DZIENNIK URZĘDOWY

WOJEWÓDZTWA PODKARPACKIEGO

Rzeszów, dnia 31 stycznia 2012 r.

Poz. 190

Elektronicznie podpisany przez:
2012.01.31 14:16:16
Janusz Olech

UCHWAŁA NR XXIV/105/2011
RADY GMINY BIRCZA

z dnia 21 grudnia 2011 r.

w sprawie uchwalenia Miejscowego Planu Zagospodarowania Przestrzennego dla Gazociągu Wysokiego Ciśnienia, relacji Hermanowice - Strachocina , terenu położonego w Gminie Bircza.

Na podstawie art. 18 ust.2 pkt.5 ustawy z dnia 8 marca 1990r o samorządzie gminnym / Dz. U z 2001r Nr 142 poz. 1591 z późn. zm./ oraz art. 20 ust. 1 ustawy z dnia 27 marca 2003r o planowaniu i zagospodarowaniu przestrzennym / Dz. U z 2003r Nr 80 poz. 717 z późn. zm./, po stwierdzeniu zgodności z ustaleniami Zmiany Nr 1/2010 Studium Uwarunkowań i Kierunków Zagospodarowania Przestrzennego Gminy Bircza, uchwalonego Uchwałą Nr XXXVI/203/2002r Rady Gminy w Birczy w dniu 10.10.2002r, ze zmianą.

RADA GMINY BIRCZA uchwala, co następuje:

Art.1. PRZEPISY OGÓLNE

§ 1. 1. Uchwala się Miejscowy Plan Zagospodarowania Przestrzennego dla Gazociągu Wysokiego Ciśnienia, relacji Hermanowice - Strachocina, terenu położonego w Gminie Bircza, zwany dalej planem, w granicach oznaczonych na rysunku planu.

2. Plan obejmuje teren przeznaczony pod budowę gazociągu DN 700, MOP 8,4MPa wraz z urządzeniami infrastruktury technicznej, stanowiący inwestycję celu publicznego o znaczeniu ponadlokalnym, o długości około 18,6 km, o powierzchni 0,5952km2.

3. Załącznikiem do niniejszej uchwały jest rysunek planu w skali 1: 2000, stanowiący załączniki graficzne Nr 1, Nr 2, Nr 3, Nr 4, Nr 5, Nr 6, Nr 7, Nr 8 , Nr 9, Nr10, Nr11, Nr12, Nr13, Nr 14.

4. .Załączniki graficzne Nr 1, Nr 2, Nr 3, Nr 4, Nr 5, Nr 6, Nr 7, Nr 8 , Nr 9, Nr10, Nr11, Nr12, Nr13, Nr 14, stanowiące rysunek planu, zawierają integralną część ustaleń planu i obowiązują w zakresie oznaczeń graficznych oznaczonych na rysunku planu, jako obowiązujące.

5. Część tekstowa planu zawiera odniesienia do części graficznej, tj. rysunku planu, które obowiązują w zakresie ustalonym.

6. Ilekroć w niniejszej uchwale jest mowa o terenie zagrożenia powodziowego wodą Q1% , należy przez to rozumieć tereny zalewane wodą z częstotliwością raz na 100 lat, stanowiące obszary szczególnego zagrożenia powodzią.

§ 2. 1. W granicach planu wyznacza się teren infrastruktury technicznej, oznaczony na rysunku planu symbolem G.

2. Granice planu są ściśle określone i ograniczają teren tożsamy z obszarem o funkcji przeznaczonej pod realizację infrastruktury technicznej wraz z obiektami i urządzeniami technicznymi towarzyszącymi.

Art.2. II. PRZEPISY SZCZEGÓLNE

§ 3. Przy zagospodarowaniu terenu objętego planem należy uwzględnić :

1) przebieg istniejących sieci i urządzeń infrastruktury technicznej, poprzez zachowanie odległości lokalizowanych obiektów od elementów infrastruktury technicznej,

2) położenie w granicach Parku Krajobrazowego Pogórza Przemyskiego, Przemysko-Dynowskiego Obszaru Chronionego Krajobrazu oraz obszarów Natura 2000 do których należy Obszar Specjalnej Ochrony Ptaków „Góry Słonne" (Kod: PLB 180003) , Obszar Specjalnej Ochrony Ptaków „Pogórze Przemyskie" (Kod: PLB 180001) oraz Obszar mający znaczenie dla Wspólnoty "Góry Słonne" (Kod: PLB180013) i Obszar mający znaczenie dla Wspólnoty „Ostoja Przemyska" (Kod: PLH 180012), poprzez ustalenia zawarte w przepisach szczegółowych niniejszej uchwały,

3) położenie w granicach stanowiska archeologicznego, poprzez ustalenia zawarte w przepisach szczegółowych niniejszej uchwały,

4) położenie w granicach zasięgu zagrożenia powodziowego wodą Q1%, poprzez ustalenia zawarte w przepisach szczegółowych niniejszej uchwały.

§ 4. 1. Na terenie objętym planem obowiązuje zakaz :

1) lokalizacji obiektów budowlanych, urządzania stałych składów i magazynów, za wyjątkiem obiektów infrastruktury technicznej i towarzyszącej sieci gazowej,

2) zagospodarowania terenu drzewami i krzewami, na gruntach rolnych.

§ 5. 1. Na terenie objętym planem dopuszcza się:

1) modernizację, rozbudowę, przebudowę, przełożenie istniejących sieci infrastruktury technicznej, w tym istniejącego gazociągu DN300 oraz budowę nowych sieci i urządzeń infrastruktury technicznej towarzyszącej sieci gazowej pod warunkiem, że nie wykluczy to możliwości zagospodarowania terenu zgodnie z jego przeznaczeniem określonym w planie,

2) modernizację, rozbudowę, przebudowę istniejących dróg utwardzonych, pod warunkiem, że nie wykluczy to możliwości zagospodarowania terenu zgodnie z jego przeznaczeniem określonym w planie,

3) drogi wewnętrzne jako drogi gruntowe nie wyznaczone na rysunku planu, o szerokości nie mniejszej niż 3,0m,

4) rolnicze użytkowanie terenu pod uprawy rolne, na gruntach rolnych,

5) możliwość lokalizacji sieci i urządzeń inwestycji telekomunikacyjnych, pod warunkiem, zapewnienia możliwości zagospodarowania terenu, zgodnie z jego przeznaczeniem określonym w planie,

6) przebudowę rowów melioracyjnych i cieków wodnych

2. Na terenie objętym planem nie dopuszcza się leśnego użytkowania gruntów leśnych, pomiędzy sieciami infrastruktury technicznej gazowej.

§ 6. Ustala się zasady obsługi komunikacyjnej terenu objętego planem, z istniejących ciągów komunikacyjnych, na warunkach dotychczasowego dostępu do istniejącego gazociągu wysokiego ciśnienia DN 300, zlokalizowanego w granicach planu.

§ 7. 1. Zasady obsługi terenu w zakresie infrastruktury technicznej i gospodarki odpadami:

1) zaopatrzenie w wodę do celów prób ciśnieniowych oraz płukania gazociągu, poprzez bezpośredni pobór wody z cieków wodnych, zlokalizowanych poza planem,

2) zaopatrzenie w energię elektryczną na potrzeby zasilania stacji redukcyjno-pomiarowych, węzła redukcyjno-pomiarowego oraz zespołów zaporowo-upustowych z sieci energetycznych, zlokalizowanych poza obszarem planu,

3) odprowadzenie wód wykorzystanych do celów hydraulicznych oraz wód płuczących gazociąg, do odstojników poza obszarem planu,

4) odprowadzenie wód opadowych w granicach planu, w sposób nie powodujący zanieczyszczenia wód i gleby jak również szkody na działkach sąsiednich,

5) gromadzenie odpadów w szczelnych pojemnikach na terenie objętym planem, a ich usuwanie na zasadach obowiązujących w gminie.

2. .Dopuszcza się inne niż wymienione w punktach 1-5 rozwiązania w zakresie infrastruktury technicznej i gospodarki odpadami, przy zapewnienia możliwości zagospodarowania terenu, zgodnie z jego przeznaczeniem określonym w planie.

§ 8. Do czasu zagospodarowania terenu zgodnie z funkcją ustaloną przepisami niniejszej uchwały, teren należy użytkować w sposób dotychczasowy.

§ 9. W granicach planu dopuszcza się wykonanie podziałów geodezyjnych pod infrastrukturę, o powierzchni nie mniejszej niż 100,0m².

§ 10. 1. Teren oznaczony symbolem G przeznacza się pod lokalizację gazociągu wysokiego ciśnienia wraz z urządzeniami infrastruktury technicznej.

2. Zasady zagospodarowania terenu oznaczonego symbolem G :

1) gazociąg o średnicy DN 700 należy lokalizować w granicach planu, w odległości min.3,0m od istniejącego gazociągu wysokiego ciśnienia DN300,

2) szerokość pasa montażowego od 17,0m do 22,0m.

Art.3. III. PRZEPISY KOŃCOWE

§ 11. Ustala się stawkę wzrostu wartości nieruchomości powstałą w związku z uchwaleniem niniejszego planu, w wysokości 2 %.

§ 12. Wykonanie uchwały powierza się Wójtowi Gminy Bircza

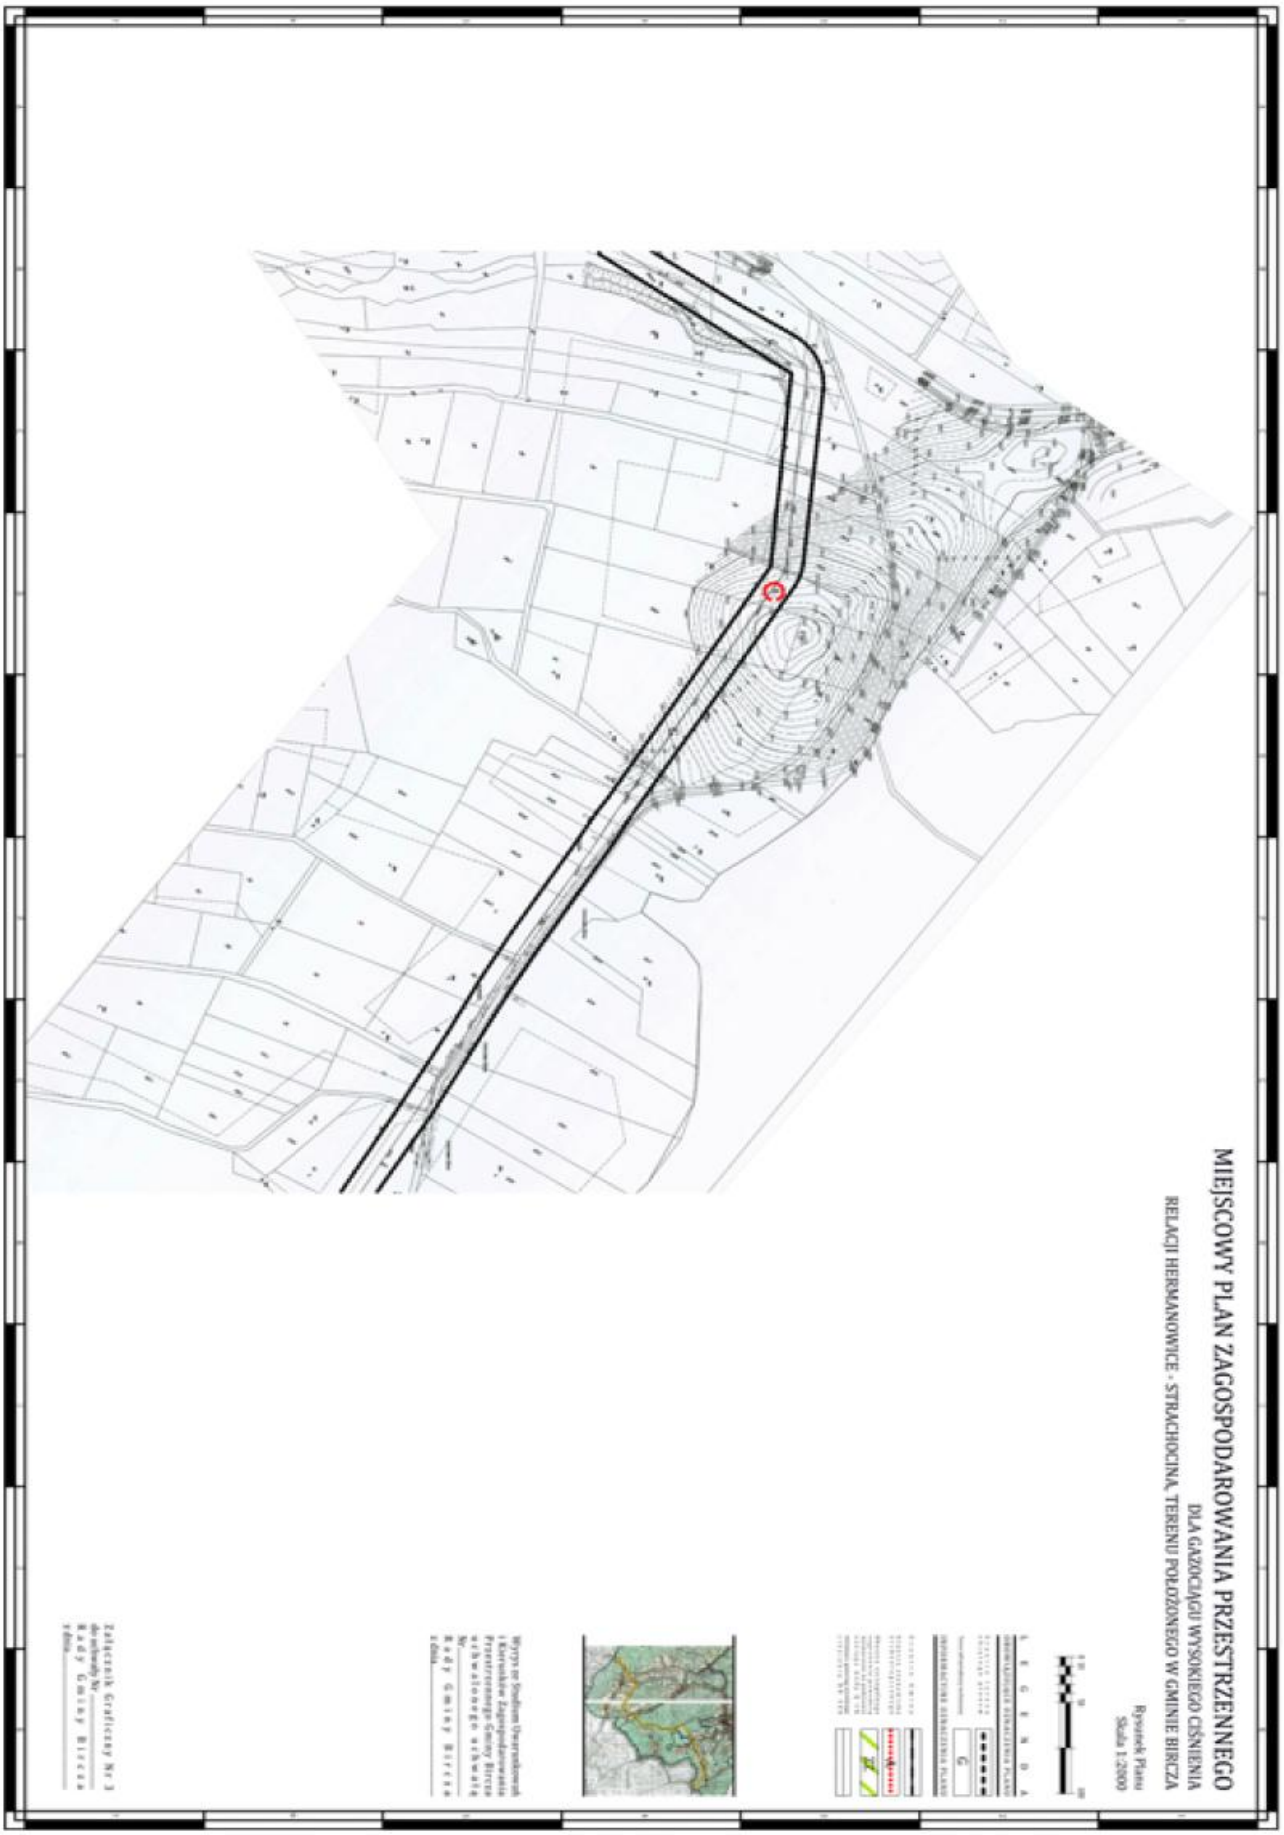
§ 13. Uchwała podlega ogłoszeniu w Dzienniku Urzędowym Województwa Podkarpackiego i wchodzi w życie po upływie 30 dni od daty jej ogłoszenia w Dzienniku Urzędowym Województwa Podkarpackiego.

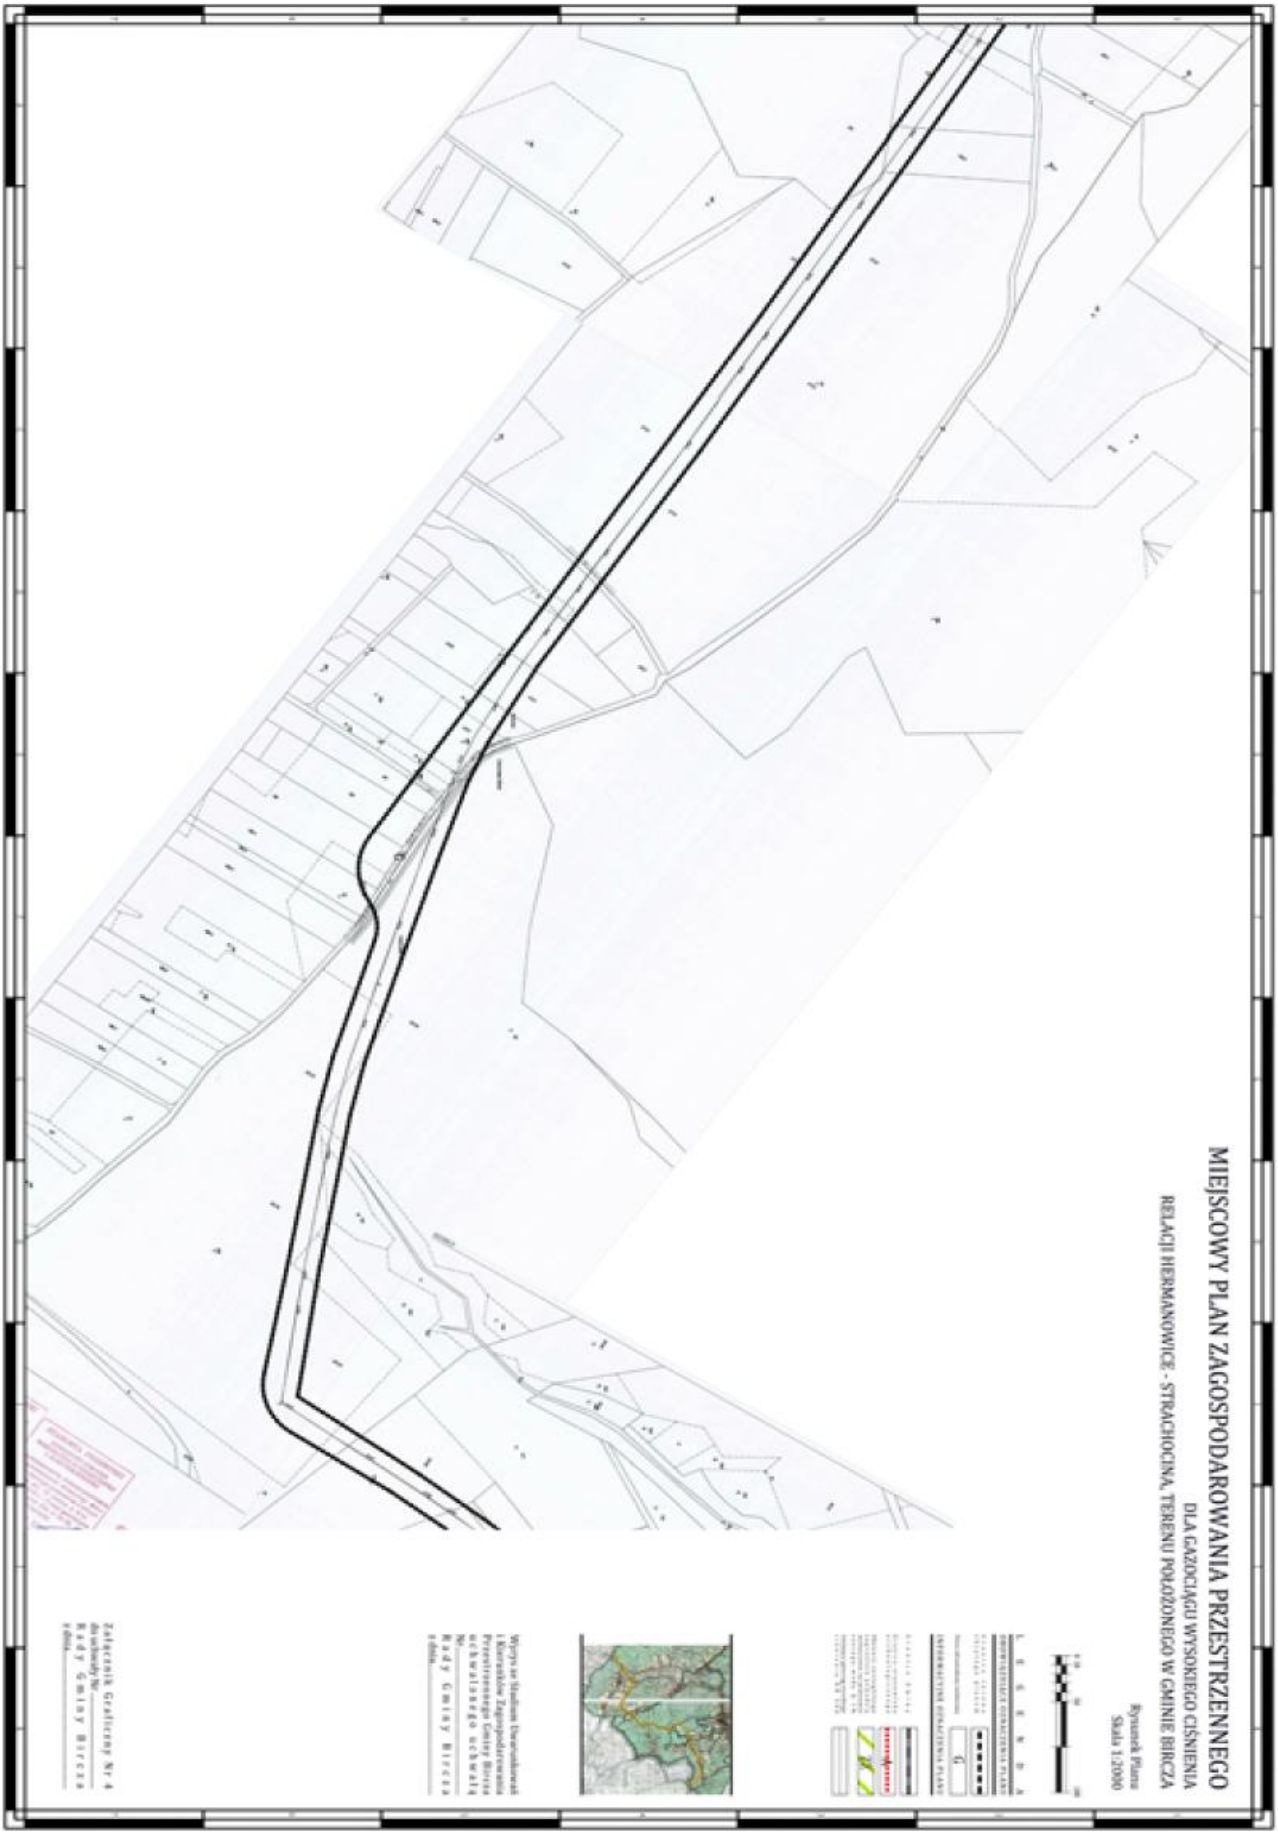
Przewodniczący Rady Gminy w Birczy

Wojciech Bobowski

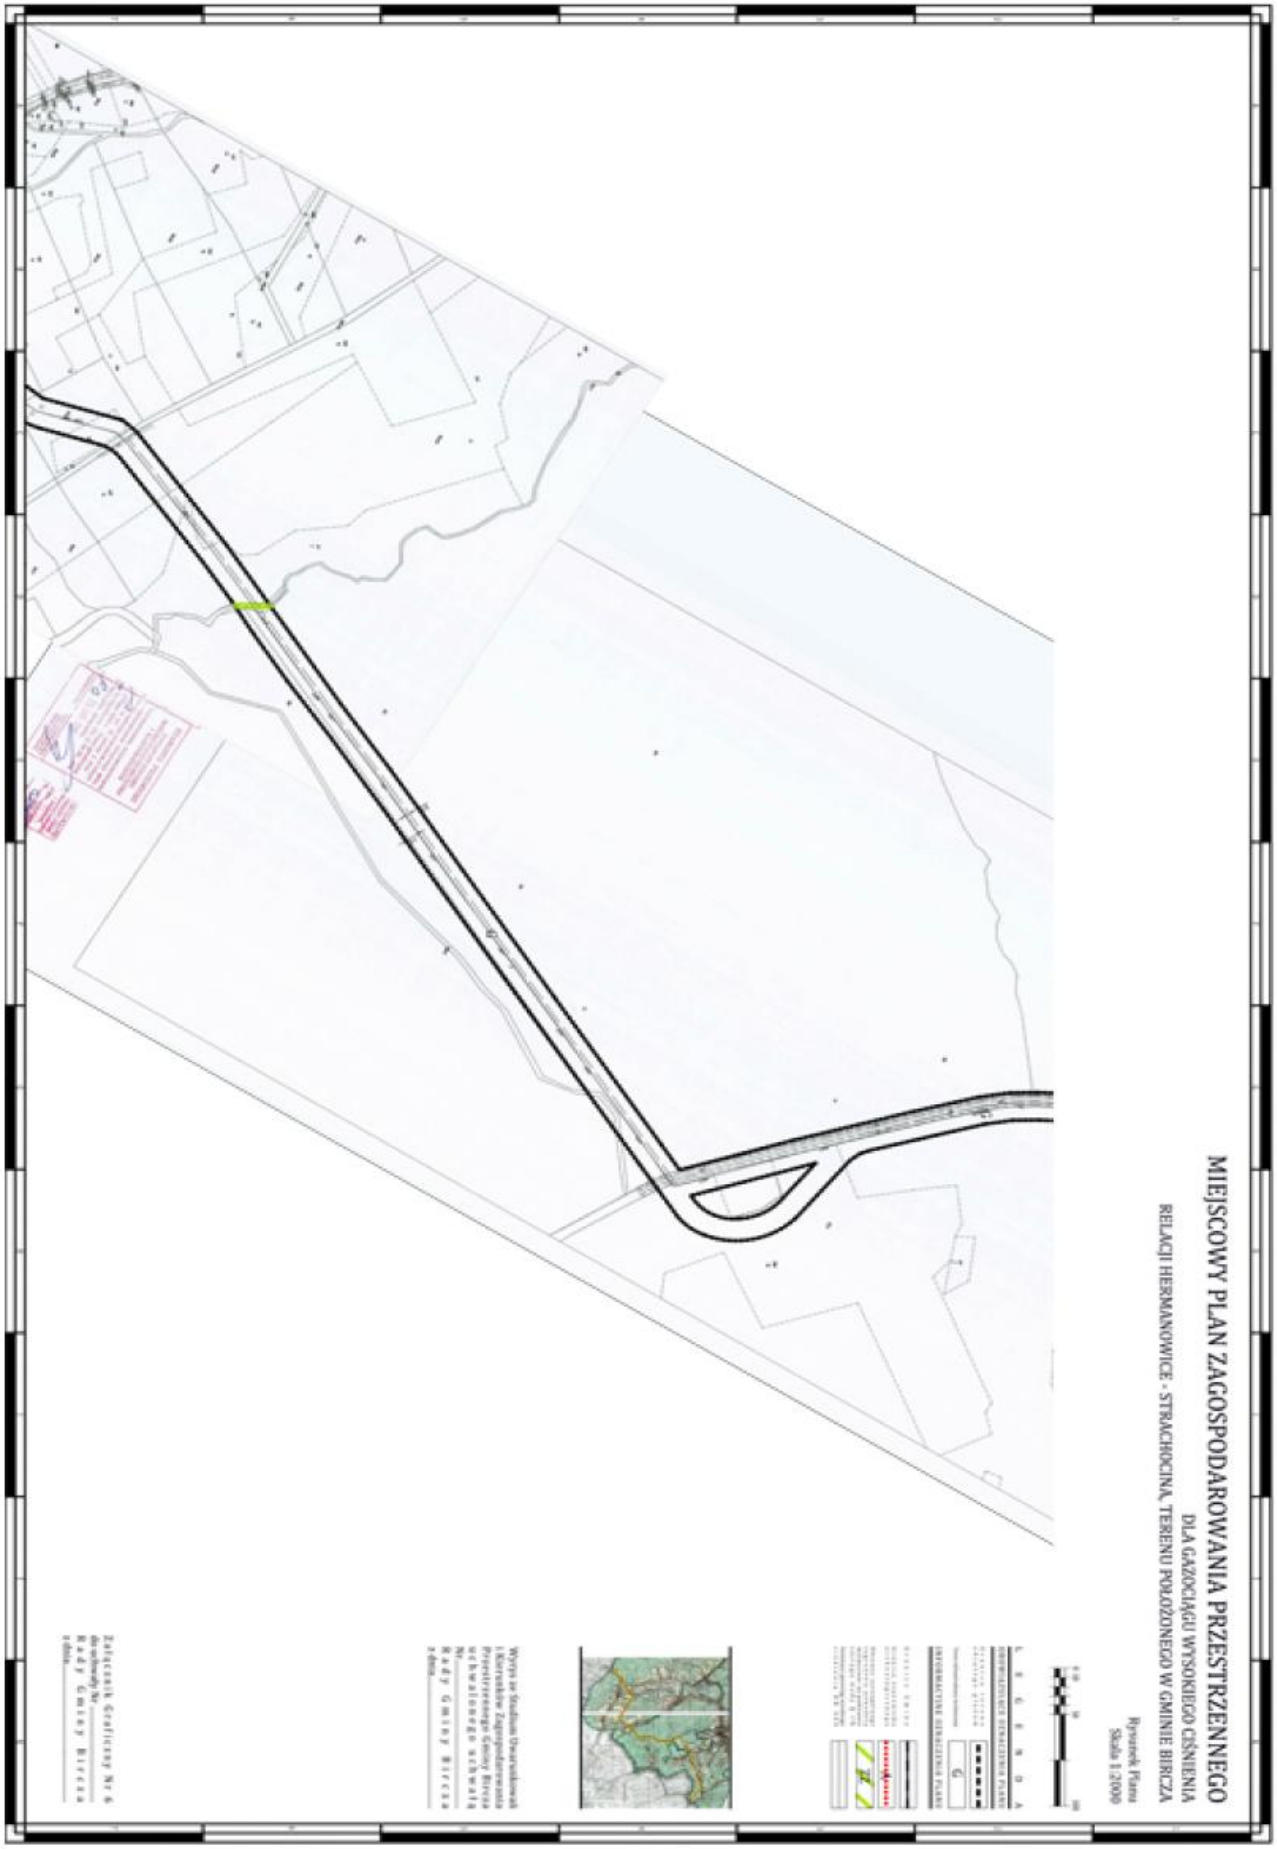

MIEJSCOWY PLAN ZAGOSPODAROWANIA PRZESTRZENNEGO
DLA GAZOCIĄGU WYSOKIEGO CIŚNIENIA
RELACJI HERMANOWICE - STRACHOCINA, TERENU POŁOŻONEGO W GMINIE BIRCZA
Rysunek Planu
Skala 1:2000

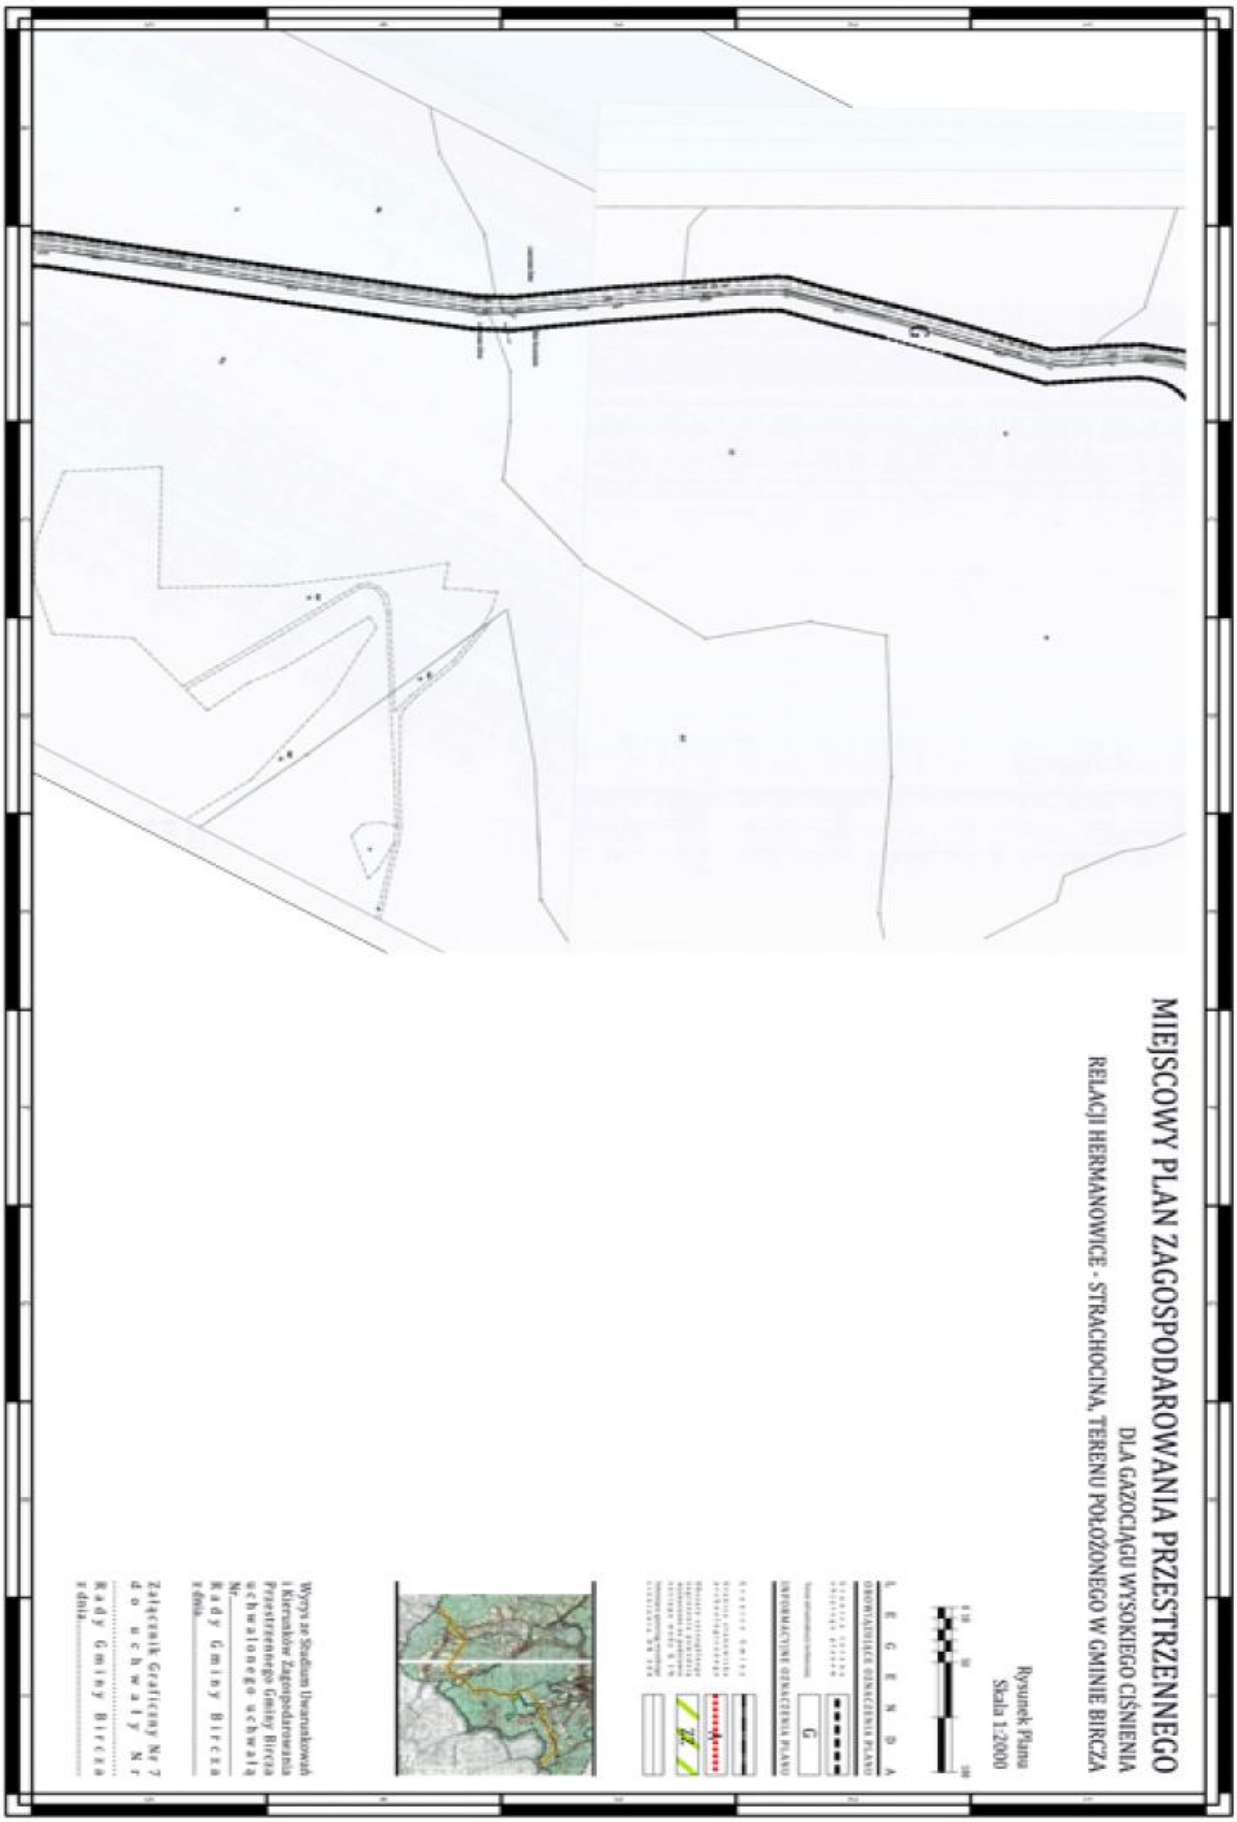

MIEJSCOWY PLAN ZAGOSPODAROWANIA PRZESTRZENNEGO
DLA GAZOCIĄGU WYSOKIEGO CIŚNIENIA
RELACJI HERMANOWICE - STRACHOCINA, TERENU POŁOŻONEGO W GMINIE BIRCZA
Rysunek Planu
Skala 1:2000
L E G E N D A
INFORMATYKA OGRANICZENIA PLANU
Wyrys ze Studium Uwarunkowań i Kierunków Zagospodarowania Przestrzennego Gminy Bircza uchwalonego uchwałą Nr Rady Gminy Bircza z dnia
Załącznik Graficzny Nr 2 do uchwały Nr Rady Gminy Bircza z dnia

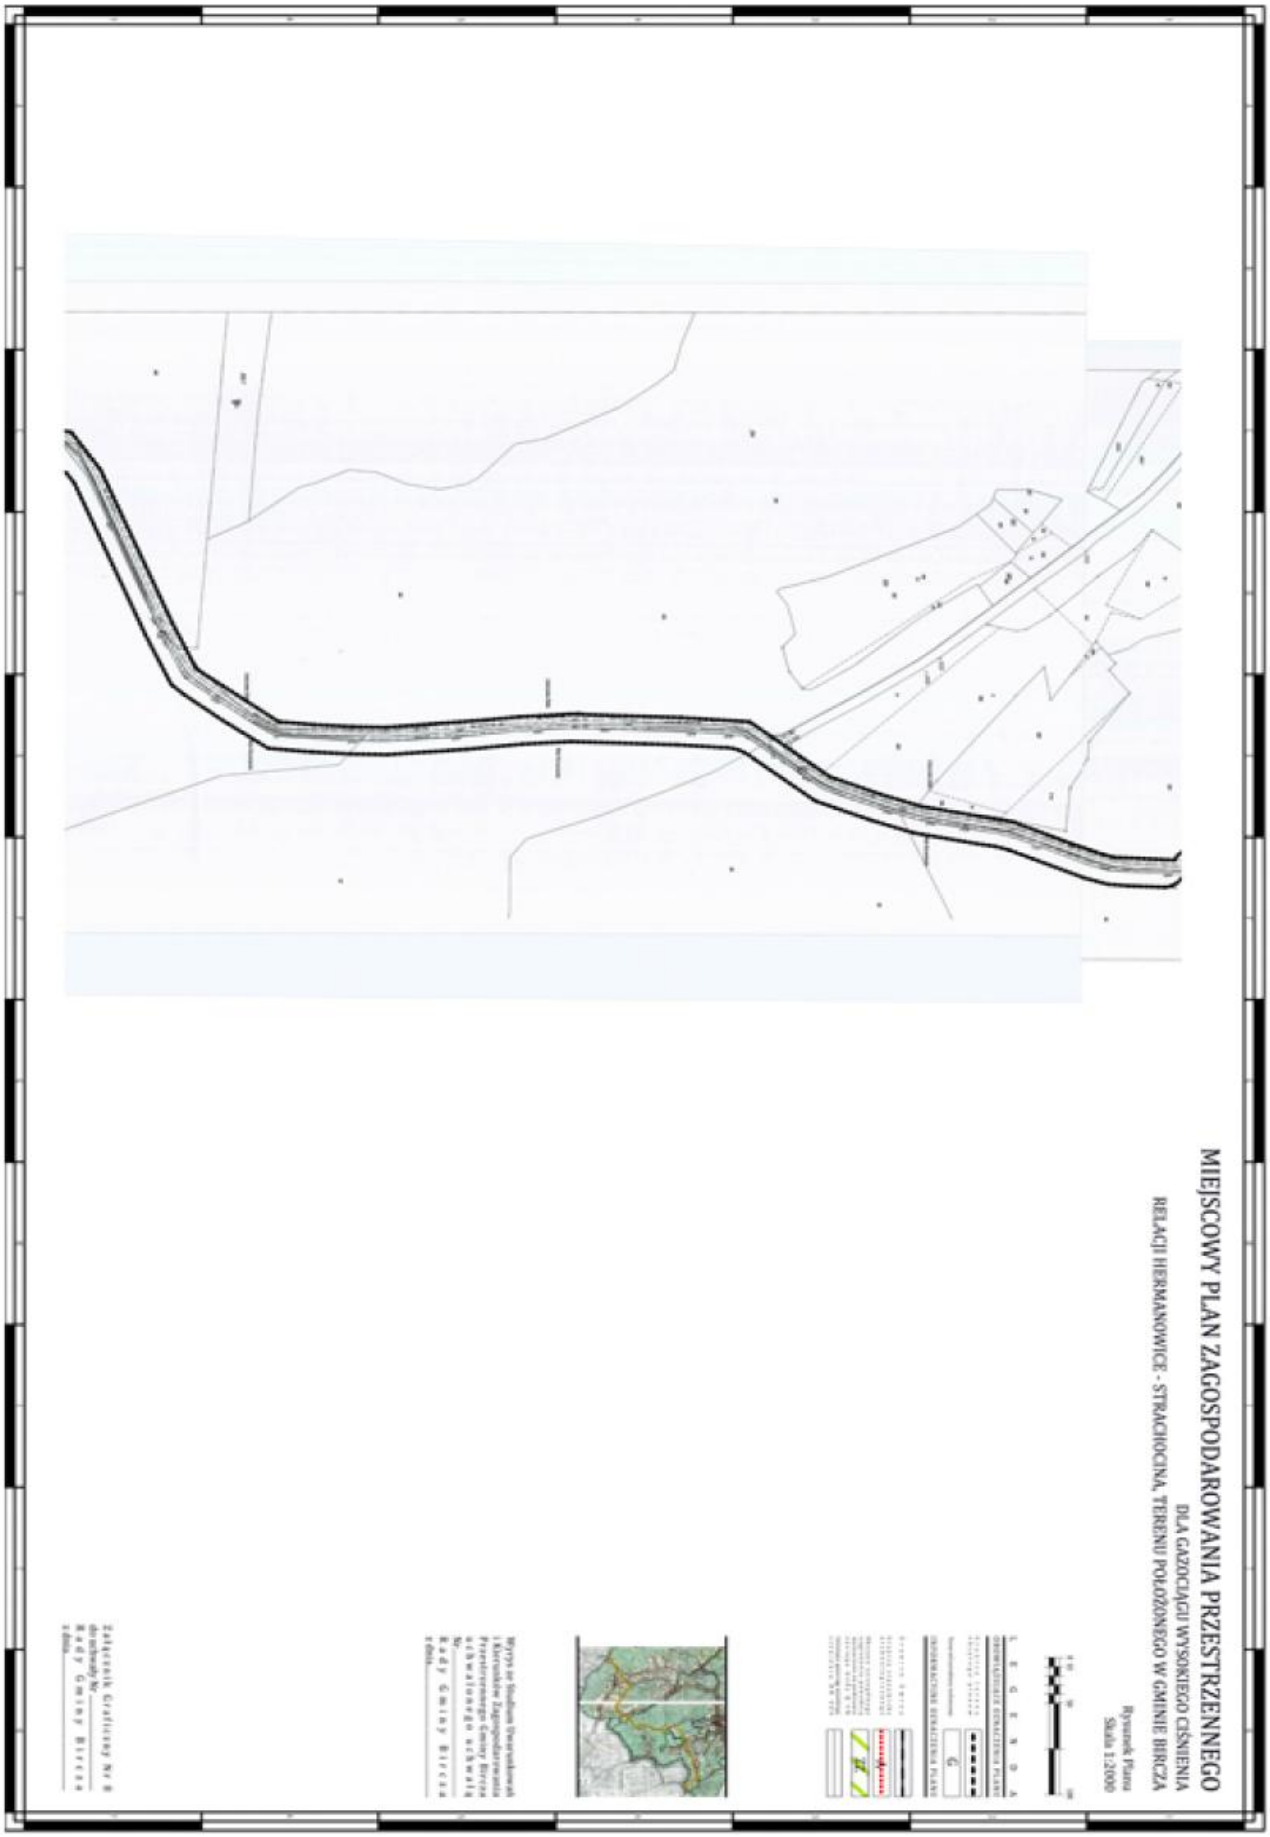

MIEJSCOWY PLAN ZAGOSPODAROWANIA PRZESTRZENNEGO
DLA GAZOCIĄGU WYSOKIEGO CIŚNIENIA
RELACJI HERMANOWICE - STRACHOCINA, TERENU POŁOŻONEGO W GMINIE BIRCZA
Rysunek Planu
Skala 1:2000
L E G E N D A

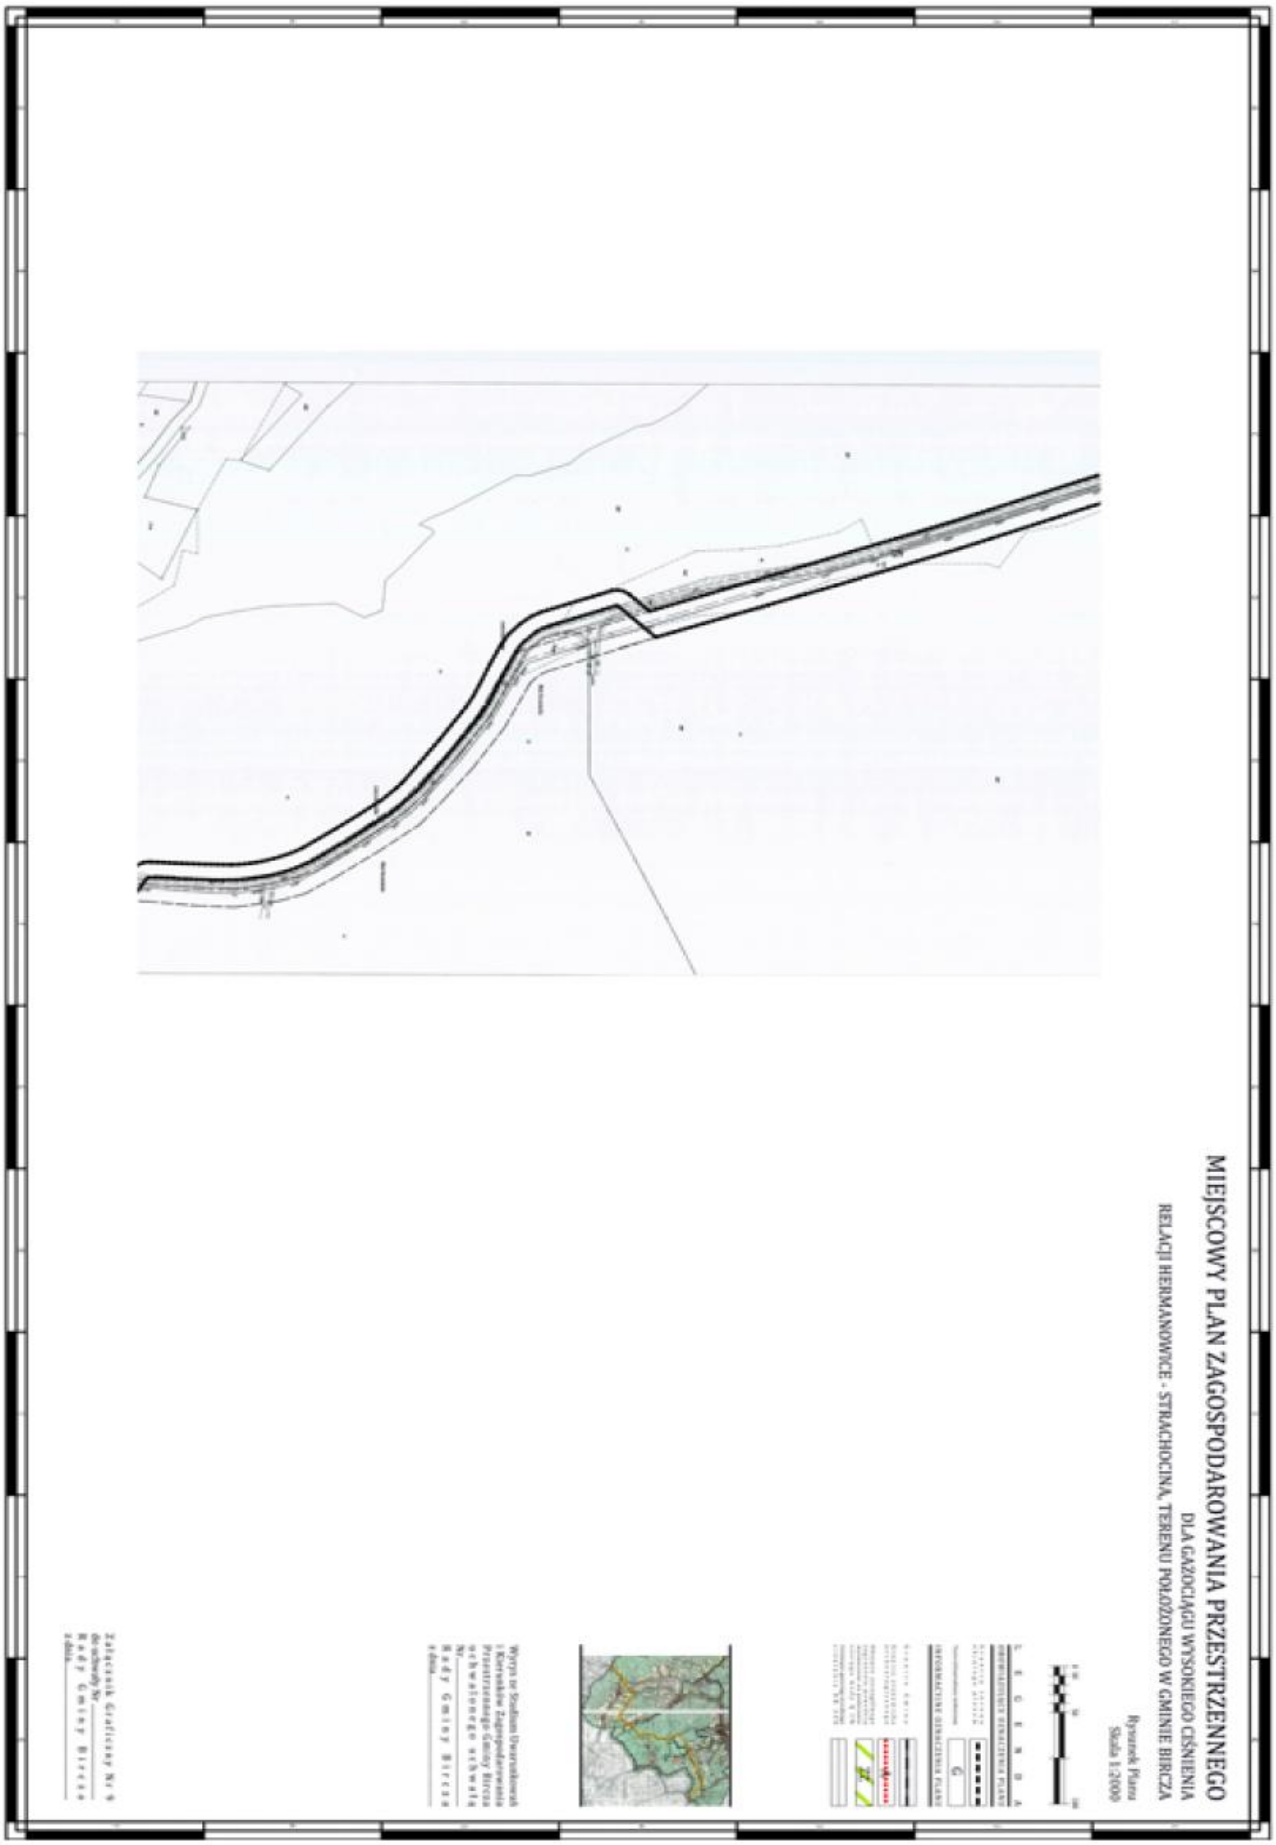

MIEJSCOWY PLAN ZAGOSPODAROWANIA PRZESTRZENNEGO
DLA GAZOCIĄGU WYSOKIEGO CIŚNIENIA
RELACJI HERMANOWICE - STRACHOCINA, TERENU POŁOŻONEGO W GMINIE BIRCZA
Rysunek Planu
Skala 1:2000

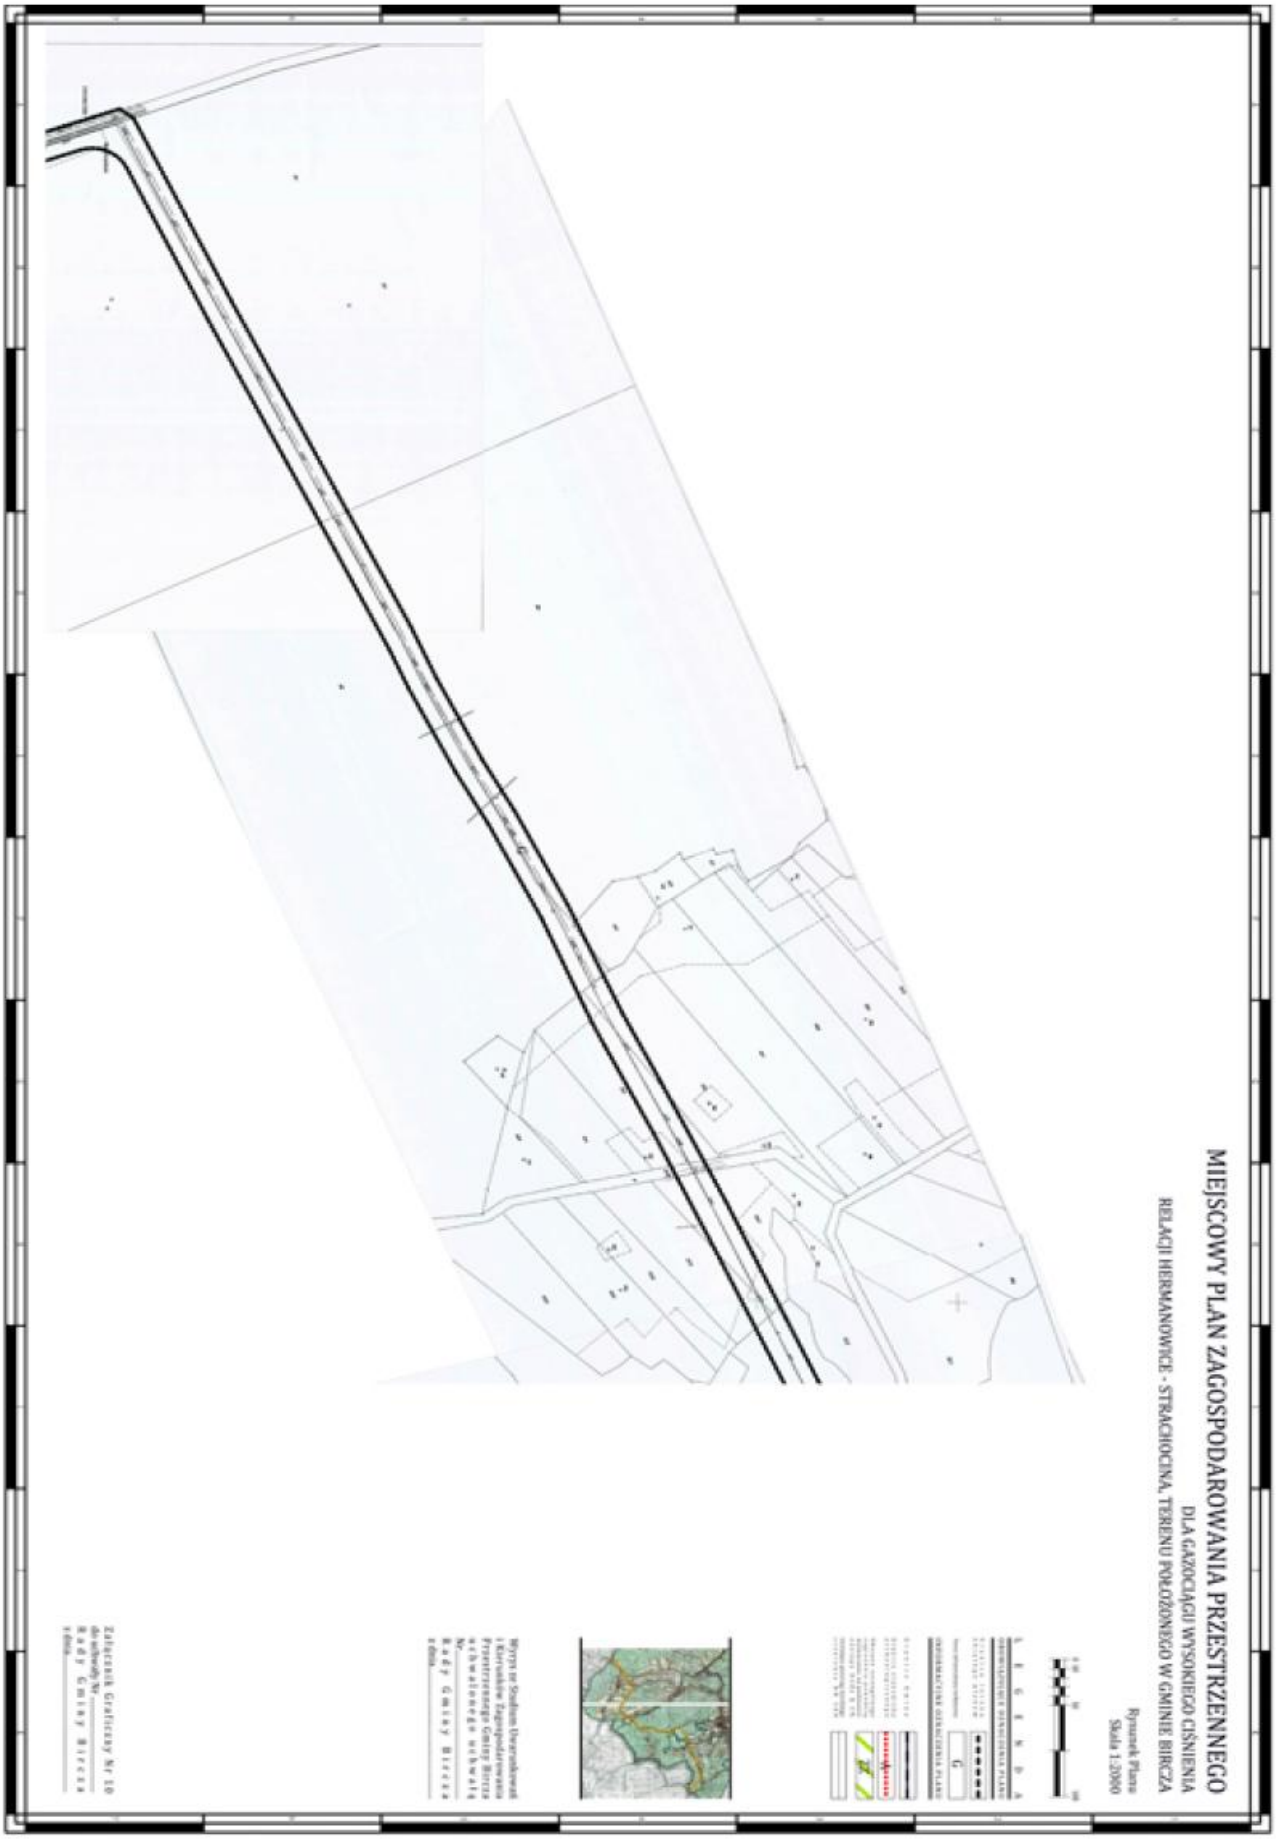
MIEJSCOWY PLAN
ZAGOSPODAROWANIA PRZESTRZENNEGO
DLA GAZOCIĄGU WYSOKIEGO CIŚNIENIA
RELACJI HERMANOWICE - STRACHOCINA,
TERENU POŁOŻONEGO W GMINIE BIRCZA
Rysunek Planu
Skala 1:2000
L E G E N D A
G
Wyrys ze Studium Uwarunkowań
i Kierunków Zagospodarowania
Przestrzennego Gminy Birczа
uchwalonego uchwałą
Nr
Rady Gminy Birczа
z dnia
Załącznik Graficzny Nr 5
do uchwały Nr
Rady Gminy Birczа
z dnia

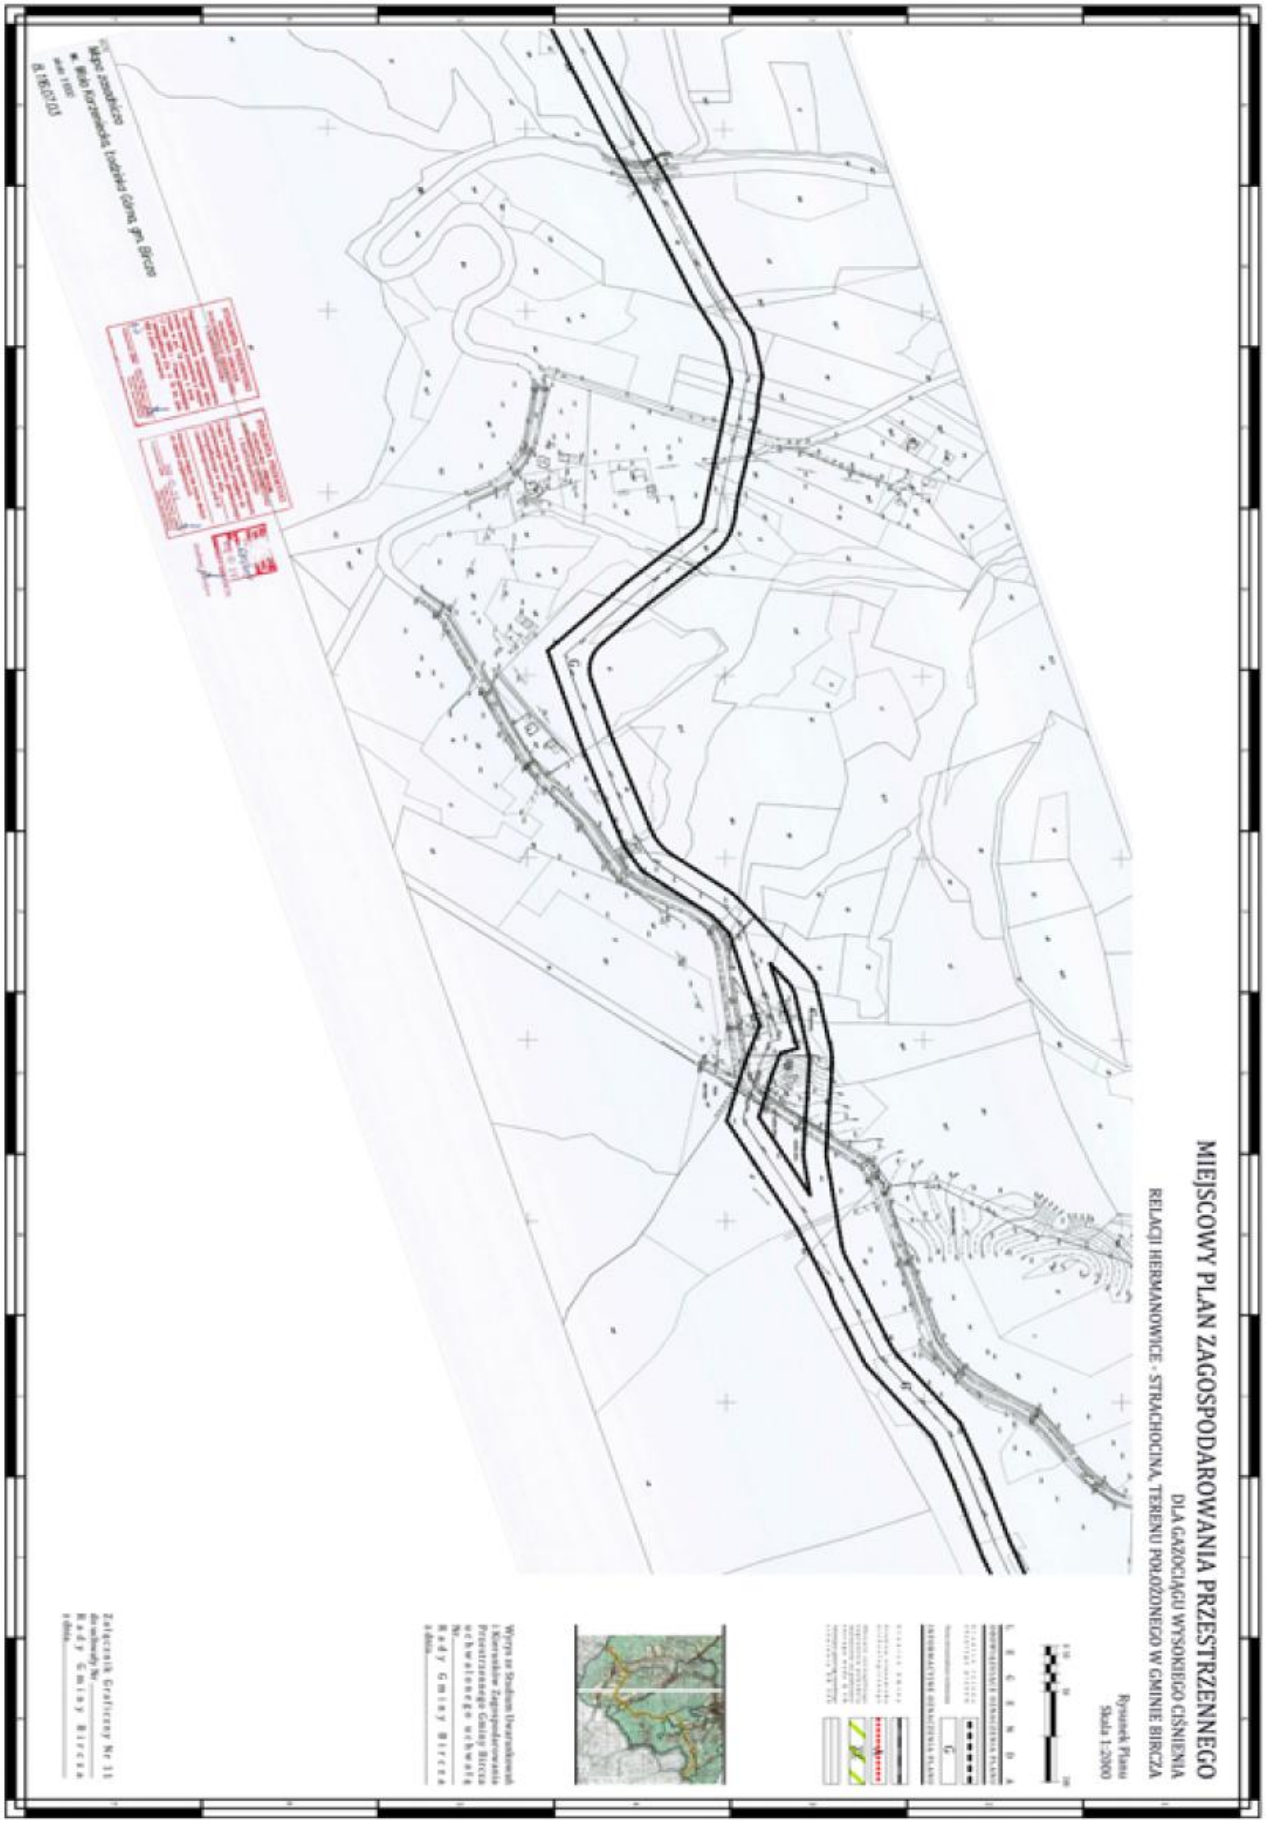

MIEJSCOWY PLAN ZAGOSPODAROWANIA PRZESTRZENNEGO
DLA GAZOCIĄGU WYSOKIEGO CIŚNIENIA
RELACJI HERMANOWICE - STRACHOCINA, TERENU POŁOŻONEGO W GMINIE BIRCZA
Rysunek Planu
Skala 1:2000


MIEJSCOWY PLAN ZAGOSPODAROWANIA PRZESTRZENNEGO
DLA GAZOCIĄGU WYSOKIEGO CIŚNIENIA
RELACJI HERMANOWICE - STRACHOCINA, TERENU POŁOŻONEGO W GMINIE BIRCZA
Rysunek Planu
Skala 1:2000
L E G E N D A
G
Wyrys ze Studium Uwarunkowań i Kierunków Zagospodarowania Przestrzennego Gminy Bircza
Załącznik Graficzny Nr 7 do uchwały Nr Rady Gminy Bircza z dnia

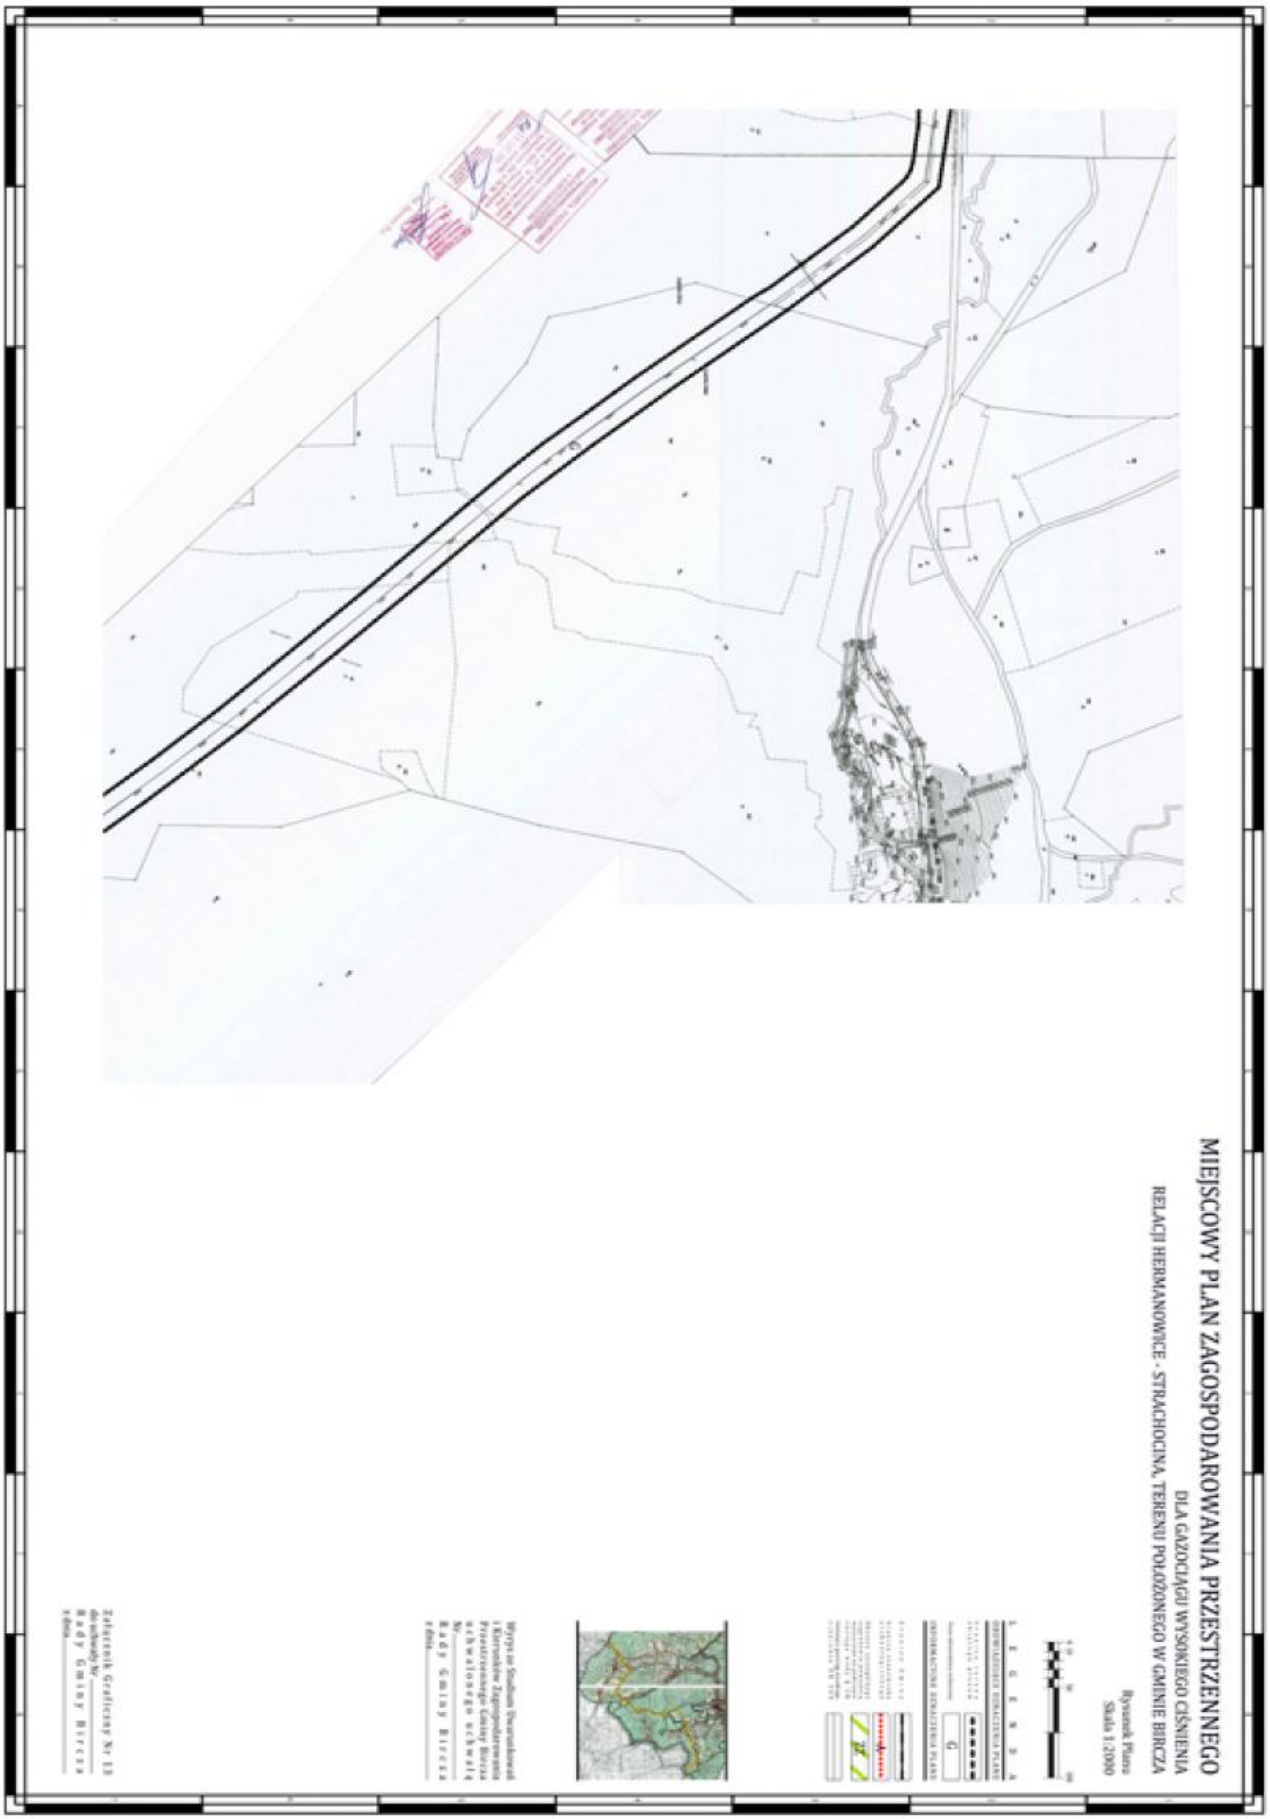

MIEJSCOWY PLAN ZAGOSPODAROWANIA PRZESTRZENNEGO
DLA GAZOCIĄGU WYSOKIEGO CIŚNIENIA
RELACJI HERMANOWICE - STRACHOCINA, TERENU POŁOŻONEGO W GMINIE BIRCZA
Rysunek Planu
Skala 1:2000
L E G E N D A


MIEJSCOWY PLAN ZAGOSPODAROWANIA PRZESTRZENNEGO
DLA GAZOCIĄGU WYSOKIEGO CIŚNIENIA
RELACJI HERMANOWICE - STRACHOCINA, TERENU POŁOŻONEGO W GMINIE BIRCZA
Rysunek Planu
Skala 1:2000
L E G E N D A
Załącznik Graficzny Nr 1
do Uchwały Nr
Rady Gminy Bircza
z dnia
Wyrys ze Studium Uwarunkowań
i Kierunków Zagospodarowania
Przestrzennego Gminy Bircza
uchwalonego uchwałą
Nr
Rady Gminy Bircza
z dnia


MIEJSCOWY PLAN ZAGOSPODAROWANIA PRZESTRZENNEGO
DLA GAZOCIĄGU WYSOKIEGO CIŚNIENIA
RELACJI HERMANOWICE - STRACHOCINA, TERENU POŁOŻONEGO W GMINIE BIRCZA
Rysunek Planu
Skala 1:2000


MIEJSCOWY PLAN ZAGOSPODAROWANIA PRZESTRZENNEGO
DLA GAZOCIĄGU WYSOKIEGO CIŚNIENIA
RELACJI HERMANOWICE - STRACHOCINA, TERENU POŁOŻONEGO W GMINIE BIRCZA
Rysunek Planu
Skala 1:2000
Legenda
Zatwierdzony Graficzny Nr 11
do uchwały Nr
Rady Gminy Bircza
z dnia
Wyrys ze Studium Uwarunkowań i Kierunków Zagospodarowania Przestrzennego Gminy Bircza
do uchwały Nr
Rady Gminy Bircza
z dnia


MIEJSCOWY PLAN ZAGOSPODAROWANIA PRZESTRZENNEGO
DLA GAZOCIĄGU WYSOKIEGO CIŚNIENIA
RELACJI HERMANOWICE - STRACHOCINA, TERENU POŁOŻONEGO W GMINIE BIRCZA
Rysunek Planu
Skala 1:2000
Załącznik Graficzny Nr 12
do uchwały Nr
Rady Gminy Bircza
z dnia


MIEJSCOWY PLAN ZAGOSPODAROWANIA PRZESTRZENNEGO
DLA GAZOCIĄGU WYSOKIEGO CIŚNIENIA
RELACJI HERMANOWICE - STRACHOCINA, TERENU POŁOŻONEGO W GMINIE BIRCZA
Rysunek Planu
Skala 1:2000
L E G E N D A
Załącznik Graficzny Nr 13
do uchwały Nr
Rady Gminy Bircza
z dnia
Wyrys ze Studium Uwarunkowań
i Kierunków Zagospodarowania
Przestrzennego Gminy Bircza
uchwalonego uchwałą
Nr
Rady Gminy Bircza
z dnia

MIEJSCOWY PLAN ZAGOSPODAROWANIA PRZESTRZENNEGO
DLA GAZOCIĄGU WYSOKIEGO CIŚNIENIA
RELACJI HERMANOWICE - STRACHOCINA, TERENU POŁOŻONEGO W GMINIE BIRCZA
Rysunek Planu
Skala 1:2000
L E G E N D A
G
Załącznik Graficzny Nr 14
do uchwały Nr
Rady Gminy Birczа
z dnia