Poz. 694

Uchwała IV/46/98
Rady Gminy w Dynowie
z dnia 3 grudnia 1998r.

w sprawie miejscowego planu zagospodarowania przestrzennego „KO2 MRj" w miejscowości Wyręby

Na podstawie art. 26 ustawy z dnia 7 lipca 1994r. o zagospodarowaniu przestrzennym Dz. U. Nr 89, poz. 415 z 1994r. oraz art. 18 ust. 2, pkt. 5 ustawy z dnia 8 marca 1990r. o samorządzie gminnym (tekst jednolity Dz. U. Nr 13 z 1996r. poz. 74 z późniejszymi zmianami) oraz art. 7 ust. 1 ustawy z dnia 3 lutego 1995r. o ochronie gruntów rolnych i leśnych (Dz. U. Nr 16 poz. 78)

Rada Gminy w Dynowie
uchwala, co następuje:

Rozdział I
Przepisy ogólne

§ 1

1. Uchwala się miejscowy plan zagospodarowania przestrzennego terenu zabudowy mieszkaniowej zagrodowej z rozproszonym budownictwem jednorodzinnym „KO2 MRj" dla obszaru położonego we wsi Wyręby przy drodze krajowej Nr 884 w granicach określonych na rysunku planu w skali 1 : 2000 stanowiącym integralną część planu i załącznik Nr 1 do niniejszej uchwały.
2. Miejscowy plan zagospodarowania przestrzennego „Wyręby – KO2 MRj" zwany dalej planem obejmuje ustalenia o przeznaczeniu gruntów oraz warunkach i zasadach ich zagospodarowania zawarte w przepisach niniejszej uchwały oraz załącznik Nr 1 – rysunku planu.
3. Załącznik Nr 1 do uchwały – rysunek planu – obowiązuje w zakresie
   a) granic obszaru i obowiązywania planu.
   b) podziału obszaru planu liniami rozgraniczającymi na tereny o różnym przeznaczeniu podstawowym.
   c) linii zabudowy działek budowlanych określających dopuszczalne zbliżenie budynków do drogi krajowej.
4. Obszar opracowania planu jak i cała wieś Wyręby znajduje się na terenie Przemysko – Dynowskiego Obszaru Chronionego Krajobrazu powołanego Uchwały WRN w Przemyślu XX/148/87 z dnia 25 czerwca 1987r. a utrzymanego w mocy Obwieszczeniem Wojewody Przemyskiego z dnia 11 grudnia 1990r.
   W związku z powyższym realizacja budownictwa powinna uwzględniać zasady obowiązujące na tym terenie a ustanowione w uchwale.

Rozdział II

§ 2

1. W obszarze niniejszego planu ustanawia się dwie grupy terenów o odmiennym przeznaczeniu podstawowym których granice określają linie rozgraniczające w załączniku Nr 1 – rysunku planu.
2. Tereny o różnym przeznaczeniu podstawowym oznaczone są w rysunku planu symbolami literowymi odpowiadającymi ich funkcji.

§ 3

1. Ustanawia się teren zabudowy mieszkaniowej zagrodowej z rozproszonym budownictwem jednorodzinnym realizowanym w formie wolnostojącej. Działki jednorodzinne stanowią max. 15% terenu zabudowy. Podział na działki zgodny z istniejącym stanem władania. Dopuszcza się dodatkowy podział zgodnie z projektem zagospodarowania. Proponuje się nowy podział na działki linią przerywaną łącznie z drogą dojazdową (wewnętrzną) od drogi krajowej.
2. Dopuszcza się lokalizację wbudowanych w budynki mieszkalne zakładów usługowych, handlowych i gastronomicznych oraz lokalizację odrębnych budynków służących prowadzaniu działalności gospodarczej pod warunkiem, że nie będą to inwestycje mogące pogorszyć stan środowiska i ich oddziaływanie zewnętrzne będzie ograniczone do terenu własnej działki.
3. Ustala się następujące warunki zabudowy i zagospodarowania działek budowlanych tworzonych w trenach mieszkaniowych:
   a) zakazuje się sytuowania budynków mieszkalnych w odległości od krawędzi jezdni drogi krajowej aniżeli 30,0 m pod warunkiem zabezpieczeń ekologicznych przez inwestora.
   b) ogranicza się wysokość budynków mieszkalnych do dwóch kondygnacji nadziemnych i użytkowego poddasza. Wysokość całkowita budynków nie może przekraczać 10 m mierzonych od poziomu terenu do kalenicy dachu.
   c) ogranicza się wysokość budynków gospodarczych, usługowych i innych mieszkalnych do jednej kondygnacji nadziemnej + stromy dach.
   d) zakazuje się stosowania w budynkach dachów płaskich.

§ 4

1. Ustanawia się teren nowej drogi krajowej KD - K IV klasy technicznej.
2. Ustala się następujące podstawowe parametry przestrzenne i techniczne dla drogi KD - K:
   a) szerokość w liniach rozgraniczających min. 27,0m,
   b) jezdnia jednopasmowa dwukierunkowa o szerokości min. 7,0 m. Dostępność jezdni nieograniczona.
   c) chodniki obustronne lub jednostronny od terenów zabudowy szerokości min. 2,0 m.
   d) odwodnienie drogi powierzchniowe do rowów przydrożnych jedno lub dwustronnych.

e) w terenie drogi można umieszczać za zgodą zarządzającego drogą urządzenia podziemne uzbrojenia inżynieryjnego.

Rozdział III

Ustalenia o zasadach obsługi zabudowy w terenach MRj w zakresie infrastruktury technicznej:

§ 5

1. Ustala się obsługę zabudowy wznoszonej w granicach obszaru planu przez odpowiednio rozwinięte istniejące systemy infrastruktury technicznej w zakresie:
   - zaopatrzenia w gaz – z istniejącej sieci gazowej,
   - doprowadzenia energii elektrycznej – z istniejącej sieci napowietrznej na warunkach określonych przez zarządców powyższych sieci z urządzeń,
   - doprowadzenia wody czasowo ze studni kopanych na działkach, docelowo z wodociągu wiejskiego,
   - odprowadzenia ścieków w ramach indywidualnych rozwiązań w oparciu o urządzenia do gromadzenia i unieszkodliwiania ścieków, zapewniające skutecznie ochronę wód powierzchniowych i podziemnych z godnie z przepisami szczególnymi ; docelowo odprowadzenie ścieków poprzez zbiorczą kanalizację sanitarną do oczyszczalni ścieków,
   - gospodarka cieplna – zabudowa wznoszona w granicach obszaru planu oparta będzie na indywidualnych systemach centralnego ogrzewania ze wskazaniem na gaz ziemny jako czynnik grzewczy.
2. Ustala się prowadzenie głównych przewodów uzbrojenia inżynieryjnego w terenie drogi KD - K na warunkach ustalonych przez zarządzającego drogą.
3. Ustala się następujące zasady gospodarki odpadami stałymi.
   a) Ustala się kontenerowe gromadzenie odpadów stałych z rozdziałem na surowce wtórne i odpady gospodarcze nie nadające się do ponownego wykorzystania. Odpady gospodarcze należy okresowo wywozić na urządzone składowisko zaś surowce wtórne do odpowiednich składnic wyspecjalizowanym taborem. Miejscem usytuowania kontenera lub kontenerów ustala się wydzielony plac przy drodze gminnej – dojazdowej.

Rozdział IV

Przepisy końcowe

§ 6

W stosunku do nieruchomości zawierających się w granicach wyznaczonych prawem terenów mieszkaniowych MRj ustala się pobór jedno – razowy opłaty w wysokości 20% od wzrostu wartości nieruchomości w przypadku jej zbycia przez właściciela.

§ 7

Grunty położone w granicach wyznaczonych planem terenów budowlanych pozostają do czasu ich zabudowy w dotychczasowym użytkowaniu.

§ 8

W granicach obszaru objętego planem tracą moc ustalenia miejscowego planu ogólnego Gminy Dynów zatwierdzonego Uchwałą Nr XI/67/90 Miejsko – Gminnej Rady Narodowej w Dynowie z dnia 25. IV. 1990r.

§ 9

Wykonanie niniejszej uchwały powierza się Zarządowi Gminy w Dynowie.

§ 10

Niniejsza uchwała wchodzi w życie po upływie 14 dni od jej ogłoszenia w Dzienniku Urzędowym Województwa Podkarpackiego.

Przewodniczący
Rady Gminy

Tadeusz Pudysz

GMINA DYNÓW - WYRĘBY

MIEJSCOWY PLAN ZAGOSPODAROWANIA PRZESTRZENNEGO

K 02 MRj

- Zmiana Miejscowego Planu Ogólnego gminy Dynów zatwierdzonego Uchwałą Nr XI/67/90 Miejsko-Gminnej Rady Narodowej w Dynowie z dnia 26 kwietnia 1990 r. /Dz. Urz. Woj. Przemyskiego Nr 14 poz. 118 z dnia 22 maja 1990 r.l.

RYSUNEK PLANU - PROJEKT SKALA 1 : 2000 0 20 40 60

Rysunek planu stanowi załącznik Nr 1 do Uchwały o planie Nr XI/46/96 z dnia 3. XII 1996 Rady Gminy w Dynów

OZNACZENIA:


- granica obszaru planu
- linie rozgraniczające tereny o różnym przeznaczeniu
- linie zabudowy terenów budynkami mieszkalnymi i usługowymi od dróg
- istniejące adaptowane budynki mieszkalno, usługowe, gospodarcze

FUNKCJE TERENÓW

MRj	- tereny zabudowy zagrodowej i jednorodzinnej rozproszonej
RP	- tereny upraw polowych
RZ	- tereny łąk
KD	- tereny dróg gminnych
KDW	- tereny dróg wojewódzkich
KDK	- tereny dróg krajowych

ARCHITEKT
mgr inż. Stanisław Dziób
UPRAWNIENIA DO PROJEKTOWANIA W PLANOWANIU PRZESTRZENNYM (DOS) PRM. MINISTER GP I BUDOWNICTWA W WARSZAWIE
Wojewódzkie Biuro Planowania Przestrzennego w Przemyślu
ul. Matejki 1

Przewodniczący Rady Gminy
mgr TADEUSZ PUDYSZ

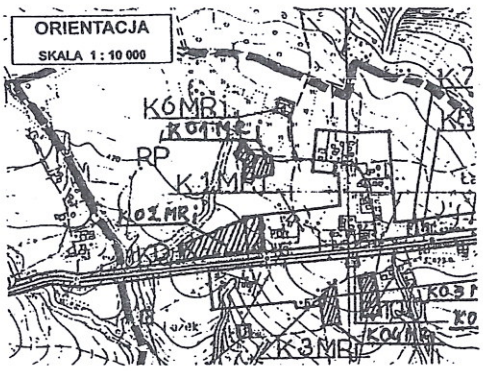


WYRĘBY
gm.Dynów woj.przemyskie
Skala 1:2000

Mapa wykonana na podstawie pomiaru syt-wys
Granice działek opracowano na podstawie operatu ewidencji gruntów .
Układ współrzędnych „1965"
Układ wysokości „Kronsztadt"
Mapa aktualna na dzień 1997 06 16

Przedsiębiorstwo Geodezyjne [illegible]
„GEO — [illegible]"
ul. Grabowa 12, tel. [illegible]58
37-500 JAROSŁAW

[illegible]
TADEUSZ [illegible]
[illegible]-58
37-500 Przeworsk, ul. Grabowa 12

5379600
2710600

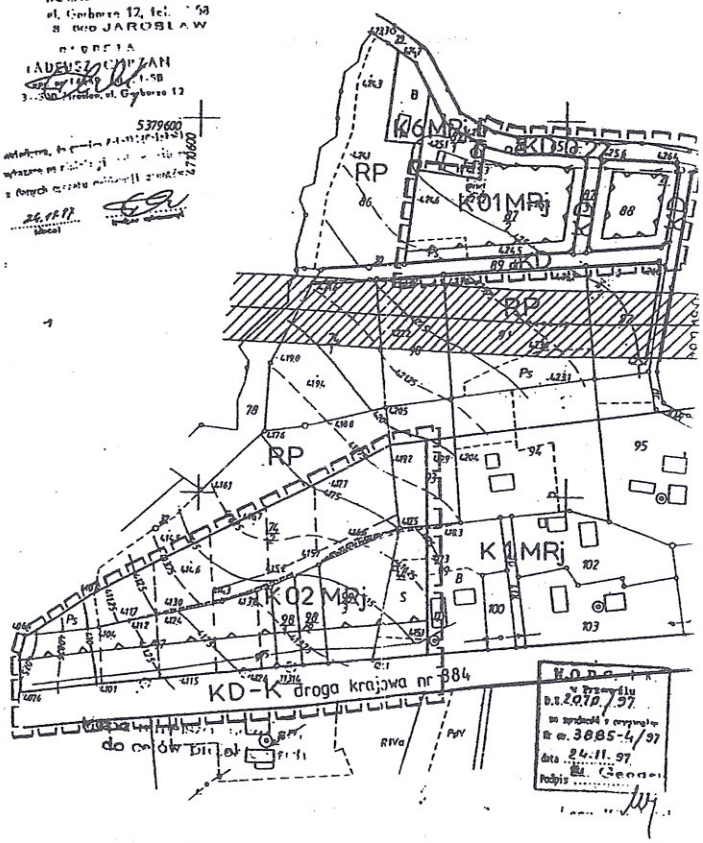

W Przemyślu
D.S. 2070/97
Nr ew. 3885-4/97
data 24.11.97
Podpis [illegible]