UCHWAŁA NR . XLI/294/98.

Rady Miejskiej w Kleczewie,

z dnia . 18 czerwca 1998 r.

w sprawie uchwalenia zmiany "Miejscowego Planu Zagospodarowania Przestrzennego Gminy i Miasta Kleczew" - uchwalonego Uchwałą Rady Miejskiej w Kleczewie Nr V/33/94, z dnia 13 grudnia 1994r. - w zakresie wybranych terenów na obszarze gminy i miasta Kleczew.

Na podstawie art.18 ust.2 pkt 5 ustawy z dnia 8 marca 1990r. o samorządzie terytorialnym / Dz.U.Nr 13,poz.74 z 1996r.,późn.zm./ i art.26 ustawy z dnia 7 lipca 1994r. o zagospodarowaniu przestrzennym / Dz.U.Nr 89,poz.415 z 1994r.,z późn.zm. Rada Miejska w Kleczewie uchwala,co następuje:

§ 1.

Uchwala się zmianę miejscowego planu zagospodarowania przestrzennego wybranych terenów na obszarze gminy i miasta Kleczew.

1. Przedmiotem planu są zmiany obowiązujących aktualnie ustaleń miejscowego planu zagospodarowania przestrzennego dla terenów określonych w § 6 niniejszej uchwały.
2. Granice obszarów objętych zmianą planu przedstawiono na rysunkach planu,stanowiących załączniki nr: 1, 1a, 2, 2a, 3, 3a, 4,4a, 5, 5a, 6, 6a, 7, 7a, 8, 8a, 9, 9a, 10, 10a, 11, 11a, 12, 12a, 13, 13a, 14, 14a, 15, 15a, 16, 16a, 16b, 16c, 16d, 16e, 16f, 17, 17a, 18, 18a, 19, 19a, 20, 20a, 21, 21a, 22, 22a, 23, 23a, 24, 24a, 25, 25a, 26, 26a, 27, 27a, 28, 28a, 29, 29a, 30, 30a, 31, 31a, 32, 32a, 33, 33a, 34, 34a, 35, 35a, 36, 36a, 37, 37a, 38, 38a, 39, 39a, 40, 40a, 41, 41a, 42, 42a, 43.
3. Rysunki planu,stanowiące załączniki do uchwały,wymienione w punkcie 1, są integralną częścią planu.

§ 2.

Następujące oznaczenia liniowe w rysunku planu, przedstawione w załączniku nr 43 do uchwały są obowiązującymi ustaleniami planu:

1. granica terenów objętych zmianą planu, wyznaczająca zakres obszarowy obowiązywania ustaleń,
2. linie rozgraniczające tereny o różnym sposobie użytkowania - obowiązujące,
3. linie rozgraniczające tereny o różnym sposobie użytkowania - orientacyjne,
4. linie zabudowy nieprzekraczalne.

§ 3.

Zakres ustaleń planu dotyczy przeznaczenia, sposobu użytkowania i zasad zagospodarowania terenu.

§ 4.

Ilekroć w dalszych przepisach niniejszej uchwały:

1. jest mowa o planie - należy przez to rozumieć ustalenia zmiany planu o których mowa w § 1 uchwały o ile z treści przepisu nie wynika inaczej,
2. jest mowa o uchwale - należy przez to rozumieć niniejszą uchwałę, o ile z treści przepisu nie wynika inaczej,
3. jest mowa o rysunku planu - należy przez to rozumieć rysunki zmiany zmiany planu, stanowiące załączniki do niniejszej uchwały,
4. jest mowa o przeznaczeniu terenu - należy przez to rozumieć przeznaczenie podstawowe, które powinno dominować na danym terenie,
5. jest mowa o przeznaczeniu dopuszczalnym terenu, należy przez to rozumić inne rodzaje przeznaczenia niż podstawowe, które uzupełniają funkcję podstawową, lub jej towarzyszą i które mogą być dopuszczone pod warunkiem spełnienia wymagań, wynikających z ustaleń planu, z odrębnych przepisów oraz pod warunkiem dostosowania charakteru obiektów do przeznaczenia podstawowego,

6. podana jest nazwa wsi lub miasta - należy przez to rozumieć obszar wsi lub miasta, stanowiący obręb geodezyjny,

7. użyto określenia - budynek o wysokości do 2-ch kondygnacji - należy przez to rozumieć budynek parterowy, parterowy z użytkowym poddaszem, jednopiętrowy lub jednopiętrowy z użytkowym poddaszem.

§ 5.

Uchwala się następujące ustalenia ogólne dla terenów objętych zmianą planu:

1. na terenie przeznaczonym na cele budowlane związane z funkcją mieszkaniową, usługowo-rzemieślniczą, nieuciążliwą, ustala się możliwość budowy nowych obiektów, wymiany starej substancji, modernizacji, przebudowy lub rozbudowy istniejących obiektów oraz możliwość zmiar sposobu użytkowania tych obiektów, pod warunkiem zachowania przeznaczenia terenów określonych w ustaleniach planu,

2. na terenach przeznaczonych na cele budownictwa mieszkaniowego dopuszcza się jako funkcję uzupełniającą: handel, usługi i rzemiosło nieuciążliwe dla otoczenia. Ewentualne uciążliwości nie mogą przekraczać granic terenu stanowiącego własność inwestora,

3. na terenach, gdzie plan przewiduje funkcję mieszkaniową, letniskową lub aktywizacji gospodarczej, a które pozbawione są zbiorowych urządzeń zaopatrzenia w wodę, do czasu ich realizacji dopuszcza się korzystanie z indywidualnych ujęć wody, z zachowaniem warunków określonych odrębnymi przepisami.
   Na terenach przeznaczonych na w/w cele, a pozbawionych zbiorowych urządzeń do odprowadzania i oczyszczania ścieków, dopuszcza się do czasu ich budowy, czasowo indywidualne urządzenia do gromadzenia ścieków sanitarnych, z zapewnieniem ich usuwania i oczyszczania, stosownie do odrębnych przepisów.

4. wszelkie inwestycje mogące tworzyć uciążliwość dla otoczenia, należy realizować w taki sposób aby te uciążliwości nie wykraczały poza granice działki lub terenu, stanowiącego własność inwestora.

5. dopuszcza się lokalizację oraz rozbudowę i modernizację infrastruktury technicznej obiektów komunalnych, za wyjątkiem gazociągów wysokiego ciśnienia oraz przesyłowych linii energetycznych powyżej 15 KV pod warunkiem zachowania właściwych odległości.

6. na działkach budowlanych,zabudowy mieszkaniowej jednorodzinnej, których wielkość jest odpowiednia,dopuszcza się budowę budynków gospodarczych pod warunkiem zachowania właściwych odległości.

§ 6.

Uchwala się następujące ustalenia szczegółowe dla terenów objętych zmianą planu

1. **miasto KLECZEW**

1.1. na terenie oznaczonym w załączniku nr **1** i **1a** do uchwały symbolem **153 UI/MN** ustala się lokalizację obiektu usługowego z częścią mieszkalną. Uciążliwość usług zlokalizowanych na tym terenie nie może przekraczać granicy działki.

1.2. na terenie oznaczonym w załączniku nr **2** i **2a** do uchwały symbolem **155 MN** ustala się poszerzenie istniejących terenów zabudowy mieszkaniowej jednorodzinnej,sąsiadujących od strony południowej.Należy utrzymać istniejącą linię zabudowy. Dopuszcza się lokalizację usług.

1.3. na terenie oznaczonym w załączniku nr **3** i **3a** do uchwały symbolem **156/1-5/TAG/MN** ustala się lokalizację usług i działalności gospodarczej,z dopuszczeniem zabudowy mieszkaniowej.

- **156/1/TAG/MN** - teren dostępny od istniejących ulic od strony wschodniej i południowej.Linia Zabudowy nieprzekraczalna od wschodu 25 m od krawędzi jezdni od południa 10 m od linii regulacyjnej. Możliwość adaptacji istniejących fundamentów na obiekt usługowo-handlowo-mieszkalny. Istniejące szambo do likwidacji.
- **156/2/TAG/MN** - teren dostępny od istniejącej ulicy od strony południowej.Linia zabudowy nieprzekraczalna 10 m od linii regulacyjnej.
- **156/3/TAG/MN** - teren dostępny od istniejącej ulicy od strony północnej.Linia zabudowy nieprzekraczalna 15 m od krawędzi jezdni.

-

- 156/4/TAG/MN - teren dostępny od istniejącej ulicy od strony wschodniej.Linia zabudowy nieprzekraczalna 25 m od krawędzi jezdni.
- 156/5/TAG/MN - teren dostępny od istniejącej ulicy od strony północnej.Linia zabudowy nieprzekraczalna 15 m od krawędzi jezdni.

1.4.na terenie oznaczonym w załączniku nr 4 i 4a do uchwały symbolem 157/TAG ustala się lokalizację obiektów usługowo-rzemieślniczych oraz handlu.Dostęp od istniejącej ulicy od strony północnej. Ewentualne szkodliwe oddziaływanie działalności gospodarczej nie może przekraczać granicy działki.Dopuszcza się zabudowę mieszkaniową jednorodzinną.

1.5.na terenie oznaczonym w załączniku nr 5 i 5a do uchwały symbolem 158/MN ustala się lokalizację budownictwa mieszkaniowego jednorodzinnego z dopuszczeniem działalności usługowej nieuciążliwej dla otoczenia.Dojazd od strony wschodniej do czasu budowy ulicy z placykiem powrotnym,zlokalizowanym od strony południowej. Linia zabudowy 5 m od frontowej granicy działek.

1.6.na terenie oznaczonym w załączniku nr 6 i 6a doOuchwały symbolem 159 IT ustala się lokalizację stacji rozprężania gazu ziemnego dla m.Kleczewa.Dojazd drogą prowadzącą do oczyszczalni ścieków.

1.7.na terenie oznaczonym w załączniku nr 7 i 7a do uchwały symbolem 160/MN ustala się lokalizację budownictwa mieszkaniowego jednorodzinnego,stanowiącego poszerzenie istniejącego osiedla zabudowy mieszkaniowej jednorodzinnej w kierunku zachodnim,dostępnego dwoma sięgaczami od istniejącej ulicy osiedlowej.Ze względu na niekorzystne warunki geotechniczne / wysoki poziom wód gruntowych budynki bez podpiwniczenia.

1.8.na terenie oznaczonym w załączniku nr 8 i 8a doOuchwały symbolem 161 KS oraz DW ustala się lokalizację zespołu garaży.Odległość garażyood zabudowy mieszkaniowej na sąsiedniej działce nie może być mniejsza od 20 m. Teren oznaczony symbolem DW stanowi projektowane poszerzenie placyka powrotnego na ulicy dojazdowej.

1.9. na terenie oznaczonym w załączniku nr 9 i 9a do uchwały symbolem 162 U ustala się lokalizację funkcji usługowych.

1.10. na terenie oznaczonym w załączniku nr 10 i 10a do uchwały symbolem 163 KS ustala się lokalizację zespołu garaży osiedlowych, stanowiący powiększenie istniejącego zespołu garaży zrealizowanych po stronie północnej.

1.11. na terenie oznaczonym w załączniku nr 11 i 11a do uchwały symbolem 164 MN ustala się powiększenie istniejącej w sąsiedztwie działki budowlanej celem lokalizacji budynku mieszkalnego.

1.12. na terenie oznaczonym w załączniku nr 12 i 12a do uchwały symbolem 165 MN ustala się działkę budowlaną do zabudowy budynkiem mieszkalnym jednorodzinnym wolnostojącym. Ze względu na przebieg przez teren linii WN 15 KV, budynek zlokalizować w granicy działki z zachowaniem odległości 9,0 m od skrajnego przewodu. Linia zabudowy nieprzekraczalna 10 m od krawędzi jezdni

1.13. na terenie oznaczonym w załączniku nr 13 i 13a do uchwały symbolem 166 NO ustala się lokalizację przepompowni ścieków.

1.14. na terenie oznaczonym w załączniku nr 14 i 14a do uchwały symbolem 154 PE ustala się poszerzenie obszaru kopalni odkrywkowej węgla brunatnego.

1.15. na terenie oznaczonym w załączniku nr 15 i 15a do uchwały symbolem 167 UH ustala się lokalizację targowiska miejskiego. Wymagane uzbrojenie w sieć wodociągową, kanalizację sanitarną i deszczową oraz utwardzona nawierzchnia placu. Od strony jeziora pas zieleni izolacyjnej. Wymagane wytyczne urbanistyczno-architektoniczne.

## 2. BUDZISŁAW KOŚCIELNY

2.1. na terenie oznaczonym w załączniku nr 16, 16a, 16b, 16c, 16d, 16e, 16 f do uchwały symbolem NO P1, NO P2, NO P3, NO P4, NO P5, NO P6 ustala się lokalizację systemu przepompowni ścieków sanitarnych. Przepompownie usytuowane w studzienkach. Teren wokół każdej ogrodzony.

2.2. na terenie oznaczonym w załączniku nr **17** i **17a** do uchwały symbolem **2/35 MN** ustala się lokalizację działek budowlanych zabudowy mieszkaniowej jednorodzinnej.Linia zabudowy nieprzekraczalna 10 m od linii regulacyjnej.

2.3. na terenie oznaczonym w załączniku nr **18** i **18a** do uchwały symbolem **2/36 RP, 2/36 MN** i **2/36 MR** ustala się:
- dla RP - użytkowanie rolnicze,
- dla MR - adaptację w planie istniejącego siedliska zabudowy rolniczej z dopuszczeniem działalności usługowej,
- dla MN - adaptację terenów zabudowy mieszkaniowej jednorodzinnej,ujętych w dotychczasowym planie zagospodarowania przestrzennego gminy pod symbolem 2.27.MN.

2.4. na terenie oznaczonym w załączniku nr **19** i **19a** do uchwały symbolem **2/37 KS** ustala się lokalizację przystanku autobusowego oraz parkingu dla samochodów osobowych,w miejsce zlikwidowanej bocznicy kolei wąskotorowej.

2.5. na terenie oznaczonym w załączniku nr **20** i **20a** do uchwały symbolem **2/38 U** ustala się lokalizację obiektu usługowego z dopuszczeniem zabudowy mieszkaniowej.

## 3. ADAMOWO

3.1. na terenie oznaczonym w załączniku nr **21** i **21a** do uchwały symbolem **3/10 MN** ustala się lokalizację budownictwa mieszkaniowego jednorodzinnego.Dopuszcza się podział terenu na działki siedliskowe.Linia zabudowy nieprzekraczalna 8 m od linii regulacyjnej.Ze względu na położenie terenu na obszarze chronionego krajobrazu oraz projektowanego parku krajobrazowego,architektura budynków powinna być dostosowana charakterem do wiejskiego krajobrazu.Dopuszcza się lokalizację usług nieuciążliwych dla otoczenia.

3.2. na terenie oznaczonym w załączniku nr **22** i **22a** do uchwały symbolem **3/11 MN** ustala się lokalizację budownictwa mieszkaniowego jednorodzinnego.Pozostałe ustalenia jak w punkcie 3.1.

3.3. na terenie oznaczonym w załączniku nr 23 i 23a do uchwały symbolem 3/17 MN ustala się lokalizację zabudowy mieszkaniowej jednorodzinnej na wydzielonej działce siedliskowej.Linia zabudowy nieprzekraczalna 20 m od krawędzi jezdni.Ze względu na położenie terenu na obszarze chronionego krajobrazu oraz projektowanego parku krajobrazowego,architektura budynków powinna być dostosowana charakterem do wiejskiego krajobrazu. Dopuszcza się lokalizację usług nieuciążliwych dla otoczenia oraz budowę budynku gospodarczego z zachowaniem linii zabudowy nieprzekraczalnej 15 m od torów kolejki wąskotorowej.

4. TRĘBY

4.1. Na terenie oznaczonym w załączniku nr 24 i 24a do uchwały symbolem 4/18 MN/U ustala się lokalizację zabudowy meszkaniowej jednorodzinnej na wydzielonej działce siedliskowej.Pozostałe ustalenia jak w punkcie 3.3.

5. JABŁONKA

5.1. na terenie oznaczonym w załączniku nr 25 i 25a do uchwały symbolem 18/14 MN ustala się zabudowę mieszkaniową.Dopuszcza się remonty,przebudowę lub rozbudowę istniejących budynków. Dopuszcza się prowadzenie działalności usługowej.

5.2. na terenie oznaczonym w załączniku nr 26 i 26a do uchwały symbolem 18/15 MN ustala się lokalizację działek budowlanych zabudowy jednorodzinnej.Linia zabudowy nieprzekraczalna 7,5 m od linii regulacyjnej.

5.3. na terenie oznaczonym w załączniku nr 27 i 27a do uchwały symbolem 18/16 MN ustala się działkę budowlaną do zabudowy mieszkalnej jednorodzinnej.Linia zabudowy 5 m od linii regulacyjnej.

5.4. na terenie oOznaczonym w załączniku nr 28 i 28a do uchwały symbolem 18/17 TAG,MN ustala się lokalizację obiektów usługowych.Należy zachować linię zabudowy nieprzekraczalną 15 m od linii regulacyjnej od strony północnej i 5 m od strony wschodniej.Dopuszcza się zabudowę mieszkaniową jednorodzinną. Ewentualne szkodliwe oddziaływanie działalności gospodarczej nie może przekraczać granicy działki.

6. NIEBORZYN

Na terenie oznaczonym w załączniku nr29 i 29a do uchwały symbolem 10/32 KS ustala się lokalizację stacji paliw. Obiekt należy zlokalizować w sposób umożliwiający dogodny wjazd i wyjazd dla tankujących pojazdów, podjazd dla samochodu cysterny w pobliżu podziemnych zbiorników paliwa. Budynek stacji należy zlokalizować z zachowaniem minimum 25 m odległości od krawędzi jezdni drogi z Kleczewa do Budzisławia Kościelnego.

7. ZŁOTKÓW

Na terenie oznaczonym w załączniku nr 30 i 30a do uchwały symbolem 11/28 U ustala się lokalizację usług oraz terenów sportowych.Linia zabudowy nieprzekraczalna 20 m od krawędzi jezdni.

8. ROSTOKA

8.1. na terenie oznaczonym w załączniku nr 31 i 31a do uchwały symbolem 12/5 PE ustala się poszerzenie terenu kopalni węgla brunatnego "Jóźwin".

8.2. na terenie oznaczonym w załączniku nr 32 i 32a do uchwały symbolem 12/6 PE ustala się lokalizację taśmociągów i dróg technologicznych związanych z eksploatacją kopali węgla brunatnego"Komin"- odkrywki "Jóźwin", Taśmociągi i drogi technologiczne należy zlokalizować w sposób nie kolidujący z drogą państwową Słupca - Ślesin - Sompolno oraz rurociągiem "Przyjaźń i kolejką wąskotorową.

8.3. na terenie oznaczonym w załączniku nr 33 i 33a do uchwały symbolem 12/12 U ustala się lokalizację usług. Linia zabudowy nieprzekraczalna 25 m od krawędzi jezdni.Istniejący budynek sklepu należy rozebrać.

9. KALINOWIEC

9.1. na terenie oznaczonym w załączniku nr 34 i 34a do uchwały symbolem 15/13 TAG,MN ustala się lokalizację zabudowy mieszkaniowej jednorodzinnej z dopuszczeniem usług nieuciążliwych dla otoczenia oraz handlu. Należy utrzymać istniejącą linię zabudowy.

9.2. na terenie oznaczonym w załączniku nr **35** i **35a** do uchwały symbolem **15/14 MN,U** ustala się budownictwo mieszkaniowe z dopuszczeniem usług.Linia zabudowy nieprzekraczalna 7,5 m od linii regulacyjnej.

9.3. na terenie oznaczonym w załączniku nr **36** i **36a** do uchwały symbolem **15/15 TAG,MN** ustala się lokalizację obiektów usługowyc rzemiosła i handlu.Ewentualne uciążliwości działalności gospodarczej nie mogą przekraczać granicy działki. Dopuszcza się lokalizację budynku mieszkalnego.Linia zabudowy nieprzekraczaln 25 m od krawędzi jezdni.

## 10. SŁABOLUDŹ

Na terenie oznaczonym w załączniku nr **37** i **37a** do uchwały symbolem **16/3 DK** ustala się odcinek przełożenia drogi krajowej Słupca - Ślesin - Sompolno.Przełożenie drogi związane z postępem eksploatacji kopalni węgla brunatnego KWB.

## 11. PRZYTUKI

17.16 UT

Na terenie oznaczonym w załączniku nr **38** i **38a** do uchwały symbolem **17/14 UT** ustala się lokalizację działek dla zabudowy rekreacyjnej.Teren położony na obszarze chronionego krajobrazu, w odległości 100 m od brzegu jez.Koziegłowy.
Zabudowa letniskowa architekturą ma podkreślać walory krajobrazowe. Budynki parterowe z możliwością wykorzystania poddaszy, dachy skośne. Linia zabudowy nieprzekraczalna 5 m od linii regulacyjnej.Dojazd istniejącą drogą dojazdową.

## 12. SŁAWOSZEWEK

12.1.na terenie oznaczonym w załączniku nr **39** i **39a** do uchwały symbolem **21/15 MN,U** ustala się lokalizację zabudowy mieszkaniowej jednorodzinnej.Linia zabudowy nieprzekraczalna 5 m od linii regulacyjnej.Dopuszcza się prowadzenie działalności usługowej i handlowej nieuciążliwej dla otoczenia.

12.2. na terenie oznaczonym w załączniku nr **40** i **40a** do uchwały symbolem **21/18 MR** ustala się lokalizację siedliska zabudowy zagrodowej z dopuszczeniem działalności usługowej.Linia zabudowy nieprzekraczalna 5 m od linii regulacyjnej.

12.3. na terenie oznaczonym w załączniku nr **41** i **41a** do uchwały symbolem **21/20 MN** ustala się lokalizację zabudowy jednorodzinne z dopuszczeniem działalności gospodarczej nieuciążliwej dla otoczenia.

13. SŁAWOSZEWO

Na terenie oznaczonym w załączniku nr **42** i **42a** do uchwały symbolem **22/7 TAG,MN** ustala się lokalizację zabudowy związanej z prowadzeniem działalności usługowej,handlu i rzemiosła. Dopuszcza się funkcję mieszkaniową. Adaptuje się w planie istniejące budynki z możliwością ich remontu,rozbudowy lub przebudowy Ewentualna szkodliwość działalności gospodarczej nie może przekraczać granicy działki.

§ 7.

Uchyla się ustalenia miejscowego planu zagospodarowania przestrzennego gminy i miasta Kleczew, uchwalonego uchwałą Nr V/33/94, z dnia 13 grudnia 1994r., w zakresie dotyczącym terenów objętych zmianą planu.

§ 8.

Określa się stawkę procentową,służącą naliczeniu opłaty z tytułu wzrostu wartości nieruchomości,w związku z uchwaleniem planu, w wysokości 10...%.

§ 9.

Przeznacza się na cele nierolnicze grunty rolne znajdujące się w granicach obszaru objętego zmianą planu.

§ 10.


Wykonanie uchwały powierza się Zarządowi Gminy i Miasta Kleczew.

§ 11.

Uchwała wchodzi w życie po upływie 14 dni od dnia jej ogłoszenia w Dzienniku Urzędowym Województwa Konińskiego.


PRZEWODNICZĄCY
Rady ~~Miejskiej w~~ Kleczewie
inż. Jerzy Tusiński

**Załącznik nr**.....1.....
Do Uchwały Rady Miejskiej w Kleczewie
Nr XLI / 294/98 z dnia 18.06.1998r.

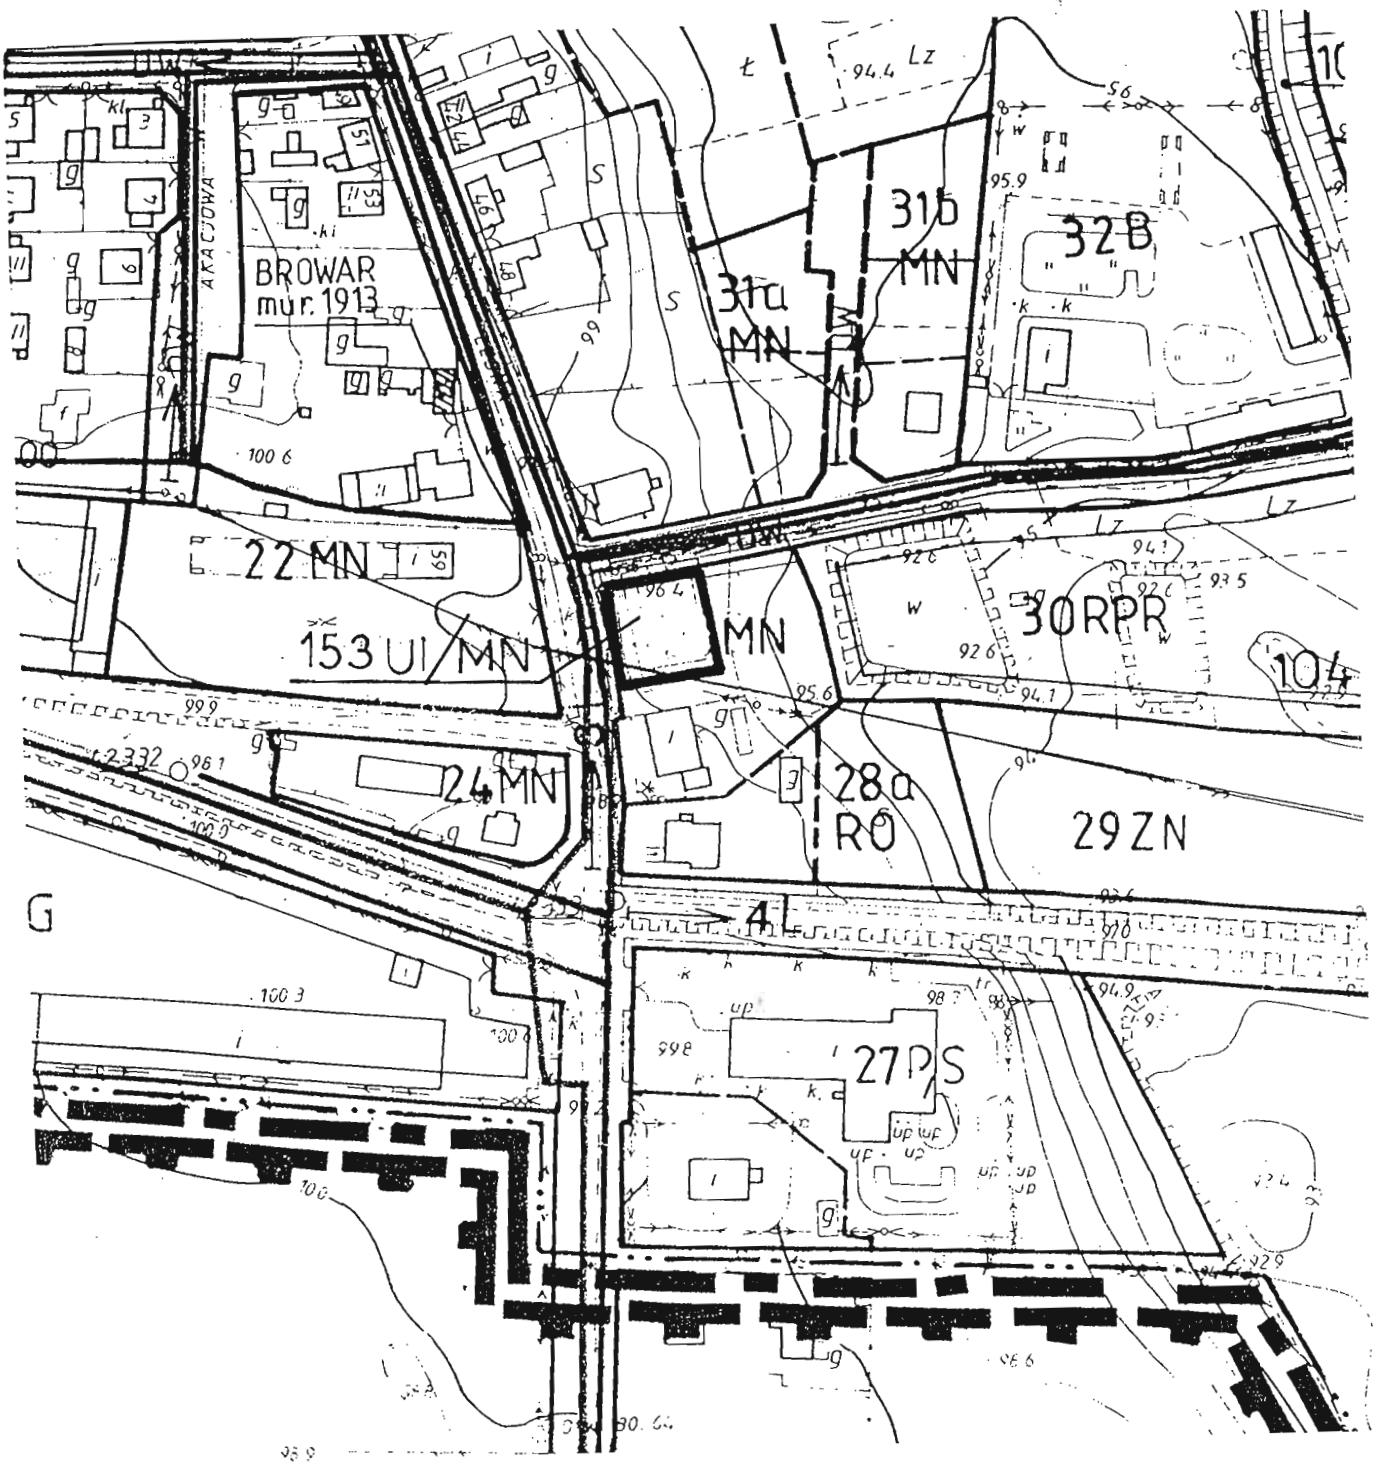



**ZMIANA MIEJSCOWEGO PLANU ZAGOSPODAROWANIA PRZESTRZENNEGO WYBRANYCH TERENÓW NA OBSZARZE GMINY I MIASTA KLECZEW**

**RYSUNEK PLANU Skala 1:2 000**

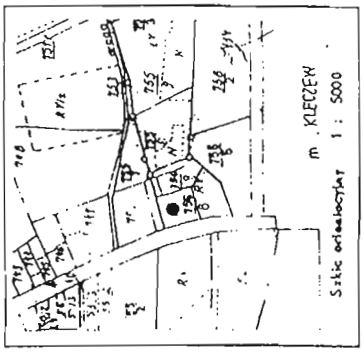


**Załącznik nr**.....1a.....
Do Uchwały Rady Miejskiej w Kleczewie
Nr XLI / 294/98 z dnia 18.06.1998r.

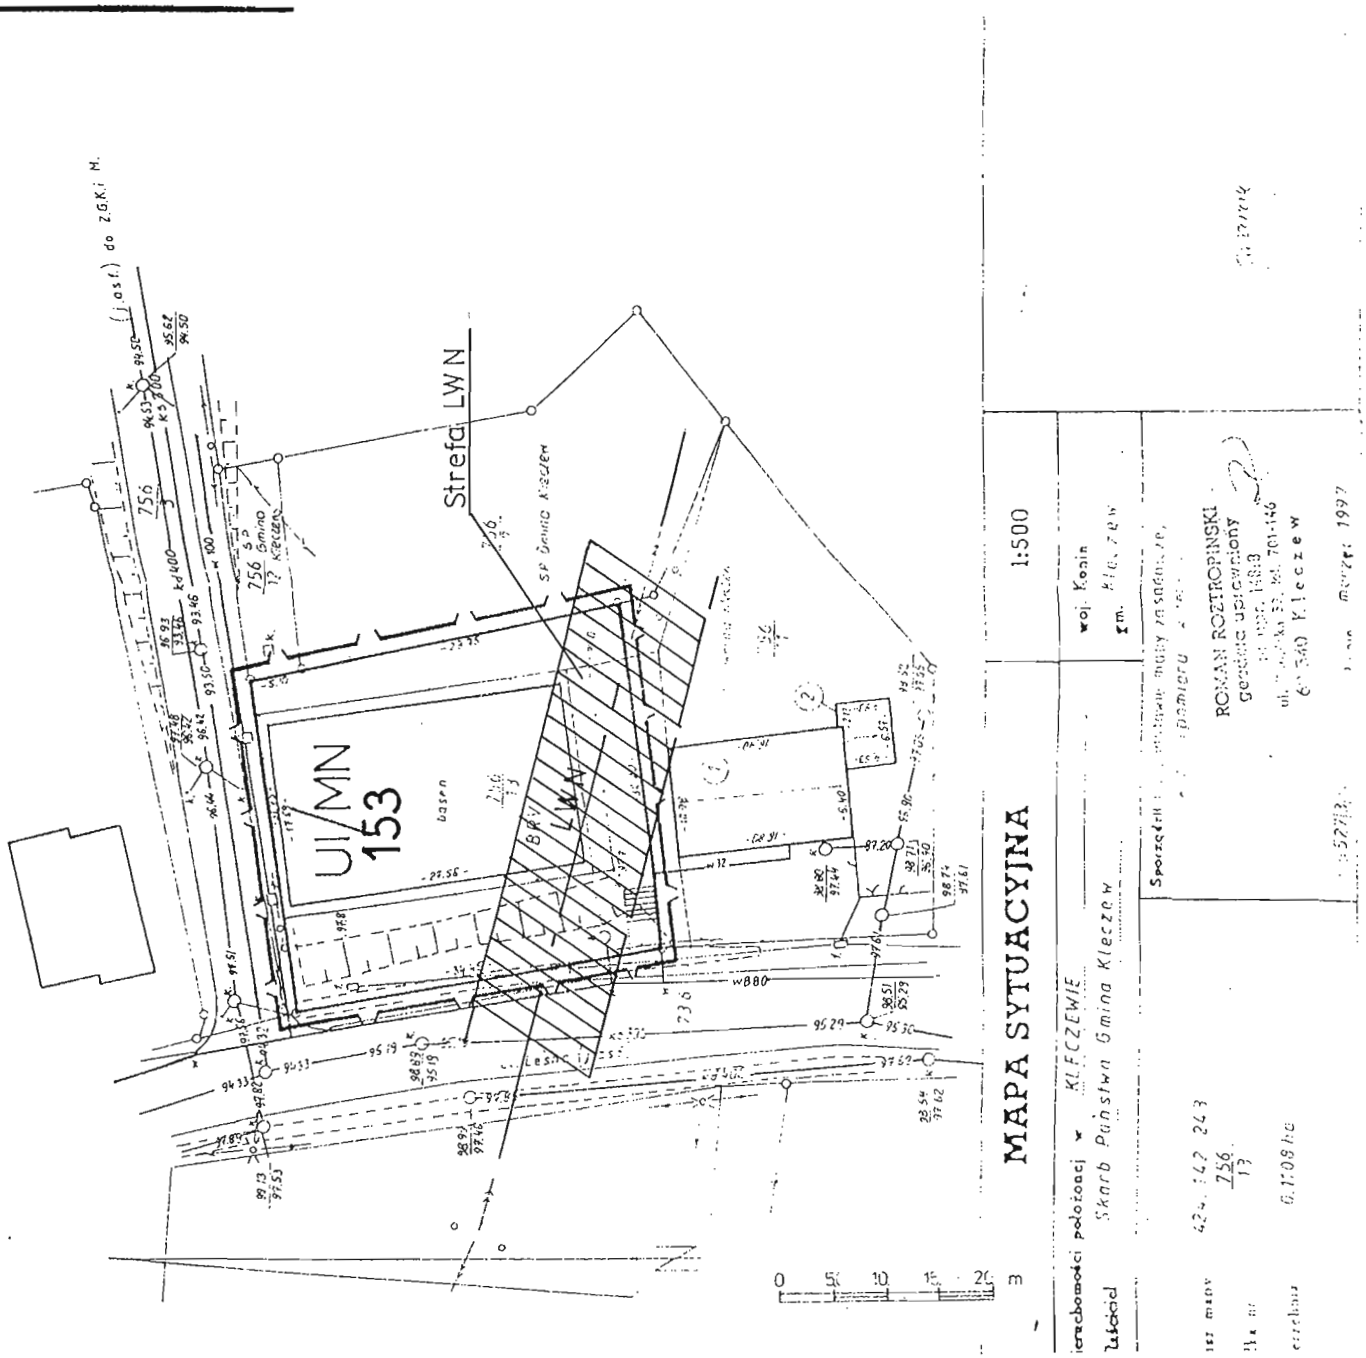



Zmniejszono celem publikacji

**ZMIANA MIEJSCOWEGO PLANU ZAGOSPODAROWANIA PRZESTRZENNEGO WYBRANYCH TERENÓW NA OBSZARZE GMINY I MIASTA KLECZEW**

**RYSUNEK PLANU** **Skala 1:** 500


**Załącznik nr**.....2.....
Do Uchwały Rady Miejskiej w Kleczewie
Nr XLI / 294/98 z dnia 18.06.1998r.

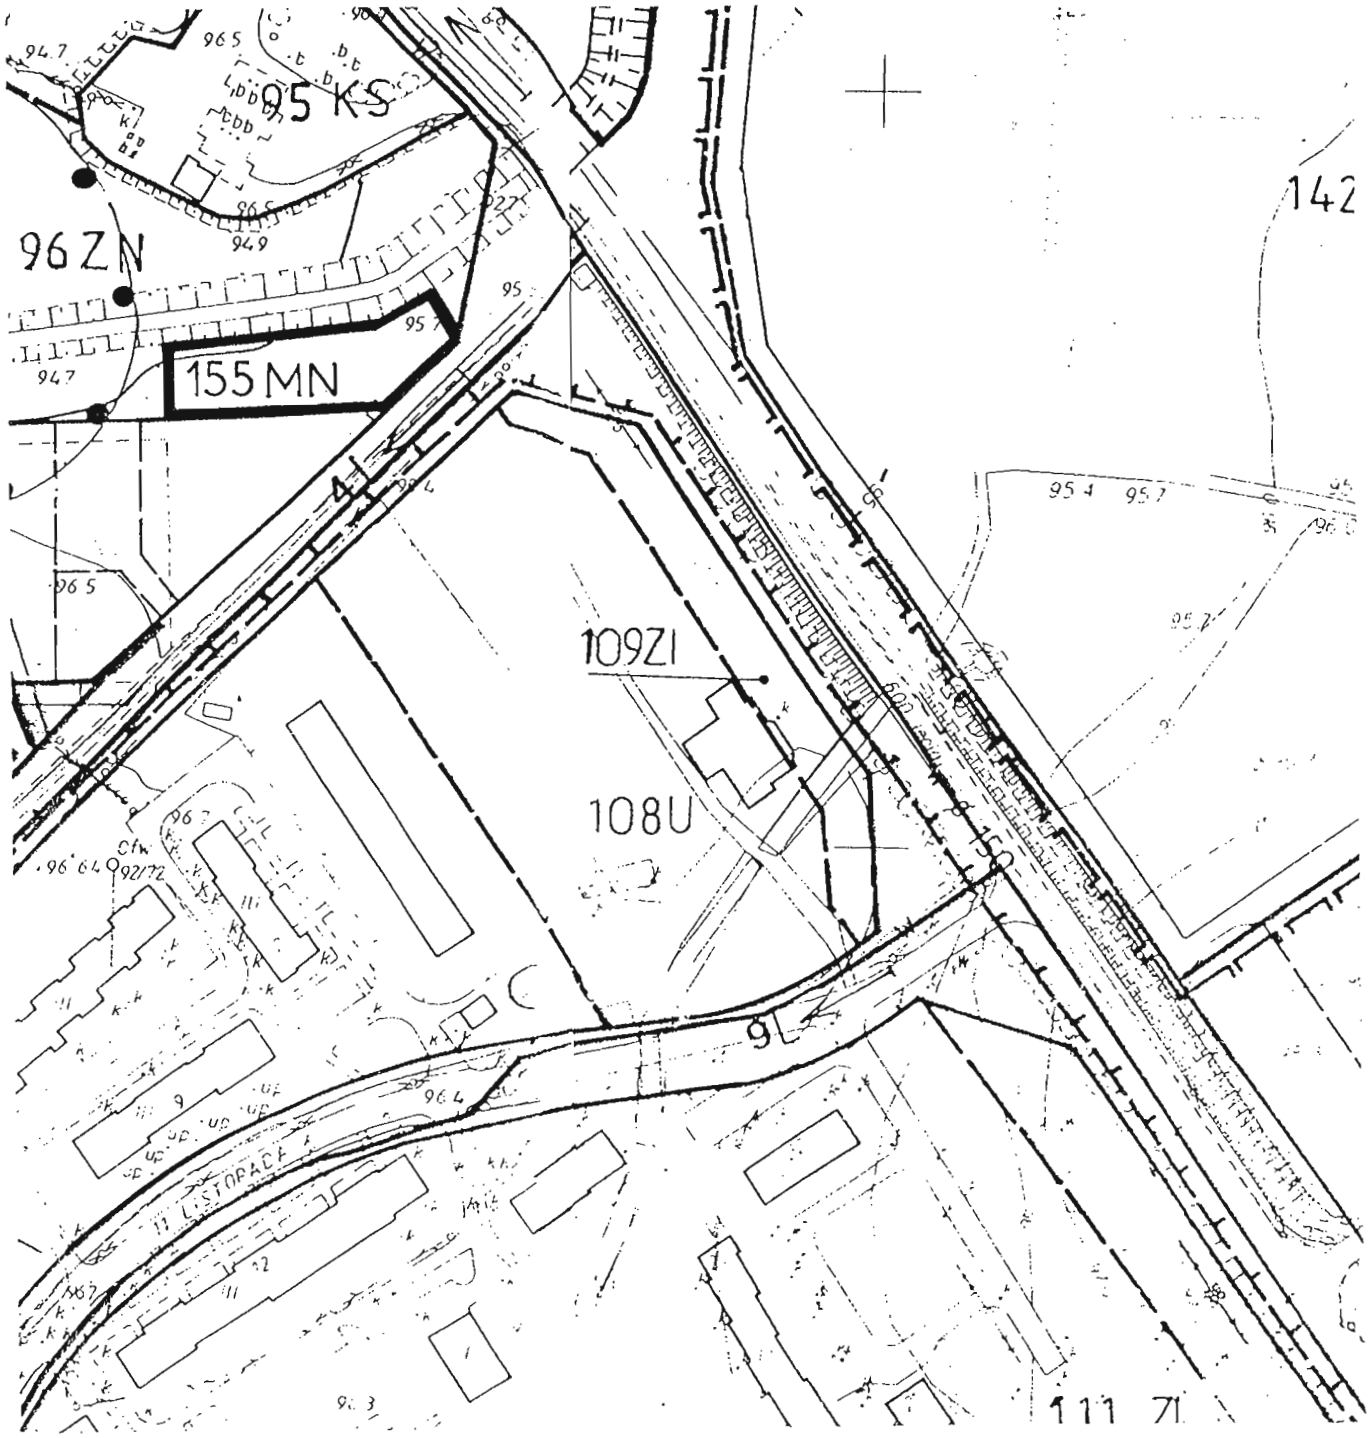


**ZMIANA MIEJSCOWEGO PLANU ZAGOSPODAROWANIA PRZESTRZENNEGO WYBRANYCH TERENÓW NA OBSZARZE GMINY I MIASTA KLECZEW**

**RYSUNEK PLANU Skala 1:2 000**

**Załącznik nr**.....2a.....
Do Uchwały Rady Miejskiej w Kleczewie
Nr XLI / 294/98 z dnia 18.06.1998r.

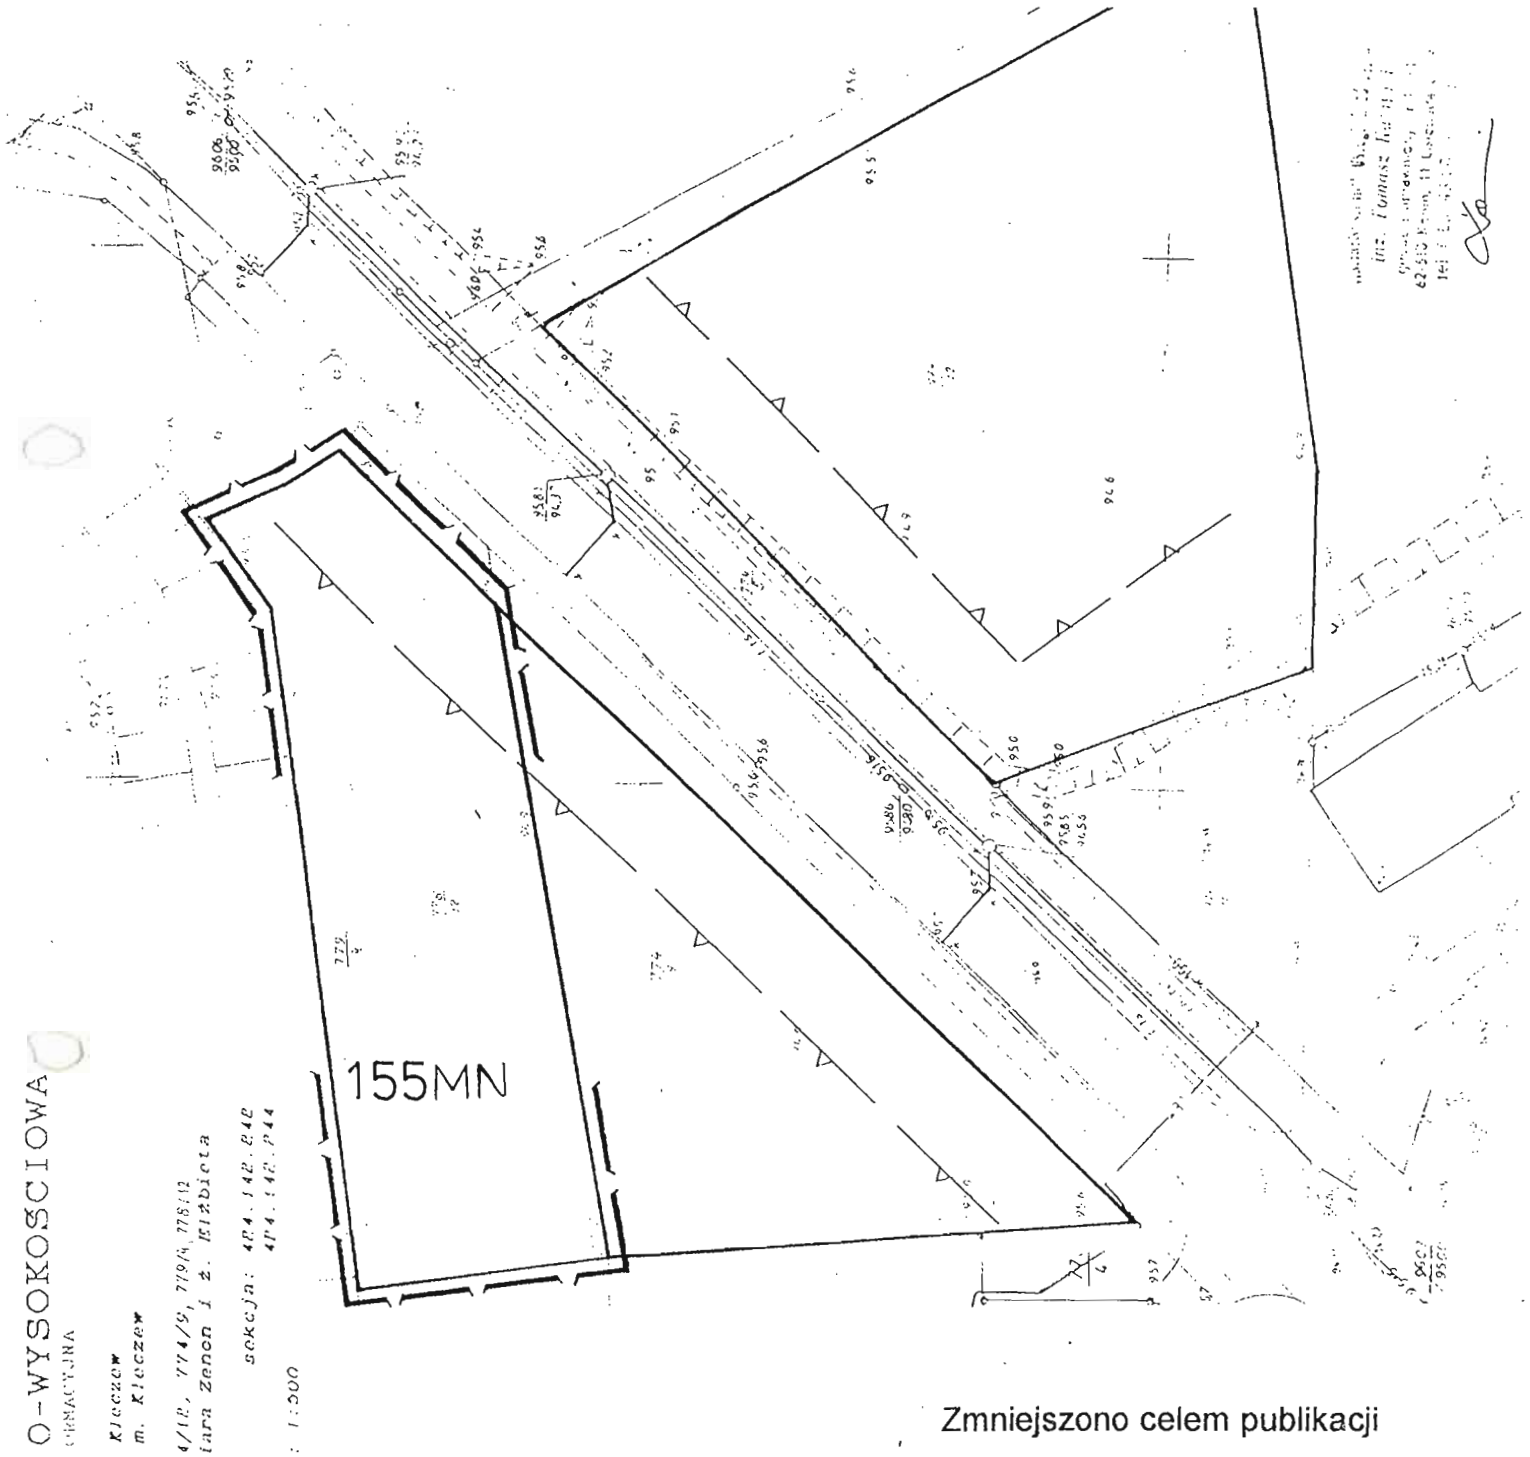


Zmniejszono celem publikacji


**ZMIANA MIEJSCOWEGO PLANU ZAGOSPODAROWANIA PRZESTRZENNEGO WYBRANYCH TERENÓW NA OBSZARZE GMINY I MIASTA KLECZEW**

**RYSUNEK PLANU** **Skala 1:**500

**ZMIANA MIEJSCOWEGO PLANU ZAGOSPODAROWANIA PRZESTRZENNEGO WYBRANYCH TERENÓW NA OBSZARZE GMINY I MIASTA KLECZEW**

**RYSUNEK PLANU** **Skala 1:500**


**Załącznik nr.....3a.....**
Do Uchwały Rady Miejskiej w Kleczewie
Nr XLI / 294/98 z dnia 18.06.1998r.

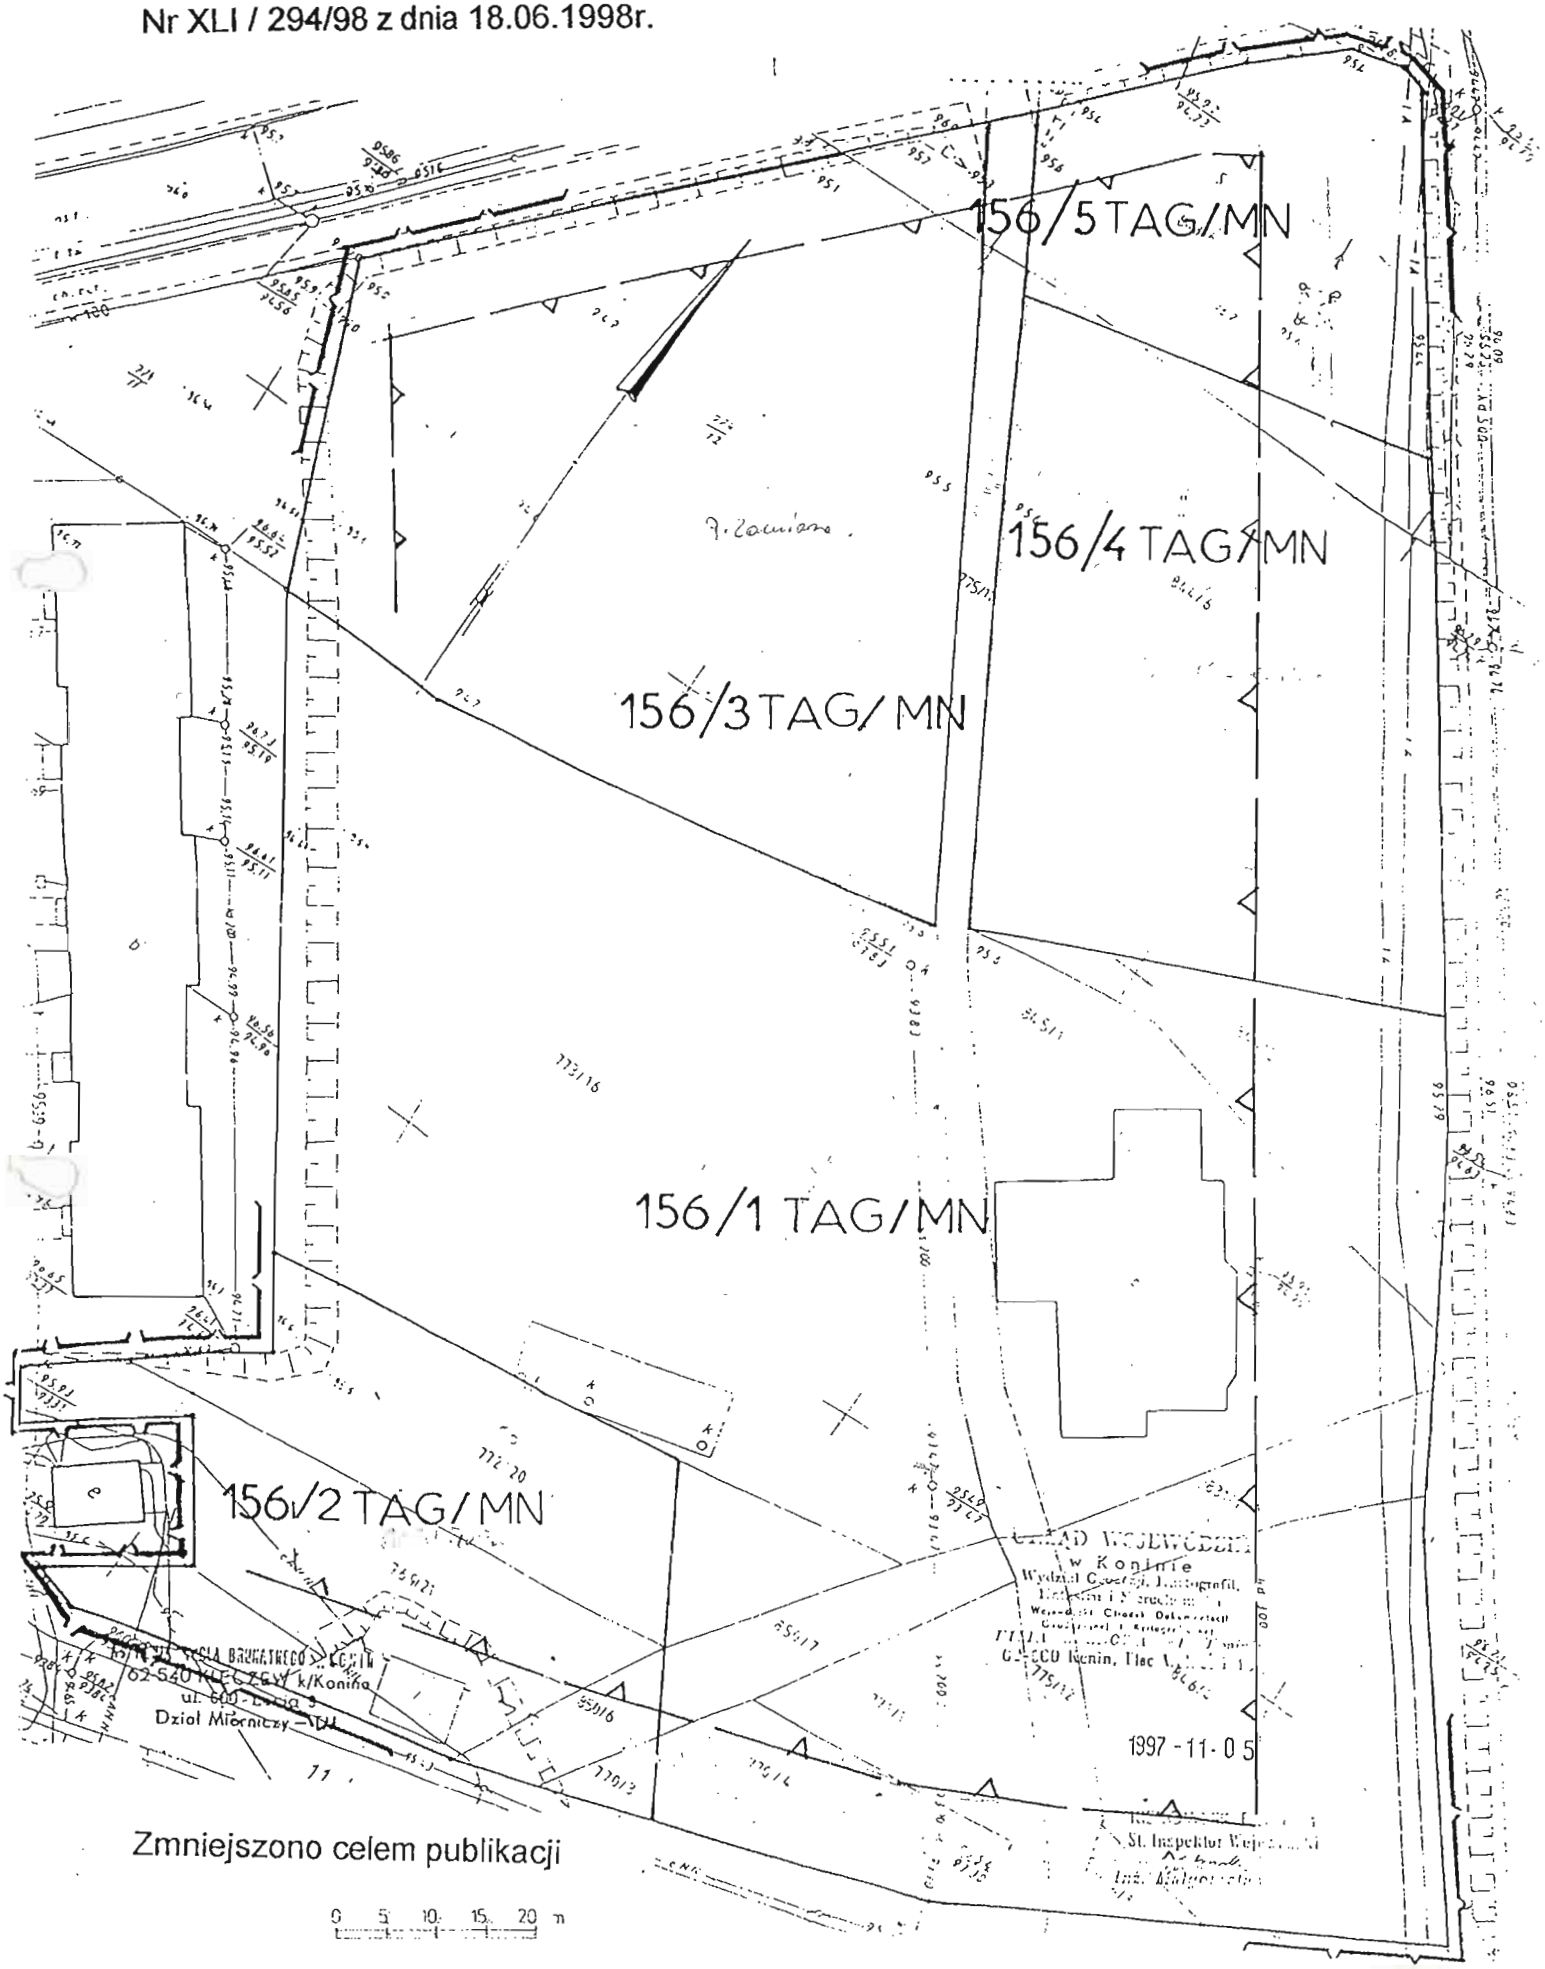


Zmniejszono celem publikacji

0 5 10 15 20 m


**Załącznik nr**.....3.....
Do Uchwały Rady Miejskiej w Kleczewie
Nr XLI / 294/98 z dnia 18.06.1998r.

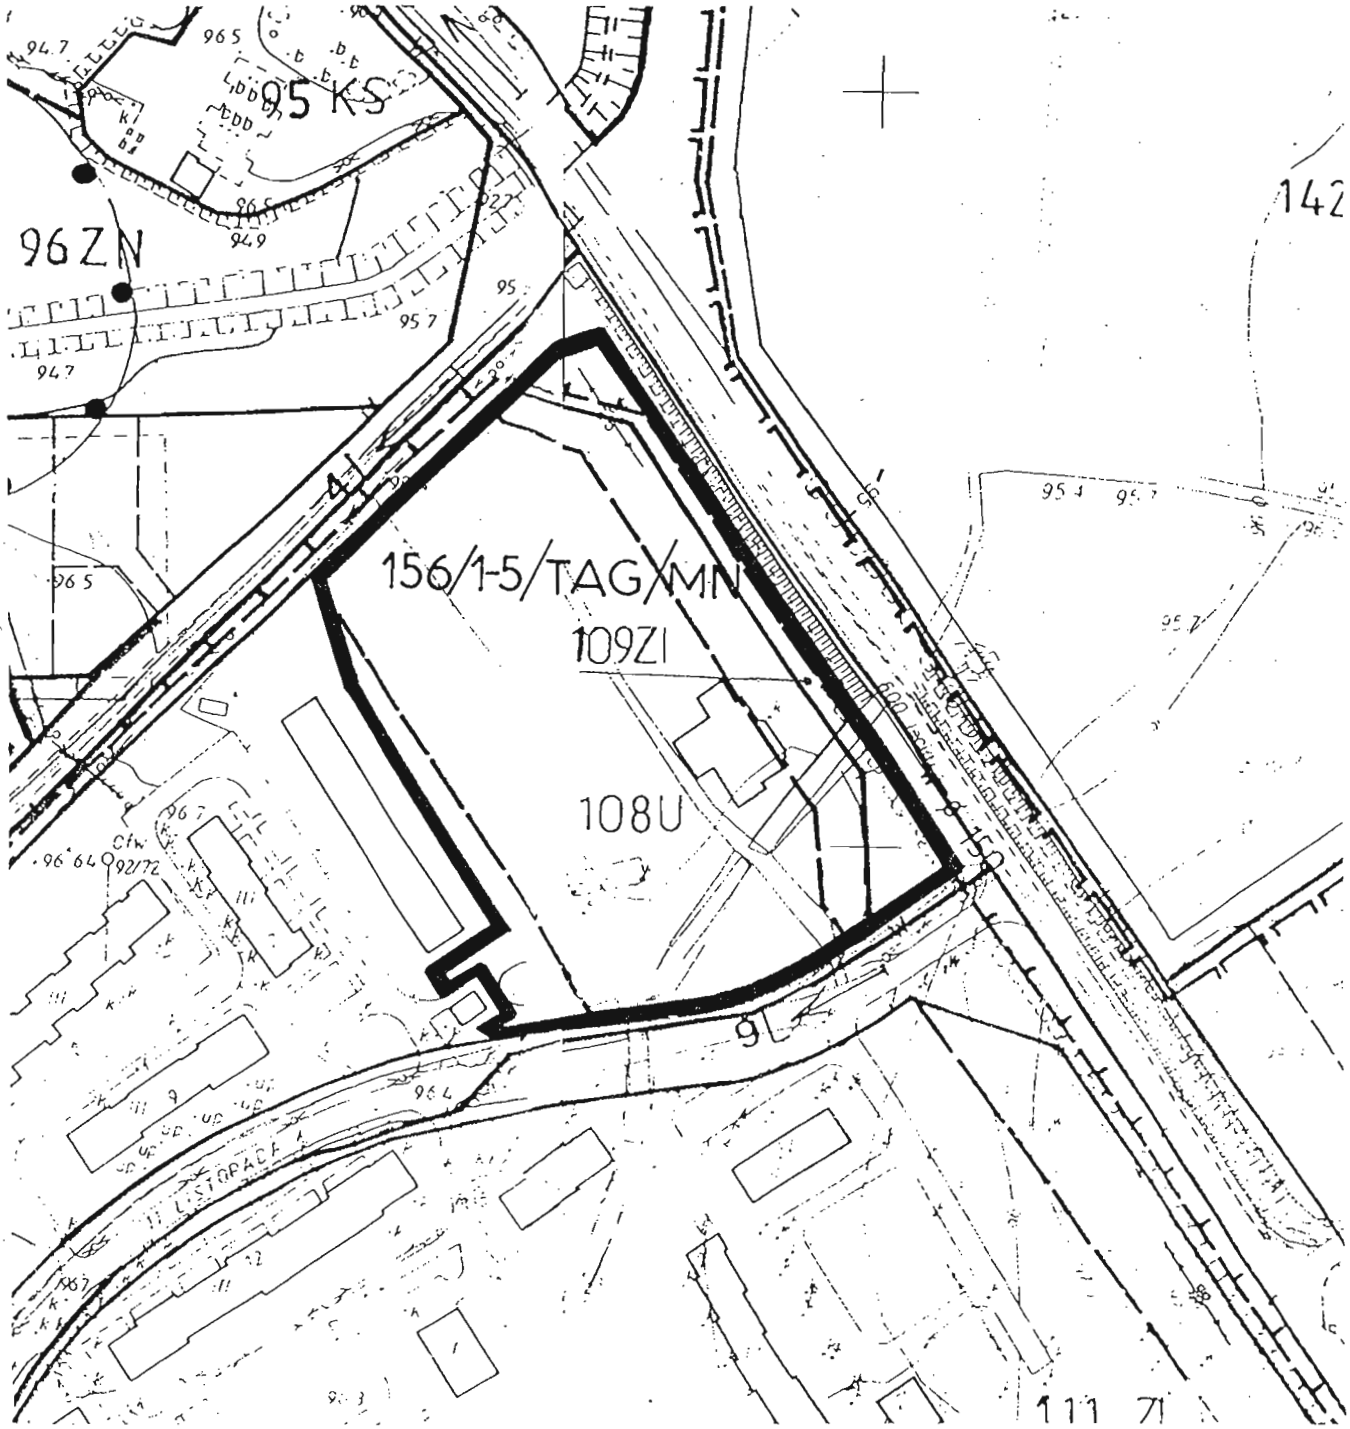


**ZMIANA MIEJSCOWEGO PLANU ZAGOSPODAROWANIA PRZESTRZENNEGO WYBRANYCH TERENÓW NA OBSZARZE GMINY I MIASTA KLECZEW**


**RYSUNEK PLANU Skala 1:2 000**

**Załącznik nr** 4
Do Uchwały Rady Miejskiej w Kleczewie
Nr XLI / 294/98 z dnia 18.06.1998r.

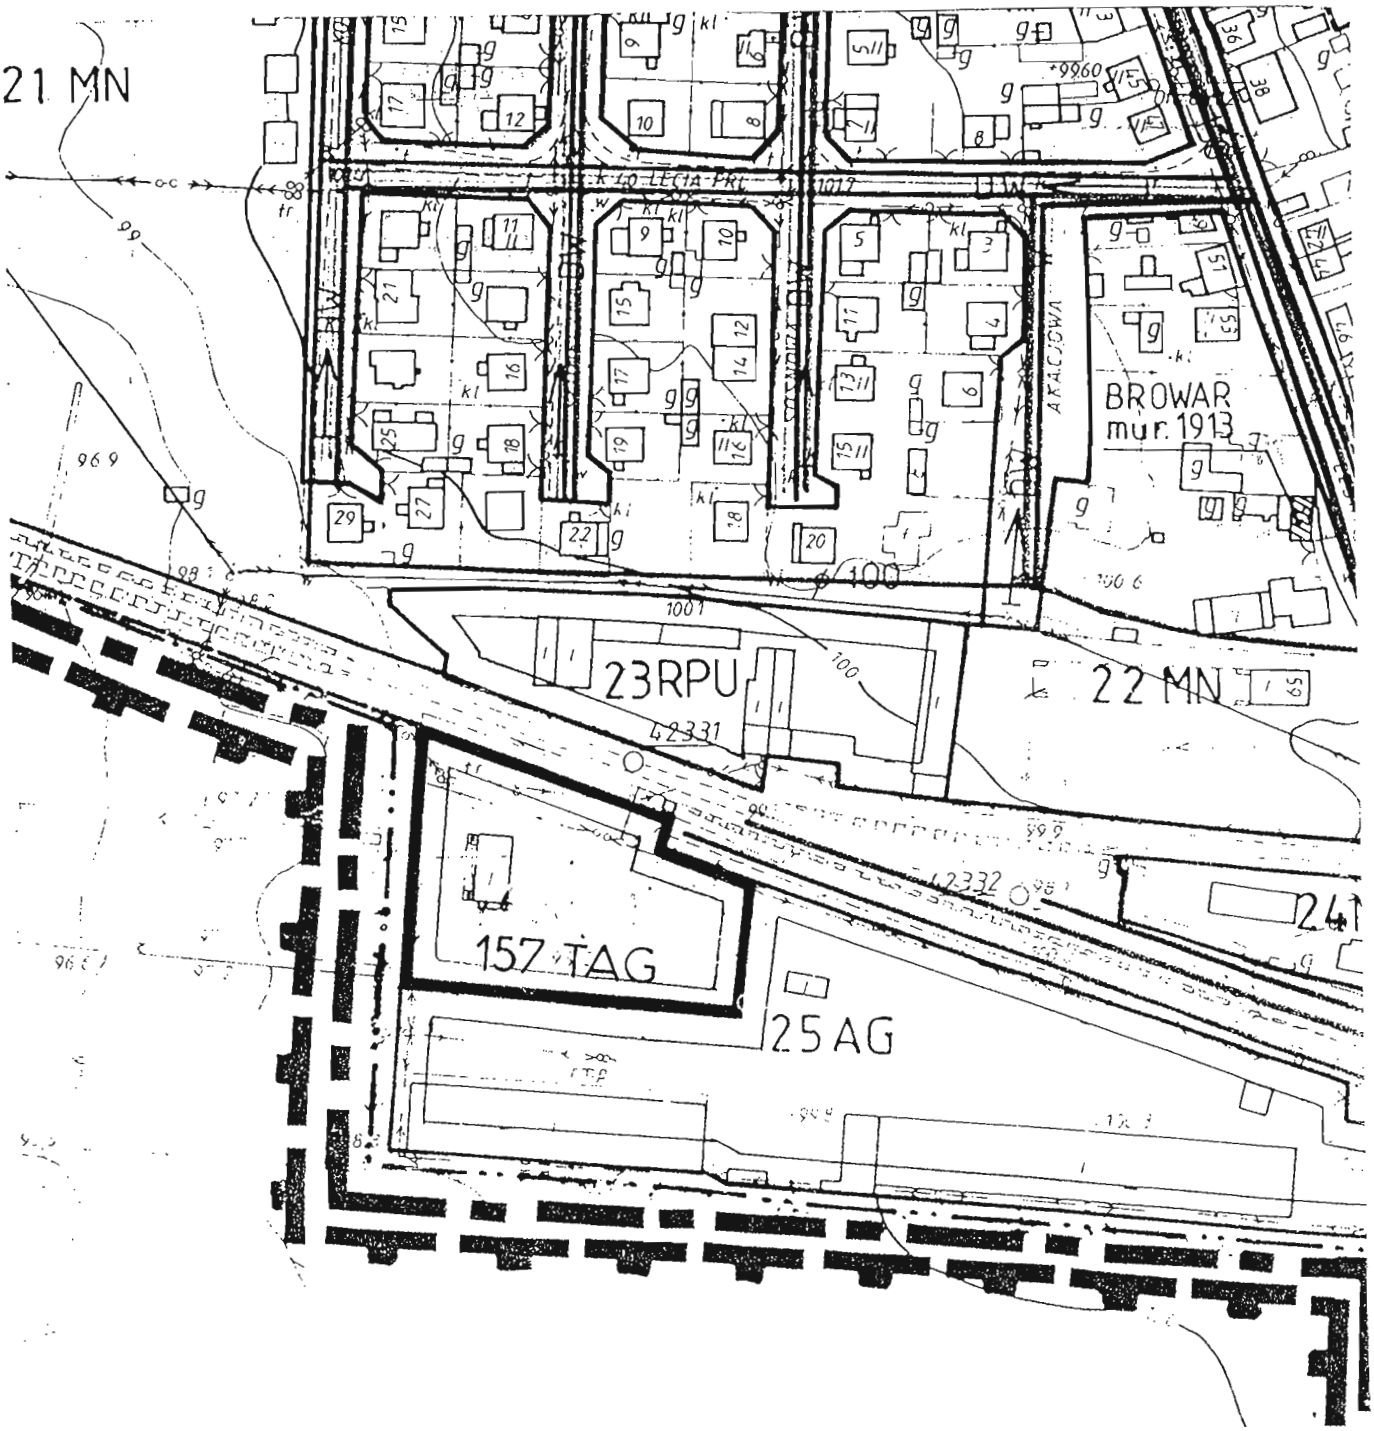



**ZMIANA MIEJSCOWEGO PLANU ZAGOSPODAROWANIA PRZESTRZENNEGO WYBRANYCH TERENÓW NA OBSZARZE GMINY I MIASTA KLECZEW**

**RYSUNEK PLANU Skala 1:2 000**

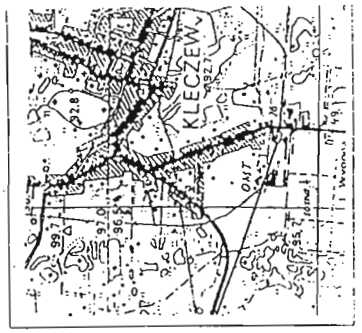


**Załącznik nr** 4a
Do Uchwały Rady Miejskiej w Kleczewie
Nr XLI / 294/98 z dnia 18.06.1998r.

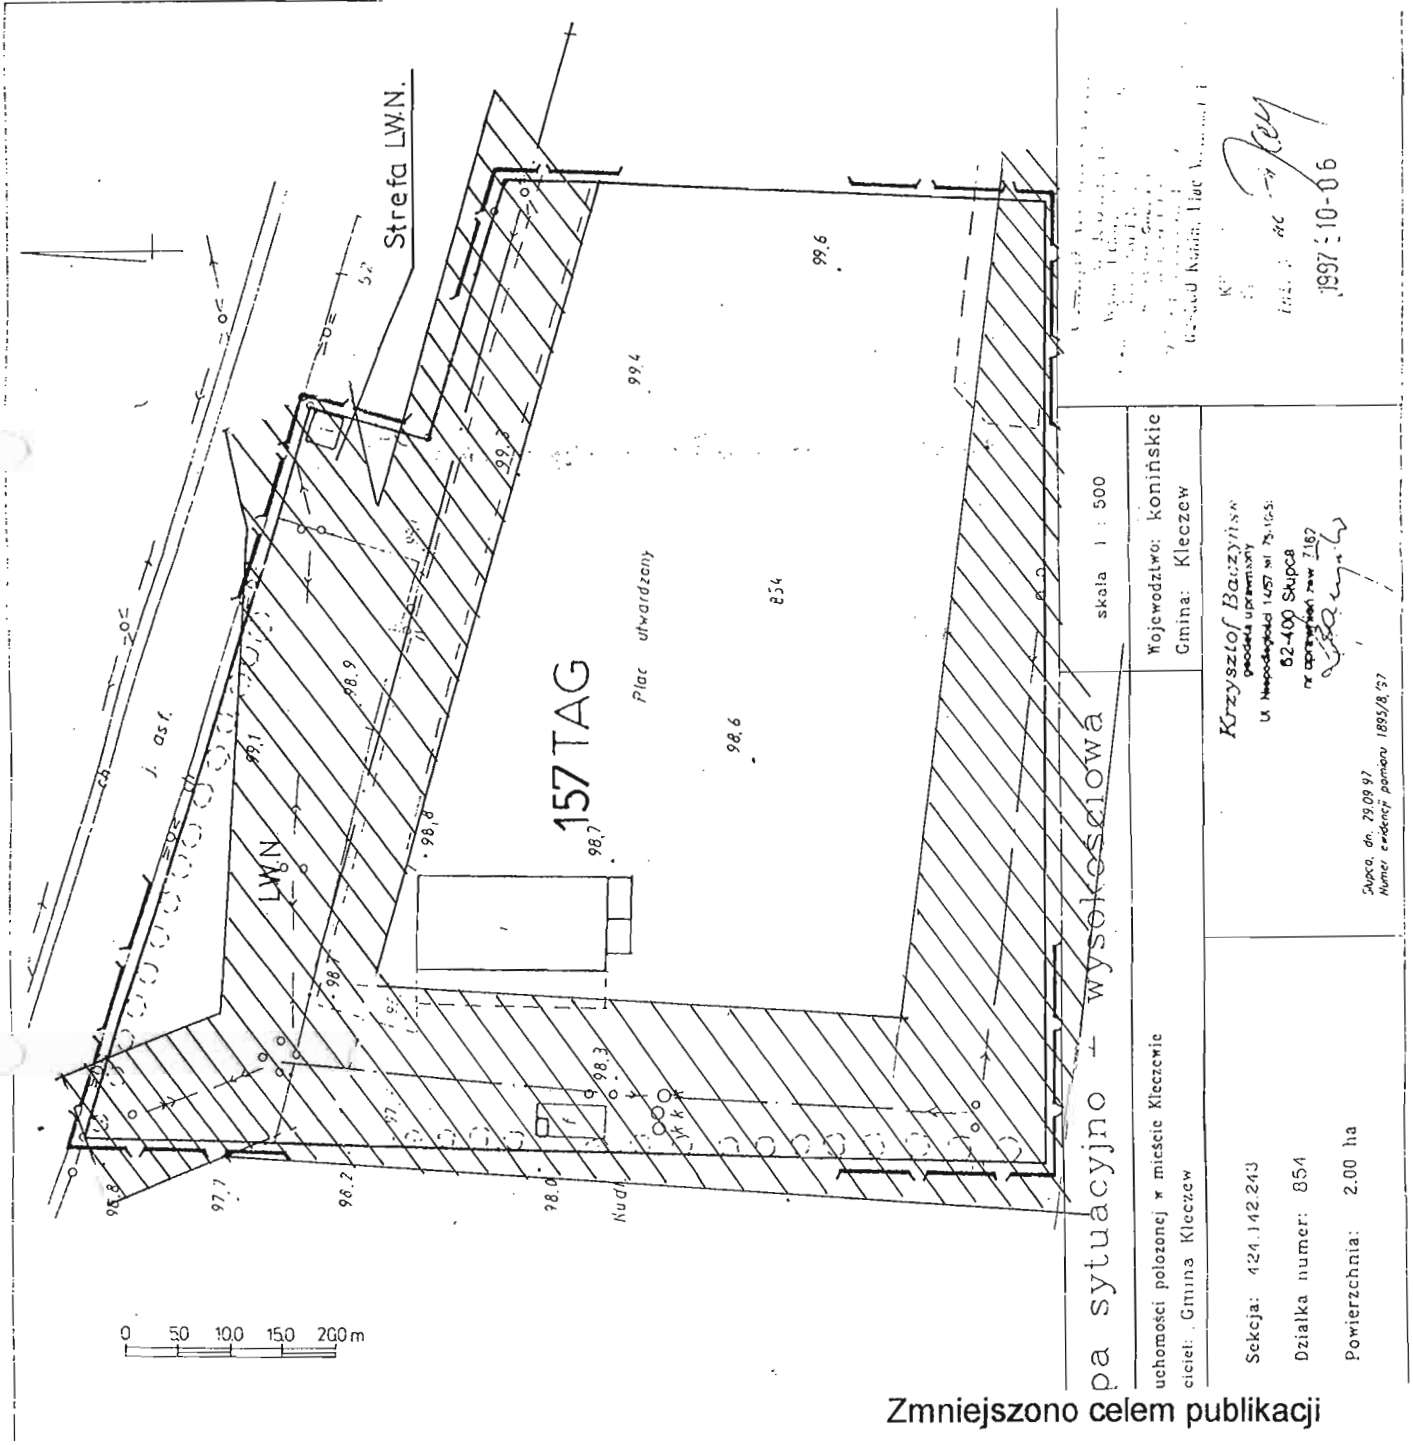



Zmniejszono celem publikacji

**ZMIANA MIEJSCOWEGO PLANU ZAGOSPODAROWANIA PRZESTRZENNEGO WYBRANYCH TERENÓW NA OBSZARZE GMINY I MIASTA KLECZEW**

**RYSUNEK PLANU Skala 1:**500

**Załącznik nr**.....5.....
Do Uchwały Rady Miejskiej w Kleczewie
Nr XLI / 294/98 z dnia 18.06.1998r.

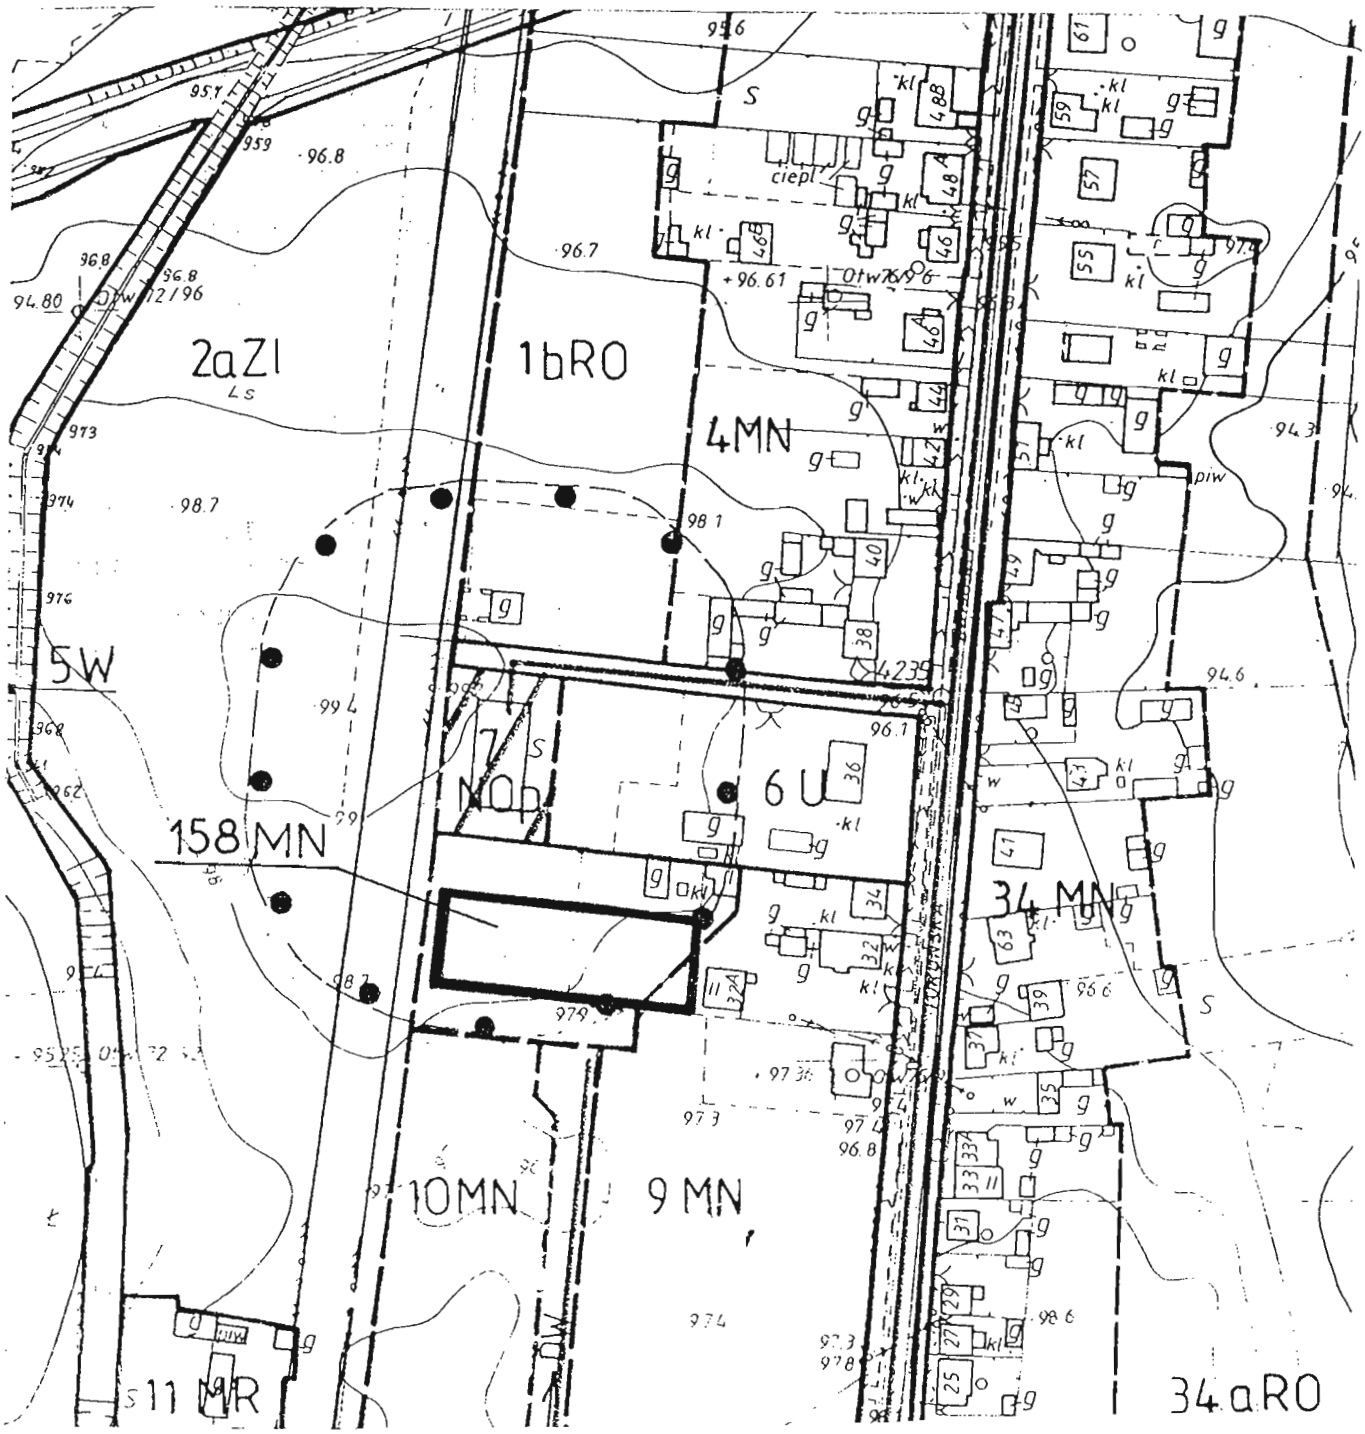



**ZMIANA MIEJSCOWEGO PLANU ZAGOSPODAROWANIA PRZESTRZENNEGO WYBRANYCH TERENÓW NA OBSZARZE GMINY I MIASTA KLECZEW**

**RYSUNEK PLANU Skala 1:2 000**

**Załącznik nr**.....5a.....
Do Uchwały Rady Miejskiej w Kleczewie
Nr XLI / 294/98 z dnia 18.06.1998r.


## ZMIANA MIEJSCOWEGO PLANU ZAGOSPODAROWANIA PRZESTRZENNEGO WYBRANYCH TERENÓW NA OBSZARZE GMINY I MIASTA KLECZEW

**RYSUNEK PLANU** **Skala 1:**500

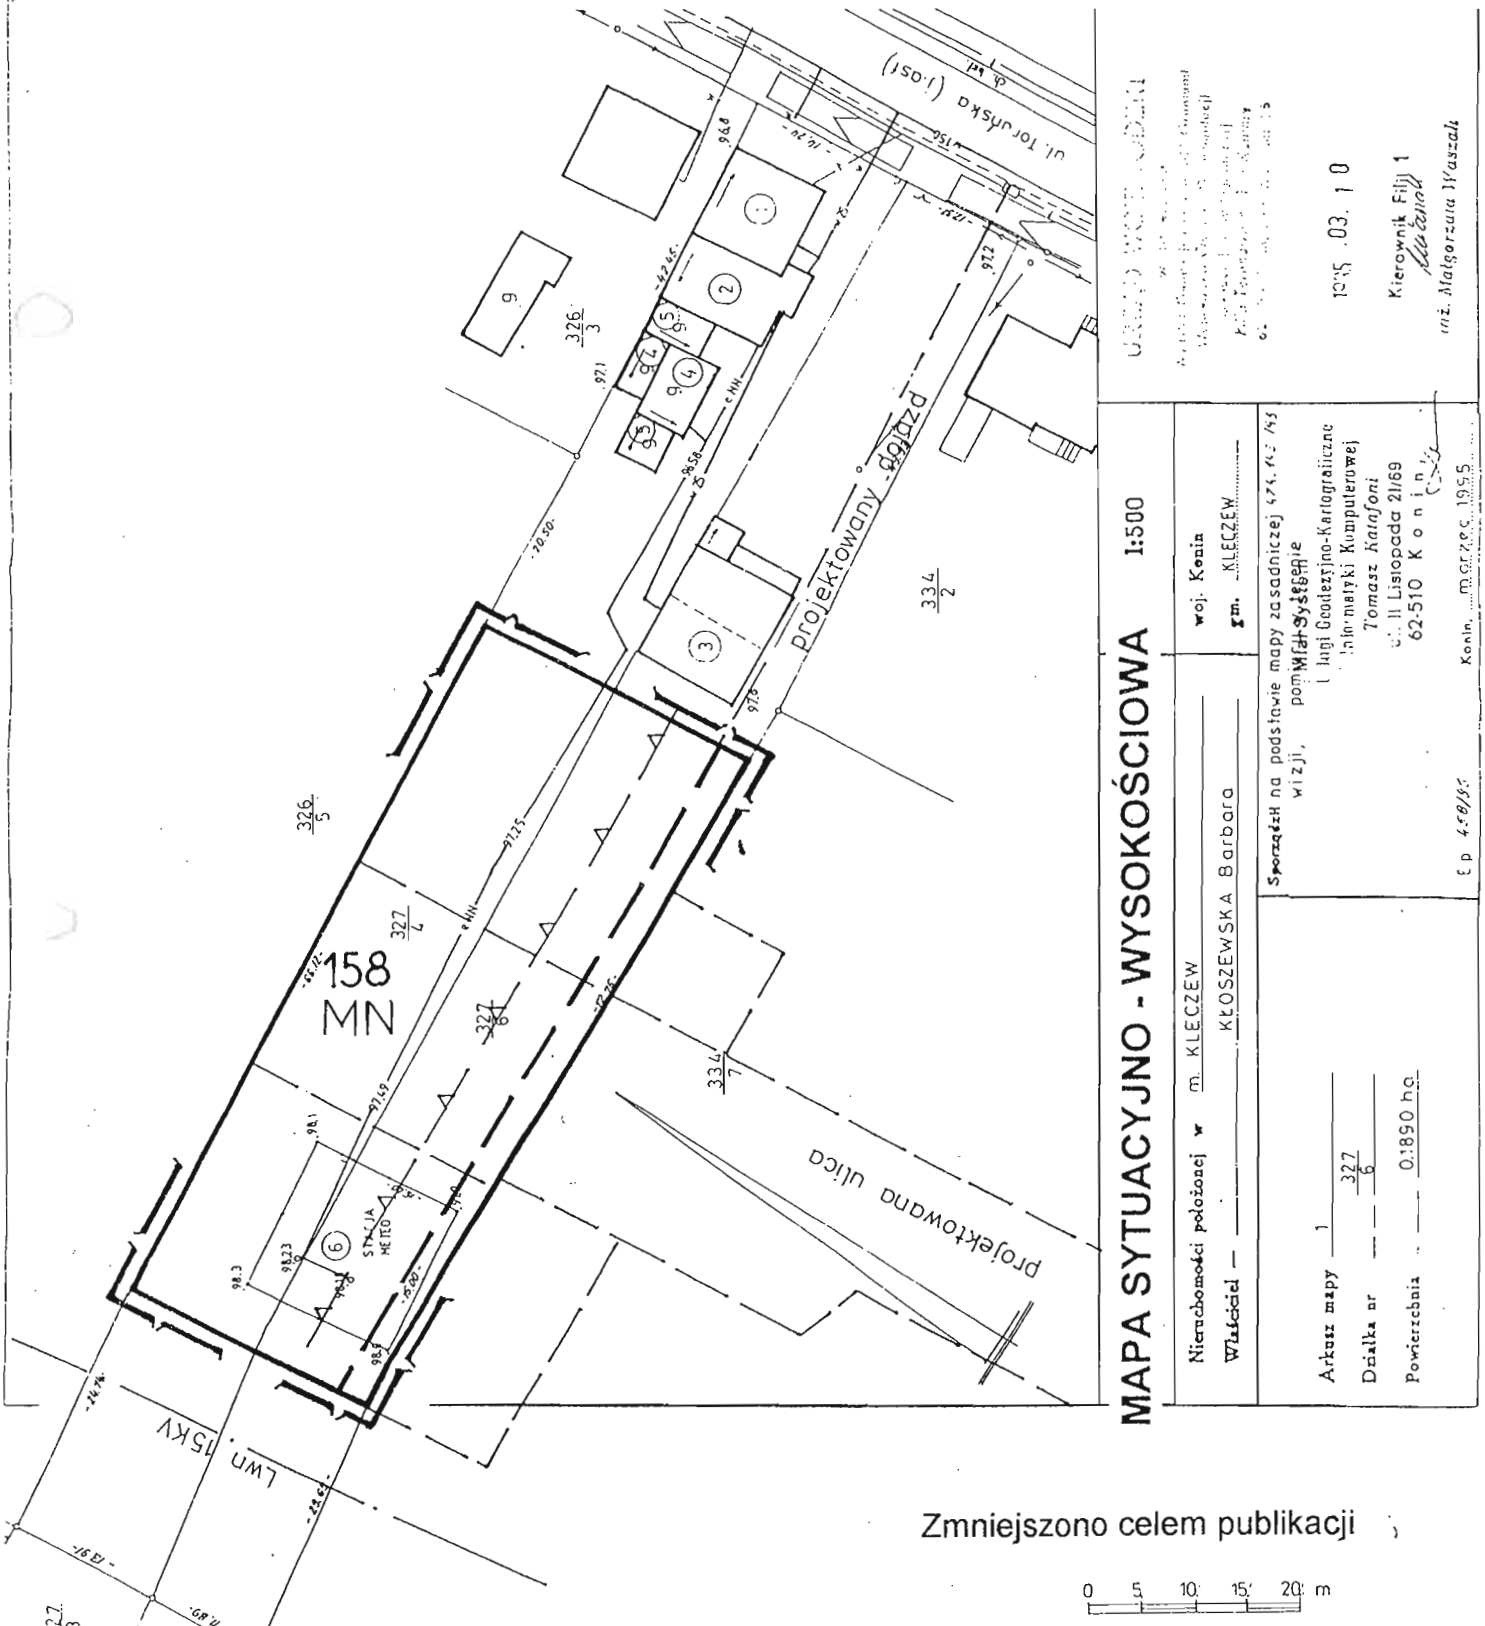


Zmniejszono celem publikacji

**Załącznik nr**.....6.....
Do Uchwały Rady Miejskiej w Kleczewie
Nr XLI / 294/98 z dnia 18.06.1998r.

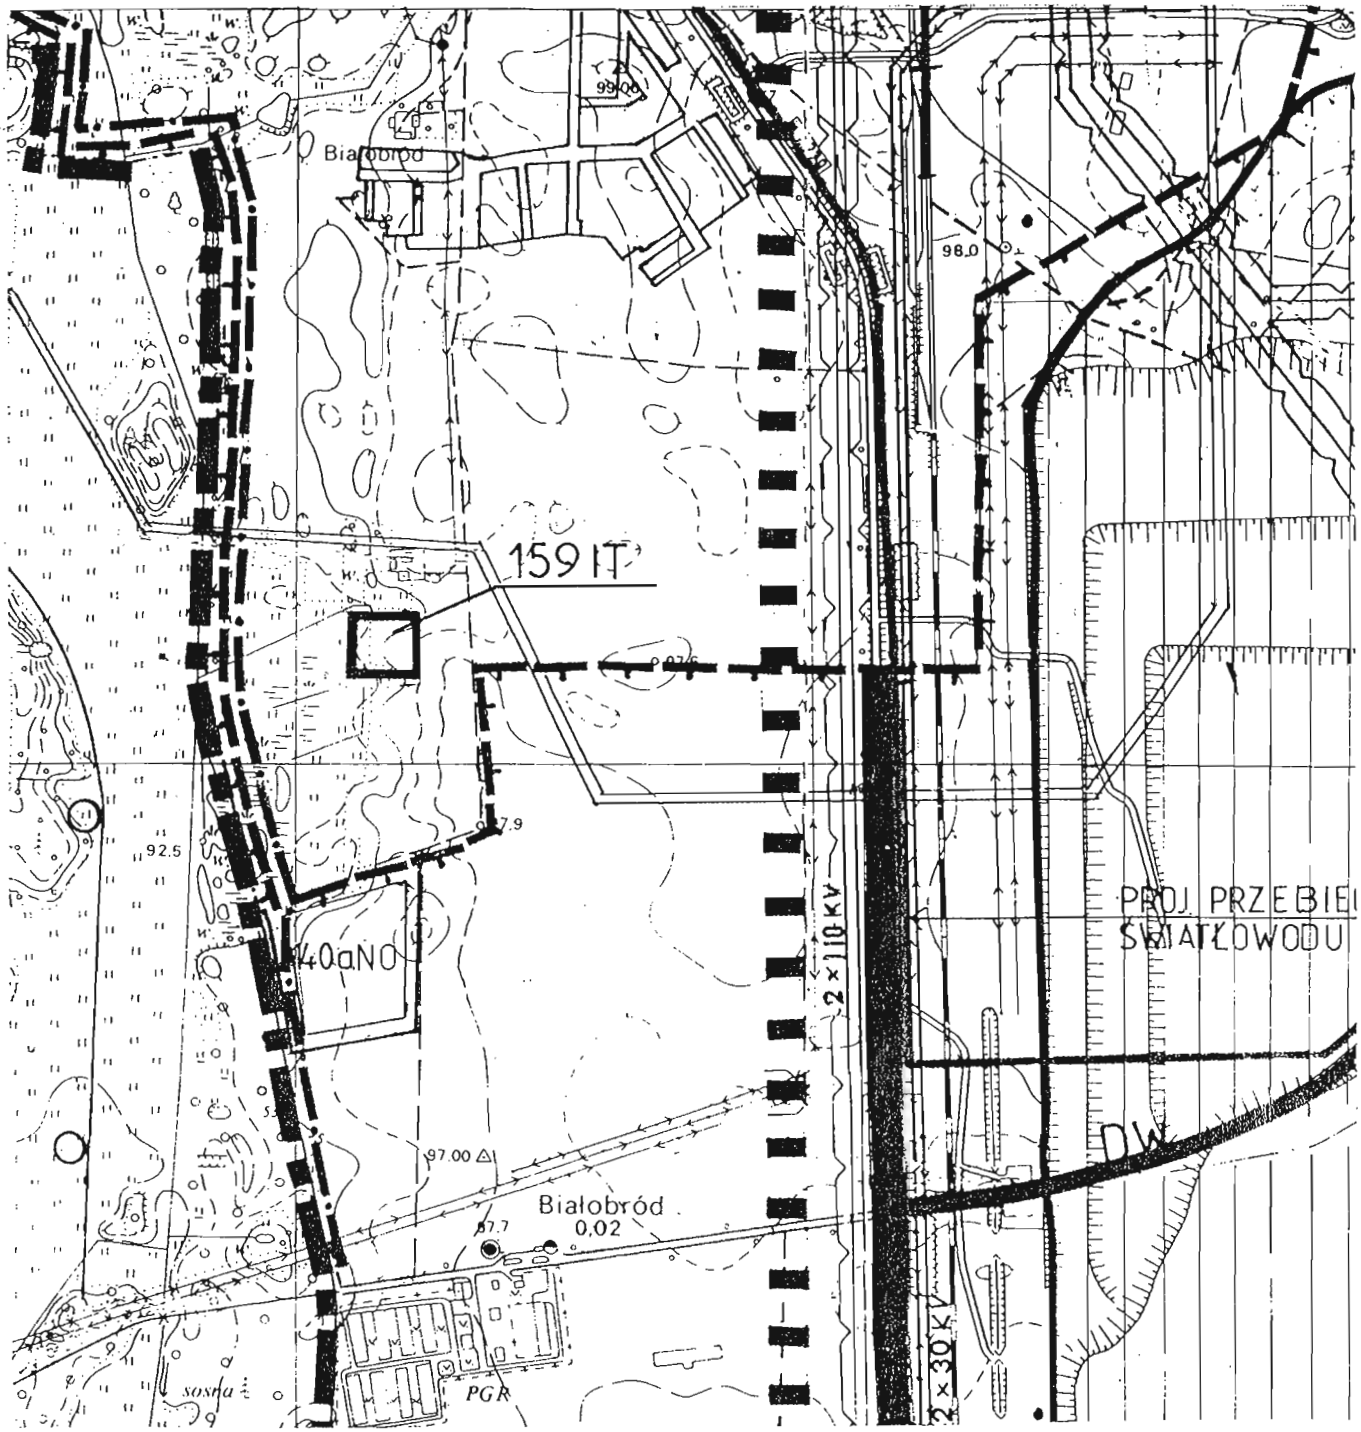



**ZMIANA MIEJSCOWEGO PLANU ZAGOSPODAROWANIA PRZESTRZENNEGO WYBRANYCH TERENÓW NA OBSZARZE GMINY I MIASTA KLECZEW**

**RYSUNEK PLANU Skala 1:2 000**

**Załącznik nr**.....6a.....
Do Uchwały Rady Miejskiej w Kleczewie
Nr XLI / 294/98 z dnia 18.06.1998r.

**ZMIANA MIEJSCOWEGO PLANU ZAGOSPODAROWANIA PRZESTRZENNEGO WYBRANYCH TERENÓW NA OBSZARZE GMINY I MIASTA KLECZEW**


**RYSUNEK PLANU Skala 1:**1000

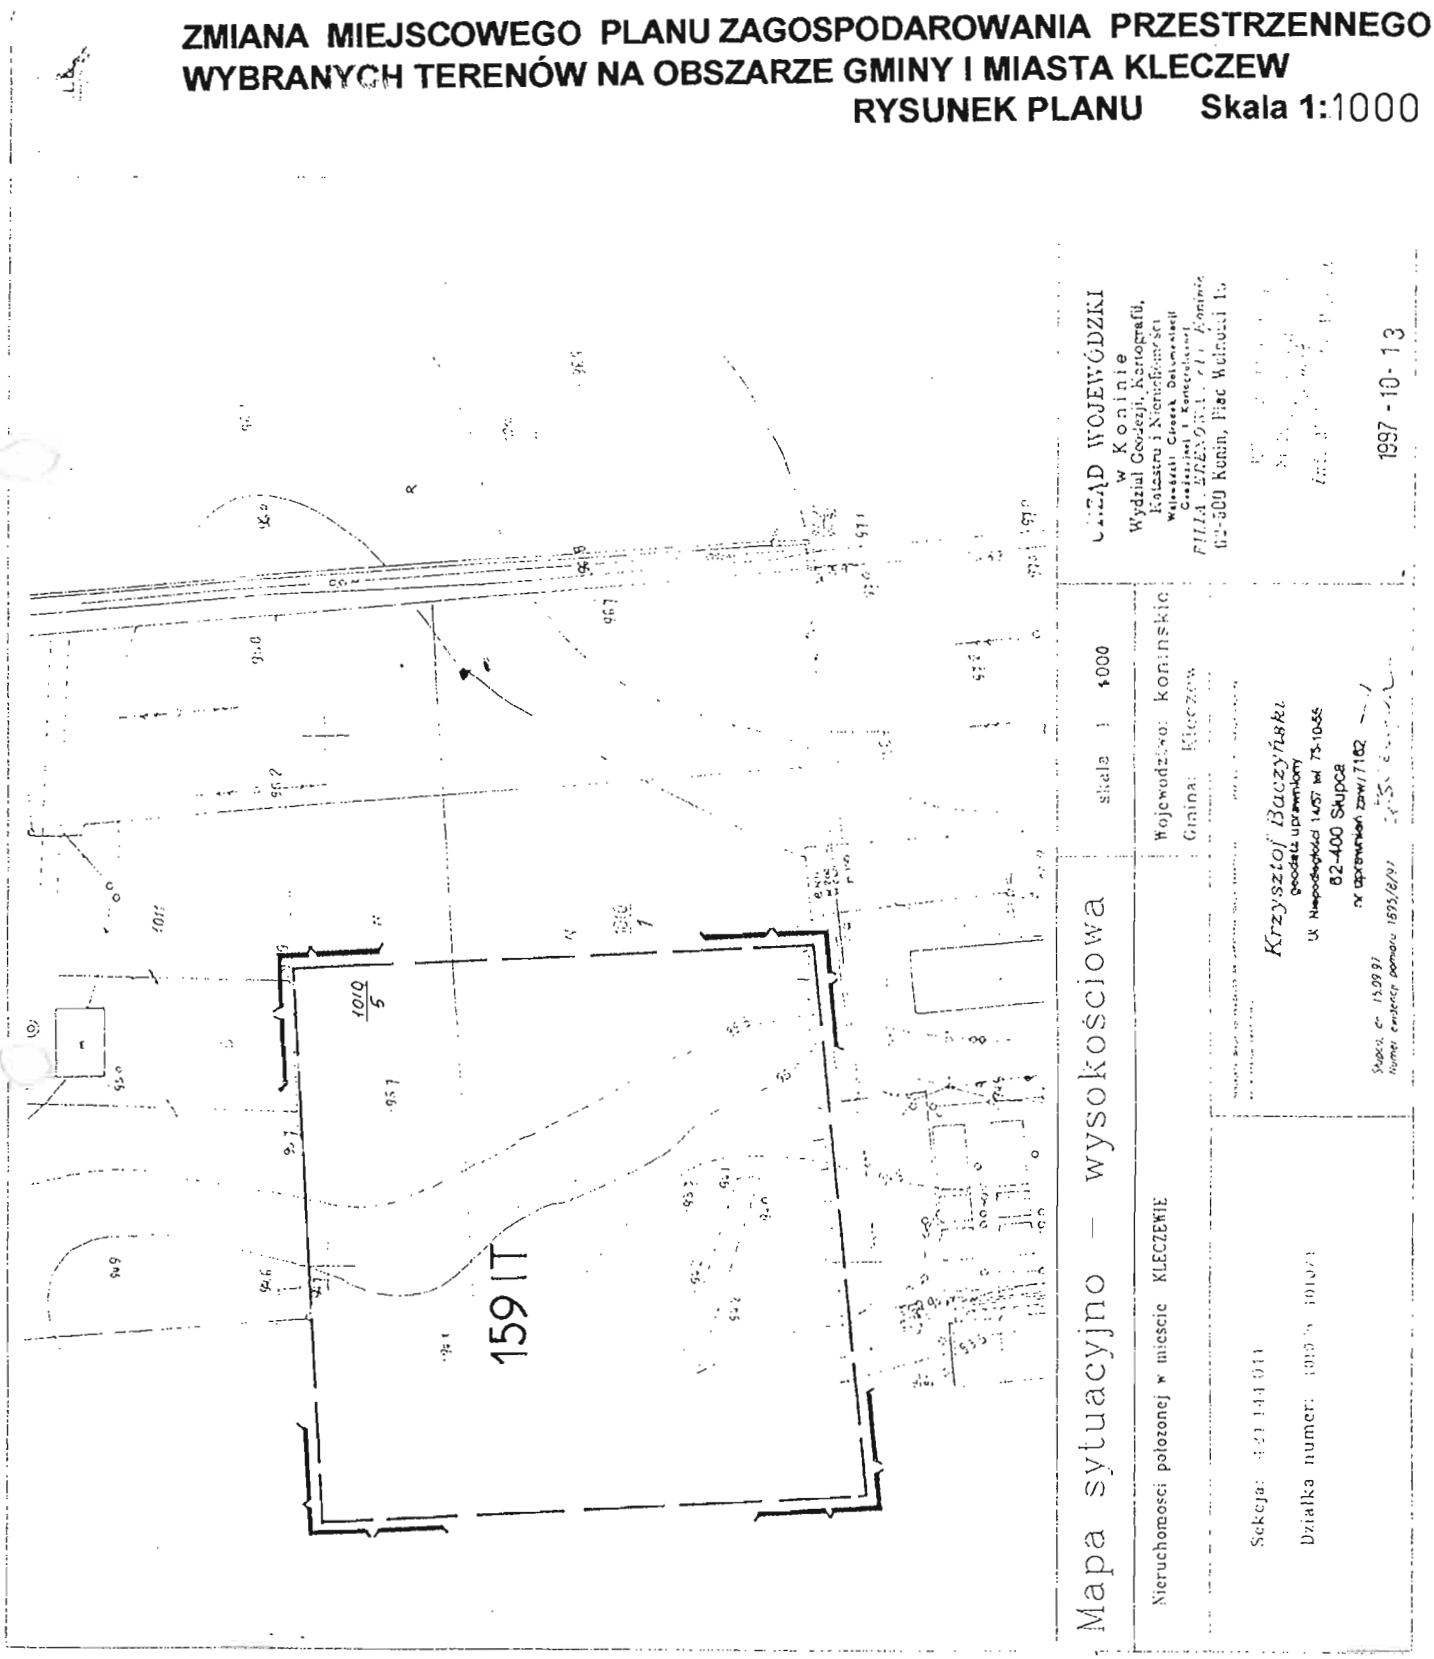


Zmniejszono celem publikacji

0 10 20 30 40 m

**Załącznik nr**.....7.....
Do Uchwały Rady Miejskiej w Kleczewie
Nr XLI / 294/98 z dnia 18.06.1998r.

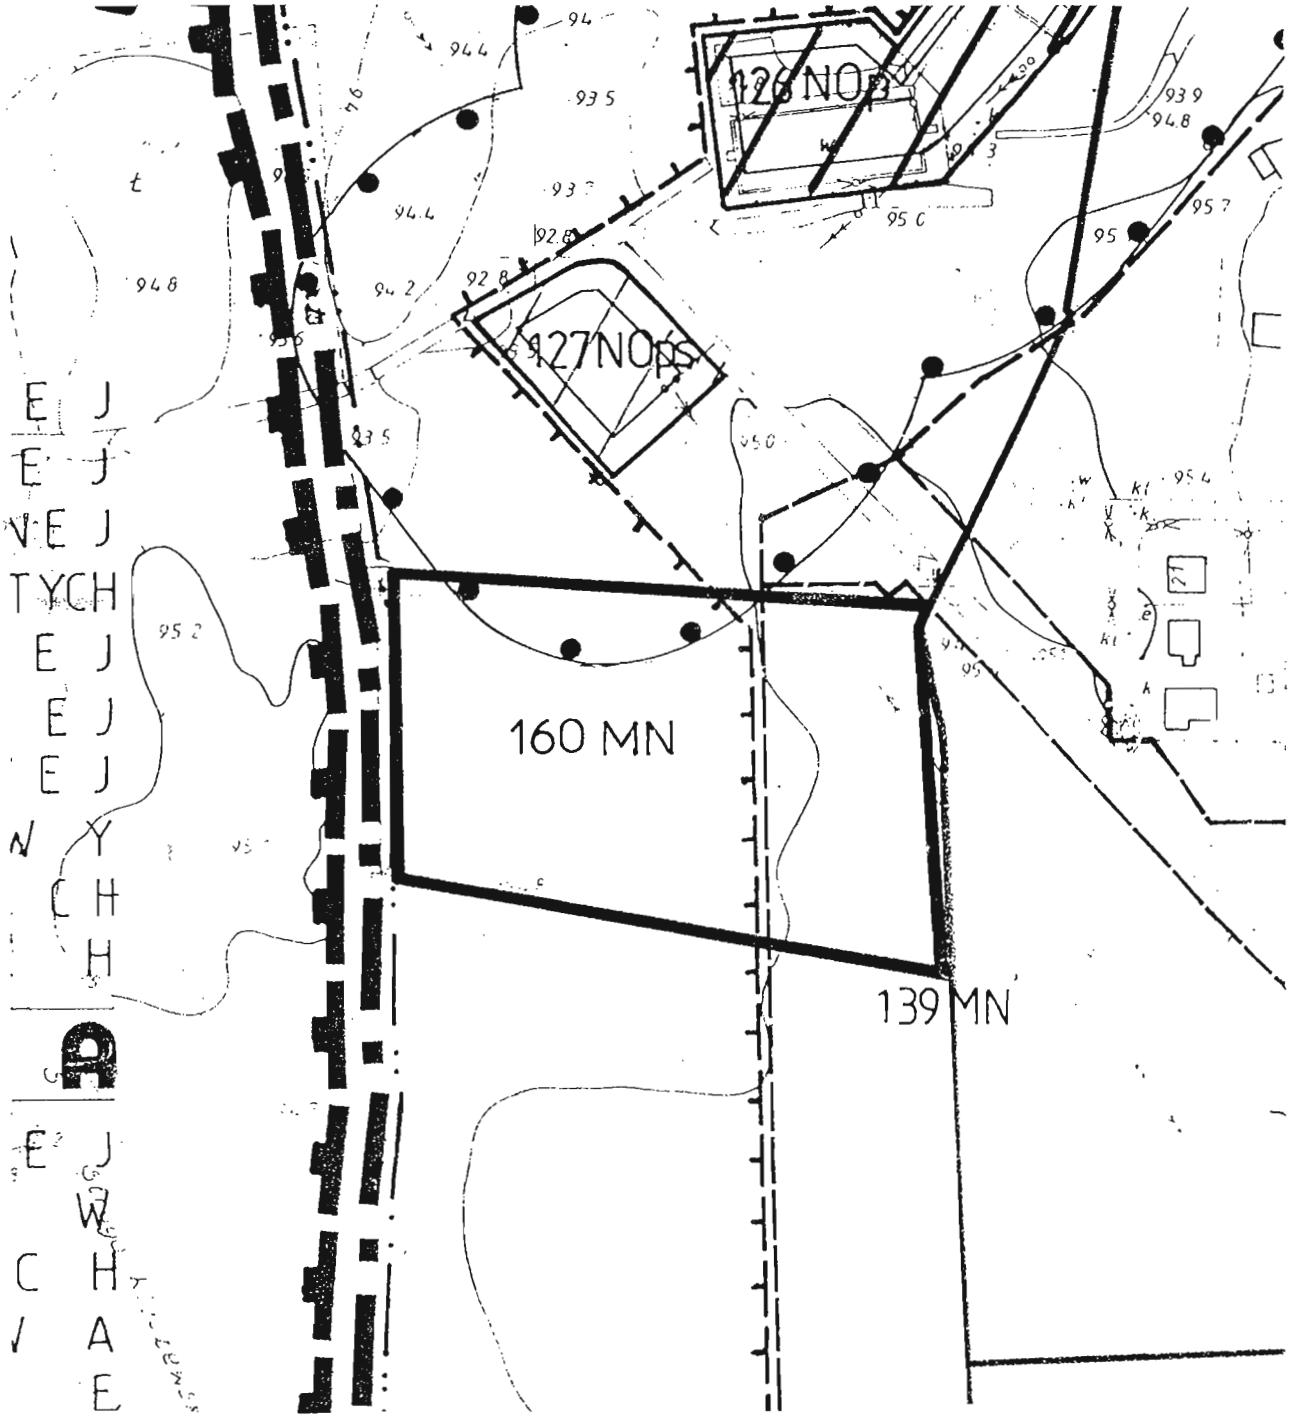


**ZMIANA MIEJSCOWEGO PLANU ZAGOSPODAROWANIA PRZESTRZENNEGO WYBRANYCH TERENÓW NA OBSZARZE GMINY I MIASTA KLECZEW**


**RYSUNEK PLANU Skala 1:2 000**

**Załącznik nr** 7a
Do Uchwały Rady Miejskiej w Kleczewie
Nr XLI / 294/98 z dnia 18.06.1998r.

# ZMIANA MIEJSCOWEGO PLANU ZAGOSPODAROWANIA PRZESTRZENNEGO WYBRANYCH TERENÓW NA OBSZARZE GMINY I MIASTA KLECZEW

**RYSUNEK PLANU** **Skala 1:**500


MAPA SYTUACYJNO-WYSOKOŚCIOWA
Gmina: Kleczew
Obręb: m. Kleczew
Skala 1:500
działka: 1008/15 P-1.1251 ha
*mapa dotyczy: Zmiana przeznaczenia działki w planie zagospodarowania przestrzennego*
sekcja: 424.144.042.1
424.144.042.2
424.144.042.3
424.144.042.4
E.p. 1635/1/97

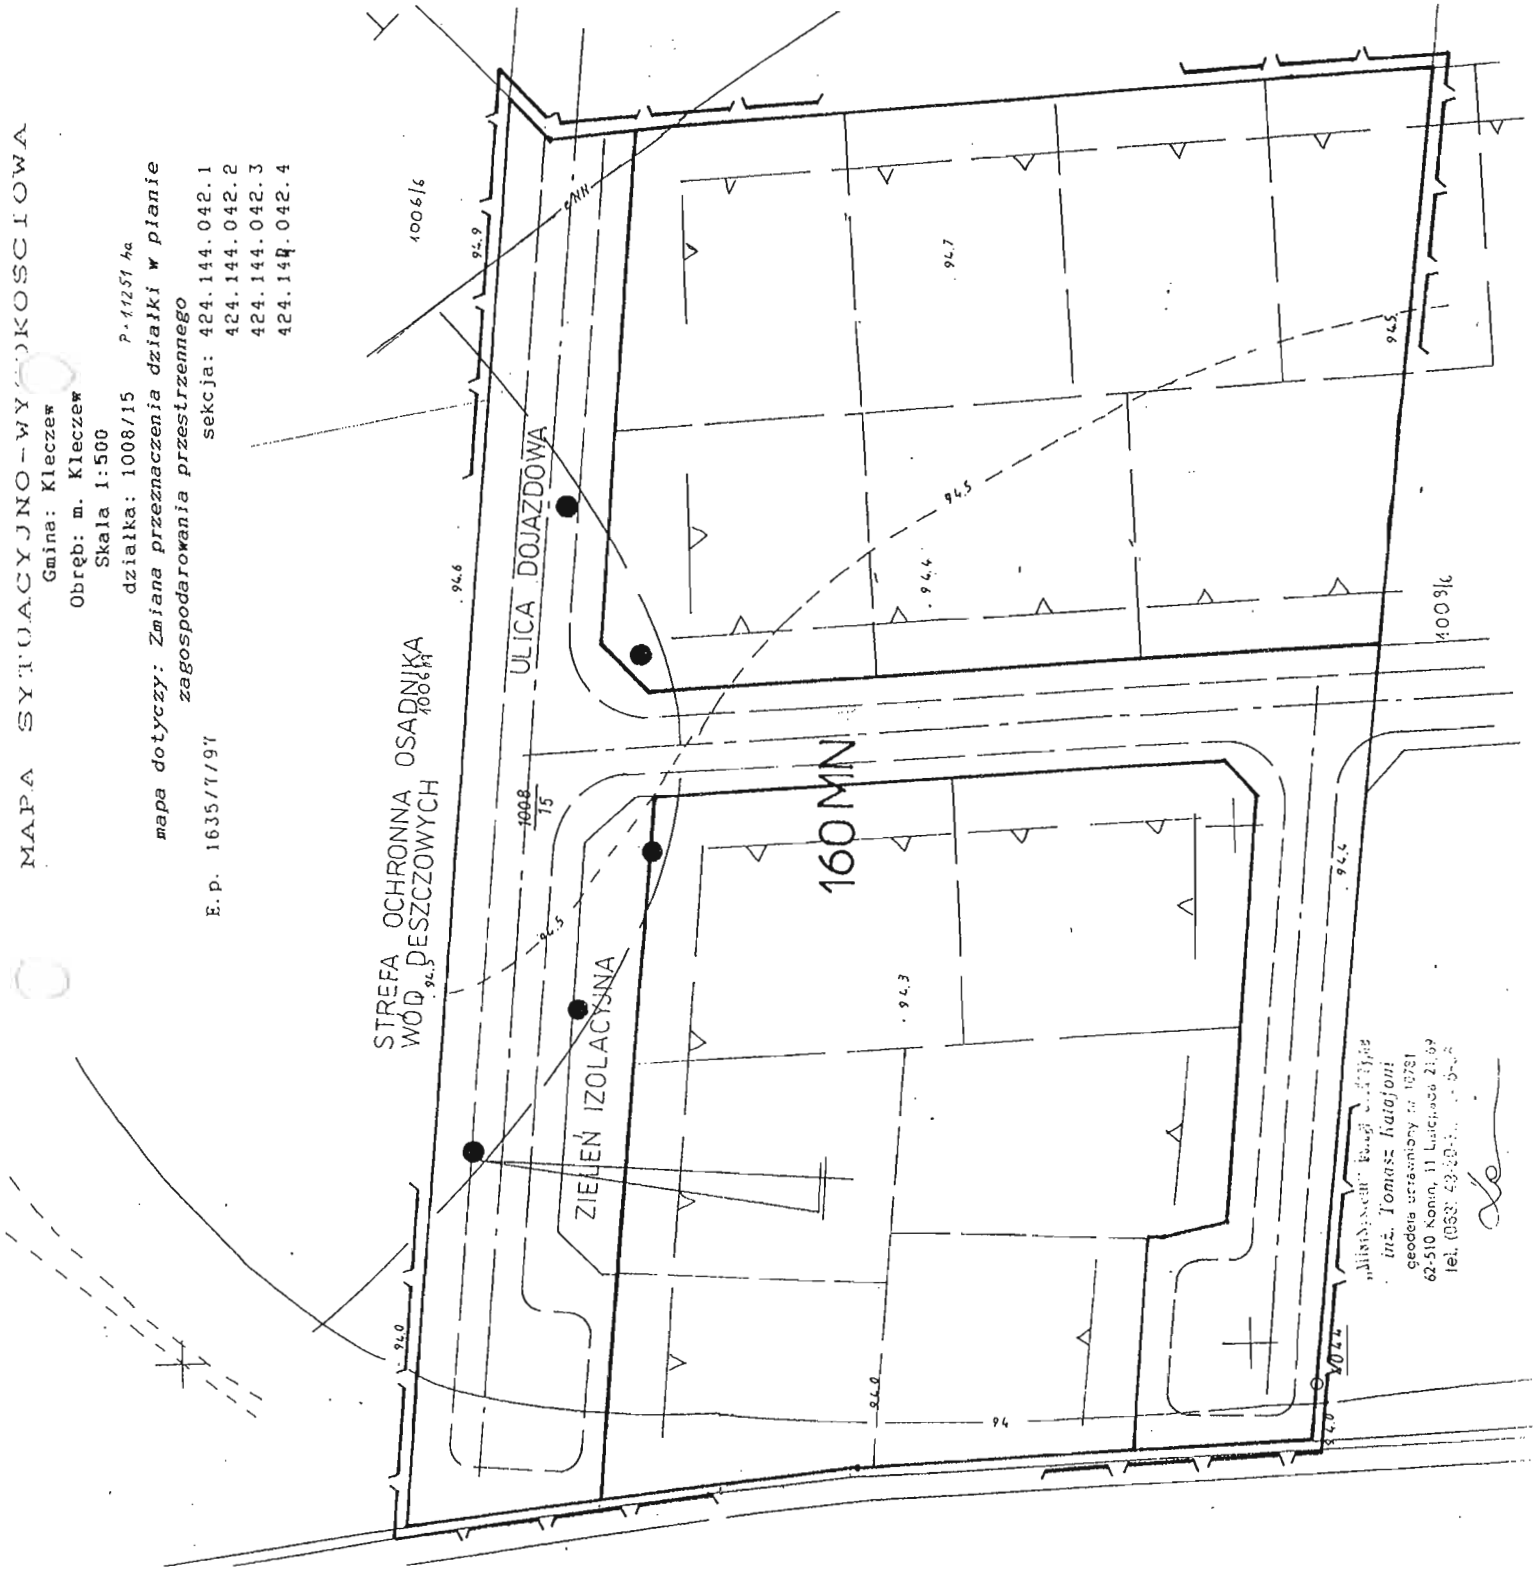


Zmniejszono celem publikacji

0 5 10 15 20 m

**Załącznik nr**.....8.....
Do Uchwały Rady Miejskiej w Kleczewie
Nr XLI / 294/98 z dnia 18.06.1998r.

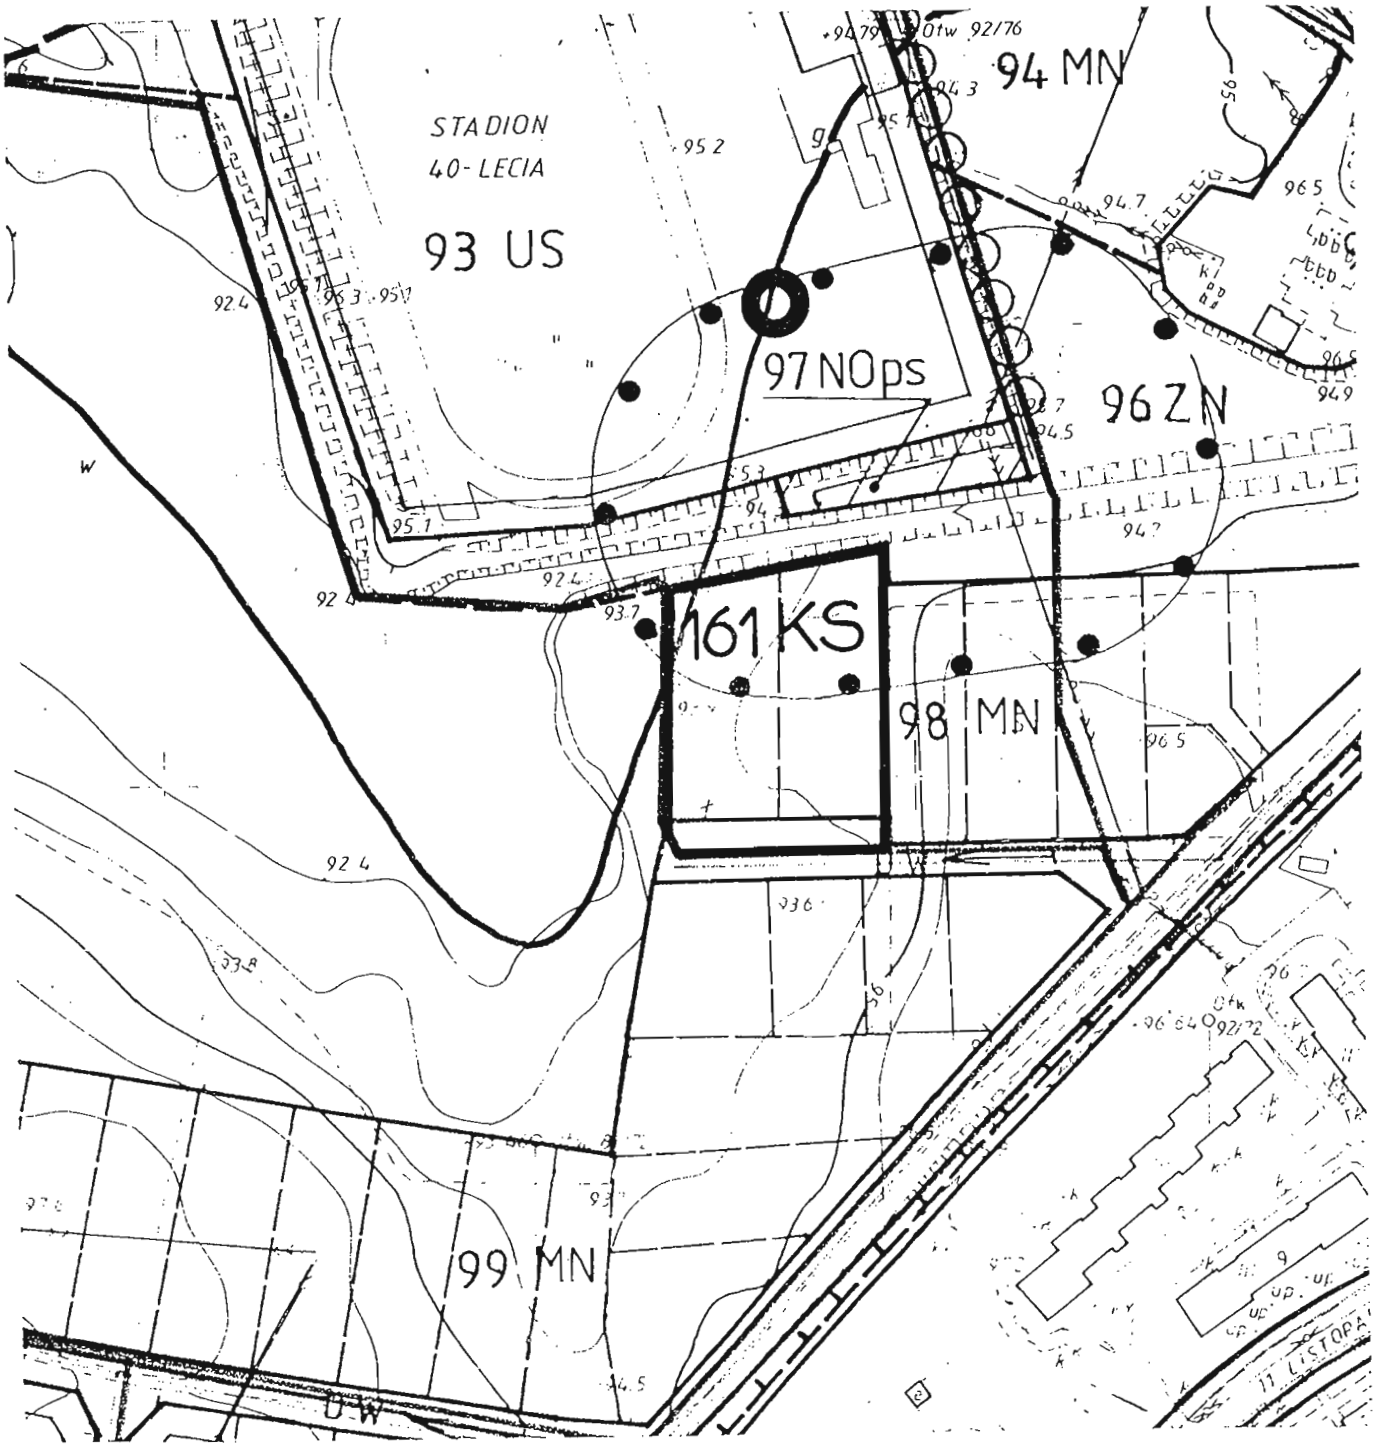


**ZMIANA MIEJSCOWEGO PLANU ZAGOSPODAROWANIA PRZESTRZENNEGO WYBRANYCH TERENÓW NA OBSZARZE GMINY I MIASTA KLECZEW**

**RYSUNEK PLANU Skala 1:2 000**

Załącznik nr.....8a.....
Do Uchwały Rady Miejskiej w Kleczewie
Nr XLI / 294/98 z dnia 18.06.1998r.

# ZMIANA MIEJSCOWEGO PLANU ZAGOSPODAROWANIA PRZESTRZENNEGO WYBRANYCH TERENÓW NA OBSZARZE GMINY I MIASTA KLECZEW

## RYSUNEK PLANU Skala 1:500

MAPA SYTUACYJNO - WYSOKOŚ
SKALA 1 : 500
sekcja 424.142.244.1

obręb : KLECZEW
gmina : KLECZEW
woj. konińskie


ew. pom.

Właściciel : Bednarek Irena

Działka 777 pow.: 0.3788 ha

Mapa przeznaczona do celów projektowych


Kleczew 21.03.1997 r.

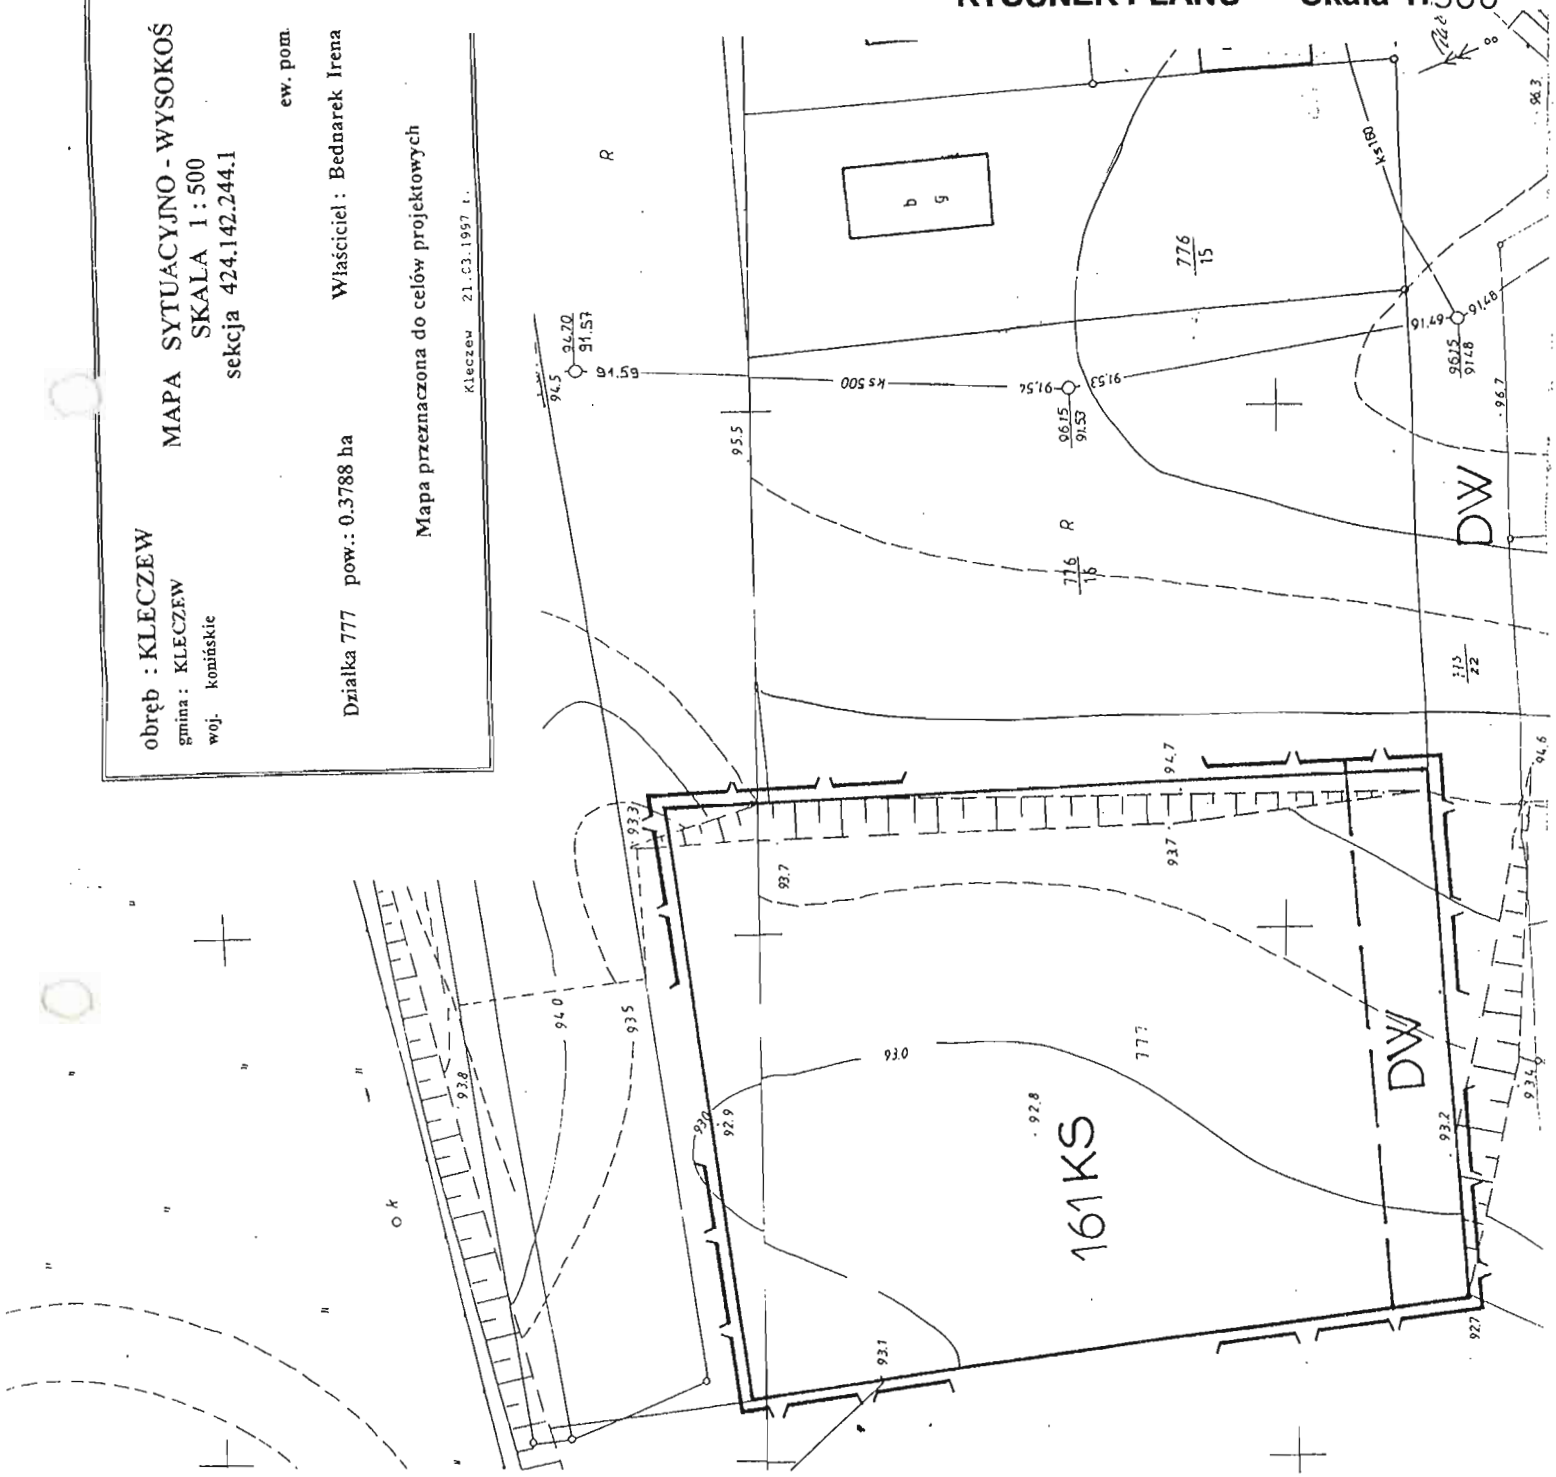


Zmniejszono celem publikacji

0 5 10 15 20 m

**Załącznik nr**.....9.....
Do Uchwały Rady Miejskiej w Kleczewie
Nr XLI / 294/98 z dnia 18.06.1998r.

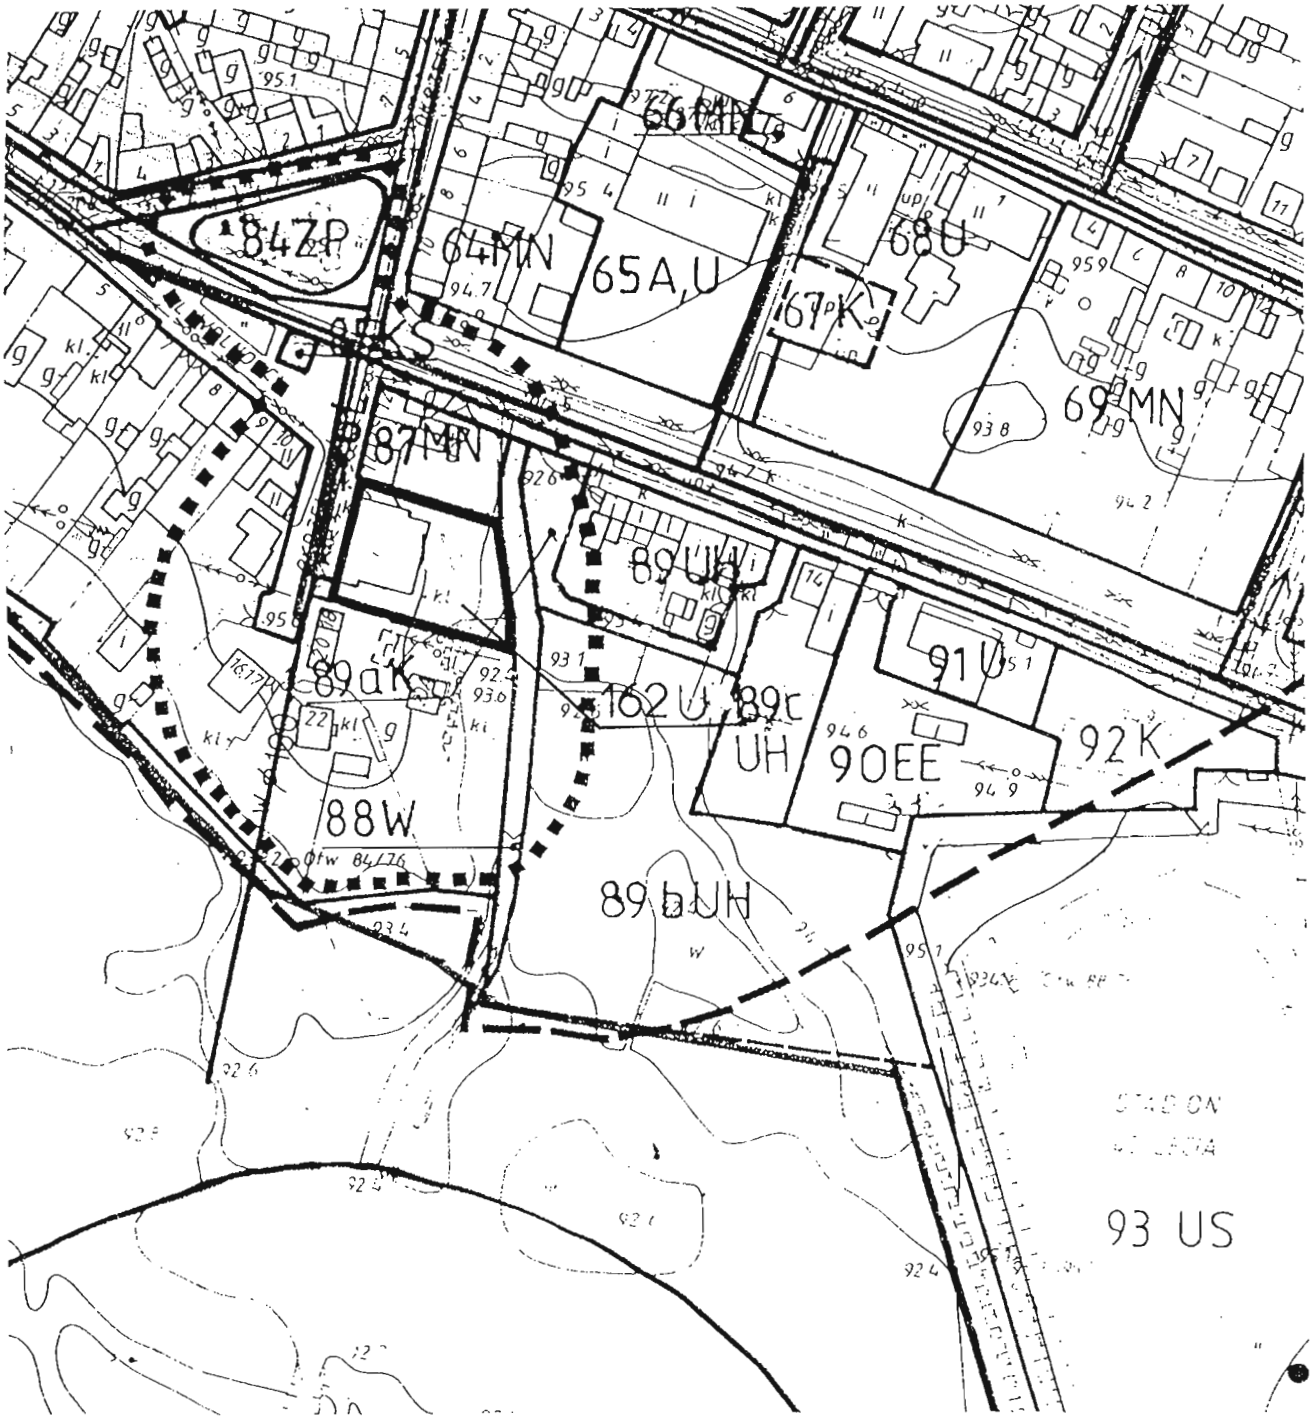



**ZMIANA MIEJSCOWEGO PLANU ZAGOSPODAROWANIA PRZESTRZENNEGO WYBRANYCH TERENÓW NA OBSZARZE GMINY I MIASTA KLECZEW**

**RYSUNEK PLANU Skala 1:2 000**

**Załącznik nr** 9a
Do Uchwały Rady Miejskiej w Kleczewie
Nr XLI / 294/98 z dnia 18.06.1998r.

# ZMIANA MIEJSCOWEGO PLANU ZAGOSPODAROWANIA PRZESTRZENNEGO WYBRANYCH TERENÓW NA OBSZARZE GMINY I MIASTA KLECZEW


**RYSUNEK PLANU** **Skala 1:**500

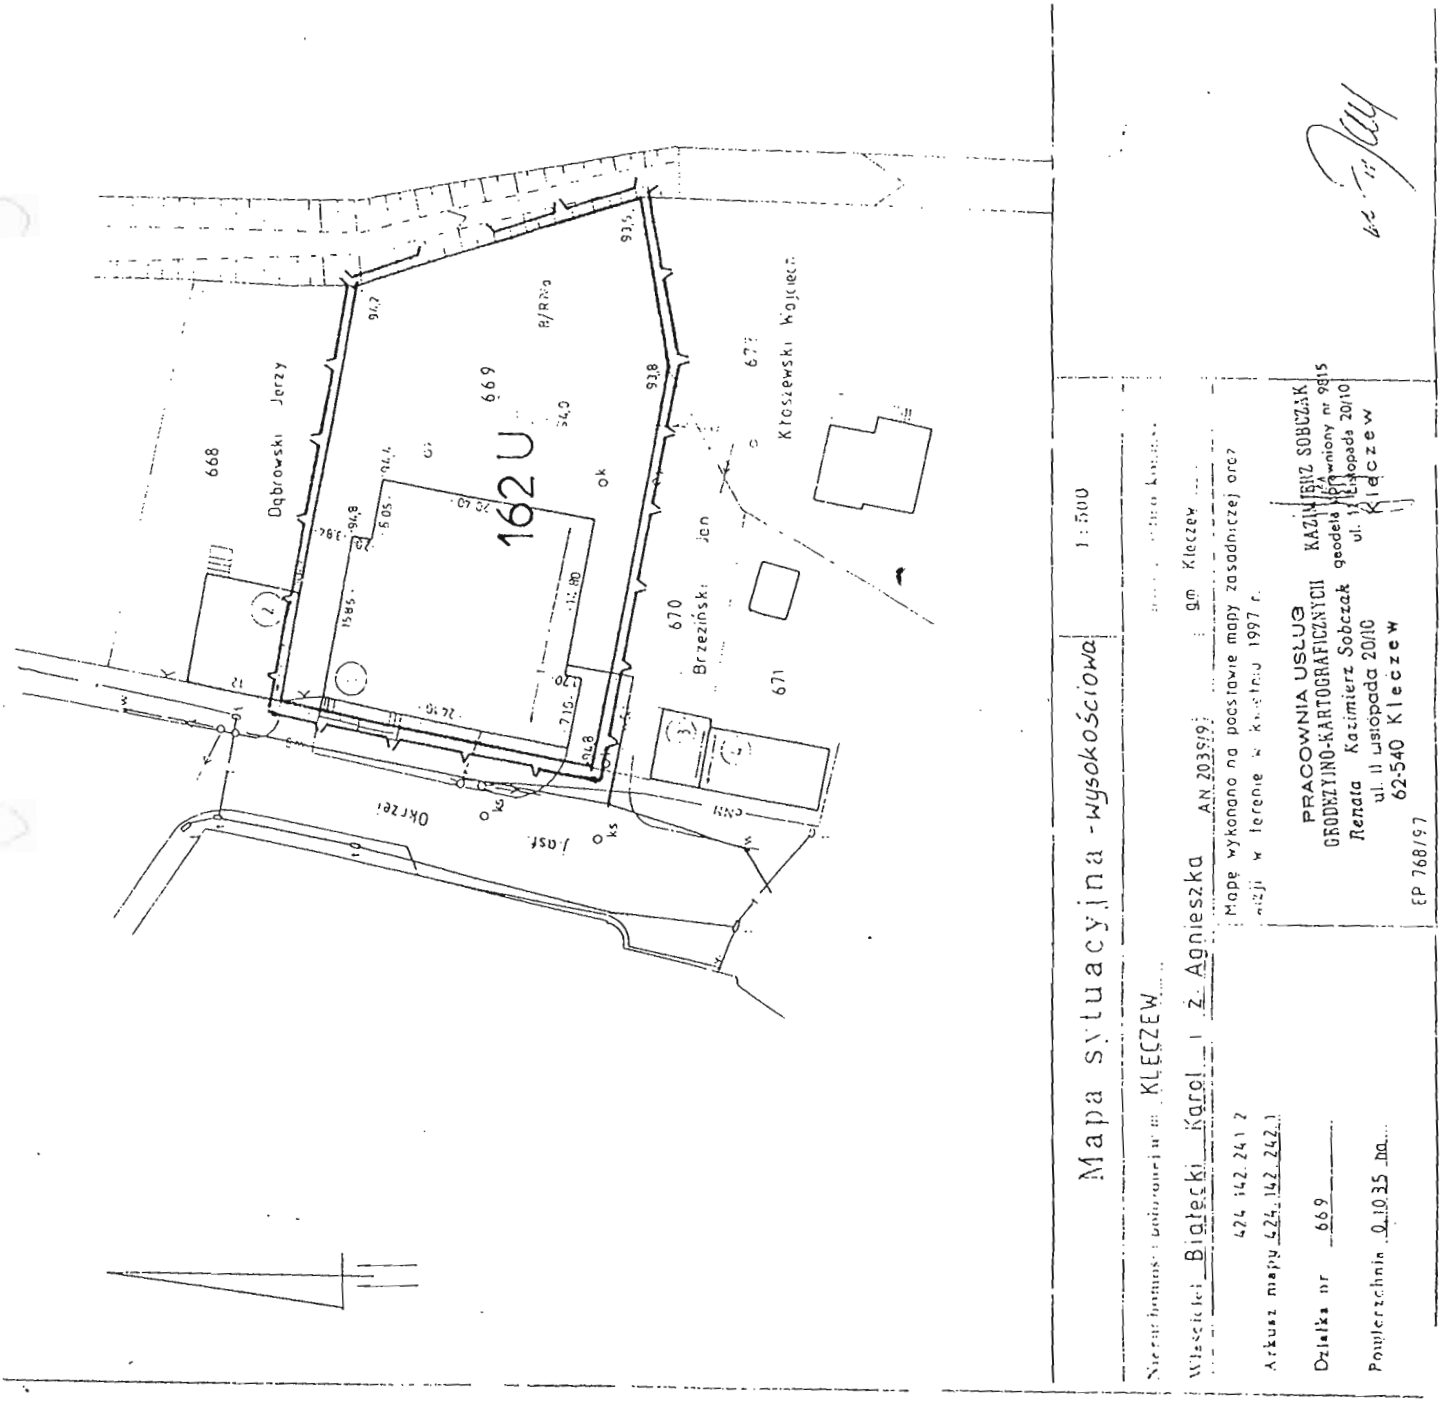


Zmniejszono celem publikacji

0 5 10 15 20 m

**Załącznik nr**.....10.....
Do Uchwały Rady Miejskiej w Kleczewie
Nr XLI / 294/98 z dnia 18.06.1998r.

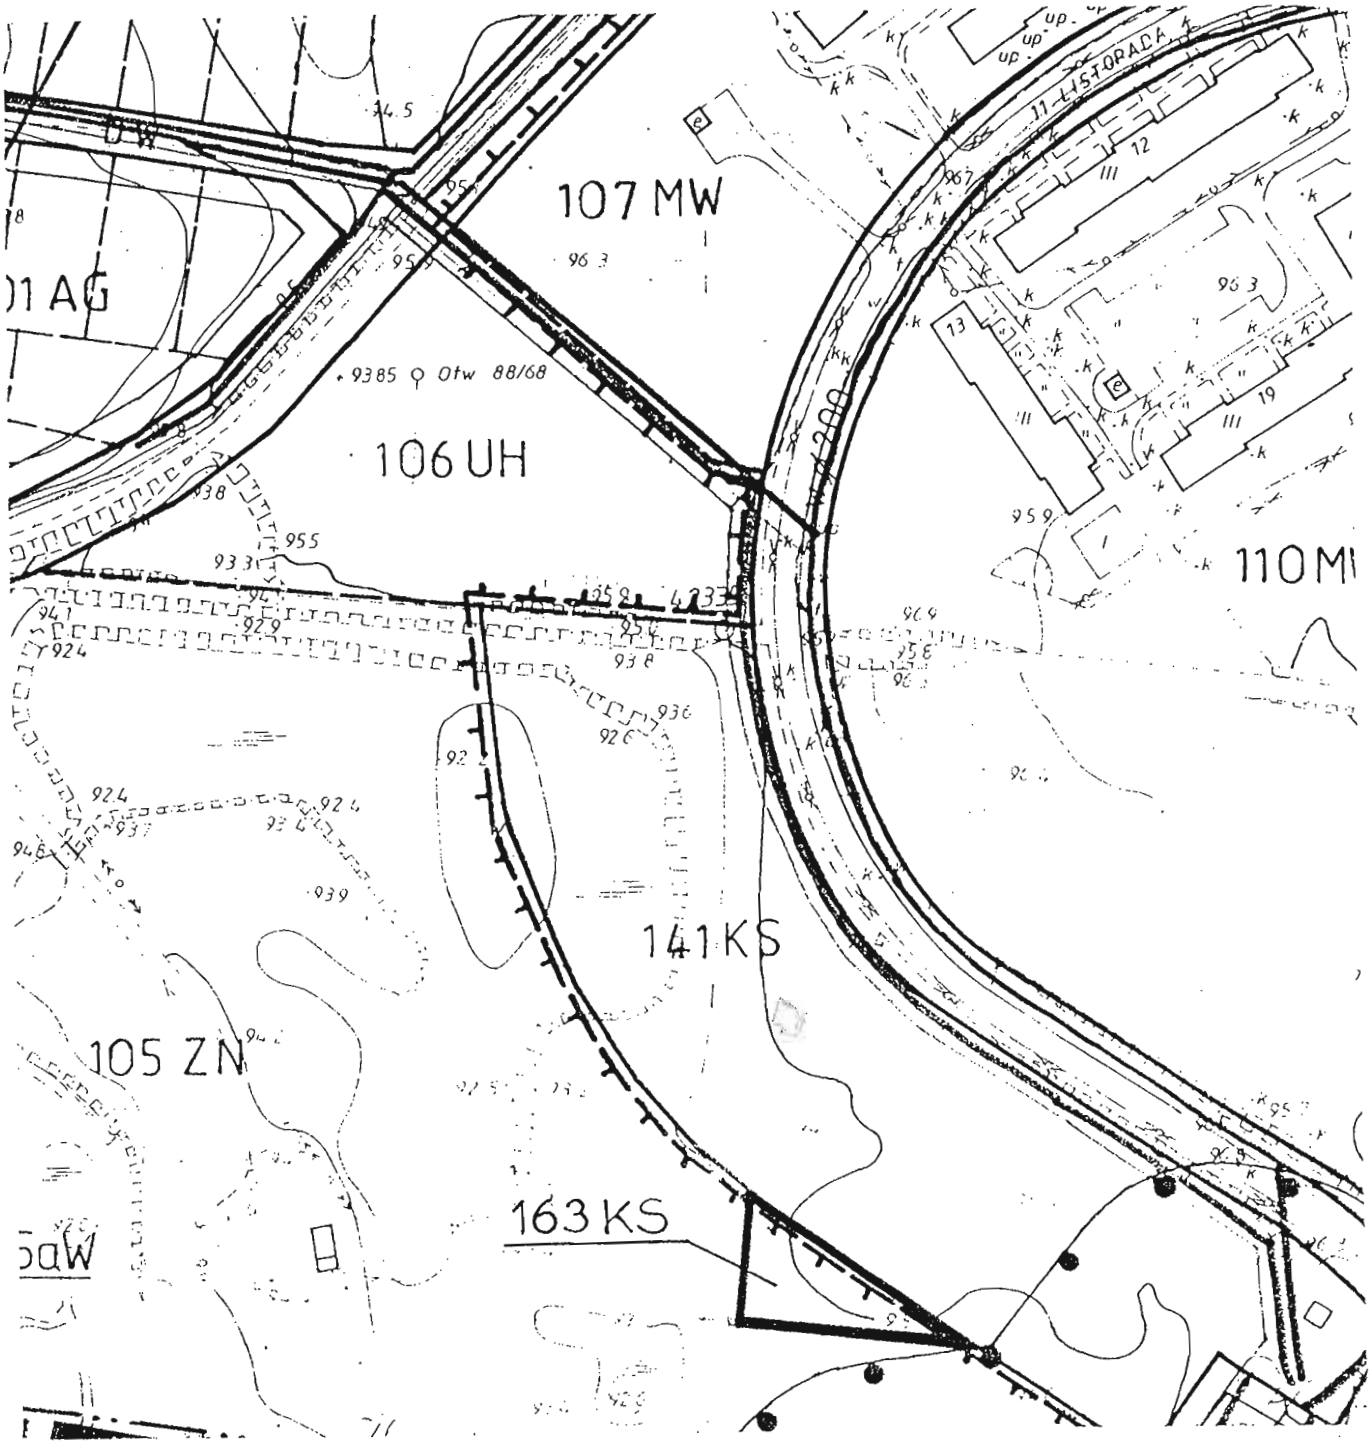


**ZMIANA MIEJSCOWEGO PLANU ZAGOSPODAROWANIA PRZESTRZENNEGO WYBRANYCH TERENÓW NA OBSZARZE GMINY I MIASTA KLECZEW**

**RYSUNEK PLANU Skala 1:2 000**

**Załącznik nr**.....10a.....
Do Uchwały Rady Miejskiej w Kleczewie
Nr XLI / 294/98 z dnia 18.06.1998r.


Nr ep. 1314/6/9

MAPA SYTUACYJNO-WYSOKOŚCIOWA
Skala 1:500

Gmina: Kleczew
Obręb: Kleczew

Właściciel: Gmina Kleczew
Działka nr: 1005/1
Mapa dotyczy: aktualizacja dla celów projektowych


Ark. mapy 00-08-8-d-4

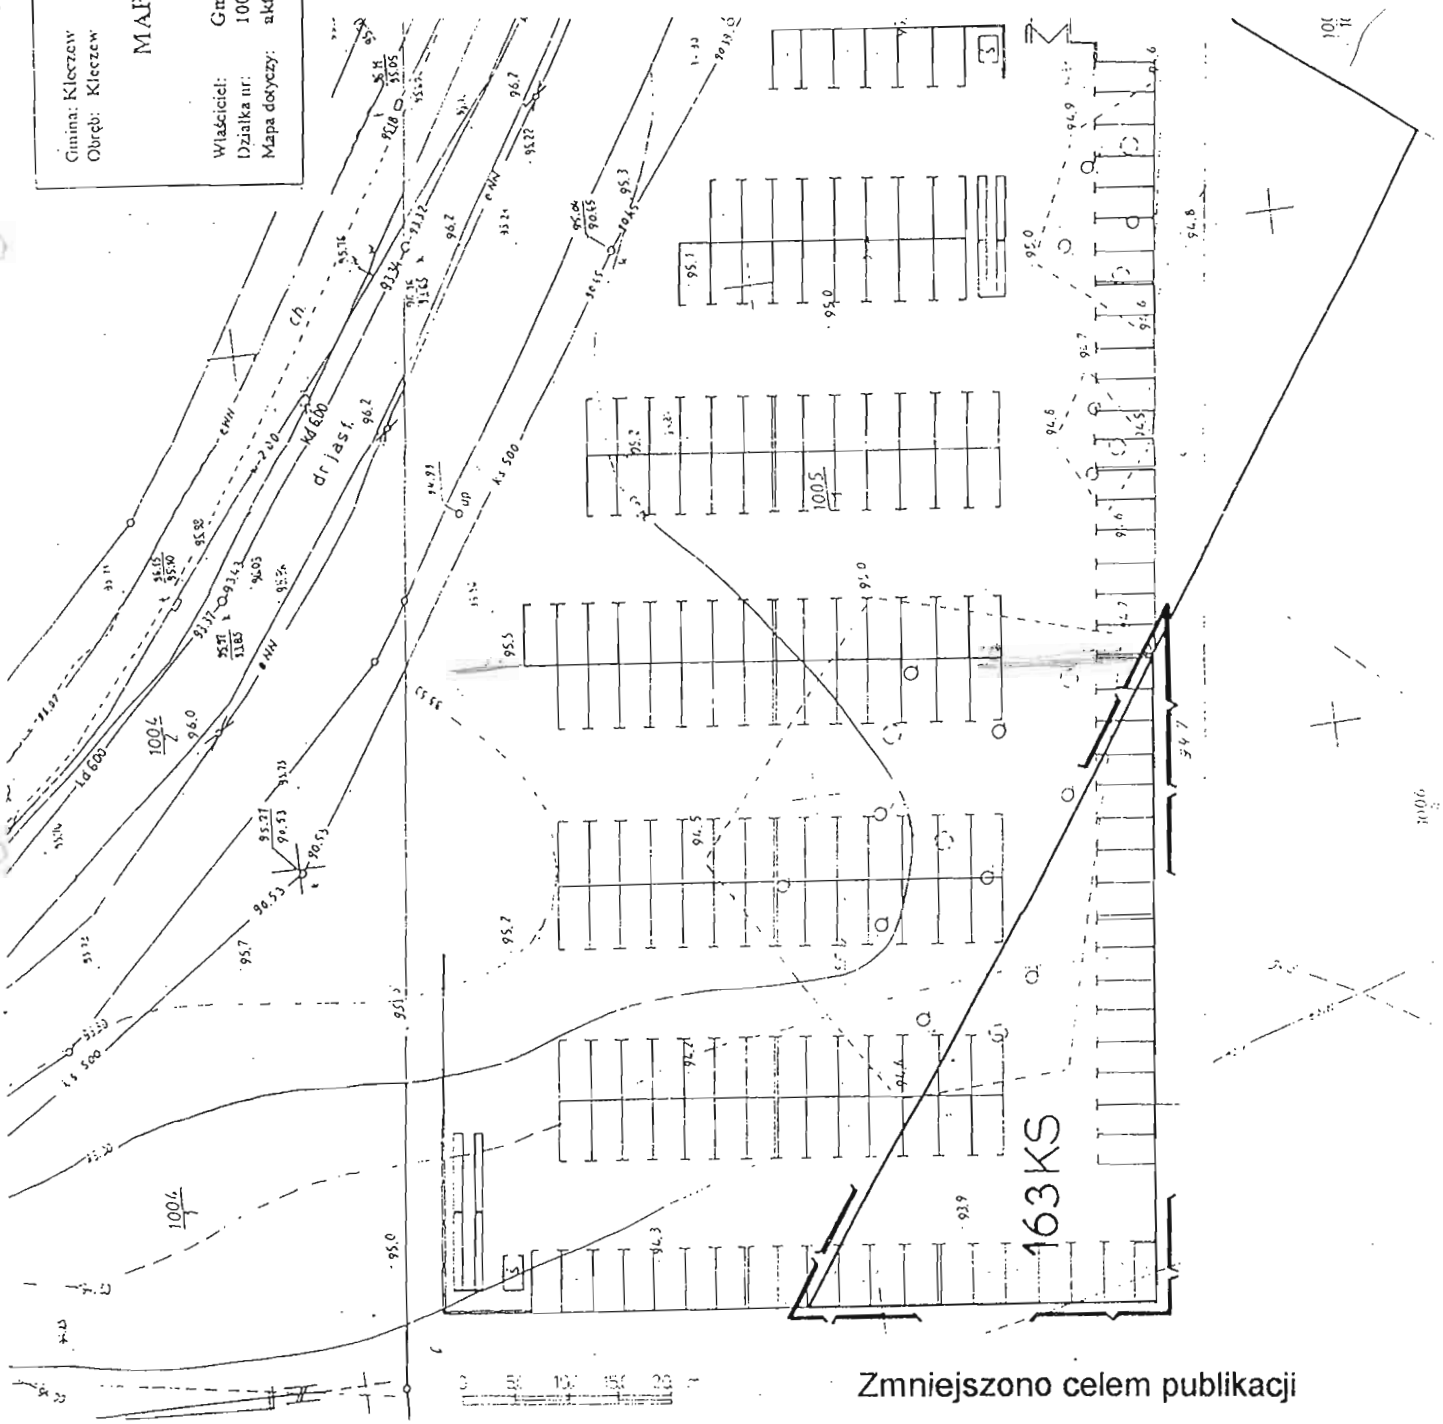


Zmniejszono celem publikacji

**ZMIANA MIEJSCOWEGO PLANU ZAGOSPODAROWANIA PRZESTRZENNEGO WYBRANYCH TERENÓW NA OBSZARZE GMINY I MIASTA KLECZEW**
**RYSUNEK PLANU Skala 1:500**

**Załącznik nr**.....11.....
Do Uchwały Rady Miejskiej w Kleczewie
Nr XLI / 294/98 z dnia 18.06.1998r.

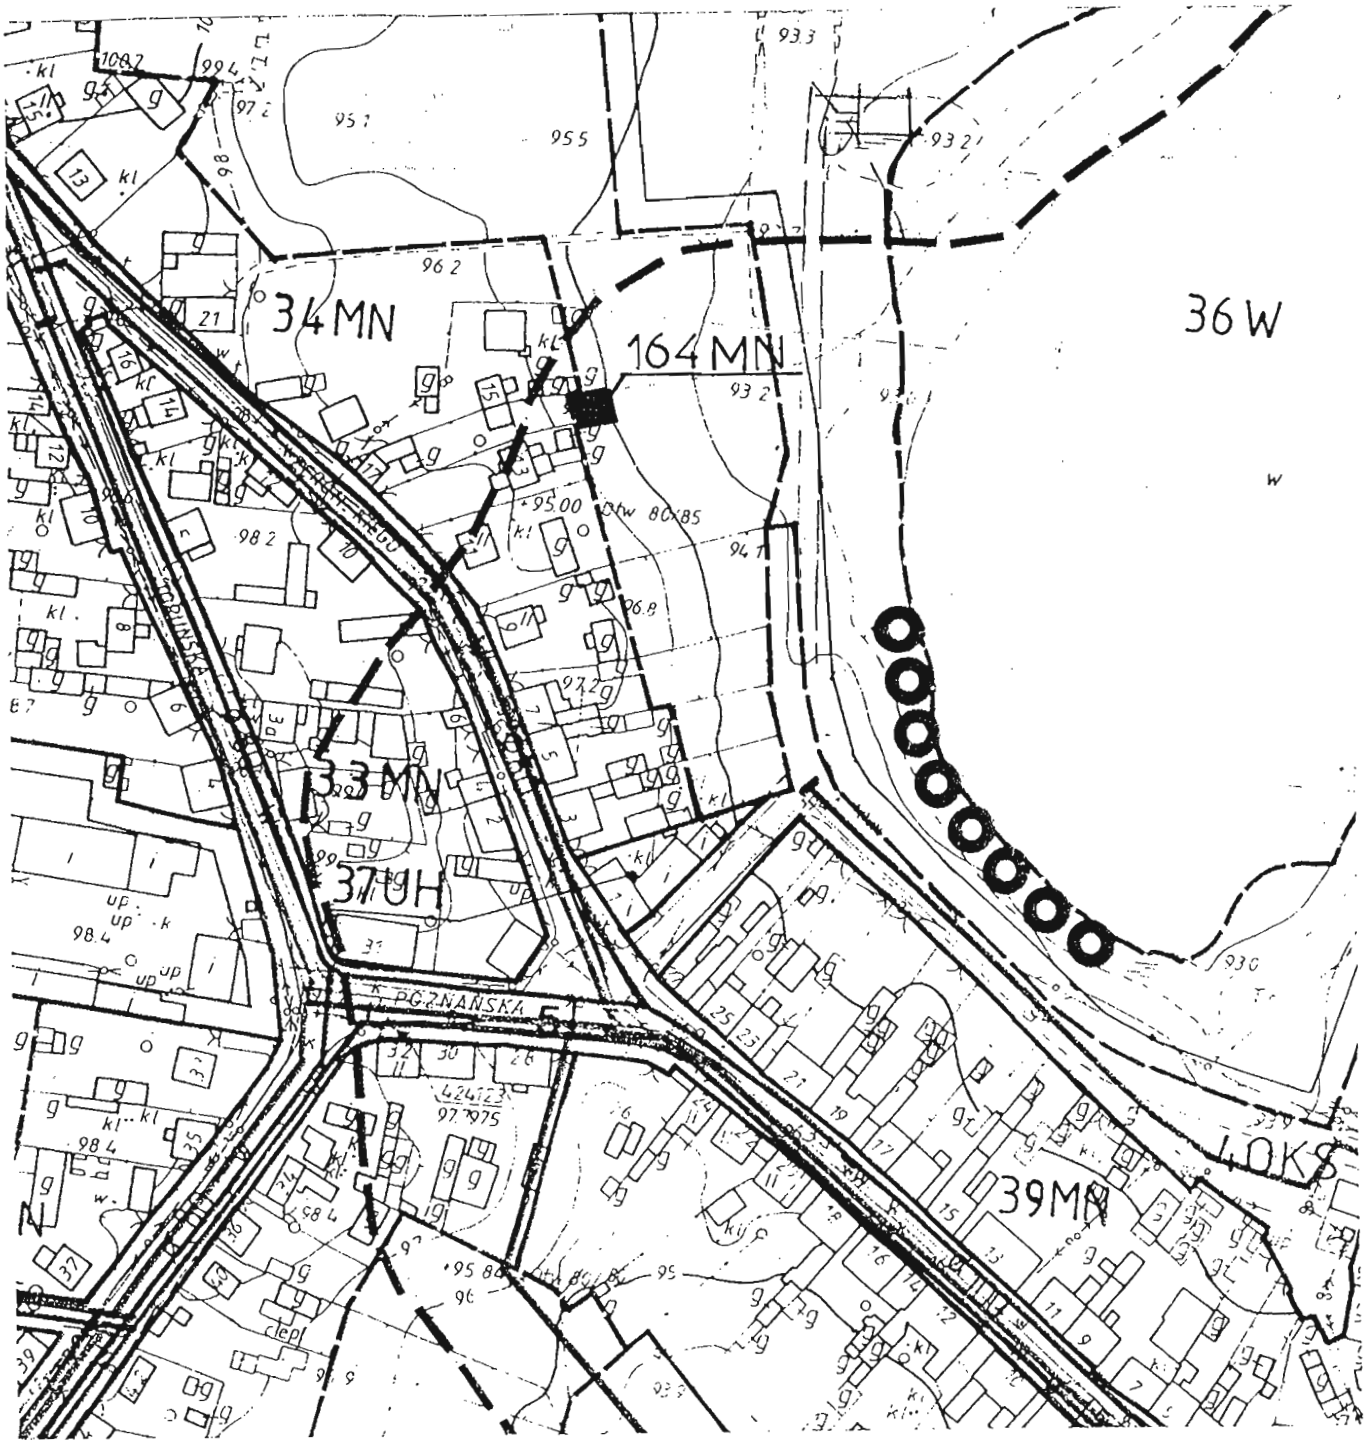



**ZMIANA MIEJSCOWEGO PLANU ZAGOSPODAROWANIA PRZESTRZENNEGO WYBRANYCH TERENÓW NA OBSZARZE GMINY I MIASTA KLECZEW**

**RYSUNEK PLANU Skala 1:2 000**

**Załącznik nr**.....11a.....
Do Uchwały Rady Miejskiej w Kleczewie
Nr XLI / 294/98 z dnia 18.06.1998r.

**ZMIANA MIEJSCOWEGO PLANU ZAGOSPODAROWANIA PRZESTRZENNEGO WYBRANYCH TERENÓW NA OBSZARZE GMINY I MIASTA KLECZEW**


**RYSUNEK PLANU** **Skala 1:**500

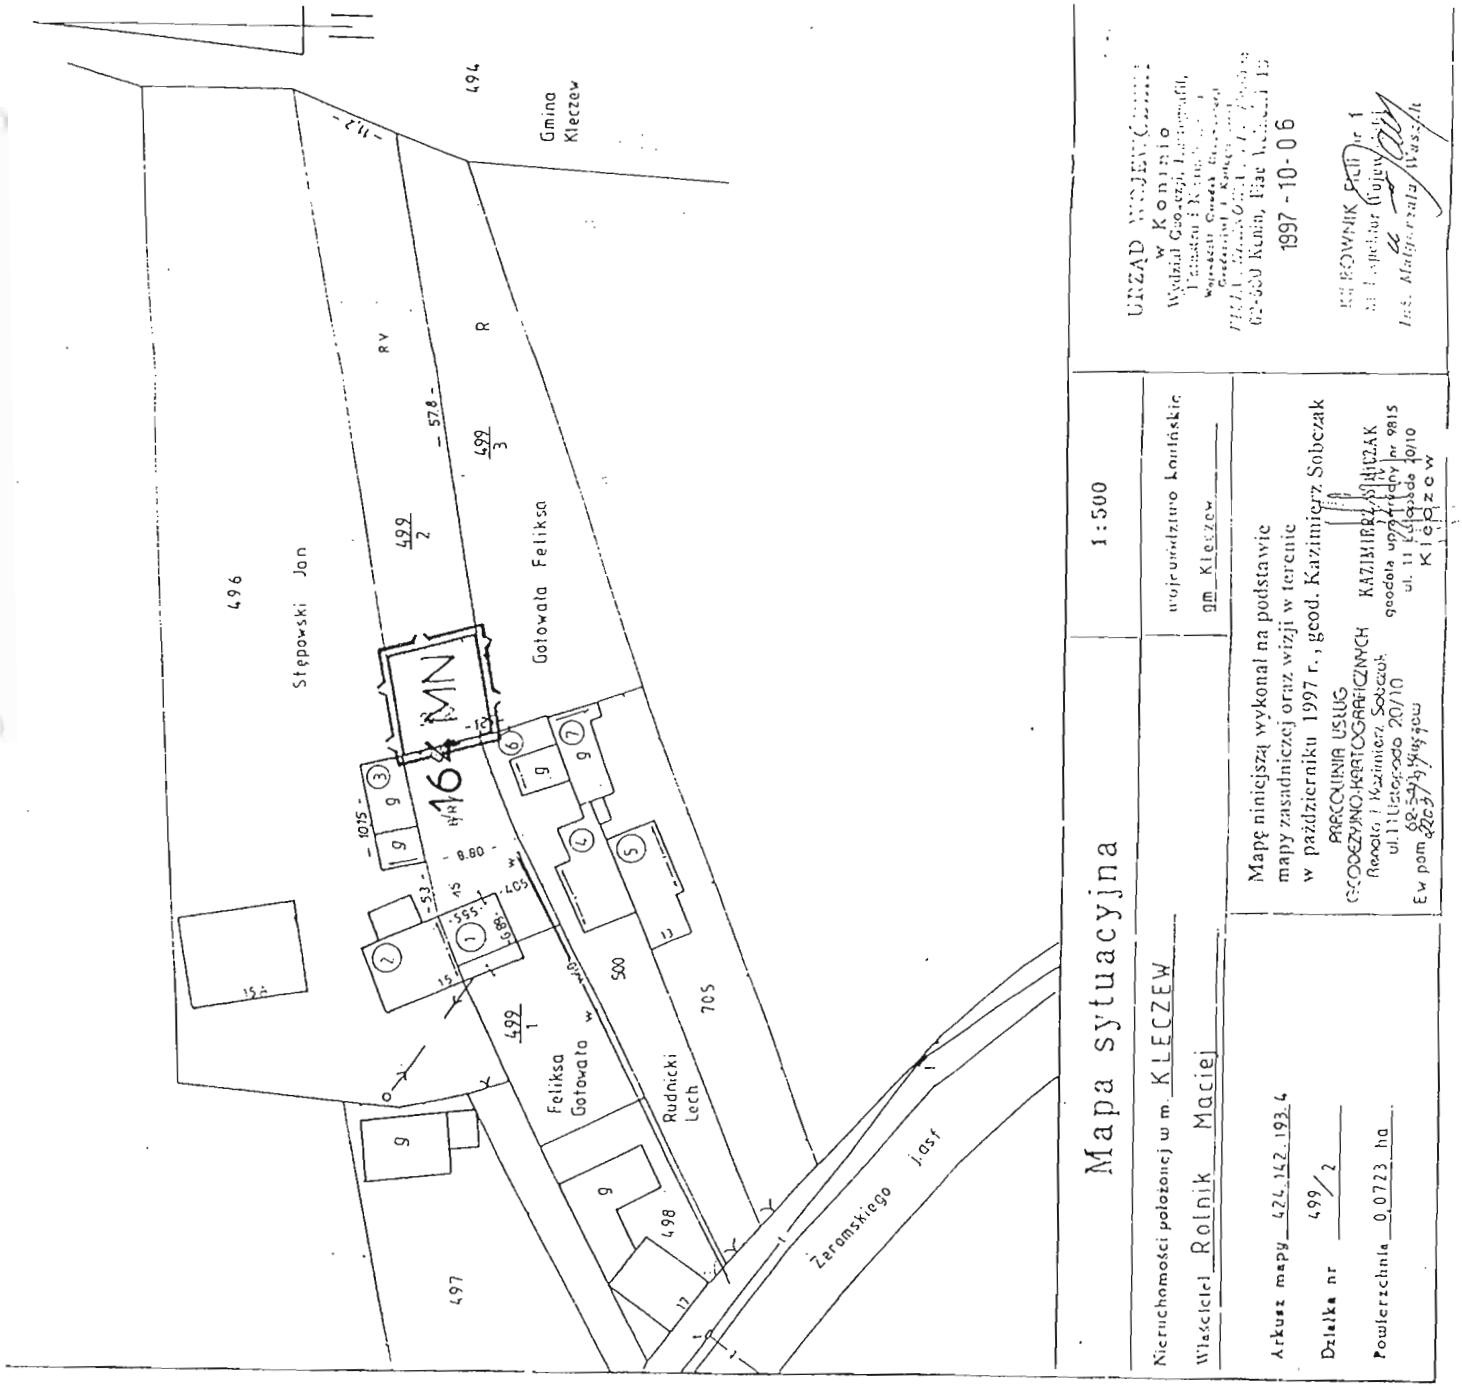


Zmniejszono celem publikacji


0 5 10 15 20 m

**Załącznik nr**.....12.....
Do Uchwały Rady Miejskiej w Kleczewie
Nr XLI / 294/98 z dnia 18.06.1998r.

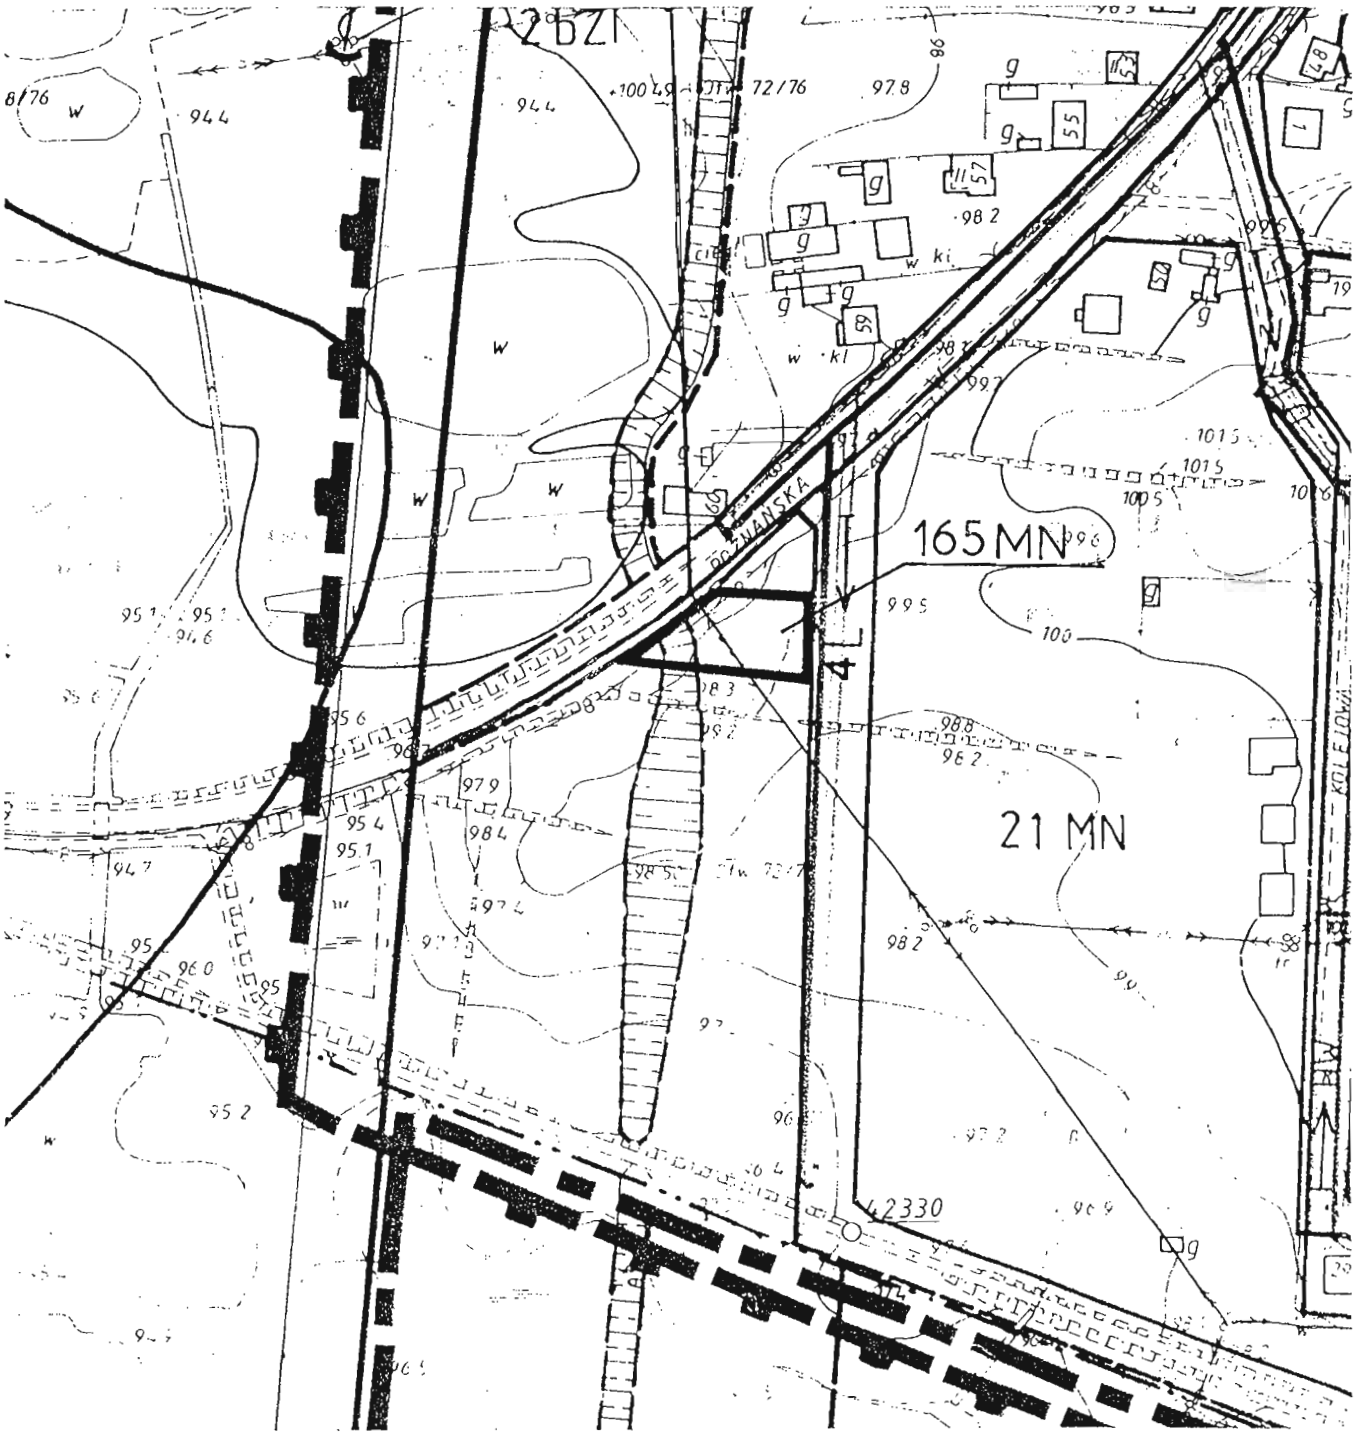



**ZMIANA MIEJSCOWEGO PLANU ZAGOSPODAROWANIA PRZESTRZENNEGO WYBRANYCH TERENÓW NA OBSZARZE GMINY I MIASTA KLECZEW**

**RYSUNEK PLANU Skala 1:2 000**

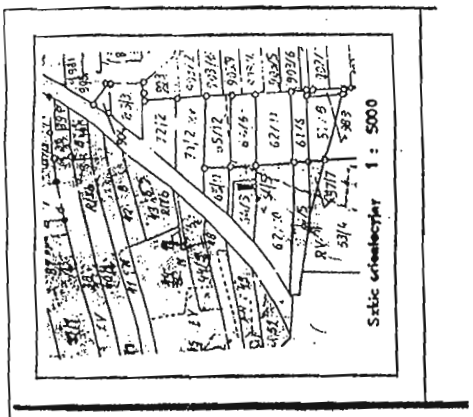


**Załącznik nr**.....12a.....
Do Uchwały Rady Miejskiej w Kleczewie
Nr XLI / 294/98 z dnia 18.06.1998r.

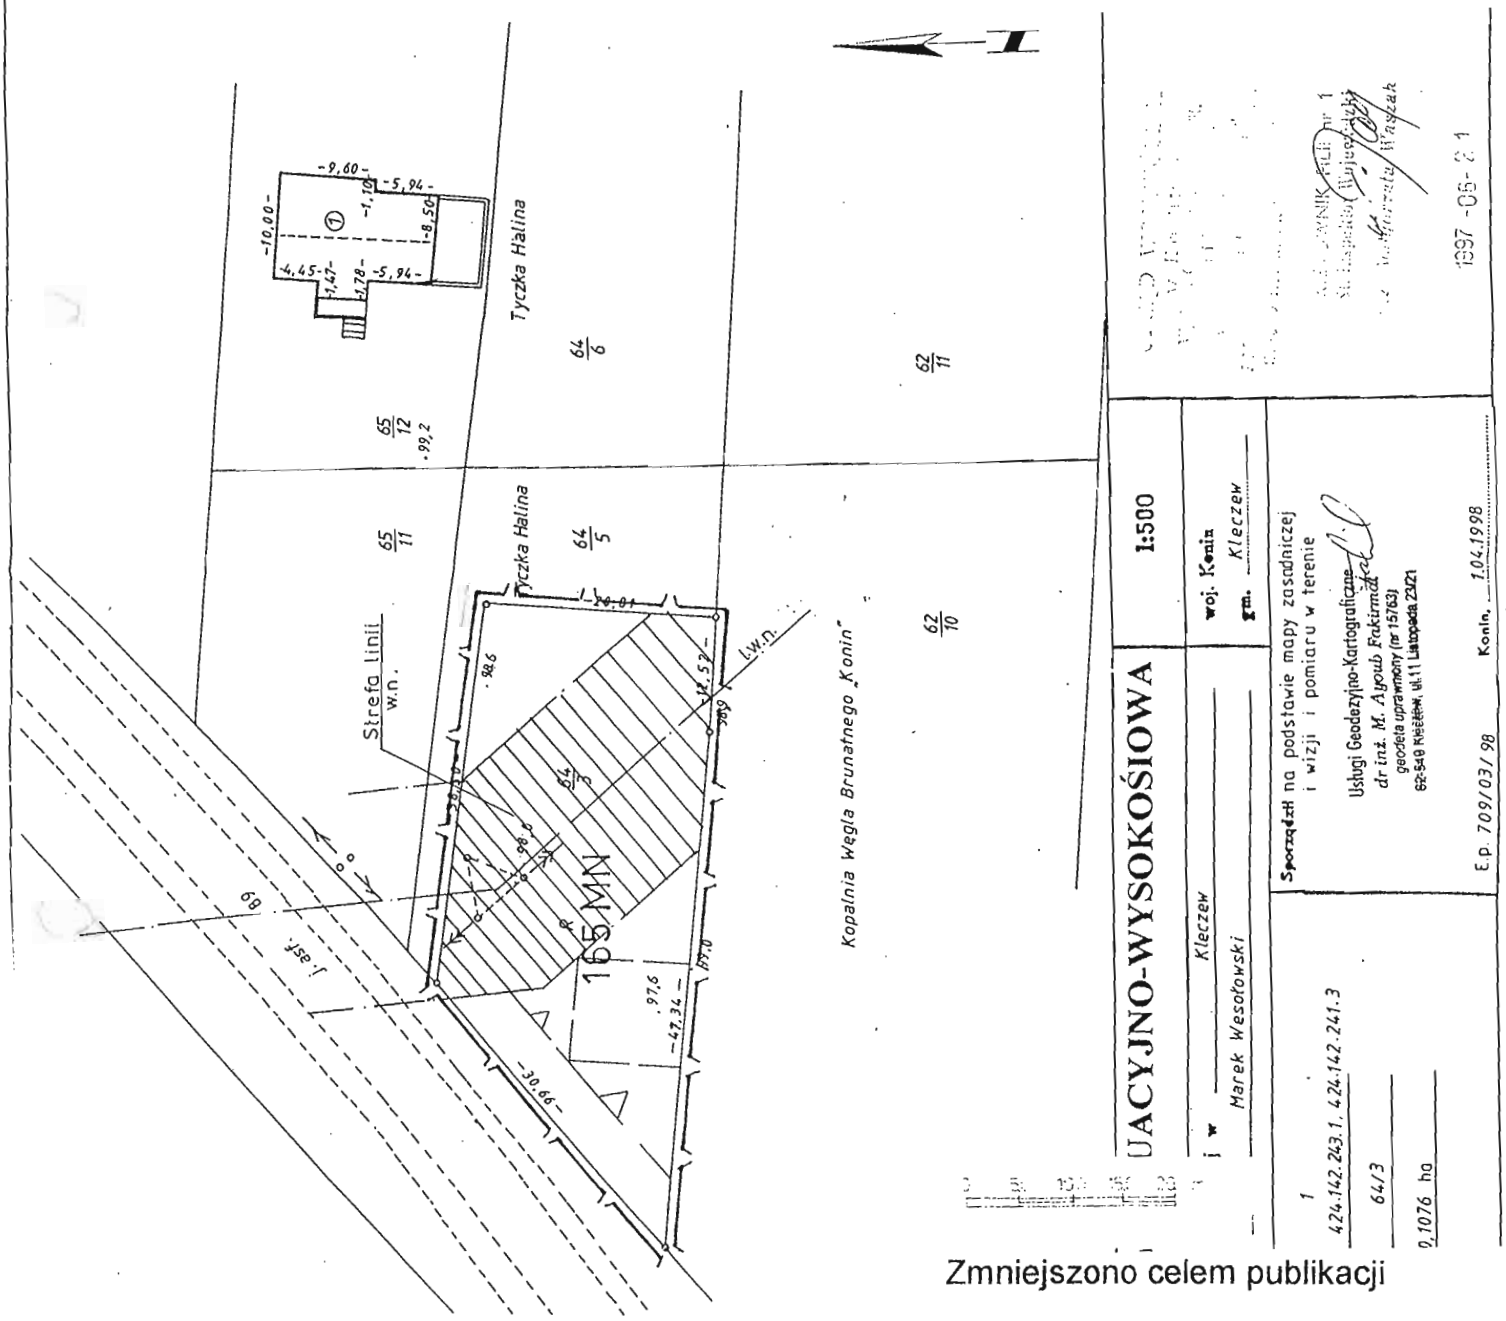



Zmniejszono celem publikacji

**ZMIANA MIEJSCOWEGO PLANU ZAGOSPODAROWANIA PRZESTRZENNEGO WYBRANYCH TERENÓW NA OBSZARZE GMINY I MIASTA KLECZEW**

**RYSUNEK PLANU** **Skala 1:**500

**Załącznik nr**.....13.....
Do Uchwały Rady Miejskiej w Kleczewie
Nr XLI / 294/98 z dnia 18.06.1998r.

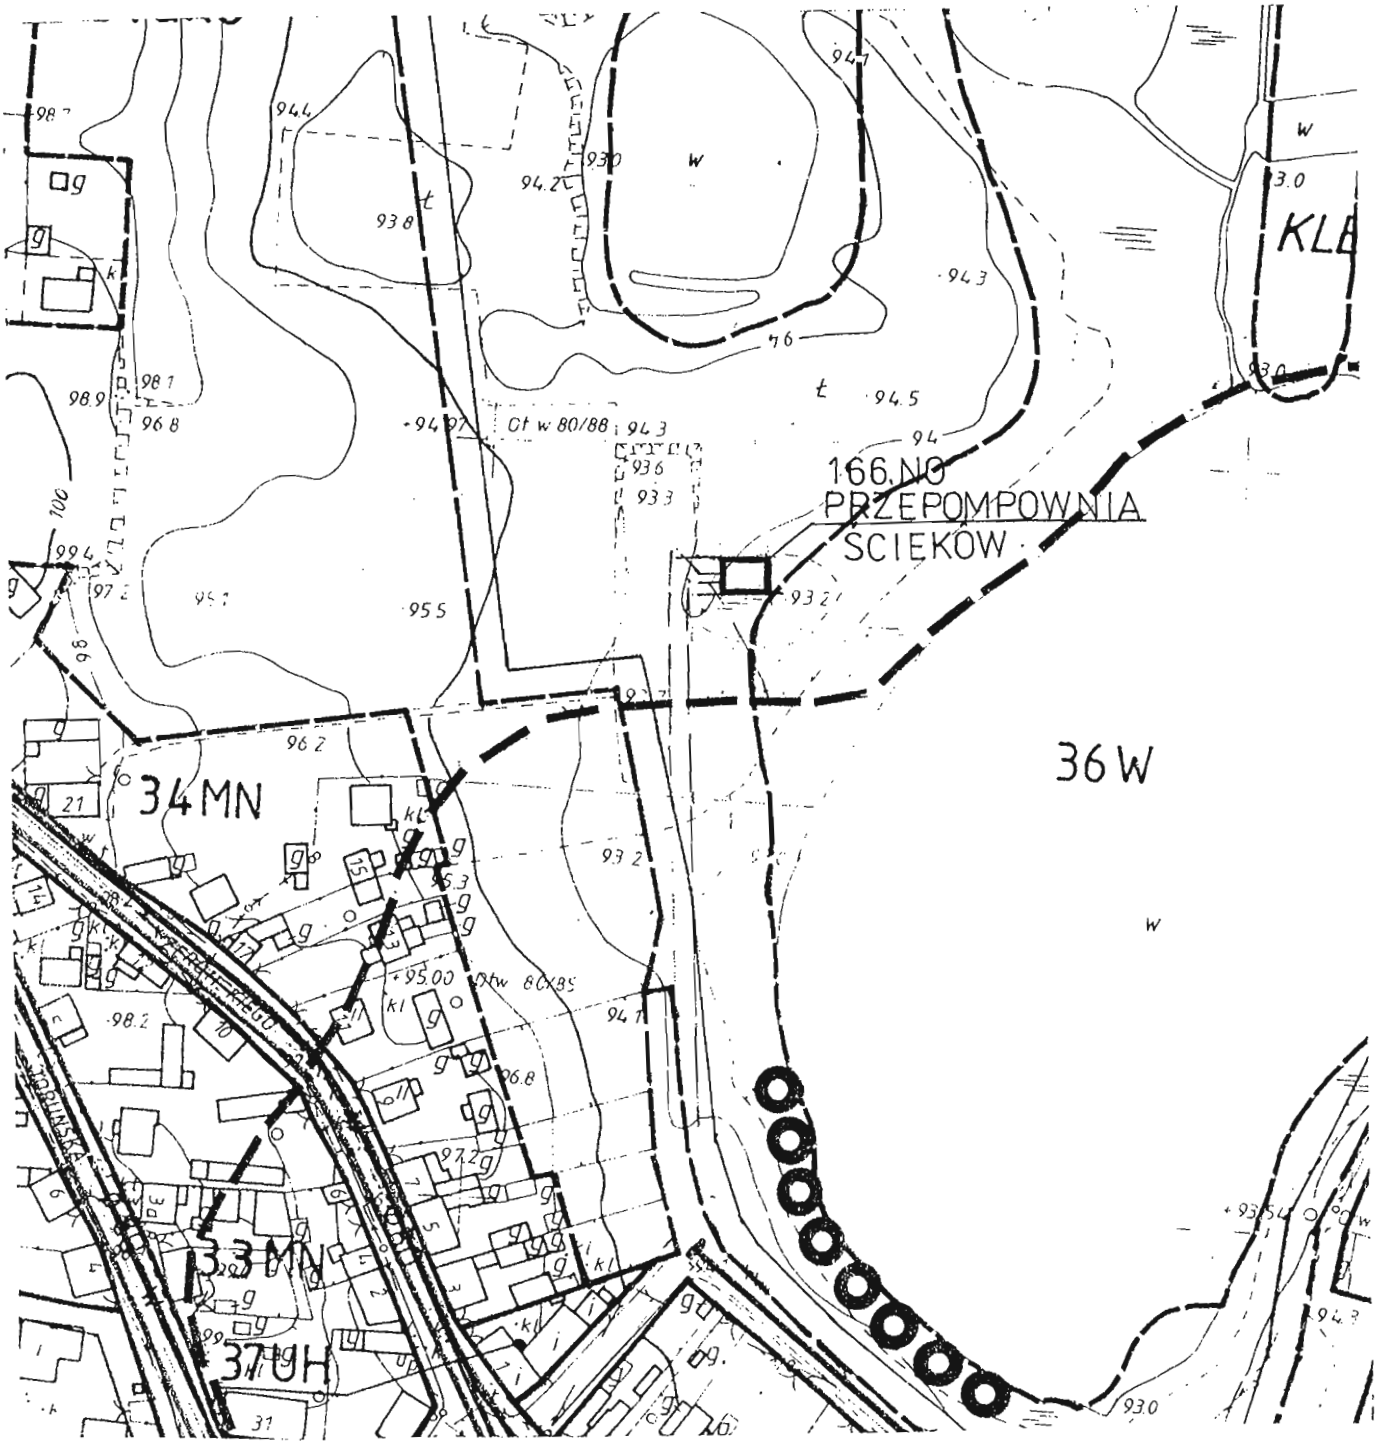



**ZMIANA MIEJSCOWEGO PLANU ZAGOSPODAROWANIA PRZESTRZENNEGO WYBRANYCH TERENÓW NA OBSZARZE GMINY I MIASTA KLECZEW**

**RYSUNEK PLANU Skala 1:2 000**


**Załącznik nr**.....13a.....
Do Uchwały Rady Miejskiej w Kleczewie
Nr XLI / 294/98 z dnia 18.06.1998r.

**ZMIANA MIEJSCOWEGO PLANU ZAGOSPODAROWANIA PRZESTRZENNEGO WYBRANYCH TERENÓW NA OBSZARZE GMINY I MIASTA KLECZEW**

**RYSUNEK PLANU** **Skala 1:**500

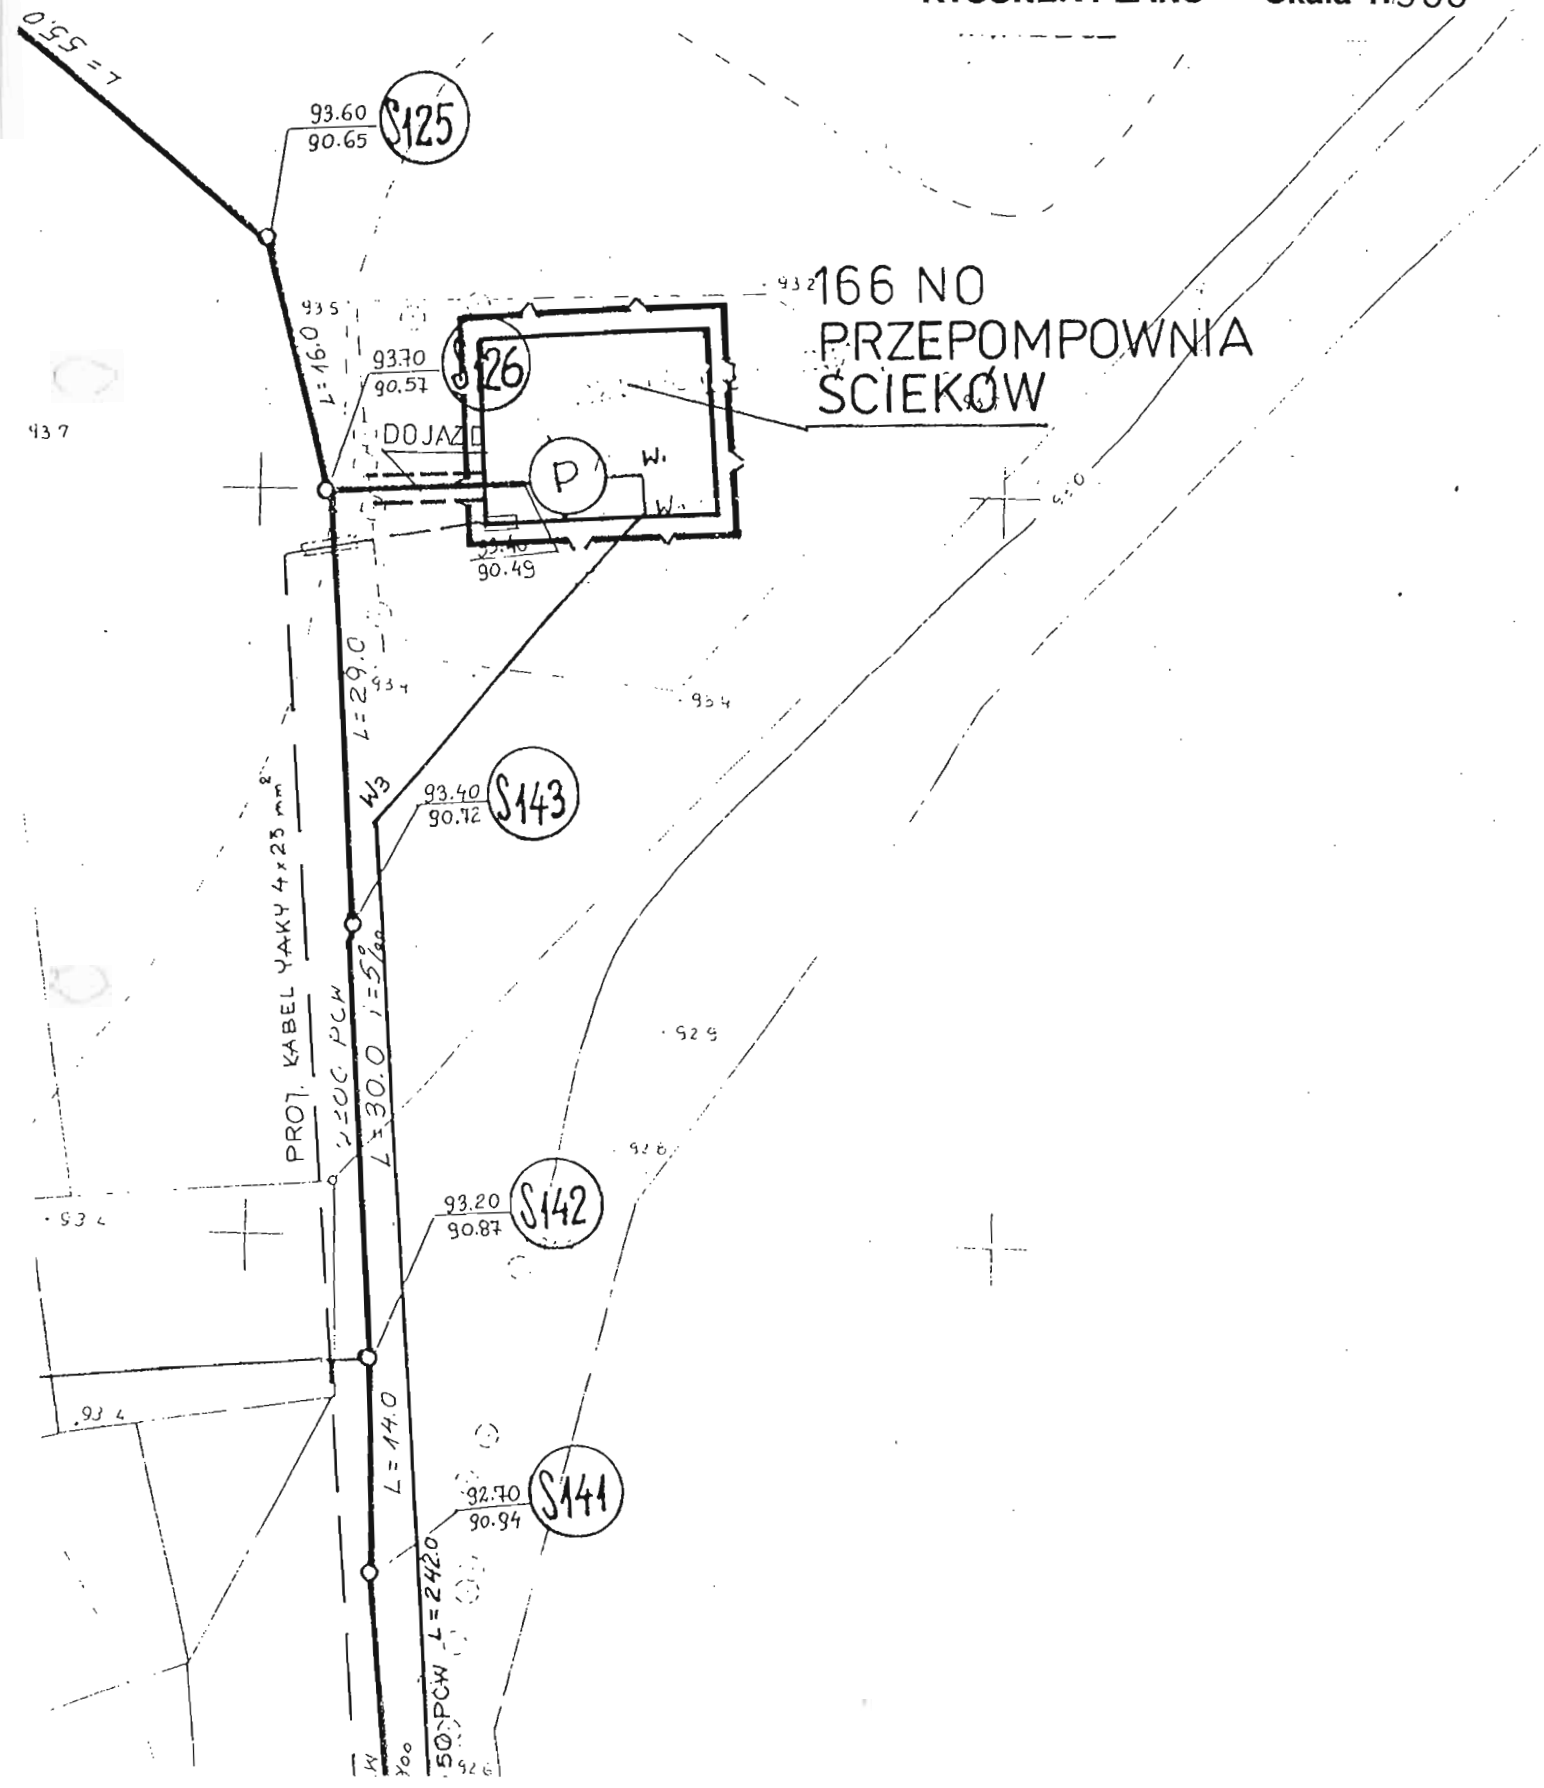

**Załącznik nr**.....14.....
Do Uchwały Rady Miejskiej w Kleczewie
Nr XLI / 294/98 z dnia 18.06.1998r.

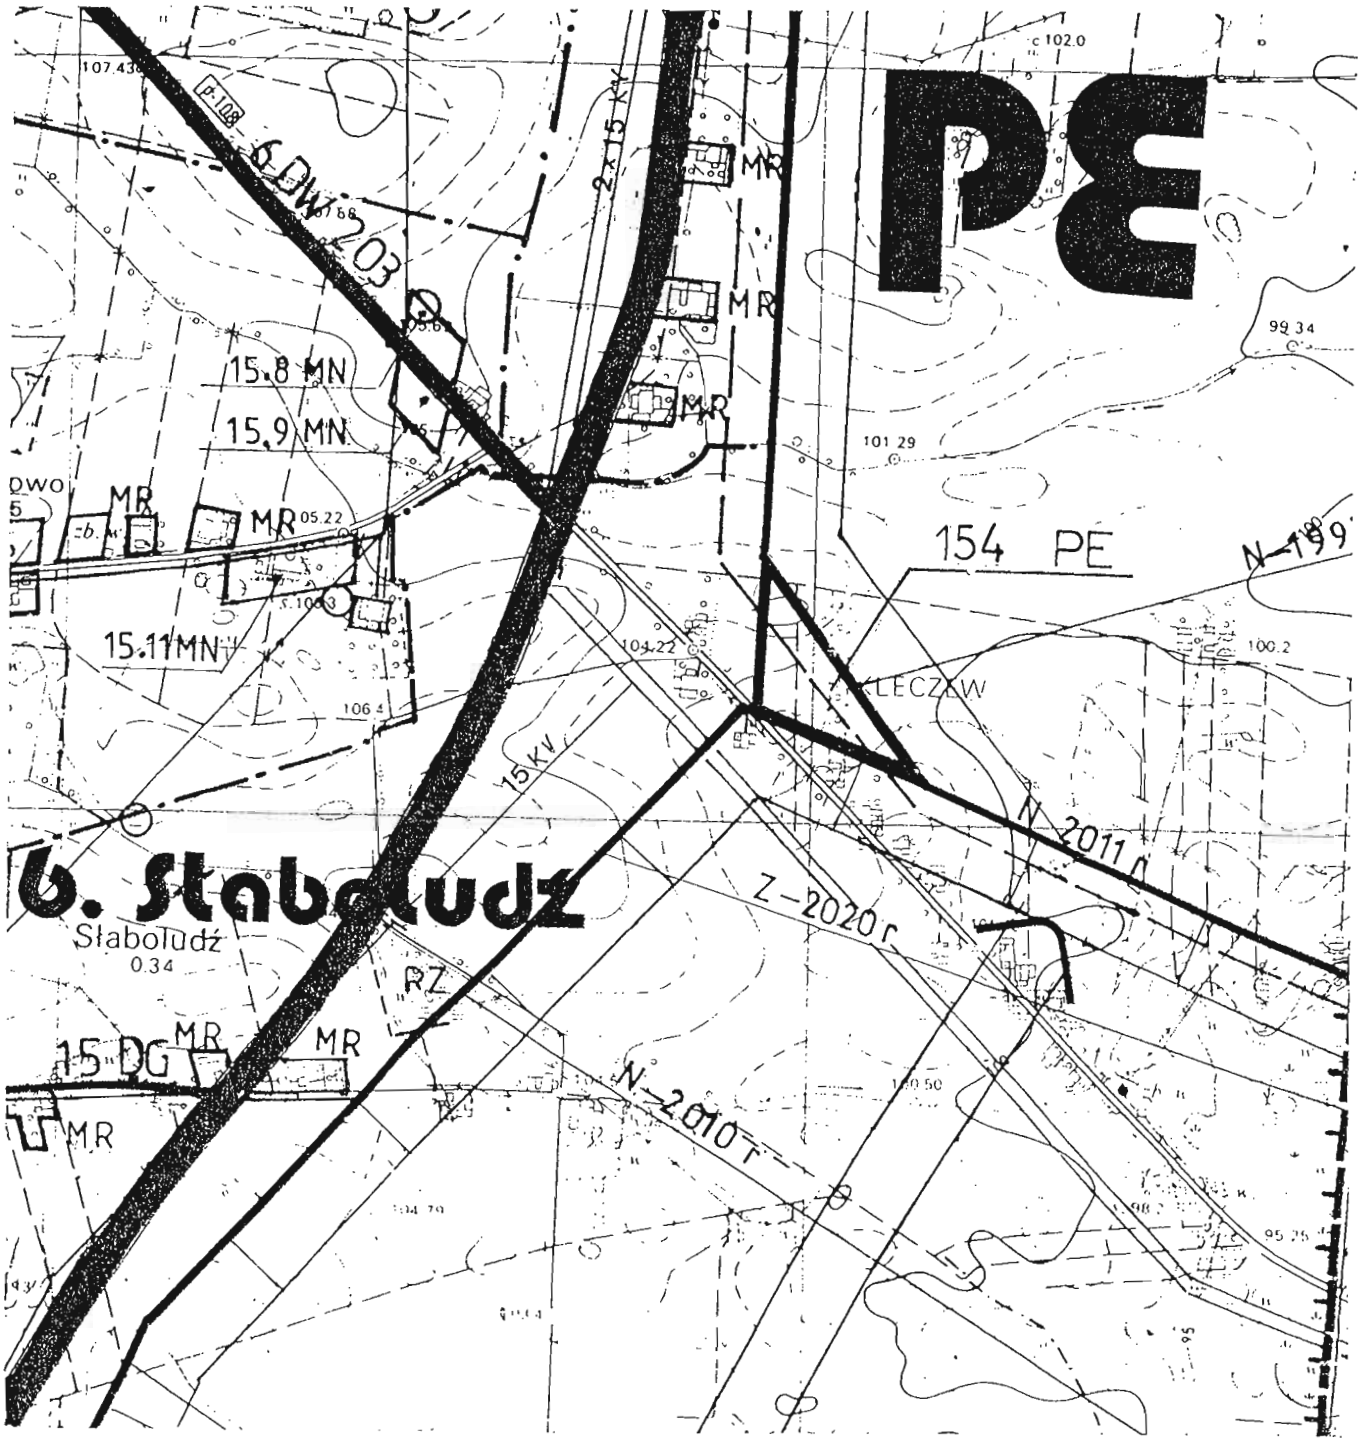



**ZMIANA MIEJSCOWEGO PLANU ZAGOSPODAROWANIA PRZESTRZENNEGO WYBRANYCH TERENÓW NA OBSZARZE GMINY I MIASTA KLECZEW**

**RYSUNEK PLANU** **Skala** 1:10000

**ZMIANA MIEJSCOWEGO PLANU ZAGOSPODAROWANIA PRZESTRZENNEGO WYBRANYCH TERENÓW NA OBSZARZE GMINY I MIASTA KLECZEW**

**RYSUNEK PLANU Skala 1: 1000**

**Załącznik nr**.....14a.....
Do Uchwały Rady Miejskiej w Kleczewie
Nr XLI / 294/98 z dnia 18.06.1998r.

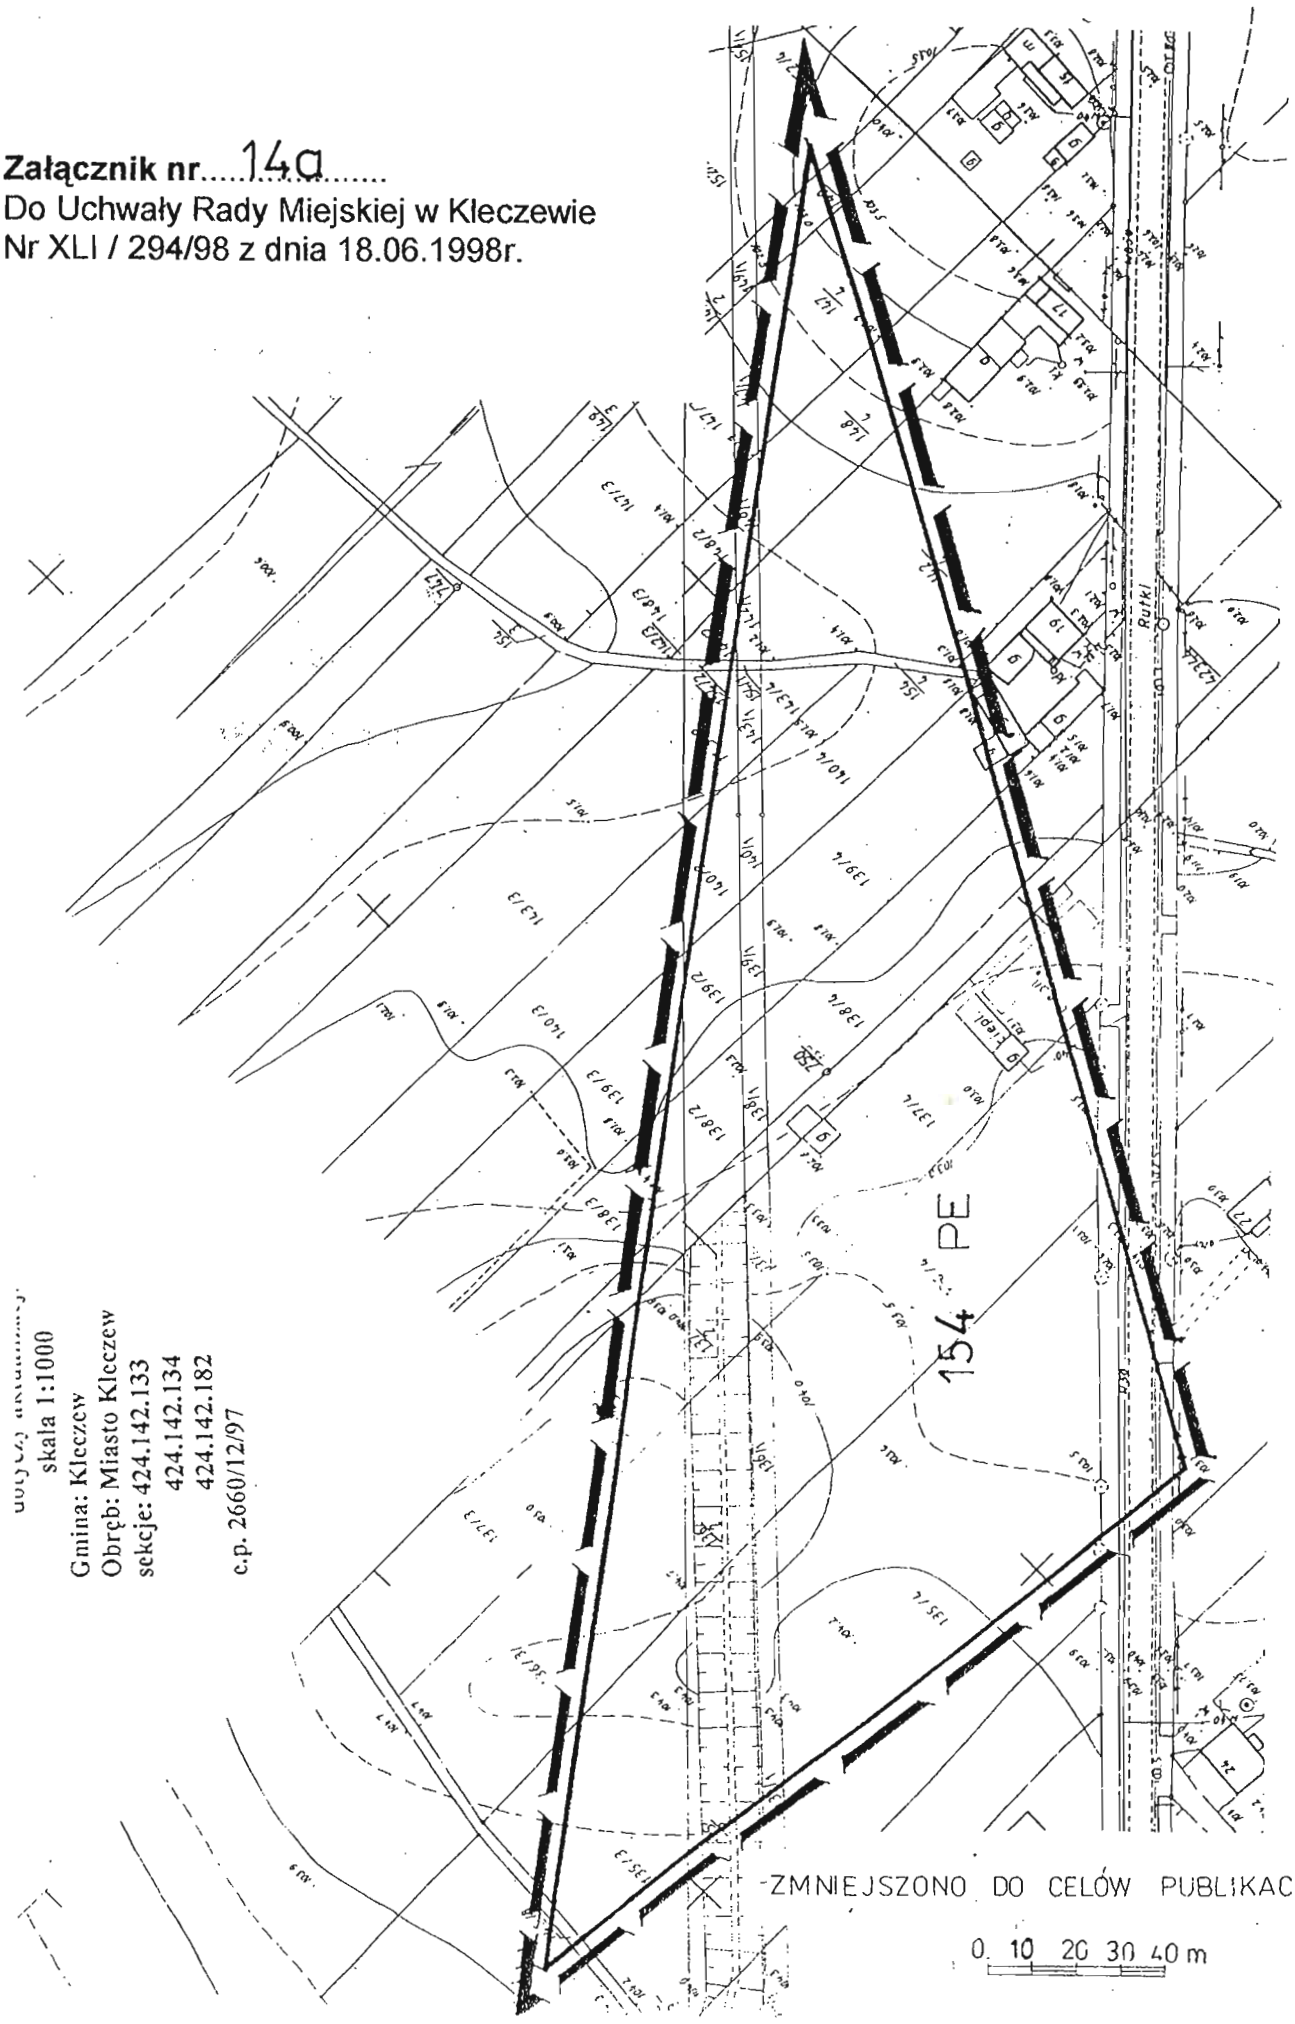



skala 1:1000
Gmina: Kleczew
Obręb: Miasto Kleczew
sekcje: 424.142.133
424.142.134
424.142.182
c.p. 2660/12/97

-ZMNIEJSZONO DO CELÓW PUBLIKACJI-

0 10 20 30 40 m

**Załącznik nr** 15.....
Do Uchwały Rady Miejskiej w Kleczewie
Nr XLI / 294/98 z dnia 18.06.1998r.

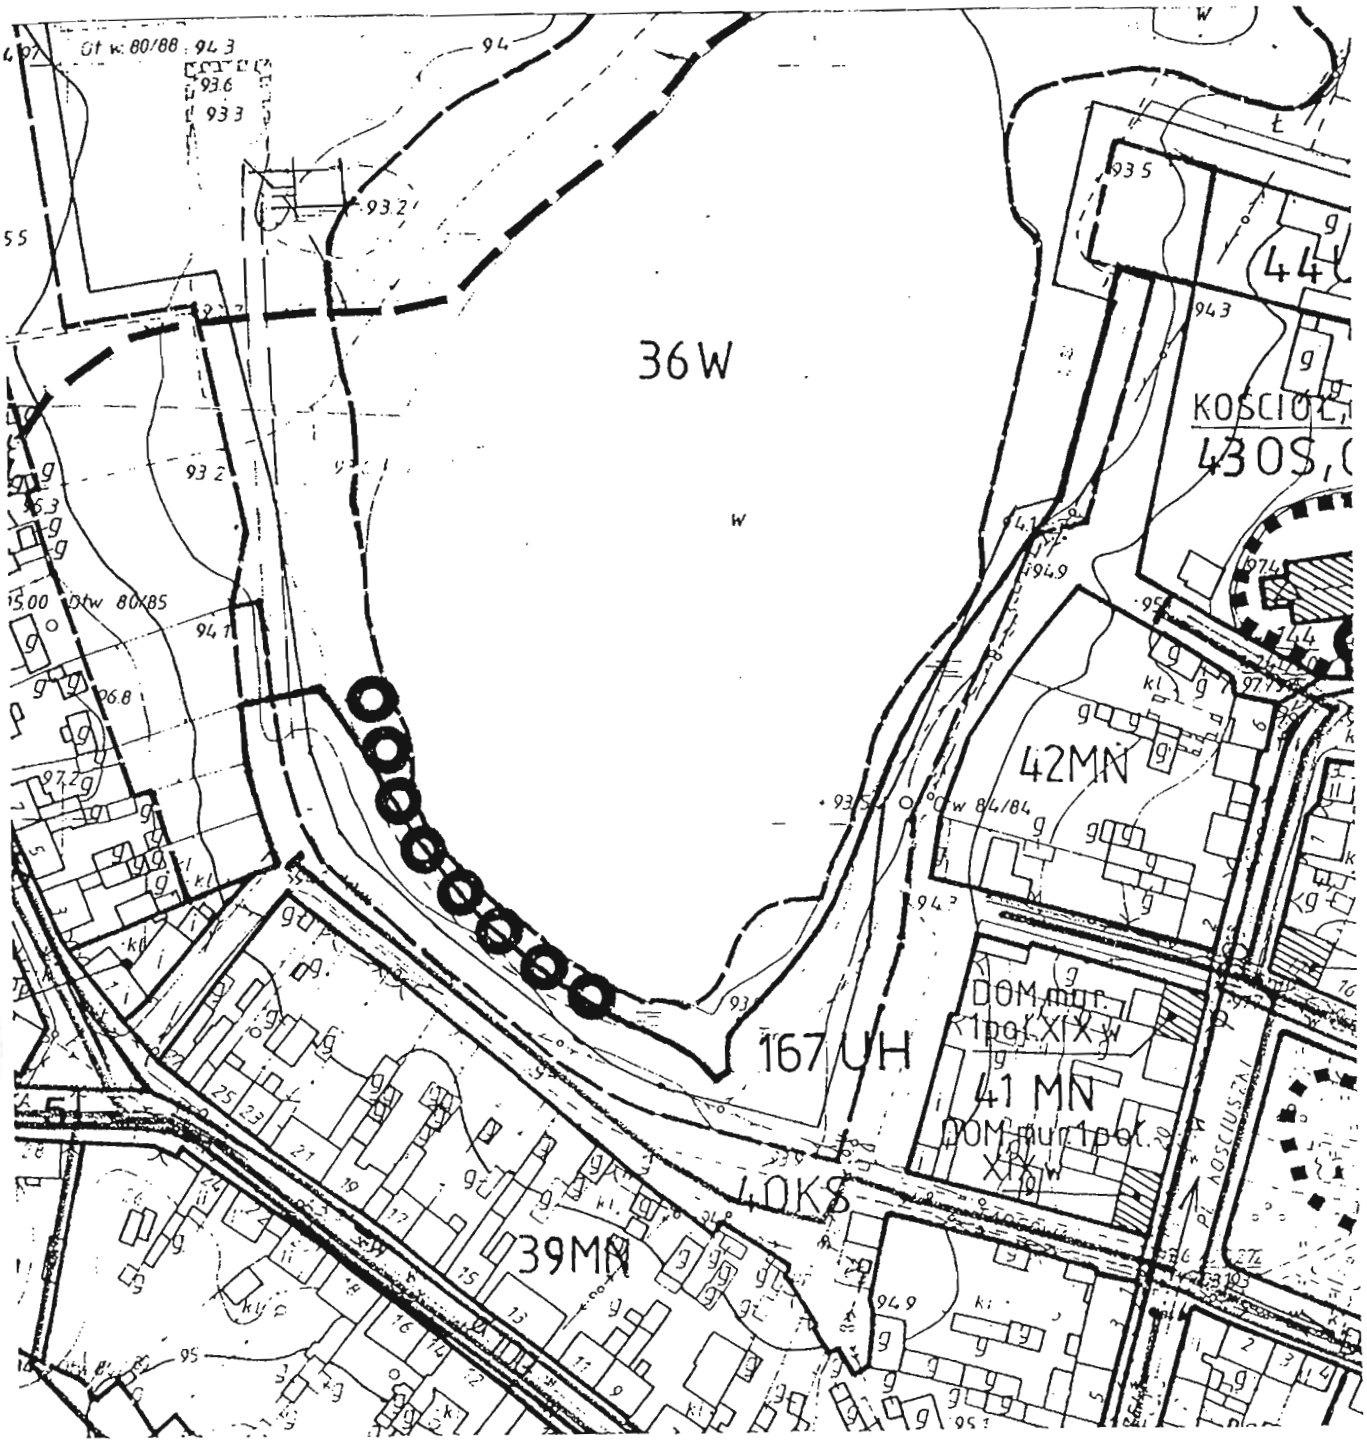



**ZMIANA MIEJSCOWEGO PLANU ZAGOSPODAROWANIA PRZESTRZENNEGO WYBRANYCH TERENÓW NA OBSZARZE GMINY I MIASTA KLECZEW**

**RYSUNEK PLANU Skala 1:2 000**

Załącznik nr 15 a
Do Uchwały Rady Miejskiej w Kleczewie
Nr XLI / 294/98 z dnia 18.06.1998r.


**ZMIANA MIEJSCOWEGO PLANU ZAGOSPODAROWANIA PRZESTRZENNEGO WYBRANYCH TERENÓW NA OBSZARZE GMINY I MIASTA KLECZEW**

**RYSUNEK PLANU Skala 1:1000**

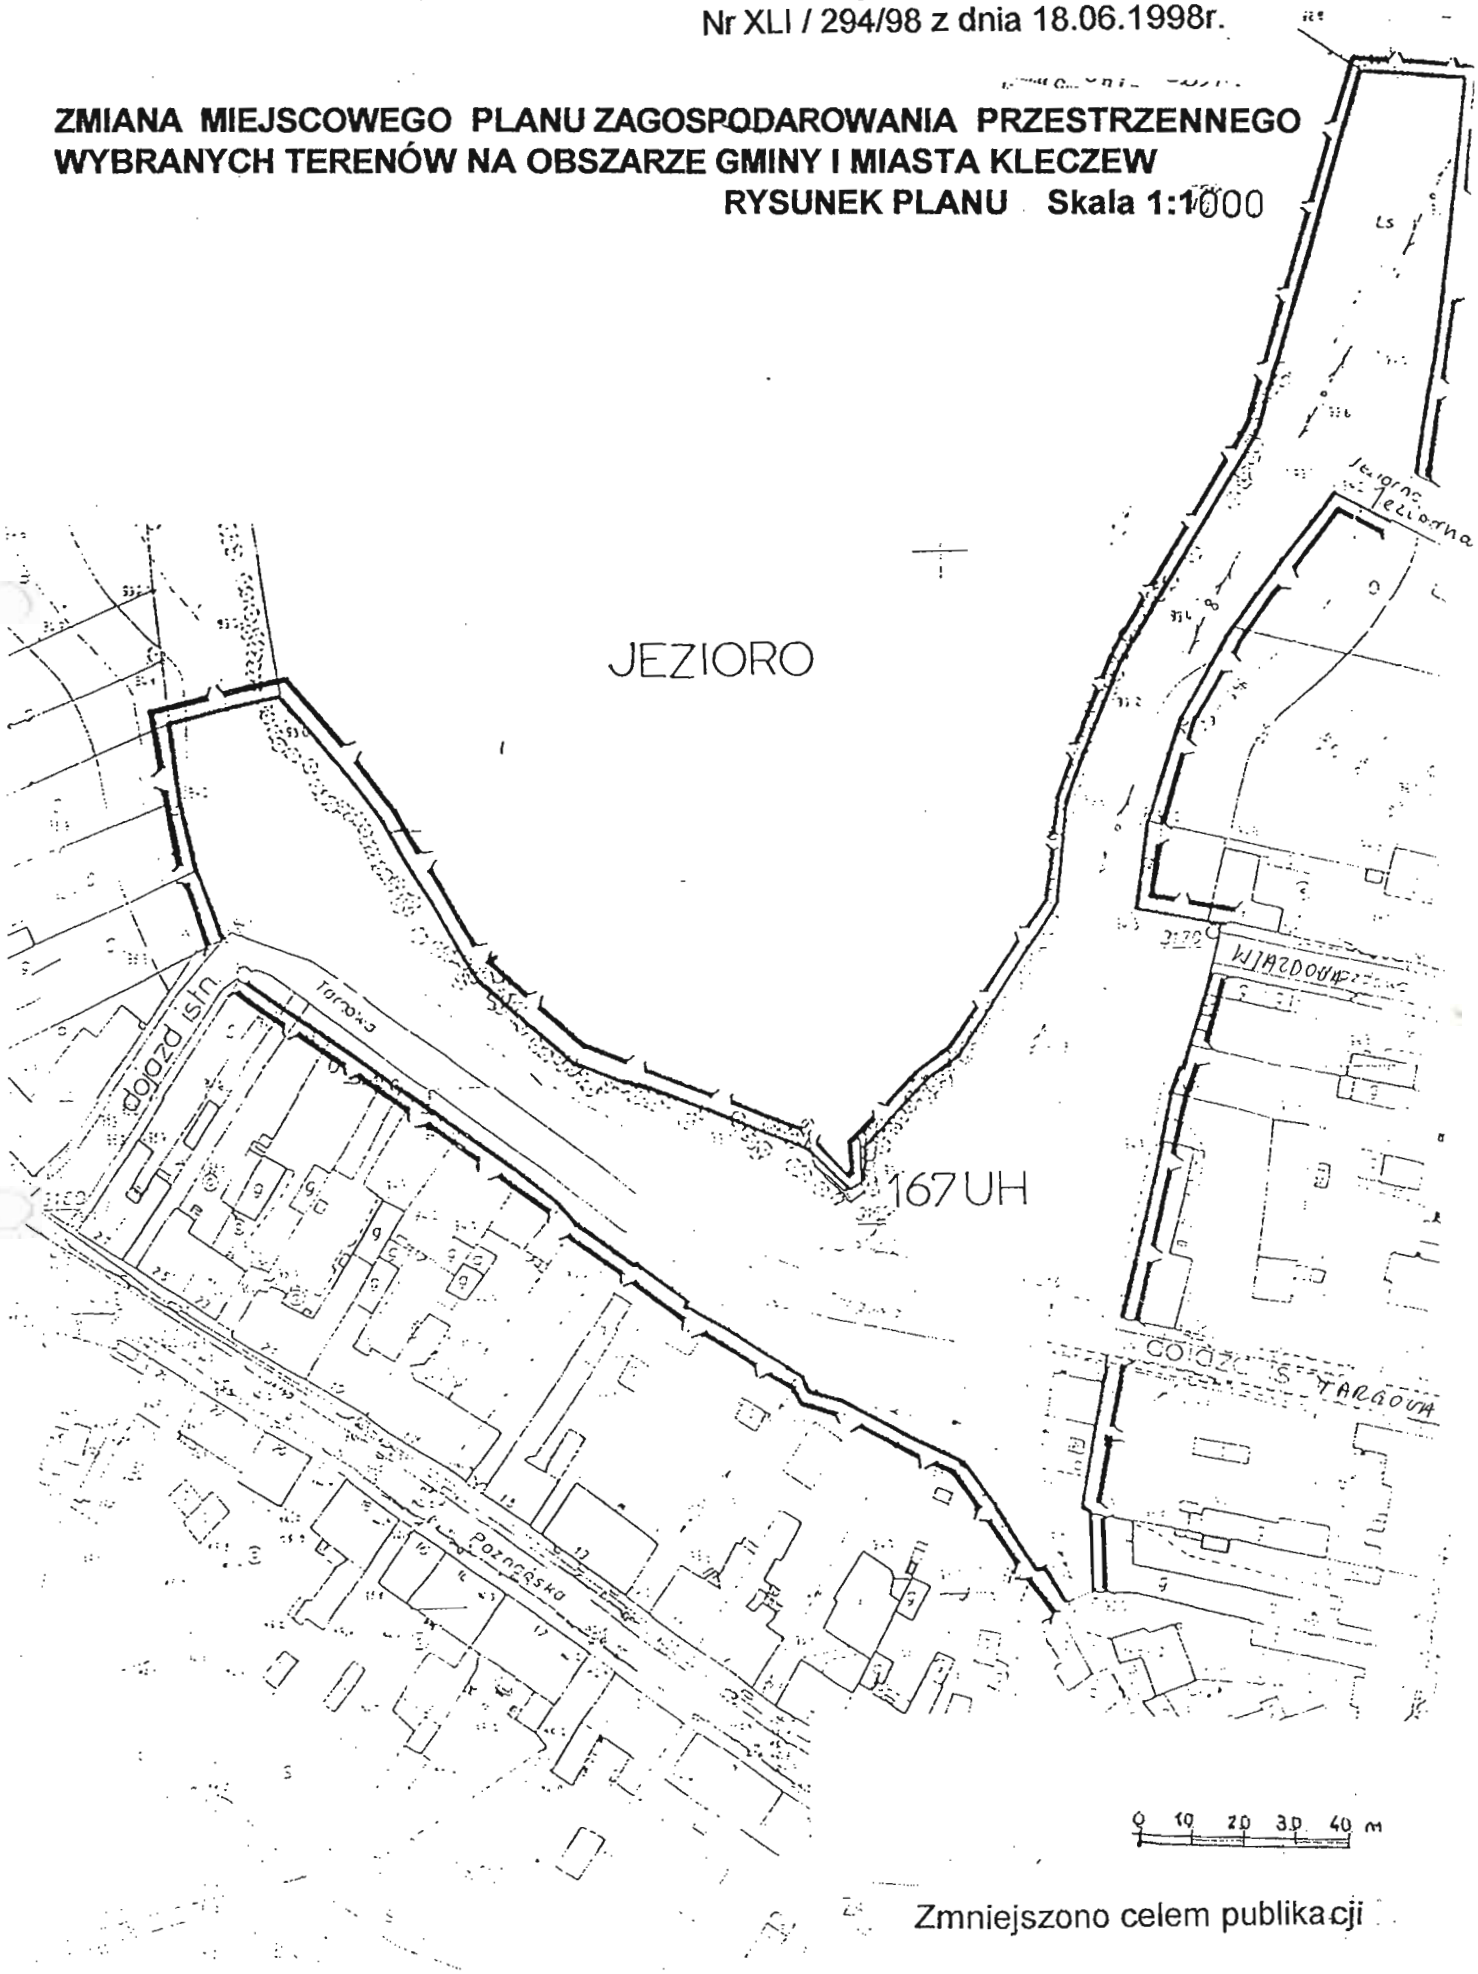


Zmniejszono celem publikacji

**Załącznik nr** 16.....
Do Uchwały Rady Miejskiej w Kleczewie
Nr XLI / 294/98 z dnia 18.06.1998r.

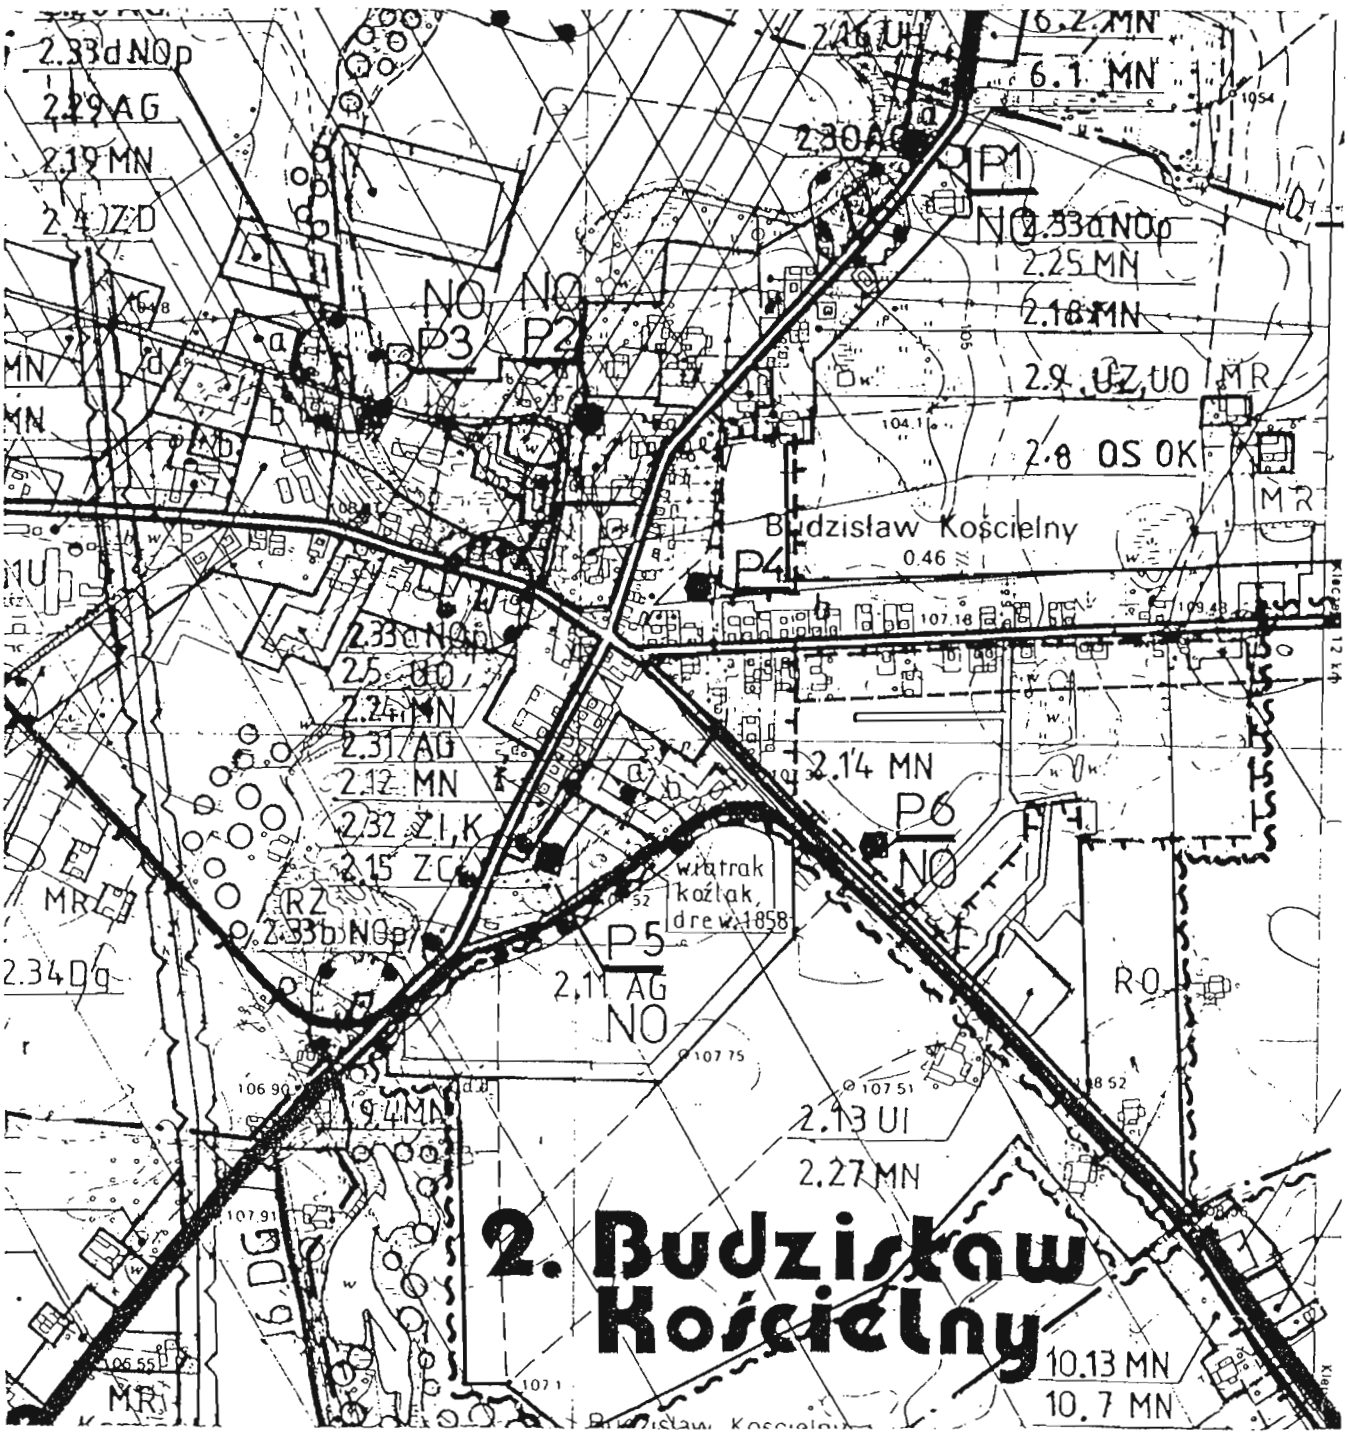



**ZMIANA MIEJSCOWEGO PLANU ZAGOSPODAROWANIA PRZESTRZENNEGO WYBRANYCH TERENÓW NA OBSZARZE GMINY I MIASTA KLECZEW**

**RYSUNEK PLANU Skala 1:10 000**

Załącznik nr 16a
Do Uchwały Rady Miejskiej w Kleczewie
Nr XLI / 294/98 z dnia 18.06.1998r.

**ZMIANA MIEJSCOWEGO PLANU ZAGOSPODAROWANIA PRZESTRZENNEGO WYBRANYCH TERENÓW NA OBSZARZE GMINY I MIASTA KLECZEW**


**RYSUNEK PLANU Skala 1:500**

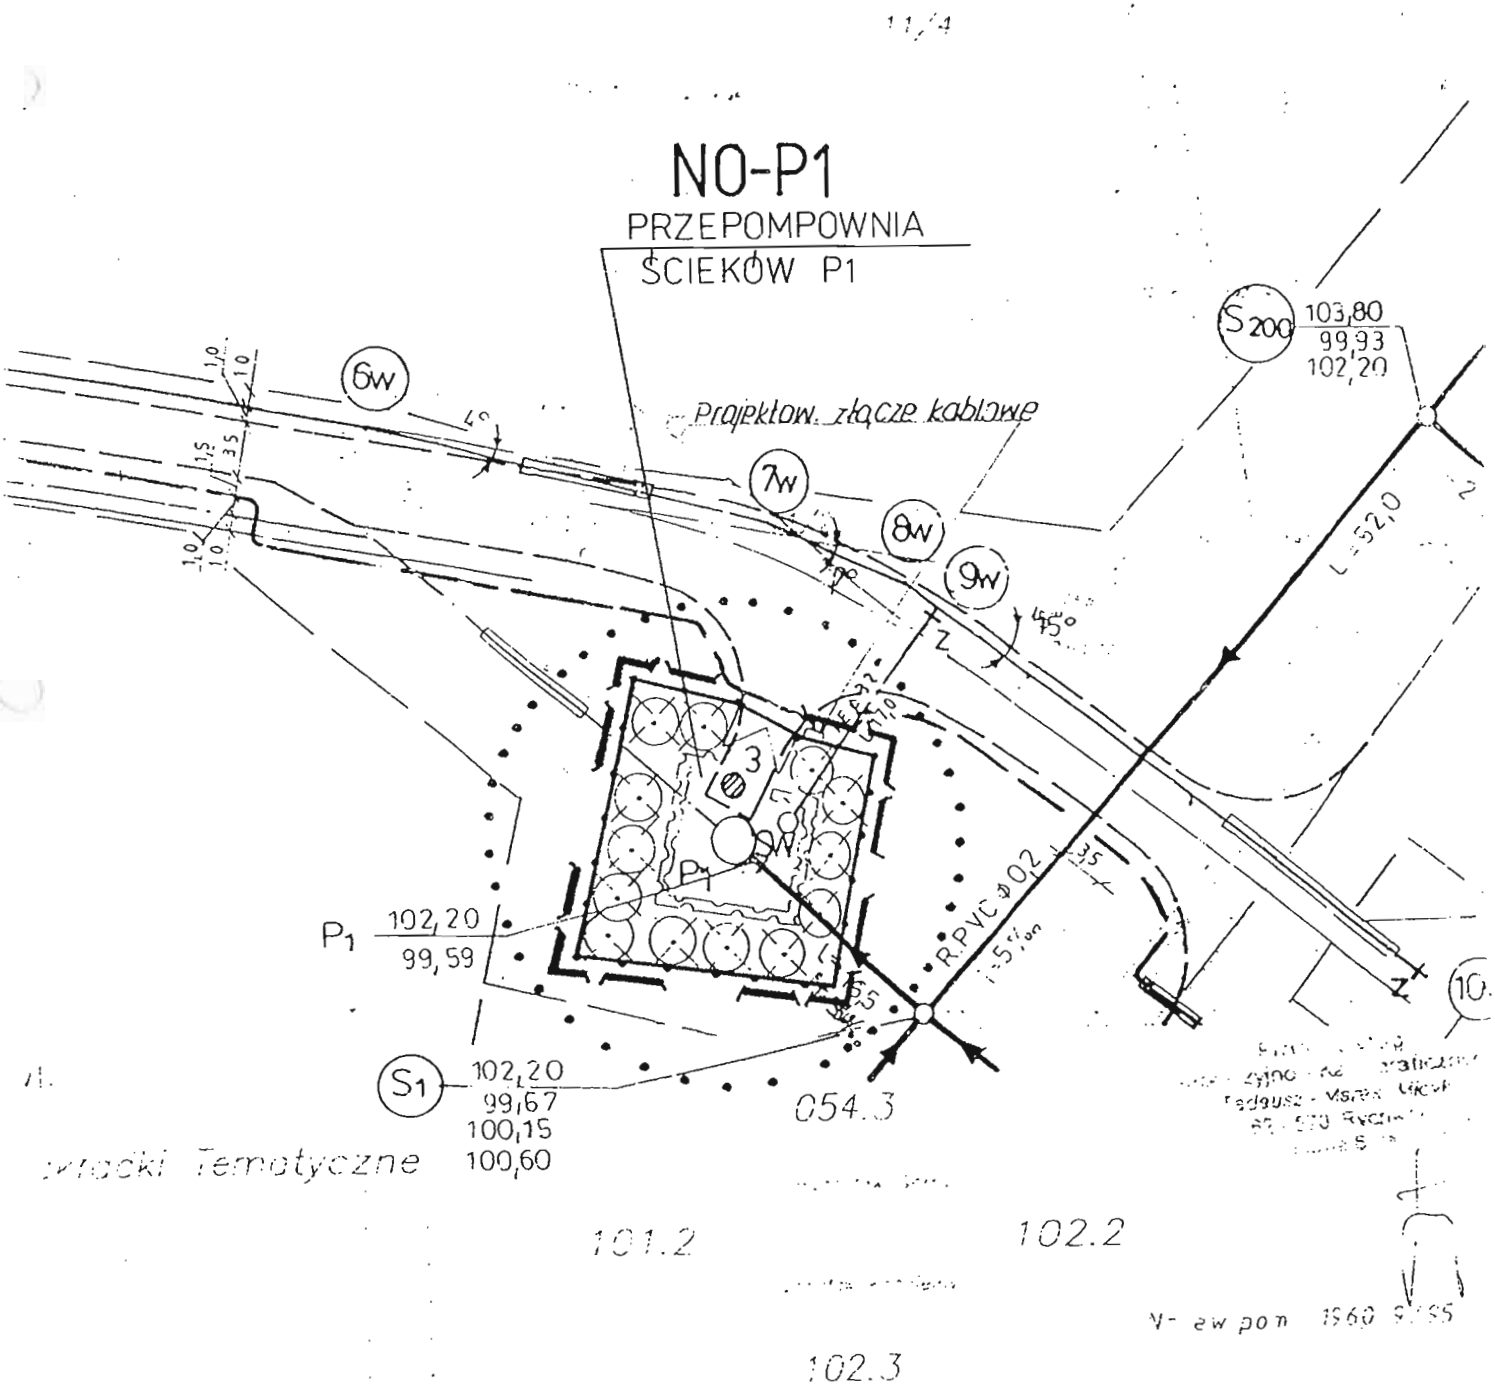

**Załącznik nr** 16 b
Do Uchwały Rady Miejskiej w Kleczewie
Nr XLI / 294/98 z dnia 18.06.1998r.

**ZMIANA MIEJSCOWEGO PLANU ZAGOSPODAROWANIA PRZESTRZENNEGO WYBRANYCH TERENÓW NA OBSZARZE GMINY I MIASTA KLECZEW**


**RYSUNEK PLANU** **Skala 1:** 500

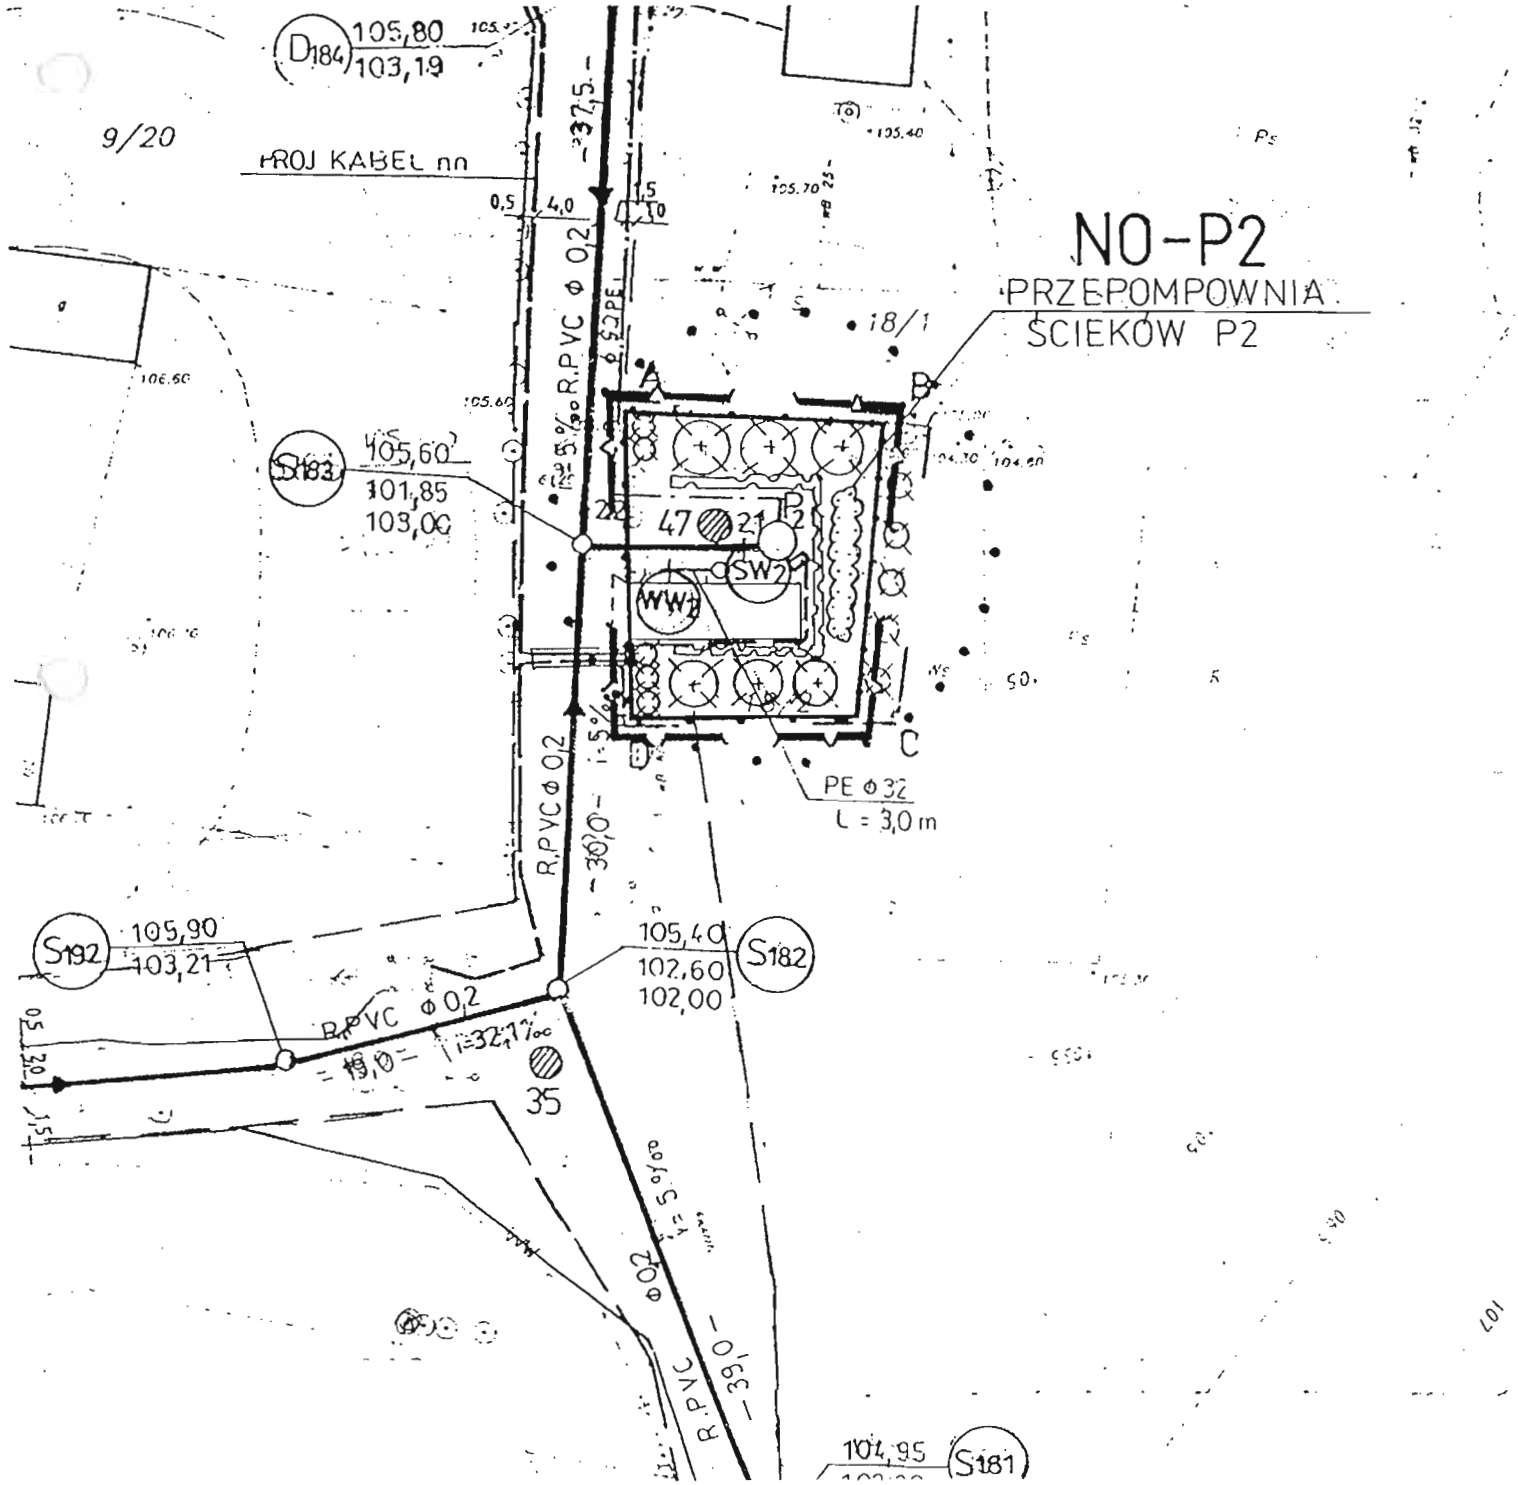

**Załącznik nr** 16 c
Do Uchwały Rady Miejskiej w Kleczewie
Nr XLI / 294/98 z dnia 18.06.1998r.

**ZMIANA MIEJSCOWEGO PLANU ZAGOSPODAROWANIA PRZESTRZENNEGO WYBRANYCH TERENÓW NA OBSZARZE GMINY I MIASTA KLECZEW**


**RYSUNEK PLANU** **Skala 1:** 500

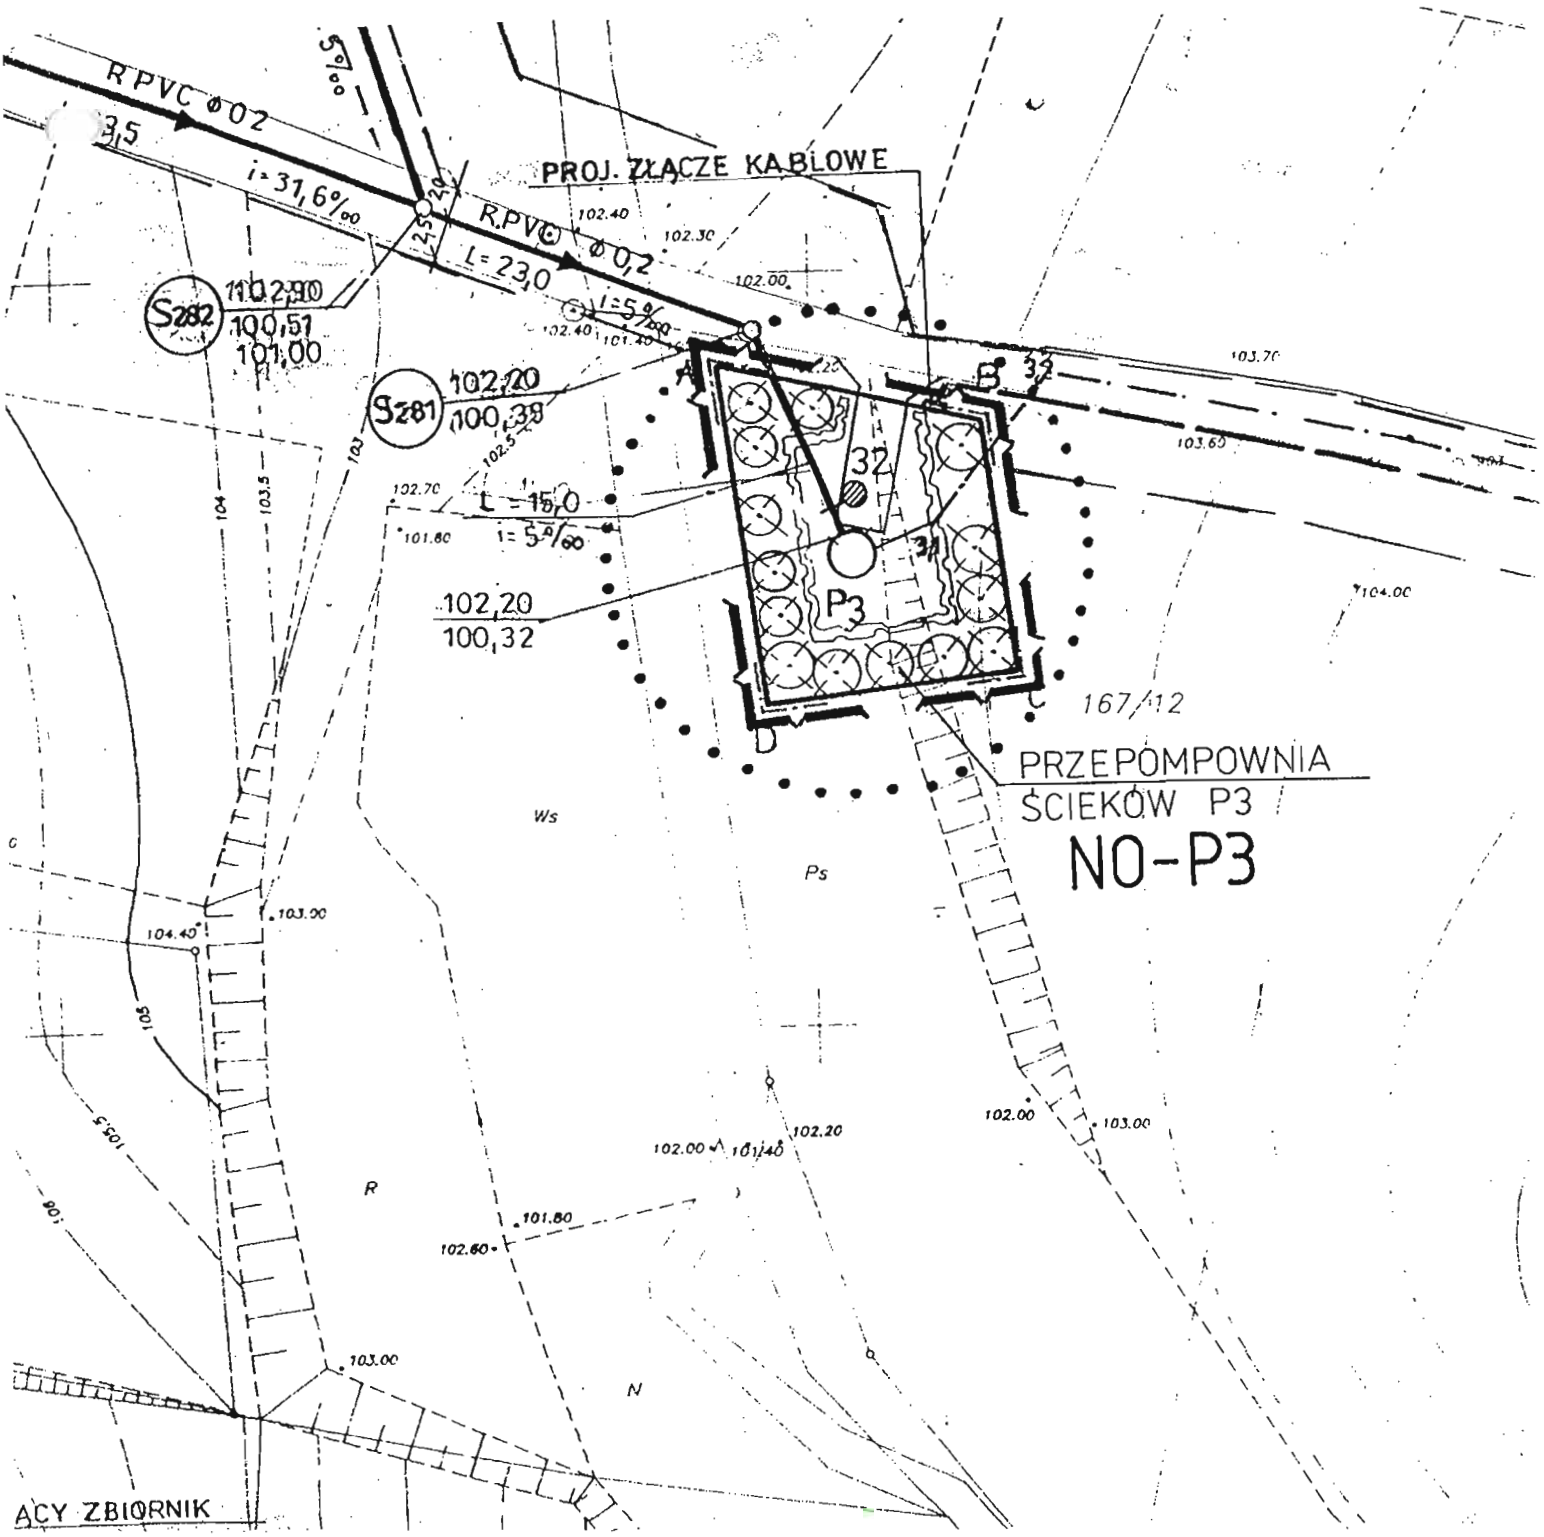

**Załącznik nr** 16 d
Do Uchwały Rady Miejskiej w Kleczewie
Nr XLI / 294/98 z dnia 18.06.1998r.

**ZMIANA MIEJSCOWEGO PLANU ZAGOSPODAROWANIA PRZESTRZENNEGO WYBRANYCH TERENÓW NA OBSZARZE GMINY I MIASTA KLECZEW**


**RYSUNEK PLANU** **Skala 1:** 500

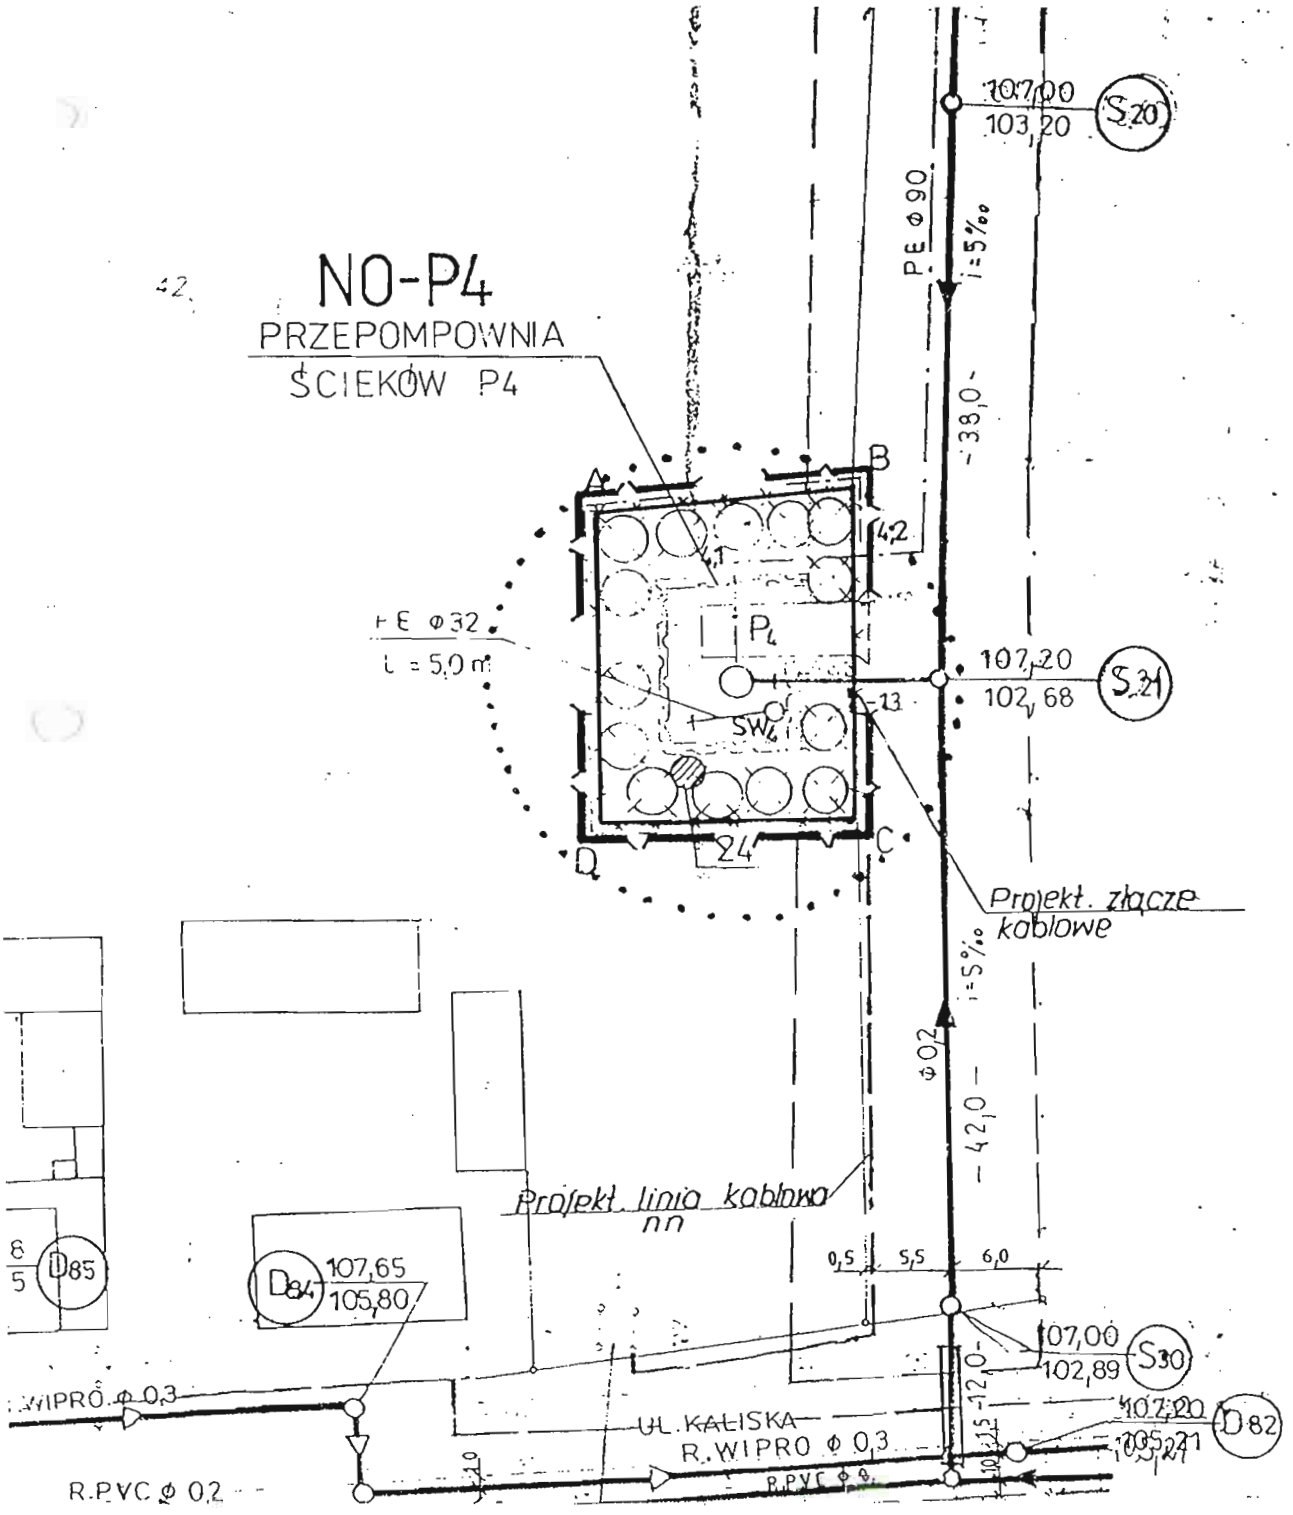

**Załącznik nr** 16 e
Do Uchwały Rady Miejskiej w Kleczewie
Nr XLI / 294/98 z dnia 18.06.1998r.

**ZMIANA MIEJSCOWEGO PLANU ZAGOSPODAROWANIA PRZESTRZENNEGO WYBRANYCH TERENÓW NA OBSZARZE GMINY I MIASTA KLECZEW**


**RYSUNEK PLANU** **Skala 1:** 500

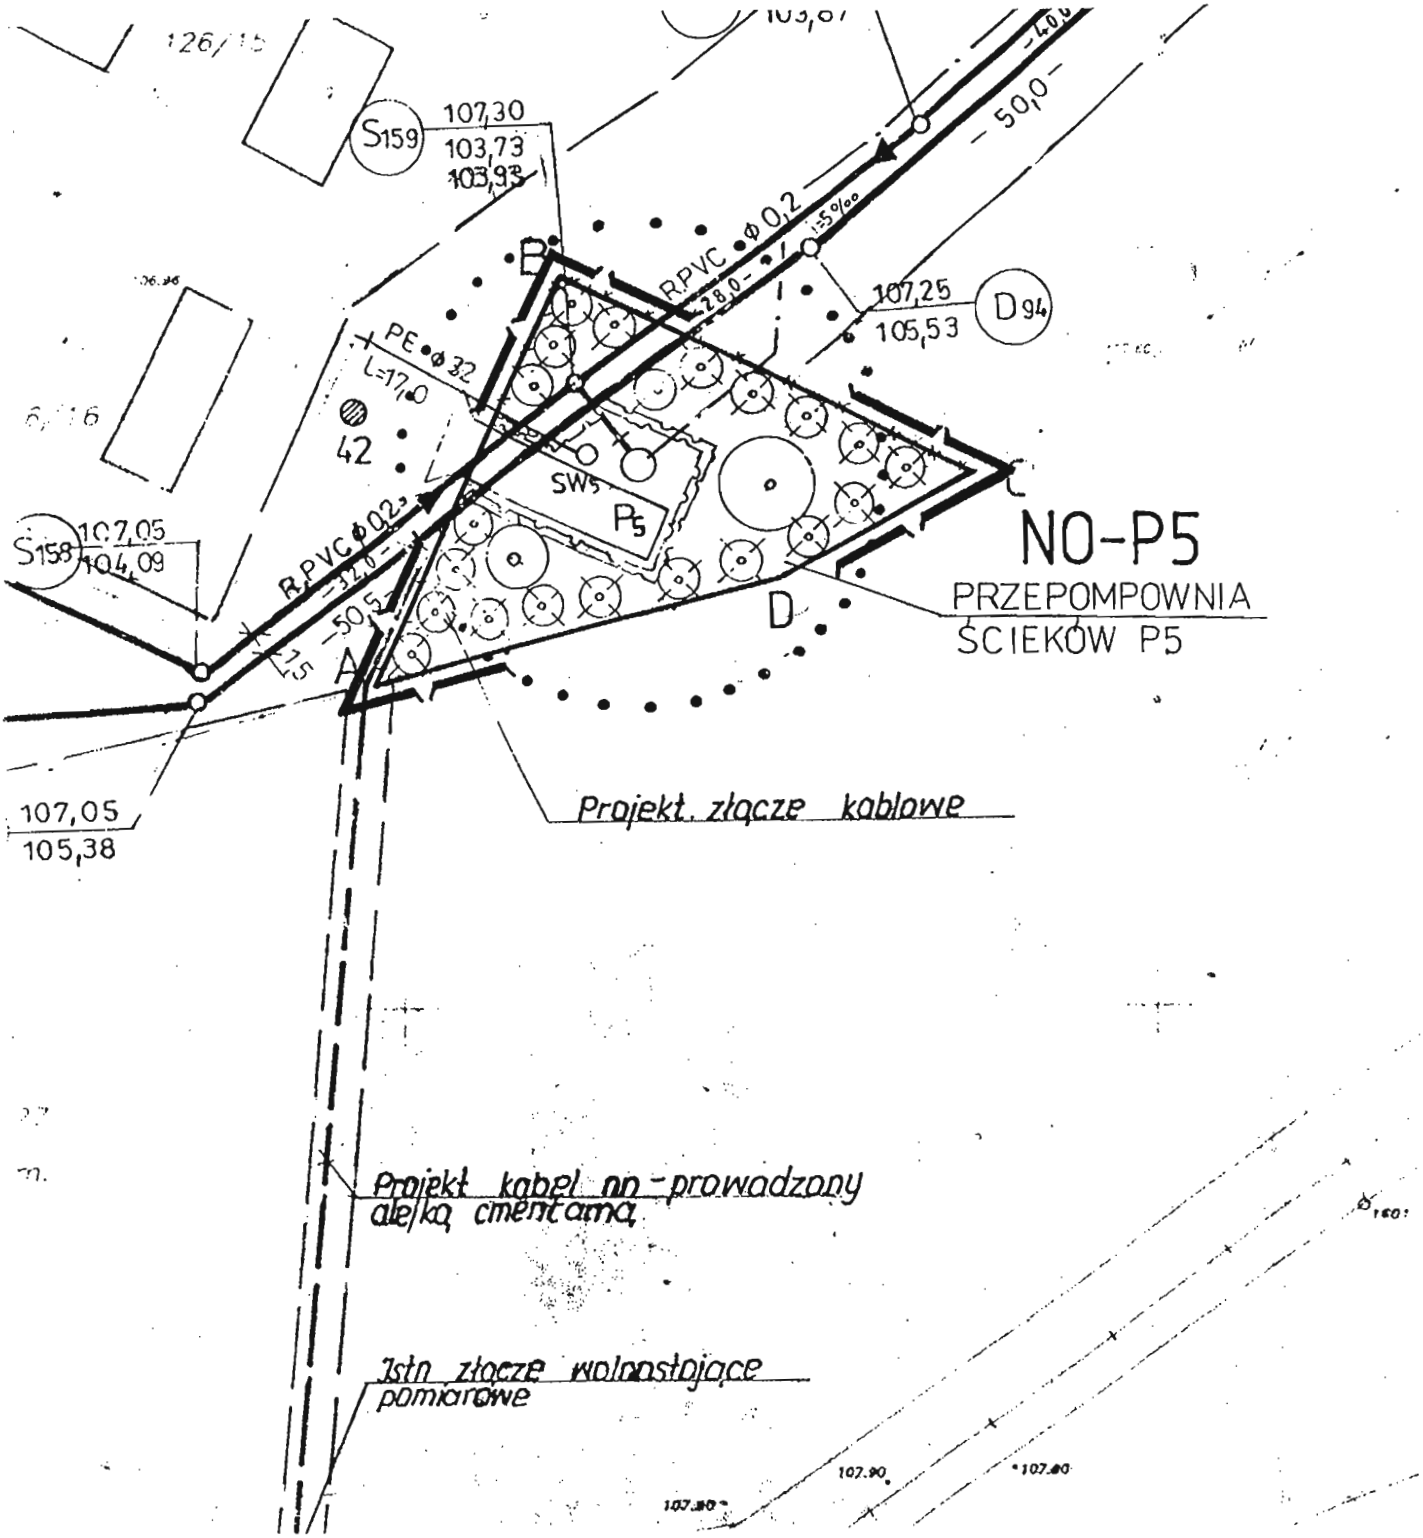


**Załącznik nr** 16 f
Do Uchwały Rady Miejskiej w Kleczewie
Nr XLI / 294/98 z dnia 18.06.1998r.

**ZMIANA MIEJSCOWEGO PLANU ZAGOSPODAROWANIA PRZESTRZENNEGO WYBRANYCH TERENÓW NA OBSZARZE GMINY I MIASTA KLECZEW**

**RYSUNEK PLANU** **Skala 1:**500

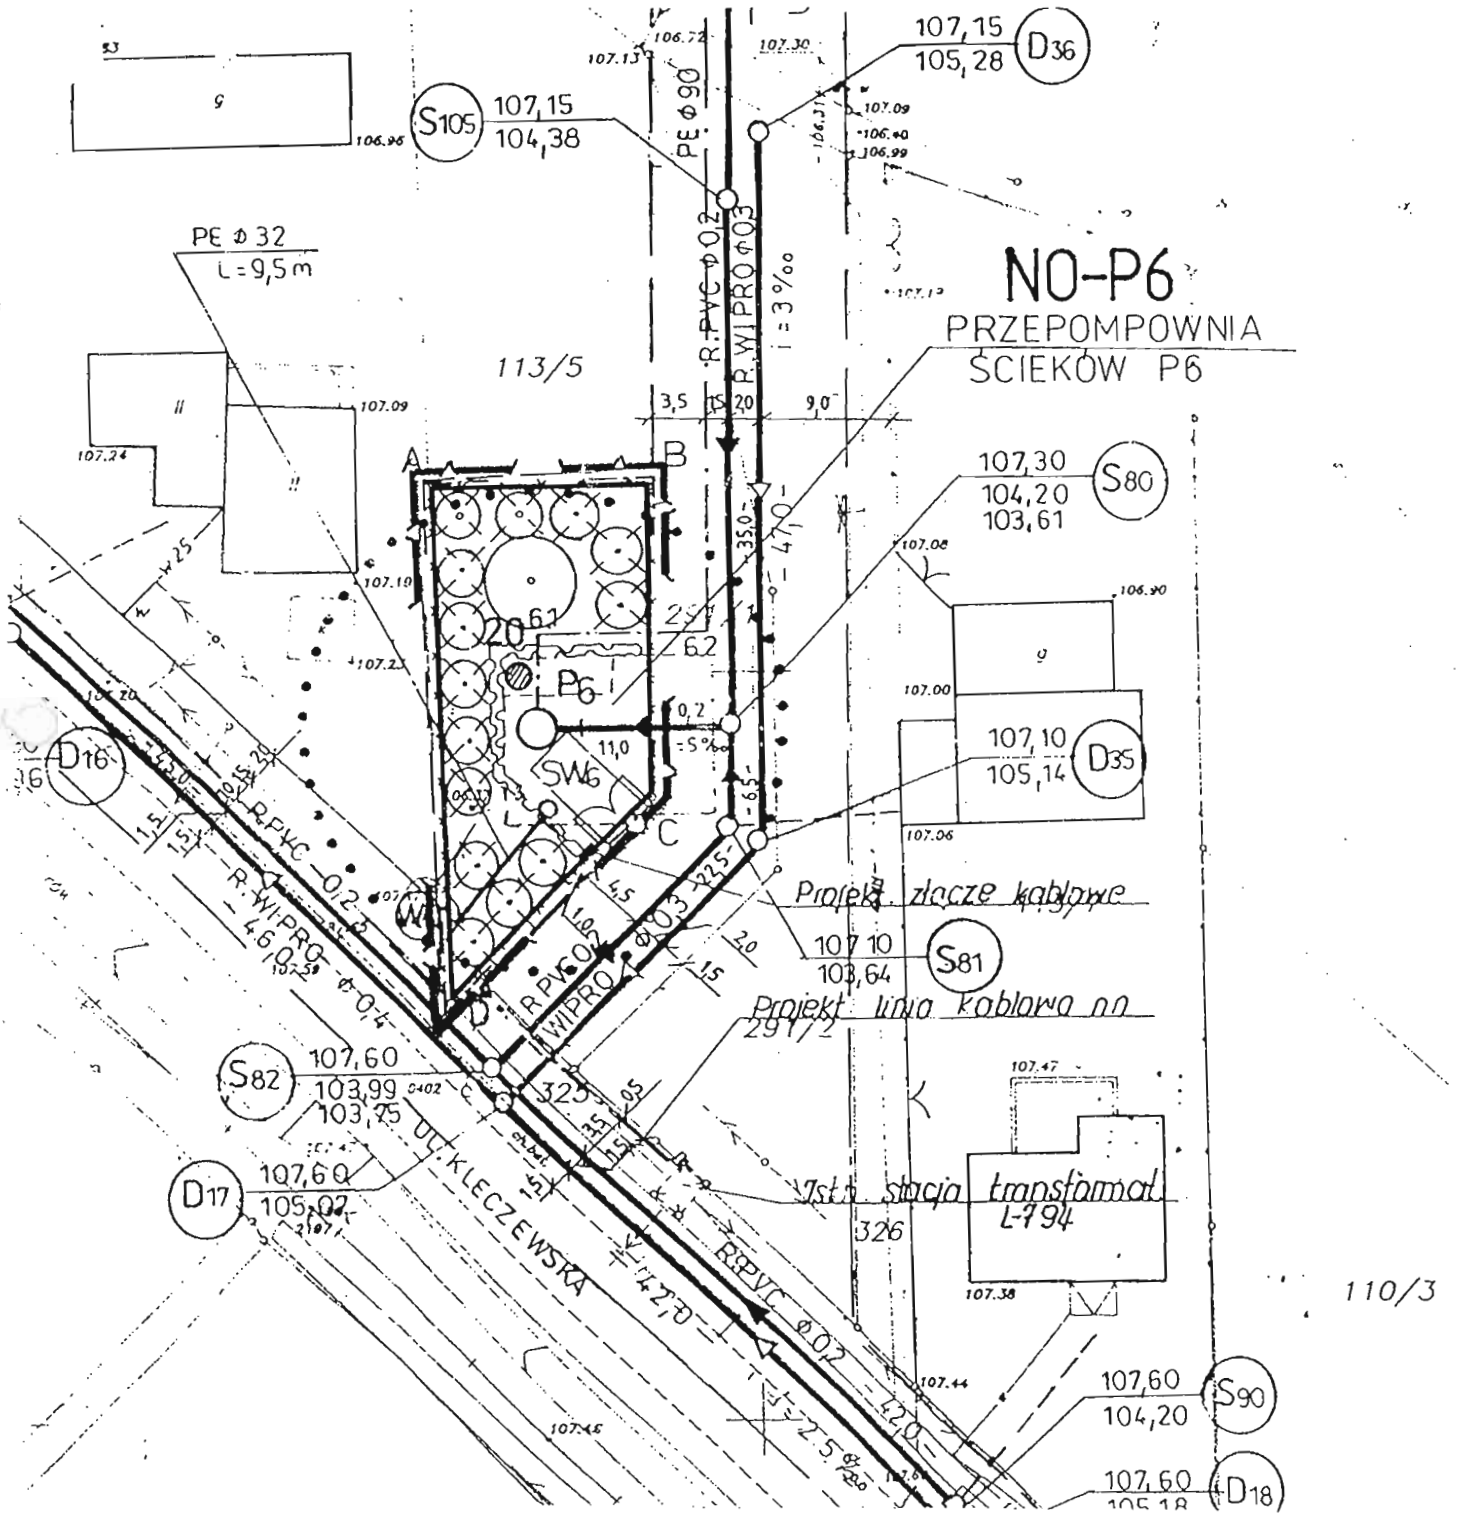

**Załącznik nr** 17
Do Uchwały Rady Miejskiej w Kleczewie
Nr XLI / 294/98 z dnia 18.06.1998r.

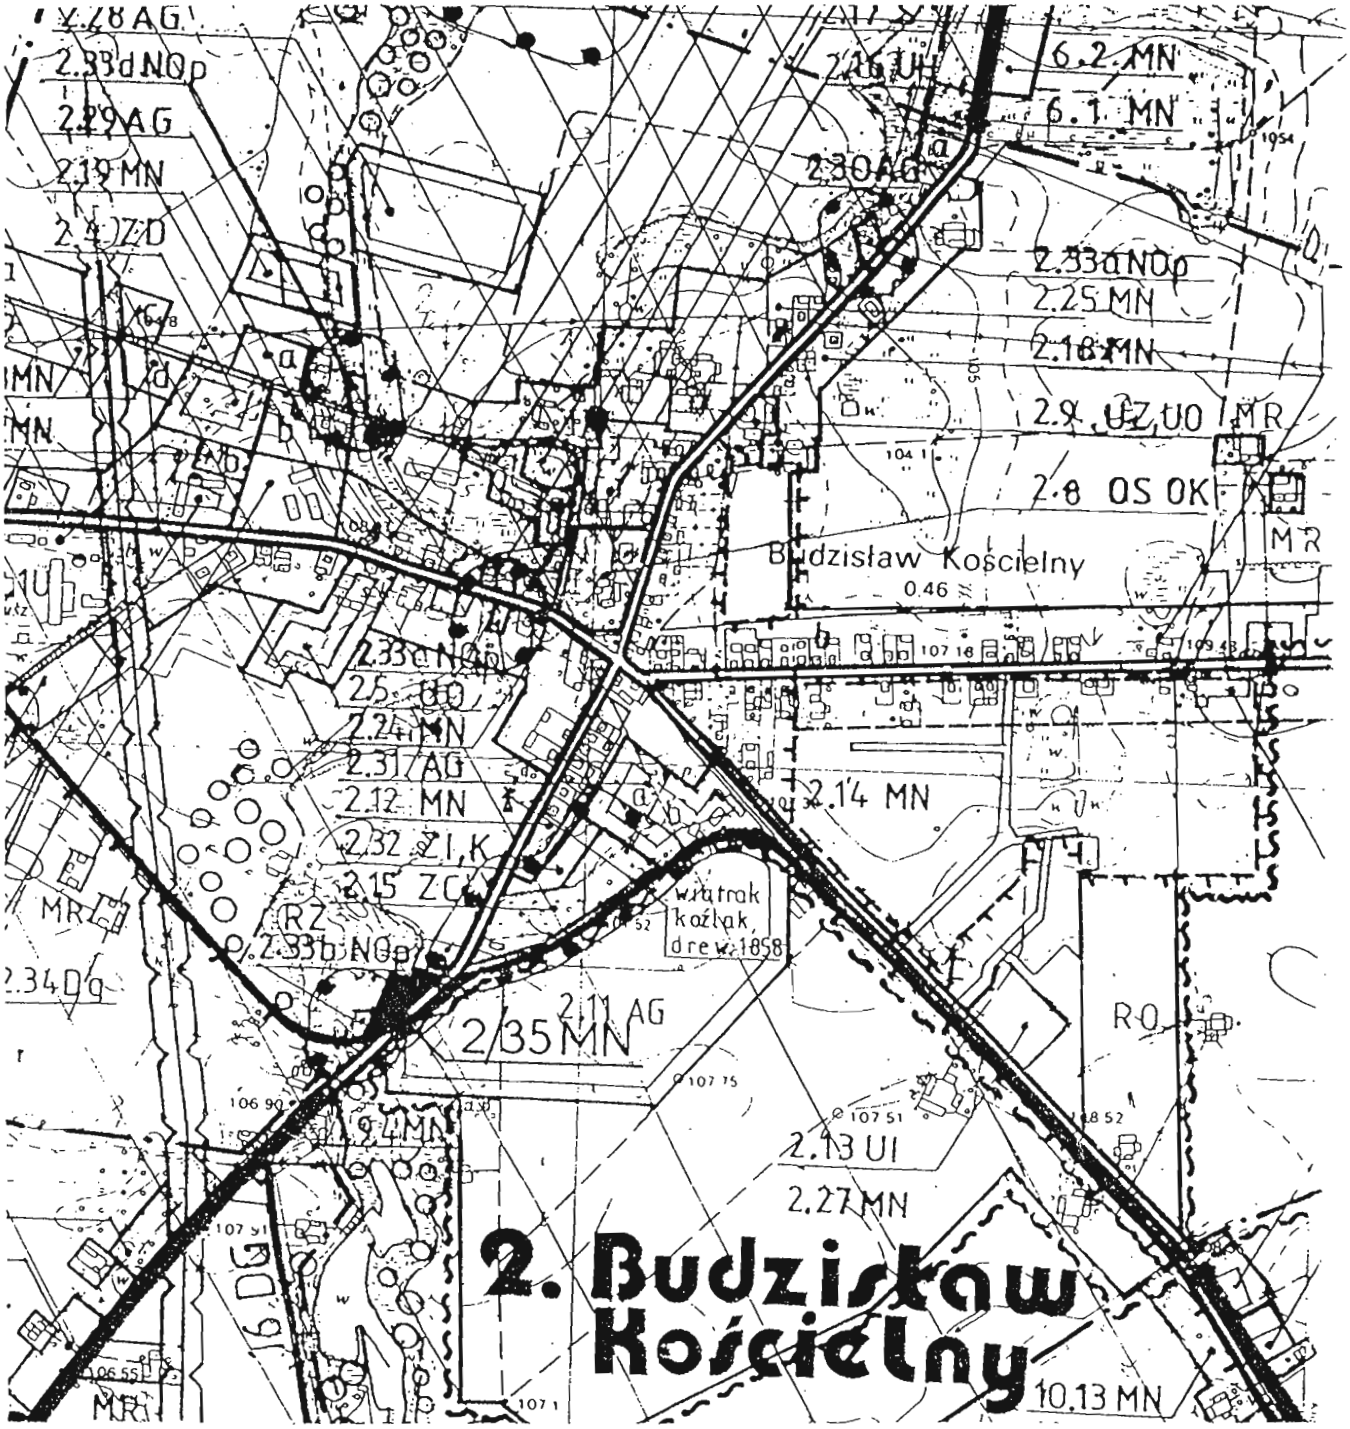


**ZMIANA MIEJSCOWEGO PLANU ZAGOSPODAROWANIA PRZESTRZENNEGO WYBRANYCH TERENÓW NA OBSZARZE GMINY I MIASTA KLECZEW**

**RYSUNEK PLANU Skala 1:10 000**

**Załącznik nr** 17a
Do Uchwały Rady Miejskiej w Kleczewie
Nr XLI / 294/98 z dnia 18.06.1998r.

Szkic orientacyjny 1:50000

OPIS BUDYNKÓW

1. .....
2. .....
3. .....
4. .....
5. .....

Kubatura:

Inwestor:

Projektant:

0 100 200 300 400 m

skala 1 : 1000

Województwo: konińskie
Gmina: Kleczew

Krzysztof Baczyński
geodeta uprawniony
ul. Wapiennogród 14/57 tel 75-1066
62-400 Słupca
nr uprawnień zaw. 7162

Słupca, dn. 15.09.97
Numer ewidencji pomiaru 1895/8/97

KIEROWNIK FILII nr 1
St. Inspektor Wojewódzki
inż. Małgorzata Wiesiak

1997 - 09 - 30

rtuacyjno - wysokościowa

rolożonej w miejscowości Budzisław Koscielny
cpińska Natalia AN 6148/


424.123.151
numer: 144/1
hnia: 0.6200ha.

r do uchwały Nr .....
w Kleczewie z dnia .....

Zmniejszono celem publikacji

**ZMIANA MIEJSCOWEGO PLANU ZAGOSPODAROWANIA PRZESTRZENNEGO WYBRANYCH TERENÓW NA OBSZARZE GMINY I MIASTA KLECZEW**
**RYSUNEK PLANU Skala 1:** 500

**Załącznik nr** 18.....
Do Uchwały Rady Miejskiej w Kleczewie
Nr XLI / 294/98 z dnia 18.06.1998r.

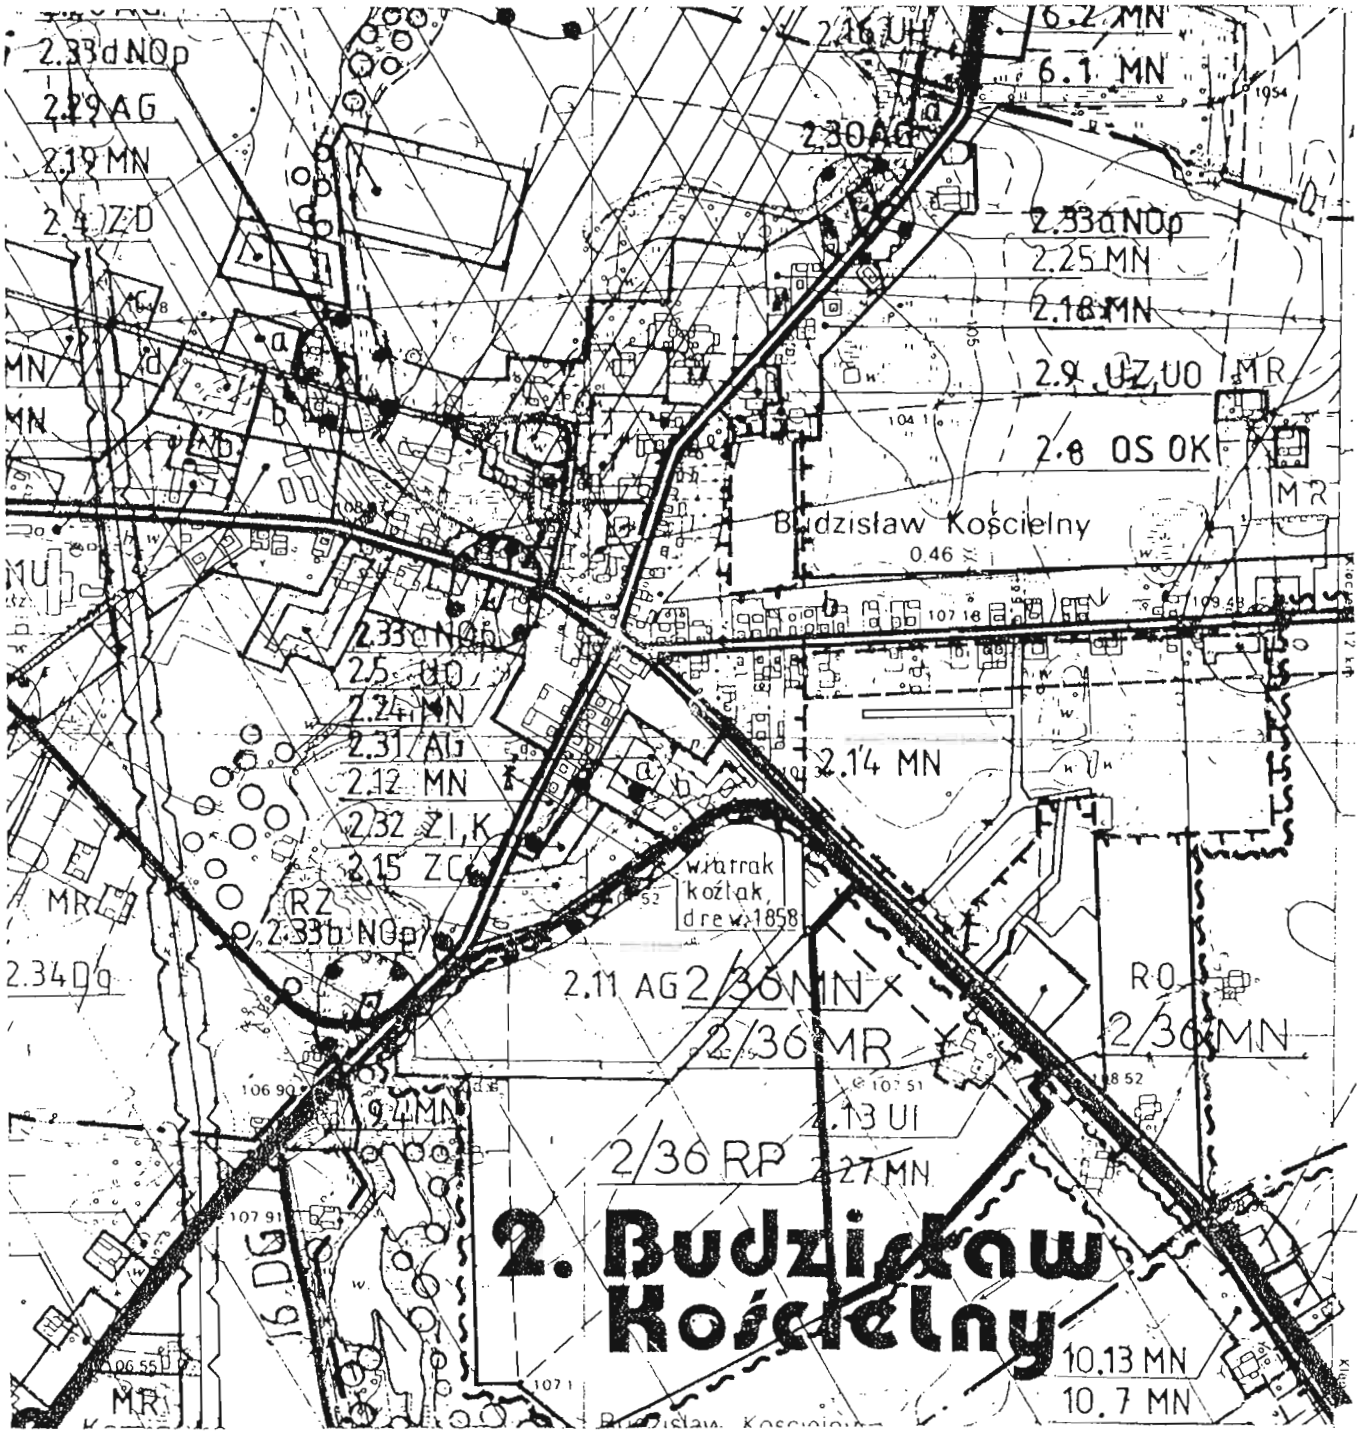



**ZMIANA MIEJSCOWEGO PLANU ZAGOSPODAROWANIA PRZESTRZENNEGO WYBRANYCH TERENÓW NA OBSZARZE GMINY I MIASTA KLECZEW**

**RYSUNEK PLANU Skala 1:10 000**

Załącznik nr 18a
Do Uchwały Rady Miejskiej w Kleczewie
Nr XLI / 294/98 z dnia 18.06.1998r.

**ZMIANA MIEJSCOWEGO PLANU ZAGOSPODAROWANIA PRZESTRZENNEGO WYBRANYCH TERENÓW NA OBSZARZE GMINY I MIASTA KLECZEW**


**RYSUNEK PLANU Skala 1:2 000**

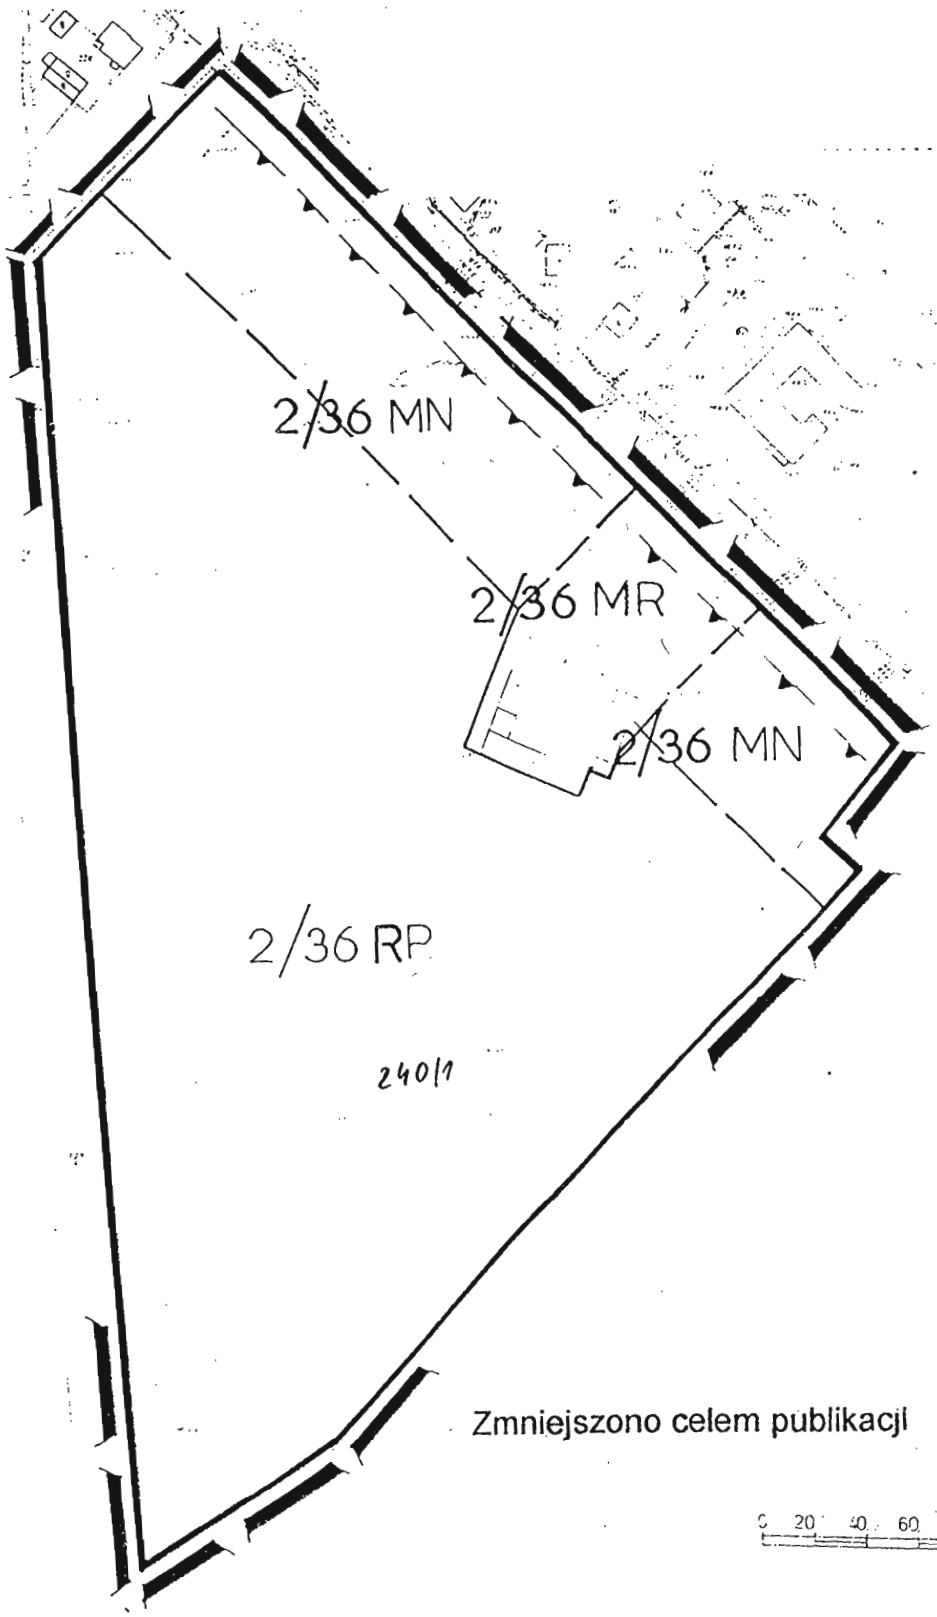


Zmniejszono celem publikacji

0 20 40 60 80 m

**Załącznik nr** 19
Do Uchwały Rady Miejskiej w Kleczewie
Nr XLI / 294/98 z dnia 18.06.1998r.

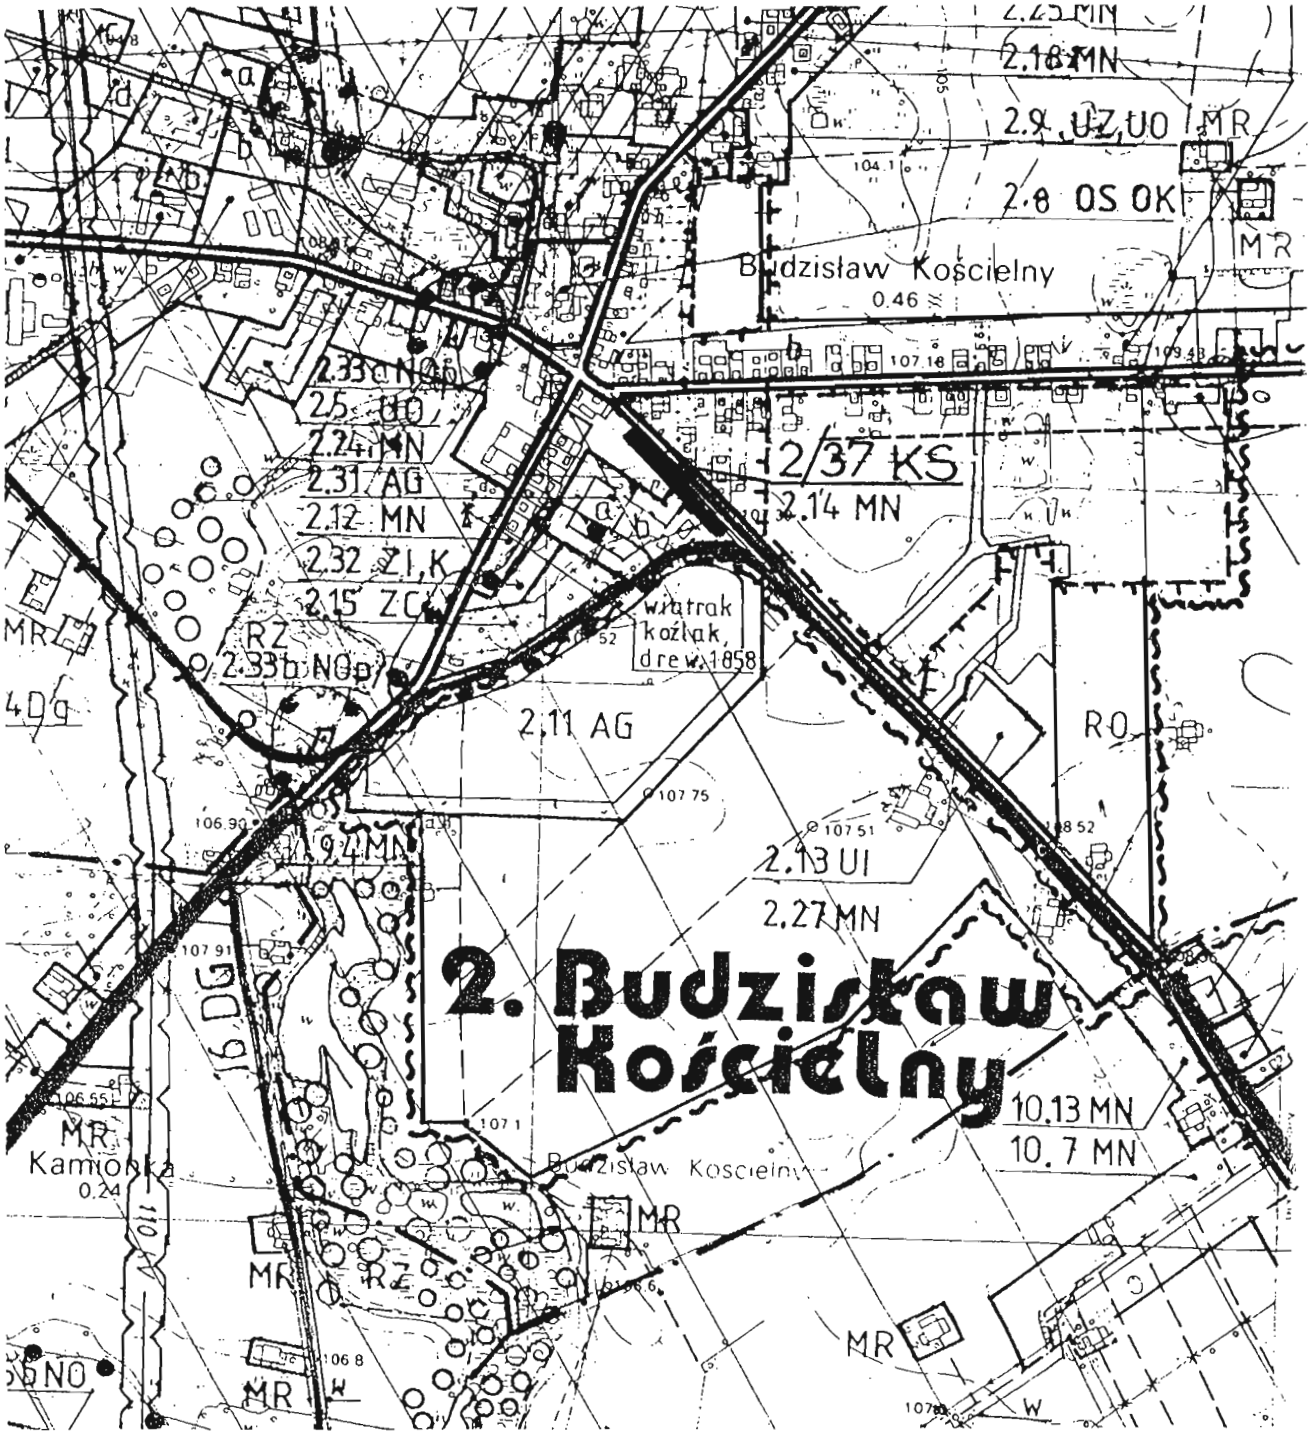



**ZMIANA MIEJSCOWEGO PLANU ZAGOSPODAROWANIA PRZESTRZENNEGO WYBRANYCH TERENÓW NA OBSZARZE GMINY I MIASTA KLECZEW**

**RYSUNEK PLANU Skala 1:10 000**


**Załącznik nr** 19a.....
Do Uchwały Rady Miejskiej w Kleczewie
Nr XLI / 294/98 z dnia 18.06.1998r.

**ZMIANA MIEJSCOWEGO PLANU ZAGOSPODAROWANIA PRZESTRZENNEGO WYBRANYCH TERENÓW NA OBSZARZE GMINY I MIASTA KLECZEW**

**RYSUNEK PLANU** **Skala 1:** 500

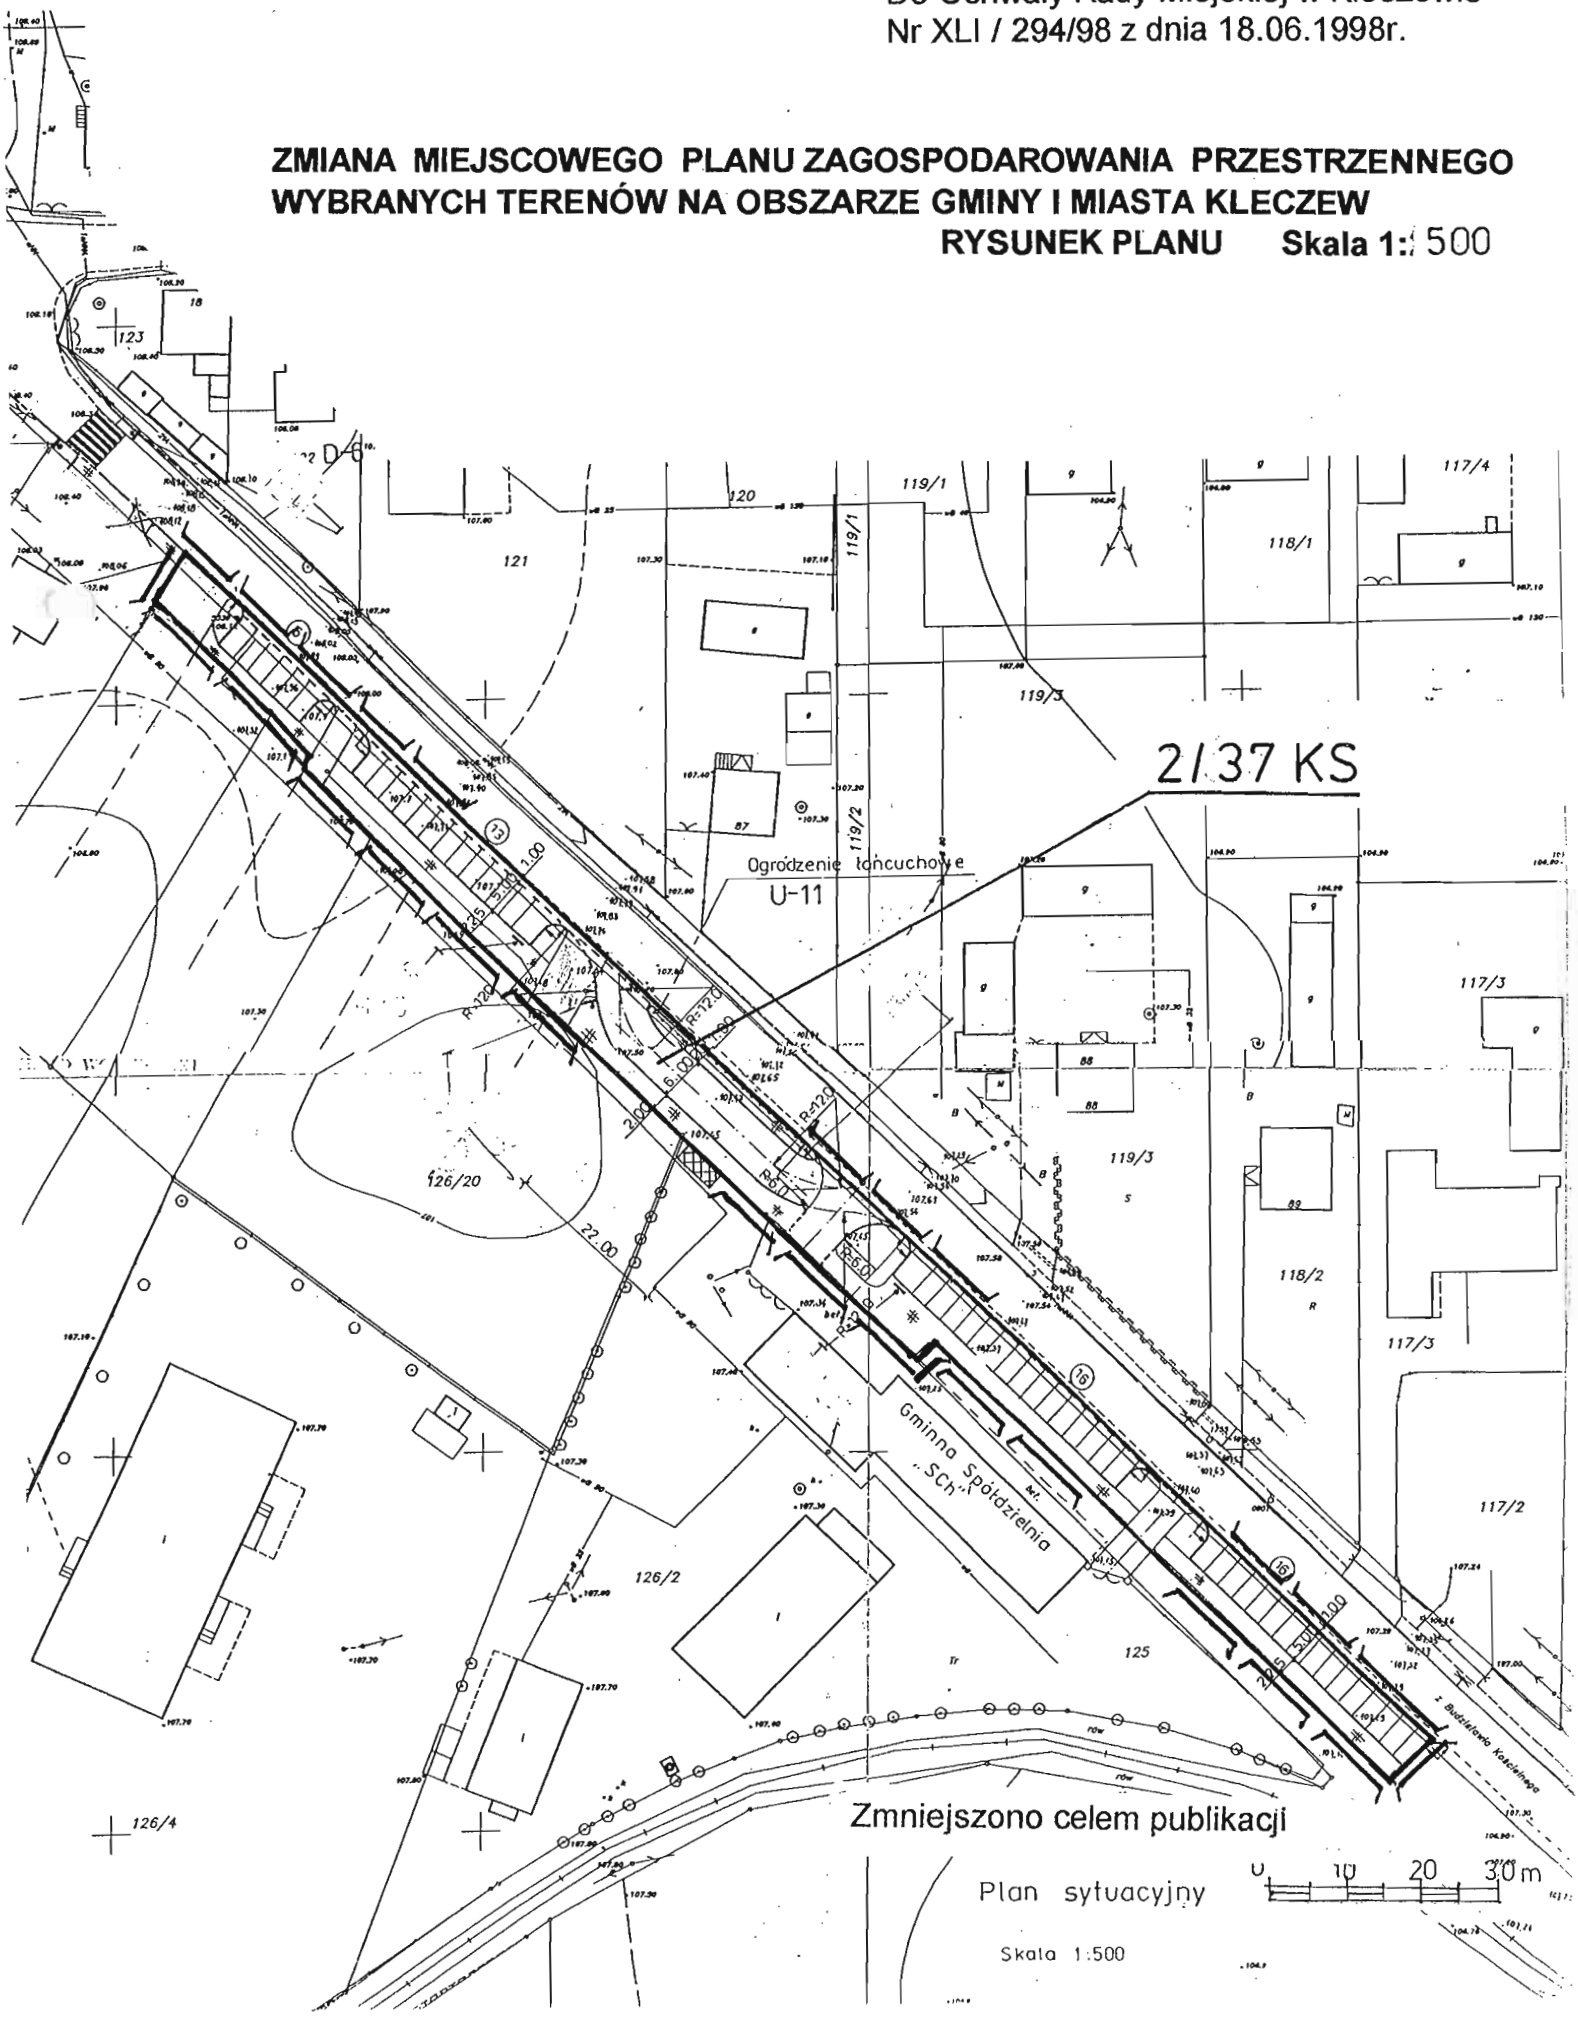

**Załącznik nr** 20.....
Do Uchwały Rady Miejskiej w Kleczewie
Nr XLI / 294/98 z dnia 18.06.1998r.

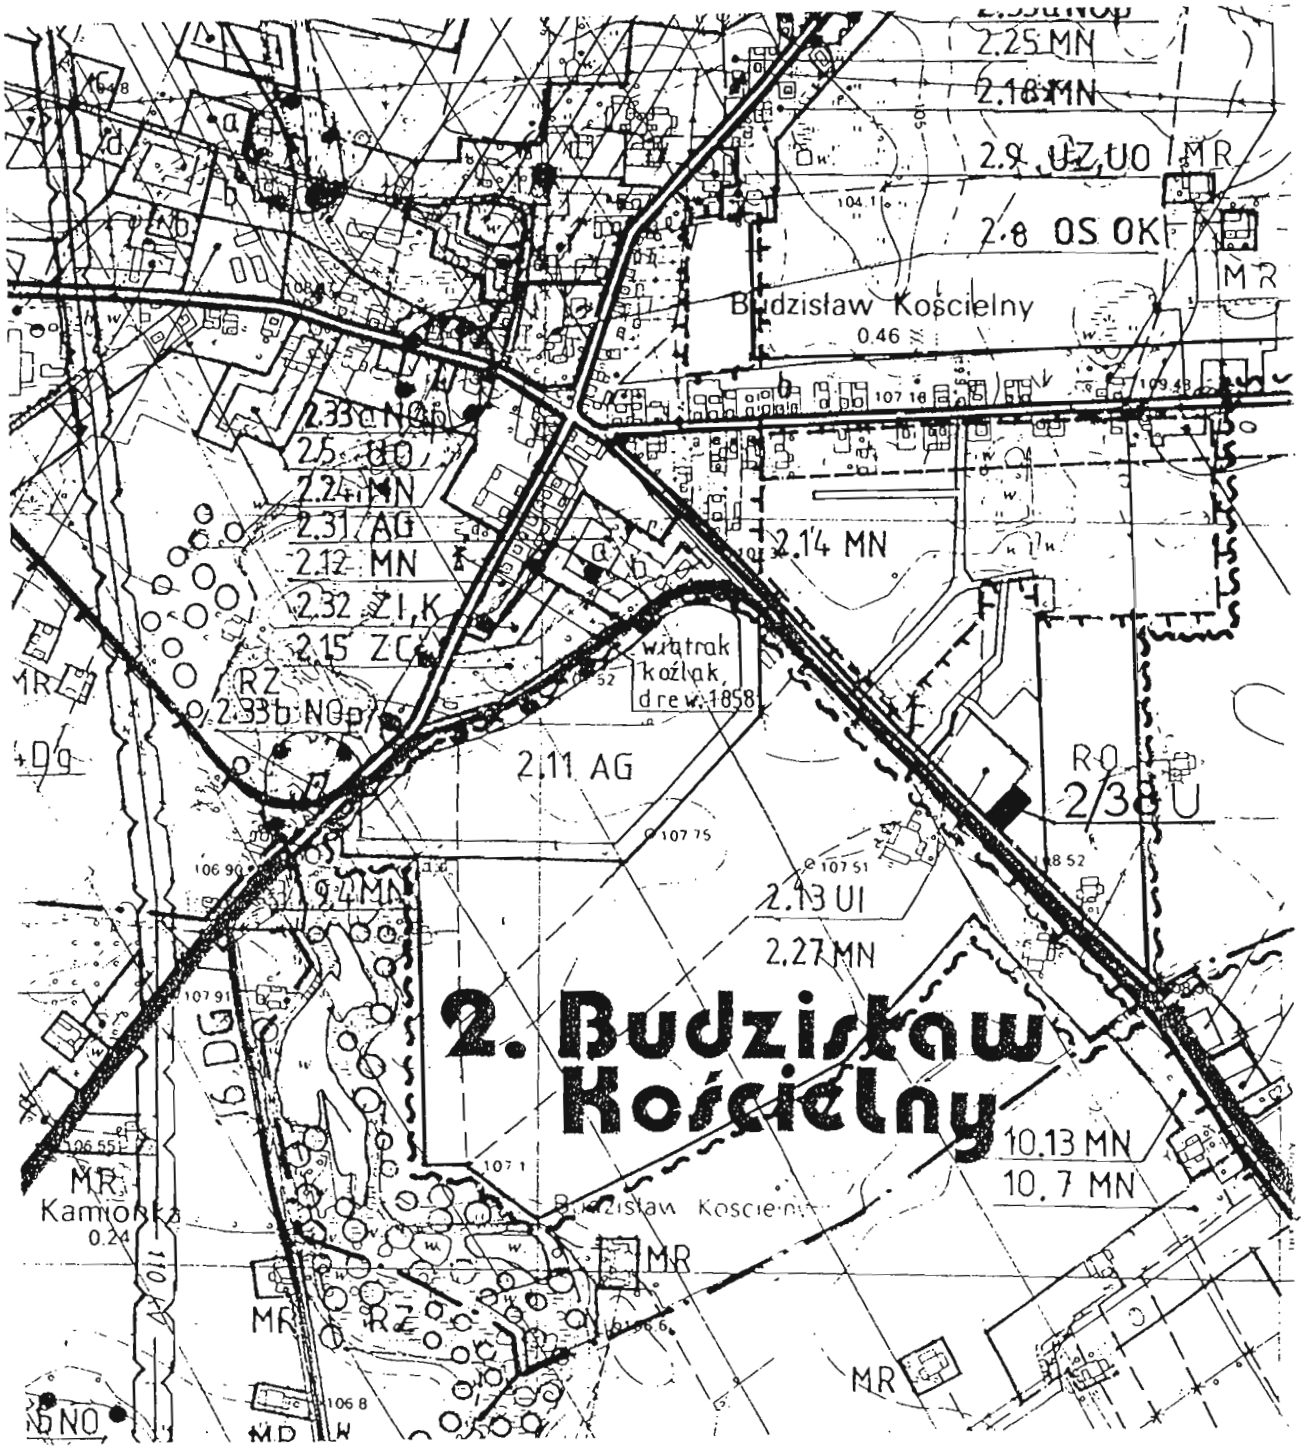



**ZMIANA MIEJSCOWEGO PLANU ZAGOSPODAROWANIA PRZESTRZENNEGO WYBRANYCH TERENÓW NA OBSZARZE GMINY I MIASTA KLECZEW**

**RYSUNEK PLANU Skala 1:10 000**

Załącznik nr 20 a
Do Uchwały Rady Miejskiej w Kleczewie
Nr XLI / 294/98 z dnia 18.06.1998r.

# ZMIANA MIEJSCOWEGO PLANU ZAGOSPODAROWANIA PRZESTRZENNEGO WYBRANYCH TERENÓW NA OBSZARZE GMINY I MIASTA KLECZEW

## RYSUNEK PLANU Skala 1:500

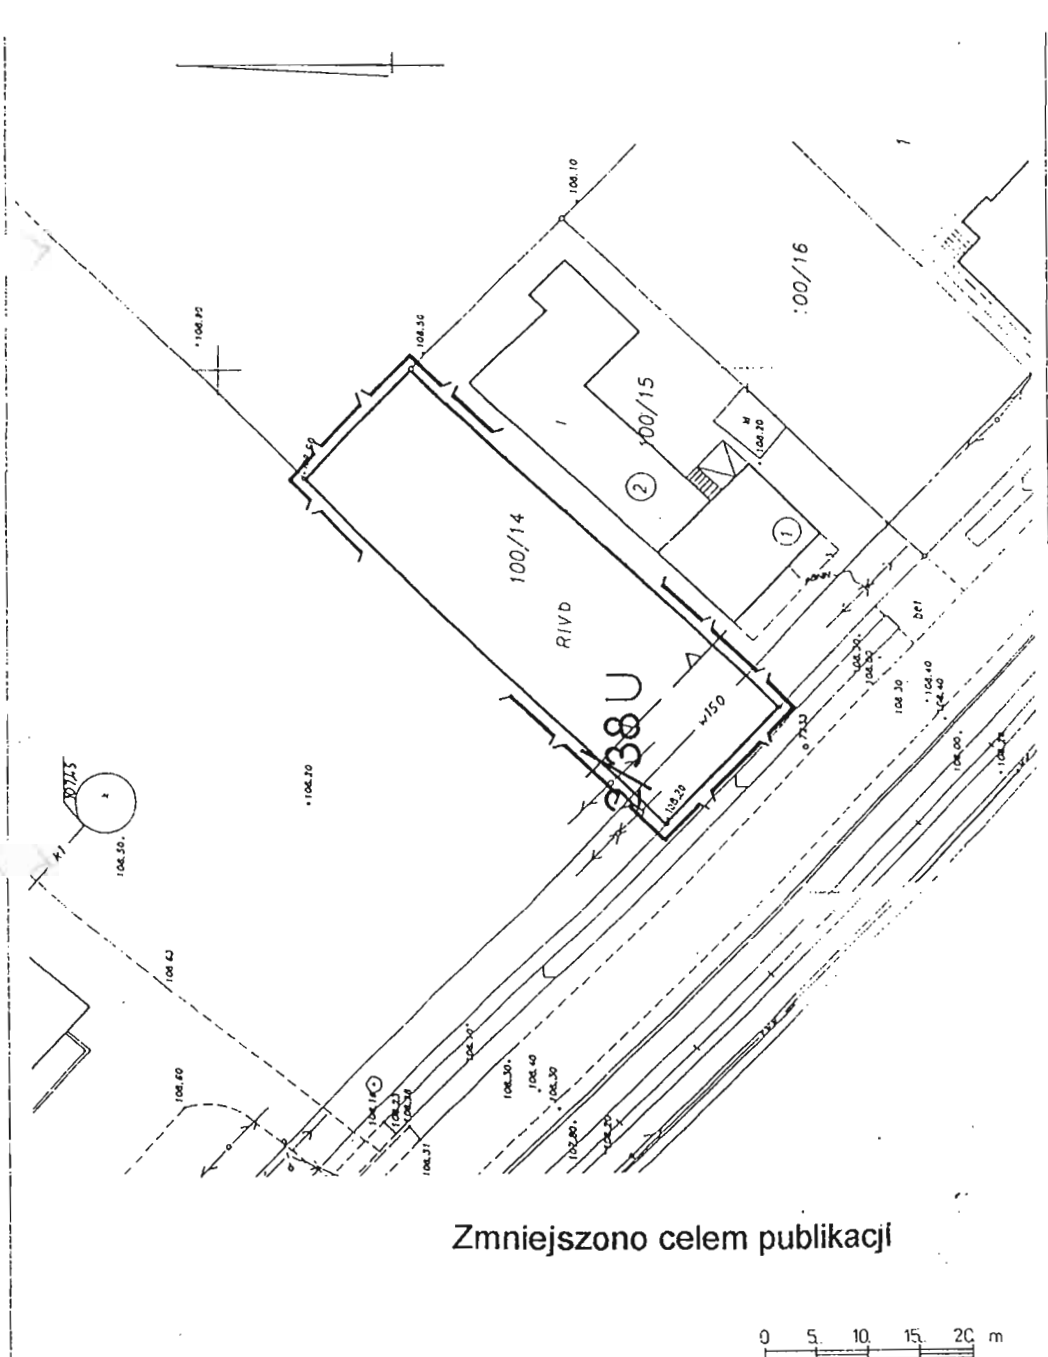


Zmniejszono celem publikacji

Mapa sytuacyjno - wysokościowa

skala 1 : 00

Województwo: konińskie
Gmina: Kleczew

Nieruchomości położonej w miejscowości Budzisław Kościelny
Właściciel Zasób Gruntów Państwowych

Sekcja: 424.123.152


Działka numer: 100/14

Powierzchnia: 0.0709ha.

Krzysztof Barczyński
geodeta uprawniony
82-400 Skipce

Słupca, dn. 15.09.97
Numer ewidencji pomiaru 1895/8/97

**Załącznik nr** 21.....
Do Uchwały Rady Miejskiej w Kleczewie
Nr XLI / 294/98 z dnia 18.06.1998r.

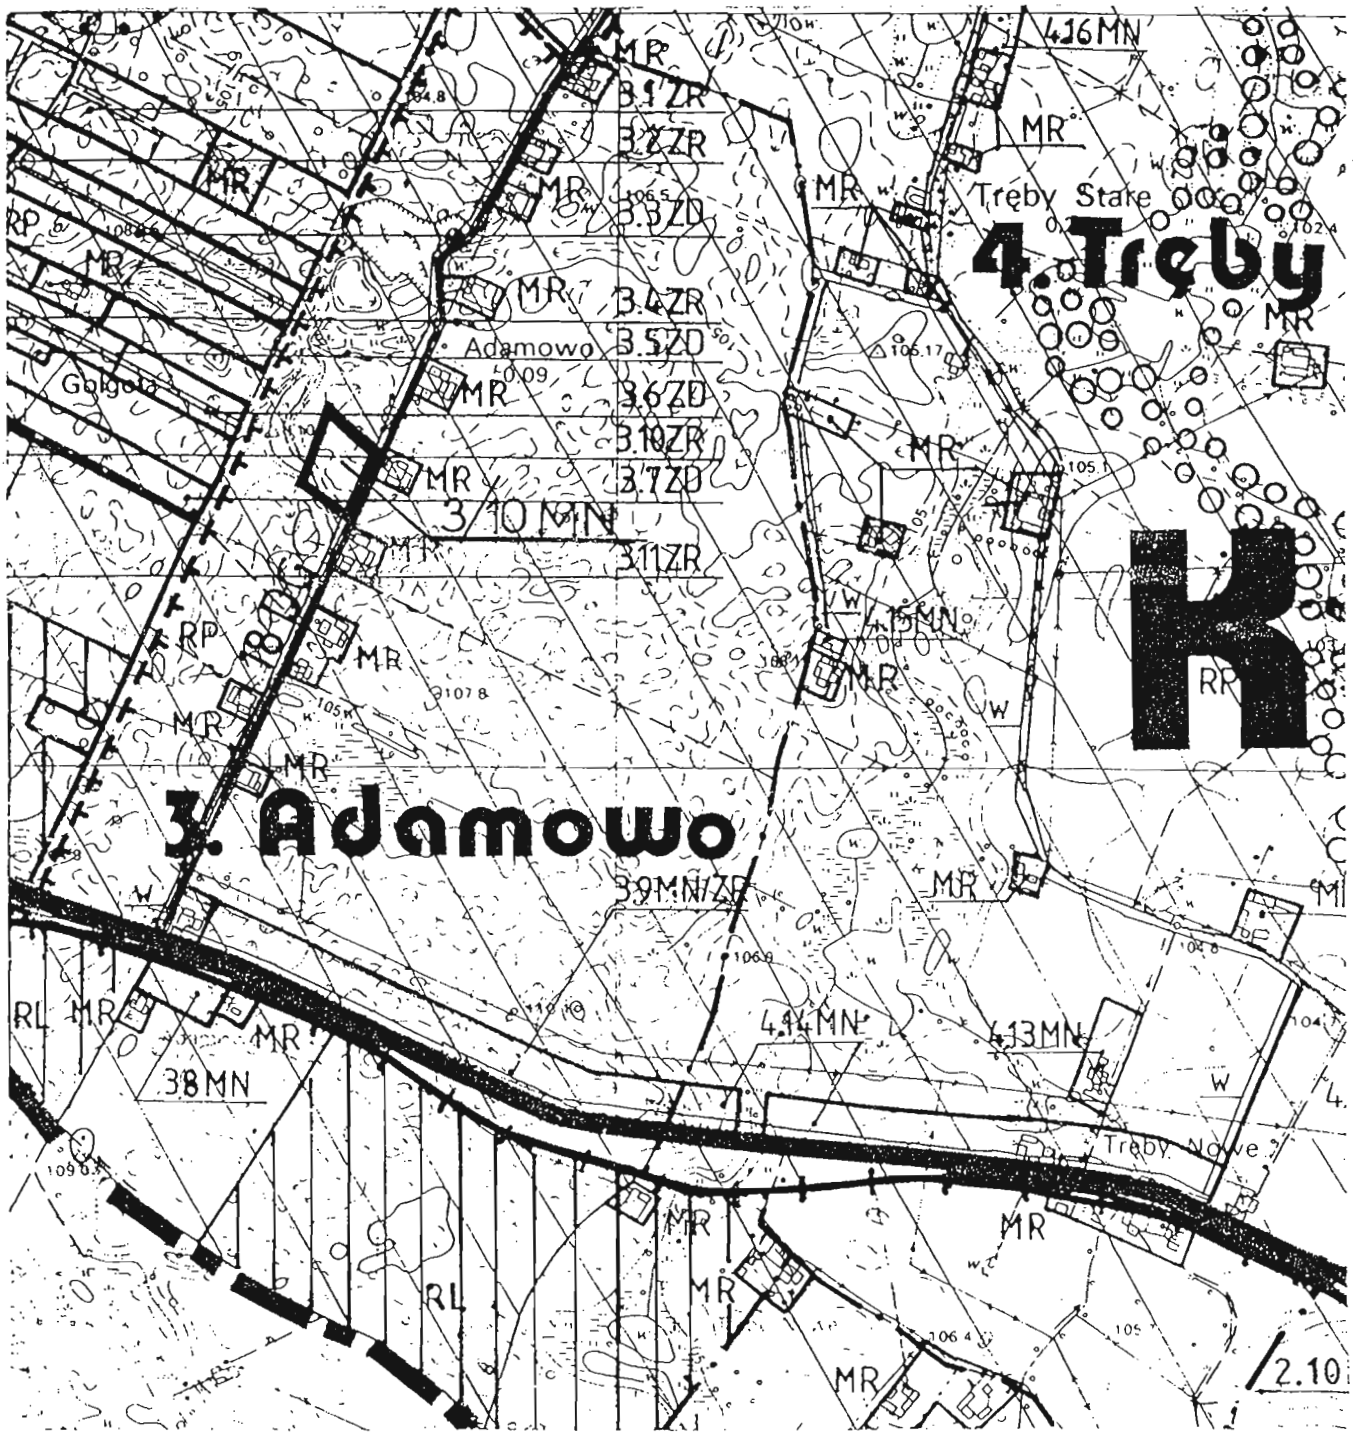



**ZMIANA MIEJSCOWEGO PLANU ZAGOSPODAROWANIA PRZESTRZENNEGO WYBRANYCH TERENÓW NA OBSZARZE GMINY I MIASTA KLECZEW**

**RYSUNEK PLANU Skala 1:10 000**

Załącznik nr 21a
Do Uchwały Rady Miejskiej w Kleczewie
Nr XLI / 294/98 z dnia 18.06.1998r.


**ZMIANA MIEJSCOWEGO PLANU ZAGOSPODAROWANIA PRZESTRZENNEGO WYBRANYCH TERENÓW NA OBSZARZE GMINY I MIASTA KLECZEW**

**RYSUNEK PLANU** **Skala 1:**500

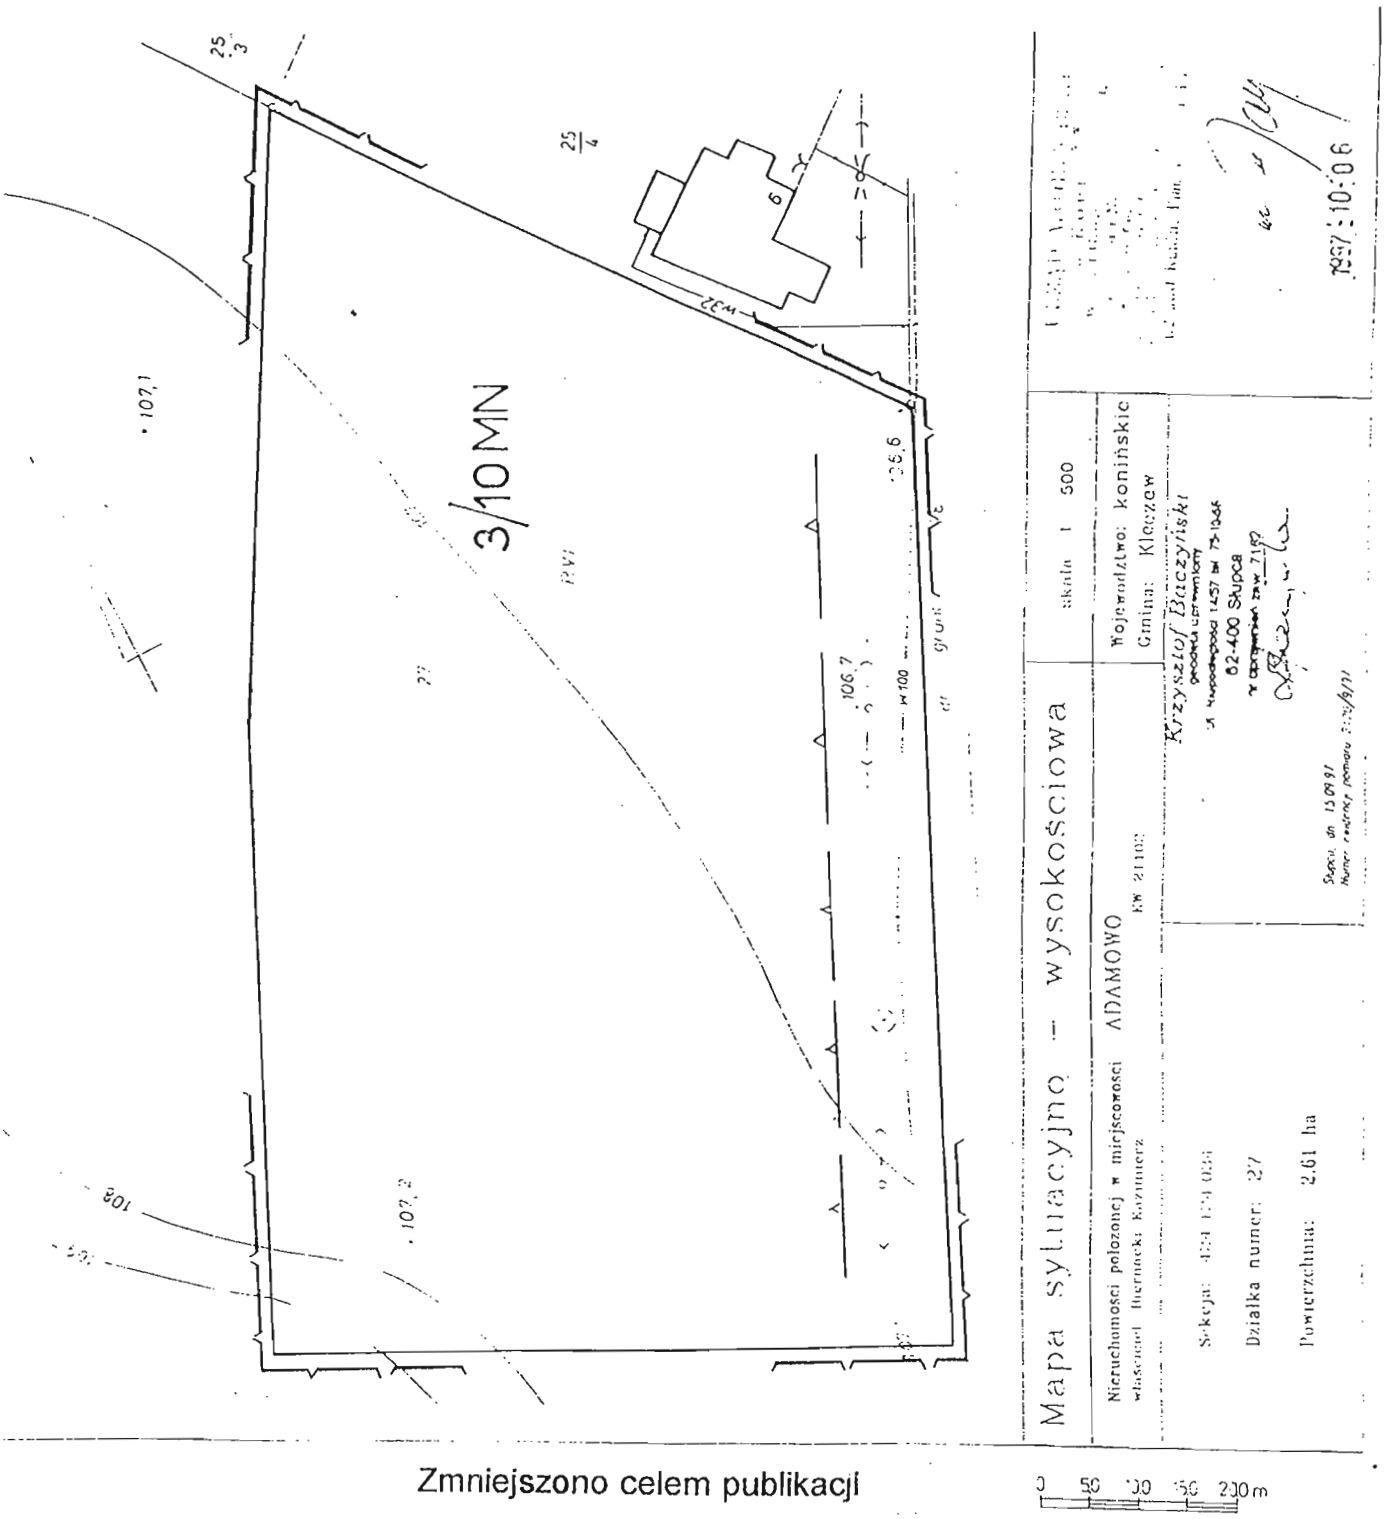


Zmniejszono celem publikacji

**Załącznik nr** 22
Do Uchwały Rady Miejskiej w Kleczewie
Nr XLI / 294/98 z dnia 18.06.1998r.

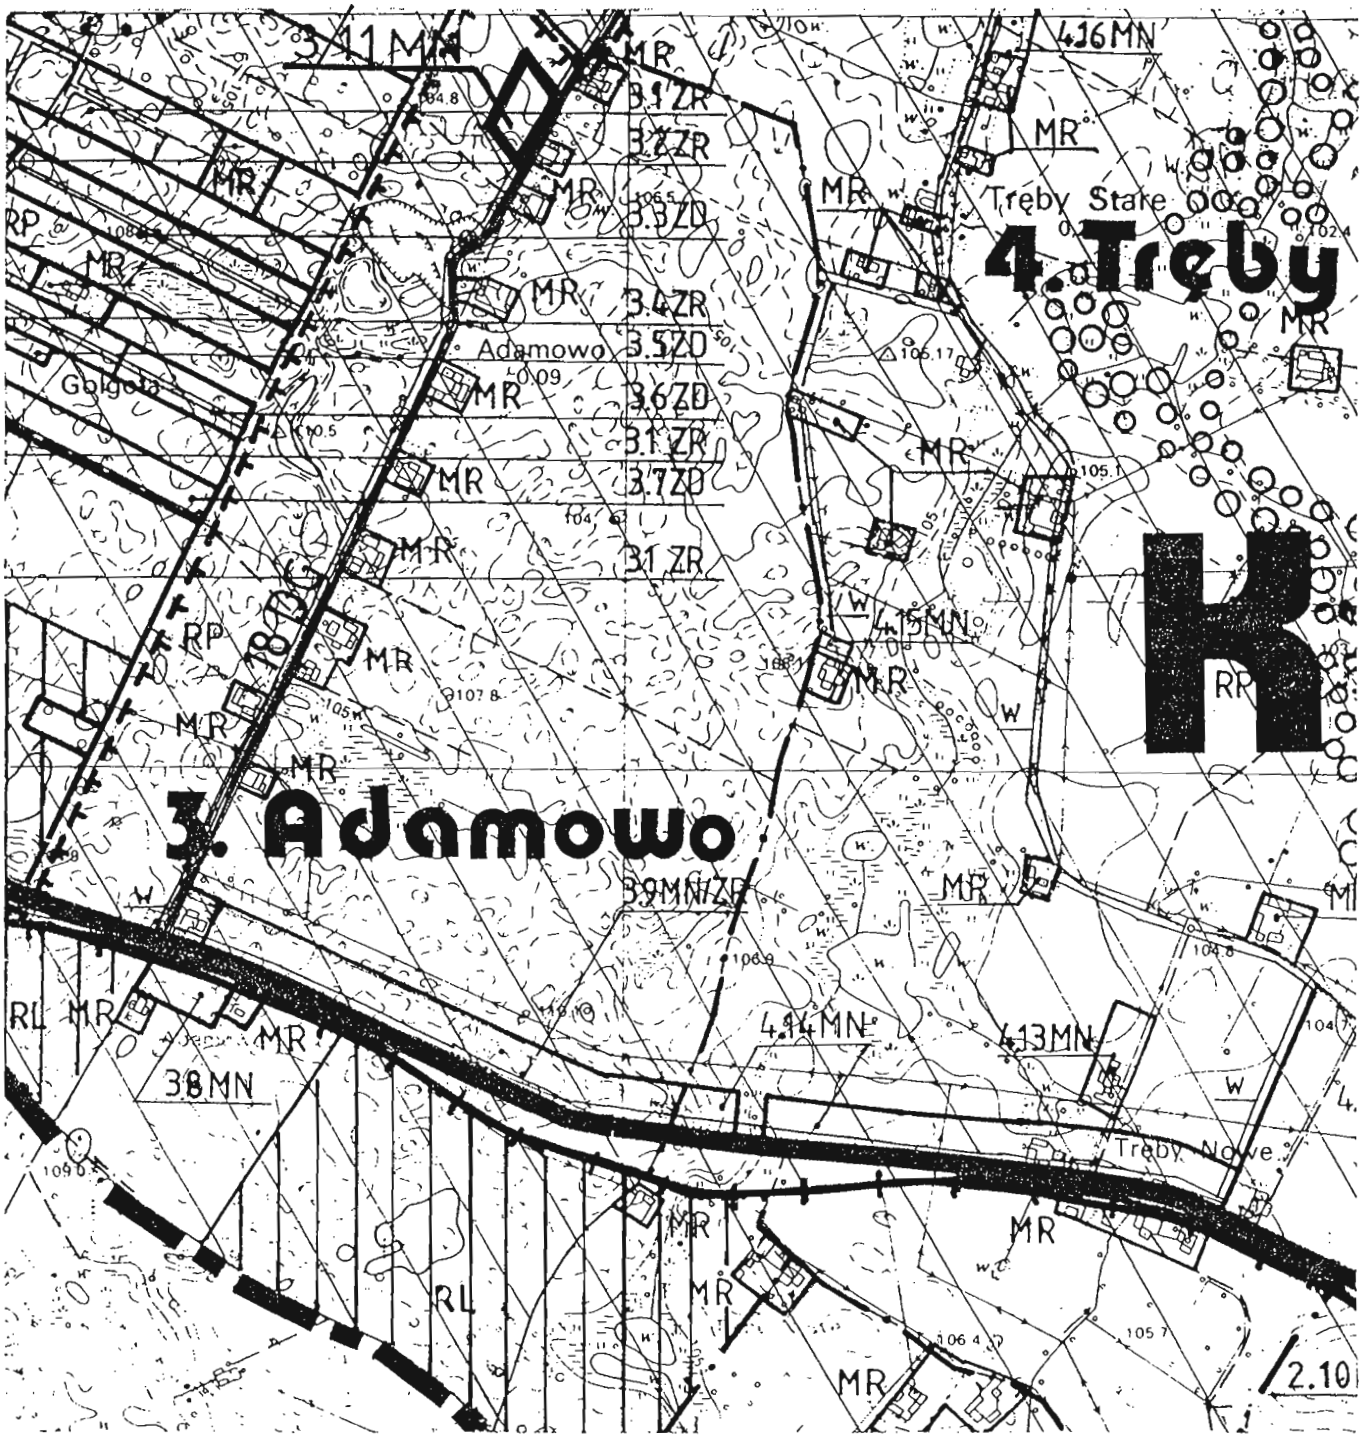



**ZMIANA MIEJSCOWEGO PLANU ZAGOSPODAROWANIA PRZESTRZENNEGO WYBRANYCH TERENÓW NA OBSZARZE GMINY I MIASTA KLECZEW**

**RYSUNEK PLANU Skala 1:10 000**

Załącznik nr. 22a
Do Uchwały Rady Miejskiej w Kleczewie
Nr XLI / 294/98 z dnia 18.06.1998r.

**ZMIANA MIEJSCOWEGO PLANU ZAGOSPODAROWANIA PRZESTRZENNEGO WYBRANYCH TERENÓW NA OBSZARZE GMINY I MIASTA KLECZEW**


**RYSUNEK PLANU** **Skala 1:** 1000

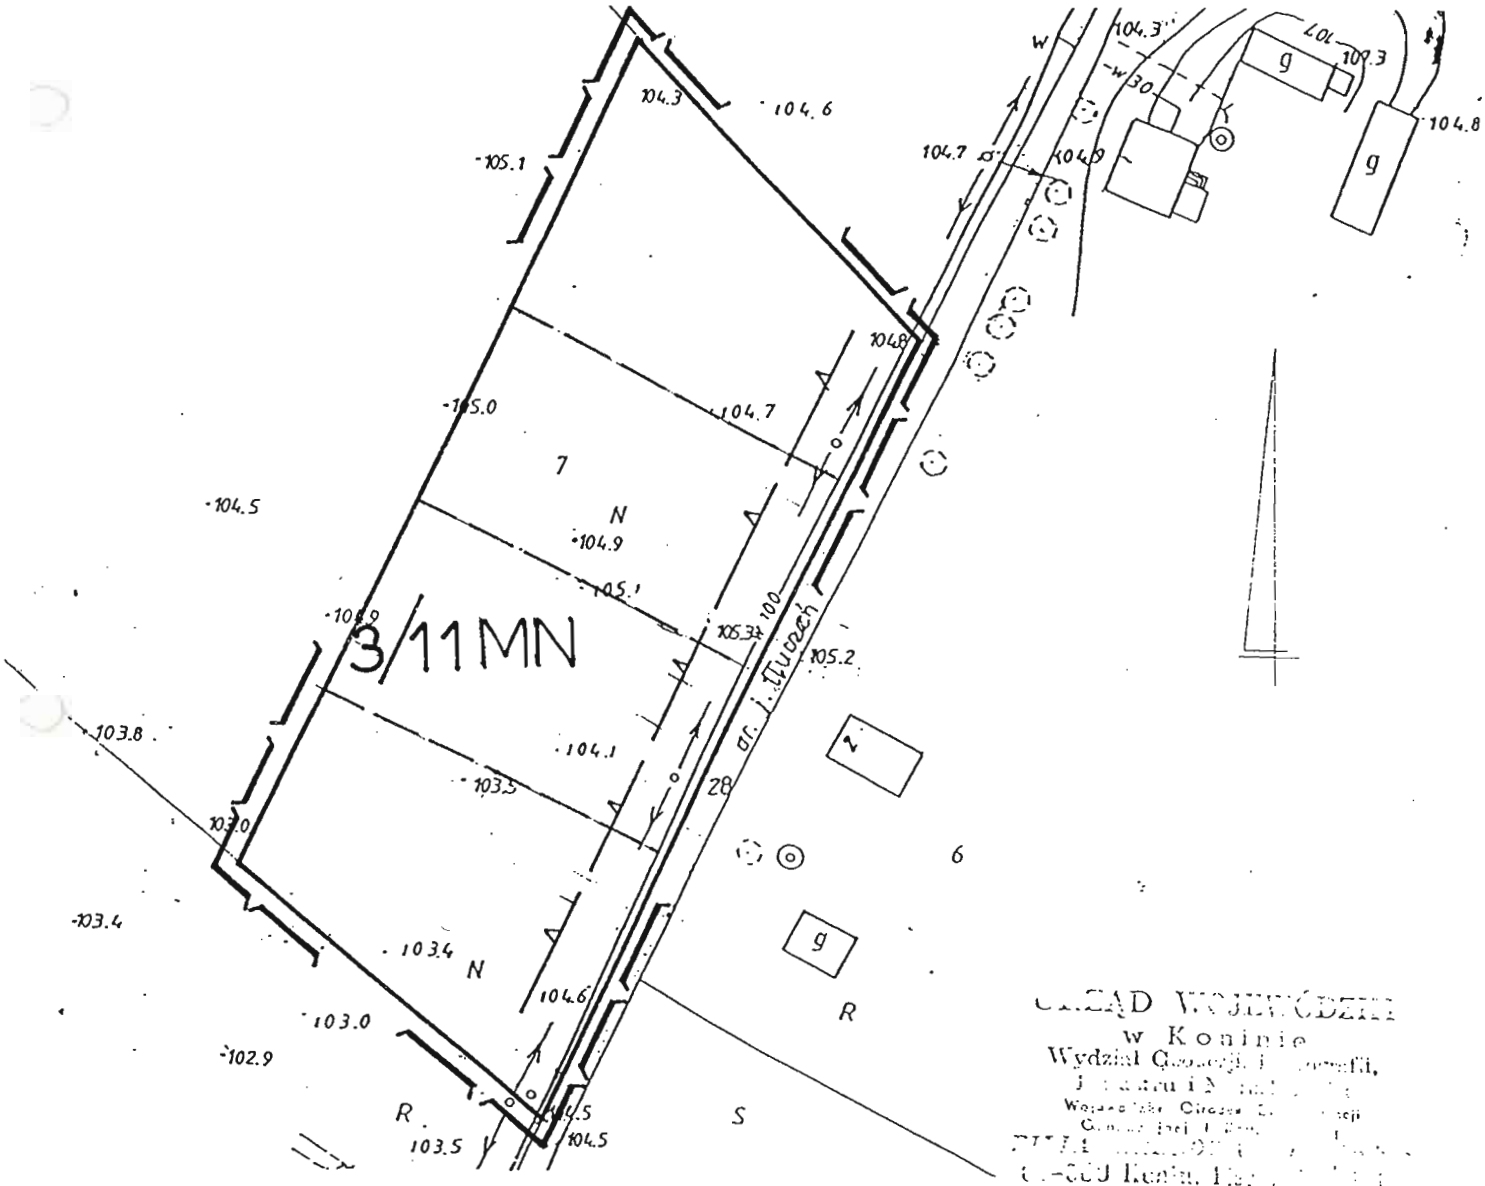


„...“ ... Usługi Geodezyjne
inż. Tomasz Katafoni
geodeta uprawniony nr 10781
62-510 Konin, 11 Listopada 21/69
tel. (063) 41-20-81, 70-5-05

ZARZĄD WOJEWÓDZTWA
w Koninie
Wydział ...
...
...
...
62-500 Konin, ...

Załącznik nr 23
Do Uchwały Rady Miejskiej w Kleczewie
Nr XLI / 294/98 z dnia 18.06.1998r.

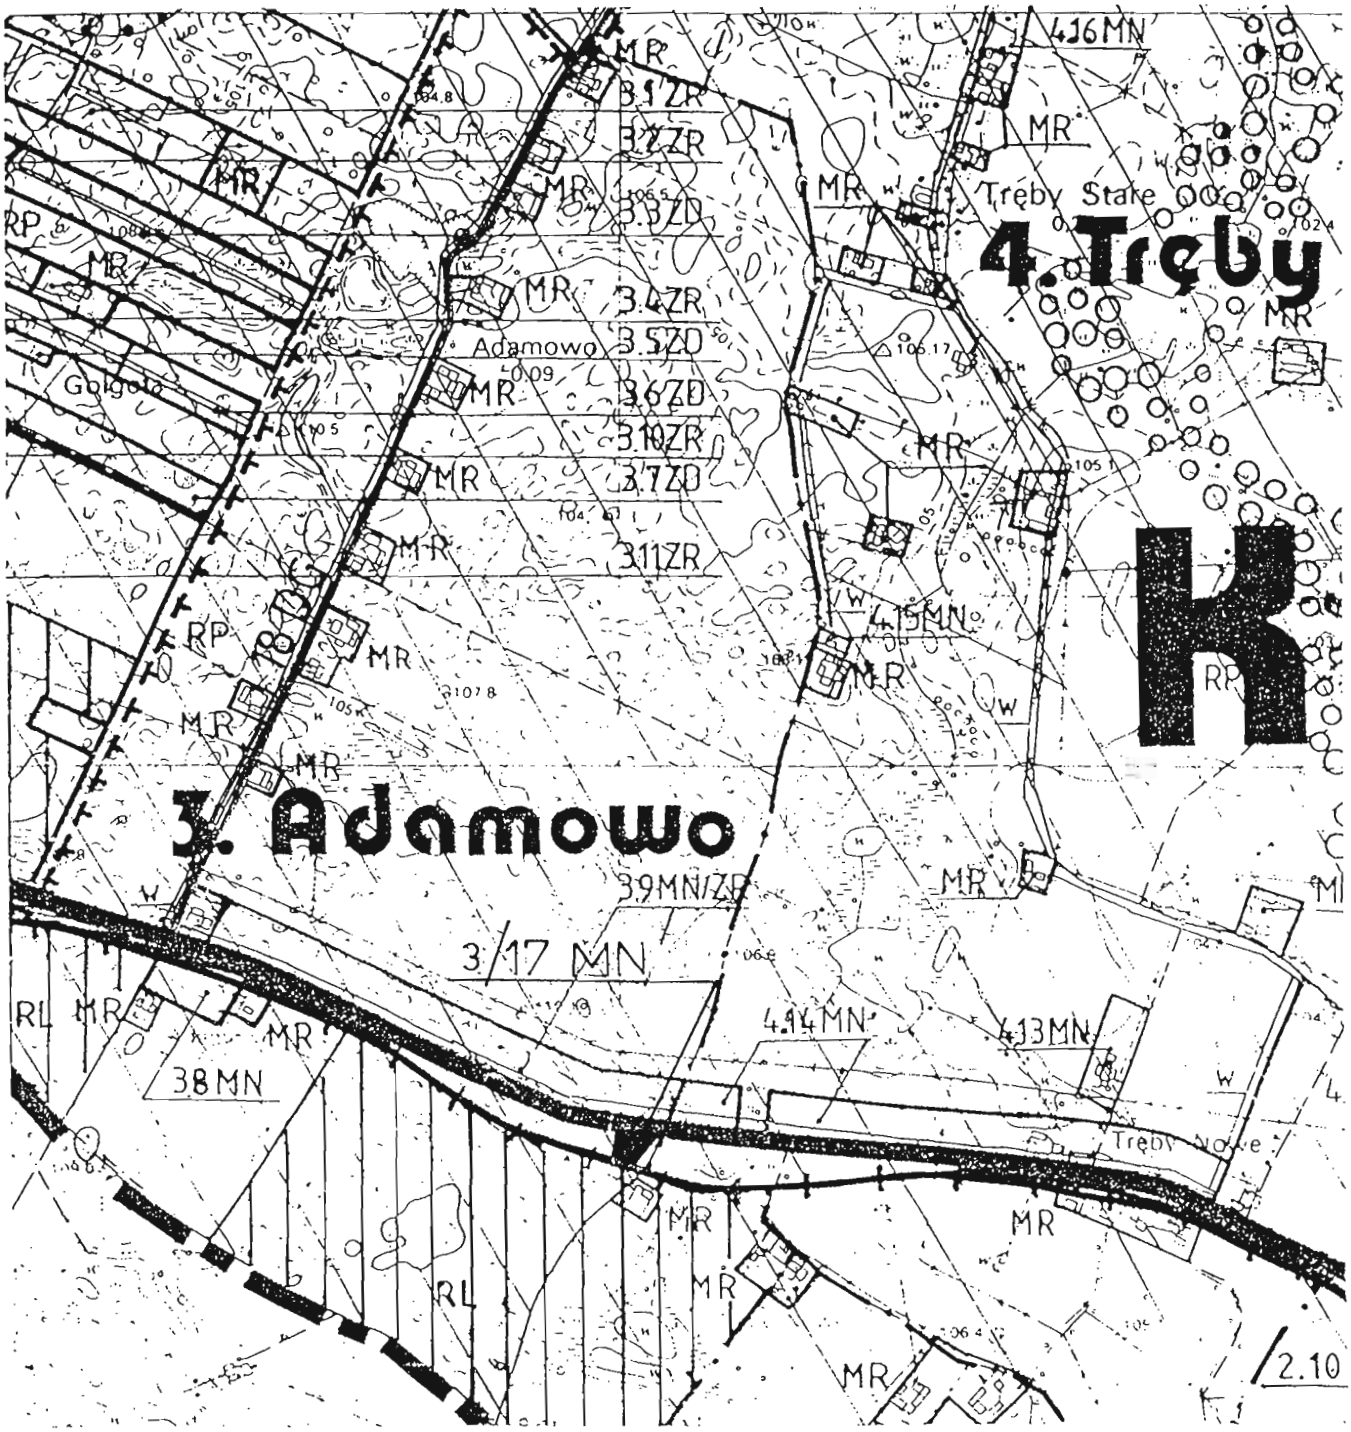



**ZMIANA MIEJSCOWEGO PLANU ZAGOSPODAROWANIA PRZESTRZENNEGO WYBRANYCH TERENÓW NA OBSZARZE GMINY I MIASTA KLECZEW**

**RYSUNEK PLANU Skala 1:10 000**

Załącznik nr 23 a
Do Uchwały Rady Miejskiej w Kleczewie
Nr XLI / 294/98 z dnia 18.06.1998r.

**ZMIANA MIEJSCOWEGO PLANU ZAGOSPODAROWANIA PRZESTRZENNEGO WYBRANYCH TERENÓW NA OBSZARZE GMINY I MIASTA KLECZEW**

**RYSUNEK PLANU Skala 1:1000**

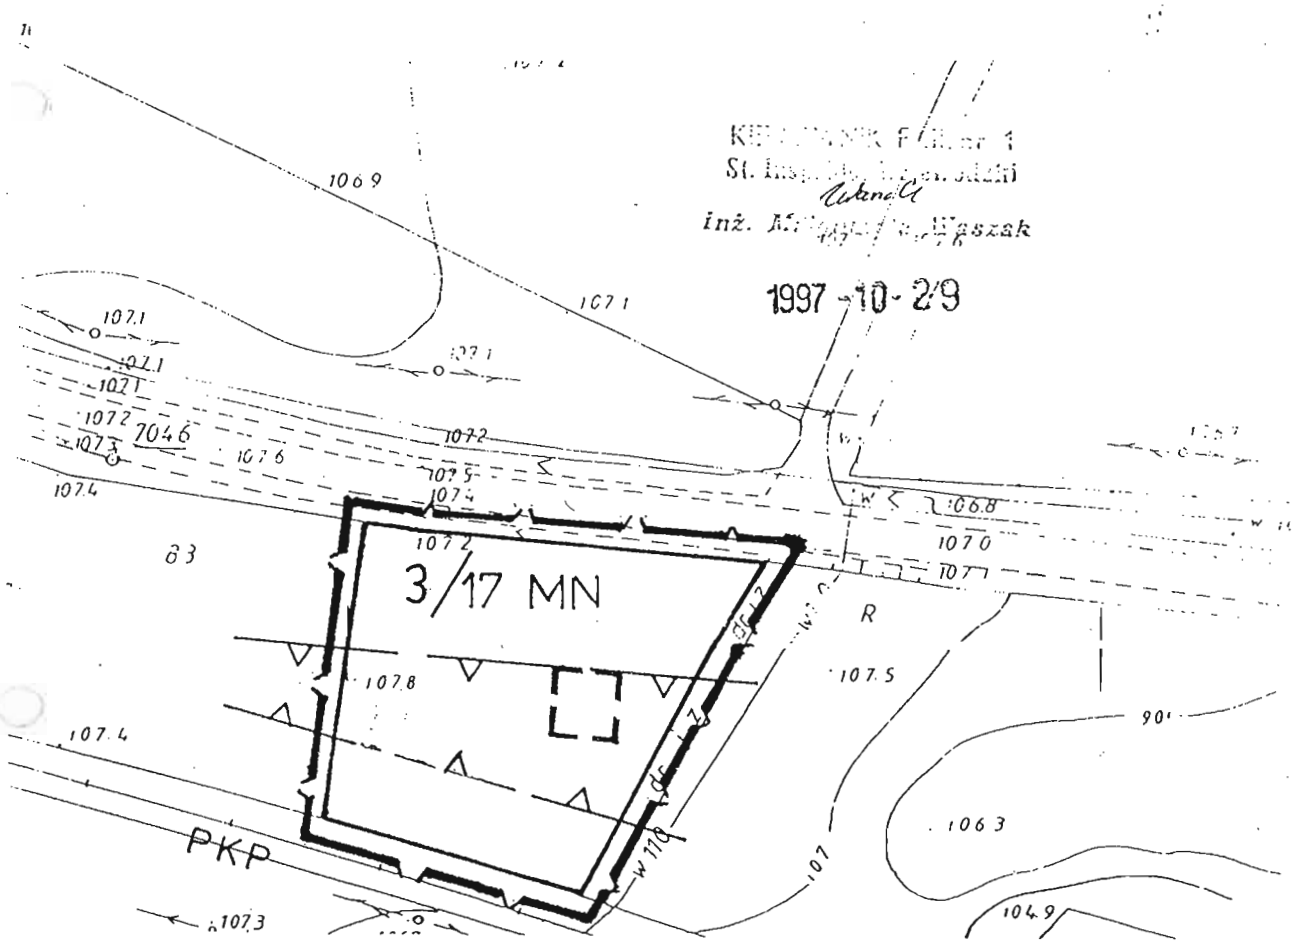


# MAPA SYTUACYJNO-WYSOKOŚCIOWA

*Gmina: Kleczew*
*Obręb: Adamowo*

*Ep. 1680/7/97*


*sekcja: 424.123.082*
*424.123.091*
*424.123.093*

*skala: 1:1000*

działka: [illegible]

właściciel: Domagalski Lechosław i E. Elżbieta

**Załącznik nr** 24
Do Uchwały Rady Miejskiej w Kleczewie
Nr XLI / 294/98 z dnia 18.06.1998r.

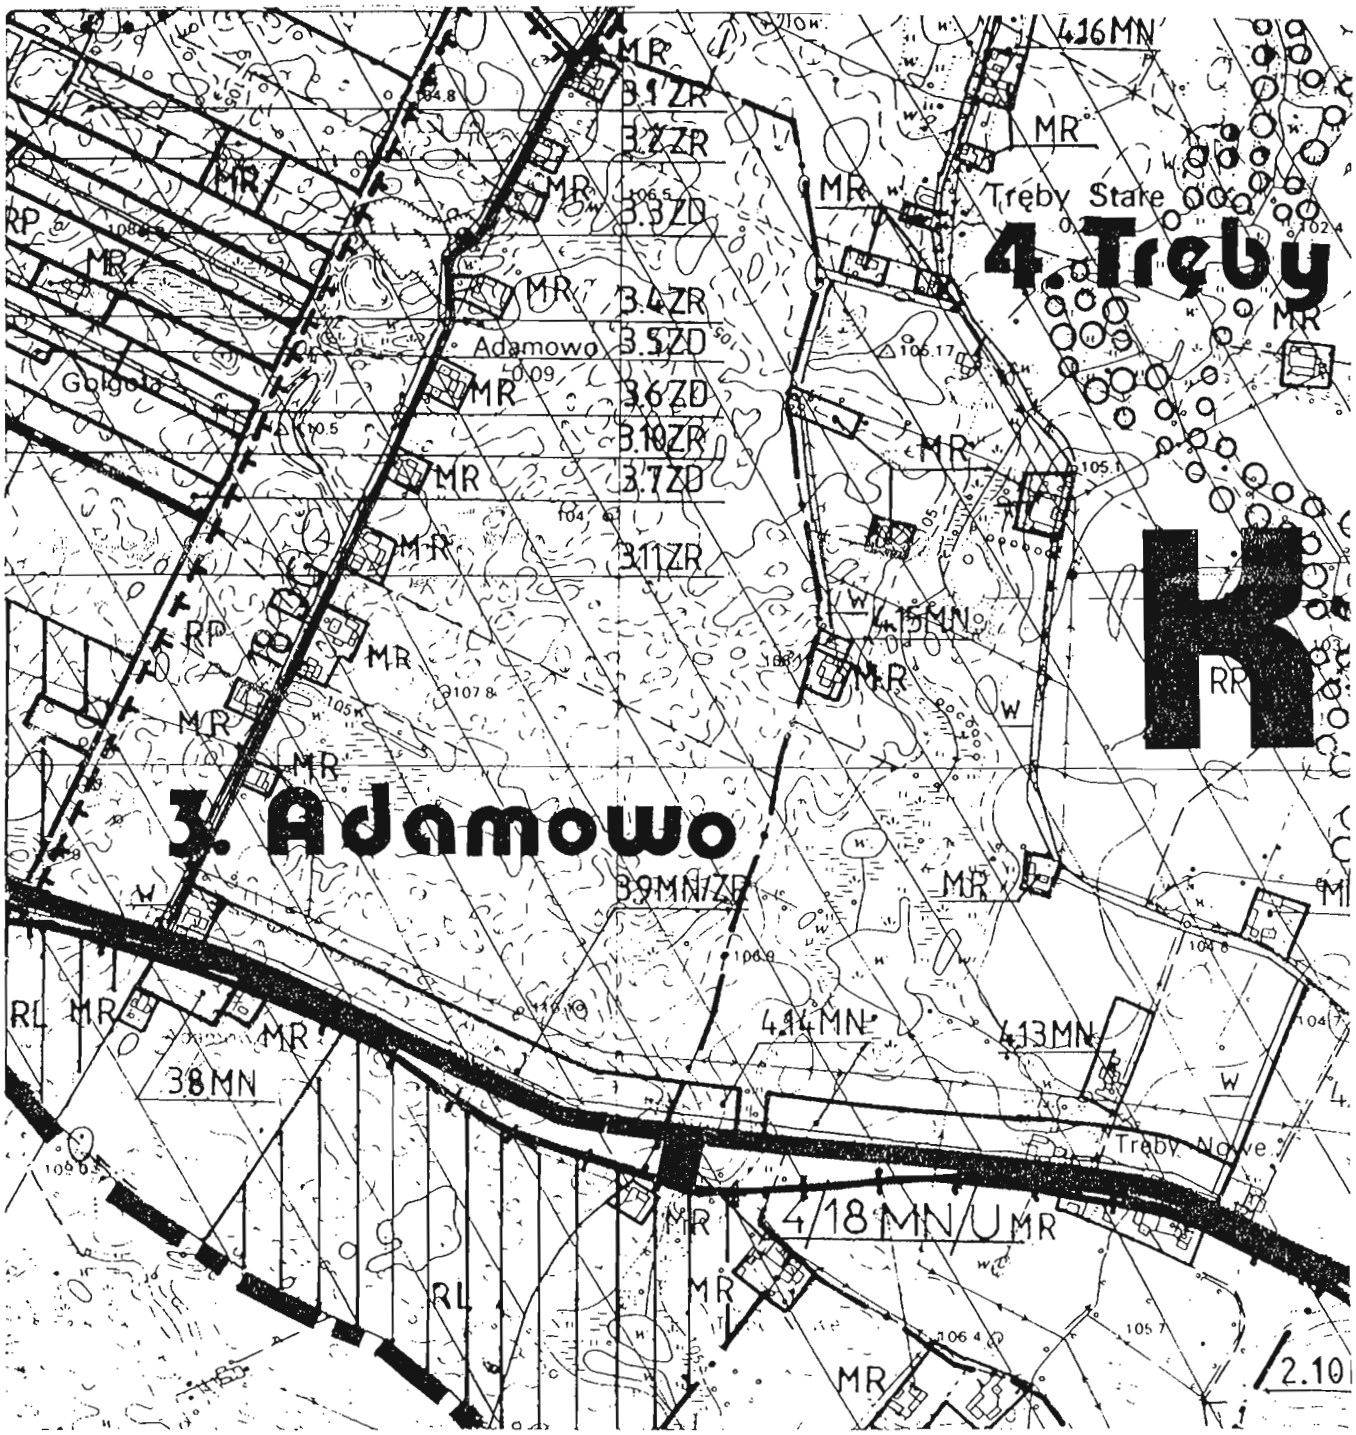



**ZMIANA MIEJSCOWEGO PLANU ZAGOSPODAROWANIA PRZESTRZENNEGO WYBRANYCH TERENÓW NA OBSZARZE GMINY I MIASTA KLECZEW**

**RYSUNEK PLANU Skala 1:10 000**

**Załącznik nr** 24a
Do Uchwały Rady Miejskiej w Kleczewi
Nr XLI / 294/98 z dnia 18.06.1998r.

**ZMIANA MIEJSCOWEGO PLANU ZAGOSPODAROWANIA PRZESTRZENNEGC
WYBRANYCH TERENÓW NA OBSZARZE GMINY I MIASTA KLECZEW**

**RYSUNEK PLANU** **Skala 1:** 500

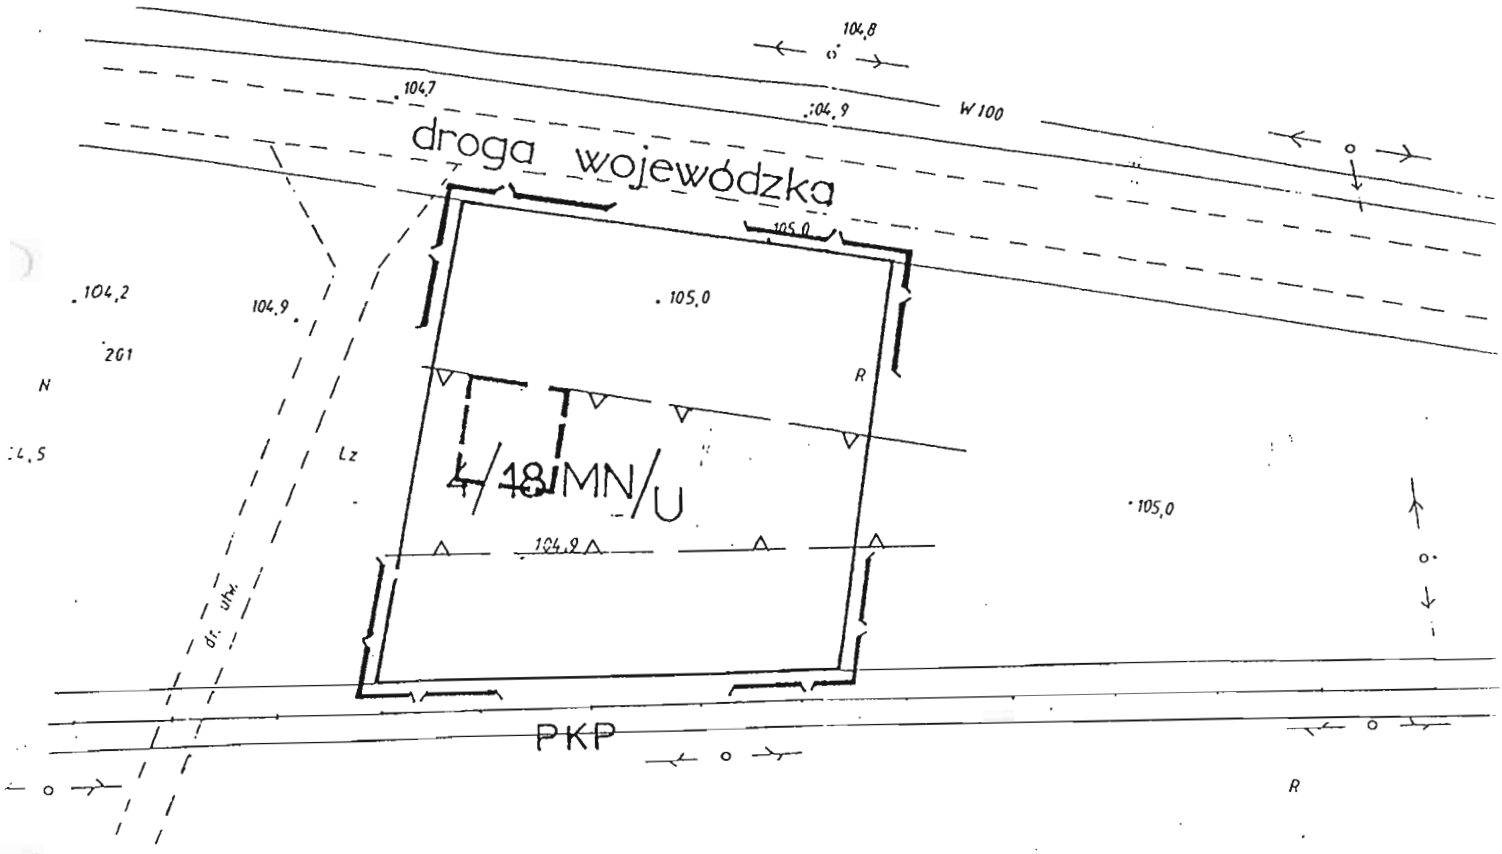



Zmniejszono celem publikacji

0 5 10 15 20 m

| Mapa sytuacyjno – wysokościowa | skala 1 : 500 |
|---|---|
| Nieruchomości położonej w miejscowości TREBY<br>Właściciel Marek i Elżbieta młż. Nowak KW 26599 | Województwo: konińskie<br>Gmina: Kleczew |
| Sekcja: 424.123.093<br>Działka numer: 206<br>Powierzchnia: 0,77 ha | Krzysztof Baczyński<br>geodeta uprawniony<br>ul. Kopernika 14/57 tel. 75-10-66<br>62-400 Słupca<br>nr uprawnień zaw. 7162<br>Słupca, dn. 29.07.97<br>Numer ewidencji pomiaru 1895/6/97 |


**Załącznik nr**.....25.....
Do Uchwały Rady Miejskiej w Kleczewie
Nr XLI / 294/98 z dnia 18.06.1998r.

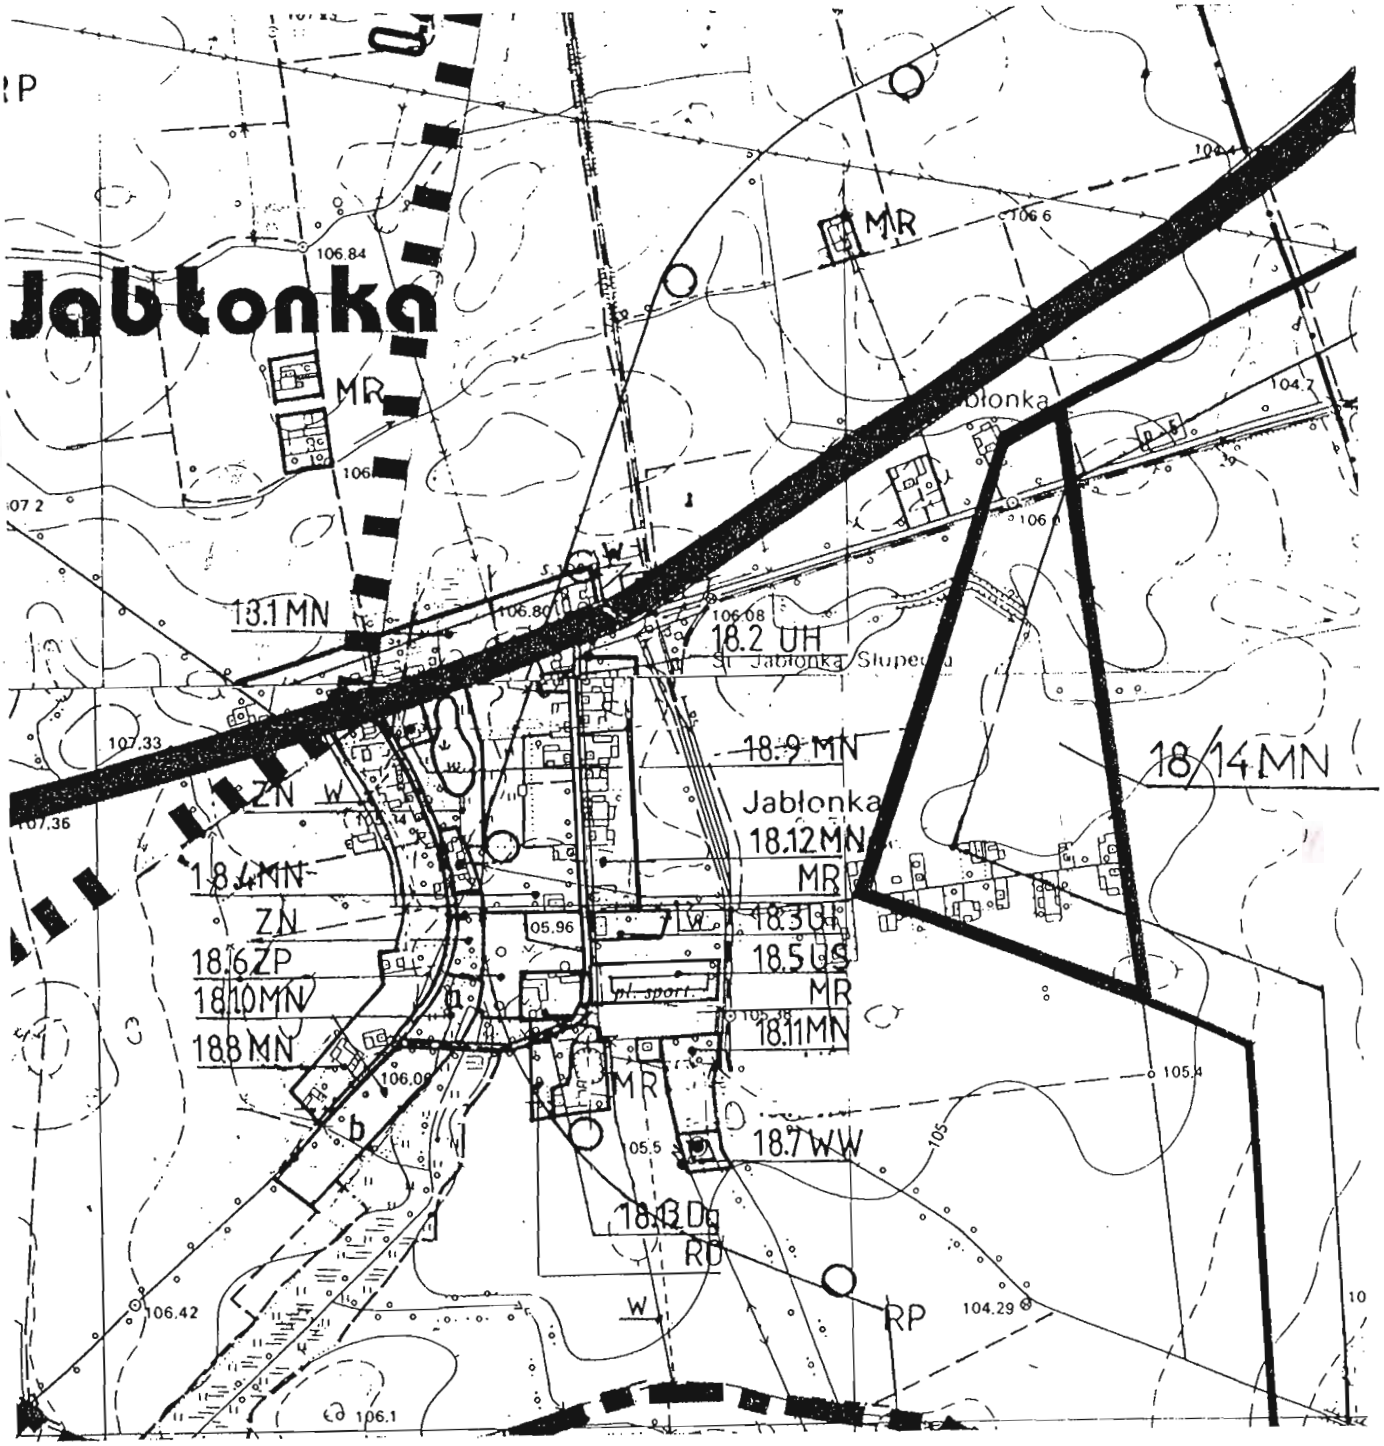


**ZMIANA MIEJSCOWEGO PLANU ZAGOSPODAROWANIA PRZESTRZENNEGO WYBRANYCH TERENÓW NA OBSZARZE GMINY I MIASTA KLECZEW**

**RYSUNEK PLANU Skala 1:10 000**

**Załącznik nr**.....25a.....
Do Uchwały Rady Miejskiej w Kleczewie
Nr XLI / 294/98 z dnia 18.06.1998r.

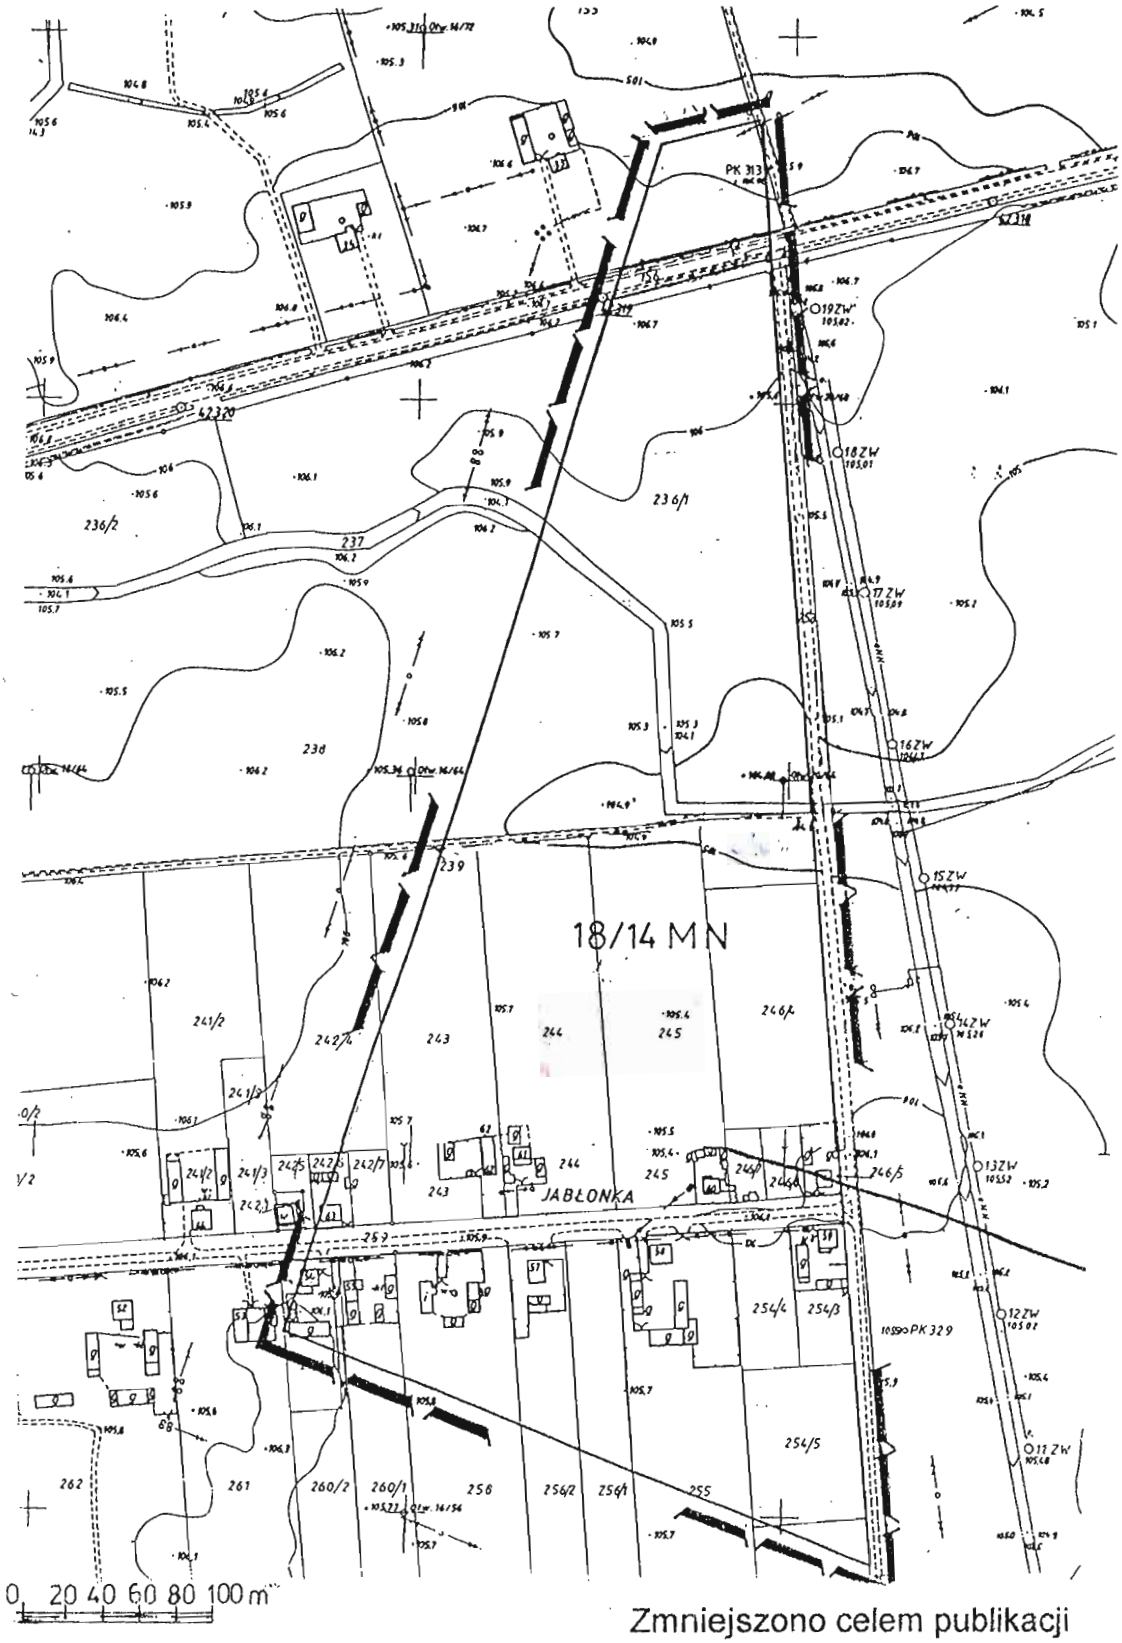



Zmniejszono celem publikacji

**ZMIANA MIEJSCOWEGO PLANU ZAGOSPODAROWANIA PRZESTRZENNEGO WYBRANYCH TERENÓW NA OBSZARZE GMINY I MIASTA KLECZEW**

**RYSUNEK PLANU Skala 1:2 000**

**Załącznik nr**.....26.....
Do Uchwały Rady Miejskiej w Kleczewie
Nr XLI / 294/98 z dnia 18.06.1998r.

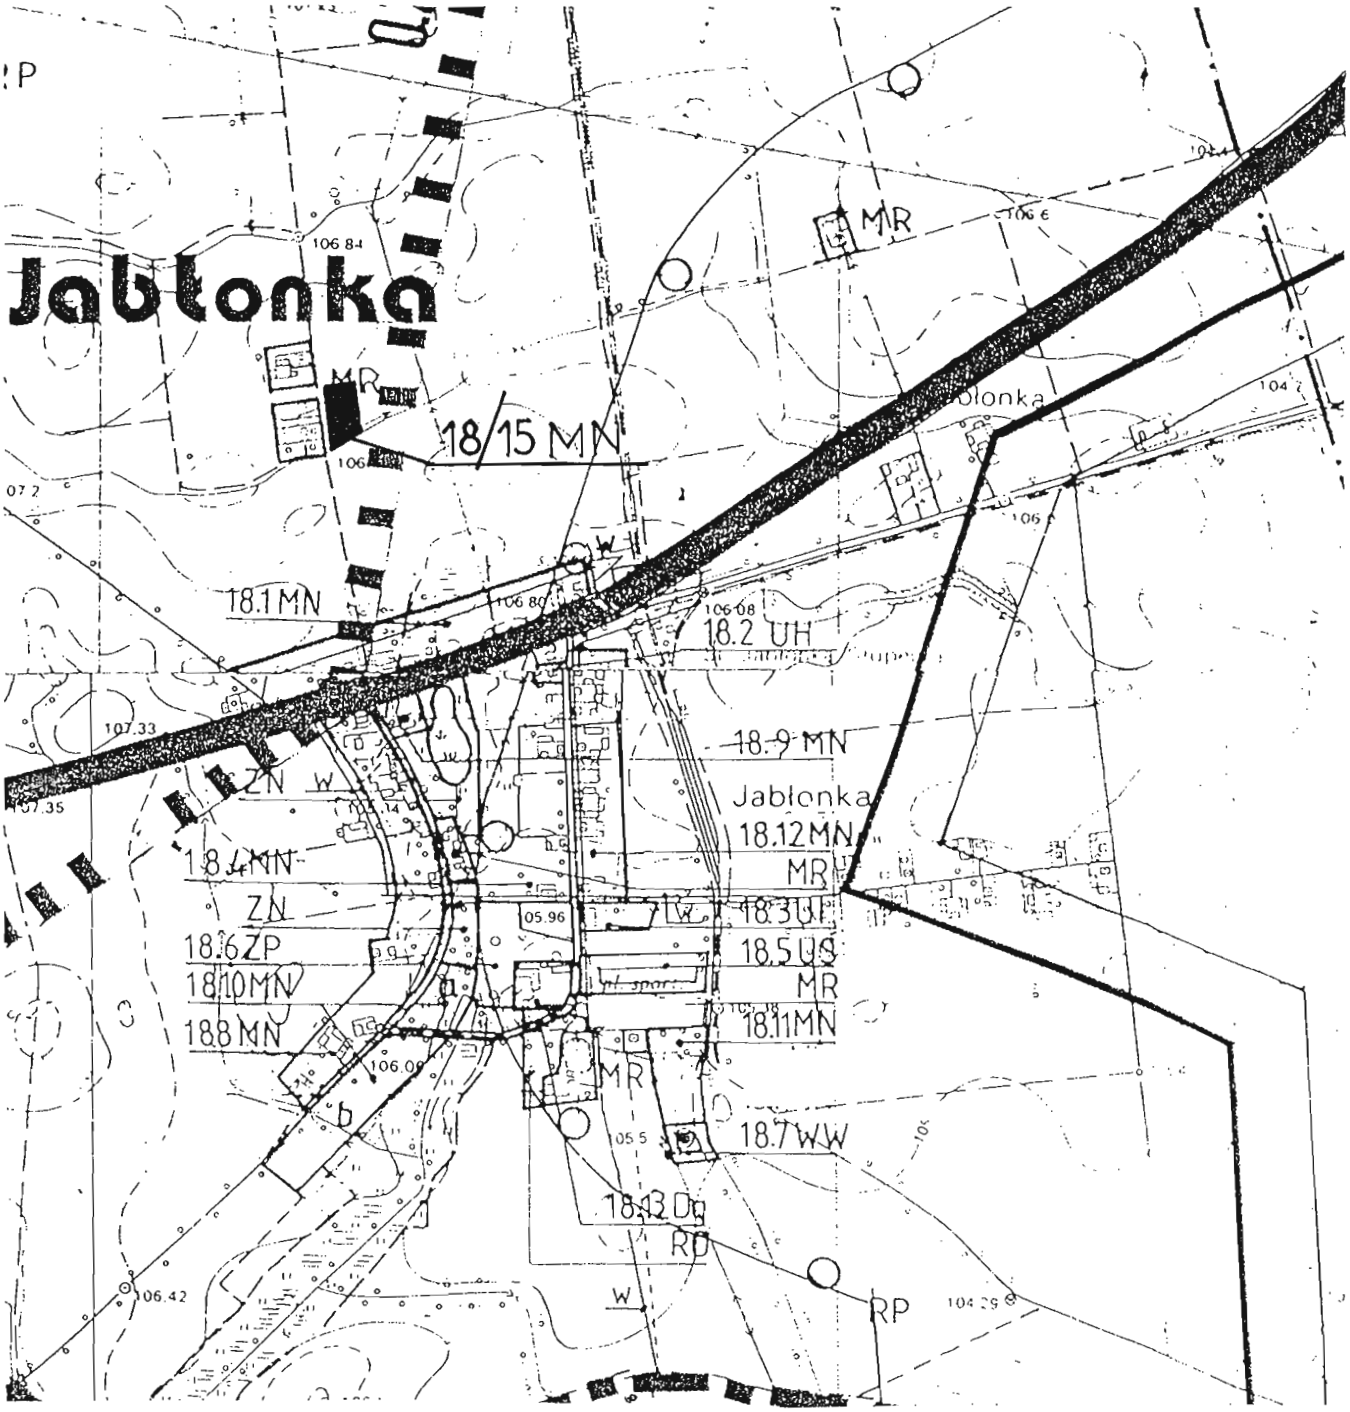


**ZMIANA MIEJSCOWEGO PLANU ZAGOSPODAROWANIA PRZESTRZENNEGO WYBRANYCH TERENÓW NA OBSZARZE GMINY I MIASTA KLECZEW**

**RYSUNEK PLANU Skala 1:10 000**


*mapa dotyczy: wpi*
*dla .*
*Cze.*

*E.p. 231/02/98*

**Załącznik nr**.....26a.....
Do Uchwały Rady Miejskiej w Kleczewie
Nr XLI / 294/98 z dnia 18.06.1998r.

**ZMIANA MIEJSCOWEGO PLANU ZAGOSPODAROWANIA PRZESTRZENNEGO WYBRANYCH TERENÓW NA OBSZARZE GMINY I MIASTA KLECZEW**


**RYSUNEK PLANU** **Skala 1:**1000

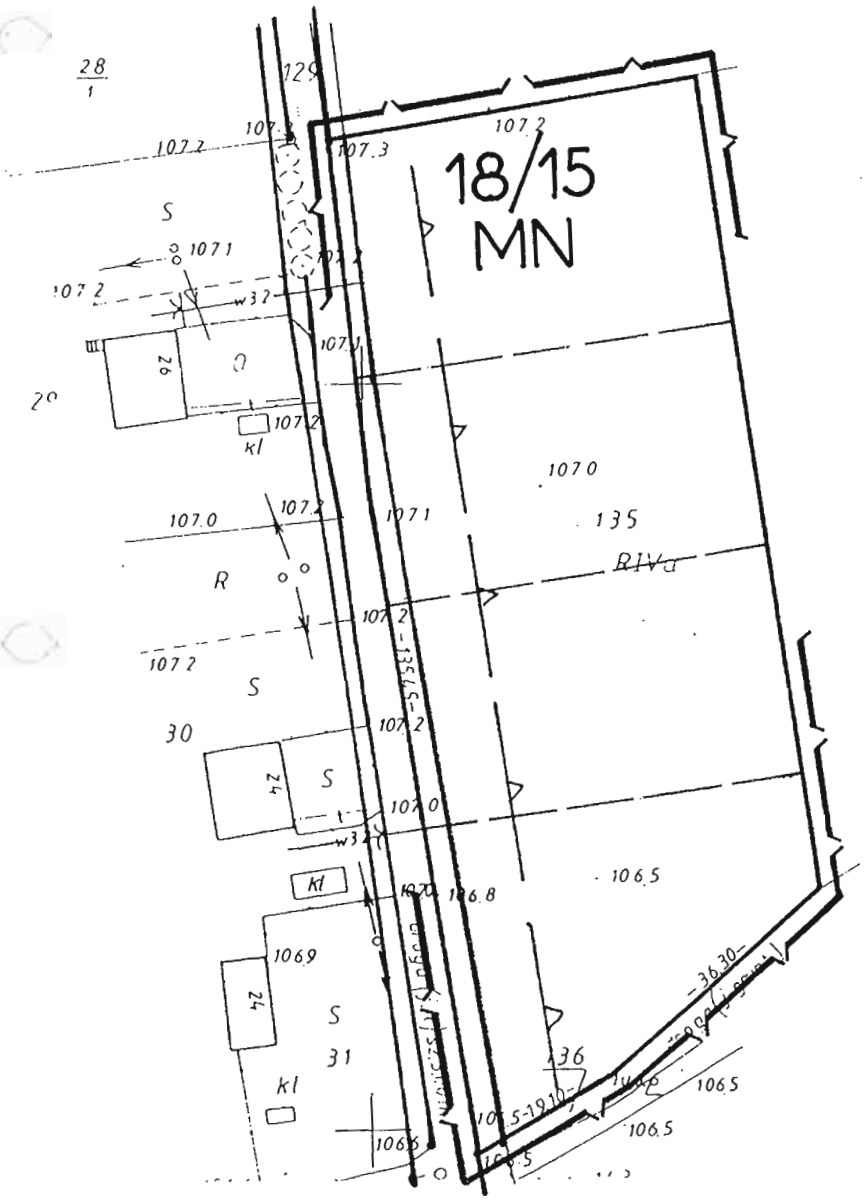


Zmniejszono celem publikacji

0 10. 20. 30. 40. m

**Załącznik nr**.....27.....
Do Uchwały Rady Miejskiej w Kleczewie
Nr XLI / 294/98 z dnia 18.06.1998r.

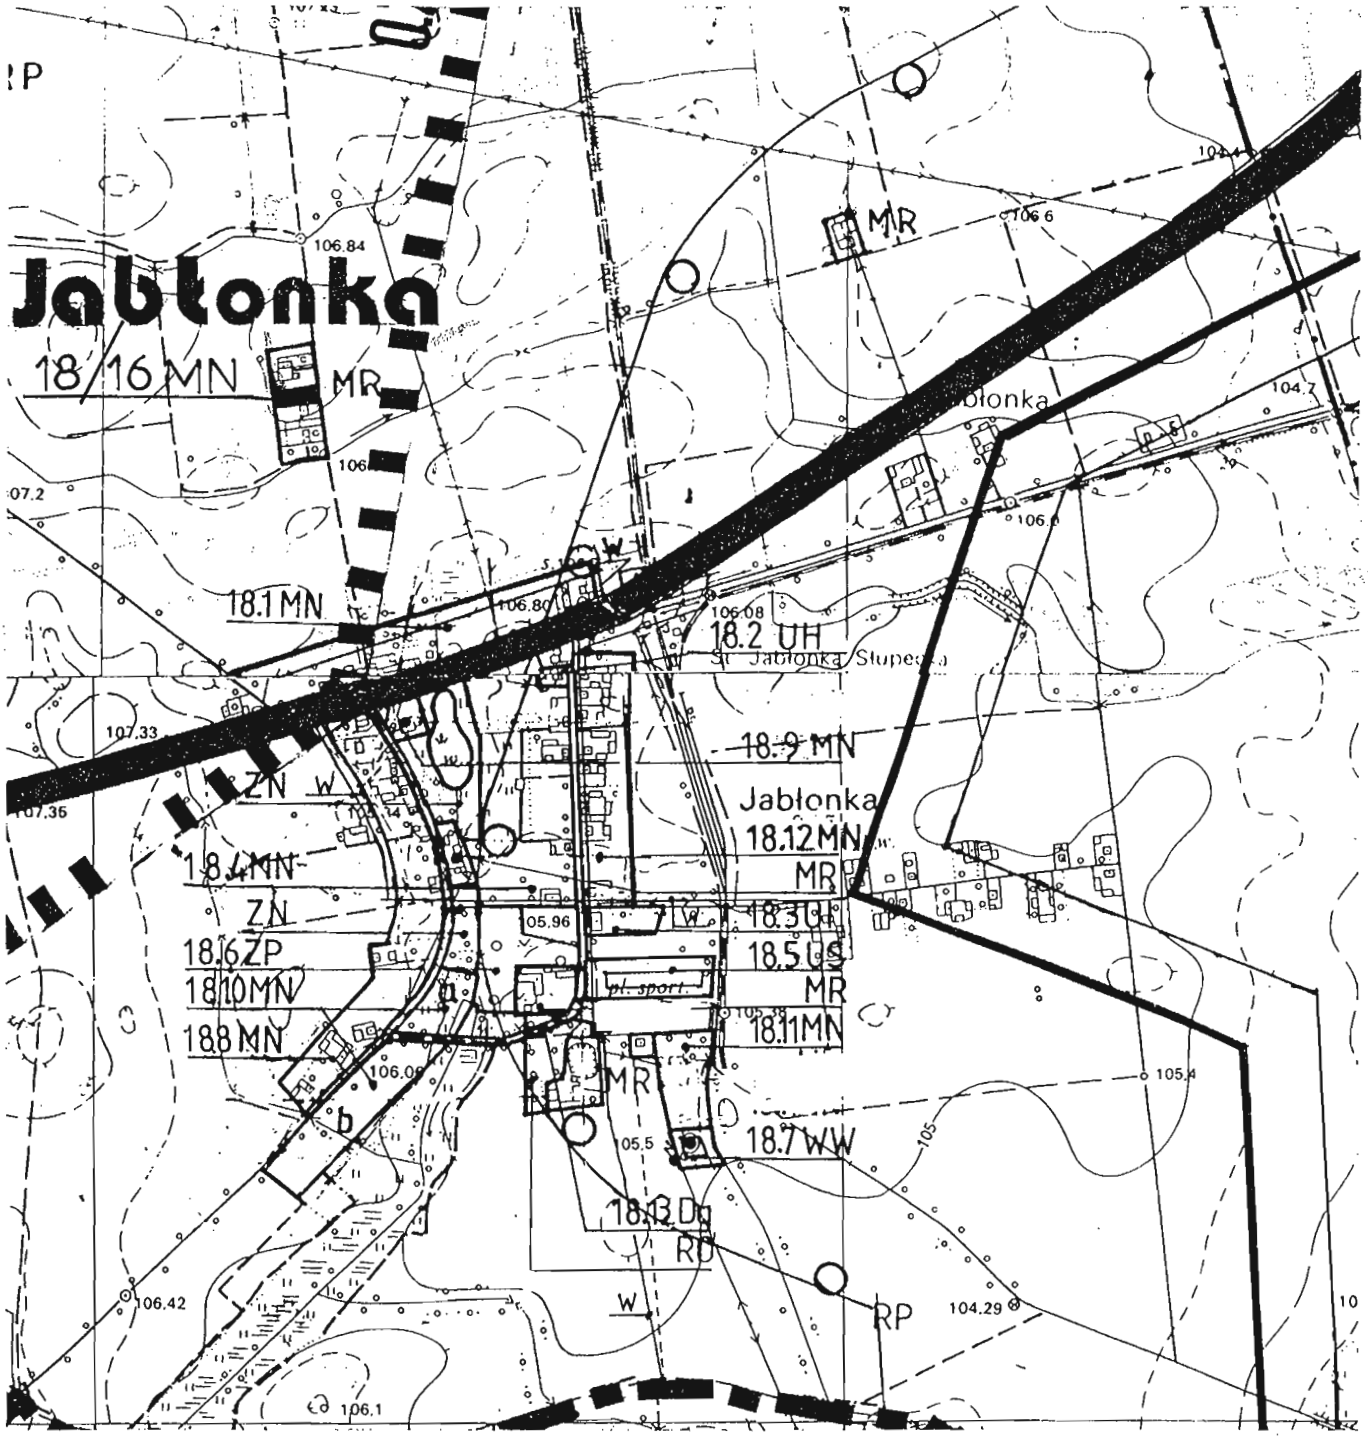



**ZMIANA MIEJSCOWEGO PLANU ZAGOSPODAROWANIA PRZESTRZENNEGO WYBRANYCH TERENÓW NA OBSZARZE GMINY I MIASTA KLECZEW**

**RYSUNEK PLANU Skala 1:10 000**

**Załącznik nr**.....27a.....
Do Uchwały Rady Miejskiej w Kleczewie
Nr XLI / 294/98 z dnia 18.06.1998r.

## ZMIANA MIEJSCOWEGO PLANU ZAGOSPODAROWANIA PRZESTRZENNEGO WYBRANYCH TERENÓW NA OBSZARZE GMINY I MIASTA KLECZEW

**RYSUNEK PLANU** **Skala 1:**500

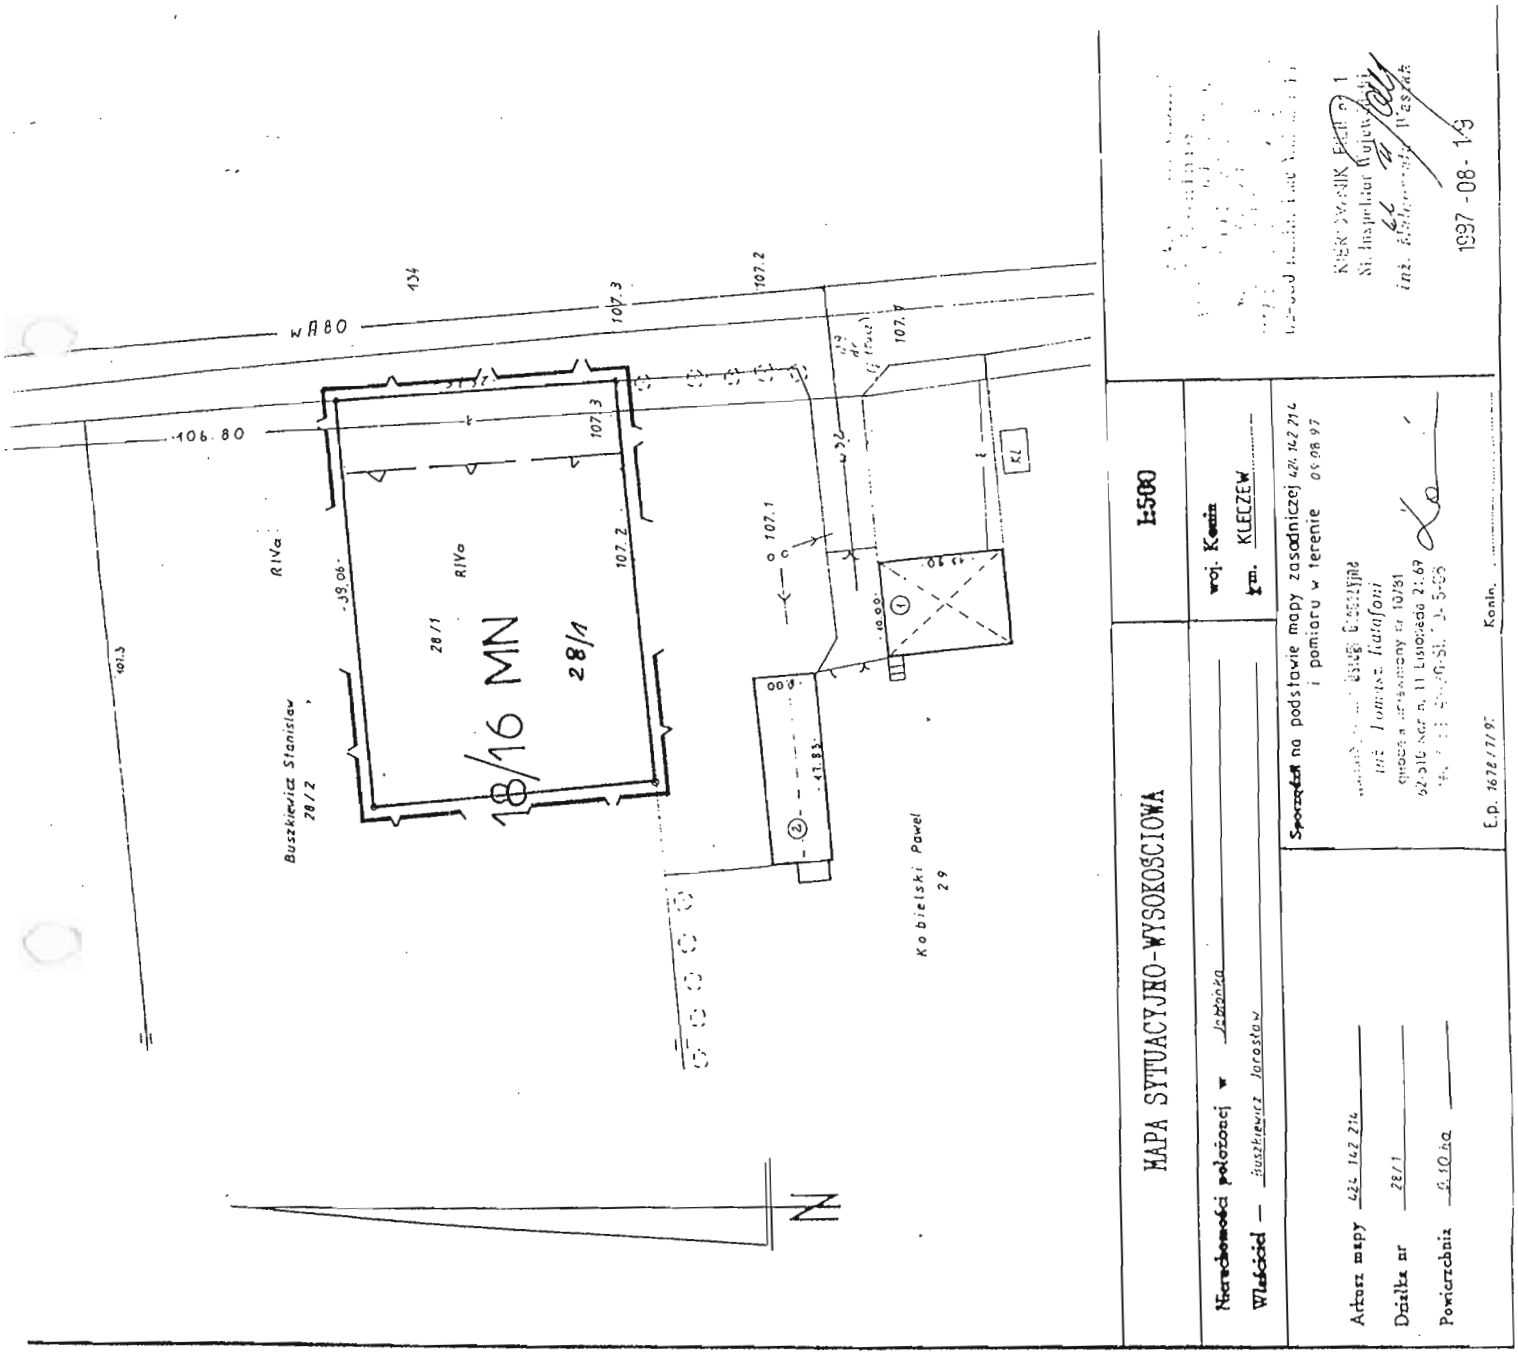


MAPA SYTUACYJNO-WYSOKOŚCIOWA

1:500

woj. Konin
pm. KLECZEW

Sporządzono na podstawie mapy zasadniczej ark. 142 214 i pomiaru w terenie 06.08.97

mgr inż. Dominik Kataforn
geodeta uprawniony nr 10/81
62-510 Konin ul. 11 Listopada 21/69
tel. [illegible]

E.p. 1678/11/97 Konin, [illegible]

Nieruchomość położona w Jastrzębce
Właściciel — Buszkiewicz Jarosław


Arkusz mapy 424 142 214
Działka nr 28/1
Powierzchnia 0,10 ha

1997 - 08 - 13

ZMNIEJSZONO DO CELÓW PUBLIKACJI

0 5 10 15 20 m

**Załącznik nr**.....28.....
Do Uchwały Rady Miejskiej w Kleczewie
Nr XLI / 294/98 z dnia 18.06.1998r.

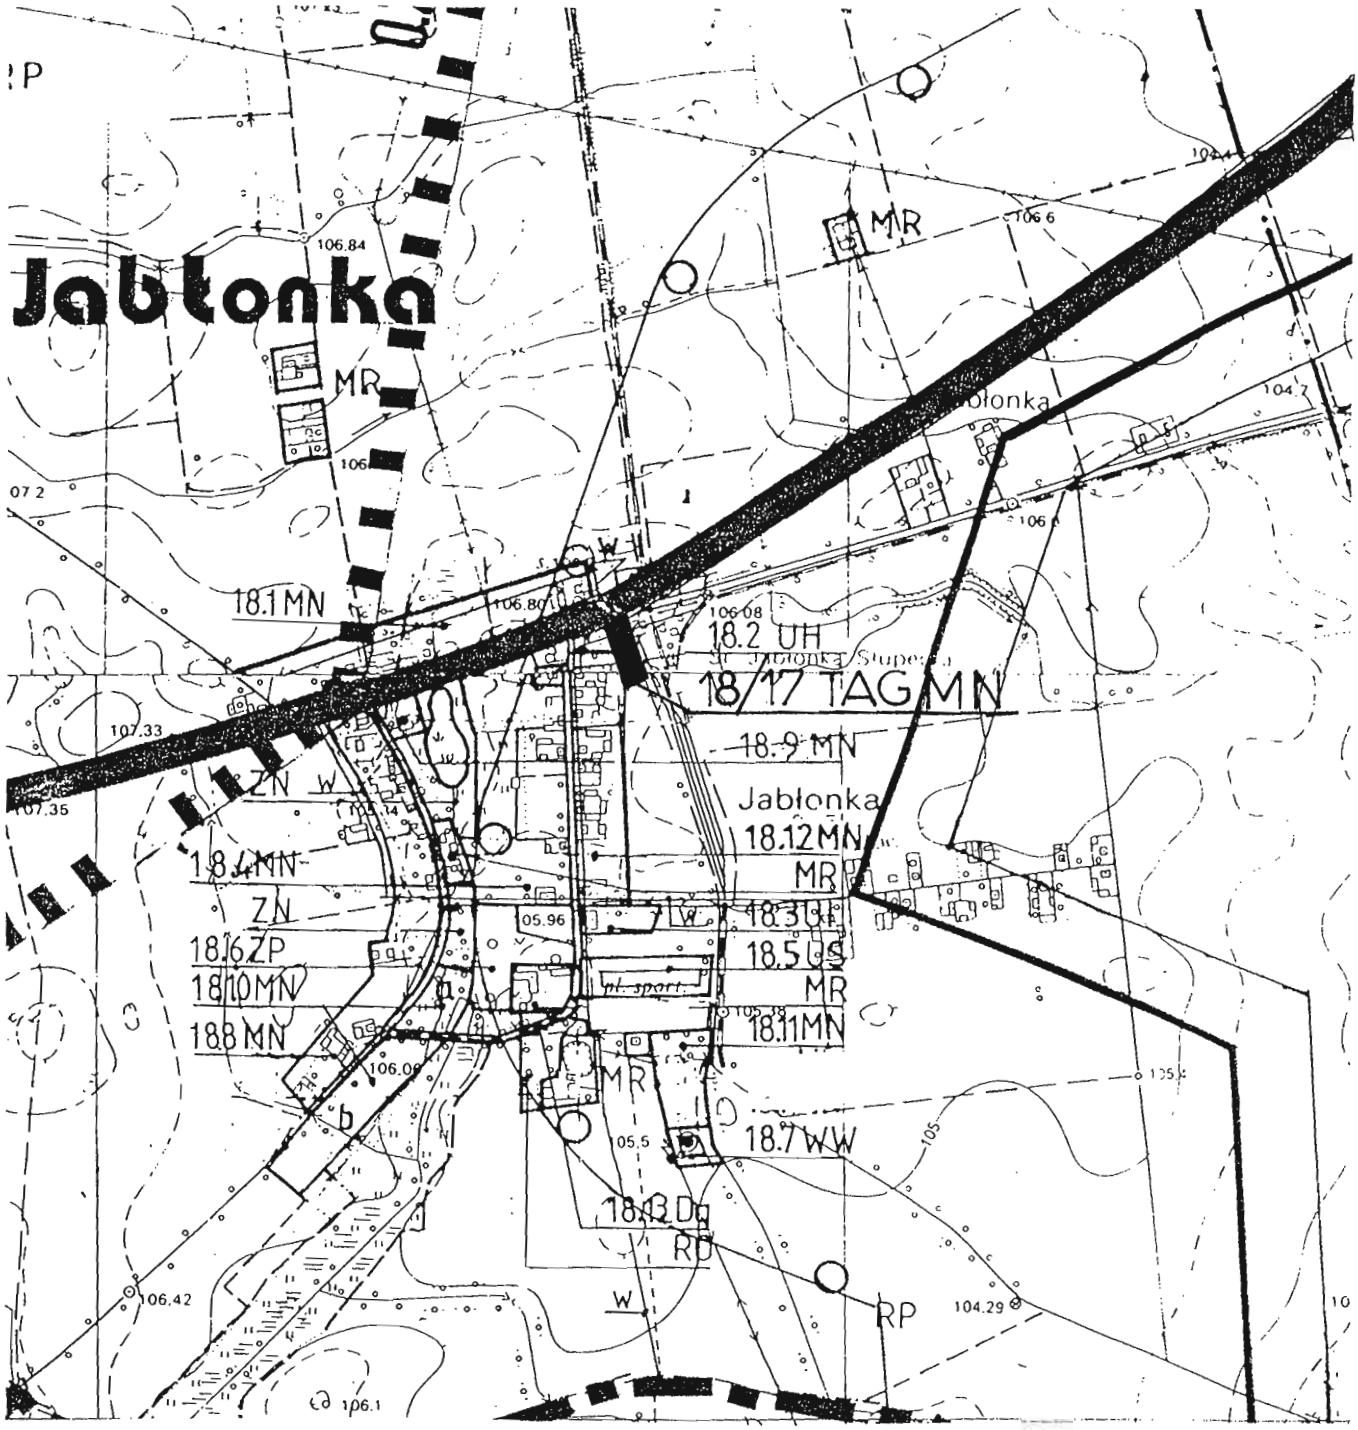



**ZMIANA MIEJSCOWEGO PLANU ZAGOSPODAROWANIA PRZESTRZENNEGO WYBRANYCH TERENÓW NA OBSZARZE GMINY I MIASTA KLECZEW**

**RYSUNEK PLANU Skala 1:10 000**

**Załącznik nr....28a.....**
Do Uchwały Rady Miejskiej w Kleczewie
Nr XLI / 294/98 z dnia 18.06.1998r.


## ZMIANA MIEJSCOWEGO PLANU ZAGOSPODAROWANIA PRZESTRZENNEGO WYBRANYCH TERENÓW NA OBSZARZE GMINY I MIASTA KLECZEW

**RYSUNEK PLANU** **Skala 1:500**

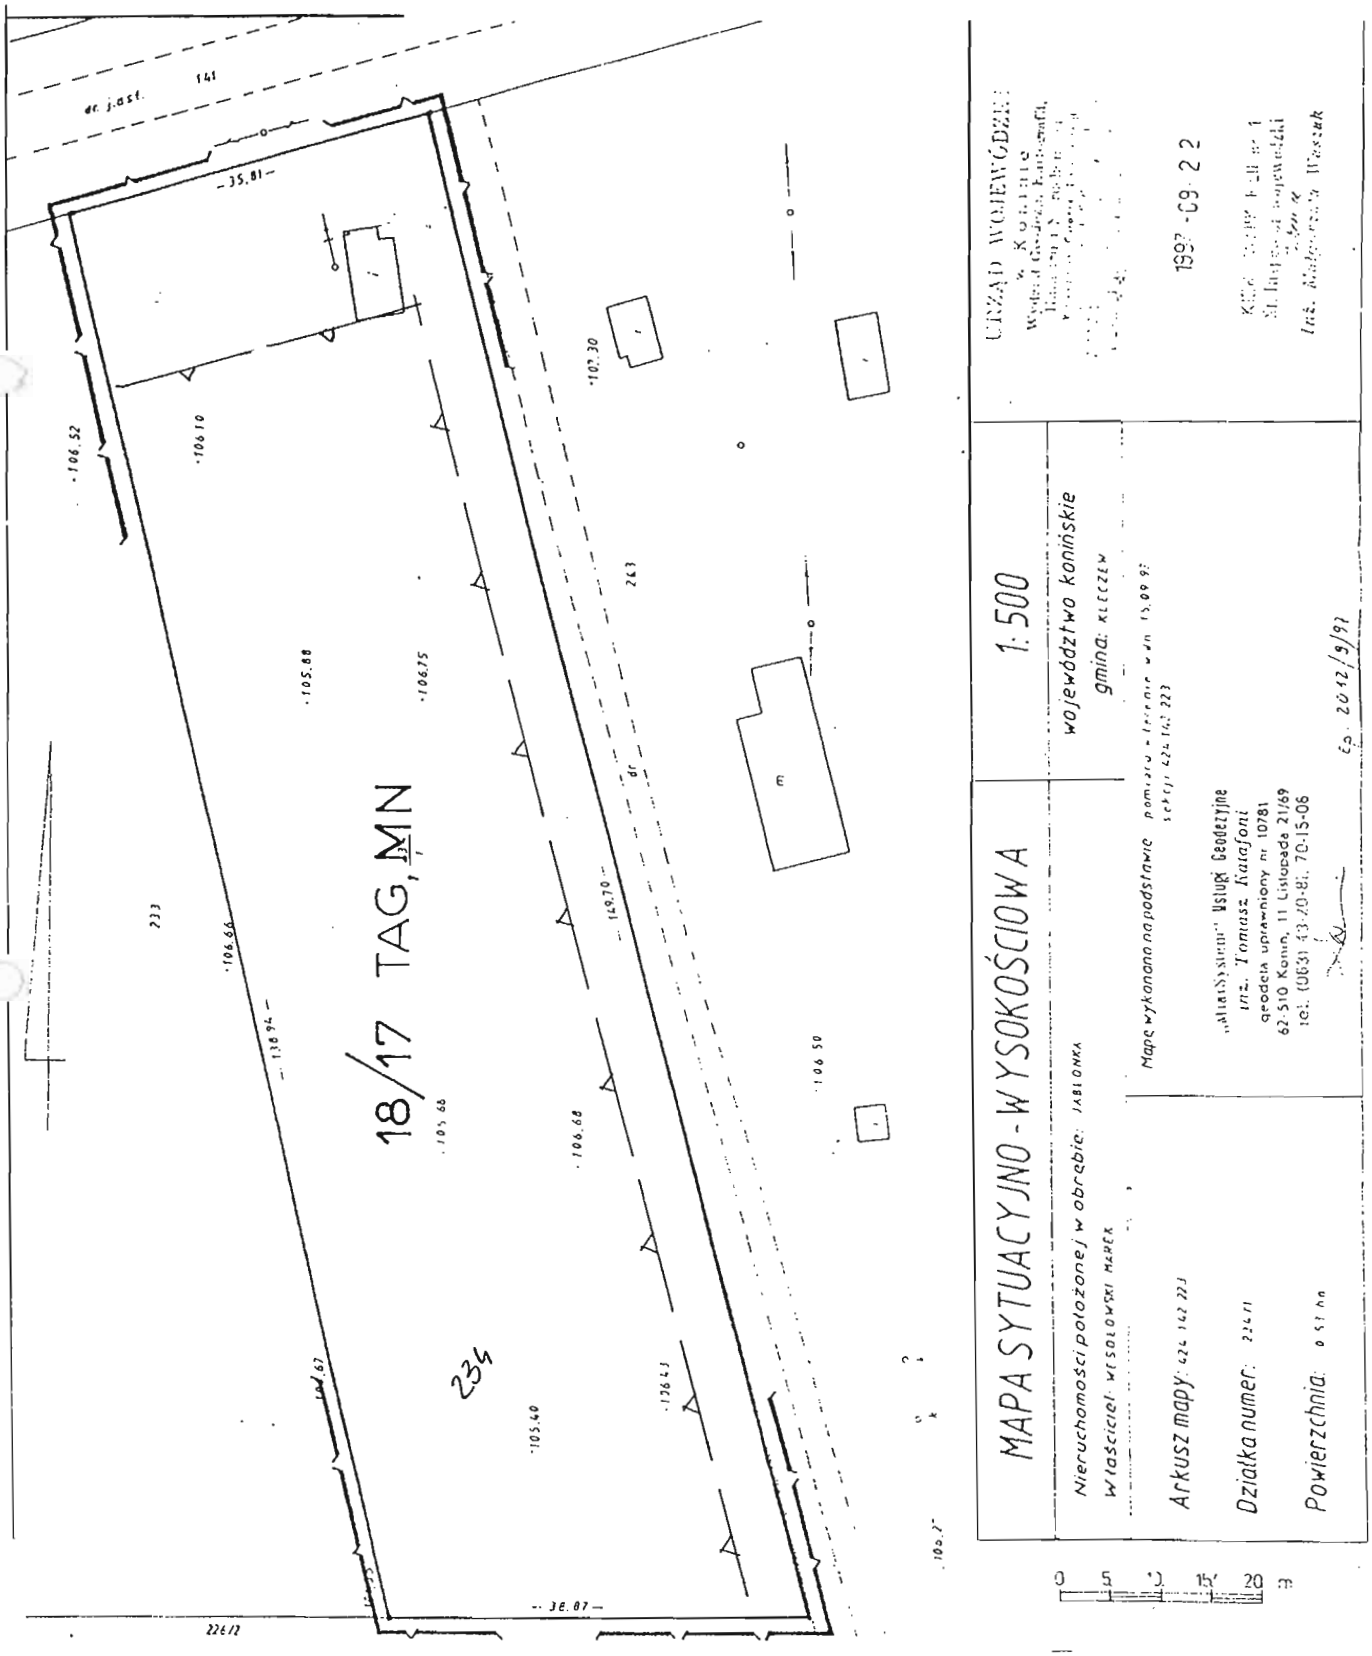


Zmniejszono celem publikacji

**Załącznik nr**.....29.....
Do Uchwały Rady Miejskiej w Kleczewie
Nr XLI / 294/98 z dnia 18.06.1998r.

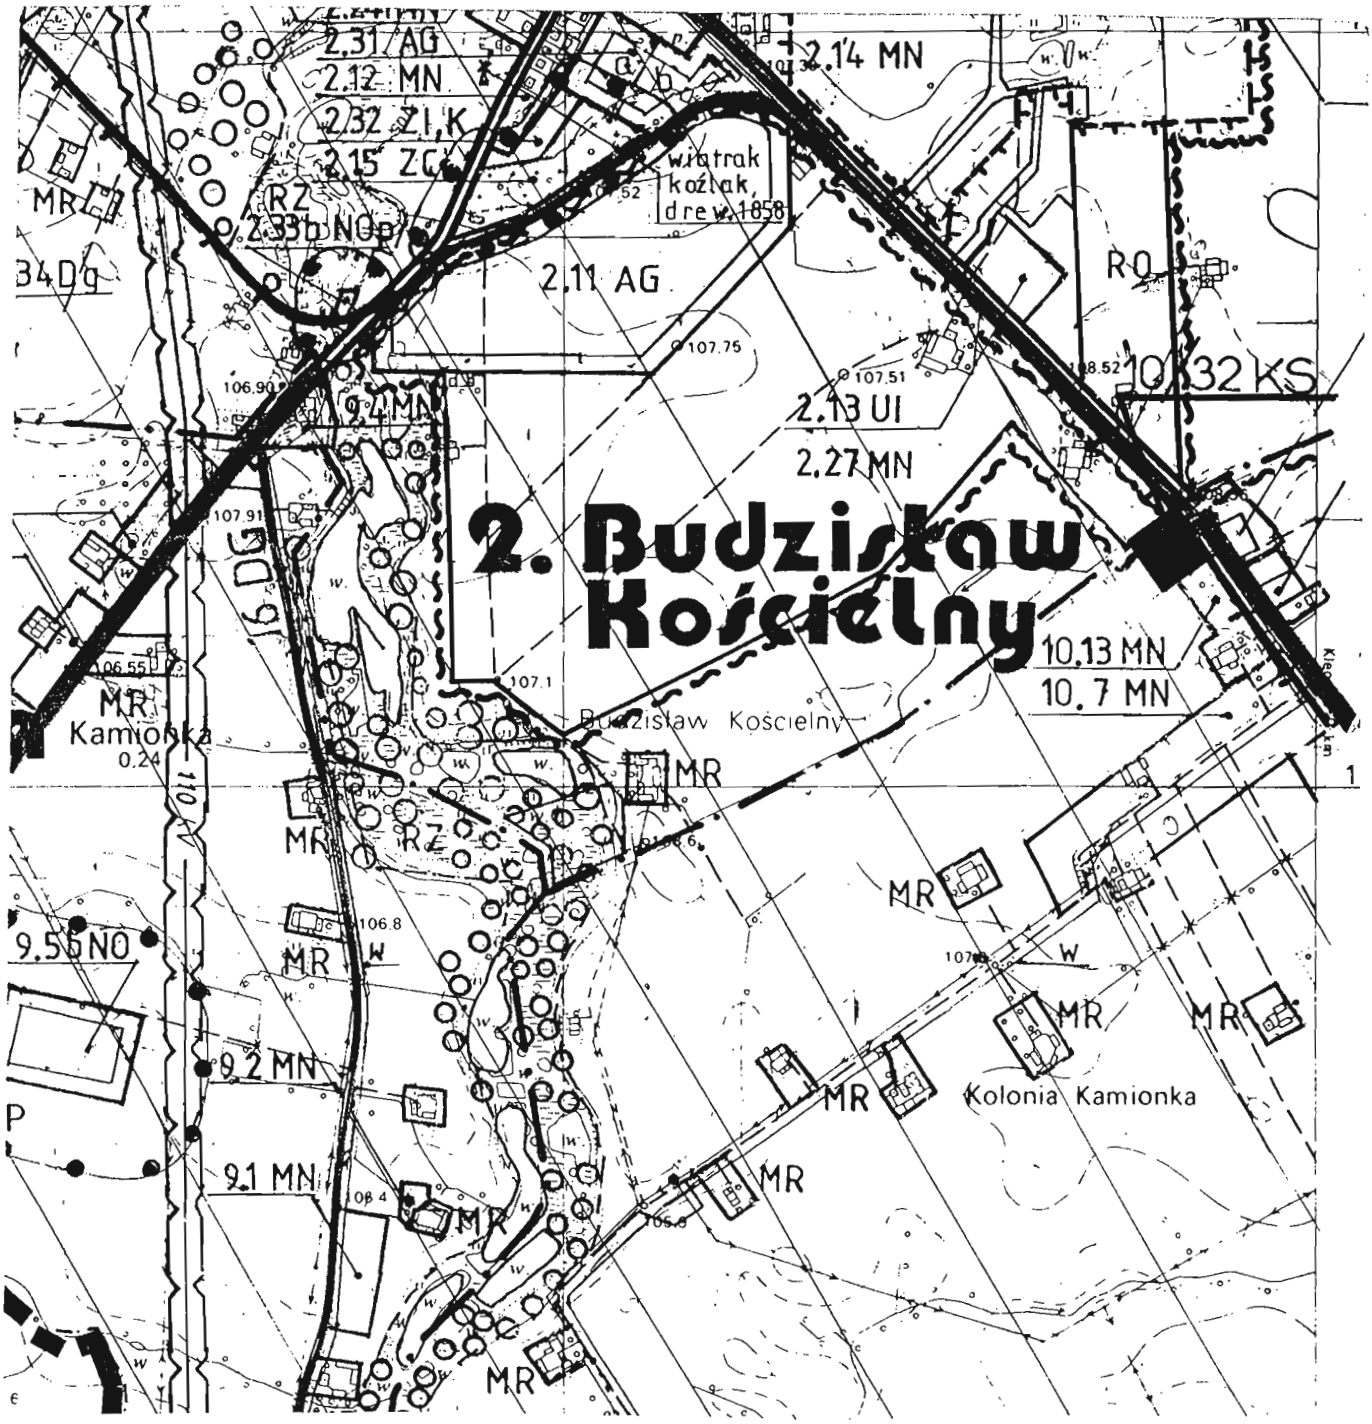



**ZMIANA MIEJSCOWEGO PLANU ZAGOSPODAROWANIA PRZESTRZENNEGO WYBRANYCH TERENÓW NA OBSZARZE GMINY I MIASTA KLECZEW**

**RYSUNEK PLANU Skala 1:10 000**

**Załącznik nr**.....29a.....
Do Uchwały Rady Miejskiej w Kleczewie
Nr XLI / 294/98 z dnia 18.06.1998r.

# ZMIANA MIEJSCOWEGO PLANU ZAGOSPODAROWANIA PRZESTRZENNEGO WYBRANYCH TERENÓW NA OBSZARZE GMINY I MIASTA KLECZEW

## RYSUNEK PLANU Skala 1:500

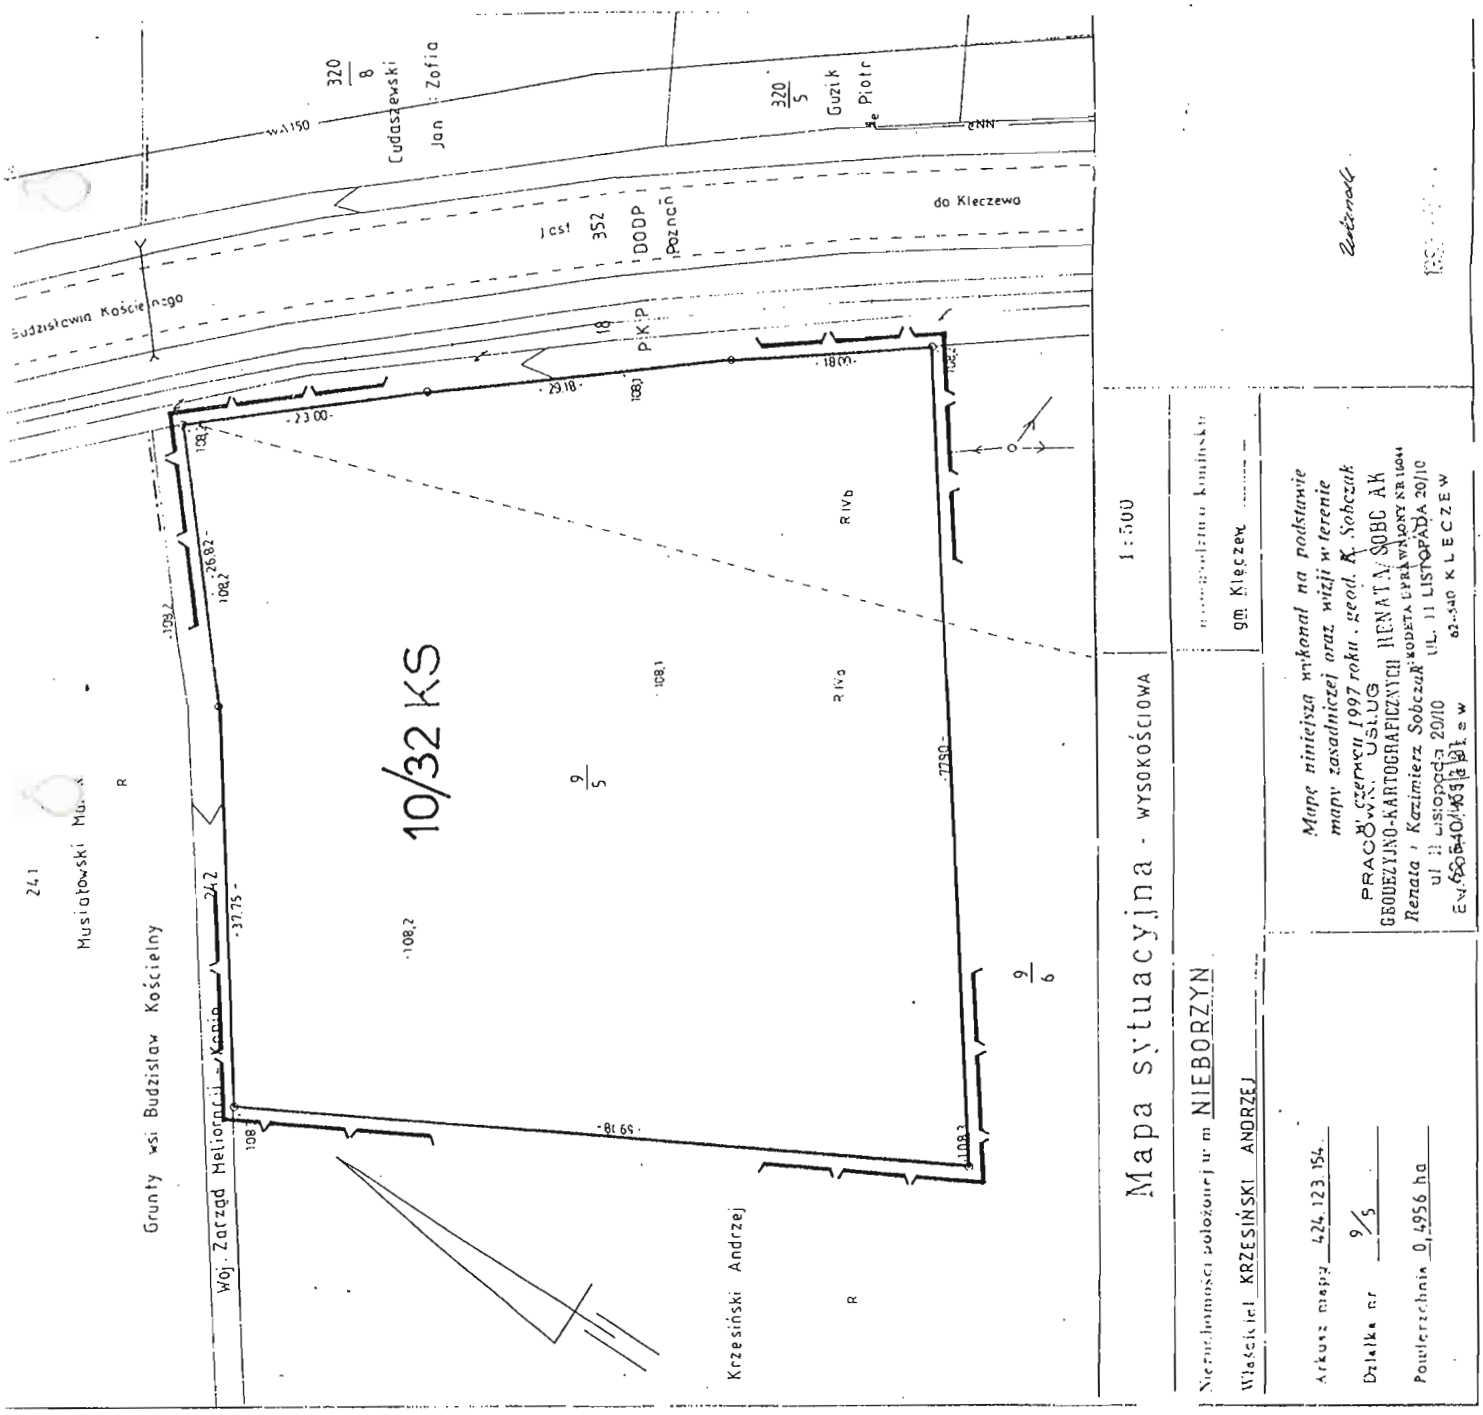


Zmniejszono celem publikacji

0 5 10 15 20 m

**Załącznik nr**.....30.....
Do Uchwały Rady Miejskiej w Kleczewie
Nr XLI / 294/98 z dnia 18.06.1998r.





**ZMIANA MIEJSCOWEGO PLANU ZAGOSPODAROWANIA PRZESTRZENNEGO WYBRANYCH TERENÓW NA OBSZARZE GMINY I MIASTA KLECZEW**

**RYSUNEK PLANU Skala 1:10 000**

**Załącznik nr**.....30 a.....
Do Uchwały Rady Miejskiej w Kleczewie
Nr XLI / 294/98 z dnia 18.06.1998r.

# ZMIANA MIEJSCOWEGO PLANU ZAGOSPODAROWANIA PRZESTRZENNEGO WYBRANYCH TERENÓW NA OBSZARZE GMINY I MIASTA KLECZEW

## RYSUNEK PLANU Skala 1:1000

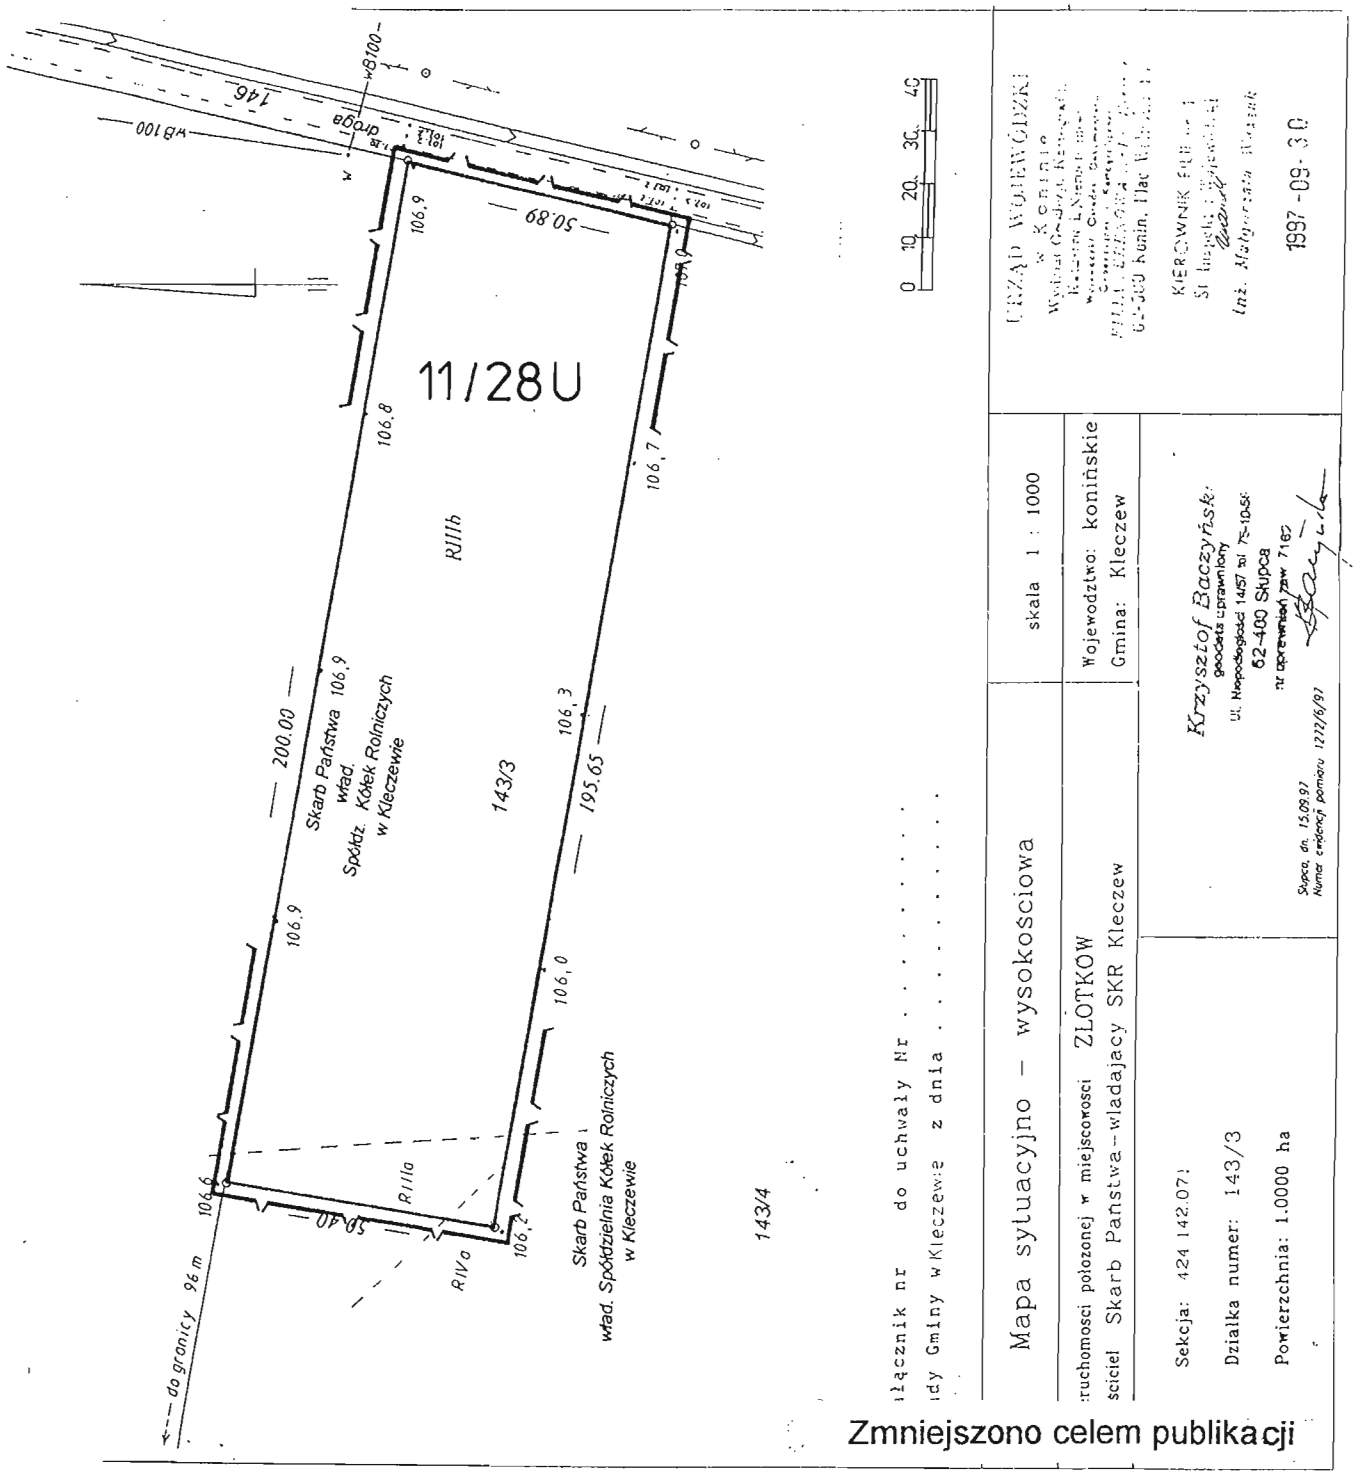


**Załącznik nr**.....31.....
Do Uchwały Rady Miejskiej w Kleczewie
Nr XLI / 294/98 z dnia 18.06.1998r.




**ZMIANA MIEJSCOWEGO PLANU ZAGOSPODAROWANIA PRZESTRZENNEGO WYBRANYCH TERENÓW NA OBSZARZE GMINY I MIASTA KLECZEW**

**RYSUNEK PLANU Skala 1:10 000**

**Załącznik nr**.....31a.....
Do Uchwały Rady Miejskiej w Kleczewie
Nr XLI / 294/98 z dnia 18.06.1998r.

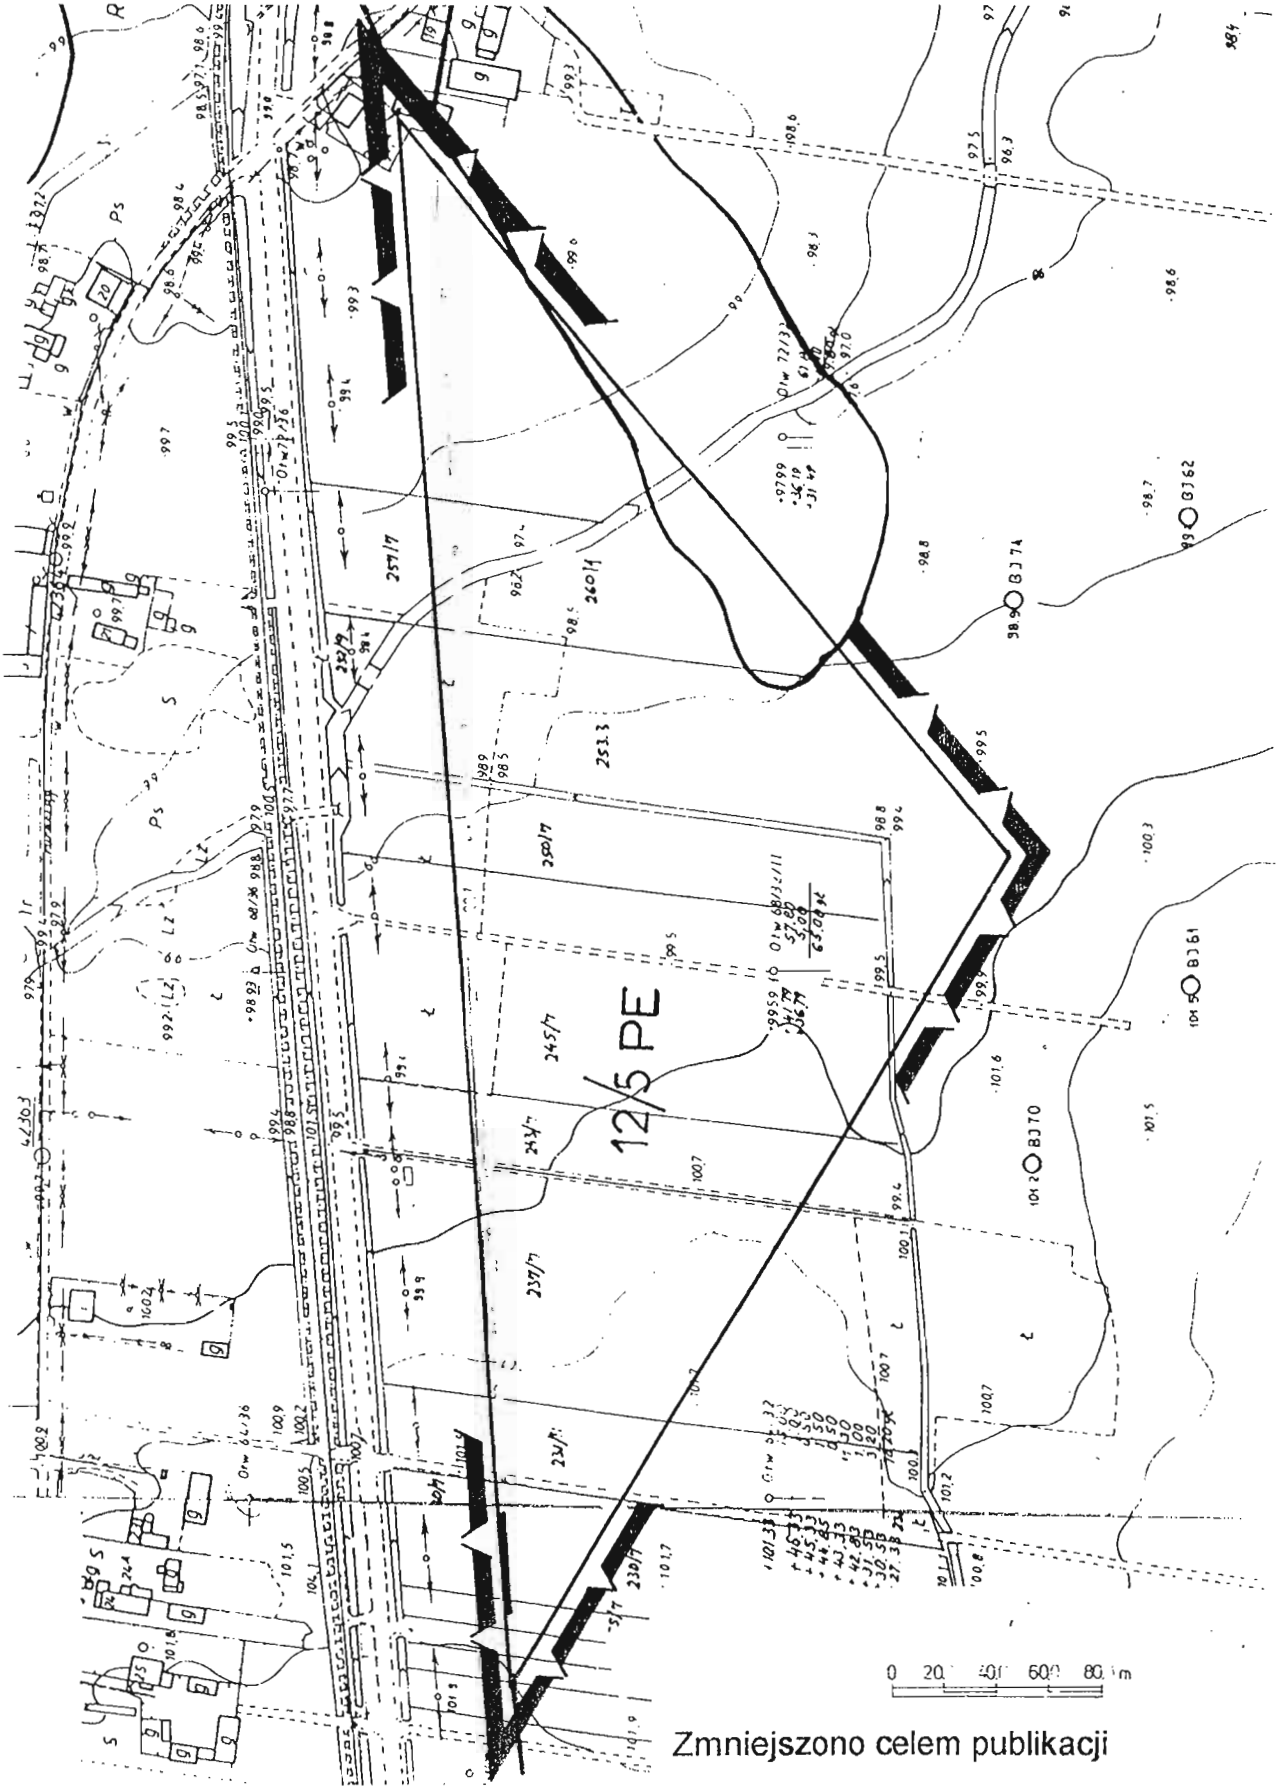


Zmniejszono celem publikacji

**ZMIANA MIEJSCOWEGO PLANU ZAGOSPODAROWANIA PRZESTRZENNEGO WYBRANYCH TERENÓW NA OBSZARZE GMINY I MIASTA KLECZEW**

**RYSUNEK PLANU Skala 1:2 000**


**Załącznik nr**.....32.....
Do Uchwały Rady Miejskiej w Kleczewie
Nr XLI / 294/98 z dnia 18.06.1998r.




**ZMIANA MIEJSCOWEGO PLANU ZAGOSPODAROWANIA PRZESTRZENNEGO WYBRANYCH TERENÓW NA OBSZARZE GMINY I MIASTA KLECZEW**

**RYSUNEK PLANU** **Skala** 1:10 000

**Załącznik nr.....32a.....**
Do Uchwały Rady Miejskiej w Kleczewie
Nr XLI / 294/98 z dnia 18.06.1998r.

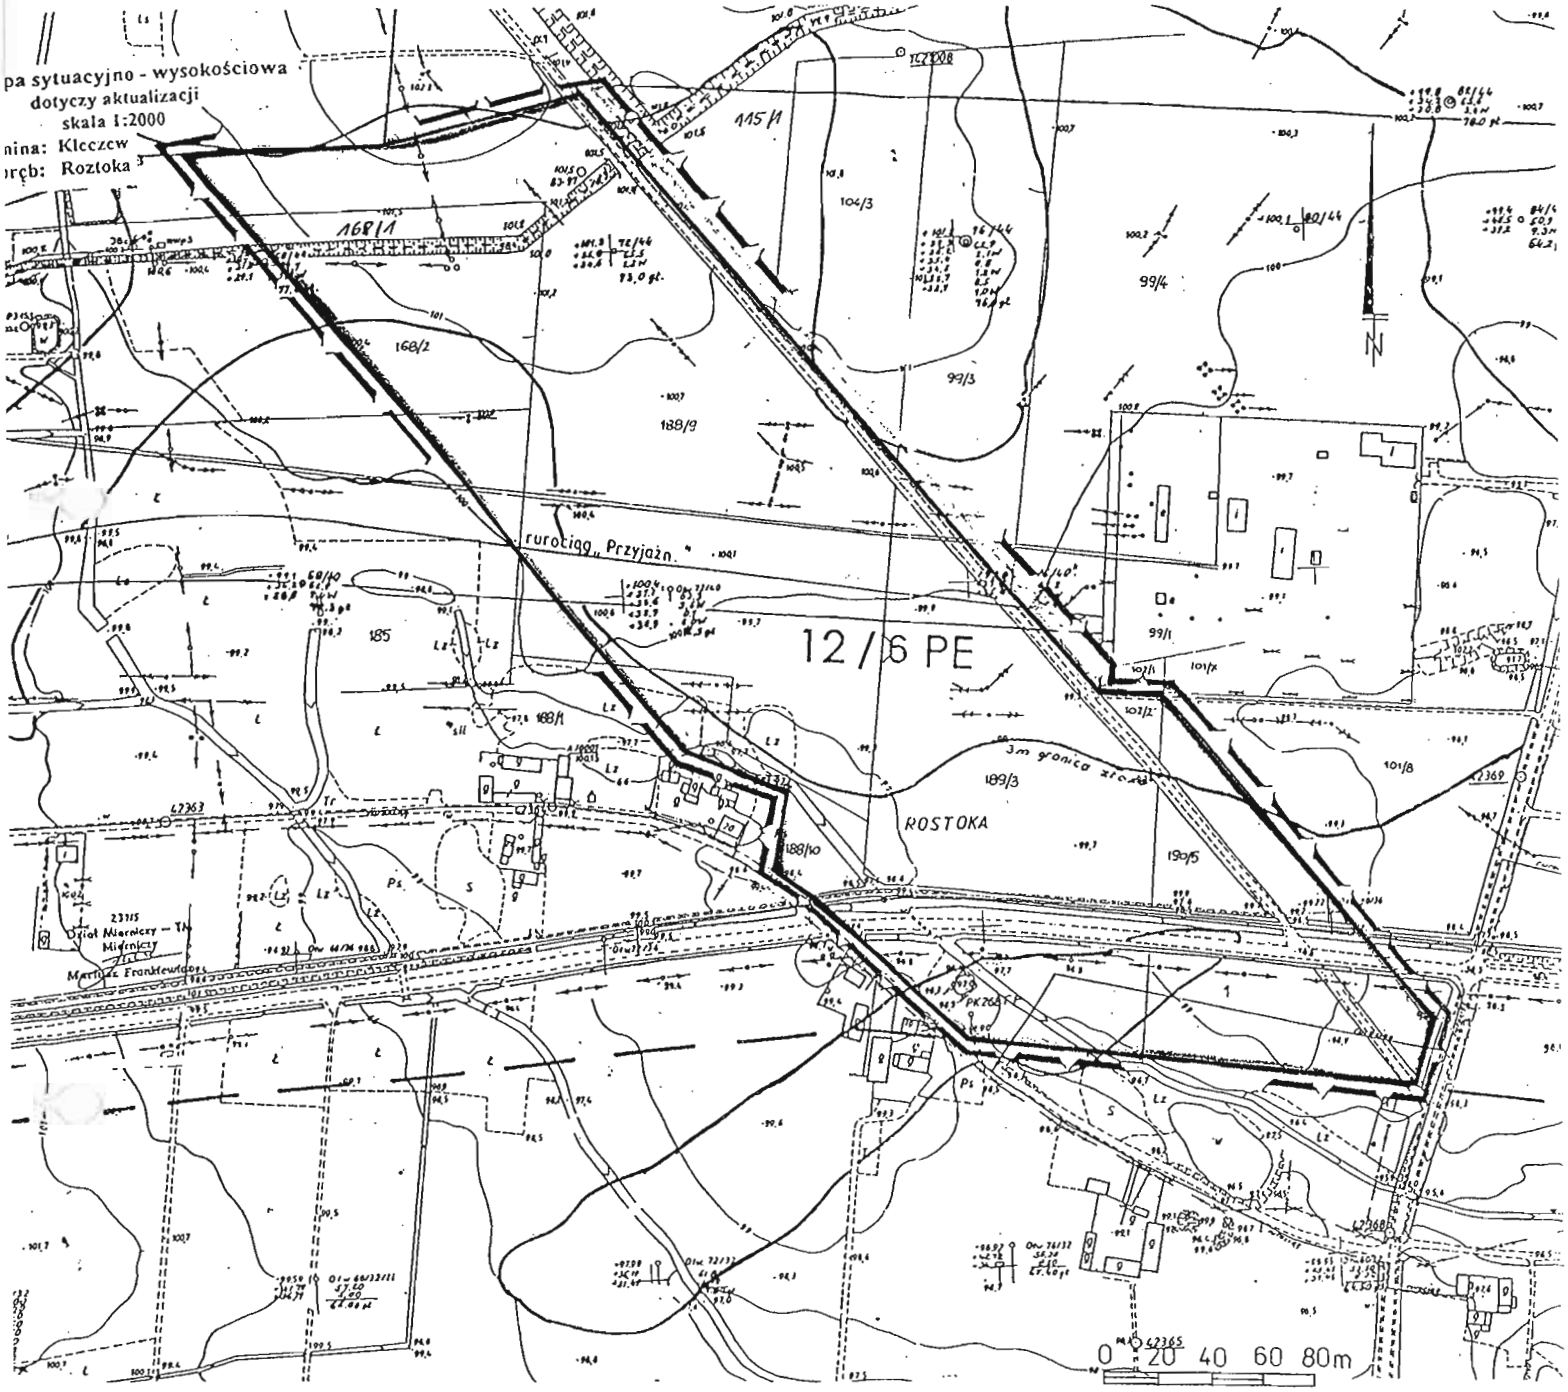



Zmniejszono celem publikacji

**ZMIANA MIEJSCOWEGO PLANU ZAGOSPODAROWANIA PRZESTRZENNEGO WYBRANYCH TERENÓW NA OBSZARZE GMINY I MIASTA KLECZEW**

**RYSUNEK PLANU Skala 1:2 000**

**Załącznik nr**.....33.....
Do Uchwały Rady Miejskiej w Kleczewie
Nr XLI / 294/98 z dnia 18.06.1998r.

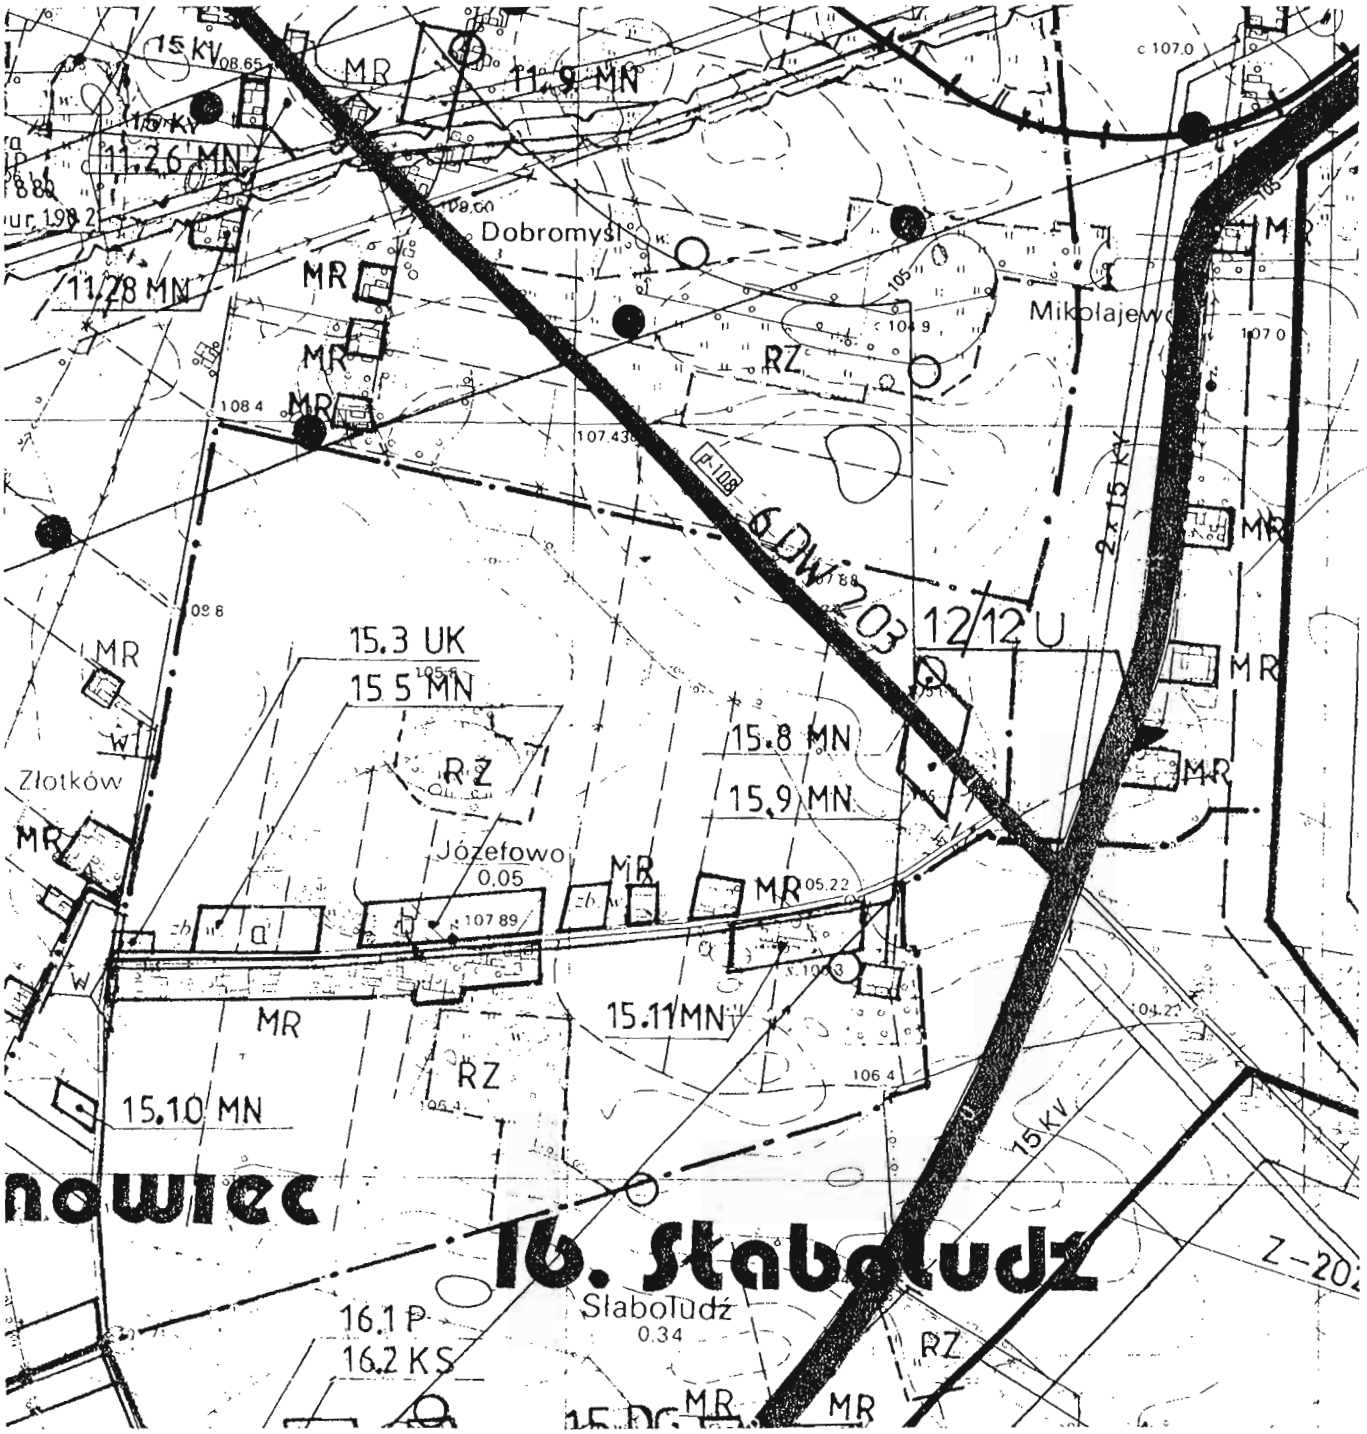



**ZMIANA MIEJSCOWEGO PLANU ZAGOSPODAROWANIA PRZESTRZENNEGO WYBRANYCH TERENÓW NA OBSZARZE GMINY I MIASTA KLECZEW**

**RYSUNEK PLANU Skala 1:10 000**


**Załącznik nr**.....33a.....
Do Uchwały Rady Miejskiej w Kleczewie
Nr XLI / 294/98 z dnia 18.06.1998r.

# ZMIANA MIEJSCOWEGO PLANU ZAGOSPODAROWANIA PRZESTRZENNEGO WYBRANYCH TERENÓW NA OBSZARZE GMINY I MIASTA KLECZEW

## RYSUNEK PLANU Skala 1:500

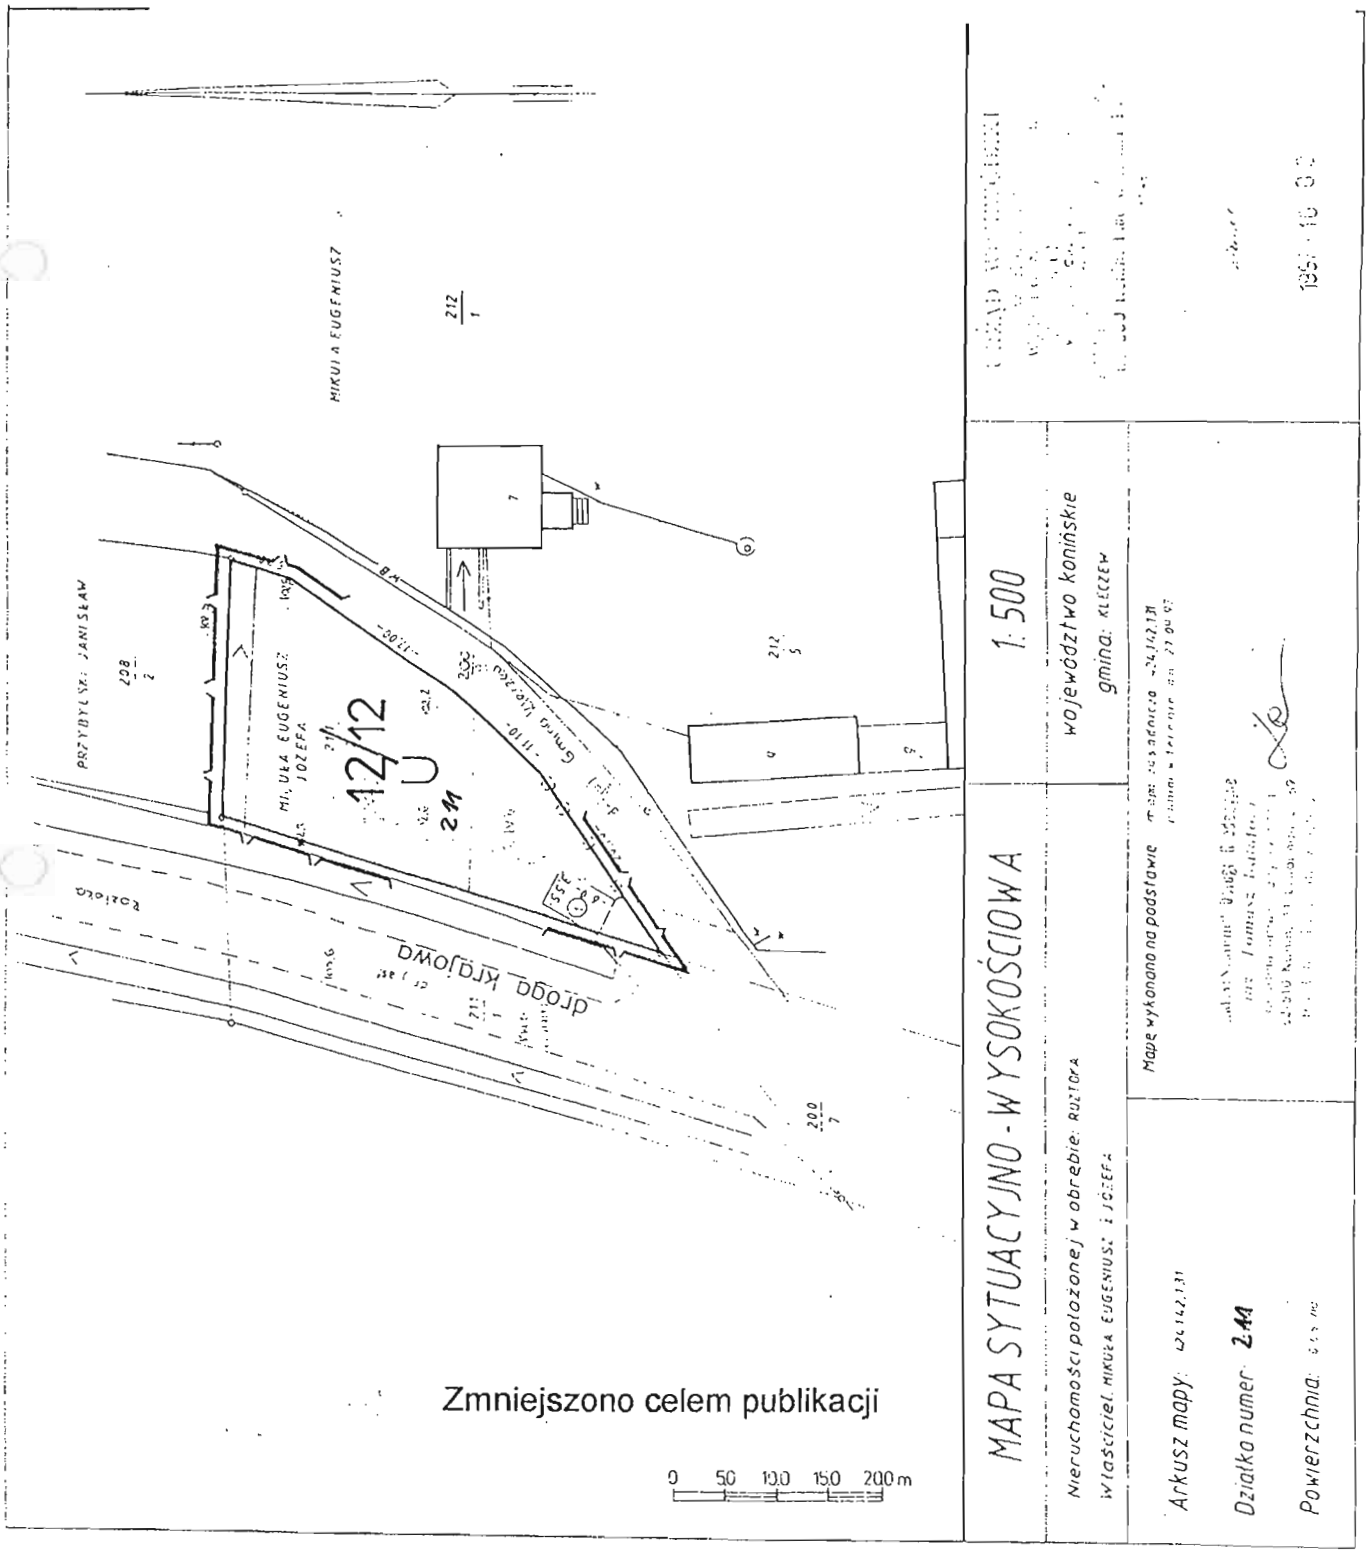

**Załącznik nr**.....34.....
Do Uchwały Rady Miejskiej w Kleczewie
Nr XLI / 294/98 z dnia 18.06.1998r.

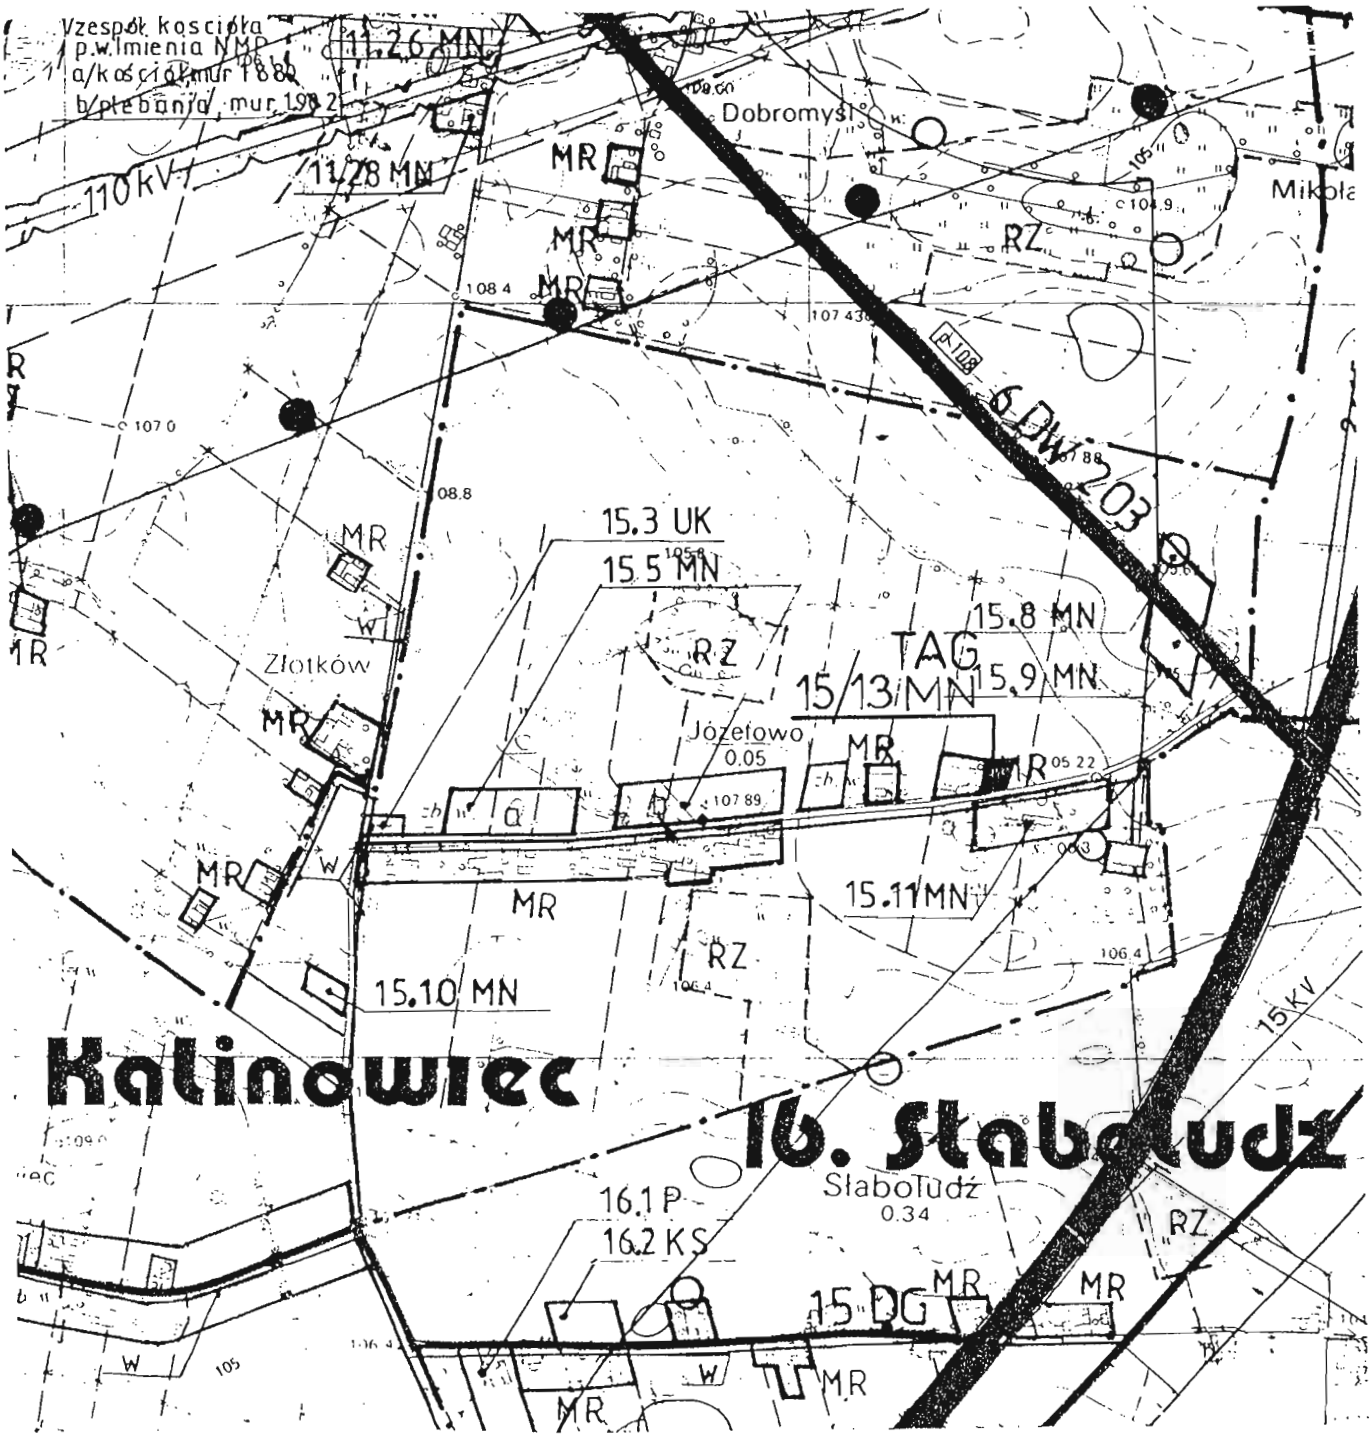



**ZMIANA MIEJSCOWEGO PLANU ZAGOSPODAROWANIA PRZESTRZENNEGO WYBRANYCH TERENÓW NA OBSZARZE GMINY I MIASTA KLECZEW**

**RYSUNEK PLANU Skala 1:10 000**


**Załącznik nr**.....34a....
Do Uchwały Rady Miejskiej w Kleczewie
Nr XLI / 294/98 z dnia 18.06.1998r.

# ZMIANA MIEJSCOWEGO PLANU ZAGOSPODAROWANIA PRZESTRZENNEGO WYBRANYCH TERENÓW NA OBSZARZE GMINY I MIASTA KLECZEW

**RYSUNEK PLANU** **Skala 1:**500

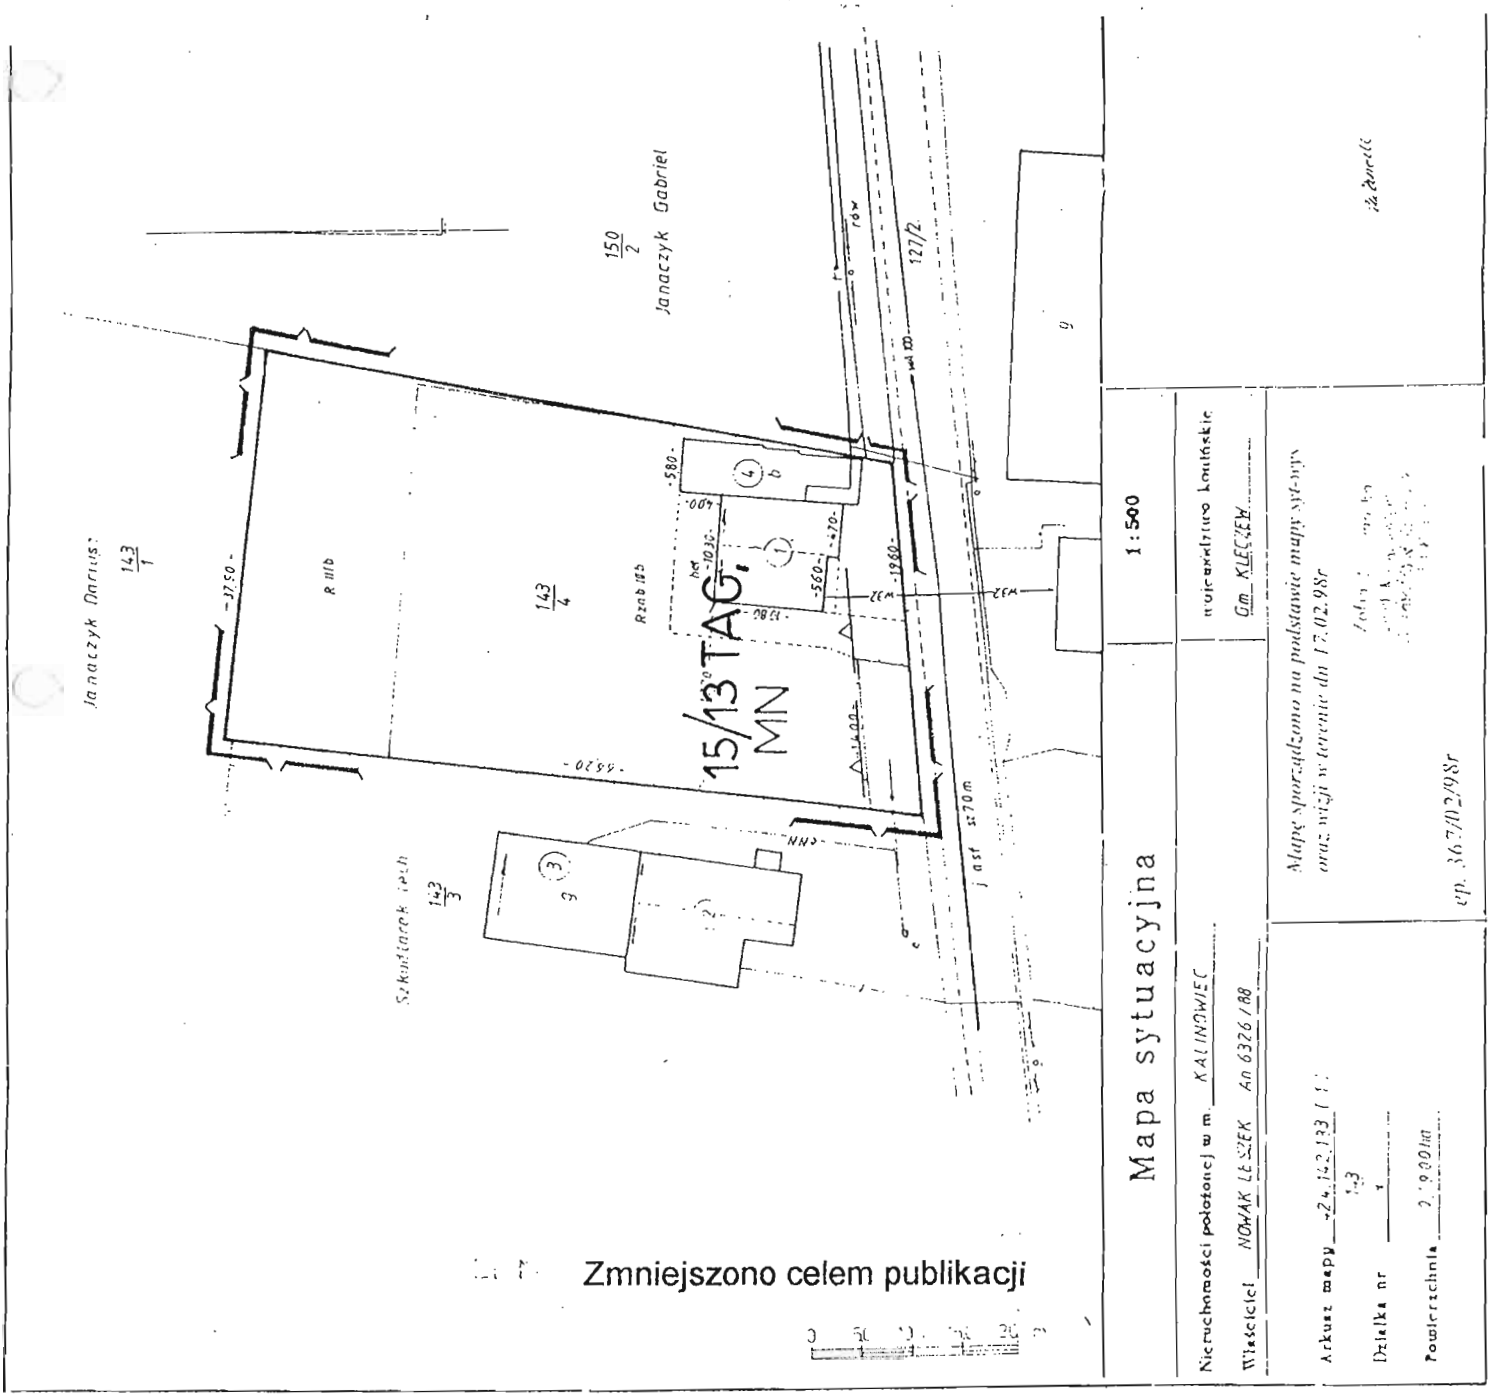

**Załącznik nr**.....35.....
Do Uchwały Rady Miejskiej w Kleczewie
Nr XLI / 294/98 z dnia 18.06.1998r.

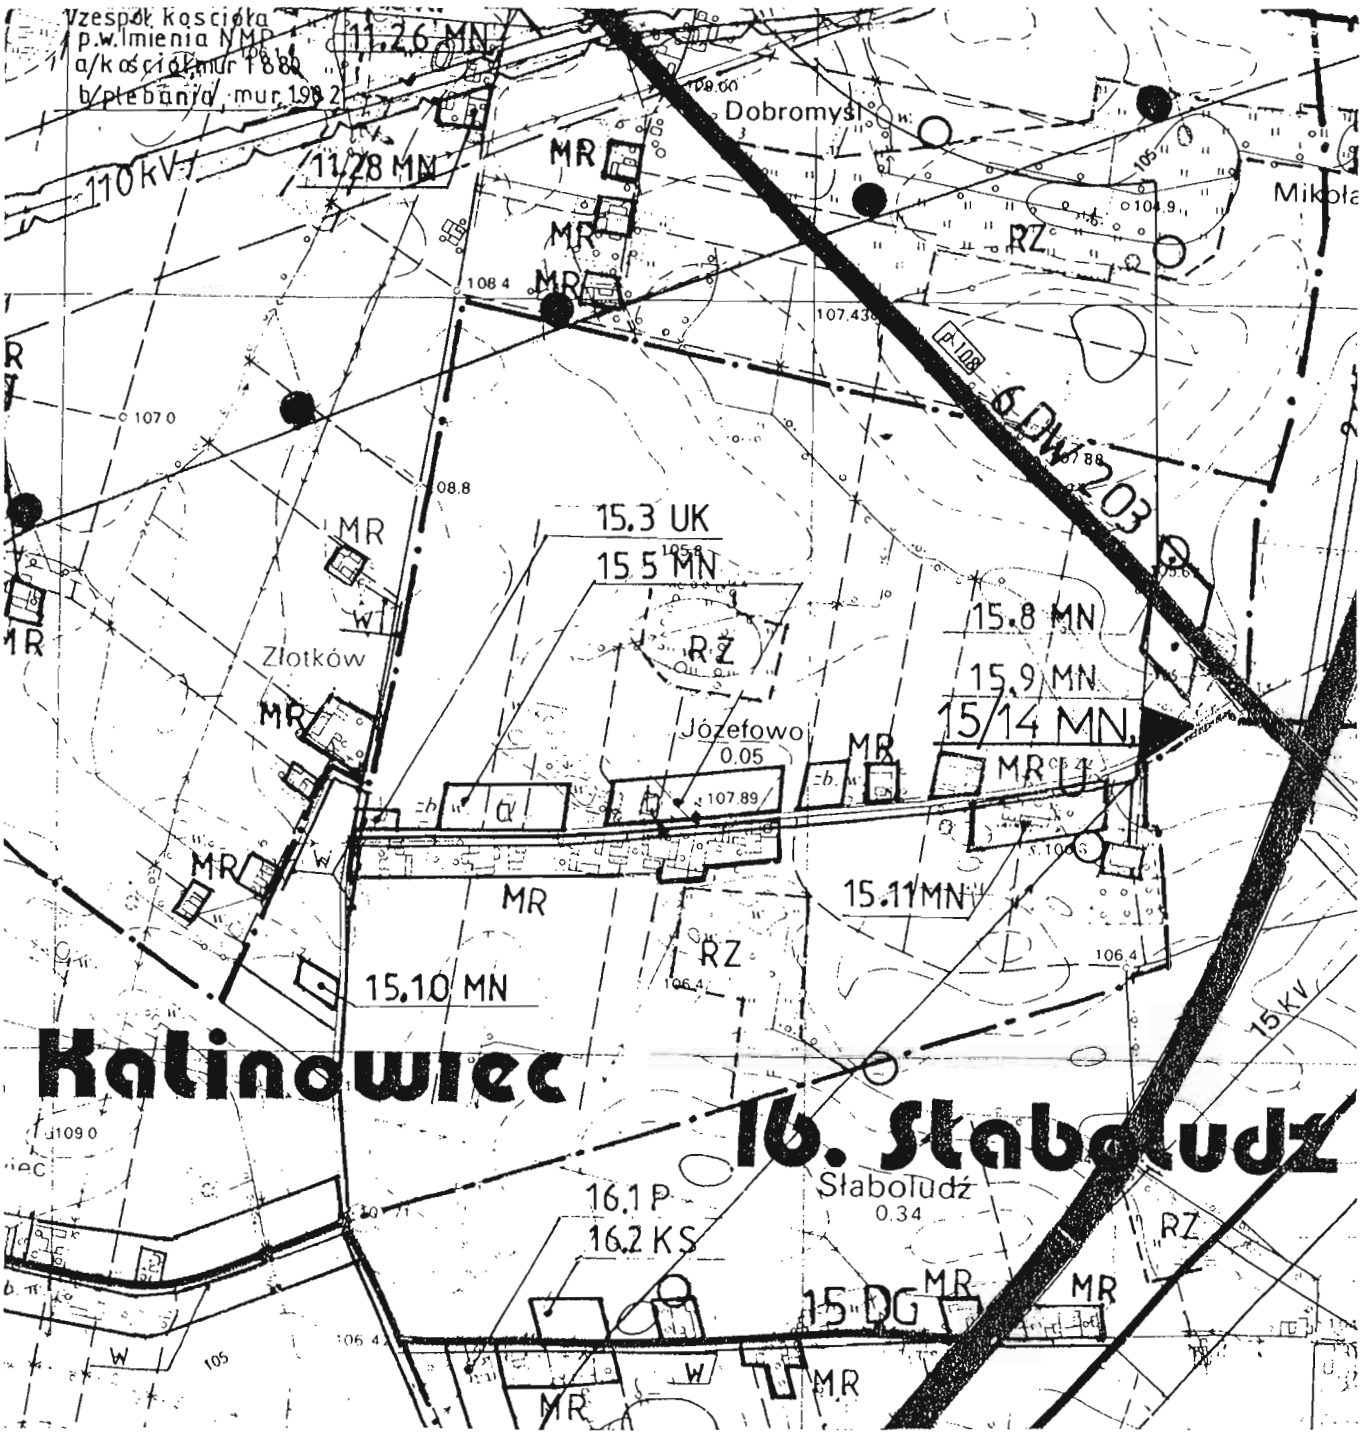



**ZMIANA MIEJSCOWEGO PLANU ZAGOSPODAROWANIA PRZESTRZENNEGO WYBRANYCH TERENÓW NA OBSZARZE GMINY I MIASTA KLECZEW**

**RYSUNEK PLANU Skala 1:10 000**

Załącznik nr....35a.....
Do Uchwały Rady Miejskiej w Kleczewie
Nr XLI / 294/98 z dnia 18.06.1998r.

# ZMIANA MIEJSCOWEGO PLANU ZAGOSPODAROWANIA PRZESTRZENNEGO WYBRANYCH TERENÓW NA OBSZARZE GMINY I MIASTA KLECZEW


## RYSUNEK PLANU Skala 1:500

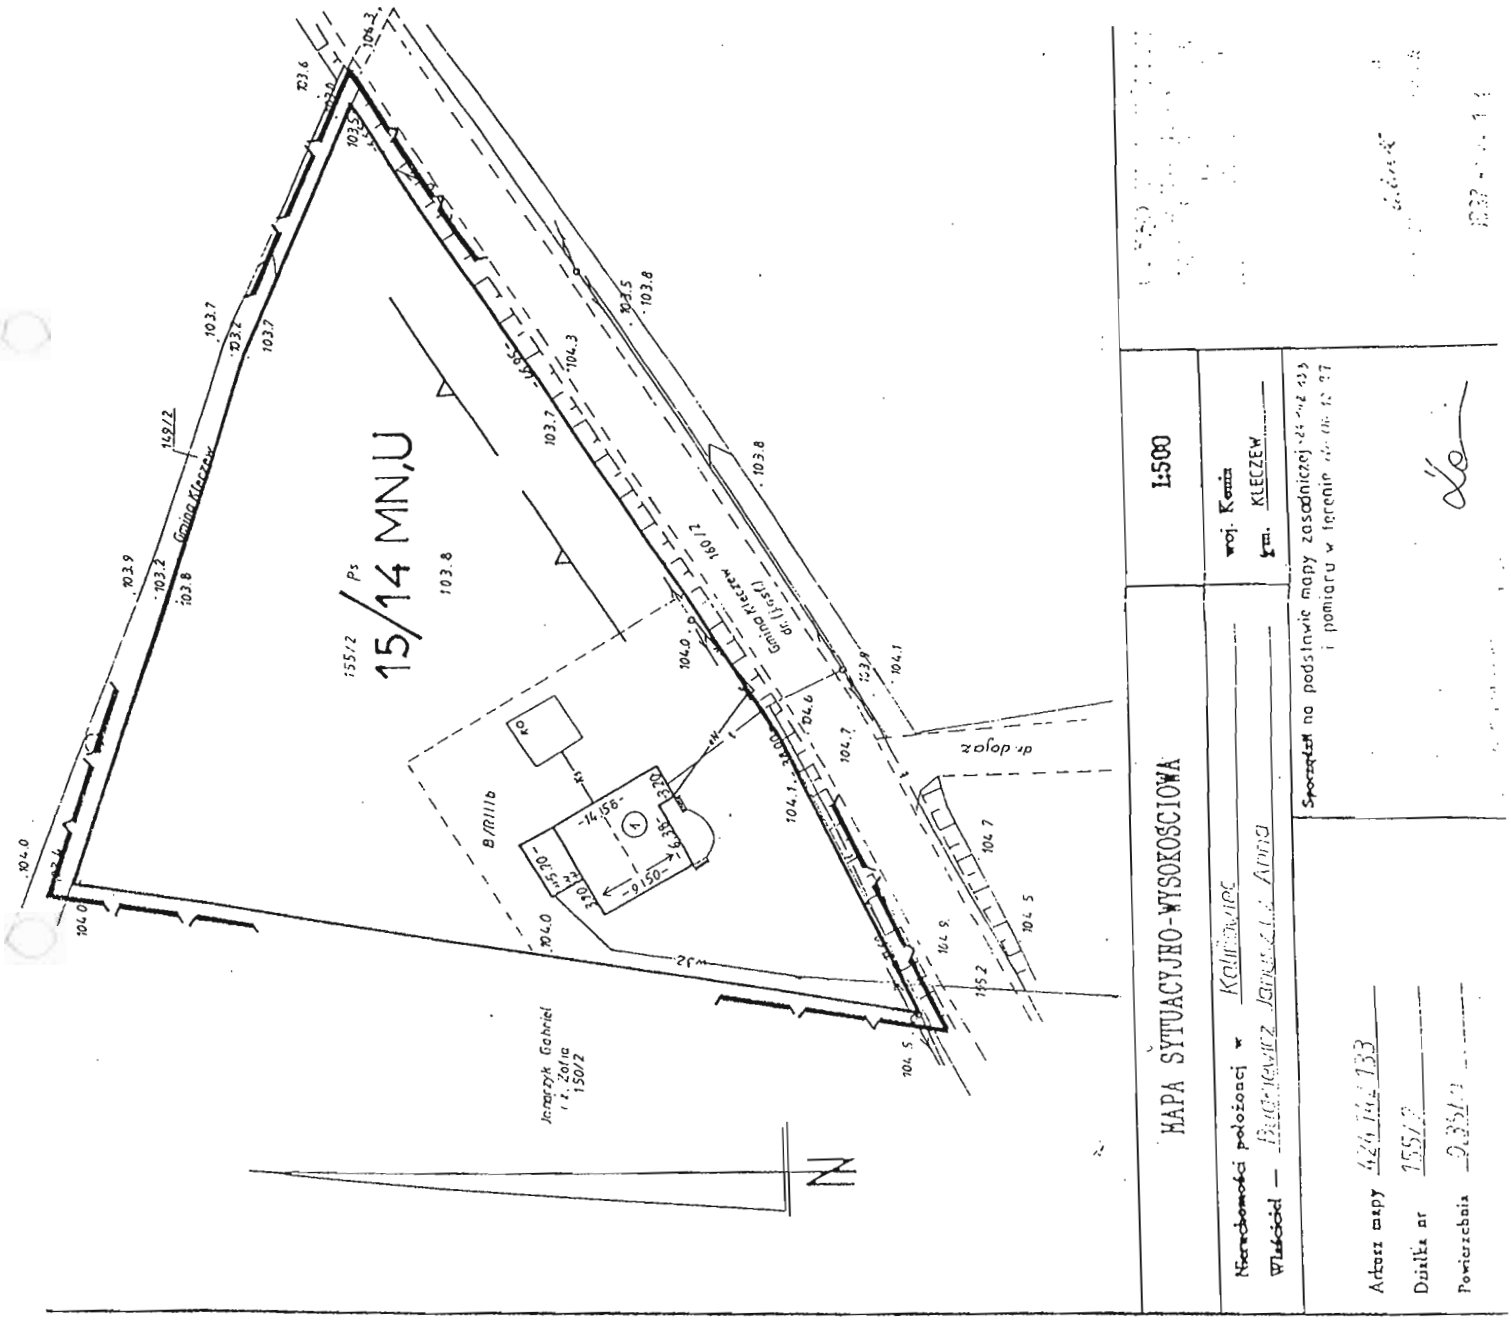


Zmniejszono celem publikacji

0 5 10 15 20 m

**Załącznik nr**.....36.....
Do Uchwały Rady Miejskiej w Kleczewie
Nr XLI / 294/98 z dnia 18.06.1998r.

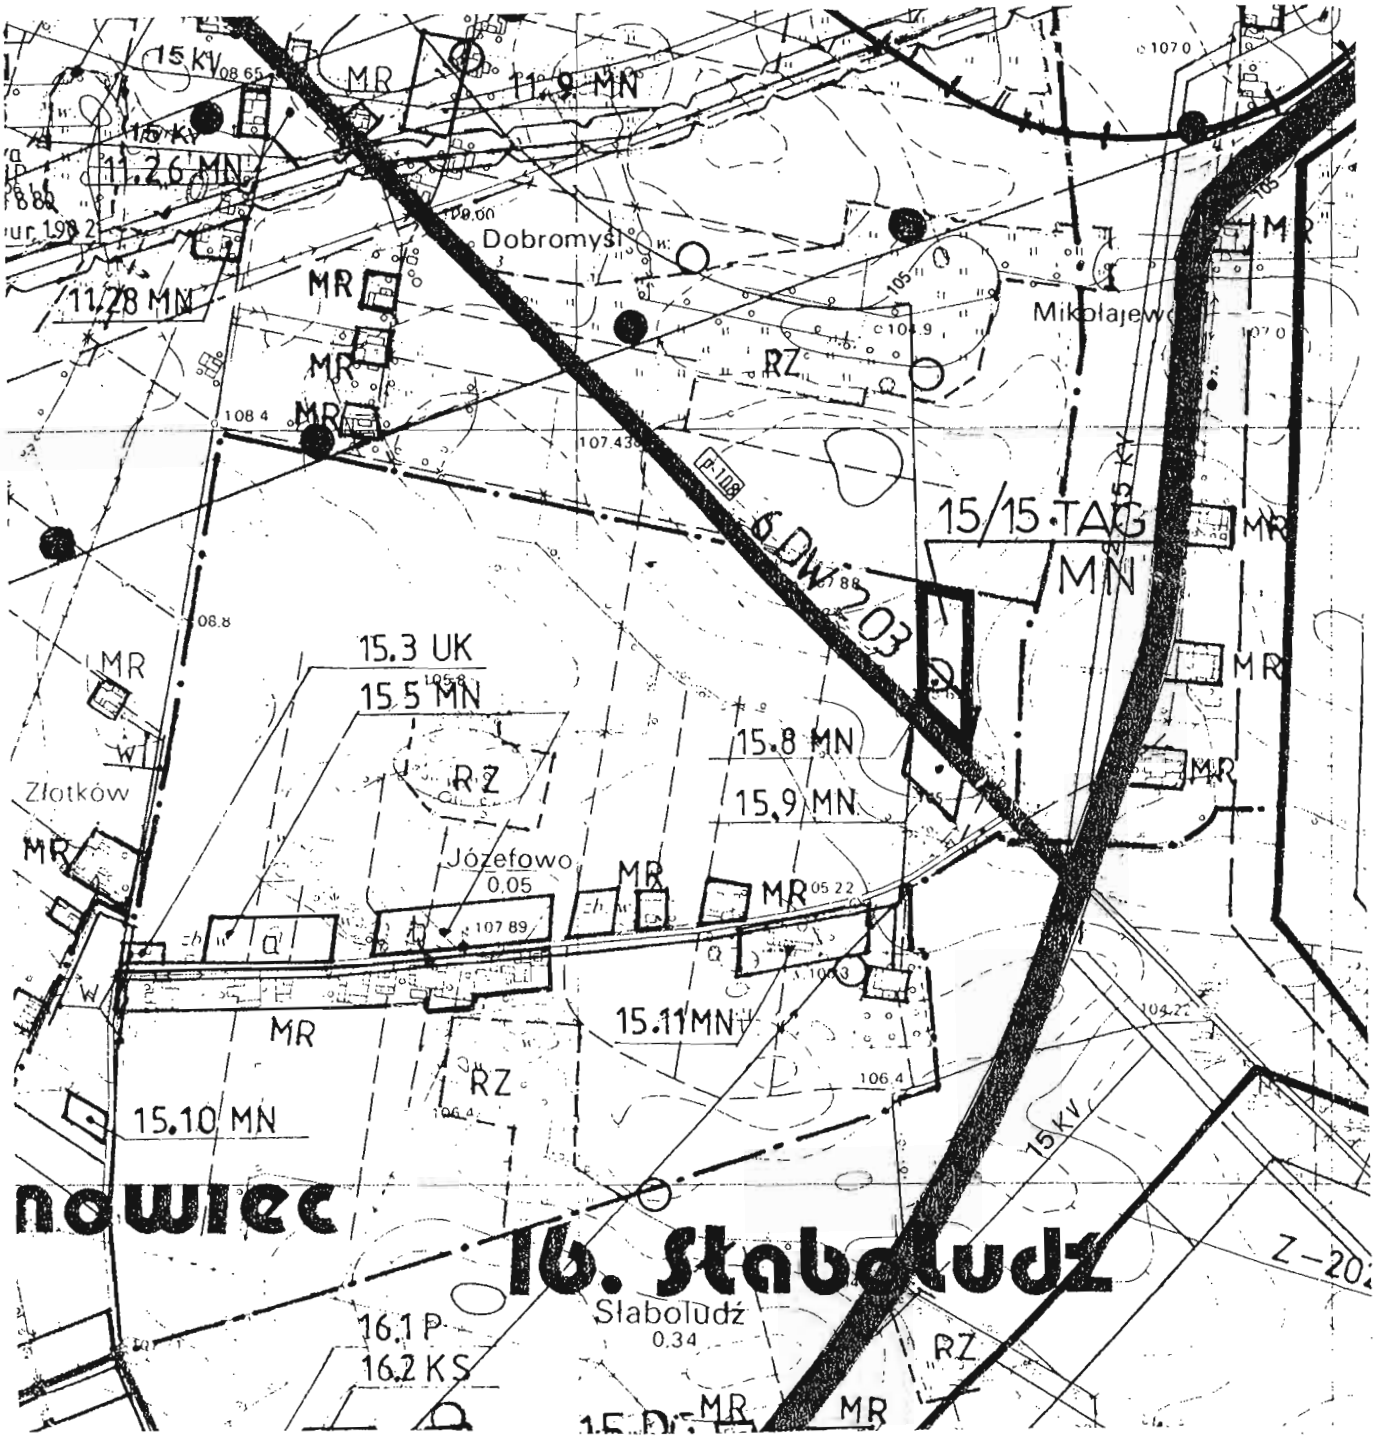



**ZMIANA MIEJSCOWEGO PLANU ZAGOSPODAROWANIA PRZESTRZENNEGO WYBRANYCH TERENÓW NA OBSZARZE GMINY I MIASTA KLECZEW**

**RYSUNEK PLANU Skala 1:10 000**

**Załącznik nr** 36a
Do Uchwały Rady Miejskiej w Kleczewie
Nr XLI / 294/98 z dnia 18.06.1998r.

# ZMIANA MIEJSCOWEGO PLANU ZAGOSPODAROWANIA PRZESTRZENNEGO WYBRANYCH TERENÓW NA OBSZARZE GMINY I MIASTA KLECZEW


**RYSUNEK PLANU** **Skala 1:**1000

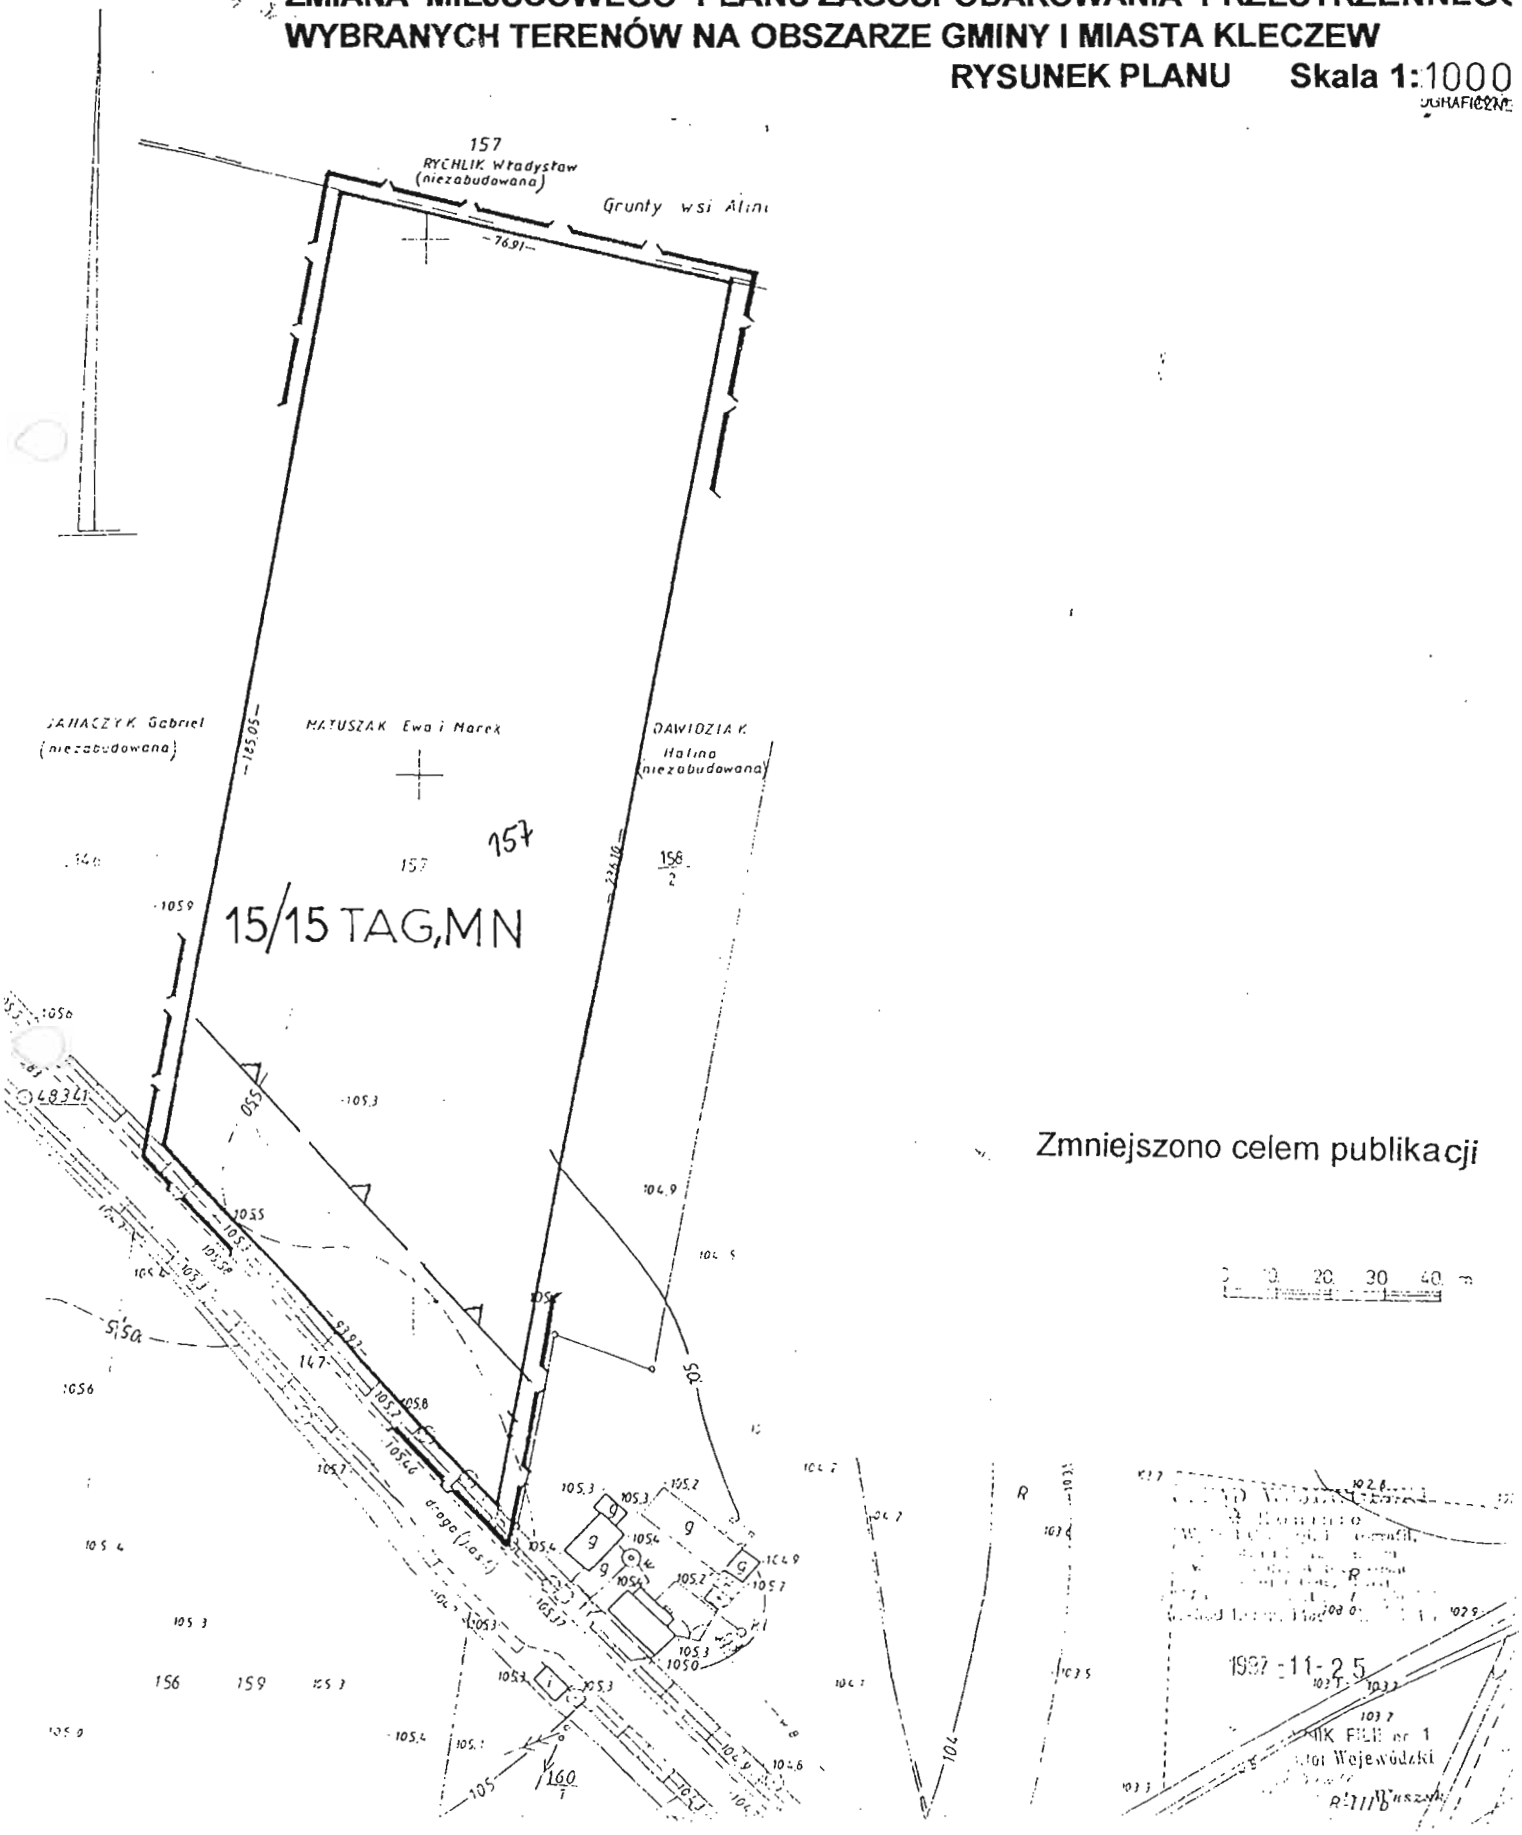


Zmniejszono celem publikacji

0 10 20 30 40 m

**Załącznik nr**.....37.....
Do Uchwały Rady Miejskiej w Kleczewie
Nr XLI / 294/98 z dnia 18.06.1998r.

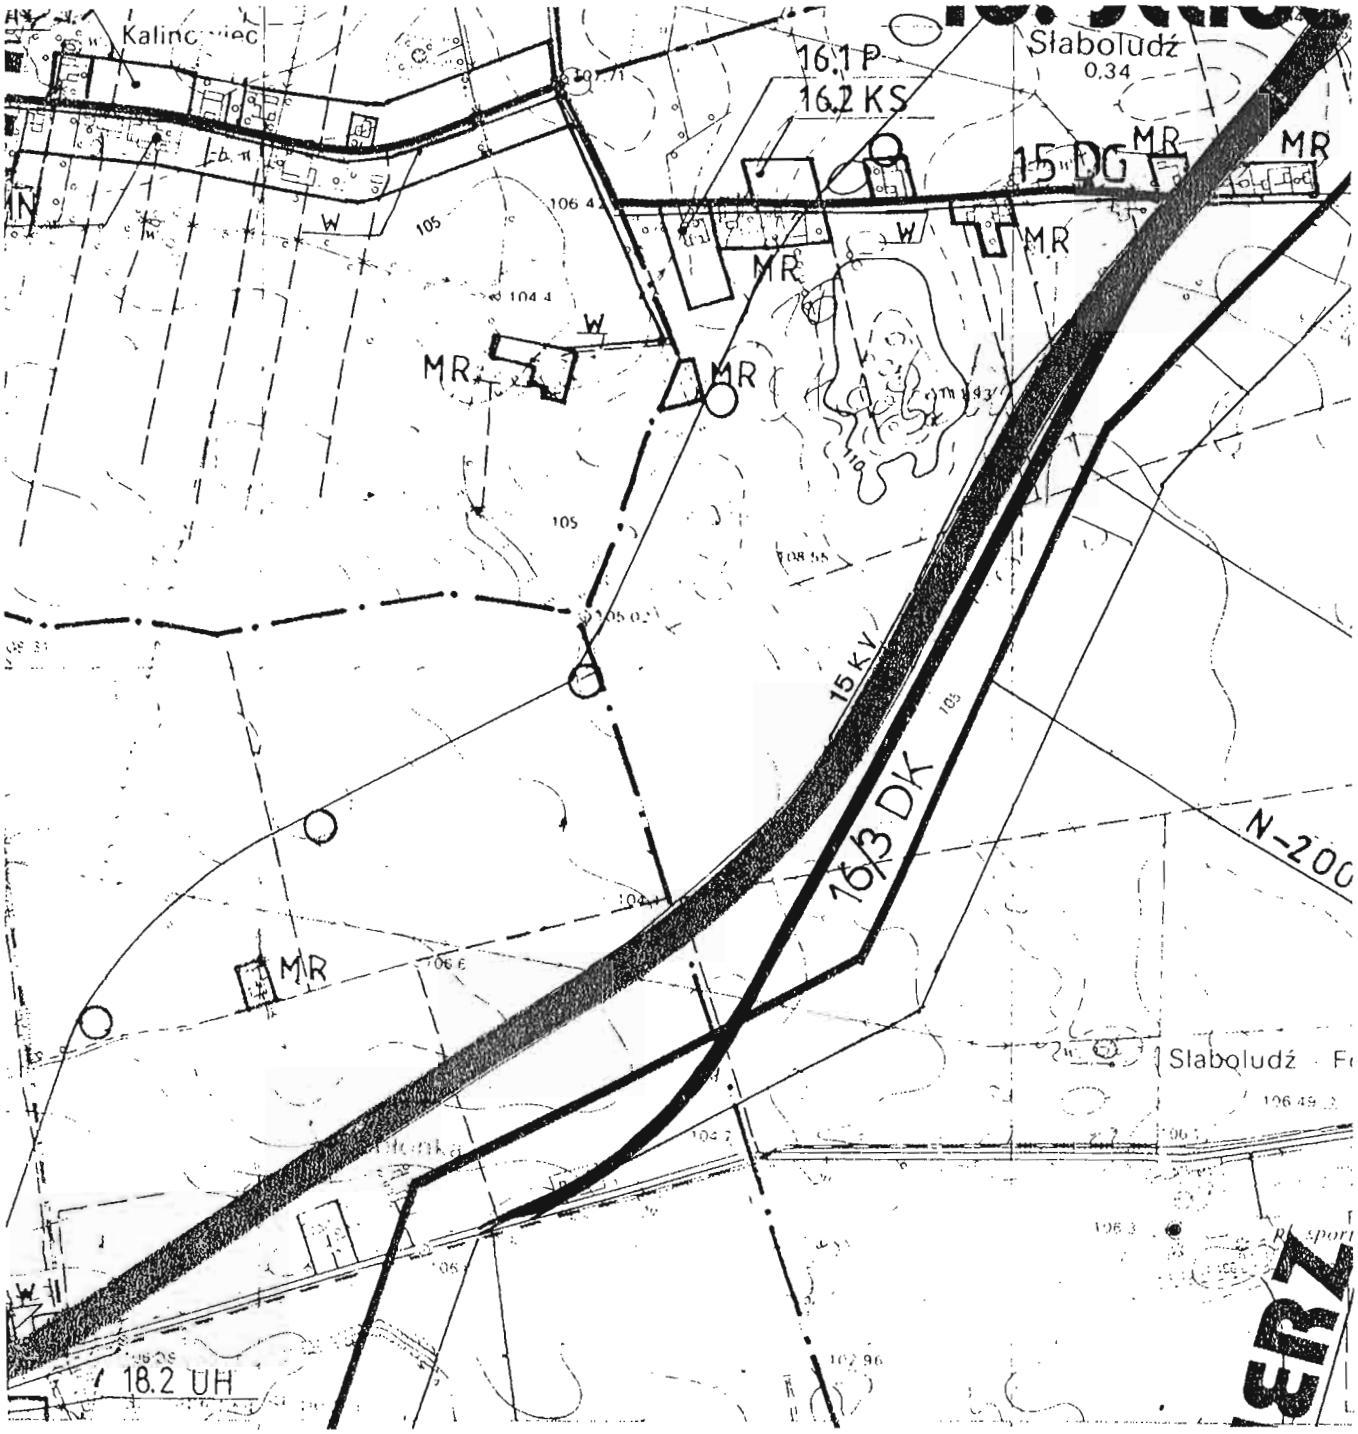



**ZMIANA MIEJSCOWEGO PLANU ZAGOSPODAROWANIA PRZESTRZENNEGO WYBRANYCH TERENÓW NA OBSZARZE GMINY I MIASTA KLECZEW**

**RYSUNEK PLANU Skala 1:10 000**


**Załącznik nr**.....37a.....
Do Uchwały Rady Miejskiej w Kleczewie
Nr XLI / 294/98 z dnia 18.06.1998r.

# ZMIANA MIEJSCOWEGO PLANU ZAGOSPODAROWANIA PRZESTRZENNEGO WYBRANYCH TERENÓW NA OBSZARZE GMINY I MIASTA KLECZEW

**RYSUNEK PLANU** **Skala 1:**2000

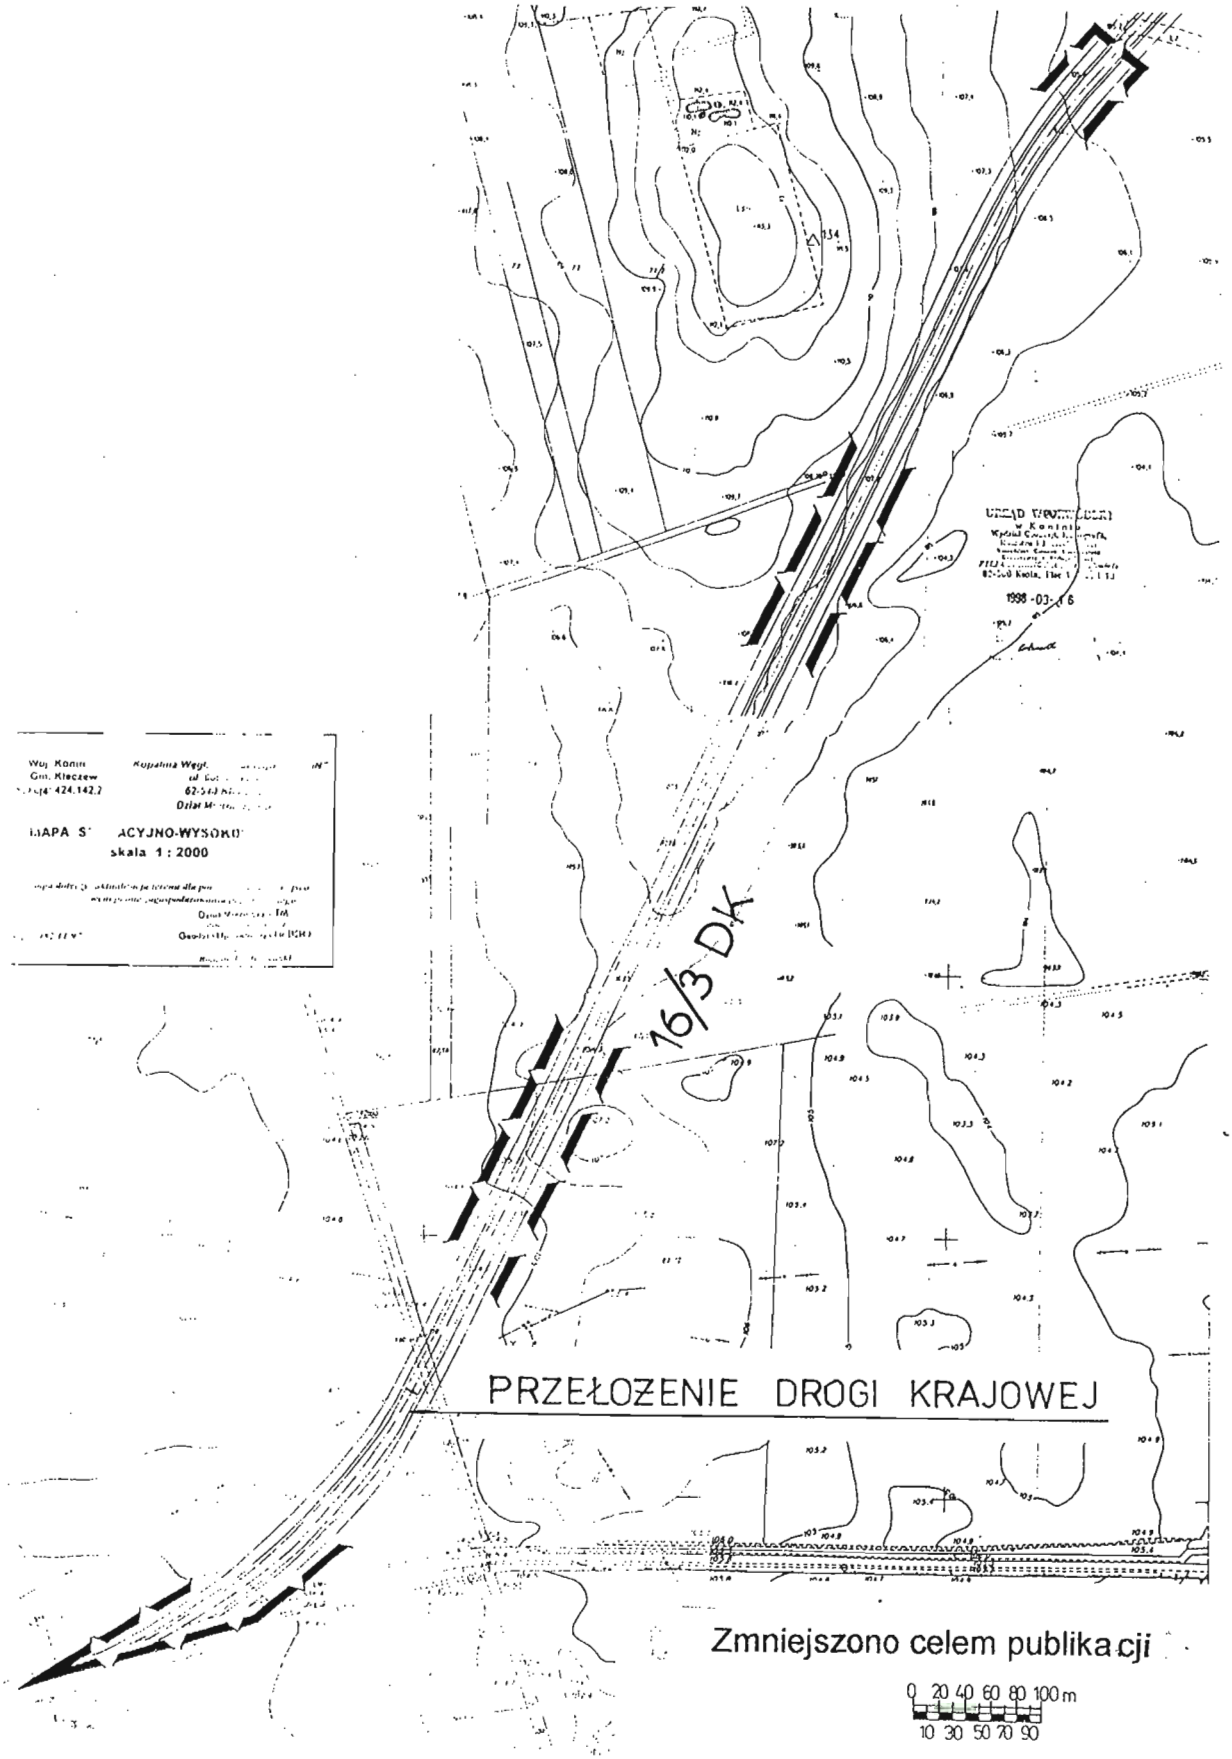

**Załącznik nr**.....38.....
Do Uchwały Rady Miejskiej w Kleczewie
Nr XLI / 294/98 z dnia 18.06.1998r.

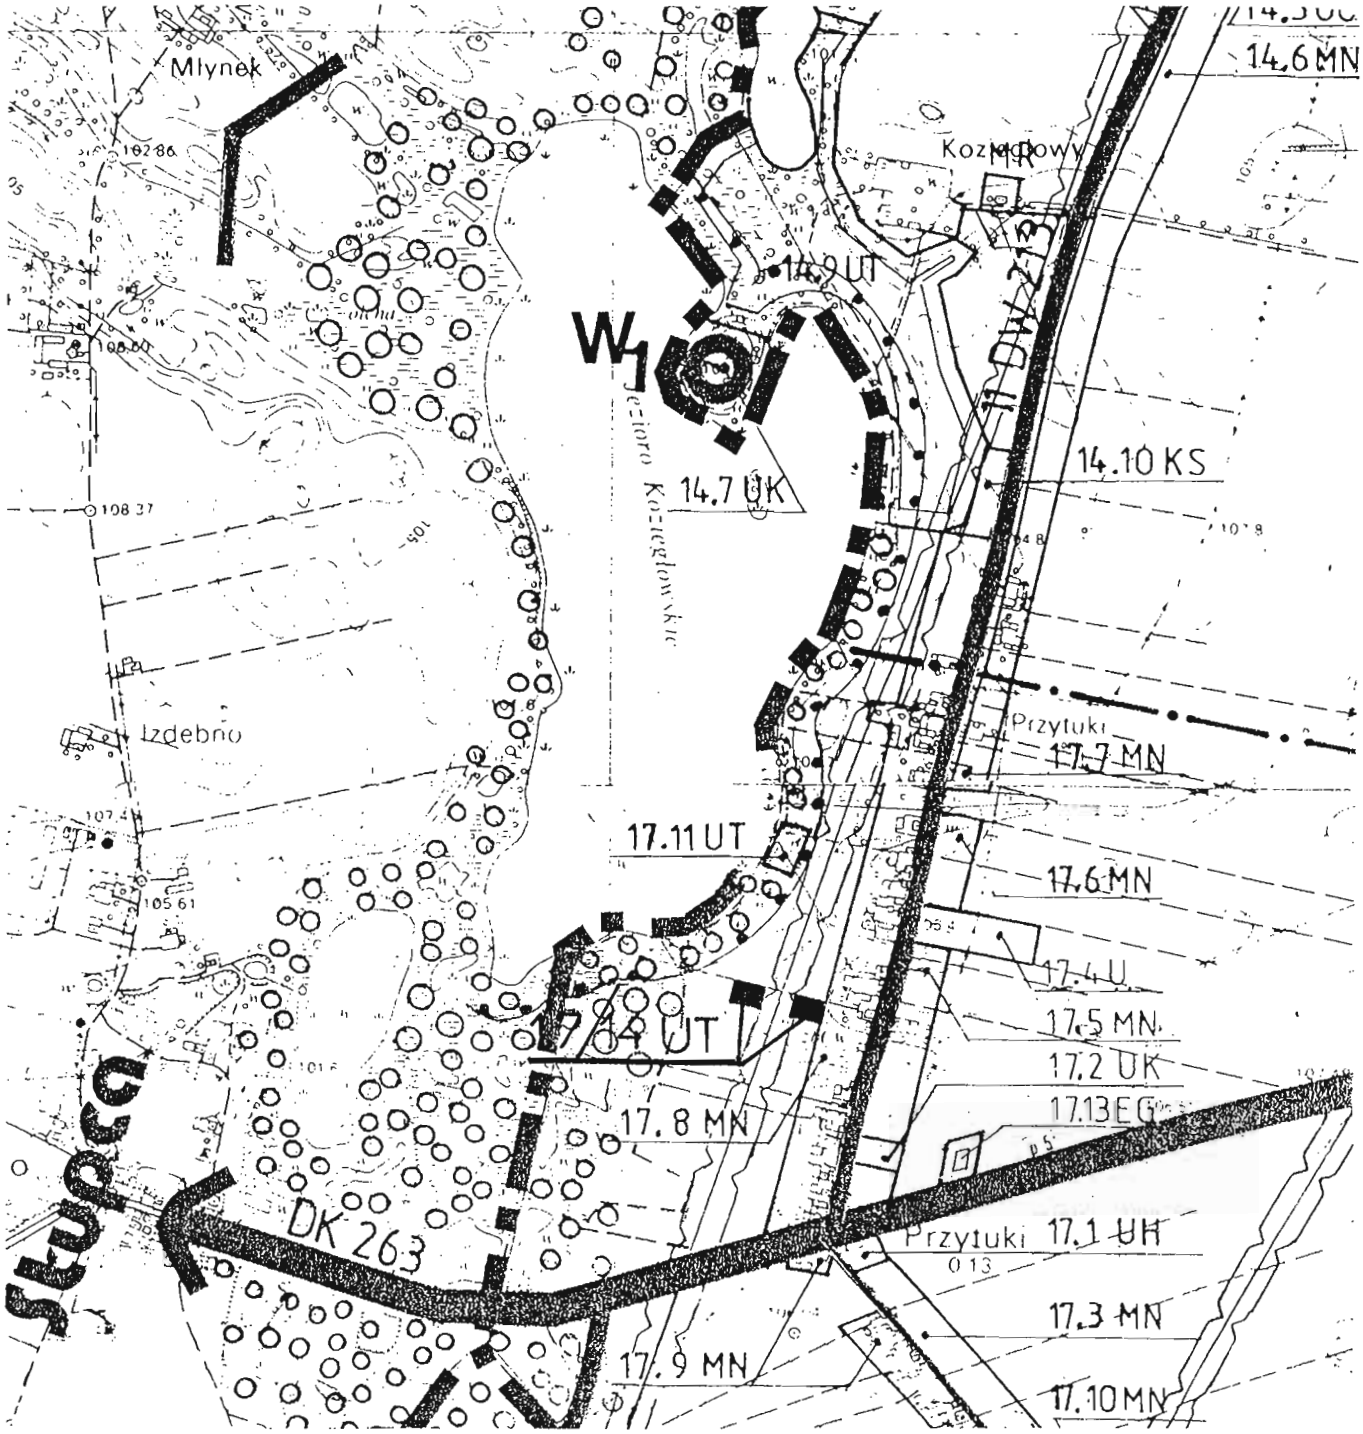



**ZMIANA MIEJSCOWEGO PLANU ZAGOSPODAROWANIA PRZESTRZENNEGO WYBRANYCH TERENÓW NA OBSZARZE GMINY I MIASTA KLECZEW**

**RYSUNEK PLANU Skala 1:10 000**

**ZMIANA MIEJSCOWEGO PLANU ZAGOSPODAROWANIA PRZESTRZENNEGO WYBRANYCH TERENÓW NA OBSZARZE GMINY I MIASTA KLECZEW**

**RYSUNEK PLANU** **Skala 1:500**


**Załącznik nr** 38a
Do Uchwały Rady Miejskiej w Kleczewie
Nr XLI / 294/98 z dnia 18.06.1998r.

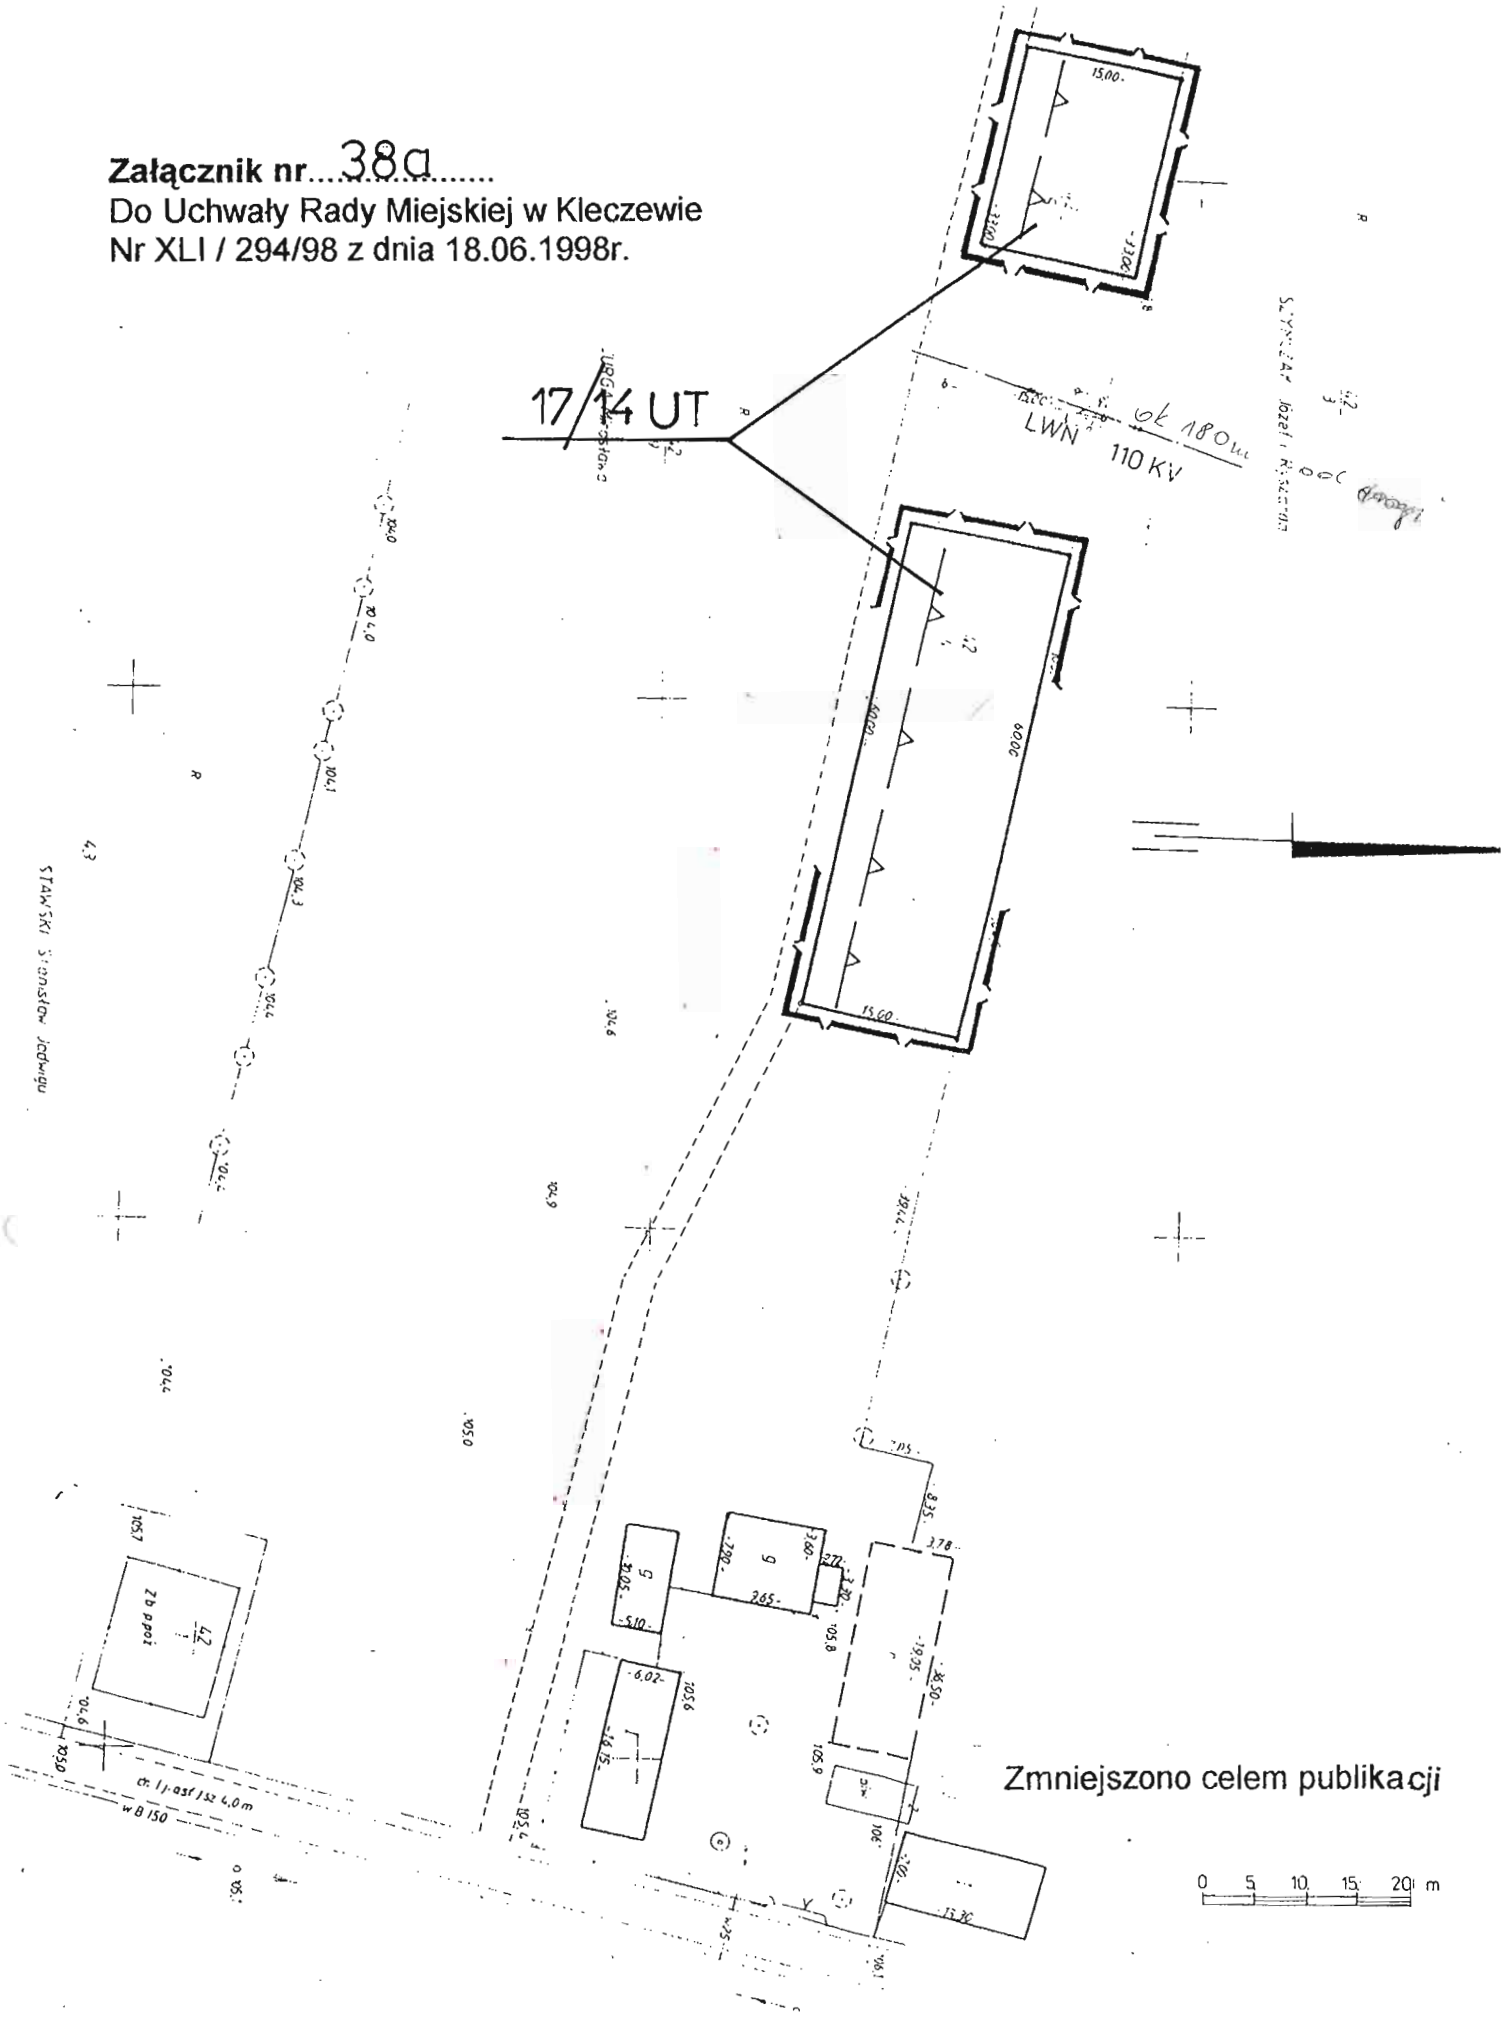


Zmniejszono celem publikacji

0 5 10 15 20 m

**Załącznik nr** 39
Do Uchwały Rady Miejskiej w Kleczewie
Nr XLI / 294/98 z dnia 18.06.1998r.

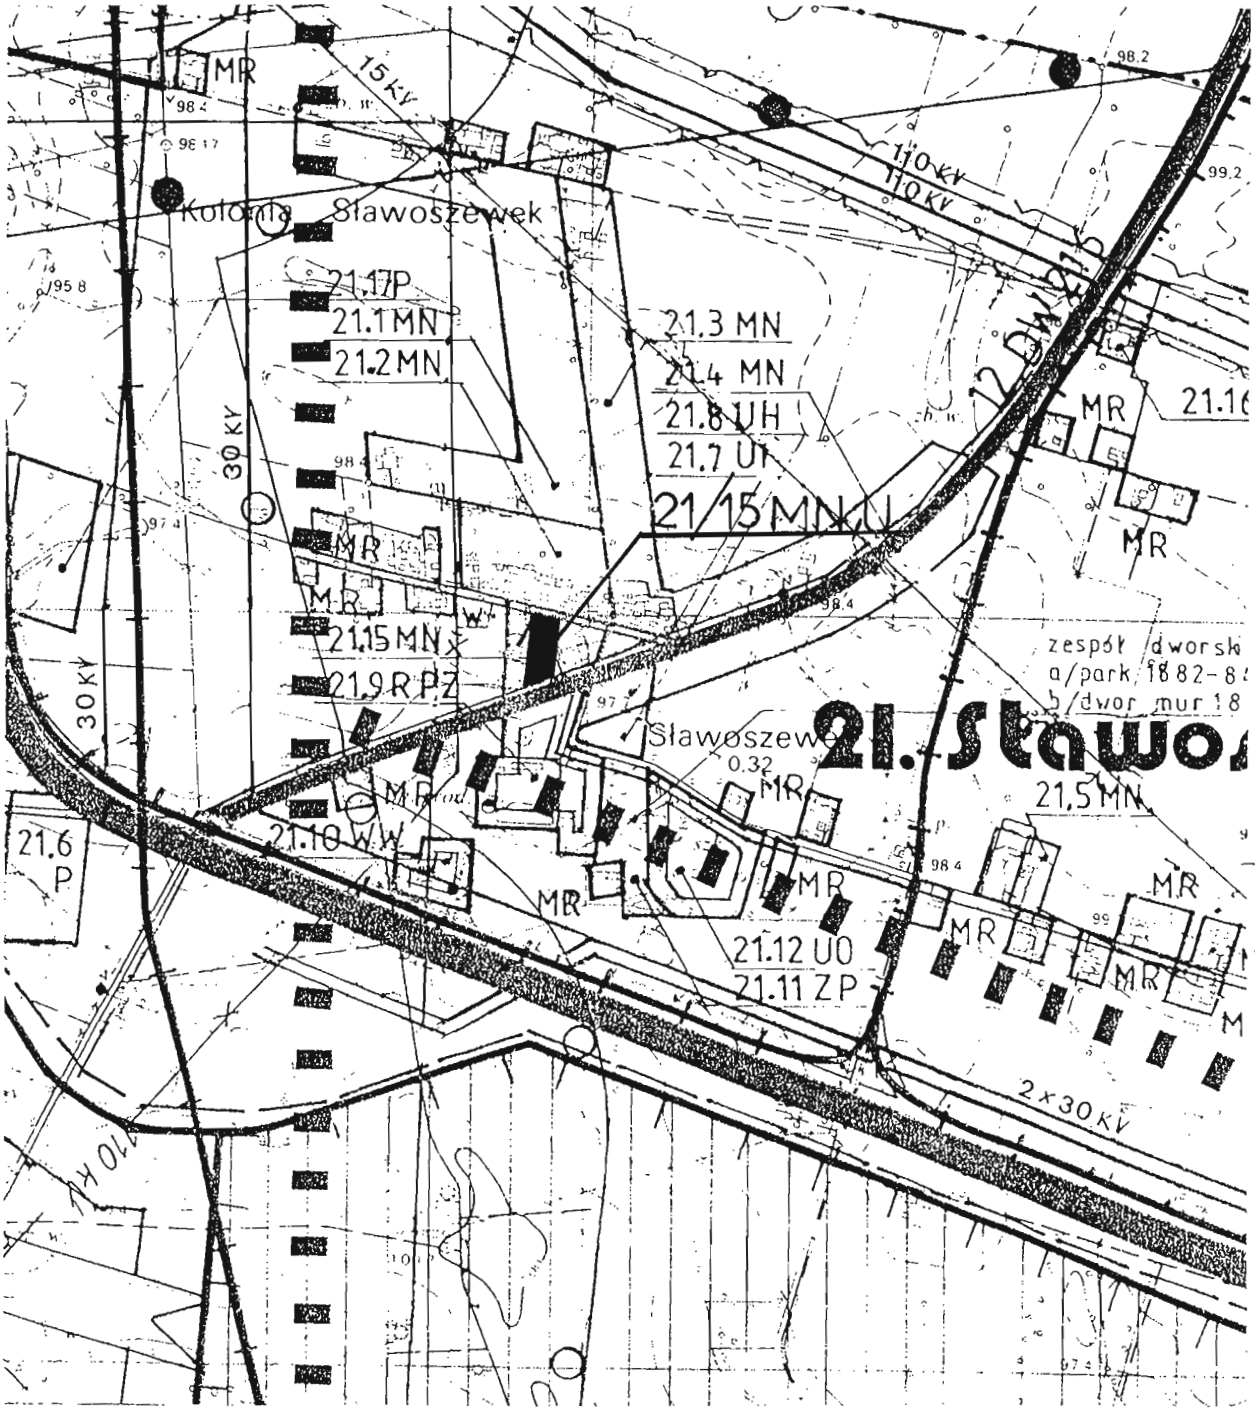



**ZMIANA MIEJSCOWEGO PLANU ZAGOSPODAROWANIA PRZESTRZENNEGO WYBRANYCH TERENÓW NA OBSZARZE GMINY I MIASTA KLECZEW**

**RYSUNEK PLANU Skala 1:10 000**

**Załącznik nr** 39a
Do Uchwały Rady Miejskiej w Kleczewie
Nr XLI / 294/98 z dnia 18.06.1998r.

# ZMIANA MIEJSCOWEGO PLANU ZAGOSPODAROWANIA PRZESTRZENNEGO WYBRANYCH TERENÓW NA OBSZARZE GMINY I MIASTA KLECZEW


**RYSUNEK PLANU** **Skala 1:**500

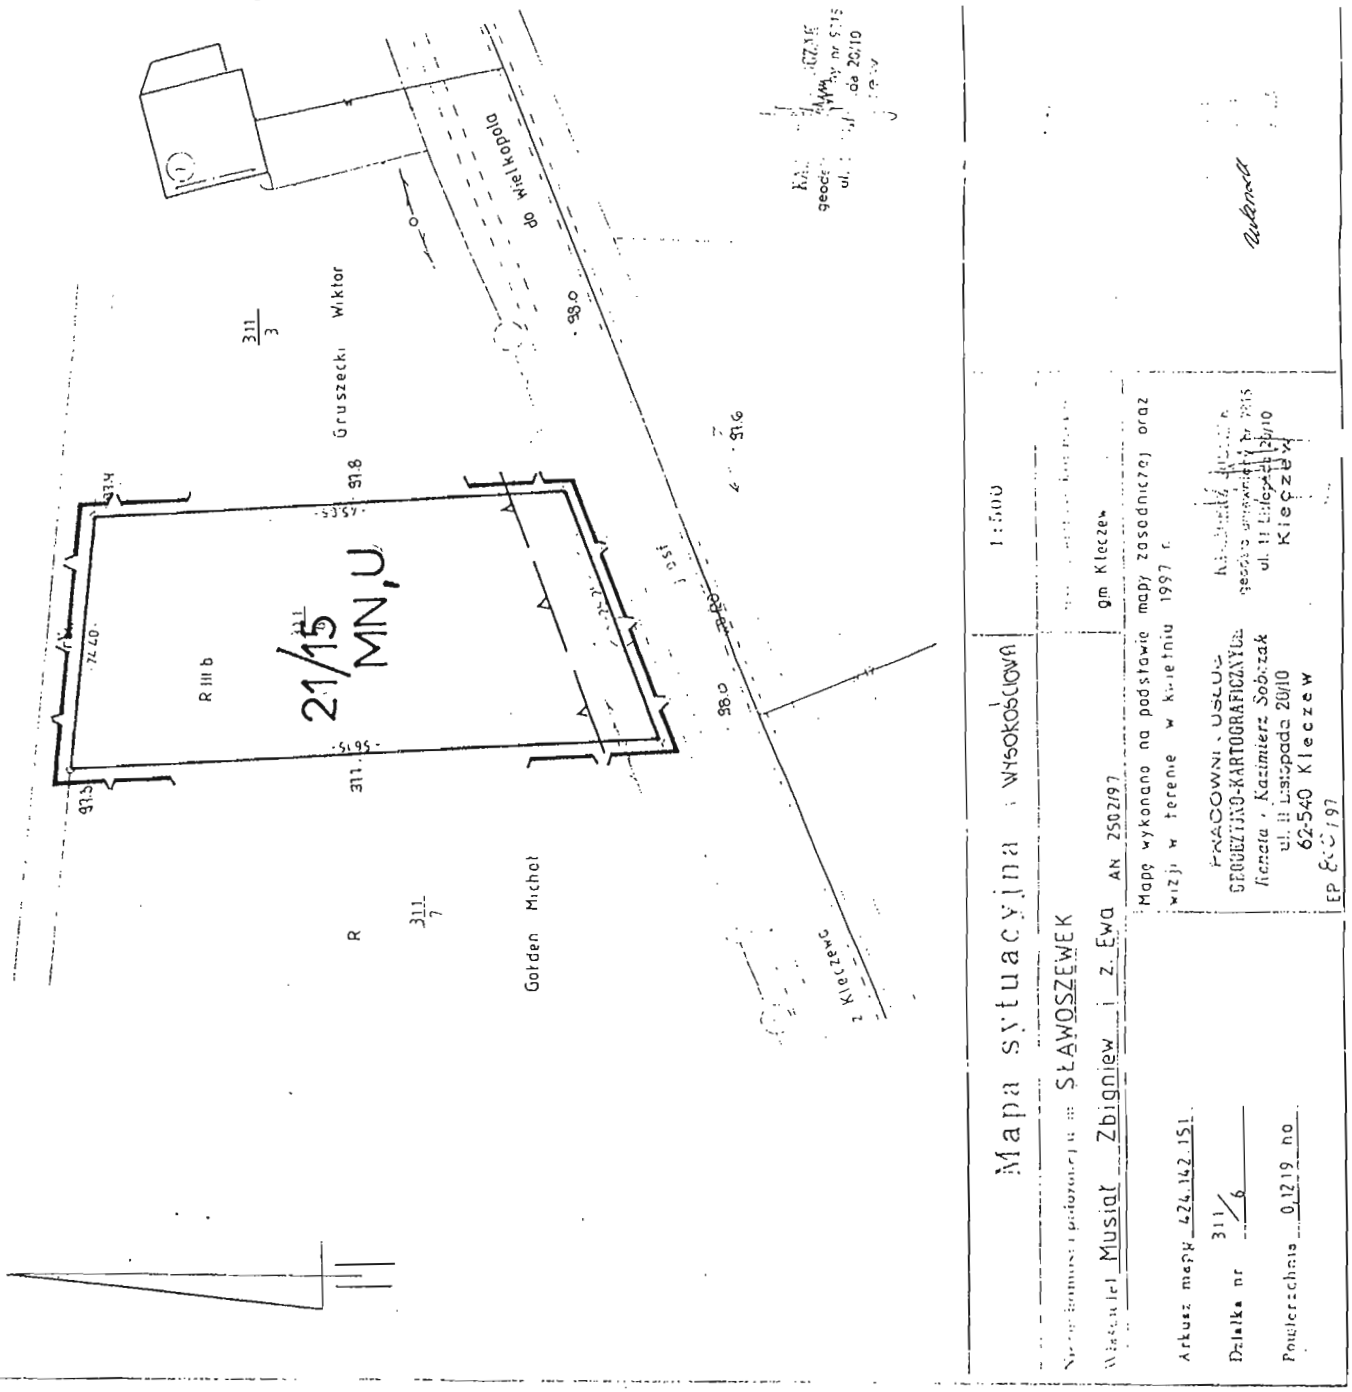


Zmniejszono celem publikacji

0 5 10 15 20 m

**Załącznik nr** 40
Do Uchwały Rady Miejskiej w Kleczewie
Nr XLI / 294/98 z dnia 18.06.1998r.

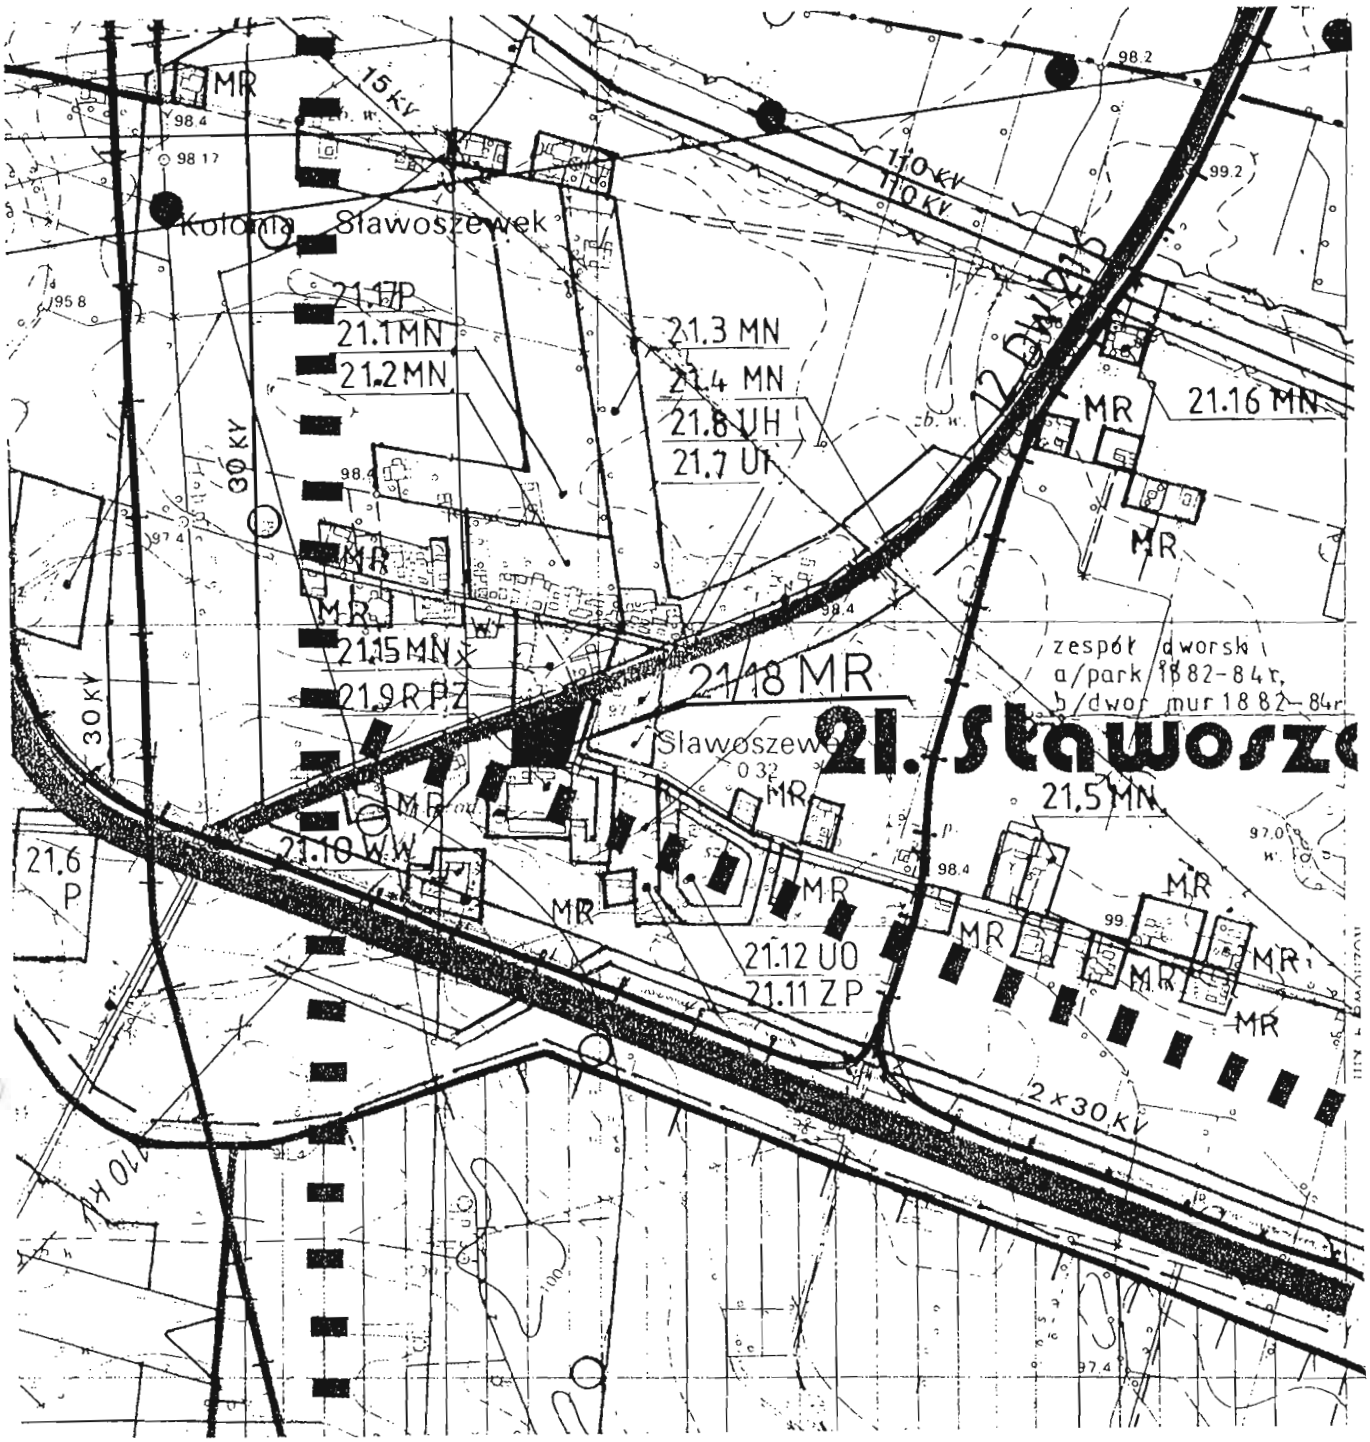



**ZMIANA MIEJSCOWEGO PLANU ZAGOSPODAROWANIA PRZESTRZENNEGO WYBRANYCH TERENÓW NA OBSZARZE GMINY I MIASTA KLECZEW**

**RYSUNEK PLANU Skala 1:10 000**

**Załącznik nr** 40a
Do Uchwały Rady Miejskiej w Kleczewie
Nr XLI / 294/98 z dnia 18.06.1998r.

# ZMIANA MIEJSCOWEGO PLANU ZAGOSPODAROWANIA PRZESTRZENNEGO WYBRANYCH TERENÓW NA OBSZARZE GMINY I MIASTA KLECZEW

## RYSUNEK PLANU Skala 1:1000

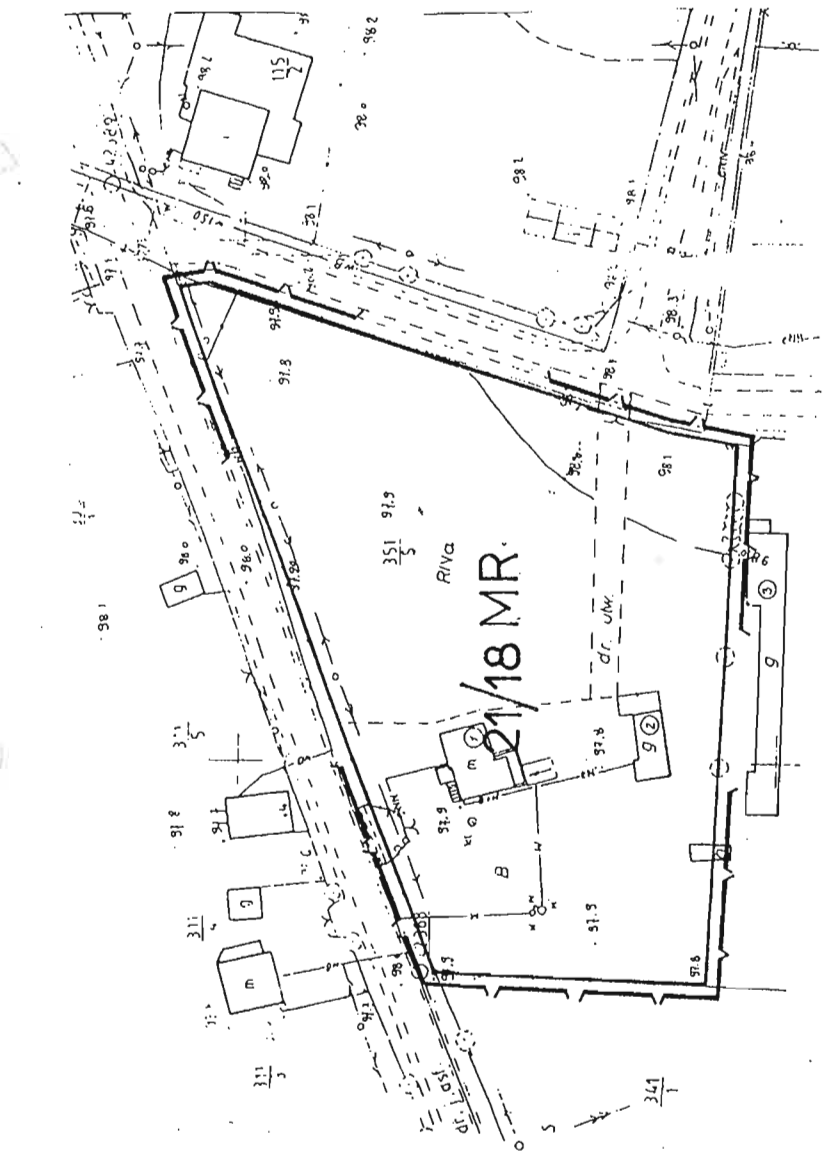


Mapa sytuacyjno - wysokościowa

skala 1 : 1000

Nieruchomości położonej w miejscowości Sławoszewek
Właściciel: Henryk i Jolanta mlż. Bartczak

Województwo: konińskie
Gmina: Kleczew

Sekcja: 424.142.151
Działka numer: 351/5
Powierzchnia: 0.92 ha

Krzysztof Baczyński
geodeta uprawniony
ul. Hrubieszowska 14/57 tel. 75-10-58
62-400 Słupca
w operacie tabl. 7145

Słupca, dn. 29.09.97
Numer ewidencji pomiaru 1895/8/97

URZĄD WOJEWÓDZKI w Koninie
Wydział Geodezji, Kartografii, Katastru i Nieruchomości
Wpłynął: Dnia [illegible]
62-500 Konin, Plac Wolności 1


KIEROWNIK [illegible]
inż. Małgorzata [illegible]

1997 - 09 - 30

Zmniejszono celem publikacji

0 10 20 30 40 m


**Załącznik nr**.....41.....
Do Uchwały Rady Miejskiej w Kleczewie
Nr XLI / 294/98 z dnia 18.06.1998r.

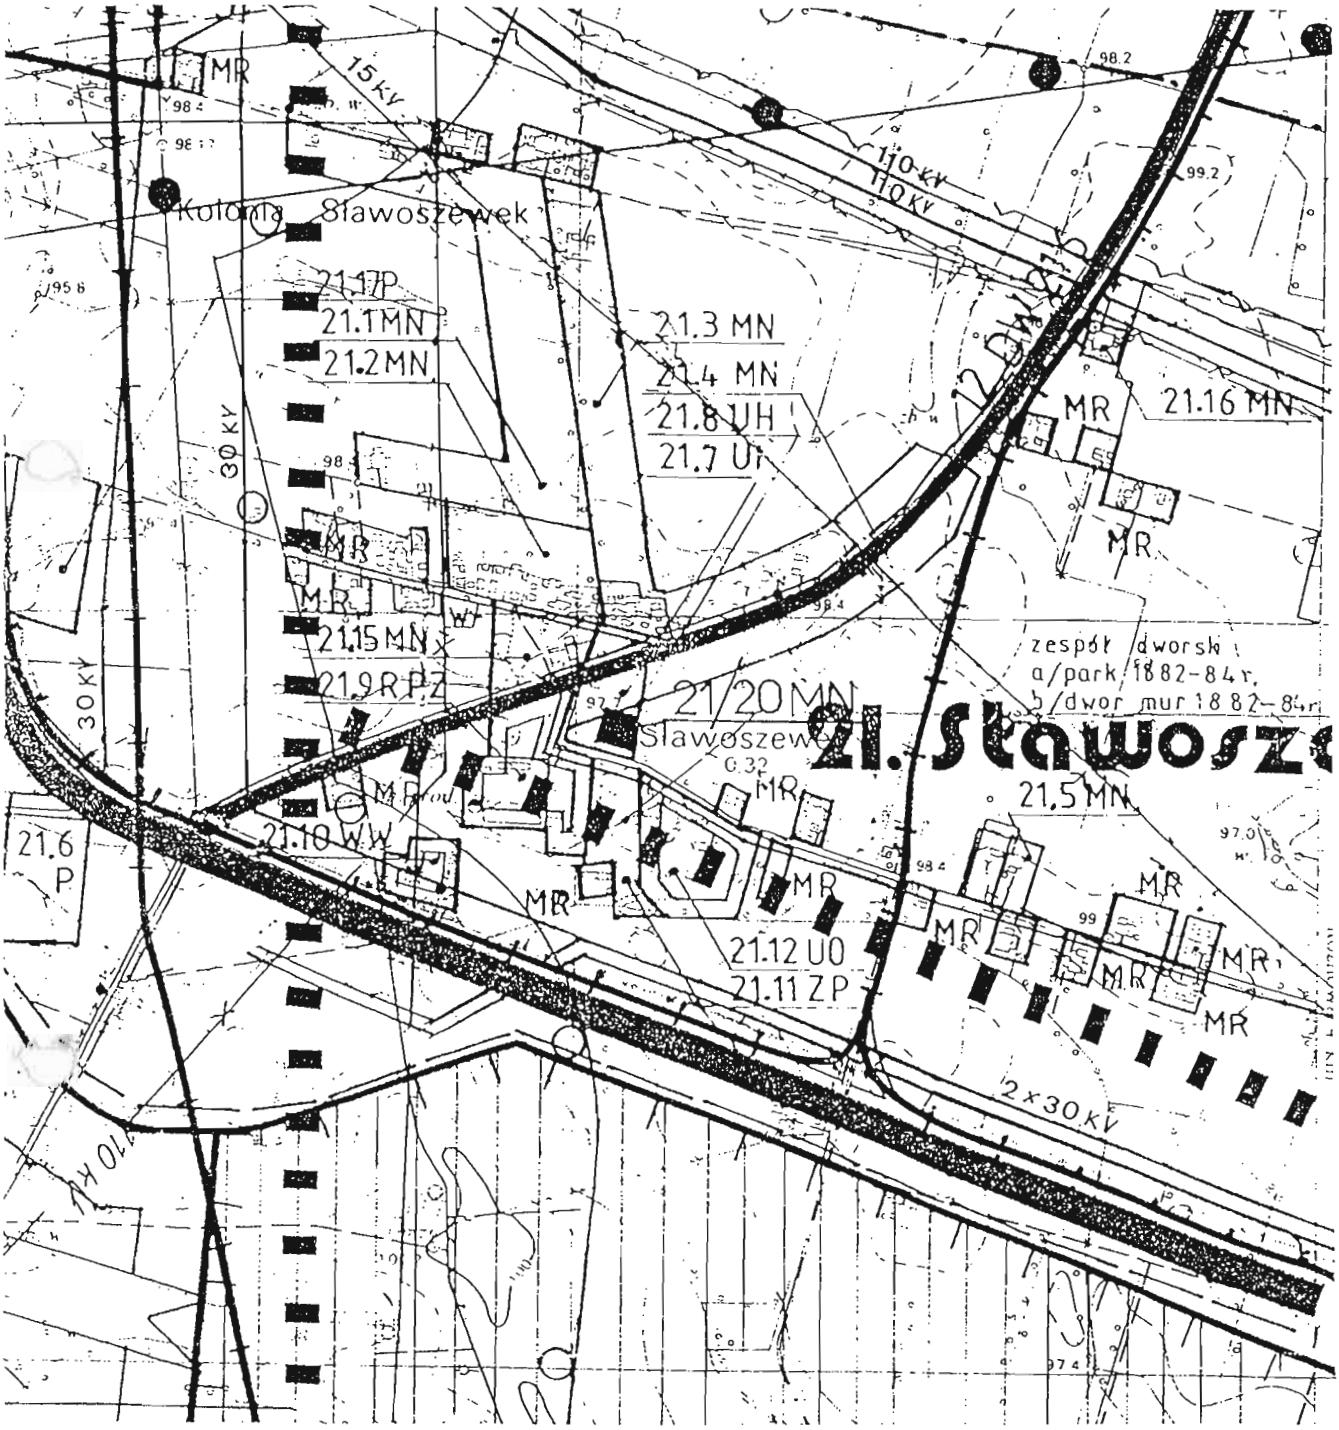


**ZMIANA MIEJSCOWEGO PLANU ZAGOSPODAROWANIA PRZESTRZENNEGO WYBRANYCH TERENÓW NA OBSZARZE GMINY I MIASTA KLECZEW**

**RYSUNEK PLANU** **Skala** 1:10 000

**Załącznik nr** 41a
Do Uchwały Rady Miejskiej w Kleczewie
Nr XLI / 294/98 z dnia 18.06.1998r.

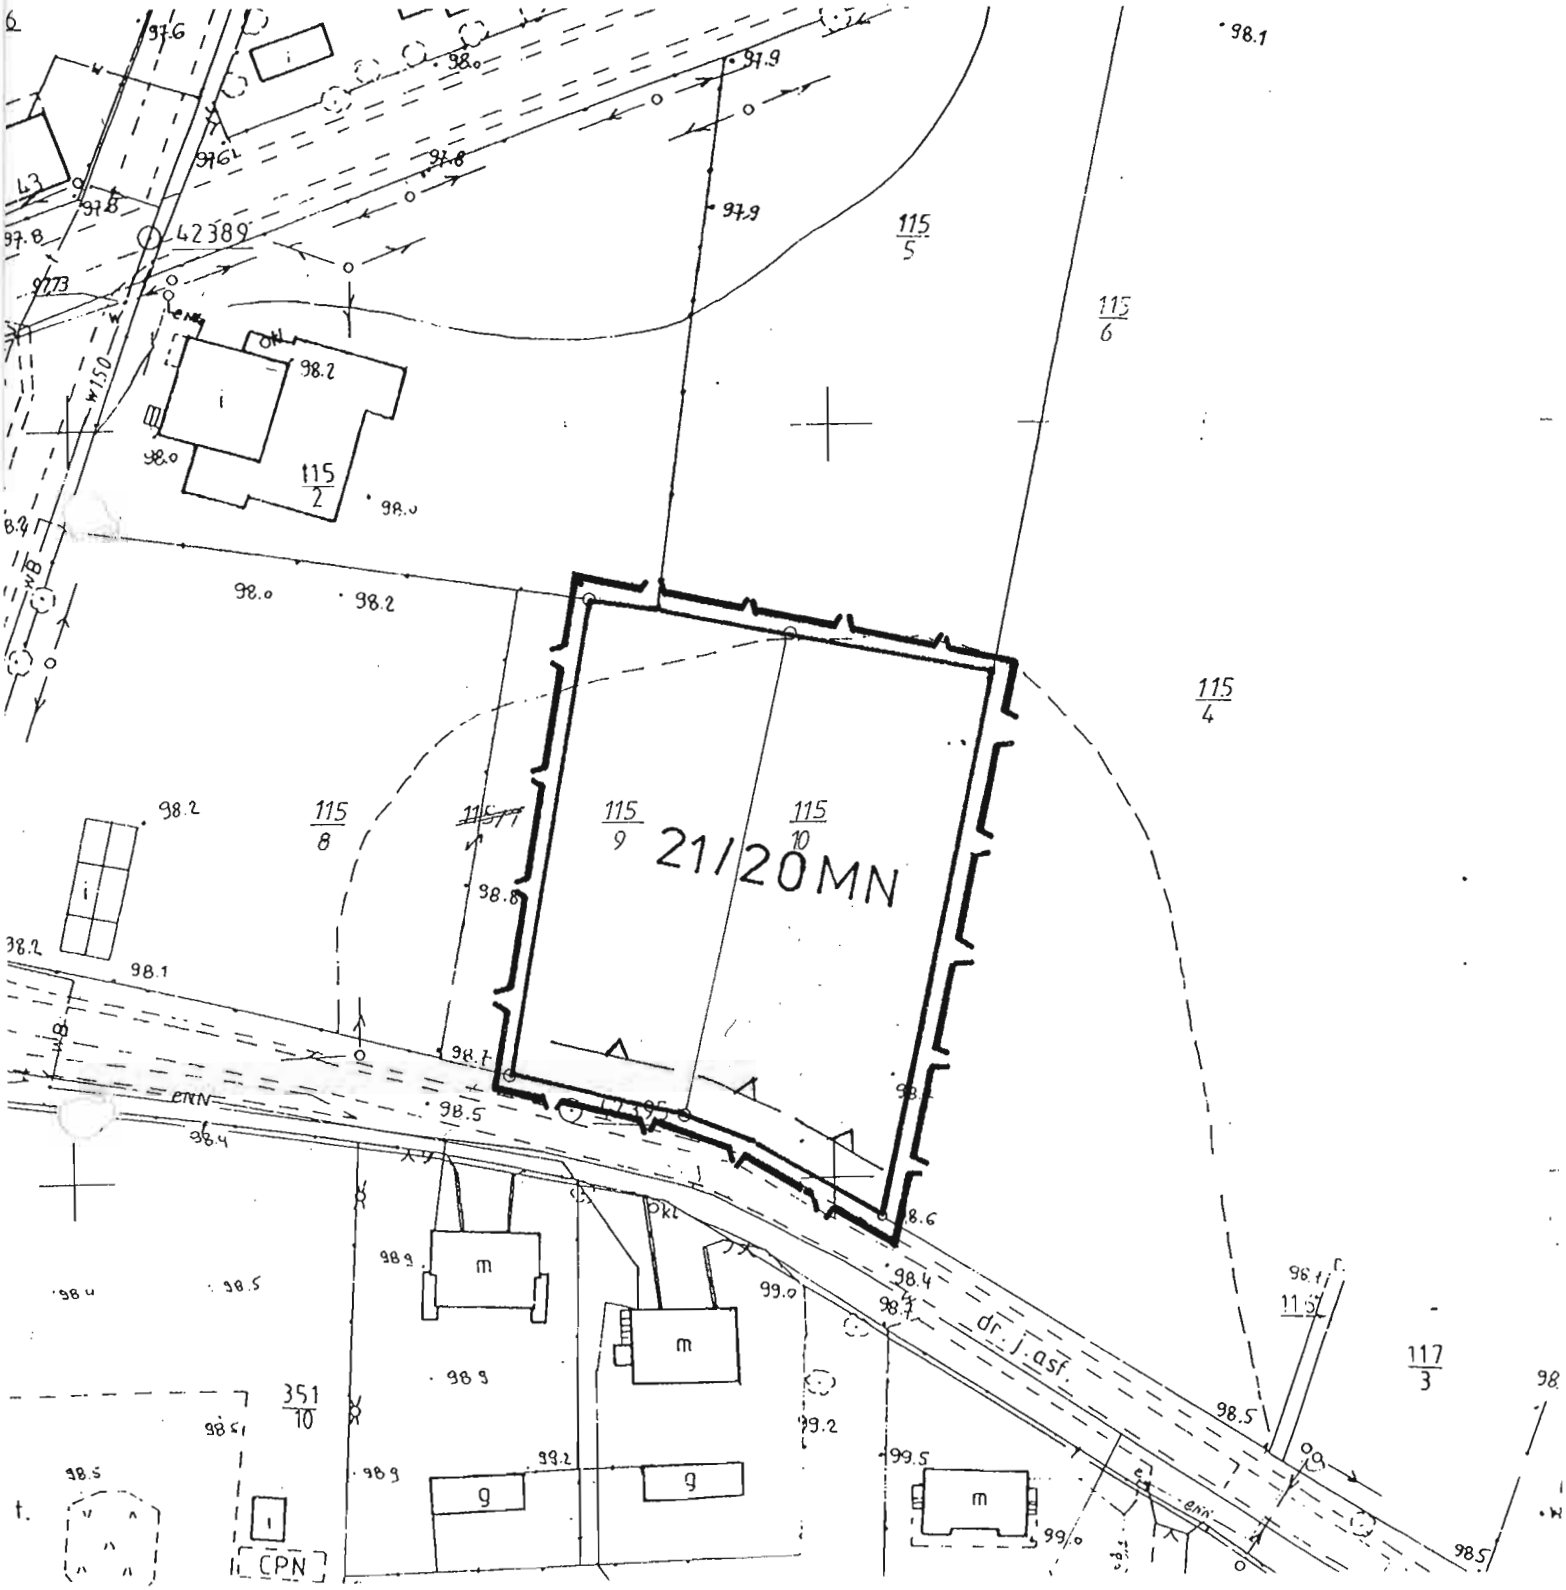


**ZMIANA MIEJSCOWEGO PLANU ZAGOSPODAROWANIA PRZESTRZENNEGO WYBRANYCH TERENÓW NA OBSZARZE GMINY I MIASTA KLECZEW**

**RYSUNEK PLANU Skala 1:1000**

**Załącznik nr** 42
Do Uchwały Rady Miejskiej w Kleczewi
Nr XLI / 294/98 z dnia 18.06.1998r.




**ZMIANA MIEJSCOWEGO PLANU ZAGOSPODAROWANIA PRZESTRZENNEGO WYBRANYCH TERENÓW NA OBSZARZE GMINY I MIASTA KLECZEW**

**RYSUNEK PLANU Skala 1:10 000**

**Załącznik nr** 42a
Do Uchwały Rady Miejskiej w Kleczewie
Nr XLI / 294/98 z dnia 18.06.1998r.


**ZMIANA MIEJSCOWEGO PLANU ZAGOSPODAROWANIA PRZESTRZENNEGO WYBRANYCH TERENÓW NA OBSZARZE GMINY I MIASTA KLECZEW**

**RYSUNEK PLANU Skala 1:**1000

# MAPA SYTUACYJNO-WYSOKOŚCIOWA

Gmina: Kleczew
Obręb: Sławoszewo
Właściciel: Kościelski Paweł i Ż. Danuta
Działka: 193/1 Sekcja: 424.231.121
Skala: 1:1000

Ep. 1295/6/97

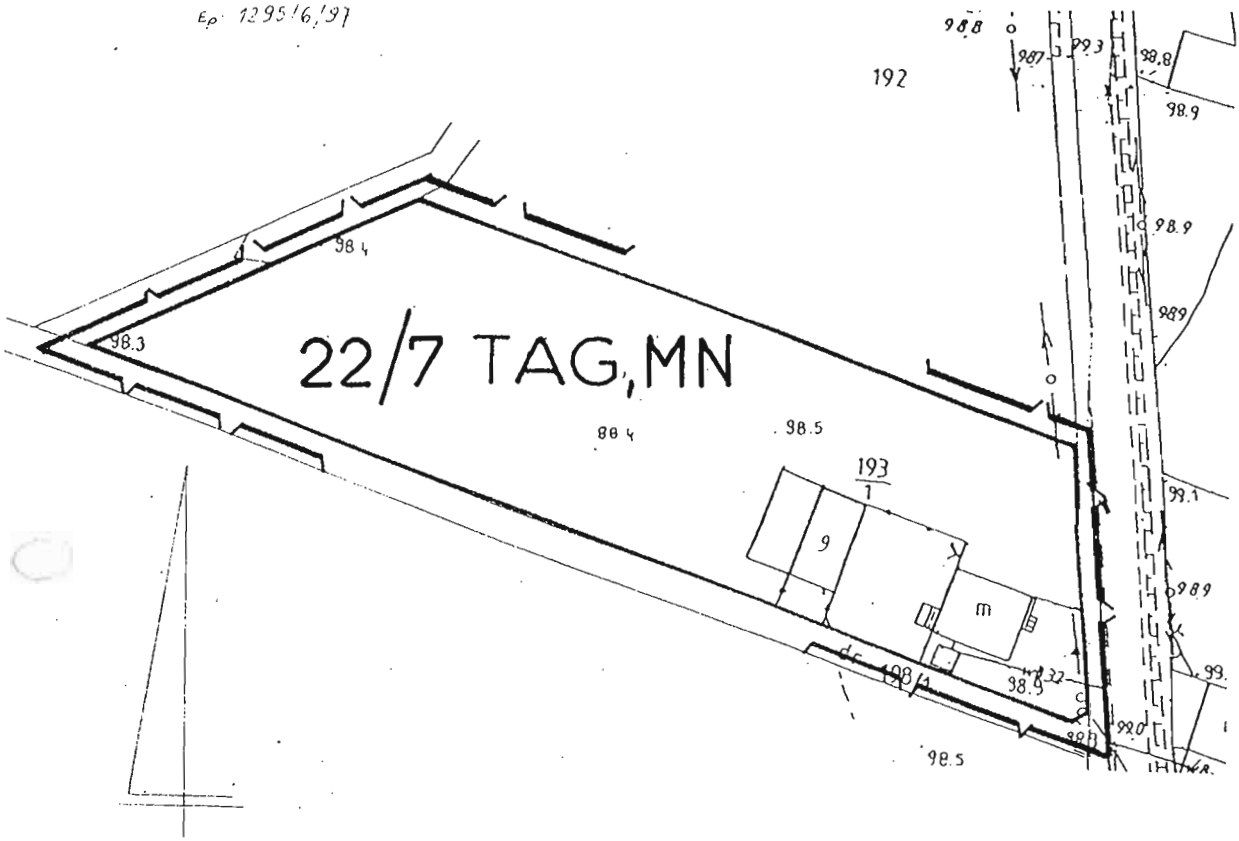


0 10. 20. 30. 40. m

Zmniejszono celem publikacji

**Załącznik nr. 43**
**Do Uchwały Rady Miejskiej w Kleczewie**
**Nr XLI / 294 / 98 z dnia 18.06,1998.**

# ZMIANA MIEJSCOWEGO PLANU ZAGOSPODAROWANIA PRZESTRZENNEGO WYBRANYCH TERENÓW NA OBSZARZE GMINY I MIASTA KLECZEW

## Oznaczenia użyte w rysunku planu




Granica terenu objetego zmianą planu wyznaczająca zakres obszarowy obowiązywania ustaleń.



Linie rozgraniczające tereny o różnym sposobie użytkowania - obowiązujące,



Linie rozgraniczające tereny o różnym sposobie użytkowania - orientacyjne.

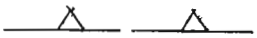

Linie zabudowy nieprzekraczalne.

**MN** - Teren budownictwa mieszkaniowego o niskiej intensywności zabudowy.

**MR** - Teren zabudowy zagrodowej

**UT** - Teren budownictwa letniskowego.

**U** - Teren usług

**TAG** - Teren aktywizacji gospodarczej

**KS** - Teren obsługi komunikacji

**PE** - Tereny eksploatacji powierzchniowej ( kopalnie węgla brunatnego)

**RP** - Tereny upraw rolnych

**NO** - Teren urządzeń odprowadzania ścieków

**DW** - Ulice ruchu wewnętrznego

**DK** - Droga krajowa