Załącznik Nr 3
do uchwały Nr XI/129/04
Rady Gminy Koszyce
z dnia 24 marca 2004 r.

Rozstrzygnięcie Rady Gminy o sposobie rozpatrzenia uwag do projektu planu

W trakcie sporządzania planu, zgodnie z art. 17 pkt 11 ustawy o planowaniu i zagospodarowaniu przestrzennym, p. Marian Bujakowski złożył pismo o objęcie granicami planu działki nr 48 z przeznaczeniem jej na cele budownictwa. Wniosek nie został uwzględniony przez Wójta Gminy.

Rada Gminy uznaje za właściwy sposób rozpatrzenia przez Wójta Gminy uwagi p. Mariana Bujakowskiego, uznając ją za bezzasadną, gdyż działka ta znajduje się poza terenem objętym planem.

Przewodniczący Rady Gminy Koszyce: *A. Wyrzykowski*

Załącznik Nr 4
do uchwały Nr XI/129/04
Rady Gminy Koszyce
z dnia 24 marca 2004 r.

Rozstrzygnięcie Rady Gminy o sposobie realizacji zapisanych w planie inwestycji z zakresu infrastruktury technicznej oraz zasadach ich finansowania

Inwestycje z zakresu infrastruktury technicznej, należące do zadań własnych gminy, realizowane będą w kolejnych latach poprzez zapisy w uchwałach budżetowych. Środki na realizację tych inwestycji pochodzić będą z wpływających od mieszkańców podatków, jednorazowych opłat planistycznych (renty planistycznej) oraz funduszy pomocowych i strukturalnych (np. specjalny Fundusz Spójności).

Przewodniczący Rady Gminy Koszyce: *A. Wyrzykowski*

1258

Uchwała Nr XI/128/2004
Rady Gminy Koszyce
z dnia 24 marca 2004 r.

w sprawie miejscowego planu zagospodarowania przestrzennego dla przebiegu drogi głównej ruchu przyśpieszonego Koszyce - Brzesko na odcinku Podgaje - Sokołowice w Gminie Koszyce.

Na podstawie art. 18 ust. 2 pkt 5 ustawy z dnia 8 marca 1990 r. o samorządzie gminnym (t.j. Dz. U. z 2001 r. Nr142, poz. 1591), art. 20 ust. 1 ustawy z dnia 27 marca 2003 r. o planowaniu i zagospodarowaniu przestrzennym (Dz. U. Nr 80 poz. 717), Rada Gminy Koszyce, po stwierdzeniu zgodności ze studium uwarunkowań i kierunków zagospodarowania przestrzennego Gminy, uchwala: miejscowy plan zagospodarowania przestrzennego części Gminy Koszyce dla przebiegu drogi głównej ruchu przyśpieszonego Koszyce Brzesko na odcinku Podgaje - Sokołowice w Gminie Koszyce, zwany dalej planem.

Rozdział 1
PRZEPISY OGÓLNE

§ 1

1. Plan obejmuje obszar przebiegu drogi głównej ruchu przyśpieszonego Koszyce - Brzesko w granicach administracyjnych Gminy Koszyce, na odcinku Podgaje - Sokołowice, wraz z terenami przyległymi, o łącznej powierzchni około 46 ha. Szczegółowe granice obszaru określa rysunek planu, stanowiący załącznik nr 1 do niniejszej uchwały.
2. Integralnymi częściami planu są:
   – tekst planu - stanowiący treść niniejszej uchwały oraz załączniki do uchwały,
   – rysunek planu Nr 1 - "Przeznaczenie terenu", skala 1:2000 - załącznik Nr 1,
   – rysunek planu Nr 2 - "Zasady uzbrojenia terenu", skala 12000 - załącznik Nr 2,
   – rozstrzygnięcie o sposobie rozpatrzenia uwag do projektu planu - załącznik Nr 3 rozstrzygnięcie o sposobie realizacji inwestycji z zakresu infrastruktury technicznej i zasadach ich finansowania - załącznik Nr 4.
3. Oznaczenia graficzne na rysunkach planu w postaci: - granic obszaru objętego planem
   – linii rozgraniczających tereny o różnym przeznaczeniu - ściśle określonych - linii zabudowy,
   – symboli przeznaczenia terenu,
   są obowiązującymi ustaleniami planu i ich zmiana może nastąpić wyłącznie w drodze zmiany planu.

§ 2

Celem regulacji zawartych w ustaleniach planu jest umożliwienie realizacji zadań publicznych o znaczeniu ponadlokalnym i lokalnym w zakresie:
– wyznaczenia linii rozgraniczających terenów dla przebiegu drogi głównej oraz terenów przyległych w związku z przebiegiem drogi,
– określenia warunków wprowadzenia drogi głównej, uwzględniających ochronę środowiska i zdrowie ludzi,
– określenia stref potencjalnych ograniczeń w użytkowaniu terenów w związku z realizacją drogi,
– określenia zasad przekształceń funkcjonalnych istniejącego zainwestowania oraz zagospodarowania terenów nowowyznaczonych.

§ 3

Przedmiotem ustaleń planu są określone na Rysunku planu liniami rozgraniczającymi i oznaczone symbolami:
1. **KD-GP** - tereny komunikacji - projektowany przebieg drogi głównej
2. **KD-Z** - teren komunikacji dróg zbiorczych
3. **KD-L** - tereny komunikacji dróg lokalnych
4. **KD-D** - tereny komunikacji dróg dojazdowych
5. **KDW** - teren komunikacji dróg wewnętrznych
6. **KU** - tereny usług związanych z komunikacją
7. **UC** - tereny usług komercyjnych
8. **/RM/UC** - tereny przekształceń zabudowy zagrodowej na usługi komercyjne
9. **Ps -** tereny rezerwy pod usługi, działalność produkcyjną i składowanie.

Rozdział 2
PRZEPISY SZCZEGÓŁOWE DOTYCZĄCE OCHRONY ŚRODOWISKA I ZDROWIA LUDZI, OCHRONY PRZYRODY I KRAJOBRAZU KULTUROWEGO ORAZ ŁADU PRZESTRZENNEGO

§ 4

1. Ustala się następujące warunki realizacji planu:
   1) w zakresie ochrony przed emisją substancji zanieczyszczających powietrze atmosferyczne:
      a) obiekty wprowadzane do środowiska winny spełniać wymagania Rozporządzeń Ministra Środowiska:
         – z dnia 6 czerwca 2002 r. w sprawie dopuszczalnych poziomów niektórych substancji w powietrzu, alarmowych poziomów niektórych substancji w powietrzu oraz marginesów tolerancji dla dopuszczalnych poziomów niektórych substancji (Dz. U. Nr 87 poz. 796),
         – z dnia 5 grudnia 2002 r. w sprawie wartości odniesienia dla niektórych substancji w powietrzu (Dz. U. z 2003 r. Nr 1 poz. 12),
      b) wzdłuż projektowanej drogi głównej oraz w obszarach skrzyżowań i węzłów obowiązek nasadzania zielenią ochronną,
      c) po zrealizowaniu drogi konieczność prowadzenia okresowego monitoringu jakości powietrza,
   2) w zakresie ochrono przed emisją hałasu:
      a) obowiązek stosowania ekranów akustycznych na terenach sąsiadujących z istniejącą zabudową w sposób umożliwiający zachowanie dla tej zabudowy przepisów dotyczących dopuszczalnych poziomów dźwięku określonych w:
         – rozporządzeniu Ministra OŚZNiL z dnia 13 maja 1998 r. w sprawie dopuszczalnych poziomów hałasu w środowisku (Dz. U. Nr 66 poz. 436),
         – rozporządzeniu Ministra Środowiska z dnia 9 stycznia 2002 r. w sprawie wartości progowych poziomu hałasu (Dz. U. Nr 8 poz. 81),
      b) po zrealizowaniu drogi konieczność prowadzenia okresowego monitoringu stanu klimatu akustycznego,
      c) w oparciu o dane z "Raportu o oddziaływaniu przedsięwzięcia na środowisko" wprowadza się określenie potencjalnego zagrożenia klimatu akustycznego (szacunkowe, oznaczone na rysunku planu Nr 1) dla drogi głównej KD-GP.
      Prognozuje się, że wzdłuż drogi głównej nie będzie terenów klasyfikowanych do terenów podlegających ochronie akustycznej. W rejonach węzłów i skrzyżowań można spodziewać się przekraczania wartości normatywnych:
         – dla pory dziennej (50 dB) w odległości do około 100 m od krawędzi jezdni,
         – dla pory nocnej (40 dB) w odległości do około 160 m od krawędzi jezdni,
   3) w zakresie ochrony ziemi, ochrony gleb i gospodarki odpadami:
      a) w czasie prac ziemnych warstwy próchnicze powinny być składowane i ponownie wykorzystane do plantowania,
      b) należy prawidłowo przeprowadzić rekultywację i zagospodarowanie przekształconych powierzchni (nasypy, wykopy) w sposób zabezpieczający powierzchnię ziemi przed erozją,
      c) należy wyposażyć drogi, parkingi i place w urządzenia podczyszczające przed wprowadzeniem wód do ziemi,
      d) wywozem niezagospodarowanych na miejscu dla potrzeb niwelacji czy rekultywacji części odpadów stałych powinna się zająć wyspecjalizowana firma dysponująca odpowiednimi pozwoleniami oraz sprzętem zapewniającym ochronę środowiska podczas transportu odpadów na składowisko,
      e) odpady z rozbiórki odcinków nawierzchni wykonanej z asfaltu smarowego, zaliczające się do niebezpiecznych, mogą zostać przerobione na miejscu i wykorzystane do budowy nawierzchni lub obowiązuje postępowanie jak w pkt d),
      f) w przypadku skażenia gleb metalami ciężkimi należy stosować wapnowanie lub gleby te wyłączyć z produkcji rolnej w ramach pasa ograniczonego użytkowania, o którym mowa w ust. 2,
      g) wymagane uzyskanie odpowiednich decyzji na wyłączenie chronionych gruntów rolnych z produkcji
   4) w zakresie ochrony wód powierzchniowych i podziemnych:
      a) odcieki z powierzchni dróg i placów utwardzonych powinny być wyposażone w urządzenia podczyszczające (zbiorniki, separatory) przed ich wprowadzeniem do wód powierzchniowych,
      b) ścieki sanitarce powstałe w czasie budowy drogi powinni być gromadzone w szczelnych urządzeniach bezodpływowych i wywożone na oczyszczalnię,
      c) ścieki wprowadzane do wód powierzchniowych winny spełniać wymagania Rozporządzenia Ministra Środowiska z dnia 29 listopada 2002 r. w sprawie warunków, jakie należy spełnić przy wprowadzaniu ścieków do wód lub do ziemi oraz w sprawie substancji szczególnie szkodliwych dla środowiska wodnego (Dz. U. Nr 212 poz. 1799),
   5) w zakresie ochrony świata roślinnego, zwierzęcego i krajobrazu:
      a) w maksymalnym stopniu należy zachować istniejącą zieleń wysoką oraz obszary trawiaste, po wykonaniu inwentaryzacji zieleni przeznaczonej do wycięcia należy uzgodnić jej wycięcie z władzami samorządowymi gminy,
      b) przepusty na rowach melioracyjnych, w przypadku ich zachowania winny być wyposażone w półki w celu umożliwienia przemieszczania się drobnej zwierzyny na drugą stronę nasypu,
      c) należy przeanalizować zasadność i miejsce realizacji przepustów do migracji zwierzyny drobnej, średniej i dużej (korytarz ekologiczny o randze ponadlokalnej),
   6) w zakresie ochrony i kształtowania ładu przestrzennego:
      a) droga, jej elementy oraz urządzenia z nią związane powinny być formą architektoniczną wkomponowane w otaczający krajobraz oraz sposób zagospodarowania terenu w otoczeniu,
      b) szczegółowe zasady kształtowania nowej zabudowy zawarte są w przepisach szczegółowych, rozdział 3,
   7) w obszarach stanowisk archeologicznych, wskazanych na rysunku planu, ustala się obowiązek prowadzenia prac pod nadzorem archeologicznym,
   8) w zakresie ochrony przed nadzwyczalnymi zagrożeniami należy zastosować regulacje i zabezpieczenie (organizacja ruchu, bariery ochronne) zmierzające do zminimalizowania niebezpieczeństw wypadków i awarii.
2. Określenie potencjalnych ograniczeń w użytkowaniu terenów, spowodowanych wprowadzeniem drogi głównej.
   Sprecyzowanie zasięgu oddziaływania drogi głównej na jakość gleb, jakość powietrza atmosferycznego i klimat akustyczny środowiska prowadzące do utworzenia obszarów ograniczonego użytkowania nastąpi na etapie postępowania zmierzającego do wydania pozwolenia na budowę drogi (w raporcie oddziaływania na środowisko).

Rozdział 3
PRZEPISY SZCZEGÓŁOWE DOTYCZĄCE PRZEZNACZENIA I ZASAD ZAGOSPODAROWANIA TERENÓW

§ 5

W obszarze objętym zmianą planu wyznacza się:

1.1.KD-G$_p$ - teren komunikacji drogi głównej ruchu przyśpieszonego
– przeznaczenie podstawowe - trasa przebiegu drogi głównej ruchu przyśpieszonego na odcinku Podgaje - Sokołowice,
– przeznaczenie uzupełniające - drogi serwisowe oraz odcinki dróg zbiorczych (w rejonach skrzyżowań i przekroczeń), zieleń (w tym izolacyjna), urządzenia infrastruktury technicznej związanej z funkcjonowaniem drogi głównej,
– przeznaczenie dopuszczalne - parkingi, usługi komercyjne, urządzenia infrastruktury technicznej o znaczeniu lokalnym i ponadlokalnym.

Zasady zabudowy i zagospodarowania terenu:
a) realizacja drogi głównej o parametrach:
– droga jednojezdniowa, 2 pasy ruchu po 3,5 m każdy, pobocza po 2,5 m, łączna szerokość korpusu drogi - 12 m,
– minimalna szerokość drogi w liniach rozgraniczających wraz z drogami serwisowymi - 45 m, z dopuszczeniem odstępstw uzasadnionych szczegółowymi rozwiązaniami technicznymi - linie zabudowy:
– dla budynków mieszkalnych - 80 m od krawędzi jezdni,
– dla pozostałych obiektów - min. 25 m od krawędzi jezdni,
b) realizacja dróg serwisowych zapewniających dojazd do nieruchomości,
c) lokalizacja urządzeń infrastruktury technicznej związanej z funkcjonowaniem drogi, urządzeń podczyszczających (zbiorniki, separatory),
d) istniejąca zabudowa mieszkalna wraz z budynkami gospodarczymi przeznaczona jest do ewentualnego wykupu, wyburzeń lub stopniowego przekształcania sposobu użytkowania, tj. zmiany funkcji mieszkalnej na funkcje usługowe lub urządzenia infrastruktury,
e) lokalizacja nowych usług komercyjnych, parkingów oraz urządzeń i sieci infrastruktury technicznej w uzgodnieniu z zarządcą drogi.

2.1-2.KD-Z - terenu komunikacji drogi zbiorczej - odcinek istniejącej drogi wojewódzkiej nr 768
– szerokość w liniach rozgraniczających - 20 m,
– szerokość jezdni - 6 - 7 m,
– linia zabudowy - 15 m od krawędzi jezdni.

3.1.KD-L - terenu komunikacji dróg lokalnych
– szerokość w liniach rozgraniczających - 15 m,
– szerokość jezdni - 5 m,
– linia zabudowy - od strony południowej - 15 m od krawędzi jezdni, od strony północnej - zgodnie z linią wykształconą przez budynki istniejące.

4.1-7.KD-D - terenu komunikacji dróg dojazdowych
– szerokość w liniach rozgraniczających - 15 m,
– szerokość jezdni - 6 m (dopuszczalne 5 m),
– linia zabudowy - nieprzekraczalna 8 m od krawędzi jezdni.

5.1.KDW - teren komunikacji drobi wewnętrznej
Droga stanowiąca dojazd do pól, docelowo obsługująca tereny produkcyjno-składowe
– szerokość w liniach rozgraniczających - 12 m,
– szerokość jezdni - 5 m.

5.2.KDW - teren komunikacji drogi wewnętrznej
Droga obsługująca teren usług komercyjnych.
– szerokość w liniach rozgraniczających - 8 m,
– linie zabudowy - 6 m od granicy pasa drogowego.

6.1-2.KU - tereny usług związanych z komunikacji
Zasady zabudowy i zagospodarowania terenu:
– realizacja usług z zakresu obsługi komunikacyjnej, jak parkingi, stacje paliw, stanowiska obsługi pojazdów, myjnia, jako towarzyszące dopuszcza się usługi w zakresie handlu i gastronomii,
– obsługa komunikacyjna - z dróg dojazdowych,
– obiekty kubaturowe ustala się jako parterowe, wysokość do 7,5 m,
– powierzchnia zabudowy - do 35% powierzchni działki,
– obowiązek zagospodarowania terenu wolnego od zabudowy zielenią urządzoną - min. 15% powierzchni działki,
– wyklucza się lokalizację obiektów wymagających sporządzenia raportu oddziaływania na środowisko.
Teren zagrożony zalaniem wodą powodziową $Q_{1\%}$, przy realizacji obiektów budowlanych należy zastosować rozwiązania techniczne, konstrukcyjne i materiałowe, uwzględniające powyższe zagrożenie.

7.1-2.UC - terenu przeznaczone pod lokalizację usług komercyjnych
Tereny dla realizacji różnorakiej działalności usługowej w zakresie handlu (w tym hurtowego), gastronomii i rzemiosła oraz obsługi komunikacyjnej.
Zasady zabudowy i zagospodarowania terenu:
– nie dopuszcza się funkcji produkcyjnych,
– powierzchnia zabudowy na działce nie może przekroczyć 35% powierzchni działki,
– wysokość obiektów kubaturowych do wysokości 2 kondygnacji
– obowiązek zagospodarowania min. 15% działki zielenią urządzoną,
– obowiązek realizacji miejsc postojowych zgodnie z programem i skalą inwestycji uciążliwość prowadzonej działalności powinna zamykać się w granicach działki użytkownika,
– realizacja na działkach obiektów usługowo-handlowych oraz obiektów infrastruktury technicznej, w tym o znaczeniu ponadlokalnym,
– realizacja inwestycji na działkach istniejących; dopuszcza się łączenie działek oraz wprowadzenie podziałów wewnętrznych - zgodnie z zapotrzebowaniami inwestorów oraz rodzajem działalności - przy czym minimalna wielkość działki wynosi 0,10 ha.

7.3.UC - tereny przeznaczone pod lokalizacje usług komercyjnych
Ustalenia jak dla terenów 7.1-2.UC.
Teren zagrożony zalaniem wodą powodziową Q1%, przy realizacji obiektów budowlanych należy zastosować rozwiązania techniczne, konstrukcyjne i materiałowe, uwzględniające powyższe zagrożenie.

8.1-5./RM/UC - terenu przekształceń zabudowy zagrodowej na usługi komercyjne
Tereny istniejącej zabudowy zagrodowej (wraz z towarzyszącymi budynkami: gospodarczymi, składowymi i garażami), położone w zasięgu potencjalnego oddziaływania projektowanej drogi głównej (przekroczenia dopuszczalnego poziomu hałasu) przeznaczone do stopniowego przekształcenia funkcji mieszkalnej na funkcję usług komercyjnych.

Zasady zabudowy i zagospodarowania terenu:
– nie dopuszcza się lokalizacji nowych budynków mieszkalnych do czasu utworzenia obszaru ograniczonego użytkowania od drogi głównej (w zakresie przekroczenia dopuszczalnych norm poziomu hałasu) oraz w jego obszarze,
– realizacja funkcji usługowych w istniejących obiektach zabudowy zagrodowej oraz na działkach odrębnych.

9.1.Ps - tereny rezerwy pod usługi, działalność produkcyjną i składowanie, tymczasowo pozostające w użytkowaniu rolniczym, z ograniczeniami wynikającymi z położenia w obszarze zagrożonym wystąpieniem wód powodziowych $Q_{1\%}$.

Zasady zabudowy i zagospodarowania terenu:
– lokalizacja obiektów usługowych, składowych i produkcyjnych z zakresu drobnej wytwórczości, baz magazynowo-składowych, baz remontowych, hurtown,i
– dopuszcza się lokalizację obiektów i urządzeń infrastruktury technicznej o znaczeniu lokalnym i ponadlokalnym,
– realizacja zabudowy na działkach wydzielonych z zielenią towarzyszącą w ilości min. 30% powierzchni działki,
– zakaz lokalizacji obiektów mogących znacząco oddziaływać na środowisko, zakwalifikowanych w przepisach prawa ochrony środowiska do przedsięwzięć wymagających sporządzenia raportu,
– wysokość obiektów kubaturowych - do 10 m, przy czym nie więcej niż 2 kondygnacje,
– dopuszcza się łączenie istniejących działek oraz inne podziały, w tym wydzielanie dojazdów wewnętrznych, w powiązaniu z określonym w planie systemem komunikacji i przy zachowaniu minimalnej powierzchni działek 0,3 ha,
– zastosowane rozwiązania konstrukcyjne, technologiczne i materiałowe powinny uwzględniać niebezpieczeństwo wystąpienia wód powodziowych $Q_{1\%}$.

Rozdział 4
PRZEPISY DOTYCZĄCE ZASAD OBSŁUGI W ZAKRESIE INFRASTRUKTURY TECHNICZNEJ

§ 6

Ustała się następujące zasady obsługi infrastrukturą techniczną dla nowych terenów usługowych:
1) zasilanie w energię elektryczną poprzez rozbudowę układu średniego i niskiego napięcia (linie kablowe lub napowietrzne),
2) obsługa telekomunikacyjna poprzez rozbudowę systemów istniejących,
3) zaopatrzenie w wodę w oparciu o rozbudowę istniejącej sieci wodociągowej,
4) odprowadzenie ścieków poprzez sieć kanalizacji rozdzielczej z odprowadzeniem do oczyszczalni ścieków. Dla terenów o symbolach 8.1./RM/UC i 7.1.UC dopuszcza się stosowanie zbiorników wybieralnych z wywozem na oczyszczalnię cieków,
5) ogrzewanie z kotłowni opalanych czynnikiem energetycznym, który nie powoduje emisji substancji szkodliwych dla środowiska,
6) prowadzenie sieci infrastruktury technicznej w liniach rozgraniczających komunikacji,
7) w wypadkach uzasadnionych względami technicznymi lub warunkami terenowymi dopuszcza się przebieg sieci infrastrukturalnych poza pasem drogowym.

Przebieg istniejących i projektowanych sieci infrastruktury technicznej oraz obiektów z nimi związanych przedstawiony jest na rys. Nr 2, stanowiącym załącznik Nr 2 do niniejszej uchwały. Trasa przebiegu sieci projektowanych ma charakter postulatywny i może ulec zmianie, z uwzględnieniem pkt 6 i 7.

Rozdział 5
PRZEPISY KOŃCOWE

§ 7

Zgodnie z art. 36 ust. 4 ustawy z dnia 17 marca 2003 r. o planowaniu i zagospodarowaniu przestrzennym określa się wielkość stawki procentowej od wzrostu wartości nieruchomości w wysokości 15%.

§ 8

Tereny, których przeznaczenie plan miejscowy zmienia, mogą być wykorzystywane w sposób dotychczasowy do czasu ich zagospodarowania zgodnie z tym planem.

§ 9

Wykonanie uchwały powierza się Wójtowi Gminy Koszyce.

§ 10

Uchwała wchodzi w życie po upływie 30 dni od jej ogłoszenia w Dzienniku Urzędowym Województwa Małopolskiego.

Przewodniczący Rady Gminy Koszyce: *A. Wyrzykowski*

Załącznik Nr 1
do uchwały Nr XI/128/04
Rady Gminy Koszyce
z dnia 24 marca 2004 r.

Miejscowy Plan Zagospodarowania Przestrzennego

dla przebiegu drogi głównej ruchu przyśpieszonego Koszyce - Brzesko na odcinku Podgaje - Sokołowice w Gminie Koszyce

Rysunek Nr 1 **Przeznaczenie Terenu**
Skala 1: 2000

Legenda:

Oznaczenia graficzne:


- Granica obszaru objętego planem
- Granica Gminy
- Granice wsi (sołectw)
- Linie rozgraniczające tereny o różnym przeznaczeniu
- Projektowana droga główna ruchu przyśpieszonego Koszyce - Brzesko (nr 768)
- Granica obszaru ochrony stanowisk archeologicznych
- $Q_{1\%}$ Zasięg zalewu wodą 100-letni ($Q_{1\%}$)
- Zasięg terenów zalanych w 1997 r.

Zasięg potencjalnego zagrożenia klimatu akustycznego:

- dla pory dziennej 50 dB
- dla pory nocnej 40 dB

Oznaczenia barwne oraz podstawowe symbole przeznaczenia terenów

1.1KD-Gp - teren komunikacji drogi głównej ruchu przyśpieszonego
2.1-2 KD-Z - tereny komunikacji drogi zbiorczej
3.1.KD-L - tereny komunikacji dróg lokalnych
4.1-7.KD-D - tereny komunikacji dróg dojazdowych
5.1-2.KDW - teren komunikacji drógi wewnętrznej
6.1-2.KU - teren usług związanych z komunikacją
7.1-3.U_r - tereny przeznaczone pod lokalizację usług komercyjnych
8.1-5.KDW - tereny przekształceń zabudowy zagrodowej na usługi komercyjne
9.1.P_S - tereny rezerwy pod usługi, działalność produkcyjną i składowanie

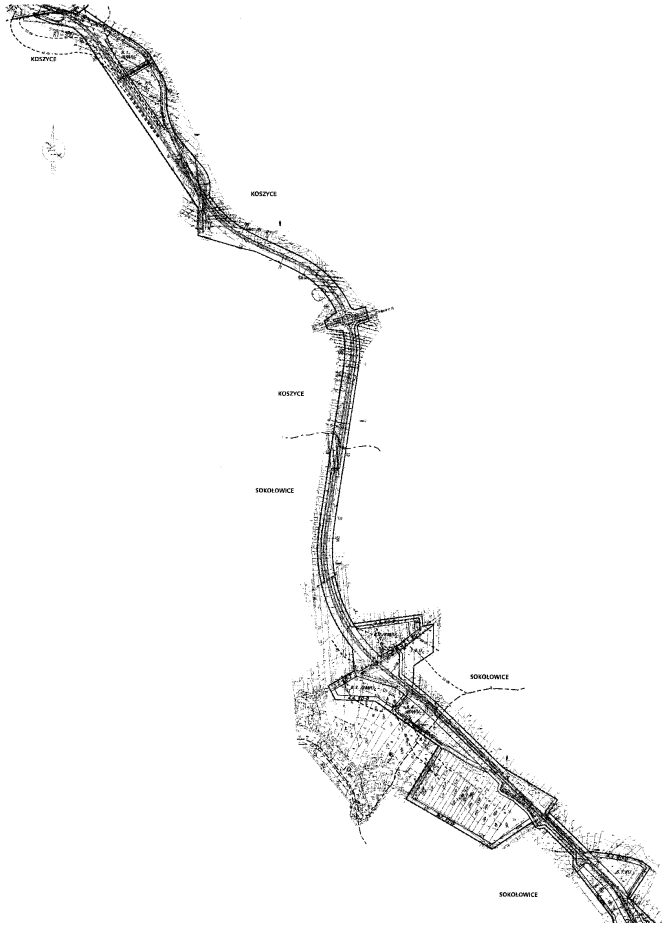

Plan w podanej skali znajduje się w siedzibie Urzędu Gminy, którego niniejsze opracowanie terenowe dotyczy.

Przewodniczący Rady Gminy Koszyce: *A. Wyrzykowski*

Załącznik Nr 2
do uchwały Nr XI/128/04
Rady Gminy Koszyce
z dnia 24 marca 2004 r.

Miejscowy Plan Zagospodarowania Przestrzennego

dla przebiegu drogi głównej ruchu przyśpieszonego Koszyce - Brzesko na odcinku Podgaje - Sokołowice w Gminie Koszyce

Rysunek Nr 2 **Zasady uzbrojenia terenu**

Skala 1: 2000



Plan w podanej skali znajduje się w siedzibie Urzędu Gminy, którego niniejsze opracowanie terenowe dotyczy.

Legenda:

- Granica obszaru objętego planem
- Granica gminy
- Granice wsi (sołectw)
- Linie rozgraniczające tereny o różnym przeznaczeniu
- Projektowana droga główna szybkiego ruchu przyśpieszonego Koszyce - Brzesko (nr 768)

Infrastruktura techniczna

Zaopatrzenie w wodę

w 110 — Istniejąca sieć wodociągowa
w 400 — Projektowany wodociąg tranzytowy NIDA - 2000
w 110 - średnica rurociągu w mm
— — Projektowana sieć wodociągowa

Gospodarka ściekowa

ks 200 — Sieć kanalizacyjna grawitacyjna
ks 200 - średnica kolektora w mm
— — Projektowana sieć kanalizacyjna

Energetyka

— Linie energetyczne średniego napięcia 15 kV
— Linie energetyczne niskiego napięcia
— — Projektowane linie energetyczne niskiego napięcia
● Transformator

Telekomunikacja

— Linia ziemna kablowa
— – — Linia napowietrza kablowa
— Linie telekomunikacyjne światłowodowe

Przewodniczący Rady Gminy Koszyce: *A. Wyrzykowski*

Załącznik Nr 3
do uchwały Nr XI/128/04
Rady Gminy Koszyce
z dnia 24 marca 2004 r.

Rozstrzygnięcie Rady Gminy o sposobie rozpatrzenia uwag do projektu planu

W trakcie sporządzania planu, zgodnie z art. 17 pkt 11 ustawy o planowaniu i zagospodarowaniu przestrzennym, wpłynęły dwie uwagi do wyłożonego do wglądu projektu planu. Obydwie zostały uwzględnione przez Wójta Gminy, w związku z czym nie przedstawiono do rozstrzygnięcia Radzie Gminy uwag nieuwzględnionych, gdyż takich nie było.

Przewodniczący Rady Gminy Koszyce: *A. Wyrzykowski*

Złącznik Nr 4
do uchwały Nr XI/128/04
Rady Gminy Koszyce
z dnia 24 marca 2004 r.

Rozstrzygnięcie Rady Gminy o sposobie realizacji zapisanych w planie inwestycji z zakresu infrastruktury technicznej oraz zasadach ich finansowania

Inwestycje z zakresu infrastruktury technicznej, należące do zadań własnych gminy, realizowane będą w kolejnych latach poprzez zapisy w uchwałach budżetowych. Środki na realizację tych inwestycji pochodzić będą z wpływających od mieszkańców podatków, jednorazowych opłat planistycznych (renty planistycznej). Realizacja planowanej drogi głównej finansowana będzie ze środków wojewódzkich w oparciu o umowę z gminą w sprawie realizacji ponadlokalnej inwestycji (zadania Samorządu Wojewódzkiego) na terenie gminy.

Przewodniczący Rady Gminy Koszyce: *A. Wyrzykowski*

1259

Uchwała Nr XIV/76/04
Rady Gminy w Mędrzechowie
z dnia 20 kwietnia 2004 r.

w sprawie utworzenia obwodu głosowania w Domu Radosnej Starości w Kupieninie, dla przeprowadzenia głosowania w wyborach do Parlamentu Europejskiego.

Na podstawie art. 30 ust. 1 i 3 ustawy z dnia 12 kwietnia 2001 r. - Ordynacja Wyborcza do Sejmu i Senatu Rzeczypospolitej Polskiej (Dz. U. Nr 46, poz. 499 z późn. zm.) i ustawy z dnia 23 stycznia 2004 r. - Ordynacja Wyborcza do Parlamentu Europejskiego (Dz. U. Nr 25, poz. 219), Rada Gminy Mędrzechów - na wniosek Wójta Gminy Mędrzechów uchwala, co następuje:

§ 1

Tworzy się obwód głosowania w Domu Radosnej Starości w Kupieninie, dla przeprowadzenia wyborów do Parlamentu Europejskiego, zarządzonych na dzień 13 czerwca 2004 r.
Nr obwodu - 4
Granice obwodu - **Dom Radosnej Starości w Kupieninie** Siedziba Obwodowej Komisji Wyborczej **Dom Radosnej Starości w Kupieninie**.

§ 2

Wykonanie uchwały powierza się Wójtowi Gminy.

§ 3

1. Uchwała podlega ogłoszeniu w Dzienniku Urzędowym Małopolskiego.
2. Uchwala wchodzi w życie z dniem podjęcia.

Przewodniczący Rady Gminy: *C. Szarkowski*

1260

Uchwała Nr 142/XXV/2004 r.
Rady Miejskiej w Myślenicach
z dnia 22 kwietnia 2004 r.

w sprawie utworzenia obwodów głosowania dla przeprowadzenia wyborów do Parlamentu Europejskiego w Rzeczpospolitej Polskiej w dniu 13 czerwca 2004 r.

Na podstawie art. 42 ust. 1 pkt 1 i 2 ustawy z dnia 23 stycznia 2004 r. - ordynacja wyborcza do Parlamentu Europejskiego (Dz. U. z 2004 r. Nr 25, poz. 219) w związku z art. 30 ustawy z dnia 12 kwietnia 2001 r. - ordynacja wyborcza do Sejmu Rzeczpospolitej Polskiej i do Senatu Rzeczpospolitej Polskiej (Dz. U z 2001 r. Nr 46 poz. 499 z późn. zm.) oraz art. 30 ust. 1 i 2 oraz art. 31 ust 1 i 2 ustawy z dnia 16 lipca 1998 r. Ordynacja Wyborcza do rad gmin i rad powiatów i sejmików województw (t. j. Dz. U. Nr 159 poz. 1547 - 2003 r.) Rada Miejska w Myślenicach uchwala, co następuje: