ISSN 0239-8265

DZIENNIK URZĘDOWY WOJEWÓDZTWA NOWOSĄDECKIEGO

Nowy Sącz, dnia 22 czerwca 1998 r. **Nr 27/98**

375

Treść:

Poz.: Str.

ROZPORZĄDZENIE WOJEWODY NOWOSĄDECKIEGO

109 — Nr 33 z dnia 22 czerwca 1998 r. w sprawie wprowadzenia ograniczeń i zakazów dla Obszaru Chronionego Krajobrazu w Obrębie Zbiornika Czorsztyńskiego 375

UCHWAŁY

110 — Nr XL/347/98 Rady Miejskiej w Rabce z dnia 26 lutego 1998 r. w sprawie zmiany Statutu Miasta Rabka 378

111 — Nr XLI/288/98 Rady Gminy Mszana Dolna z dnia 29 kwietnia 1998 r. w sprawie uchwalenia miejscowego planu zagospodarowania przestrzennego Gminy Mszana Dolna 378

112 — Nr 31/LVII/98 Rady Miejskiej w Nowym Targu z dnia 30 kwietnia 1998 r. w sprawie obwodów szkolnych w Nowym Targu .....

109

ROZPORZĄDZENIE WOJEWODY NOWOSĄDECKIEGO Nr 33 z dnia 22 czerwca 1998 r. w sprawie wprowadzenia ograniczeń i zakazów dla Obszaru Chronionego Krajobrazu w Obrębie Zbiornika Czorsztyńskiego

Na podstawie art. 37 ust. 1 pkt pkt 14, 18, 19 i art. 38 ustawy z dnia 16 października r. o ochronie przyrody (Dz. U. Nr 114 poz. 492, z 1992 r. Nr 54 poz. 254, z 1994 r. Nr 89 poz. 415, z 1995 r. Nr 147 poz. 713, z 1996 r. Nr 91 poz. 409, z 1997 r. Nr 14 poz. 72, Nr 43 poz. 272, Nr 54 poz. 349, Nr 133 poz. 885) zarządza się, co następuje:

§ 1

1. Wprowadza się w okresie od 01.07.1998 r. do 31.10.1998 r. ograniczenia i zakazy na Zbiorniku Czorsztyńskim i pasie przybrzeżnym zaznaczonym na załączniku graficznym.
2. Na obszarze określonym w ust. 1 wprowadza się zakazy:
   1) ruchu pojazdów mechanicznych z napędem spalinowym,
   2) używania poza budynkami zamkniętymi aparatury nagłaśniającej i sprzętu radiofonicznego,
   3) używania innych urządzeń będących źródłem hałasu uciążliwego dla otoczenia.
3. Na Zbiorniku Czorsztyńskim wprowadza się zakaz używania jednostek pływających z napędem spalinowym.

§ 2

1. Zakazy, o których mowa w §1 ust. 2 pkt 1, pkt 3 i ust. 3 nie dotyczą pracowników Policji, Wodnego Ochotniczego Pogotowia Ratunkowego, Państwowej Administracji Wodnej w trakcie wykonywania czynności związanych z utrzymaniem bezpieczeństwa i porządku publicznego oraz zabezpieczenia majątku państwowego, sytuacji zagrożenia życia lub zdrowia ludzi, zapewnienia bezpieczeństwa oraz istniejącej działalności gospodarczej spełniającej wymagania ochrony środowiska wynikające z odrębnych przepisów.
2. Zakaz, o którym mowa w § 1 ust. 2 pkt 1 nie dotyczy użytkowników dróg publicznych i dojazdowych do obiektów gospodarczych, turystycznych i pól namiotowych.
3. Zakaz, o którym mowa w § 1 ust. 2 pkt 2 nie dotyczy:
   1) obiektów turystycznych zamkniętych i pól namiotowych,
   2) imprez plenerowych organizowanych za wiedzą i zgodą Urzędów Gmin: Czorsztyn, Łapsze Niżne, Nowy Targ.
4. Zakaz, o którym mowa w § 1 ust. 2 pkt 3 nie dotyczy właścicieli posesji podczas wykonywania niezbędnych czynności gospodarczych oraz działalności inwestycyjnej w zakresie turystyki i wypoczynku.
5. Zakaz, o którym mowa w § 1 ust. 3 nie dotyczy statków żeglugi pasażerskiej na zbiorniku Czorsztyńskim.

§ 3

1. Winni naruszenia zakazów, o których mowa w § 1 ust. 2 i 3 podlegają karze grzywny określonej w art. 58 ust. 1 ustawy z dnia 16 października 1991 o ochronie przyrody.
2. Kontrola przestrzegania zakazów podlega organom Policji.

§ 4

Wykonanie rozporządzenia powierza się Dyrektorowi Wydziału Ochrony Środowiska, Zasobów Naturalnych i Leśnictwa Urzędu Wojewódzkiego w Nowym Sączu.

§ 5

Rozporządzenie podlega ogłoszeniu w Dzienniku Urzędowym Województwa Nowosądeckiego i wchodzi w życie z dniem 01.07.1998 r.

Wojewoda: Lucjan Tabaka

110

UCHWAŁA Nr XL/347/98 RADY MIEJSKIEJ W RABCE
z dnia 26 lutego 1998 r.
w sprawie zmiany Statutu Miasta Rabka

Na podstawie art. 18 ust. 2 pkt 1 ustawy z dnia 8 marca 1990 r. o samorządzie terytorialnym (j. t. Dz. U. z 1996 r. Nr 13 poz. 74 Nr 58 poz. 496, Nr 106 poz. 496, Nr 132, poz. 622, z 1997 r. Nr 9 poz 43, Nr 106 poz. 697, Nr 107 poz. 686, Nr 113 poz. 734 i Nr 132 poz. 775) - Rada Miejska w Rabce uchwala, co następuje:

§ 1

W Uchwale Nr XXIII/196/96 Rady Miejskiej w Rabce z dnia 11 października 1996 r. w sprawie Statutu Miasta Rabka (Dz. Urz. Województwa Nowosądeckiego z dnia 30 października Nr 60/96 poz. 155 wprowadza się następującą zmianę:

- w § 55 dodaje się ustęp 4 w brzmieniu:

"4. W przypadku rezygnacji Burmistrza lub jego odwołania, oświadczenia woli w imieniu gminy w zakresie zarządu mieniem gminy składa Zastępca Burmistrza oraz członek Zarządu Miasta".

§ 2

Wykonanie uchwały zleca się Zarządowi Miasta.

§ 3

Uchwała wchodzi w życie z dniem ogłoszenia i podlega opublikowaniu w Dzienniku Urzędowym Województwa Nowosądeckiego.

Z-ca Przewodn. Rady Miejskiej: mgr Wojciech Skałka

111

UCHWAŁA Nr XLI/288/98 RADY GMINY MSZANA DOLNA
z dnia 29 kwietnia 1998 r.
w sprawie uchwalenia miejscowego planu zagospodarowania przestrzennego Gminy Mszana Dolna

Na podstawie art. 18 ust. 2 pkt 5, art. 40 ust. 1 ustawy z dnia 8 marca 1990 roku o samorządzie terytorialnym (Dz. U. z 1996 r. Nr 13, poz. 74, Nr 58, poz. 261, Nr 106, poz. 496, Nr 132 poz. 622, z 1997 r. Nr 9 poz. 43, Nr 106 poz. 679, Nr 107 poz. 686, Nr 113 poz. 734 i Nr 123 poz. 775), art. 8 ust. 1, art. 10 ust. 3, art. 11, art. 26 ustawy z dnia 7 lipca 1994 r. o zagospodarowaniu przestrzennym (Dz. U. Nr 89 poz. 415, z 1996 r. Nr 106 poz. 496 i z 1997 r. Nr 111 poz. 726, Nr 133 poz. 855 i Nr 141 poz. 943) oraz art. 7 ust. 1 ustawy z dnia 3 lutego 1995 roku o ochronie gruntów rolnych i leśnych (Dz. U. Nr 16, poz. 78 i z 1997 roku Nr 60, poz. 370, Nr 80, poz. 505 i Nr 160 poz. 1079) Rada Gminy Mszana Dolna uchwala co następuje:

§ 1

Uchwala się miejscowy plan zagospodarowania przestrzennego Gminy Mszana Dolna - zwany dalej "planem" w następujący sposób:

I. USTALENIA OGÓLNE:

1. Plan dotyczy terenów o symbolach: A-MN/U, D-MN/U, E-MN/U, F-MN/U, G-MN/U, I-MN/U, I-MN/UTL określonych w poszczególnych rysunkach planu.
2. W rysunkach planów ustalono przeznaczenie terenów o różnych funkcjach i różnych zasadach zagospodarowania i użytkowania. Linie rozgraniczające między tymi terenami są orientacyjne i dopuszcza się ich uściślenia w celu spełnienia wymogów przepisów szczególnych pod warunkiem, że nie będzie to kolidować z innymi ustaleniami planu.
3. Zasada dostosowania sposobu użytkowania terenów oraz warunków ich zagospodarowania do potrzeb ochrony środowiska przyrodniczego i kulturowego obejmuje:
   - zakaz odprowadzania ścieków do gruntu i wód otwartych,
   - obowiązek prowadzenia zorganizowanej zbiórki odpadów z unieszkodliwieniem ich na wiejskim wysypisku,
   - zakaz uszczuplania obudowy biologicznej wód płynących,
   - obowiązek dostosowania rozwiązań konstrukcyjnych i architektonicznych w realizowanych obiektach do lokalnych warunków klimatycznych i krajobrazowych.

II. USTALENIA SZCZEGÓŁOWE:

Wieś Kasina Wielka Plan nr 1

Uchyla się ustalenia dotychczas obowiązującego planu miejscowego dla terenu oznaczonego symbolem ZN obejmującego część działki nr 10447 i przeznacza dla budownictwa mieszkaniowego jednorodzinnego z dopuszczeniem usług o oddziaływaniu zamykającym się w granicach własnej działki (AMN/U).

- Adaptuje się istniejący układ komunikacyjny, w tym drogę osiedlową - dz. ew. nr 10405 przebiegającą wzdłuż północnej granicy nowo wyznaczonych terenów budowlanych.
- Zaopatrzenie w wodę z lokalnego ujęcia.
- Zaopatrzenie w energię elektryczną z istniejącej sieci na warunkach określonych przez zarządzającego.
- Utylizacja i odprowadzenie ścieków do własnej oczyszczalni przydomowej ewentualnie osadnika.

Plan nr 2

Uchyla się ustalenia dotychczas obowiązującego planu miejscowego dla terenu oznaczonego symbolem ZN obejmującego część działki nr 3685 i przeznacza pod tereny zabudowy mieszkaniowej jednorodzinnej z dopuszczeniem usług o oddziaływaniu zamykającym się w granicach własnej działki (A-MN/U).

- Adaptuje się istniejący układ komunikacyjny - dojazd do działki z drogi krajowej Kasina Wielka - Dobczyce KR 963 od strony północno - wschodniej nowo wyznaczonych terenów na warunkach określonych przez Dyrekcję Okręgową Dróg Publicznych w Krakowie.
- Zaopatrzenie w wodę z wodociągu wiejskiego.
- Zaopatrzenie w energię elektryczną z istniejącej sieci na warunkach określonych przez zarządzającego.
- Utylizacja i odprowadzenie ścieków do własnej oczyszczalni przydomowej ewentualnie osadnika.
- Wymagany operat hydrologiczny na etapie postępowania o wydanie decyzji o warunkach zabudowy i zagospodarowania terenu.

Wieś Lubomierz — Plan nr 3

Uchyla się ustalenia dotychczas obowiązującego planu miejscowego dla terenu oznaczonego symbolem ZN obejmującego część działki nr 3013/2 i przeznacza pod tereny zabudowy jednorodzinnej z dopuszczeniem budownictwa letniskowego (D-MN/UTL).

- Adaptuje się istniejący układ komunikacyjny, w tym drogę gminną (dz. nr 3021) przechodzącą przez potok (dz. nr 1768) zapewniającą dojazd do nowo wyznaczonych terenów budowlanych na warunkach określonych przez ODGW w Dobczycach.
- Zaopatrzenie w wodę z lokalnego ujęcia.
- Zaopatrzenie w energię elektryczną z istniejącej sieci na warunkach określonych przez zarządzającego.
- Utylizacja i odprowadzenie ścieków do własnej oczyszczalni ścieków ewentualnie osadnika.
- Wymagany operat hydrologiczny na etapie postępowania o wydanie decyzji o warunkach zabudowy i zagospodarowania terenu.

Plan nr 4

Uchyla się ustalenia dotychczas obowiązującego planu miejscowego dla terenu rolnego oznaczonego symbolem RP/RM obejmującego część działki nr 4836/1 i przeznacza pod tereny zabudowy jednorodzinnej z dopuszczeniem budownictwa letniskowego (D-MN/UTL).

- Adaptuje się istniejący układ komunikacyjny, w tym drogę gminną (dz. ew. nr 4837) przebiegającą od strony zachodniej nowo wyznaczonych terenów.
- Zaopatrzenie w wodę z istniejącego lokalnego ujęcia.
- Zaopatrzenie w energię elektryczną z istniejącej sieci na warunkach podanych przez zarządzającego.
- Utylizacja i odprowadzenie ścieków do własnej oczyszczalni przydomowej ewentualnie osadnika.

Plan nr 5

Uchyla się ustalenia dotychczas obowiązującego planu miejscowego dla terenu oznaczonego symbolem ZN obejmującego działkę nr 48766 w Lubomierzu wyłącza się z terenów zieleni nieurządzonej (ZN) i przeznacza się pod tereny zabudowy jednorodzinnej z dopuszczeniem budownictwa letniskowego (D-MN/UTL).

- Adaptuje się istniejący układ komunikacyjny oraz dojazd do dz. nr 4875 będącej własnością Wojewódzkiego Zarządu Dróg Lokalnych w Krakowie.
- Zaopatrzenie w wodę z lokalnego ujęcia.
- Zasilanie energią elektryczną z istniejącej sieci na warunkach określonych przez zarządzającego.
- Utylizacja i odprowadzenie ścieków do własnej oczyszczalni przydomowej ewentualnie osadnika.

Wieś Kasinka Mała Plan nr 6

Uchyla się ustalenia dotychczas obowiązującego planu miejscowego dla terenu rolnego oznaczonego symbolem RP/RM obejmującego część działki nr 8709 i przeznacza pod tereny zabudowy jednorodzinnej z dopuszczeniem budownictwa letniskowego o symbolu (I-MN/UTL).

- Adaptuje się istniejący układ komunikacyjny, w tym drogę gminną (dz. nr 8931) oraz poprzez działkę nr 9747/1.
- Zaopatrzenie w wodę z lokalnego ujęcia.
- Zasilanie energią elektryczną z istniejącej sieci na warunkach określonych przez zarządzającego.
- Utylizacja i odprowadzenie ścieków do własnej przydomowej oczyszczalni ewentualnie osadnika.

Plan nr 7

Uchyla się ustalenia dotychczas obowiązującego planu miejscowego dla terenu oznaczonego symbolem ZN obejmującego część działki nr 10062/7 i przeznacza dla budownictwa mieszkaniowego, jednorodzinnego z dopuszczeniem usług o oddziaływaniu zamykającym się w granicach własnej działki.

- Adaptuje się istniejący układ komunikacyjny, w tym drogę osiedlową (dz. nr 10042) od strony północnej nowoprojektowanych terenów budowlanych.
- Zaopatrzenie w wodę z lokalnego ujęcia.
- Zaopatrzenie w energię elektryczną z istniejącej sieci na warunkach określonych przez zarządzającego.
- Utylizacja i odprowadzenie ścieków do oczyszczalni przydomowej ewentualnie osadnika.
- Wymagany operat hydrologiczny na etapie postępowania o wydanie decyzji o warunkach zabudowy i zagospodarowania terenu.

Plan nr 8

Uchyla się ustalenia dotychczas obowiązującego planu miejscowego dla terenu rolnego oznaczonego symbolem RP/RM obejmującego działkę nr 6833 i przeznacza pod tereny zabudowy jednorodzinnej z dopuszczeniem usług o oddziaływaniu zamykającym się w granicach własnej działki (I-MN/U).

- Adaptuje się istniejący układ komunikacyjny, w tym drogę osiedlową (dz. nr 6724) przebiegającą od strony północnej i północno - zachodniej nowo wyznaczonych terenów.
- Zaopatrzenie w wodę z lokalnego ujęcia.
- Zaopatrzenie w energię elektryczną z istniejącej sieci na warunkach określonych przez zarządzającego.
- Utylizacja i odprowadzenie ścieków do własnej oczyszczalni przydomowej ewentualnie osadnika.

Plan nr 9

Uchyla się ustalenia dotychczas obowiązującego planu miejscowego dla terenu oznaczonego symbolem ZN obejmującego część działki ew. nr 10249 i przeznacza na tereny zabudowy jednorodzinnej z dopuszczeniem usług o oddziaływaniu zamykającym się w granicach własnej działki (I-MN/MR).

- Adaptuje się istniejący układ komunikacyjny, w tym dojazd od strony północno - wschodniej drogą gminną (dz. ew. nr 10260) do nowo wyznaczonych terenów.
- Zaopatrzenie w wodę z lokalnego ujęcia.
- Zasilanie energią elektryczną z istniejącej sieci na warunkach określonych przez zarządzającego.
- Utylizacja i odprowadzenie ścieków do własnej przydomowej oczyszczalni ewentualnie osadnika.

Wieś Olszówka — Plan nr 10

Uchyla się ustalenia dotychczas obowiązującego planu miejscowego dla terenu oznaczonego symbolem ZN obejmującego działkę nr 3982 i przeznacza pod zabudowę mieszkaniową jednorodzinną z dopuszczeniem usług o oddziaływaniu zamykającym się w granicach własnej działki (F-MN/U).

- Adaptuje się istniejący układ komunikacyjny, w tym drogę osiedlową nr 3984 i dojazd przez działki ew. nr 3976, 3977, 3979, 3980, 3981.
- Zaopatrzenie w wodę z lokalnego ujęcia.
- Zaopatrzenie w energię elektryczną z istniejącej sieci energetycznej na warunkach określonych przez zarządzającego.
- Utylizacja i odprowadzenie ścieków do oczyszczalni przydomowej ewentualnie osadnika.

Plan nr 11

Uchyla się ustalenia dotychczas obowiązującego planu miejscowego dla terenu oznaczonego symbolem ZN obejmującego część działek nr 1528, 1529 i dz. nr 1530 i przeznacza dla budownictwa mieszkaniowego jednorodzinnego z dopuszczeniem usług o oddziaływaniu zamykającym się w granicach własnej działki (F-MN/U).

- Adaptuje się istniejący układ komunikacyjny przez istniejący most na potoku Olszówka na warunkach określonych przez ODGW w Dobczycach.
- Zaopatrzenie w wodę z lokalnego ujęcia.
- Zaopatrzenie w energię elektryczną z istniejącej sieci na warunkach określonych przez zarządzającego.
- Utylizacja i odprowadzenie ścieków do własnej oczyszczalni przydomowej ewentualnie osadnika.

Wieś Mszana Górna Plan nr 12

Uchyla się ustalenia dotychczas obowiązującego planu miejscowego dla terenu rolnego oznaczonego symbolem RP/RM obejmującego część działki nr 4571/4 i przeznacza się pod tereny budownictwa jednorodzinnego z dopuszczeniem usług o oddziaływaniu zamykającym się w granicach własnej działki (F-MN/U).

- Adaptuje się istniejący układ komunikacyjny oraz dojazd przez działkę nr 4589/1.
- Ustala się możliwość realizacji wyłącznie jednego obiektu na warunkach określonych przez Dyrekcję Gospodarki Wodnej w Dobczycach.
- Zaopatrzenie w wodę z lokalnego ujęcia.
- Zasilanie energią elektryczną z istniejącej sieci na warunkach określonych przez zarządzającego.
- Utylizacja i odprowadzenie ścieków do własnej oczyszczalni przydomowej ewentualnie osadnika.

Plan nr 13

Uchyla się ustalenia dotychczas obowiązującego planu miejscowego dla terenu oznaczonego symbolem ZN obejmującego działkę nr 4419 i przeznacza pod zabudowę mieszkaniową jednorodzinną z dopuszczeniem usług o oddziaływaniu zamykającym się w granicach własnej działki (E-MN/U).

- Adaptuje się istniejący układ komunikacyjny, w tym drogę osiedlową (dz. nr 4402) od strony południowo - zachodniej nowo wyznaczonych terenów.
- Zaopatrzenie w wodę z lokalnego ujęcia.
- Zaopatrzenie w energię elektryczną z istniejącej sieci na warunkach określonych przez zarządzającego.
- Utylizacja i odprowadzenie ścieków do własnej oczyszczalni przydomowej ewentualnie osadnika.
- Wymagany operat hydrologiczny na etapie postępowania o wydanie decyzji o warunkach zabudowy i zagospodarowania terenu.

Wieś Raba Niżna Plan nr 14

Uchyla się ustalenia dotychczas obowiązującego planu miejscowego dla terenu rolnego oznaczonego symbolem RP/RM obejmującego część działki nr 488 i przeznacza pod budownictwo jednorodzinne z dopuszczeniem usług o oddziaływaniu zamykającym się w granicach własnej działki (G-MN/U).

- Adaptuje się istniejący układ komunikacyjny, w tym drogę osiedlową zapewniającą dojazd do nowo wyznaczonych terenów od strony wschodniej.
- Zaopatrzenie w wodę z lokalnego ujęcia.
- Zaopatrzenie w energię elektryczną z istniejącej sieci na warunkach określonych przez zarządzającego.
- Utylizacja i odprowadzenie ścieków do własnej oczyszczalni przydomowej ewentualnie osadnika.

Wieś Kasina Wielka — Plan nr 15

Uchyla się ustalenia dotychczas obowiązującego planu miejscowego dla terenu oznaczonego symbolem RP/RM obejmującego działkę ew. nr 4352/2 i przeznacza pod tereny zabudowy mieszkaniowo-usługowej z dopuszczeniem usług o oddziaływaniu zamykającym się w granicach własnej działki (A-MN/U).

- Adaptuje się istniejący układ komunikacyjny - istniejący dojazd z drogi KR 963.
- Zaopatrzenie w wodę ze studni zlokalizowanej w obrębie granic działki.
- Zaopatrzenie w energię elektryczną z istniejącej sieci na warunkach określonych przez zarządzającego.
- Utylizacja i odprowadzenie ścieków do własnej oczyszczalni przydomowej ewentualnie osadnika.

§ 2

Integralną częścią niniejszej Uchwały są rysunki planów 1-15 w skali 1:5000.

§ 3

Ustala się następującą wysokość opłaty z tytułu wzrostu wartości nieruchomości w związku ze zmianą planu - wyrażoną w stosunku procentowym:

Kasina Wielka dz. nr	10447	10%
	3685	10%
	4352/2	10%
Lubomierz	3013/2	10%
	4836/1	10%
	4876/6	10%
Kasinka Mała	8709	10%
	10062/7	10%
	6833	10%
	10249	10%
Olszówka	3982	10%
	1528, 1529, 1530	10%
Mszana Górna	4571/4	10%
	4419	10%
Raba Niżna	488	10%

§ 4

Traci moc Uchwała Nr XX/142/94 Rady Gminy Mszana Dolna z dnia 28 marca 1994 r. (Dz. Urz. Woj. Now. Nr 9/94 poz. 104, Nr 114/94 poz. 164, Nr 20/94 poz. 217, Nr 25/94 poz. 287, Nr 30/95 poz. 130, Nr 35/96 poz. 90, Nr 3/97 poz. 10 i Nr 41/97 poz. 140) w sprawie zatwierdzenia planu zagospodarowania przestrzennego Gminy Mszana Dolna, w części ustaleń wprowadzonych niniejszym planem i wymienionych w § 1.

§ 5

Wykonanie uchwały powierza się Zarządowi Gminy.

§ 6

Uchwała wchodzi w życie po upływie 14 dni od daty jej publikacji w Dzienniku Urzędowym Województwa Nowosądeckiego.

Przewodniczący Rady Gminy: Czesław Filipiak

RADA GMINY
34-730 Mszana Dolna
ul. Piłsudskiego 2
woj. nowosądeckie


Załącznik do Uchwały Nr XLI|288|98
Rady Gminy Mszana Dolna z dnia 29.04.1998

skala 1:5000

ZMIANA MIEJSCOWEGO PLANU OGÓLNEGO ZAGOSPODAROWANIA PRZESTRZENNEGO GMINY MSZANA DOLNA

zatwierdzonego Uchwałą Nr XX/ 142/ 94 z dnia 28 marca 1994 r

WIEŚ Kasina Wielka część działki ewidenc. nr 10447

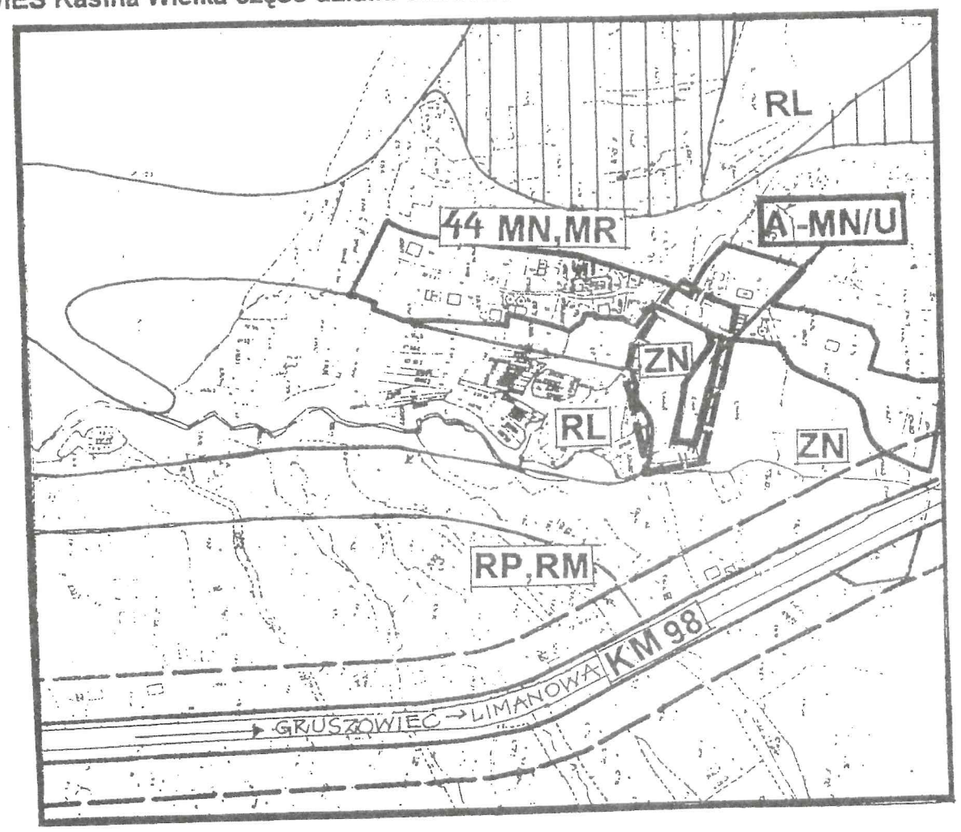

USTALENIA:

GRANICE OPRACOWANIA

LINIE ROZGRANICZAJĄCE TERENY O RÓŻNYM SPOSOBIE UŻYTKOWANIA

44MN/MR — TERENY ZABUDOWY MIESZKANIOWEJ JEDNORODZINNEJ, ZAGRODOWEJ

RP/RM — TERENY UPRAW ROLNYCH Z ROZPROSZONĄ ZABUDOWĄ

ZN — ZIELEŃ NIEURZĄDZONA

RZEKI I POTOKI

RL — LASY I POSTULOWANE ZALESIENIA

KM 98 — DROGA MIĘDZYREGIONALNA WADOWICE-NOWY SĄCZ-PRZEMYŚL

OBSZAR OBJĘTY ZMIANĄ:

A-MN/U — TERENY ZABUDOWY MIESZKANIOWEJ JEDNORODZINNEJ Z DOPUSZCZENIEM NIEUCIĄŻLIWYCH USŁUG.

RADA GMINY
34-730 Mszana Dolna
ul. Piłsudskiego 2
woj. nowosądeckie


Załącznik do Uchwały Nr XLI|288|98
Rady Gminy Mszana Dolna z dnia 29.04.1998

skala 1:5000

ZMIANA MIEJSCOWEGO PLANU OGÓLNEGO ZAGOSPODAROWANIA PRZESTRZENNEGO GMINY MSZANA DOLNA

zatwierdzonego Uchwałą Nr XX/ 142/ 94 z dnia 28 marca 1994 r

WIEŚ Kasina Wielka część działki nr 3685

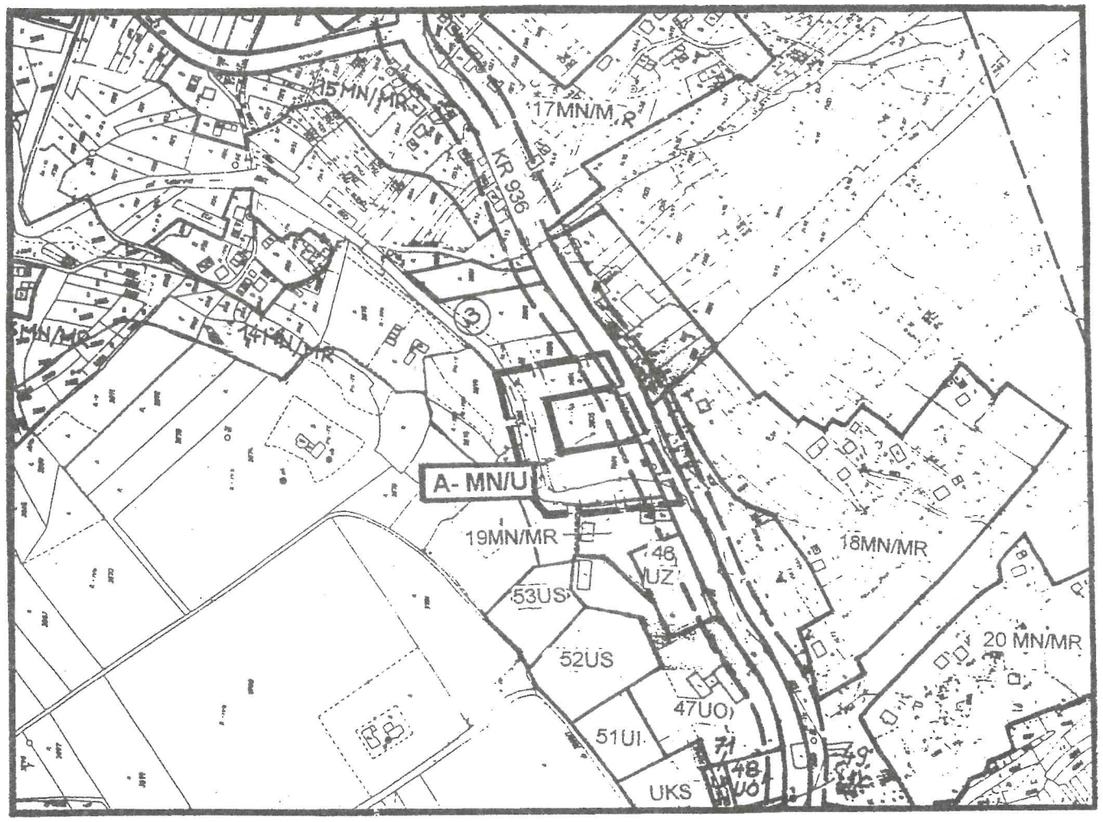

USTALENIA:

GRANICE OPRACOWANIA

LINIE ROZGRANICZAJĄCE TERENY O RÓŻNYM SPOSOBIE UŻYTKOWANIA

19MN/MR	TERENY ZABUDOWY MIESZKANIOWEJ JEDNORODZINNEJ, ZAGRODOWEJ
RP/RM	TERENY UPRAW ROLNYCH Z ROZPROSZONĄ ZABUDOWĄ
ZN	ZIELEŃ NIEURZĄDZONA
	RZEKI I POTOKI
46UZ	USŁUGI ZDROWIA
KR 936	DROGA KRAJOWA KASINA WIELKA - DOBCZYCE

OBSZAR OBJĘTY ZMIANĄ:

A-MN/U	TERENY ZABUDOWY MIESZKANIOWEJ JEDNORODZINNEJ Z DOPUSZCZENIEM NIEUCIĄŻLIWYCH USŁUG.

RADA GMINY
34-730 Mszana Dolna
ul. Piłsudskiego 2
woj. nowosądeckie


Załącznik do Uchwały Nr XLI|288|98
Rady Gminy Mszana Dolna z dnia 29.04.1998

skala 1:5000

ZMIANA MIEJSCOWEGO PLANU OGÓLNEGO ZAGOSPODAROWANIA PRZESTRZENNEGO GMINY MSZANA DOLNA

zatwierdzonego Uchwałą Nr XX/ 142/ 94 z dnia 28 marca 1994 r

WIEŚ Kasinka Mała część działki nr 10249

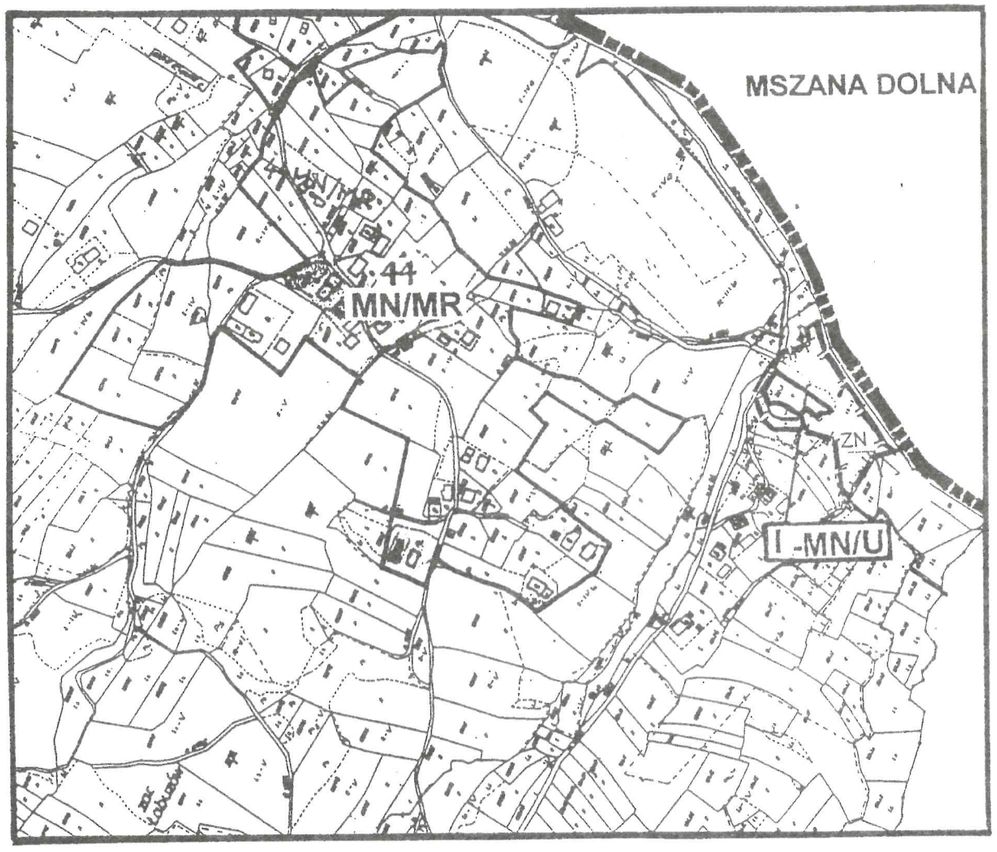

USTALENIA:

GRANICE OPRACOWANIA

GRANICE GMINY MSZANA DOLNA

LINIE ROZGRANICZAJĄCE TERENY O RÓŻNYM SPOSOBIE UŻYTKOWANIA

44 MN/MR	TERENY ZABUDOWY MIESZKANIOWEJ JEDNORODZINNEJ, ZAGRODOWEJ
RP/RM	TERENY UPRAW ROLNYCH Z ROZPROSZONĄ ZABUDOWĄ
	RZEKI I POTOKI
ZN	TERENY ZIELENI NIEURZĄDZONEJ

OBSZAR OBJĘTY ZMIANĄ:

I - MN/U	TERENY ZABUDOWY MIESZKANIOWEJ JEDNORODZINNEJ Z DOPUSZCZENIEM NIEUCIĄŻLIWYCH USŁUG

RADA GMINY
34-730 Mszana Dolna
ul Piłsudskiego 2
woj. nowosądeckie


Załącznik do Uchwały Nr XLI|288|98
Rady Gminy Mszana Dolna z dnia 29.04.1998

skala 1:5000

ZMIANA MIEJSCOWEGO PLANU OGÓLNEGO ZAGOSPODAROWANIA PRZESTRZENNEGO GMINY MSZANA DOLNA

zatwierdzonego Uchwałą Nr XX/ 142/ 94 z dnia 28 marca 1994 r

WIEŚ Olszówka działka nr 3982.

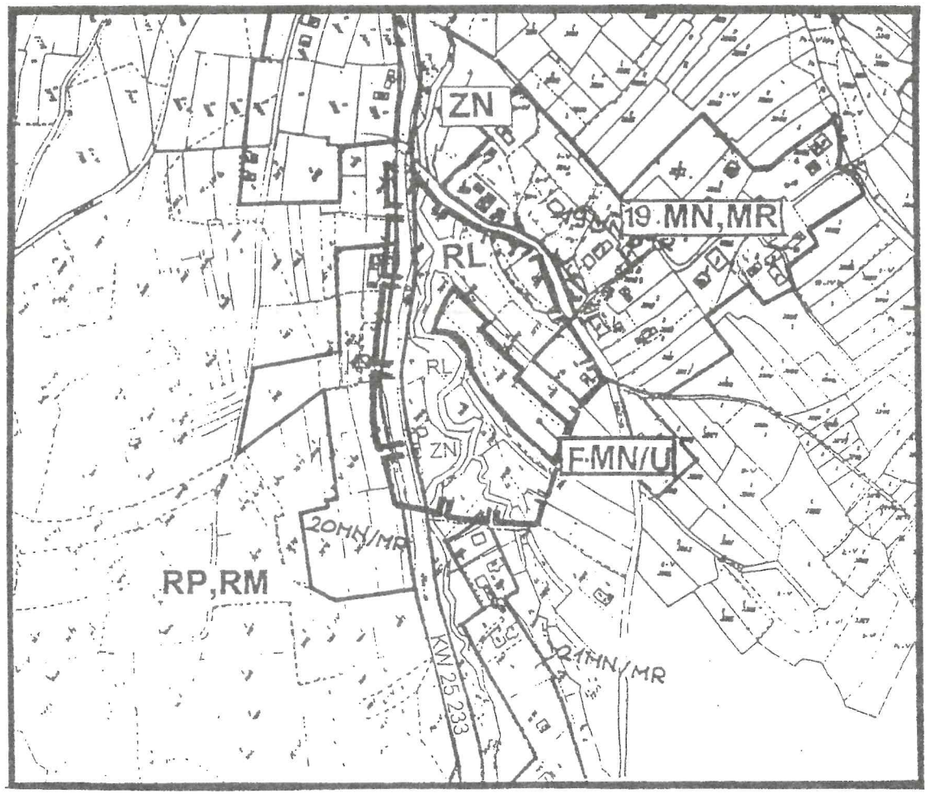

USTALENIA:

- GRANICE OPRACOWANIA
- LINIE ROZGRANICZAJĄCE TERENY O RÓŻNYM SPOSOBIE UŻYTKOWANIA
- RP/RM — TERENY UPRAW ROLNYCH Z ROZPROSZONĄ ZABUDOWĄ
- 19 MN/MR — TERENY ZABUDOWY MIESZKANIOWEJ JEDNORODZINNEJ, ZAGRODOWEJ
- ZN — TERENY ZIELENI NIEURZĄDZONEJ
- RZEKI I POTOKI
- RL — LASY
- KW 25 233 — DROGA WOJEWÓDZKA RABA NIŻNA-OLSZÓWKA

OBSZAR OBJĘTY ZMIANĄ:

- F- MN/U — TERENY ZABUDOWY MIESZKANIOWEJ JEDNORODZ. Z DOPUSZCZENIEM NIEUCIĄŻLIWYCH USŁUG.

RADA GMINY
34-730 Mszana Dolna
ul Piłsudskiego 2
woj. nowosądeckie


Załącznik do Uchwały Nr XLI|288|98
Rady Gminy Mszana Dolna z dnia 29.04.1998

skala 1:5000

ZMIANA MIEJSCOWEGO PLANU OGÓLNEGO ZAGOSPODAROWANIA PRZESTRZENNEGO GMINY MSZANA DOLNA

zatwierdzonego Uchwałą Nr XX/ 142/ 94 z dnia 28 marca 1994 r

WIEŚ Lubomierz działka nr 4876/6

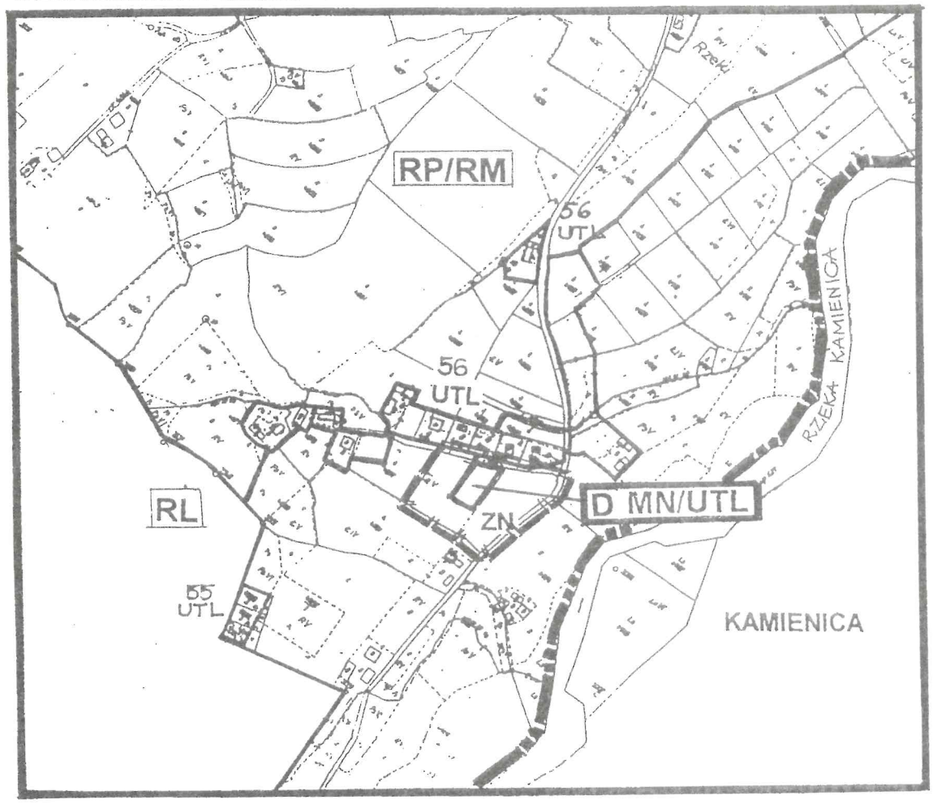

USTALENIA:

- GRANICE GMINY
- GRANICE OPRACOWANIA
- LINIE ROZGRANICZAJĄCE TERENY O RÓŻNYM SPOSOBIE UŻYTKOWANIA
- 55,56UTL — TERENY ZABUDOWY JEDNORODZINNEJ Z DOPUSZCZENIEM ZAGRODOWEJ
- RP/RM — TERENY UPRAW ROLNYCH Z ROZPROSZONĄ ZABUDOWĄ
- ZN — TERENY ZIELENI NIEURZĄDZONEJ
- RZEKI I POTOKI
- RL — LASY

OBSZAR OBJĘTY ZMIANĄ:

- D- MN/UTL — ZABUDOWA JEDNORODZINNA Z DOPUSZCZENIEM BUDOWNICTWA LETNISKOWEGO.

RADA GMINY
34-730 Mszana Dolna
ul. Piłsudskiego 2
woj. nowosądeckie


Załącznik do Uchwały Nr XLI|288|98 X
Rady Gminy Mszana Dolna z dnia 29.04.1998

skala 1:5000

ZMIANA MIEJSCOWEGO PLANU OGÓLNEGO ZAGOSPODAROWANIA PRZESTRZENNEGO GMINY MSZANA DOLNA

zatwierdzonego Uchwałą Nr XX/ 142/ 94 z dnia 28 marca 1994 r

WIEŚ Kasinka Mała cz. działki nr 8709

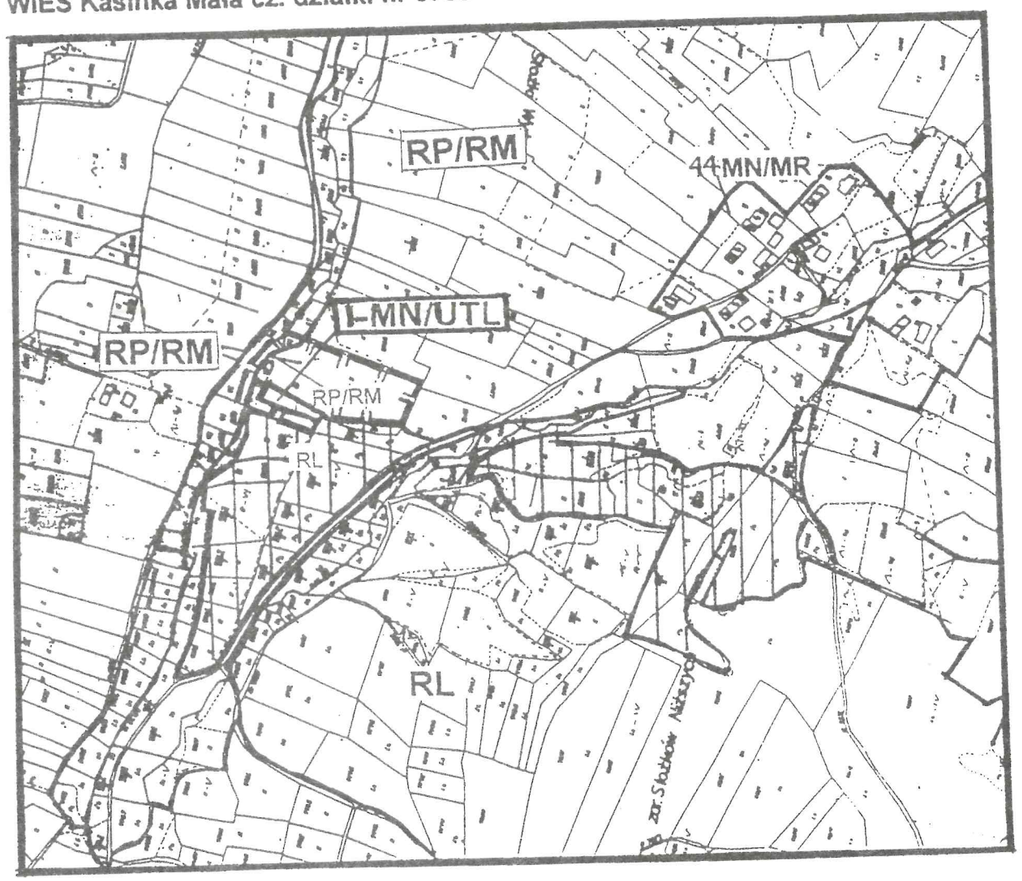

USTALENIA:

GRANICE OPRACOWANIA

LINIE ROZGRANICZAJĄCE TERENY O RÓŻNYM SPOSOBIE UŻYTKOWANIA

RP/RM — TERENY UPRAW ROLNYCH Z ROZPROSZONĄ ZABUDOWĄ

MN/MR — TERENY ZABUDOWY MIESZKANIOWEJ JEDNORODZINNEJ, ZAGRODOWEJ

RZEKI I POTOKI

RL — LASY I POSTULOWANE ZALESIENIA

OBSZAR OBJĘTY ZMIANĄ:

I-MN/UTL — TERENY ZABUDOWY JEDNORODZINNEJ Z DOPUSZCZENIEM BUDOWNICTWA LETNISKOWEGO

RADA GMINY
34-730 Mszana Dolna
ul. Piłsudskiego 2
woj. nowosądeckie


Załącznik do Uchwały Nr XLI|288|98
Rady Gminy Mszana Dolna z dnia 29.04.1998

skala 1:5000

ZMIANA MIEJSCOWEGO PLANU OGÓLNEGO ZAGOSPODAROWANIA PRZESTRZENNEGO GMINY MSZANA DOLNA

zatwierdzonego Uchwałą Nr XX/ 142/ 94 z dnia 28 marca 1994 r

WIEŚ Kasinka Mała cz. działki nr 10062/7

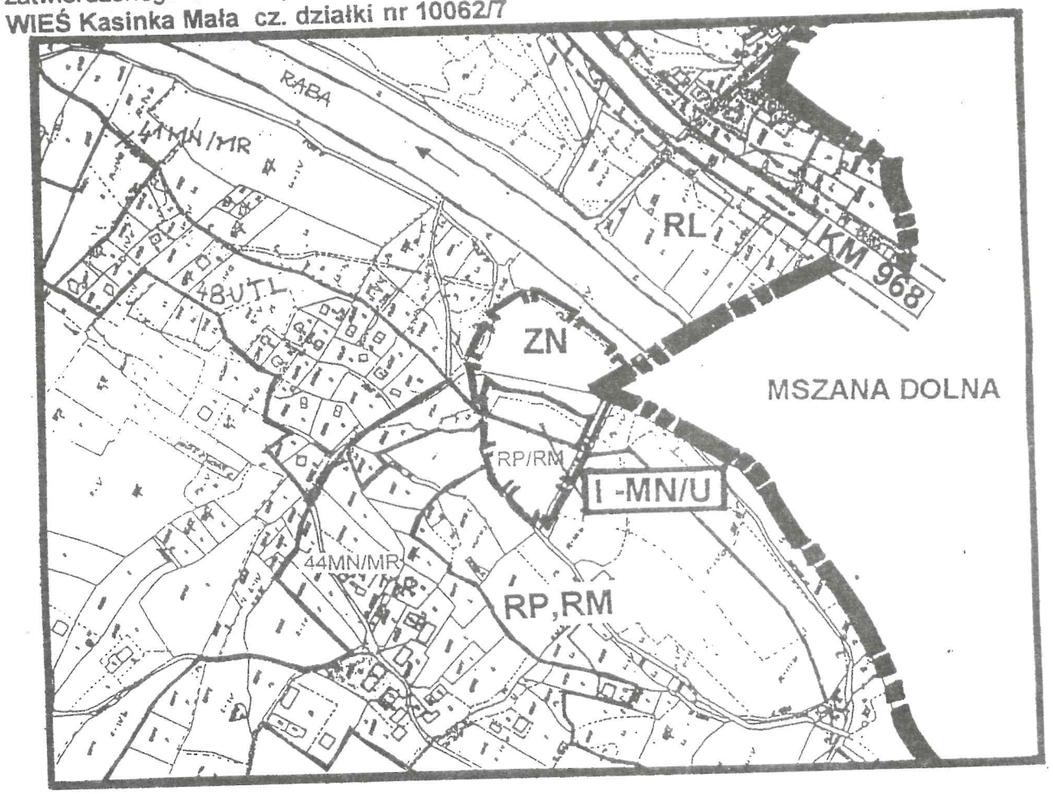

USTALENIA:

GRANICE OPRACOWANIA

GRANICE GMINY MSZANA DOLNA

LINIE ROZGRANICZAJĄCE TERENY O RÓŻNYM SPOSOBIE UŻYTKOWANIA

44MN/MR — TERENY ZABUDOWY MIESZKANIOWEJ JEDNORODZINNEJ, ZAGRODOWEJ

RP/RM — TERENY UPRAW ROLNYCH Z ROZPROSZONĄ ZABUDOWĄ

ZN — TERENY ZIELENI NIEURZĄDZONEJ

RZEKI I POTOKI

RL — LASY

KM 968 — DROGA KRAJOWA LUBIEŃ - MSZANA DOLNA - KAMIENICA - ZABRZEŻ

OBSZAR OBJĘTY ZMIANĄ:

I - MN/UTL — TERENY ZABUDOWY JEDNORODZINNEJ Z DOPUSZCZENIEM NIEUCIĄŻLIWYCH USŁUG

RADA GMINY
34-730 Mszana Dolna
ul. Piłsudskiego 2
woj. nowosądeckie


Załącznik do Uchwały Nr XLI|288|98
Rady Gminy Mszana Dolna z dnia 29.04.1998 r.

skala 1:5000

ZMIANA MIEJSCOWEGO PLANU OGÓLNEGO ZAGOSPODAROWANIA PRZESTRZENNEGO GMINY MSZANA DOLNA

zatwierdzonego Uchwałą Nr XX/ 142/ 94 z dnia 28 marca 1994 r

WIEŚ Kasinka Mała - DZIAŁKI NR 6833

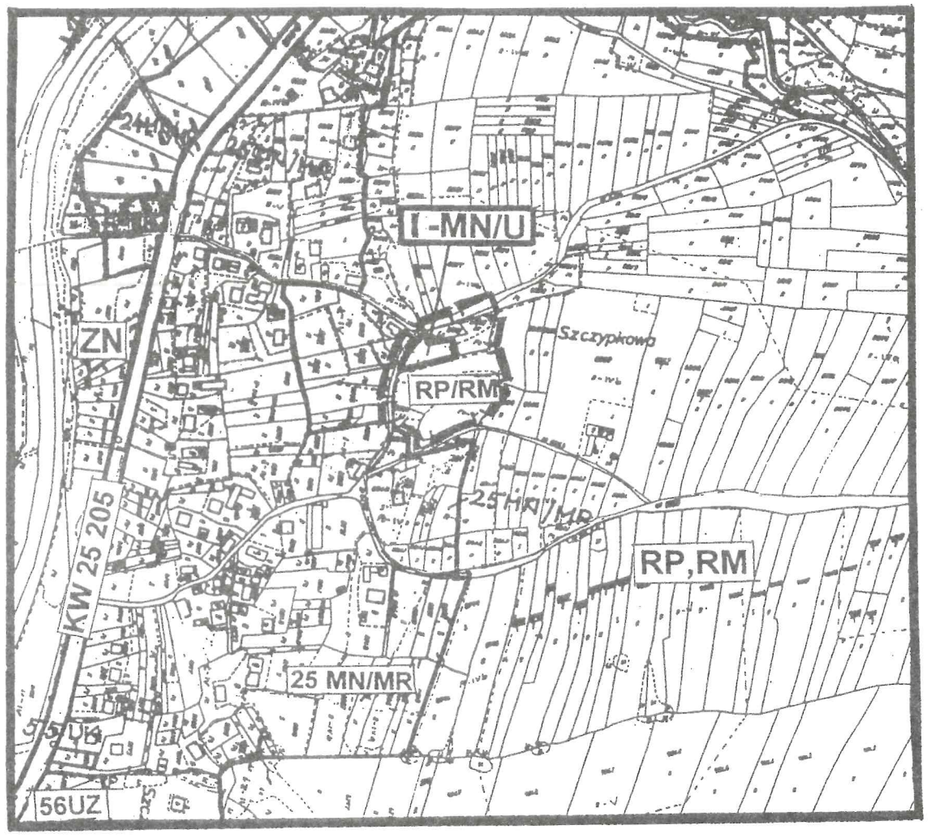

USTALENIA:

- GRANICE OPRACOWANIA
- LINIE ROZGRANICZAJĄCE TERENY O RÓŻNYM SPOSOBIE UŻYTKOWANIA
- 25 MN/MR — TERENY ZABUDOWY MIESZKANIOWEJ JEDNORODZINNEJ, ZAGRODOWEJ
- RP/RM — TERENY UPRAW ROLNYCH Z ROZPROSZONĄ ZABUDOWĄ
- ZN — TERENY ZIELENI NIEURZĄDZONEJ
- RZEKI I POTOKI
- RL — LASY I POSTULOWANE ZALESIENIA
- KW 25 205 — DROGA WOJEWÓDZKA KASINKA MAŁA - GRANICA WOJEWÓDZTWA

OBSZAR OBJĘTY ZMIANĄ:

- I-MN/U — TERENY ZABUDOWY MIESZKANIOWEJ JEDNORODZINNEJ Z DOPUSZCZENIEM NIEUCIĄŻLIWYCH USŁUG.

RADA GMINY
34-730 Mszana Dolna
ul. Piłsudskiego 2
woj. nowosądeckie


Załącznik do Uchwały Nr XLI|288|98
Rady Gminy Mszana Dolna z dnia 29.04.1998

skala 1:5000

ZMIANA MIEJSCOWEGO PLANU OGÓLNEGO ZAGOSPODAROWANIA PRZESTRZENNEGO GMINY MSZANA DOLNA

zatwierdzonego Uchwałą Nr XX/ 142/ 94 z dnia 28 marca 1994 r

WIEŚ Lubomierz cz. działki nr 3013/2

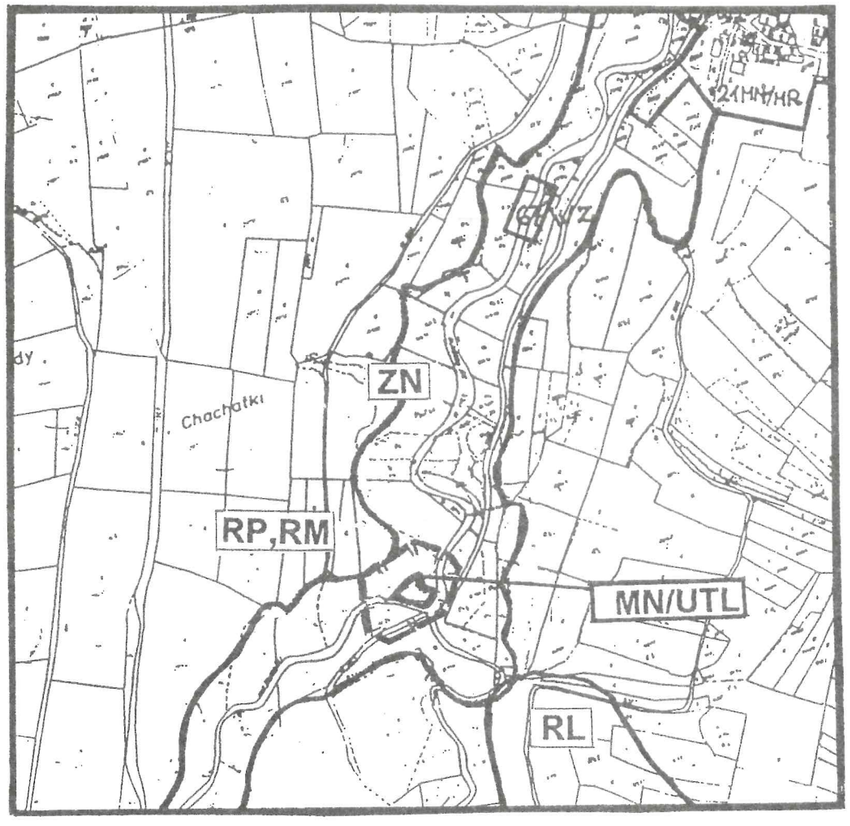

USTALENIA:

- GRANICE OPRACOWANIA
- LINIE ROZGRANICZAJĄCE TERENY O RÓŻNYM SPOSOBIE UŻYTKOWANIA
- RP/RM — TERENY UPRAW ROLNYCH Z ROZPROSZONĄ ZABUDOWĄ
- RZEKI I POTOKI
- RL — LASY I POSTULOWANE ZALESIENIA
- ZN — ZIELEŃ NIEURZĄDZONA

OBSZAR OBJĘTY ZMIANĄ:

- D- MN/UTL — ZABUDOWA MIESZKANIOWA JEDNORODZINNA Z DOPUSZCZENIEM BUDOWNICTWA LETNISKOWEGO

RADA GMINY
34-730 Mszana Dolna
ul Piłsudskiego 2
woj. nowosądeckie


Załącznik do Uchwały Nr XLI|288|98
Rady Gminy Mszana Dolna z dnia 29.04.1998

skala 1:5000

ZMIANA MIEJSCOWEGO PLANU OGÓLNEGO ZAGOSPODAROWANIA PRZESTRZENNEGO GMINY MSZANA DOLNA

zatwierdzonego Uchwałą Nr XX/ 142/ 94 z dnia 28 marca 1994 r

WIEŚ Lubomierz części działki nr 4836/1

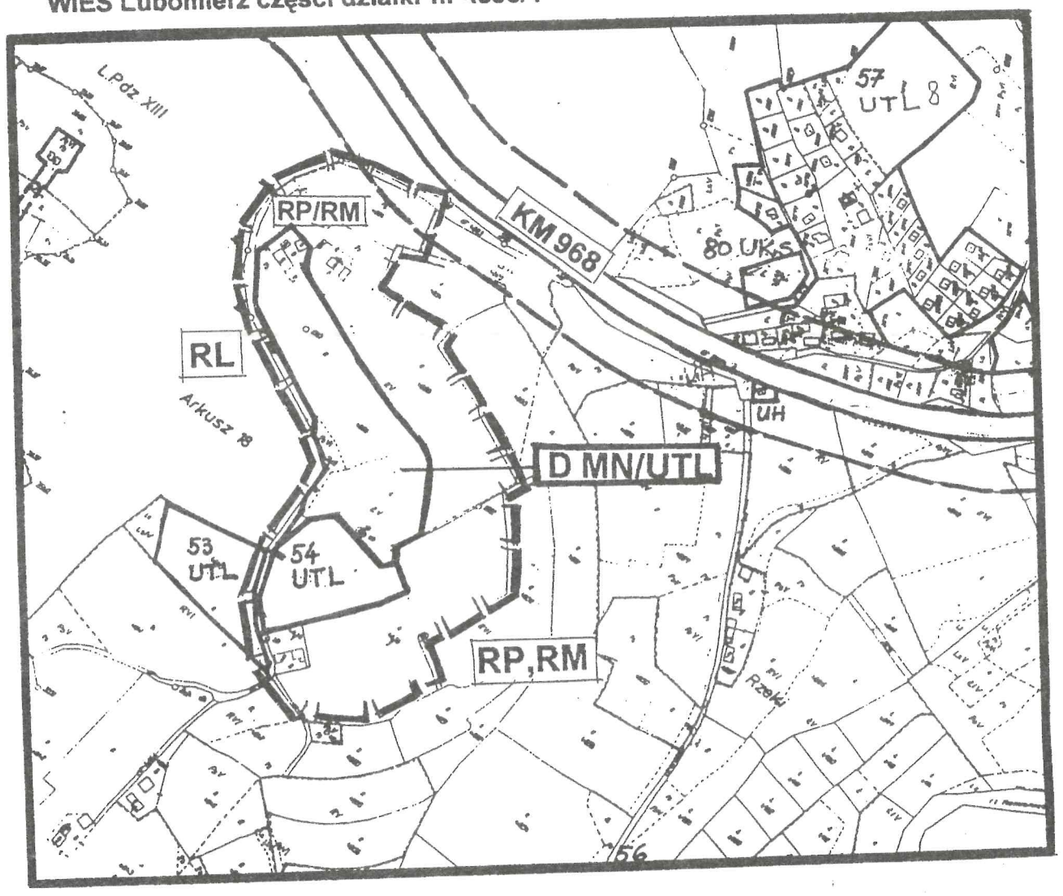

USTALENIA:

GRANICE OPRACOWANIA

LINIE ROZGRANICZAJĄCE TERENY O RÓŻNYM SPOSOBIE UŻYTKOWANIA

53,54UTL	TERENY ZABUDOWY JEDNORODZINNEJ Z DOPUSZCZENIEM ZAGRODOWEJ
RP/RM	TERENY UPRAW ROLNYCH Z ROZPROSZONĄ ZABUDOWĄ
	RZEKI I POTOKI
RL	LASY
KM968	DROGA KRAJOWA LUBIEŃ-MSZANA DOLNA-KAMIENICA-ZABRZEŻ

OBSZAR OBJETY ZMIANĄ:

D- MN/UTL	ZABUDOWA JEDNORODZINNA Z DOPUSZCZENIEM BUDOWNICTWA LETNISKOWEGO.

RADA GMINY
34-730 Mszana Dolna
ul. Piłsudskiego 2
woj. nowosądeckie


Załącznik do Uchwały Nr XLI|288|98
Rady Gminy Mszana Dolna z dnia 29.04.1998

skala 1:5000

ZMIANA MIEJSCOWEGO PLANU OGÓLNEGO ZAGOSPODAROWANIA PRZESTRZENNEGO GMINY MSZANA DOLNA

zatwierdzonego Uchwałą Nr XX/ 142/ 94 z dnia 28 marca 1994 r

WIEŚ Olszówka części działek nr 1528 ,1529 oraz1530.

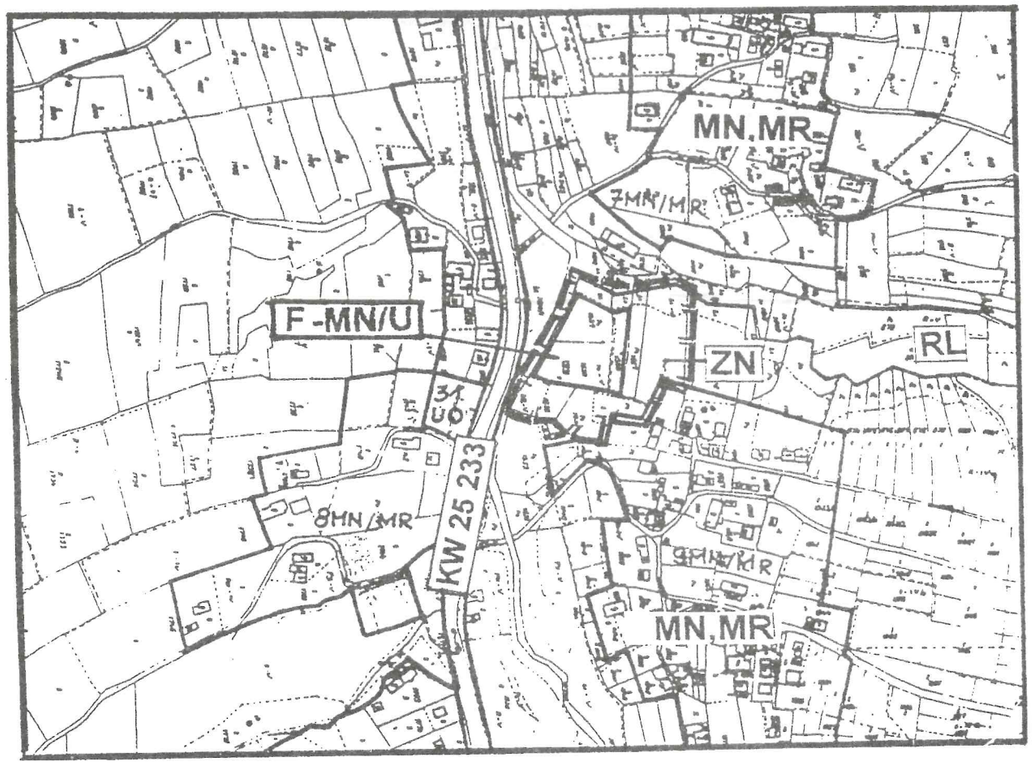

USTALENIA:

GRANICE OPRACOWANIA

LINIE ROZGRANICZAJĄCE TERENY O RÓŻNYM SPOSOBIE UŻYTKOWANIA

7, 8 MN/MR	TERENY ZABUDOWY MIESZKANIOWEJ JEDNORODZINNEJ, ZAGRODOWEJ
RP/RM	TERENY UPRAW ROLNYCH Z ROZPROSZONĄ ZABUDOWĄ
	RZEKI I POTOKI
ZN	ZIELEŃ NIEURZĄDZONA
RL	LASY
KW 25 233	RABA NIŻNA - OLSZÓWKA

OBSZAR OBJĘTY ZMIANĄ:

F-MN/U	TERENY ZABUDOWA JEDNORODZINNEJ Z DOPUSZCZENIEM NIEUCIĄŻLIWYCH USŁUG.

RADA GMINY
34-730 Mszana Dolna
ul. Piłsudskiego 2
woj. nowosądeckie


Załącznik do Uchwały Nr XLI|288|98
Rady Gminy Mszana Dolna z dnia 29.04.1998

skala 1:5000

ZMIANA MIEJSCOWEGO PLANU OGÓLNEGO ZAGOSPODAROWANIA PRZESTRZENNEGO GMINY MSZANA DOLNA

zatwierdzonego Uchwałą Nr XX/ 142/ 94 z dnia 28 marca 1994 r

WIEŚ Mszana Górna cześć działki nr 4571/4

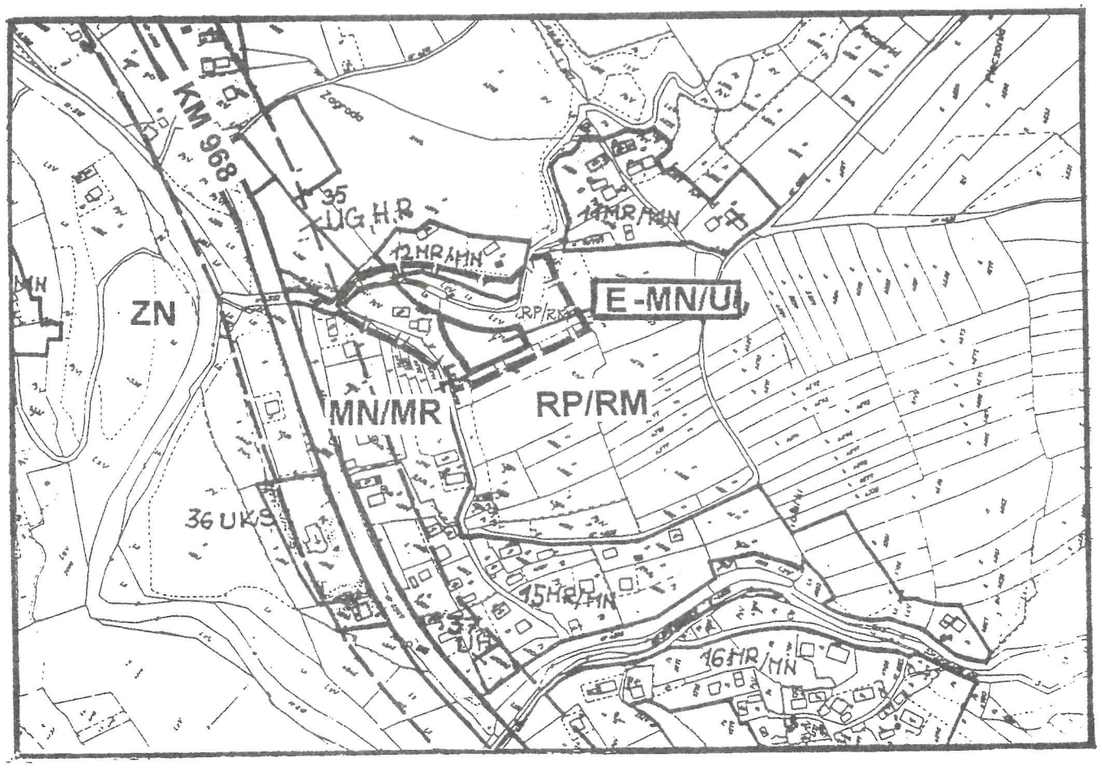

USTALENIA:

GRANICE OPRACOWANIA

LINIE ROZGRANICZAJĄCE TERENY O RÓŻNYM SPOSOBIE UŻYTKOWANIA

11,12,15 MN/MR	TERENY ZABUDOWY MIESZKANIOWEJ JEDNORODZINNEJ, MIESZKANIOWEJ
RP/RM	TERENY UPRAW ROLNYCH Z ROZPROSZONĄ ZABUDOWĄ
	RZEKI I POTOKI
35 UG,UR	TERENY USŁUG. HANDLU
RL	LASY
KM 968	DROGA KRAJOWA LUBIEŃ - MSZANA DOLNA - ZABRZEŻ

OBSZAR OBJĘTY ZMIANĄ:

E- MN/U	TERENYZABUDOWY JEDNORODZINNEJ Z DOPUSZCZENIEM NIEUCIĄŻLIWYCH USŁUG.

RADA GMINY
34-730 Mszana Dolna
ul. Piłsudskiego 2
woj. nowosądeckie


Załącznik do Uchwały Nr XLI|288|98
Rady Gminy Mszana Dolna z dnia 29.04.1998

skala 1:5000

ZMIANA MIEJSCOWEGO PLANU OGÓLNEGO ZAGOSPODAROWANIA PRZESTRZENNEGO GMINY MSZANA DOLNA

zatwierdzonego Uchwałą Nr XX/ 142/ 94 z dnia 28 marca 1994 r

WIEŚ Mszana Górna działka nr 4419

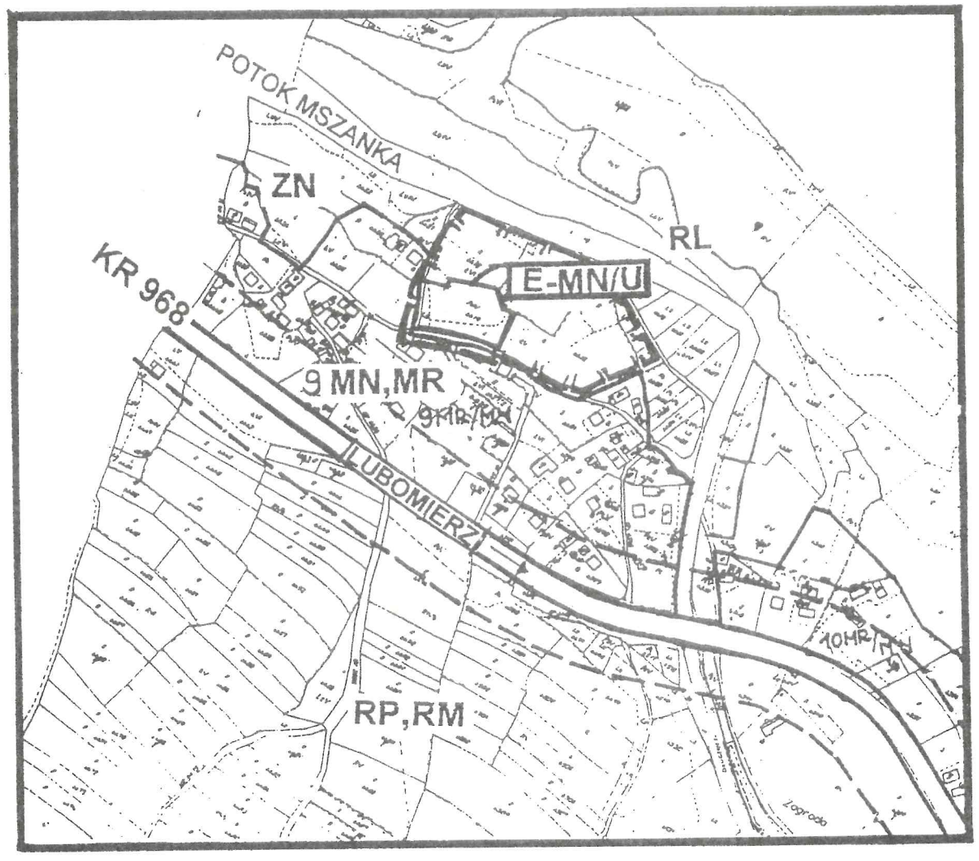

USTALENIA:

GRANICE OPRACOWANIA

LINIE ROZGRANICZAJĄCE TERENY O RÓŻNYM SPOSOBIE UŻYTKOWANIA

9 MN/MR	TERENY ZABUDOWY MIESZKANIOWEJ JEDNORODZINNEJ, ZAGRODOWEJ
RP/RM	TERENY UPRAW ROLNYCH Z ROZPROSZONĄ ZABUDOWĄ
	RZEKI I POTOKI
ZN	ZIELEŃ NIEURZĄDZONA
RL	LASY

OBSZAR OBJĘTY ZMIANAMI:

E-MN/U	TERENY ZABUDOWY JEDNORODZINNEJ Z DOPUSZCZENIEM NIEUCIĄŻLIWYCH USŁUG

RADA GMINY
34-730 Mszana Dolna
ul. Piłsudskiego 2
woj. nowosądeckie


Załącznik do Uchwały Nr XLI|288|98
Rady Gminy Mszana Dolna z dnia 29.04.1998

skala 1:5000

ZMIANA MIEJSCOWEGO PLANU OGÓLNEGO ZAGOSPODAROWANIA PRZESTRZENNEGO GMINY MSZANA DOLNA

zatwierdzonego Uchwałą Nr XX/ 142/ 94 z dnia 28 marca 1994 r

WIEŚ Raba NiZna część działki nr 488

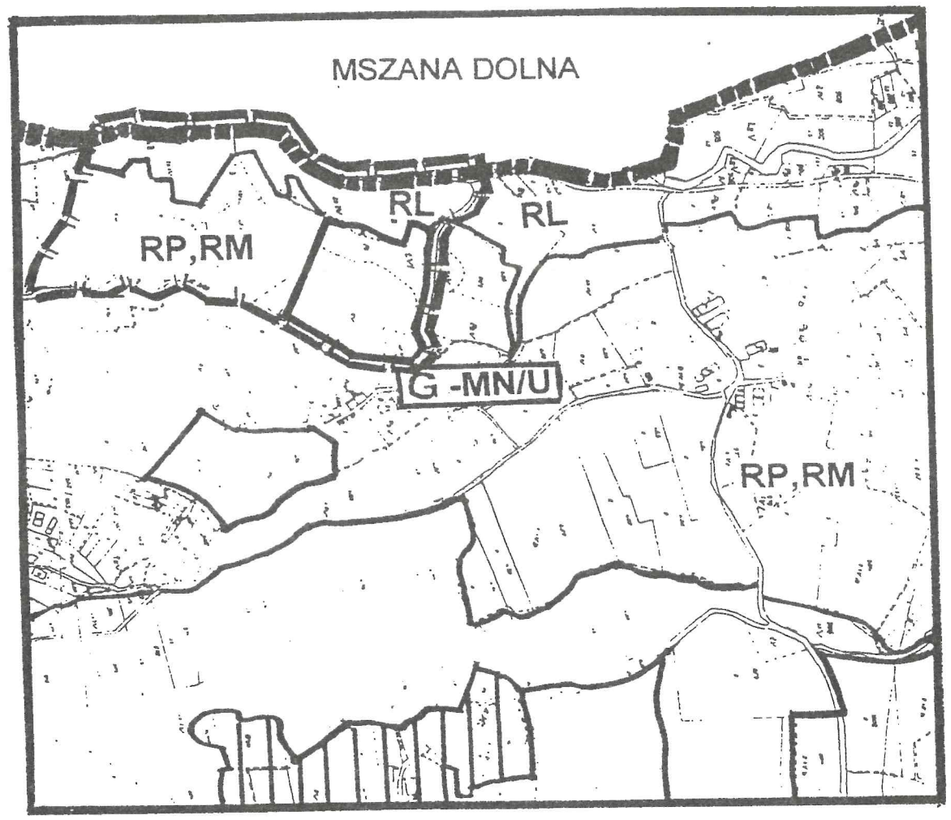

USTALENIA:

GRANICE OPRACOWANIA

GRANICE GMINY MSZANA DOLNA

LINIE ROZGRANICZAJĄCE TERENY O RÓŻNYM SPOSOBIE UŻYTKOWANIA

RP/RM — TERENY UPRAW ROLNYCH Z ROZPROSZONĄ ZABUDOWĄ

RZEKI I POTOKI

RL — LASY

OBSZAR OBJĘTY ZMIANĄ:

G - MN/U — TERENY ZABUDOWY MIESZKANIOWEJ JEDNORODZINNEJ Z DOPUSZCZENIEM NIEUCIĄŻLIWYCH USŁUG

RADA GMINY
34-730 Mszana Dolna
ul. Piłsudskiego 2
woj. nowosądeckie


Załącznik do Uchwały Nr XLI|288|98
Rady Gminy Mszana Dolna z dnia 29.04.1998

skala 1:5000

ZMIANA MIEJSCOWEGO PLANU OGÓLNEGO ZAGOSPODAROWANIA PRZESTRZENNEGO GMINY MSZANA DOLNA

zatwierdzonego Uchwałą Nr XX/ 142/ 94 z dnia 28 marca 1994 r

WIEŚ Kasina Wielka część działki nr 4352/2

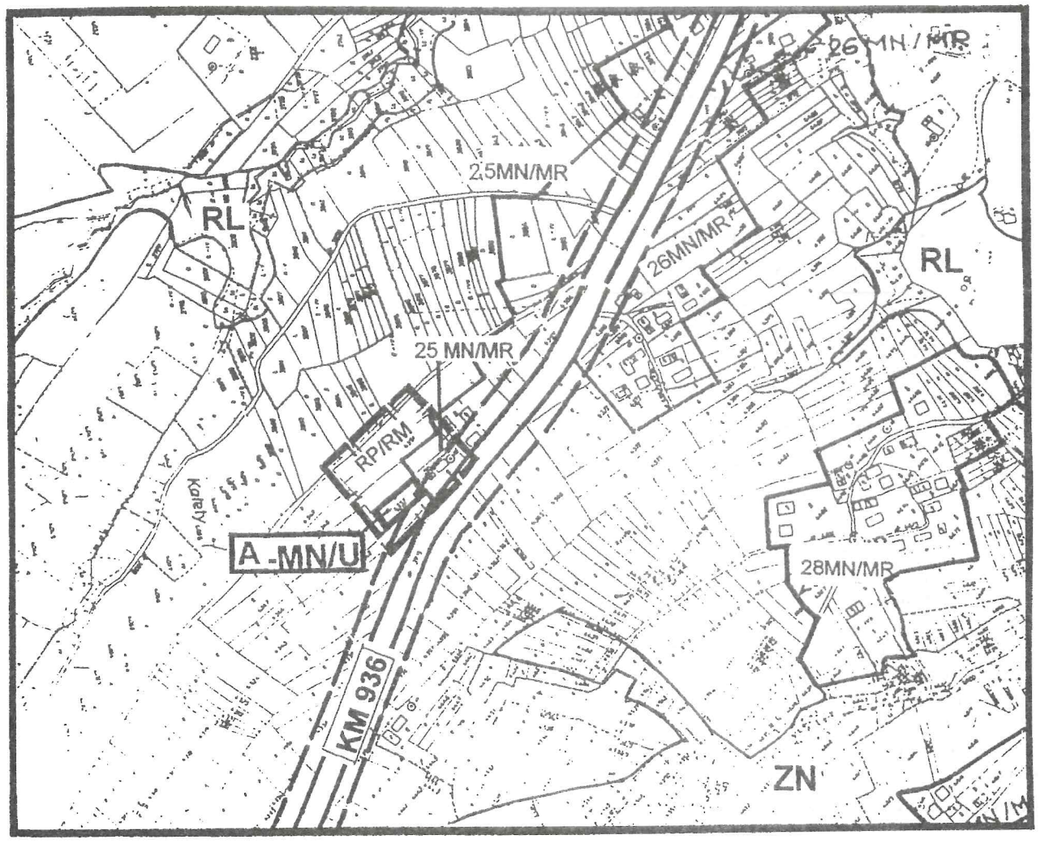

USTALENIA:

GRANICE OPRACOWANIA

LINIE ROZGRANICZAJĄCE TERENY O RÓŻNYM SPOSOBIE UŻYTKOWANIA

25 MN/MR — TERENY ZABUDOWY MIESZKANIOWEJ JEDNORODZINNEJ, ZAGRODOWEJ

RP/RM — TERENY UPRAW ROLNYCH Z ROZPROSZONĄ ZABUDOWĄ

RZEKI I POTOKI

RL — LASY I POSTULOWANE ZALESIENIA

KM 936 — DROGA KRAJOWA KASINA WIELKA - DOBCZYCE

OBSZAR OBJĘTY ZMIANĄ:

A-MN/U — TERENY ZABUDOWY JEDNORODZINNEJ Z DOPUSZCZENIEM NIEUCIĄŻLIWYCH USŁUG.