Numer obwodu	Granice obwodu głosowania	Siedziba Obwodowej Komisji Wyborczej
1.	Sołectwo: Brzozowa, Polichty	Dom Ludowy w Brzozowej
2.	Sołectwo: Gromnik Ulice: Jana Pawła II, Gen. Sikorskiego, Poźnianka, Leszka Czarnego, Pogórze, Sienkiewicza, Młodości, Słowackiego, Zacisze, Piłsudskiego, Widok, Strzeleckiego, Władysława Łokietka, Słoneczna, Szydłowa, Krynicka, Mickiewicza	Dom Ludowy w Gromniku ul. Jana Pawła II 11
3.	Sołectwo: Chojnik	Szkoła Podstawowa w Chojniku
4.	Sołectwo: Rzepiennik Marciszewski	Dom Ludowy w Rzepienniku Marciszewskim
5.	Sołectwo: Siemiechów	Dom Ludowy w Siemiechowie
6.	Sołectwo: Golanka	Agronomówka Gromnik ul. Kazimierza Jagiellończyka 2
7.	Sołectwo: Gromnik Ulice: Królowej Jadwigi, Dąbrowa, Niepodległości, Witosa, Zalesie, Graniczna, Parkowa, Sportowa, Narutowicza, Zakładowa, Osiedle Jagiellońskie, Tarnowska, Kazimierza Jagiellończyka, Wodna, Przychockiego, Kolejowa, Sucharskiego, Kościuszki, Westerplatte, Monte Cassino, 3 - go Maja, Gen. Okulickiego, Gen. Andersa	Dom Ludowy w Gromniku ul Jana Pawła II 11

§ 3

Traci moc uchwała Nr 137/254/98 Zarządu Gminy Gromnik z dnia 18 sierpnia 1998 r. w sprawie utworzenia obwodów głosowania dla przeprowadzenia wyborów do Rady Gminy, Rady Powiatu i Sejmiku województwa (Dz. Urz. Woj. Tarnowskiego Nr 19 poz. 259).

§ 4

Wykonanie uchwały powietrza się Zarządowi Gminy:

§ 5

1. Uchwała podlega przekazaniu Wojewódzkiemu Komisarzowi Wyborczemu.
2. Uchwała podlega ogłoszeniu poprzez rozplakatowanie na terenie Gminy.
3. Uchwała podlega ogłoszeniu w Dzienniku Urzędowym Województwa Małopolskiego i wchodzi w życie po upływie 14 dni od ogłoszenia.

Przewodniczący Rady Gminy:
Cz. Cudek

954

Uchwała Nr XXV/262/01
Rady Gminy Mszana Dolna
z dnia 25 kwietnia 2001 r.

w sprawie uchwalenia miejscowego planu zagospodarowania przestrzennego Gminy Mszana Dolna w części obszaru sołectw: Łętowe, Kasina Wielka i Kasinka Mała.

Działając na podstawie art. 18 ust. 2 pkt 5 ustawy z dnia 8 marca 1990 roku o samorządzie gminnym (t.j. Dz. U. z 1996 r. Nr 13 poz. 74, Nr 58 poz. 261, Nr 106 poz. 496, Nr 132 poz. 622, z 1997 r. Nr 9 poz. 43 i Nr 106 poz. 679, Nr 107 poz. 686, Nr 113 poz. 734, Nr 123 poz. 775, z 1998 r. Nr 155 poz. 1014, Nr 162 poz. 1126, z 2000 r. Nr 26 poz. 306 i Nr 48 poz. 552, Nr 62 poz. 718, Nr 88 poz. 985, Nr 91 poz. 1009, Nr 95 poz. 1041) art. 8 ust. 1, art. 10 ust. 3, art. 11, art. 26, art. 36 ust. 3 ustawy z dnia 7 lipca 1994 r. o zagospodarowaniu przestrzennym (Dz. U. z 1999 r. Nr 15 poz. 139 i Nr 41 poz. 412 i Nr 111 poz. 1279 i z 2000 r. Nr 12 poz. 136 i Nr 109 poz. 1157) oraz art. 7 ust. 1 ustawy z dnia 3 lutego 1995 r. o ochronie gruntów rolnych i leśnych (Dz. U. Nr 16 poz. 78, z 1997 r. Nr 60 poz. 370, Nr 80 poz. 505, nr 160 poz. 1079 i z 1998 r. Nr 106 poz. 668, Nr 162 poz. 1126 i z 2000 r. Nr 12 poz. 136) - Rada Gminy Mszana Dolna uchwala, co następuje:

§ 1

Uchyla się miejscowy plan zagospodarowania przestrzennego Gminy Mszana Dolna wprowadzony uchwałą Nr XX/142/94 Rady Gminy Mszana Dolna z dnia 28 marca 1994 r. (Dz. Urz. Woj. Nowosądeckiego z 1994 r. Nr 9 poz. 103, Nr 14 poz. 164, Nr 20 poz. 217, z 1995 r. Nr 25 poz. 287, Nr 30 poz. 130, z 1996 r. Nr 35 poz. 90, z 1997 r. Nr 3 poz. 10, Nr 41 poz. 140, z 1998 r. Nr 27 poz. 111, Nr 31 poz. 131 i 132 i w Dz. Urz. Woj. Małopolskiego z 1999 r. Nr 27 poz. 773, z 2000 r. Nr 16 poz. 139, Nr 45 poz. 513 i Nr 61 poz. 593) w granicy terenów obejmujących działki:
– we wsi Łętowe - dz. nr 837 o pow. ok. 0,60 ha (RIVb i ŁIV), dz. nr 814 o pow. 0,98 ha (RIVb i ŁIV),
– we wsi Kasina Wielka - dz. nr 4215 o pow. 0,27 ha (RV), dz. nr 591 o pow. ok. 0,20 ha (RIVb i RV)
– we wsi Kasinka Mała - dz. nr 9992 o pow. 0,44 ha (RV).

§ 2

Plan Nr 1 - Łętowe
1. Część działki ewid. nr 837 o pow. ok. 0,60 ha pozostającej dotychczas w użytkowaniu rolniczym, przeznacza na cele budownictwa mieszkaniowego jednorodzinnego z możliwością prowadzenia usług o oddziaływaniu zamykającym się w granicach własnej działki i oznacza symbolem MNU.
2. W granicach opracowania:
   a) adaptuje się odcinki dróg gminnych "KD" o szerokości 10,0 m w liniach rozgraniczających,
   b) pozostałe tereny określa się jako tereny rolne i oznacza symbolem "RP/RM".

3. Projekt zagospodarowania działki musi uwzględniać przebieg istniejącego wodociągu i jego strefy ochronnej.
4. W przypadku podziału terenu na działki budowlane:
   a) powierzchnia wydzielonych działek nie może być mniejsza niż 1000 m^2,
   b) do działek należy zabezpieczyć dojazdy o szerokości minimum 4,5 m.

Plan Nr 2 - Łętowe

1. Część działki ewid. nr 814 o pow. 0,98 ha pozostającej dotychczas w użytkowaniu rolniczym, przeznacza się na cele budownictwa mieszkaniowego jednorodzinnego z możliwością prowadzenia usług o oddziaływaniu zamykającym się w granicach własnej działki i oznacza symbolem MNU.
2. W granicach opracowania:
   a) adaptuje się odcinki dróg gminnych "KD" o szerokości 10,0 m w liniach rozgraniczających,
   b) adaptuje się tereny istniejącej zabudowy mieszkaniowej jednorodzinnej zagrodowej oraz usług stopnia podstawowego MN/MR.
3. Pozostałe tereny określa się jako tereny rolne i oznacza symbolem "RP/RM".
4. W przypadku podziału terenu na działki budowlane:
   a) powierzchnia wydzielonych działek nie może być mniejsza niż 1000 m^2,
   b) do działek należy zabezpieczyć dojazdy o szerokości minimum 4,5 m.

Plan Nr 3 - Kasina Wielka

1. Działkę ewid. nr 4215 o pow. 0,27 ha pozostającą dotychczas w użytkowaniu rolniczym, przeznacza się na cele budownictwa mieszkaniowego jednorodzinnego z możliwością prowadzenia usług o oddziaływaniu zamykającym się w graniach własnej działki MNU.
2. W granicach opracowania:
   a) adaptuje się odcinek drogi wojewódzkiej "KW" i odcinek drogi gminnej "KD",
   b) nieprzekraczalna linia zabudowy 15,0 m od krawędzi jezdni gminnej drogi dojazdowej "KD",
   c) określa się tereny leśne "RL" z zakazem zmiany użytkowania,
   d) pozostałe tereny określa się jako tereny rolne i oznacza symbolem "RP/RM".

Plan Nr 4 - Kasina Wielka

1. Część działki nr 591 o pow. ok. 0,20 ha pozostającej dotychczas w użytkowaniu rolniczym, przeznacza się na cele budownictwa mieszkaniowego jednorodzinnego z dopuszczeniem usług o oddziaływaniu zamykającym się w granicach własnej działki MNU.
2. W granicach opracowania:
   a) adaptuje się odcinek drogi powiatowej "KP" klasy Z o szerokości 20,0 m w liniach rozgraniczających. Miejsce wjazdu na drogę podlega uzgodnieniu z zarządcą drogi,
   b) adaptuje się tereny istniejącej zabudowy mieszkaniowej jednorodzinnej zagrodowej oraz usług stopnia podstawowego "MN/MR",
   c) pozostałe tereny określa się jako tereny rolne i oznacza symbolem RP/RM.

Plan Nr 5 - Kasinka Mała

1. Część działki ewid. nr 9992 o pow. 0,44 ha (RV) pozostającej dotychczas w użytkowaniu rolniczym, przeznacza się na cele budownictwa mieszkaniowego jednorodzinnego z dopuszczeniem usług o oddziaływaniu zamykającym się w graniach własnej działki MNU.
2. W granicach opracowania:
   a) adaptuje się istniejącą zabudowę letniskową z dopuszczeniem zabudowy zagrodowej, jednorodzinnej oraz usług stopnia podstawowego "UTL",
   b) pozostałe tereny określa się jako tereny zieleni nieurządzonej "ZN".
3. W przypadku podziału terenu na działki budowlane:
   a) powierzchnia wydzielonych działek nie może być mniejsza niż 1000 m^2,
   b) do działek należy zabezpieczyć dojazdy o szerokości minimum 4,5 m,
   c) budynki należy zaprojektować bez piwnic.

§ 3

Dla wszystkich wymienionych w § 2 terenów ustala się:

1. Wprowadza się zakaz odprowadzania ścieków do wód i gruntu bez oczyszczania i bez zgody właściwych organów ochrony środowiska, gospodarki wodnej i inspekcji sanitarnej.
2. W rozwiązaniach architektonicznych i konstrukcyjnych ustala się obowiązek nawiązywania do tradycyjnych cech budownictwa regionalnego z zastosowaniem dachów dwuspadowych o nachyleniu połaci dachowych od 35 do 45 stopni, z kalenicą symetryczną i zakazem przesuwania w poziomie i pionie. Wysokość zabudowy do dwóch kondygnacji, z drugą kondygnacją w kubaturze dachu, z zakazem otwierania na przeważającej części jej długości. Średnia wysokość poziomu parteru nie może przekraczać 1,50m nad poziom terenu.
3. W granicach opracowania dopuszcza się realizację niezbędnych urządzeń i infrastruktury technicznej i uzbrojenia terenu oraz urządzenia dróg dojazdowych.
4. Przy liniach energetycznych, urządzeniach gazowniczych, rurociągach kanalizacyjnych, wodociągowych i innych obiektach infrastruktury technicznej - linie zabudowy i strefy bezpieczeństwa należy każdorazowo ustalić z właściwym zarządcą według obowiązujących przepisów i norm branżowych.
5. Zaopatrzenie w wodę z ujęć własnych lub sieci wodociągowych.
6. Zaopatrzenie w energię elektryczną z istniejącej sieci na warunkach określonych przez właściwego zarządcę.
7. Do ogrzewania obiektów mogą być stosowane wyłącznie paliwa i media nie powodujące przekraczania dopuszczalnych norm zanieczyszczeń powietrza atmosferycznego.

§ 4

Wysokość opłaty wyrażonej w stosunku procentowym wzrostu wartości nieruchomości w związku z uchwaleniem planu - ustala się na 5% dla wszystkich objętych planem terenów.

§ 5

Integralną częścią niniejszej uchwały są rysunki planów od Nr 1 do Nr 5 w skali 1:2000.

§ 6

Wykonanie uchwały powierza się Zarządowi Gminy Mszana Dolna.

§ 7

Uchwała podlega ogłoszeniu i wchodzi w życie po upływie 14 dni od daty jej opublikowania w Dzienniku Urzędowym Województwa Małopolskiego.


Przewodniczący Rady Gminy:
S. Białoń

Plan Nr 1

Załącznik
do uchwały Nr XXV/262/01
Rady Gminy Mszana Dolna
z dnia 25 kwietnia 2001 r.

KOPIA MAPY ZASADNICZEJ
SKALA 1:2000

Wieś: Łętowe, gm. Mszana Dolna, pow. Limanowski
Dz. ewid. nr 837

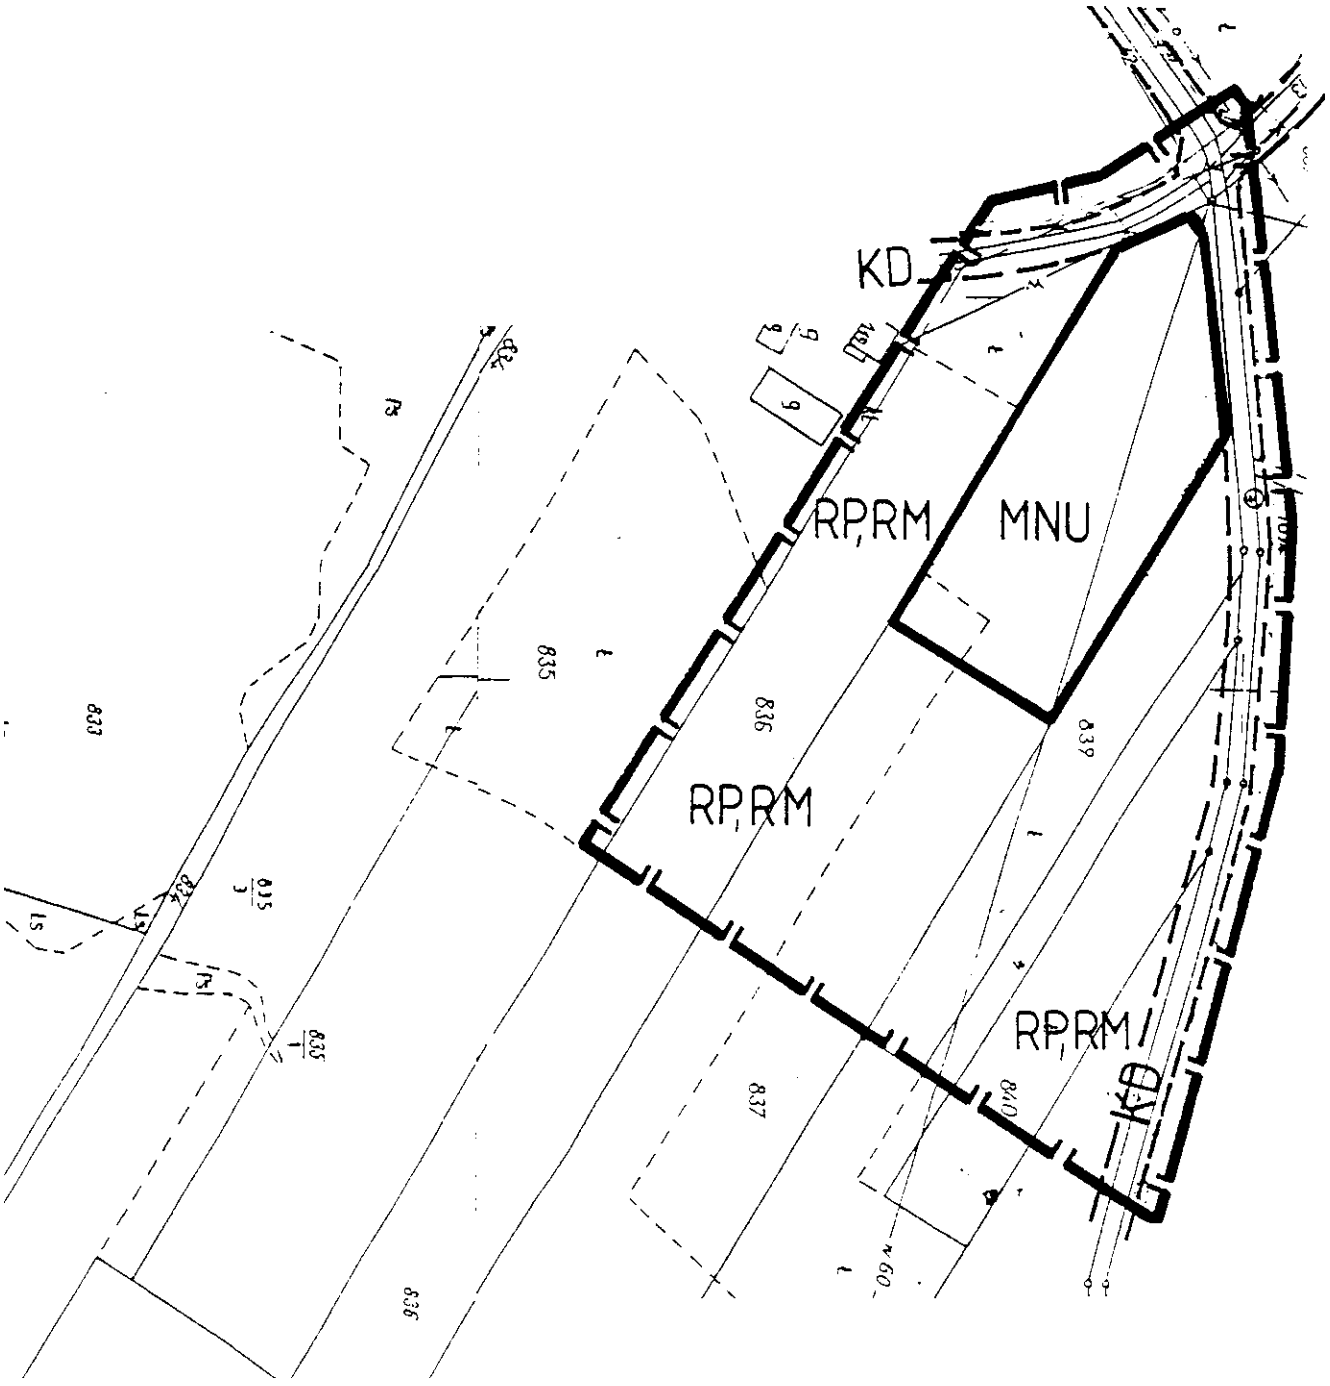


Przewodniczący Rady Gminy:
S. Białoń

Plan Nr 2

Załącznik
do uchwały Nr XXV/262/01
Rady Gminy Mszana Dolna
z dnia 25 kwietnia 2001 r.

KSEROKOPIA MAPY ZASADNICZEJ
SKALA 1:2000

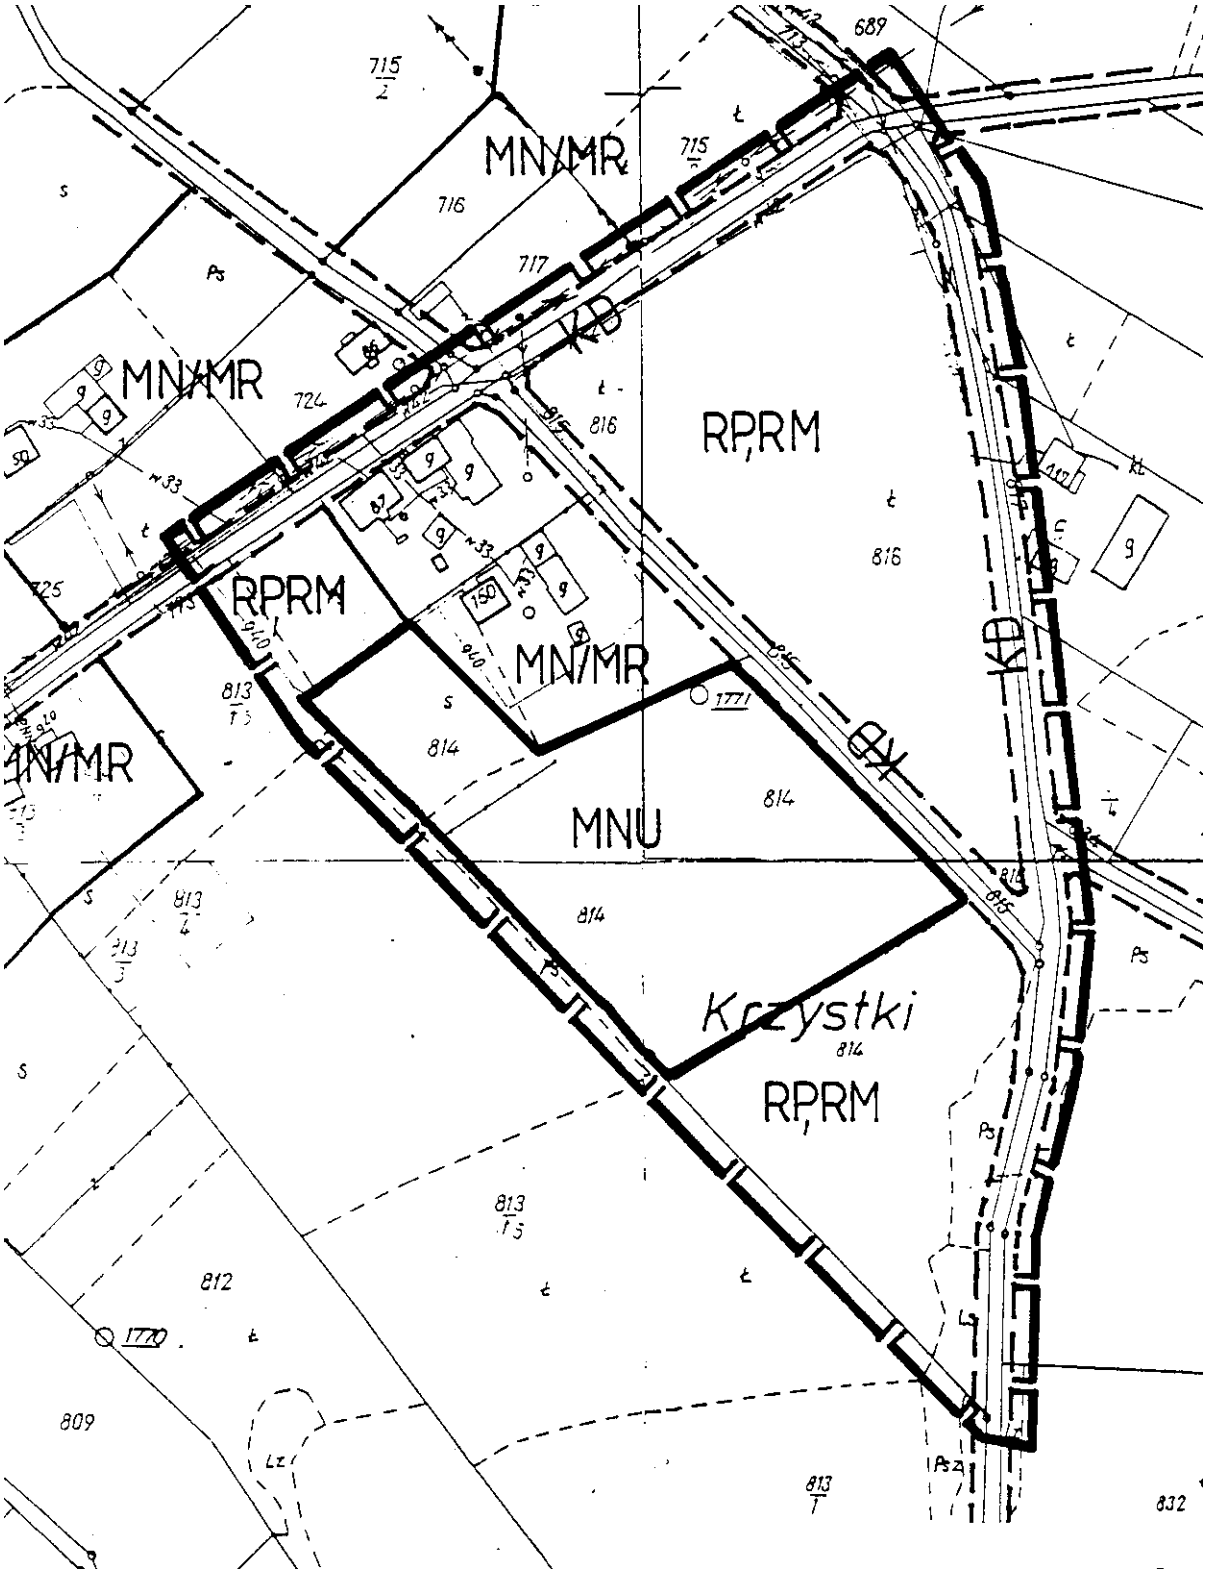


Przewodniczący Rady Gminy:
S. Białoń

KOPIA Z MAPY ZASADNICZEJ
SKALA 1:2000

Plan Nr 3

Załącznik
do uchwały Nr XXV/262/01
Rady Gminy Mszana Dolna
z dnia 25 kwietnia 2001 r.

woj.: małopolskie
pow.: limanowski
gm.: Mszana Dolna
obr.: KASINA WIELKA
sek.: 3996 21 dz.: 4215
stan na dzień 27.07.2000 r.

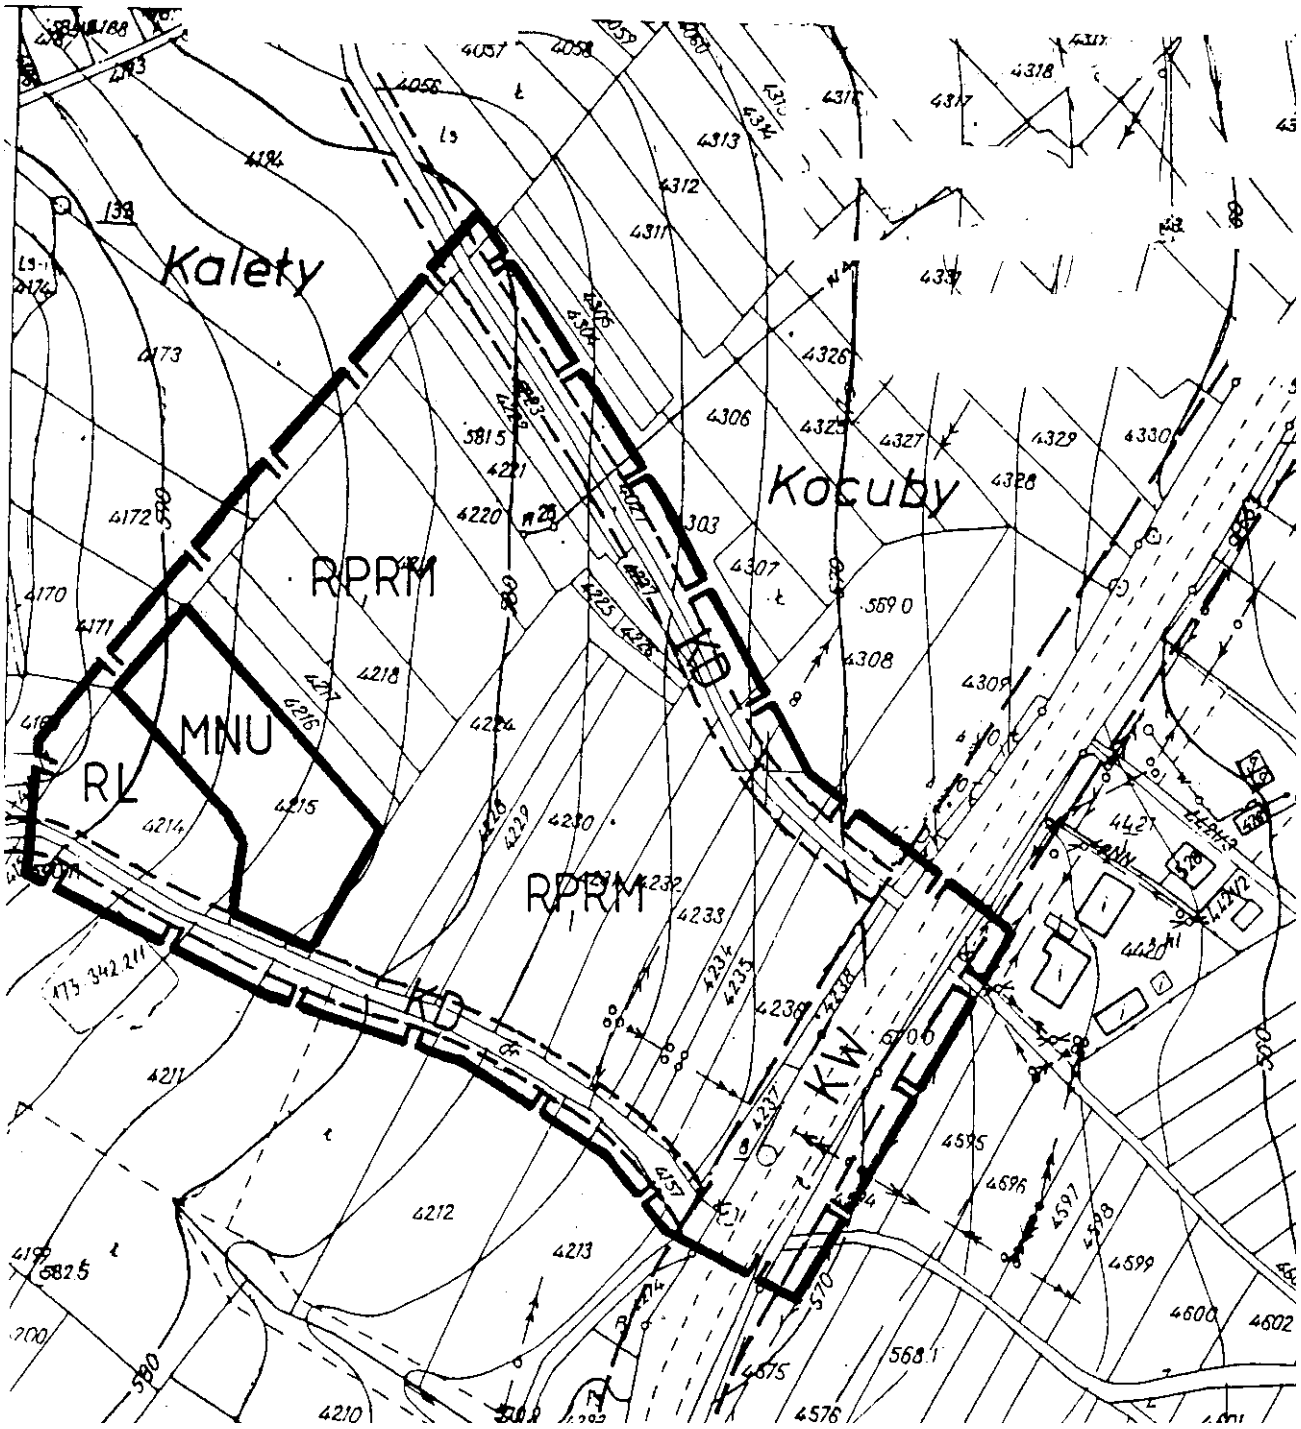


Przewodniczący Rady Gminy:
S. Białoń

Plan Nr 4

Załącznik
do uchwały Nr XXV/262/01
Rady Gminy Mszana Dolna
z dnia 25 kwietnia 2001 r.

KOPIA MAPY ZASADNICZEJ
SKALA 1:2000

woj.: małopolskie
pow.: limanowski
gm.: Mszana Dolna
obr.: KASINA WIELKA
sek.: 3995 10 dz.: 591
stan na dzień 29.02.2000 r.

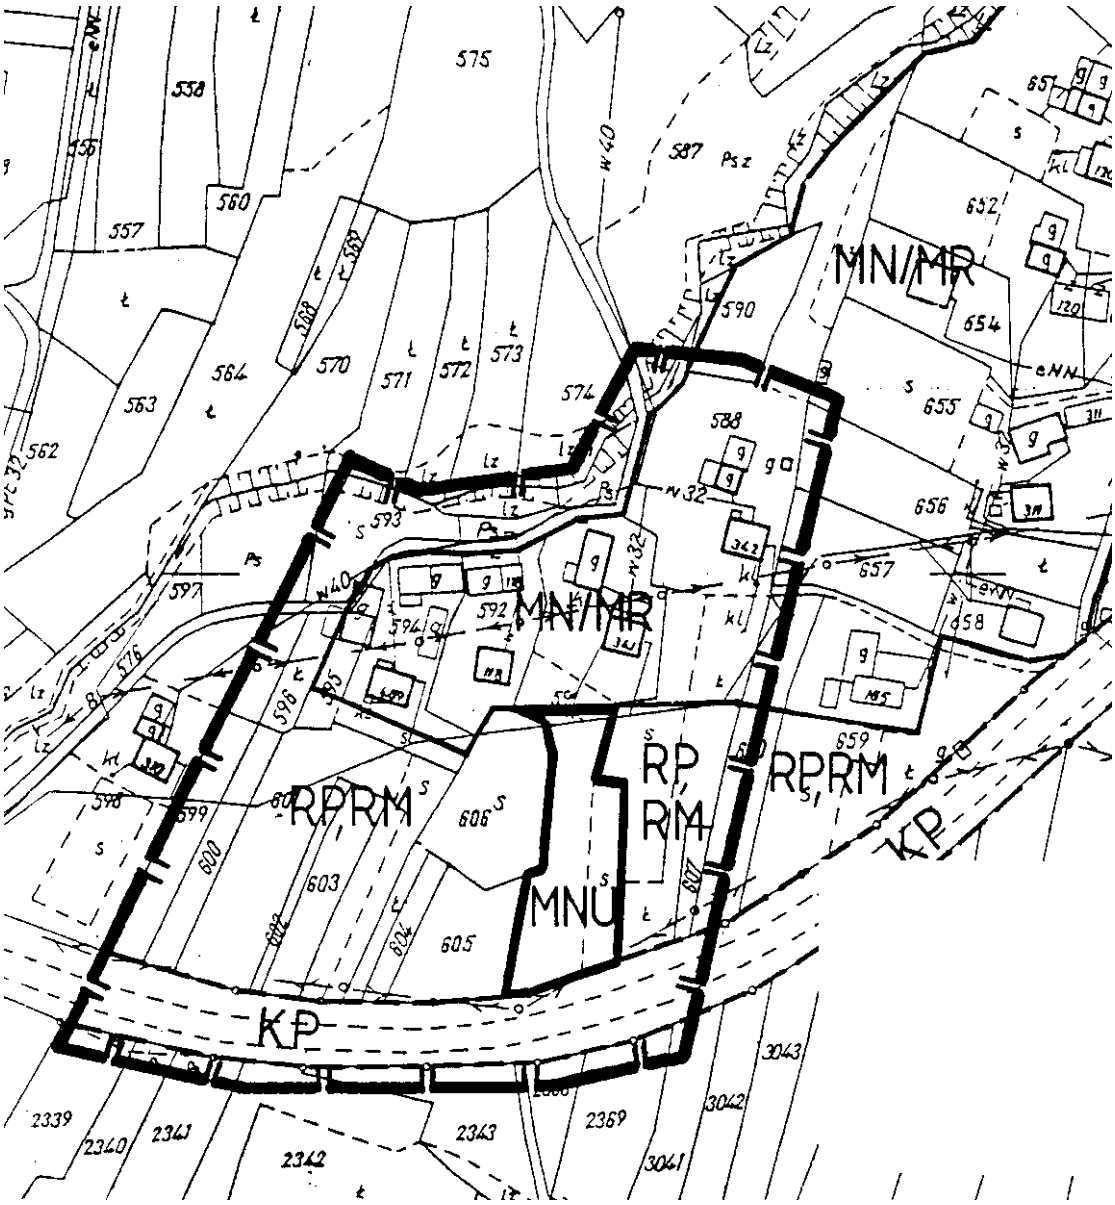

Przewodniczący Rady Gminy:
S. Białoń

Plan Nr 5

Załącznik
do uchwały Nr XXV/262/01
Rady Gminy Mszana Dolna
z dnia 25 kwietnia 2001 r.

WYRYS Z MAPY EWIDENCYJNEJ


wieś: KASINKA MAŁA KM. 27 skala 1:2000
Gm. Mszana Dolna, pow.: limanowski, woj. małopolskie

WYPIS Z REJESTRU GRUNTÓW

Poz. rej. gruntów: 284 KW 22607

Między innymi działka ewid. nr: 9992 o pow.: 0,4 ha

WŁAŚCICIEL: Dudzik Józef s. Alojzego i Joanny
zam. Kasinka Mała nr 37.

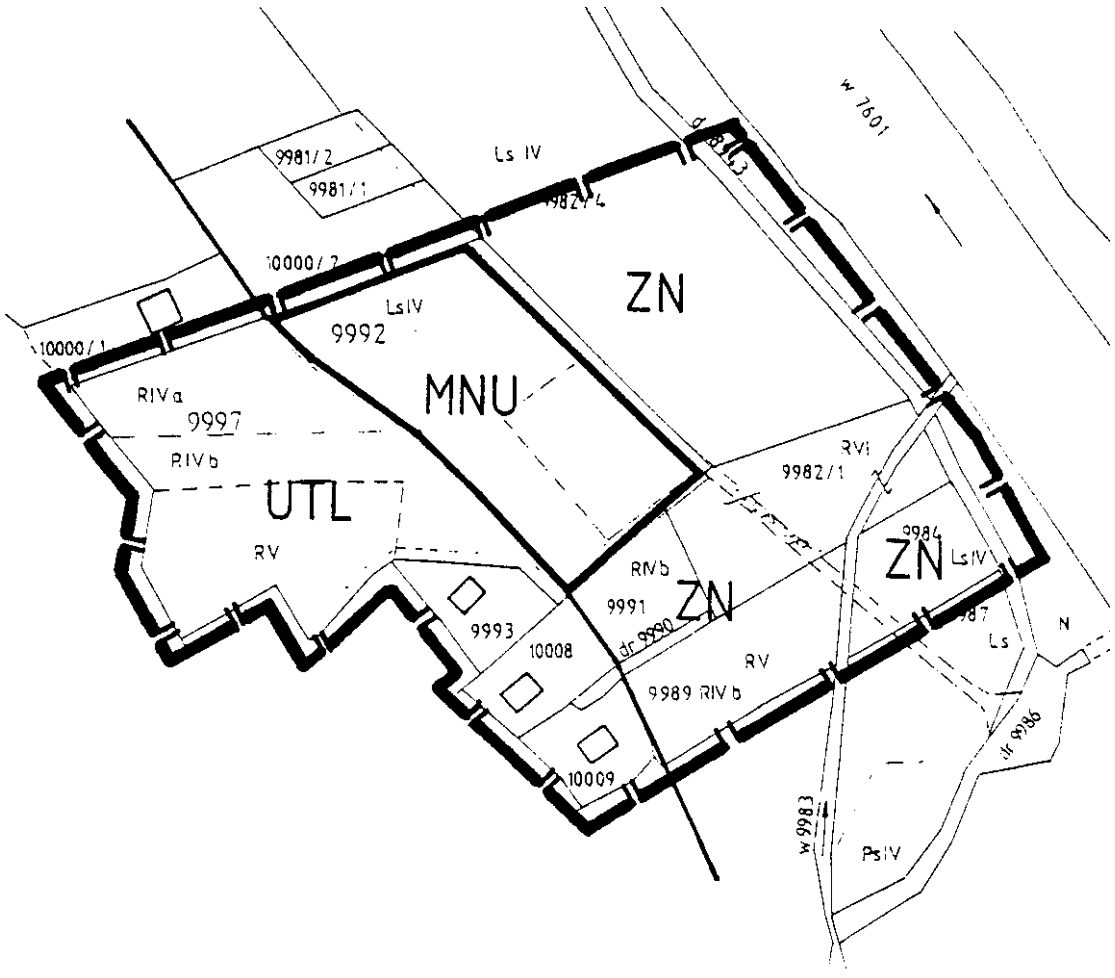

Przewodniczący Rady Gminy:
S. Białoń