2460

Uchwała Nr XXXVII/216/2002
Rady Gminy w Łapszach Niżnych
z dnia 03 maja 2002 r.

w sprawie dożywiania uczniów w roku 2002.

Na podstawie art. 18 ust. 2 pkt 15 o samorządzie gminnym (t.j. Dz. U. z 2001 r. Nr 142 poz. 1591 z zm.), art. 18 ust. 3 i art. 34 ust. 5 ustawy z dnia 29 listopada 1990 r. o pomocy społecznej (t.j. Dz. U. z 1998 r. Nr 64 poz. 414 z późn. zm.)oraz § 2 ust. 2 Rozporządzenia Rady Ministrów z dnia 15 stycznia 2002 r. w sprawie szczegółowych zasad i trybu udzielania pomocy w dożywianiu uczniów w 2002 r. (Dz. U. z 2002 r. Nr 6 poz. 56), Rada Gminy uchwala, co następuje:

§ 1

Pomoc w postaci dożywiania przysługuje uczniom szkół podstawowych, gimnazjów, o których mowa w art. 16 ustawy o pomocy społecznej, których dochód w rodzinie ucznia nie przekracza 200% kryterium dochodowego określonego zgodnie z art. 4 ww. ustawy.

§ 2

W przypadku, gdy dochód w rodzinie ucznia przekracza 200% kryterium dochodowego określonego zgodnie z art. 4 ustawy o pomocy społecznej, przyznana pomoc w formie posiłku może odbywać się na zasadzie zwrotu przez rodzinę, w części lub całości, poniesionych wydatków.

§ 3

W uzasadnionych przypadkach Gmina na podstawie art. 41 ustawy o pomocy społecznej, może odstąpić od żądania zwrotu wydatków poniesionych na pomoc w formie posiłku.

§ 4

Traci moc uchwała Nr XXXIV/210/2002 Rady Gminy w Łapszach Niżnych z dnia 28 lutego 2002 r. w sprawie dożywiania uczniów w roku 2002.

§ 5

Wykonanie uchwały zleca się Zarządowi Gminy w Łapszach Niżnych.

§ 6

Uchwała wchodzi w życie po upływie 14 dni od dnia ogłoszenia w Dzienniku Urzędowym Województwa Małopolskiego.

Przewodniczący Rady Gminy Łapsze Niżne: *F. Payerhin*

2461

Uchwała Nr XXXIX/379/02
Rady Gminy Mszana Dolna
z dnia 27 czerwca 2002 r.

w sprawie uchwalenia miejscowego planu zagospodarowania przestrzennego Gminy Mszana Dolna w części obszaru sołectwa Lubomierz.

Działając na podstawie przepisów art. 18 ust. 2 pkt 5 ustawy z dnia 8 marca 1990 r. o samorządzie gminnym (Dz. U. z 2001 r. Nr 142 poz. 1591; z z 2002 r. Nr 23 poz. 220), art. 8 ust. 1, art. 10 ust. 3, art. 11, art., 26, art. 36 ust. 3 ustawy z dnia 7 lipca 1994 r. o zagospodarowaniu przestrzennym (Dz. U. z 1999 r. Nr 15 poz. 139, Nr 41 poz. 412, Nr 111 poz. 1279; z 2000 r. Nr 12 poz. 136, Nr 109 poz. 1157, Nr 120 poz. 1268 i z 2001 r. Nr 5 poz. 42, Nr 14 poz. 124, Nr 100 poz. 1085, Nr 115 poz. 1229, Nr 154 poz. 1804) oraz art. 7 ust. 1 ustawy z dnia 3 lutego 1995 r. o ochronie gruntów rolnych i leśnych (Dz. U. Nr 16 poz. 78; z 1997 r. Nr 60 poz. 370, Nr 80 poz. 505, Nr 160 poz. 1079; z 1998 r. Nr 106 poz. 668, Nr 162 poz. 1126; z 2000 r. Nr 12 poz. 136 i Nr 120 poz. 1268; z 2001 r. Nr 81 poz. 875, Nr 100 poz. 1085, Nr 154 poz. 1804), Rada Gminy Mszana Dolna uchwala, co następuje:

§ 1

Uchyla się miejscowy plan zagospodarowania przestrzennego Gminy Mszana Dolna wprowadzony uchwałą Nr XX/1[illegible]94 Rady Gminy Mszana Dolna z 28 marca 1994 r[illegible] (Dz. Urz. Woj. Nowosądeckiego z 1994 r. Nr 9 poz. 103 i 104, Nr 14 poz. 164, Nr 20 poz. 217, Nr 25 poz. 287; z 1995 r. Nr 30 poz. 130; z 1996 r. Nr 35 poz. 90; z 1997 r. Nr 3 poz. 10, Nr 41 poz. 140; z 1998 r. Nr 27 poz. 111, Nr 31 poz. 131 i 132, Dz. Urz. Woj. Małopolskiego z 1999 r. Nr 27 poz. 773; z 2000 r. Nr 16 poz. 139, Nr 45 poz. 513, Nr 61 poz. 593; z 2001 r. Nr 4 poz. 23, Nr 21 poz. 240 i 241, Nr 61 poz. 954, Nr 112 poz. 1684 i 1685; z 2002 r. Nr 5 poz. 84 i 85, Nr 20 poz. 415, Nr 32 poz. 534, Nr 72 poz. 1131), w granicy terenu obejmującego we wsi Lubomierz działkę nr 425 o powierzchni 0,17 ha (R VI).

§ 2

PLAN Nr 1 - wieś Lubomierz działka nr 425

1. Teren oznaczony symbolem UTL obejmujący działkę nr 425 we wsi Lubomierz o powierzchni 0,17 ha, dotychczas użytkowaną rolniczo, przeznacza się na tereny zabudowy letniskowej. Zalecana kubatura obiektu do 800 m³. Dopuszczona realizacja niezbędnego uzbrojenia terenu, w tym dojazdu.
2. Dojazd do terenów od istniejącej drogi dojazdowej pop[illegible] 426, na zasadzie służebności przejazdu.
3. Dla pozostałych terenów znajdujących się w granicach opracowania obowiązuje w okresie ważności planu dotychczasowego:
   1) RP,RM - Tereny rolne
   2) RL - Tereny leśne, ochrona przed zabudową kubaturową.

§ 3

Dla wymienionego w § 2 terenu ustala się co następuje:

1. Obowiązuje trwałe utrzymanie lasów, zapewnienie ciągłości ich użytkowania i zakaz zmiany użytkowania gruntów leśnych na cele nieleśne.
2. Obowiązuje utrzymanie wysokich standardów środowiska przyrodniczego, w szczególności czystości wód, powietrza atmosferycznego, gleb oraz harmonijnego krajobrazu
3. Obowiązuje dostosowanie architektury obiektów do architektury tradycyjnej, z formą i bryłą wpisującą się w krajobraz.
4. Obowiązuje wysokość zabudowy mieszkaniowej do dwóch kondygnacji nadziemnych, w tym jedna w poddaszu.
5. Obowiązuje zakaz realizacji dachów płaskich, zakaz otwierania połaci dachowych na przeważającej części dachu i zakaz przesuwania kalenicy w pionie i poziomie. Zalecane

dachy dwu lub czterospadowe o kącie nachylenia połaci dachowych 35-45°.

6. Obowiązuje zakaz zrzutu nieoczyszczonych ścieków do wód i gleby, zakaz gromadzenia odpadów w miejscach do tego nie wyznaczonych
7. Obowiązuje zachowania stref bezpieczeństwa od linii elektroenergetycznych i od gazociągów w wielkościach zgodnych z przepisami szczególnymi
8. Zaopatrzenie w wodę z lokalnego ujęcia zlokalizowanego w granicach własnej działki lub w terenie będącym w dyspozycji inwestora
9. Odprowadzenie ścieków do własnego szczelnego, okresowo opróżnianego zbiornika, a po zrealizowaniu w tym rejonie kanalizacji wiejskiej - do tej kanalizacji.
10. Usuwanie odpadów stałych poprzez segregację i gromadzenie ich w przystosowanych pojemnikach, okresowo opróżnianych i w sposób zorganizowany wywożonych na urządzone składowisko odpadów, zgodnie z prowadzoną polityką gminną.
11. Ogrzewanie obiektów indywidualne, oparte o nośniki energii zapewniające najniższy poziom emisji zanieczyszczeń powietrza.
12. Doprowadzenie energii elektrycznej z istniejącej sieci na warunkach określonych przez zarządzającego siecią, po przedstawieniu bilansu zapotrzebowania

§ 4

Ustala się wysokość opłaty wyrażoną w stosunku procentowym wzrostu wartości nieruchomości w wyniku uchwalenia planu w wysokości 10%

§ 5

Integralną częścią niniejszej uchwały jest rysunek planu w skali 1: 2000, zaopatrzone stosowną klauzulą jako załącznik Nr 1 do uchwały

§ 6

Wykonanie uchwały powierza się Zarządowi Gminy Mszana Dolna

§ 7

Uchwała podlega ogłoszeniu i wchodzi w życie po upływie 14 dni od daty jej publikacji w Dzienniku Urzędowym Województwa Małopolskiego.


Przewodniczący Rady Gminy: *S. Białoń*

KOPIA MAPY ZASADNICZEJ
SKALA 1:2000

Załącznik
do uchwały Nr XXXIX/379/02
Rady Gminy Mszana Dolna
z dnia 27 czerwca 2002 r.

woj.: małopolskie
pow.: limanowski
gm.: Mszana Dolna
obr.: LUBOMIERZ
sek.: 4124.23 dz.: 425
stan na dzień 26.11.1999 r.

Mapa we właściwej skali znajduje się w Wydziale Prawnym i Nadzoru Małopolskiego Urzędu Wojewódzkiego w Krakowie, ul. Basztowa 22.

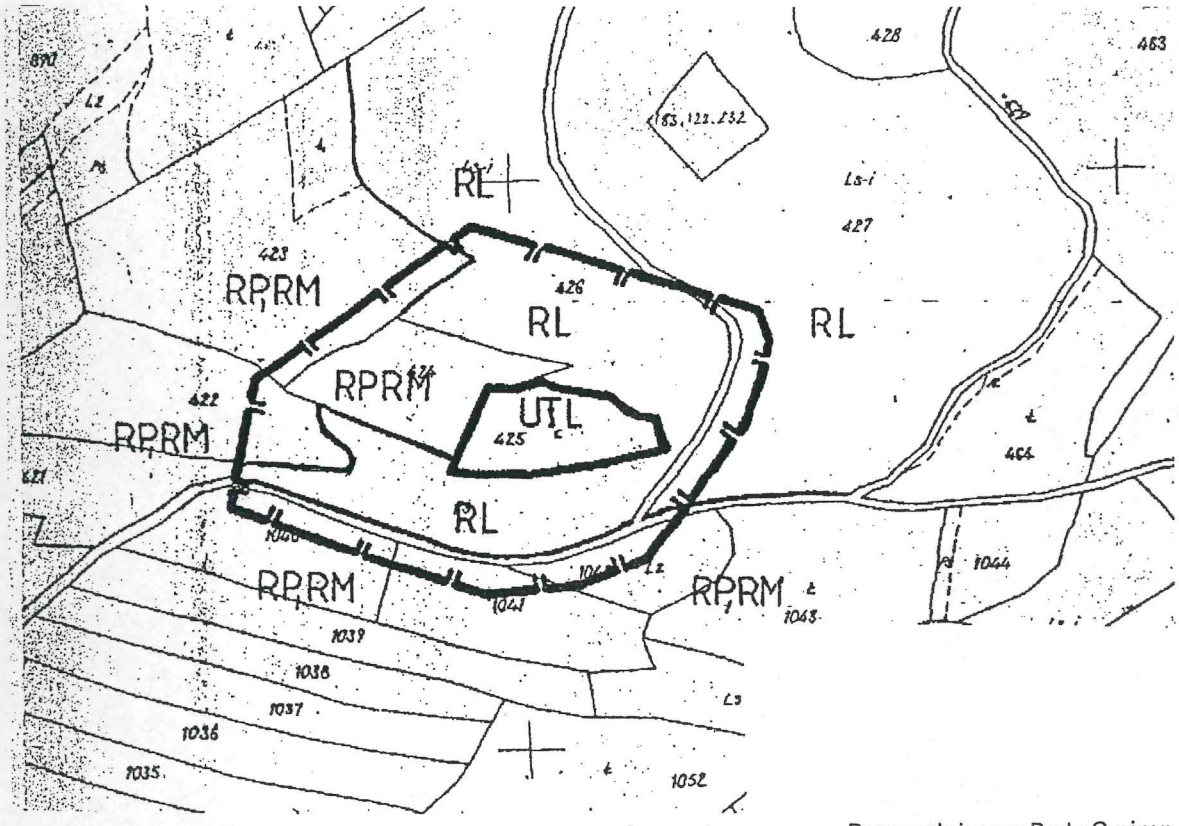

Przewodniczący Rady Gminy: *S. Białoń*