3410

Uchwała Nr XLI/409/02
Rady Gminy Mszana Dolna
z dnia 30 września 2002 r.

w sprawie uchwalenia zmian miejscowego planu zagospodarowania przestrzennego Gminy Mszana Dolna 3 A - wsie Kasinka Mała, Kasina Wielka, Łostówka, Mszana Górna.

Działając na podstawie przepisów art. 18 ust. 2 pkt 5 ustawy z dnia 8 marca 1990 roku o samorządzie gminnym (Dz. U. z 2001 r. Nr 142 poz. 1591; z 2002 r. Nr 23 poz. 220), art. 8 ust. 1, art. 10 ust. 3, art. 11, art. 26, art. 36 ust. 3 ustawy z dnia 7 lipca 1994 roku o zagospodarowaniu przestrzennym (Dz. U. z 1999 r. Nr 15 poz. 139, Nr 41 poz. 412, Nr 111 poz. 1279; z 2000 r. Nr 12 poz. 136, Nr 109 poz. 1157, Nr 120 poz. 1268 i z 2001 r. Nr 5 poz. 42, Nr 14 poz. 124, Nr 100 poz. 1085, Nr 115 poz. 1229, Nr 154 poz. 1804; z 2002 r. Nr 25 poz. 253) oraz art. 7 ust. 1 ustawy z dnia 3 lutego 1995 roku o ochronie gruntów rolnych i leśnych (Dz. U. Nr 16 poz. 78; z 1997 r. Nr 60 poz. 370, Nr 80 poz. 505, Nr 160 poz. 1079; z 1998 r. Nr 106 poz. 668, Nr 162 poz. 1126; z 2000 r. Nr 12 poz. 136 i Nr 120 poz. 1268; z 2001 r. Nr 81 poz. 875, Nr 100 poz. 1085), Rada Gminy Mszana Dolna uchwala, co następuje:

USTALENIA FORMALNE

§ 1

Ilekroć w treści uchwały jest mowa o:
1. "Planie dotychczasowym" - należy przez to rozumieć miejscowy plan zagospodarowania przestrzennego Gminy Mszana Dolna wprowadzony uchwałą Nr XX/142/94 Rady Gminy Mszana Dolna z 28 marca 1994 roku (Dz. Urz. Woj. Nowosądeckiego z 1994 r. Nr 9 poz. 103 i 104, Nr 14 poz. 164, Nr 20 poz. 217, Nr 25 poz. 287; z 1995 r. Nr 30 poz. 130; z 1996 r. Nr 35 poz. 90; z 1997 r. Nr 3 poz.10, Nr 41 poz. 140; z 1998 r. Nr 27 poz. 111, Nr 31 poz. 131 i 132; Dz. Urz.Woj. Małopolskiego z 1999 r. Nr 27 poz. 773; z 2000 r. Nr 16 poz. 139, Nr 45 poz. 513, Nr 61 poz. 593; z 2001 r. Nr 4 poz. 23, Nr 21 poz. 240 i 241, Nr 61 poz. 954, Nr 112 poz. 1684 i 1685; z 2002 r. Nr 5 poz. 84 i 85, Nr 20 poz. 415, Nr 32 poz. 534, Nr 72 poz. 1131, Nr 114 poz. 1741, 1742 i 1743, Nr 155 poz. 2369 i 2370, Nr 160 poz. 2461).
2. "Planach" - należy przez to rozumieć zmiany planu dotychczasowego obejmujące działkę nr 5060 we wsi Kasinka Mała, działki nr 10627, 10628 i 9201 we wsi Kasina Wielka, nr 664/8 we wsi Łostówka, nr 3565 we wsi Mszana Górna, uchwalone niniejszą uchwałą.
3. "Rysunku planu" należy przez to rozumieć rysunki planów wymienionych w punkcie 1 w skali 1:1000 i 1:2000, stanowiące załączniki od Nr 1 do Nr 5 i będące integralną częścią niniejszej uchwały.

§ 2

Uchyla się plan dotychczasowy zatwierdzony uchwałą Nr XX/142/94 Rady Gminy Mszana Dolna z 28 marca 1994 roku (Dz. Urz. Woj. Nowosądeckiego z 1994 r. Nr 9 poz. 104 i zmiany tego planu) w granicach terenów obejmujących działki wymienione w § 1 punkt 2.

§ 3

1. Ustalenia planu nie naruszają i nie wykluczają stosowania innych przepisów szczególnych.
2. Organ odpowiedzialny za realizację planu obowiązany jest do stałego monitorowania zmian przepisów prawa i podejmowania stosownych czynności mających na celu zmianę planów dla doprowadzenia do zgodności prawa miejscowego z przepisami ustaw i aktów wykonawczych.
3. Linie rozgraniczające tereny o różnych funkcjach, pokrywające się z granicami działek objętych planami, są liniami ściśle określonymi. Pozostałe linie, w tym linie rozgraniczające tereny dróg publicznych są liniami orientacyjnymi.

§ 4

Na podstawie art. 7 ust. 1 ustawy z dnia 3 lutego 1995 roku o ochronie gruntów rolnych i leśnych (Dz. U. Nr 16 poz. 78 z późn. zm.) przeznacza się na cele nierolnicze grunty rolne objęte planami o którym mowa w § 1 uchwały, w tym stanowiące użytki rolne klasy IV o zwartym obszarze nie przekraczającym 1,00 ha.

USTALENIA OGÓLNE

§ 5

W zakresie ochrony środowiska i krajobrazu ustala się, co następuje:
1. Obowiązuje utrzymanie strefy ekologicznej cieków wodnych. Obowiązuje utrzymanie zieleni łęgowej i jej ochrona przed zabudową kubaturową.
2. Obowiązuje trwałe utrzymanie lasów, zapewnienie ciągłości ich użytkowania i zakaz zmiany użytkowania gruntów leśnych na cele nieleśne.
3. Obowiązują oszczędne zasady gospodarowania przy wyłączaniu z produkcji rolnej gleb szczególnie chronionych tj. klasy IV
4. Obowiązuje utrzymanie wysokich standardów środowiska przyrodniczego, w szczególności czystości wód, powietrza atmosferycznego, gleb oraz harmonijnego krajobrazu
5. Cały obszar objęty planem pozostaje w granicach Obszaru Chronionego Krajobrazu utworzonego Rozporządzeniem Nr 27 Wojewody Nowosądeckiego (Dz. Urz. Woj. Nowosądeckiego z 1997 r. Nr 43 poz. 147) i Wojewody Małopolskiego (Dz. Urz.Woj. Małopolskiego z 1999 r. Nr 11 poz. 77). Zgodnie z tym na obszarze objętym planami obowiązuje w szczególności:
   1) ochrona wartości przyrodniczych, kulturowych i krajobrazowych obszaru,
   2) zakaz lokalizacji inwestycji szczególnie szkodliwych dla środowiska,
   3) stosowanie w usługach technologii i urządzeń bezpiecznych ekologicznie,
   4) zakaz prowadzenia działalności wywołującej zmiany stosunków wodnych, obniżających naturalną retencyjność obszaru,
   5) porządkowanie gospodarki ściekowej i odpadami,
   6) modernizacja systemów grzewczych oraz ograniczenie wytwarzania zanieczyszczeń powietrza.

§ 6

W zakresie kształtowania architektury, ładu przestrzennego i podziałów nieruchomości ustala się, co następuje:

1. Obowiązuje dostosowanie architektury obiektów do architektury tradycyjnej, z formą i bryłą wpisującą się w krajobraz.
2. Obowiązuje wysokość zabudowy mieszkaniowej do dwóch kondygnacji nadziemnych, w tym jedna w poddaszu, poziom parteru maksymalnie 1,20 m nad średnim poziomem terenu.
3. Obowiązuje zakaz realizacji dachów płaskich, zakaz otwierania połaci dachowych na przeważającej części dachu i zakaz przesuwania kalenicy w pionie i poziomie. Zalecane dachy dwu lub czterospadowe o kącie nachylenia połaci dachowych 35-45°.
4. W zagospodarowaniu działek obowiązuje zachowanie, co najmniej 30% powierzchni jako trwałej zieleni drzewiasto - krzewiastej i zachowanie, co najmniej 50% powierzchni jako biologicznie czynnej.
5. Dla obiektów o funkcji mieszkalno - usługowej obowiązuje zapewnienie odpowiedniej ilości miejsc parkingowych w granicach działki oraz realizacja zieleni drzewiasto - krzewiastej, ozdobnej lub izolacyjnej wzdłuż granic wydzielonych terenów.
6. Realizacja obiektów budowlanych w obrębie sieci elektroenergetycznych oraz sieci gazowych może nastąpić na warunkach wynikających z uzgodnień z zarządzającymi tymi sieciami.
7. Dla nowo wydzielanych działek obowiązuje zapewnienie dojazdu z drogi publicznej i uwzględnienie uzbrojenia w sieci infrastruktury technicznej.
8. Dla obiektów realizowanych na stokach obowiązuje sporządzenie opinii geologiczno - inżynierskiej.

§ 7

W zakresie infrastruktury technicznej i uzbrojenia terenu ustala się, co następuje:

1. Dla wszystkich terenów objętych opracowaniem ustala się:
   1) zakaz zrzutu nieoczyszczonych ścieków do wód i gleby, zakaz gromadzenia odpadów w miejscach do tego nie wyznaczonych,
   2) obowiązek zachowania stref ochronnych od linii elektroenergetycznych i od gazociągów w wielkościach zgodnych z przepisami szczególnymi,
   3) zagospodarowanie działek, na których znajdują się urządzenia wodociągowe, elektroenergetyczne, gazowe, łączności, wymaga stanowiska właściwego administratora sieci bądź uzgodnienia w zakresie zgodności z obowiązującymi warunkami technicznymi i normami.
2. Ustala się następujące zasady obsługi w zakresie infrastruktury technicznej:
   1) zaopatrzenie w wodę docelowo ze zbiorczych wodociągów wiejskich. Do czasu realizacji sieci wodociągowej lub w wypadku braku możliwości podłączenia do nich, dopuszcza się realizację indywidualnych ujęć wody, zlokalizowanych w granicach własnej działki lub w terenie będącym w dyspozycji inwestora,
   2) docelowo odprowadzenie ścieków (dotyczy ścieków w zrozumieniu przepisów art. 3 pkt 38 lit. "a" ustawy z dnia 27 kwietnia 2001 roku "Prawo ochrony środowiska" - Dz. U. Nr 62 poz. 627) siecią kanalizacji sanitarnej na wiejskie wysokosprawne oczyszczalnie ścieków w Kasinie Wielkiej i Kasince Małej a ze wsi Mszana Górna i Łostówka na oczyszczalnię komunalną w mieście Mszana Dolna. Do czasu realizacji tej kanalizacji dopuszcza się budowę szczelnych zbiorników okresowo opróżnianych z wywozem ścieków na oczyszczalnię w Mszanie Dolnej,
   3) usuwanie odpadów stałych poprzez segregację i gromadzenie ich w przystosowanych pojemnikach, okresowo opróżnianych i w sposób zorganizowany wywożonych na urządzone składowisko odpadów, zgodnie z prowadzoną polityką gminną. Docelowo możliwy wywóz odpadów na urządzone i zabezpieczone składowisko gminne w rejonie Raby Niżnej,
   4) doprowadzenie gazu z sieci gazowej średniego ciśnienia po jej rozbudowie, na warunkach określonych przez zarządzającego siecią,
   5) ogrzewanie obiektów indywidualne, oparte o nośniki energii zapewniające najniższy poziom emisji zanieczyszczeń powietrza. Zalecane stosowanie gazu, oleju opałowego lub energii elektrycznej,
   6) doprowadzenie energii elektrycznej siecią niskich napięć od stacji transformatorowych 15/0,4 kV na warunkach określonych przez zarządzającego siecią, po przedstawieniu bilansu zapotrzebowania mocy.

USTALENIA SZCZEGÓŁOWE

§ 8

PLAN 1 - wieś KASINKA Mała działka nr 5060

1. Teren oznaczony symbolem MN obejmujący działkę nr 5060 we wsi Kasinka Mała o powierzchni 0,05 ha, stanowiącą grunty rolne klasy Ps IV przeznacza się na tereny budownictwa mieszkaniowego. Możliwa realizacja budynku mieszkalnego jednorodzinnego. Dopuszczona realizacja usług wbudowanych lub obiektów usługowych, nieuciążliwych, nie wywołujących zmian w środowisku. Obowiązuje ochrona cieku wodnego, przepływającego wzdłuż wschodniej granicy działki z zachowaniem zieleni w pasie, co najmniej 6 m od jego koryta i usytuowanie obiektów poza tym pasem.
2. Dojazd do terenów z istniejącej drogi dojazdowej (działka 352).
3. Dla pozostałych terenów znajdujących się w granicach opracowania obowiązuje w okresie ważności planu dotychczasowego:
   1) RP, RM -Tereny upraw polowych (rolnictwo ekologiczne) wraz z rozproszoną zabudową zagrodową.

PLAN 2 - wieś Kasina Wielka działki nr 10627 i nr 10628

1. Teren oznaczony symbolem MN obejmujący część działki nr 10627 i część działki nr 10628 we wsi Kasina Wielka o powierzchni około 0,40 ha, stanowiących grunty rolne klasy RV przeznacza się na tereny budownictwa mieszkaniowego. Możliwa realizacja budynków mieszkalnych jednorodzinnych. Dopuszczona realizacja usług wbudowanych lub obiektów usługowych, nieuciążliwych, nie wywołujących zmian w środowisku. Na terenie potencjalnie osuwiskowym, wyróżnionym w rysunku planu, możliwa realizacja obiektów wyłącznie po opracowaniu opinii geologiczno - inżynierskiej. Obowiązek usytuowania obiektów w odległości, co najmniej 25 m od krawędzi jezdni drogi krajowej Nr 28. Obowiązek zastosowania ochrony akustycznej obiektów mieszkalnych i założenie pasa zieleni izolacyjnej od strony drogi krajowej.
2. Teren oznaczony symbolem ZN, obejmujący pozostałą część działki nr 10627, o powierzchni około 0,01 ha, stanowiącą grunty rolne klasy RV, przeznacza się na tereny zieleni nieurządzonej. Możliwa realizacja zadrzewień i zakrzaczeń. Obowiązuje zakaz realizacji obiektów kubaturowych.
3. Dojazd do terenów budownictwa mieszkaniowego z drogi krajowej istniejącym zjazdem do istniejących zabudowań, na warunkach uzgodnionych z zarządcą drogi.
4. Dla pozostałych terenów znajdujących się w granicach opracowania obowiązuje w okresie ważności planu dotychczasowego:

1) ZN - Tereny obudowy biologicznej cieków wodnych chronione przed zainwestowaniem i tereny zieleni nieurządzonej,
2) RP, RM - Tereny upraw polowych (rolnictwo ekologiczne) wraz z rozproszoną zabudową zagrodową,
3) KM 98 - Tereny komunikacji, droga krajowa Nr 28 Wadowice - Nowy Sącz - Przemyśl, szerokość w liniach rozgraniczających 40 m.

PLAN 3 - wieś Kasina Wielka działka nr 9201

1. Teren oznaczony symbolem MN obejmujący działkę nr 9201 we wsi Kasina Wielka o powierzchni 0,07 ha, stanowiącą grunty rolne klasy R IVb przeznacza się na tereny budownictwa mieszkaniowego. Możliwa realizacja budynku mieszkalnego jednorodzinnego. Możliwa realizacja budynku gospodarczego. Możliwa realizacja usług wbudowanych lub obiektów usługowych, nieuciążliwych, nie wywołujących zmian w środowisku. Obowiązek usytuowania obiektów w odległości, co najmniej 25 m od krawędzi jezdni drogi krajowej Nr 28. Obowiązek zastosowania ochrony akustycznej obiektów mieszkalnych i założenie pasa zieleni izolacyjnej od strony drogi.
2. Dojazd do terenów z drogi krajowej Nr 28 jednym zjazdem na warunkach uzgodnionych z zarządcą drogi.
3. Dla pozostałych terenów znajdujących się w granicach opracowania obowiązuje w okresie ważności planu dotychczasowego:
   1) RP, RM - Tereny upraw polowych (rolnictwo ekologiczne) wraz z rozproszoną zabudową zagrodową,
   2) KM 98 - Tereny komunikacji, droga krajowa Nr 28 Wadowice - Nowy Sącz - Przemyśl, szerokość w liniach rozgraniczających 40 m.

PLAN 4 - wieś Łostówka działka nr 664/8

1. Teren oznaczony symbolem MN/U obejmujący działkę nr 664/8 we wsi Łostówka o powierzchni 0,30 ha, stanowiącą grunty rolne klasy R IVb o powierzchni 0,28 ha i Ps V o powierzchni 0,02 ha, przeznacza się na tereny budownictwa mieszkaniowego i usług. Możliwa realizacja budynków mieszkalnych. Możliwa realizacja usług wbudowanych lub obiektów usługowych, nieuciążliwych, nie wywołujących zmian w środowisku. Możliwa realizacja usług handlu. Obowiązek zabezpieczenia dla nich niezbędnej powierzchni parkingowej. Obowiązuje usytuowanie obiektów w odległości, co najmniej 20 m od krawędzi jezdni drogi powiatowej. Obowiązek założenia zieleni izolacyjnej wzdłuż granic działki. Dla utwardzonych parkingów obowiązek realizacji separatorów błota i ropopochodnych na odpływach kanalizacji deszczowej.
2. Dojazd do terenów z istniejącej drogi powiatowej Nr 25228 na warunkach określonych przez zarządcę drogi. W wypadku podziału na działki budowlane obowiązuje wydzielenie do nich dojazdów, z wykluczeniem dodatkowego włączenia do drogi powiatowej.
3. Dla pozostałych terenów znajdujących się w granicach opracowania obowiązuje w okresie ważności planu dotychczasowego:
   1) ZN - Tereny zieleni łęgowej i nieurządzonej,
   2) RL - Tereny leśne chronione przed realizacją obiektów kubaturowych,
   3) KW 25228 - Tereny komunikacji. Droga powiatowa Mszana Górna - Łostówka - Dobra - Zawadka. Szerokość w liniach rozgraniczających 20 m.

PLAN 5 - wieś Mszana Górna działka nr 3565

1. Teren oznaczony symbolem MN obejmujący działkę nr 3565 we wsi Mszana Górna o powierzchni 0,11 ha, stanowiącą grunty rolne klasy R V, przeznacza się na tereny budownictwa mieszkaniowego. Możliwa realizacja budynku mieszkalnego jednorodzinnego. Możliwa realizacja budynku gospodarczego. Możliwa realizacja usług wbudowanych lub obiektów usługowych, nieuciążliwych, nie wywołujących zmian w środowisku.
2. Dojazd do terenów istniejącą drogą dojazdową (działka nr 3559).
3. Dla pozostałych terenów znajdujących się w granicach opracowania obowiązuje w okresie ważności planu dotychczasowego:
   1) RP, RM - Tereny upraw polowych (rolnictwo ekologiczne) wraz z rozproszoną zabudową zagrodową.

USTALENIA KOŃCOWE

§ 9

Ustala się wysokość opłaty wyrażoną w stosunku procentowym wzrostu wartości nieruchomości w wyniku uchwalenia planu w wysokości 10%.

§ 10

Integralną częścią niniejszej uchwały są rysunki planów w skali 1:1000 i 1:2000, zaopatrzone stosowną klauzulą jako załączniki od Nr 1 do Nr 5 do uchwały.

§ 11

Wykonanie uchwały powierza się Zarządowi Gminy Mszana Dolna.

§ 12


Uchwala podlega ogłoszeniu i wchodzi w życie po upływie 14 dni od daty jej publikacji w Dzienniku Urzędowym Województwa Małopolskiego.

Przewodniczący Rady Gminy: *S. Białoń*

Załącznik Nr 1 do Uchwały nr XLI\409\02
Rady Gminy Mszalna Dolna
z dnia 30 września 2002

ZMIANA MIEJSCOWEGO PLANU ZAGOSPODAROWANIA PRZESTRZENNEGO GMINY MSZANA DOLNA

Wieś Kasinka Mała, plan 1, działka nr 5060
skala 1 : 1000

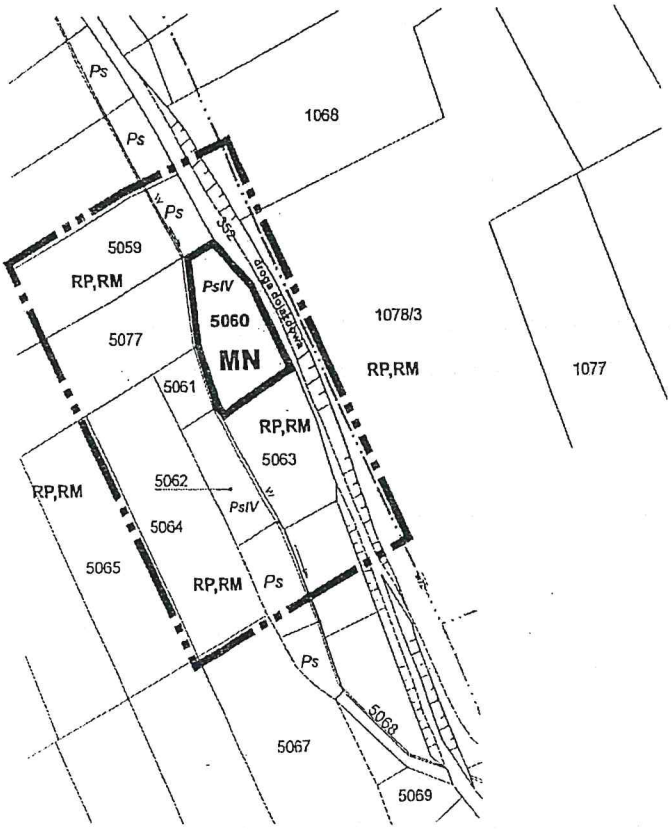

Granice opracowania

Ustalenia wprowadzone zmianą planu

Granice terenu objętego zmianą planu

Linie rozgraniczające tereny o różnych funkcjach ściśle określone

MN — Tereny budownictwa mieszkaniowego

Pozostałe ustalenia w granicach opracowania (zgodne z ustaleniami obowiązującego planu)

RP, RM — Tereny upraw rolnych (rolnictwo ekologiczne) wraz z rozproszoną zabudową zagrodową

Oznaczenia inne

w — Istniejąca sieć wodociągowa


Mapa w podanej skali znajduje się w Urzędzie, którego niniejsze opracowanie terenowe dotyczy oraz w wydziale Prawnym i Nadzoru Małopolskiego Urzędu Wojewódzkiego w Krakowie, ul. Basztowa 22.

Przewodniczący Rady Gminy: *S. Białoń*

Załącznik Nr 2 do Uchwały nr XLI\409\02
Rady Gminy Mszalna Dolna
z dnia 30 września 2002

ZMIANA MIEJSCOWEGO PLANU ZAGOSPODAROWANIA PRZESTRZENNEGO GMINY MSZANA DOLNA

Wieś Kasina Wielka, plan 2, działka nr 10627
i dz. nr 10628
skala 1 : 2000

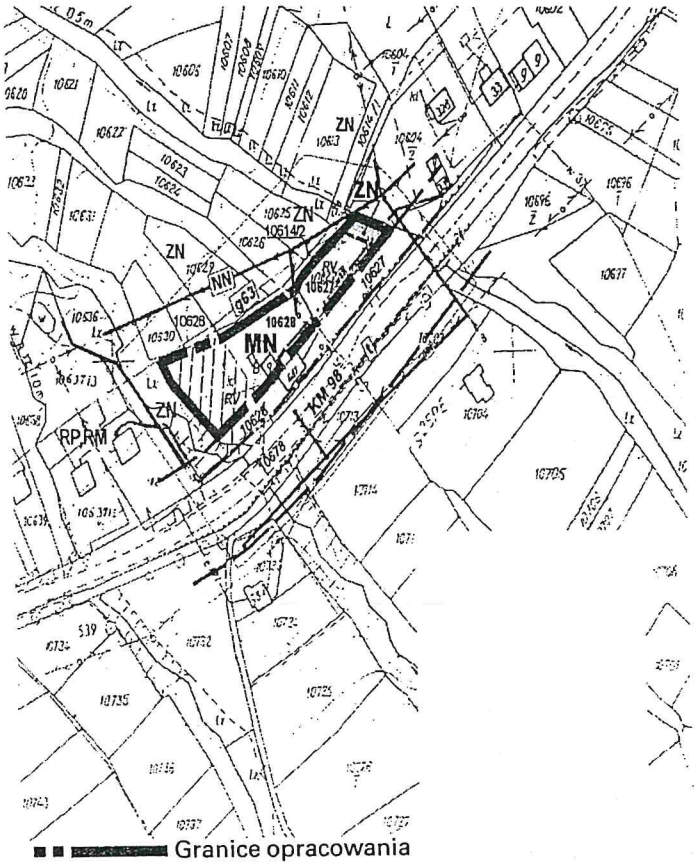

Granice opracowania

Ustalenia wprowadzone zmianą planu

Granice terenu objętego zmianą planu

Linie rozgraniczające tereny o różnych funkcjach ściśle określone

MN — Tereny budownictwa mieszkaniowego

ZN — Tereny zieleni nieurządzonej

Pozostałe ustalenia w granicach opracowania (zgodne z ustaleniami obowiązującego planu)

Linie rozgraniczające tereny o różnych funkcjach ściśle określone i orientacyjne

ZN — Obudowa biologiczna ścieków wodnych, zieleń łęgowa

KM 98 — Droga krajowa Wadowice-Nowy Sącz-Przemyśl

Oznaczenia inne

NN — Istniejące linie elektroenergetyczne niskiego napięcia

g — Istniejąca sieć gazowa

w — Istniejąca sieć wodociągowa

t — Istniejąca linia telefoniczna

Tereny potencjalnie osuwiskowe


Mapa w podanej skali znajduje się w Urzędzie, którego niniejsze opracowanie terenowe dotyczy oraz w wydziale Prawnym i Nadzoru Małopolskiego Urzędu Wojewódzkiego w Krakowie, ul. Basztowa 22.

Przewodniczący Rady Gminy: *S. Białoń*

Załącznik Nr 3 do Uchwały nr XLI\409\02
Rady Gminy Mszalna Dolna
z dnia 30 września 2002

ZMIANA MIEJSCOWEGO PLANU ZAGOSPODAROWANIA PRZESTRZENNEGO GMINY MSZANA DOLNA

Wieś Kasina Wielka, plan 3, część działki nr 9201
skala 1 : 1000

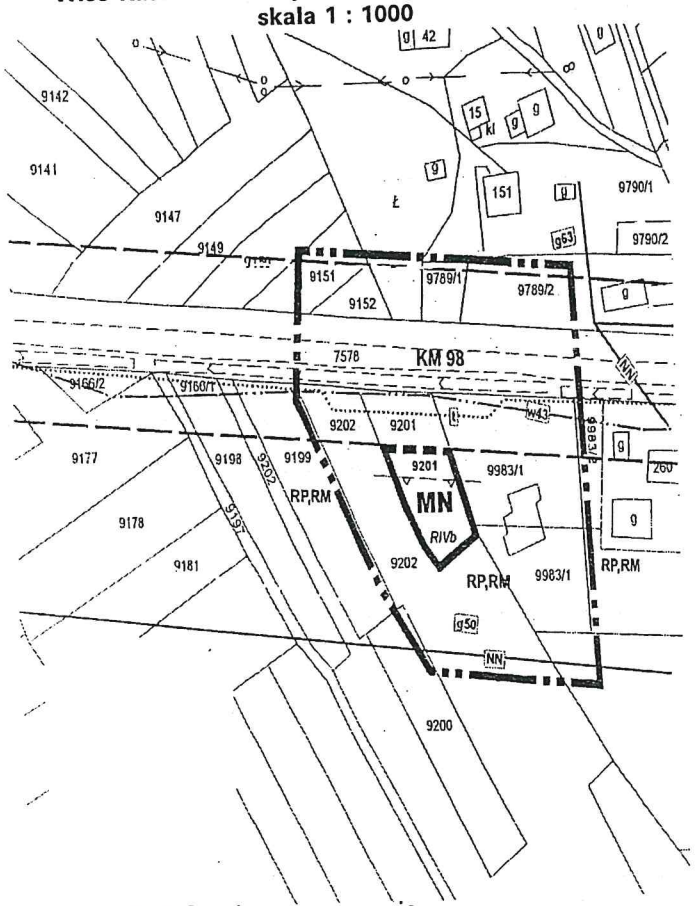

Granice opracowania

Ustalenia wprowadzone zmianą planu

- Granice terenu objętego zmianą planu
- Linie rozgraniczające tereny o róznych funkcjach ściśle określone
- MN — Tereny budownictwa mieszkaniowego
- Nieprzekraczalna linia zabudowy

Pozostałe ustalenia w granicach opracowania (zgodne z ustaleniami obowiozującego planu)

- Linie rozgraniczające tereny o różnych funkcjach ściśle określone i orientacyjne
- RP, RM — Tereny upraw polowych (rolnictwo ekologiczne) wraz z rozproszoną zabudową zagrodową
- KM 98 — Droga krajowa Wadowice - Nowy Sącz

Oznaczenia inne

- NN — Istniejące linie elektroenergetyczne niskiego napięcia
- g — Istniejąca sieć gazowa
- w — Istniejąca sieć wodociągowa
- t — Istniejąca linia telefoniczna


Mapa w podanej skali znajduje się w Urzędzie, którego niniejsze opracowanie terenowe dotyczy oraz w wydziale Prawnym i Nadzoru Małopolskiego Urzędu Wojewódzkiego w Krakowie, ul. Basztowa 22.

Przewodniczący Rady Gminy: *S. Białoń*

Załącznik Nr 4 do Uchwały nr XLI\409\02
Rady Gminy Mszalna Dolna
z dnia 30 września 2002

ZMIANA MIEJSCOWEGO PLANU ZAGOSPODAROWANIA PRZESTRZENNEGO GMINY MSZANA DOLNA

Wieś Łostówka, plan 4, działka nr 664/8
skala 1 : 1000

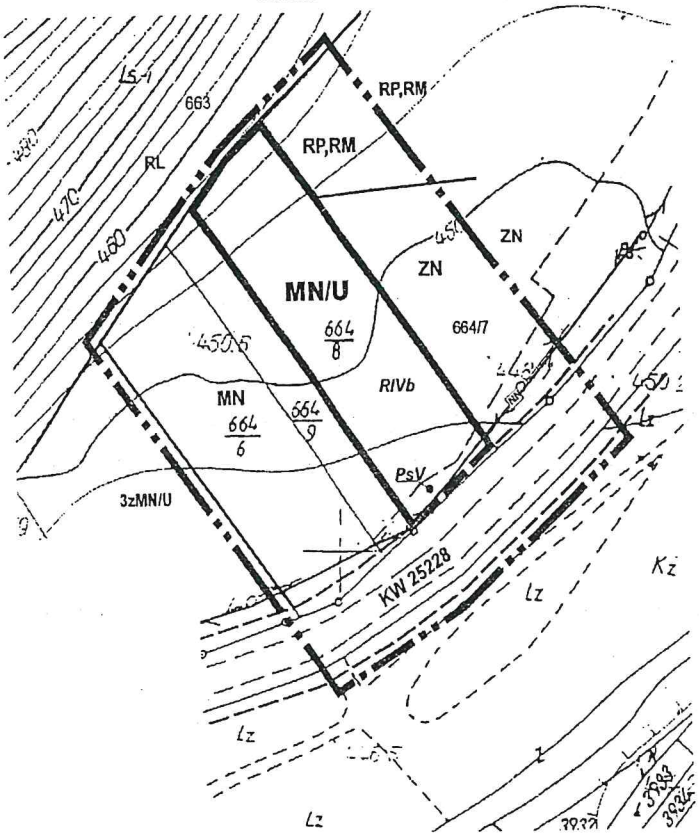

Granice opracowania

Ustalenia wprowadzone zmianą planu

- Granice terenu objętego zmianą planu
- Linie rozgraniczające tereny o róznych funkcjach ściśle określone
- MN/U — Tereny budownictwa mieszkaniowego i usług

Pozostałe ustalenia w granicach opracowania (zgodne z ustaleniami obowiozującego planu)

- Linie rozgraniczające tereny o różnych funkcjach ściśle określone i orientacyjne
- RP, RM — Tereny upraw polowych (rolnictwo ekologiczne) wraz z rozproszoną zabudową zagrodową
- ZN — Obudowa biologiczna ścieków wodnych, zieleń łęgowa
- MN — Tereny budownictwa mieszkanieowgo
- KW 25228 — Droga powiatowa

Oznaczenia inne

- NN — Istniejące linie elektroenergetyczne niskiego napięcia
- g — Istniejąca sieć gazowa
- w — Istniejąca sieć wodociągowa
- t — Istniejąca linia telefoniczna


Mapa w podanej skali znajduje się w Urzędzie, którego niniejsze opracowanie terenowe dotyczy oraz w wydziale Prawnym i Nadzoru Małopolskiego Urzędu Wojewódzkiego w Krakowie, ul. Basztowa 22.

Przewodniczący Rady Gminy: *S. Białoń*

Załącznik Nr 5 do Uchwały nr XLI\409\02
Rady Gminy Mszalna Dolna
z dnia 30 września 2002

ZMIANA MIEJSCOWEGO PLANU ZAGOSPODAROWANIA PRZESTRZENNEGO GMINY MSZANA DOLNA

Wieś Łostówka, plan 5, działka nr 3565
skala 1 : 1000

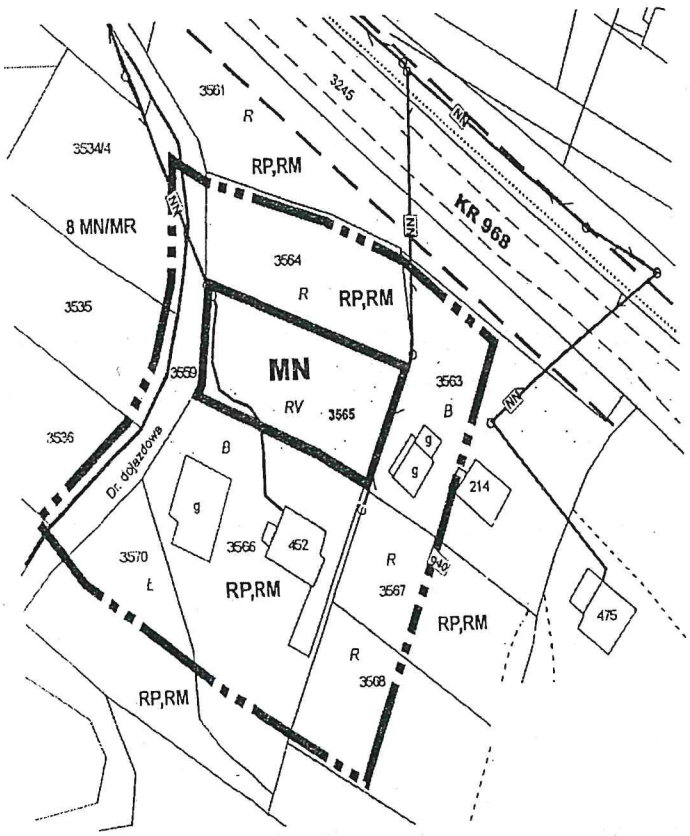

Granice opracowania

Ustalenia wprowadzone zmianą planu

Granice terenu objętego zmianą planu

Linie rozgraniczające tereny o róznych funkcjach ściśle określone

MN — Tereny budownictwa mieszkaniowego

Pozostałe ustalenia w granicach opracowania (zgodne z ustaleniami obowiozującego planu)

Linie rozgraniczające tereny o różnych funkcjach ściśle określone

RP, RM — Tereny upraw rolnych (rolnictwo ekologiczne) wraz z rozproszoną zabudową zagrodową

Oznaczenia inne

NN — Istniejąca linie elektroenergetyczne niskiego napięcia

g — Istniejąca sieć gazowa

Mapa w podanej skali znajduje się w Urzędzie, którego niniejsze opracowanie terenowe dotyczy oraz w wydziale Prawnym i Nadzoru Małopolskiego Urzędu Wojewódzkiego w Krakowie, ul. Basztowa 22.

Przewodniczący Rady Gminy: *S. Białoń*

3411

Uchwała Nr XXXVIII/220/2002
Rady Gminy Nowe Brzesko
z dnia 12 września 2002 r.

w sprawie zaliczenia do kategorii dróg gminnych drogi Majkowice.

Na podstawie art. 18 ust. 2 pkt 15 ustawy z dnia 8 marca 1990 r. o samorządzie gminnym (t.j. Dz. U. z 2001 r. Nr 142 poz. 1591 z późn. zm.), w związku z art. 7 ustawy z dnia 21 marca 1985 r. o drogach publicznych (t.j. Dz. U. z 2000 r. Nr 71 poz. 838 z późn. zm.), Rada Gminy uchwala, co następuje:

§ 1

W związku z pozytywną opinią Zarządu Powiatu Proszowickiego oraz uchwałą Nr 89/105/2002 Zarządu Gminy Nowe Brzesko z dnia 29 sierpnia 2002 r. w sprawie ustalenia przebiegu drogi gminnej Majkowice zalicza się do kategorii dróg gminnych ciąg komunikacyjny w miejscowości Majkowice - Gmina Nowe Brzesko usytuowany na działkach o numerach ewidencyjnych 428, 429, 448/1, 447/1, 446/1, 442/1, 436, 434, 435 wg załącznika mapowego do niniejszej uchwały.

§ 2

Wykonanie uchwały powierza się Zarządowi Gminy.

§ 3

Uchwała wchodzi w życie po upływie 14 dni od dnia ogłoszenia w Dzienniku Urzędowym Województwa Małopolskiego.

Przewodniczący Rady Gminy: *J. Wójcik*