**UCHWAŁA NR XXVII/135/16**
**RADY GMINY W OSTROWIE**

z dnia 29 września 2016 r.

**w sprawie uchwalenia miejscowego planu zagospodarowania przestrzennego Nr 2/2015 w miejscowościach Ocieka, Kamionka, Ostrów, Skrzyszów i Borek Mały w gminie Ostrów**

Na podstawie art. 18 ust. 2 pkt 5 ustawy z dnia 8 marca 1990 r. o samorządzie gminnym (Dz. U. z 2016 r., poz. 446 ze zm.), art. 20 ust. 1 ustawy z dnia 27 marca 2003 r. o planowaniu i zagospodarowaniu przestrzennym (Dz. U. z 2016, poz.778 ze zm.) oraz po stwierdzeniu, że nie zostaną naruszone ustalenia Studium uwarunkowań i kierunków zagospodarowania przestrzennego gminy Ostrów uchwalonego uchwałą Nr XVIII/95/2000 Rady Gminy w Ostrowie z dnia 19 kwietnia 2000 r. ze. zm.,

**Rada Gminy w Ostrowie postanawia co następuje:**

## Rozdział 1.
## Przepisy ogólne

**§ 1.** 1. Uchwala się miejscowy plan zagospodarowania przestrzennego Nr 2/2015 w miejscowościach Ocieka, Kamionka, Ostrów, Skrzyszów i Borek Mały w gminie Ostrów, zwany dalej planem.

2. Plan obejmuje 18 obszarów, o łącznej powierzchni około 24,26 ha, położonych w obszarach rolno-leśnych gminy Ostrów.

**§ 2.** Załącznikami od Nr 1 do Nr 16 do uchwały, zwanymi dalej załącznikami, są rysunki planu wykonane na mapach w skali 1:2000, stanowiące integralne części uchwały i obowiązujące w zakresie zastosowanych na nich oznaczeń.

**§ 3.** 1. W granicach planu wyznacza się tereny o różnym przeznaczeniu, oznaczone na załącznikach do uchwały symbolami:

1) ZL – tereny lasów, o łącznej powierzchni około 23,88 ha;

2) WS – wody powierzchniowe śródlądowe, o łącznej powierzchni około 0,06 ha;

3) KDW – droga wewnętrzna, o powierzchni około 0,32 ha.

2. Symbole terenów zastosowane w indeksie dolnym symbolu ZL oznaczają kolejny numer terenu przeznaczonego pod las, położonego w danej miejscowości.

**§ 4.** 1. Na obszarach objętych planem zakazuje się realizacji inwestycji w sposób, który może spowodować trwałe zniekształcenie rzeźby terenu lub zmianę stosunków wodnych, w związku z ich położeniem:

1) w Mielecko-Kolbuszowsko-Głogowskim Obszarze Chronionego Krajobrazu (uchwalony uchwałą Nr XXXIX/785/13 Sejmiku Województwa Podkarpackiego z dnia 28 października 2013 r. w sprawie Mielecko-Kolbuszowsko-Głogowskiego Obszaru Chronionego Krajobrazu, opublikowaną w Dz. Urz. Województwa Podkarpackiego z 2013 r., poz. 3588);

2) na obszarze Głównego Zbiornika Wód Podziemnych Nr 425, dla którego granica określona została w dokumentacji hydrogeologicznej zatwierdzonej decyzją Nr KDH 1/013/6037/97 z dnia 18.07.1997r., wydaną przez Ministra Ochrony Środowiska Zasobów Naturalnych i Leśnictwa, zmienioną decyzją, Nr DGiKGhg-4731-40/6909/55581/11/MJ z dnia 15.12.2011 r. wydaną przez Ministra Środowiska.

2. Zasięgi obszarów, o których mowa w ust. 1 pkt 1 i 2, dla obszarów objętych planem, zostały określone na załącznikach do uchwały.

3. W zagospodarowaniu terenów objętych planem należy uwzględnić przebiegi istniejących sieci infrastruktury technicznej poprzez zachowanie wymaganych przepisami odległości od tych sieci.

**§ 5.** Ustala się 30 % stawkę służącą naliczeniu jednorazowych opłat za wzrost wartości nieruchomości, dla wszystkich terenów objętych planem.

## Rozdział 2.
## Przepisy szczegółowe

**§ 6.** 1. Tereny oznaczone:

1) na załączniku Nr 1 symbolem $ZL_{1.Oc}$, w granicach obszaru Nr 1 - Ocieka, o powierzchni około 0,92 ha;

2) na załączniku Nr 2 symbolami: $ZL_{2.Oc}$, $ZL_{3.Oc}$ i $ZL_{4.Oc}$, w granicach obszarów Nr 2 i Nr 3 - Ocieka, o łącznej powierzchni około 4,67 ha;

3) na załączniku Nr 3 symbolem $ZL_{5.Oc}$, w granicach obszaru Nr 4 - Ocieka, o powierzchni około 0,41 ha;

4) na załączniku Nr 4 symbolami: $ZL_{6.Oc}$ i $ZL_{7.Oc}$, w granicach obszaru Nr 5 – Ocieka, o łącznej powierzchni około 2,39 ha;

5) na załączniku Nr 5 symbolem $ZL_{8.Oc}$, w granicach obszaru Nr 6 - Ocieka, o powierzchni około 2,09 ha;

6) na załączniku Nr 6 symbolem $ZL_{Os}$, w granicach obszaru Nr 7 - Ostrów, o powierzchni około 1,82 ha;

7) na załączniku Nr 7 symbolami: $ZL_{1.Sk}$ i $ZL_{2.Sk}$, w granicach obszarów nr 8 i Nr 9 - Skrzyszów, o łącznej powierzchni około 1,92 ha;

8) na załączniku Nr 8 symbolem $ZL_{1.Ka}$, w granicach obszaru Nr 10 - Kamionka, o powierzchni około 0,70 ha;

9) na załączniku Nr 9 symbolem $ZL_{2.Ka}$, w granicach obszaru Nr 11 - Kamionka, o powierzchni około 1,34 ha;

10) na załączniku Nr 10 symbolem $ZL_{3.Ka}$, w granicach obszaru Nr 12 – Kamionka, o powierzchni około 2,57 ha;

11) na załączniku Nr 11 symbolem $ZL_{4.Ka}$, w granicach obszaru Nr 13 – Kamionka, o powierzchni około 0,63 ha;

12) na załączniku Nr 12 symbolem $ZL_{5.Ka}$, w granicach obszaru Nr 14 - Kamionka, o powierzchni około 1,30 ha;

13) na załączniku Nr 13 symbolami: $ZL_{6.Ka}$ i $ZL_{7.Ka}$, w granicach obszaru Nr 15 - Kamionka, o łącznej powierzchni około 1,46 ha;

14) na załączniku Nr 14 symbolem $ZL_{8.Ka}$, w granicach obszaru Nr 16 - Kamionka, o powierzchni około 1,08 ha;

15) na załączniku Nr 15 symbolem $ZL_{9.Ka}$, w granicach obszaru Nr 17 - Kamionka, o powierzchni około 0,34 ha;

16) na załączniku Nr 16 symbolem $ZL_{Bm}$, w granicach obszaru Nr 18 – Borek Mały, o powierzchni około 0,24 ha,

- przeznacza się pod las.

2. Zasady zagospodarowania terenów ZL:

1) uprawy leśne należy sytuować w odległości nie mniejszej niż:

a) 5,0 m od istniejących linii elektroenergetycznych 15 kV,

b) 3,0 m od rowów i dróg,

c) 1,5 m od granic działek, stanowiących użytki leśne lub przeznaczonych w planach miejscowych do zalesienia,

d) 10,0 m od granic działek budowlanych,

e) 3,0 m od innych granic terenów ZL;

2) tereny pod istniejącymi napowietrznymi liniami elektroenergetycznymi należy zagospodarować na potrzeby gospodarki leśnej;

3) dopuszcza się przebudowę (bez możliwości kablowania) istniejących sieci infrastruktury technicznej, w sposób nie zwiększający ograniczeń w zagospodarowaniu terenów pod uprawy leśne;

4) zakazuje się lokalizacji budynków.

**§ 7.** 1. Tereny oznaczone na załącznikach nr 4 i nr 13, symbolem WS przeznacza się pod wody powierzchniowe śródlądowe.

2. Zasady zagospodarowania terenów WS:

1) tereny należy zagospodarować jako fragmenty rowów;

2) dopuszcza się lokalizację mostków, przepustów oraz innych obiektów i urządzeń budowlanych związanych z funkcjonowaniem rowów.

**§ 8.** 1. Teren oznaczony na załączniku nr 2 symbolem KDW, przeznacza się pod drogę wewnętrzną.

2. Zasady zagospodarowania terenu KDW:

1) szerokość w liniach rozgraniczających zmienna, zgodna z rysunkiem planu lecz nie mniejsza niż 6,0 m,

2) dopuszcza się prowadzenie podziemnych sieci infrastruktury technicznej.

## Rozdział 3.
## Przepisy końcowe

**§ 9.** Wykonanie uchwały zleca się Wójtowi Gminy Ostrów.

**§ 10.** Uchwała wchodzi w życie po upływie 14 dni od daty jej ogłoszenia w Dzienniku Urzędowym Województwa Podkarpackiego.

Przewodniczący Rady Gminy

**ZAŁĄCZNIK NR 1**
**DO UCHWAŁY NR XXVII/135/16**
**RADY GMINY W OSTROWIE**
**Z DNIA 29 WRZEŚNIA 2016 R.**

**MIEJSCOWY PLAN ZAGOSPODAROWANIA PRZESTRZENNEGO NR 2/2015**
**w miejscowościach: Ocieka, Kamionka, Ostrów, Skrzyszów i Borek Mały**
**w gminie Ostrów**

OBSZAR NR 1 - OCIEKA

**RYSUNEK PLANU - SKALA 1 : 2 000**

0 20 100

RL'[Oc1]

ZL 1.Oc

**OZNACZENIA PLANU OBOWIĄZUJĄCE :**

- GRANICA PLANU
- ZL — TERENY LASÓW
- 1.Oc — KOLEJNE NUMERY TERENÓW ZL POŁOŻONYCH W OCIECE

**OZNACZENIA PLANU INFORMACYJNE :**

- ISTNIEJĄCE TERENY LASÓW W SĄSIEDZTWIE OBSZARU Nr 1 - OCIEKA
- RL'[Oc1] — TERENY ROLNE PRZEZNACZONE POD LASY W OBOWIĄZUJĄCYCH PLANACH MIEJSCOWYCH
- * CAŁY OBSZAR POŁOŻONY JEST W GRANICACH MIELECKO-KOLBUSZOWSKO-GŁOGOWSKIEGO OBSZARU CHRONIONEGO KRAJOBRAZU

FRAGMENT RYSUNKU STUDIUM UWARUNKOWAŃ I KIERUNKÓW ZAGOSPODAROWANIA PRZESTRZENNEGO GMINY OSTRÓW




KOPIA - WYPIS MAPY
zasadniczej - ewidencyjnej
ark. 14 skala 1:2000
obręb Ocieka

Powiatowa Stacja Geodezji i Kartografii w Kolbuszowej
Data wykonania: 2015 -06- 09
Imię, nazwisko i podpis osoby upoważnionej
L.dz. ... Nr NGO. ... /2015

STAROSTA KOLBUSZOWSKI
kopiuje mapy ewidencyjnej




**ZAŁĄCZNIK NR 2**
**DO UCHWAŁY NR XXVII/135/16**
**RADY GMINY W OSTROWIE**
**Z DNIA 29 WRZEŚNIA 2016 R.**

MIEJSCOWY PLAN ZAGOSPODAROWANIA PRZESTRZENNEGO NR 2/2015
**w miejscowościach: Ocieka, Kamionka, Ostrów, Skrzyszów i Borek Mały**
**w gminie Ostrów**

OBSZARY NR 2 i NR 3 - OCIEKA

**RYSUNEK PLANU - SKALA 1 : 2 000**

0 20 100

**OZNACZENIA PLANU OBOWIĄZUJĄCE :**


- GRANICA PLANU
- LINIA ROZGRANICZAJĄCA TERENY O RÓŻNYM PRZEZNACZENIU
- ZL — TERENY LASÓW
- KDW — DROGA WEWNĘTRZNA
- 2.Oc, 3.Oc,4.Oc — KOLEJNE NUMERY TERENÓW ZL POŁOŻONYCH W OCIECE

**OZNACZENIA PLANU INFORMACYJNE :**

- ISTNIEJĄCE TERENY LASÓW W SĄSIEDZTWIE OBSZARÓW NR 2 i 3 - OCIEKA
- RL'[Oc4] — TERENY ROLNE PRZEZNACZONE POD LASY W OBOWIĄZUJĄCYCH PLANACH MIEJSCOWYCH
- * CAŁE OBSZARY POŁOŻONE SĄ W GRANICACH MIELECKO-KOLBUSZOWSKO-GŁOGOWSKIEGO OBSZARU CHRONIONEGO KRAJOBRAZU

FRAGMENT RYSUNKU STUDIUM UWARUNKOWAŃ I KIERUNKÓW ZAGOSPODAROWANIA PRZESTRZENNEGO GMINY OSTRÓW



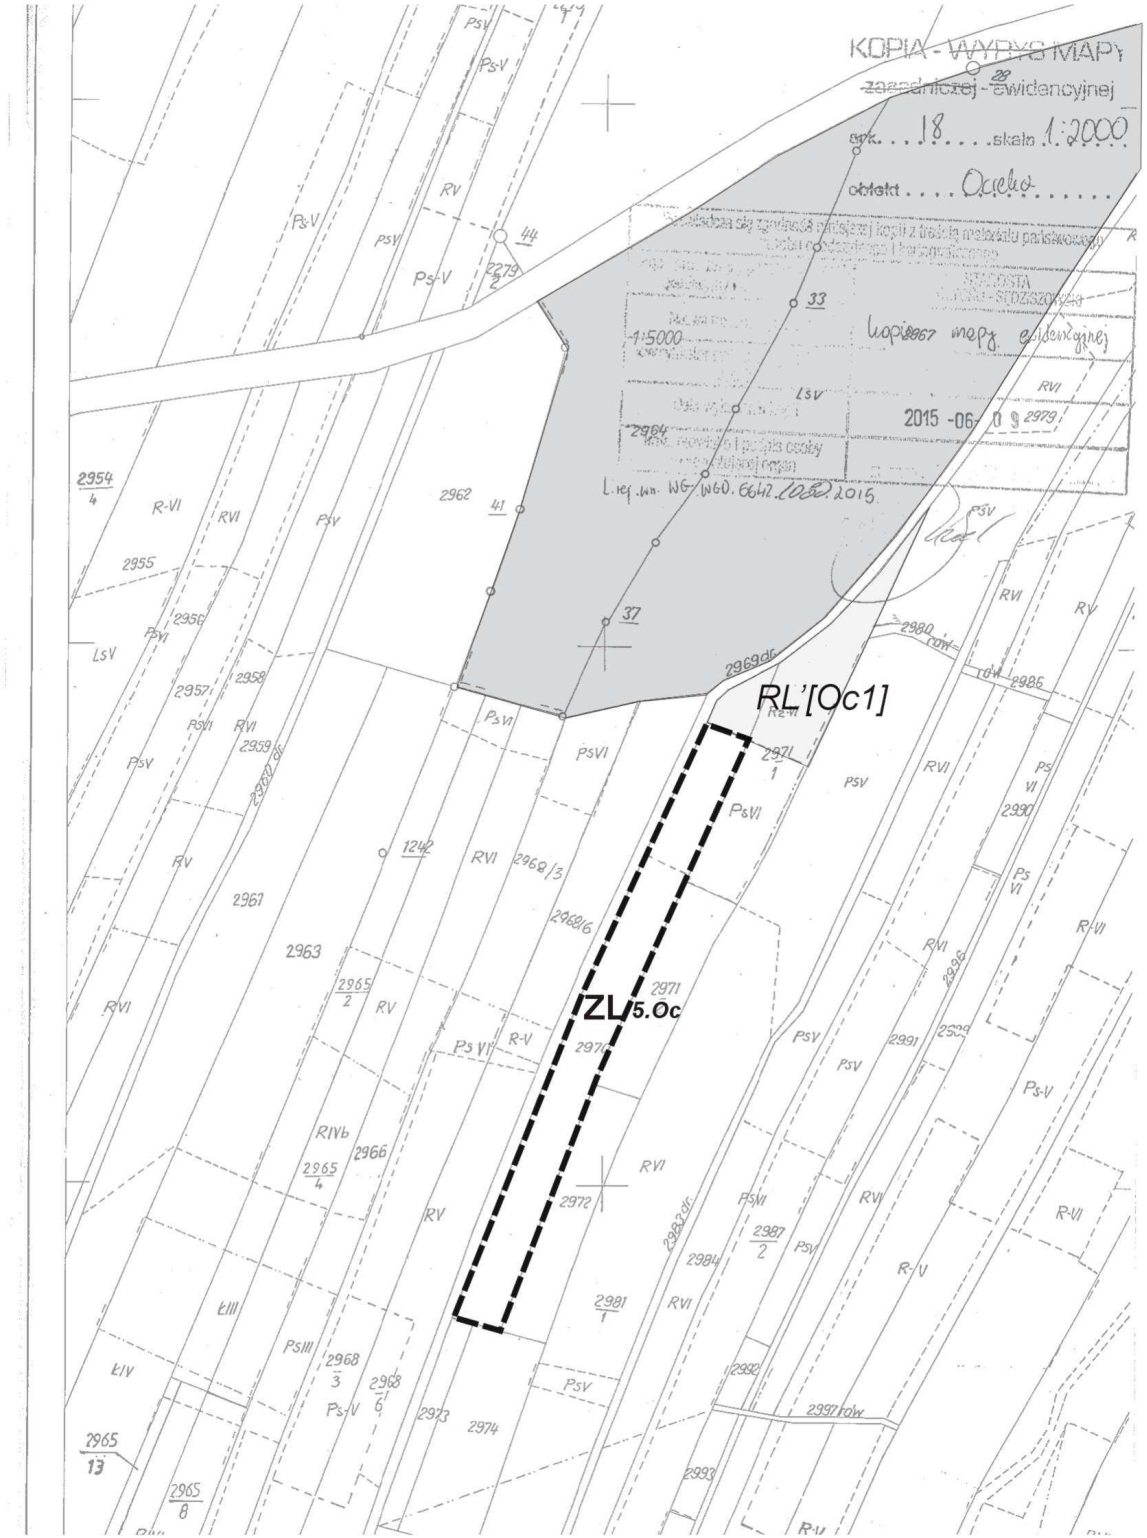


**ZAŁĄCZNIK NR 3**
**DO UCHWAŁY NR XXVII/135/16**
**RADY GMINY W OSTROWIE**
**Z DNIA 29 WRZEŚNIA 2016 R.**

MIEJSCOWY PLAN ZAGOSPODAROWANIA PRZESTRZENNEGO NR 2/2015
**w miejscowościach: Ocieka, Kamionka, Ostrów, Skrzyszów i Borek Mały w gminie Ostrów**

OBSZAR NR 4 - OCIEKA

**RYSUNEK PLANU - SKALA 1 : 2 000**

0 20 100

## OZNACZENIA PLANU OBOWIĄZUJĄCE :

- **GRANICA PLANU**
- **ZL** — **TERENY LASÓW**
- *5.Oc* — **KOLEJNE NUMERY TERENÓW ZL POŁOŻONYCH W OCIECE**

## OZNACZENIA PLANU INFORMACYJNE :

- **ISTNIEJĄCE TERENY LASÓW W SĄSIEDZTWIE OBSZARU NR 4 - OCIEKA**
- *RL'[Oc1]* — **TERENY ROLNE, PRZEZNACZONE POD LASY W OBOWIĄZUJĄCYCH PLANACH MIEJSCOWYCH**
- * **CAŁY OBSZAR POŁOŻONY JEST W GRANICACH MIELECKO-KOLBUSZOWSKO-GŁOGOWSKIEGO OBSZARU CHRONIONEGO KRAJOBRAZU**

**FRAGMENT RYSUNKU STUDIUM UWARUNKOWAŃ I KIERUNKÓW ZAGOSPODAROWANIA PRZESTRZENNEGO GMINY OSTRÓW**



**ZAŁĄCZNIK NR 4**
**DO UCHWAŁY NR XXVII/135/16**
**RADY GMINY W OSTROWIE**
**Z DNIA 29 WRZEŚNIA 2016 R.**

MIEJSCOWY PLAN ZAGOSPODAROWANIA PRZESTRZENNEGO NR 2/2015
w miejscowościach: Ocieka, Kamionka, Ostrów, Skrzyszów i Borek Mały
w gminie Ostrów

OBSZAR NR 5 - OCIEKA

**RYSUNEK PLANU - SKALA 1 : 2 000**

0 20 100

**OZNACZENIA PLANU OBOWIĄZUJĄCE :**

- GRANICA PLANU
- LINIA ROZGRANICZAJĄCA TERENY O RÓŻNYM PRZEZNACZENIU
- ZL — TERENY LASÓW
- WS — WODY POWIERZCHNIOWE ŚRÓDLĄDOWE
- 6.Oc, 7.Oc — KOLEJNE NUMERY TERENÓW ZL POŁOŻONYCH W OCIECE

**OZNACZENIA PLANU INFORMACYJNE :**

- GRANICA ADMINISTRACYJNA GMINY OSTRÓW I GMINY DĘBICA
- LINIA ELEKTROENERGETYCZNA 15 KV ZE STREFĄ WOLNĄ OD ZADRZEWIEŃ
- ISTNIEJĄCE TERENY LASÓW W SĄSIEDZTWIE OBSZARU NR 5 - OCIEKA
- RL'[Oc10] — TERENY ROLNE, PRZEZNACZONE POD LASY W OBOWIĄZUJĄCYCH PLANACH MIEJSCOWYCH

* CAŁY OBSZAR POŁOŻONY JEST W GRANICACH GŁÓWNEGO ZBIORNIKA WÓD PODZIEMNYCH NR 425 "DĘBICA -STALOWA WOLA-RZESZÓW"

FRAGMENT RYSUNKU STUDIUM UWARUNKOWAŃ I KIERUNKÓW ZAGOSPODAROWANIA PRZESTRZENNEGO GMINY OSTRÓW



PUSTKÓW

PASZCZYNA

RL'[Oc10]

RL'[Oc10]

ZL 6.Oc

WS

ZL 7.Oc

KOPIA WYRYS MAPY zasadniczej - ewidencyjnej ... skala 1:2000 ... Ocieka

Poświadcza się zgodność niniejszej kopii z treścią materiału państwowego zasobu geodezyjnego i kartograficznego

Nazwa materiału: kopia mapy ewidencyjnej

Data wydania kopii: 2015 -06- 09

Imię, nazwisko i podpis osoby reprezentującej organ

WS-W80.6641.2015

KOPIA WYRYS MAPY zasadniczej - ewidencyjnej ... skala 1:2000 ... Ocieka

Nazwa materiału: kopia mapy ewidencyjnej

Data wydania kopii: 2015 -06- 09

**ZAŁĄCZNIK NR 5**
**DO UCHWAŁY NR XXVII/135/16**
**RADY GMINY W OSTROWIE**
**Z DNIA 29 WRZEŚNIA 2016 R.**

MIEJSCOWY PLAN ZAGOSPODAROWANIA PRZESTRZENNEGO NR 2/2015
**w miejscowościach: Ocieka, Kamionka, Ostrów, Skrzyszów i Borek Mały w gminie Ostrów**

OBSZAR NR 6 - OCIEKA

**RYSUNEK PLANU - SKALA 1 : 2 000**

0 20 100

ZL 8.Oc

RL'[Oc1]


**OZNACZENIA PLANU OBOWIĄZUJĄCE :**

- GRANICA PLANU
- ZL — TERENY LASÓW
- 8.Oc — KOLEJNE NUMERY TERENÓW ZL POŁOŻONYCH W OCIECE

**OZNACZENIA PLANU INFORMACYJNE :**

- ISTNIEJĄCE TERENY LASÓW W SĄSIEDZTWIE OBSZARU NR 6 - OCIEKA
- RL'[Oc1] — TERENY ROLNE, PRZEZNACZONE POD LASY W OBOWIĄZUJĄCYCH PLANACH MIEJSCOWYCH
- GRANICA GŁÓWNEGO ZBIORNIKA WÓD PODZIEMNYCH NR 425 "DĘBICA -STALOWA WOLA-RZESZÓW"

FRAGMENT RYSUNKU STUDIUM UWARUNKOWAŃ I KIERUNKÓW ZAGOSPODAROWANIA PRZESTRZENNEGO GMINY OSTRÓW

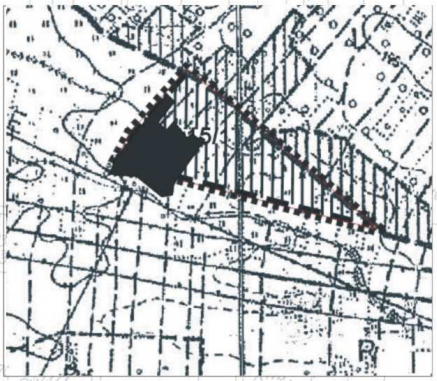

KOPIA - WYPIS MAPY
ewidencyjnej - ewidencyjnej
arkusz 1337 rok 2015 skala 1:2000
obręb Ocieka
Kopia mapy ewidencyjnej
2015 -06-

**ZAŁĄCZNIK NR 6**
**DO UCHWAŁY NR XXVII/135/16**
**RADY GMINY W OSTROWIE**
**Z DNIA 29 WRZEŚNIA 2016 R.**

**MIEJSCOWY PLAN ZAGOSPODAROWANIA PRZESTRZENNEGO NR 2/2015**
**w miejscowościach: Ocieka, Kamionka, Ostrów, Skrzyszów i Borek Mały**
**w gminie Ostrów**

OBSZAR NR 7 - OSTRÓW

**RYSUNEK PLANU - SKALA 1 : 2 000**

0 20 100


**OZNACZENIA PLANU OBOWIĄZUJĄCE :**

- GRANICA PLANU
- ZL — TERENY LASÓW
- Os — TEREN ZL POŁOŻONY W OSTROWIE

**OZNACZENIA PLANU INFORMACYJNE :**

- GRANICA ADMINISTRACYJNA WSI SKRZYSZÓW I OSTRÓW
- ISTNIEJĄCE TERENY LASÓW W SĄSIEDZTWIE OBSZARU NR 7 - OSTRÓW
- RL'[Os11] — TERENY ROLNE, PRZEZNACZONE POD LASY W OBOWIĄZUJĄCYCH PLANACH MIEJSCOWYCH

FRAGMENT RYSUNKU STUDIUM UWARUNKOWAŃ I KIERUNKÓW ZAGOSPODAROWANIA PRZESTRZENNEGO GMINY OSTRÓW

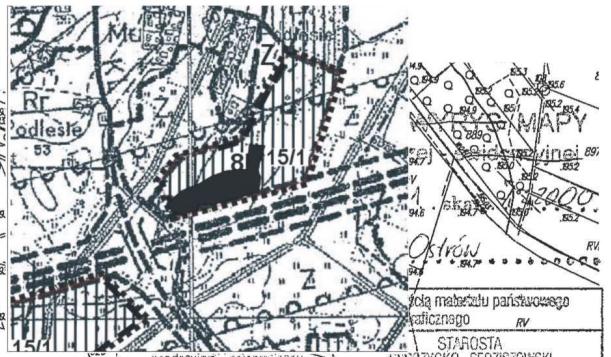

Zasób geodezyjny i kartograficzny — STAROSTA RYBNICKO - SĘDZISZOWSKI
Nazwa materiału zasobu: kopia mapy zasadniczej
Identyfikator publicznego materiału zasobu: W/PsV
Data wykonania kopii: 2015 -06- 09
Imię, nazwisko i podpis osoby wykonującej kopię

**ZAŁĄCZNIK NR 7**
**DO UCHWAŁY NR XXVII/135/16**
**RADY GMINY W OSTROWIE**
**Z DNIA 29 WRZEŚNIA 2016 R.**

**MIEJSCOWY PLAN ZAGOSPODAROWANIA PRZESTRZENNEGO NR 2/2015**
**w miejscowościach: Ocieka, Kamionka, Ostrów, Skrzyszów i Borek Mały w gminie Ostrów**

OBSZARY NR 8 i NR 9 - SKRZYSZÓW

**RYSUNEK PLANU - SKALA 1 : 2 000**

0 20 100

**OZNACZENIA PLANU OBOWIĄZUJĄCE :**

- GRANICA PLANU
- ZL TERENY LASÓW
- *1.Sk, 2.Sk* TERENY ZL POŁOŻONE W SKRZYSZOWIE

**FRAGMENT RYSUNKU STUDIUM UWARUNKOWAŃ I KIERUNKÓW ZAGOSPODAROWANIA PRZESTRZENNEGO GMINY OSTRÓW**




ZL*1.Sk*

ZL*2.Sk*

KOPIA MAPY ZASADNICZEJ
zgodność pod względem treści i przebiegu granic
z mapą zasadniczą stwierdzam dnia 1.06.16 r.
Skala 1:2000
Projekt
Kopia mapy zasadniczej
2015-06-0
Data wydania kopii mapy zasadniczej
Podpis osoby upoważnionej do wydania kopii mapy zasadniczej

**ZAŁĄCZNIK NR 8**
**DO UCHWAŁY NR XXVII/135/16**
**RADY GMINY W OSTROWIE**
**Z DNIA 29 WRZEŚNIA 2016 R.**

**MIEJSCOWY PLAN ZAGOSPODAROWANIA PRZESTRZENNEGO NR 2/2015**
**w miejscowościach: Ocieka, Kamionka, Ostrów, Skrzyszów i Borek Mały**
**w gminie Ostrów**

OBSZAR NR 10 - KAMIONKA

**RYSUNEK PLANU - SKALA 1 : 2 000**

0 20 100

**OZNACZENIA PLANU OBOWIĄZUJĄCE :**

- **GRANICA PLANU**
- **ZL** — **TERENY LASÓW**
- *1.Ka* — **KOLEJNE NUMERY TERENÓW ZL POŁOŻONYCH W KAMIONCE**

**OZNACZENIA PLANU INFORMACYJNE :**

- **LINIA ELEKTROENERGETYCZNA 15 KV ZE STREFĄ WOLNĄ OD ZADRZEWIEŃ**
- **ISTNIEJĄCE TERENY LASÓW W SĄSIEDZTWIE OBSZARU NR 10 - KAMIONKA**
- *RL'[Ka2]* — **TERENY ROLNE, PRZEZNACZONE POD LASY W OBOWIĄZUJĄCYCH PLANACH MIEJSCOWYCH**
- * **CAŁY OBSZAR POŁOŻONY JEST W GRANICACH MIELECKO-KOLBUSZOWSKO-GŁOGOWSKIEGO OBSZARU CHRONIONEGO KRAJOBRAZU**

FRAGMENT RYSUNKU STUDIUM UWARUNKOWAŃ I KIERUNKÓW ZAGOSPODAROWANIA PRZESTRZENNEGO GMINY OSTRÓW





KOPIA - WYRYS MAPY zasadniczej - ewidencyjnej ark. 2 skala 1:2000 obręb Kamionka

Poświadcza się zgodność niniejszej kopii z treścią materiału państwowego zasobu geodezyjnego i kartograficznego
Organ prowadzący zasób geodezyjny i kartograficzny STAROSTA MIELECKO - SĘDZISZOWSKI
Nazwa materiału kopia mapy ewidencyjnej
Identyfikator zasobu
Data wykonania kopii 2015 -06- 09
Imię, nazwisko i podpis osoby reprezentującej organ

KOPIA - WYRYS MAPY zasadniczej - ewidencyjnej ark. 3 skala 1:2000 obręb Kamionka

Poświadcza się zgodność niniejszej kopii z treścią materiału państwowego zasobu geodezyjnego i kartograficznego
Organ prowadzący zasób geodezyjny i kartograficzny STAROSTA MIELECKO - SĘDZISZOWSKI
Nazwa materiału kopia mapy ewidencyjnej
Identyfikator zasobu
Data wykonania kopii 2015 -06- 09
Imię, nazwisko i podpis osoby reprezentującej organ

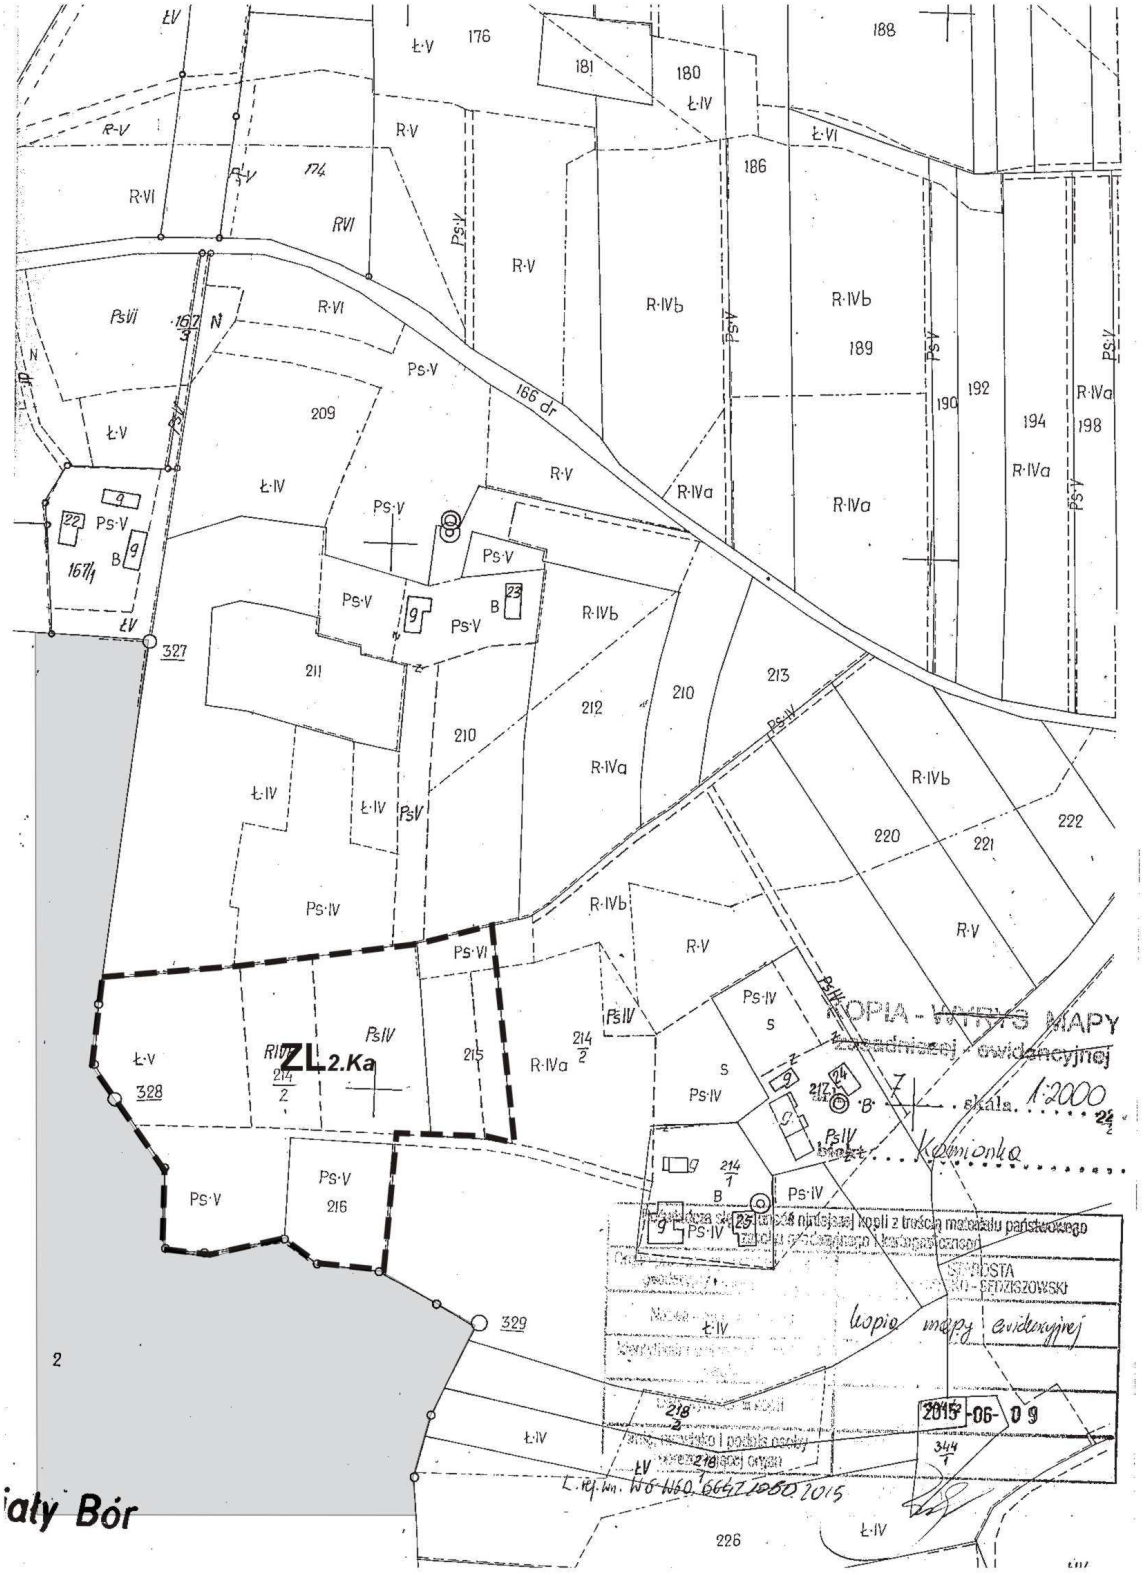


**ZAŁĄCZNIK NR 9**
**DO UCHWAŁY NR XXVII/135/16**
**RADY GMINY W OSTROWIE**
**Z DNIA 29 WRZEŚNIA 2016 R.**

MIEJSCOWY PLAN ZAGOSPODAROWANIA PRZESTRZENNEGO NR 2/2015
**w miejscowościach: Ocieka, Kamionka, Ostrów, Skrzyszów i Borek Mały w gminie Ostrów**

OBSZAR NR 11 - KAMIONKA

**RYSUNEK PLANU - SKALA 1 : 2 000**

0 20 100


**OZNACZENIA PLANU OBOWIĄZUJĄCE :**

- **GRANICA PLANU**
- **ZL** — **TERENY LASÓW**
- *2.Ka* — **KOLEJNE NUMERY TERENÓW ZL POŁOŻONYCH W KAMIONCE**


**OZNACZENIA PLANU INFORMACYJNE :**

- **ISTNIEJĄCE TERENY LASÓW W SĄSIEDZTWIE OBSZARU NR 11 - KAMIONKA**
- * **CAŁY OBSZAR POŁOŻONY JEST W GRANICACH MIELECKO-KOLBUSZOWSKO-GŁOGOWSKIEGO OBSZARU CHRONIONEGO KRAJOBRAZU**

**FRAGMENT RYSUNKU STUDIUM UWARUNKOWAŃ I KIERUNKÓW ZAGOSPODAROWANIA PRZESTRZENNEGO GMINY OSTRÓW**

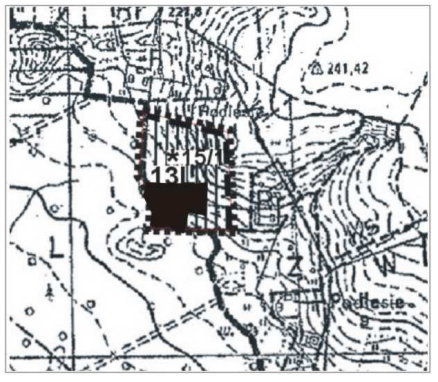

RL'[Ka2]

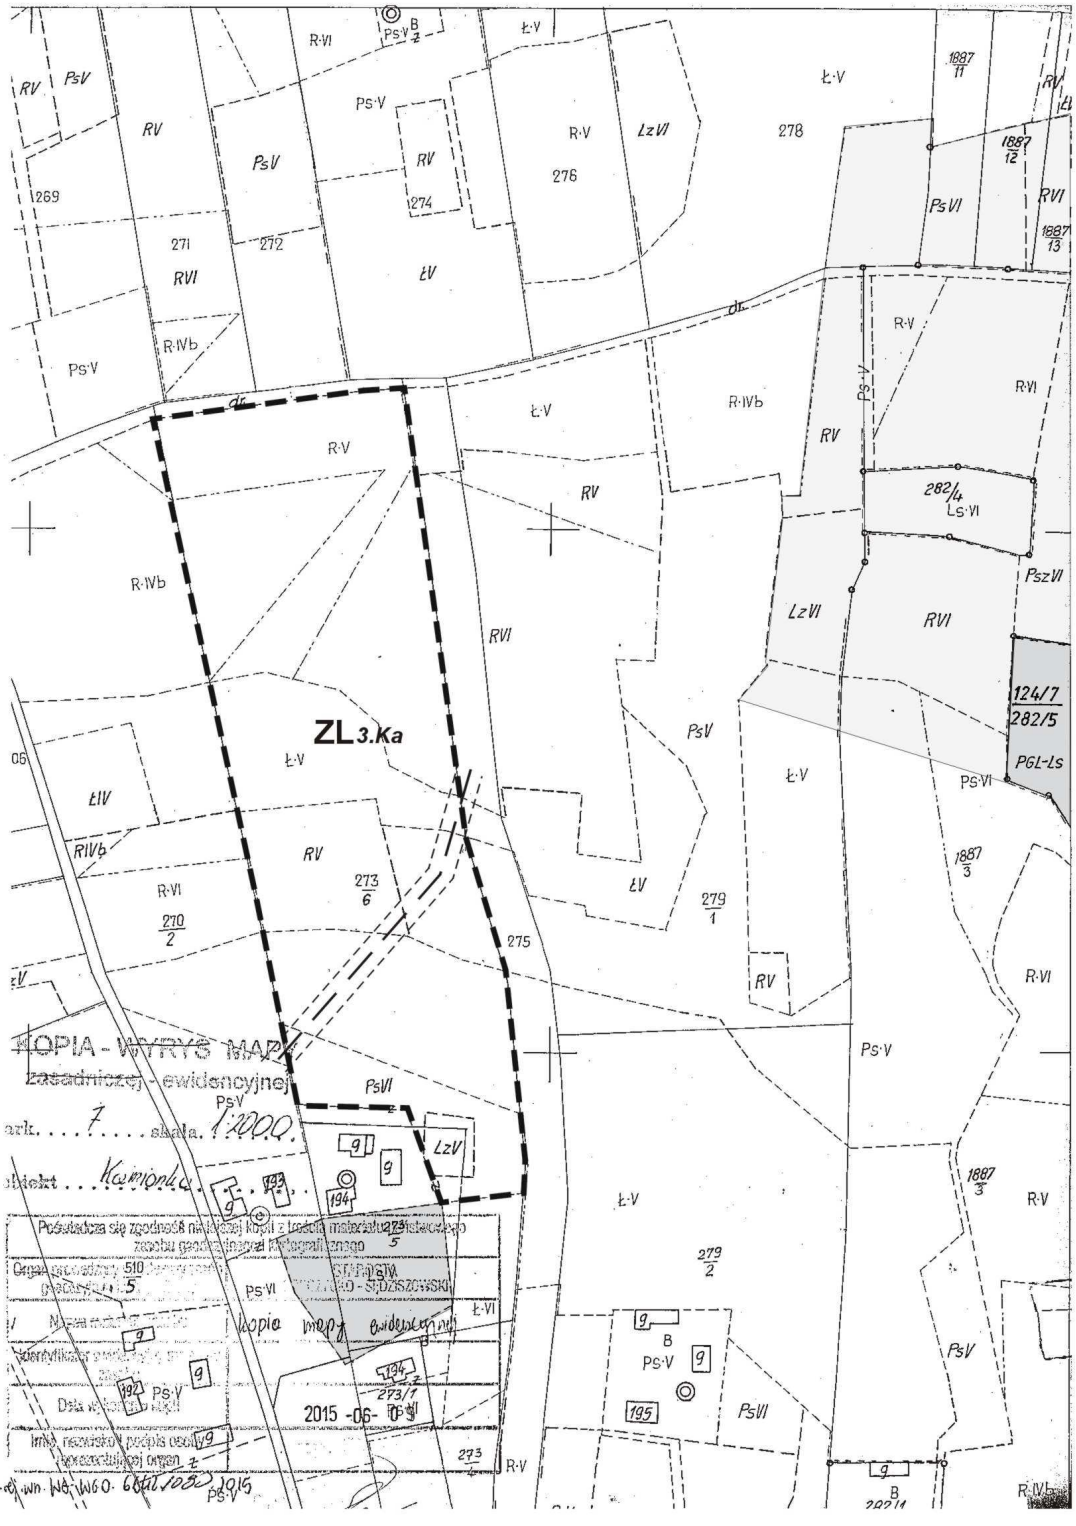


**ZAŁĄCZNIK NR 10**
**DO UCHWAŁY NR XXVII/135/16**
**RADY GMINY W OSTROWIE**
**Z DNIA 29 WRZEŚNIA 2016 R.**

**MIEJSCOWY PLAN ZAGOSPODAROWANIA PRZESTRZENNEGO NR 2/2015**
**w miejscowościach: Ocieka, Kamionka, Ostrów, Skrzyszów i Borek Mały w gminie Ostrów**

OBSZAR NR 12 - KAMIONKA

**RYSUNEK PLANU - SKALA 1 : 2 000**

0 20 100

**OZNACZENIA PLANU OBOWIĄZUJĄCE :**

**GRANICA PLANU**

**ZL** **TERENY LASÓW**

*3.Ka* **KOLEJNE NUMERY TERENÓW ZL POŁOŻONYCH W KAMIONCE**

**OZNACZENIA PLANU INFORMACYJNE :**


**LINIA ELEKTROENERGETYCZNA 15 KV ZE STREFĄ WOLNĄ OD ZADRZEWIEŃ**


**ISTNIEJĄCE TERENY LASÓW W SĄSIEDZTWIE OBSZARU NR 12 - KAMIONKA**

**TERENY ROLNE, PRZEZNACZONE POD LASY W OBOWIĄZUJĄCYCH PLANACH MIEJSCOWYCH**

* **CAŁY OBSZAR POŁOŻONY JEST W GRANICACH MIELECKO-KOLBUSZOWSKO-GŁOGOWSKIEGO OBSZARU CHRONIONEGO KRAJOBRAZU**

**FRAGMENT RYSUNKU STUDIUM UWARUNKOWAŃ I KIERUNKÓW ZAGOSPODAROWANIA PRZESTRZENNEGO GMINY OSTRÓW**

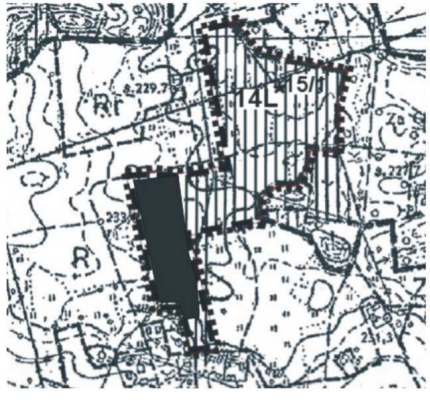

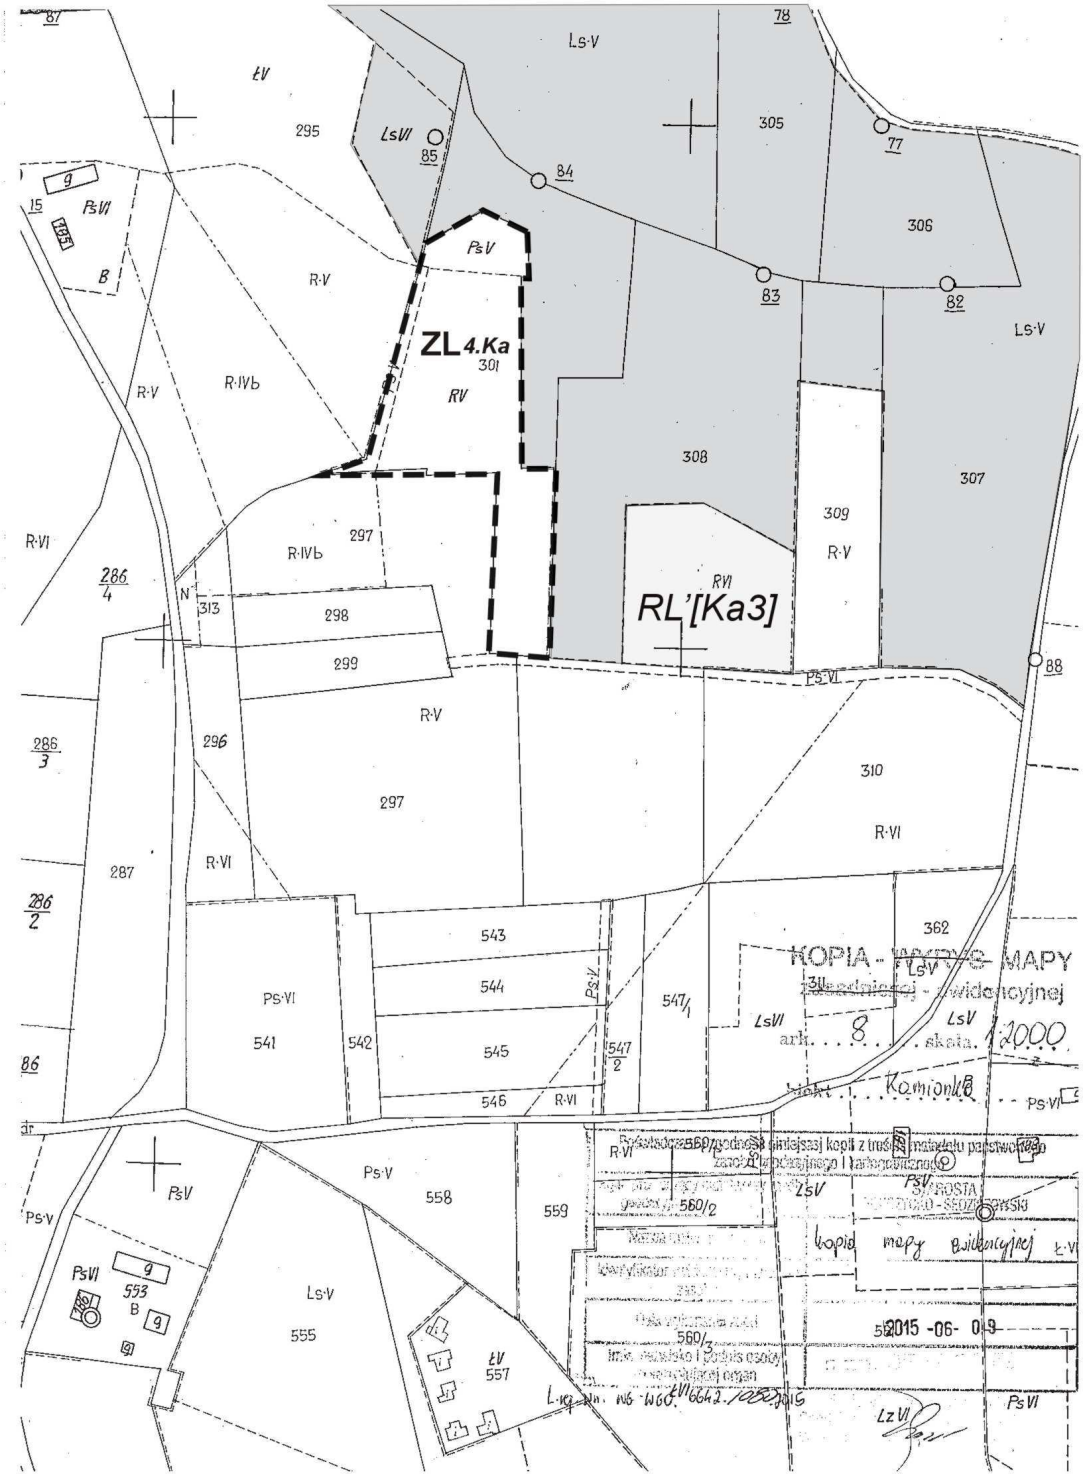


**ZAŁĄCZNIK NR 11**
**DO UCHWAŁY NR XXVII/135/16**
**RADY GMINY W OSTROWIE**
**Z DNIA 29 WRZEŚNIA 2016 R.**

MIEJSCOWY PLAN ZAGOSPODAROWANIA PRZESTRZENNEGO NR 2/2015
**w miejscowościach: Ocieka, Kamionka, Ostrów, Skrzyszów i Borek Mały w gminie Ostrów**

OBSZAR NR 13 - KAMIONKA

**RYSUNEK PLANU - SKALA 1 : 2 000**

0 20 100


**OZNACZENIA PLANU OBOWIĄZUJĄCE :**


- **GRANICA PLANU**
- **ZL** — **TERENY LASÓW**
- *4.Ka* — **KOLEJNE NUMERY TERENÓW ZL POŁOŻONYCH W KAMIONCE**

**OZNACZENIA PLANU INFORMACYJNE :**

- **ISTNIEJĄCE TERENY LASÓW W SĄSIEDZTWIE OBSZARU NR 13 - KAMIONKA**
- *RL'[Ka3]* — **TERENY ROLNE, PRZEZNACZONE POD LASY W OBOWIĄZUJĄCYCH PLANACH MIEJSCOWYCH**
- * **CAŁY OBSZAR POŁOŻONY JEST W GRANICACH MIELECKO-KOLBUSZOWSKO-GŁOGOWSKIEGO OBSZARU CHRONIONEGO KRAJOBRAZU**

**FRAGMENT RYSUNKU STUDIUM UWARUNKOWAŃ I KIERUNKÓW ZAGOSPODAROWANIA PRZESTRZENNEGO GMINY OSTRÓW**

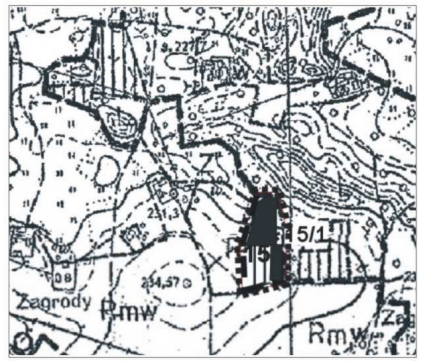

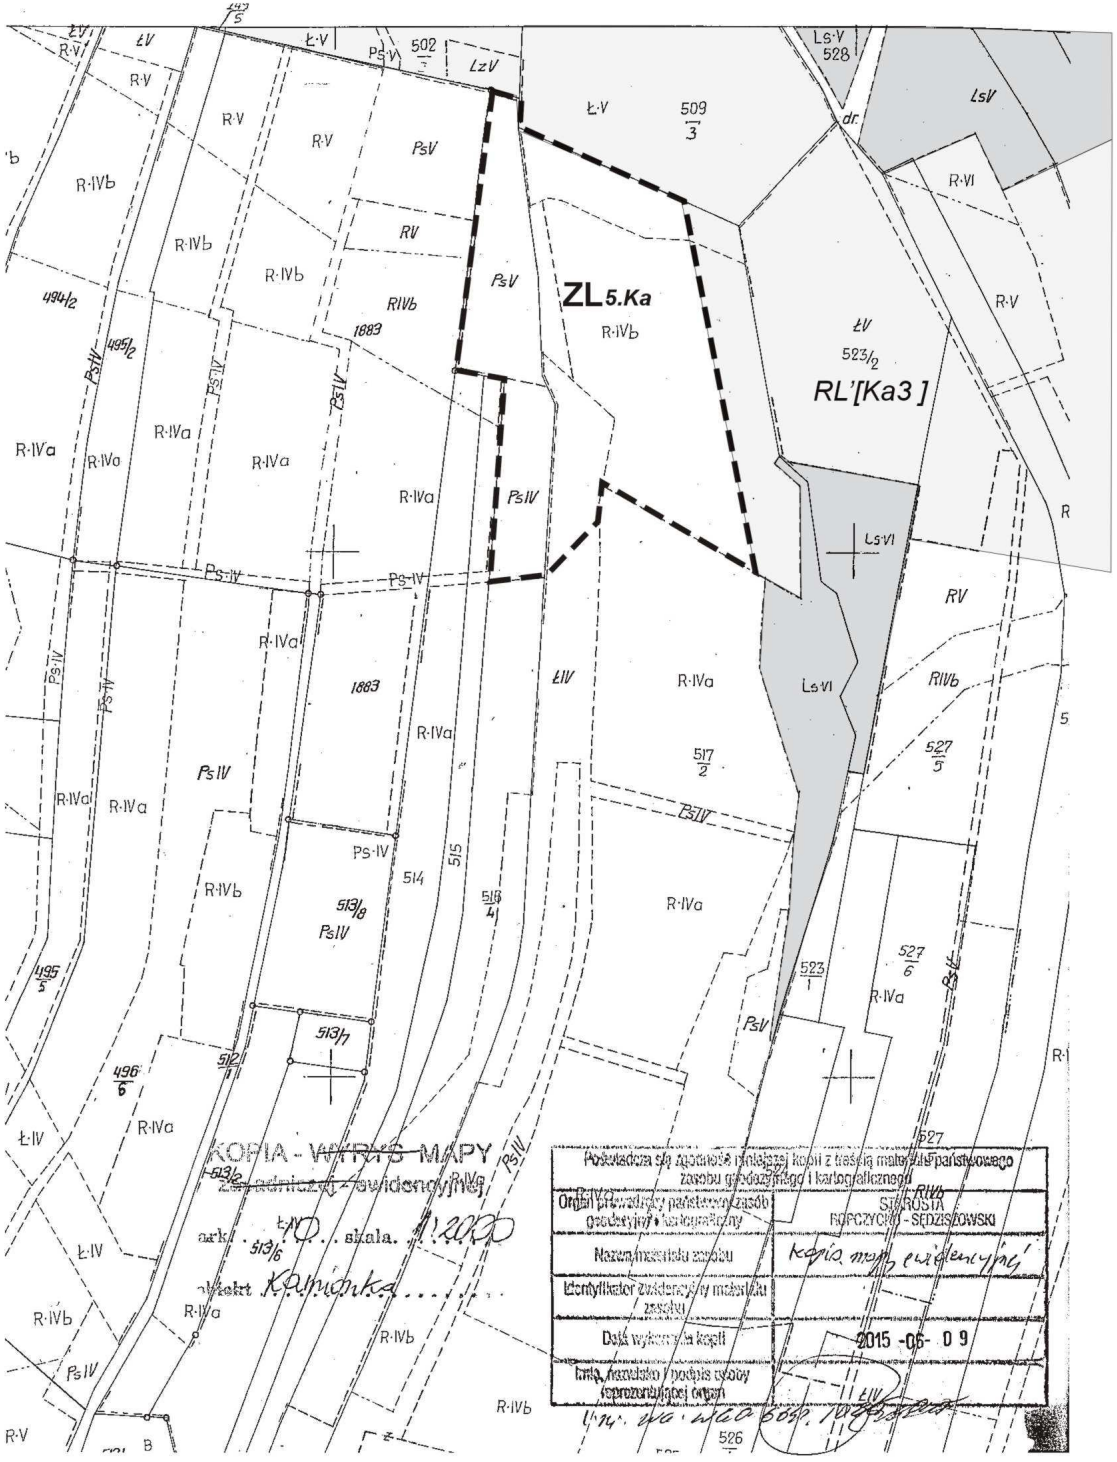


**ZAŁĄCZNIK NR 12**
**DO UCHWAŁY NR XXVII/135/16**
**RADY GMINY W OSTROWIE**
**Z DNIA 29 WRZEŚNIA 2016 R.**

MIEJSCOWY PLAN ZAGOSPODAROWANIA PRZESTRZENNEGO NR 2/2015
**w miejscowościach: Ocieka, Kamionka, Ostrów, Skrzyszów i Borek Mały w gminie Ostrów**

OBSZAR NR 14 - KAMIONKA

**RYSUNEK PLANU - SKALA 1 : 2 000**

0 20 100

**OZNACZENIA PLANU OBOWIĄZUJĄCE :**

**GRANICA PLANU**

**ZL** **TERENY LASÓW**

*5.Ka* **KOLEJNE NUMERY TERENÓW ZL POŁOŻONYCH W KAMIONCE**

**OZNACZENIA PLANU INFORMACYJNE :**

**ISTNIEJĄCE TERENY LASÓW W SĄSIEDZTWIE OBSZARU NR 14 - KAMIONKA**

*RL'[Ka3 ]* **TERENY ROLNE, PRZEZNACZONE POD LASY W OBOWIĄZUJĄCYCH PLANACH MIEJSCOWYCH**

* **CAŁY OBSZAR POŁOŻONY JEST W GRANICACH MIELECKO-KOLBUSZOWSKO-GŁOGOWSKIEGO OBSZARU CHRONIONEGO KRAJOBRAZU**

**FRAGMENT RYSUNKU STUDIUM UWARUNKOWAŃ I KIERUNKÓW ZAGOSPODAROWANIA PRZESTRZENNEGO GMINY OSTRÓW**



**ZAŁĄCZNIK NR 13**
**DO UCHWAŁY NR XXVII/135/16**
**RADY GMINY W OSTROWIE**
**Z DNIA 29 WRZEŚNIA 2016 R.**

**MIEJSCOWY PLAN ZAGOSPODAROWANIA PRZESTRZENNEGO NR 2/2015**
**w miejscowościach: Ocieka, Kamionka, Ostrów, Skrzyszów i Borek Mały w gminie Ostrów**

OBSZAR NR 15 - KAMIONKA

**RYSUNEK PLANU - SKALA 1 : 2 000**

0 20 100


**OZNACZENIA PLANU OBOWIĄZUJĄCE :**

- GRANICA PLANU
- LINIA ROZGRANICZAJĄCA TERENY O RÓŻNYM PRZEZNACZENIU
- ZL — TERENY LASÓW
- WS — WODY POWIERZCHNIOWE ŚRÓDLĄDOWE (ROW)
- 6.Ka,7.Ka — KOLEJNE NUMERY TERENÓW ZL POŁOŻONYCH W KAMIONCE

**OZNACZENIA PLANU INFORMACYJNE :**

- ISTNIEJĄCE TERENY LASÓW W SĄSIEDZTWIE OBSZARU NR 15 - KAMIONKA
- RL'[Ka1] — TERENY ROLNE, PRZEZNACZONE POD LASY W OBOWIĄZUJĄCYCH PLANACH MIEJSCOWYCH
- * CAŁY OBSZAR POŁOŻONY JEST W GRANICACH MIELECKO-KOLBUSZOWSKO-GŁOGOWSKIEGO OBSZARU CHRONIONEGO KRAJOBRAZU

FRAGMENT RYSUNKU STUDIUM UWARUNKOWAŃ I KIERUNKÓW ZAGOSPODAROWANIA PRZESTRZENNEGO GMINY OSTRÓW

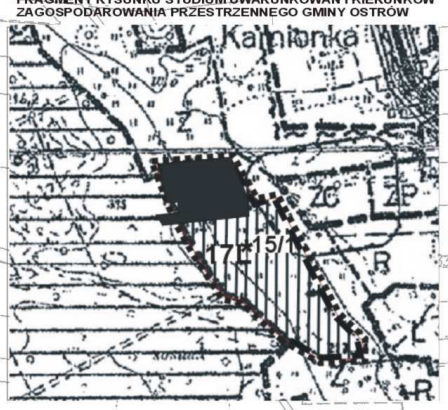


KOPIA - WYRYS MAPY zasadniczej - ewidencyjnej ark. 10 skala 1:2000 obręb Kamionka

Poświadcza się zgodność niniejszej kopii z treścią materiału państwowego zasobu geodezyjnego i kartograficznego
Organ prowadzący państwowy zasób geodezyjny i kartograficzny: STAROSTA RZESZOWSKO-SĘDZISZOWSKI
Nazwa materiału zasobu: kopia mapy ewidencyjnej
Identyfikator ewidencyjny materiału zasobu: 476/13
Data wykonania kopii: 2015-06-09
Imię, nazwisko i podpis osoby reprezentującej organ

KOPIA - WYRYS MAPY zasadniczej - ewidencyjnej ark. 13 skala 1:1000 obręb Kamionka

Poświadcza się zgodność niniejszej kopii z treścią materiału państwowego zasobu geodezyjnego i kartograficznego
Organ prowadzący państwowy zasób geodezyjny i kartograficzny: STAROSTA RZESZOWSKO-SĘDZISZOWSKI
Nazwa materiału zasobu: kopia mapy ewidencyjnej
Identyfikator ewidencyjny materiału zasobu: 476/13
Data wykonania kopii: 2015-06-09
Imię, nazwisko i podpis osoby reprezentującej organ

**ZAŁĄCZNIK NR 14**
**DO UCHWAŁY NR XXVII/135/16**
**RADY GMINY W OSTROWIE**
**Z DNIA 29 WRZEŚNIA 2016 R.**

**MIEJSCOWY PLAN ZAGOSPODAROWANIA PRZESTRZENNEGO NR 2/2015**
**w miejscowościach: Ocieka, Kamionka, Ostrów, Skrzyszów i Borek Mały**
**w gminie Ostrów**

OBSZAR NR 16 - KAMIONKA

**RYSUNEK PLANU - SKALA 1 : 2 000**

0 20 100

## OZNACZENIA PLANU OBOWIĄZUJĄCE :

- GRANICA PLANU
- **ZL** TERENY LASÓW
- *8.Ka* KOLEJNE NUMERY TERENÓW ZL POŁOŻONYCH W KAMIONCE

## OZNACZENIA PLANU INFORMACYJNE :

- ISTNIEJĄCE TERENY LASÓW W SĄSIEDZTWIE OBSZARU Nr 16 - KAMIONKA
- *RL'[Ka13]* TERENY ROLNE, PRZEZNACZONE POD LASY W OBOWIĄZUJĄCYCH PLANACH MIEJSCOWYCH
- * CAŁY OBSZAR POŁOŻONY JEST W GRANICACH MIELECKO-KOLBUSZOWSKO-GŁOGOWSKIEGO OBSZARU CHRONIONEGO KRAJOBRAZU

**ZL** *8.Ka*

*RL'[Ka13]*

KOPIA - WYRYS MAPY zasadniczej - ewidencyjnej ark. 14 1235 skala 1:2000 obręb Kamionka

Poświadcza się zgodność niniejszej kopii z treścią materiału państwowego zasobu geodezyjnego i kartograficznego

STAROSTA [illegible] 1237 [illegible] -GŁOGOWSKI

kopia mapy ewidencyjnej

1238

Data wykonania kopii 2015 -06- 09

Imię, nazwisko i podpis osoby reprezentującej organ

KOPIA - WYRYS MAPY zasadniczej - ewidencyjnej ark. 17 skala 1:2000 obręb Kamionka

Poświadcza się zgodność niniejszej kopii z treścią materiału państwowego zasobu geodezyjnego i kartograficznego


STAROSTA [illegible] -GŁOGOWSKI

kopia mapy ewidencyjnej

Data wykonania kopii 2015 -06- 09

Imię, nazwisko i podpis osoby reprezentującej organ

**FRAGMENT RYSUNKU STUDIUM UWARUNKOWAŃ I KIERUNKÓW ZAGOSPODAROWANIA PRZESTRZENNEGO GMINY OSTRÓW**

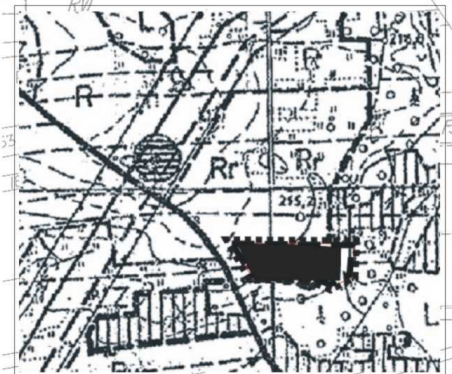


**ZAŁĄCZNIK NR 15**
**DO UCHWAŁY NR XXVII/135/16**
**RADY GMINY W OSTROWIE**
**Z DNIA 29 WRZEŚNIA 2016 R.**

**MIEJSCOWY PLAN ZAGOSPODAROWANIA PRZESTRZENNEGO NR 2/2015**
**w miejscowościach: Ocieka, Kamionka, Ostrów, Skrzyszów i Borek Mały w gminie Ostrów**

OBSZAR NR 17 - KAMIONKA

**RYSUNEK PLANU - SKALA 1 : 2 000**

0 20 100

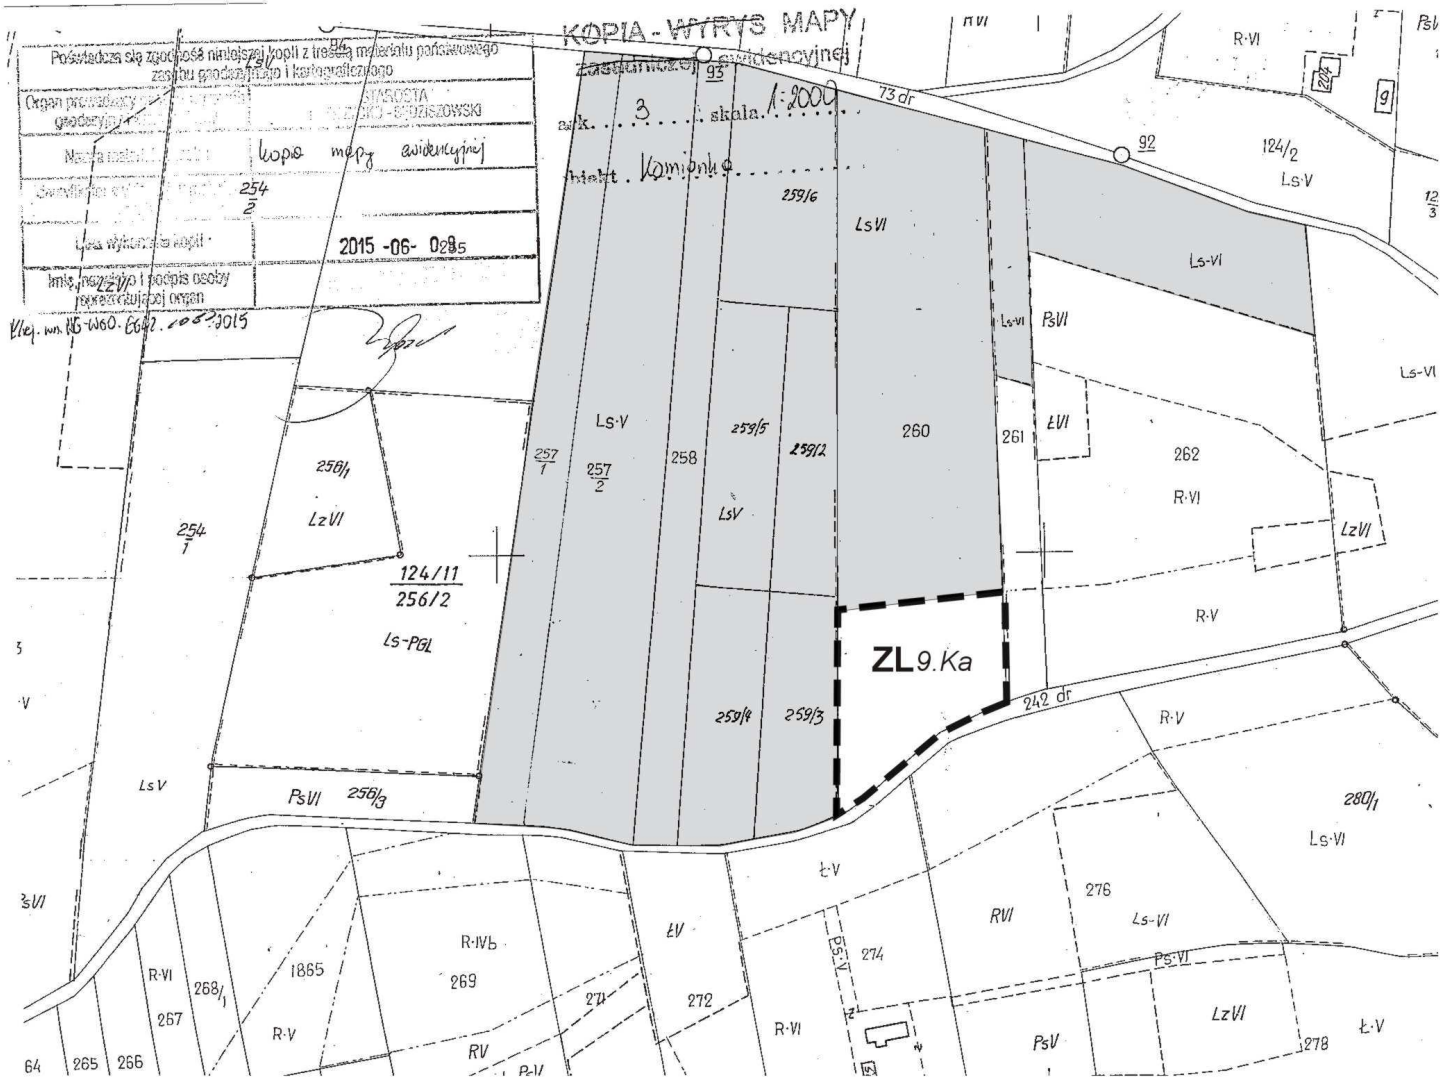



## OZNACZENIA PLANU OBOWIĄZUJĄCE :

- GRANICA PLANU
- **ZL** — TERENY LASÓW
- *9.Ka* — KOLEJNE NUMERY TERENÓW ZL POŁOŻONYCH W KAMIONCE

## OZNACZENIA PLANU INFORMACYJNE :

- ISTNIEJĄCE TERENY LASÓW W SĄSIEDZTWIE OBSZARU Nr 17 - KAMIONKA
- * CAŁY OBSZAR POŁOŻONY JEST W GRANICACH MIELECKO-KOLBUSZOWSKO-GŁOGOWSKIEGO OBSZARU CHRONIONEGO KRAJOBRAZU

**FRAGMENT RYSUNKU STUDIUM UWARUNKOWAŃ I KIERUNKÓW ZAGOSPODAROWANIA PRZESTRZENNEGO GMINY OSTRÓW**

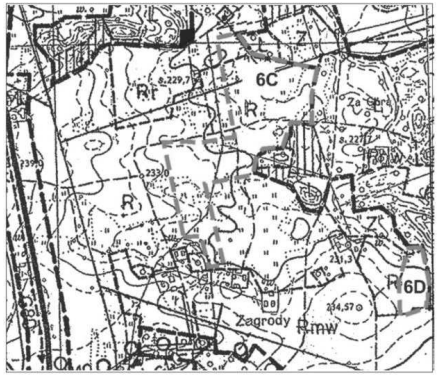




**ZAŁĄCZNIK NR 16**
**DO UCHWAŁY NR XXVII/135/16**
**RADY GMINY W OSTROWIE**
**Z DNIA 29 WRZEŚNIA 2016 R.**

**MIEJSCOWY PLAN ZAGOSPODAROWANIA PRZESTRZENNEGO NR 2/2015**
w miejscowościach: Ocieka, Kamionka, Ostrów, Skrzyszów i Borek Mały
w gminie Ostrów

OBSZAR NR 18 - BOREK MAŁY

**RYSUNEK PLANU - SKALA 1 : 2 000**

0 20 100

## OZNACZENIA PLANU OBOWIĄZUJĄCE :

- **GRANICA PLANU**
- **ZL** — **TERENY LASÓW**
- *Bm* — **TEREN ZL POŁOŻONY W BORKU MAŁYM**

## OZNACZENIA PLANU INFORMACYJNE :

- **ISTNIEJĄCE TERENY LASÓW W SĄSIEDZTWIE OBSZARU Nr 18 - BOREK MAŁY**
- *RL'[Ko2]* — **TERENY ROLNE, PRZEZNACZONE POD LASY W OBOWIĄZUJĄCYCH PLANACH MIEJSCOWYCH**
- * **CAŁY OBSZAR POŁOŻONY JEST W GRANICACH MIELECKO-KOLBUSZOWSKO-GŁOGOWSKIEGO OBSZARU CHRONIONEGO KRAJOBRAZU**

**FRAGMENT RYSUNKU STUDIUM UWARUNKOWAŃ I KIERUNKÓW ZAGOSPODAROWANIA PRZESTRZENNEGO GMINY OSTRÓW**

