DZIENNIK URZĘDOWY
WOJEWÓDZTWA MAŁOPOLSKIEGO

Kraków, dnia 21 marca 2016 r.

Poz. 1886

Elektronicznie podpisany przez:
Monika Majsak-Białczyk; MUW
Data: 2016-03-21 12:09:41

UCHWAŁA* NR XV/91/2016
RADY GMINY PCIM

z dnia 29 lutego 2016 roku

w sprawie zmiany miejscowego planu zagospodarowania przestrzennego gminy Pcim

Na podstawie art.18 ust. 2 pkt. 5 ustawy z dnia 8 marca 1990 r. o samorządzie gminnym (tekst jednolity Dz.U. z 2015 r. poz. 1515, ze zmianami) oraz art. 20 ust. 1 ustawy z dnia 27 marca 2003 r. o planowaniu i zagospodarowaniu przestrzennym (tekst jednolity Dz.U. z 2015 r. poz. 199, ze zmianami), w związku z uchwałą Nr XLIII/282/2014 Rady Gminy Pcim z dnia 14 marca 2014 r. w sprawie przystąpienia do zmiany miejscowego planu zagospodarowania przestrzennego gminy Pcim, po stwierdzeniu, że plan nie narusza ustaleń Studium uwarunkowań i kierunków zagospodarowania przestrzennego gminy Pcim przyjętego uchwałą Nr XLIX/312/2014 Rady Gminy Pcim z dnia 24 września 2014 r., uchwala się co następuje:

§ 1. Uchwala się zmianę miejscowego planu zagospodarowania przestrzennego gminy Pcim, zwaną dalej „planem".

Rozdział 1.
Ustalenia ogólne.

§ 2. 1. Plan obejmuje ustalenia zawarte w treści uchwały, stanowiące tekst planu, który zawiera:

1) Rozdział 1, ustalenia ogólne, w tym:

a) wyjaśnienie używanych pojęć,

b) ustalenia dotyczące ochrony i kształtowania ładu przestrzennego,

c) zasady ochrony środowiska, przyrody i krajobrazu kulturowego,

d) zasady ochrony dziedzictwa kulturowego i zabytków oraz dóbr kultury współczesnej,

e) wymagania wynikające z potrzeb kształtowania przestrzeni publicznych,

f) granice i sposoby zagospodarowania terenów lub obiektów podlegających ochronie, ustalonych na podstawie przepisów odrębnych, w tym granic obszarów szczególnego zagrożenia powodzią oraz granic obszarów osuwania się mas ziemnych,

g) ustalenia w zakresie szczegółowych zasad i warunków scalania i podziału nieruchomości objętych planem,

h) ustalenia w zakresie szczególnych warunków zagospodarowania terenów oraz ograniczeń w ich użytkowaniu, w tym zakazie zabudowy,

i) zasady modernizacji, rozbudowy i budowy systemów komunikacji,

* Publikacja niniejszej uchwały nie uwzględnia ewentualnych czynności nadzorczych podejmowanych przez Wojewodę Małopolskiego.

j) zasady modernizacji, rozbudowy i budowy systemów infrastruktury technicznej,

k) ustalenia dotyczące sposobu i terminu tymczasowego zagospodarowania, urządzania i użytkowania terenów,

l) ustalenia w zakresie stawek procentowych, na podstawie których ustala się opłatę, o której mowa w art. 36 ust.4 ustawy o planowaniu i zagospodarowaniu przestrzennym,

2) Rozdział 2 ustalenia szczegółowe dla terenów wyznaczonych liniami rozgraniczającymi, w tym w zakresie parametrów i wskaźników kształtowania zabudowy oraz zagospodarowania terenu,

3) Rozdział 3, przepisy końcowe.

2. Załącznikami do Uchwały są:

1) rysunek planu w skali 1:2000, stanowiący załącznik Nr 1 do planu,

2) rozstrzygnięcie o sposobie rozpatrzenia nieuwzględnionych uwag do projektu planu, stanowiące załącznik nr 2 do planu,

3) rozstrzygnięcie o sposobie realizacji zapisanych w planie inwestycji z zakresu infrastruktury technicznej, które należą do zadań własnych gminy, oraz zasadach ich finansowania, zgodnie z przepisami o finansach publicznych, stanowiące załącznik nr 3 do planu.

3. Brak w planie ustaleń wymaganych art. 15 ust. 2 i ust. 3 ustawy z dnia 27 marca 2003 r. o planowaniu i zagospodarowaniu przestrzennym (tekst jednolity Dz. U. z 2015 r. poz. 199, ze zmianami) oznacza, że nie występuje potrzeba ich ustalenia, w szczególności dotyczy to granic terenów górniczych ze względu na brak występowania ich w granicach planu.

§ 3. 1. Ustalenia zawarte w tekście planu odnoszą się odpowiednio do ustaleń określonych na rysunku planu.

2. Ustalenia zawarte w tekście planu oraz na rysunku planu obowiązują łącznie, w zakresie określonym uchwałą.

3. Następujące ustalenia graficzne na rysunku planu są obowiązującymi ustaleniami planu:

1) granice planu, pokrywające się z linią rozgraniczającą biegnącą po obrzeżu planu,

2) linie rozgraniczające tereny o różnym przeznaczeniu lub różnych zasadach zagospodarowania, wyznaczające granice wyodrębnionych planem terenów,

3) nieprzekraczalne linie zabudowy,

4) zasięg granic obszarów przestrzeni publicznych,

5) symbole cyfrowe i literowe określające przeznaczenie terenów wyodrębnionych liniami rozgraniczającymi, stanowiące odnośnik do szczegółowych ustaleń tekstowych planu:

a) **ML** – tereny zabudowy rekreacji indywidualnej,

b) **MN** – tereny zabudowy mieszkaniowej jednorodzinnej,

c) **MN/RM** – tereny zabudowy mieszkaniowej jednorodzinnej i zabudowy zagrodowej,

d) **MN/U** – tereny zabudowy mieszkaniowej jednorodzinnej i zabudowy usługowej,

e) **MN/UT** – tereny zabudowy mieszkaniowej jednorodzinnej i zabudowy usług turystyki,

f) **U** – tereny zabudowy usługowej,

g) **UP** – tereny zabudowy usług użyteczności publicznej i usług sakralnych,

h) **UT –** tereny zabudowy usług turystyki,

i) **US** – tereny usług sportu i rekreacji,

j) **U/R** – tereny zabudowy produkcyjno – usługowej związanej z obsługą rolnictwa,

k) **UC** – tereny obiektów handlowych o powierzchni sprzedaży powyżej 2000 m^2

l) **P** – tereny obiektów produkcyjnych, składów i magazynów,

m) **R** – tereny rolnicze,

n) **R/ZL** – tereny rolnicze do zalesień,

o) **WS** – teren wód powierzchniowych,

p) **ZL –** tereny lasów,

q) **ZN –** tereny zieleni nieurządzonej,

r) **K –** tereny obiektów infrastruktury kanalizacyjnej,

s) **ZC** – tereny cmentarzy,

t) **KS** – tereny obsługi komunikacji,

u) **KDS –** tereny dróg publicznych klasy drogi ekspresowej,

v) **KDG –** tereny dróg publicznych klasy drogi głównej,

w) **KDZ –** tereny dróg publicznych klasy drogi zbiorczej,

x) **KDL** – tereny dróg publicznych klasy drogi lokalnej,

y) **KDD** – tereny dróg publicznych klasy drogi dojazdowej,

z) **KDX** – tereny ciągów pieszo – jezdnych,

6) obszary i obiekty podlegające ochronie, w tym wyznaczone na podstawie przepisów odrębnych:

a) obiekty wpisane do rejestru zabytków województwa małopolskiego,

b) obiekty wpisane do gminnej ewidencji zabytków,

c) zasięg granic strefy A ścisłej ochrony konserwatorskiej,

d) granice strefy B częściowej ochrony konserwatorskiej,

e) zasięg granic zaewidencjonowanych stanowisk archeologicznych,

f) kapliczki,

g) granice obszaru Natura 2000 „PLH 120093 Raba z Mszanką”

h) istniejące pomniki przyrody,

i) granice Głównego Zbiornika Wód Podziemnych 443 „Dolina rzeki Raby”,

j) granice strefy ochrony pośredniej ujęcia wód powierzchniowych z potoku Gościbia i z rzeki Skawinki,

k) zasięg granic obszarów szczególnego zagrożenia powodzią, na których prawdopodobieństwo wystąpienia powodzi jest średnie i wynosi raz na 100 lat (Q 1%),

l) zasięg granic obszarów szczególnego zagrożenia powodzią, na których prawdopodobieństwo wystąpienia powodzi jest wysokie i wynosi raz na 10 lat (Q 10%),

m) zasięg granic obszarów, na których prawdopodobieństwo wystąpienia powodzi jest niskie i wynosi raz na 500 lat (Q 0,2%),

n) zasięg granicy obszarów osuwania się mas ziemnych - osuwiska aktywne ciągle**,**

o) zasięg granicy obszarów osuwania się mas ziemnych - osuwiska aktywne okresowo,

p) zasięg granicy obszarów osuwania się mas ziemnych - osuwiska nieaktywne,

q) zasięg granicy obszarów zagrożonych ruchami masowymi,

r) projektowane pomniki przyrody,

s) projektowane stanowiska dokumentacyjne,

t) projektowany zespół przyrodniczo – krajobrazowy,

u) projektowane użytki ekologiczne,

7) obszary wymagające szczególnych warunków zagospodarowania terenów:

a) granice strefy technologicznej od napowietrznych linii elektroenergetycznych 110 kV,

b) granice strefy kontrolowanej od gazociągu wysokiego ciśnienia DN 250,

c) granice strefy sanitarnej od cmentarza 50 m,

d) granice strefy sanitarnej od cmentarza 150 m.

4. Ustalenia informacyjne wskazane na rysunku planu nie stanowią obowiązujących ustaleń planu.

§ 4. Ilekroć w uchwale jest mowa o:

1) **uchwale** – należy przez to rozumieć niniejszą uchwałę Rady Gminy Pcim,

2) **planie** – należy przez to rozumieć ustalenia Uchwały, o których mowa w §2 niniejszej Uchwały,

3) **przepisach odrębnych** - należy przez to rozumieć obowiązujące przepisy ustaw i innych aktów prawa wraz z aktami wykonawczymi oraz innych przepisów obowiązujących w obszarze planu,

4) **terenie** – należy przez to rozumieć teren wyznaczony planem, ograniczony na rysunku planu liniami rozgraniczającymi, oznaczony symbolem identyfikacyjnym cyfrowo – literowym przypisanym wyłącznie do tego terenu, w którym obowiązują te same ustalenia,

5) **liniach rozgraniczających** - należy przez to rozumieć linie ustalone na rysunku planu wyznaczające granice terenów o różnym przeznaczeniu lub o zróżnicowanych warunkach zabudowy i zagospodarowania,

6) **przeznaczeniu podstawowym** - należy przez to rozumieć takie przeznaczenie, które przeważa na danym terenie wydzielonym w planie liniami rozgraniczającymi i obejmuje ponad 60% powierzchni obiektów realizowanych na tym terenie lub ponad 60% powierzchni terenu użytkowanego w przeznaczeniu podstawowym; w ramach przeznaczenia podstawowego dopuszcza się obiekty budowlane, urządzenia i obiekty infrastruktury technicznej i inne elementy zagospodarowania bezpośrednio z nim związane i wynikające z przepisów odrębnych, jak i warunkujące prawidłowe korzystanie z terenu,

7) **przeznaczeniu uzupełniającym** – należy przez to rozumieć rodzaje przeznaczenia terenów inne niż podstawowe, które uzupełniają lub wzbogacają przeznaczenie podstawowe i nie obejmują więcej niż 40% powierzchni obiektów realizowanych na tym terenie lub więcej niż 40% powierzchni terenu użytkowanego w przeznaczeniu podstawowym,

8) **dojazdach niewydzielonych** - należy przez to rozumieć istniejące i projektowane dojazdy, nie wydzielone liniami rozgraniczającymi na rysunku planu, lecz niezbędne dla zapewnienia prawidłowej obsługi działek i obiektów w trakcie projektowania inwestycyjnego,

9) **usługach** – należy przez to rozumieć prowadzenie czynności usługowych świadczonych na rzecz jednostek gospodarki narodowej oraz ludności, przeznaczonych dla celów konsumpcji indywidualnej, zbiorowej i ogólnospołecznej, nie związanych z procesami przemysłowymi, przy czym do usług zalicza się również handel detaliczny i hurtowy,

10) **nieprzekraczalnych liniach zabudowy** – należy przez to rozumieć linie wyznaczone na rysunku planu, określające dopuszczalne zbliżenie elewacji budynku do linii rozgraniczającej teren lub innych obiektów, od których wyznaczono te linie, z dopuszczeniem wysunięcia przed wyznaczoną linię elementów architektonicznego ukształtowania budynków: okapów, gzymsów, schodów, pochylni, ryzalitów wejściowych i wjazdowych, ganków, przedsionków, architektonicznych elementów akcentujących wejścia lub wjazdy: schodów, daszków, balkonów, wykuszy, tarasów, przy czym elementy te nie mogą pomniejszać tej odległości o więcej niż 2,0 metry,

11) **urządzeniu reklamowym lub tablicy reklamowej typu billboard** - należy przez to rozumieć urządzenie reklamowe lub tablicę reklamową o powierzchni ekspozycji reklamy powyżej $5m^2$ lub wysokości całkowitej obiektu przekraczającej 5 m liczonej od poziomu gruntu,

12) **nowo wydzielanej działce budowlanej** – należy przez to rozumieć działkę budowlaną wydzieloną geodezyjnie po wejściu w życie planu,

13) **froncie działki** – należy przez to rozumieć szerokość części działki przylegającej bezpośrednio do drogi publicznej lub drogi wewnętrznej, z której działka ta jest obsługiwana komunikacyjnie.

§ 5. 1. Ustala się, oznaczone na rysunku planu nieprzekraczalne linie zabudowy dla nowych budynków realizowanych zgodnie z przeznaczeniem podstawowym.

2. Ustala się minimalne odległości nieprzekraczalnych linii zabudowy, określonych w ust.1 od:

1) dróg oznaczonych symbolem **KDS** – 40 m (licząc od krawędzi jezdni drogi ekspresowej, jednak nie mniej niż 10 m od linii rozgraniczającej teren drogi),

2) dróg oznaczonych symbolem **KDG** – 10 m (licząc od linii rozgraniczającej teren drogi),

3) dróg oznaczonych symbolem **KDZ** – 8 m (licząc od linii rozgraniczającej teren drogi),

4) dróg oznaczonych symbolem **KDL** i **KDD** – 6 m (licząc od linii rozgraniczającej teren drogi),

5) ciągów oznaczonych symbolami – **KDX** – **4** m (licząc od linii rozgraniczającej teren ciągu),

6) cieków wodnych oznaczonych symbolem **WS** – 10 m (licząc od linii rozgraniczającej teren cieku wodnego),

7) lasów oznaczonych symbolem **ZL** – 12 m (licząc od linii rozgraniczającej teren lasu).

3. Odstępstwa od odległości nieprzekraczalnych linii zabudowy określonych w ust.2 dopuszcza się jedynie na terenach oznaczonych symbolami:

1) **23.U** – odległość od linii rozgraniczającej drogi oznaczonej symbolem 41.KDD – **4 m,**

2) **6.KS** – odległość od linii rozgraniczającej drogi oznaczonej symbolem 6.KDZ – **4 m,**

3) **6.KS -** odległość krawędzi jezdni drogi oznaczonej symbolem **KDS** - 20 m, jednak nie mniej niż 4 m od linii rozgraniczającej teren drogi,

4. Dopuszcza się zachowanie istniejącej zabudowy położonej pomiędzy nieprzekraczalną linią zabudowy a linią rozgraniczającą od której te linie wyznaczono, z prawem do utrzymania, nadbudowy i rozbudowy oraz zmiany sposobu użytkowania pod warunkiem nie przybliżania zabudowy do linii rozgraniczających.

5. Ustala się, że linie o których mowa w ust.1 nie dotyczą urządzeń i obiektów infrastruktury technicznej.

6. W przypadku lokalizacji zabudowy od strony dojazdów niewydzielonych na rysunku planu ustala się zakaz realizacji zabudowy w odległości mniejszej niż 4 m od granicy tych dojazdów.

7. W przypadku gdy plan nie wskazuje nieprzekraczalnych linii zabudowy na ograniczonym liniami rozgraniczającymi terenie obowiązuje zakaz realizacji nowych obiektów budowlanych.

§ 6. W zakresie realizacji ogrodzeń od strony dróg publicznych ustala się:

1) maksymalną wysokość ogrodzenia:

a) 1,8 m na terenach oznaczonych symbolami ML, MN, MN/RM, MN/U, MN/UT,

b) 2,2 m na terenach oznaczonych symbolami U, U/R, UC, UP, US, UT, P,

2) zakaz realizacji ogrodzeń z prefabrykatów żelbetowych,

3) dopuszczenie stosowania żywopłotów i ogrodzeń z zieleni.

§ 7. W zakresie lokalizacji urządzeń reklamowych i tablic reklamowych ustala się dopuszczenie lokalizacji urządzeń reklamowych i tablic reklamowych wolnostojących oraz umieszczanych na obiektach budowlanych z uwzględnieniem obowiązujących w tym zakresie przepisów odrębnych oraz pod warunkiem uwzględnienia:

1) dopuszczenia realizacji urządzeń reklamowych lub tablic reklamowych typu billboard jedynie na terenach oznaczonych symbolami U, U/R, UC, UP, P,

2) zakazu umieszczania urządzeń reklamowych lub tablic reklamowych w odległości mniejszej niż:

a) 40 m od krawędzi jezdni drogi oznaczonej symbolem KDS,

b) 10 m od linii rozgraniczającej dróg oznaczonych symbolem KDG,

3) zakazu umieszczania urządzeń reklamowych lub tablic reklamowych emitujących zmienne światło, w tym typu LED i neonów,

4) zakazu realizacji urządzeń reklamowych i tablic reklamowych na terenach oznaczonych symbolami KDS, KDG, KDZ, KDL, KDD, KDX, R, R,ZL, WS, ZC, ZL, ZN,

5) na obiektach wpisanych do rejestru zabytków i do gminnej ewidencji zabytków oraz w zasięgu granicy strefy A ścisłej ochrony konserwatorskiej i strefy B częściowej ochrony konserwatorskiej dopuszczenie realizacji jedynie szyldów.

§ 8. 1. Na całym obszarze planu ustala się:

1) nakaz ujednolicenia formy i detalu architektonicznego budynków oraz elementów zagospodarowania terenu w granicach poszczególnych działek budowlanych,

2) zasady realizacji dachów, z zastrzeżeniem konieczności uwzględnienia ustaleń § 10 pkt. 2, pkt.4, pkt.6 i pkt. 8:

a) na terenach oznaczonych symbolami **ML,MN, MN/RM, MN/U, M/UT, UP,** dopuszczenie stosowania dachów dwuspadowych lub wielospadowych, o nachyleniu głównych połaci od 20º do 50º,

b) na terenach oznaczonych symbolami **U, U/R, UC, UT, P** dopuszczenie stosowania dachów dwuspadowych lub wielospadowych o nachyleniu głównych połaci od 20º do 50º, dachów płaskich lub dachów opartych na łuku,

c) dopuszczenie wzbogacenia formy dachu poprzez wprowadzenie świetlików, lukarn, wieżyczek i wykuszy,

d) dopuszczenie stosowania dachów jednospadowych na budynkach gospodarczych, inwentarskich i garażach,

3) zakaz stosowania pokryć dachowych i ścian w kolorach jaskrawych intensywnie żółtych, pomarańczowych, zielonych, fioletowych, niebieskich i czerwonych,

2. Ustala się maksymalną szerokość elewacji frontowej budynków realizowanych na terenach:

1) ML, MN – 20 m,

2) MN/RM – 30 m,

3) MN/U, MN/UT – 40 m,

4) U, UT, U/R – 50 m,

5) UP – 100 m,

6) UC, P – 200 m,

3. Z wyjątkiem terenów oznaczonych symbolami ZL, ZN, R/ZL, WS i R, o ile nie wykluczają tego przepisy odrębne i pod warunkiem uwzględnienia innych ustaleń planu, dopuszcza się realizację obiektów małej architektury, dojazdów niewydzielonych, parkingów i miejsc parkingowych, dojść pieszych, ścieżek rowerowych oraz zieleni urządzonej.

4. Zachowuje się istniejącą zabudowę w poszczególnych terenach, z prawem do przebudowy, rozbudowy, nadbudowy, rozbiórki i odbudowy oraz zmiany sposobu użytkowania, pod warunkiem zachowania ustaleń § 5 ust. 4 oraz zachowania w przypadku rozbudowy i nadbudowy istniejących budynków wskaźników i parametrów określonych dla poszczególnych terenów w Rozdziale 2 planu.

5. Dopuszcza się usytuowanie budynków bezpośrednio przy granicy z sąsiednią nieruchomością lub odległości 1,5 m od niej, pod warunkiem zachowania obowiązujących w tym zakresie przepisów odrębnych.

§ 9. W zakresie zasad ochrony środowiska, przyrody i krajobrazu kulturowego ustala się:

1) ochronę występujących na obszarze planu gatunków roślin, zwierząt i grzybów oraz ich siedlisk objętych ochroną gatunkową na podstawie przepisów odrębnych wraz z zasadami ochrony określonymi w tych przepisach,

2) w celu ograniczenia emisji zanieczyszczeń do atmosfery:

a) nakaz wykorzystania przy ogrzewaniu budynków źródeł energii cieplnej wykorzystujących paliwa dopuszczone do stosowania w obowiązujących przepisach odrębnych,

b) nakaz zastosowania w indywidualnych lub lokalnych źródłach ciepła rozwiązań technicznych umożliwiających zachowanie dopuszczalnych poziomów emisji zanieczyszczeń do atmosfery określonych w obowiązujących w tym zakresie przepisach odrębnych,

c) nakaz stosowania w prowadzonej działalności produkcyjnej i usługowej technologii zapewniających ograniczenie wielkości substancji odprowadzanych do powietrza do poziomów dopuszczalnych przepisami odrębnymi oraz eliminujących powstawanie uciążliwego oddziaływania odorami na tereny sąsiednie,

3) w celu ochrony gleb, wód powierzchniowych i podziemnych ustala się:

a) nakaz ujęcia i oczyszczenia ścieków (w tym wód opadowych i roztopowych z powierzchni zagrożonych zanieczyszczeniem) do norm określonych w przepisach odrębnych,

b) nakaz utwardzenia lub uszczelnienia powierzchni zagrożonych zanieczyszczeniem, w tym zagrożonych zanieczyszczeniem substancjami szczególnie szkodliwymi dla środowiska wodnego, w sposób uniemożliwiający przedostawanie tych zanieczyszczeń do wód i do ziemi,

4) zakaz lokalizowania zakładów o zwiększonym lub dużym ryzyku wystąpienia poważnych awarii, o których mowa w przepisach odrębnych,

5) nakaz uwzględnienia zasady, że uciążliwość oddziaływania przedsięwzięć lokalizowanych w terenach nie może powodować obciążenia środowiska powyżej norm określonych w przepisach odrębnych poza granicami działki, do której inwestor posiada tytuł prawny,

6) w zakresie ochrony przed hałasem obowiązuje nakaz zachowania na poszczególnych terenach dopuszczalnych poziomów hałasu, zgodnie z obowiązującymi przepisami odrębnymi z zakresu ochrony środowiska.

§ 10. W zakresie zasad ochrony dziedzictwa kulturowego i zabytków oraz dóbr kultury współczesnej ustala się:

1) oznaczone na rysunku planu symbolem graficznym i numerem, obiekty wpisane do rejestru zabytków województwa małopolskiego:

L.p.	Obiekt	Nr rej zabytków	Miejscowość
1	Chałupa nr 7	815 dec. Kl. V-3/5/67 z 20.02.1967 [A-1224/M]	Pcim
2	Kościół par. p.w. MB Królowej Polski, cmentarz przykościelny	A-618 z 23.01.1990 [A-348/M]	Stróża
3	Kościół par. p.w. św. Marii Magdaleny, otoczenie	A-634 z 14.10.1947 [A-354/M]	Trzebunia
4	Kapliczka Św. Floriana	[B-36/M] z 16.04.2007	Pcim

2) wszelkie działania inwestycyjne w obrębie obiektów, o których mowa w pkt.1 wymagają postępowania zgodnego z obowiązującymi przepisami odrębnymi, odnoszącymi się do obszarów i obiektów objętych ochroną konserwatorską,

3) oznaczone na rysunku planu symbolem graficznym i numerem, obiekty wpisane do gminnej ewidencji zabytków:

L.p.	Obiekt datowanie	Nr wg gminnej ewidencji zabytków	Adres (lokalizacja) Nr działki ewidencyjnej, na której znajduje się obiekt
PCIM			
1	Kościół Parafialny p.w. Św. Mikołaja ok. 1820 r.	Nr 1/1	Pcim 2 6612
2	Organistówka ob. Przedszkole XVIII/XIX, ok. 1900 r.	Nr 1/2	Pcim 1186 6620
3	Dom nr 1 ćw. xx w.	Nr 1/18	7233
4	Kapliczka Św. Wojciecha 1876 r.	Nr 1/4	Pcim 55 7217/3

5	Kapliczka poł. XIX. ok. 1970	Nr 1/6	6491
6	Szkoła podstawowa nr 2 1920 r.	Nr 1/7	Pcim 597 3070/2
7	Dom nr 9 1947r.	Nr 1/9	Pcim 9 8937/6
8	Dom nr 69 ok. 1929r.	Nr 1/10	Pcim 69 6492/1
9	Dom nr 113 ok.1930r.	Nr 1/11	Pcim 113 6788
10	Dom nr 135 1949r..	Nr 1/12	Pcim 135 7067/9
11	Dom nr 139 ok. 1880r.	Nr 1/13	Pcim 139 7079
12	Dom nr 142 ok.1910r.	Nr 1/14	Pcim 142 7094/1
13	Dom nr 486 ok.1910r.	Nr 1/15	Pcim 486 7199/3
14	Dom nr 492 1923r.	Nr 1/16	Pcim 492 6641/5
15	Dom nr 611 1950r.	Nr 1/17	Pcim 611 6671
	STRÓŻA		
16	Dzwonnica ok. 1907r.	Nr 2/2	Stróża 342 1338
17	Plebania ok. 1900r.	Nr 2/3	Stróża 342 1338
18	Kapliczka Ukrzyżowania ok. 1890 r.	Nr 2/4	przy drodze na Mirochnowo 5340/1
19	Kapliczka MB Niepokalanie Poczętej 1909 r.	Nr 2/5	przy drodze na tzw. Rolę Klaklową 913
20	Kapliczka na Malej Gromadzie 1746r.	Nr 2/6	Przysiółek Mała Gromada , przy granicy z Myślenicami 418/2
21	Dom nr 23 1942r.	Nr 2/7	Stróża 23 5532/2
22	Dom nr 202 1940r.	Nr 2/8	Stróża 202 4948
23	Dom nr 205 1940r.	Nr 2/9	Stróża 205 4950
24	Dom nr 280 1890 r.	Nr 2/10	Stróża 280 1752
25	Stodoła 1918 r.	Nr 2/11	Stróża 281 1990/4
26	Stodoła ok. 1900 r.	Nr 2/12	Stróża 285 917
27	Willa ok.1930r.	Nr 2/13	Stróża 298 1256/2
28	Dom ok. 1930r.	Nr 2/14	Stróża 299 1236
29	Willa nr 300 1938r.	Nr 2/15	Stróża 1239/4
30	Willa Firkówka 1924r.	Nr 2/16	Stróża 348 2621
31	Zespól Zabudowy Willi Klebertówka 1923r.	Nr 2/17	Stróża 349 402/6
32	Stodoła ok. 1914r.	Nr 2/18	Stróża 355 1334

33	Kuźnia 1940r.	Nr 2/19	Stróża 398 1903
34	Willa 1938r.	Nr 2/20	Stróża 495 1216
35	Dom ok.1930r.	Nr 2/21	Stróża 922 916
	TRZEBUNIA		
36	Plebania ok.1920r.	Nr 3/2	Trzebunia 165 2466
37	Kapliczka Ukrzyżowanie 1896 r.	Nr 3/3	Trzebunia 428 647
38	Kapliczka ok.1890r.	Nr 3/4	obok domu nr 384 1254
39	Kapliczka Św. Floriana 1883 r.	Nr 3/5	Trzebunia Dolna 7773
40	Kapliczka MB Wniebowziętej 1860 r.	Nr 3/6	nr dz. ewid. 253
41	Kapliczka MB ok.1890 r.	Nr 3/7	Przysiółek Horwatówka 8629
42	Cmentarz Choleryczny 1847 r.	Nr 3/8	w lesie Leszczyny, naprzeciw szkoły 4361
43	Leśniczówka ok.1880r.	Nr 3/9	Trzebunia 1 11006
44	Dom 1947r	Nr 3/10	Trzebunia 8 10979
45	Dom nr 55 1948r.	Nr 3/11	Trzebunia 55 9055/1
46	Zagroda nr 75 1920r.	Nr 3/12	Trzebunia 75 8189/3
47	Dom nr 78 1918r.	Nr 3/13	Trzebunia 78 8162
48	Stodoła 1930r.	Nr 3/14	Trzebunia 82
49	Zagroda nr 85 ok. 1920r.	Nr 3/15	Trzebunia 85 7902
50	Dom nr 111 1930r.	Nr 3/16	Trzebunia 111 623/1
51	Dom nr 121 1940r.	Nr 3/17	Trzebunia 121 1286/2
52	Dom nr 125 1906r.	Nr 3/18	Trzebunia 125 1273
53	Stodoła nr 132 1950r.	Nr 3/19	Trzebunia 132 1618
54	Dom nr 145 1918r.	Nr 3/20	Trzebunia 145 2127/2
55	Kuźnia nr 151 ok. 1920r.	Nr 3/21	Trzebunia 151 2142
56	Dom nr 199 ok. 1930r.	Nr 3/22	Trzebunia 199 4185
57	Willa nr 361 1935r.	Nr 3/23	Trzebunia 361 1249
58	Willa nr 373 1946r.	Nr 3/24	Trzebunia 373 2139

4) dla obiektów określonych w pkt.3 obowiązuje nakaz prowadzenia wszelkich prac konserwatorskich, restauratorskich i robót budowlanych oraz prac remontowych i odtworzeniowych zgodnie z obowiązującymi przepisami odrębnymi z zakresu ochrony zabytków i opieki nad zabytkami, z uwzględnieniem:

a) nakazu ochrony zachowanych oryginalnych elementów budynków: bryła, forma dachu, kompozycja i wystrój elewacji, forma i kształt otworów okiennych i drzwiowych oraz zachowanego układu przestrzennego wnętrz i elementów wyposażenia i wystroju, w tym witraże, sklepienia, sztukaterie i mozaiki,

b) dopuszczenia realizacji prac odtworzeniowych, służących przywróceniu pierwotnej formy obiektów, w tym przywróceniu na elewacjach detalu architektonicznego, proporcji otworów okiennych i drzwiowych oraz formy stolarki,

c) dopuszczenia wykonywania robót budowlanych przy dostosowaniu budynków do potrzeb osób niepełnosprawnych, w tym budowę ramp, poszerzenie otworów wejściowych oraz montaż urządzeń windowych,

d) nakazu stosowania materiałów budowlanych zgodnych z pierwotnie użytymi lub wizualnie do nich zbliżonymi,

e) zakazu stosowania syntetycznych okładzin elewacyjnych i paneli imitujących naturalne materiały budowlane,

f) w przypadku dachów spadzistych nakaz stosowania pokryć: dachówka ceramiczna i łupek z wyłączeniem gontów papowych,

g) nakaz stosowania kolorystyki harmonizującej z otoczeniem oraz historycznym charakterem obiektu, zbliżonej do kolorów tradycyjnych materiałów budowlanych, w tym drewna, kamienia i cegły,

h) dopuszczenia zachowania lub wymiany stolarki pod warunkiem zachowania pierwotnych wielkości otworów okiennych i drzwiowych oraz ich podziałów z pełnoplastycznymi elementami konstrukcyjnymi ramiaków,

5) zasięg granic strefy A ścisłej ochrony konserwatorskiej, wskazanej na rysunku planu i obejmującej otoczenie obiektów wpisanych do rejestru zabytków województwa małopolskiego,

6) dla obszaru określonego w pkt.5 obowiązuje nakaz prowadzenia wszelkich prac konserwatorskich, restauratorskich i robót budowlanych oraz prac pielęgnacyjnych i odtworzeniowych zgodnie z obowiązującymi przepisami odrębnymi z zakresu ochrony zabytków i opieki nad zabytkami, z uwzględnieniem:

a) zachowania historycznej zabudowy oraz układu przestrzennego wnętrz urbanistycznych wraz z elementami wyposażenia i wystroju,

b) zachowania pierwotnego układu przestrzennego zespołu urbanistycznego, w tym układów zieleni komponowanej,

c) zakazu lokalizacji nowych obiektów budowlanych,

d) dopuszczenia prac odtworzeniowych, służących przywróceniu pierwotnej formy obiektów, w tym przywrócenia na elewacjach detalu architektonicznego, proporcji otworów okiennych i drzwiowych oraz formy stolarki,

e) dopuszczenia adaptacji budynków do potrzeb poruszania się osób niepełnosprawnych, w tym budowy ramp, poszerzenie otworów wejściowych oraz montaż urządzeń windowych,

f) wszelkie decyzje dotyczące podziału oraz scalania nieruchomości należy wydawać z uwzględnieniem obowiązujących w tym zakresie przepisów odrębnych,

7) zasięg granic strefy B częściowej ochrony konserwatorskiej, wskazanej na rysunku planu:

8) dla obszaru określonego w pkt.7 obowiązuje:

a) utrzymanie typu regionalnego zabudowy lokalizowanej w historycznych skupiskach, zgodnie z historycznymi zasadami zagospodarowania obszaru,

b) nakaz nawiązania projektowanej zabudowy do tradycyjnych form architektonicznych w zakresie bryły oraz wystroju elewacji i dachu budynków,

c) nakaz przywracania pierwotnych funkcji (lub do niej podobnych) w obiektach posiadających zabytkowy charakter,

9) zasięg granic zaewidencjonowanych stanowisk archeologicznych, oznaczonych na rysunku planu symbolem graficznym i numerem:

Nr stanowiska na obszarze	Nr obszaru AZP	Nr stanowiska w miejscowości	Klasyfikacja chronologiczno – kulturowa
2	108-55	1	ślad osadn. p. średn.
3	108-55	2	ślad osadn. p. średn. ślad osadn. nowożyt.
4	108-55	3	ślad osadn. p. średn. ślad osadn. nowożyt.
5	108-55	4	ślad osadn. p. średn.
1	108-56	5	ślad osadn. p. średn.
7	108-56	1	ślad osadn. p. średn. ślad osadn. nowożyt.
2	108-56	2	ślad osadn. p. średn. ślad osadn. nowożyt.
3	108-56	3	ślad osadn. p. średn.
4	108-56	4	ślad osadn. p. średn. ślad osadn. nowożyt.
5	108-56	5	ślad osadn. p. średn. ślad osadn. nowożyt.
6	108-56	6	ślad osadn. p. średn.

10) w granicach stanowisk, o których mowa w pkt.9 obowiązuje nakaz wykonywania robót ziemnych albo zmian charakteru dotychczasowej działalności, z uwzględnieniem zasad określonych w przepisach odrębnych z zakresu ochrony zabytków,

11) ochronę wskazanych na rysunku planu kapliczek,

12) dla obiektów określonych w pkt. 11 obowiązuje zakaz podejmowania w promieniu 15 m od obiektów działań inwestycyjnych mogących mieć negatywny wpływ na ich stan techniczny.

§ 11. 1. W zakresie wymagań wynikających z potrzeb kształtowania przestrzeni publicznych ustala się:

1) oznaczony na rysunku zasięg obszarów przestrzeni publicznych, stanowiący obszary przestrzeni publicznych wskazane w Studium uwarunkowań i kierunków zagospodarowania przestrzennego gminy Pcim.

2) w zasięgu obszarów, o których mowa w pkt.1 obowiązuje:

a) nakaz sukcesywnego przekształcania i eliminowania obiektów, których bryły, dachy i detale dysharmonizują ład przestrzenny, ze szczególnym uwzględnieniem poprawy stanu technicznego i wystroju architektonicznego budynków,

b) nakaz projektowania nowej zabudowy w sposób spójny dla wszystkich terenów, w szczególności w zakresie kompozycji bryły budynków, formy zabudowy, materiałów wykorzystanych do wykończenia elewacji i dachów budynków oraz przyjętej kolorystyki wystroju budynków,

c) nakaz realizacji zespołów zieleni urządzonej w sposób umożliwiający zapewnienie reprezentacyjnego charakteru terenów i właściwą ekspozycję przestrzenną istniejącej i projektowanej zabudowy,

d) nakaz kształtowania oświetlenia i elementów małej architektury w sposób spójny dla wszystkich terenów,

e) nakaz realizacji urządzeń umożliwiających dostęp do terenów i budynków dla osób niepełnosprawnych.

2. Wskazuje się, że linie rozgraniczające teren oznaczony symbolem UC stanowią granice terenów pod budowę obiektów handlowych o powierzchni sprzedaży powyżej 2000 m^2.

3. Zasady zagospodarowania obszarów, o których mowa w ust.1 należy realizować według ustaleń szczegółowych dla terenu oznaczonego symbolem UC.

§ 12. W zakresie granic i sposobów zagospodarowania terenów lub obiektów podlegających ochronie, ustalonych na podstawie przepisów odrębnych ustala się:

1) oznaczone na rysunku planu, granice obszaru Natura 2000 „PLH 120093 Raba z Mszanką”,

2) w zasięgu granic obszaru określonego w pkt.1 obowiązuje nakaz uwzględnienia w zagospodarowaniu terenów obowiązujących rygorów określonych w obowiązujących przepisach odrębnych powołujących ten Obszar do życia, ze szczególnym uwzględnieniem zakazu podejmowania działań inwestycyjnych mogących mieć negatywny wpływ na cel ochrony ustalony dla Obszaru. Realizacja zamierzeń inwestycyjnych w granicach Obszaru jest możliwa wyłącznie po wykazaniu braku negatywnego wpływu planowanych inwestycji na ustalony cel ochrony Obszaru.

3) oznaczone na rysunku planu symbolem graficznym i numerem, istniejące pomniki przyrody:

Lp.	Nr rejestru województwa	Położenie przedmiotu poddanego pod ochronę	Opis przedmiotu poddanego pod ochronę
1.	22/1	Pcim, os. Korzeniówka	Wiąz górski Halniak - wysokość 17 m, obwód 382 cm, utworzony w 1970 r.
2.	22/2	Pcim, os. Hajdamaki	Dąb szypułkowy Janosik - wysokość 18 m, obwód 483 cm, utworzony w 1970r.
3.	22/3 22/4 22/5 22/6 22/7	Trzebunia, w pobliżu leśniczówki	5 dębów szypułkowych o wysokości od 21 m do 23 m, obwodzie od 249 cm do 386 cm

4) dla pomników określonych w pkt.3 obowiązują przepisy odrębne dotyczące ich czynnej ochrony oraz zakazy właściwe dla tych obiektów, obszarów lub ich części,

5) oznaczone na rysunku planu, granice Głównego Zbiornika Wód Podziemnych 443 „Dolina rzeki Raby”,

6) w zasięgu granic obszaru określonego w pkt.5 obowiązuje nakaz uwzględnienia w zagospodarowaniu terenów:

   a) obowiązujących dla tego Obszaru przepisów odrębnych z zakresu Prawa Wodnego,

   b) zakazu gromadzenia i składowania wszelkich odpadów nie związanych ze zwykłym użytkowaniem nieruchomości oraz magazynowania substancji mogących zanieczyścić wody podziemne bez zastosowania odpowiednich zabezpieczeń,

   c) nakazu odprowadzania wód opadowych z terenów związanych z magazynowaniem substancji ropopochodnych i innych szkodliwych dla środowiska wodnego do kanalizacji deszczowej po uprzednim podczyszczeniu lub innych urządzeń umożliwiających właściwe podczyszczenie wód opadowych,

   d) nakaz utwardzenia terenów określonych w lit.c,

7) oznaczone na rysunku planu, granice strefy ochrony pośredniej ujęcia wód powierzchniowych z potoku Gościbia, ustanowionej Rozporządzeniem nr 13/2012 Dyrektora Regionalnego Zarządu Gospodarki Wodnej w Krakowie z dnia 13 listopada 2012 r. w sprawie ustanowienia strefy ochronnej dla ujęcia wody powierzchniowej z potoku Gościbia w km 4+500 w miejscowości Harbutowice dla Sułkowic i z rzeki Skawinki, ustanowionej Rozporządzeniem nr 2/11 Dyrektora Regionalnego Zarządu Gospodarki Wodnej w Krakowie z dnia 6 lipca 2011 r. w sprawie ustanowienia strefy ochronnej dla ujęcia wody powierzchniowej w km 5+500 rzeki Skawinki w miejscowości Skawina, zmienionym Rozporządzeniem nr 3/11 Dyrektora Zarządu Gospodarki Wodnej w Krakowie z dnia 28 września 2011 r. w sprawie zmiany rozporządzenia ustanawiającego strefę ochroną dla ujęcia wody powierzchniowej w km 5+500 rzeki Skawinki w miejscowości Skawina,

8) w zasięgu strefy określonej w pkt. 7 obowiązuje nakaz podporządkowania wszelkich działań inwestycyjnych obowiązującym przepisom odrębnym określonym w stosownych Rozporządzeniach,

9) oznaczony na rysunku planu, zasięg granic obszarów szczególnego zagrożenia powodzią w tym obszarów szczególnego zagrożenia powodzią, na których prawdopodobieństwo wystąpienia powodzi jest średnie i wynosi raz na 100 lat (Q 1%) i obszarów szczególnego zagrożenia powodzią, na których prawdopodobieństwo wystąpienia powodzi jest wysokie i wynosi raz na 10 lat (Q 10%), od Raby, Trzebuńki, Krzczonówki, Suszanki i Kaczanki, wyznaczone na podstawie zasięgu zalewu wodami powodziowymi Q1% wskazanego w opracowaniu pn: „Wyznaczenie obszarów bezpośredniego zagrożenia

powodzią w zlewni Raby jako integralny element studium ochrony przeciwpowodziowej", stanowiącego I etap studium ochrony przeciwpowodziowej oraz na podstawie map zagrożenia powodziowego wykonanych przez Prezesa Krajowego Zarządu Gospodarki Wodnej,

10) w zasięgu obszarów określonych w pkt. 9 obowiązują zakazy, nakazy, ograniczenia i dopuszczenia wynikające z przepisów odrębnych dotyczących ochrony przed powodzią,

11) w zasięgu obszarów określonych w pkt. 9 dopuszczono:

a) realizację nowej zabudowy wyłącznie na terenach oznaczonych symbolami 1.K, 3.KS, 259.MN/RM, 323.MN/RM, 367.MN/RM, 368.MN/RM, 369.MN/RM, 370.MN/RM, 283.MN/RM, 375.MN/RM, 75.MN, 84.MN, 85.MN, 188.MN, 215.MN, 216.MN, 217.MN, 218.MN, 219.MN, 230.MN, 240.MN, 422MN, 6.MN/U, 7.MN/U, 8.MN/U, 9.MN/U, 1.MN/UT, 11.U, 8.UT, 9.UT, 10.UT, 11.UT, 15.U, 21.U, 22.U, 34.U, 4.P, 5.P, 6.P, 7.P, 9.P, pod warunkiem zastosowania zabezpieczeń technicznych przed skutkami powodzi obejmujących realizację wału przeciwpowodziowego lub wykonania zabezpieczeń technicznych projektowanej zabudowy przed skutkami podtopień obejmujących wodoszczelne izolacje w dolnej części budynków oraz inne rozwiązania konstrukcyjne dopuszczone do stosowania w przepisach odrębnych oraz uszczelnienie przyłączy i otworów w budynkach,

b) realizację na terenach oznaczonych symbolem US urządzeń sportowo – rekreacyjnych pod warunkiem wykazania braku negatywnego wpływu realizacji tych urządzeń na warunki ochrony przeciwpowodziowej.

12) oznaczony na rysunku planu zasięg granic obszarów, na których prawdopodobieństwo wystąpienia powodzi jest niskie i wynosi raz na 500 lat (Q 0,2%), wyznaczony na podstawie map zagrożenia powodziowego wykonanych przez Prezesa Krajowego Zarządu Gospodarki Wodnej,

13) oznaczony na rysunku planu, zasięg granicy obszarów osuwania się mas ziemnych - osuwiska aktywne ciągle,

14) oznaczony na rysunku planu, zasięg granicy obszarów osuwania się mas ziemnych - osuwiska aktywne okresowo,

15) w zasięgu granicy obszarów określonych w pkt. 13 i pkt. 14 obowiązuje:

a) zakaz realizacji nowej zabudowy,

b) nakaz zabezpieczenia osuwisk stwarzającymi zagrożenie dla terenów z nimi sąsiadujących

16) oznaczony na rysunku planu, zasięg granicy obszarów osuwania się mas ziemnych - osuwiska nieaktywne, zasięg granicy obszarów zagrożonych ruchami masowymi,

17) w zasięgu granicy obszarów określonych w pkt.16 obowiązuje:

a) nakaz wykonania przed realizacją jakiejkolwiek inwestycji związanej z robotami ziemnymi oraz realizacją zabudowy odpowiedniej dokumentacji geologiczno - inżynierskiej, która określi możliwość oraz warunki realizacji planowanej inwestycji,

b) nakaz wykonania zabezpieczeń przed osuwaniem się mas ziemnych,

c) obowiązek zabezpieczenia istniejących skarp oraz skarp powstałych w wyniku prac ziemnych, z zastosowaniem materiałów naturalnych typu kamień i drewno oraz roślinności (z możliwością zastosowania geokraty) oraz uwzględnienie przy realizacji inwestycji zasad określonych w dokumentacji, o której mowa w lit.a,

18) oznaczone na rysunku planu symbolem graficznym i numerem, projektowane pomniki przyrody:

Lp.	Obiekt
1.	Diabelski Kamień – skałka piaskowcowa (ambona) wysokość 6,4 m, długość 10 m, rozdzielona korytarzem szer. 0,6 m i odspojoną od stoku
1.	Wielki Kamień – osuwisko obsekwentne z zespołem ścian skalnych w obrębie niszy i skalistym wałem koluwialnym
3.	Głęboki Potok – odcinek koryta oraz przyległa część zboczy doliny źródłowego cieku Suszanki o długości 1200 m, wypreparowanych w piaskowcach magurskich

19) oznaczone na rysunku planu symbolem graficznym i numerem, projektowane stanowiska dokumentacyjne:

Lp.	Obiekt
1.	Odsłonięcie piaskowców i łupków warstw hieroglifowych w zboczu doliny potoku Trzebunka w Trzebuni
2.	Datowane torfowisko przejściowe na osuwisku „Klaklowo” w Stróży, zajmujące rozległe zagłębienie podniszowe

20) oznaczony na rysunku planu symbolem graficznym, projektowany zespół przyrodniczo – krajobrazowy, obejmujący górną część doliny Kaczanki,

21) oznaczone na rysunku planu symbolem graficznym i numerem, projektowane użytki ekologiczne:

Lp.	Obiekt
1.	Młaka na Groniku – zespół użytków zielonych w rejonie źródliskowym, na terenie Trzebuni
2.	Źródliska pod Kotoniem, obejmujący płat ubogiej łąki bliźniczkowej Hieracio-Nardetum ze stanowiskiem dziewięćsiłu bezłodygowego oraz leżące poniżej źródliska Kaczanki
3.	Torfowisko przejściowe w dolinie Ziębówki w Stróży
3.	Polana Konieczne – w rejonie Łysiny w Pcimiu występuje duże zróżnicowanie rzeźby, użytkowania ziemi oraz flory
5.	Wierchy Małosuszańskie to zespół łąk bliźniczkowych Hieracio-Nardetum oraz Calluno-Nardetum oraz łąk mietlicowych Gladiolo-Agrostietum

22) dla obiektów określonych w pkt.18, pkt.19, pkt.20, pkt.21 obowiązuje nakaz uwzględnienia przepisów odrębnych po wejściu ich w życie, dotyczących czynnej ochrony tych obiektów.

§ 13. W zakresie szczegółowych zasad oraz warunków scalania i podziału nieruchomości objętych planem ustala się:

1) minimalna powierzchnia działki:

a) na terenach oznaczonych symbolami ML – 1000 m^2

b) na terenach oznaczonych symbolami MN – 700 m^2 w przypadku realizacji zabudowy wolnostojącej i 400 m^2 w przypadku realizacji zabudowy bliźniaczej,

c) na terenach oznaczonych symbolami MN/U, MN/UT – 1000 m^2 w przypadku realizacji zabudowy mieszkaniowej jednorodzinnej i usługowej lub jedynie zabudowy usługowej, 700 m^2 w przypadku realizacji jedynie zabudowy mieszkaniowej wolnostojącej i 400 m^2 w przypadku realizacji jedynie zabudowy mieszkaniowej bliźniaczej,

d) na terenach oznaczonych symbolami MN/RM – 700 m^2 w przypadku realizacji zabudowy mieszkaniowej jednorodzinnej i 1200 m^2 w przypadku realizacji zabudowy zagrodowej,

e) na terenach oznaczonych symbolami KS – 800 m^2,

f) na terenach oznaczonych symbolami U, U/R, UP – 1000 m^2,

g) na terenach oznaczonych symbolami UT, US, K – 1500 m^2,

h) na terenach oznaczonych symbolami UC, P – 2000 m^2,

2) minimalny front działki:

a) na terenach oznaczonych symbolami ML – 16 m,

b) na terenach oznaczonych symbolami MN, MN/U, MN/UT – 16 m w przypadku realizacji zabudowy wolnostojącej i 12 m w przypadku realizacji zabudowy bliźniaczej,

c) na terenach oznaczonych symbolami U, U/R, UP - 20 m,

d) na terenach oznaczonych symbolami MN/RM, KS – 16 m w przypadku realizacji zabudowy mieszkaniowej jednorodzinnej i 18 m w przypadku realizacji zabudowy zagrodowej,

e) na terenach oznaczonych symbolami UT, US, K – 25 m,

f) na terenach oznaczonych symbolami UC, P – 30 m,

3) kąt położenia granic działek budowlanych w stosunku do pasa drogowego powinien wynosić 90º z dopuszczalnym odchyleniem nie większym niż 30º,

4) w terenach przyległych do dróg oznaczonych symbolami KDGP i KDS obowiązuje:

a) zakaz wydzielania nowych działek w sposób wymagający ich bezpośredniej obsługi komunikacyjnej z tych dróg,

b) nakaz uwzględnienia w przypadku wydzielania nowych działek ustaleń w zakresie obsługi komunikacyjnej terenów określonych w § 15 pkt. 4, pkt. 5 i pkt. 6.

§ 14. W zakresie szczególnych warunków zagospodarowania terenów oraz ograniczeń w ich użytkowaniu, w tym zakazu zabudowy ustala się:

1) granice strefy technologicznej od napowietrznych linii elektroenergetycznych 110 kV, oznaczone na rysunku planu i obejmujące pas terenu o szerokości 15,0 m licząc od osi linii w obie strony,

2) w zasięgu granic określonych w pkt.1 obowiązują odległości obiektów budowlanych zgodnie z przepisami odrębnymi, w tym w zakresie realizacji budynków z pomieszczeniami przeznaczonymi na pobyt ludzi,

3) granice strefy kontrolowana od gazociągu wysokiego ciśnienia DN 250, oznaczone na rysunku planu i obejmujące pas terenu o szerokości 25,0 m licząc od osi gazociągu w obie strony,

4) w zasięgu granic określonych w pkt. 3 obowiązują odległości obiektów budowlanych zgodnie z przepisami odrębnymi, w tym:

a) zakaz realizacji obiektów użyteczności publicznej i zamieszkania zbiorowego w odległości mniejszej niż 25 m od gazociągu,

b) zakaz realizacji budynków mieszkalnych w odległości mniejszej niż 20 m od gazociągu,

c) zakaz realizacji budynków niemieszkalnych wolnostojących (garaże, budynki gospodarcze i inwentarskie) w odległości mniejszej niż 15 m od gazociągu

d) zakaz realizacji obiektów produkcyjnych w odległości mniejszej niż 20 m od gazociągu,

5) granice strefy sanitarnej od cmentarza 50 m, oznaczone na rysunku planu,

6) granice strefy sanitarnej od cmentarza 150 m, oznaczone na rysunku planu,

7) w zasięgu granic określonych w pkt. 5 i pkt. 6 obowiązuje nakaz uwzględnienia w zagospodarowaniu terenów obowiązujących przepisów odrębnych w zakresie zakazu lokalizacji w zasięgu strefy 50 m nowej zabudowy mieszkaniowej, niemieszkalnej związanej z przechowywaniem i przetwarzaniem żywności, ujęć wody oraz dopuszczenia lokalizowania w zasięgu strefy 150 m zabudowy mieszkaniowej i niemieszkalnej związanej z przechowywaniem i przetwarzaniem żywności pod warunkiem uzbrojenia budynków w infrastrukturę wodociągową.

§ 15. W zakresie zasad modernizacji, rozbudowy i budowy systemów komunikacji ustala się:

1) istniejący układ komunikacyjny gminy zapewnia połączenia z ponadlokalnym układem komunikacyjnym,

2) ustalony w planie układ komunikacyjny umożliwia obsługę wszystkich terenów objętych jego granicami oraz zapewnia połączenia z układem komunikacyjnym gminy i ponadlokalnym układem komunikacyjnym,

3) drogi oznaczone symbolami KDS, KDG, KDZ, KDL, KDD stanowią publiczny układ komunikacyjny,

4) dojazd do działek budowlanych położonych w terenach przyległych do dróg oznaczonych na rysunku planu symbolami KDG i KDS należy realizować za pośrednictwem dróg publicznych niższych kategorii i dróg niepublicznych wyznaczonych na rysunku planu,

5) zakaz realizacji bezpośrednich zjazdów z dróg oznaczonych symbolami KDS i KDG,

6) zachowanie istniejących dojazdów według stanu istniejącego, z dopuszczeniem wykorzystania ich do celów realizacji dojazdów do poszczególnych działek w obszarze planu,

7) dopuszczenie realizacji dojazdów niewydzielonych na rysunku planu, pod warunkiem spełnienia następujących wymagań:

a) parametry dojazdów niewydzielonych winny zapewniać dostęp do drogi publicznej odpowiedni do przeznaczenia terenów i sposobu ich użytkowania,

b) szerokość pasów drogowych dojazdów niewydzielonych winna być nie mniejsza niż 5 m,

c) dla dojazdów niewydzielonych bez obustronnego przejazdu (zakończonych „ślepo") nakaz realizacji placów manewrowych umożliwiający dostęp pojazdom ratownictwa do wszystkich obsługiwanych przez nie działek budowlanych, przy czym minimalne parametry placu manewrowego nie mogą być mniejsze niż 12,5x12,5m,

8) zasady obsługi parkingowej:

a) obowiązuje zapewnienie 100% potrzeb parkingowych związanych z projektowaną zabudową w granicach nieruchomości, na których jest ona realizowana,

b) określenie dla nowych inwestycji wskaźników minimalnej ilości miejsc postojowych, z dopuszczeniem zabezpieczenia miejsc postojowych w garażu:

- dla zabudowy mieszkaniowej jednorodzinnej – 2 miejsca postojowe/budynek mieszkalny,
- dla zabudowy rekreacji indywidualnej – 1 miejsce postojowe/budynek rekreacyjny,
- dla zabudowy zagrodowej – 2 miejsca postojowe/budynek mieszkalny i 1 miejsce postojowe dla pojazdu rolniczego,
- dla usług i handlu – 1 miejsce postojowe/10 m^2 powierzchni użytkowej i 1 m.p./5 zatrudnionych,
- dla usług użyteczności publicznej oraz usług biurowo - administracyjnych – 1 miejsce postojowe/20 m2 powierzchni użytkowej i 1 miejsce postojowe/3 pracowników,
- dla usług gastronomii – 1 miejsce postojowe/5 m^2 miejsc konsumpcyjnych i 1 miejsce postojowe/5 pracowników,
- dla usług sportu i rekreacji oraz turystyki – 1 miejsce postojowe/50 m^2 powierzchni użytkowej i 1 miejsce postojowe/3 pracowników,
- dla obiektów produkcyjnych, magazynów, składów, obiektów handlowych o powierzchni sprzedaży powyżej 2000 m^2, usług obsługi komunikacji w tym stacji paliw, usług i produkcji związanej z obsługą rolnictwa - 3 miejsca postojowe/100 m^2 powierzchni użytkowej, 1 miejsce postojowe/3 pracowników,

c) w wymaganej liczbie miejsc postojowych, określonej w lit. b i realizowanych w drogach publicznych, strefach zamieszkania oraz strefach ruchu, należy uwzględnić miejsca postojowe przeznaczone na parkowanie pojazdów zaopatrzonych w kartę parkingową, w liczbie nie mniejszej niż 1 miejsce na każde 15 miejsc postojowych.

§ 16. W zakresie modernizacji, rozbudowy i budowy systemów infrastruktury technicznej ustala się:

1) na całym obszarze planu:

a) zachowanie istniejących sieci, urządzeń i obiektów infrastruktury technicznej z możliwością ich rozbudowy, przebudowy i modernizacji w sposób nie kolidujący z innymi ustaleniami planu i przepisami odrębnymi,

b) prowadzenie sieci infrastruktury technicznej w pierwszej kolejności w liniach rozgraniczających dróg publicznych oznaczonych symbolami KDZ, KDL, KDD oraz ciągów pieszo - jezdnych oznaczonych symbolami KDX, wskazanych na rysunku planu, z zachowaniem minimalnej średnicy przewodów sieci infrastruktury technicznej:

- dn. 32 dla wodociągów,
- dn. 50 dla kolektorów kanalizacji sanitarnej,
- dn. 90 dla kolektorów kanalizacji deszczowej,
- dn. 32 dla gazociągów,

c) dopuszczenie prowadzenia urządzeń infrastruktury technicznej poza wymienionymi w lit. b pasami drogowymi pod warunkiem, że są one niezbędne do uzbrojenia działek budowlanych i nie powodują kolizji z innymi ustaleniami planu oraz przepisami odrębnymi,

d) dopuszczenie lokalizacji stacji trafo, przepompowni ścieków, ujęć wody, obiektów telekomunikacyjnych i zbiorników retencyjnych w sposób nie kolidujący z innymi ustaleniami planu, zachowując warunki przepisów odrębnych,

2) dla systemu wodociągów i zaopatrzenia w wodę:

a) zaopatrzenie obszaru planu w wodę ze zbiorczej sieci wodociągowej istniejącej i projektowanej zasilanej z ujęć wody położonych w obszarze planu i poza nim,

b) dopuszczenie wykorzystania lokalnych wodociągów,

c) w przypadkach uzasadnionych warunkami technicznymi sieci dopuszczenie stosowania indywidualnych ujęć wody, pod warunkiem uwzględnienia obowiązujących w tym zakresie przepisów odrębnych,

d) nakaz zapewnienia zaopatrzenia terenów w wodę do celów przeciwpożarowych,

e) nakaz uwzględnienia w zagospodarowaniu terenów stref technicznych dla urządzeń wodociągowych określonych w przepisach odrębnych,

3) dla systemu kanalizacji i odprowadzania wód:

a) nakaz sukcesywnego objęcia siecią kanalizacji sanitarnej zabudowy lokalizowanej i istniejącej w granicach planu, poprzez rozbudowę systemu zbiorczego kanalizacji gminnej odprowadzającej ścieki do oczyszczalni ścieków położonych w terenach oznaczonych symbolami K,

b) do czasu realizacji sieci kanalizacji sanitarnej dopuszczenie odprowadzania ścieków do szczelnych i atestowanych zbiorników bezodpływowych,

c) nakaz podłączenia istniejącej i projektowanej zabudowy do kanalizacji zbiorczej po jej realizacji, z jednoczesną likwidacją zbiorników bezodpływowych, o których mowa w lit. b,

d) dopuszczenie realizacji przydomowych oczyszczalni ścieków w przypadku wystąpienia braku możliwości technicznych realizacji kanalizacji zbiorczej, o której mowa w lit. a,

e) odprowadzenie wód opadowych z terenów zabudowy mieszkaniowej jednorodzinnej oraz nieutwardzonych części pozostałych terenów i parkingów gruntowych o powierzchni do 0,1 ha powierzchniowo na teren własnej działki,

f) odprowadzenie wód opadowych z dróg publicznych, utwardzonych dróg wewnętrznych i dojazdów niewydzielonych, terenów o powierzchni trwałej na terenach usługowych, produkcyjnych i terenach zabudowy zagrodowej oraz parkingów utwardzonych i parkingów gruntowych o powierzchni powyżej 0,1 ha do rowów odprowadzających, zbiorników retencyjnych, studni chłonnych lub kanalizacji zbiorczej z uwzględnieniem urządzeń zapewniających oczyszczenie tych wód zgodnie z przepisami odrębnymi,

g) dopuszczenie realizacji zbiorczej sieci kanalizacji deszczowej lub realizacji lokalnych sieci kanalizacji deszczowych w poszczególnych terenach planu,

4) dla systemu elektroenergetycznego:

a) zaopatrzenie obszaru planu w energię elektryczną poprzez rozbudowę istniejącej sieci elektroenergetycznej średniego i niskiego napięcia, na warunkach określonych w obowiązujących w tym zakresie przepisach odrębnych,

b) zachowanie istniejących stacji transformatorowych 15 kV/nN,

c) utrzymanie istniejącego przebiegu linii średniego i niskiego napięcia (w tym linii napowietrznych) z dopuszczeniem ich modernizacji, przebudowy, remontu lub likwidacji i zamiany na sieci kablowe w przypadkach uzasadnionych potrzebami technicznymi sieci,

d) w celu zaopatrzenia obszaru planu w energię elektryczną dopuszczenie realizacji nowych sieci elektroenergetycznych średniego i niskiego napięcia w wykonaniu kablowym lub napowietrznym oraz stacji transformatorowych w wykonaniu słupowym lub wnętrzowym,

e) lokalizację stacji transformatorowych na terenach własnych inwestora, z zapewnieniem dostępu transportu i obsługi tych urządzeń,

5) dla systemu gazowego:

a) zaopatrzenie obszaru planu w gaz ziemny do celów gospodarczych i grzewczych w oparciu o istniejącą i projektowaną sieć średniego i niskiego ciśnienia, na warunkach określonych w obowiązujących w tym zakresie przepisach odrębnych,

b) zaopatrzenie w gaz nowych odbiorców poprzez rozbudowę rozdzielczej sieci gazowej średniego i niskiego ciśnienia, w oparciu o gazociągi istniejące,

c) przy ustalaniu lokalizacji obiektów i dróg nakaz zachowania odległości podstawowych dla istniejących gazociągów zgodnie z obowiązującymi przepisami odrębnymi,

d) dla projektowanych gazociągów średniego ciśnienia nakaz ustalenia stref kontrolowanych, zgodnie z obowiązującymi w tym zakresie przepisami odrębnymi,

e) przy realizacji nowych sieci gazowych nakaz zachowania obowiązujących warunków technicznych określonych w przepisach odrębnych, w tym w zakresie lokalizacji urządzeń gazowych na działce budowlanej i odległości ogrodzeń,

6) dla systemu zaopatrzenia w ciepło: dostawę ciepła z indywidualnych źródeł ciepła,

7) dla systemu usuwania i unieszkodliwiania odpadów nakaz uwzględnienia obowiązujących zasad określonych w przepisach odrębnych,

8) dla systemu telekomunikacyjnego obsługę telekomunikacyjną obszaru planu w oparciu o istniejące i projektowane sieci i urządzenia telekomunikacyjne, zgodnie z obowiązującymi przepisami odrębnymi,

9) dla systemu melioracji i urządzeń wodnych: nakaz uwzględnienia obowiązujących przepisów odrębnych z zakresu Prawa Wodnego, w tym:

a) ochrony istniejących urządzeń melioracyjnych, z zakazem naruszania naturalnego charakteru rowów melioracyjnych oraz zasypywania, z wyjątkiem koniecznych zmian ze względu na potrzeby wzrostu retencji wodnej, ochrony przeciwpożarowej lub przeciwpowodziowej oraz budowy układu drogowego,

b) odległości budynków i ogrodzeń od urządzeń melioracyjnych,

c) zapewnienia swobodnego dostępu do urządzeń melioracyjnych, w tym nakaz zapewnienia możliwości wstępu na działkę w celu lokalizacji awarii skutkującej brakiem odpływu na działce sąsiedniej oraz nakaz niezwłocznego usunięcia tej awarii, z uwzględnieniem obowiązujących w tym zakresie przepisów odrębnych,

d) dopuszczenia przebudowy lub likwidacji urządzeń melioracyjnych,

e) nakazu przebudowy systemu drenarskiego przed zainwestowaniem terenu w miejscach kolizji z budynkami, budowlami lub nawierzchniami utwardzanymi, po uprzednim sporządzeniu przez inwestora inwentaryzacji rurociągów melioracyjnych, przy czym w miejscu kolizji z inwestycją liniową obowiązuje nakaz podjęcia działań mających na celu ochronę rurociągów melioracyjnych, w tym ręczne prowadzenie prac ziemnych w miejscu kolizji, zastosowanie bezwykopowej metody wykonania lub wykonania w rurze osłonowej,

f) dopuszczenia realizacji nowych urządzeń melioracyjnych**.**

§ 17. W zakresie ustaleń dotyczących sposobu i terminu tymczasowego zagospodarowania, urządzania i użytkowania terenów ustala się zakaz lokalizacji obiektów tymczasowych, nie związanych z realizacją inwestycji docelowych.

§ 18. Ustala się stawkę procentową, o której mowa w art. 36 ust. 4 ustawy z dnia 27 marca 2003 roku o planowaniu i zagospodarowaniu przestrzennym w wysokości:

1) 30% dla terenów oznaczonych symbolami U, U/R, UC, UT, P, KS,

2) 20% dla terenów oznaczonych symbolami ML, MN, MN/RM, MN/U, MN/UT,

3) 1% dla pozostałych terenów niewymienionych w pkt. 1 i pkt. 2.

Rozdział 2.
Ustalenia szczegółowe dla terenów, w tym w zakresie parametrów i wskaźników kształtowania zabudowy oraz zagospodarowania terenu

§ 19. Dla terenów oznaczonych na rysunku planu symbolami od 1.ML do 73.ML ustala się:

1) przeznaczenie podstawowe: zabudowa rekreacji indywidualnej,

2) przeznaczenie uzupełniające:

   a) usługi sportu i rekreacji bez zabudowy kubaturowej, w tym boiska sportowe, korty tenisowe, zbiorniki wodne i inne urządzenia sportowo – rekreacyjne,

   b) budynki gospodarcze i garaże.

2) wskaźniki kształtowania zabudowy i zagospodarowania terenów:

   a) maksymalna wysokość zabudowy 8 m, za wyjątkiem budynków gospodarczych i garaży, dla których obowiązuje maksymalna wysokość zabudowy 6 m,

   b) maksymalna intensywność zabudowy - 0,4,

   c) minimalna intensywność zabudowy – 0,01,

   d) maksymalna powierzchnia zabudowy - 30%,

   e) minimalny udział procentowy powierzchni biologicznie czynnej - 60%,

   f) minimalna powierzchnia nowo wydzielanych działek budowlanych z podziału nieruchomości - 1000 m^2.

§ 20. Dla terenów oznaczonych na rysunku planu symbolami od 1.MN do 421.MN ustala się:

1) przeznaczenie podstawowe: zabudowa mieszkaniowa jednorodzinna w formie wolnostojącej i bliźniaczej,

2) przeznaczenie uzupełniające:

   a) zabudowa usługowa wolnostojąca z zakresu usług handlu detalicznego, działalności biurowej i administracyjnej, finansowych, oświaty, nauki, edukacji, odnowy biologicznej i ochrony zdrowia, opieki społecznej, sportu i rekreacji, kultury, projektowania i pracy twórczej, gastronomii, turystyki (hotele, motele, pensjonaty), poligrafii oraz usług rzemieślniczych i ogrodniczych,

   b) budynki gospodarcze i garaże,

3) szczególne warunki zagospodarowania terenów oraz ograniczenia w ich użytkowaniu - dopuszczenie realizacji na jednej działce budowlanej:

   a) zabudowy mieszkaniowej jednorodzinnej realizowanej bez zabudowy usługowej,

   b) zabudowy mieszkaniowej jednorodzinnej wolnostojącej i zabudowy usługowej,

4) wskaźniki kształtowania zabudowy i zagospodarowania terenów:

   a) maksymalna wysokość zabudowy 10 m, za wyjątkiem budynków gospodarczych i garaży, dla których obowiązuje maksymalna wysokość zabudowy 6 m,

   b) maksymalna intensywność zabudowy – 0,6,

   c) minimalna intensywność zabudowy – 0,01,

   d) maksymalna powierzchnia zabudowy - 50%,

   e) minimalny udział procentowy powierzchni biologicznie czynnej - 30%,

   f) minimalna powierzchnia nowo wydzielanych działek budowlanych z podziału nieruchomości:

      - 700 m^2 w przypadku realizacji zabudowy wolnostojącej,

      - 400 m^2 w przypadku realizacji zabudowy bliźniaczej.

§ 21. Dla terenów oznaczonych na rysunku planu symbolami od 1.MN/RM do 505.MN/RM ustala się:

1) przeznaczenie podstawowe: zabudowa mieszkaniowa jednorodzinna w formie wolnostojącej i zabudowa zagrodowa.

2) przeznaczenie uzupełniające:

a) zabudowa usługowa wolnostojąca z zakresu usług handlu detalicznego, działalności biurowej i administracyjnej, finansowych, oświaty, nauki, edukacji, odnowy biologicznej i ochrony zdrowia, opieki społecznej, sportu i rekreacji, kultury, projektowania i pracy twórczej, gastronomii, turystyki (hotele, motele, pensjonaty), agroturystyki, poligrafii oraz usług rzemieślniczych, obsługi rolnictwa i ogrodniczych,

b) budynki gospodarcze i inwentarskie oraz garaże,

3) szczególne warunki zagospodarowania terenów oraz ograniczenia w ich użytkowaniu - dopuszczenie realizacji na jednej działce budowlanej:

a) zabudowy mieszkaniowej jednorodzinnej realizowanej bez zabudowy usługowej i zabudowy zagrodowej,

b) zabudowy zagrodowej realizowanej bez zabudowy mieszkaniowej jednorodzinnej i zabudowy usługowej,

c) zabudowy mieszkaniowej jednorodzinnej i zabudowy usługowej wolnostojącej,

d) zabudowy zagrodowej i zabudowy usługowej,

e) zabudowy mieszkaniowej jednorodzinnej i zabudowy zagrodowej realizowanej bez zabudowy usługowej,

4) wskaźniki kształtowania zabudowy i zagospodarowania terenów:

a) maksymalna wysokość zabudowy 10 m, za wyjątkiem budynków gospodarczych i garaży, dla których obowiązuje maksymalna wysokość zabudowy 8 m,

b) maksymalna intensywność zabudowy - 0,8,

c) minimalna intensywność zabudowy – 0,01,

d) maksymalna powierzchnia zabudowy - 50%,

e) minimalny udział procentowy powierzchni biologicznie czynnej:

- 30% w przypadku realizacji wyłącznie zabudowy mieszkaniowej jednorodzinnej lub zabudowy zagrodowej i mieszkaniowej jednorodzinnej,

- 40% w przypadku realizacji wyłącznie zabudowy zagrodowej,

f) minimalna powierzchnia nowo wydzielanych działek budowlanych z podziału nieruchomości:

- 700 m^2 w przypadku realizacji zabudowy mieszkaniowej jednorodzinnej,

- 1200 m^2 w przypadku realizacji zabudowy zagrodowej.

§ 22. Dla terenów oznaczonych na rysunku planu symbolami od 1.MN/U do 31.MN/U ustala się:

1) przeznaczenie podstawowe: zabudowa mieszkaniowa jednorodzinna w formie wolnostojącej lub bliźniaczej i zabudowa usługowa w formie wolnostojącej.

2) przeznaczenie uzupełniające: budynki gospodarcze i garaże

3) szczególne warunki zagospodarowania terenów oraz ograniczenia w ich użytkowaniu:

a) dopuszczenie realizacji na jednej działce budowlanej:

- zabudowy mieszkaniowej jednorodzinnej i zabudowy usługowej,

- zabudowy mieszkaniowej jednorodzinnej realizowanej bez zabudowy usługowej,

- zabudowy usługowej realizowanej bez zabudowy mieszkaniowej jednorodzinnej,

b) dopuszczenie zmiany funkcji budynków mieszkalnych i gospodarczych na cele usługowe,

4) wskaźniki kształtowania zabudowy i zagospodarowania terenów:

a) maksymalna wysokość zabudowy 10 m, za wyjątkiem budynków usługowych, dla których obowiązuje maksymalna wysokość zabudowy 15 m oraz budynków gospodarczych i garaży, dla których obowiązuje maksymalna wysokość zabudowy 6 m,

b) maksymalna intensywność zabudowy:

- 0,8 w przypadku realizacji jedynie zabudowy mieszkaniowej jednorodzinnej lub zabudowy mieszkaniowej jednorodzinnej i zabudowy usługowej,
- 1,0 powierzchni działki budowlanej w przypadku realizacji jedynie zabudowy usługowej,

c) minimalna intensywność zabudowy – 0,01,

d) maksymalna powierzchnia zabudowy:

- 50% w przypadku realizacji jedynie zabudowy mieszkaniowej jednorodzinnej lub zabudowy mieszkaniowej jednorodzinnej i zabudowy usługowej,
- 60% w przypadku realizacji jedynie zabudowy usługowej,

e) minimalny udział procentowy powierzchni biologicznie czynnej:

- 30% w przypadku realizacji jedynie zabudowy mieszkaniowej jednorodzinnej lub zabudowy mieszkaniowej jednorodzinnej i zabudowy usługowej,
- 25% w przypadku realizacji jedynie zabudowy usługowej,

f) minimalna powierzchnia nowo wydzielanych działek budowlanych z podziału nieruchomości:

- 1000 m^2 w przypadku realizacji wyłącznie zabudowy usługowej lub zabudowy mieszkaniowej jednorodzinnej i usługowej,
- 700 m^2 w przypadku realizacji wyłącznie zabudowy mieszkaniowej wolnostojącej,
- 400 m^2 w przypadku realizacji wyłącznie zabudowy mieszkaniowej bliźniaczej.

§ 23. Dla terenu oznaczonego na rysunku planu symbolem 1.MN/UT ustala się:

1) przeznaczenie podstawowe: zabudowa mieszkaniowa jednorodzinna w formie wolnostojącej lub bliźniaczej i zabudowa usług turystyki, w szczególności: motele, pensjonaty, campingi, hotele, pola namiotowe, schroniska młodzieżowe, ośrodki szkoleniowe, ośrodki wypoczynkowe.

2) przeznaczenie uzupełniające:

a) zabudowa usługowa z zakresu usług handlu detalicznego, działalności biurowej i administracyjnej, finansowych, oświaty, nauki, edukacji, odnowy biologicznej i ochrony zdrowia, opieki społecznej, sportu i rekreacji, kultury, projektowania i pracy twórczej, gastronomii, turystyki (hotele, motele, pensjonaty) oraz usług rzemieślniczych,

b) budynki gospodarcze i garaże,

3) szczególne warunki zagospodarowania terenów oraz ograniczenia w ich użytkowaniu:

a) dopuszczenie realizacji na jednej działce budowlanej:

- zabudowy mieszkaniowej jednorodzinnej i zabudowy usługowej,
- zabudowy mieszkaniowej jednorodzinnej realizowanej bez zabudowy usługowej,
- zabudowy usługowej realizowanej bez zabudowy mieszkaniowej jednorodzinnej,

b) dopuszczenie zmiany funkcji budynków mieszkalnych i gospodarczych na cele usługowe,

4) wskaźniki kształtowania zabudowy i zagospodarowania terenów:

a) maksymalna wysokość zabudowy 12 m, za wyjątkiem budynków gospodarczych i garaży, dla których obowiązuje maksymalna wysokość zabudowy 6 m,

b) maksymalna intensywność zabudowy – 0,9,

c) minimalna intensywność zabudowy – 0,01,

d) maksymalna powierzchnia zabudowy - 50%,

e) minimalny udział procentowy powierzchni biologicznie czynnej - 30%,

f) minimalna powierzchnia nowo wydzielanych działek budowlanych z podziału nieruchomości:

- 1000 m^2 w przypadku realizacji wyłącznie zabudowy usługowej lub zabudowy mieszkaniowej jednorodzinnej i usługowej,
- 700 m^2 w przypadku realizacji wyłącznie zabudowy mieszkaniowej wolnostojącej,
- 400 m^2 w przypadku realizacji wyłącznie zabudowy mieszkaniowej bliźniaczej.

§ 24. Dla terenów oznaczonych na rysunku planu symbolami od 1.U do 36.U ustala się:

1) przeznaczenie podstawowe: zabudowa usługowa,

2) przeznaczenie uzupełniające:

a) zabudowa mieszkaniowa jednorodzinna i lokale mieszkalne realizowane w budynkach usługowych, przeznaczone na cele własne prowadzącego działalność usługową,

b) budynki gospodarcze i garaże

3) wskaźniki kształtowania zabudowy i zagospodarowania terenów:

a) maksymalna wysokość zabudowy 15 m, za wyjątkiem budynków mieszkalnych, dla których obowiązuje maksymalna wysokość zabudowy 10 m oraz budynków gospodarczych i garaży, dla których obowiązuje maksymalna wysokość zabudowy 8 m,

b) maksymalna intensywność zabudowy – 1,5,

c) minimalna intensywność zabudowy – 0,01,

d) maksymalna powierzchna zabudowy – 60%,

e) minimalny udział procentowy powierzchni biologicznie czynnej - 25%,

f) minimalna powierzchnia nowo wydzielanych działek budowlanych z podziału nieruchomości - 1000 m^2.

§ 25. Dla terenów oznaczonych na rysunku planu symbolami od 1.UP do 16.UP ustala się:

1) przeznaczenie podstawowe: zabudowa usług użyteczności publicznej, w tym administracji, nauki i oświaty, opieki społecznej, kultury i usług sakralnych, w tym kościołów, parafii i innych obiektów związanych z pracą duszpasterską.

2) przeznaczenie uzupełniające:

a) zabudowa usługowa i lokale usługowe realizowane w budynkach o funkcjach zgodnych z przeznaczeniem podstawowym, o którym mowa w pkt. 2, z zakresu usług handlu detalicznego, działalności biurowej i administracyjnej, finansowych, oświaty, nauki, edukacji, odnowy biologicznej i ochrony zdrowia, opieki społecznej, sportu i rekreacji, kultury, projektowania i pracy twórczej, gastronomii, turystyki (hotele, motele, pensjonaty) oraz zamieszkania zbiorowego (domy zakonne, internaty, bursy),

b) zabudowa mieszkaniowa jednorodzinna i lokale mieszkalne realizowane w budynkach usługowych, przeznaczone na cele własne prowadzącego działalność usługową,

c) budynki gospodarcze i garaże,

3) wskaźniki kształtowania zabudowy i zagospodarowania terenów:

a) maksymalna wysokość zabudowy 15 m, za wyjątkiem budynków mieszkalnych, dla których obowiązuje maksymalna wysokość zabudowy 10 m oraz budynków gospodarczych i garaży, dla których obowiązuje maksymalna wysokość zabudowy 8 m,

b) maksymalna intensywność zabudowy – 1,5,

c) minimalna intensywność zabudowy – 0,01,

d) maksymalna powierzchnia zabudowy - 50%,

e) minimalny udział procentowy powierzchni biologicznie czynnej - 30%,

f) minimalna powierzchnia nowo wydzielanych działek budowlanych z podziału nieruchomości - 1000 m^2.

§ 26. Dla terenów oznaczonych na rysunku planu symbolami od 1.U/R do 3.U/R ustala się:

1) przeznaczenie podstawowe: zabudowa produkcyjno – usługowa związanej z obsługą rolnictwa, w tym bazy sprzętowo-magazynowe produkcji roślinnej, obiekty związane hodowlą drobiu i zwierząt, przetwórstwem rolnym, suszarniami, rolnicze spółdzielnie produkcyjne, obiekty związane z działalnością ogrodniczą, pieczarkarniami, rybnymi stawami hodowlanymi.

2) przeznaczenie uzupełniające:

a) zabudowa usługowa i lokale usługowe realizowane w budynkach o funkcjach zgodnych z przeznaczeniem podstawowym, o którym mowa w ust.2, z zakresu usług handlu detalicznego i hurtowego oraz gastronomii,

b) zabudowa mieszkaniowa jednorodzinna i lokale mieszkalne realizowane w budynkach usługowych, przeznaczone na cele własne prowadzącego działalność usługową,

c) budynki gospodarcze i garaże,

3) wskaźniki kształtowania zabudowy i zagospodarowania terenów:

a) maksymalna wysokość zabudowy 15 m, za wyjątkiem budynków mieszkalnych, dla których obowiązuje maksymalna wysokość zabudowy 10 m oraz budynków gospodarczych i garaży, dla których obowiązuje maksymalna wysokość zabudowy 8 m,

b) maksymalna intensywność zabudowy – 1,8,

c) minimalna intensywność zabudowy – 0,01,

d) maksymalna powierzchnia zabudowy - 65%,

e) minimalny udział procentowy powierzchni biologicznie czynnej - 10%,

f) minimalna powierzchnia nowo wydzielanych działek budowlanych z podziału nieruchomości - 1000 m^2.

§ 27. Dla terenu oznaczonego na rysunku planu symbolem 1.UC ustala się:

1) przeznaczenie podstawowe: obiekty handlowe o powierzchni sprzedaży powyżej 2000 m^2.

2) przeznaczenie uzupełniające:

a) zabudowa usługowa i lokale usługowe realizowane w budynkach o funkcjach zgodnych z przeznaczeniem podstawowym, o którym mowa w ust.2, z zakresu usług działalności biurowej i administracyjnej, finansowych, sportu i rekreacji, kultury,

b) budynki gospodarcze i garaże, w tym podziemne i wielopoziomowe,

3) wskaźniki kształtowania zabudowy i zagospodarowania terenów:

a) maksymalna wysokość zabudowy 15 m, za wyjątkiem budynków gospodarczych i garaży, dla których obowiązuje maksymalna wysokość zabudowy 8 m:

b) maksymalna intensywność zabudowy – 2,0,

c) minimalna intensywność zabudowy – 0,01,

d) maksymalna powierzchnia zabudowy - 65%,

e) minimalny udział procentowy powierzchni biologicznie czynnej - 10% ,

f) minimalna powierzchnia nowo wydzielanych działek budowlanych z podziału nieruchomości - 2000 m^2.

§ 28. Dla terenów oznaczonych na rysunku planu symbolami od 1.UT do 11.UT ustala się:

1) przeznaczenie podstawowe: zabudowa usług turystyki w szczególności: motele, pensjonaty, campingi, hotele, pola namiotowe, schroniska młodzieżowe, ośrodki szkoleniowe, ośrodki wypoczynkowe.

2) przeznaczenie uzupełniające:

a) zabudowa usługowa i lokale usługowe realizowane w budynkach o funkcjach zgodnych z przeznaczeniem podstawowym, o którym mowa w ust.2, z zakresu usług sportu i rekreacji,

b) urządzenia sportowo – rekreacyjne, w tym boiska, korty tenisowe, baseny wraz z obiektami technicznymi niezbędnymi do ich obsługi,

c) budynki gospodarcze i garaże,

3) wskaźniki kształtowania zabudowy i zagospodarowania terenów:

a) maksymalna wysokość zabudowy 12 m, za wyjątkiem budynków gospodarczych i garaży, dla których obowiązuje maksymalna wysokość zabudowy 8 m,

b) maksymalna intensywność zabudowy – 1,2,

c) minimalna intensywność zabudowy – 0,01,

d) maksymalna powierzchnia zabudowy - 40%,

e) minimalny udział procentowy powierzchni biologicznie czynnej - 40%,

f) minimalna powierzchnia nowo wydzielanych działek budowlanych z podziału nieruchomości - 1500 m^2.

§ 29. Dla terenów oznaczonych na rysunku planu symbolami od 1.US do 24.US ustala się:

1) przeznaczenie podstawowe: usługi sportu i rekreacji, w tym obiekty i urządzenia służące rekreacji, wypoczynkowi czynnemu i sportowi: trasy saneczkowe, trasy narciarskie (biegowe i zjazdowe), boiska sportowe, tory rowerowe, strzelnice, skocznie narciarskie i inne urządzenia sportowo – rekreacyjne, wraz z obiektami technicznymi niezbędnymi do ich obsługi.

2) szczególne warunki zagospodarowania terenów oraz ograniczenia w ich użytkowaniu, w tym zakaz zabudowy:

a) zakaz realizacji zabudowy kubaturowej,

b) zakaz realizacji budynków gospodarczych i garaży,

3) wskaźniki kształtowania zabudowy i zagospodarowania terenów:

a) maksymalna wysokość zabudowy - 12 m,

b) maksymalna intensywność zabudowy – 0,2,

c) minimalna intensywność zabudowy – 0,01,

d) maksymalna powierzchnia zabudowy - 15%,

e) minimalny udział procentowy powierzchni biologicznie czynnej - 60%,

f) minimalna powierzchnia nowo wydzielanych działek budowlanych z podziału nieruchomości - 1500 m^2.

§ 30. Dla terenów oznaczonych na rysunku planu symbolami od 1.P do 9.P ustala się:

1) przeznaczenie podstawowe: obiekty produkcyjne, w tym hale produkcyjne i budynki administracyjno – socjalne, zakłady przetwórcze i remontowe, zabudowa produkcyjna uzupełniona funkcjami usługowymi, w tym związanymi z handlem hurtowym,

2) przeznaczenie uzupełniające:

a) zabudowa usługowa,

b) budynki gospodarcze i garaże, w tym podziemne i wielopoziomowe,

3) wskaźniki kształtowania zabudowy i zagospodarowania terenów:

a) maksymalna wysokość zabudowy 15 m, za wyjątkiem budynków gospodarczych i garaży, dla których obowiązuje maksymalna wysokość zabudowy 8 m,

b) maksymalna intensywność zabudowy – 2,0,

c) minimalna intensywność zabudowy – 0,01,

d) maksymalna powierzchnia zabudowy - 60%,

e) minimalny udział procentowy powierzchni biologicznie czynnej - 20% ,

f) minimalna powierzchnia nowo wydzielanych działek budowlanych z podziału nieruchomości - 2000 m^2.

§ 31. Dla terenów oznaczonych na rysunku planu symbolami od 1.R do 138.R ustala się:

1) przeznaczenie podstawowe: tereny rolnicze, w tym pola uprawne, łąki i pastwiska oraz sady, bez zabudowy.

2) szczególne warunki zagospodarowania terenów oraz ograniczenia w ich użytkowaniu: dopuszczenie realizacji obiektów i urządzeń infrastruktury technicznej o ile są one związane z prowadzeniem gospodarki rolnej.

§ 32. Dla terenów oznaczonych na rysunku planu symbolami od 1.R/ZL do 317.R/ZL ustala się:

1) przeznaczenie podstawowe: tereny rolnicze do zalesień.

2) szczególne warunki zagospodarowania terenów oraz ograniczenia w ich użytkowaniu:

a) nakaz zalesienia terenów,

b) zagospodarowanie terenów należy realizować na podstawie operatów urządzania lasu,

c) dopuszczenie realizacji obiektów i urządzeń infrastruktury technicznej o ile są one związane z prowadzeniem gospodarki rolnej i leśnej.

§ 33. Dla terenów oznaczonych na rysunku planu symbolami od 1.WS do 71.WS ustala się:

1) przeznaczenie podstawowe: wody powierzchniowe.

2) szczególne warunki zagospodarowania terenów oraz ograniczenia w ich użytkowaniu: dopuszczenie realizacji urządzeń infrastruktury technicznej związanej z gospodarką wodną i odprowadzeniem wód deszczowych i roztopowych oraz związanych z funkcjonowaniem zbiorczego systemu kanalizacji gminnej.

§ 34. Dla terenów oznaczonych na rysunku planu symbolami od 1.ZL do 270.ZL ustala się:

1) przeznaczenie podstawowe: tereny lasów.

2) szczególne warunki zagospodarowania terenów oraz ograniczenia w ich użytkowaniu:

a) zagospodarowanie terenów należy realizować na podstawie operatów urządzania lasu,

b) dopuszczenie realizacji obiektów i urządzeń infrastruktury technicznej o ile są one związane z prowadzeniem gospodarki leśnej.

§ 35. Dla terenów oznaczonych na rysunku planu symbolami od 1.ZN do 655.ZN ustala się:

1) przeznaczenie podstawowe: zieleń nieurządzona, w tym łąki, pastwiska, zadrzewienia i zakrzewienia śródpolne oraz zieleń położoną wzdłuż cieków wodnych i w obszarach zabagnionych pełniące ważną rolę połączeń w systemie węzłów i korytarzy ekologicznych.

2) szczególne warunki zagospodarowania terenów oraz ograniczenia w ich użytkowaniu: dopuszczenie realizacji urządzeń infrastruktury technicznej związanej z gospodarką wodną i odprowadzeniem wód deszczowych i roztopowych oraz związanych z funkcjonowaniem zbiorczego systemu kanalizacji gminnej, pod warunkiem uwzględnienia przepisów odrębnych z zakresu ochrony gruntów rolnych i leśnych.

§ 36. Dla terenów oznaczonych na rysunku planu symbolami od 1.K do 4.K ustala się:

1) przeznaczenie podstawowe: tereny obiektów infrastruktury kanalizacyjnej, w tym oczyszczalni ścieków.

2) przeznaczenie uzupełniające:

a) budynki administracyjno – socjalne i techniczne oraz garaże i budynki gospodarcze,

b) obiekty i urządzenia infrastruktury technicznej nie związane z funkcjonowaniem terenów, pod warunkiem, że nie będą one kolidowały z przeznaczeniem podstawowym terenów,

3) wskaźniki kształtowania zabudowy i zagospodarowania terenów:

a) maksymalna wysokość zabudowy 10 m, za wyjątkiem budynków gospodarczych i garaży, dla których obowiązuje maksymalna wysokość zabudowy 6 m,

b) maksymalna intensywność zabudowy – 2,5,

c) minimalna intensywność zabudowy – 0,01,

d) maksymalna powierzchnia zabudowy – 90%,

e) minimalny udział procentowy powierzchni biologicznie czynnej - 5%.

§ 37. Dla terenów oznaczonych na rysunku planu symbolami od 1.ZC do 4.ZC ustala się:

1) przeznaczenie podstawowe: cmentarze, w tym miejsca grzebalne, zieleń urządzona komponowana w formie spójnego układu zieleni dla poszczególnych terenów oraz dojścia, dojazdy i parkingi,

2) szczególne warunki zagospodarowania terenów oraz ograniczenia w ich użytkowaniu: zakaz realizacji zabudowy kubaturowej.

§ 38. Dla terenów oznaczonych na rysunku planu symbolami od 1.KS do 8.KS ustala się:

1) przeznaczenie podstawowe: tereny obsługi komunikacji, w tym stacje paliw, myjnie samochodowe, parkingi, przy czym na terenie oznaczonym symbolem 2.KS dopuszczenie realizacji wyłącznie parkingów, bez zabudowy.

2) przeznaczenie uzupełniające:

a) usługi związane z obsługą podróżnych obsługi podróżnych z zakresu zbiorowego zamieszkania (motele, zajazdy) i gastronomii, lokalizowane poza granicami strefy sanitarnej od cmentarzy 50 m,

b) budynki gospodarcze i garaże,

3) wskaźniki kształtowania zabudowy i zagospodarowania terenów:

a) maksymalna wysokość zabudowy:

- 12 m na terenach oznaczonych symbolami 1.KS, od 3.KS do 5.KS, 7.KS, 8.KS,

- 8 m na terenie oznaczonym symbolem 6.KS,

b) maksymalna intensywność zabudowy:

- 2,0 - na terenach oznaczonych symbolami 1.KS, od 3.KS do 5.KS, 7.KS, 8.KS,

- 1,2 - na terenie oznaczonym symbolem 6.KS,

c) minimalna intensywność zabudowy – 0,01,

d) maksymalna powierzchnia zabudowy - 70%,

e) minimalny udział procentowy powierzchni biologicznie czynnej - 10%,

f) minimalna powierzchnia nowo wydzielanych działek budowlanych z podziału nieruchomości - 800 m^2.

§ 39. Dla terenu oznaczonego na rysunku planu symbolem 1.KDS ustala się:

1) przeznaczenie podstawowe: droga publiczna klasy drogi ekspresowej.

2) szczególne warunki zagospodarowania terenów oraz ograniczenia w ich użytkowaniu:

a) dopuszczenie realizacji wyłącznie obiektów i urządzeń infrastruktury technicznej związanych z funkcjonowaniem drogi,

b) szerokość drogi w liniach rozgraniczających: zgodnie z rysunkiem planu.

§ 40. Dla terenu oznaczonego na rysunku planu symbolem 1.KDG ustala się:

1) przeznaczenie podstawowe: droga publiczna klasy drogi głównej,

2) szczególne warunki zagospodarowania terenów oraz ograniczenia w ich użytkowaniu:

a) dopuszczenie realizacji obiektów i urządzeń infrastruktury technicznej, w tym nie związanych z funkcjonowaniem drogi, pod warunkiem, że nie będą one kolidowały z przeznaczeniem podstawowym terenu i pod warunkiem uwzględnienia obowiązujących w tym zakresie przepisów odrębnych,

b) szerokość drogi w liniach rozgraniczających - 20 m.

§ 41. Dla terenów oznaczonych na rysunku planu symbolami od 1.KDZ do 7.KDZ ustala się:

1) przeznaczenie podstawowe: drogi publiczne klasy drogi zbiorczej,

2) szczególne warunki zagospodarowania terenów oraz ograniczenia w ich użytkowaniu:

a) dopuszczenie realizacji obiektów i urządzeń infrastruktury technicznej, w tym nie związanych z funkcjonowaniem dróg, pod warunkiem, że nie będą one kolidowały z przeznaczeniem podstawowym terenów i pod warunkiem uwzględnienia obowiązujących w tym zakresie przepisów odrębnych,

b) szerokość dróg w liniach rozgraniczających:

- 1.KDZ - nieregularna 10 - 42 m, zgodnie z rysunkiem planu,

- 2.KDZ - nieregularna 8 - 22, zgodnie z rysunkiem planu,

- 3.KDZ, 4.KDZ – 20 m, ¾ 5.KDZ - nieregularna 15 - 25, zgodnie z rysunkiem planu,

- 6.KDZ - nieregularna 14 - 33, zgodnie z rysunkiem planu,

- 7.KDZ - nieregularna 21 - 32, zgodnie z rysunkiem planu.

§ 42. Dla terenów oznaczonych na rysunku planu symbolami od 1.KDL do 5.KDL ustala się:

1) przeznaczenie podstawowe: drogi publiczne klasy drogi lokalnej,

2) szczególne warunki zagospodarowania terenów oraz ograniczenia w ich użytkowaniu:

a) dopuszczenie realizacji obiektów i urządzeń infrastruktury technicznej, w tym nie związanych z funkcjonowaniem dróg, pod warunkiem, że nie będą one kolidowały z przeznaczeniem podstawowym terenów i pod warunkiem uwzględnienia obowiązujących w tym zakresie przepisów odrębnych,

b) szerokość dróg w liniach rozgraniczających:

- 1.KDL – 12 m,

- 2.KDL – nieregularna 10 - 12 m, zgodnie z rysunkiem planu,

- 3.KDL – nieregularna 6 - 17 m, zgodnie z rysunkiem planu,

- 4.KDL – nieregularna 5 - 12 m, zgodnie z rysunkiem planu,

- 5.KDL – nieregularna 12 - 18 m, zgodnie z rysunkiem planu.

§ 43. Dla terenów oznaczonych na rysunku planu symbolami od 1.KDD do 53.KDD ustala się:

1) przeznaczenie podstawowe: drogi publiczne klasy drogi dojazdowej,

2) szczególne warunki zagospodarowania terenów oraz ograniczenia w ich użytkowaniu:

a) dopuszczenie realizacji obiektów i urządzeń infrastruktury technicznej, w tym nie związanych z funkcjonowaniem dróg, pod warunkiem, że nie będą one kolidowały z przeznaczeniem podstawowym terenów i pod warunkiem uwzględnienia obowiązujących w tym zakresie przepisów odrębnych,

b) szerokość dróg w liniach rozgraniczających:

- 1.KDD – 10 m,

- 2.KDD – nieregularna 10 - 14 m, zgodnie z rysunkiem planu,

- 3.KDD – nieregularna 8 - 10 m, zgodnie z rysunkiem planu,

- od 4.KDD do 10.KDD – 10 m,

- 11.KDD – nieregularna 8 - 10 m, zgodnie z rysunkiem planu,

- od 12.KDD do 14.KDD – 10 m,

- 15.KDD – nieregularna 8 - 10 m, zgodnie z rysunkiem planu,

- 16.KDD – 10 m,

- 17.KDD – nieregularna 8 - 12 m, zgodnie z rysunkiem planu,

- od 18.KDD do 23.KDD - 10 m,
- 24.KDD – nieregularna 8 - 10 m, zgodnie z rysunkiem planu,
- 25.KDD – nieregularna 6 - 10 m, zgodnie z rysunkiem planu,
- 26.KDD, 27.KDD - 10 m,
- 28.KDD – nieregularna 7 -10 m, zgodnie z rysunkiem planu,
- 29.KDD – nieregularna 6 -10 m, zgodnie z rysunkiem planu,
- od 30.KDD do 36.KDD – 10 m,
- 37.KDD – nieregularna 5 - 10 m, zgodnie z rysunkiem planu,
- od 38.KDD do 41.KDD – 10 m,
- 42.KDD – nieregularna 10 - 12 m, zgodnie z rysunkiem planu
- 43.KDD – nieregularna 6 - 12 m, zgodnie z rysunkiem planu,
- od 44.KDD do 46.KDD – 10 m,
- 47.KDD – nieregularna 10 - 12 m, zgodnie z rysunkiem planu,
- 48.KDD – nieregularna 14 - 19 m, zgodnie z rysunkiem planu,
- od 49.KDD do 53.KDD – 10 m.

§ 44. Dla terenów oznaczonych na rysunku planu symbolami od 1.KDX do 545.KDX ustala się:

1) przeznaczenie podstawowe: ciągi pieszo – jezdne,
2) szczególne warunki zagospodarowania terenów oraz ograniczenia w ich użytkowaniu:
   a) dopuszczenie realizacji obiektów i urządzeń infrastruktury technicznej, w tym nie związanych z funkcjonowaniem ciągów, pod warunkiem, że nie będą one kolidowały z przeznaczeniem podstawowym terenów i pod warunkiem uwzględnienia obowiązujących w tym zakresie przepisów odrębnych,
   b) szerokość ciągów w liniach rozgraniczających:
      - 1.KDX – 6 m,
      - 2.KDX – nieregularna 6 - 8 m, zgodnie z rysunkiem planu,
      - od 3.KDX do 45.KDX – 6 m,
      - 46.KDX – nieregularna 5 - 6 m, zgodnie z rysunkiem planu,
      - od 47.KDX do 58.KDX – 6 m,
      - 59.KDX – nieregularna 6 - 8 m, zgodnie z rysunkiem planu,
      - od 60.KDX do 75.KDX – 6 m, ¾ 75.KDX – nieregularna 6 - 10 m, zgodnie z rysunkiem planu,
      - 76.KDX – 6 m,
      - 77.KDX – 5 m,
      - od 78.KDX do 99.KDX – 6 m,
      - 100.KDX - nieregularna 5 -6 m, zgodnie z rysunkiem planu,
      - od 101.KDX do 114.KDX – 6 m,
      - 115.KDX - nieregularna 6 -8 m, zgodnie z rysunkiem planu,
      - od 116.KDX do 140.KDX – 6 m,
      - 141.KDX – 5 m,
      - od 142.KDX do 146.KDX – 6 m,

- 147.KDX – 5 m,
- od 148.KDX do 162.KDX – 6 m,
- 163.KDX - nieregularna 6 - 9 m, zgodnie z rysunkiem planu,
- od 164.KDX do 171.KDX – 6 m,
- 172.KDX - nieregularna 5 - 6 m, zgodnie z rysunkiem planu,
- od 173.KDX do 199.KDX – 6 m
- 200.KDX – 4 m,
- 201.KDX – 5 m,
- 202.KDX – 4m ,
- od 203.KDX do 214.KDX – 6 m
- 215.KDX - nieregularna 6 - 8 m, zgodnie z rysunkiem planu,
- od 216.KDX do 219.KDX – 6 m
- 220.KDX – 5 m,
- od 221.KDX do 231.KDX – 6 m,
- 232.KDX - nieregularna 6 - 9 m, zgodnie z rysunkiem planu,
- od 233.KDX do 237.KDX – 6 m,
- 238.KDX - nieregularna 6 - 9 m, zgodnie z rysunkiem planu,
- od 239.KDX do 246.KDX – 6 m,
- 247.KDX - nieregularna 4 - 6 m, zgodnie z rysunkiem planu,
- od 248.KDX do 255.KDX – 6 m
- 256.KDX - nieregularna 5 - 6 m, zgodnie z rysunkiem planu
- od 257.KDX do 263.KDX – 6 m,
- 264.KDX - nieregularna 5 - 6 m, zgodnie z rysunkiem planu,
- od 265.KDX do 269.KDX – 6 m,
- 270.KDX - nieregularna 5 - 6 m, zgodnie z rysunkiem planu,
- od 271.KDX do 278.KDX – 6 m,
- 279.KDX - nieregularna 5 - 6 m, zgodnie z rysunkiem planu,
- od 280.KDX do 299.KDX – 6 m,
- 300.KDX - nieregularna 6 - 9 m, zgodnie z rysunkiem planu,
- od 301.KDX do 307.KDX – 6 m,
- 308.KDX - nieregularna 6 - 11 m, zgodnie z rysunkiem planu
- 309.KDX, 310.KDX – 6 m,
- 311.KDX - nieregularna 6 - 11 m, zgodnie z rysunkiem planu
- od 312.KDX do 316.KDX – 6 m
- 317.KDX - nieregularna 6 - 8 m, zgodnie z rysunkiem planu
- od 318.KDX do 340.KDX – 6 m,
- 341.KDX - nieregularna 4 - 6 m, zgodnie z rysunkiem planu,
- od 342.KDX do 347.KDX – 6 m,
- 348.KDX - nieregularna 6 - 8 m, zgodnie z rysunkiem planu,

- 349.KDX - nieregularna 6 - 10 m, zgodnie z rysunkiem planu,
- 350.KDX – 6 m,
- 351.KDX - nieregularna 6 - 9 m, zgodnie z rysunkiem planu
- od 352.KDX do 366.KDX – 6 m
- 367.KDX, 368.KDX – 5 m,
- od 369.KDX do 371.KDX – 6 m,
- 372.KDX - nieregularna 6 - 9 m, zgodnie z rysunkiem planu,
- od 373.KDX do 376.KDX – 6 m,
- 377.KDX – 8 m,
- 378.KDX – 12 m,
- od 379.KDX do 408.KDX – 6 m,
- 409.KDX - nieregularna 5 - 6 m, zgodnie z rysunkiem planu,
- 410.KDX – 5 m,
- od 411.KDX do 419.KDX – 6 m,
- 420.KDX - nieregularna 6 - 16 m, zgodnie z rysunkiem planu,
- 421.KDX - nieregularna 6 - 8 m, zgodnie z rysunkiem planu,
- 422.KDX - nieregularna 9 - 21 m, zgodnie z rysunkiem planu,
- od 423.KDX do 429.KDX – 6 m,
- 430.KDX - nieregularna 4 - 7 m, zgodnie z rysunkiem planu,
- od 431.KDX do 436.KDX – 6 m,
- 437.KDX - nieregularna 5-6 m, zgodnie z rysunkiem planu,
- od 438.KDX do 453.KDX – 6 m,
- 454.KDX - nieregularna 6 - 10 m, zgodnie z rysunkiem planu,
- od 455.KDX do 477.KDX – 6 m,
- 478.KDX - nieregularna 6 - 8 m, zgodnie z rysunkiem planu,
- od 479.KDX do 489.KDX – 6 m,
- 490.KDX - nieregularna 6 - 10 m, zgodnie z rysunkiem planu,
- od 491.KDX do 494.KDX – 6 m,
- 495.KDX - nieregularna 6 - 7 m, zgodnie z rysunkiem planu,
- 496.KDX – 6 m,
- 497.KDX - nieregularna 6 - 10 m, zgodnie z rysunkiem planu,
- od 498.KDX do 503.KDX – 6 m,
- 504.KDX - nieregularna 6 - 8 m, zgodnie z rysunkiem planu
- 505.KDX - nieregularna 6 - 10 m, zgodnie z rysunkiem planu,
- od 506.KDX do 510.KDX – 6 m,
- 511.KDX - nieregularna 6 - 9 m, zgodnie z rysunkiem planu
- od 512.KDX do 519.KDX – 6 m
- 520.KDX - nieregularna 5 - 6 m, zgodnie z rysunkiem planu
- od 521.KDX do 528.KDX – 6 m

- 529.KDX - nieregularna 5 - 6 m, zgodnie z rysunkiem planu
- 530.KDX - nieregularna 4 - 12 m, zgodnie z rysunkiem planu,
- 531.KDX – 6 m
- 532.KDX - nieregularna 6 - 8 m, zgodnie z rysunkiem planu
- od 533.KDX do 535.KDX – 6 m
- 536.KDX - nieregularna 5 - 8 m, zgodnie z rysunkiem planu
- od 537.KDX do 545.KDX – 6 m.

Rozdział 3.
Przepisy końcowe

§ 45. W granicach planu tracą moc:

1) Zmiana w miejscowym planie ogólnym dla działek nr ewid. 4841, 4843, 4844, 4845, 4846, 4847, 4848, 4849/1 – obszar istniejącej oczyszczalni w Pcimiu, 440, 439, 438 – obszar zarezerwowany pod oczyszczalnię w Stróży, Uchwała Nr XXVIII/150/98 Rady Gminy Pcim z dnia 31 stycznia 1998 r., Dz. U. Woj. Krakowskiego Nr 9, poz. 56 z dnia 28 kwietnia 1998 r.,
2) Miejscowy plan zagospodarowania przestrzennego w Gminie Pcim" – Pod Kotoń, Uchwała Nr XXXX/205/02 Rady Gminy Pcim z dnia 21 stycznia 2002 roku, Dz. U. Woj. Małopolskiego Nr 68, poz. 1080 z dnia 25 kwietnia 2002 r.,
3) Miejscowy plan zagospodarowania przestrzennego w Gminie Pcim – Chałupniki, Uchwała Nr XXXX/206/02 Rady Gminy Pcim z dnia 21 stycznia 2002 r., Dz. U. Woj. Małopolskiego Nr 68, poz. 1081 z dnia 25 kwietnia 2002 r.
4) Zmiana miejscowego planu zagospodarowania przestrzennego gminy Pcim, Uchwała Nr IX/40/03 Rady Gminy Pcim z dnia 28 kwietnia 2003 r, Dz. U. Woj. Małopolskiego Nr 180 poz. 2269 z dnia 9 lipca 2003 r.,
5) Miejscowy Plan Zagospodarowania Przestrzennego miejscowości Pcim w jego granicach administracyjnych, Uchwała Nr XXXI/145/05 Rady Gminy Pcim z dnia 22 stycznia 2005 r, Dz. U. Woj. Małopolskiego Nr 148 poz.940 z dnia 15 marca 2005 roku,
6) Zmiana miejscowego planu zagospodarowania przestrzennego miejscowości Pcim w zakresie przeznaczenia terenu działki nr 5750/1 oraz terenu działki nr 7615/9, Uchwała Nr XIV/82/07 Rady Gminy Pcim z dnia 5 listopada 2007 r, Dz. U. Woj. Małopolskiego Nr 27, poz 138 z dnia 15 stycznia 2008 r.,
7) Zmiana miejscowego planu zagospodarowania przestrzennego miejscowości Pcim w zakresie przeznaczenia terenu działek nr 4729/7, 4729/8, 4729/44, 4729/734, oraz części działki nr. 4729/49, Uchwała Nr XXI/156/08 Rady Gminy Pcim z dnia 31 lipca 2008 roku, Dz. U. Woj. Małopolskiego Nr 565, poz. 3701 z dnia 12 czerwca 2008 r.,
8) Zmiana miejscowego planu zagospodarowania przestrzennego Pcim - Chałupniki, Uchwała Nr XXI/157/08 Rady Gminy Pcim z dnia 12 czerwca 2008 r, Dz. U. Woj. Małopolskiego Nr 457, poz. 2941, z dnia 4 lipca 2008 r.,
9) Zmiana miejscowego planu zagospodarowania przestrzennego miejscowości Pcim dla działki nr. 7307/2, Uchwała Nr XXXVI/277/09 Rady Gminy Pcim z dnia 18 września 2009 r Dz. U. Woj. Małopolskiego Nr 633, poz, 4796 z dnia 12 października 2009 r,
10) Zmiana planu miejscowego zagospodarowania przestrzennego miejscowości Pcim dla działek nr. 7310/3 i 7310/7, Uchwała Nr XXXVI/278/09 Rady Gminy Pcim z dnia 18 września 2009 r, Dz. U. Woj. Małopolskiego Nr 633, poz. 4797 z dnia z dnia 12 października 2009 r,
11) Zmiana miejscowego planu zagospodarowania przestrzennego miejscowości Pcim obszarów: : 1) dz. nr 3578/2, 2) dz. nr 1226, 1225 oraz część dz. nr 1098, 1097, 1099, 1228, 3) część dz. nr 7881/6, 4) dz. nr 1788/1 oraz część dz. nr 1794, 5) część dz. nr 7387, 6) dz. nr 6566 oraz część dz. nr 6613, Uchwała Nr XLV/333/2010 Rady Gminy Pcim z dnia 28 czerwca 2010 r, Dz. U. Woj. Małopolskiego Nr 367 poz. 2538 z dnia 19 lipca 2010 r.

12) Miejscowy Plan Zagospodarowania Przestrzennego miejscowości Stróża w jego granicach administracyjnych, Uchwała Nr XXXIV/160/05 Rady Gminy Pcim z dnia 29 marca 2005, Dz. U. Woj. Małopolskiego Nr 271 poz. 1875 z dnia 19 maja 2005 r.,

13) Zmiana miejscowego planu zagospodarowania przestrzennego miejscowości Stróża w jego granicach administracyjnych, Uchwała Nr XXXIV/170/05 Rady Gminy Pcim z dnia 23 maja 2005 r, Dz. U. Woj. Małopolskiego Nr 338, poz. 2562,z dnia 20 czerwca 2005 r.,

14) Zmiana miejscowego planu zagospodarowania przestrzennego miejscowości Stróża, w zakresie przeznaczenia terenu działki nr. 437/2 oraz działki nr. 410/8, Uchwała Nr XIV/83/07 Rady Gminy Pcim z dnia 5 listopada 2007 r, Dz. U. Woj. Małopolskiego Nr 27, poz. 139 z dnia 15 stycznia 2008 r.,

15) Zmiana miejscowego planu zagospodarowania przestrzennego miejscowości Stróża terenu działki nr 8422, Uchwała Nr XIV/85/07 Rady Gminy Pcim z dnia 5 listopada 2007 r, Dz. U. Woj. Małopolskiego Nr 27, poz 140 z dnia 15 stycznia 2008 r.,

16) Zmiana miejscowego planu zagospodarowania przestrzennego miejscowości Stróża w zakresie terenu działki nr 2702/6, 2702/7, Uchwała Nr XXI/158/08 Rady Gminy Pcim z dnia 12 czerwca 2008 r, Dz. U. Woj. Małopolskiego Nr 457, poz 2942 z dnia 12 czerwca 2008 r.,

17) Zmiana miejscowego planu zagospodarowania przestrzennego miejscowości Stróża dla obszarów: 1) dz. nr 6339, 6337, 2) dz. nr 6766, 6747, 3) dz. nr 1742/2, 1742/1 oraz część dz. nr 1698/1, 4) dz. nr 552/2 oraz część dz. nr 551/2, Uchwała Nr XLV/334/10 Rady Gminy Pcim z dnia 28 czerwca 2010 r, Dz. U. Woj. Małopolskiego Nr 367, poz. 2539 z dnia 19 lipca 2010 r.,

18) Miejscowy Plan Zagospodarowania Przestrzennego miejscowości Trzebunia w jego granicach administracyjnych, Uchwała Nr XXVIII/128/04 Rady Gminy Pcim z dnia 26 listopada 2004 r, Dz. U. Woj. Małopolskiego Nr 44, poz. 301 z dnia 25 stycznia 2005 r.,

19) Zmiana miejscowego planu zagospodarowania przestrzennego miejscowości Trzebunia , w zakresie terenu działek nr 2523,2535,2536,2536, terenu działki 489 oraz działki nr 2084, Uchwała Nr XIV/86/07 Rady Gminy Pcim z dnia 5 listopada 2007 roku, Dz. U. Woj. Małopolskiego Nr 27, poz 141 z dnia 15 stycznia 2008 r.,

20) Zmiana miejscowego planu zagospodarowania przestrzennego w miejscowości Trzebunia dla terenów działek: 1) dz. nr 1708, 2) dz. nr 11020/1, 3) dz. nr 11064/1, 4) dz. nr 11551, 11552, 11553, 11554, 11570/1, 5) dz. nr 11653, 11654, 6) dz. nr 11879/3, 7) dz. nr 4312/2, 8) dz. nr 11883/1, 11883/2, 11883/3, 11886, 9) dz. nr 7600, Uchwała Nr XXV/191/08 Rady Gminy Pcim z dnia 19 listopada 2008 r, Dz. U. Woj. Małopolskiego Nr 778, poz. 5548 z dnia 4 grudnia 2008 r.,

21) Zmiana miejscowego planu zagospodarowania przestrzennego w miejscowości Trzebunia dla terenów: 1) dz. nr 635, 2) dz. nr 1226/7, 1226/6, 1225, 3) dz. nr 11550, 1187, 4) dz. nr 4490, 4491, 5) dz. nr 11058, 11061/5, 6) dz. nr 10001, 10002/2, 7) dz. nr 2091, 8) dz. nr 2513, 2515, 2514, 2512, 2511, 2510, 2509, 2508, 2507, 2506, 2505 oraz część działek nr 2503, 2493, 2492, 2516, 2549, Uchwała Nr XLV/335/10 Rady Gminy Pcim z dnia 28 czerwca 2010 r, Dz. U. Woj. Małopolskiego Nr 368, poz. 2540 z dnia 20 lipca 2010 r.

§ 46. Wykonanie uchwały powierza się Wójtowi Gminy Pcim.

§ 47. Uchwała wchodzi w życie po upływie 14 dni od dnia jej publikacji w Dzienniku Urzędowym Województwa Małopolskiego.

Przewodniczący Rady Gminy Pcim
Stanisław Bzowski

Załącznik Nr 1
do Uchwały Nr XV/91/2016
Rady Gminy Pcim
z dnia 29 lutego 2016 r.

Rysunek planu w skali 1:2000*



* Rysunek planu został sporządzony w oparciu o skalę źródłową 1:2000. Skala ta ulega pomniejszeniu w wyniku przypisanych prawem odległości marginesów.

1



G

ZMIANA MIE

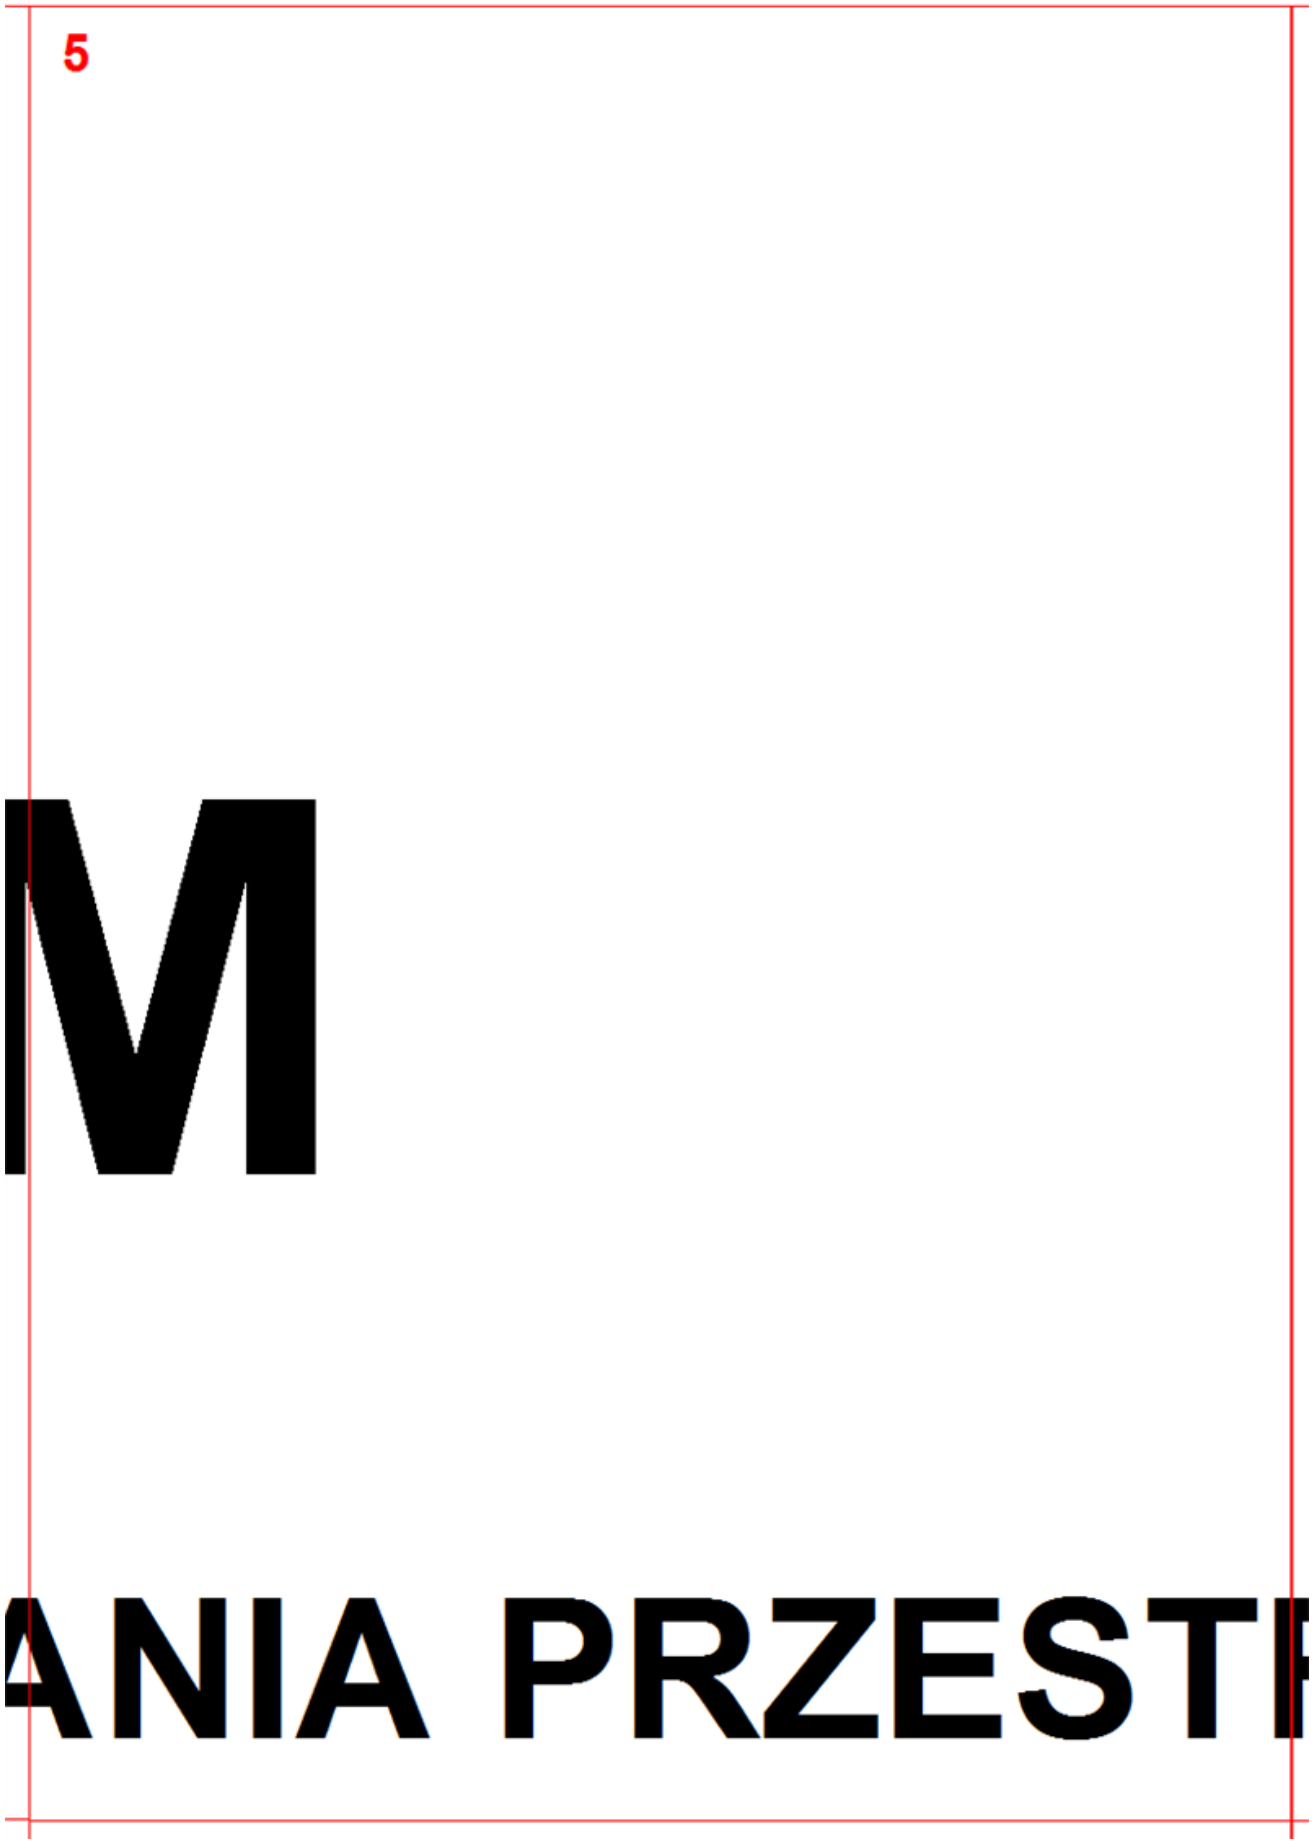

2
G MI
EJSCOWEGO

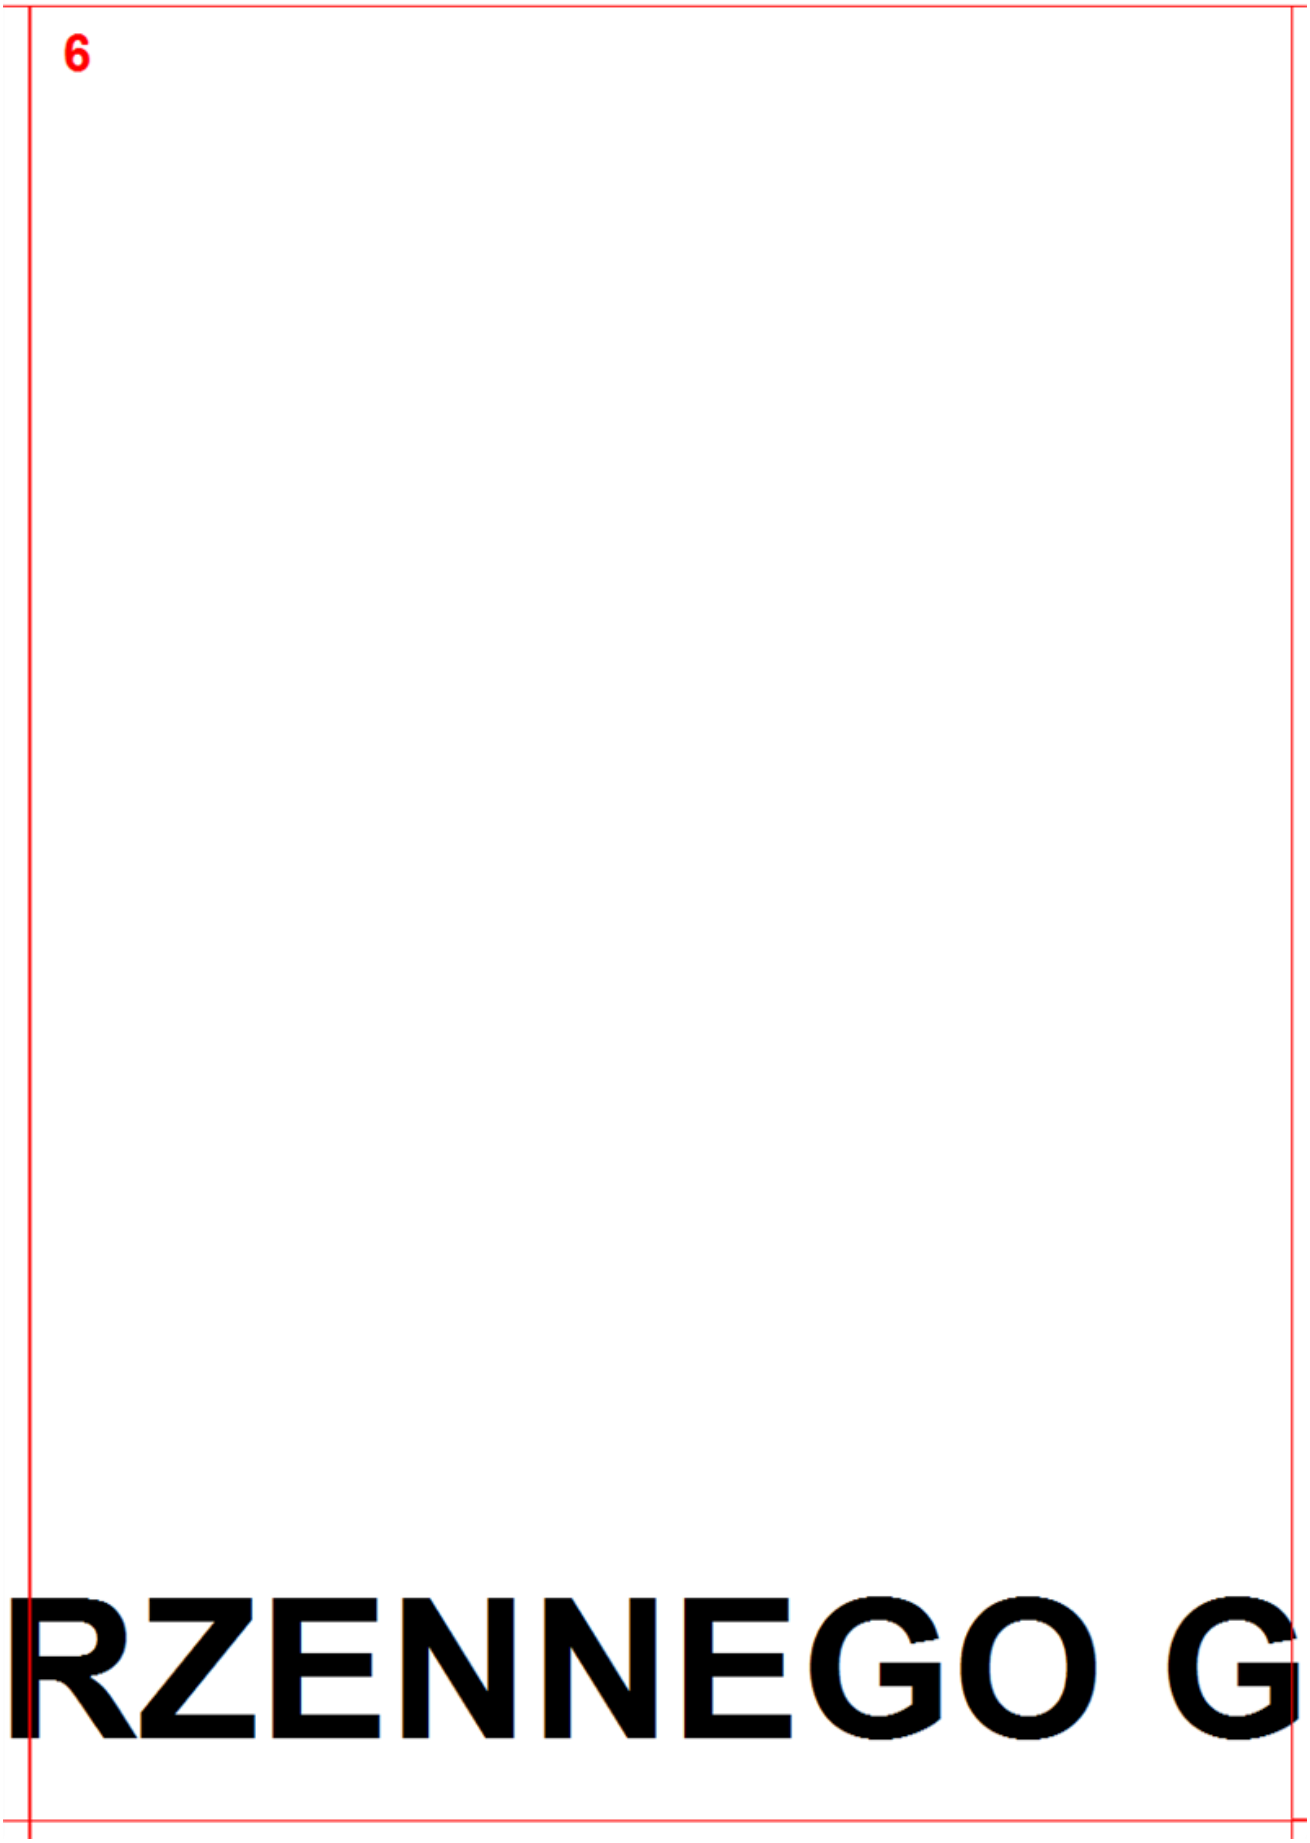
3



4



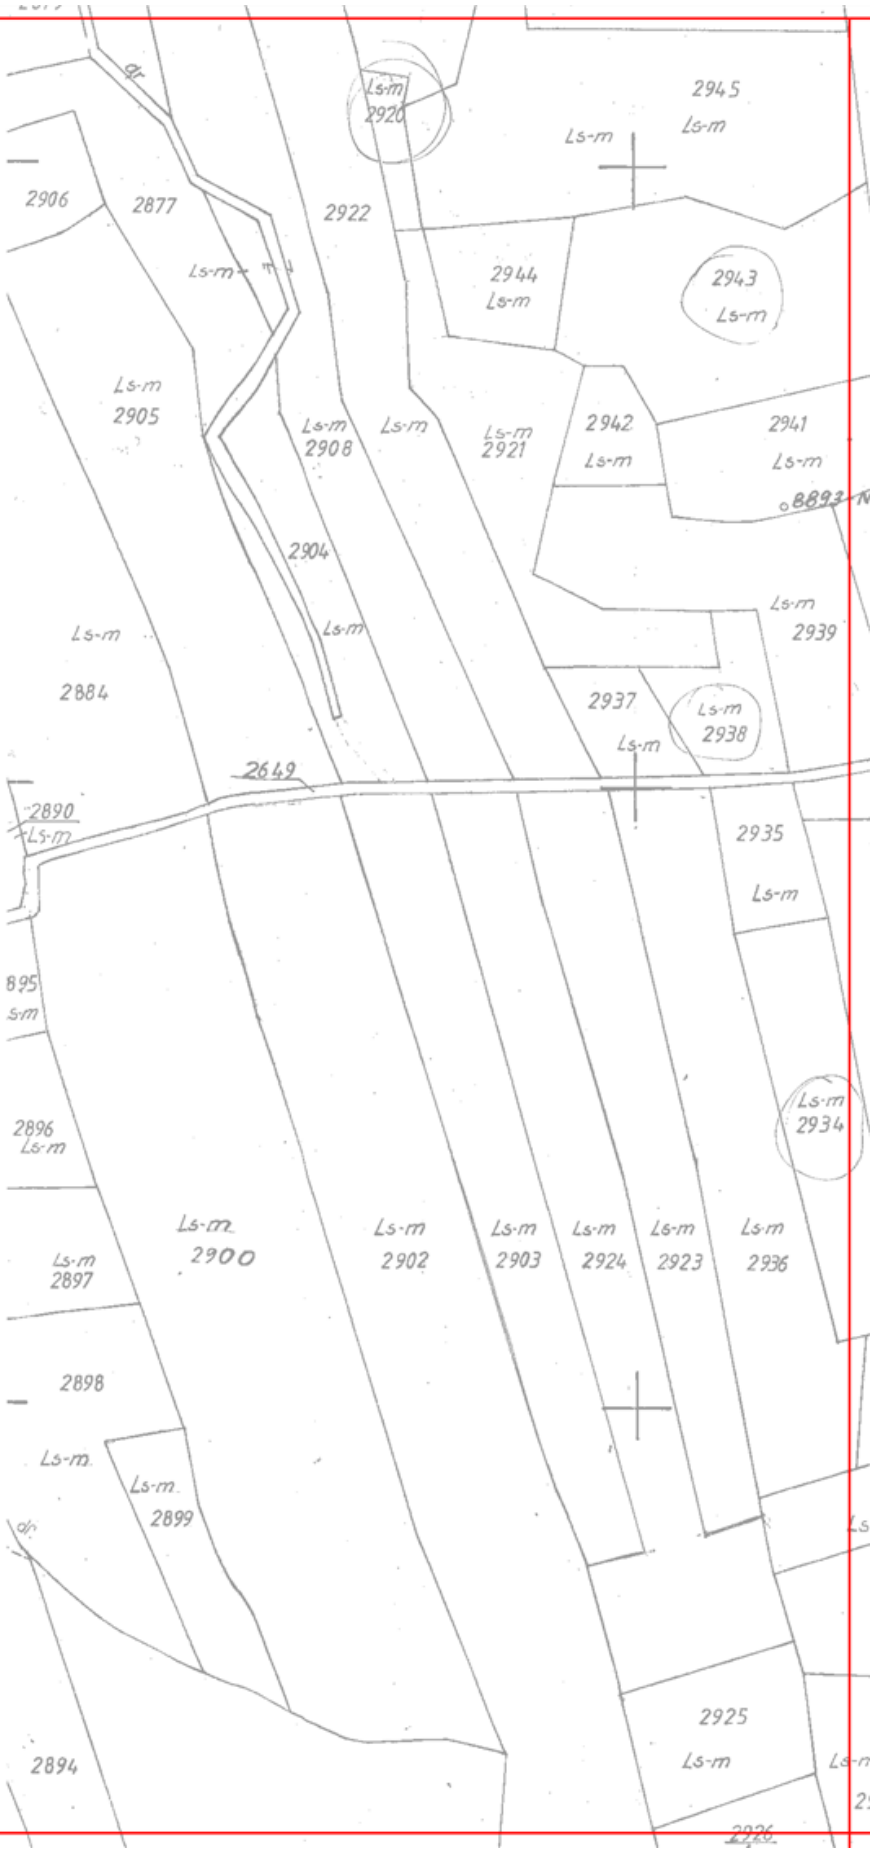

5
M
ANIA PRZEST

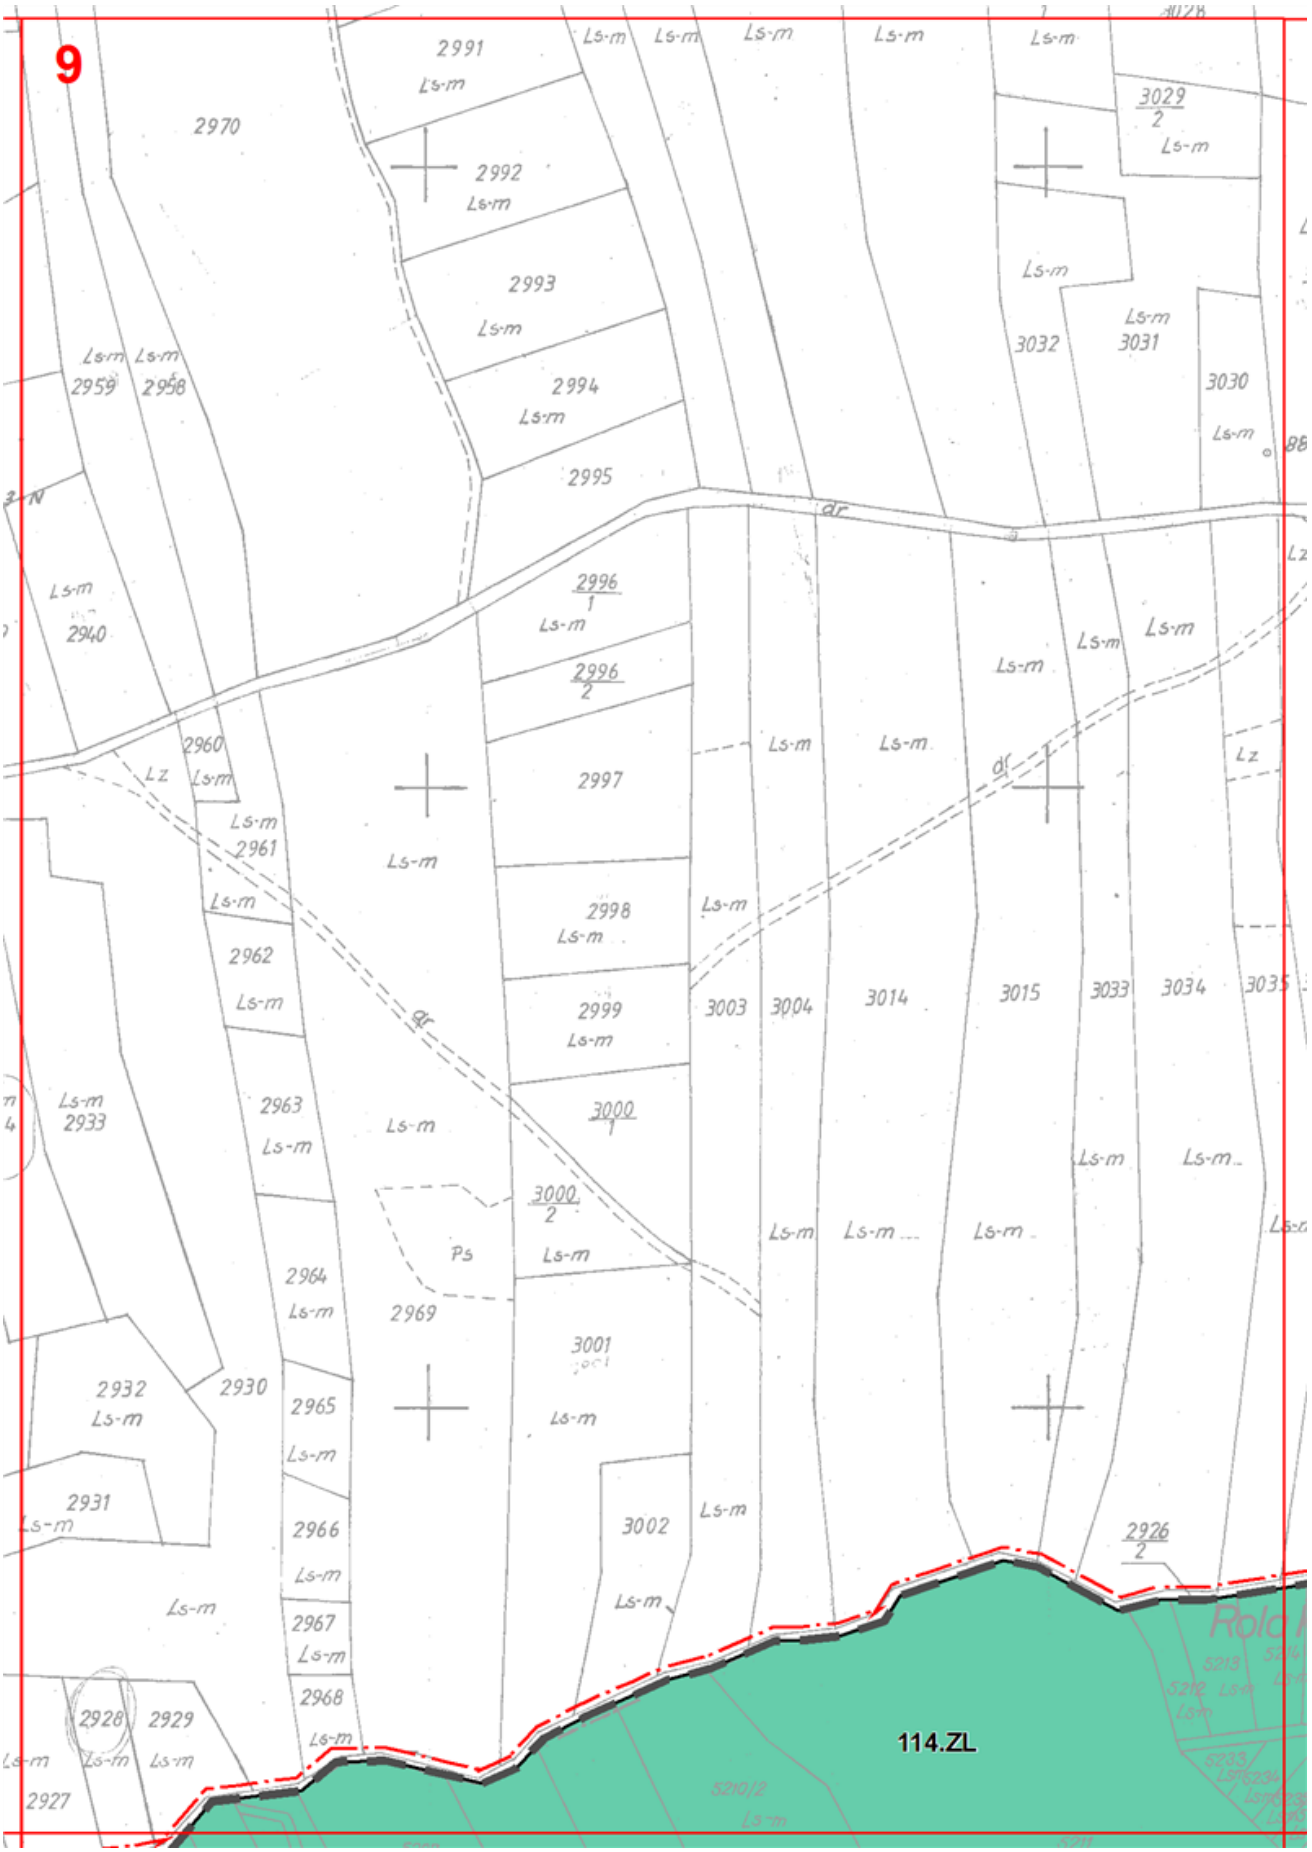

6
RZENNEGO G

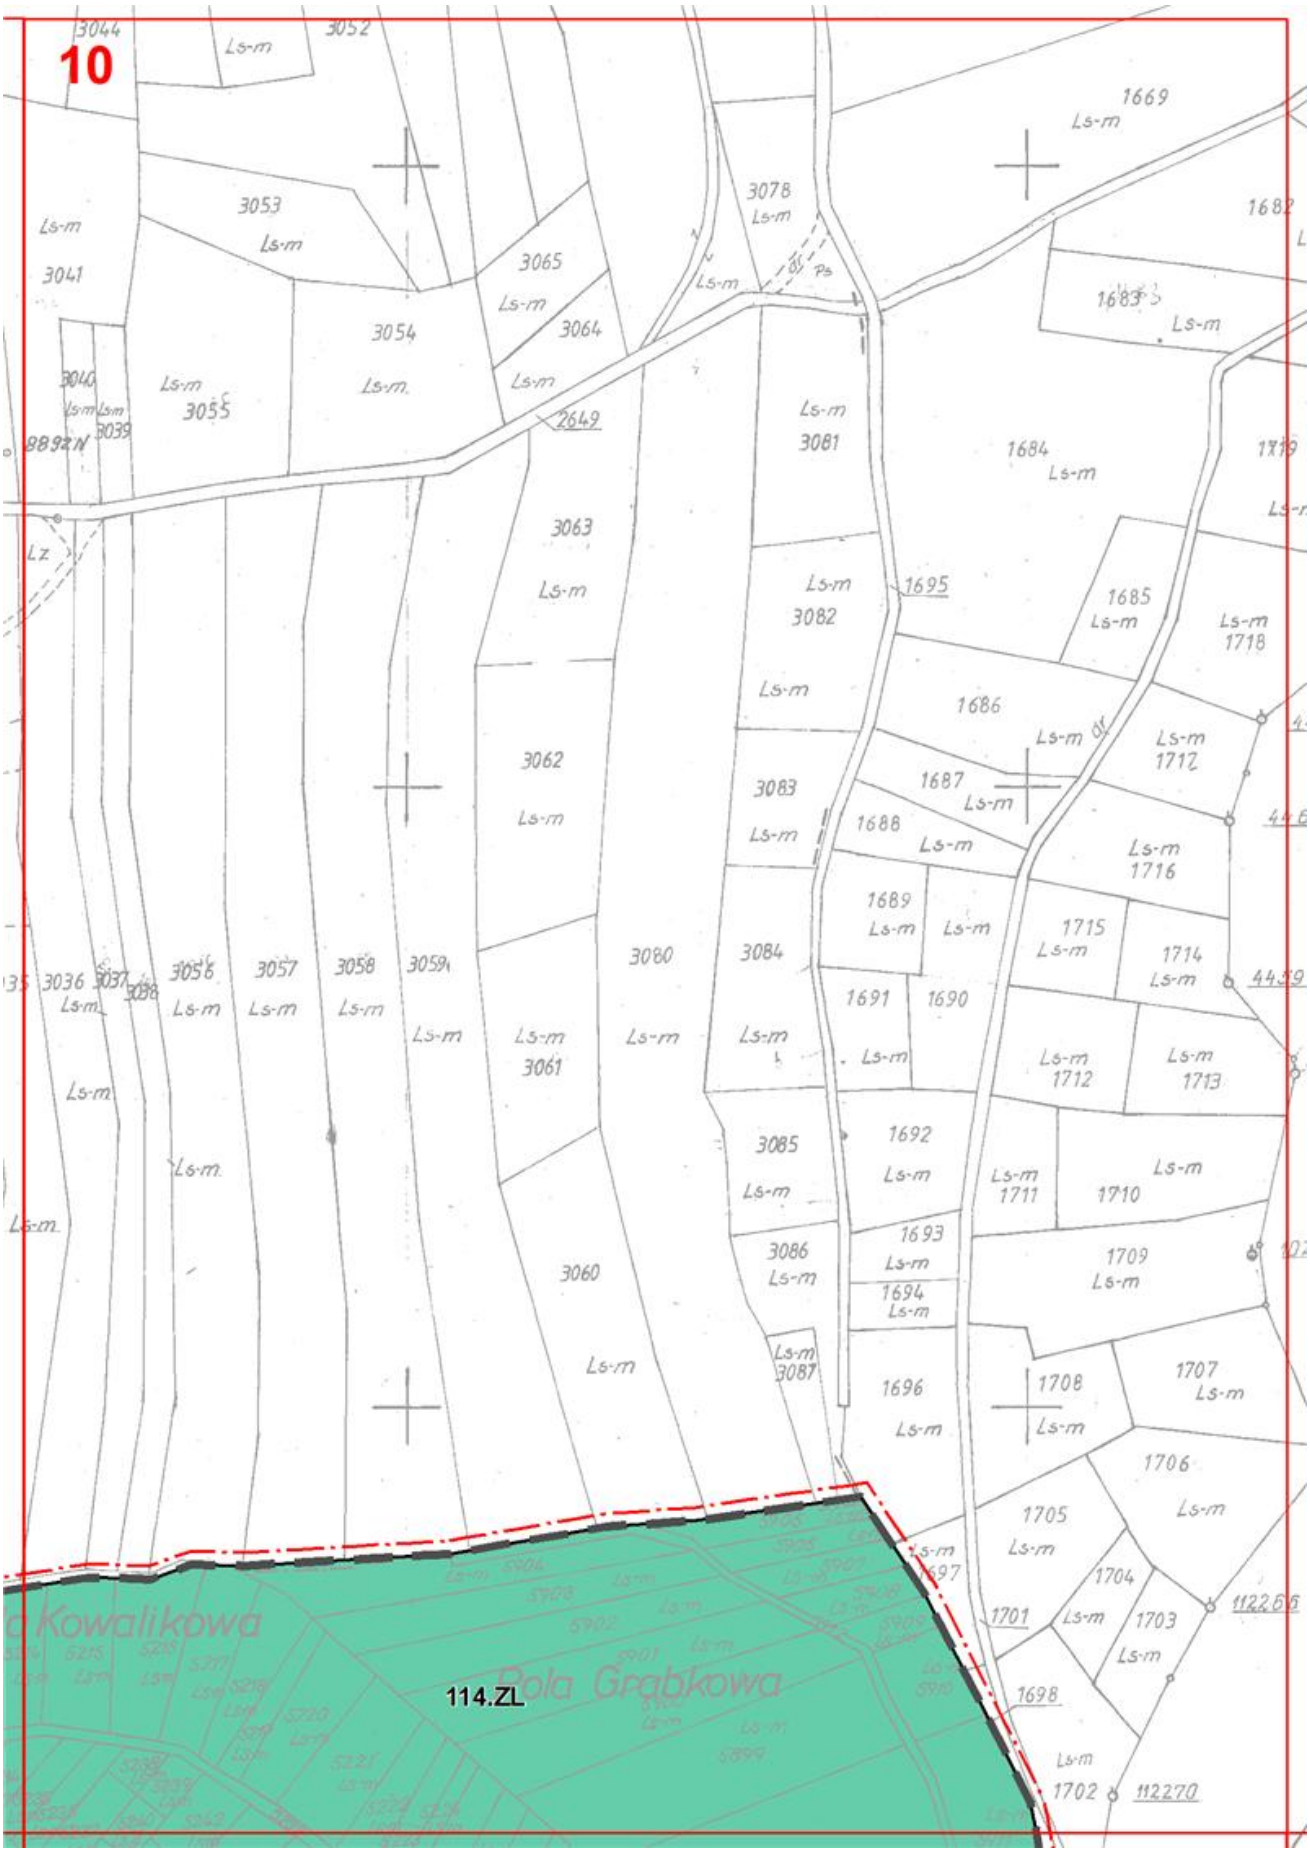
7

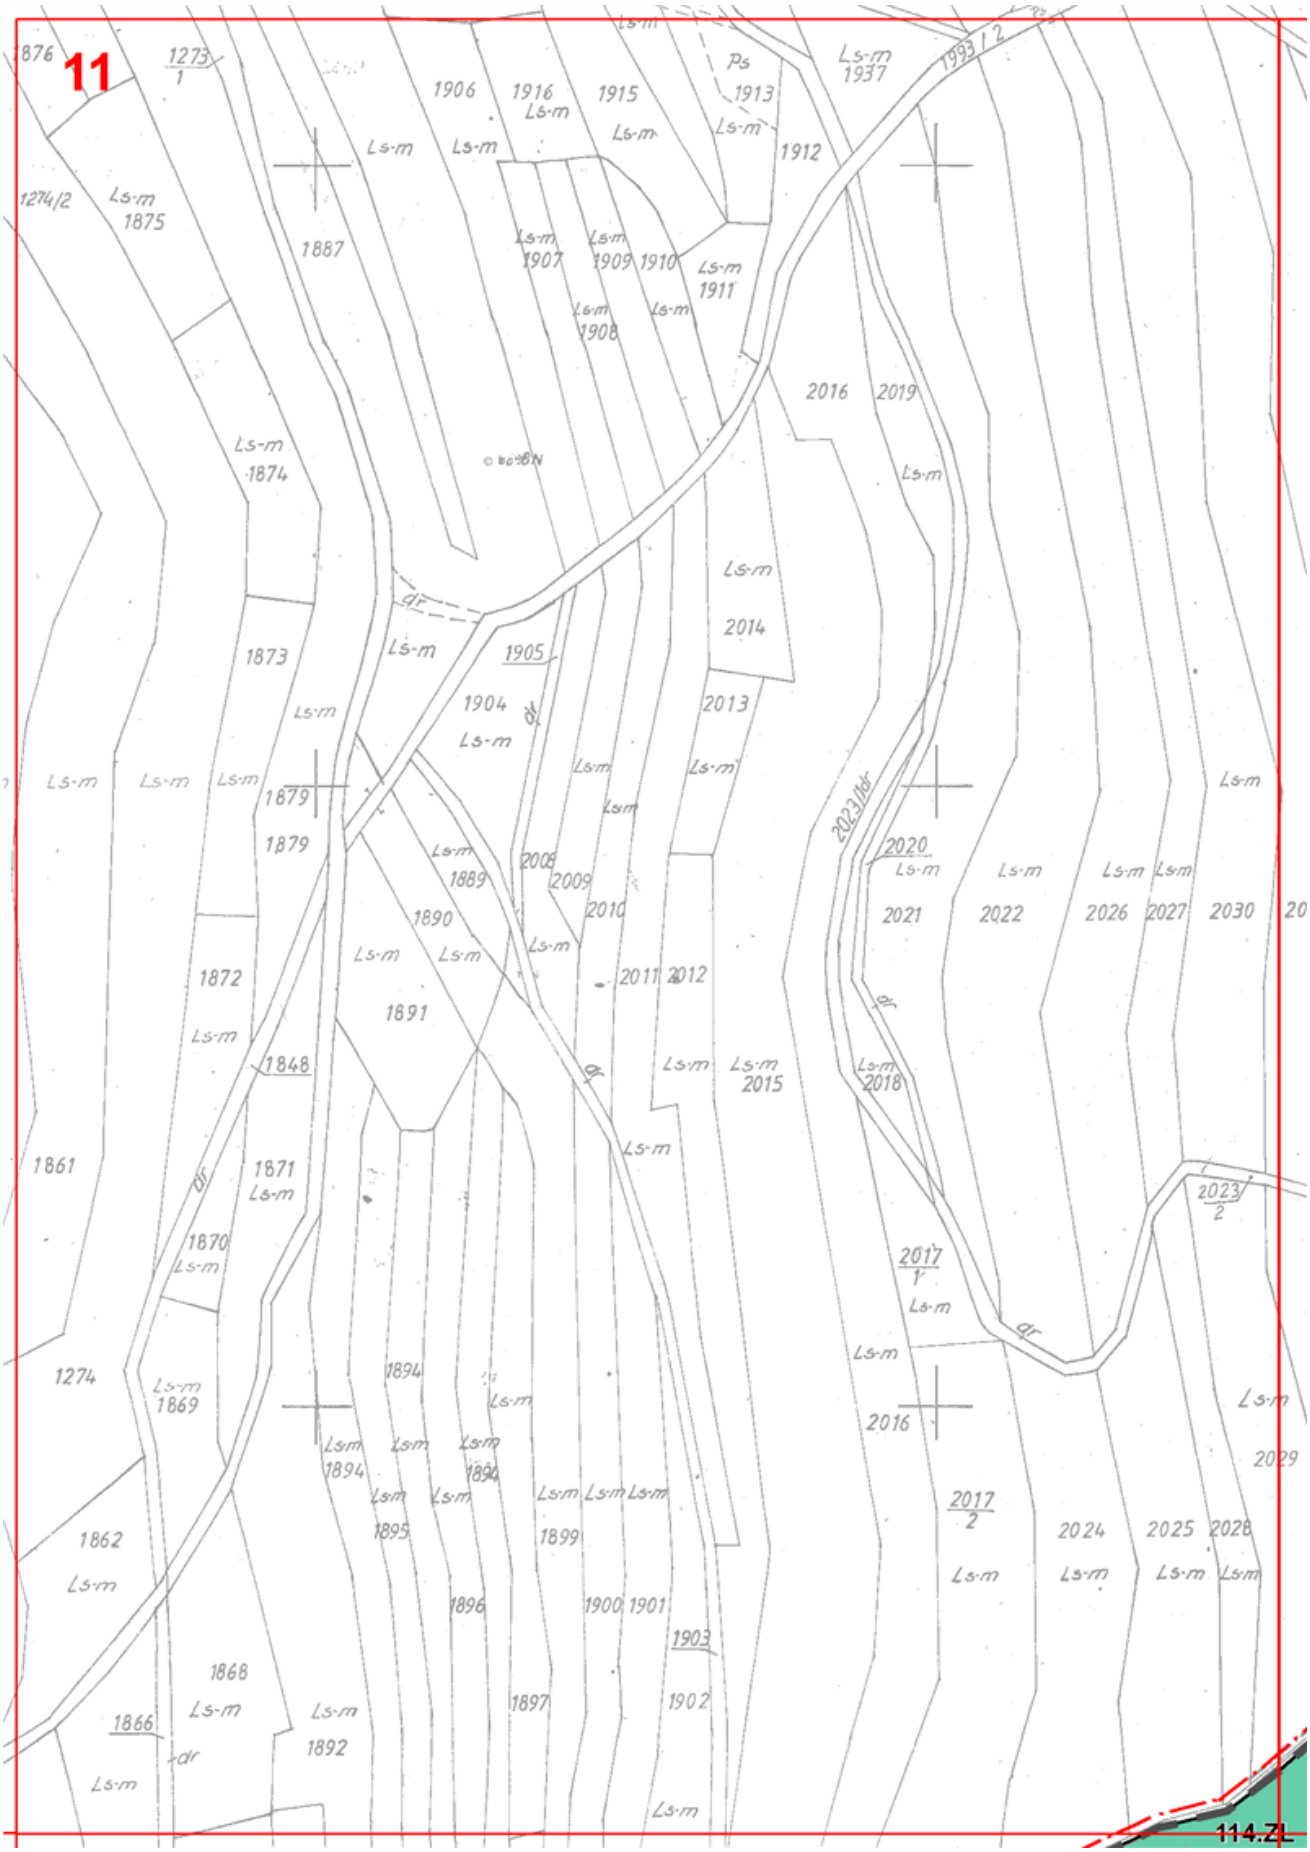


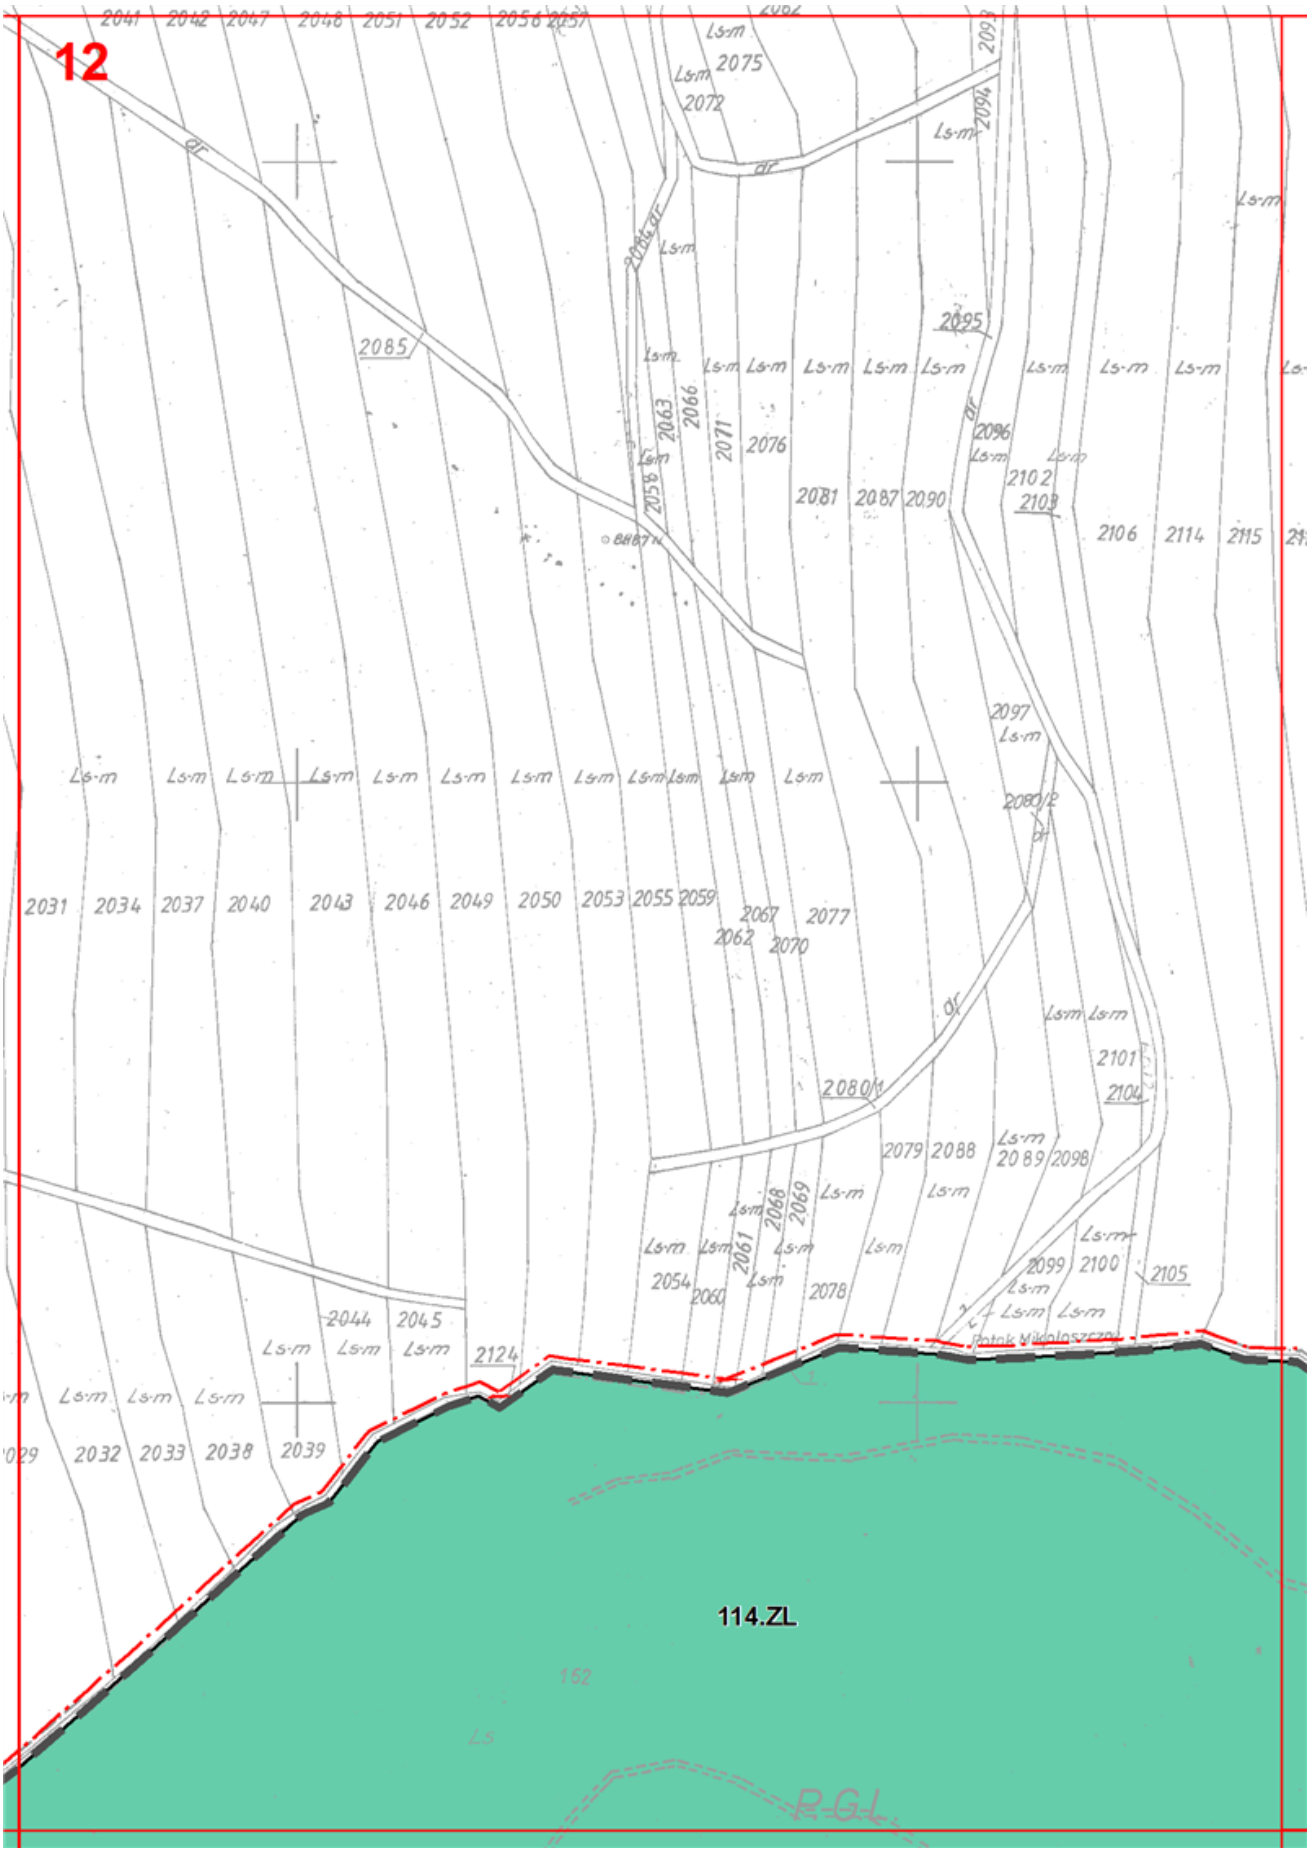
8

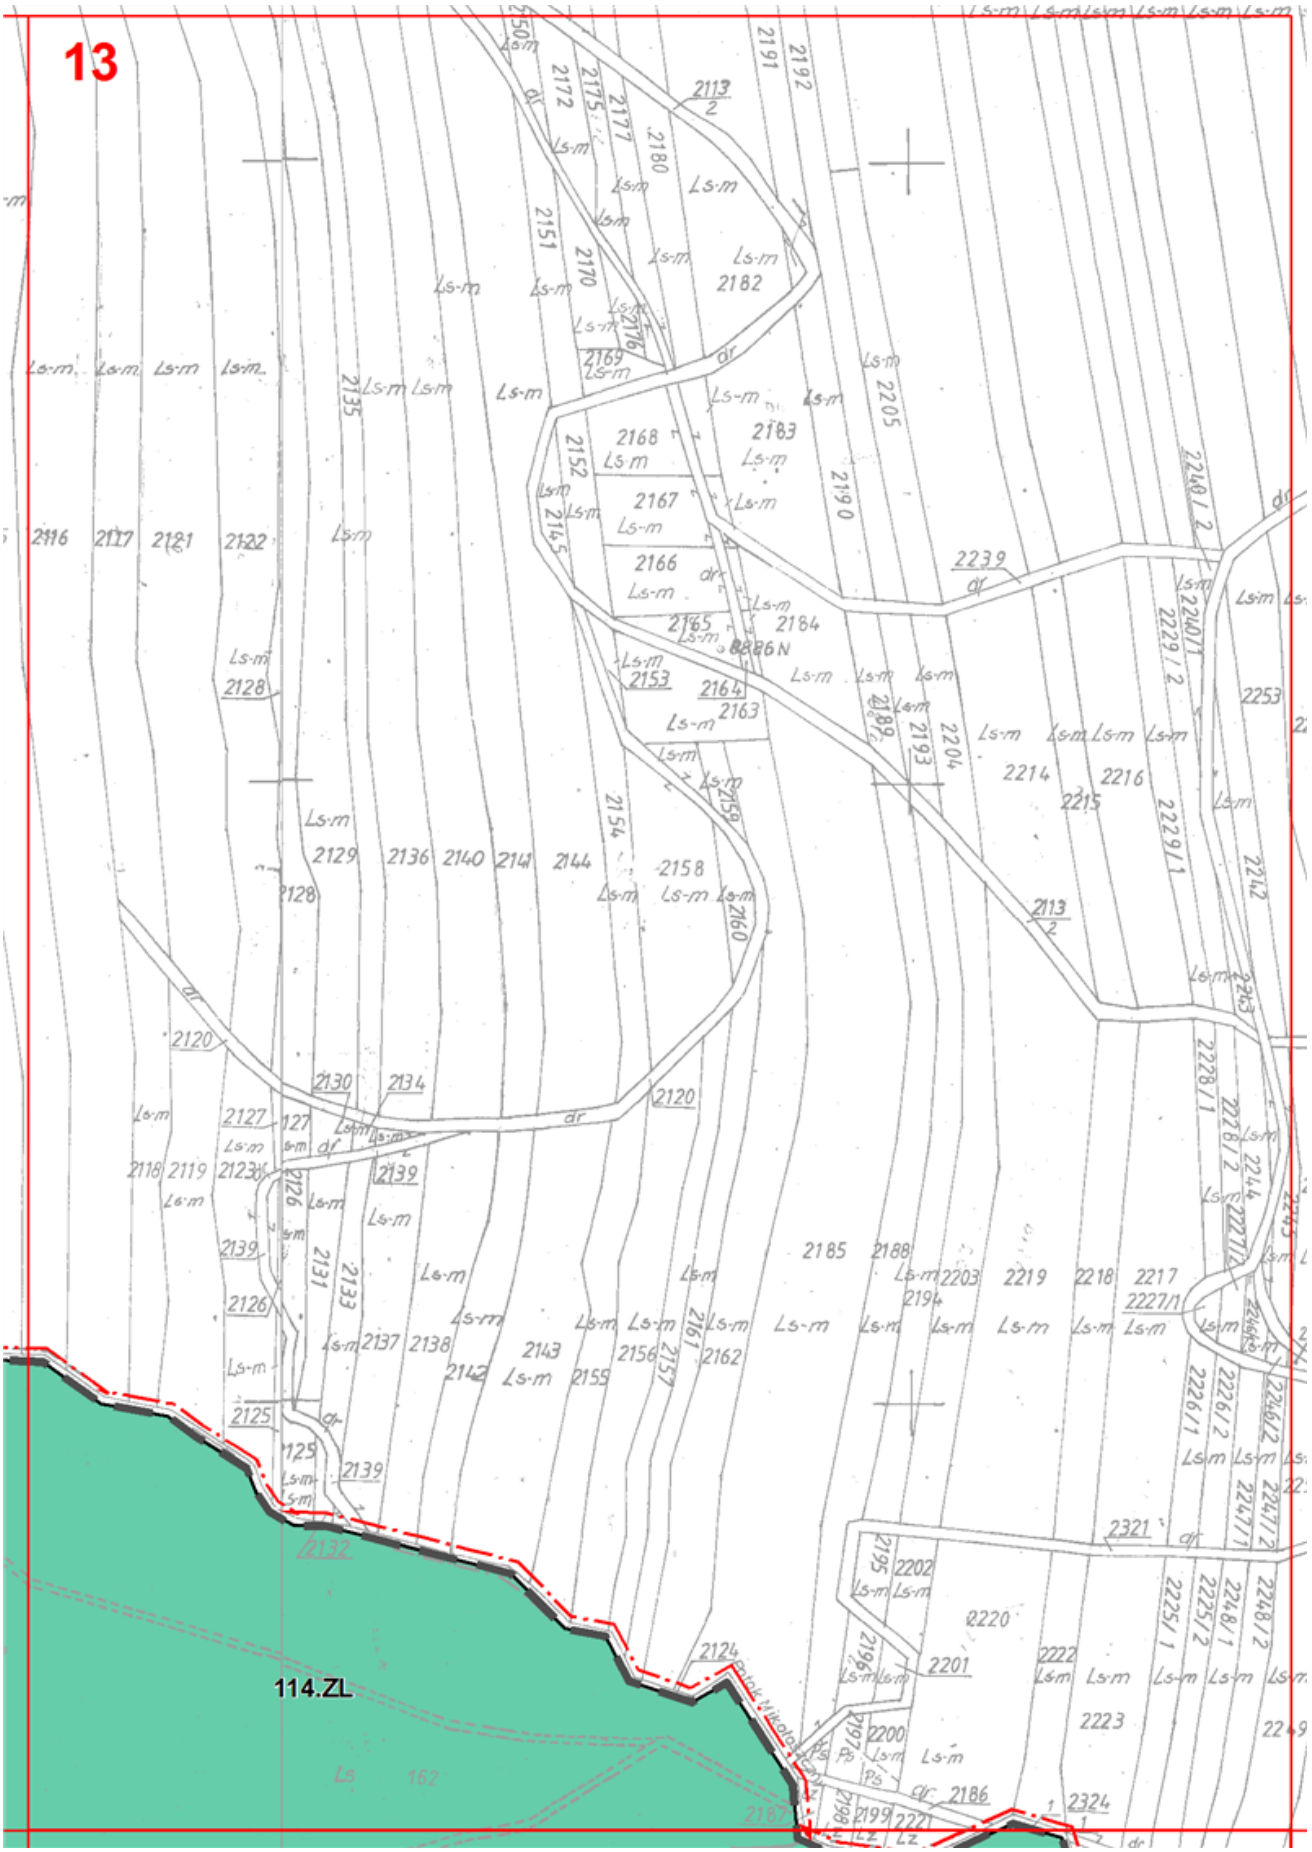

2945
Ls-m
2920
2906
2877
2922
2944
2943
2905
2908
2921
2942
2941
2904
2939
2884
2937
2938
2649
2890
2935
895
2896
2934
2900
2902
2903
2924
2923
2936
2897
2898
2899
2925
2894

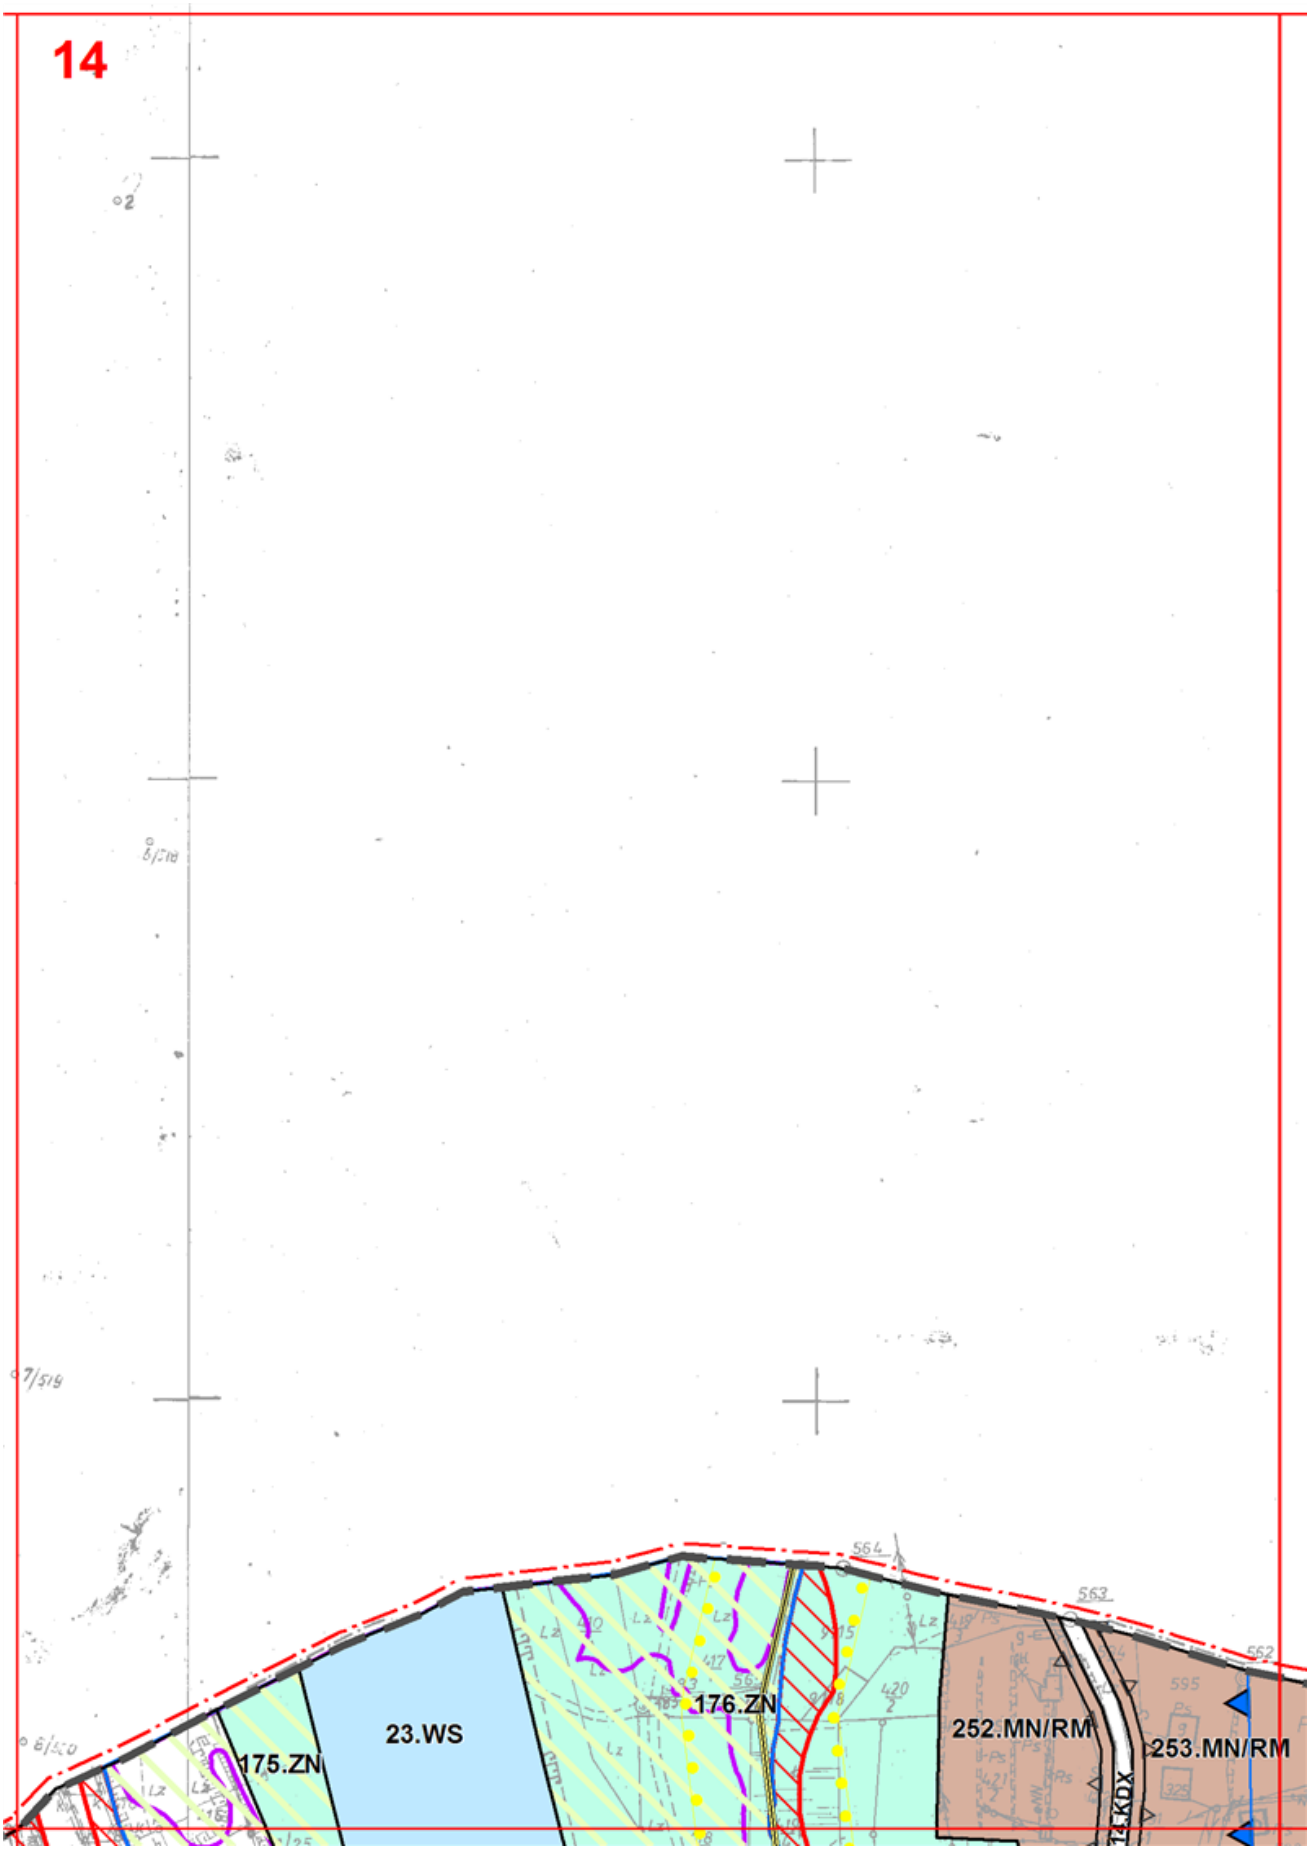

9
2991
Ls-m
2970
2992
2993
2994
2995
2996
1
2996
2
2997
2998
2999
3000
1
3000
2
3001
3002
2926
2
3029
2
3032
3031
3030
2959
2958
2940
2960
Lz
2961
2962
2963
2933
2964
2969
Ps
2965
2966
2967
2968
2928
2929
2927
2932
2930
2931
3003
3004
3014
3015
3033
3034
3035
dr
114.ZL

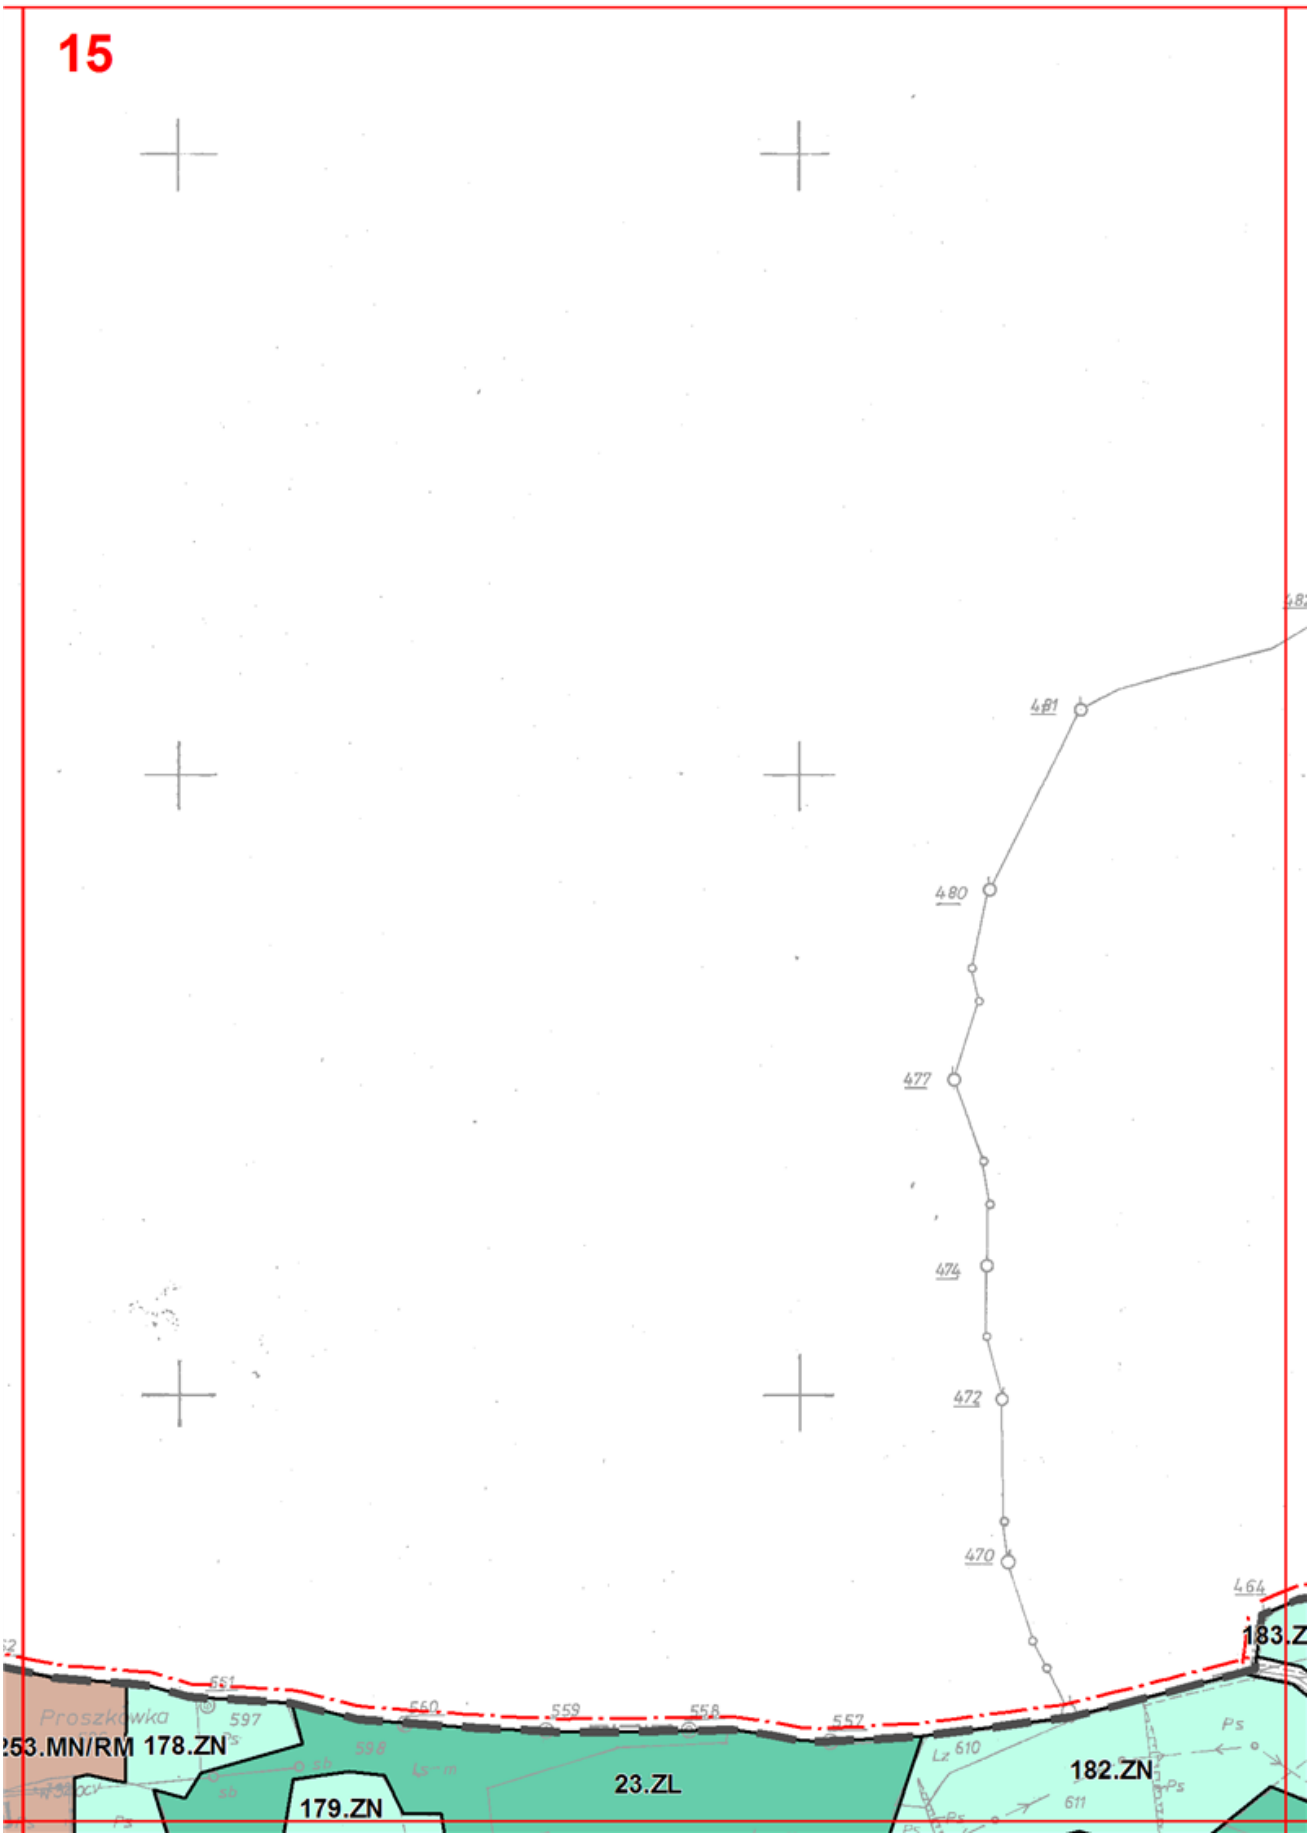

10
114.ZL
Pola Kowalikowa
Pola Grabkowa

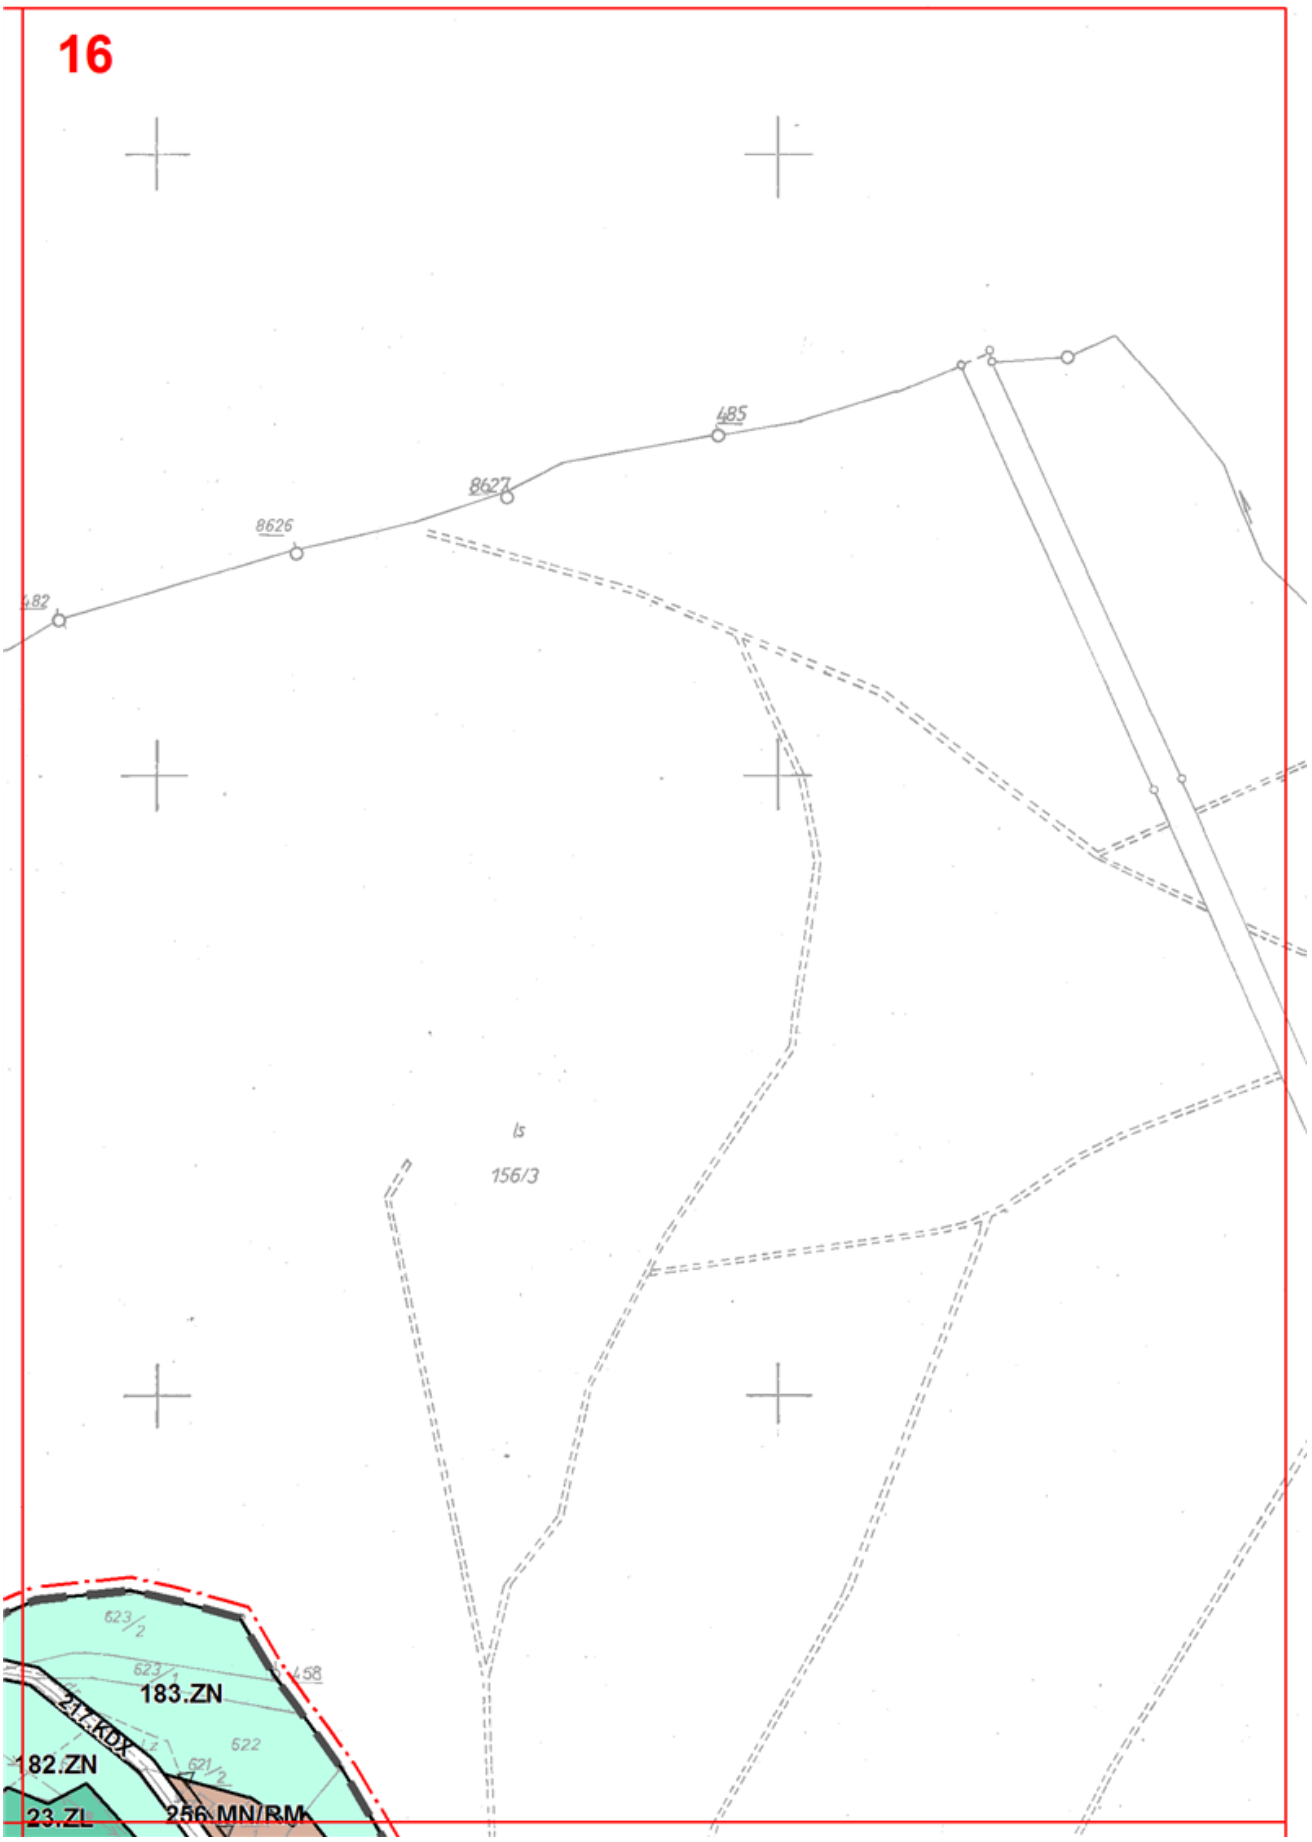

11
1876
1273/1
1906
1916
1915
1913
1912
1937
1993/2
1274/2
1875
1887
1907
1909
1910
1911
1908
2016
2019
1874
1905
2014
1873
1904
2013
1879
1889
2008
2009
2010
2020
2021
2022
2026
2027
2030
1890
1872
1891
2011
2012
1848
2015
2018
1861
1871
1870
2023/2
2017/1
1274
1869
1894
2016
2029
2017/2
2024
2025
2028
1862
1895
1899
1896
1900
1901
1903
1868
1866
1897
1902
1892
114.ZL


12
114.ZL
Potok Mikołaszczyn
P-G-L


13
114.ZL


14
175.ZN
23.WS
176.ZN
252.MN/RM
253.MN/RM
14.KDX


15
481
480
477
474
472
470
464
183.Z
182.ZN
23.ZL
179.ZN
178.ZN
253.MN/RM
Proszkówka
597
598
610
611
560
559
558
557
Ps
Ls
Lz


16
485
8627
8626
482
ls
156/3
623/2
623/1
458
183.ZN
217.KDX
522
621/2
182.ZN
23.ZL
256.MN/RM

17

RYSUNEK PLAN
ZAŁĄCZNIK NR
RADY GMINY PO
SKALA 1:2000



18

NU

1 DO UCHWAŁY

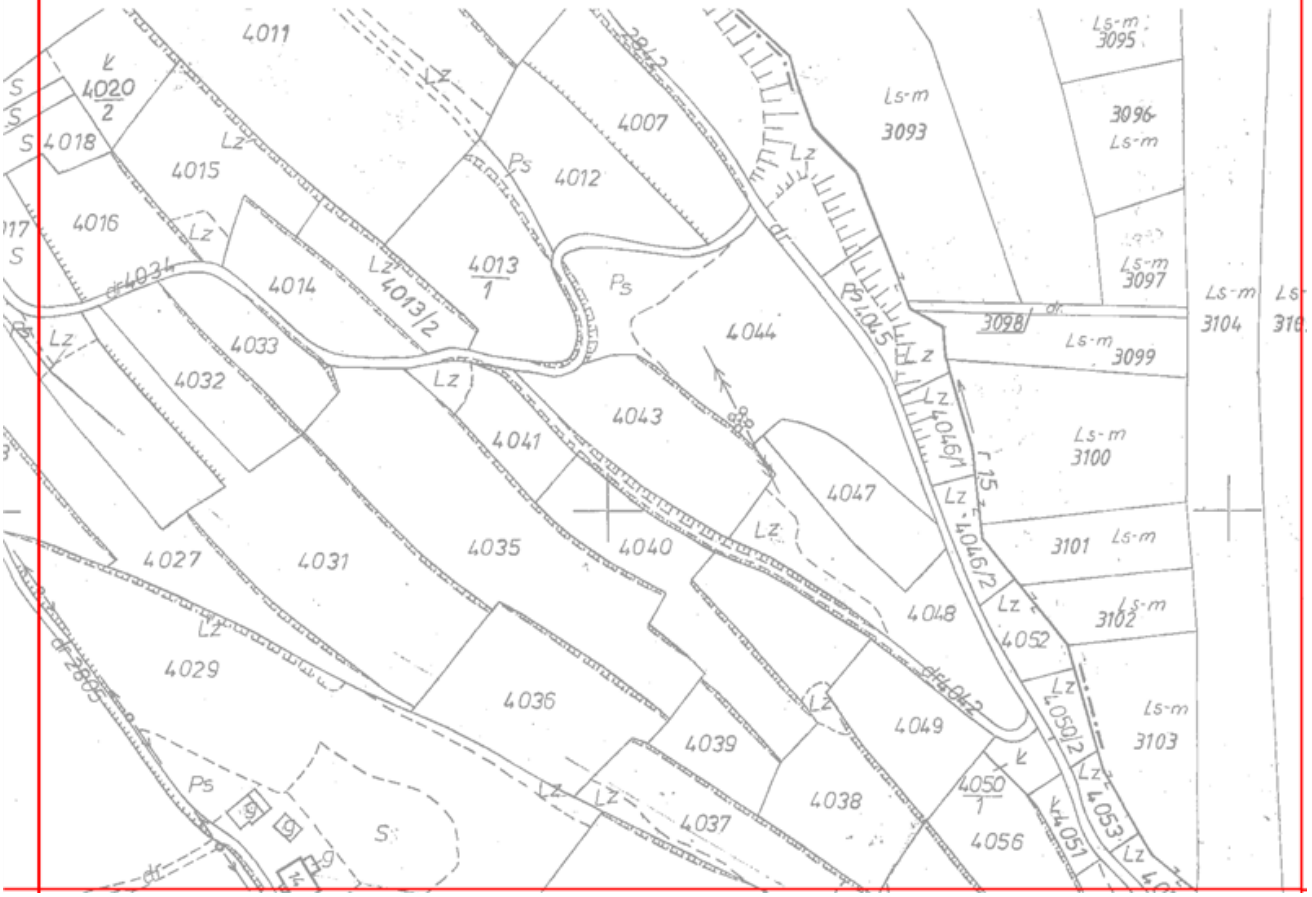
CIM Z DNIA 29 LU

19

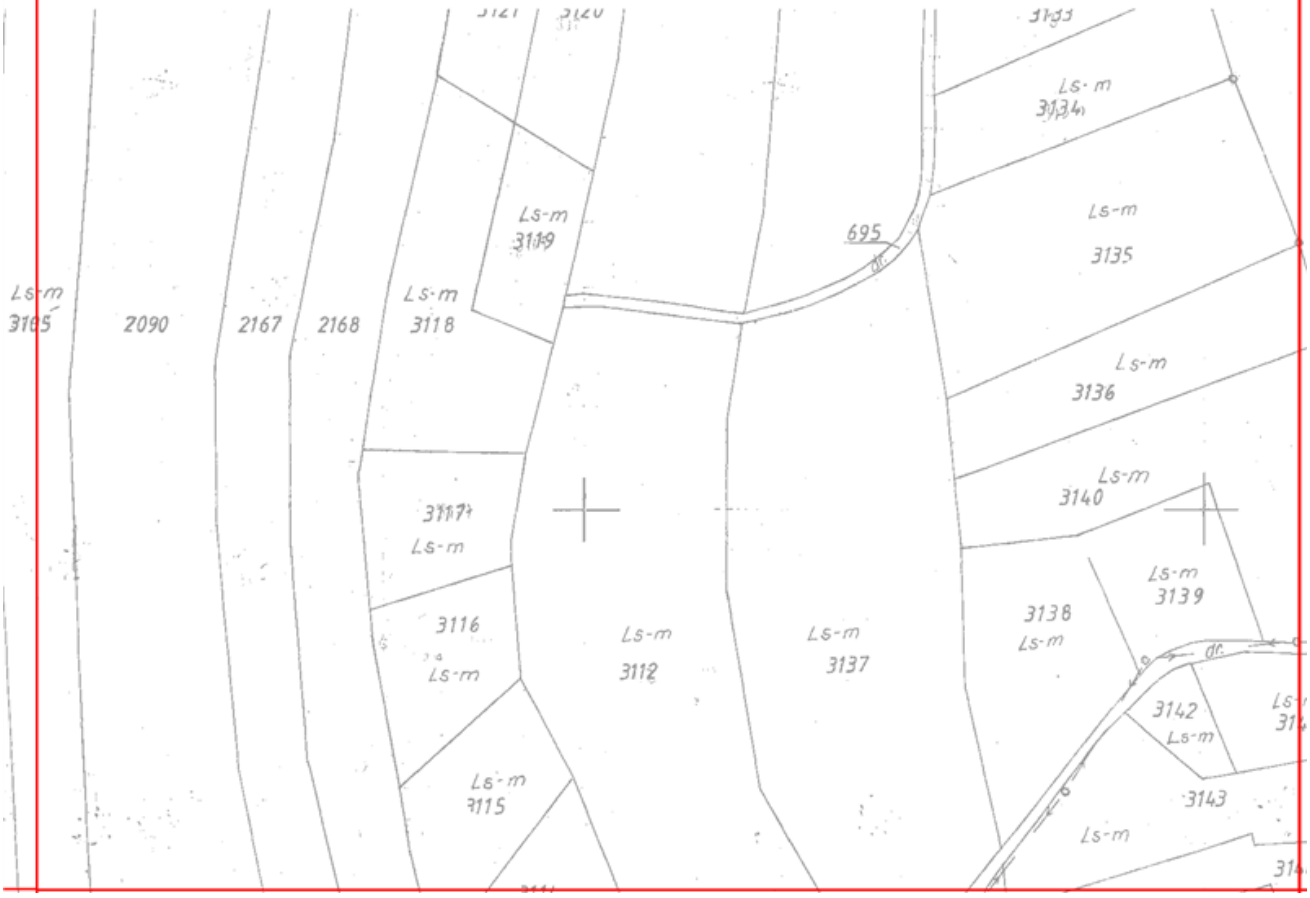
NR XV/91/2016
JTEGO 2016 R.



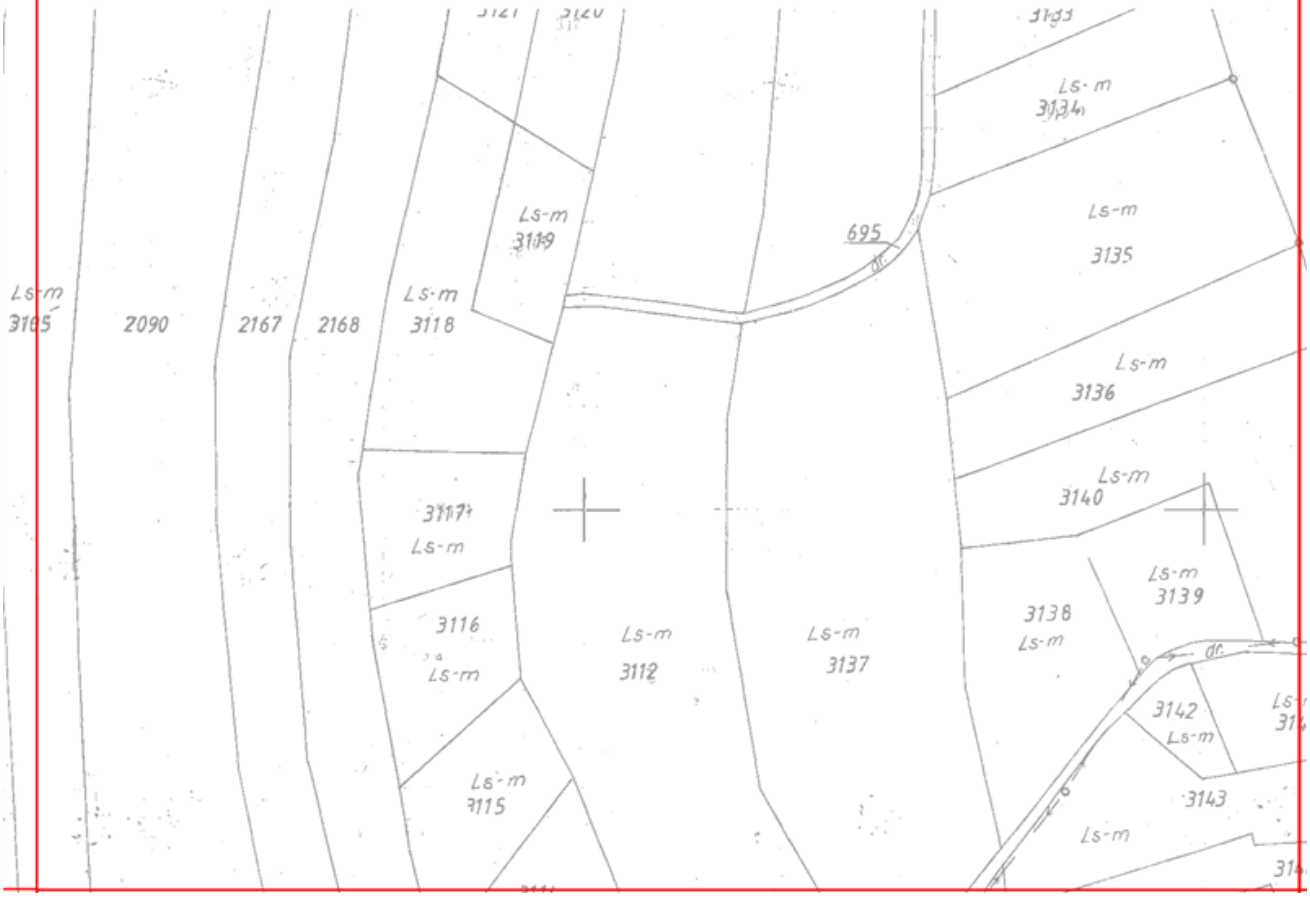
20


4011
4020/2
4018
4015
4016
4014
4013/1
4013/2
4012
4007
4033
4032
4034
4041
4043
4044
4045
4046/1
4046/2
4047
4048
4052
4050/2
4053
4051
4050/1
4056
4049
4039
4038
4037
4036
4035
4040
4031
4027
4029
3093
3095
3096
3097
3098
3099
3100
3101
3102
3103
3104
Ls-m
Lz
Ps
S
dr
r 15

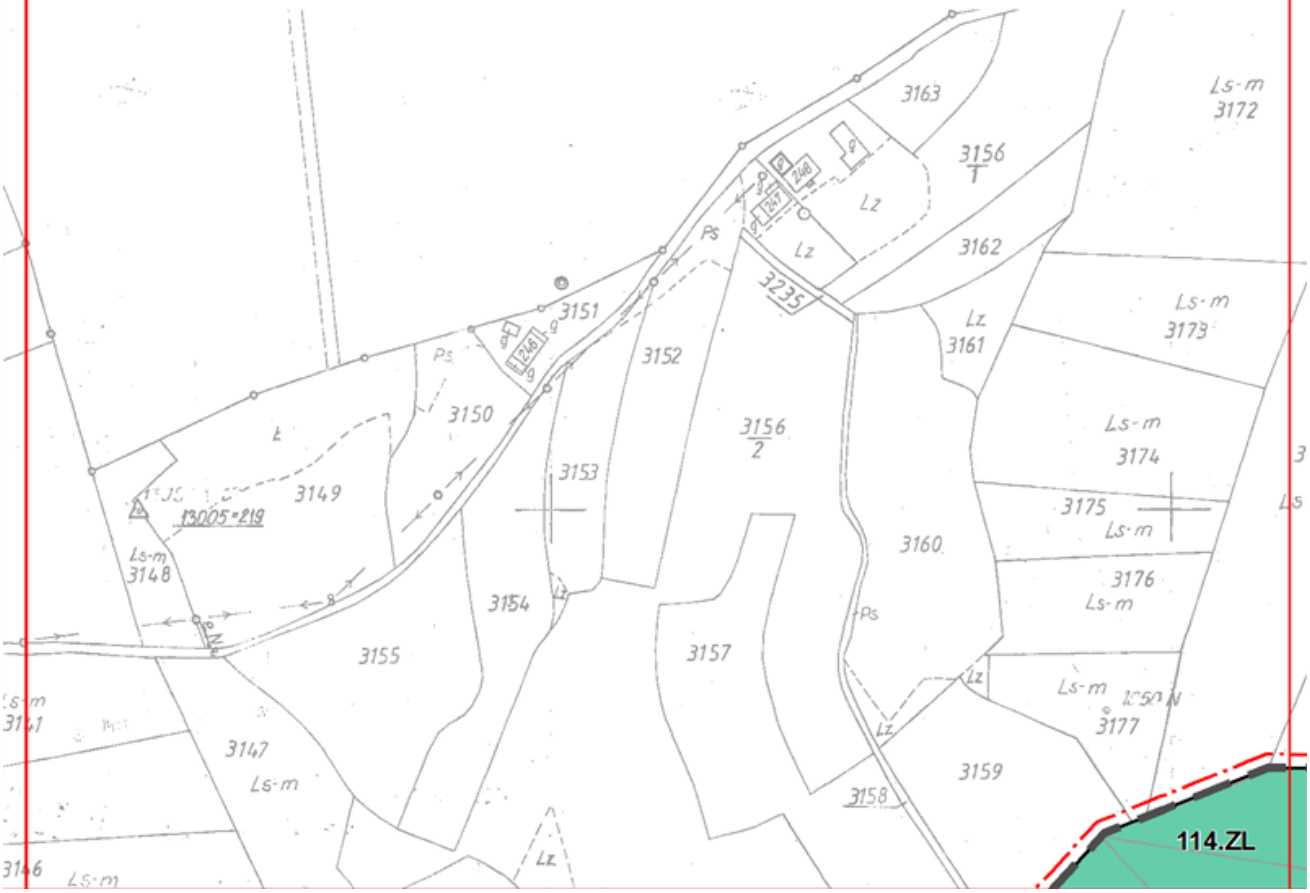
21

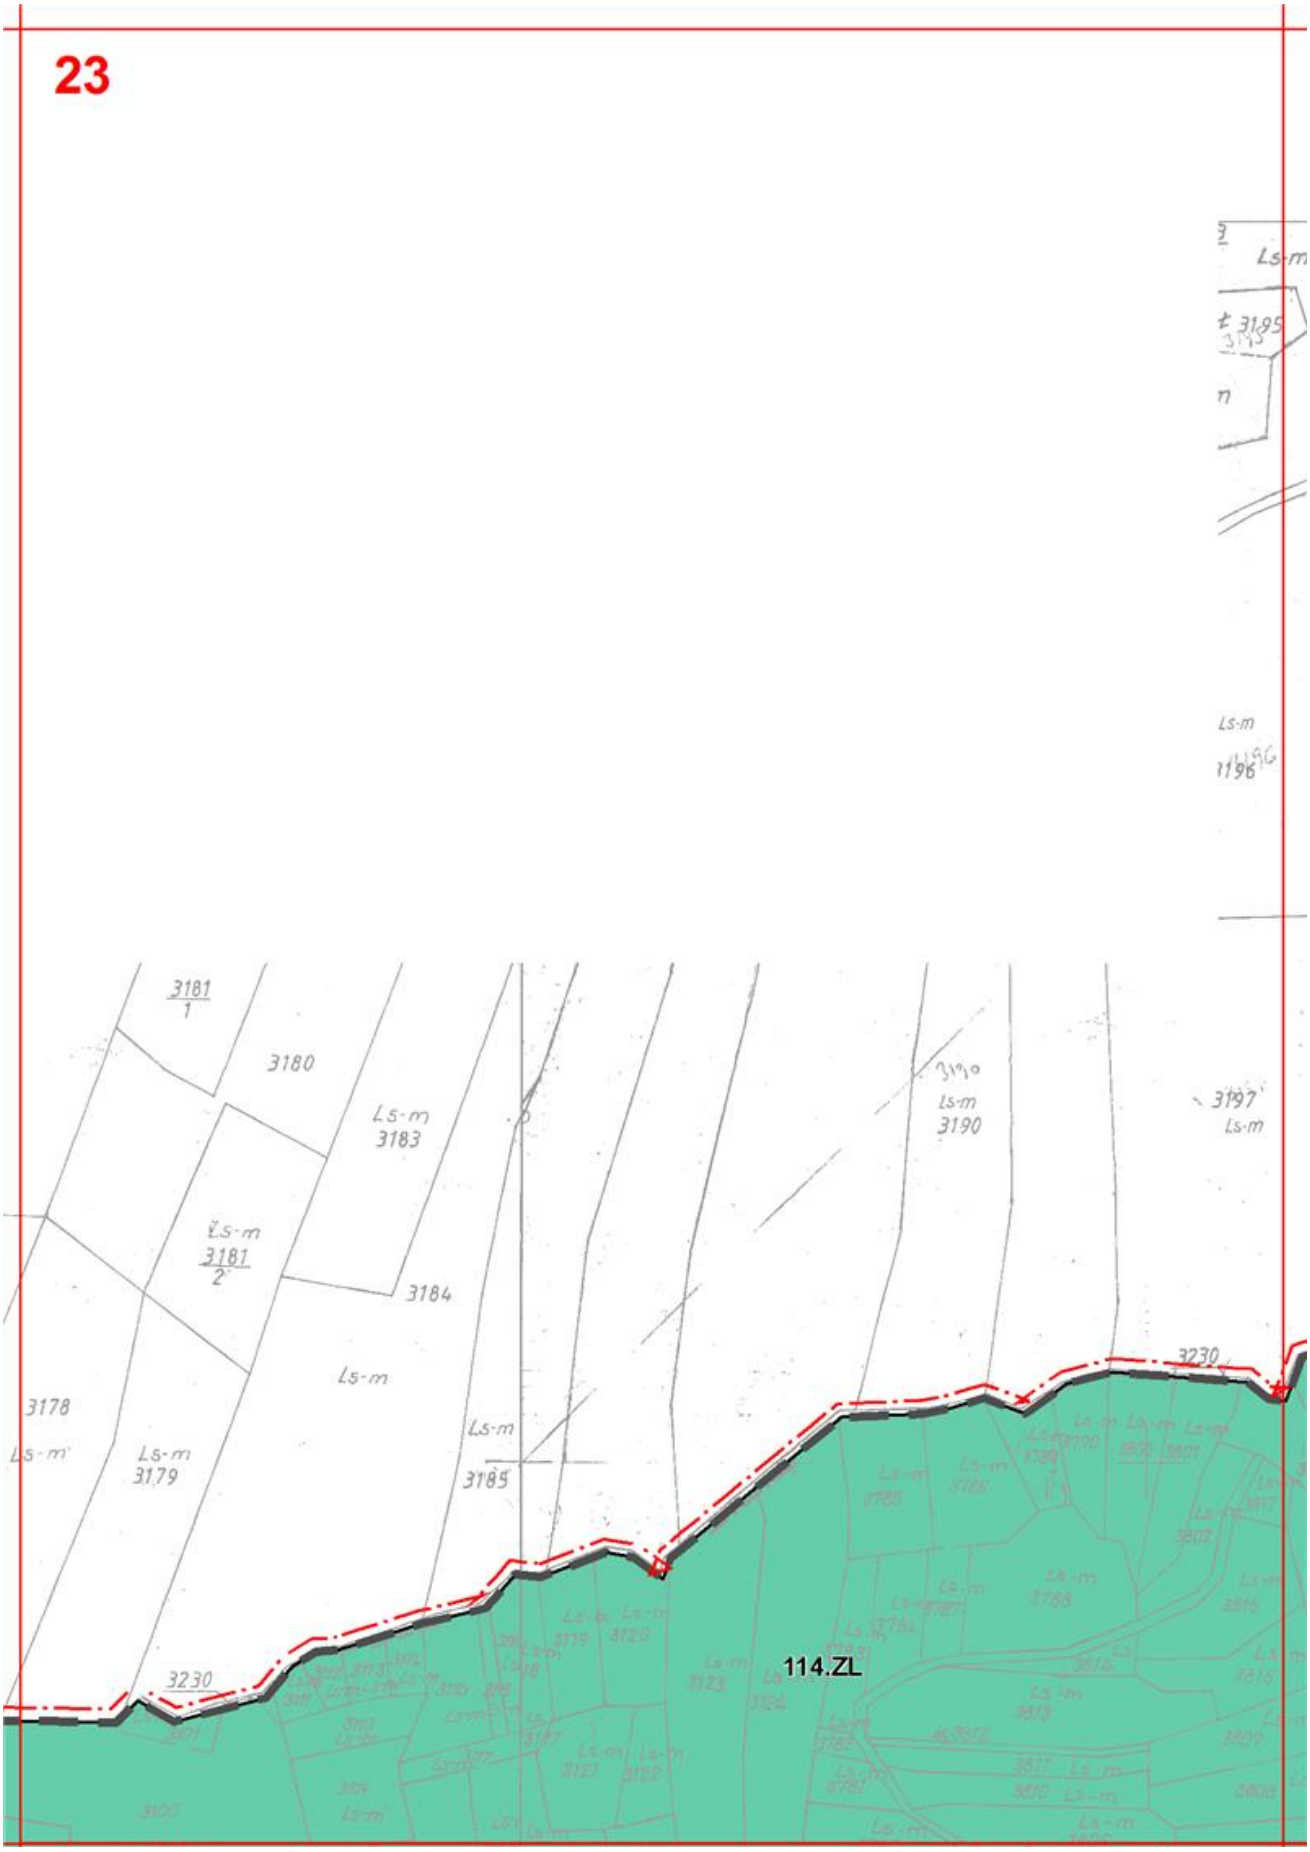

Ls-m
3134
Ls-m
3135
695
Ls-m
3119
Ls-m
3105
2090
2167
2168
Ls-m
3118
Ls-m
3136
Ls-m
3140
Ls-m
3139
3138
Ls-m
3116
Ls-m
3112
Ls-m
3137
3142
Ls-m
3143
Ls-m
Ls-m
3115

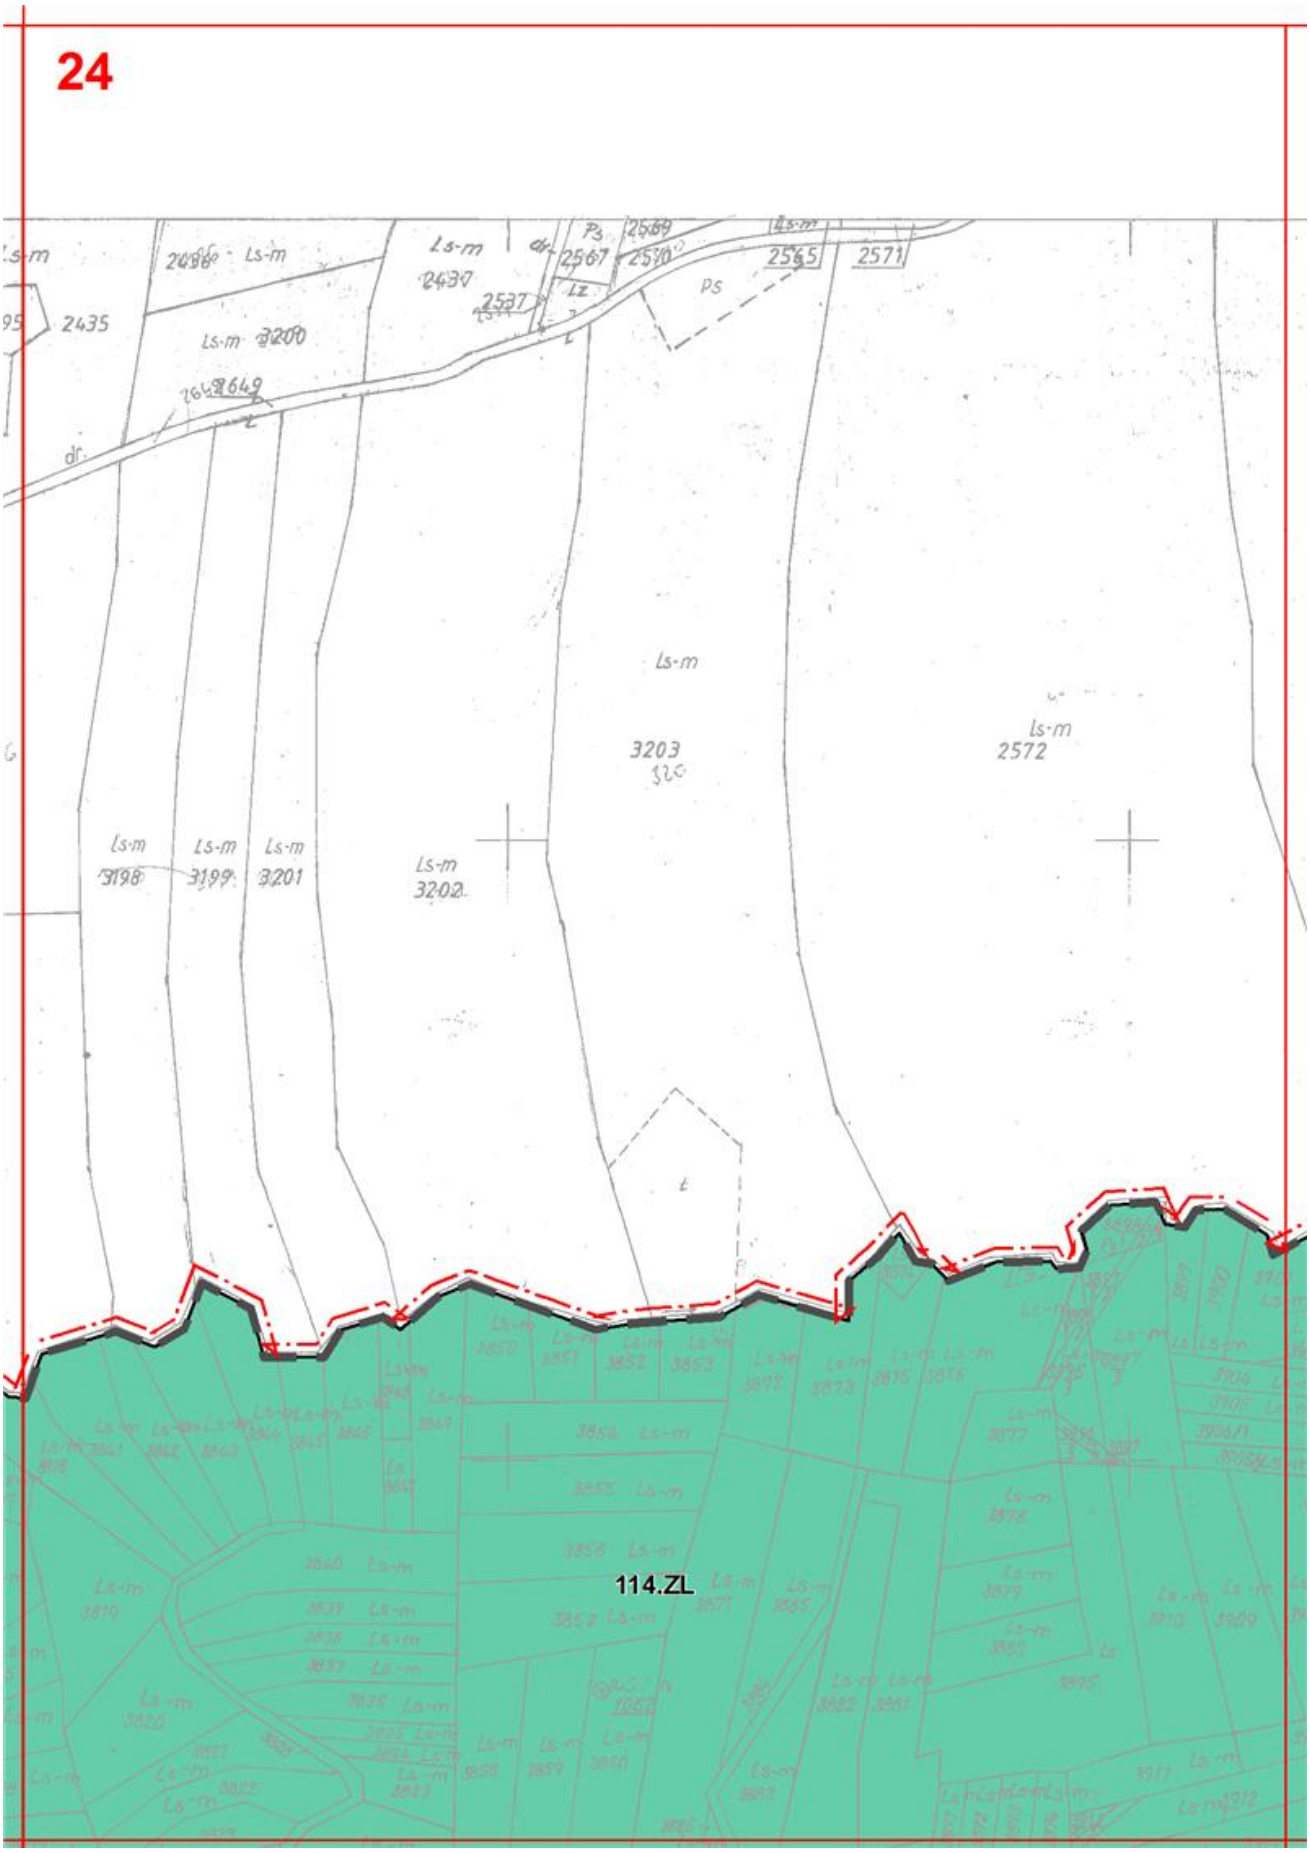
21

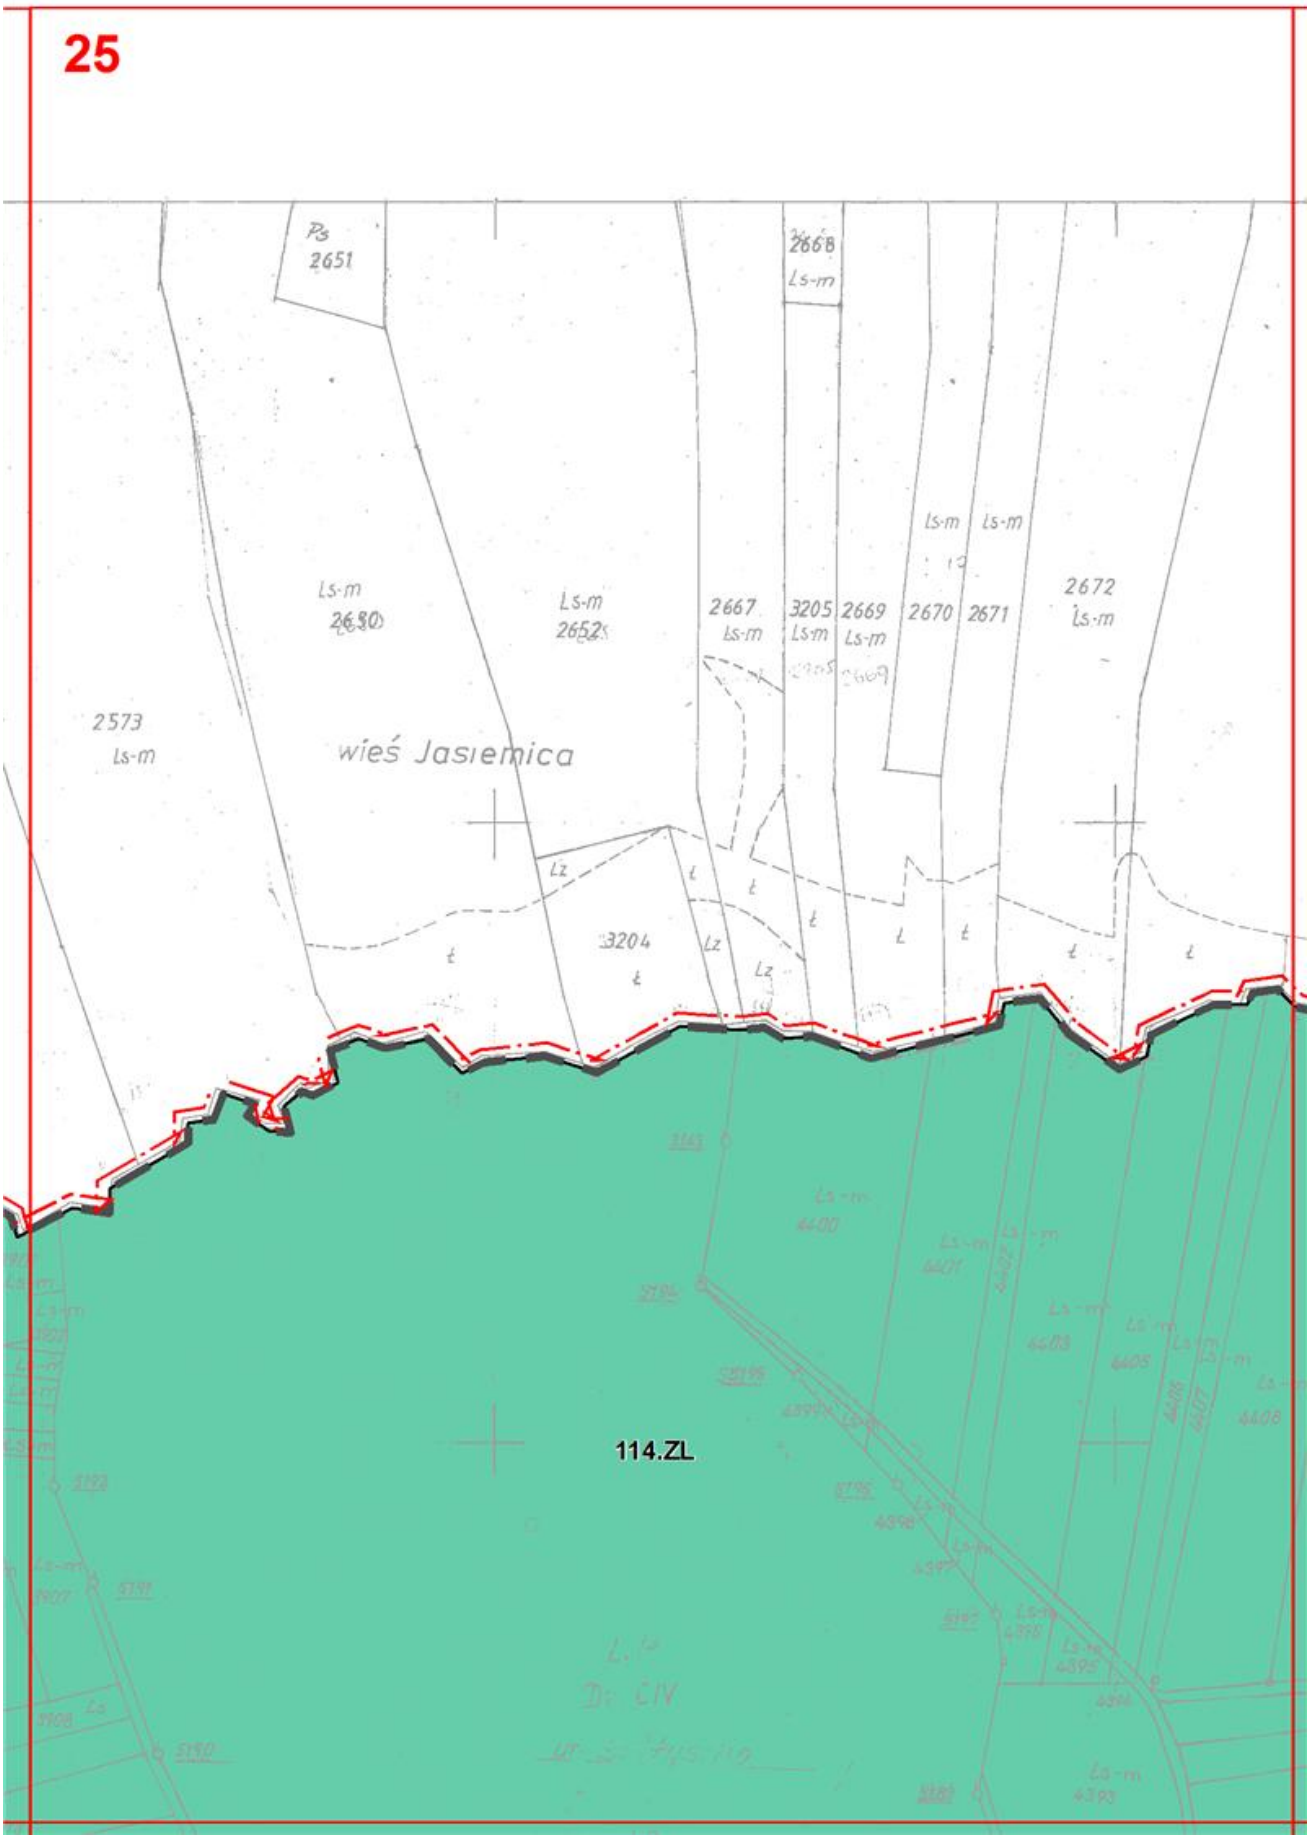

Ls-m
3134
Ls-m
3135
695
Ls-m
3119
Ls-m
3105
2090
2167
2168
Ls-m
3118
Ls-m
3136
Ls-m
3140
Ls-m
3139
3138
Ls-m
3116
Ls-m
3112
Ls-m
3137
3142
Ls-m
3143
Ls-m
Ls-m
3115

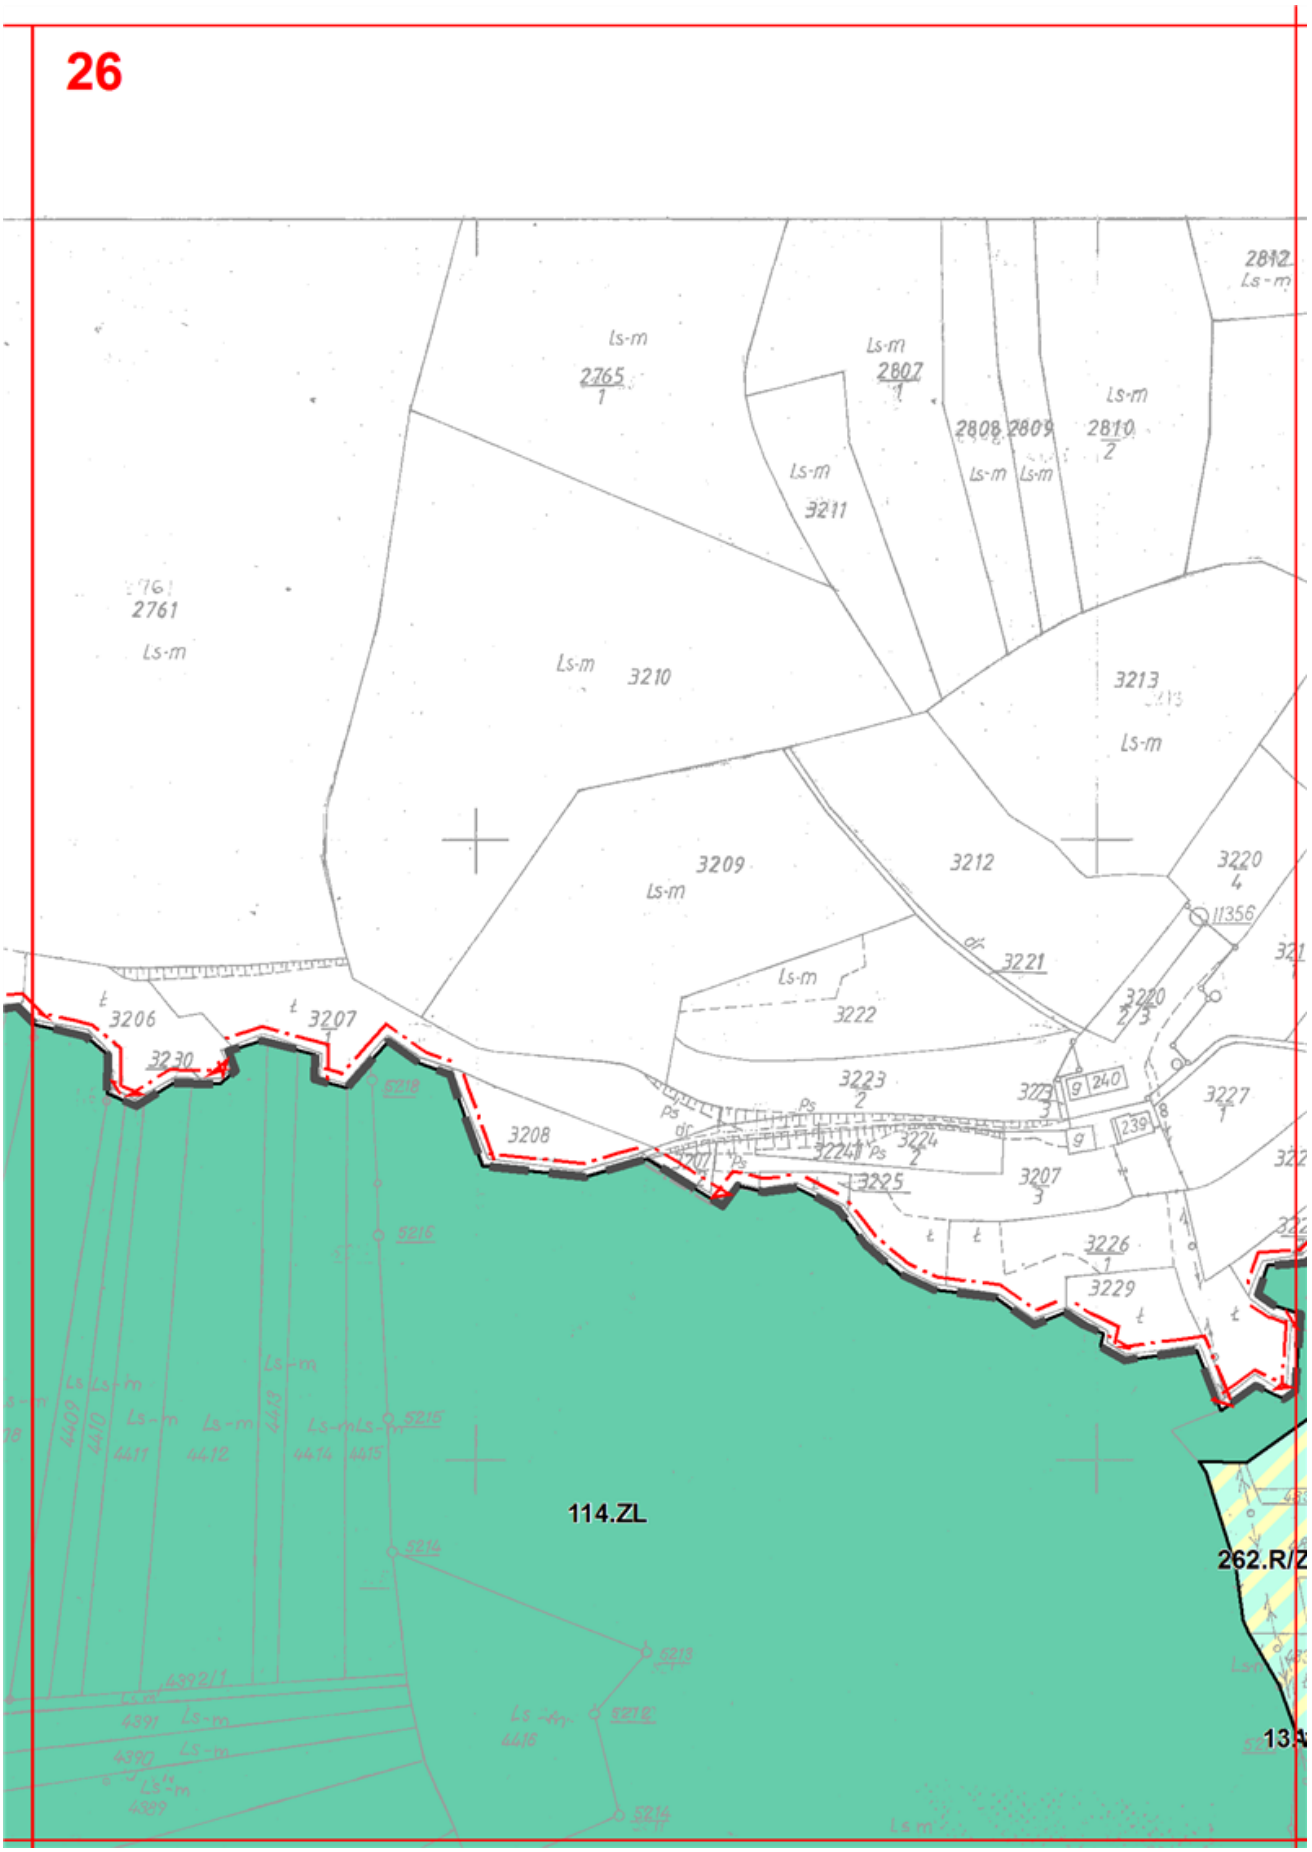
22

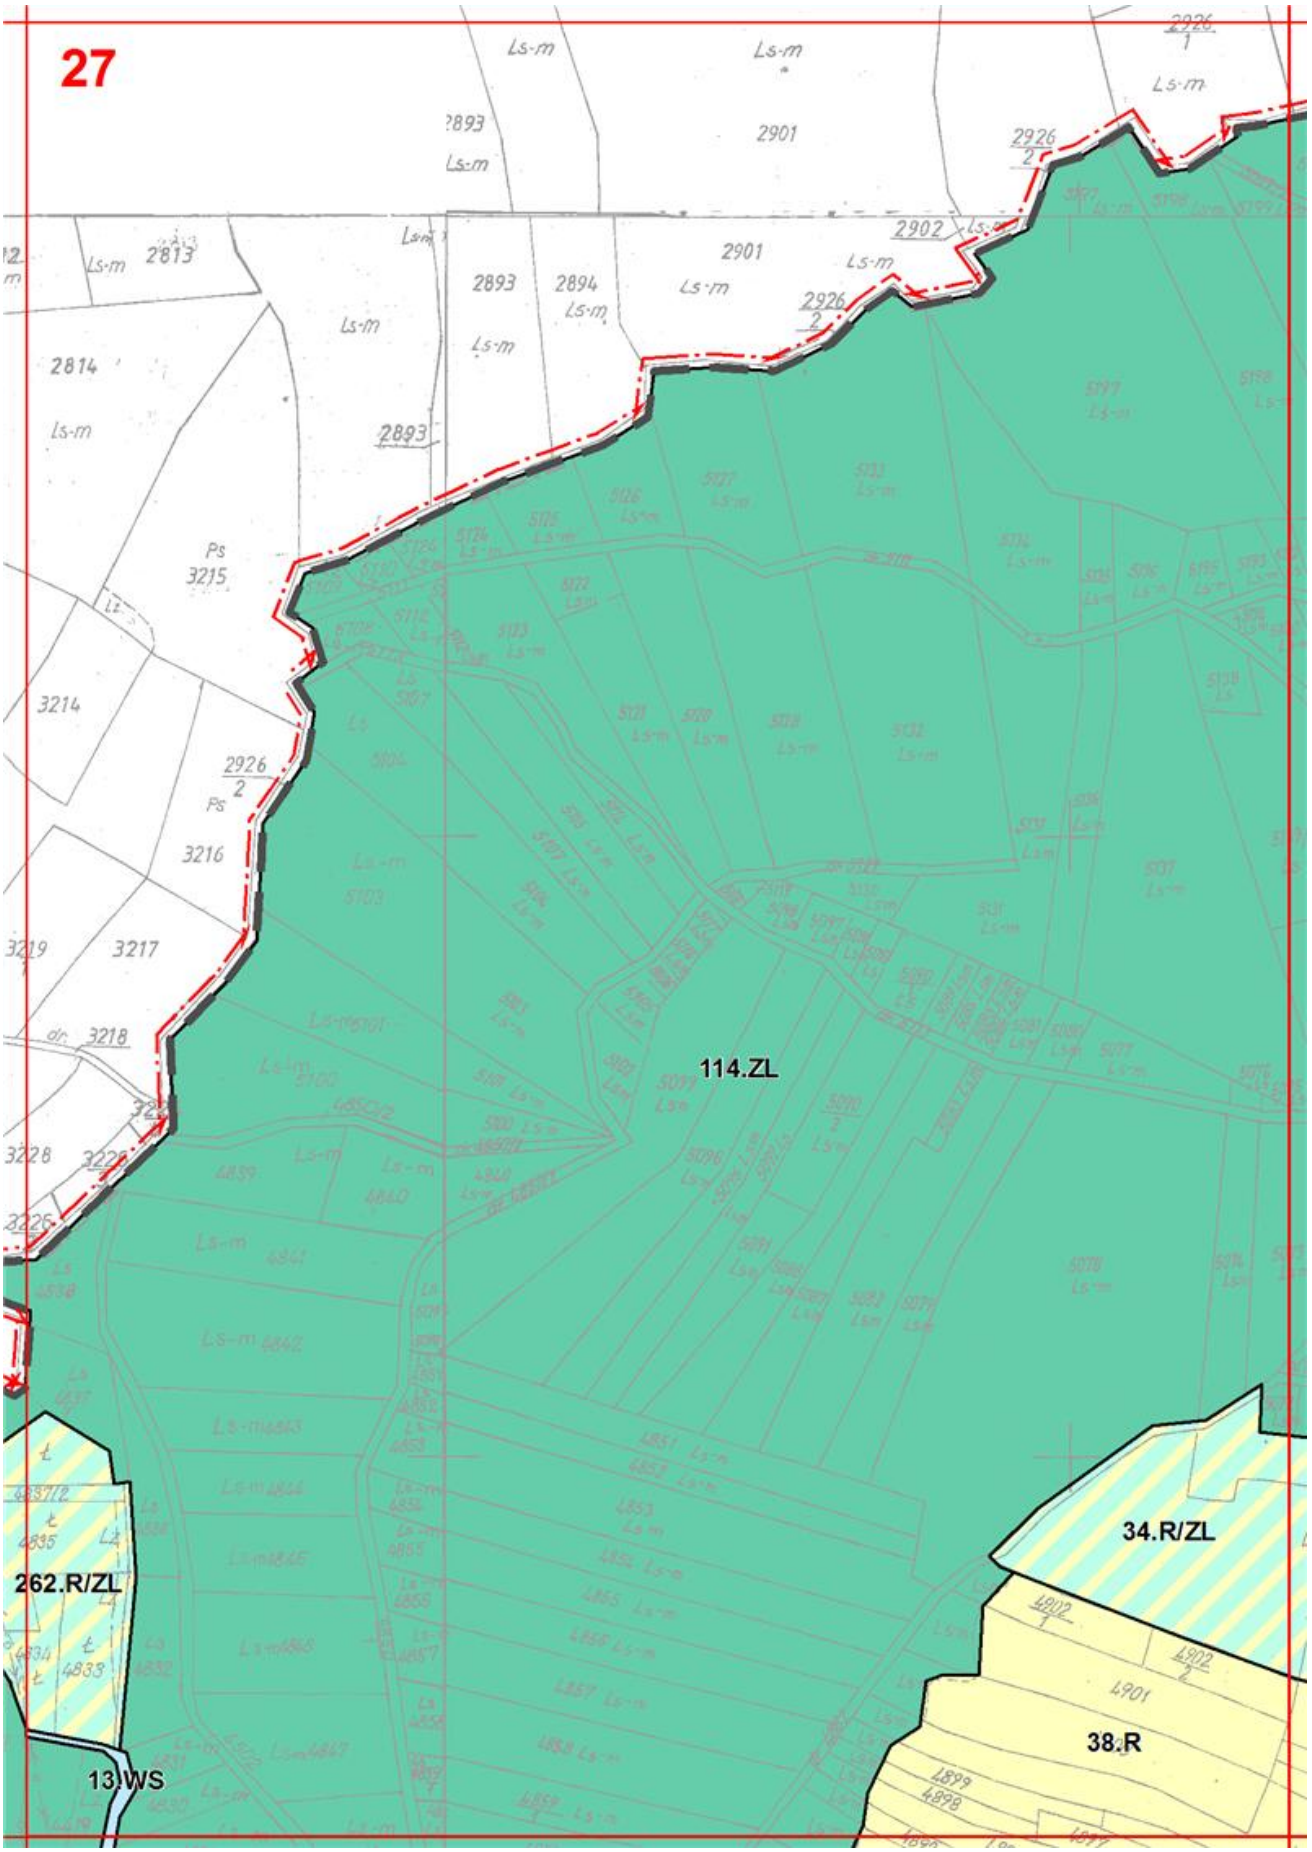

3163
Ls-m
3172
3156
T
Lz
Lz
3162
3235
Ps
3151
3152
Lz
3161
Ls-m
3173
Ps
3150
3156
2
Ls-m
3174
3153
3149
13005=219
3175
Ls-m
Ls-m
3148
3160
3176
Ls-m
3154
Ps
3155
3157
Lz
Ls-m
3177
3159
3147
Ls-m
3158
114.ZL
3146
Ls-m
Lz

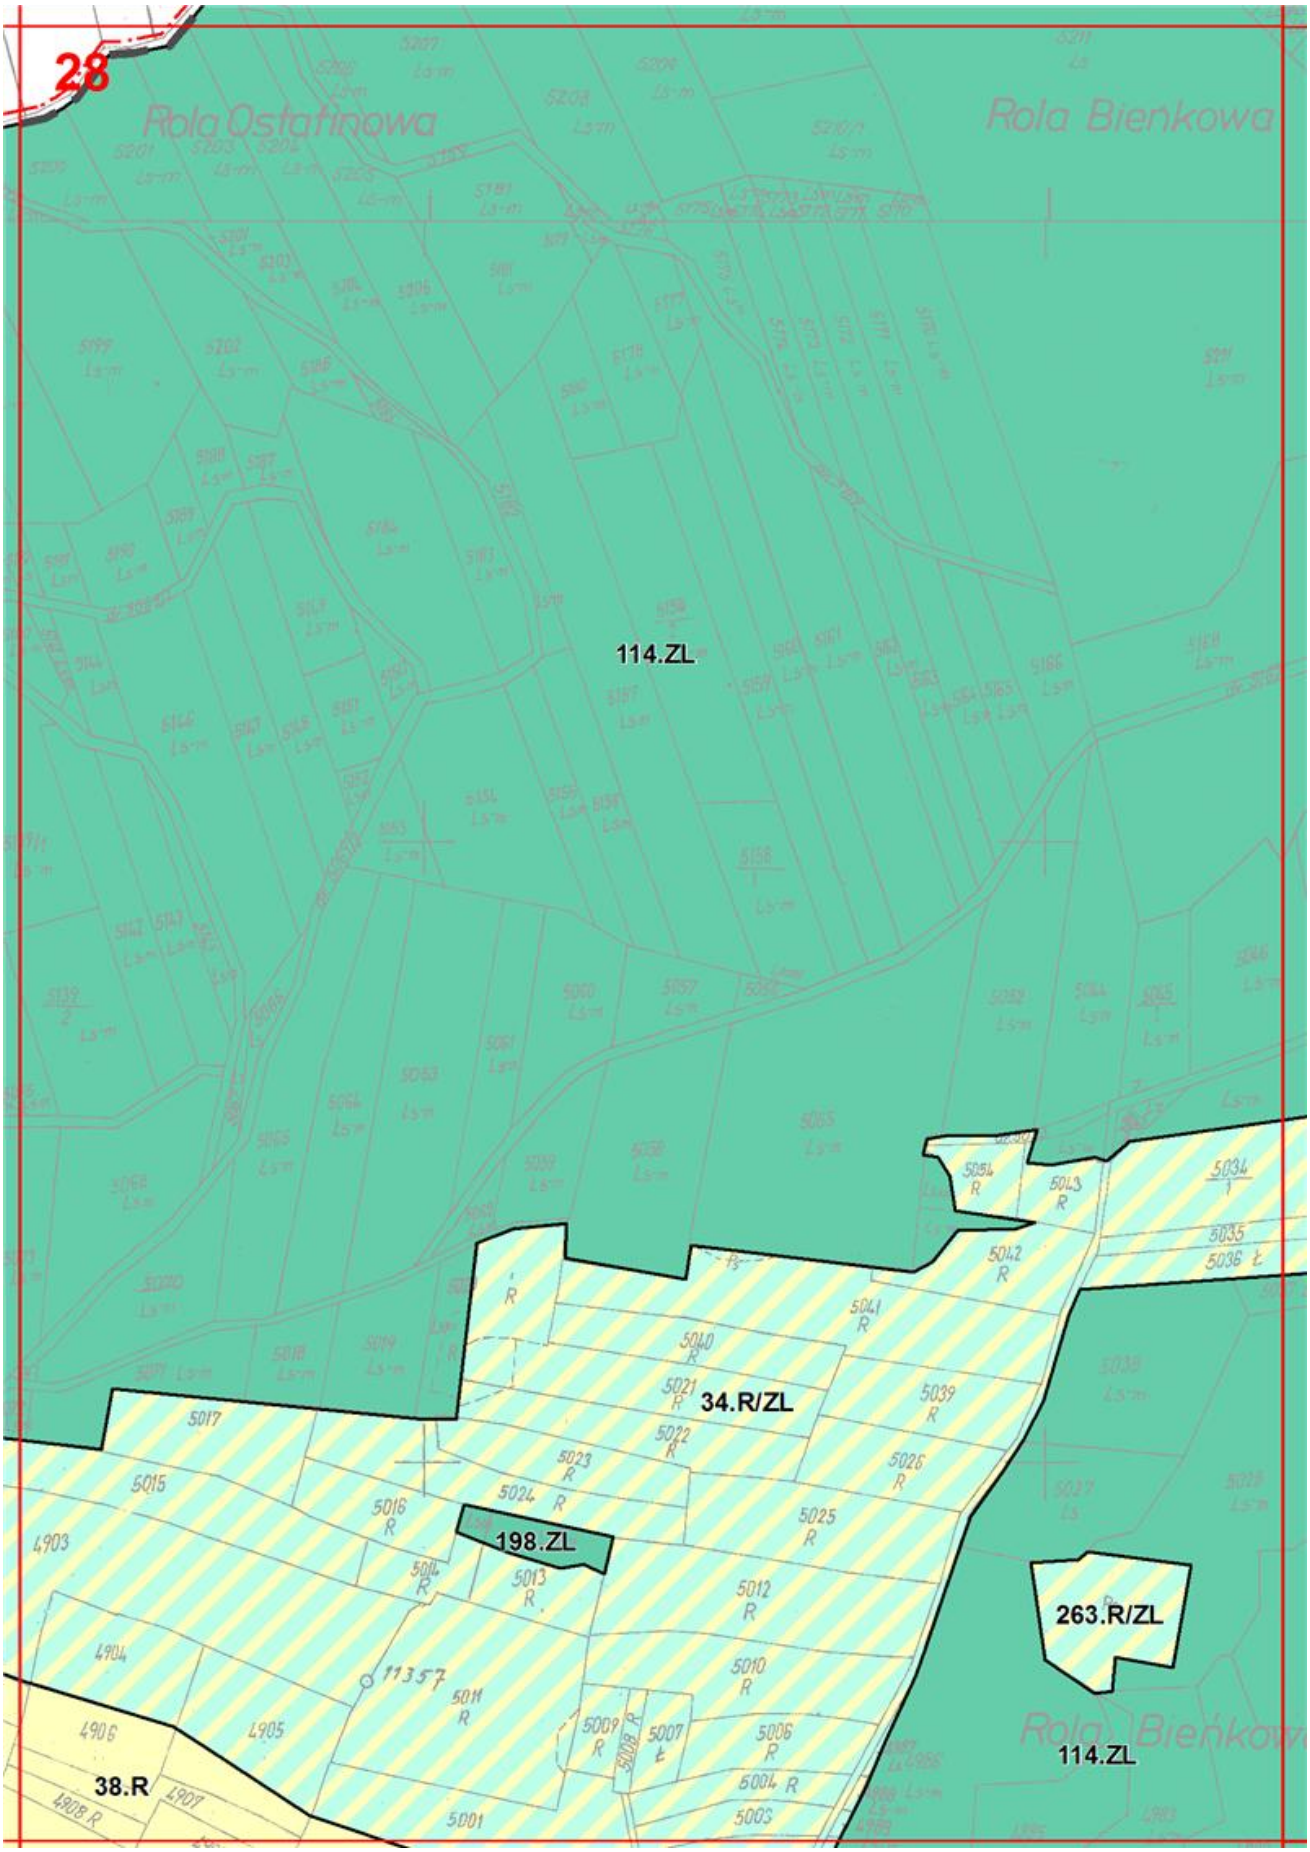

23
3181
1
3180
Ls-m
3183
Ls-m
3181
2
3184
Ls-m
3178
Ls-m
Ls-m
3179
Ls-m
3185
3230
3230
114.ZL
3190
Ls-m
3190
3197
Ls-m
Ls-m
1196
3195

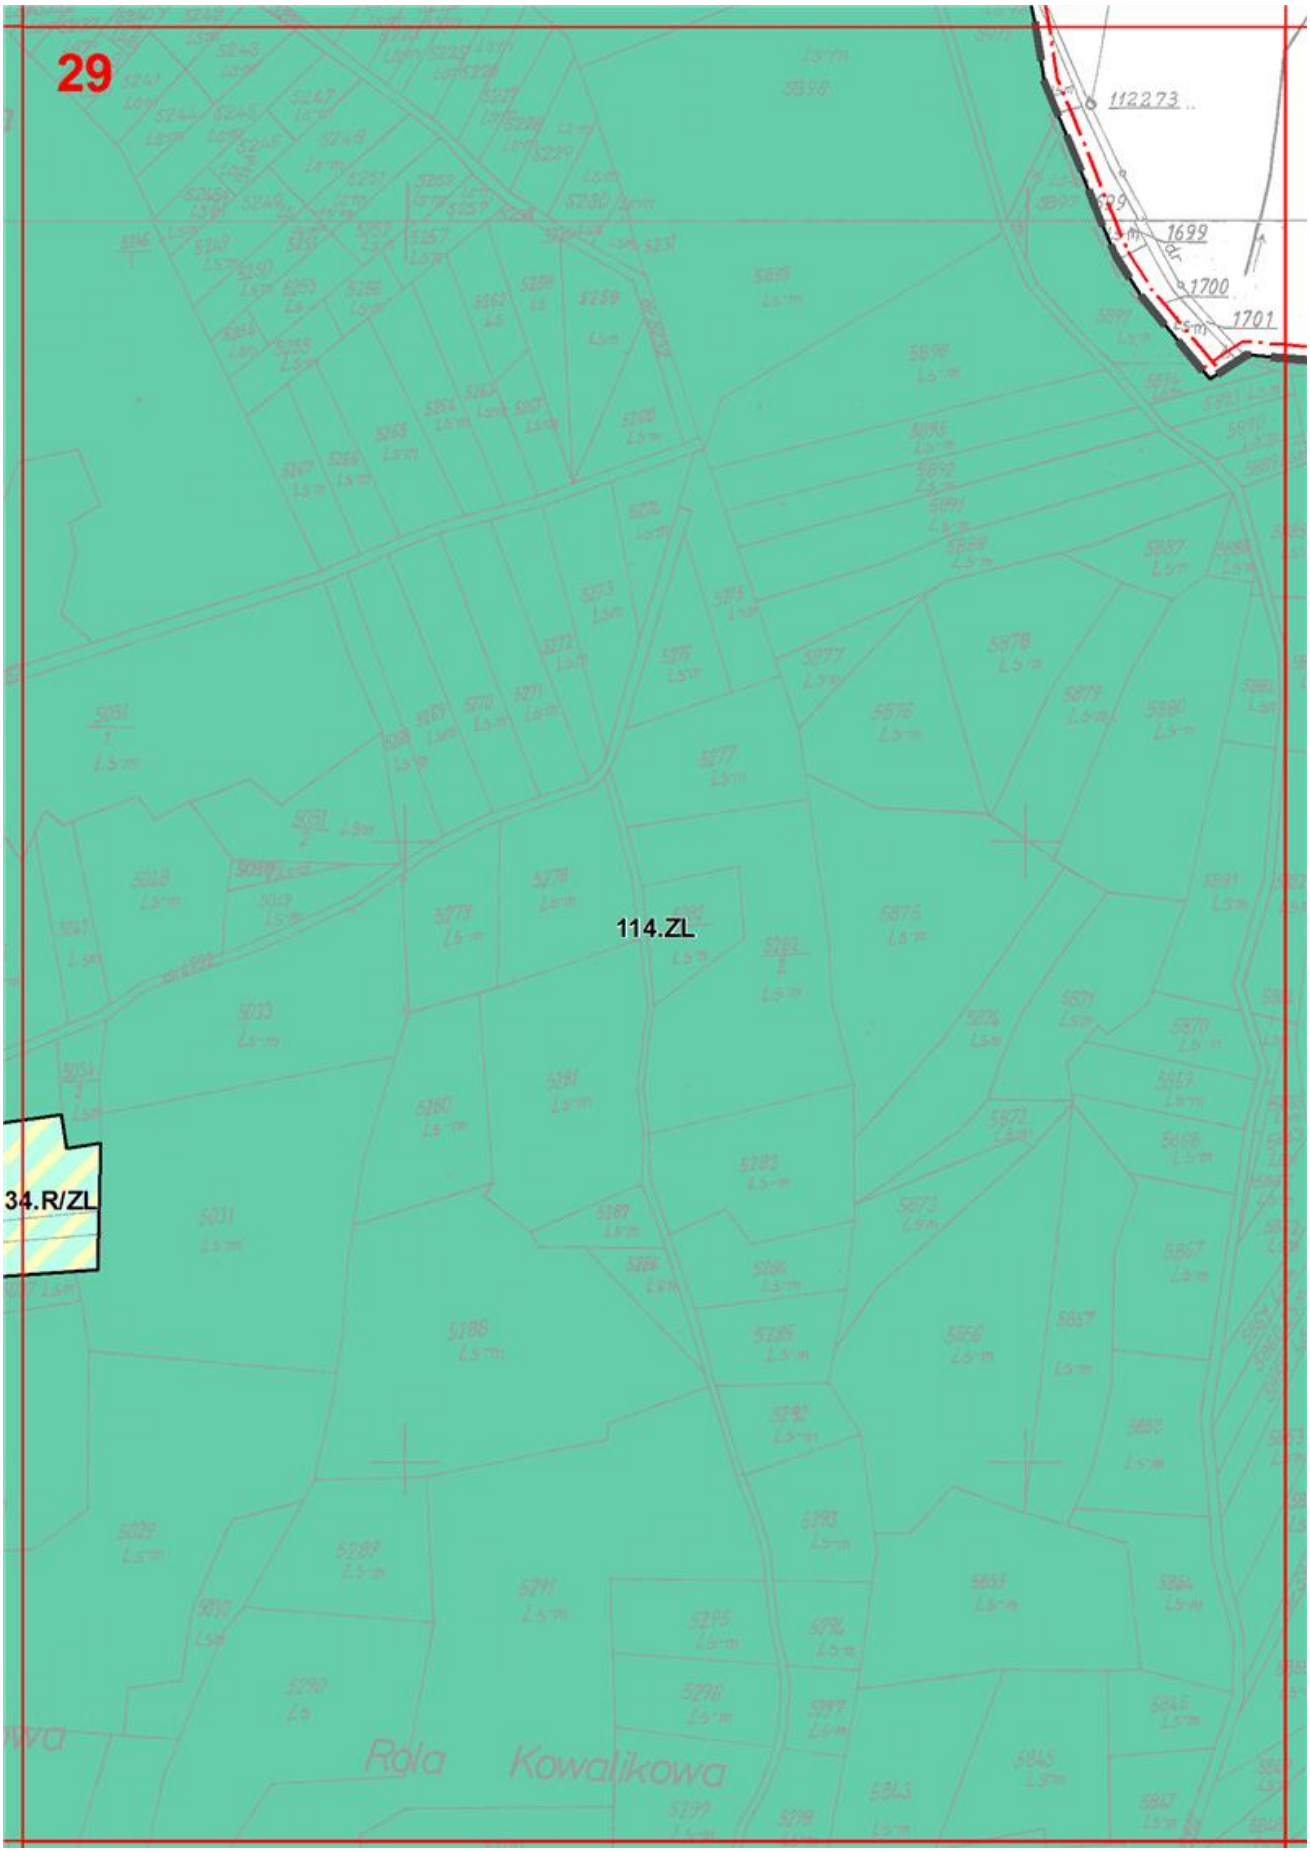

24
Ls-m
2435
3200
2649
dr
2430
2537
2567
2570
2569
2565
2571
PS
3203
2572
3198
3199
3201
3202
114.ZL

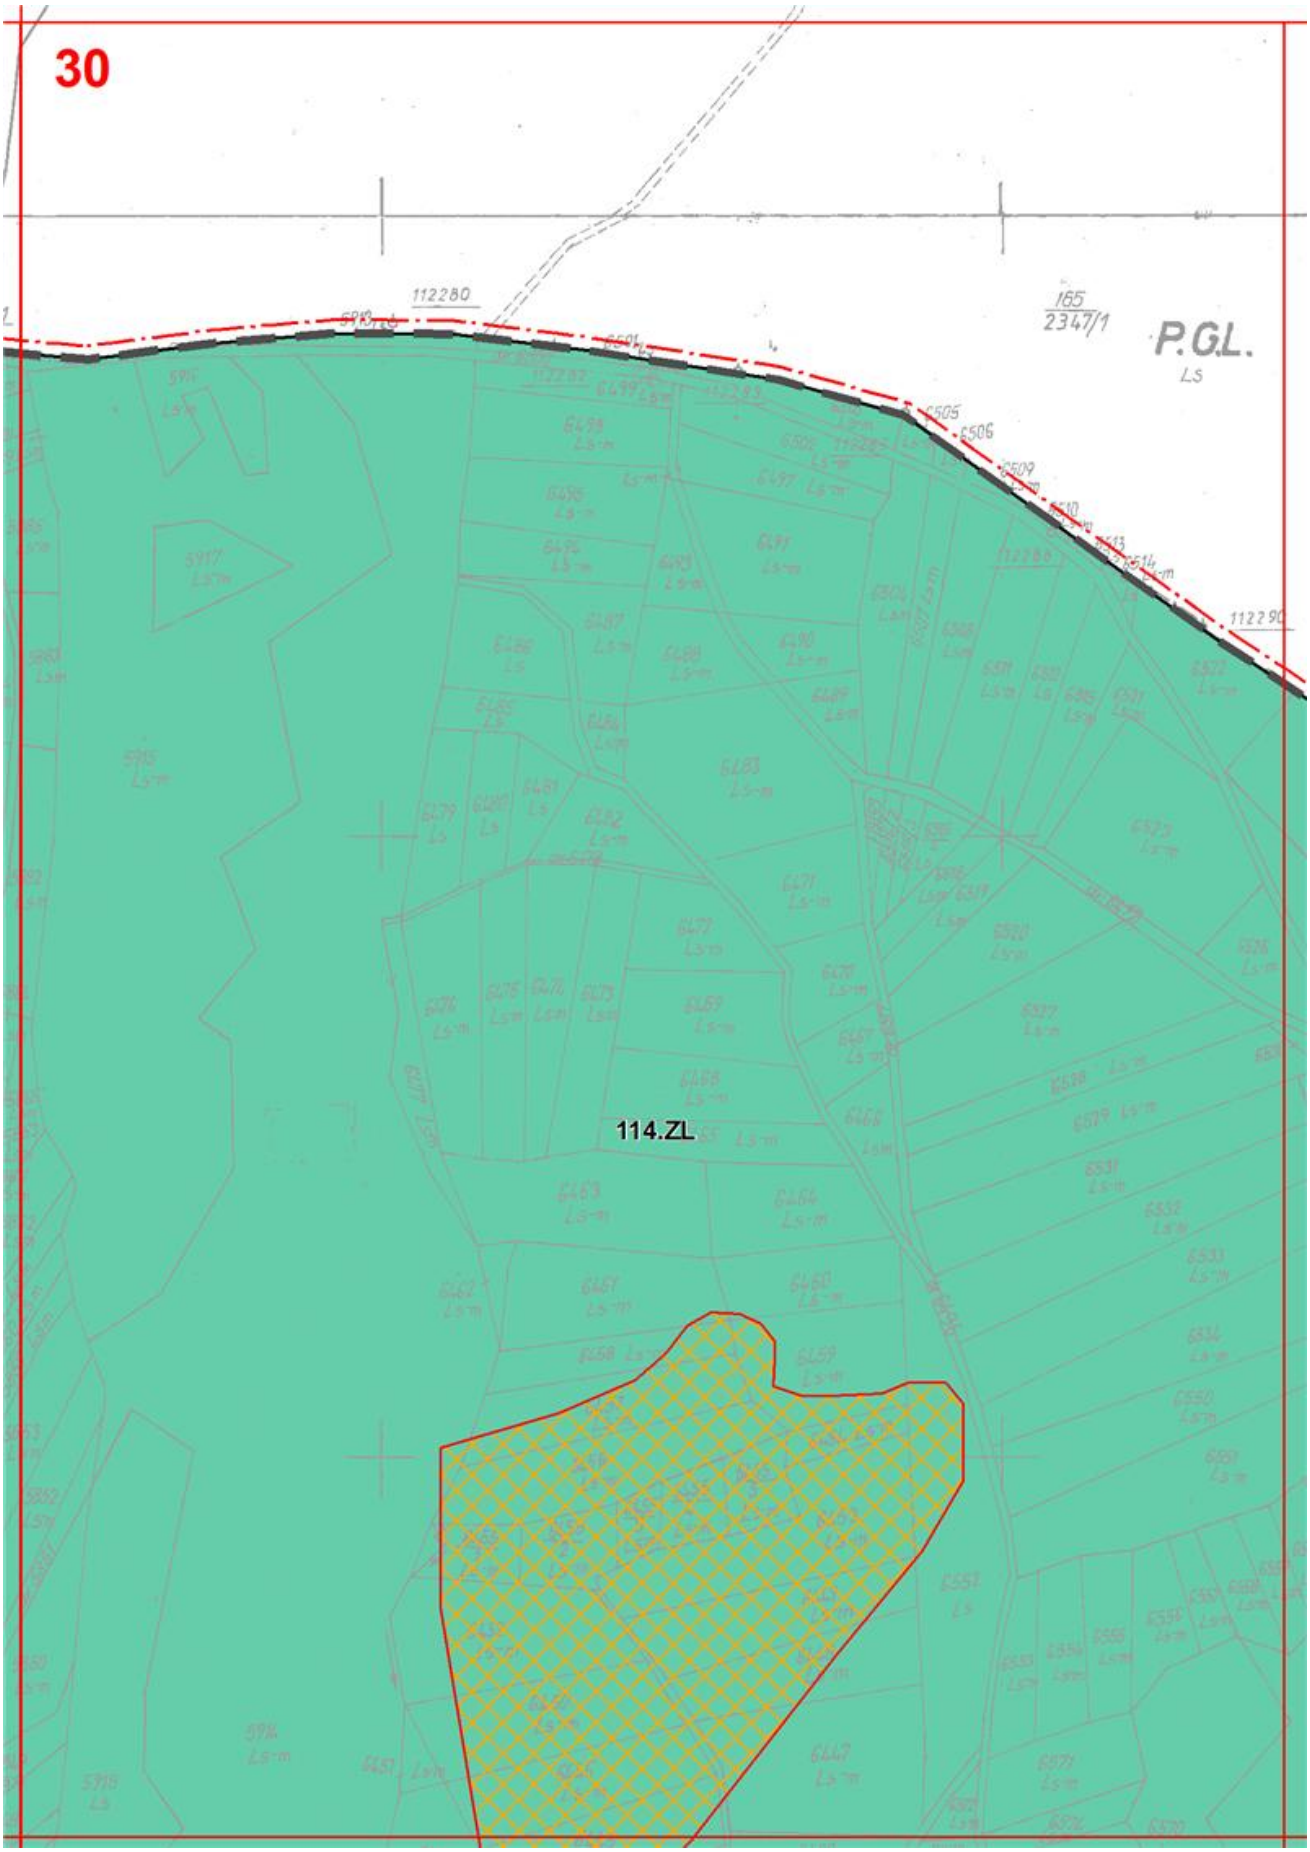

25
Ps
2651
2668
Ls-m
Ls-m
Ls-m
Ls-m
2672
Ls-m
2667
Ls-m
3205
Ls-m
2669
Ls-m
2670
2671
Ls-m
2652
2573
Ls-m
wieś Jasienica
Lz
3204
Lz
Lz
114.ZL

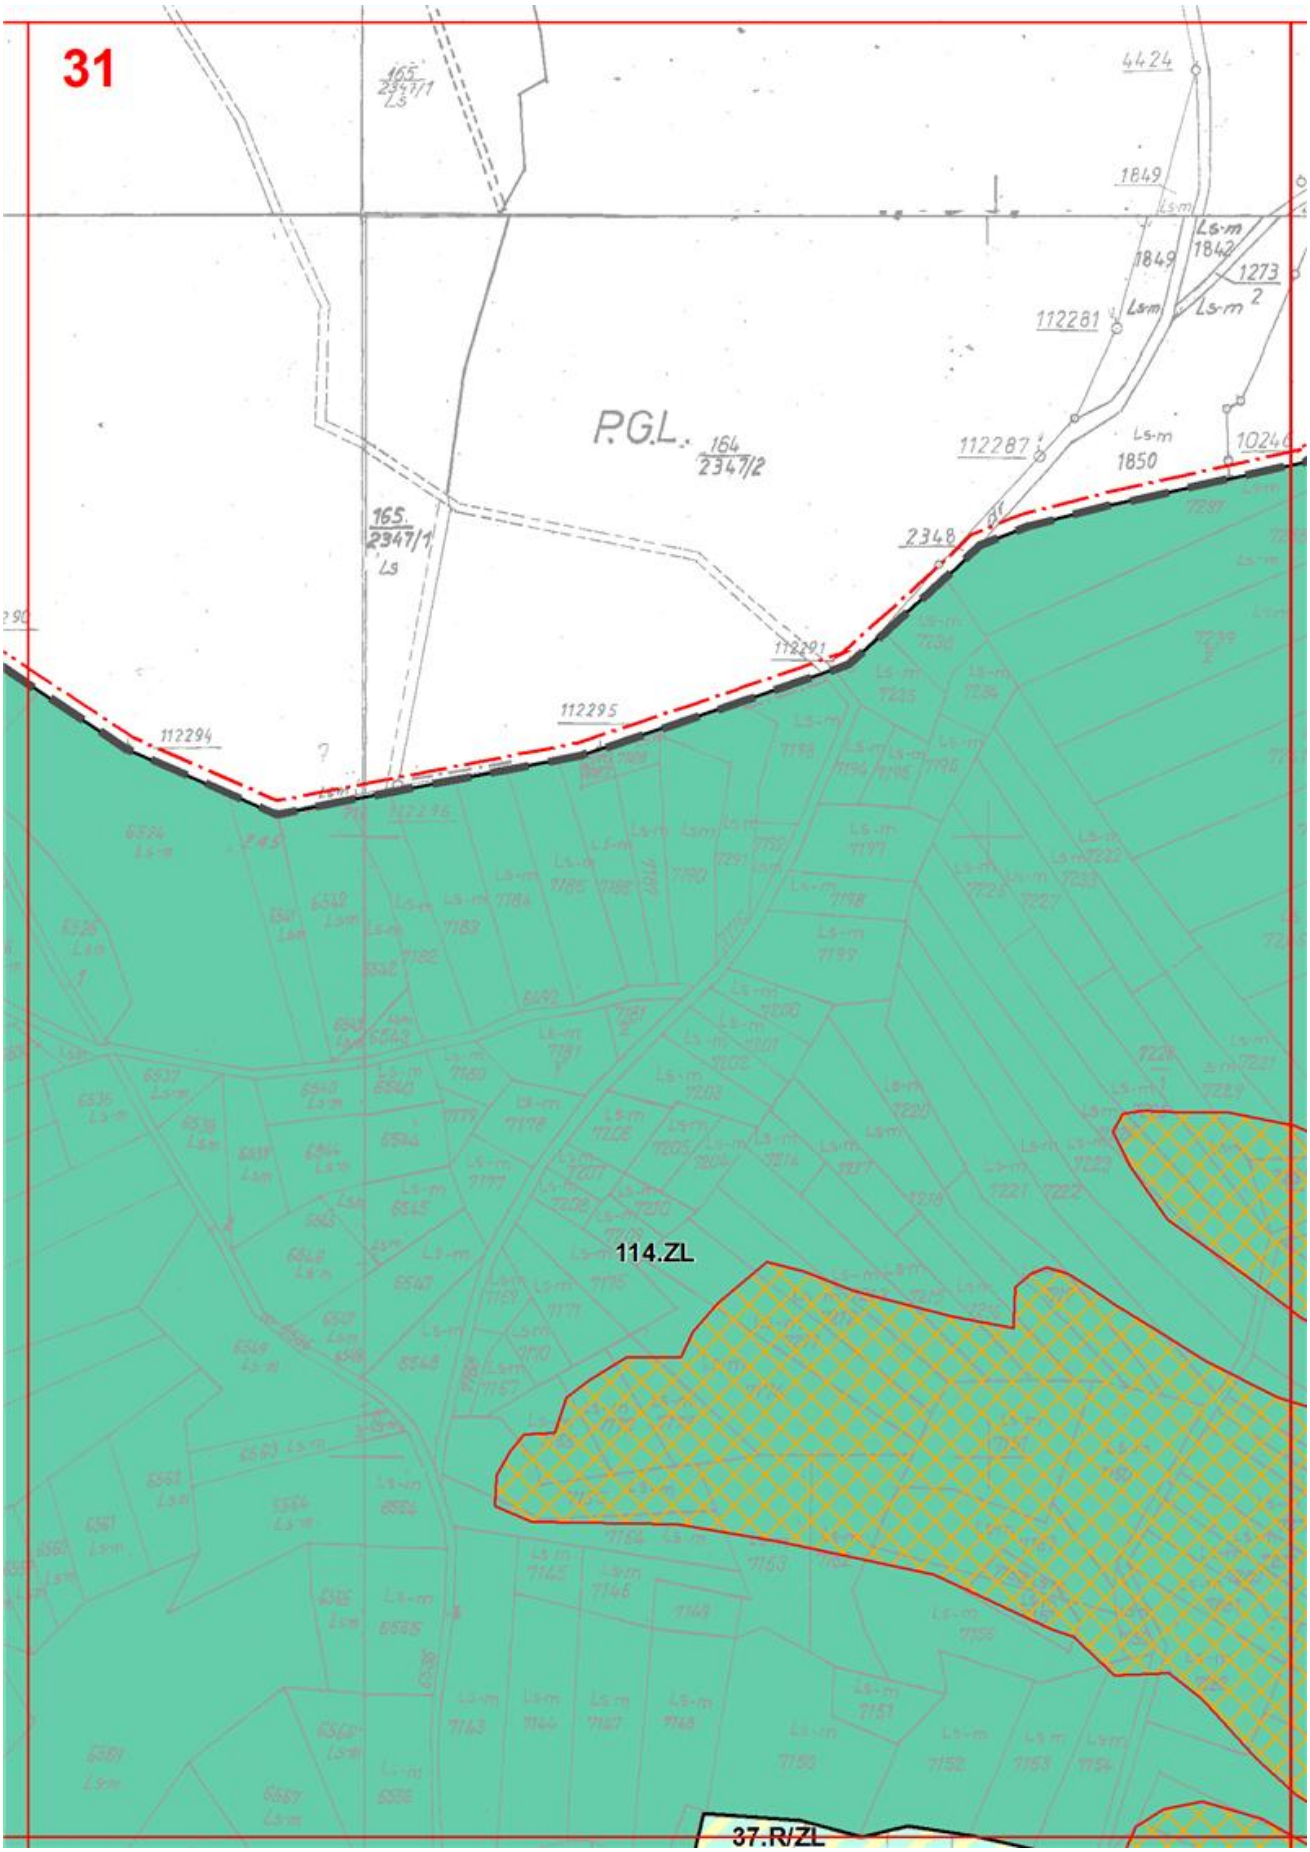

26
2812
Ls-m
Ls-m
2765
1
Ls-m
2807
1
2808
2809
2810
2
Ls-m
Ls-m
Ls-m
3211
2761
Ls-m
Ls-m
3210
3213
Ls-m
3209
Ls-m
3212
3220
4
11356
dr.
3221
Ł
3206
Ł
3207
1
3222
3220
3
3230
3223
2
3223
3
9
240
3227
1
Ps
dr.
3208
Ps
3224
1
Ps
3224
2
9
239
8
3225
3207
3
Ł
Ł
3226
1
3229
Ł
Ł
5218
5216
5215
5214
5213
5216
Ls-m
Ls-m
Ls-m
Ls-m
Ls-m
Ls-m
4409
4410
4411
4412
4413
4414
4415
4392/1
4391
4390
4389
Ls-m
Ls-m
Ls-m
Ls-m
4416
114.ZL
262.R/Z
13

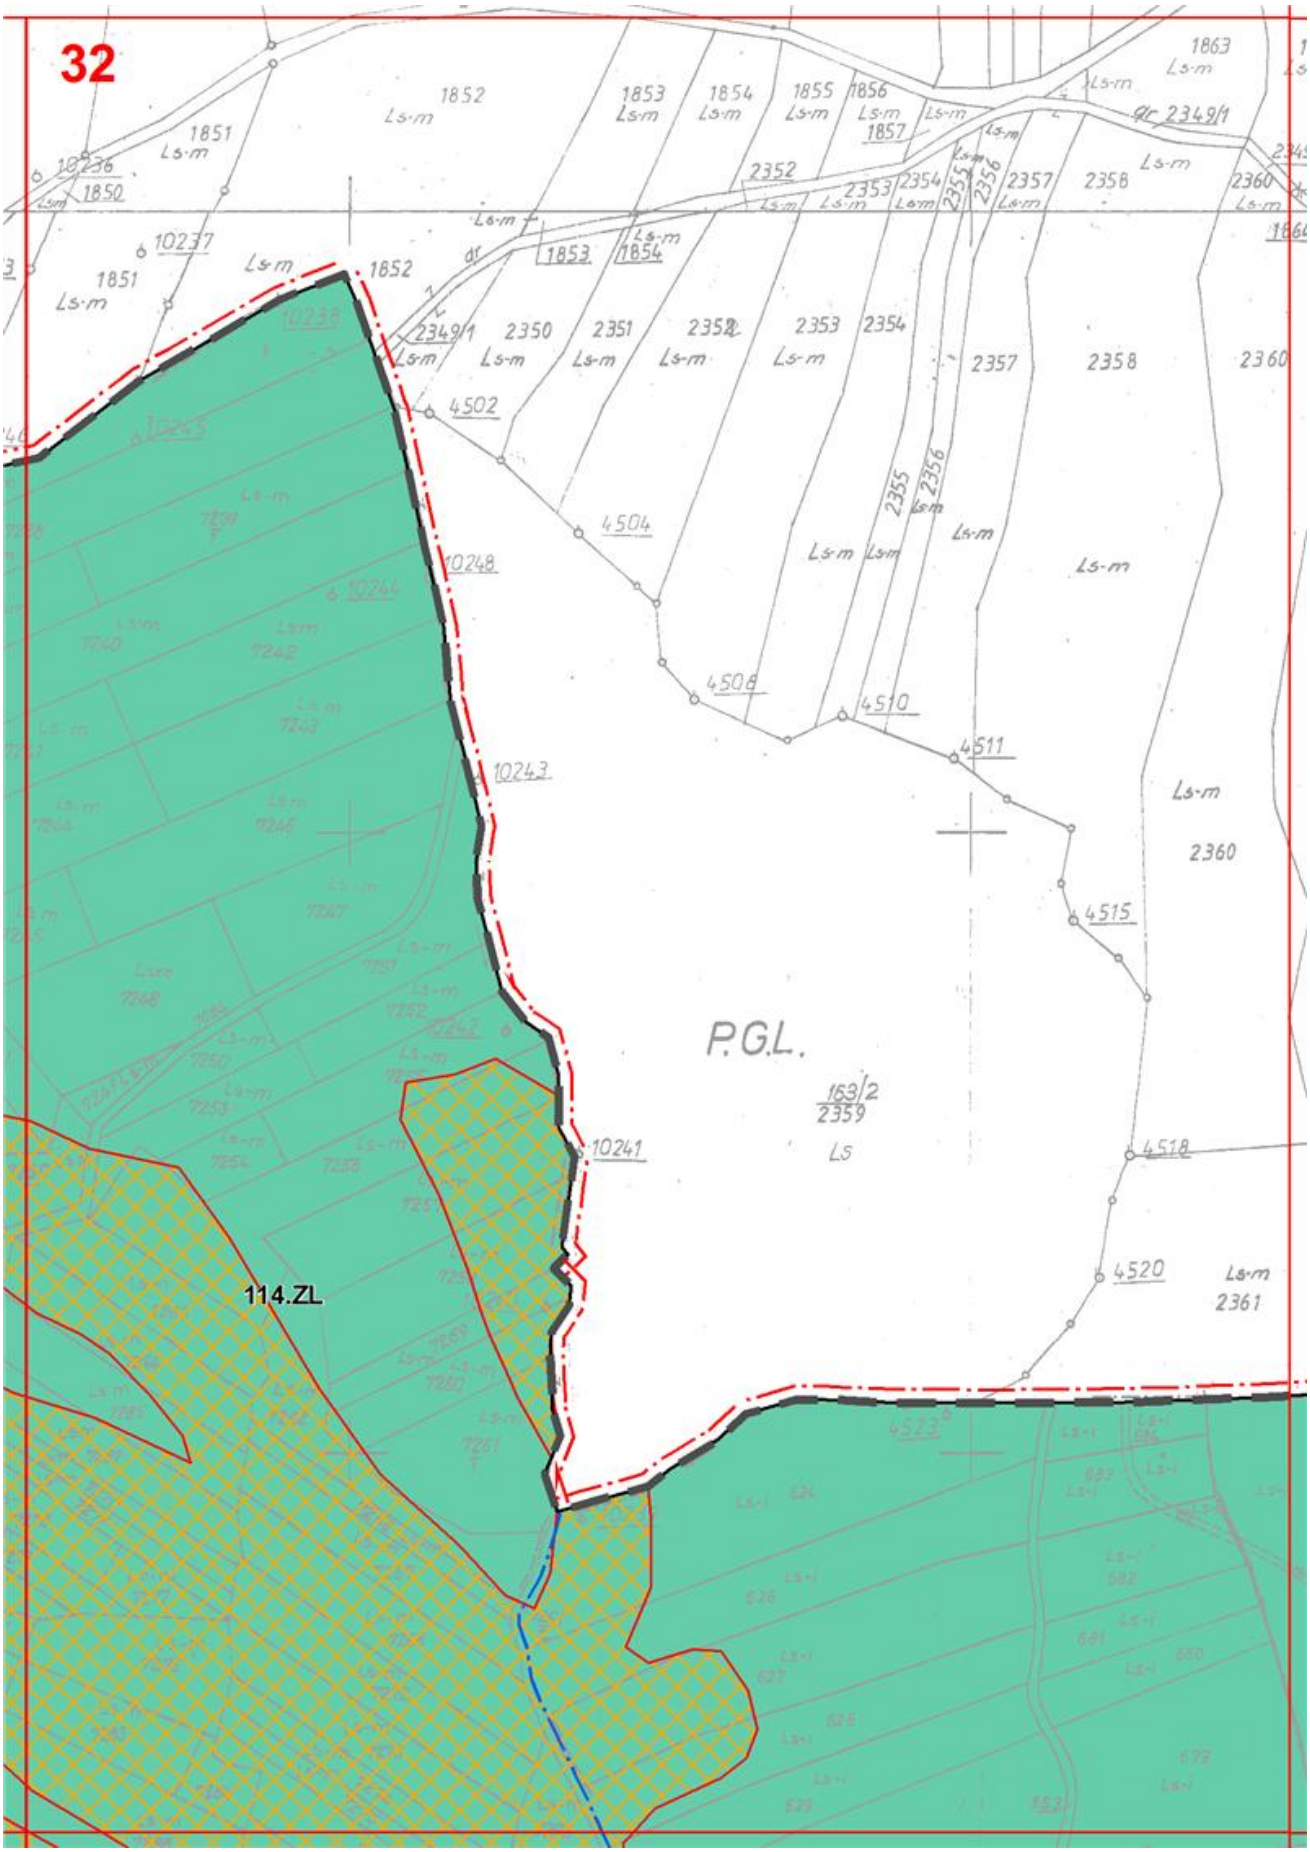

27
Ls-m
2901
2902
2926
2
2893
2894
2813
2814
3215
Ps
3214
3216
3217
3218
dr.
3219
3228
3225
114.ZL
262.R/ZL
13.WS
34.R/ZL
38.R
4901
4902
4899
4898

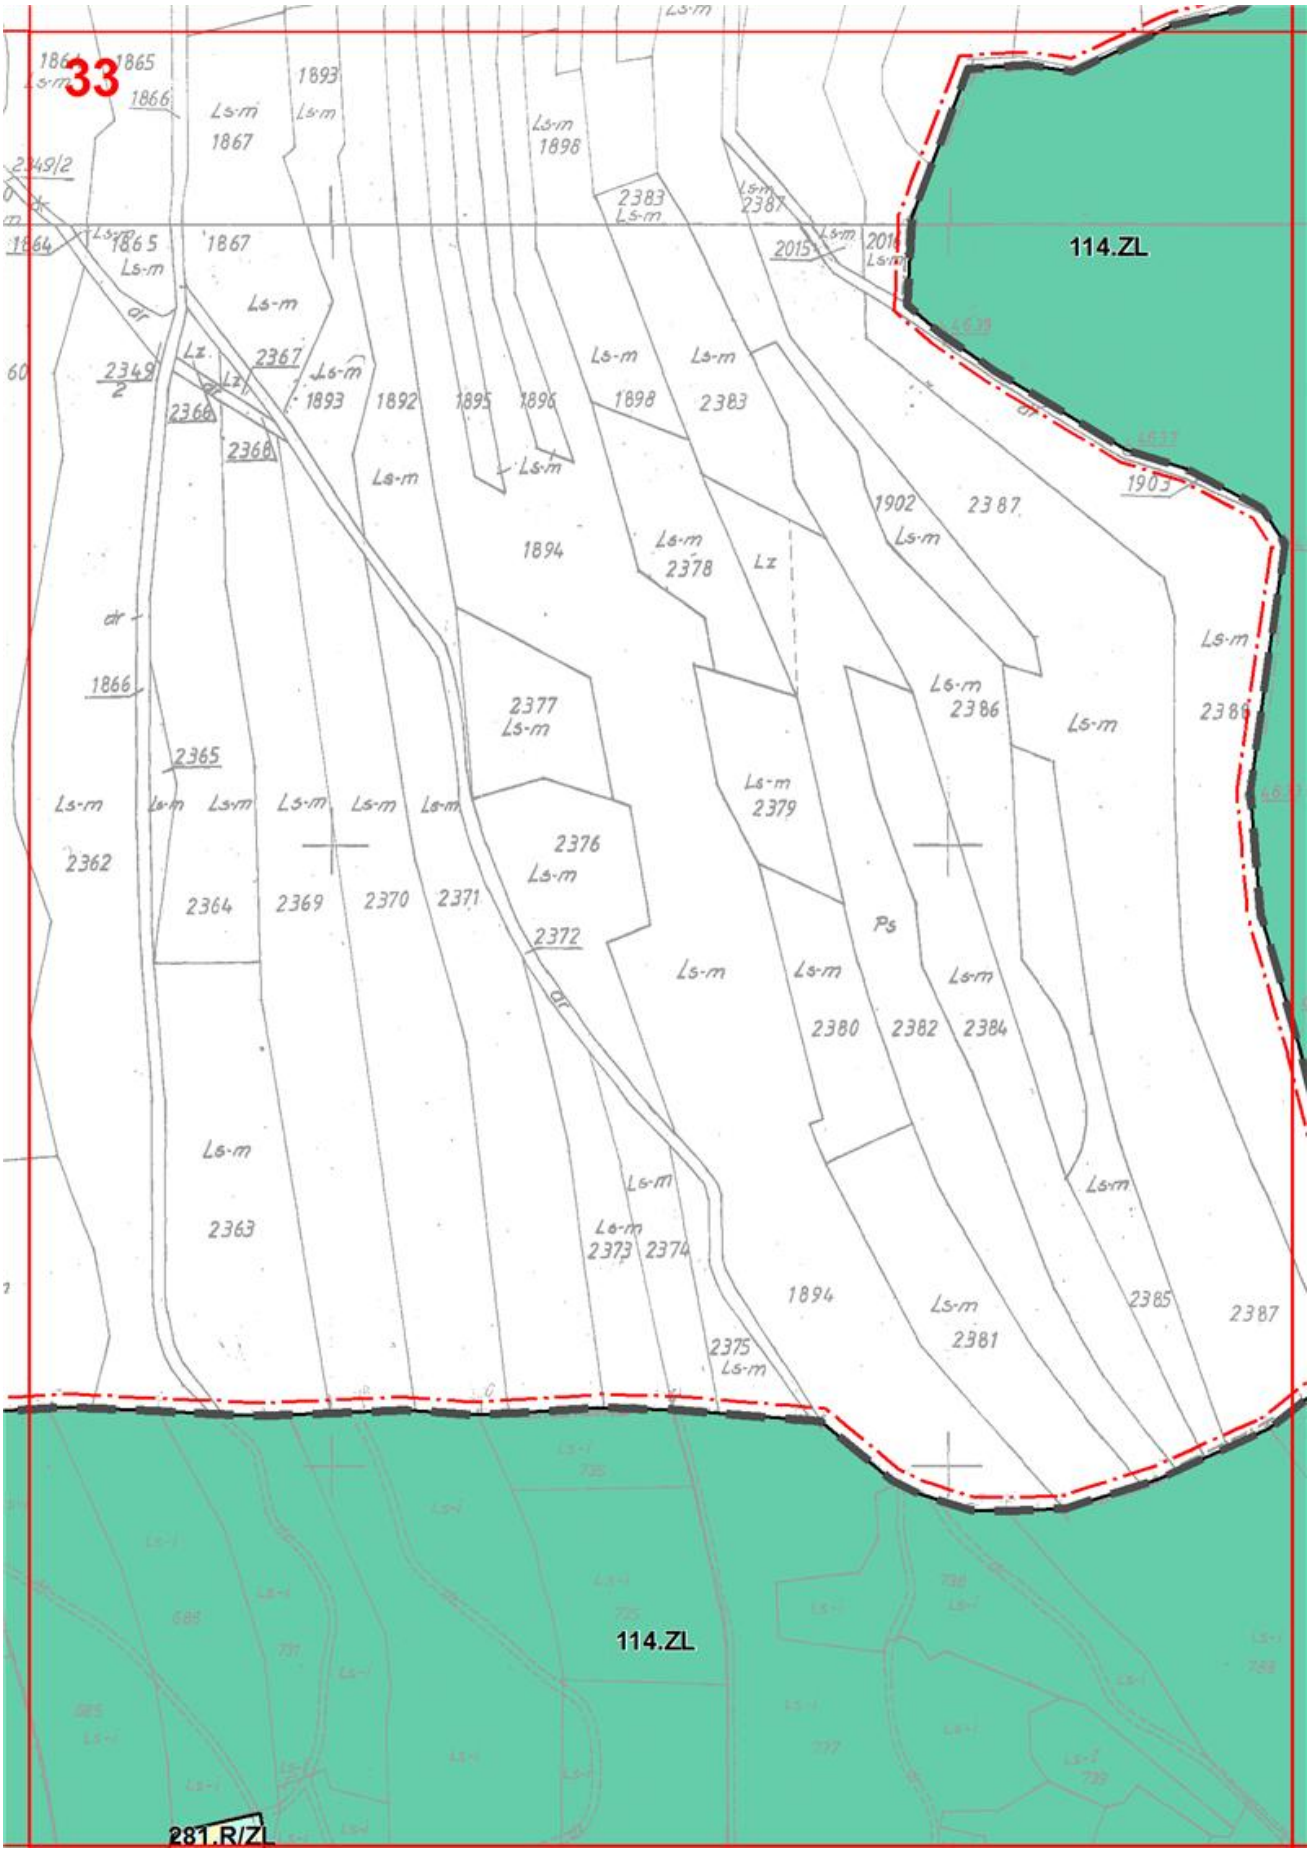

28
Rola Ostatnowa
Rola Bieńkowa
114.ZL
34.R/ZL
198.ZL
263.R/ZL
114.ZL
38.R
11357

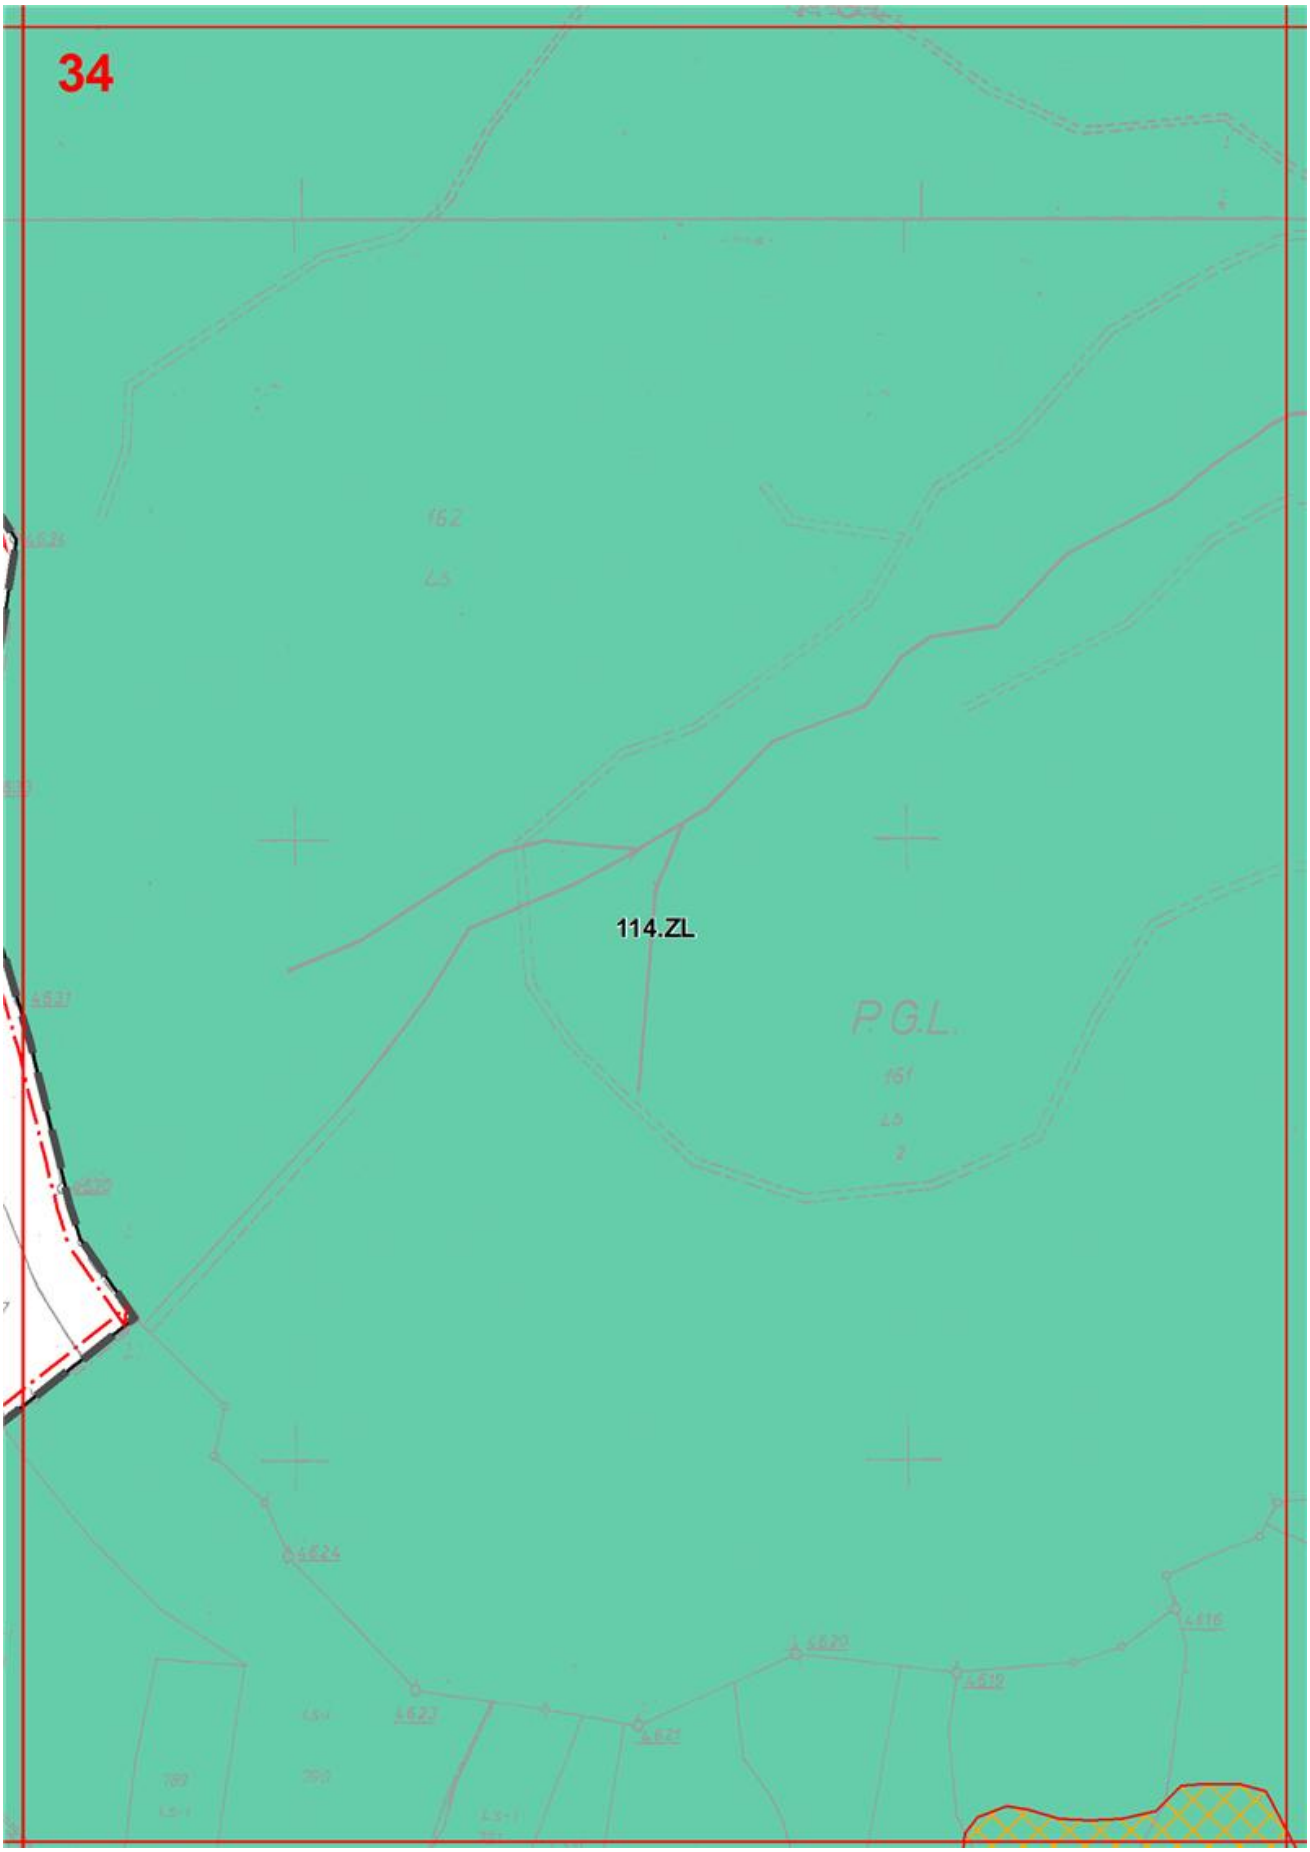

29
1699
1700
1701
114.ZL
34.R/ZL
Rola
Kowalikowa

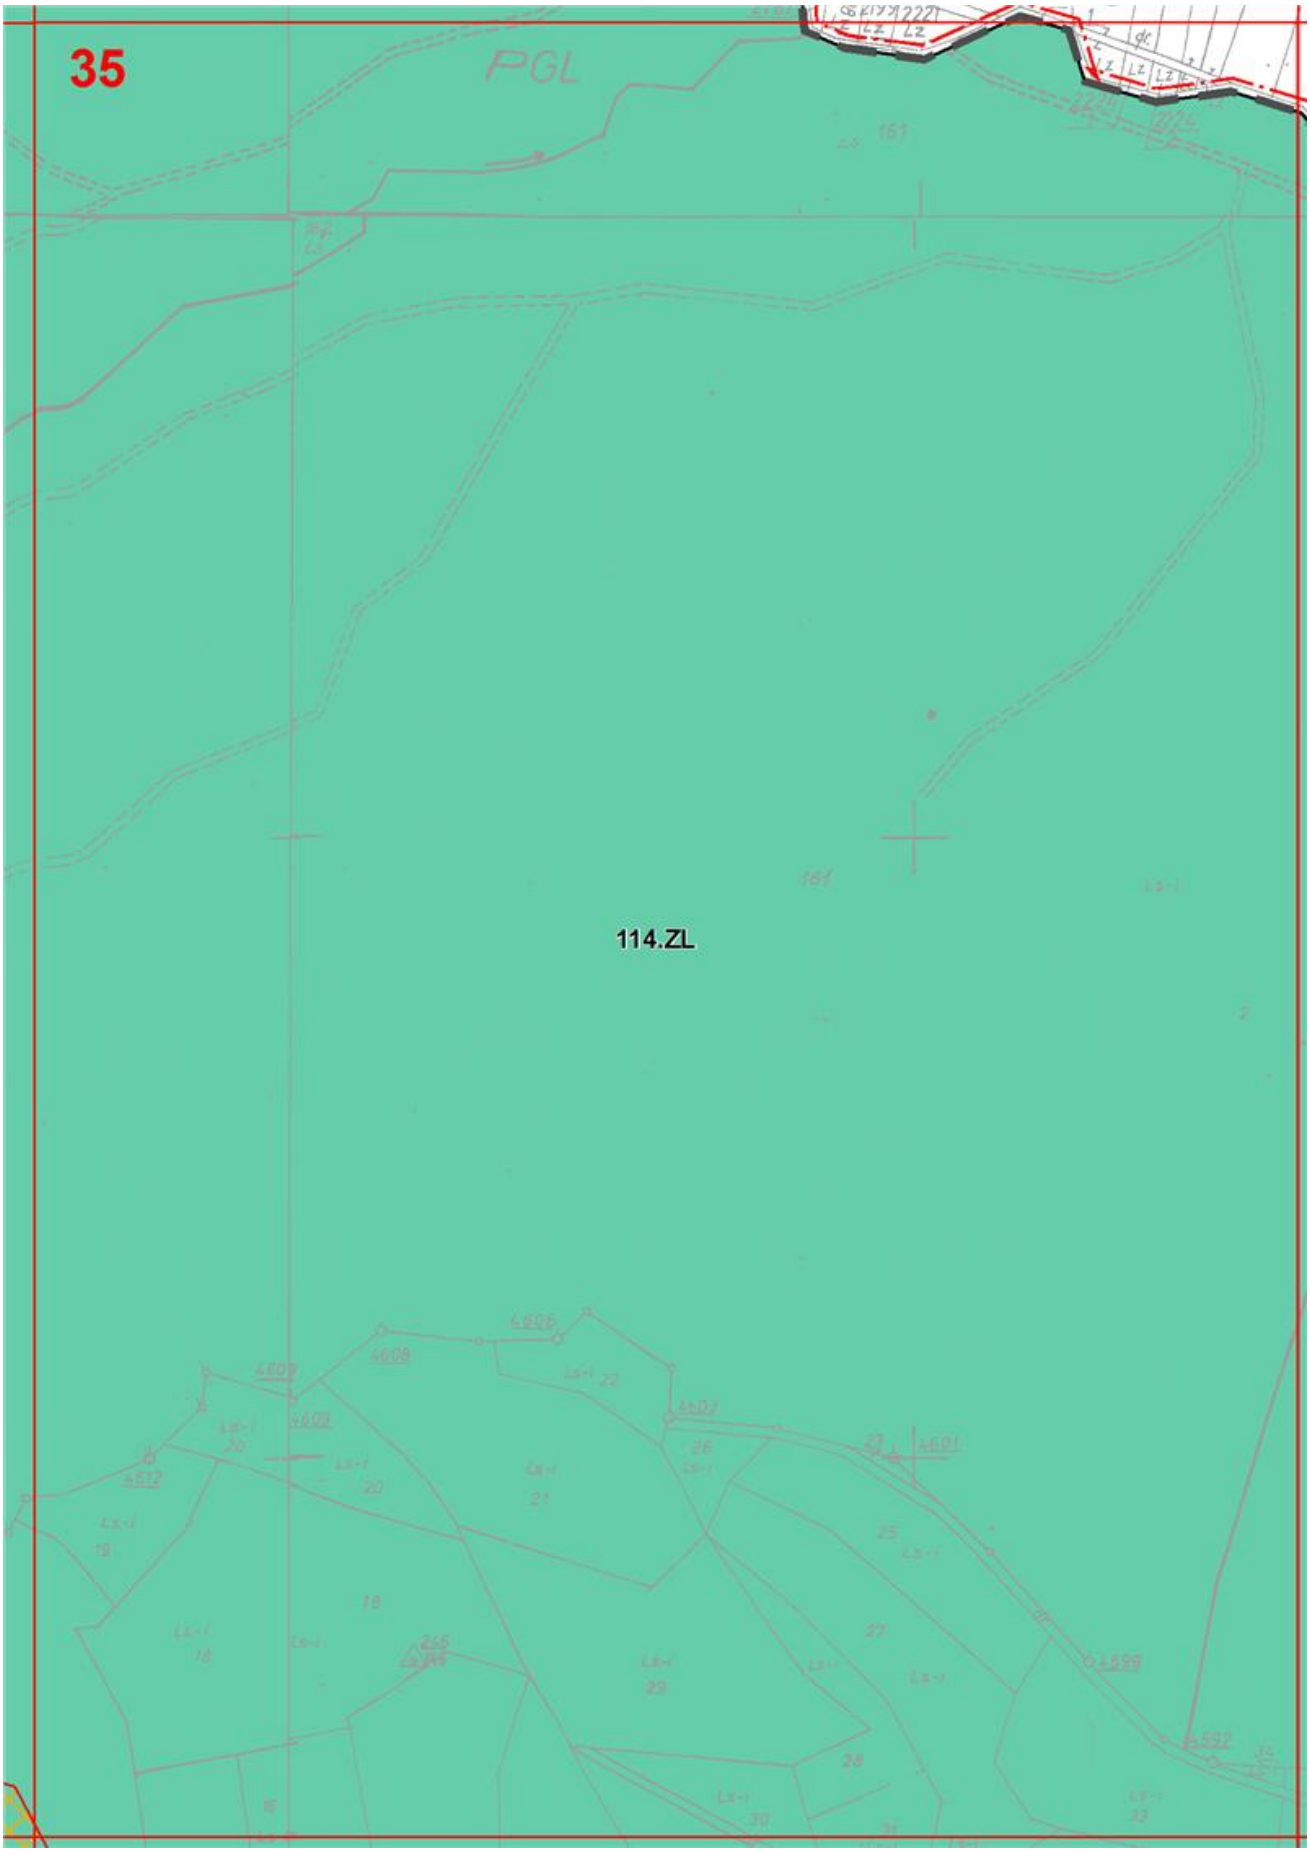

30
112280
165
2347/1
P.GL.
LS
6505
6506
6509
112290
114.ZL

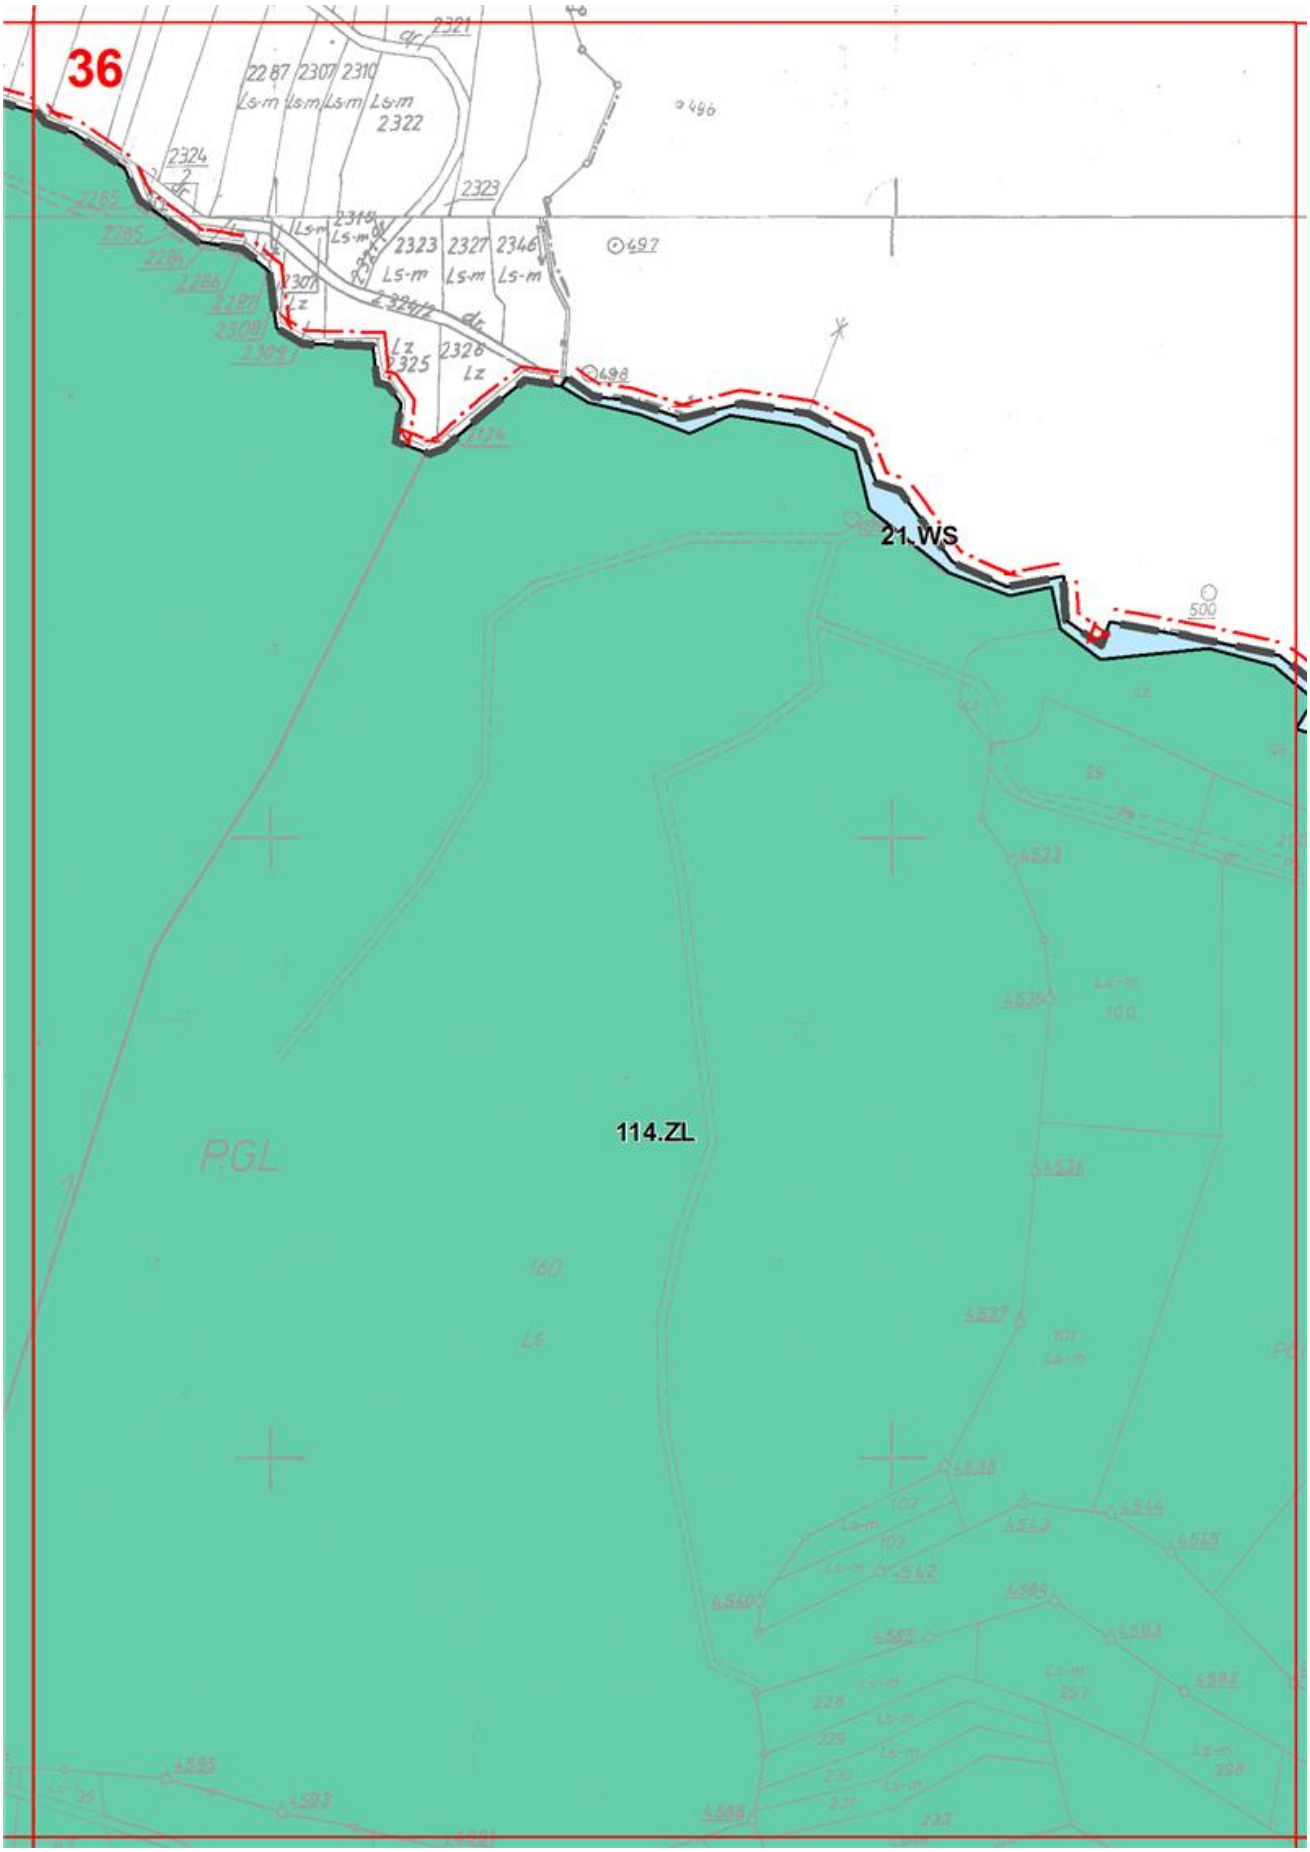

31
4424
1849
1842
1273
112281
P.G.L.
164
2347/2
112287
1850
10246
165
2347/1
Ls
2348
112291
112295
112294
114.ZL
37.R/ZL

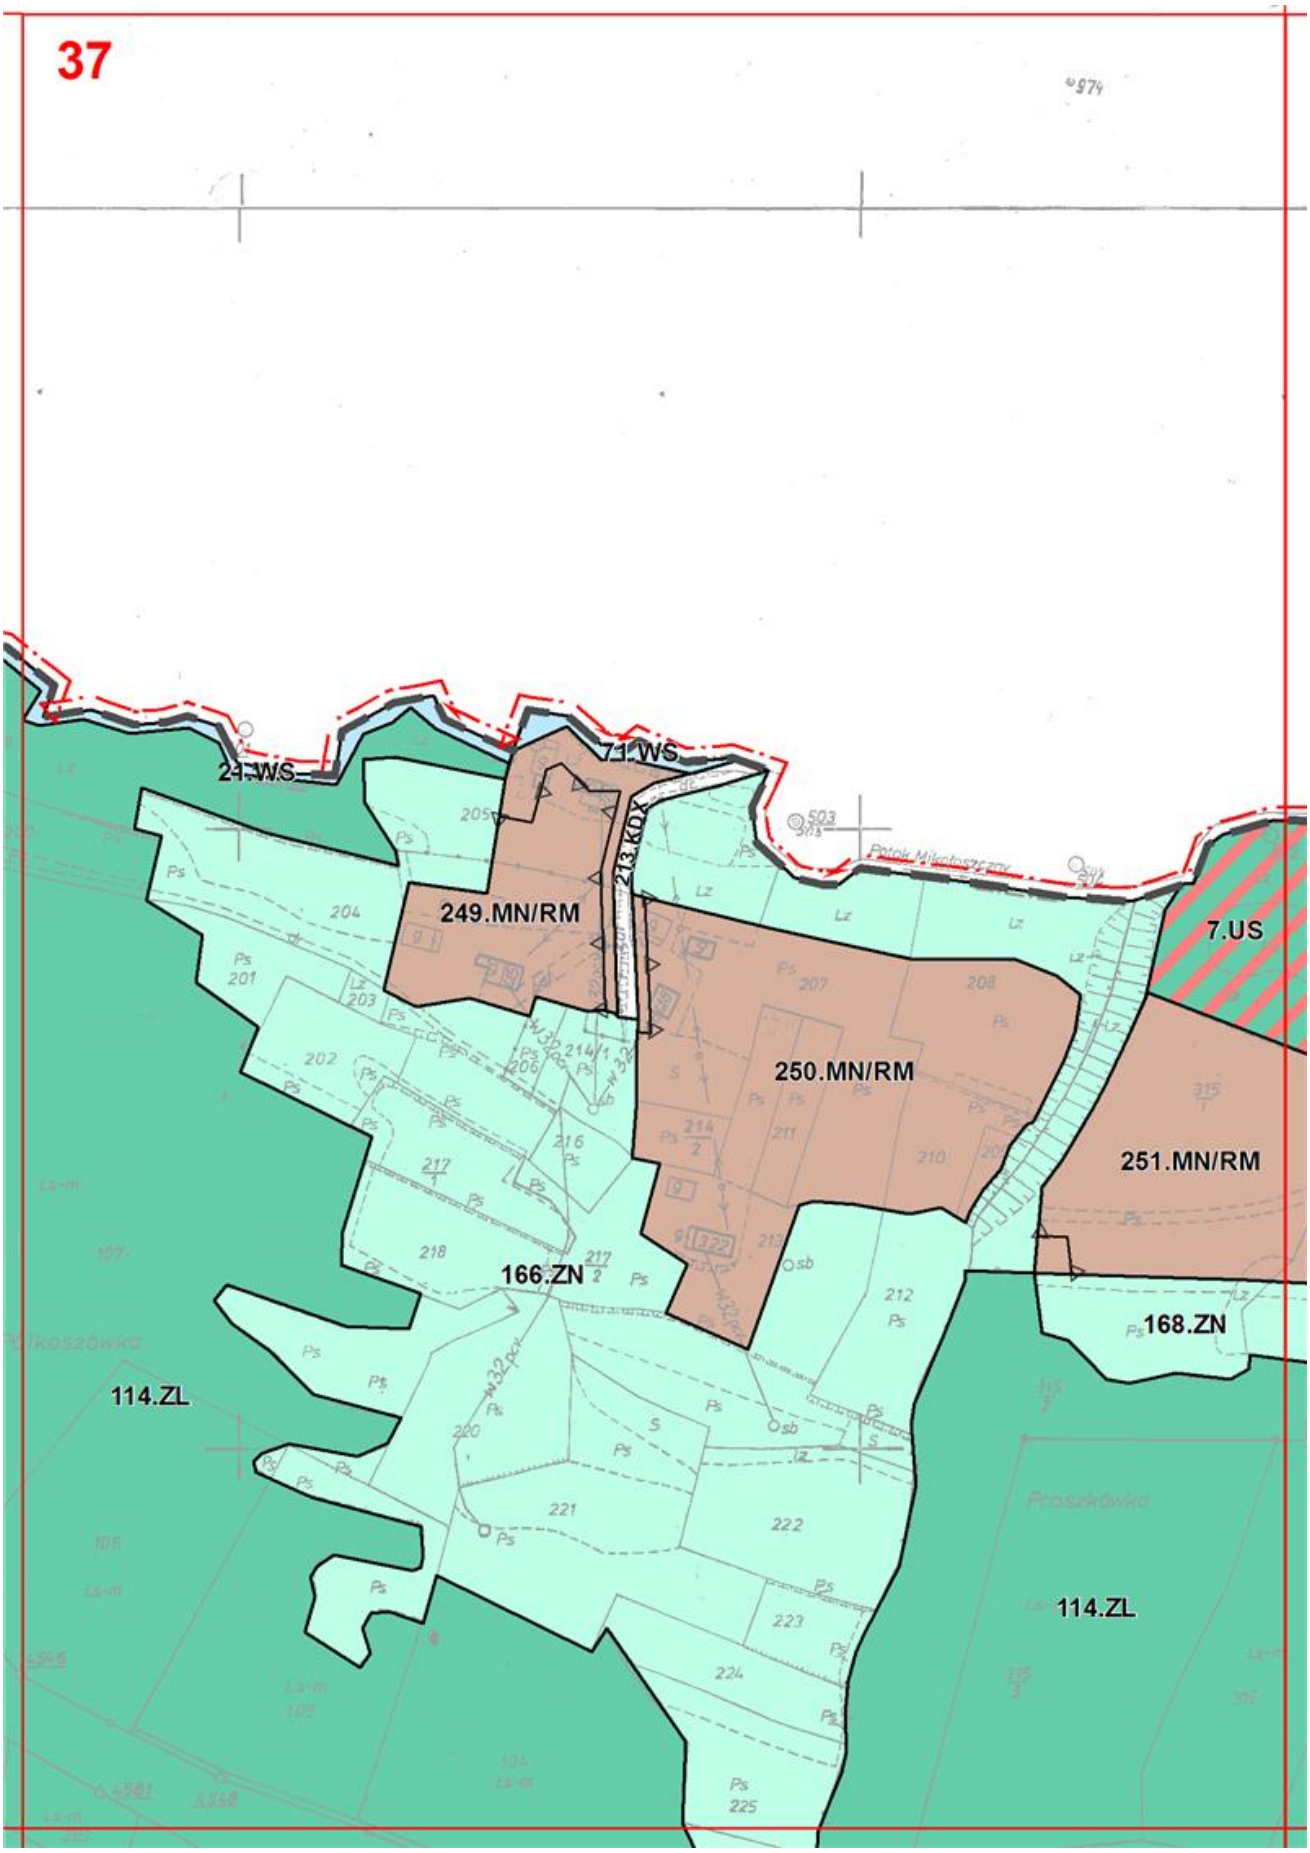

32
1851
1852
1853
1854
1855
1856
1857
1863
2349/1
2352
2353
2354
2355
2356
2357
2358
2360
10236
1850
10237
1853
1854
2349/1
2350
2351
2352
2353
2354
2357
2358
2360
4502
4504
10248
10244
2355
2356
4506
4510
4511
10243
2360
4515
P.G.L.
163/2
2359
LS
10241
4518
4520
2361
114.ZL

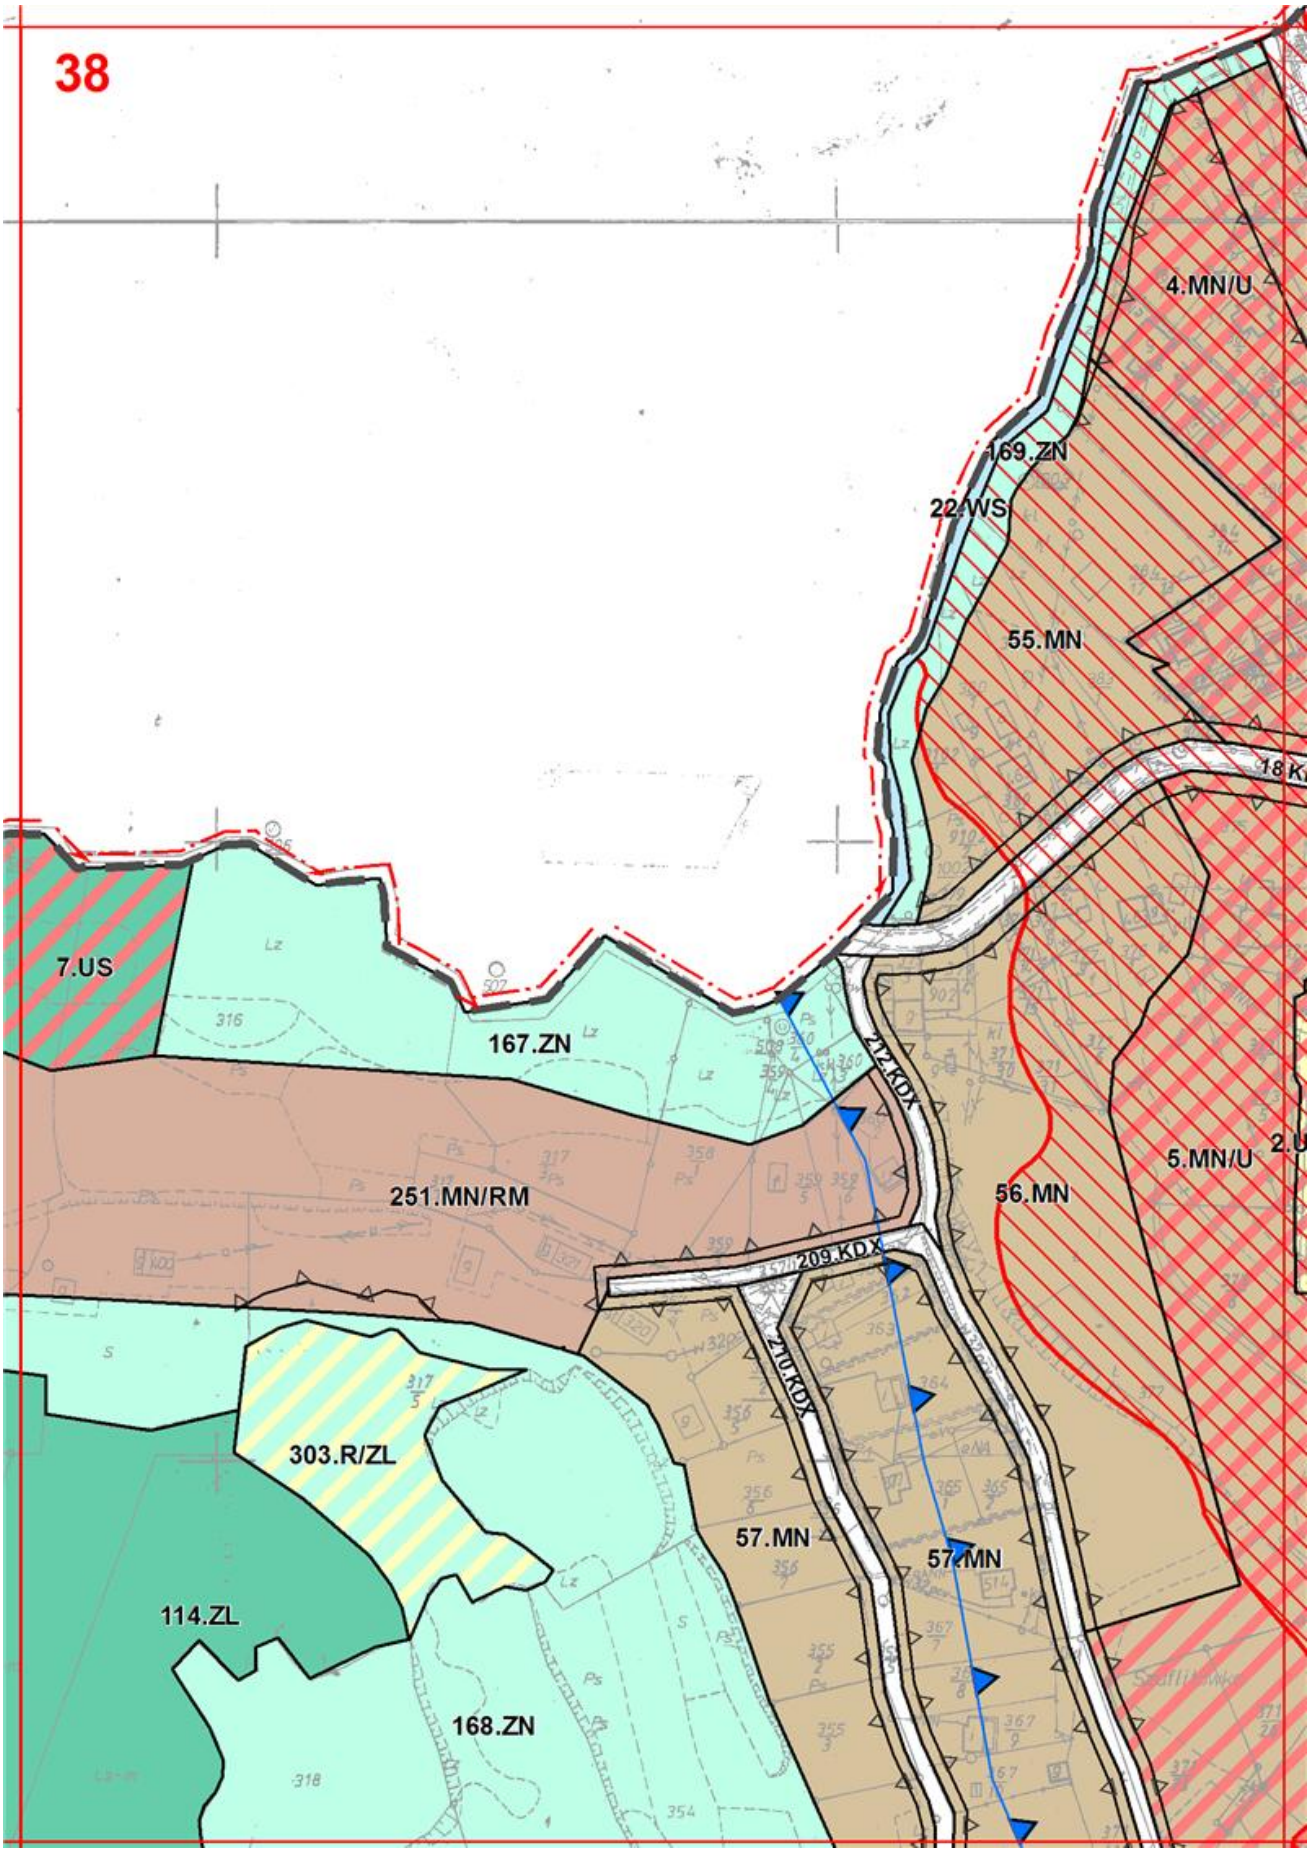

33
114.ZL
114.ZL
281.R/ZL

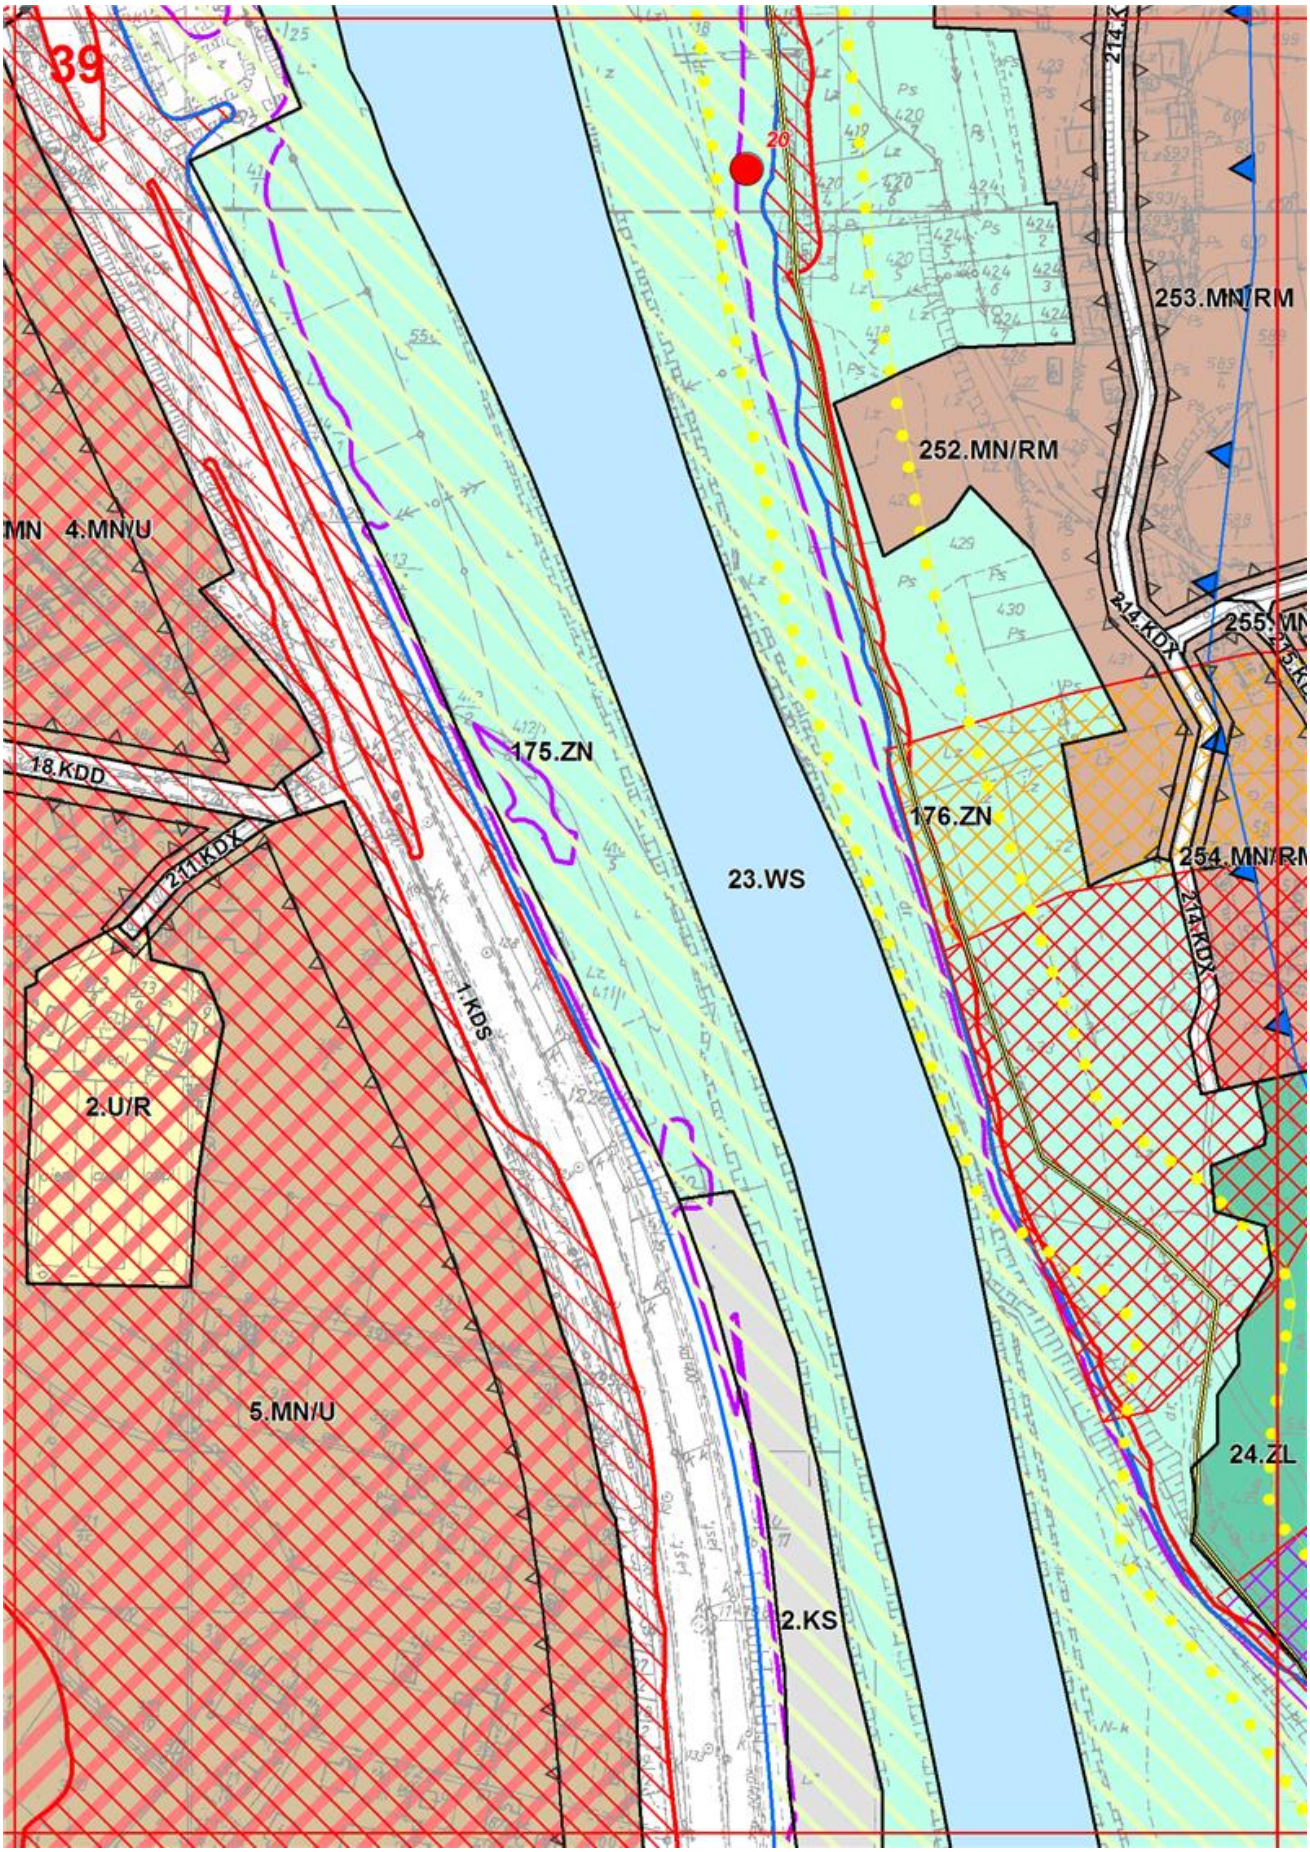

34
114.ZL
PGL

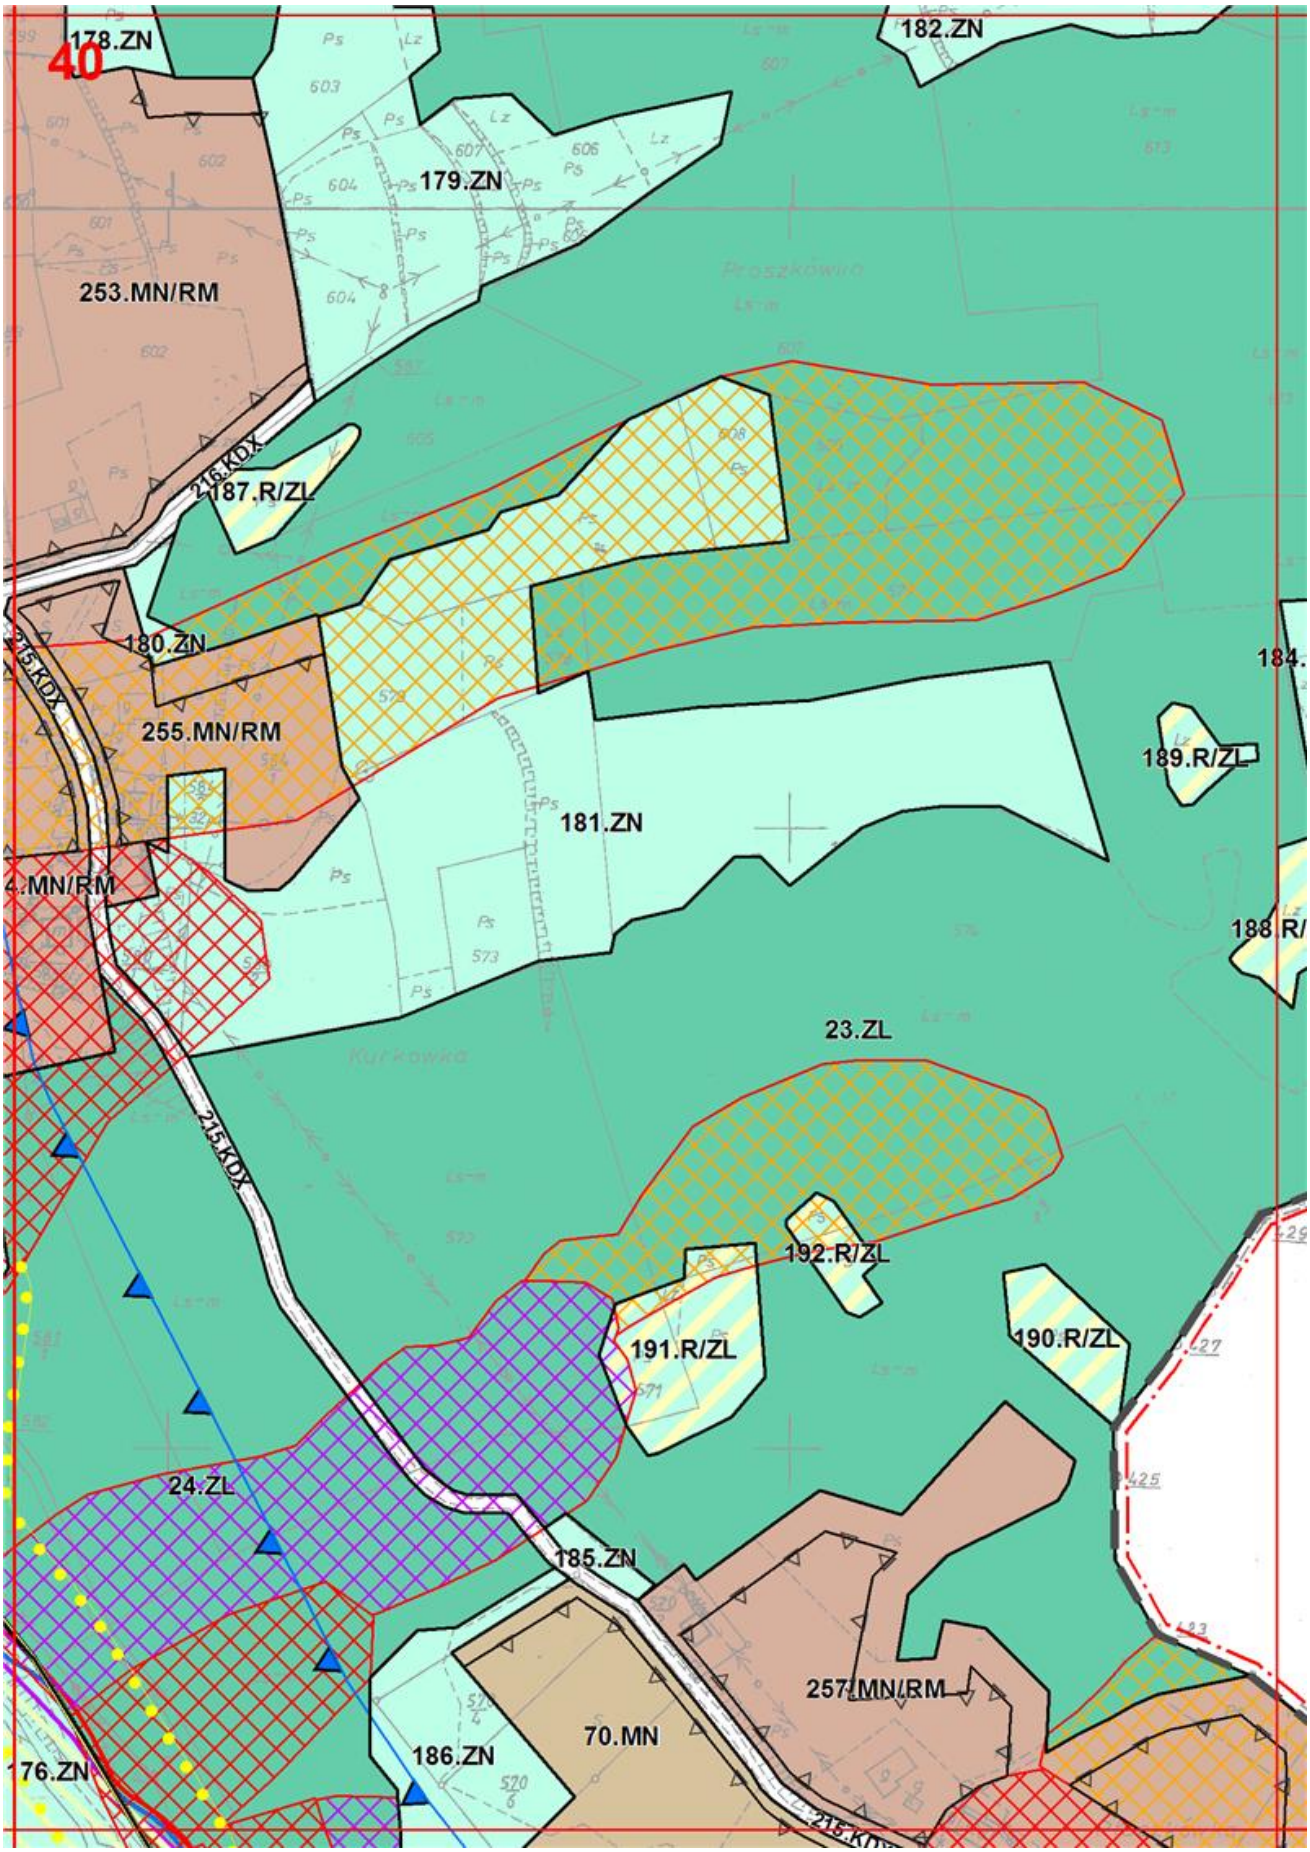

35
PGL
114.ZL

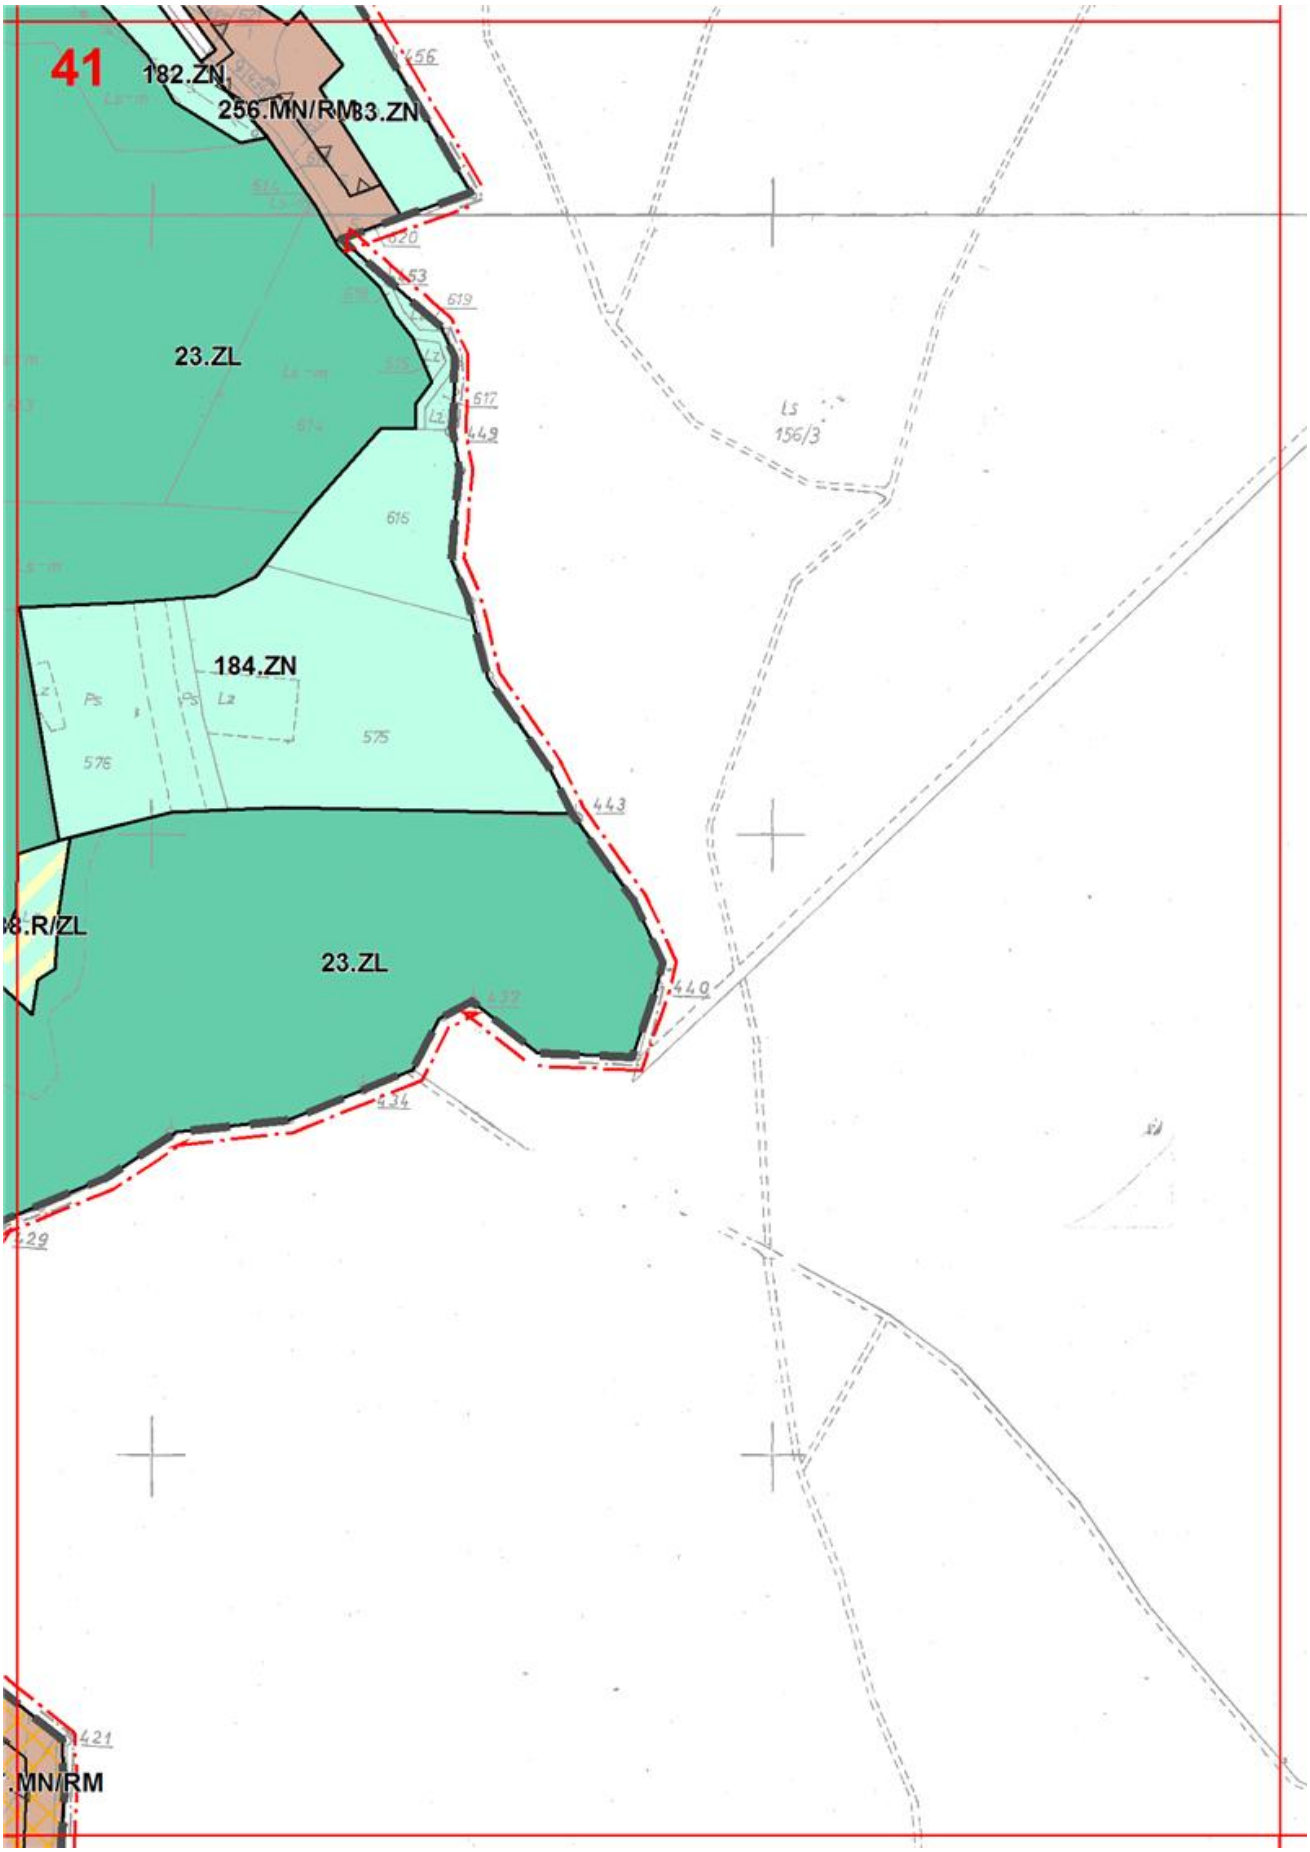

36
21.WS
114.ZL
PGL

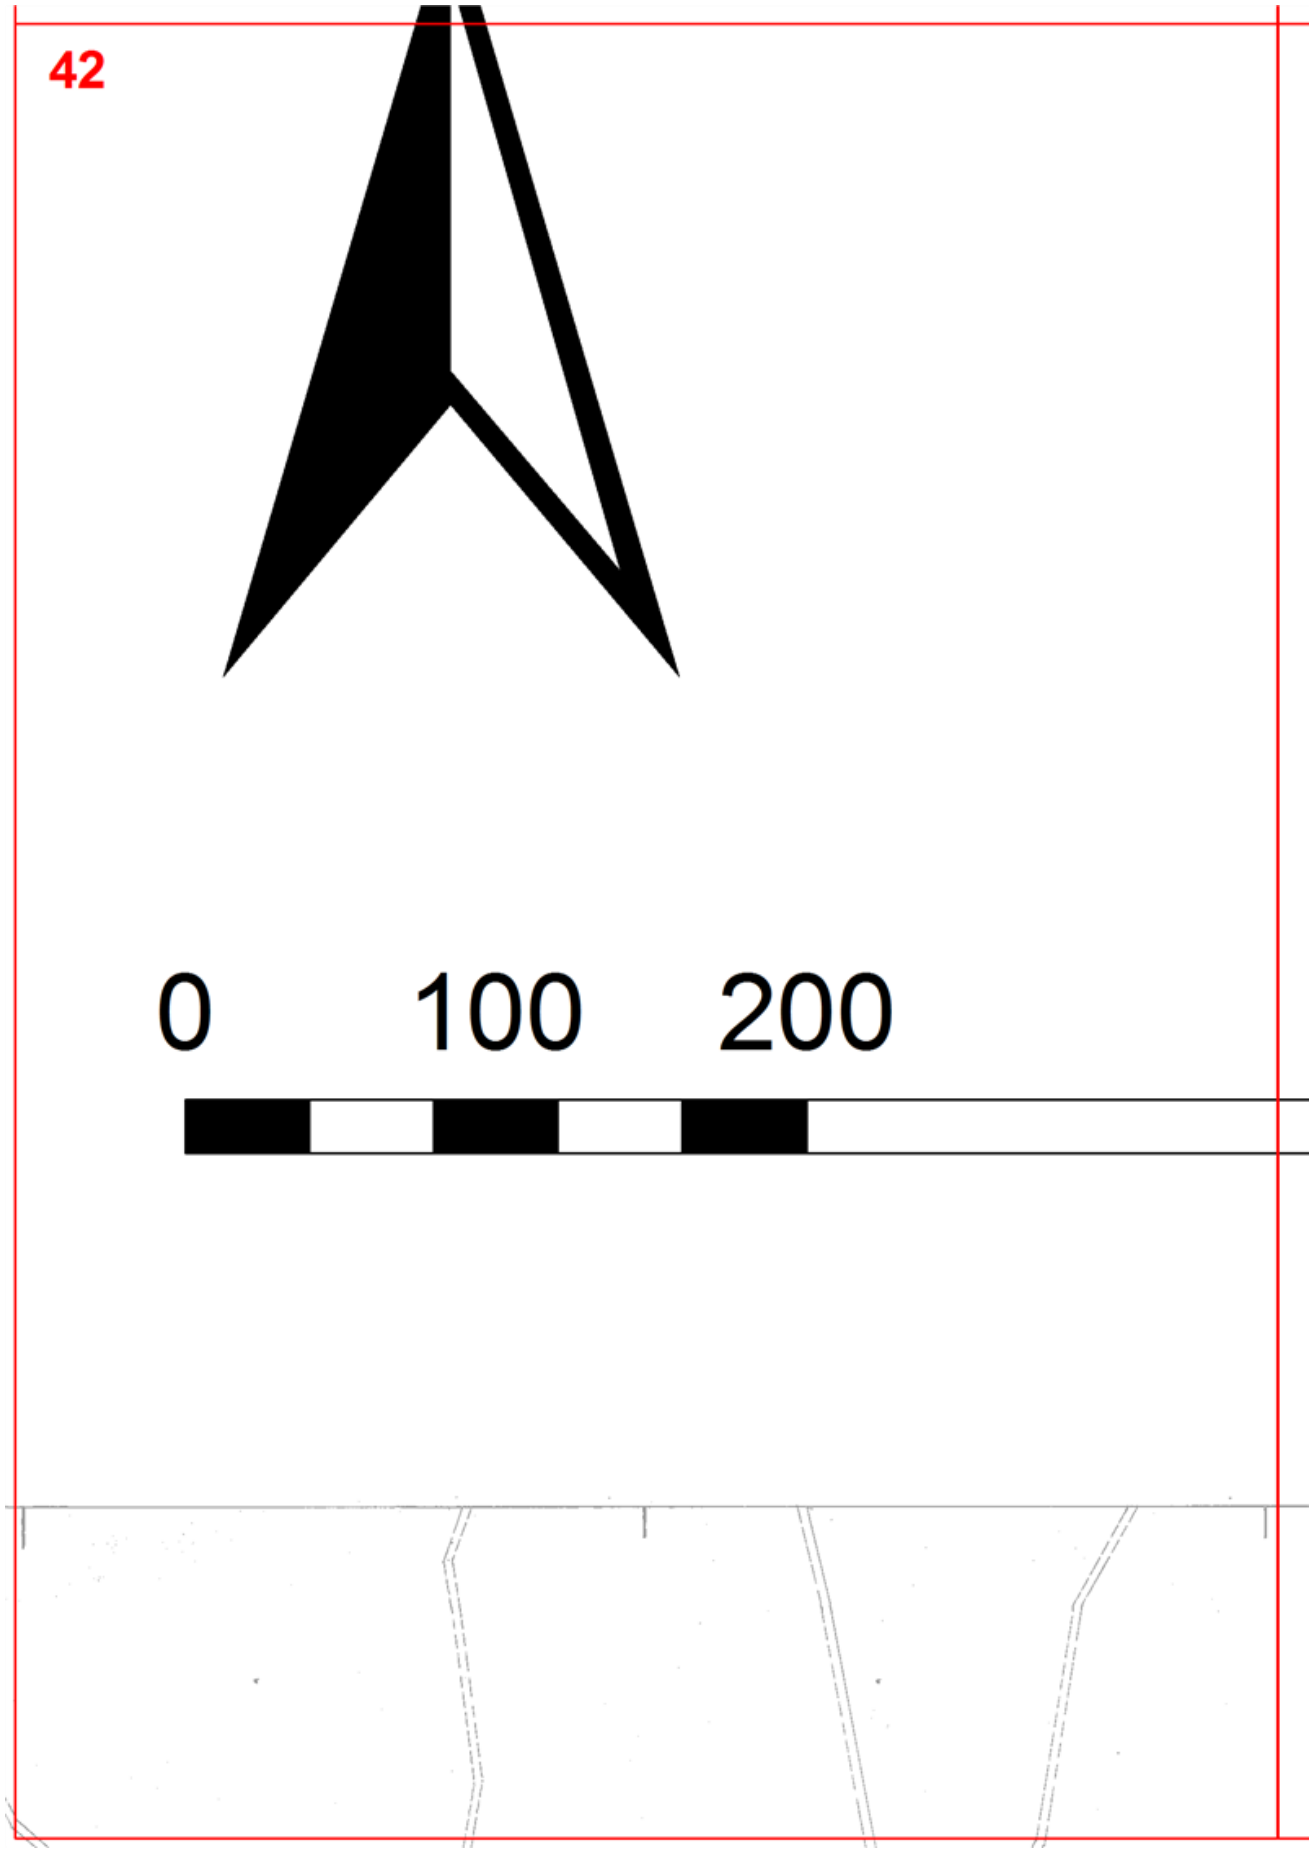

37
24.WS
71.WS
213.KDX
249.MN/RM
250.MN/RM
7.US
251.MN/RM
166.ZN
168.ZN
114.ZL
114.ZL

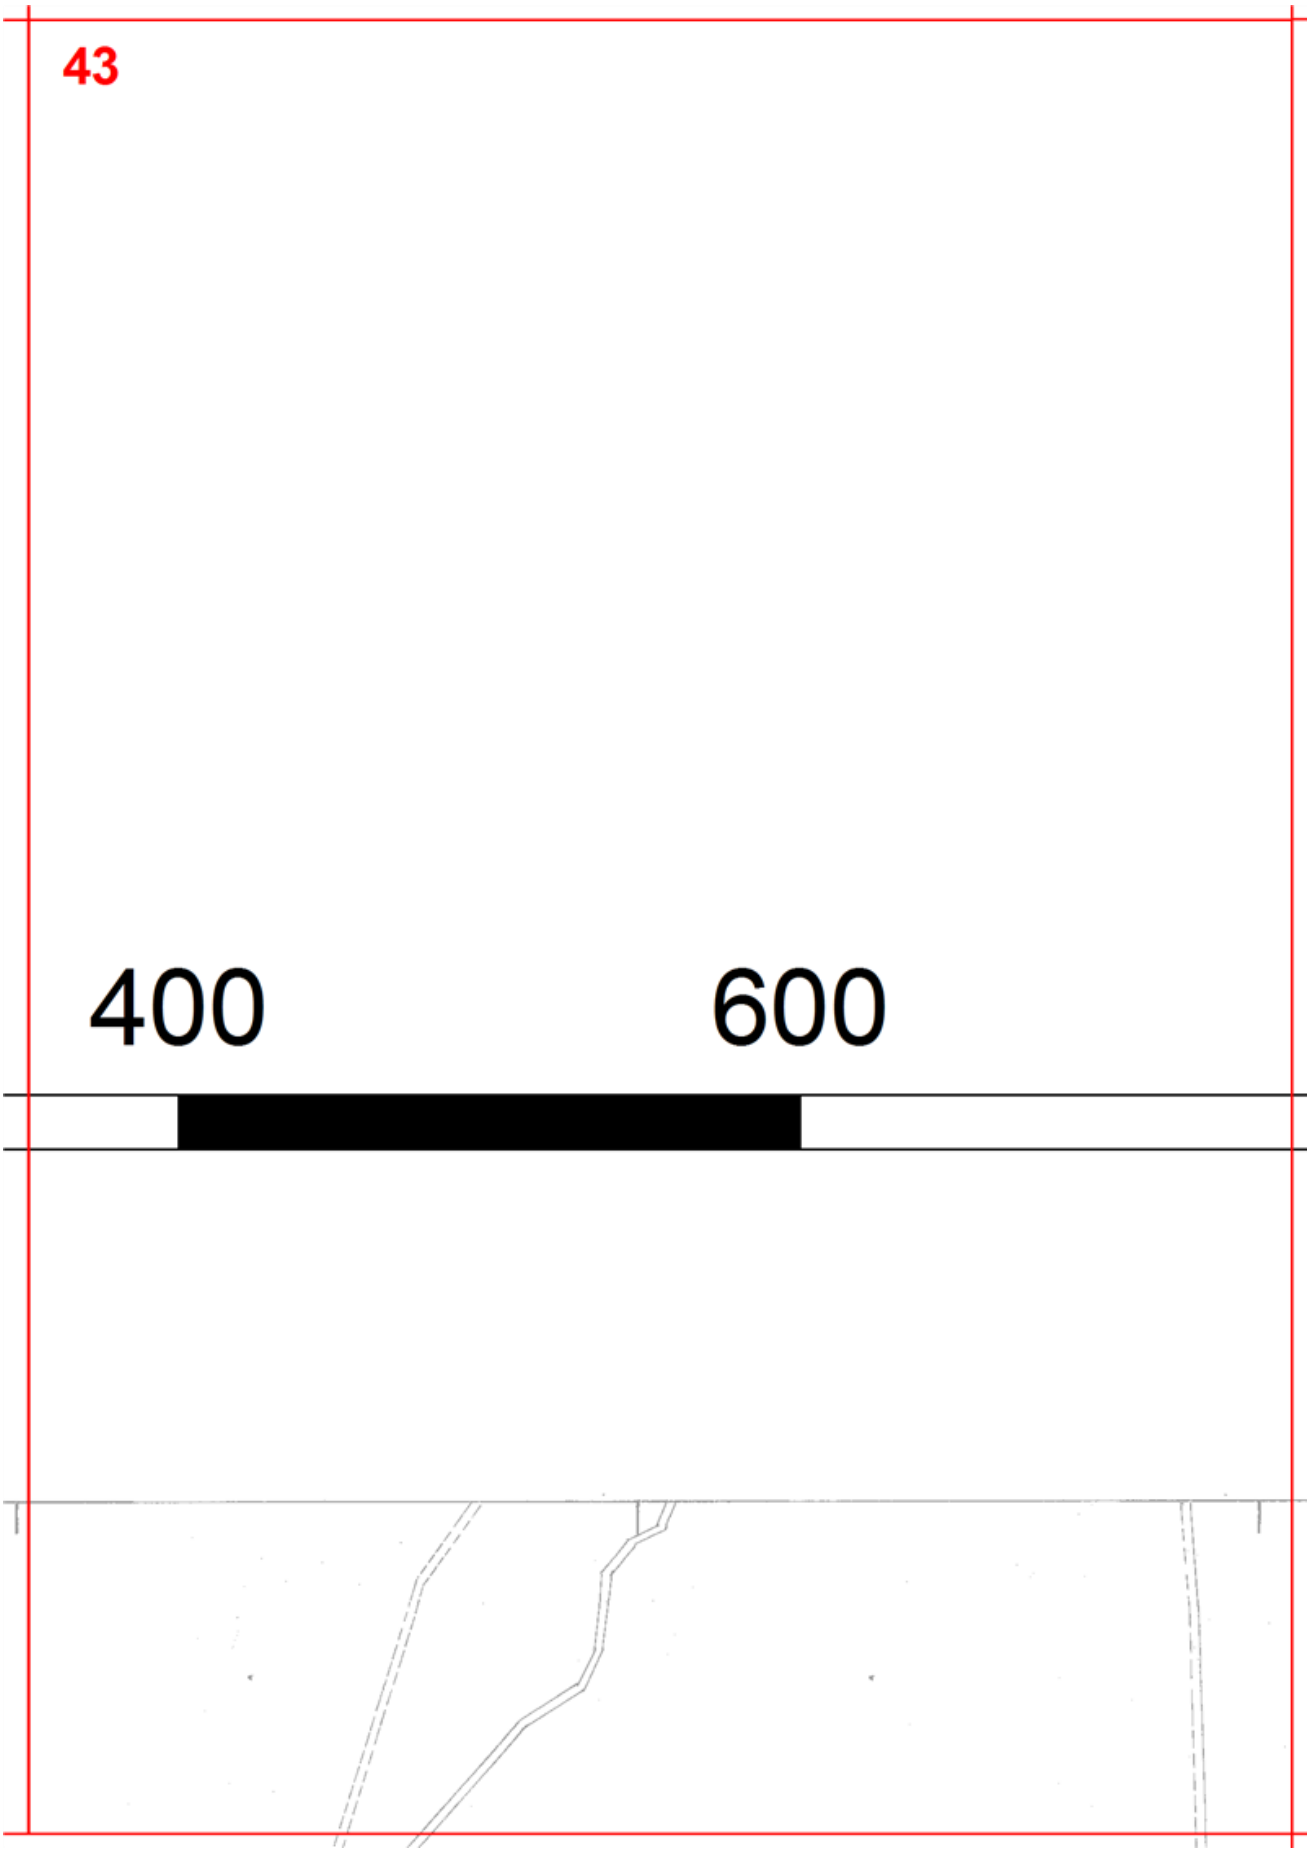

38
4.MN/U
169.ZN
22.WS
55.MN
7.US
167.ZN
212.KDX
5.MN/U
251.MN/RM
56.MN
209.KDX
210.KDX
303.R/ZL
57.MN
57.MN
114.ZL
168.ZN

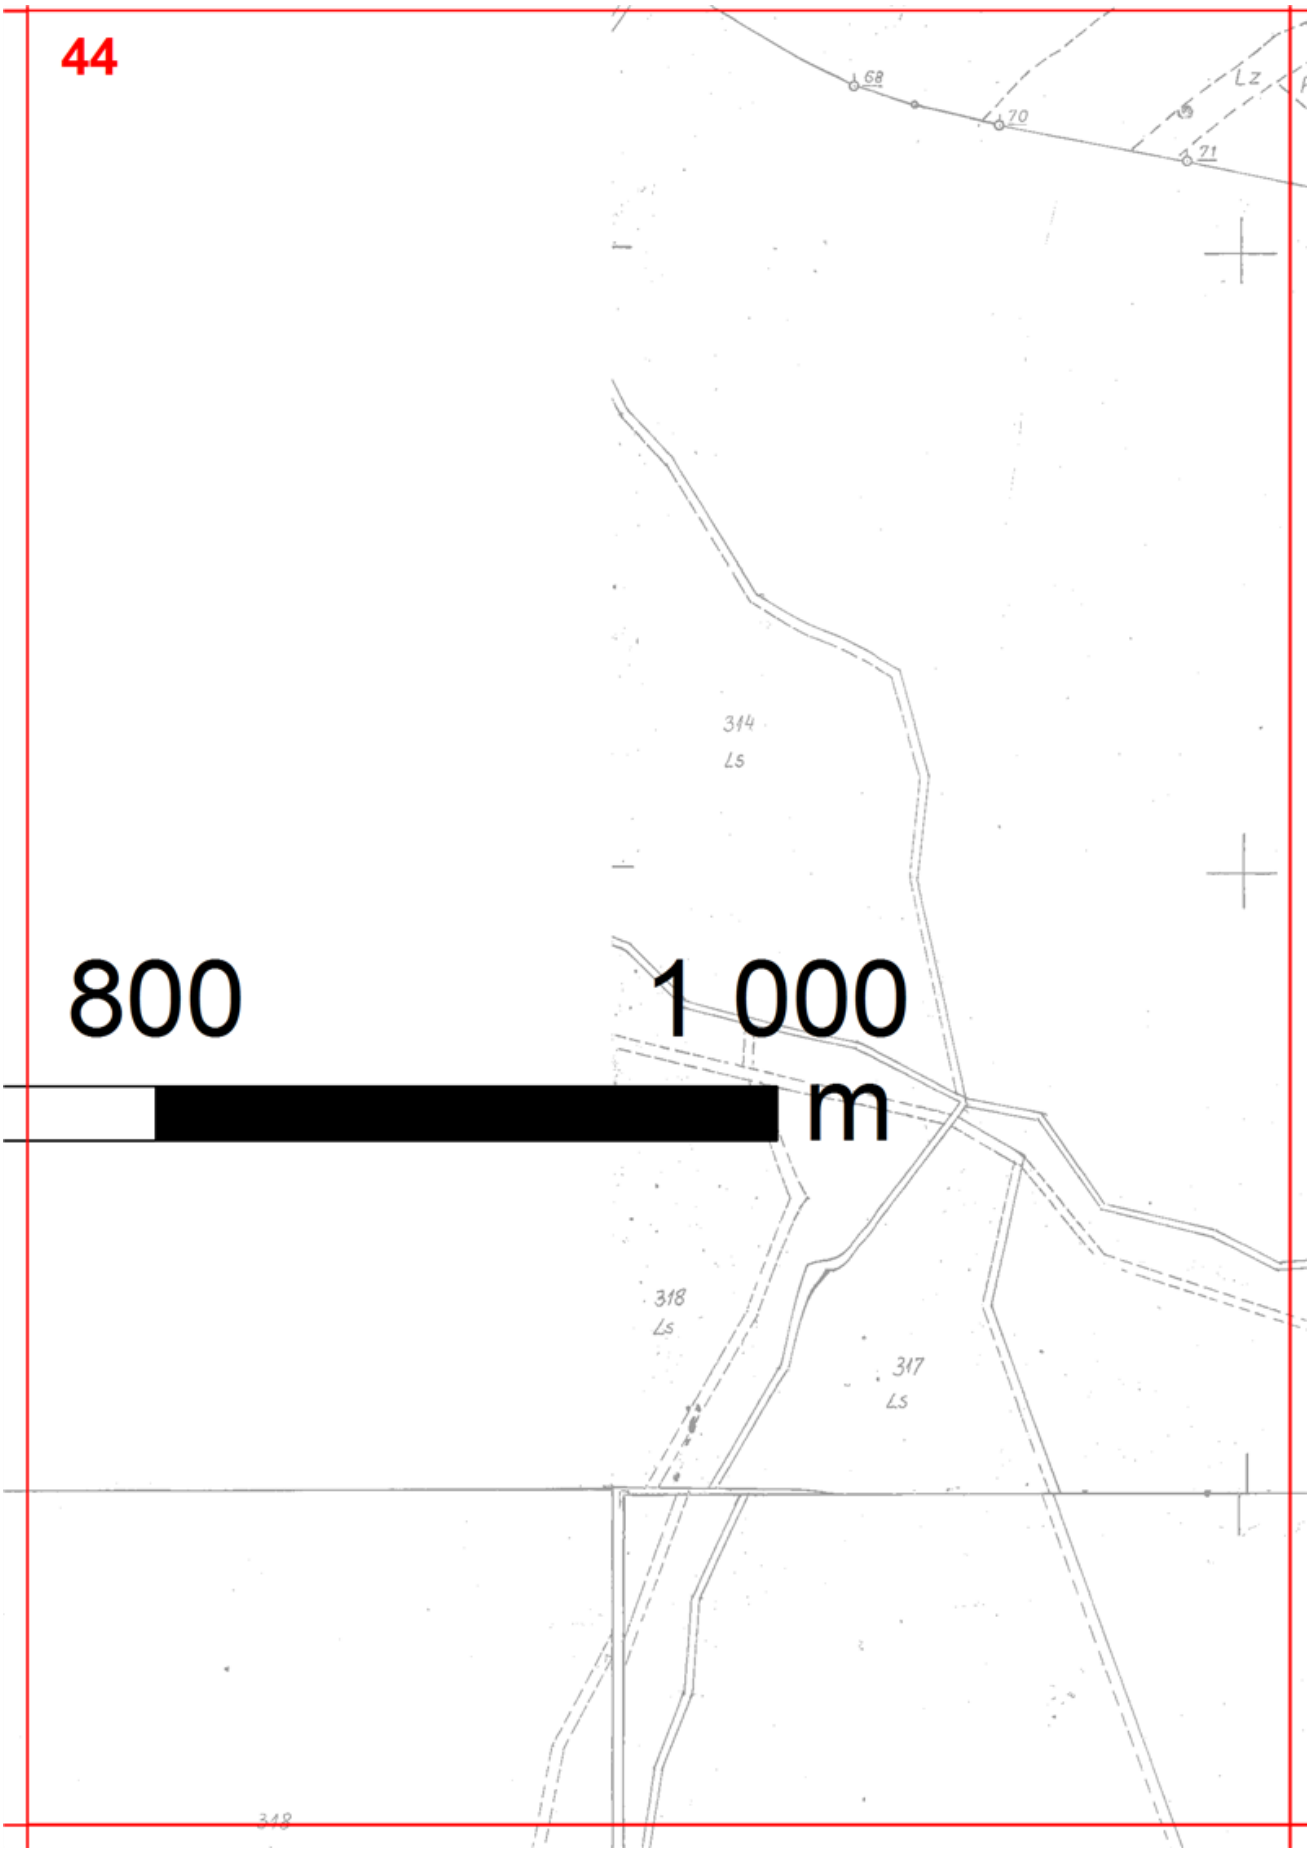

39
26
253.MN/RM
252.MN/RM
MN 4.MN/U
214.KDX
255.MN
175.ZN
176.ZN
18.KDD
211.KDX
23.WS
254.MN/RM
214.KDX
1.KDS
2.U/R
5.MN/U
24.ZL
2.KS

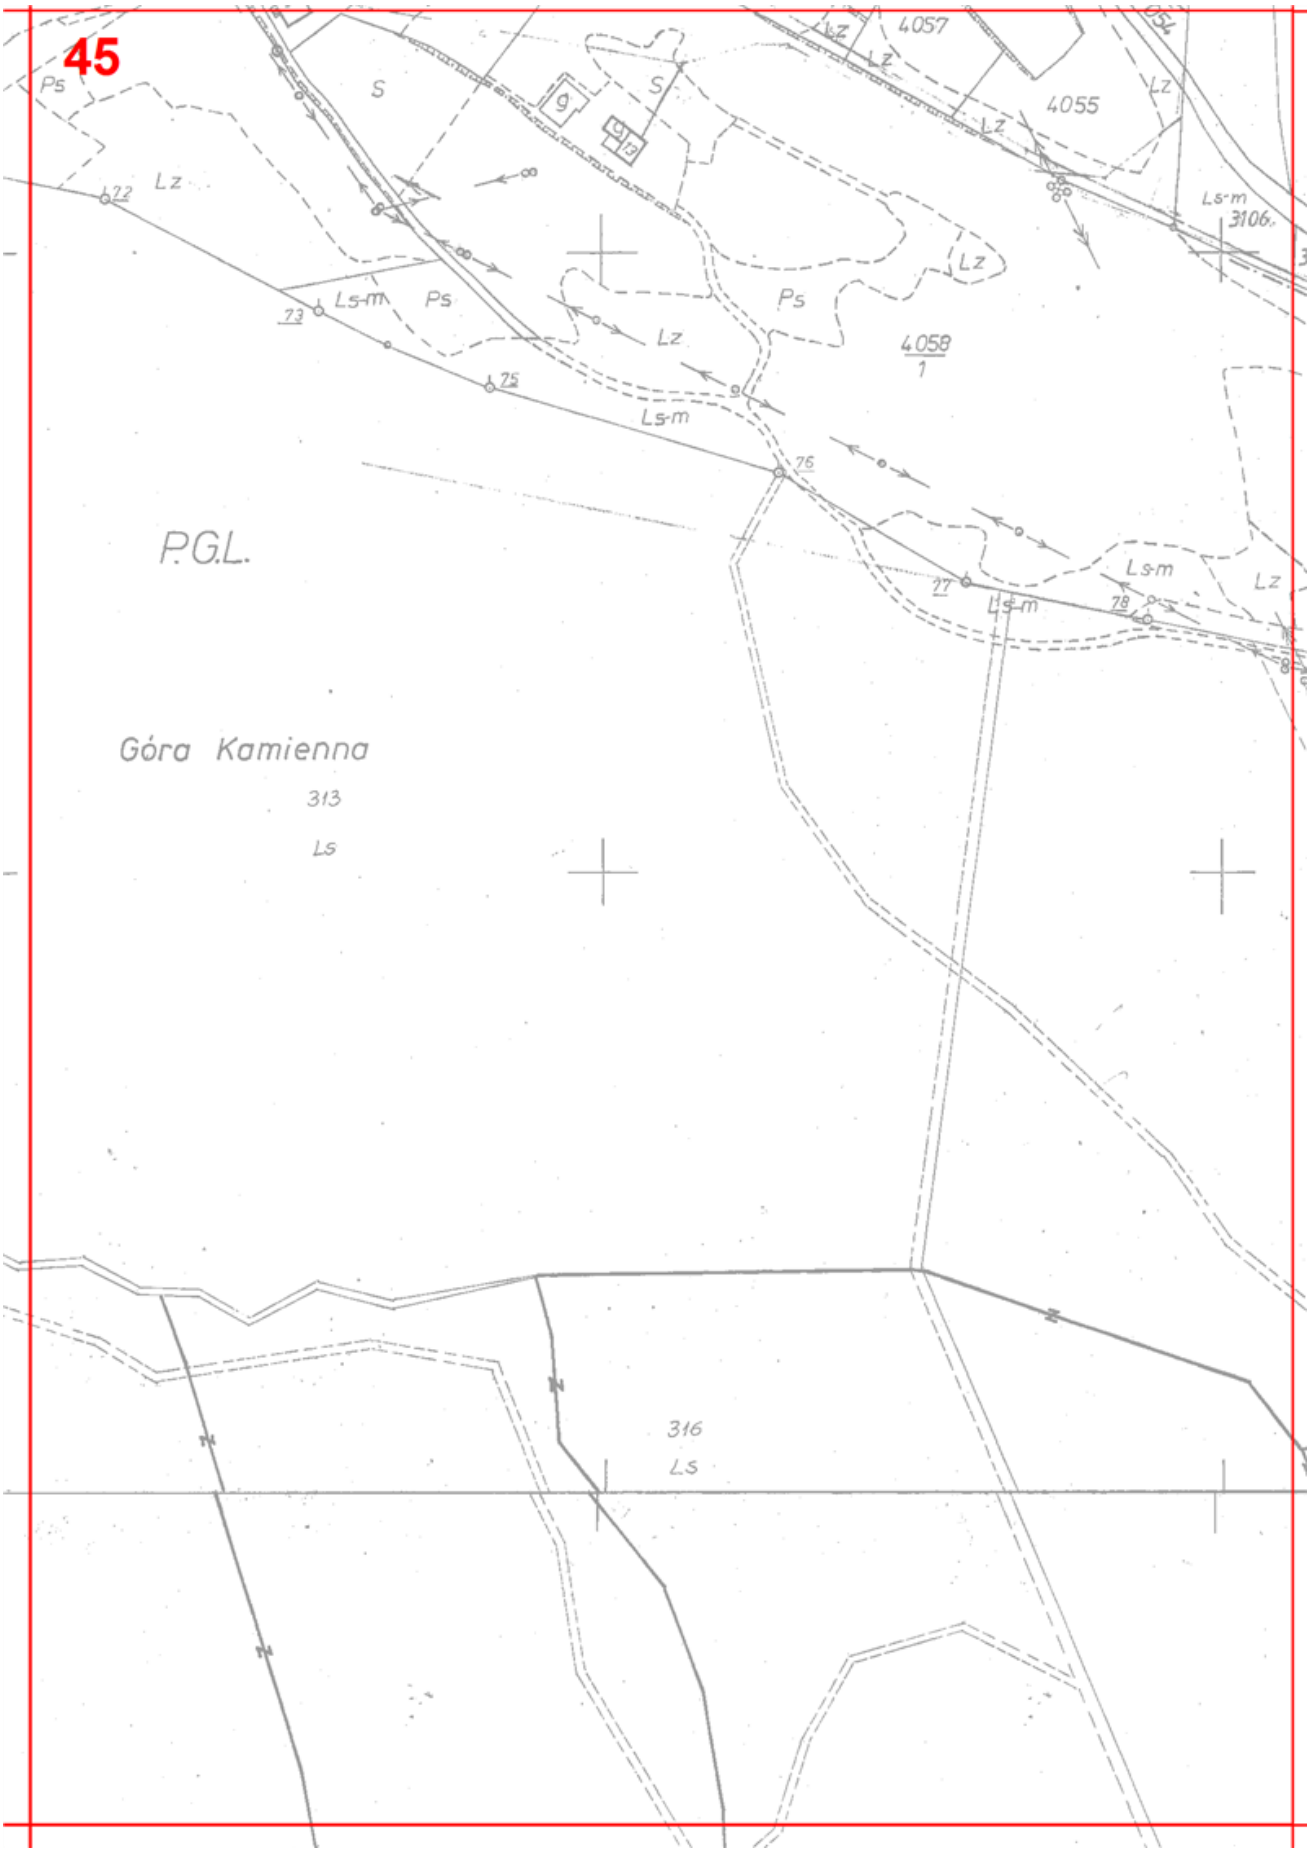

40
178.ZN
182.ZN
179.ZN
253.MN/RM
216.KDX
187.R/ZL
180.ZN
215.KDX
255.MN/RM
189.R/ZL
181.ZN
4.MN/RM
188.R/
23.ZL
215.KDX
192.R/ZL
191.R/ZL
190.R/ZL
24.ZL
185.ZN
257.MN/RM
70.MN
186.ZN
76.ZN

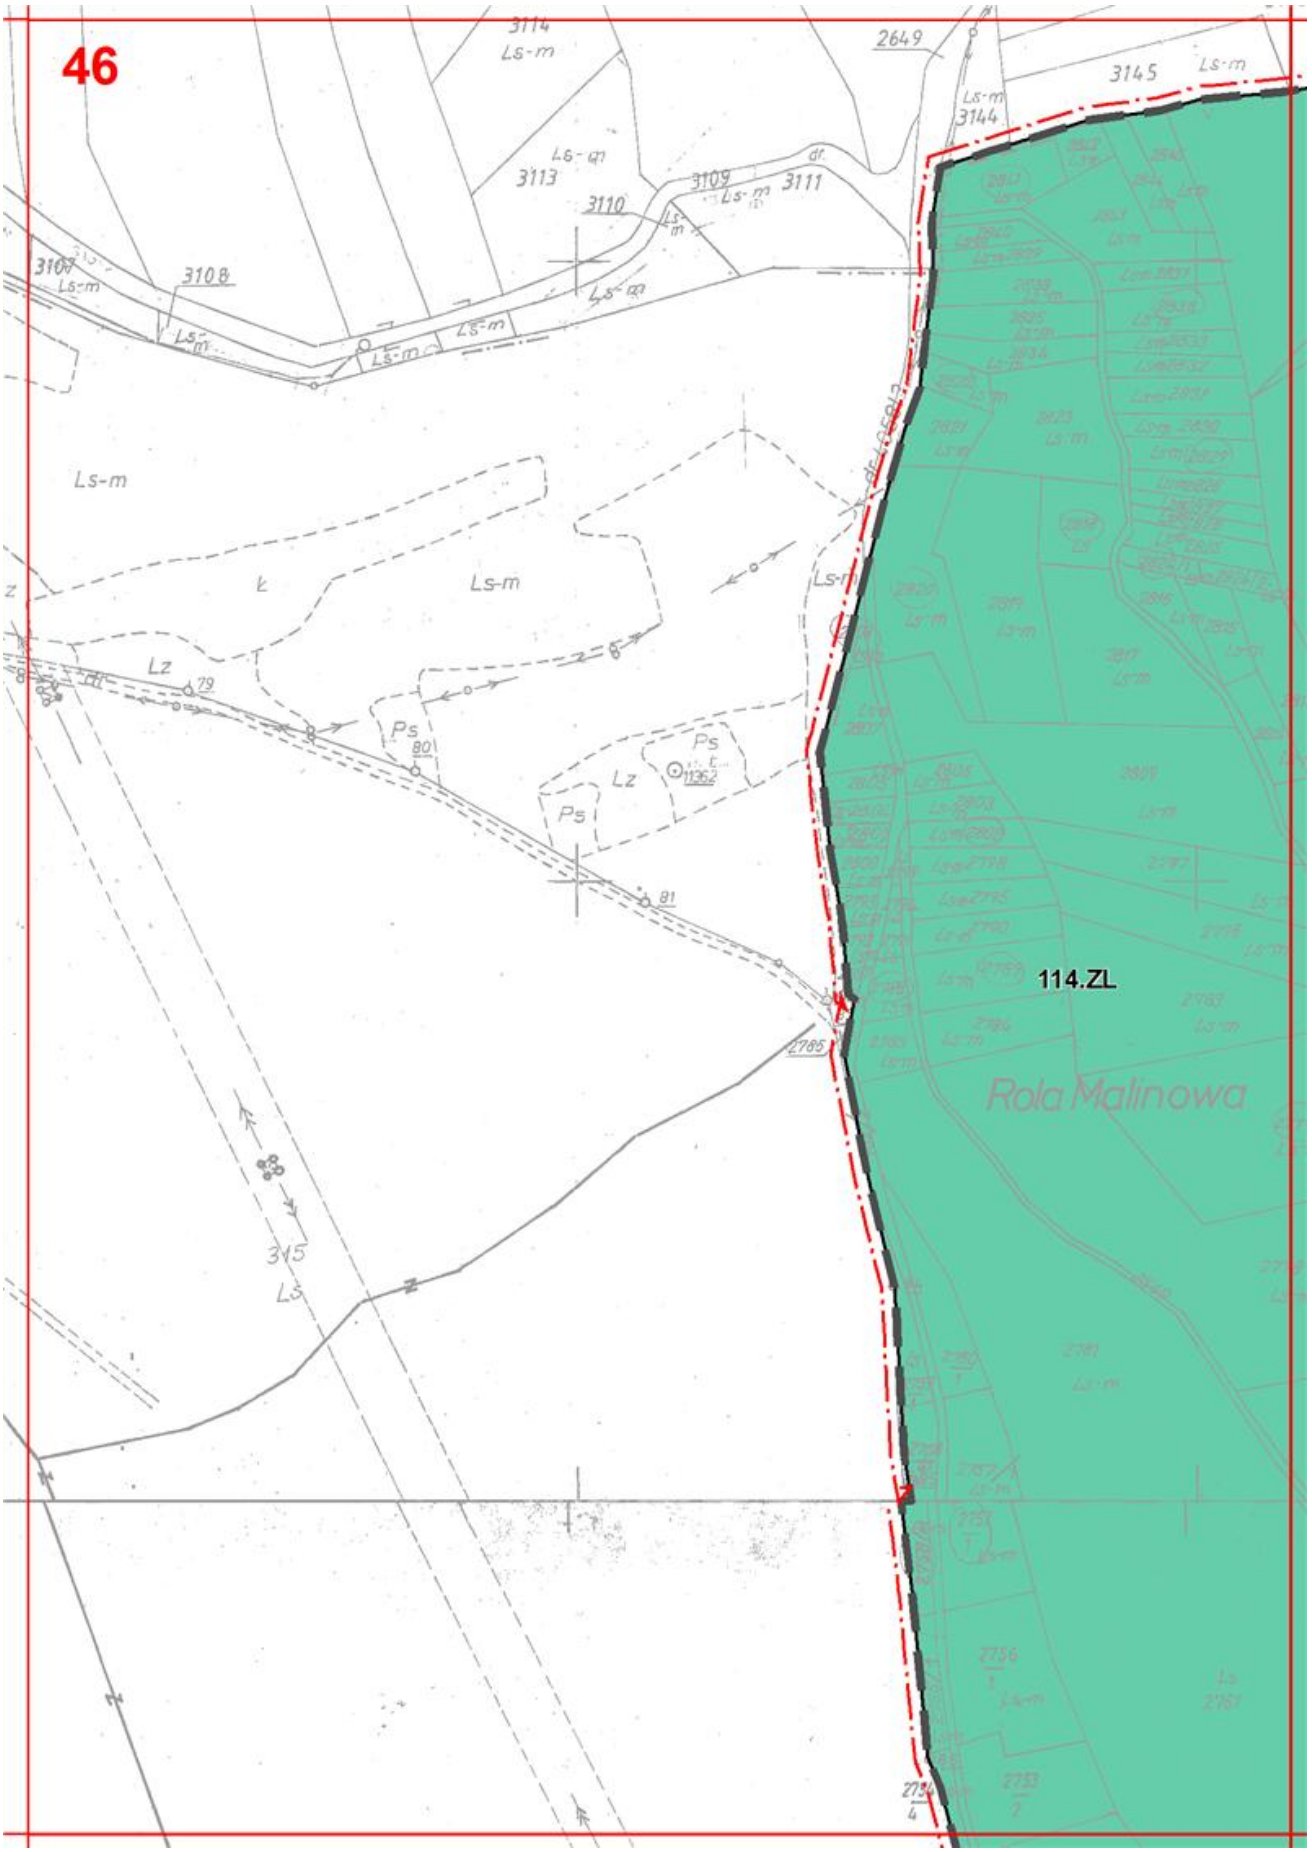

41
182.ZN
256.MN/RM
83.ZN
23.ZL
184.ZN
23.ZL
.MN/RM


42
0
100
200

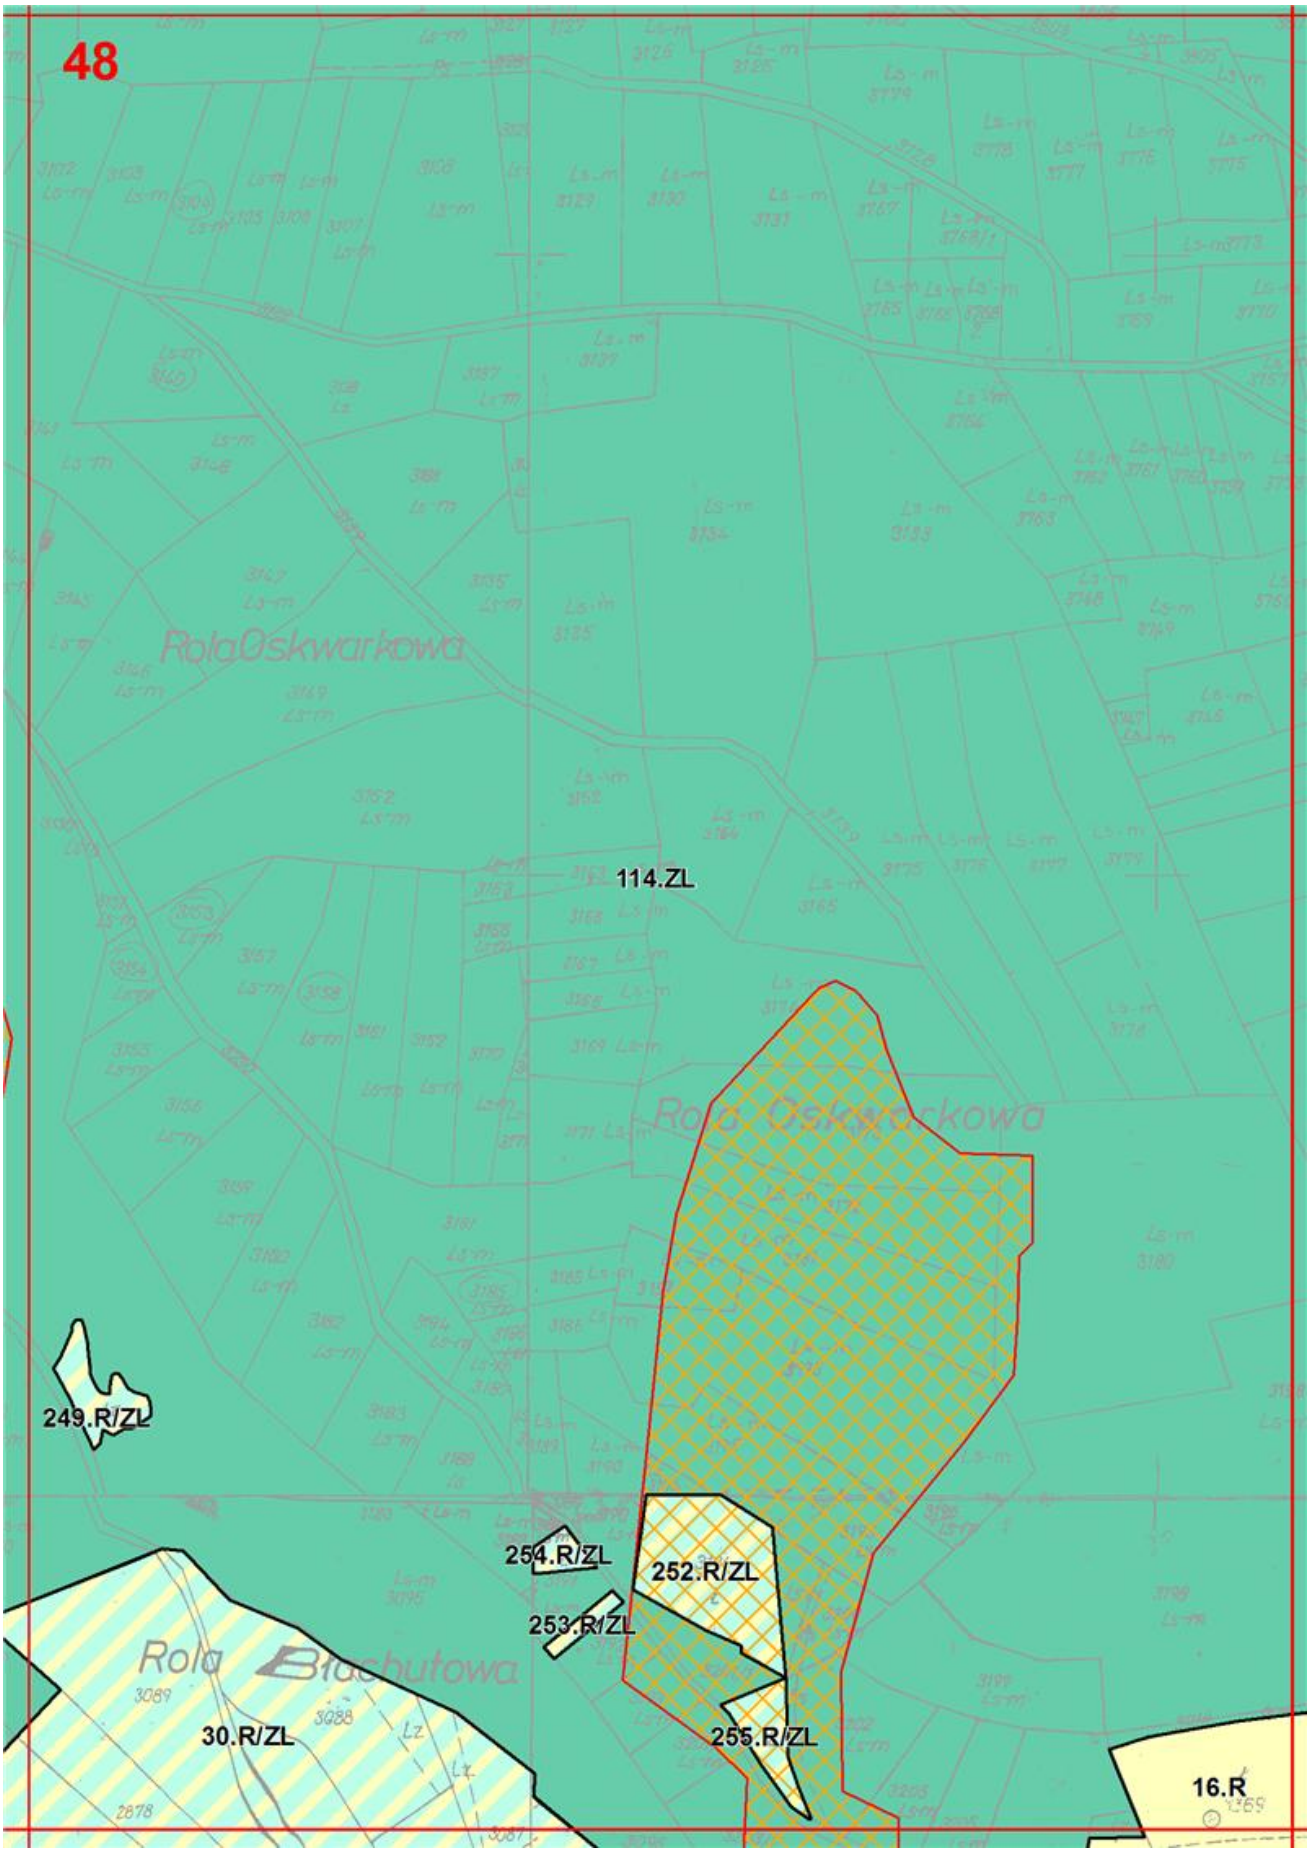

43
400
600

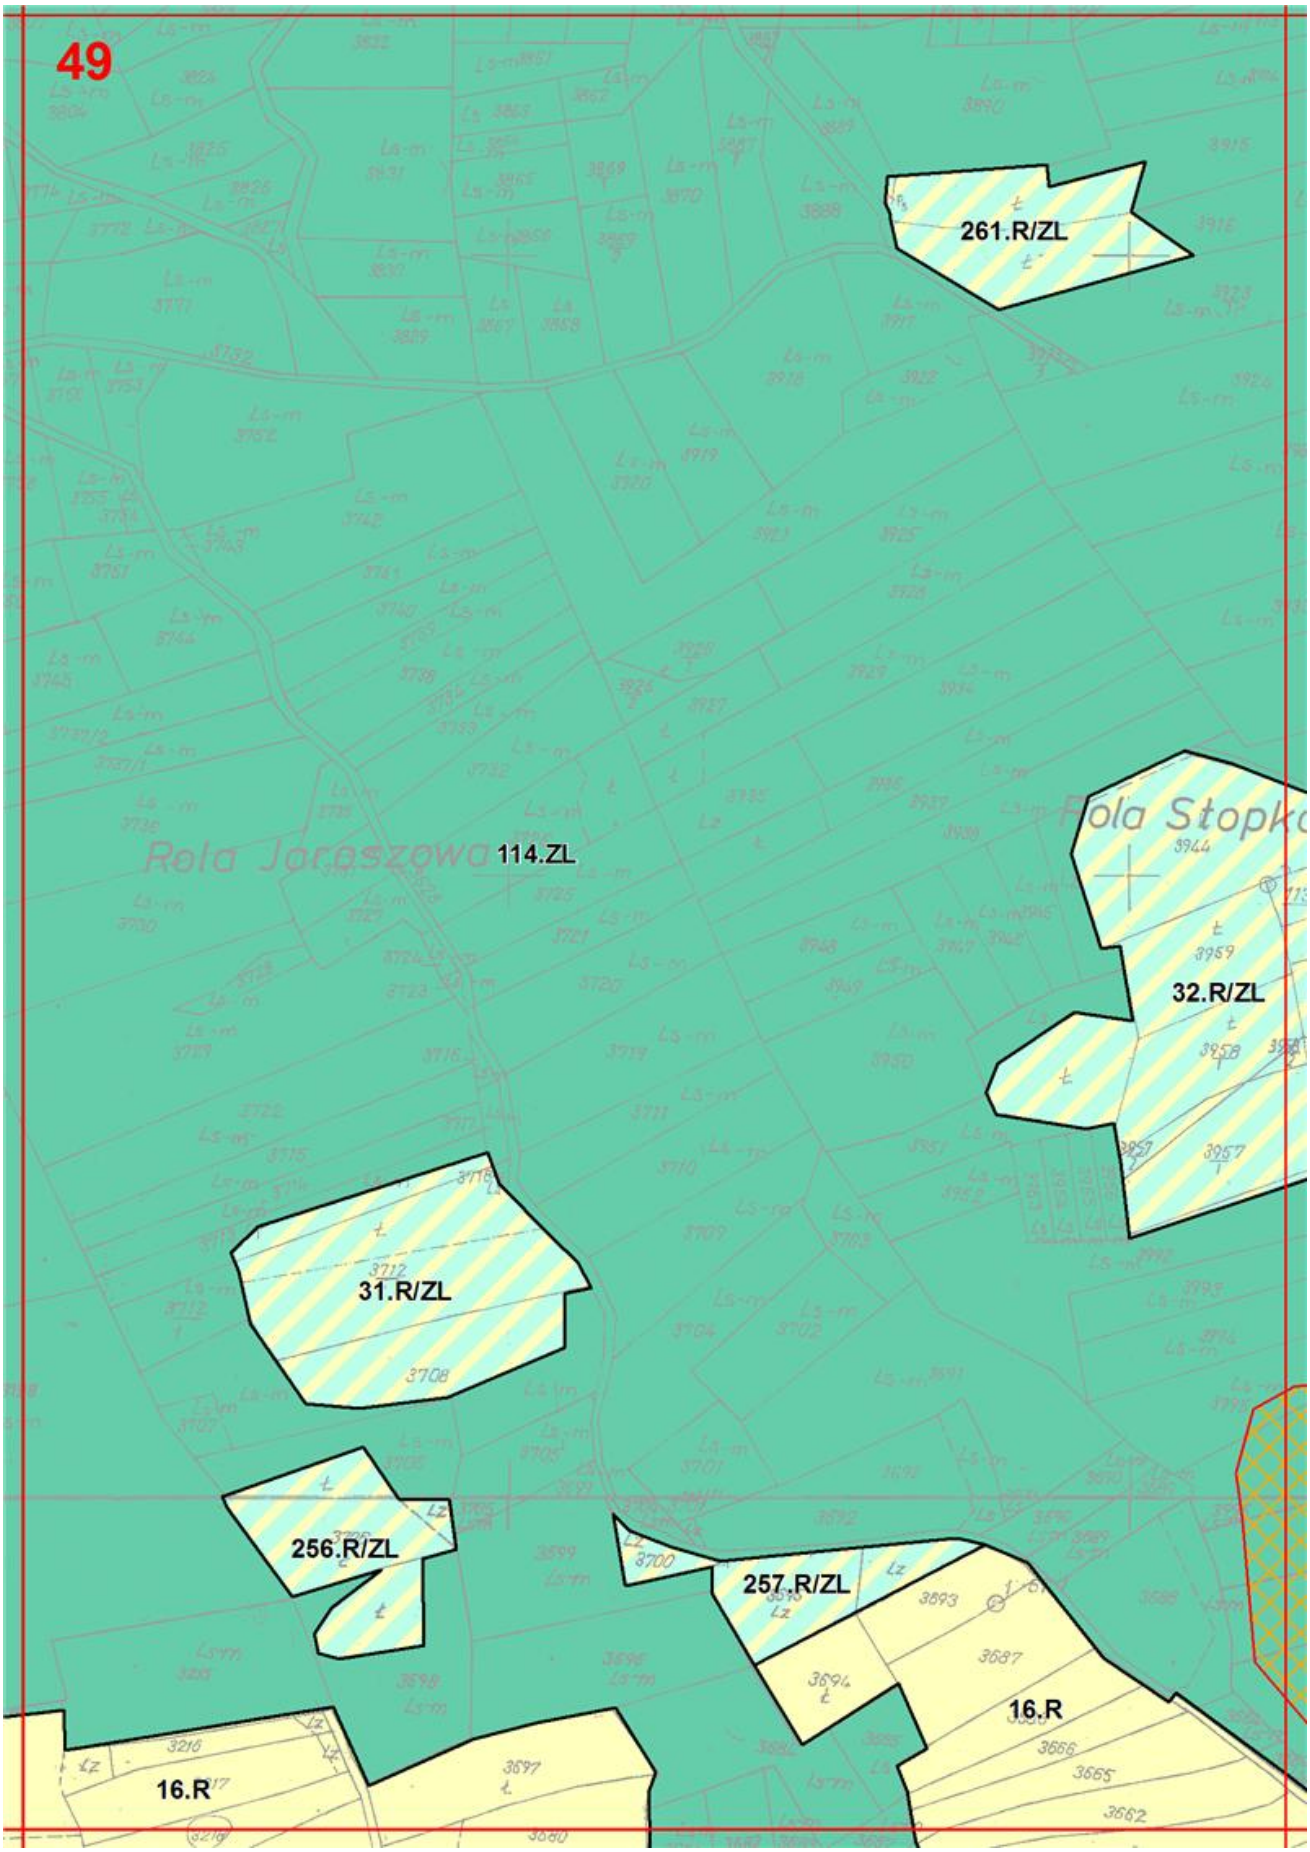

44
68
70
71
Lz
314
Ls
800
1 000
m
318
Ls
317
Ls
318

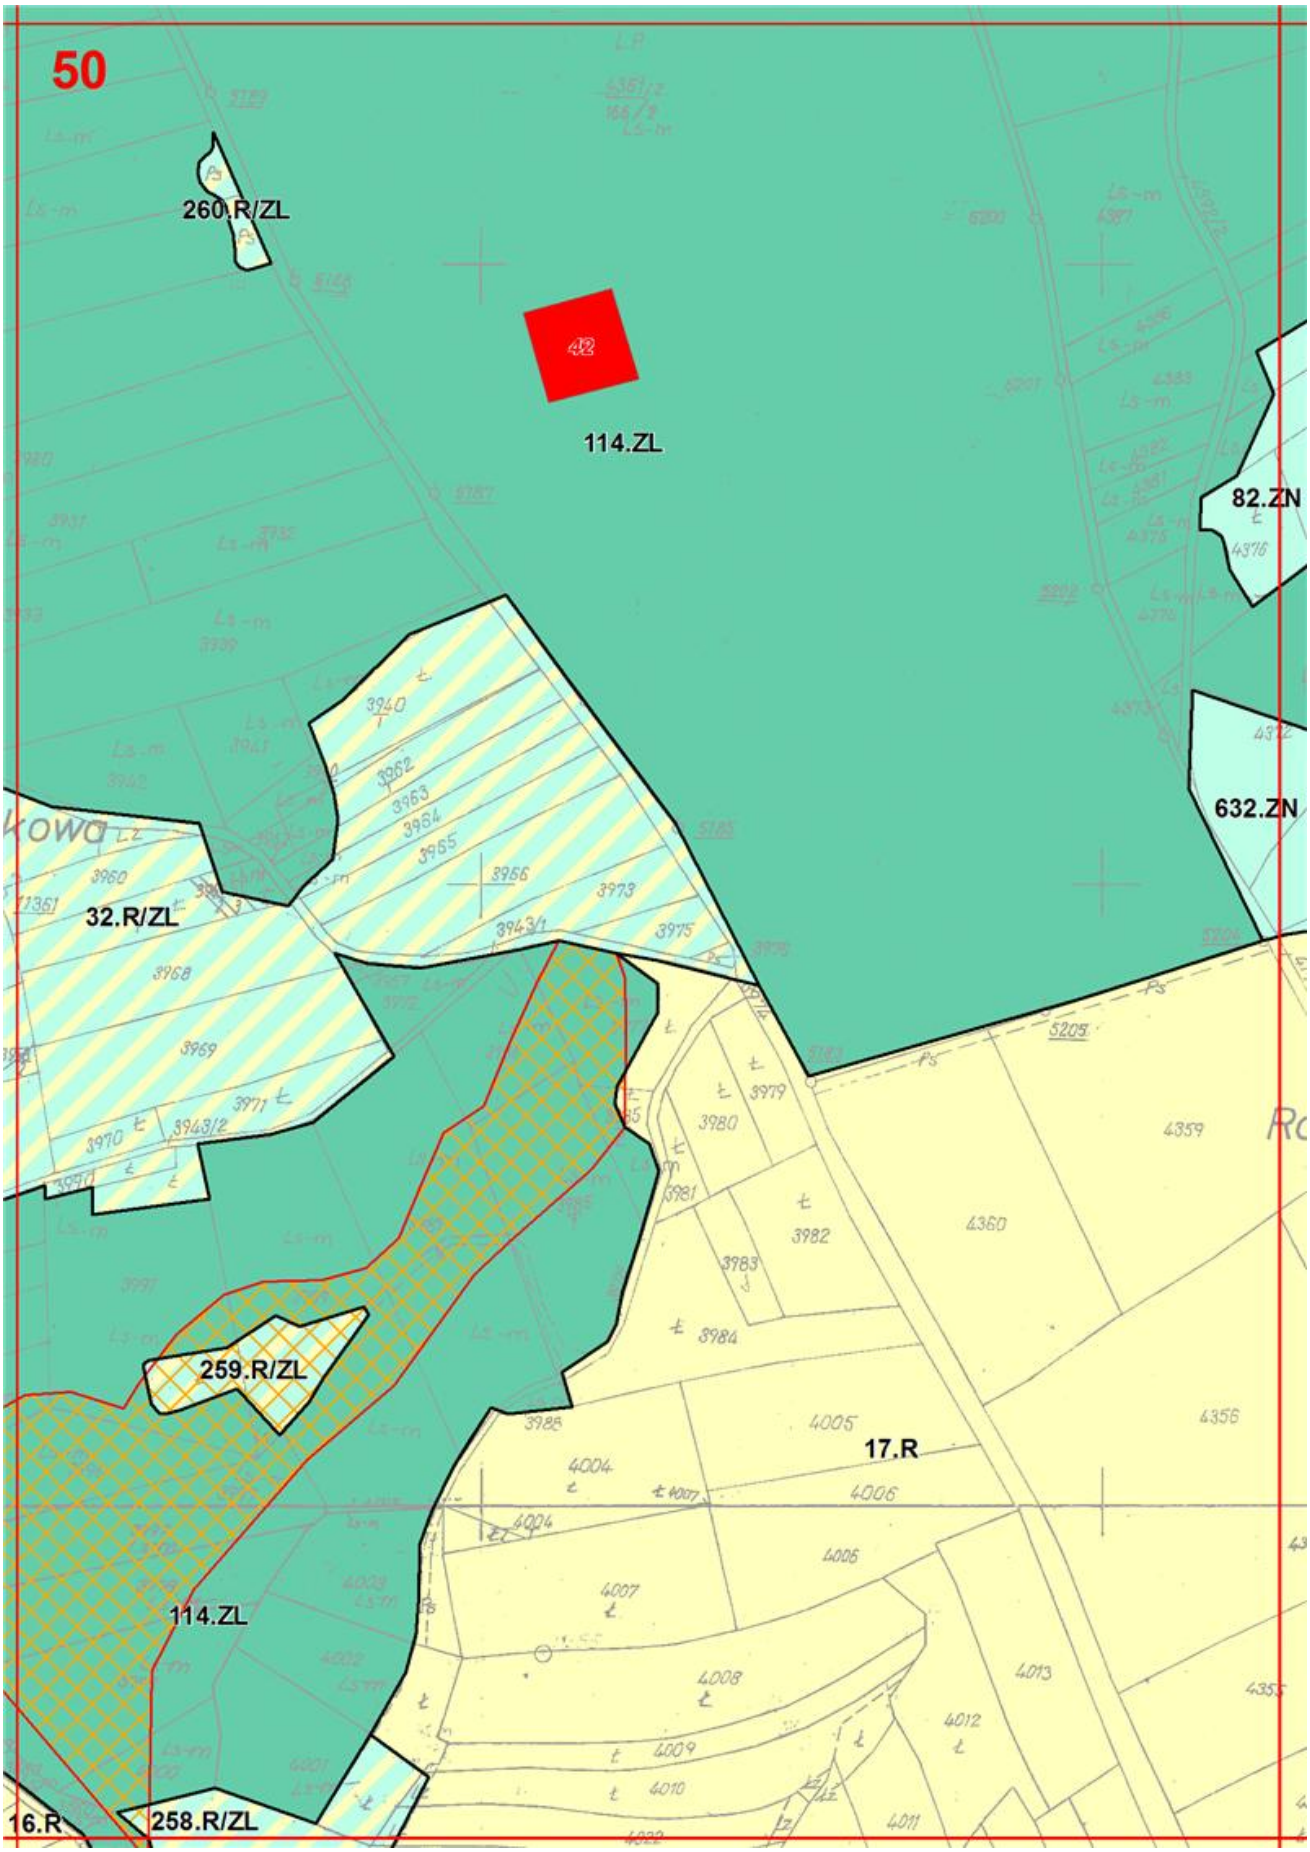

45
Ps
S
g
S
Lz
4057
4055
Lz
Ls-m
3106
Lz
72
Lz
73
Ls-m
Ps
Ps
Lz
4058
1
75
Ls-m
76
P.G.L.
77
Ls-m
78
Ls-m
Lz
Góra Kamienna
313
Ls
316
Ls

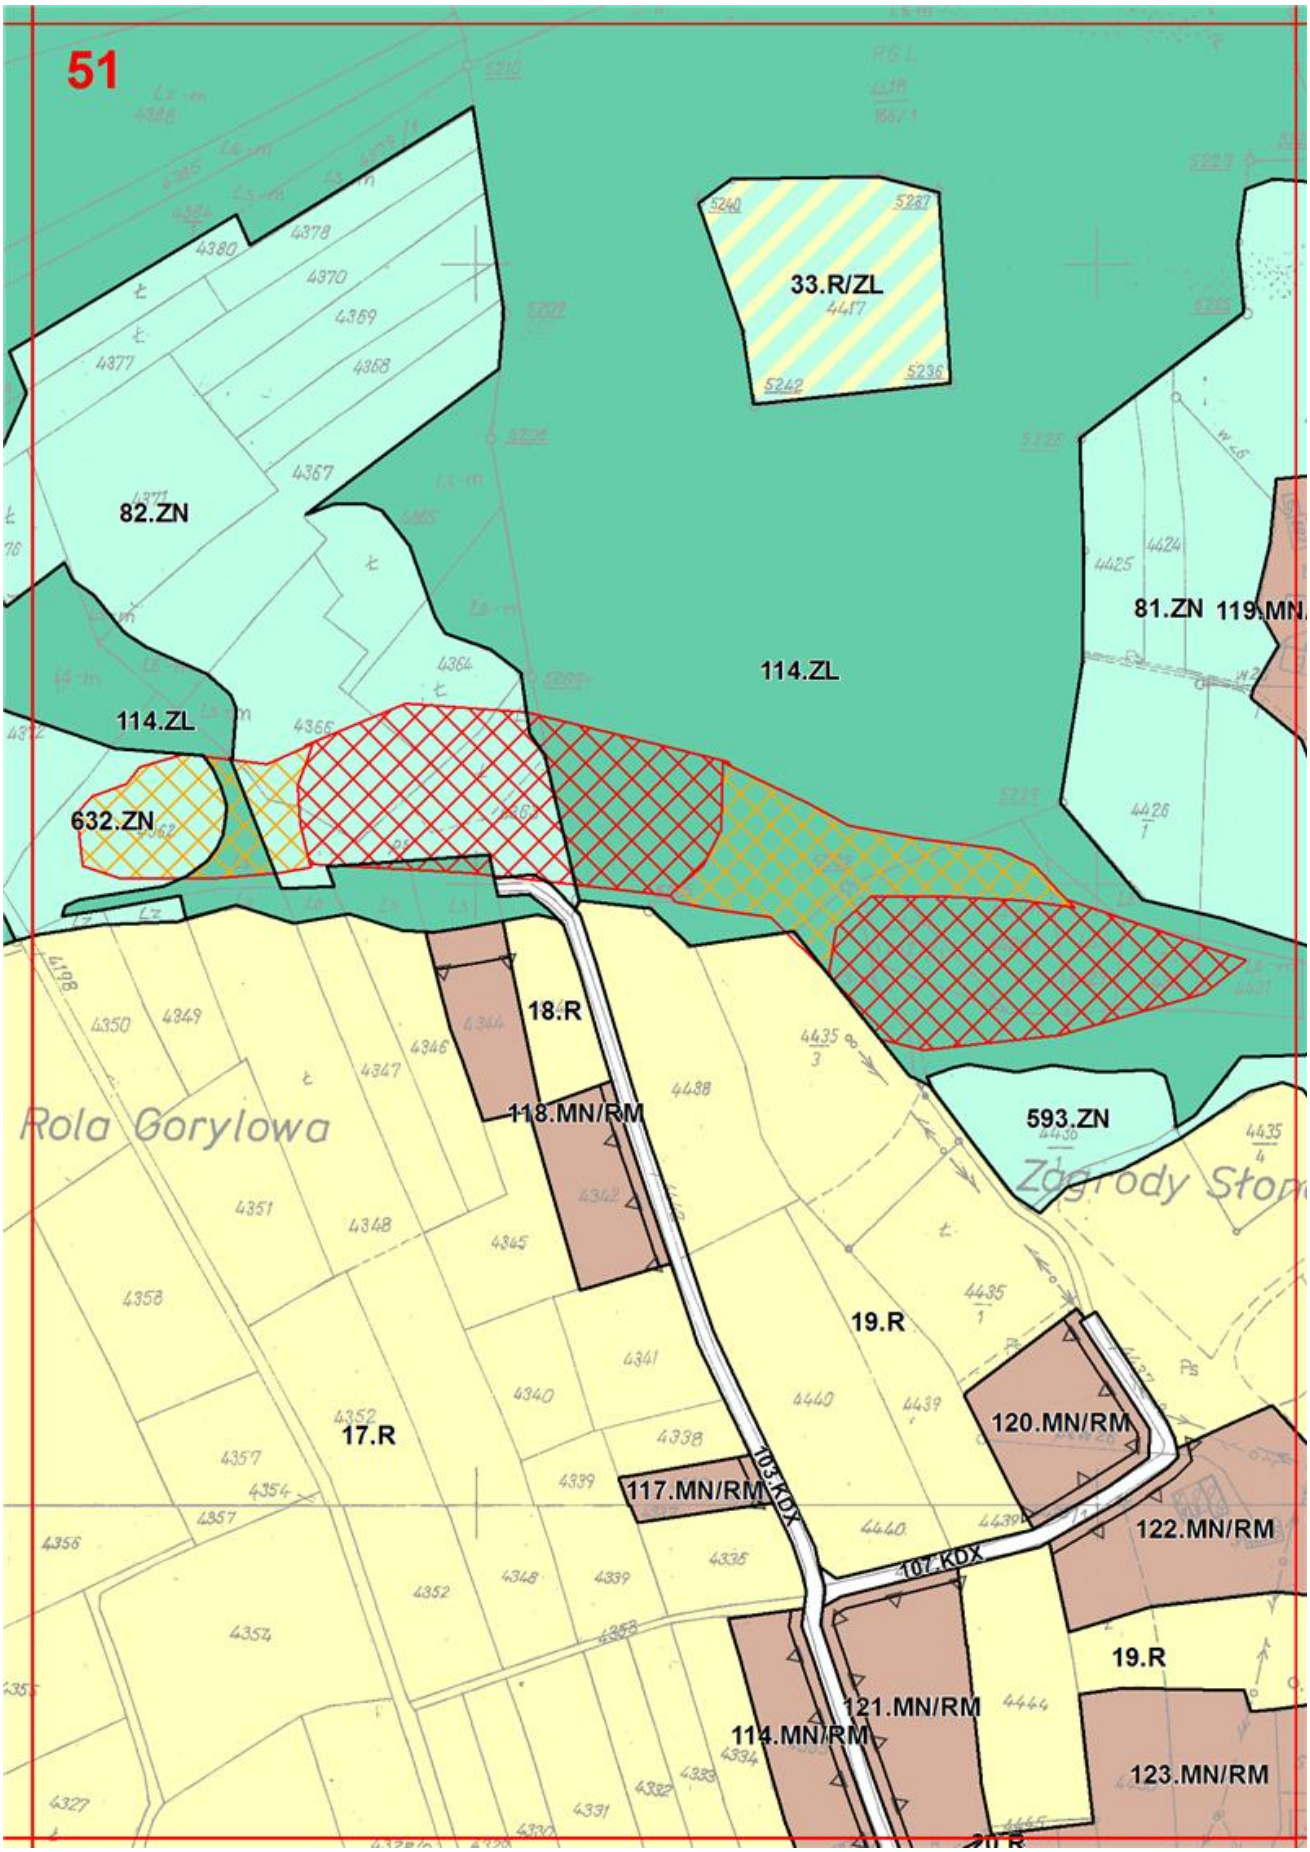

46
3114
Ls-m
2649
3145
Ls-m
Ls-m
3144
3113
3109
3111
3110
3108
Ls-m
Ls-m
Ls-m
Ls-m
Ł
Ls-m
Ls-m
Lz
79
Ps
80
Ps
Lz
Ps
81
114.ZL
2785
Rola Malinowa
315
Ls

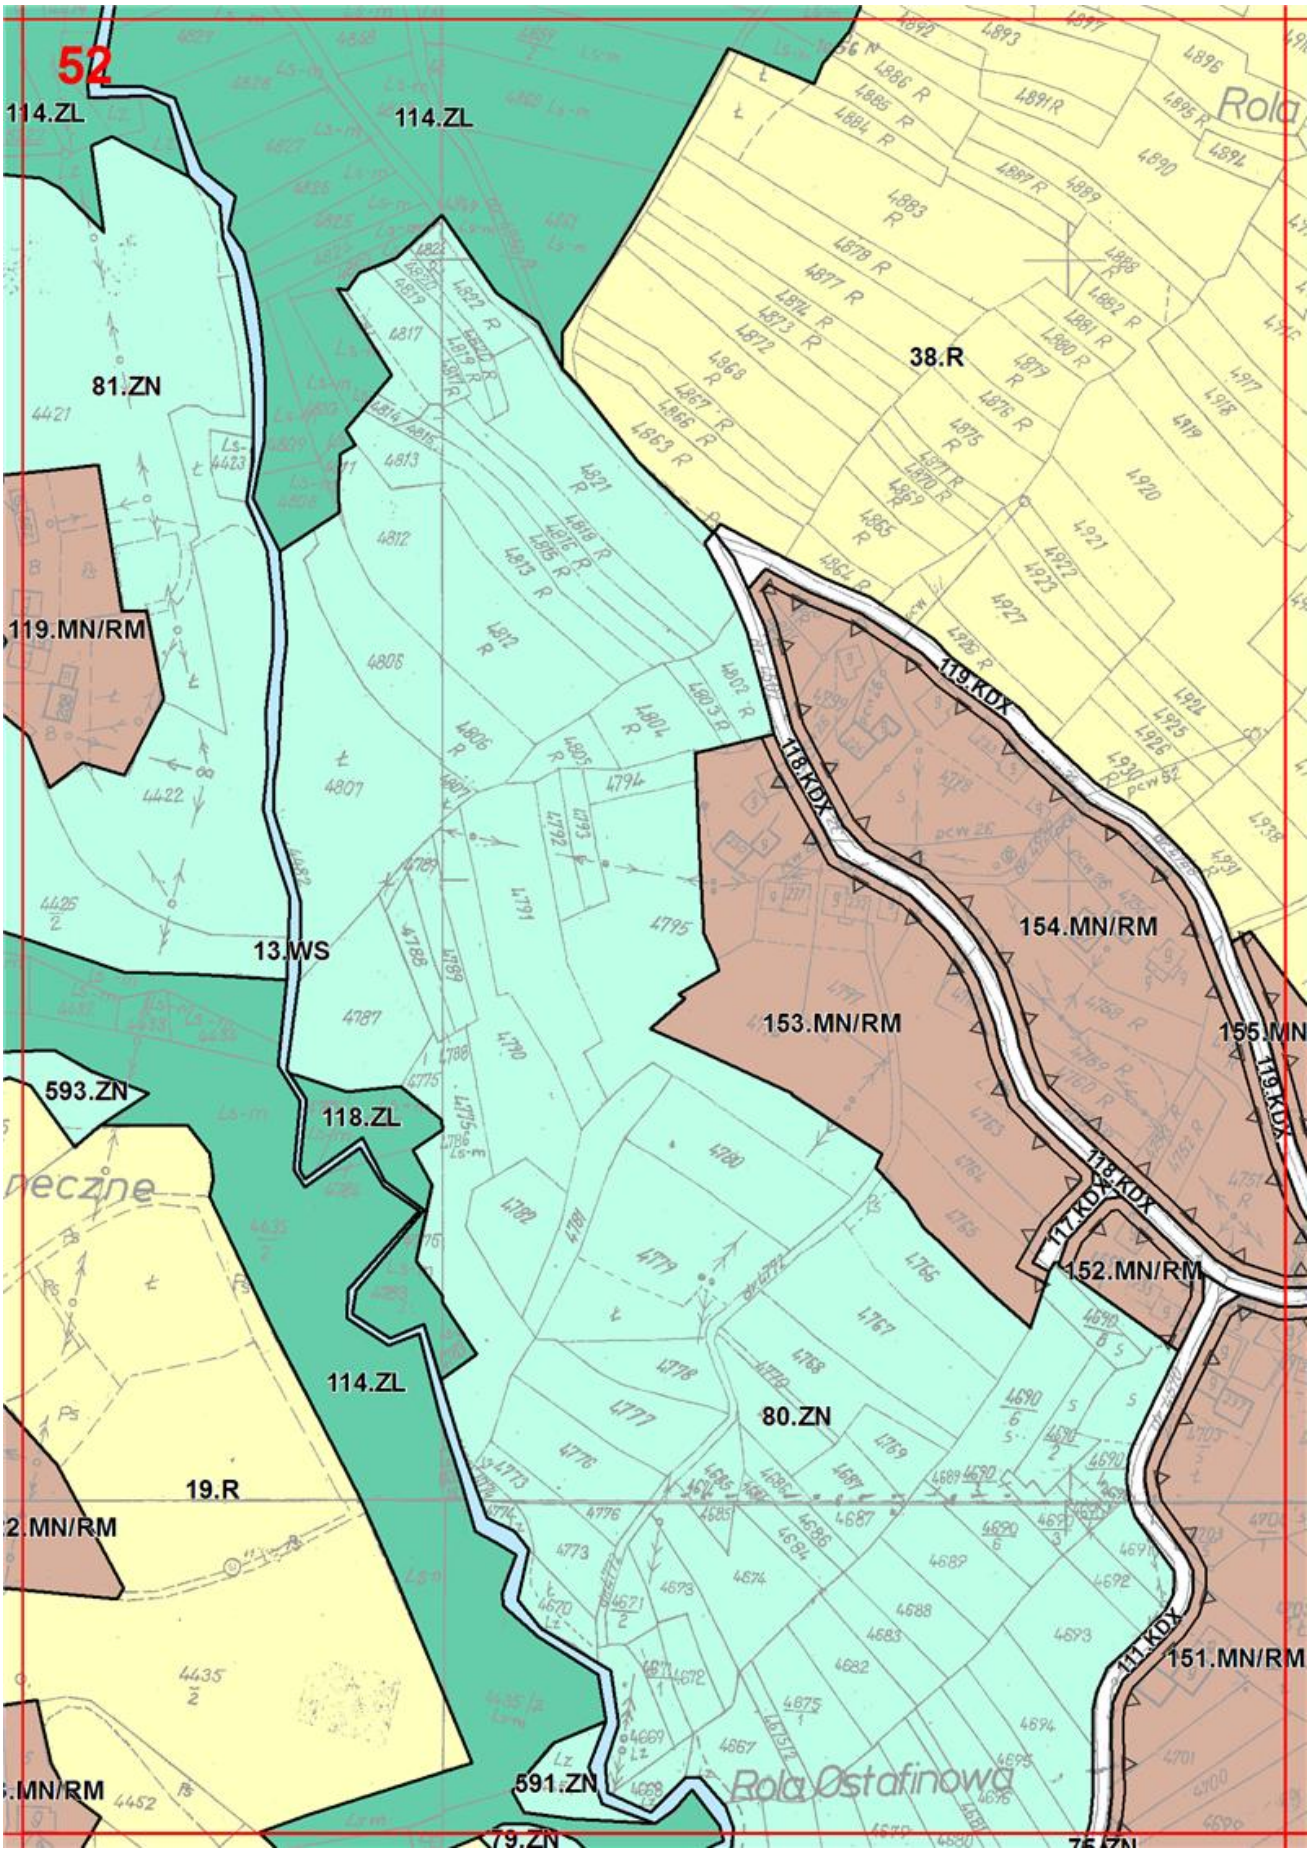

47
Rola Błachutowa
Rola Bystraniowa
114.ZL
248.R/ZL
129.ZL
247.R/ZL
30.R/ZL

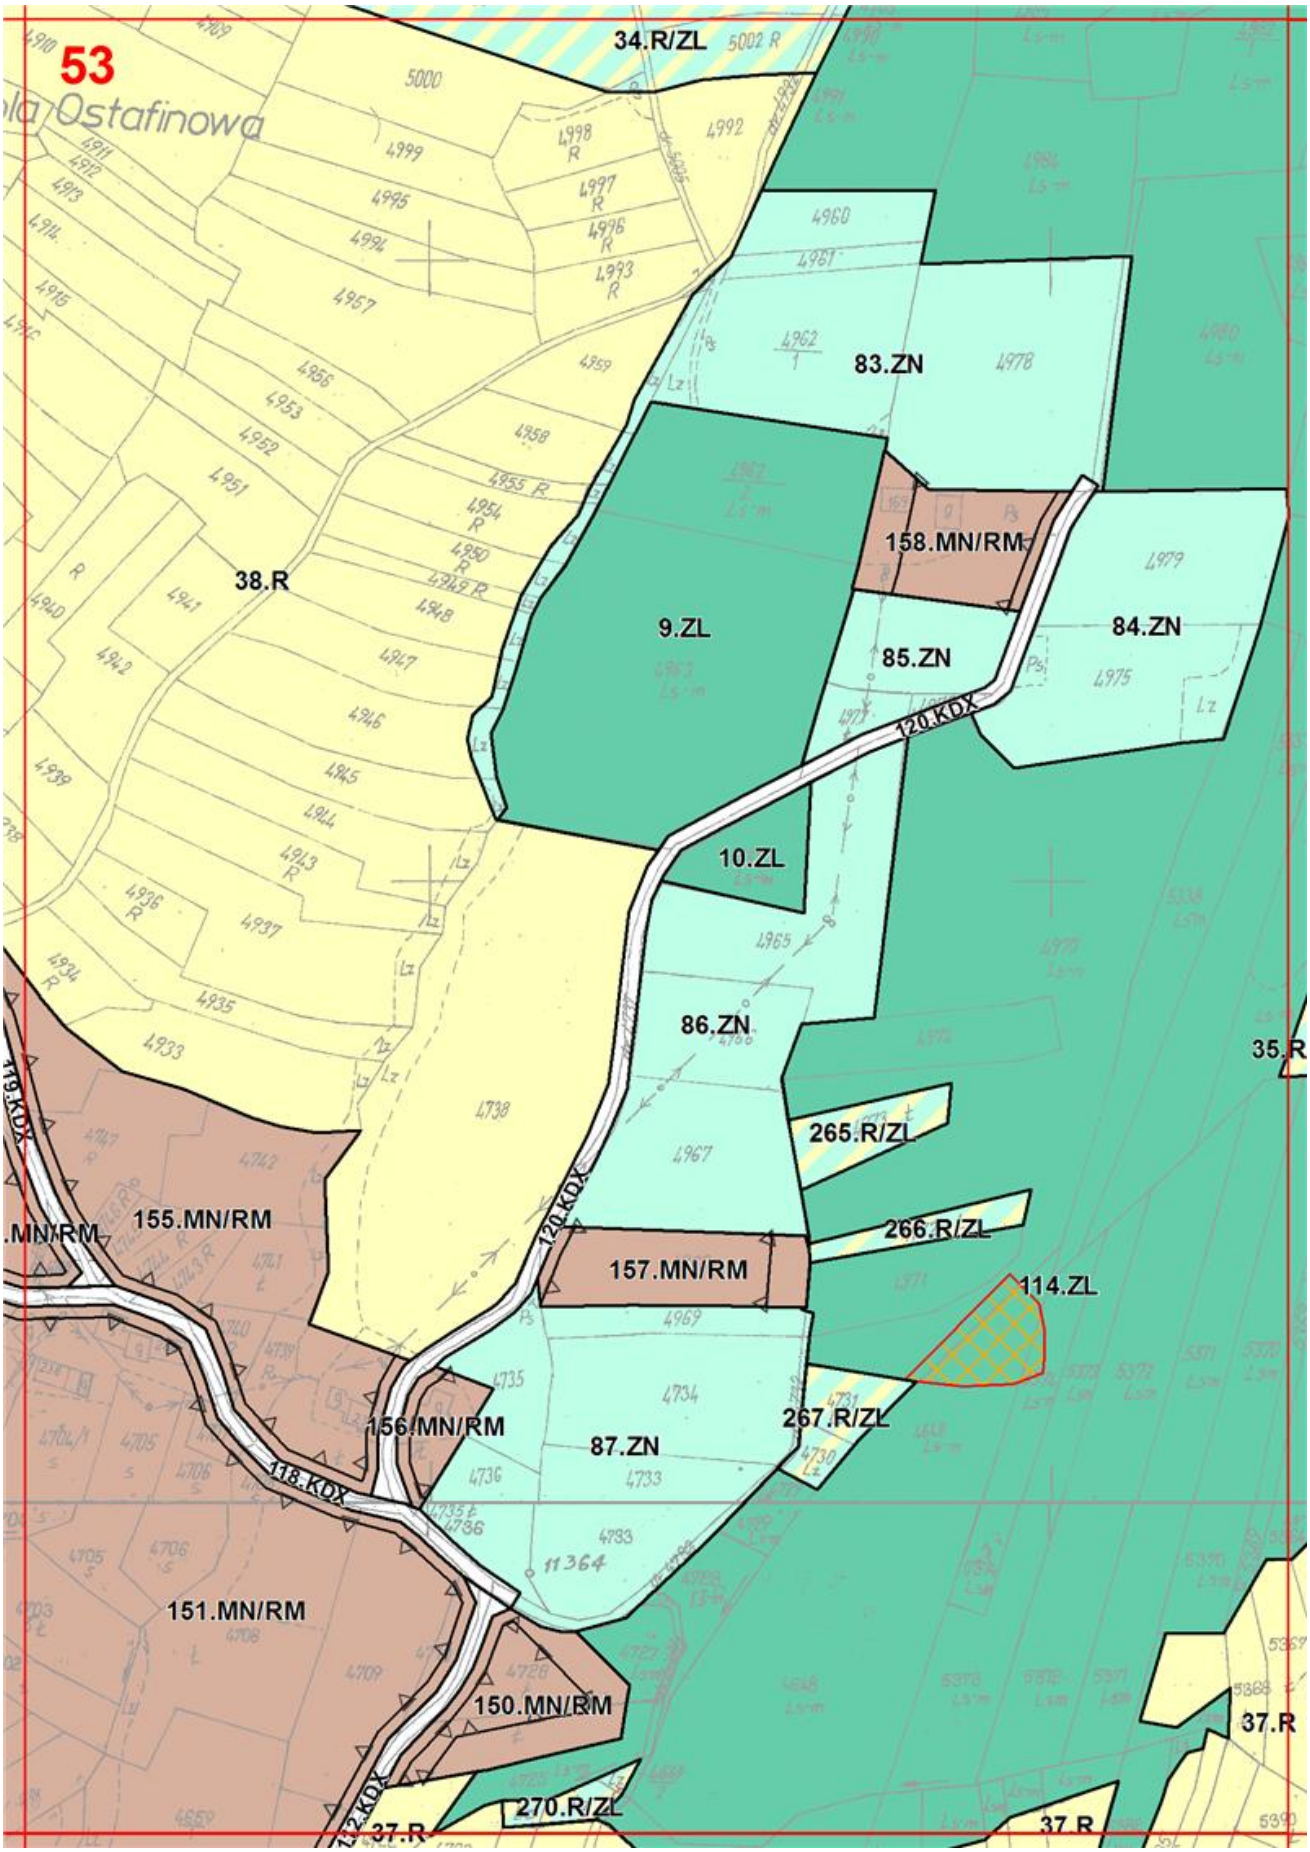

48
Rola Oskwarkowa
114.ZL
Rola Oskwarkowa
249.R/ZL
254.R/ZL
252.R/ZL
253.R/ZL
Rola Błachutowa
30.R/ZL
255.R/ZL
16.R

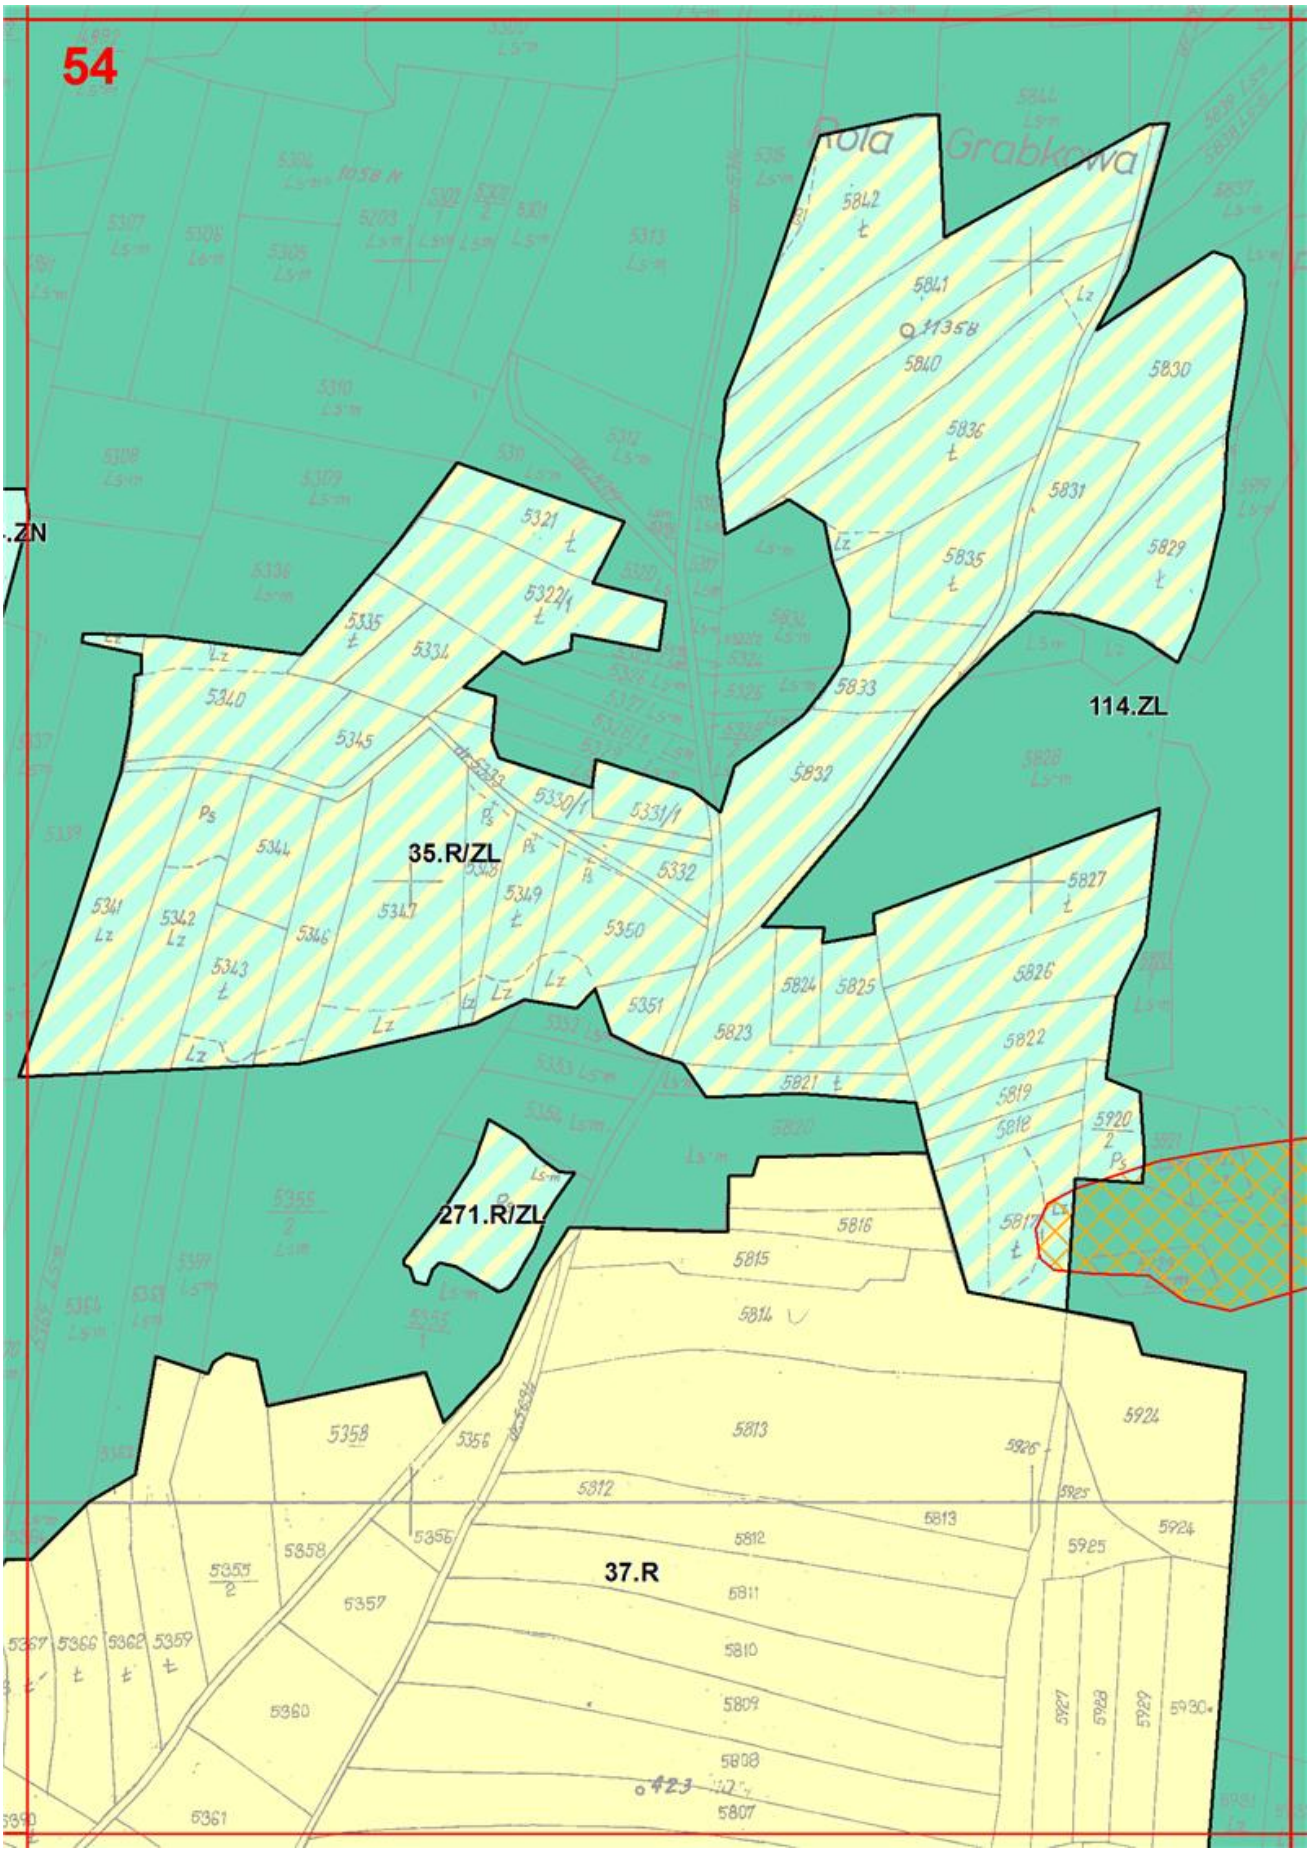

49
261.R/ZL
114.ZL
32.R/ZL
31.R/ZL
256.R/ZL
257.R/ZL
16.R
16.R

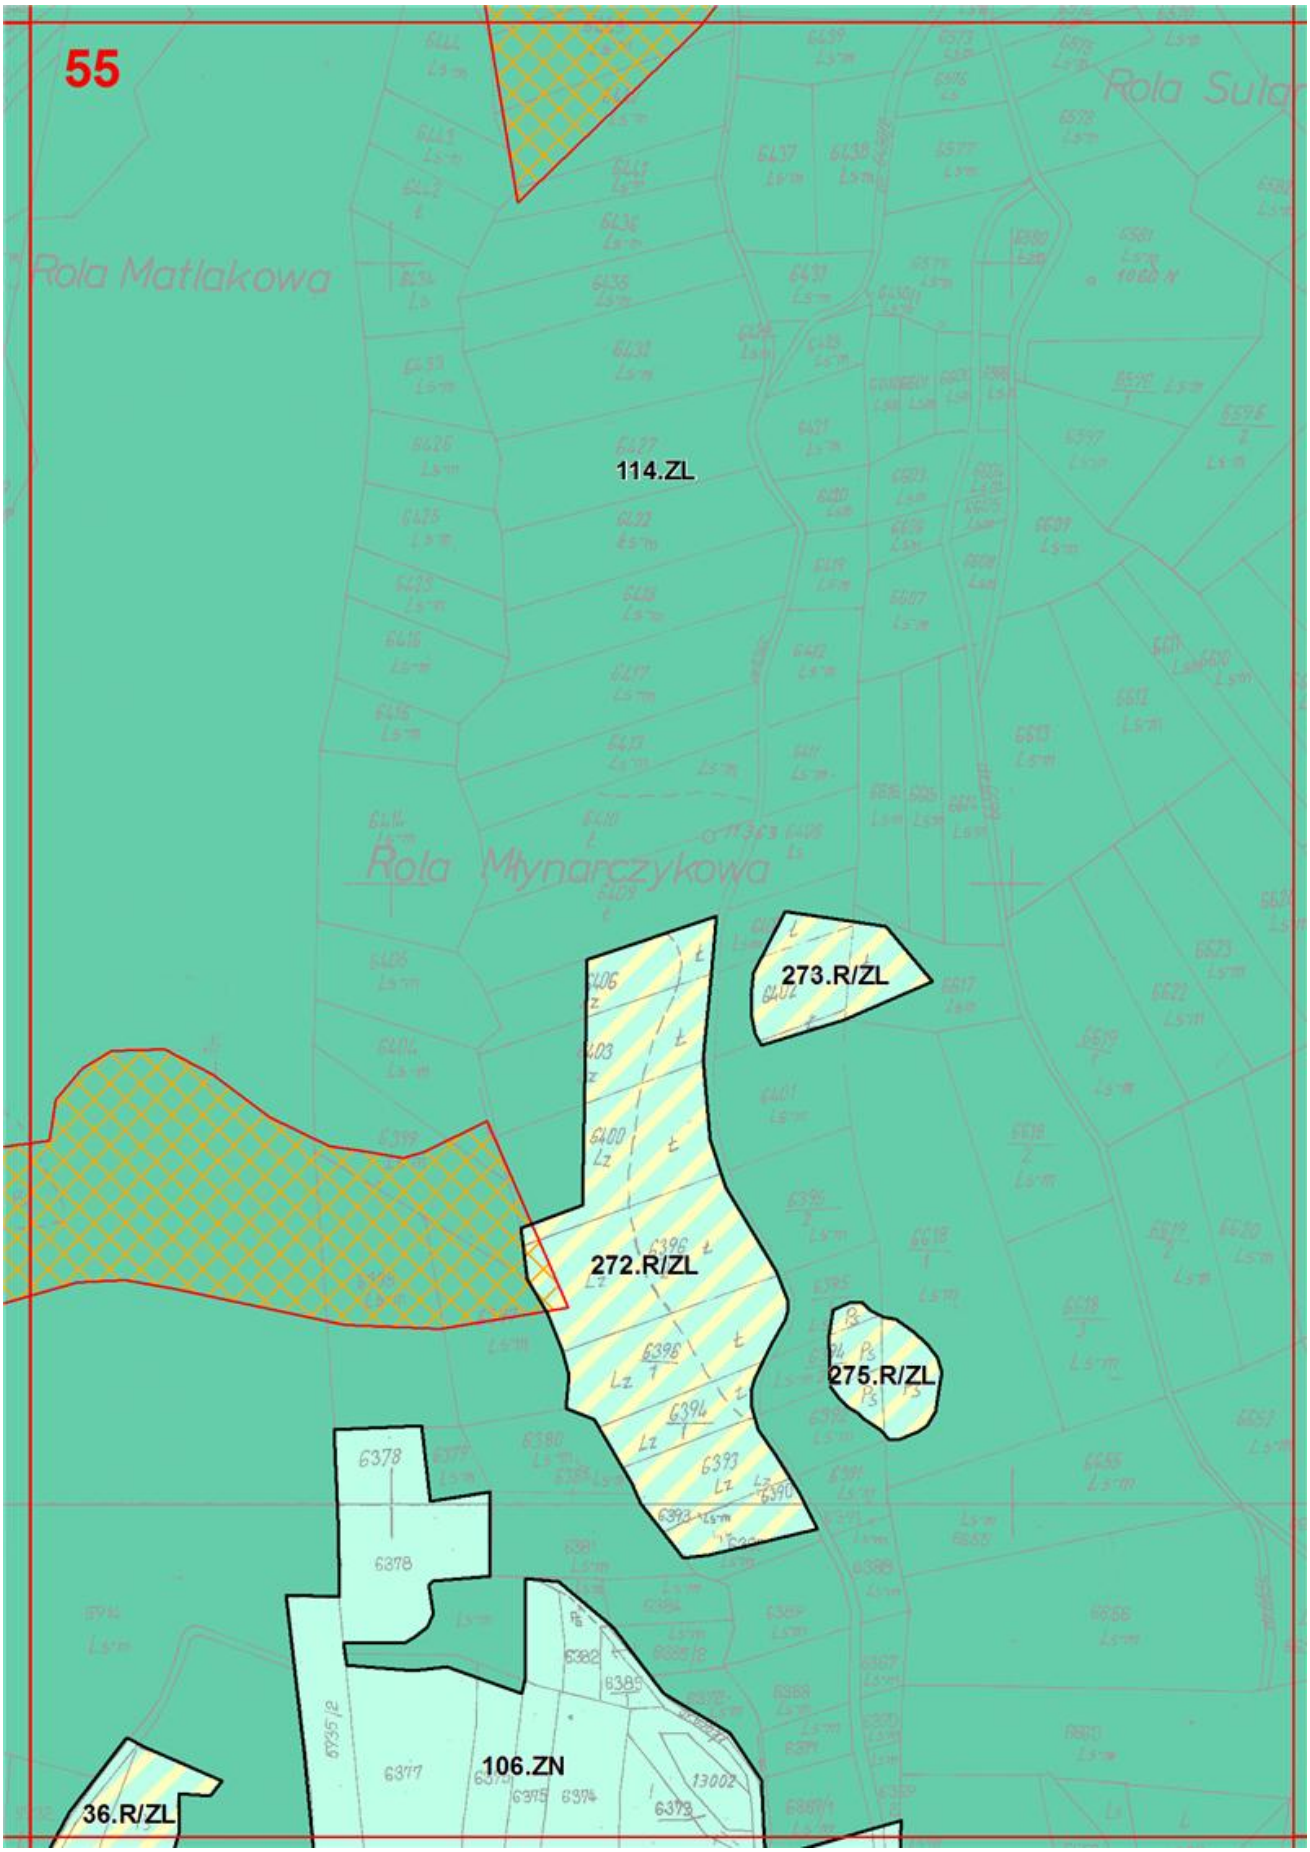

50
260.R/ZL
114.ZL
82.ZN
632.ZN
32.R/ZL
259.R/ZL
17.R
114.ZL
16.R
258.R/ZL

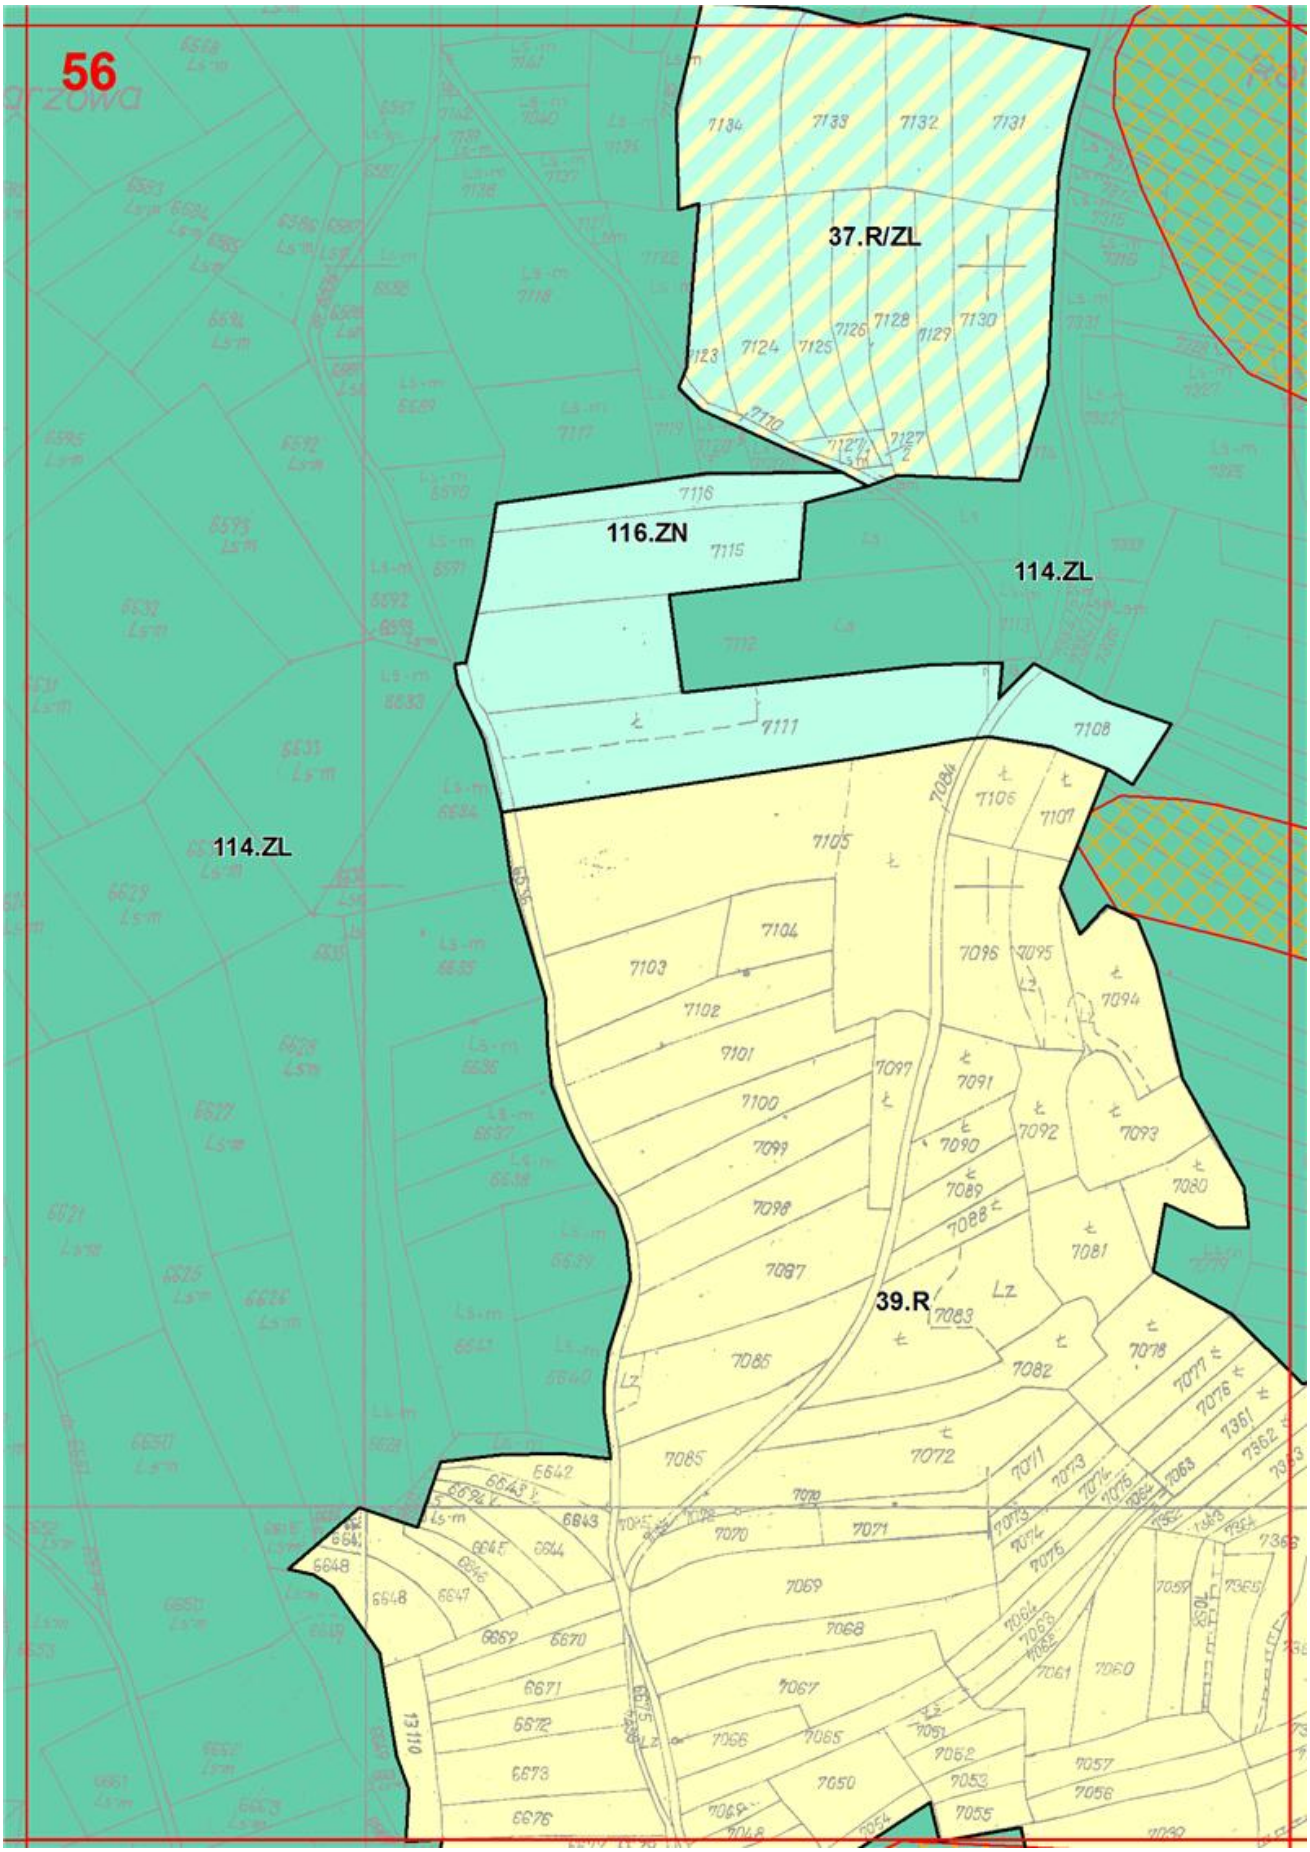

51
33.R/ZL
82.ZN
81.ZN
119.MN
114.ZL
114.ZL
632.ZN
18.R
118.MN/RM
593.ZN
Rola Gorylowa
19.R
120.MN/RM
17.R
117.MN/RM
103.KDX
122.MN/RM
107.KDX
19.R
121.MN/RM
114.MN/RM
123.MN/RM

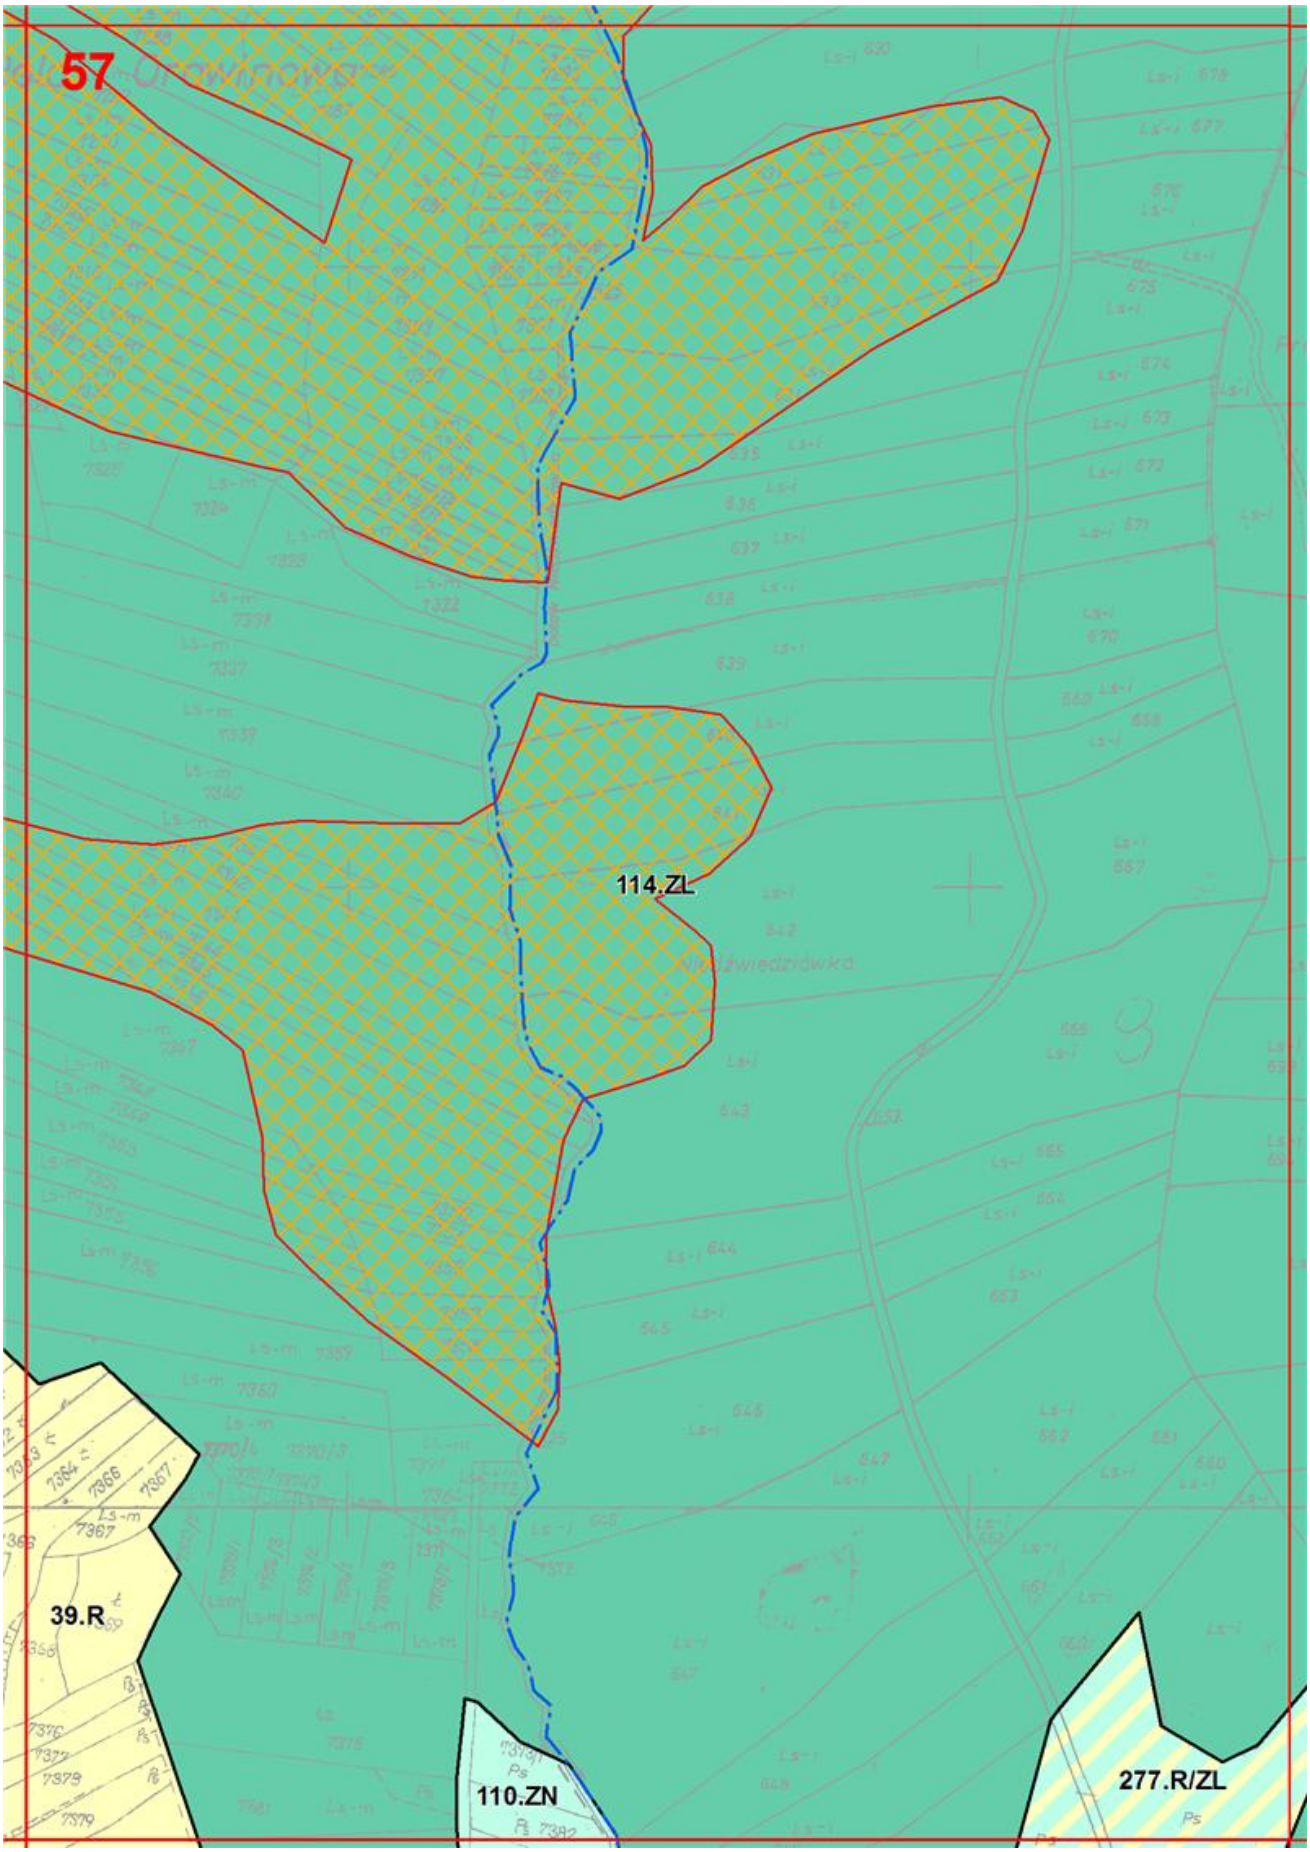

52
114.ZL
114.ZL
81.ZN
38.R
119.MN/RM
119.KDX
118.KDX
154.MN/RM
13.WS
153.MN/RM
155.MN
593.ZN
118.ZL
117.KDX
152.MN/RM
114.ZL
80.ZN
19.R
151.MN/RM
111.KDX
591.ZN
Rola Ostafinowa

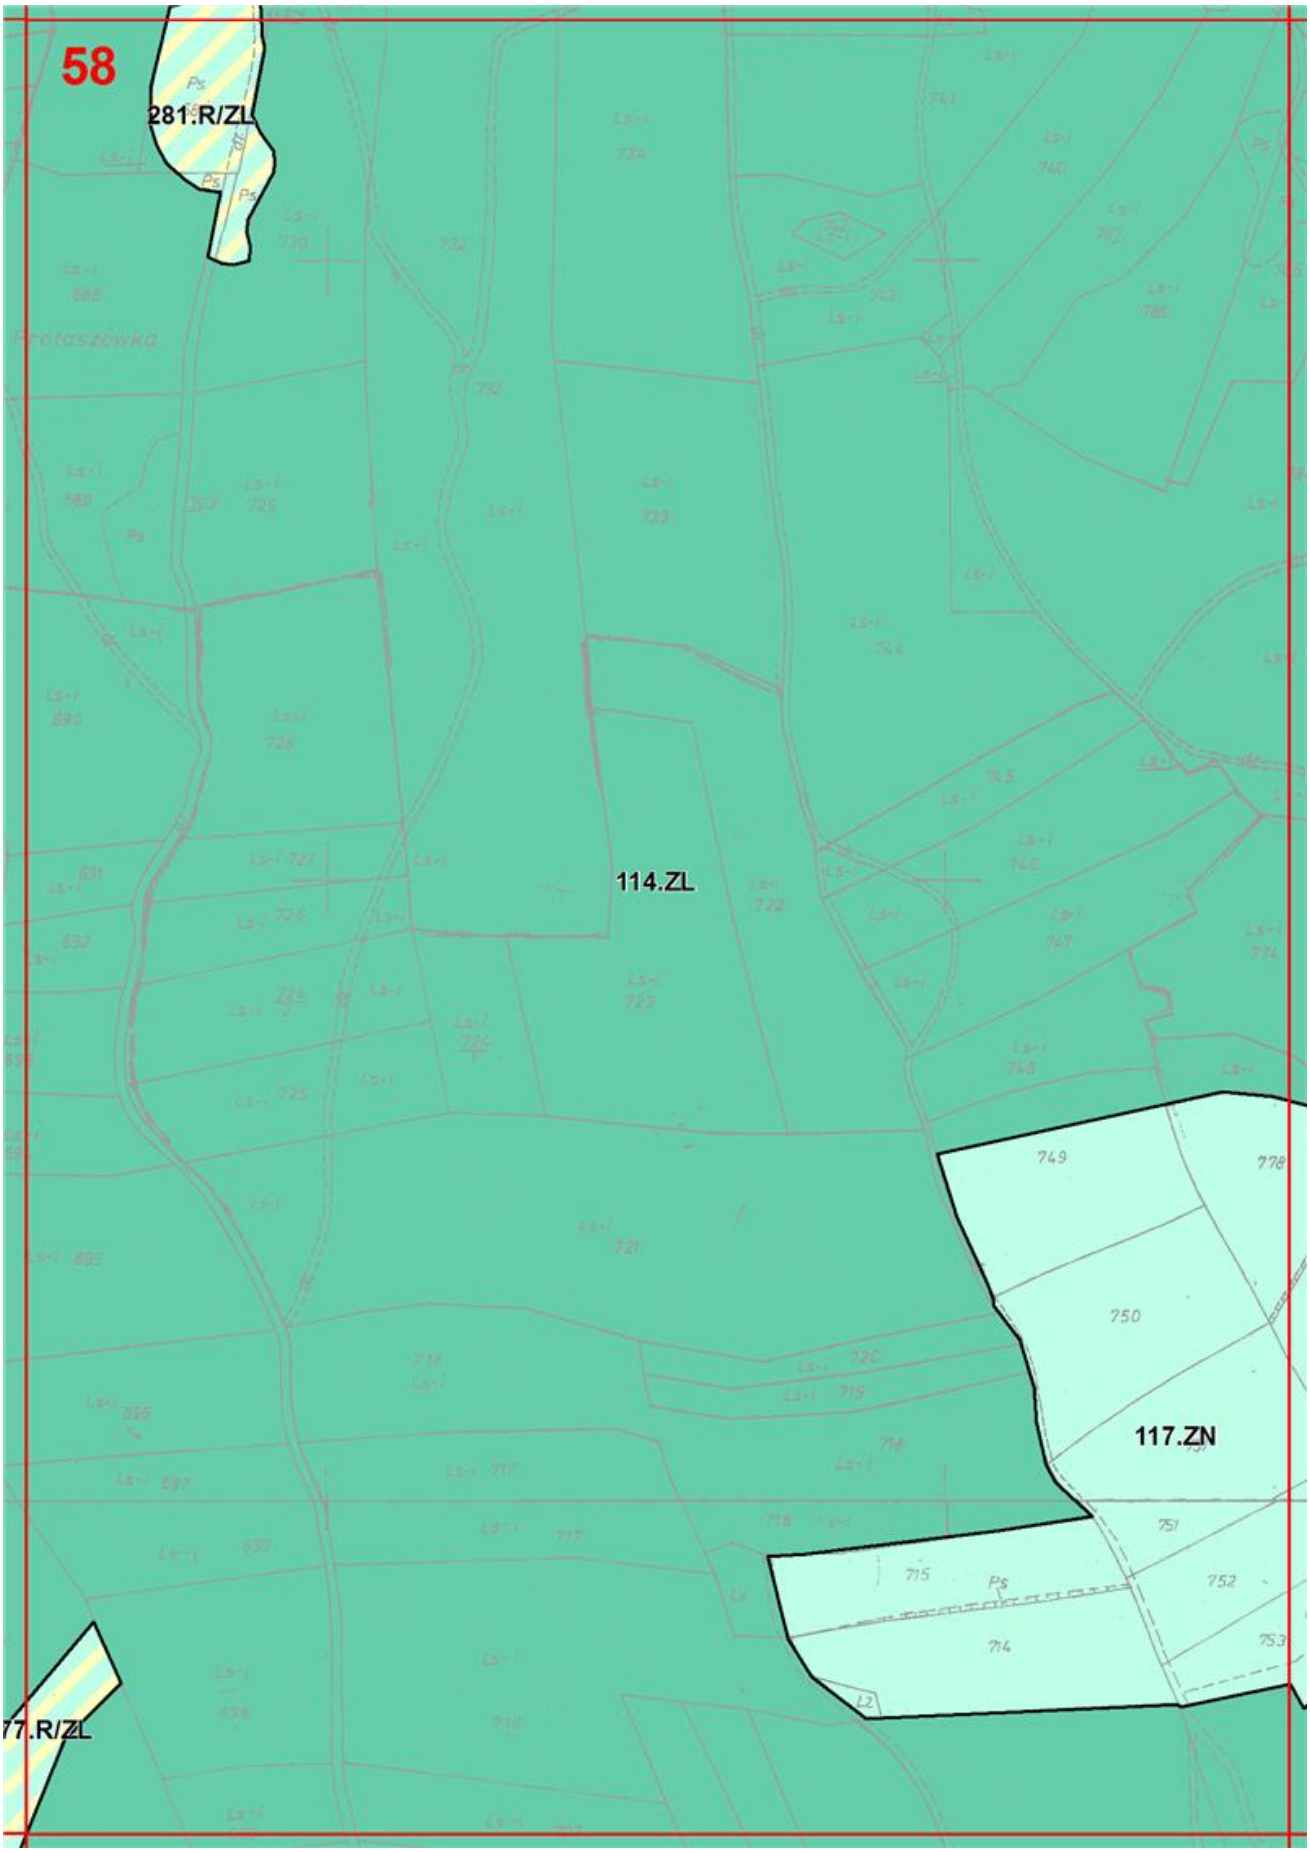

53
Ostafinowa
34.R/ZL
83.ZN
158.MN/RM
38.R
9.ZL
84.ZN
85.ZN
120.KDX
10.ZL
86.ZN
35.R
265.R/ZL
266.R/ZL
155.MN/RM
157.MN/RM
114.ZL
156.MN/RM
87.ZN
267.R/ZL
118.KDX
151.MN/RM
150.MN/RM
37.R
270.R/ZL

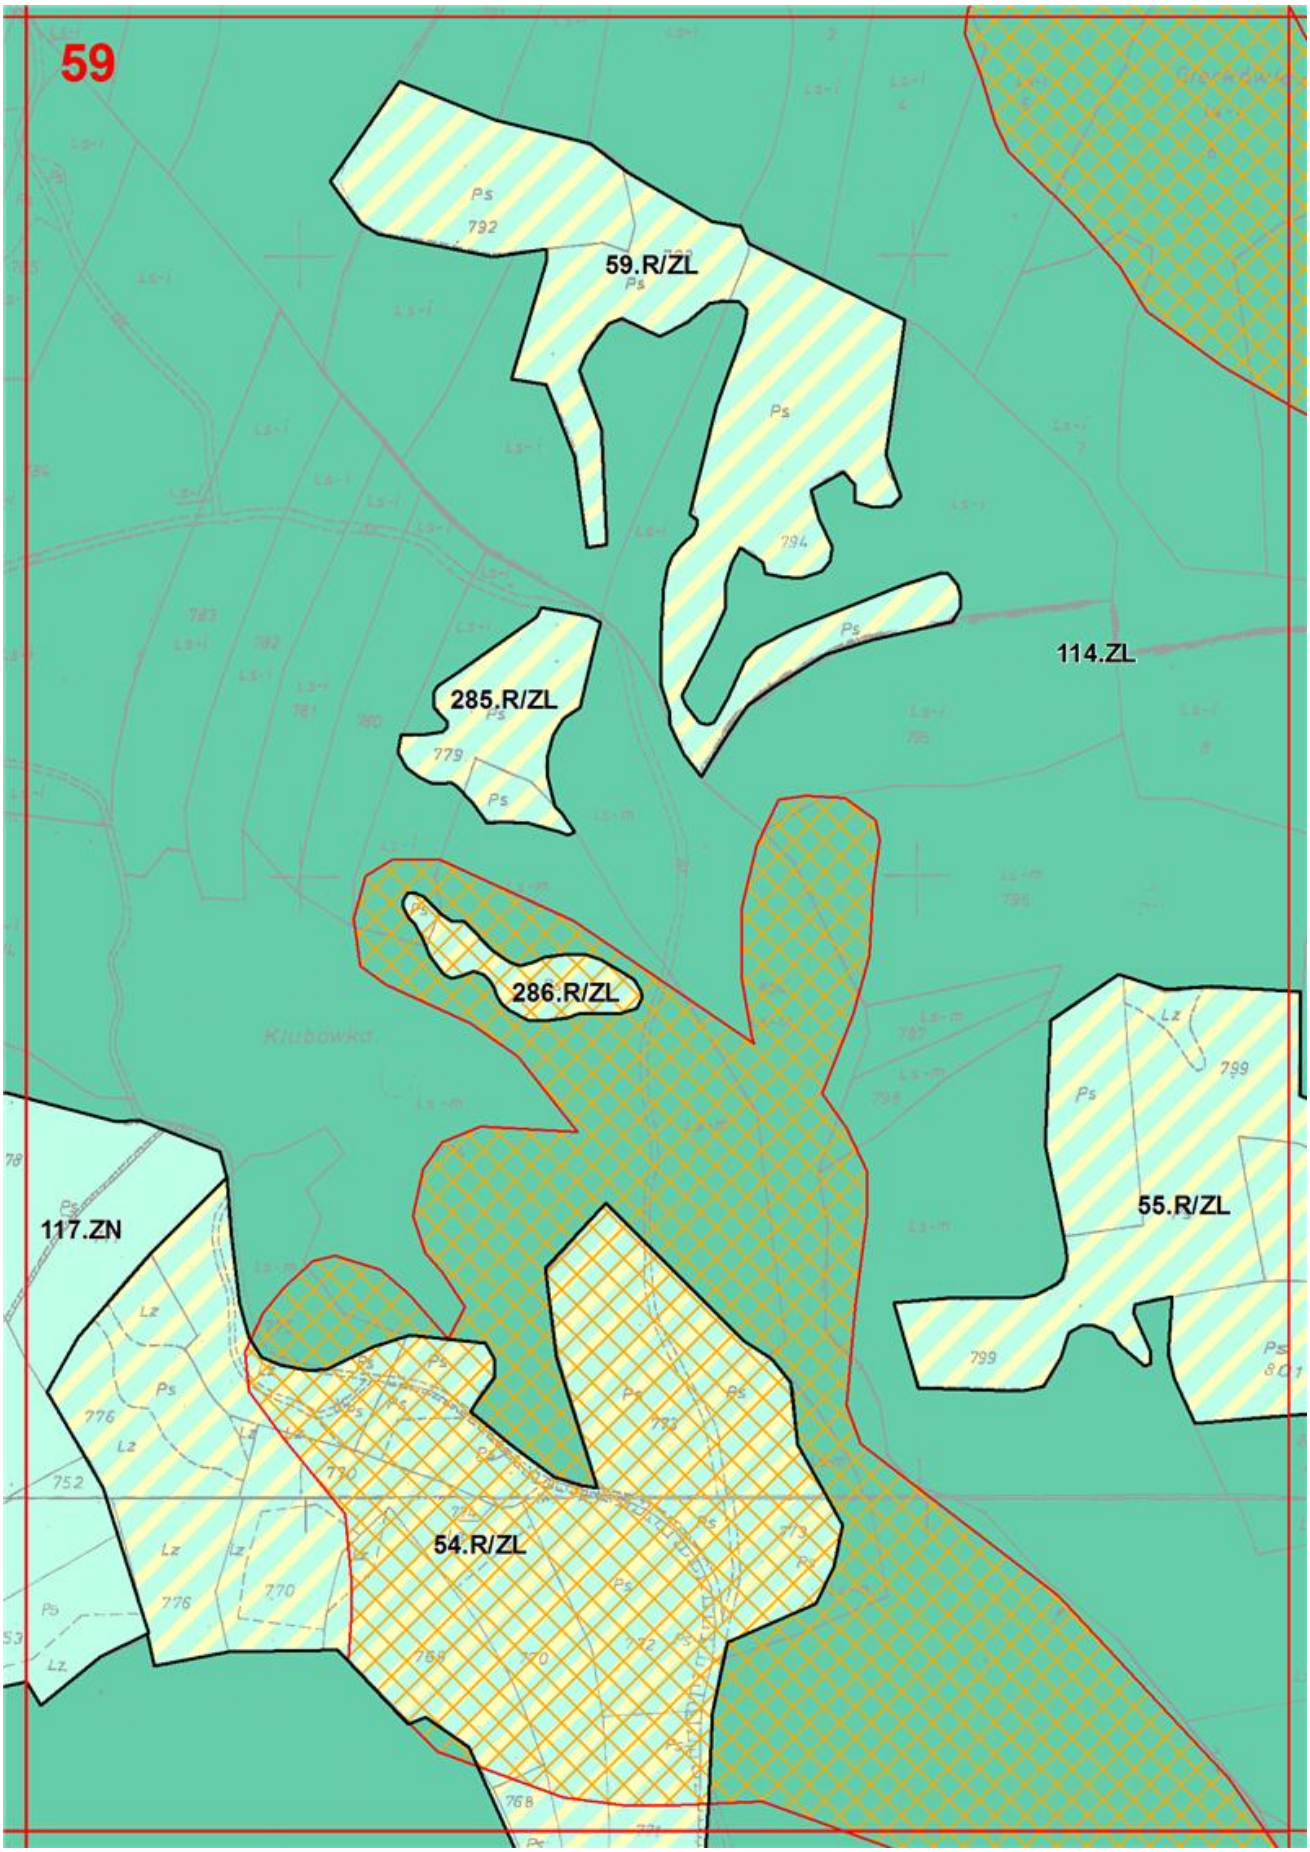

54
Rola Grabkowa
.ZN
114.ZL
35.R/ZL
271.R/ZL
37.R

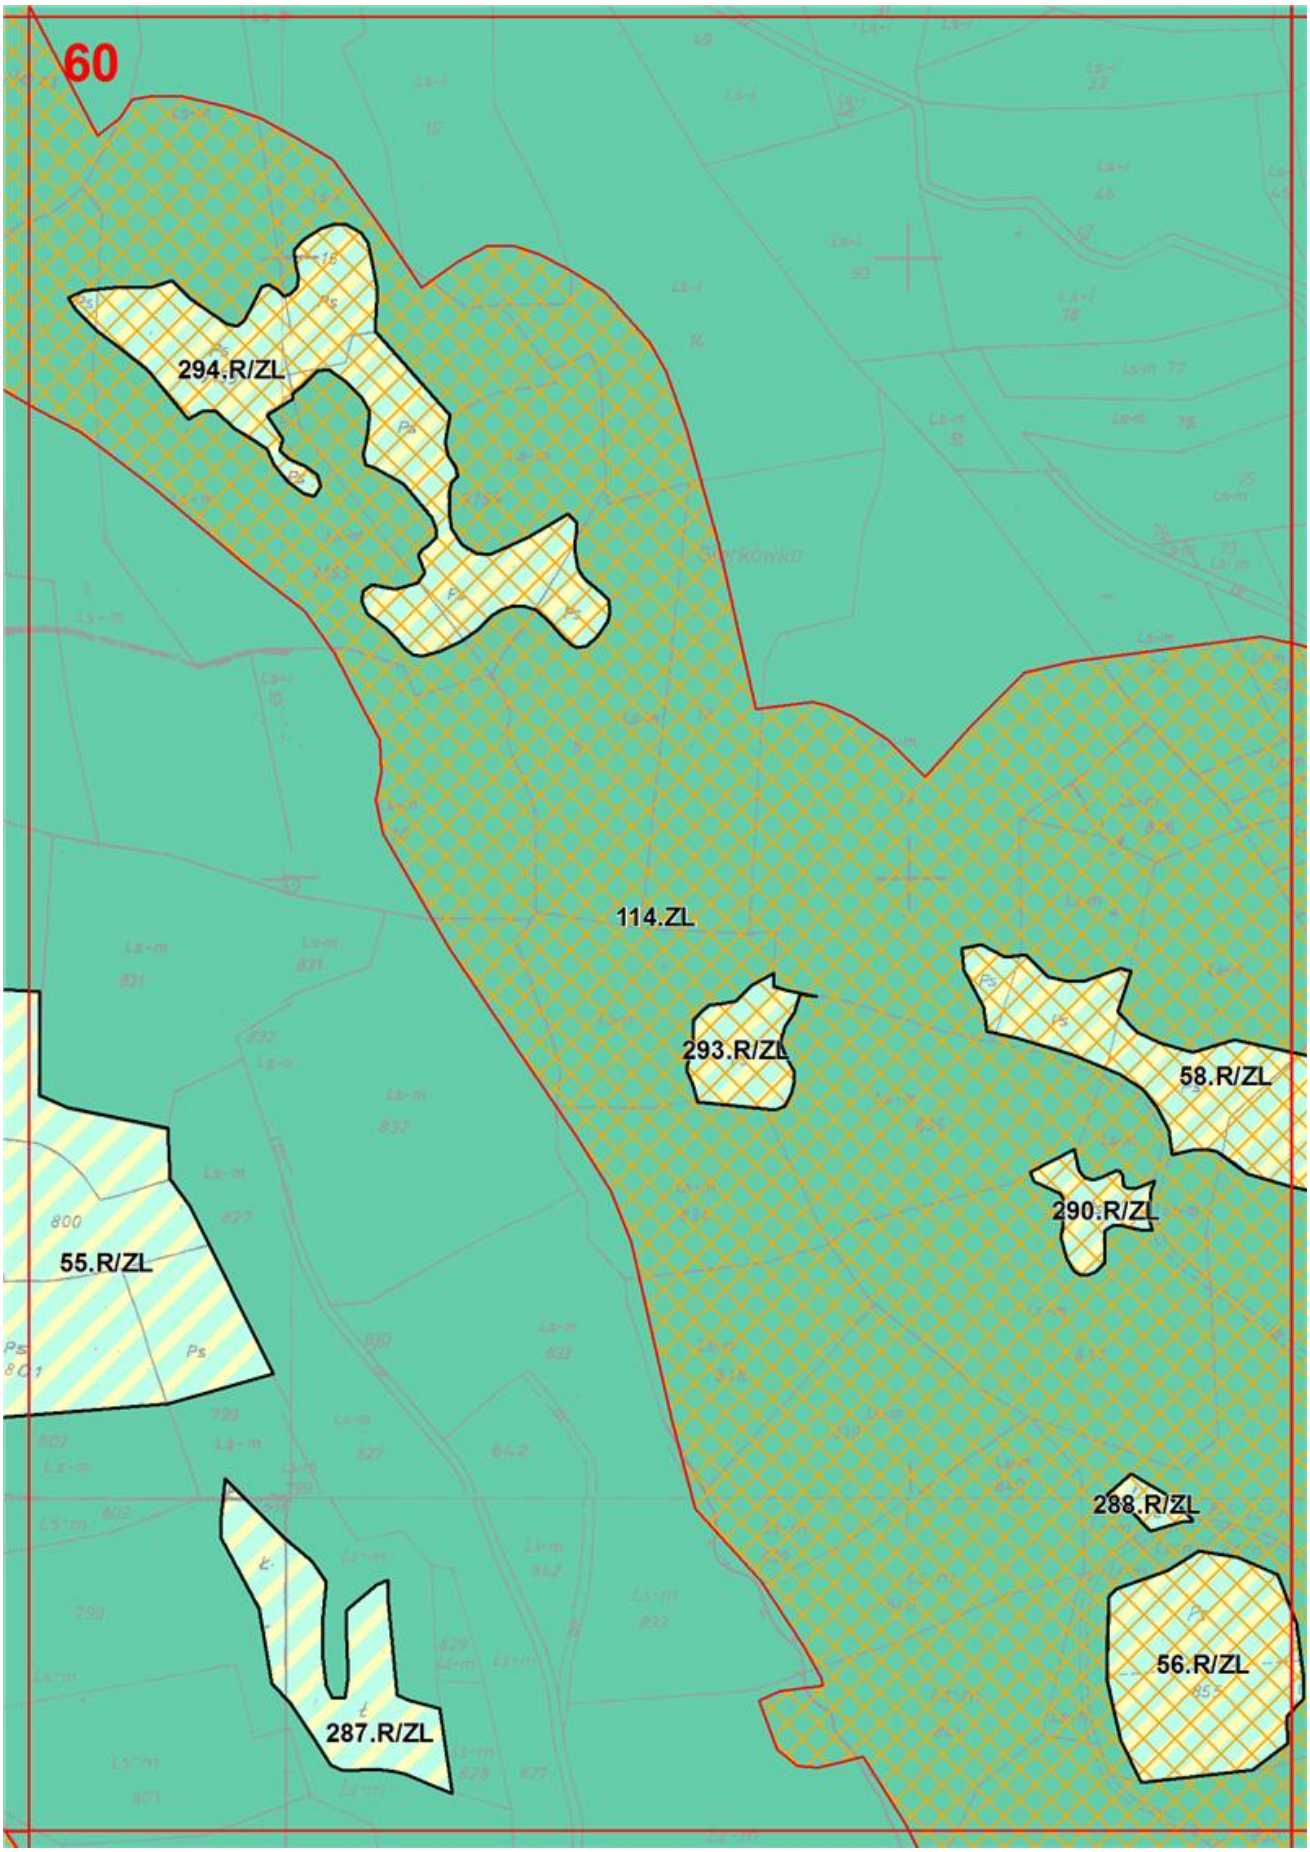

55
Rola Matlakowa
Rola Mlynarczykowa
114.ZL
273.R/ZL
272.R/ZL
275.R/ZL
106.ZN
36.R/ZL

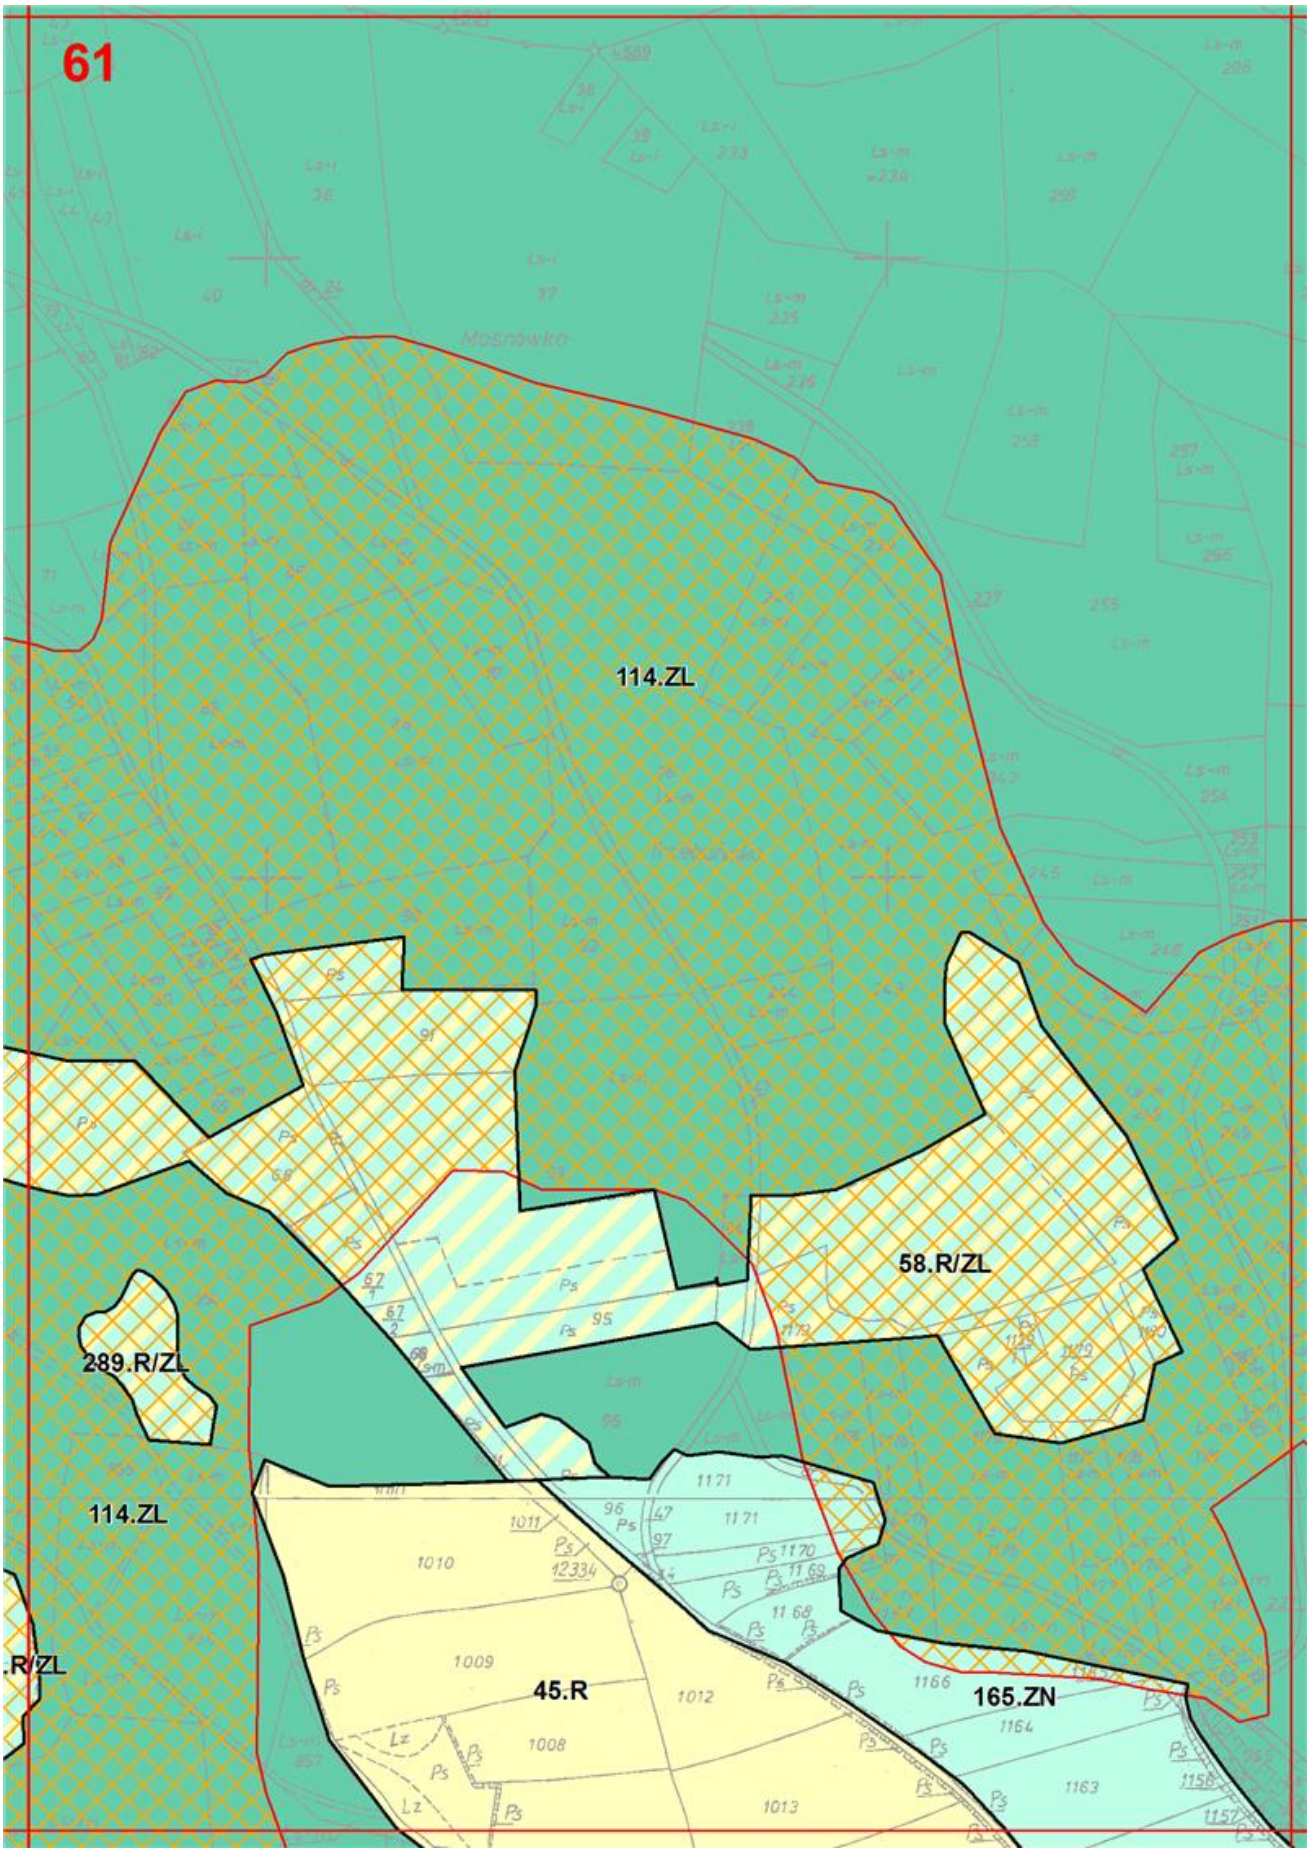

56
37.R/ZL
116.ZN
114.ZL
114.ZL
39.R

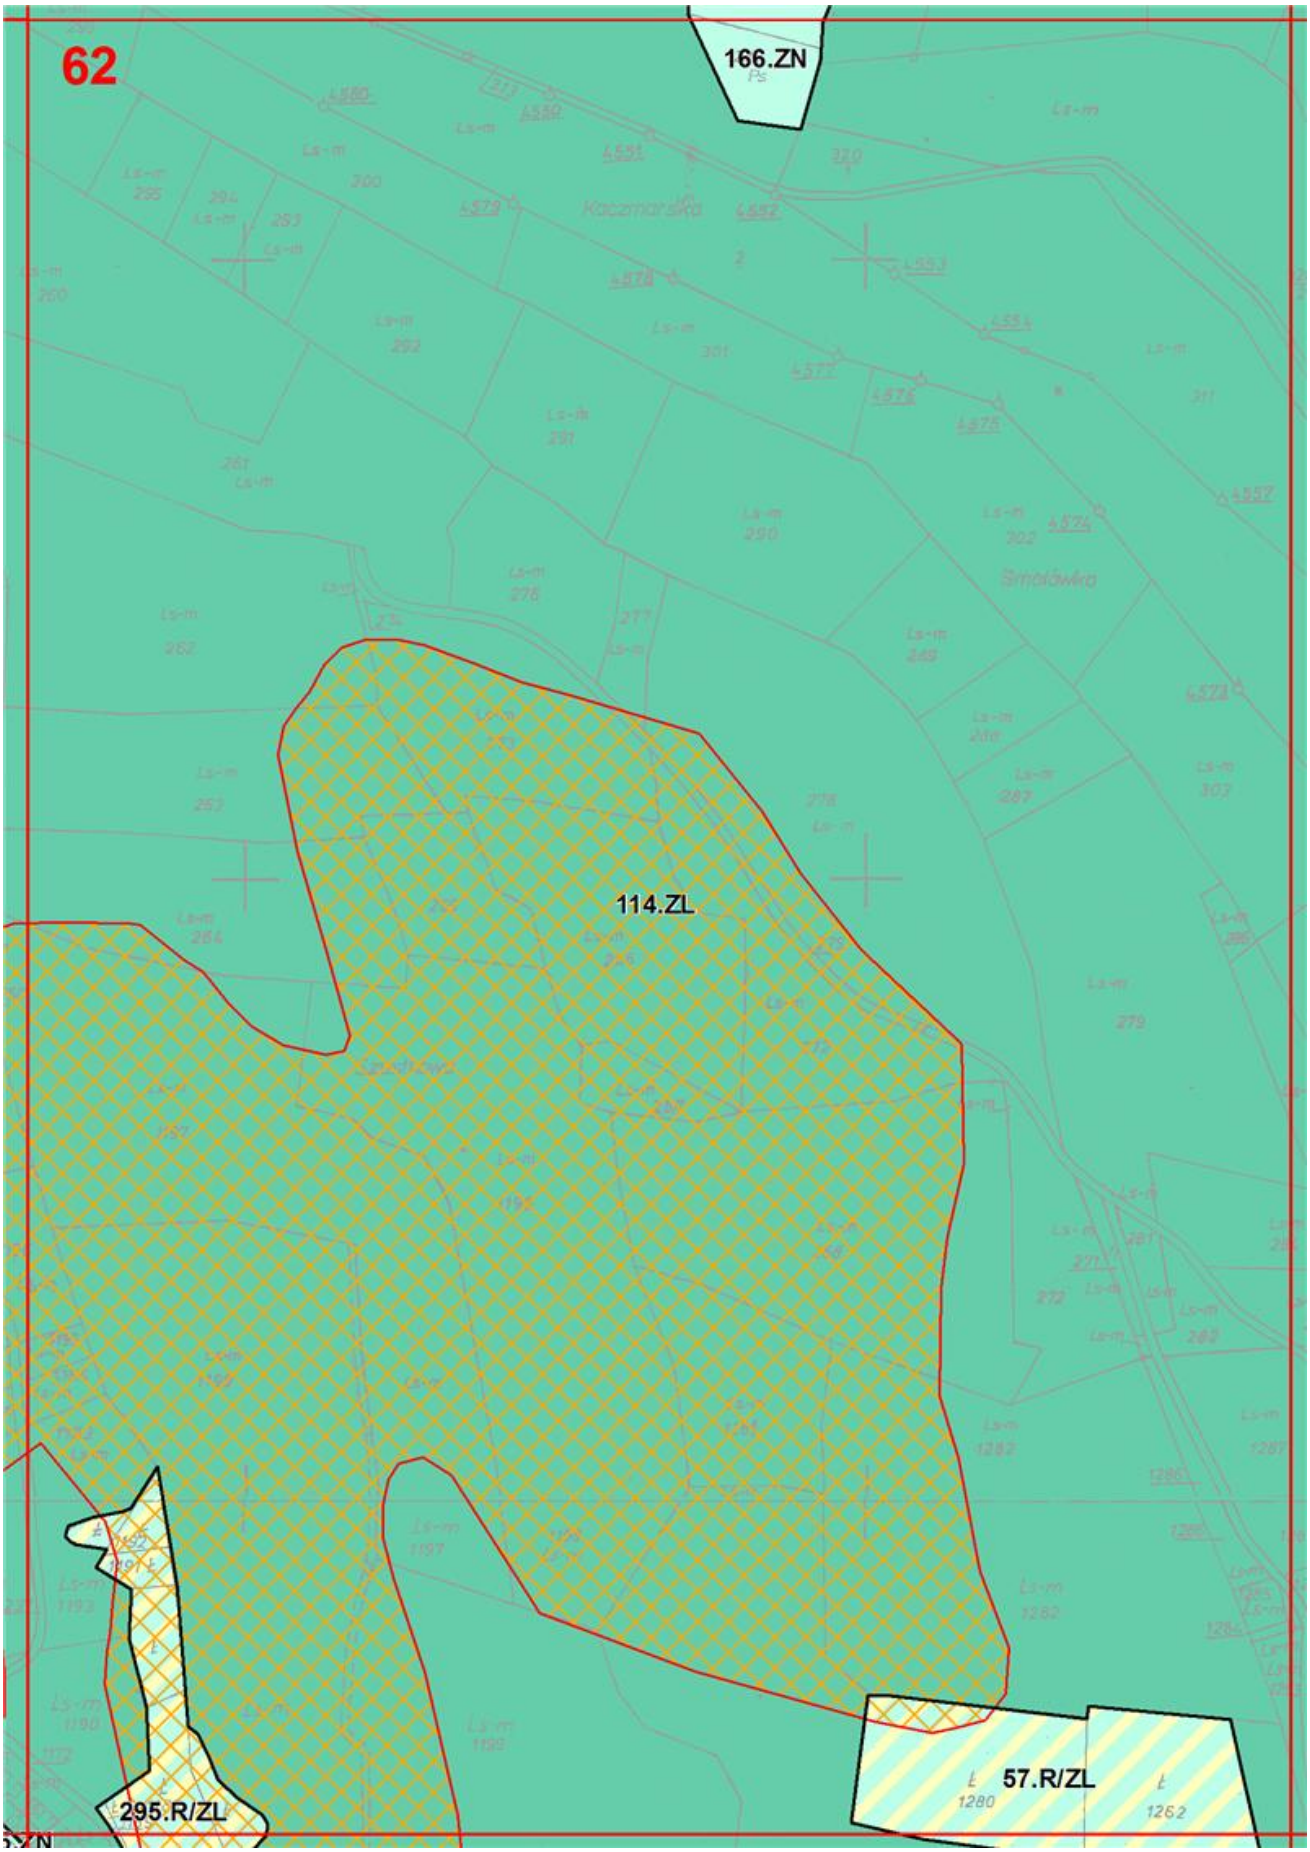

57
114.ZL
39.R
110.ZN
277.R/ZL

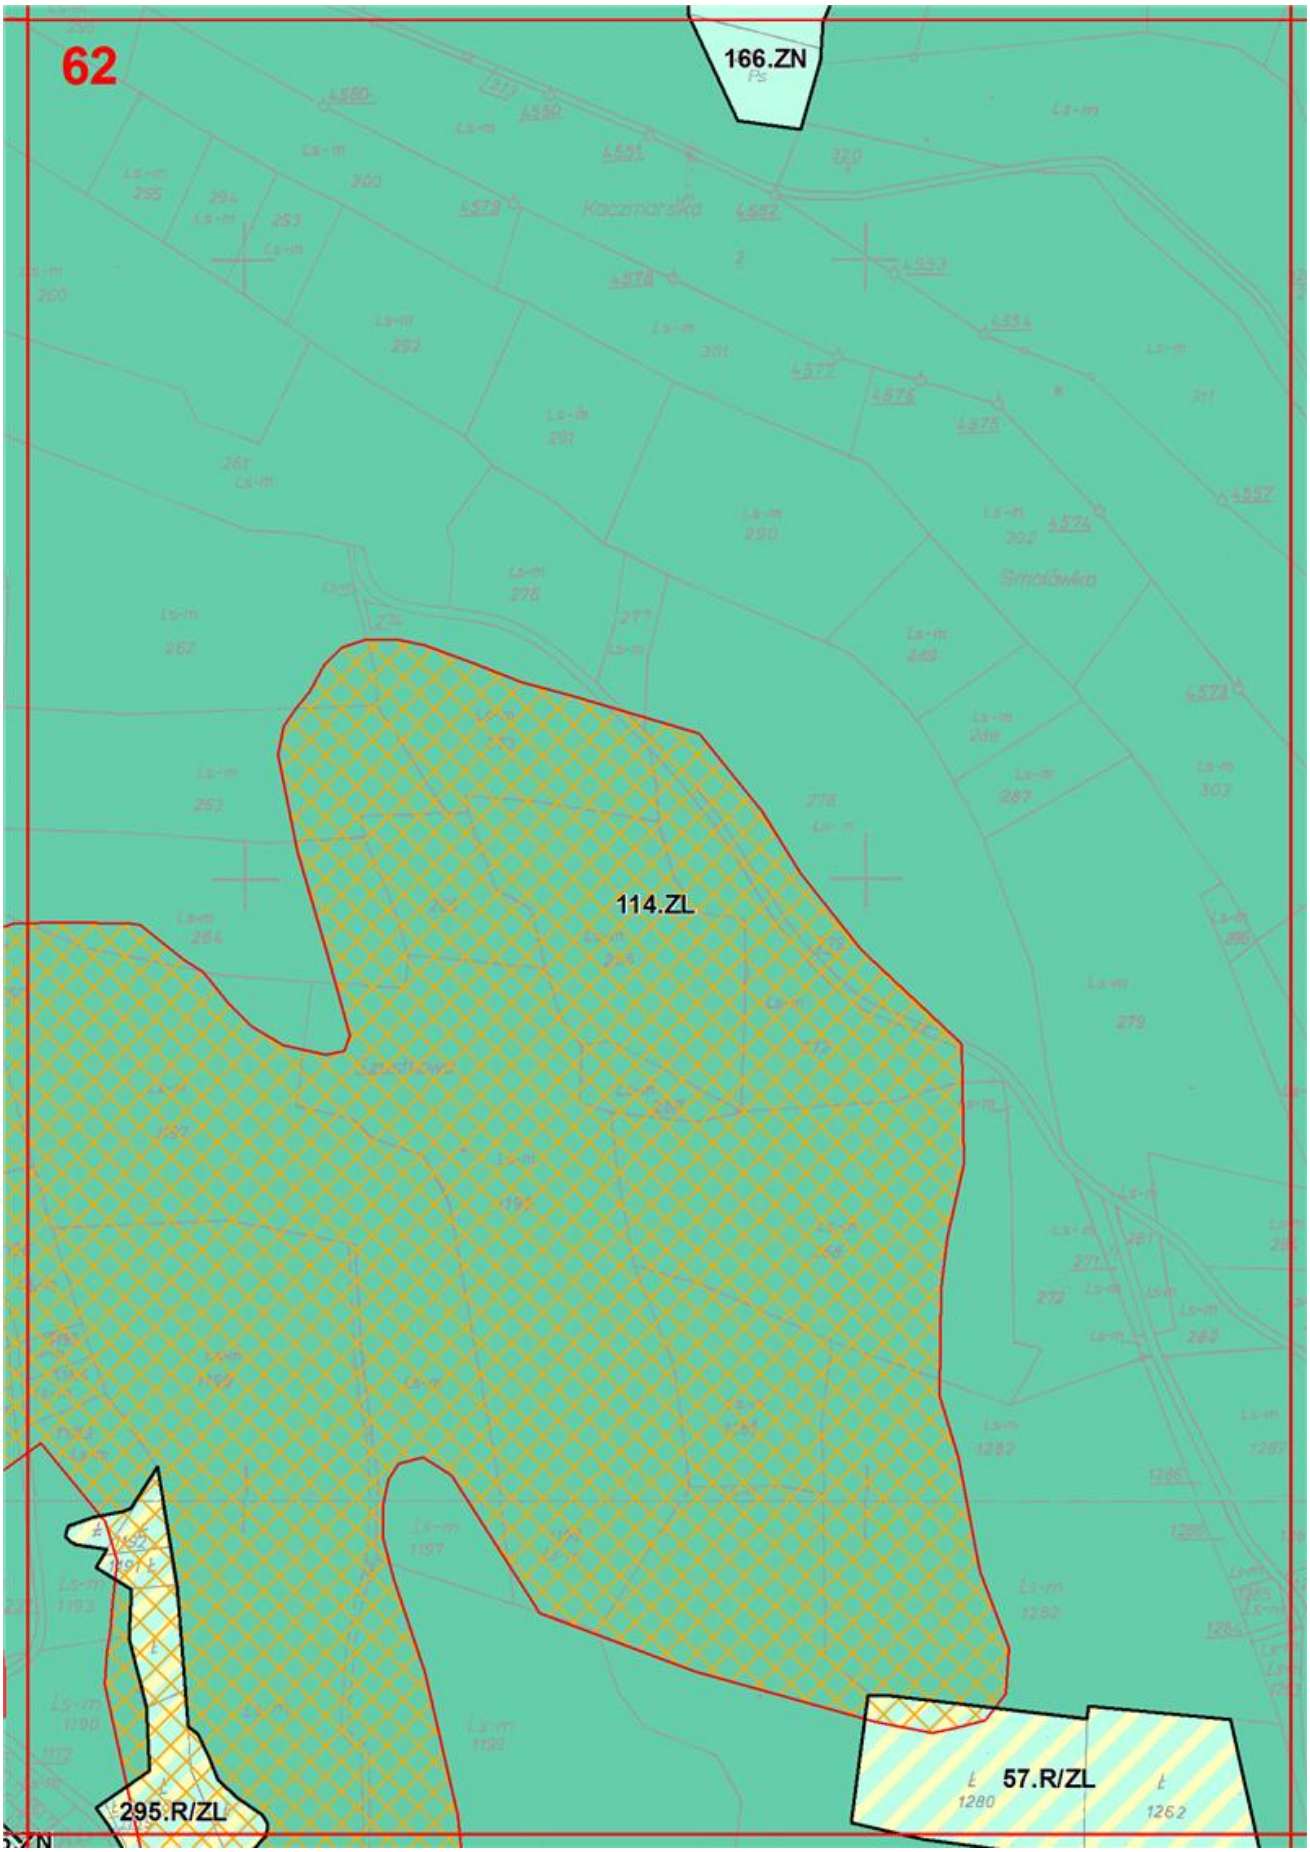

58
281.R/ZL
114.ZL
117.ZN
77.R/ZL

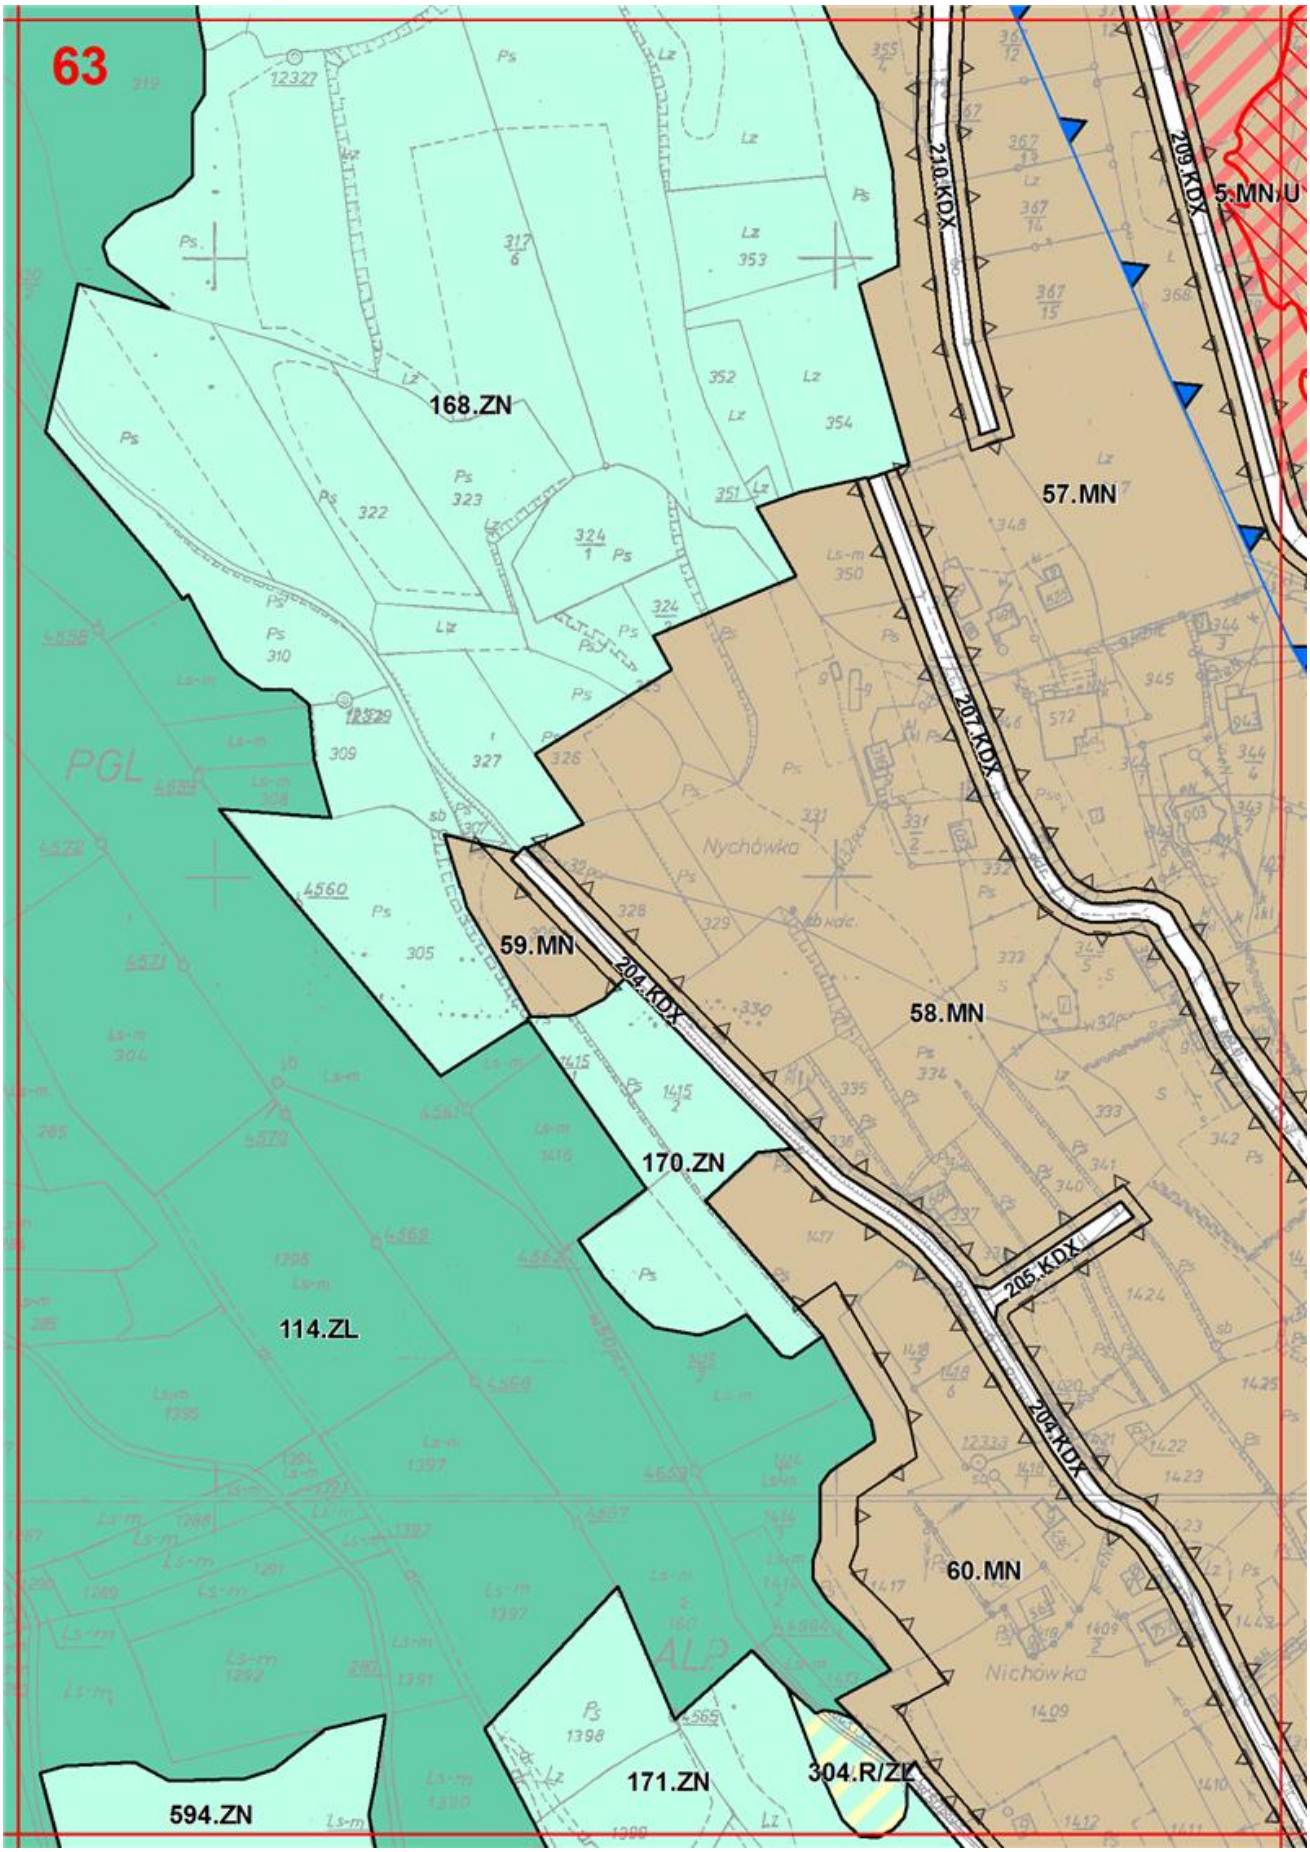

59
59.R/ZL
114.ZL
285.R/ZL
286.R/ZL
117.ZN
55.R/ZL
54.R/ZL

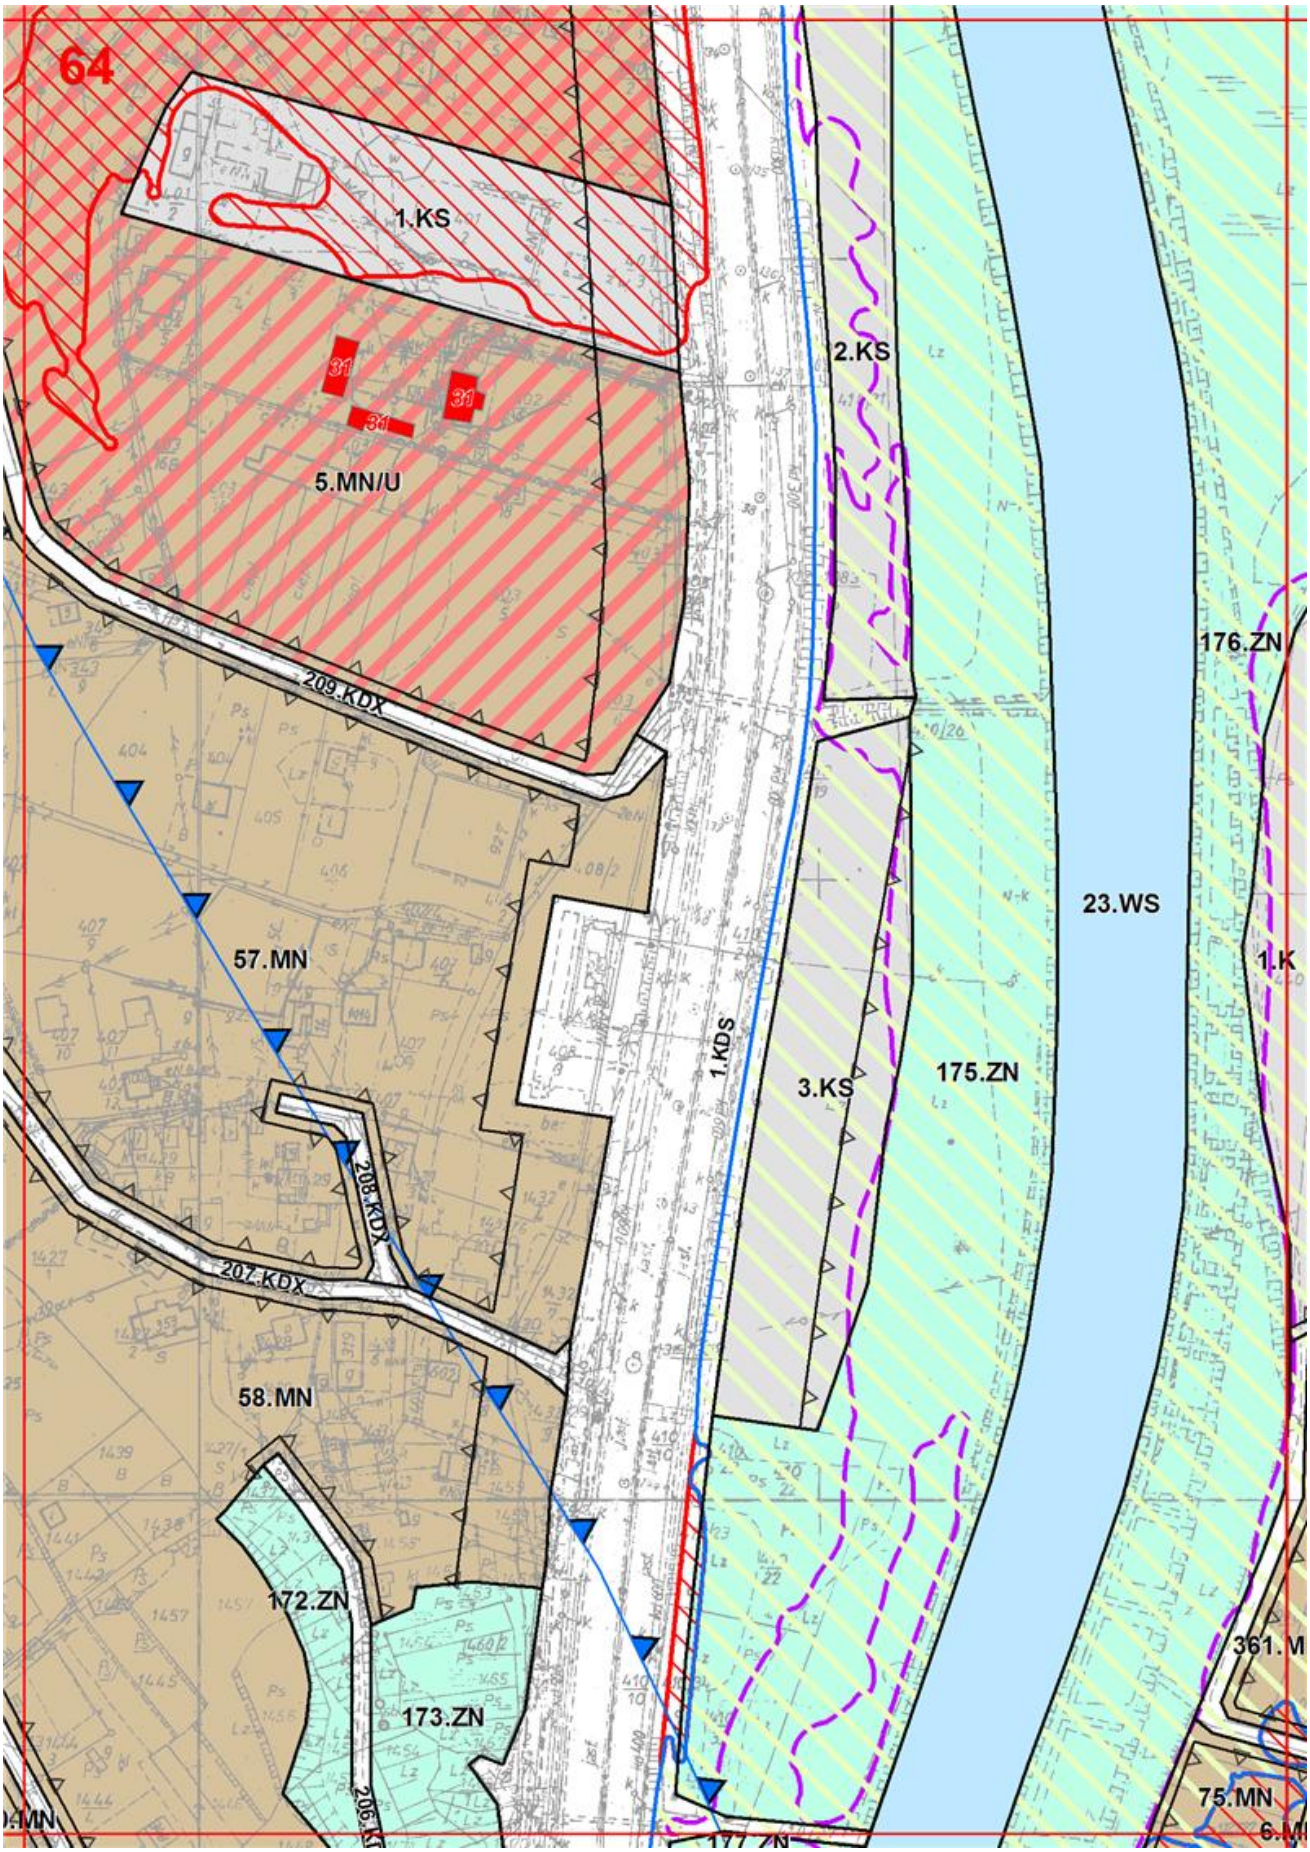

60
294.R/ZL
114.ZL
293.R/ZL
58.R/ZL
290.R/ZL
55.R/ZL
288.R/ZL
56.R/ZL
287.R/ZL

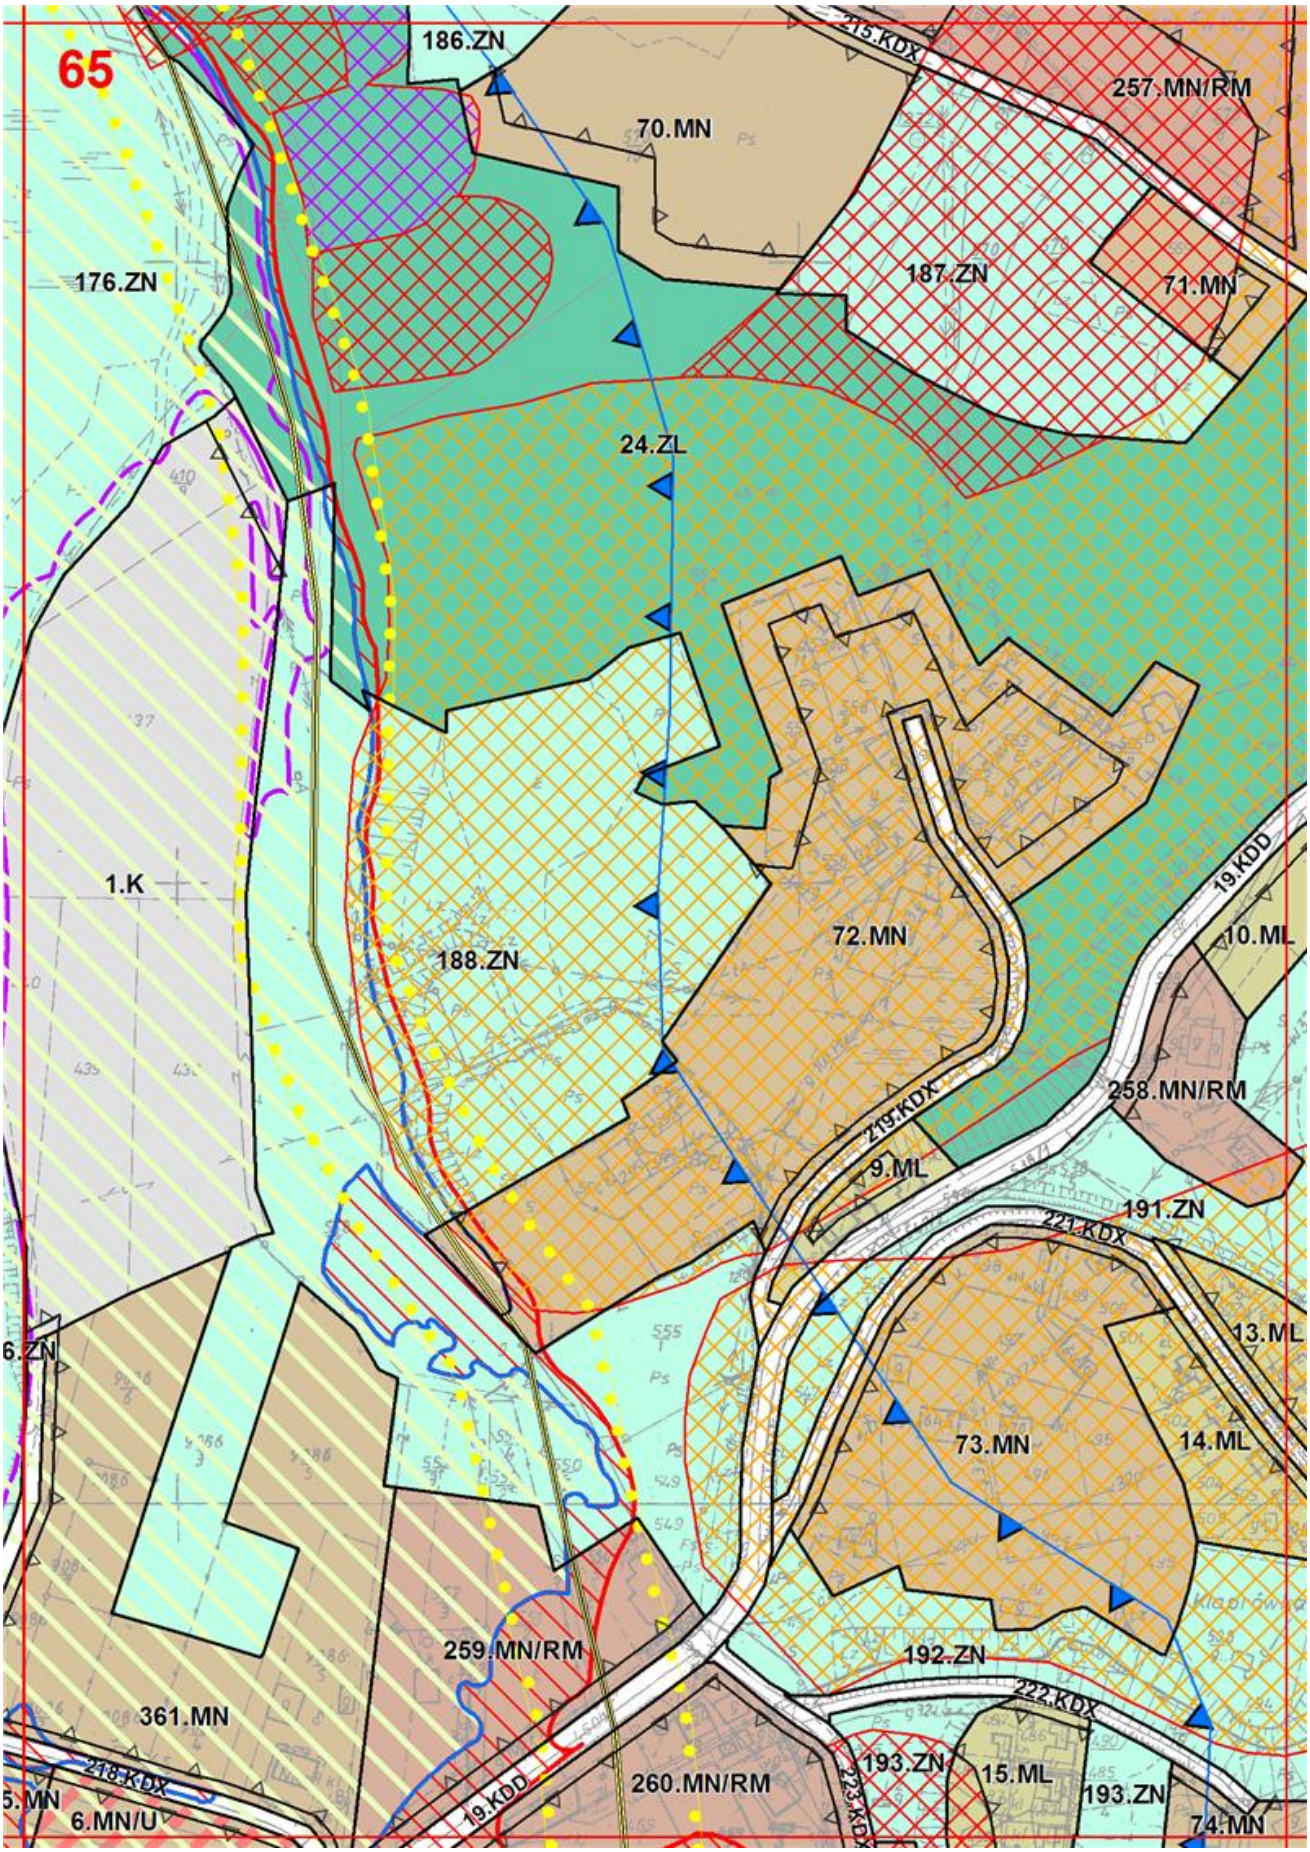

61
114.ZL
58.R/ZL
289.R/ZL
114.ZL
45.R
165.ZN

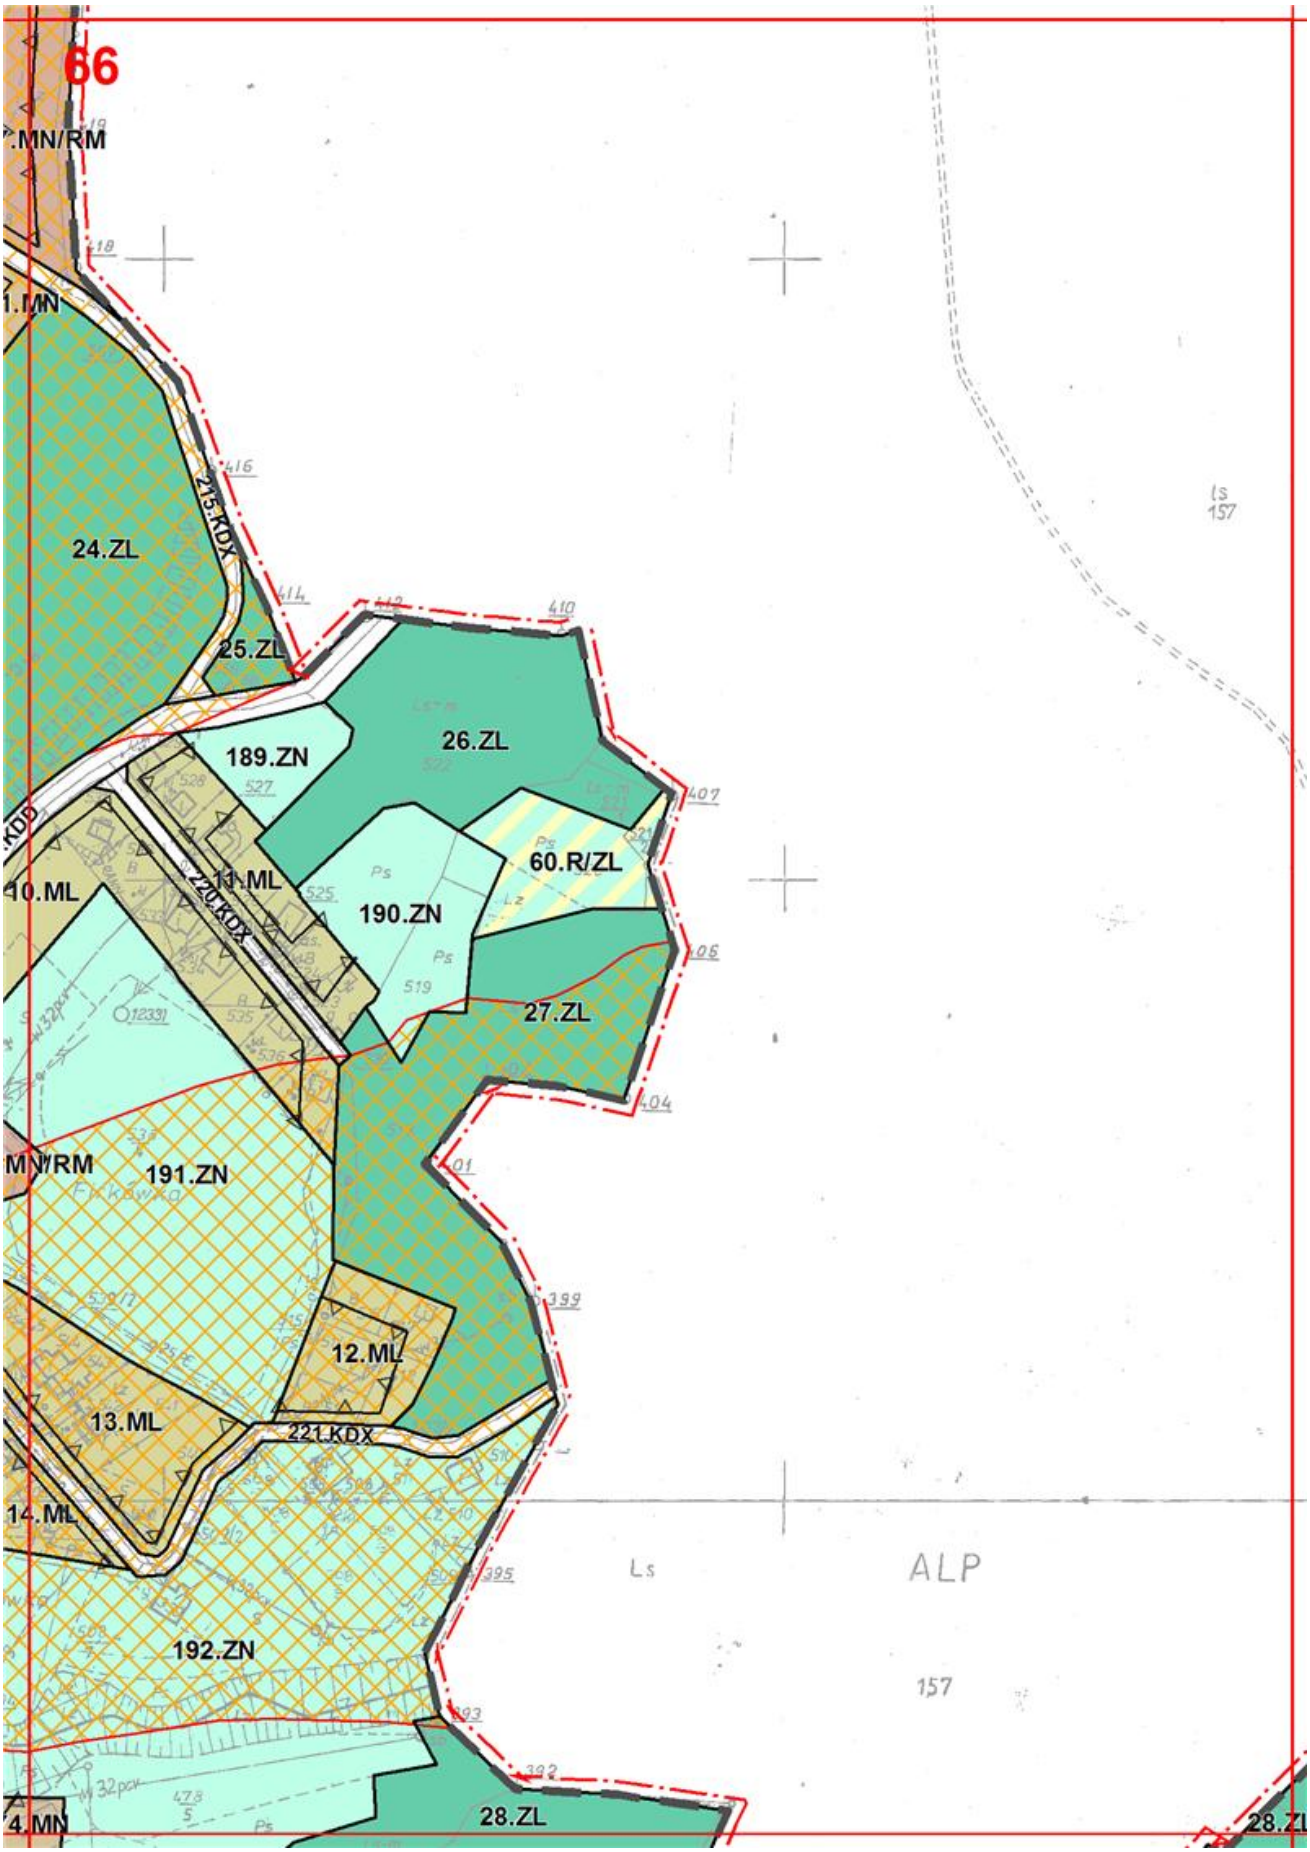

62
166.ZN
114.ZL
295.R/ZL
57.R/ZL

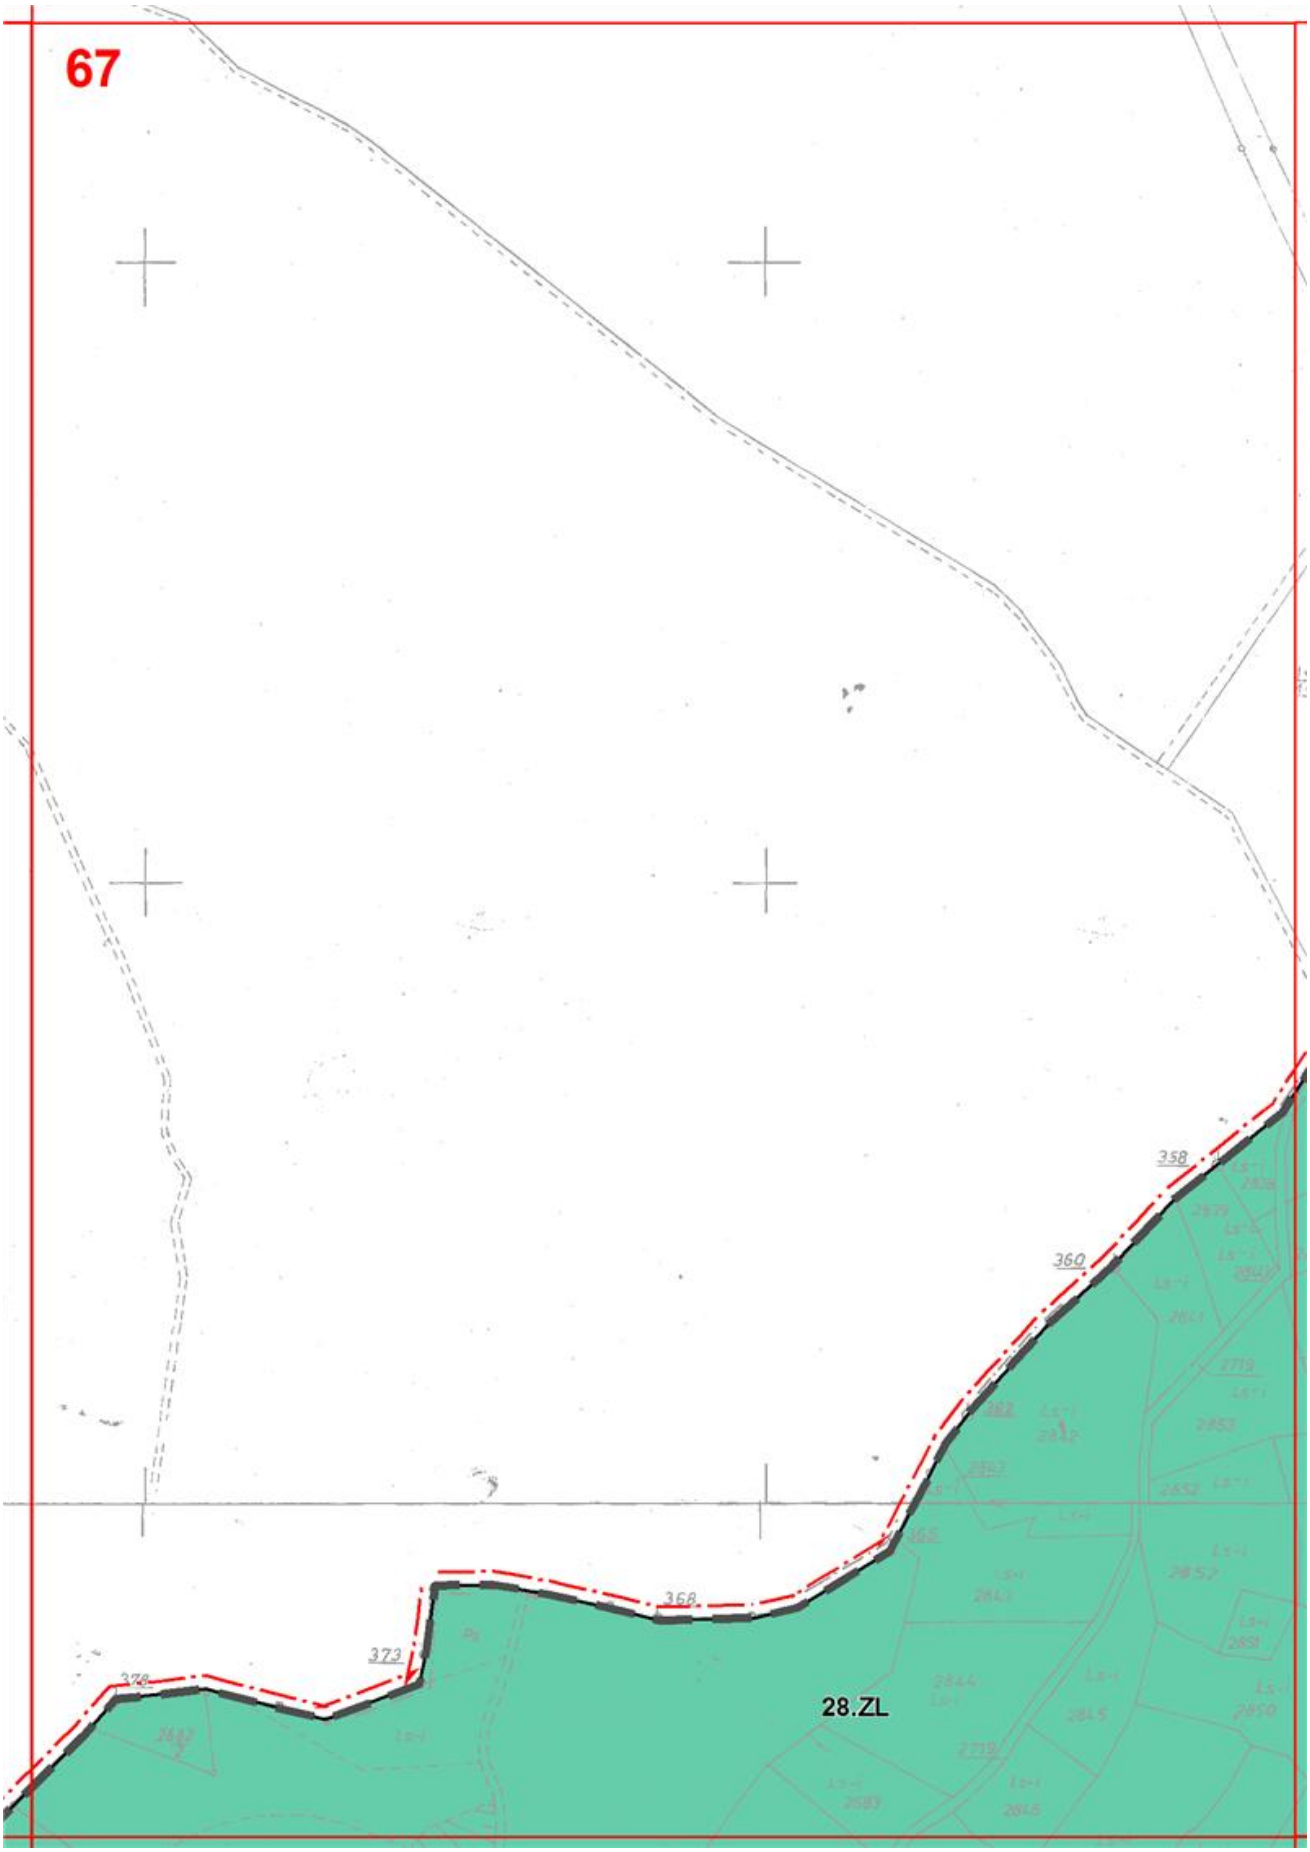

62
166.ZN
114.ZL
295.R/ZL
57.R/ZL

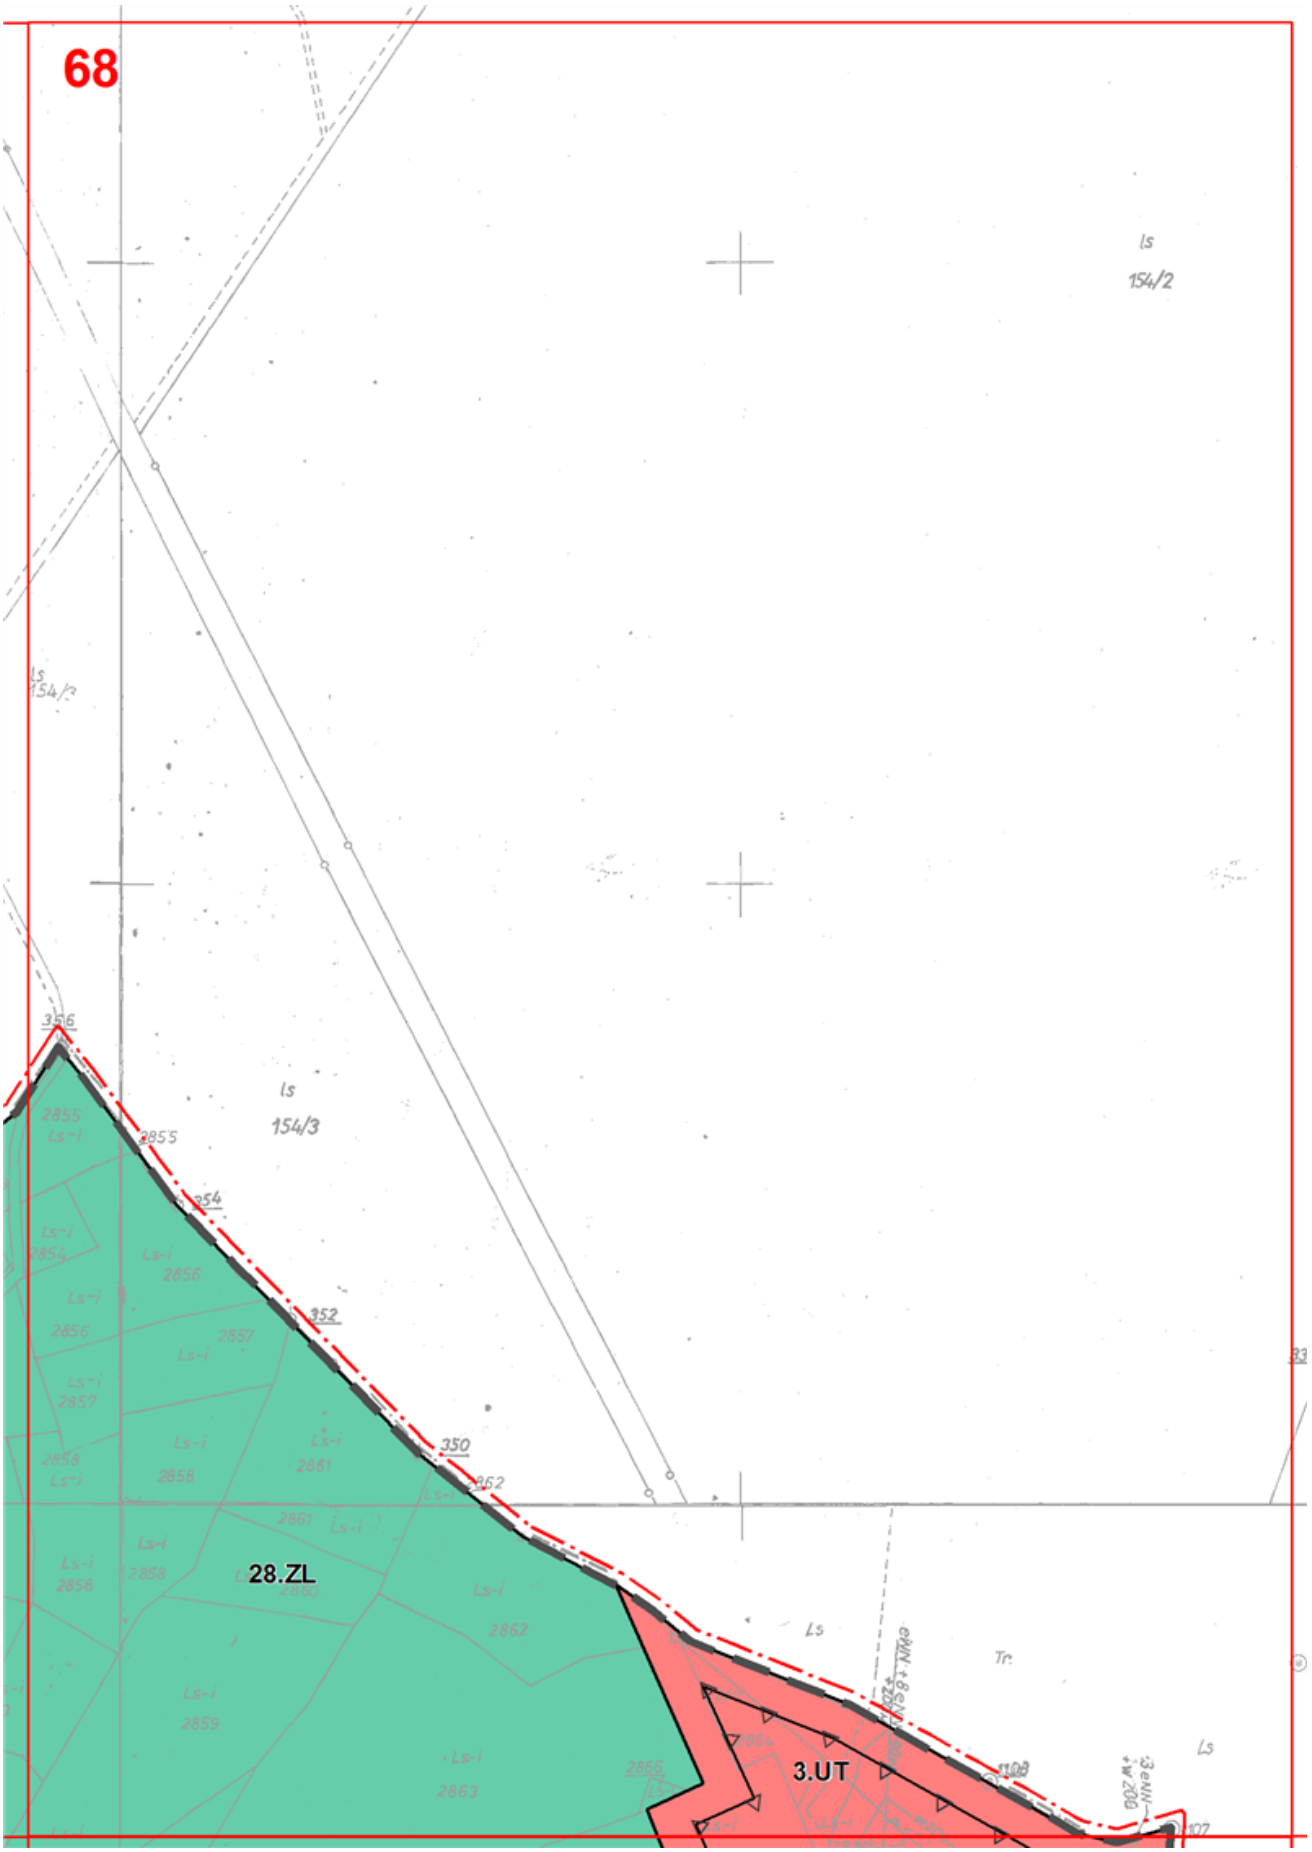

63
168.ZN
57.MN
59.MN
58.MN
170.ZN
114.ZL
60.MN
171.ZN
304.R/ZL
594.ZN
5.MN/U
210.KDX
209.KDX
207.KDX
204.KDX
205.KDX
Nychówka
Nichówka
PGL

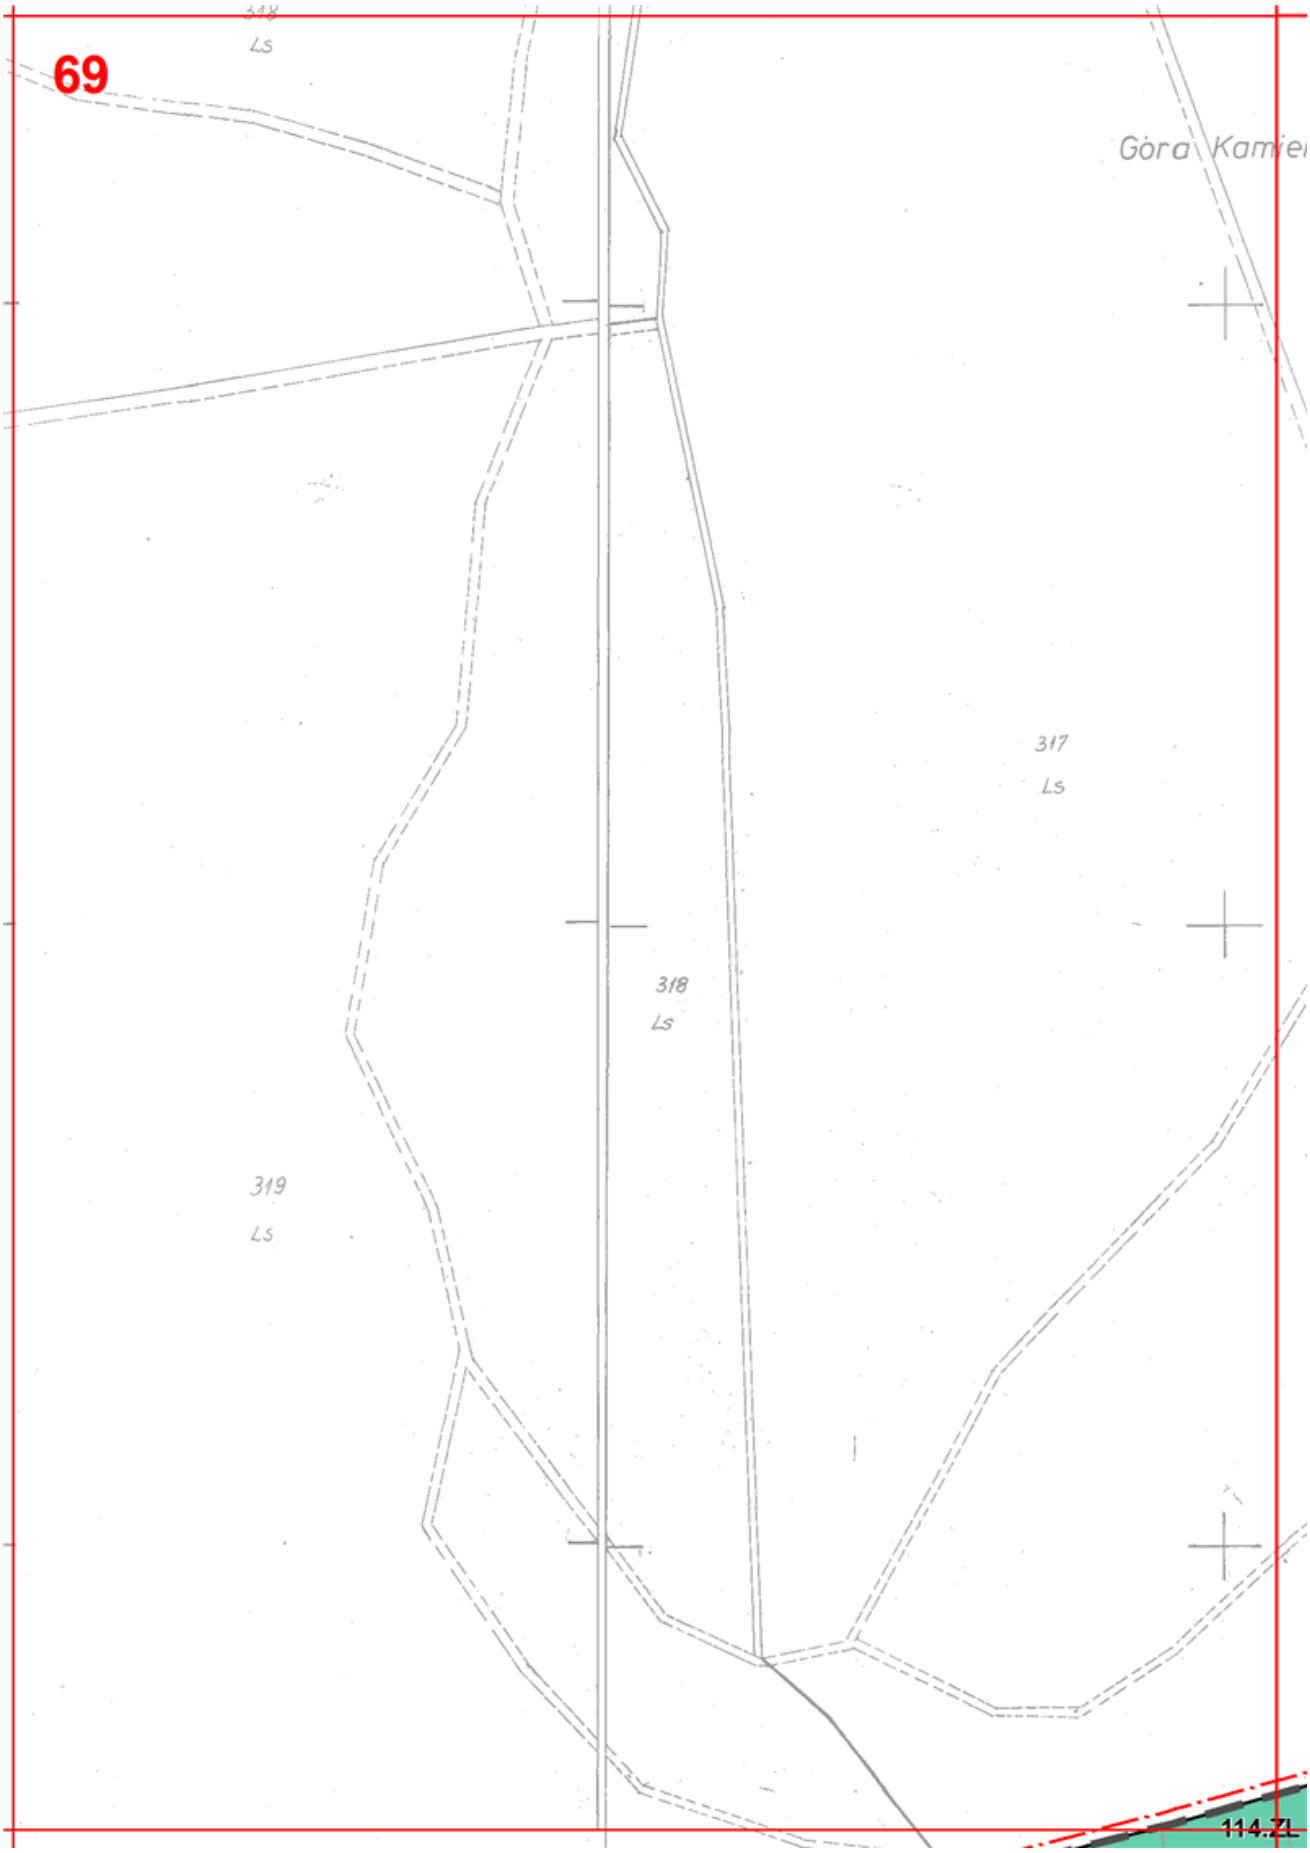

64
1.KS
2.KS
5.MN/U
209.KDX
57.MN
1.KDS
3.KS
175.ZN
176.ZN
23.WS
1.K
208.KDX
207.KDX
58.MN
172.ZN
173.ZN
361.M
75.MN

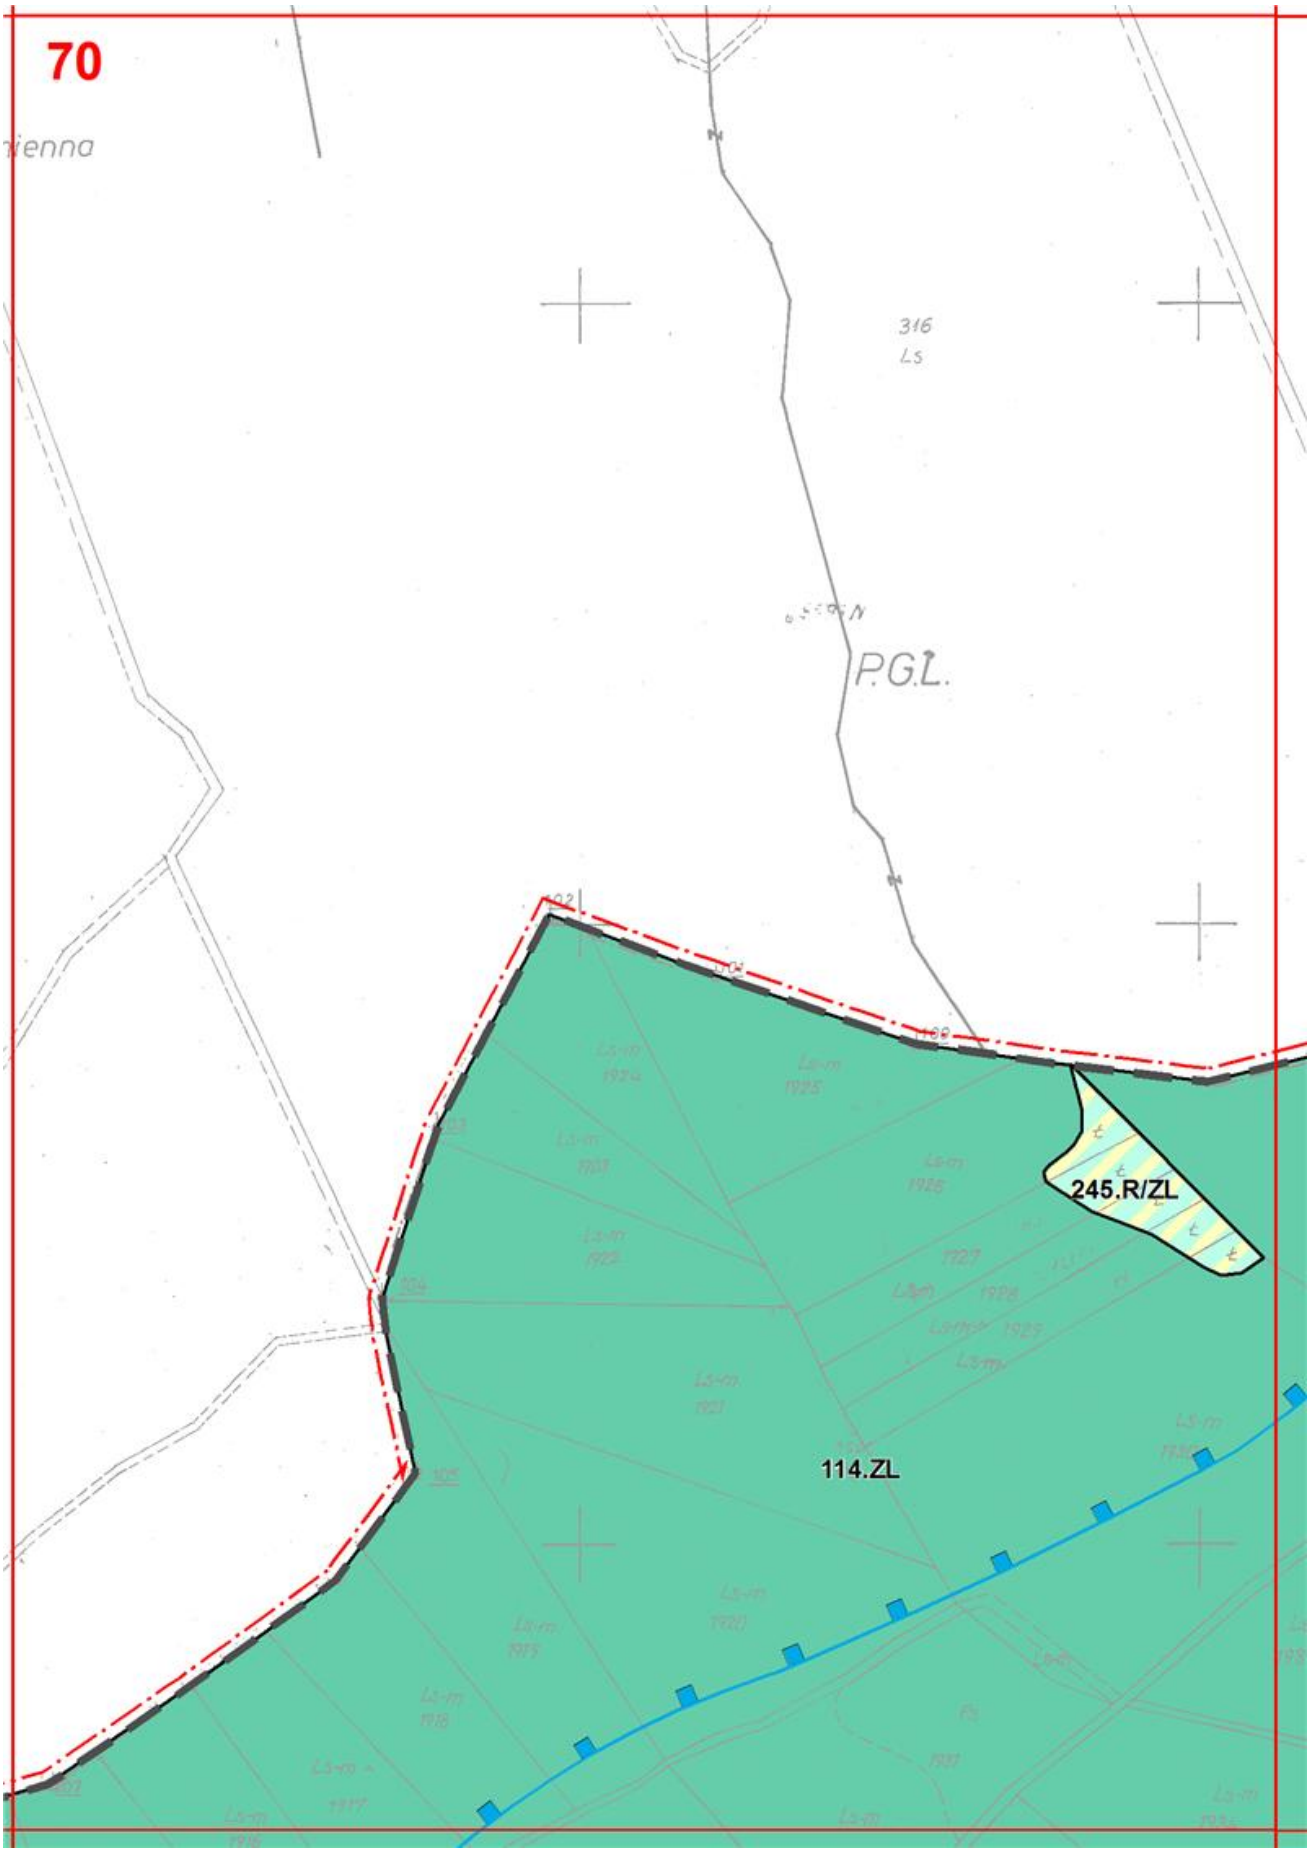

65
186.ZN
215.KDX
257.MN/RM
70.MN
176.ZN
187.ZN
71.MN
24.ZL
1.K
72.MN
19.KDD
10.ML
188.ZN
258.MN/RM
219.KDX
9.ML
191.ZN
221.KDX
6.ZN
13.ML
73.MN
14.ML
259.MN/RM
192.ZN
222.KDX
361.MN
218.KDX
193.ZN
15.ML
260.MN/RM
19.KDD
223.KDX
193.ZN
74.MN
6.MN/U

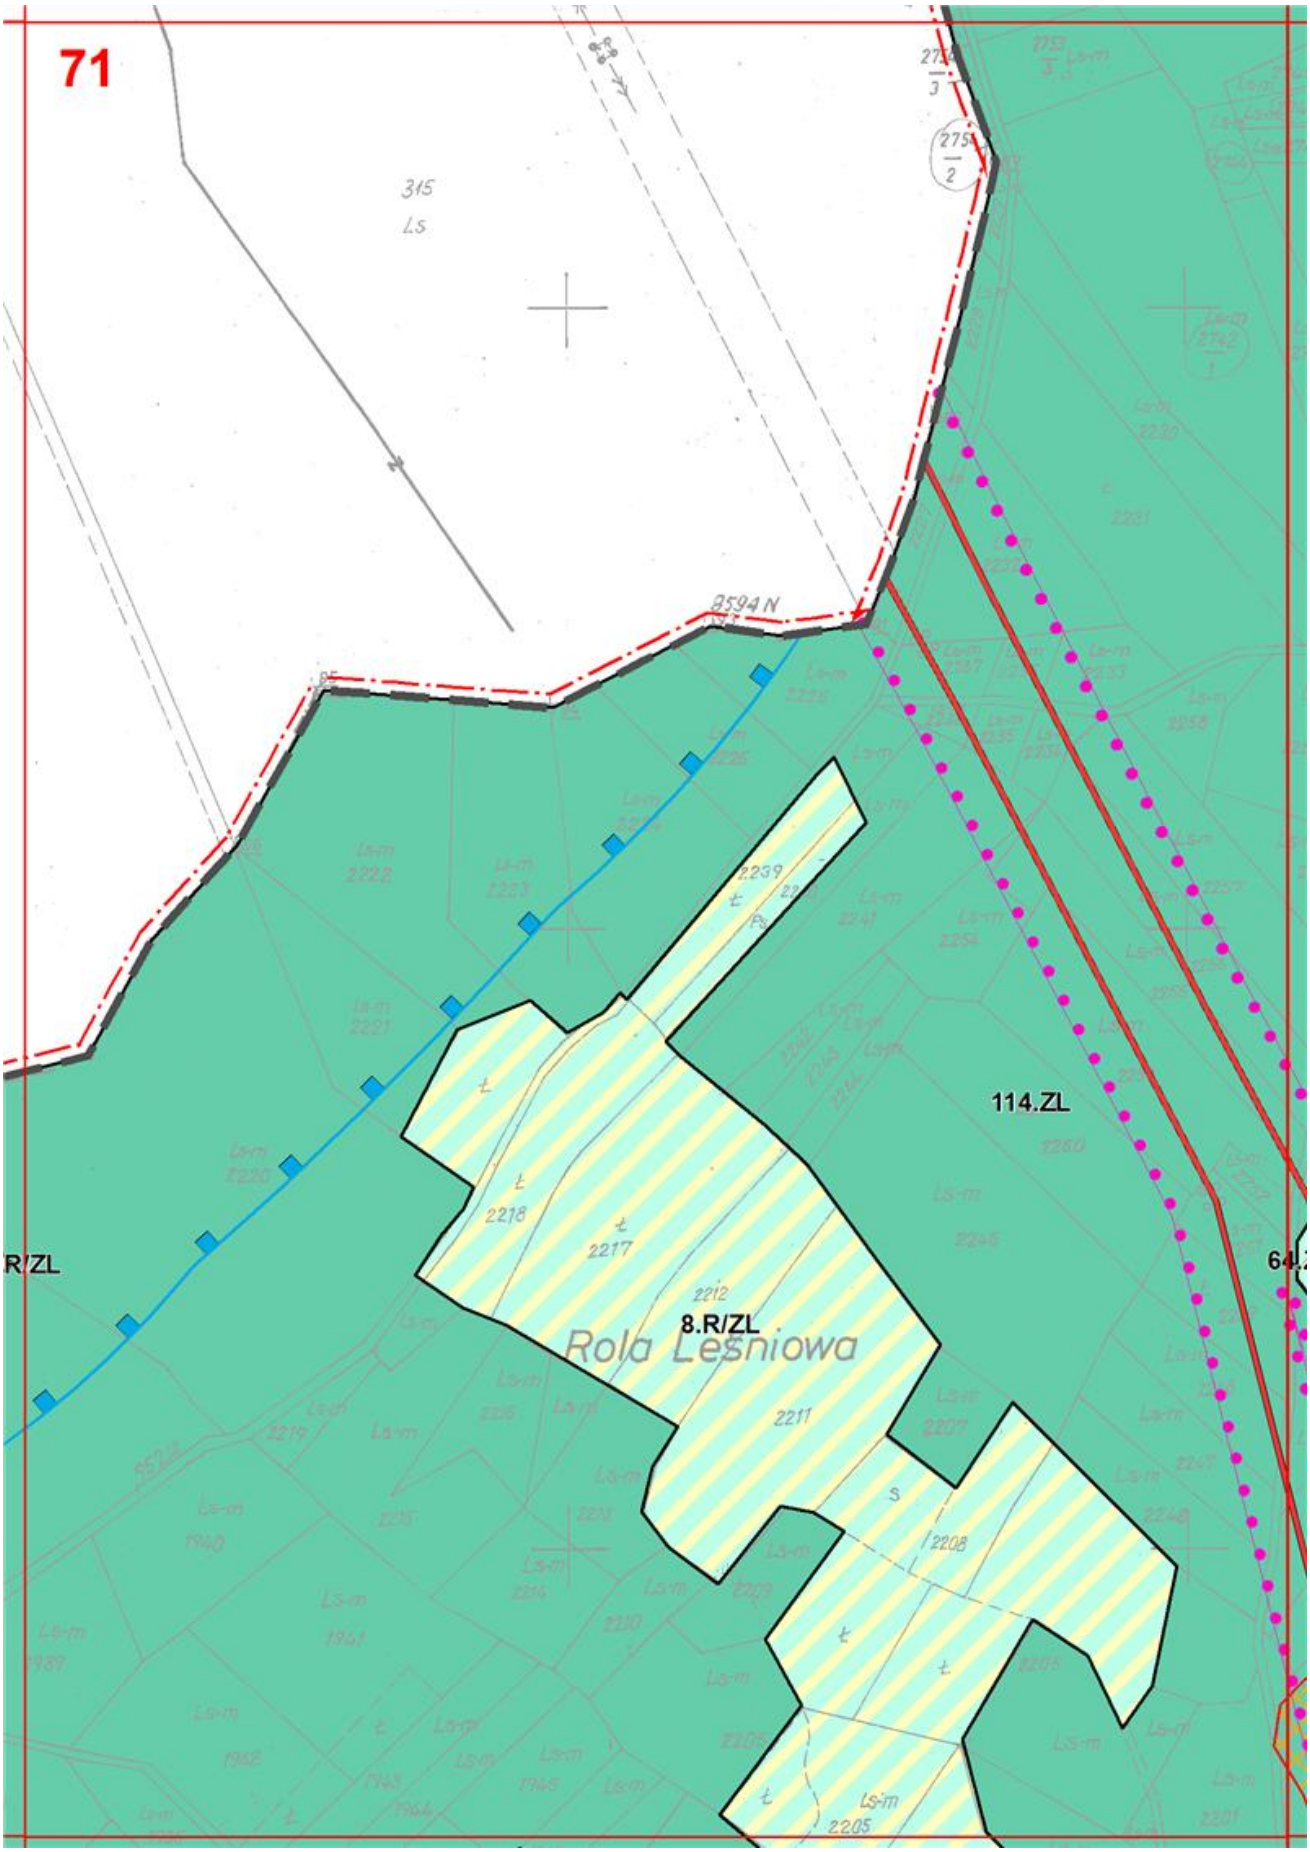

66
.MN/RM
1.MN
24.ZL
215.KDX
25.ZL
189.ZN
26.ZL
60.R/ZL
10.ML
11.ML
220.KDX
190.ZN
27.ZL
MN/RM
191.ZN
12.ML
13.ML
221.KDX
14.ML
192.ZN
4.MN
28.ZL
28.ZL
ALP
157
Ls
157

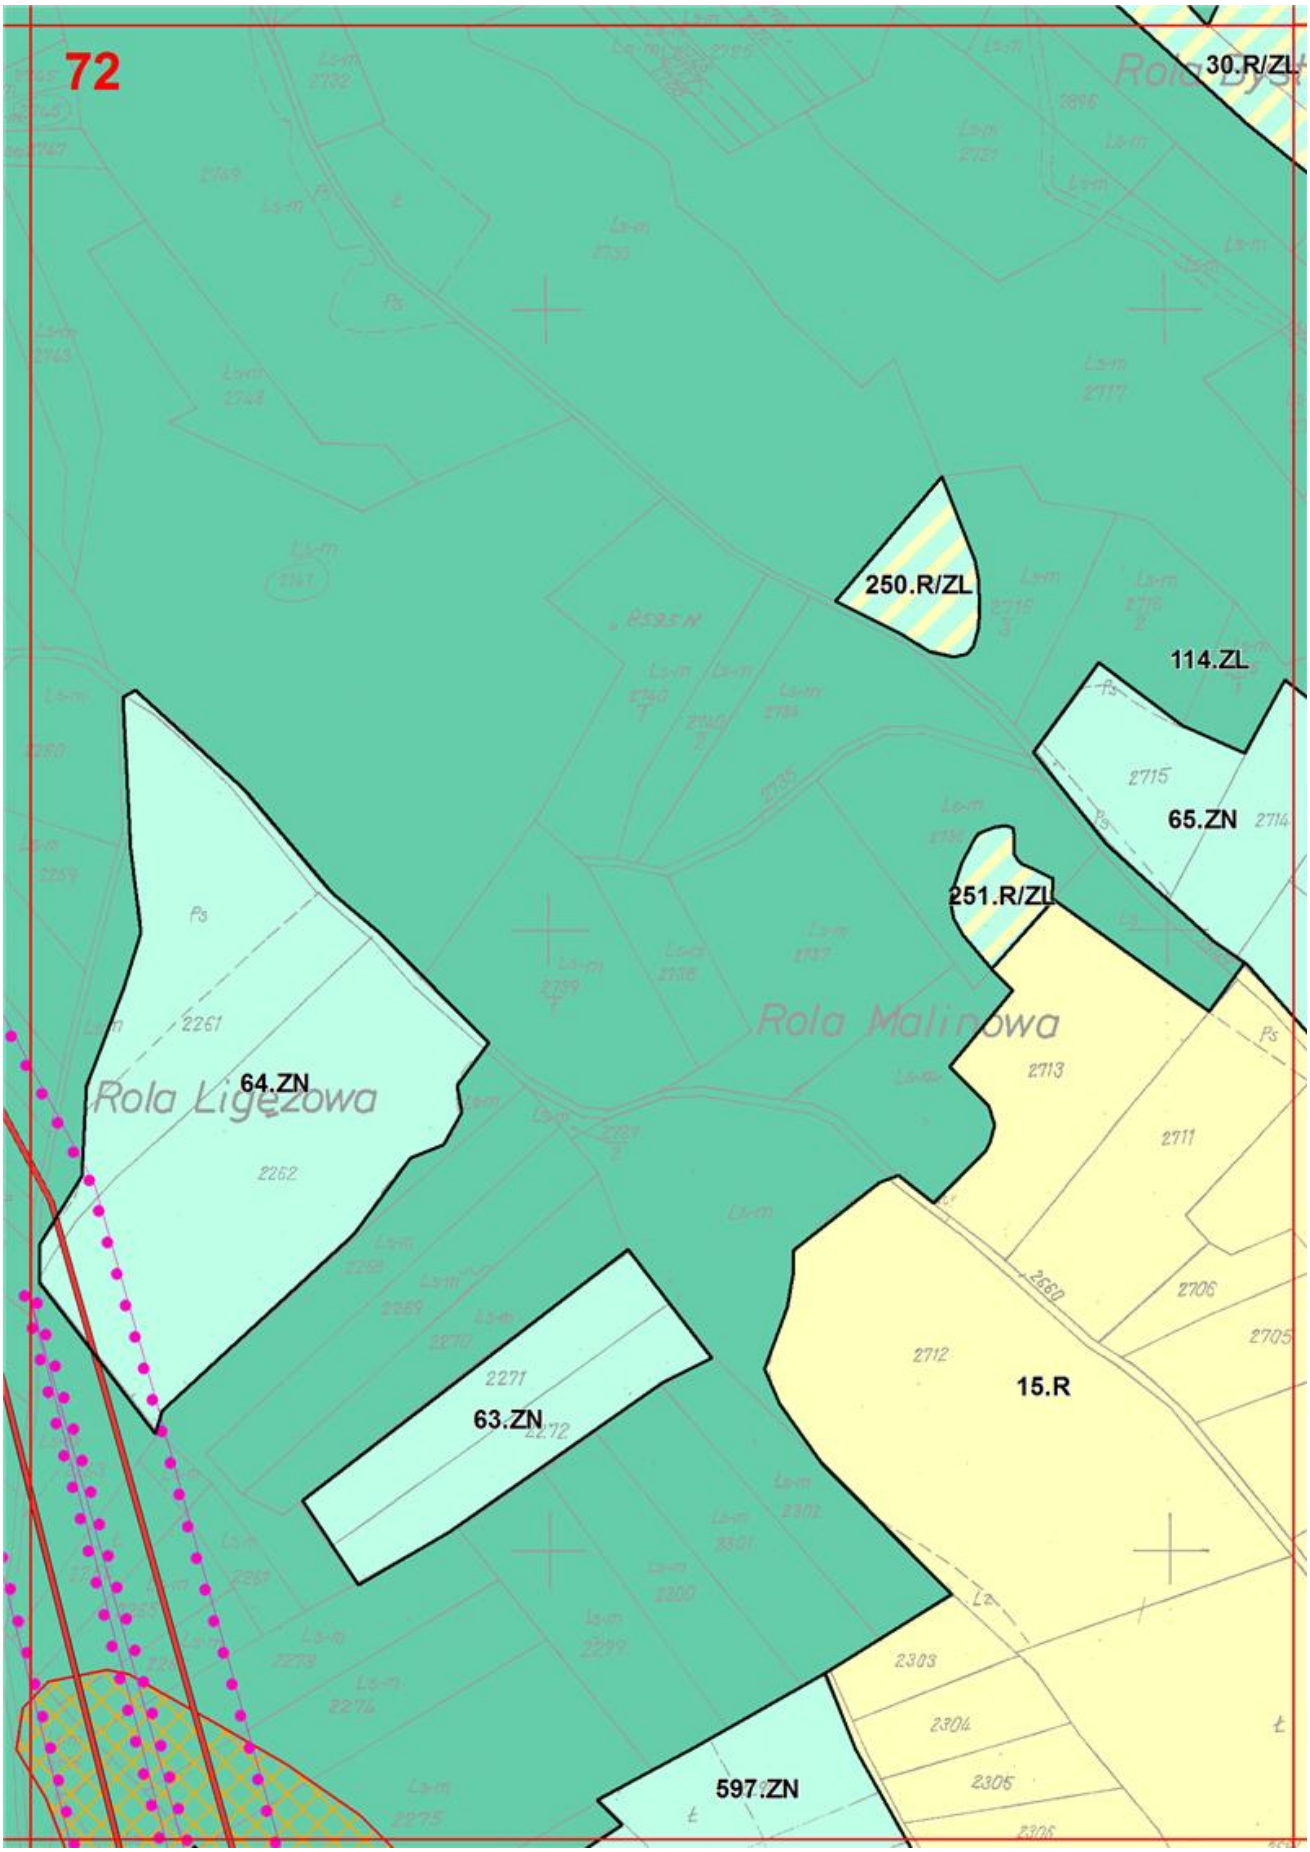

67
358
360
368
373
28.ZL

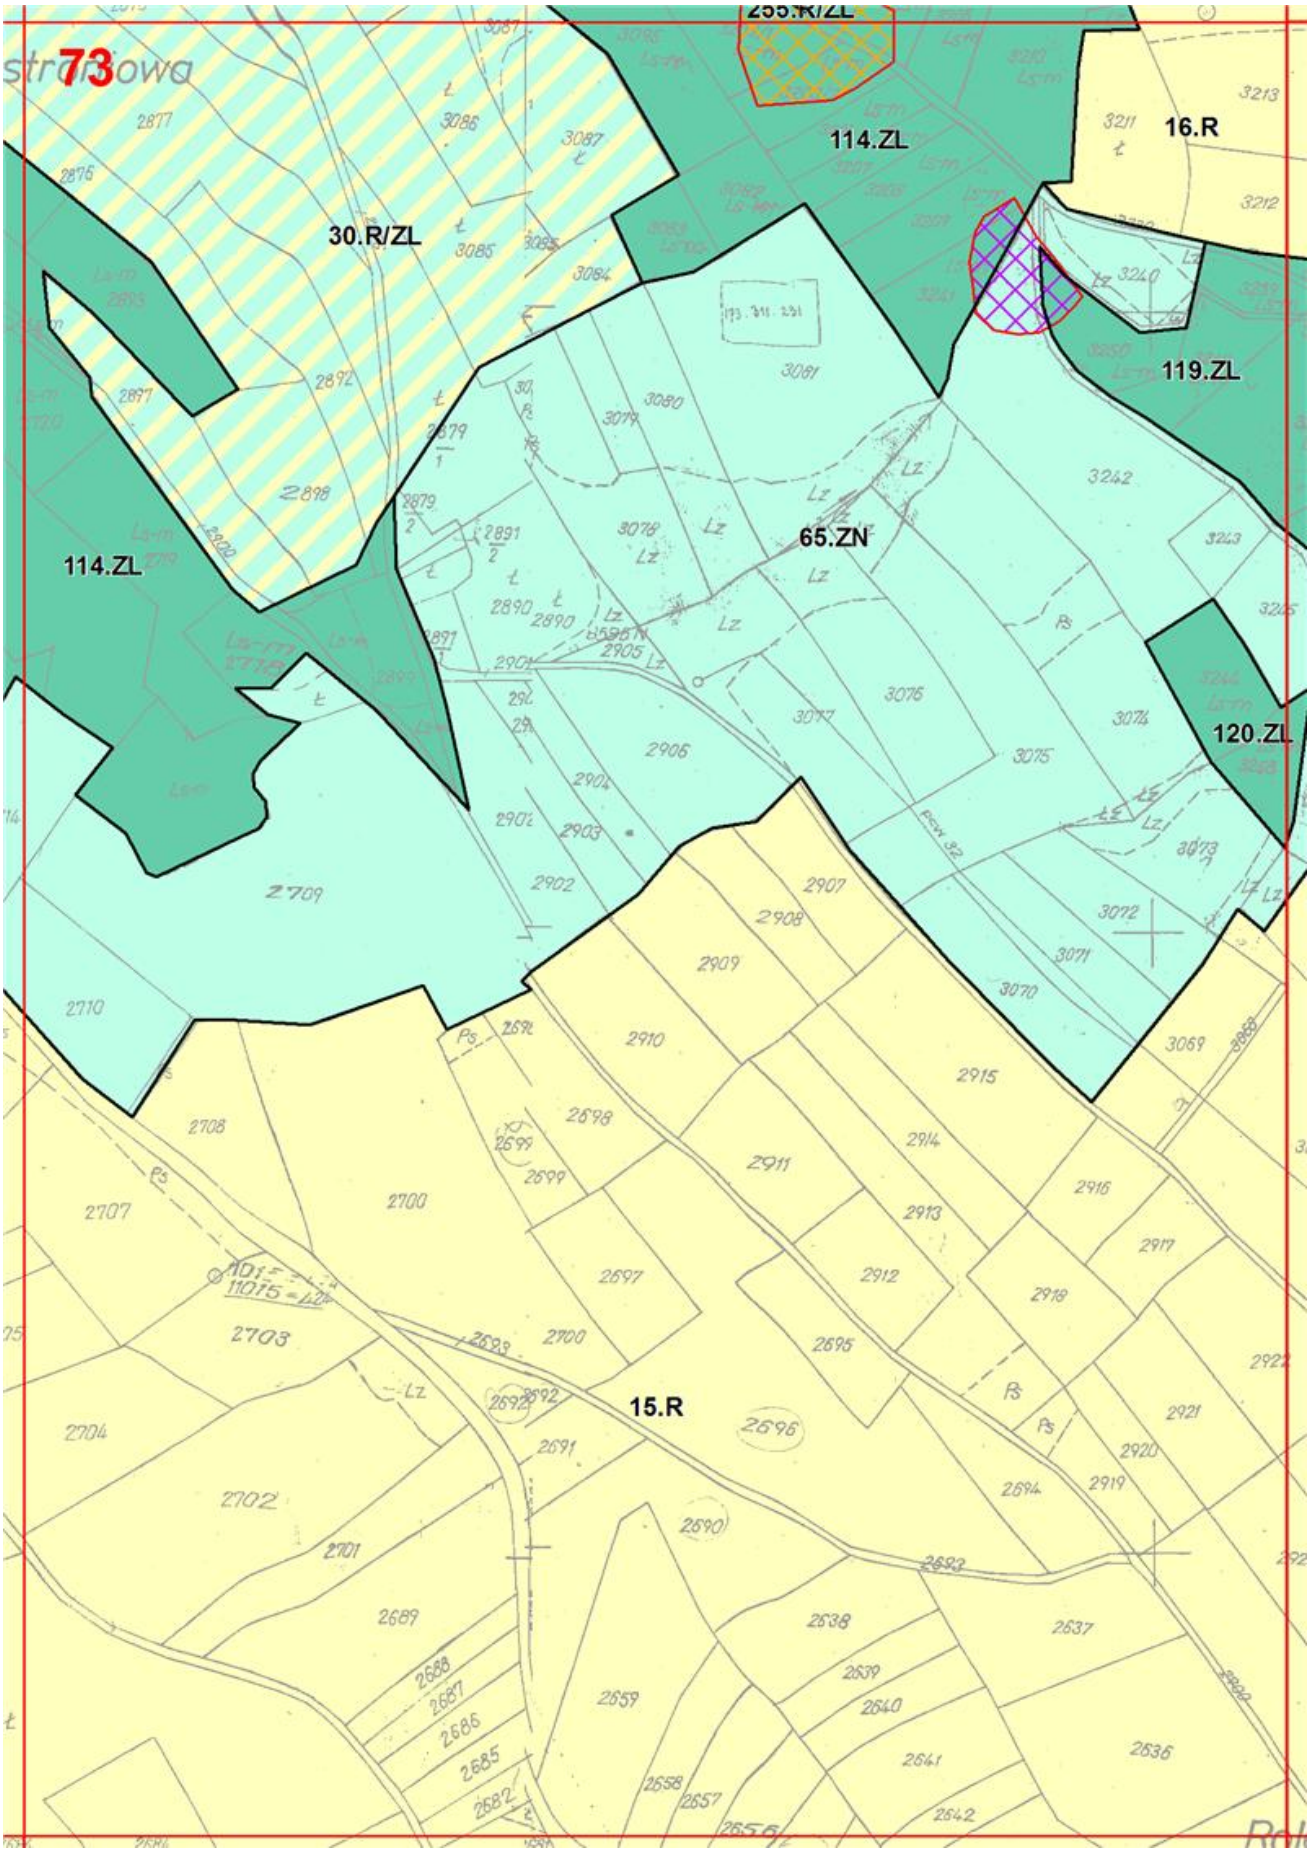

68
ls
154/2
ls
154/3
28.ZL
3.UT

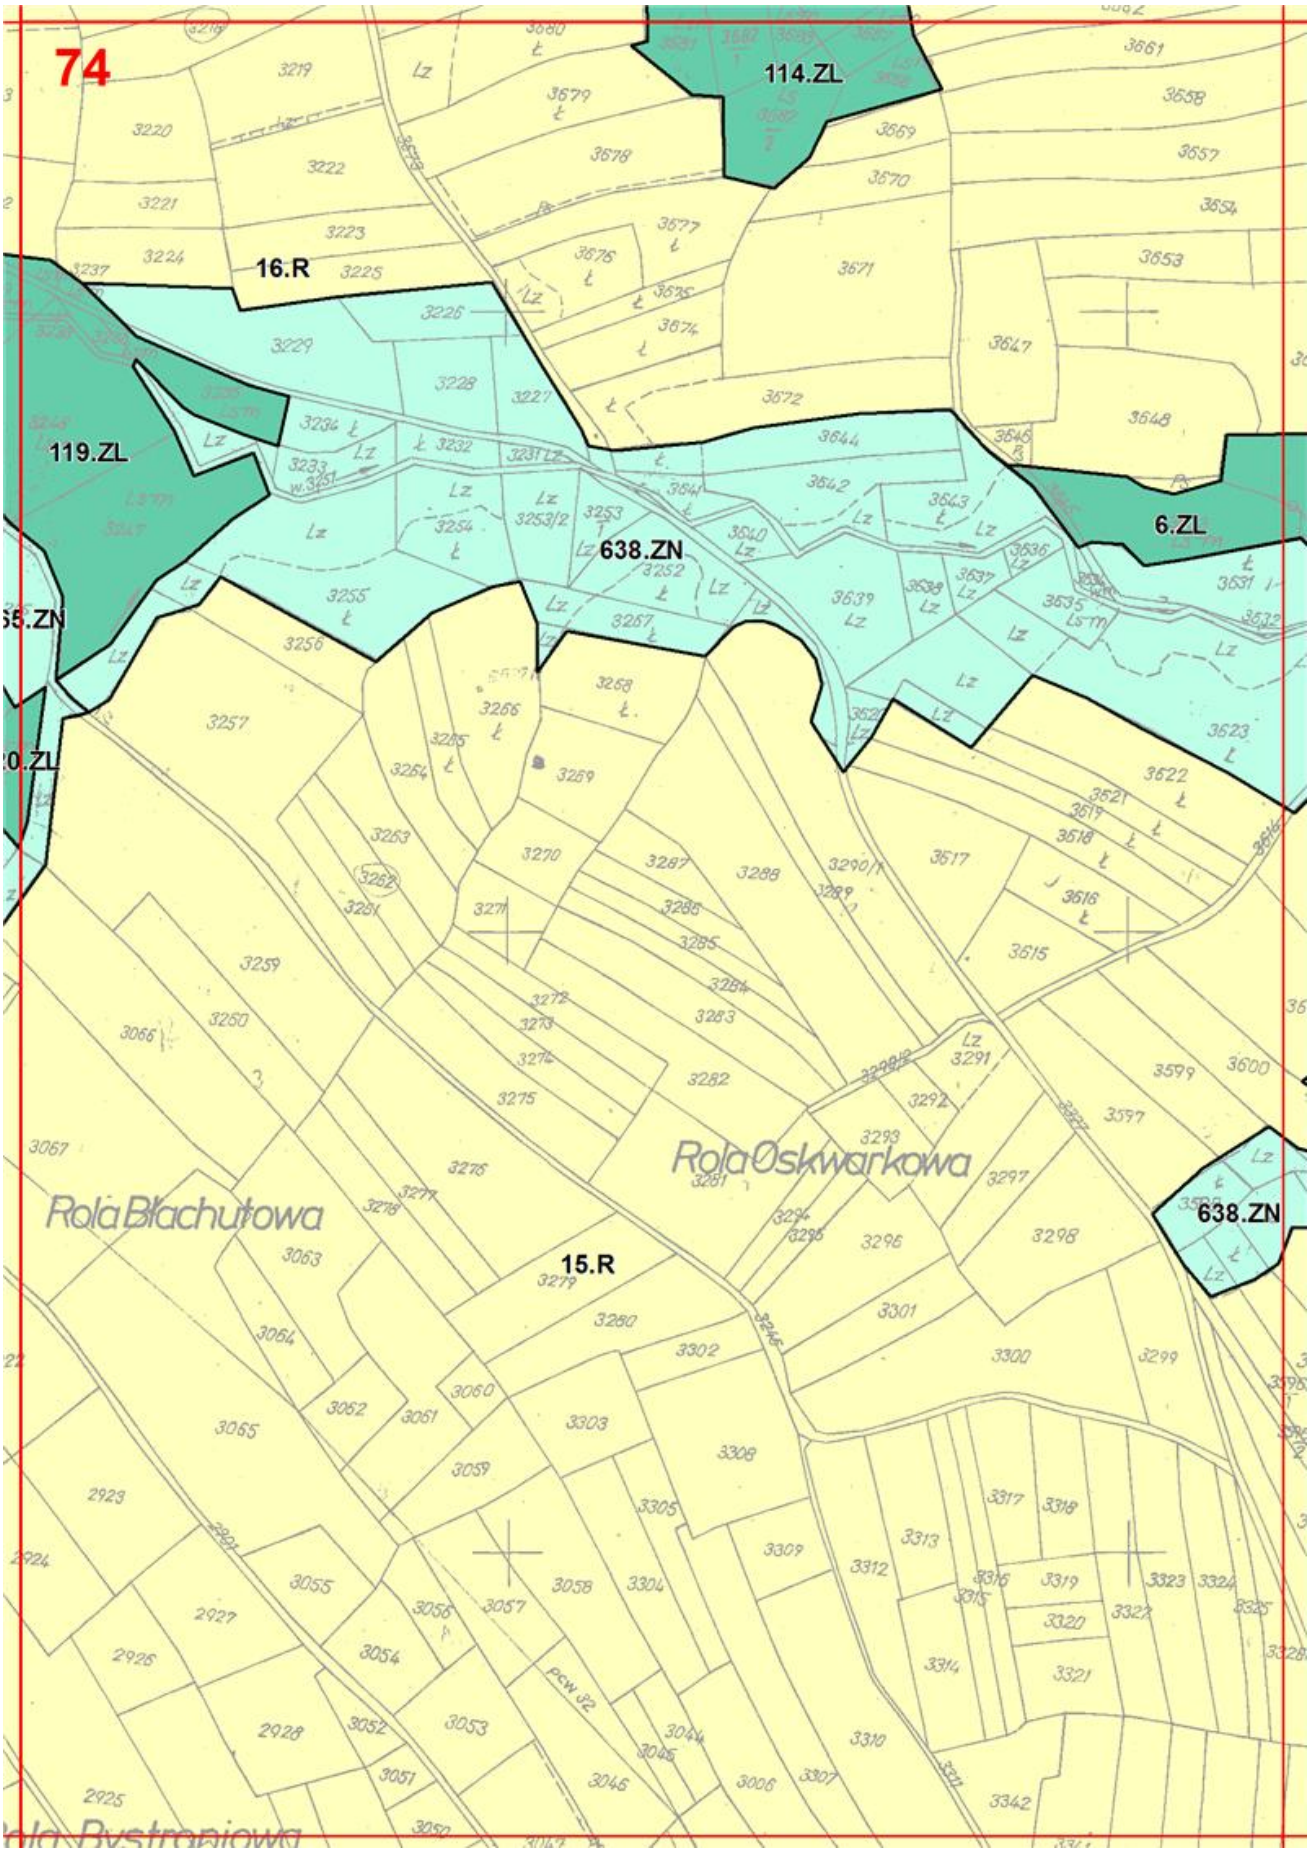

69
318
Ls
Góra Kamie
317
Ls
318
Ls
319
Ls
114.ZL

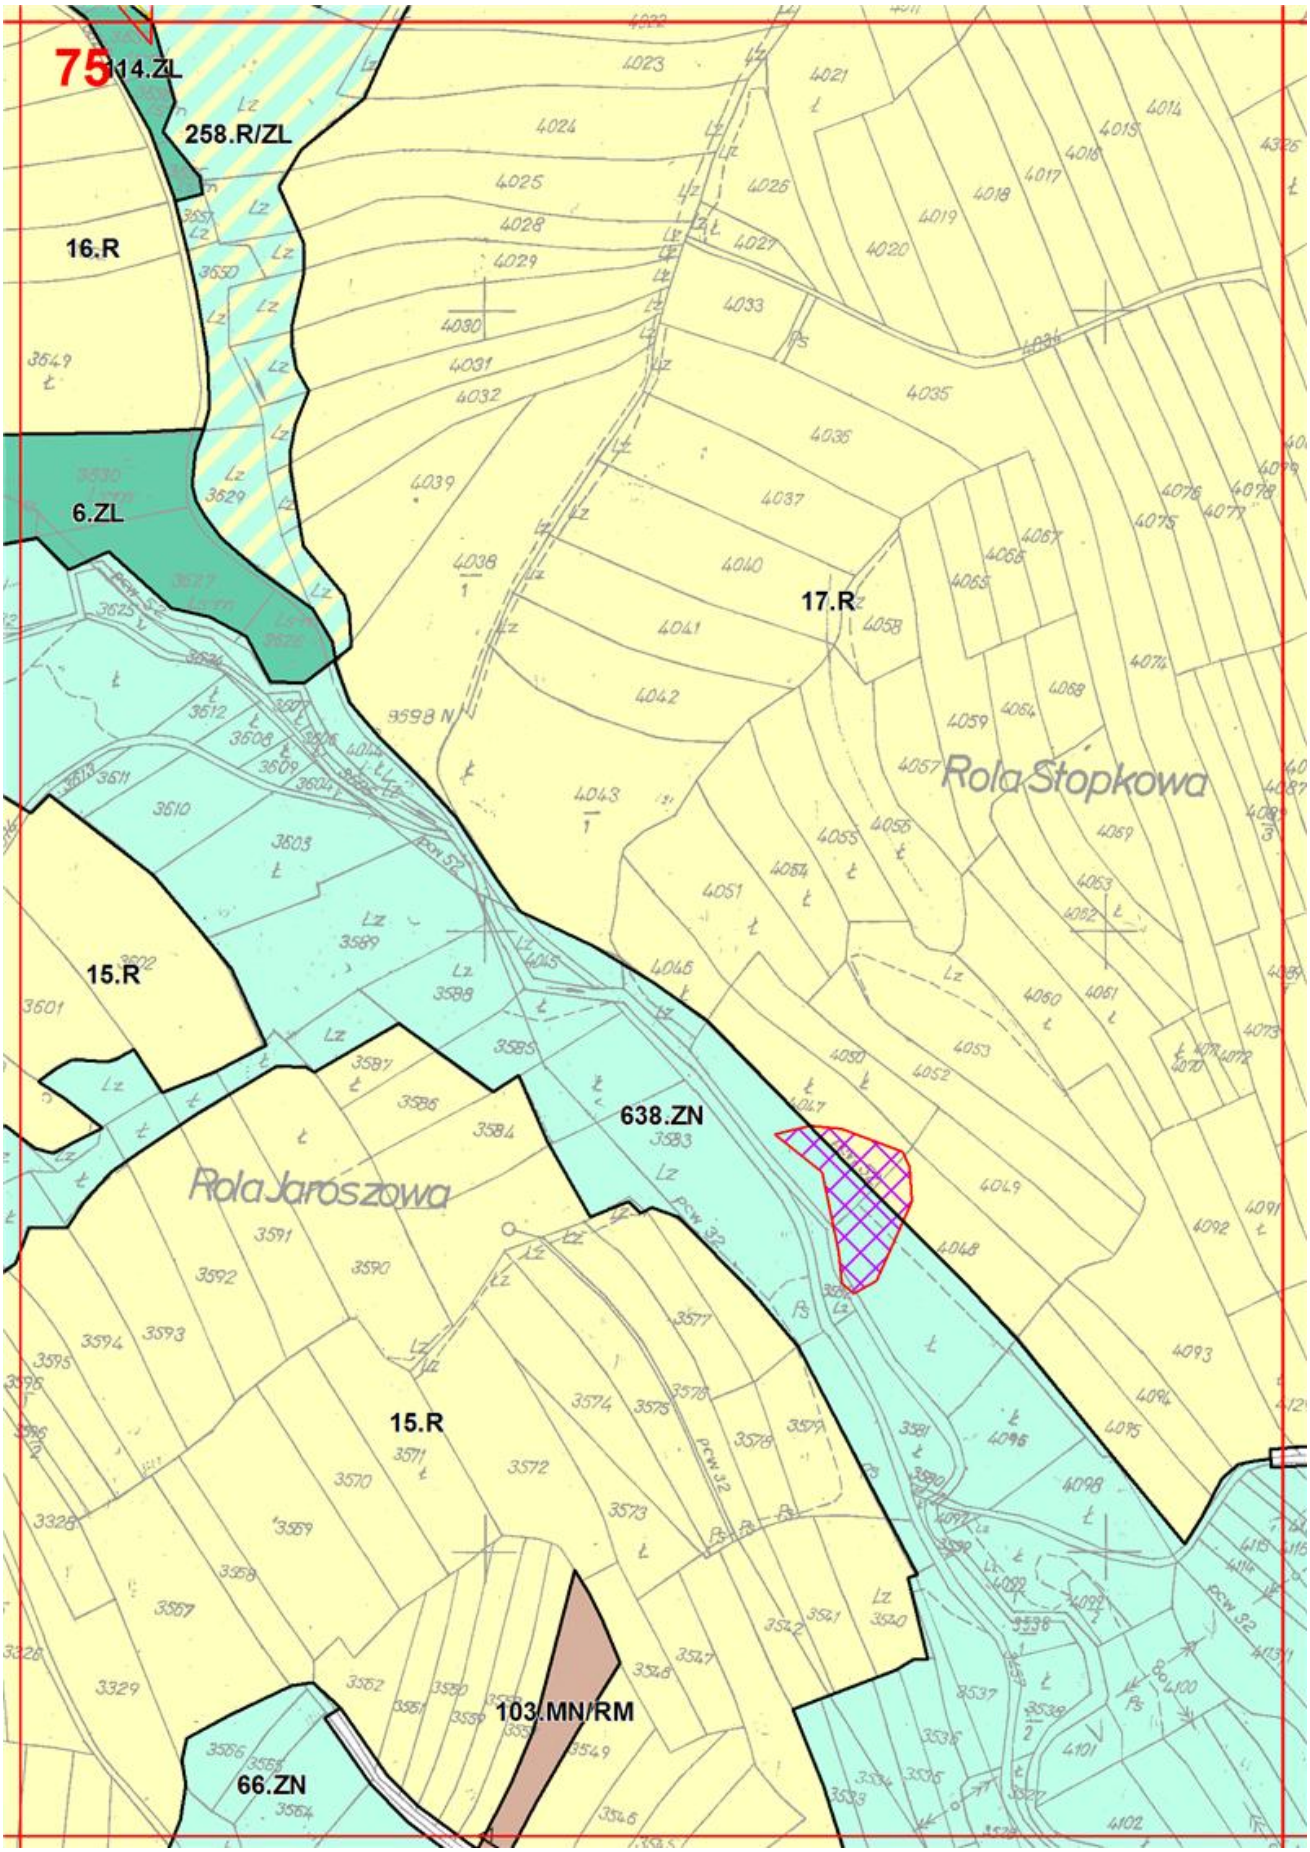

70
316
Ls
P.G.L.
245.R/ZL
114.ZL

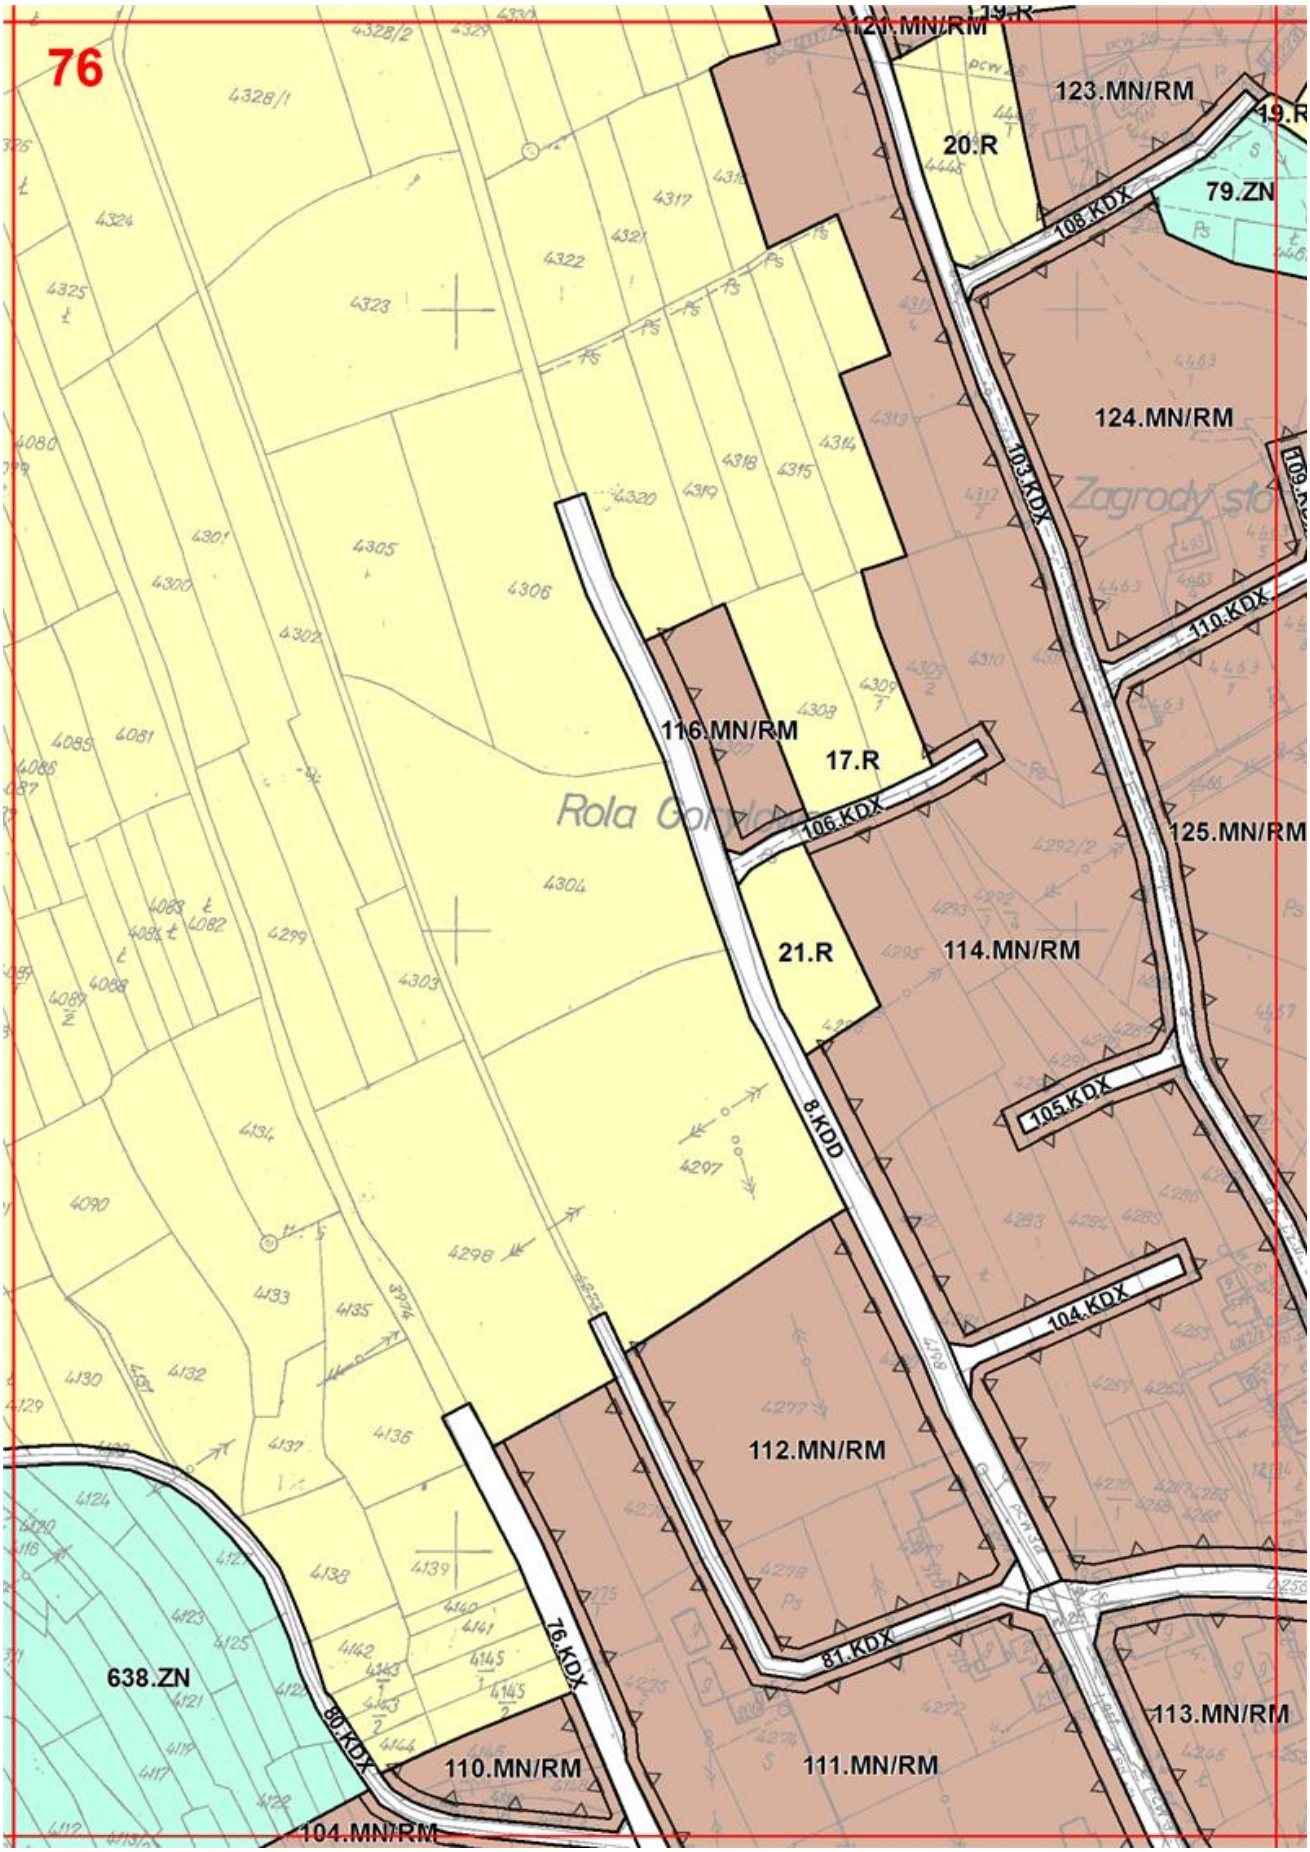

71
315
Ls
B594 N
2239
2218
2217
2212
8.R/ZL
Rola Leśniowa
2211
2208
2205
114.ZL
R/ZL

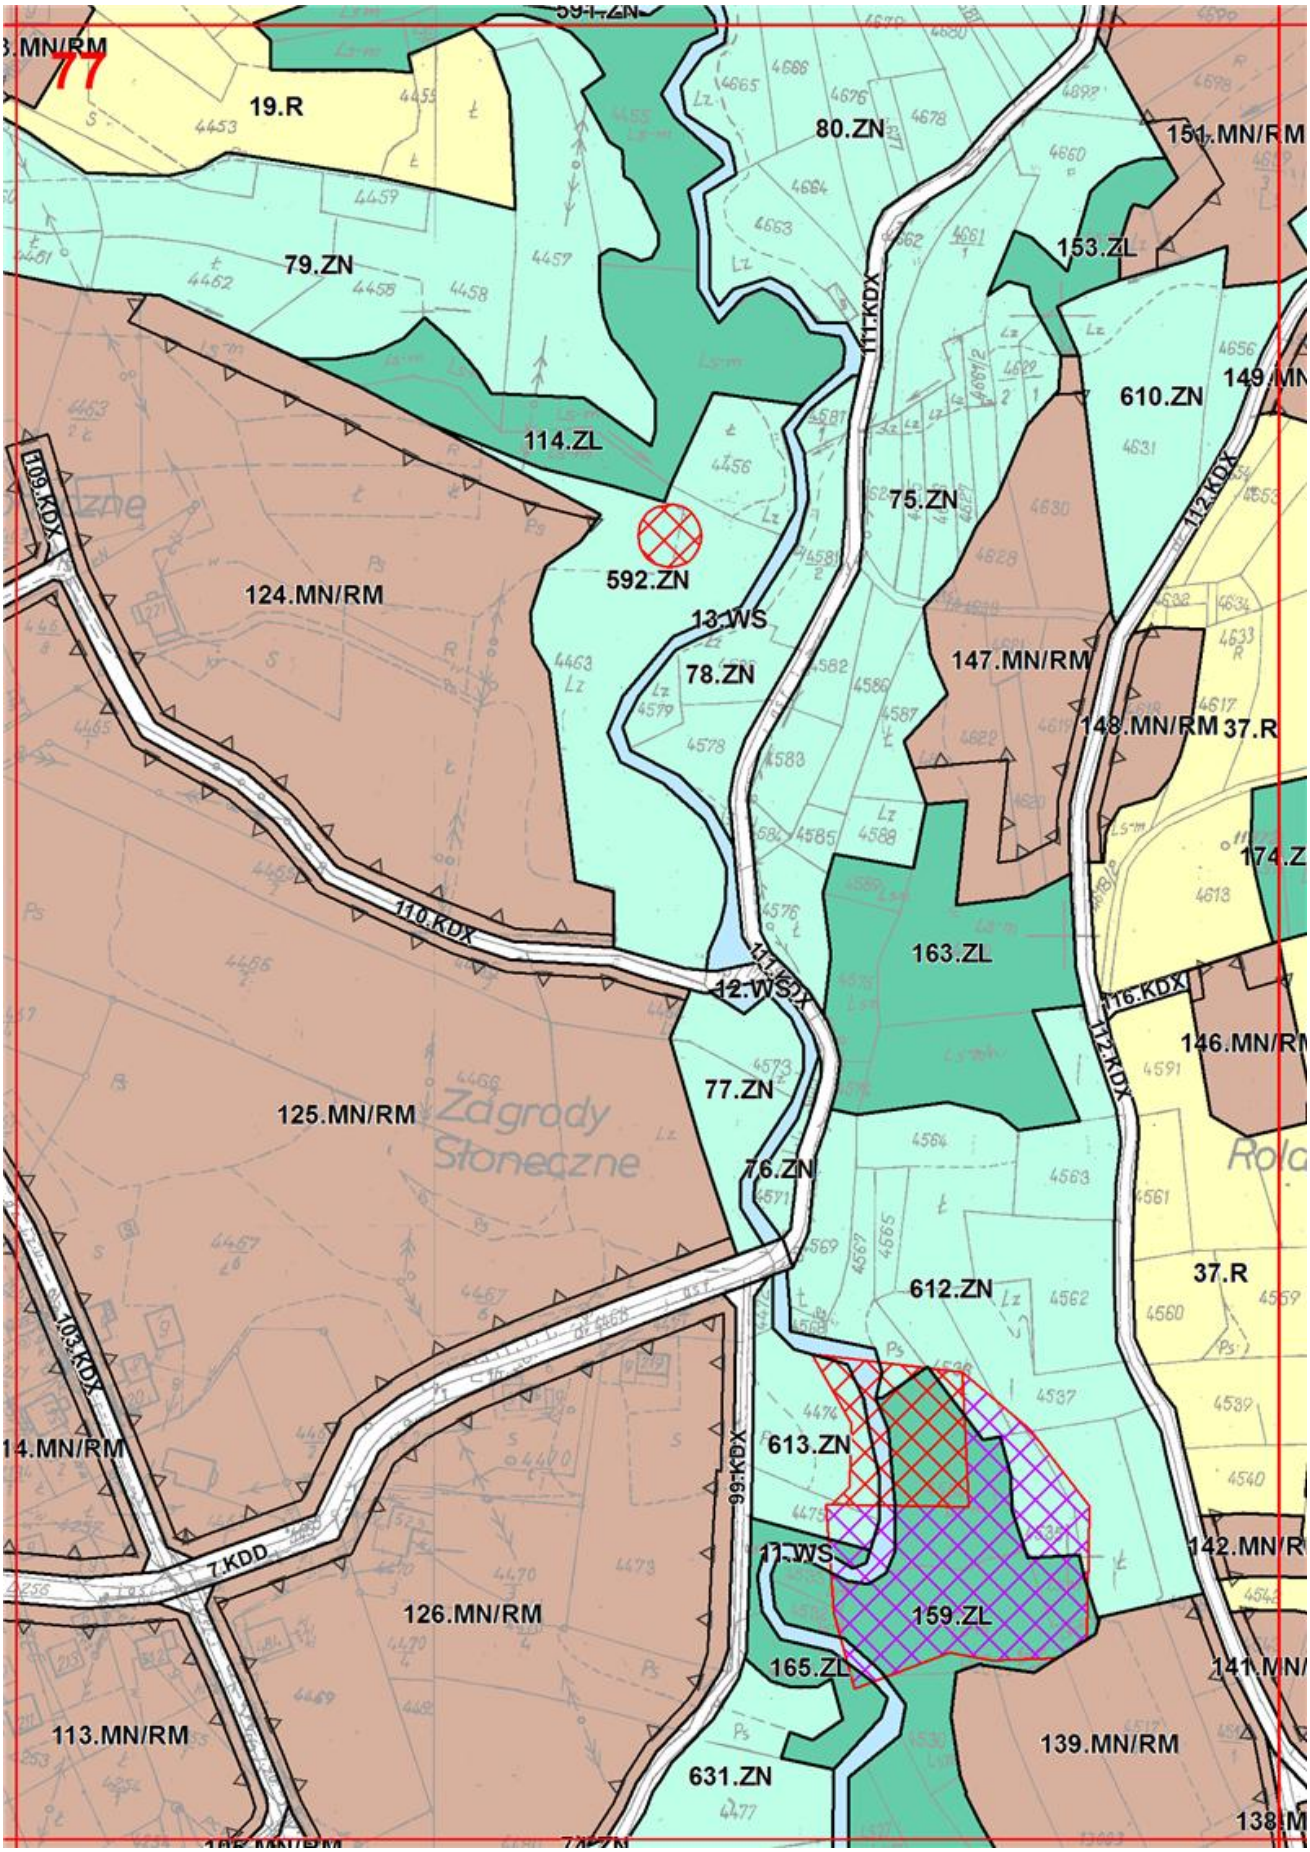

72
30.R/ZL
250.R/ZL
114.ZL
65.ZN
251.R/ZL
64.ZN
63.ZN
15.R
597.ZN
Rola Ligęzowa
Rola Malinowa

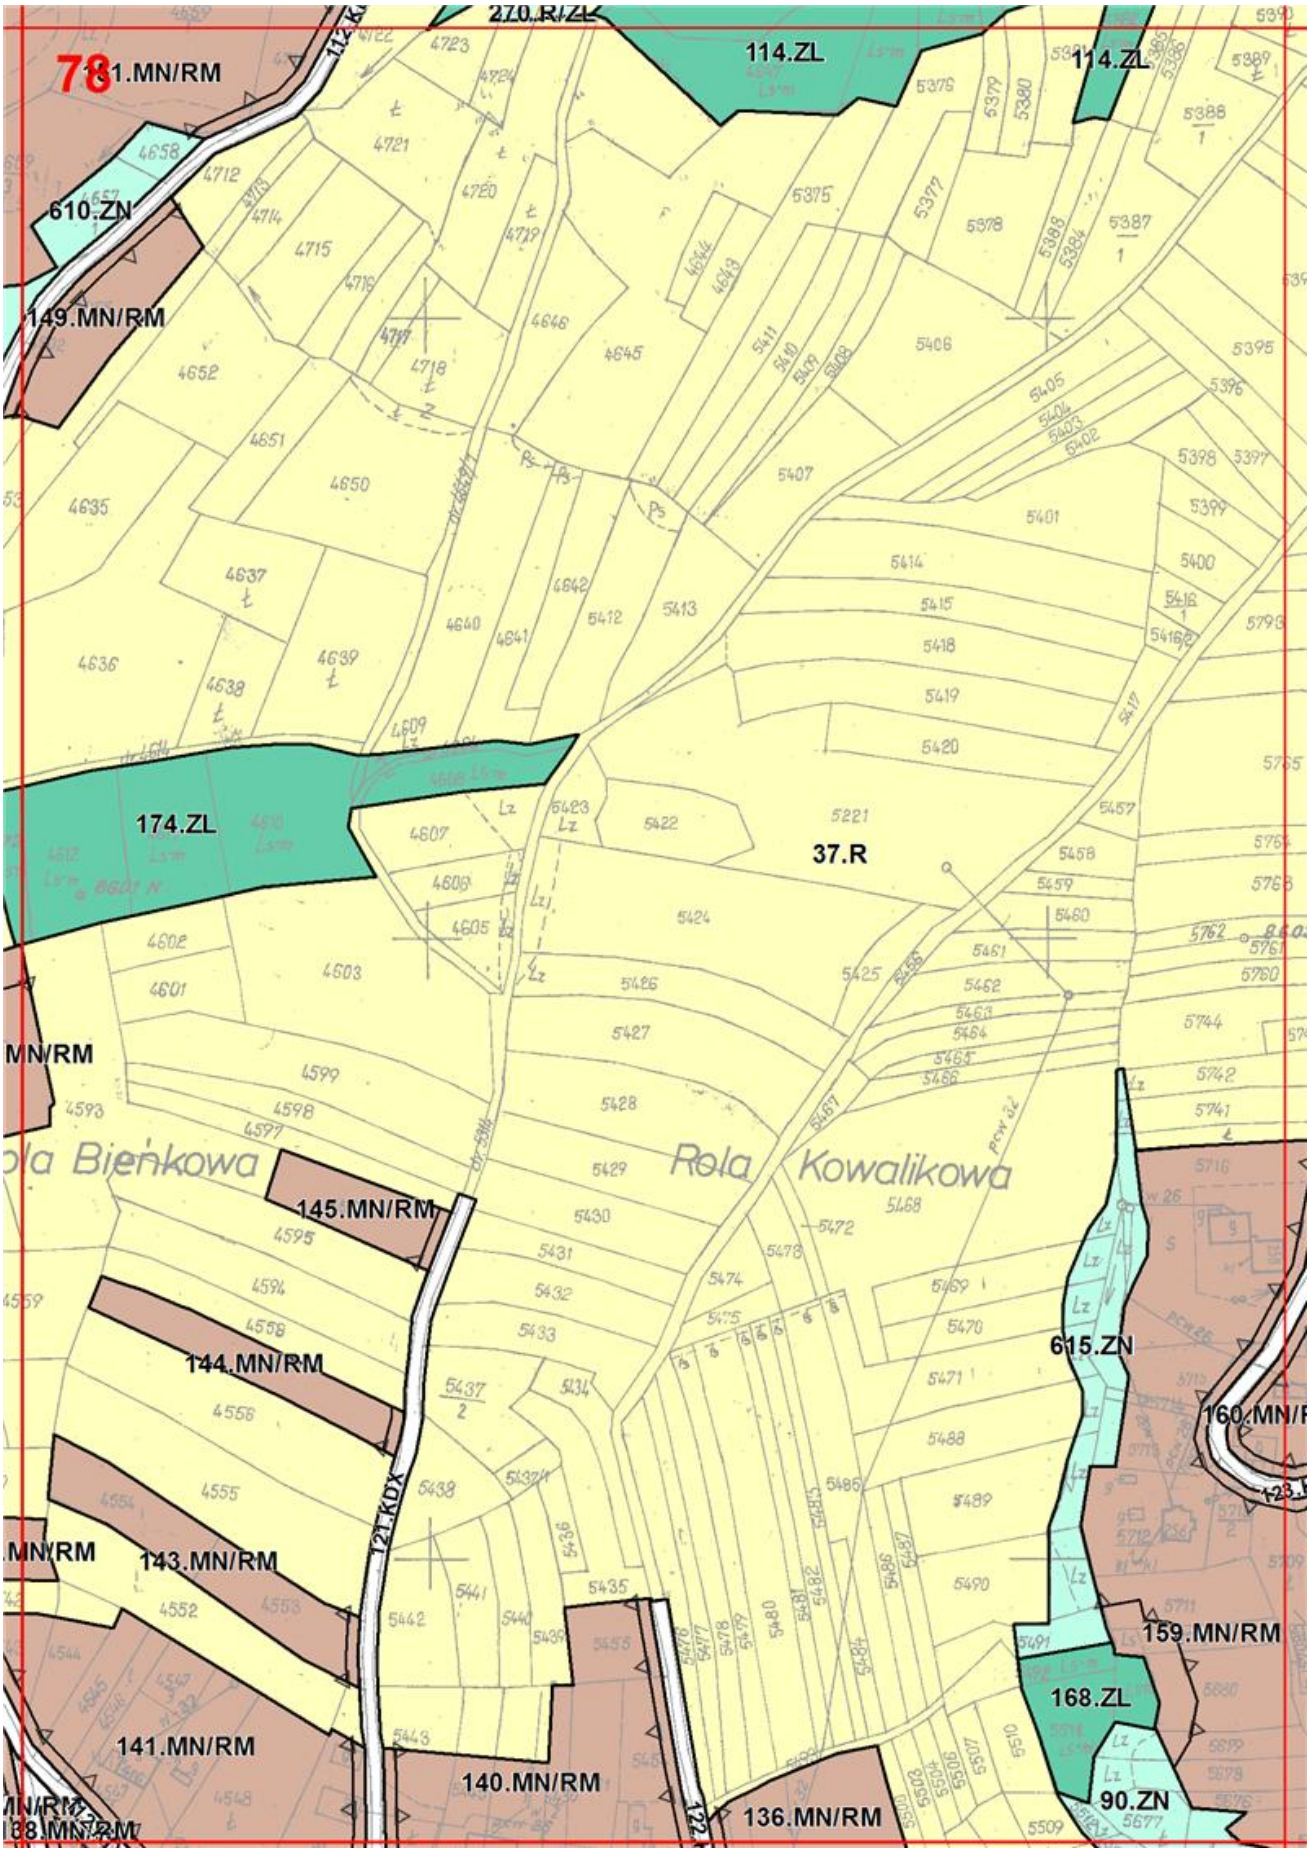

73
255.R/ZL
114.ZL
16.R
30.R/ZL
119.ZL
114.ZL
65.ZN
120.ZL
15.R

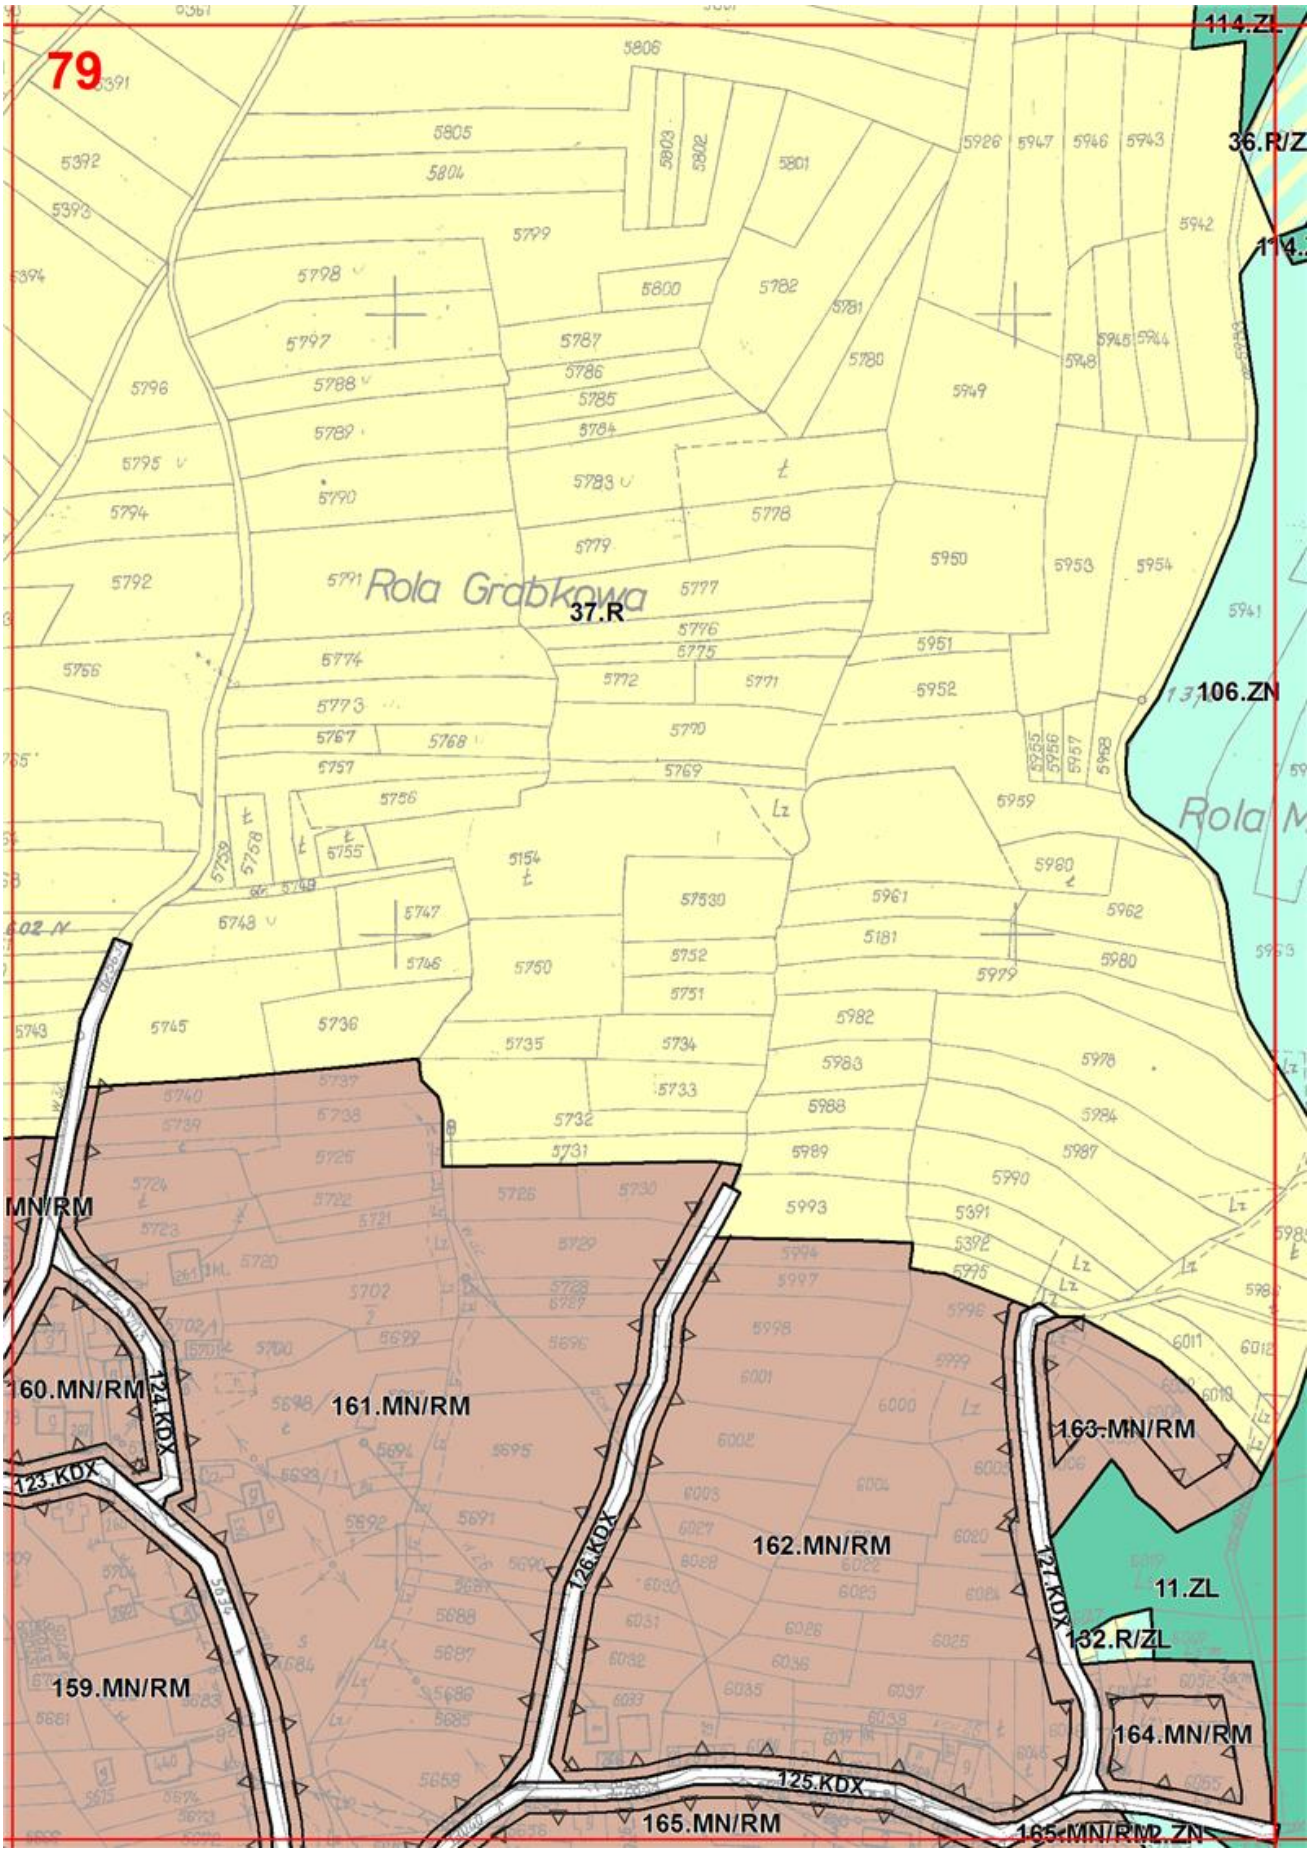

74
114.ZL
16.R
119.ZL
6.ZL
638.ZN
15.R
Rola Oskwarkowa
Rola Blachutowa
638.ZN

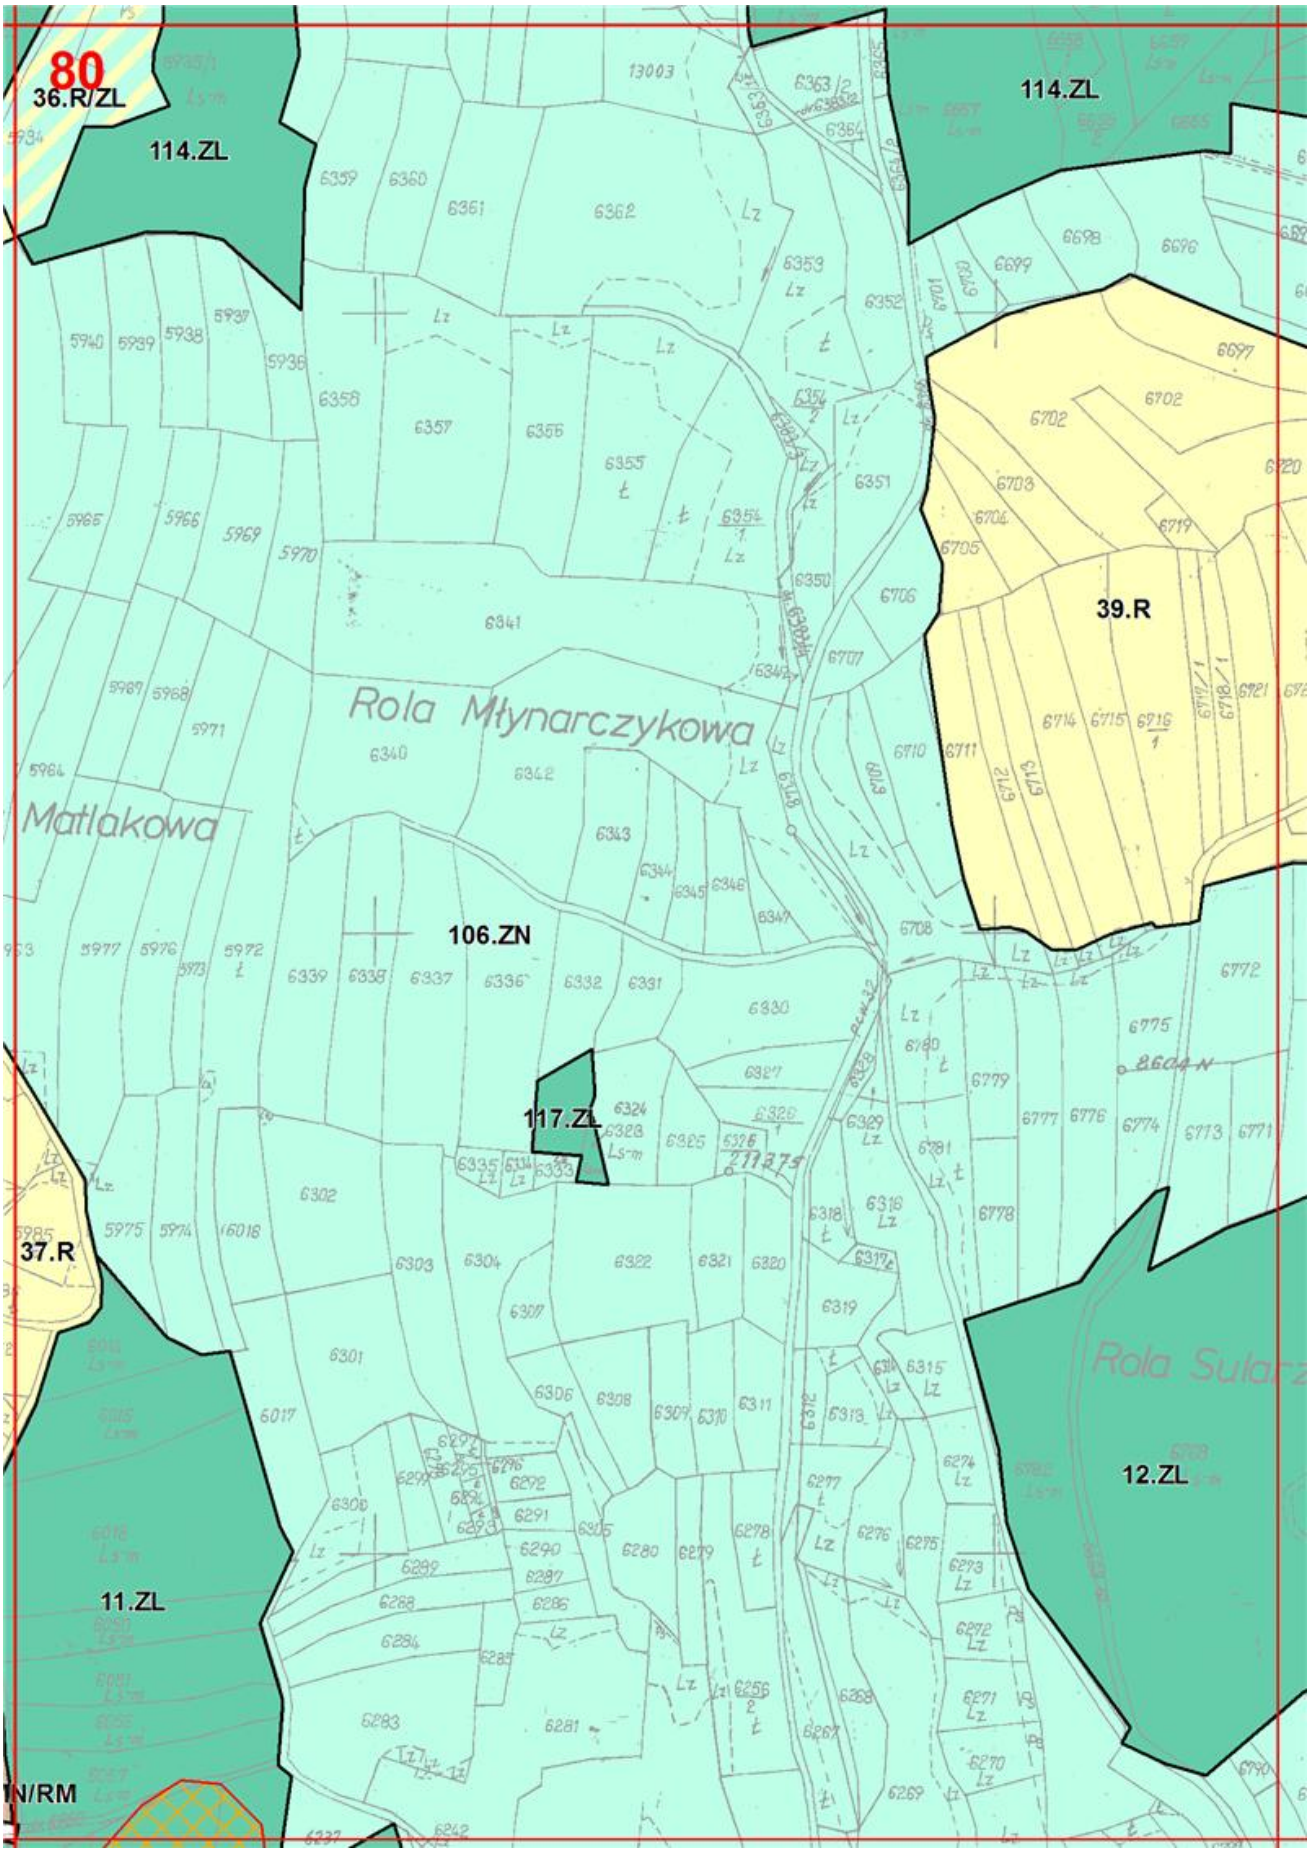

75
14.ZL
258.R/ZL
16.R
6.ZL
17.R
15.R
15.R
638.ZN
103.MN/RM
66.ZN
Rola Stopkowa
Rola Jaroszowa

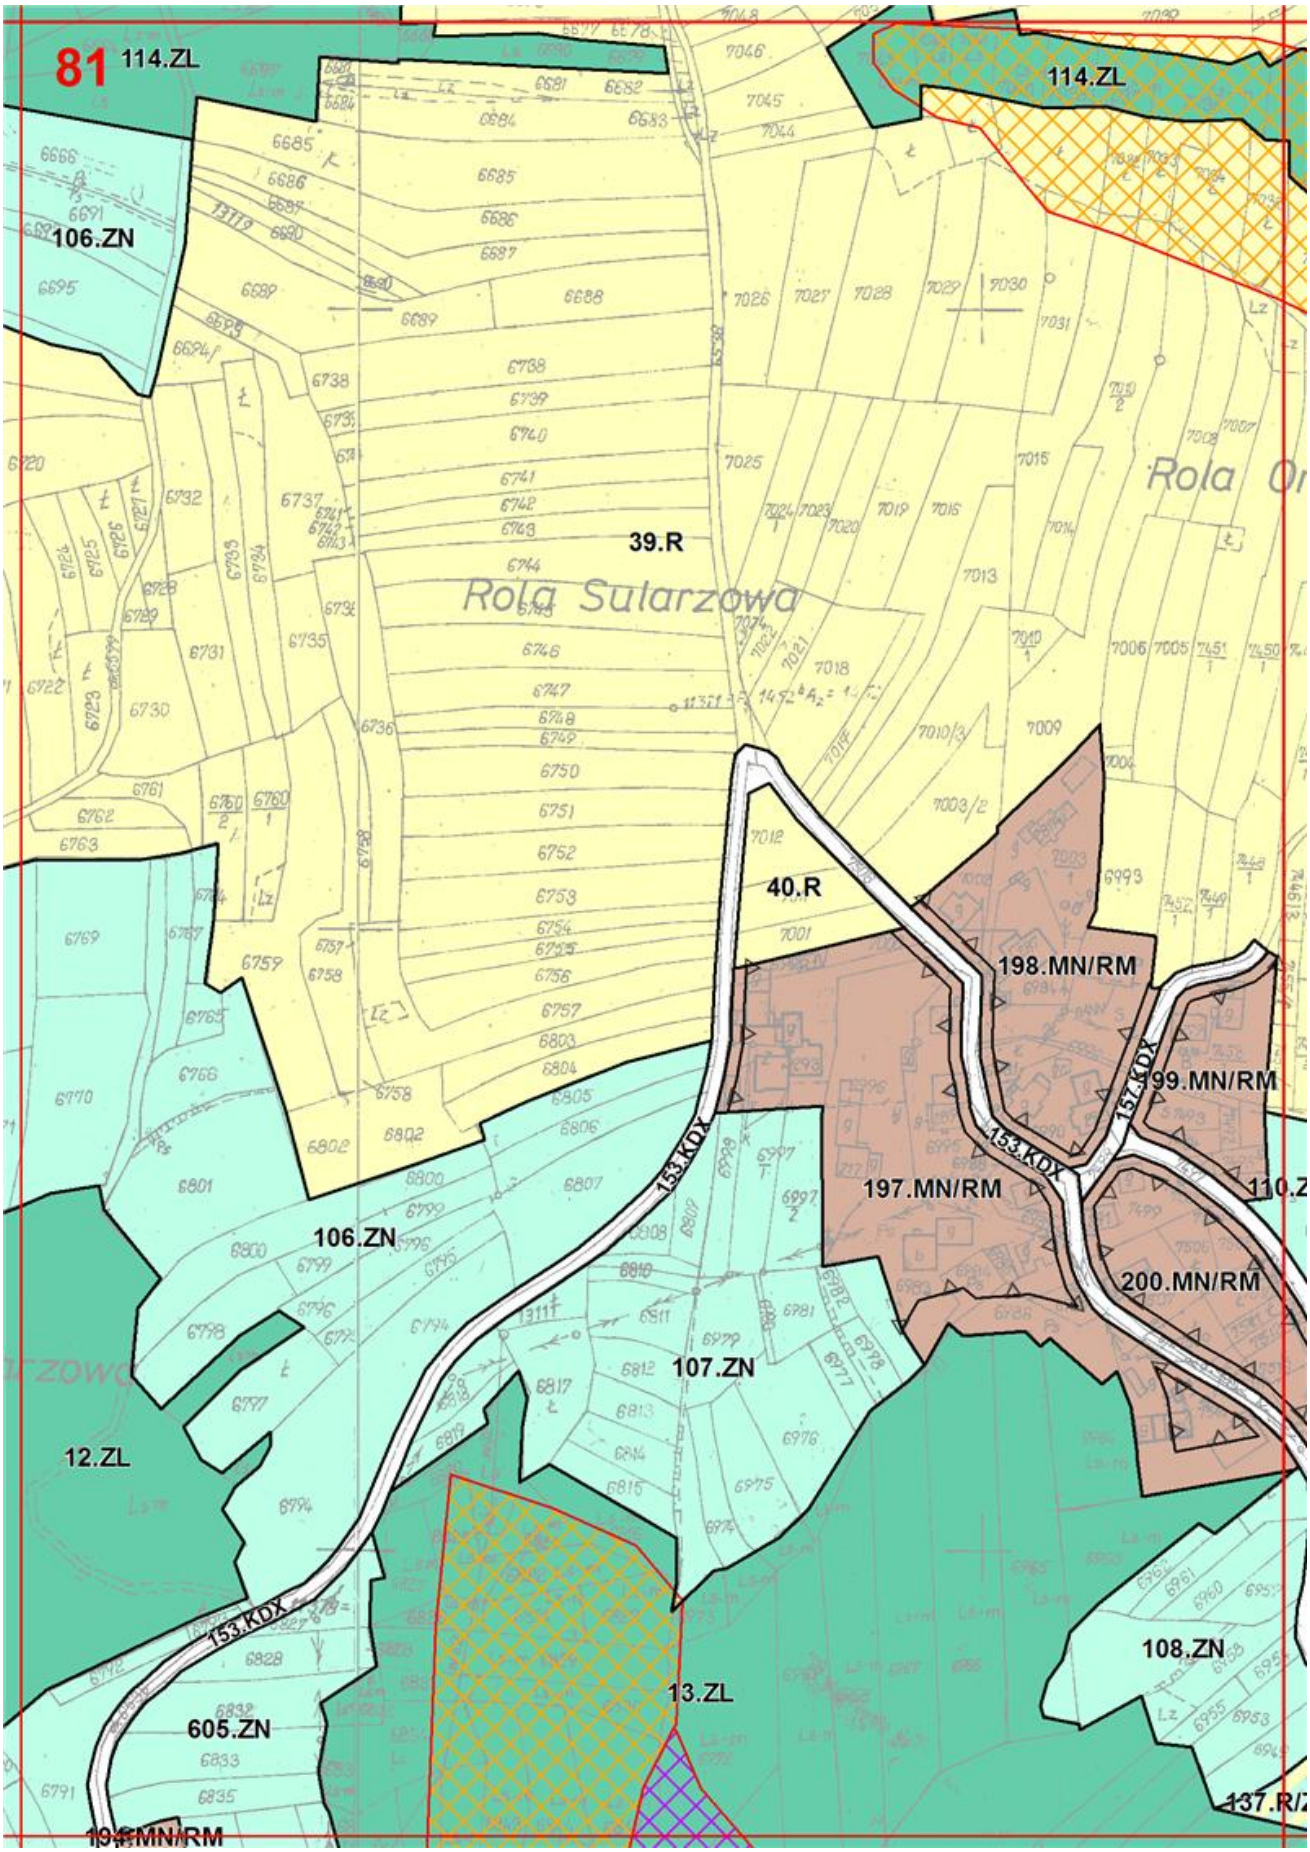

76
123.MN/RM
20.R
79.ZN
108.KDX
124.MN/RM
103.KDX
110.KDX
116.MN/RM
17.R
106.KDX
125.MN/RM
21.R
114.MN/RM
105.KDX
8.KDD
104.KDX
112.MN/RM
81.KDX
113.MN/RM
638.ZN
76.KDX
80.KDX
110.MN/RM
111.MN/RM
104.MN/RM

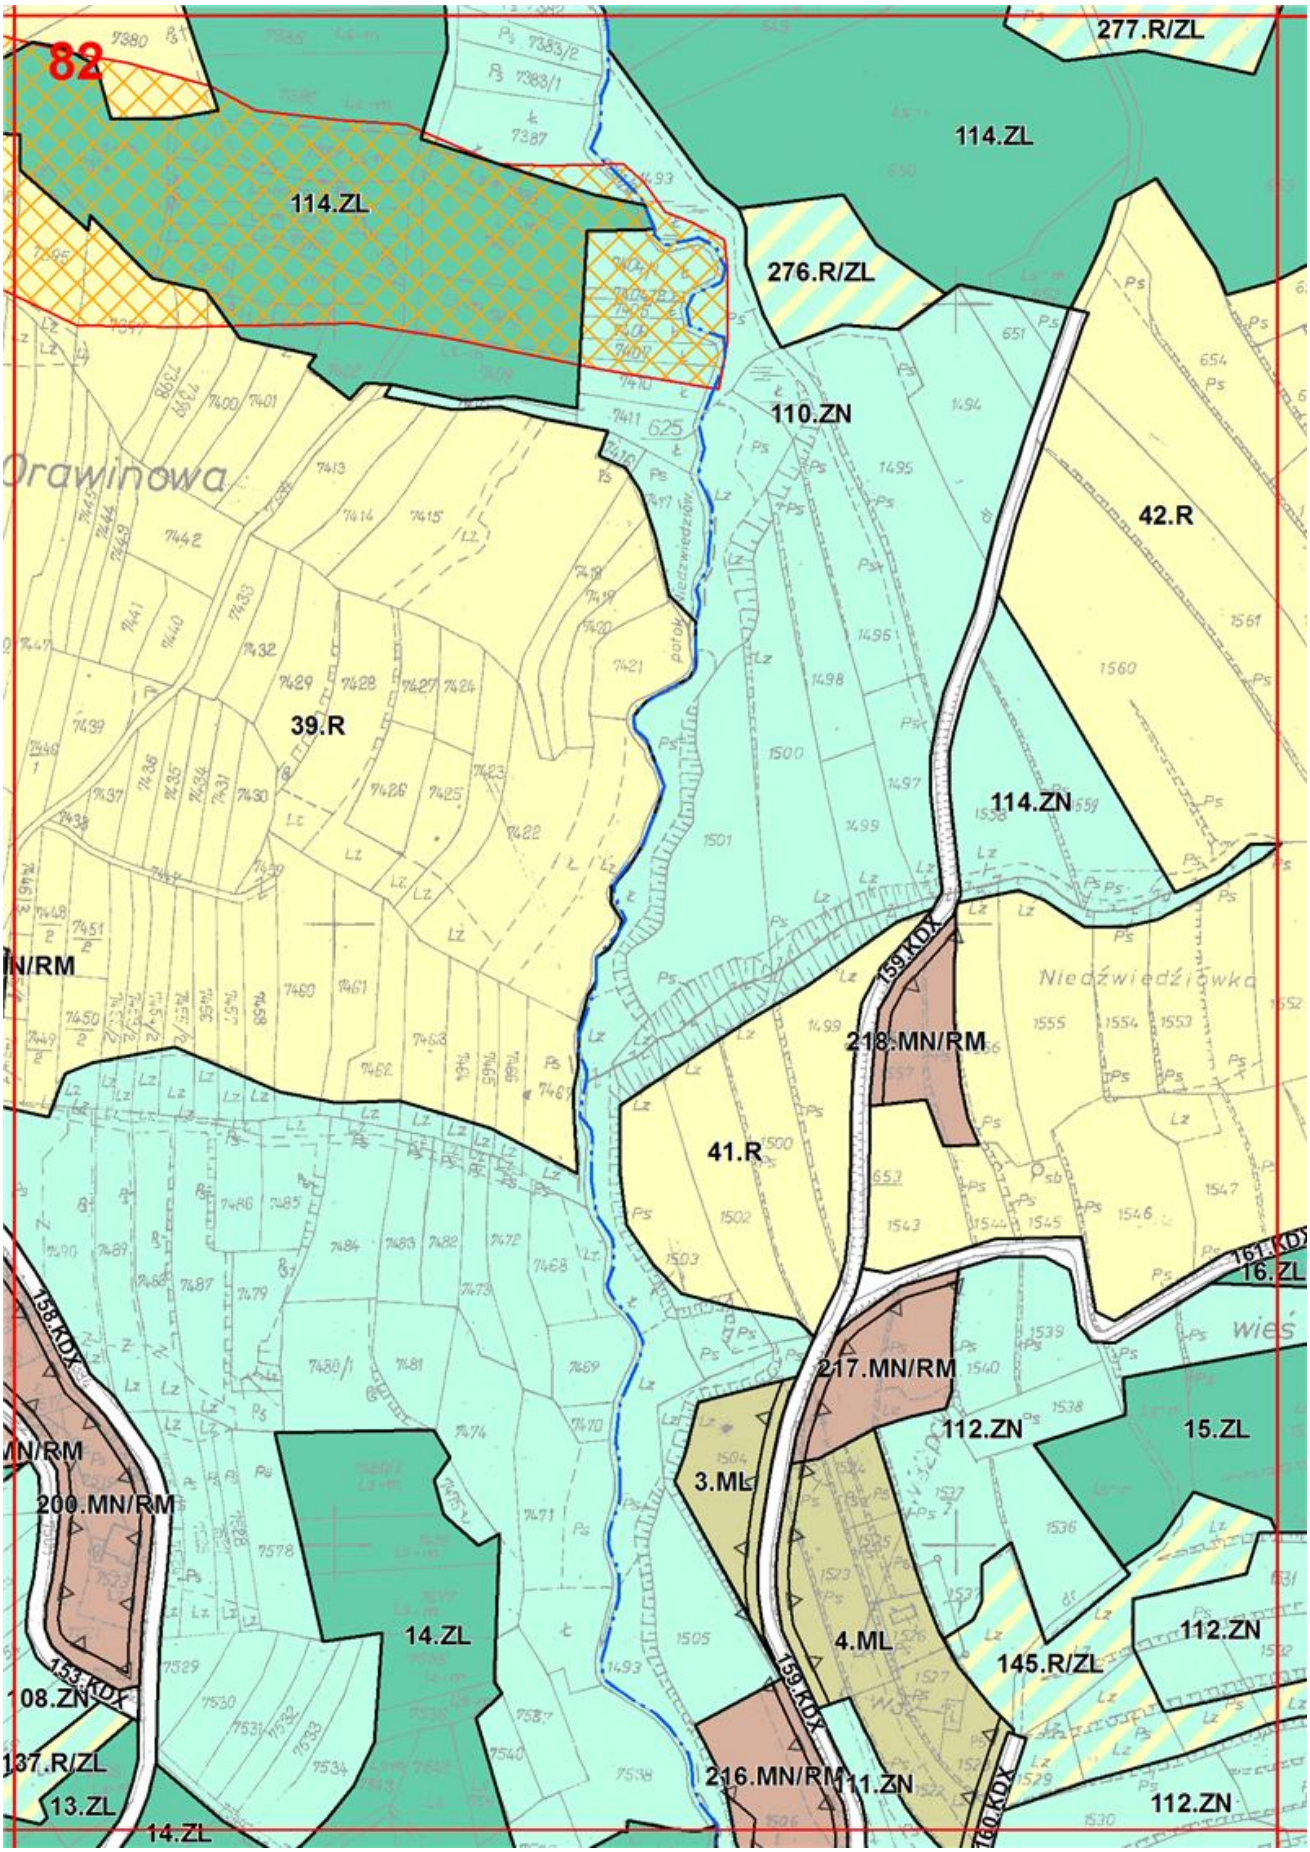

77
19.R
79.ZN
80.ZN
151.MN/RM
153.ZL
610.ZN
149.MN
114.ZL
109.KDX
124.MN/RM
592.ZN
13.WS
78.ZN
75.ZN
111.KDX
112.KDX
147.MN/RM
148.MN/RM
37.R
174.Z
110.KDX
163.ZL
12.WS
116.KDX
146.MN/RM
77.ZN
125.MN/RM
Zagrody Słoneczne
76.ZN
612.ZN
37.R
103.KDX
14.MN/RM
613.ZN
99.KDX
11.WS
142.MN/R
7.KDD
126.MN/RM
159.ZL
165.ZL
141.MN/
113.MN/RM
139.MN/RM
631.ZN
138.M

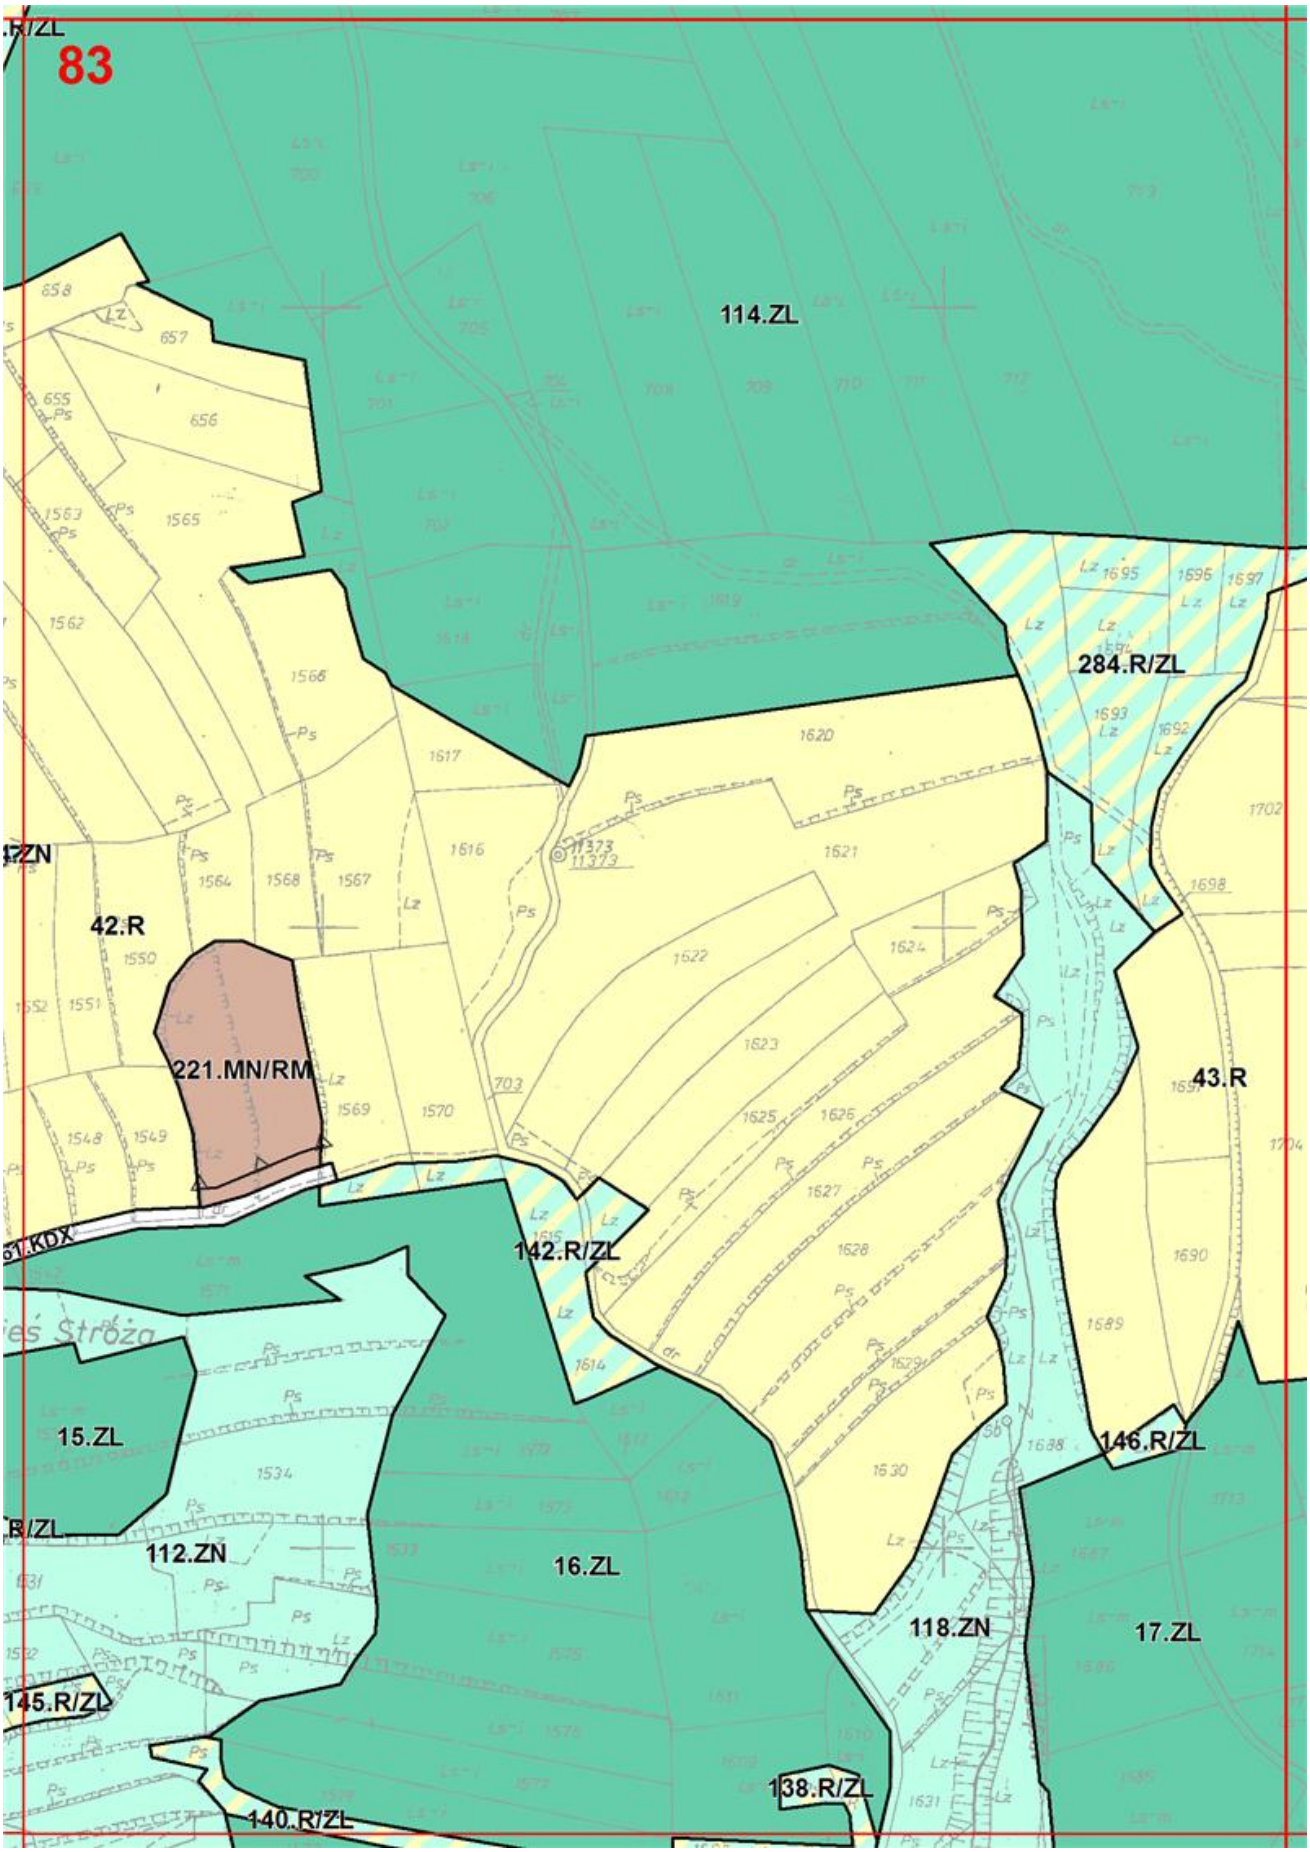

78
270.R/ZL
114.ZL
114.ZL
131.MN/RM
610.ZN
149.MN/RM
174.ZL
37.R
MN/RM
Rola Bieńkowa
Rola Kowalikowa
145.MN/RM
144.MN/RM
121.KDX
615.ZN
160.MN/RM
MN/RM
143.MN/RM
159.MN/RM
168.ZL
141.MN/RM
140.MN/RM
136.MN/RM
90.ZN
138.MN/RM

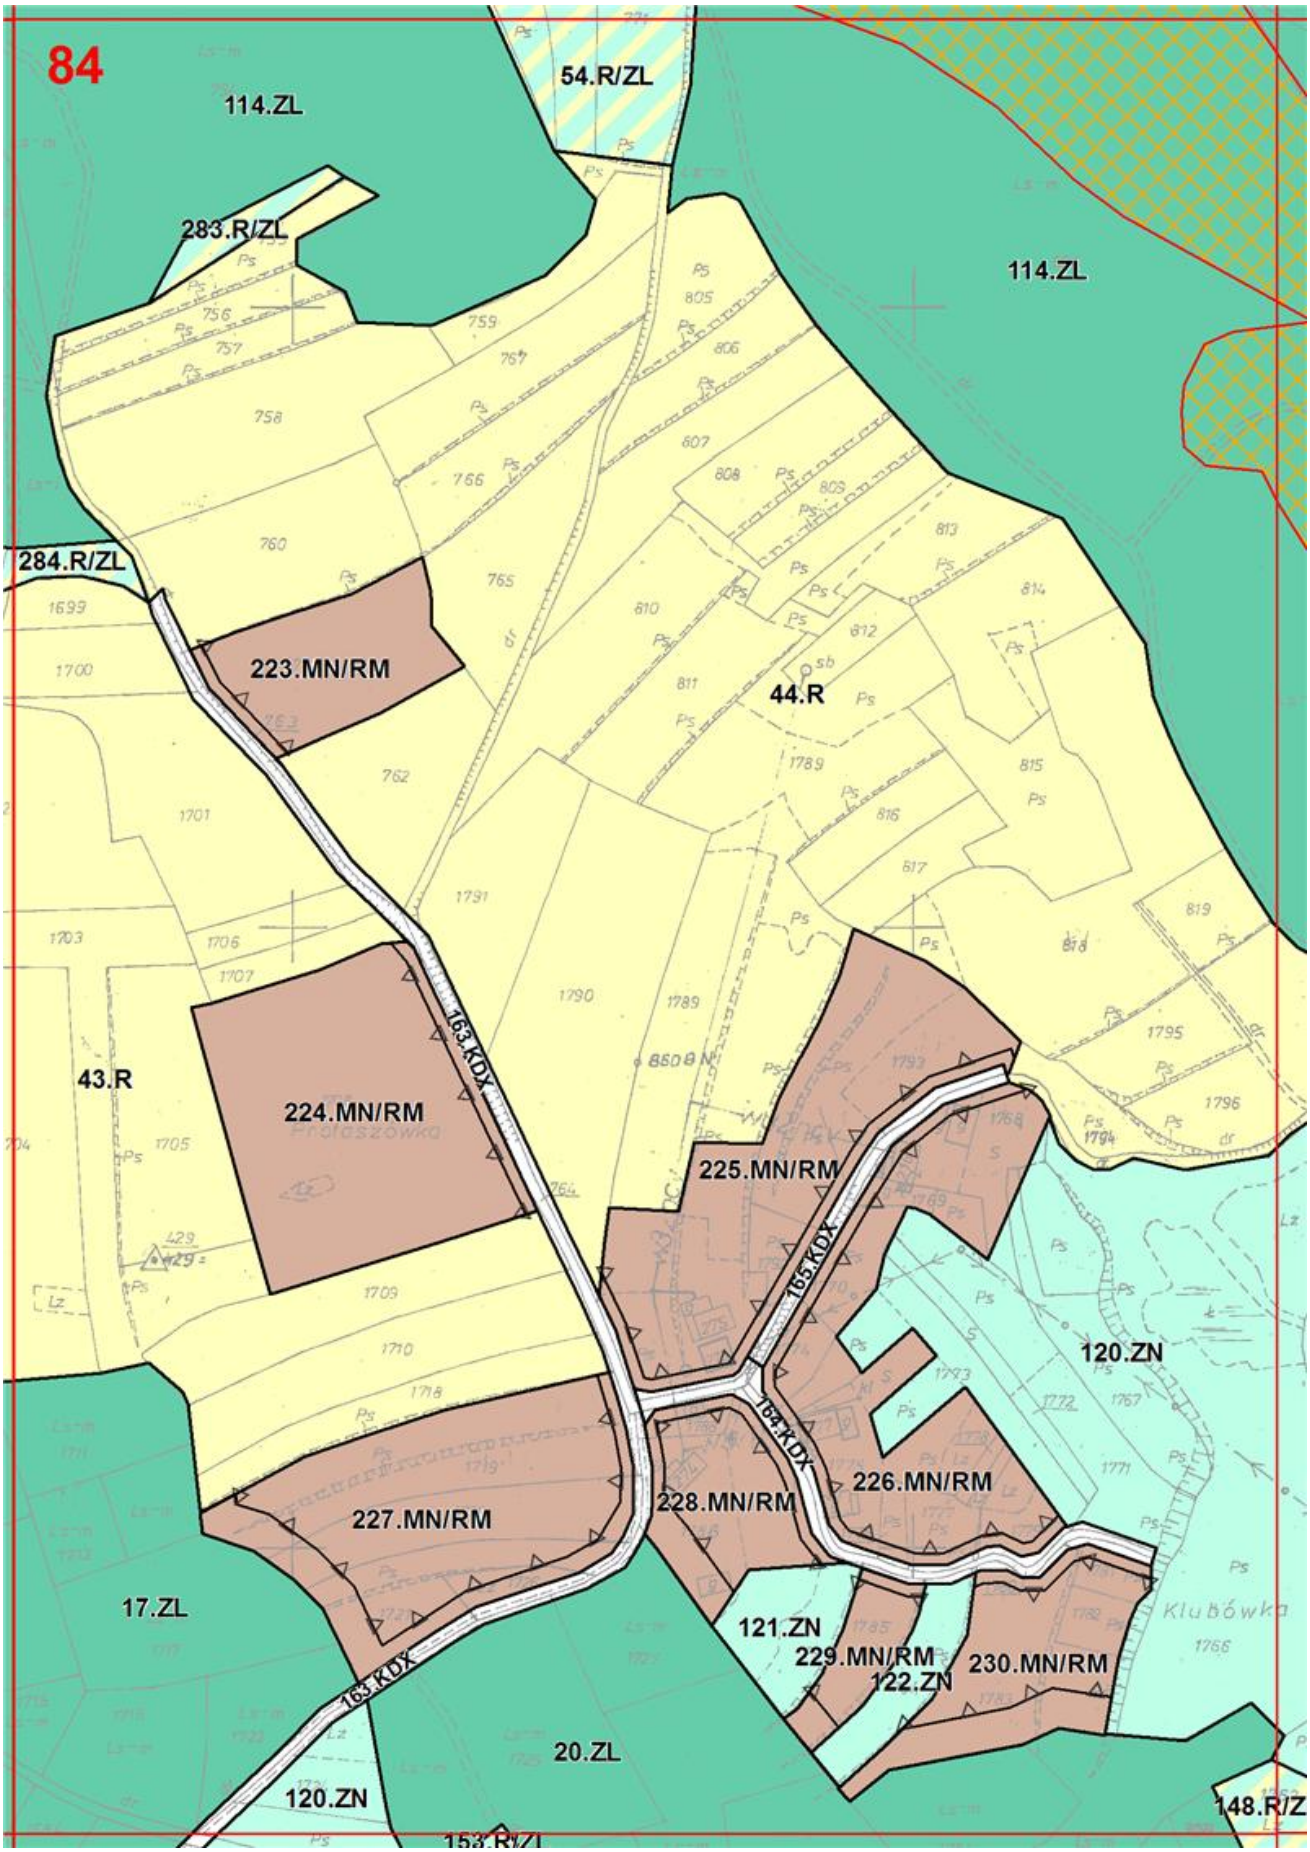

79
Rola Grabkowa
37.R
114.ZL
36.R/ZL
106.ZN
160.MN/RM
161.MN/RM
162.MN/RM
163.MN/RM
159.MN/RM
164.MN/RM
165.MN/RM
165.MN/RM.ZN
11.ZL
132.R/ZL
123.KDX
124.KDX
125.KDX
126.KDX
127.KDX

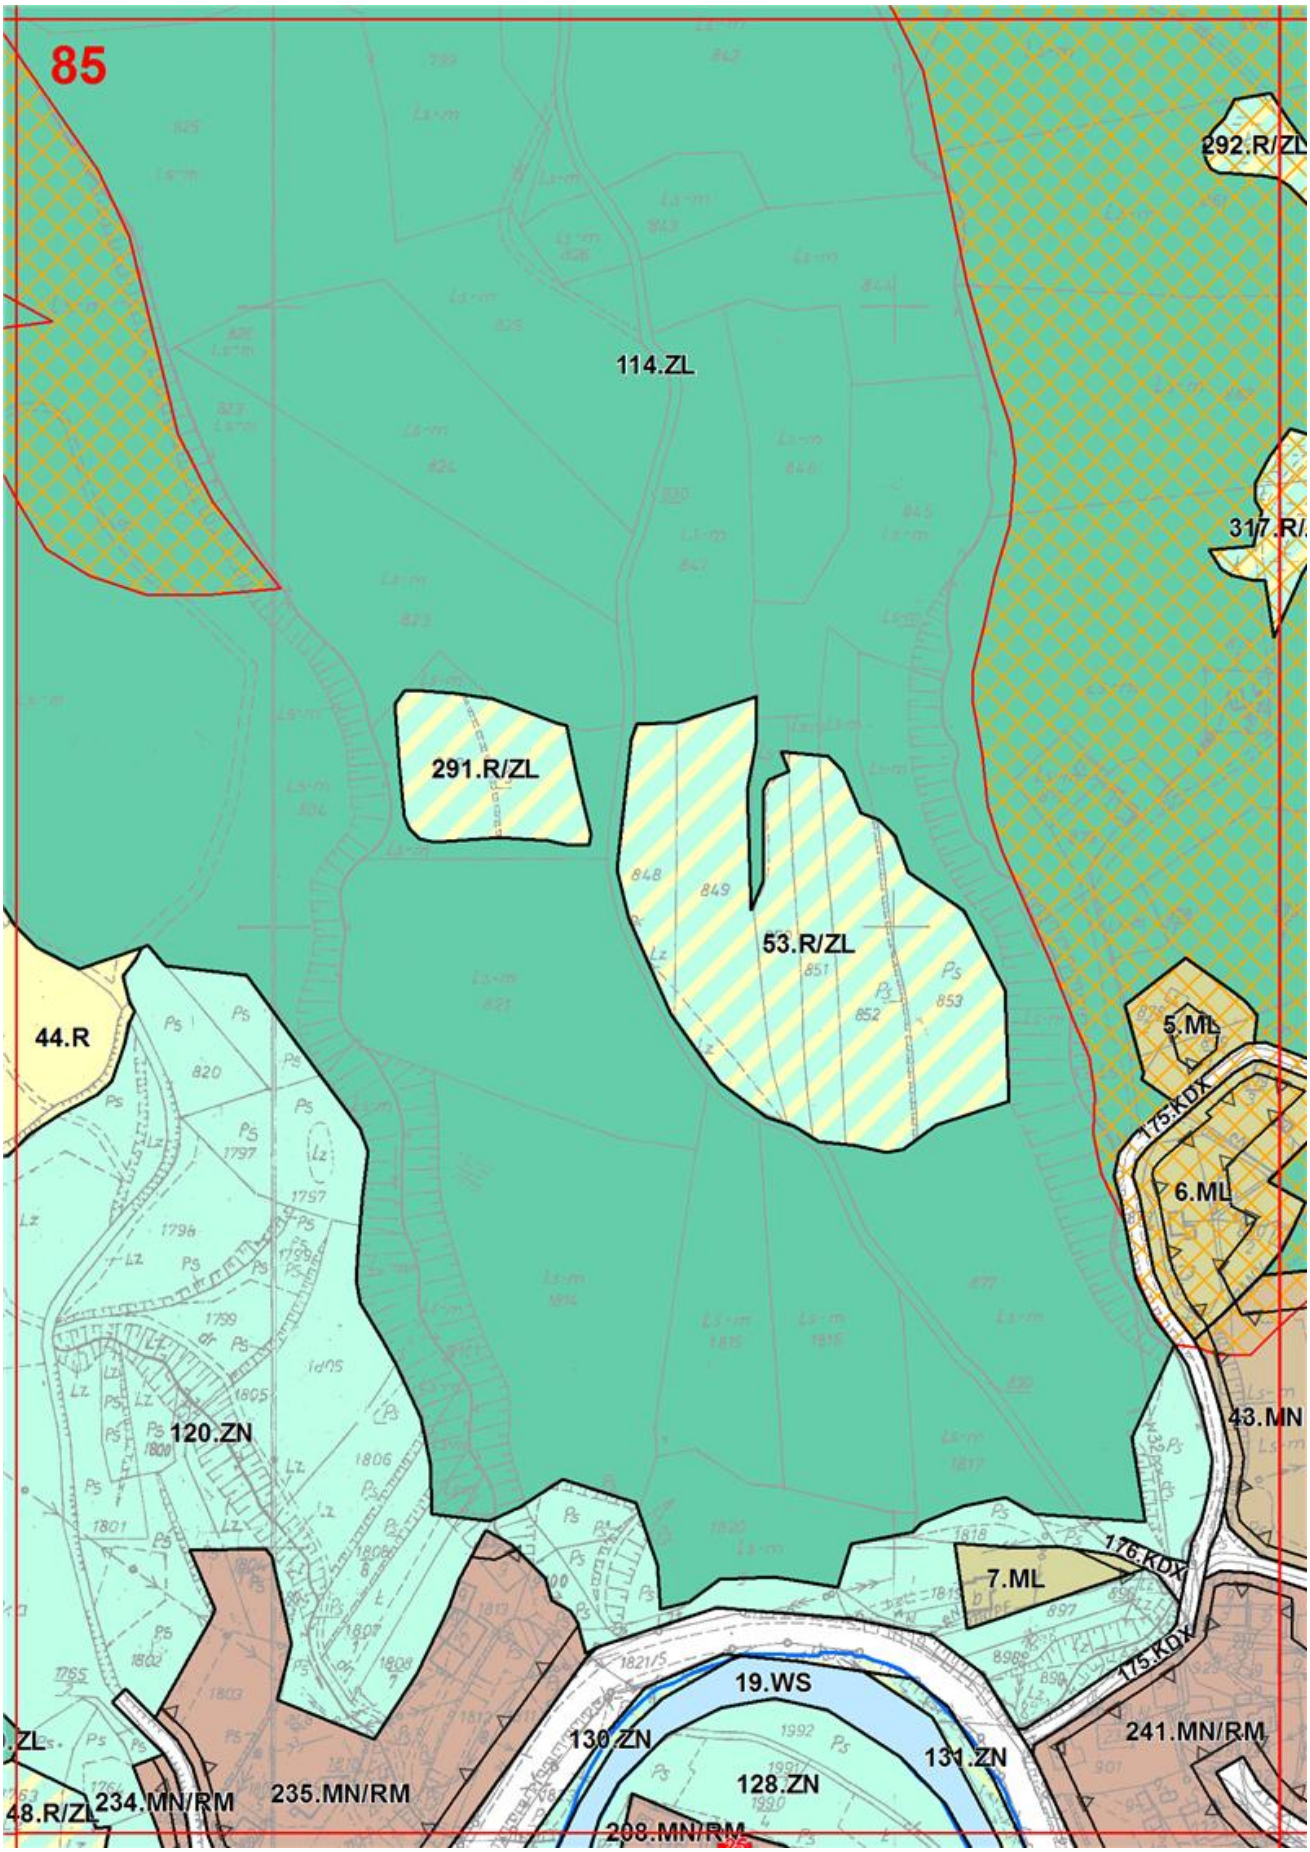

80
36.R/ZL
114.ZL
114.ZL
39.R
Rola Młynarczykowa
Matlakowa
106.ZN
117.ZL
37.R
11.ZL
12.ZL
Rola Sular
N/RM

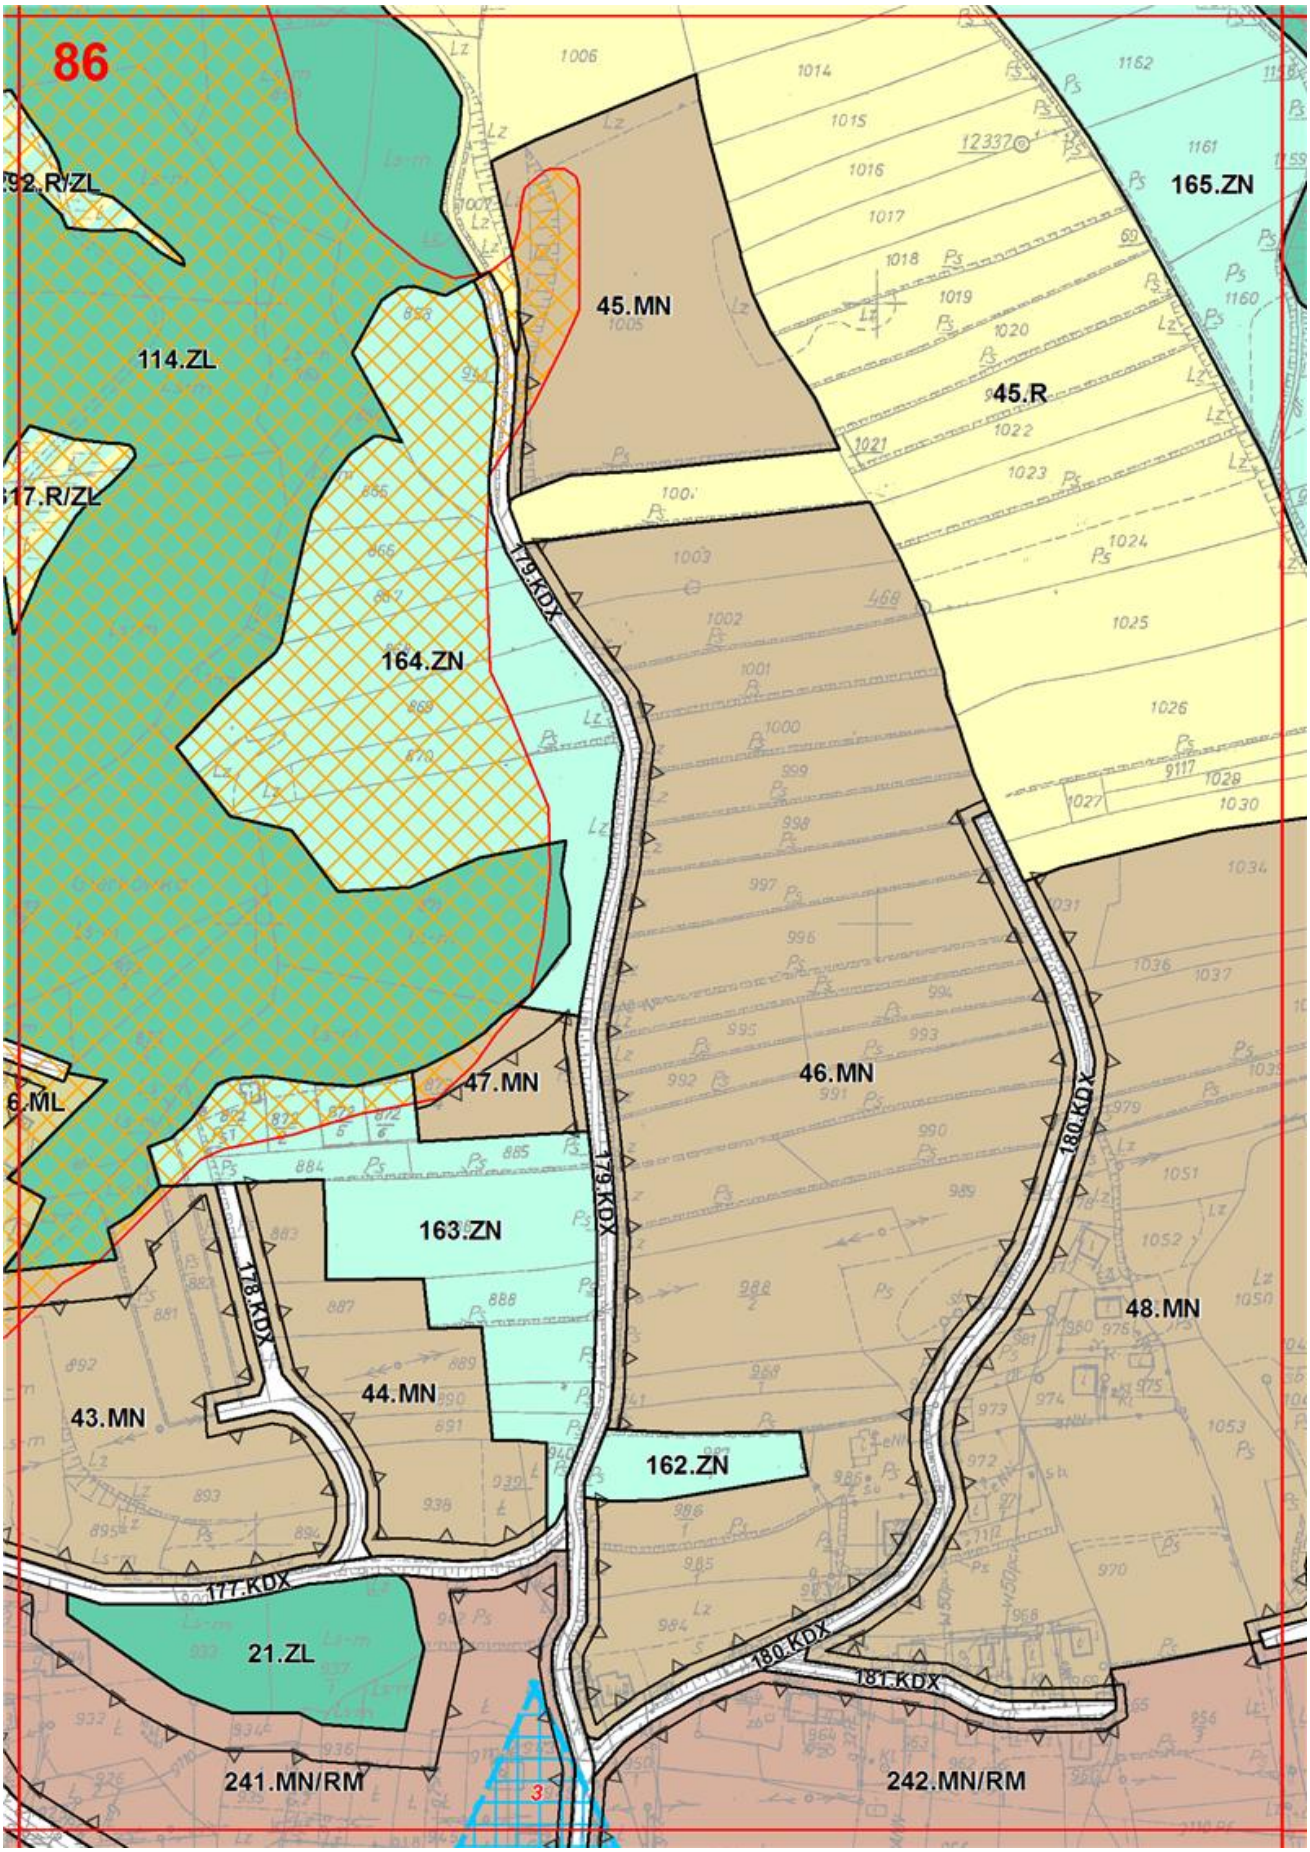

81
114.ZL
114.ZL
106.ZN
39.R
Rola Sularzowa
40.R
198.MN/RM
199.MN/RM
197.MN/RM
200.MN/RM
153.KDX
157.KDX
153.KDX
106.ZN
107.ZN
12.ZL
153.KDX
108.ZN
13.ZL
605.ZN
137.R/Z
194.MN/RM

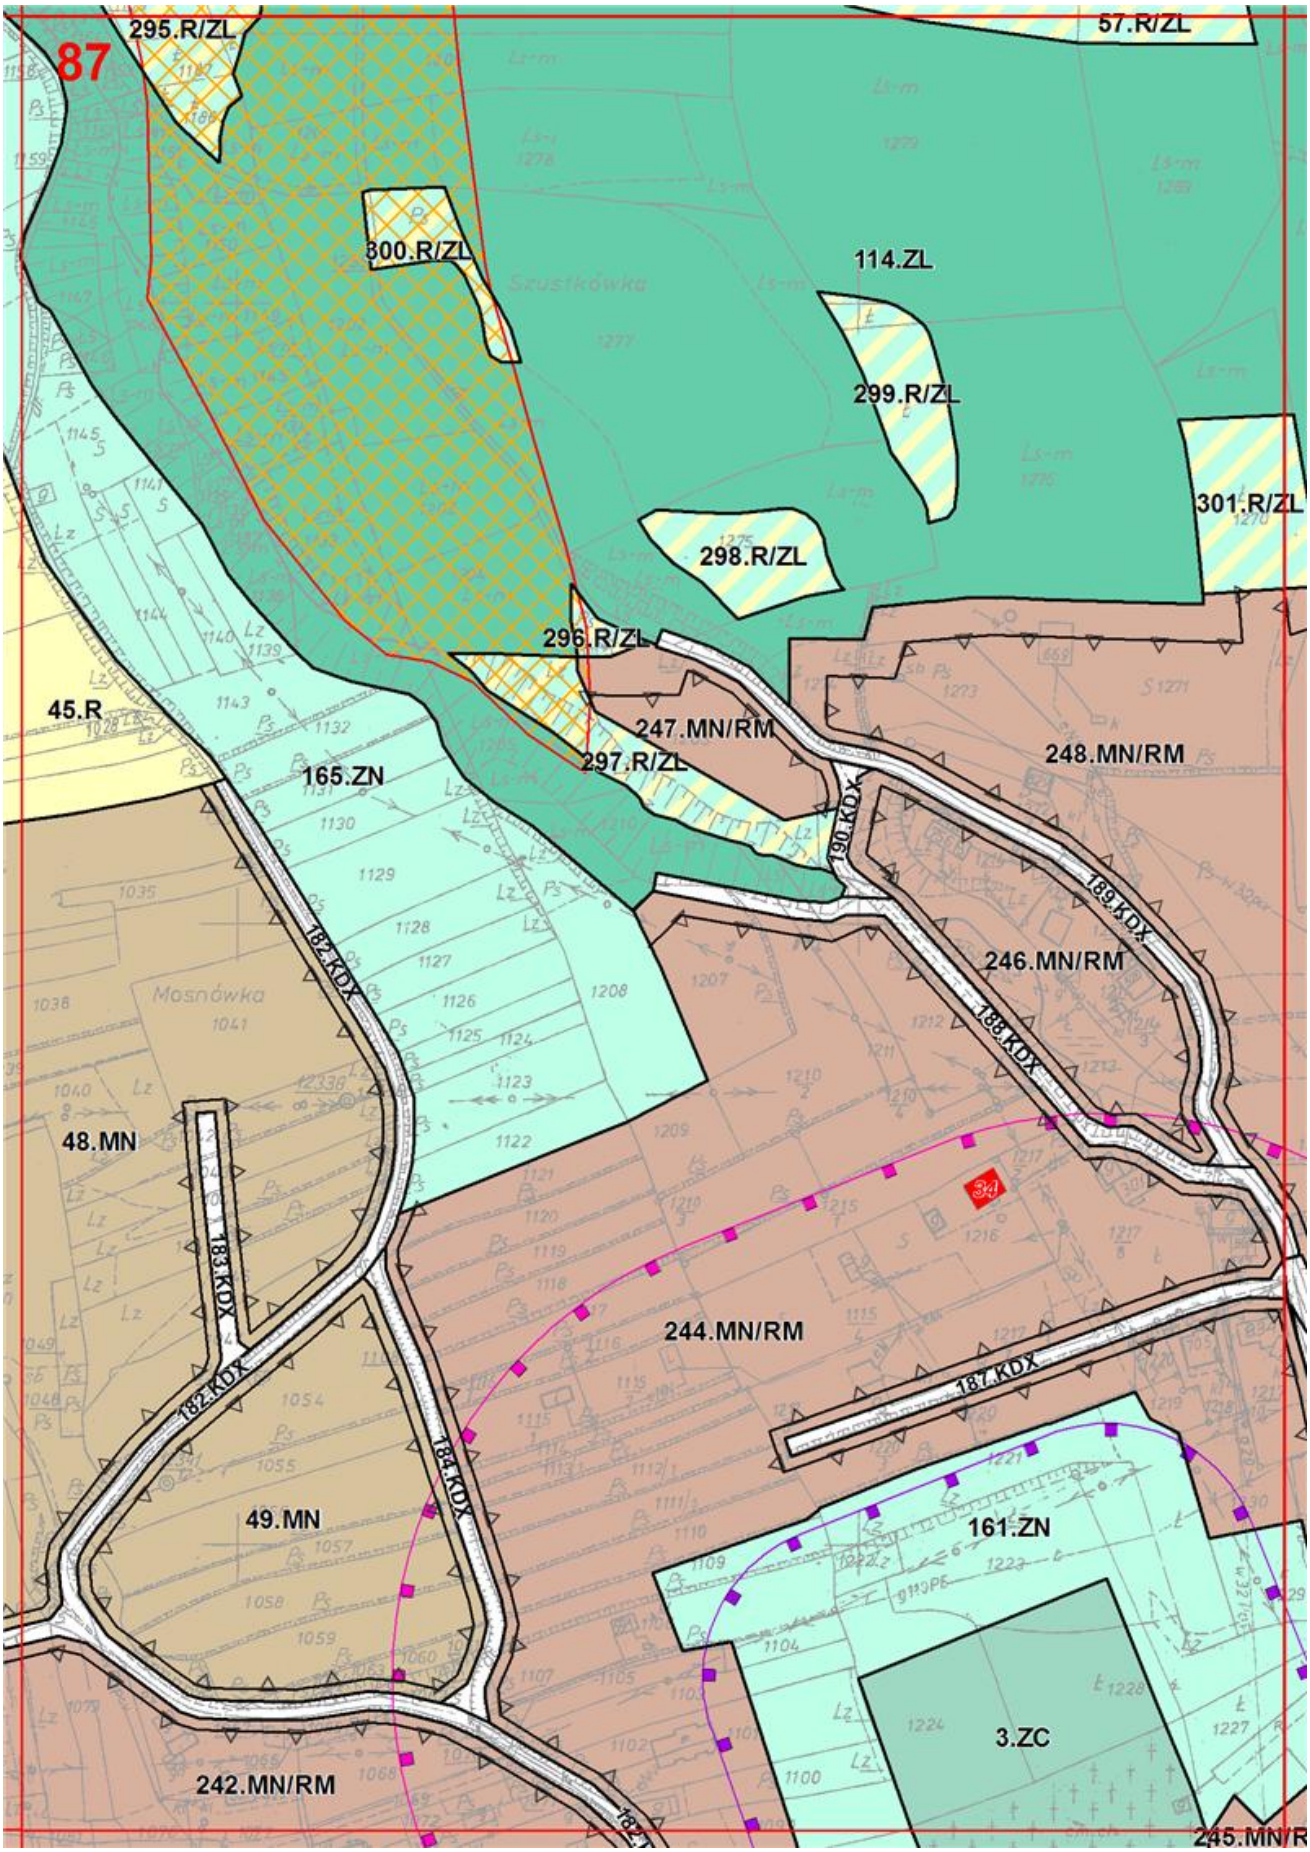

82
277.R/ZL
114.ZL
114.ZL
276.R/ZL
110.ZN
42.R
Orawinowa
39.R
114.ZN
159.KDX
218.MN/RM
41.R
161.KDX
16.ZL
158.KDX
217.MN/RM
112.ZN
15.ZL
3.ML
200.MN/RM
14.ZL
4.ML
112.ZN
145.R/ZL
159.KDX
08.ZN
153.KDX
137.R/ZL
216.MN/RM
111.ZN
112.ZN
13.ZL
14.ZL
160.KDX

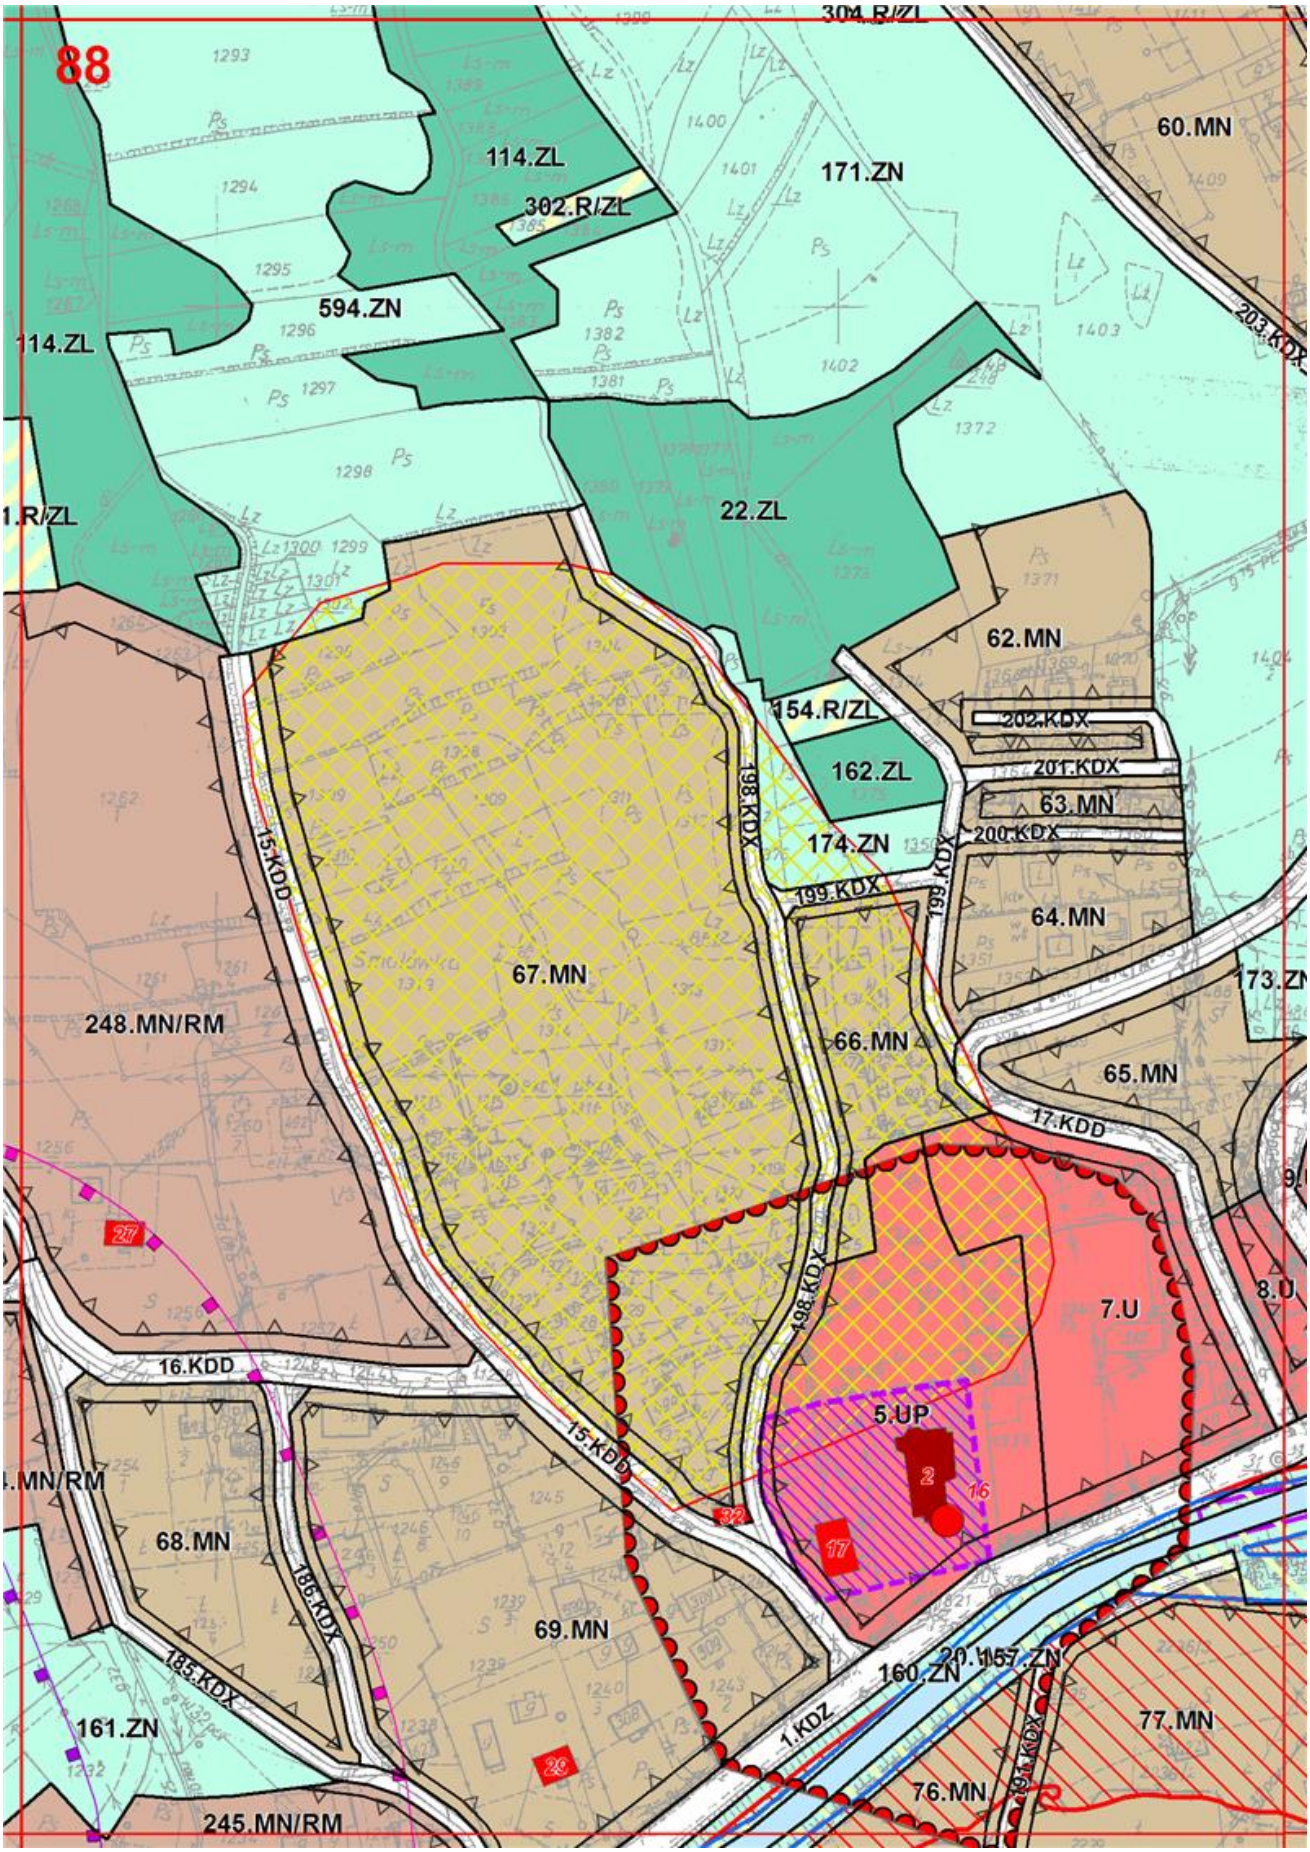

83
114.ZL
284.R/ZL
42.R
221.MN/RM
43.R
142.R/ZL
15.ZL
146.R/ZL
112.ZN
16.ZL
118.ZN
17.ZL
145.R/ZL
138.R/ZL
140.R/ZL

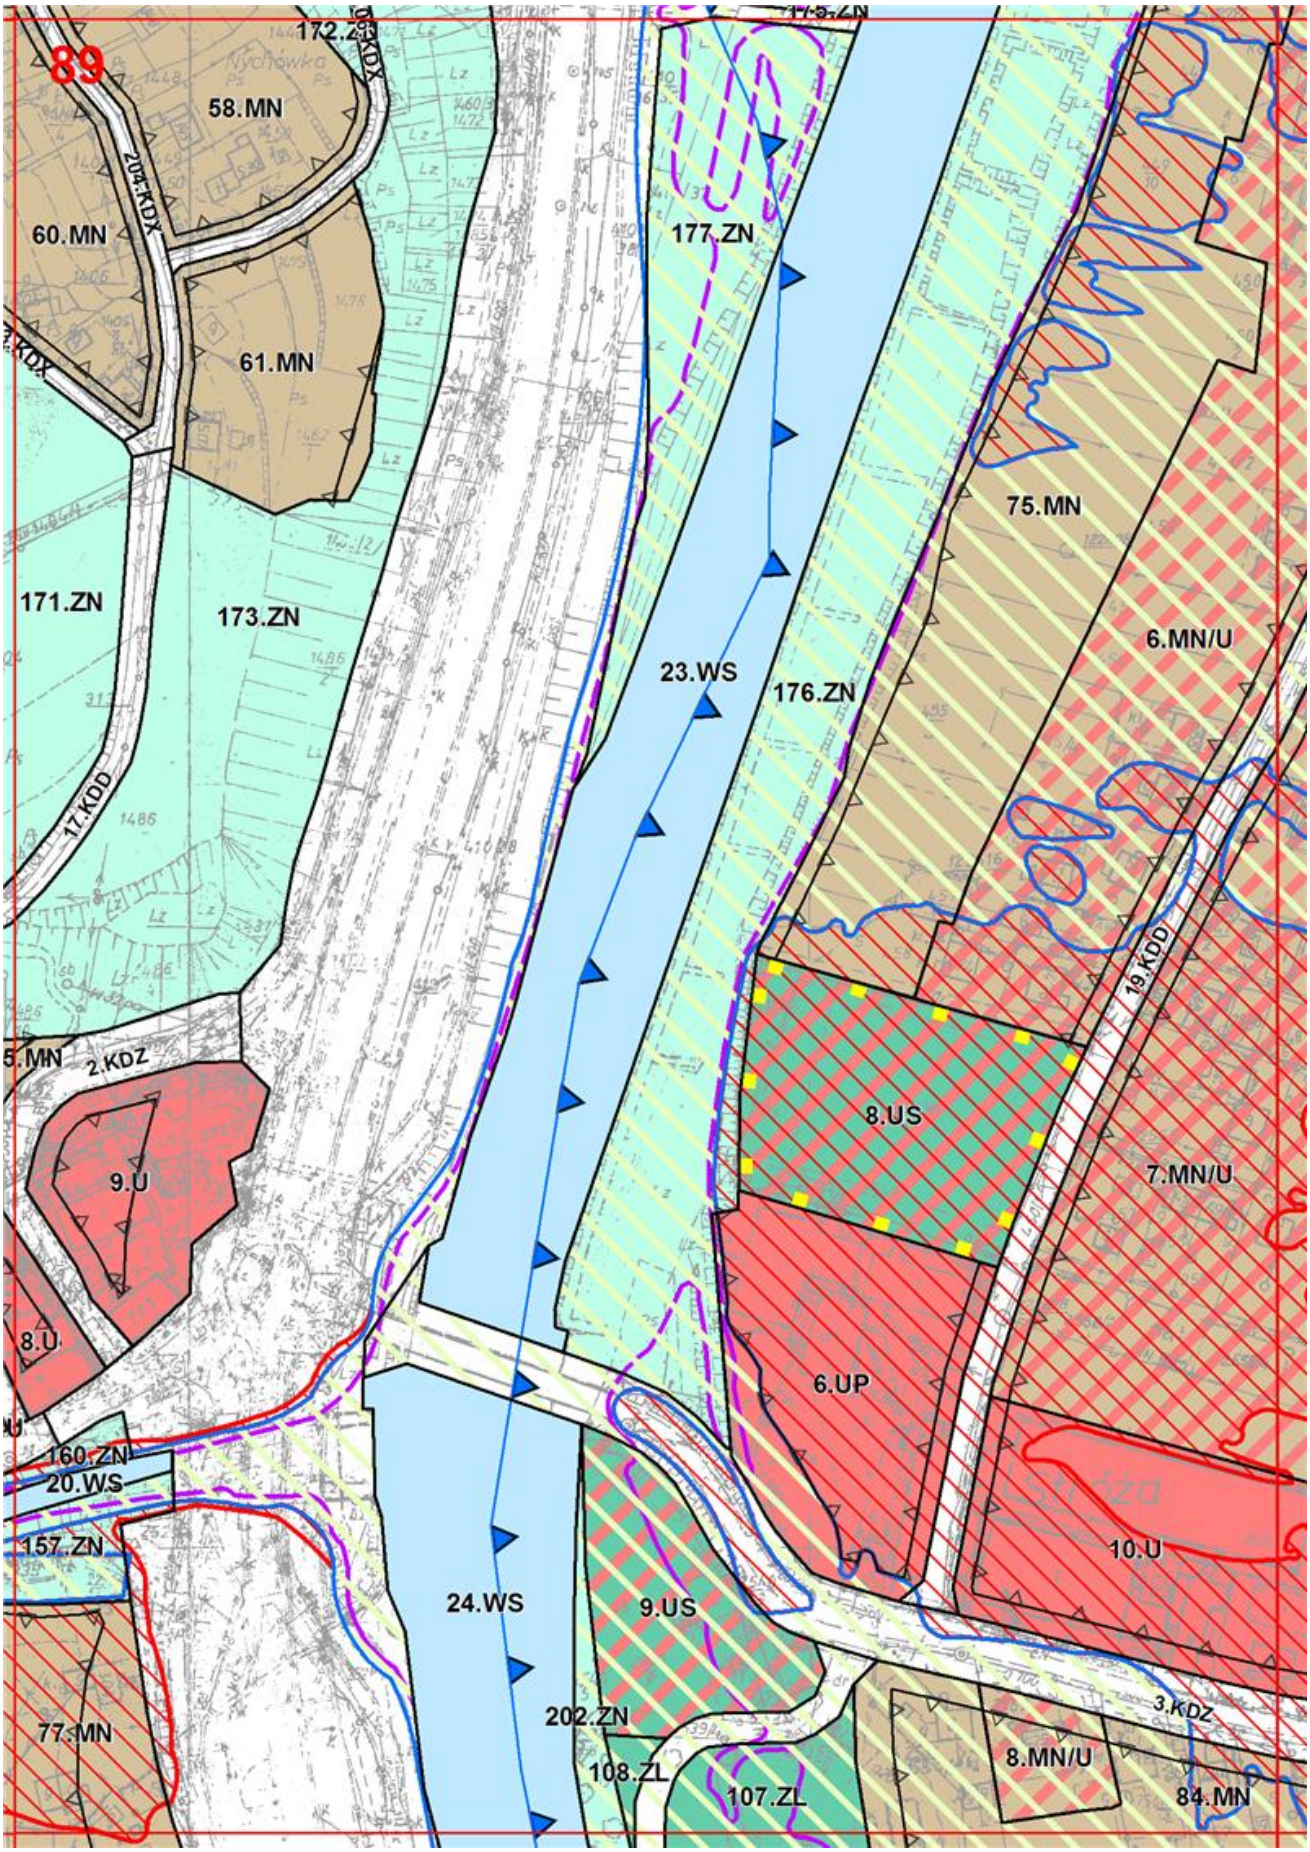

84
114.ZL
54.R/ZL
283.R/ZL
114.ZL
284.R/ZL
223.MN/RM
44.R
43.R
224.MN/RM
163.KDX
225.MN/RM
165.KDX
120.ZN
164.KDX
226.MN/RM
228.MN/RM
227.MN/RM
17.ZL
121.ZN
229.MN/RM
122.ZN
230.MN/RM
163.KDX
20.ZL
120.ZN
148.R/Z
153.R/ZL

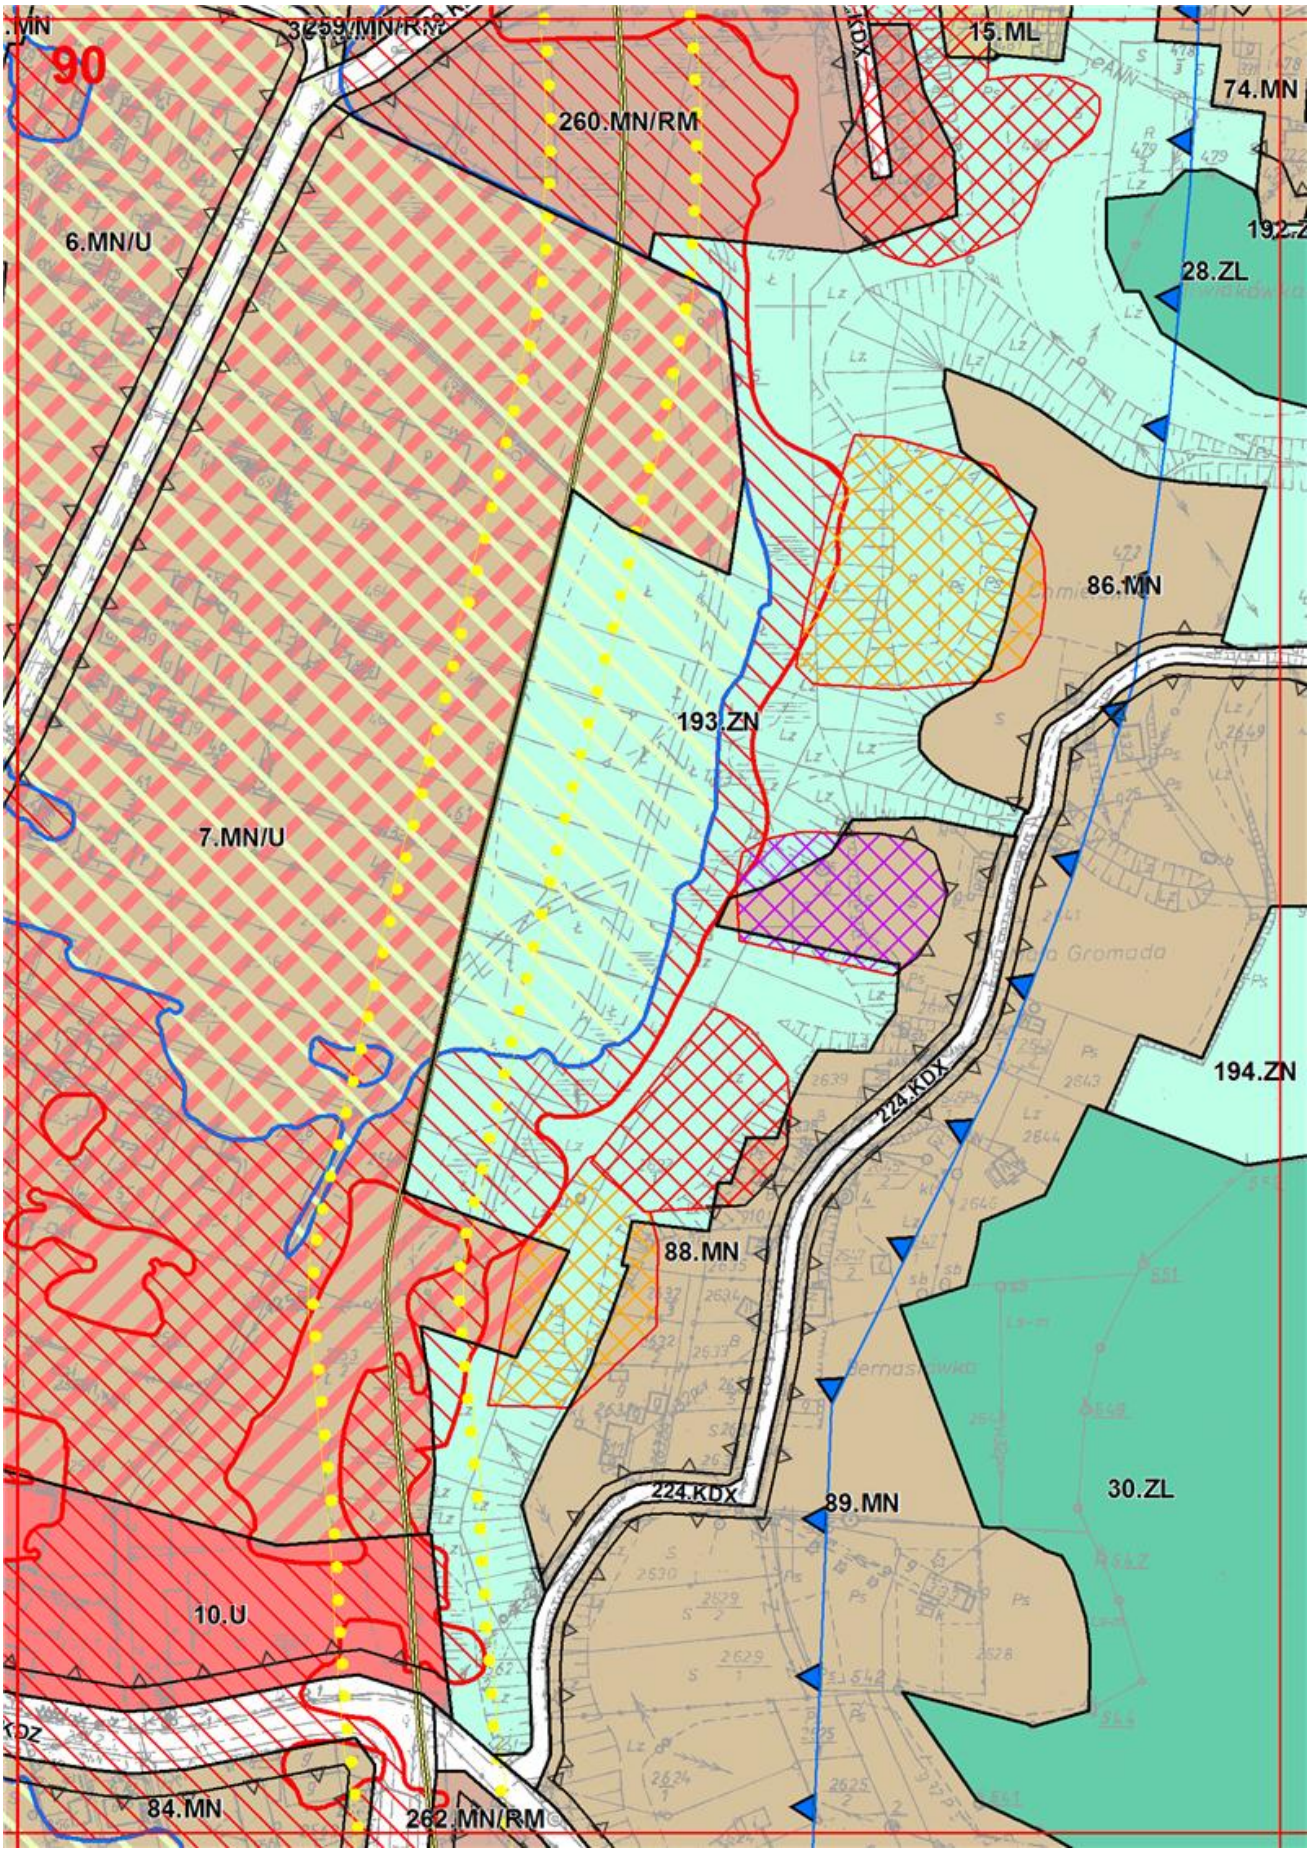

85
292.R/ZL
114.ZL
317.R/
291.R/ZL
53.R/ZL
44.R
5.ML
175.KDX
6.ML
43.MN
120.ZN
176.KDX
7.ML
175.KDX
19.WS
241.MN/RM
130.ZN
131.ZN
128.ZN
48.R/ZL
234.MN/RM
235.MN/RM
208.MN/RM

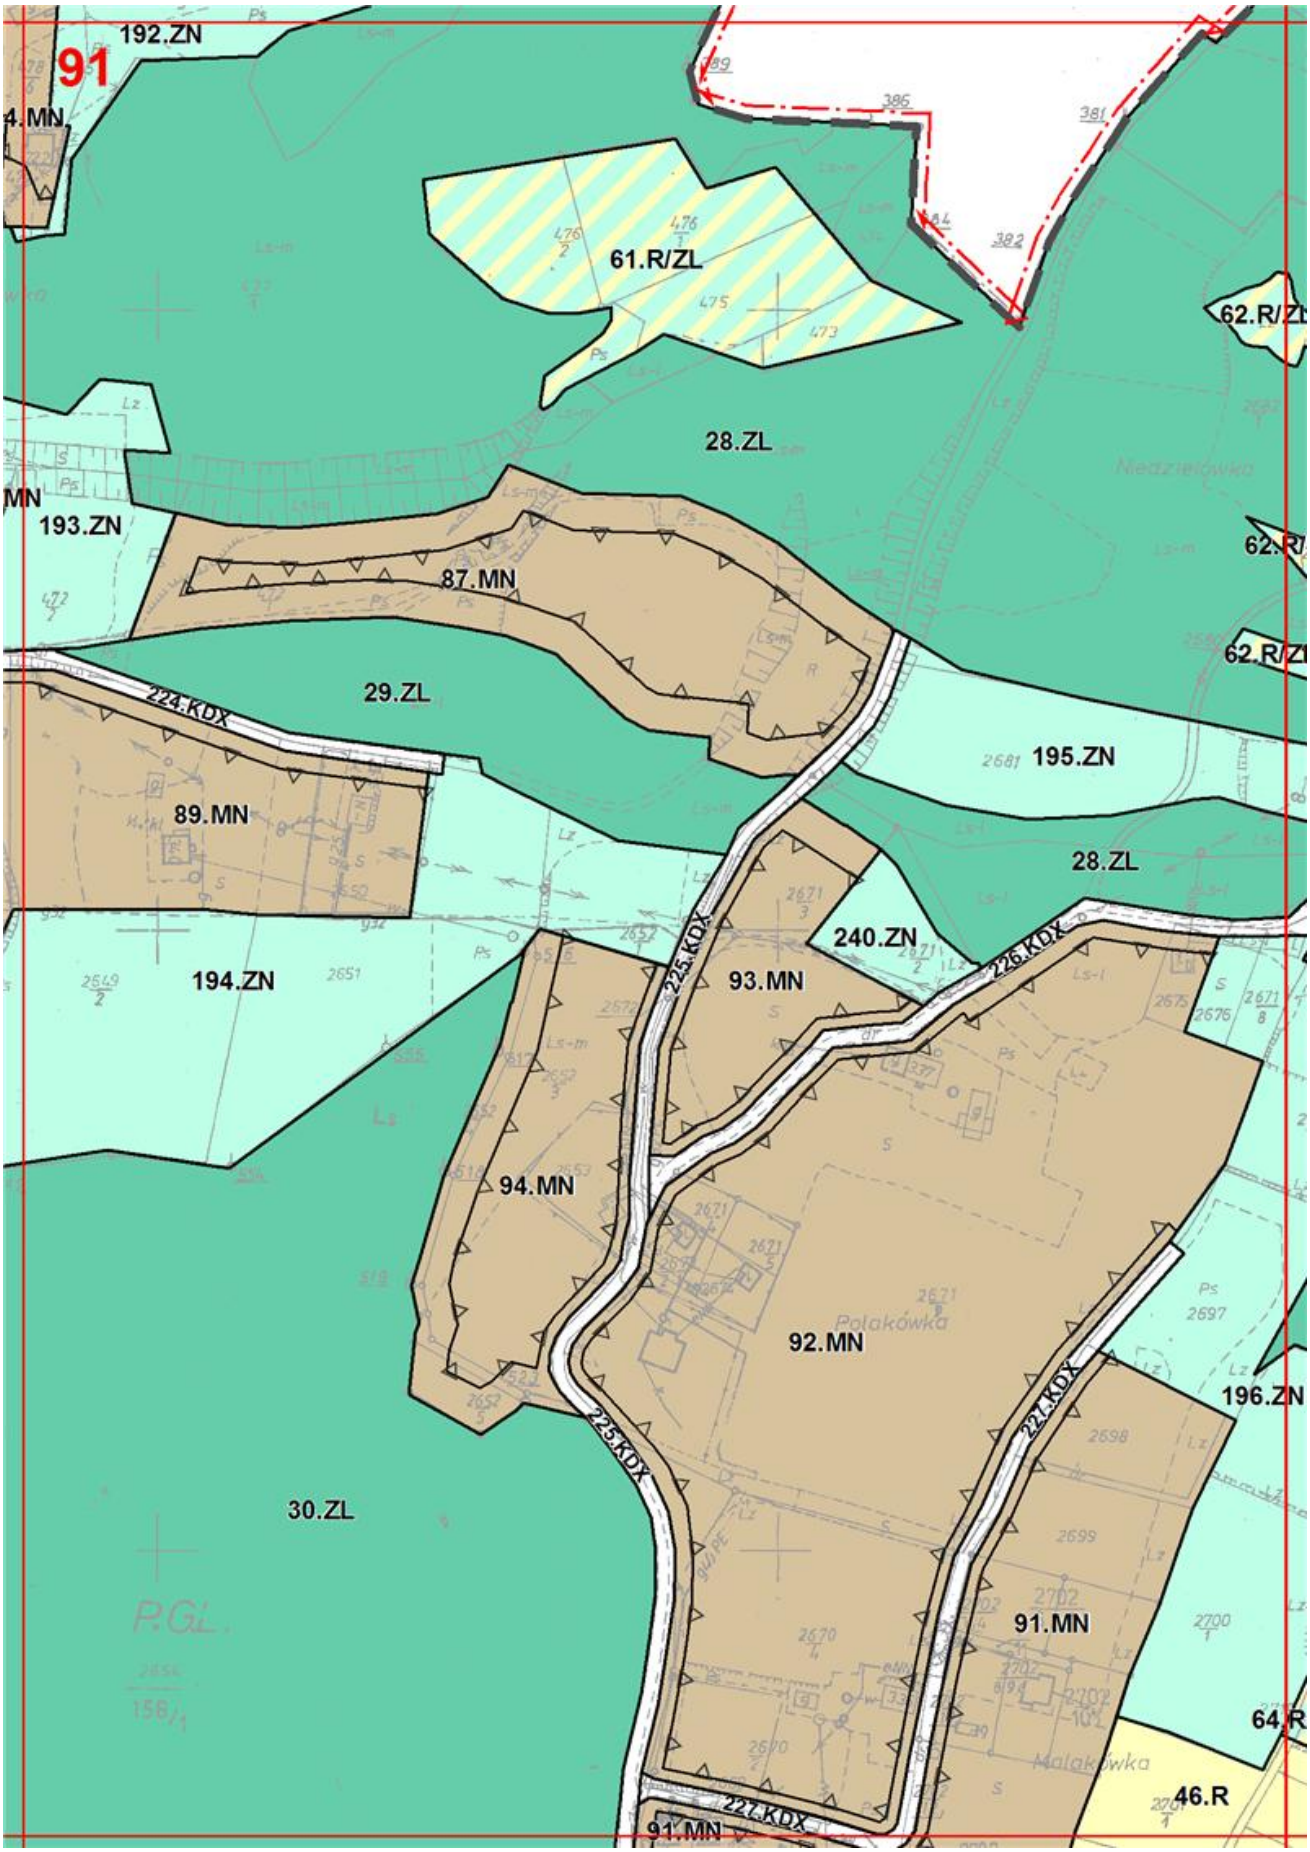

86
92.R/ZL
114.ZL
17.R/ZL
45.MN
45.R
165.ZN
164.ZN
179.KDX
46.MN
47.MN
6.ML
163.ZN
178.KDX
179.KDX
180.KDX
48.MN
44.MN
43.MN
162.ZN
177.KDX
21.ZL
180.KDX
181.KDX
241.MN/RM
242.MN/RM
3

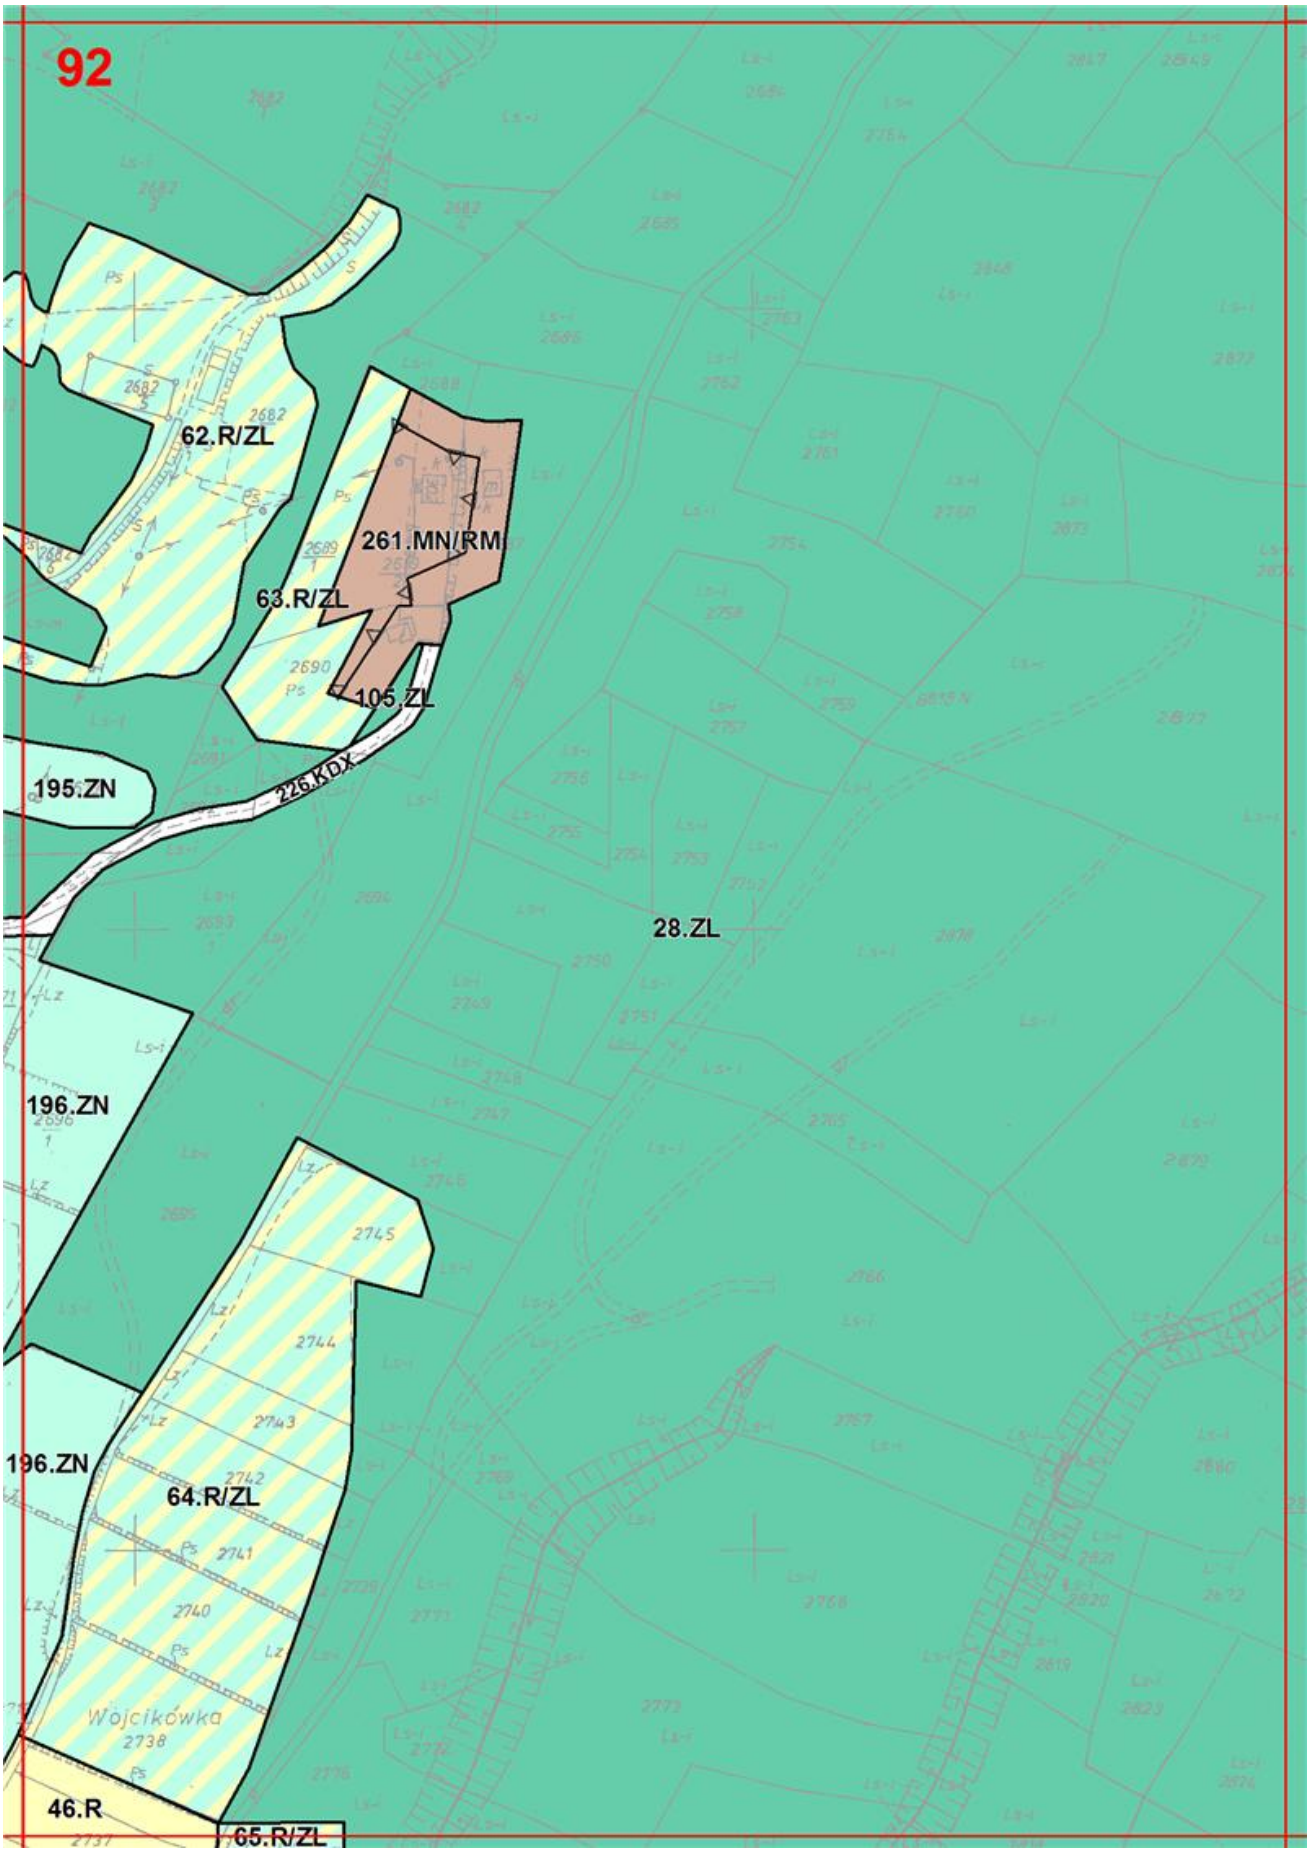

87
295.R/ZL
57.R/ZL
300.R/ZL
114.ZL
299.R/ZL
301.R/ZL
298.R/ZL
296.R/ZL
45.R
247.MN/RM
297.R/ZL
248.MN/RM
165.ZN
190.KDX
189.KDX
246.MN/RM
188.KDX
182.KDX
48.MN
183.KDX
182.KDX
244.MN/RM
187.KDX
184.KDX
49.MN
161.ZN
3.ZC
242.MN/RM
245.MN/R

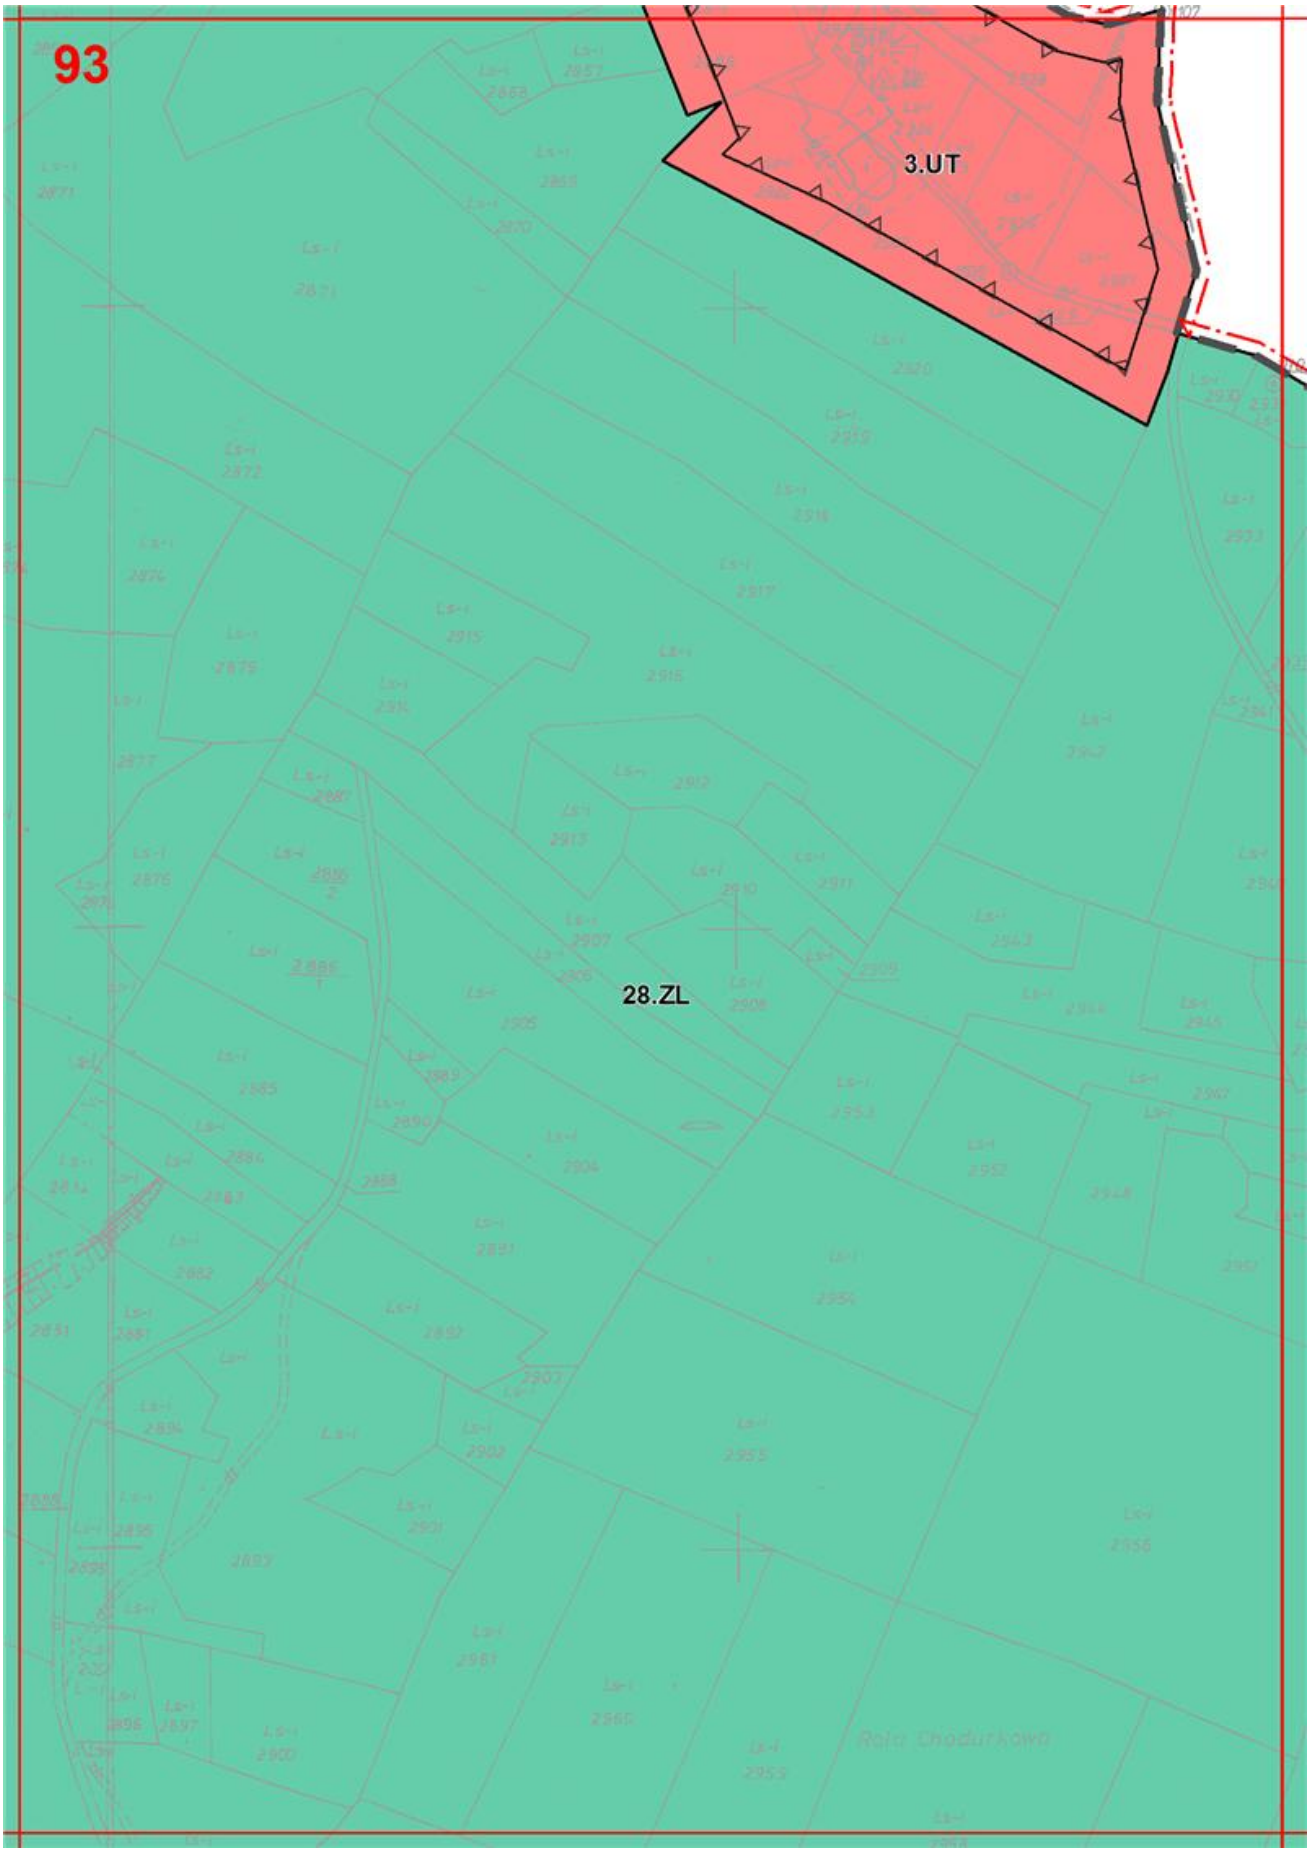

88
304.R/ZL
60.MN
114.ZL
171.ZN
302.R/ZL
594.ZN
203.KDX
114.ZL
1.R/ZL
22.ZL
62.MN
154.R/ZL
202.KDX
162.ZL
201.KDX
63.MN
200.KDX
174.ZN
198.KDX
199.KDX
199.KDX
64.MN
15.KDD
67.MN
173.ZN
248.MN/RM
66.MN
65.MN
17.KDD
27
198.KDX
7.U
8.U
16.KDD
5.UP
15.KDD
2
16
17
32
.MN/RM
68.MN
186.KDX
69.MN
185.KDX
160.ZN
20.157.ZN
161.ZN
1.KDZ
77.MN
29
191.KDX
76.MN
245.MN/RM

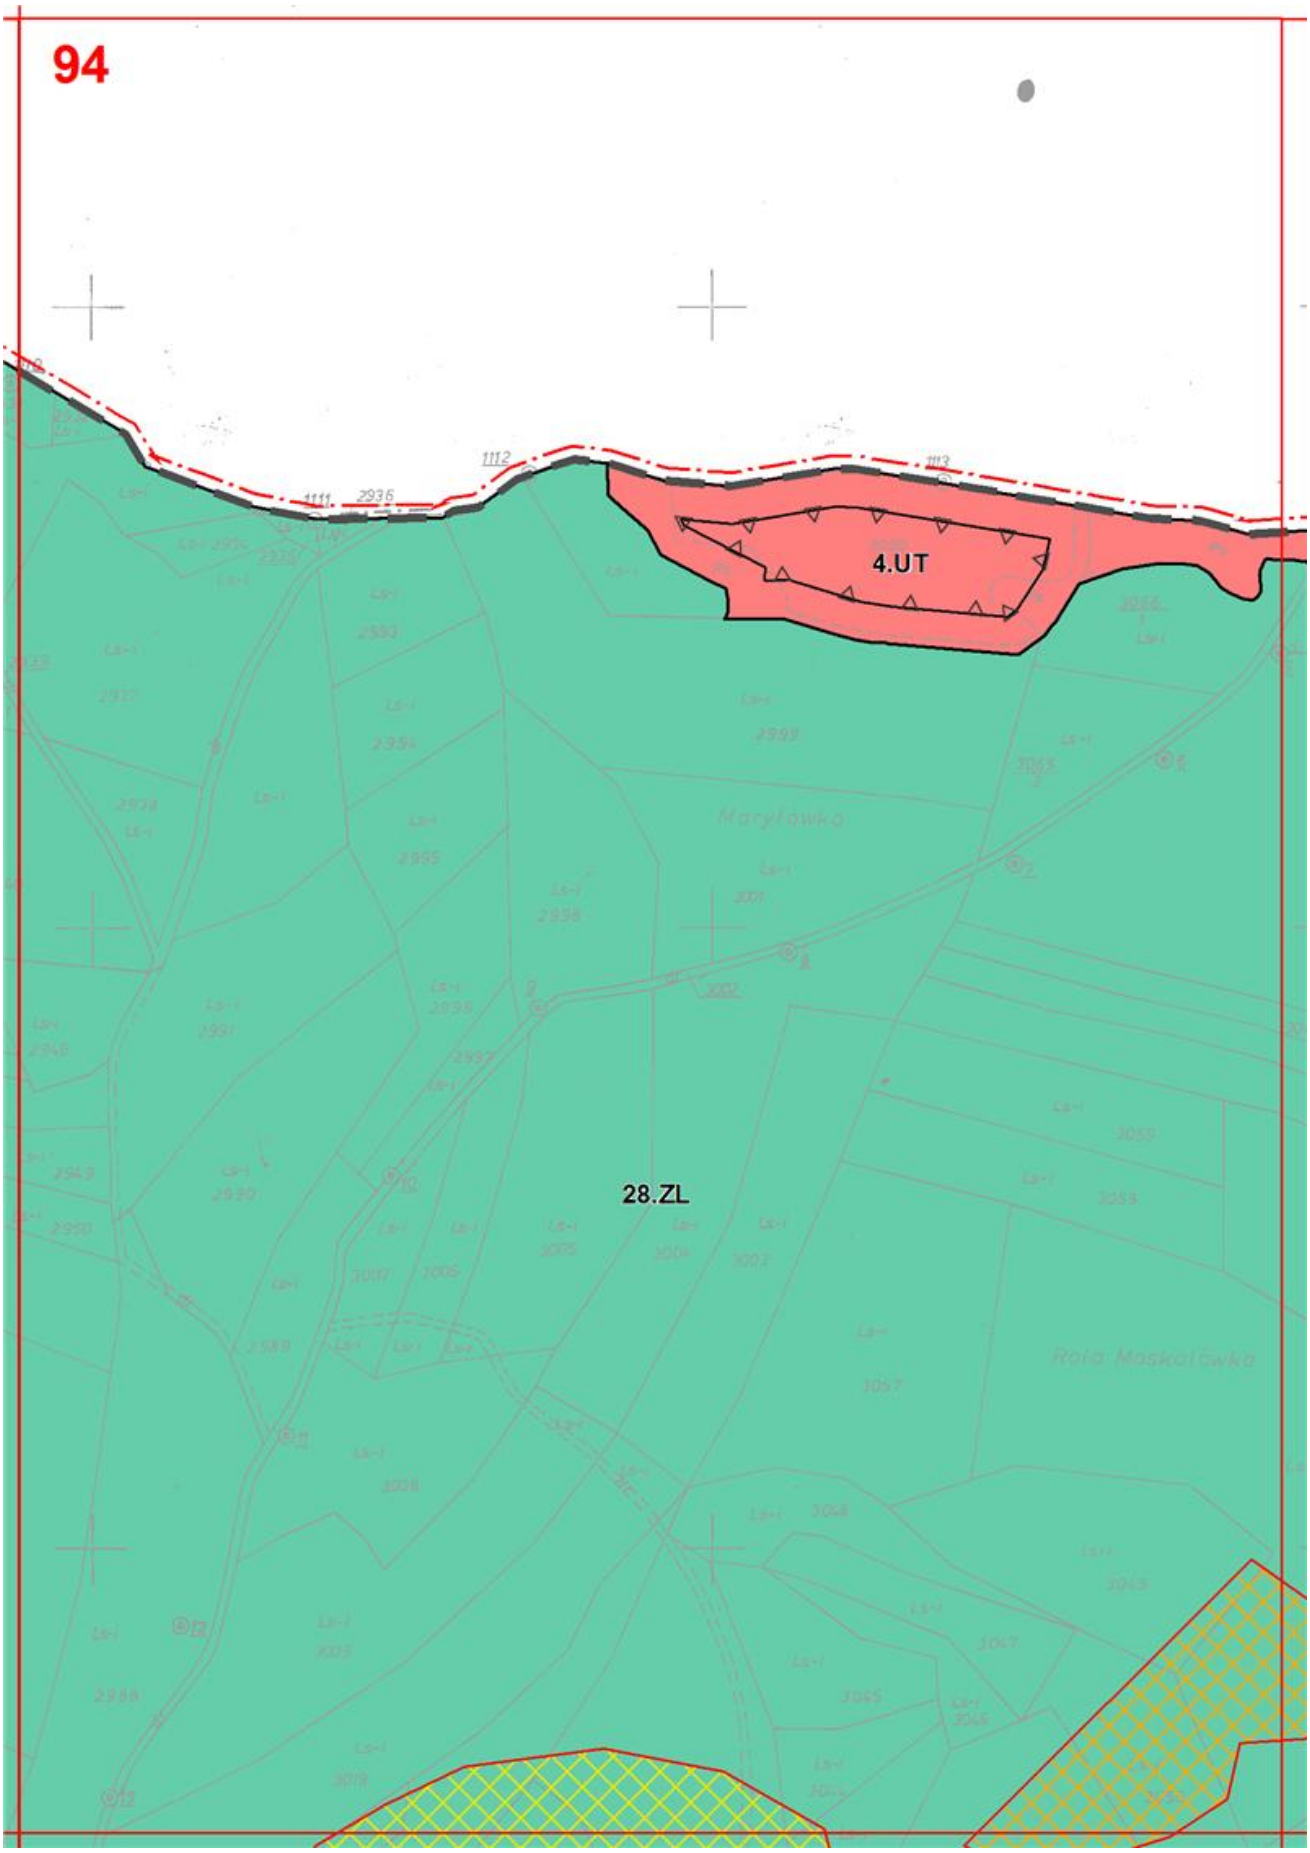

89
172.ZN
58.MN
204.KDX
60.MN
177.ZN
61.MN
75.MN
171.ZN
173.ZN
6.MN/U
23.WS
176.ZN
17.KDD
19.KDD
2.KDZ
8.US
9.U
7.MN/U
8.U
6.UP
160.ZN
20.WS
157.ZN
10.U
24.WS
9.US
3.KDZ
202.ZN
77.MN
8.MN/U
108.ZL
107.ZL
84.MN

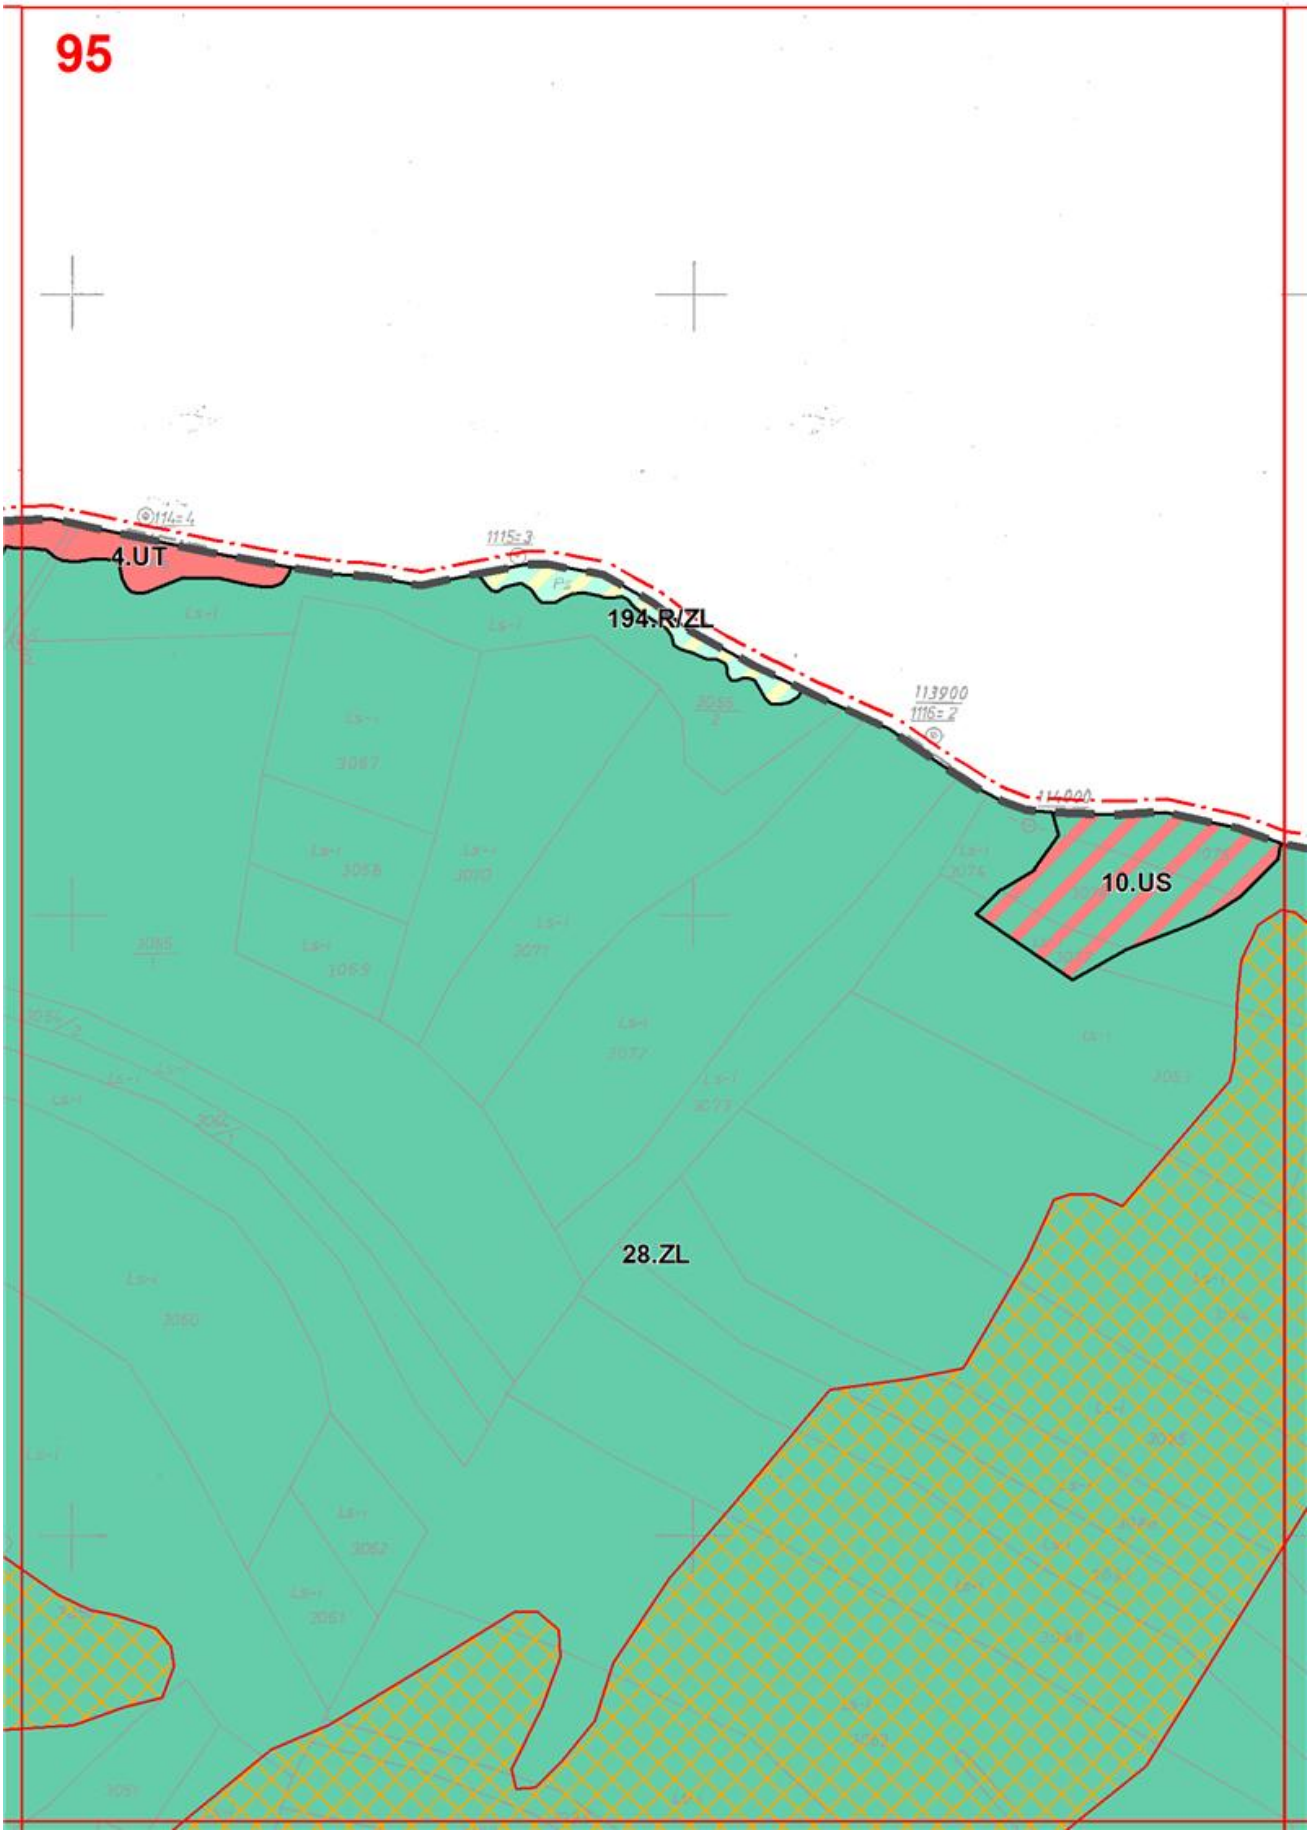

90
260.MN/RM
15.ML
74.MN
6.MN/U
28.ZL
86.MN
193.ZN
7.MN/U
194.ZN
224.KDX
88.MN
89.MN
30.ZL
10.U
84.MN
262.MN/RM

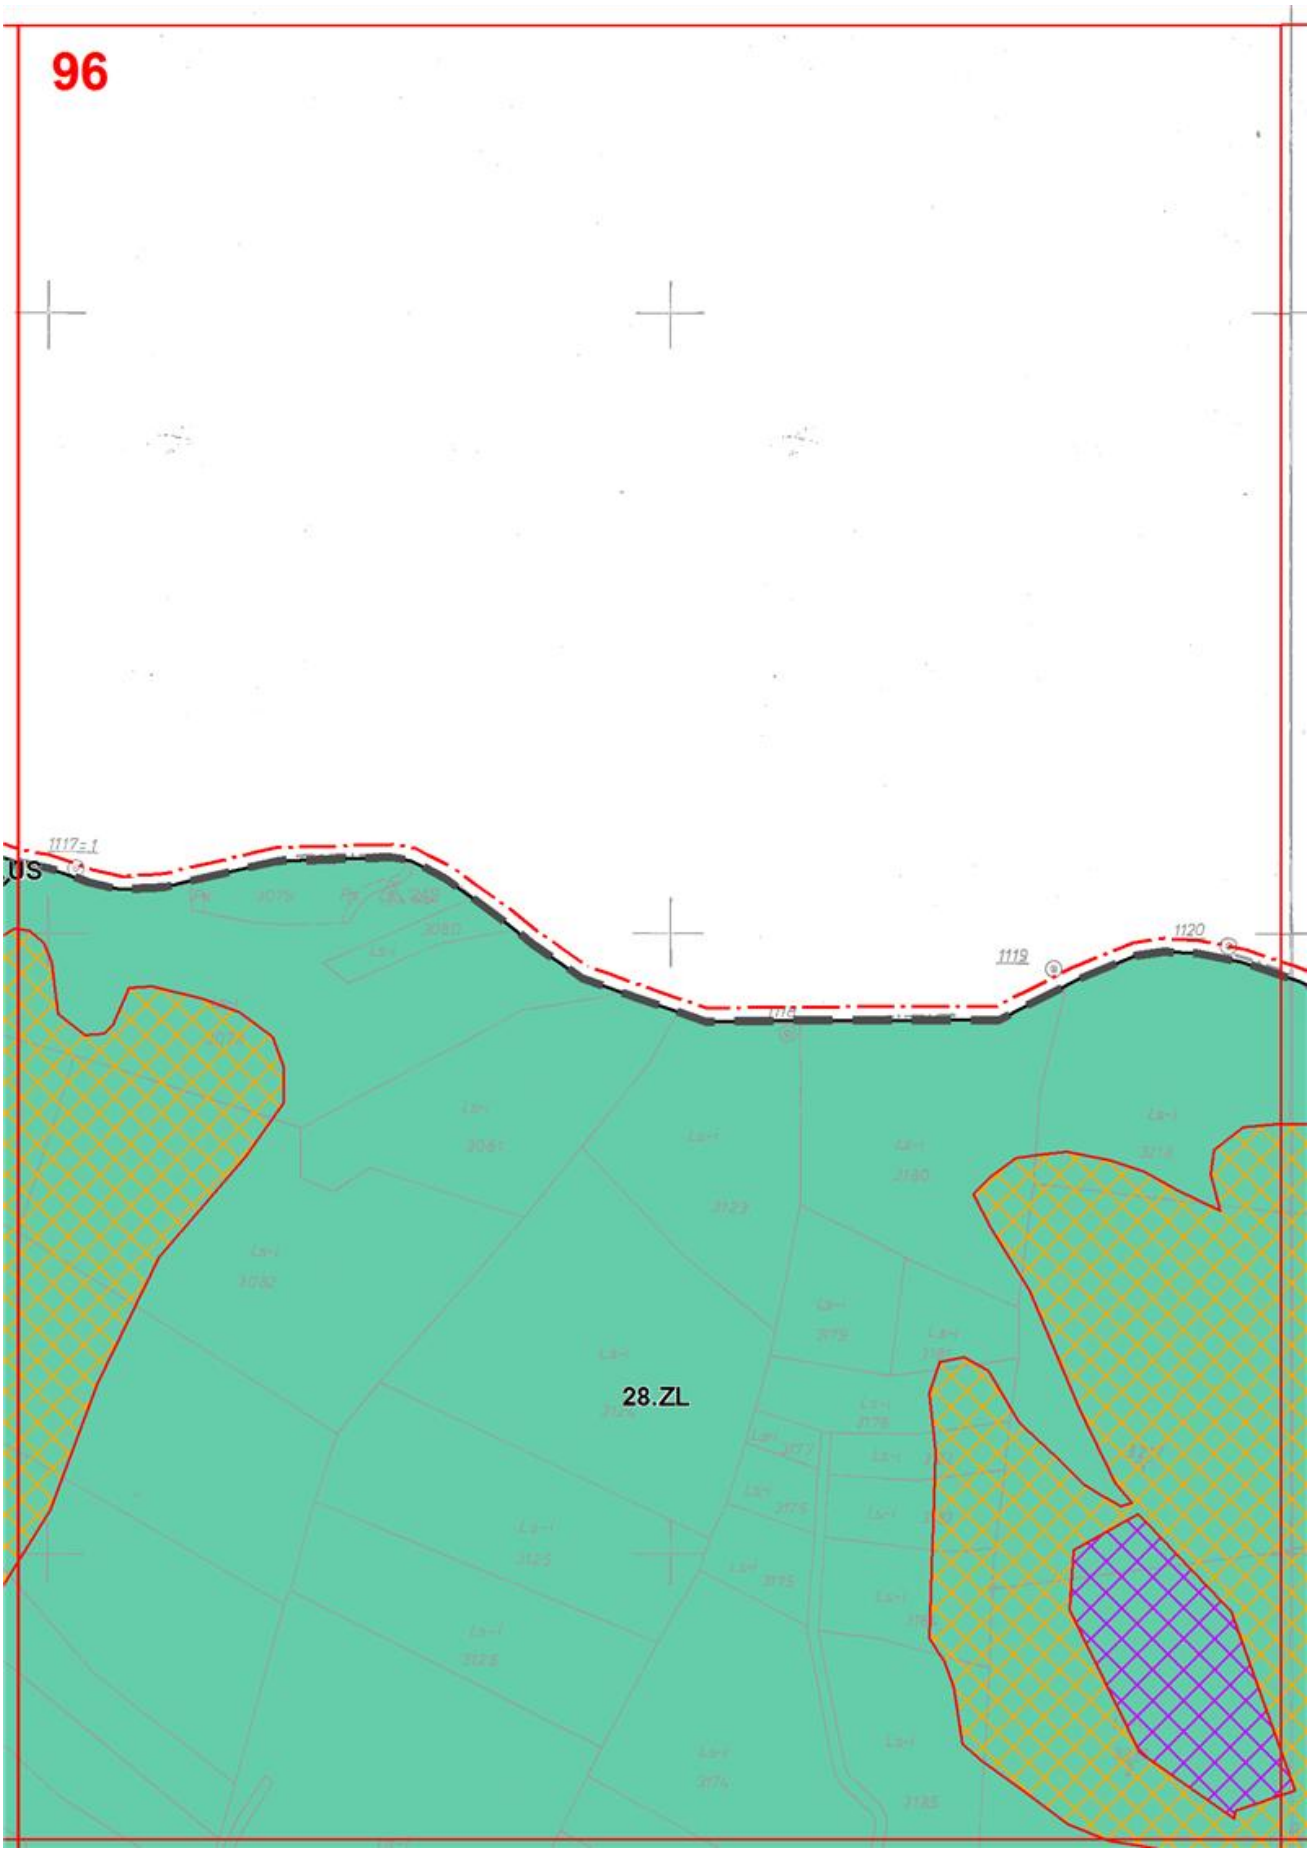

91
192.ZN
4.MN
61.R/ZL
62.R/ZL
28.ZL
MN
193.ZN
87.MN
62.R/ZL
29.ZL
224.KDX
195.ZN
89.MN
28.ZL
240.ZN
225.KDX
226.KDX
194.ZN
93.MN
94.MN
92.MN
196.ZN
225.KDX
227.KDX
30.ZL
91.MN
64.R
46.R
227.KDX
91.MN

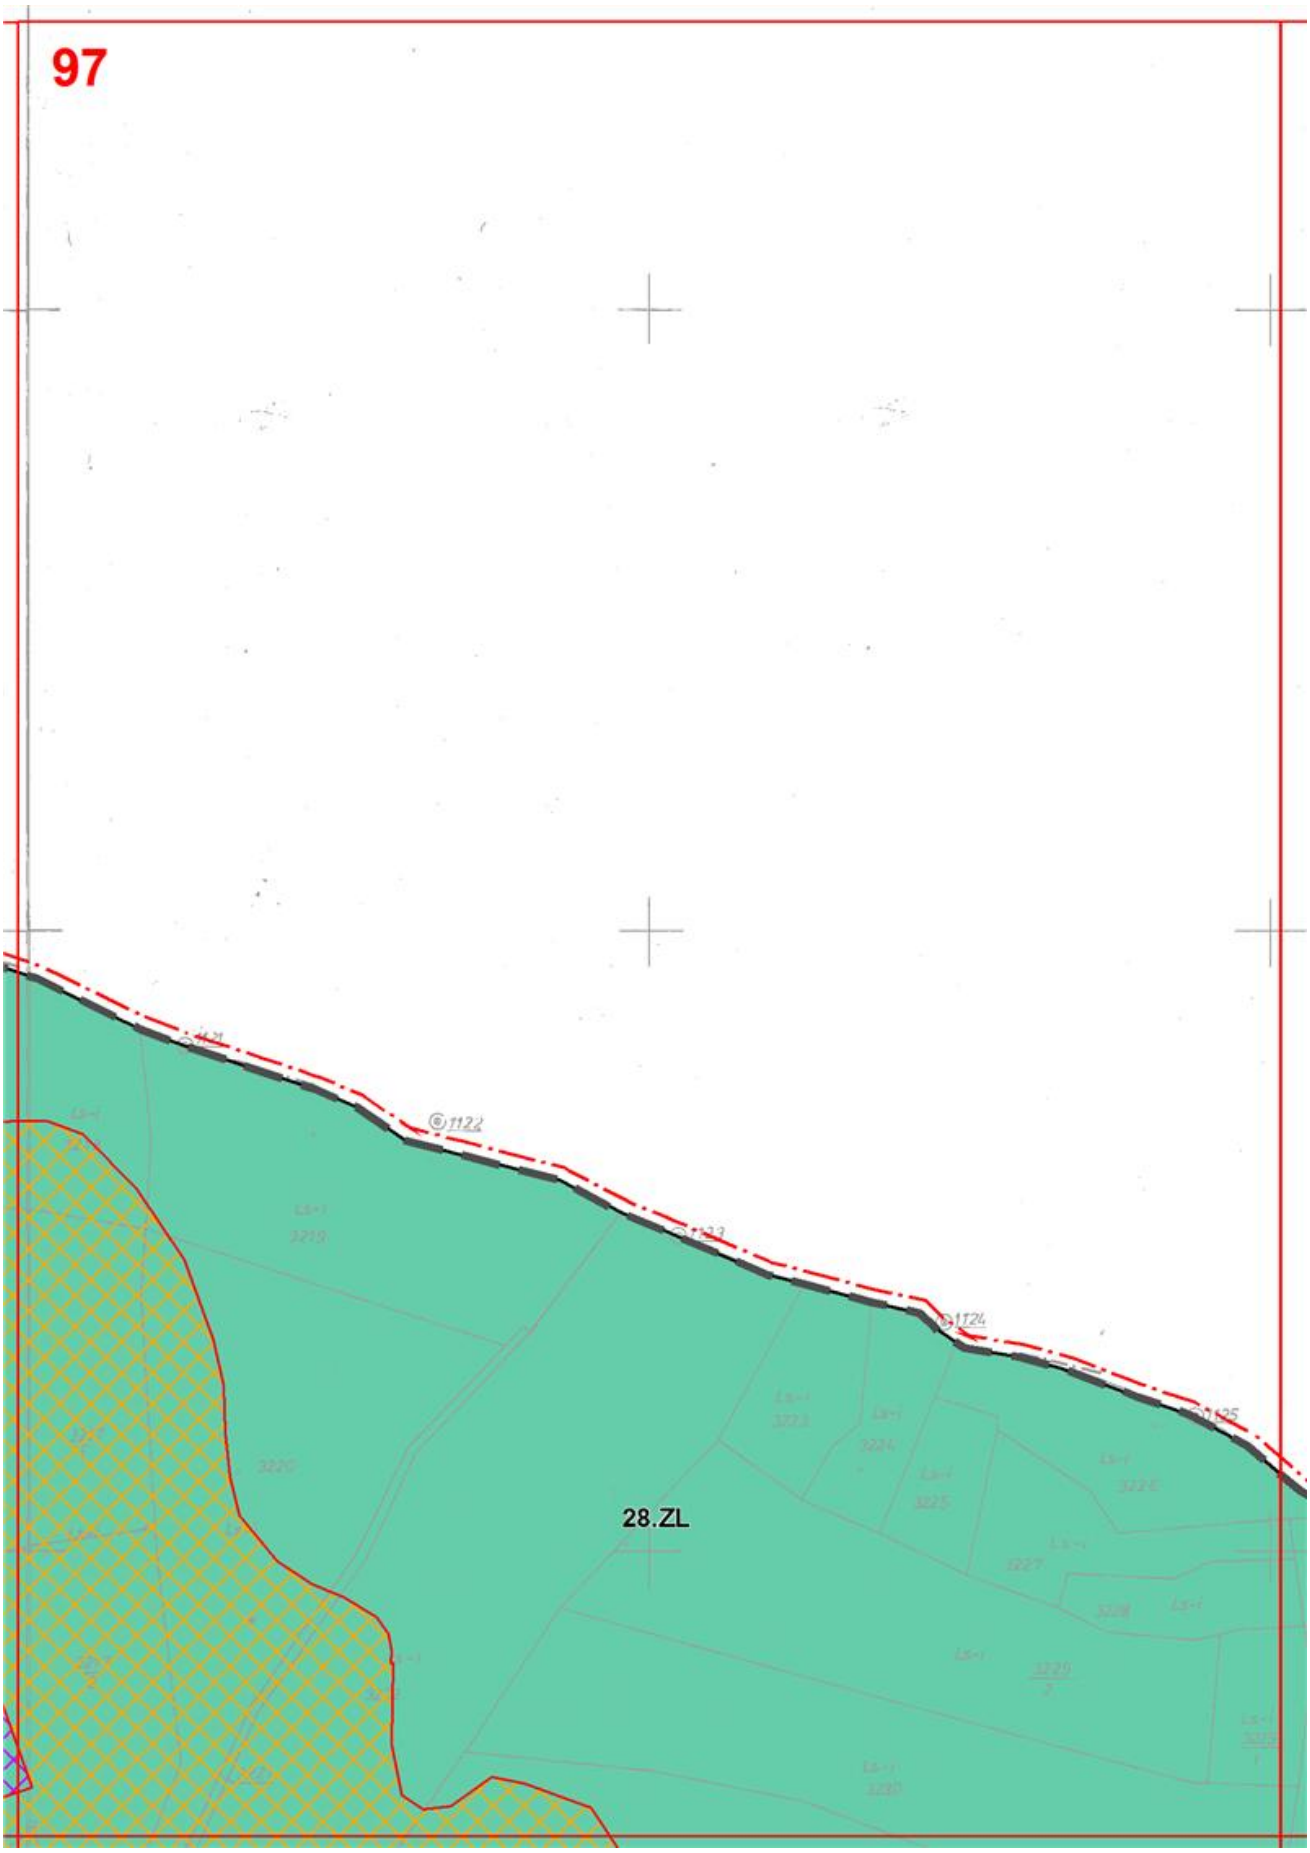

92
62.R/ZL
261.MN/RM
63.R/ZL
105.ZL
226.KDX
195.ZN
28.ZL
196.ZN
196.ZN
64.R/ZL
Wojcikówka
46.R
65.R/ZL

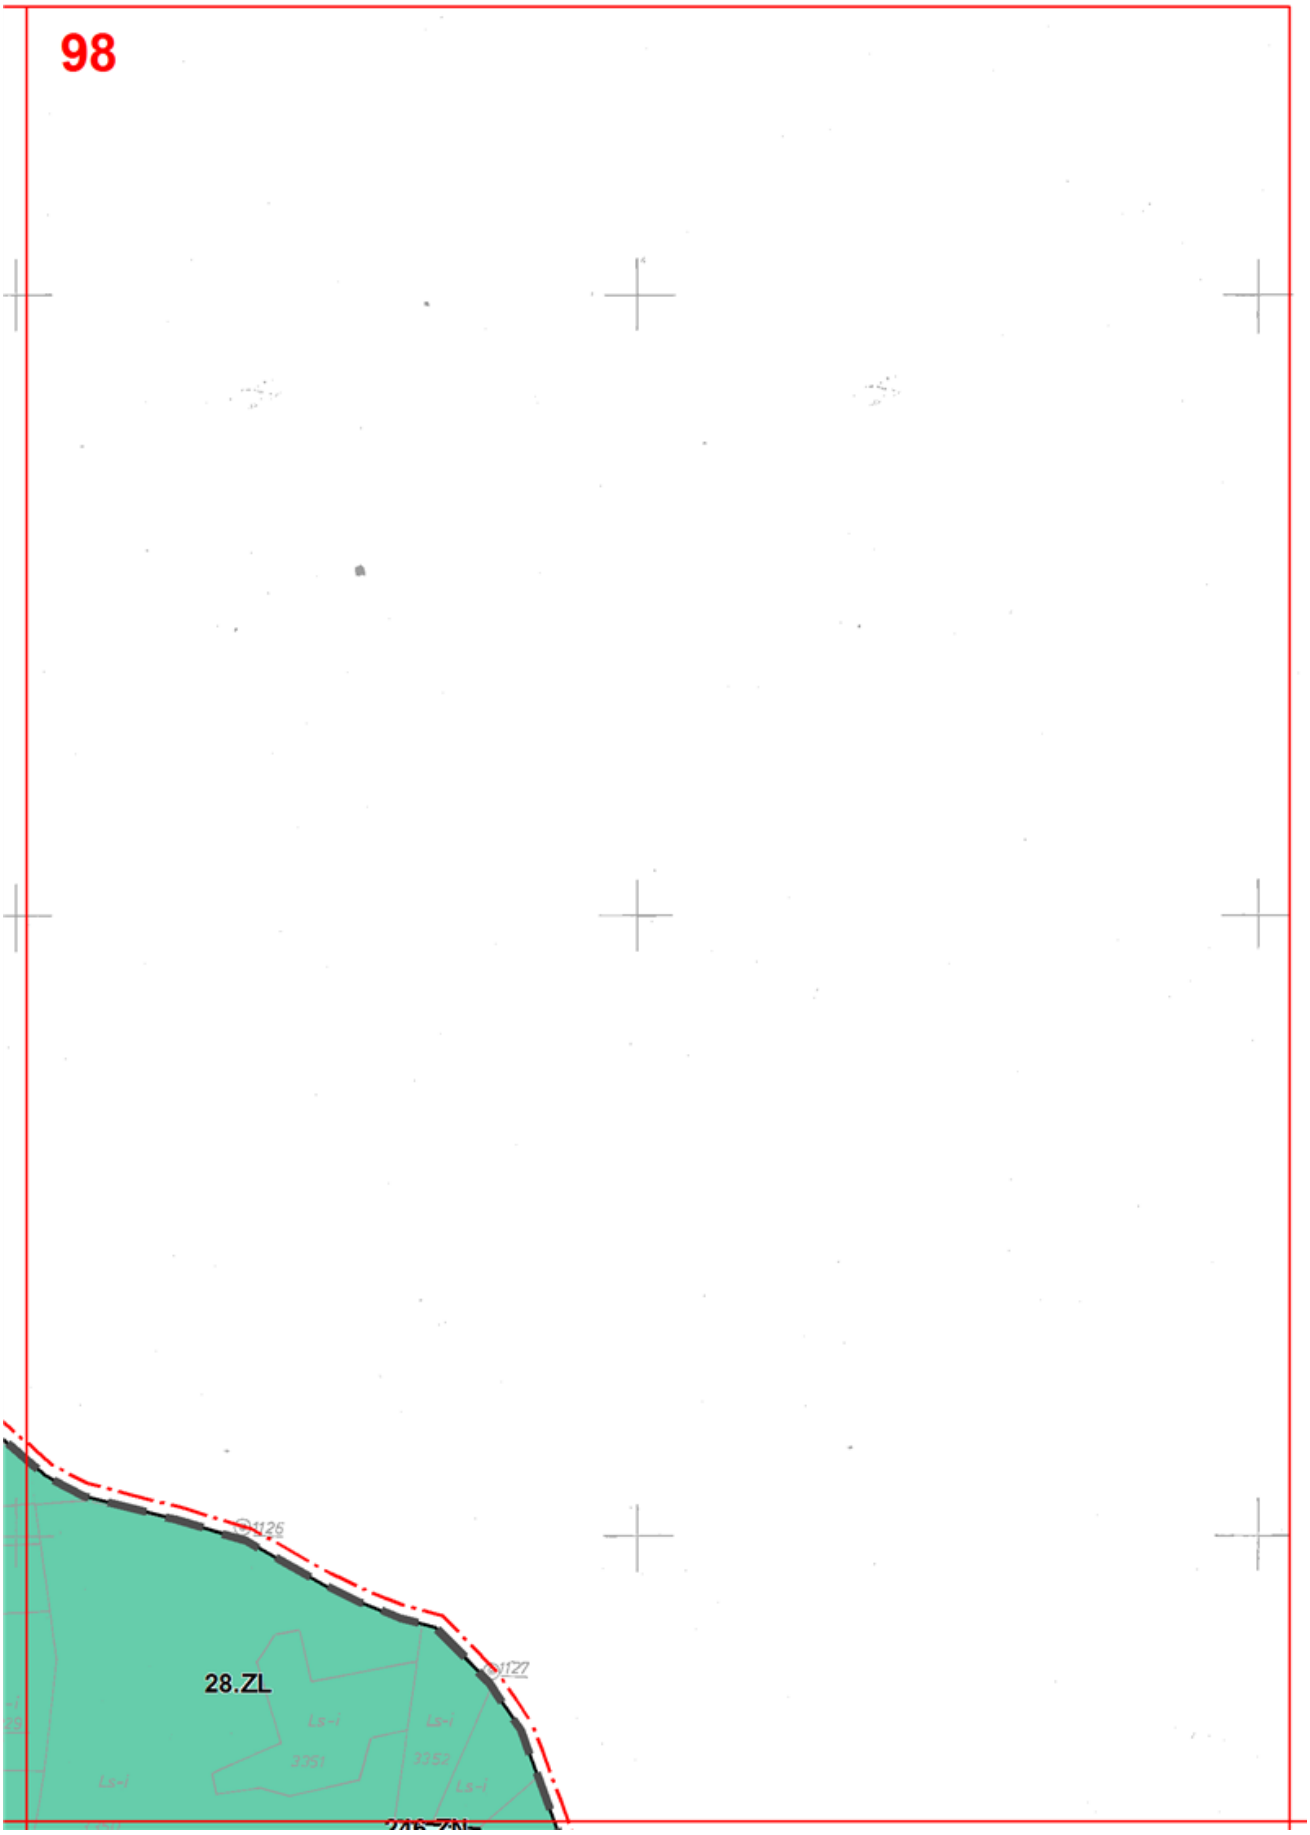

93
3.UT
28.ZL

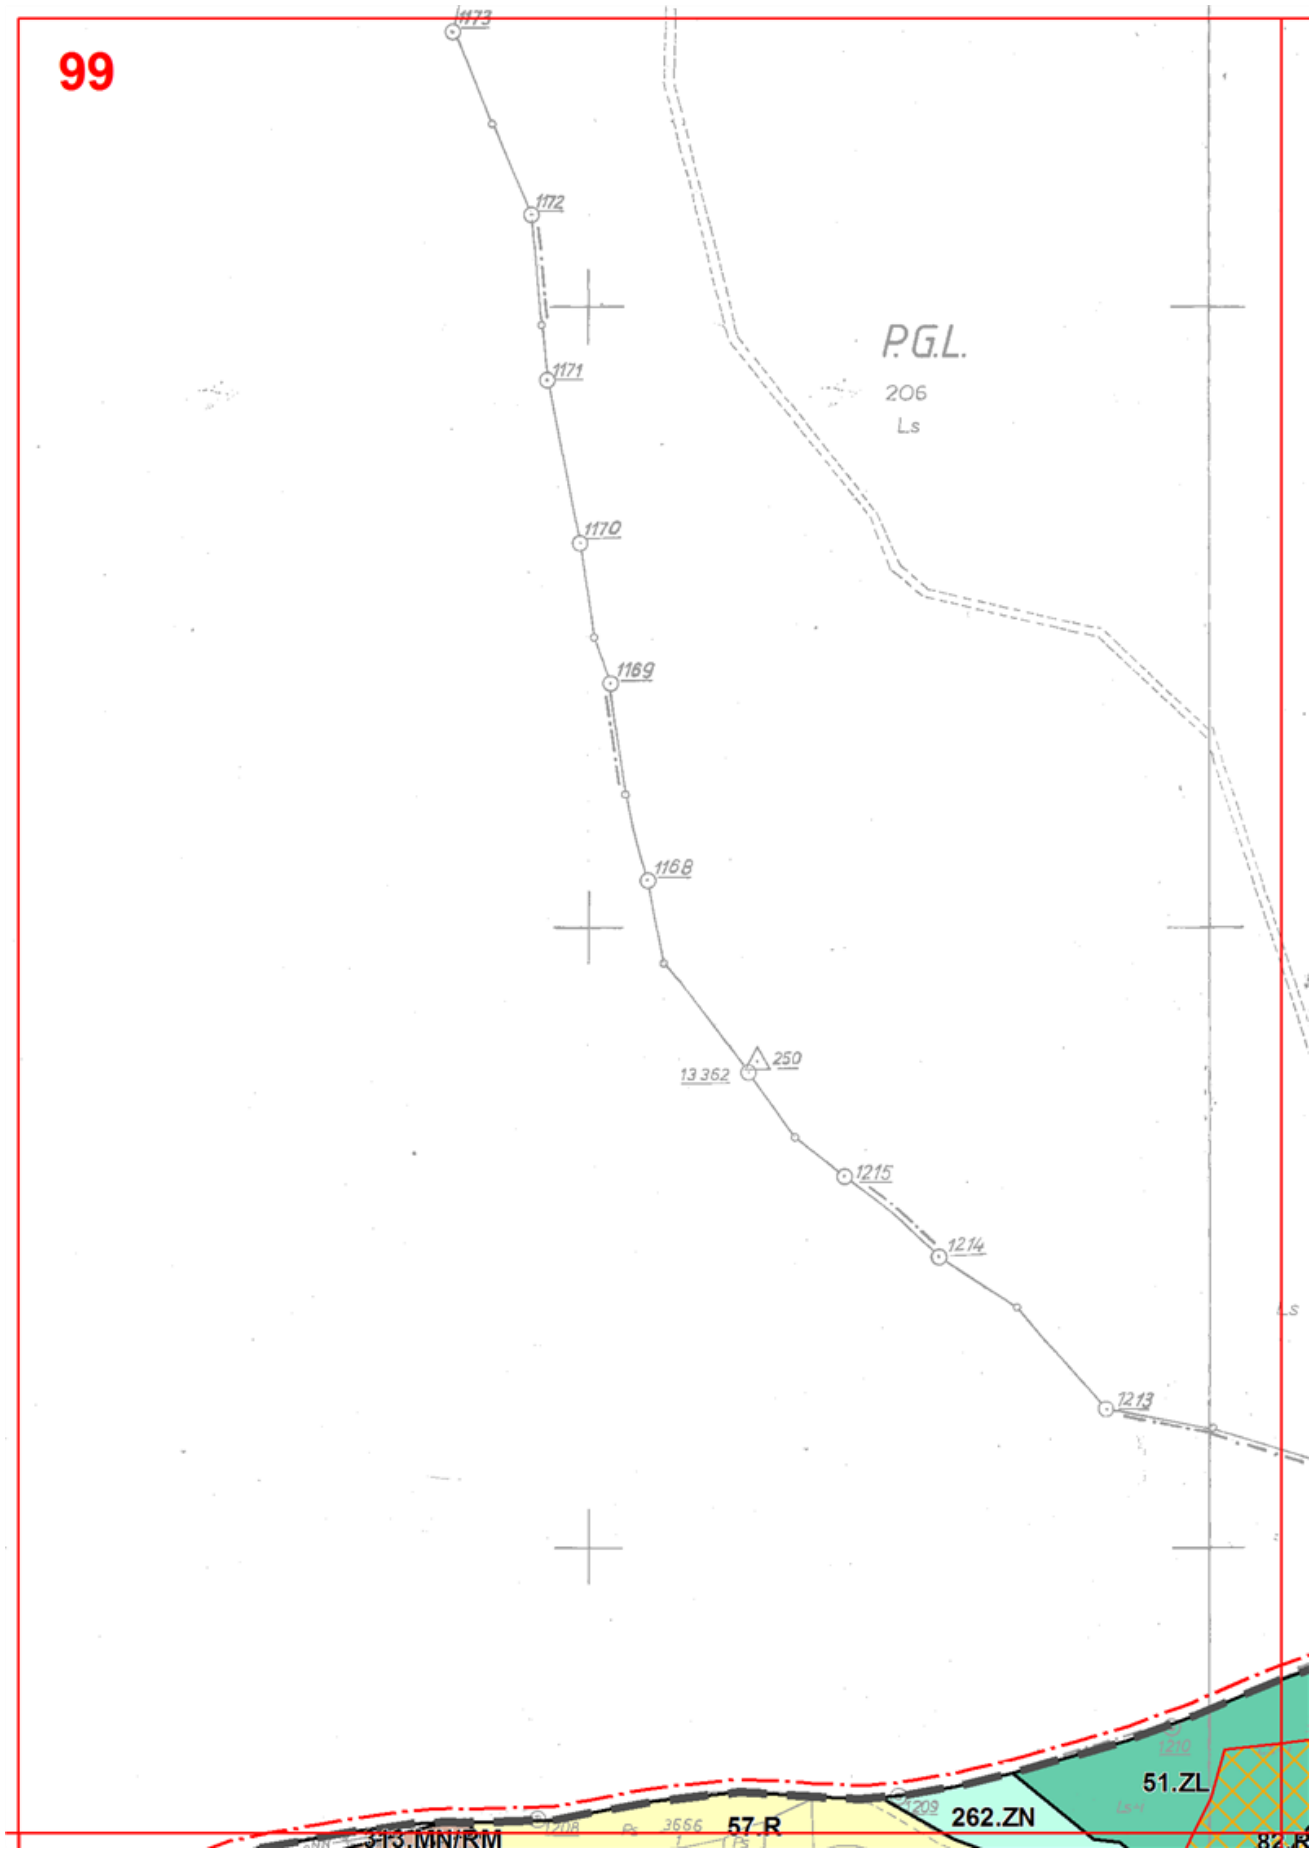

94
1112
1111
2936
1113
4.UT
28.ZL
Maryśowka
Rola Maśkowska

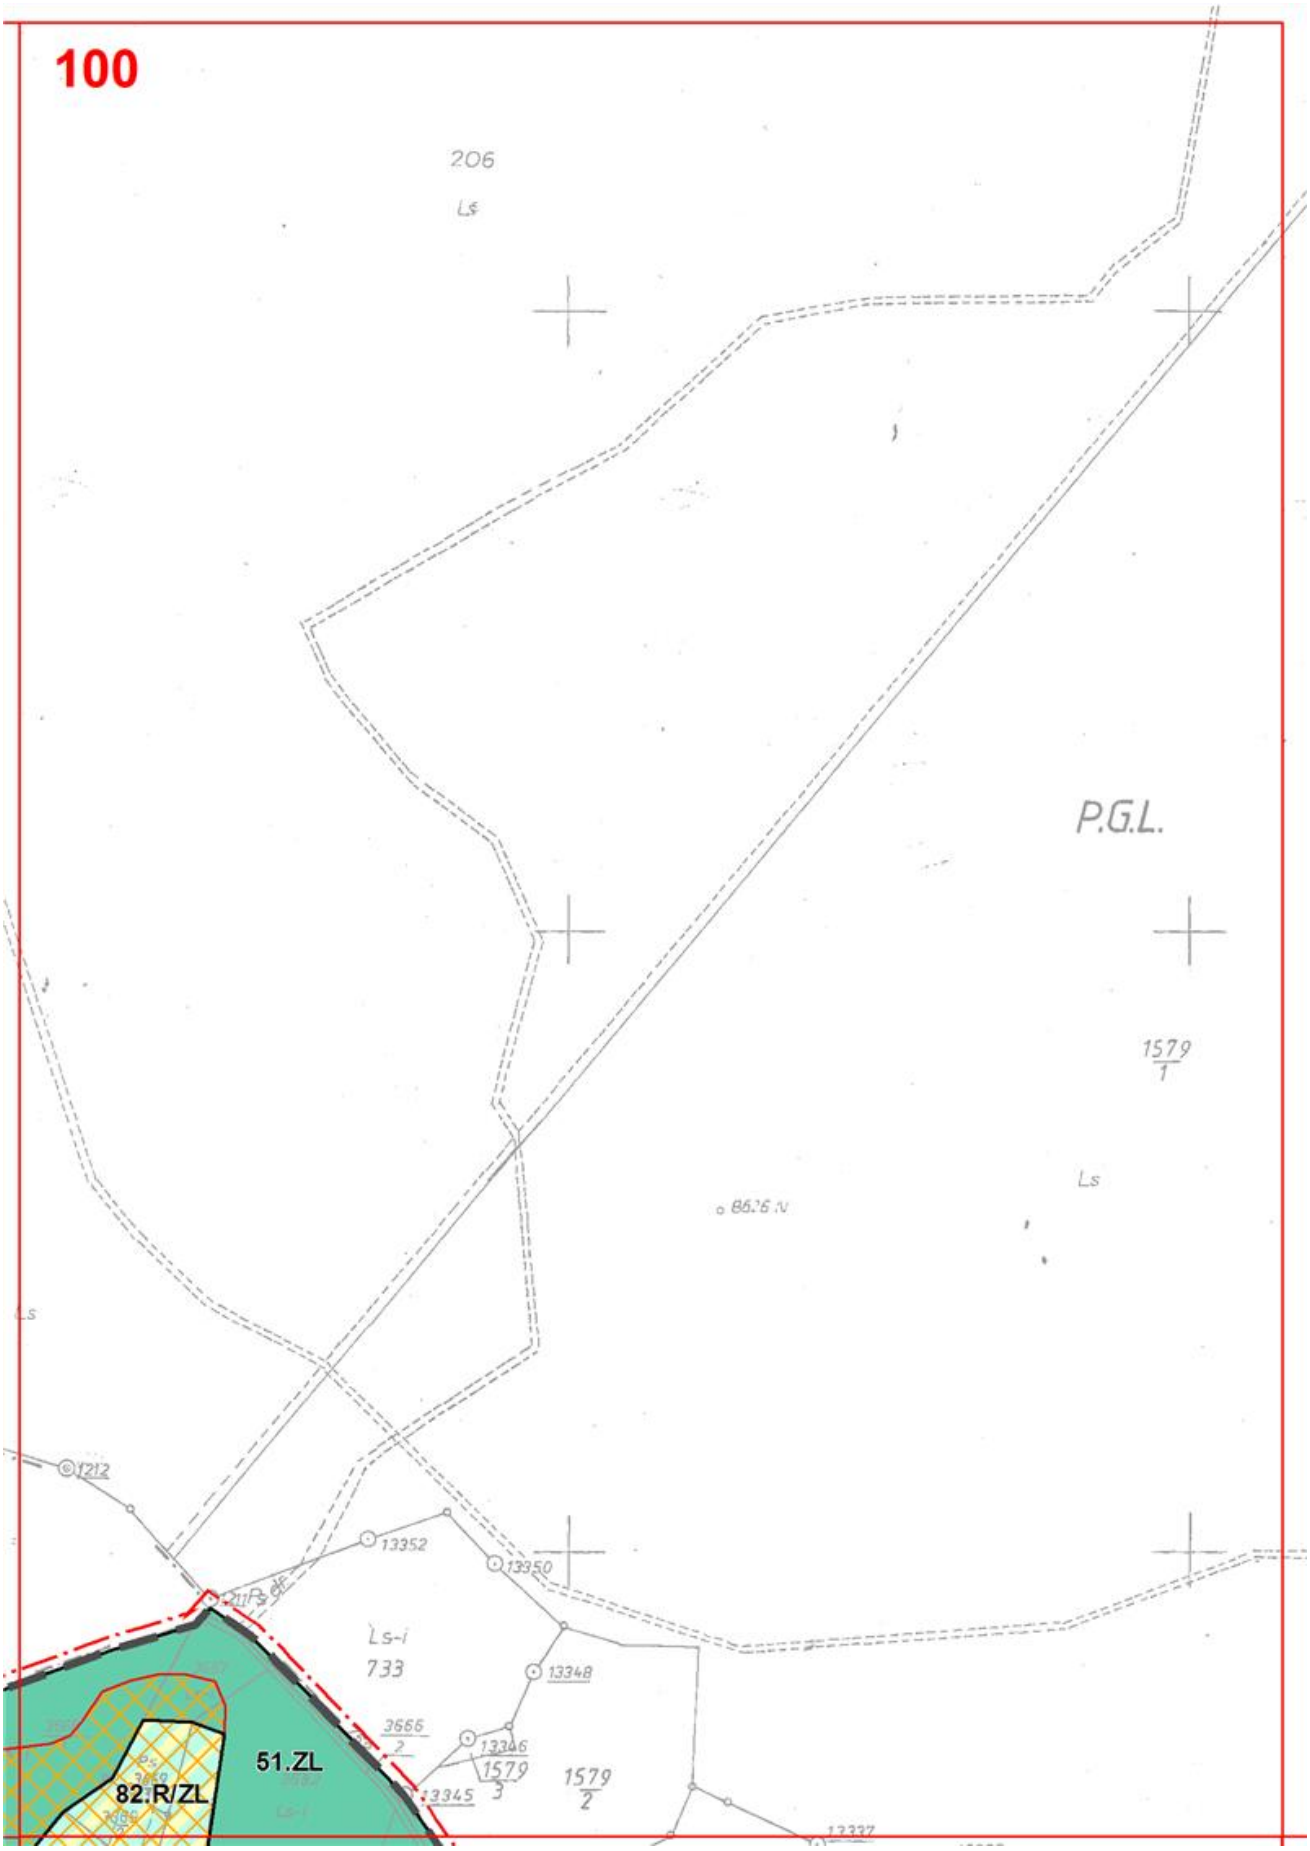

95
4.UT
194.R/ZL
10.US
28.ZL

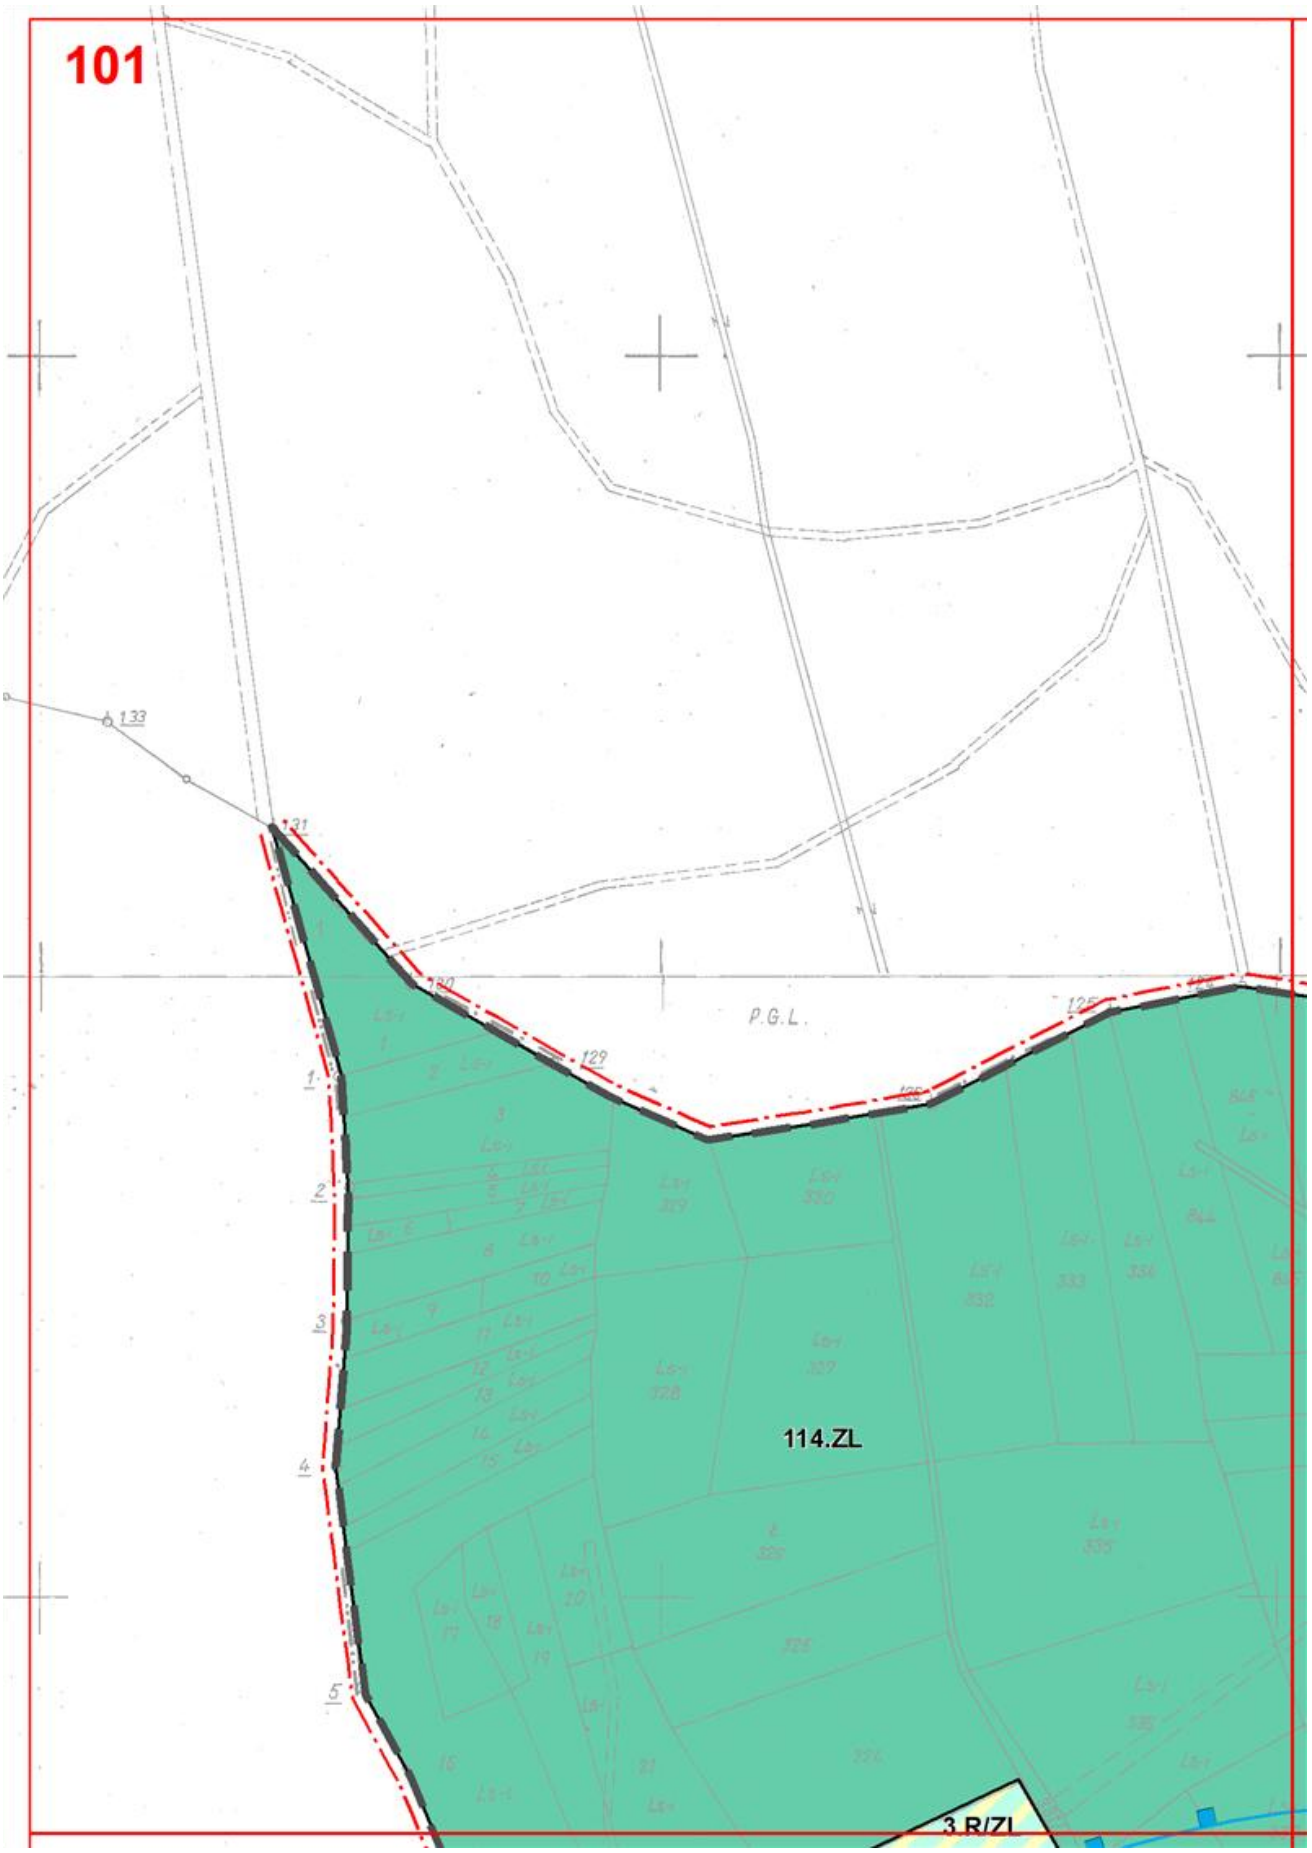

96
1117=1
1119
1120
28.ZL

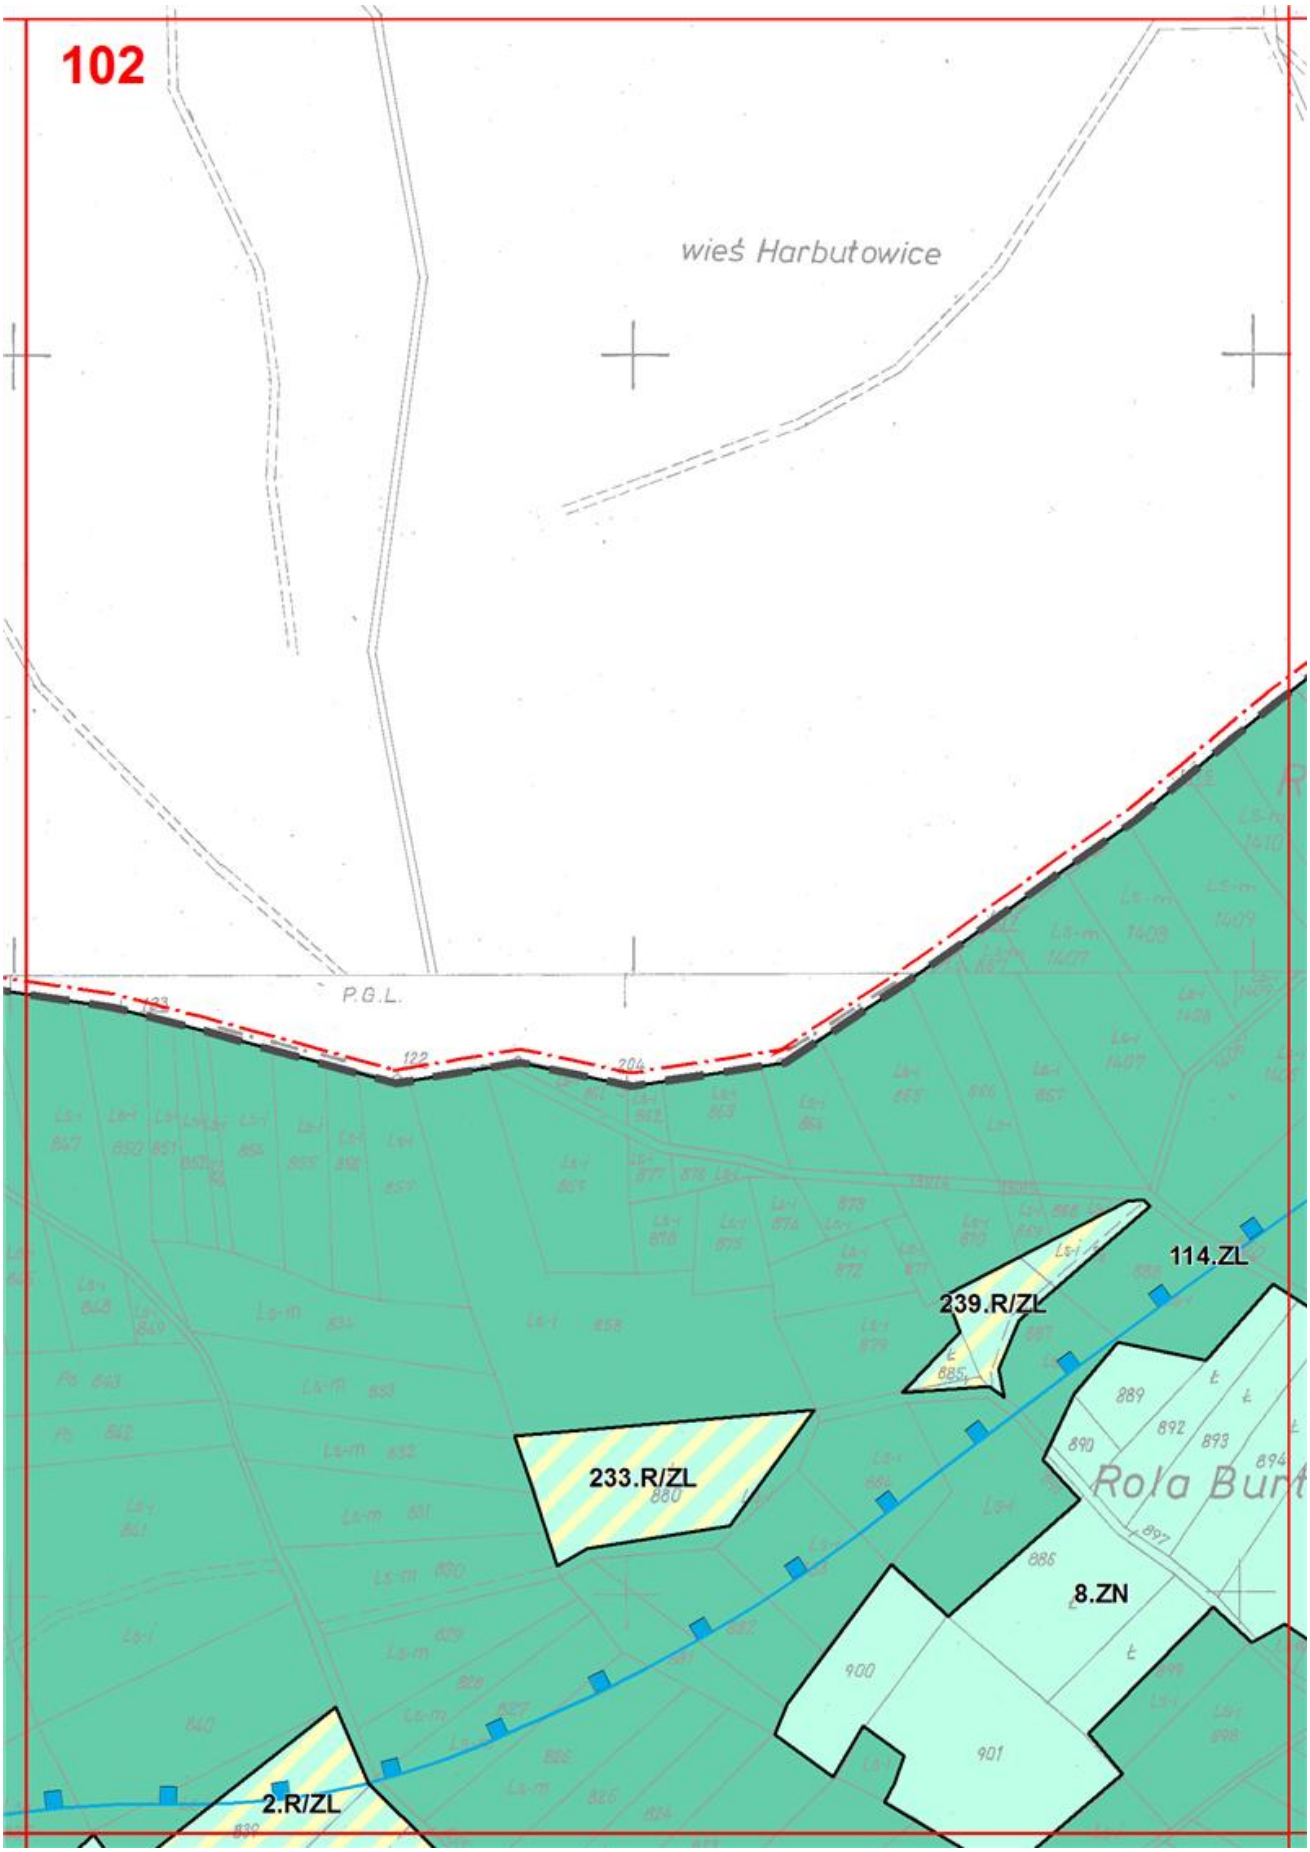

97
1122
1124
28.ZL

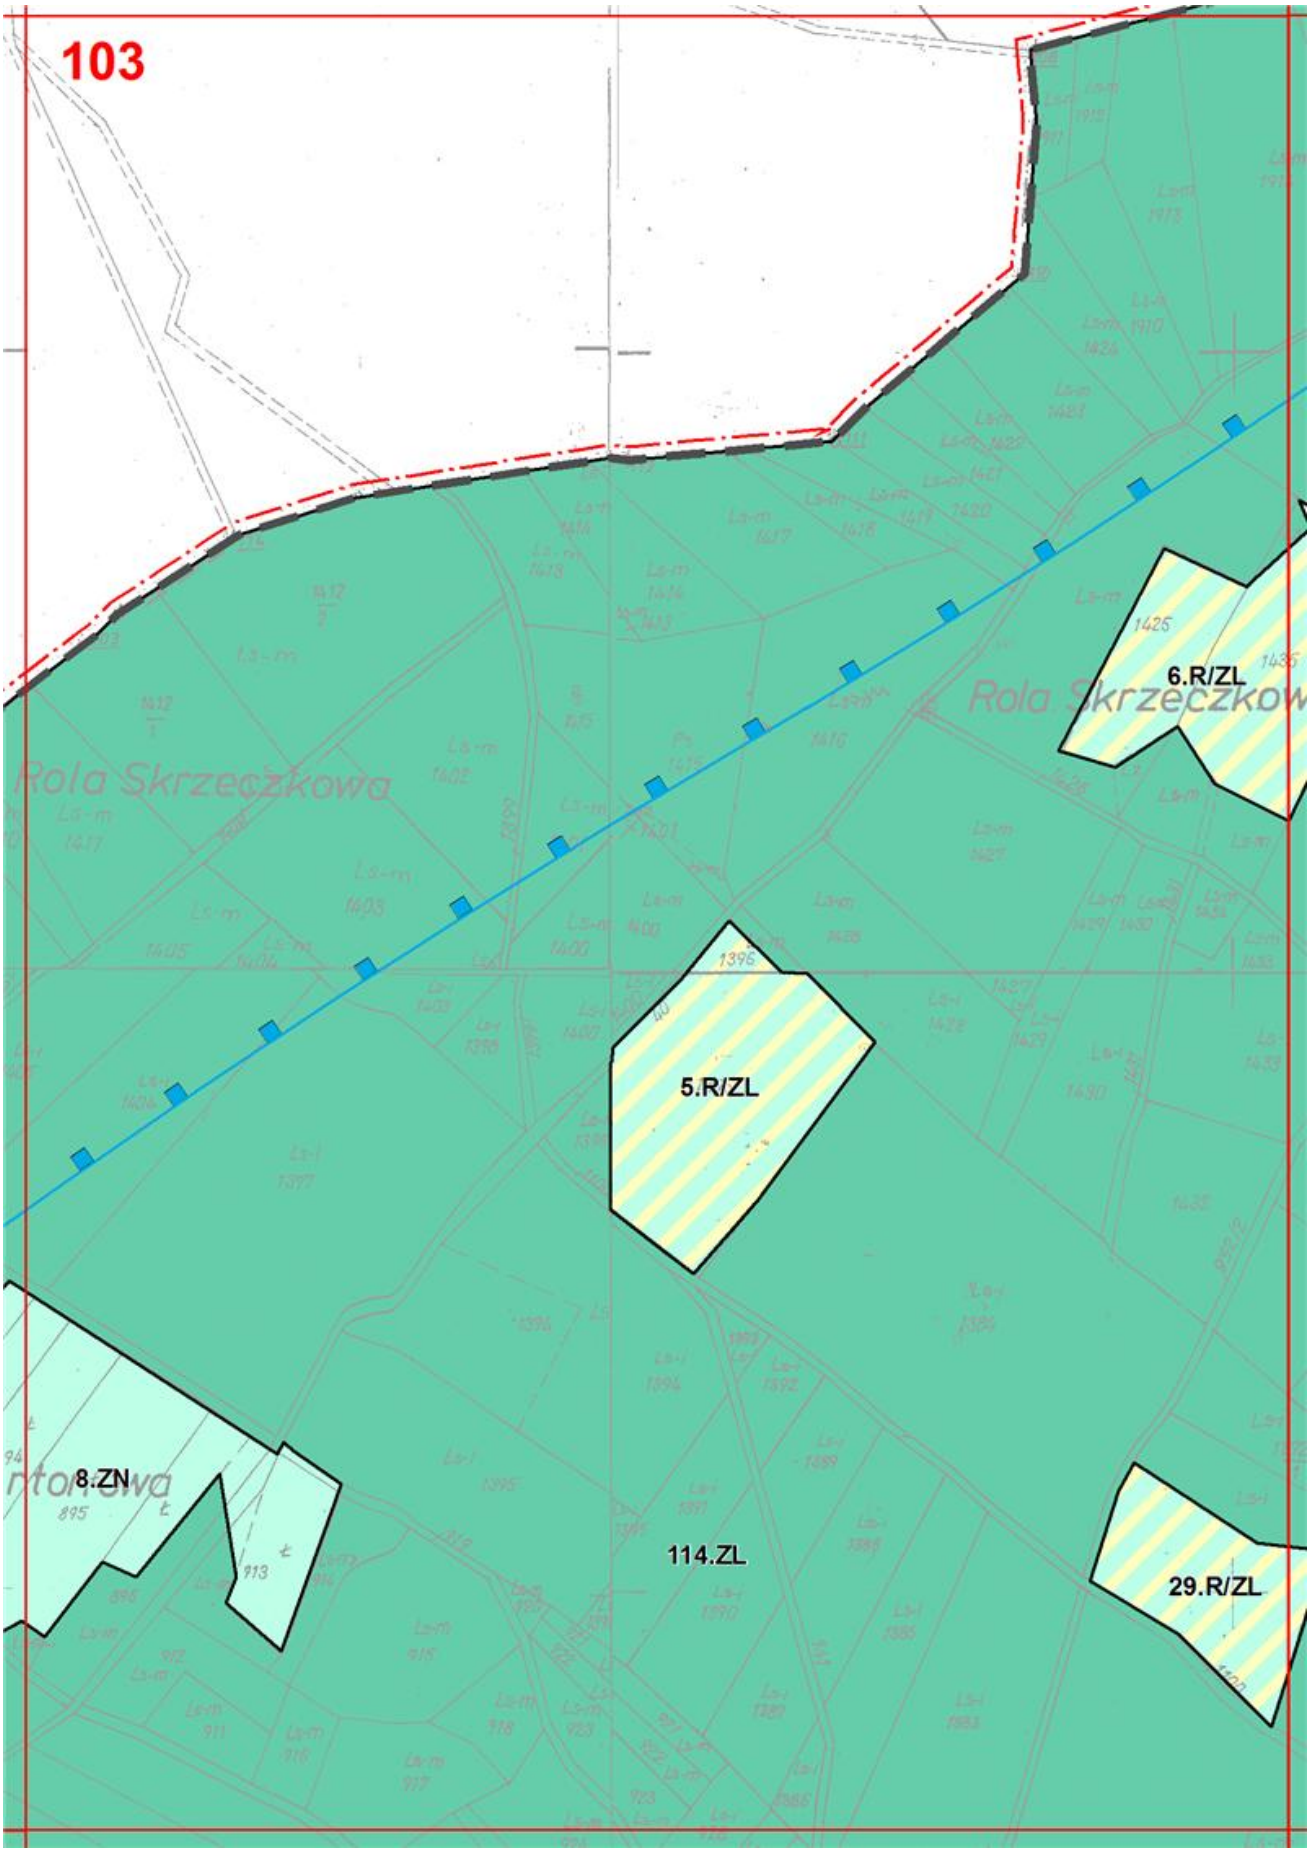

98
28.ZL
Ls-I
3351
3352

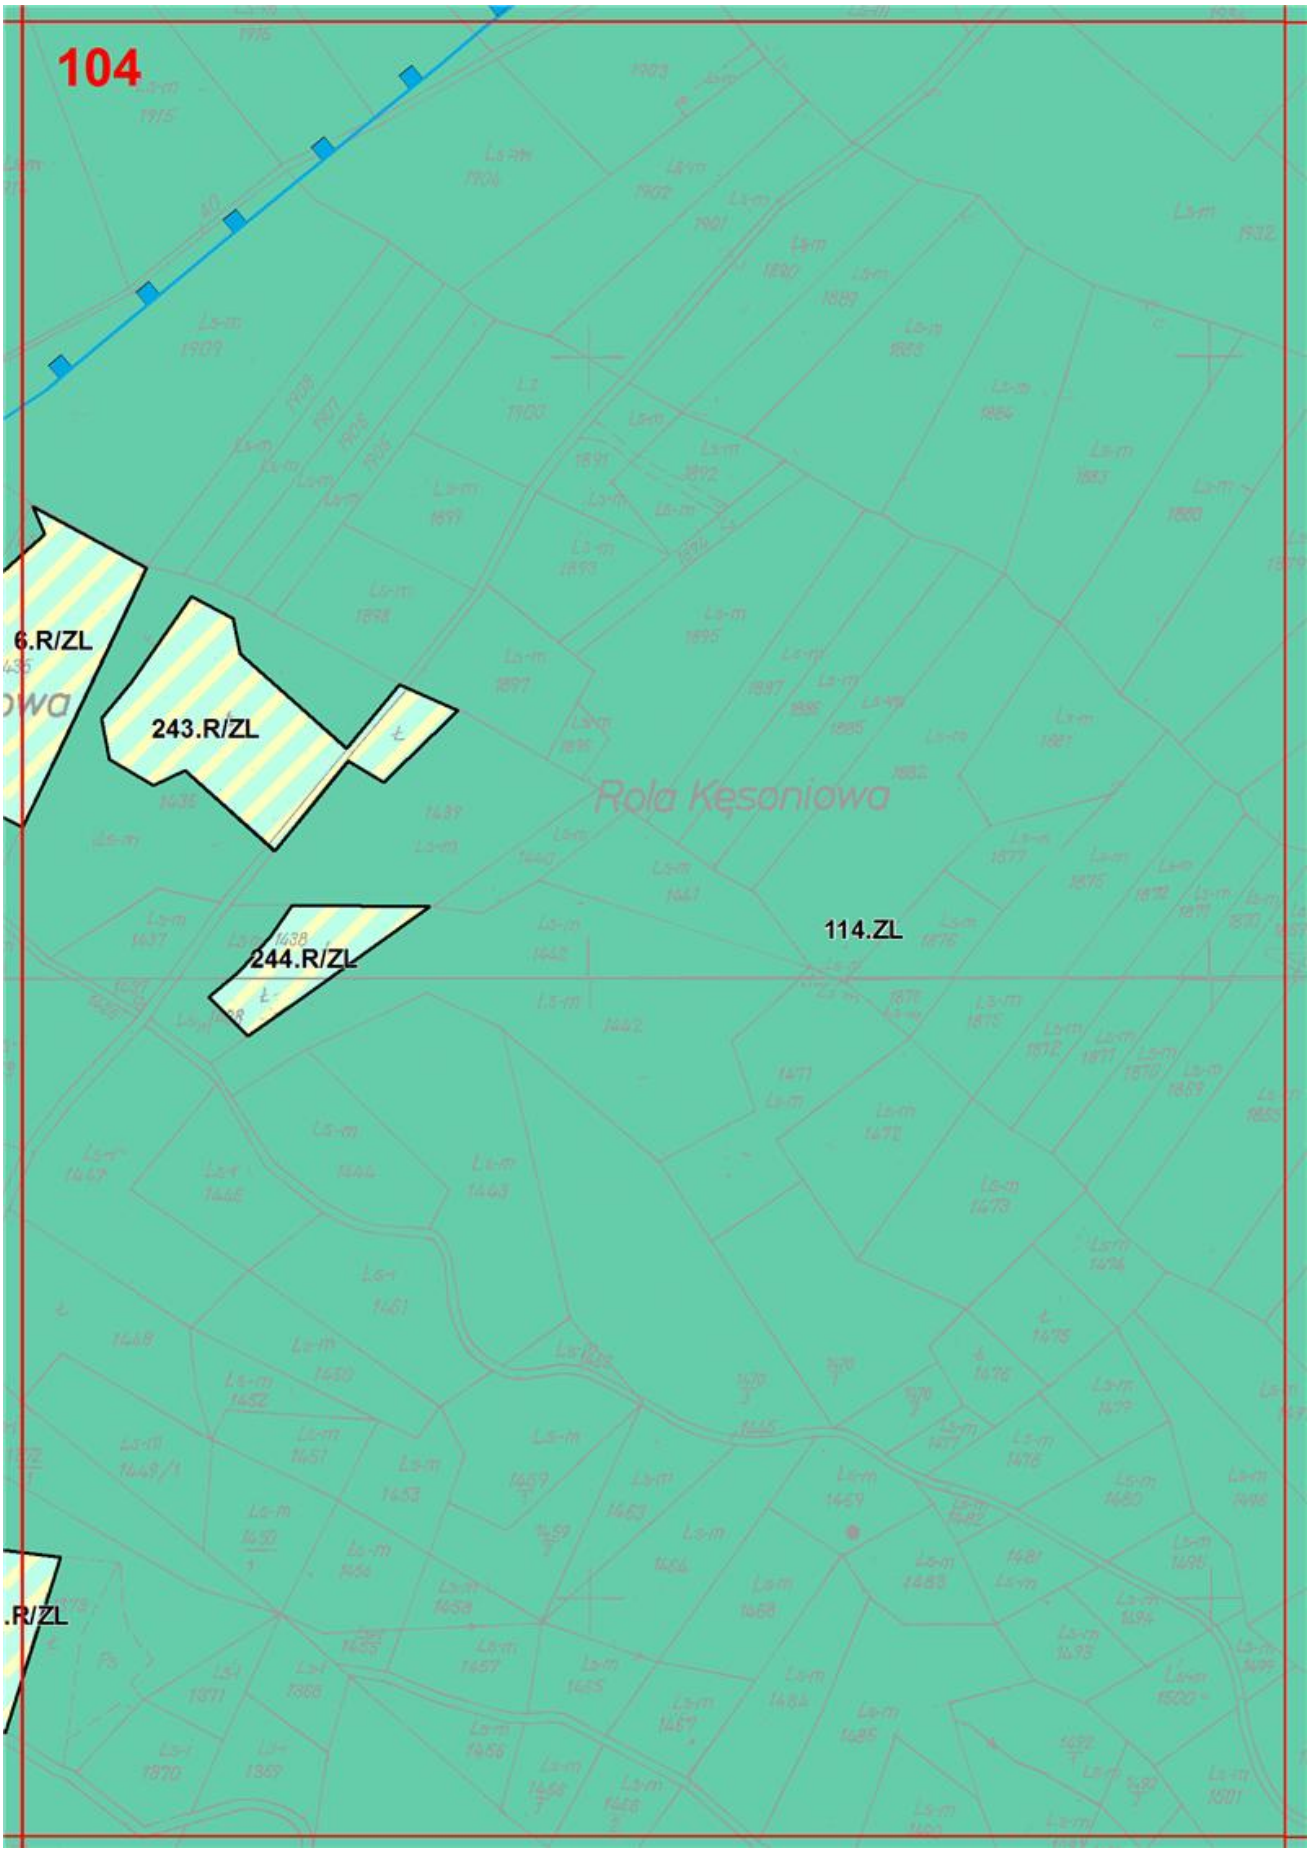

99
1173
1172
1171
1170
1169
1168
250
13 362
1215
1214
1213
P.G.L.
206
Ls
51.ZL
262.ZN
57.R
313.MN/RM

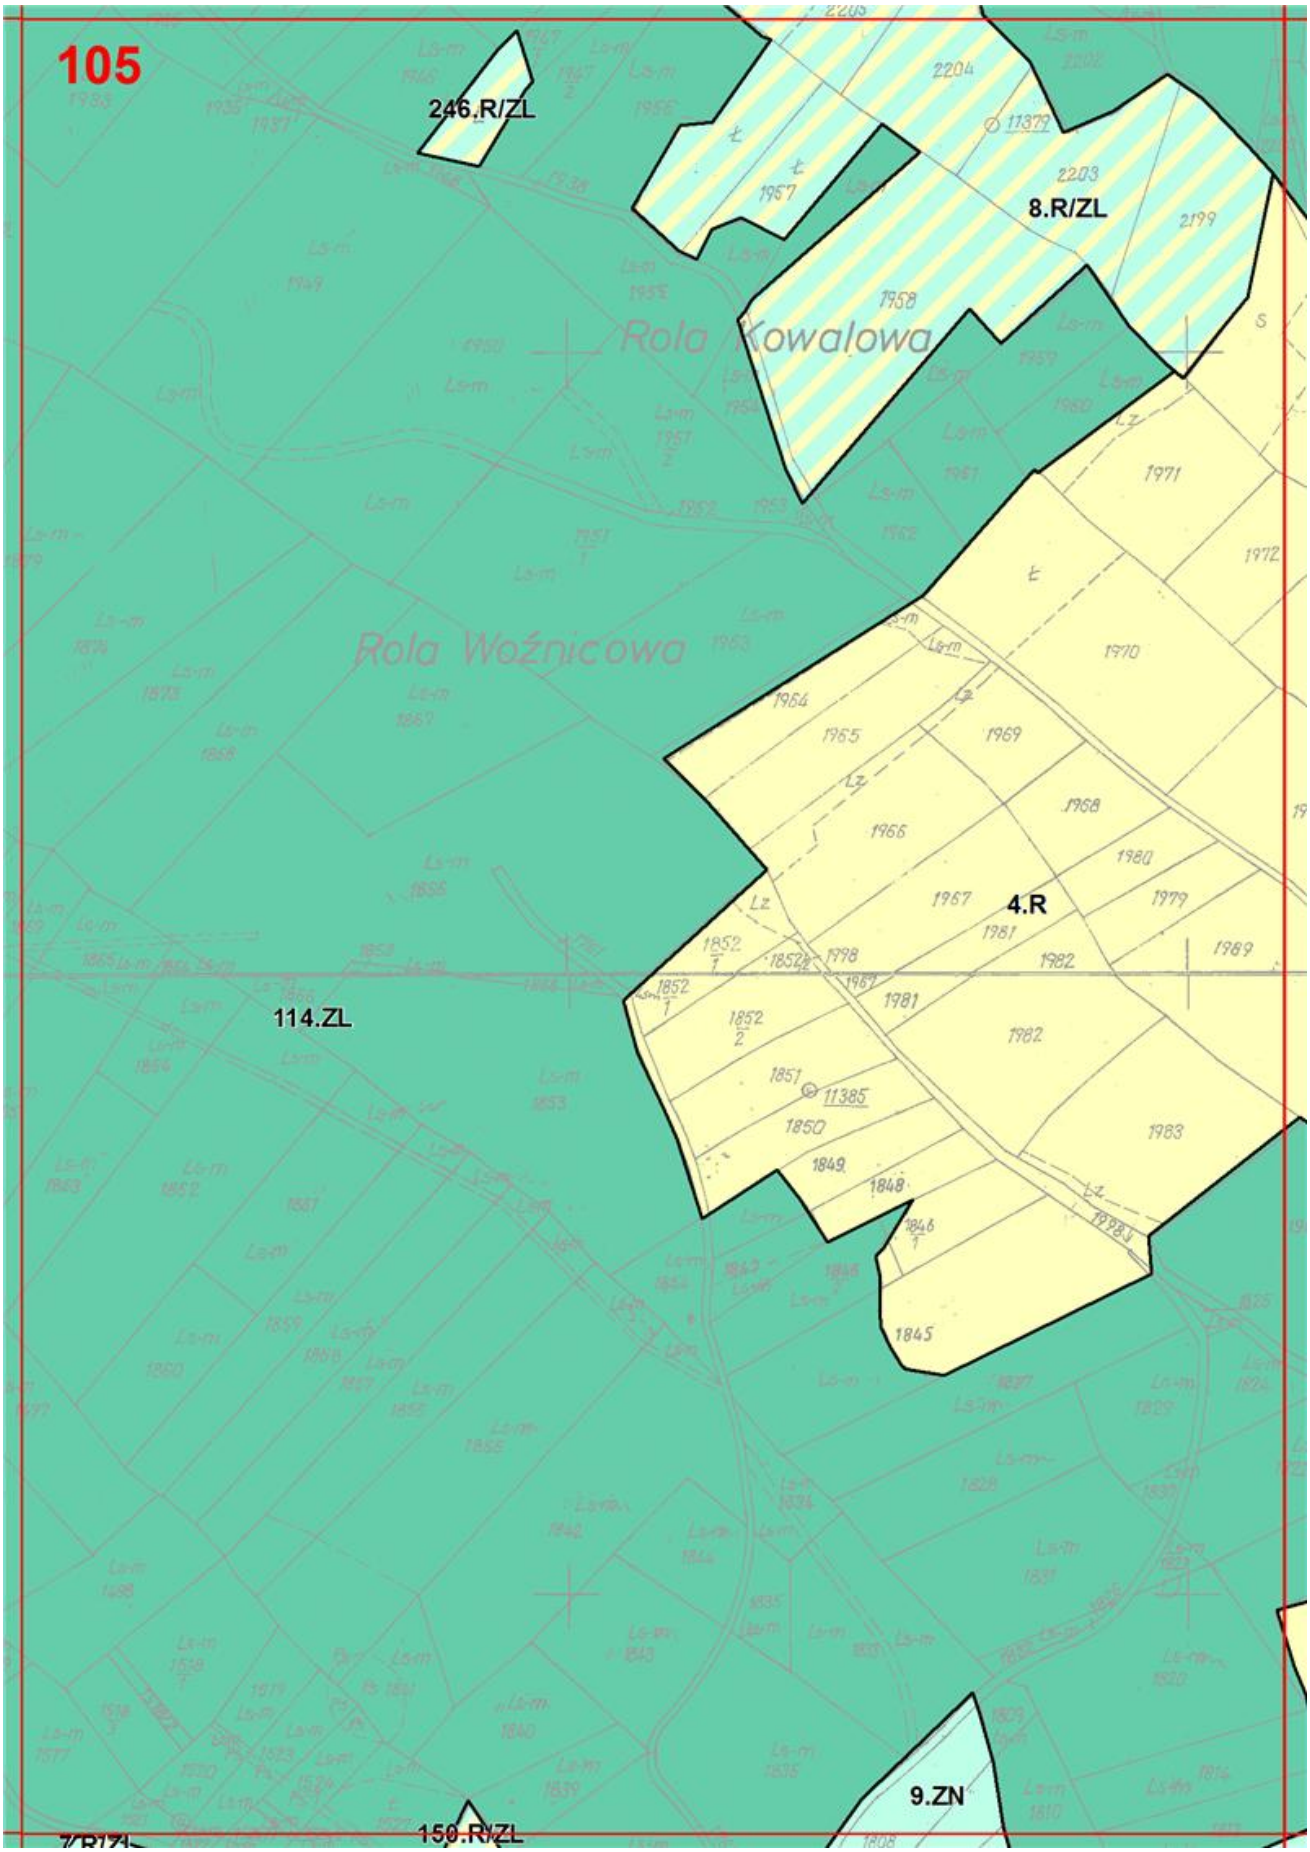

100
206
Ls
P.G.L.
1579
1
Ls
Ls
1212
13352
13350
Ls-i
733
13348
3666
2
13346
1579
3
1579
2
13345
13337
51.ZL
82.R/ZL

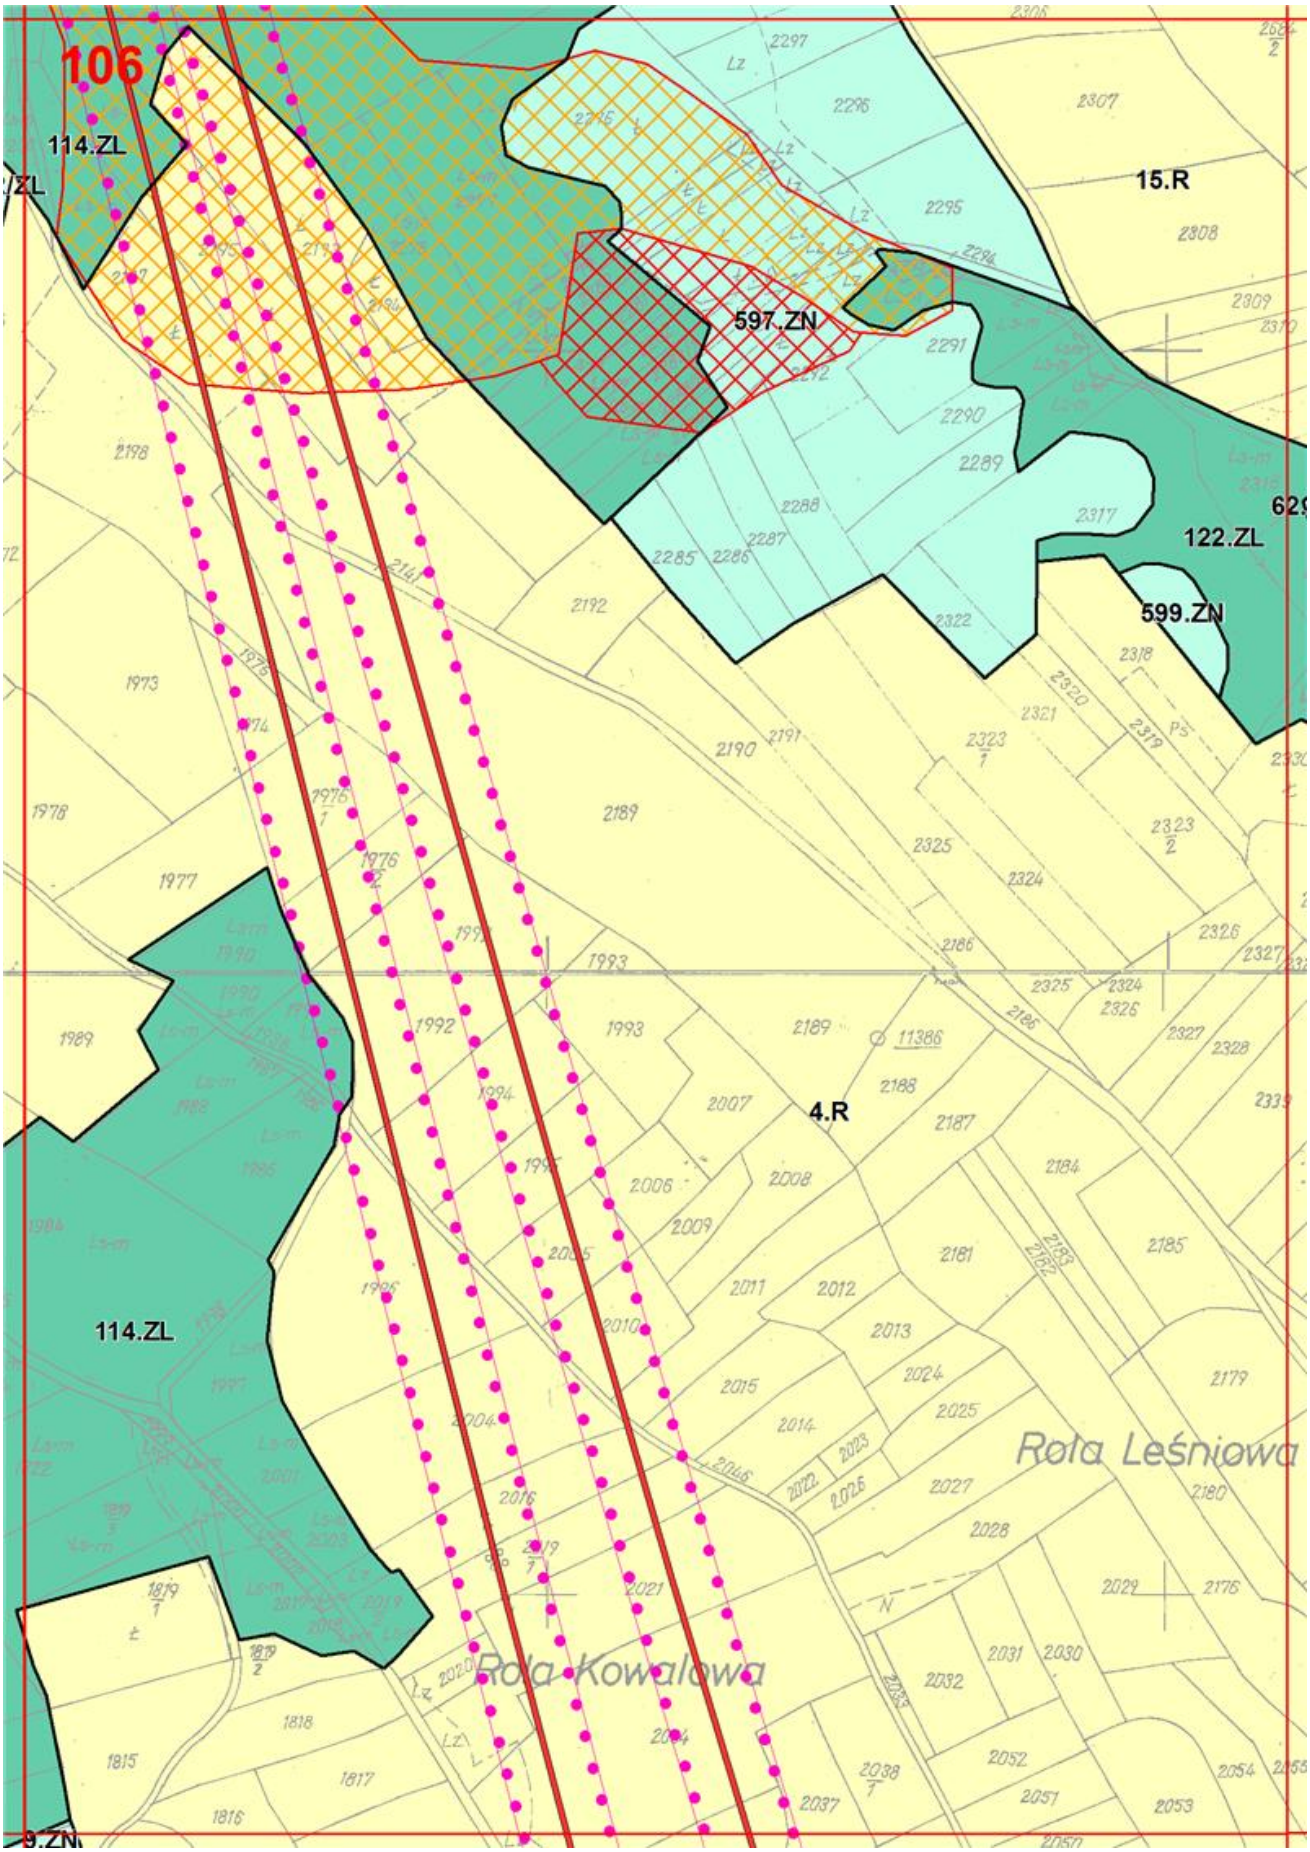

101
P.G.L.
114.ZL
3.R/ZL

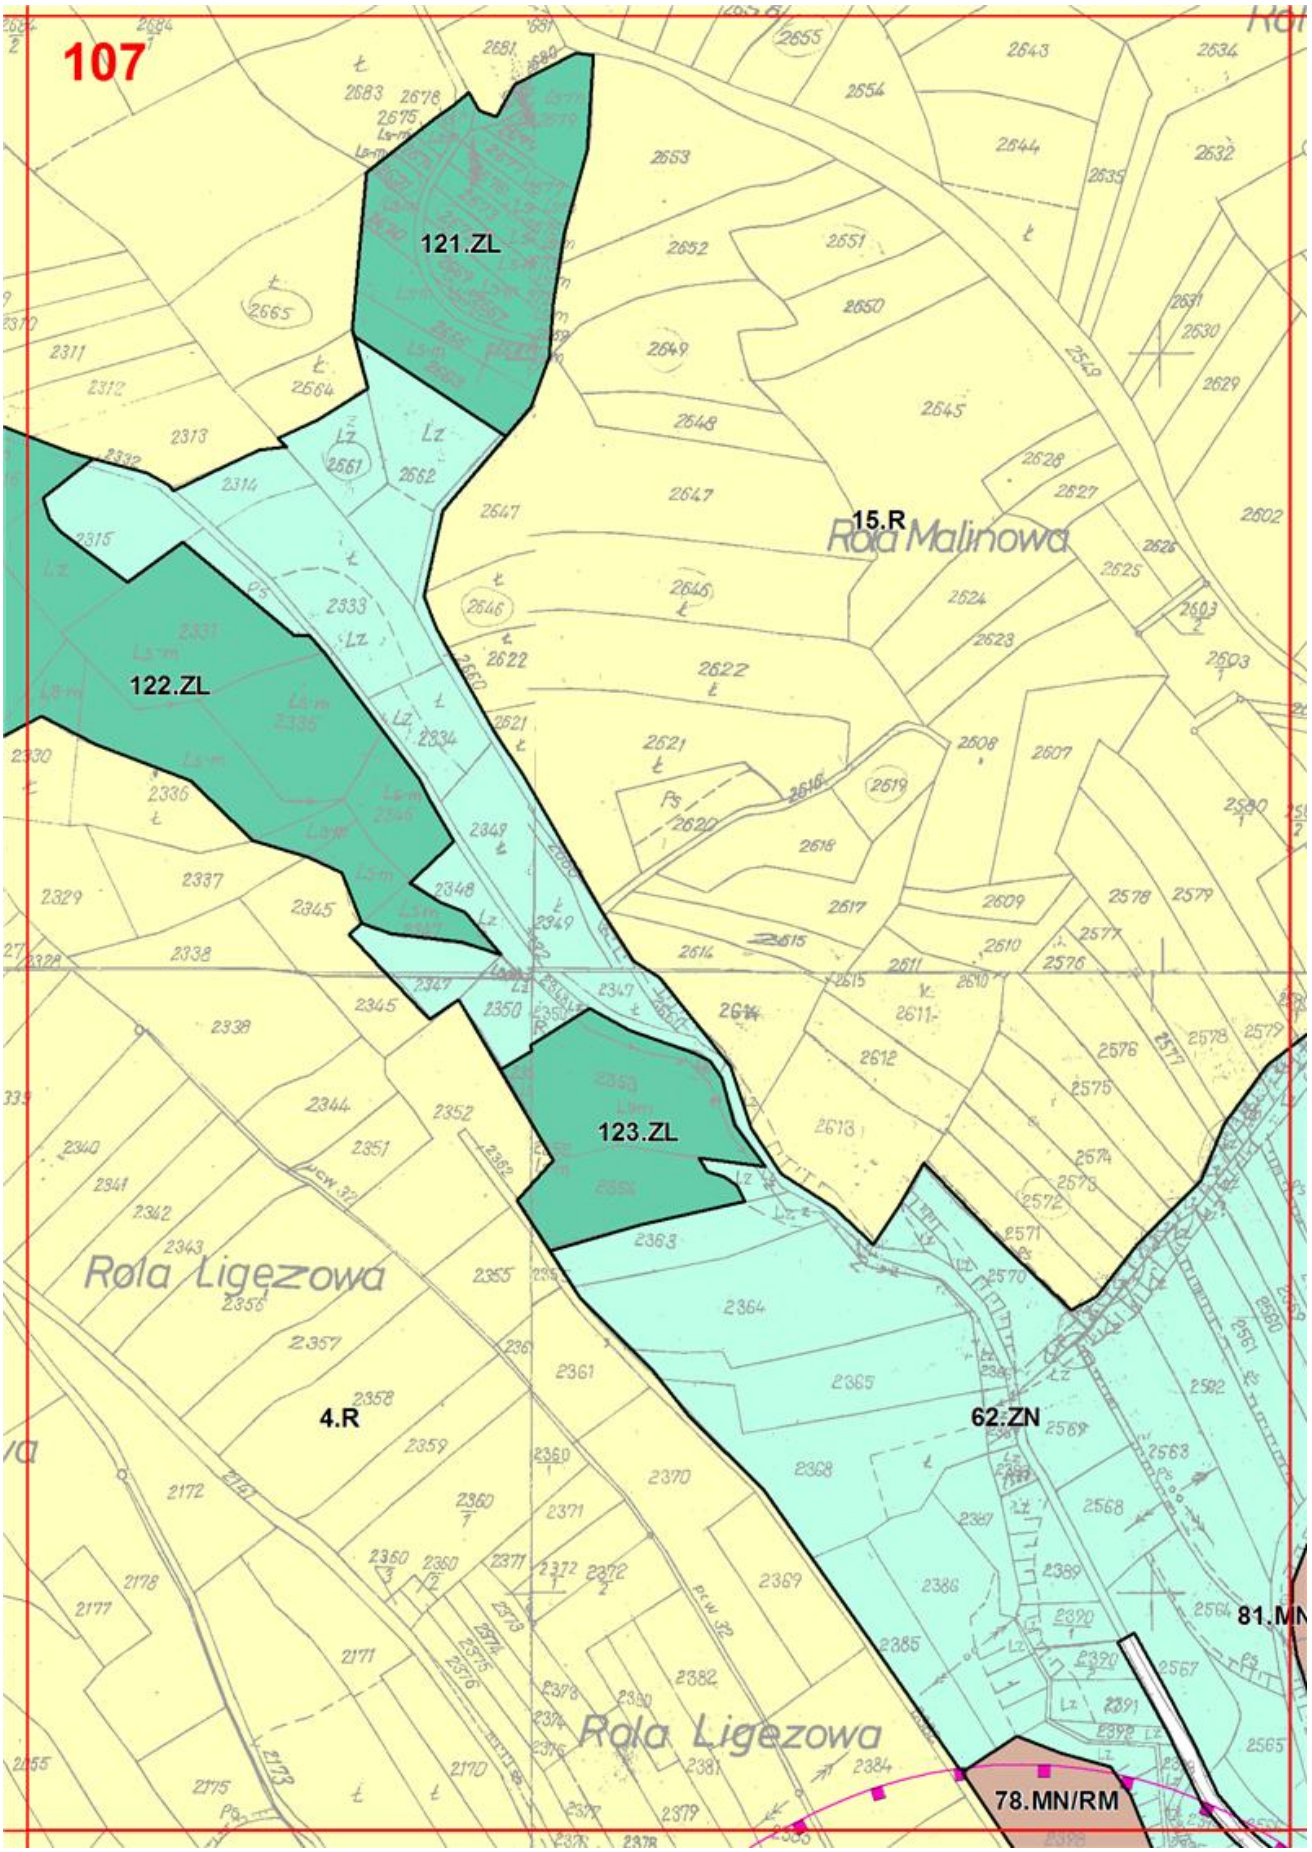

102
wieś Harbutowice
P.G.L.
114.ZL
239.R/ZL
233.R/ZL
8.ZN
2.R/ZL

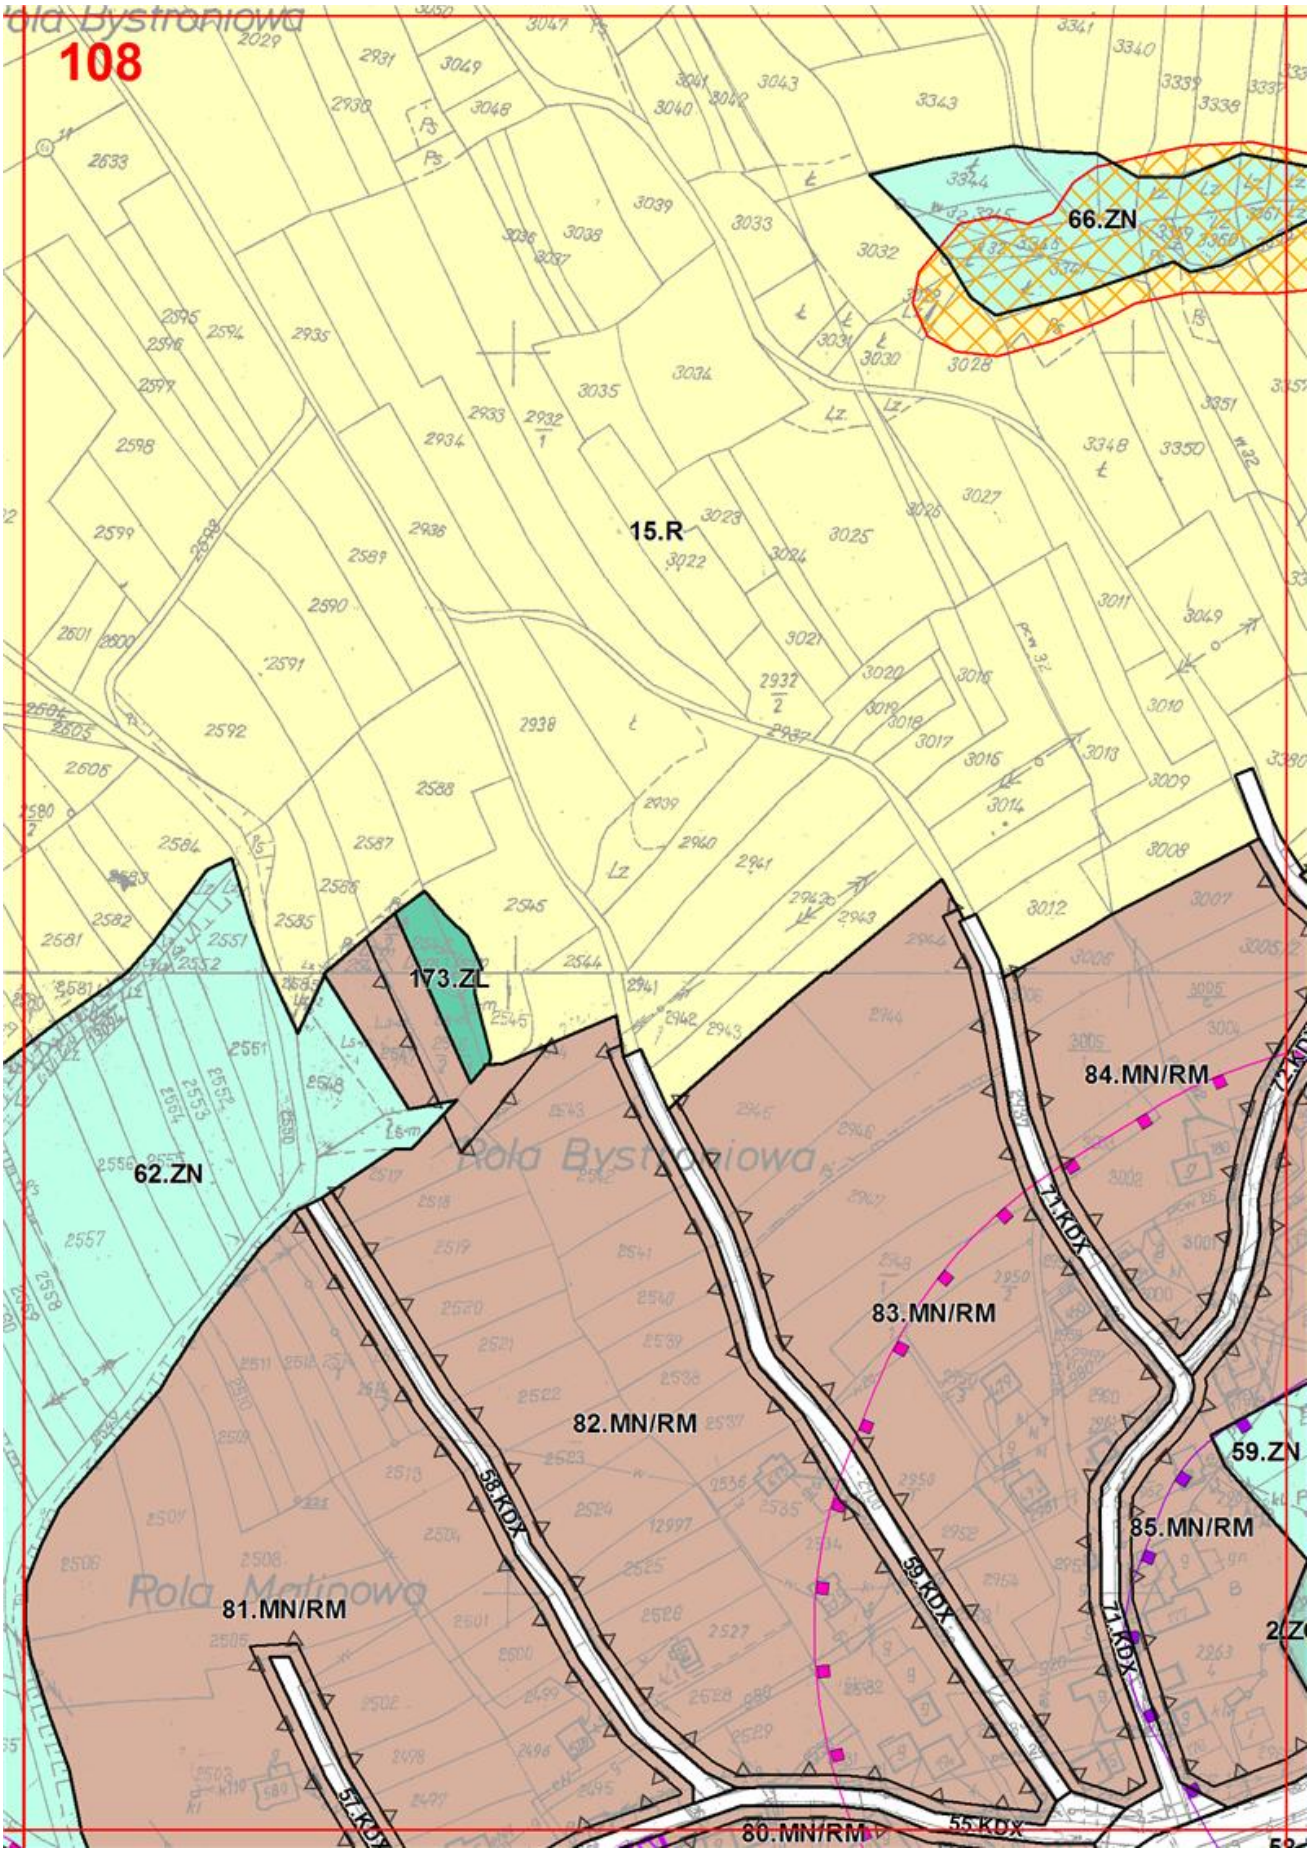

103
6.R/ZL
5.R/ZL
8.ZN
114.ZL
29.R/ZL
Rola Skrzeczkowa

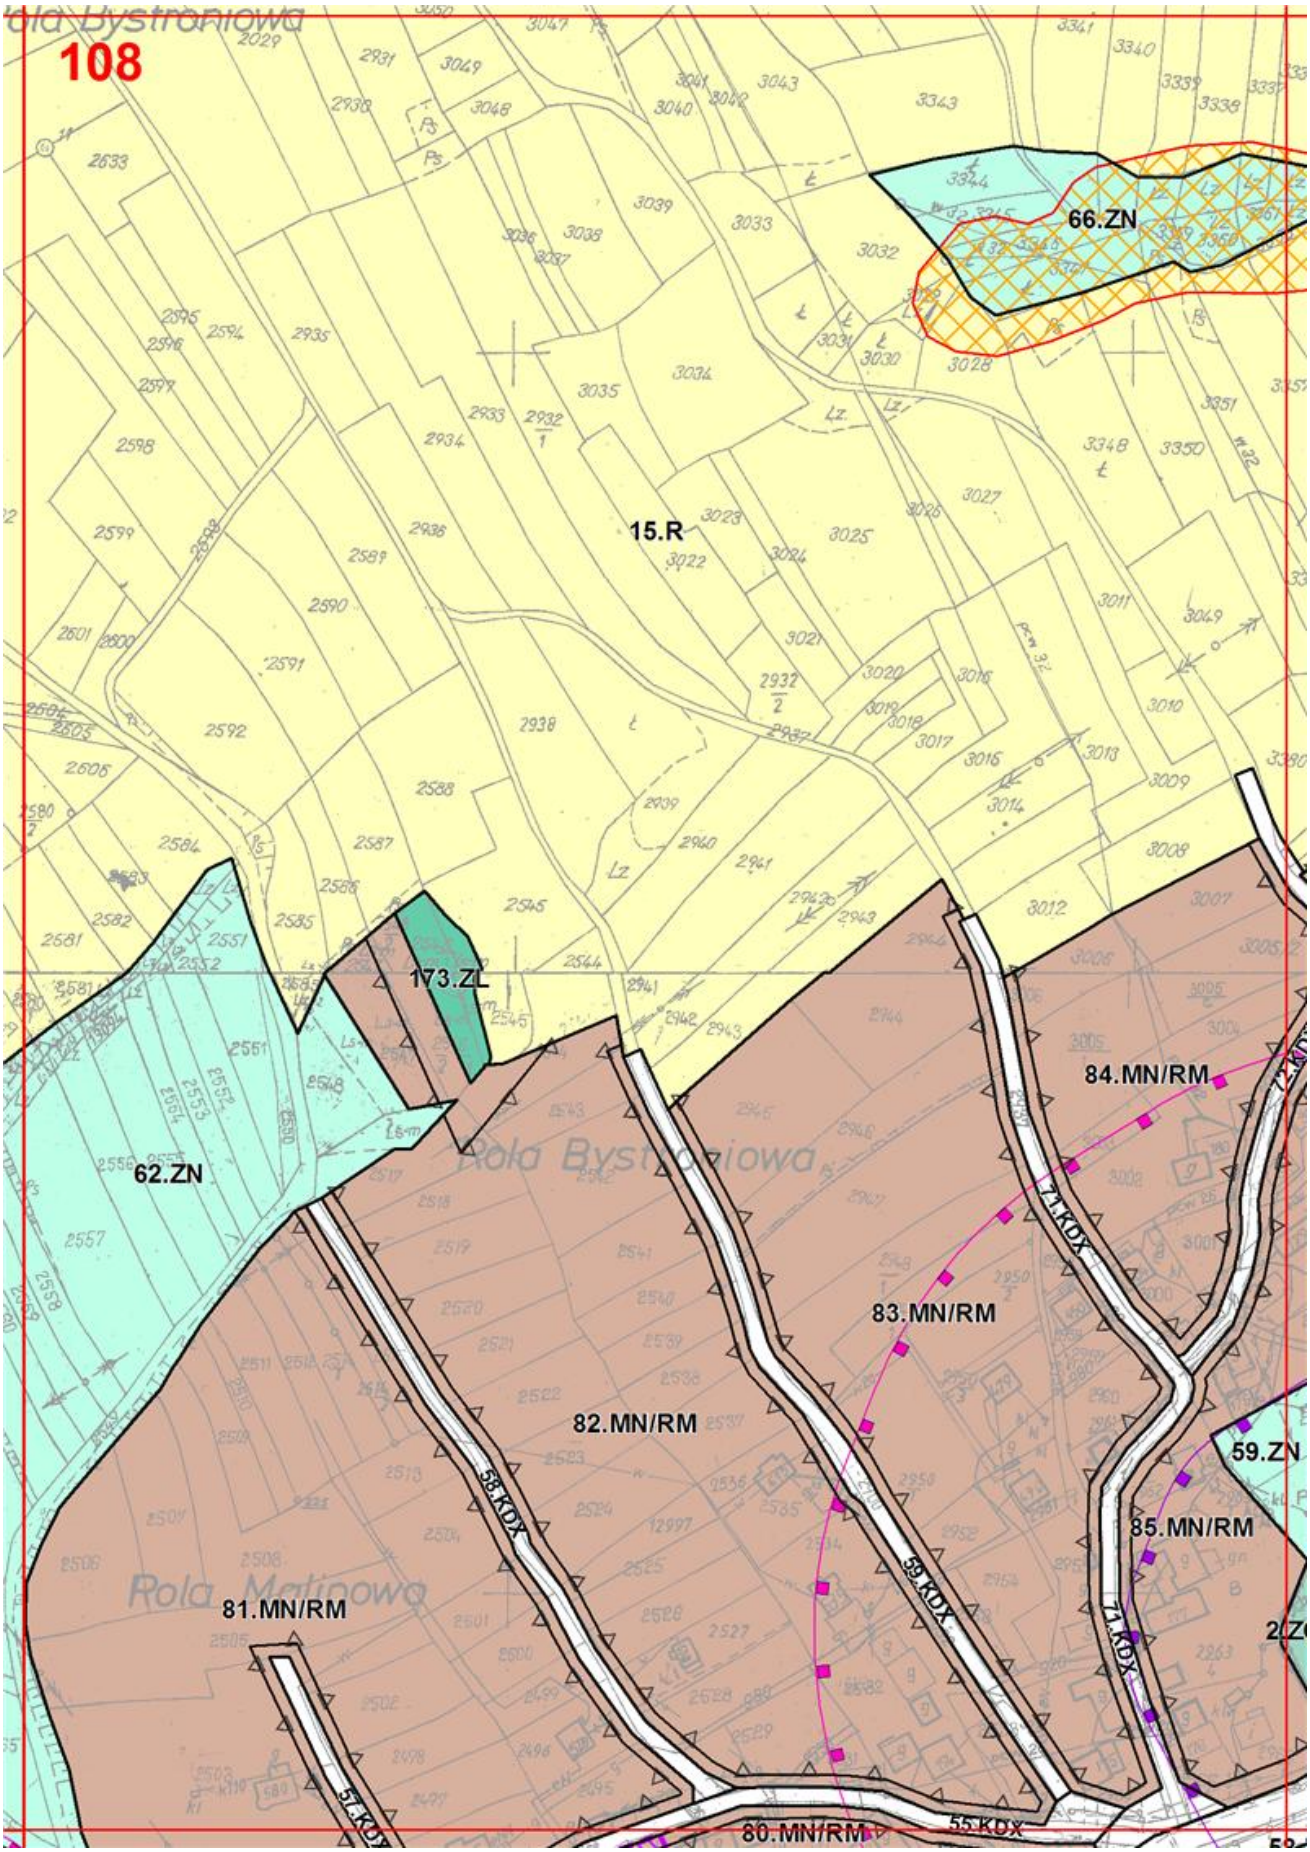

104
6.R/ZL
243.R/ZL
244.R/ZL
114.ZL
Rola Kęsoniowa
.R/ZL

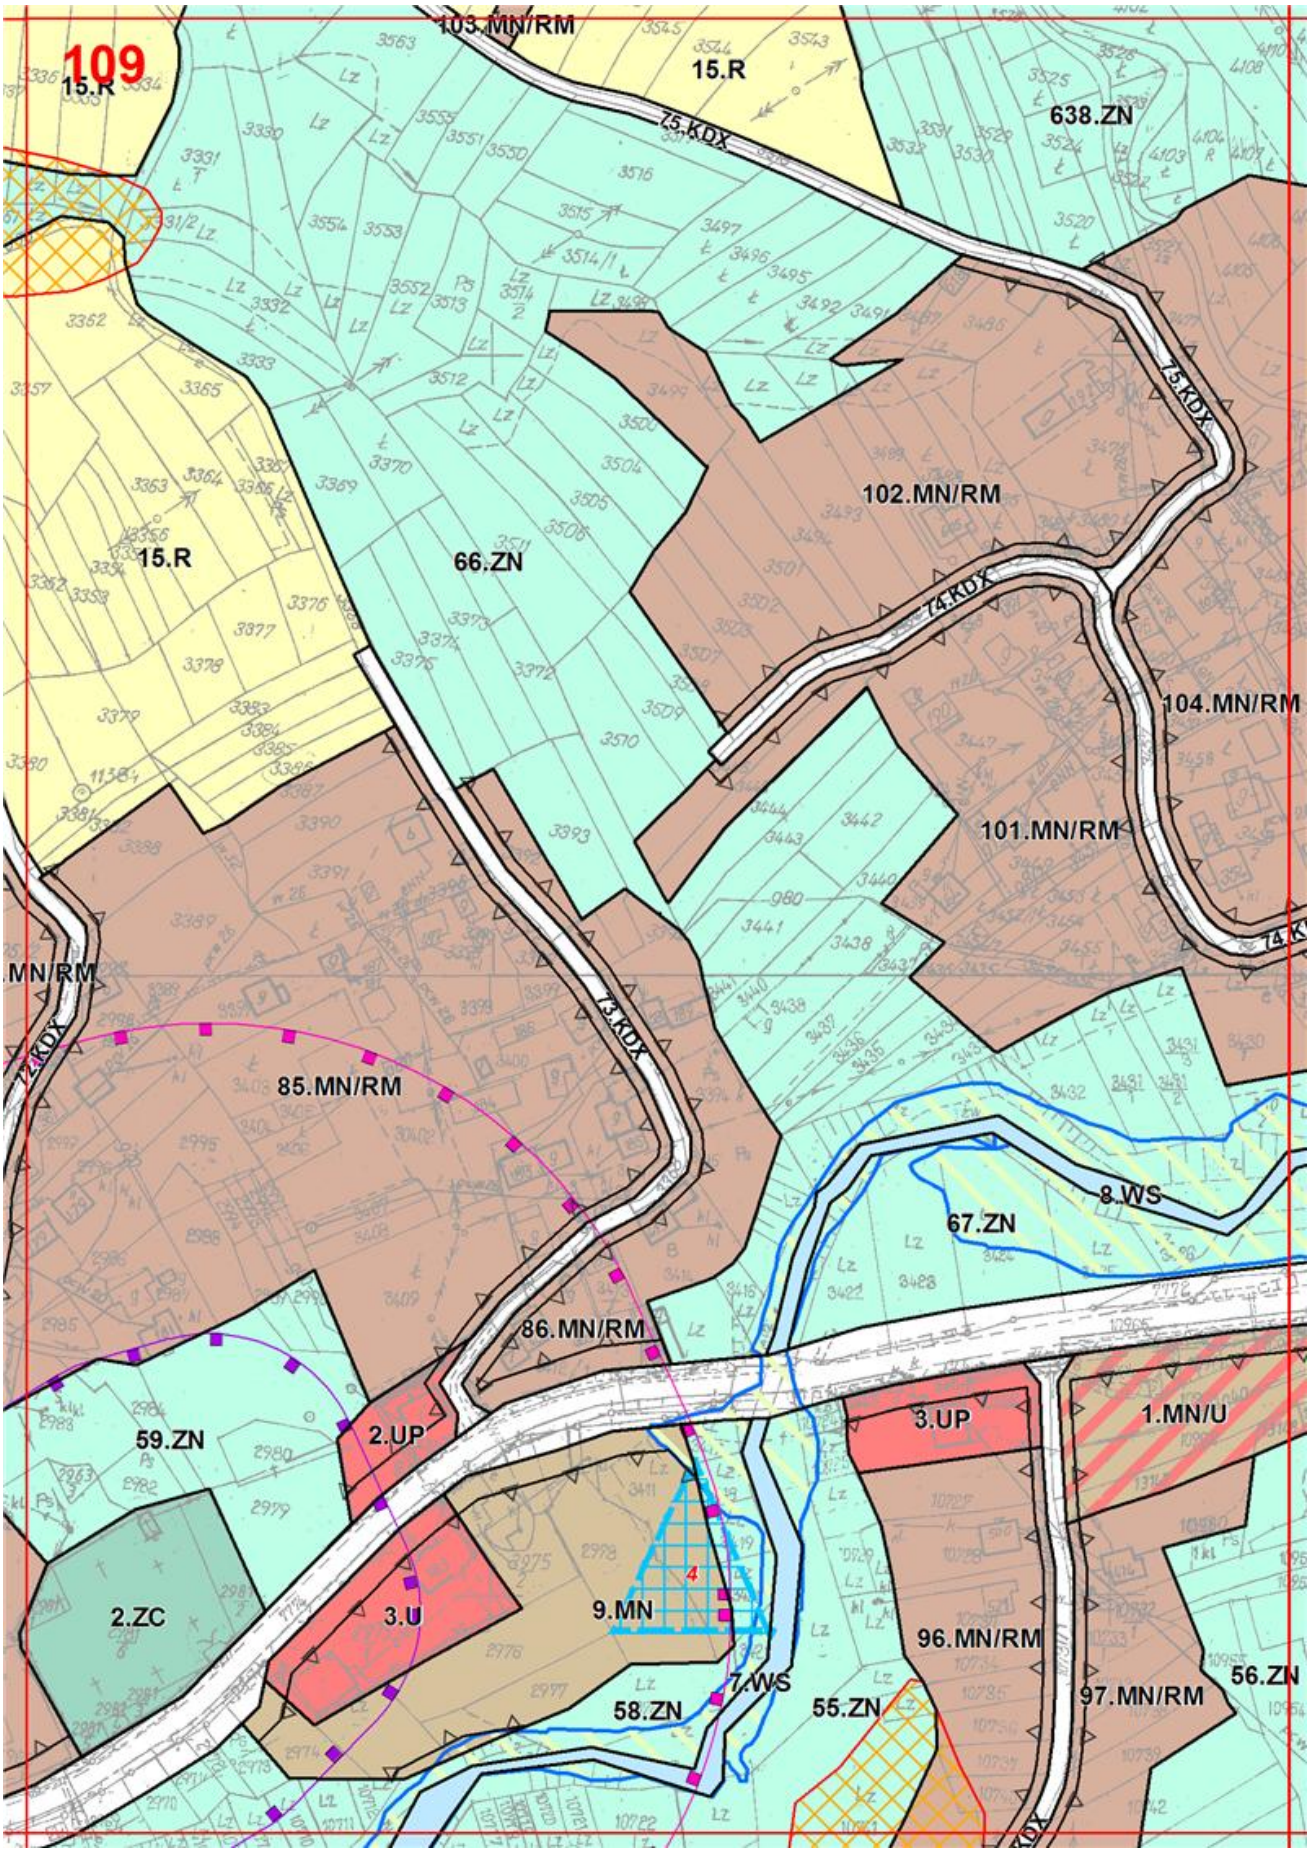

105
246.R/ZL
8.R/ZL
Rola Kowalowa
Rola Woźnicowa
4.R
114.ZL
9.ZN
150.R/ZL

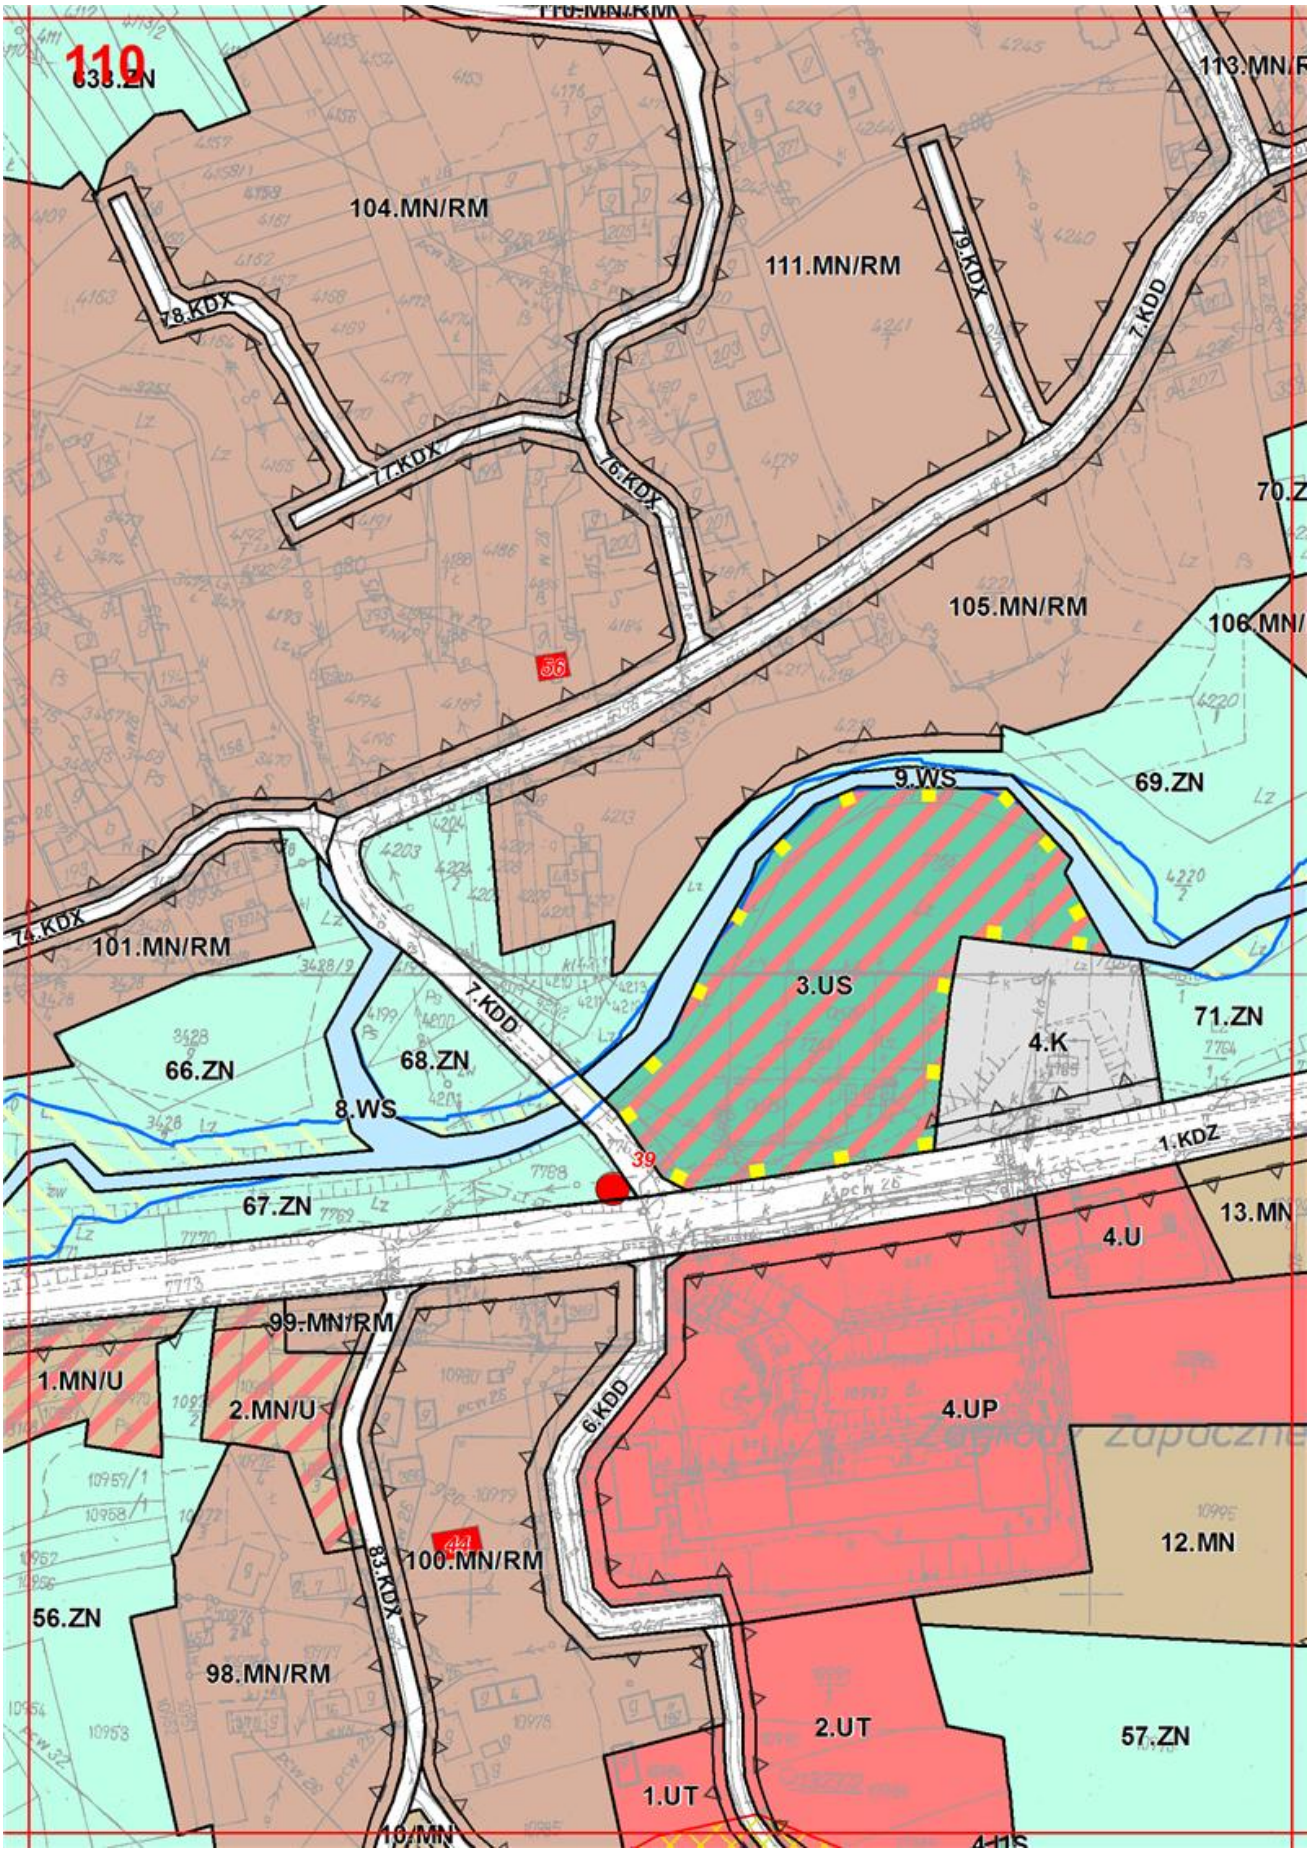

106
114.ZL
15.R
597.ZN
122.ZL
599.ZN
4.R
114.ZL
Rola Leśniowa
Rola Kowalowa
9.ZN

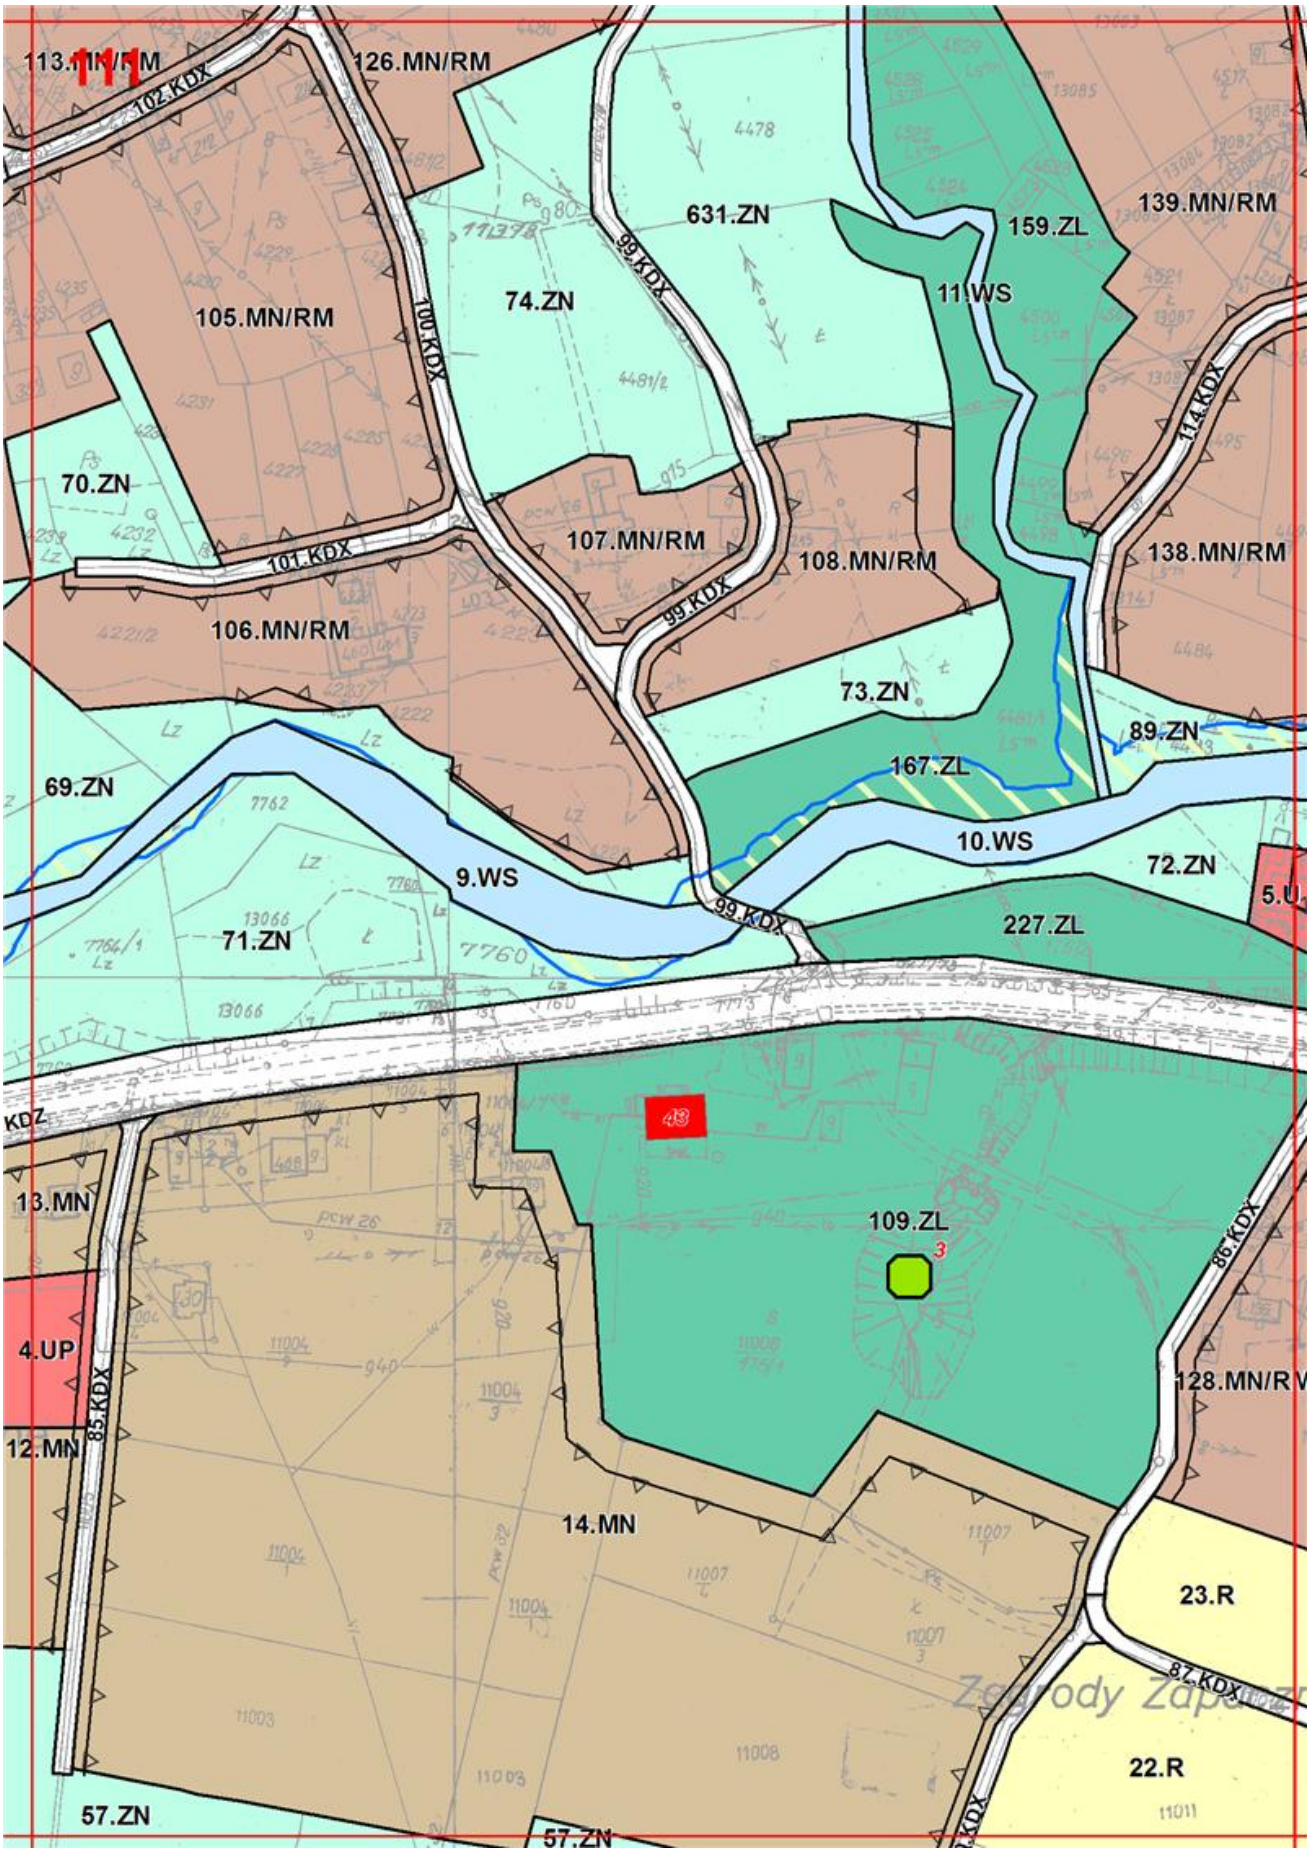

107
121.ZL
122.ZL
123.ZL
15.R
Rola Malinowa
4.R
Rola Ligezowa
62.ZN
78.MN/RM
81.MN

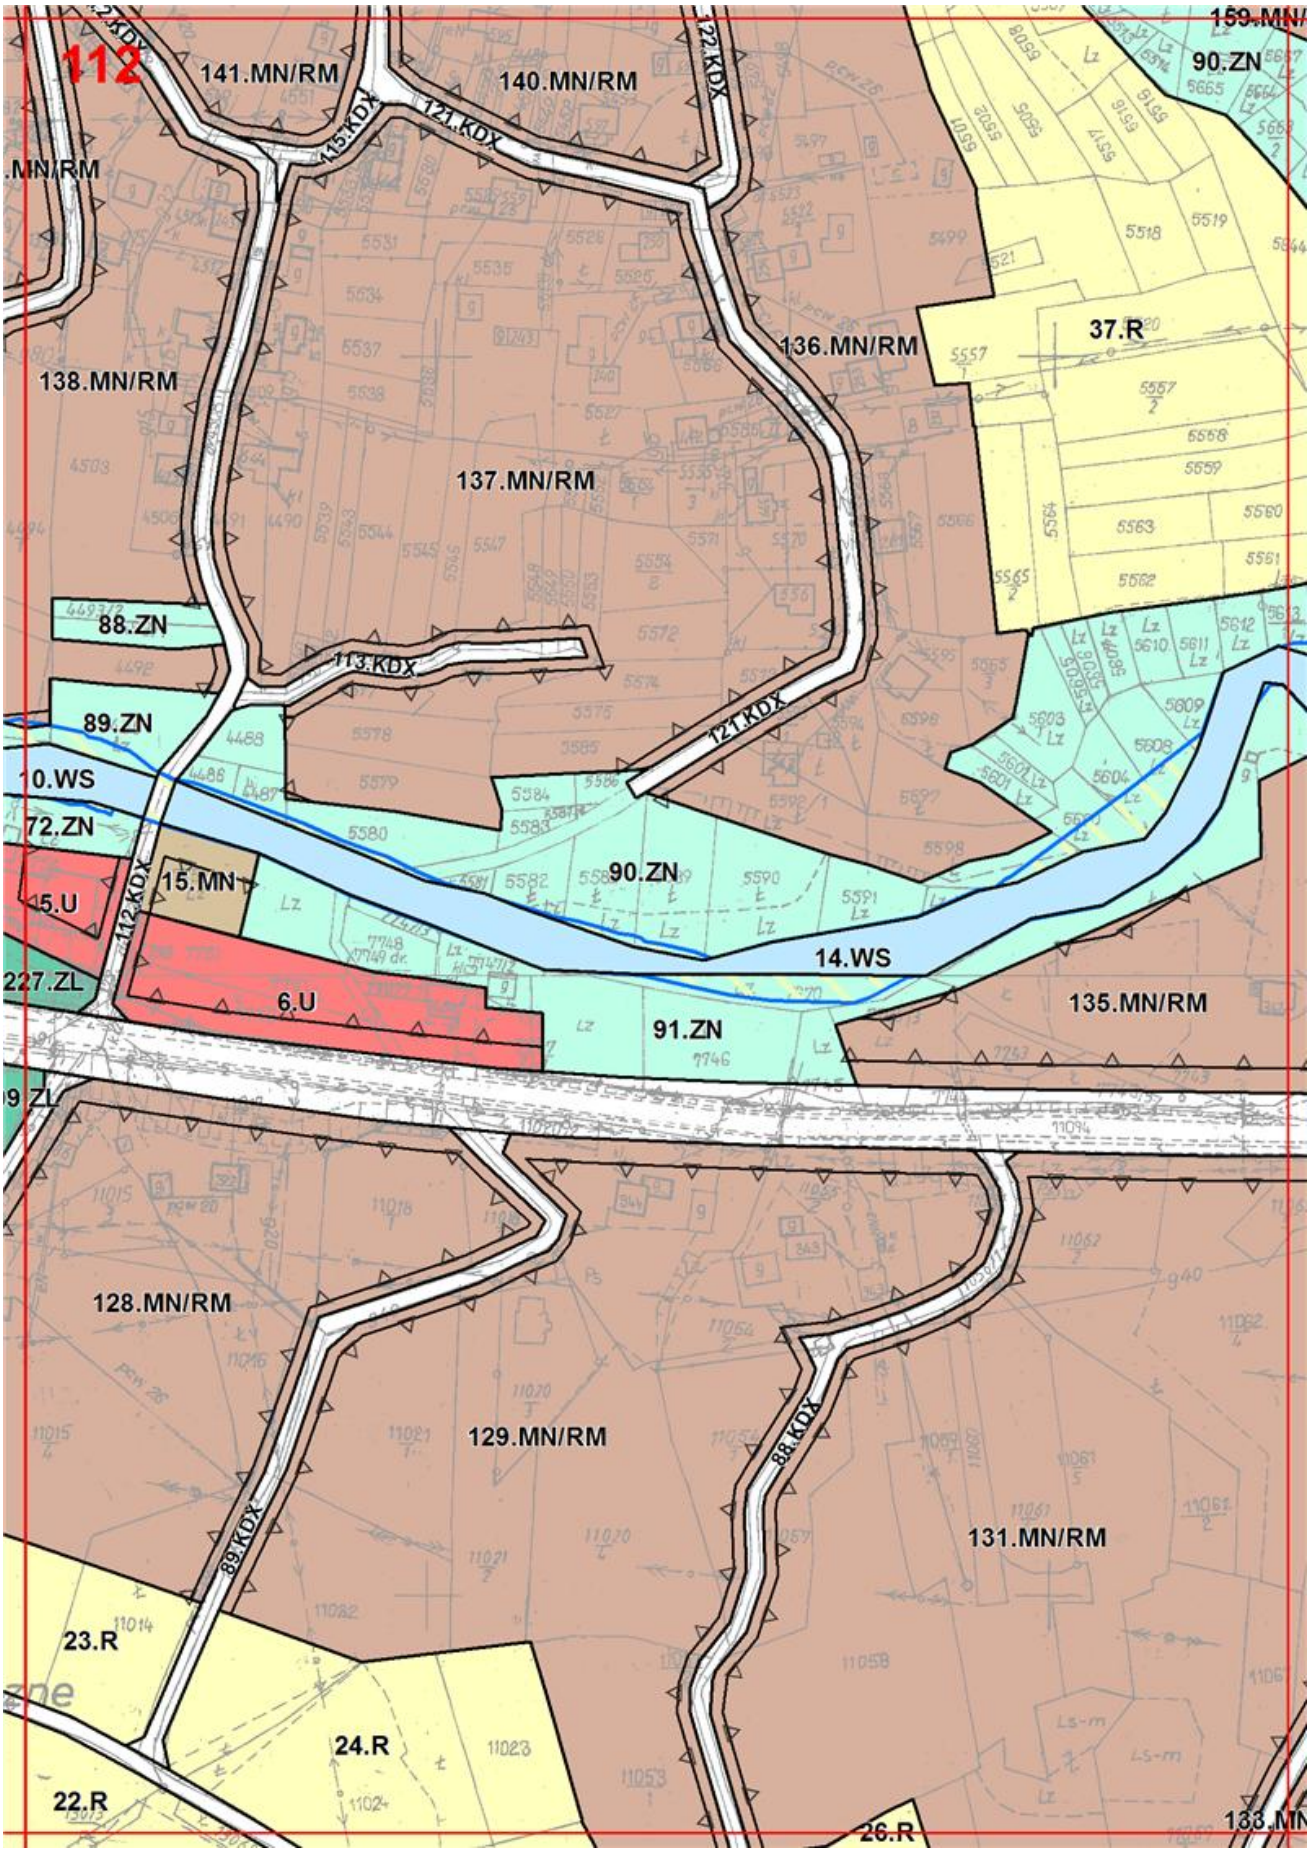

108
66.ZN
15.R
173.ZL
62.ZN
84.MN/RM
71.KDX
83.MN/RM
82.MN/RM
58.KDX
59.ZN
85.MN/RM
59.KDX
71.KDX
81.MN/RM
57.KDX
80.MN/RM
55.KDX

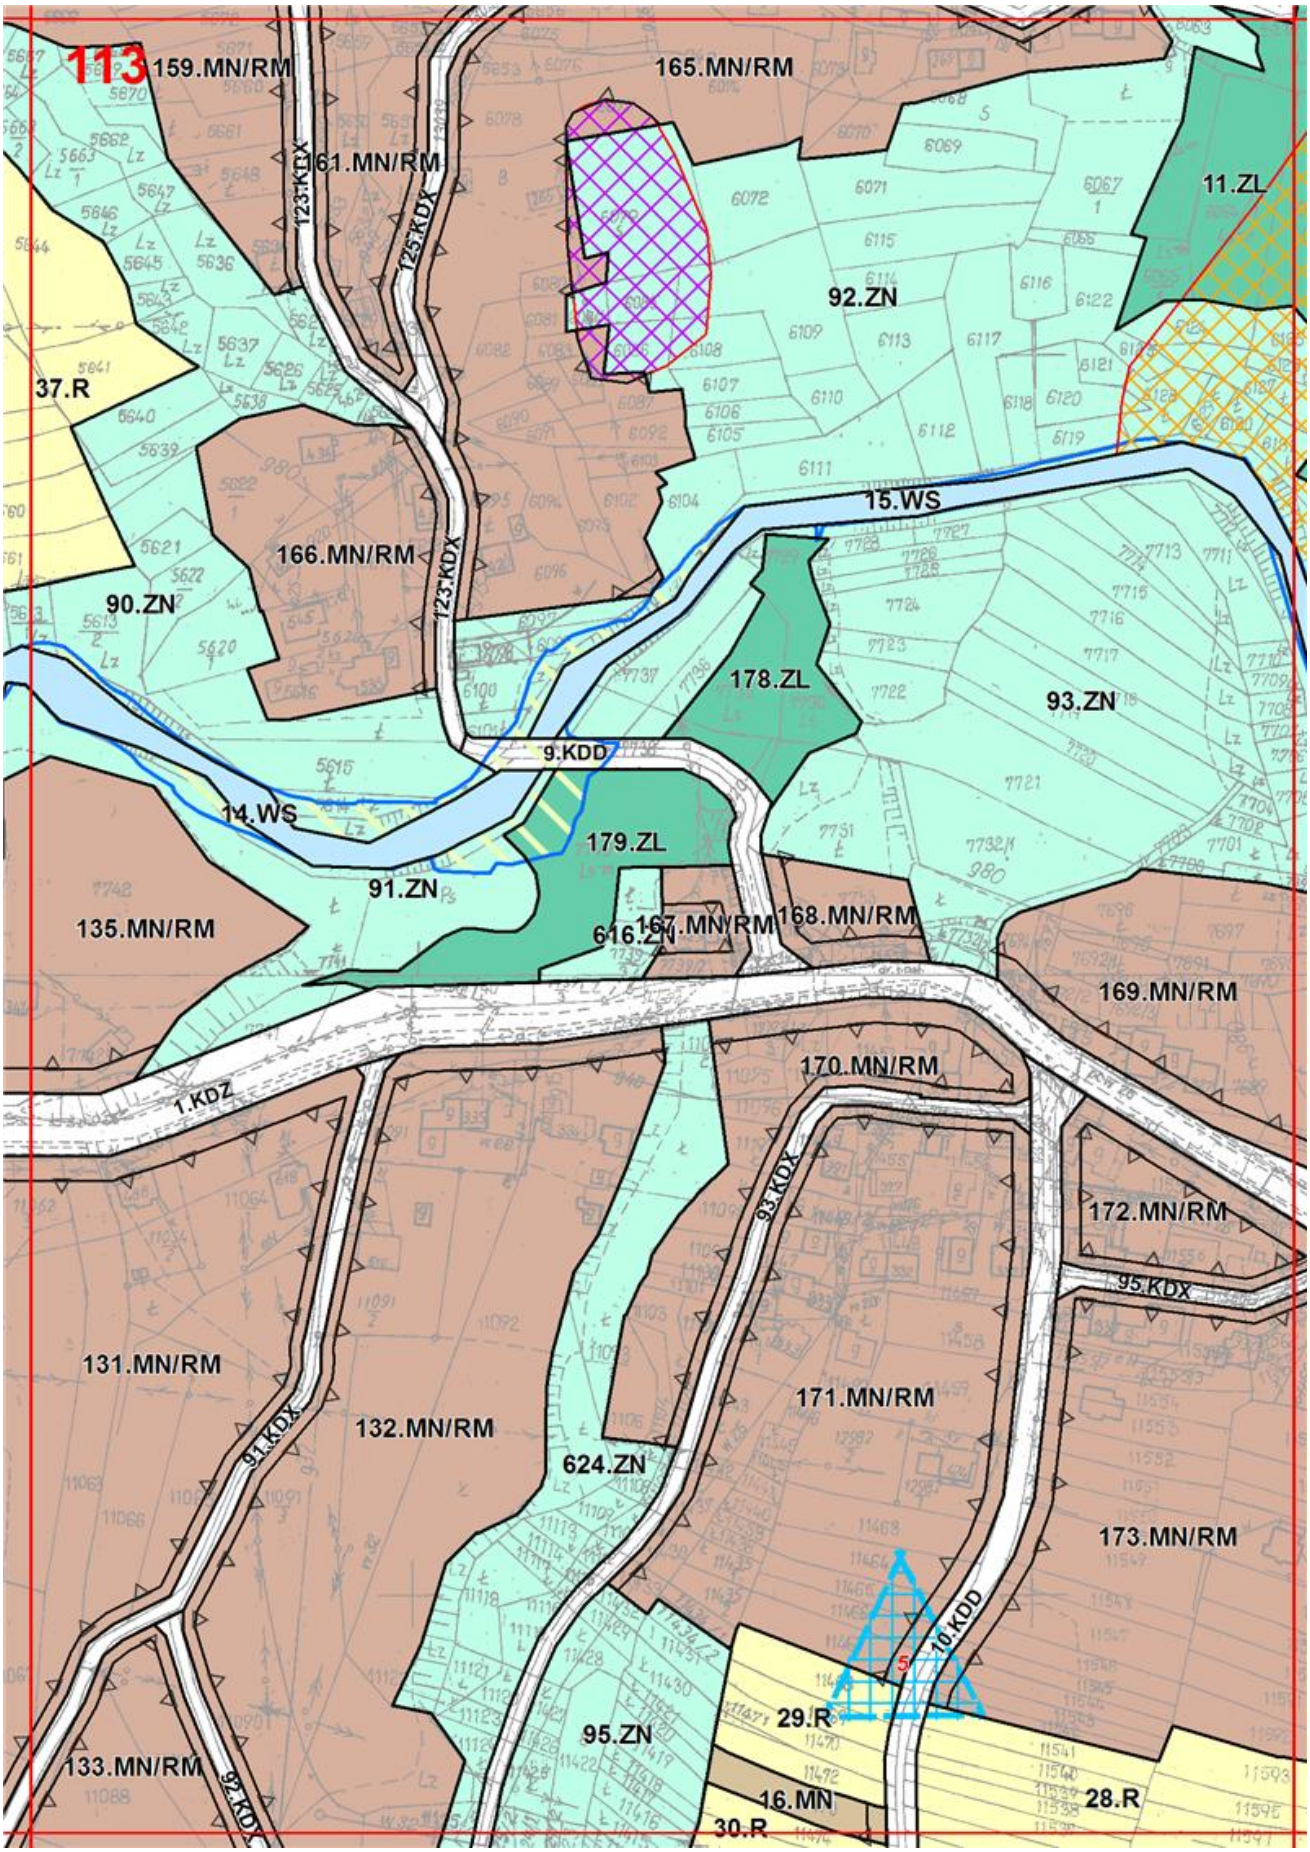

108
66.ZN
15.R
173.ZL
62.ZN
84.MN/RM
71.KDX
83.MN/RM
82.MN/RM
58.KDX
59.ZN
85.MN/RM
59.KDX
71.KDX
81.MN/RM
57.KDX
80.MN/RM
55.KDX
Rola Bystrzaniowa
Rola Matipowa

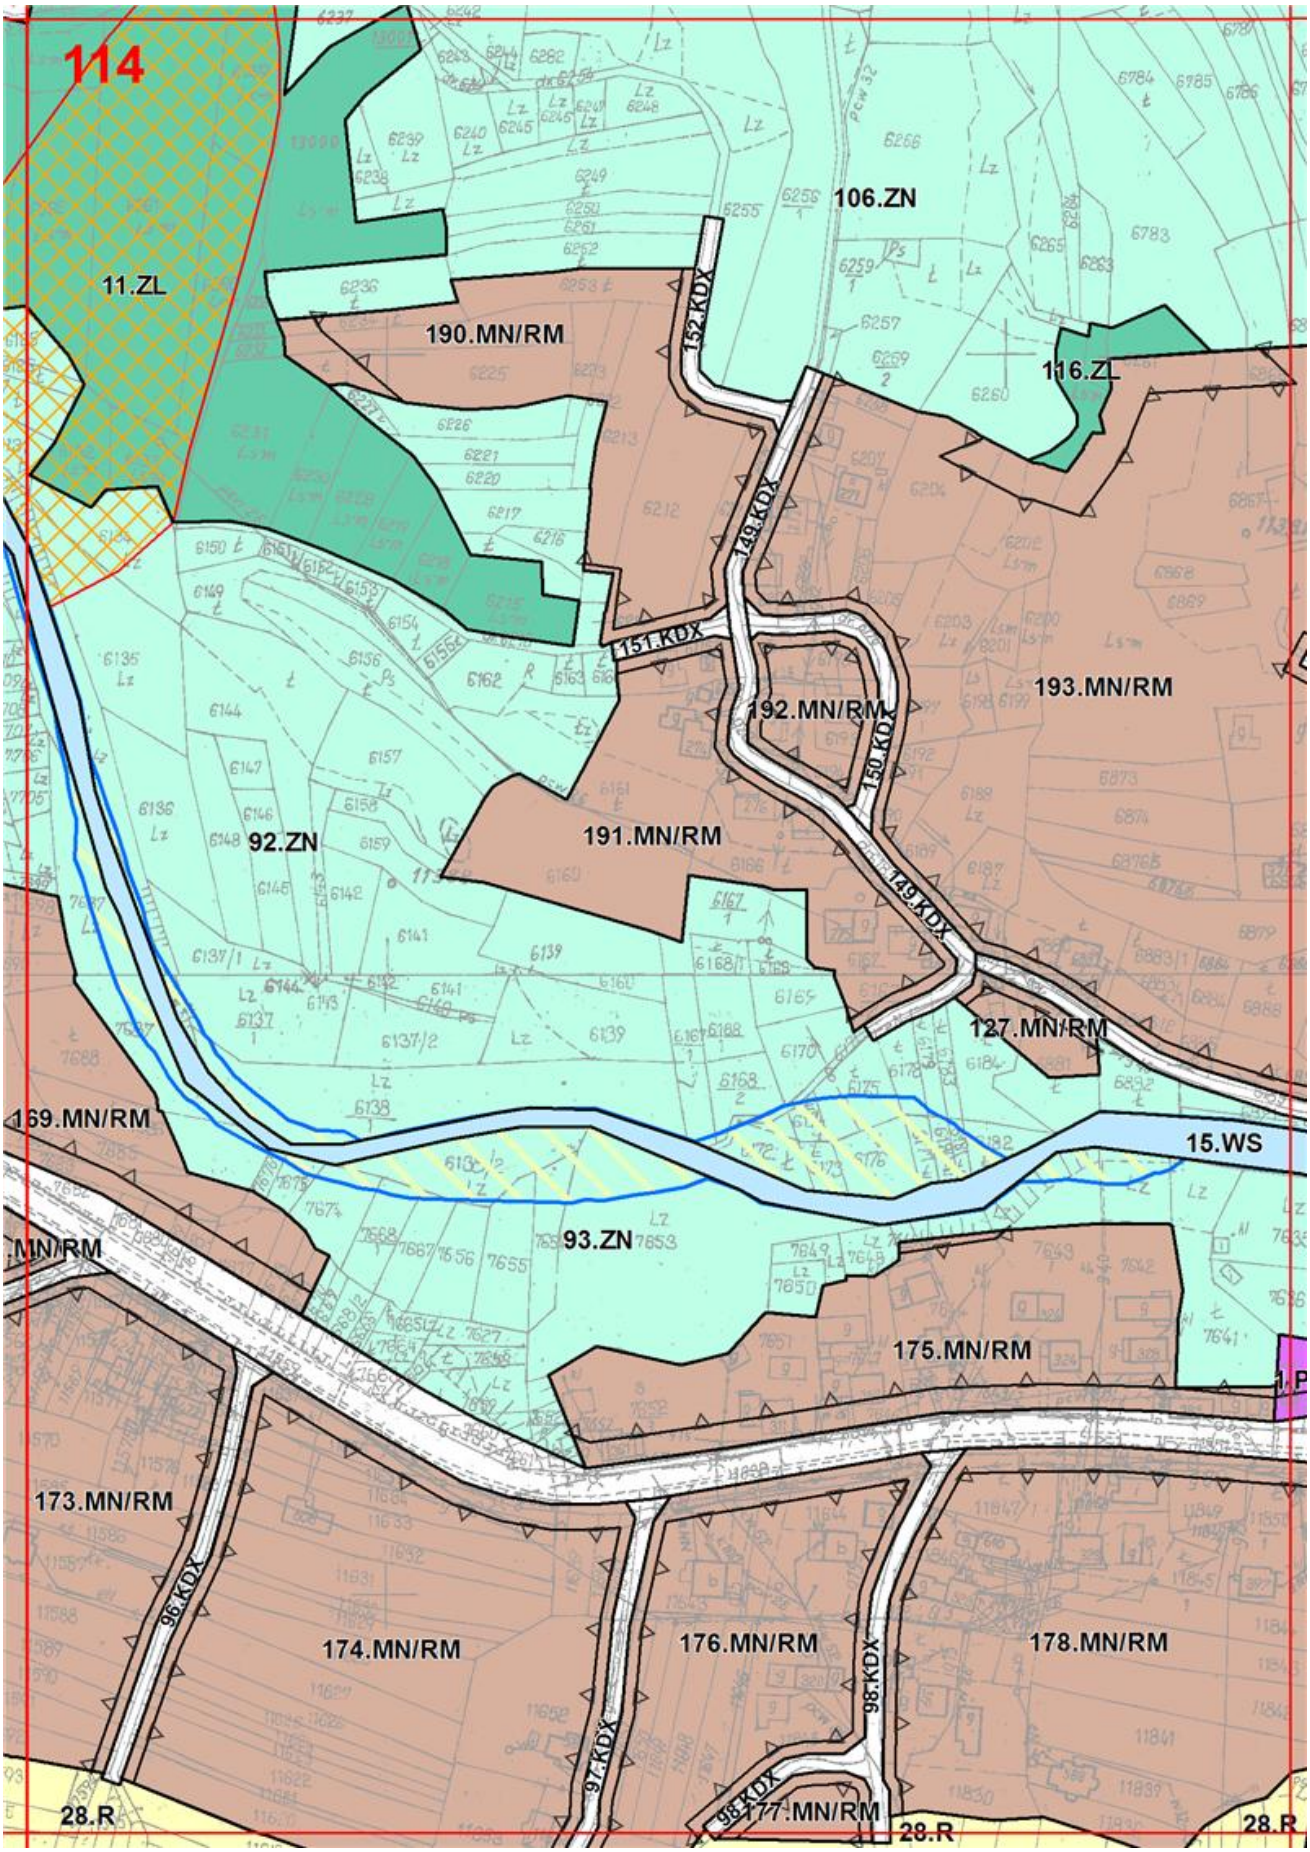

109
15.R
103.MN/RM
15.R
75.KDX
638.ZN
75.KDX
102.MN/RM
15.R
66.ZN
74.KDX
104.MN/RM
101.MN/RM
MN/RM
74.KDX
73.KDX
85.MN/RM
8.WS
67.ZN
86.MN/RM
59.ZN
2.UP
3.UP
1.MN/U
2.ZC
3.U
9.MN
4
96.MN/RM
56.ZN
7.WS
58.ZN
55.ZN
97.MN/RM

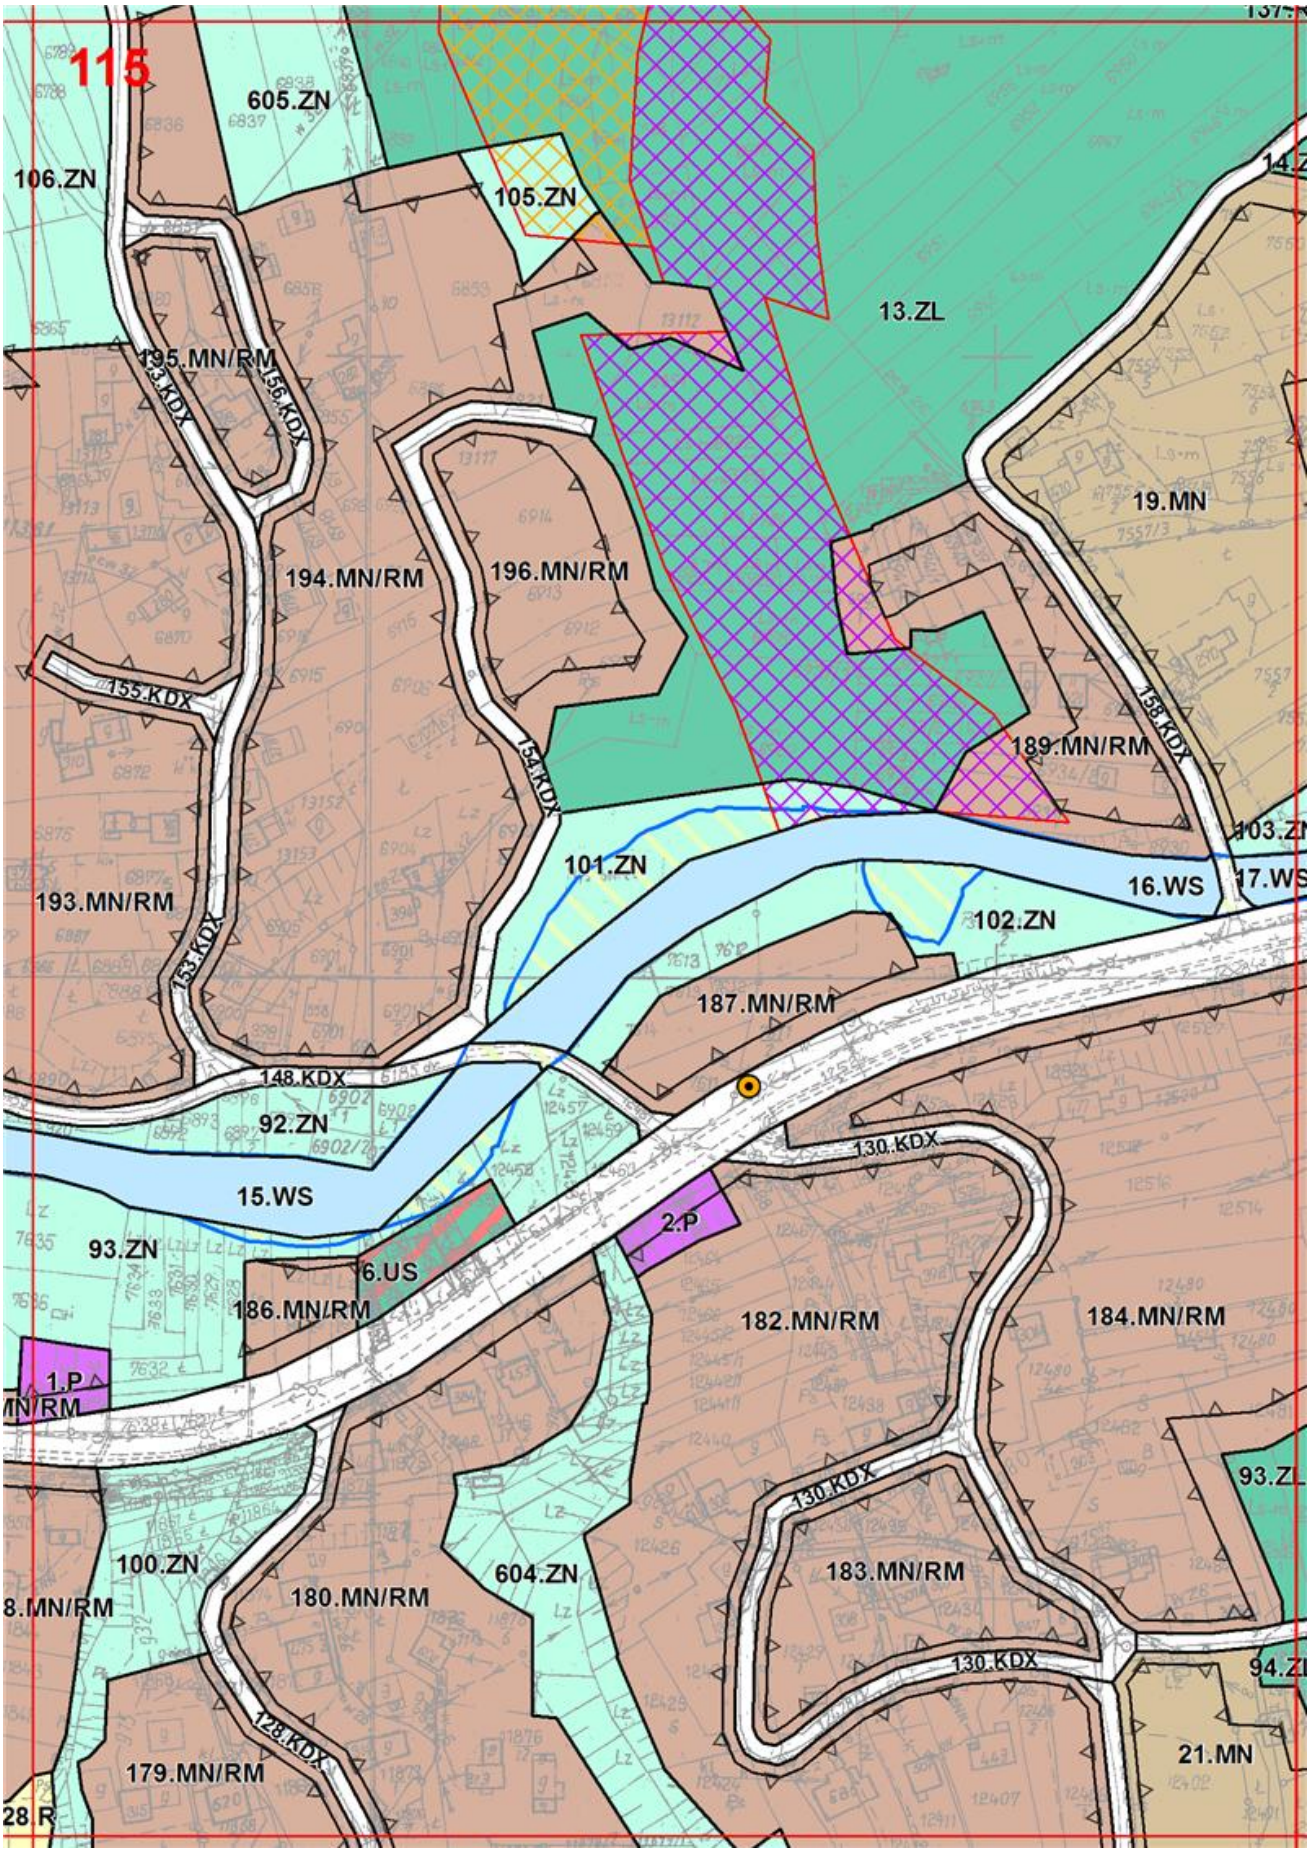

110
104.MN/RM
111.MN/RM
78.KDX
77.KDX
76.KDX
79.KDX
7.KDD
105.MN/RM
106.MN/
70.Z
69.ZN
9.WS
74.KDX
101.MN/RM
7.KDD
3.US
4.K
71.ZN
66.ZN
68.ZN
8.WS
1.KDZ
67.ZN
4.U
13.MN
99.MN/RM
1.MN/U
2.MN/U
6.KDD
4.UP
12.MN
83.KDX
100.MN/RM
56.ZN
98.MN/RM
2.UT
57.ZN
1.UT
10.MN

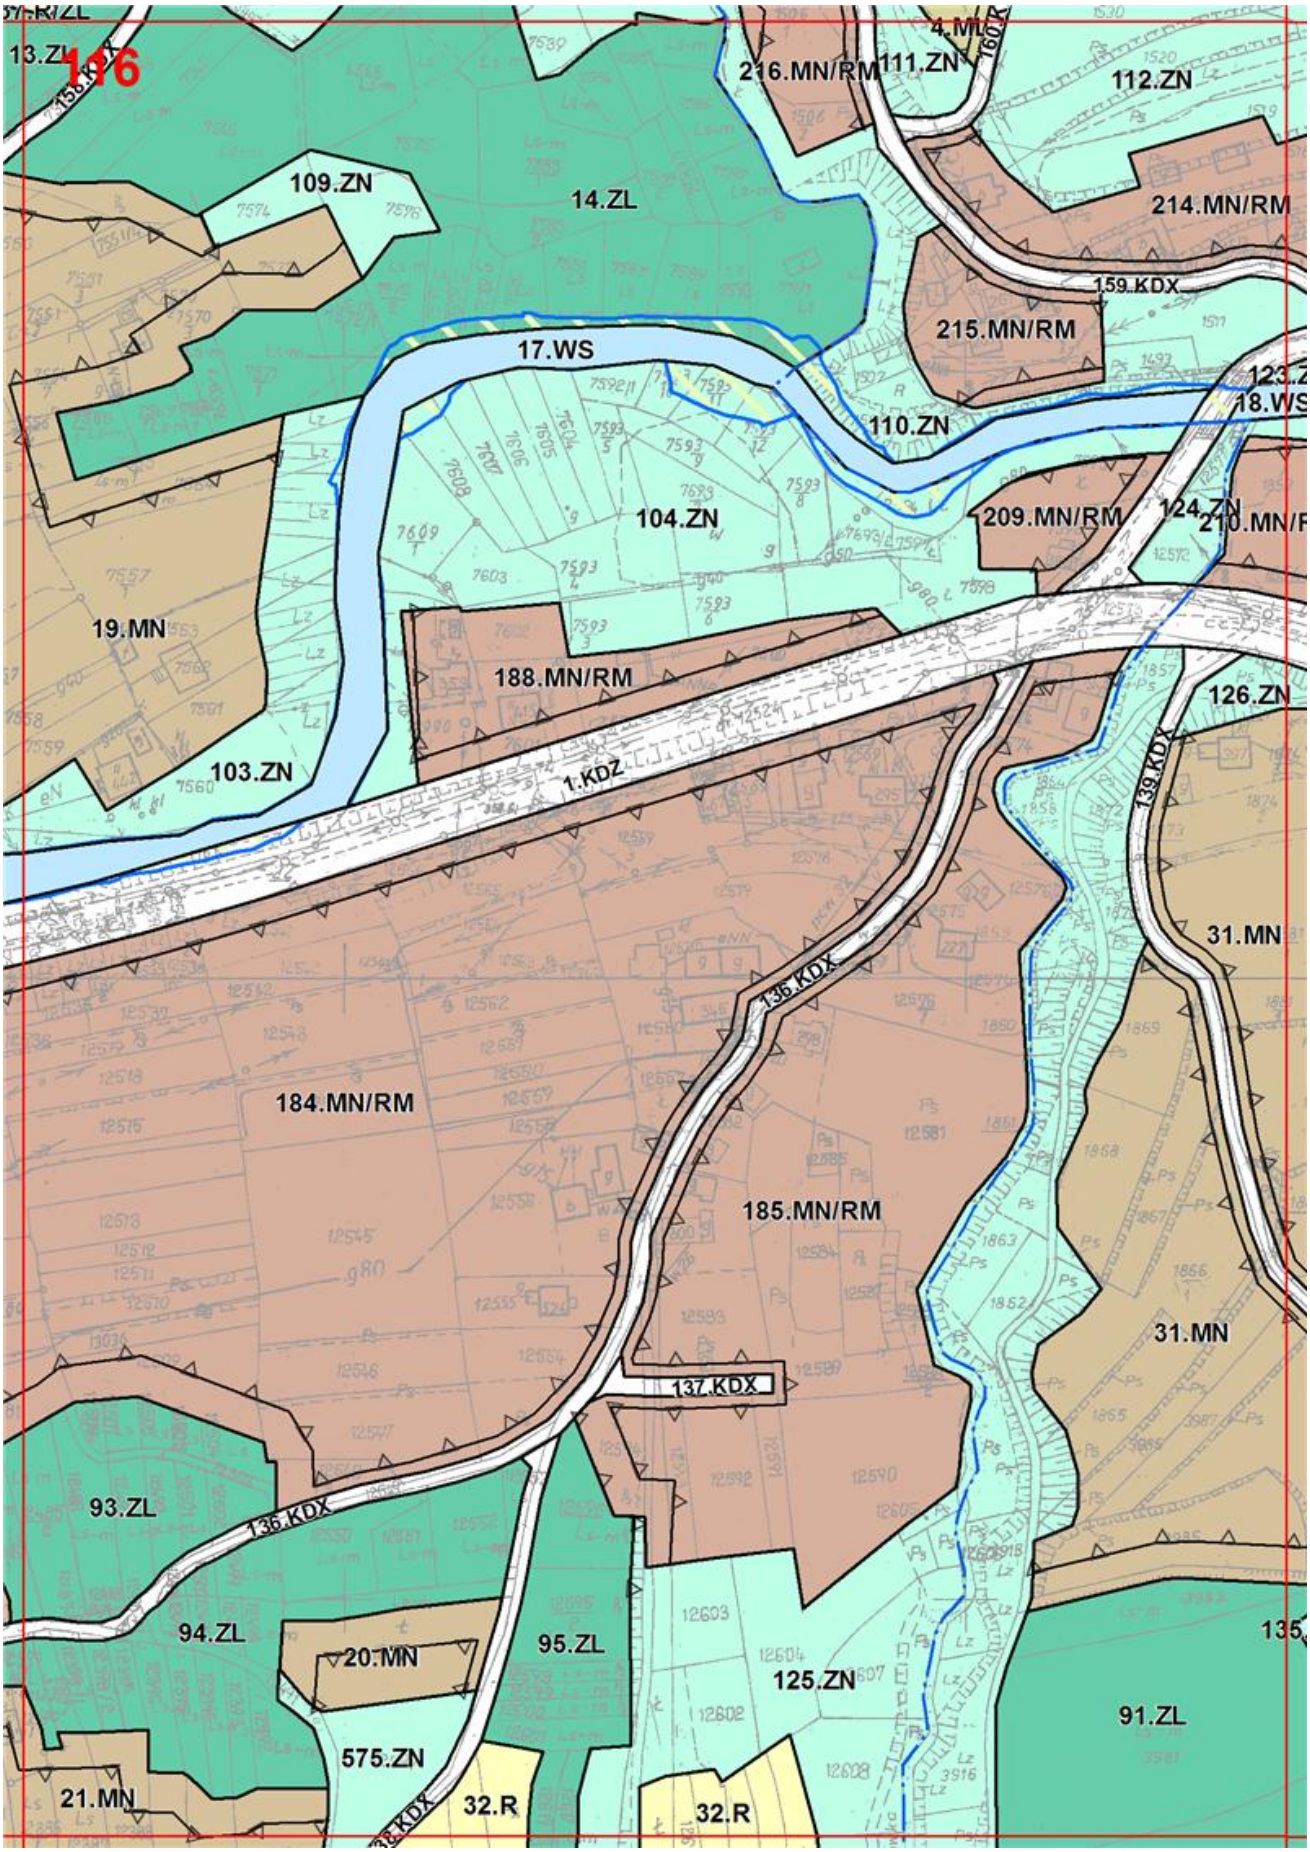

113.MN/RM
126.MN/RM
102.KDX
631.ZN
159.ZL
139.MN/RM
74.ZN
11.WS
99.KDX
105.MN/RM
100.KDX
114.KDX
70.ZN
107.MN/RM
108.MN/RM
138.MN/RM
101.KDX
99.KDX
106.MN/RM
73.ZN
89.ZN
167.ZL
69.ZN
10.WS
72.ZN
9.WS
99.KDX
71.ZN
227.ZL
109.ZL
86.KDX
13.MN
4.UP
85.KDX
128.MN/RV
12.MN
14.MN
23.R
87.KDX
22.R
57.ZN
57.ZN

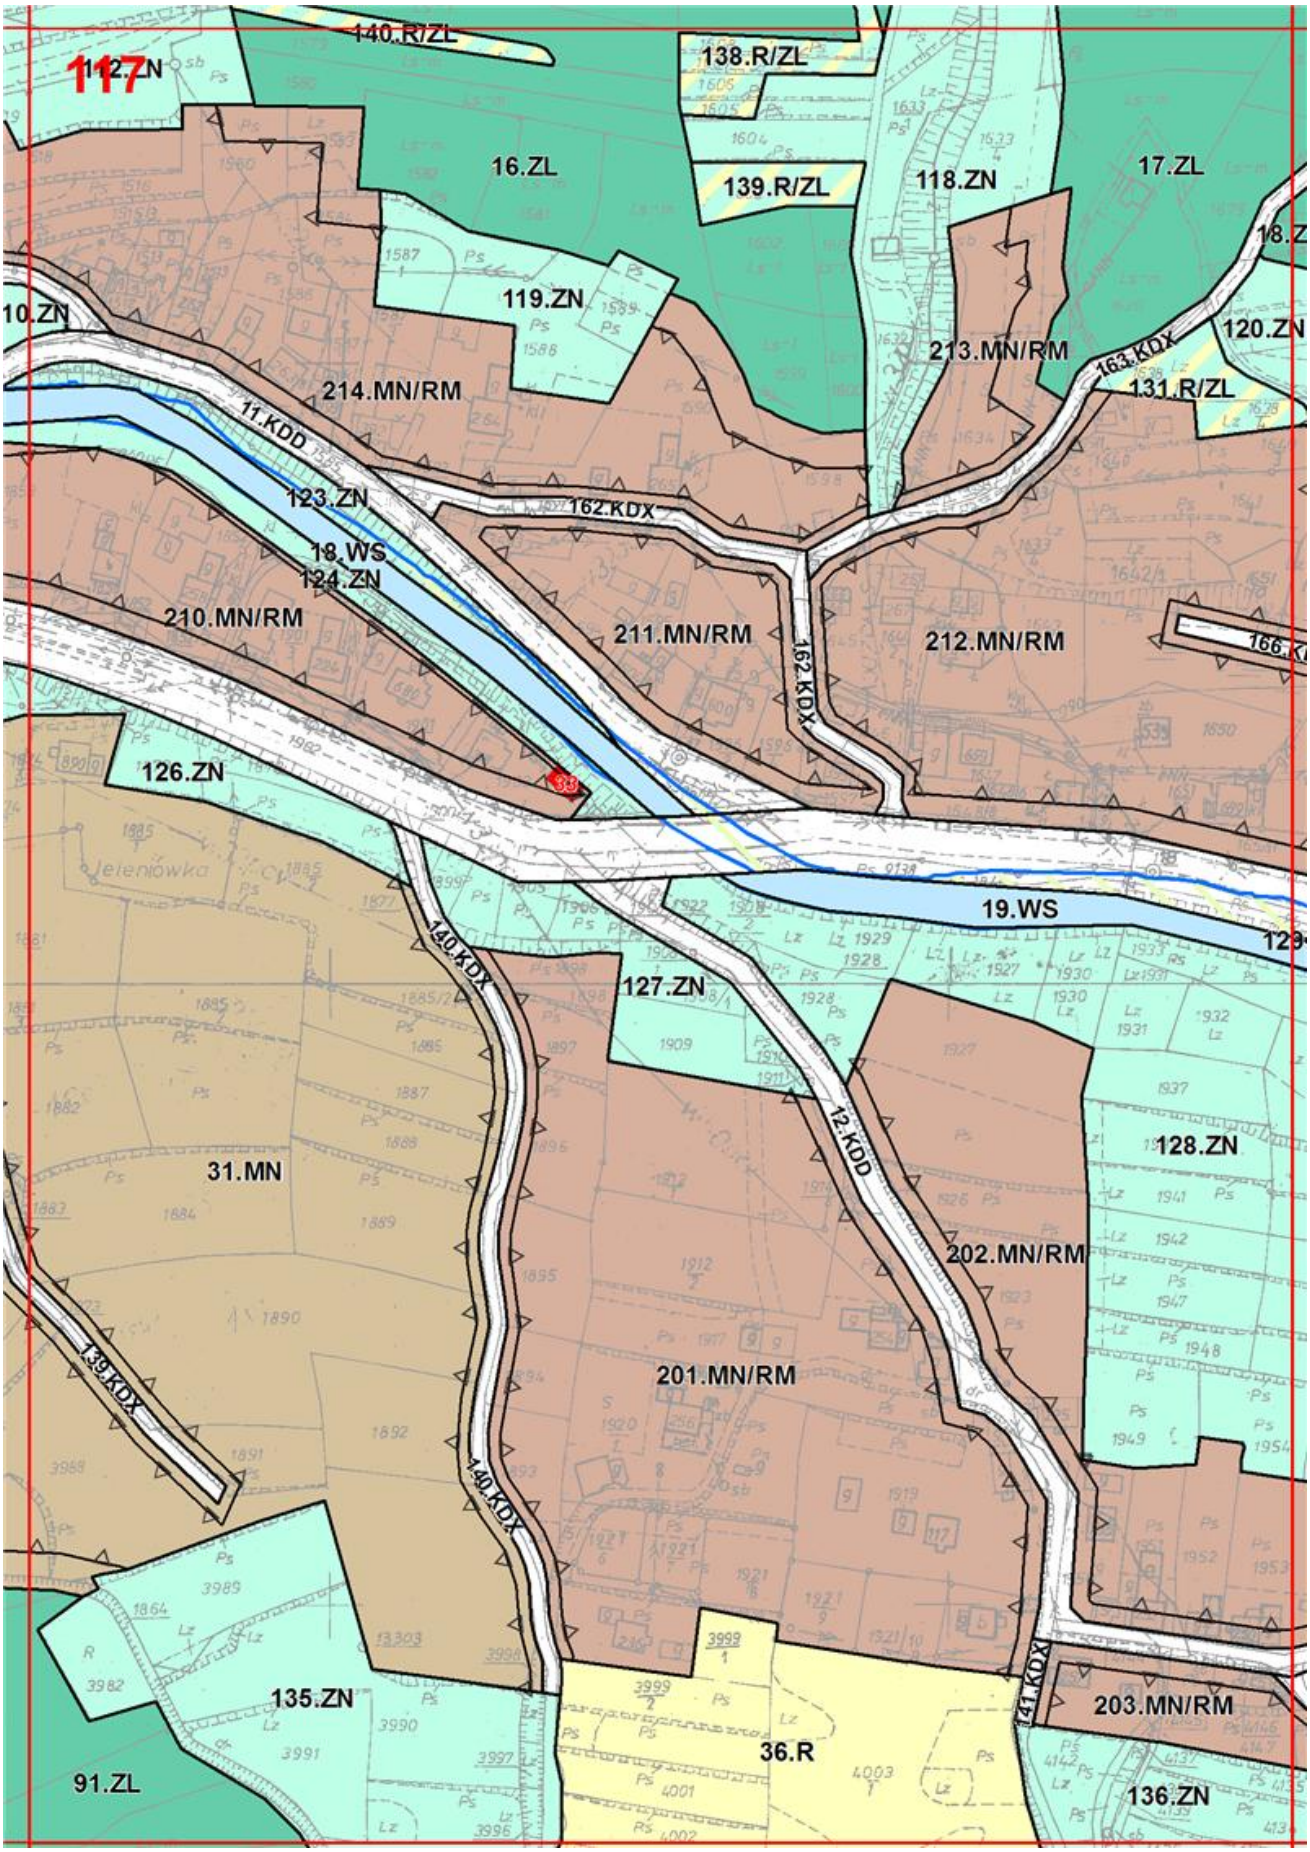

112
141.MN/RM
140.MN/RM
115.KDX
121.KDX
122.KDX
159.MN/
90.ZN
.MN/RM
138.MN/RM
136.MN/RM
37.R
137.MN/RM
88.ZN
113.KDX
121.KDX
89.ZN
10.WS
72.ZN
90.ZN
15.MN
15.U
112.KDX
14.WS
227.ZL
6.U
91.ZN
135.MN/RM
9 ZL
128.MN/RM
129.MN/RM
88.KDX
89.KDX
131.MN/RM
23.R
24.R
22.R
26.R
133.MN

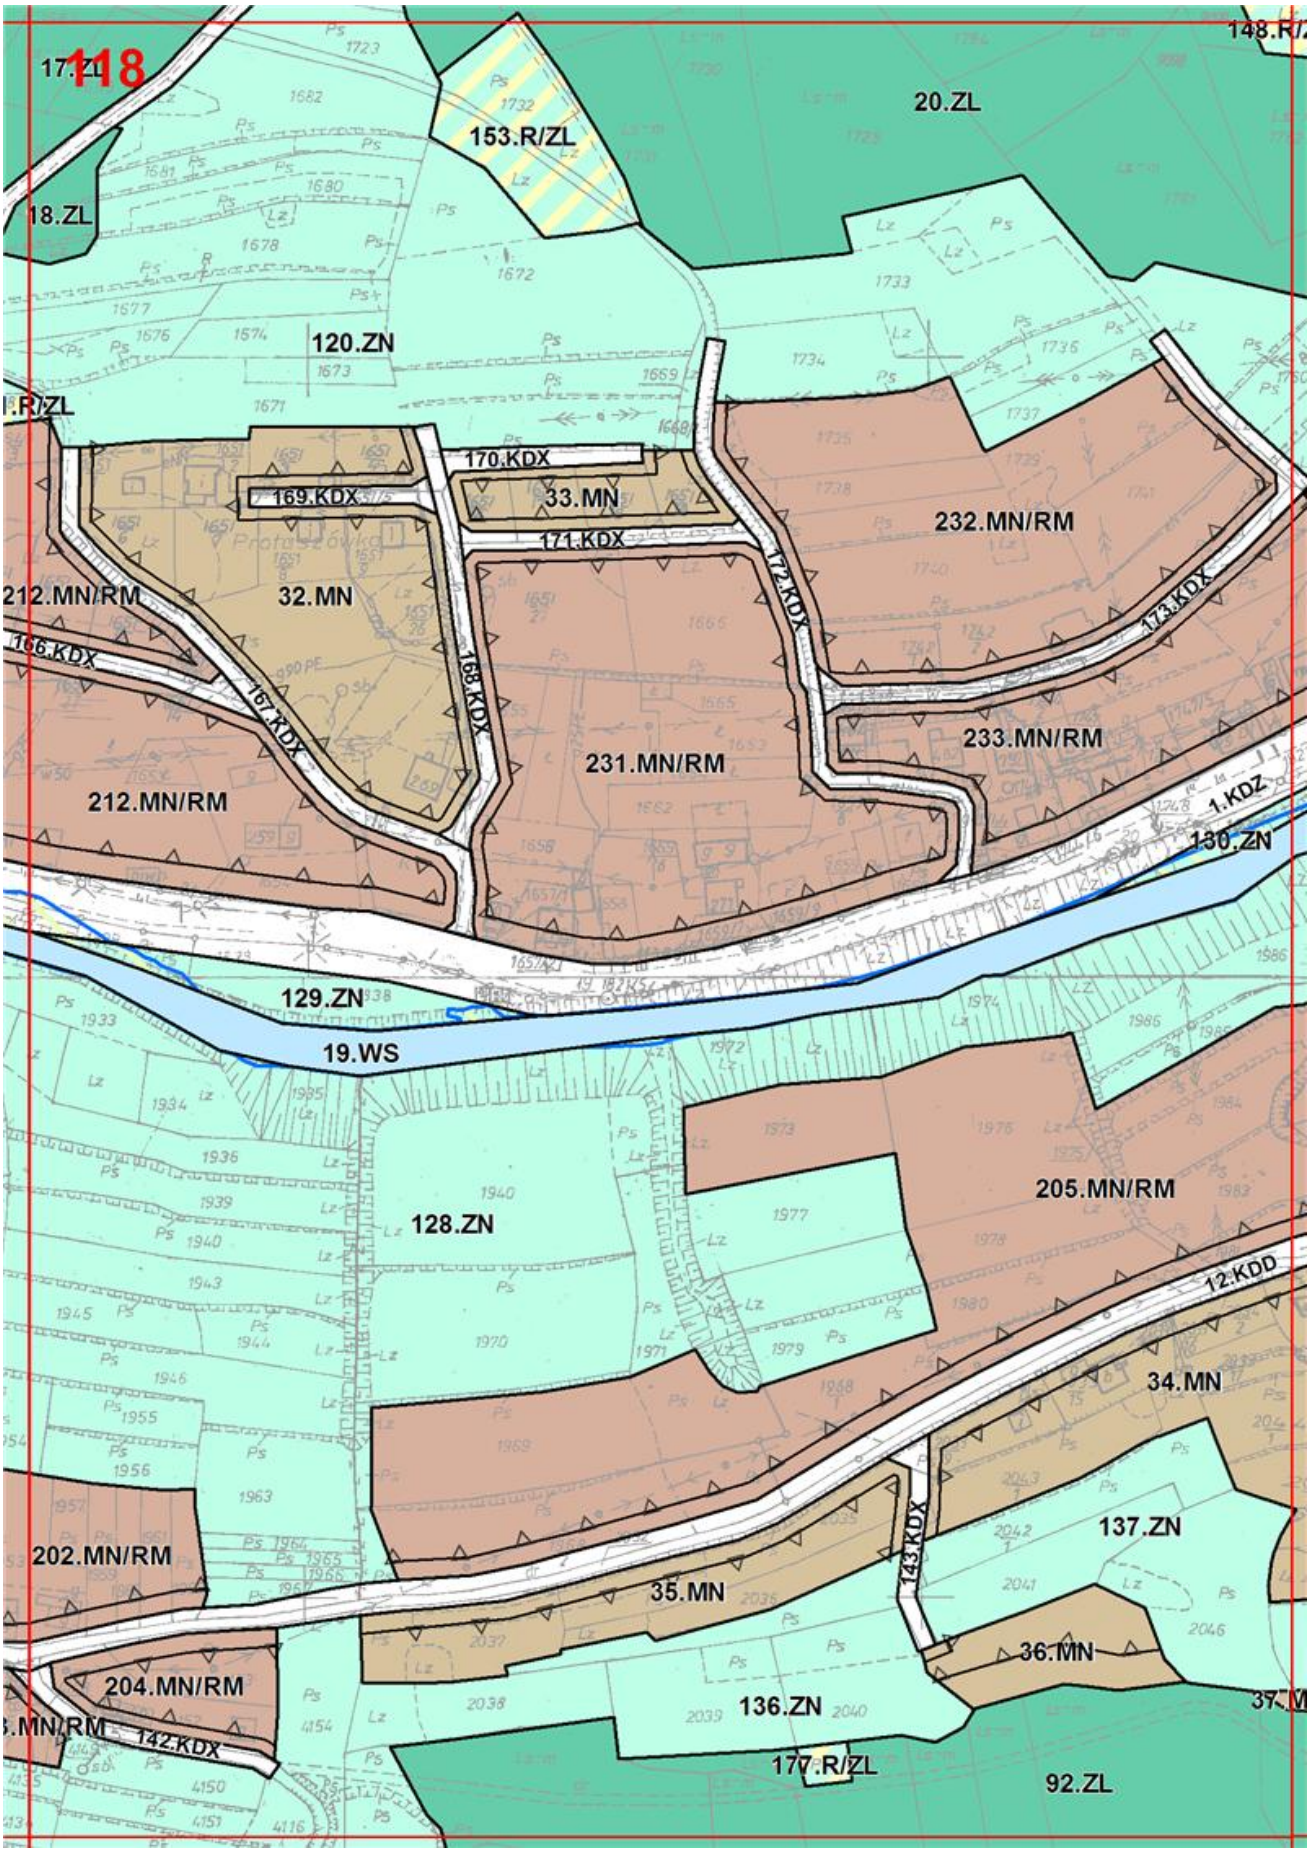

113
159.MN/RM
165.MN/RM
161.MN/RM
123.KDX
125.KDX
11.ZL
92.ZN
37.R
15.WS
166.MN/RM
90.ZN
178.ZL
93.ZN
9.KDD
14.WS
179.ZL
91.ZN
135.MN/RM
616.ZN
167.MN/RM
168.MN/RM
169.MN/RM
170.MN/RM
1.KDZ
93.KDX
172.MN/RM
95.KDX
131.MN/RM
171.MN/RM
132.MN/RM
91.KDX
624.ZN
173.MN/RM
10.KDD
29.R
95.ZN
133.MN/RM
92.KDX
16.MN
28.R
30.R

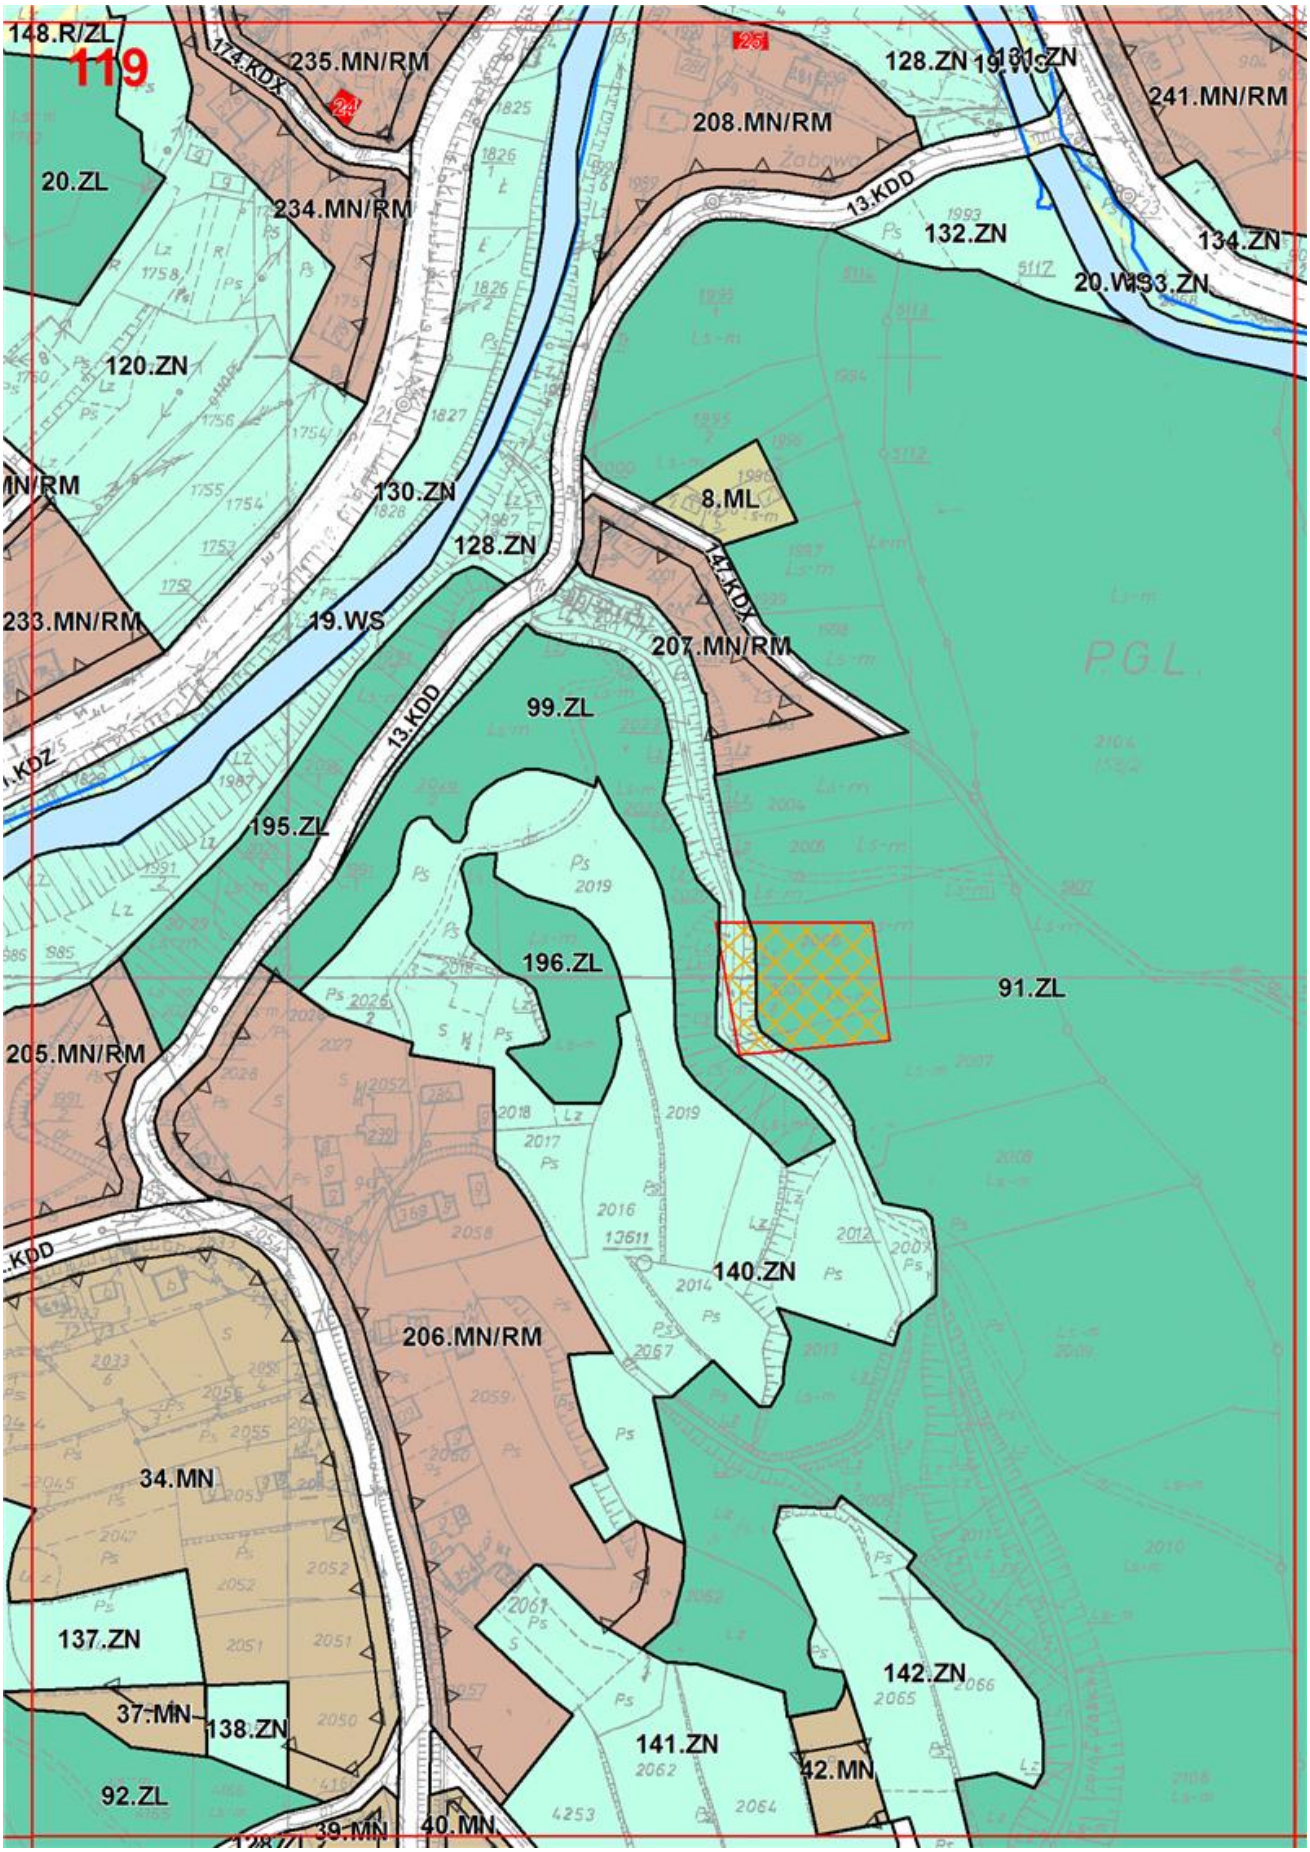

114
11.ZL
190.MN/RM
106.ZN
152.KDX
116.ZL
149.KDX
151.KDX
193.MN/RM
192.MN/RM
150.KDX
191.MN/RM
92.ZN
149.KDX
127.MN/RM
169.MN/RM
15.WS
93.ZN
175.MN/RM
173.MN/RM
96.KDX
174.MN/RM
176.MN/RM
97.KDX
98.KDX
178.MN/RM
98.KDX
177.MN/RM
28.R
28.R
28.R

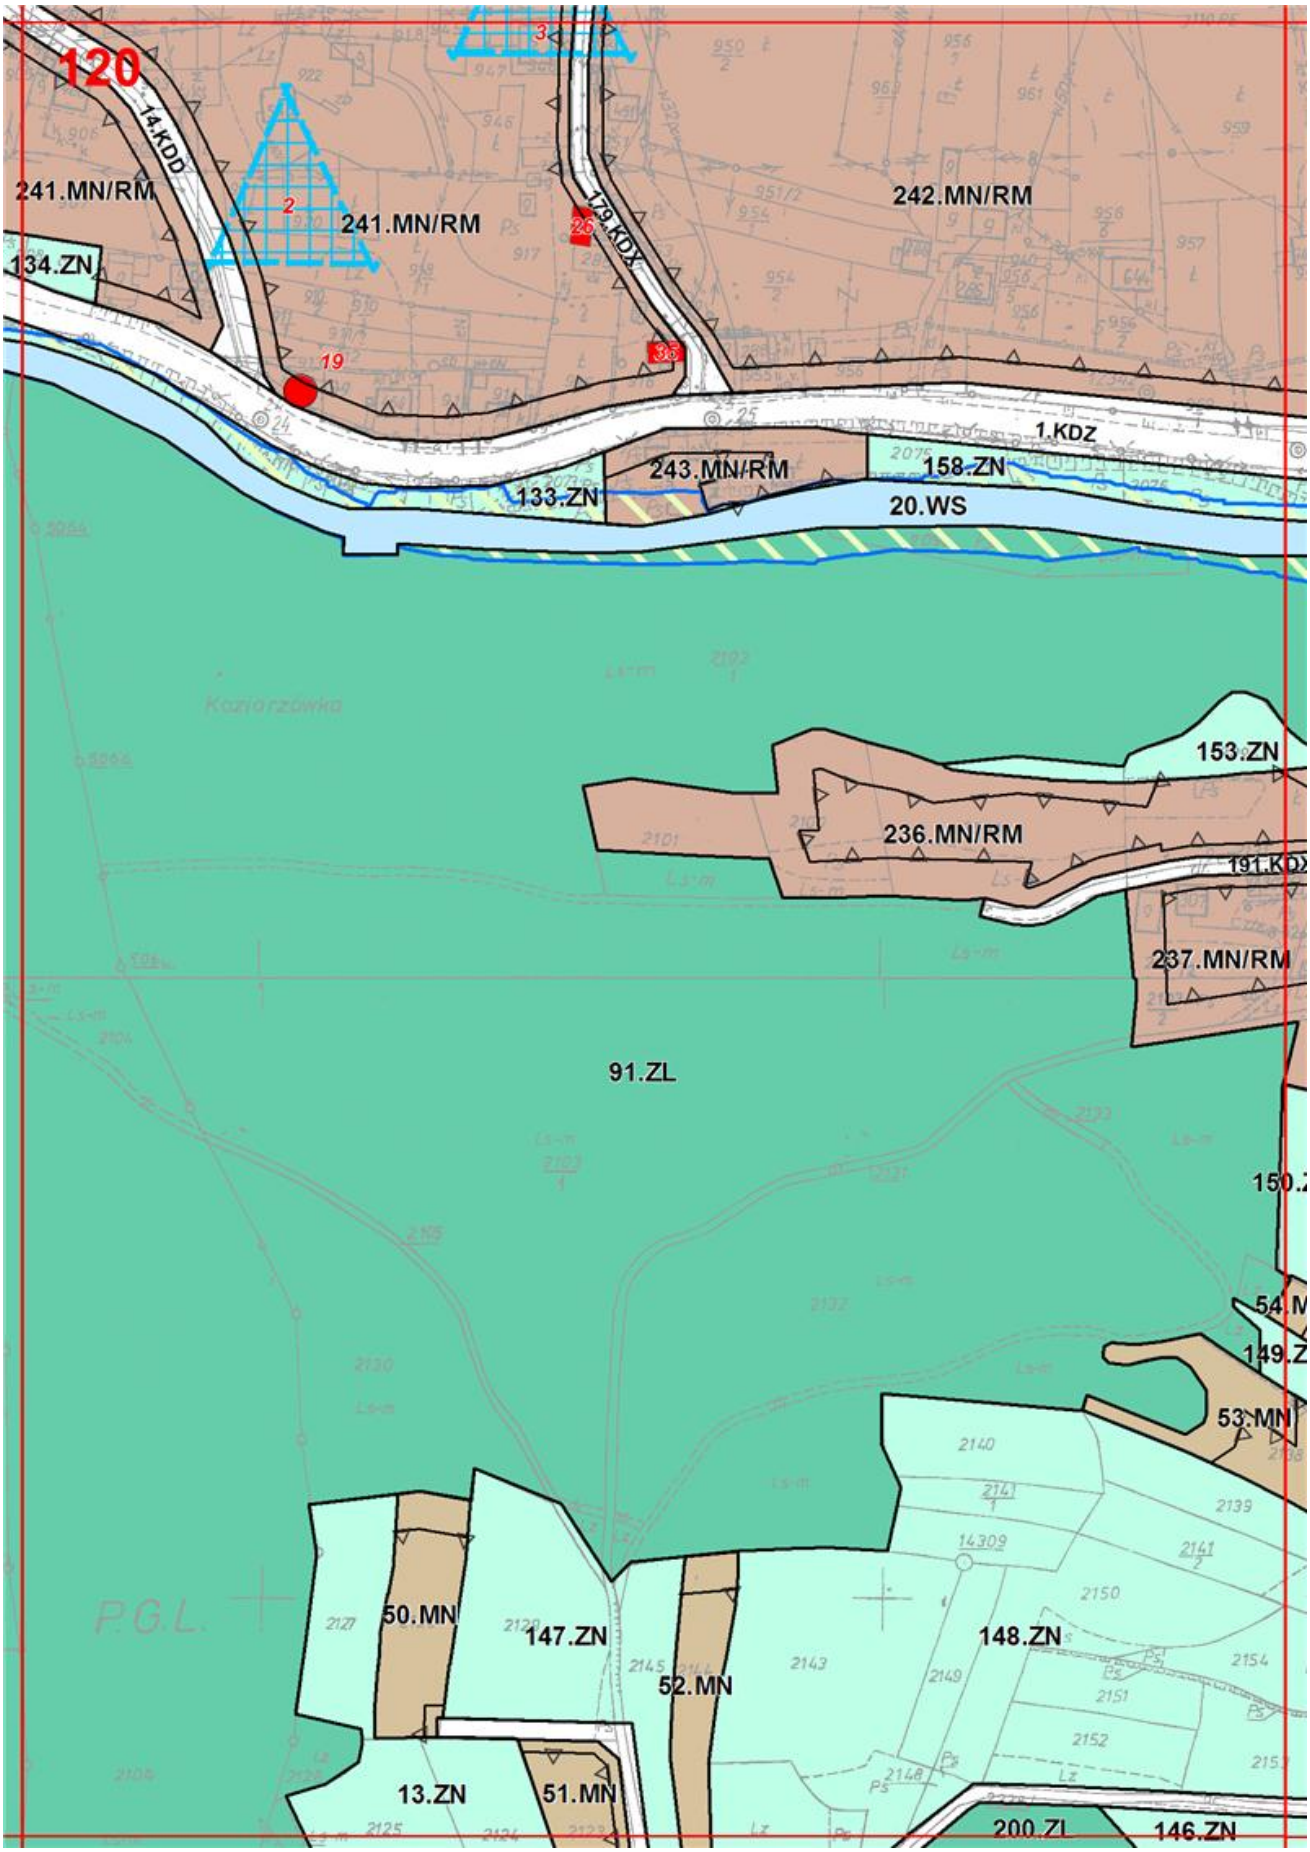

115
605.ZN
106.ZN
105.ZN
13.ZL
195.MN/RM
153.KDX
156.KDX
19.MN
194.MN/RM
196.MN/RM
155.KDX
154.KDX
189.MN/RM
158.KDX
101.ZN
16.WS
17.WS
193.MN/RM
102.ZN
153.KDX
187.MN/RM
148.KDX
92.ZN
130.KDX
15.WS
2.P
93.ZN
6.US
186.MN/RM
182.MN/RM
184.MN/RM
1.P
130.KDX
93.ZL
100.ZN
604.ZN
183.MN/RM
180.MN/RM
130.KDX
94.ZL
128.KDX
21.MN
179.MN/RM

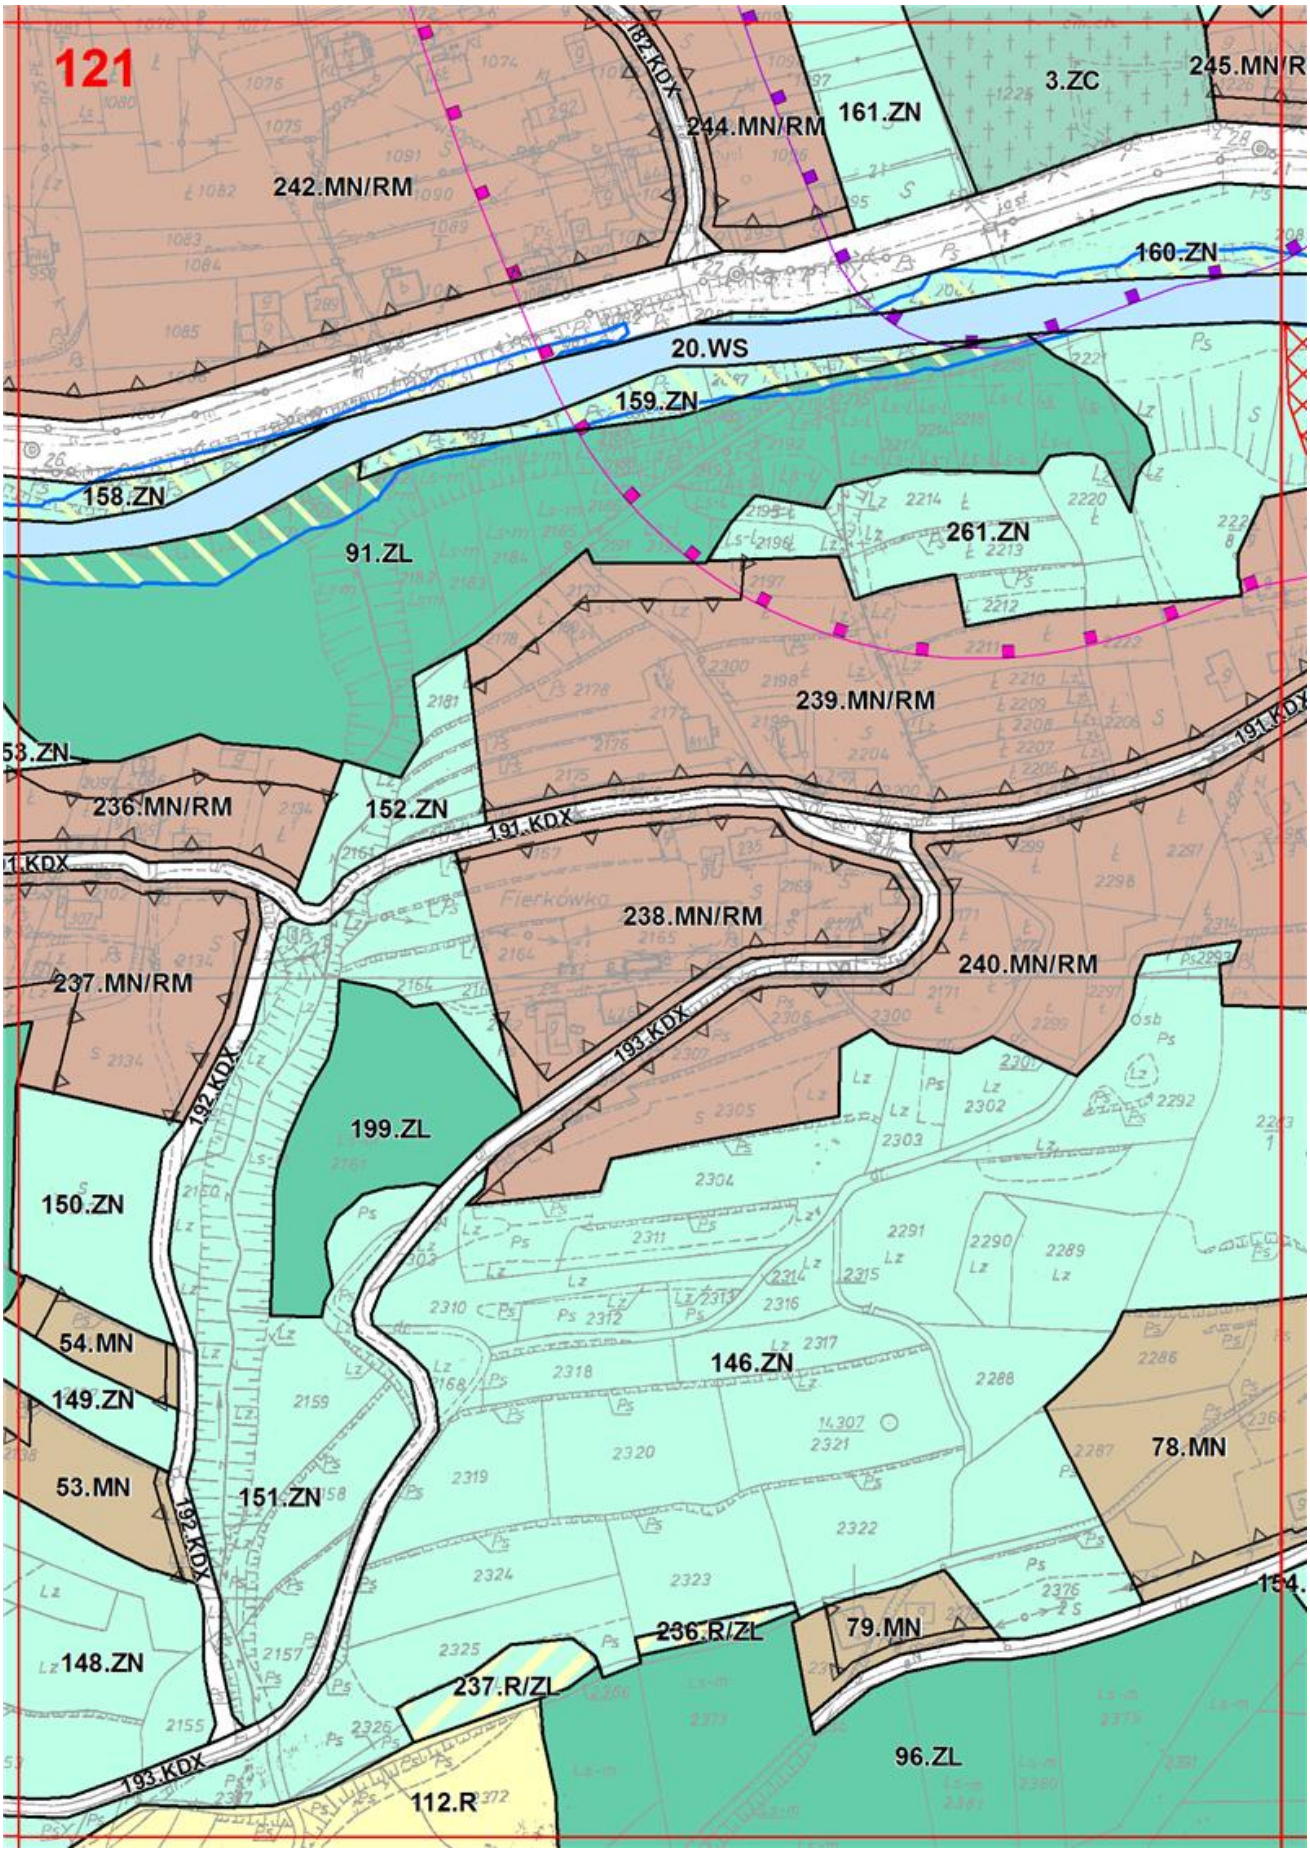

116
13.ZL
109.ZN
14.ZL
216.MN/RM
111.ZN
112.ZN
214.MN/RM
159.KDX
215.MN/RM
17.WS
110.ZN
104.ZN
209.MN/RM
124.ZN
19.MN
188.MN/RM
126.ZN
103.ZN
1.KDZ
139.KDX
31.MN
135.KDX
184.MN/RM
185.MN/RM
137.KDX
31.MN
93.ZL
136.KDX
94.ZL
20.MN
95.ZL
125.ZN
91.ZL
575.ZN
21.MN
32.R
32.R

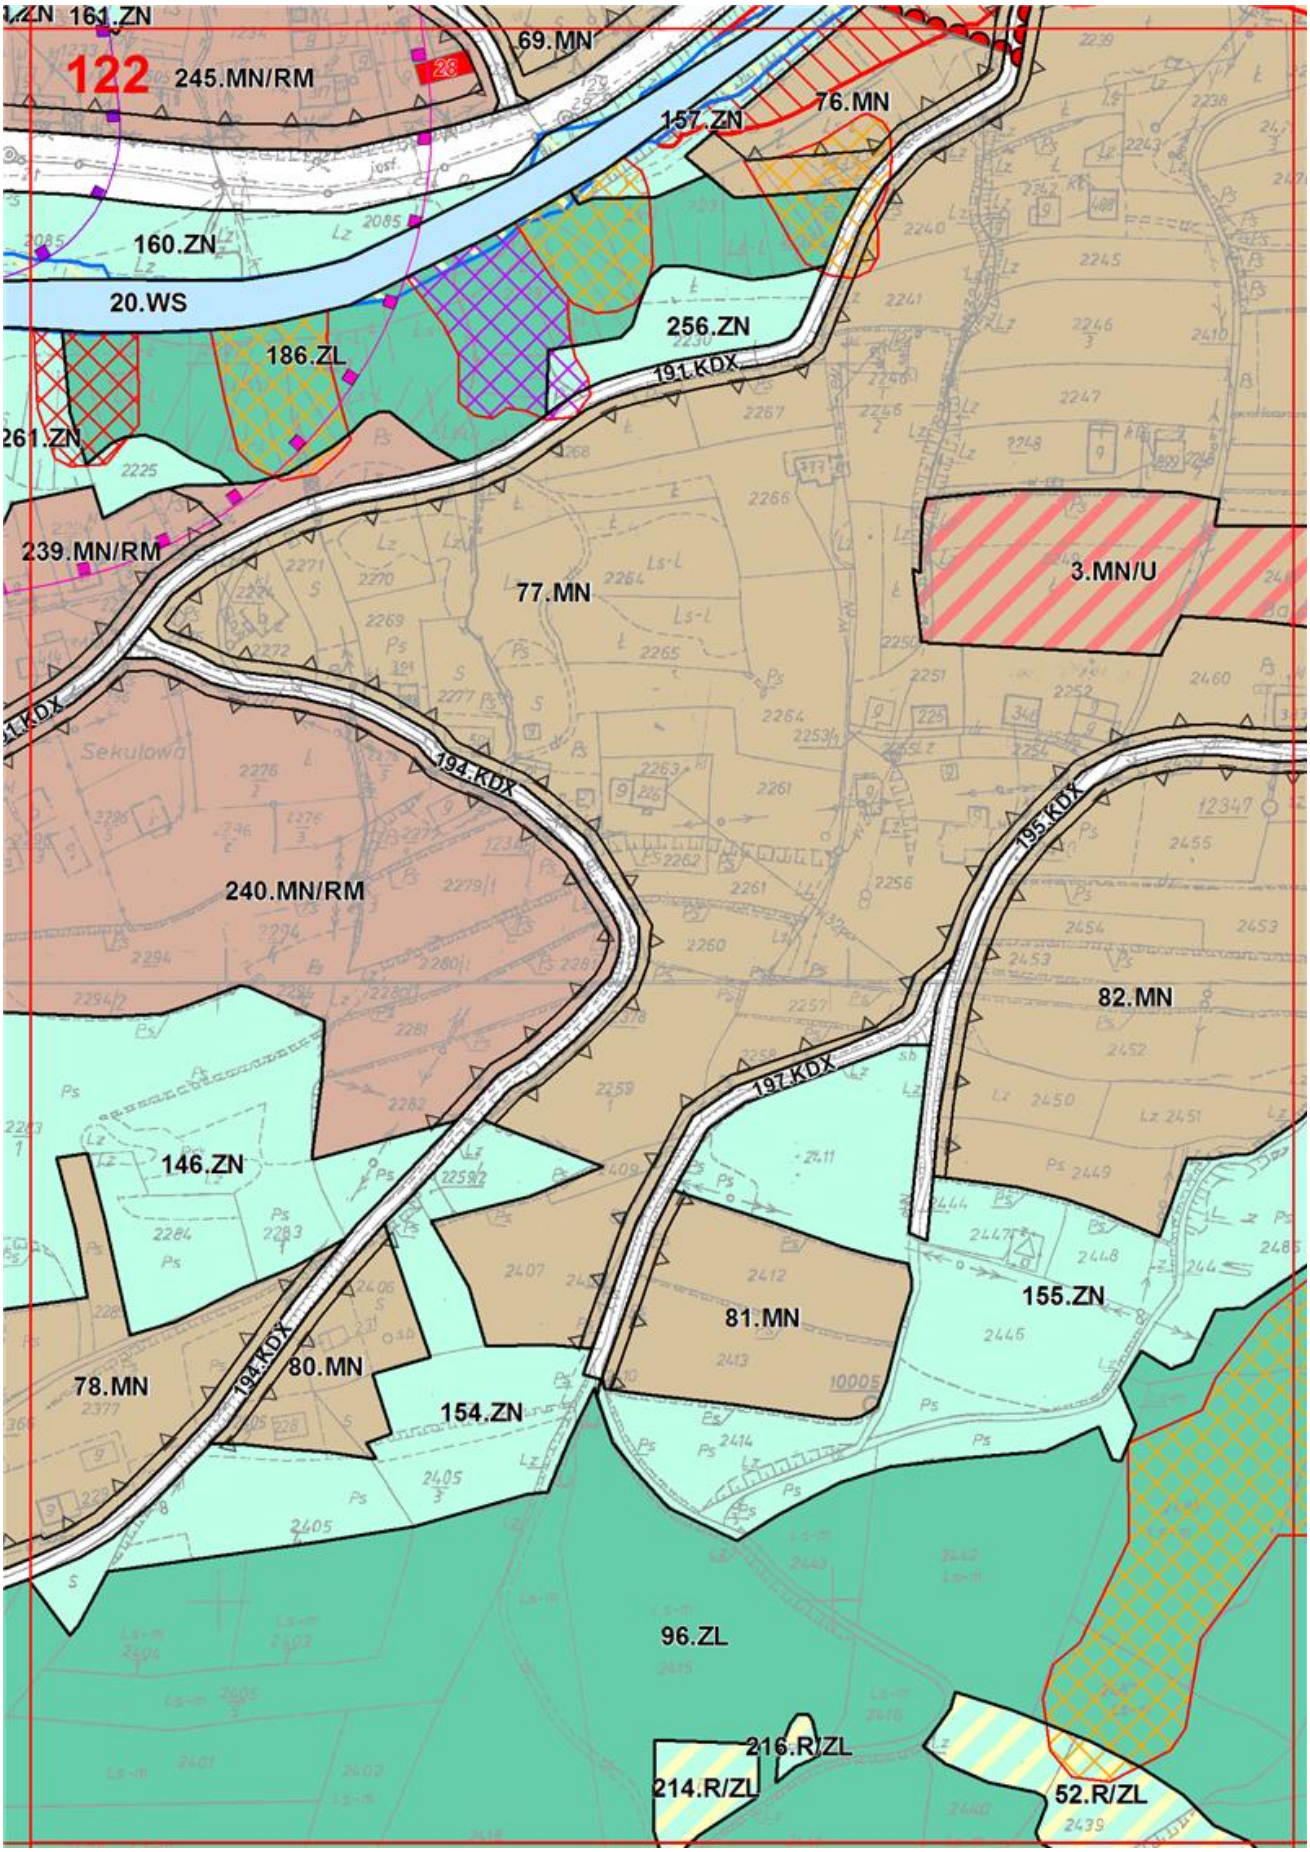

117
140.R/ZL
138.R/ZL
16.ZL
139.R/ZL
118.ZN
17.ZL
119.ZN
213.MN/RM
120.ZN
214.MN/RM
131.R/ZL
11.KDD
123.ZN
162.KDX
18.WS
124.ZN
210.MN/RM
211.MN/RM
212.MN/RM
126.ZN
19.WS
140.KDX
127.ZN
12.KDD
128.ZN
31.MN
202.MN/RM
139.KDX
201.MN/RM
135.ZN
141.KDX
203.MN/RM
36.R
91.ZL
136.ZN

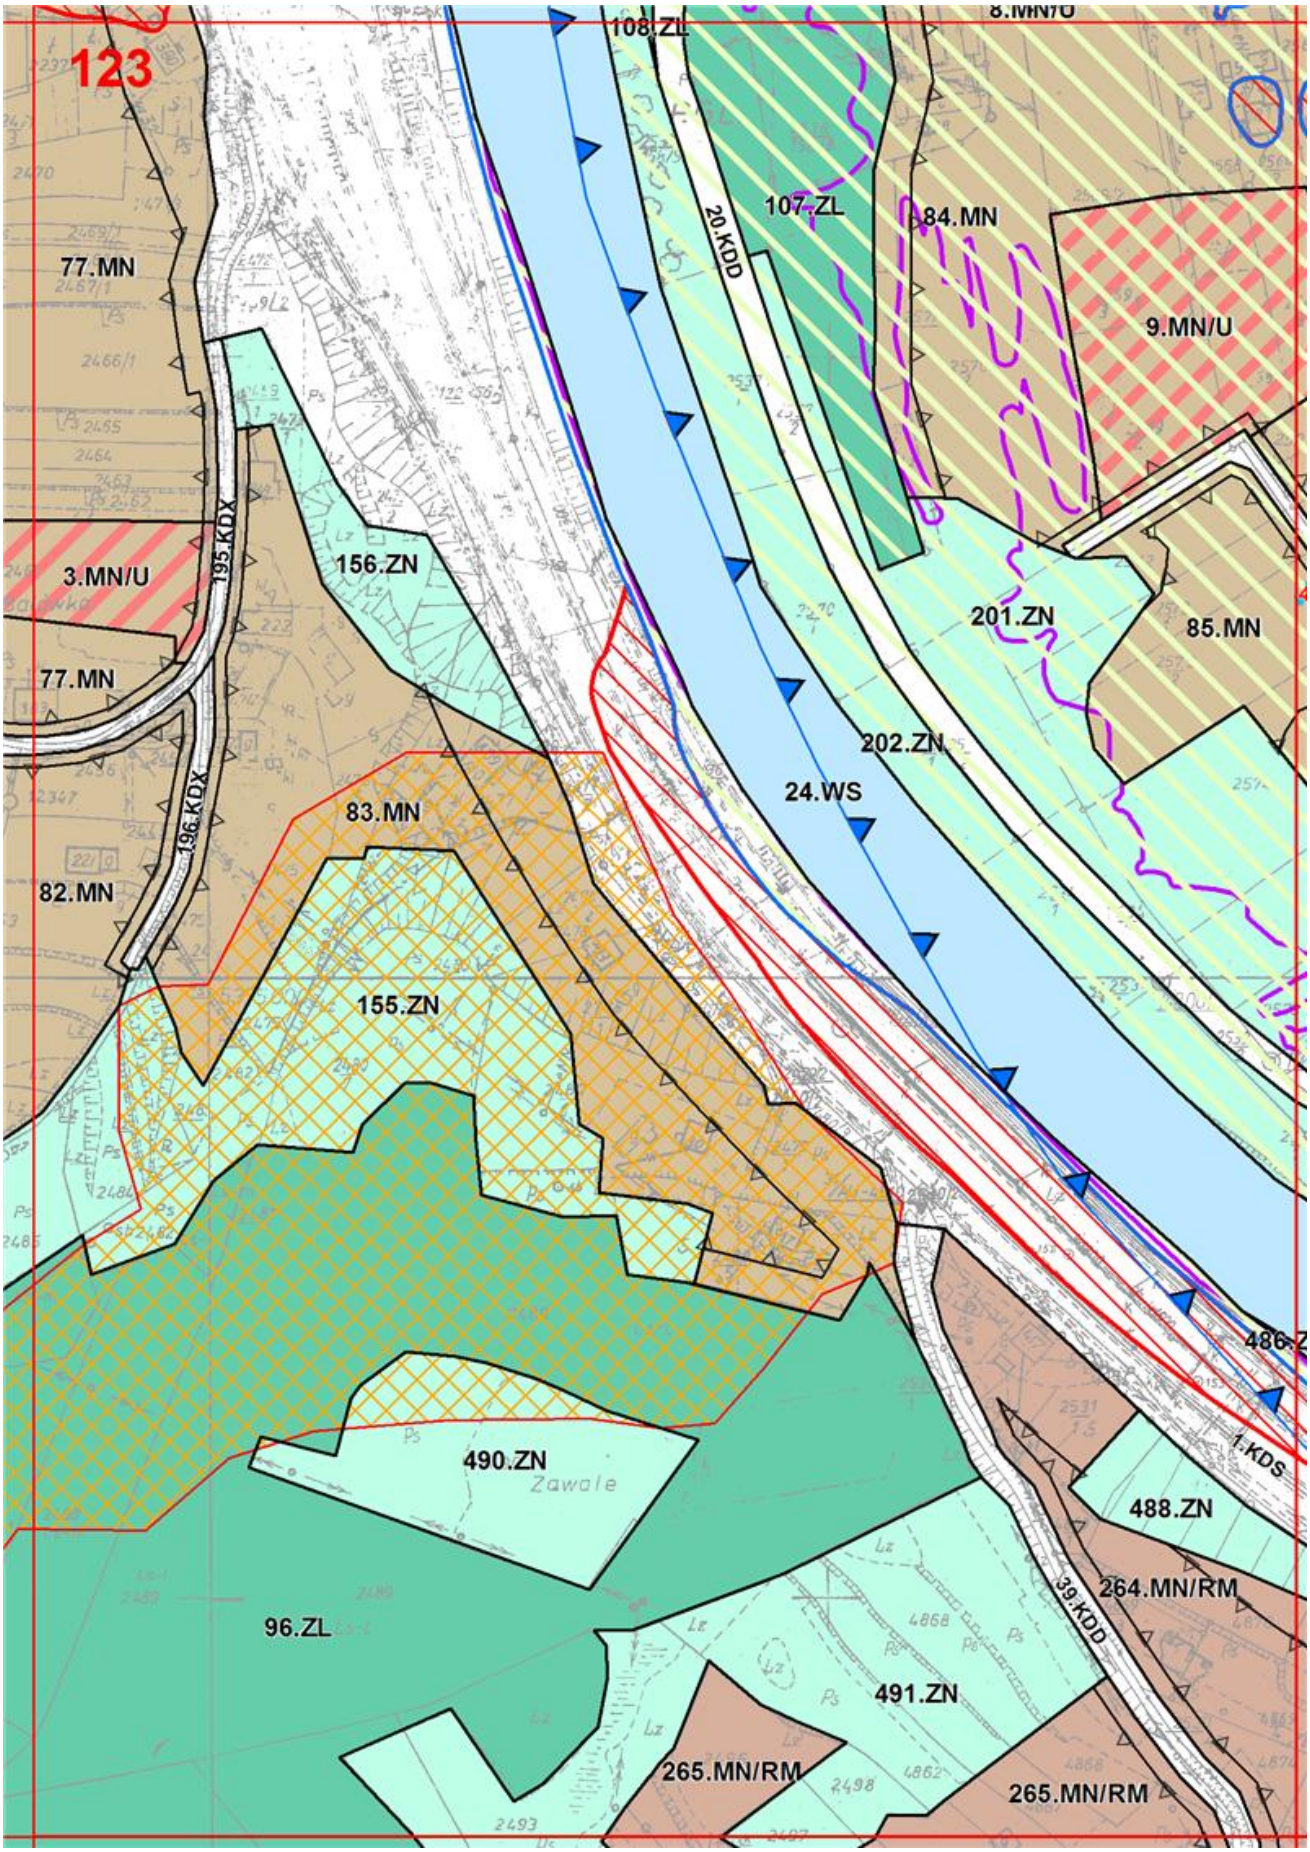

118
17.ZL
18.ZL
153.R/ZL
20.ZL
120.ZN
170.KDX
169.KDX
33.MN
171.KDX
232.MN/RM
172.KDX
173.KDX
212.MN/RM
32.MN
166.KDX
167.KDX
168.KDX
231.MN/RM
233.MN/RM
212.MN/RM
1.KDZ
130.ZN
129.ZN
19.WS
205.MN/RM
128.ZN
12.KDD
34.MN
137.ZN
202.MN/RM
143.KDX
35.MN
36.MN
204.MN/RM
142.KDX
136.ZN
177.R/ZL
92.ZL

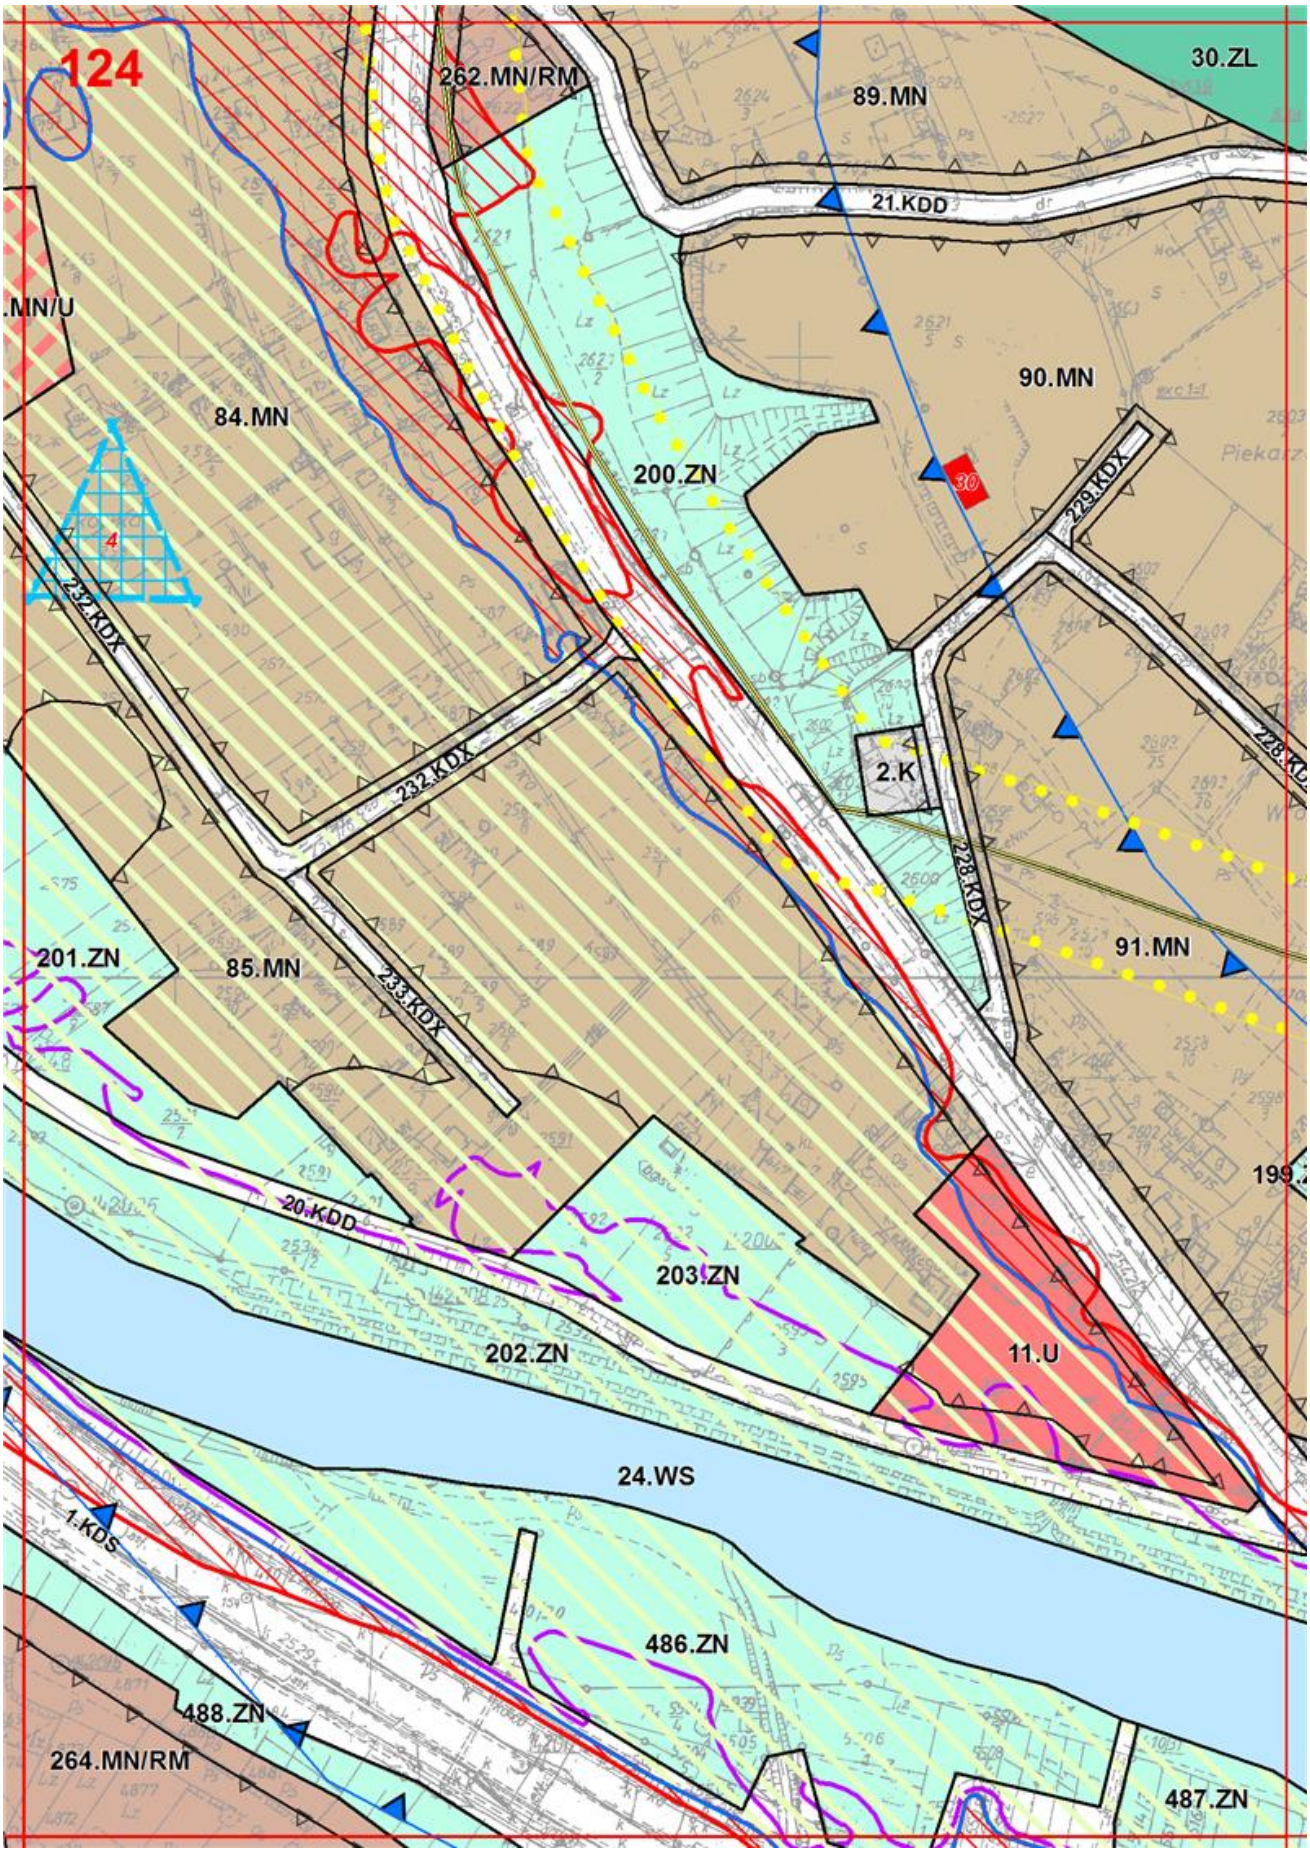

148.R/ZL
119
174.KDX
235.MN/RM
208.MN/RM
128.ZN
19.WS
131.ZN
241.MN/RM
20.ZL
234.MN/RM
13.KDD
132.ZN
134.ZN
20.WS
133.ZN
120.ZN
130.ZN
8.ML
128.ZN
147.KDX
233.MN/RM
19.WS
207.MN/RM
99.ZL
13.KDD
195.ZL
196.ZL
91.ZL
205.MN/RM
140.ZN
206.MN/RM
34.MN
137.ZN
142.ZN
37.MN
138.ZN
141.ZN
42.MN
92.ZL
39.MN
40.MN

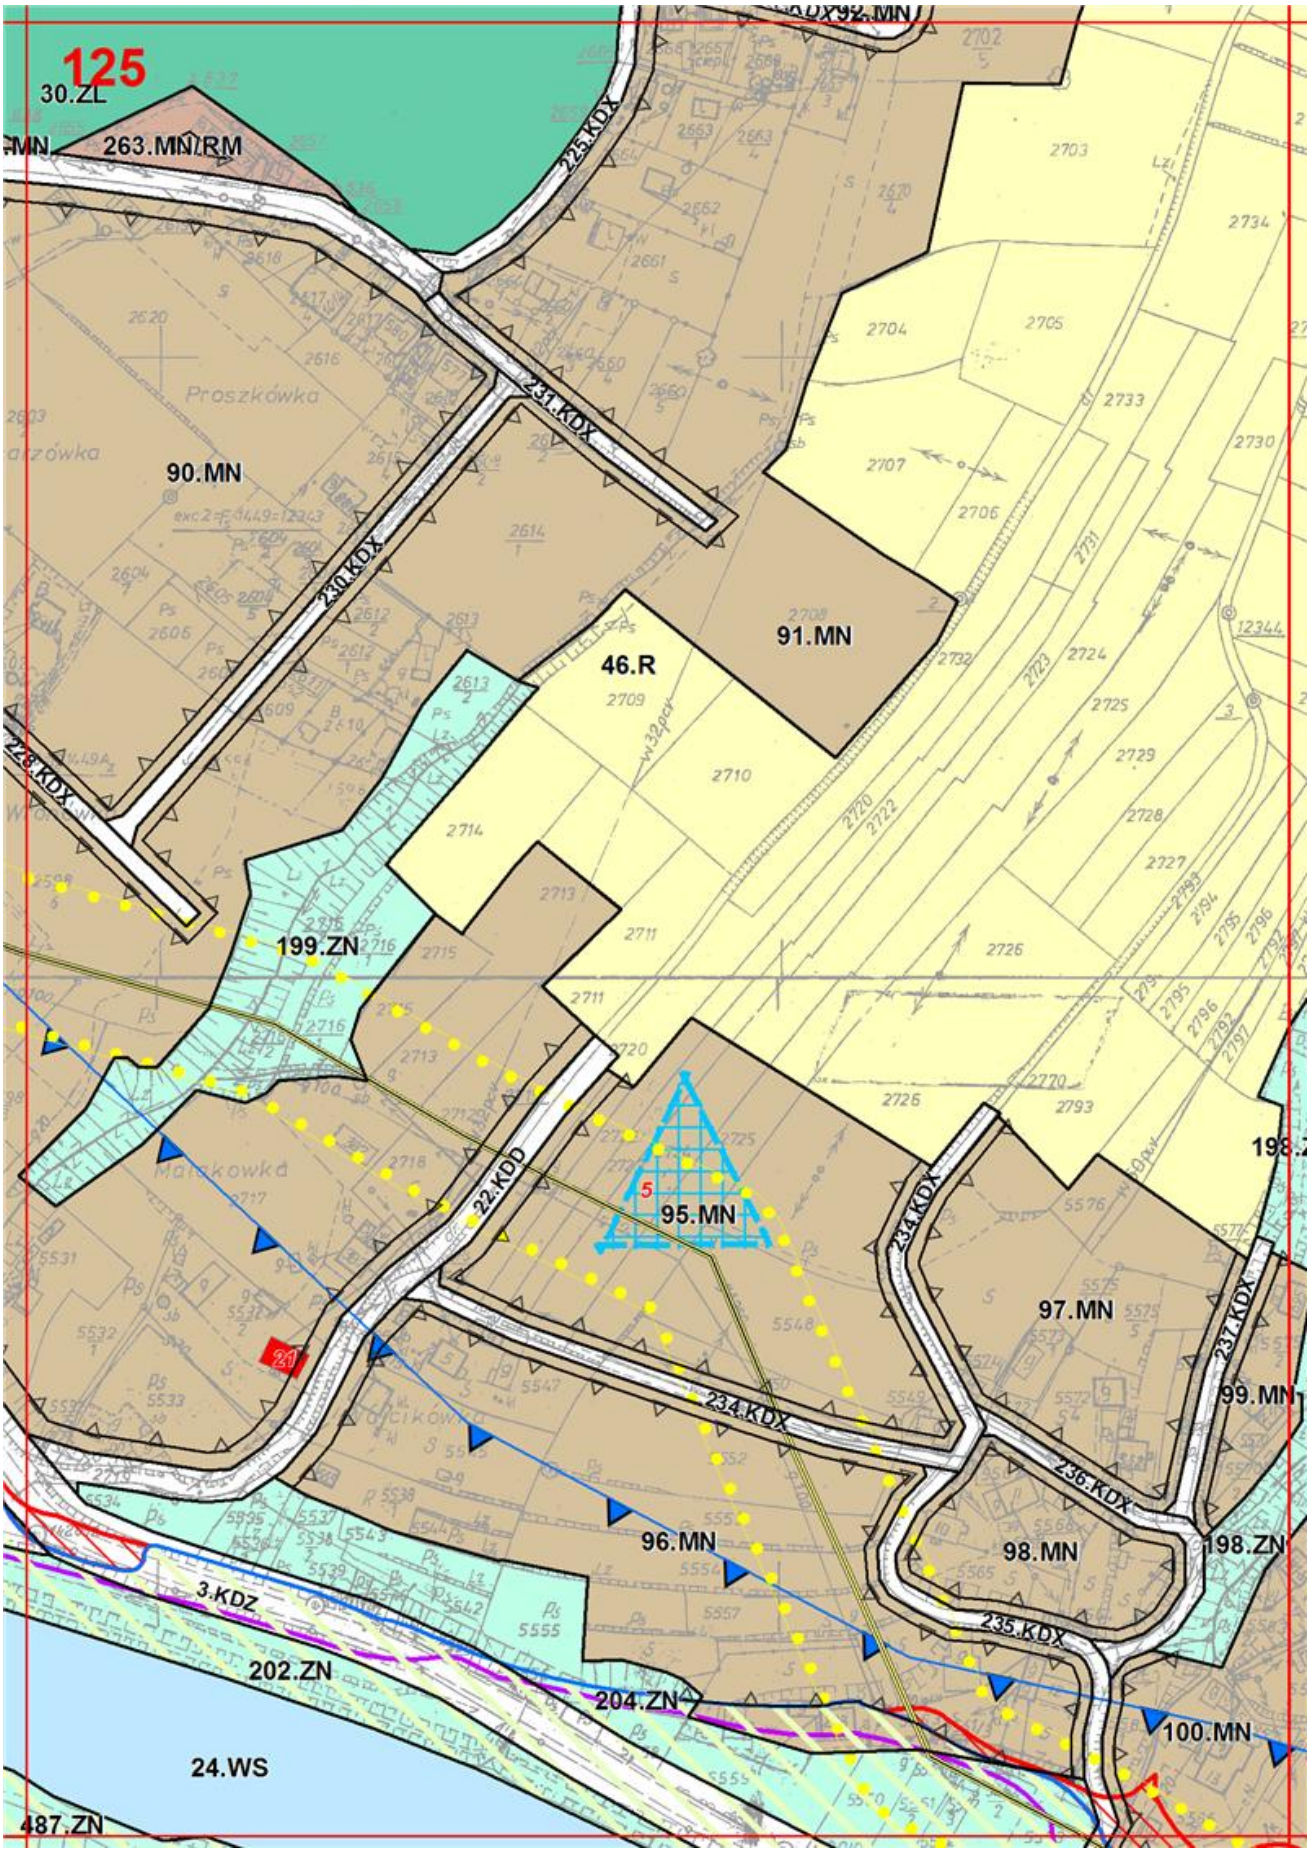

120
14.KDD
241.MN/RM
134.ZN
241.MN/RM
179.KDX
242.MN/RM
1.KDZ
243.MN/RM
158.ZN
133.ZN
20.WS
153.ZN
236.MN/RM
191.KDX
237.MN/RM
91.ZL
150.Z
54.M
149.Z
53.MN
50.MN
147.ZN
148.ZN
52.MN
13.ZN
51.MN
200.ZI
146.ZN
P.G.L.

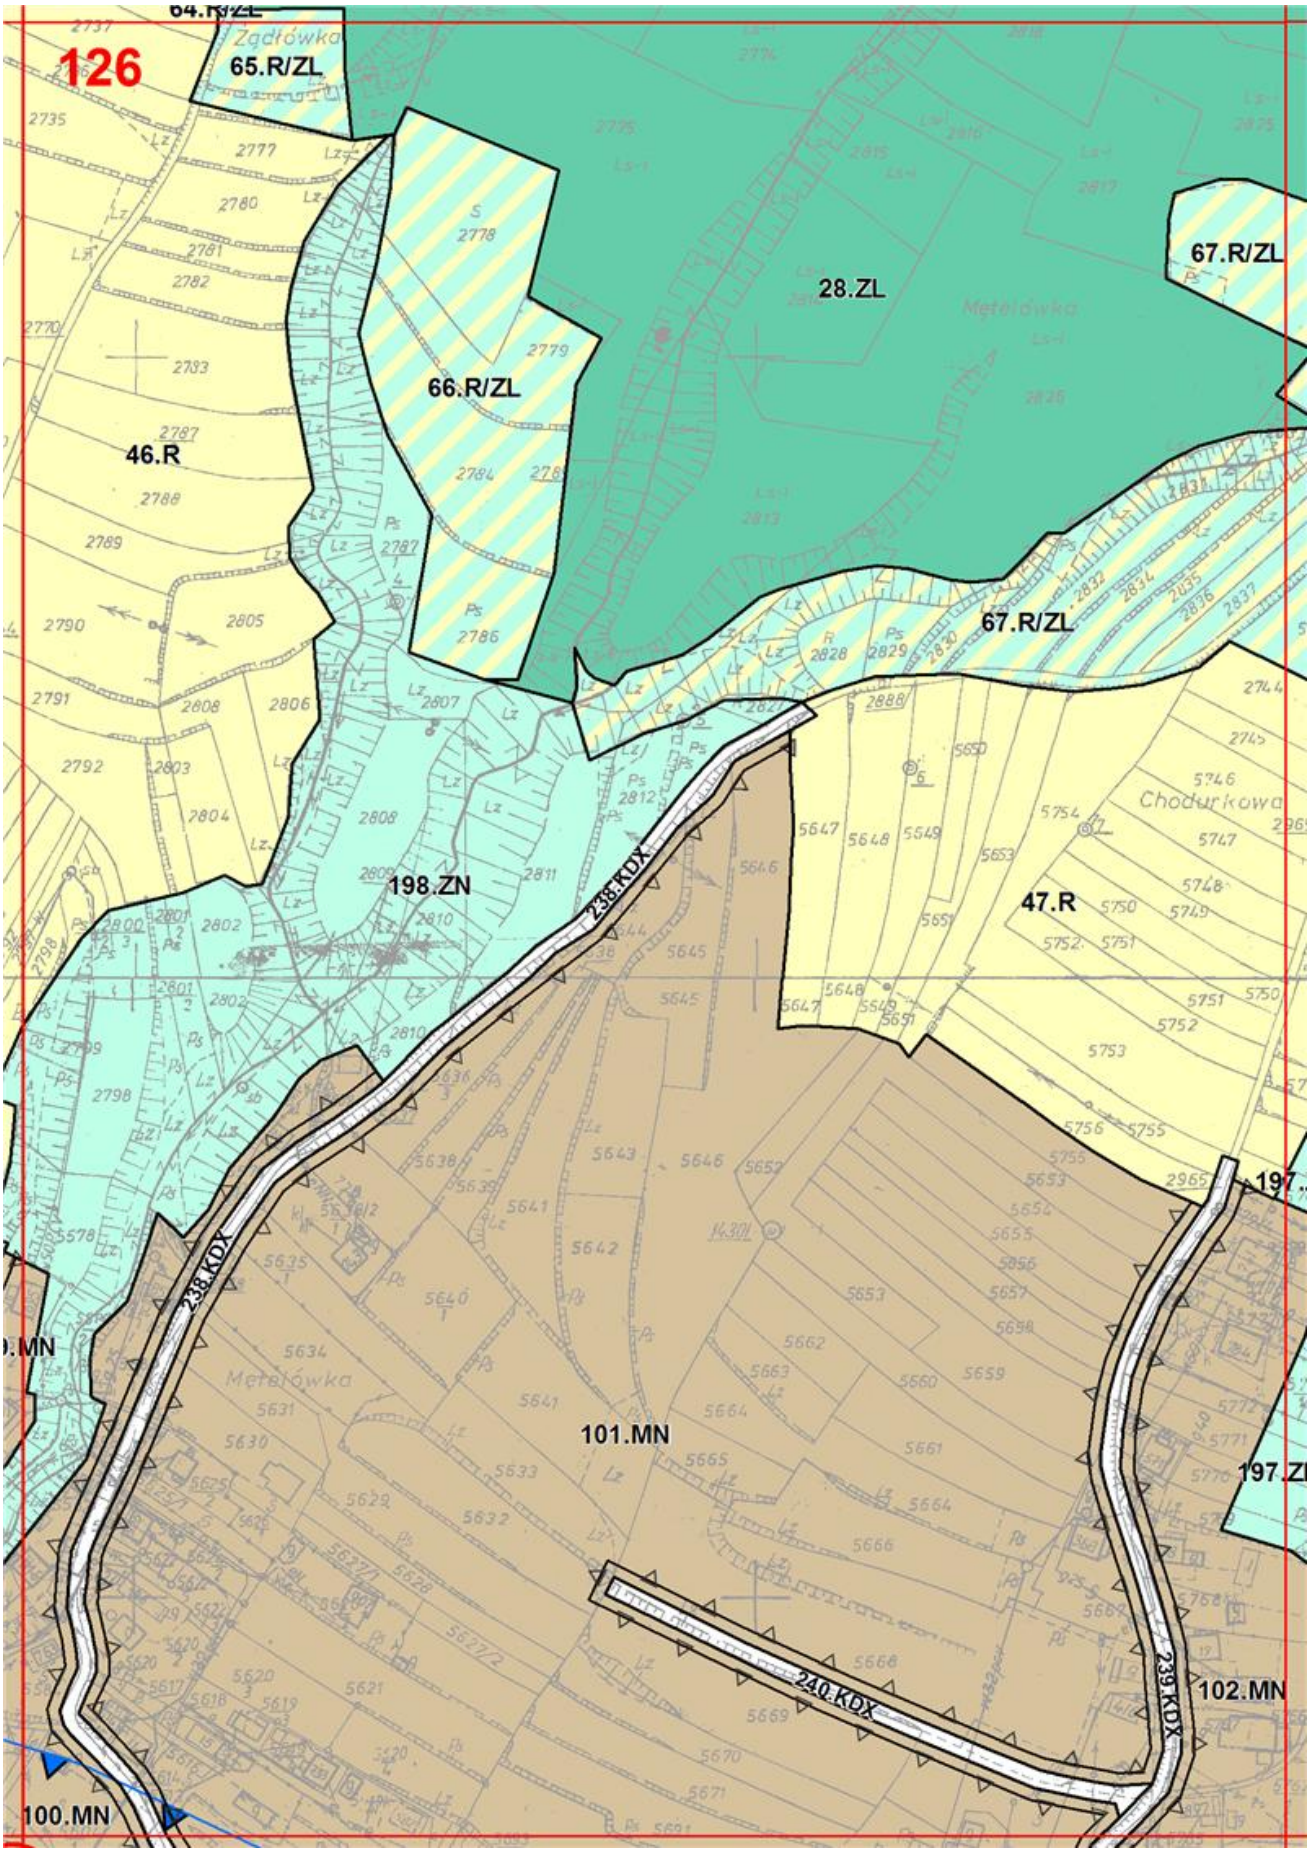

121
242.MN/RM
244.MN/RM
161.ZN
3.ZC
245.MN/R
160.ZN
20.WS
159.ZN
158.ZN
91.ZL
261.ZN
239.MN/RM
236.MN/RM
152.ZN
191.KDX
238.MN/RM
240.MN/RM
237.MN/RM
192.KDX
193.KDX
199.ZL
150.ZN
54.MN
149.ZN
146.ZN
53.MN
151.ZN
78.MN
148.ZN
236.R/ZL
79.MN
237.R/ZL
96.ZL
112.R

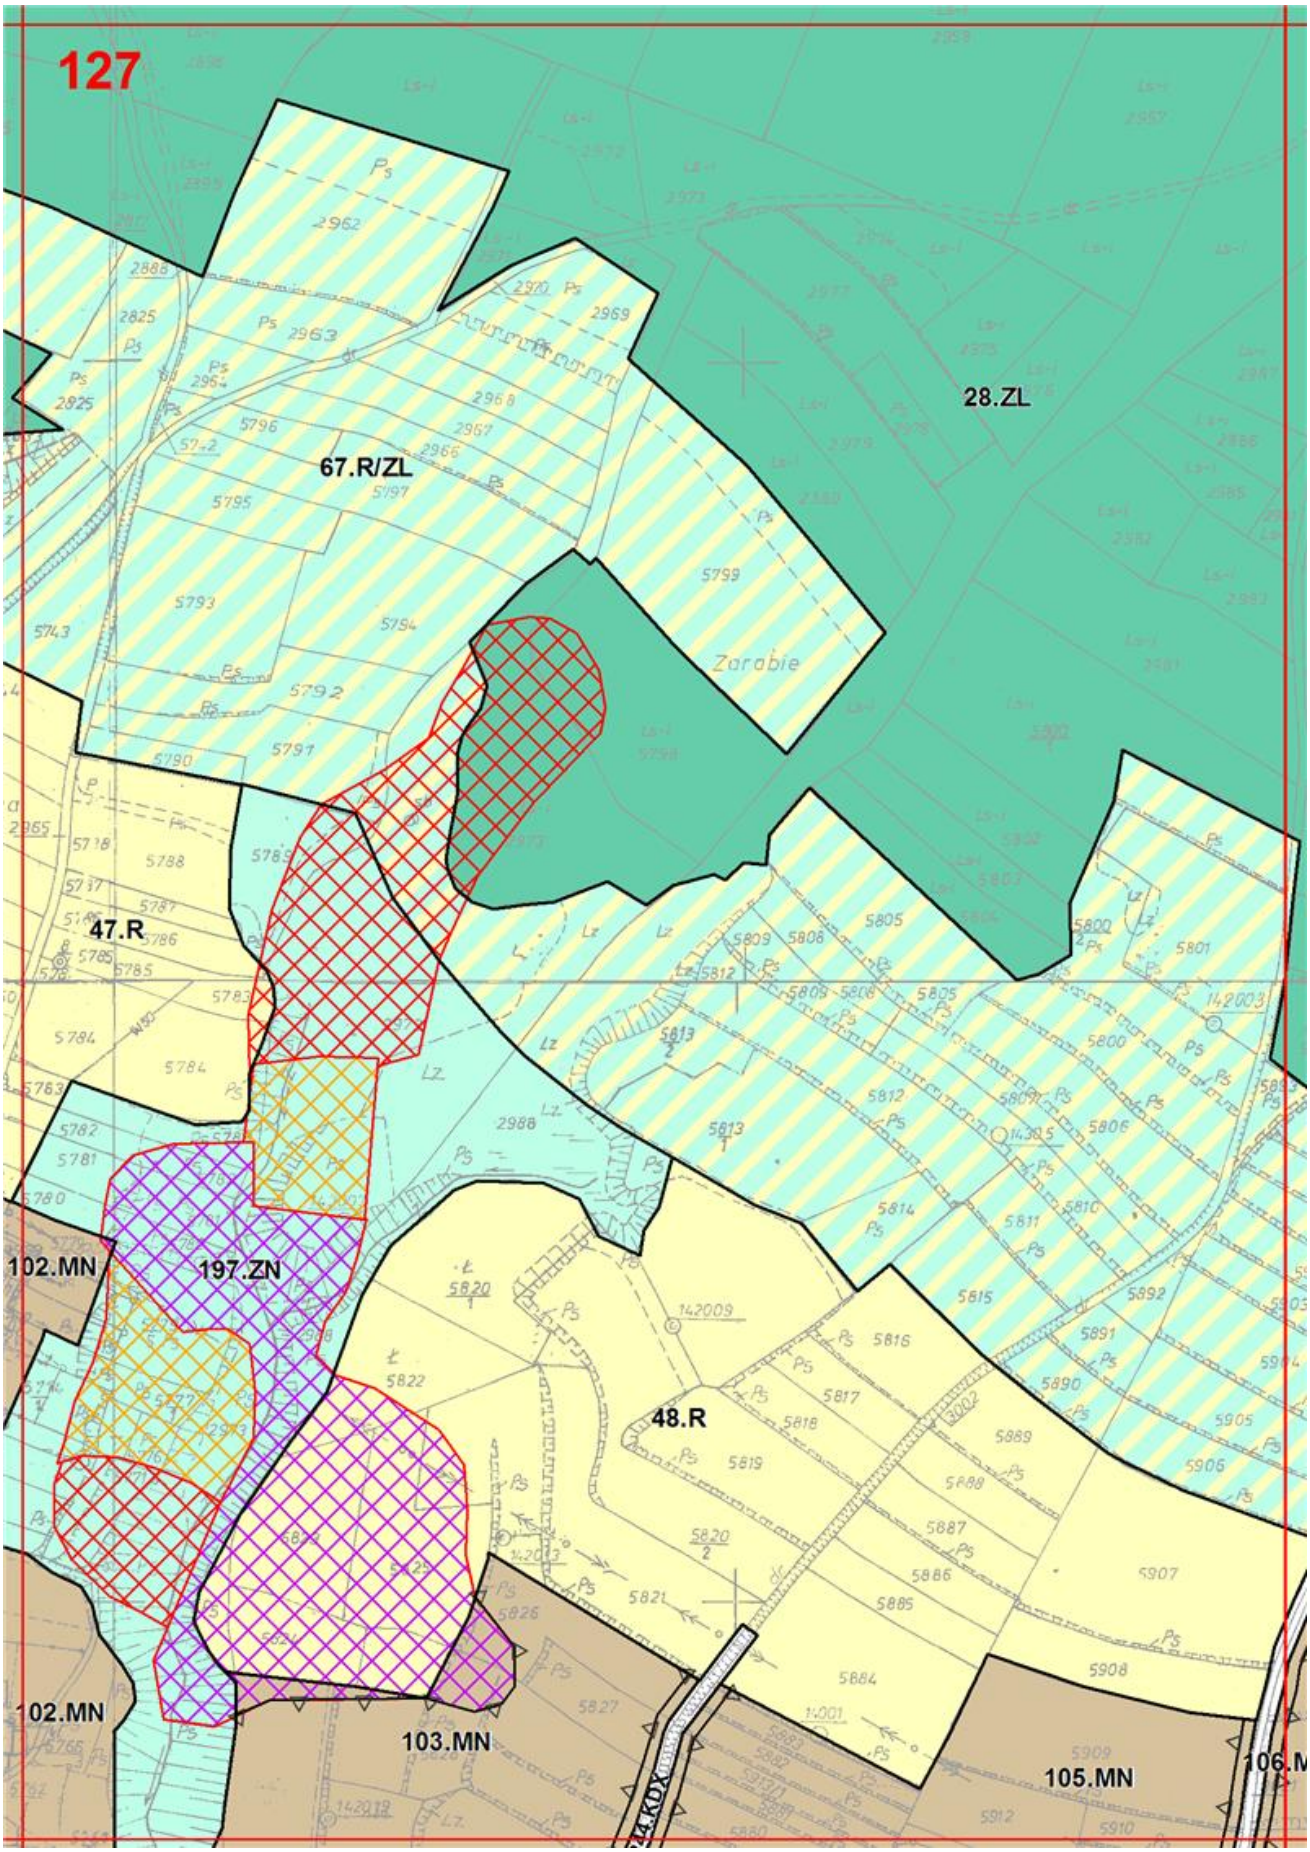

161.ZN
122
245.MN/RM
69.MN
157.ZN
76.MN
160.ZN
20.WS
256.ZN
186.ZL
191.KDX
261.ZN
239.MN/RM
77.MN
3.MN/U
194.KDX
195.KDX
240.MN/RM
82.MN
197.KDX
146.ZN
155.ZN
81.MN
78.MN
80.MN
194.KDX
154.ZN
96.ZL
216.R/ZL
214.R/ZL
52.R/ZL

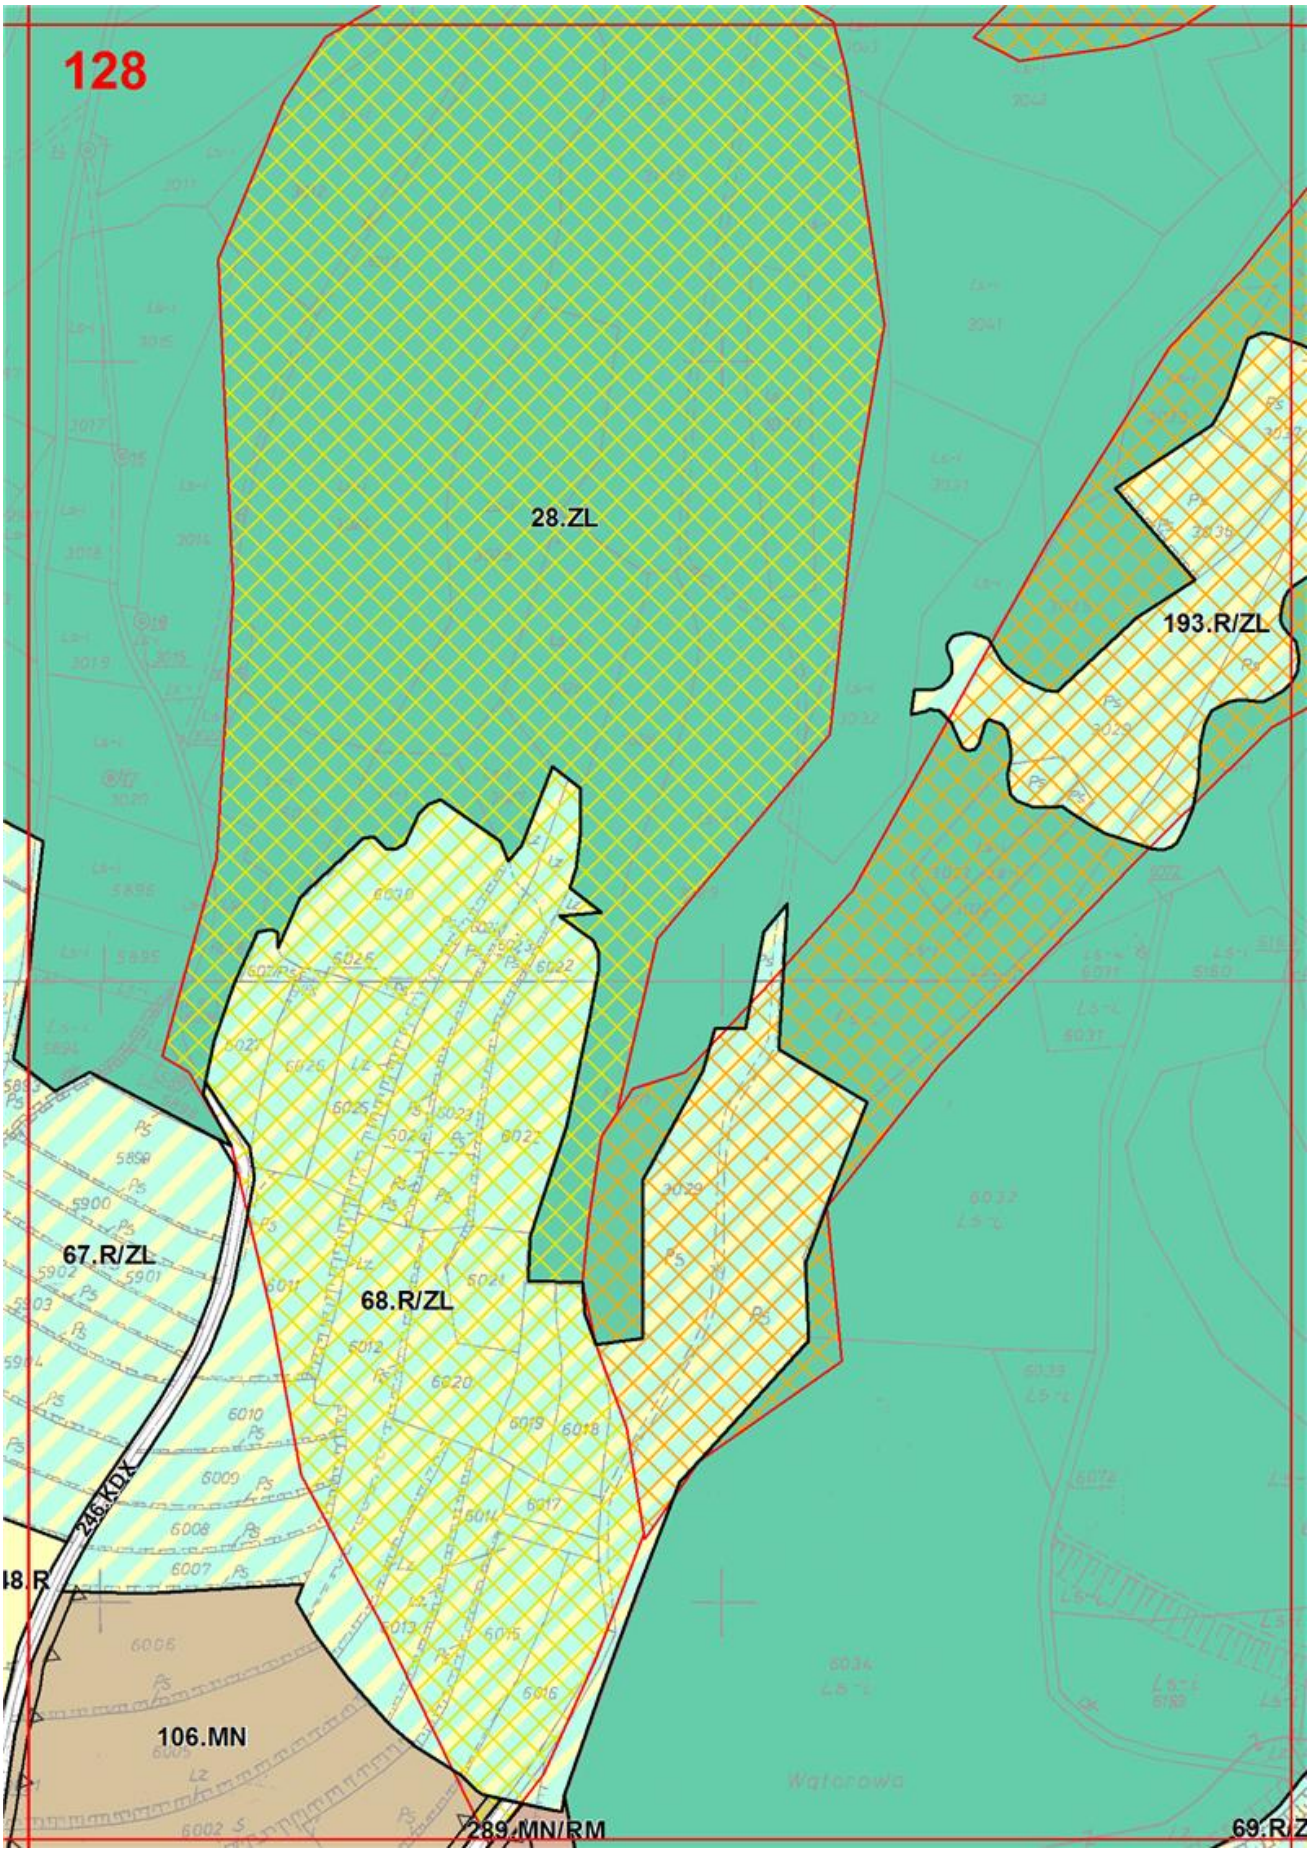

123
108.ZL
8.MN/U
107.ZL
20.KDD
84.MN
9.MN/U
77.MN
3.MN/U
195.KDX
156.ZN
201.ZN
85.MN
77.MN
202.ZN
24.WS
196.KDX
83.MN
82.MN
155.ZN
486.Z
1.KDS
490.ZN
Zawale
488.ZN
264.MN/RM
39.KDD
96.ZL
491.ZN
265.MN/RM
265.MN/RM

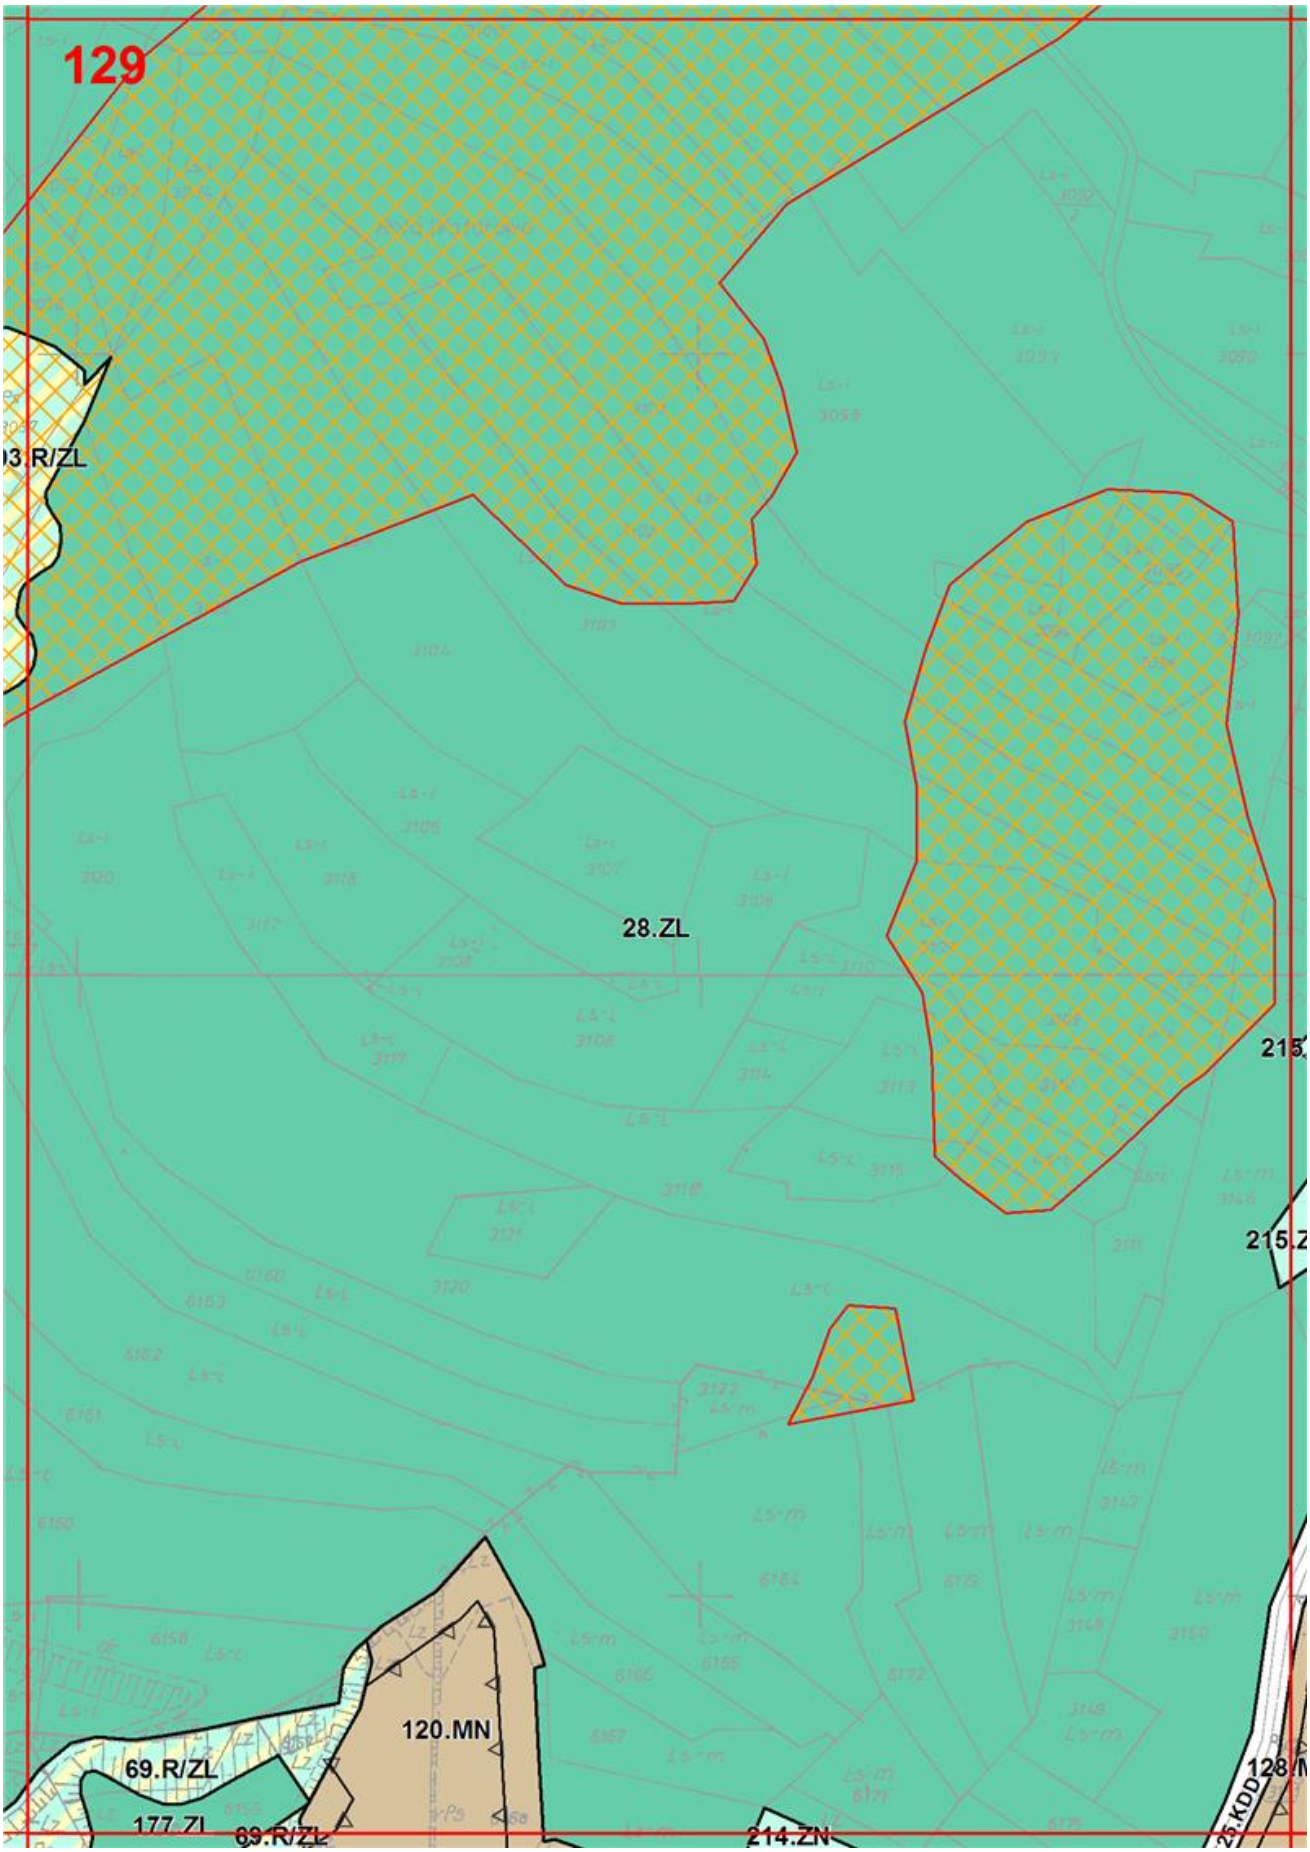

124
262.MN/RM
89.MN
30.ZL
21.KDD
.MN/U
84.MN
90.MN
200.ZN
229.KDX
232.KDX
2.K
228.KDX
201.ZN
85.MN
233.KDX
91.MN
20.KDD
203.ZN
202.ZN
11.U
24.WS
1.KDS
486.ZN
488.ZN
264.MN/RM
487.ZN

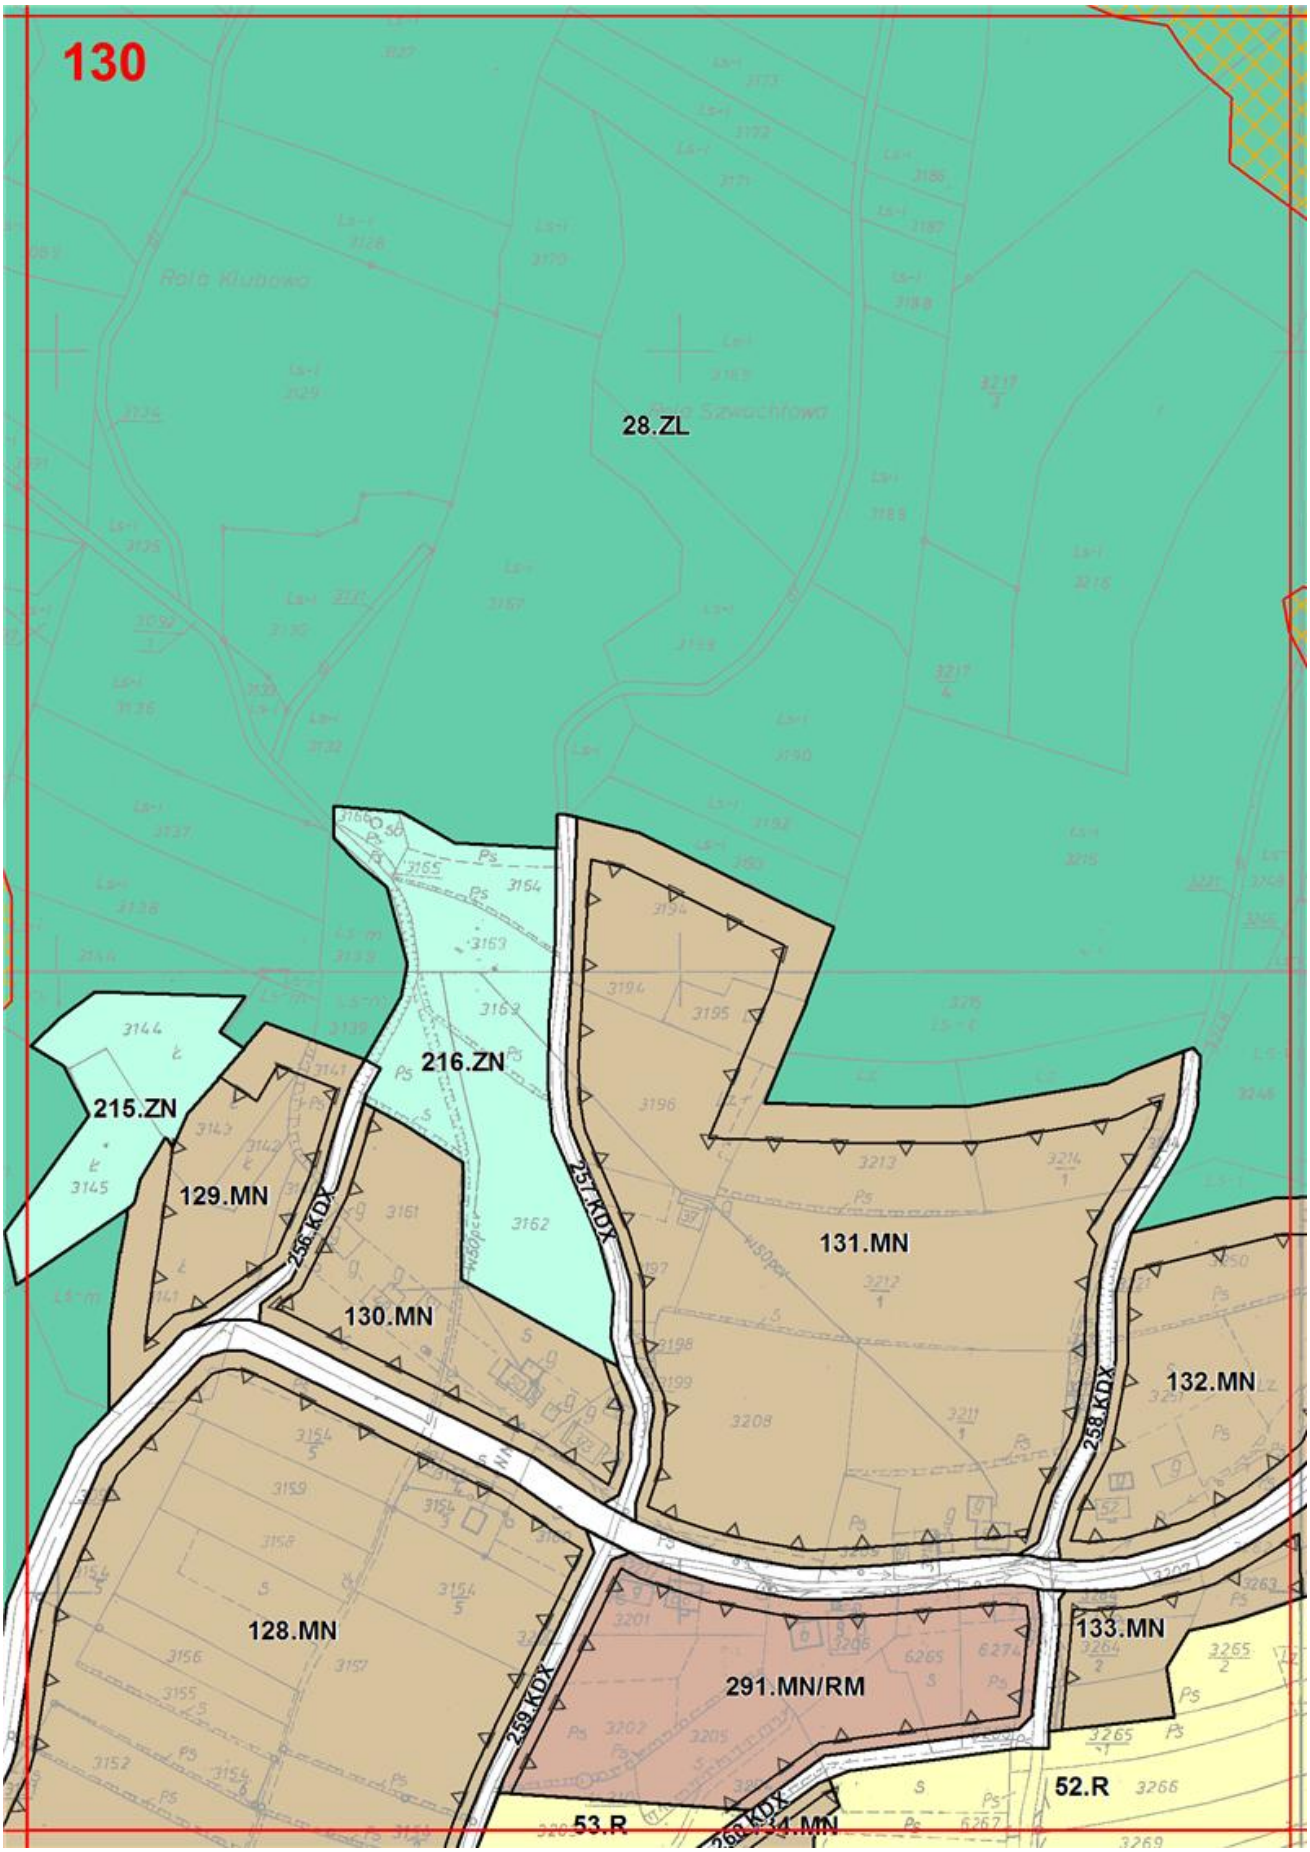

125
30.ZL
263.MN/RM
225.KDX
231.KDX
230.KDX
228.KDX
90.MN
91.MN
46.R
199.ZN
22.KDD
95.MN
234.KDX
97.MN
237.KDX
99.MN
236.KDX
96.MN
98.MN
198.ZN
235.KDX
3.KDZ
202.ZN
204.ZN
100.MN
24.WS
487.ZN

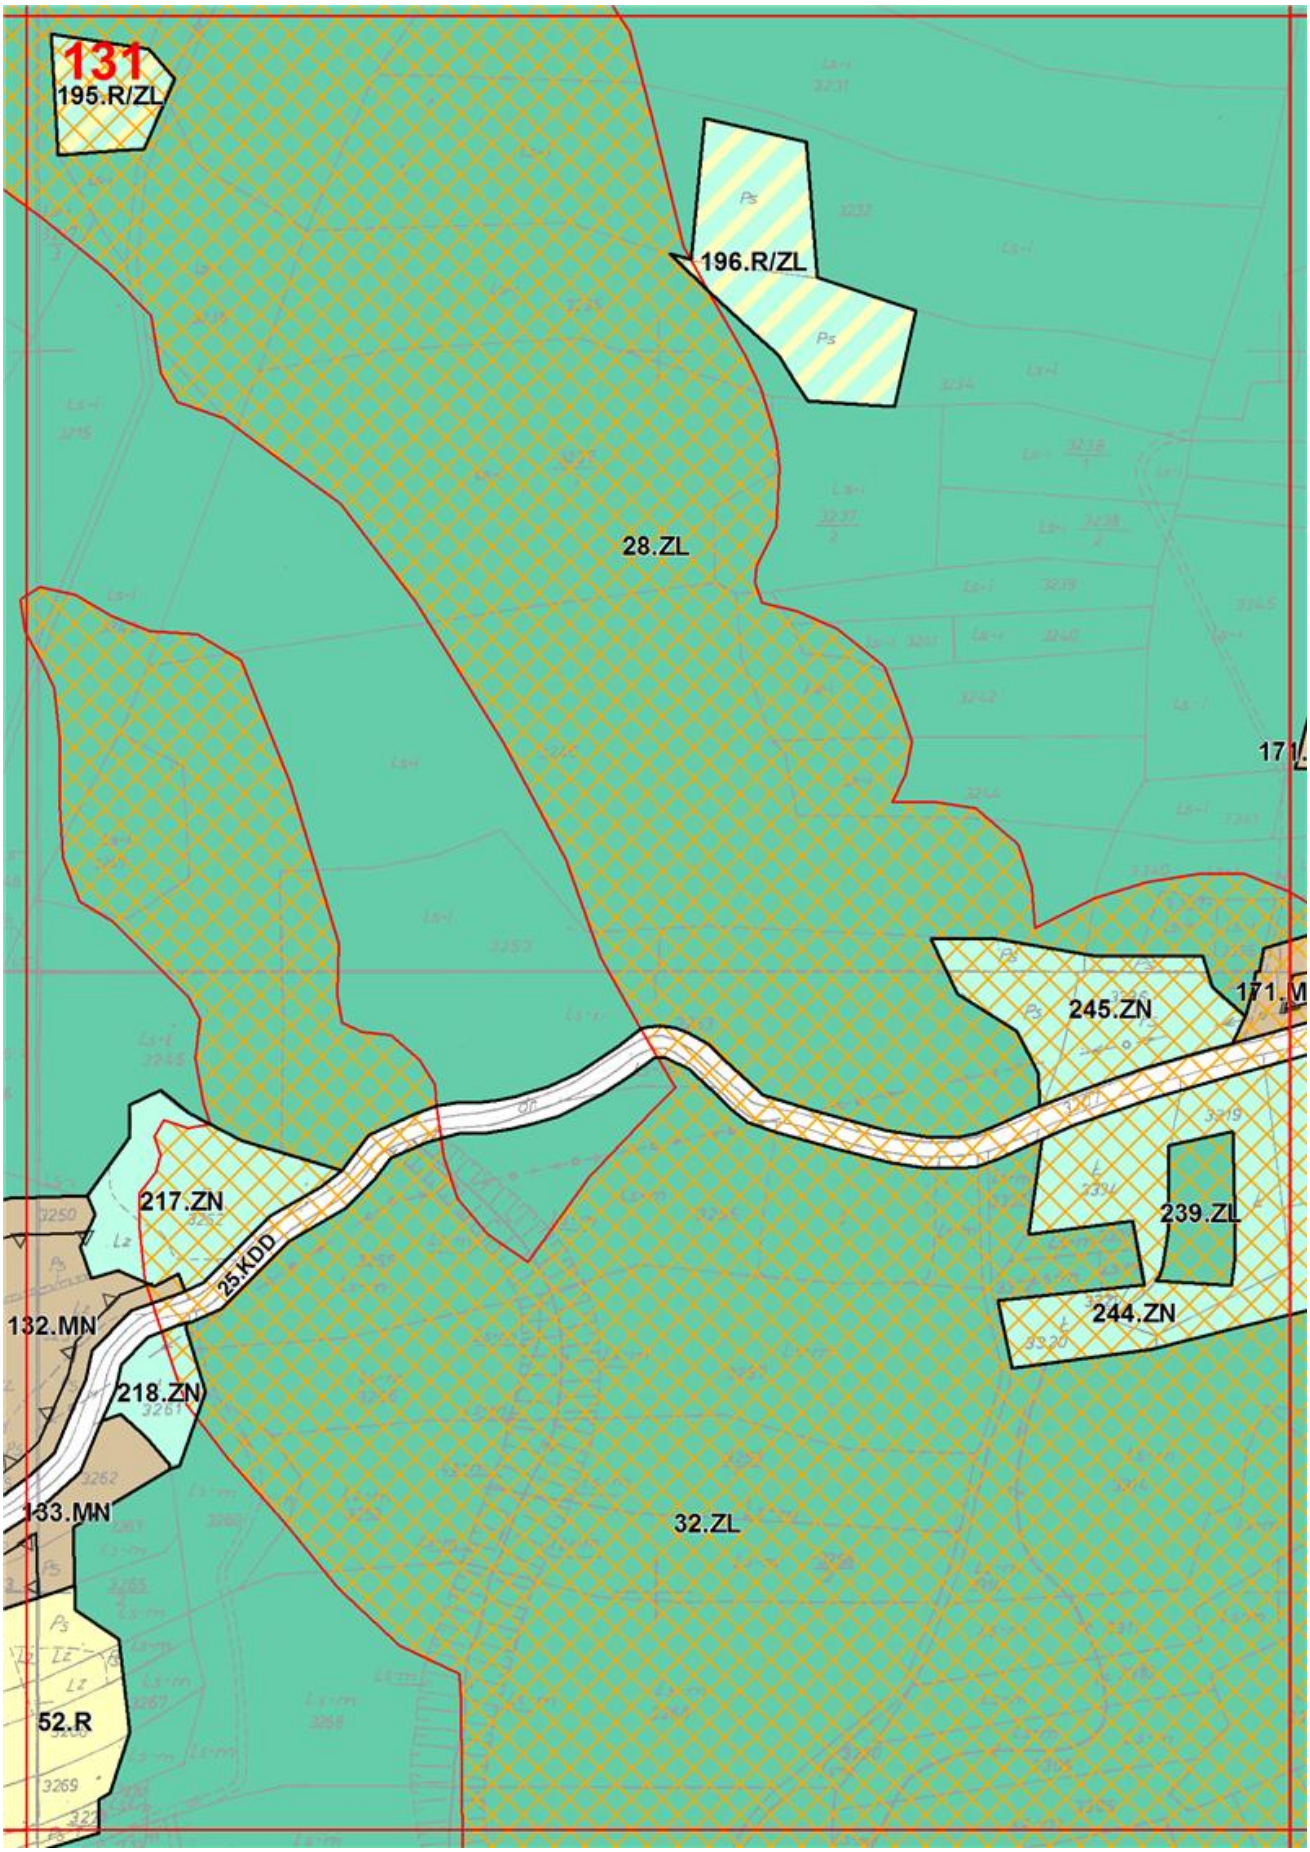

126
65.R/ZL
28.ZL
67.R/ZL
66.R/ZL
46.R
67.R/ZL
198.ZN
238.KDX
47.R
238.KDX
101.MN
240.KDX
239.KDX
102.MN
100.MN

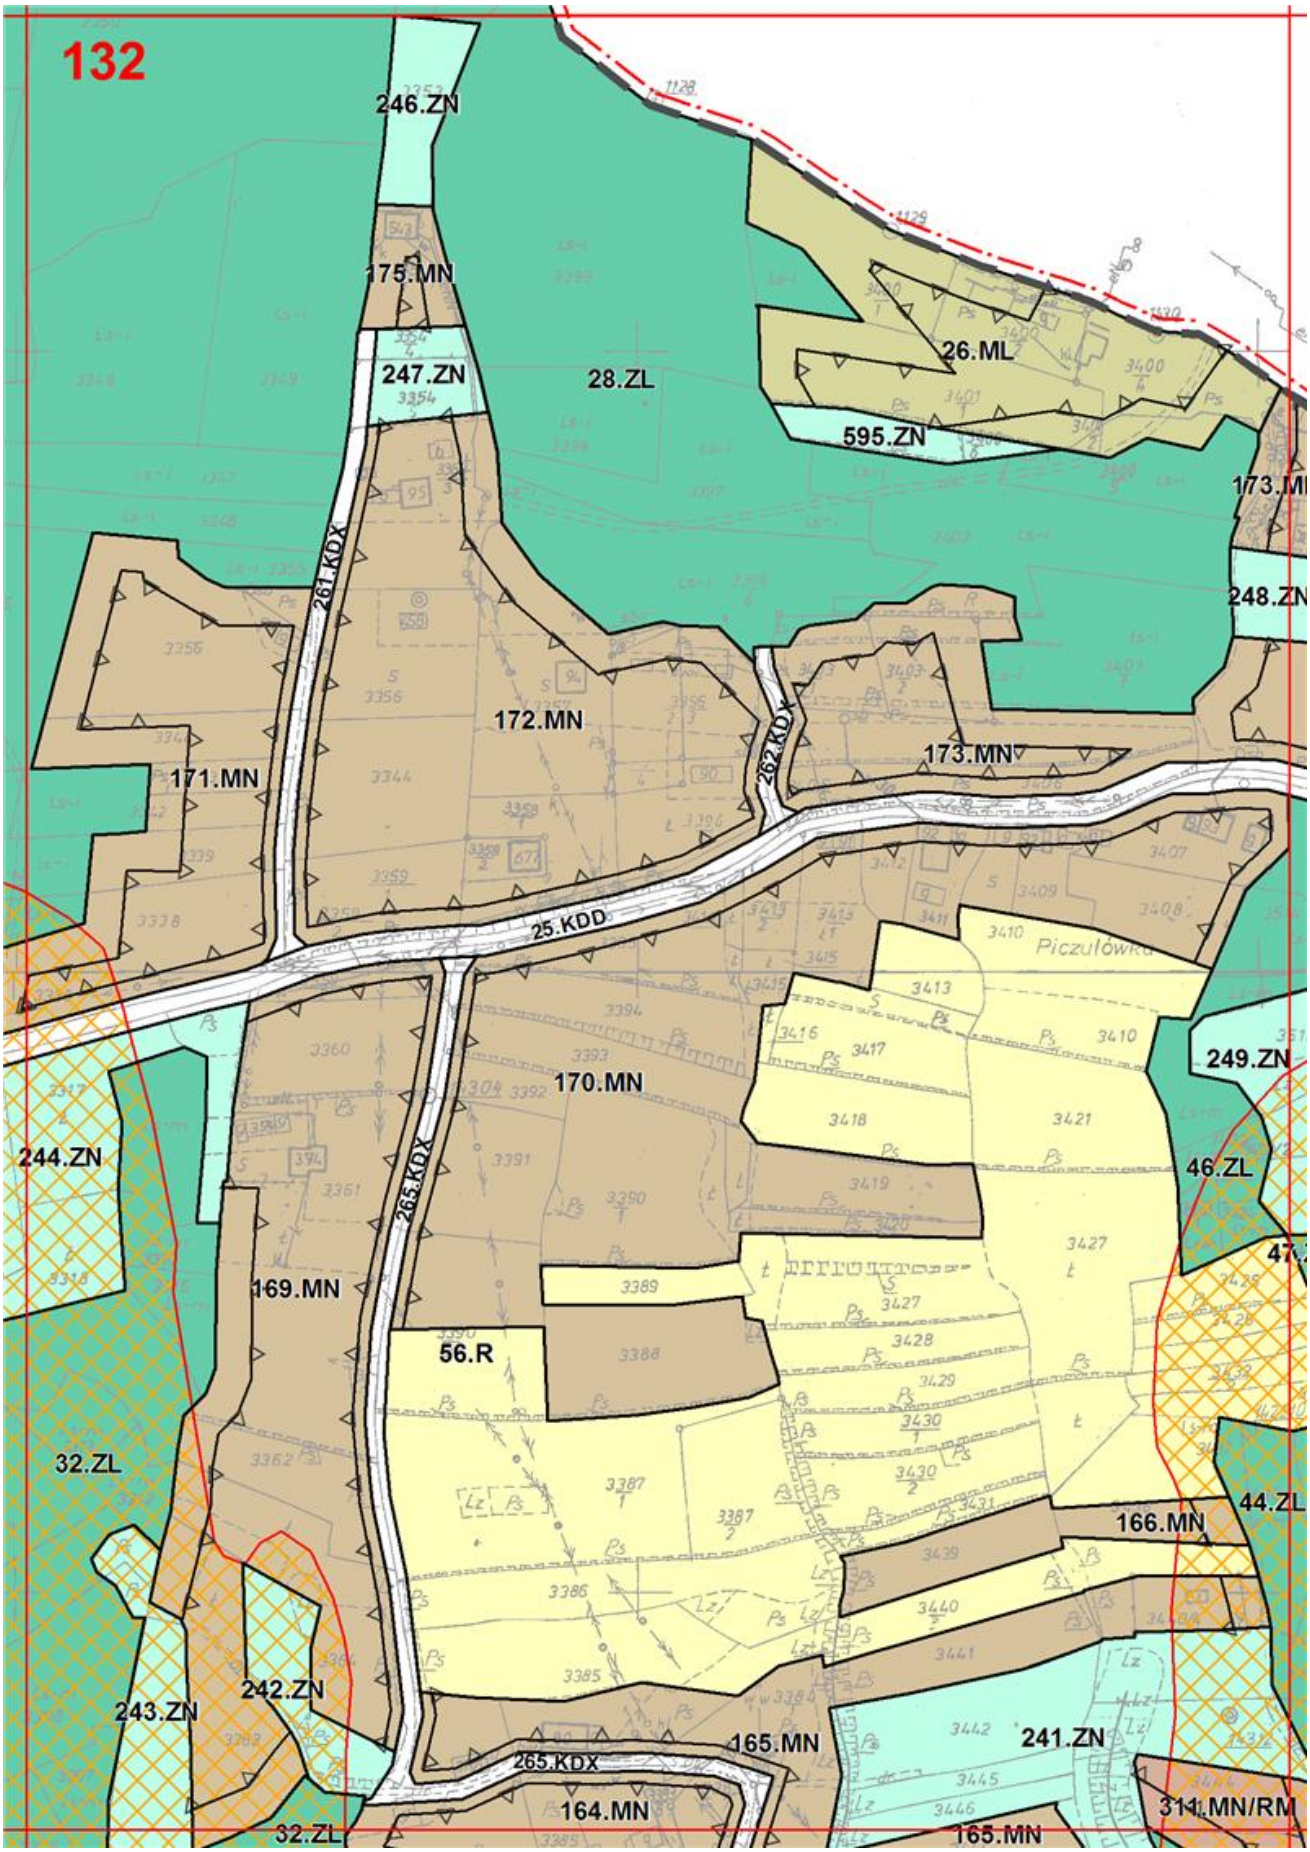

127
28.ZL
67.R/ZL
Zarabie
47.R
102.MN
197.ZN
48.R
102.MN
103.MN
105.MN

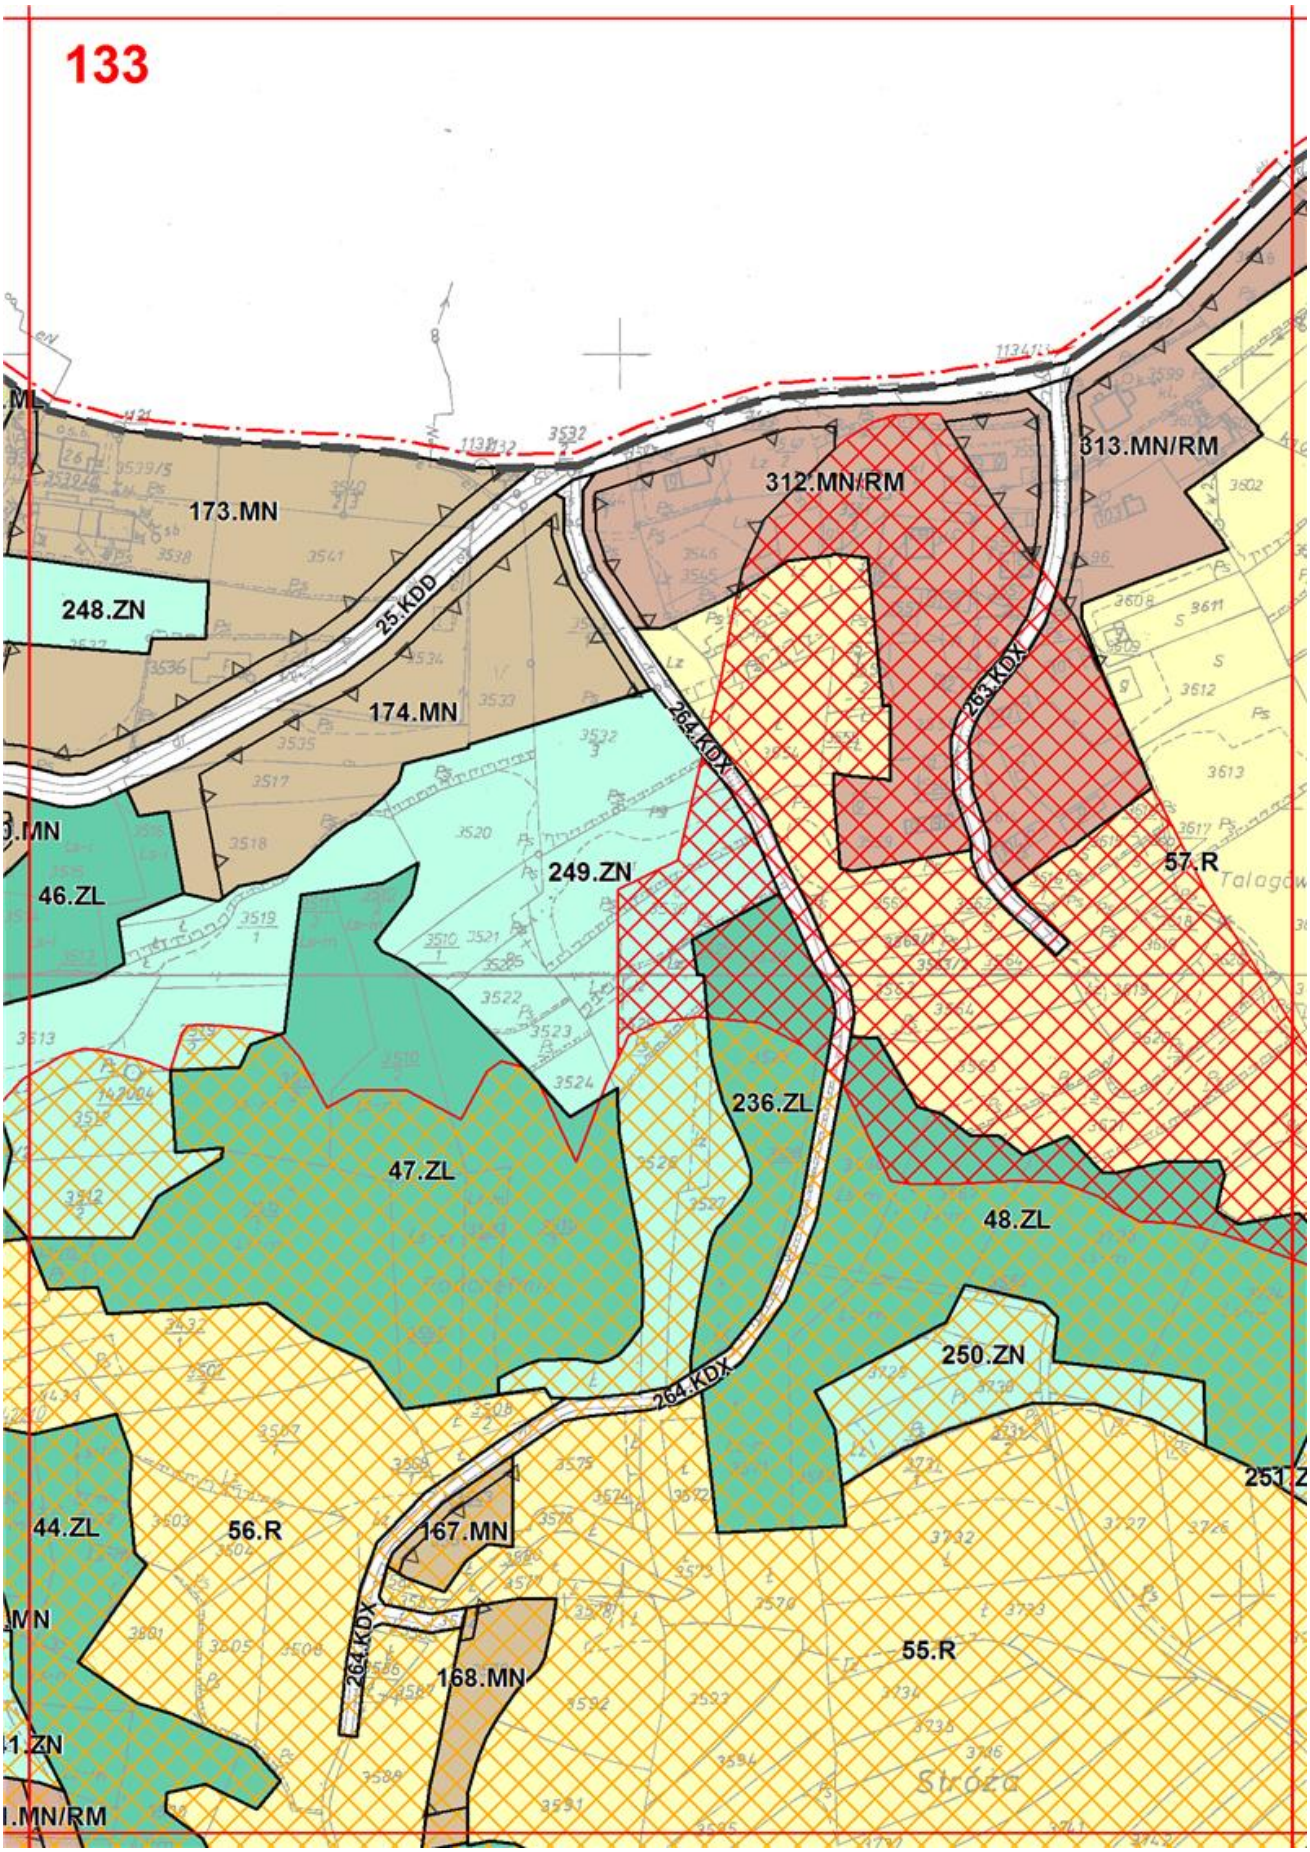

128
28.ZL
193.R/ZL
67.R/ZL
68.R/ZL
246.KDX
106.MN
289.MN/RM
69.R/Z

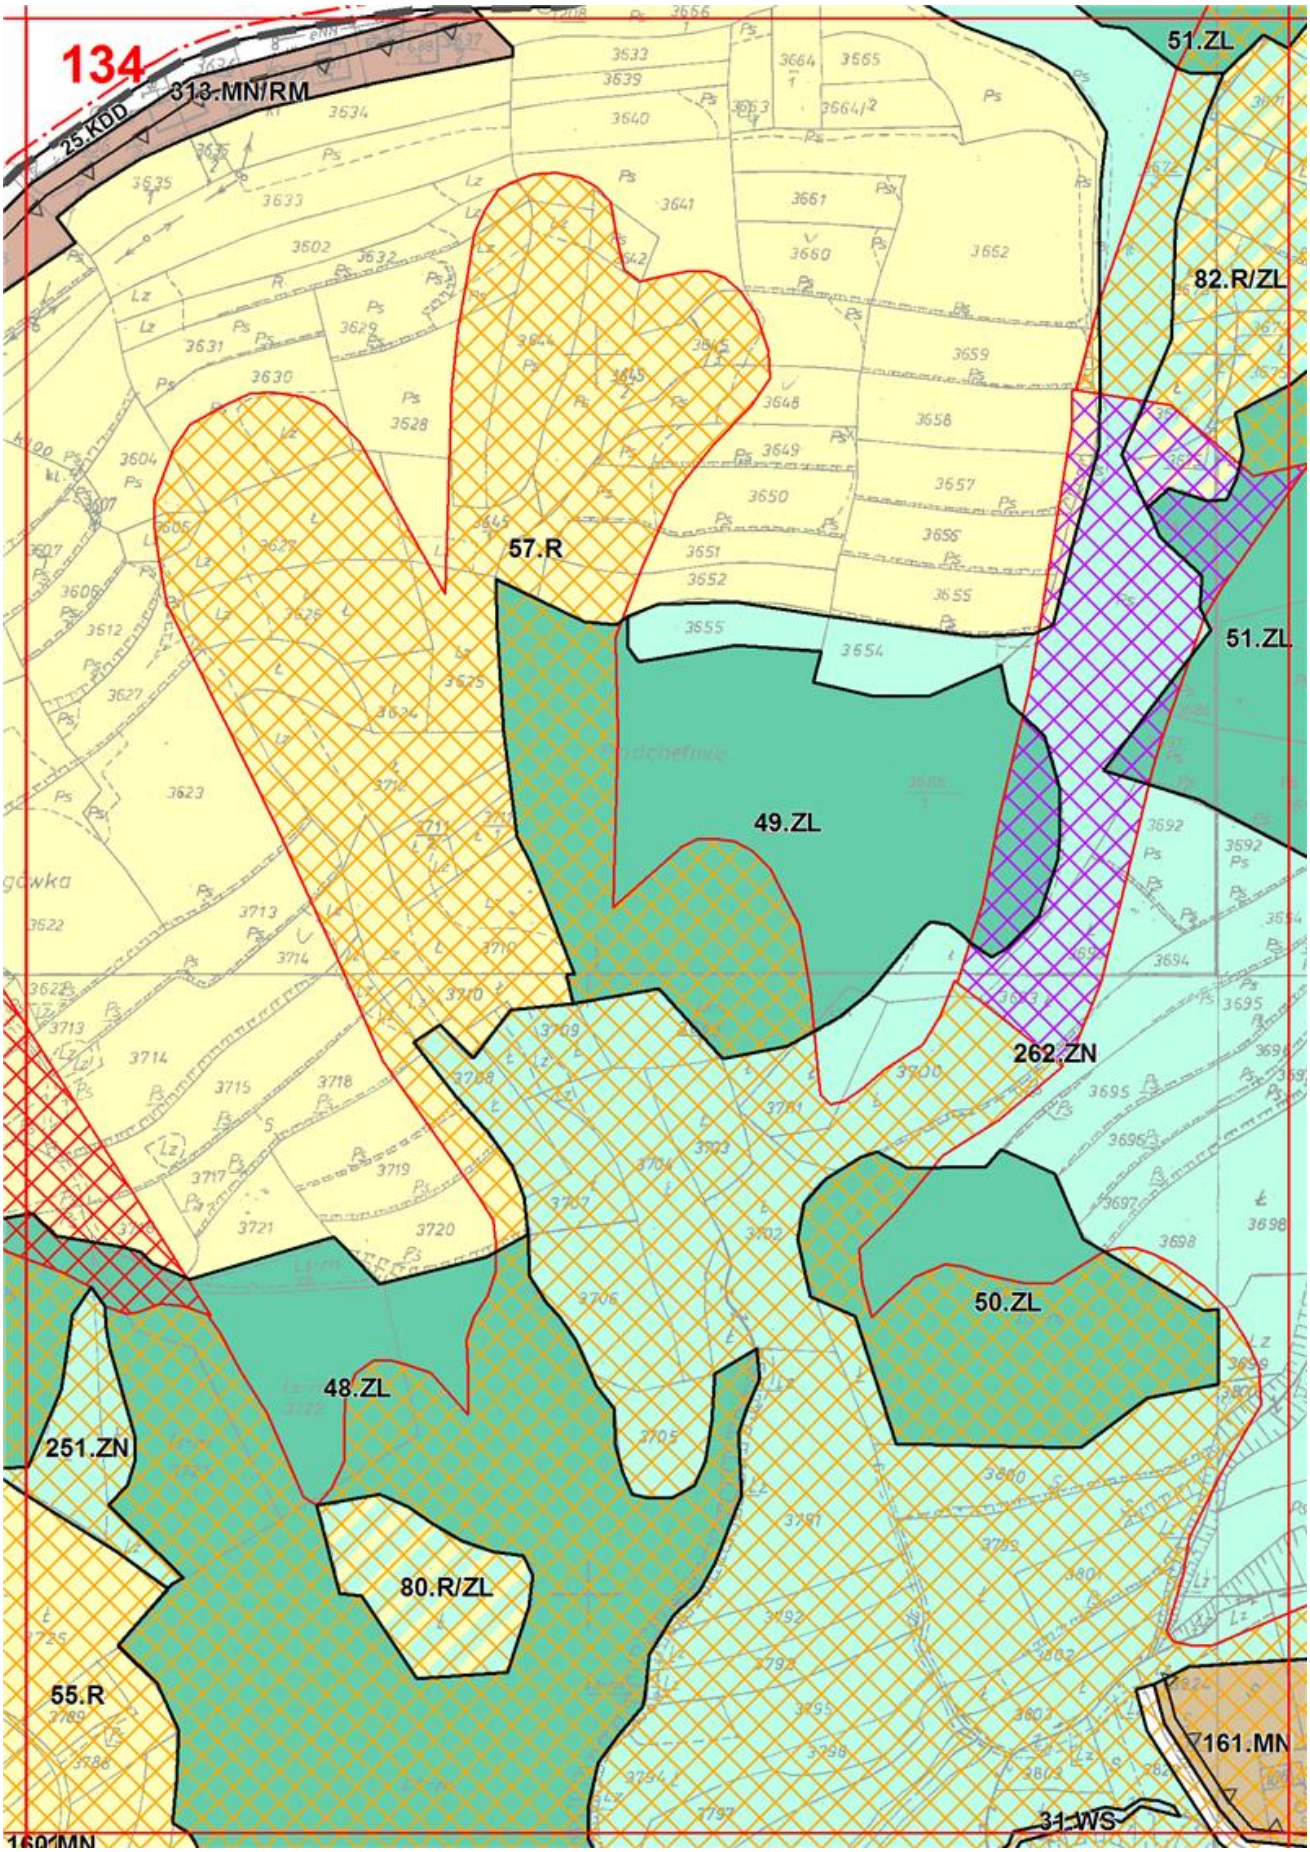

129
3.R/ZL
28.ZL
215
215.Z
120.MN
69.R/ZL
177.ZL
69.R/ZL
214.ZN
128.M
25.KDD

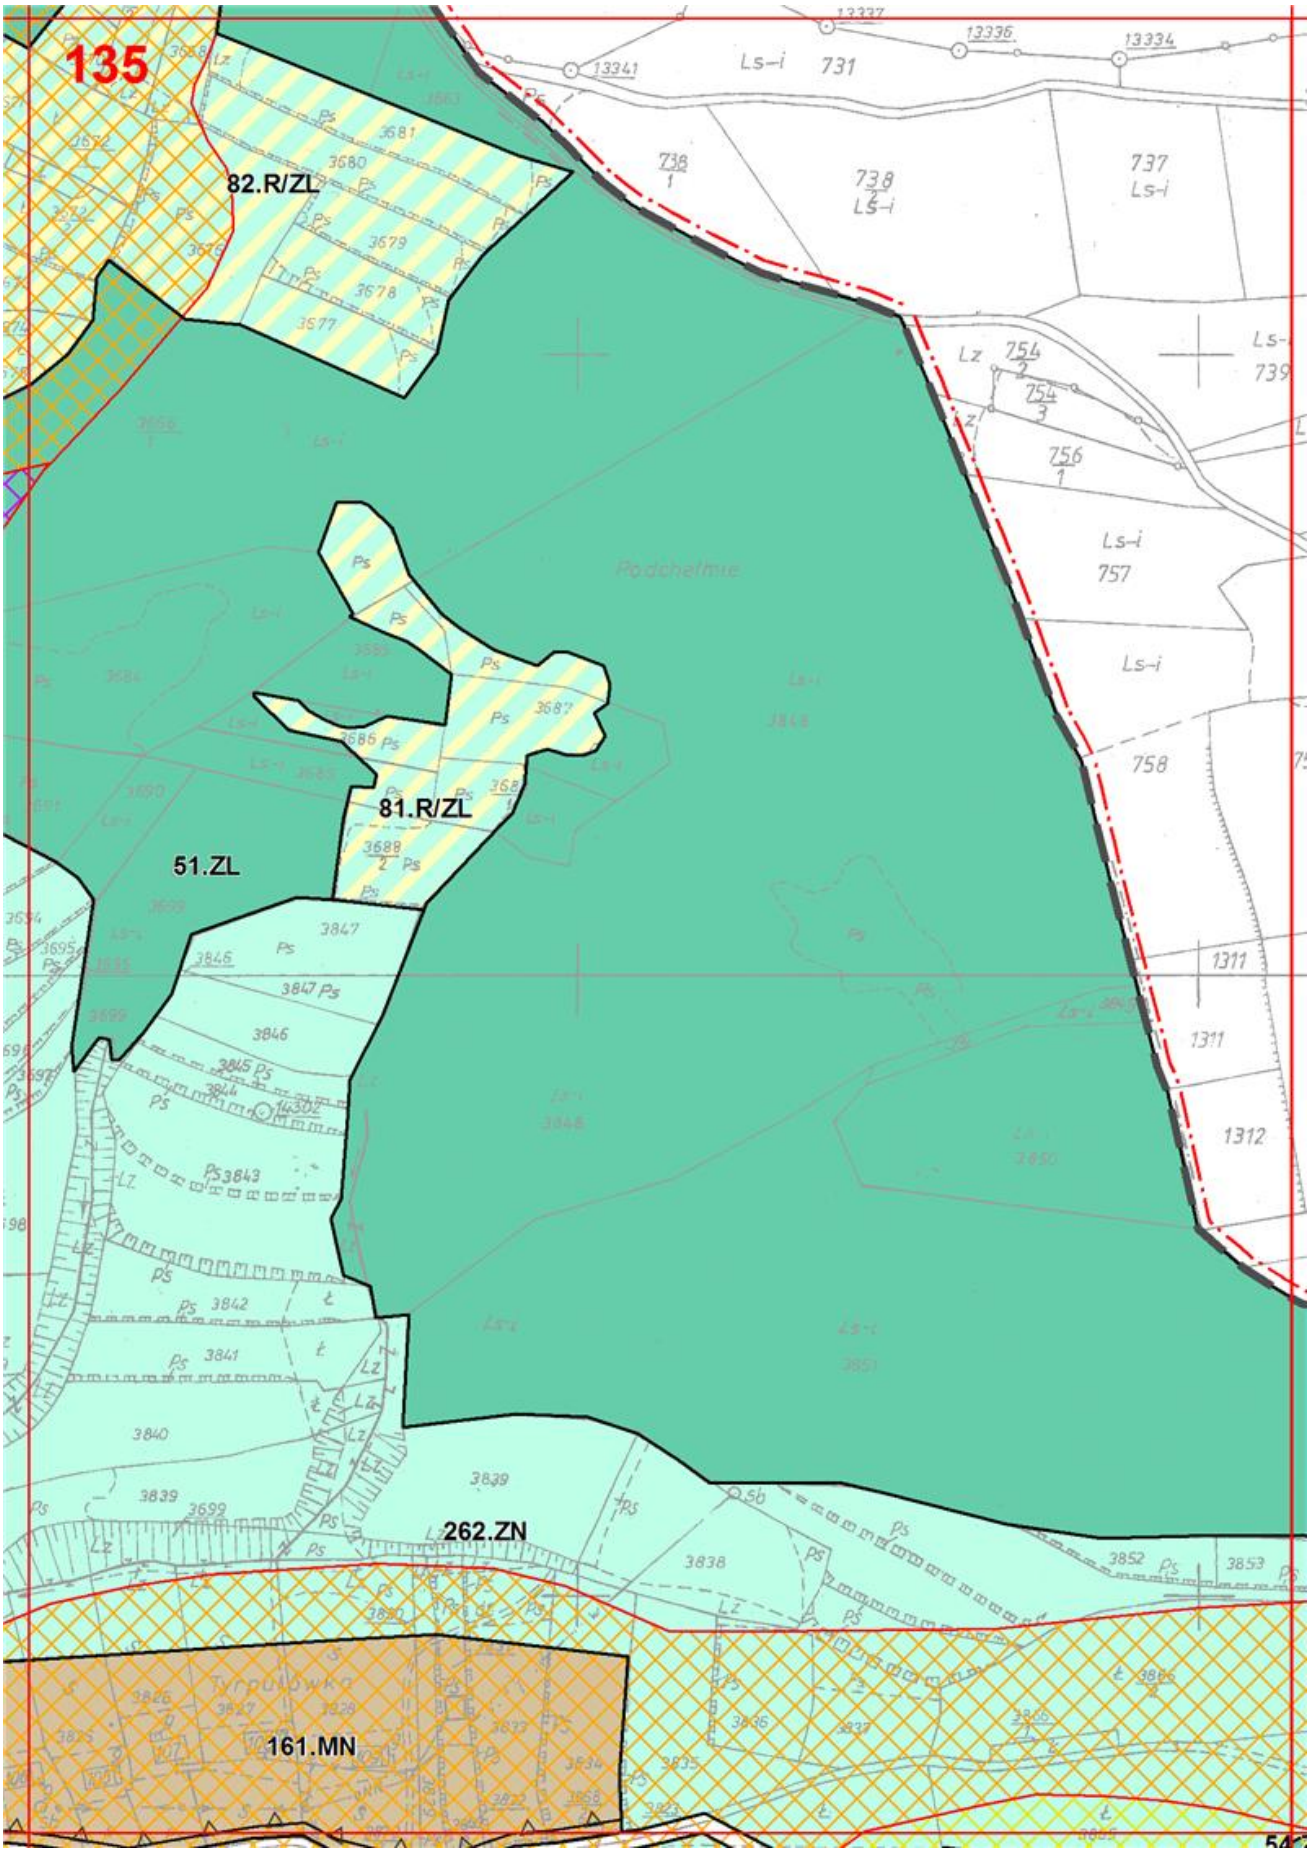

130
28.ZL
216.ZN
215.ZN
129.MN
256.KDX
130.MN
257.KDX
131.MN
258.KDX
132.MN
128.MN
259.KDX
291.MN/RM
133.MN
52.R
53.R
134.MN

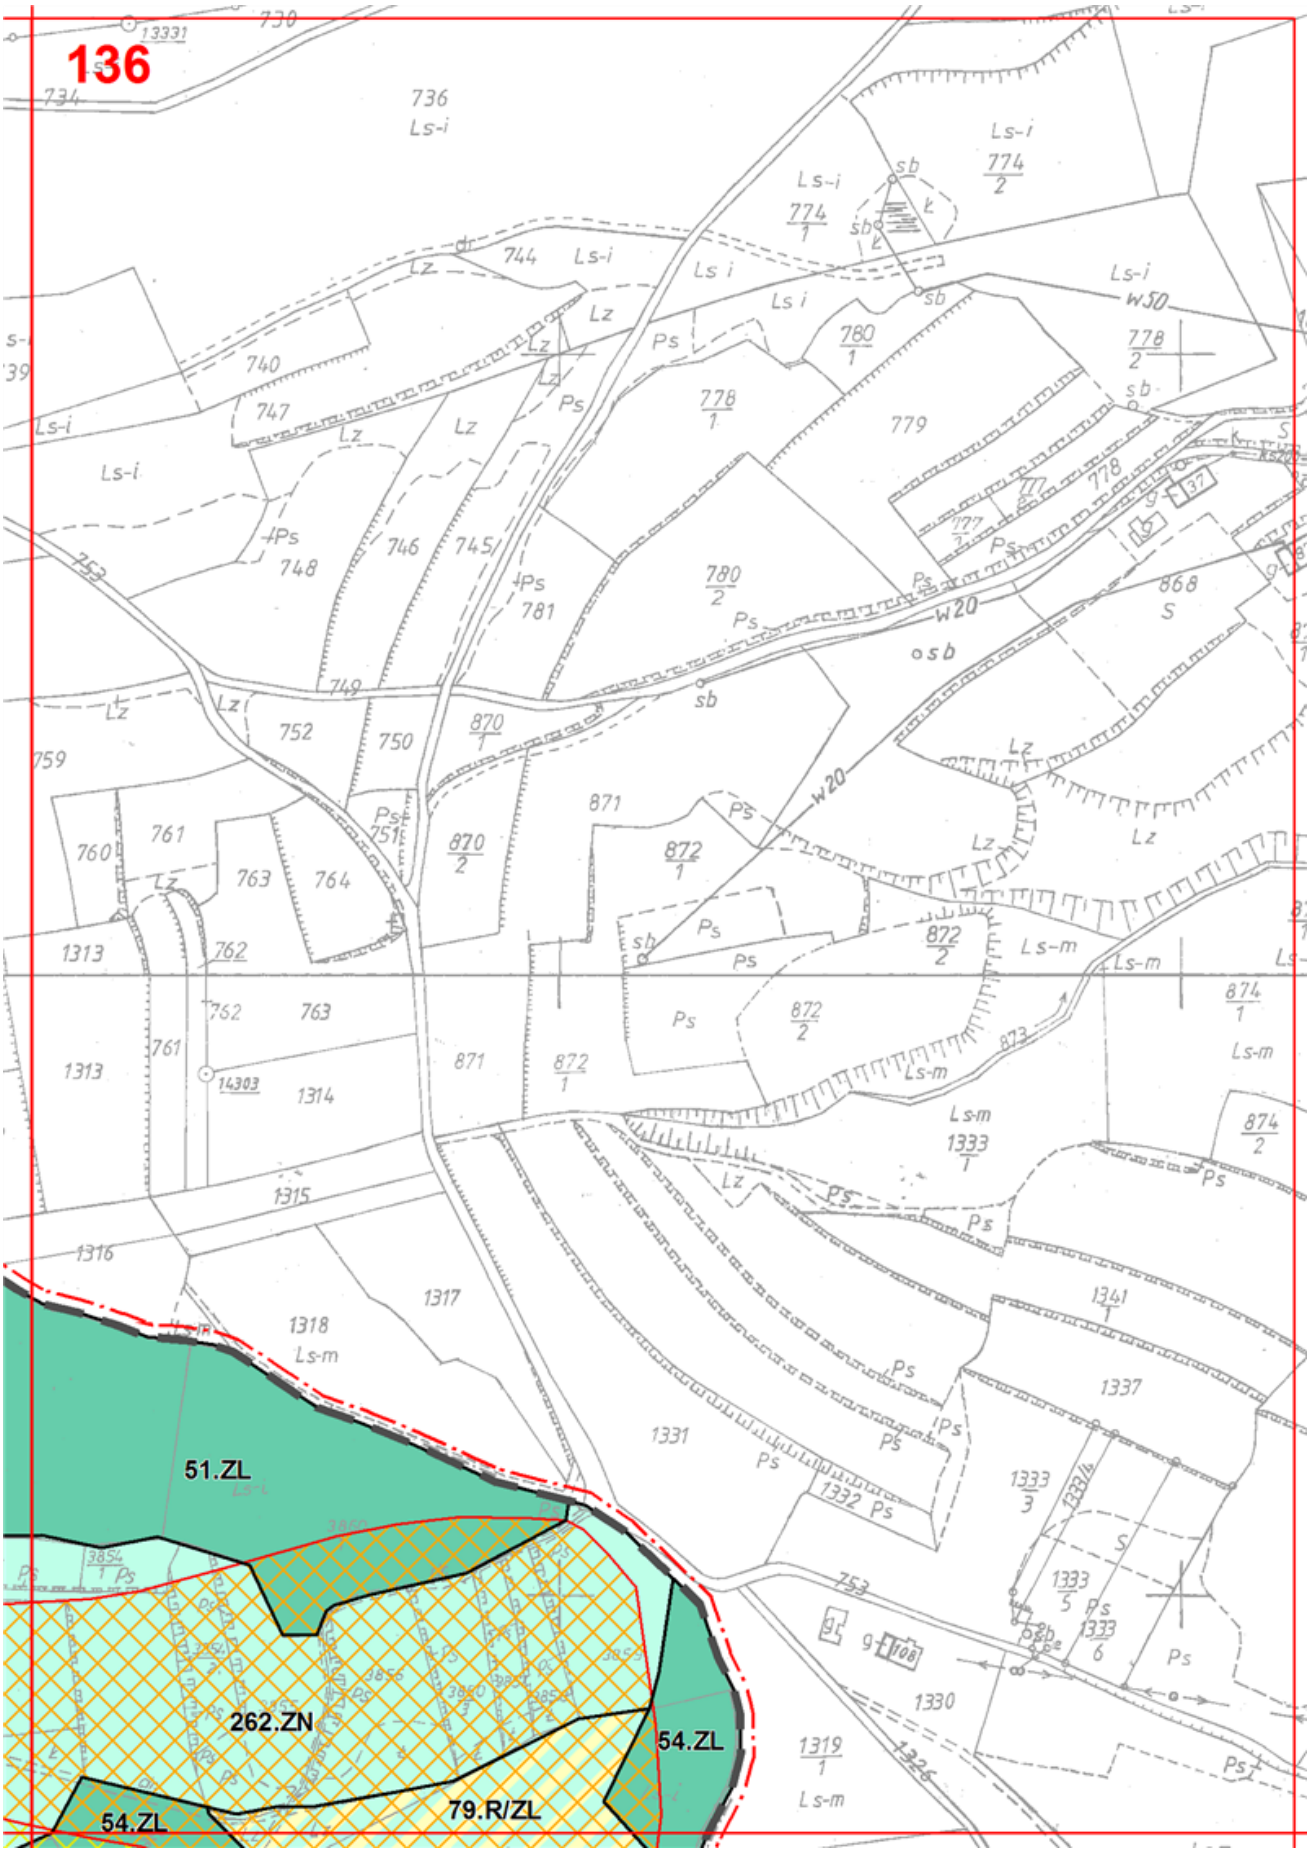

131
195.R/ZL
196.R/ZL
28.ZL
245.ZN
239.ZL
244.ZN
217.ZN
25.KDD
132.MN
218.ZN
133.MN
32.ZL
52.R

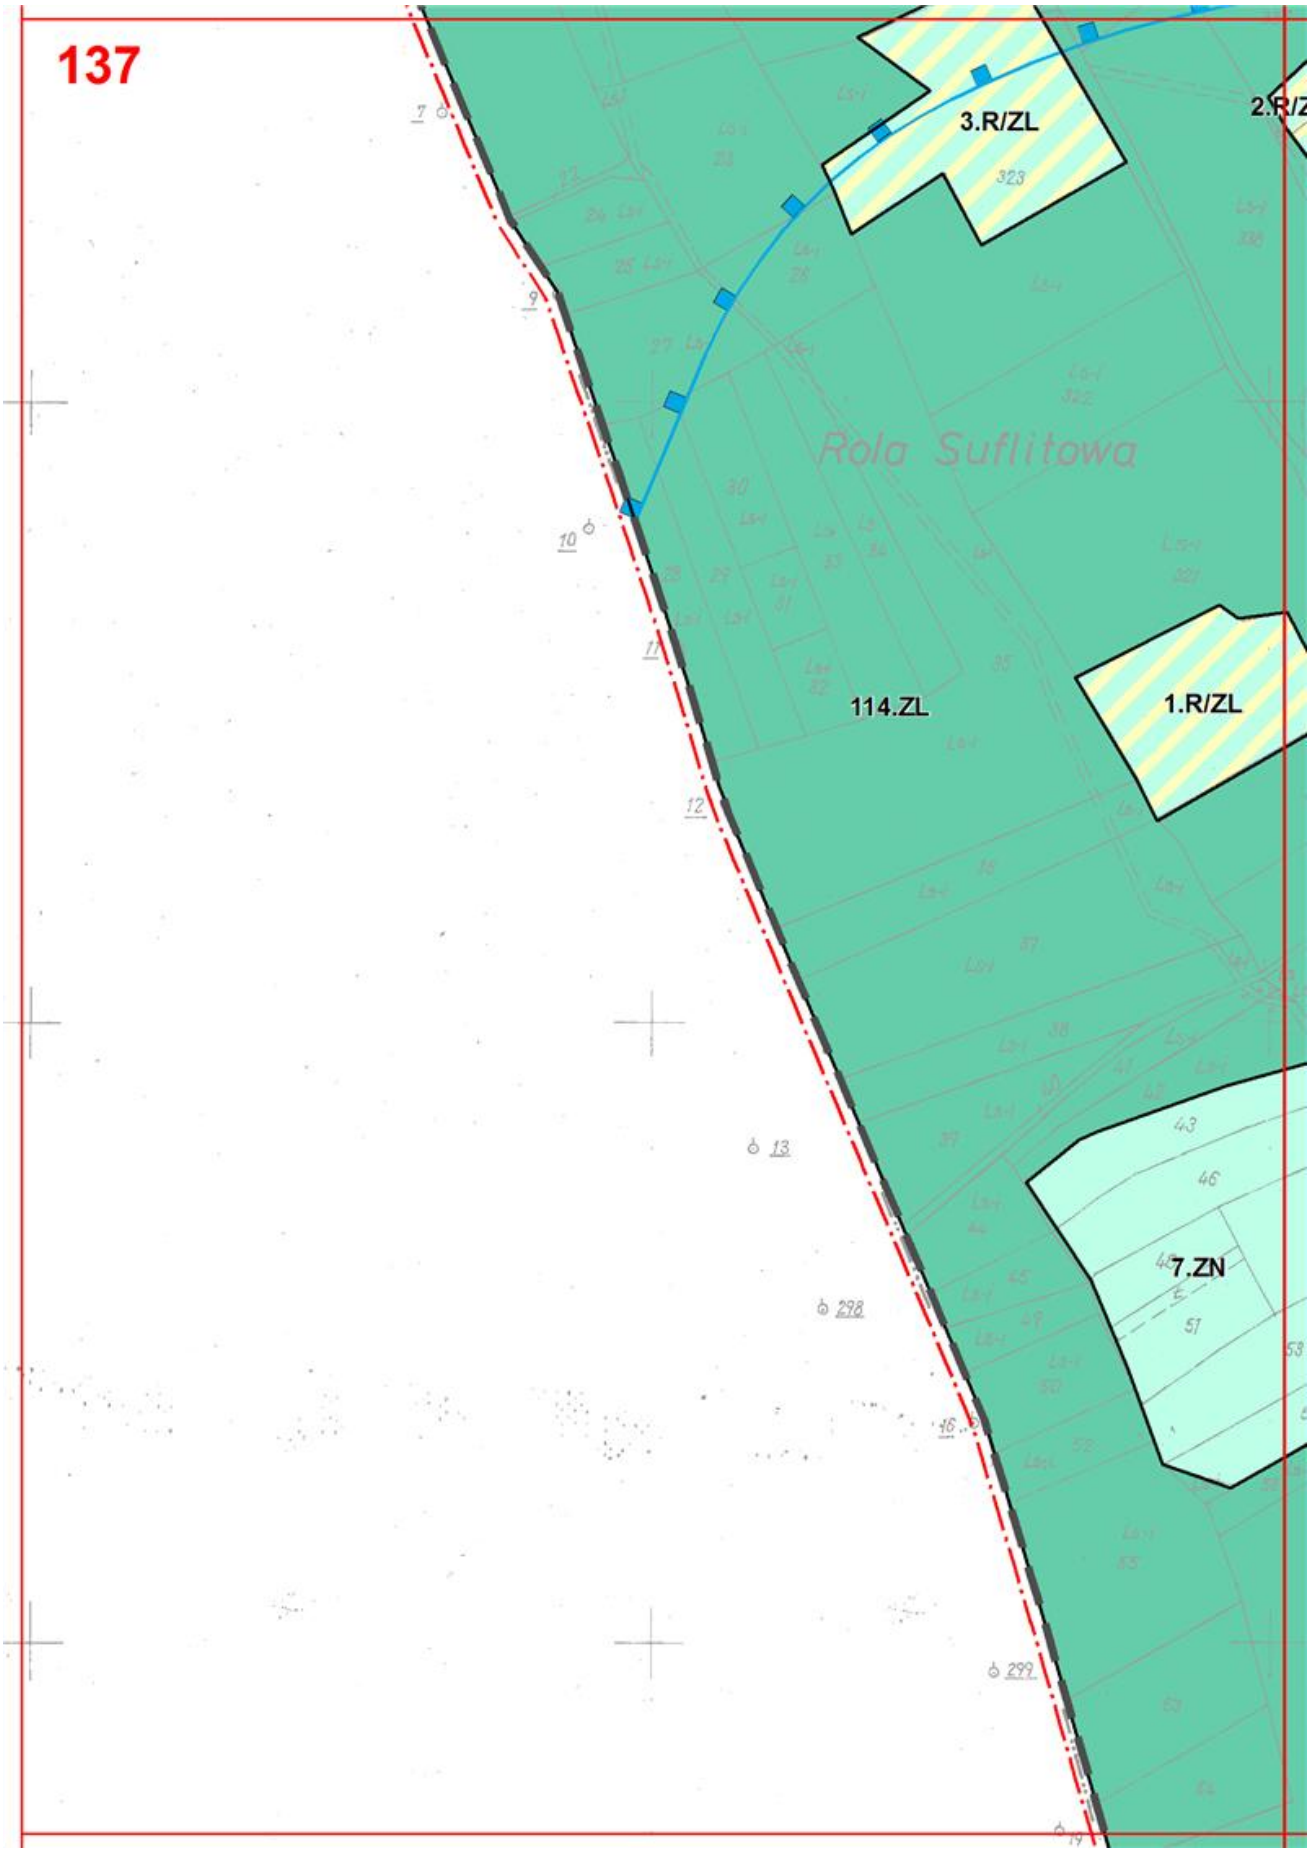

132
246.ZN
175.MN
247.ZN
28.ZL
26.ML
595.ZN
173.MN
248.ZN
261.KDX
262.KDX
172.MN
171.MN
173.MN
25.KDD
Piczułówka
249.ZN
170.MN
244.ZN
46.ZL
265.KDX
169.MN
56.R
32.ZL
44.ZL
166.MN
242.ZN
243.ZN
165.MN
241.ZN
265.KDX
164.MN
311.MN/RM
32.ZL
165.MN

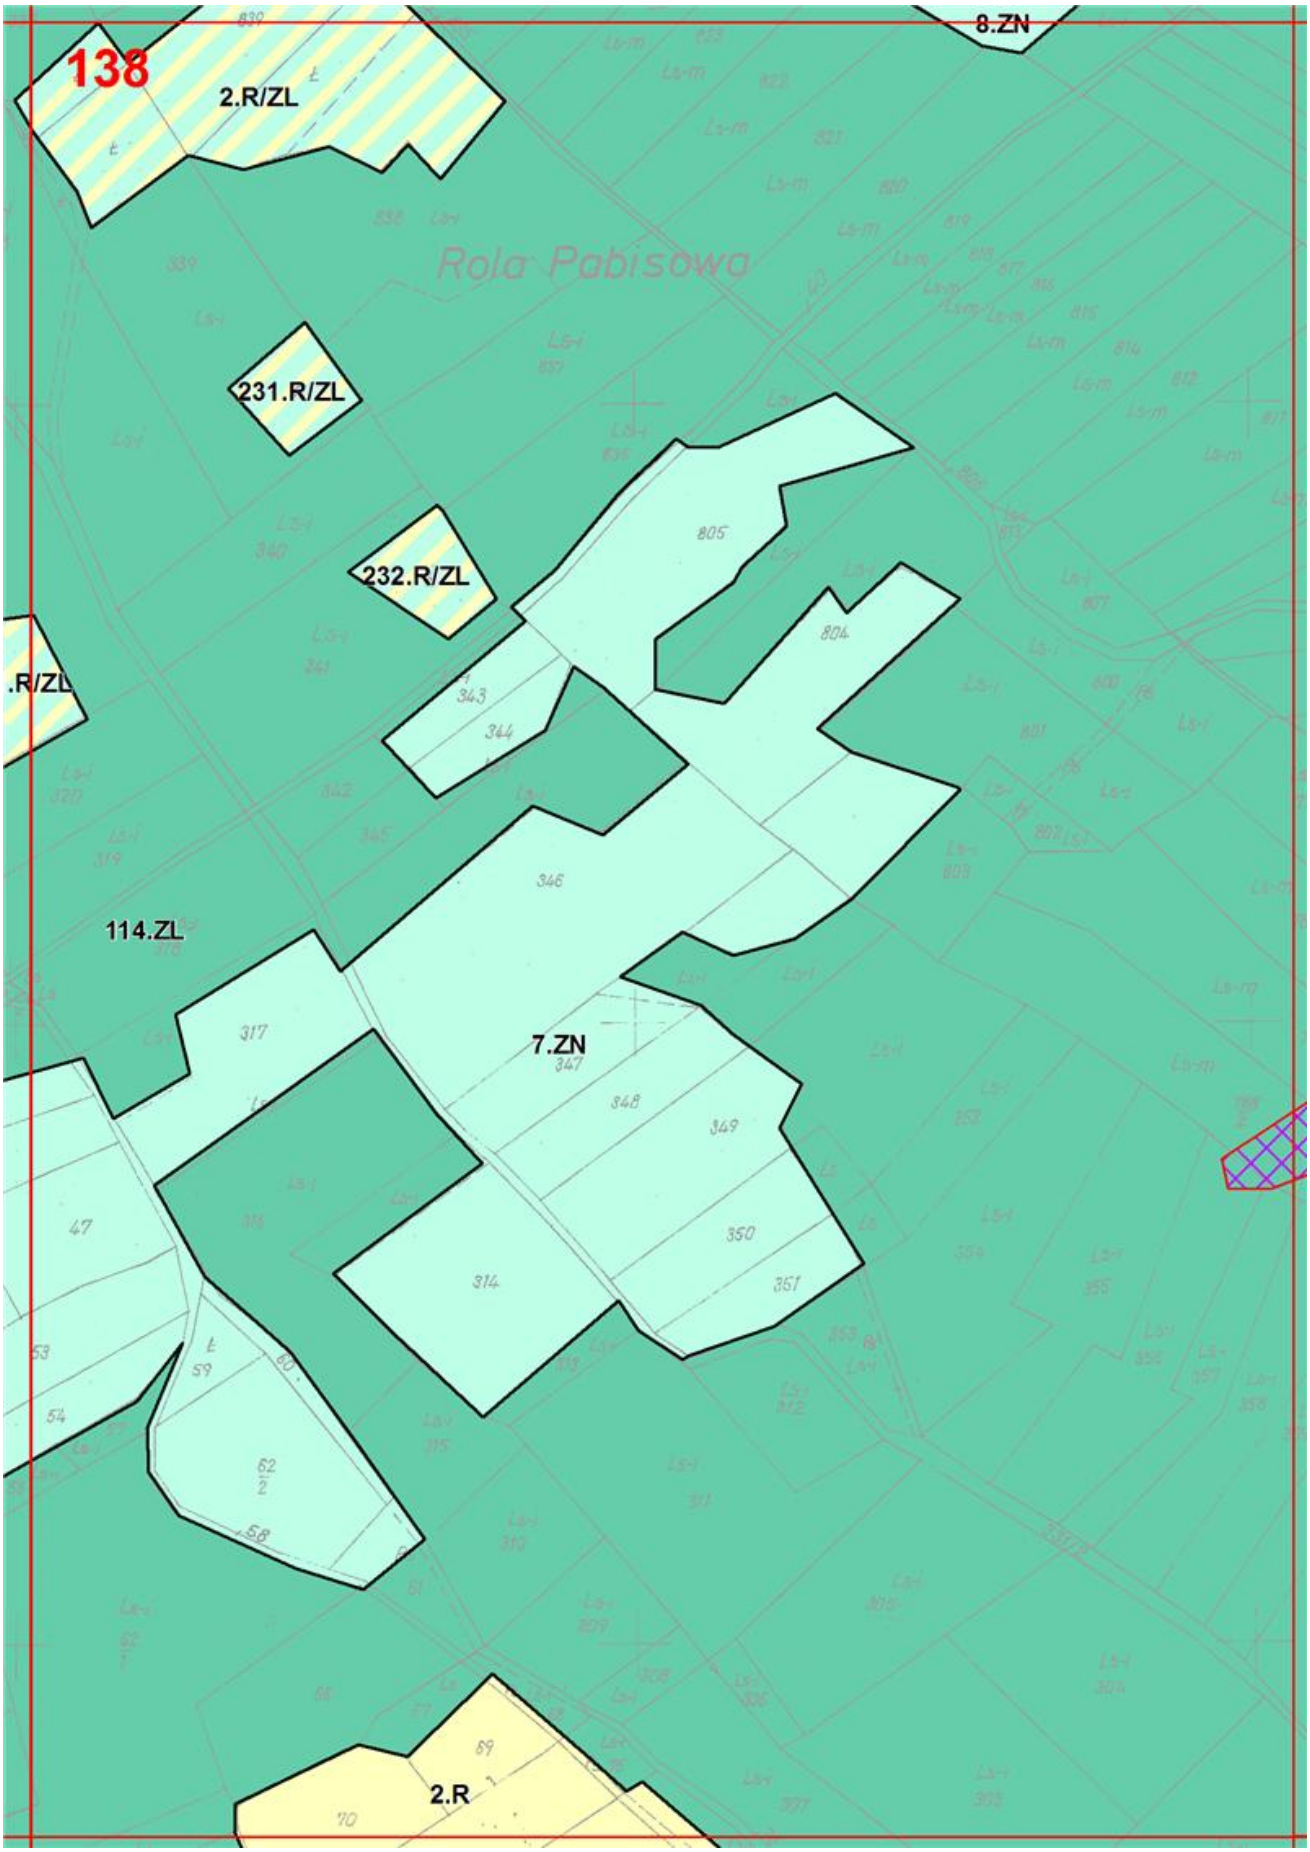

133
173.MN
248.ZN
25.KDD
174.MN
312.MN/RM
313.MN/RM
263.KDX
264.KDX
249.ZN
46.ZL
57.R
236.ZL
47.ZL
48.ZL
250.ZN
44.ZL
56.R
167.MN
168.MN
55.R
Stróża

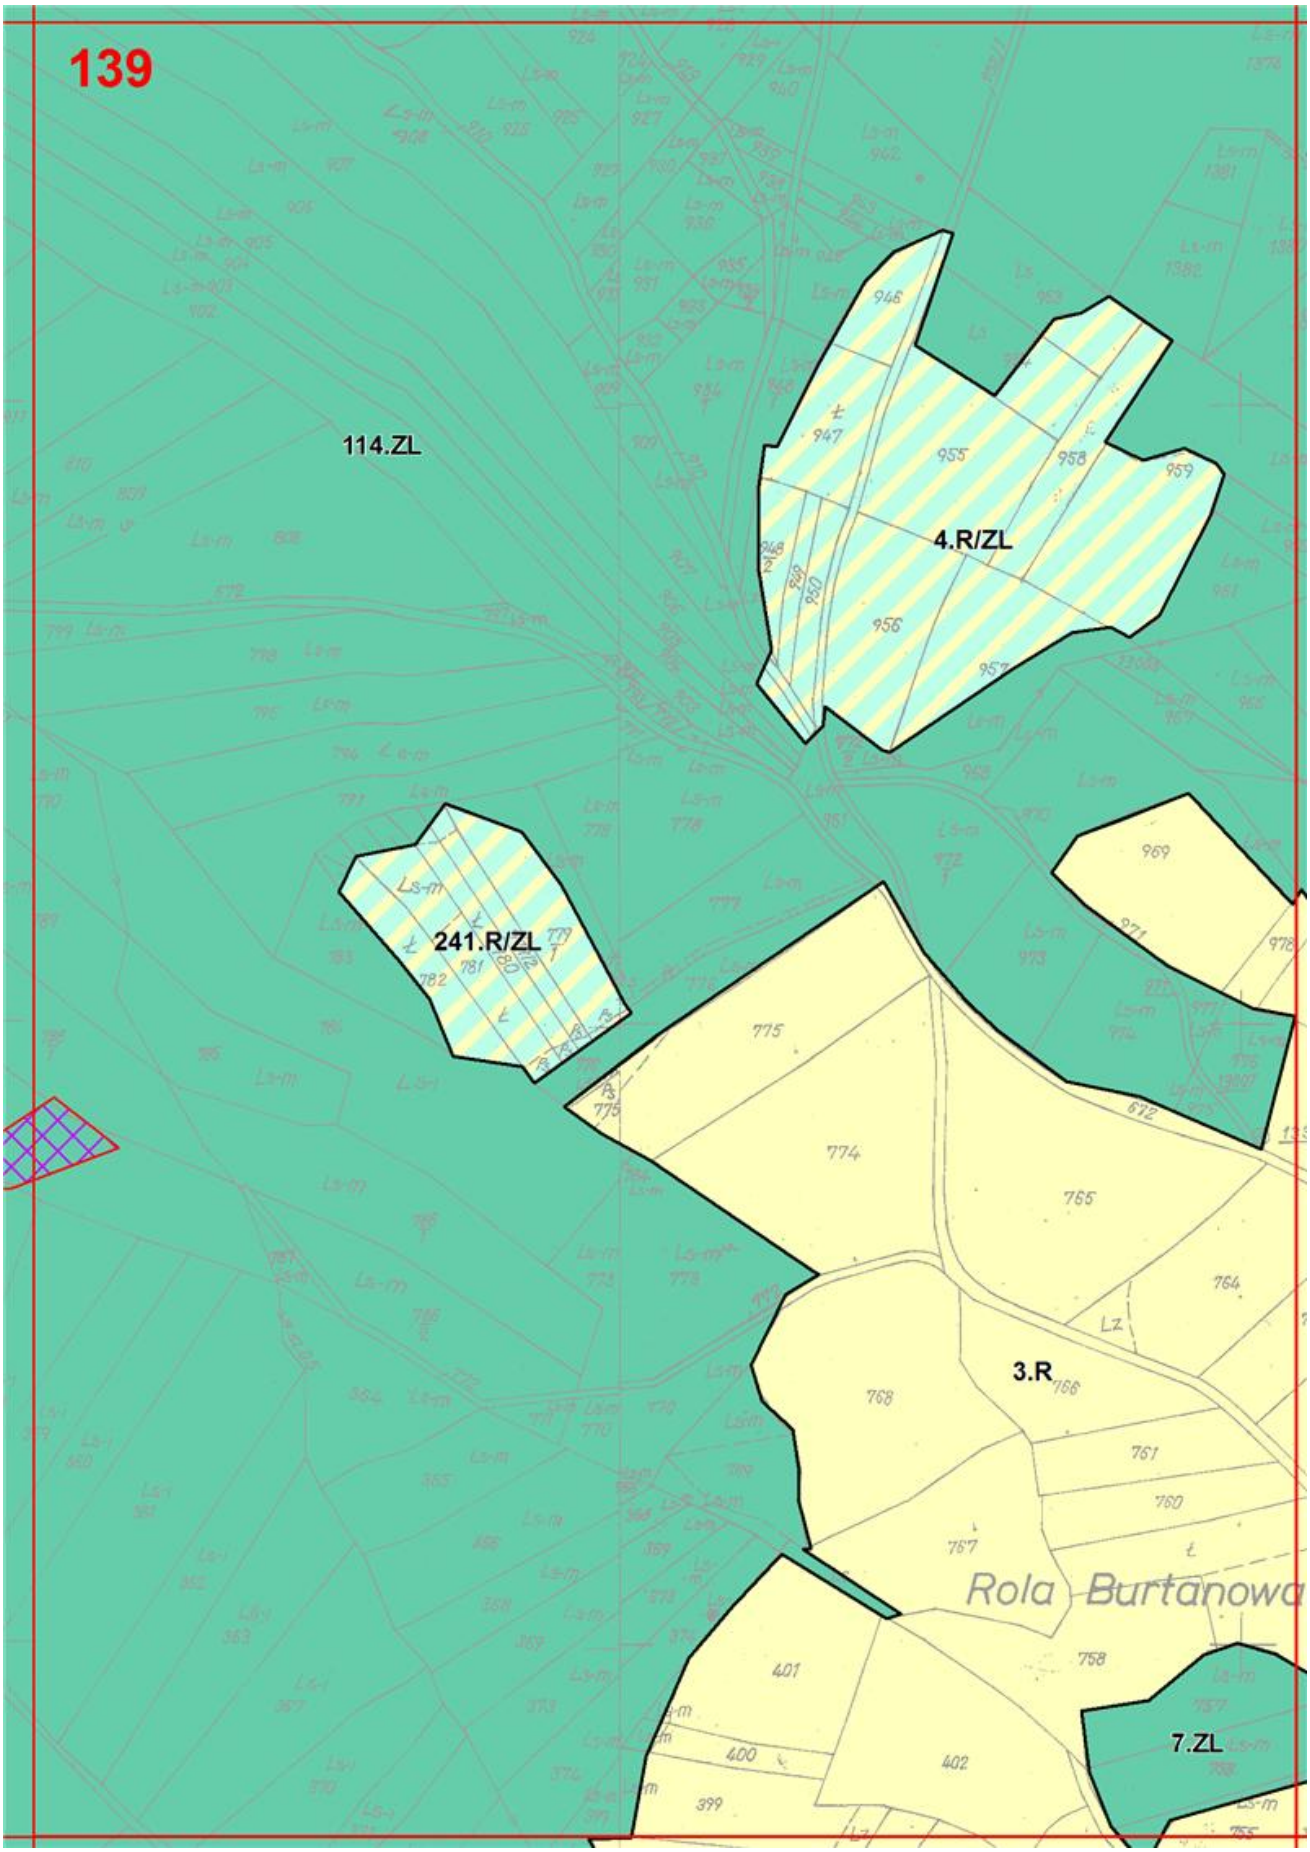

134
313.MN/RM
25.KDD
51.ZL
82.R/ZL
57.R
51.ZL
49.ZL
262.ZN
50.ZL
48.ZL
251.ZN
80.R/ZL
55.R
161.MN
31.WS

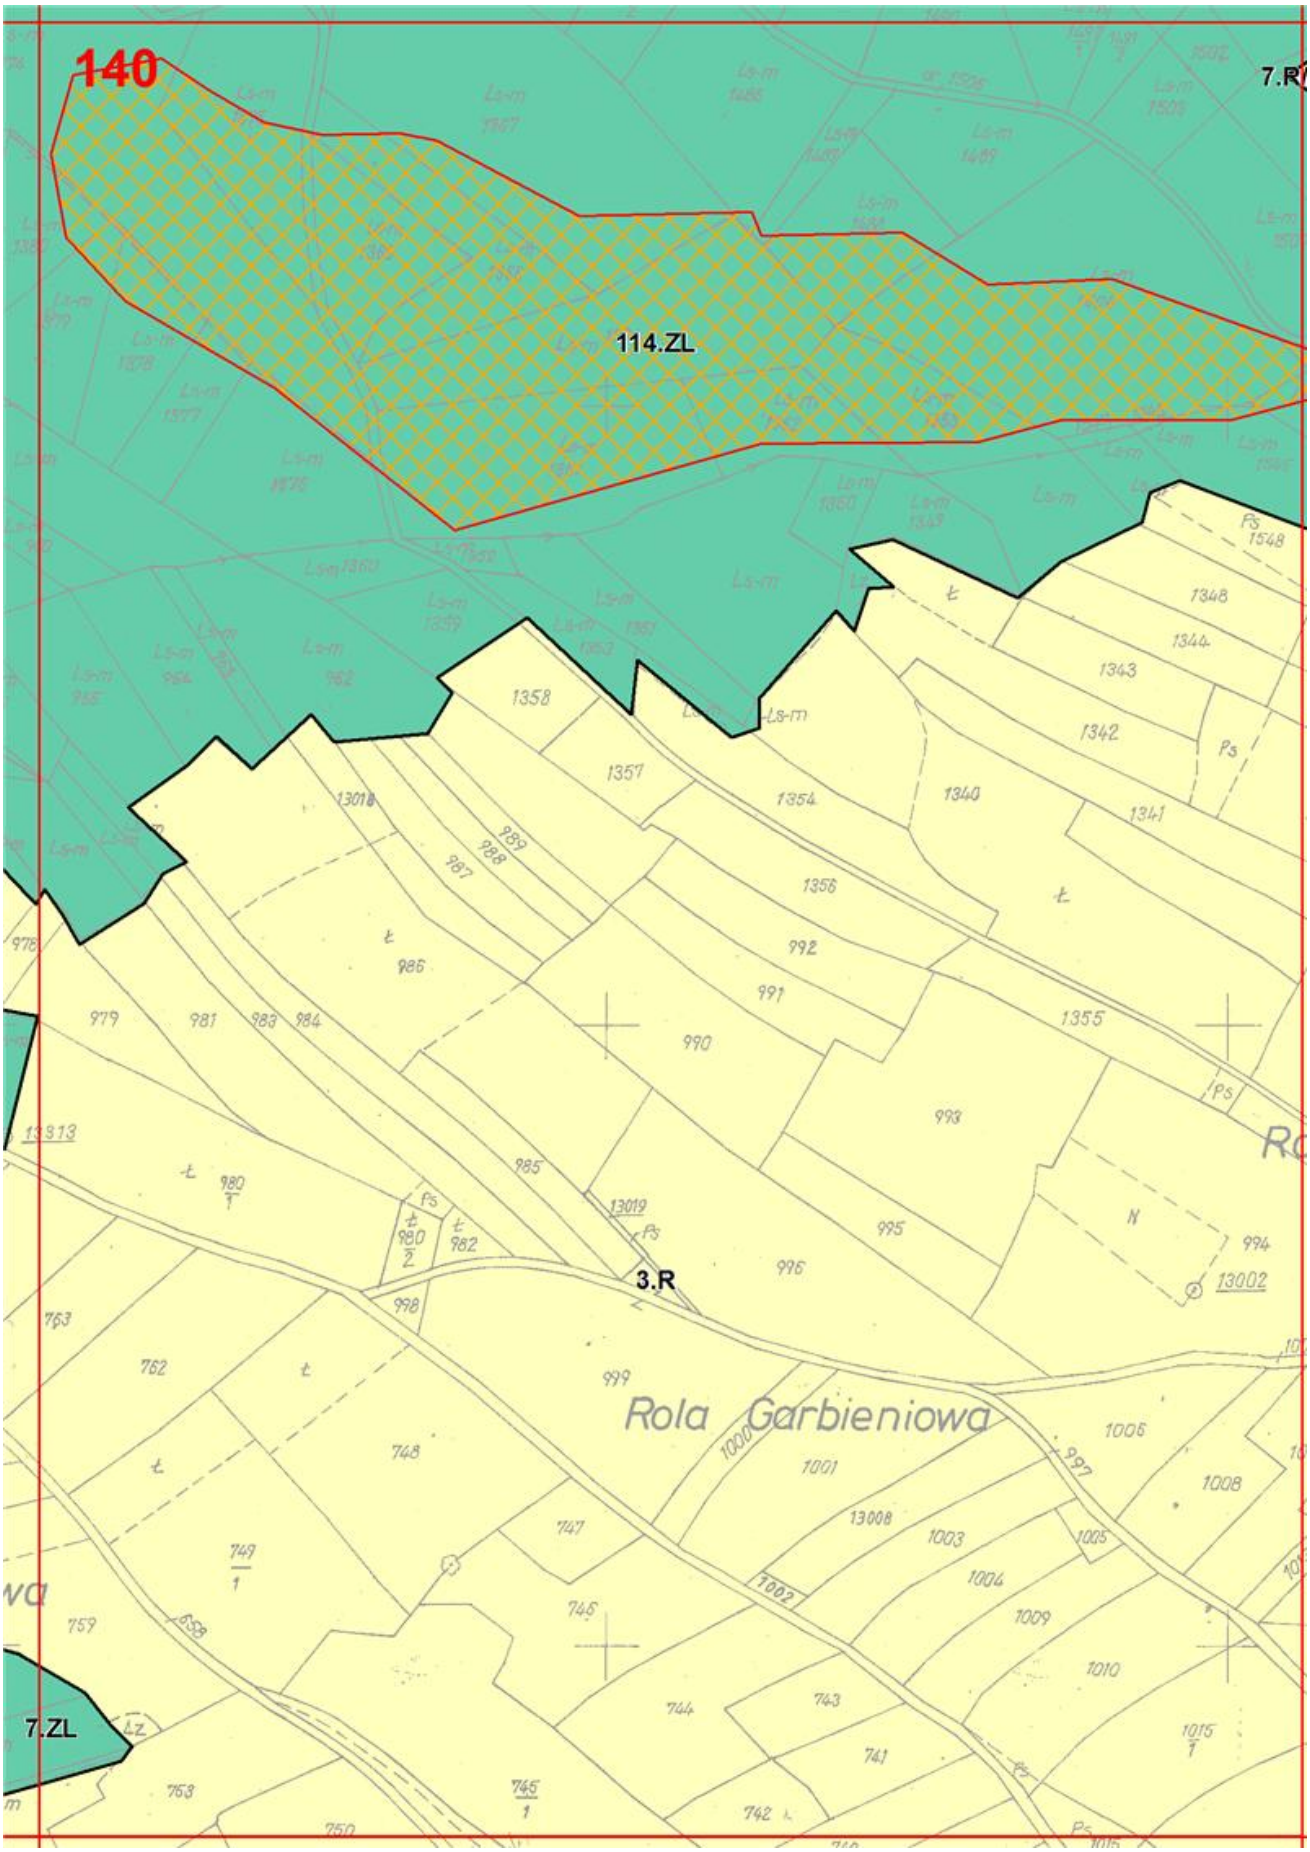

135
82.R/ZL
81.R/ZL
51.ZL
262.ZN
161.MN
Ls-i
731
738
737
739
757
758
1311
1312
Lz
Ps
Podchełmie

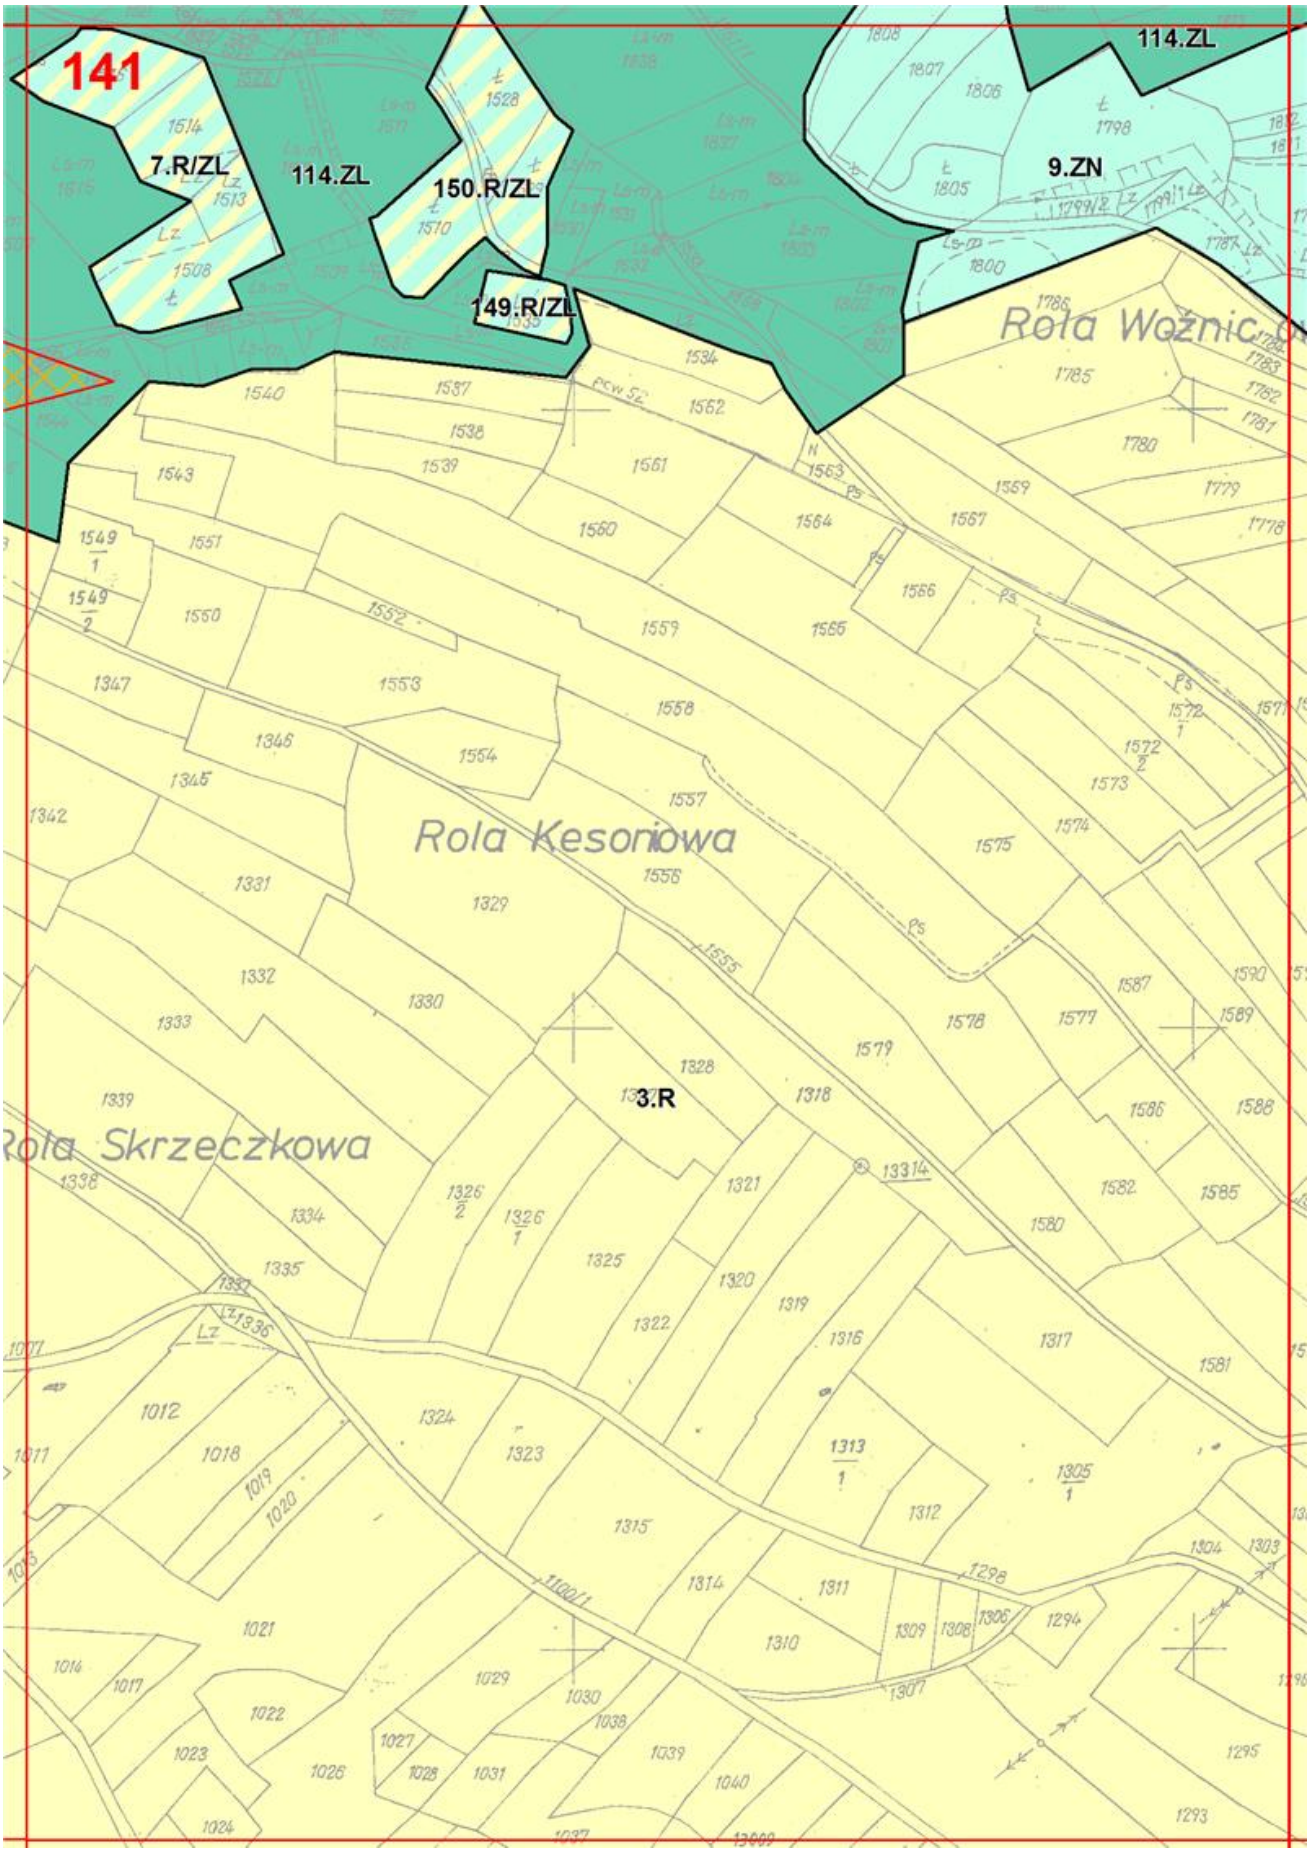

136
51.ZL
262.ZN
54.ZL
79.R/ZL
54.ZL

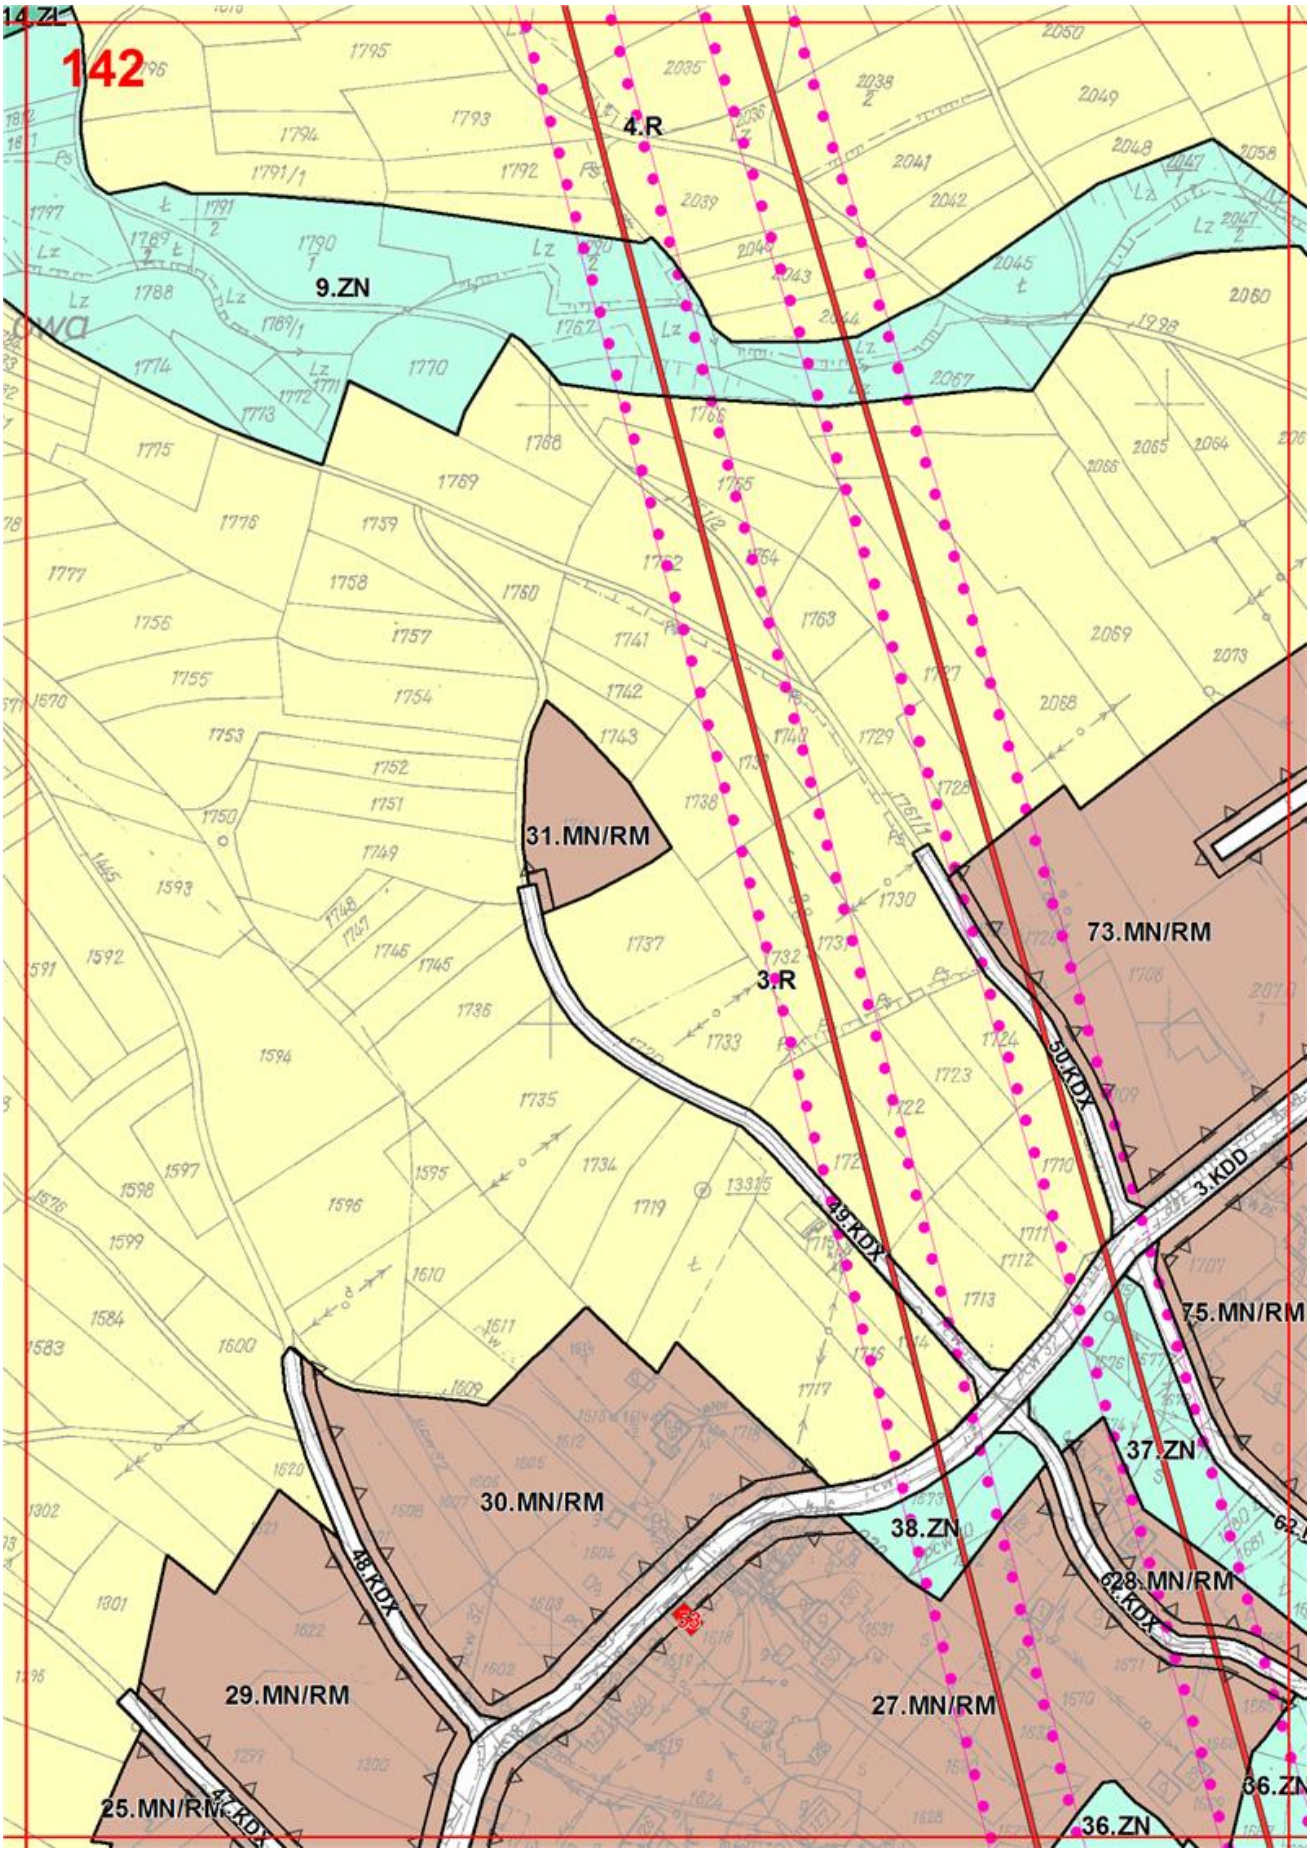

137
3.R/ZL
2.R/Z
323
Rola Suflitowa
114.ZL
1.R/ZL
7.ZN
7
9
10
11
12
13
298
299
43
46
51

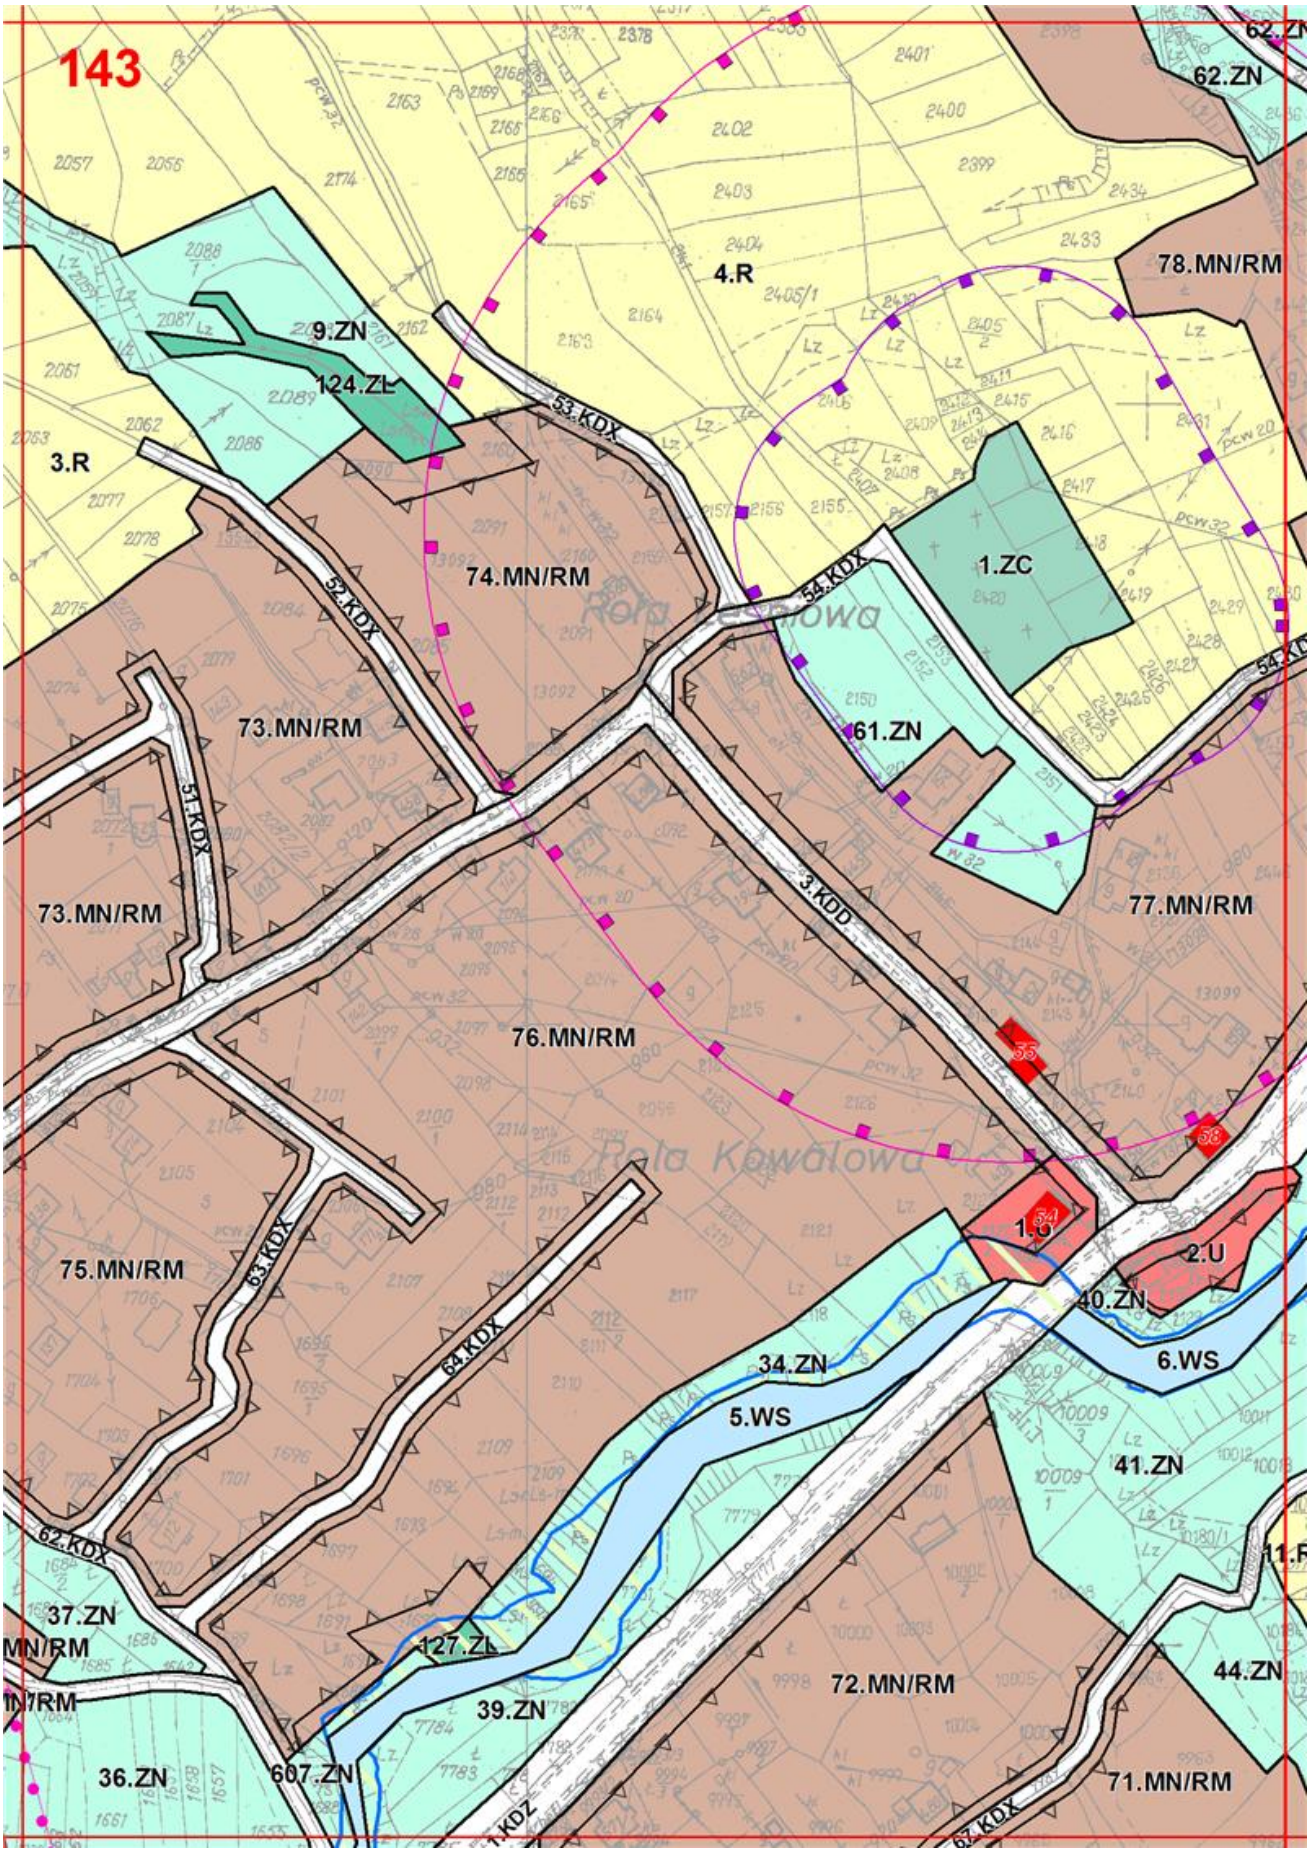

138
2.R/ZL
8.ZN
Rola Pabisowa
231.R/ZL
232.R/ZL
805
804
343
344
346
114.ZL
317
7.ZN
347
348
349
350
351
314
47
53
54
59
60
62
2
58
89
70
2.R

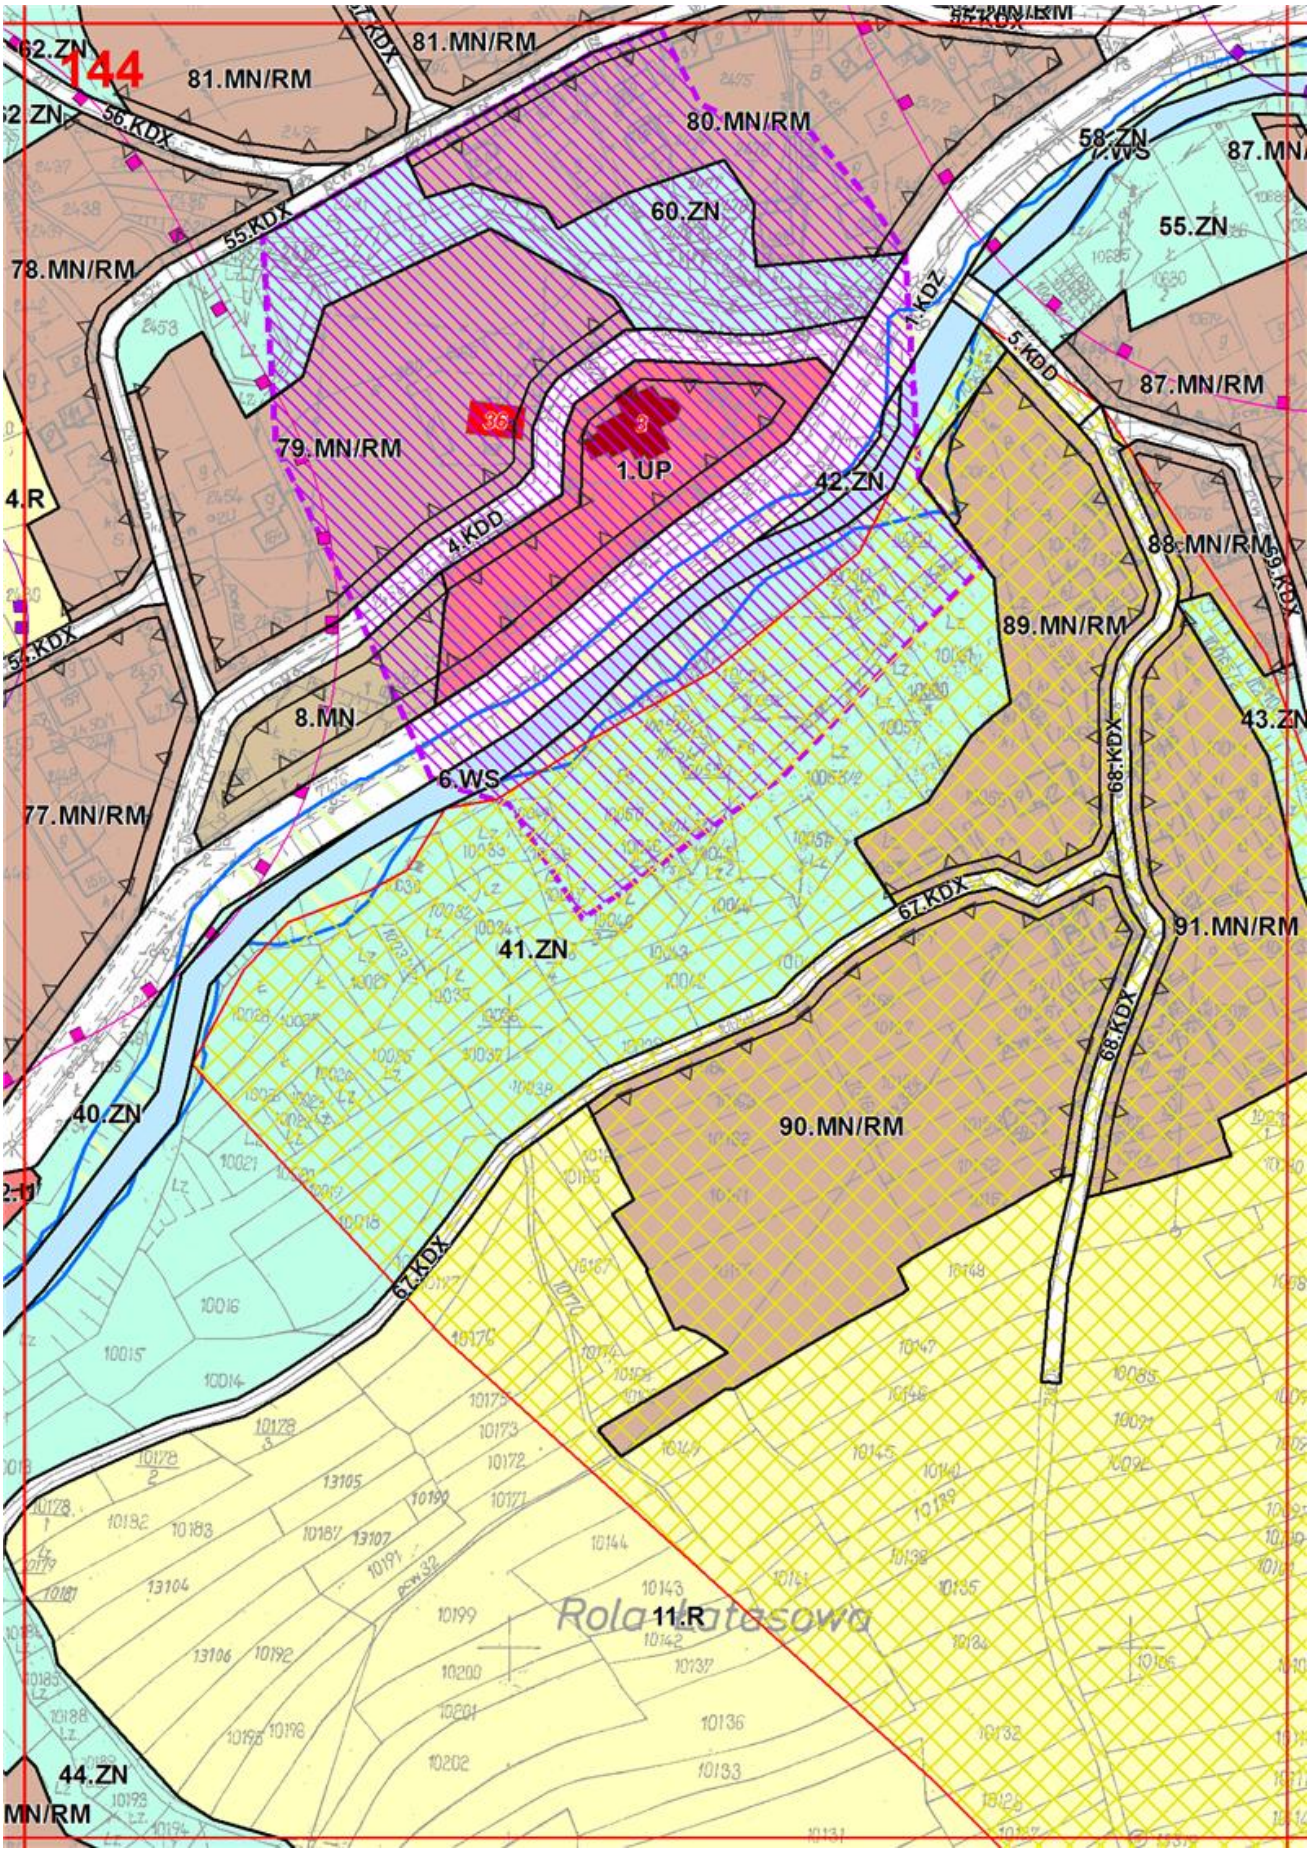

139
114.ZL
4.R/ZL
241.R/ZL
3.R
7.ZL
Rola Burtanowa

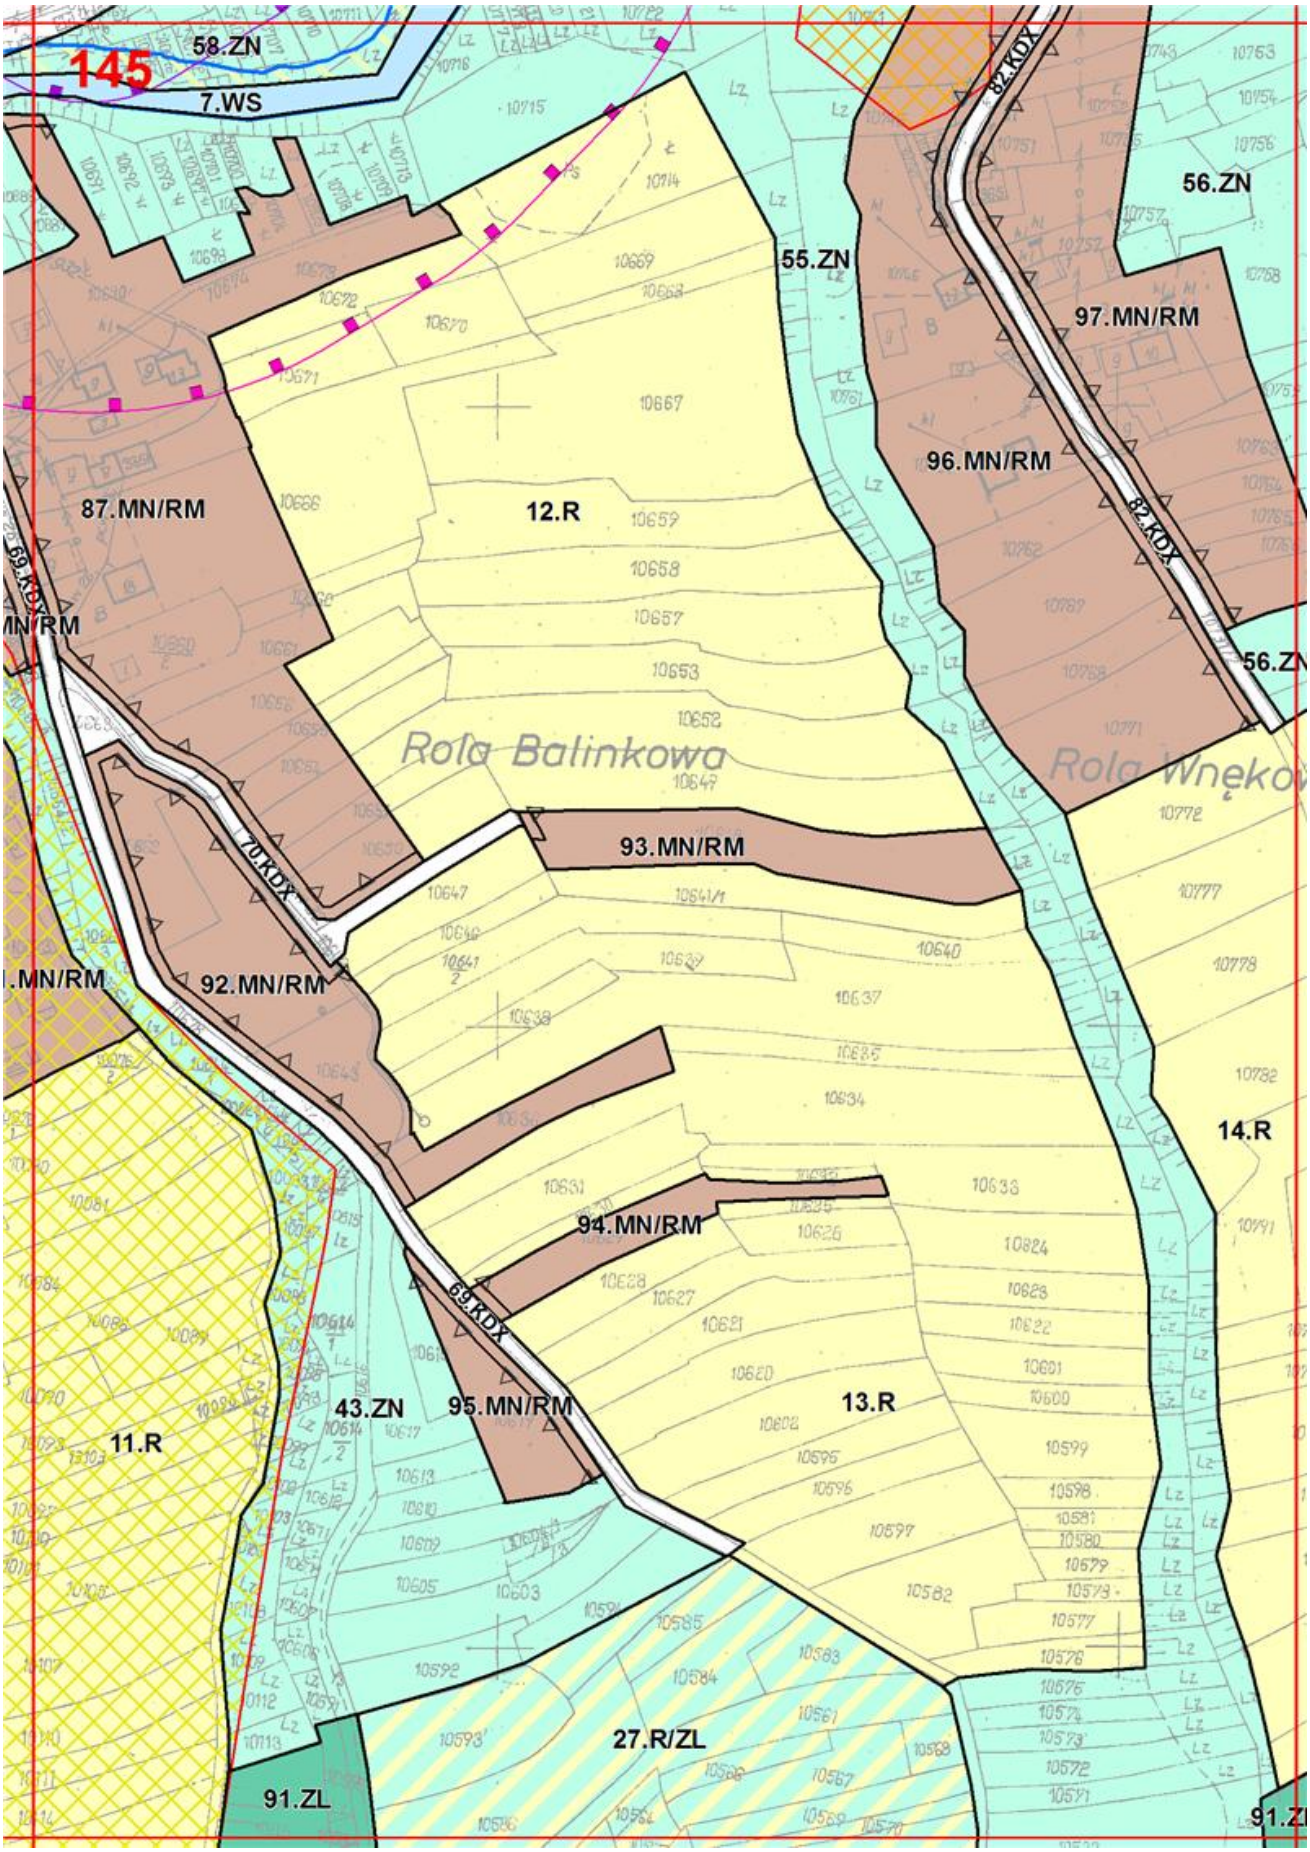

140
7.R
114.ZL
3.R
7.ZL
Rola Garbieniowa

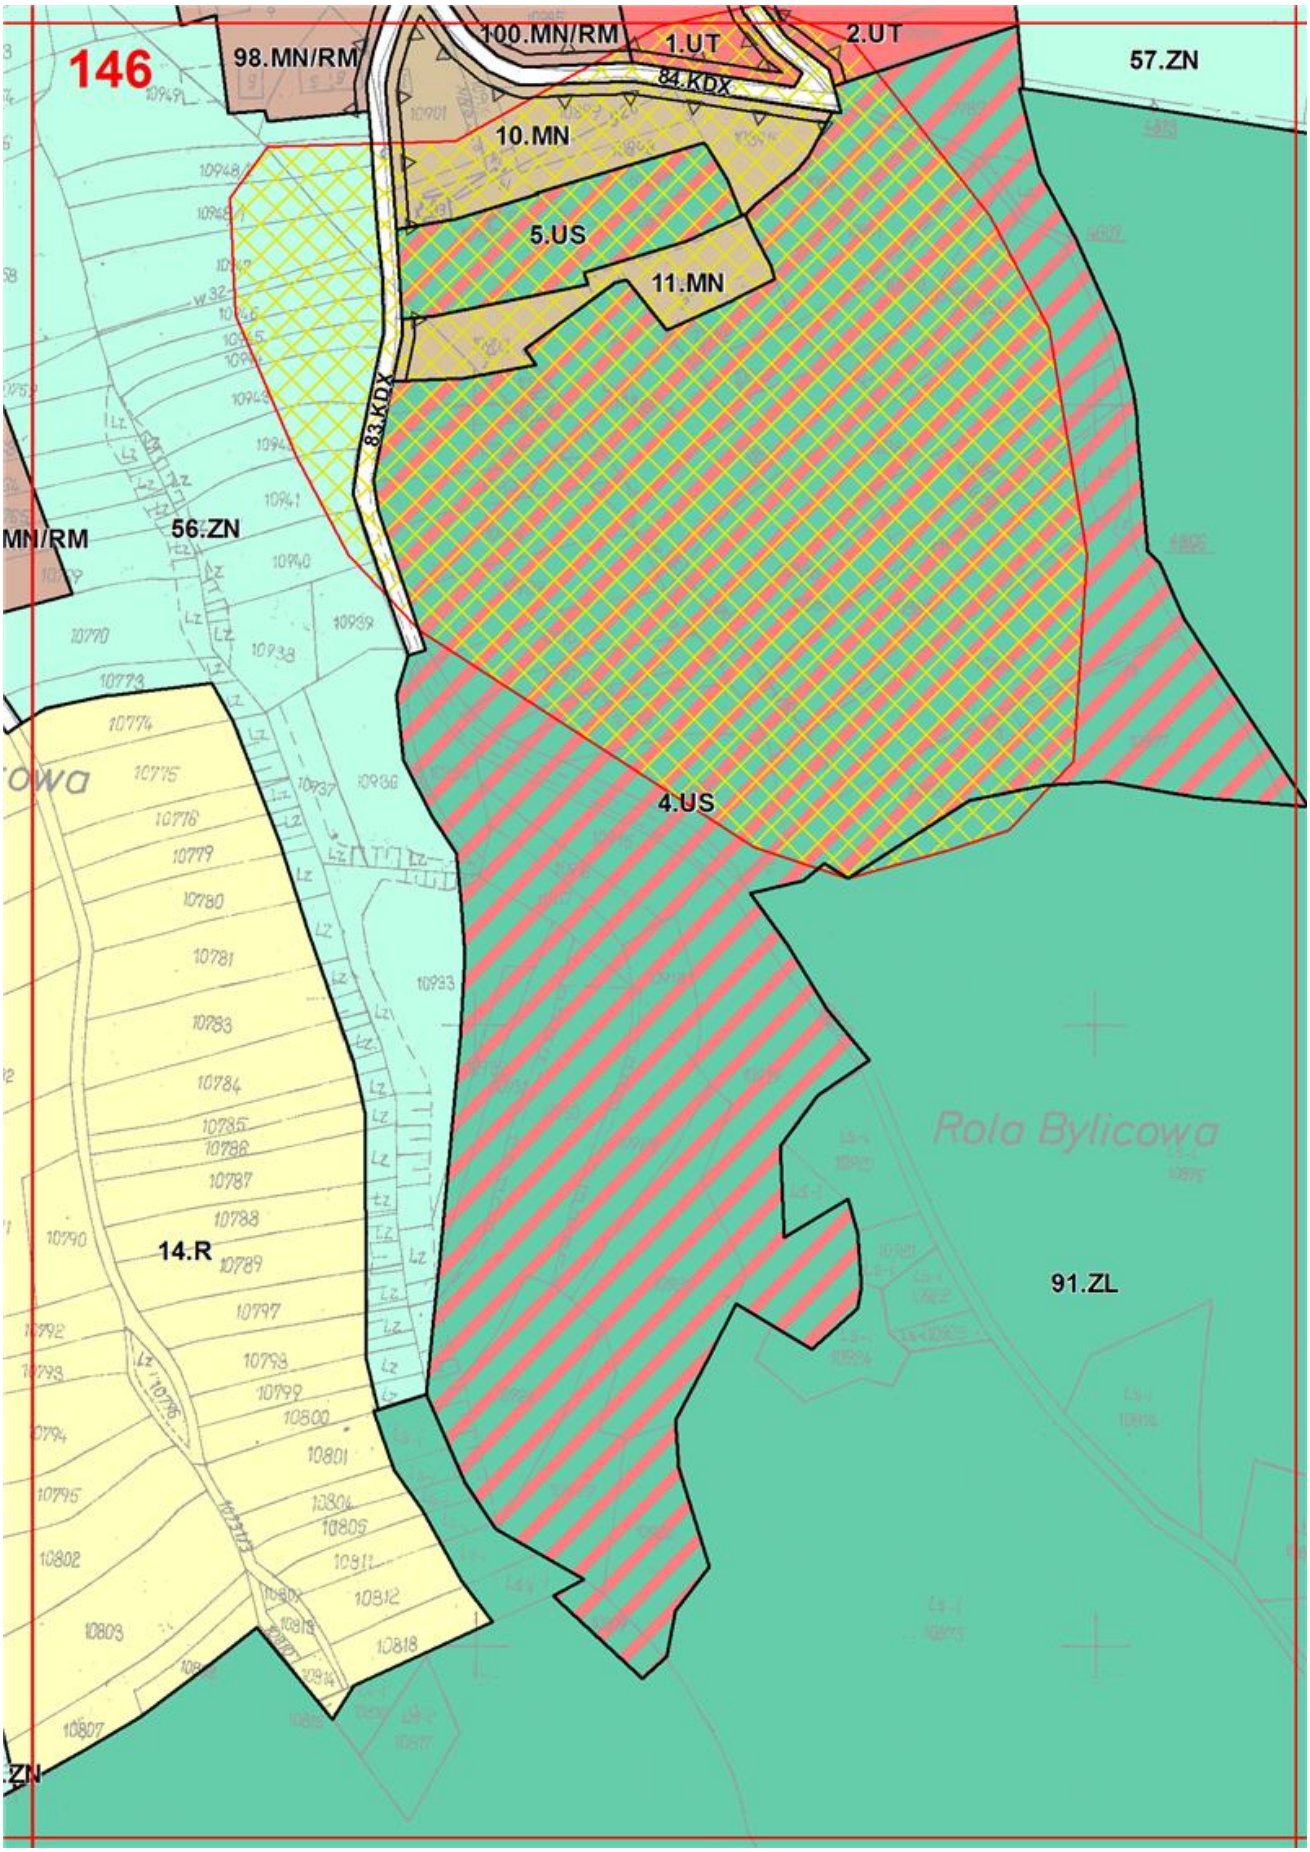

141
7.R/ZL
114.ZL
150.R/ZL
149.R/ZL
114.ZL
9.ZN
Rola Woźnic
Rola Kesoniowa
3.R
Rola Skrzeczkowa

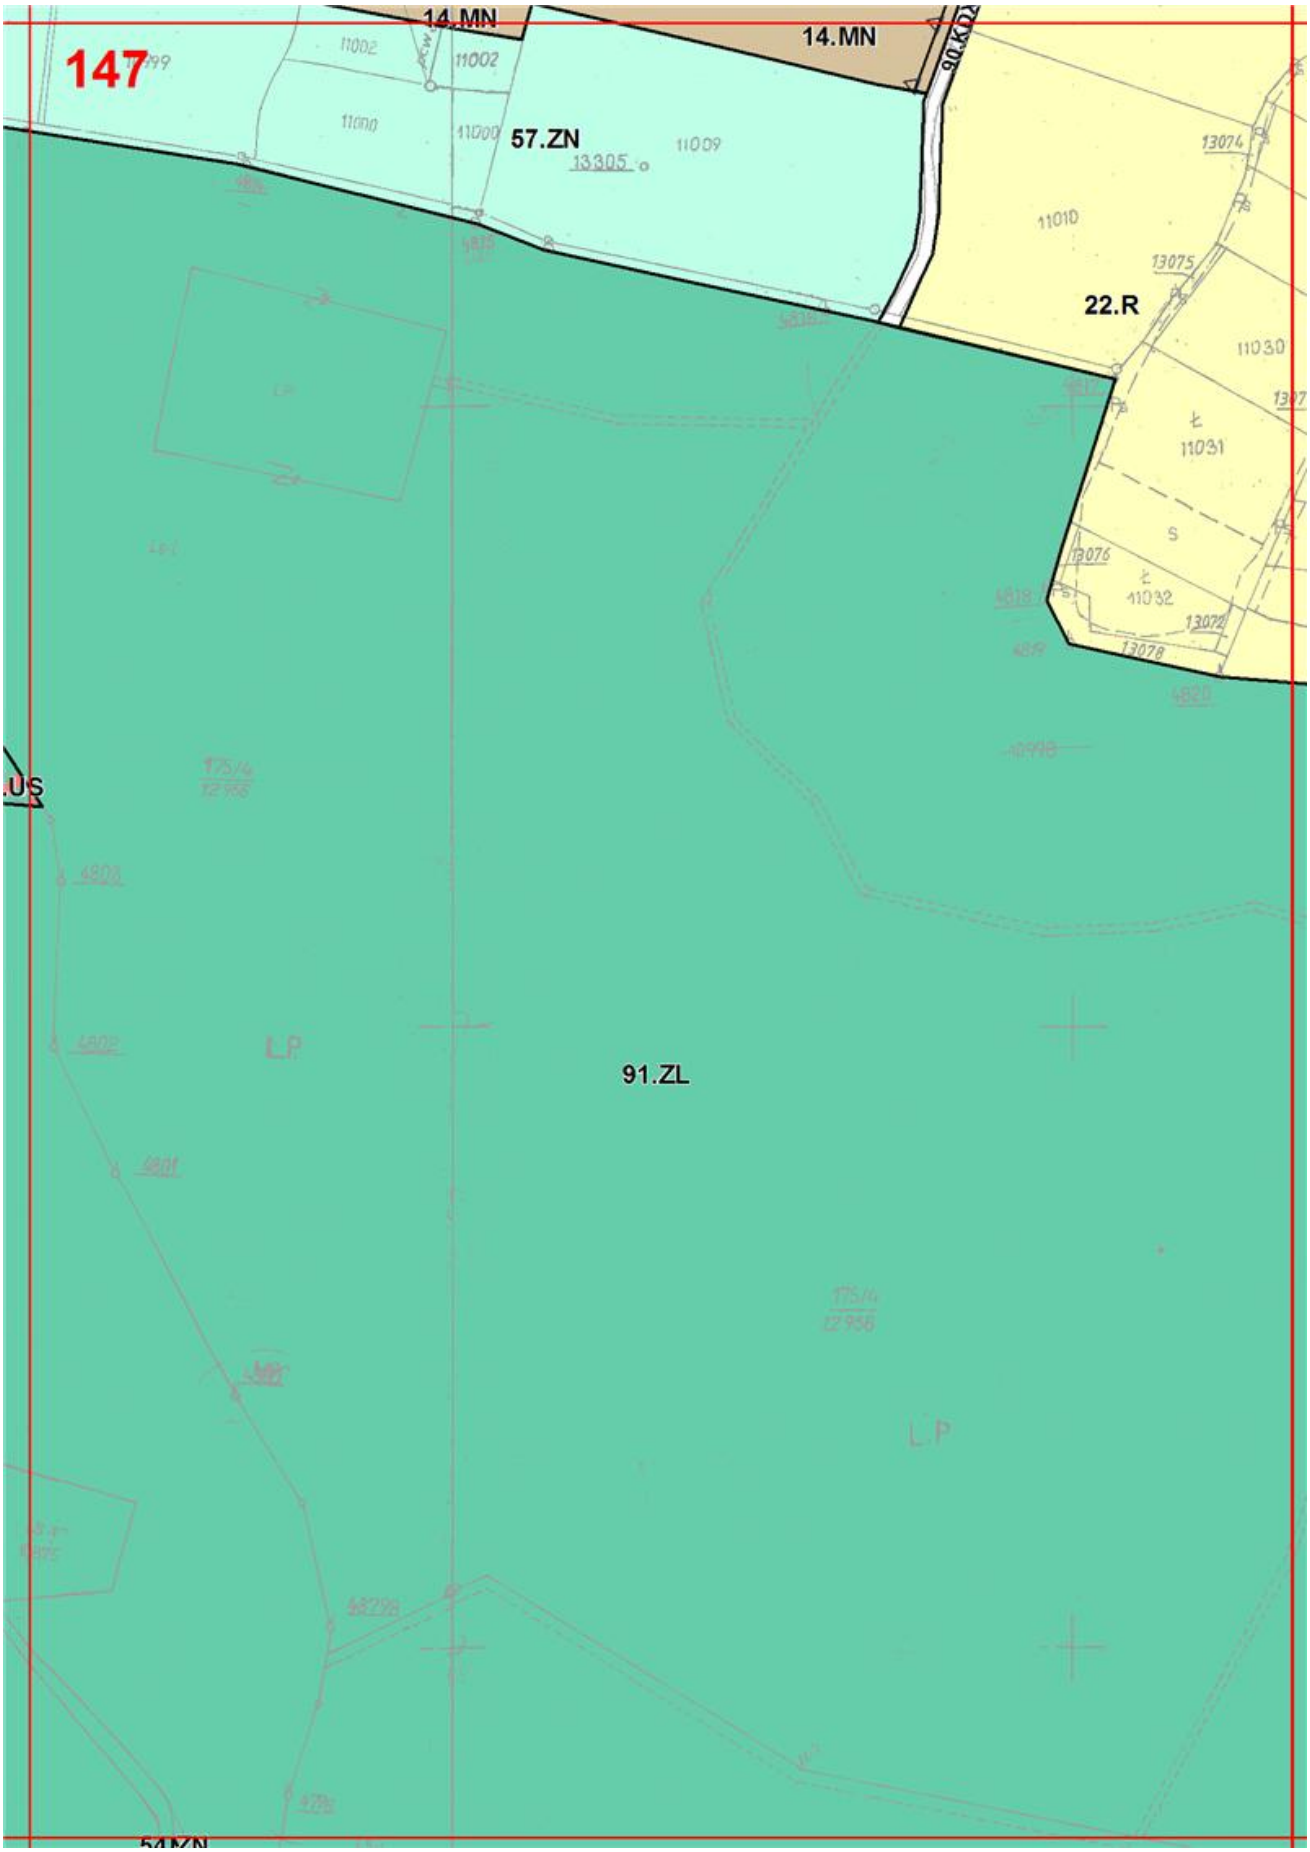

142
14.ZL
4.R
9.ZN
31.MN/RM
3.R
73.MN/RM
50.KDX
3.KDD
49.KDX
75.MN/RM
37.ZN
30.MN/RM
38.ZN
48.KDX
28.MN/RM
29.MN/RM
27.MN/RM
25.MN/RM
47.KDX
36.ZN

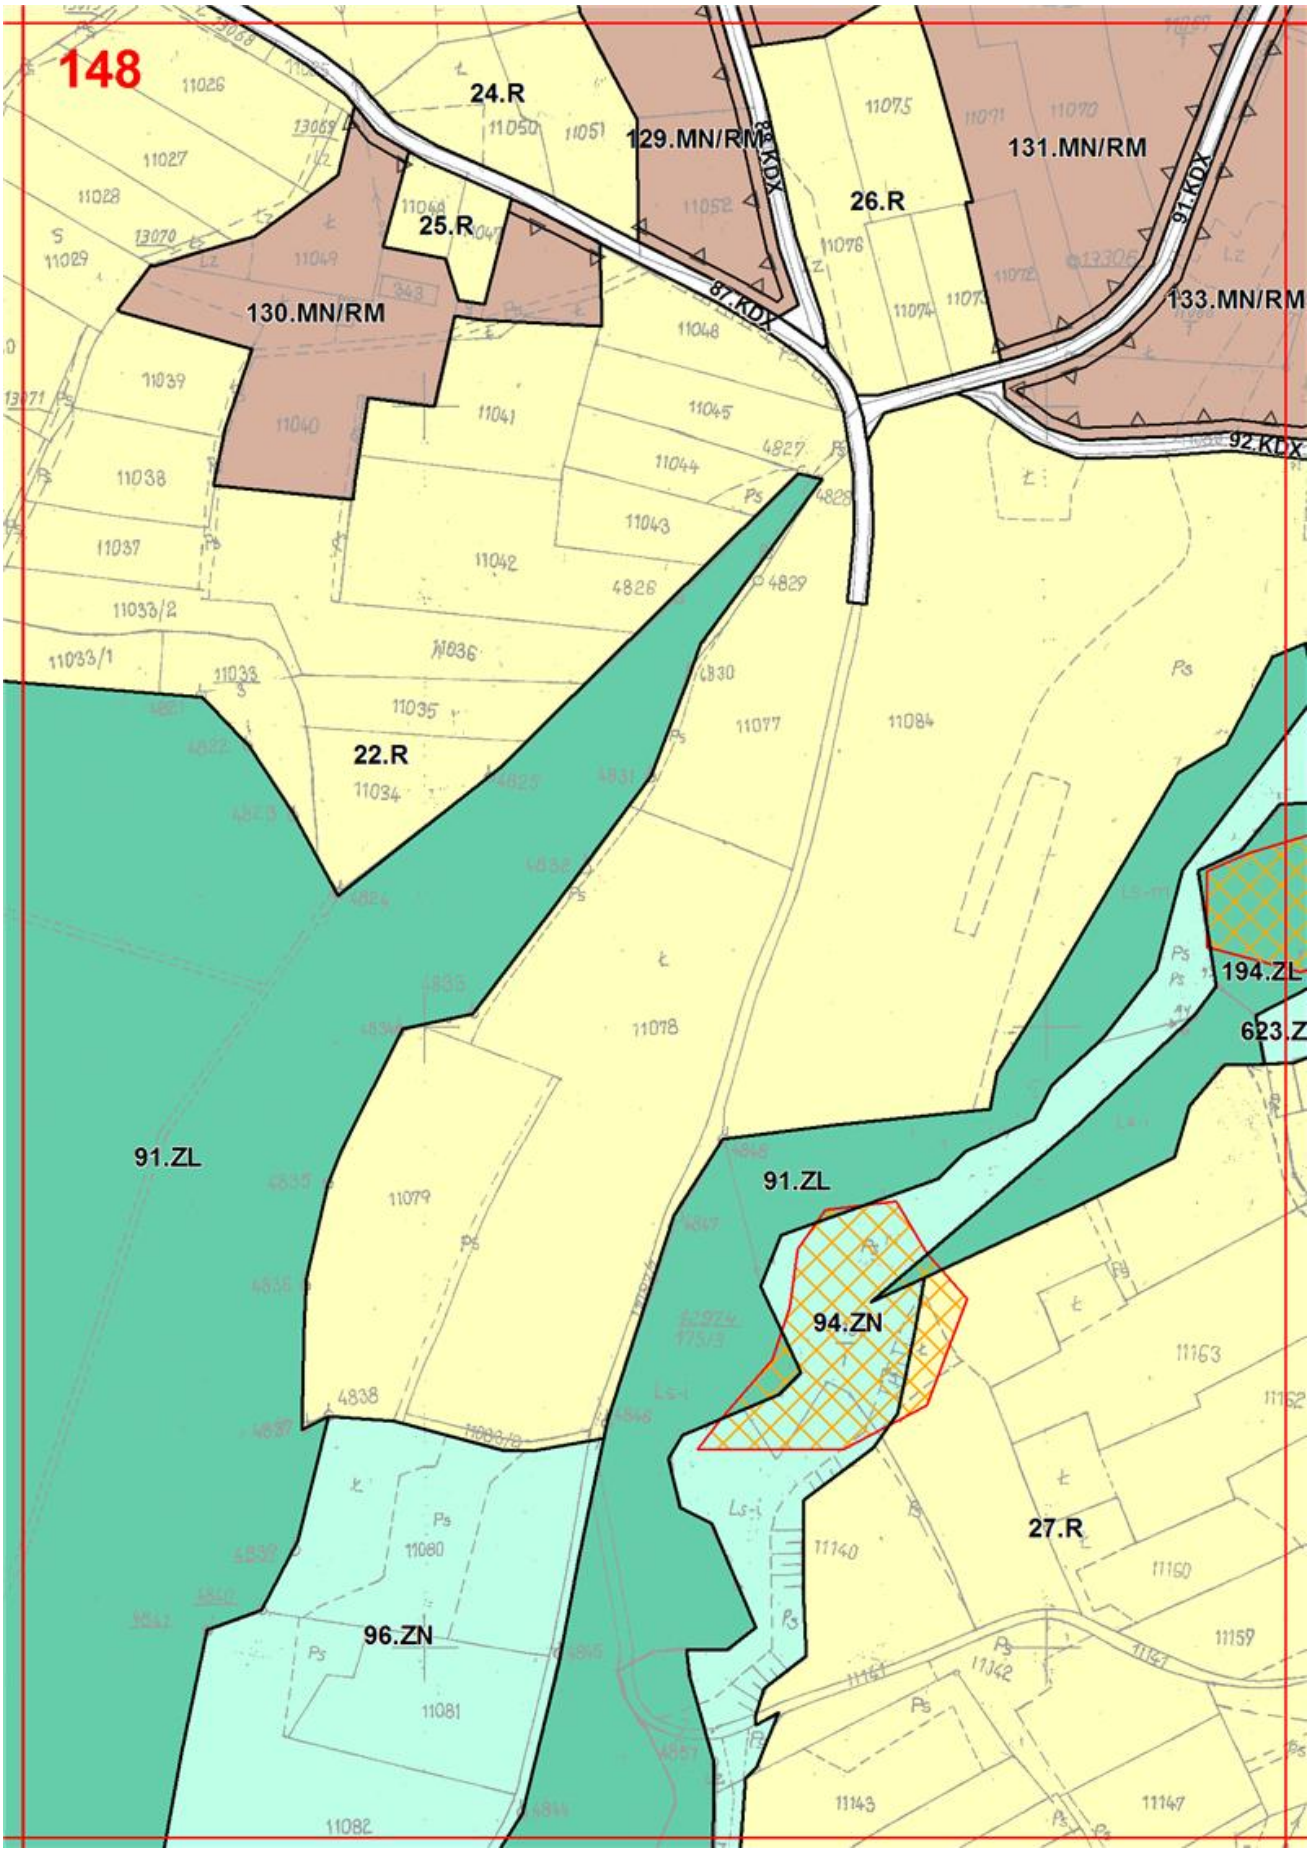

143
62.ZN
78.MN/RM
4.R
9.ZN
124.ZL
53.KDX
3.R
74.MN/RM
52.KDX
54.KDX
1.ZC
61.ZN
73.MN/RM
51.KDX
73.MN/RM
3.KDD
77.MN/RM
76.MN/RM
1.U
2.U
40.ZN
6.WS
34.ZN
5.WS
75.MN/RM
63.KDX
64.KDX
41.ZN
62.KDX
37.ZN
127.ZL
72.MN/RM
44.ZN
39.ZN
36.ZN
607.ZN
71.MN/RM

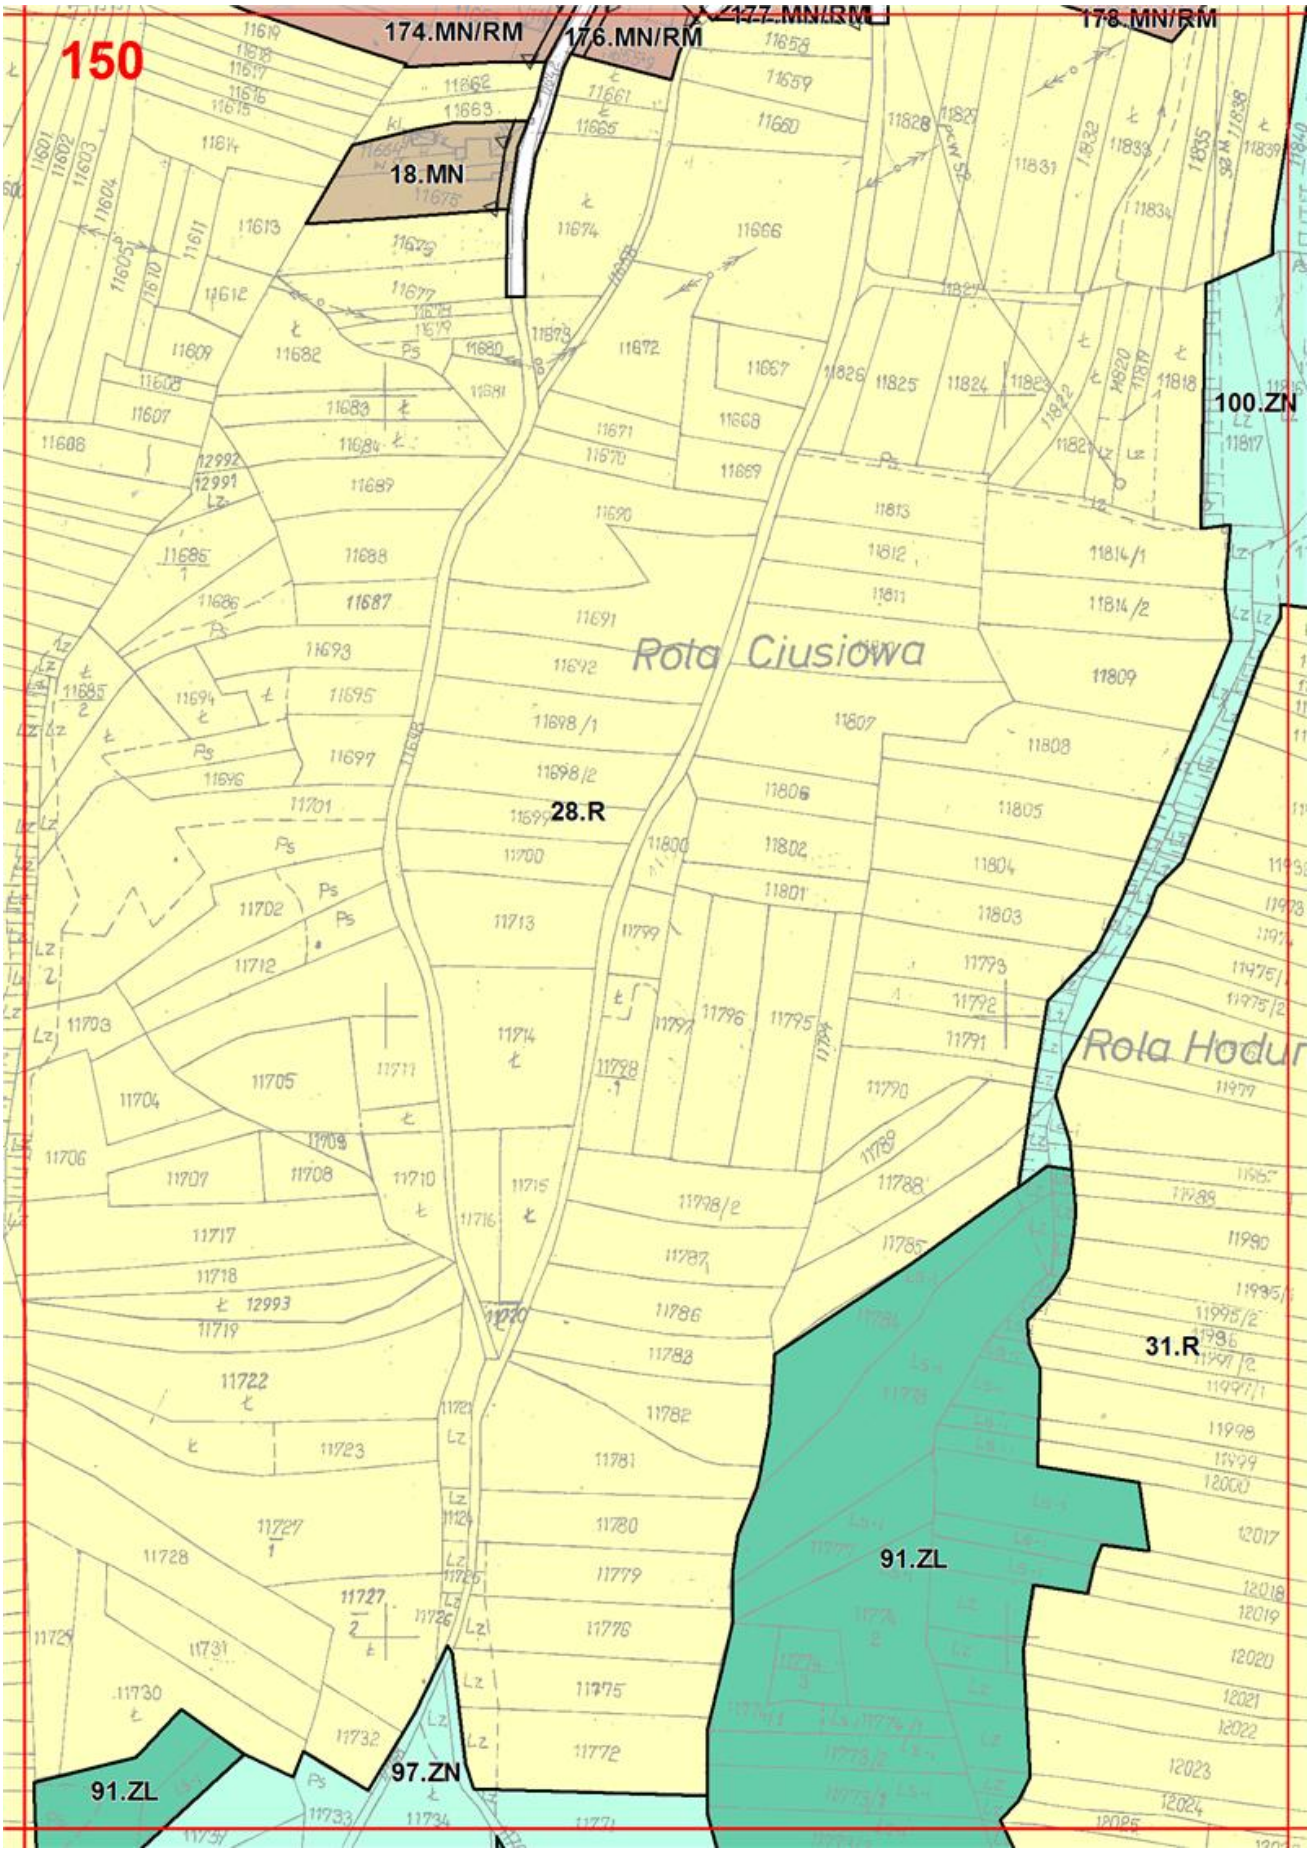

144
81.MN/RM
80.MN/RM
60.ZN
58.ZN
55.ZN
87.MN/RM
78.MN/RM
79.MN/RM
1.UP
42.ZN
88.MN/RM
89.MN/RM
8.MN
6.WS
43.ZN
77.MN/RM
41.ZN
91.MN/RM
90.MN/RM
40.ZN
11.R
44.ZN
4.R
56.KDX
55.KDX
4.KDD
5.KDD
67.KDX
68.KDX
59.KDX
Rola katastralna

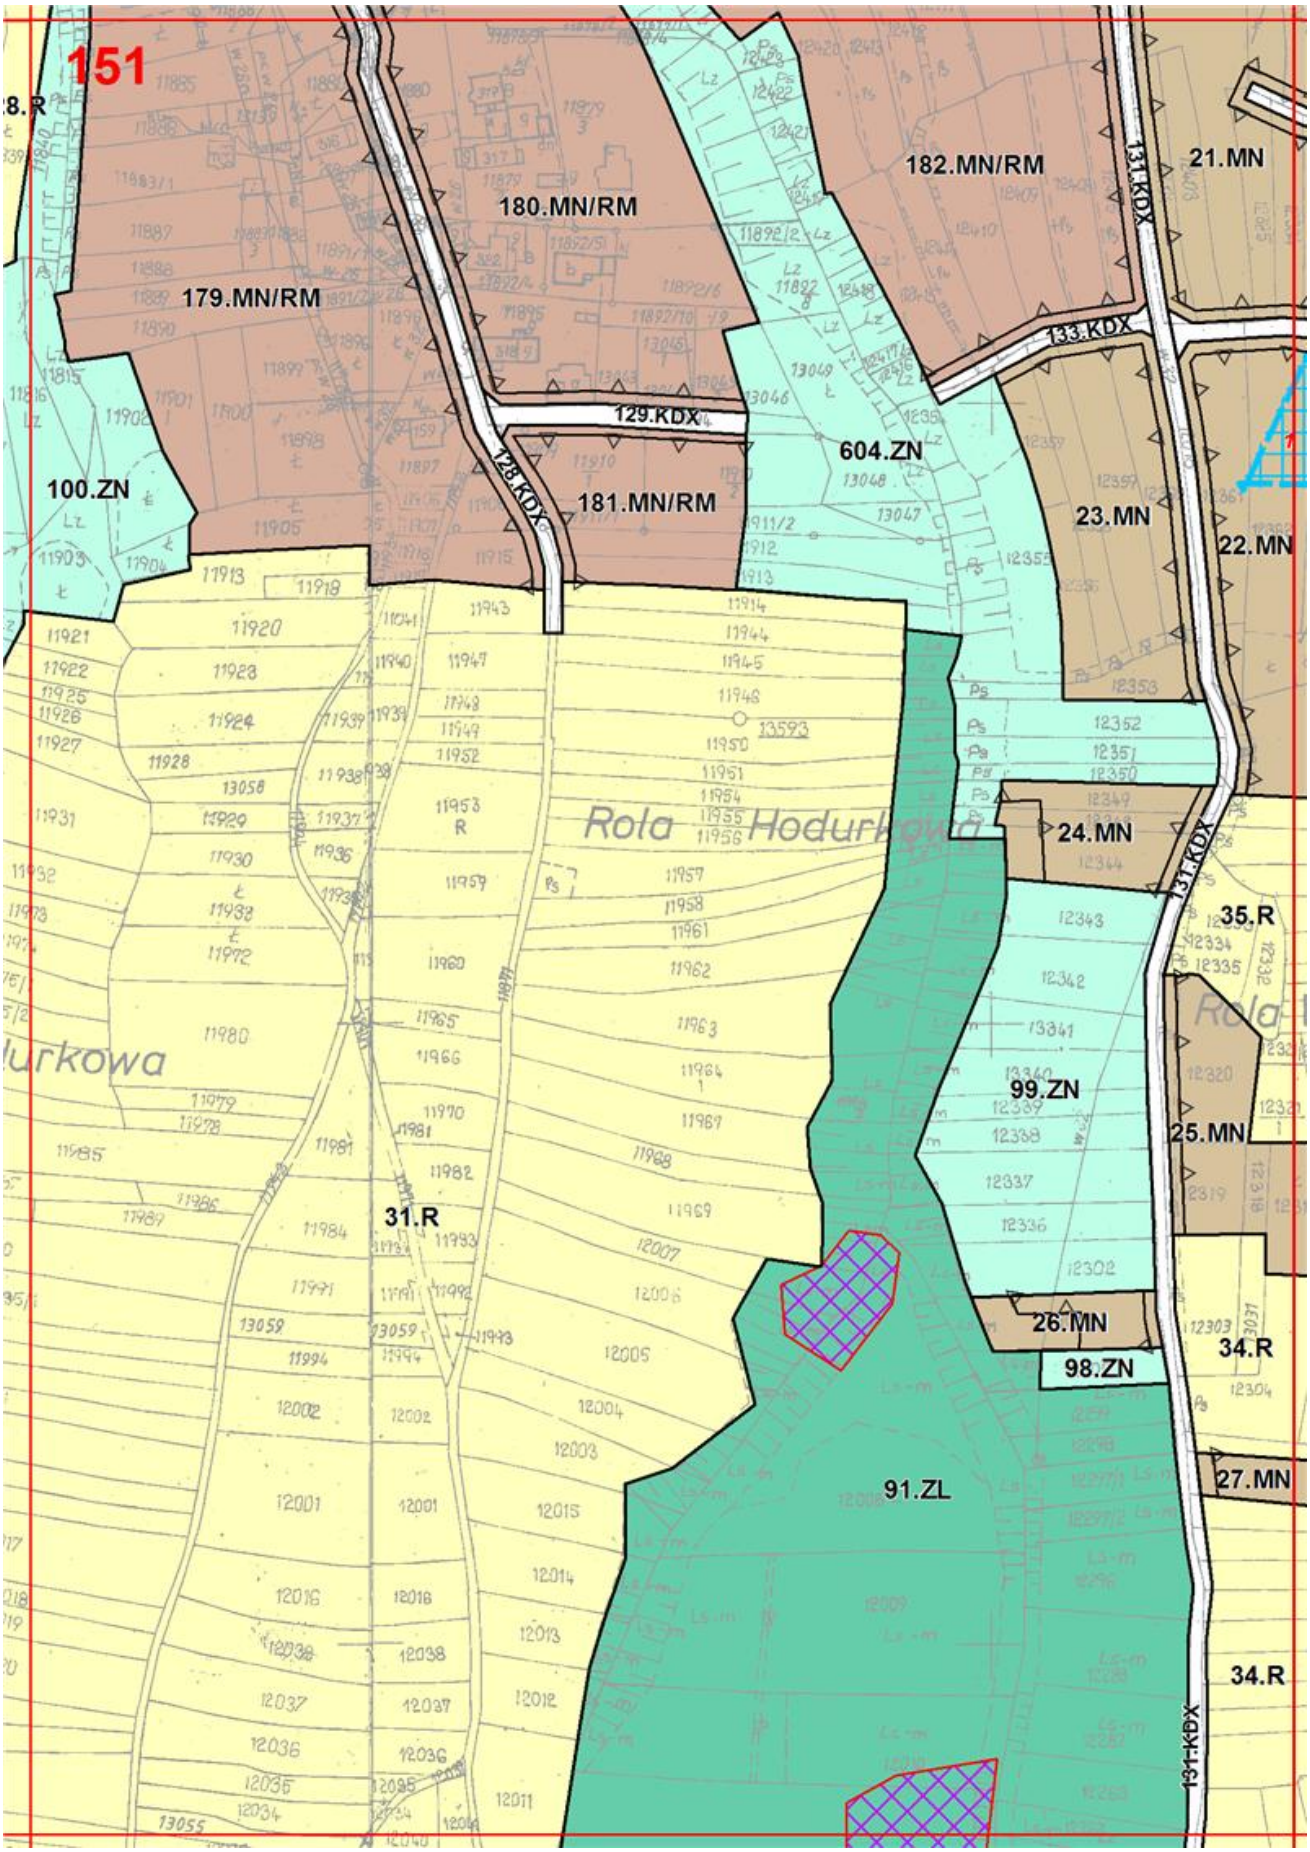

145
58.ZN
7.WS
55.ZN
56.ZN
97.MN/RM
96.MN/RM
82.KDX
87.MN/RM
12.R
69.KDX
Rola Balinkowa
Rola Wnęko
93.MN/RM
70.KDX
92.MN/RM
14.R
94.MN/RM
69.KDX
43.ZN
95.MN/RM
13.R
11.R
27.R/ZL
91.ZL

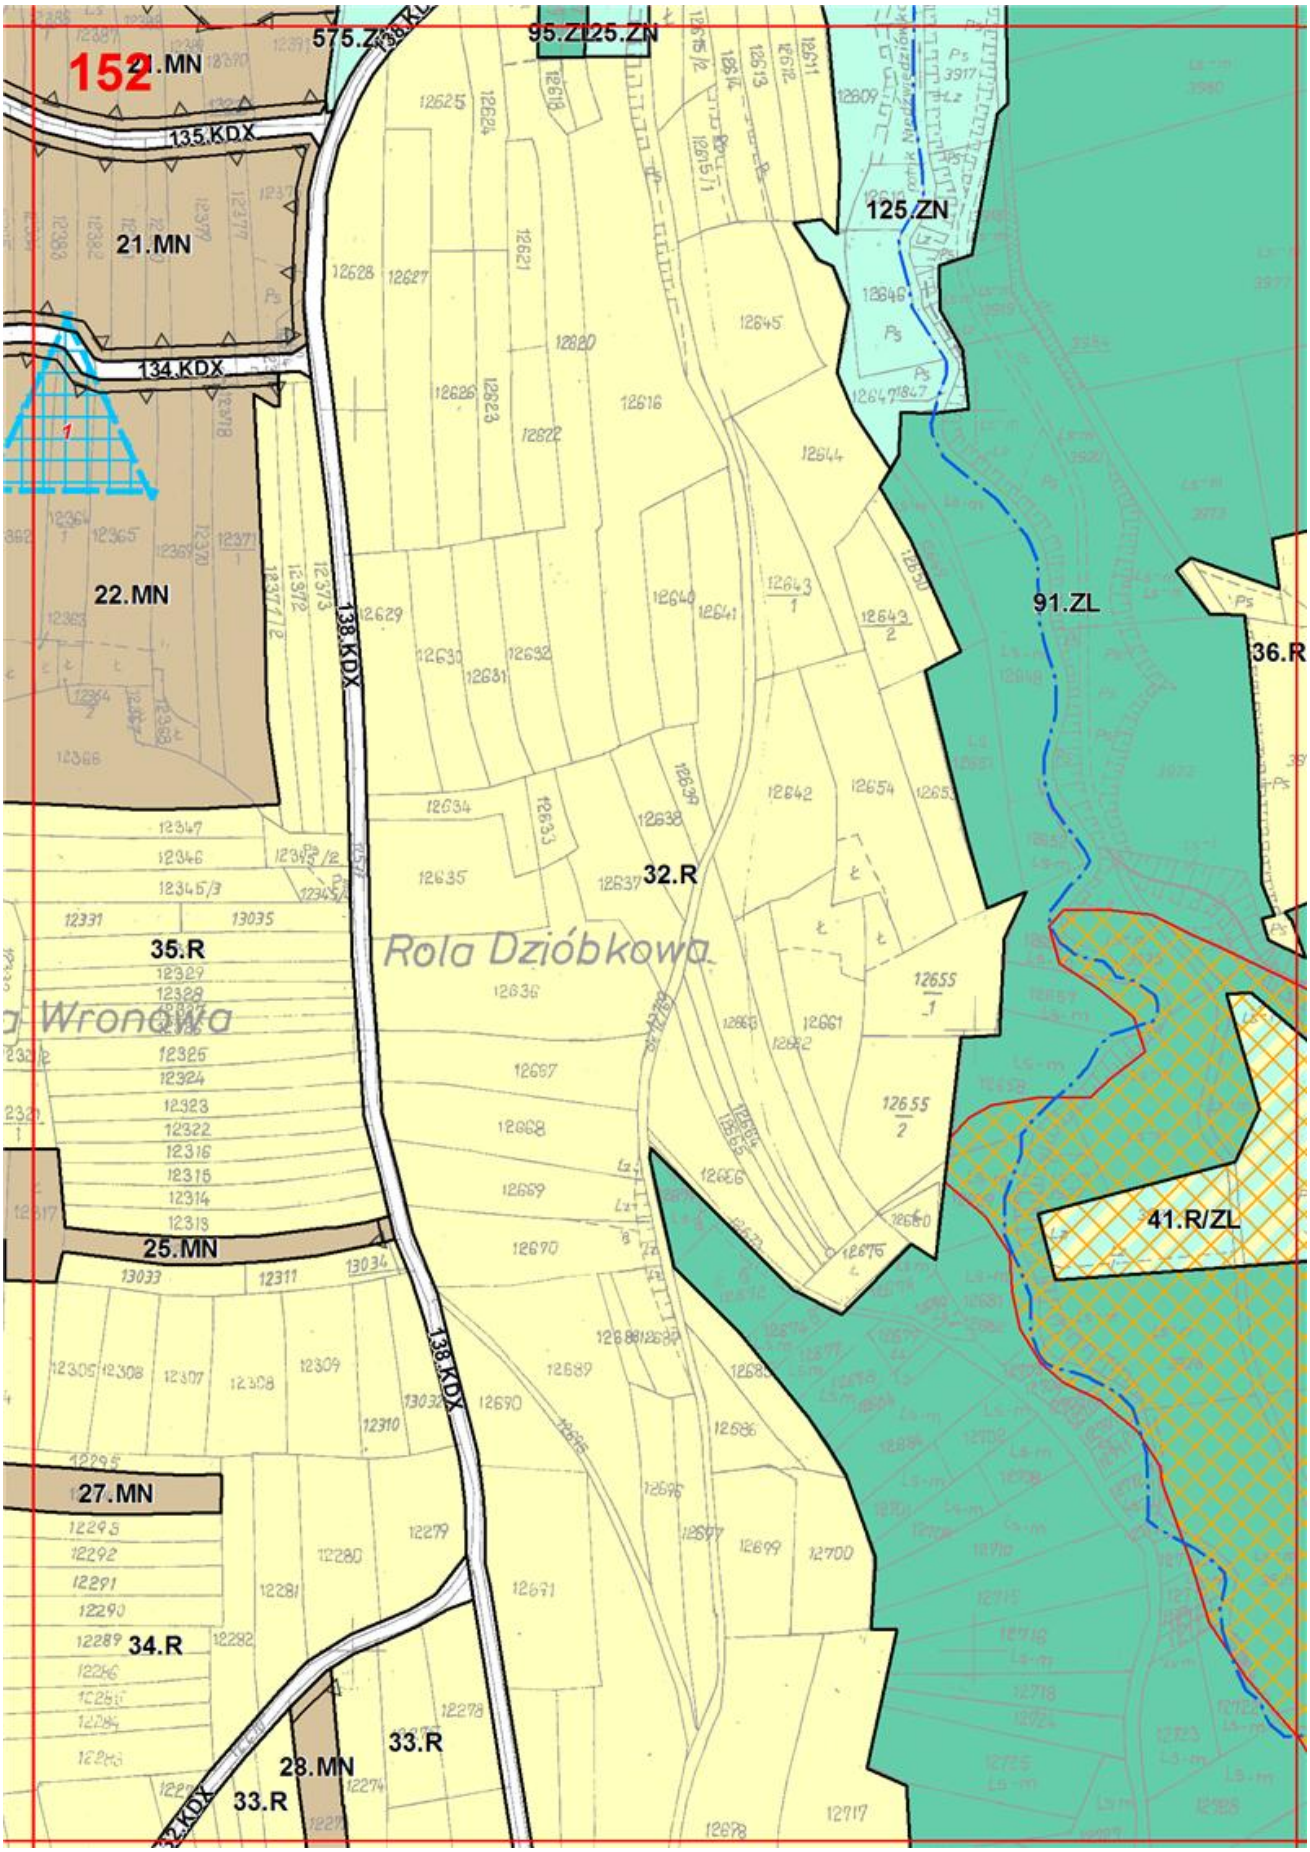

146
98.MN/RM
100.MN/RM
1.UT
2.UT
84.KDX
57.ZN
10.MN
5.US
11.MN
83.KDX
MN/RM
56.ZN
4.US
14.R
91.ZL
Rola Bylicowa

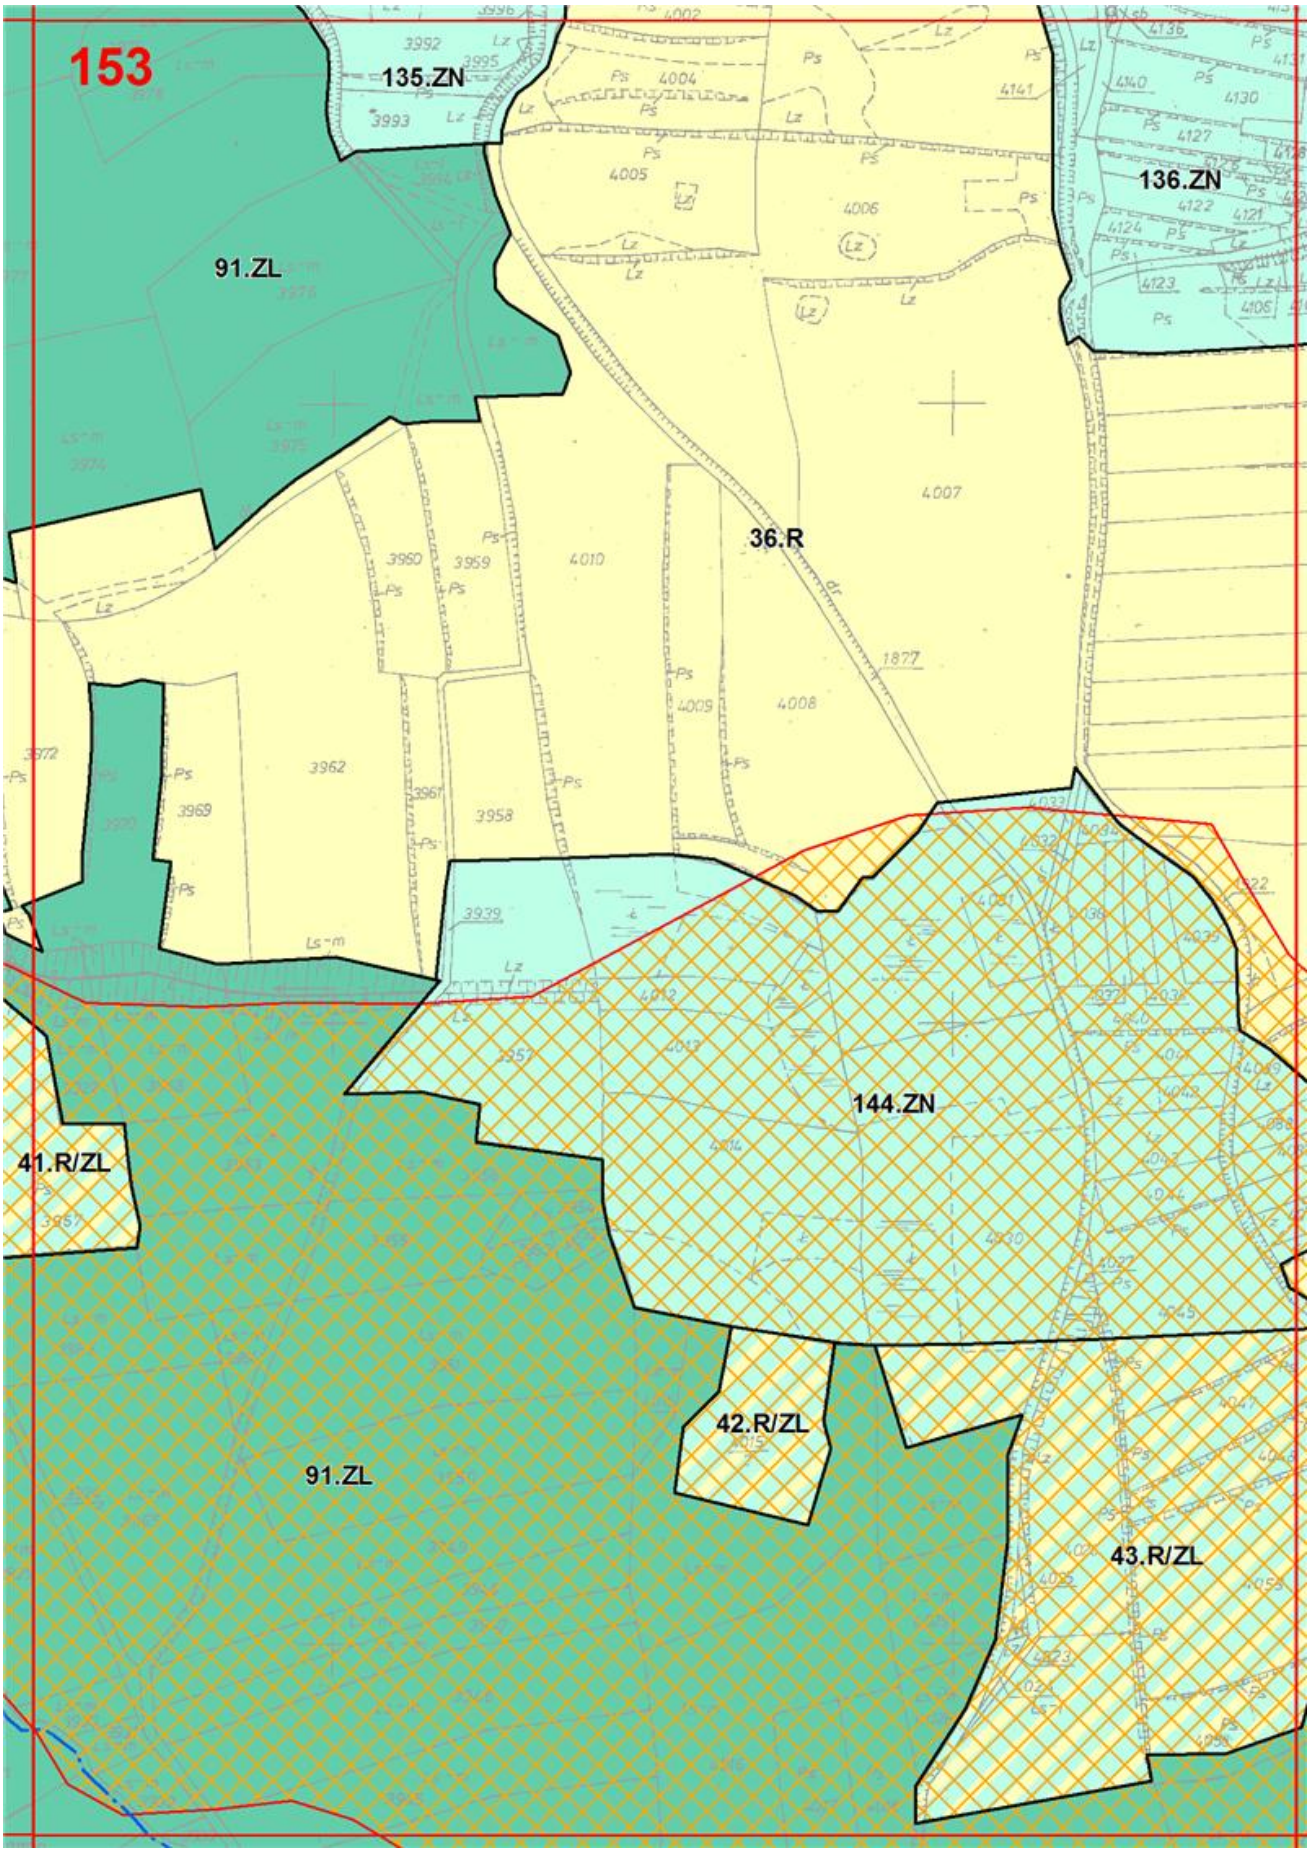

147
14.MN
14.MN
57.ZN
22.R
91.ZL
LP
LP
11002
11000
11009
11010
11030
11031
11032
13074
13075
13076
13078
13305

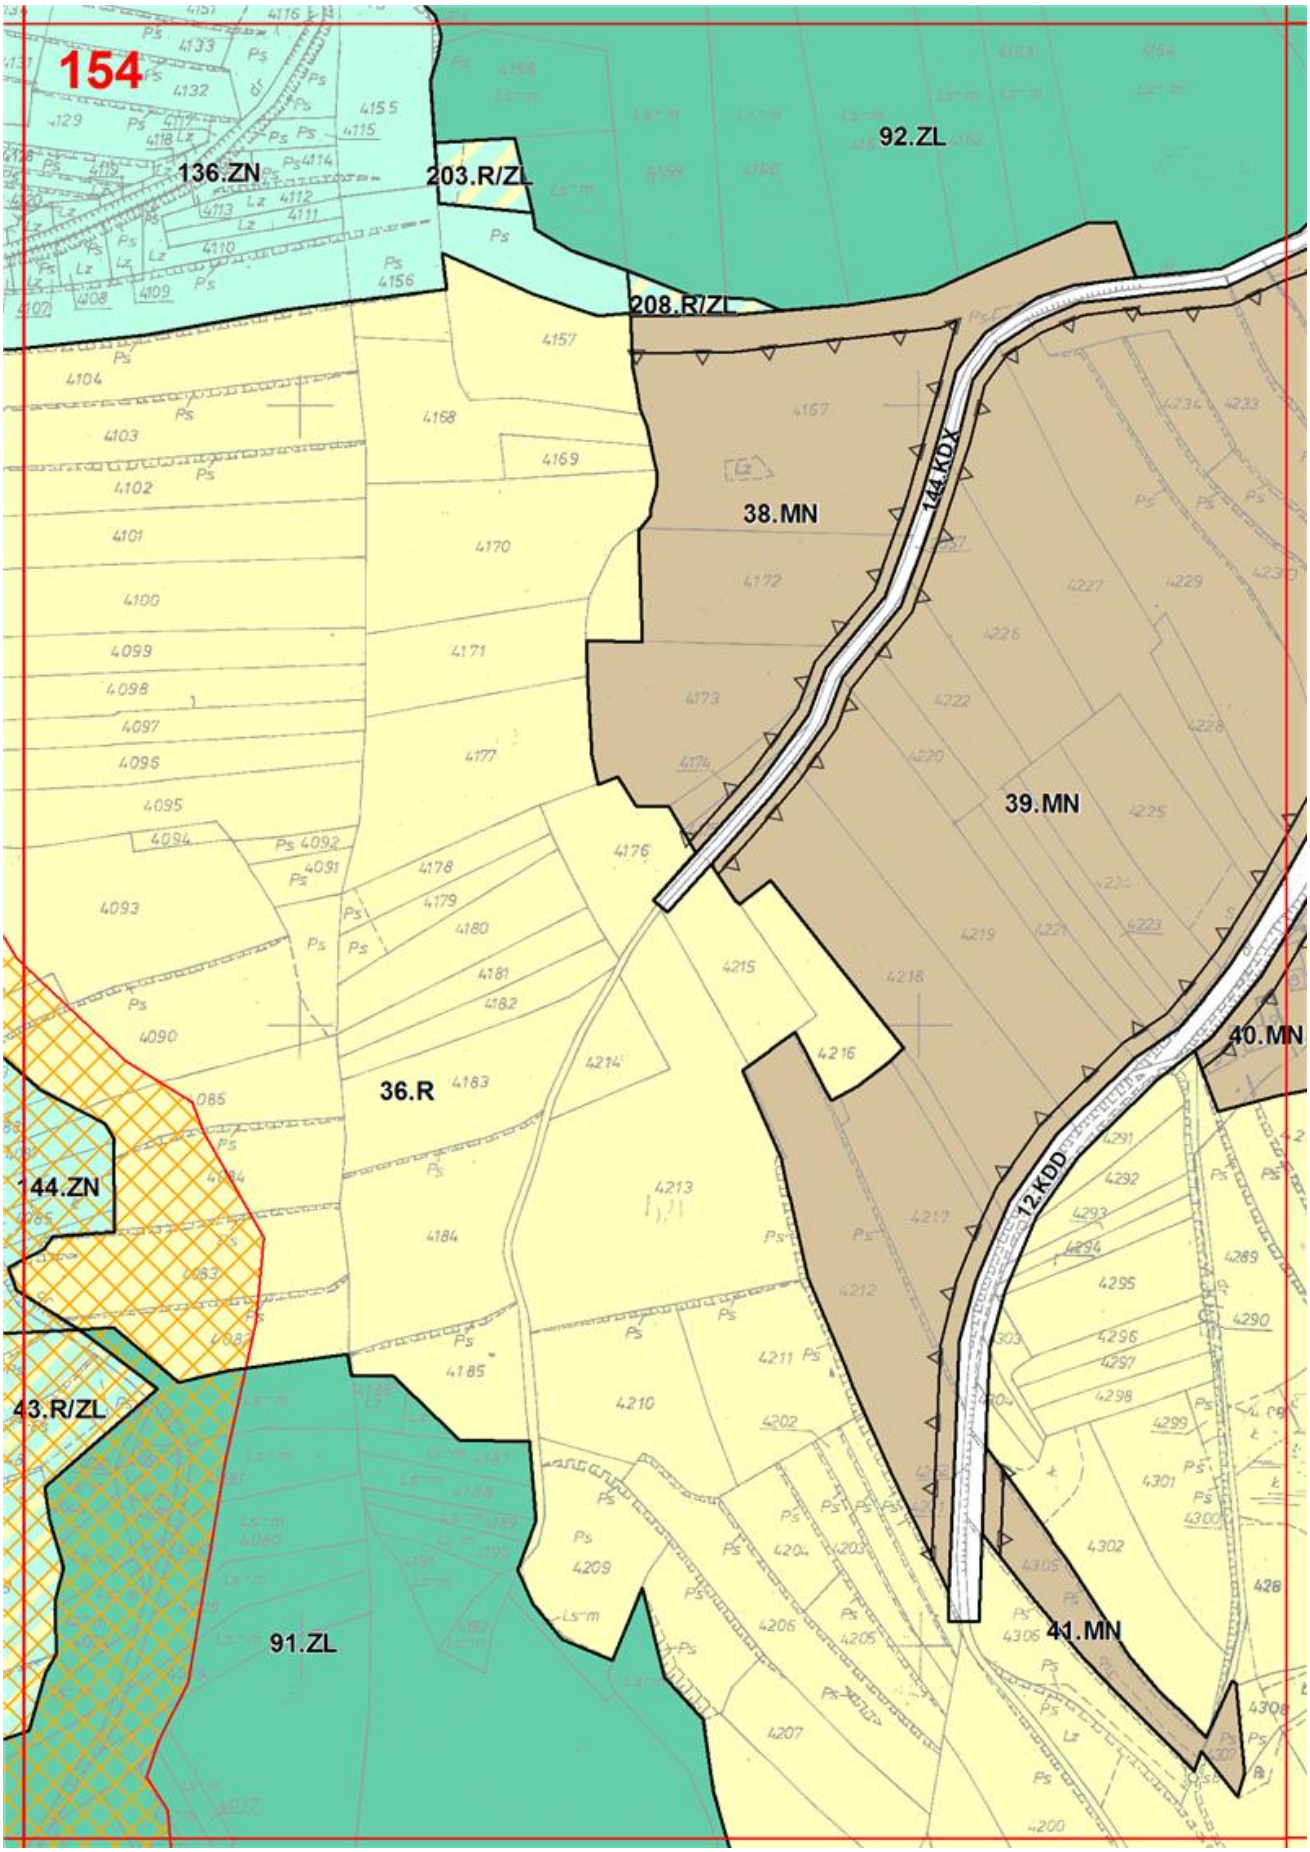

148
24.R
129.MN/RM
87.KDX
131.MN/RM
91.KDX
26.R
25.R
130.MN/RM
133.MN/RM
92.KDX
22.R
194.ZL
623.Z
91.ZL
91.ZL
94.ZN
27.R
96.ZN

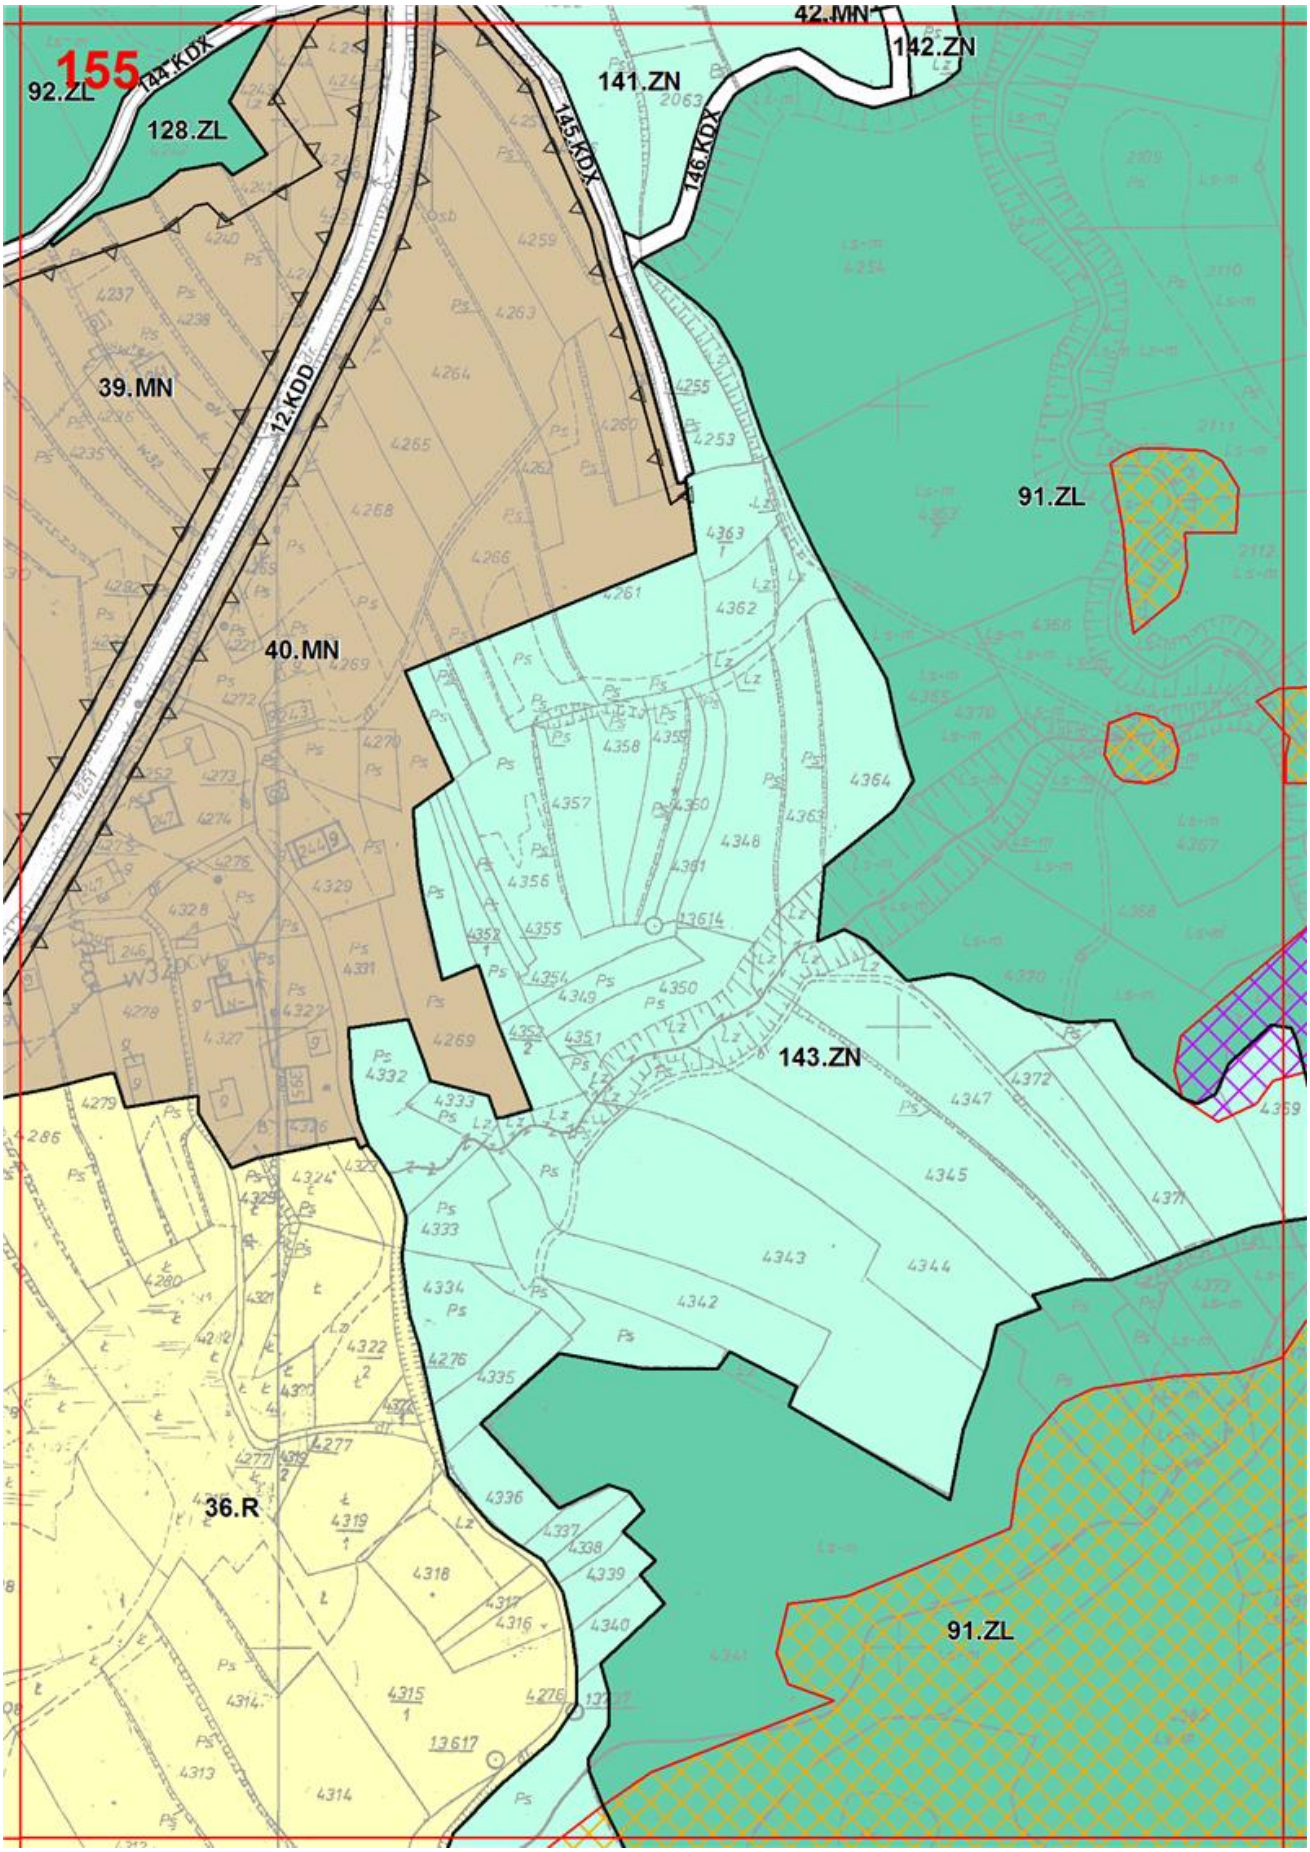

150
174.MN/RM
176.MN/RM
177.MN/RM
178.MN/RM
18.MN
100.ZN
28.R
Rola Ciusiowa
Rola Hodur
31.R
91.ZL
97.ZN
91.ZL

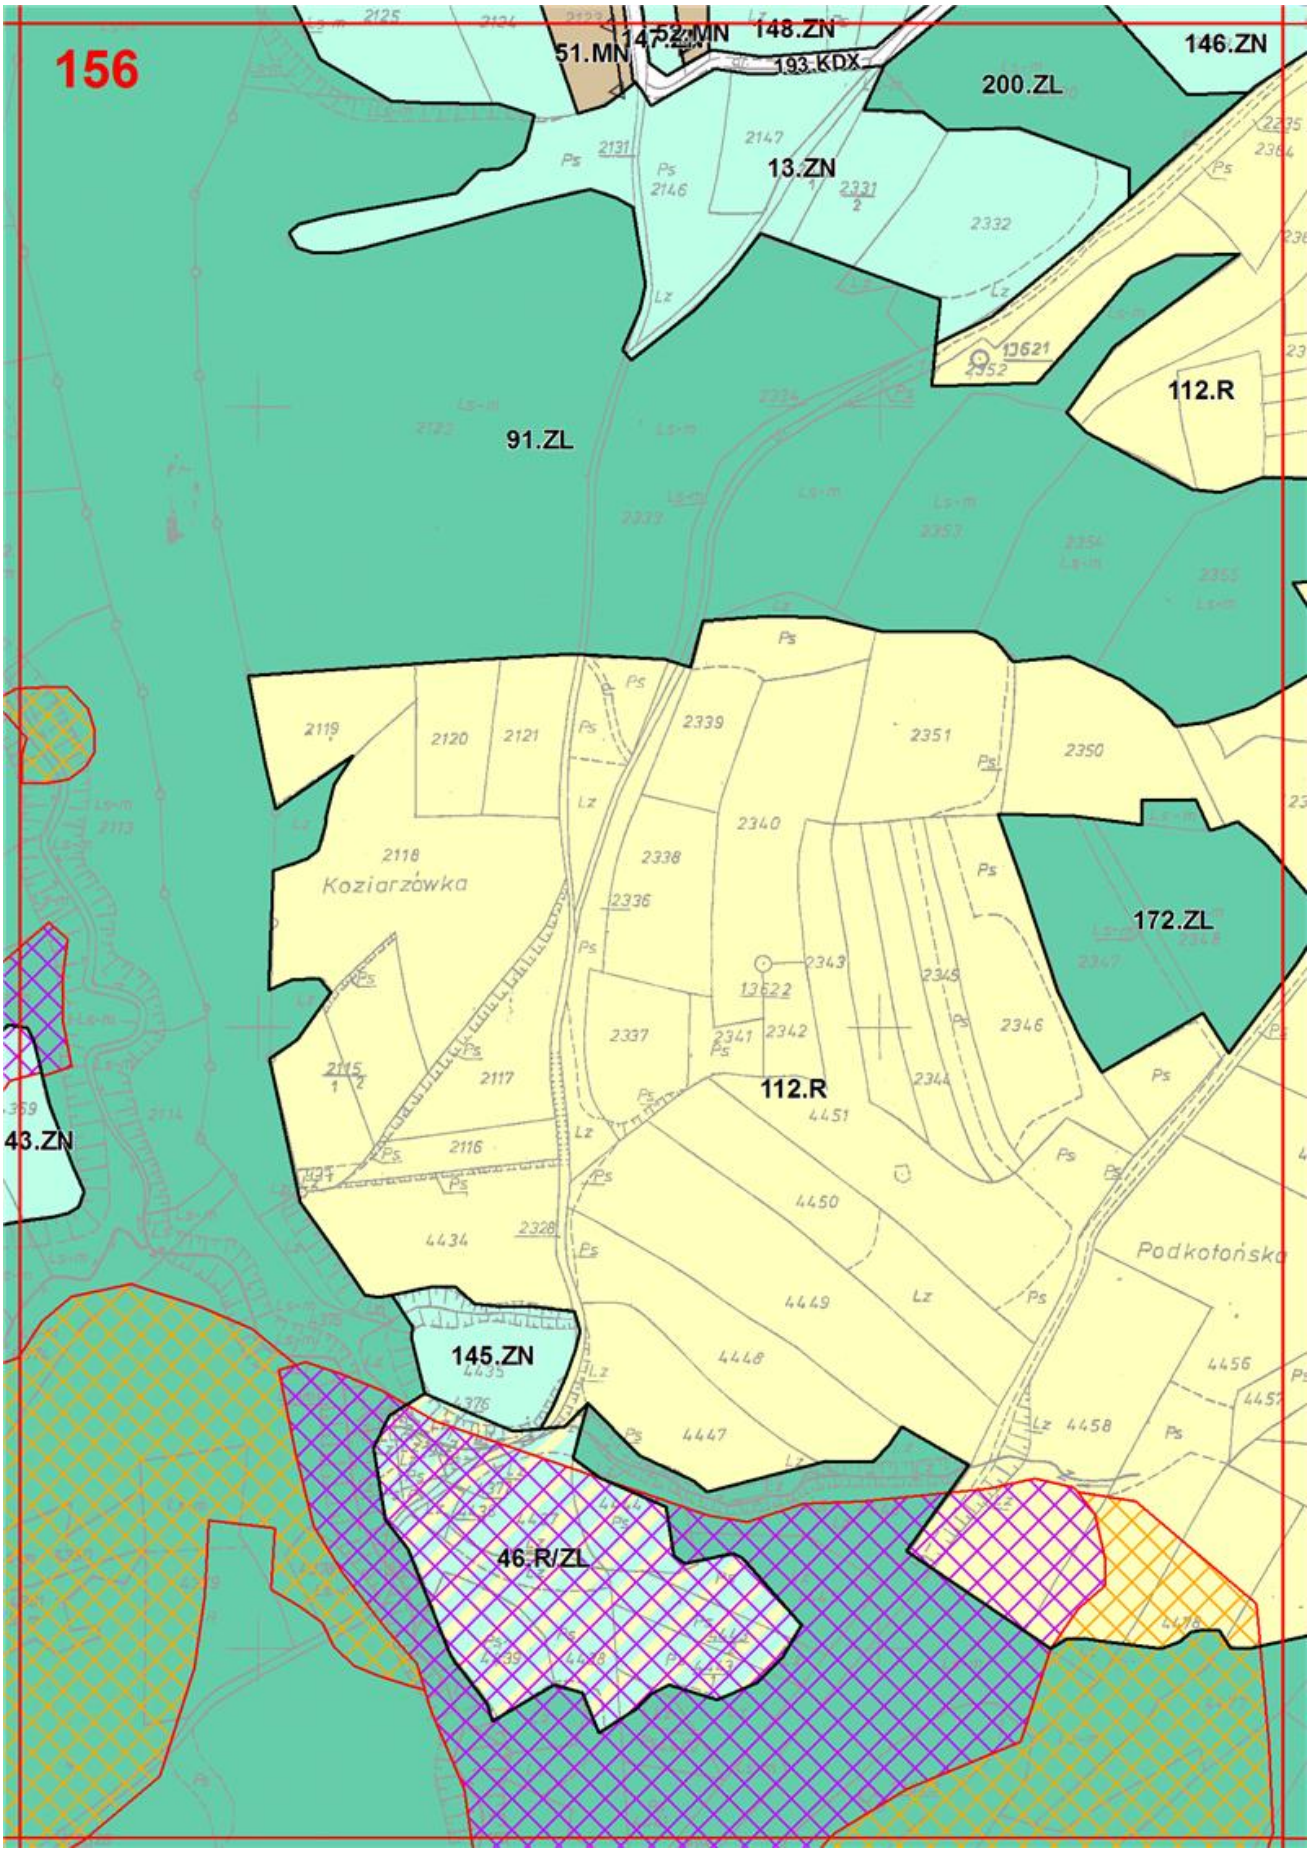

151
8.R
180.MN/RM
179.MN/RM
182.MN/RM
21.MN
131.KDX
133.KDX
129.KDX
128.KDX
604.ZN
100.ZN
181.MN/RM
23.MN
22.MN
Rola Hodurkowa
24.MN
35.R
99.ZN
25.MN
31.R
26.MN
34.R
98.ZN
91.ZL
27.MN
34.R
131.KDX

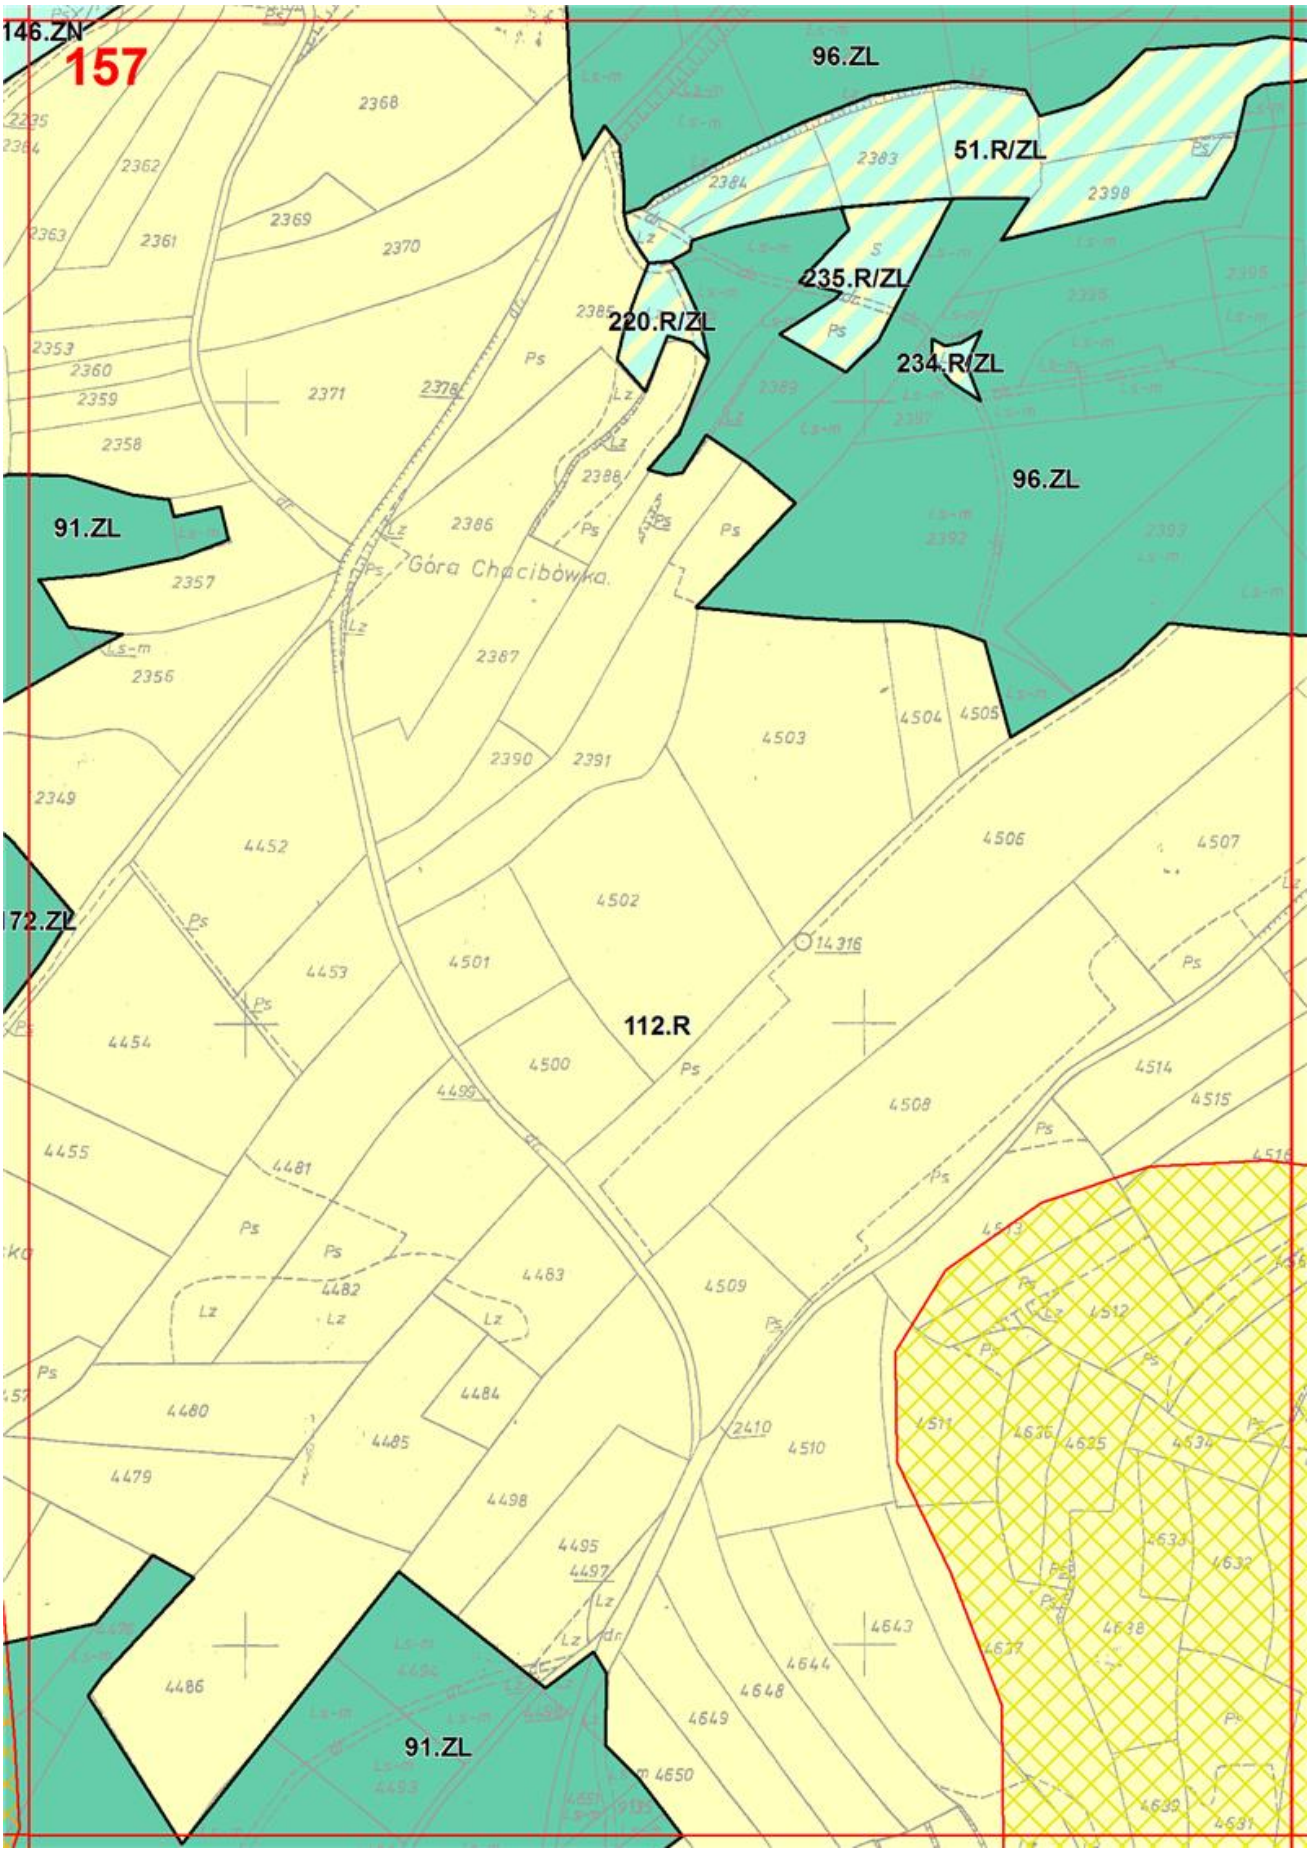

152
21.MN
135.KDX
21.MN
134.KDX
22.MN
138.KDX
95.ZL
25.ZN
125.ZN
91.ZL
36.R
32.R
35.R
Rola Dziobkowa
25.MN
138.KDX
27.MN
34.R
33.R
28.MN
33.R
41.R/ZL

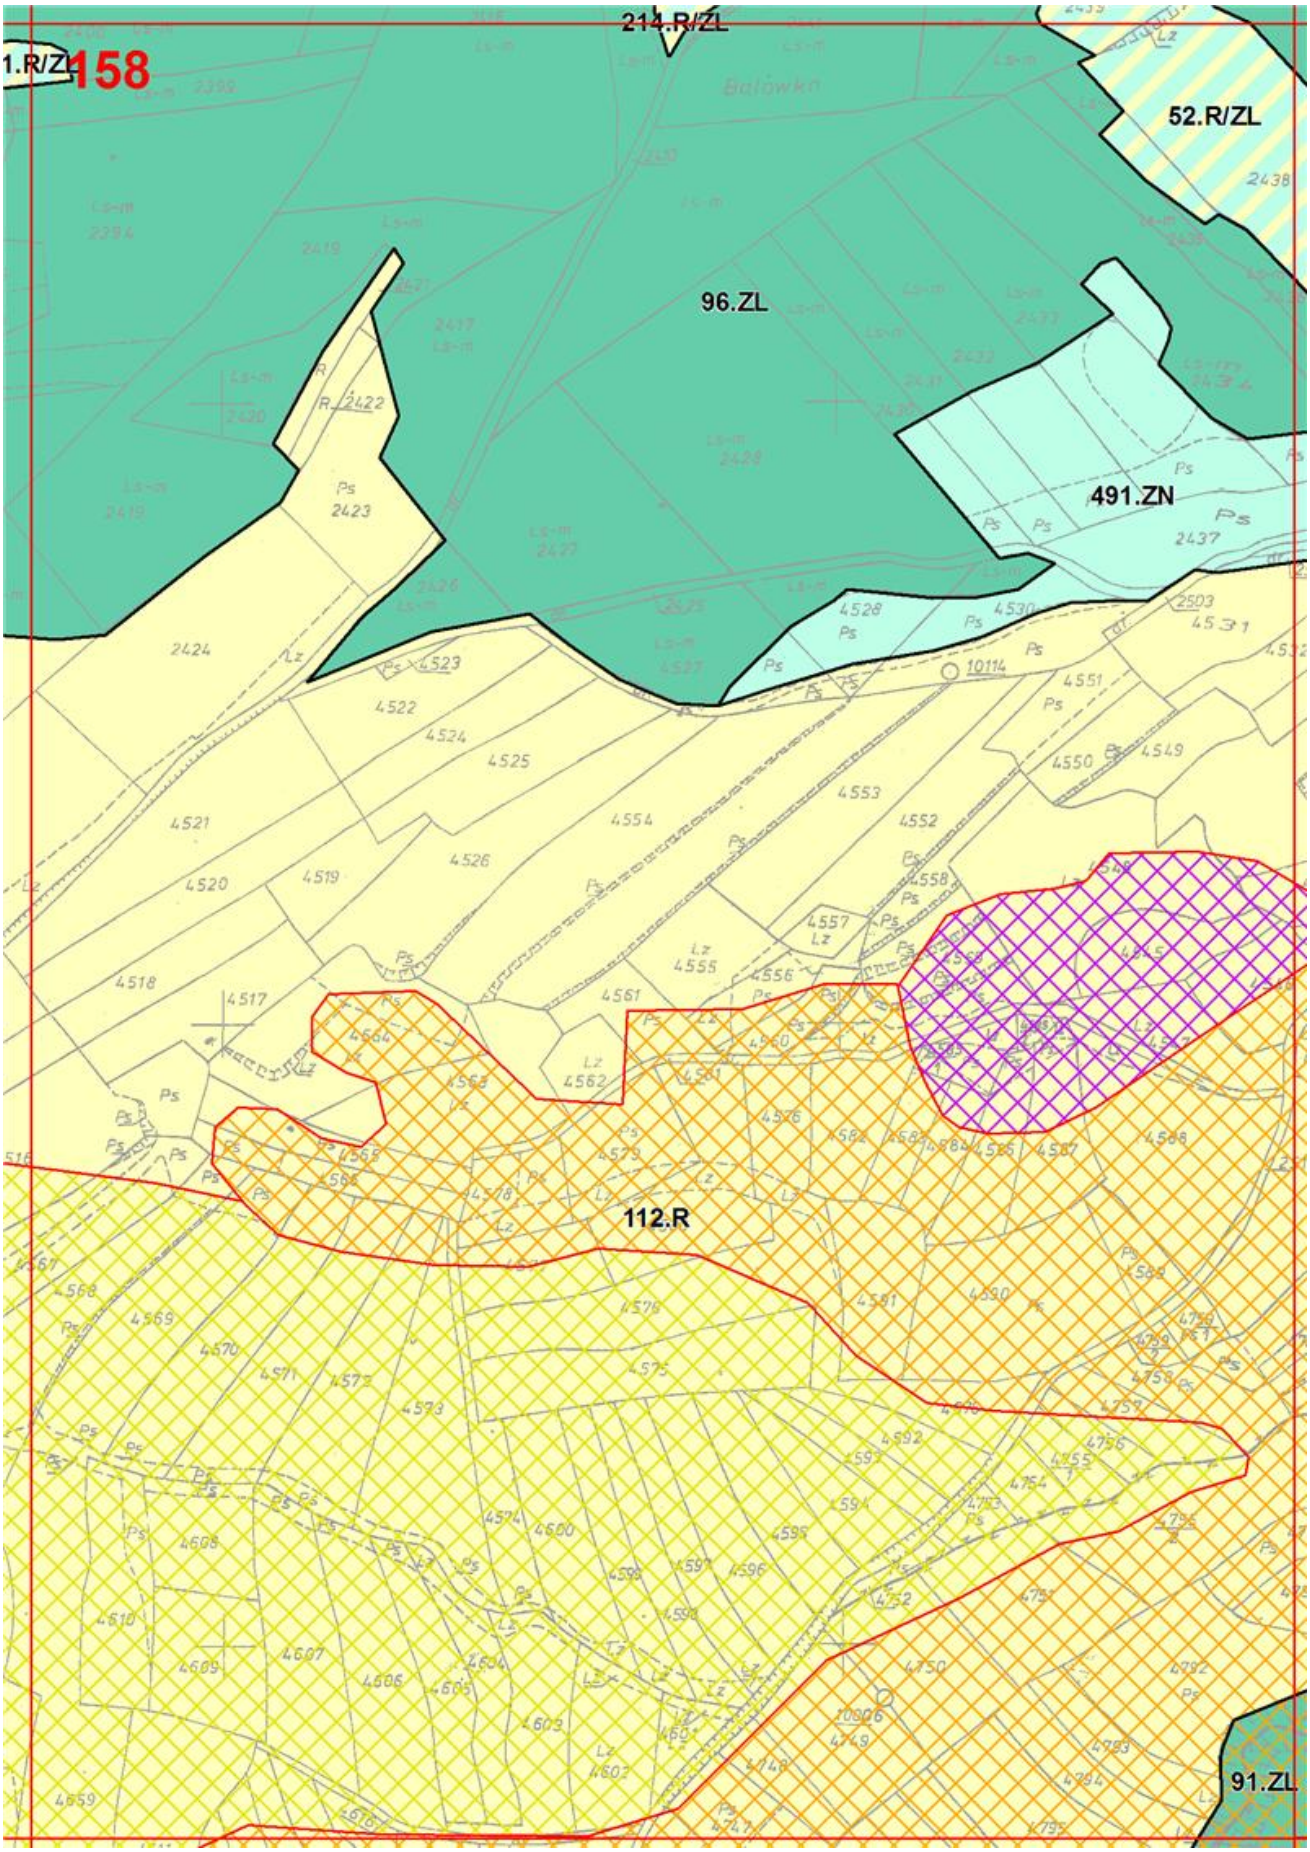

153
135.ZN
136.ZN
91.ZL
36.R
144.ZN
41.R/ZL
42.R/ZL
91.ZL
43.R/ZL

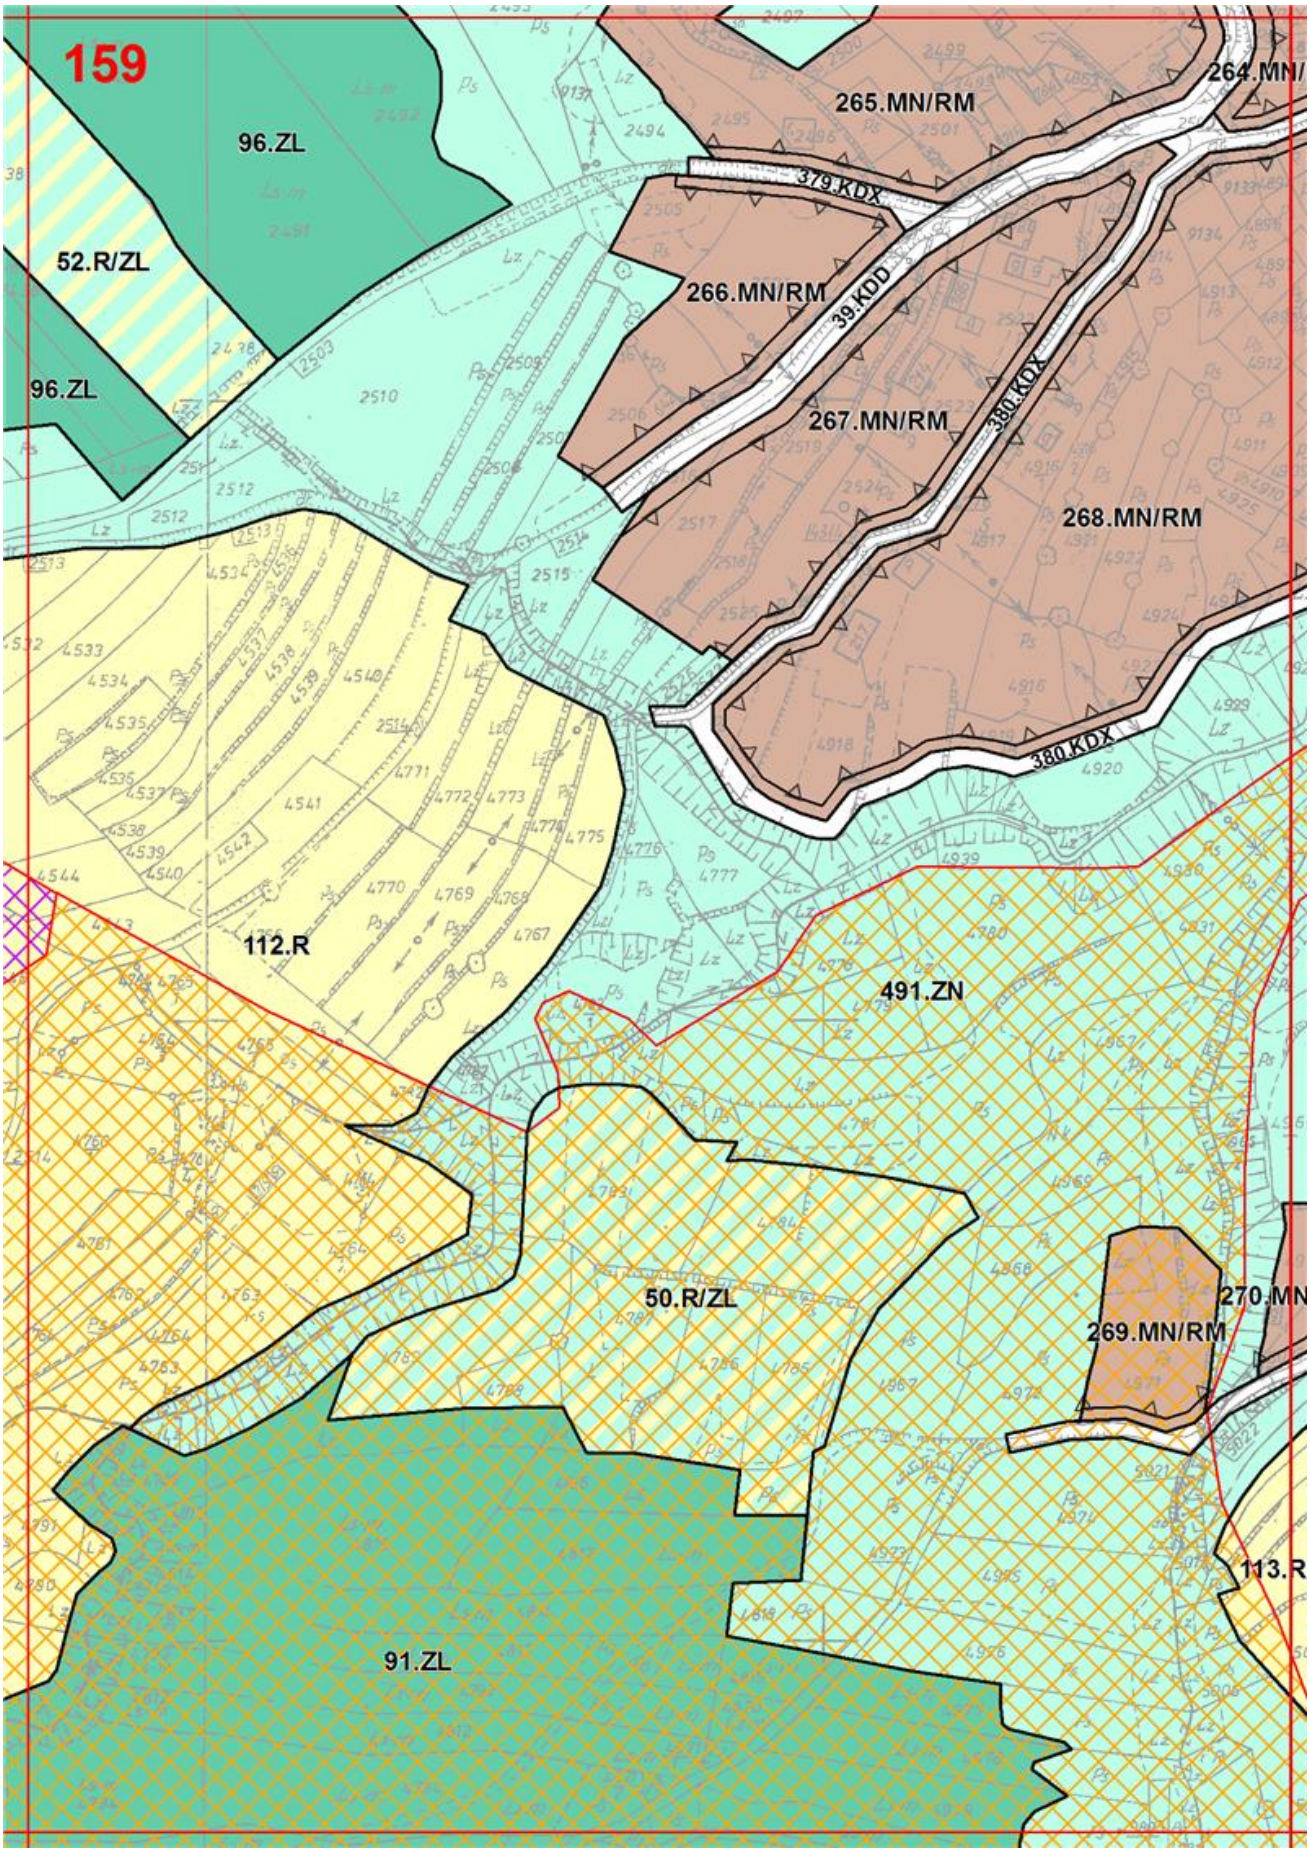

154
136.ZN
203.R/ZL
92.ZL
208.R/ZL
38.MN
144.KDX
39.MN
40.MN
12.KDD
36.R
144.ZN
43.R/ZL
91.ZL
41.MN

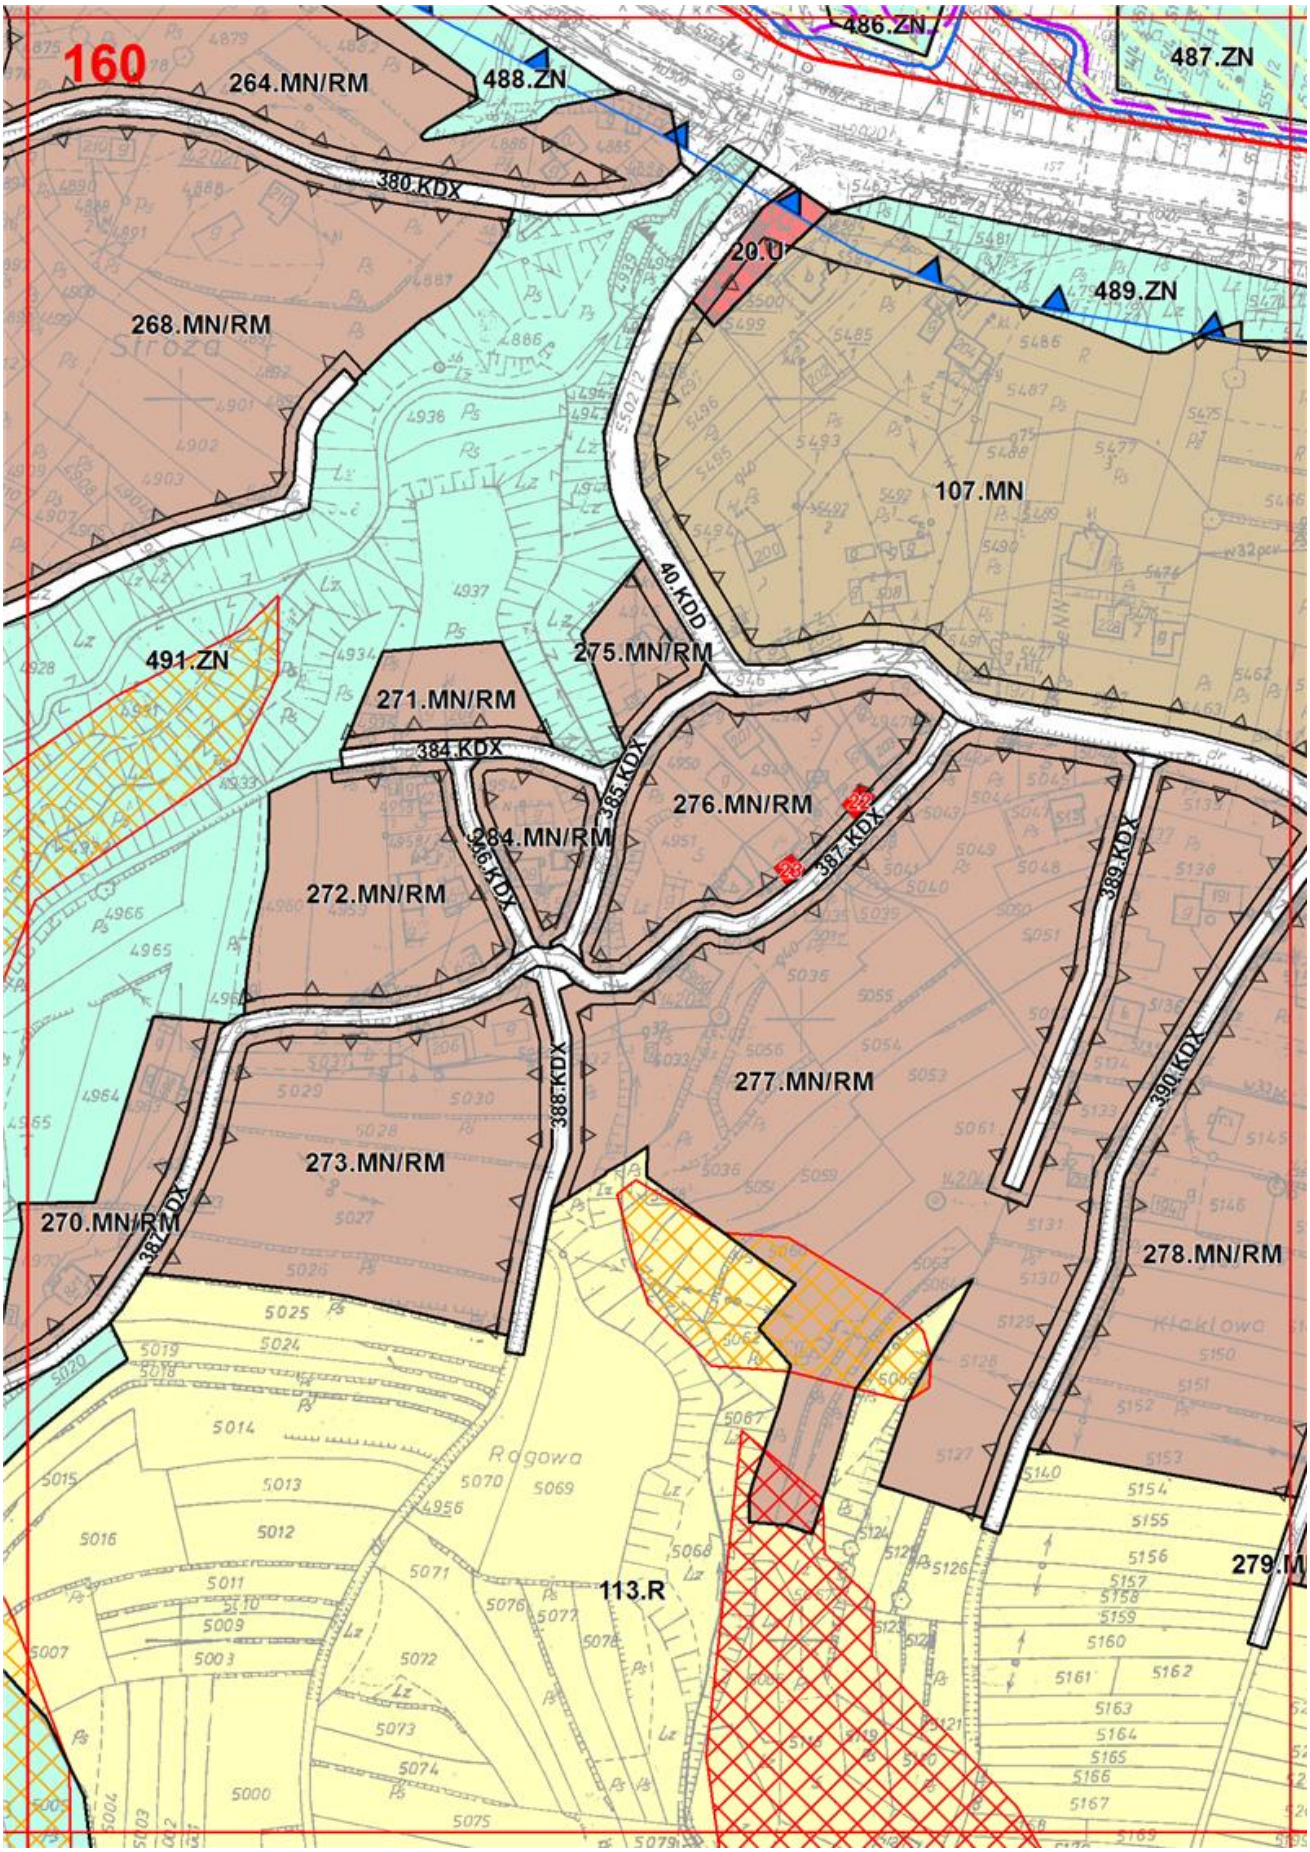

155
92.ZL
144.KDX
128.ZL
141.ZN
145.KDX
146.KDX
42.MN
142.ZN
39.MN
12.KDD
91.ZL
40.MN
143.ZN
36.R
91.ZL

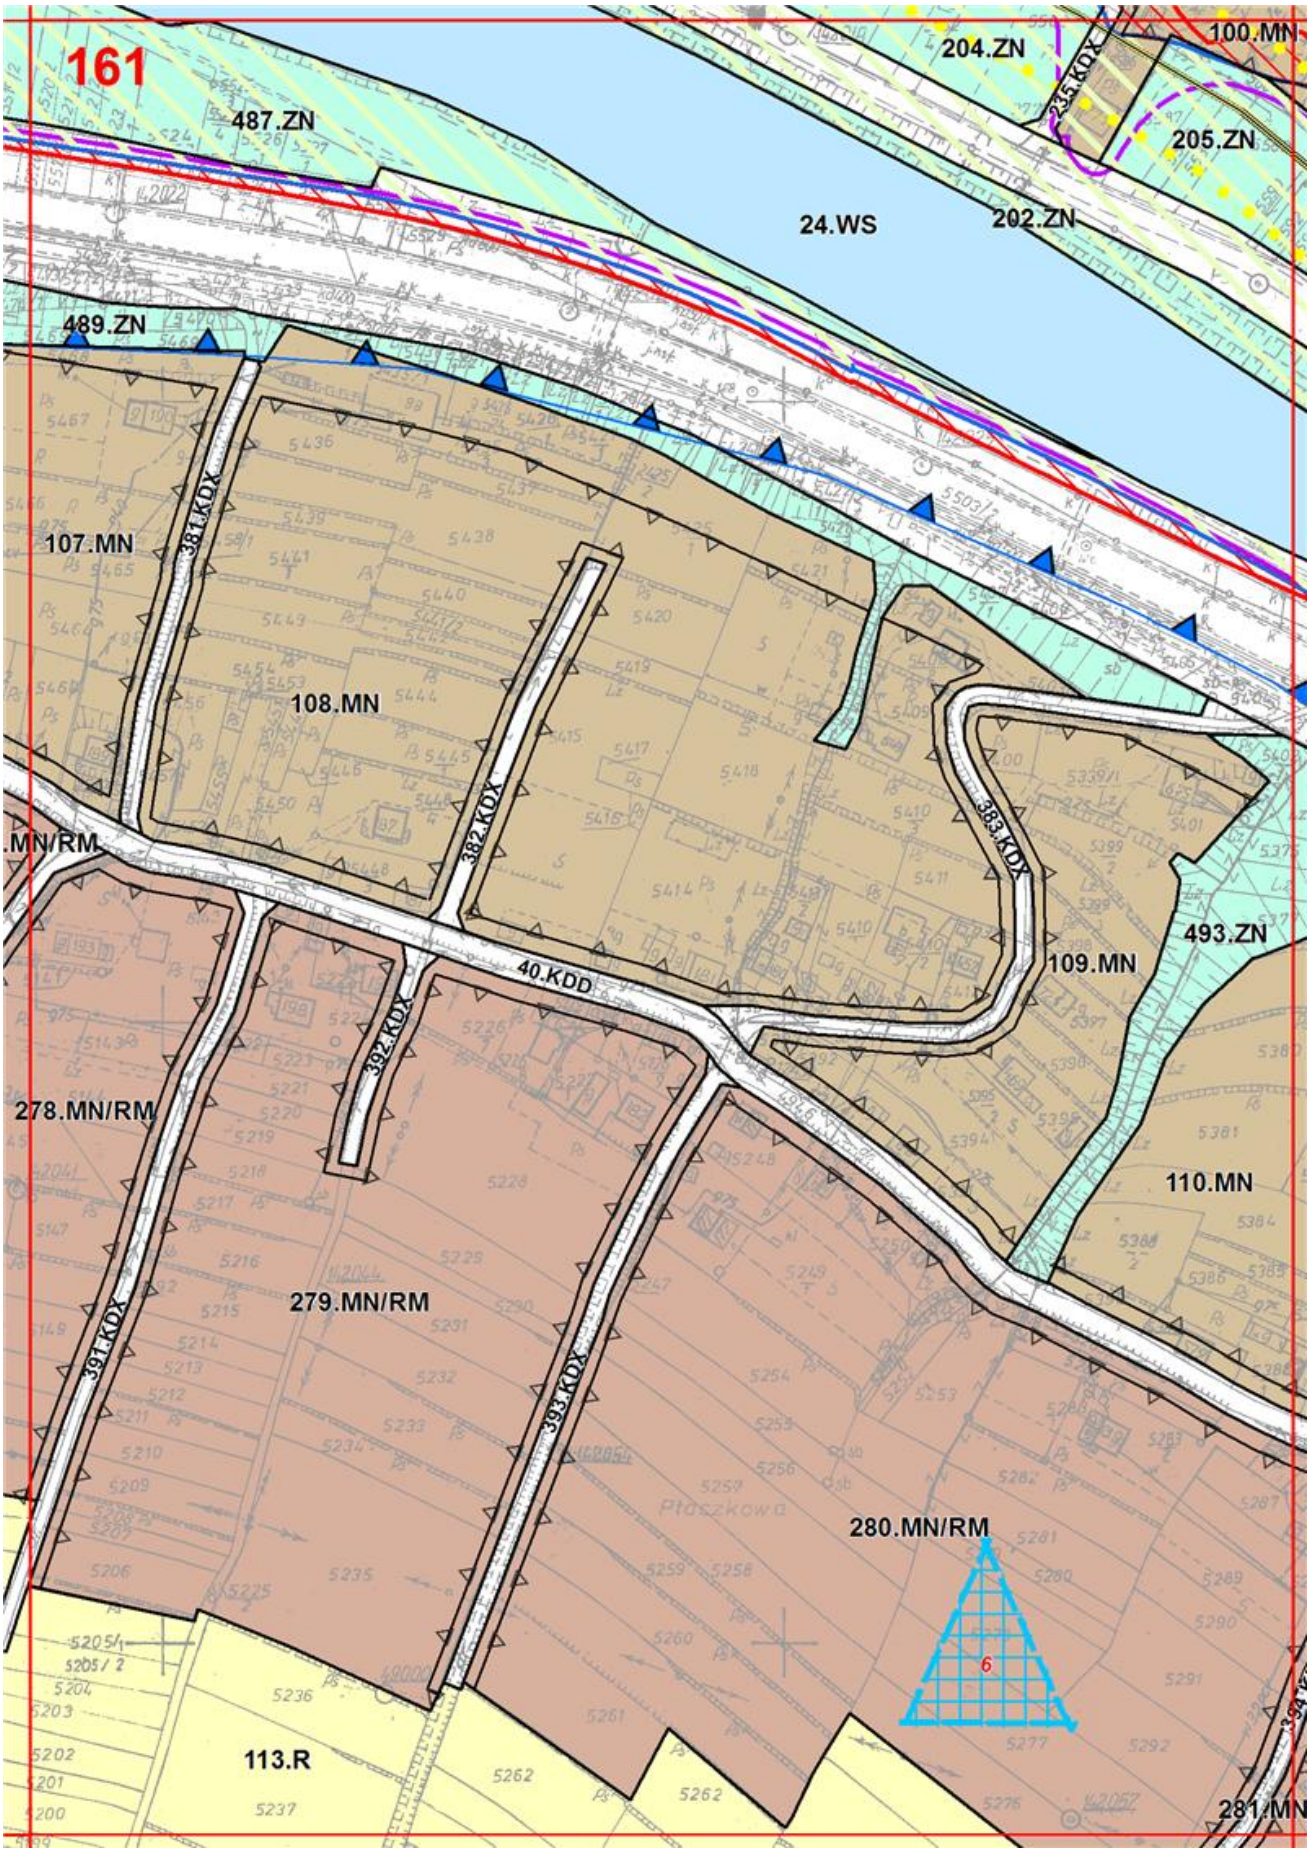

156
51.MN
147.ZN
148.ZN
193.KDX
146.ZN
200.ZL
13.ZN
91.ZL
112.R
172.ZL
112.R
43.ZN
145.ZN
46.R/ZL
Koziarzówka
Podkotońska

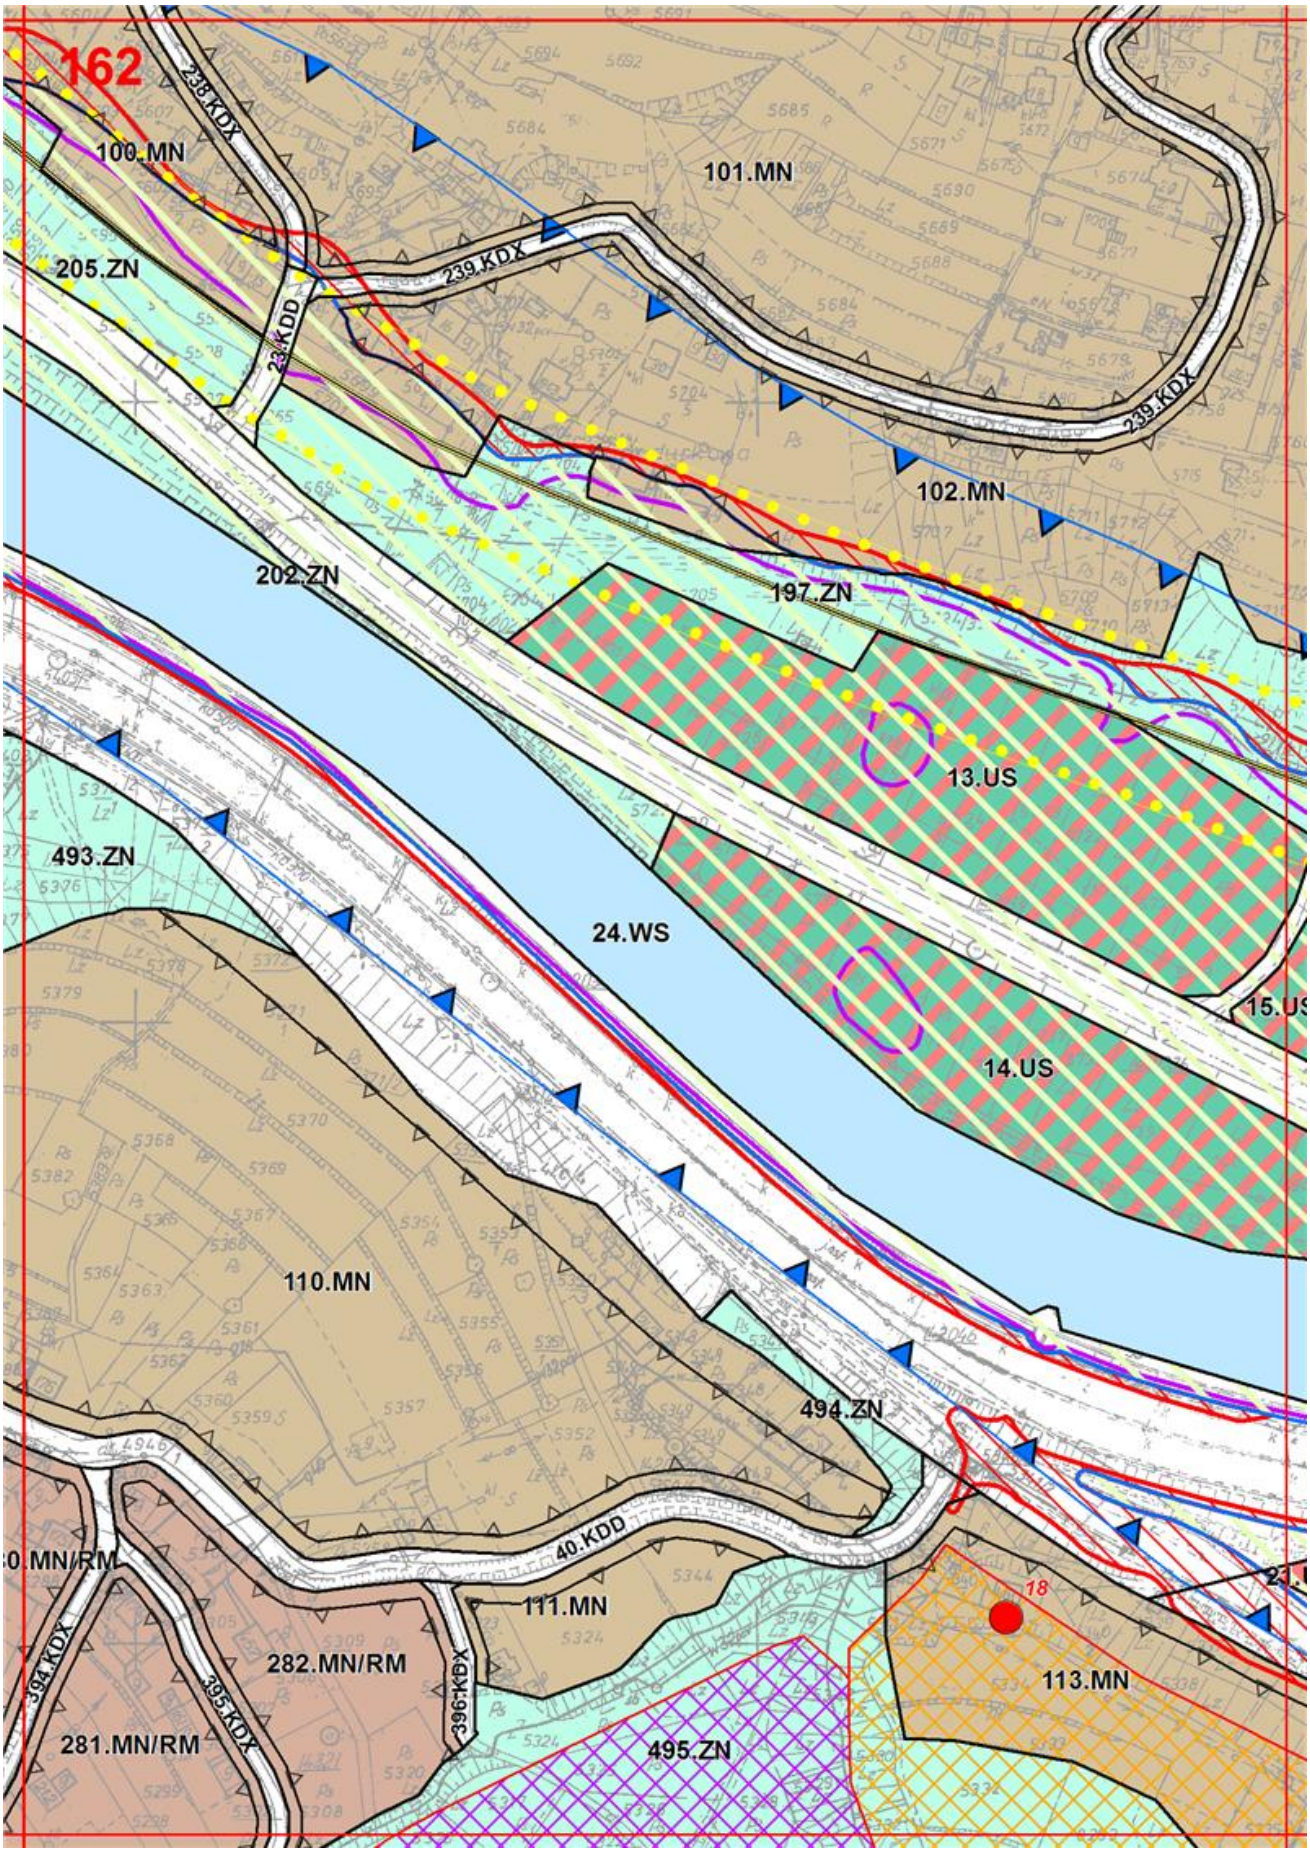

146.ZN
157
96.ZL
51.R/ZL
235.R/ZL
220.R/ZL
234.R/ZL
96.ZL
91.ZL
Góra Chacibówka
112.R
91.ZL

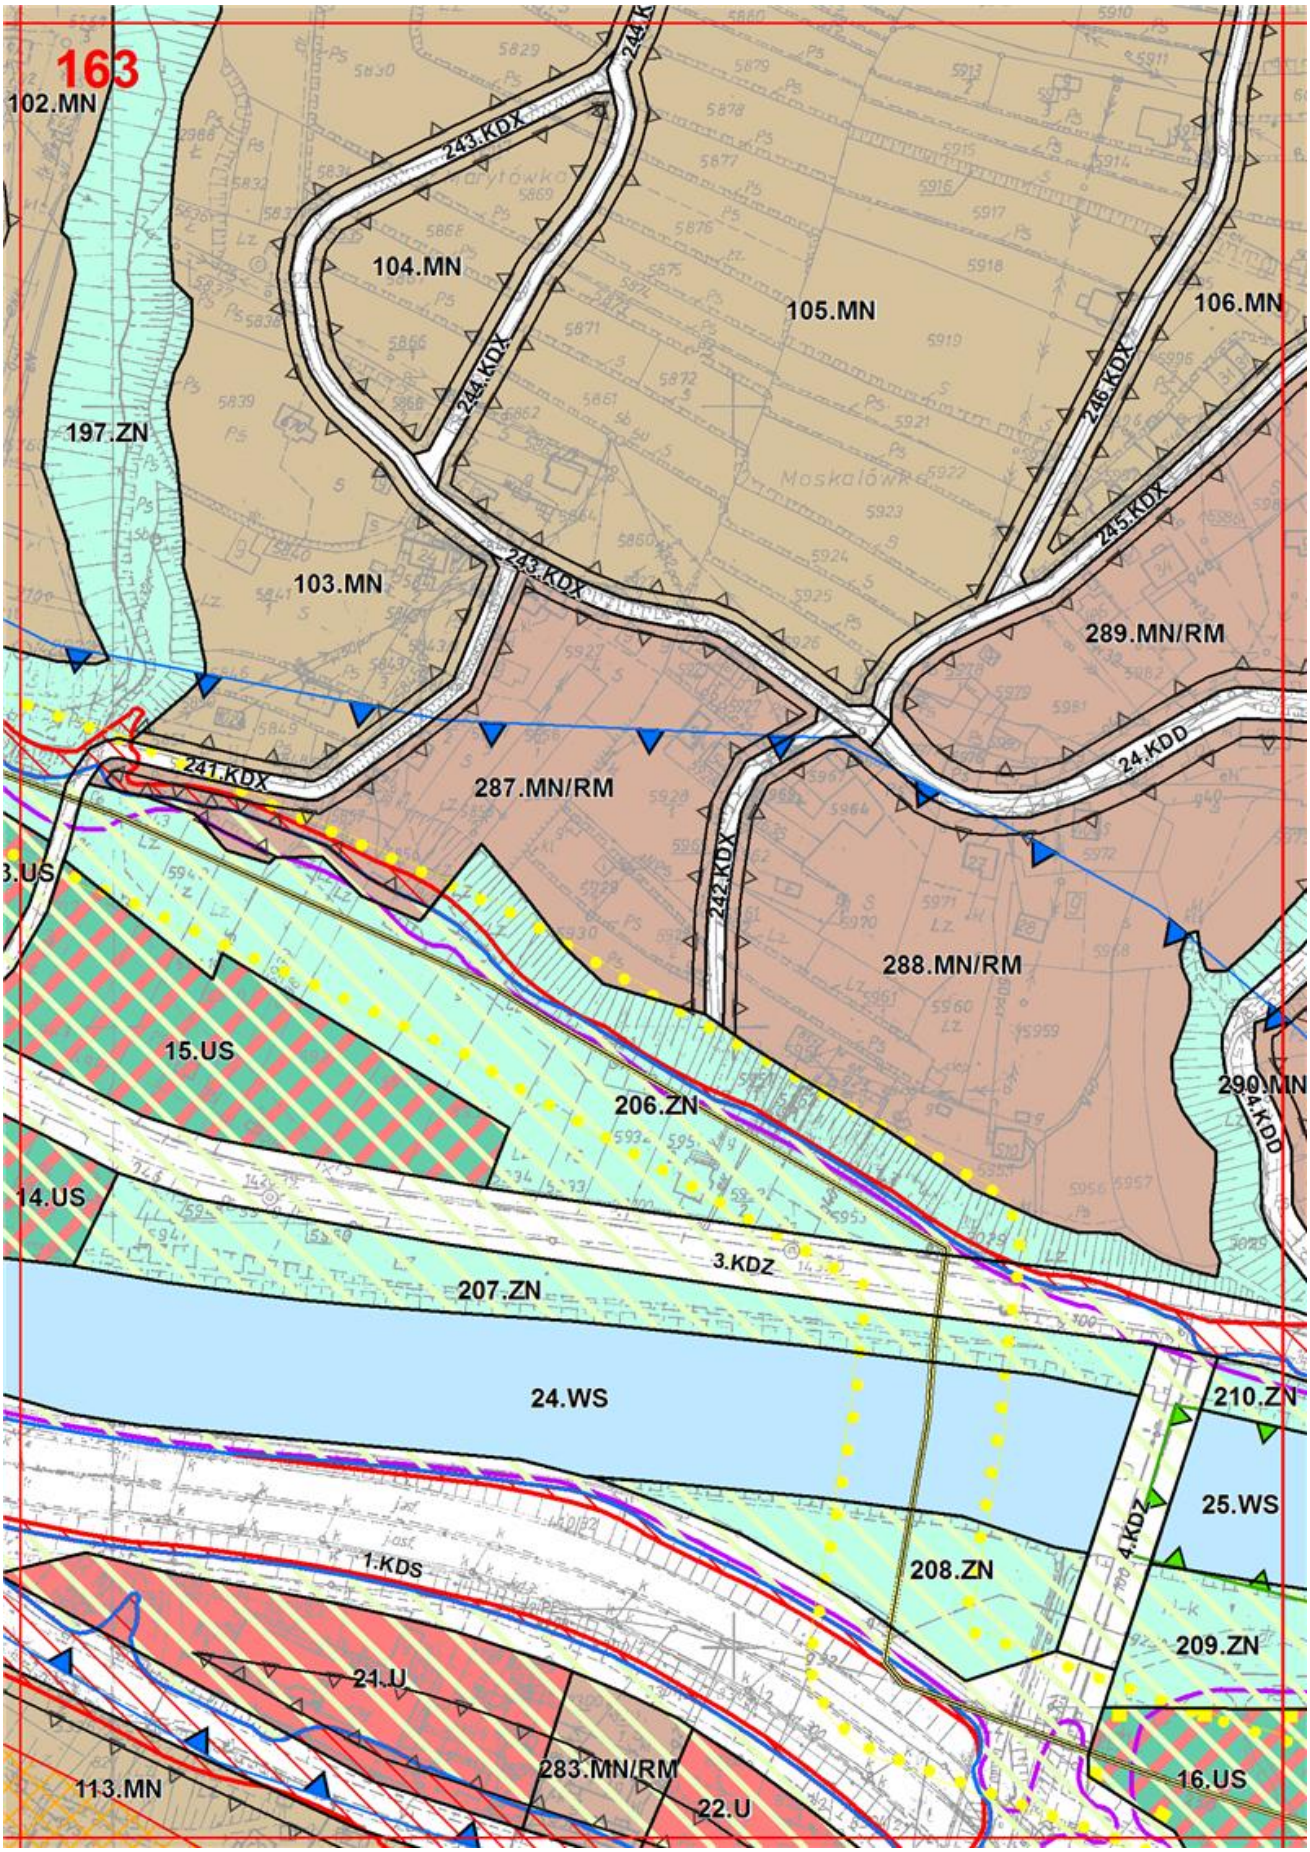

158
214.R/ZL
1.R/ZL
52.R/ZL
96.ZL
491.ZN
112.R
91.ZL

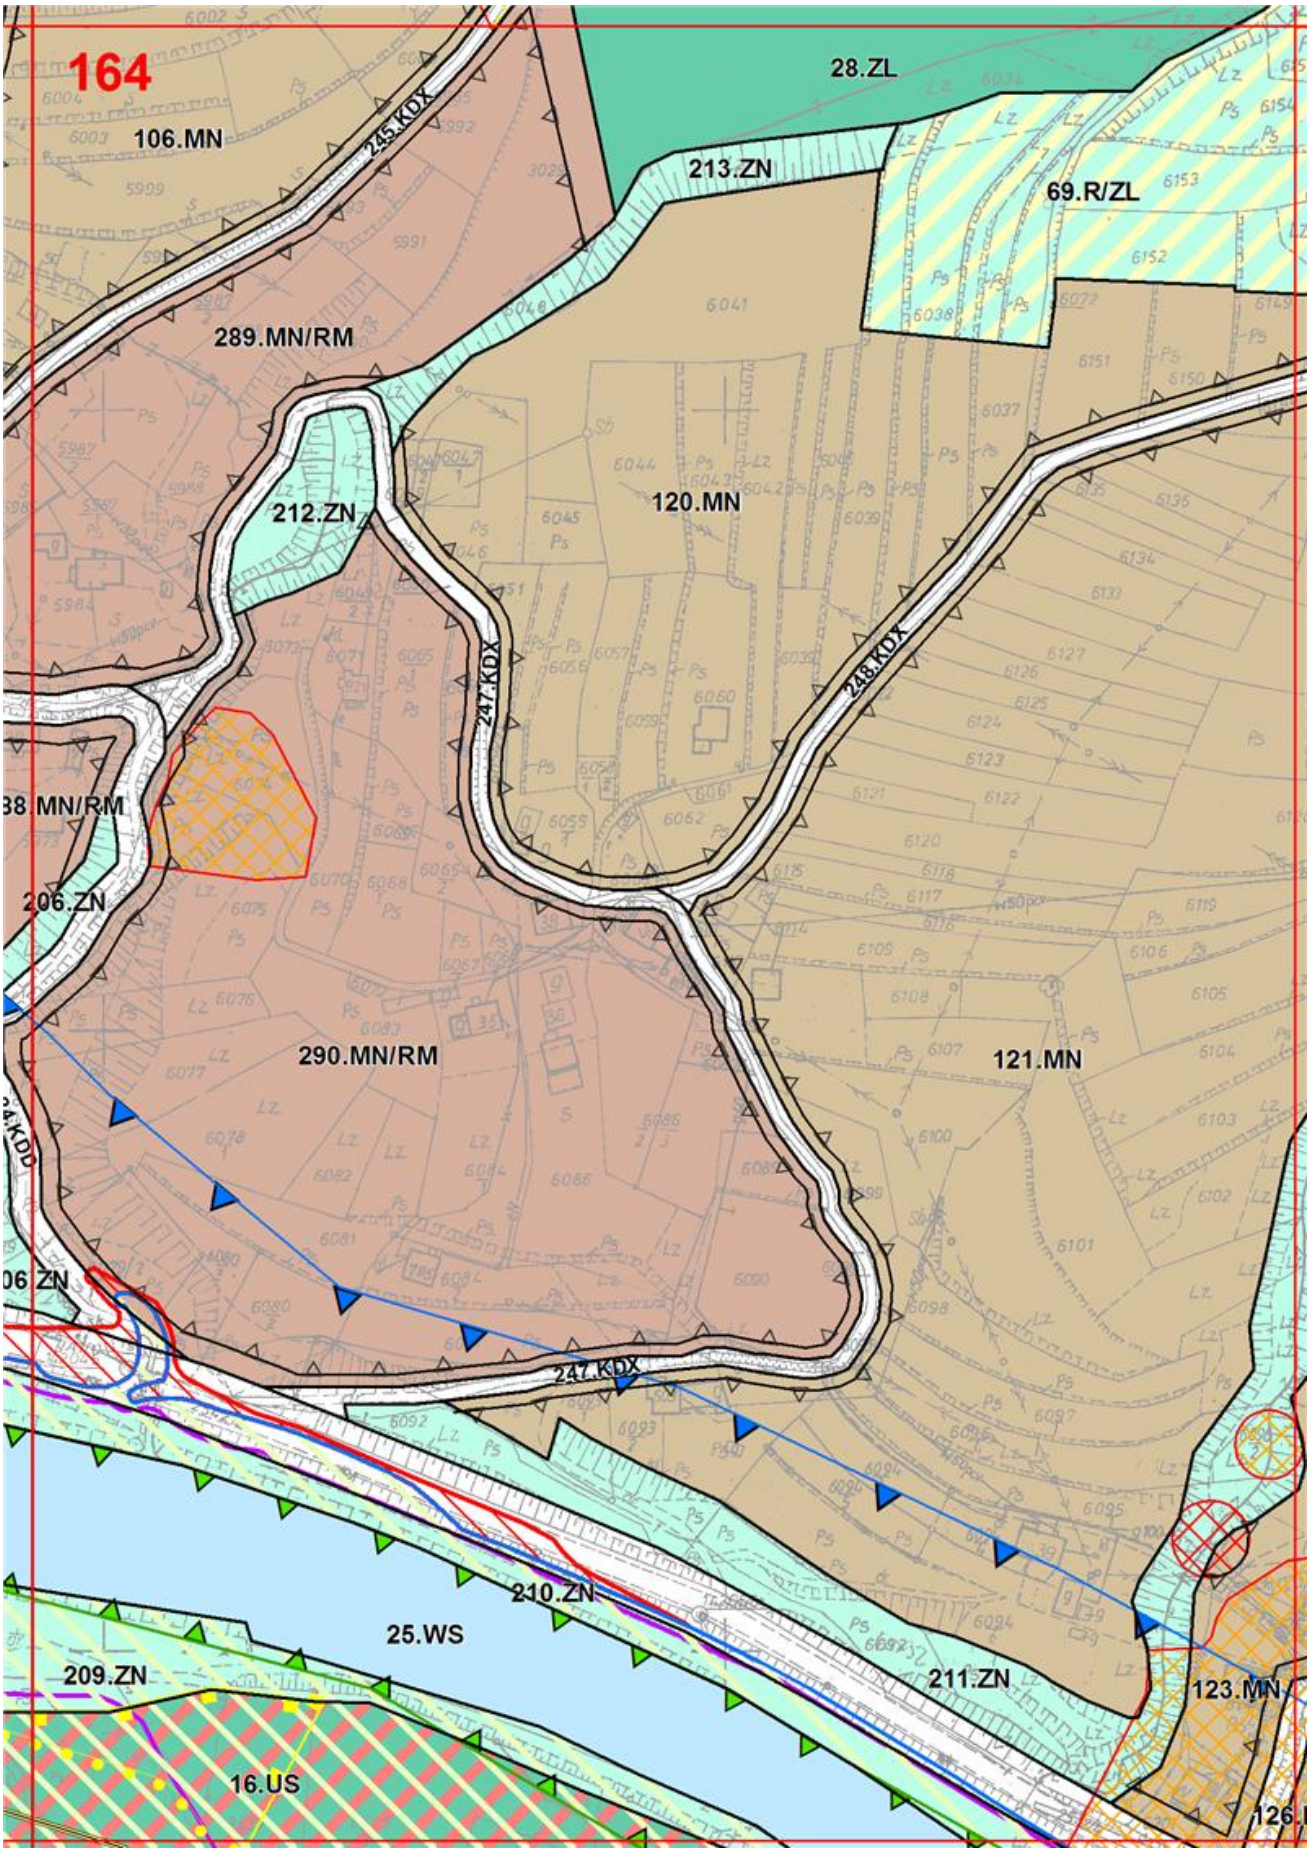

159
96.ZL
52.R/ZL
96.ZL
265.MN/RM
264.MN/
379.KDX
266.MN/RM
39.KDD
380.KDX
267.MN/RM
268.MN/RM
380.KDX
112.R
491.ZN
50.R/ZL
269.MN/RM
270.MN
113.R
91.ZL

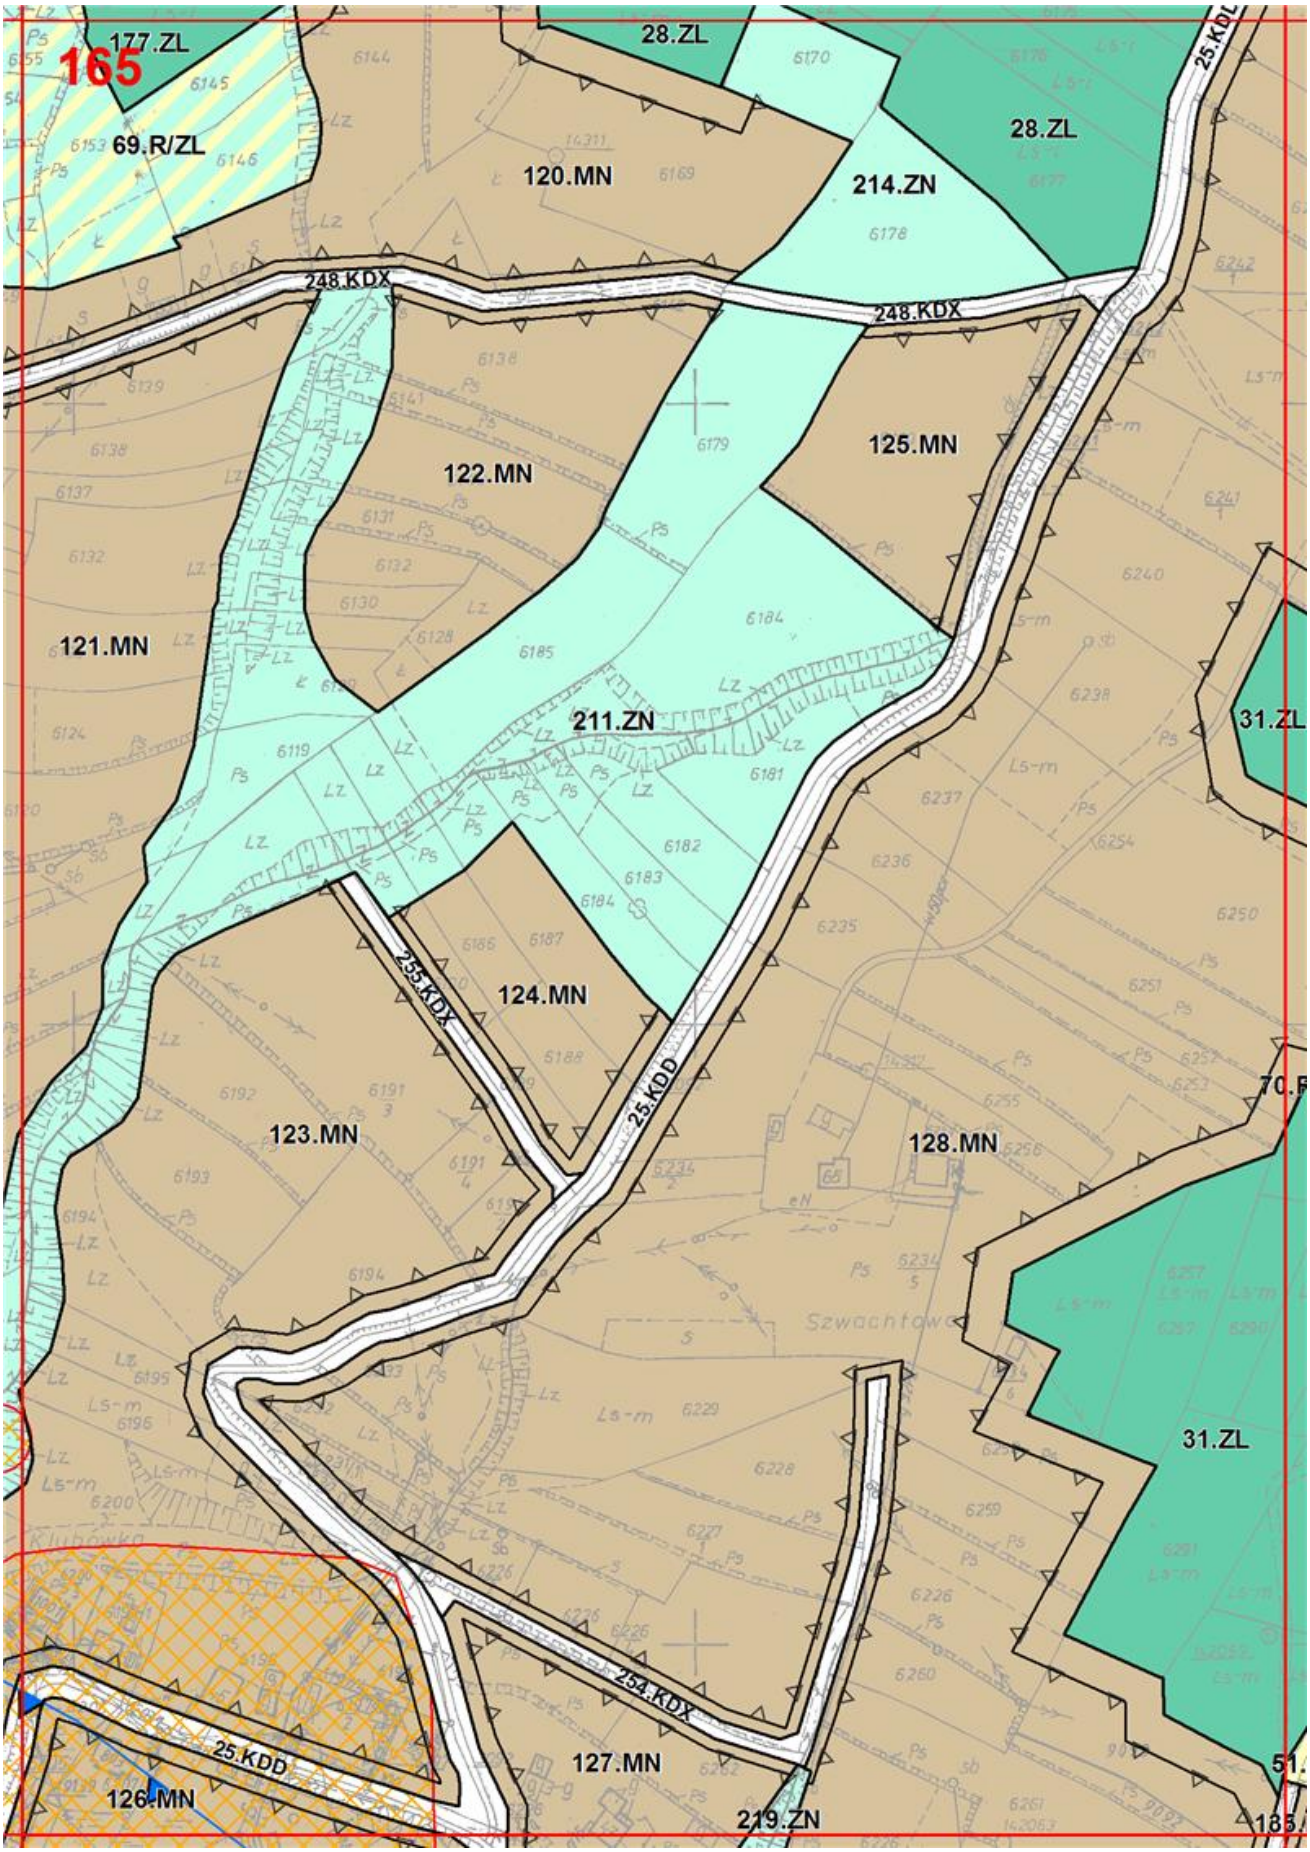

160
264.MN/RM
488.ZN
486.ZN
487.ZN
380.KDX
20.U
489.ZN
268.MN/RM
107.MN
40.KDD
491.ZN
275.MN/RM
271.MN/RM
384.KDX
385.KDX
276.MN/RM
284.MN/RM
386.KDX
387.KDX
389.KDX
272.MN/RM
388.KDX
277.MN/RM
390.KDX
273.MN/RM
387.KDX
270.MN/RM
278.MN/RM
113.R
279.M

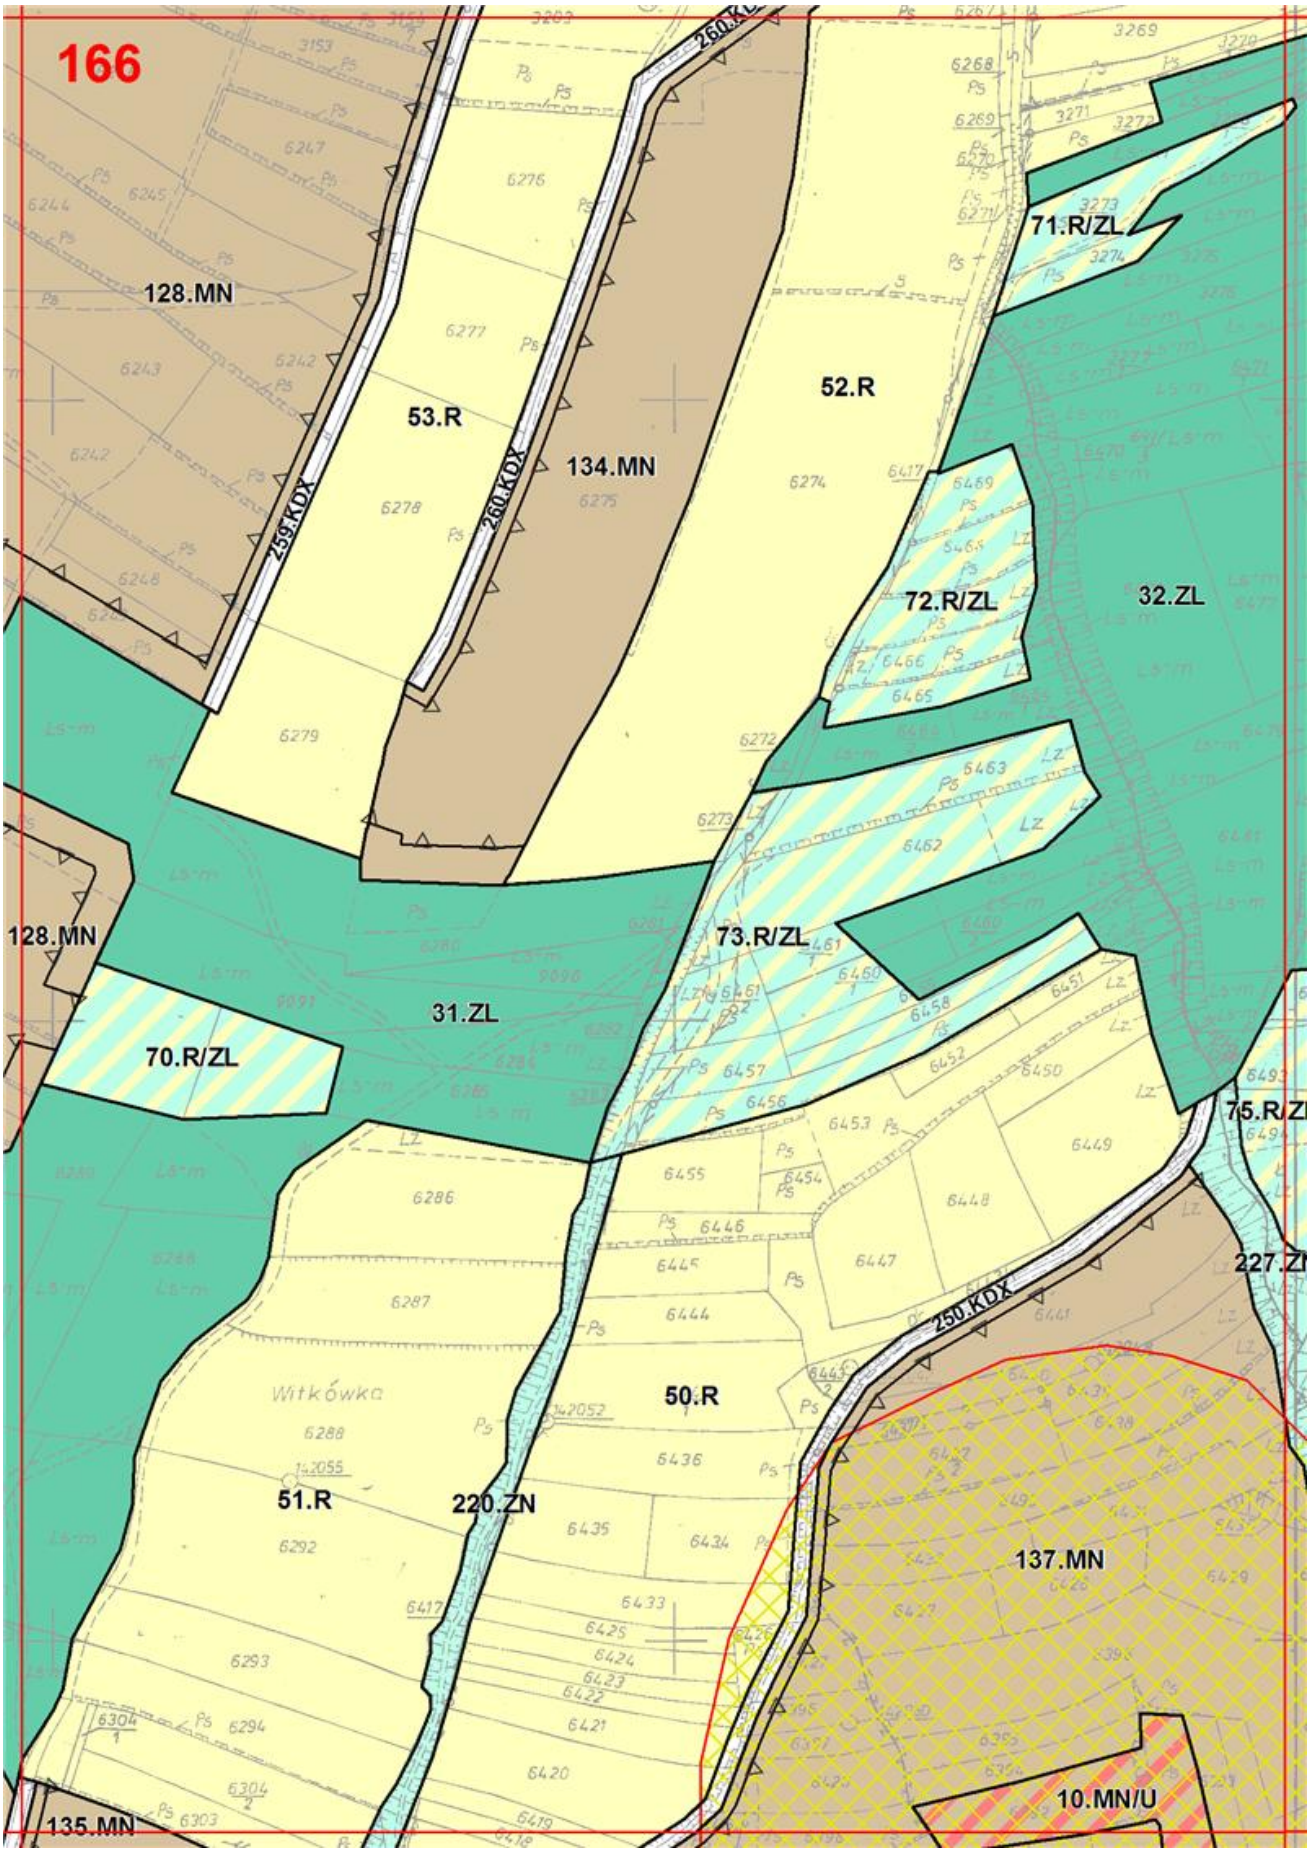

161
487.ZN
204.ZN
235.KDX
100.MN
205.ZN
24.WS
202.ZN
489.ZN
107.MN
381.KDX
108.MN
382.KDX
383.KDX
.MN/RM
40.KDD
493.ZN
109.MN
392.KDX
278.MN/RM
110.MN
279.MN/RM
391.KDX
393.KDX
280.MN/RM
6
113.R
281.MN

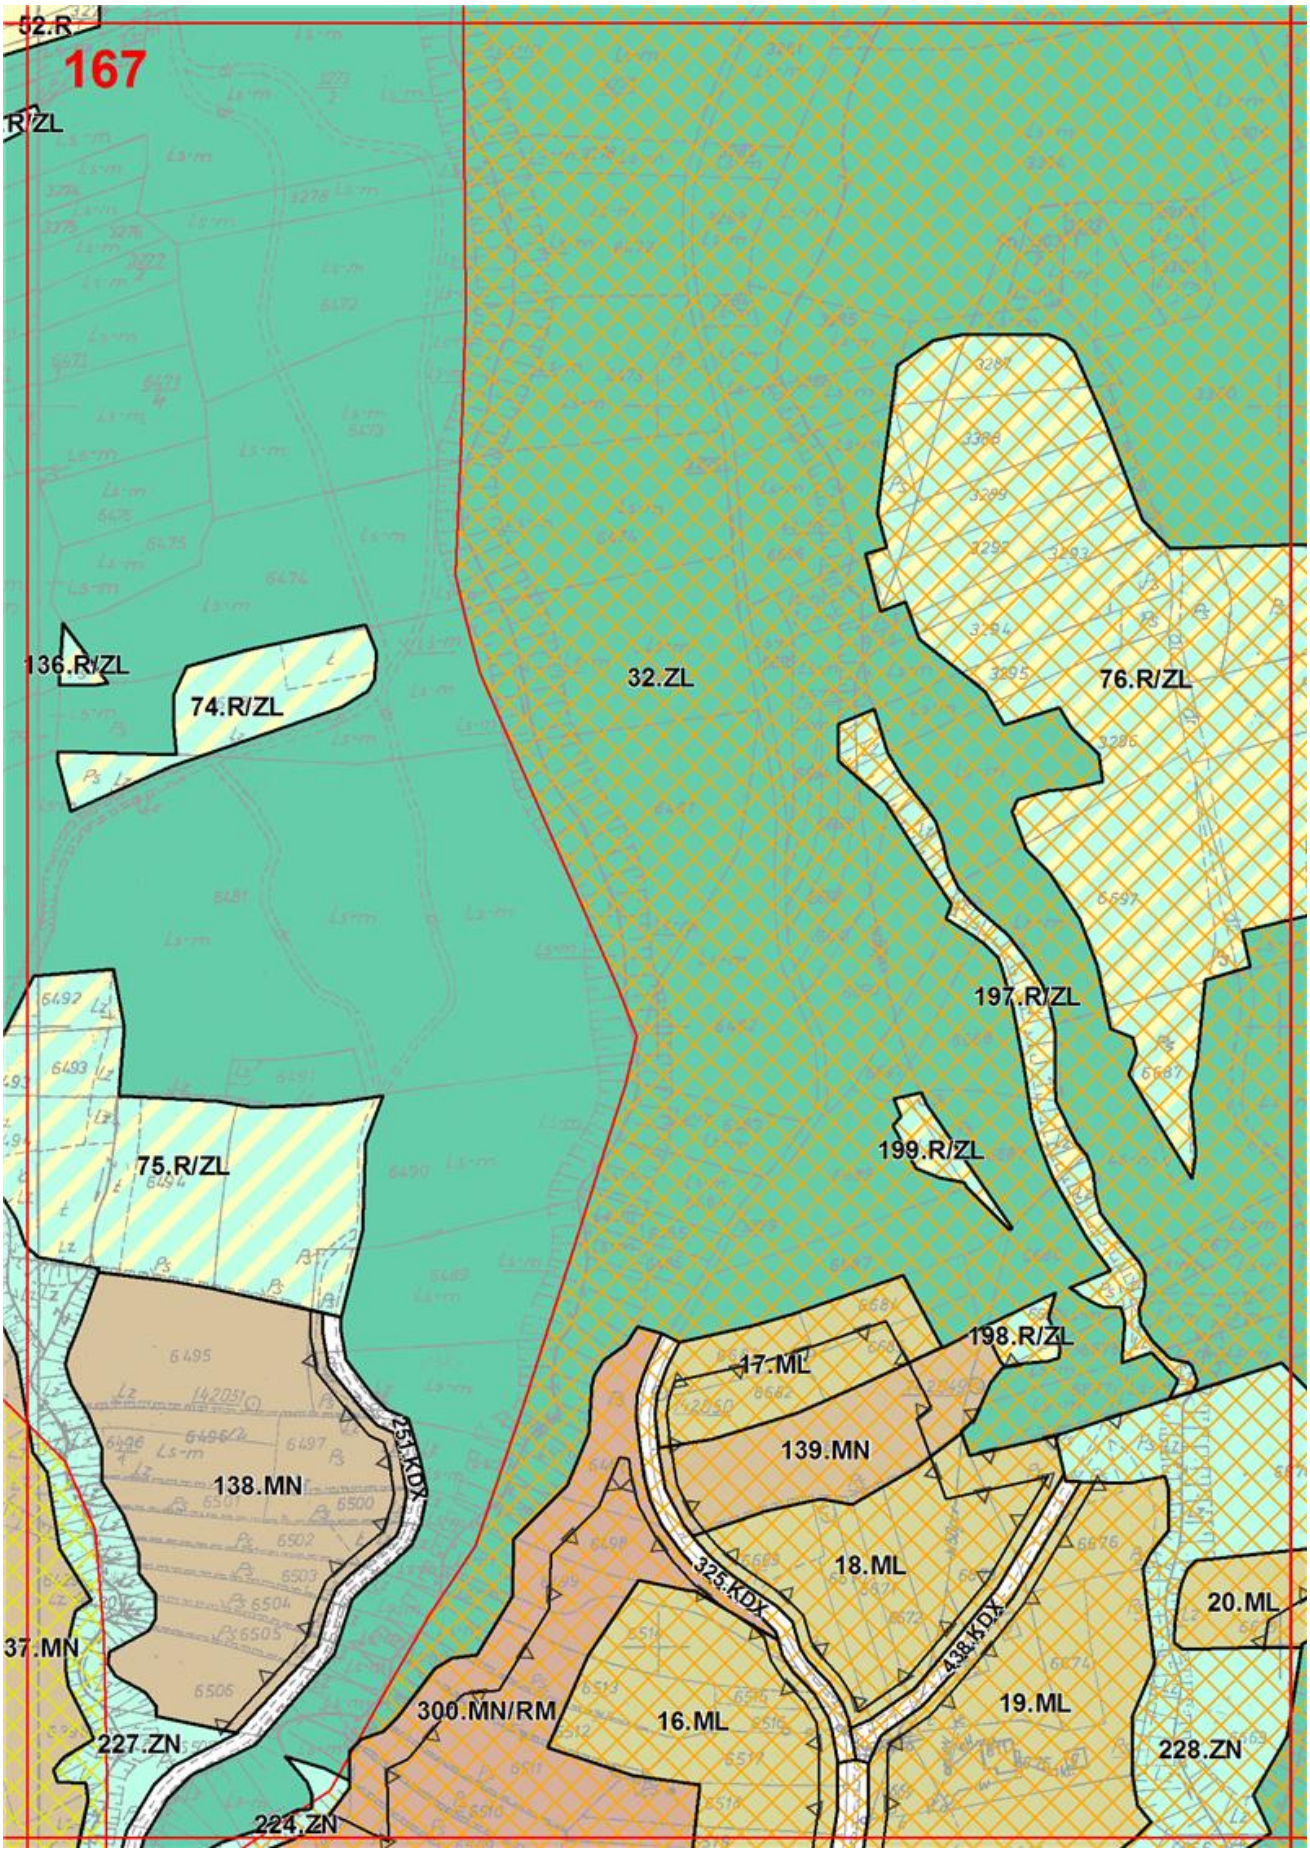

162
238.KDX
100.MN
101.MN
205.ZN
239.KDX
23.KDD
239.KDX
102.MN
202.ZN
197.ZN
13.US
493.ZN
24.WS
15.US
14.US
110.MN
494.ZN
40.KDD
0.MN/RM
111.MN
18
394.KDX
282.MN/RM
396.KDX
113.MN
395.KDX
281.MN/RM
495.ZN

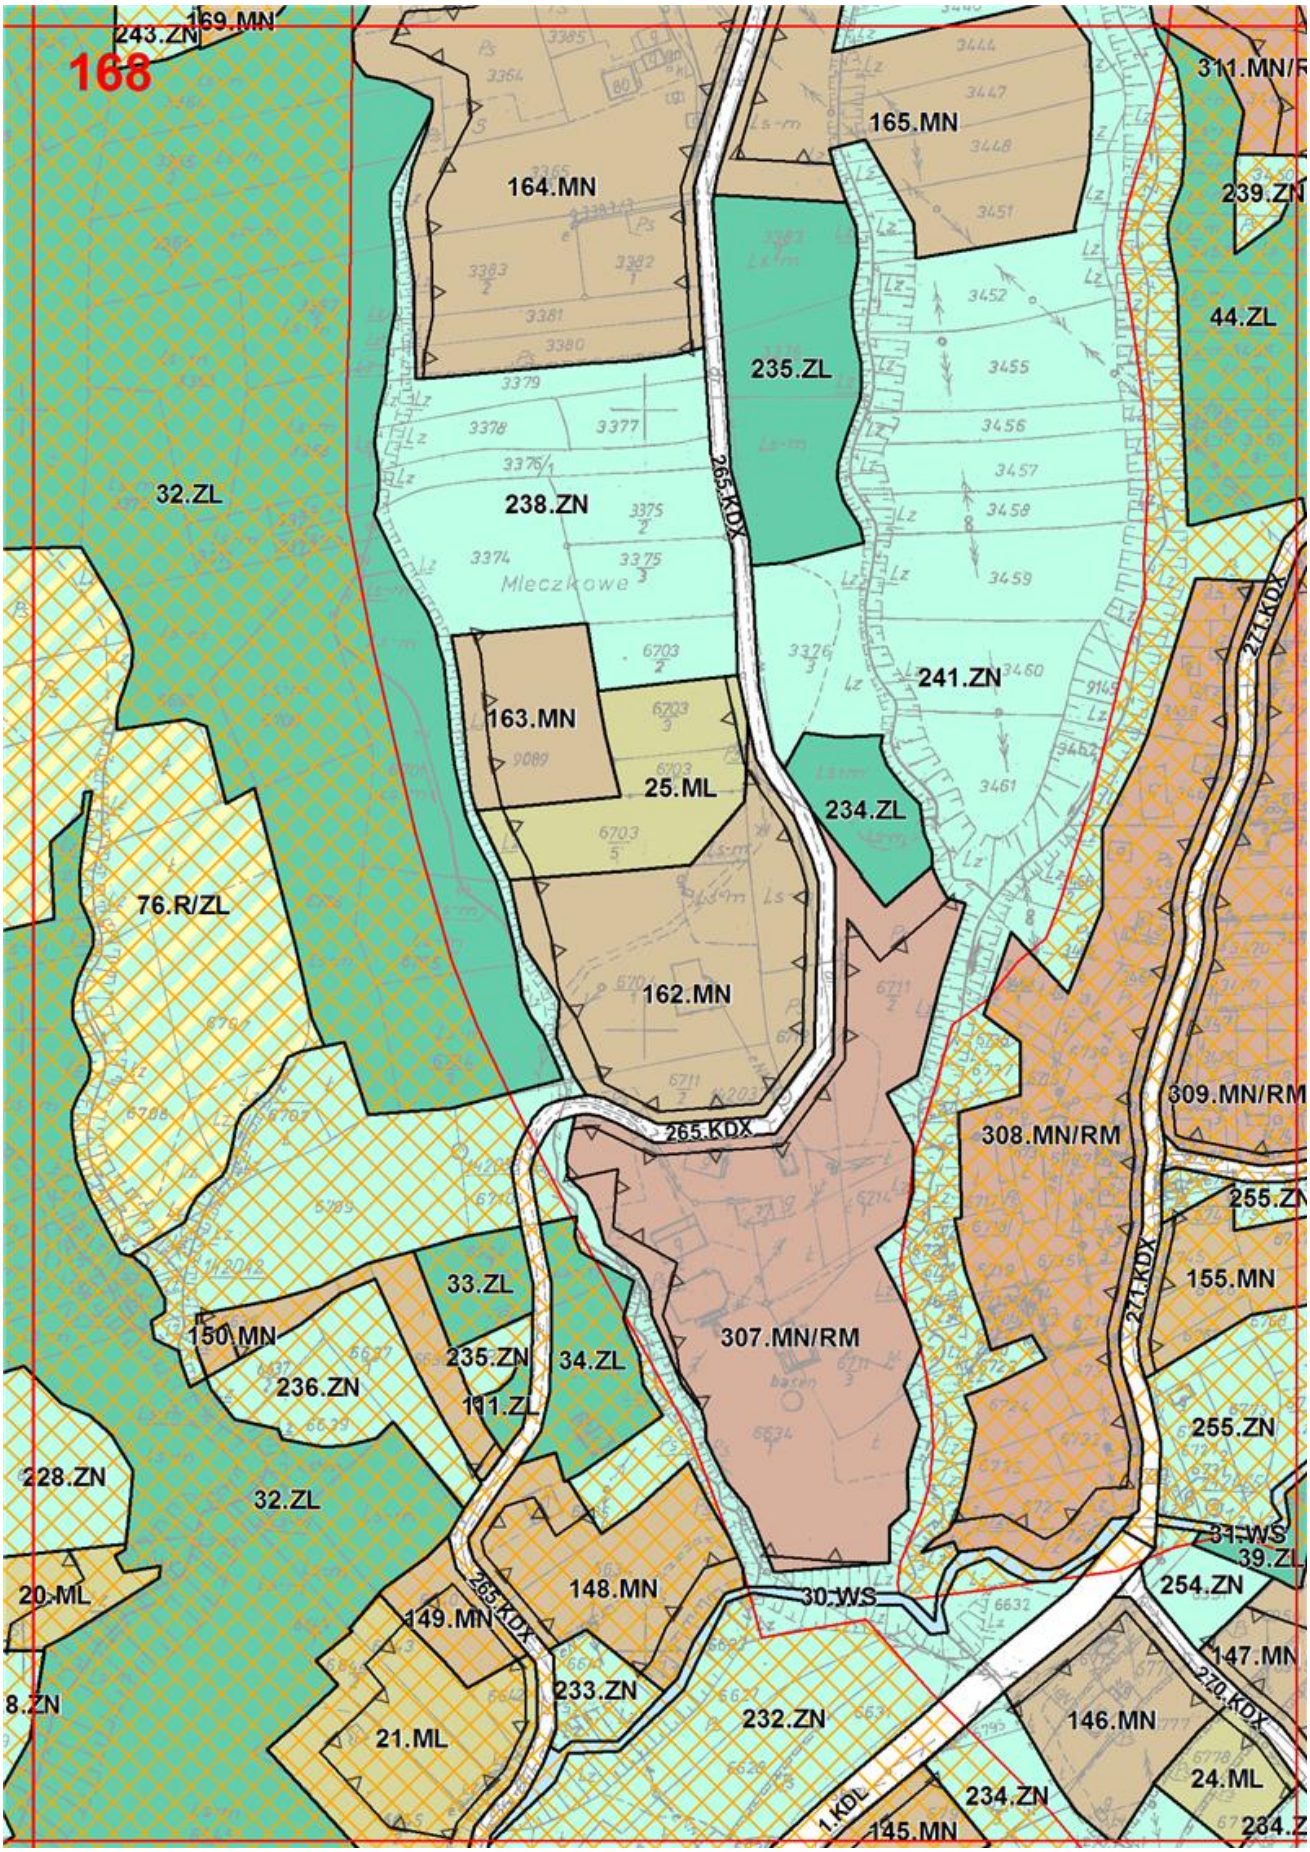

163
102.MN
243.KDX
104.MN
105.MN
106.MN
244.KDX
246.KDX
197.ZN
245.KDX
243.KDX
103.MN
289.MN/RM
241.KDX
24.KDD
287.MN/RM
242.KDX
288.MN/RM
15.US
206.ZN
290.MN
294.KDD
14.US
3.KDZ
207.ZN
24.WS
210.ZN
25.WS
4.KDZ
1.KDS
208.ZN
209.ZN
21.U
283.MN/RM
16.US
113.MN
22.U

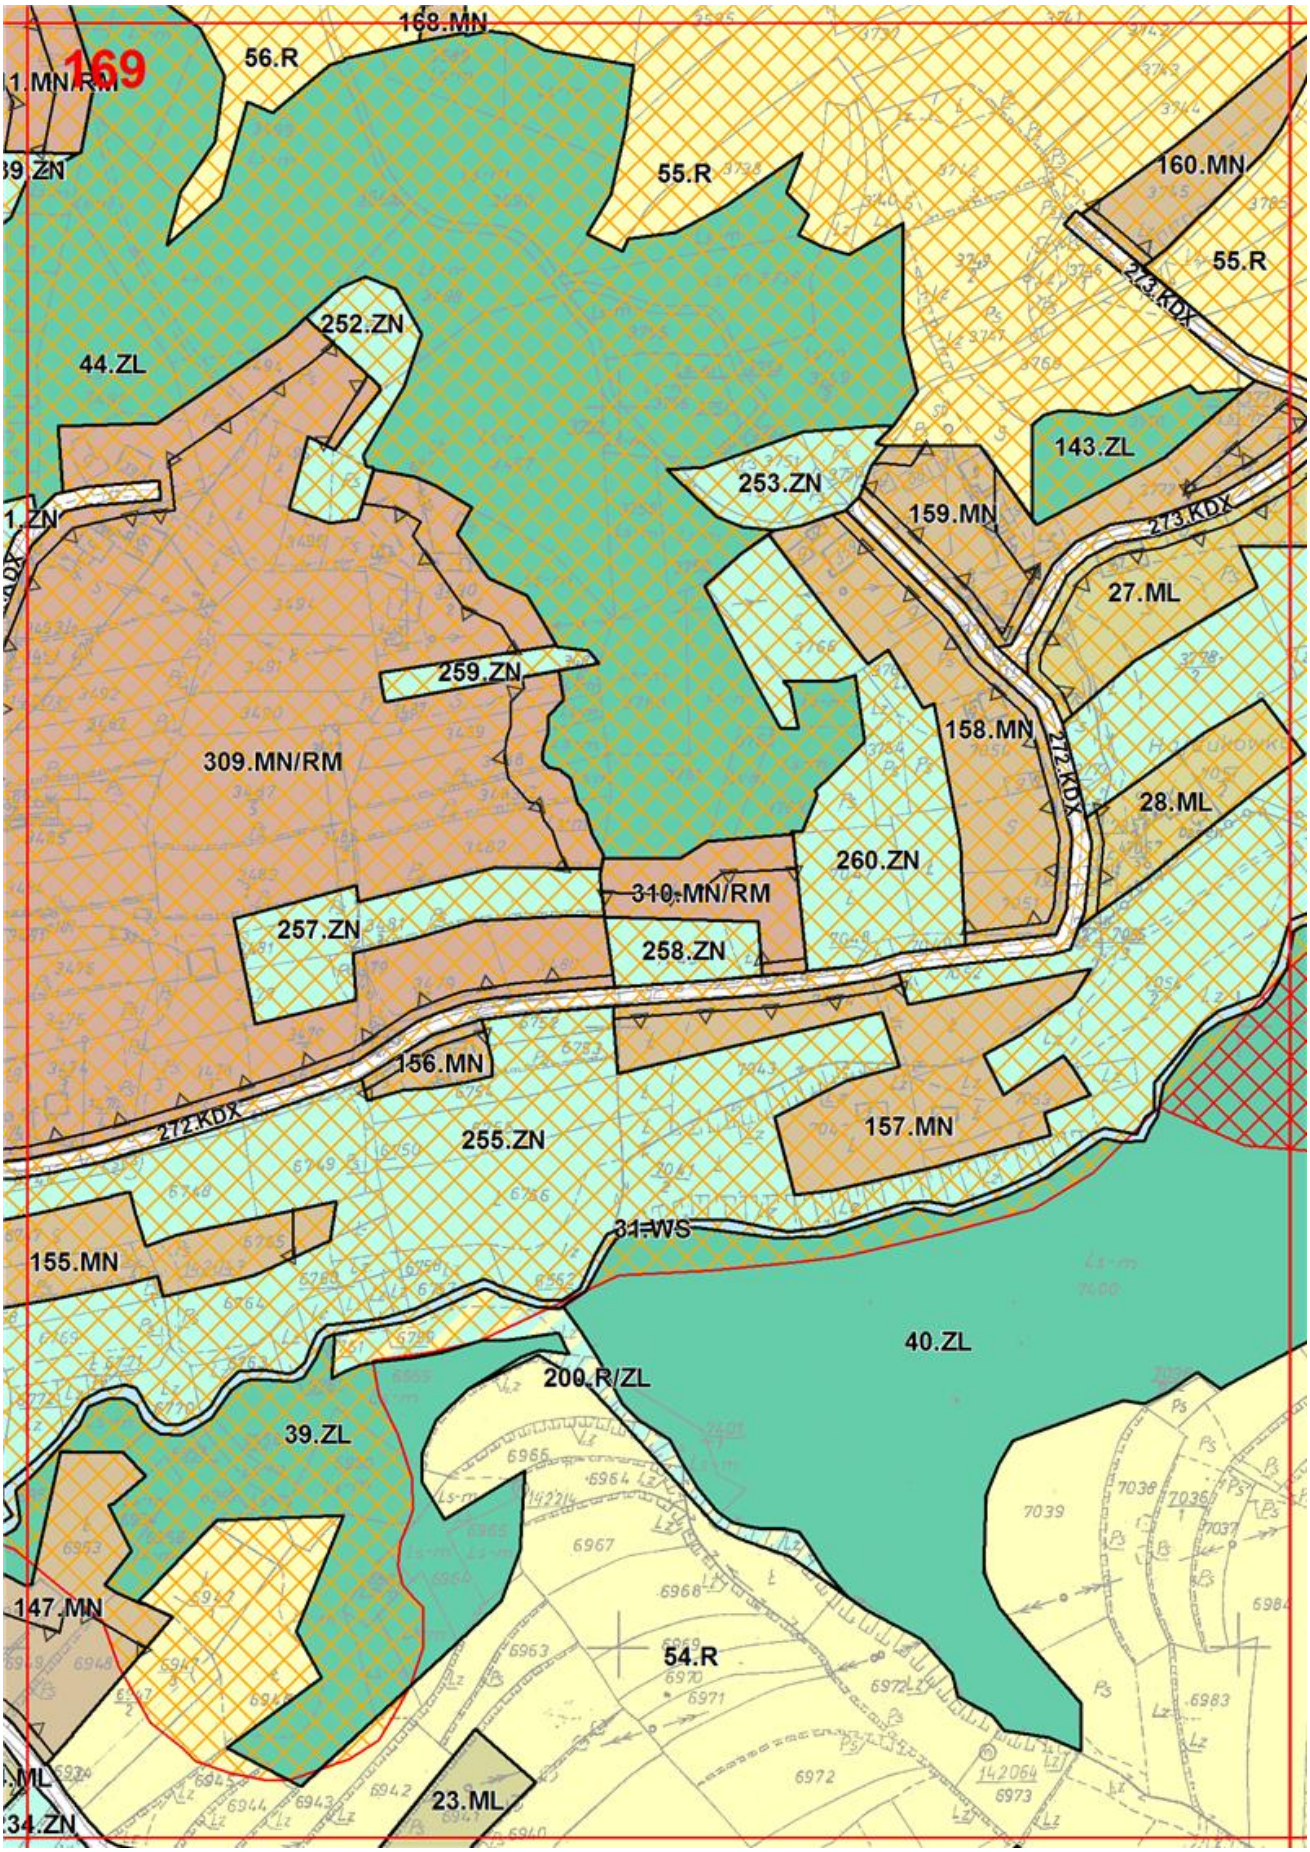

164
106.MN
245.KDX
28.ZL
213.ZN
69.R/ZL
289.MN/RM
212.ZN
120.MN
247.KDX
248.KDX
206.ZN
290.MN/RM
121.MN
247.KDX
210.ZN
25.WS
209.ZN
211.ZN
123.MN
16.US

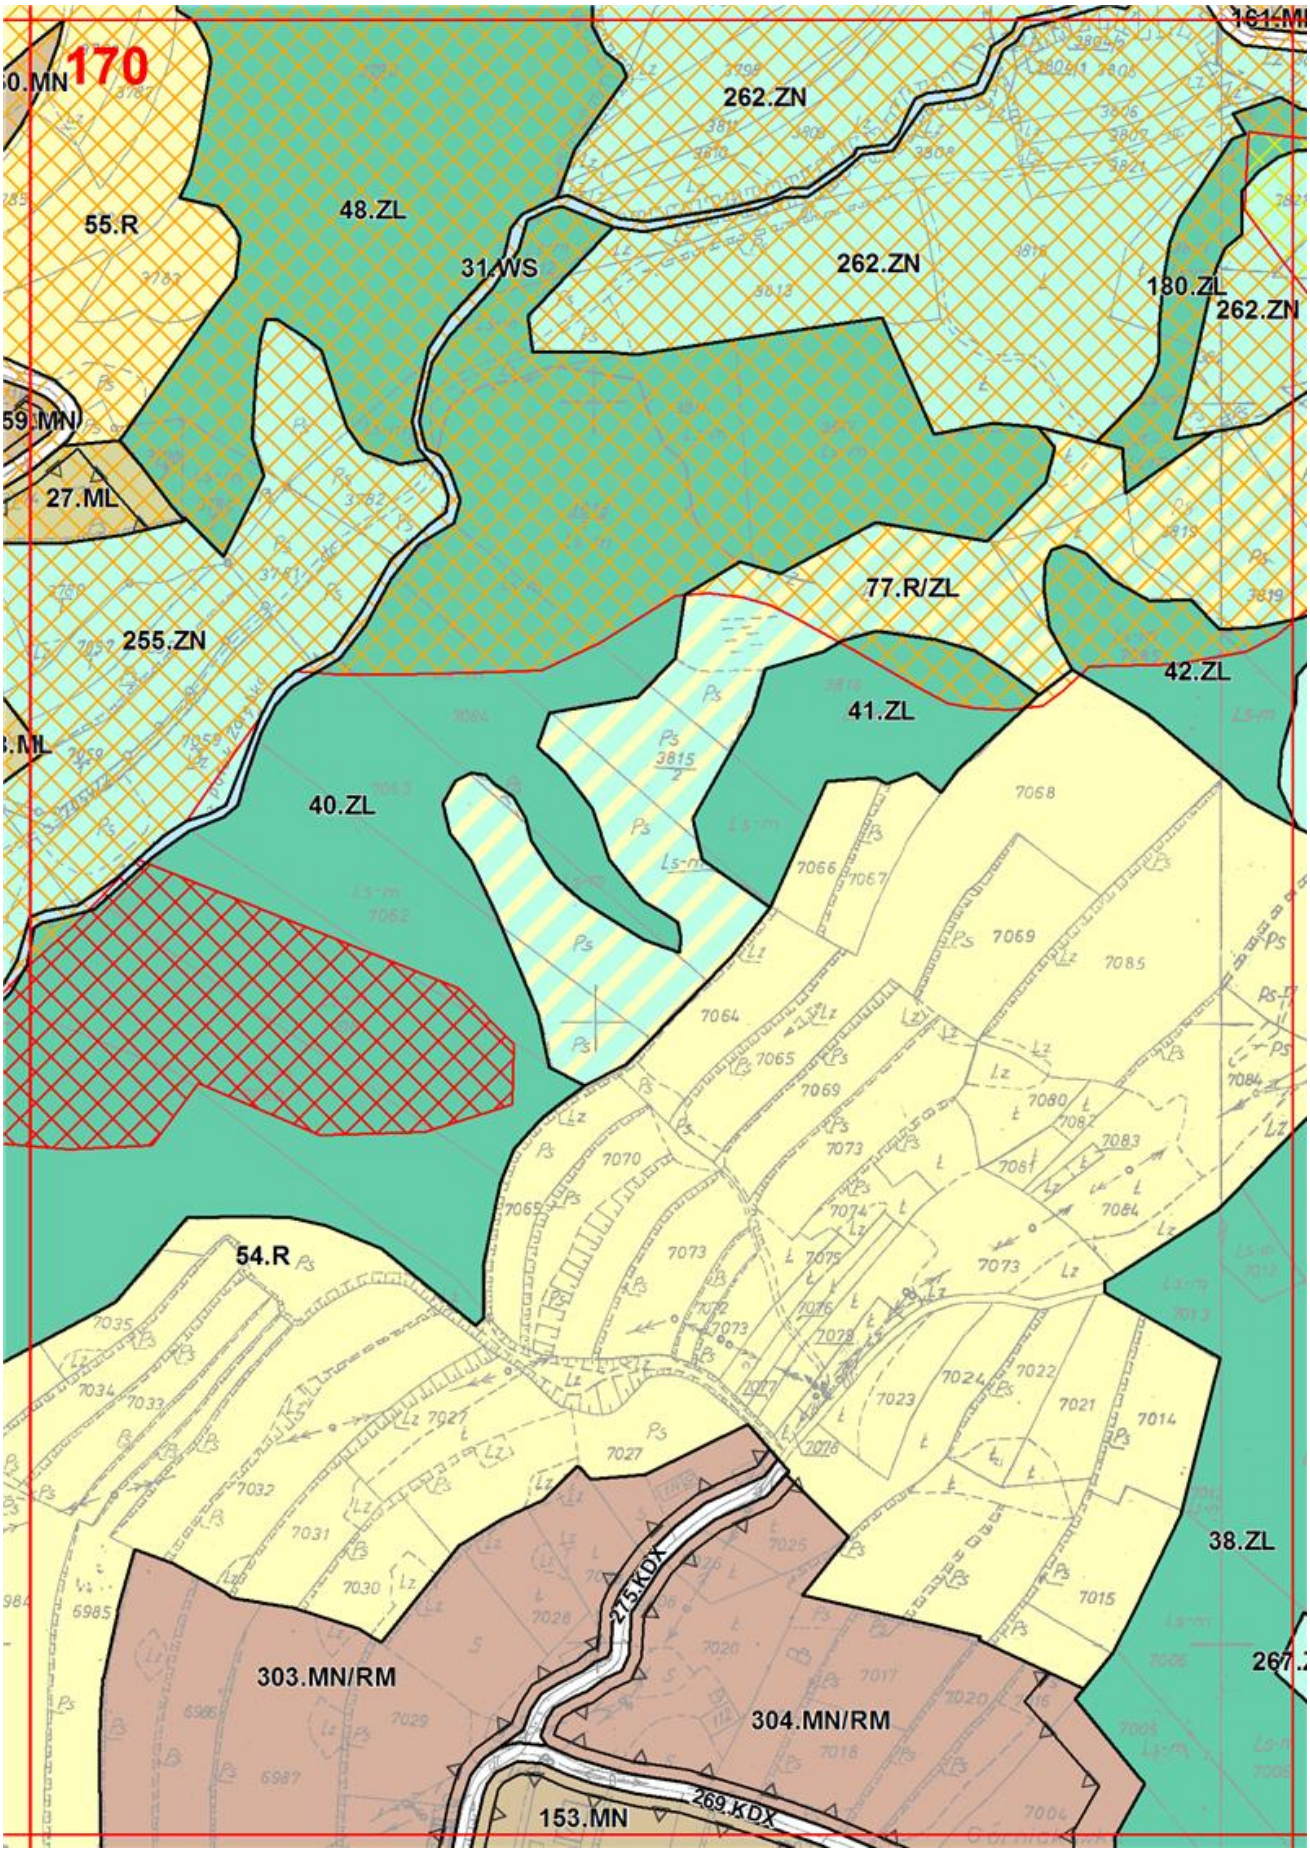

165
177.ZL
69.R/ZL
28.ZL
120.MN
214.ZN
28.ZL
248.KDX
248.KDX
125.MN
122.MN
121.MN
211.ZN
31.ZL
255.KDX
124.MN
25.KDD
123.MN
128.MN
31.ZL
254.KDX
25.KDD
126.MN
127.MN
219.ZN

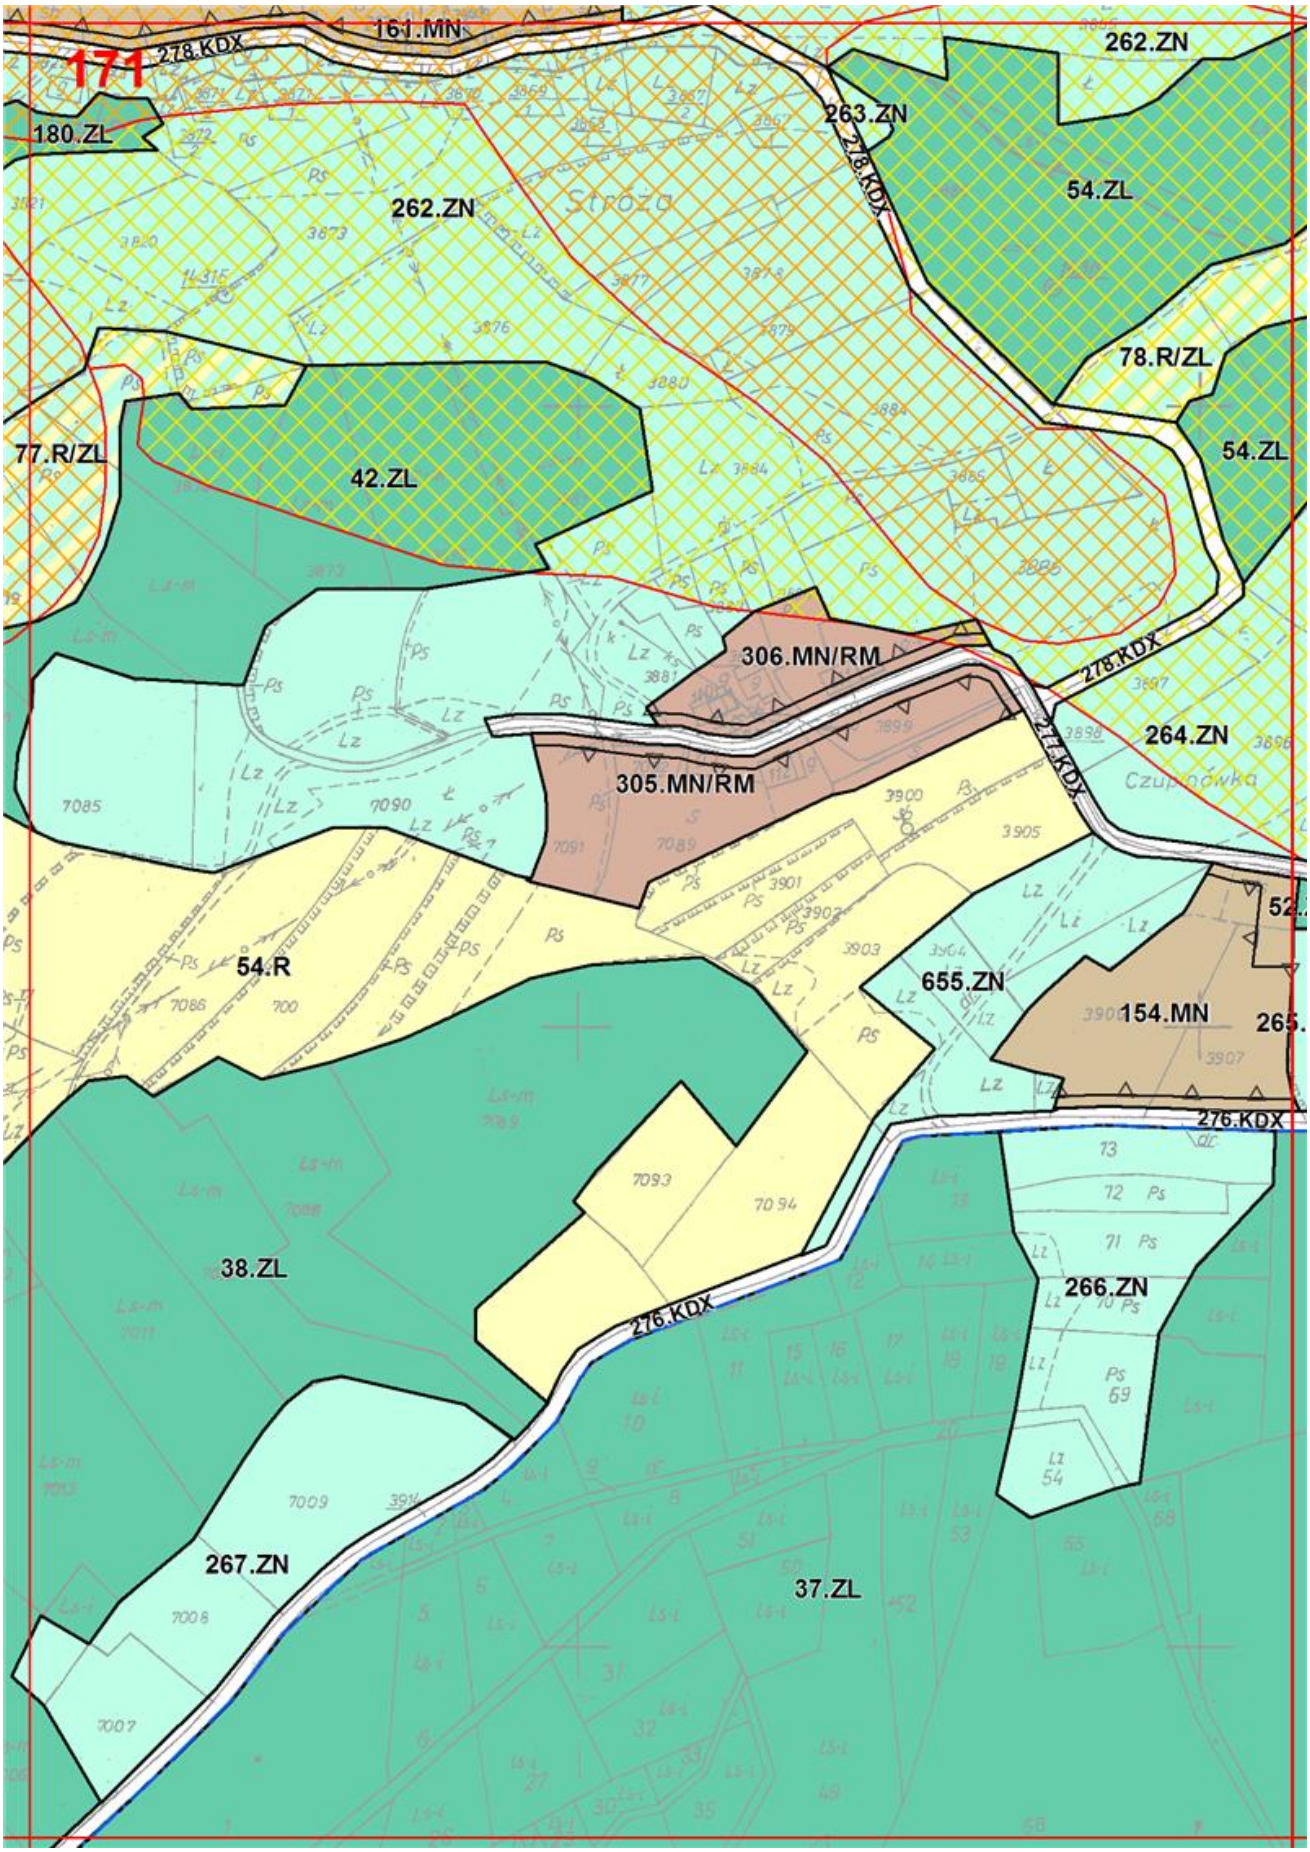

166
128.MN
53.R
259.KDX
260.KDX
134.MN
52.R
71.R/ZL
72.R/ZL
32.ZL
128.MN
31.ZL
70.R/ZL
73.R/ZL
75.R/ZL
227.ZL
250.KDX
Witkówka
50.R
51.R
220.ZN
137.MN
10.MN/U
135.MN

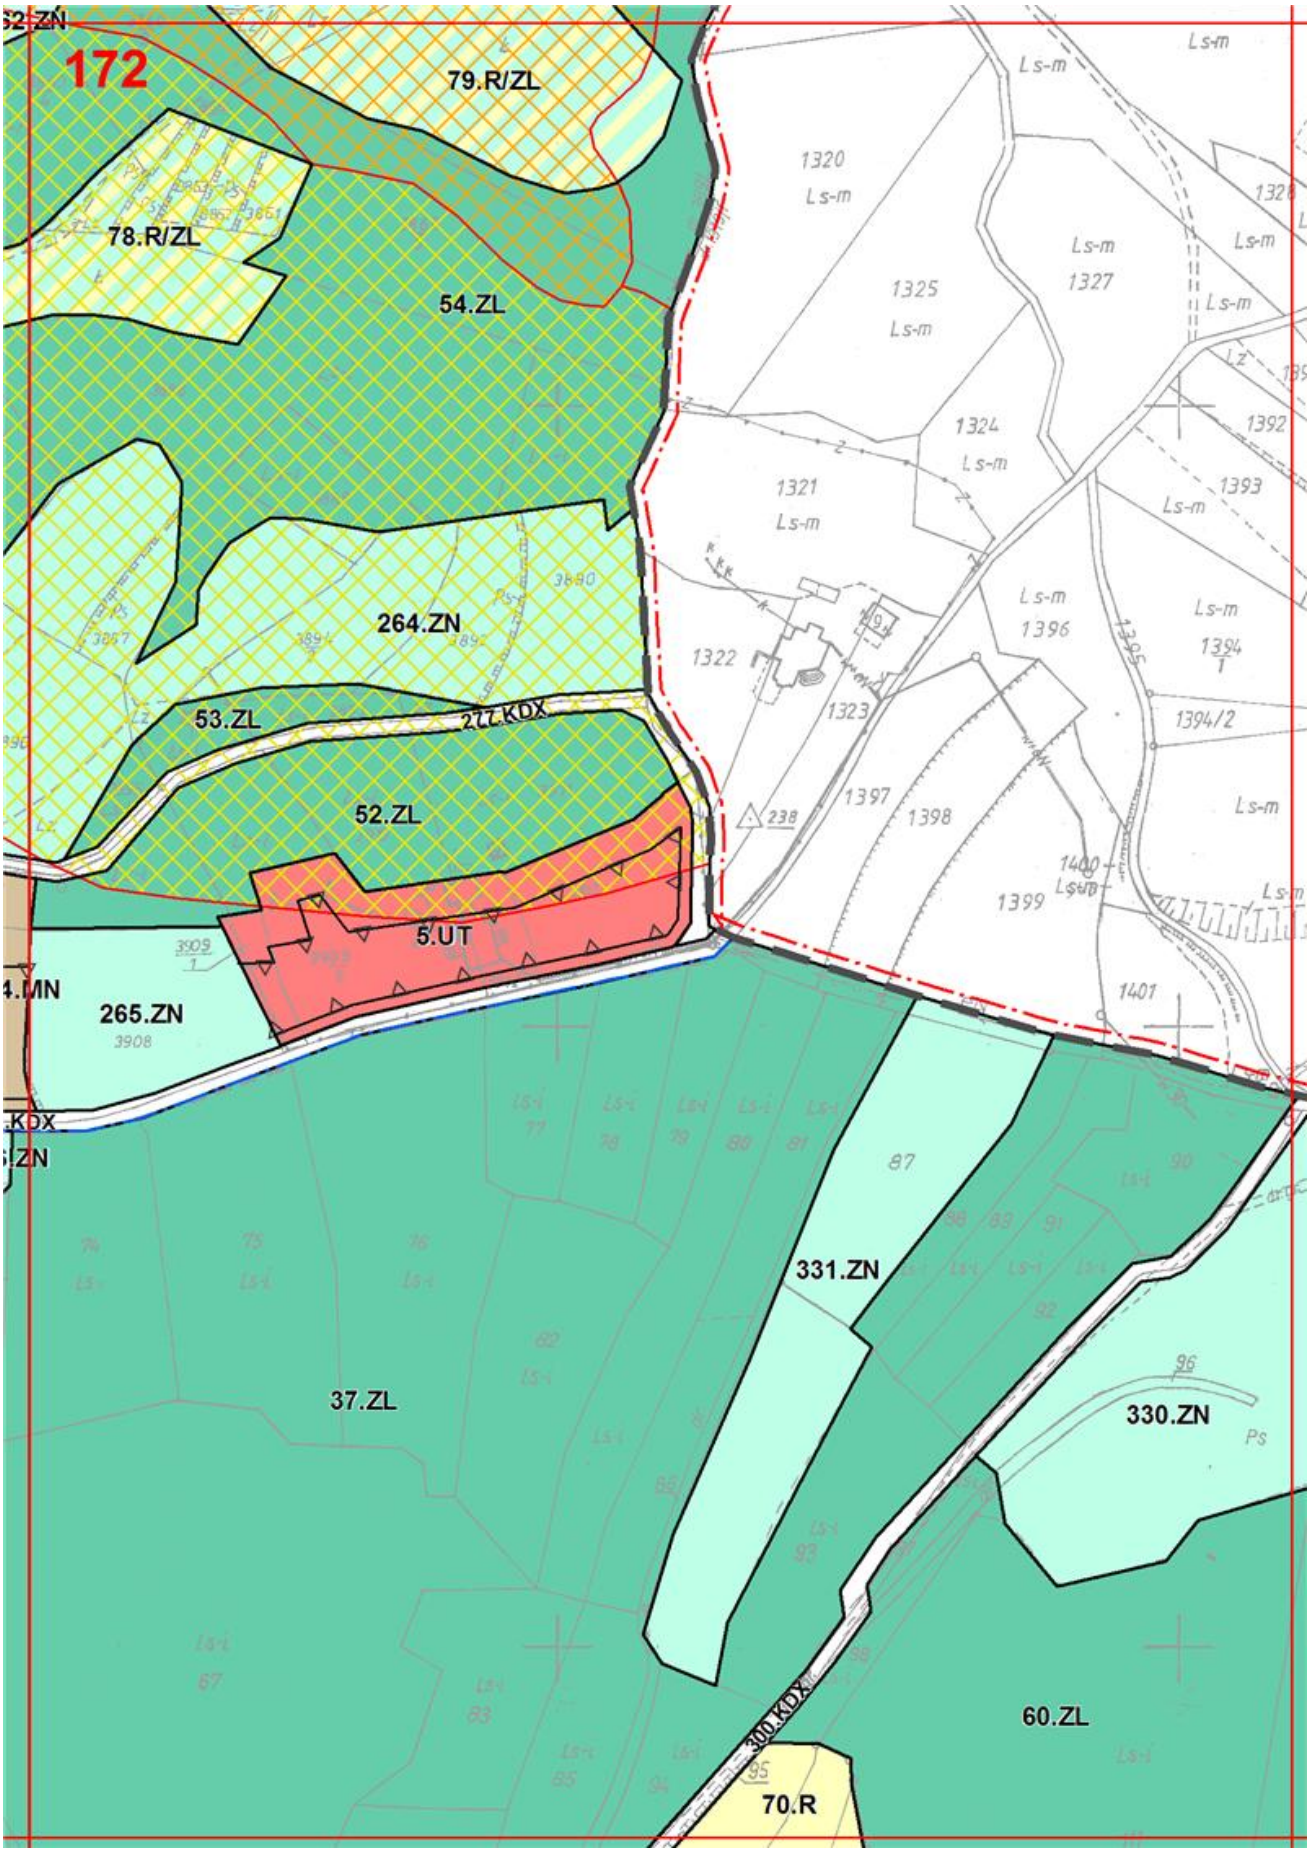

52.R
167
R/ZL
136.R/ZL
74.R/ZL
32.ZL
76.R/ZL
197.R/ZL
199.R/ZL
75.R/ZL
198.R/ZL
17.ML
139.MN
138.MN
251.KDX
18.ML
325.KDX
438.KDX
20.ML
37.MN
300.MN/RM
16.ML
19.ML
227.ZN
228.ZN
224.ZN

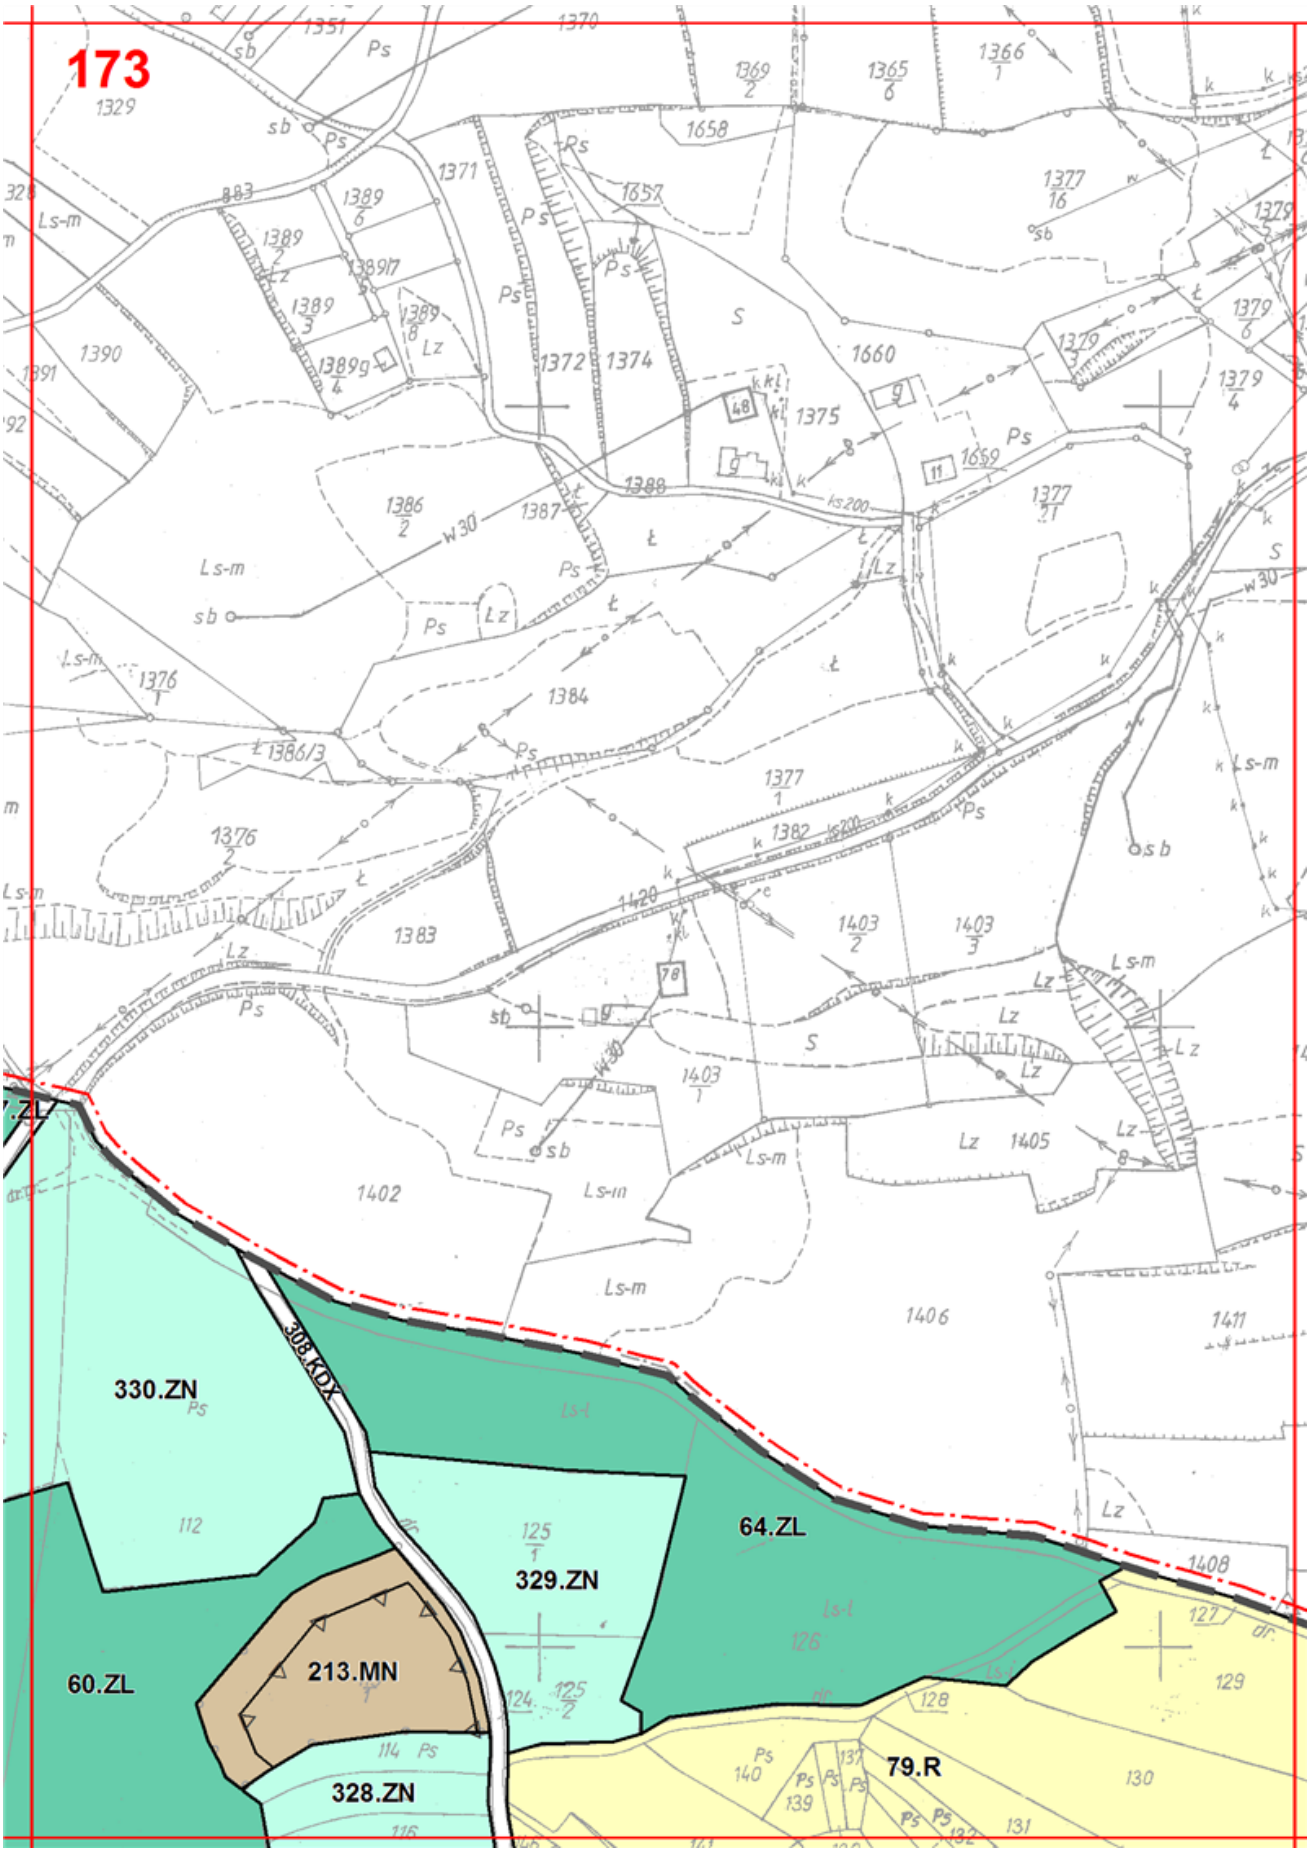

168
243.ZN
169.MN
164.MN
165.MN
311.MN/R
239.ZN
44.ZL
235.ZL
32.ZL
238.ZN
265.KDX
Mleczkowe
241.ZN
271.KDX
163.MN
25.ML
234.ZL
76.R/ZL
162.MN
309.MN/RM
308.MN/RM
255.ZN
155.MN
33.ZL
150.MN
235.ZN
34.ZL
307.MN/RM
236.ZN
111.ZL
255.ZN
228.ZN
32.ZL
31.WS
39.ZL
20.ML
148.MN
30.WS
254.ZN
149.MN
147.MN
270.KDX
8.ZN
233.ZN
232.ZN
146.MN
21.ML
24.ML
234.ZN
1.KDL
145.MN

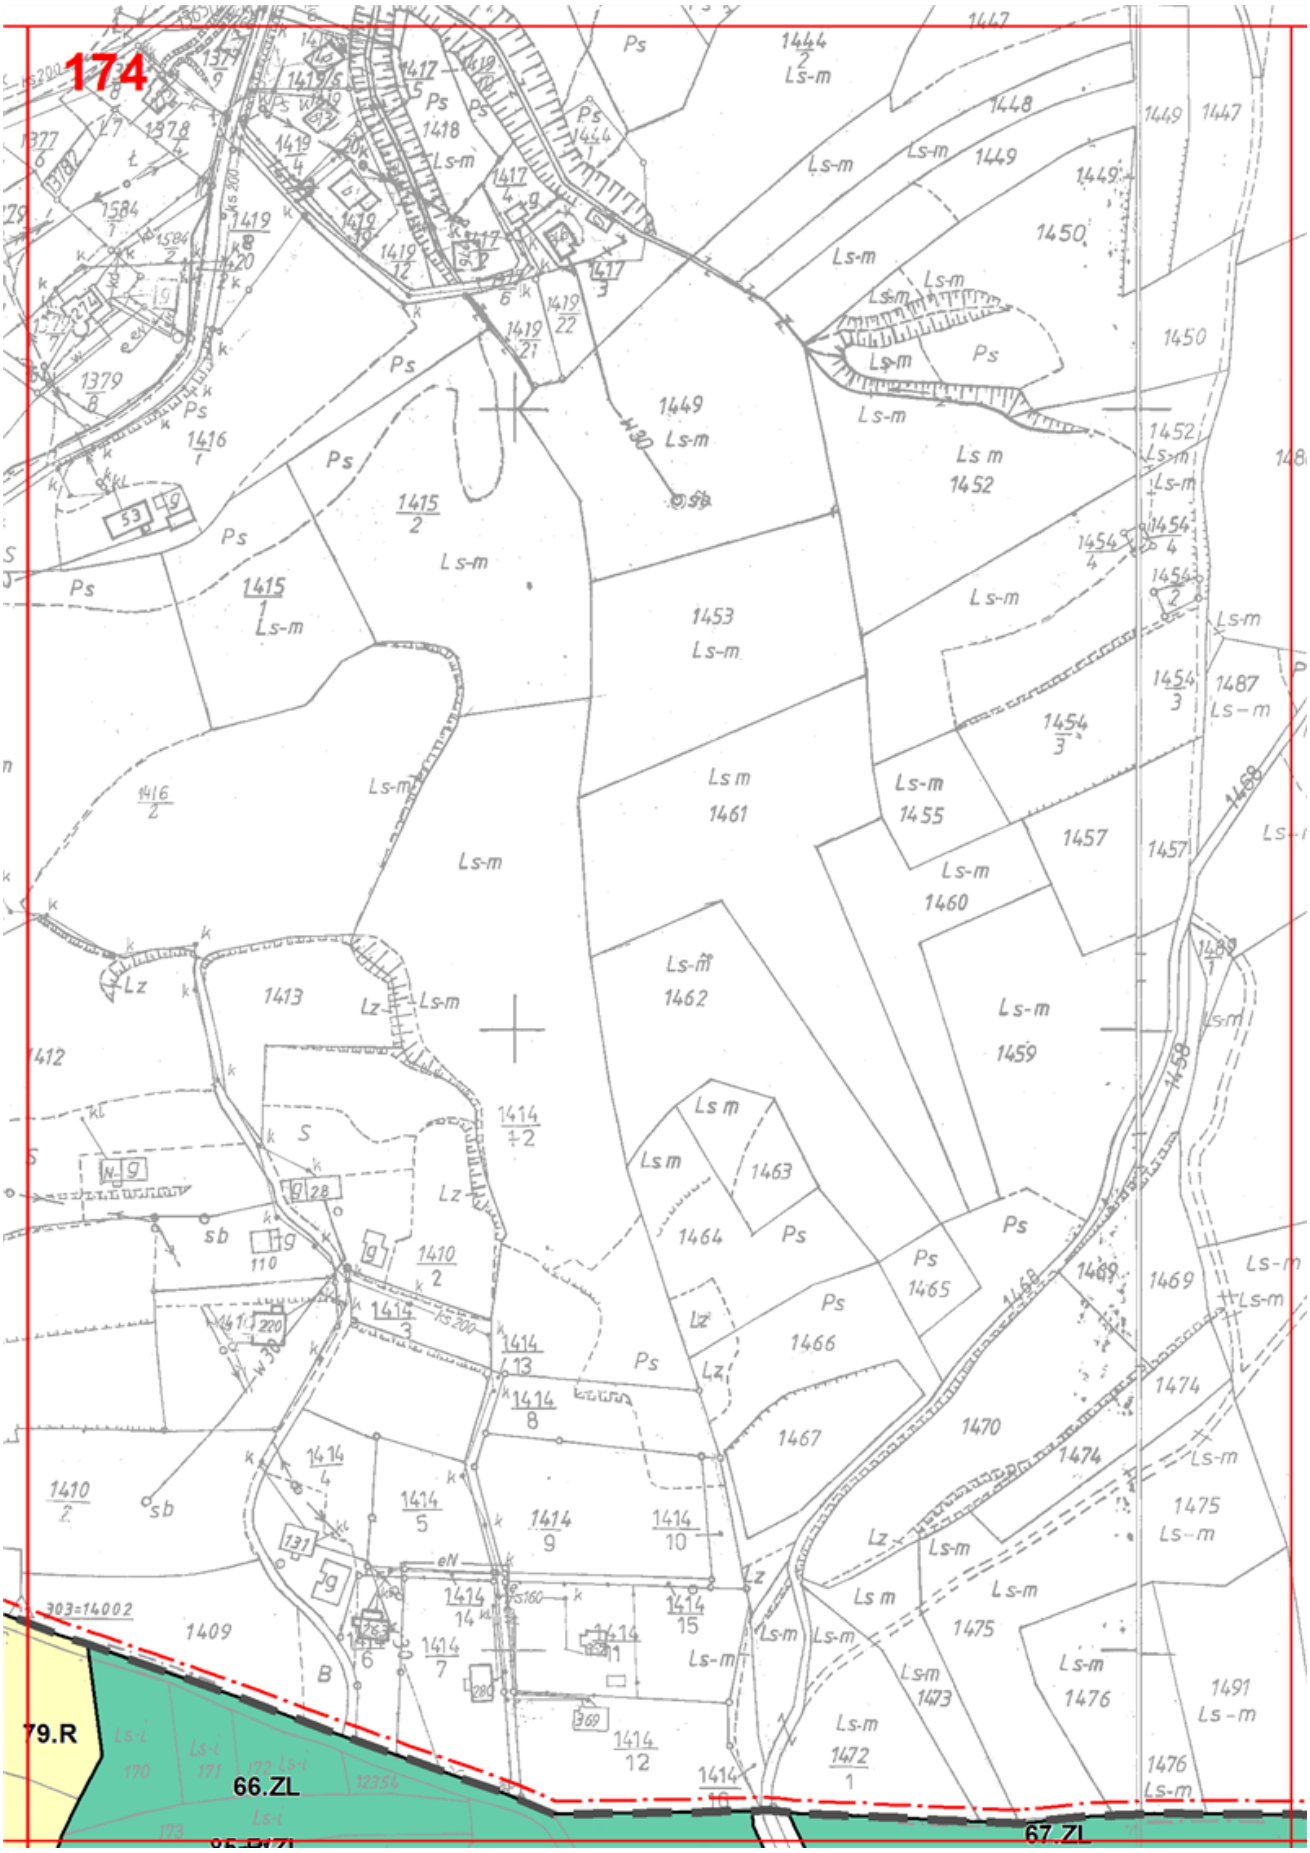

169
168.MN
56.R
55.R
160.MN
55.R
273.KDX
252.ZN
44.ZL
143.ZL
253.ZN
159.MN
273.KDX
27.ML
259.ZN
158.MN
272.KDX
28.ML
309.MN/RM
260.ZN
310.MN/RM
257.ZN
258.ZN
156.MN
272.KDX
255.ZN
157.MN
31.WS
155.MN
40.ZL
200.R/ZL
39.ZL
147.MN
54.R
23.ML

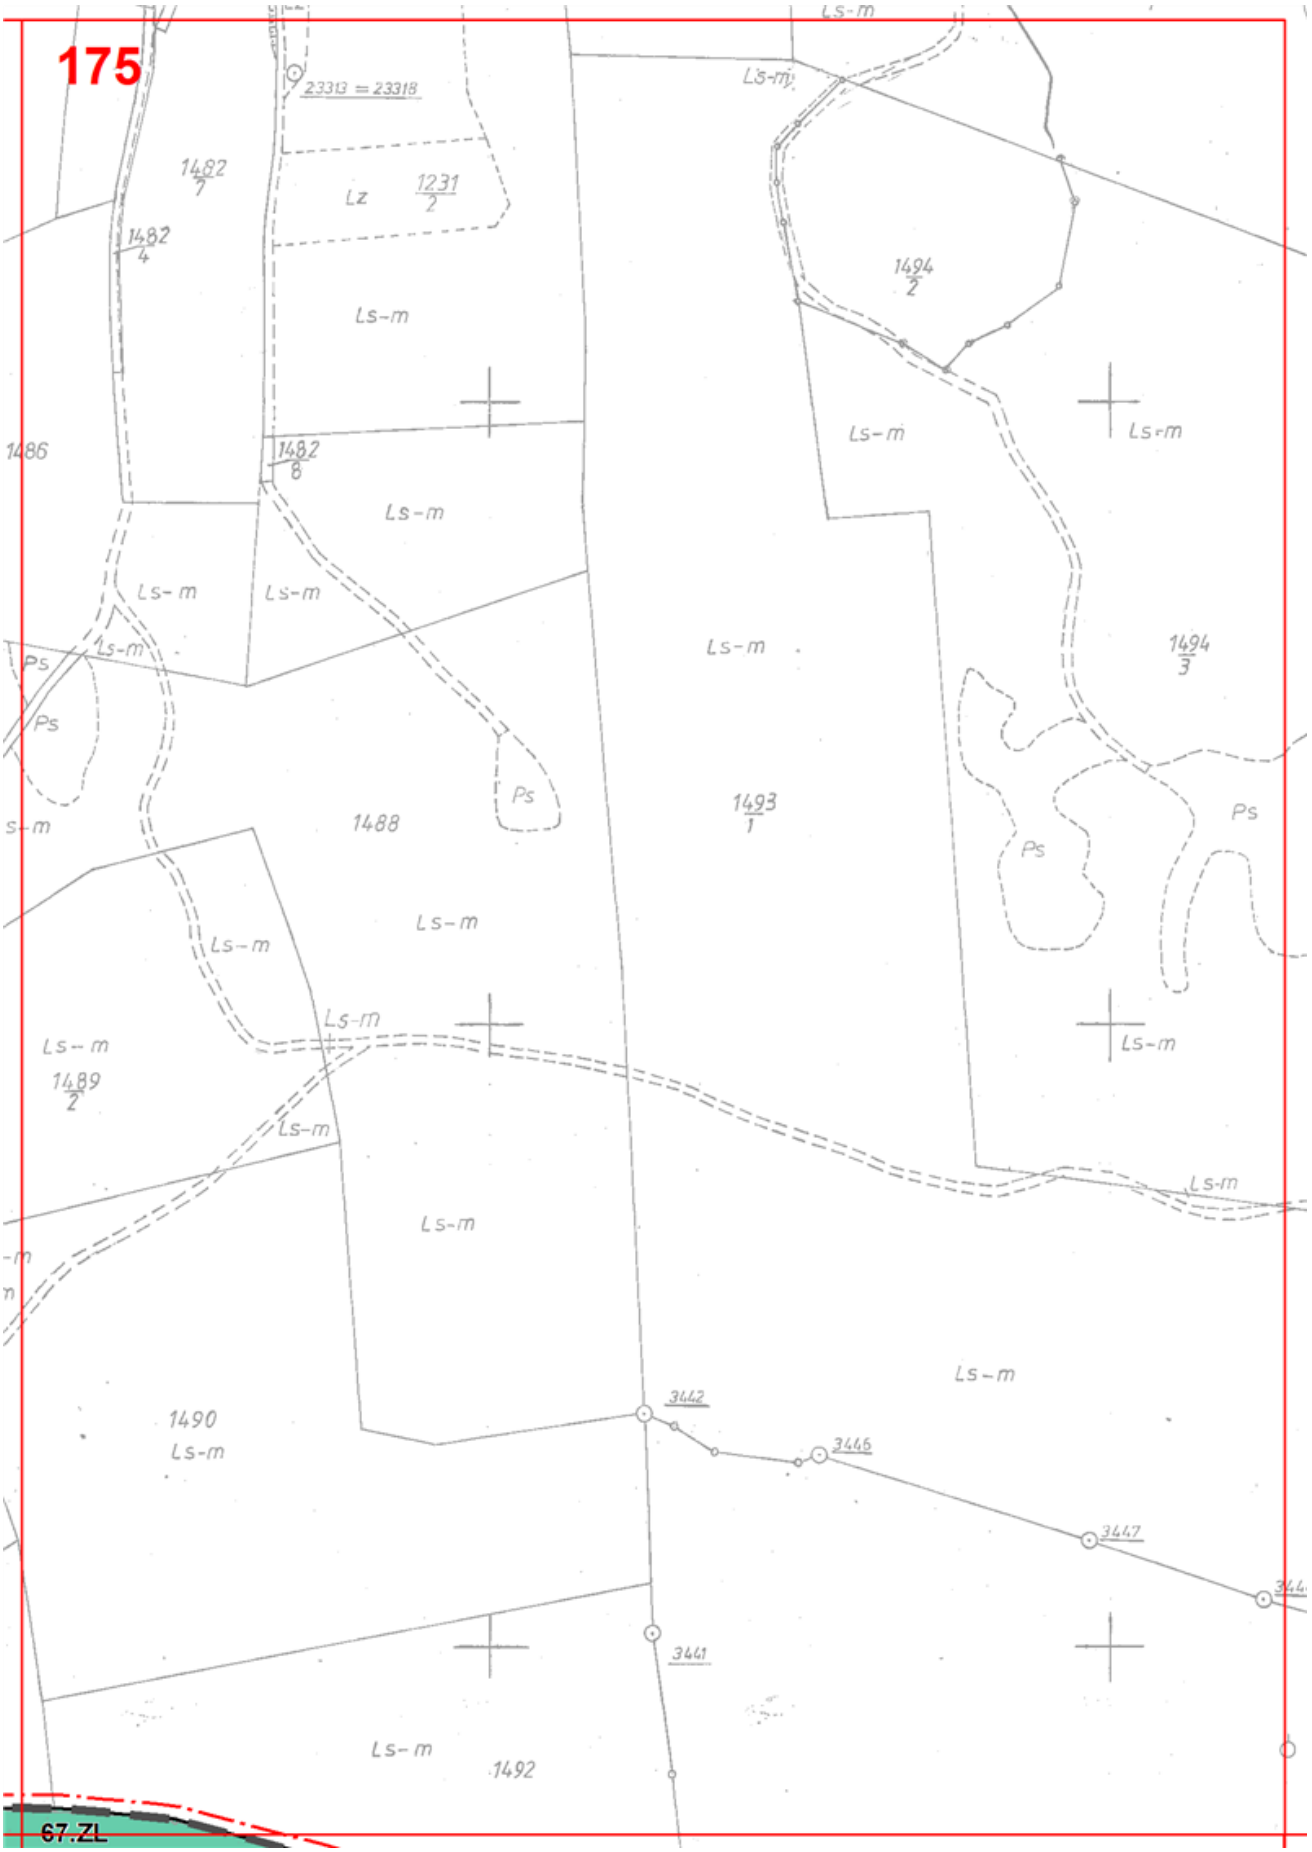

170
262.ZN
48.ZL
55.R
31.WS
262.ZN
180.ZL
262.ZN
27.ML
77.R/ZL
255.ZN
42.ZL
41.ZL
40.ZL
54.R
38.ZL
275.KDX
303.MN/RM
304.MN/RM
269.KDX
153.MN

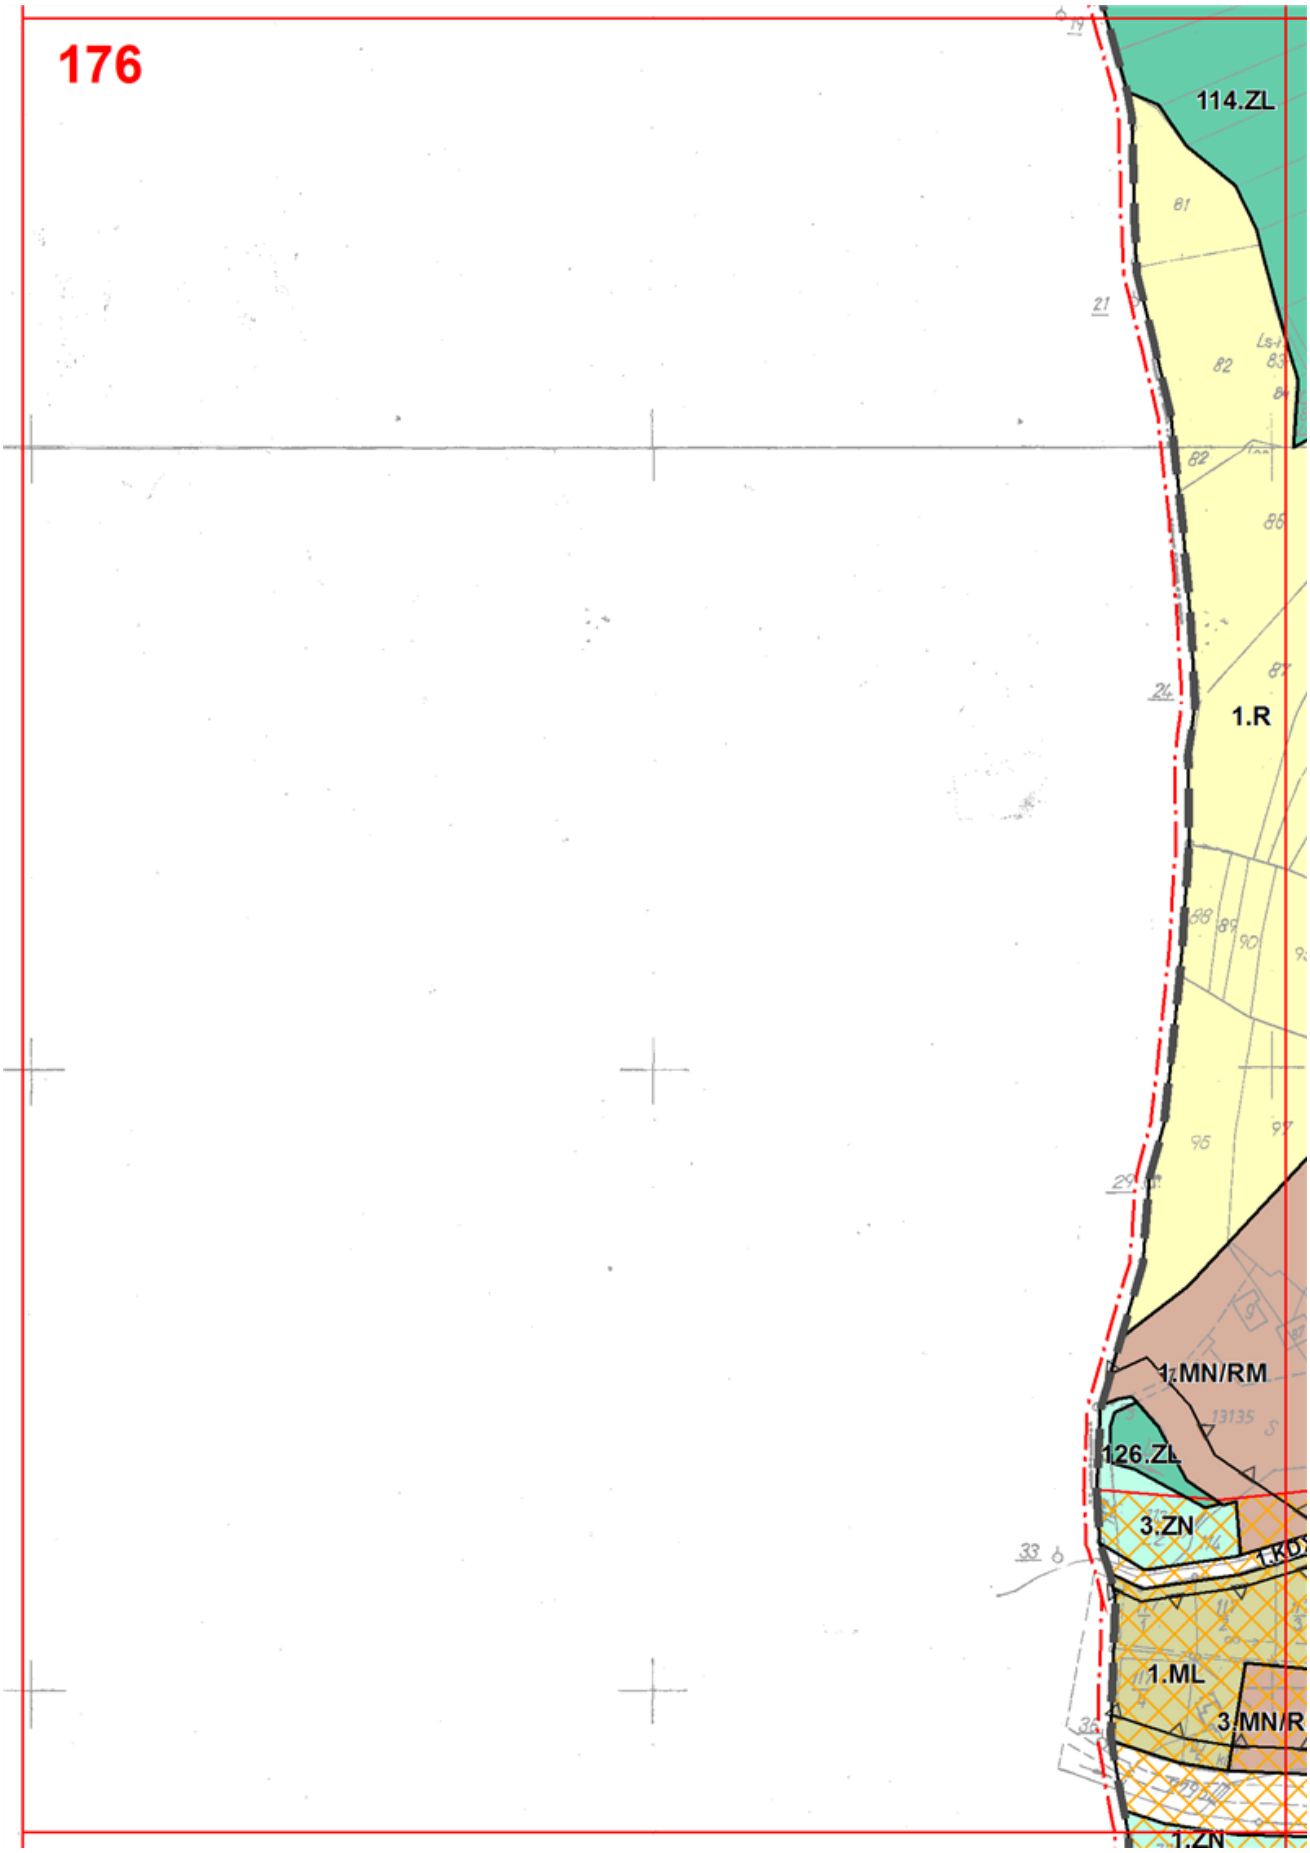

171
278.KDX
161.MN
262.ZN
180.ZL
263.ZN
278.KDX
54.ZL
262.ZN
78.R/ZL
77.R/ZL
42.ZL
54.ZL
306.MN/RM
278.KDX
264.ZN
305.MN/RM
54.R
655.ZN
154.MN
276.KDX
38.ZL
266.ZN
276.KDX
267.ZN
37.ZL

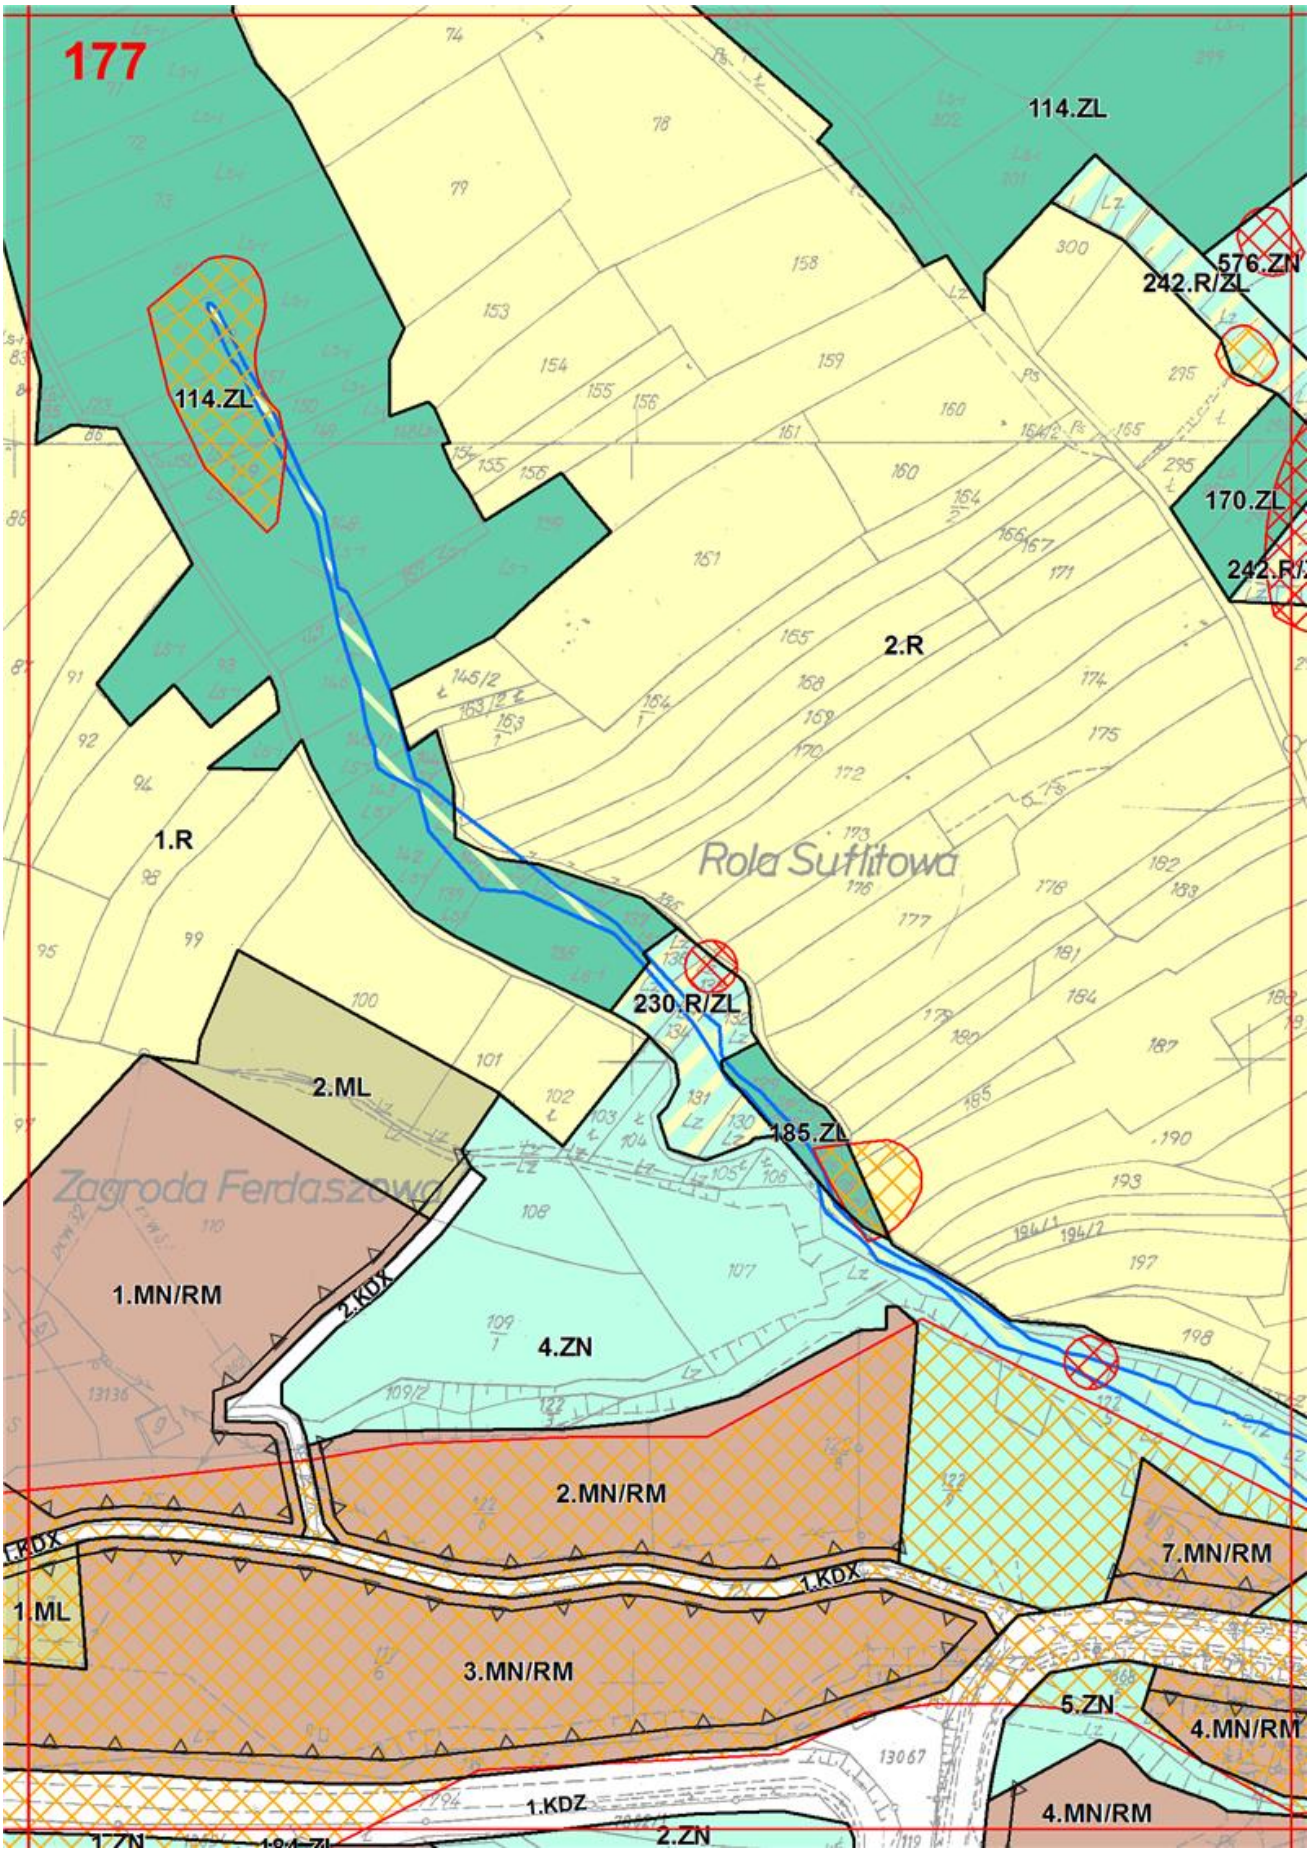

172
79.R/ZL
78.R/ZL
54.ZL
264.ZN
53.ZL
277.KDX
52.ZL
5.UT
265.ZN
331.ZN
37.ZL
330.ZN
60.ZL
300.KDX
70.R
Ls-m
1320
1325
1327
1324
1321
1322
1323
1396
1397
1398
1399
1400
1401
1392
1393
1394
1394/2
1395
238

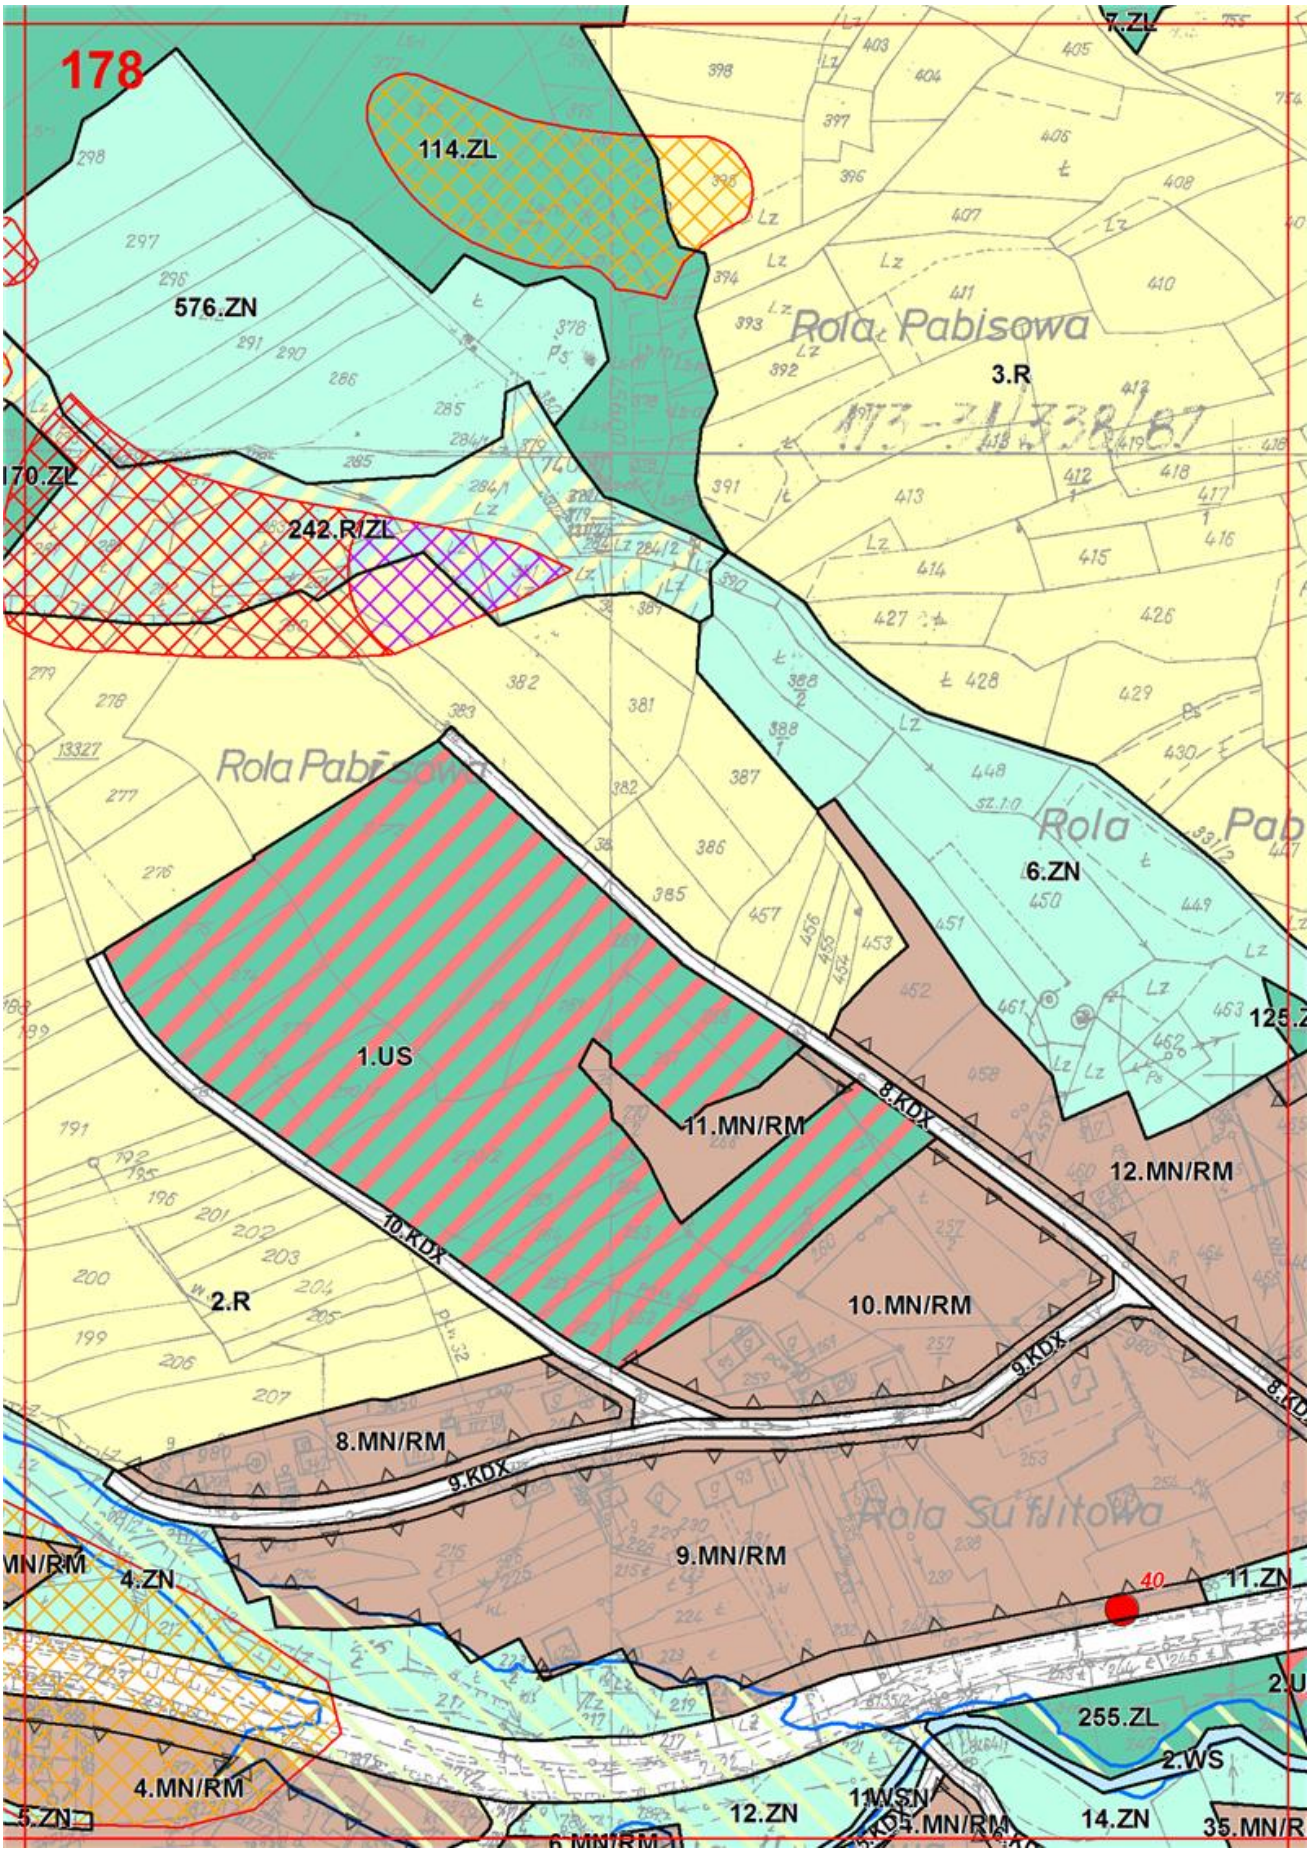

173
330.ZN
308.KDX
64.ZL
329.ZN
60.ZL
213.MN
328.ZN
79.R

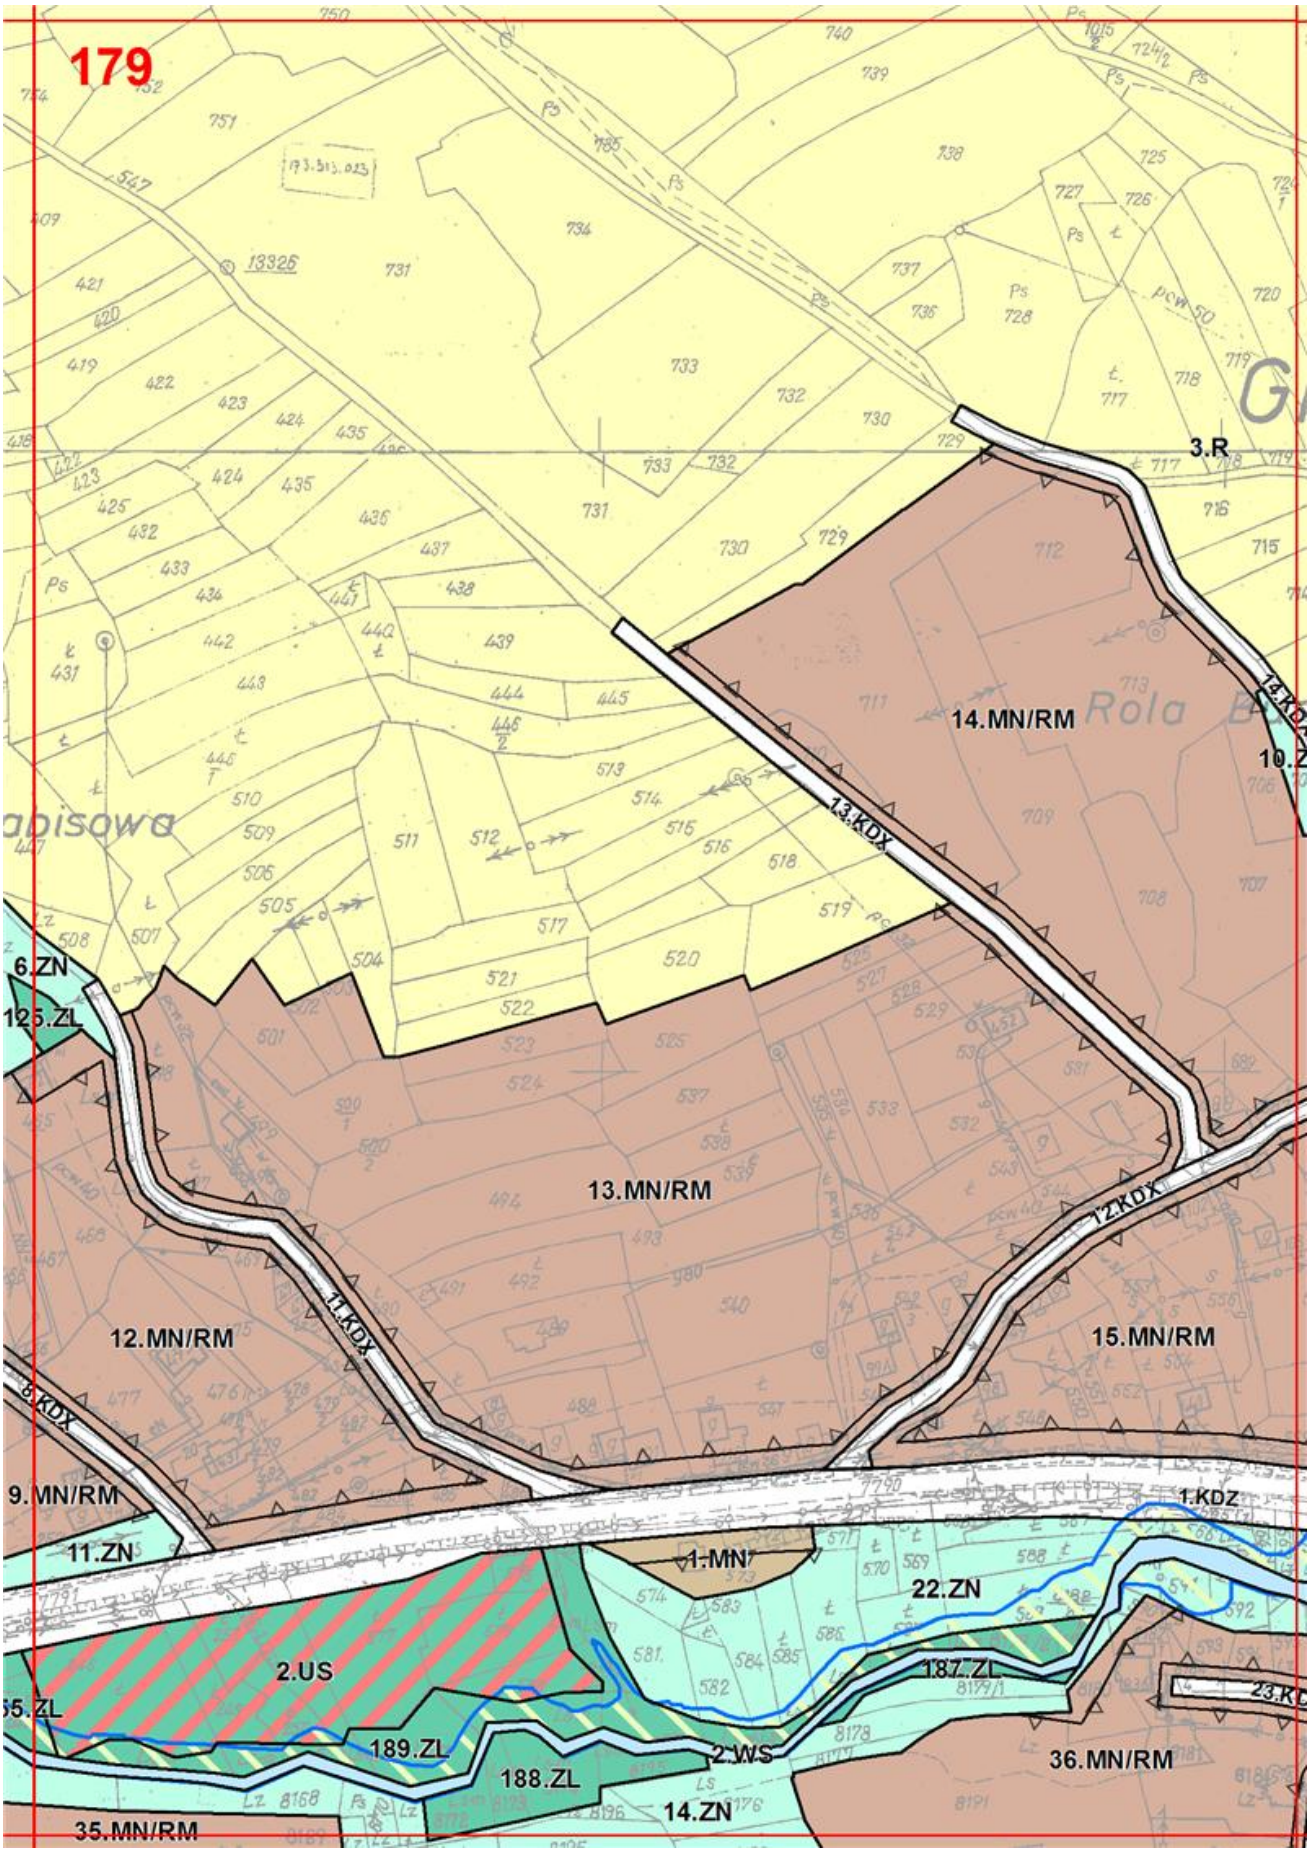

174
79.R
66.ZL
67.ZL
303=14002

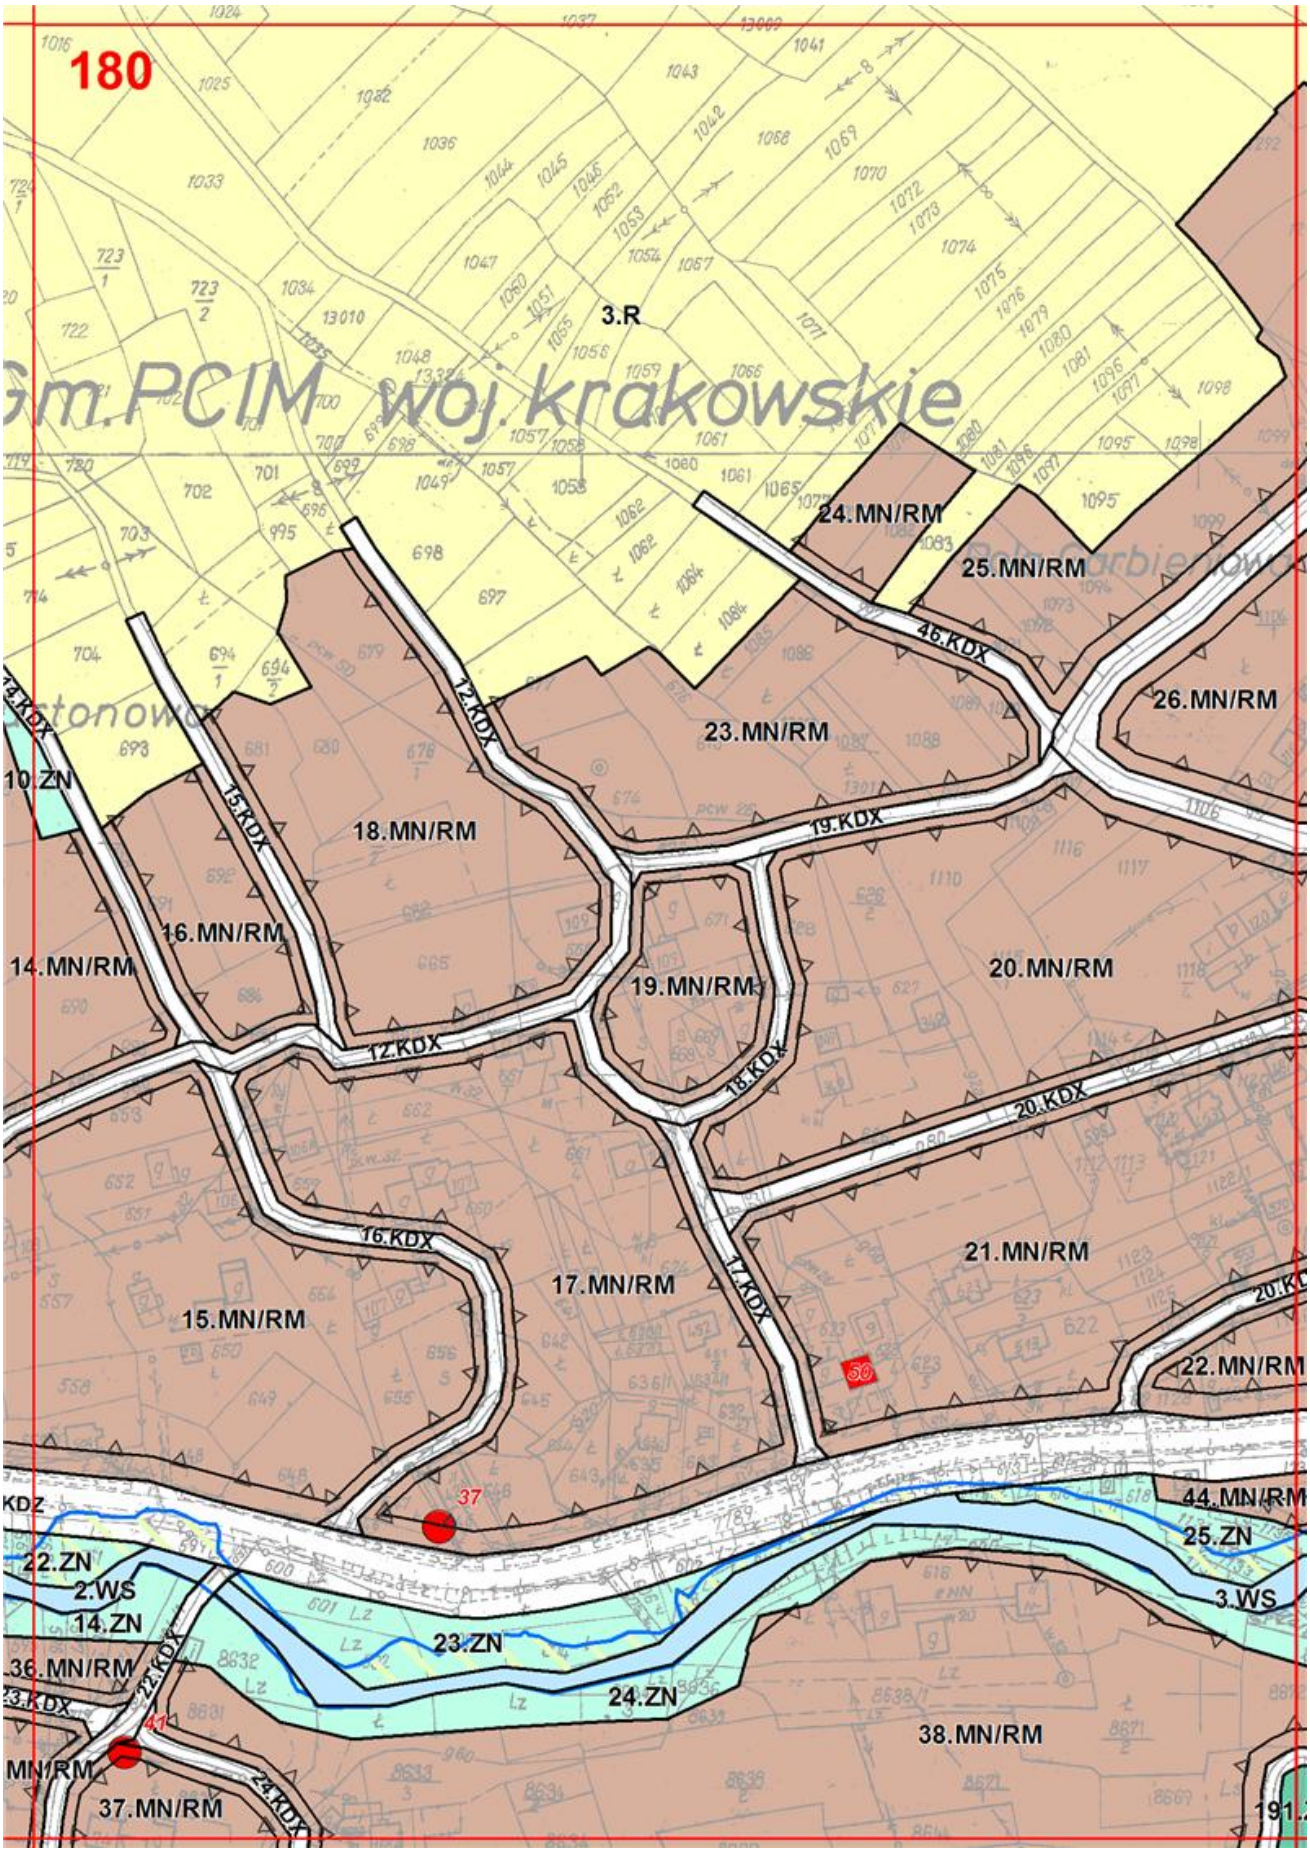

175
23313 = 23318
1482/7
Lz
1231/2
1482/4
Ls-m
1494/2
1486
1482/8
Ps
1488
1493/1
1494/3
1489/2
1490
1492
3442
3446
3447
3441
67.ZL

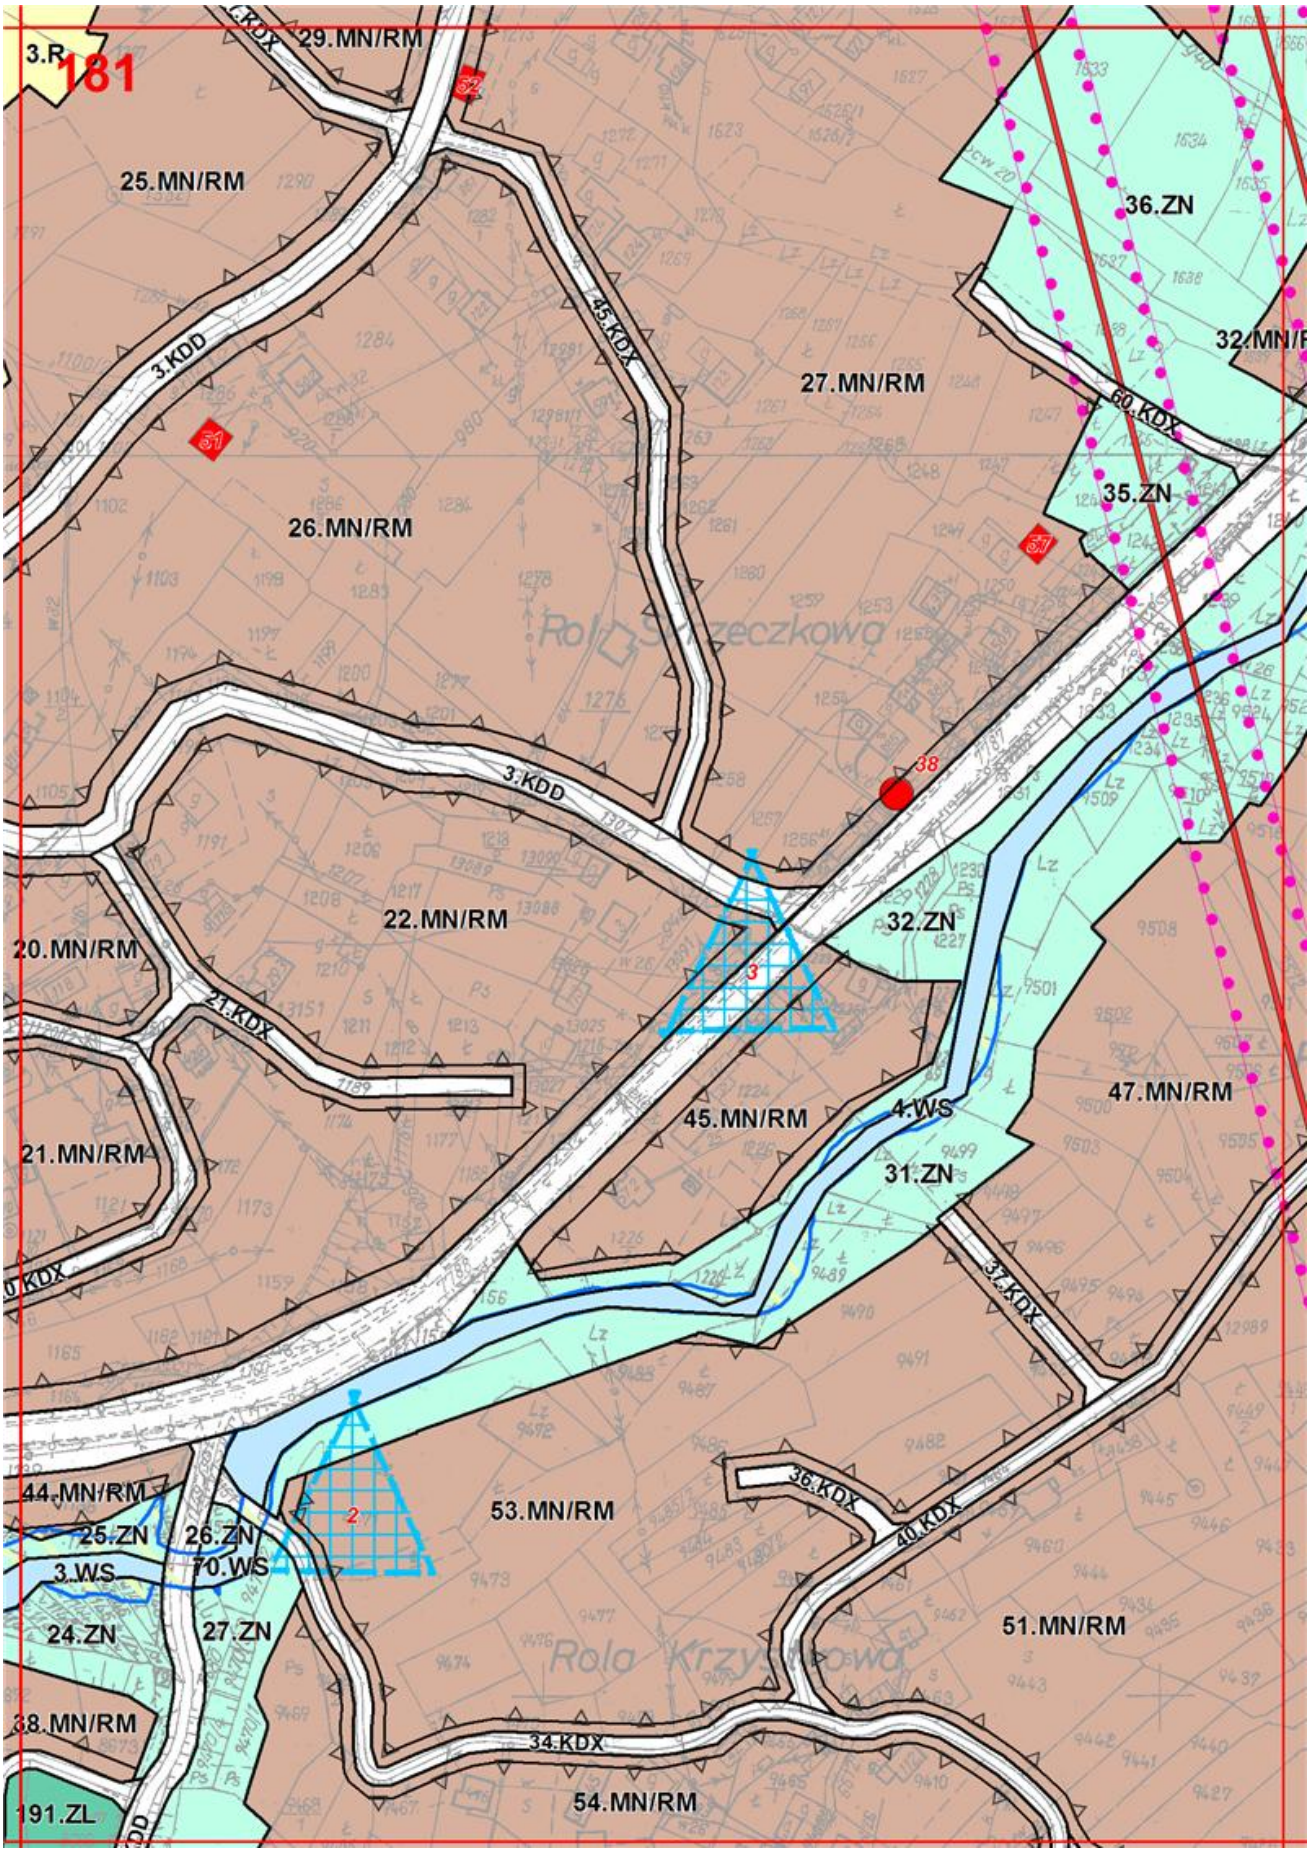

176
114.ZL
1.R
1.MN/RM
126.ZL
3.ZN
1.ML
3.MN/R
1.ZN

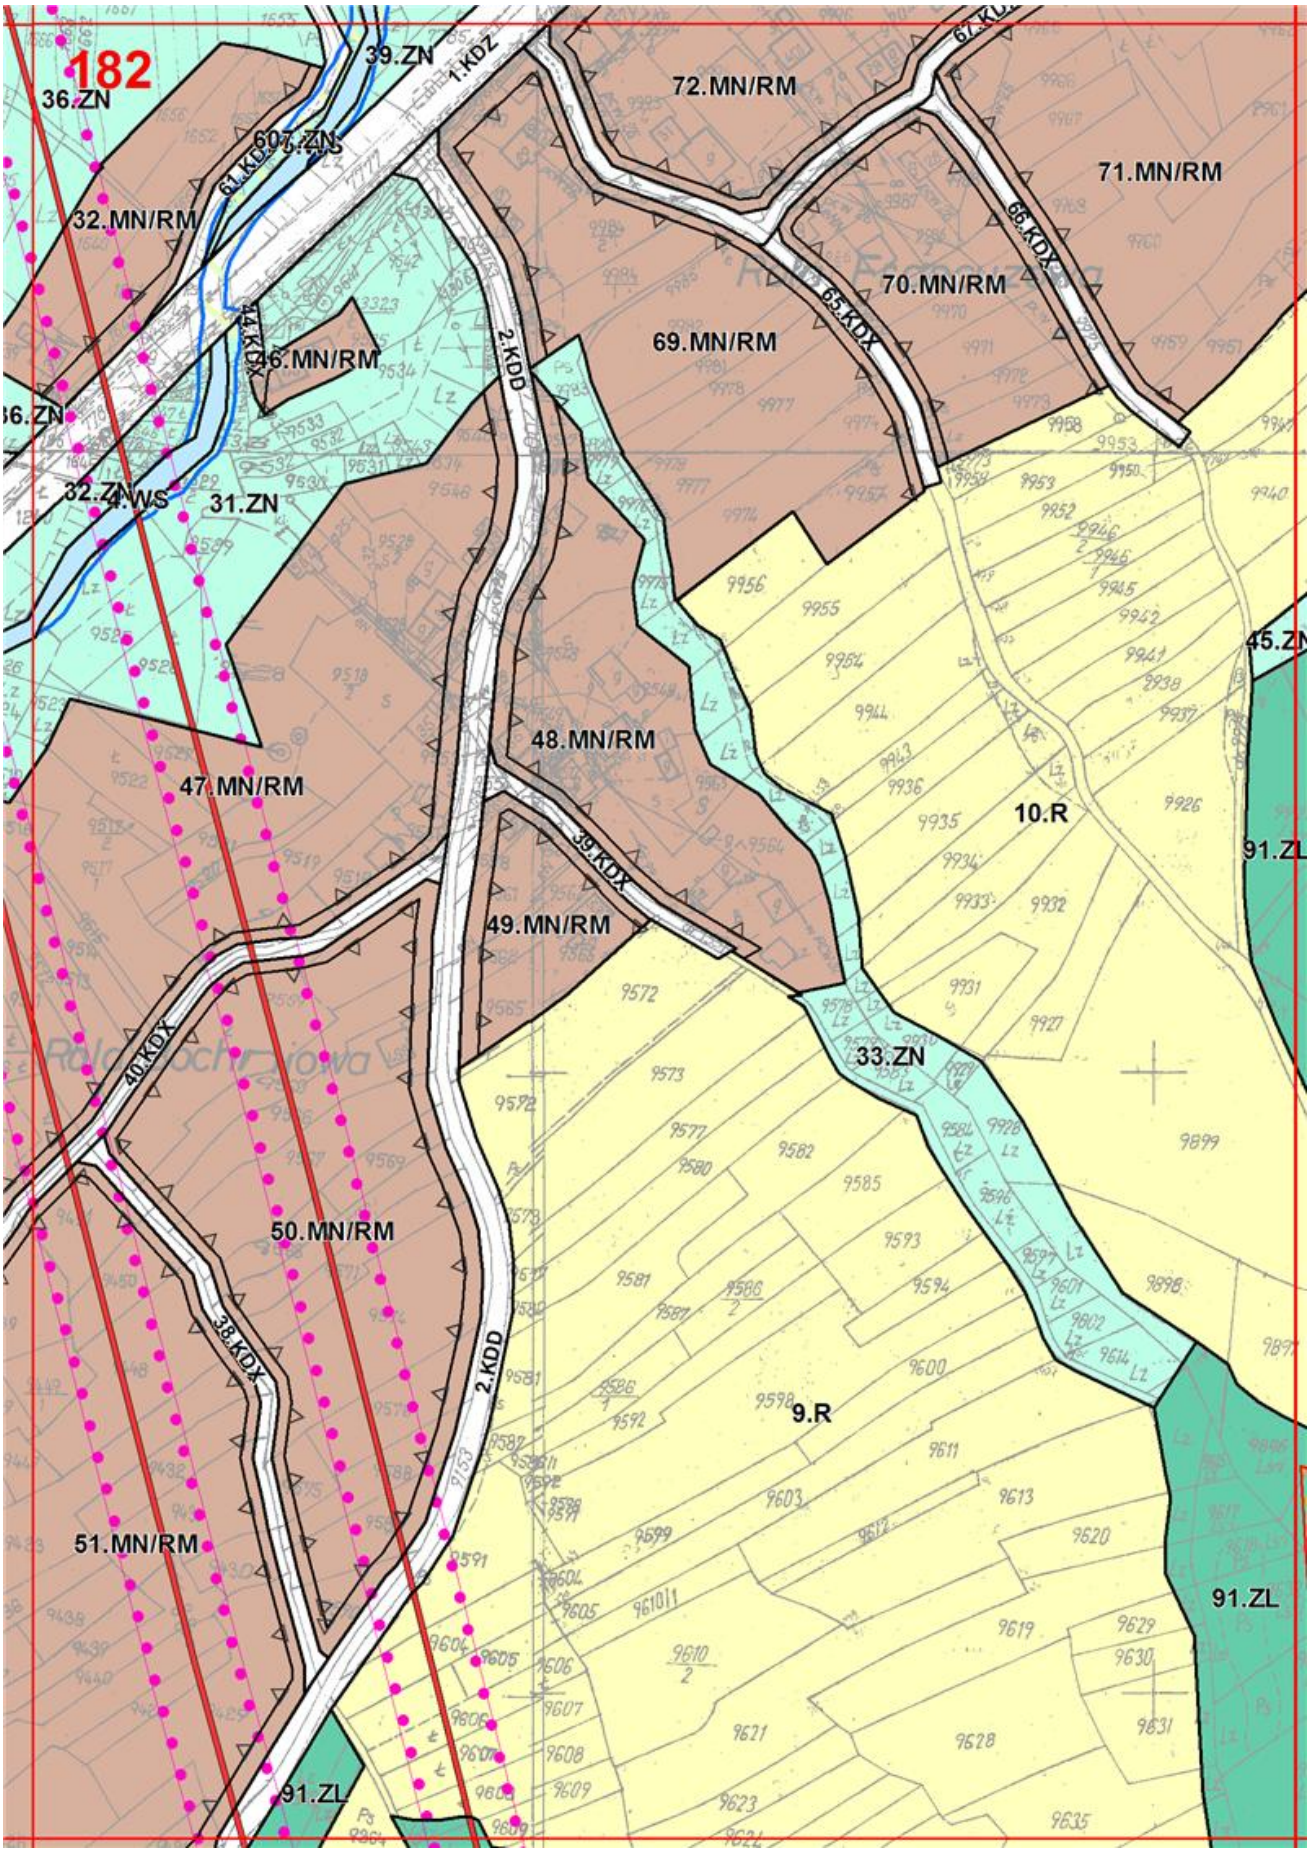

177
114.ZL
576.ZN
242.R/ZL
114.ZL
170.ZL
242.R/ZL
2.R
1.R
Rola Sufitowa
230.R/ZL
2.ML
185.ZL
Zagroda Ferdaszewa
1.MN/RM
2.KDX
4.ZN
2.MN/RM
7.MN/RM
1.KDX
1.ML
3.MN/RM
5.ZN
4.MN/RM
1.KDZ
4.MN/RM
2.ZN

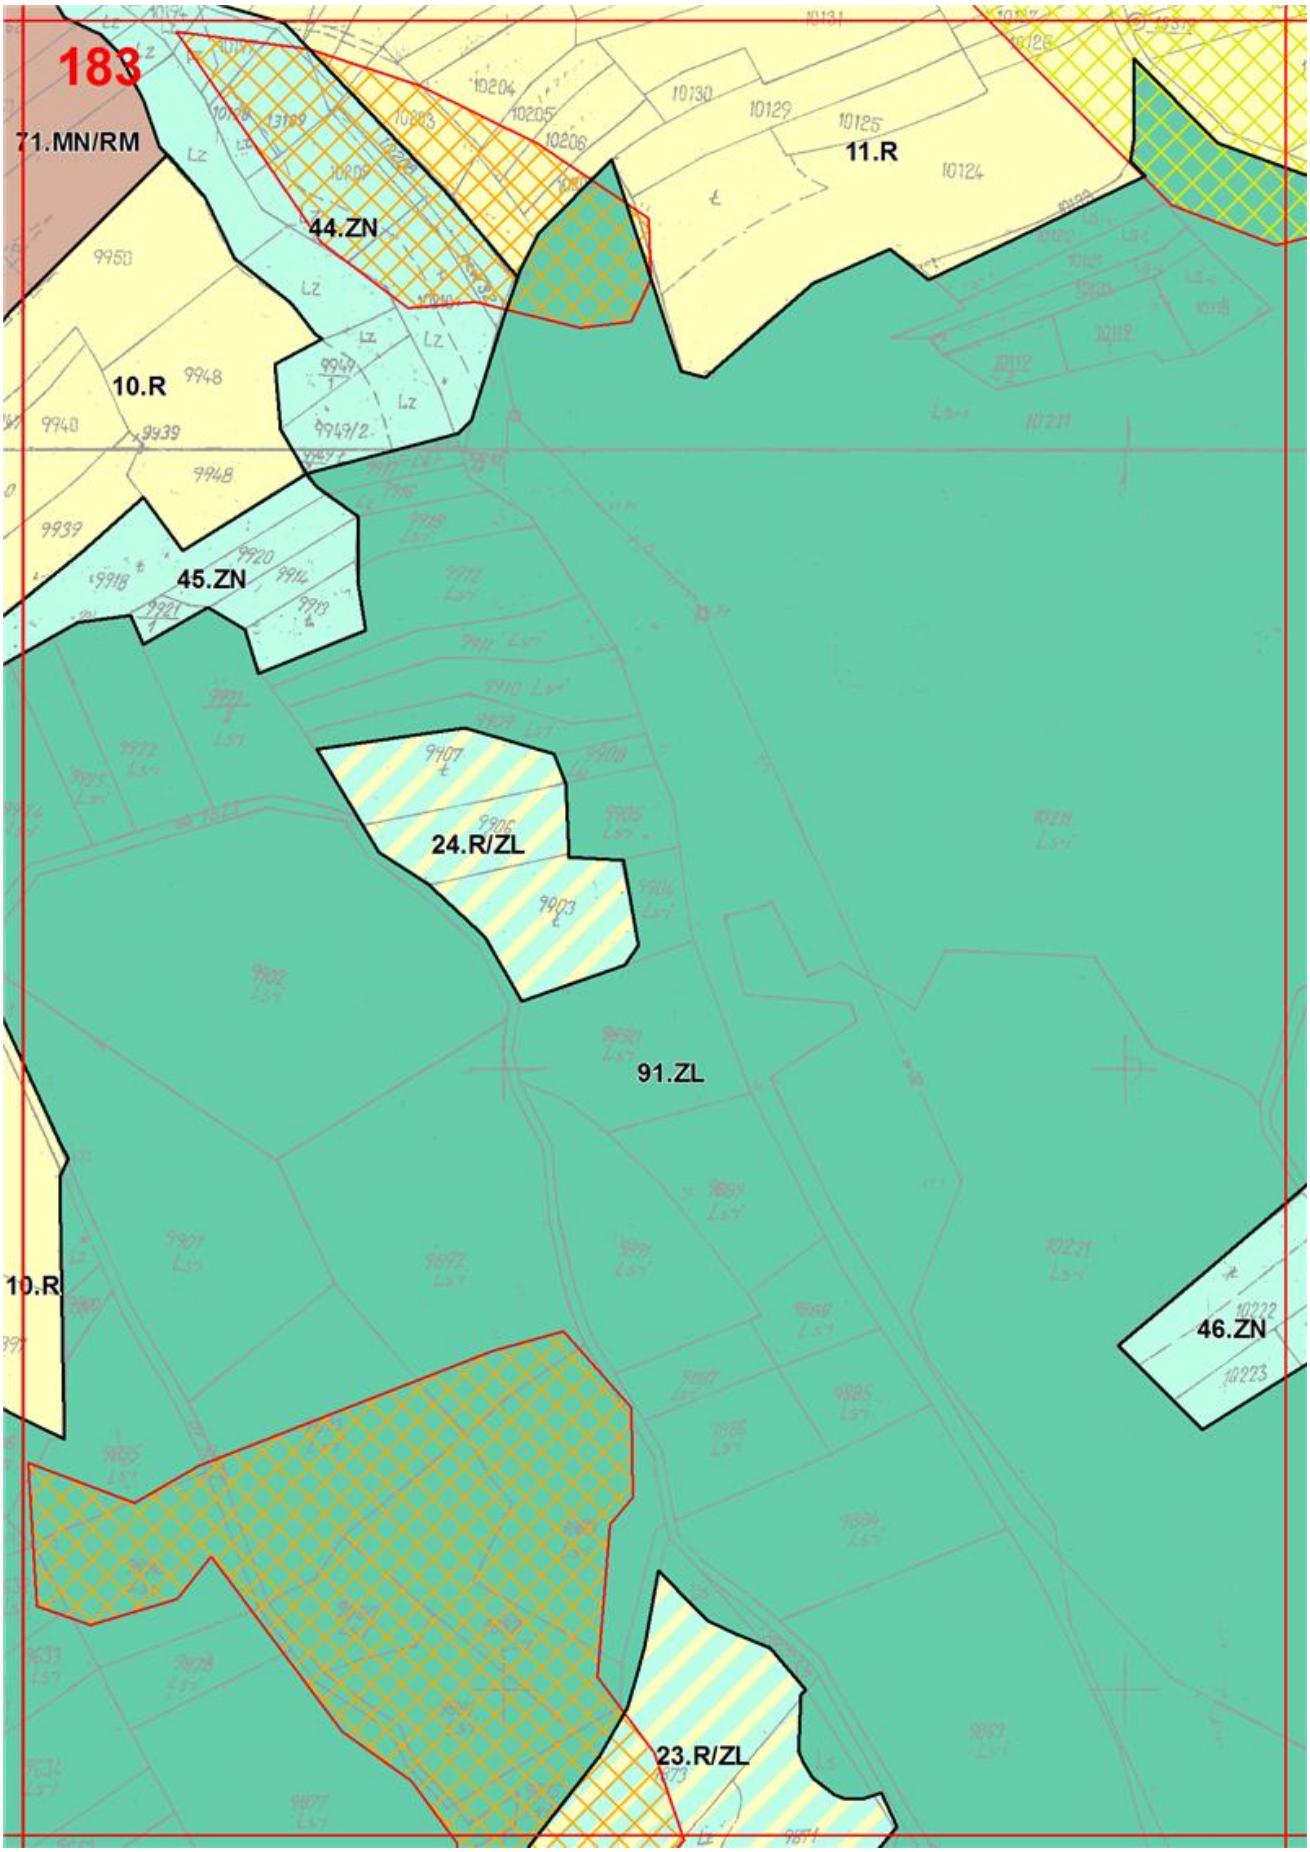

178
114.ZL
576.ZN
242.R/ZL
170.ZL
Rola Pabisowa
3.R
Rola Pabisowa
6.ZN
1.US
11.MN/RM
8.KDX
12.MN/RM
10.KDX
2.R
10.MN/RM
9.KDX
8.MN/RM
9.KDX
Rola Sufitowa
9.MN/RM
4.ZN
40
11.ZN
255.ZL
2.WS
4.MN/RM
5.ZN
12.ZN
11.WSN
14.ZN
35.MN/R

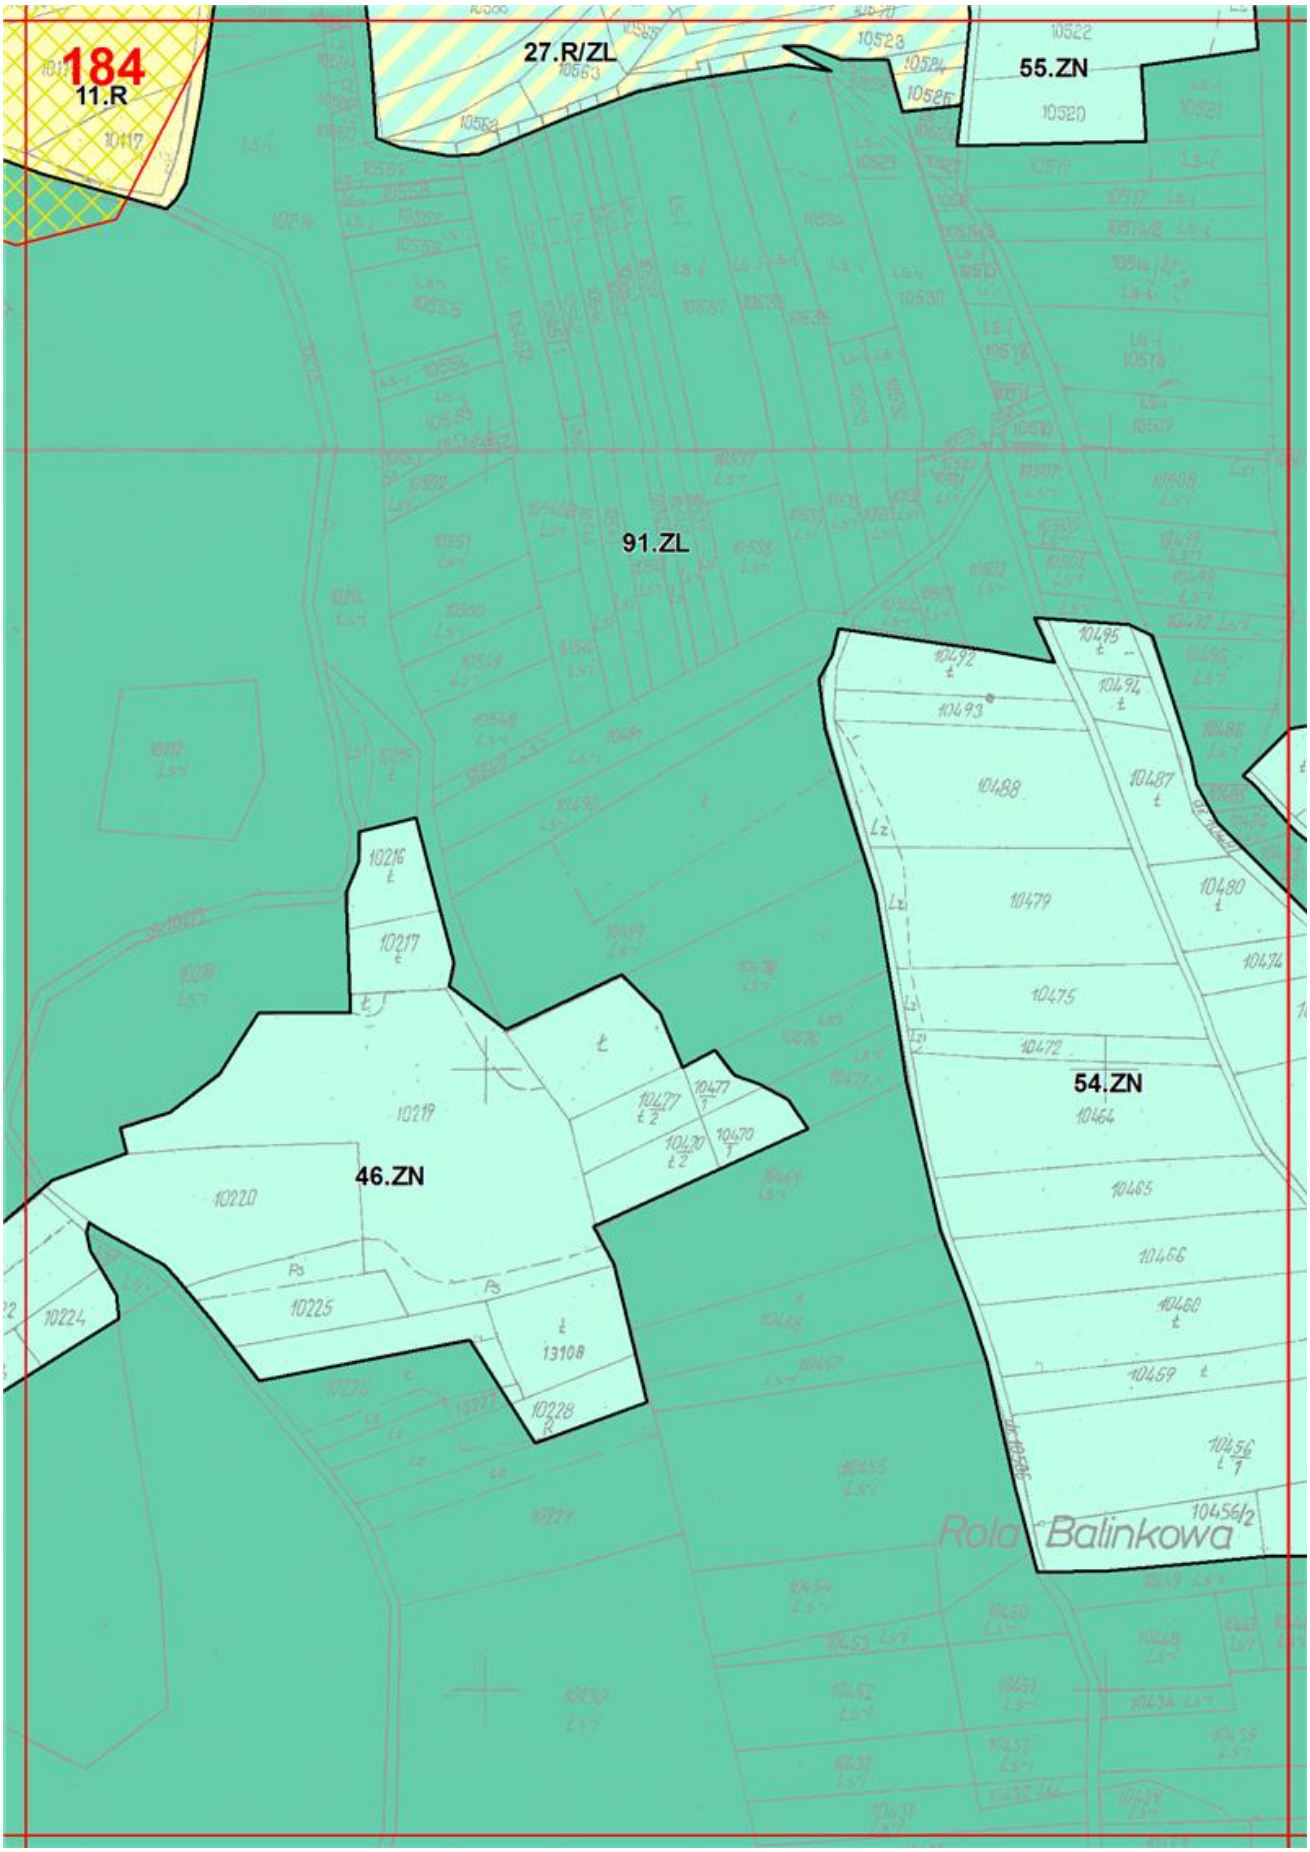

179
3.R
14.MN/RM
13.KDX
6.ZN
125.ZL
13.MN/RM
12.KDX
11.KDX
12.MN/RM
15.MN/RM
8.KDX
9.MN/RM
11.ZN
1.KDZ
1.MN
22.ZN
2.US
187.ZL
189.ZL
188.ZL
2.WS
14.ZN
36.MN/RM
35.MN/RM

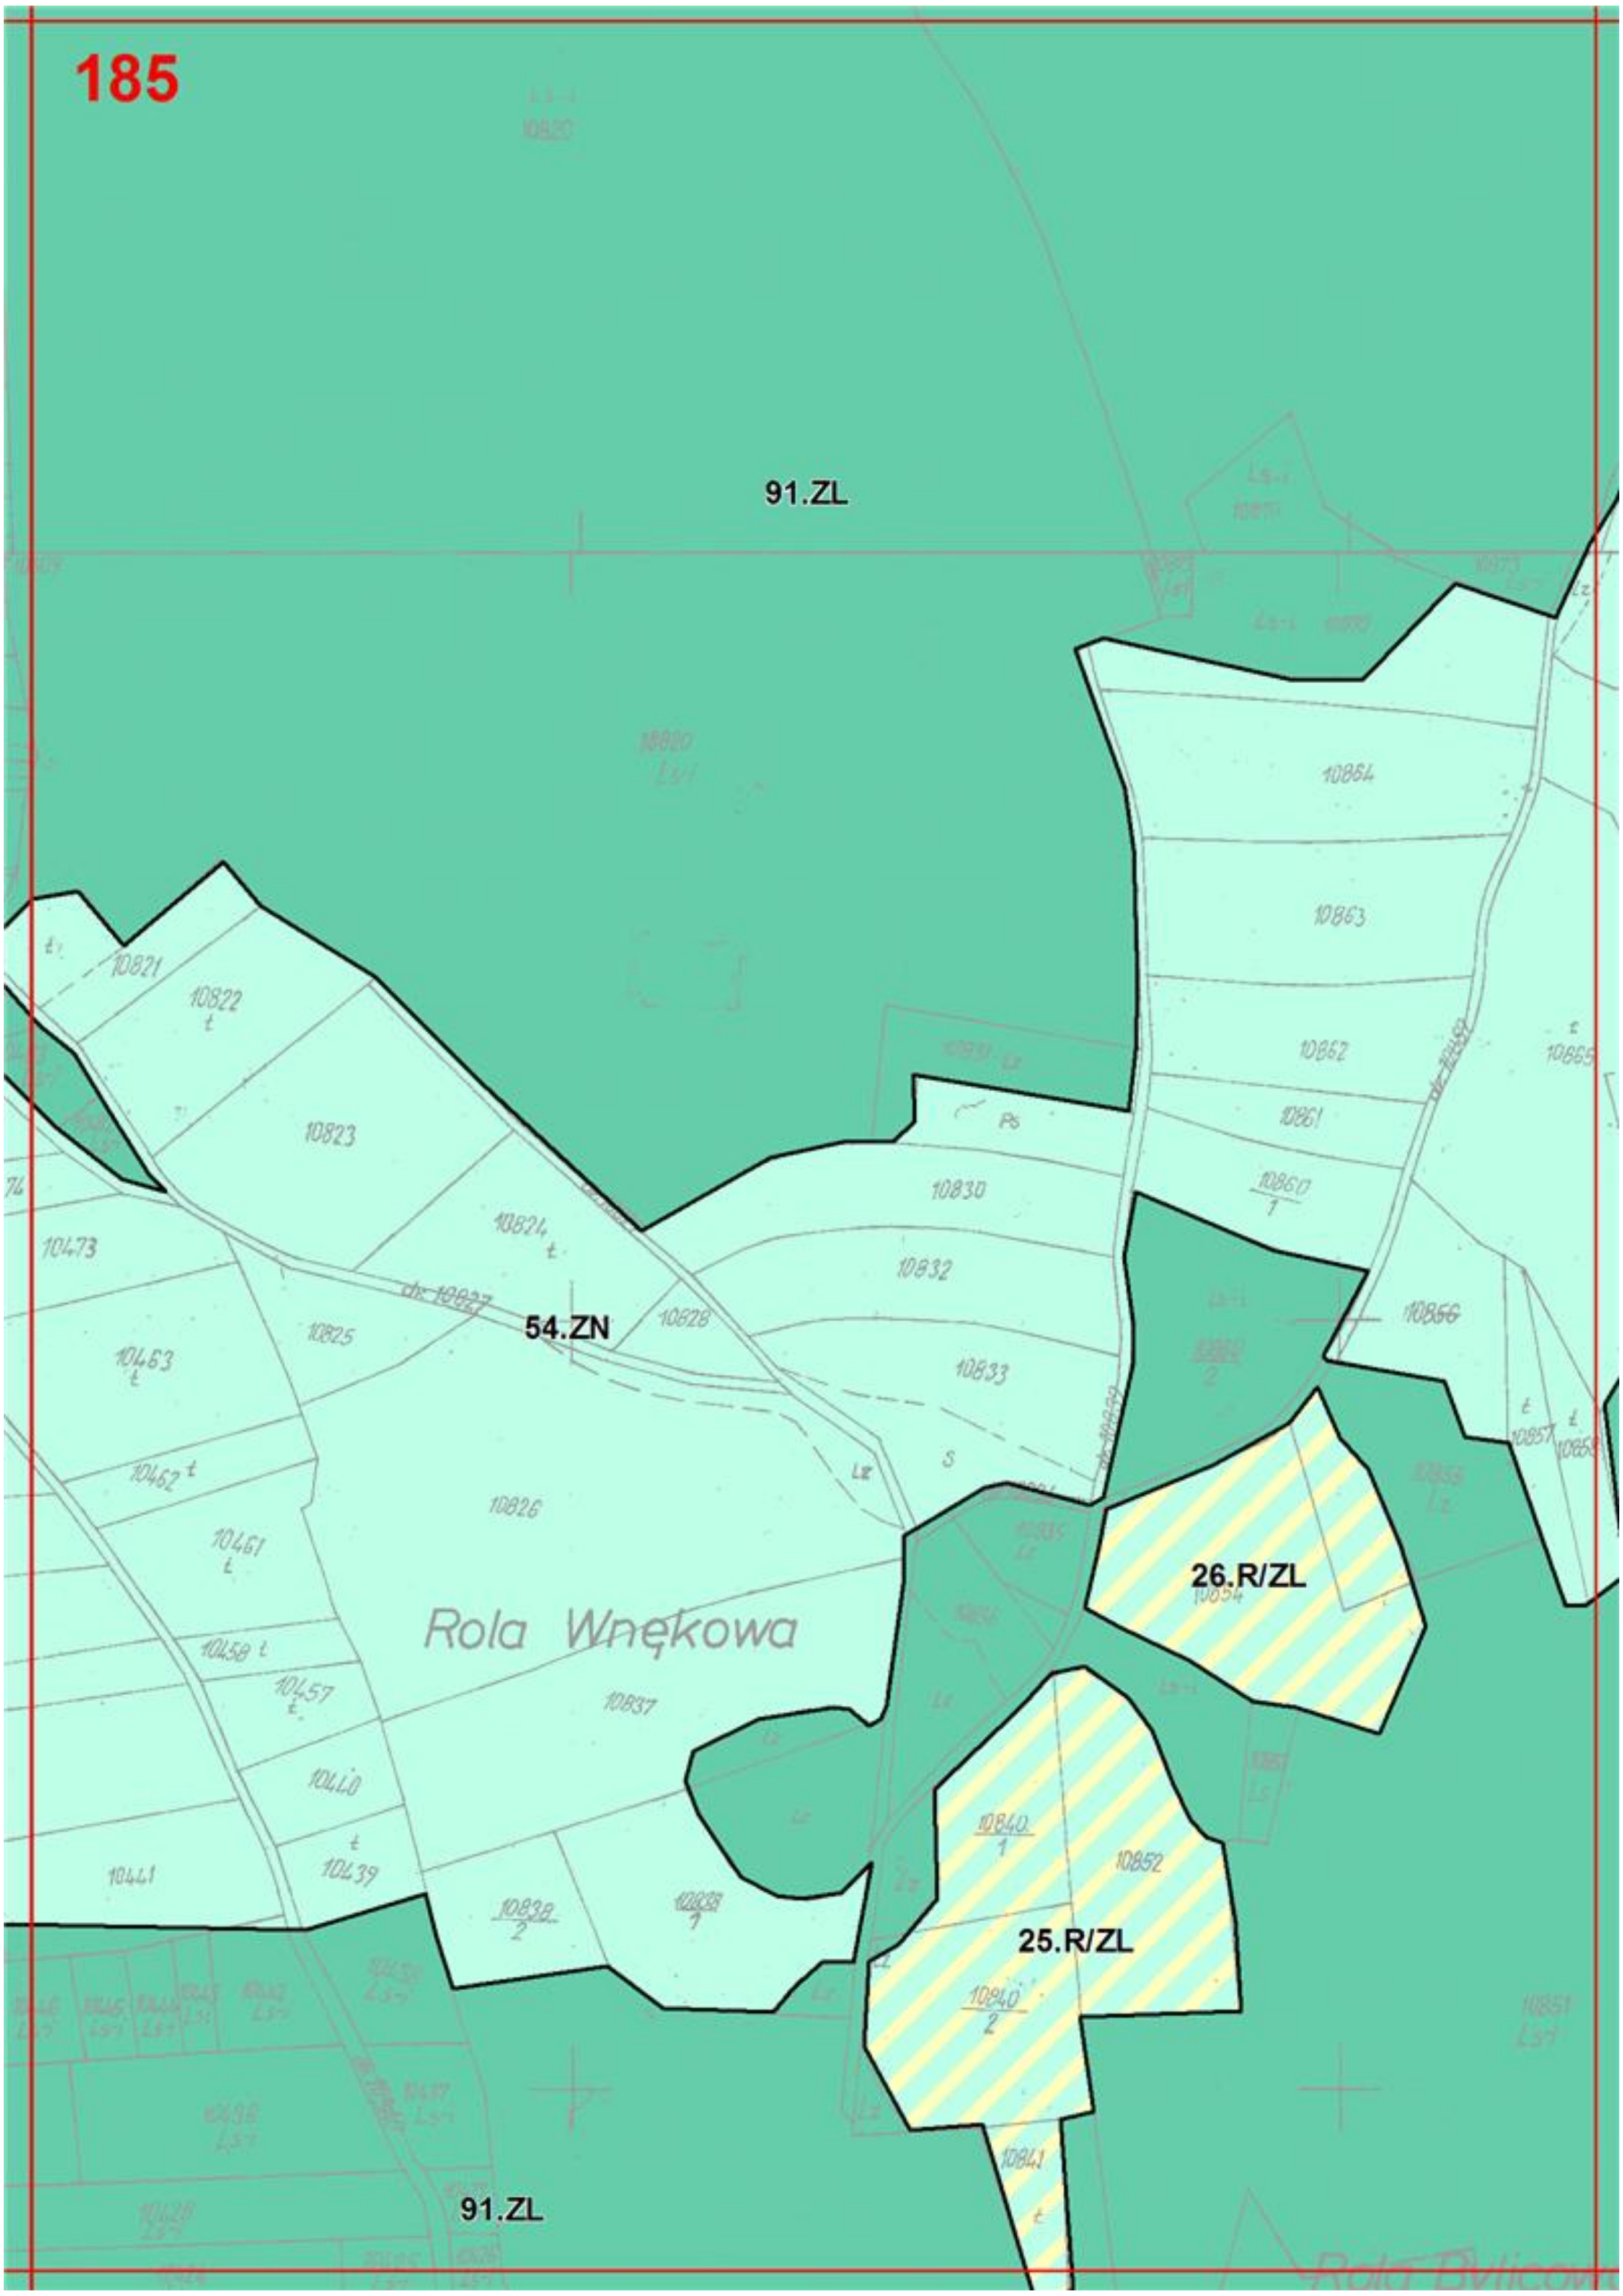

180
3.R
24.MN/RM
25.MN/RM
46.KDX
26.MN/RM
23.MN/RM
12.KDX
10.ZN
15.KDX
18.MN/RM
19.KDX
16.MN/RM
14.MN/RM
19.MN/RM
20.MN/RM
12.KDX
18.KDX
20.KDX
16.KDX
17.MN/RM
21.MN/RM
15.MN/RM
17.KDX
22.MN/RM
37
44.MN/RM
25.ZN
22.ZN
2.WS
3.WS
14.ZN
23.ZN
36.MN/RM
24.ZN
22.KDX
41
38.MN/RM
37.MN/RM
24.KDX

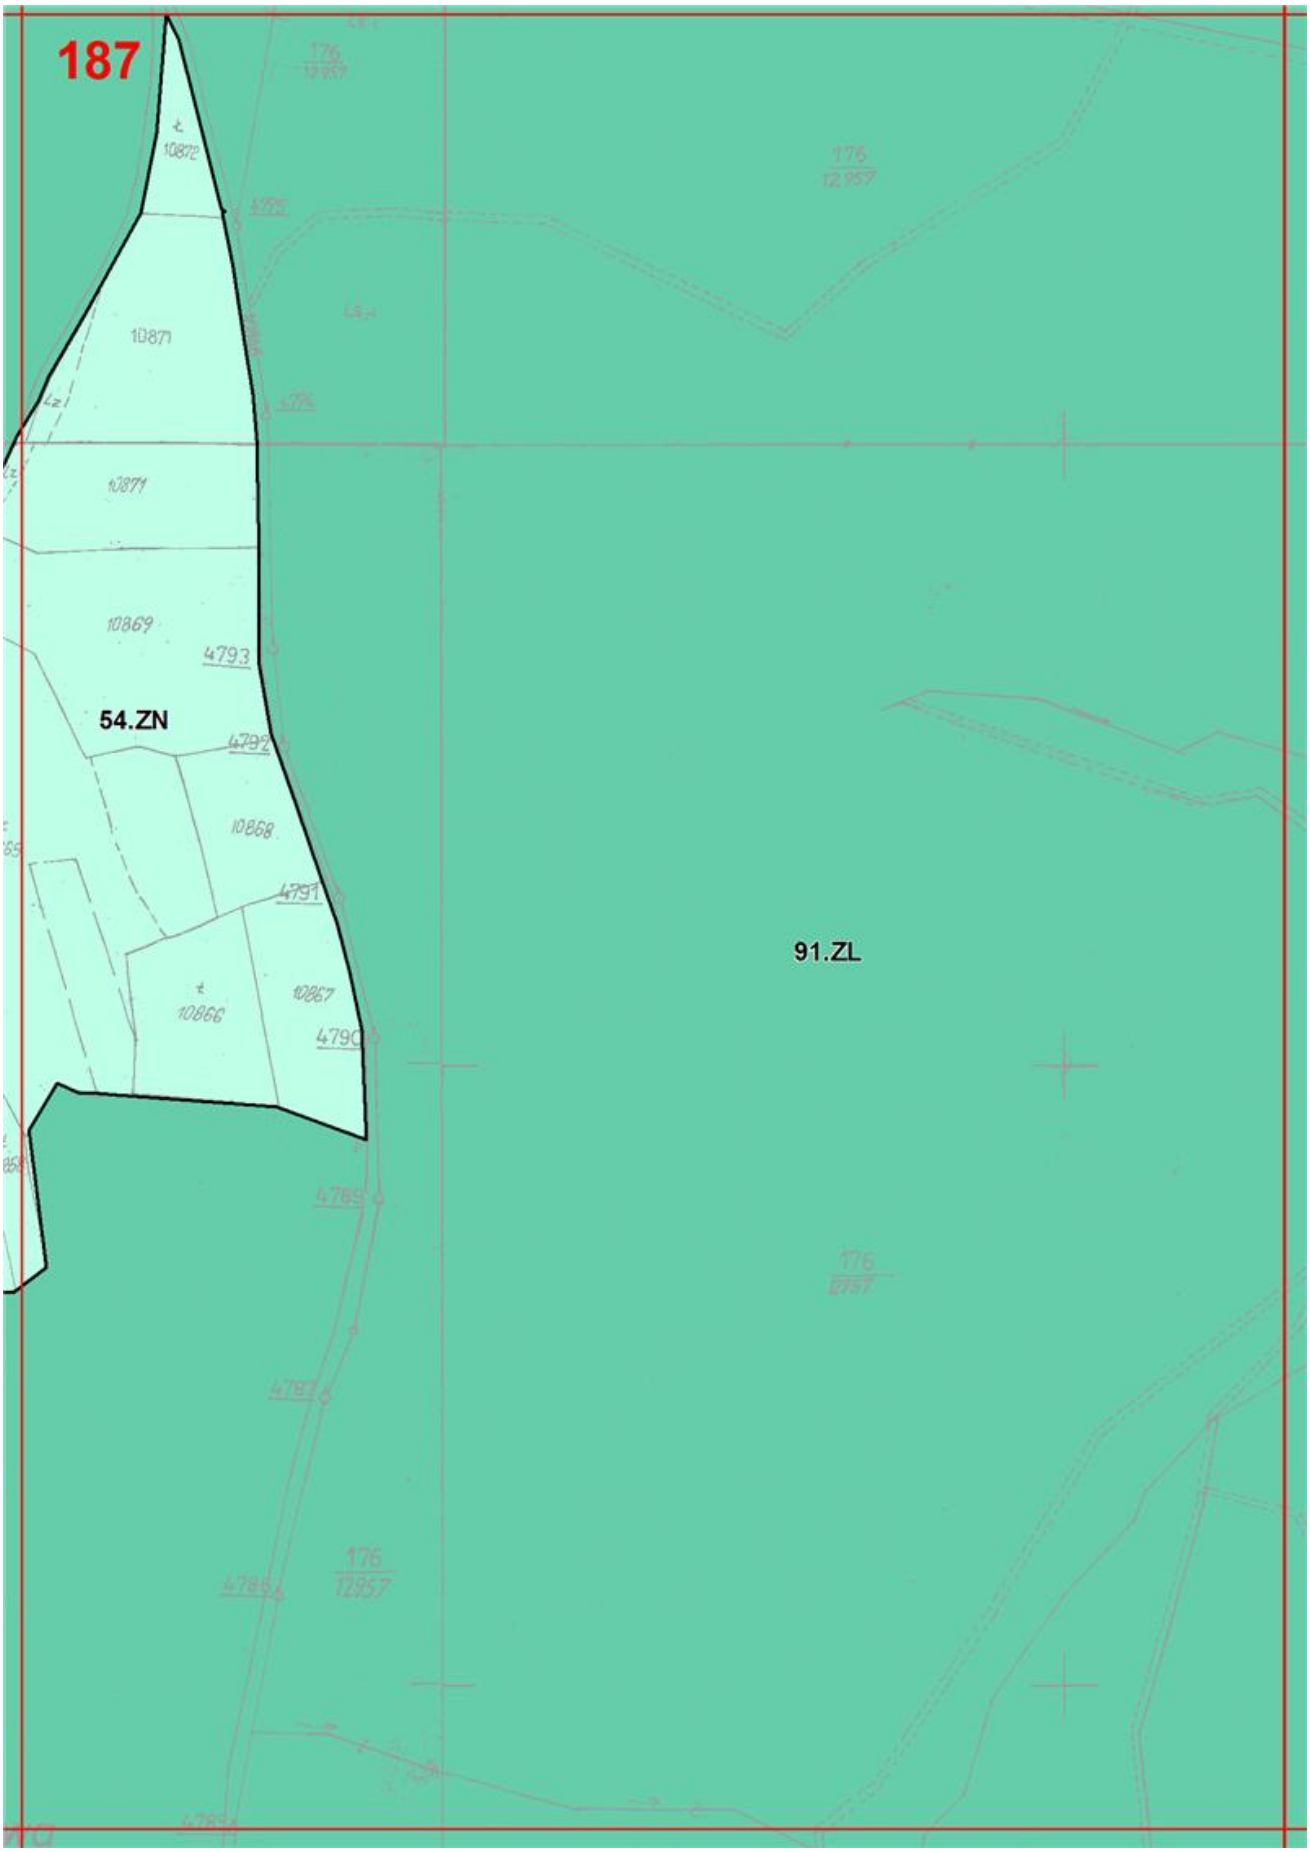

3.R
181
29.MN/RM
25.MN/RM
36.ZN
45.KDX
3.KDD
27.MN/RM
60.KDX
35.ZN
26.MN/RM
38
22.MN/RM
32.ZN
20.MN/RM
21.KDX
47.MN/RM
45.MN/RM
4.WS
21.MN/RM
31.ZN
37.KDX
44.MN/RM
53.MN/RM
36.KDX
40.KDX
25.ZN
26.ZN
3.WS
70.WS
51.MN/RM
24.ZN
27.ZN
38.MN/RM
34.KDX
191.ZL
54.MN/RM

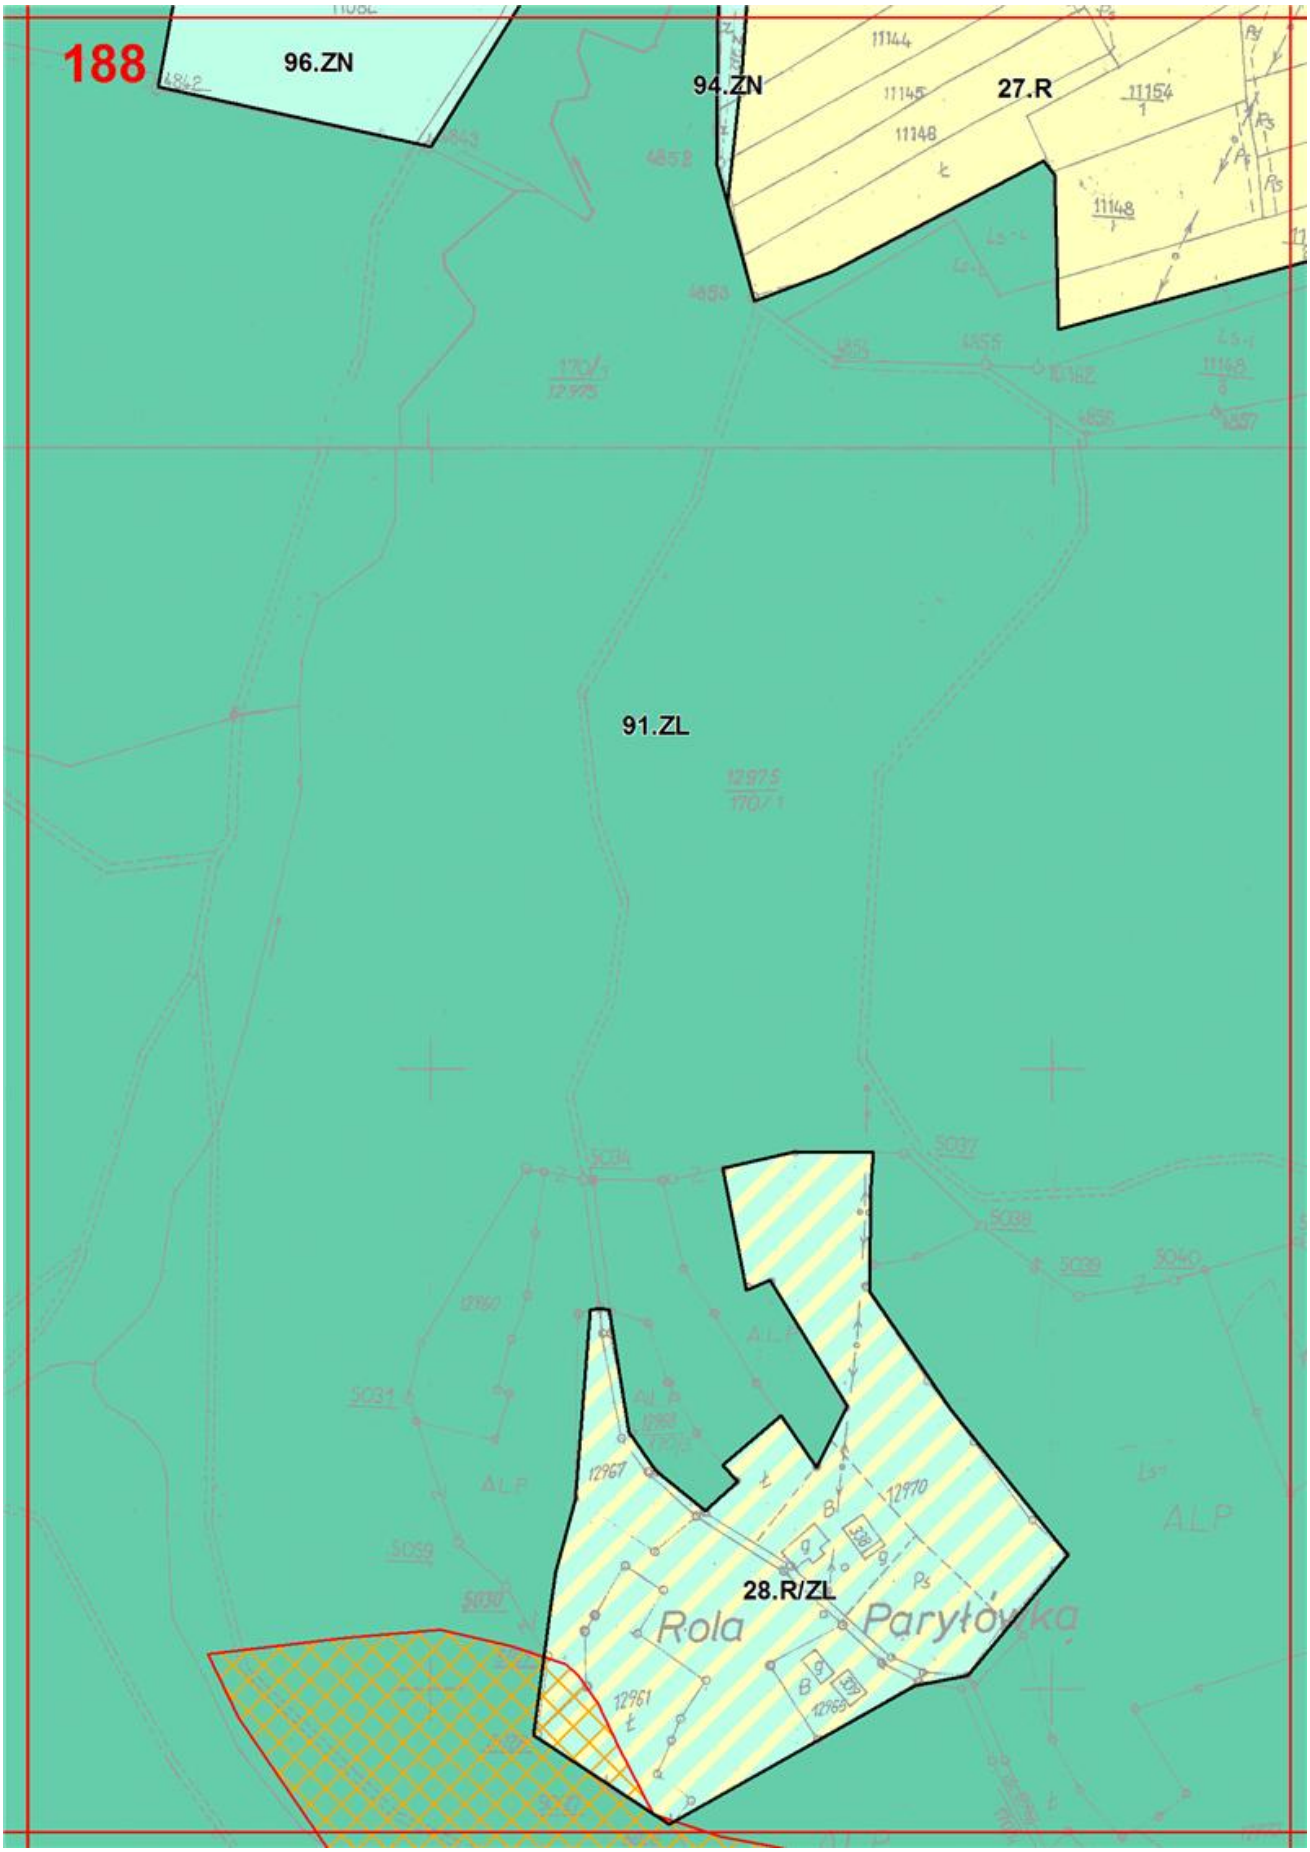

182
36.ZN
39.ZN
1.KDZ
607.ZN
61.KDX
32.MN/RM
72.MN/RM
67.KDX
71.MN/RM
66.KDX
70.MN/RM
65.KDX
69.MN/RM
14.KDX
46.MN/RM
2.KDD
6.ZN
32.ZN
4.WS
31.ZN
45.ZN
48.MN/RM
47.MN/RM
10.R
91.ZL
39.KDX
49.MN/RM
33.ZN
40.KDX
50.MN/RM
38.KDX
2.KDD
9.R
51.MN/RM
91.ZL
91.ZL

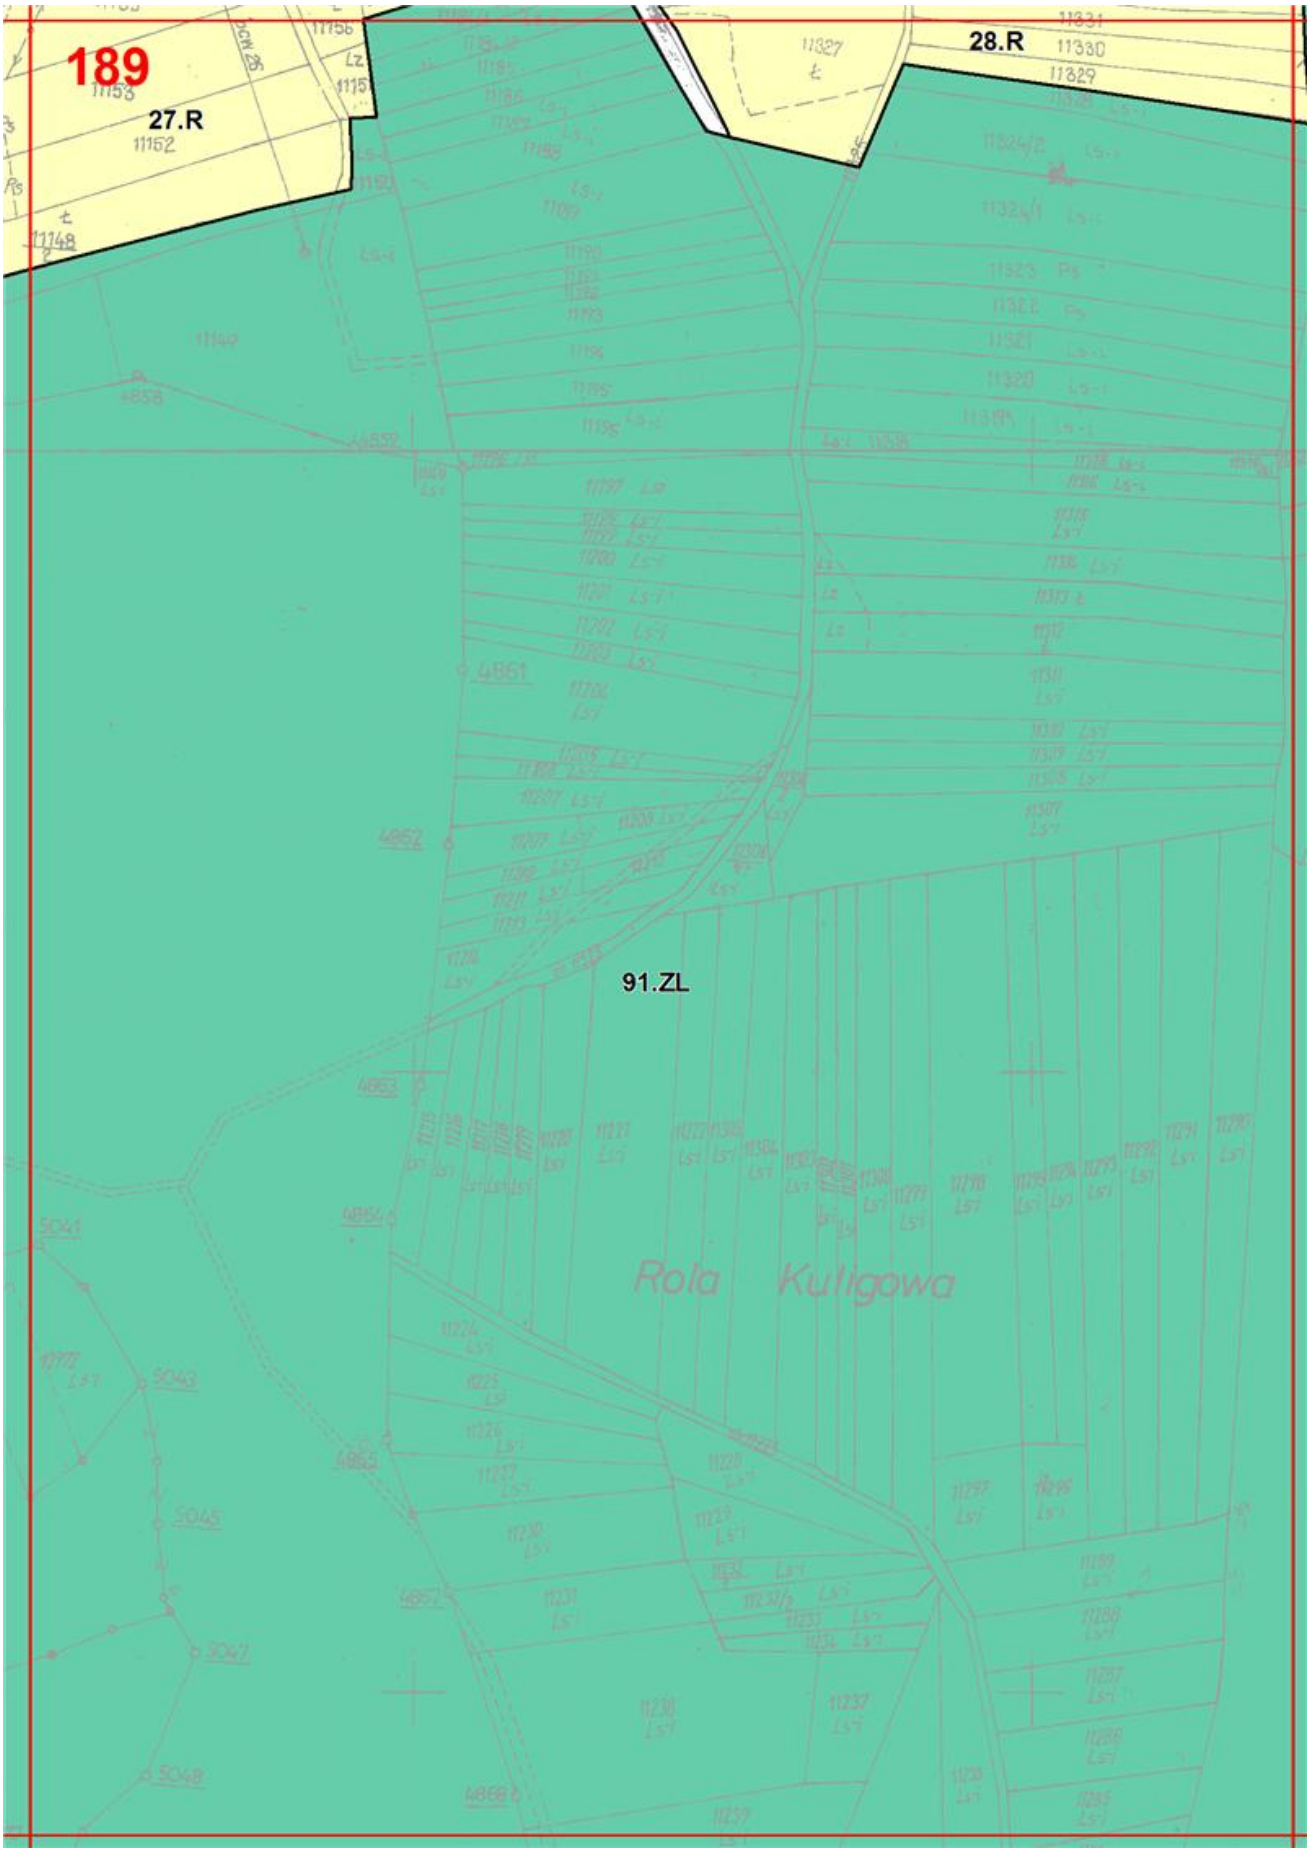

183
71.MN/RM
44.ZN
11.R
10.R
45.ZN
24.R/ZL
91.ZL
10.R
46.ZN
23.R/ZL

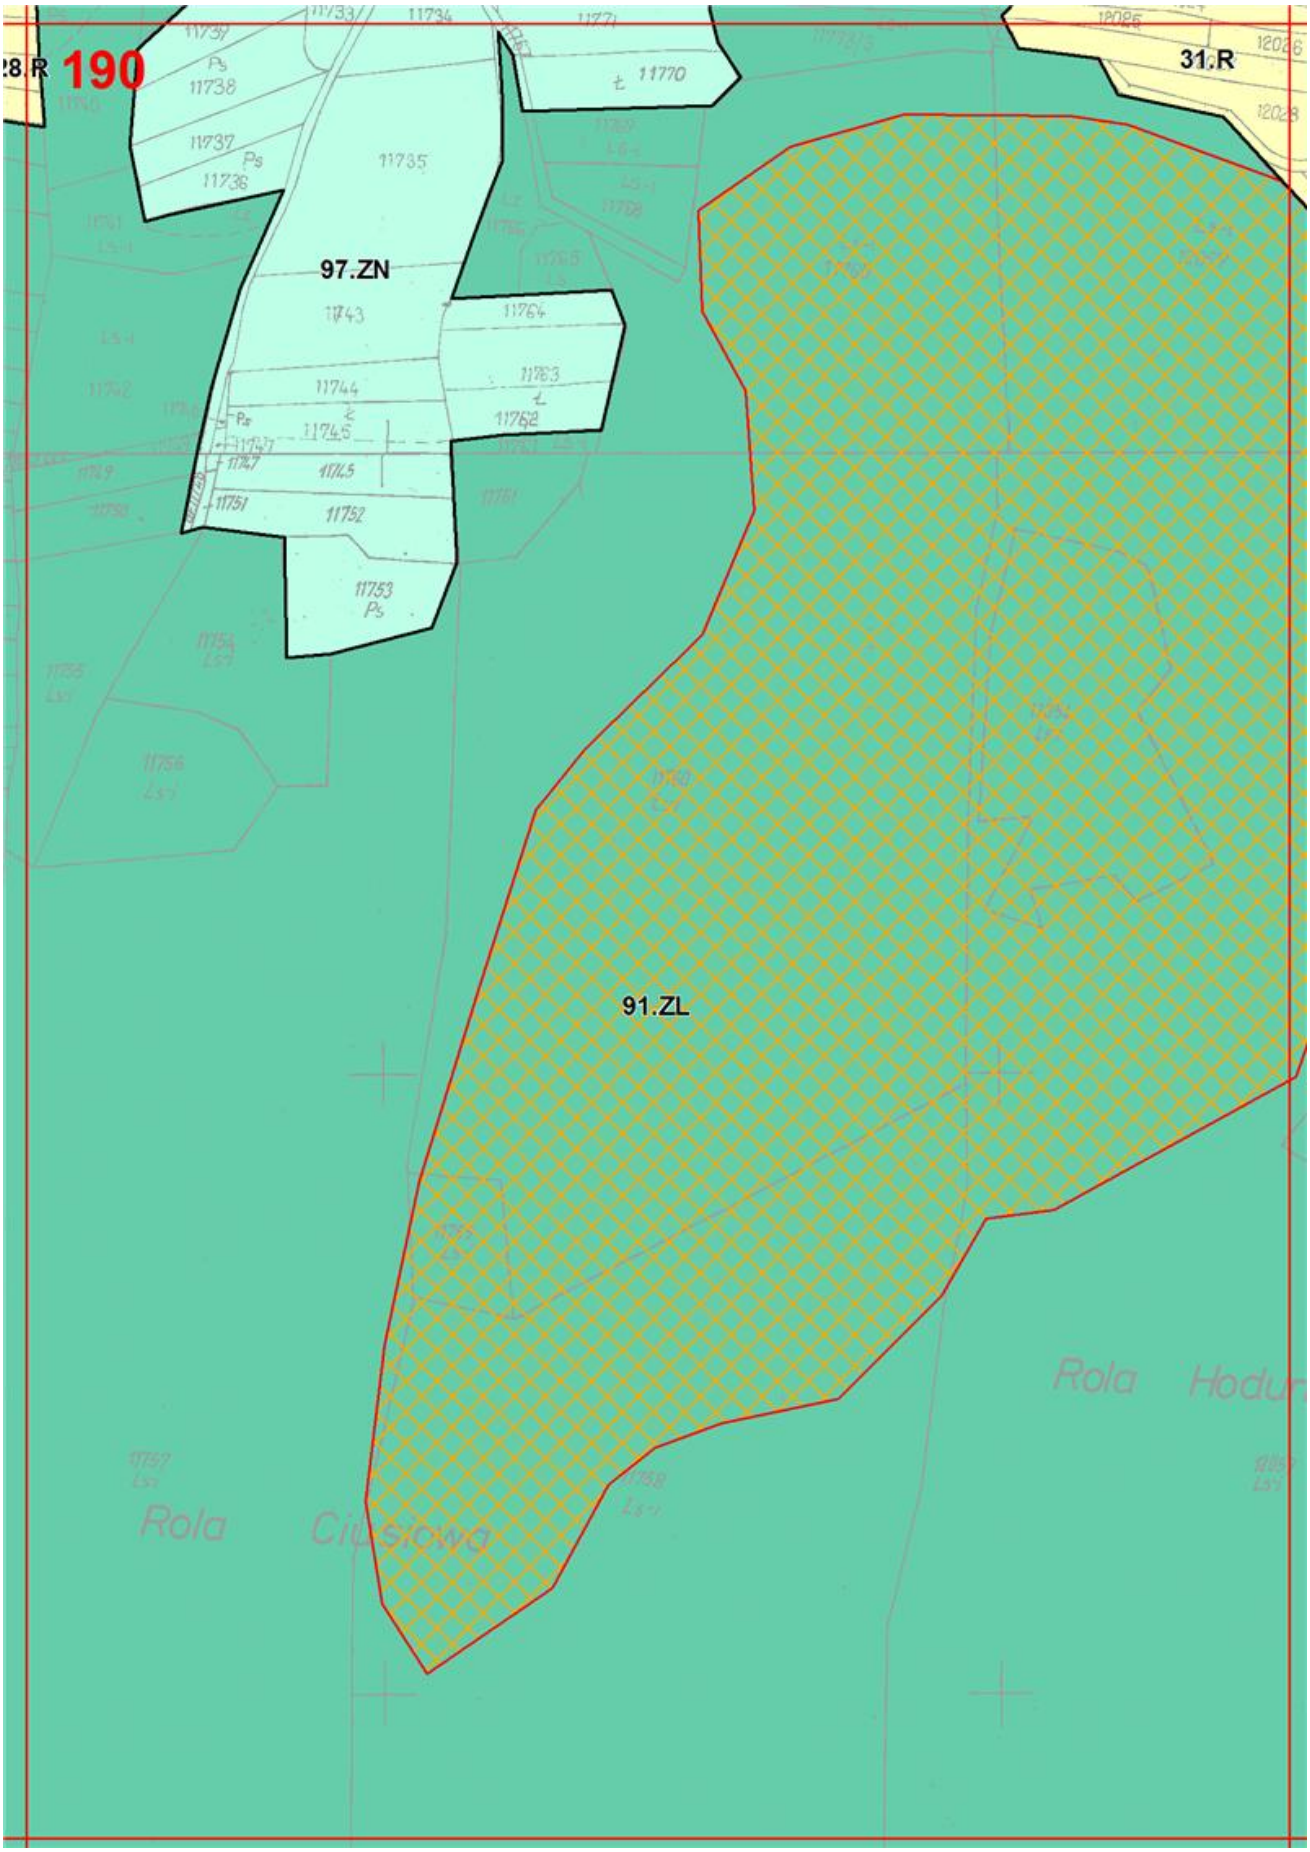

184
11.R
27.R/ZL
55.ZN
91.ZL
46.ZN
54.ZN
Rola Balinkowa

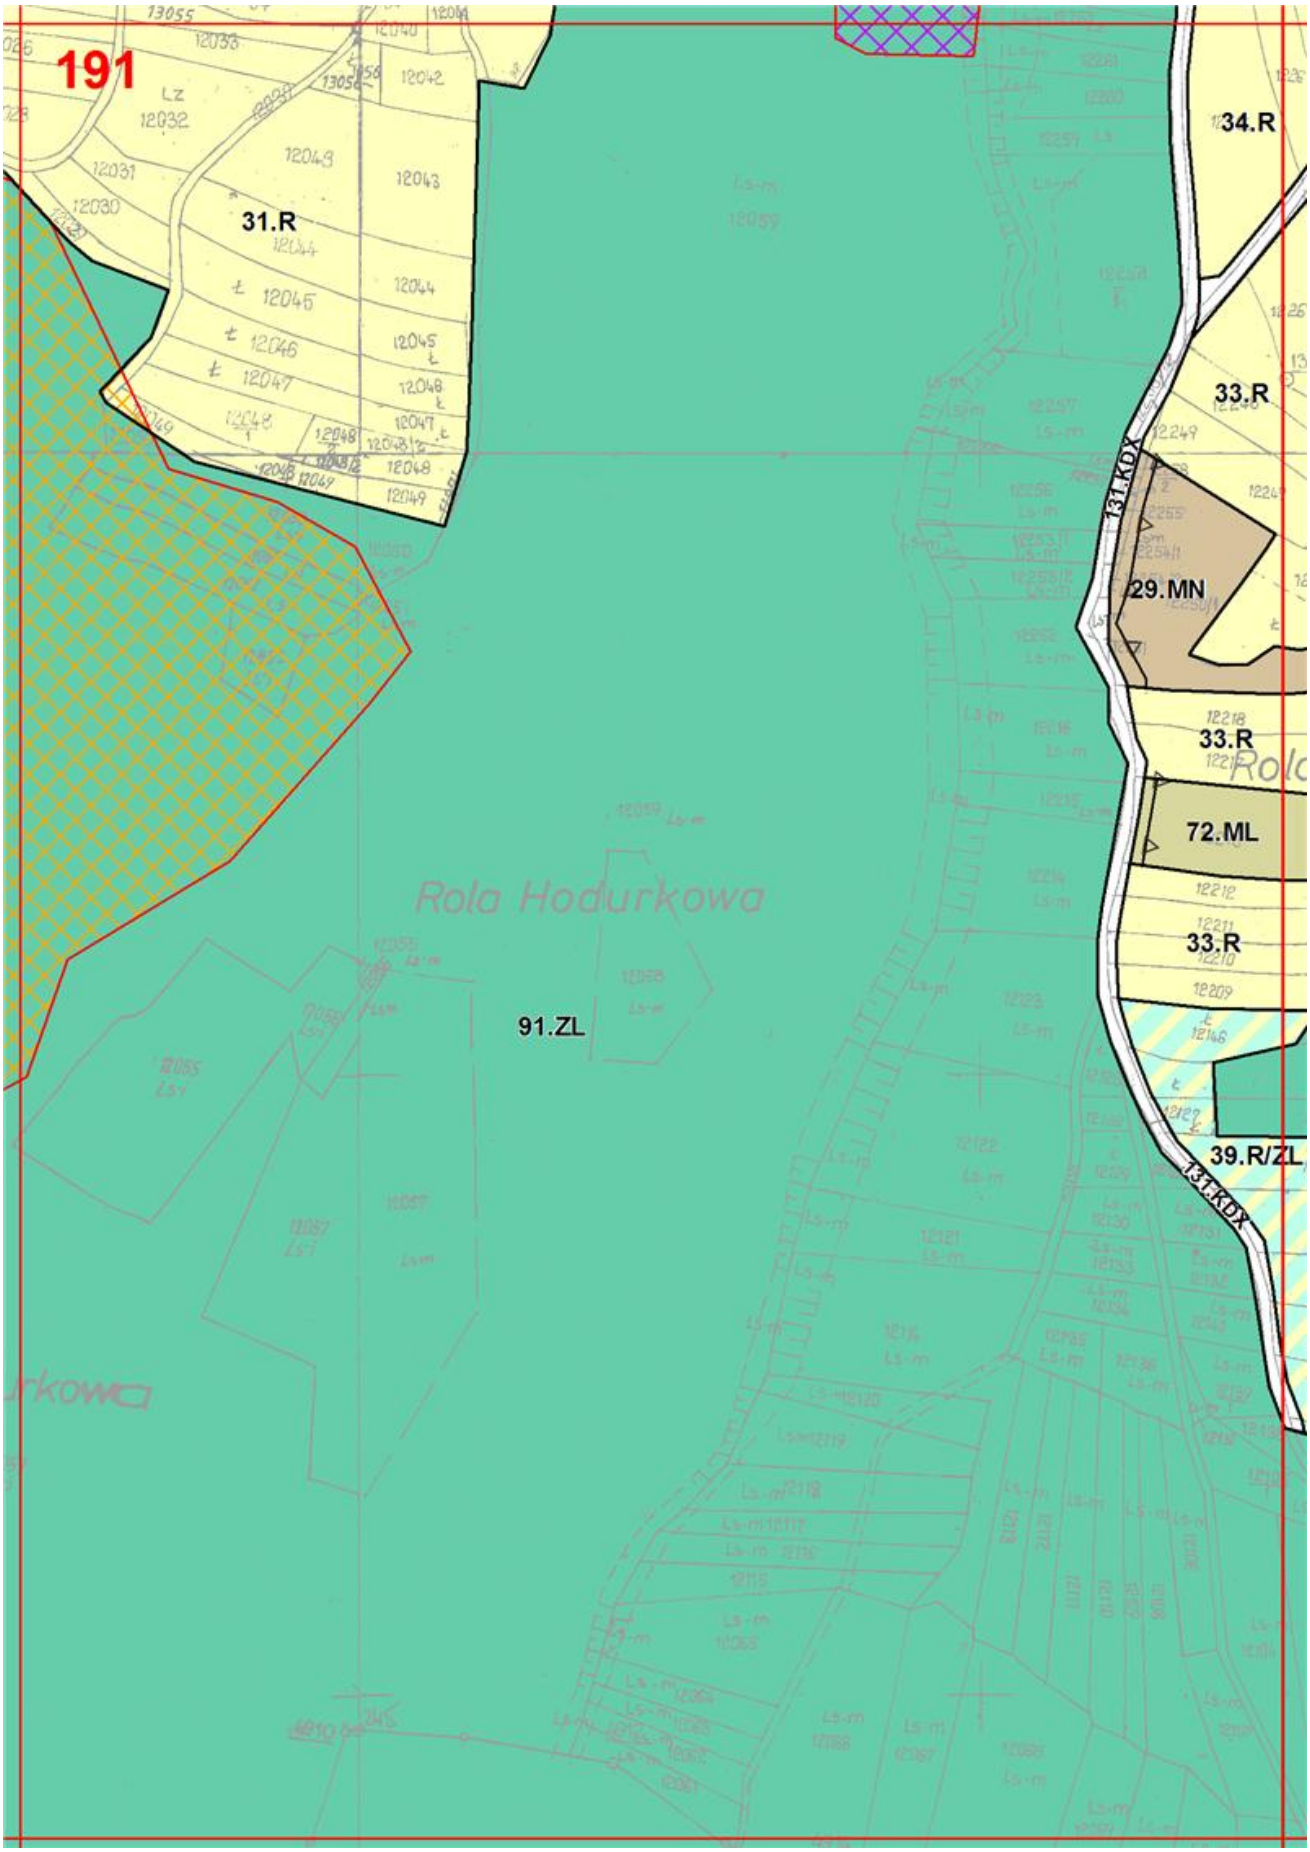

185
91.ZL
10821
10822
10823
10824
10825
10826
10828
10830
10832
10833
10837
10864
10863
10862
10861
10856
54.ZN
Rola Wnękowa
26.R/ZL
10852
25.R/ZL
10441
10439
10473
10463
10461
91.ZL

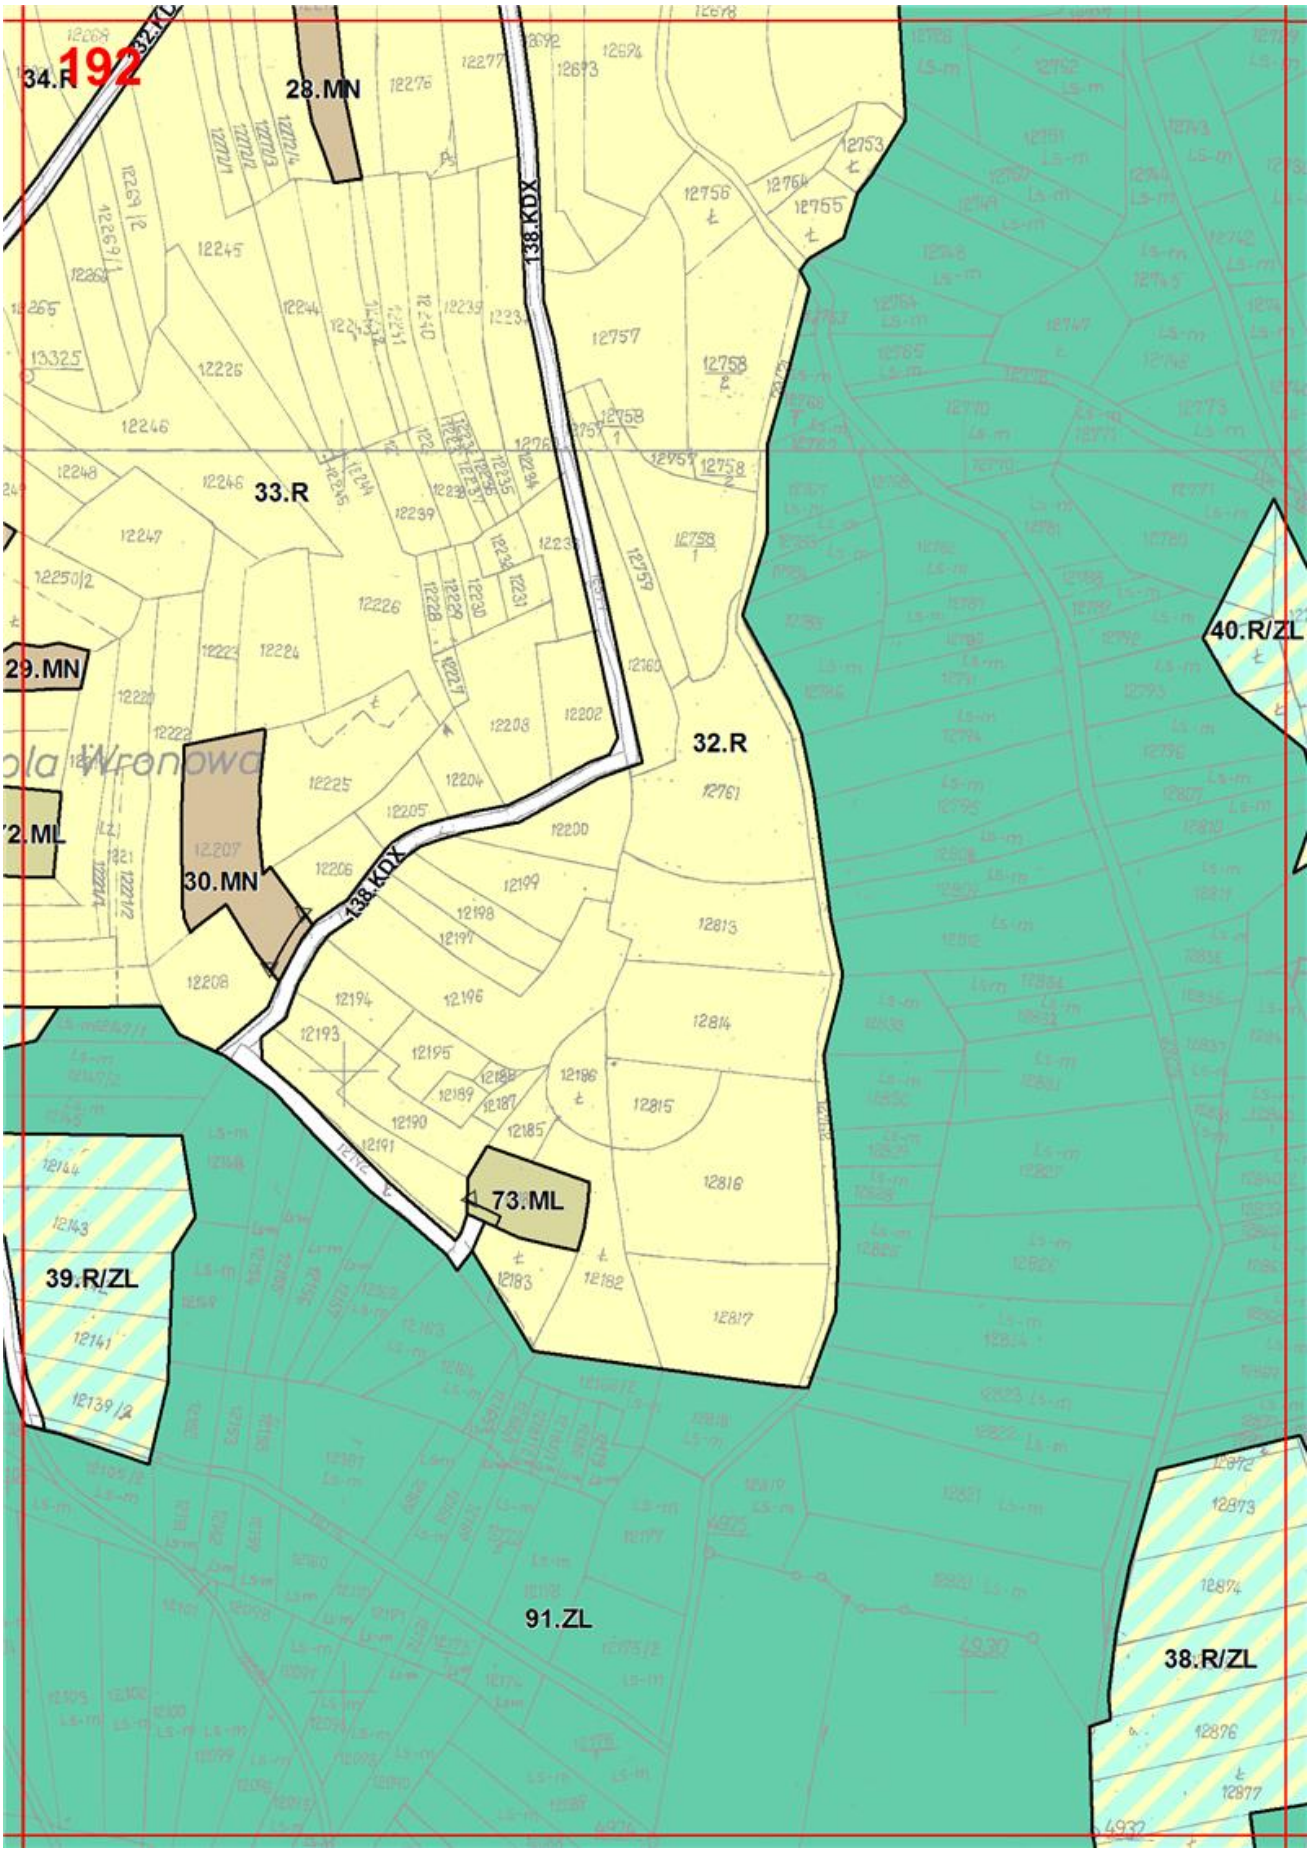

187
10872
10871
10871
10869
4793
54.ZN
4792
10868
4791
10867
10866
4790
4789
4788
4787
176
12957
91.ZL

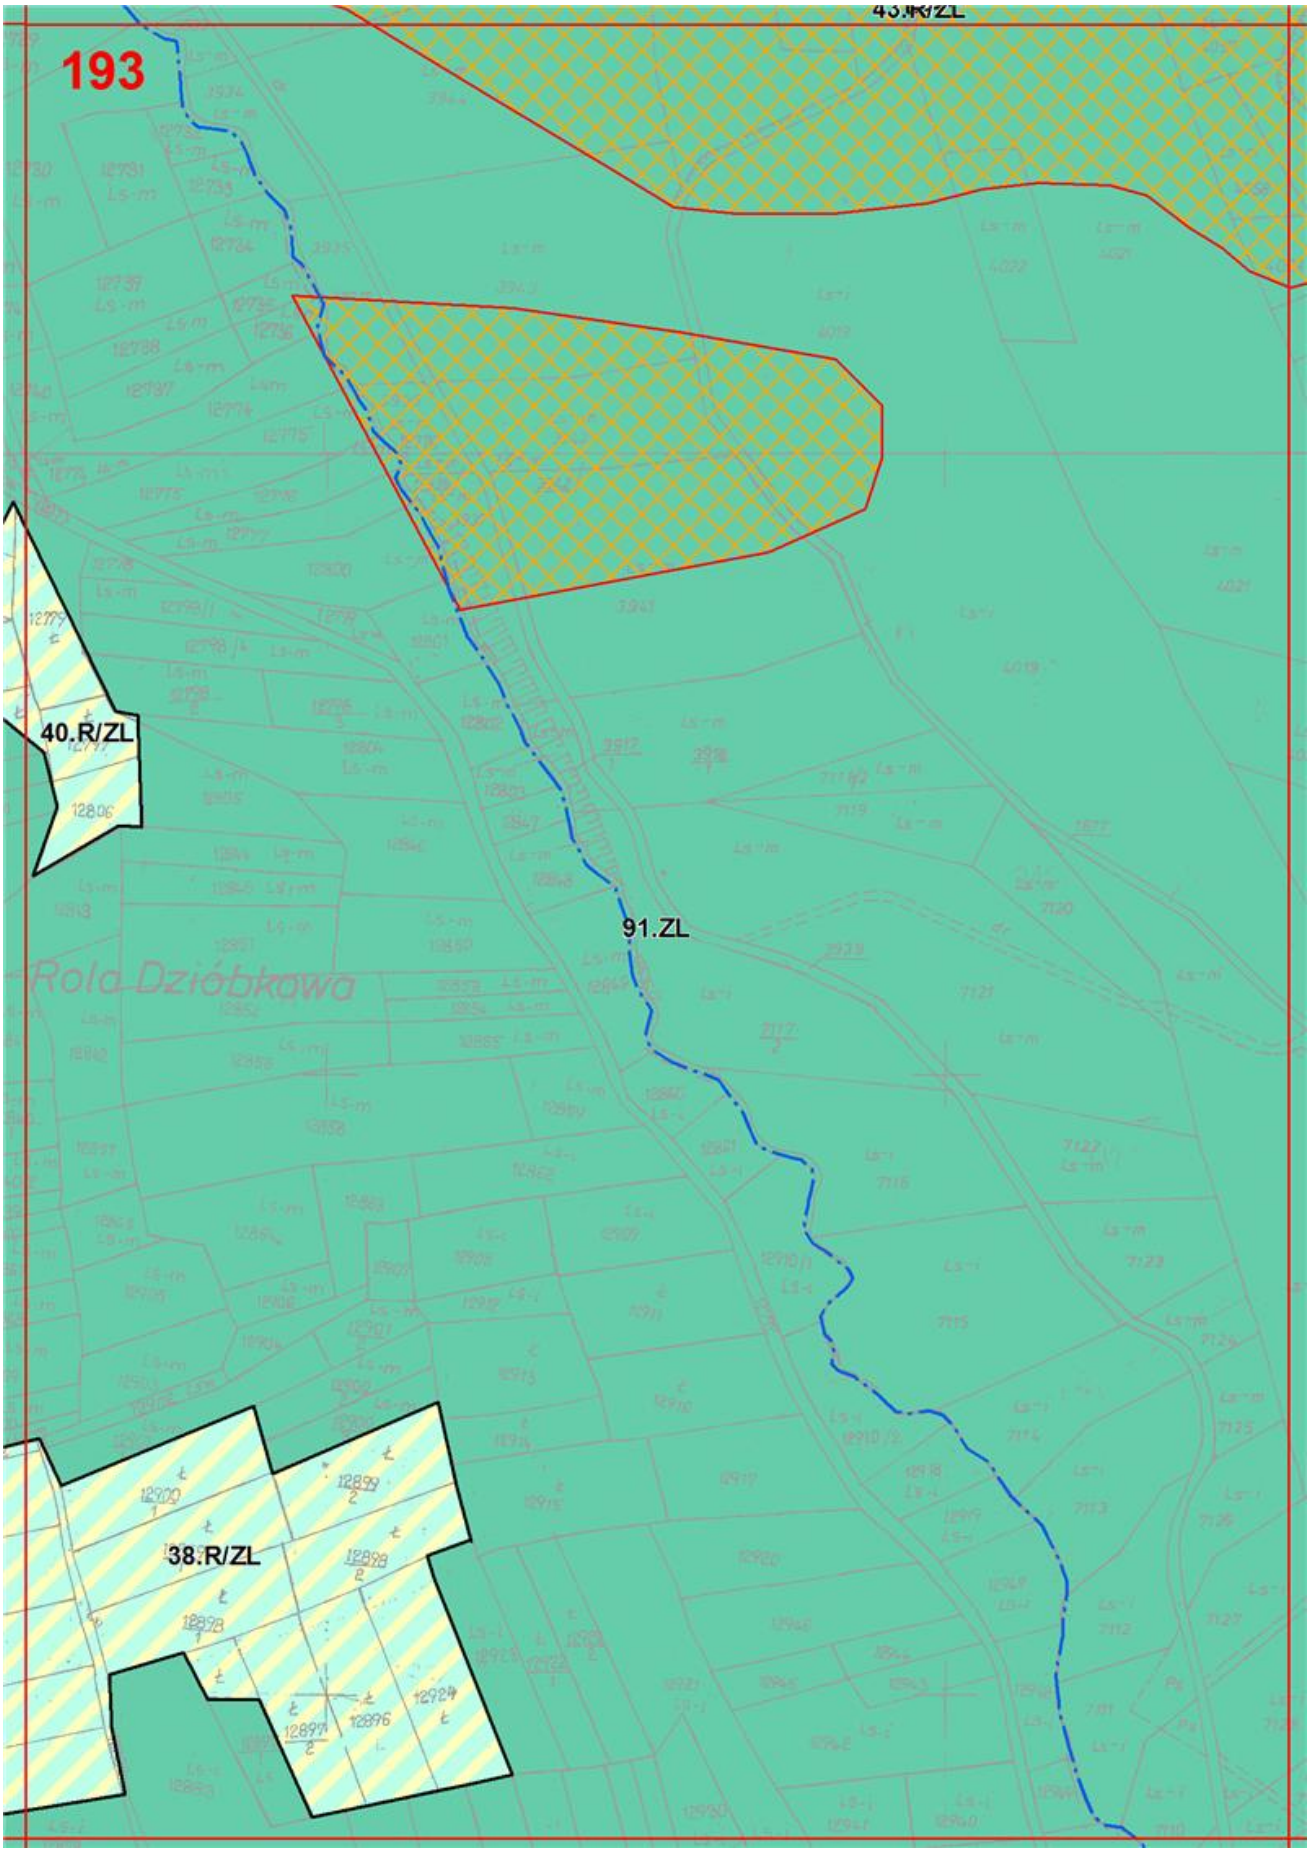

188
96.ZN
94.ZN
27.R
91.ZL
28.R/ZL
Rola
Paryłówka
ALP

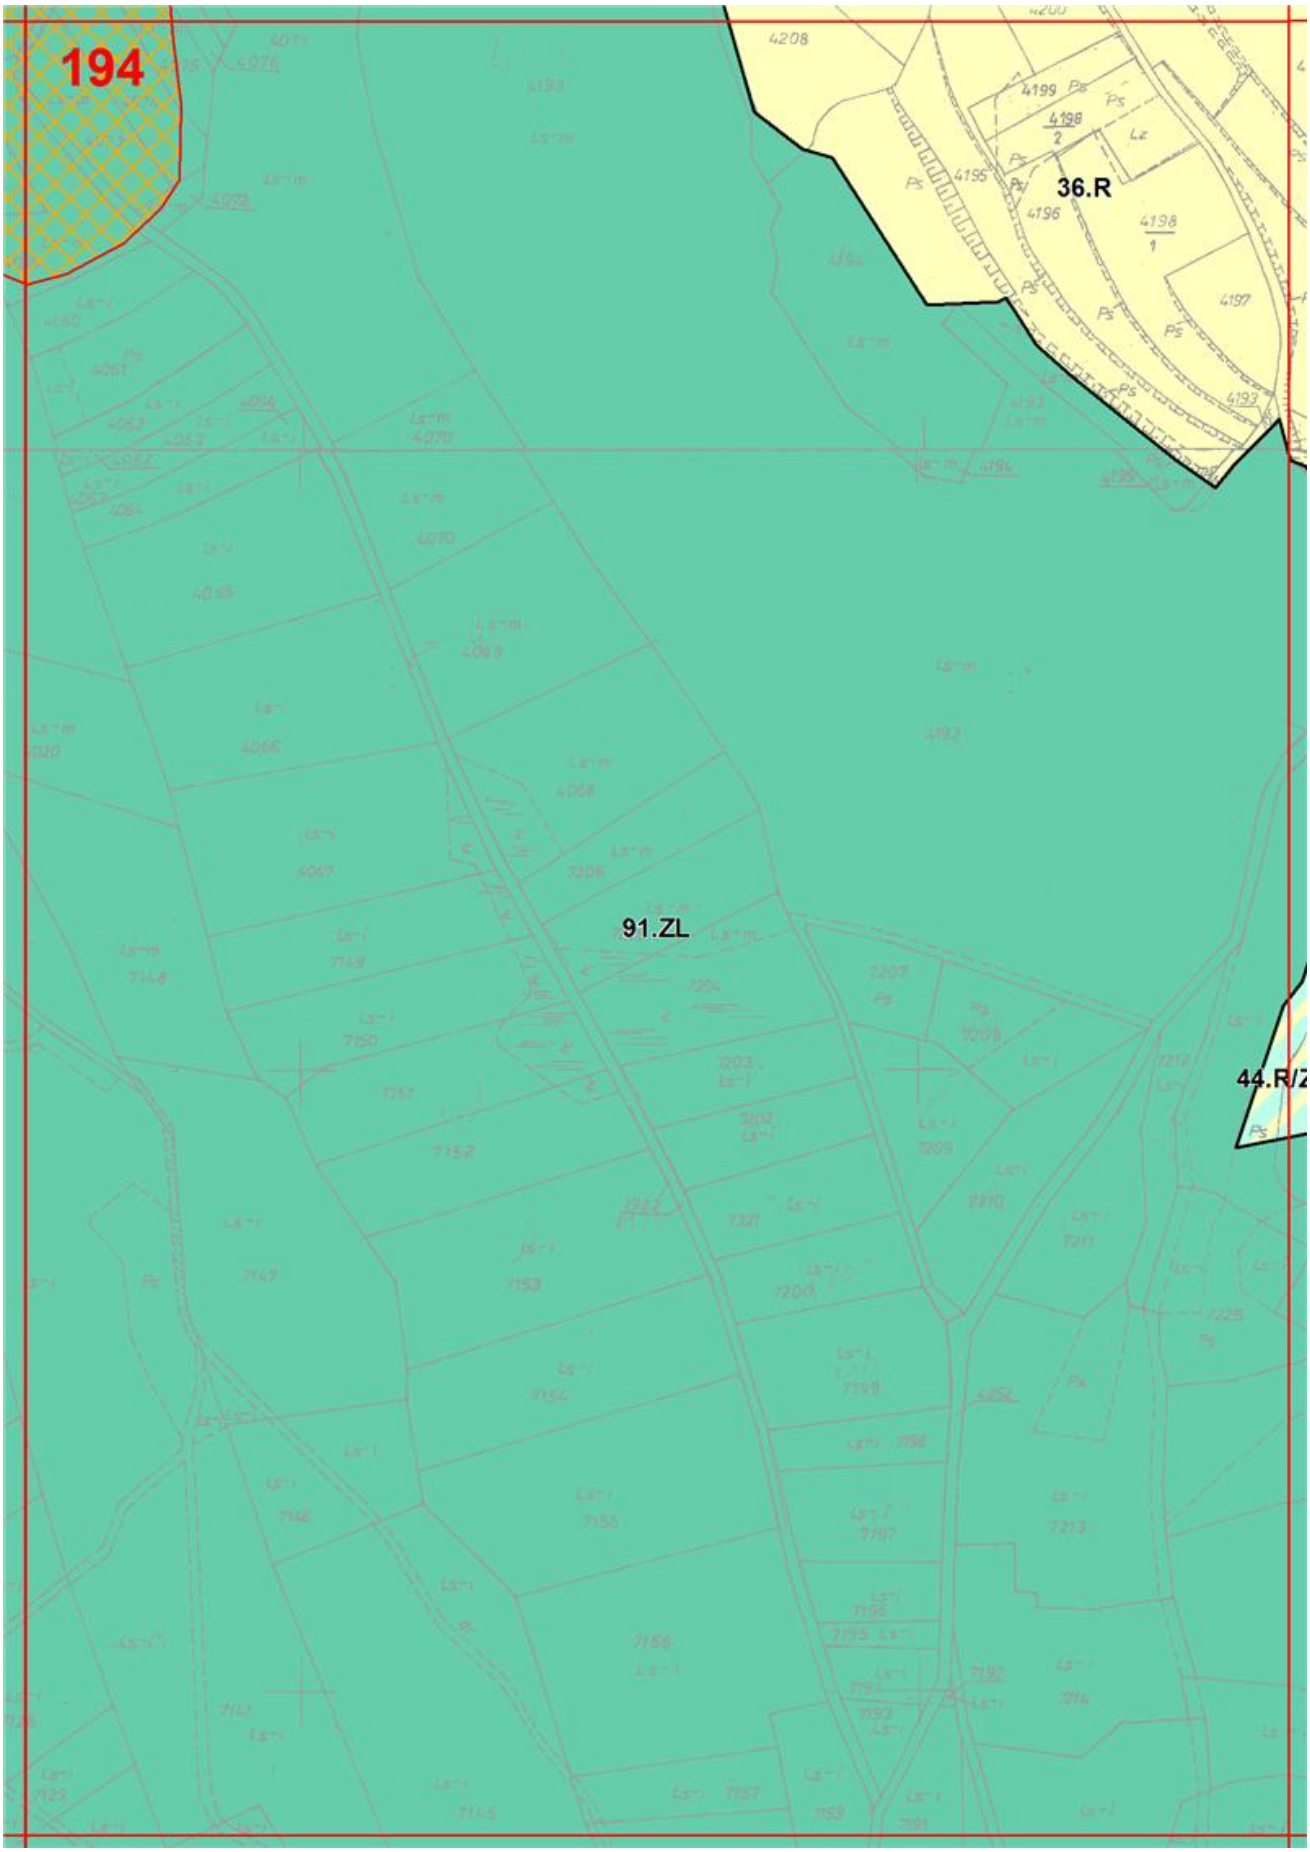

189
11153
27.R
11152
11148
28.R
11330
11329
11327
91.ZL
Rola Kulgowa

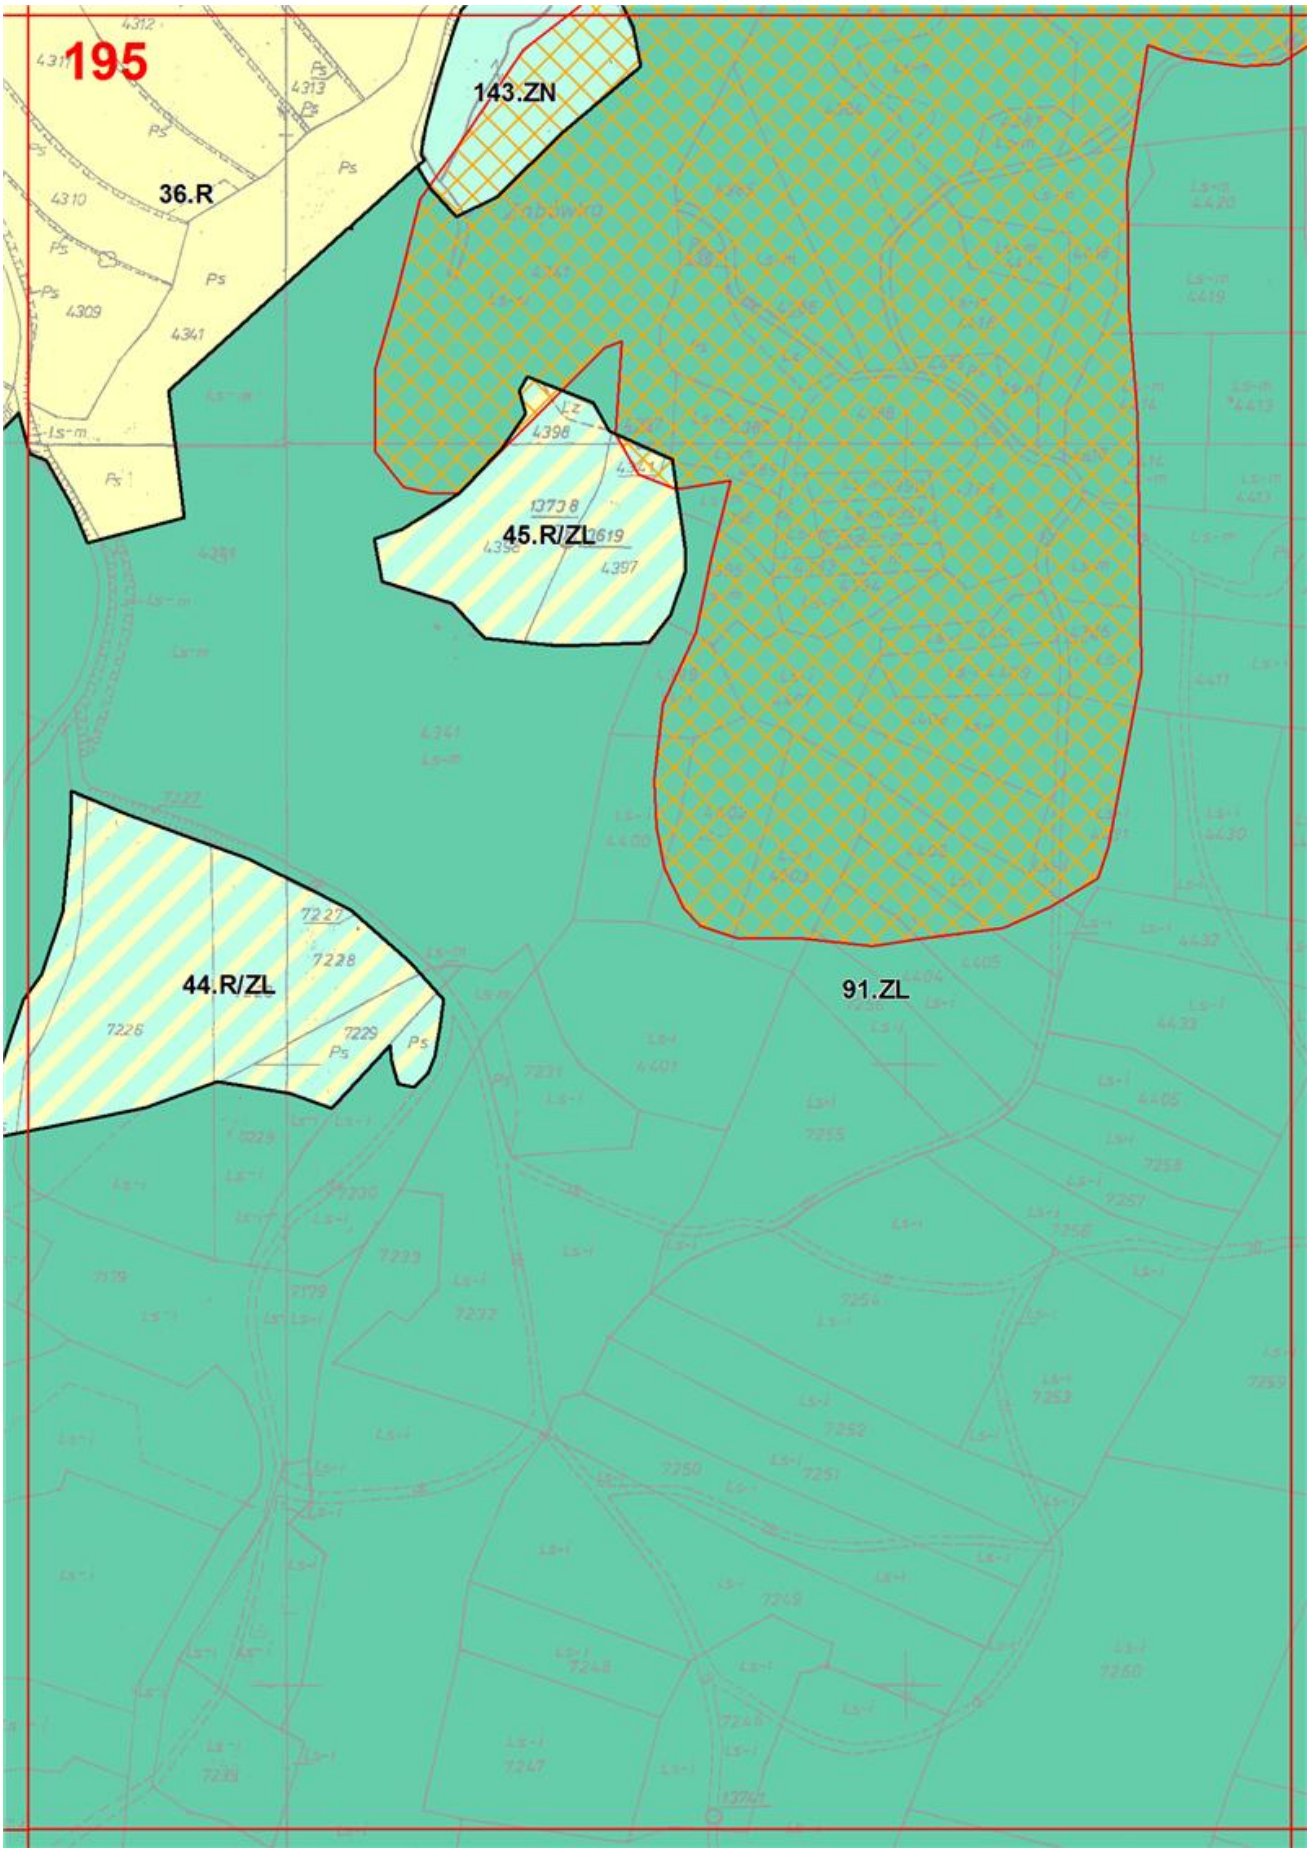

190
31.R
97.ZN
91.ZL
11738
11737
11736
11735
11770
11743
11764
11763
11762
11744
11745
11747
11751
11752
11753
Rola
Rola

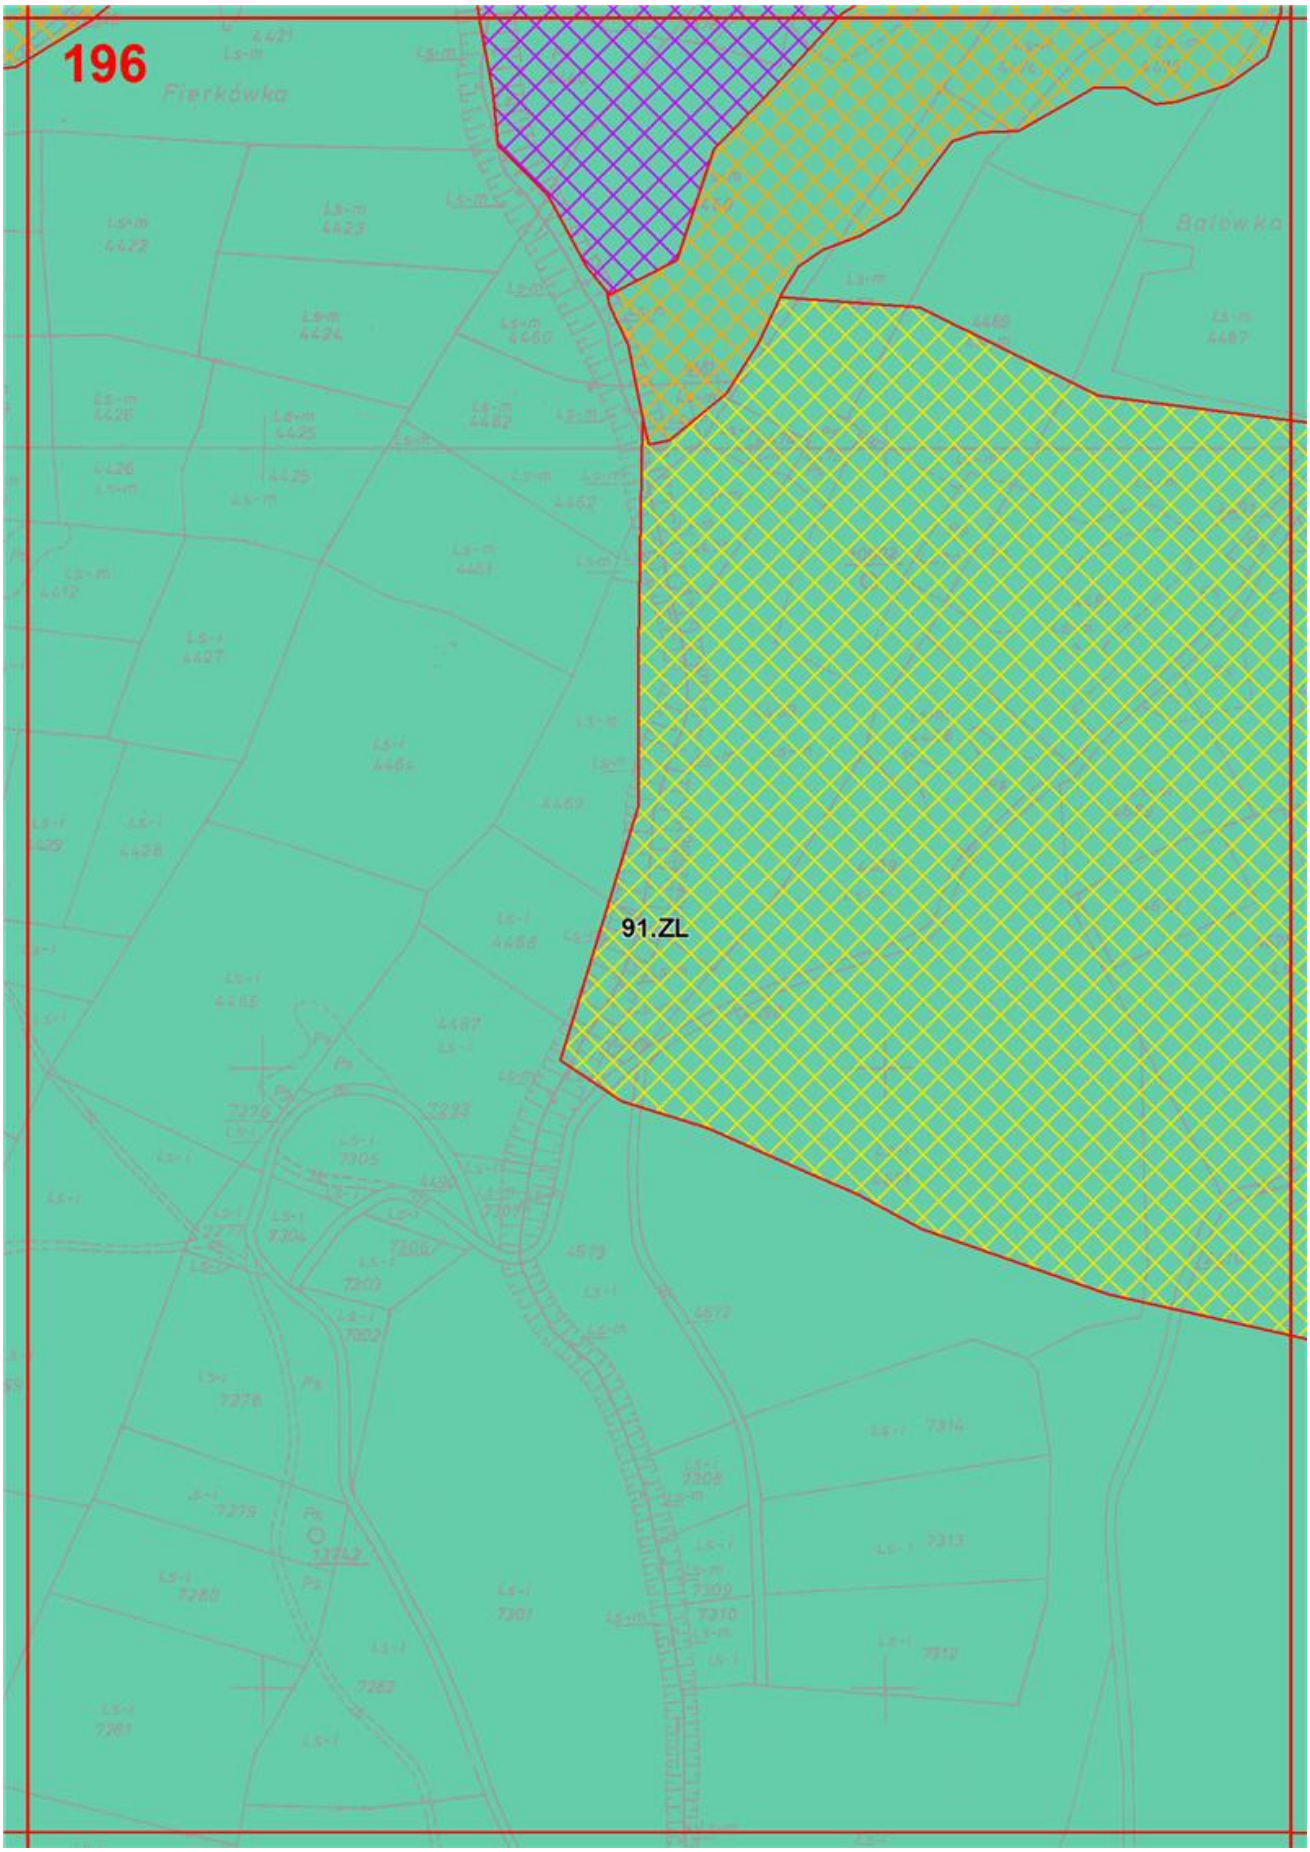

191
Lz
12032
12031
12030
12043
12044
12045
12046
12047
12048
12049
31.R
34.R
33.R
131.KDX
29.MN
33.R
72.ML
33.R
39.R/ZL
131.KDX
91.ZL
Rola Hodurkowa

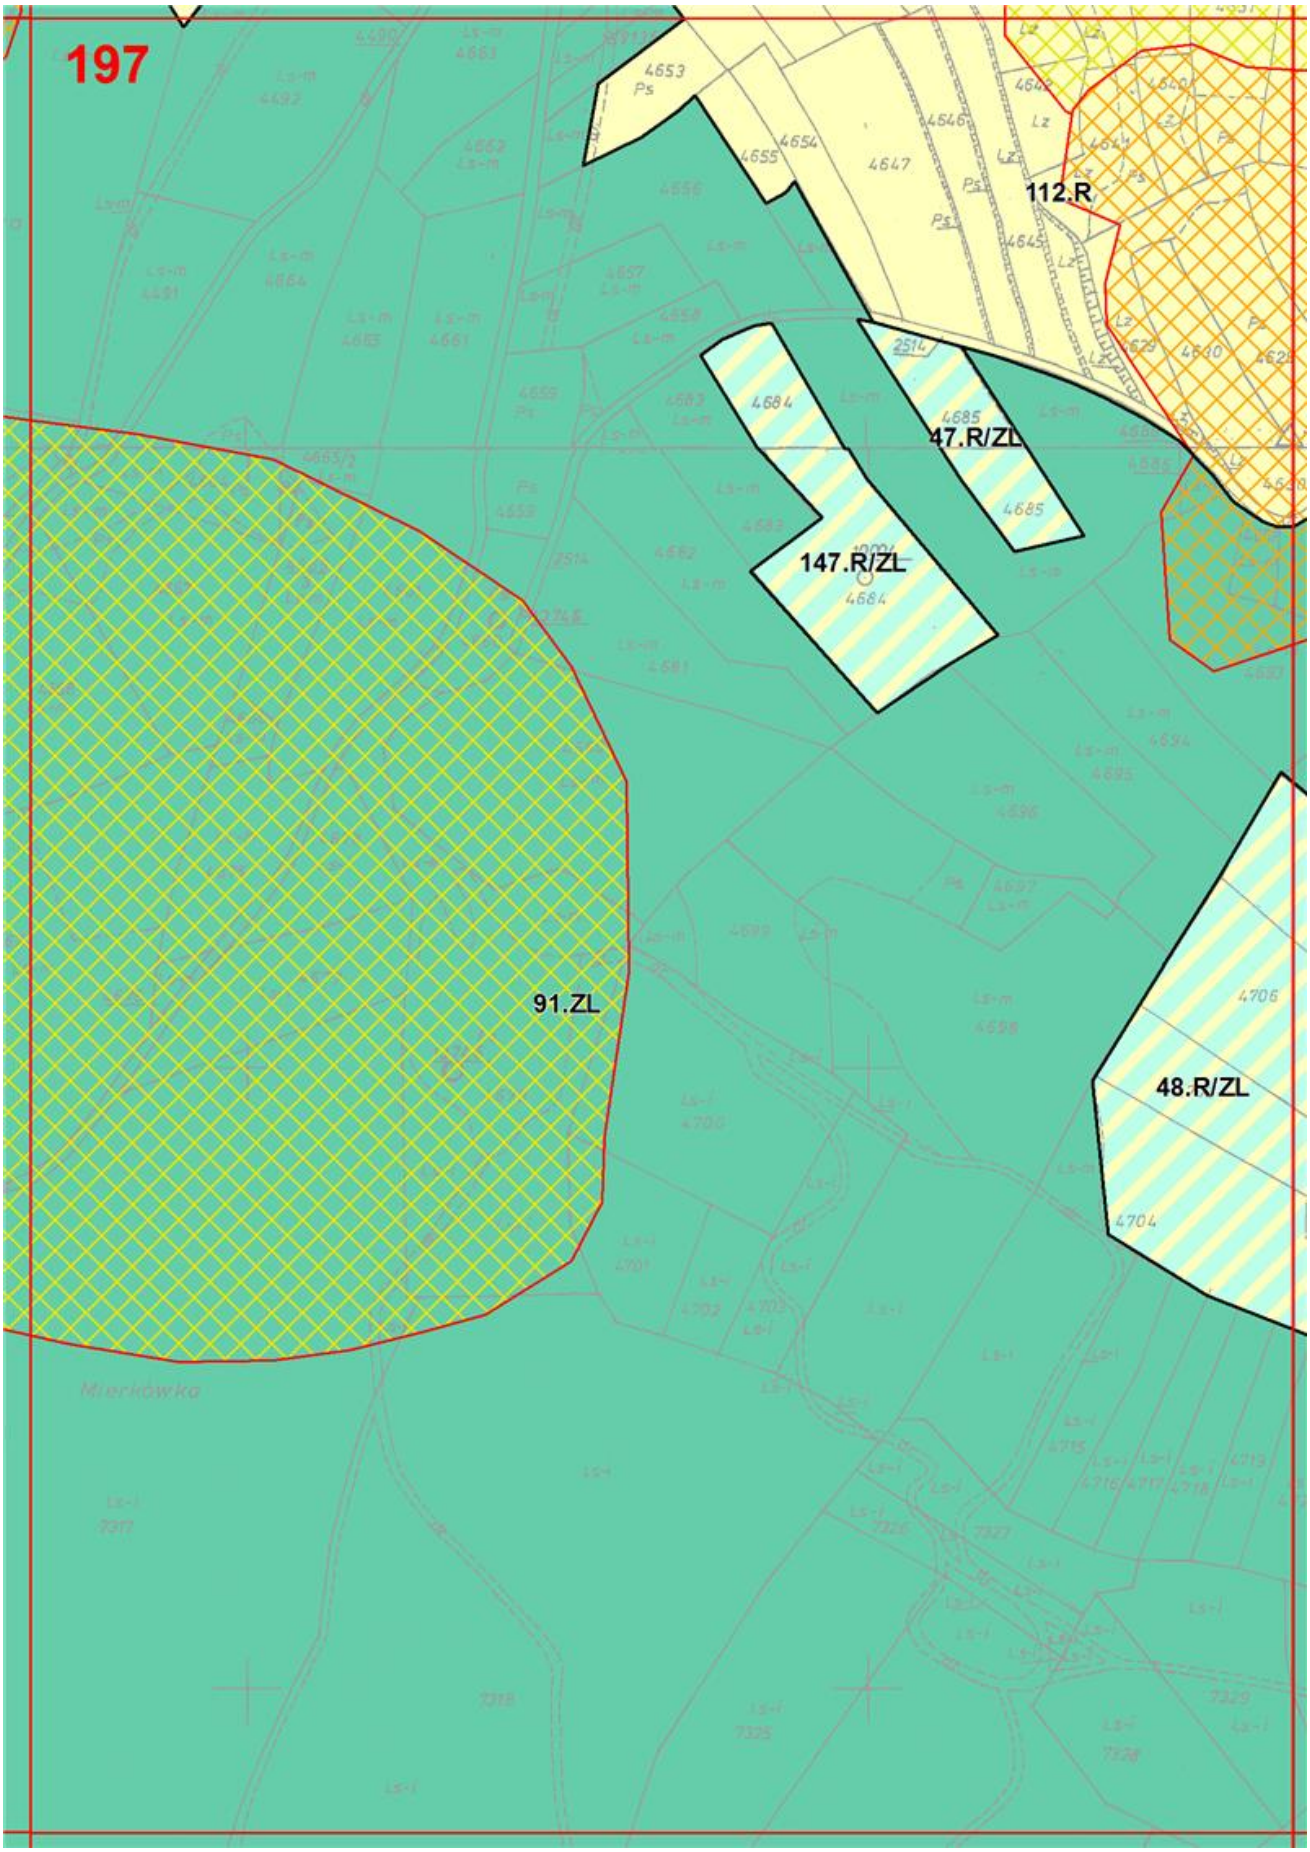

192
34.R
28.MN
138.KDX
33.R
29.MN
30.MN
32.R
40.R/ZL
73.ML
39.R/ZL
91.ZL
38.R/ZL

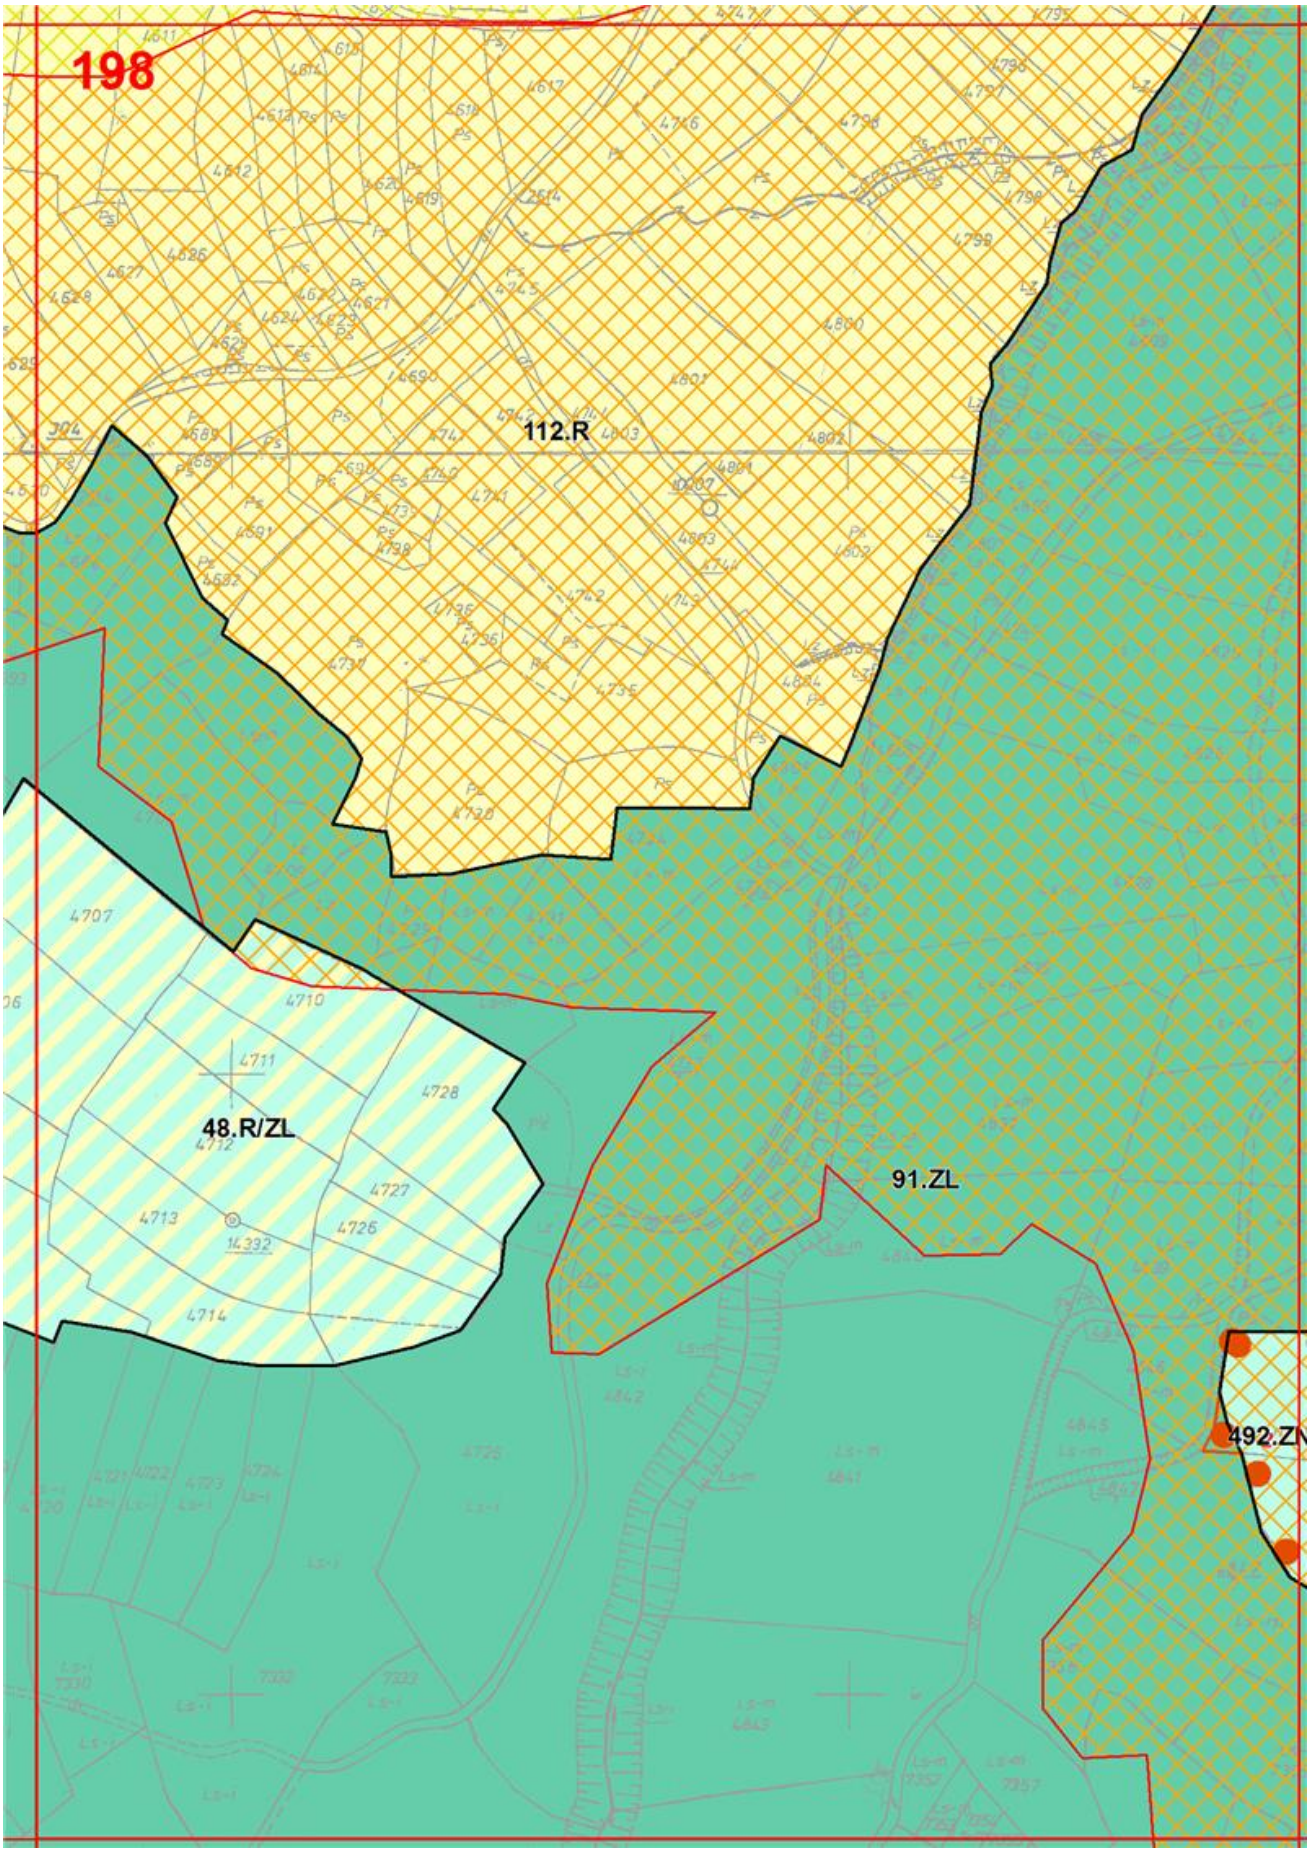

193
43.R/ZL
40.R/ZL
91.ZL
38.R/ZL

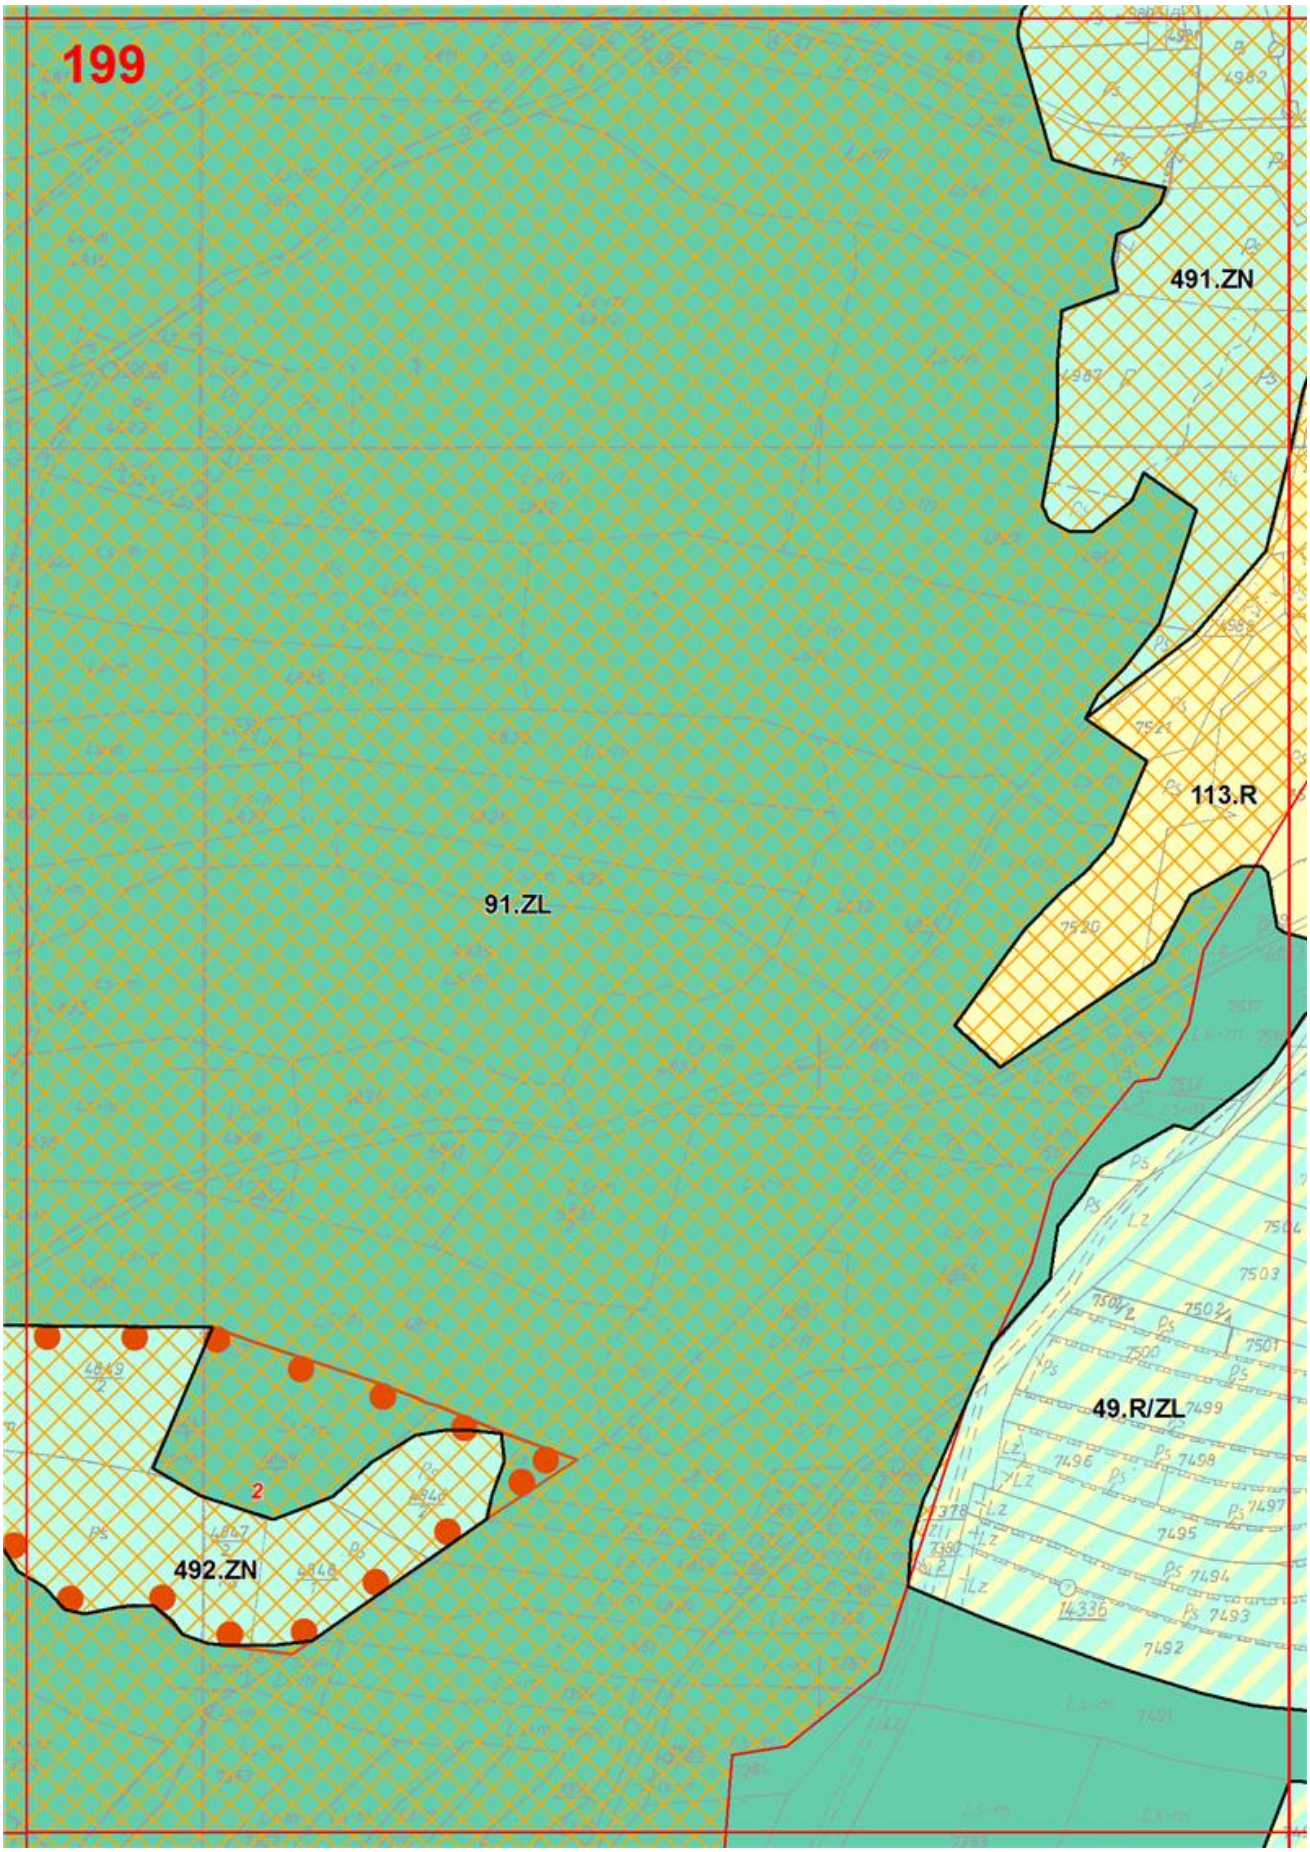

194
36.R
91.ZL
44.R/Z

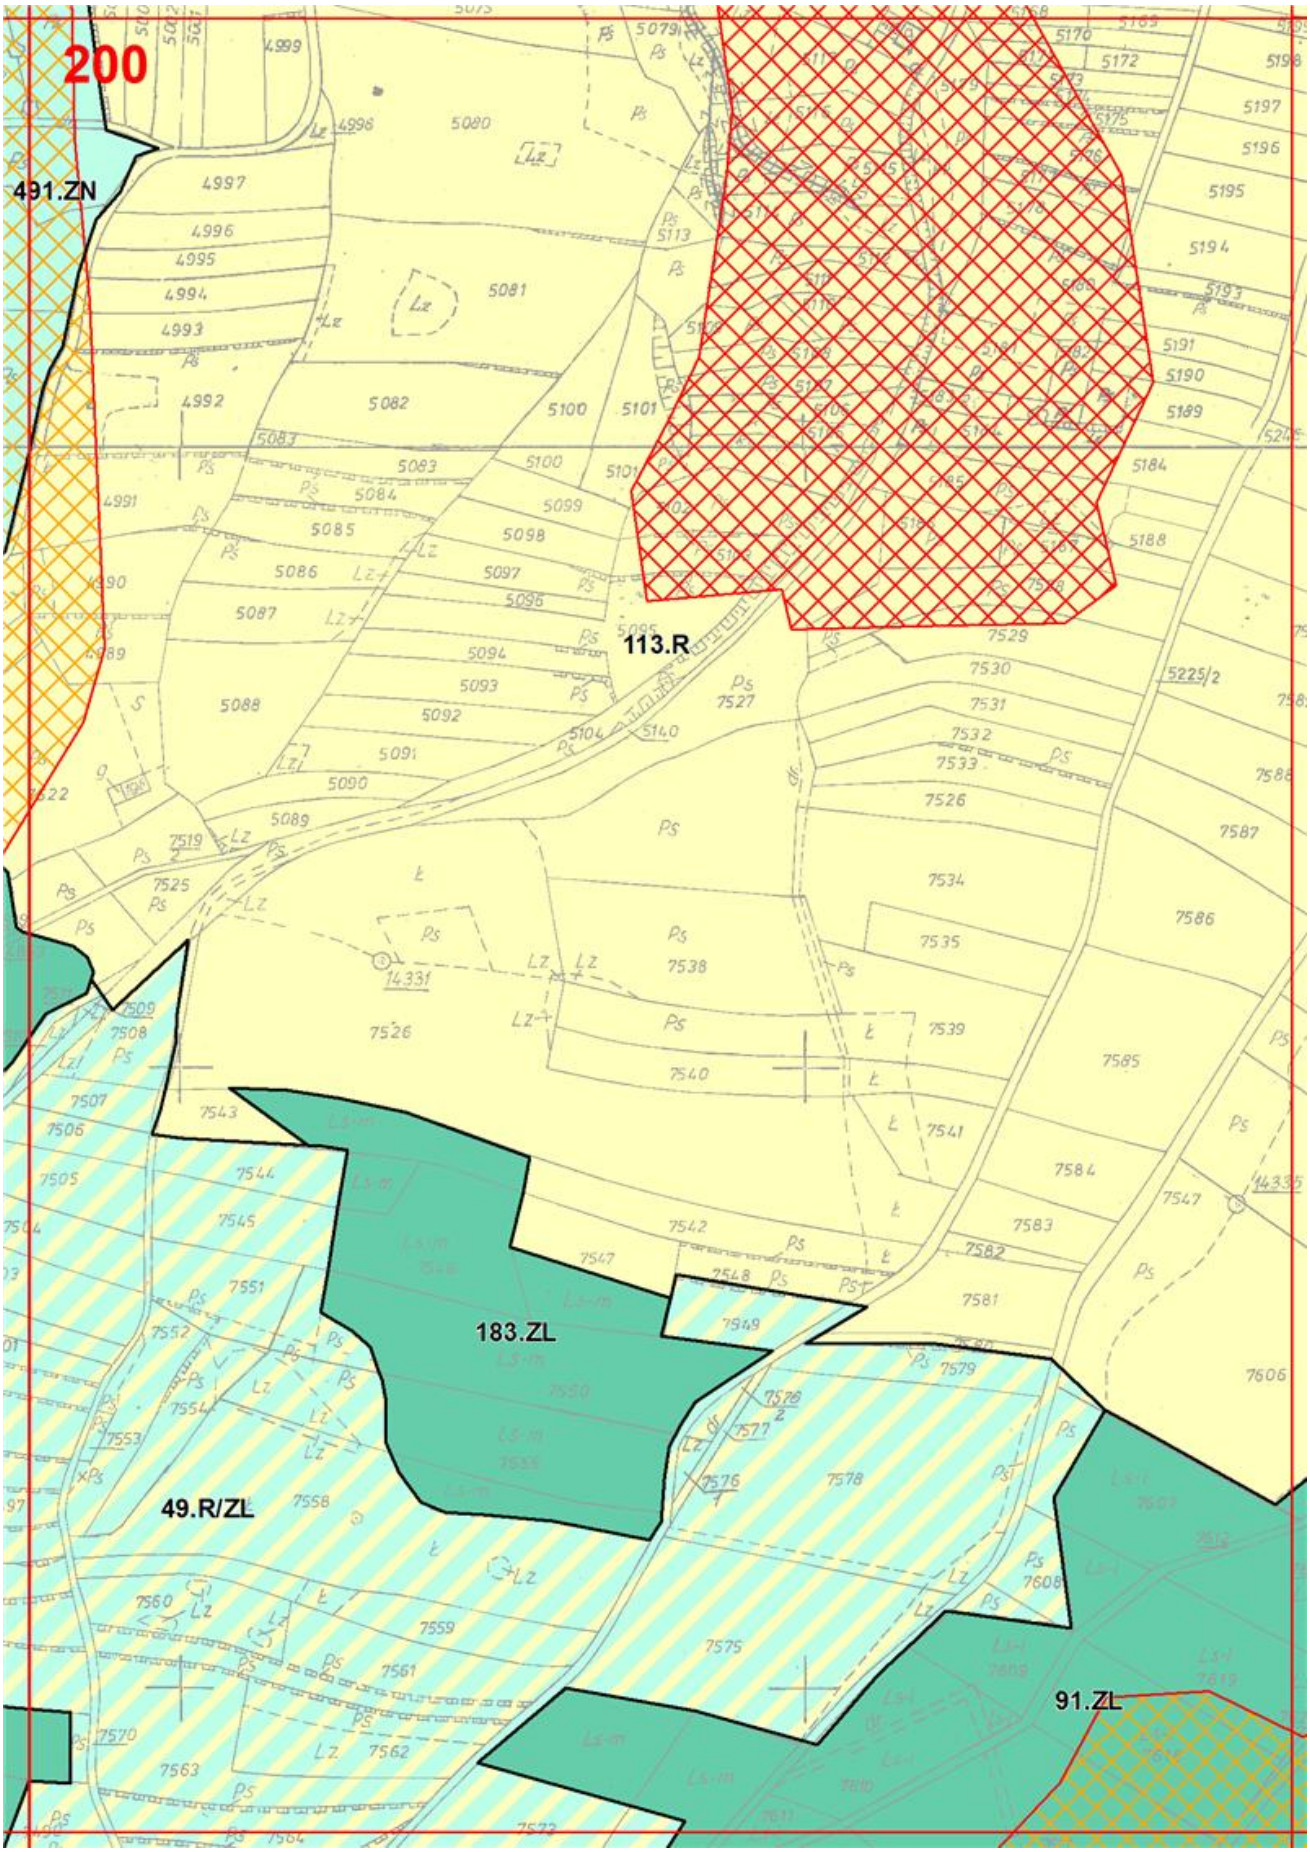

195
143.ZN
36.R
45.R/ZL
44.R/ZL
91.ZL

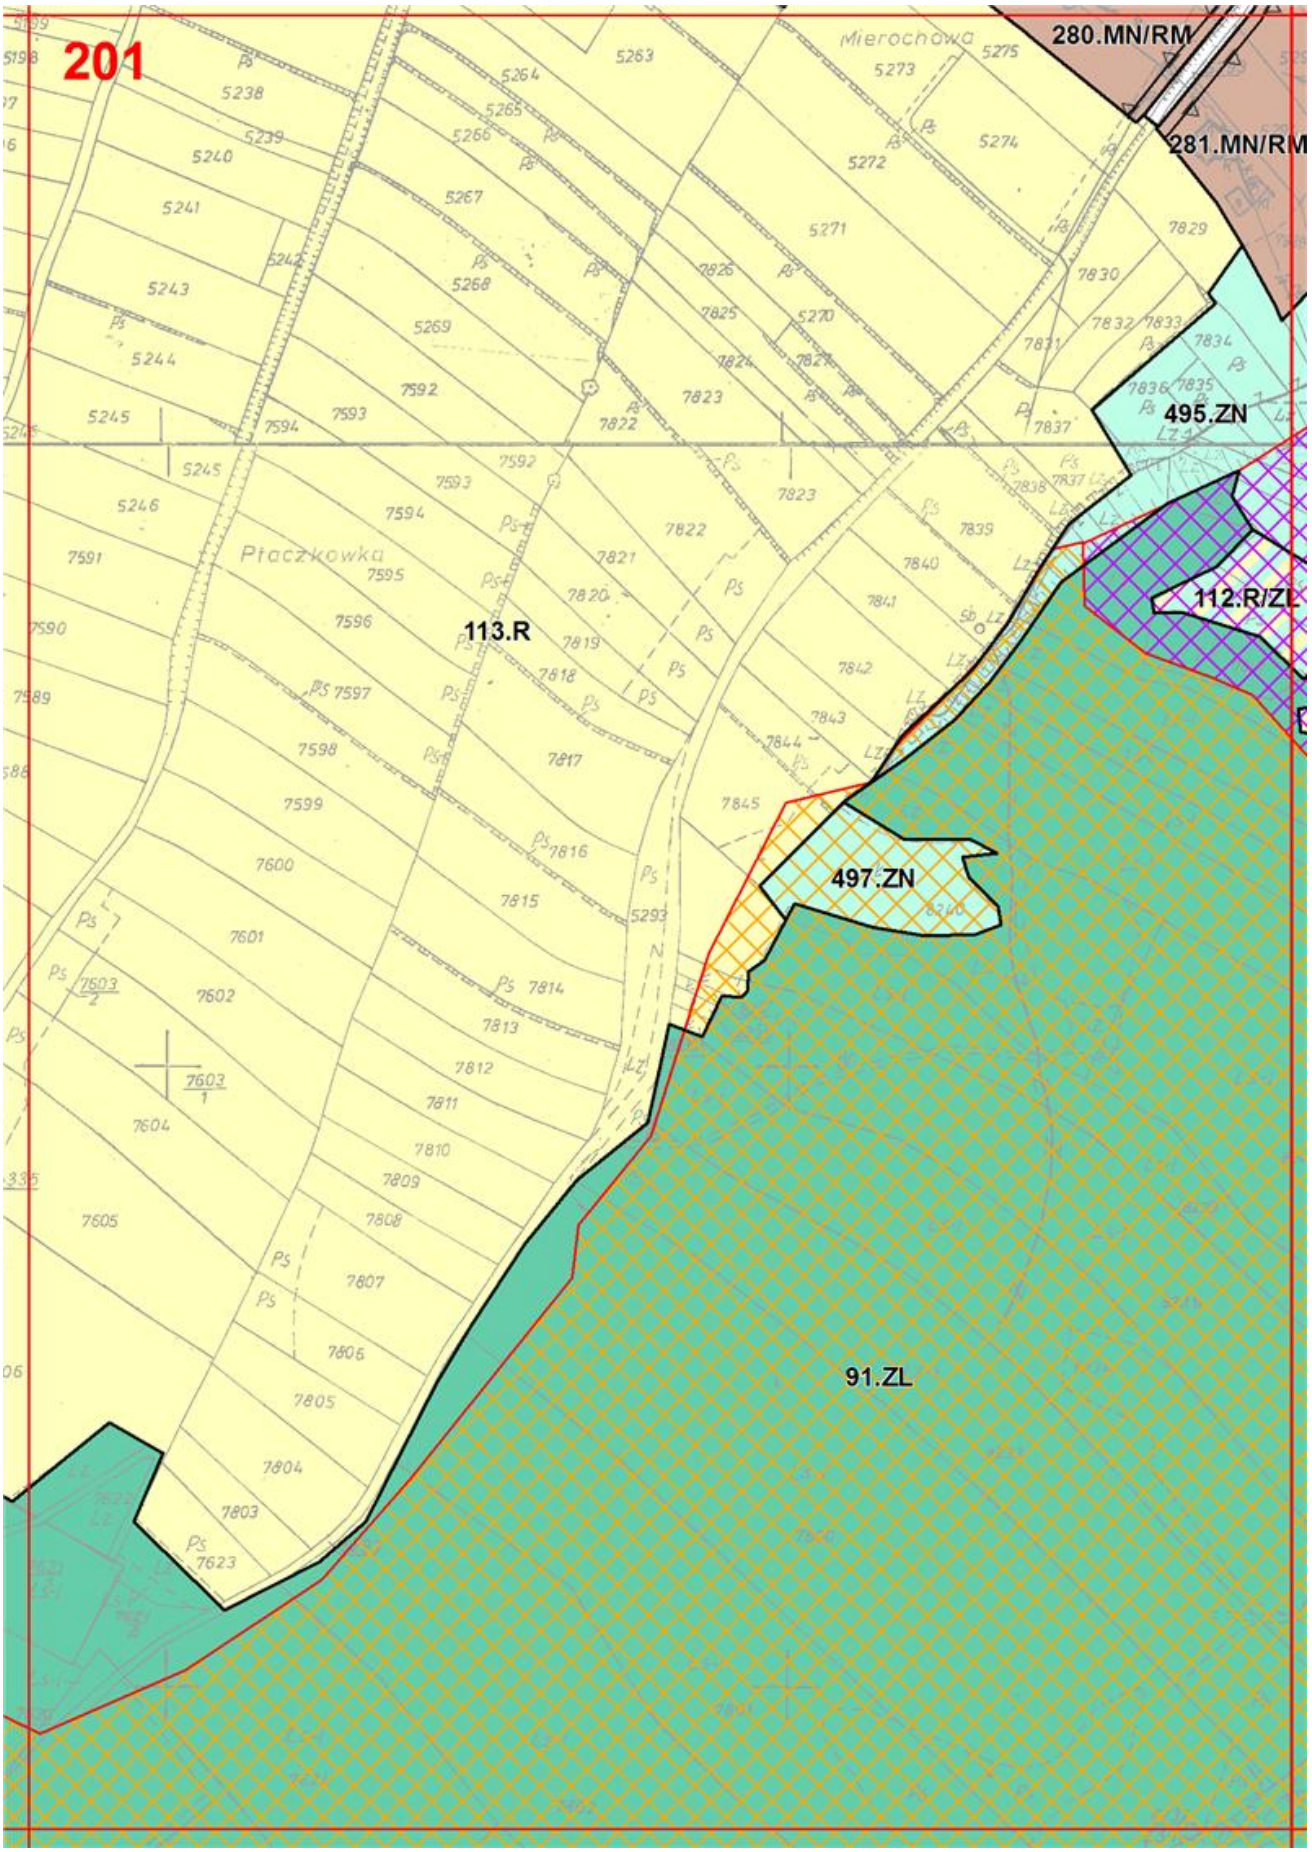

196
Fierkówka
Bolowka
91.ZL

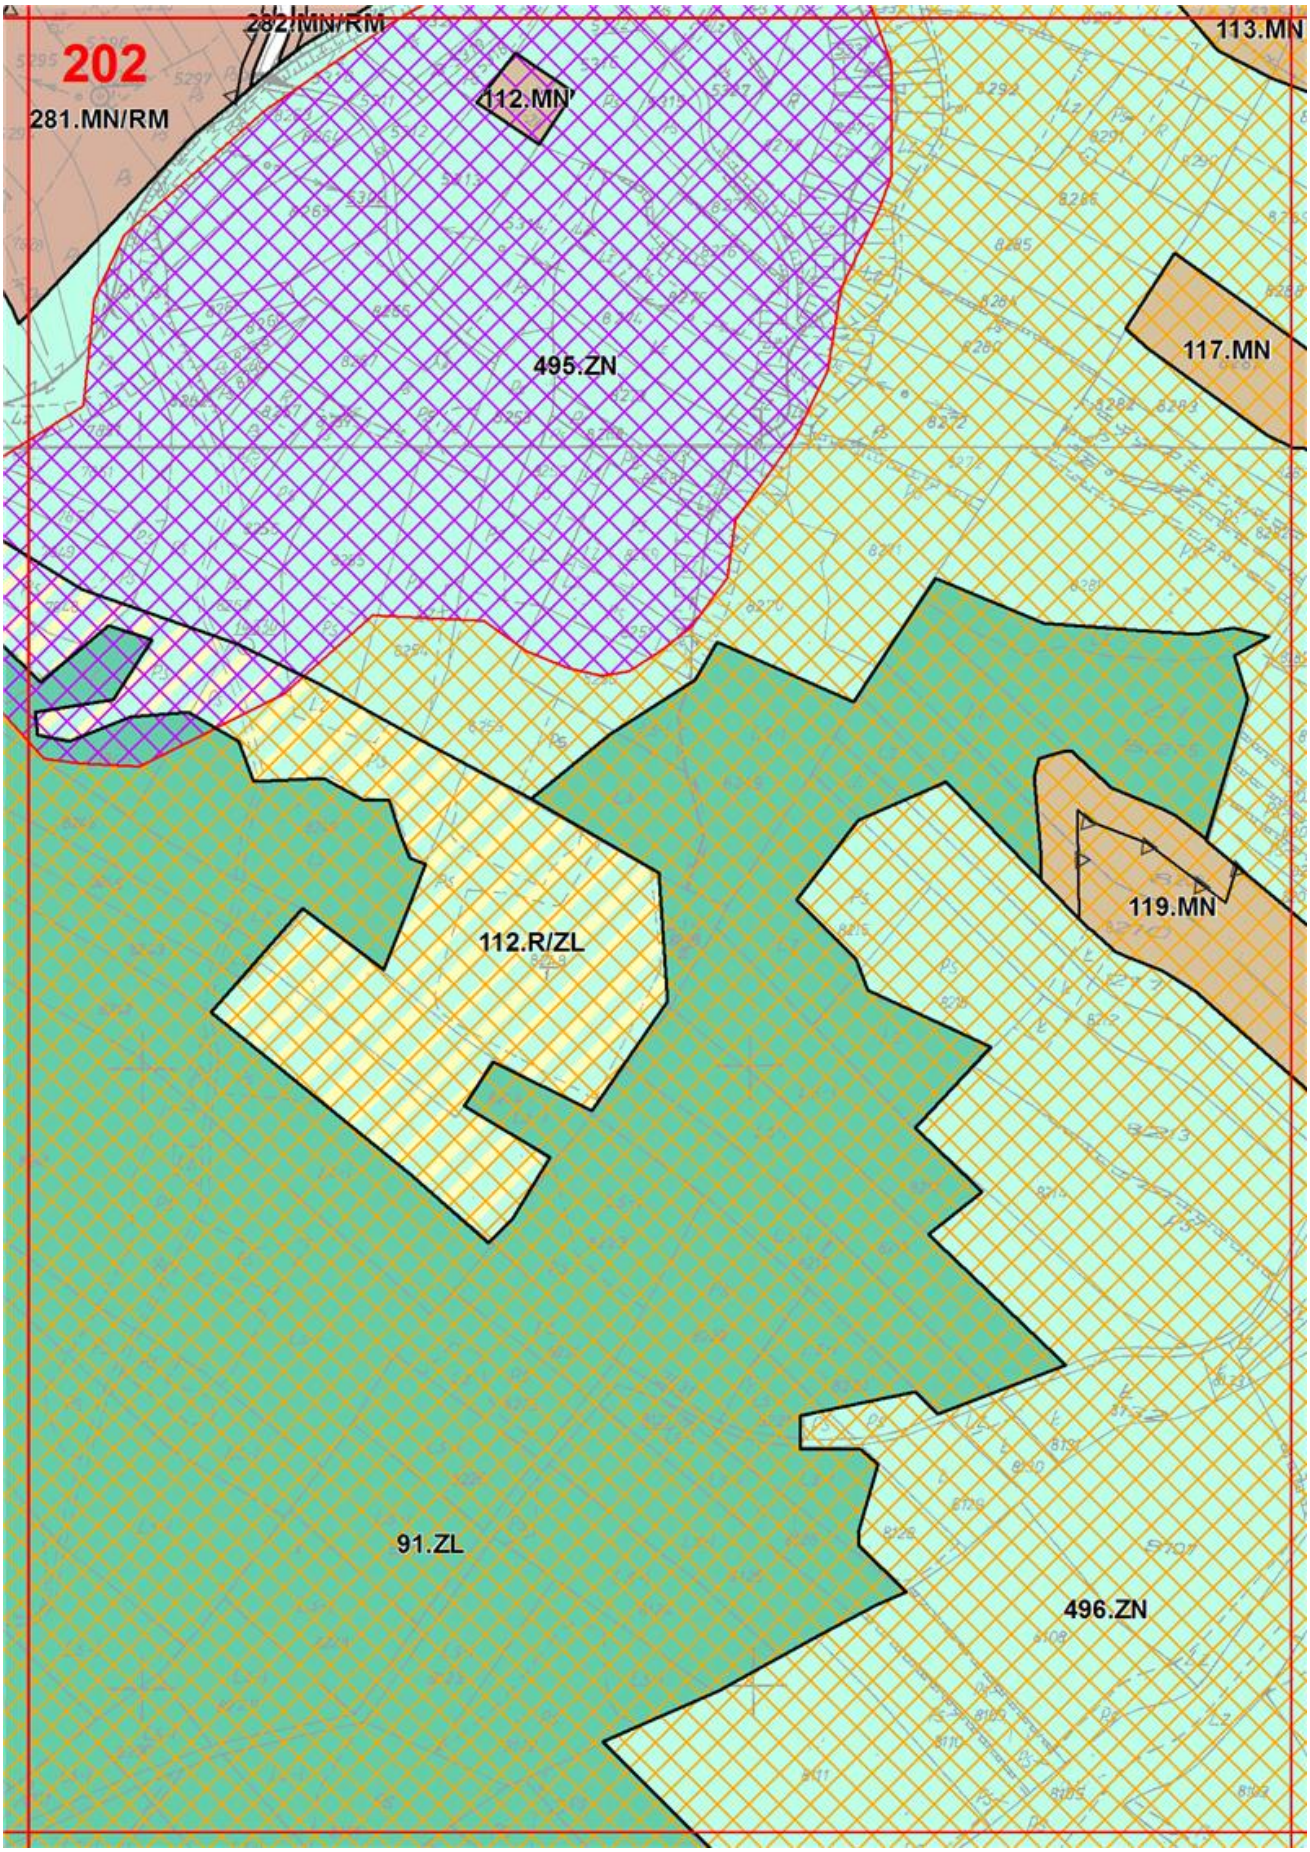

197
112.R
47.R/ZL
147.R/ZL
91.ZL
48.R/ZL
Mierkówka

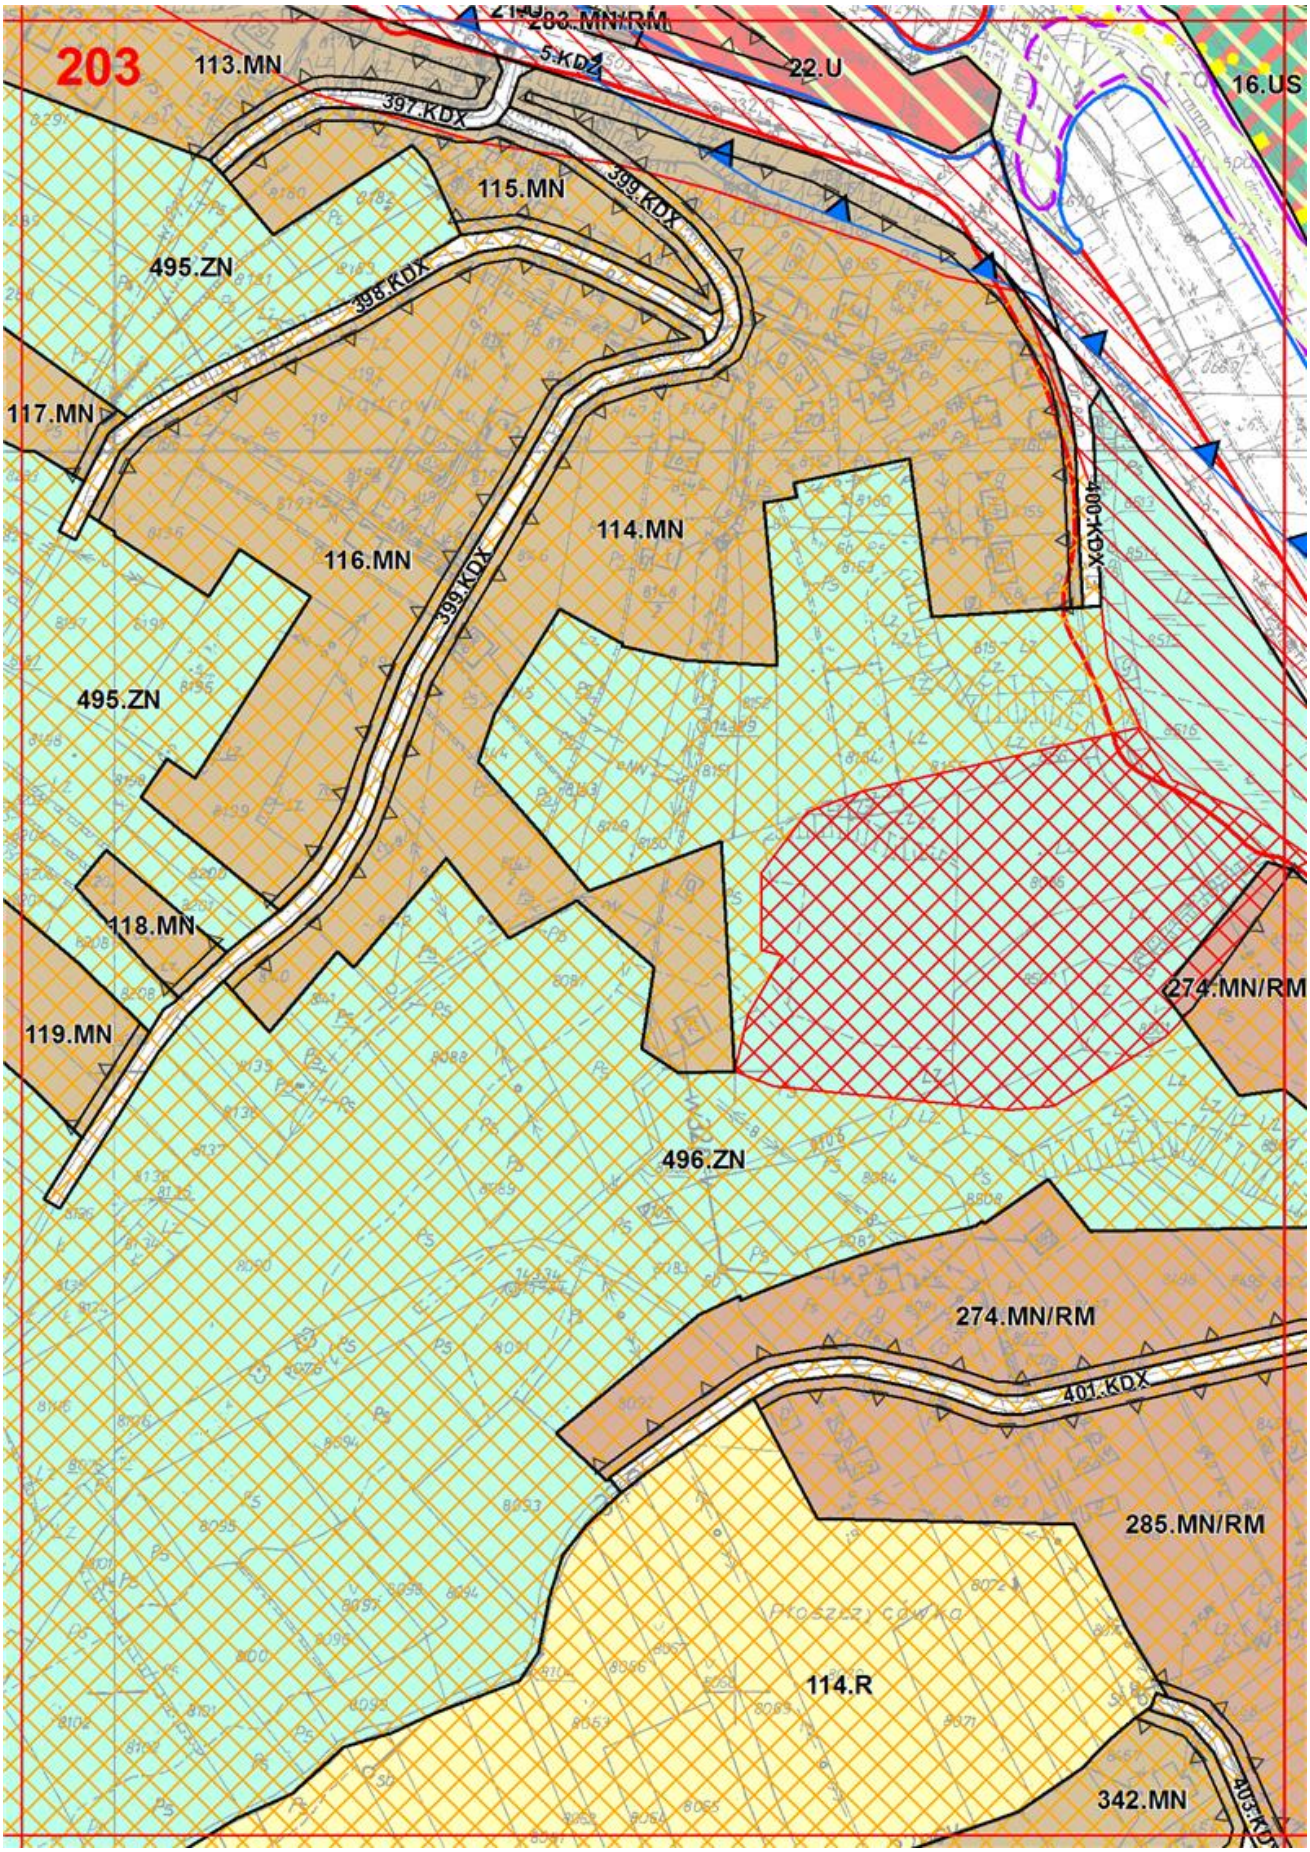

198
112.R
48.R/ZL
91.ZL
492.ZL

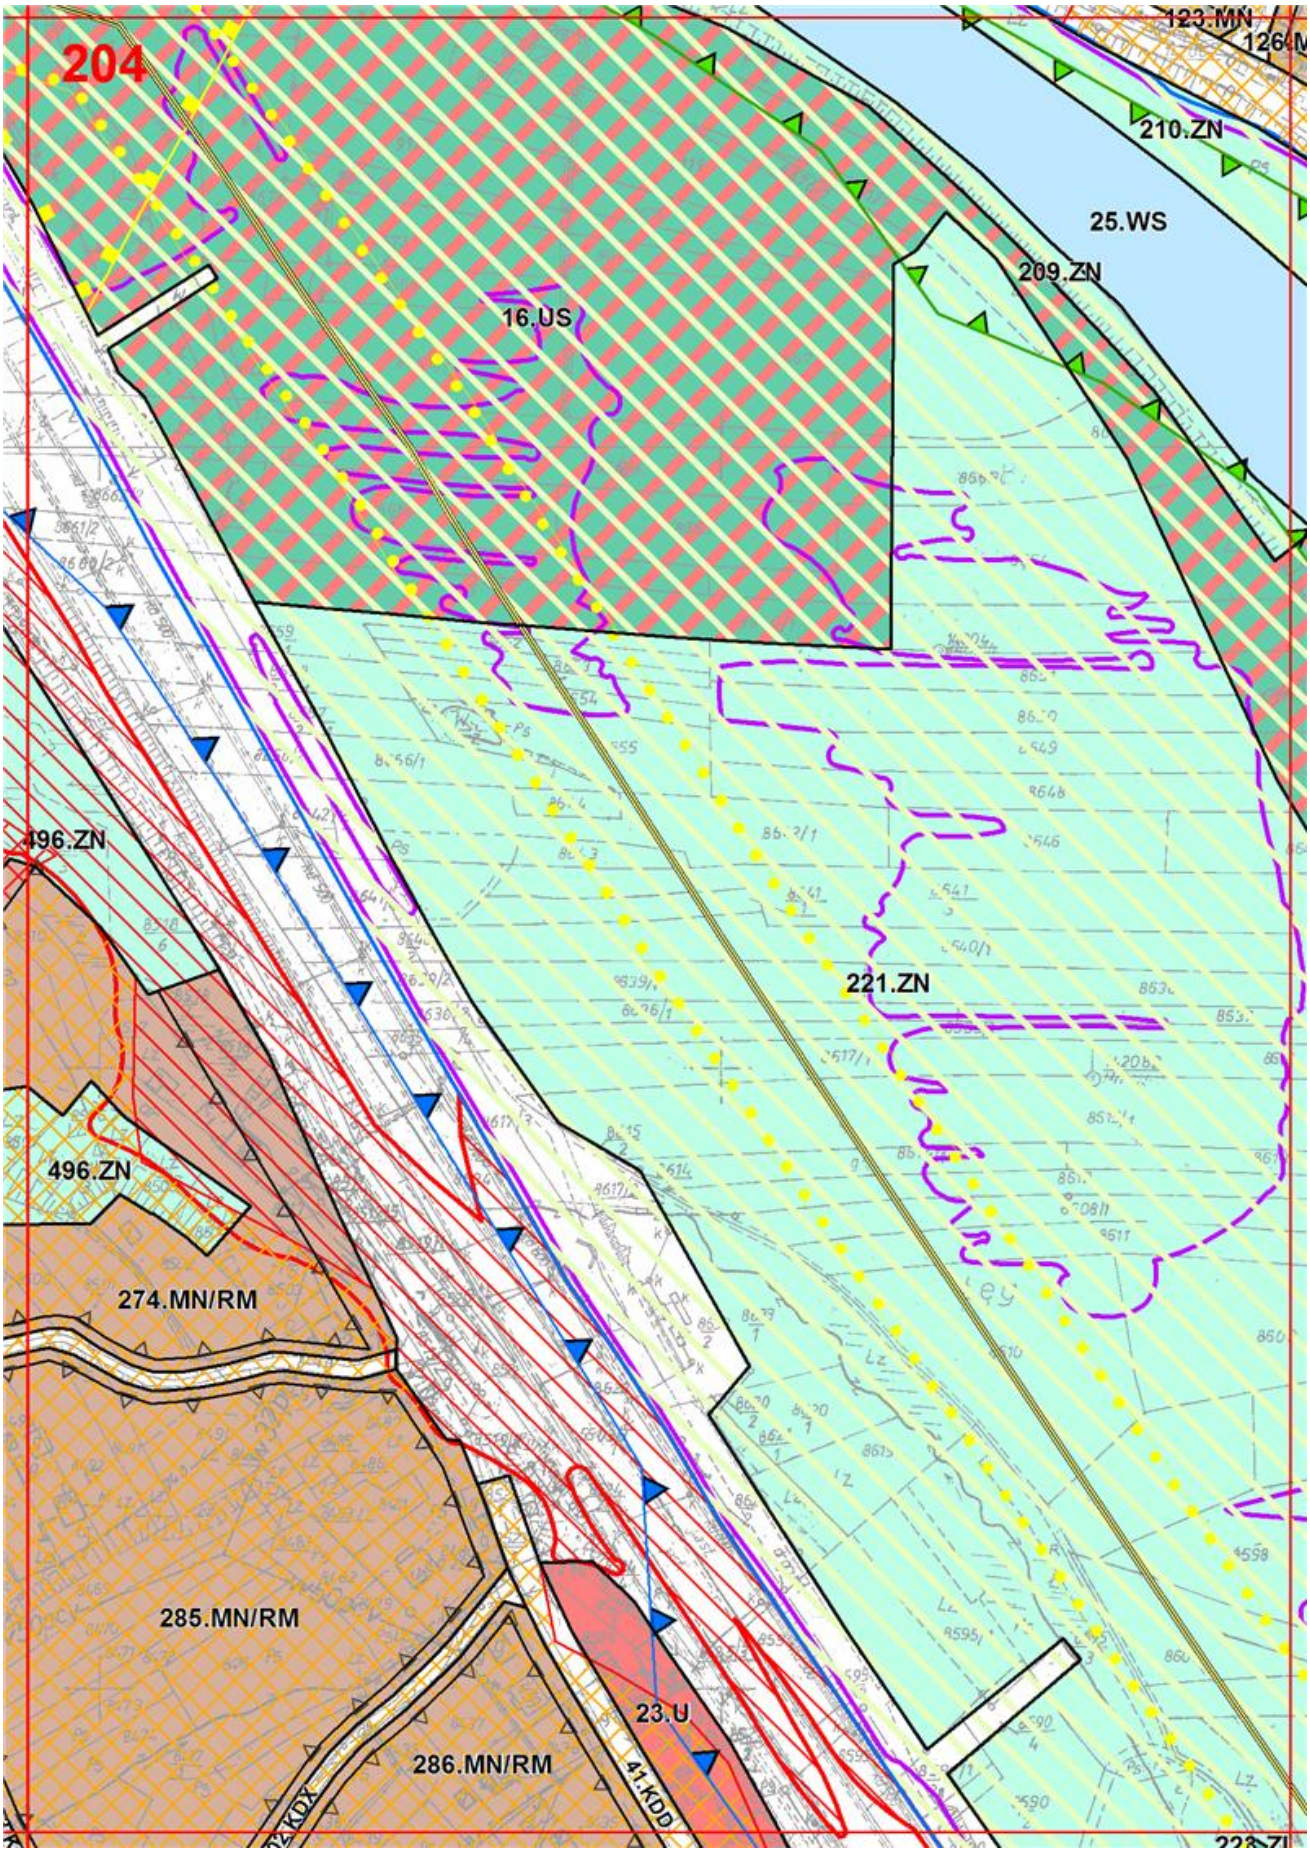

199
491.ZN
113.R
91.ZL
49.R/ZL
492.ZN
2

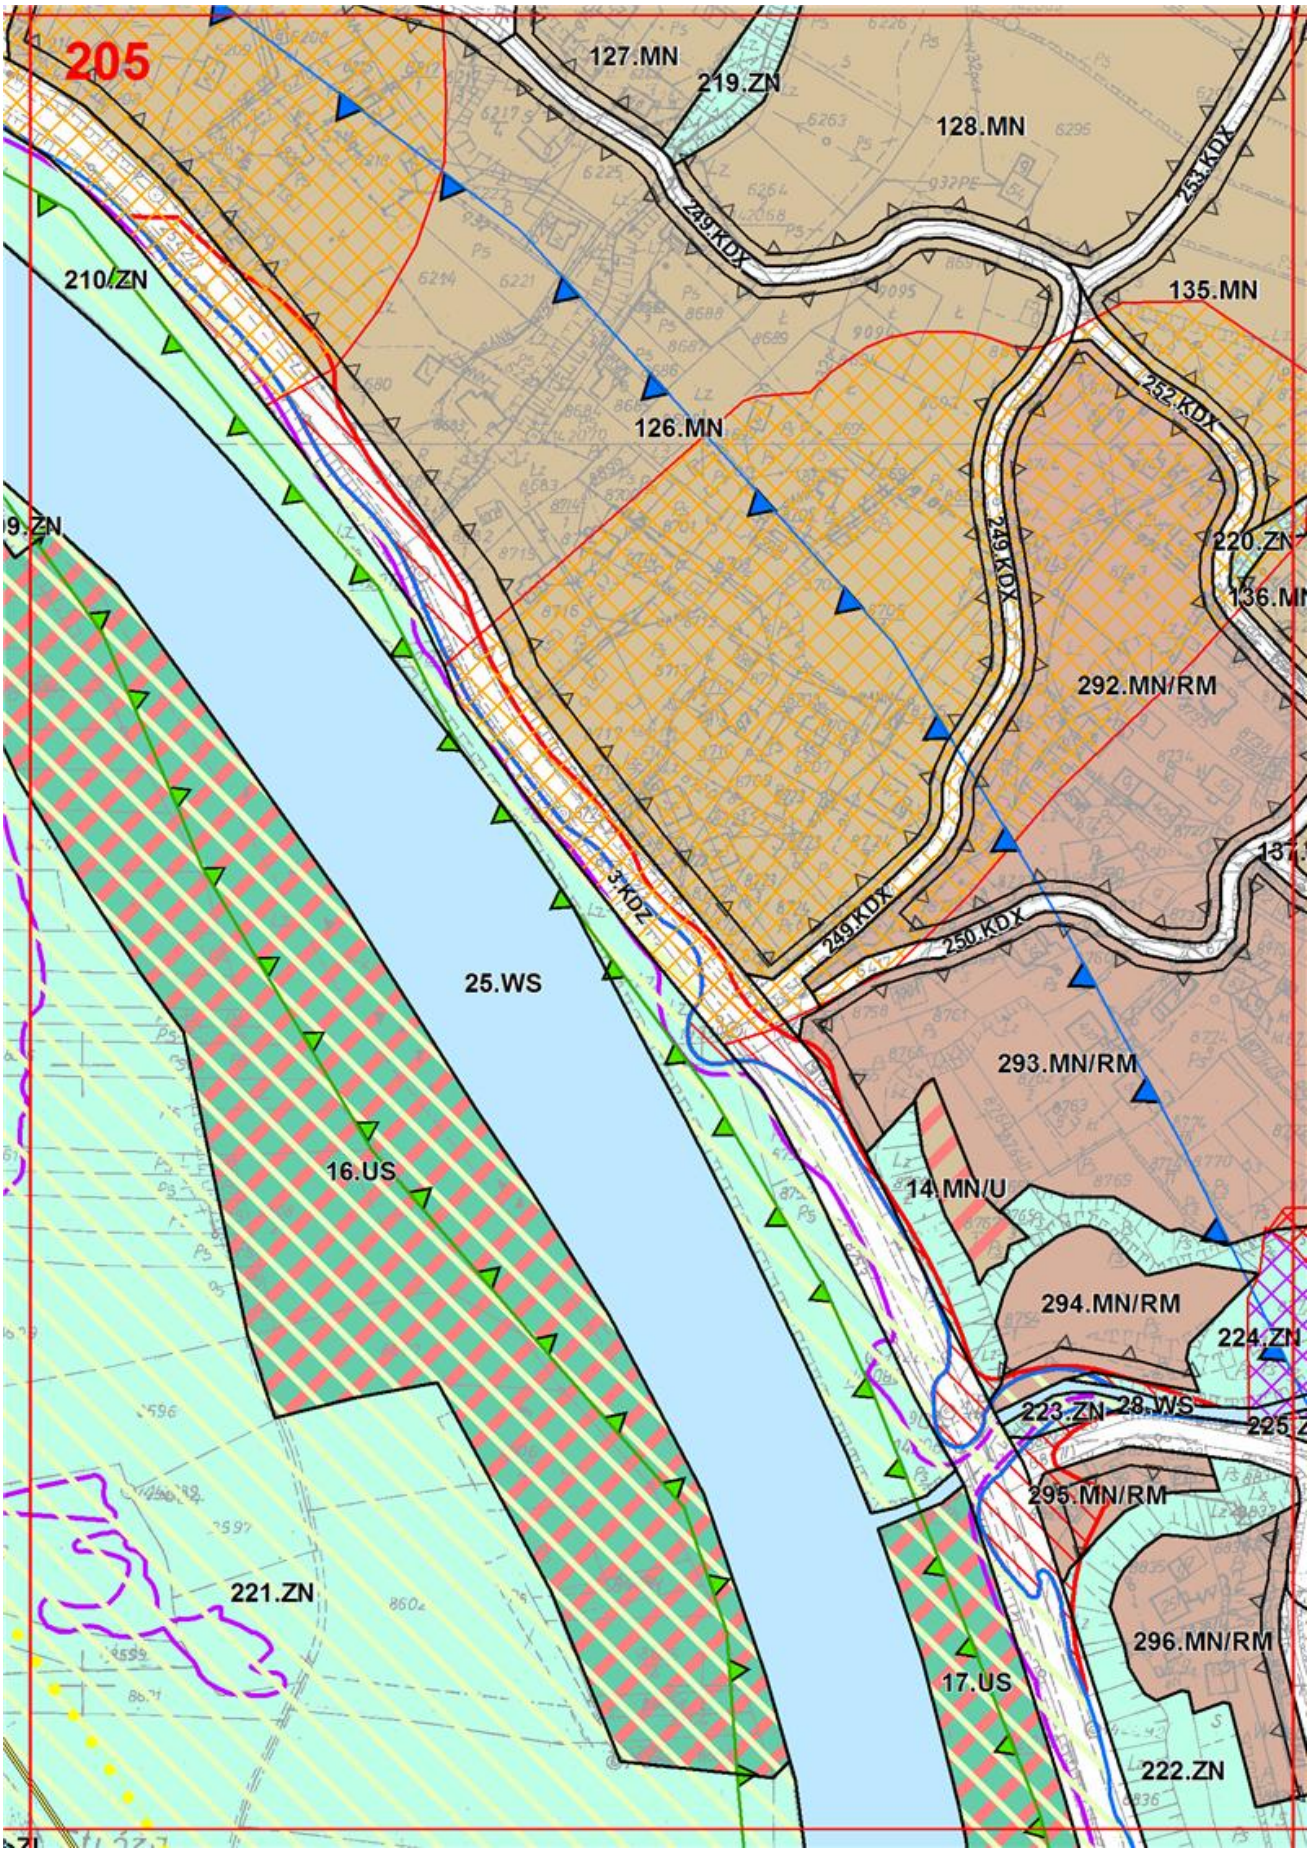

200
491.ZN
113.R
183.ZL
49.R/ZL
91.ZL

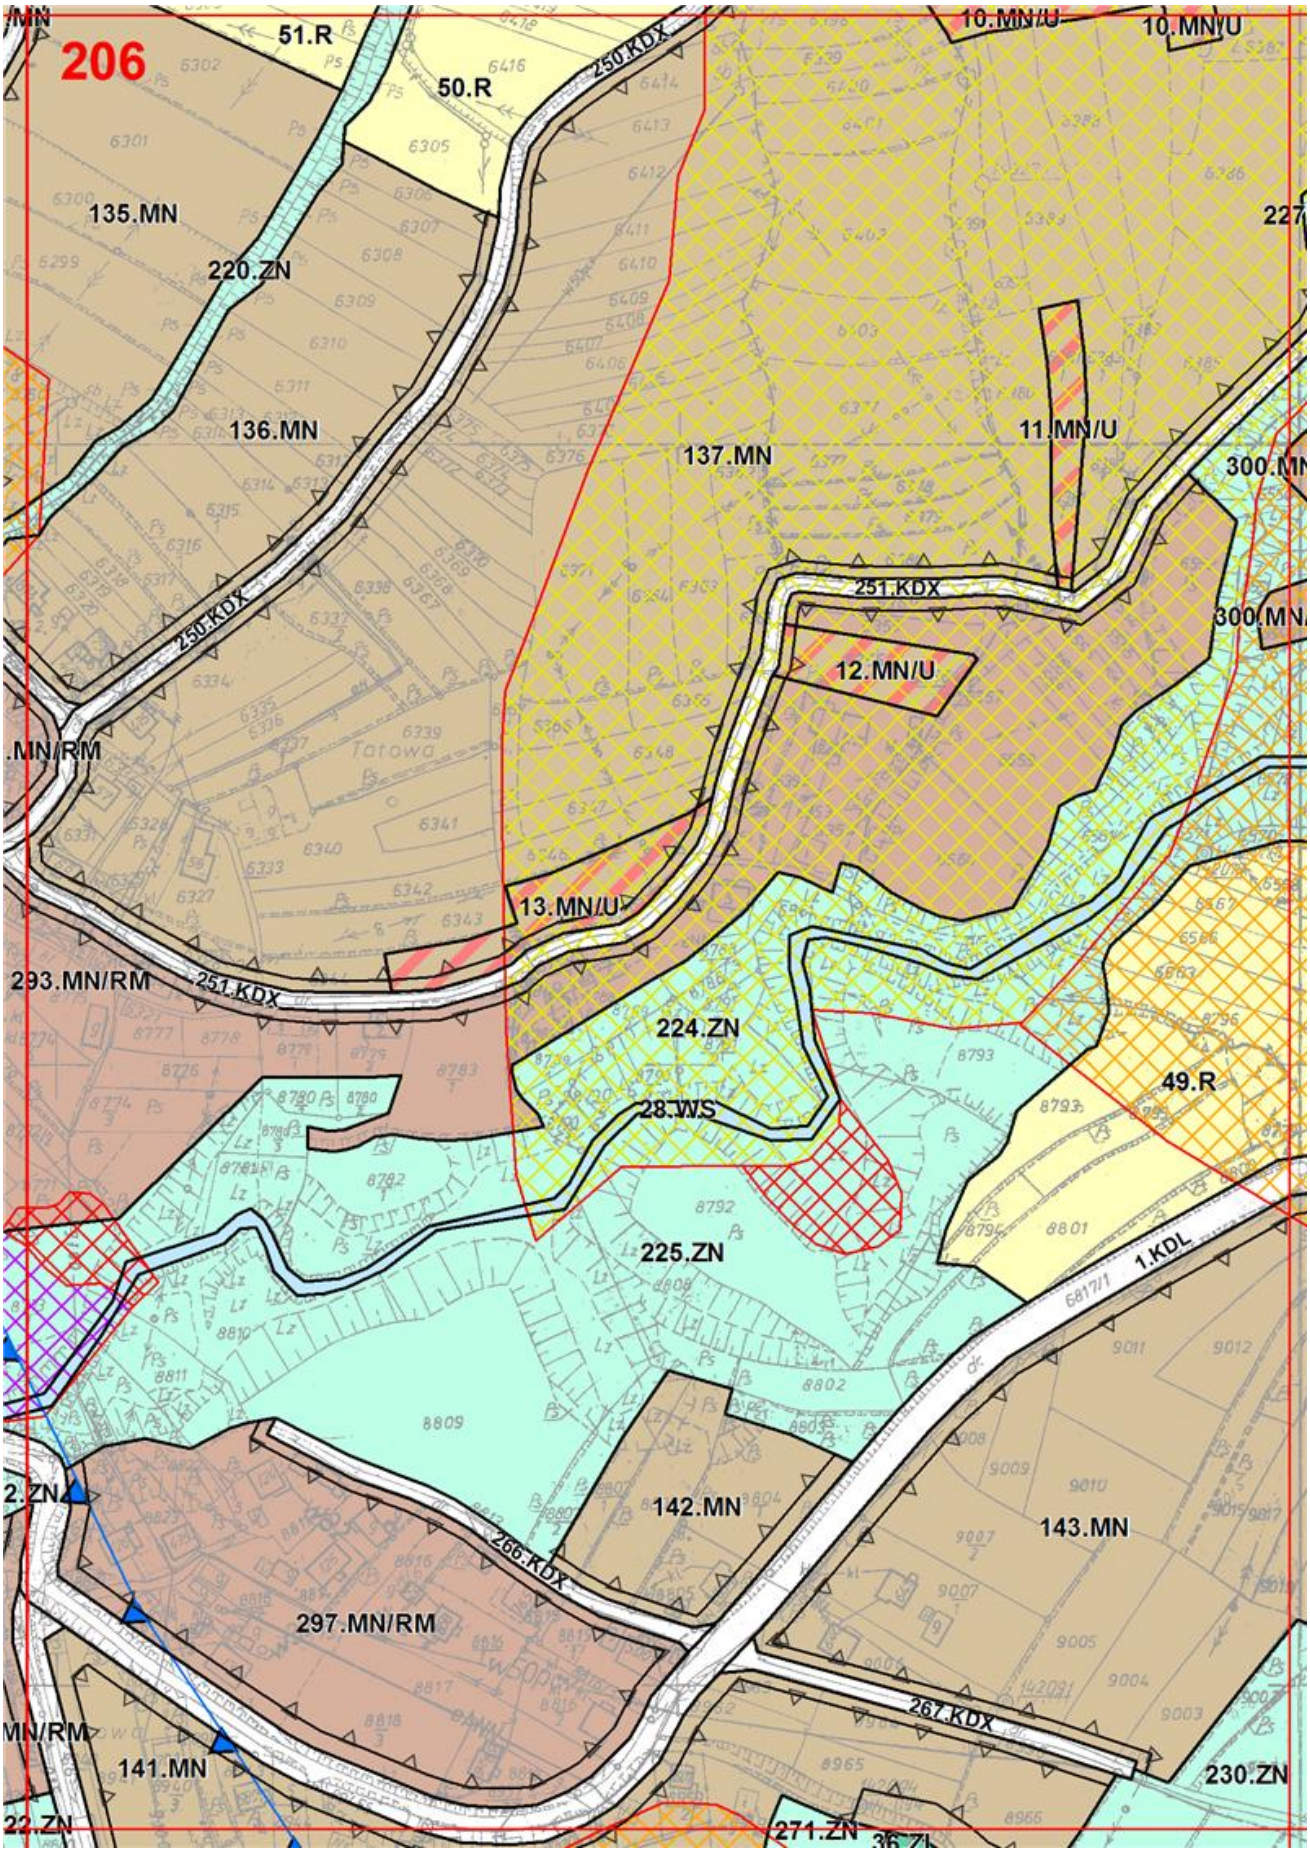

201
280.MN/RM
281.MN/RM
495.ZN
112.R/ZL
113.R
497.ZN
91.ZL
Mierochowa
Ptaczkowka

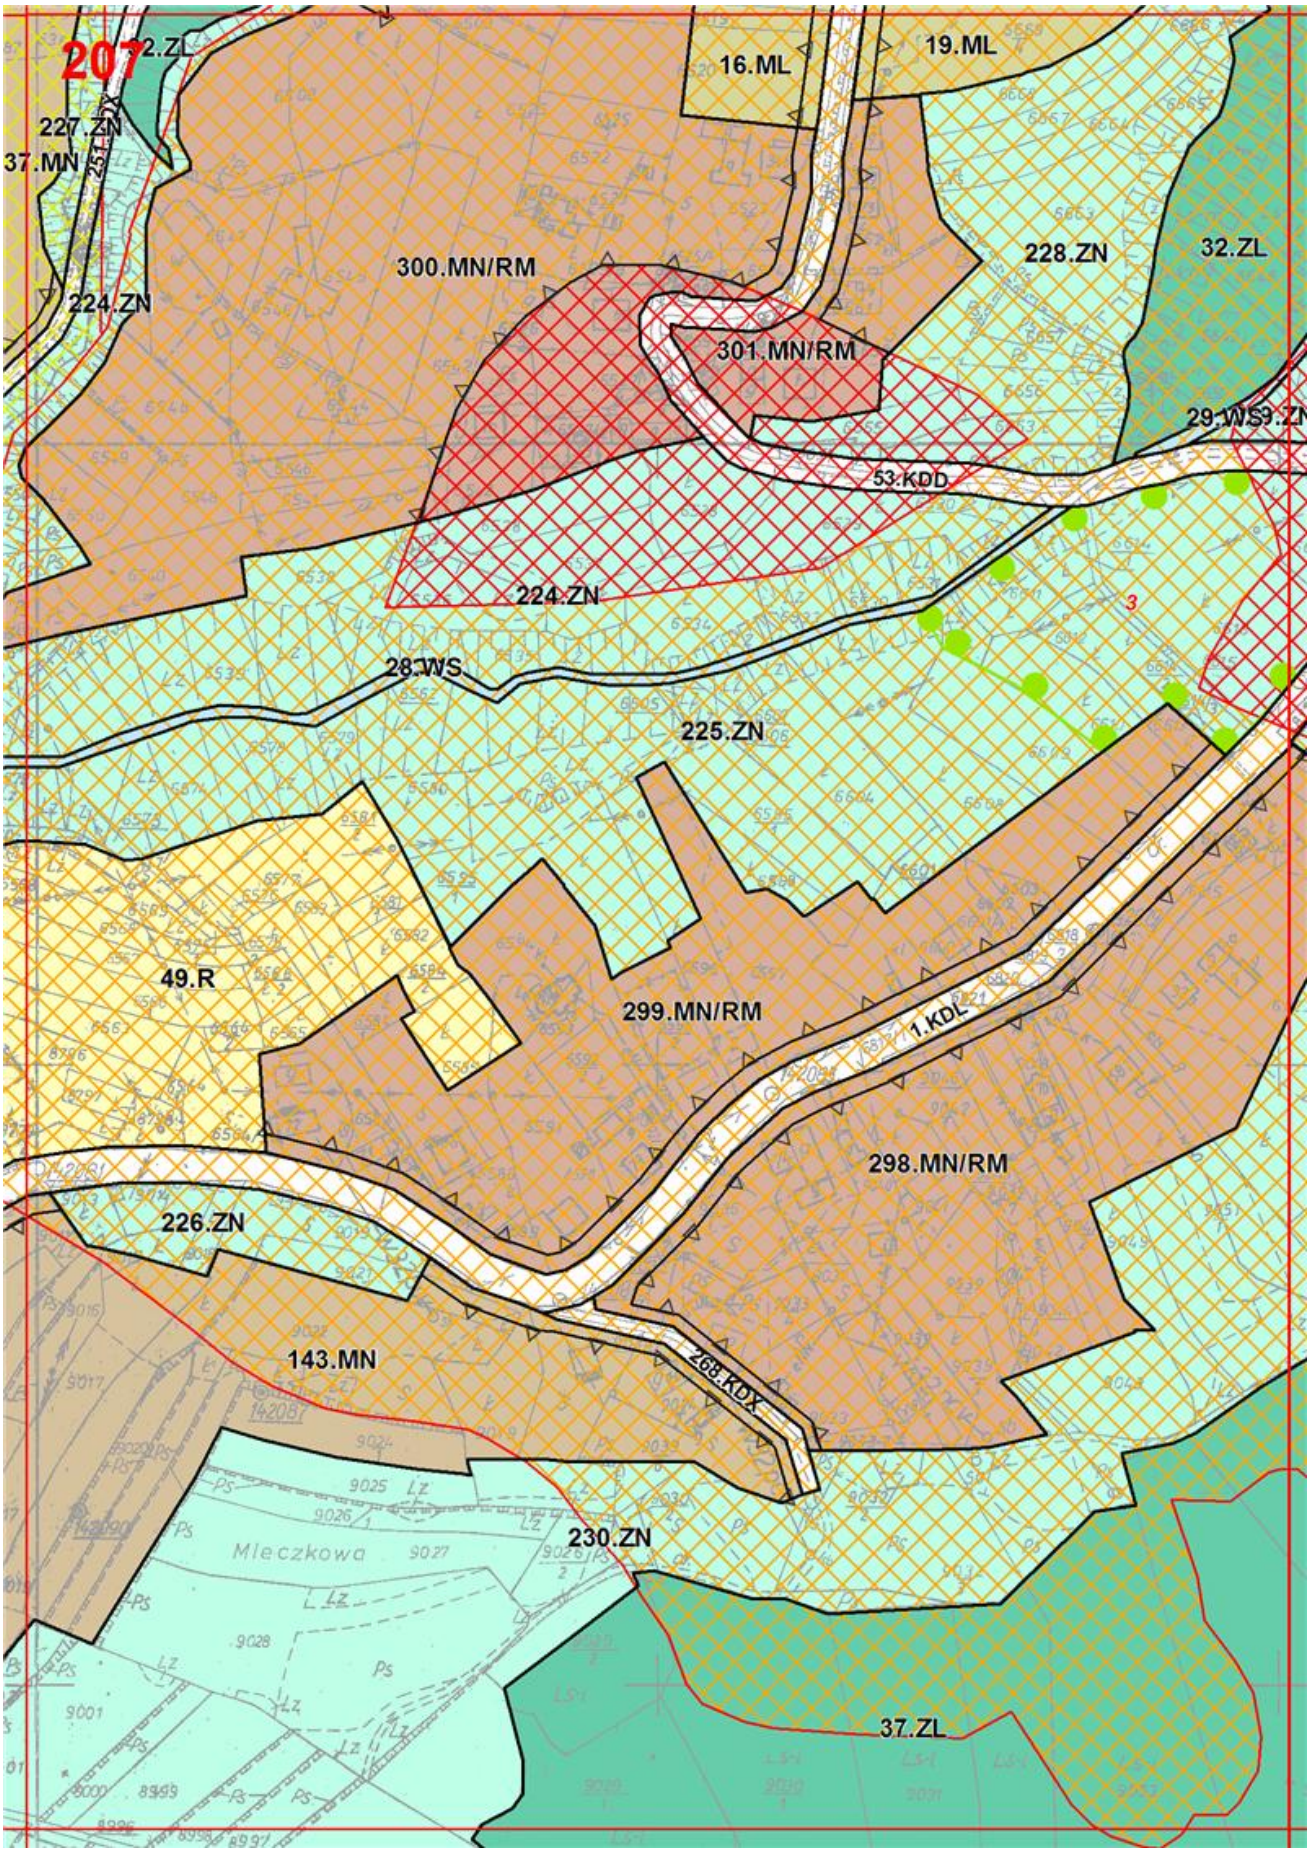

202
281.MN/RM
282.MN/RM
112.MN
113.MN
495.ZN
117.MN
119.MN
112.R/ZL
91.ZL
496.ZN

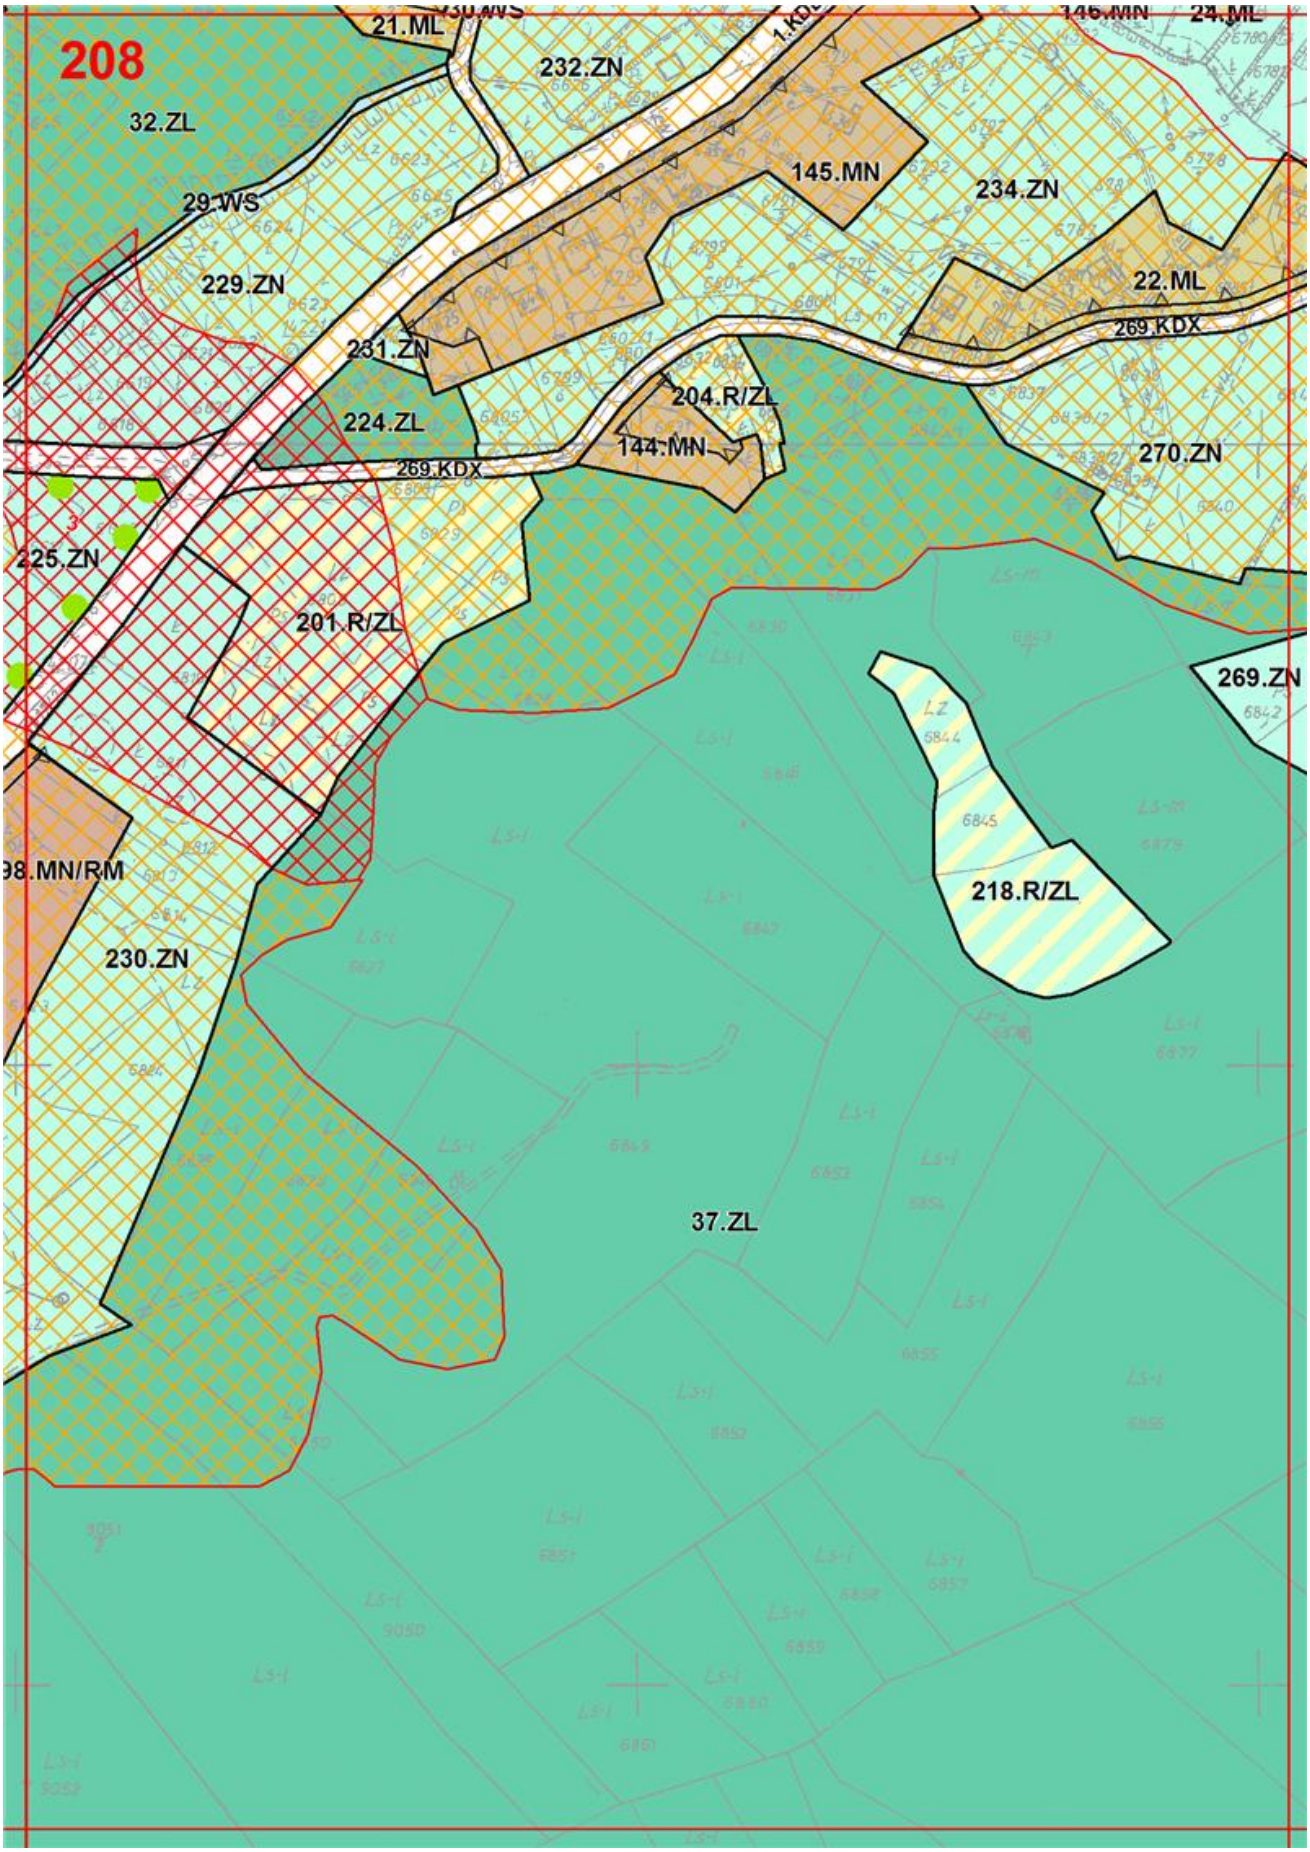

203
113.MN
283.MN/RM
5.KDZ
22.U
16.US
397.KDX
115.MN
399.KDX
495.ZN
398.KDX
117.MN
400.KDX
114.MN
116.MN
399.KDX
495.ZN
118.MN
274.MN/RM
119.MN
496.ZN
274.MN/RM
401.KDX
285.MN/RM
114.R
342.MN

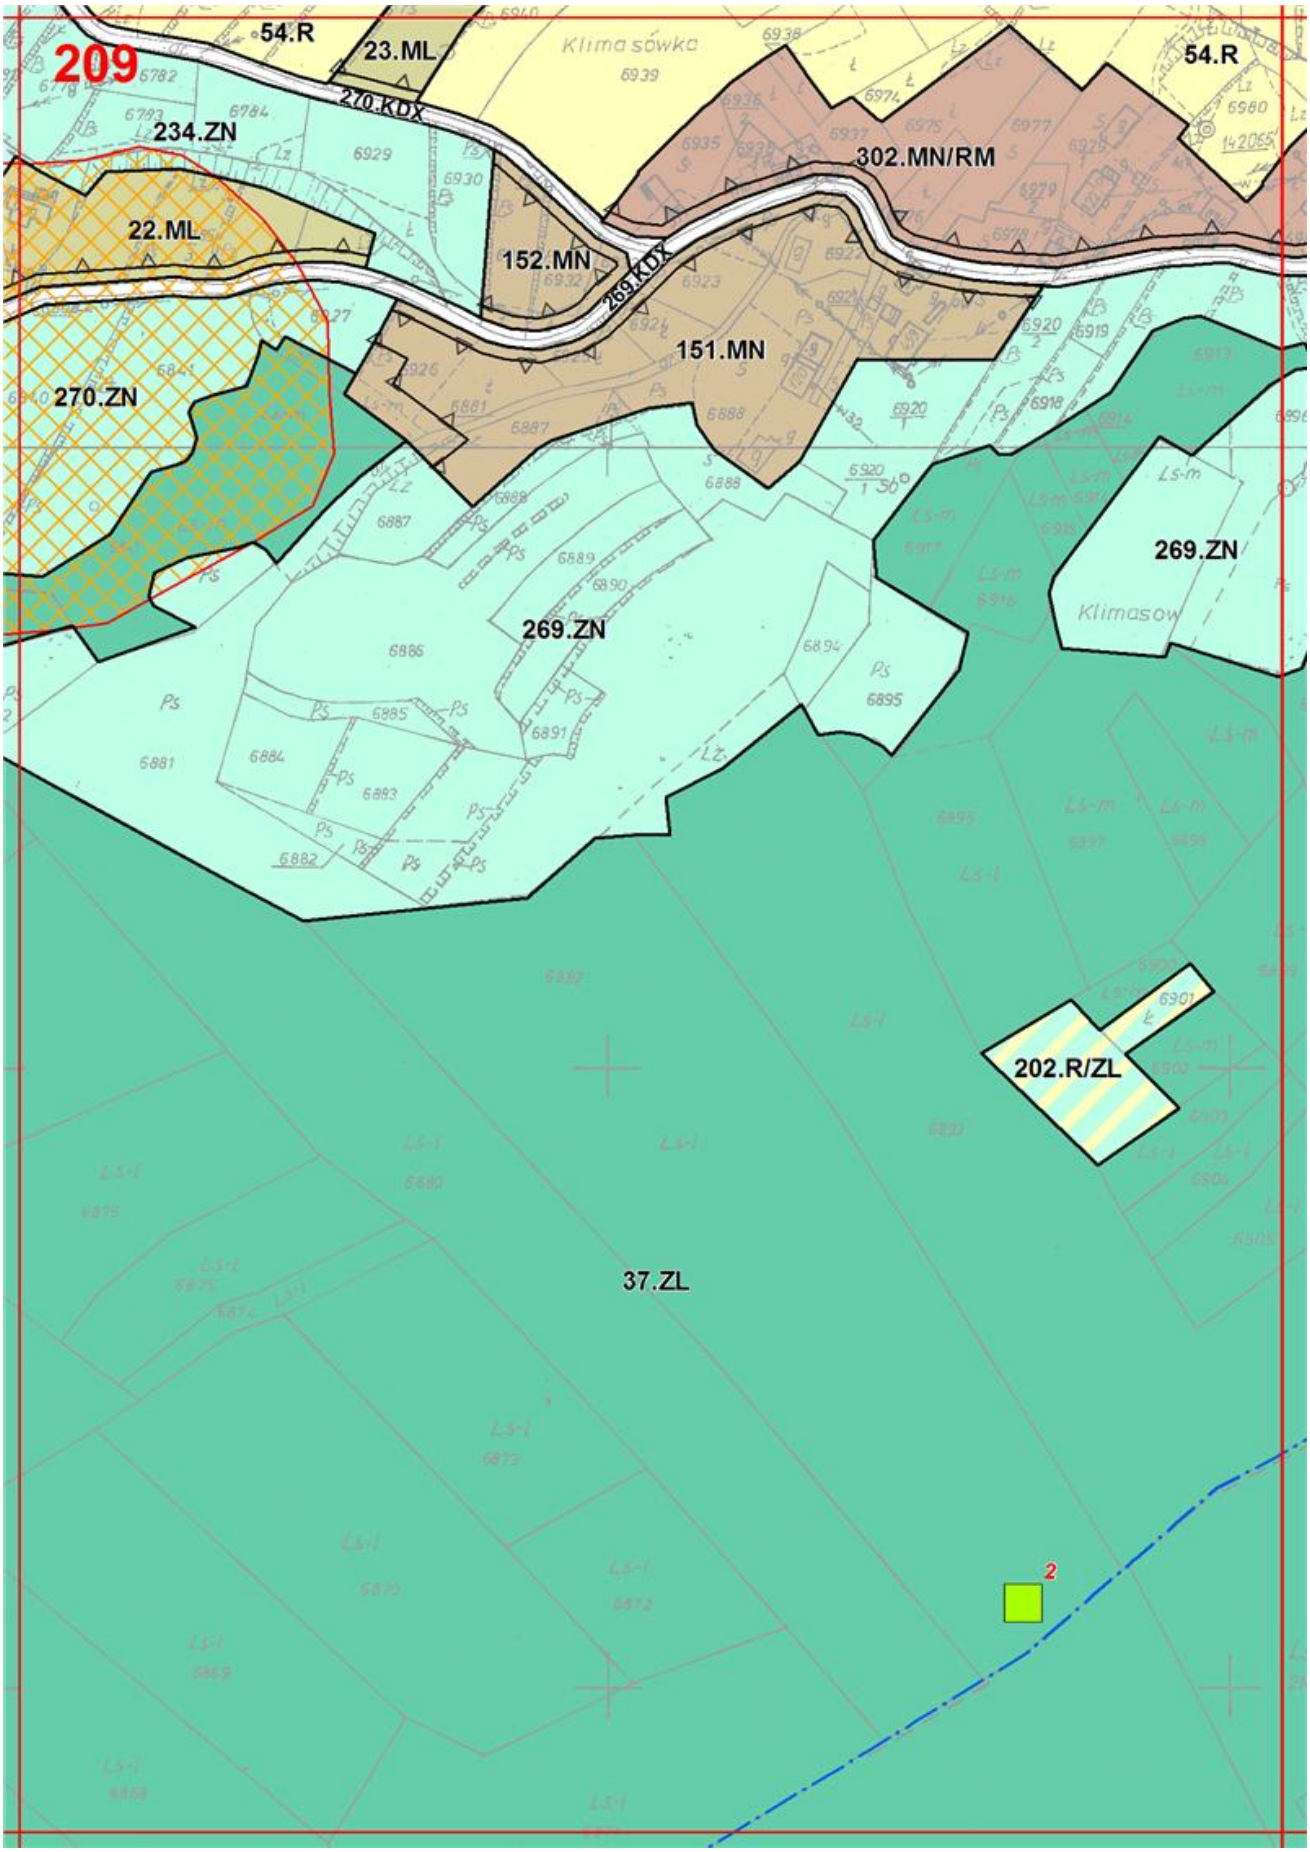

204
123.MN
210.ZN
25.WS
209.ZN
16.US
496.ZN
221.ZN
496.ZN
274.MN/RM
285.MN/RM
23.U
286.MN/RM
41.KDD

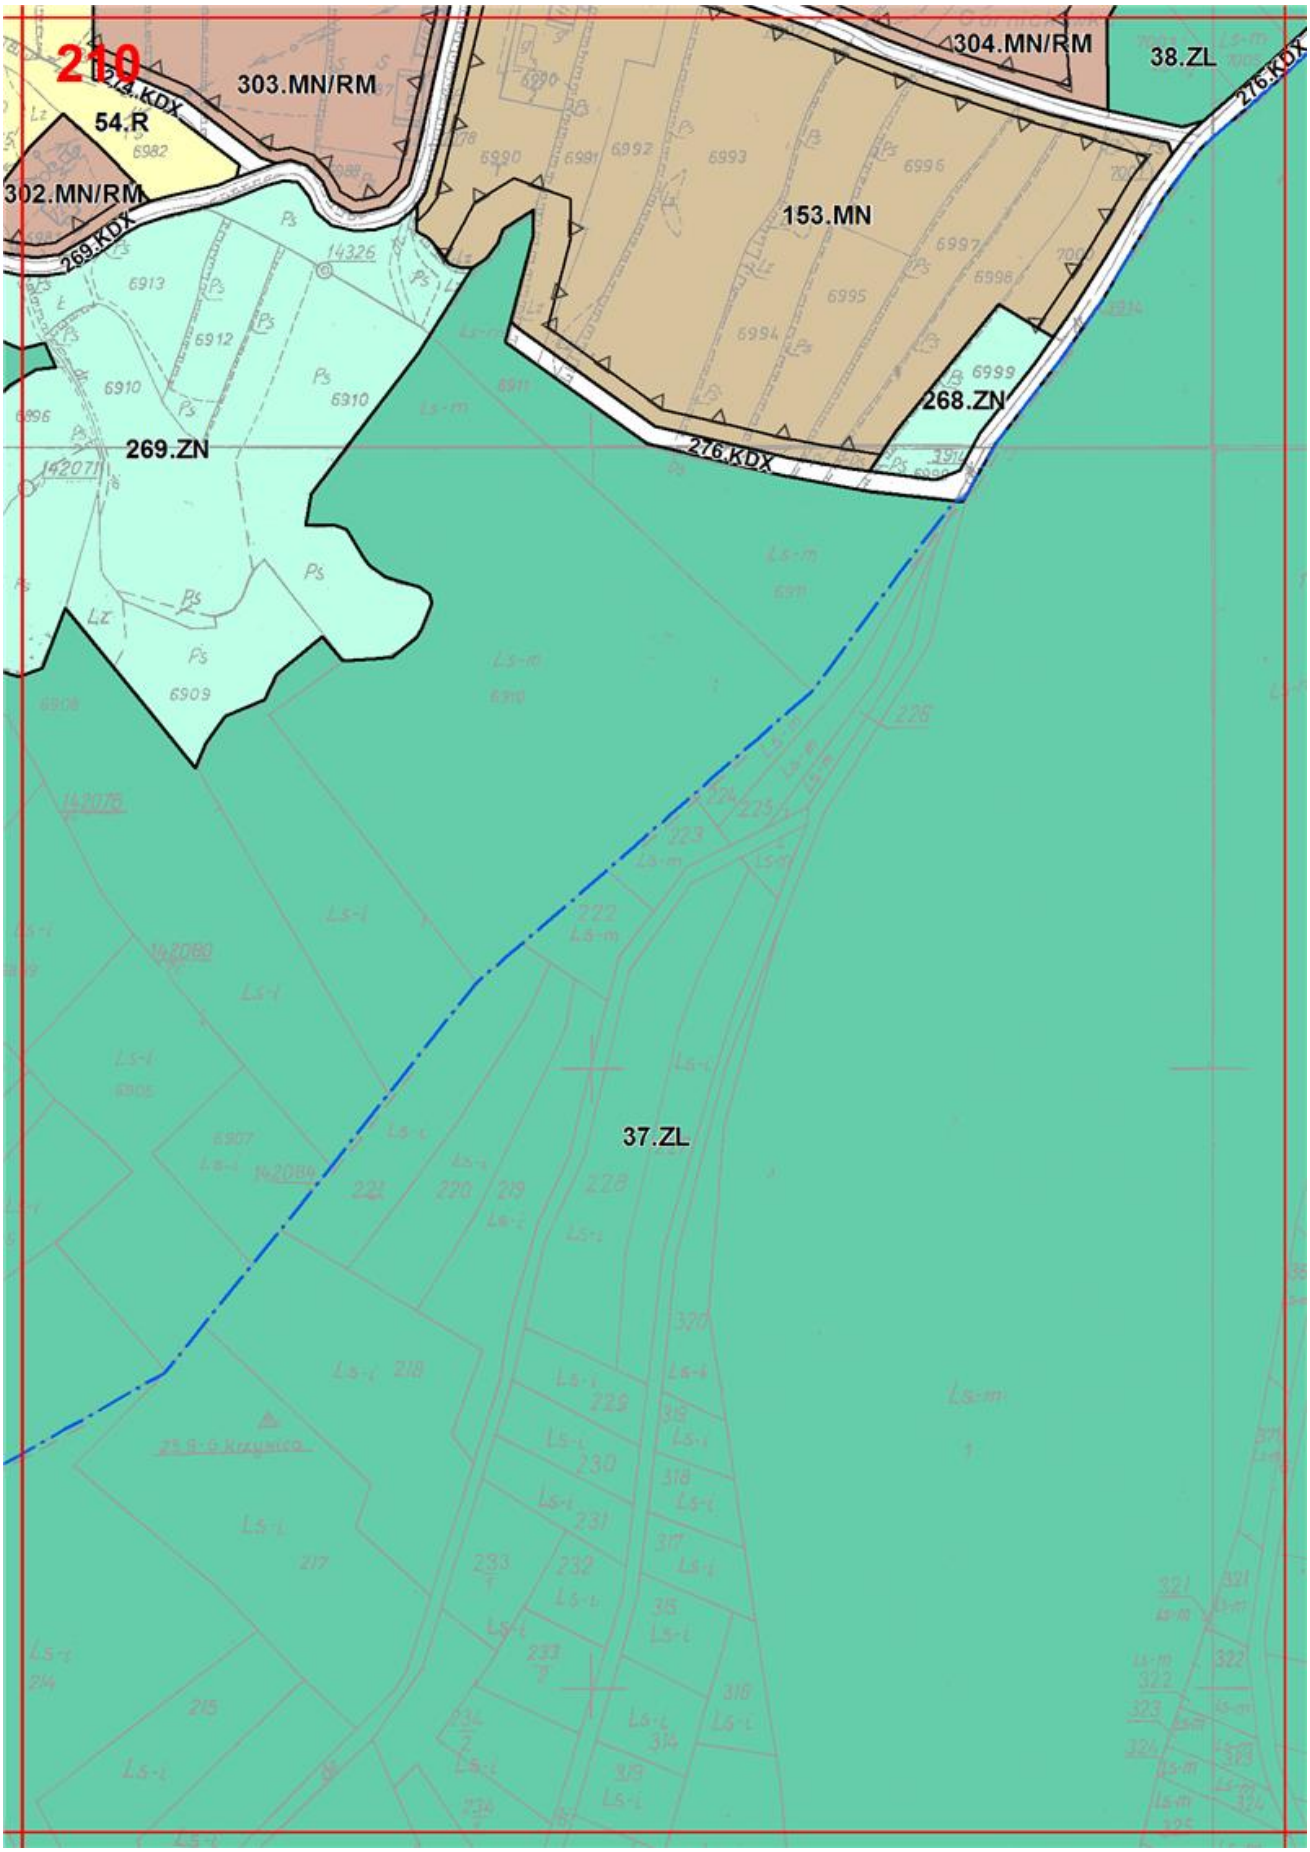

205
127.MN
219.ZN
128.MN
253.KDX
249.KDX
210.ZN
135.MN
252.KDX
126.MN
249.KDX
220.ZN
292.MN/RM
3.KDZ
249.KDX
250.KDX
25.WS
293.MN/RM
16.US
14.MN/U
294.MN/RM
224.ZN
223.ZN
28.WS
295.MN/RM
221.ZN
296.MN/RM
17.US
222.ZN

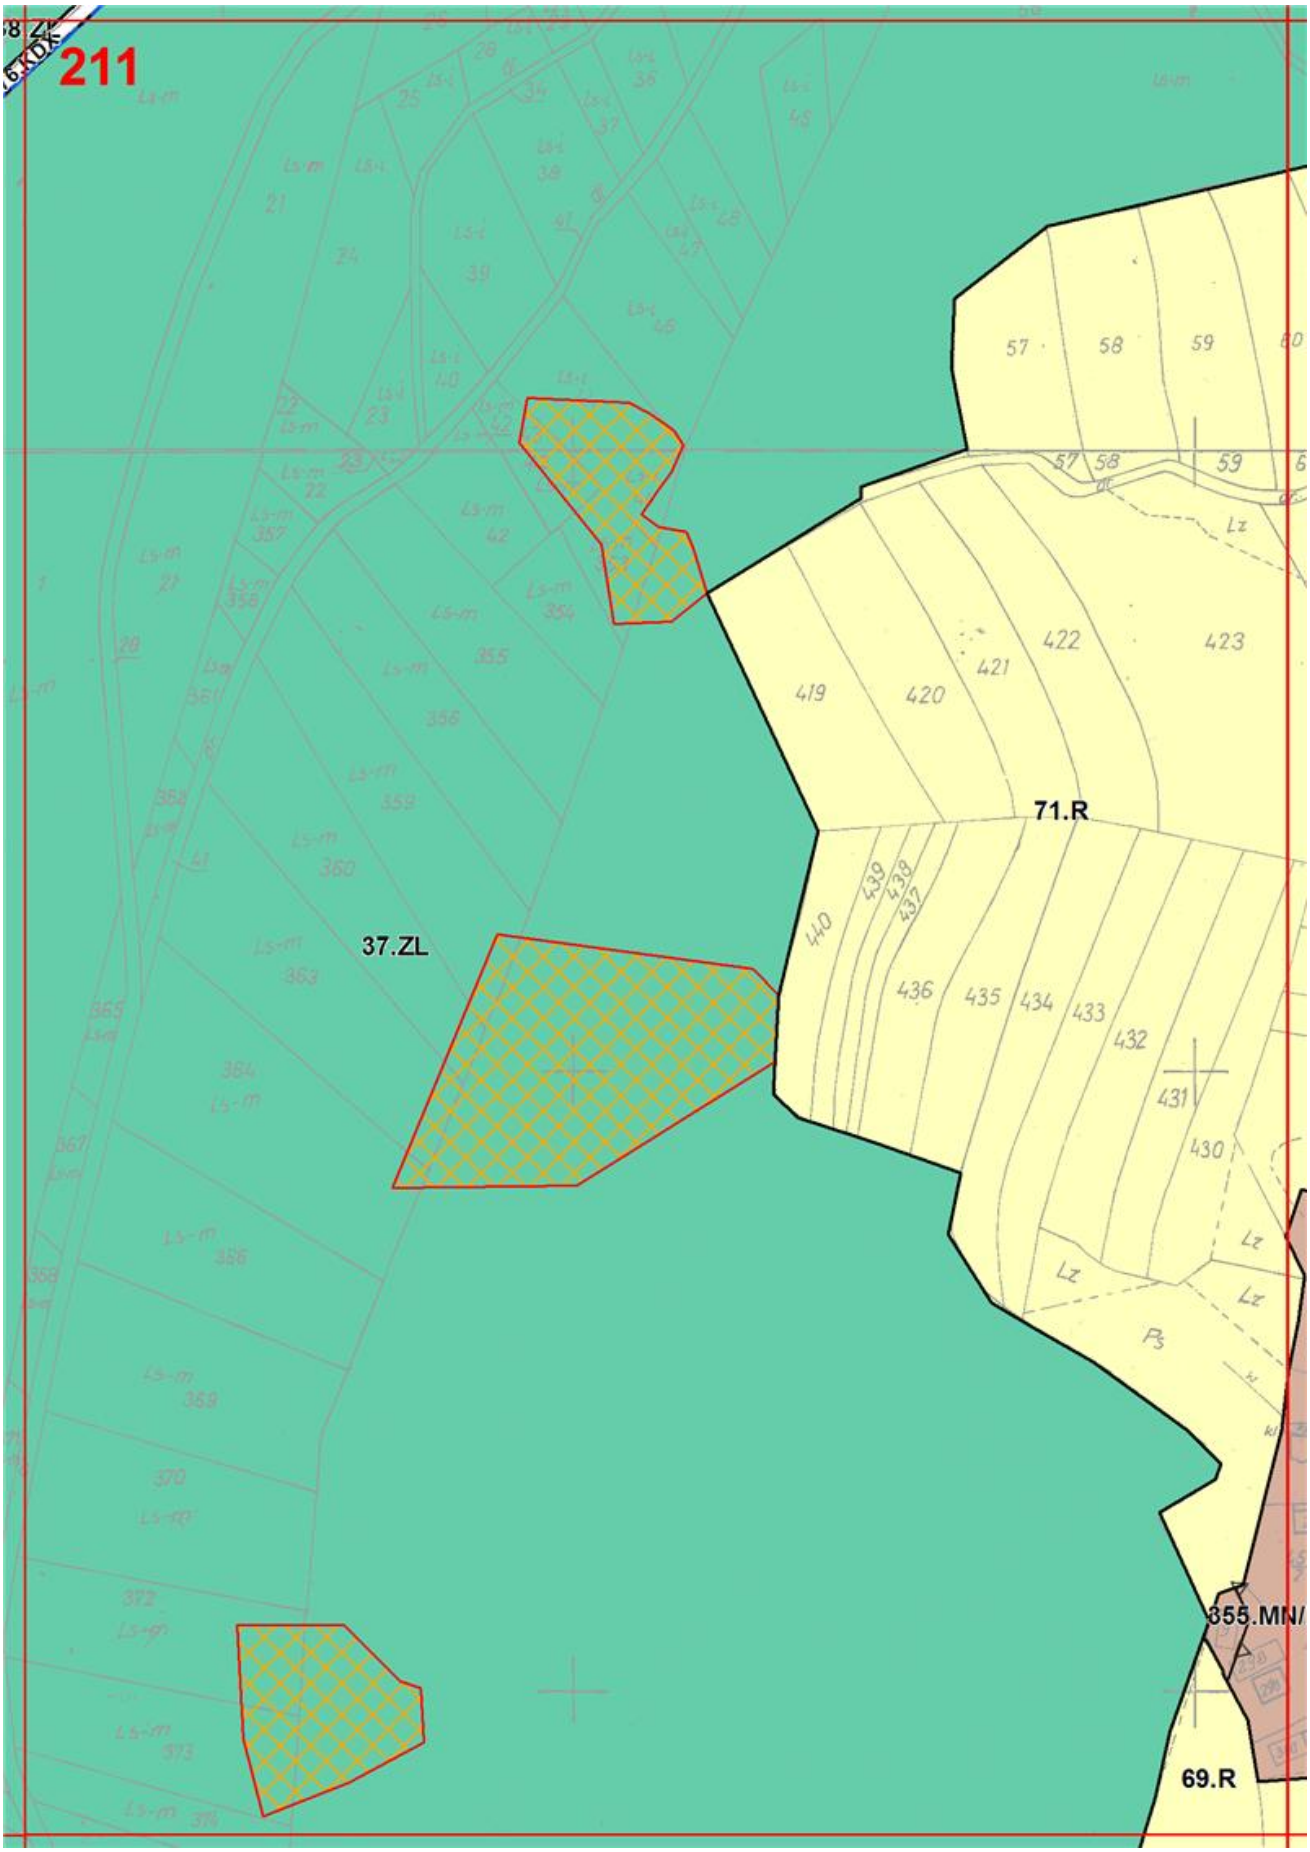

206
51.R
50.R
250.KDX
10.MN/U
135.MN
220.ZN
136.MN
137.MN
11.MN/U
251.KDX
12.MN/U
13.MN/U
293.MN/RM
224.ZN
28.WS
49.R
225.ZN
1.KDL
142.MN
143.MN
266.KDX
297.MN/RM
267.KDX
141.MN
230.ZN
271.ZN

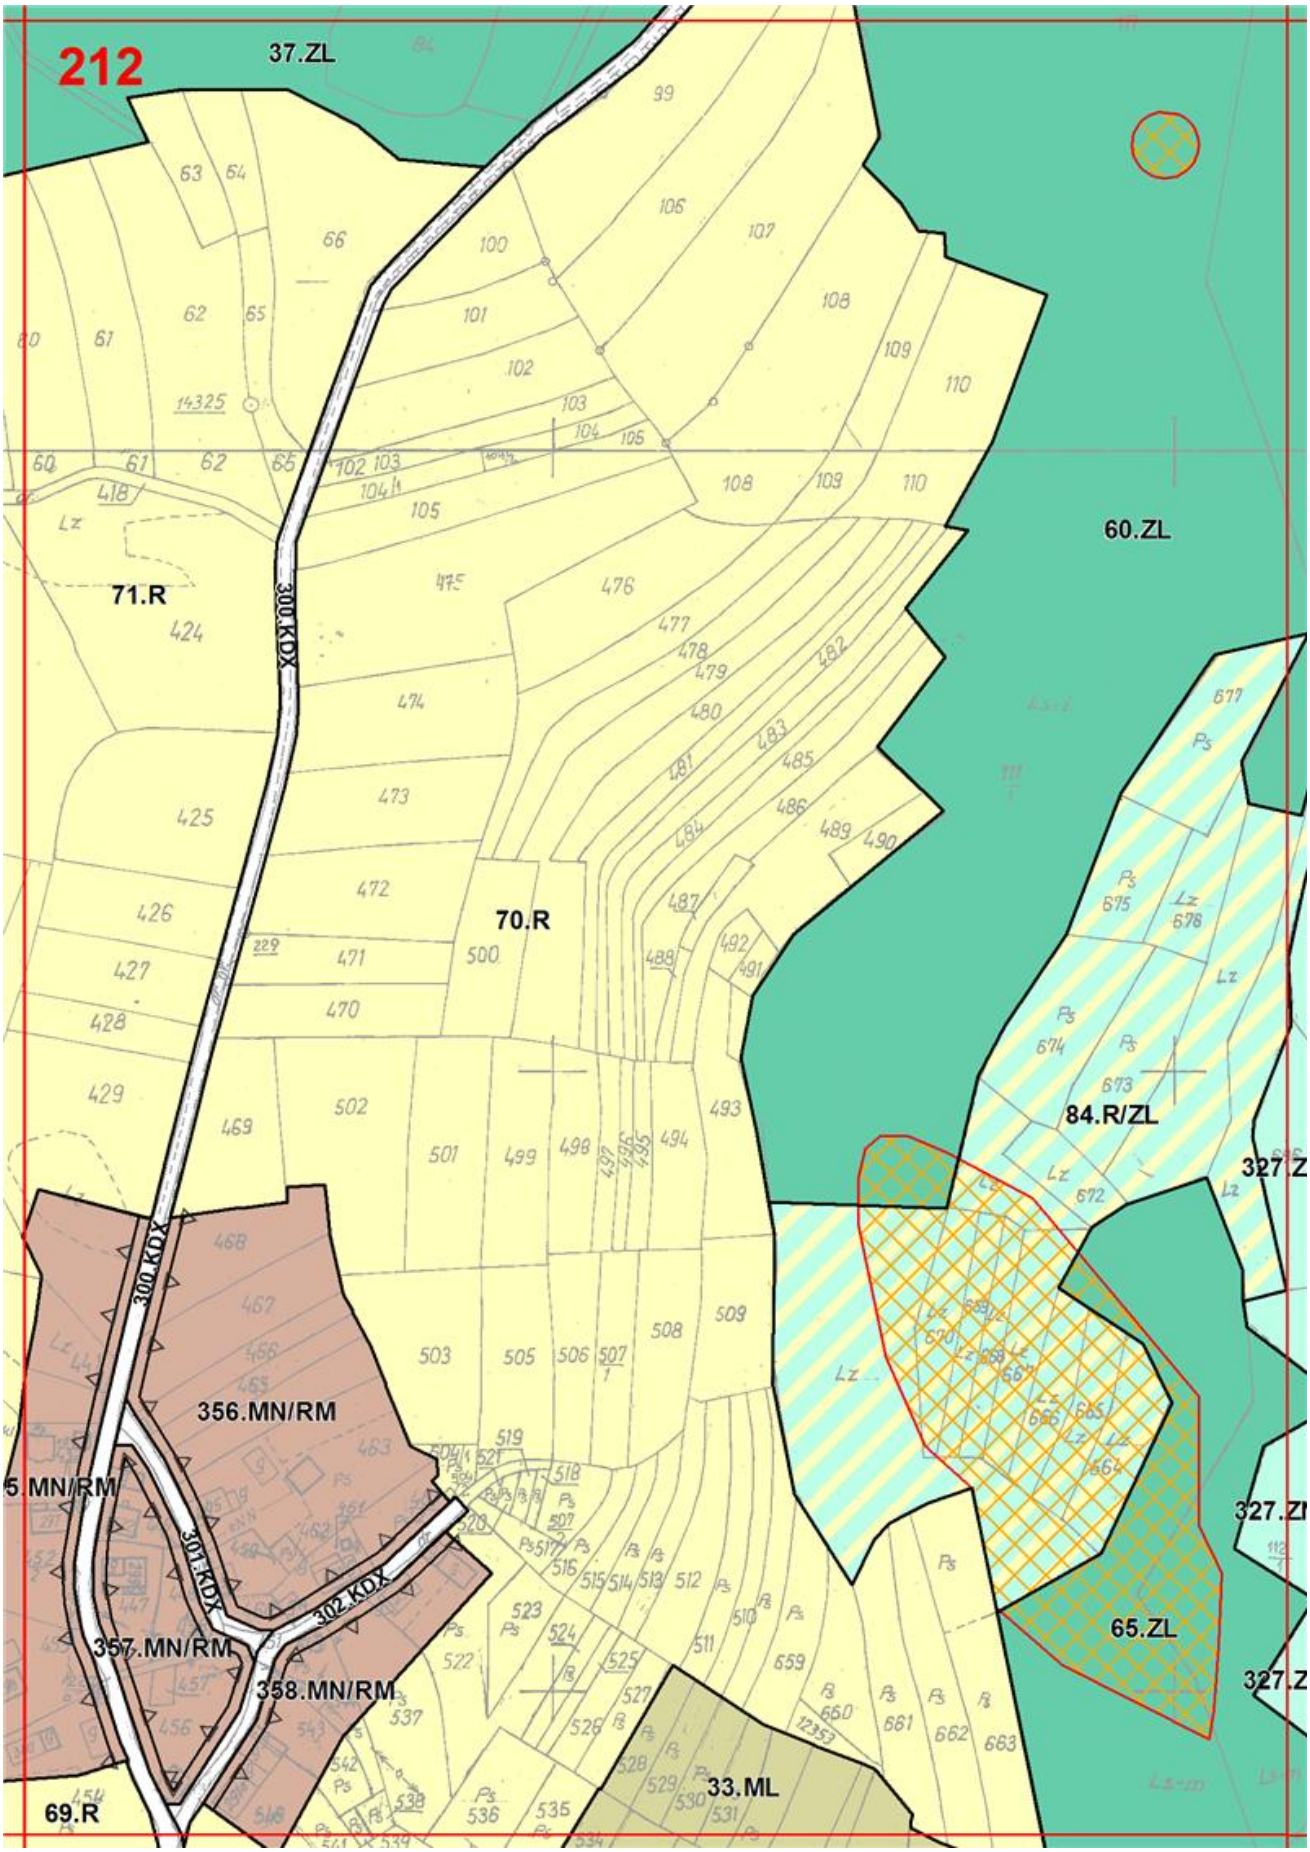

207
2.ZL
16.ML
19.ML
227.ZN
37.MN
300.MN/RM
228.ZN
32.ZL
224.ZN
301.MN/RM
29.WS
9.ZN
53.KDD
224.ZN
3
28.WS
225.ZN
49.R
299.MN/RM
1.KDL
298.MN/RM
226.ZN
143.MN
268.KDX
Mleczkowa
230.ZN
37.ZL

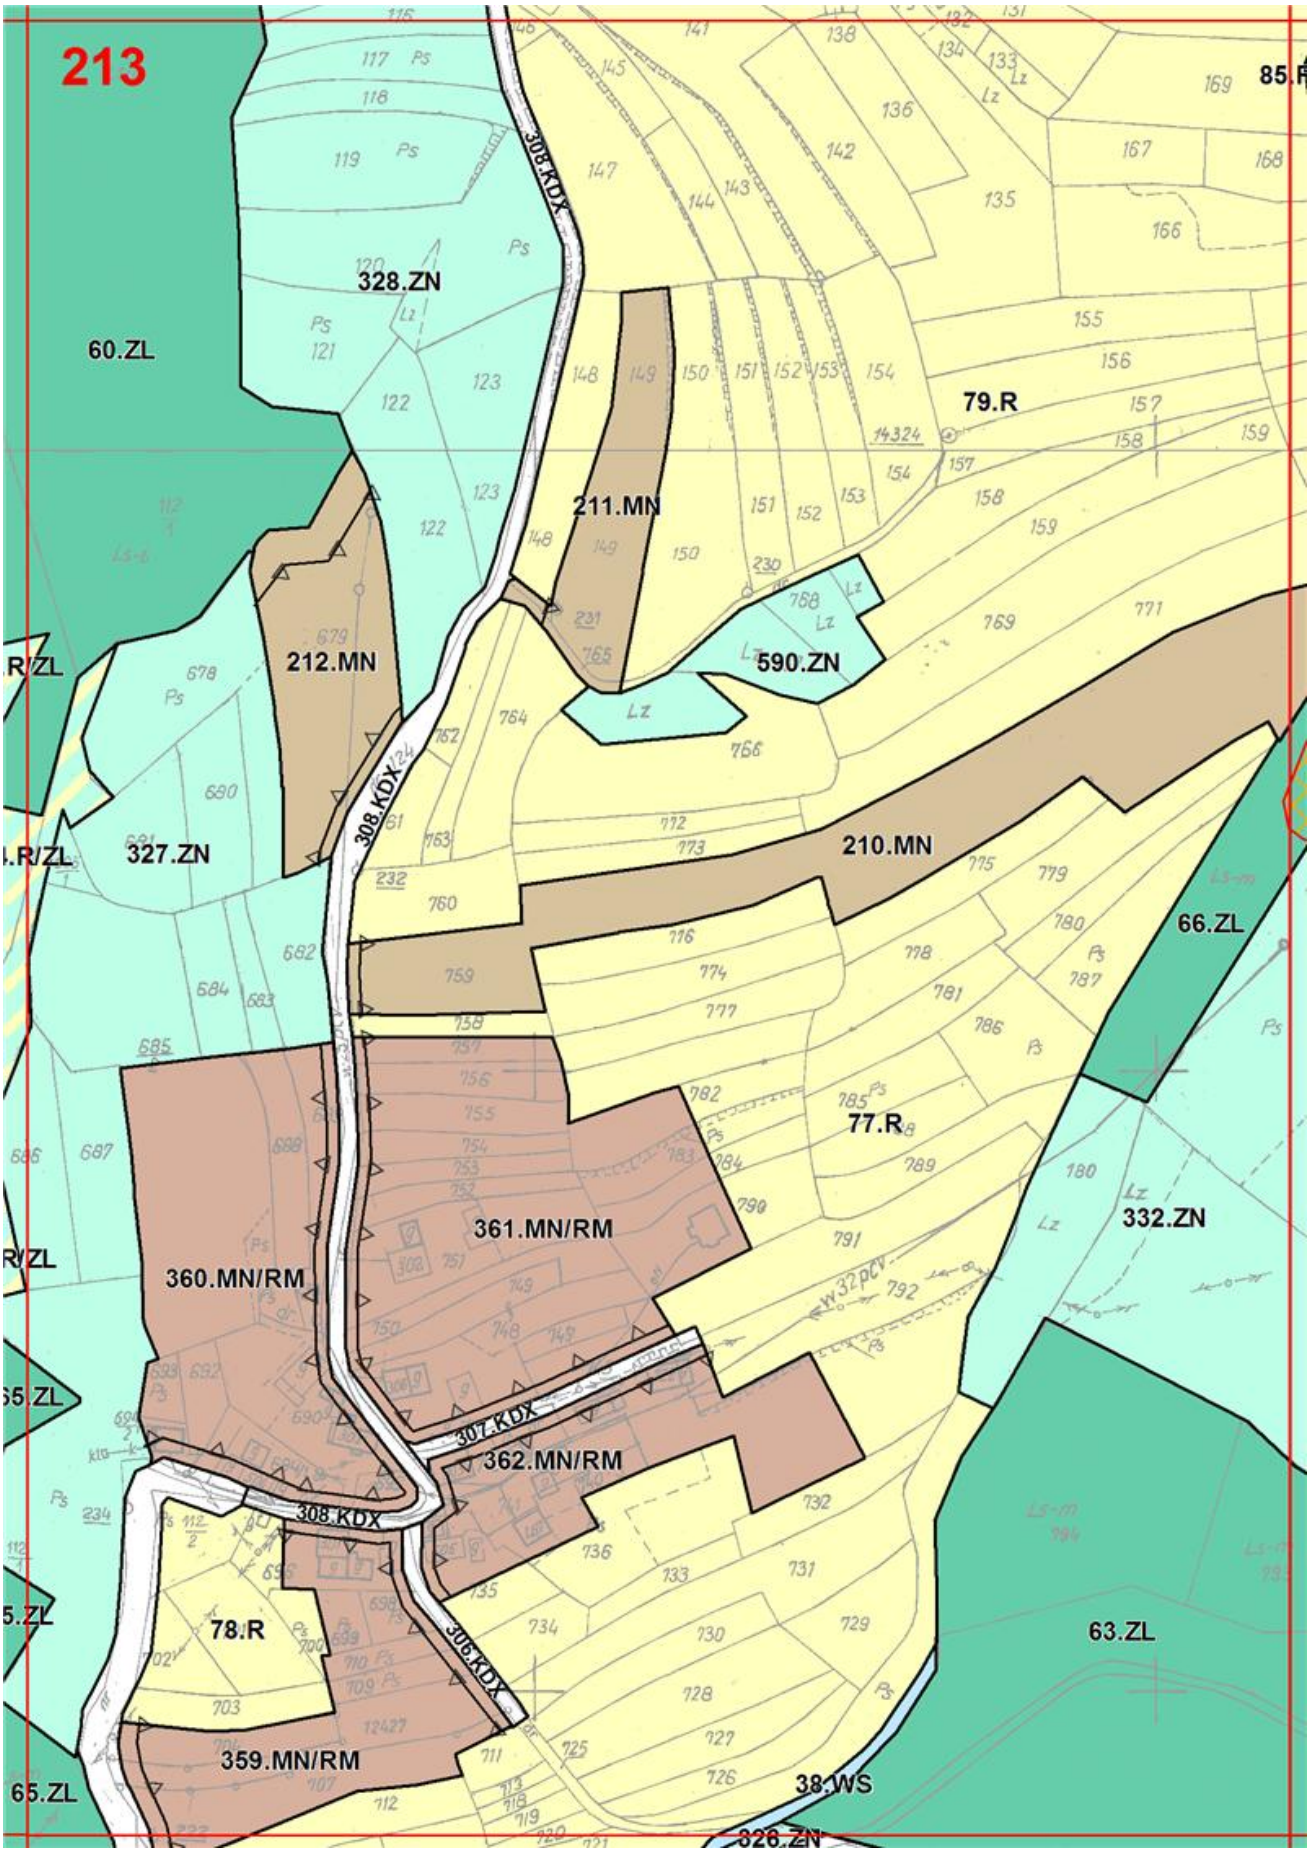

208
21.ML
232.ZN
145.MN
24.ML
32.ZL
29.WS
234.ZN
229.ZN
22.ML
269.KDX
231.ZN
204.R/ZL
224.ZL
144.MN
270.ZN
269.KDX
225.ZN
201.R/ZL
269.ZN
218.R/ZL
230.ZN
37.ZL

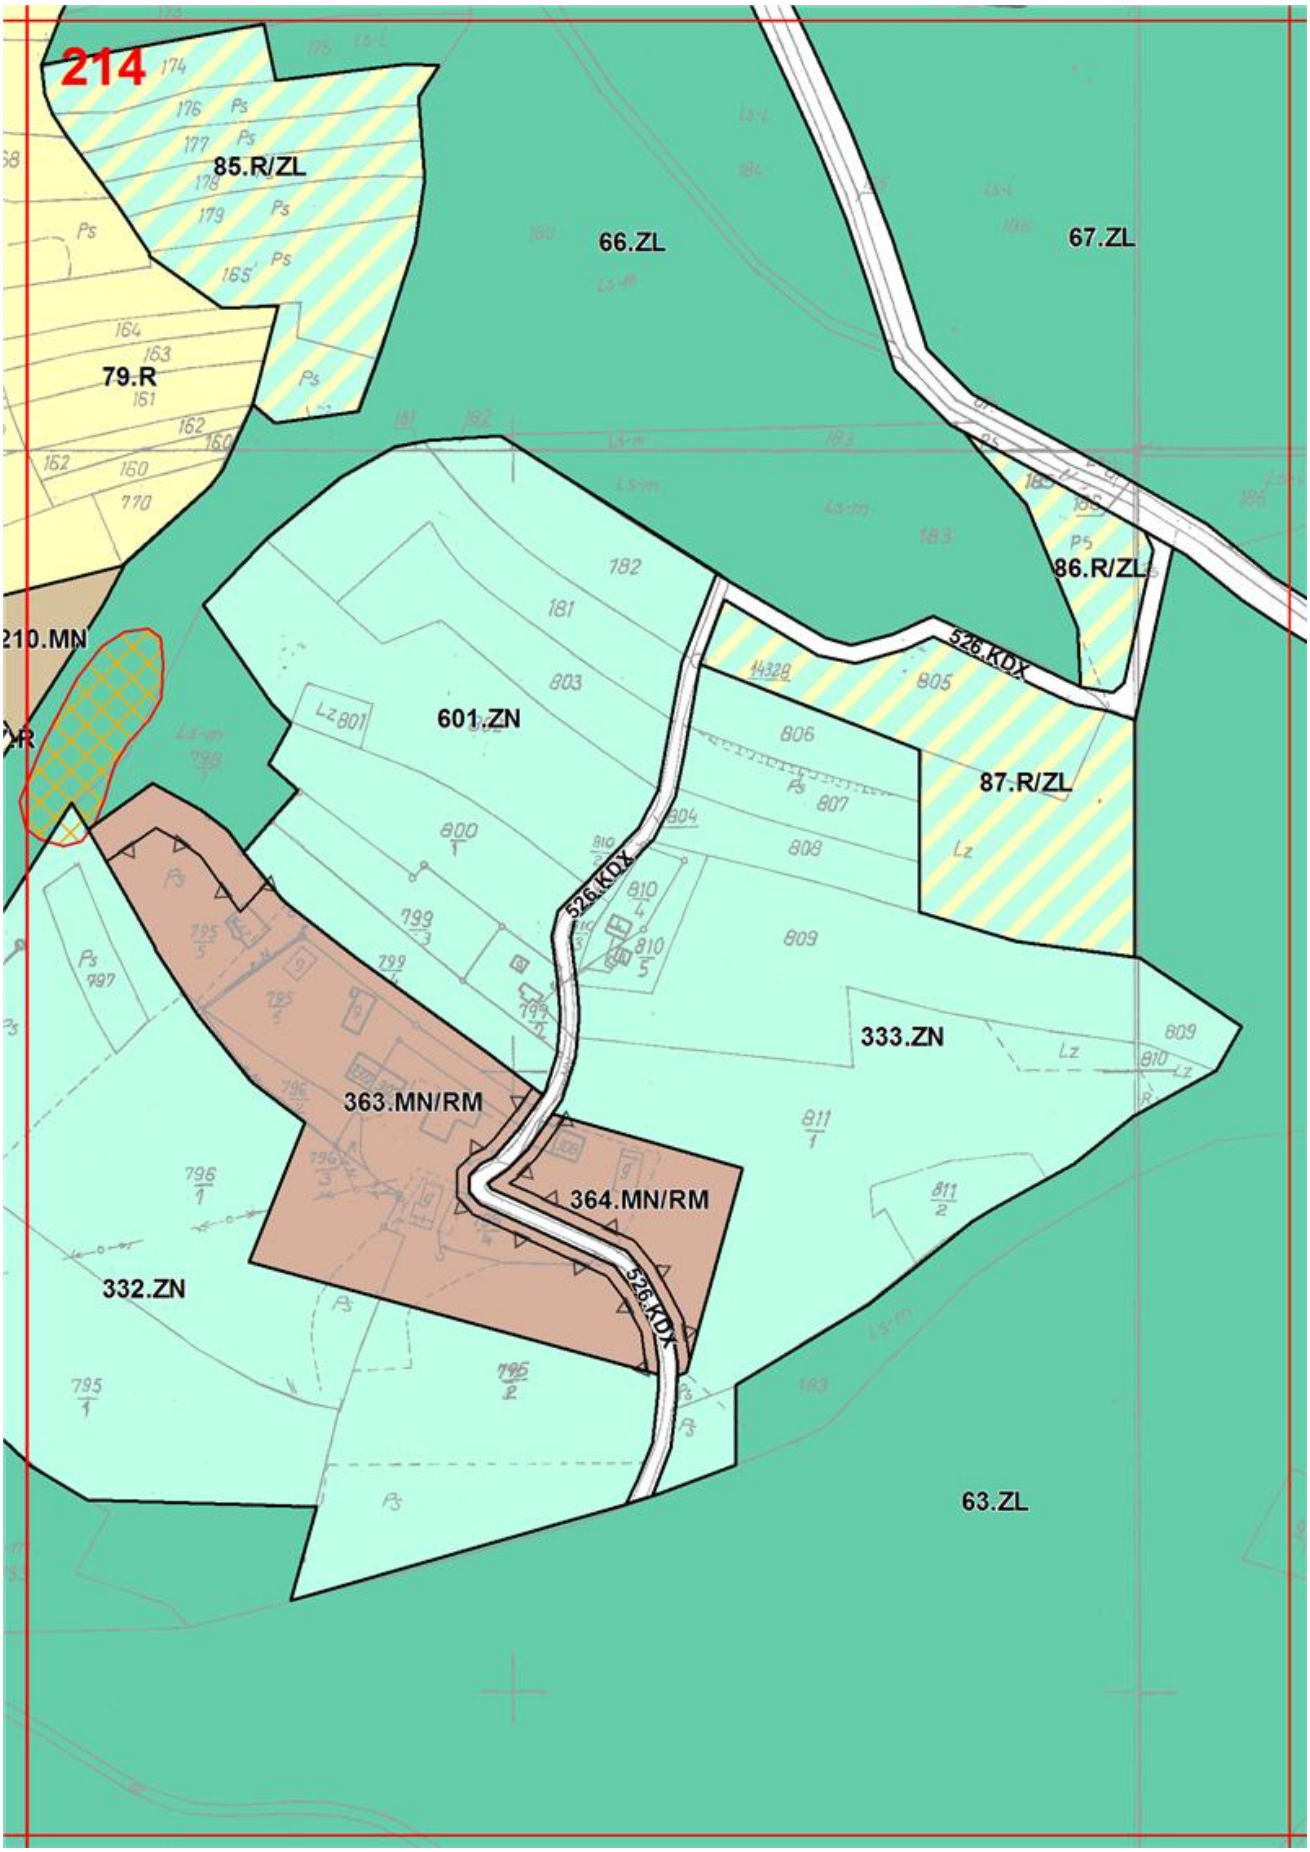

209
54.R
23.ML
270.KDX
234.ZN
22.ML
152.MN
269.KDX
302.MN/RM
54.R
151.MN
270.ZN
269.ZN
269.ZN
202.R/ZL
37.ZL
2

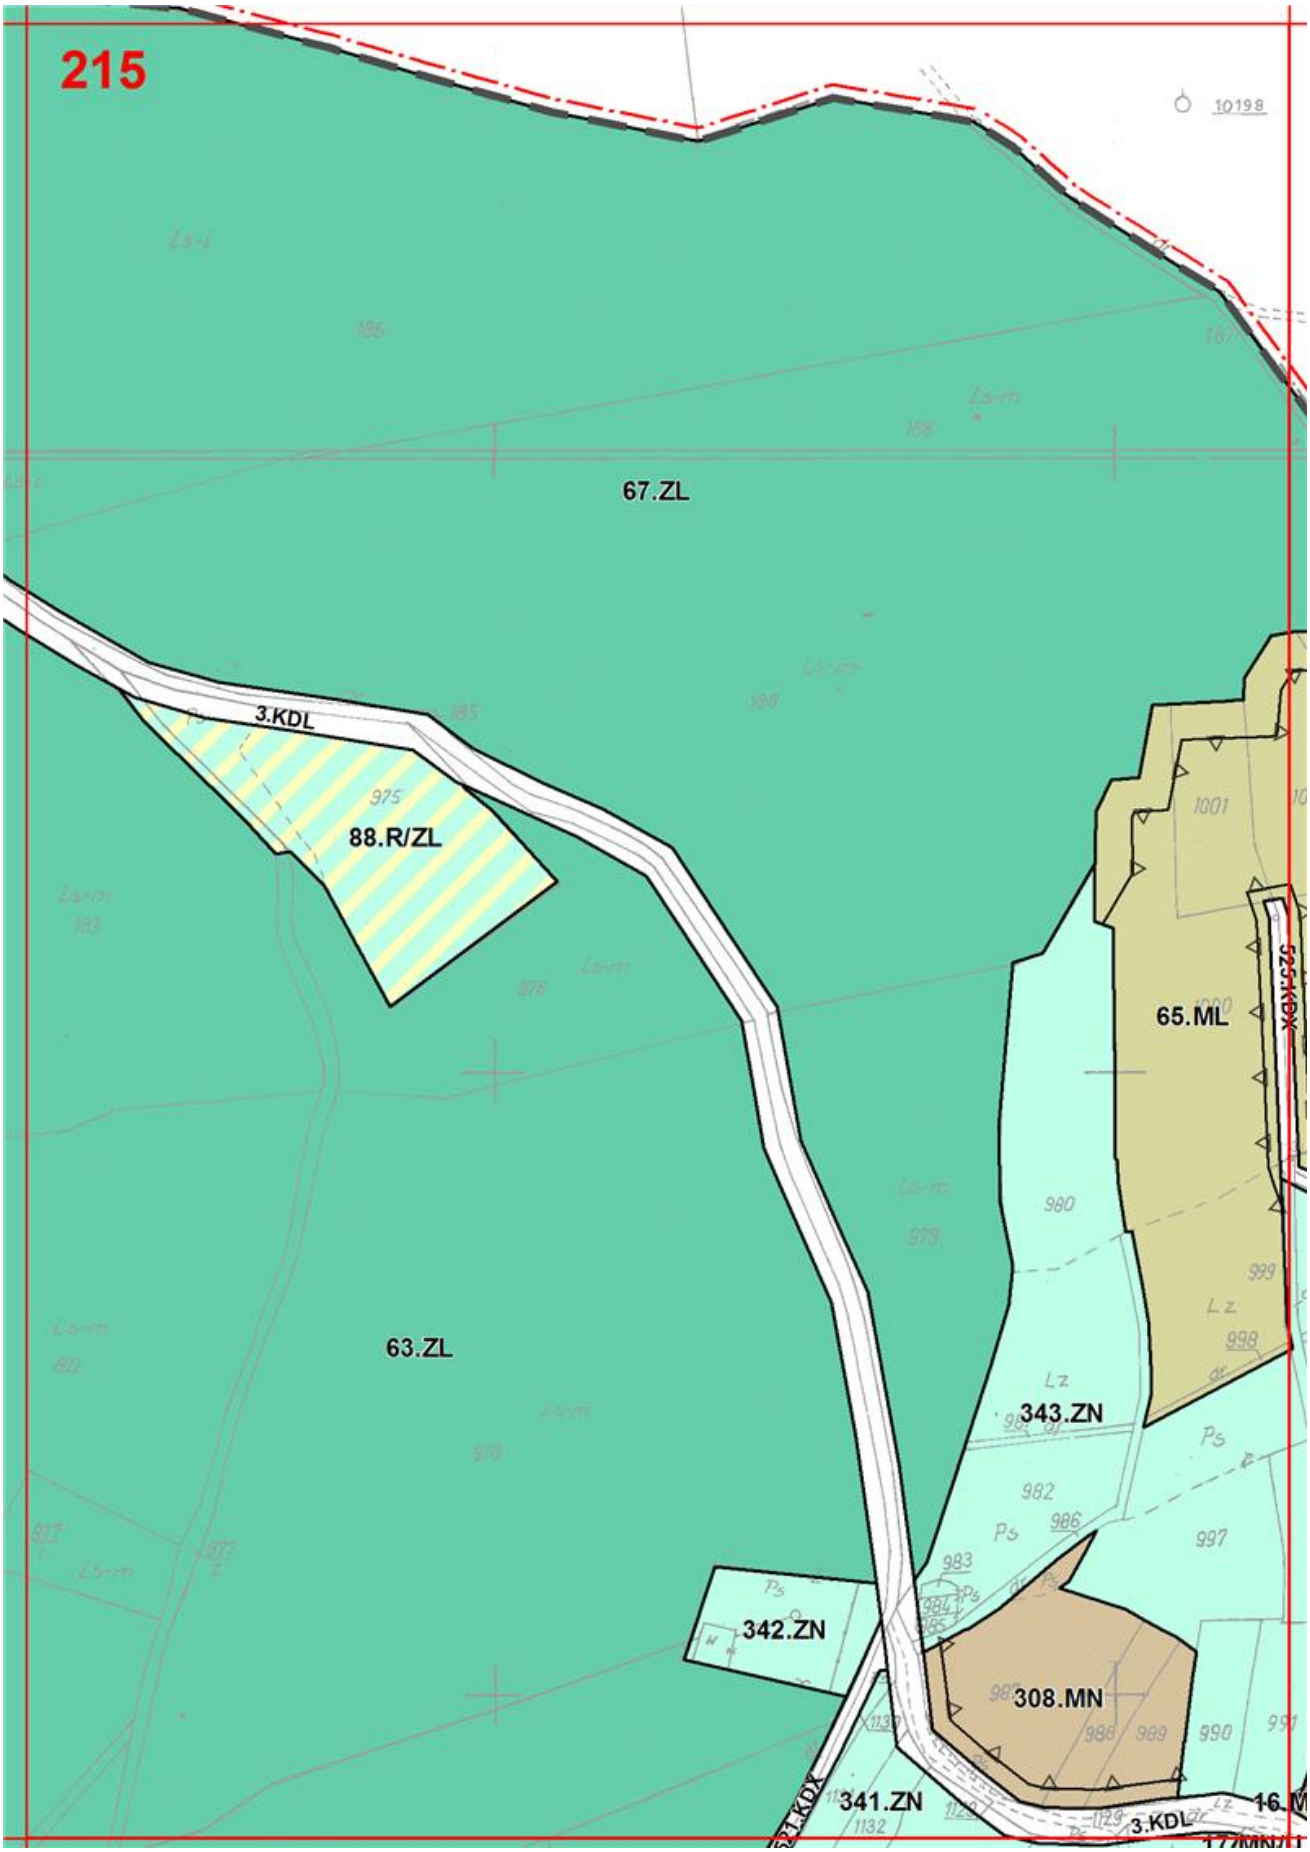

210
303.MN/RM
54.R
302.MN/RM
269.KDX
304.MN/RM
38.ZL
276.KDX
153.MN
268.ZN
269.ZN
37.ZL

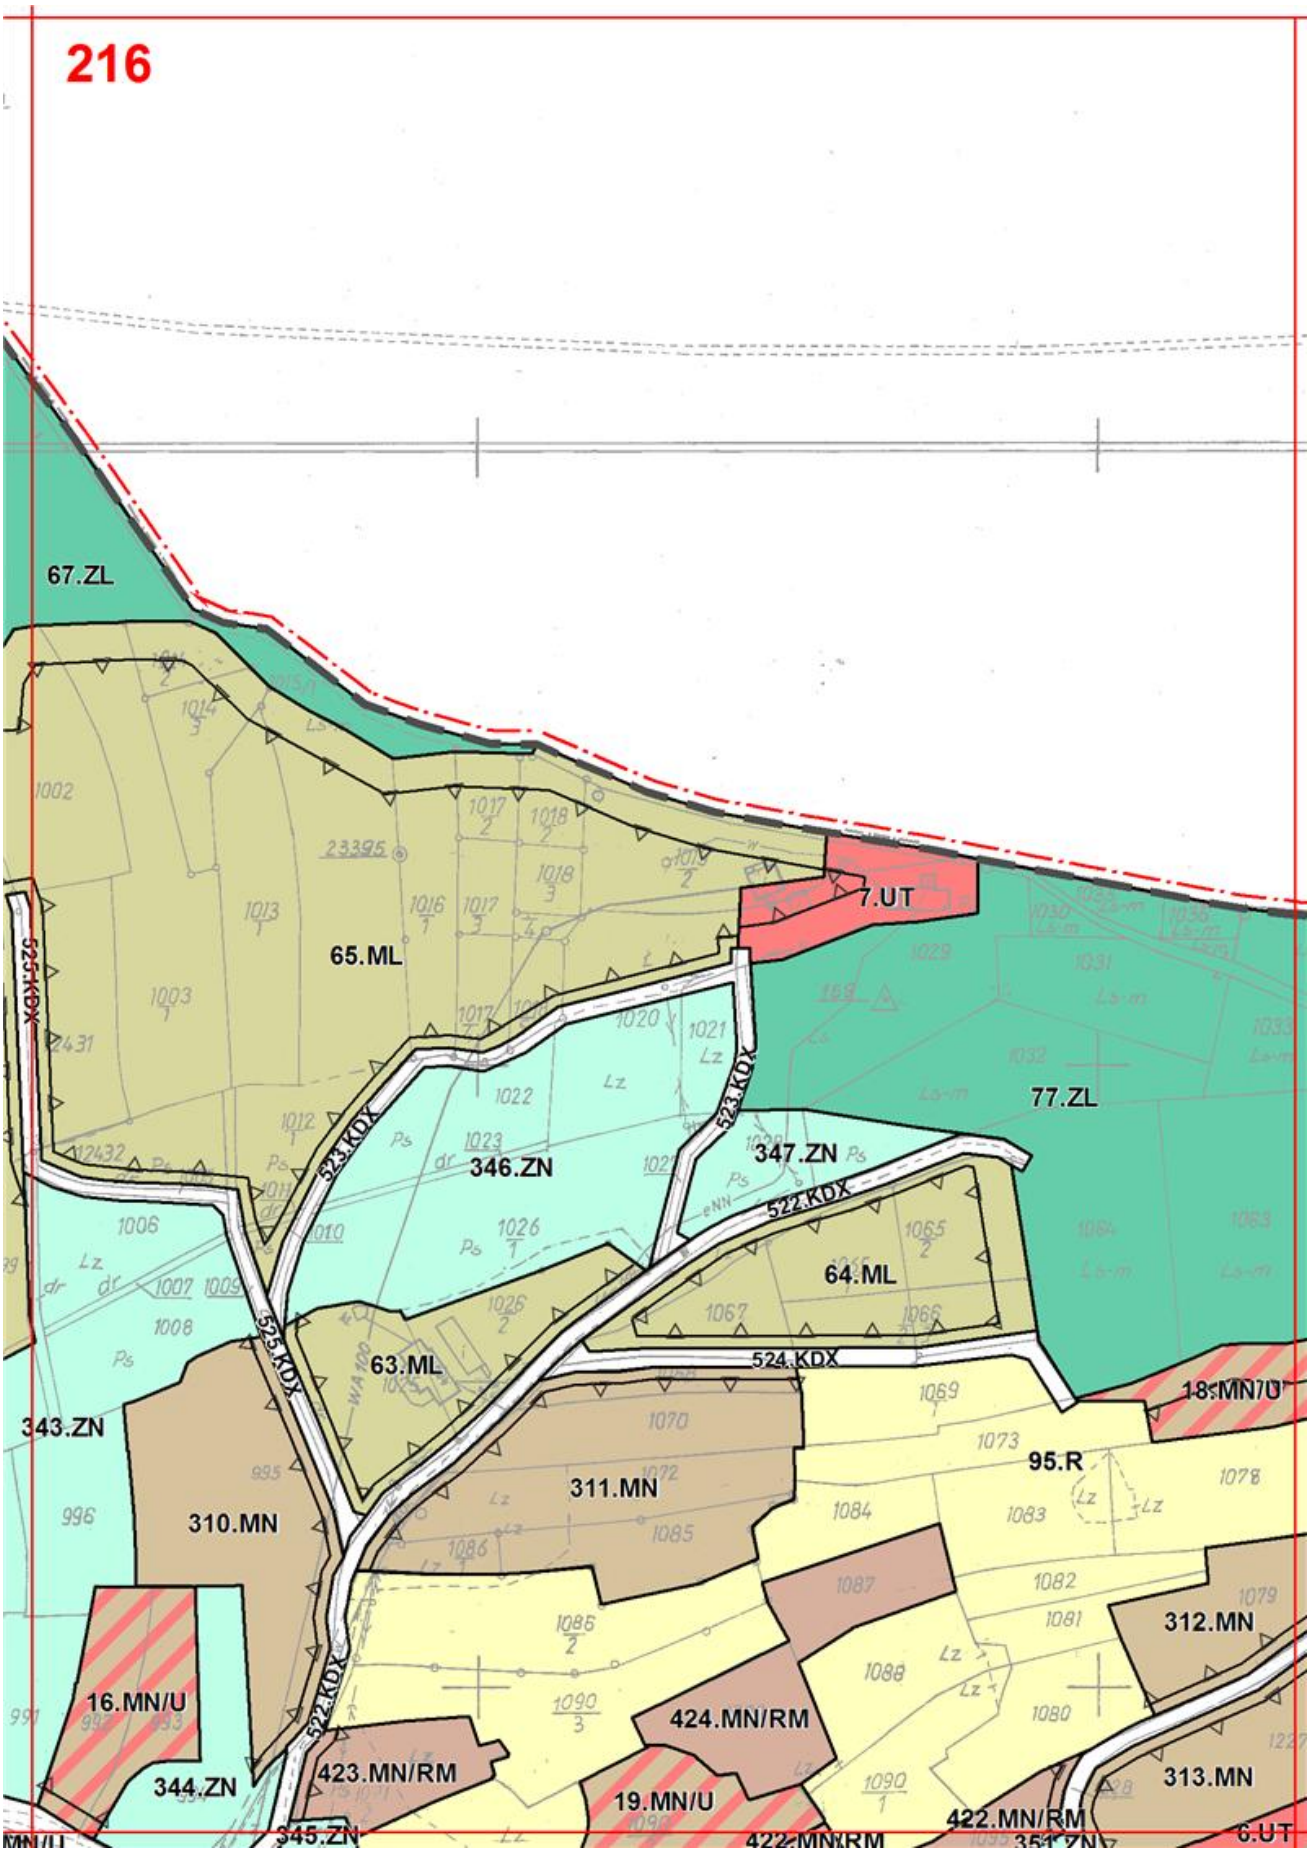

211
71.R
37.ZL
69.R

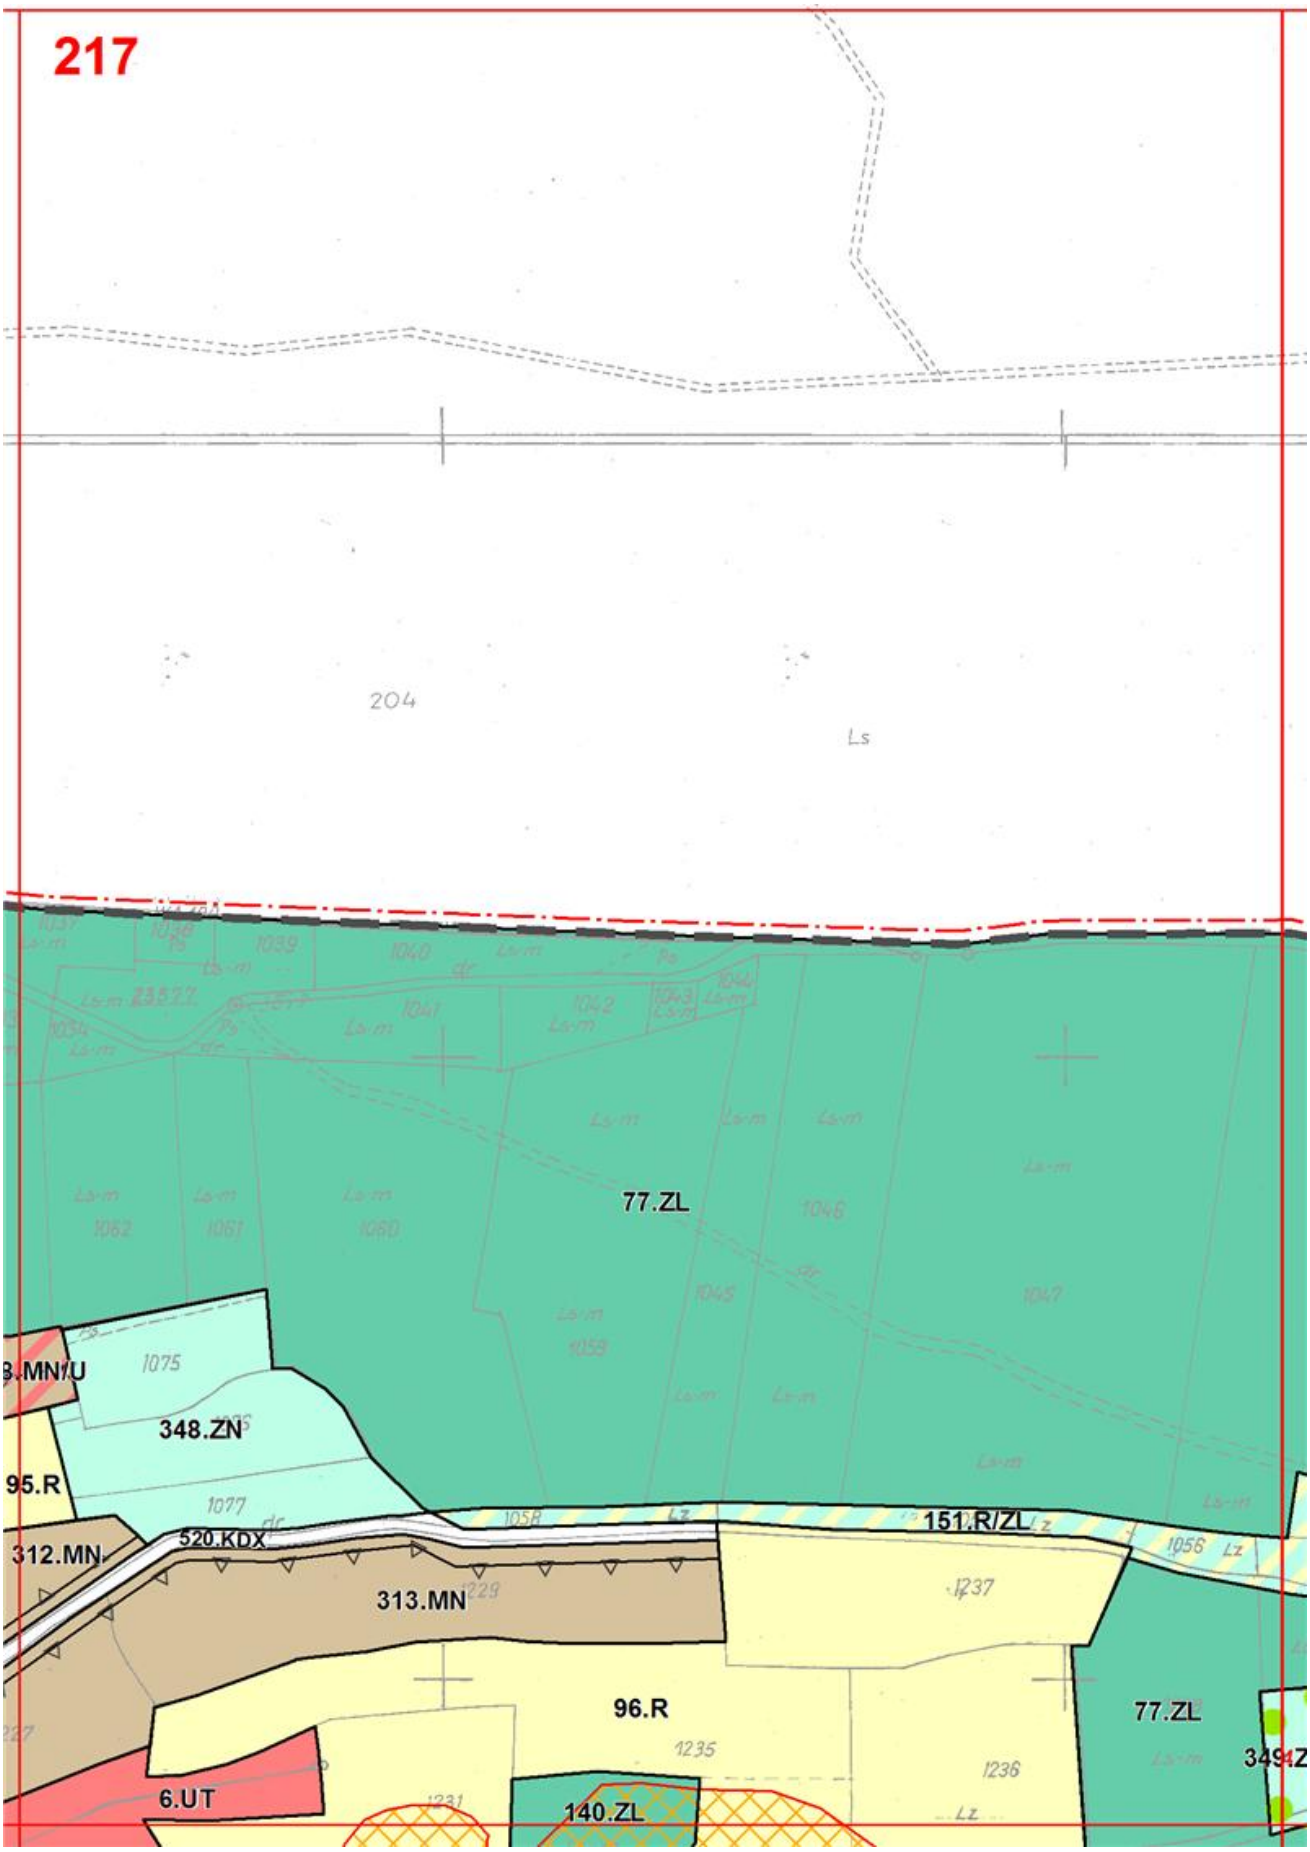

212
37.ZL
71.R
300.KDX
70.R
60.ZL
84.R/ZL
327.Z
356.MN/RM
5.MN/RM
301.KDX
302.KDX
357.MN/RM
358.MN/RM
65.ZL
327.ZI
327.Z
33.ML
69.R

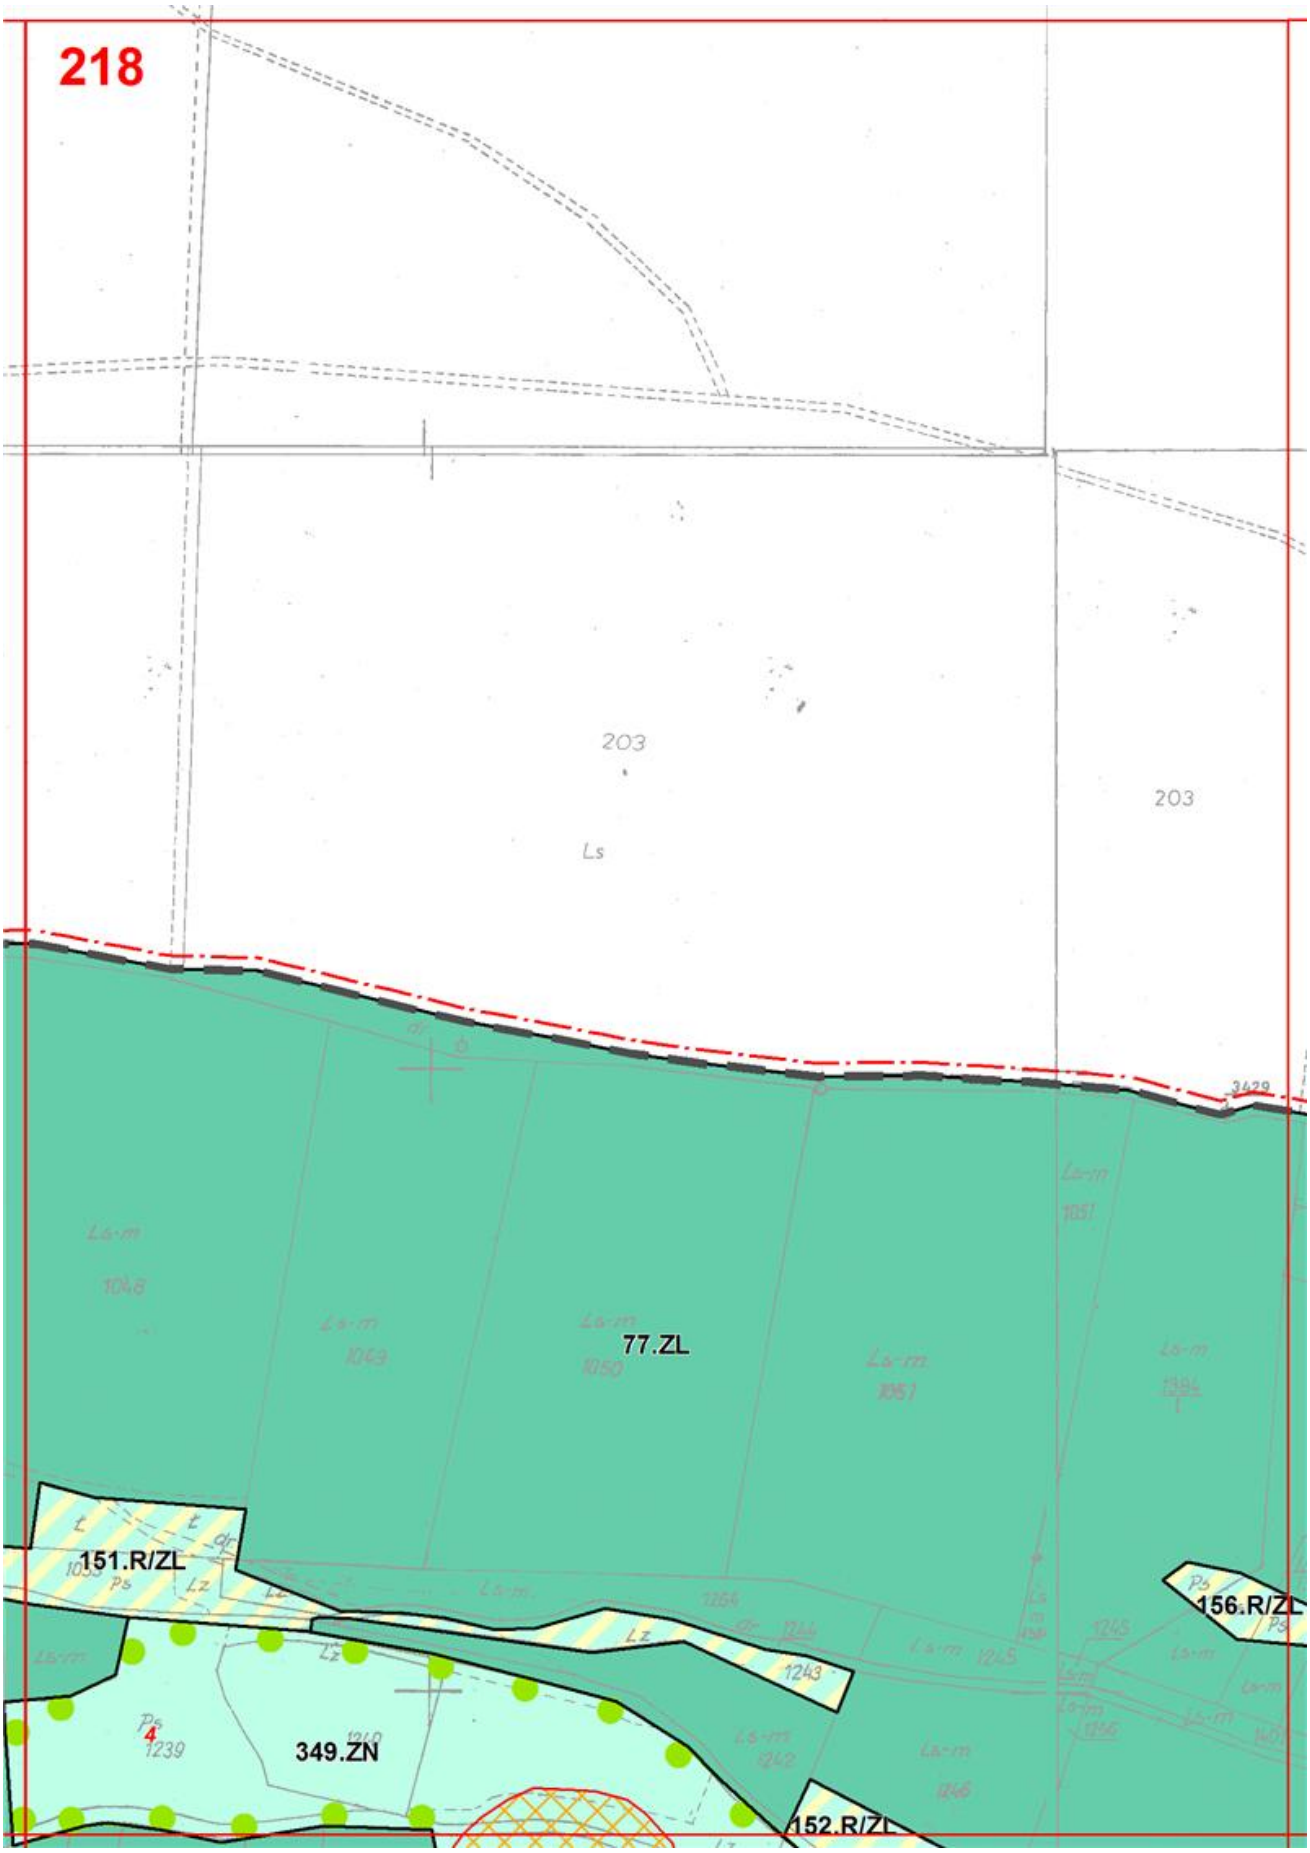

213
328.ZN
60.ZL
211.MN
212.MN
590.ZN
79.R
308.KDX
327.ZN
210.MN
66.ZL
77.R
361.MN/RM
360.MN/RM
332.ZN
307.KDX
362.MN/RM
308.KDX
78.R
306.KDX
63.ZL
359.MN/RM
65.ZL
38.WS
326.ZN

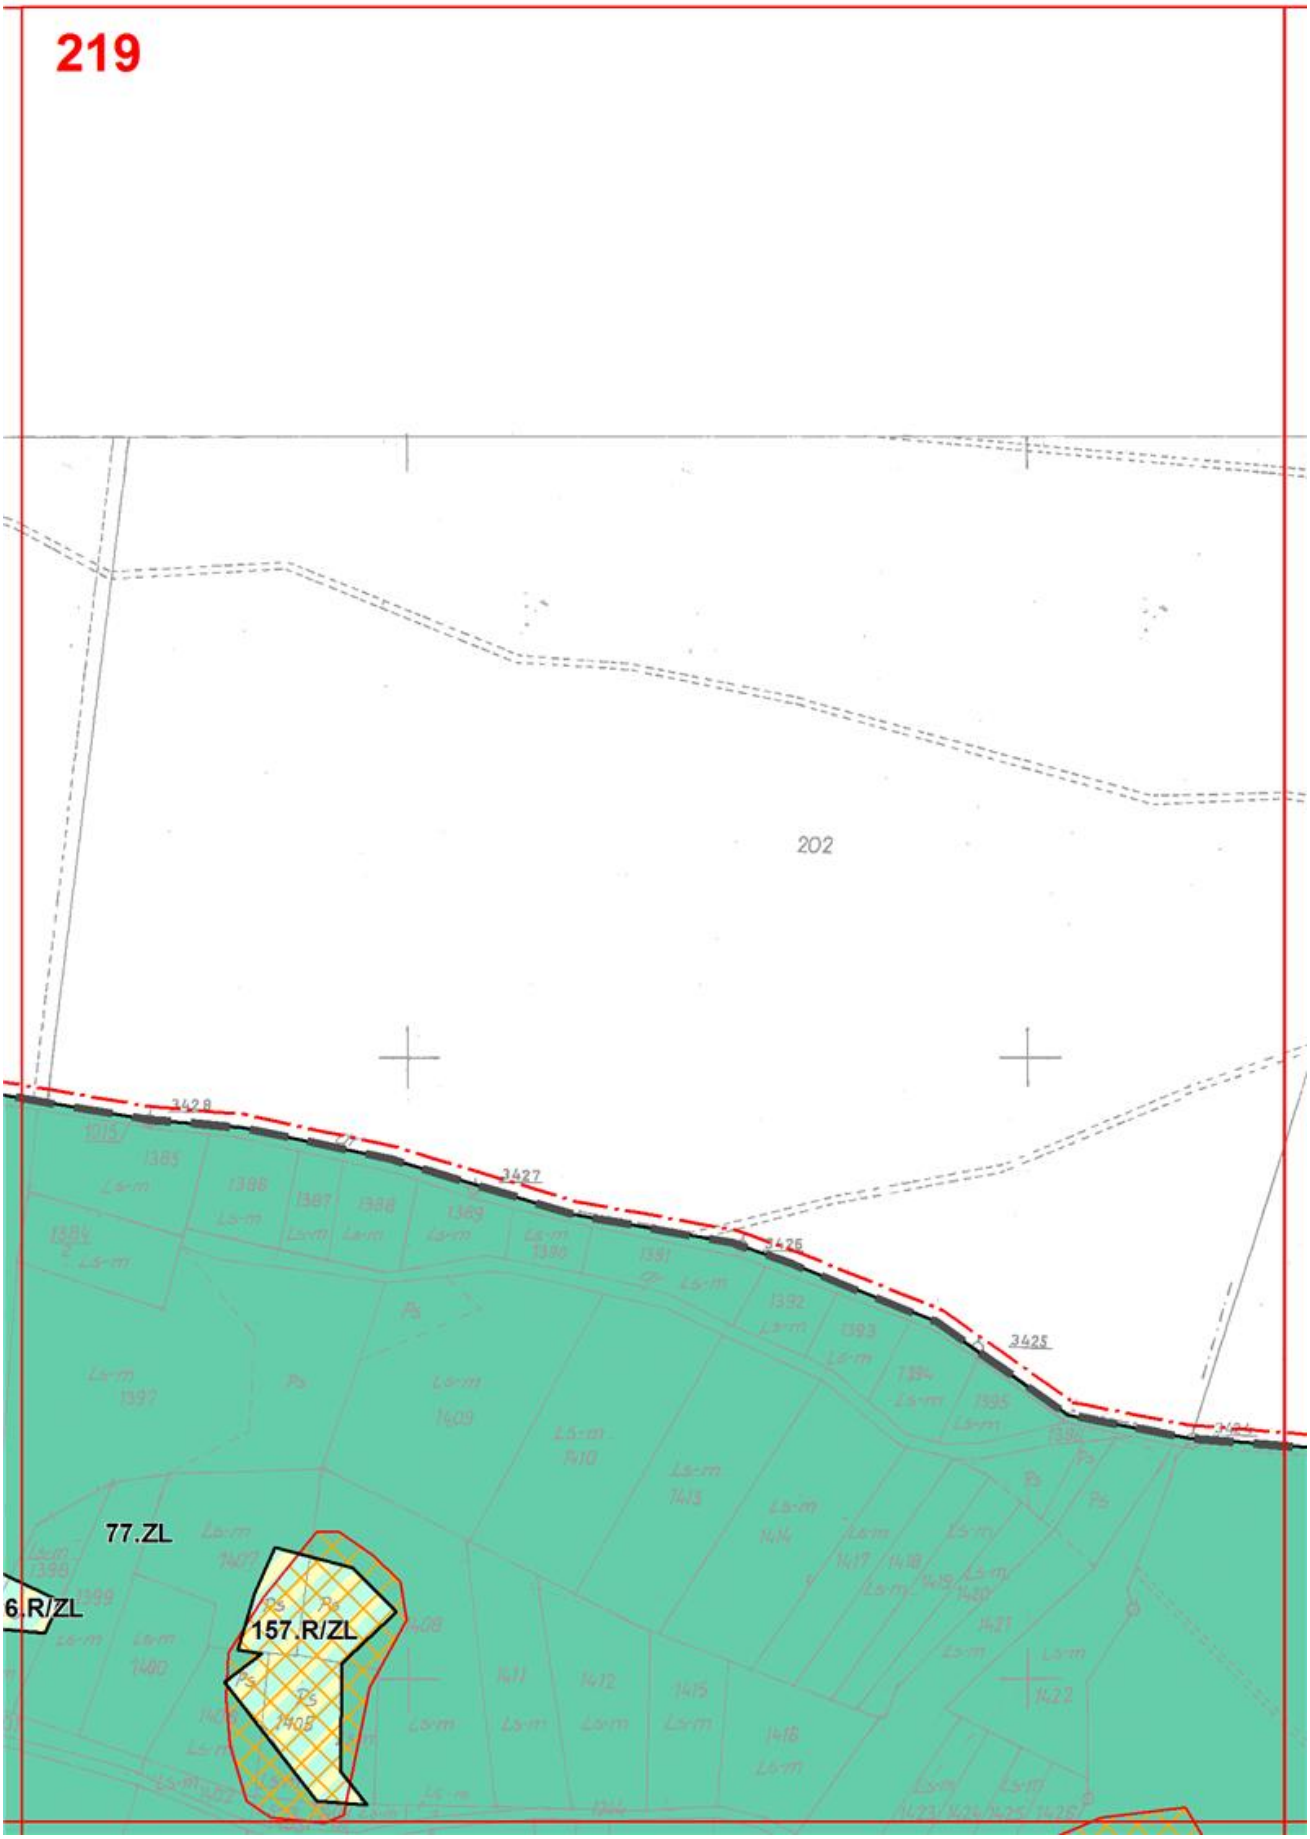

214
85.R/ZL
66.ZL
67.ZL
79.R
86.R/ZL
210.MN
526.KDX
601.ZN
87.R/ZL
333.ZN
363.MN/RM
364.MN/RM
332.ZN
63.ZL

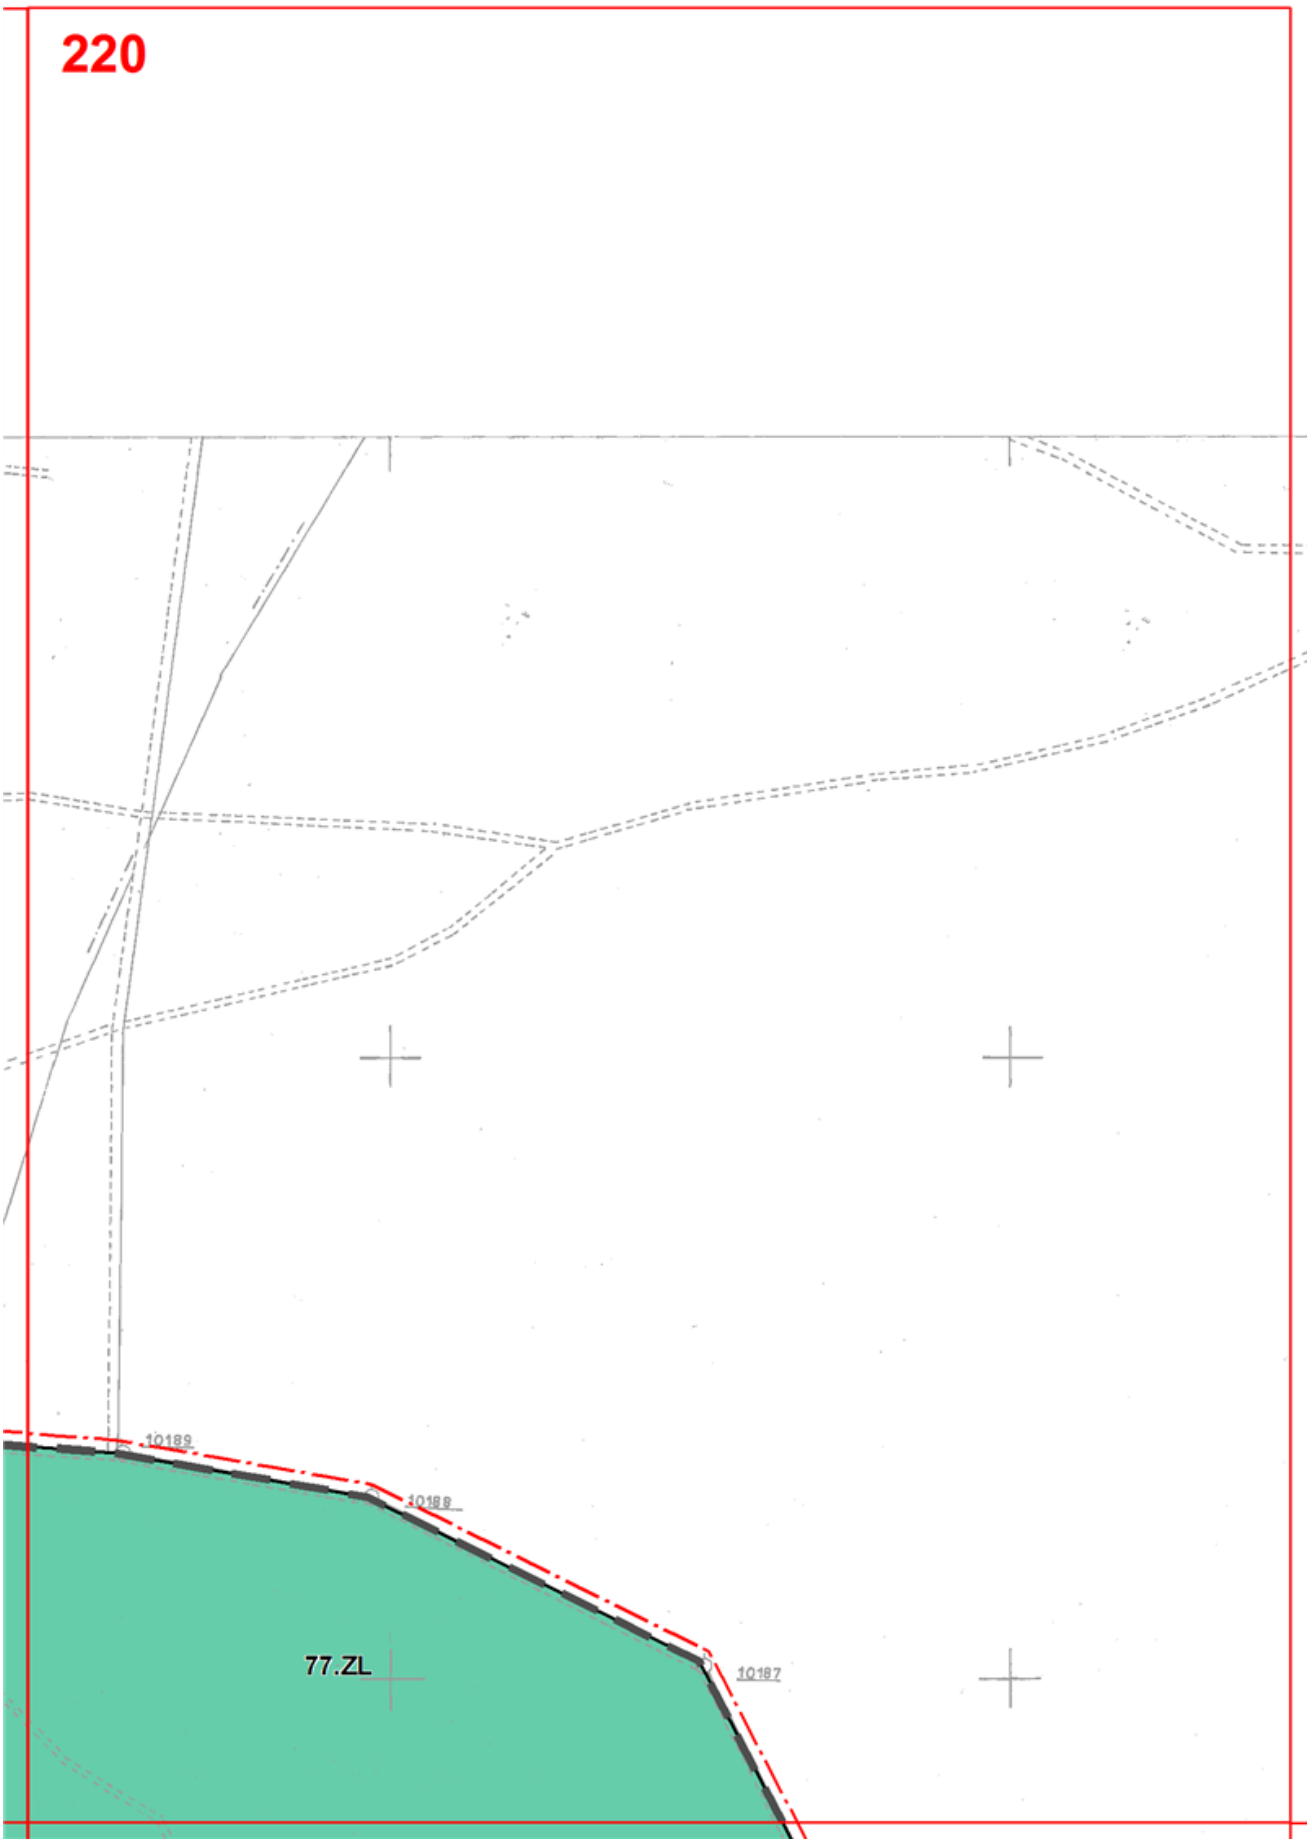

215
67.ZL
3.KDL
88.R/ZL
65.ML
63.ZL
343.ZN
342.ZN
308.MN
341.ZN
3.KDL

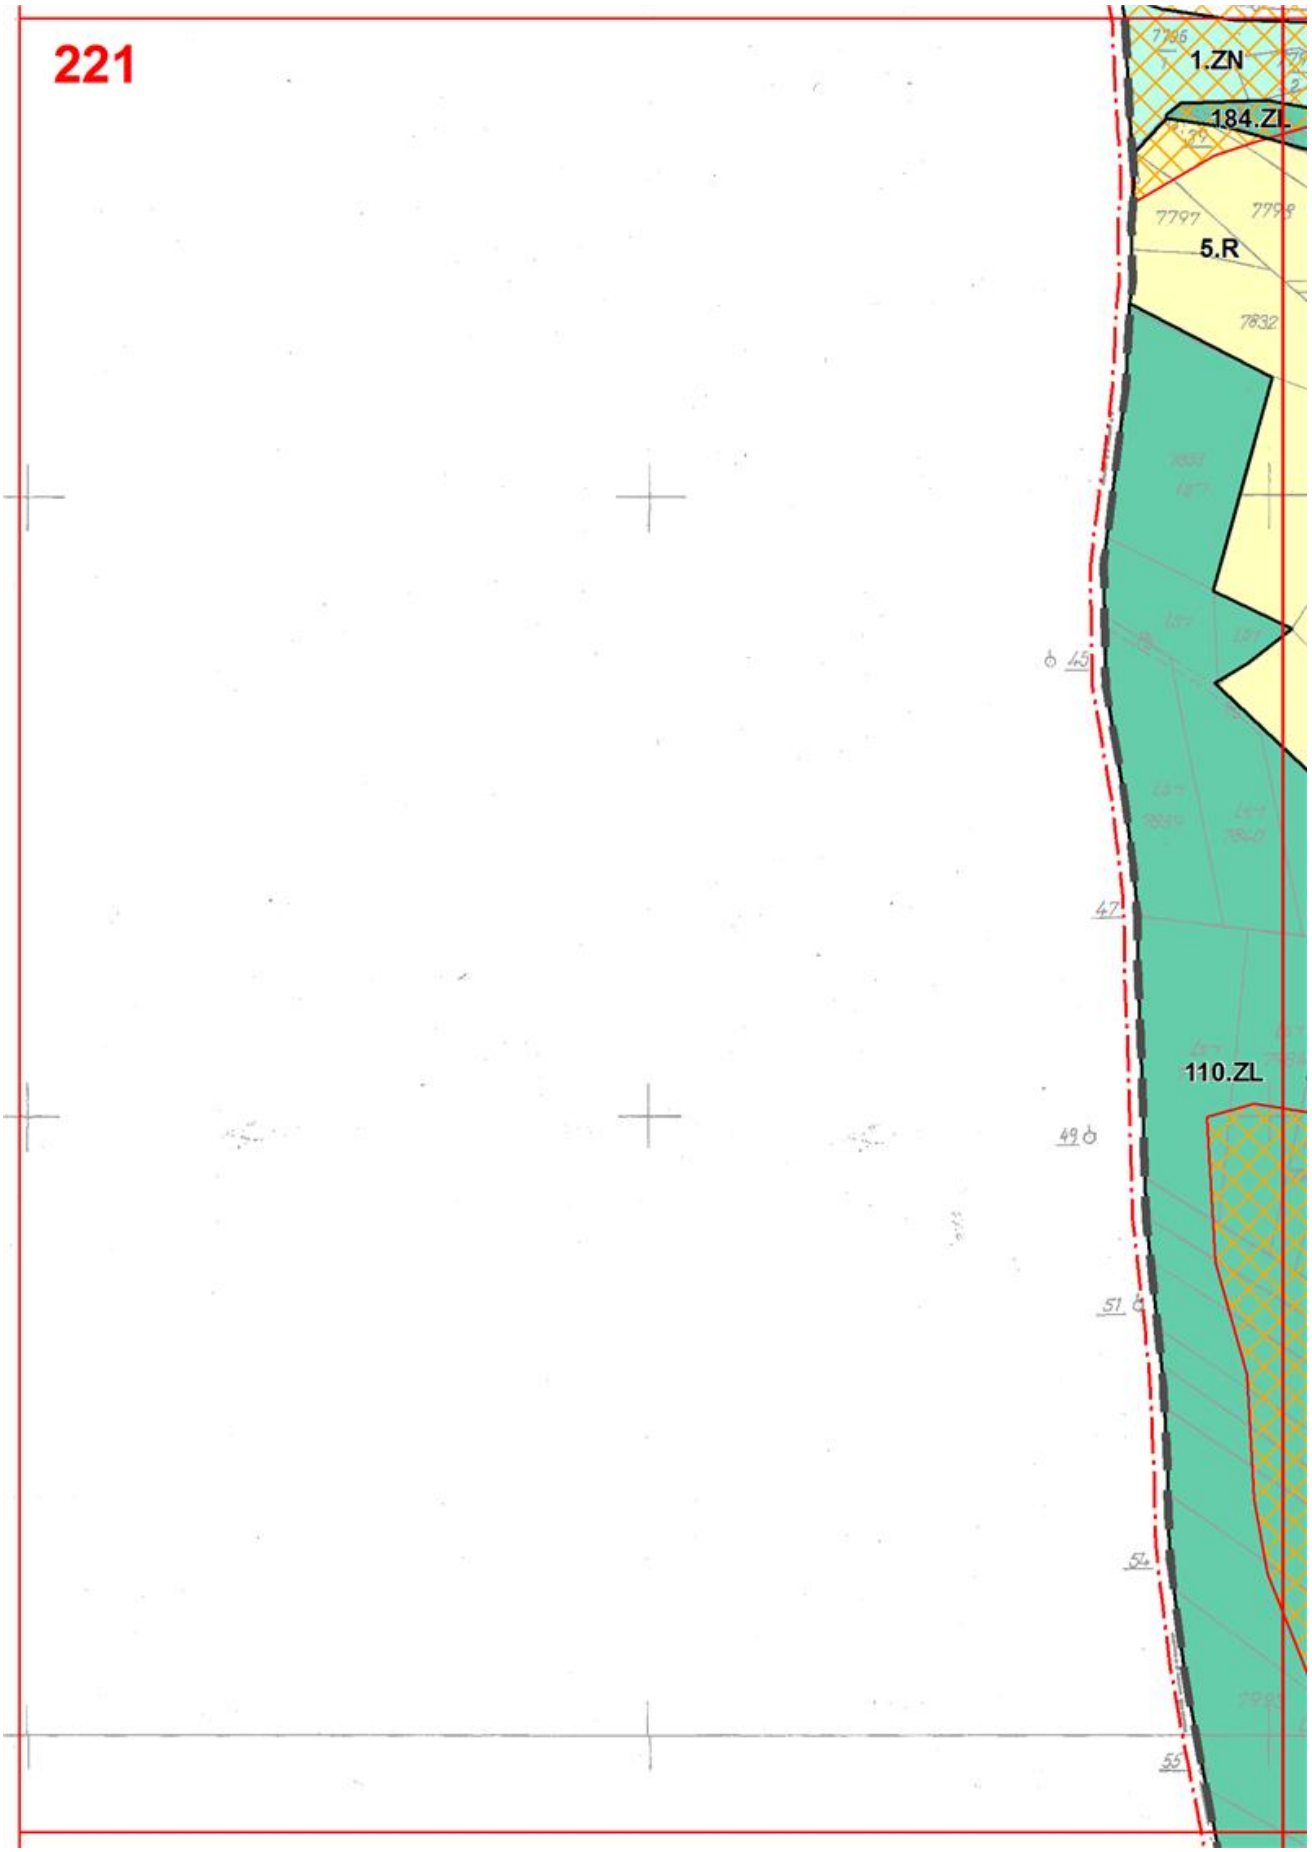

216
67.ZL
7.UT
65.ML
525.KDX
523.KDX
346.ZN
347.ZN
77.ZL
522.KDX
64.ML
63.ML
524.KDX
18.MN/U
343.ZN
95.R
311.MN
310.MN
312.MN
16.MN/U
424.MN/RM
344.ZN
423.MN/RM
19.MN/U
313.MN
422.MN/RM
345.ZN
6.UT

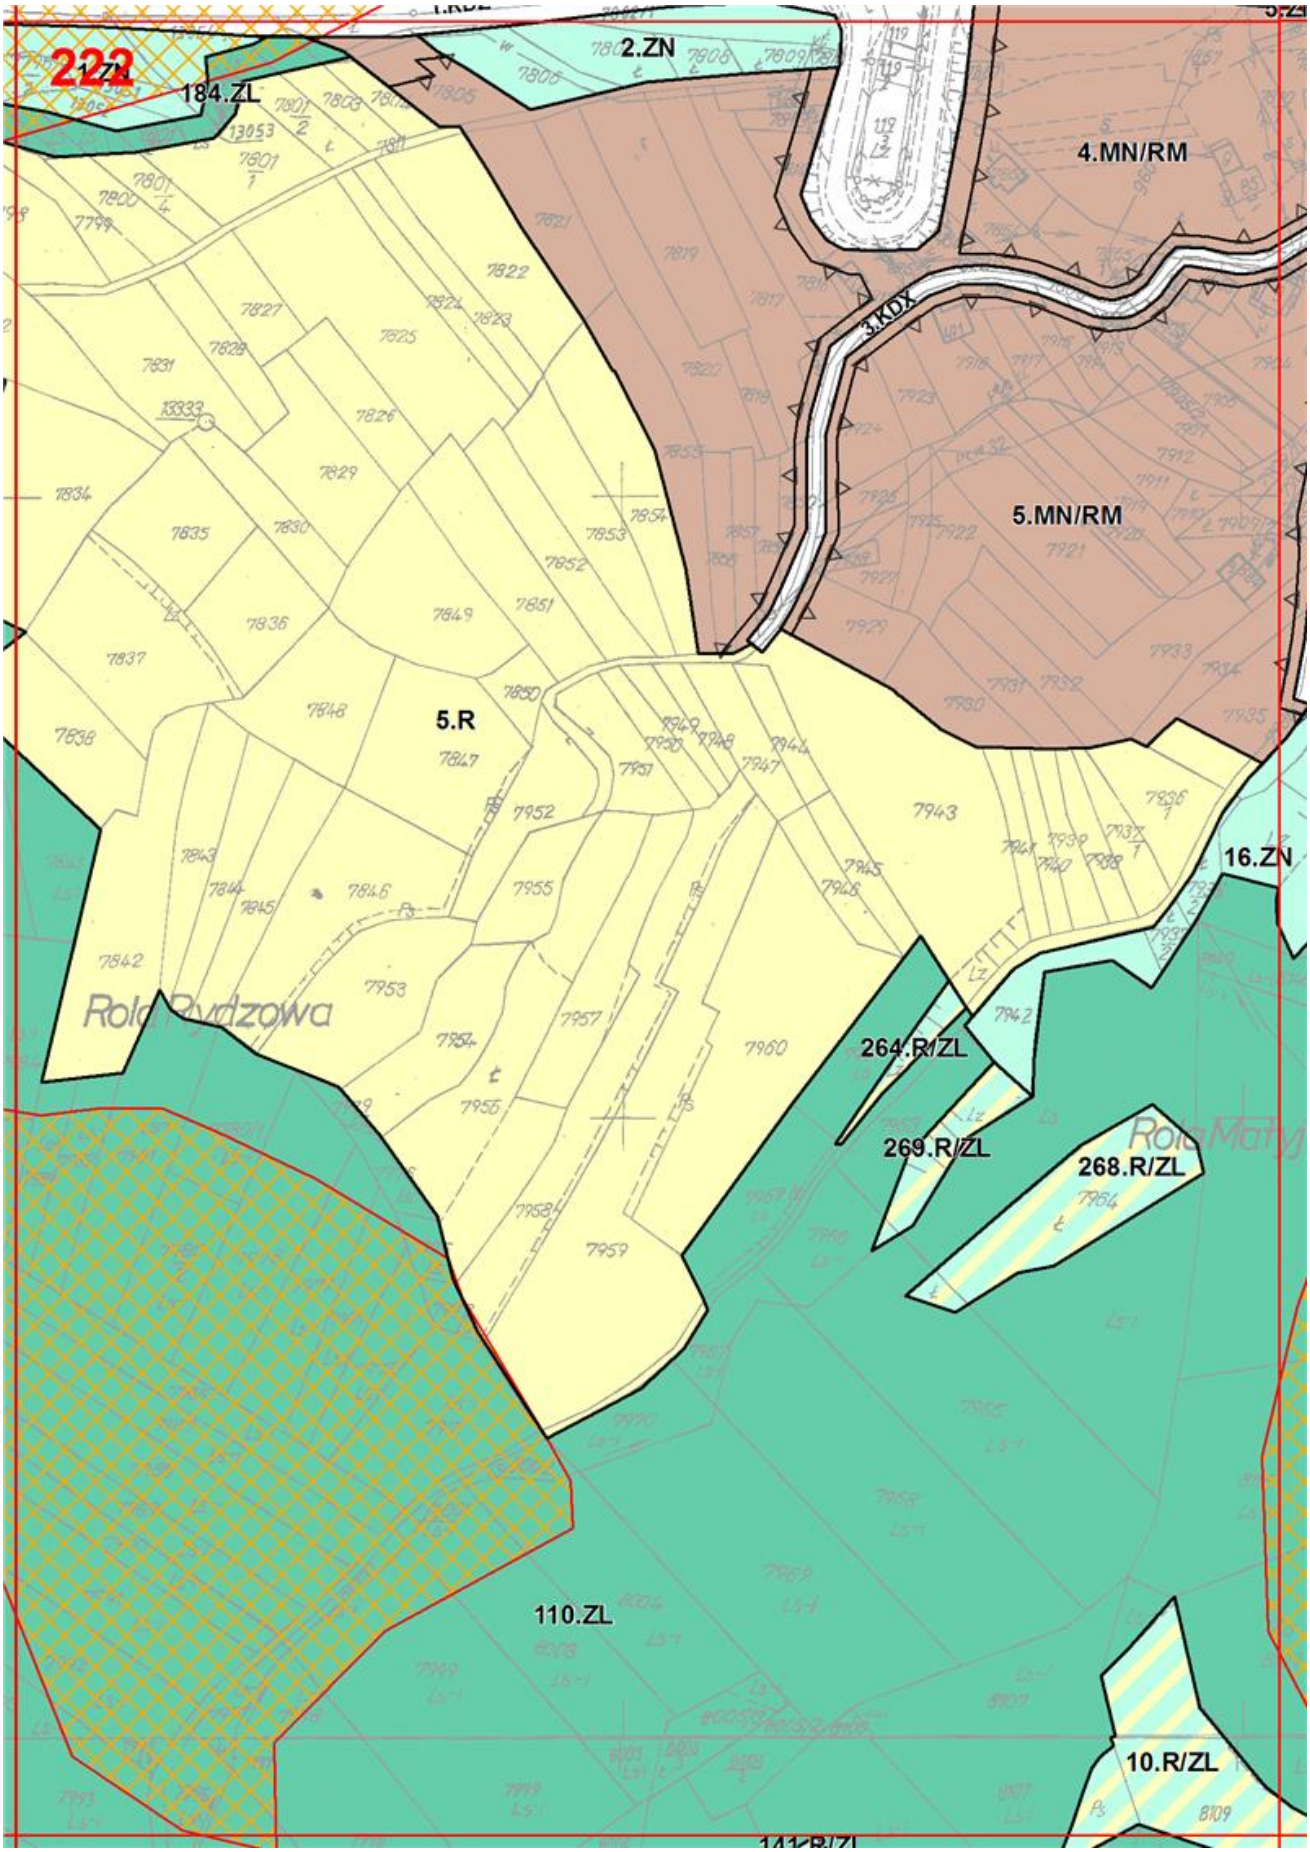

217
204
Ls
77.ZL
348.ZN
95.R
312.MN
520.KDX
313.MN
151.R/ZL
96.R
77.ZL
6.UT
140.ZL

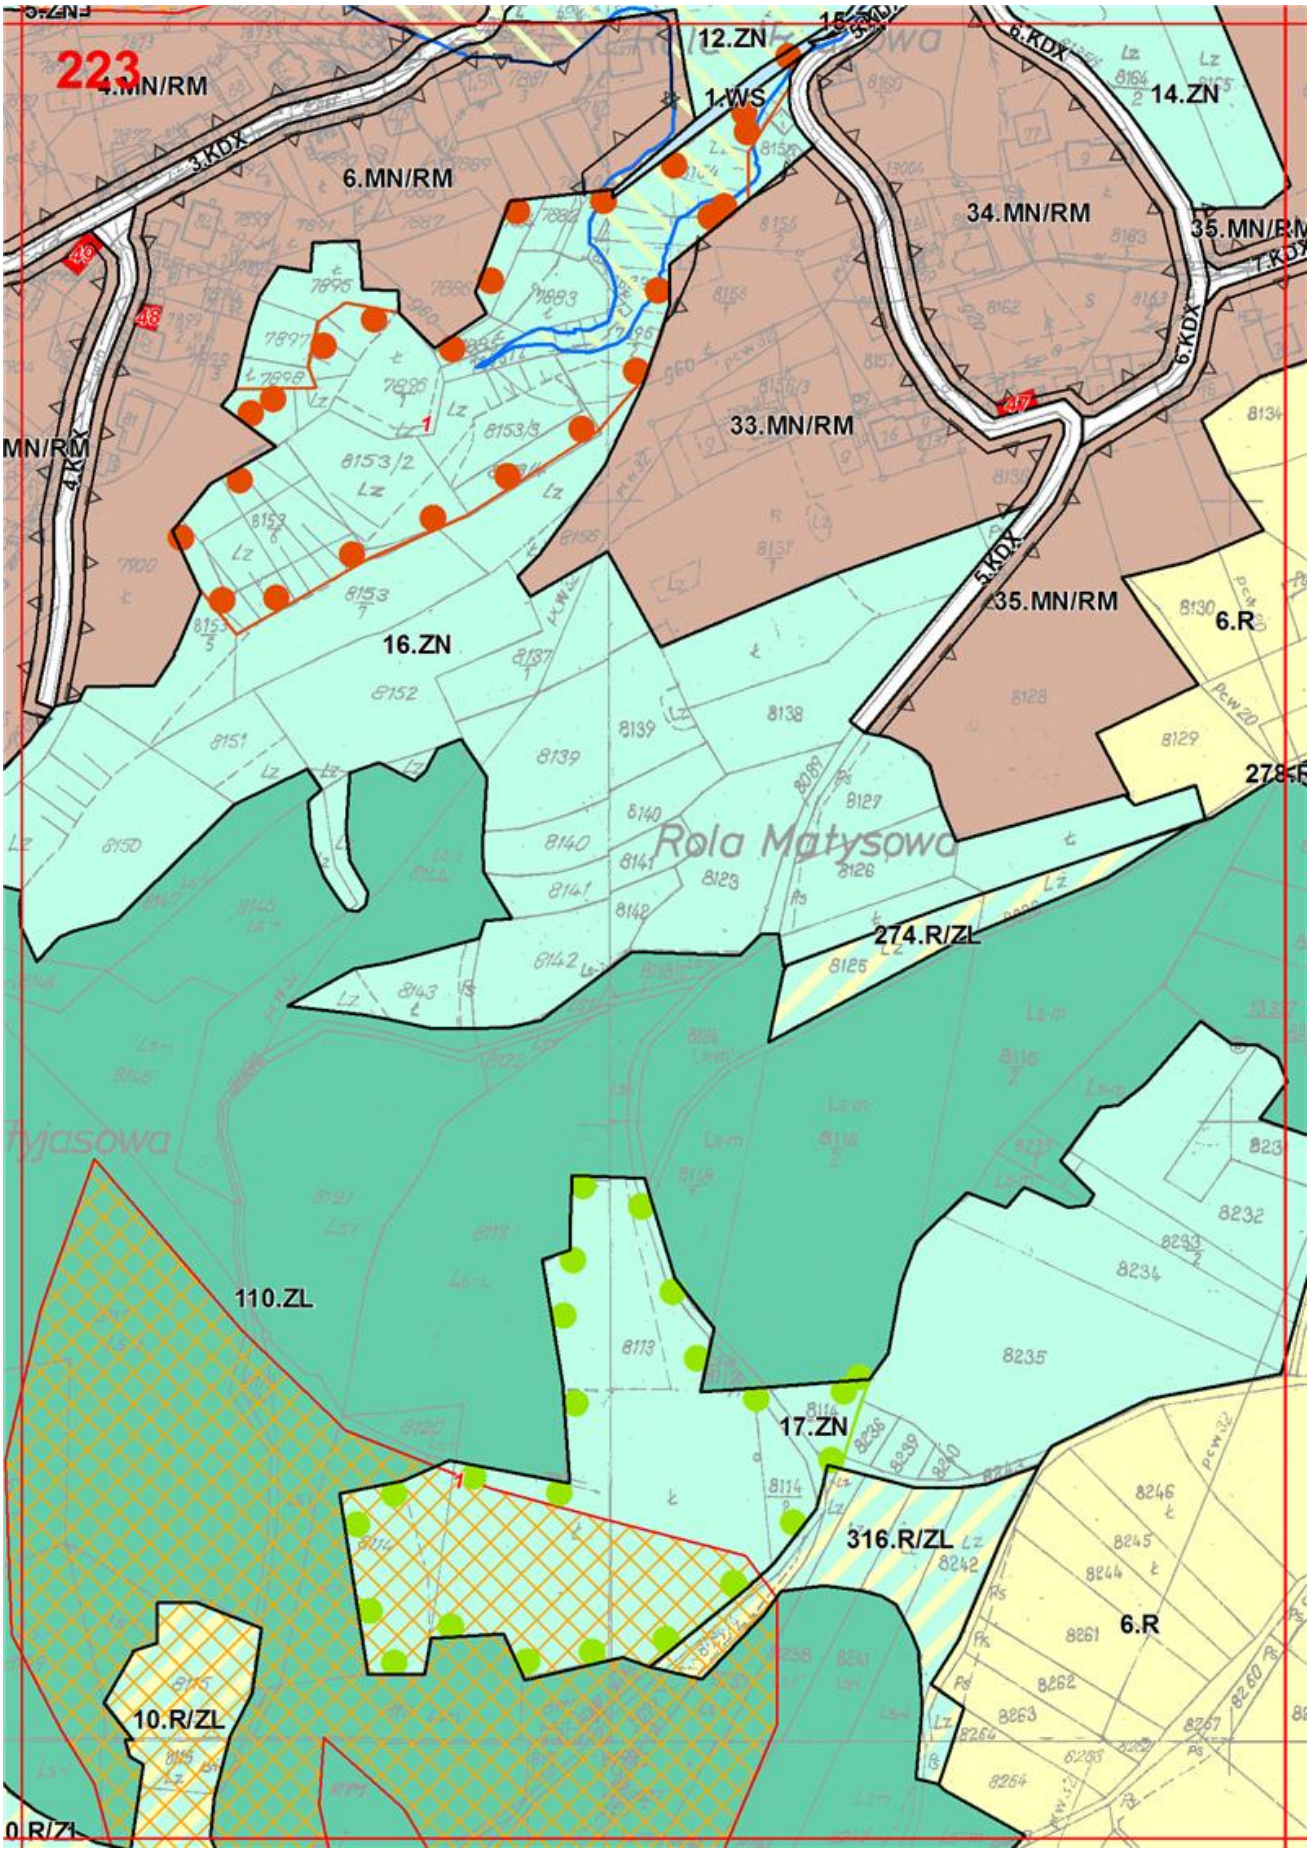

218
203
Ls
203
77.ZL
151.R/ZL
156.R/ZL
349.ZN
152.R/ZL

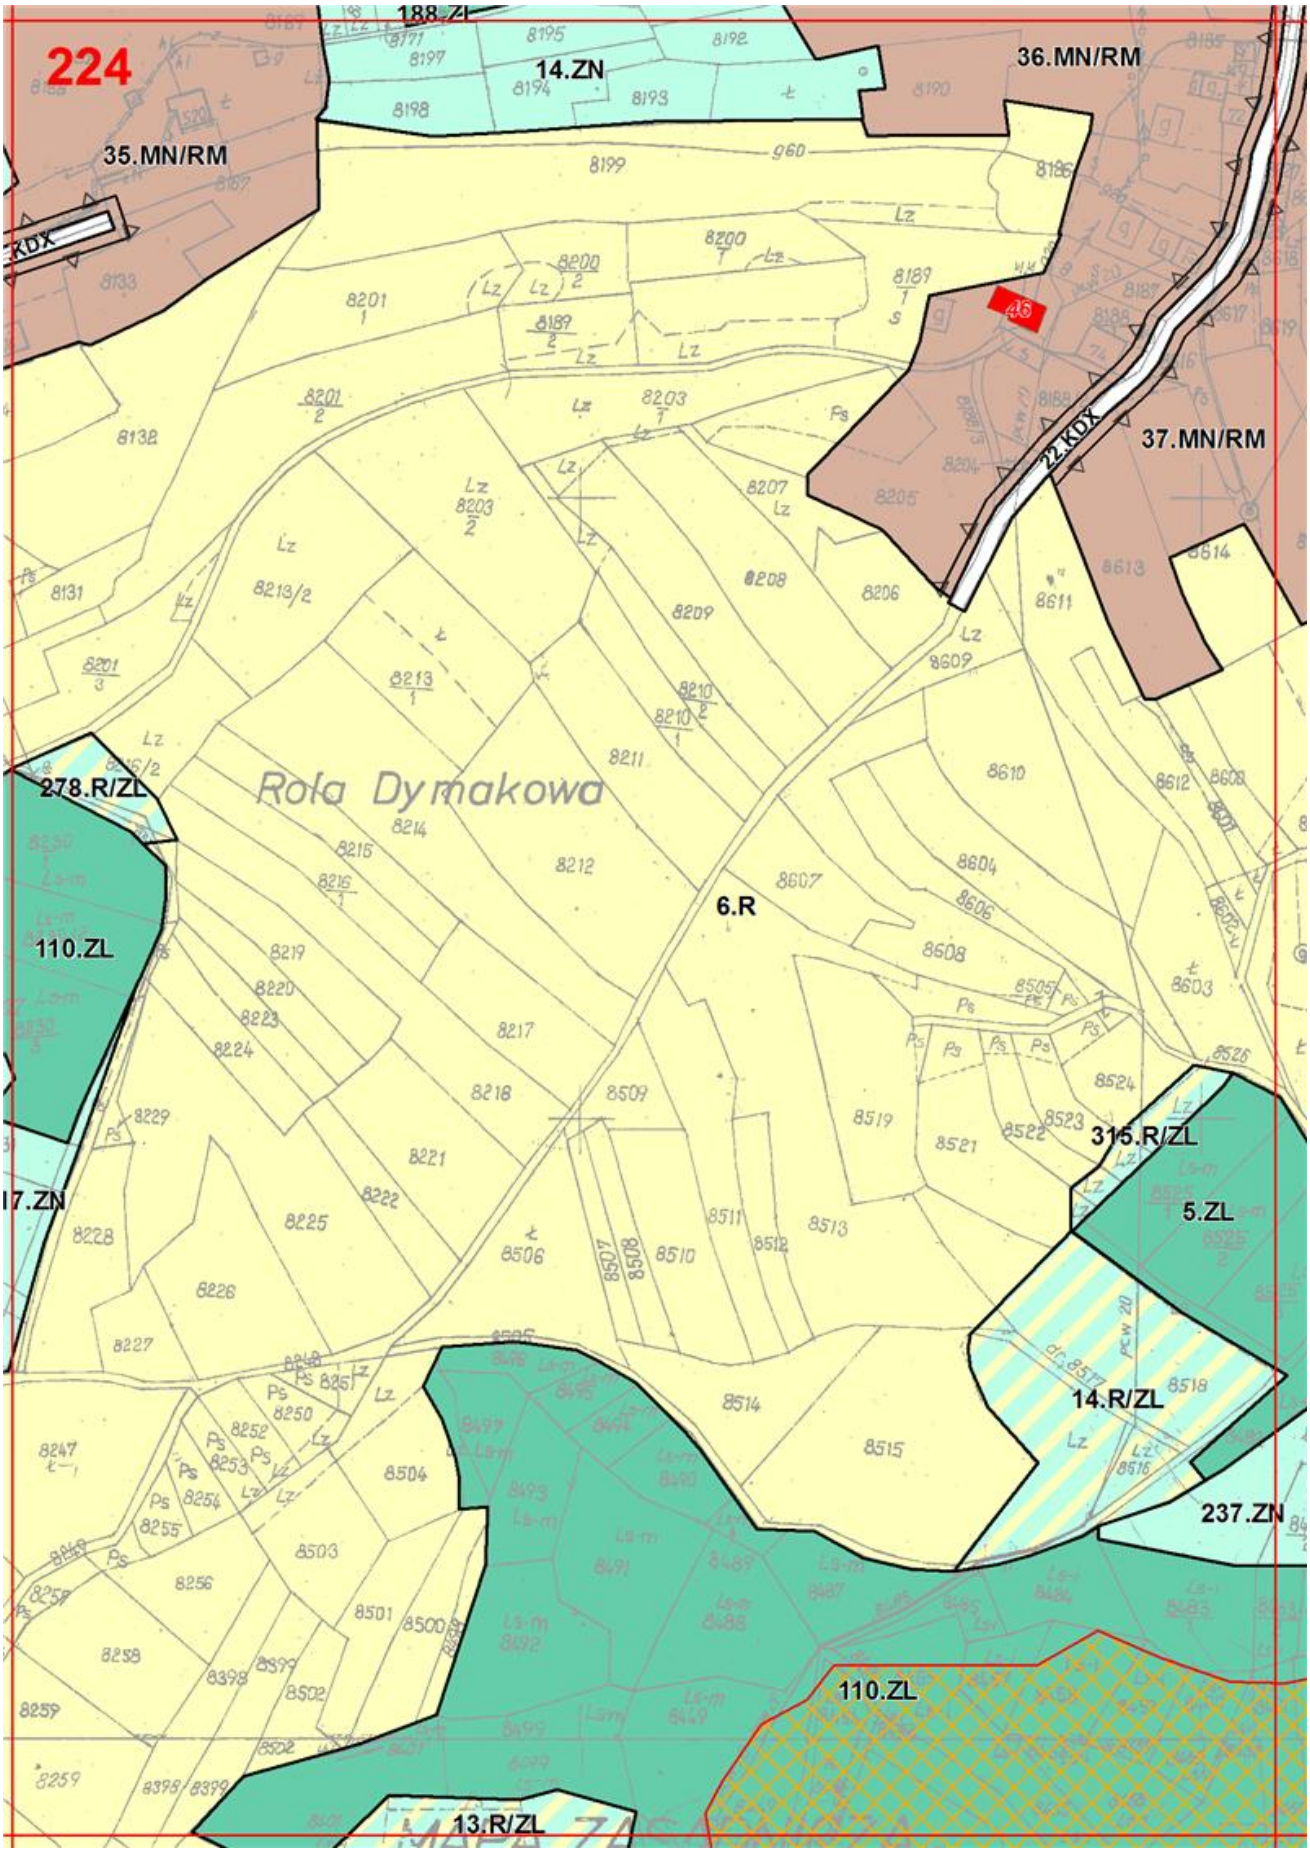

219
202
3428
3427
3426
3425
77.ZL
6.R/ZL
157.R/ZL

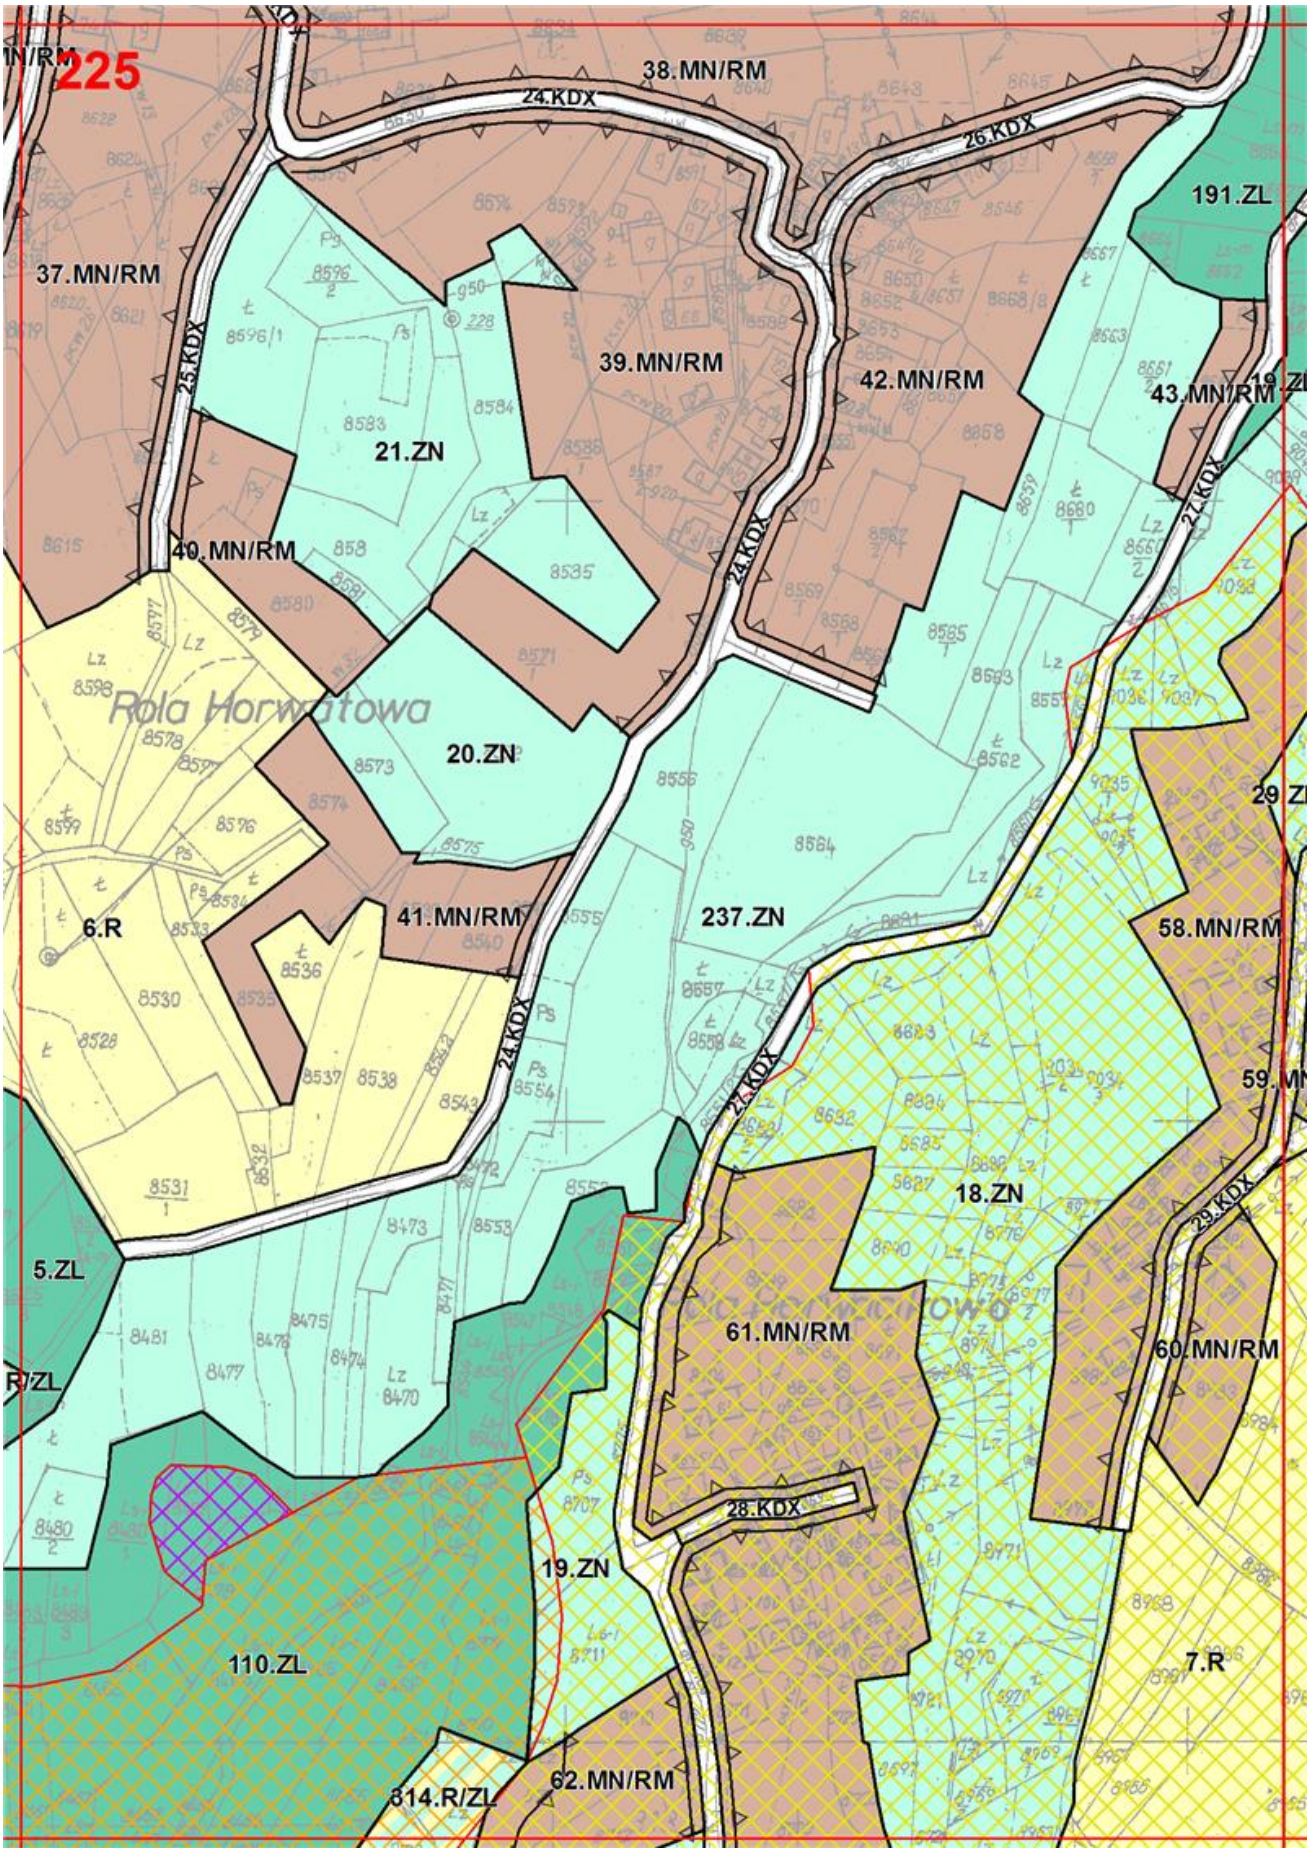

220
1Q189
1Q188
1Q187
77.ZL

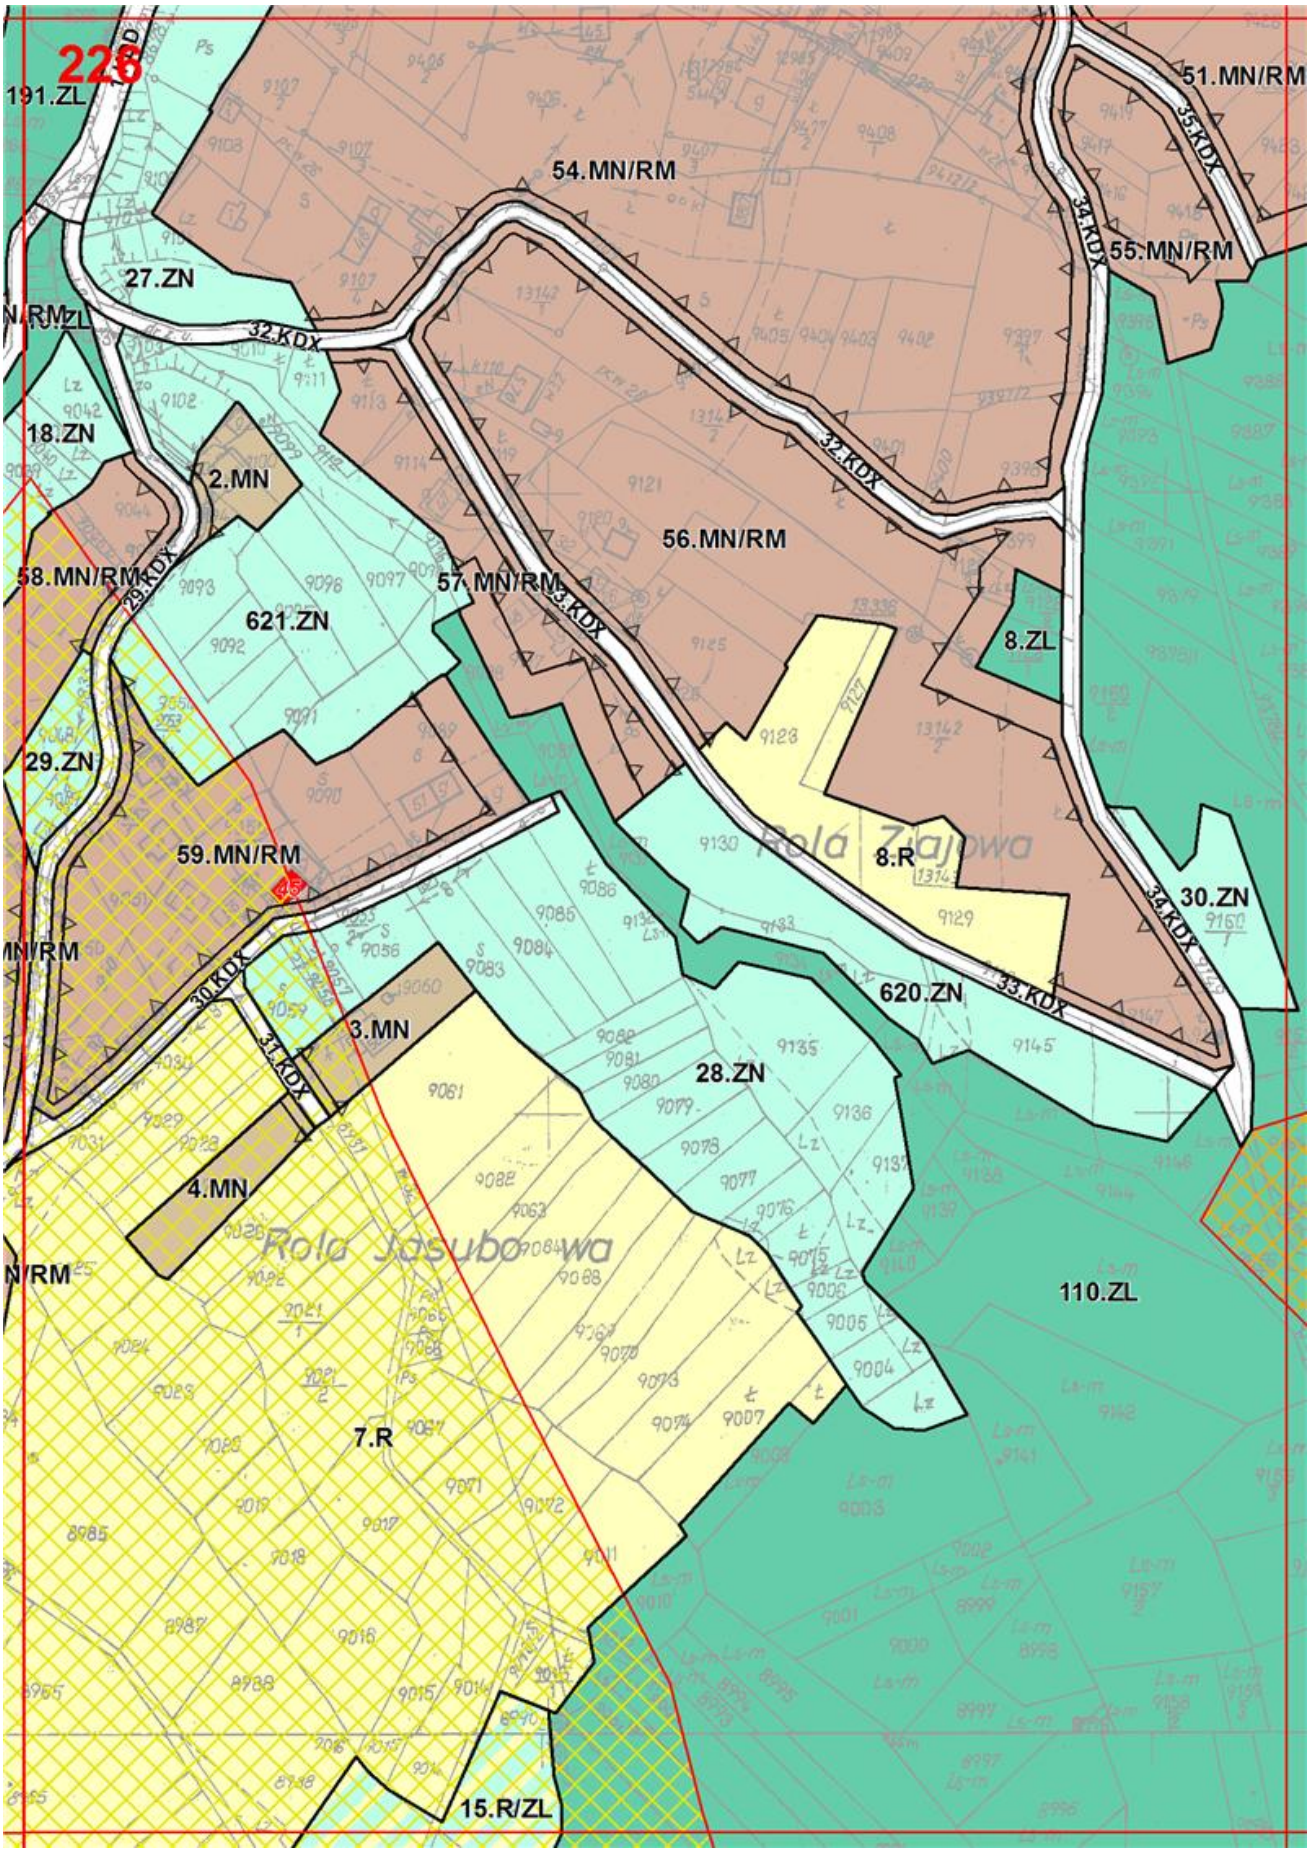

221
1.ZN
184.ZL
5.R
110.ZL

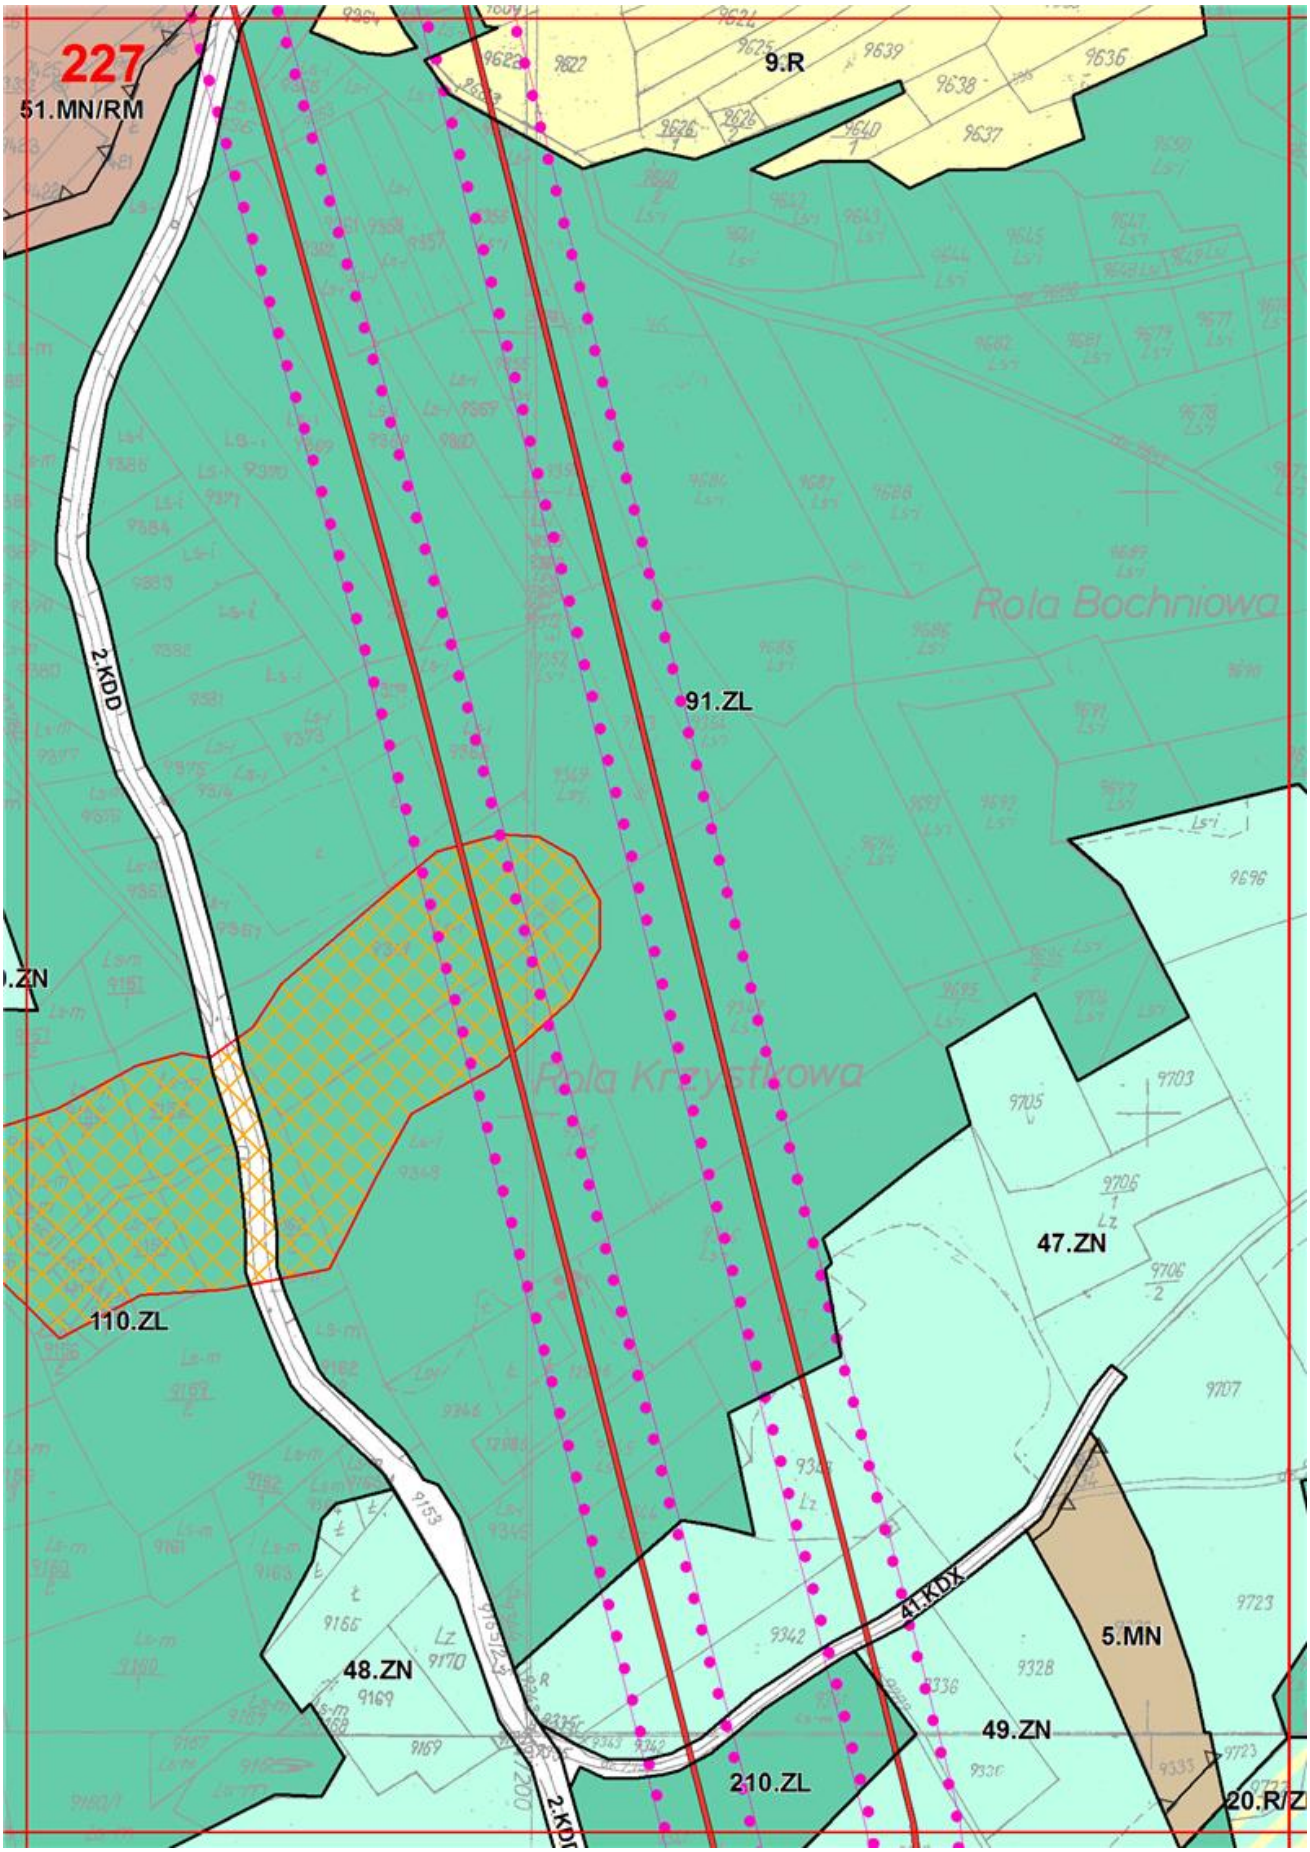

222
1.ZL
184.ZL
2.ZN
4.MN/RM
3.KDX
5.MN/RM
5.R
16.ZN
264.R/ZL
269.R/ZL
268.R/ZL
110.ZL
10.R/ZL

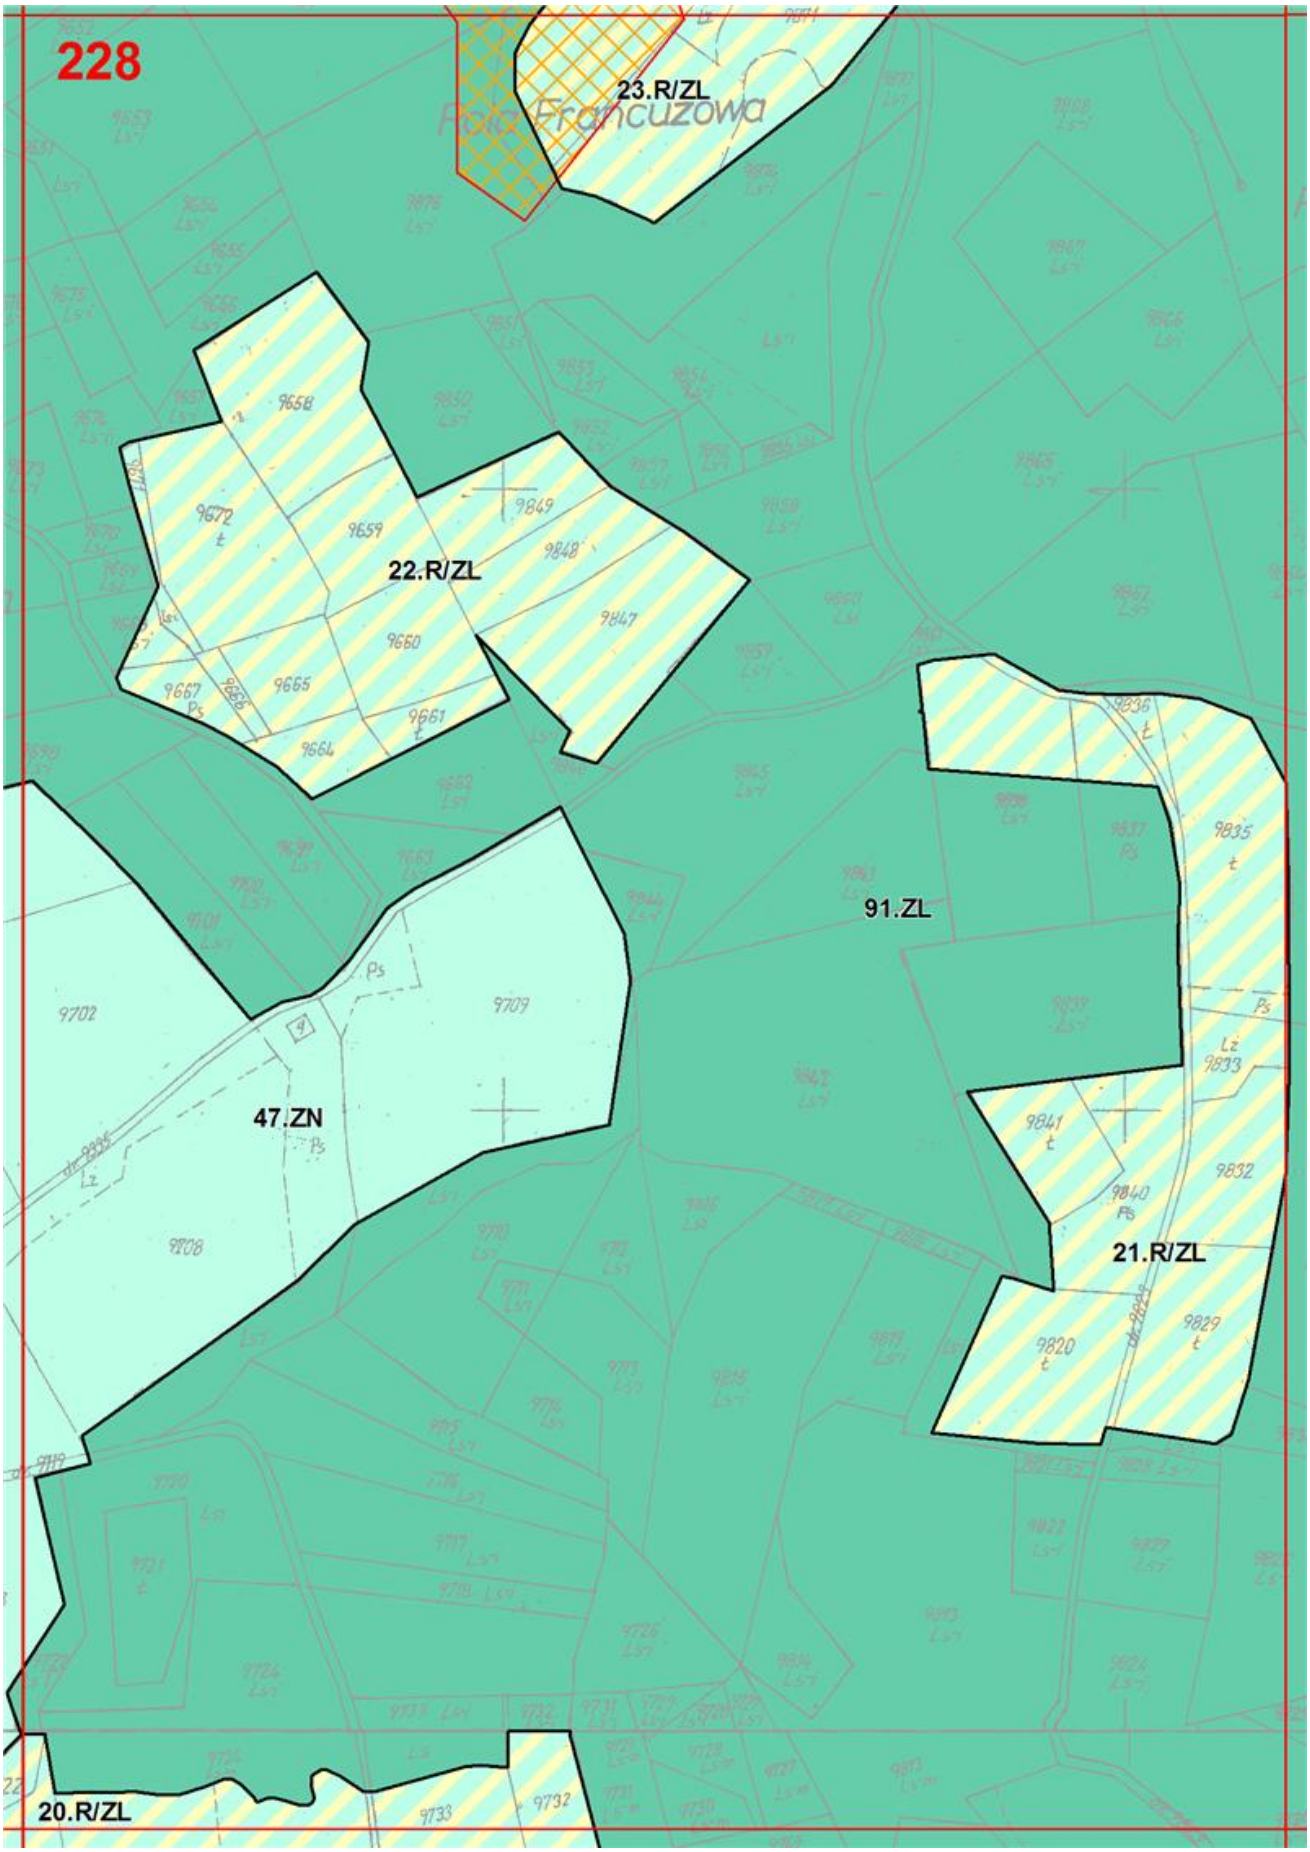

223
4.MN/RM
3.KDX
6.MN/RM
12.ZN
1.WS
14.ZN
6.KDX
34.MN/RM
35.MN/RM
33.MN/RM
5.KDX
35.MN/RM
6.R
16.ZN
Rola Matysowa
274.R/ZL
110.ZL
17.ZN
316.R/ZL
6.R
10.R/ZL

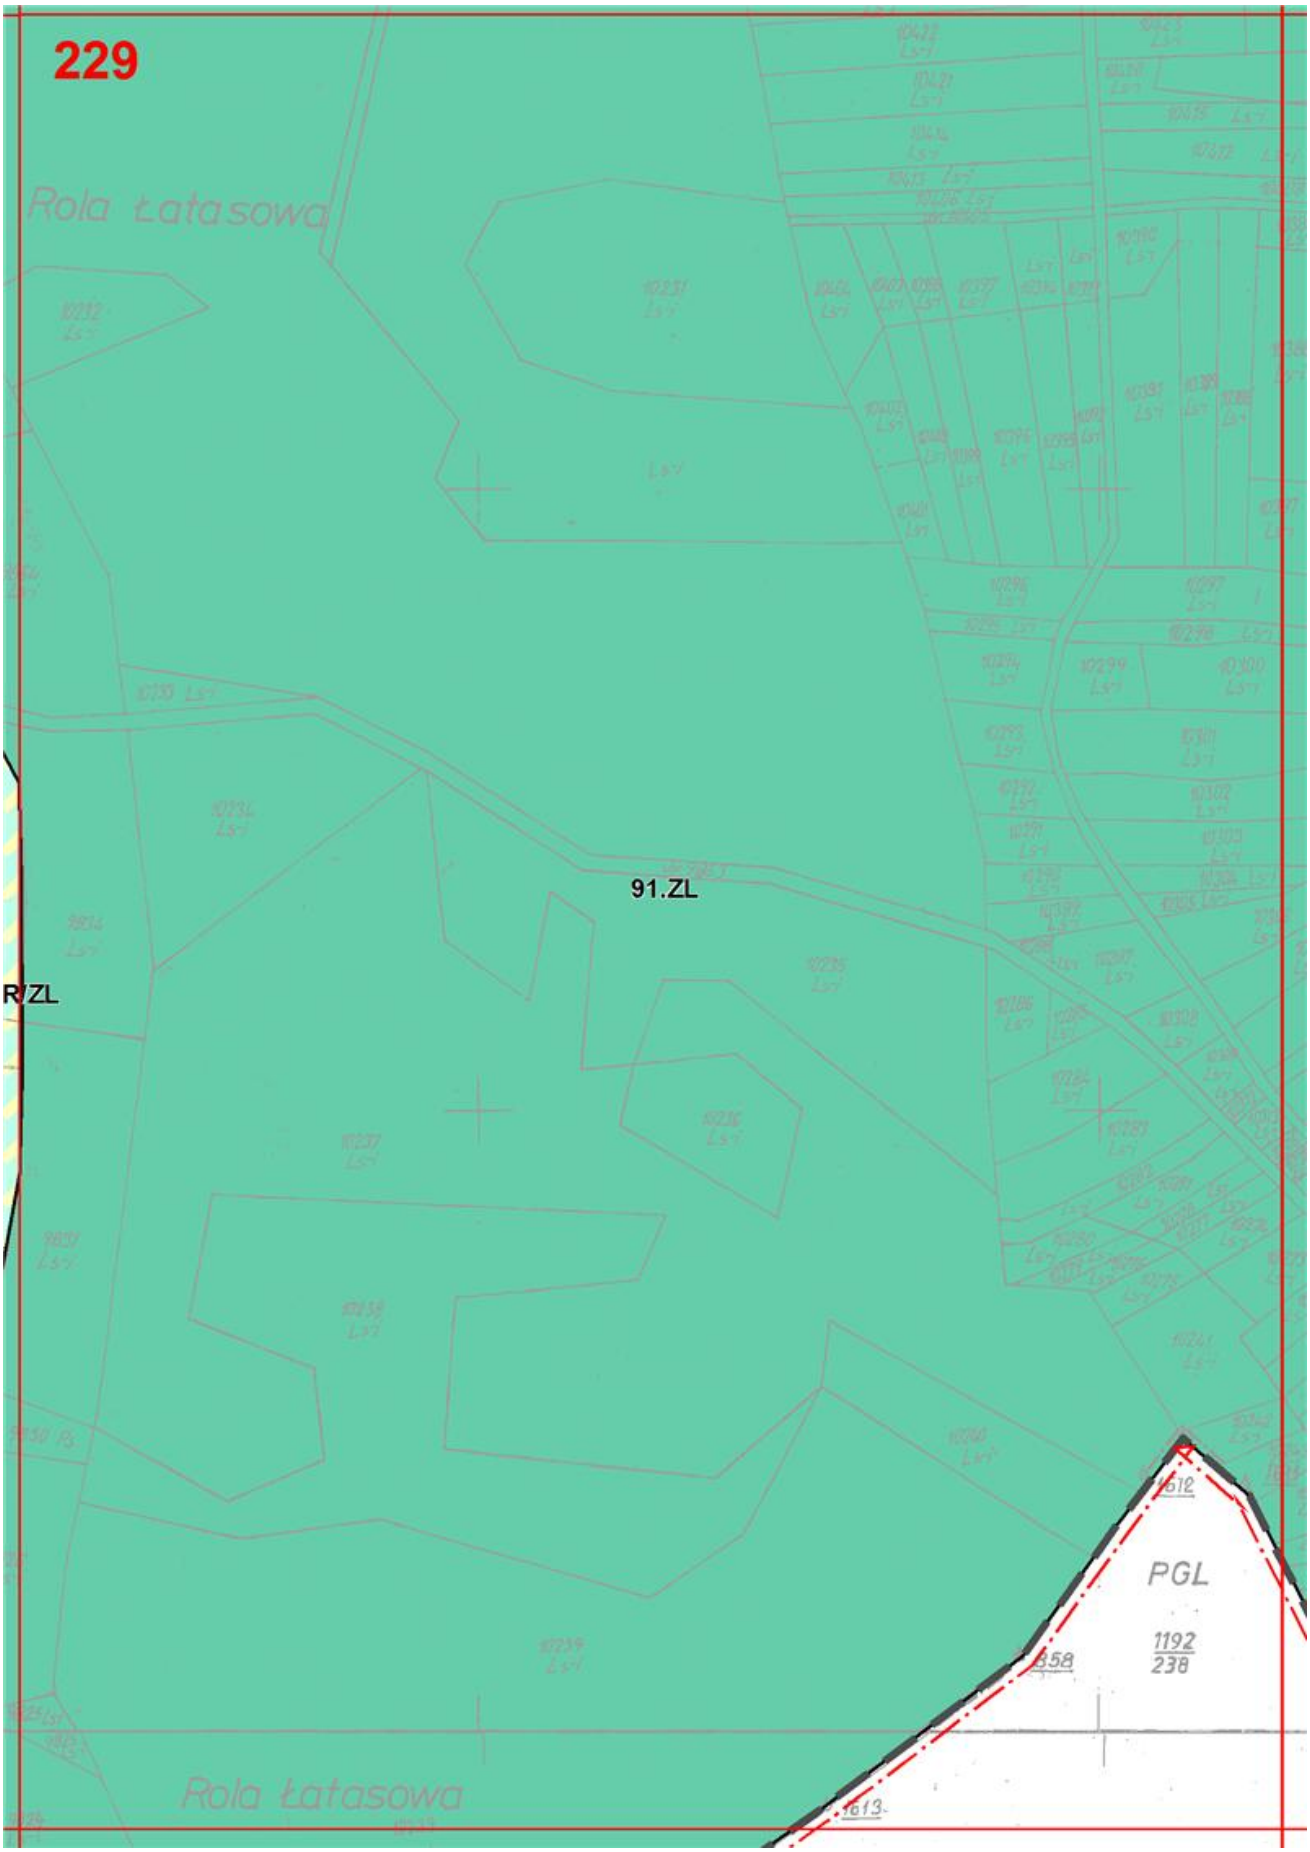

224
188.ZL
14.ZN
36.MN/RM
35.MN/RM
22.KDX
37.MN/RM
Rola Dymakowa
278.R/ZL
110.ZL
6.R
315.R/ZL
5.ZL
14.R/ZL
237.ZN
110.ZL
13.R/ZL

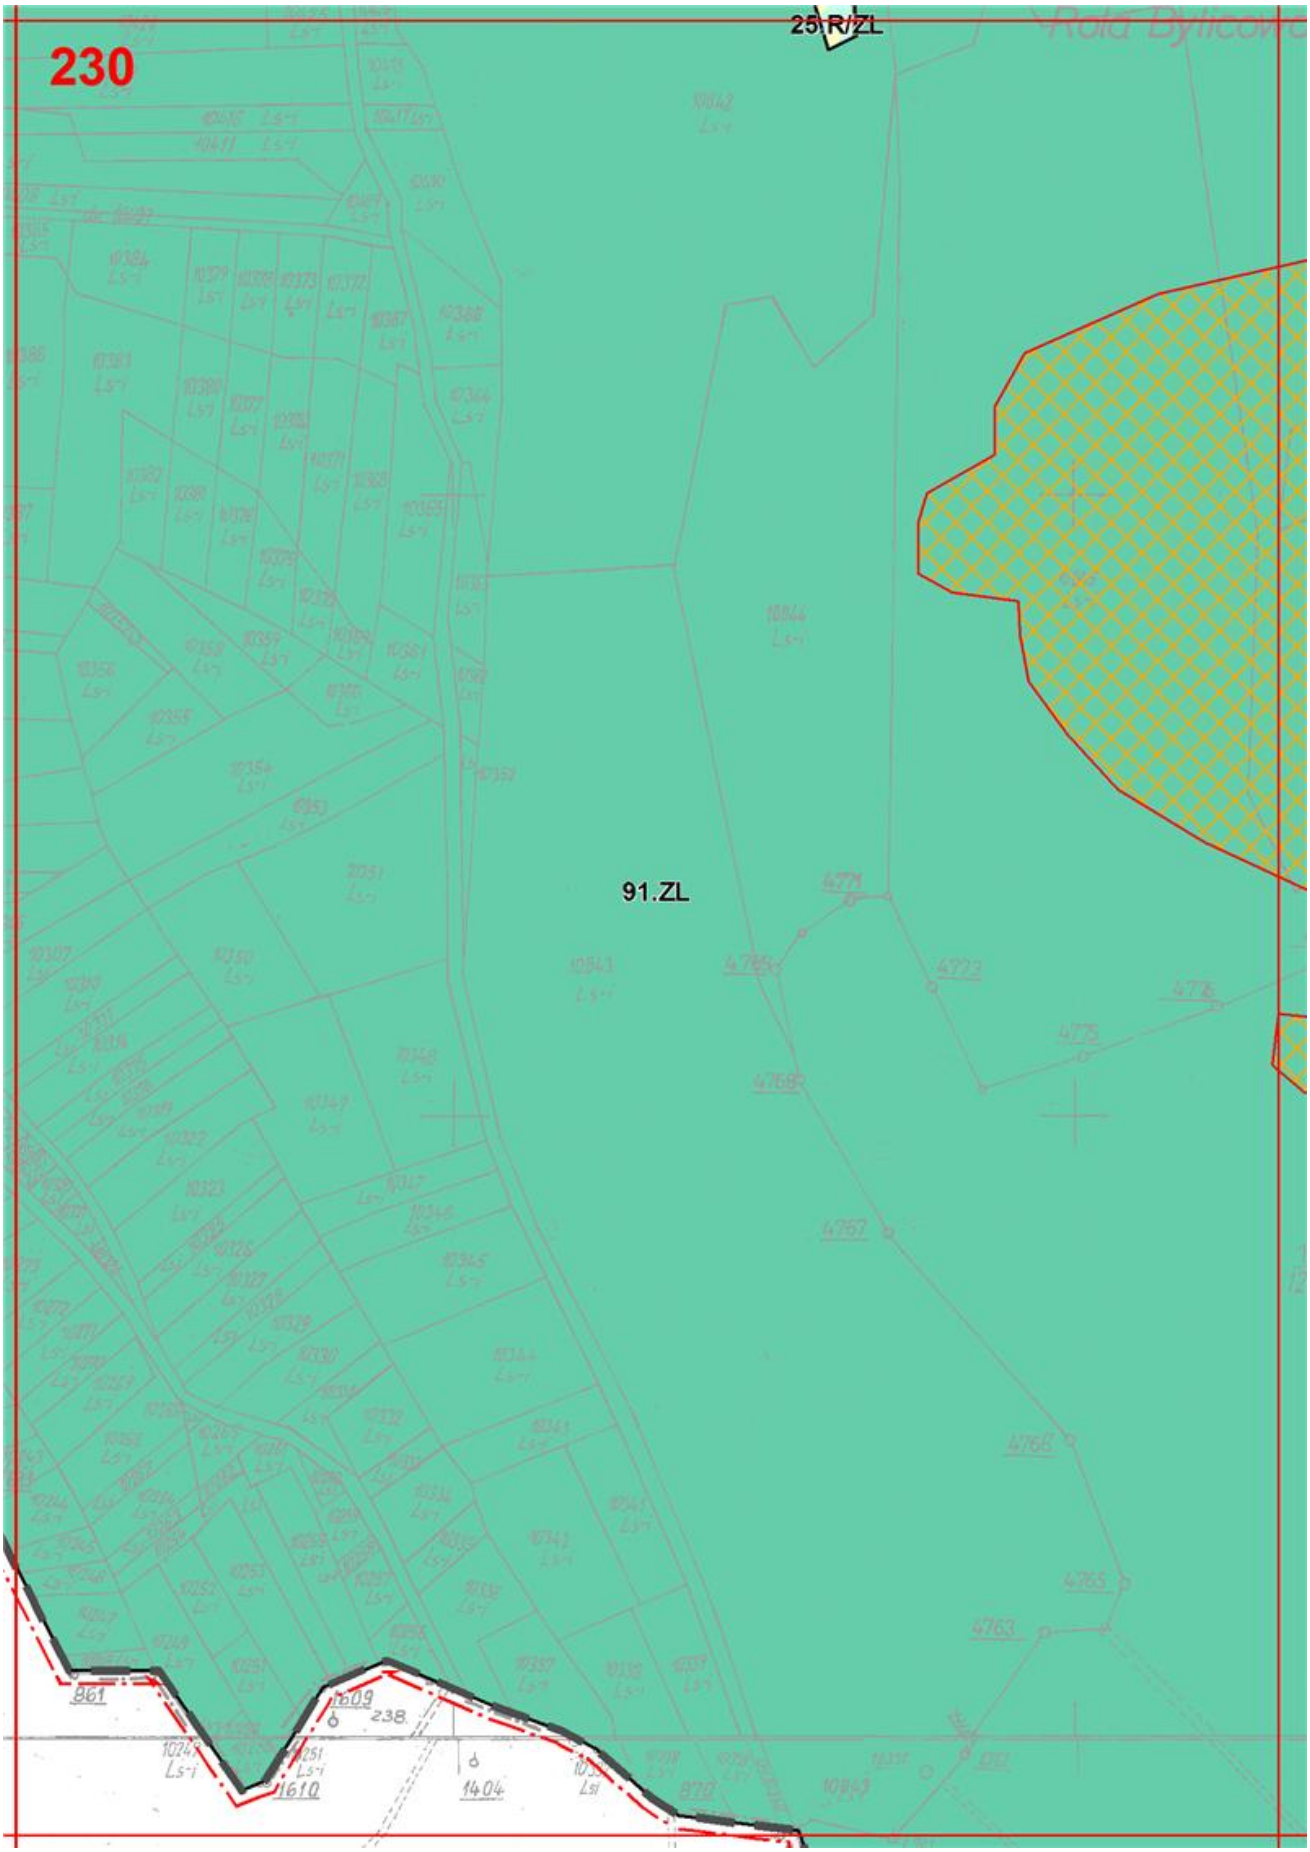

225
38.MN/RM
24.KDX
26.KDX
191.ZL
37.MN/RM
25.KDX
39.MN/RM
42.MN/RM
43.MN/RM
21.ZN
40.MN/RM
24.KDX
27.KDX
Rola Horwatowa
20.ZN
29.ZI
6.R
41.MN/RM
237.ZN
58.MN/RM
24.KDX
27.KDX
59.MN
18.ZN
29.KDX
5.ZL
61.MN/RM
60.MN/RM
R/ZL
28.KDX
19.ZN
110.ZL
7.R
62.MN/RM
814.R/ZL

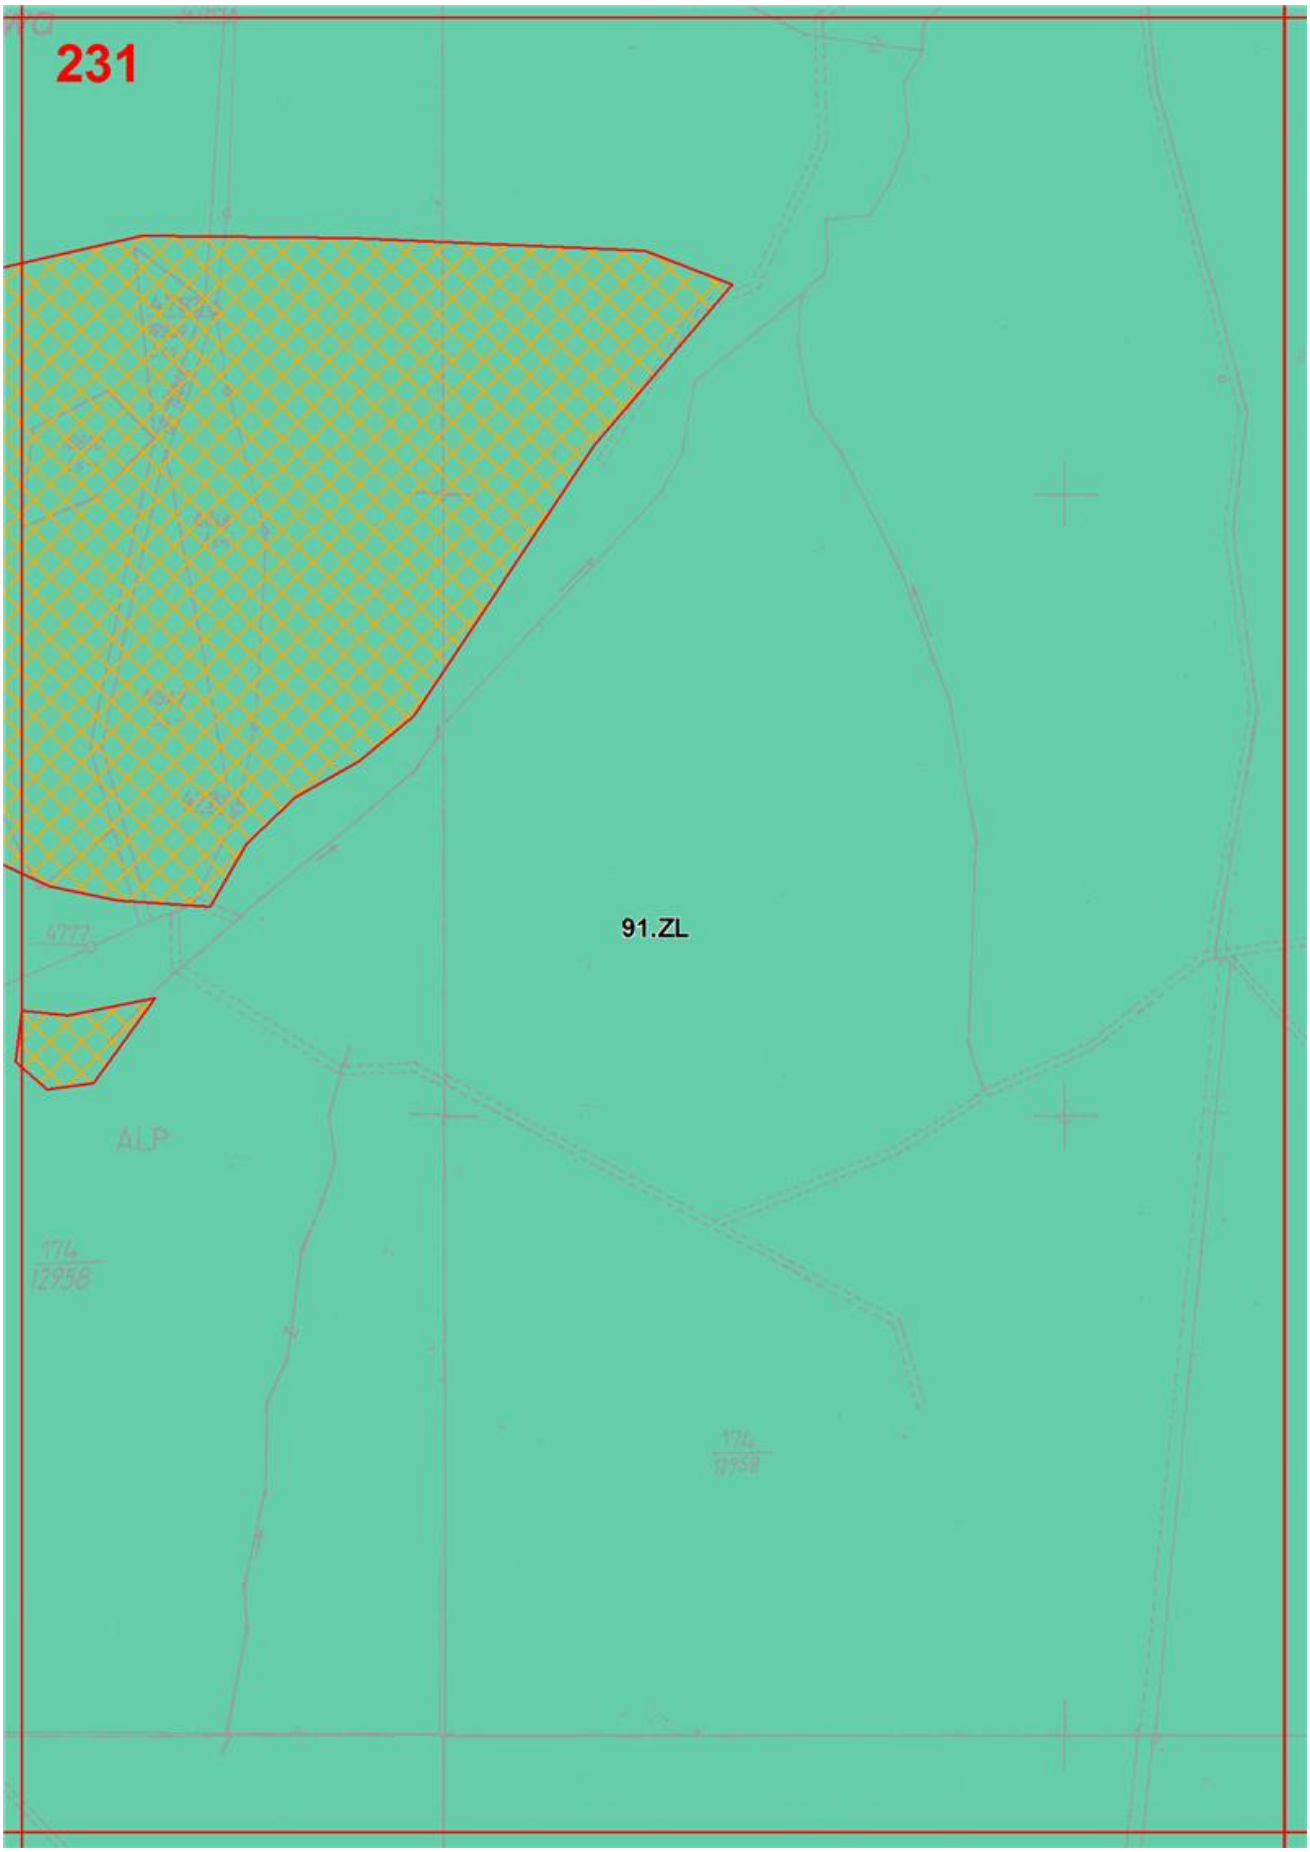

226
191.ZL
54.MN/RM
51.MN/RM
35.KDX
34.KDX
55.MN/RM
27.ZN
32.KDX
18.ZN
2.MN
56.MN/RM
58.MN/RM
29.KDX
57.MN/RM
33.KDX
621.ZN
8.ZL
29.ZN
59.MN/RM
8.R
30.ZN
34.KDX
620.ZN
33.KDX
30.KDX
31.KDX
3.MN
28.ZN
4.MN
110.ZL
7.R
15.R/ZL

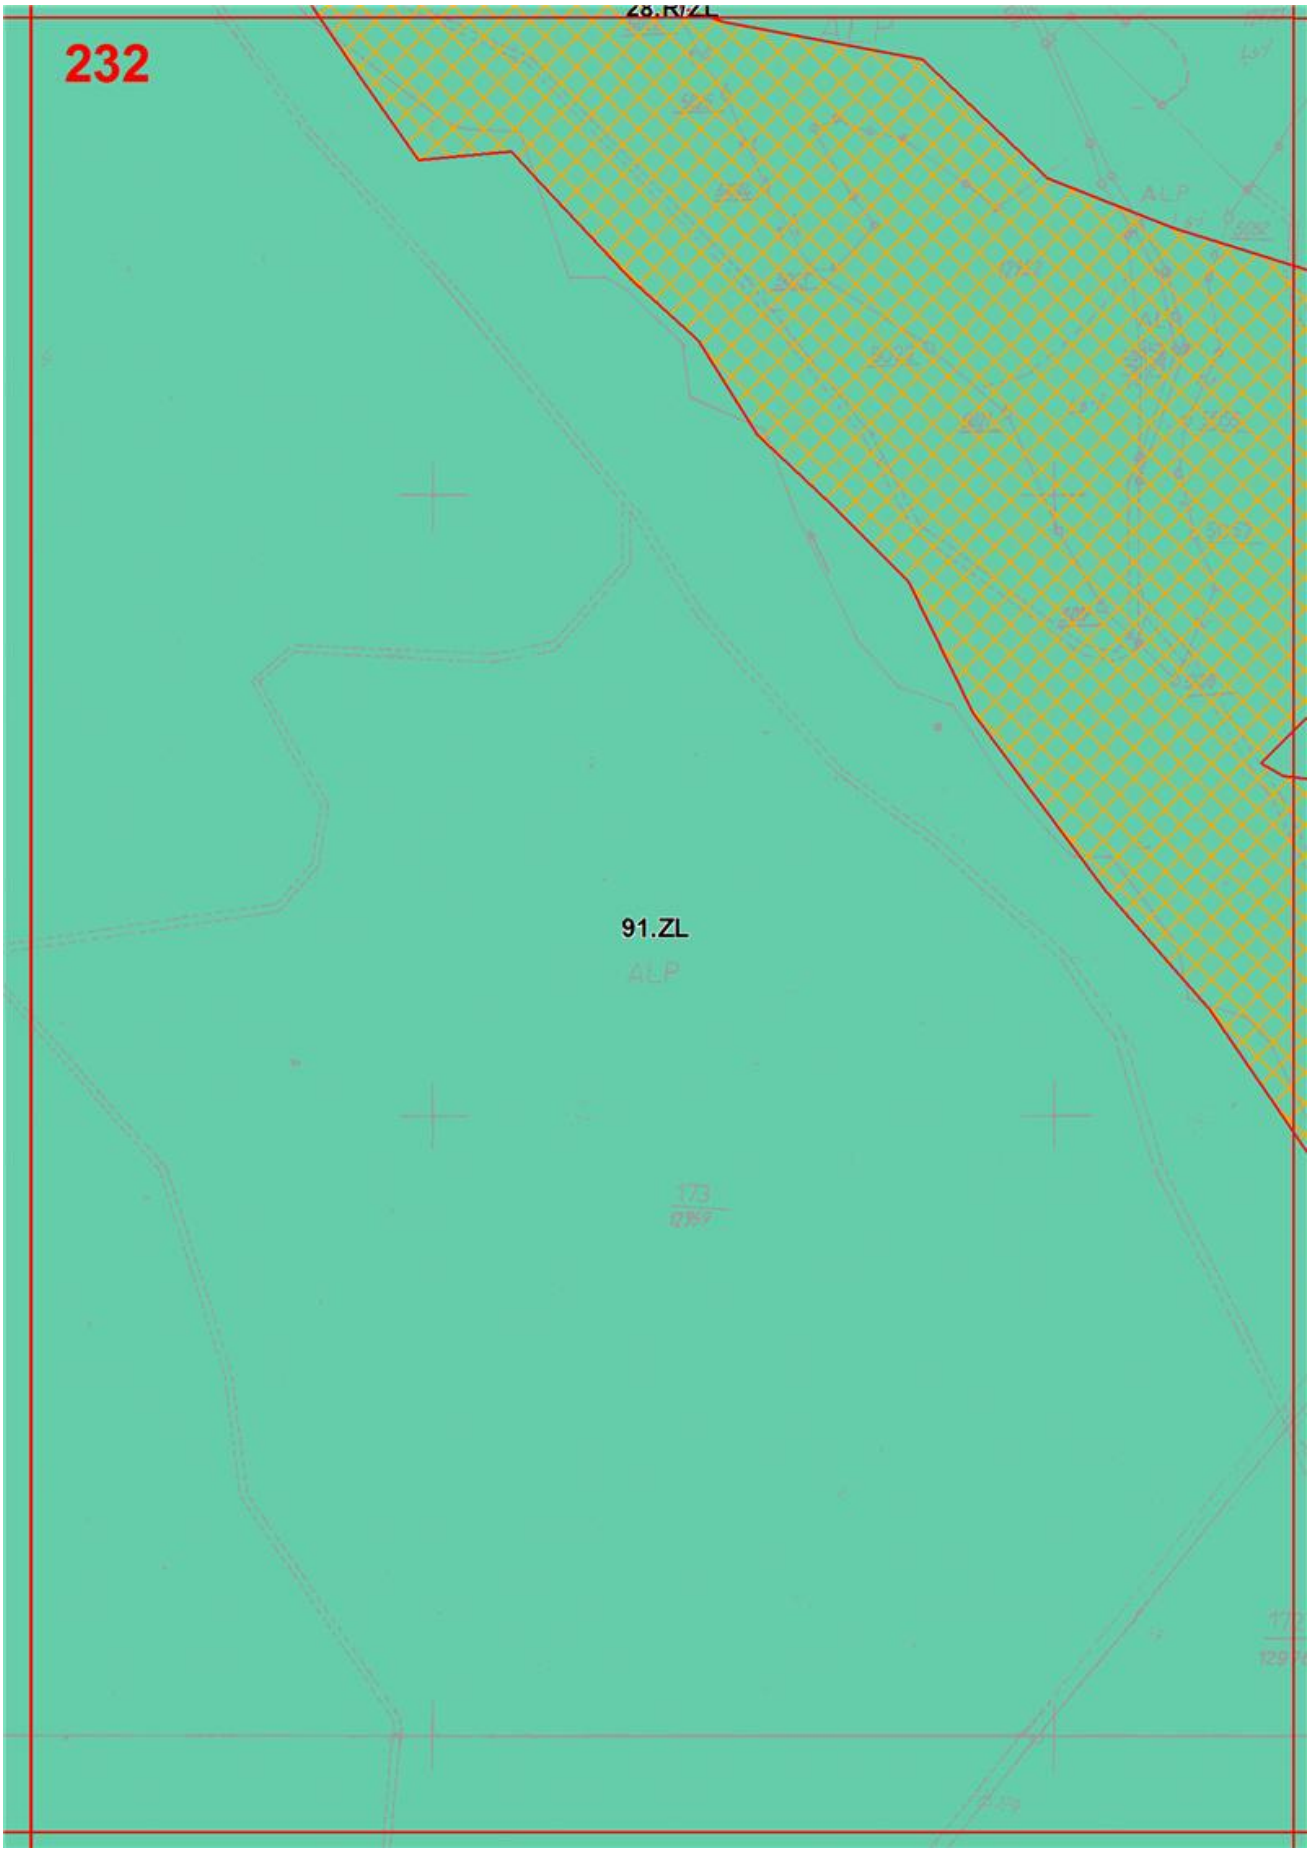

227
51.MN/RM
9.R
2.KDD
91.ZL
Rola Bochniowa
Rola Krzystkowa
.ZN
110.ZL
47.ZN
41.KDX
5.MN
48.ZN
49.ZN
210.ZL
20.R/Z

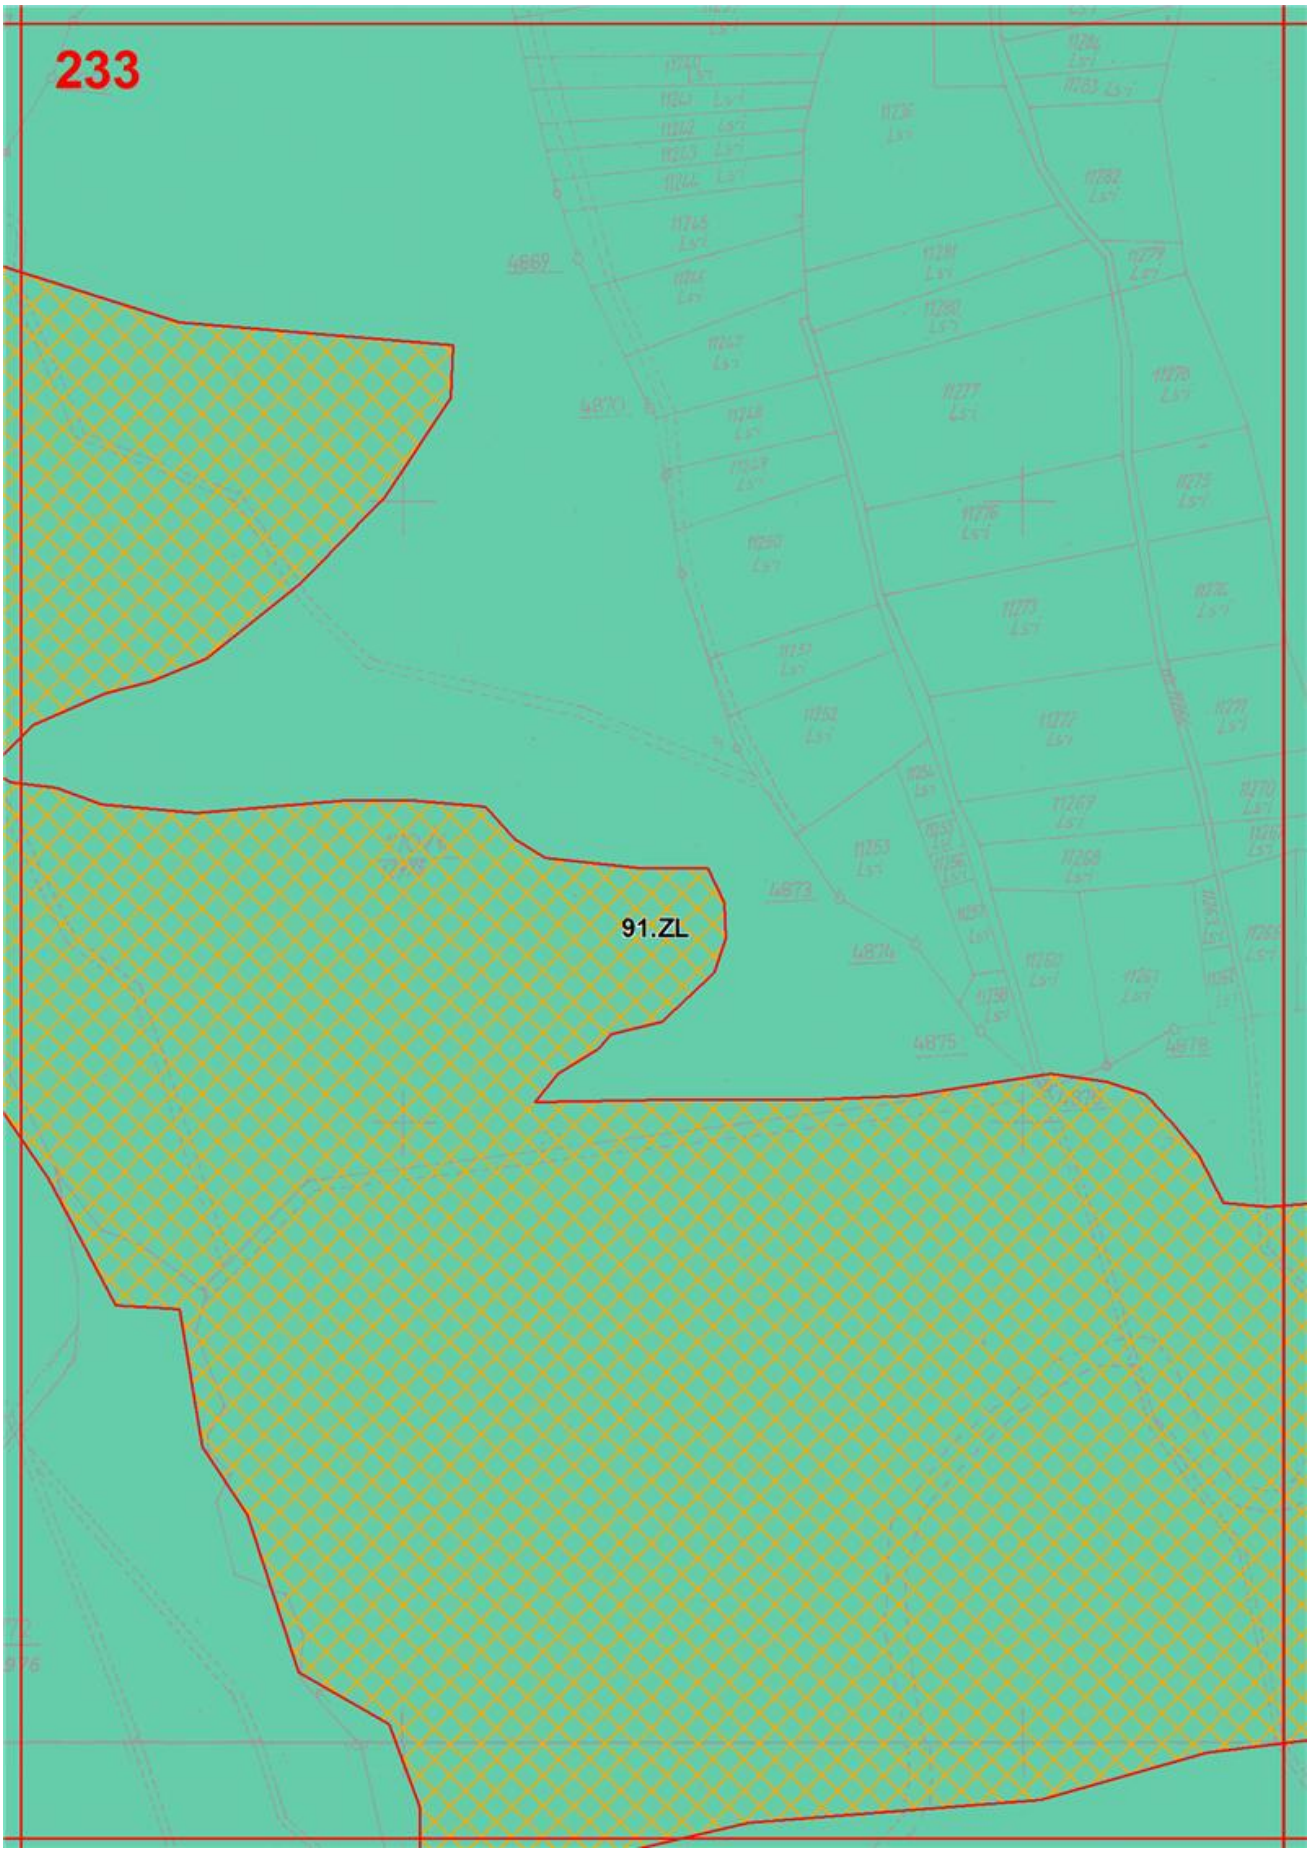

228
23.R/ZL
Droga Francuzowa
22.R/ZL
91.ZL
47.ZN
21.R/ZL
20.R/ZL

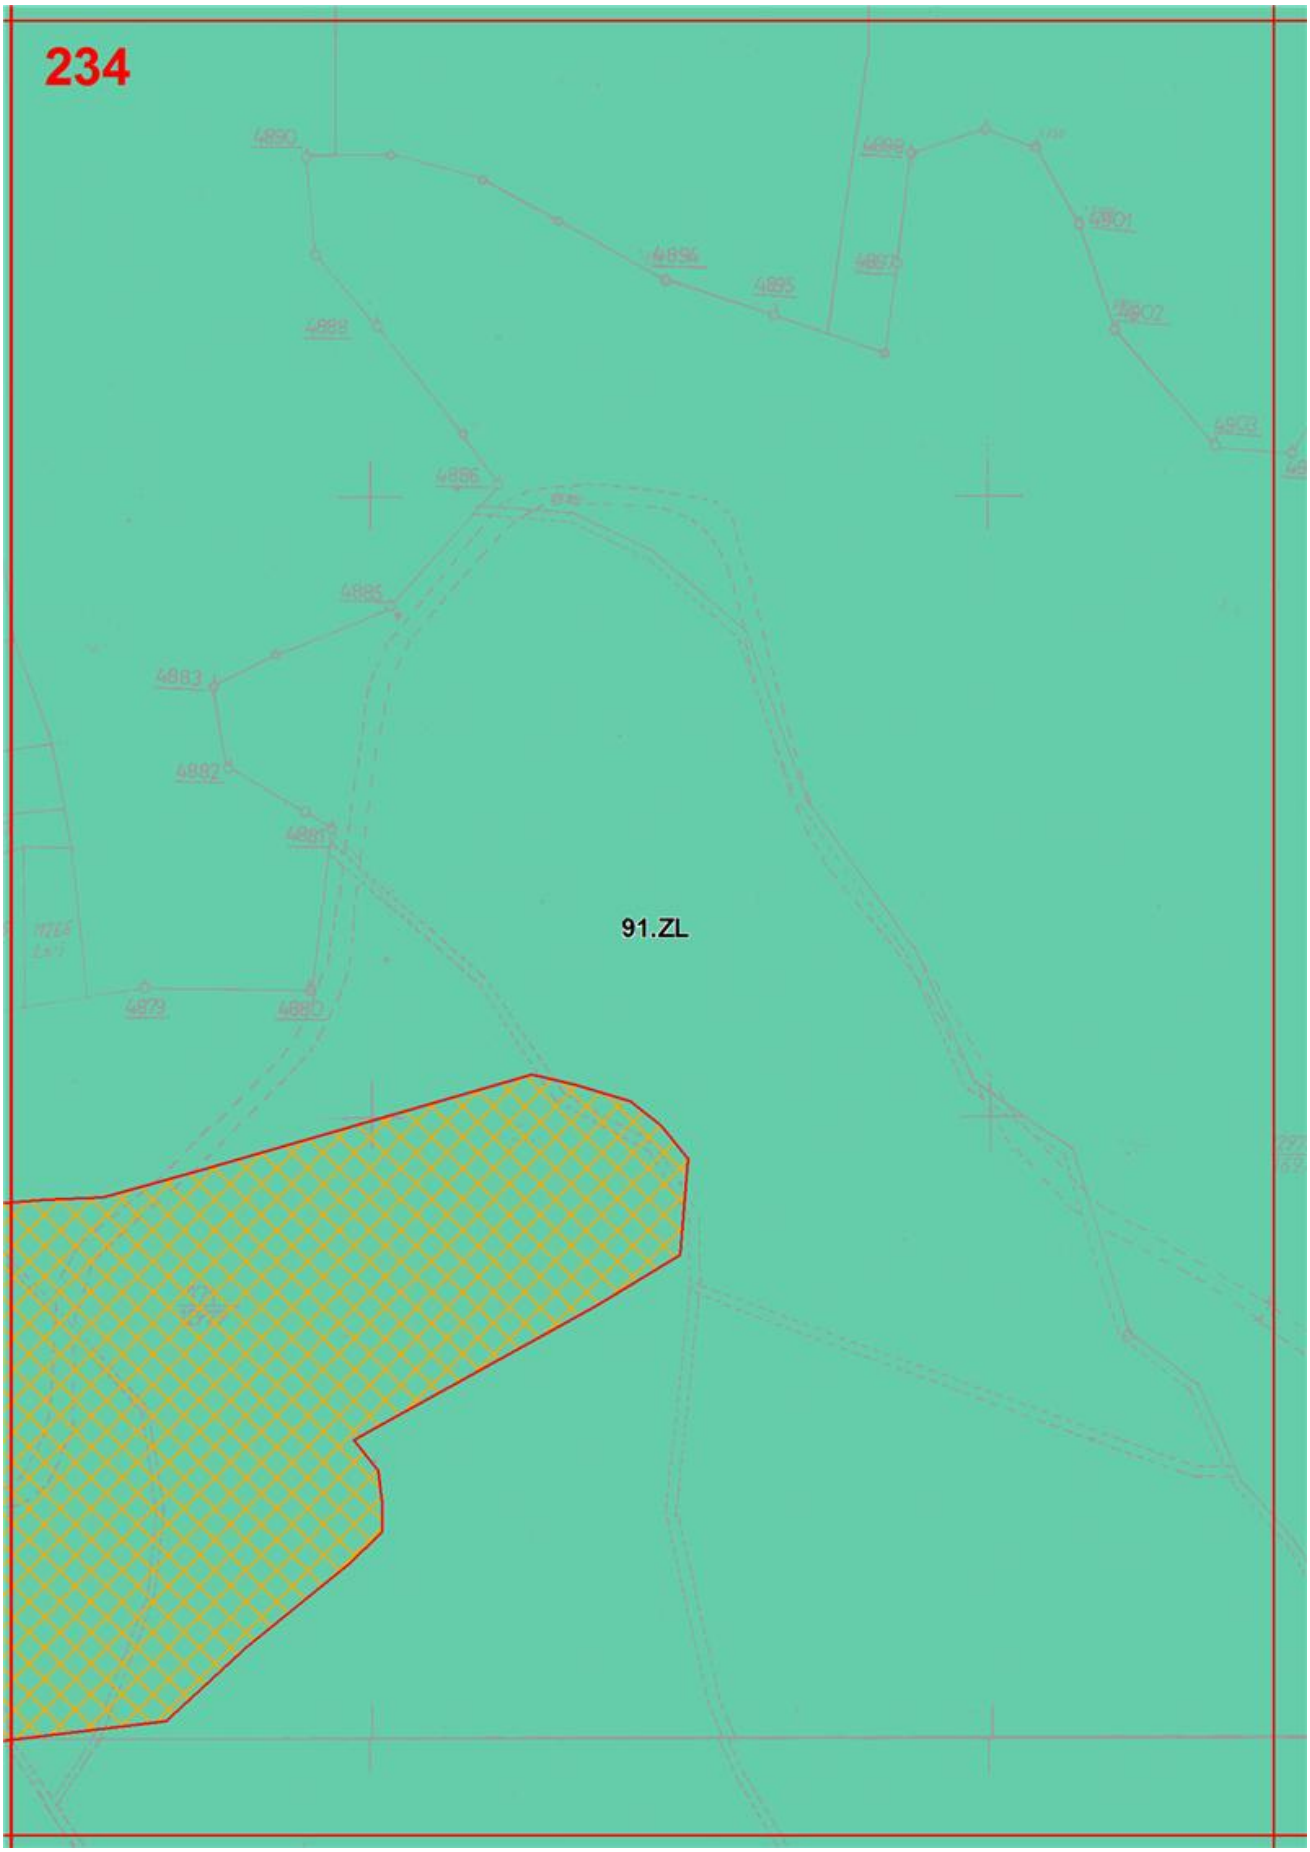

229
Rola Łatasowa
91.ZL
R/ZL
PGL
1192
238
Rola Łatasowa

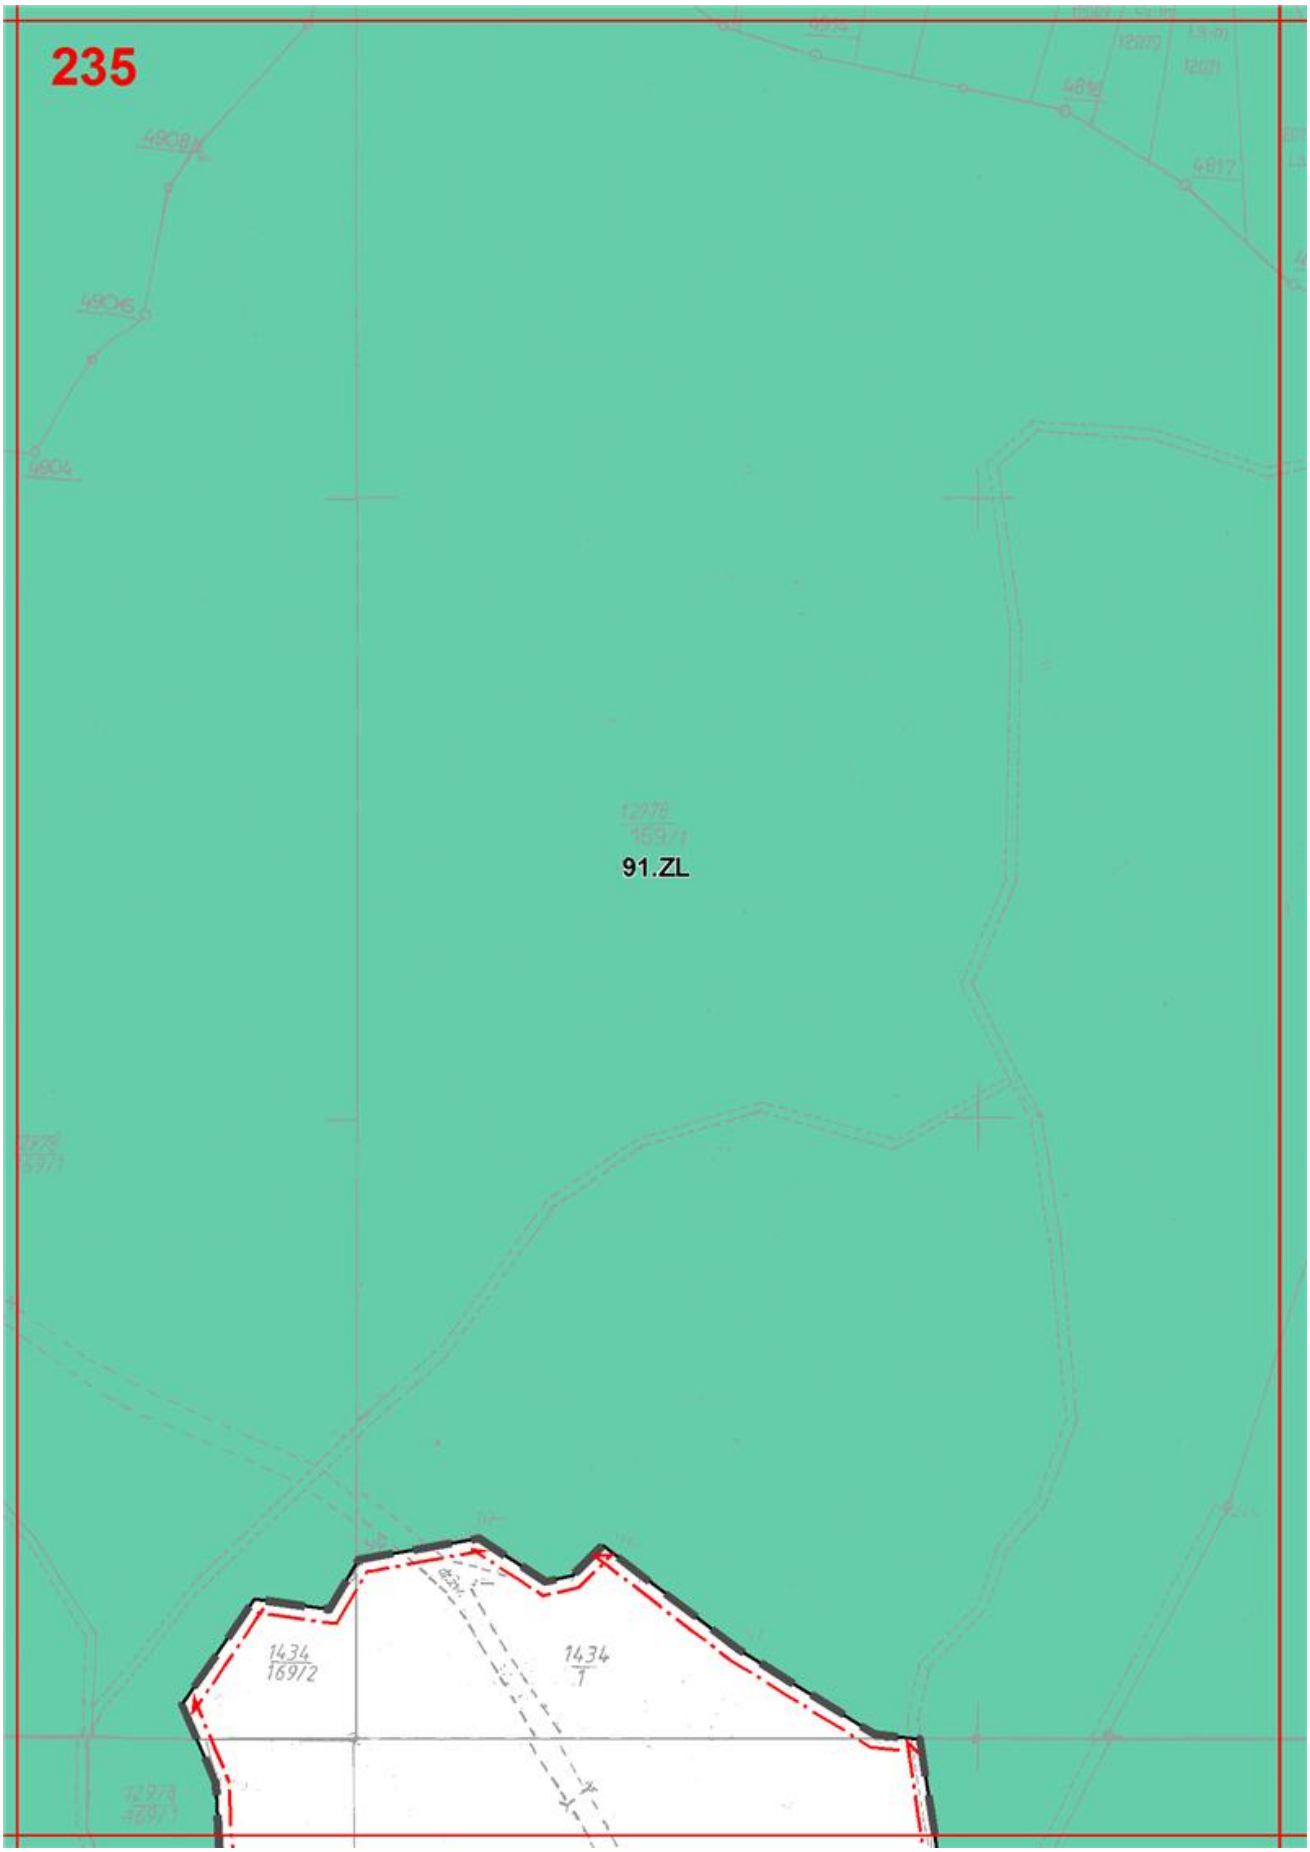

230
25.R/ZL
91.ZL
4771
4772
4773
4774
4775
4768
4767
4766
4765
4763
861
1609
238
1610
1404

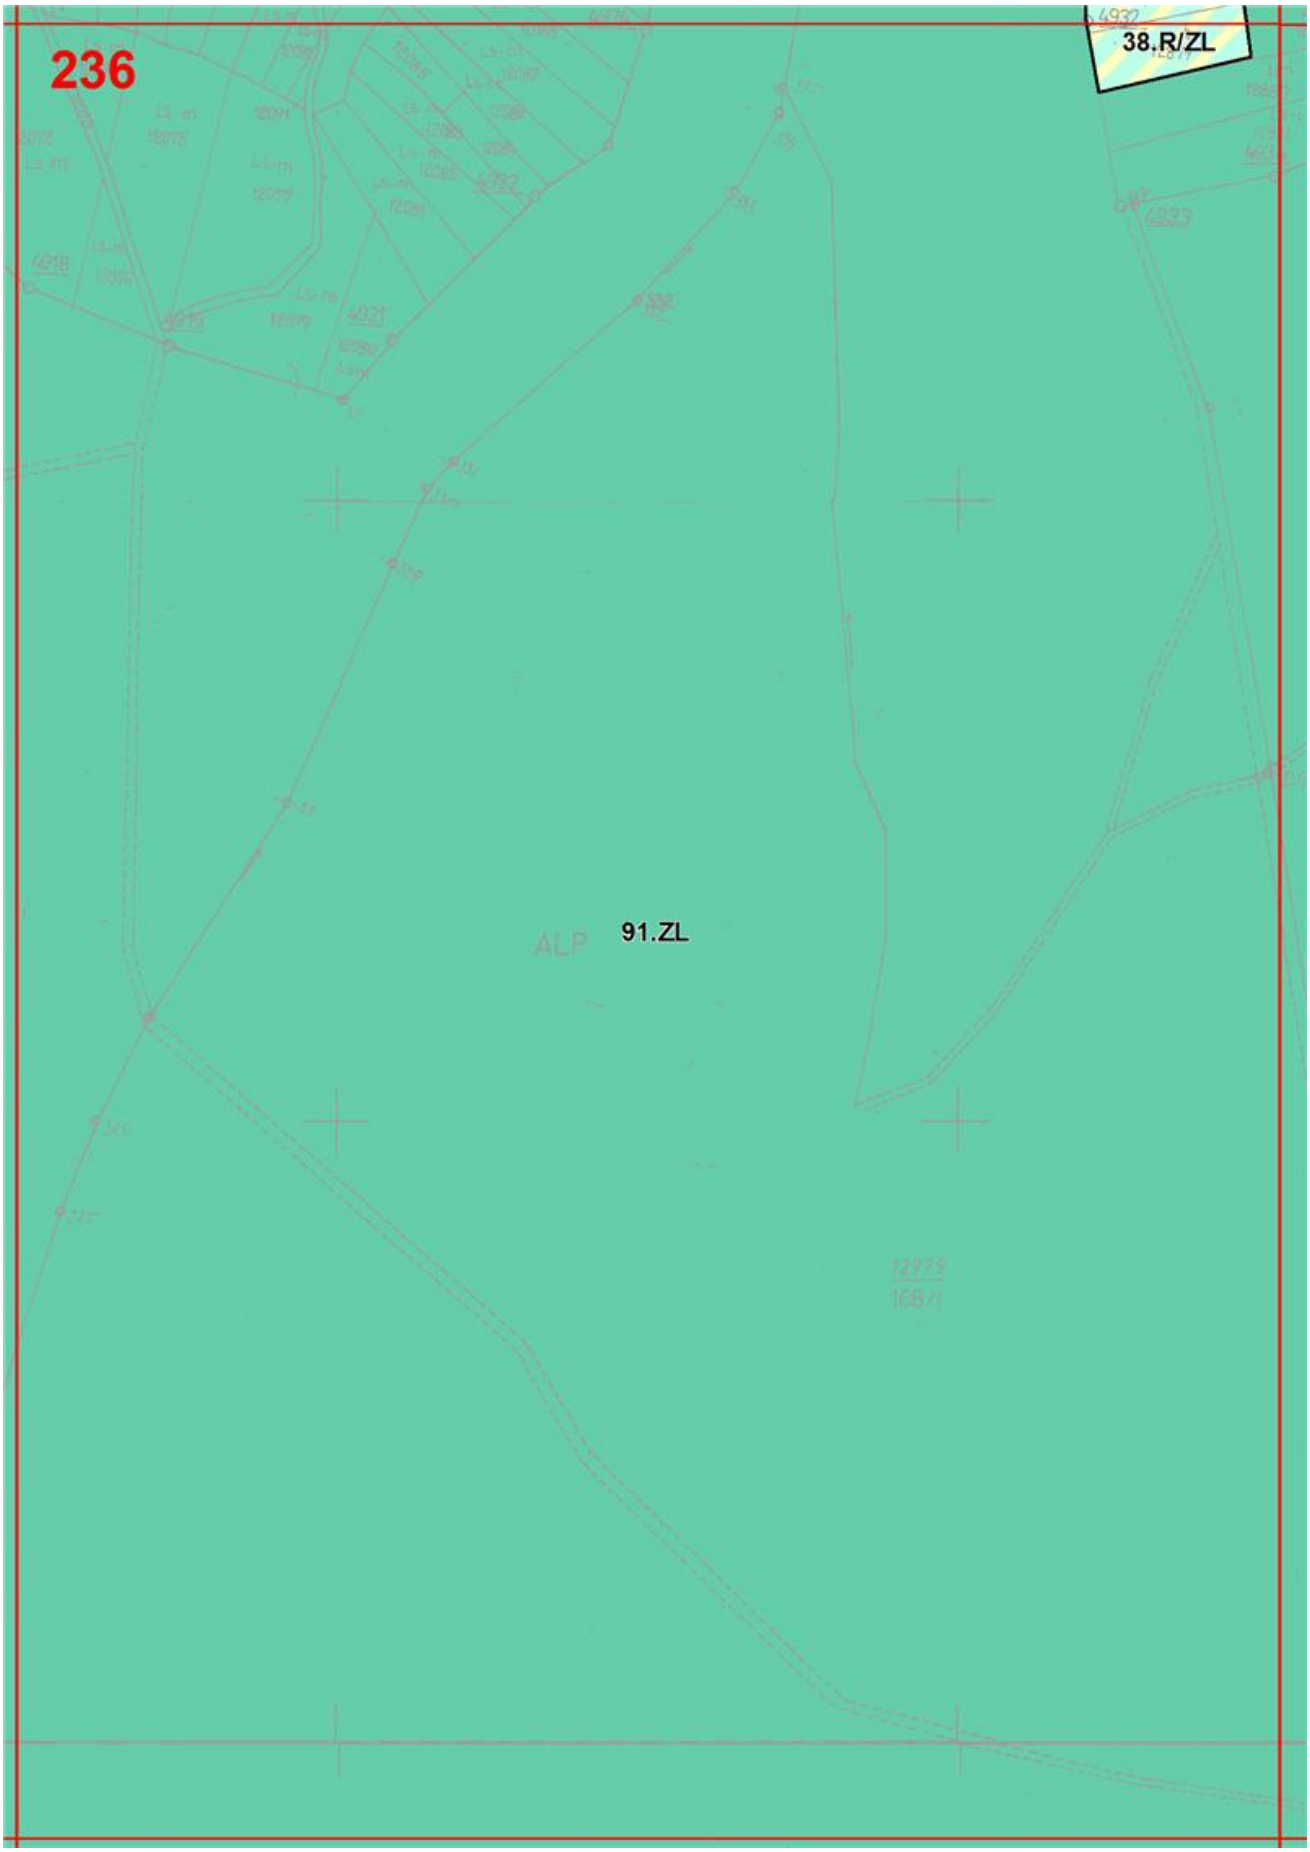

231
91.ZL
ALP

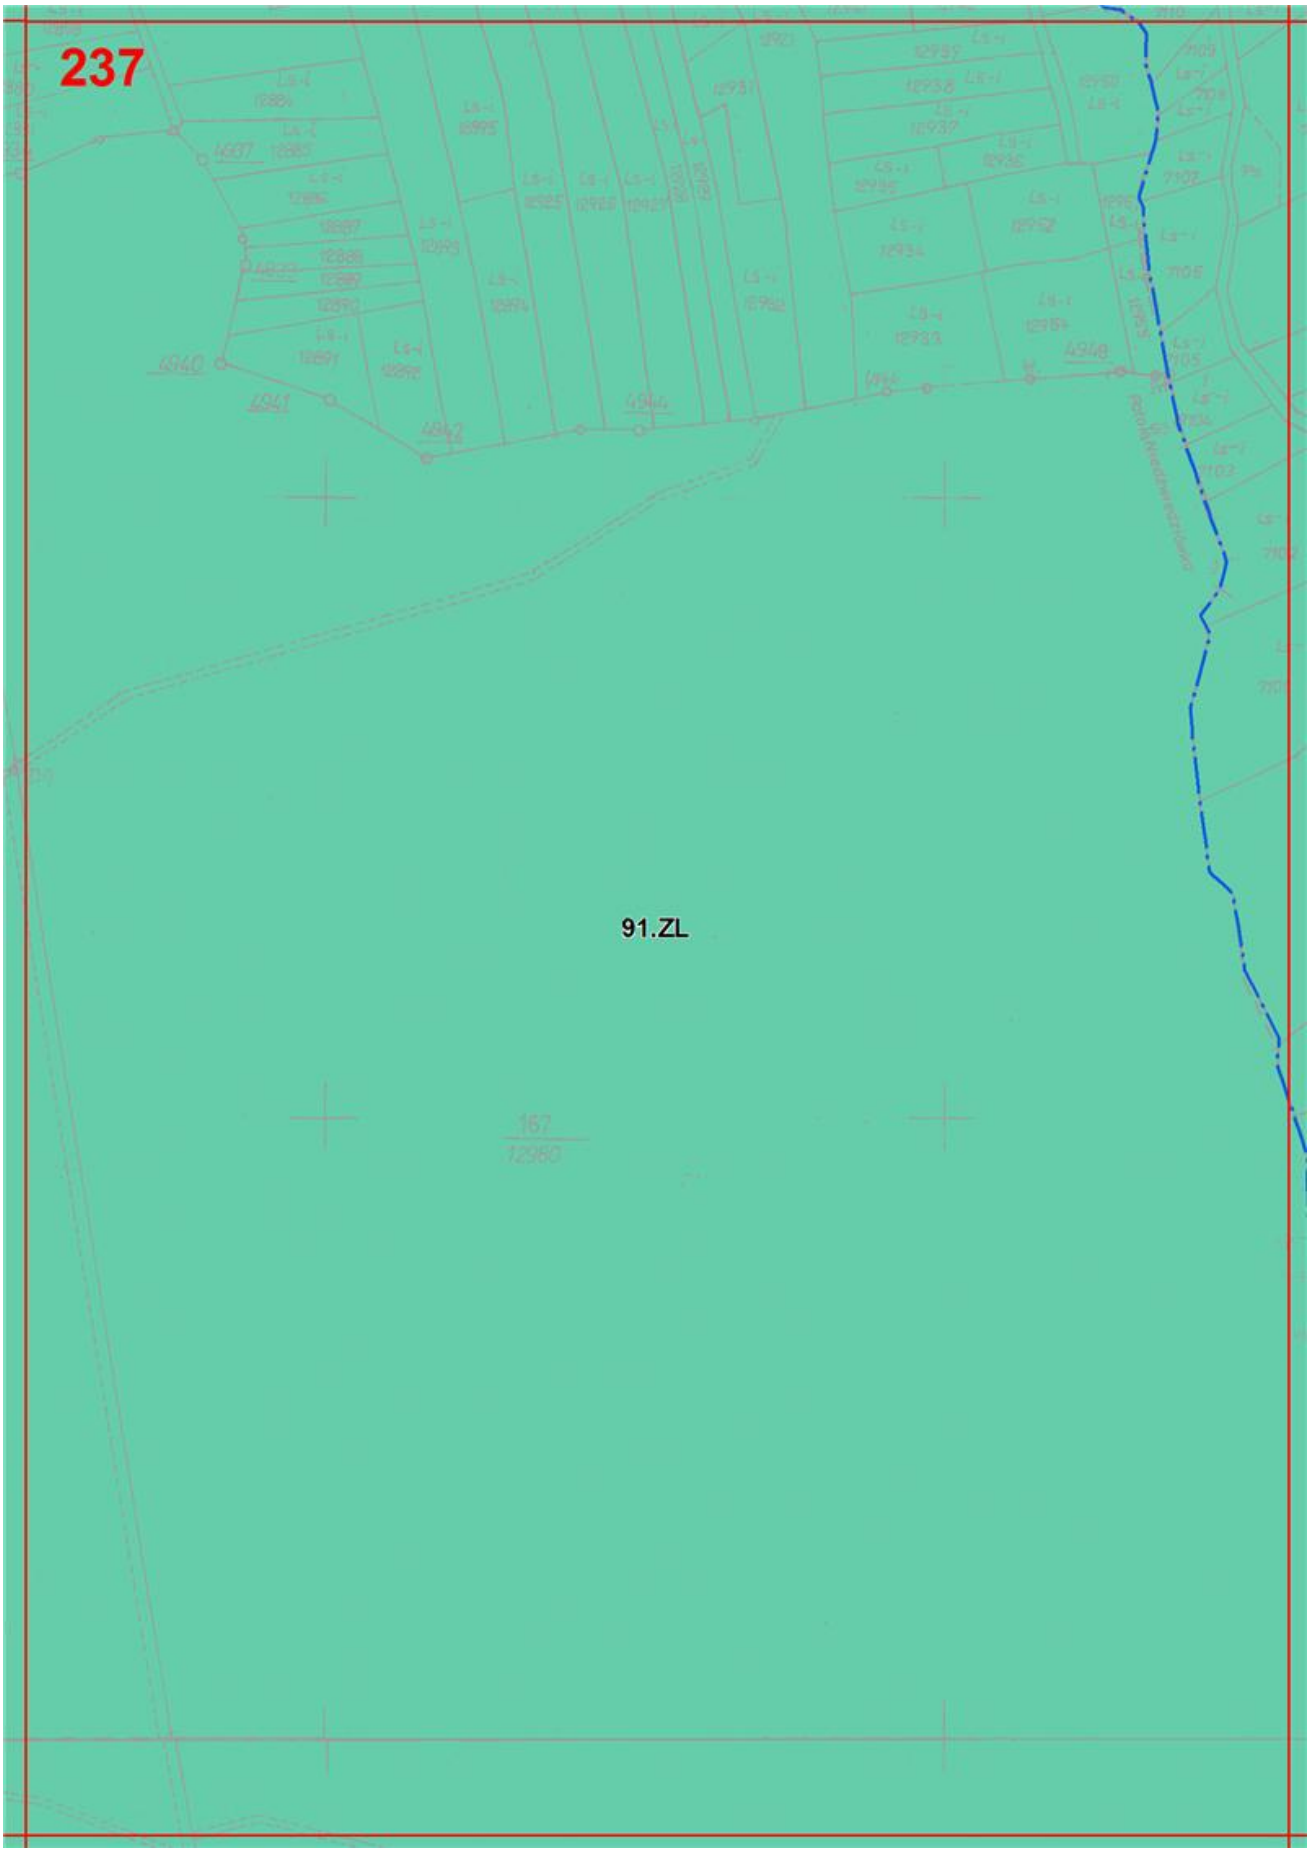

232
91.ZL
ALP

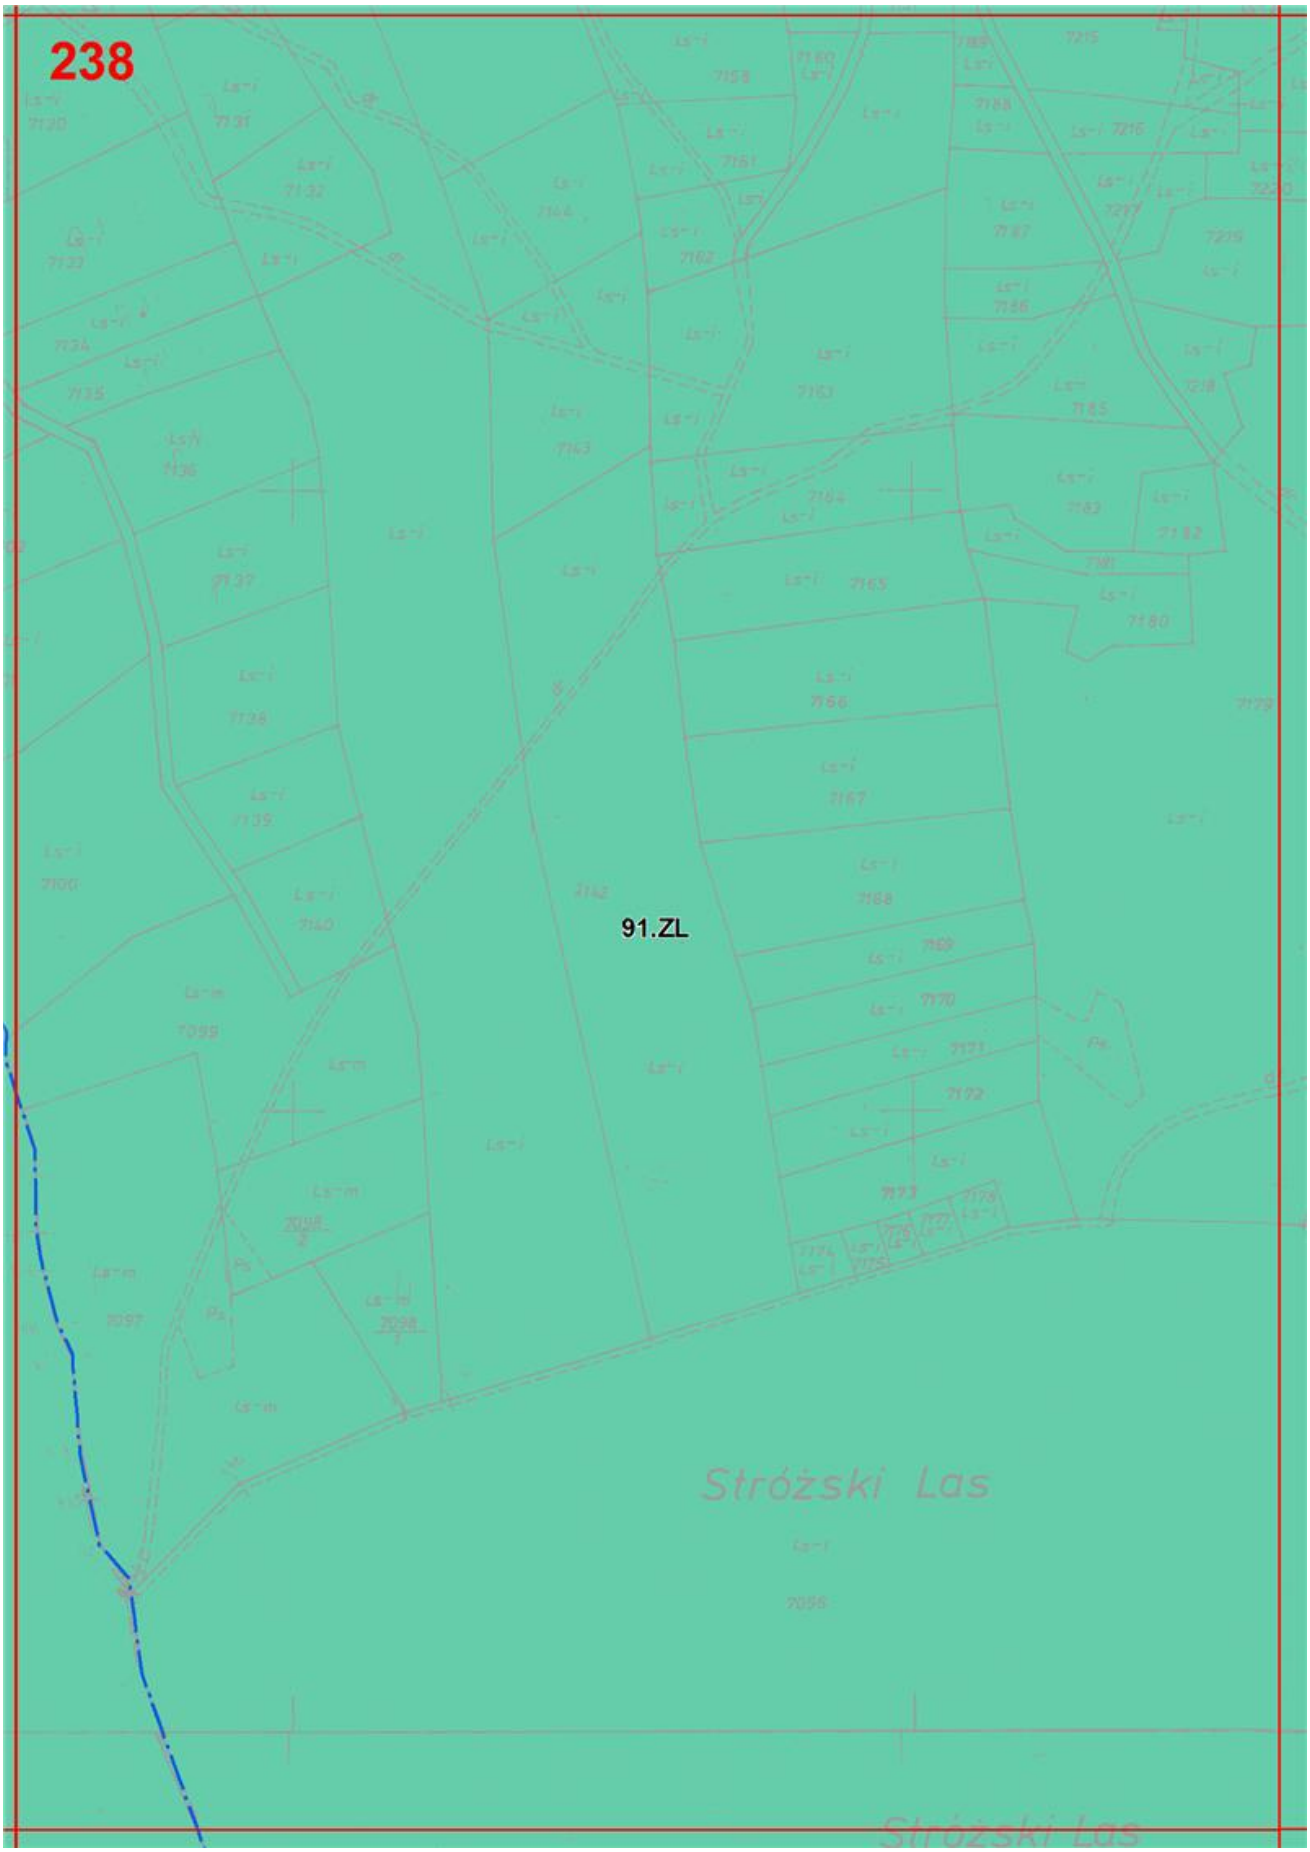

233
91.ZL

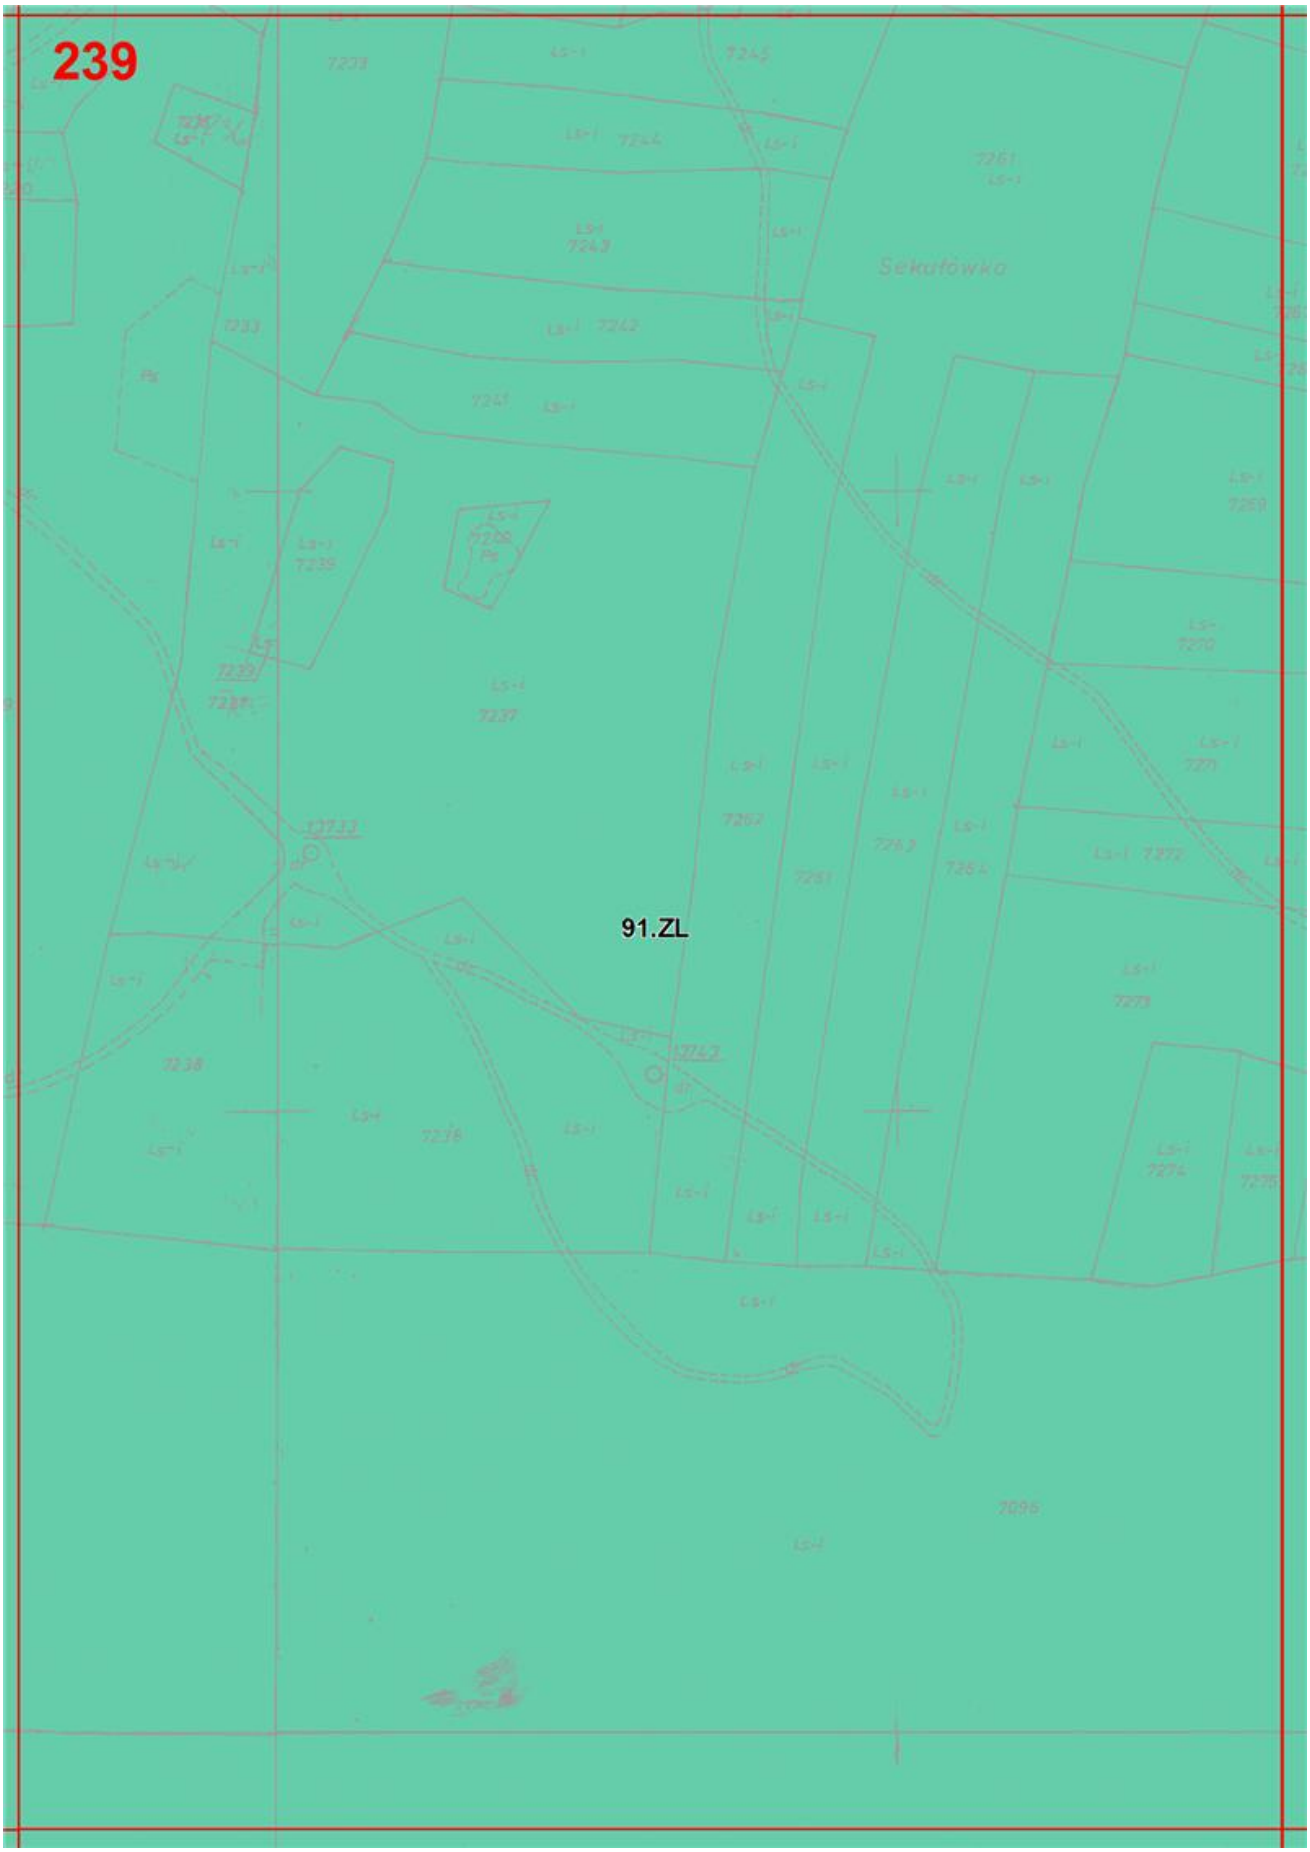

234
91.ZL

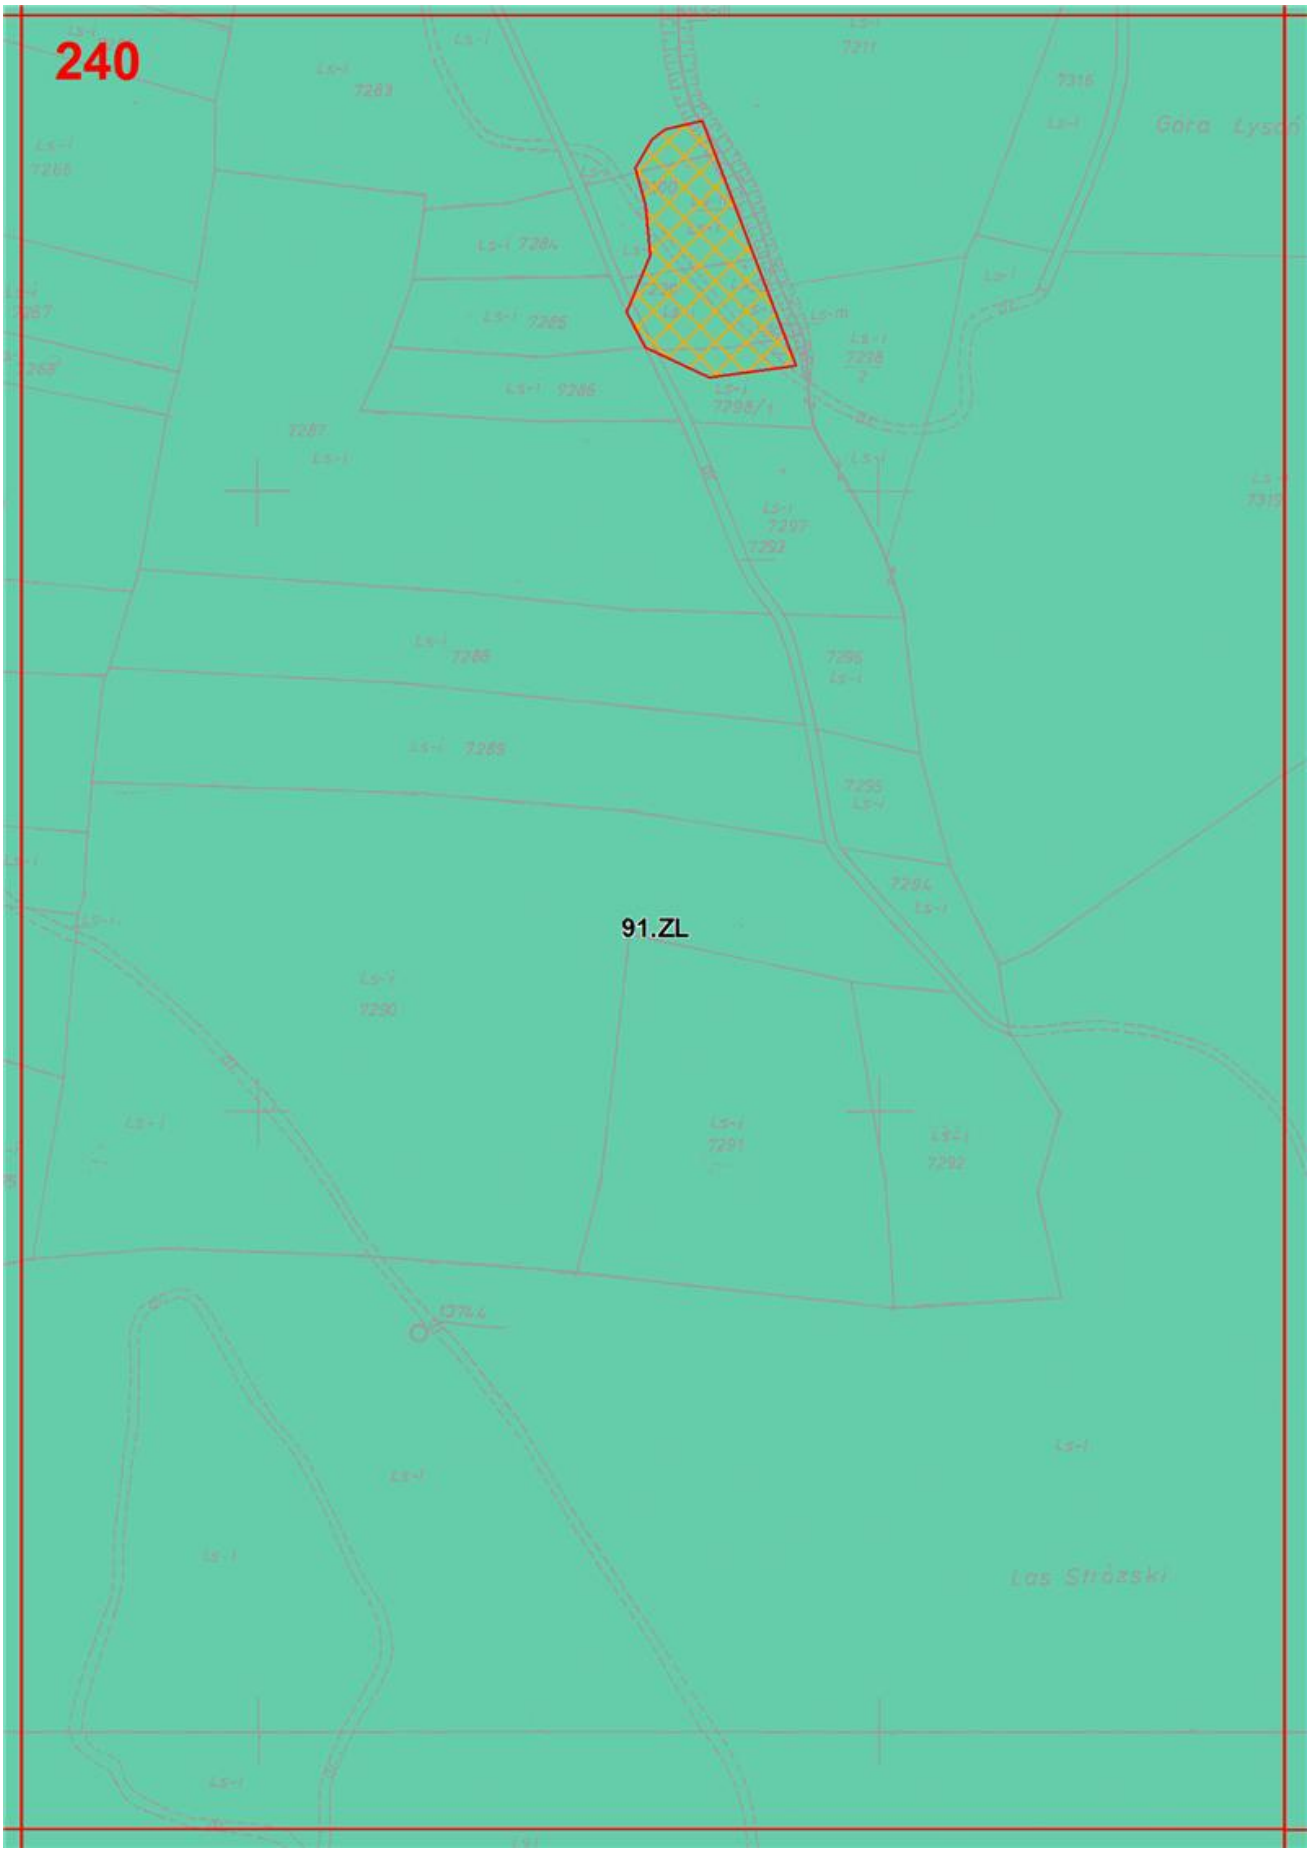

235
91.ZL
1434
1691/2
1434
T

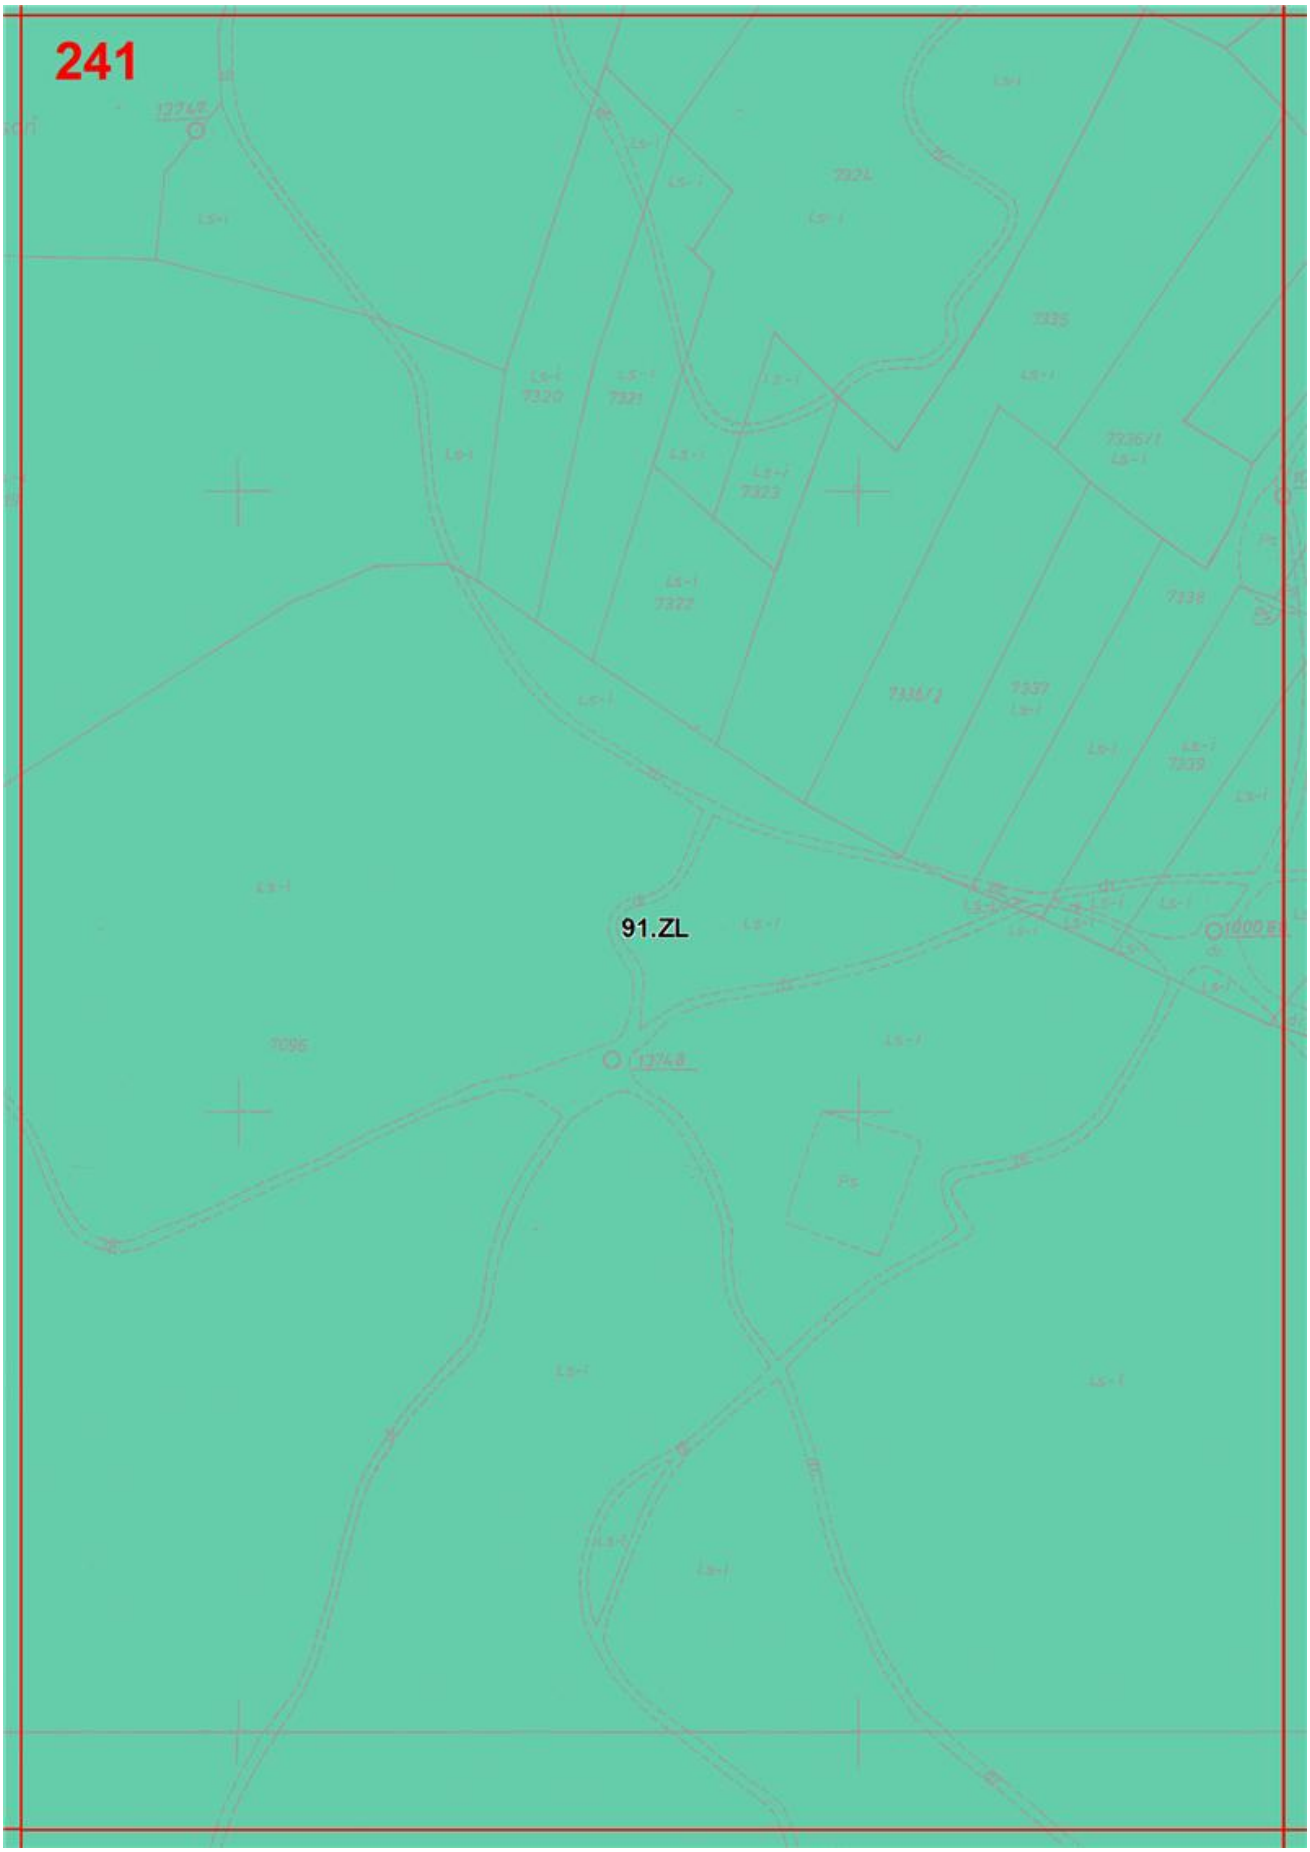

236
38.R/ZL
91.ZL
ALP

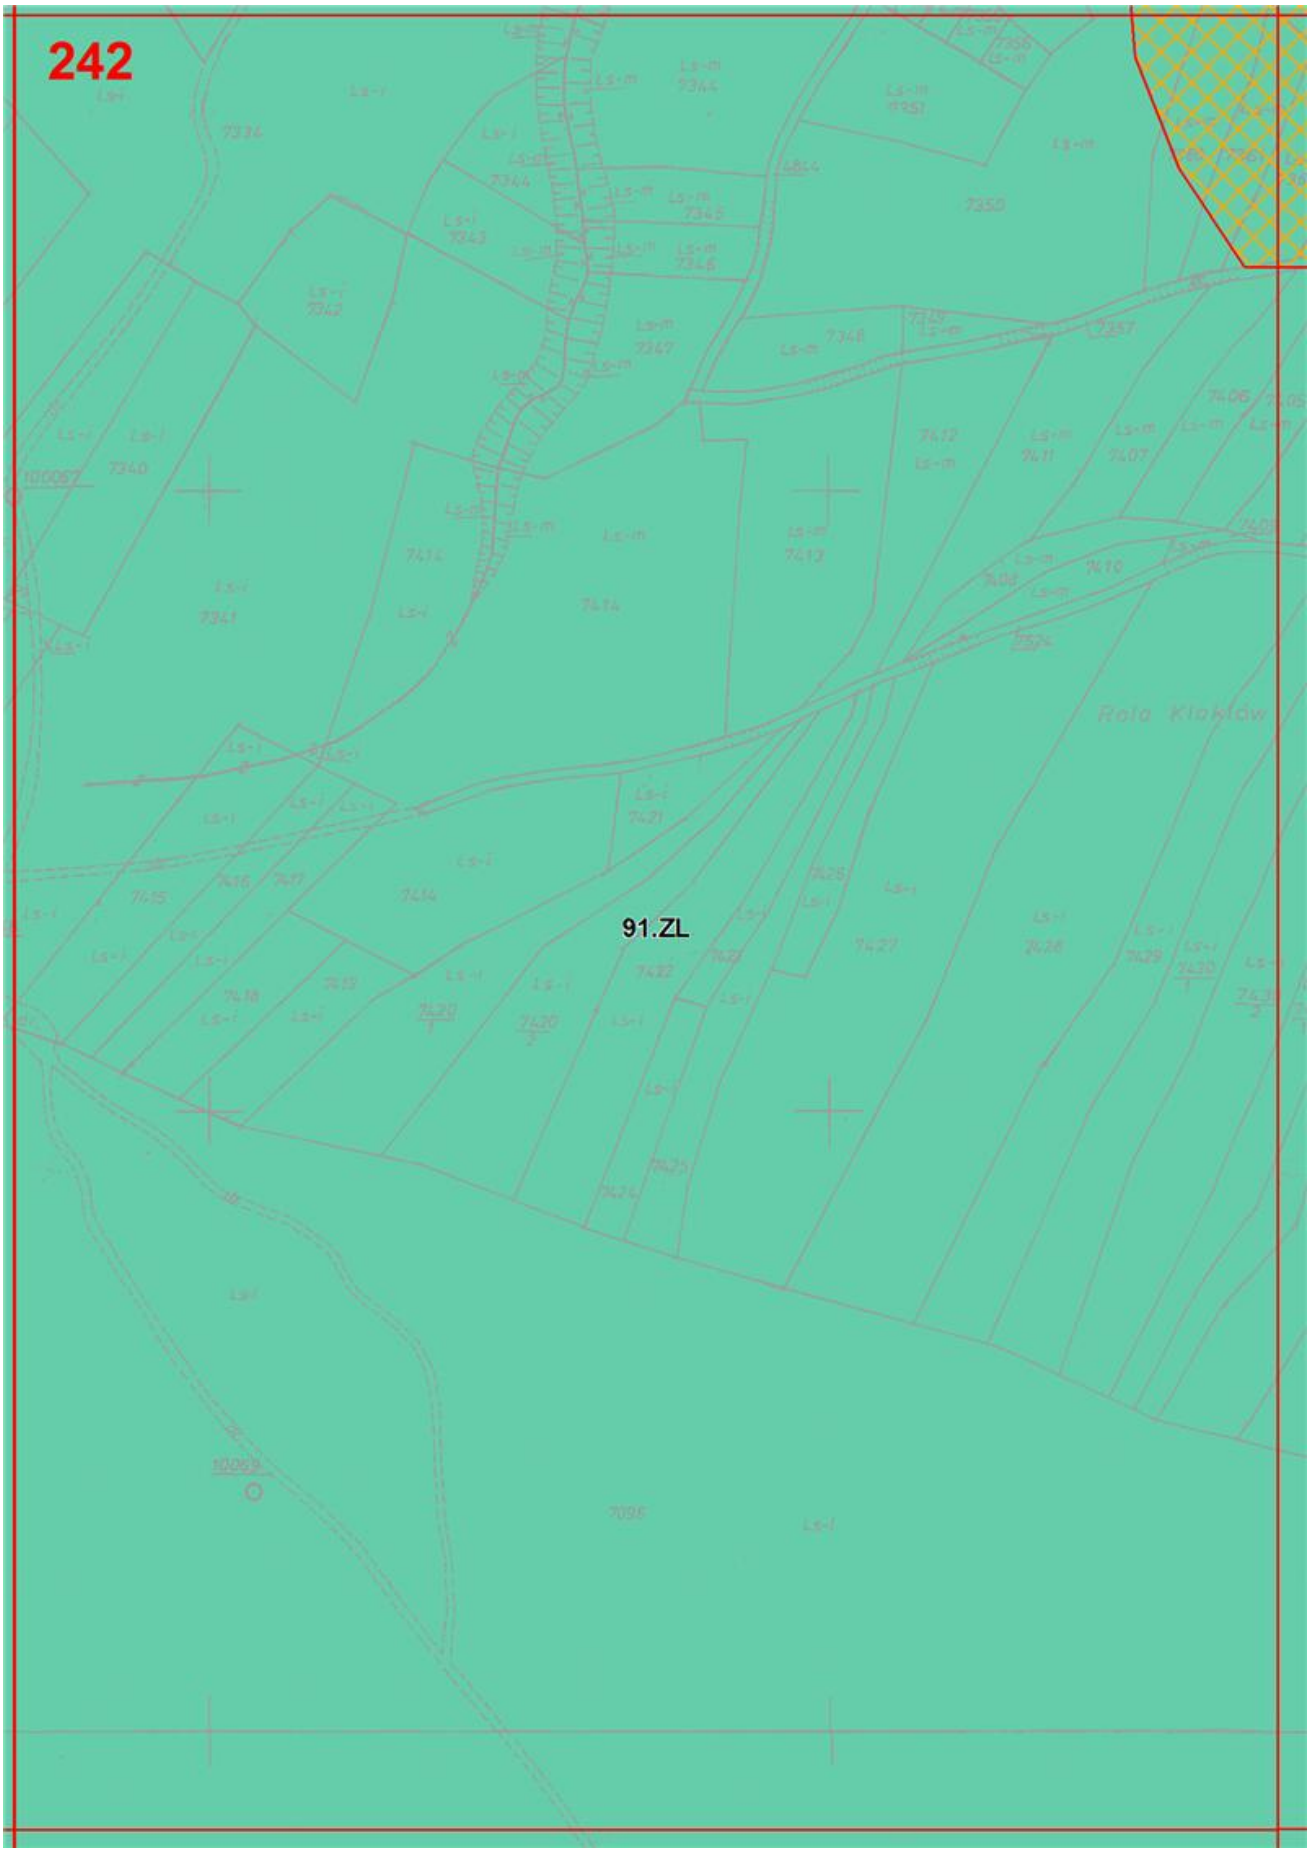

237
91.ZL

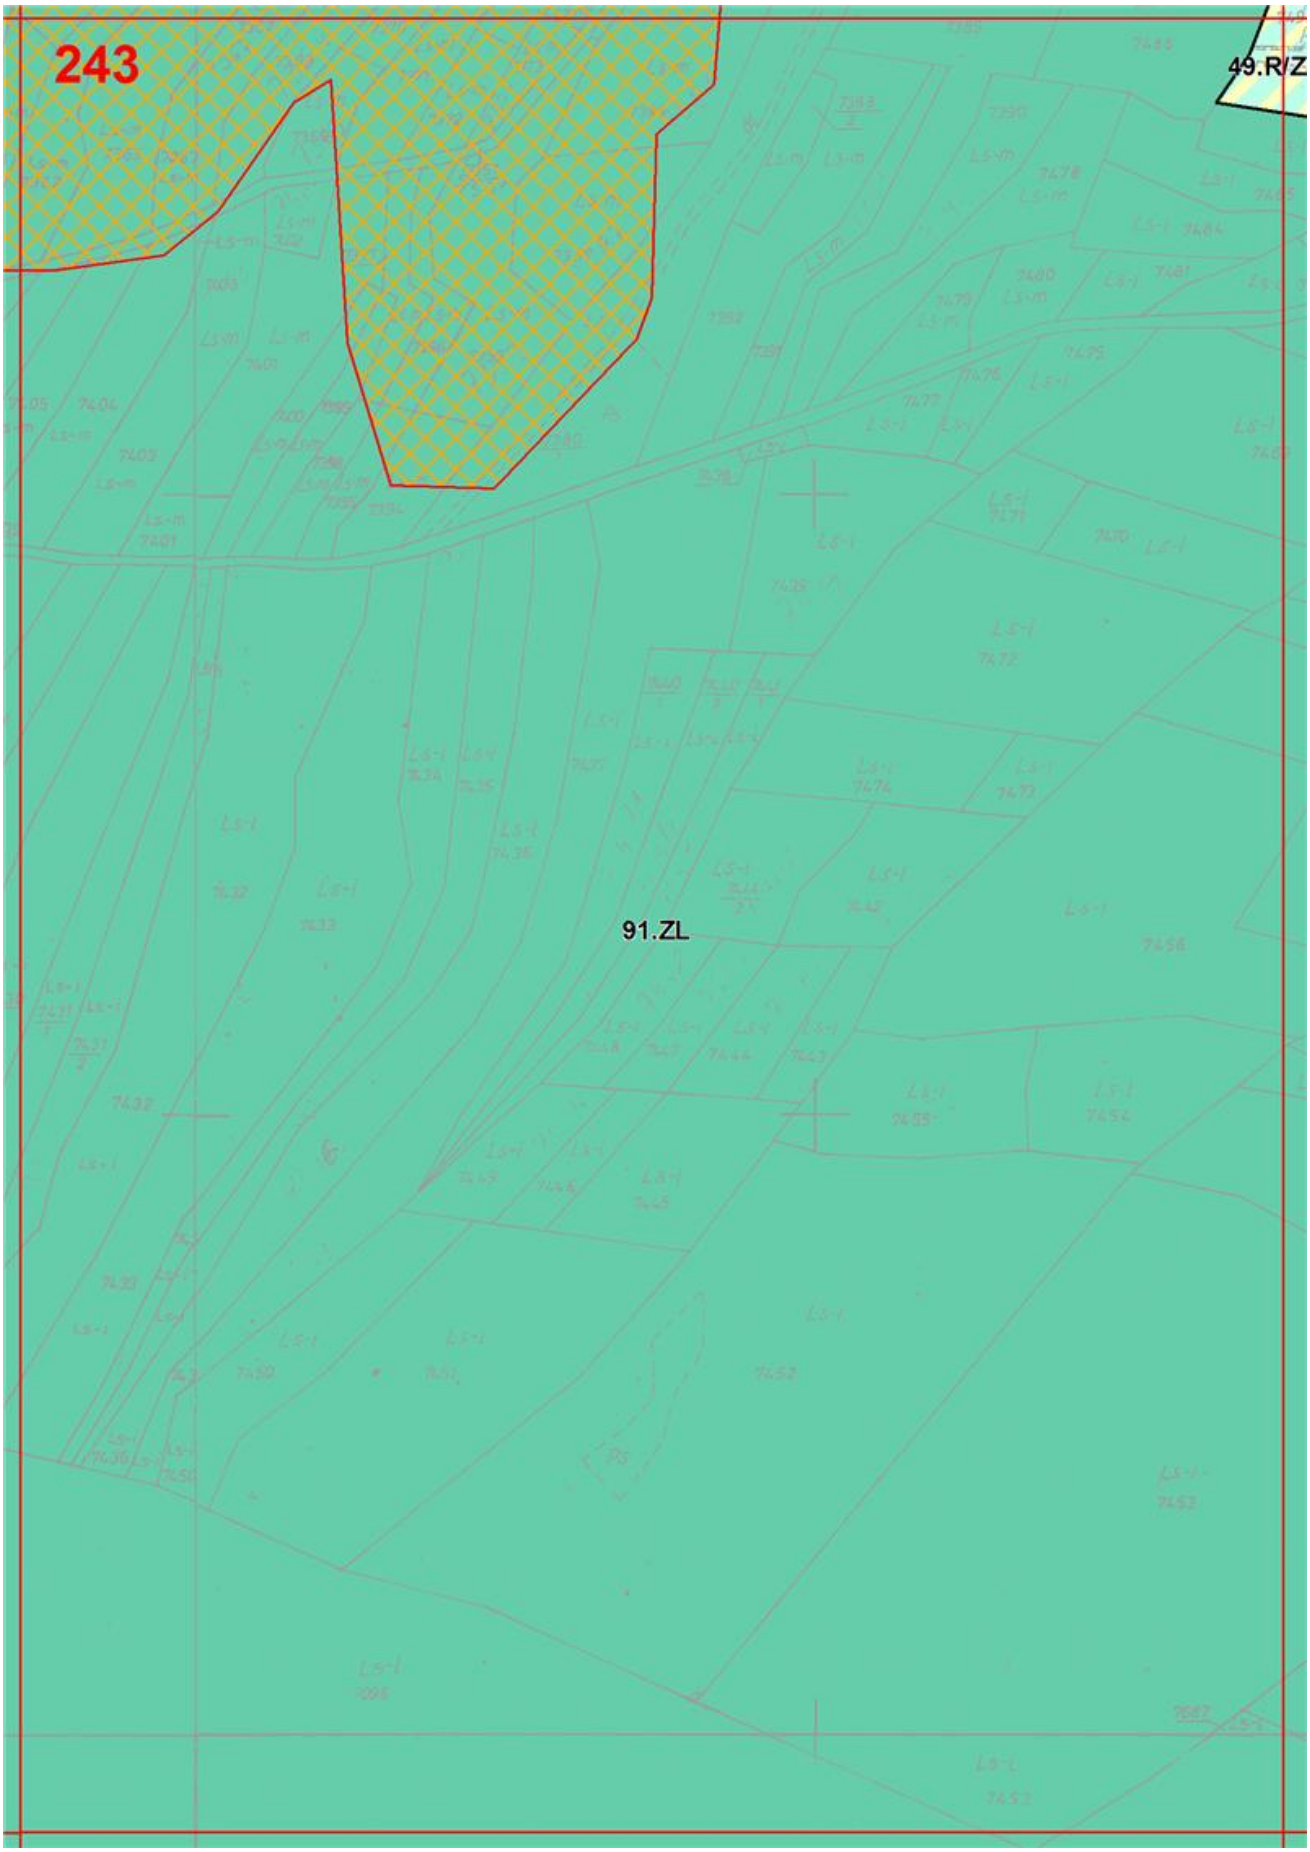

238
91.ZL
Stróżski Las
Stróżski Las

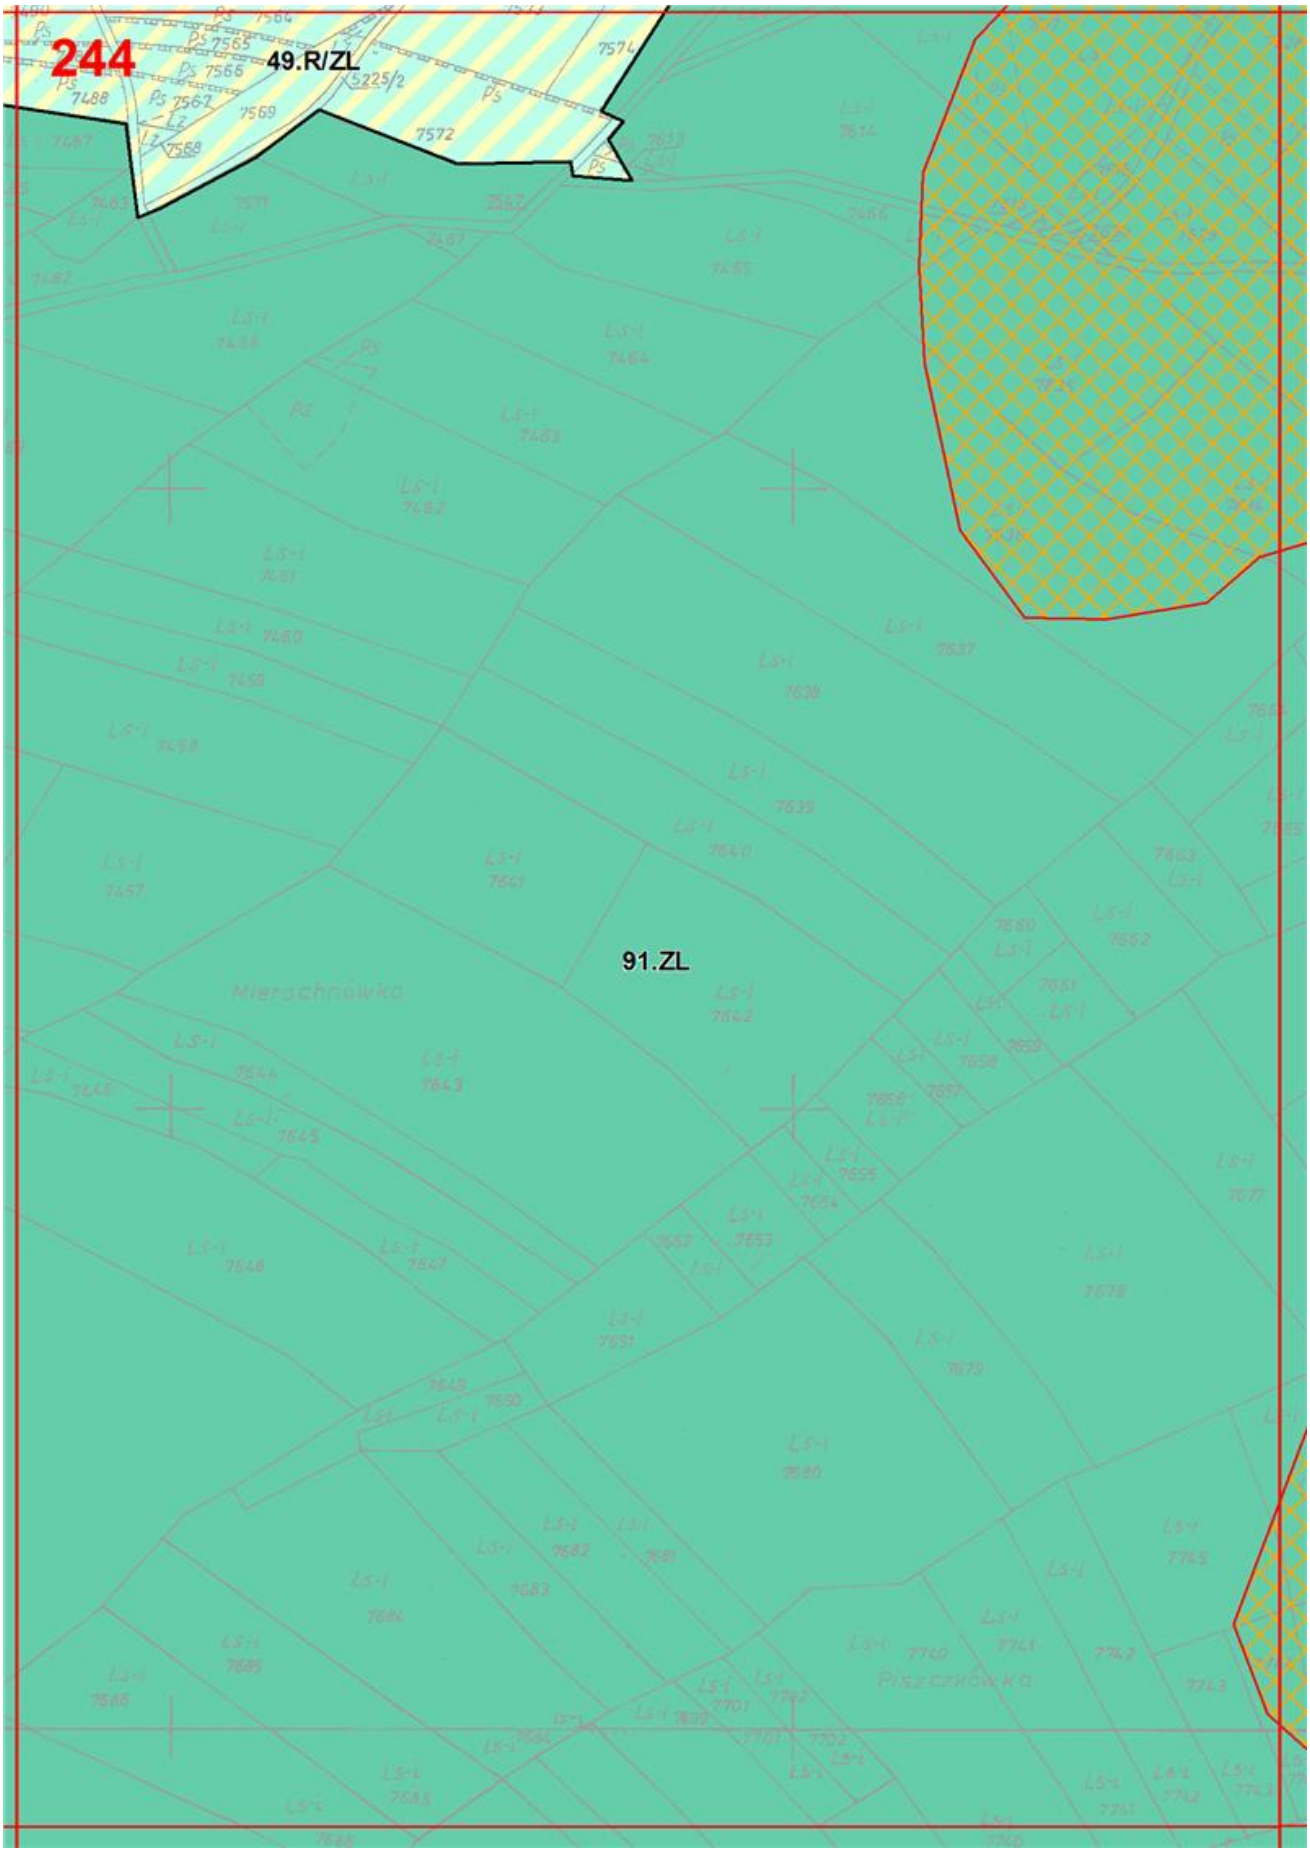

239
Sekułówka
91.ZL

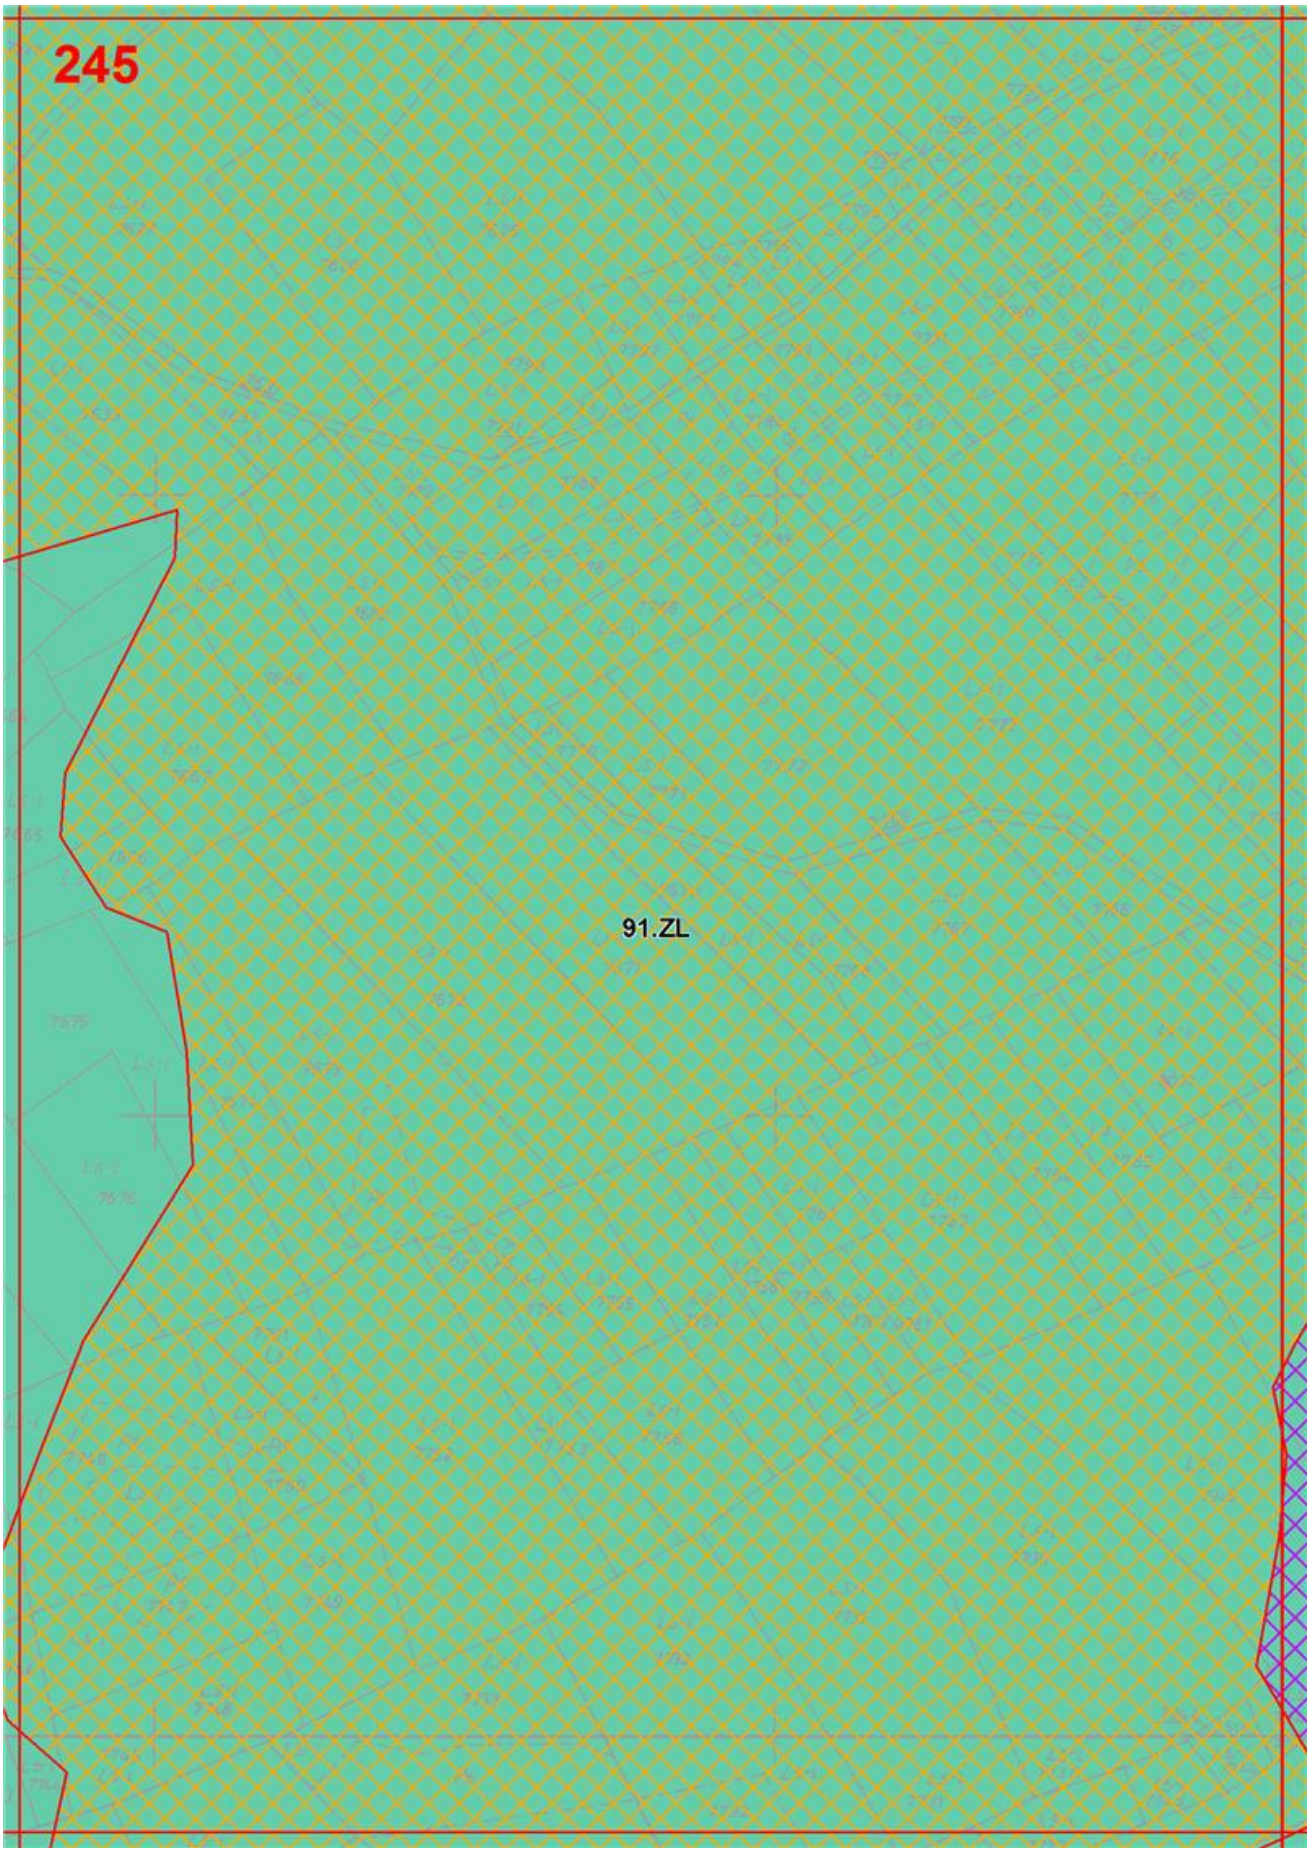

240
91.ZL
Gora Lysa
Las Strazski

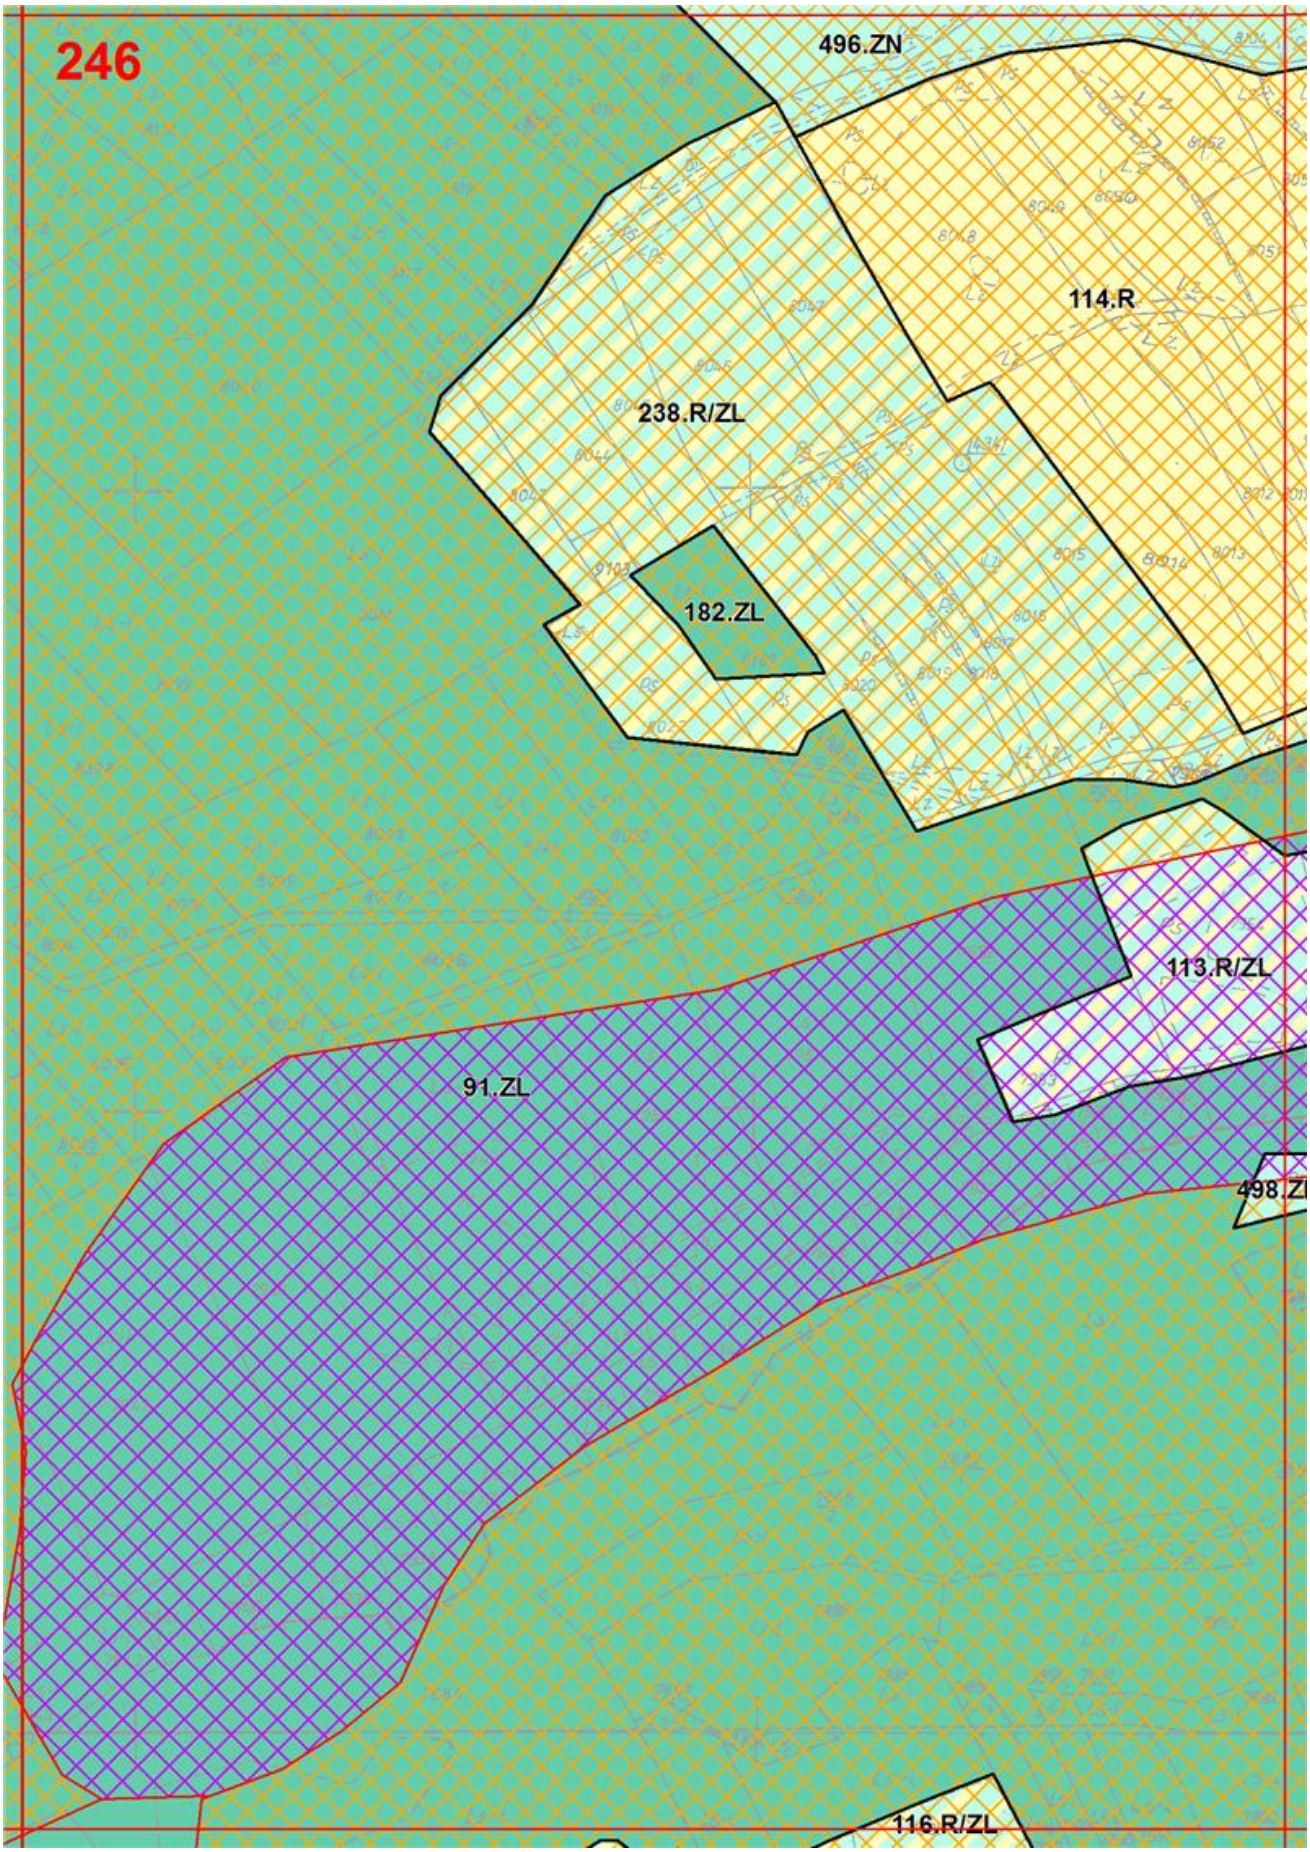

241
91.ZL

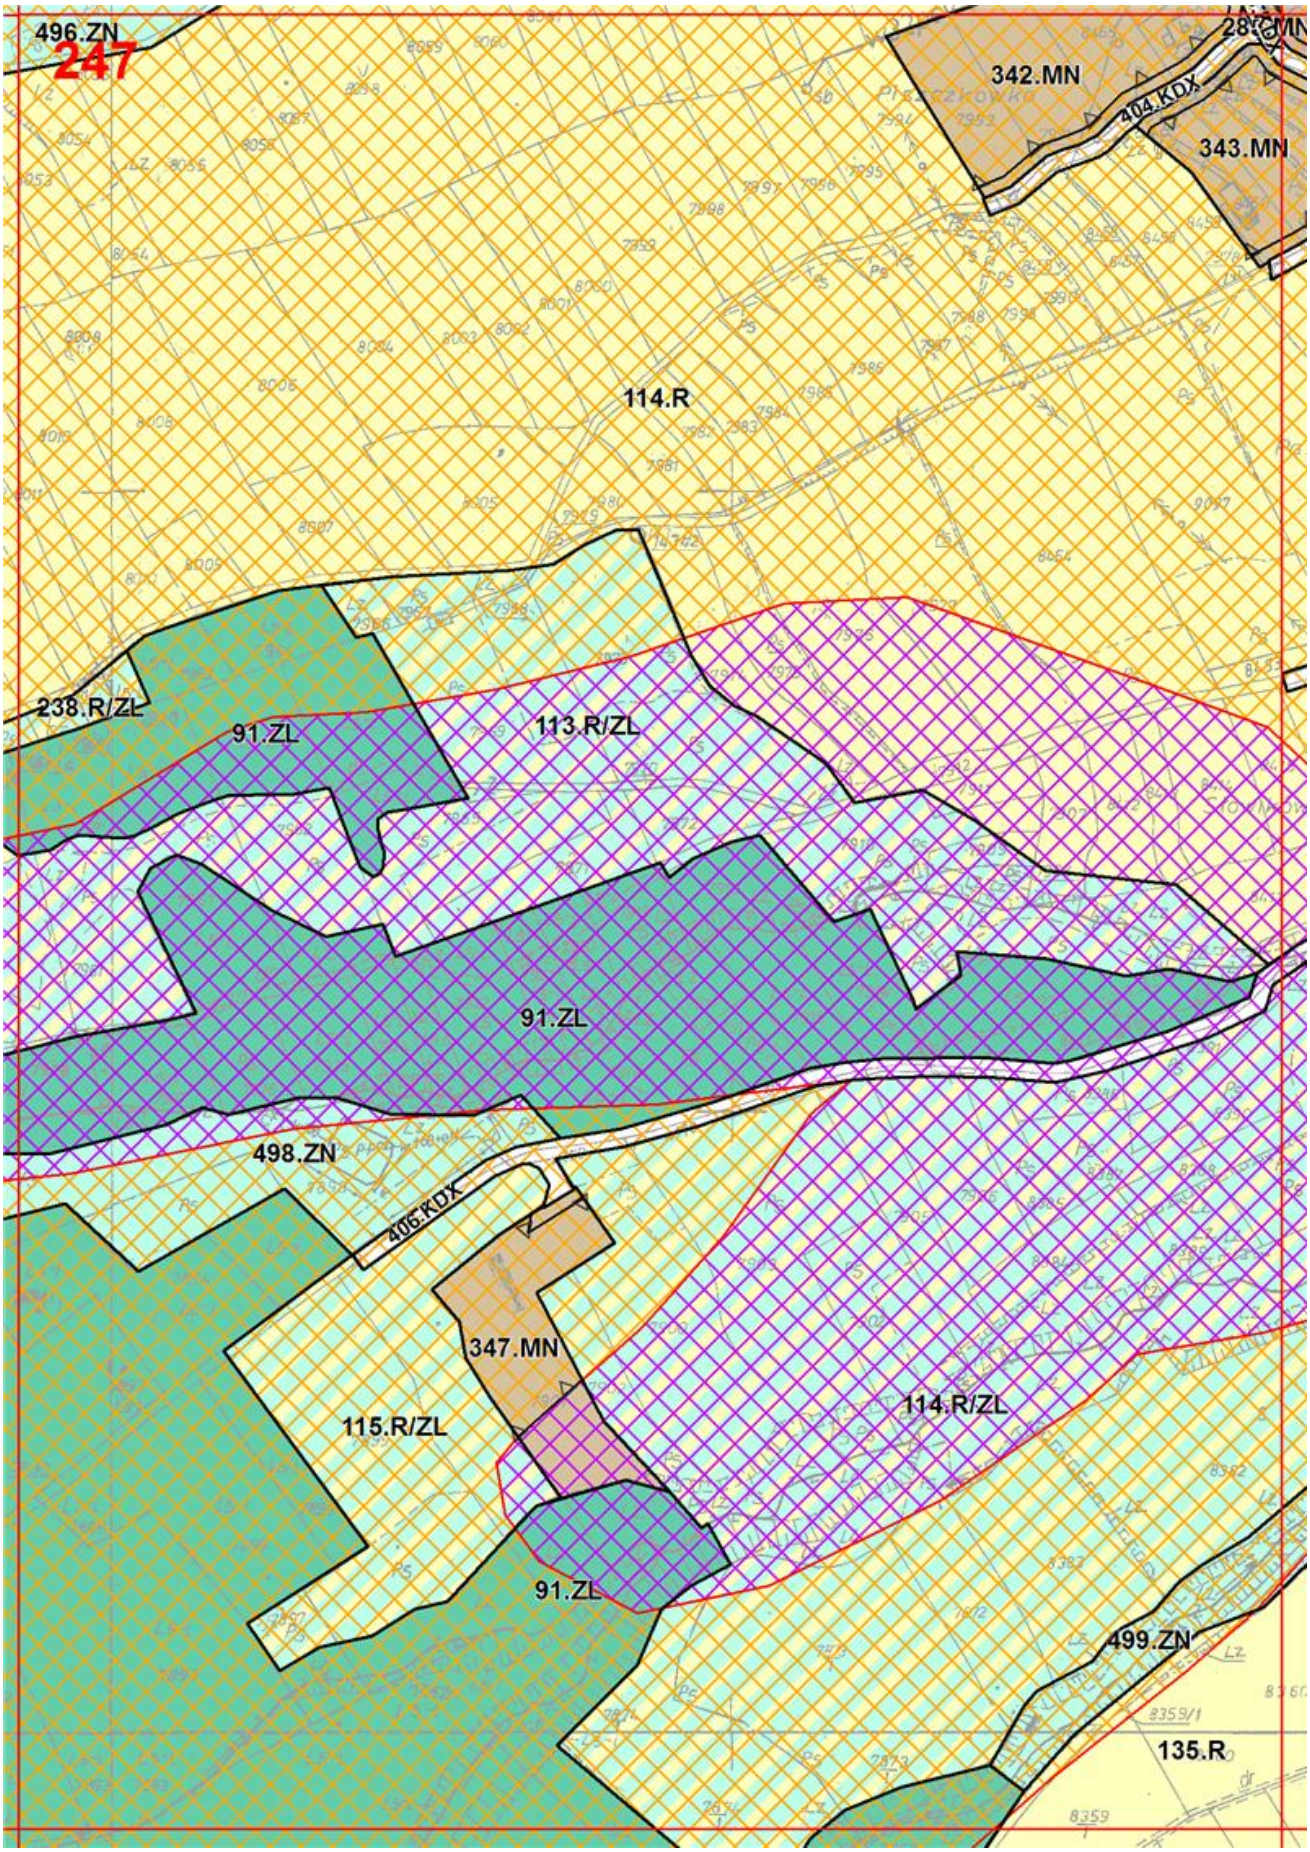

242
91.ZL

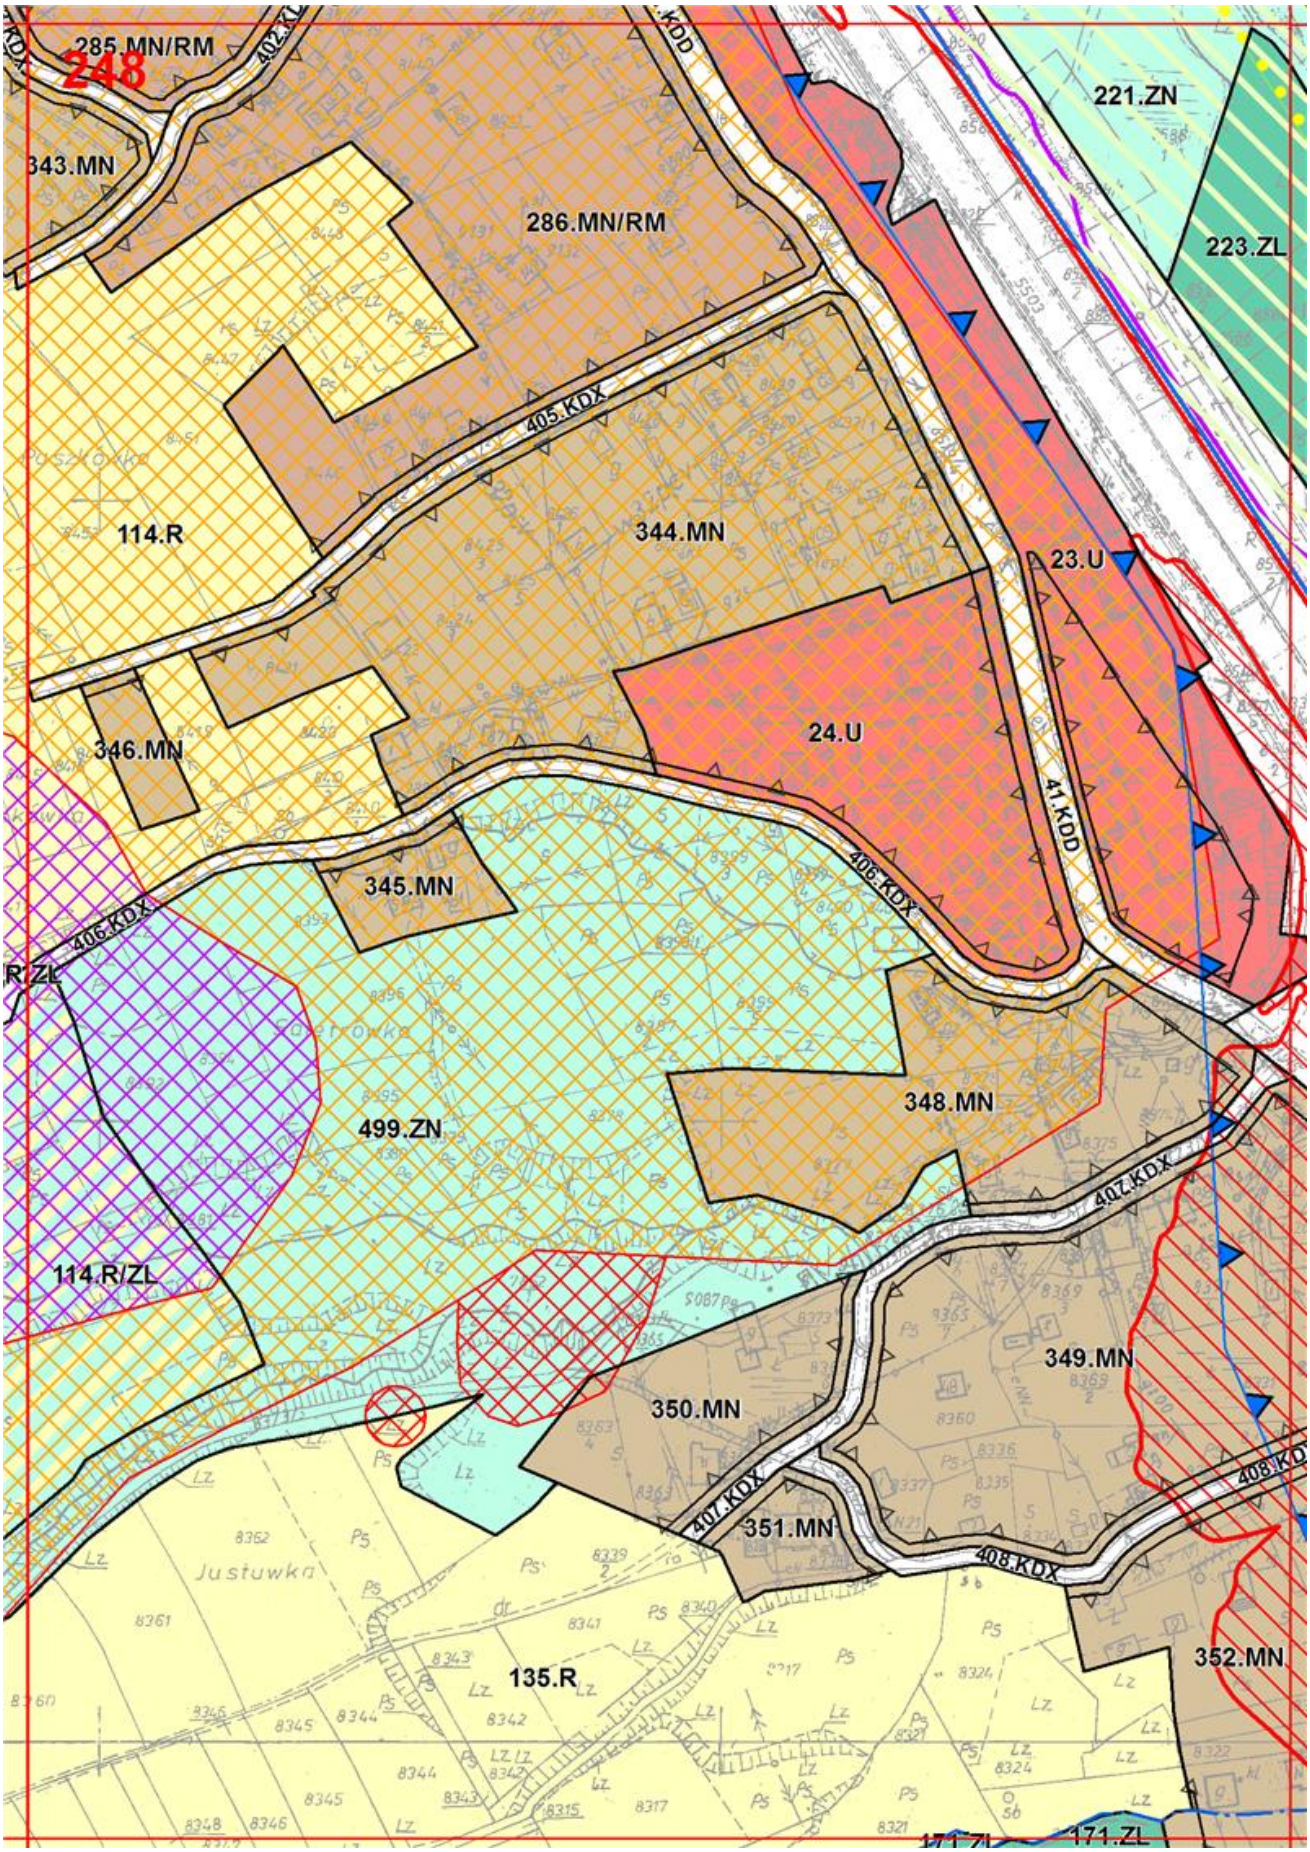

243
49.R/Z
91.ZL

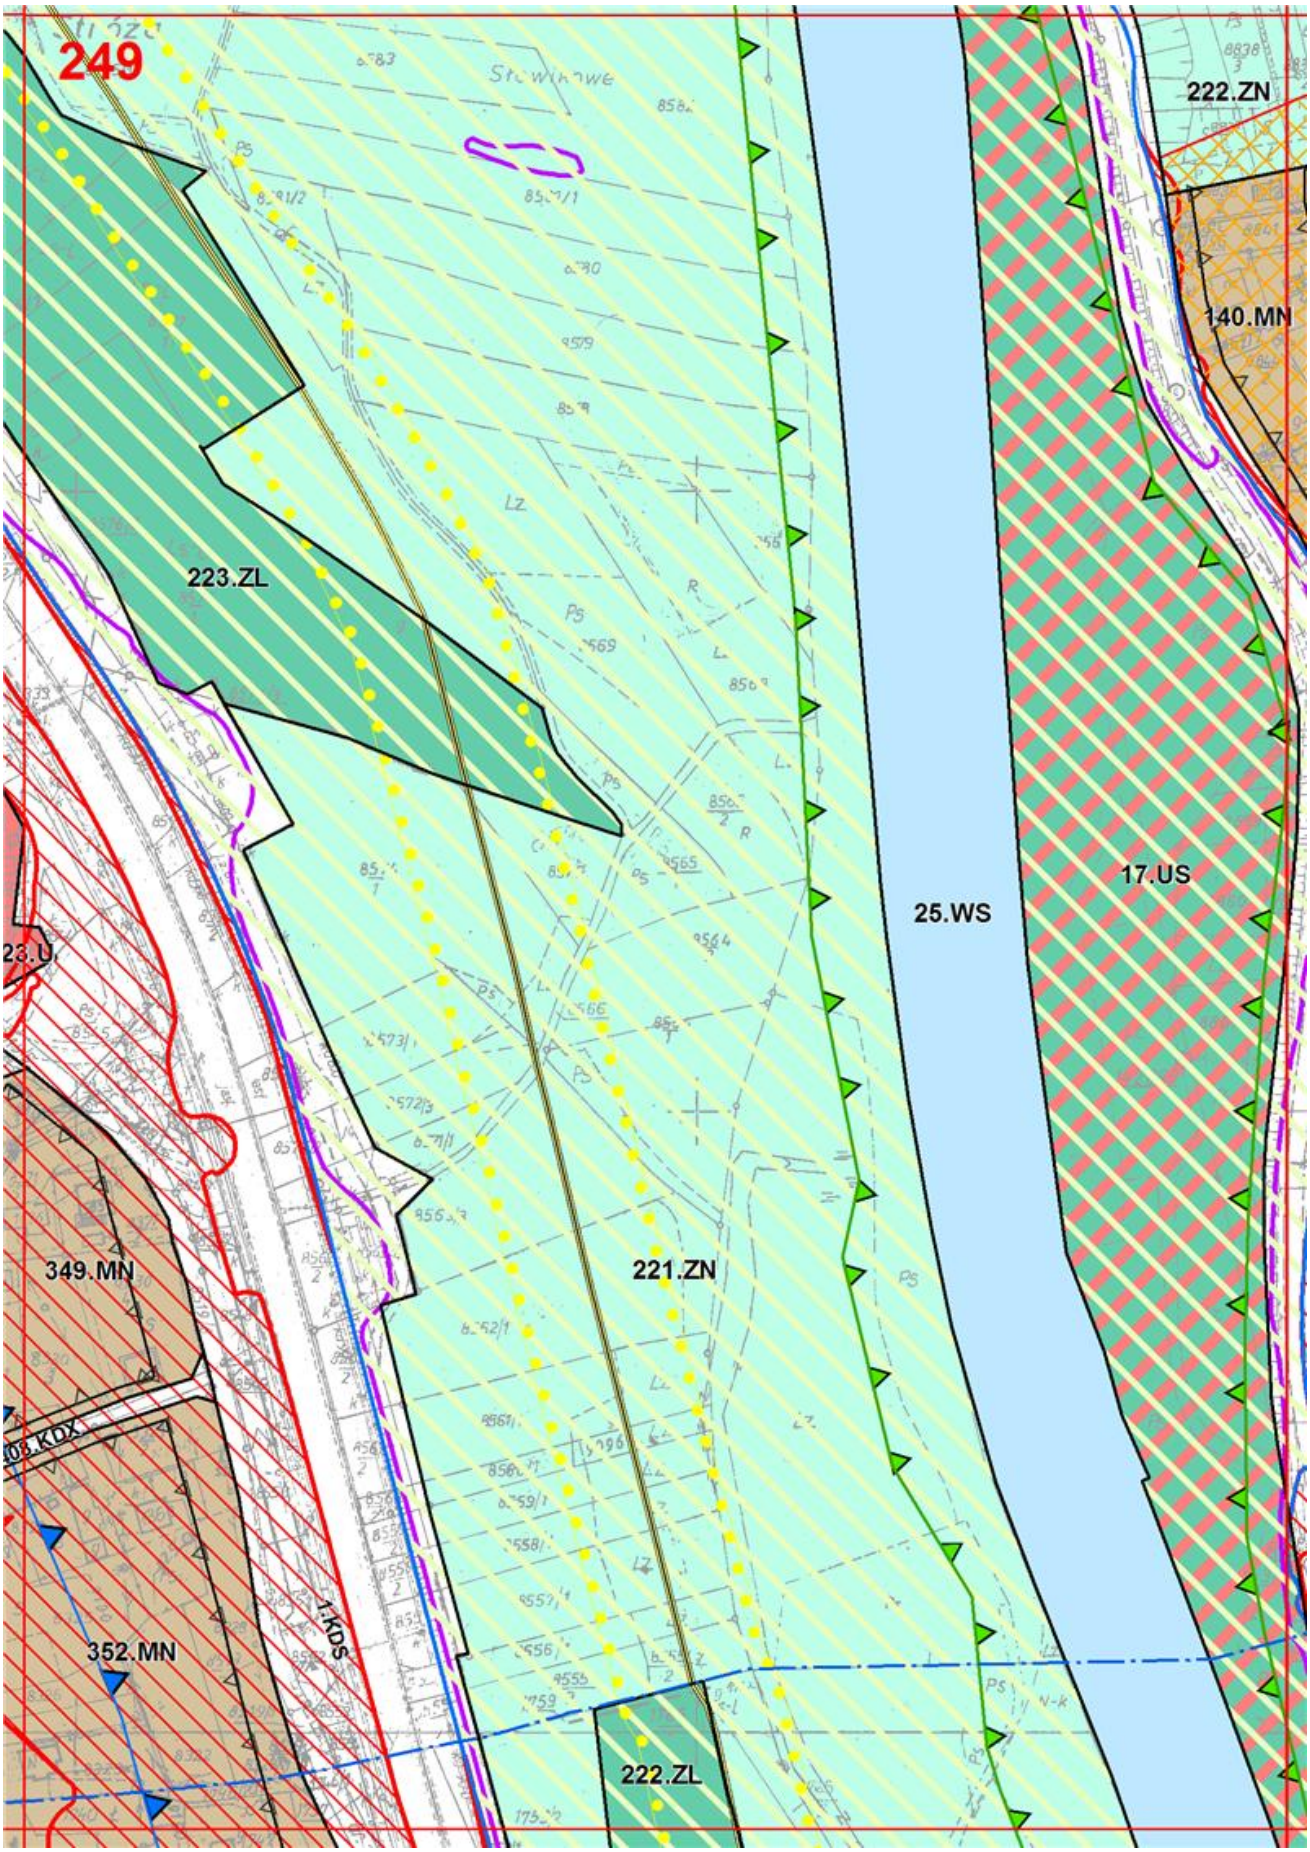

244
49.R/ZL
91.ZL

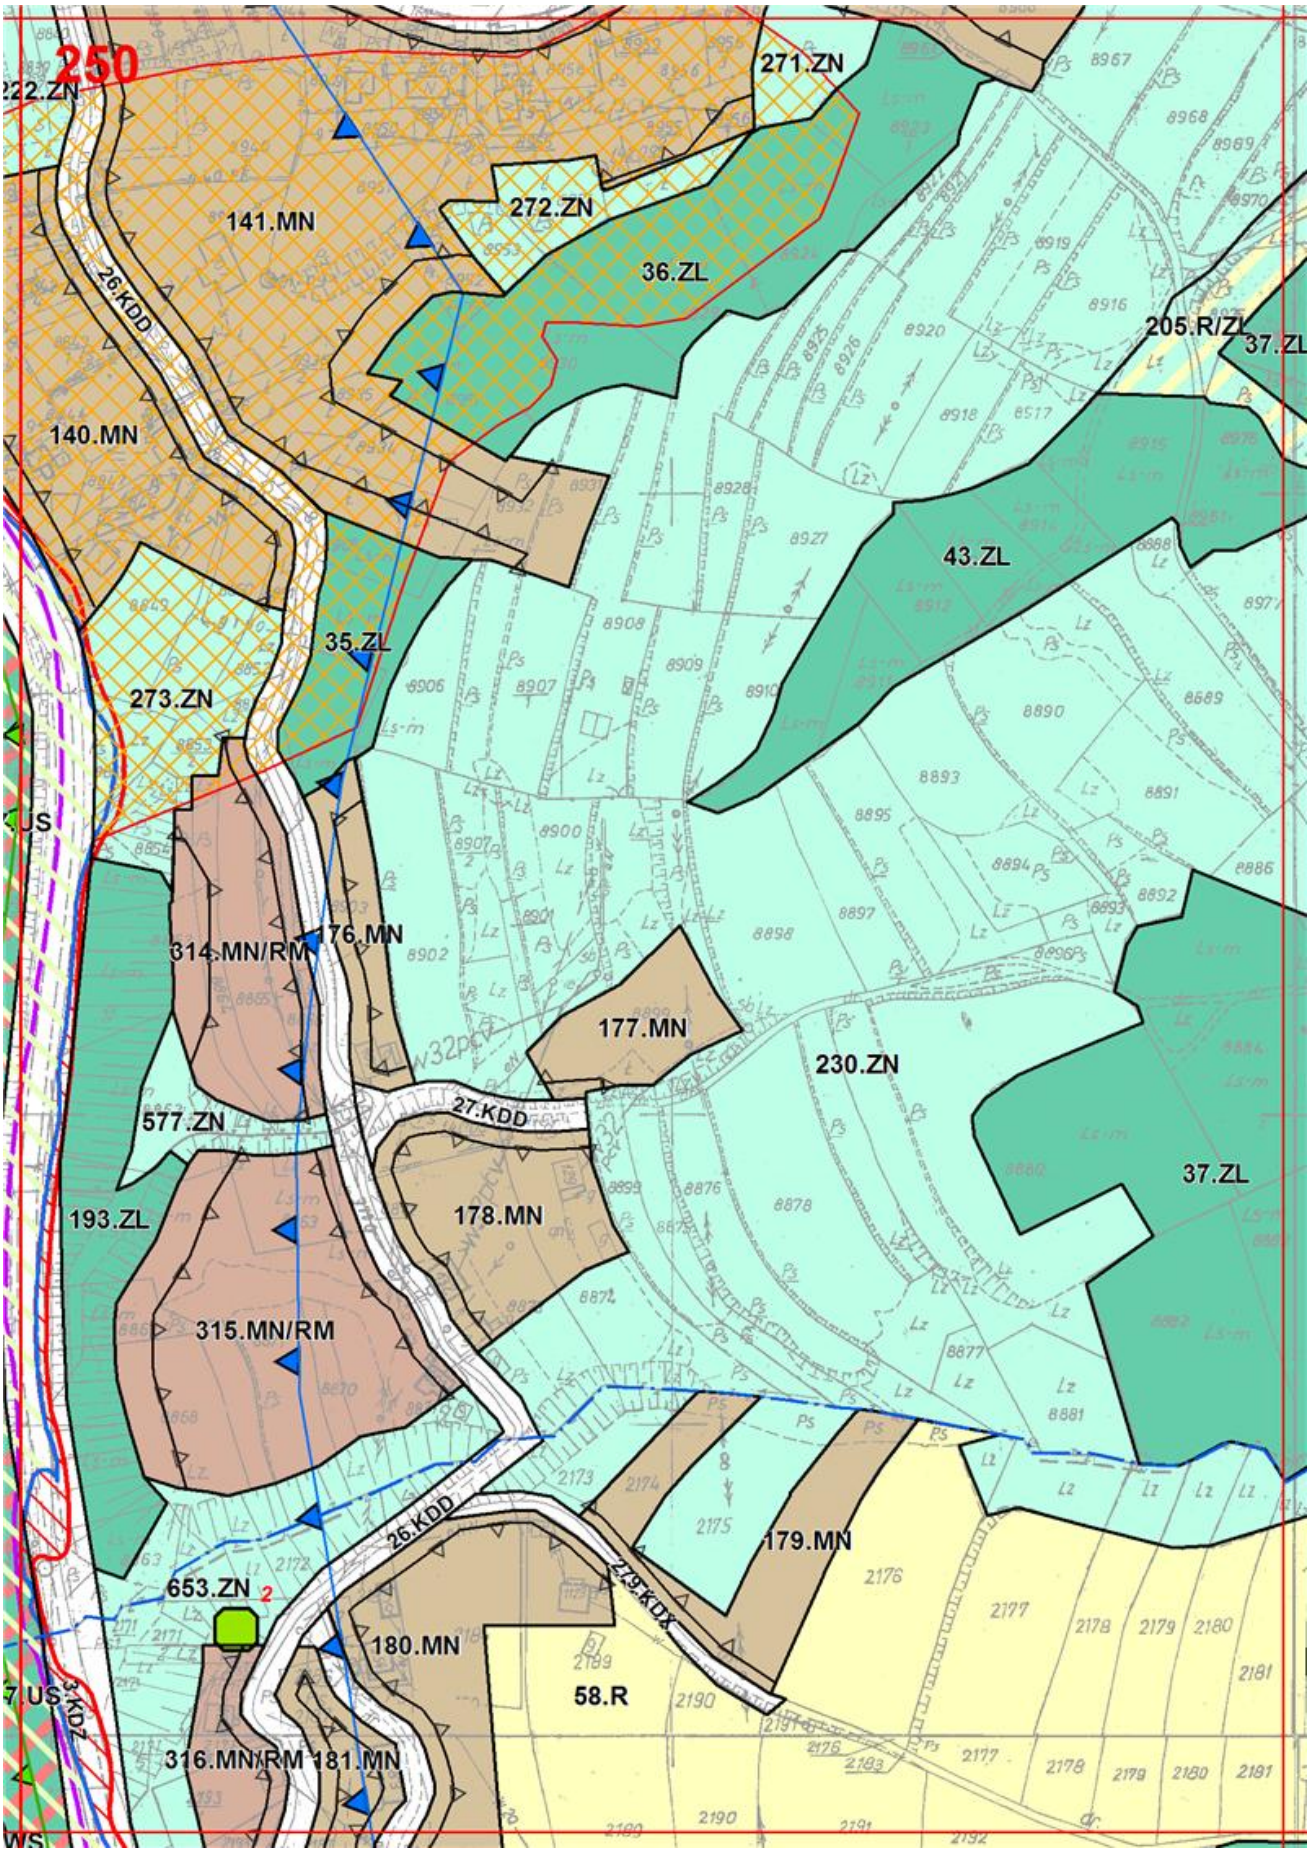

245
91.ZL

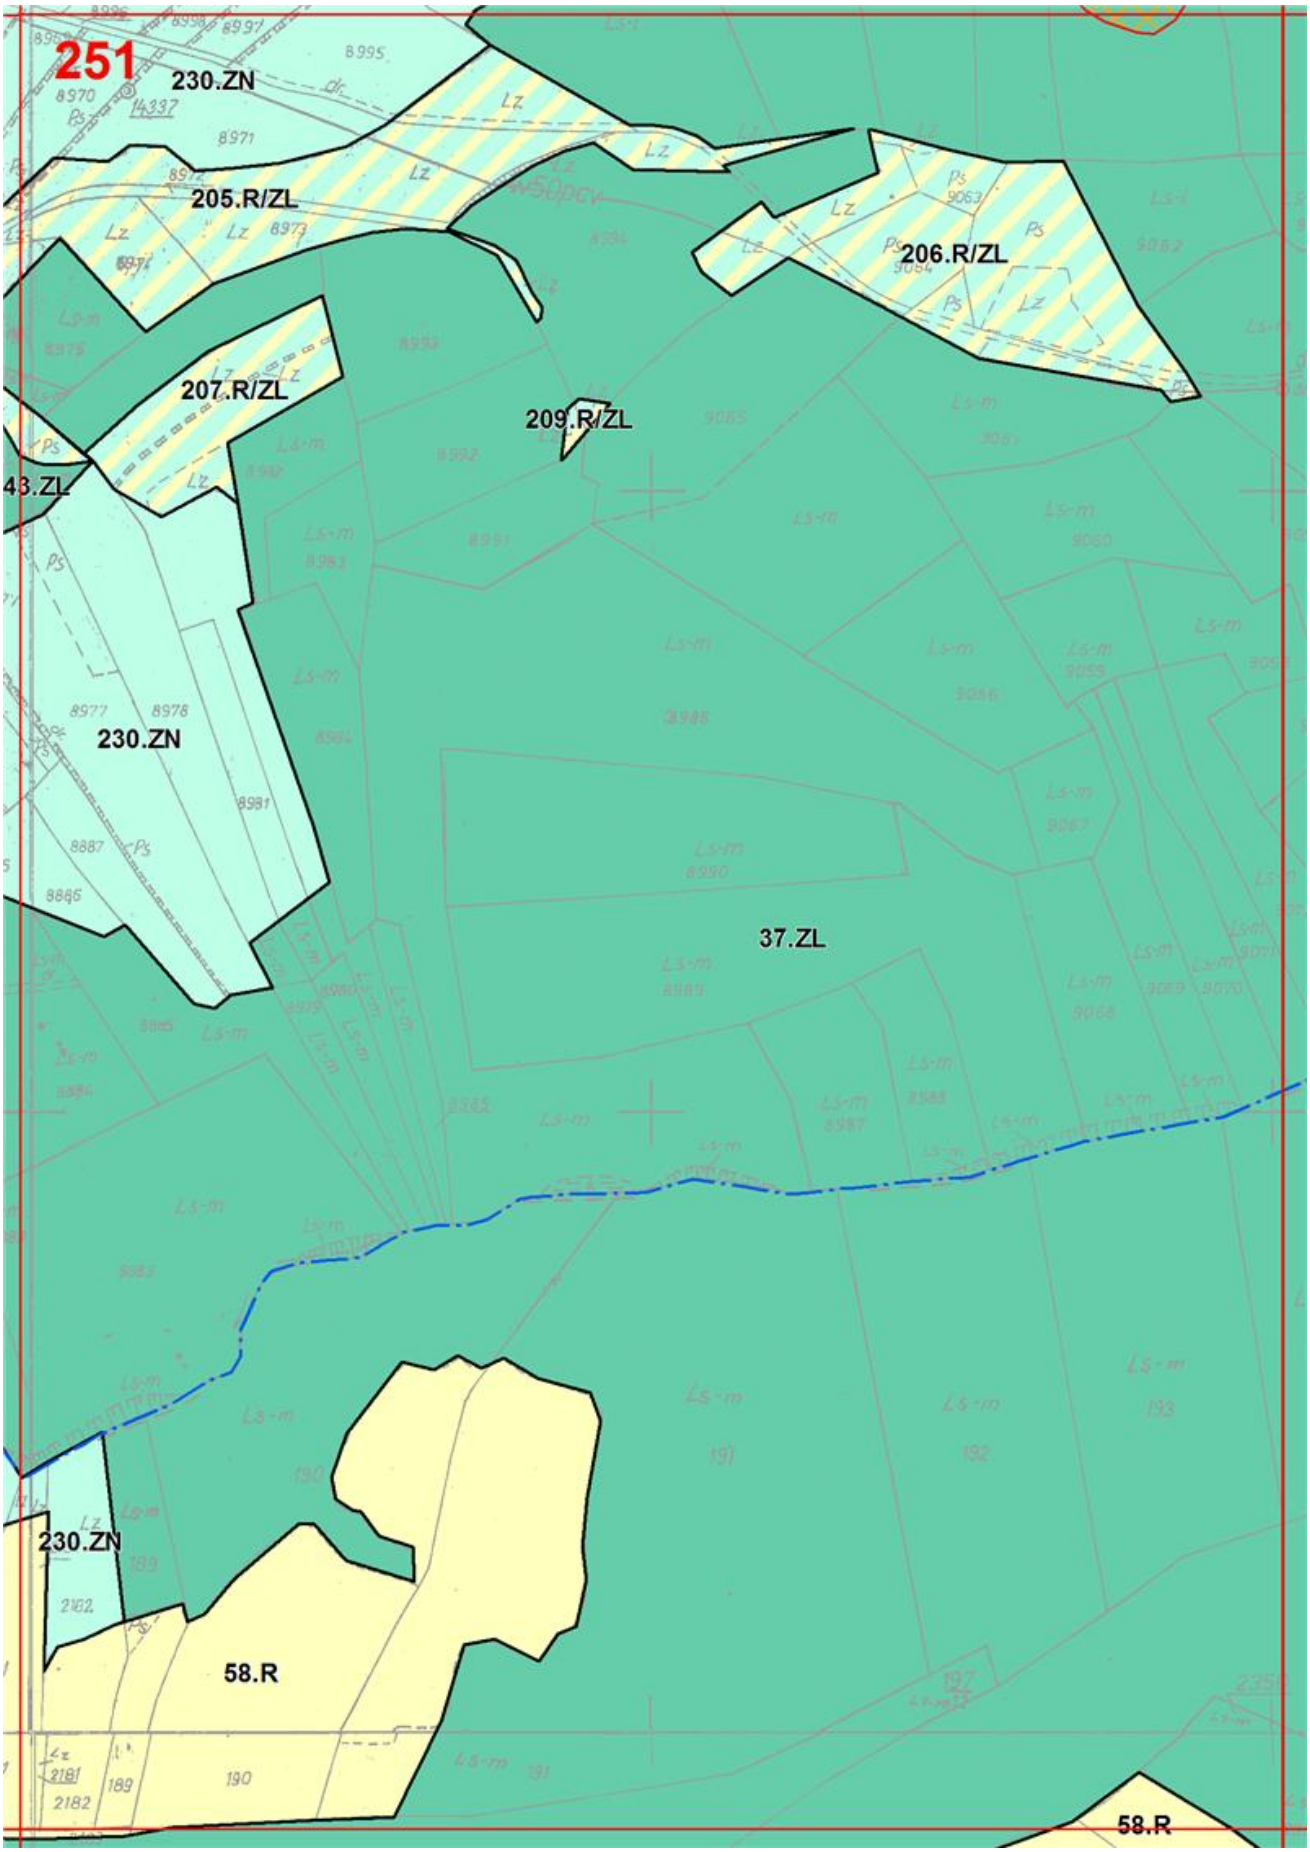

246
496.ZN
114.R
238.R/ZL
182.ZL
113.R/ZL
91.ZL
498.ZI
116.R/ZL

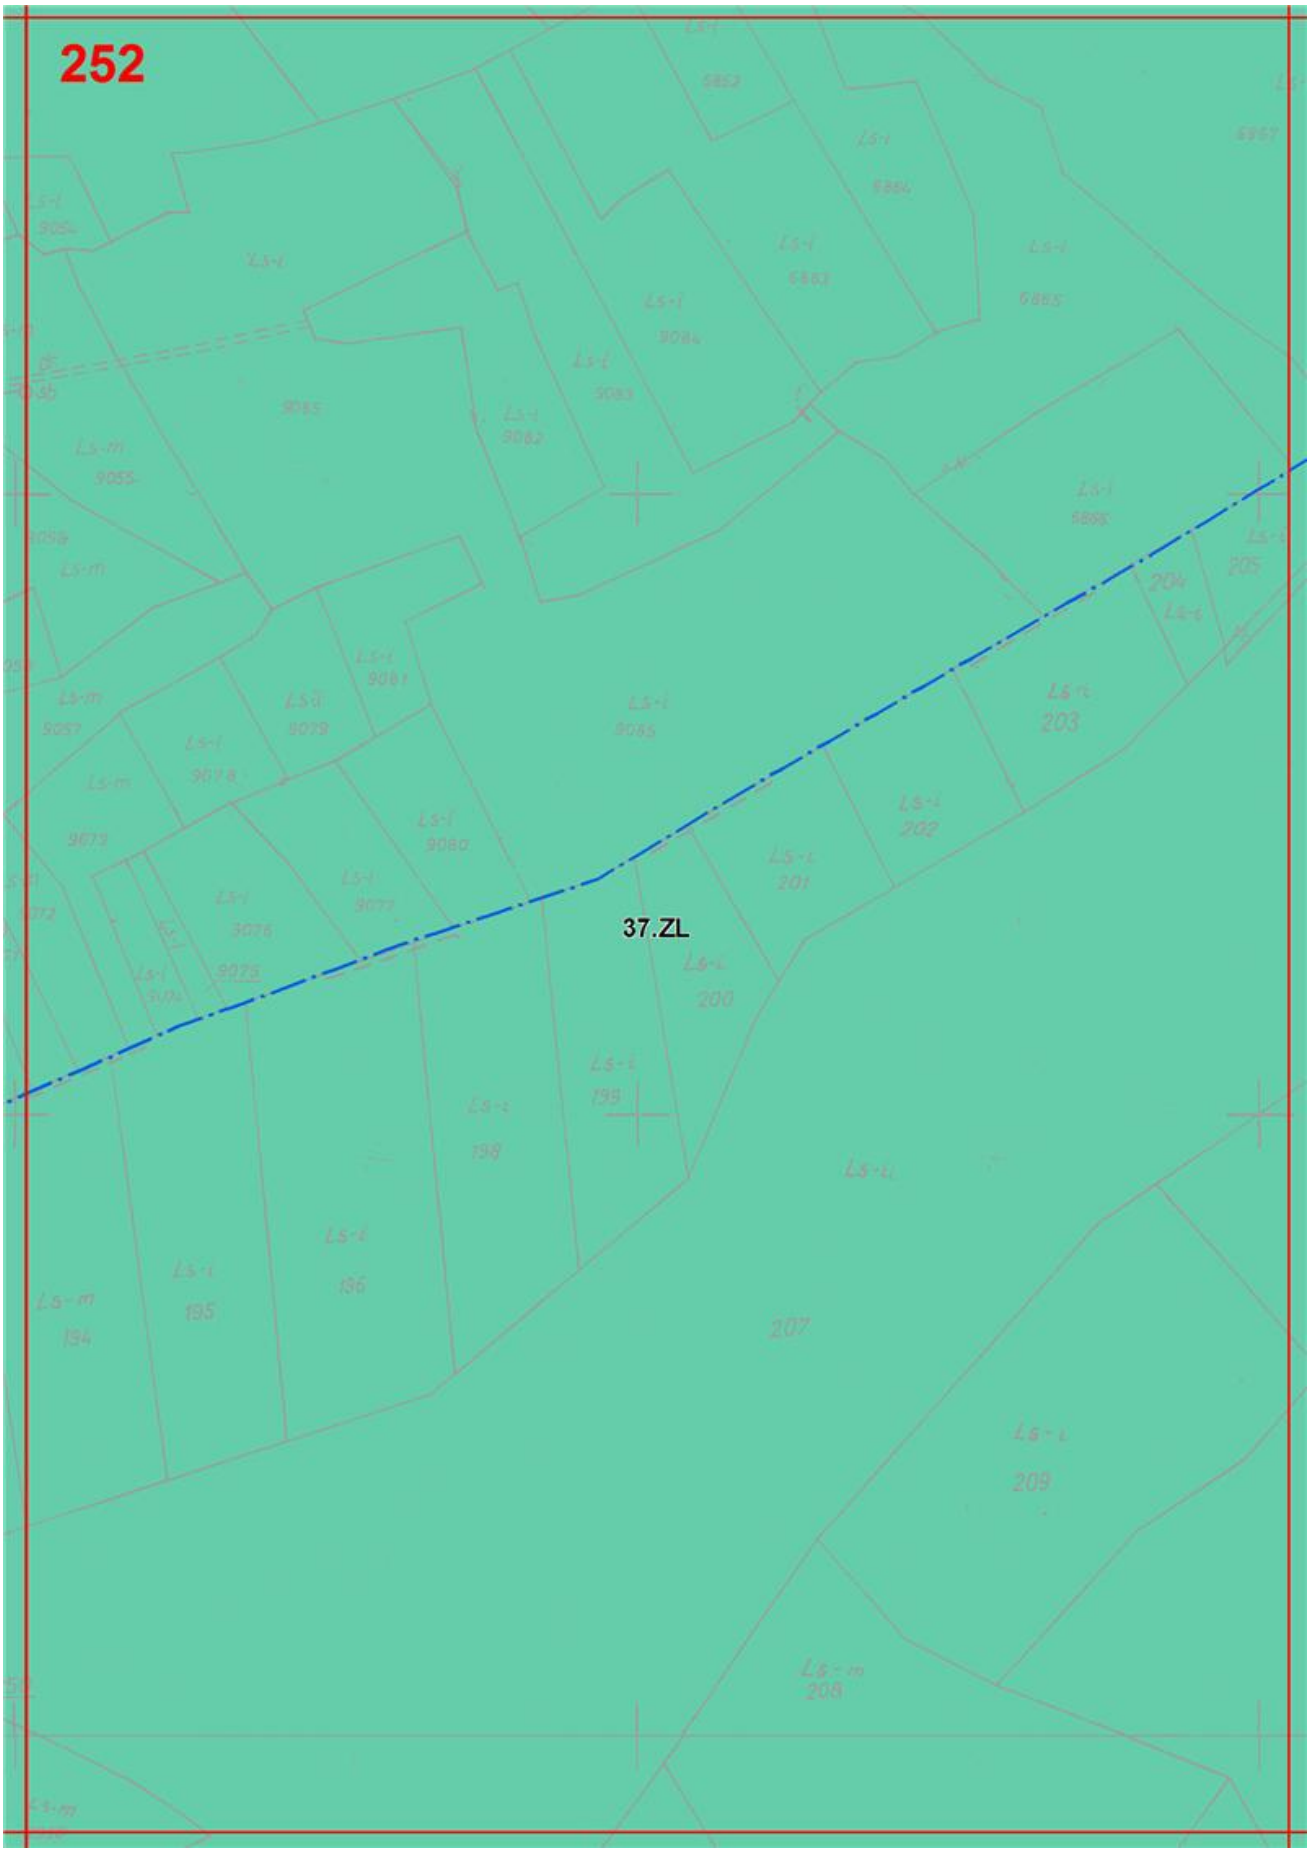

496.ZN
247
342.MN
404.KDX
343.MN
114.R
238.R/ZL
91.ZL
113.R/ZL
91.ZL
498.ZN
406.KDX
347.MN
115.R/ZL
114.R/ZL
91.ZL
499.ZN
8359/1
135.R

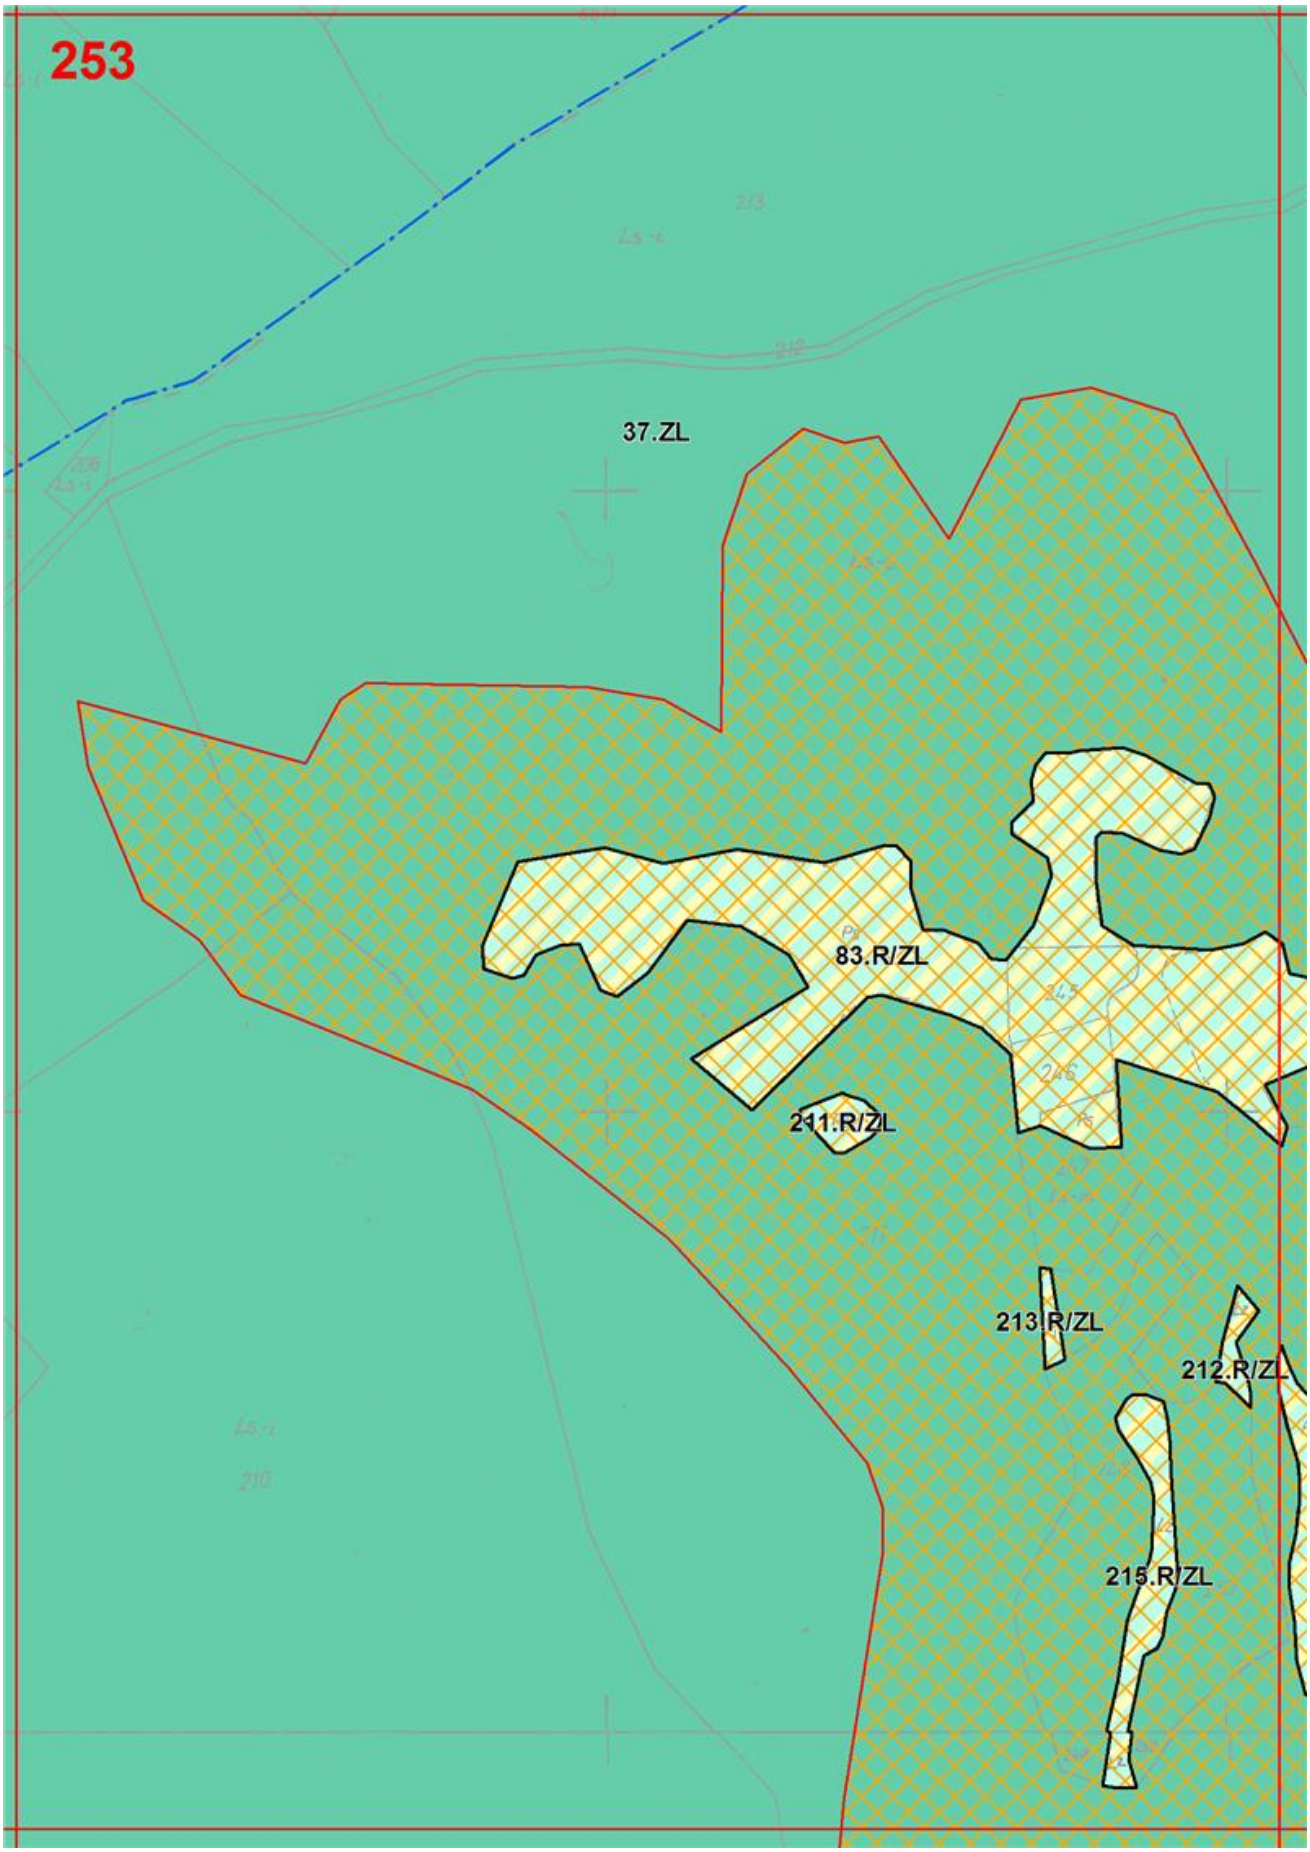

248
285.MN/RM
343.MN
286.MN/RM
221.ZN
223.ZL
405.KDX
114.R
344.MN
23.U
24.U
346.MN
41.KDD
345.MN
406.KDX
406.KDX
R.ZL
348.MN
499.ZN
407.KDX
114.R/ZL
349.MN
350.MN
407.KDX
408.KD
351.MN
408.KDX
352.MN
135.R
171.ZL

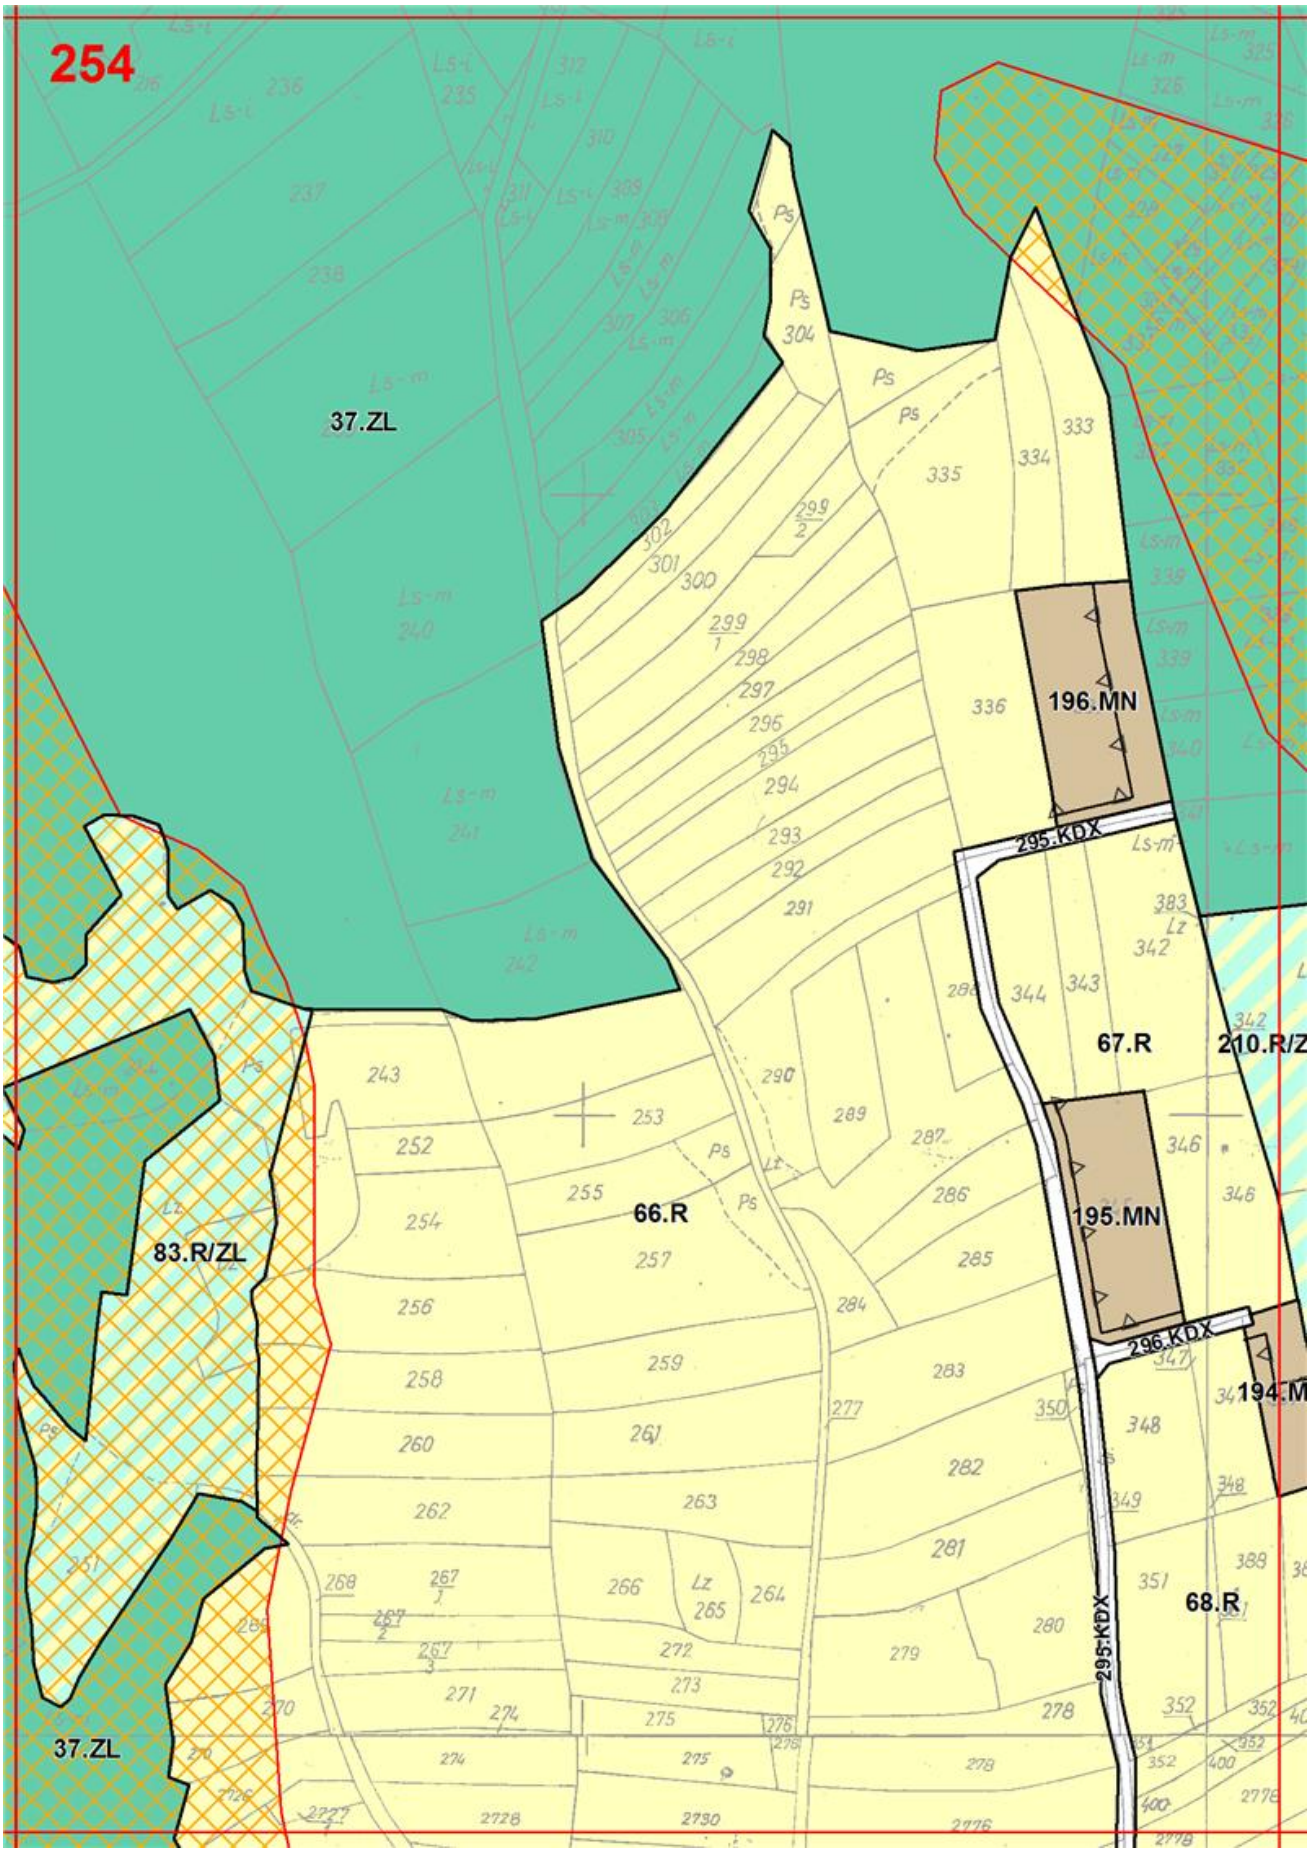

249
222.ZN
140.MN
223.ZL
25.WS
17.US
221.ZN
349.MN
352.MN
1.KDS
222.ZL

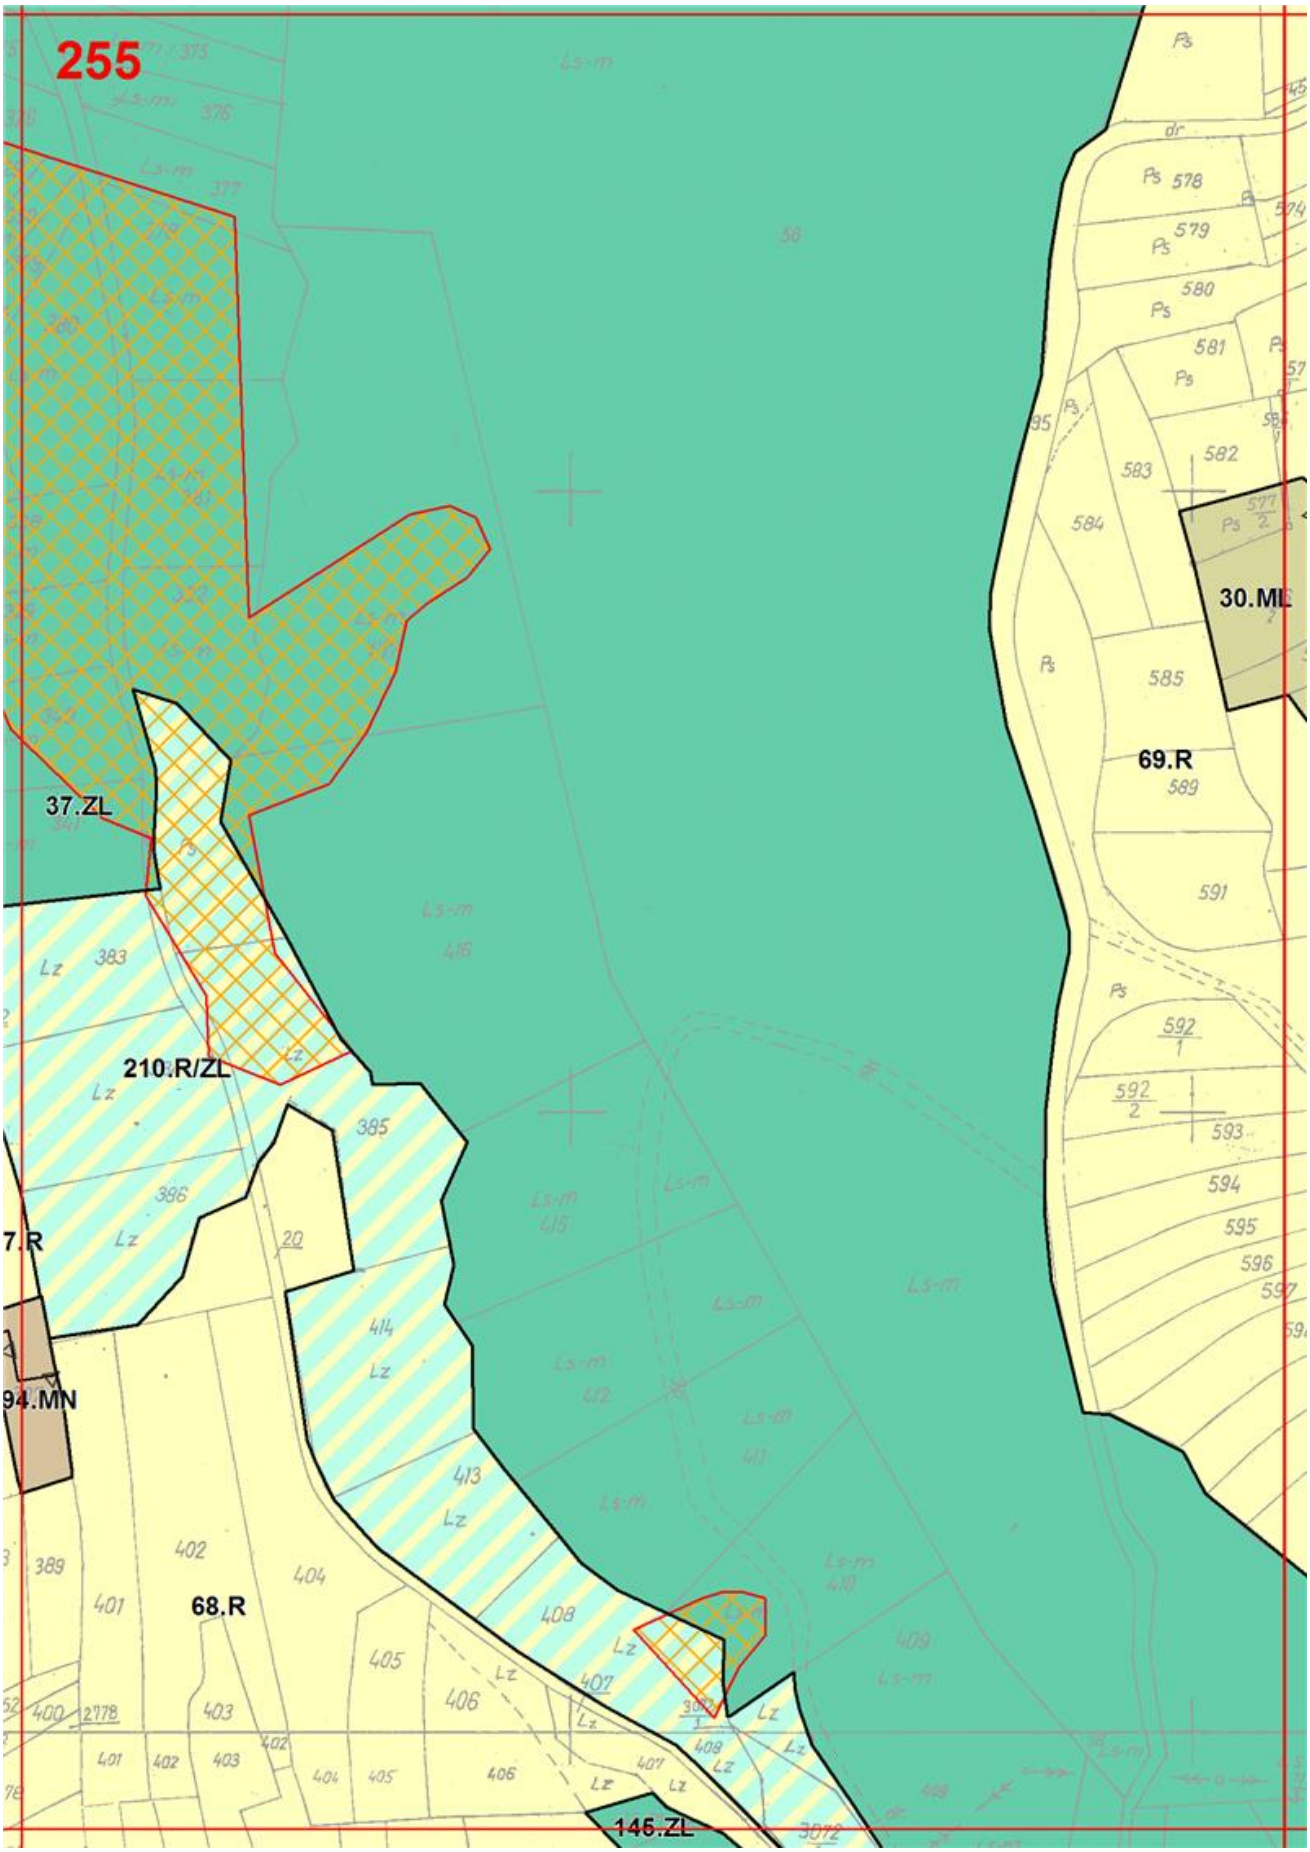

250
222.ZN
271.ZN
272.ZN
141.MN
26.KDD
36.ZL
205.R/ZL
37.ZL
140.MN
43.ZL
35.ZL
273.ZN
US
314.MN/RM
176.MN
177.MN
230.ZN
27.KDD
577.ZN
37.ZL
193.ZL
178.MN
315.MN/RM
26.KDD
179.MN
279.KDX
653.ZN 2
180.MN
58.R
3.KDZ
316.MN/RM
181.MN

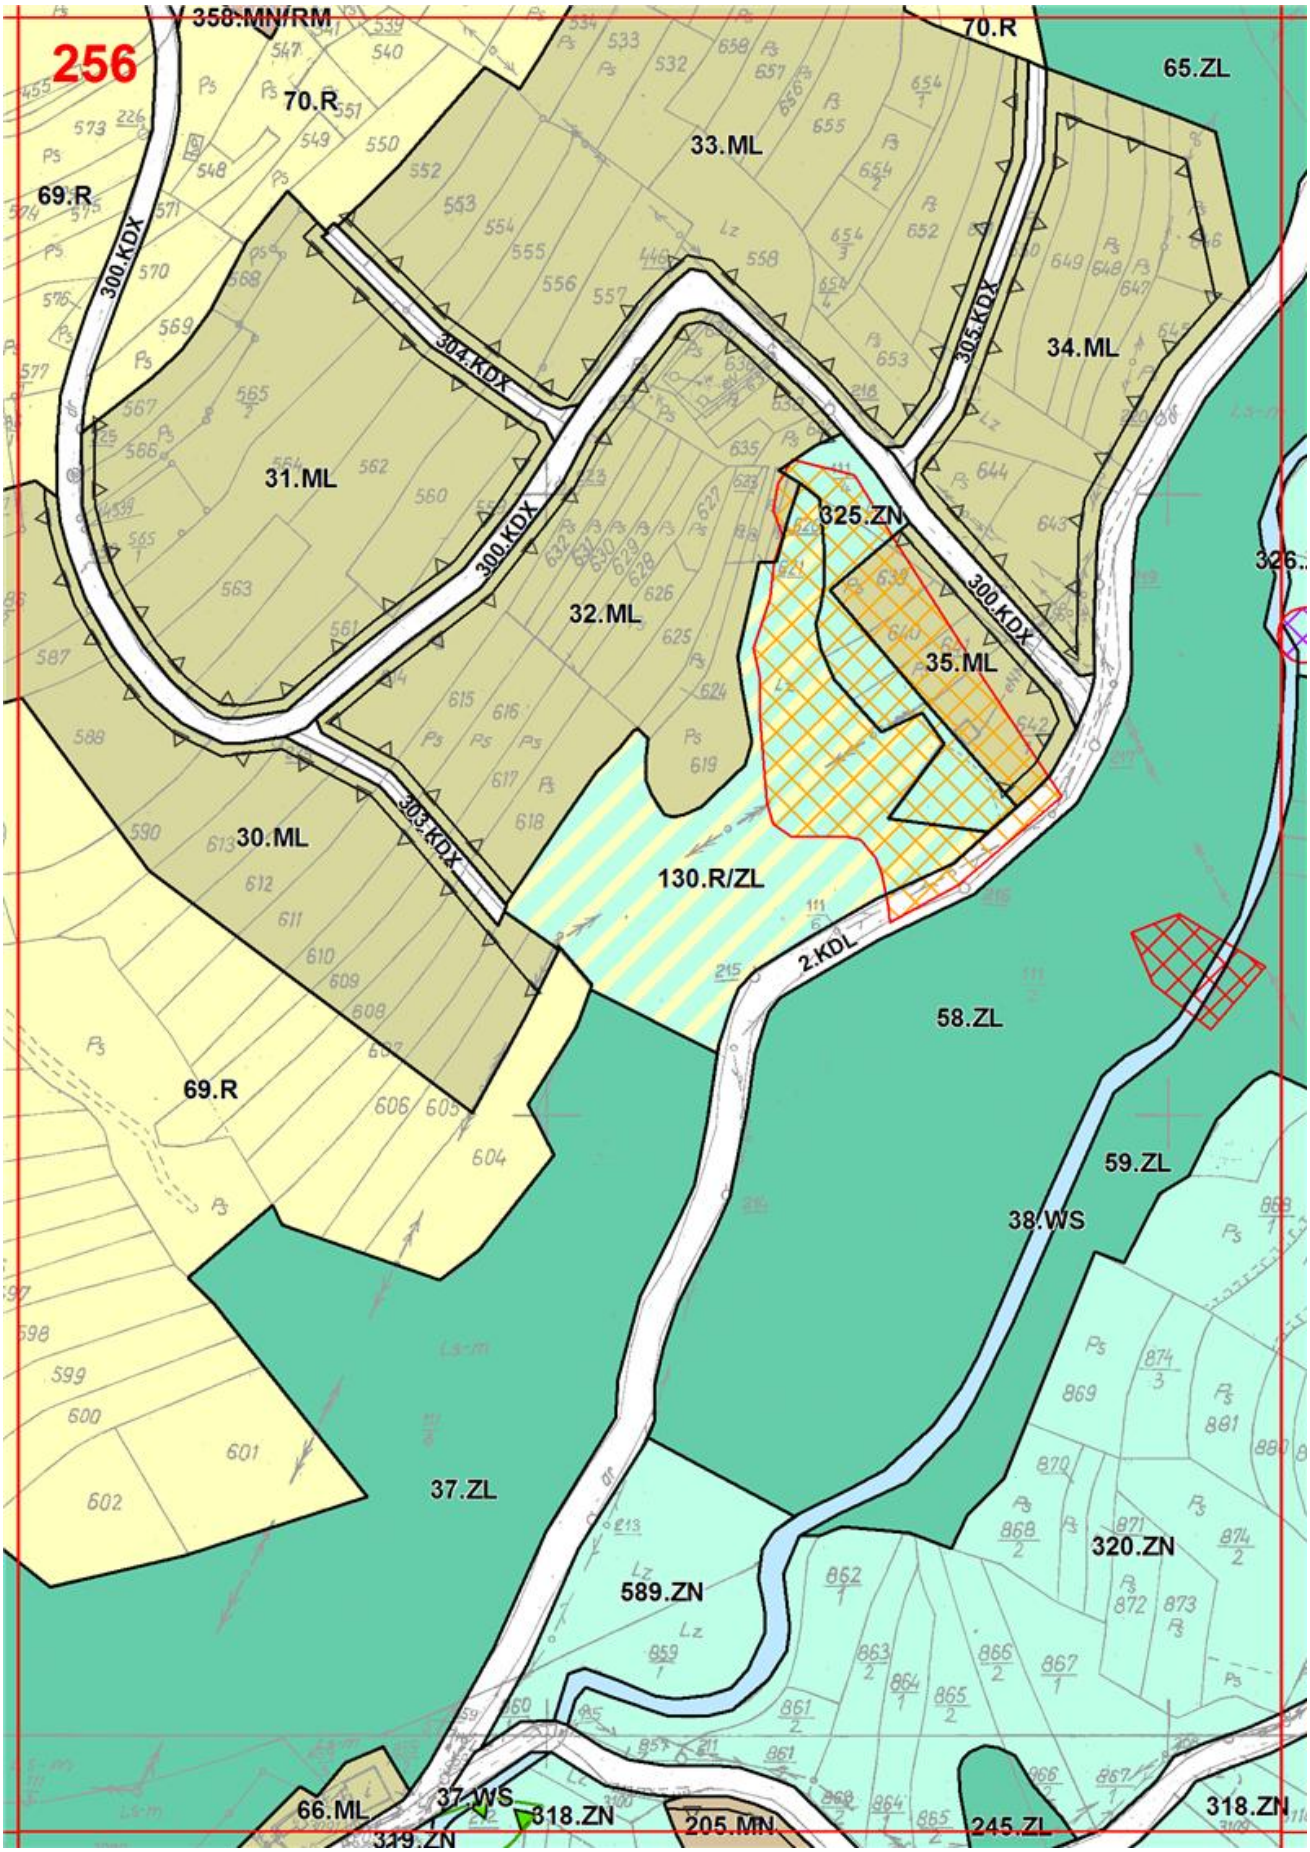

251
230.ZN
205.R/ZL
206.R/ZL
207.R/ZL
209.R/ZL
43.ZL
230.ZN
37.ZL
230.ZN
58.R
58.R

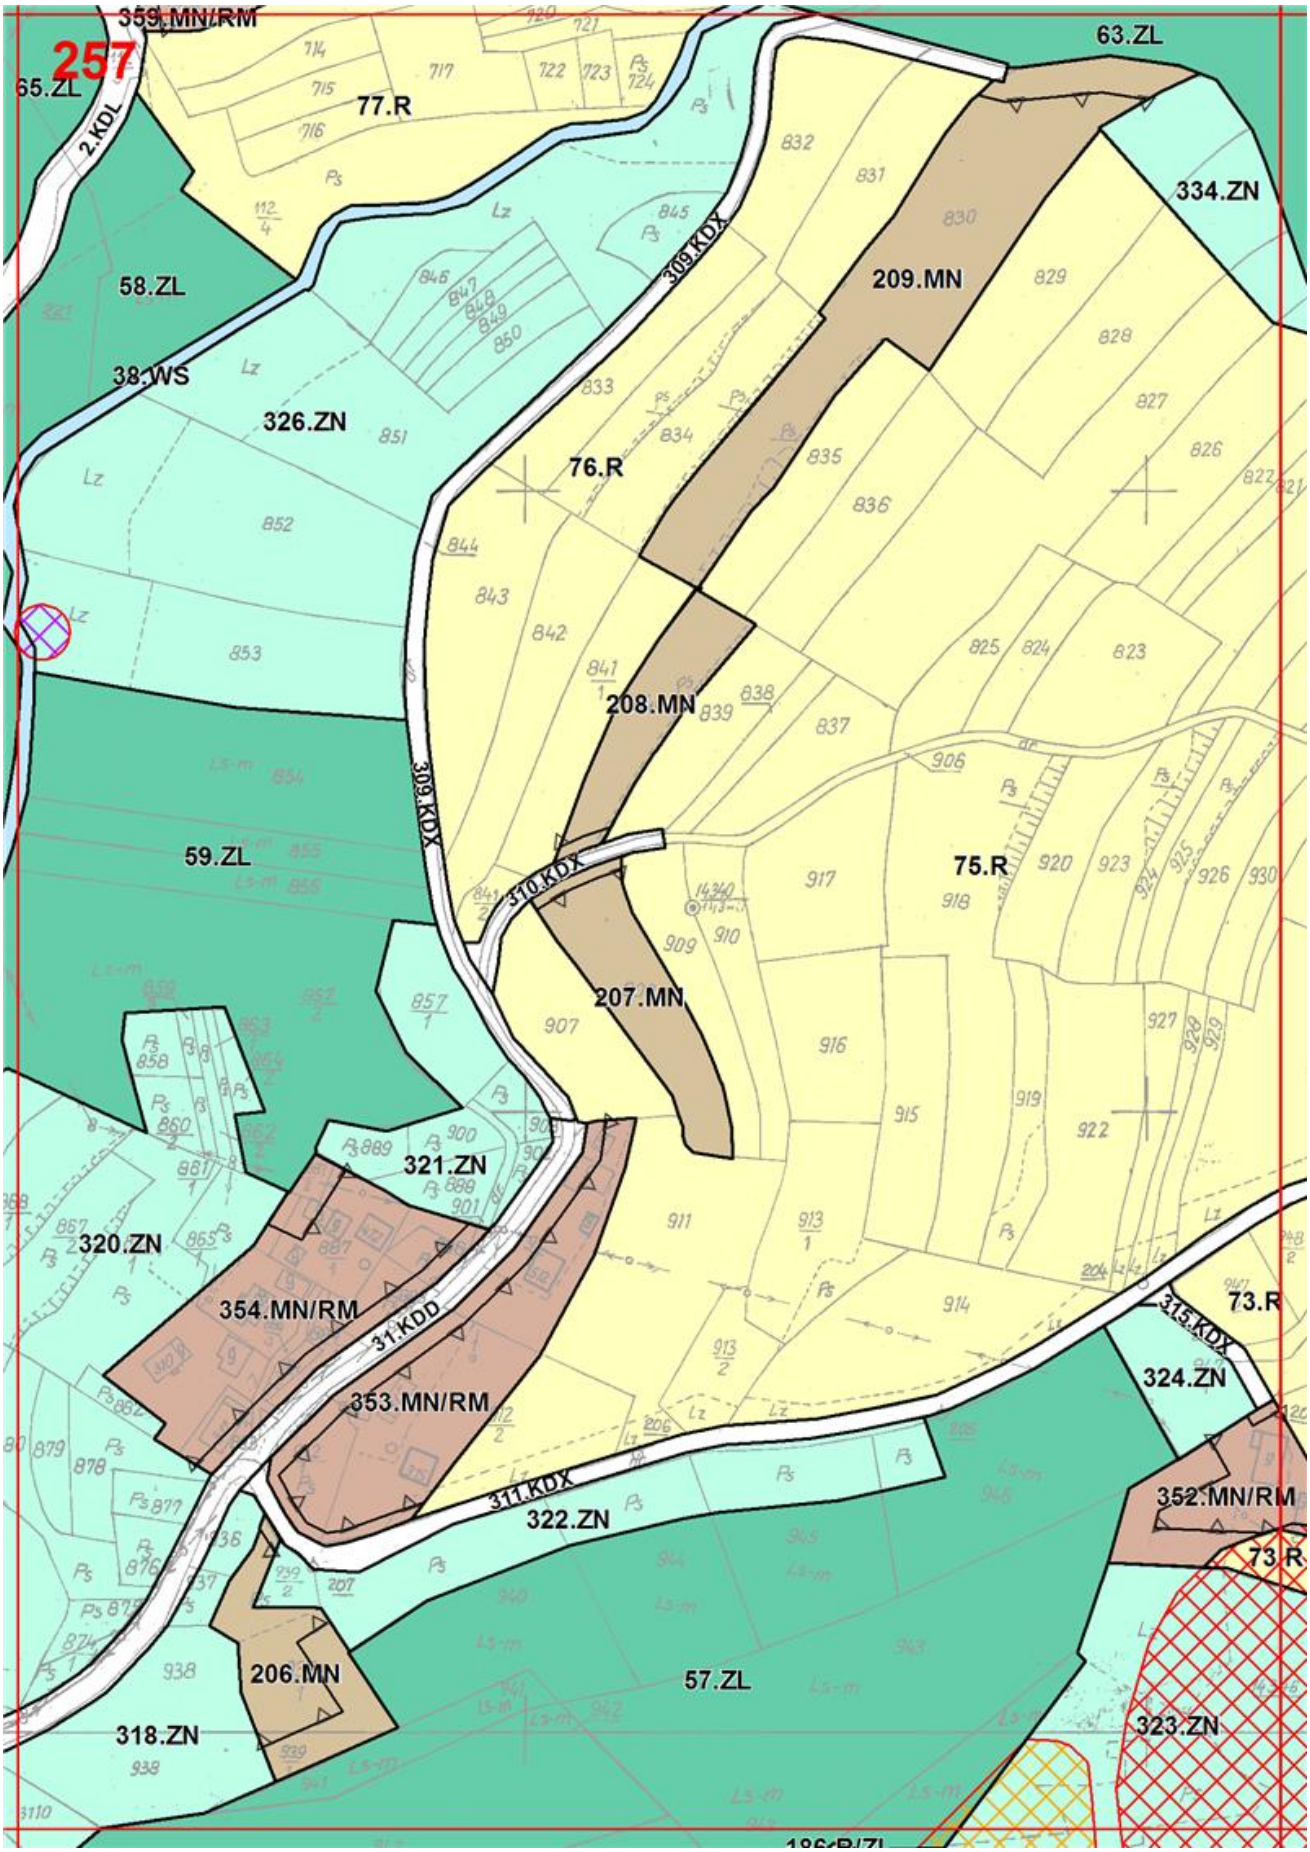

252
37.ZL

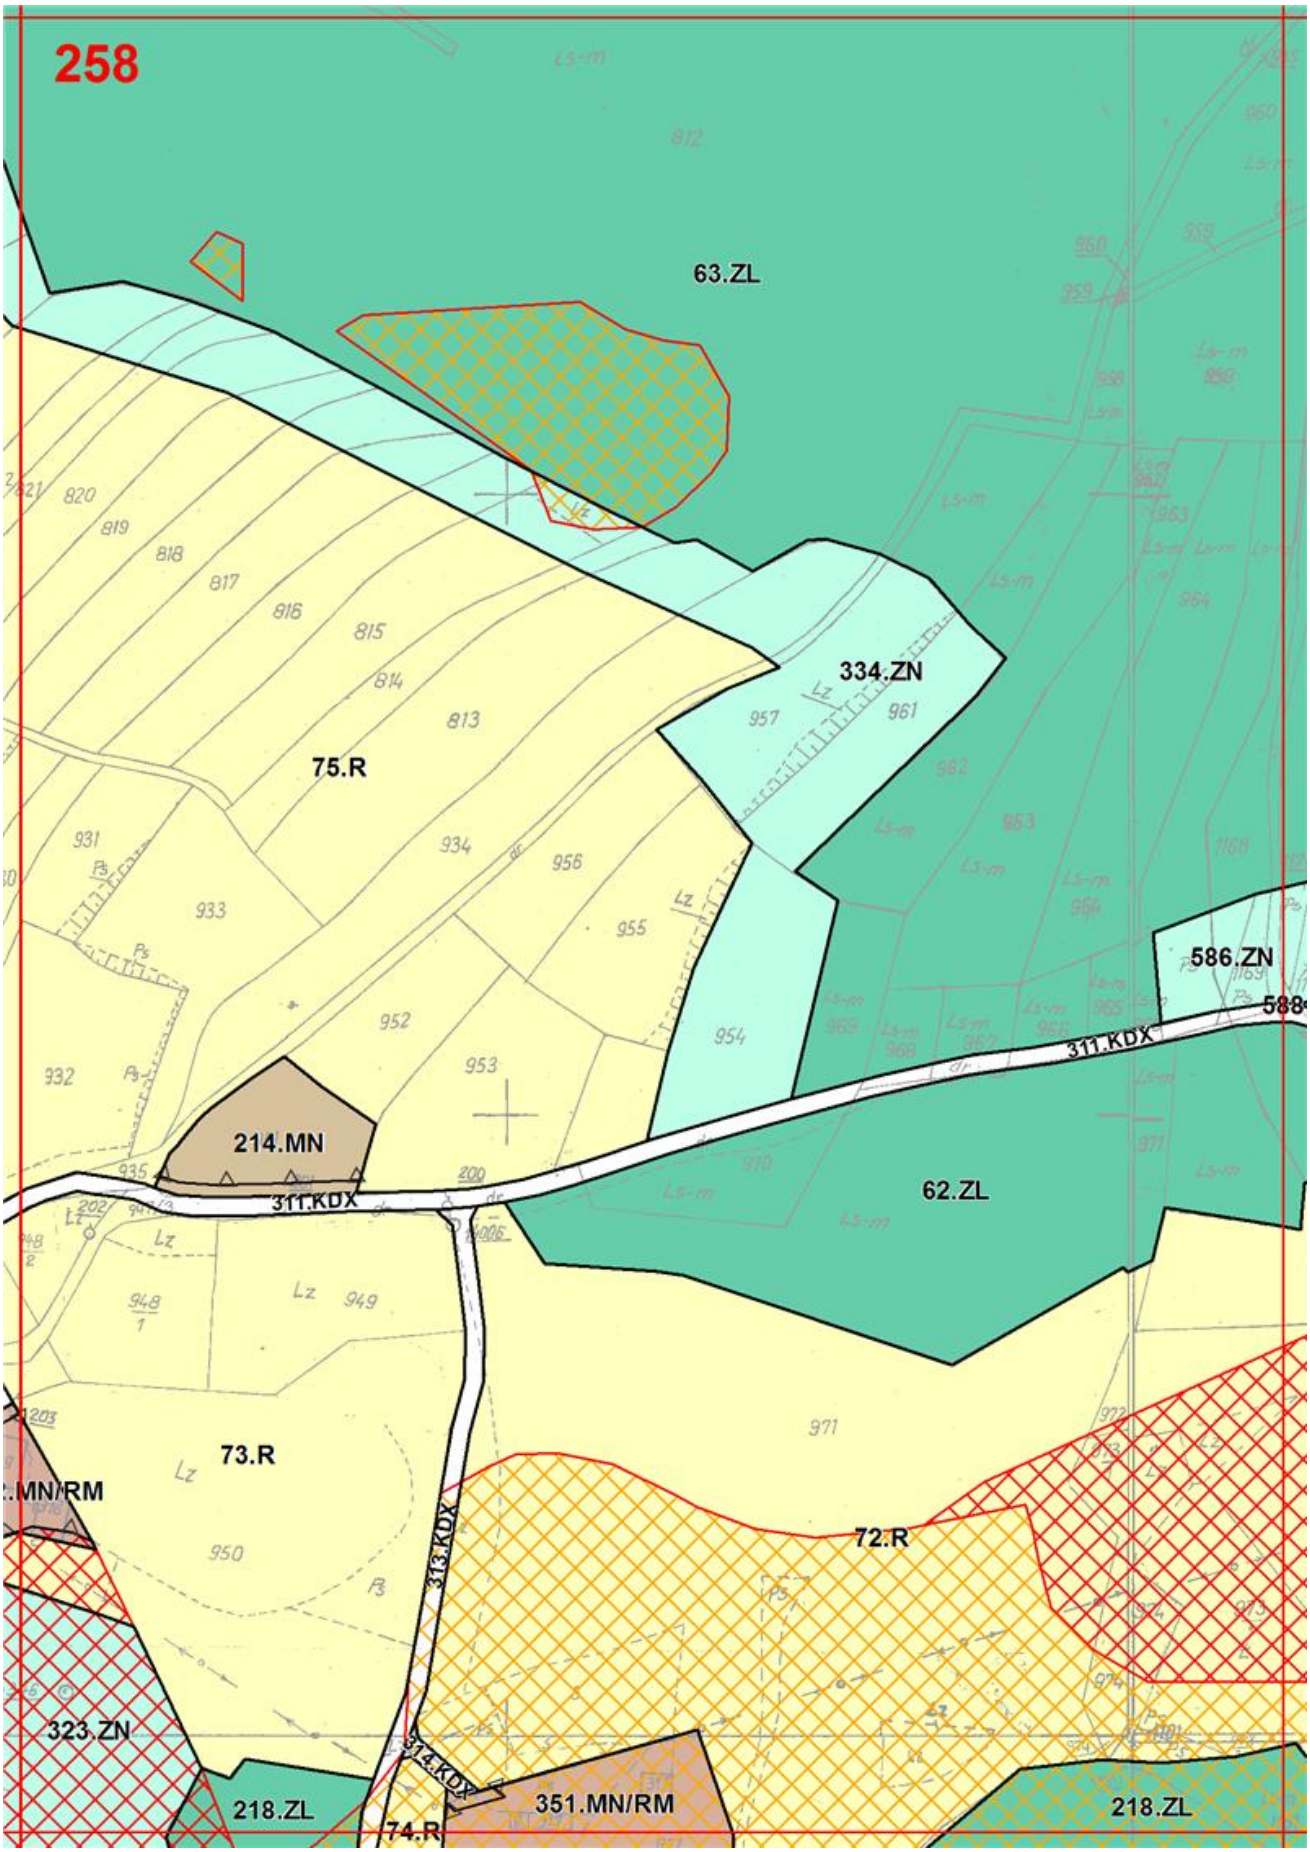

253
37.ZL
83.R/ZL
211.R/ZL
213.R/ZL
212.R/ZL
215.R/ZL

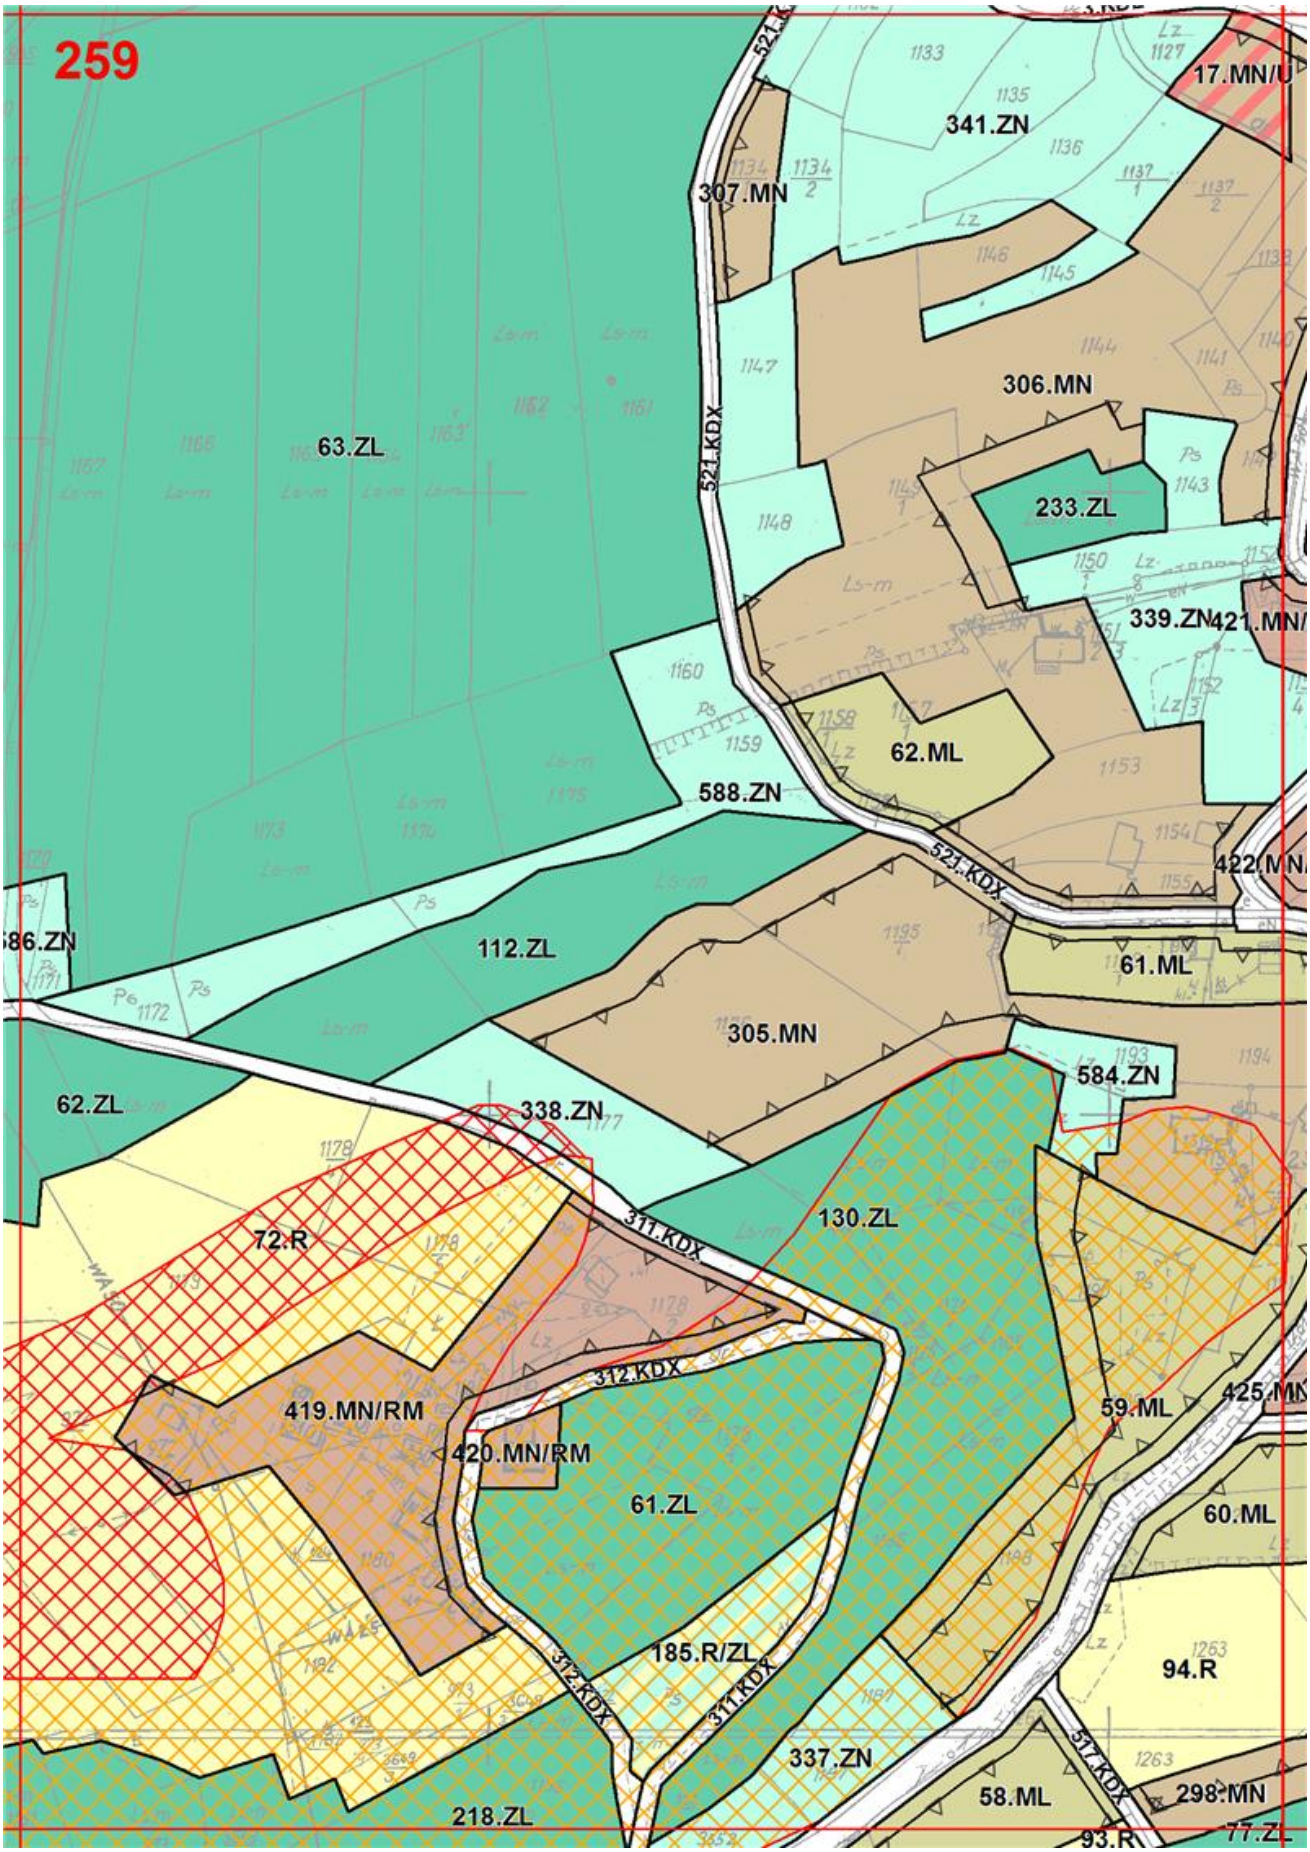

254
37.ZL
196.MN
295.KDX
67.R
210.R/Z
195.MN
296.KDX
194.M
66.R
83.R/ZL
68.R
295.KDX
37.ZL

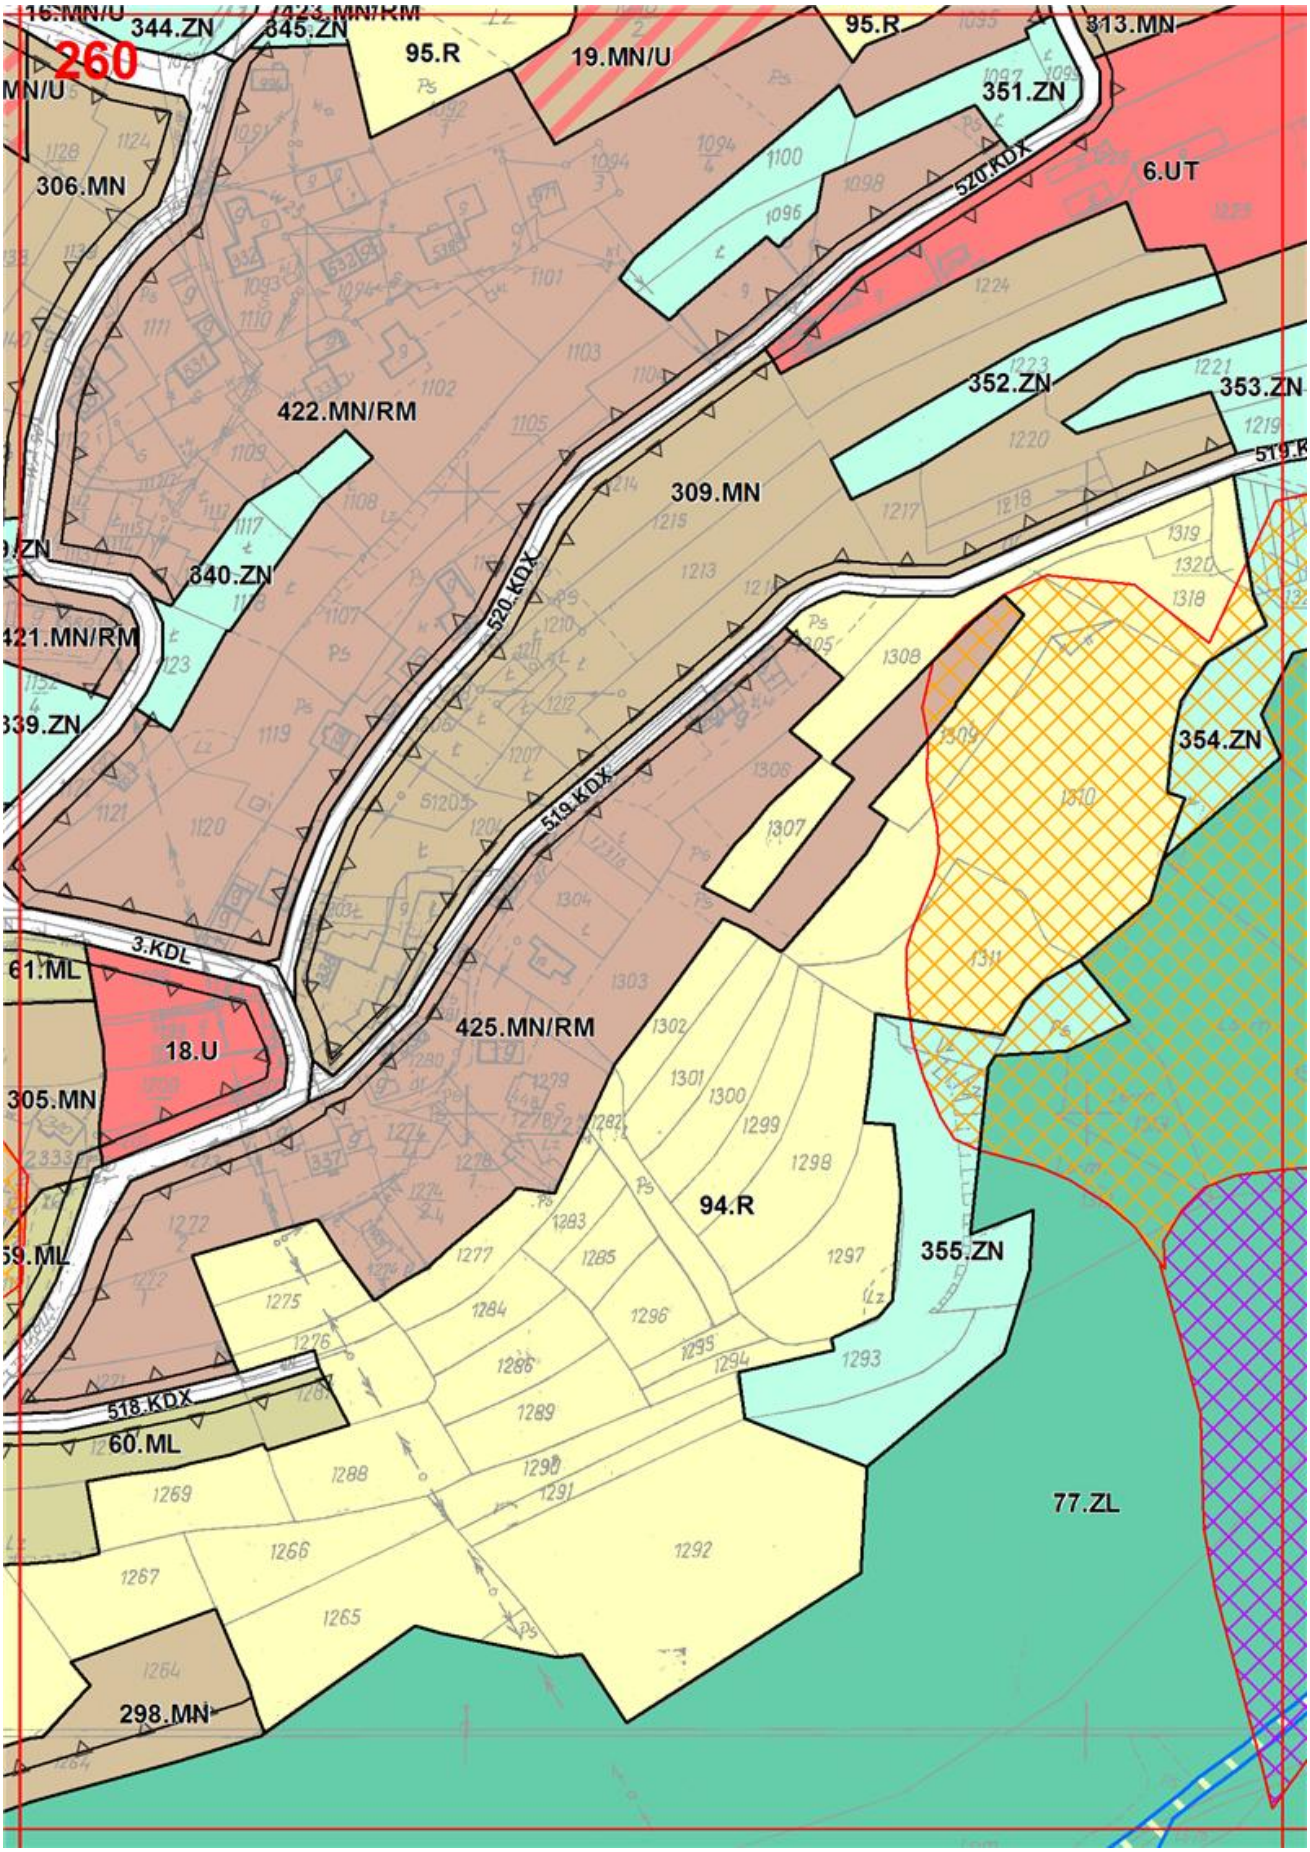

255
37.ZL
210.R/ZL
68.R
69.R
30.ML
146.ZL
94.MN
7.R

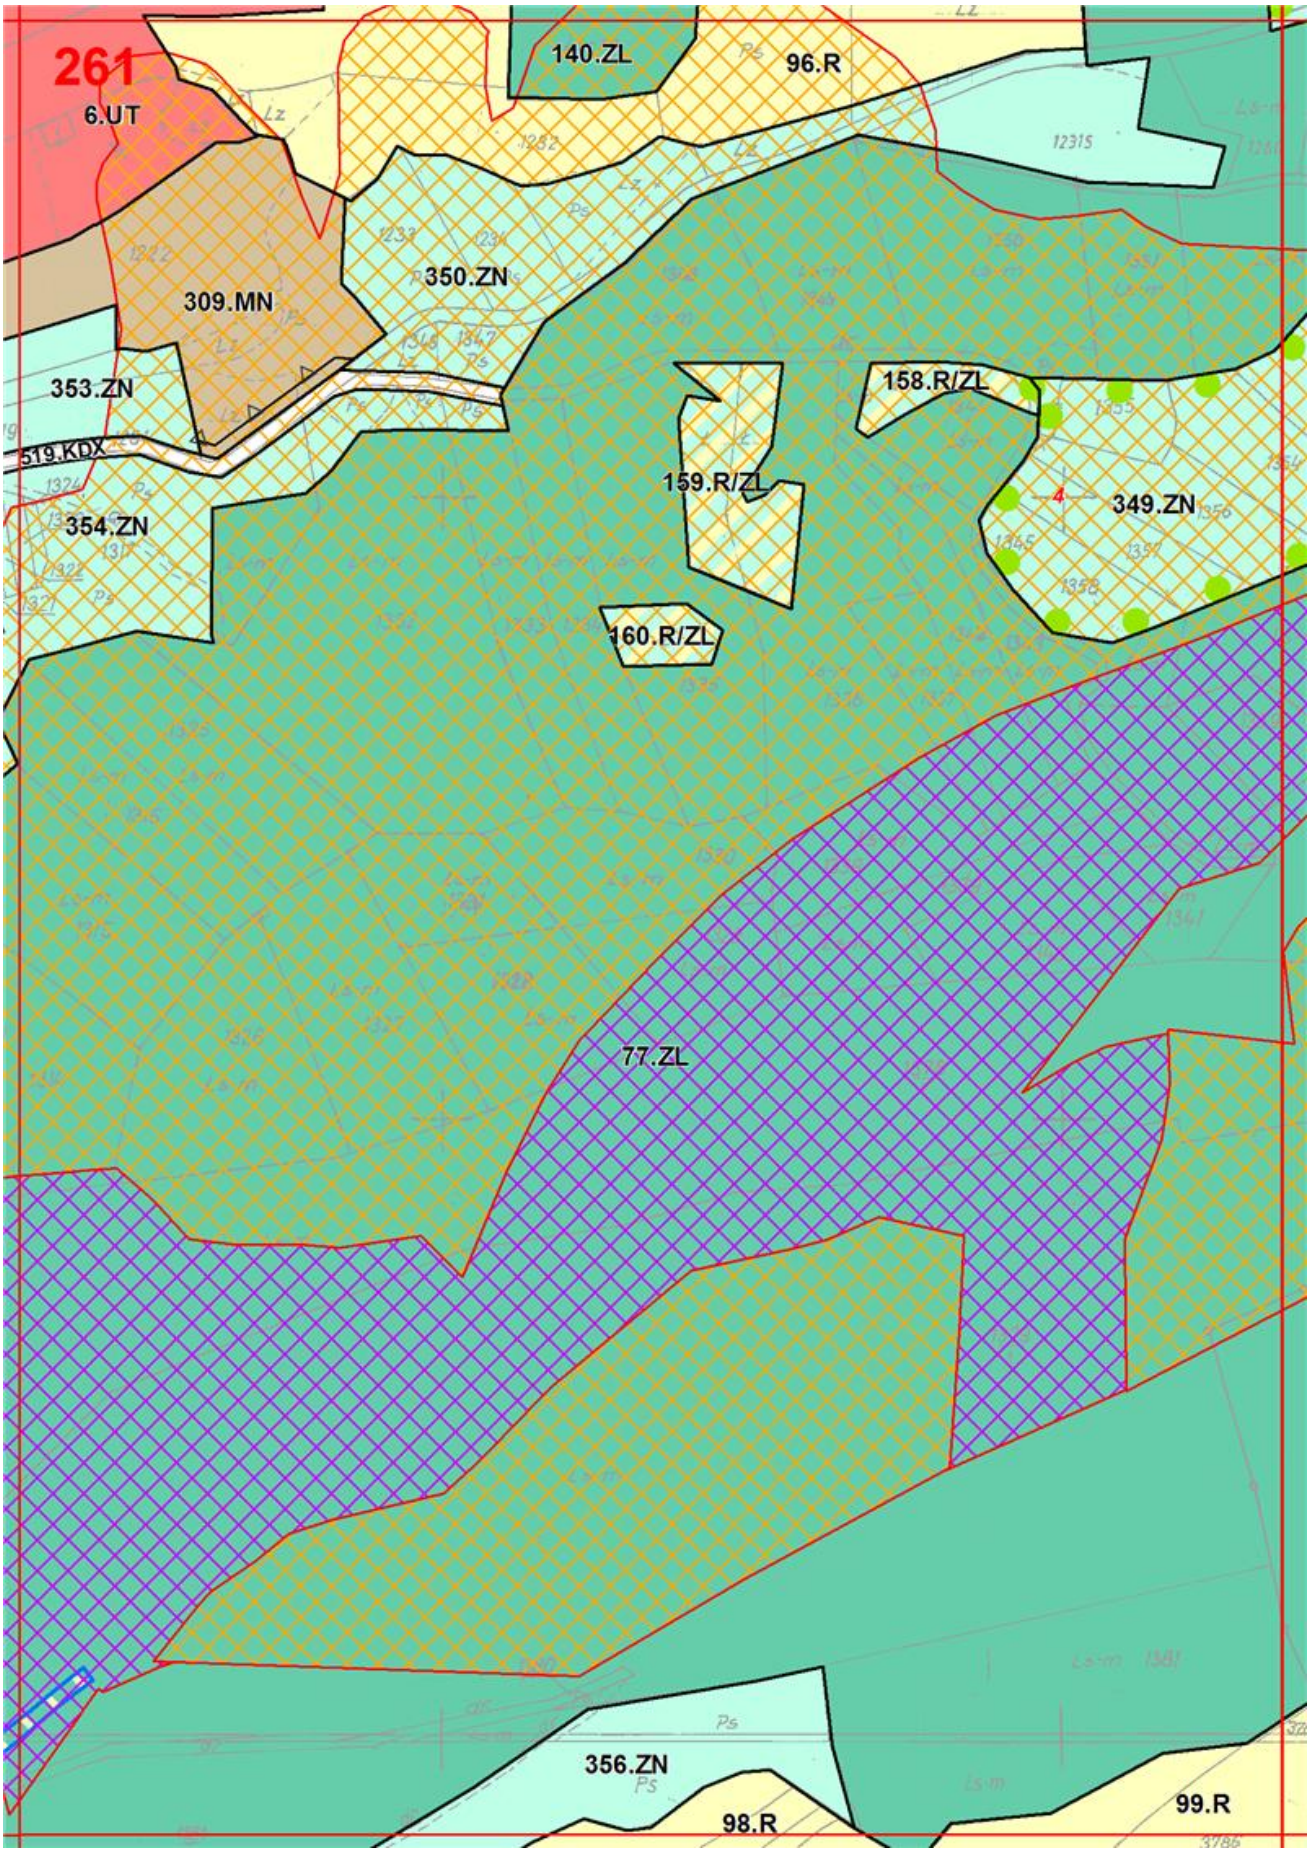

256
V 358.MN/RM
70.R
65.ZL
33.ML
69.R
300.KDX
304.KDX
305.KDX
34.ML
31.ML
325.ZN
300.KDX
32.ML
35.ML
303.KDX
30.ML
130.R/ZL
2.KDL
58.ZL
69.R
59.ZL
38.WS
37.ZL
320.ZN
589.ZN
66.ML
37.WS
318.ZN
205.MN
245.ZL
318.ZN
319.ZN

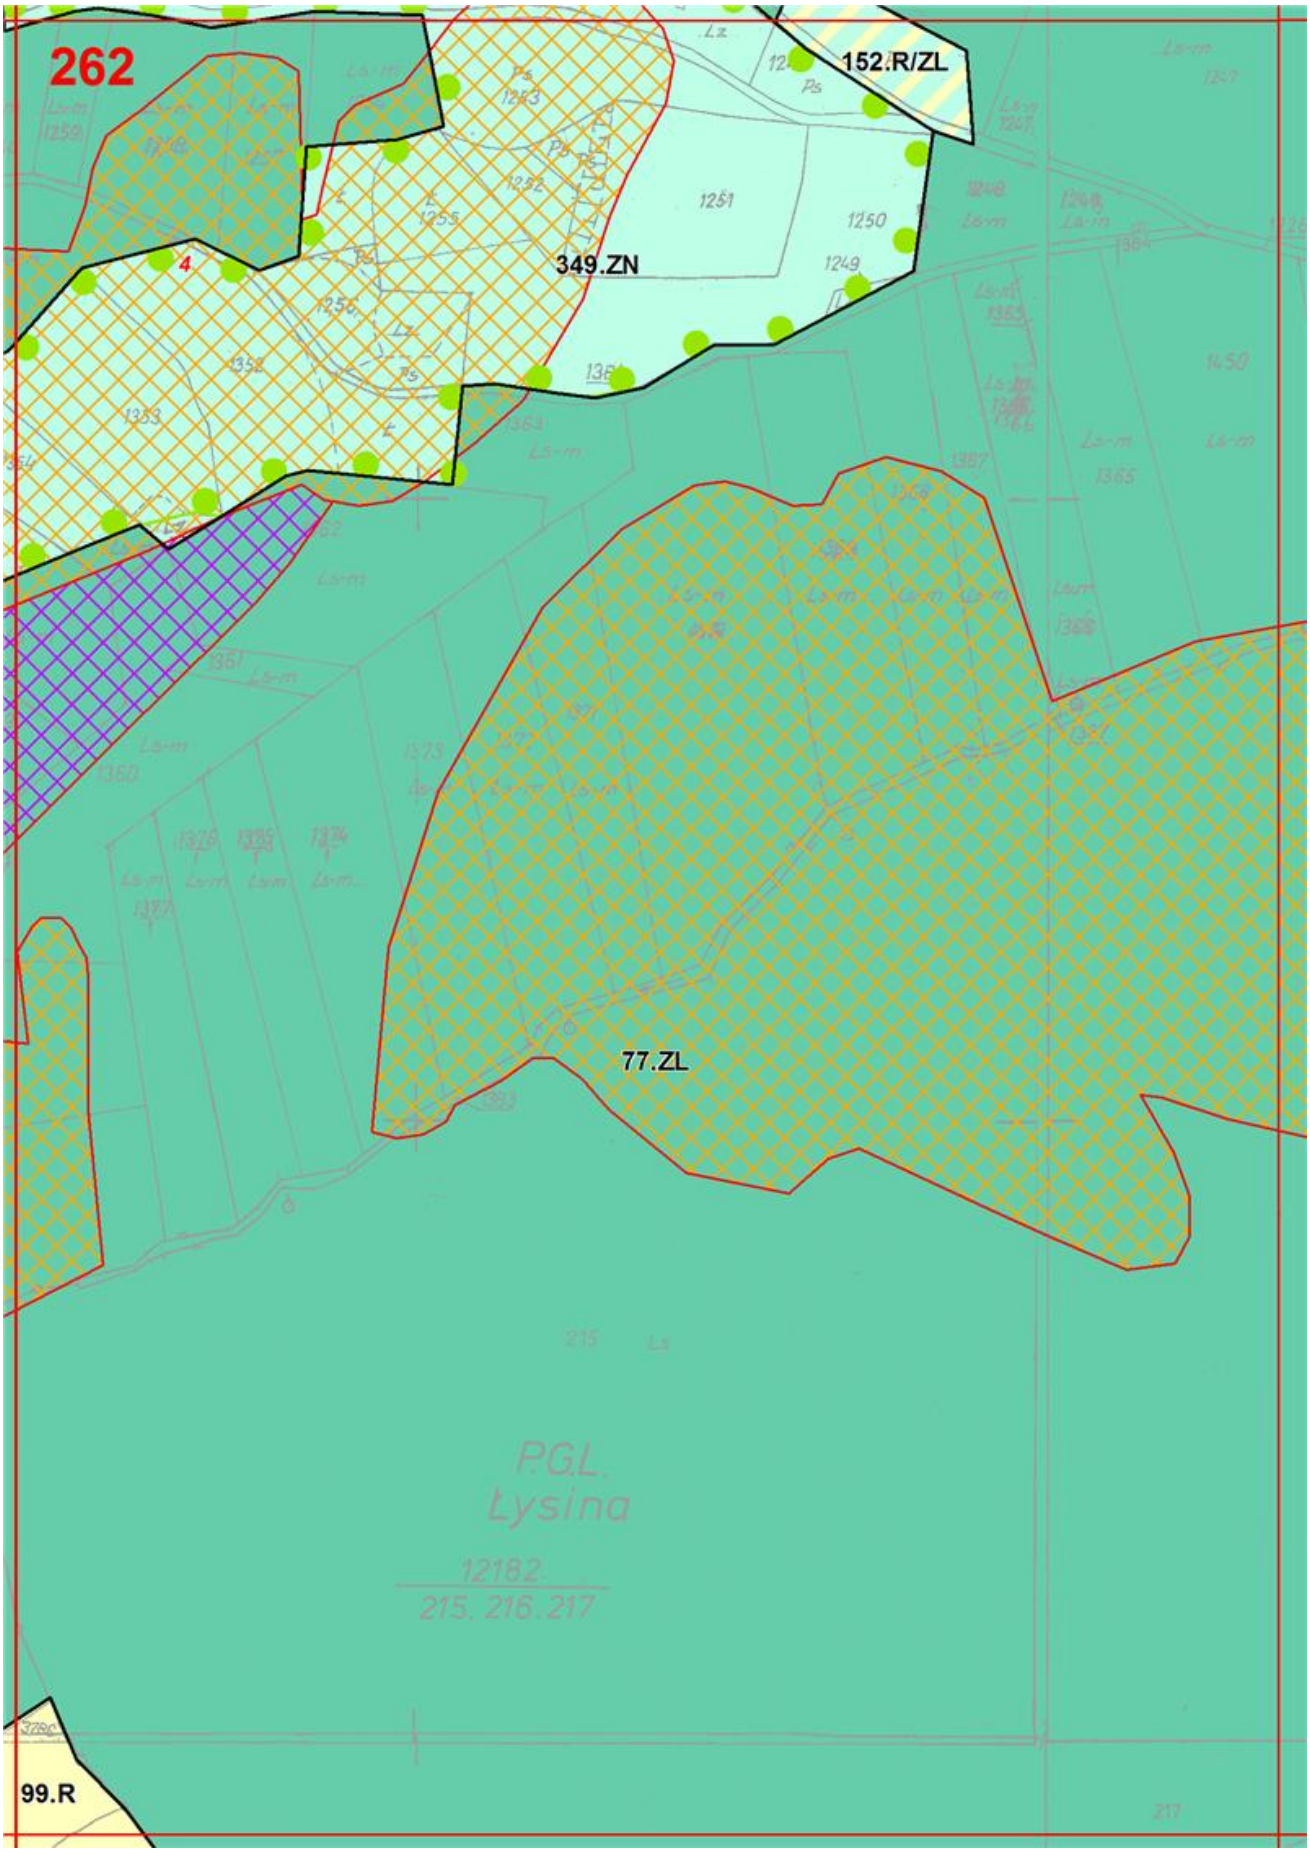

257
359.MN/RM
65.ZL
2.KDL
77.R
63.ZL
334.ZN
58.ZL
309.KDX
209.MN
38.WS
326.ZN
76.R
208.MN
59.ZL
310.KDX
75.R
207.MN
321.ZN
320.ZN
354.MN/RM
31.KDD
353.MN/RM
73.R
315.KDX
324.ZN
311.KDX
322.ZN
352.MN/RM
206.MN
57.ZL
318.ZN
323.ZN

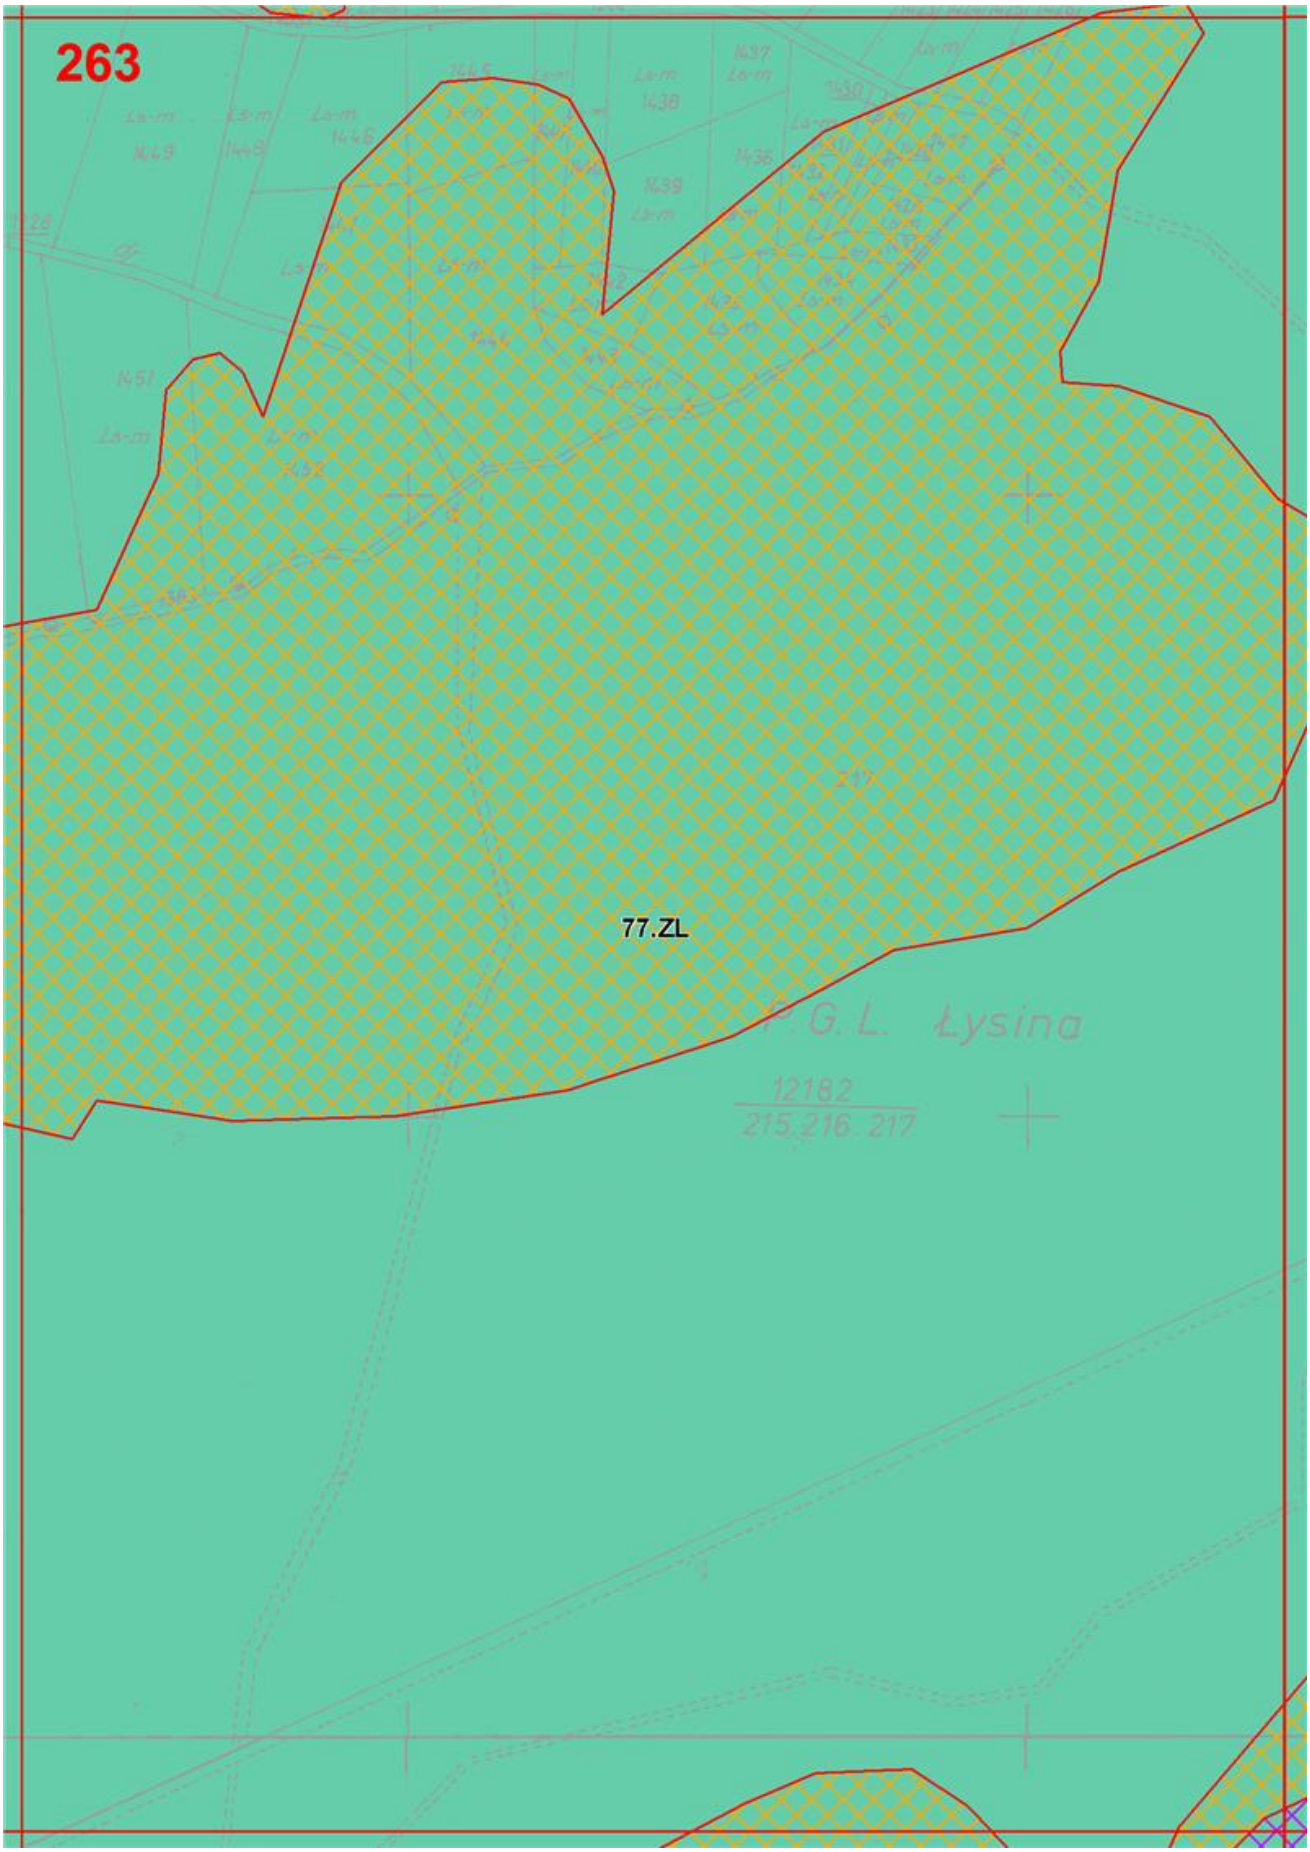

258
63.ZL
334.ZN
75.R
586.ZN
311.KDX
214.MN
62.ZL
73.R
72.R
313.KDX
323.ZN
314.KDX
218.ZL
74.R
351.MN/RM
218.ZL

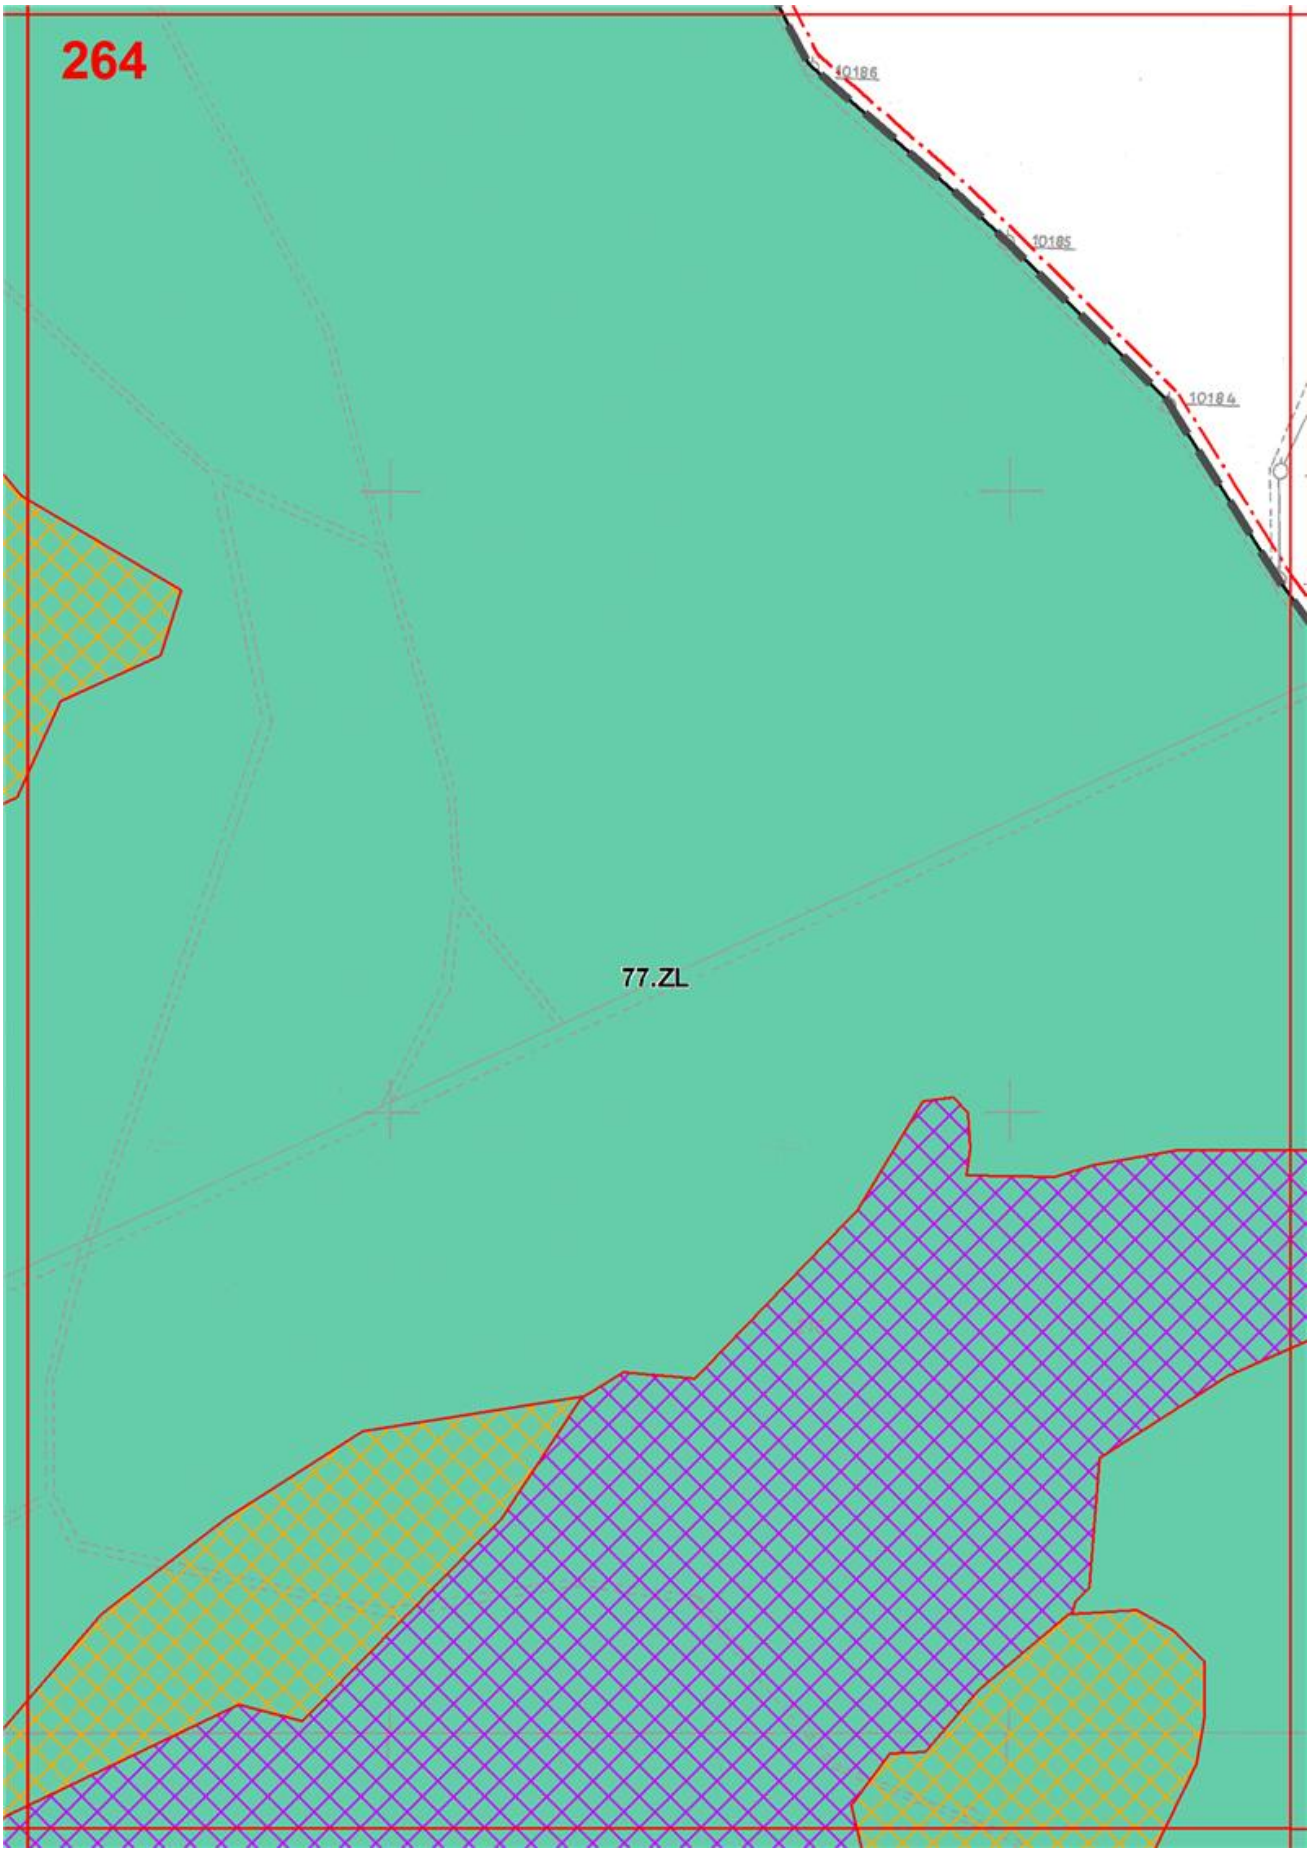

259
17.MN/U
341.ZN
307.MN
306.MN
63.ZL
521.KDX
233.ZL
339.ZN
421.MN/
62.ML
588.ZN
422.MN
112.ZL
61.ML
305.MN
584.ZN
62.ZL
338.ZN
130.ZL
72.R
311.KDX
312.KDX
419.MN/RM
420.MN/RM
59.ML
425.MN
61.ZL
60.ML
185.R/ZL
94.R
337.ZN
517.KDX
58.ML
298.MN
218.ZL
93.R
77.ZL

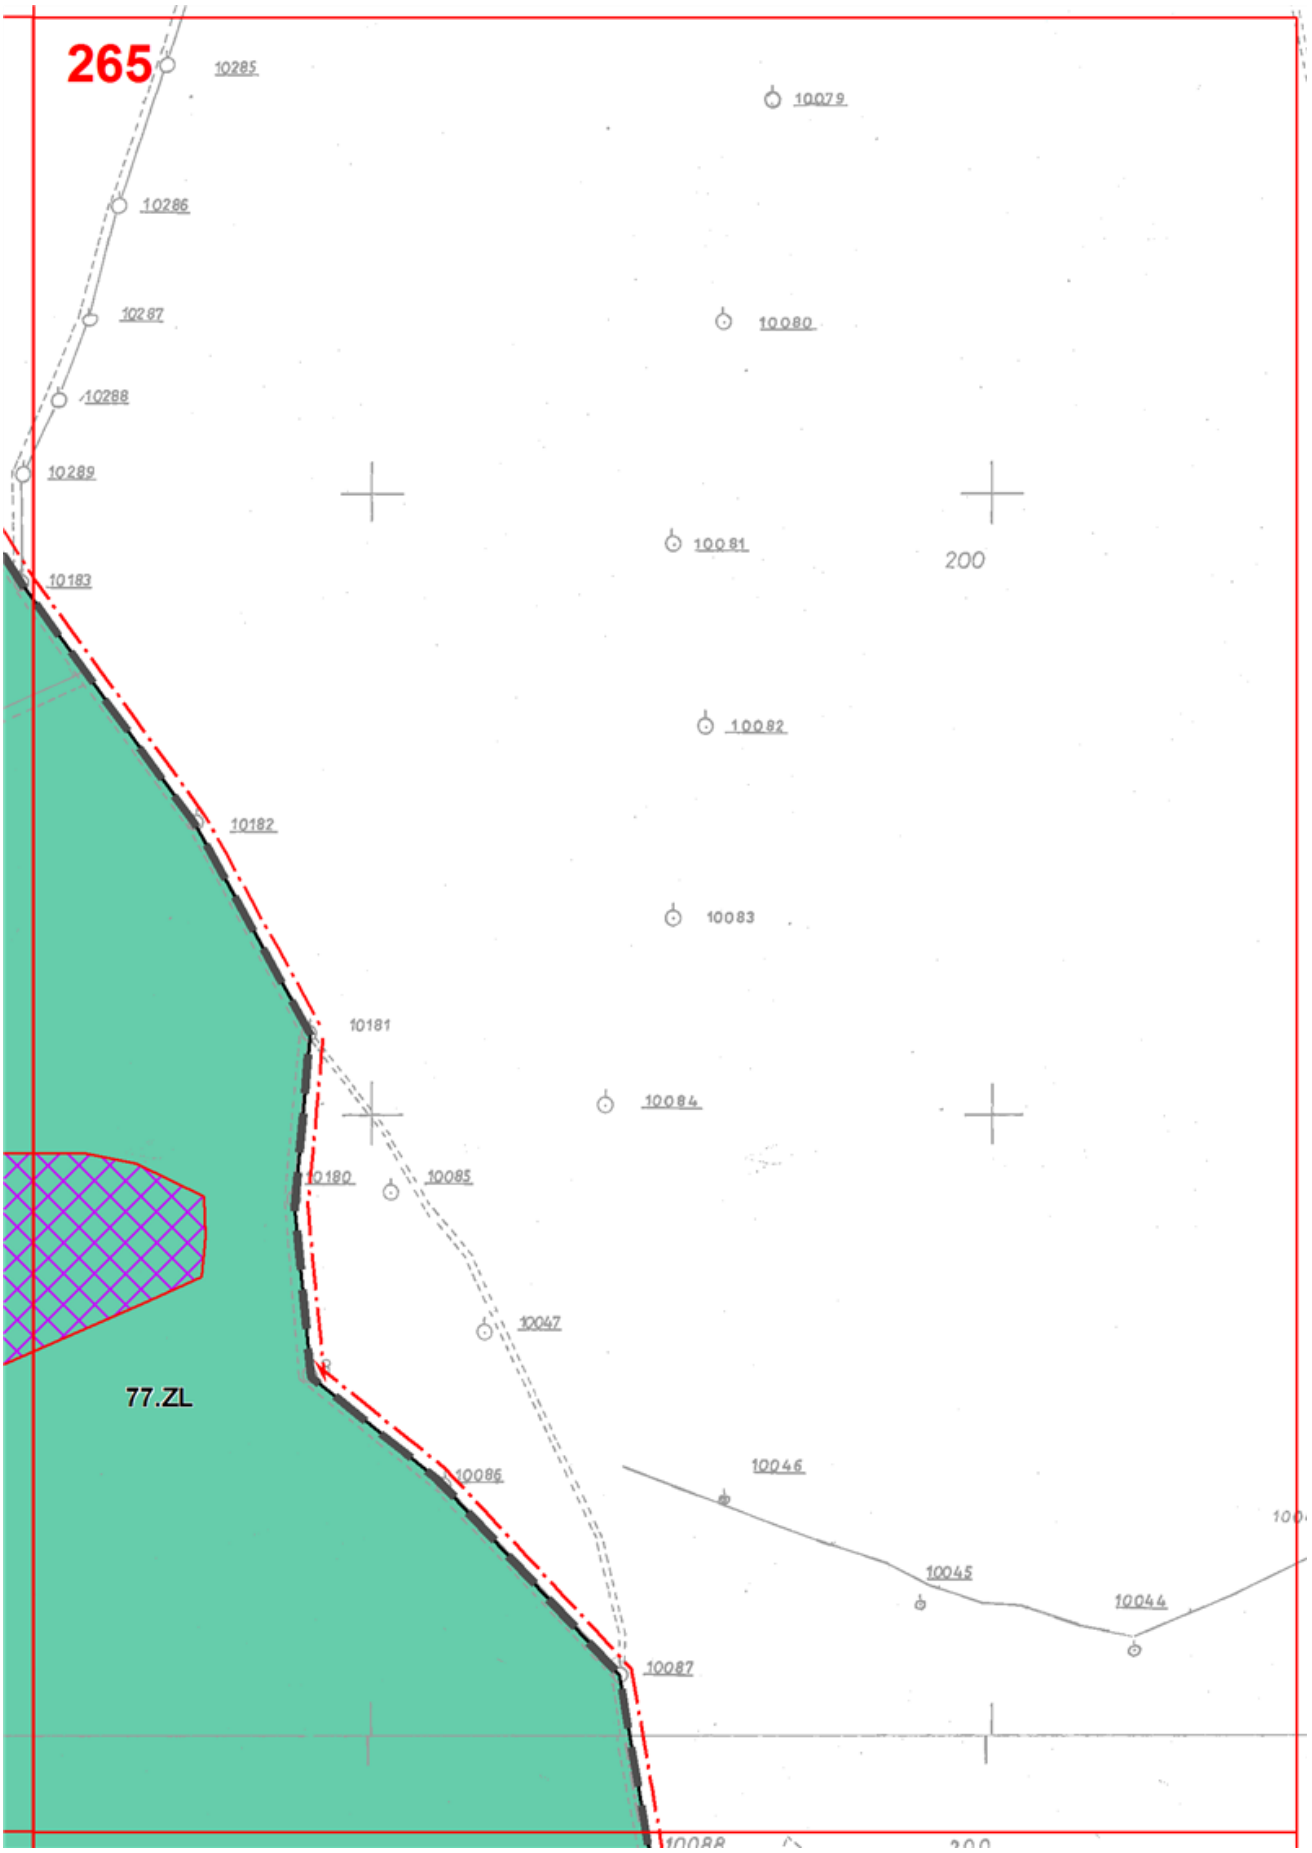

260
344.ZN
845.ZN
95.R
19.MN/U
313.MN
351.ZN
6.UT
306.MN
520.KDX
352.ZN
353.ZN
422.MN/RM
309.MN
340.ZN
421.MN/RM
519.KDX
354.ZN
3.KDL
18.U
425.MN/RM
305.MN
94.R
355.ZN
518.KDX
60.ML
77.ZL
298.MN

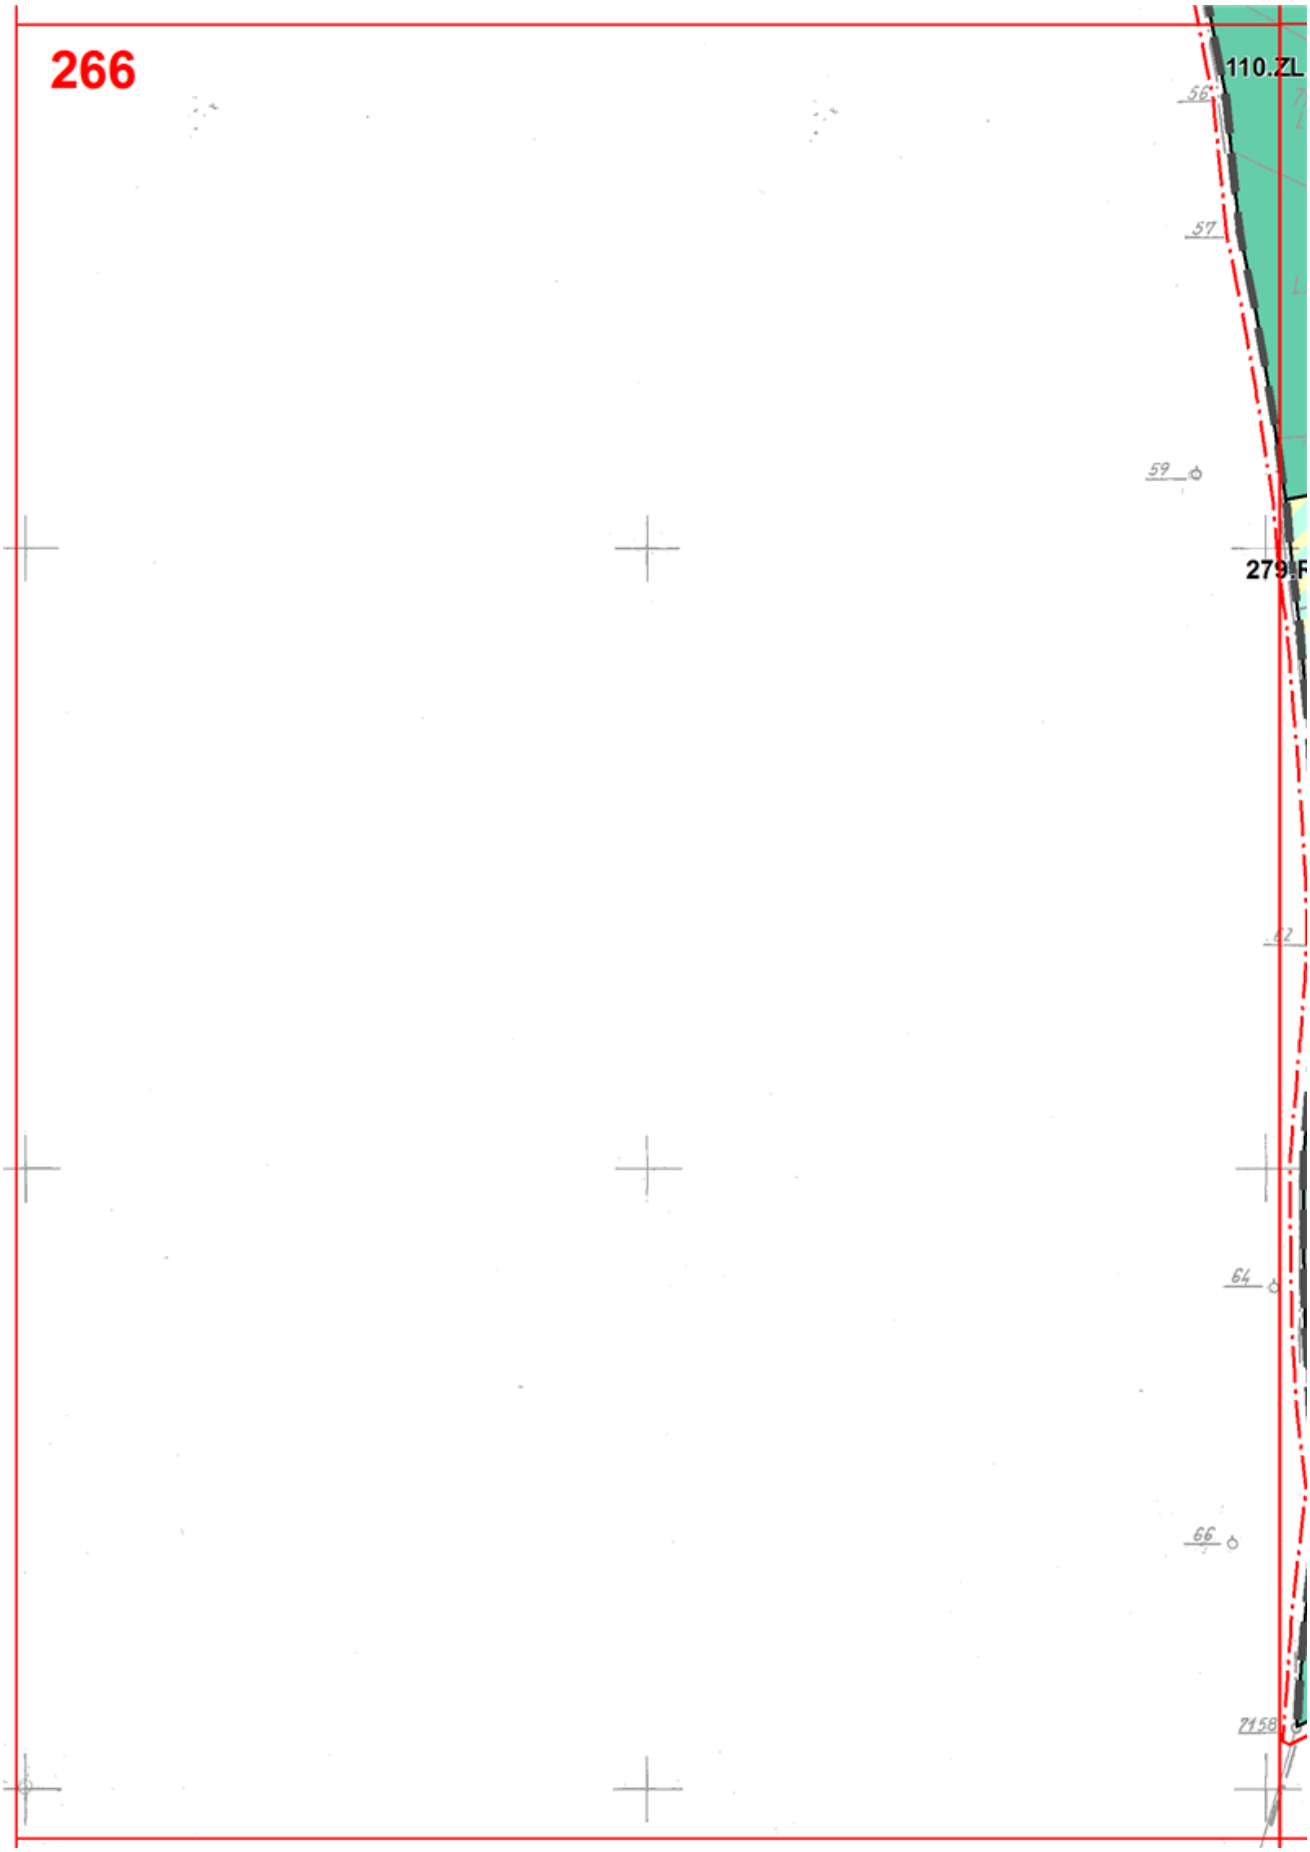

261
6.UT
140.ZL
96.R
350.ZN
309.MN
353.ZN
519.KDX
354.ZN
158.R/ZL
159.R/ZL
160.R/ZL
349.ZN
77.ZL
356.ZN
98.R
99.R

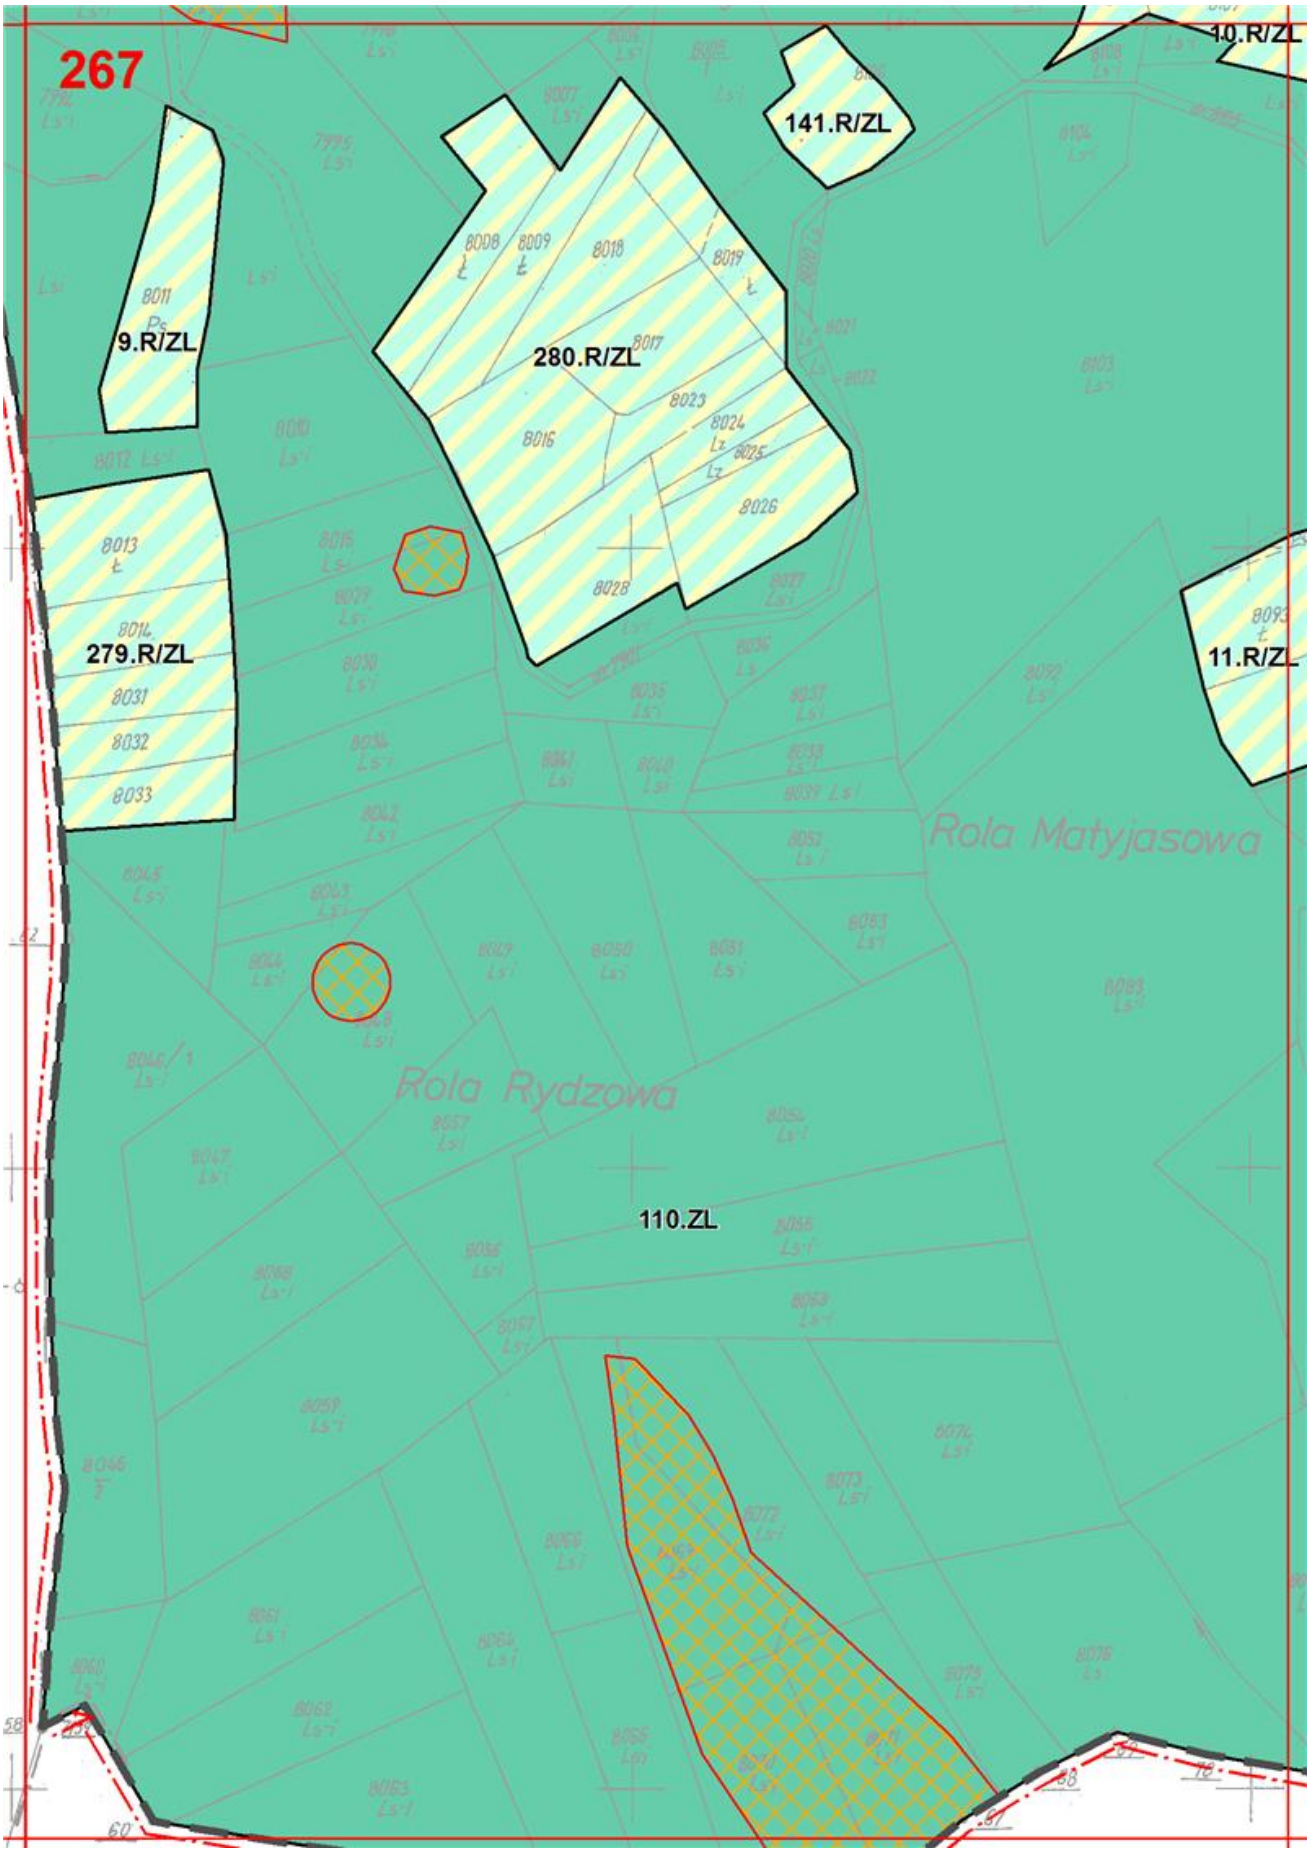

262
152.R/ZL
349.ZN
77.ZL
99.R
PGL
Łysina
12182
215. 216. 217

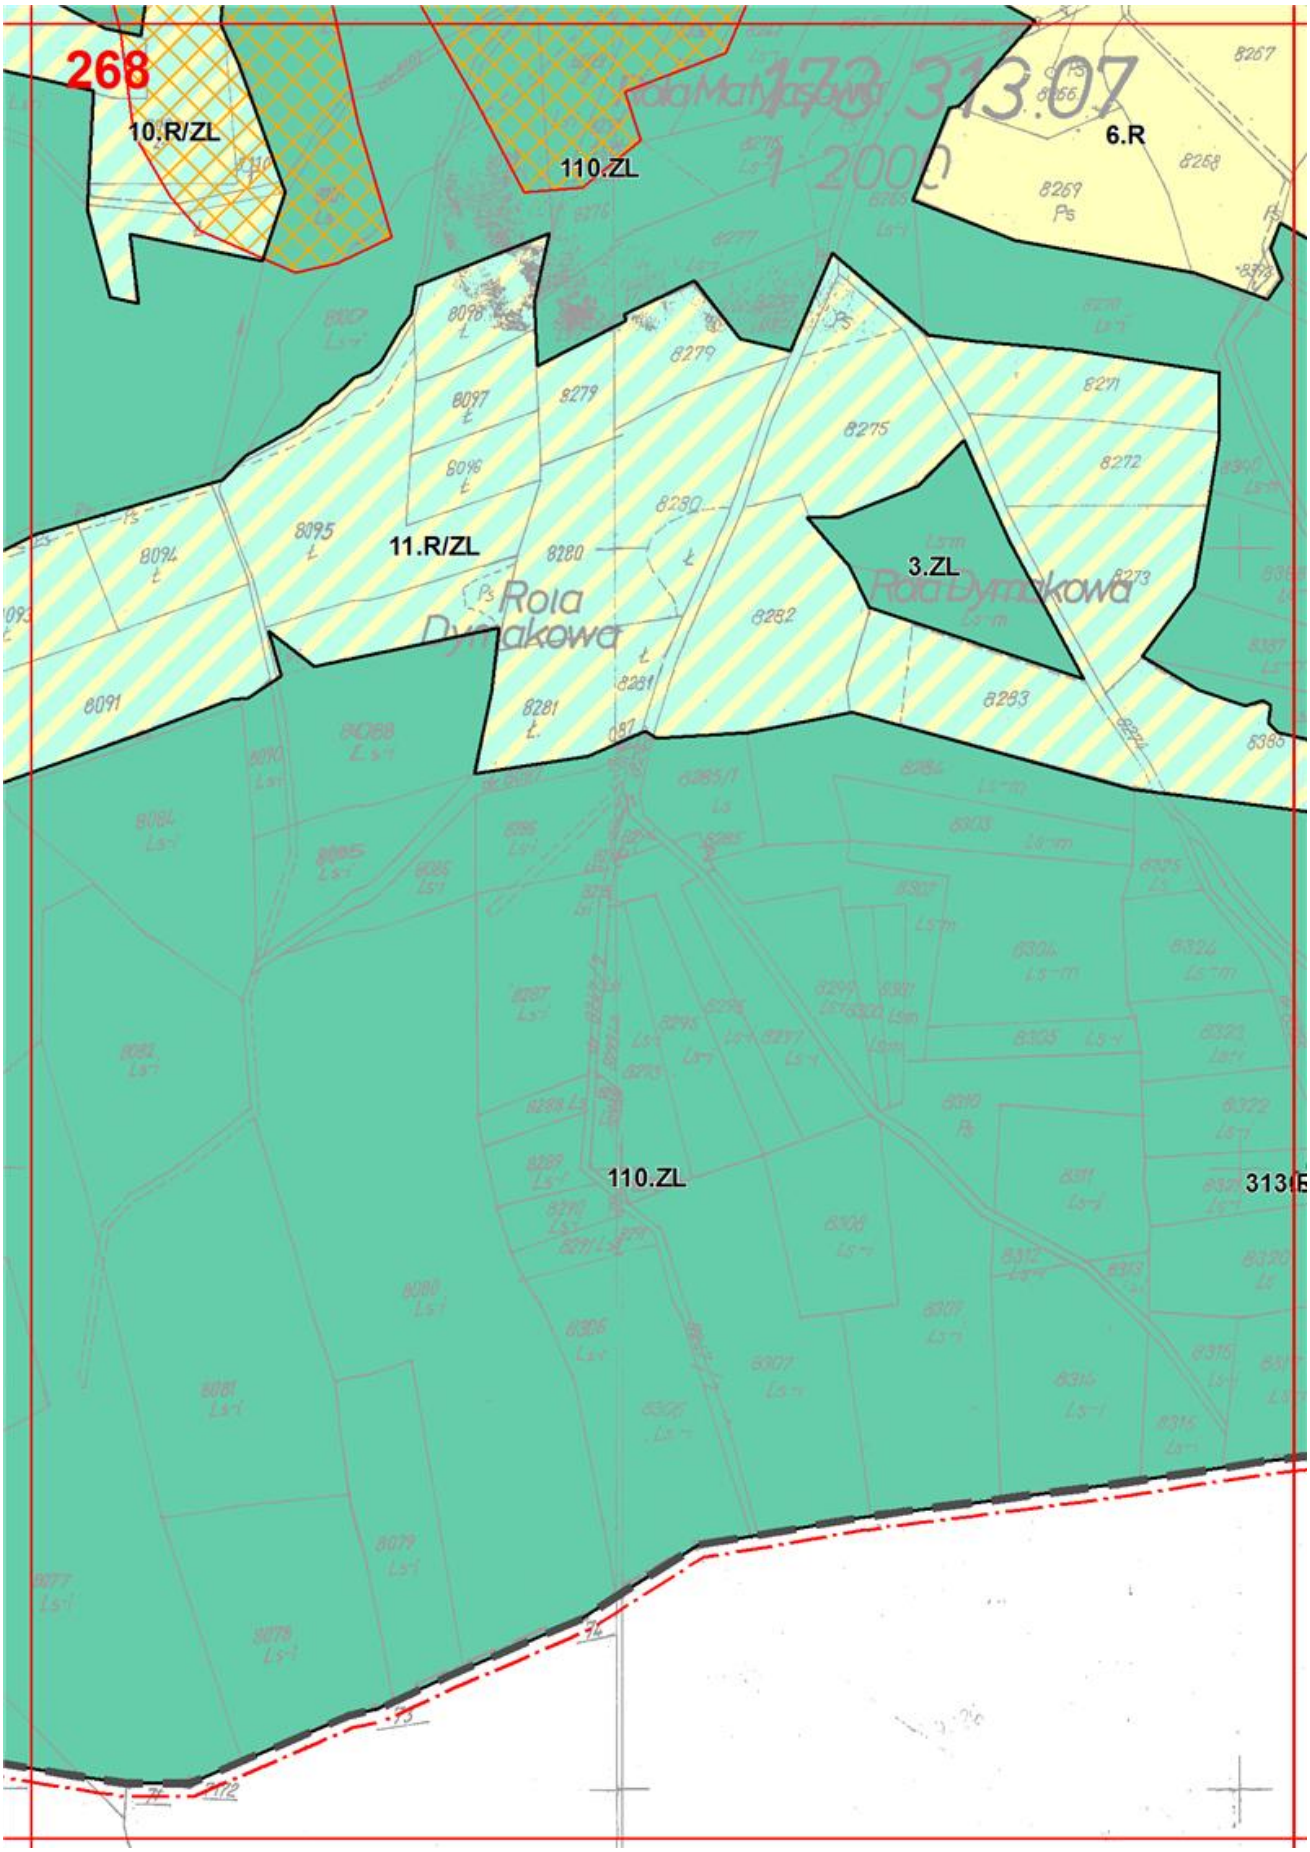

263
77.ZL
P.G.L. Łysina
12182
215.216.217

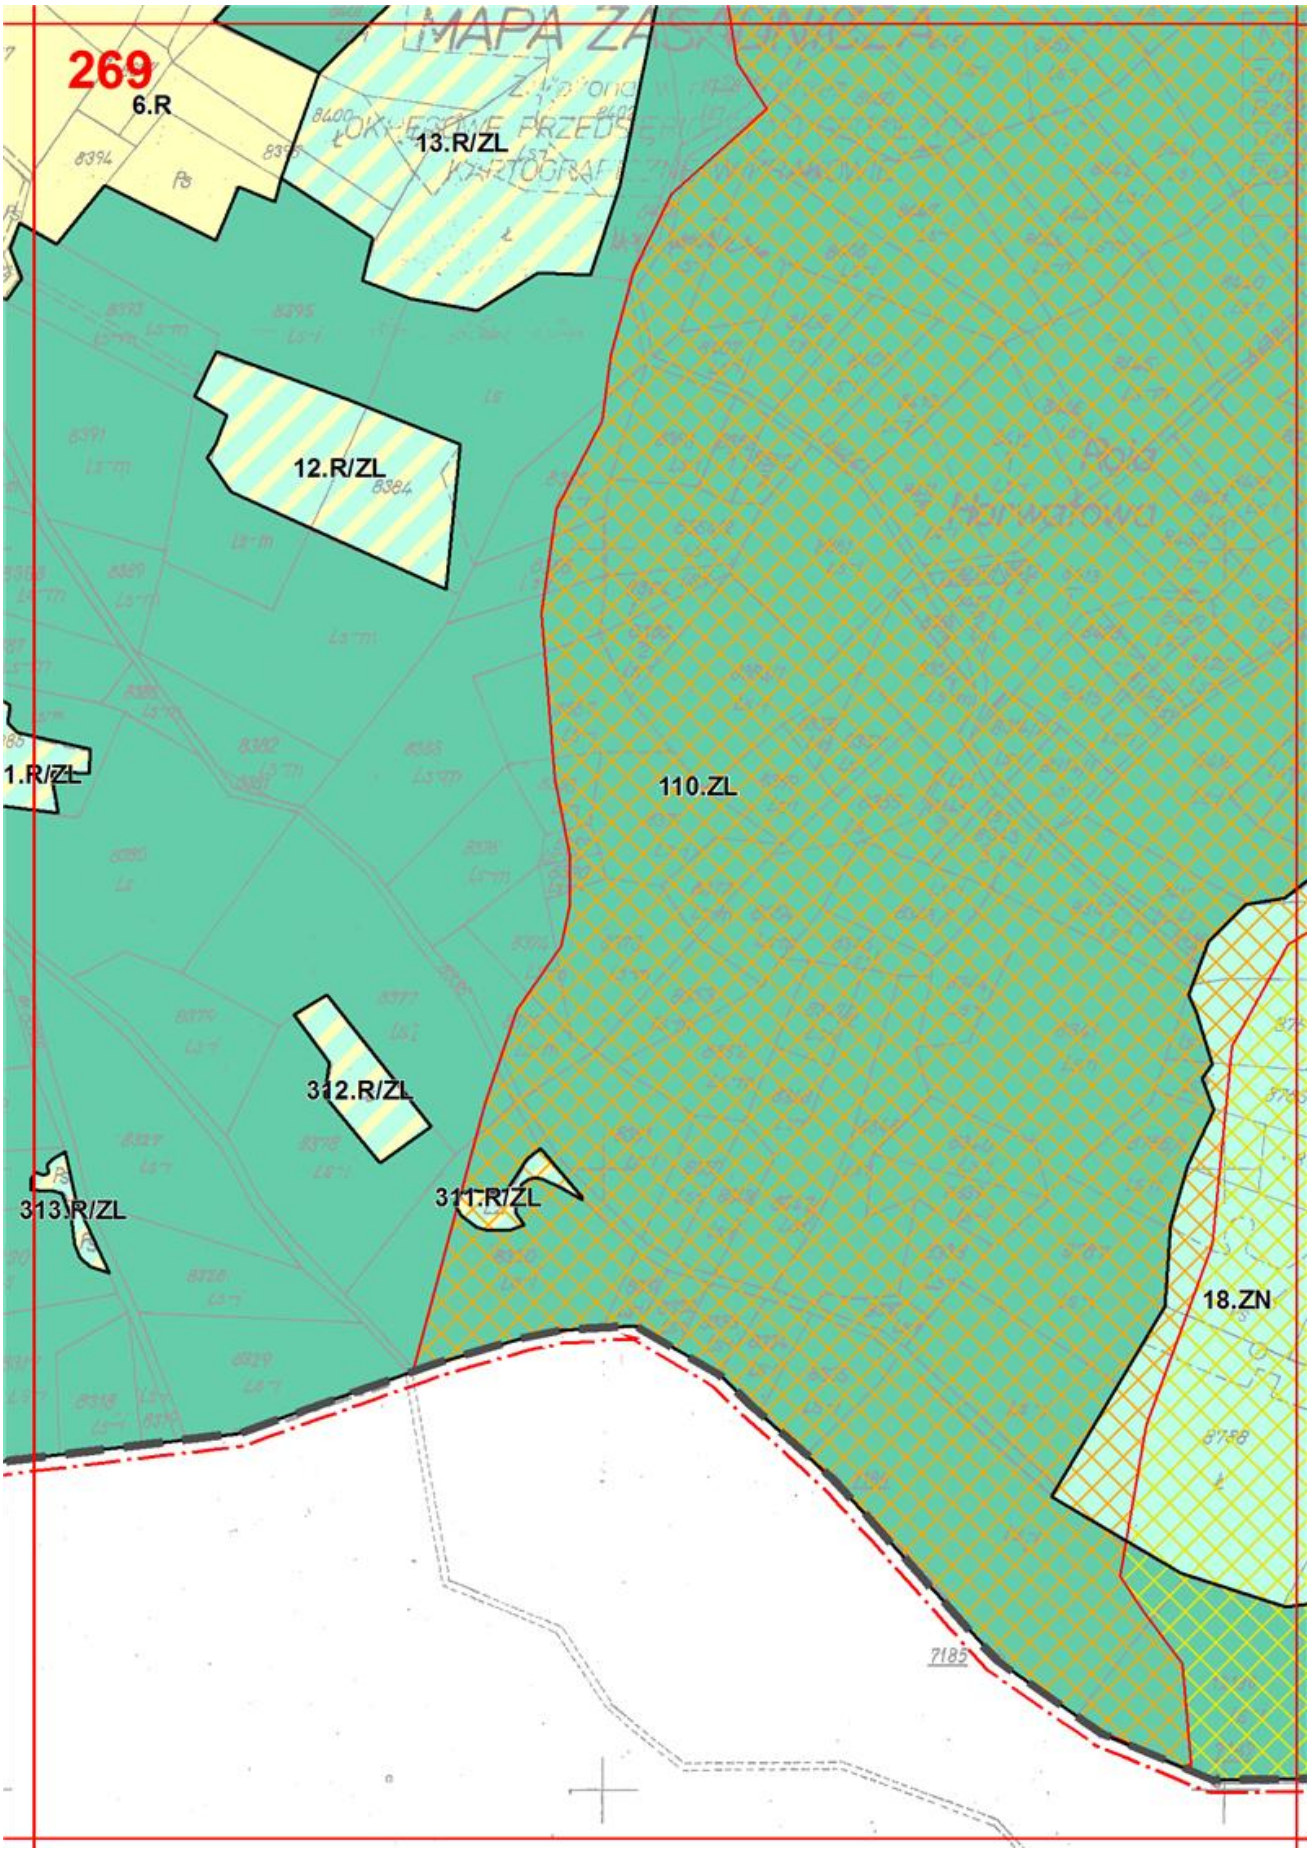

264
10186
10185
10184
77.ZL

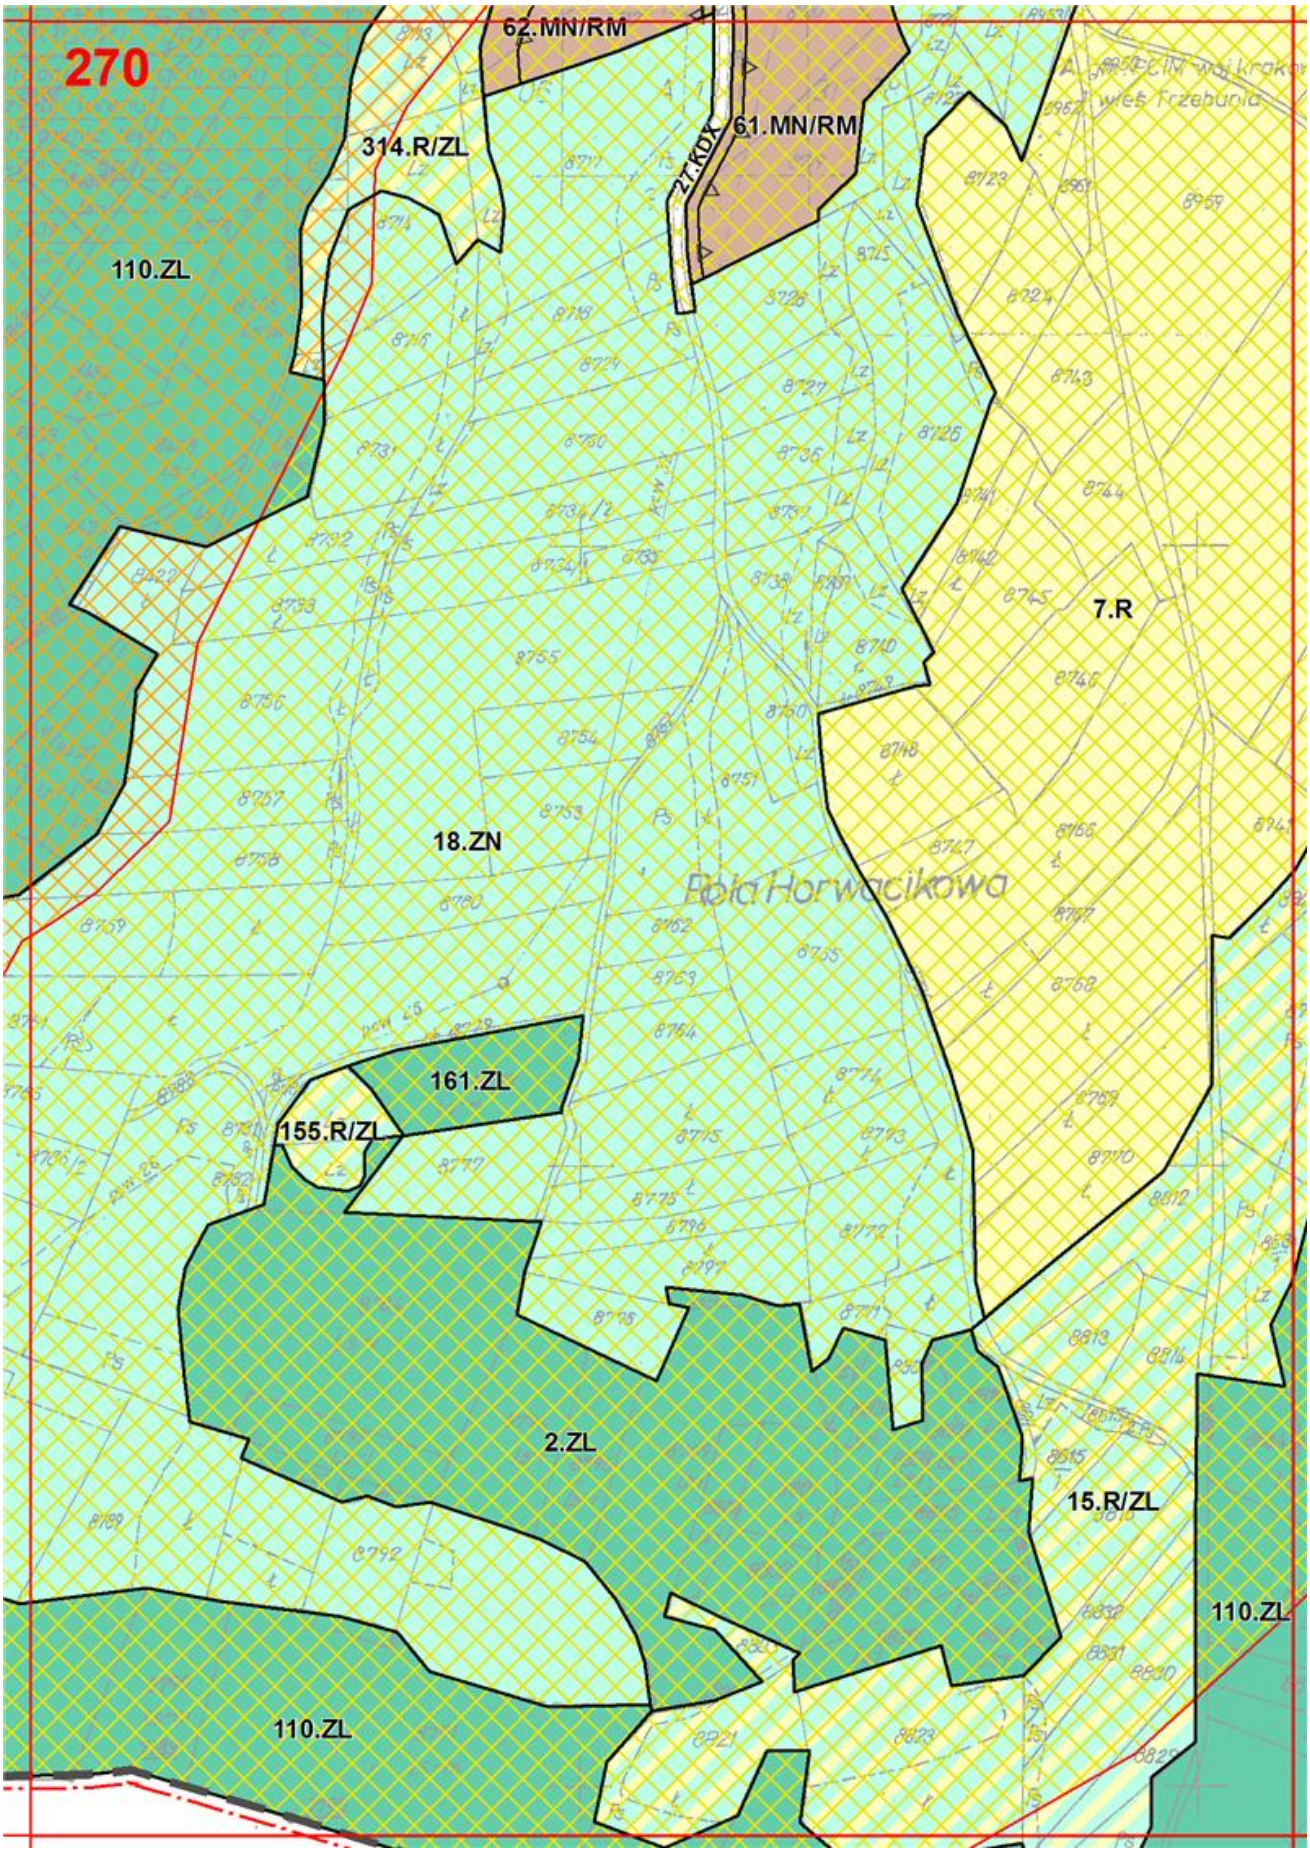

265
10285
10286
10287
10288
10289
10183
10182
10181
10180
10085
10086
10087
10088
10047
10046
10045
10044
10084
10083
10082
10081
10080
10079
200
77.ZL

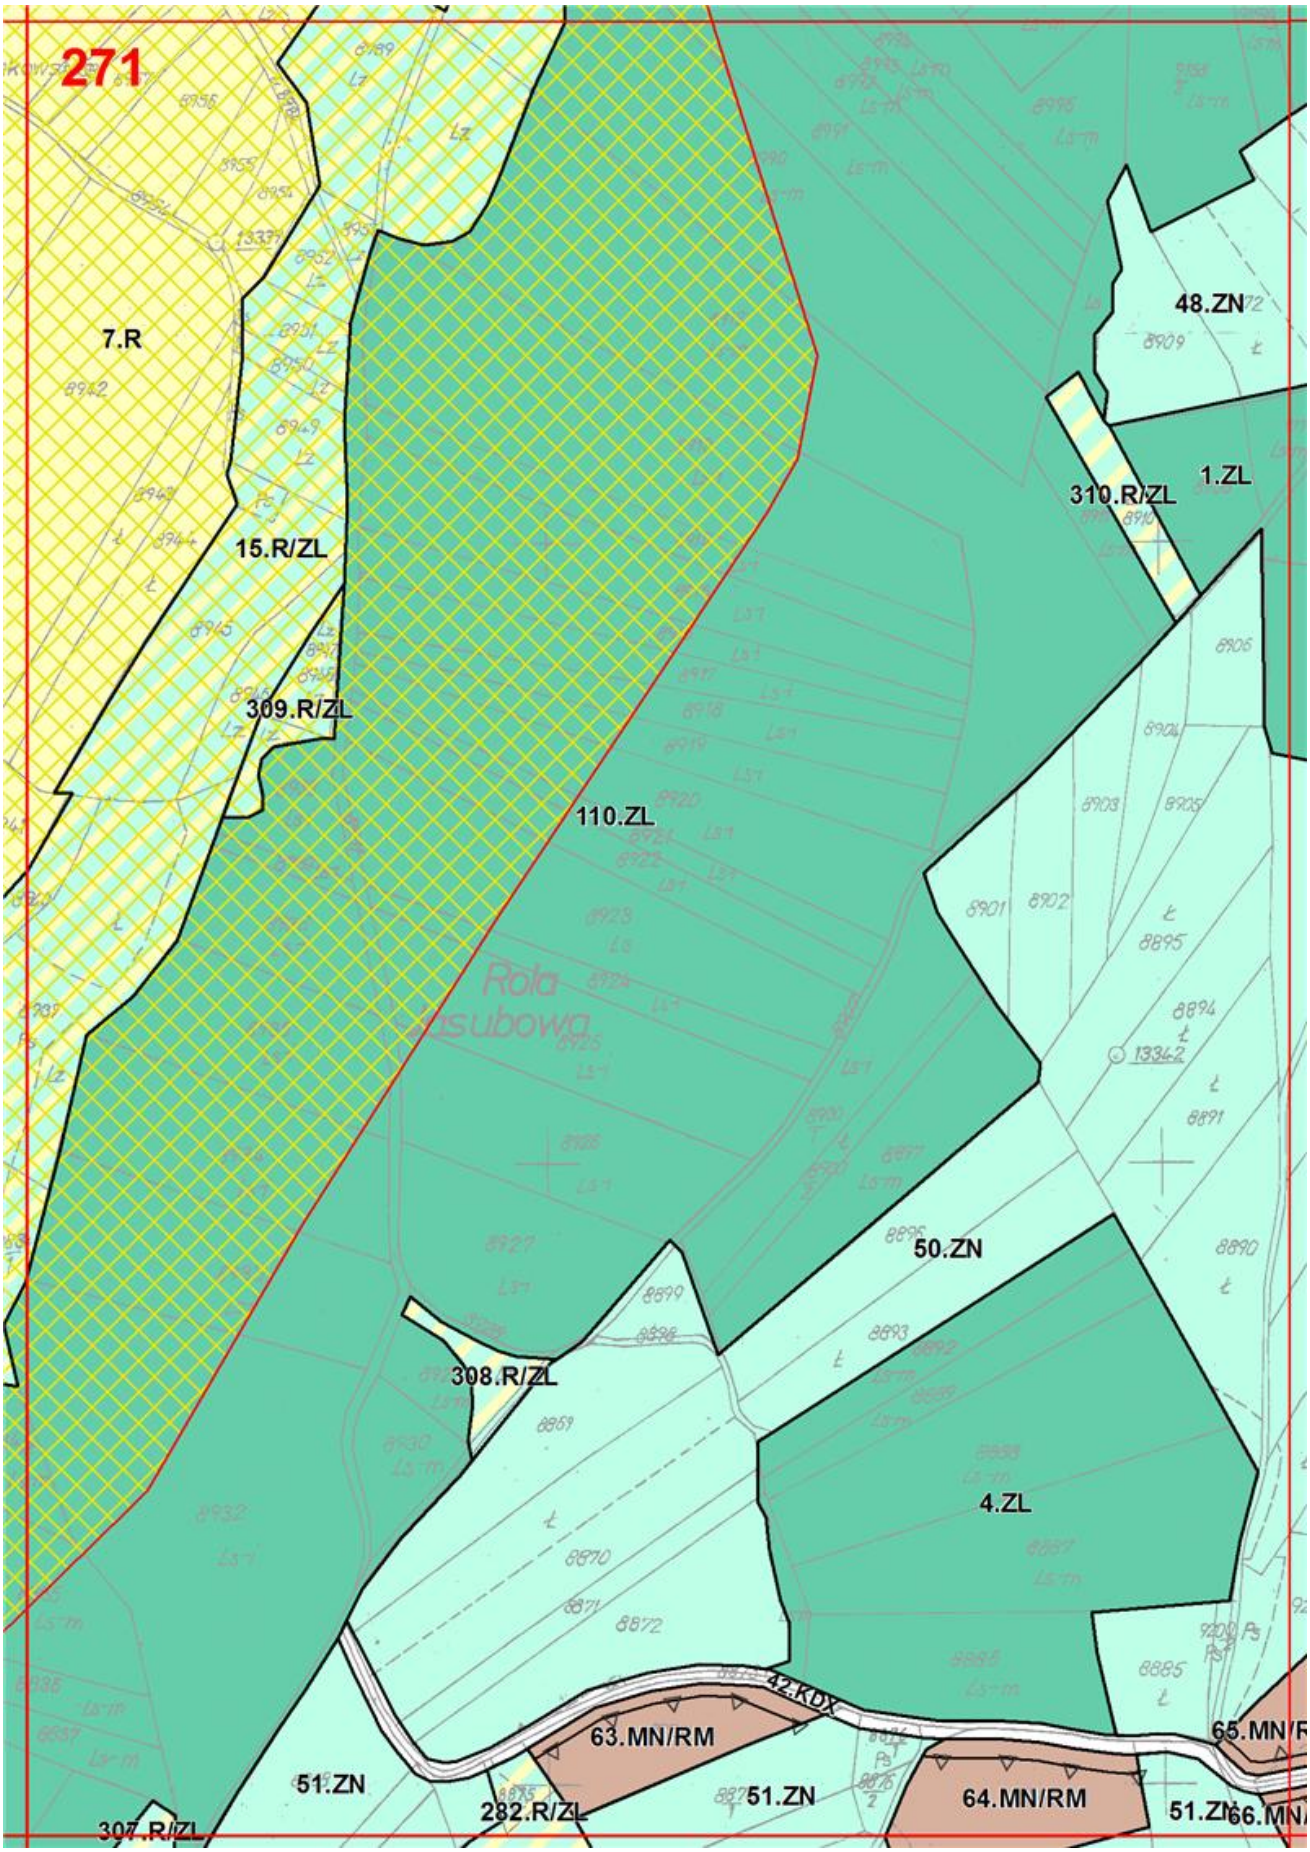

266
110.ZL
56
57
59
279.P
62
64
66
7158

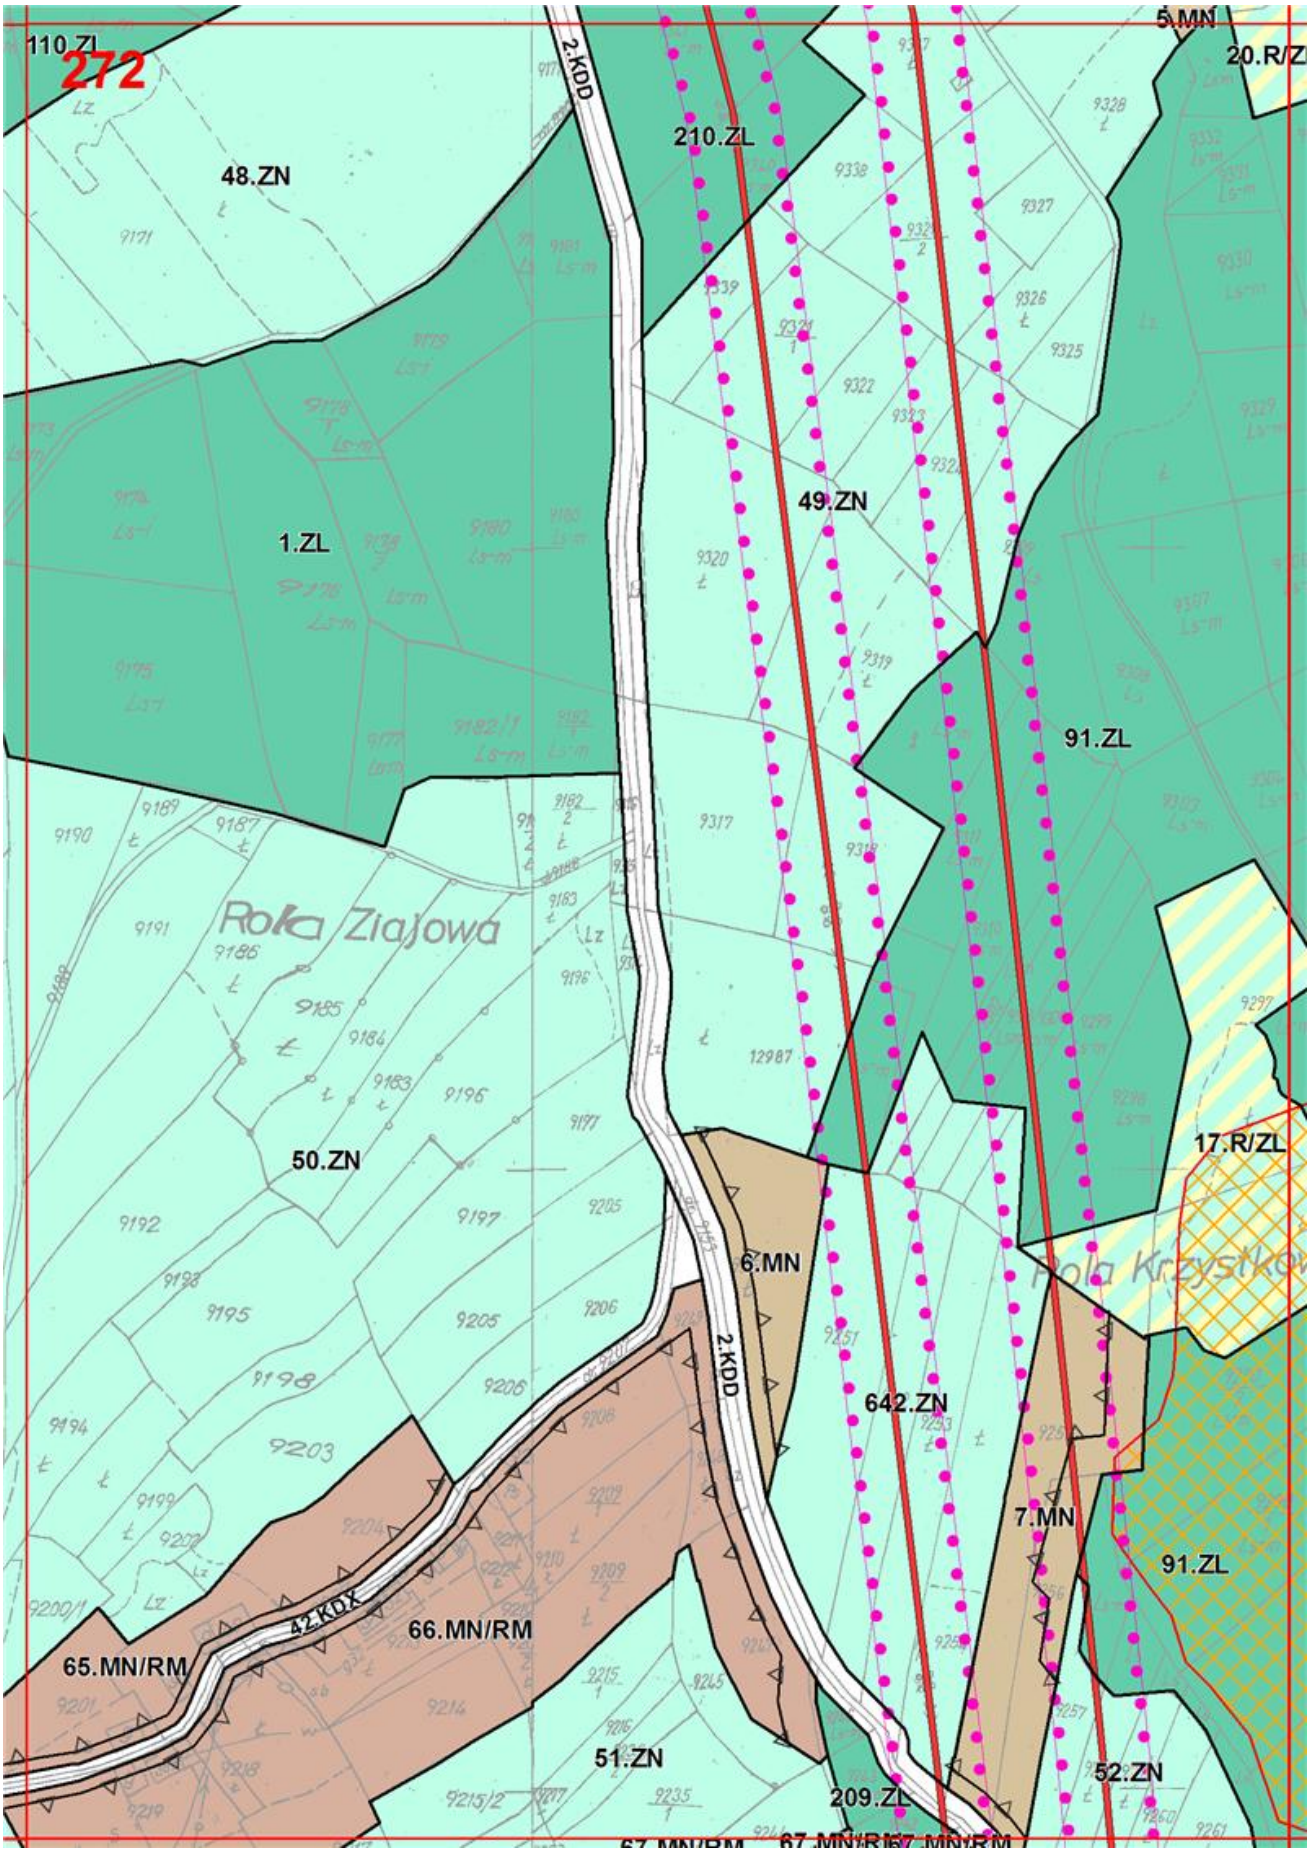

267
10.R/ZL
141.R/ZL
9.R/ZL
280.R/ZL
279.R/ZL
11.R/ZL
Rola Matyjasowa
Rola Rydzowa
110.ZL

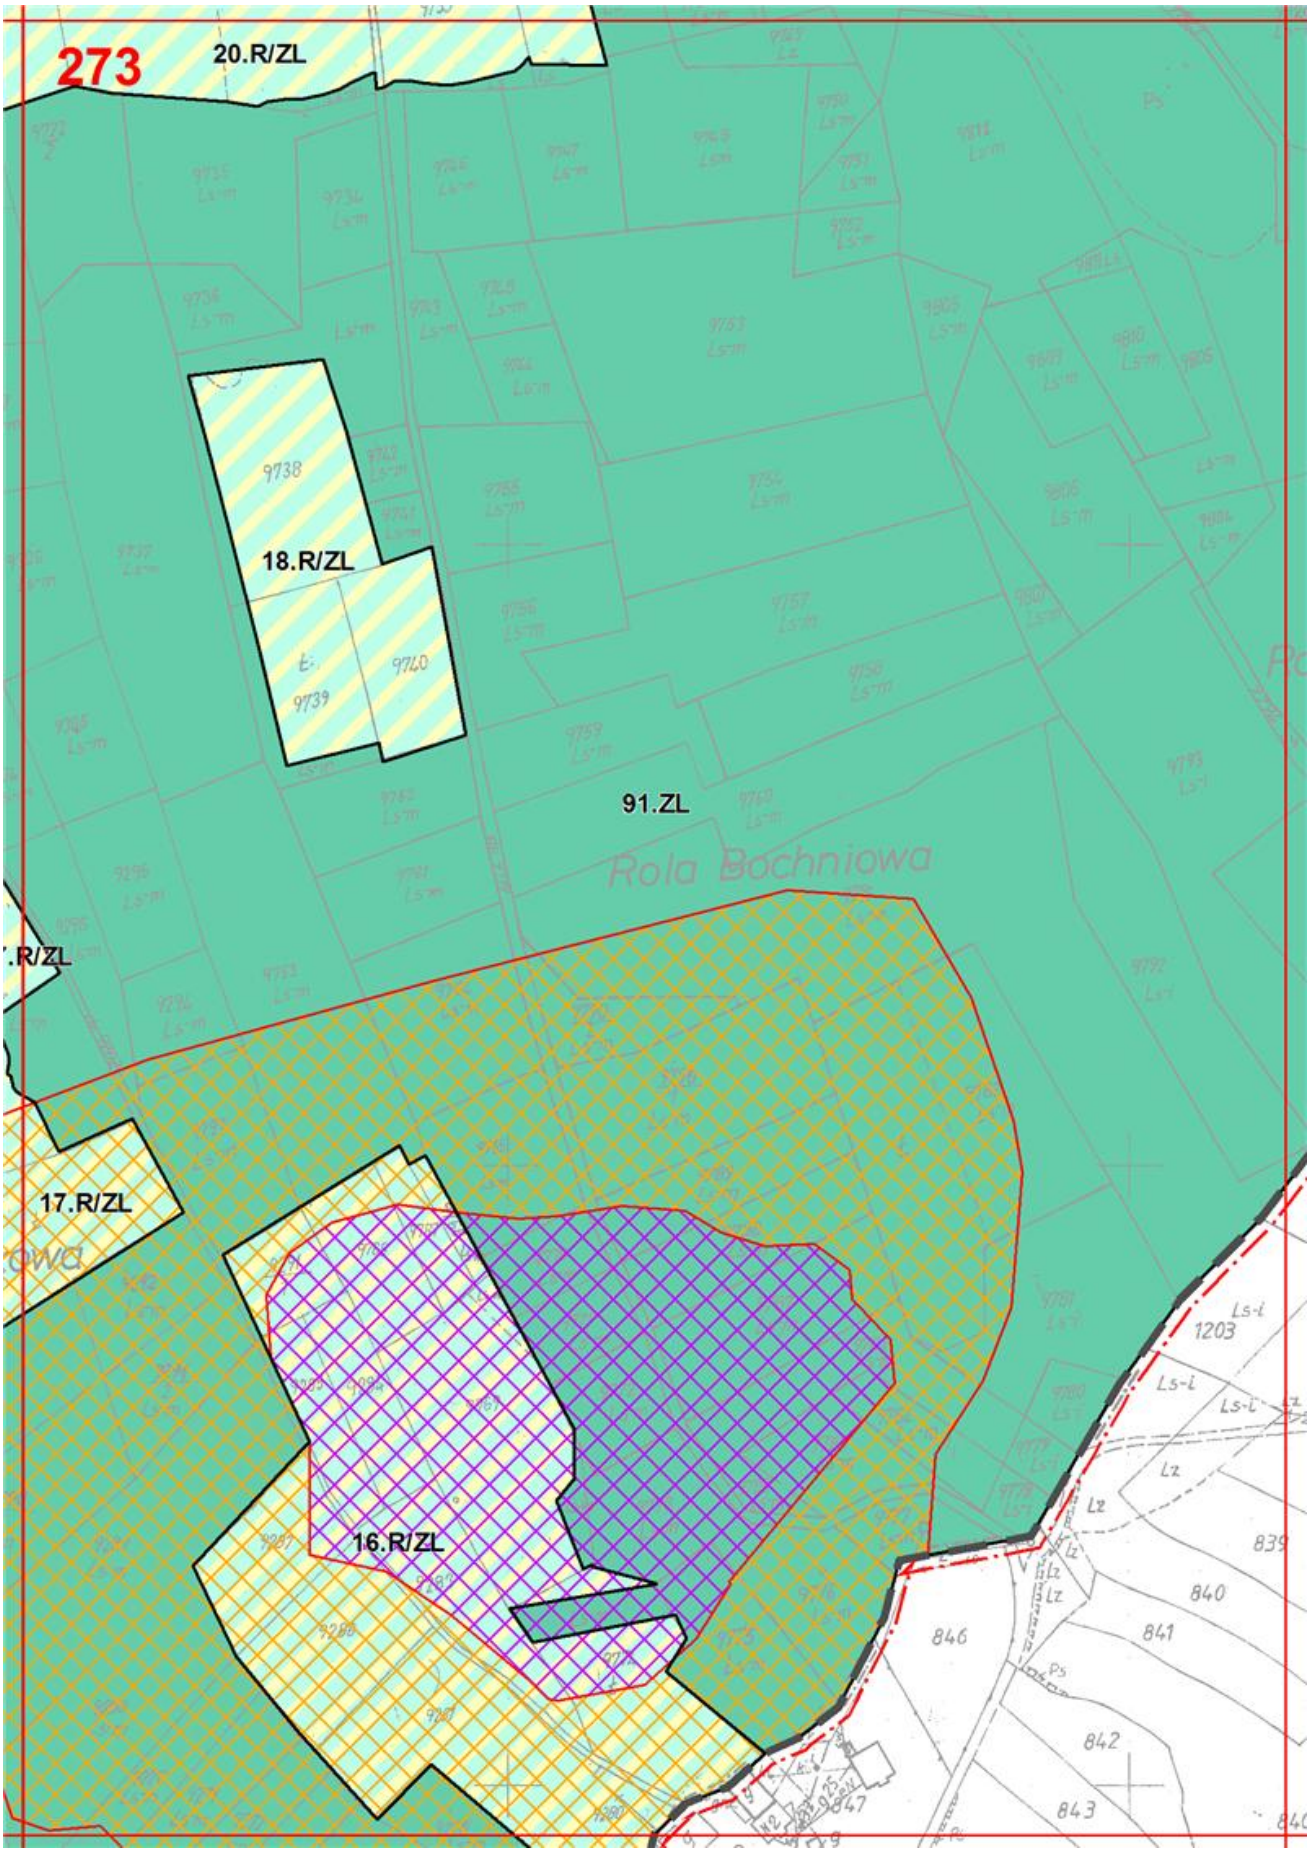

268
10.R/ZL
110.ZL
6.R
11.R/ZL
3.ZL
110.ZL
Rola Dymakowa

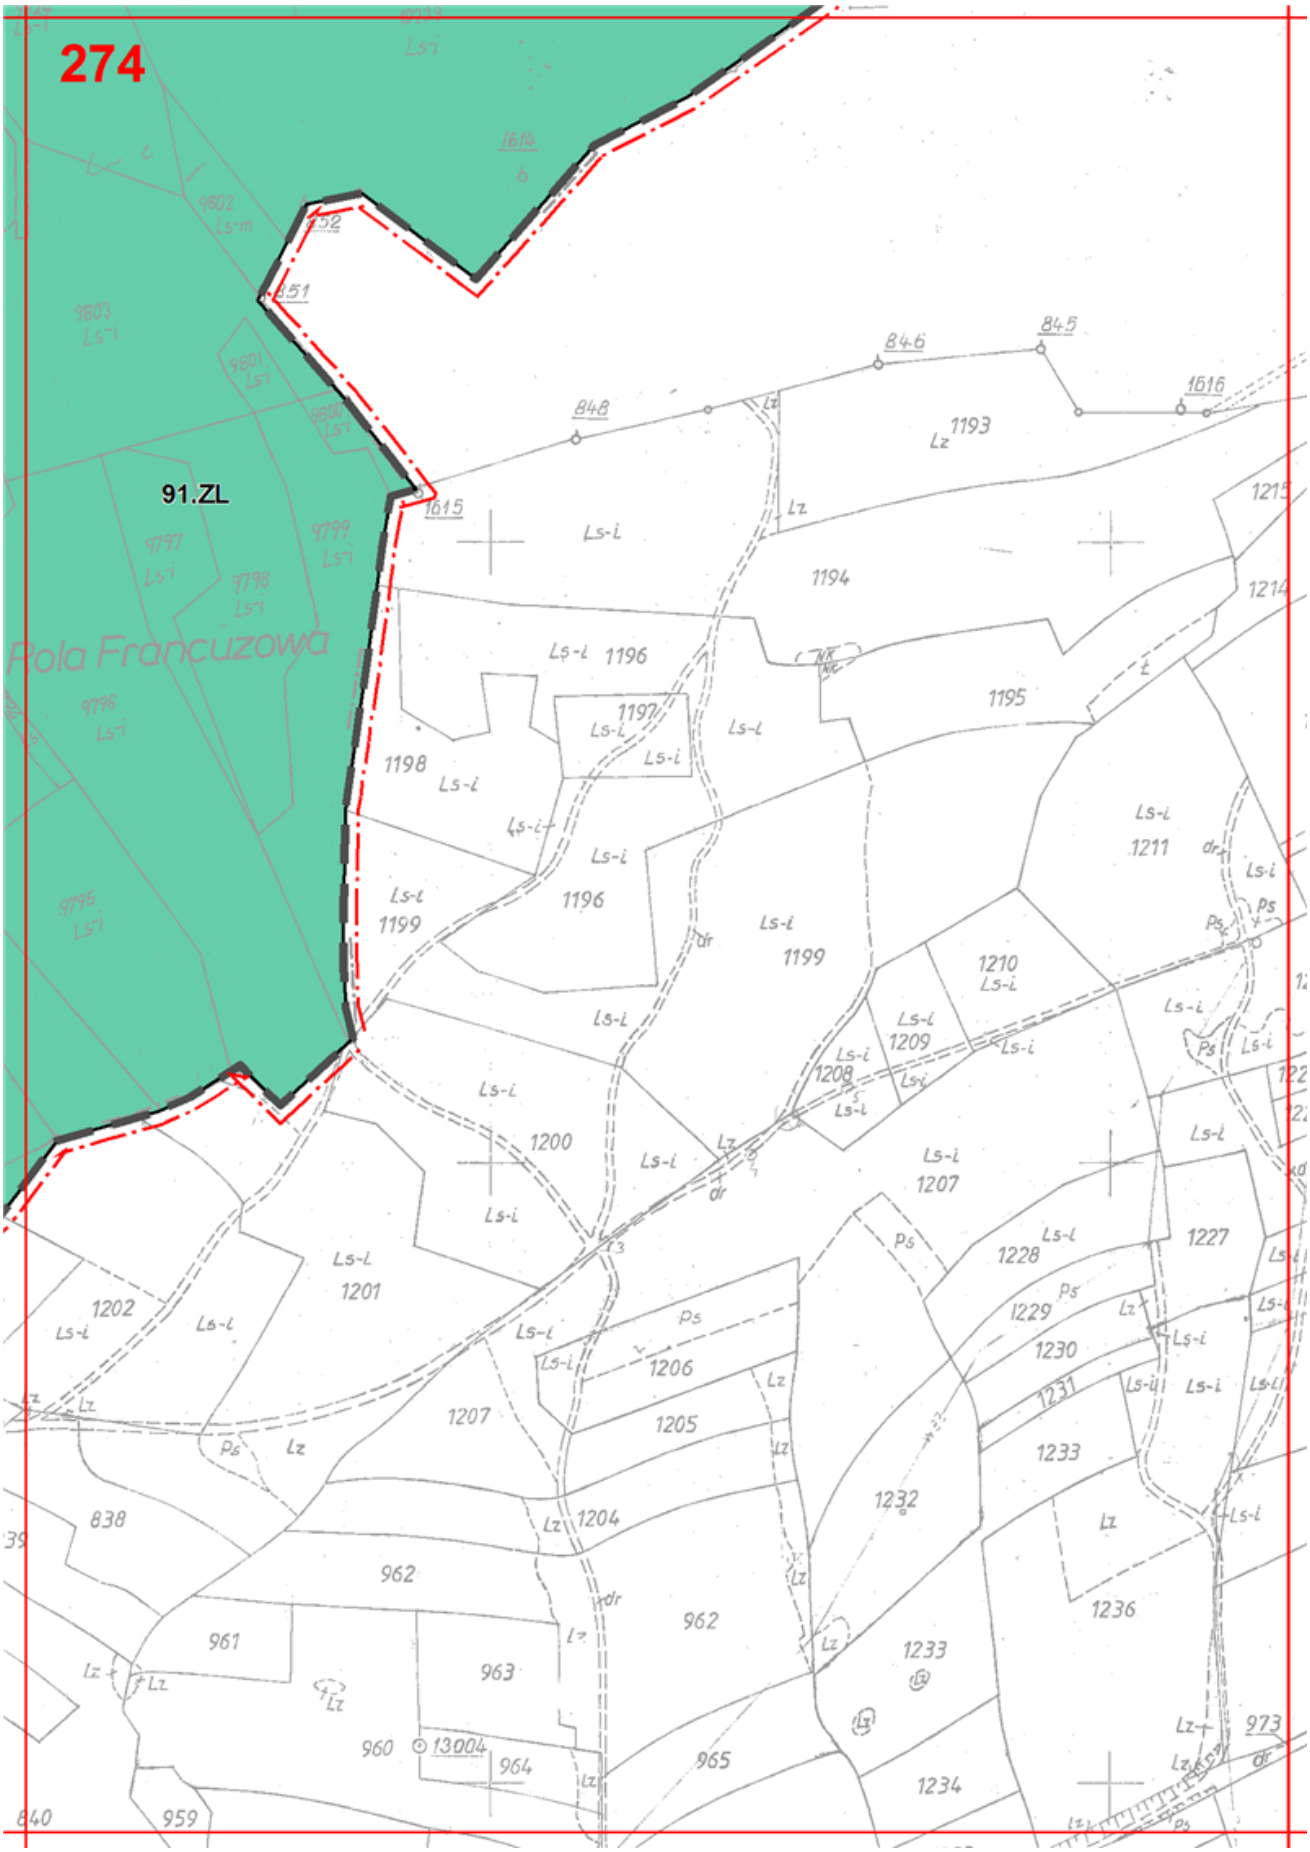

269
6.R
13.R/ZL
12.R/ZL
1.R/ZL
110.ZL
312.R/ZL
313.R/ZL
311.R/ZL
18.ZN

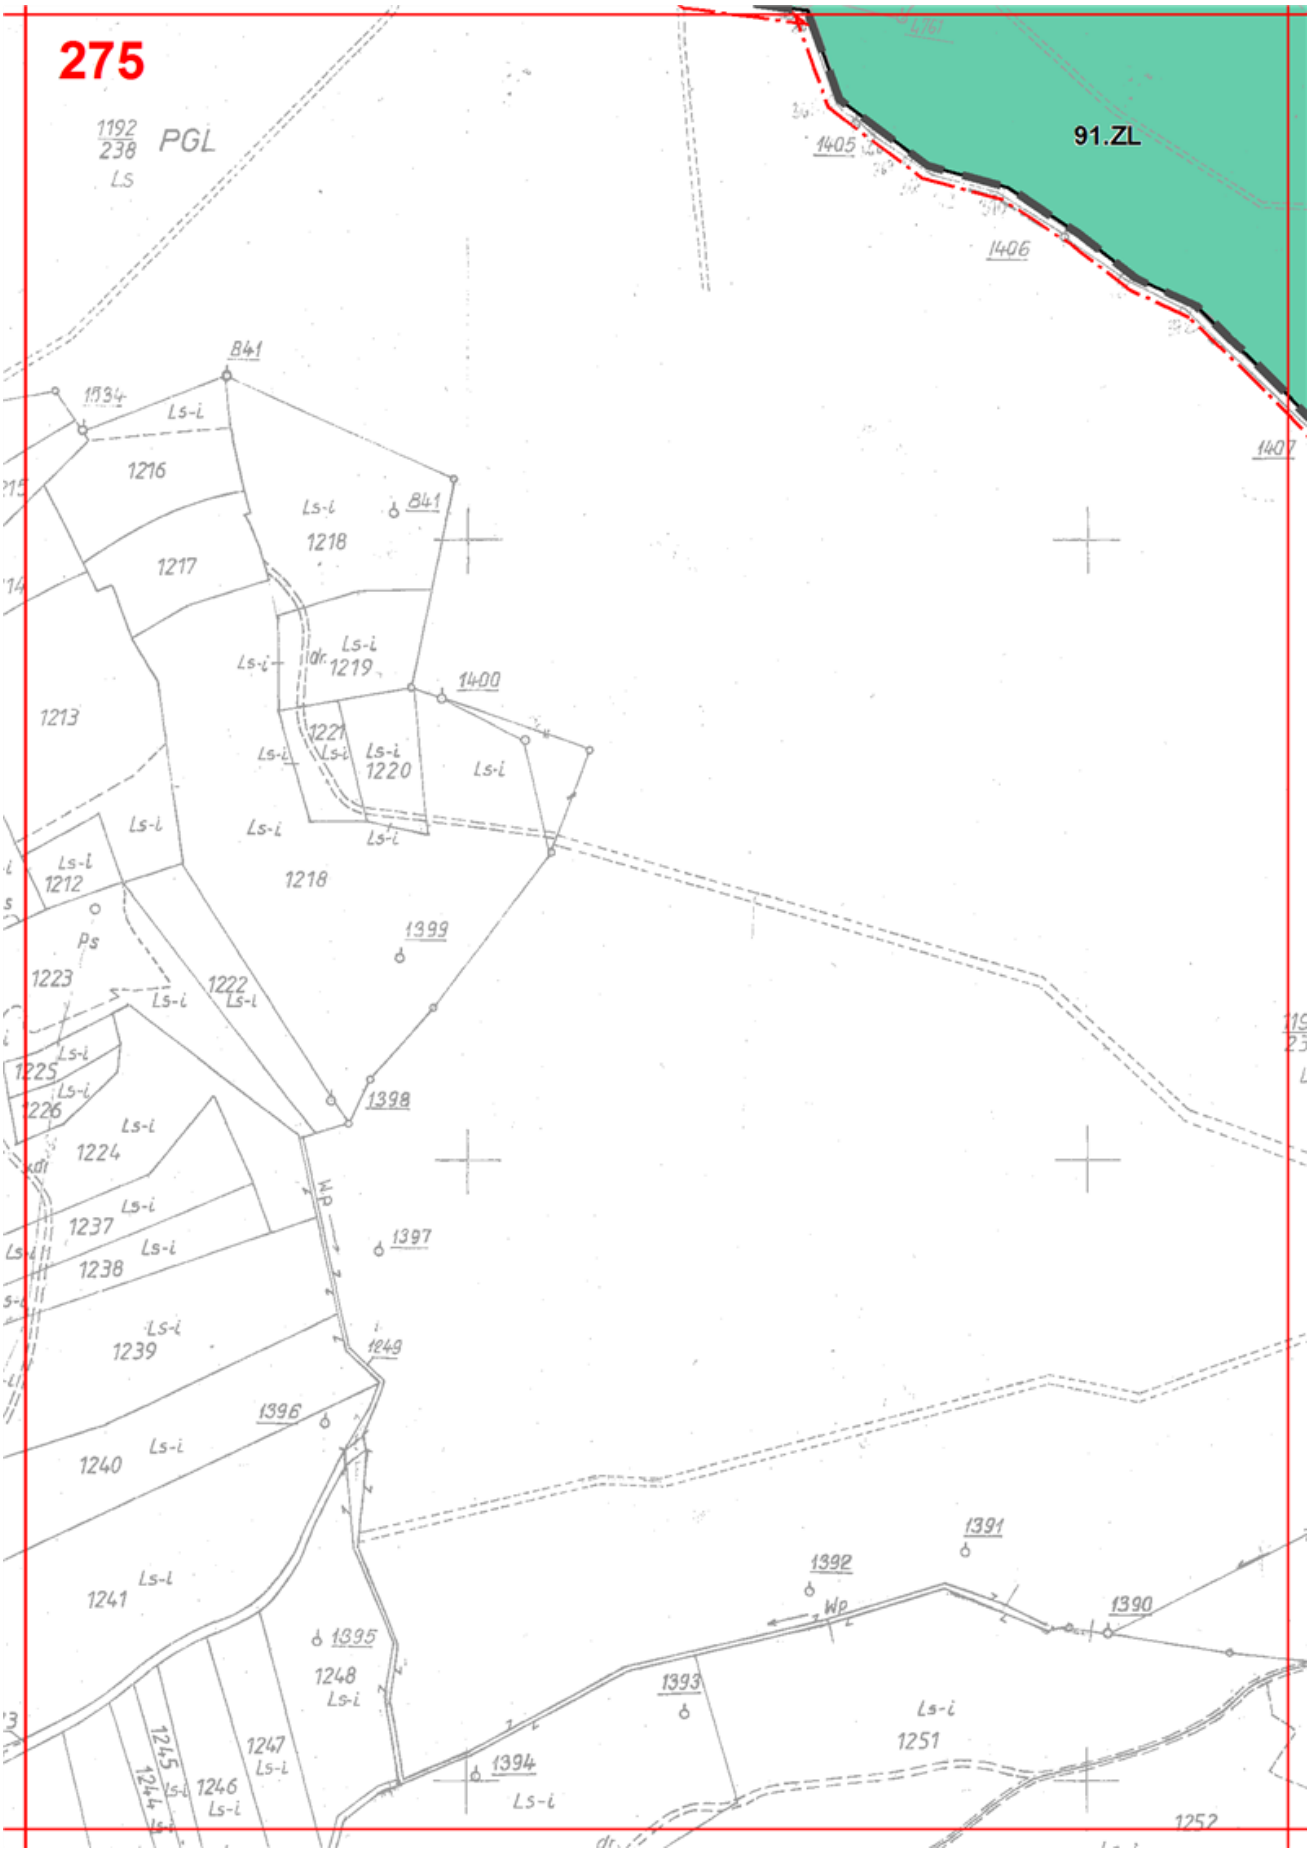

270
62.MN/RM
314.R/ZL
27.KDX
61.MN/RM
110.ZL
7.R
18.ZN
Pola Horwacikowa
161.ZL
155.R/ZL
2.ZL
15.R/ZL
110.ZL
110.ZL

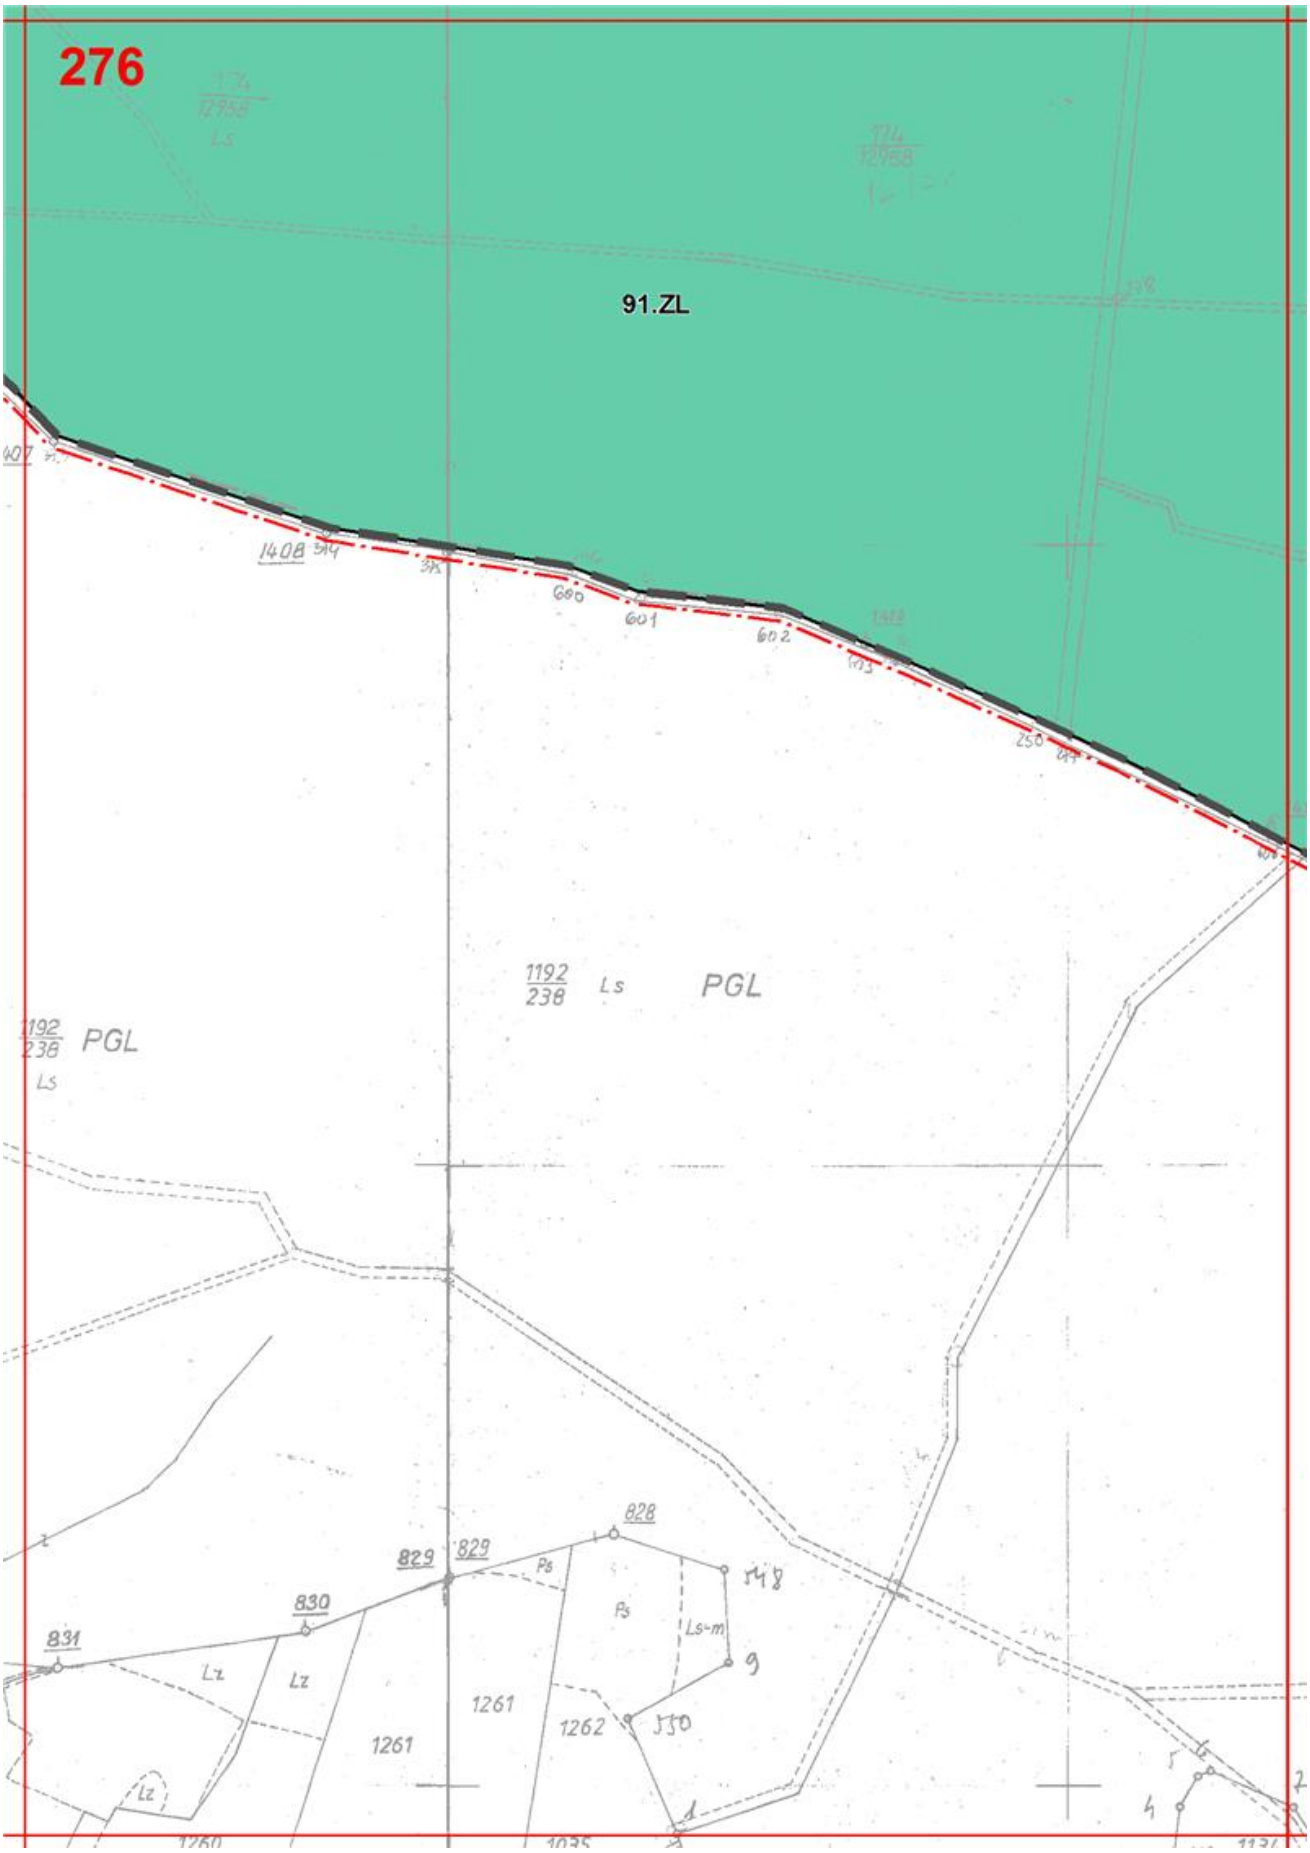

271
7.R
15.R/ZL
309.R/ZL
110.ZL
48.ZN
1.ZL
310.R/ZL
50.ZN
308.R/ZL
4.ZL
42.KDX
63.MN/RM
51.ZN
282.R/ZL
51.ZN
64.MN/RM
51.ZN
307.R/ZL
65.MN/R
66.MN/

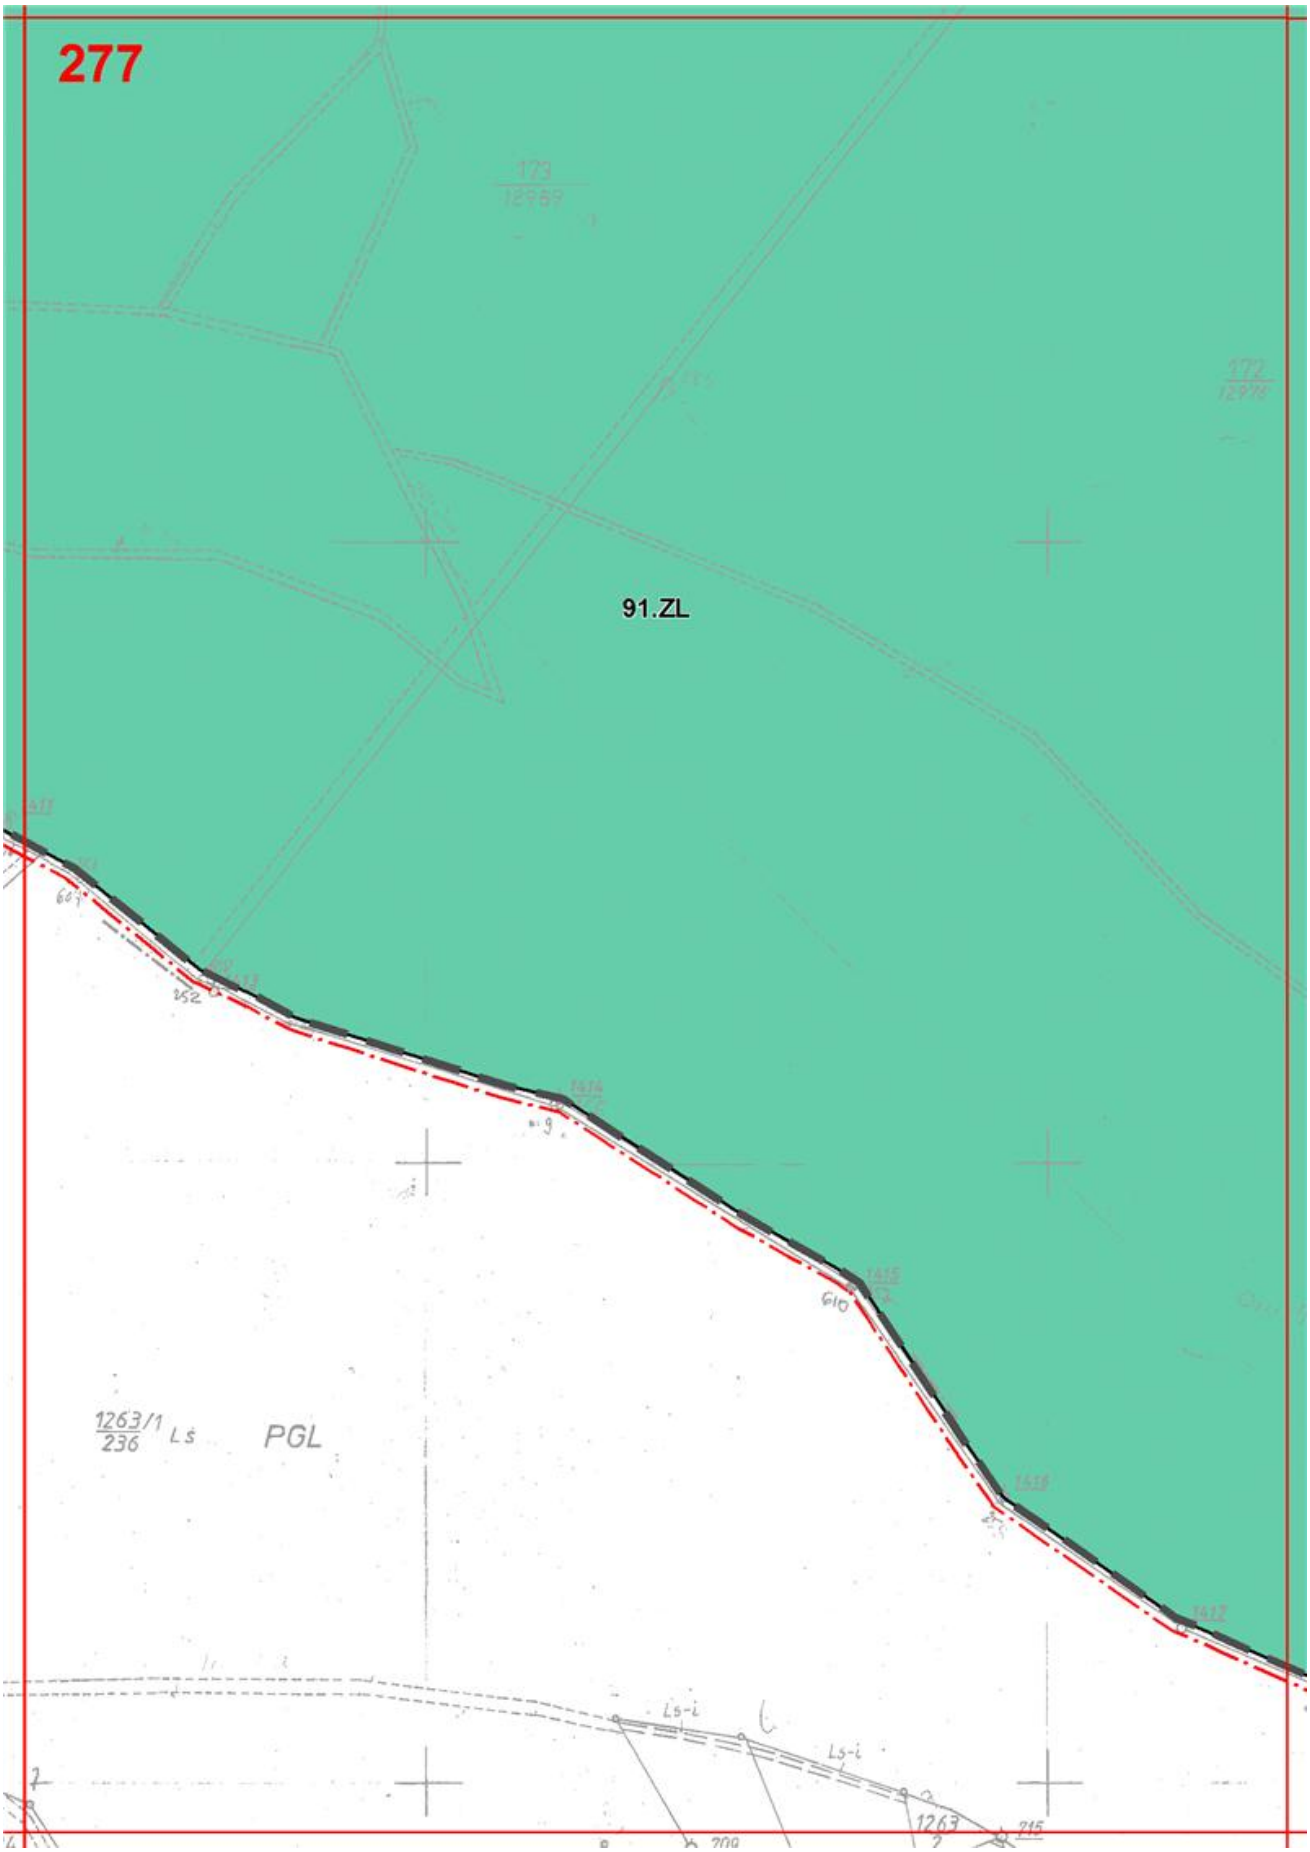

272
110.ZL
48.ZN
2.KDD
210.ZL
5.MN
20.R/Z
49.ZN
1.ZL
91.ZL
Rola Ziajowa
50.ZN
17.R/ZL
6.MN
642.ZN
7.MN
91.ZL
42.KDX
66.MN/RM
65.MN/RM
51.ZN
209.ZL
52.ZN

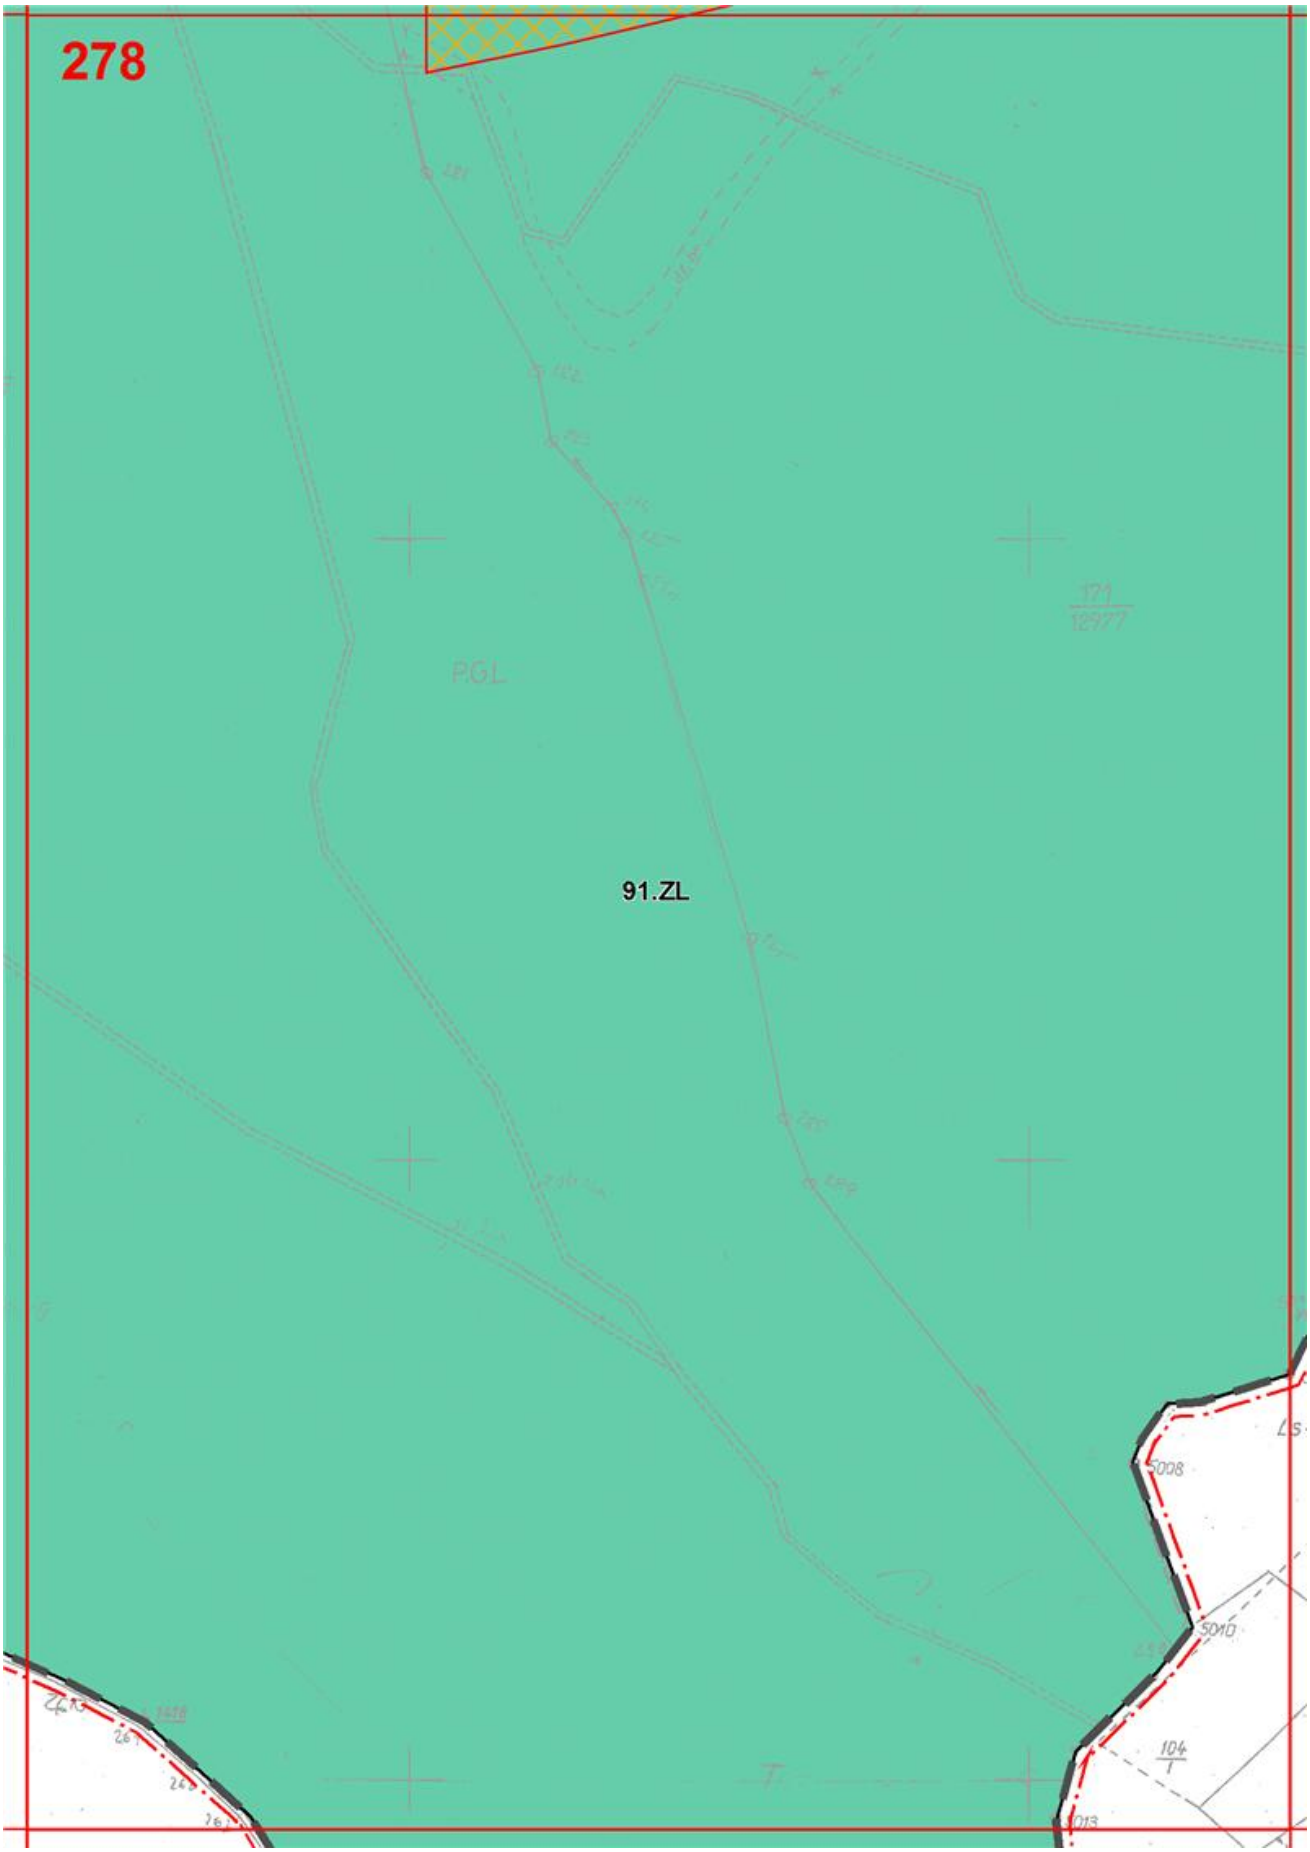

273
20.R/ZL
18.R/ZL
91.ZL
Rola Bochniowa
17.R/ZL
16.R/ZL
9738
9739
9740
1203
Ls-l
Lz
839
840
841
842
843
846
847

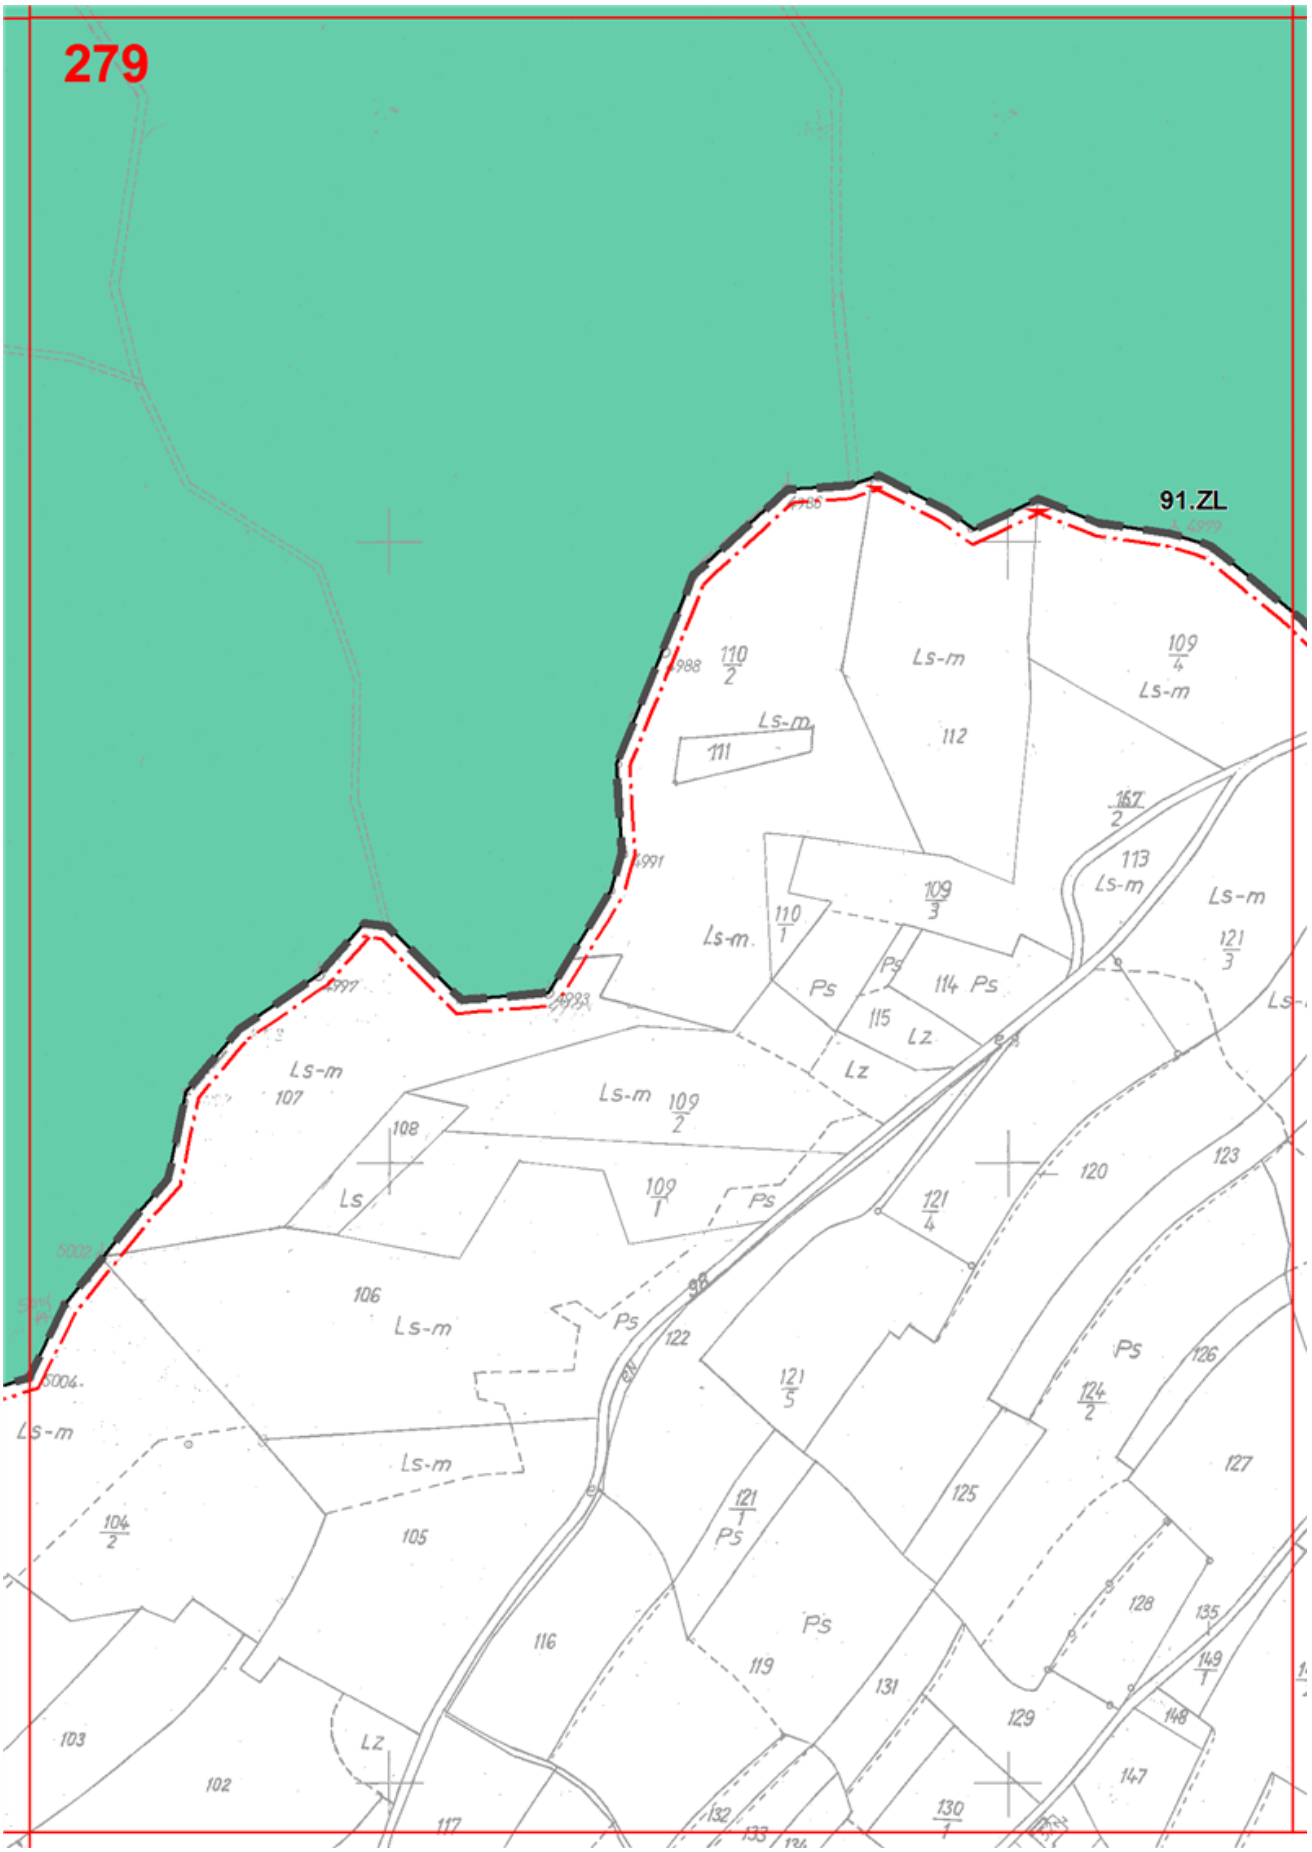

274
91.ZL
Pola Francuzowa
1193
1194
1195
1196
1197
1198
1199
1200
1201
1202
1204
1205
1206
1207
1208
1209
1210
1211
1227
1228
1229
1230
1231
1232
1233
1234
1236
962
963
964
965
961
960
959
838
840
973
845
846
848
1615
1616
13004

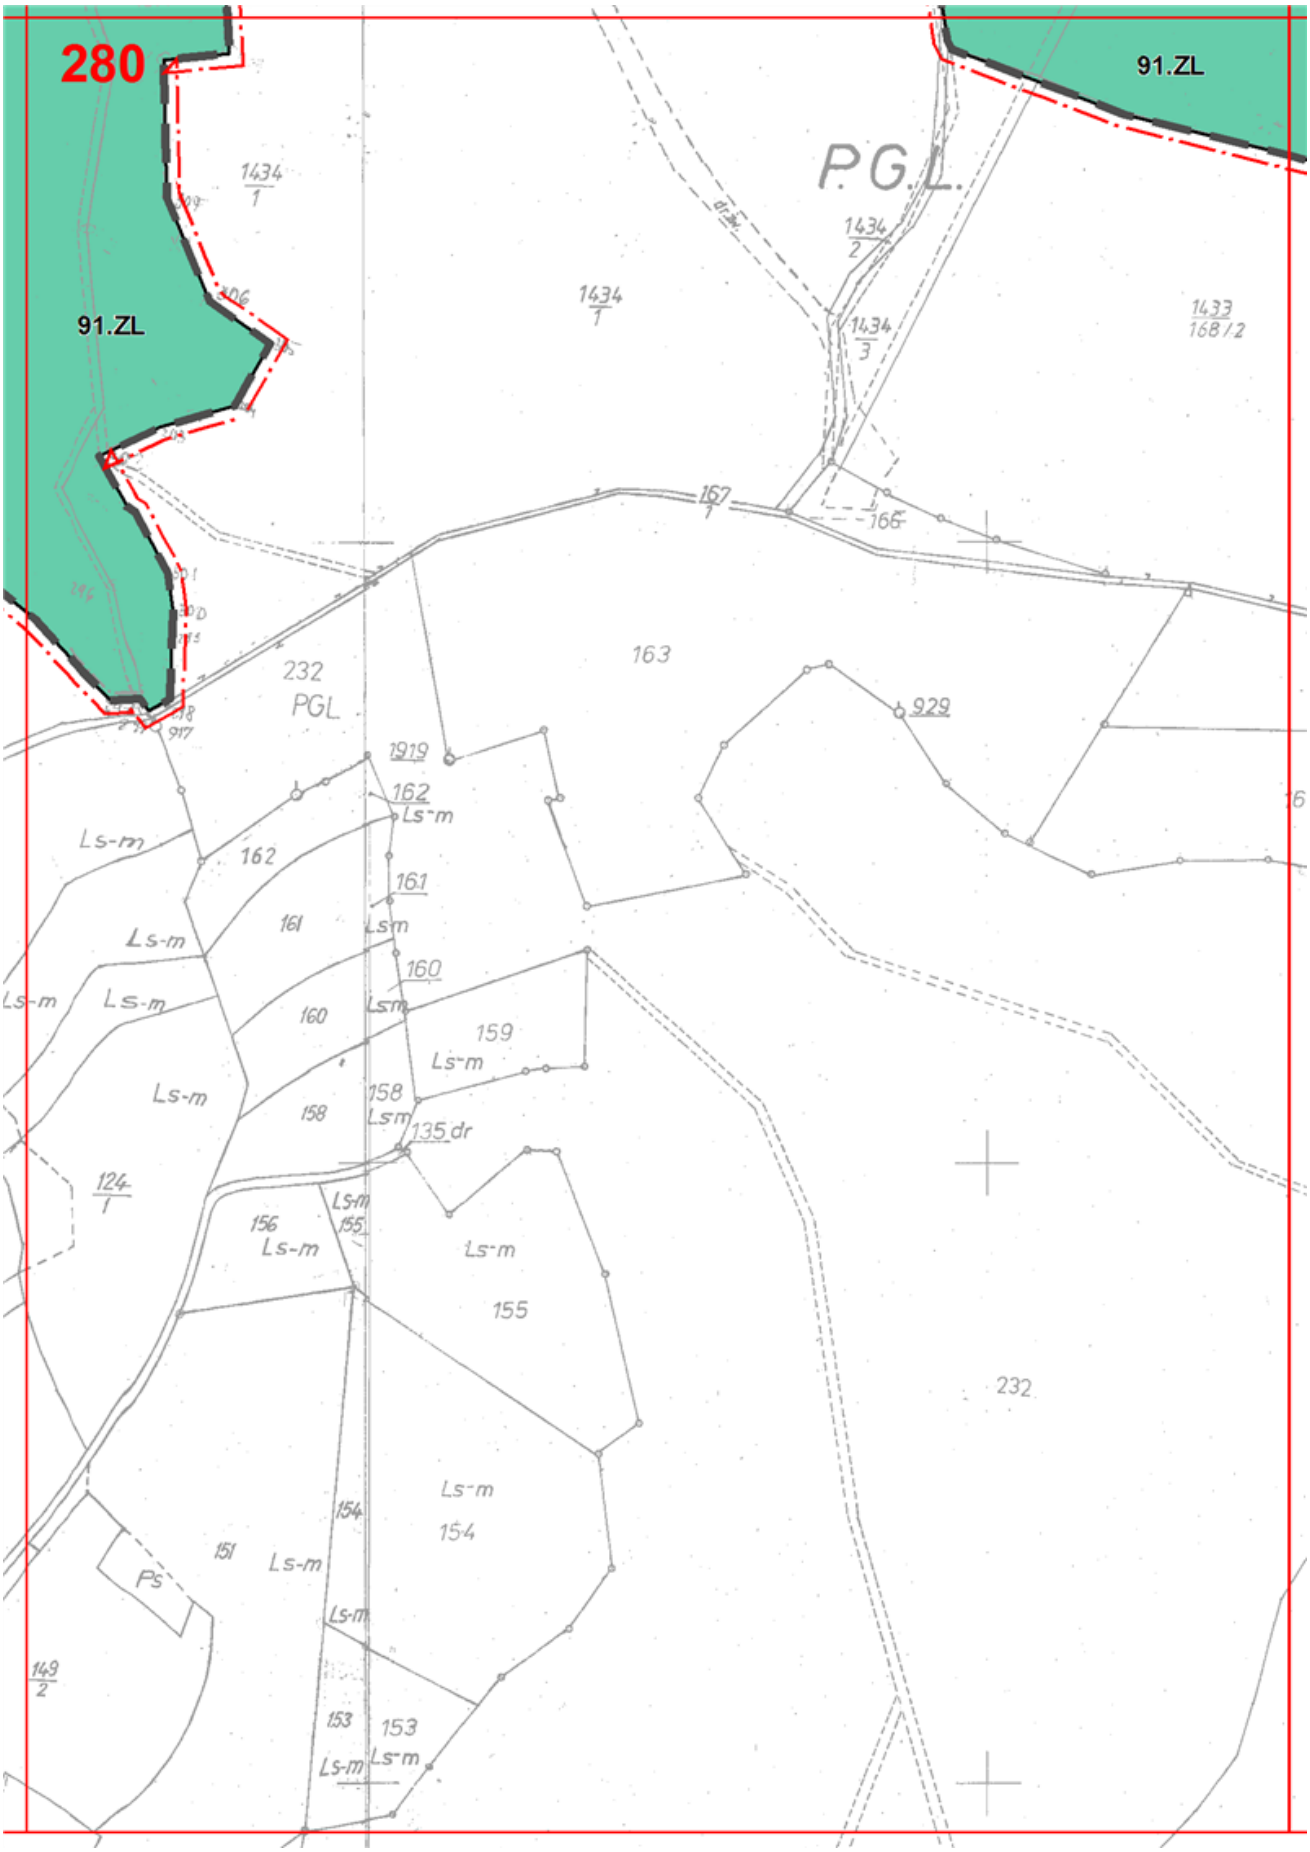

275
1192
238
PGL
Ls
91.ZL
1405
1406
1407
841
1234
Ls-i
1216
1218
1217
1219
dr.
1400
1213
1221
1220
1212
Ps
1223
1222
1225
1226
1224
1237
1238
1239
1249
1396
1240
1241
1399
1398
1397
Wp
1395
1248
1247
1245
1246
1391
1392
1390
1393
1394
1251
1252

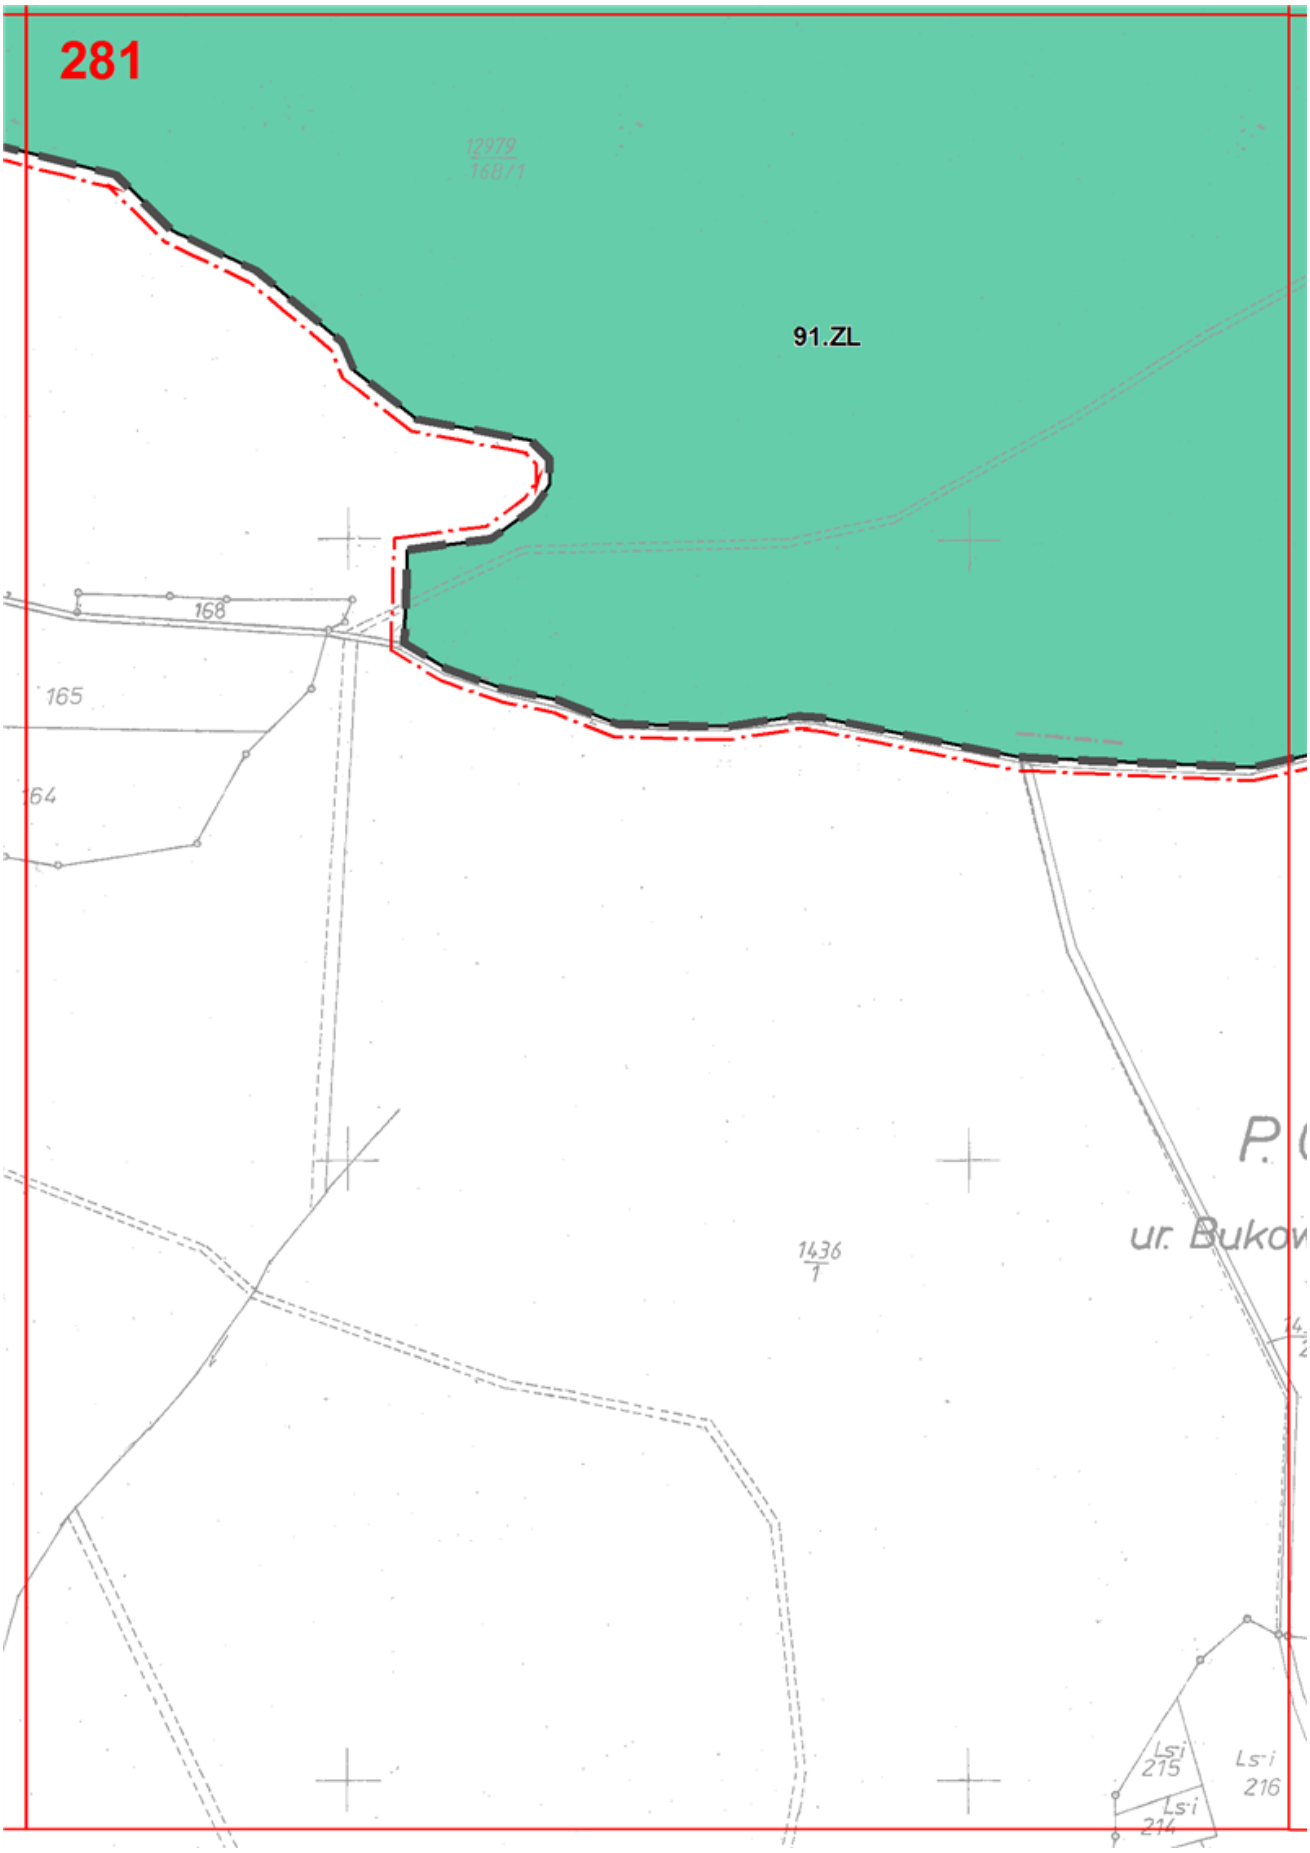

276
91.ZL
1192/238 Ls PGL
1192/238 PGL
Ls
828
829
830
831
Ps
Ls-m
Lz
1261
1262
1408

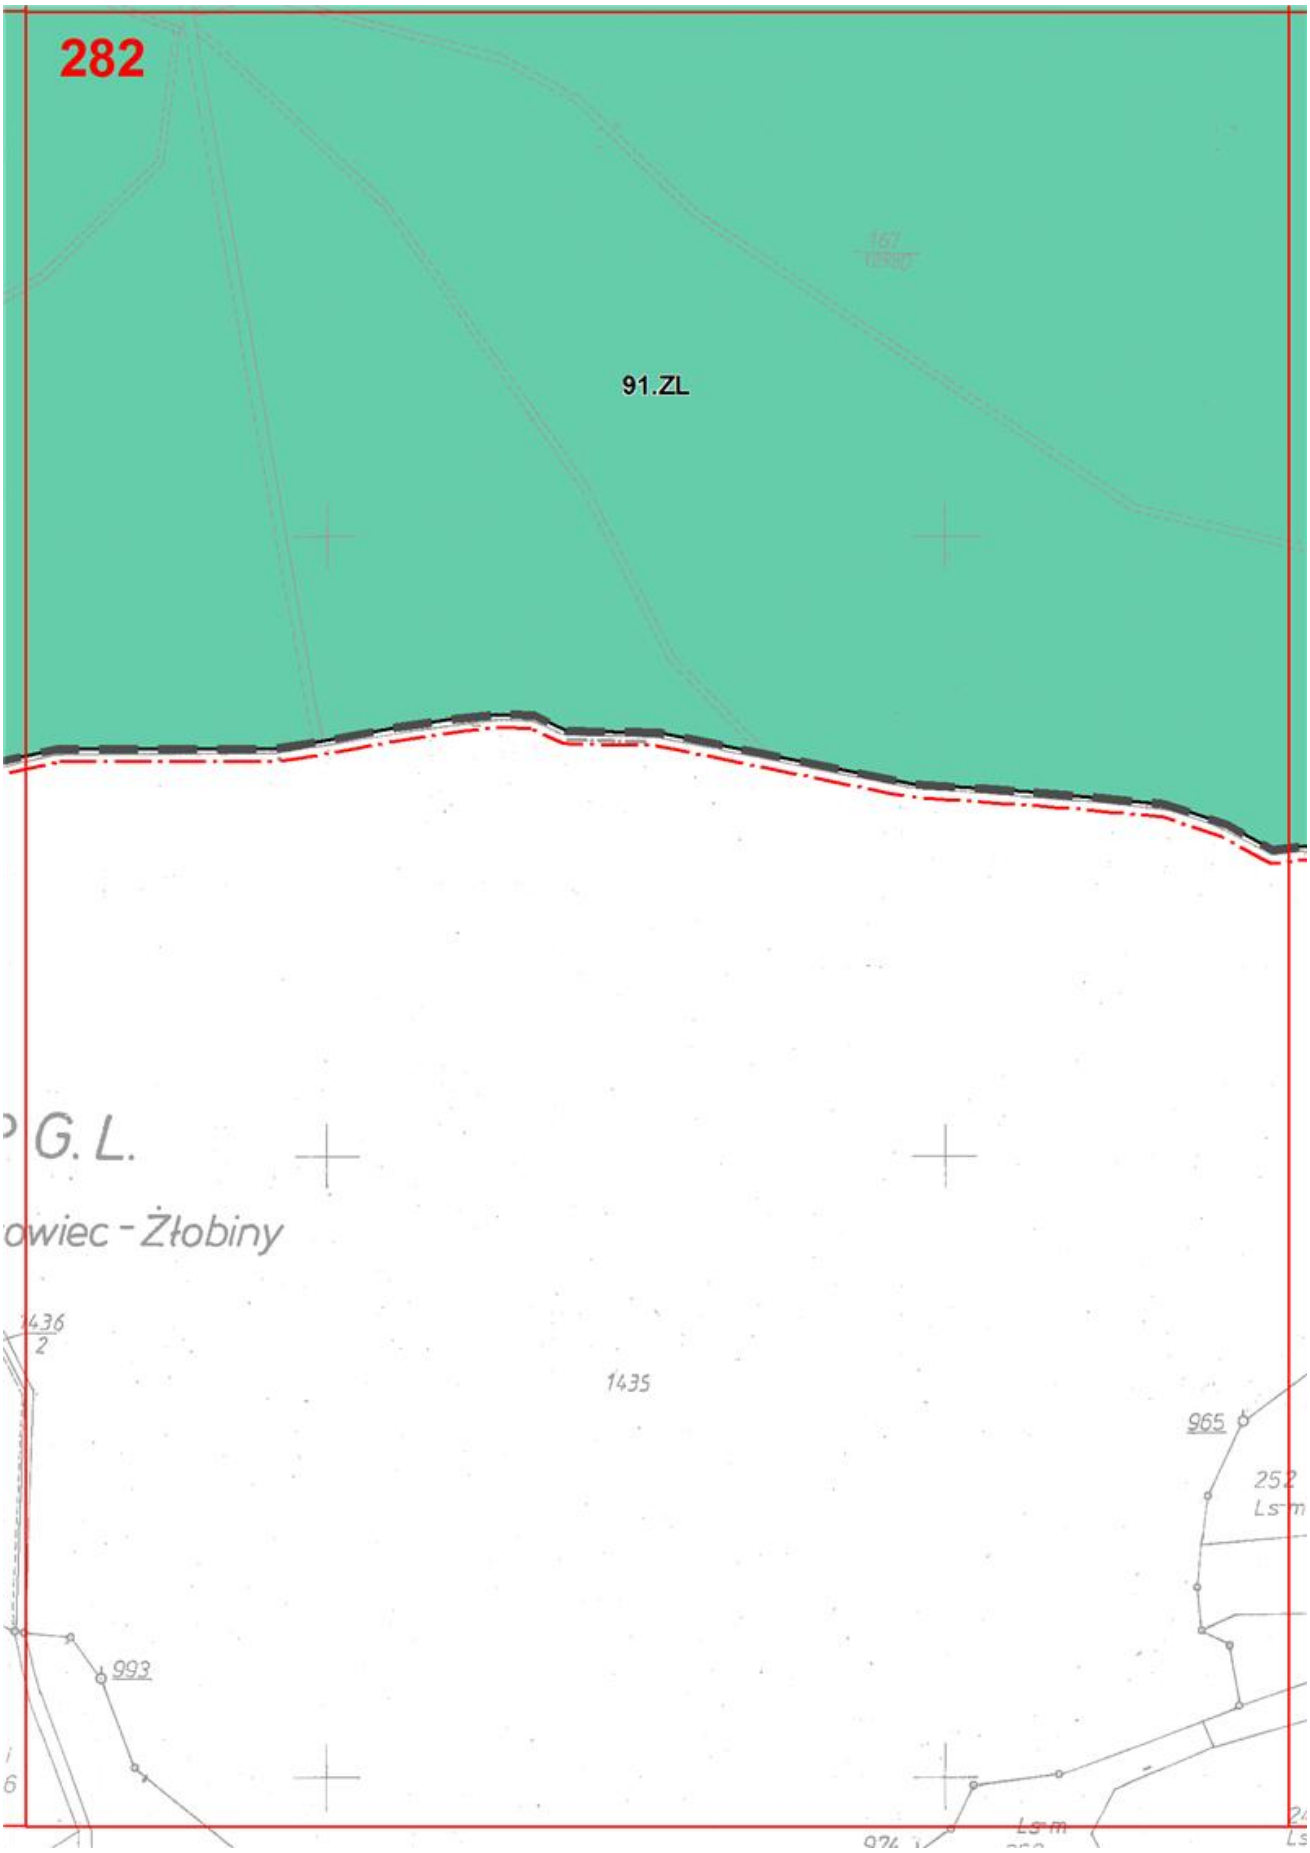

277
91.ZL
1263/1
236
Ls
PGL
Ls-i
Ls-i
1263

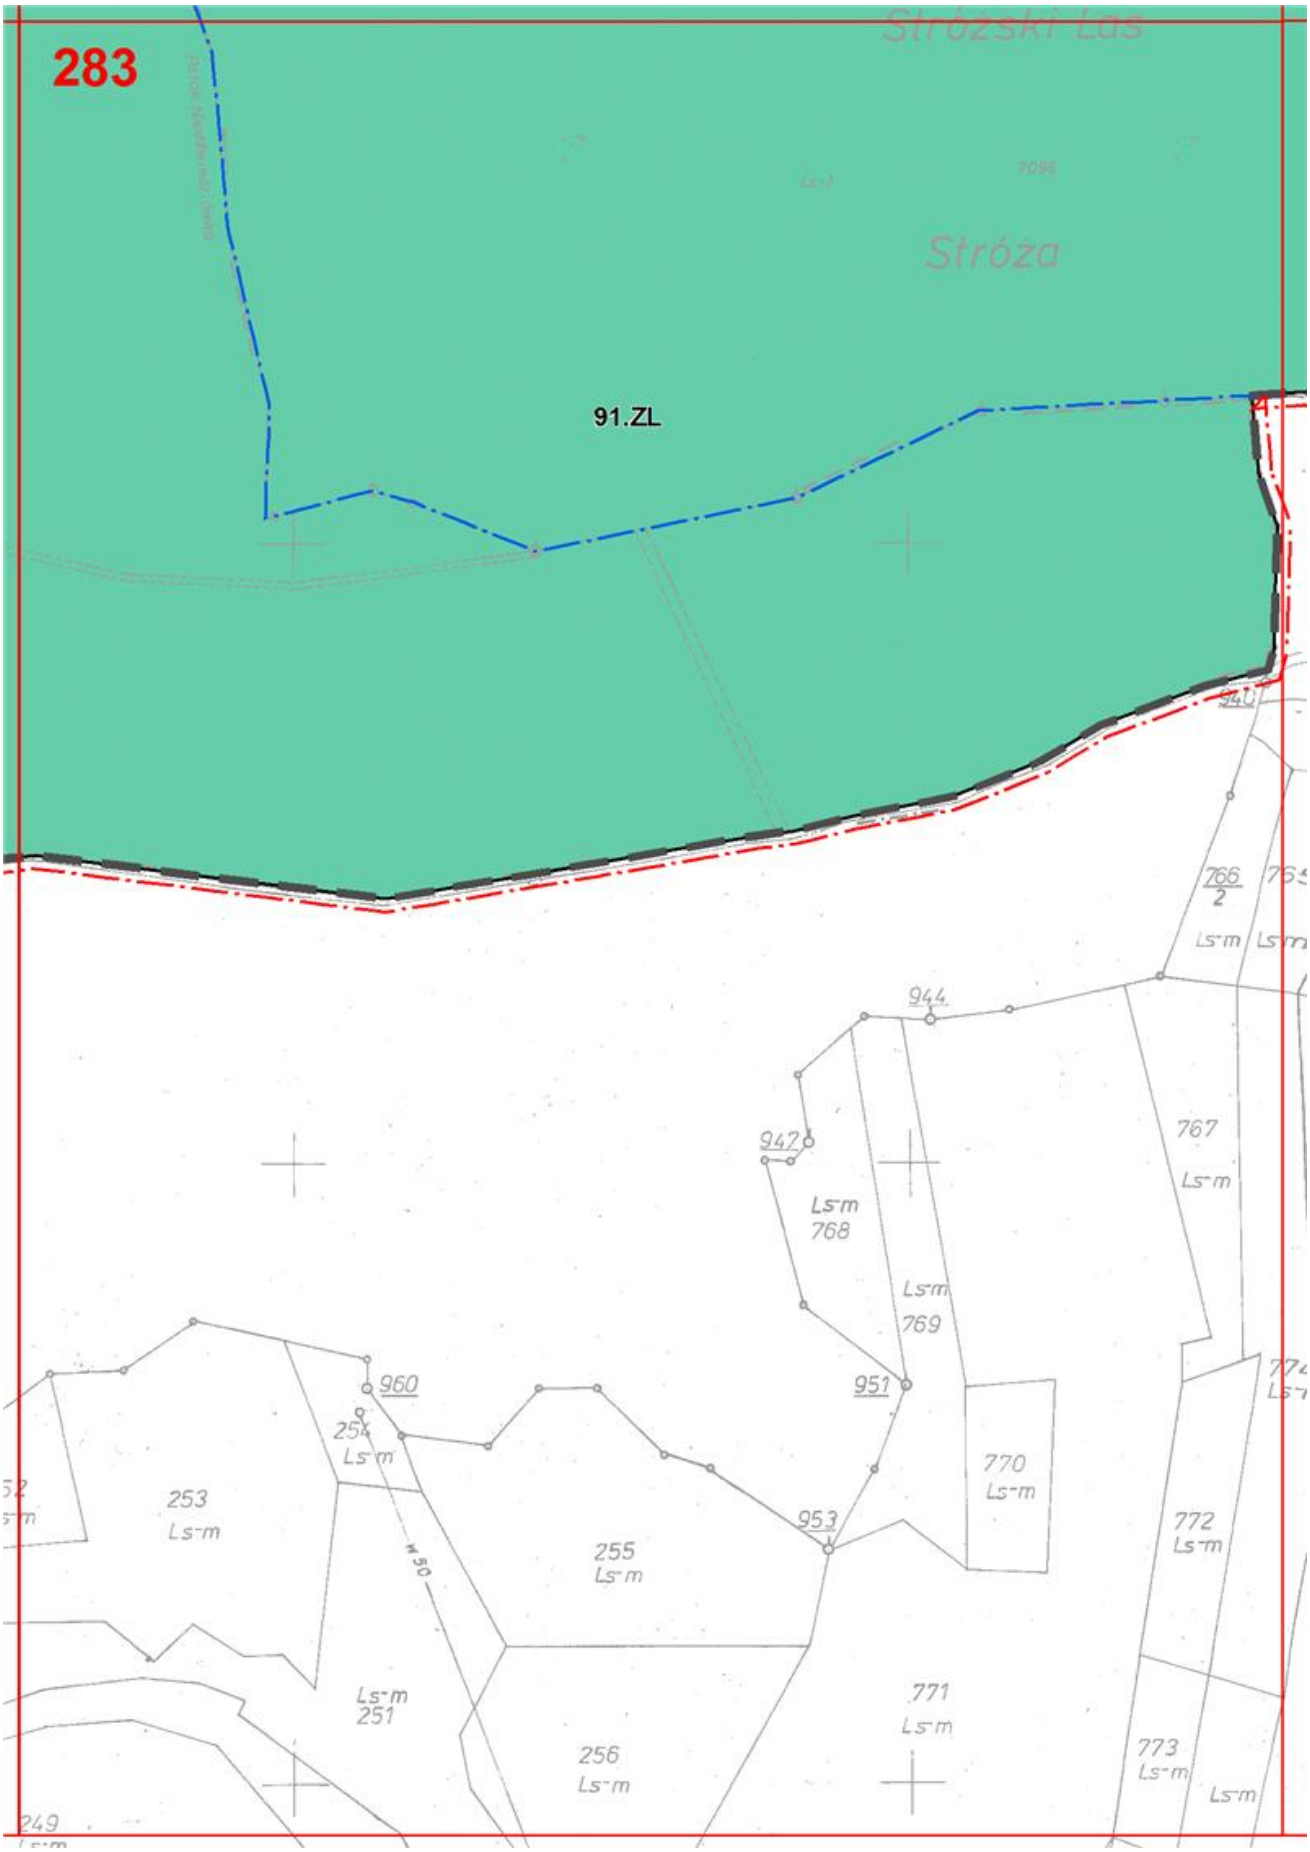

278
PGL
91.ZL
5008
5010
104
1

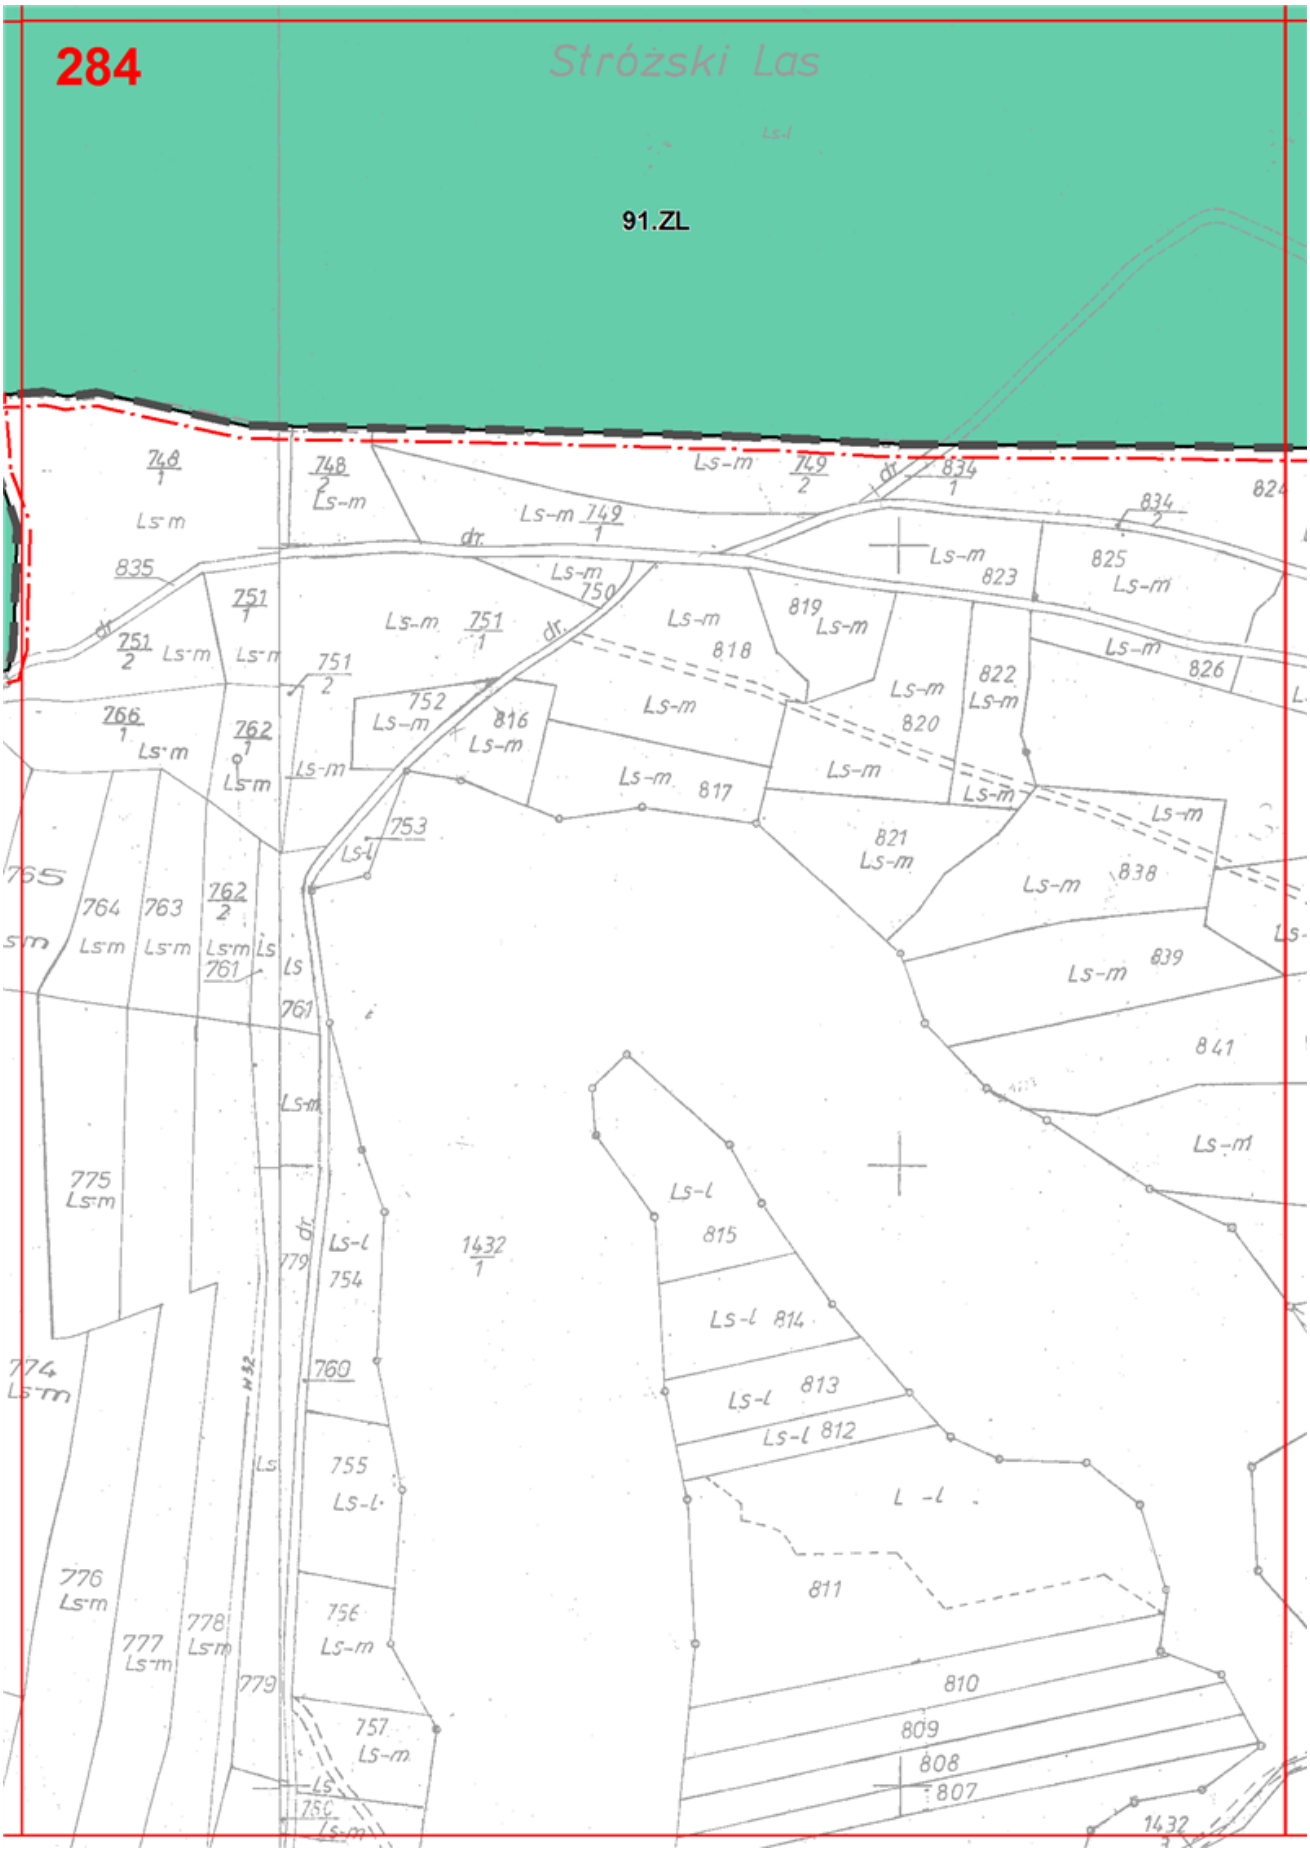

279
91.ZL
110/2
Ls-m
111
112
109/4
Ls-m
167/2
113
Ls-m
Ls-m
109/3
110/1
Ls-m
Ps
Ps
114 Ps
115
Lz
Lz
121/3
Ls-m
107
Ls-m
109/2
108
Ls
109/1
Ps
120
123
121/4
106
Ls-m
Ps
122
121/5
Ps
126
124/2
Ls-m
Ls-m
127
104/2
105
125
121/1
Ps
Ps
128
135
116
119
131
149/1
129
148
103
Lz
102
147
117
130/1
132
133

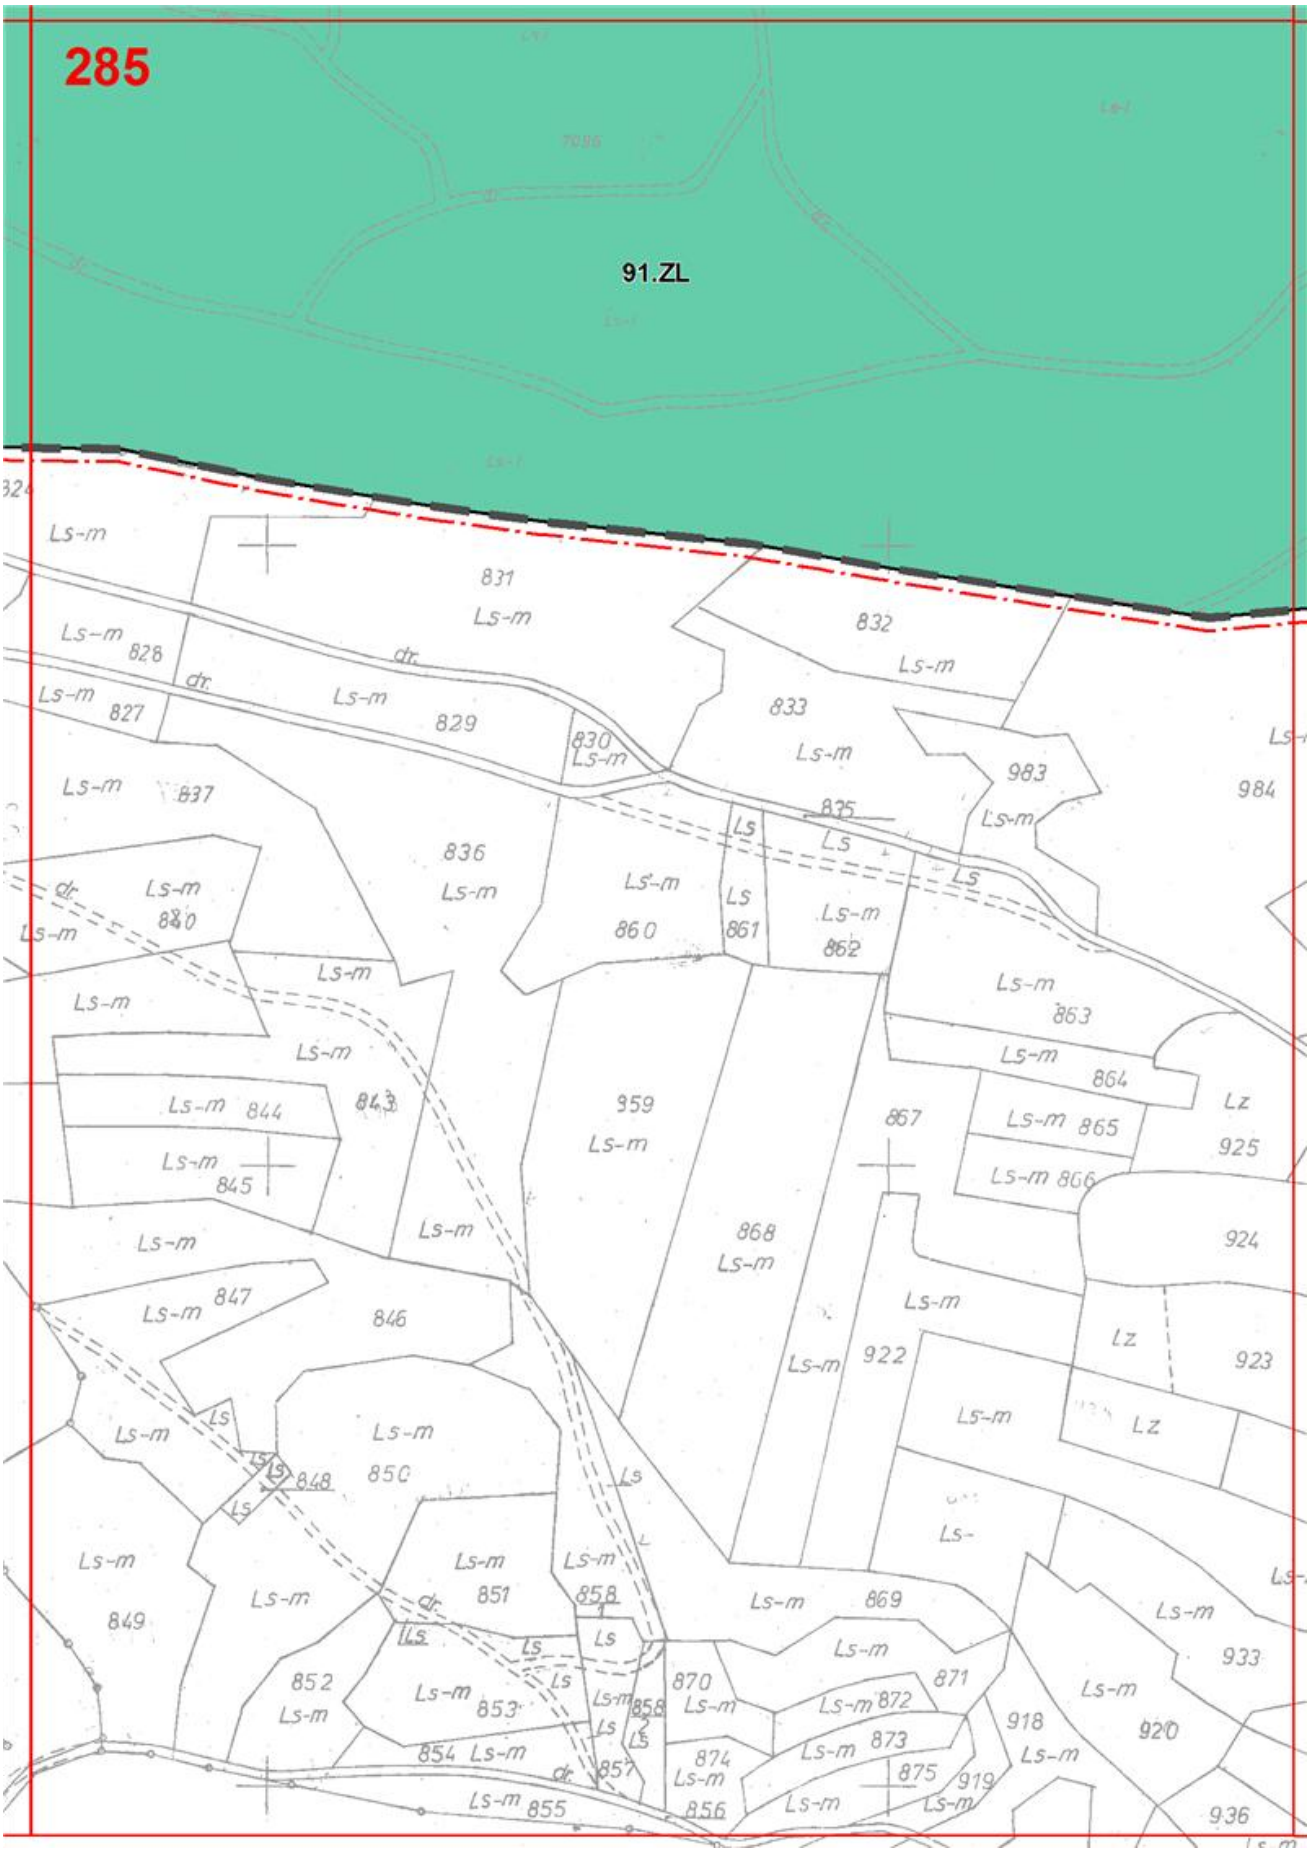

280
91.ZL
91.ZL
P.G.L.
1434/1
1434/2
1434/3
1433/168/2
167/1
166
163
232
PGL
929
1919
162
Ls-m
161
160
159
158
135 dr
124/1
156
155
154
153
151
149/2
Ps

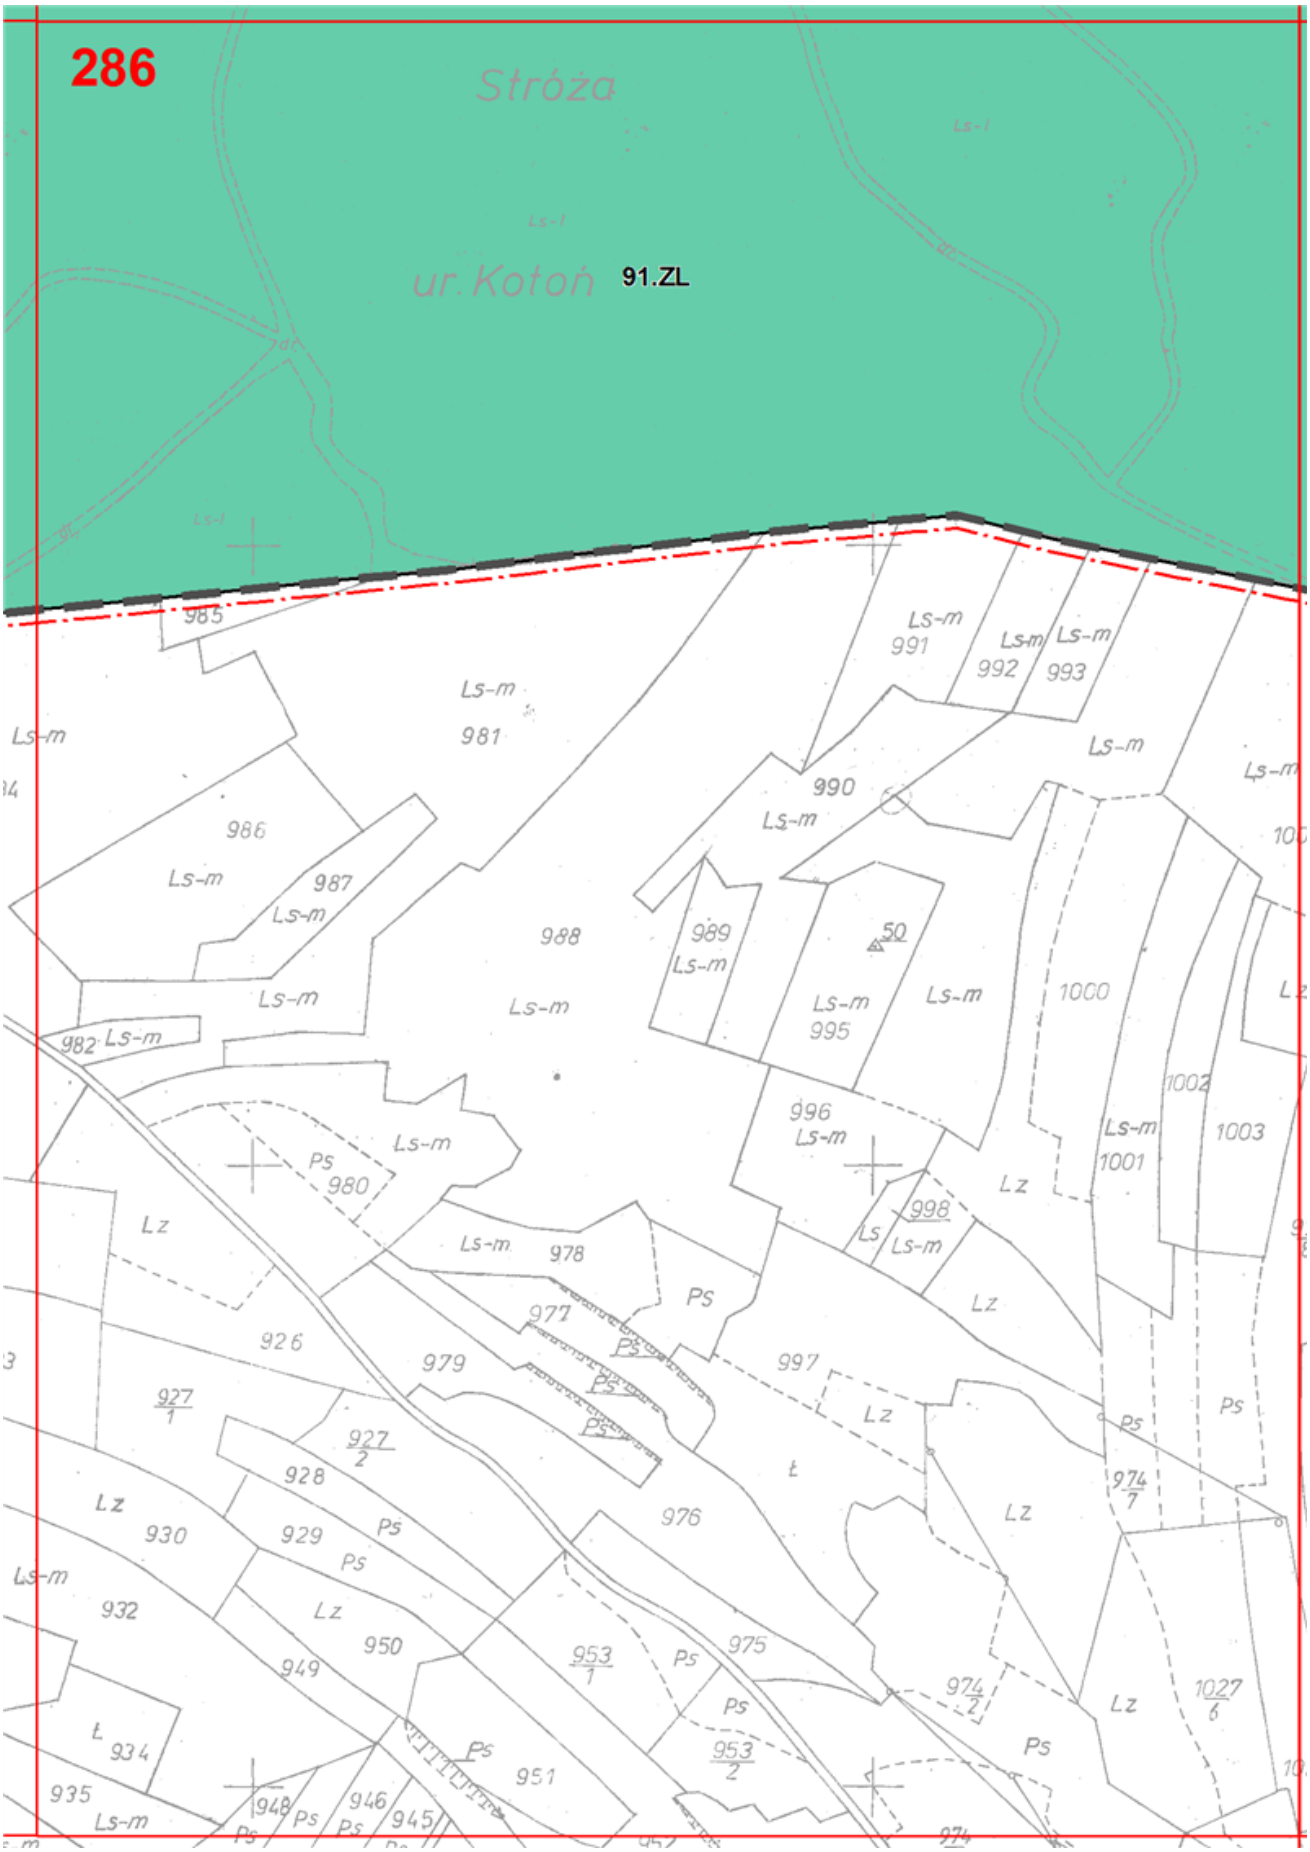

281
12979
16871
91.ZL
168
165
164
1436
1
ur. Bukow
Ls-i
215
Ls-i
214
Ls-i
216

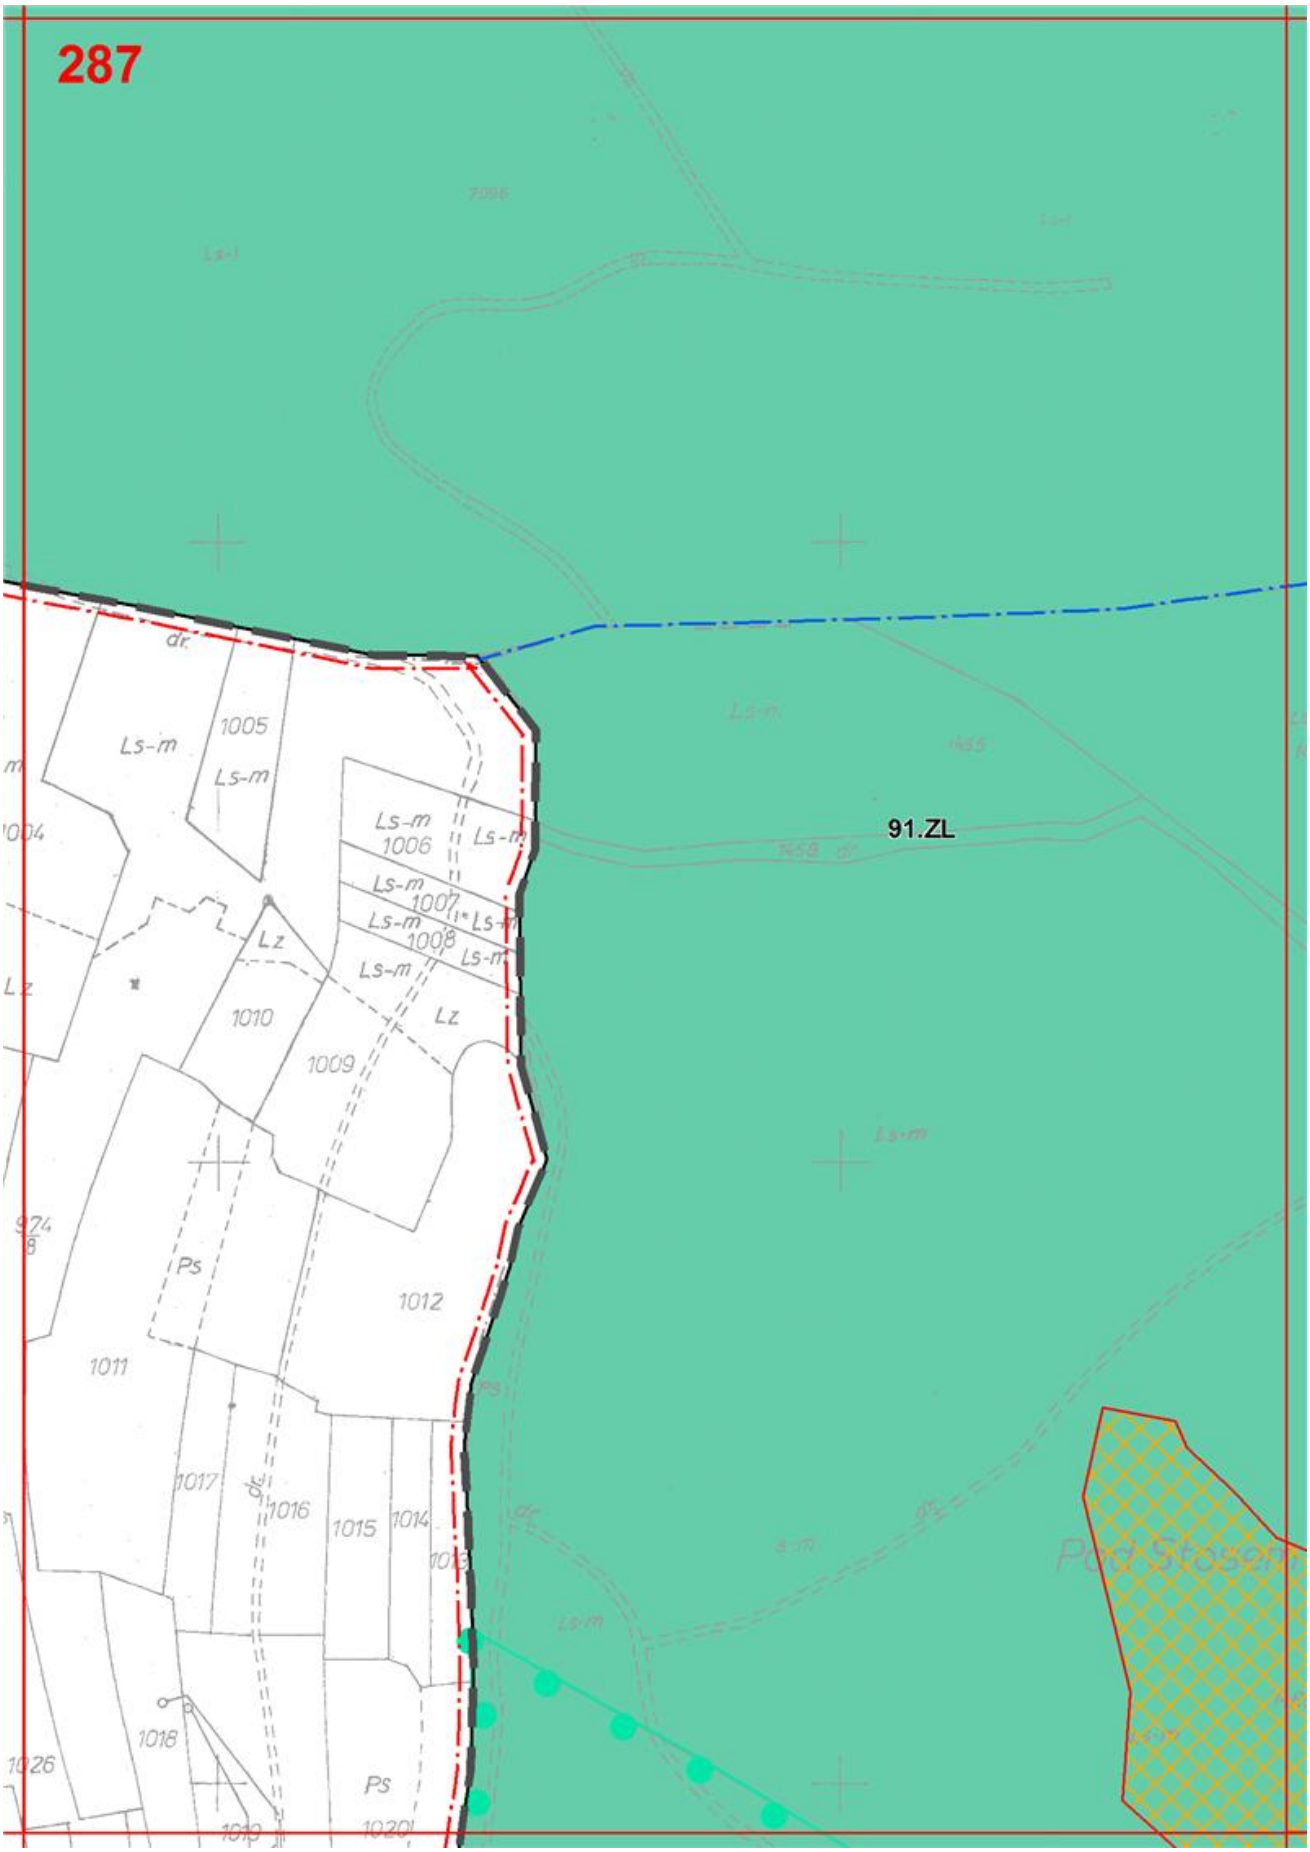

282
91.ZL
G. L.
owiec - Żłobiny
1436
2
1435
965
252
Ls m
993
Ls m

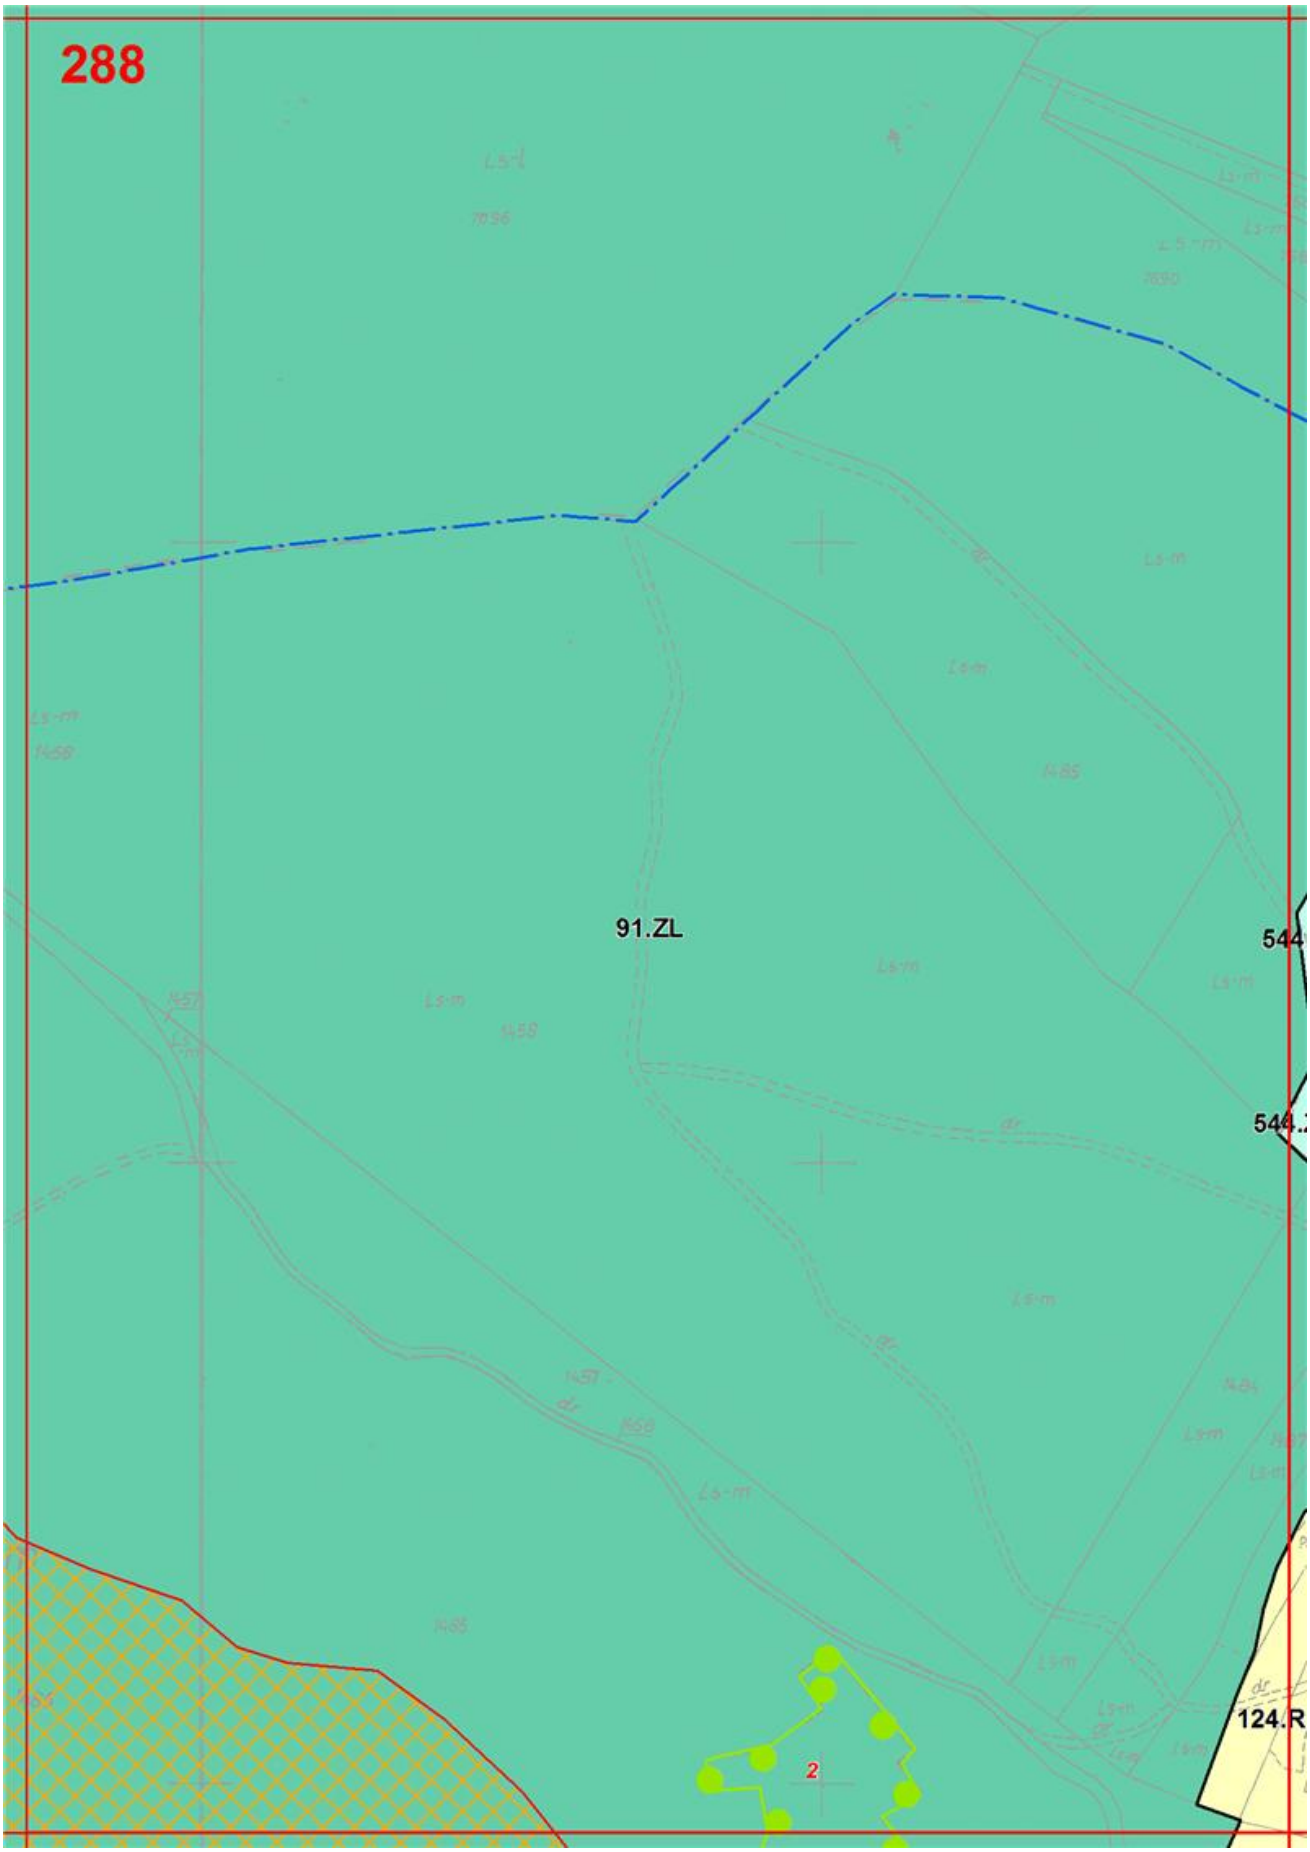

283
Stróżski Las
Stróża
91.ZL
940
766/2
944
947
767
Ls-m
768
769
960
951
254
253
255
953
770
772
771
256
251
773
249

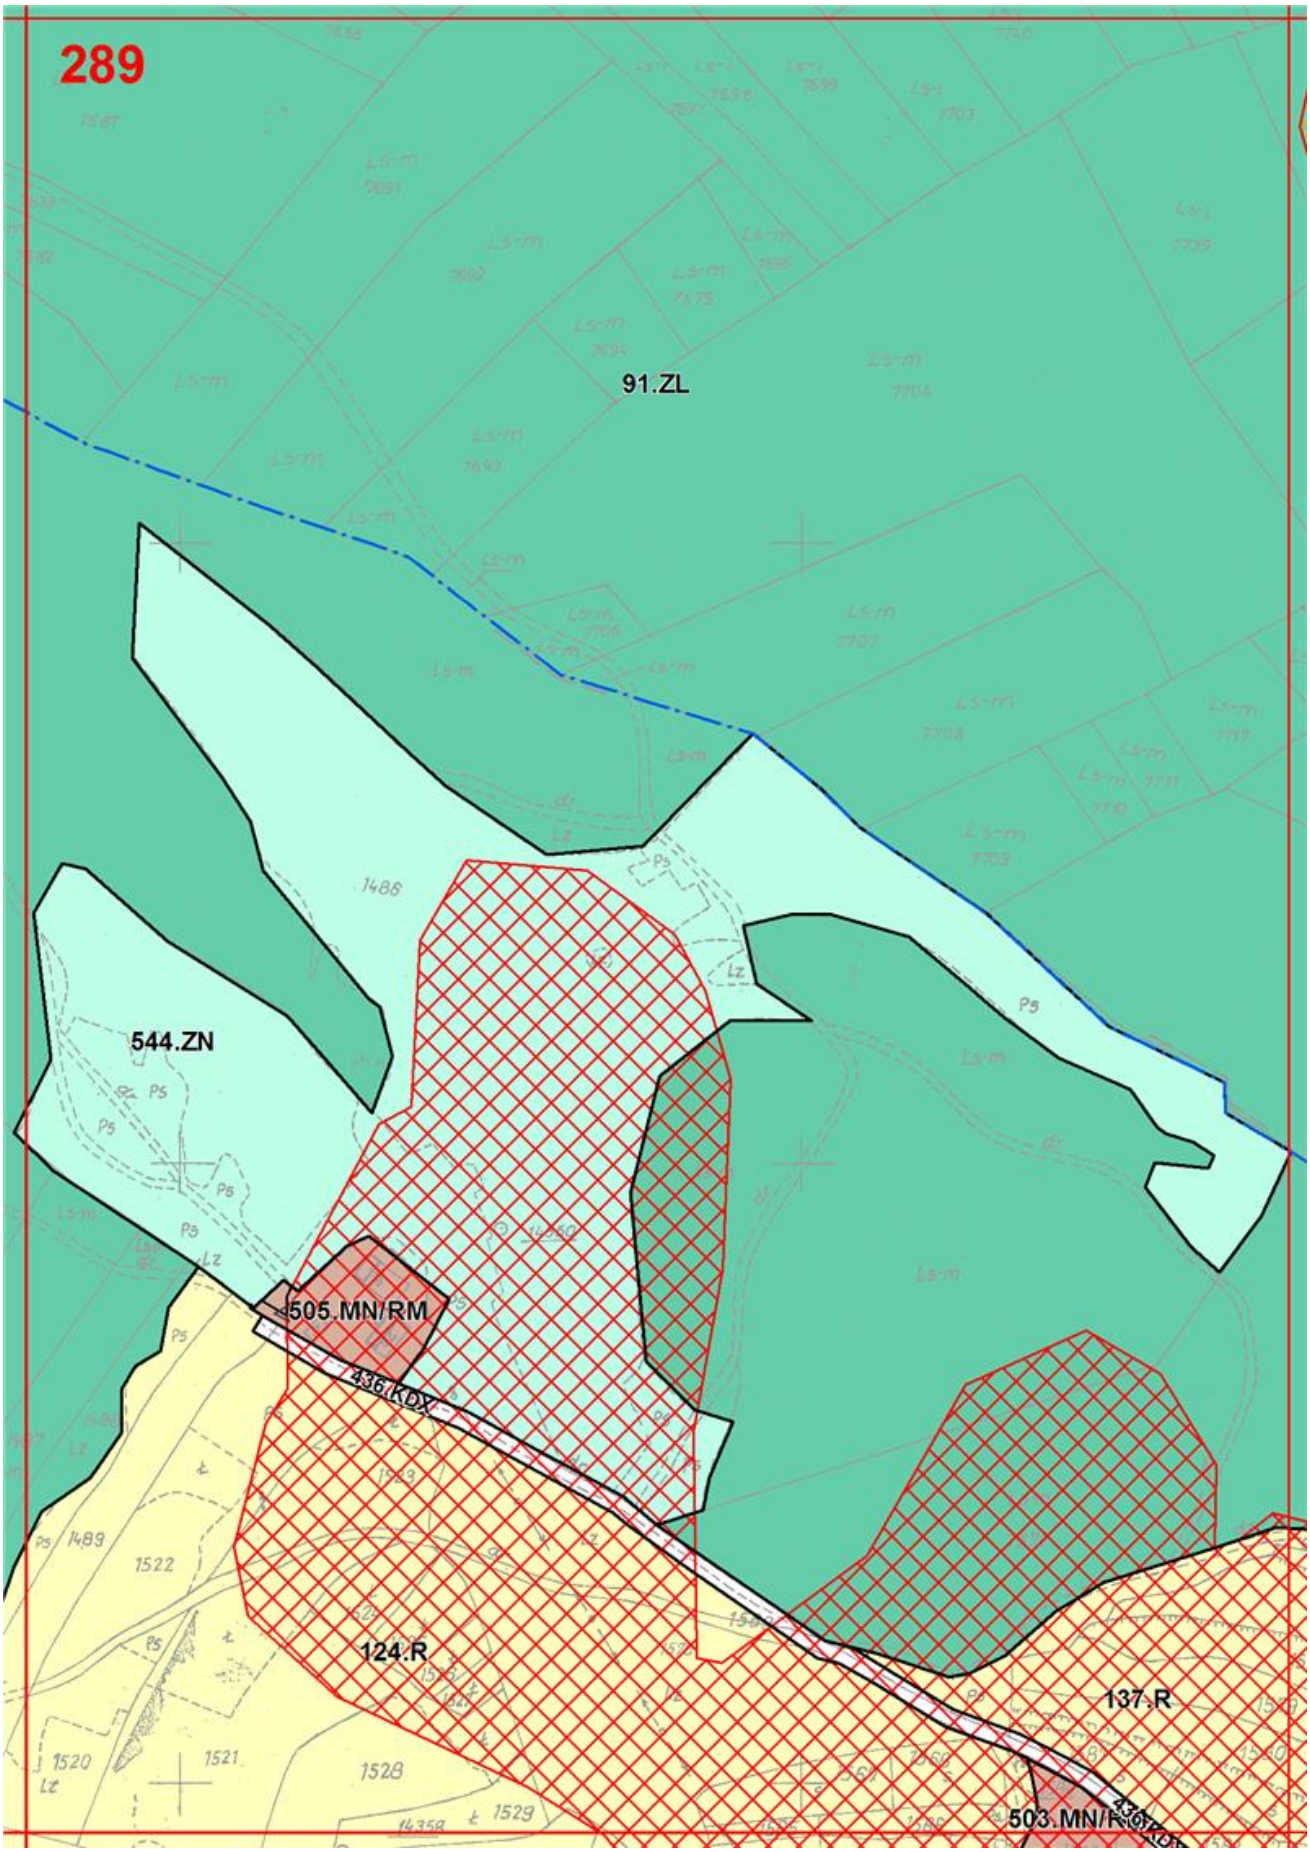

284
Stróżski Las
91.ZL
Ls-m
Ls-l
dr.
748
749
750
751
752
753
754
755
756
757
760
761
762
763
764
765
766
774
775
776
777
778
779
1432
811
812
813
814
815
816
817
818
819
820
821
822
823
825
826
834
835
838
839
841
807
808
809
810

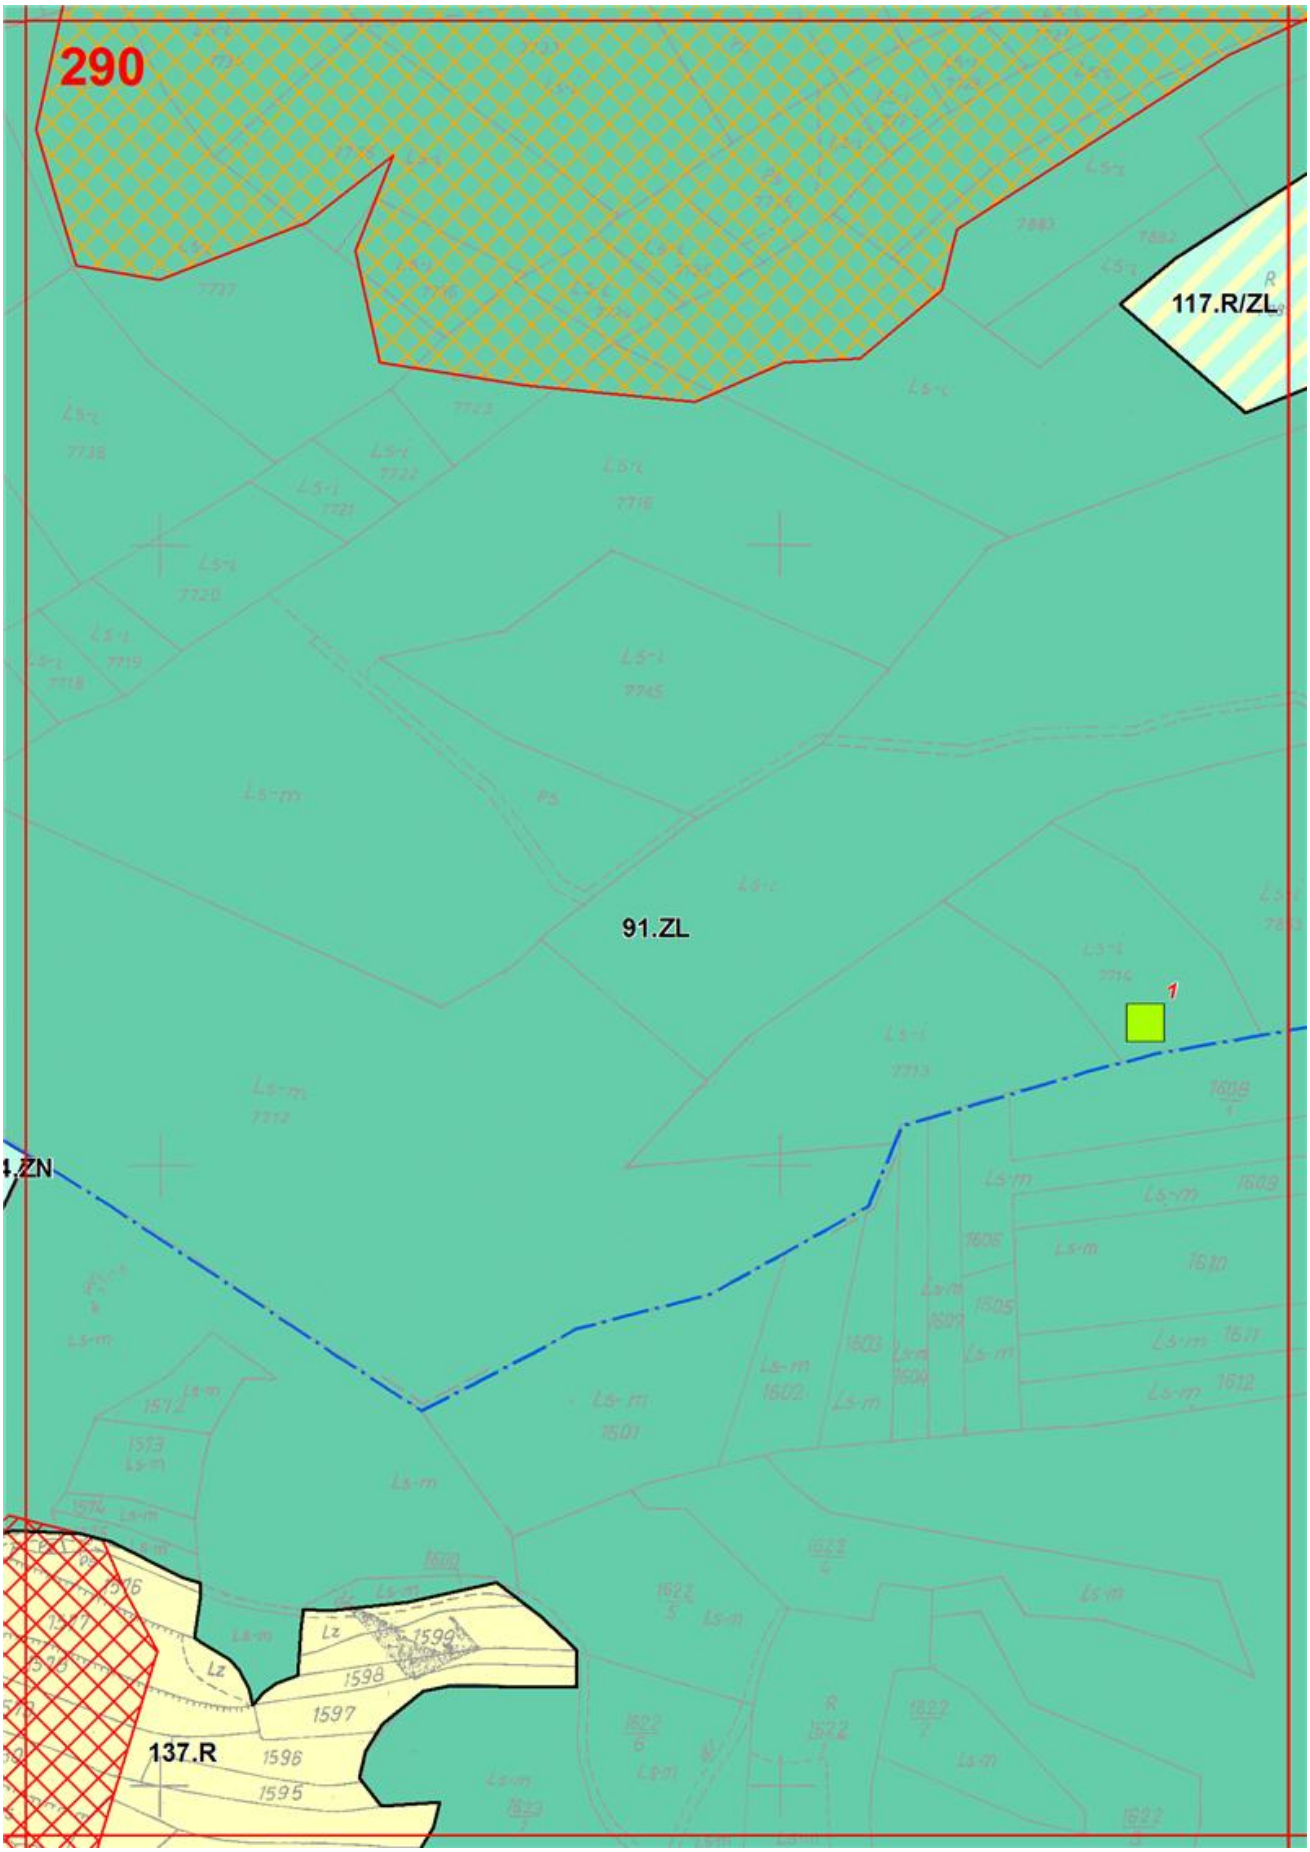

285
91.ZL
Ls-m
831
832
828
827
829
830
833
983
984
837
836
835
860
861
862
840
863
864
865
866
959
867
925
843
844
845
868
924
847
846
922
923
848
850
849
851
858
869
933
852
853
870
871
872
873
874
875
918
920
854
855
856
857
919
936


286
Stróża
ur. Kotoń
91.ZL
985
Ls-m
981
991
992
993
990
986
987
988
989
995
1000
982
996
1001
1003
998
980
978
977
926
979
997
927/1
927/2
928
930
929
932
950
949
953/1
975
974/2
976
974/7
1027/6
934
935
951
953/2
948
946
945
Ps
Lz
Ł

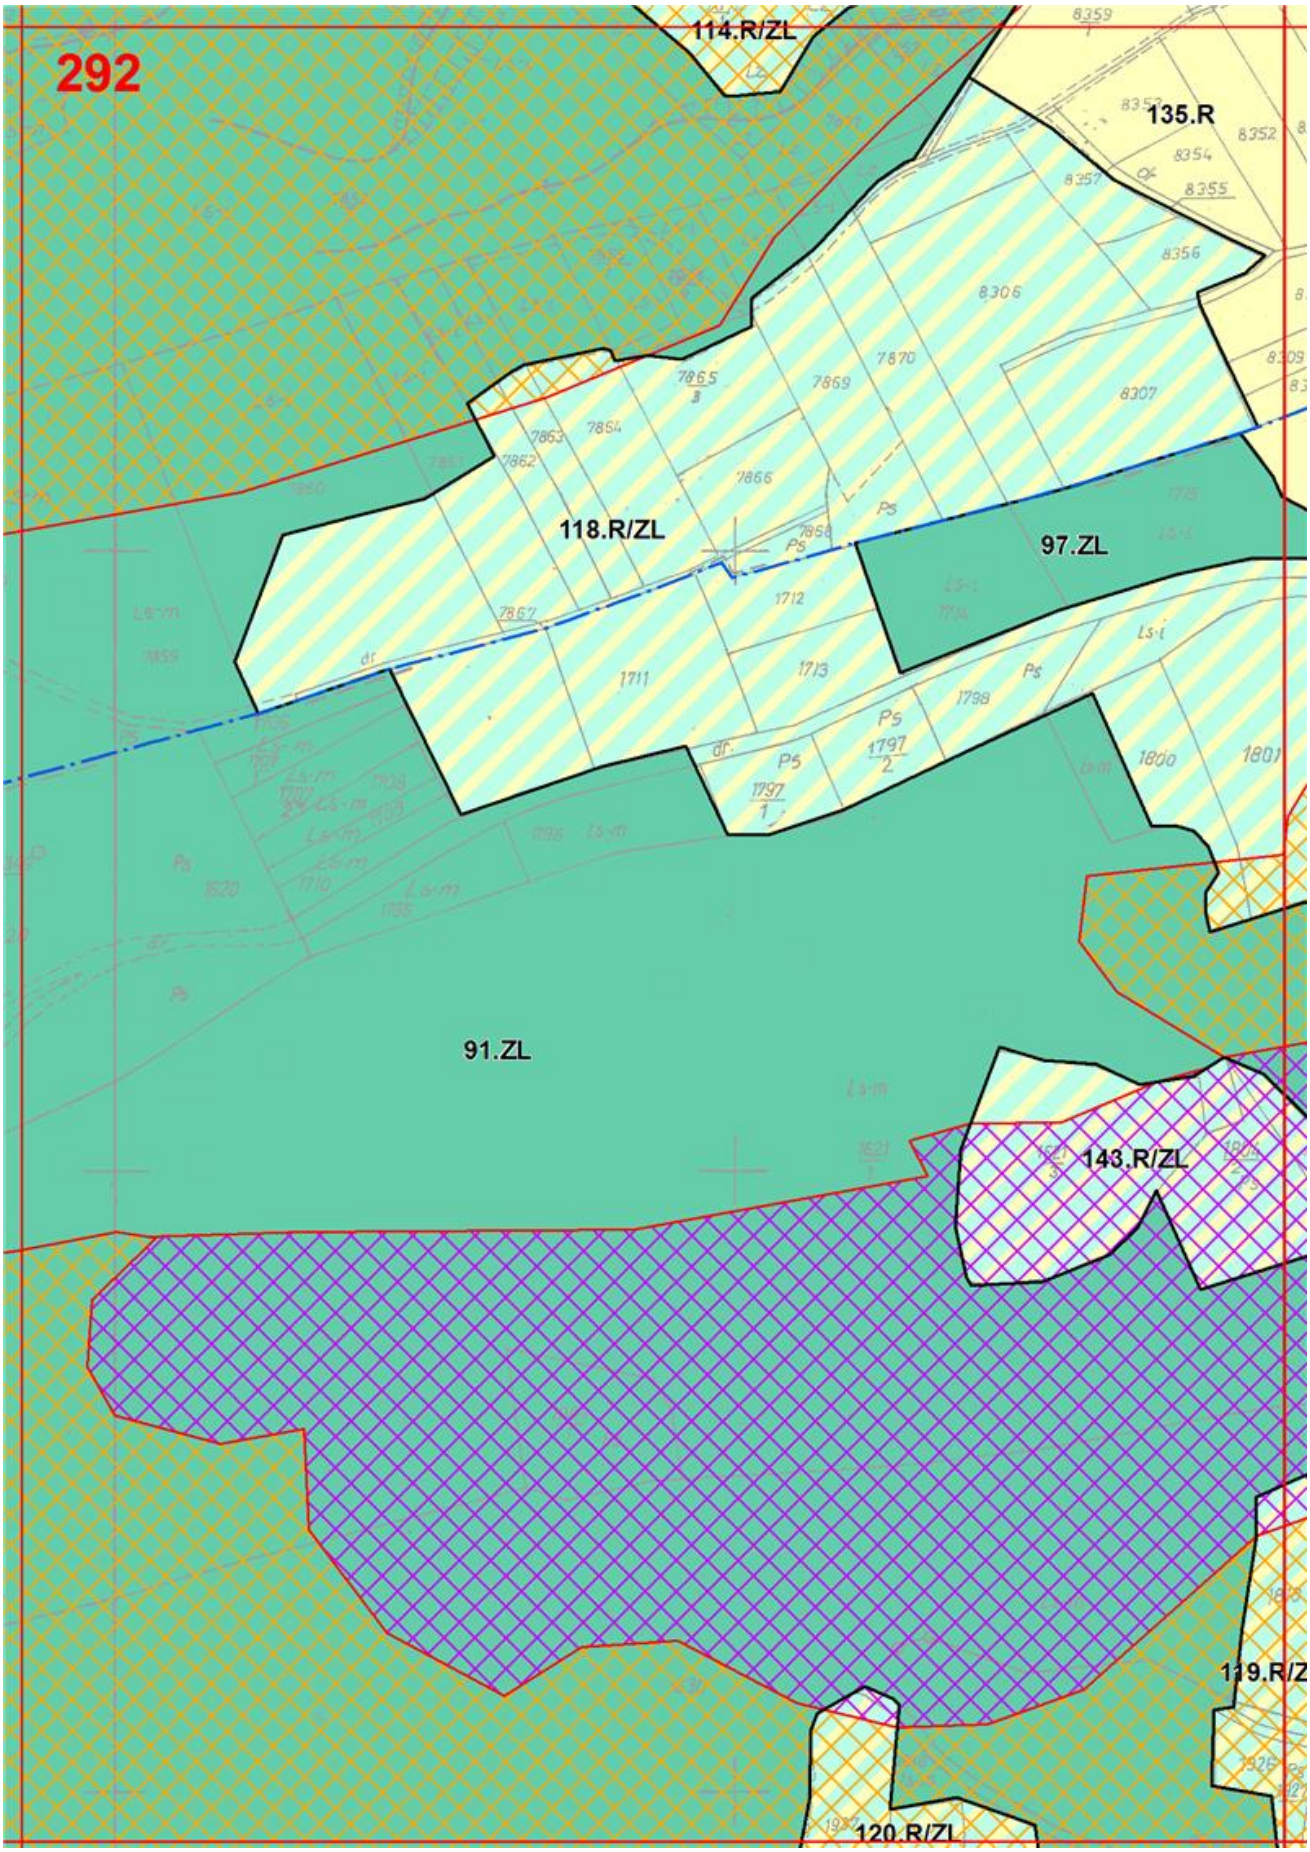

287
91.ZL
Ls-m
1005
1006
1007
1008
Lz
1010
1009
1012
Ps
1011
1017
1016
1015
1014
1018
1026
1019
1020
Ps
Las Stosowy

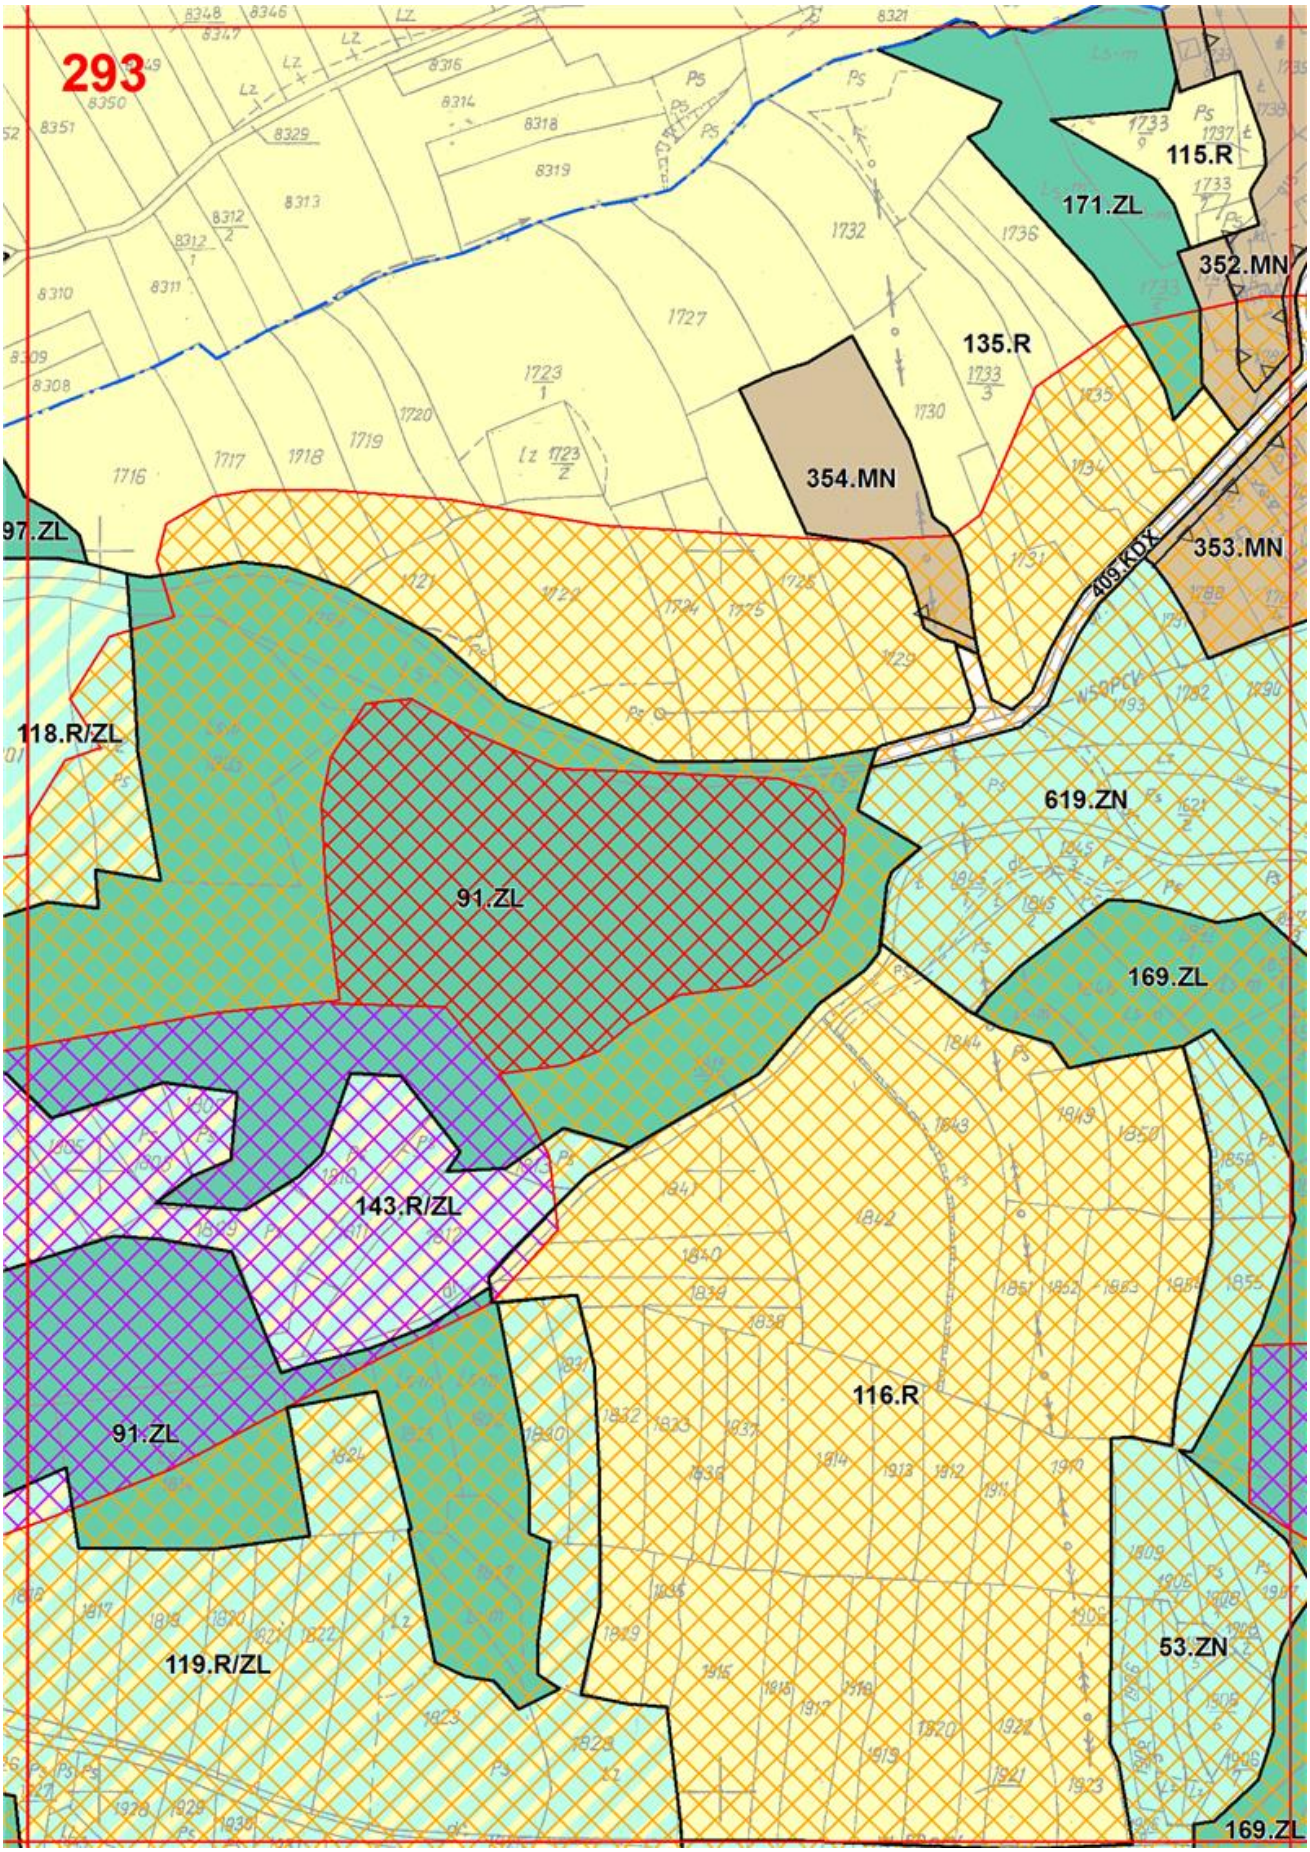

288
91.ZL
544
544.
124.R
2

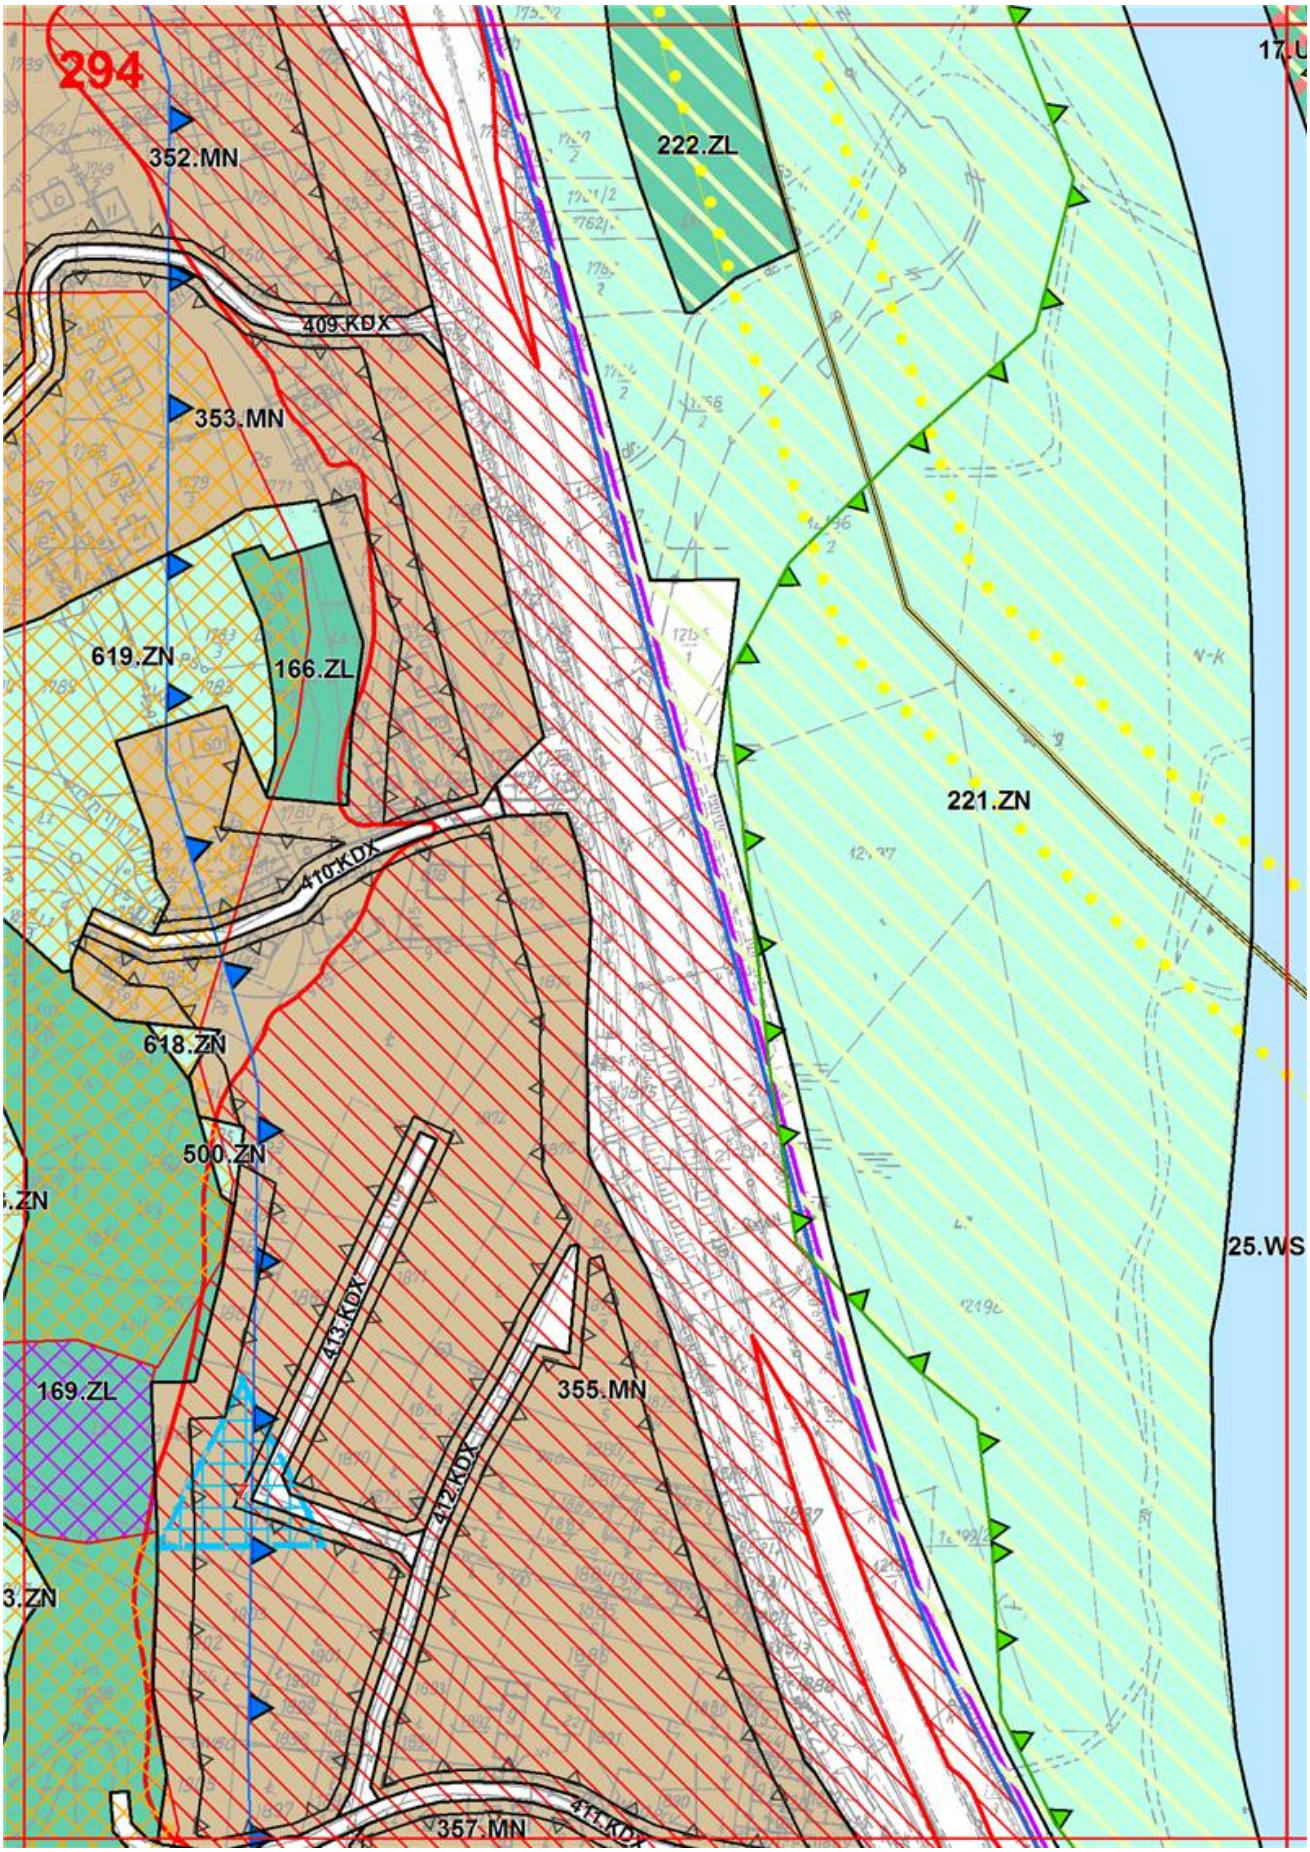

289
91.ZL
544.ZN
505.MN/RM
436.KDX
124.R
137.R
503.MN/R
436.KDX

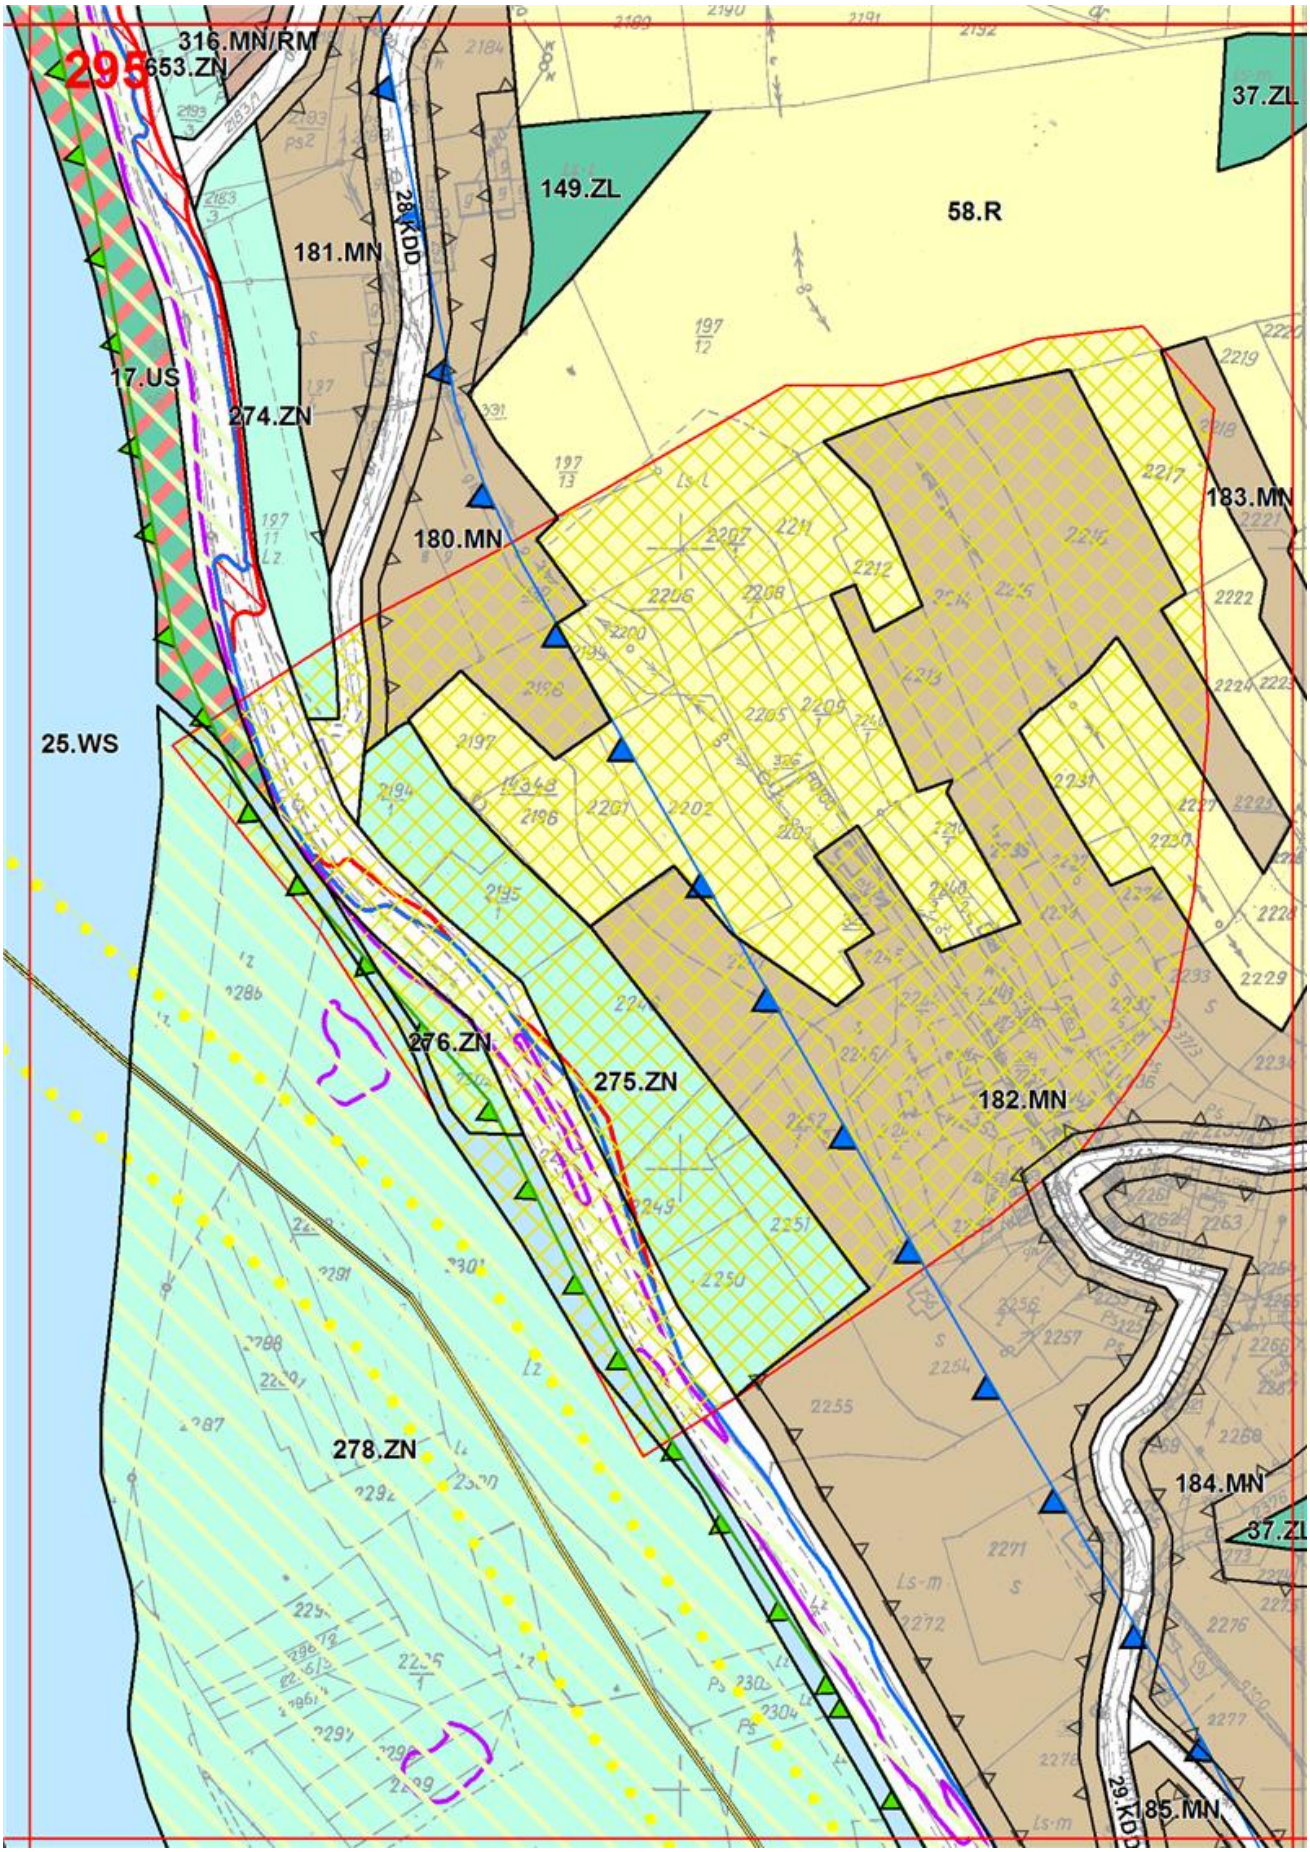

290
117.R/ZL
91.ZL
1
137.R
Lz
1599
1598
1597
1596
1595

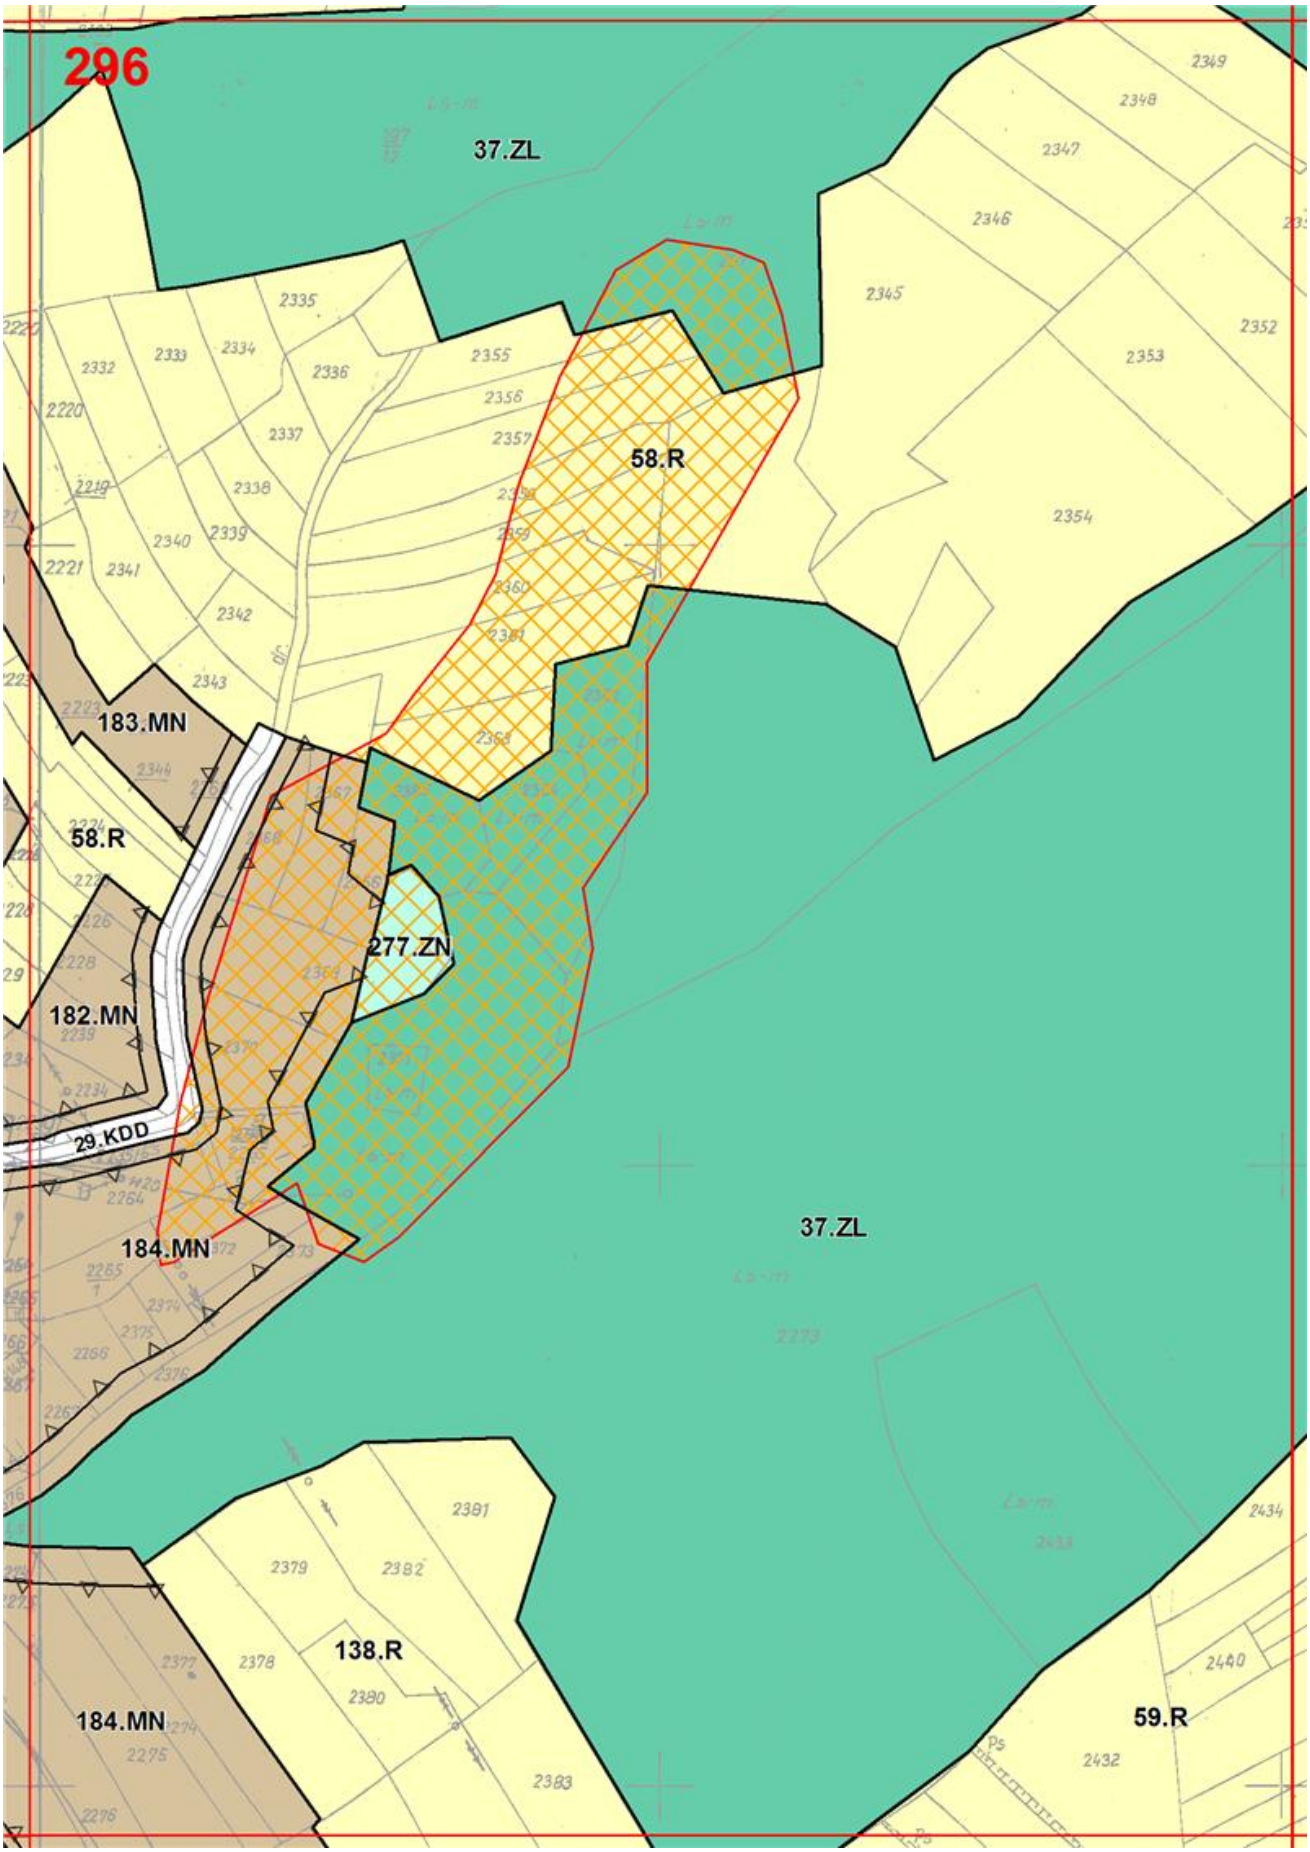

291
116.R/ZL
117.R/ZL
91.ZL

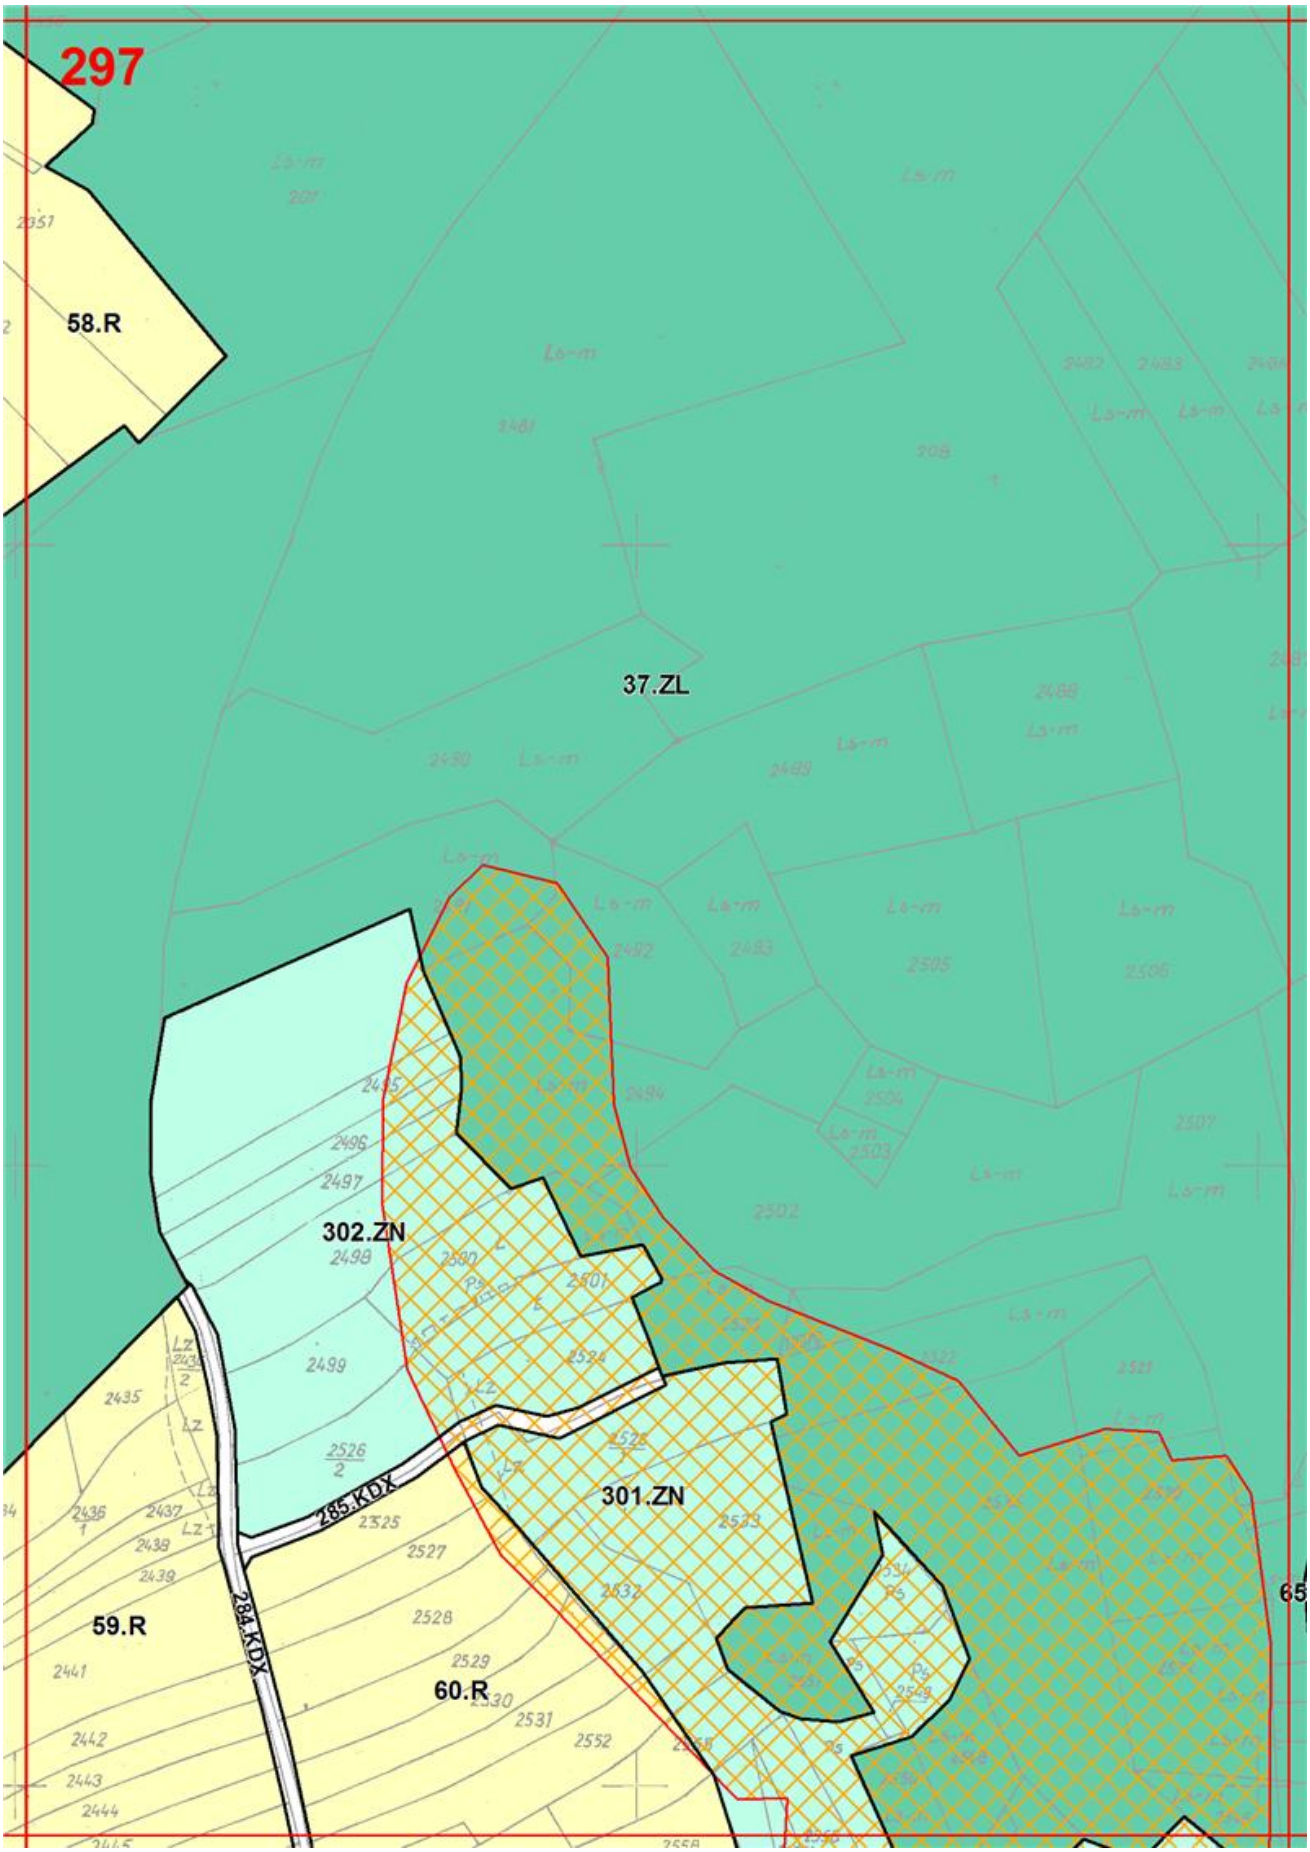

292
114.R/ZL
135.R
118.R/ZL
97.ZL
91.ZL
143.R/ZL
119.R/Z
120.R/ZL

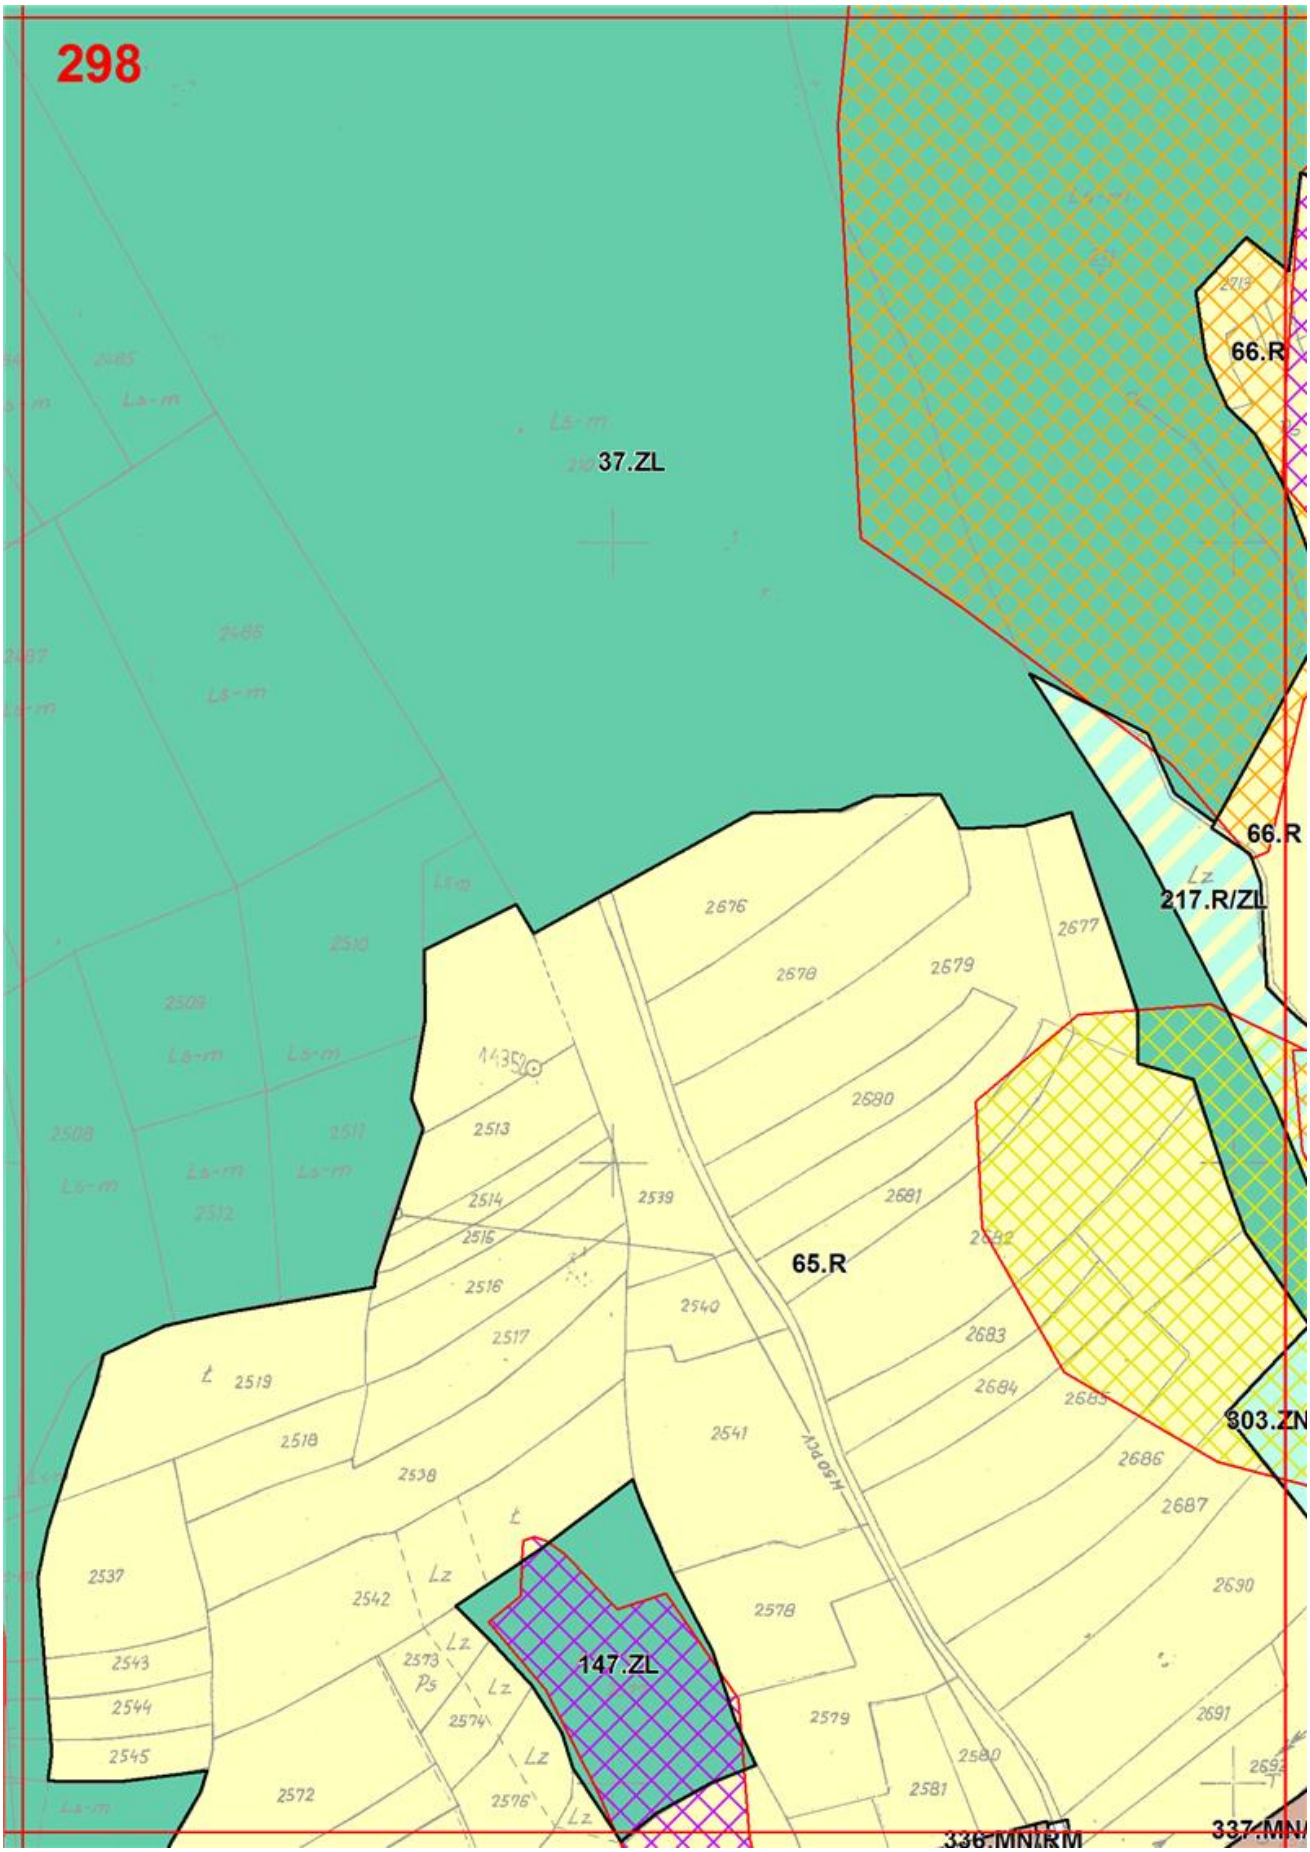

293
115.R
171.ZL
352.MN
135.R
354.MN
353.MN
409.KDX
97.ZL
118.R/ZL
619.ZN
91.ZL
169.ZL
143.R/ZL
116.R
91.ZL
119.R/ZL
53.ZN
169.ZL

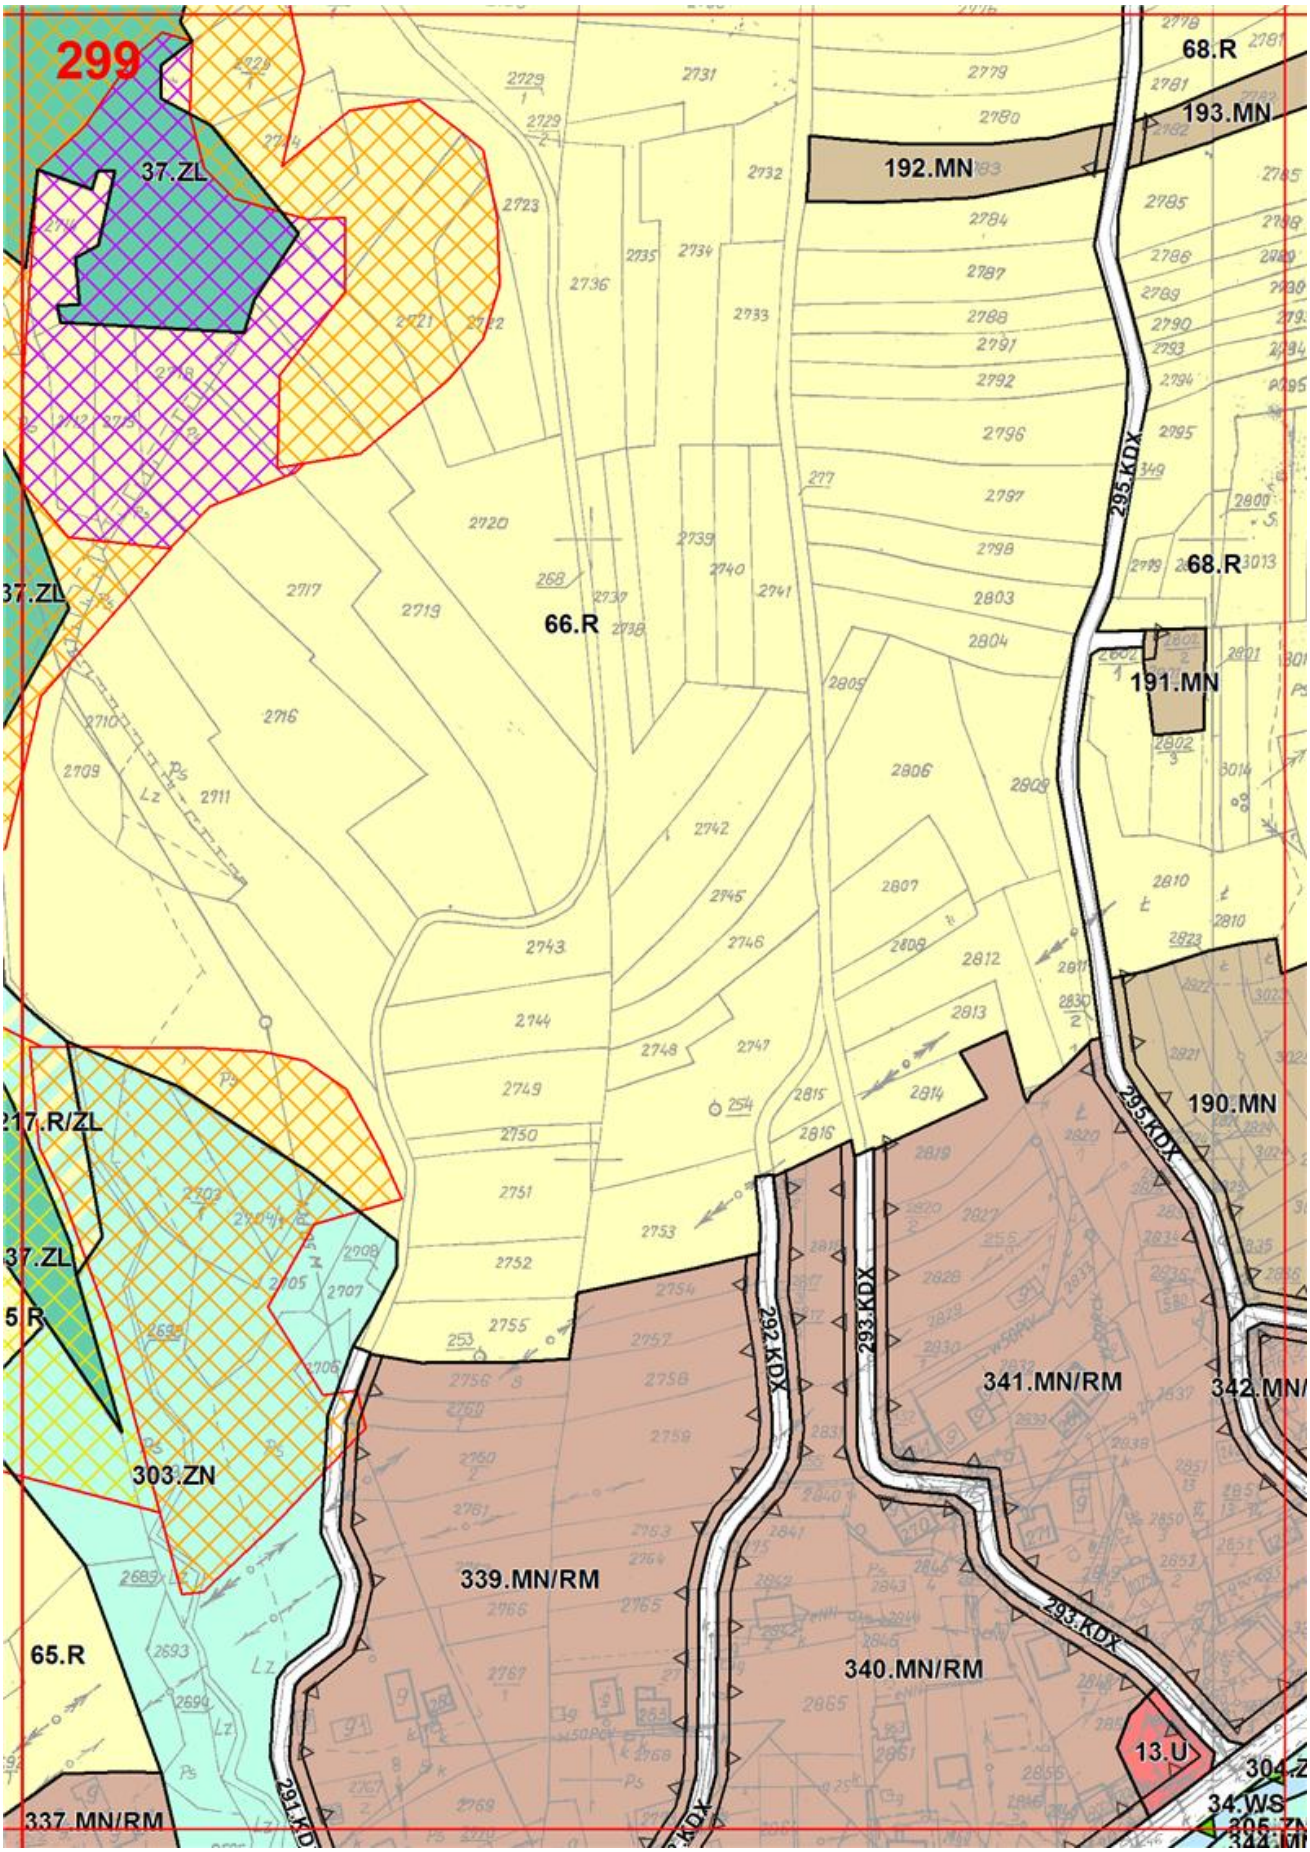

294
352.MN
222.ZL
409.KDX
353.MN
619.ZN
166.ZL
221.ZN
410.KDX
618.ZN
500.ZN
25.WS
413.KDX
169.ZL
355.MN
412.KDX
357.MN

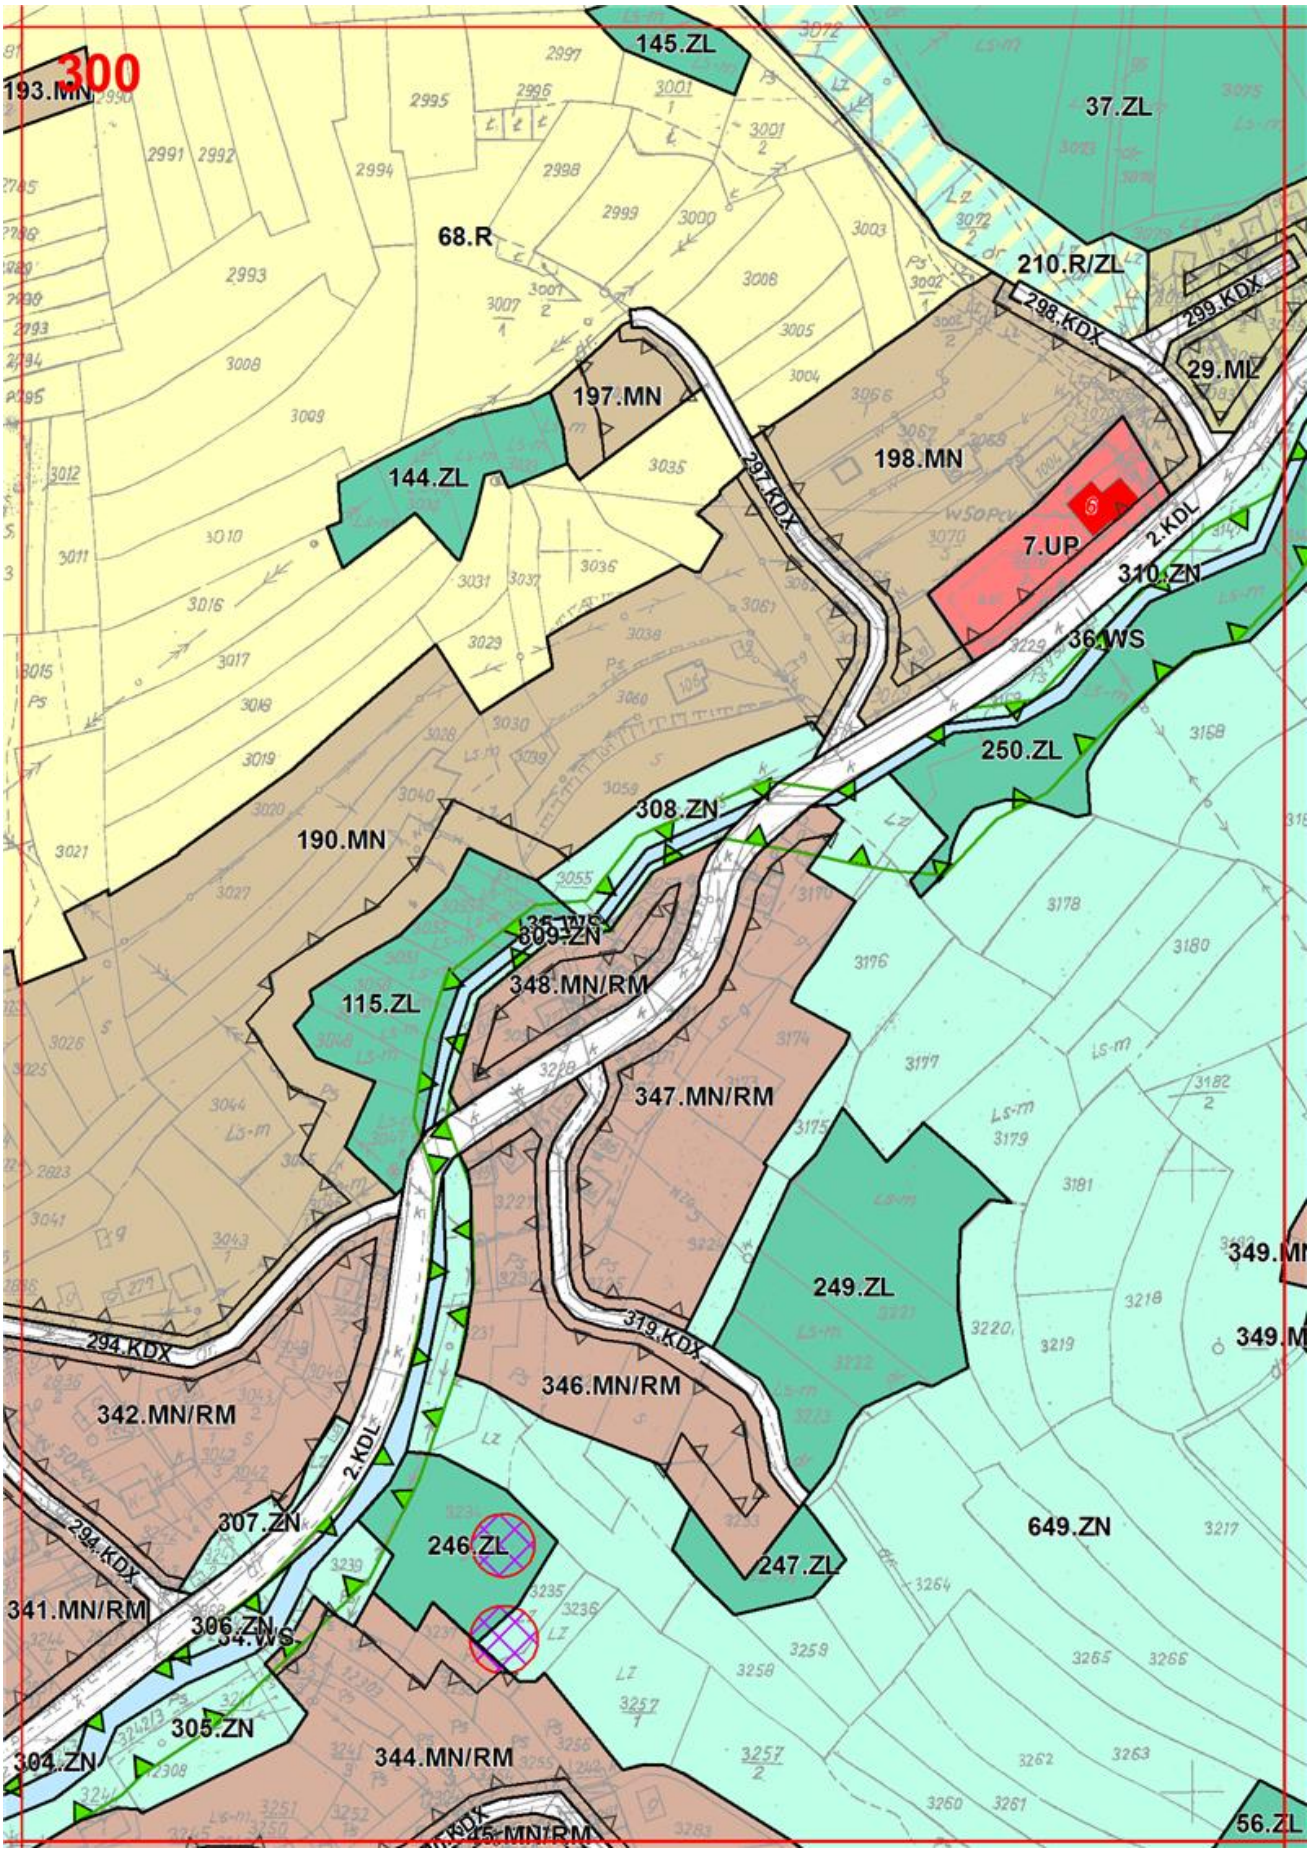

295
316.MN/RM
653.ZN
37.ZL
149.ZL
58.R
181.MN
28.KDD
17.US
274.ZN
180.MN
183.MN
25.WS
276.ZN
275.ZN
182.MN
278.ZN
184.MN
37.ZL
29.KDD
185.MN

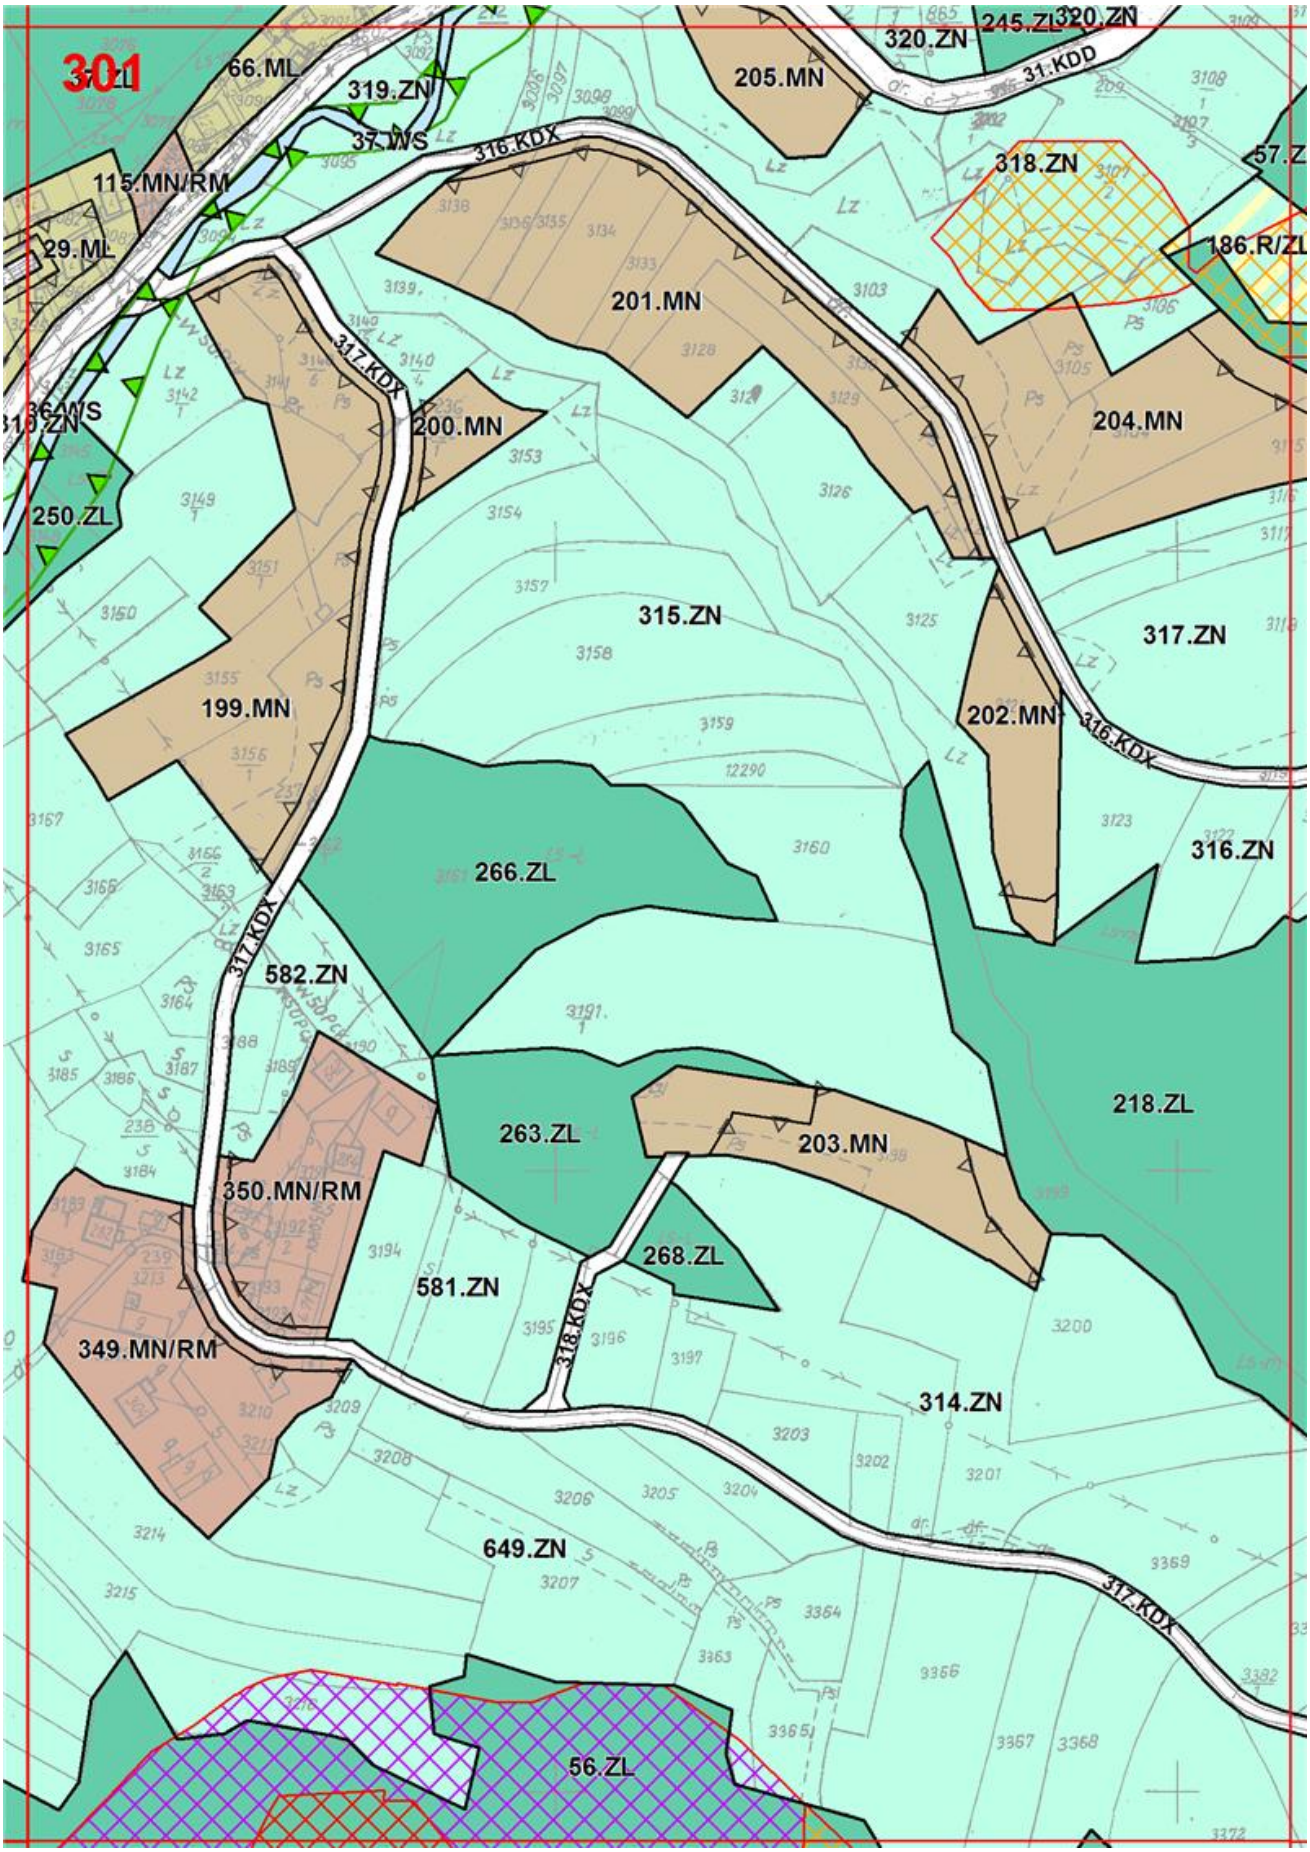

296
37.ZL
58.R
183.MN
58.R
277.ZN
182.MN
29.KDD
184.MN
37.ZL
138.R
184.MN
59.R

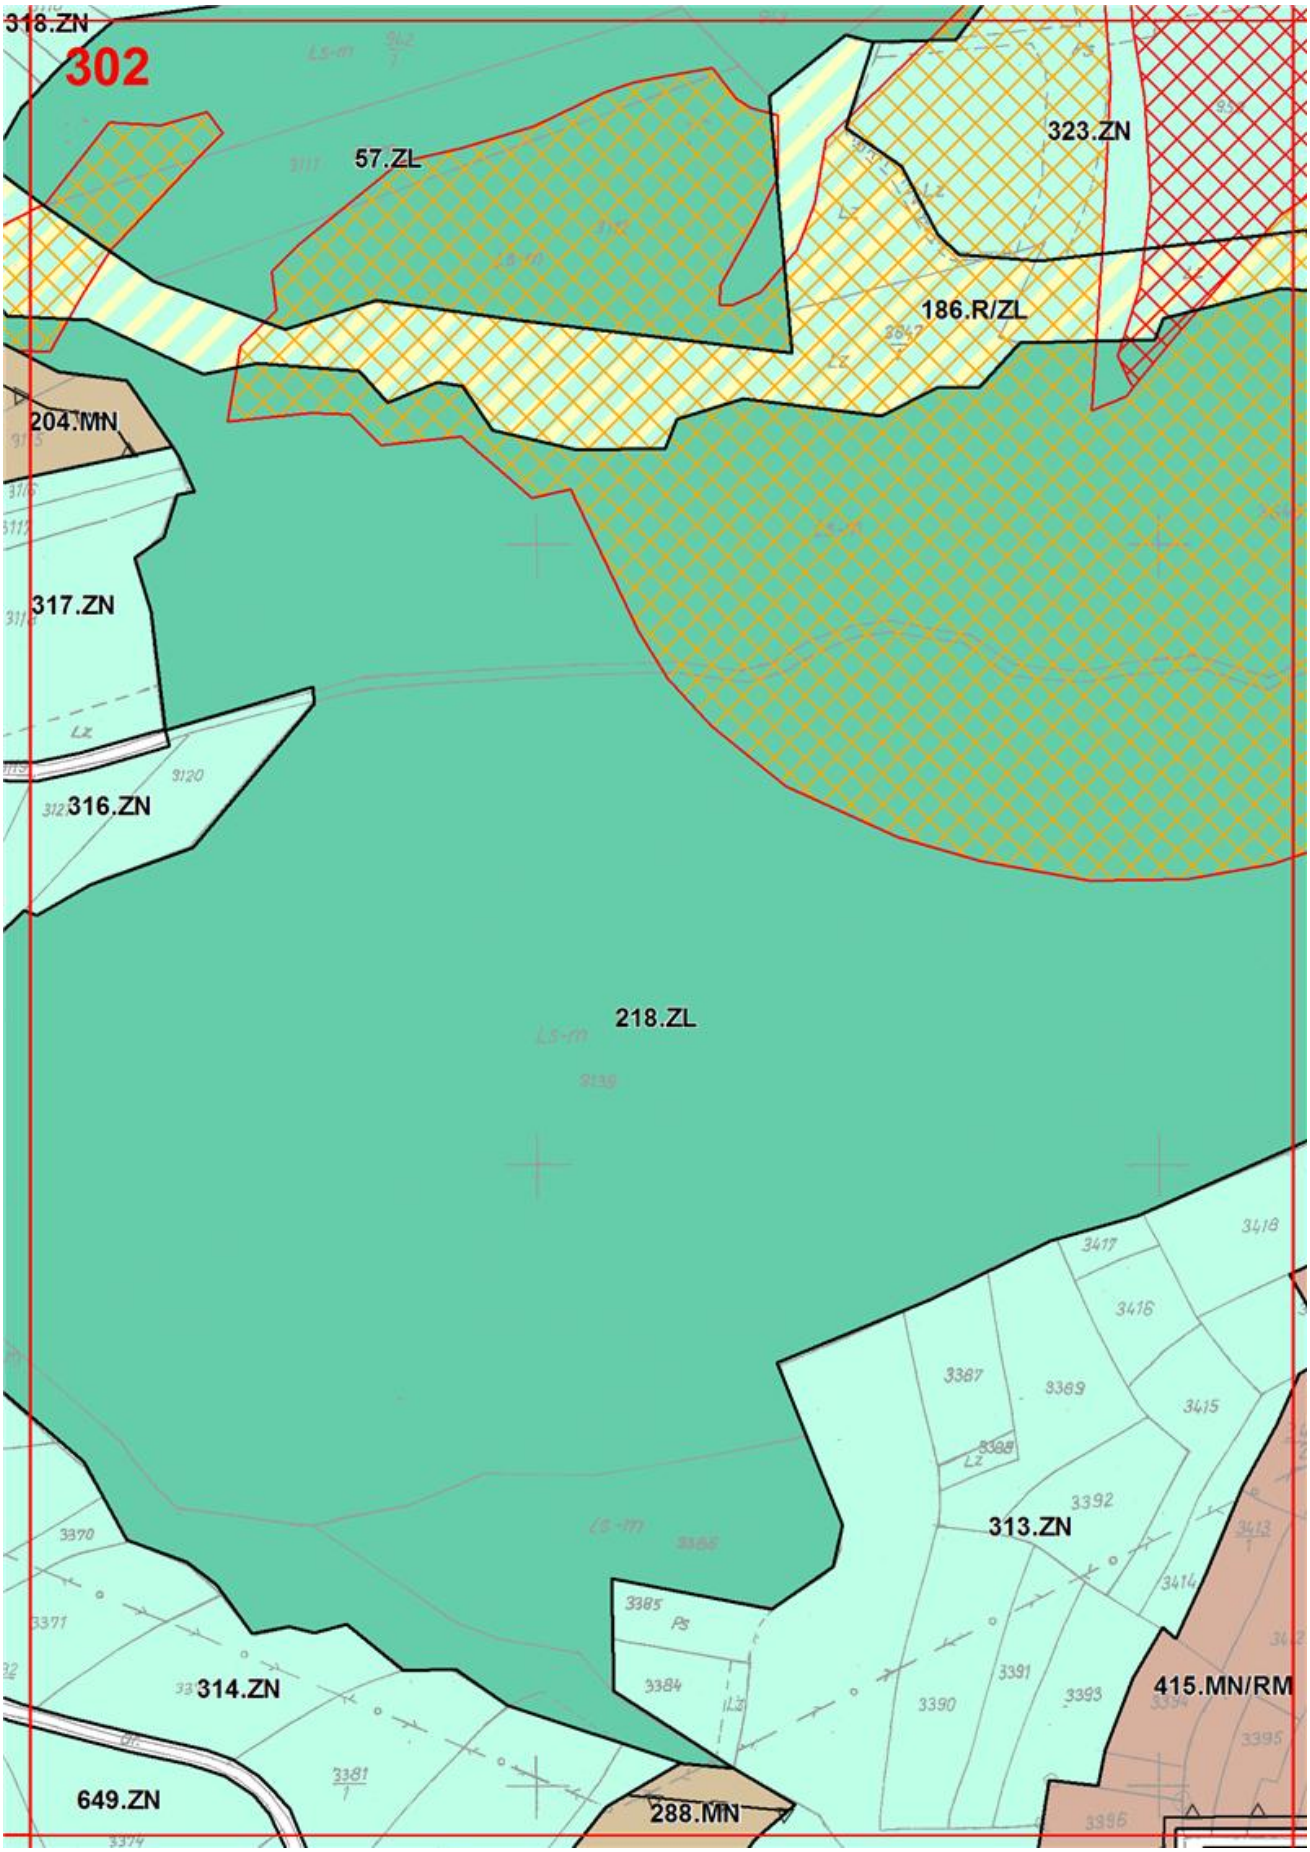

297
58.R
37.ZL
302.ZN
301.ZN
285.KDX
284.KDX
59.R
60.R

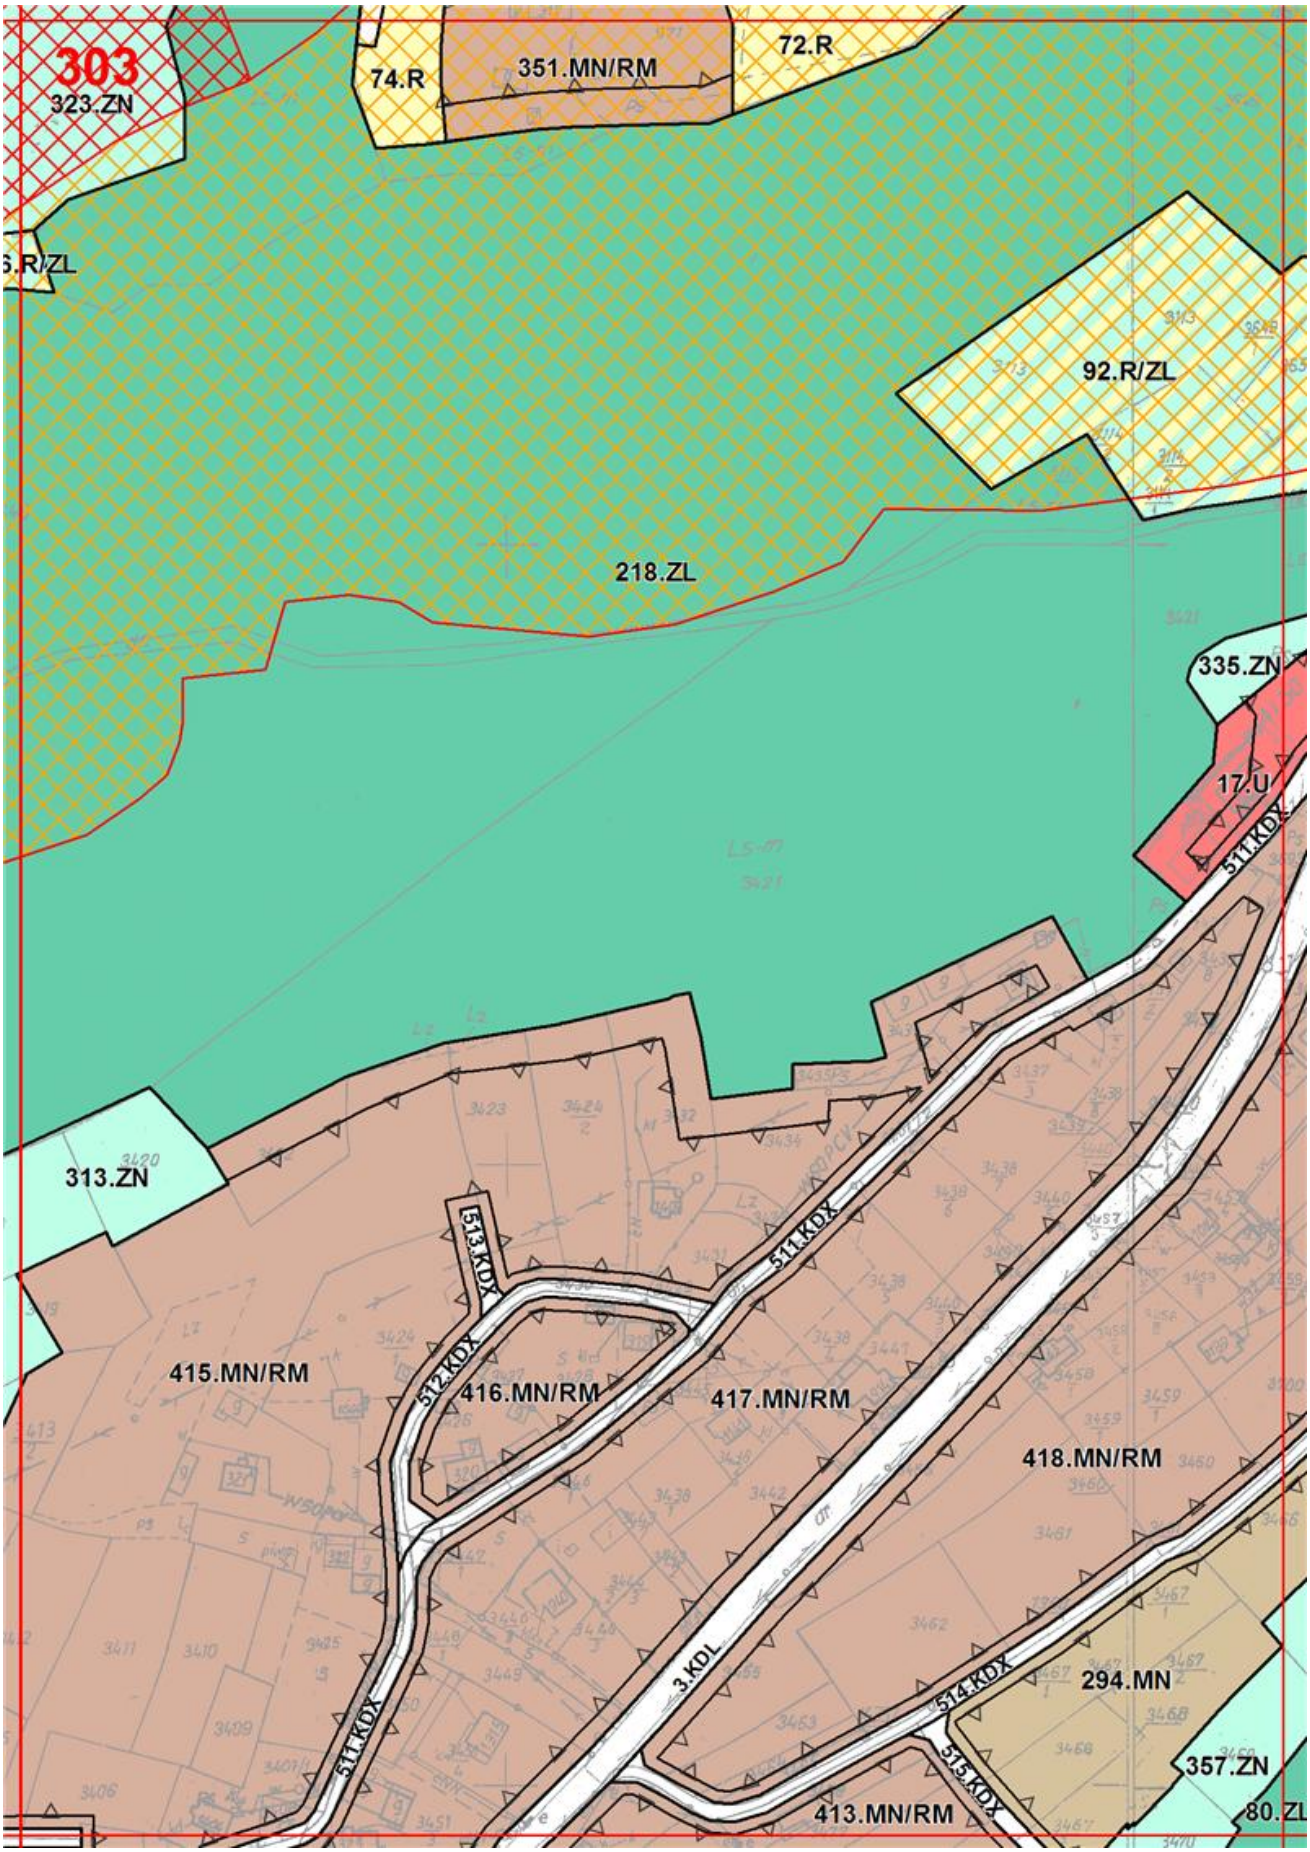

298
37.ZL
66.R
66.R
217.R/ZL
65.R
303.ZN
147.ZL
336.MN/RM
337.MN/

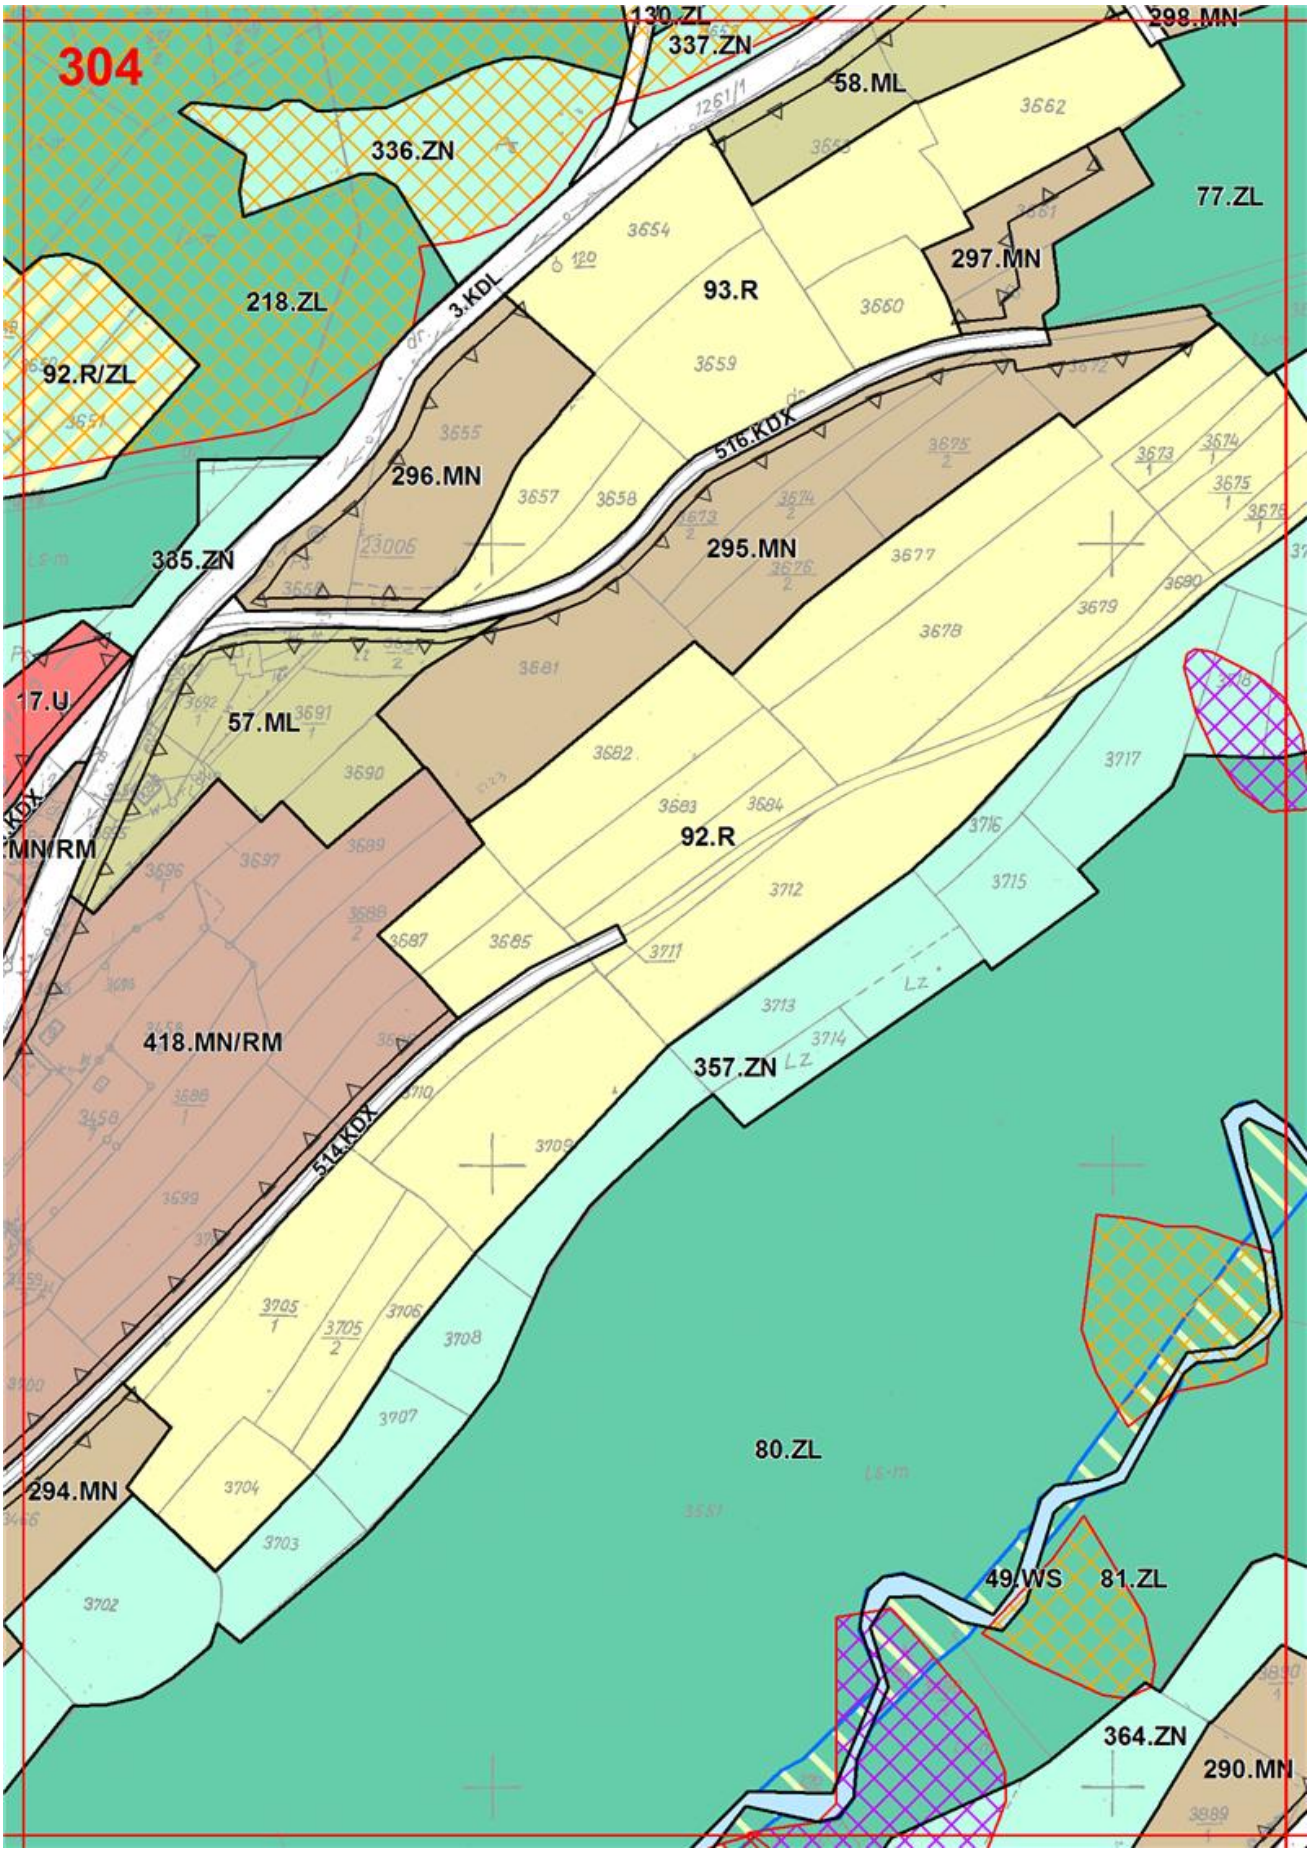

299
37.ZL
68.R
193.MN
192.MN
295.KDX
66.R
191.MN
190.MN
217.R/ZL
303.ZN
292.KDX
293.KDX
341.MN/RM
339.MN/RM
340.MN/RM
65.R
13.U
337.MN/RM
34.WS

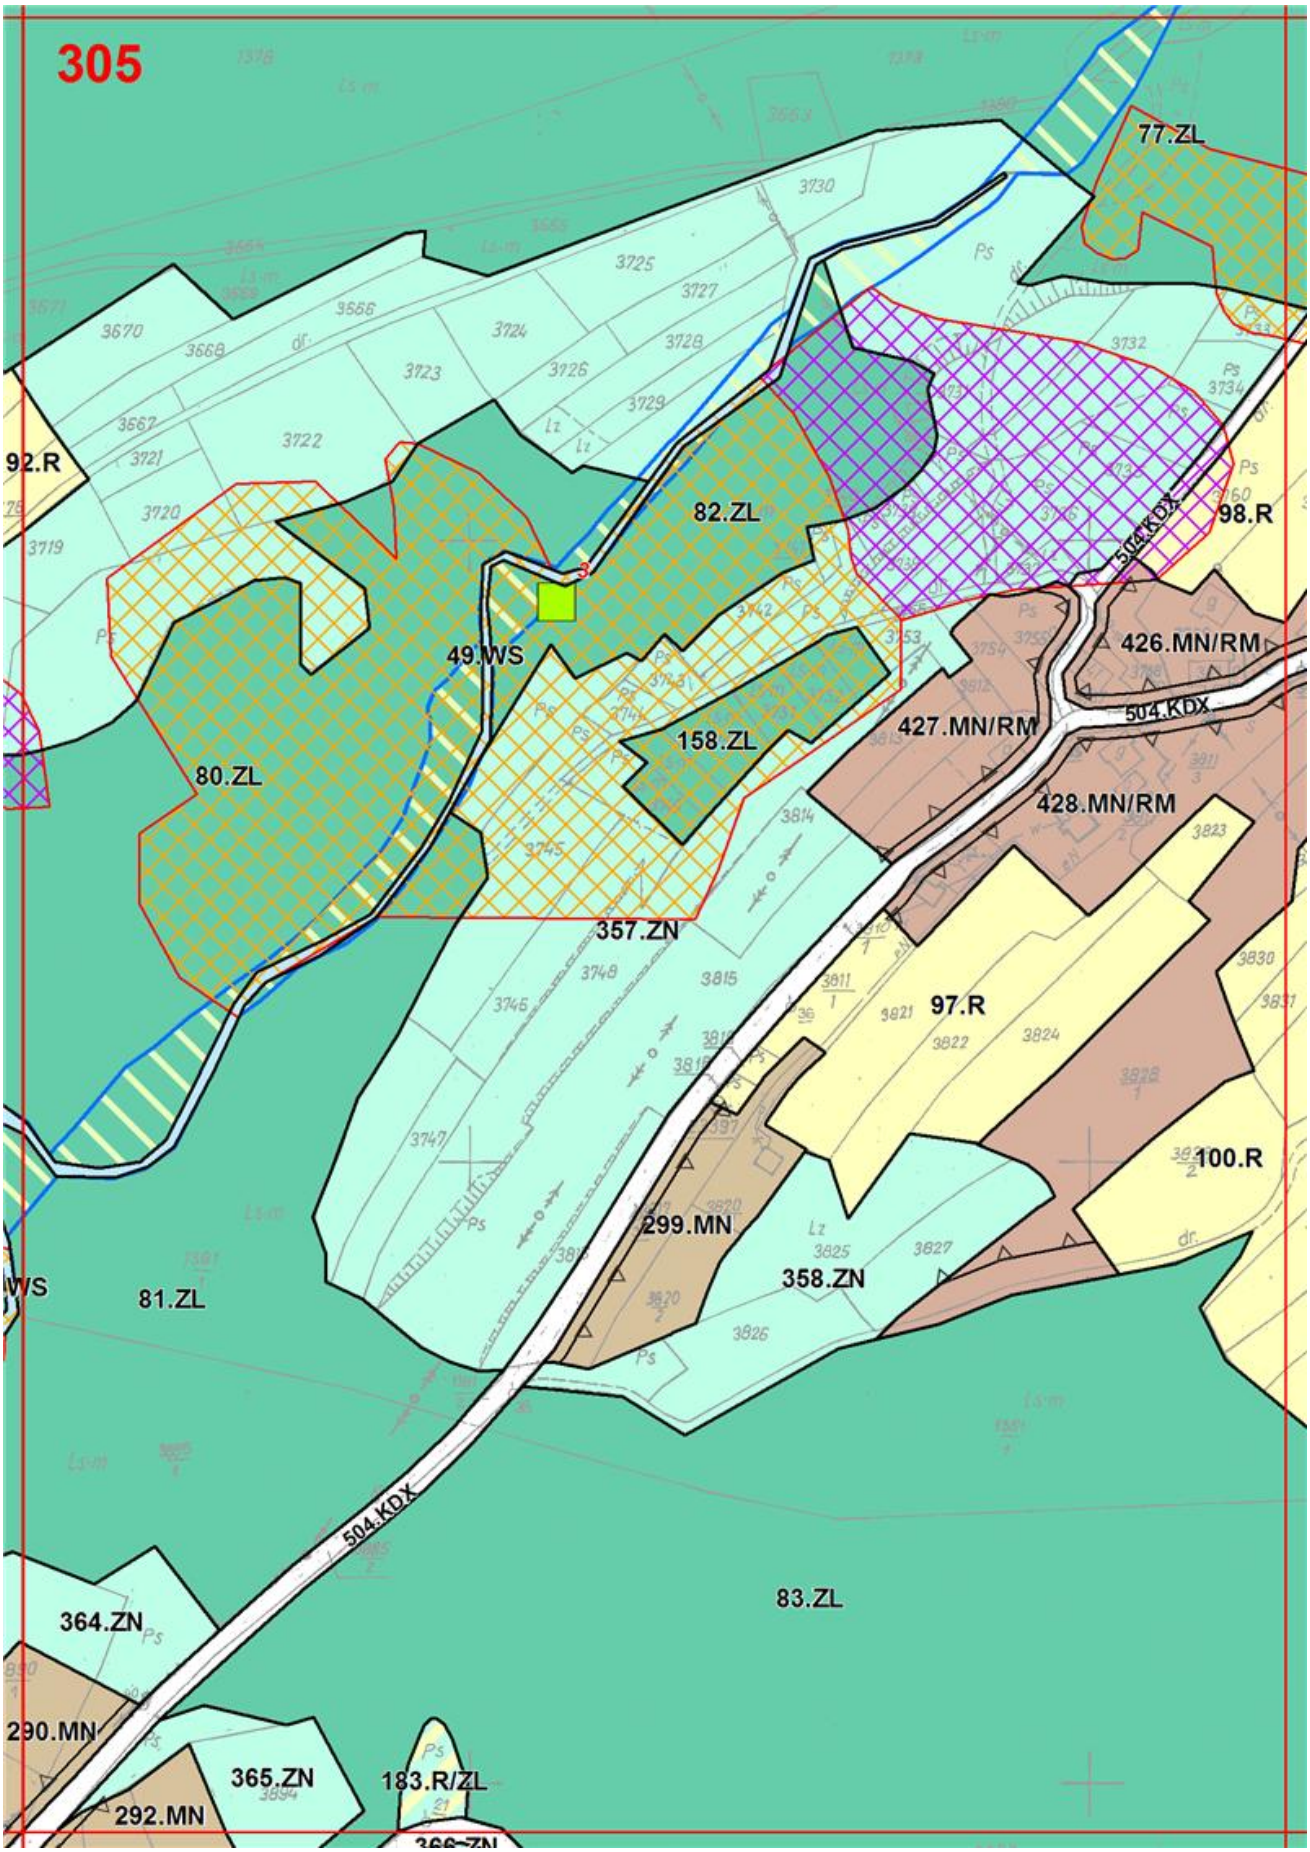

300
193.MN
145.ZL
37.ZL
68.R
210.R/ZL
298.KDX
299.KDX
29.ML
197.MN
198.MN
144.ZL
297.KDX
7.UP
2.KDL
310.ZN
361.WS
250.ZL
308.ZN
190.MN
309.ZN
348.MN/RM
115.ZL
347.MN/RM
249.ZL
319.KDX
294.KDX
346.MN/RM
342.MN/RM
2.KDL
307.ZN
246.ZL
247.ZL
649.ZN
294.KDX
341.MN/RM
306.ZN
34.WS
305.ZN
304.ZN
344.MN/RM
345.MN/RM
56.ZL

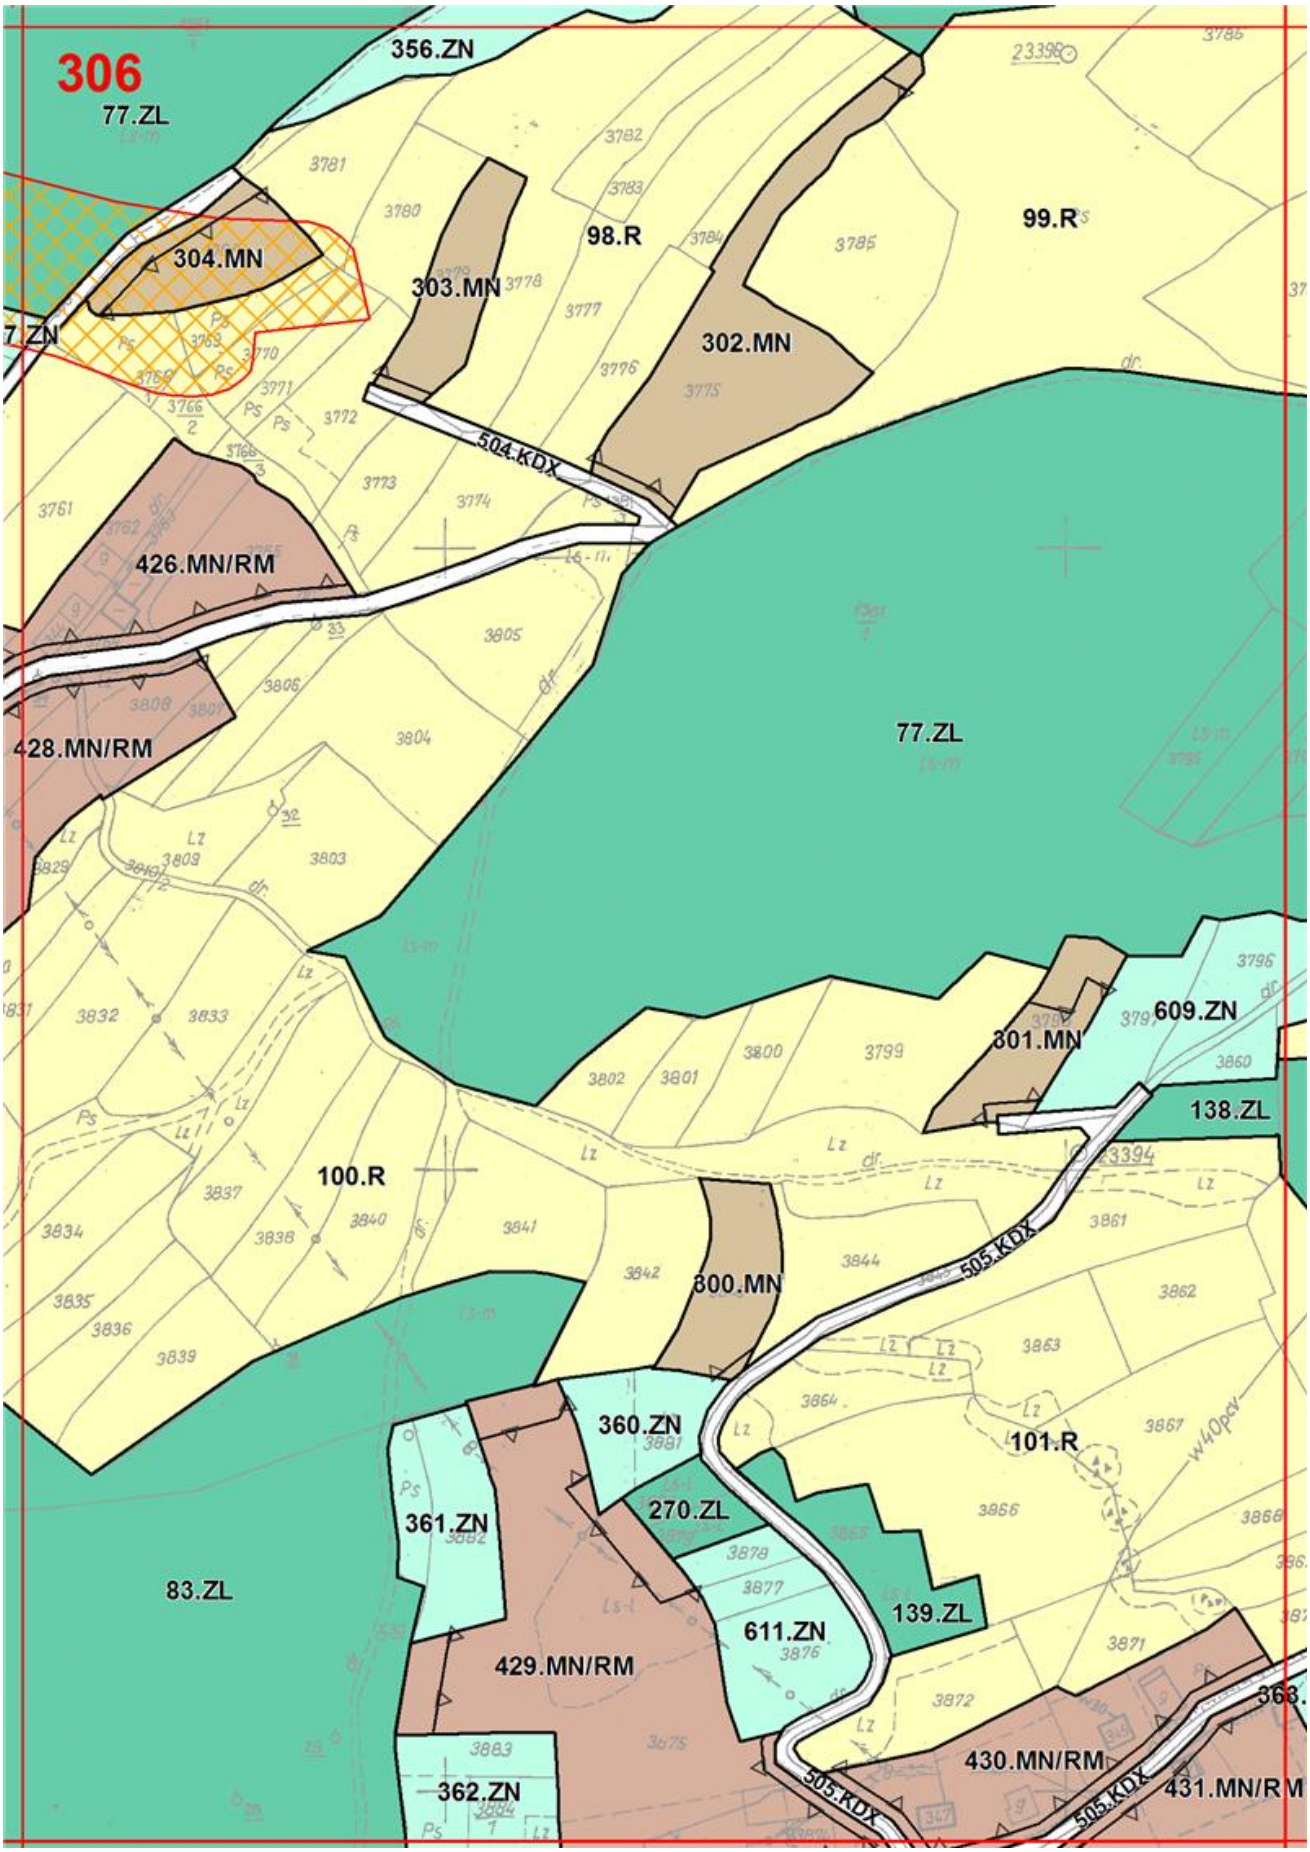

301
66.ML
319.ZN
37.WS
316.KDX
115.MN/RM
29.ML
205.MN
320.ZN
245.ZL
320.ZN
31.KDD
318.ZN
57.Z
186.R/ZL
201.MN
317.KDX
200.MN
204.MN
250.ZL
315.ZN
317.ZN
199.MN
202.MN
316.KDX
266.ZL
316.ZN
317.KDX
582.ZN
218.ZL
263.ZL
203.MN
350.MN/RM
268.ZL
581.ZN
318.KDX
349.MN/RM
314.ZN
649.ZN
317.KDX
56.ZL


318.ZN
302
57.ZL
323.ZN
186.R/ZL
204.MN
317.ZN
316.ZN
218.ZL
313.ZN
314.ZN
415.MN/RM
649.ZN
288.MN


303
323.ZN
74.R
351.MN/RM
72.R
92.R/ZL
218.ZL
335.ZN
17.U
511.KDX
313.ZN
513.KDX
512.KDX
416.MN/RM
415.MN/RM
417.MN/RM
418.MN/RM
3.KDL
514.KDX
294.MN
515.KDX
413.MN/RM
357.ZN
80.ZL

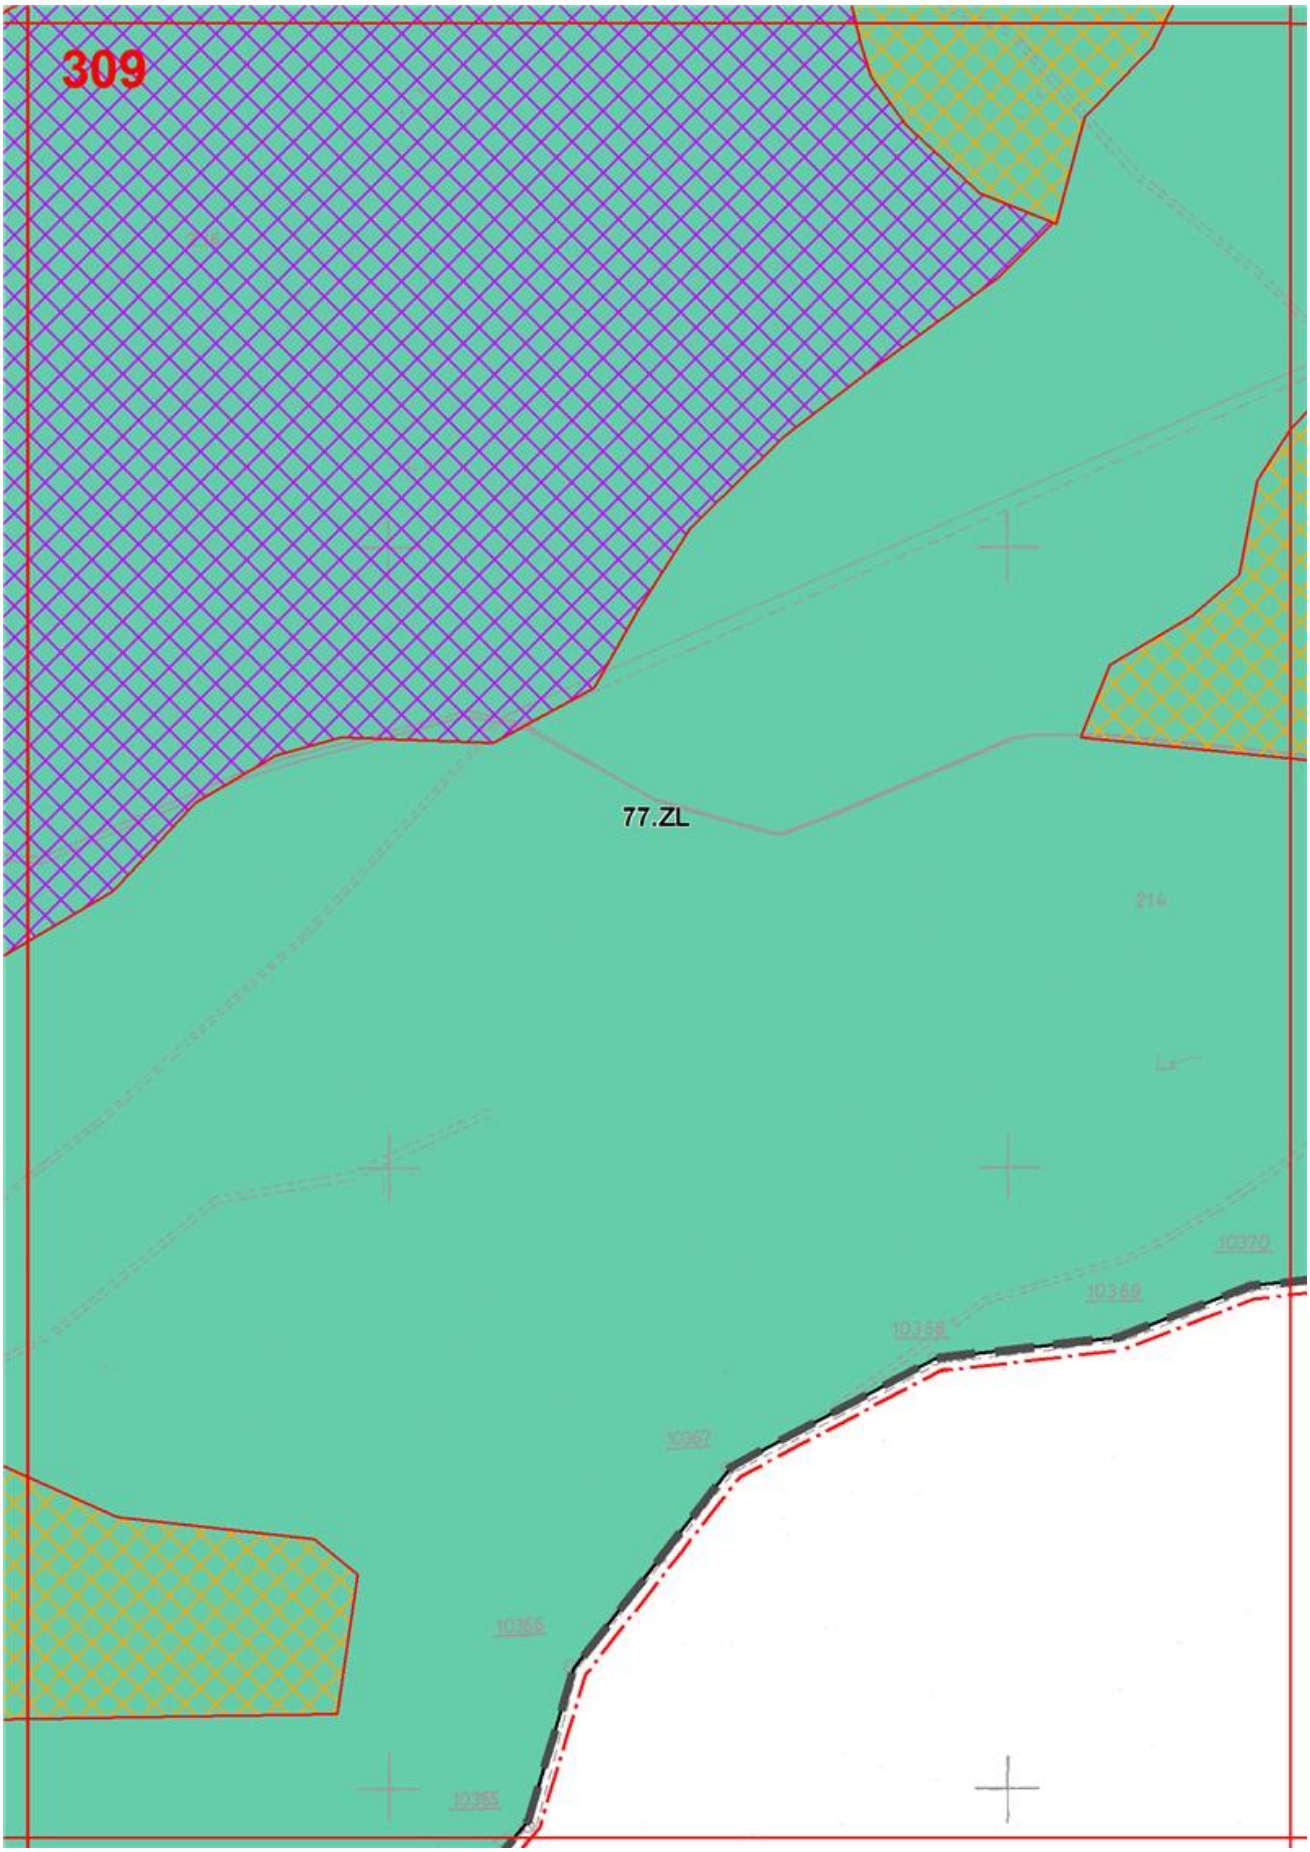

304
130.ZL
337.ZN
298.MN
58.ML
336.ZN
77.ZL
218.ZL
3.KDL
93.R
297.MN
92.R/ZL
516.KDX
296.MN
295.MN
385.ZN
17.U
57.ML
92.R
418.MN/RM
357.ZN
514.KDX
80.ZL
294.MN
49.WS
81.ZL
364.ZN
290.MN

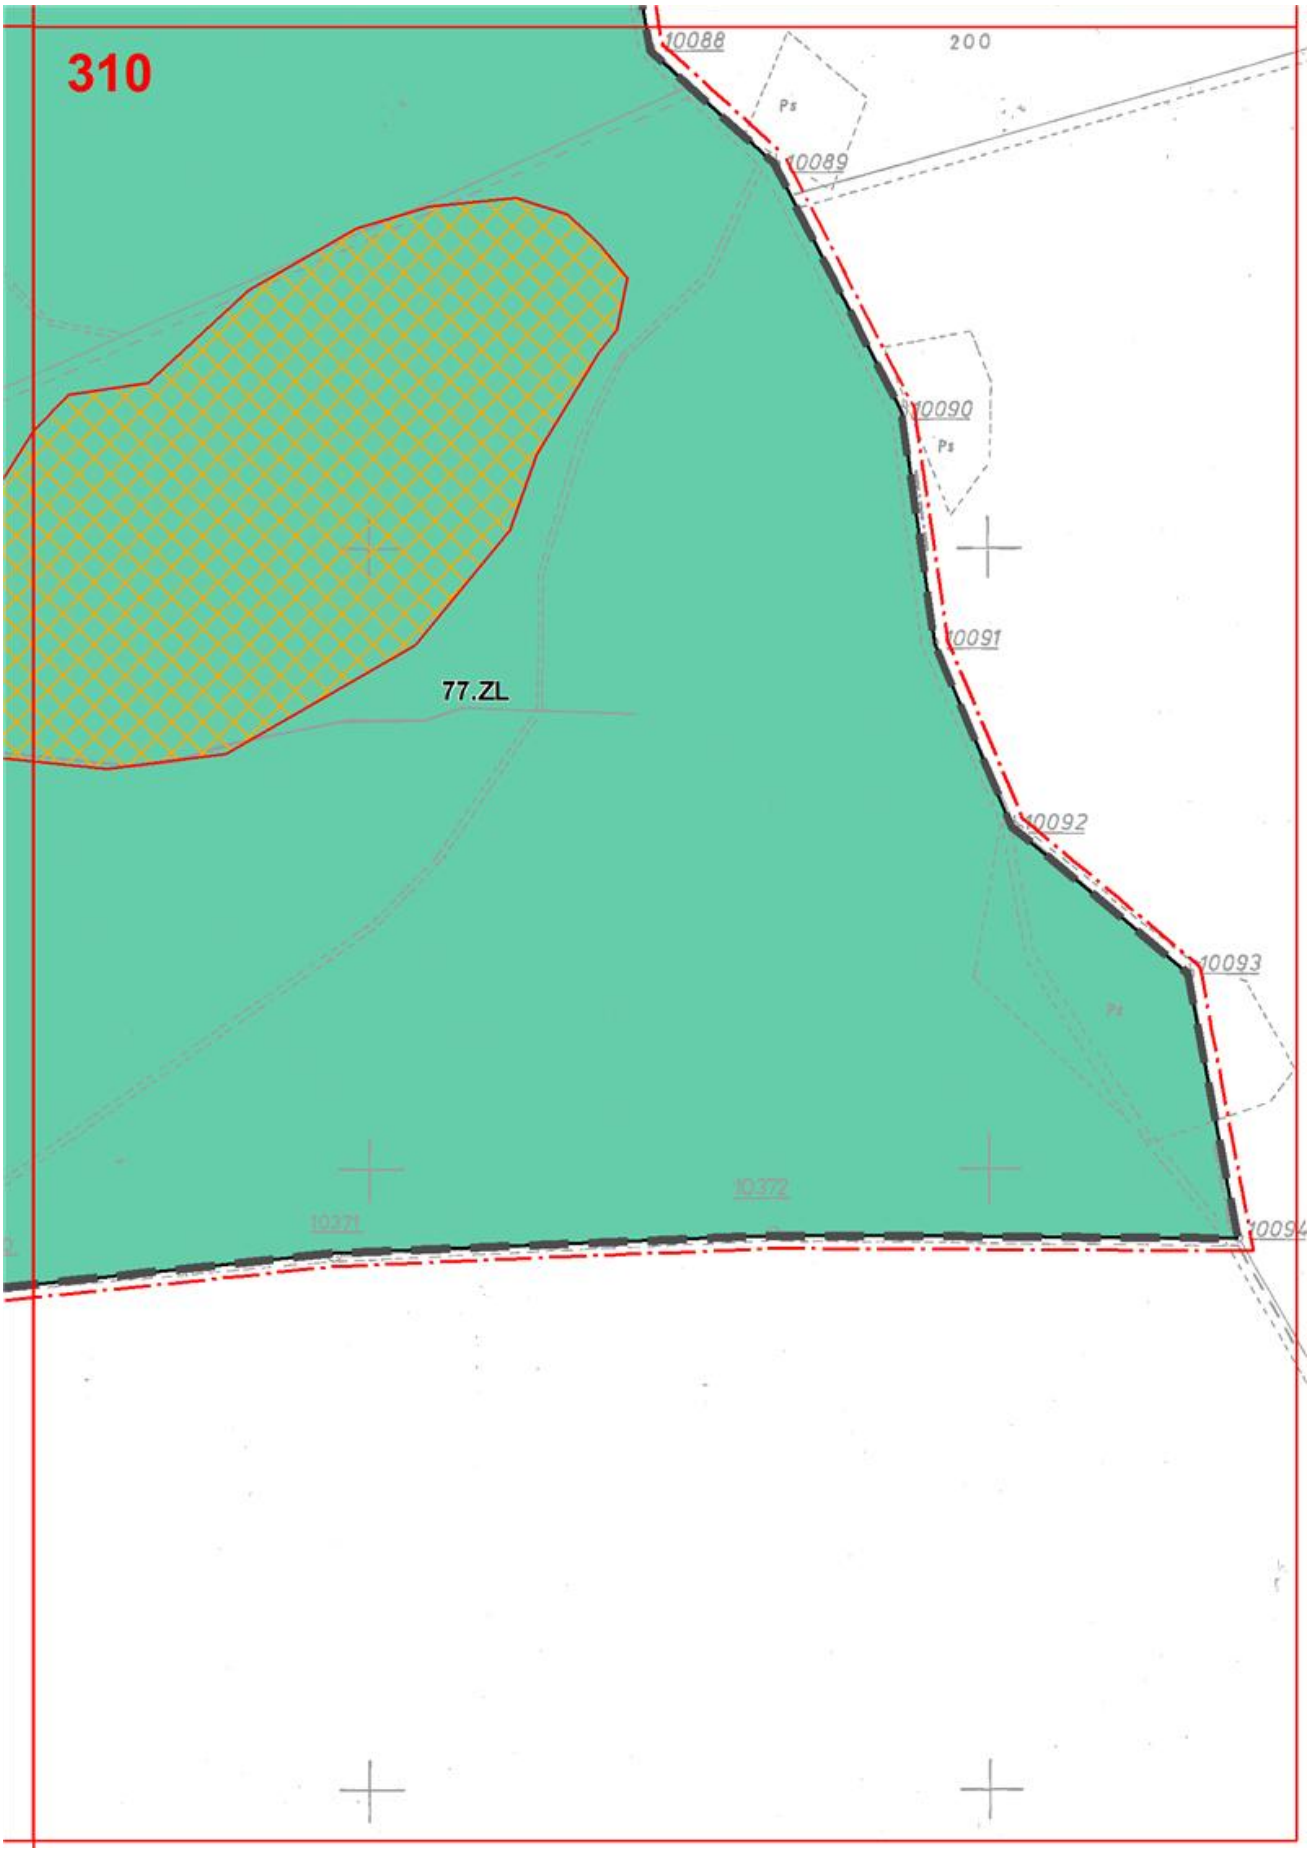

305
77.ZL
92.R
82.ZL
98.R
504.KDX
426.MN/RM
49.WS
427.MN/RM
504.KDX
158.ZL
80.ZL
428.MN/RM
357.ZN
97.R
100.R
299.MN
358.ZN
81.ZL
504.KDX
83.ZL
364.ZN
290.MN
365.ZN
183.R/ZL
292.MN

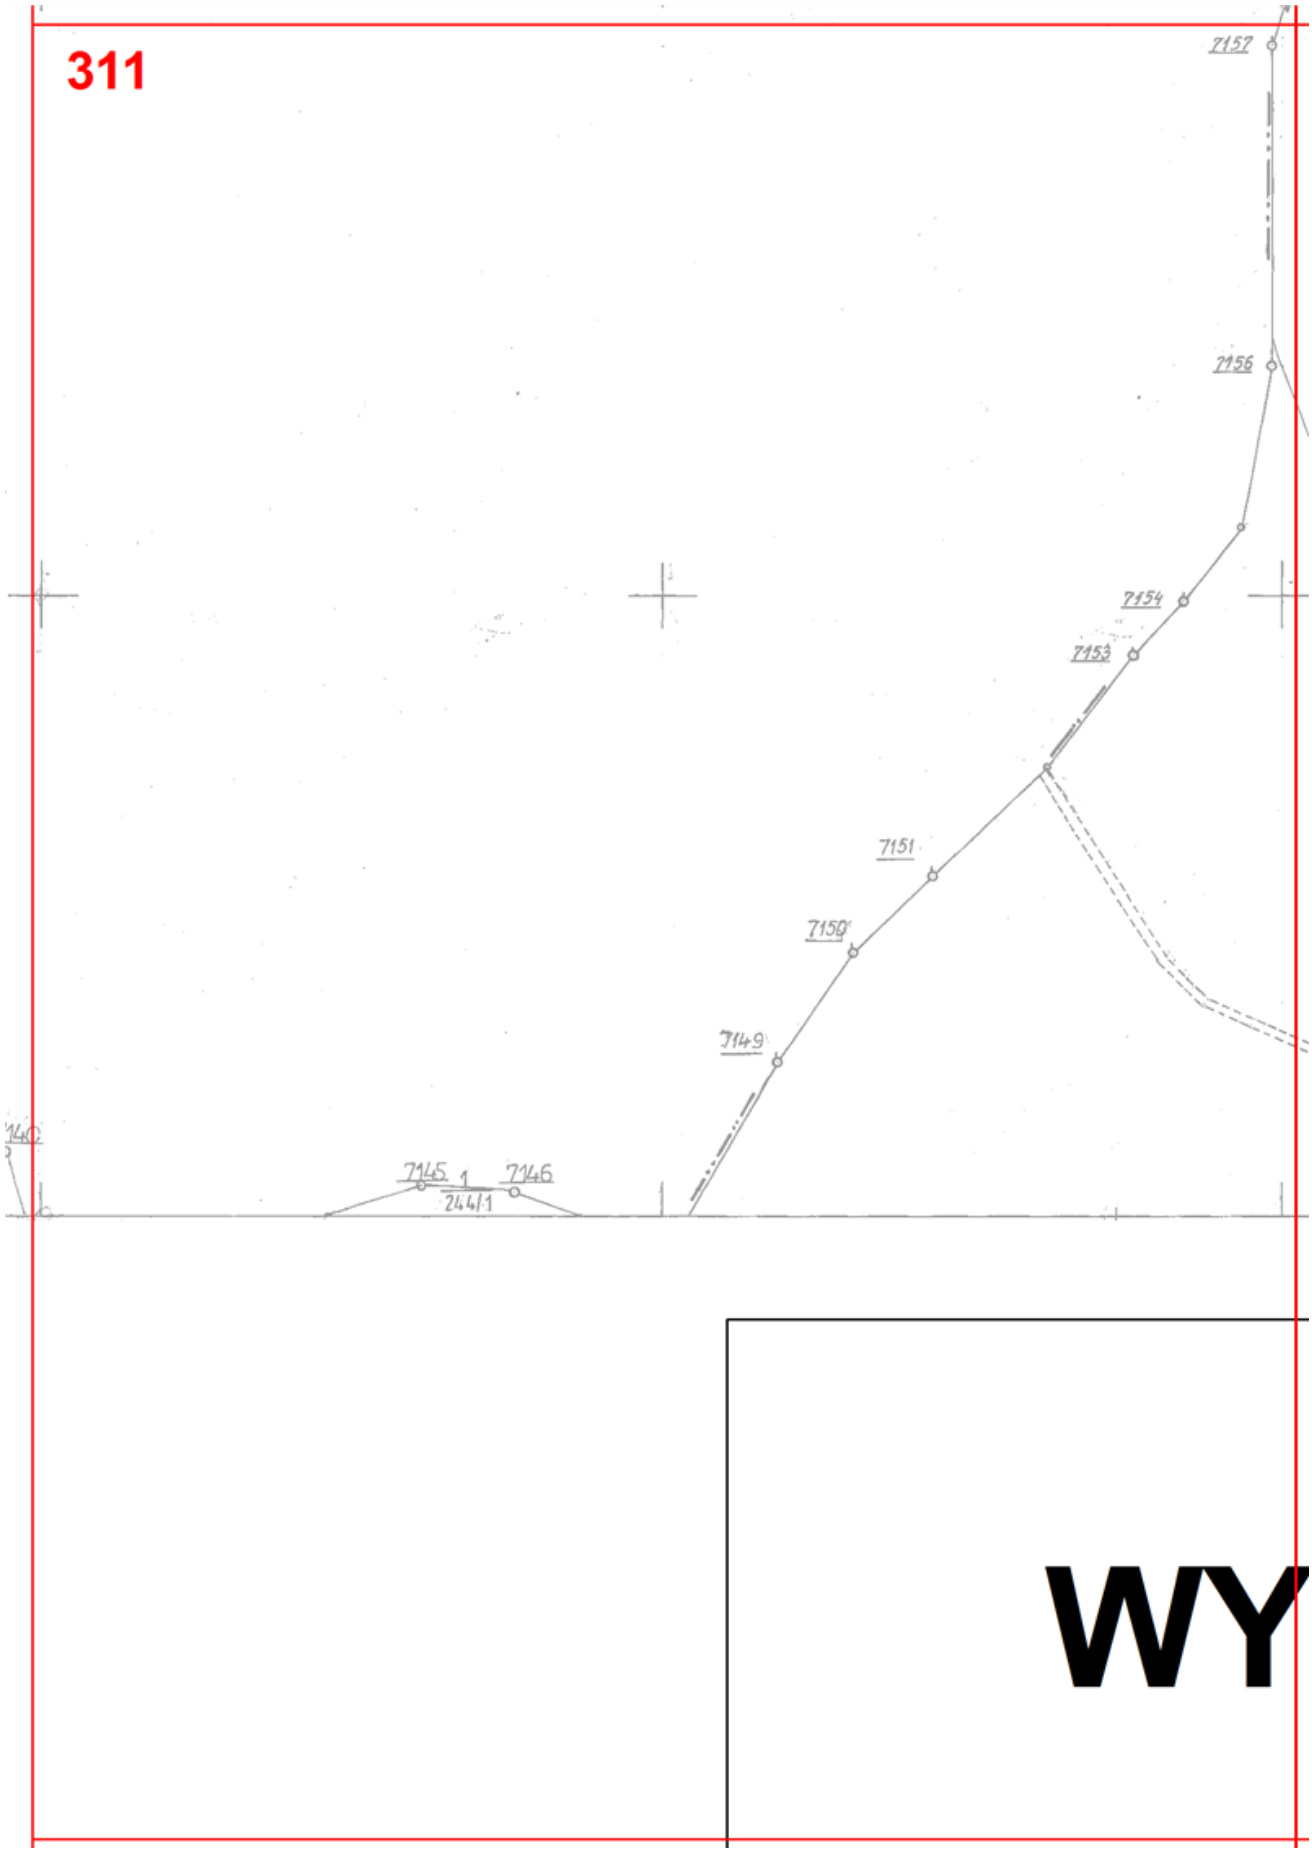

306
77.ZL
356.ZN
304.MN
303.MN
98.R
99.R
302.MN
504.KDX
426.MN/RM
428.MN/RM
77.ZL
609.ZN
301.MN
138.ZL
100.R
300.MN
505.KDX
360.ZN
101.R
361.ZN
270.ZL
83.ZL
139.ZL
611.ZN
429.MN/RM
362.ZN
430.MN/RM
431.MN/RM
505.KDX
505.KDX

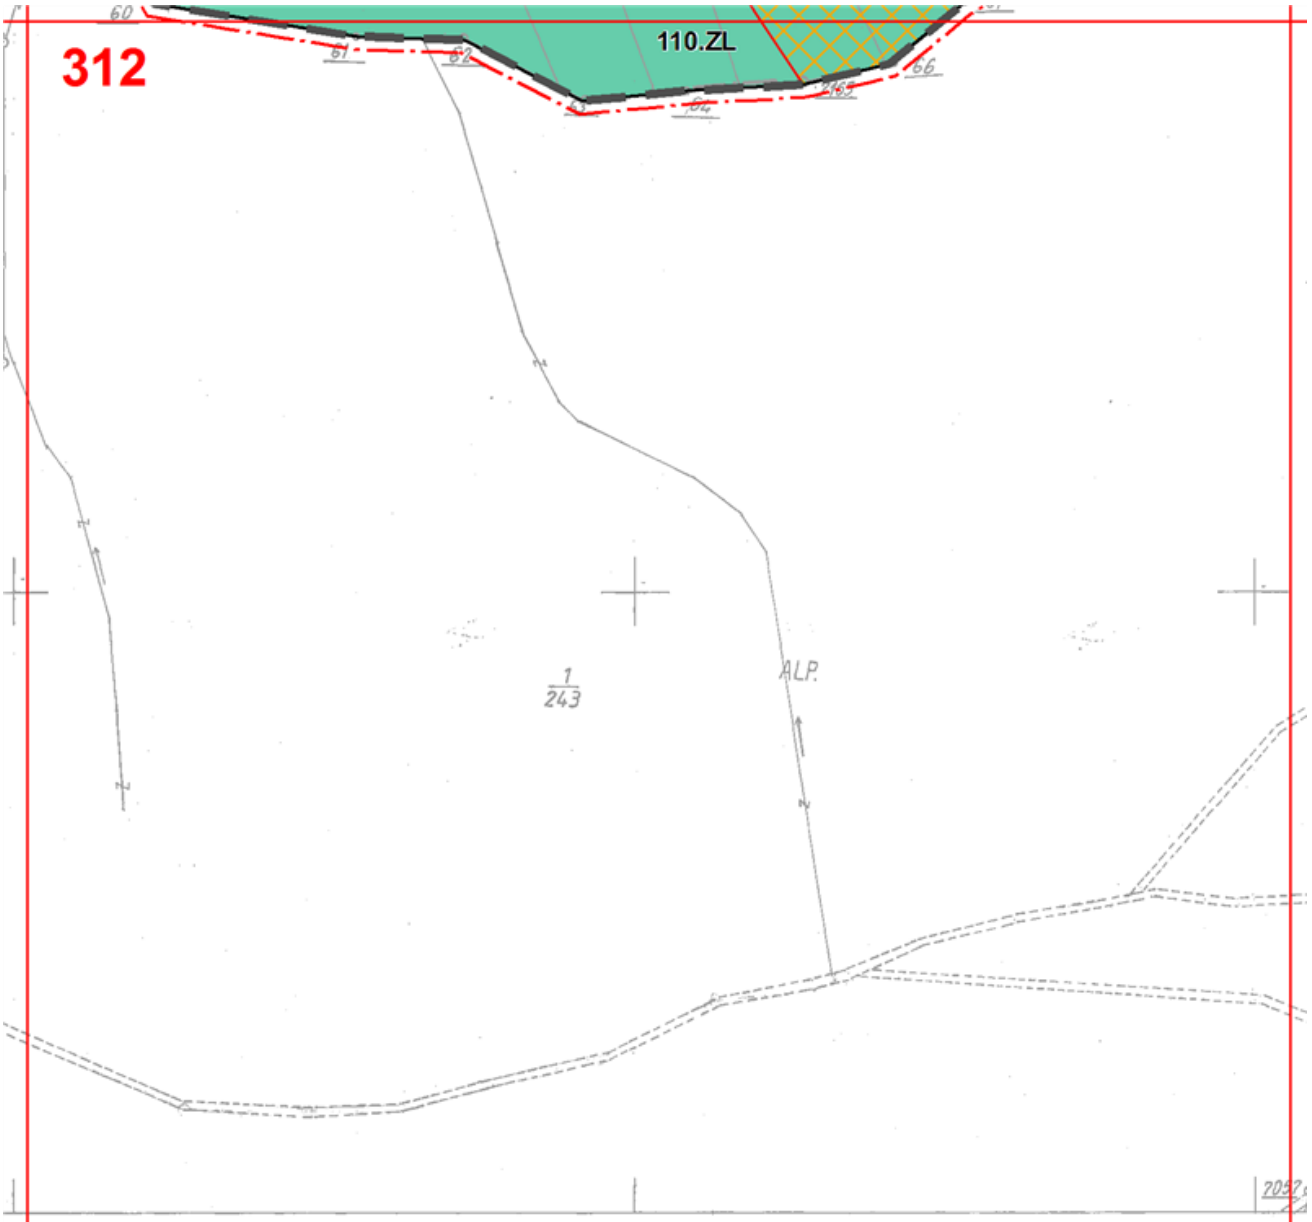

307
99.R
3789
P.G.L. Łysina
77.ZL
359.ZN
609.ZN
138.ZL
101.R
363.ZN
431.MN/RM
101.R
48.WS
79.ZL


308
77.ZL
Łysina
12182
215.216.217

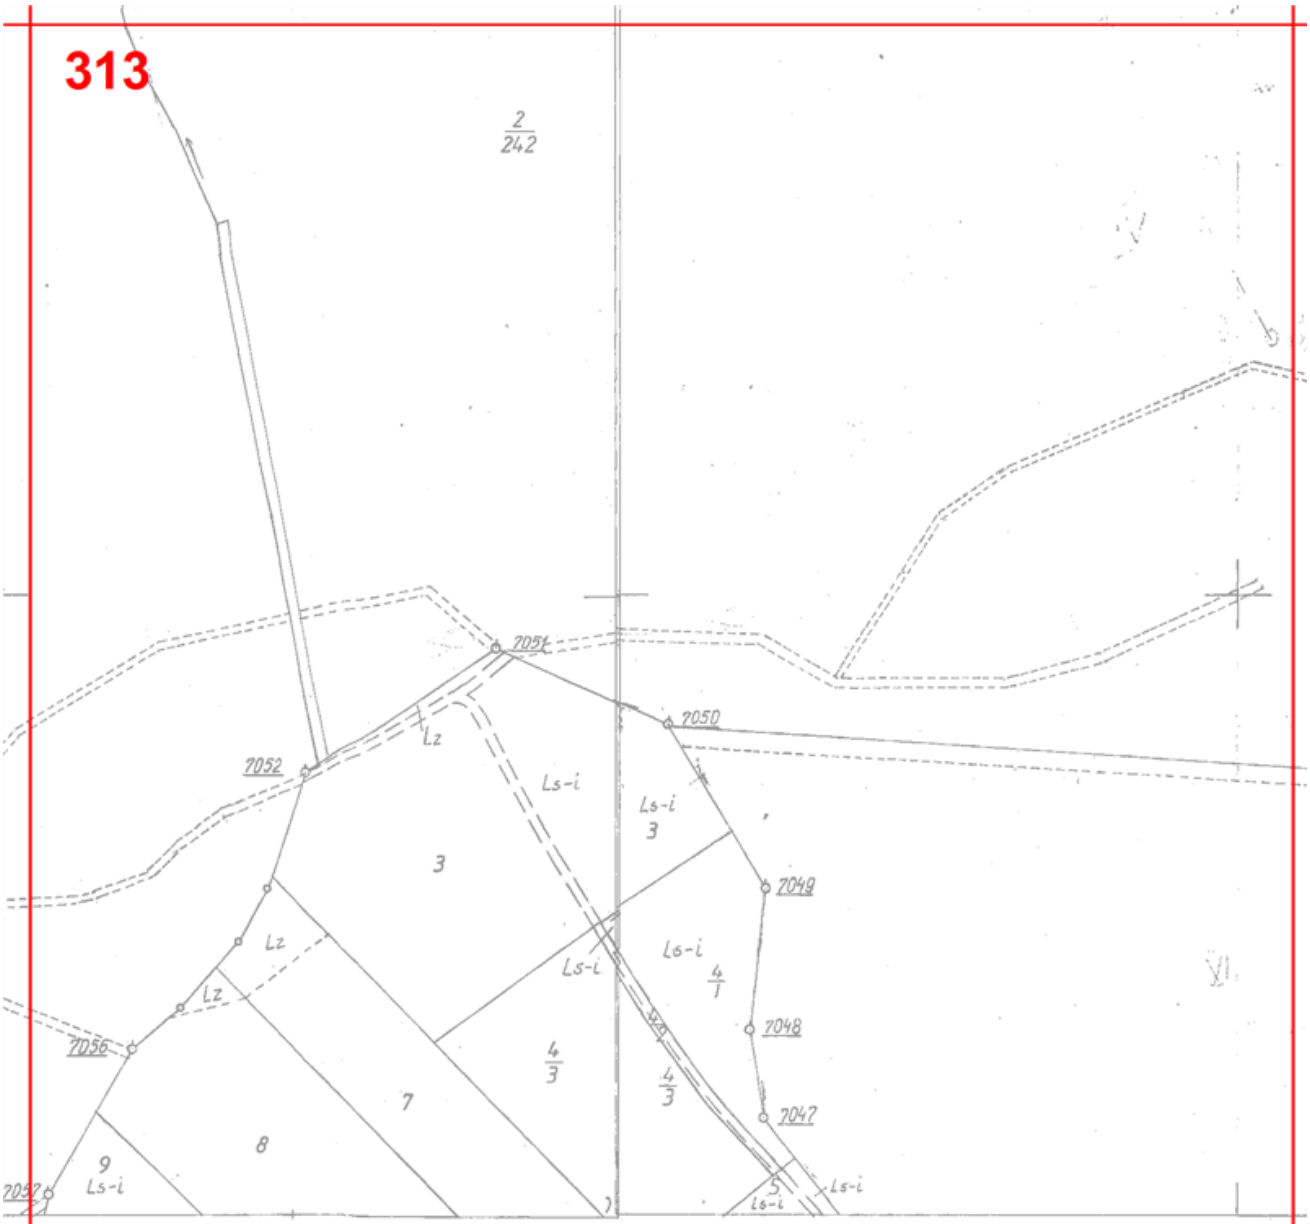

309
77.ZL
214
10370
10369
10368
10367
10366
10365


310
10088
200
Ps
10089
10090
Ps
10091
77.ZL
10092
10093
Ps
10372
10371

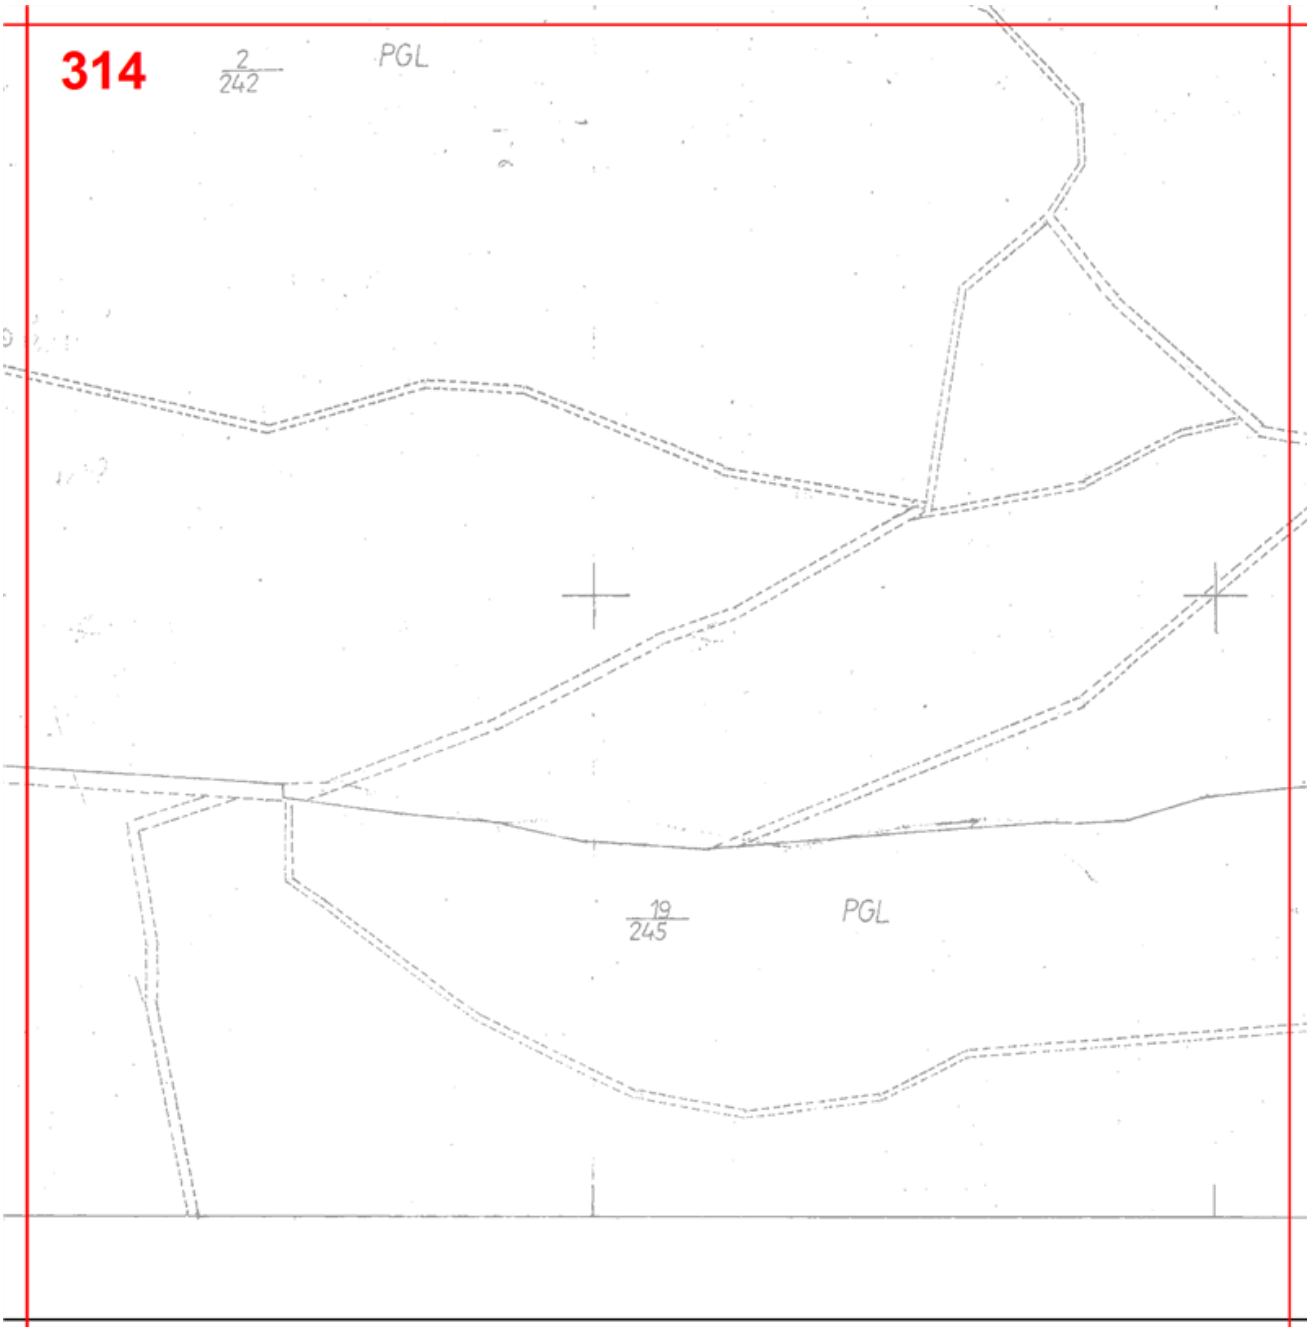

311
7157
7156
7154
7153
7151
7150
7149
7145
1
2441/1
7146
WY



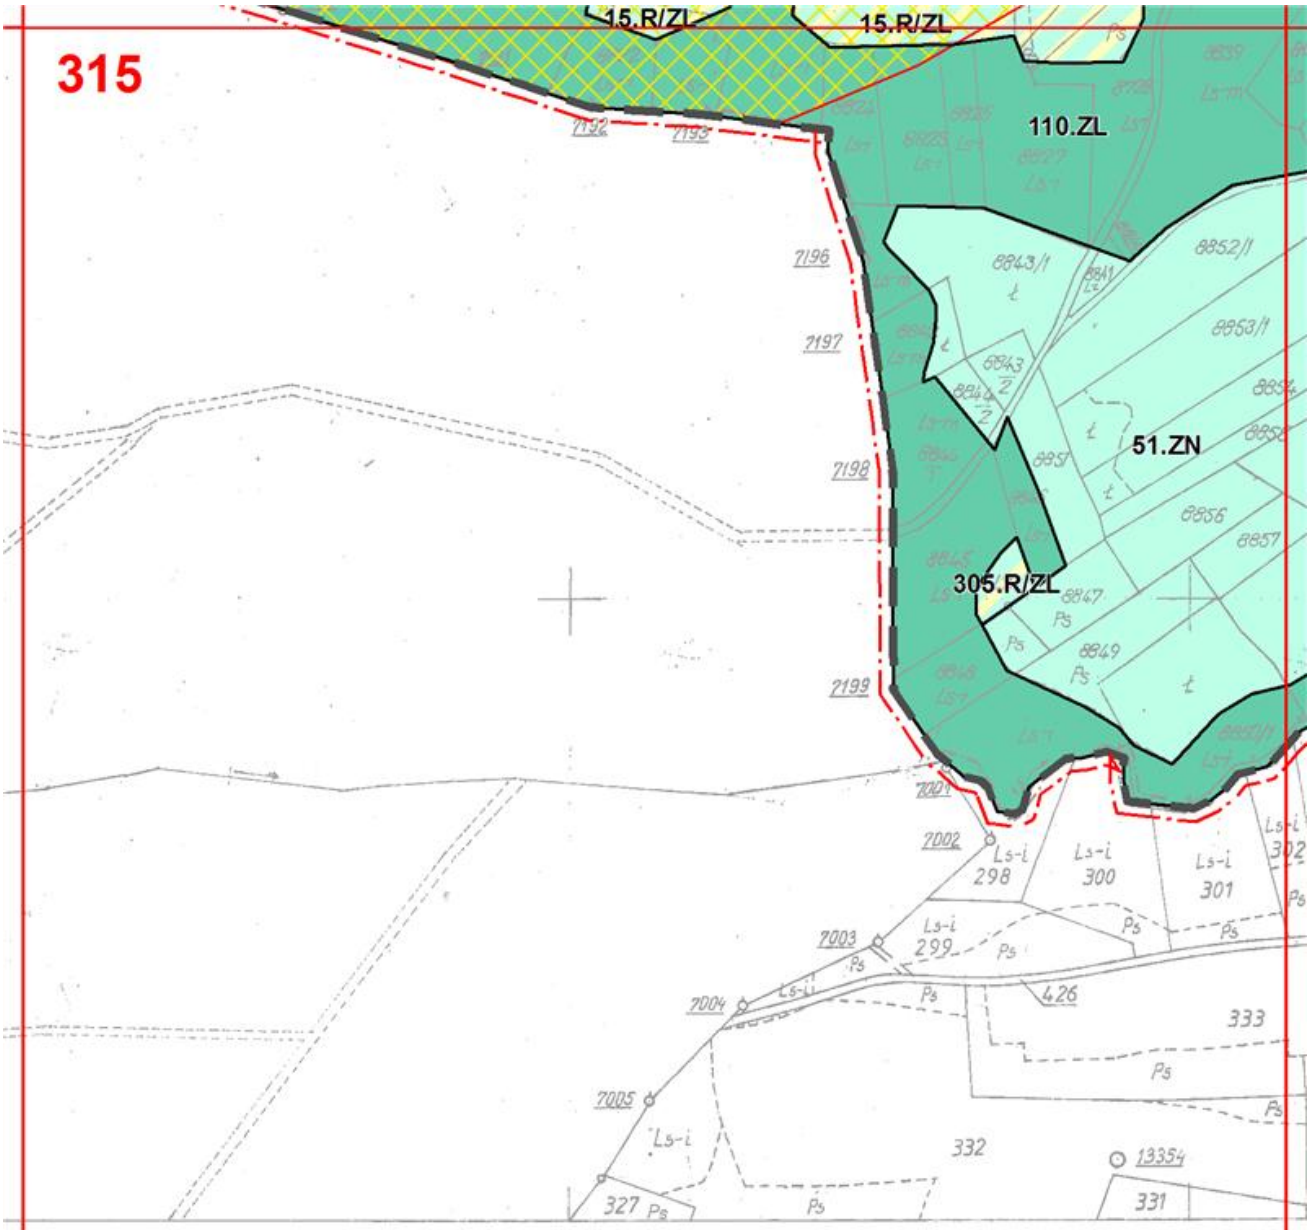
WZÓR RYS ZE STUDIU



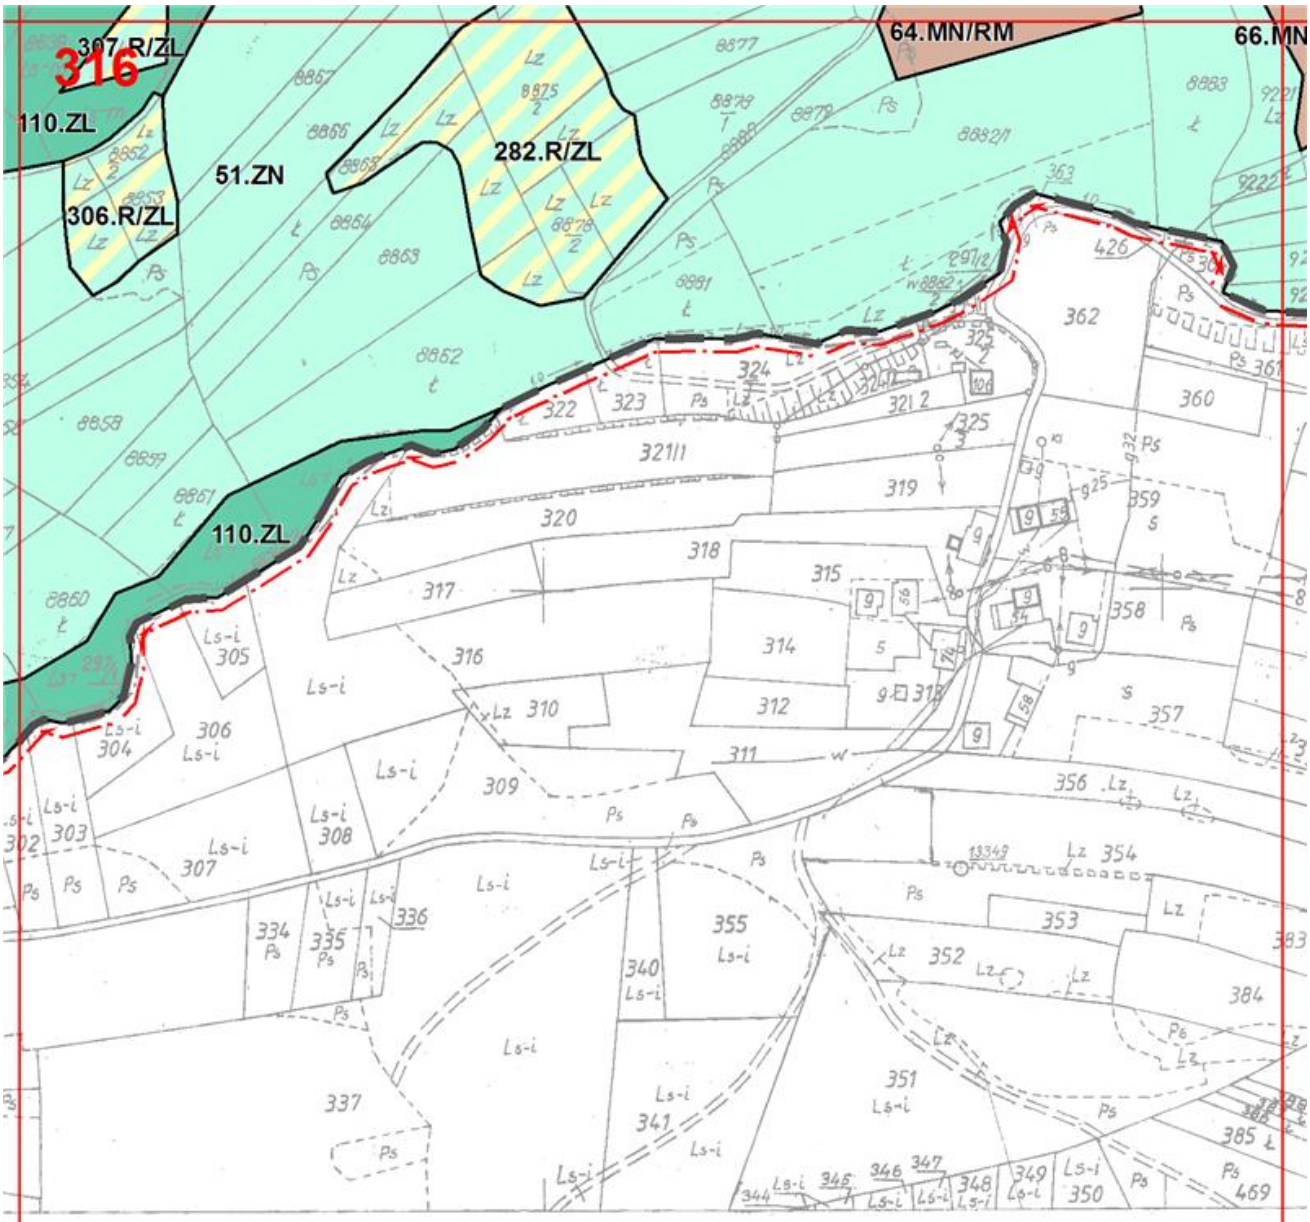
JM UWARUNKOW



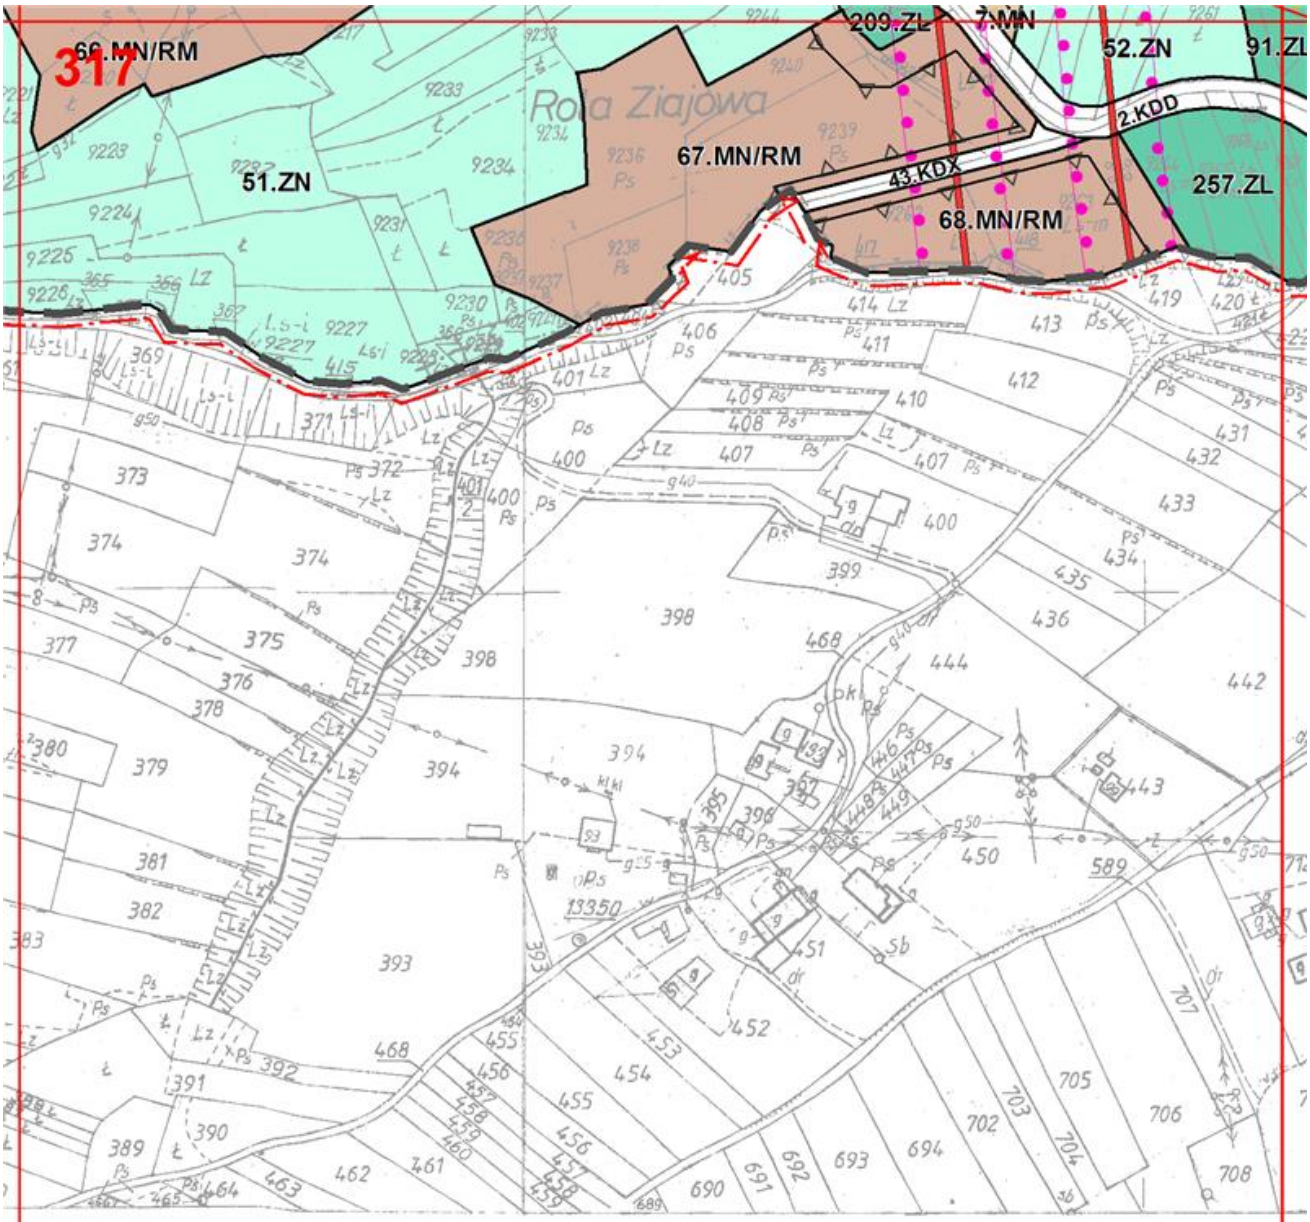
WAŃ I KIERUNK


315
15.R/ZL
15.R/ZL
110.ZL
51.ZN
305.R/ZL
7192
7193
7196
7197
7198
7199
7002
7003
7004
7005
Ls-i 298
Ls-i 300
Ls-i 301
Ls-i 299
426
333
332
327
331
13354
8843/1
8852/1
8853/1
8847
8849
8856
8857

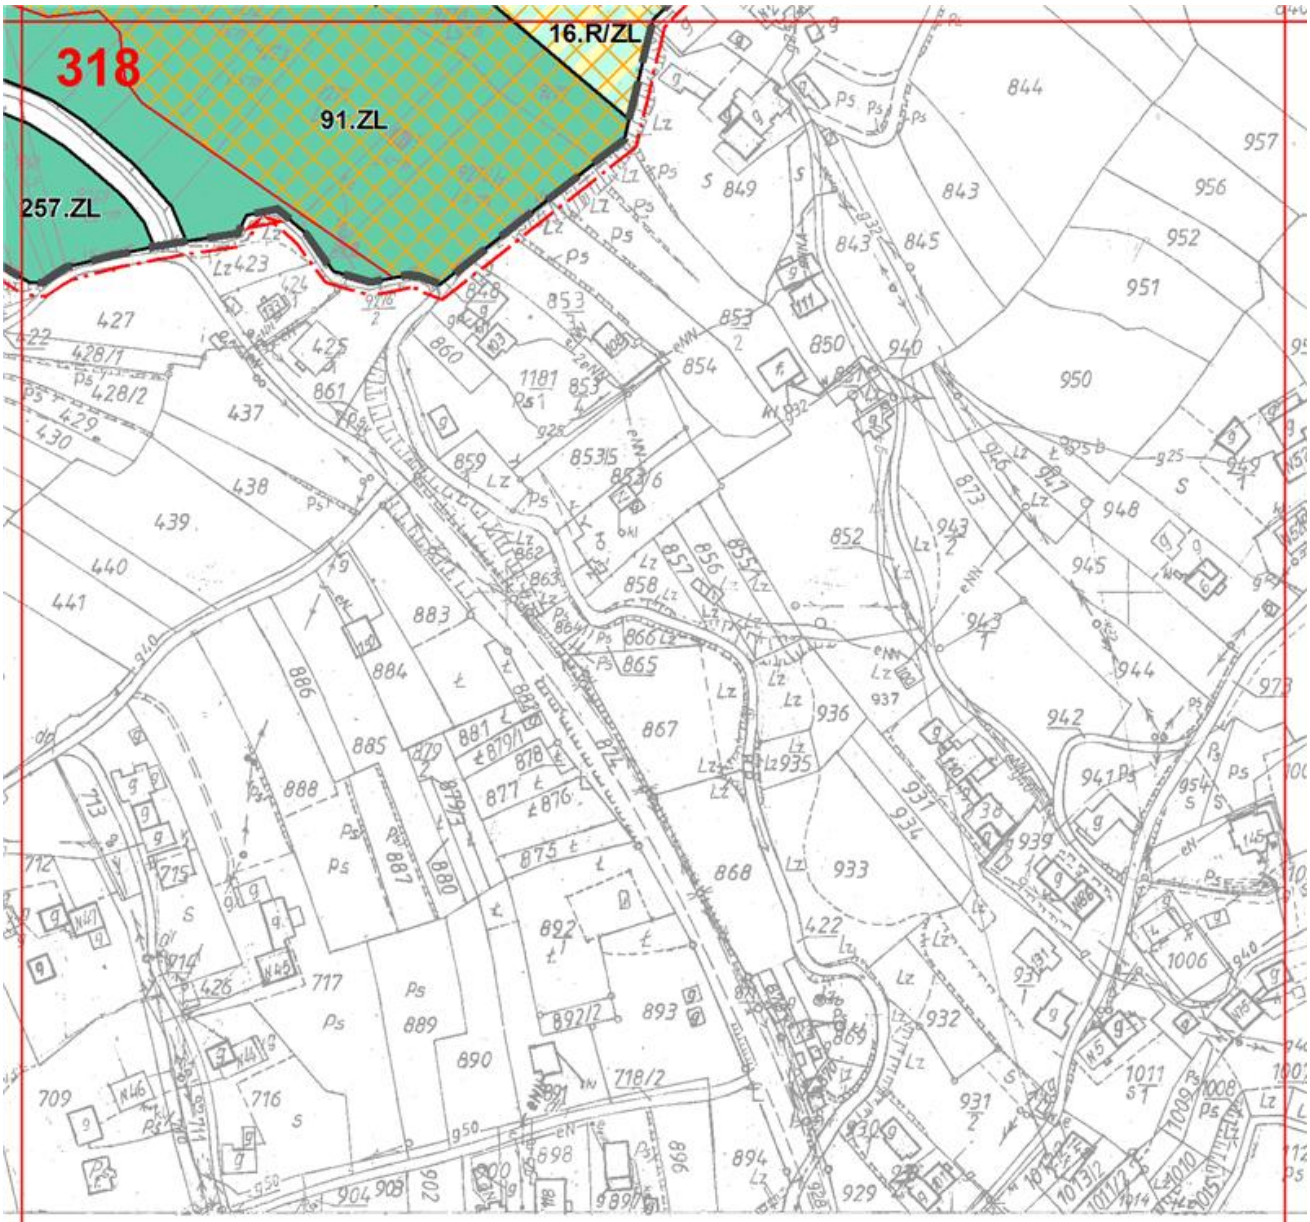
ÓW ZAGOSPOD



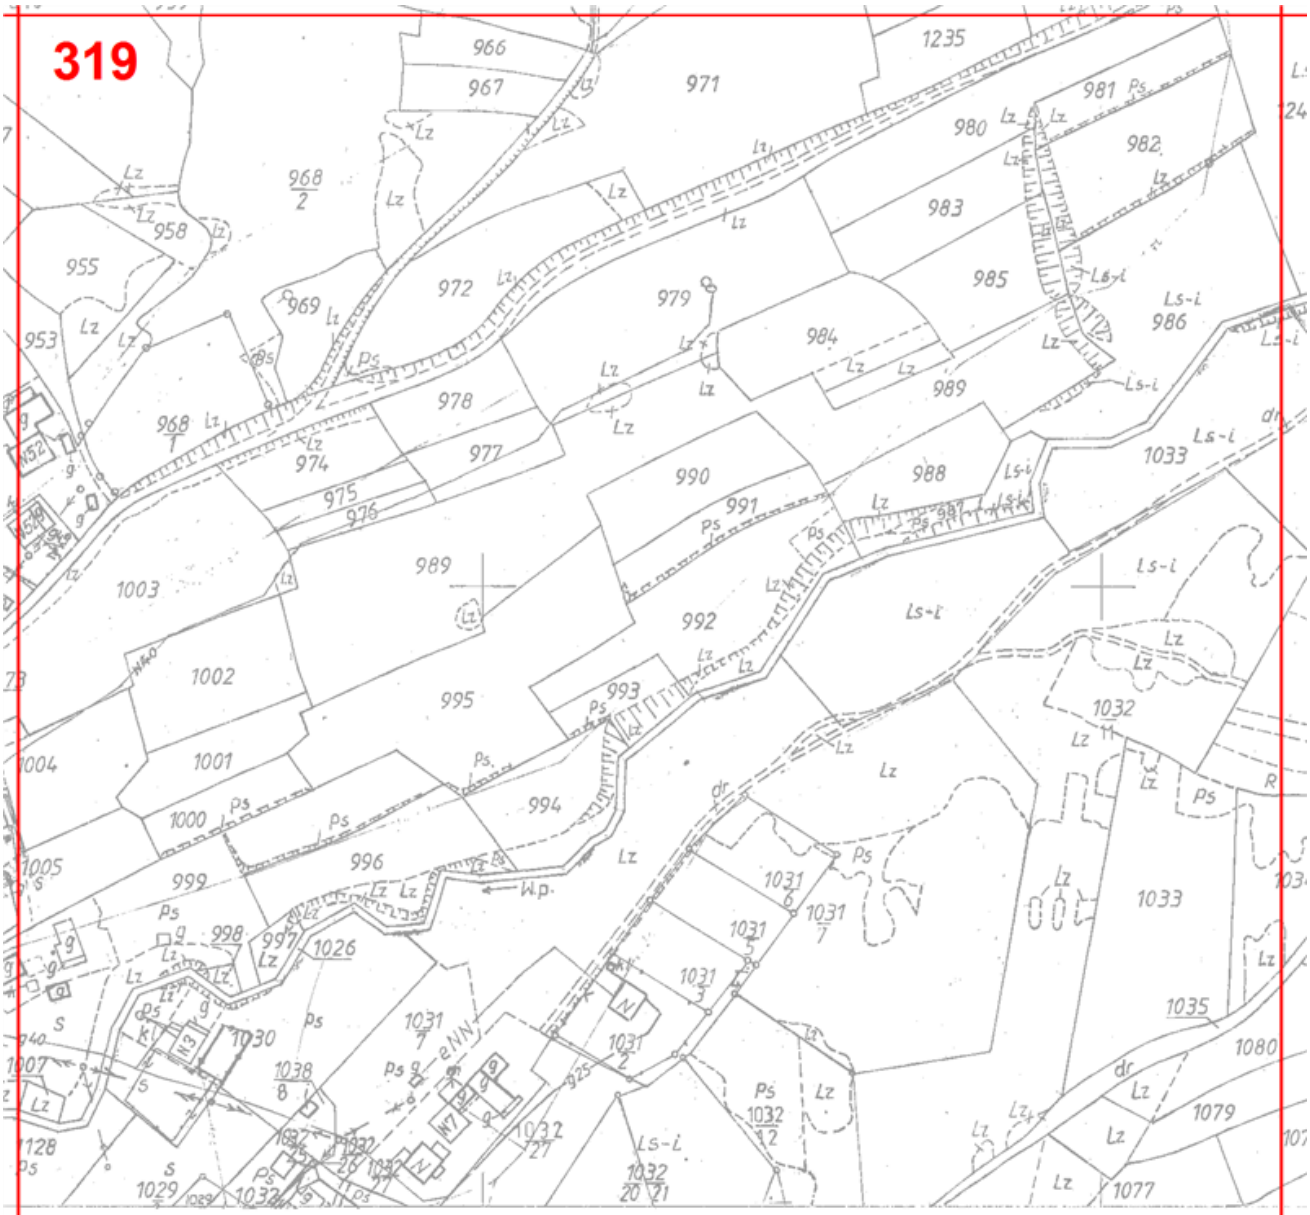
AROWANIA PRZ

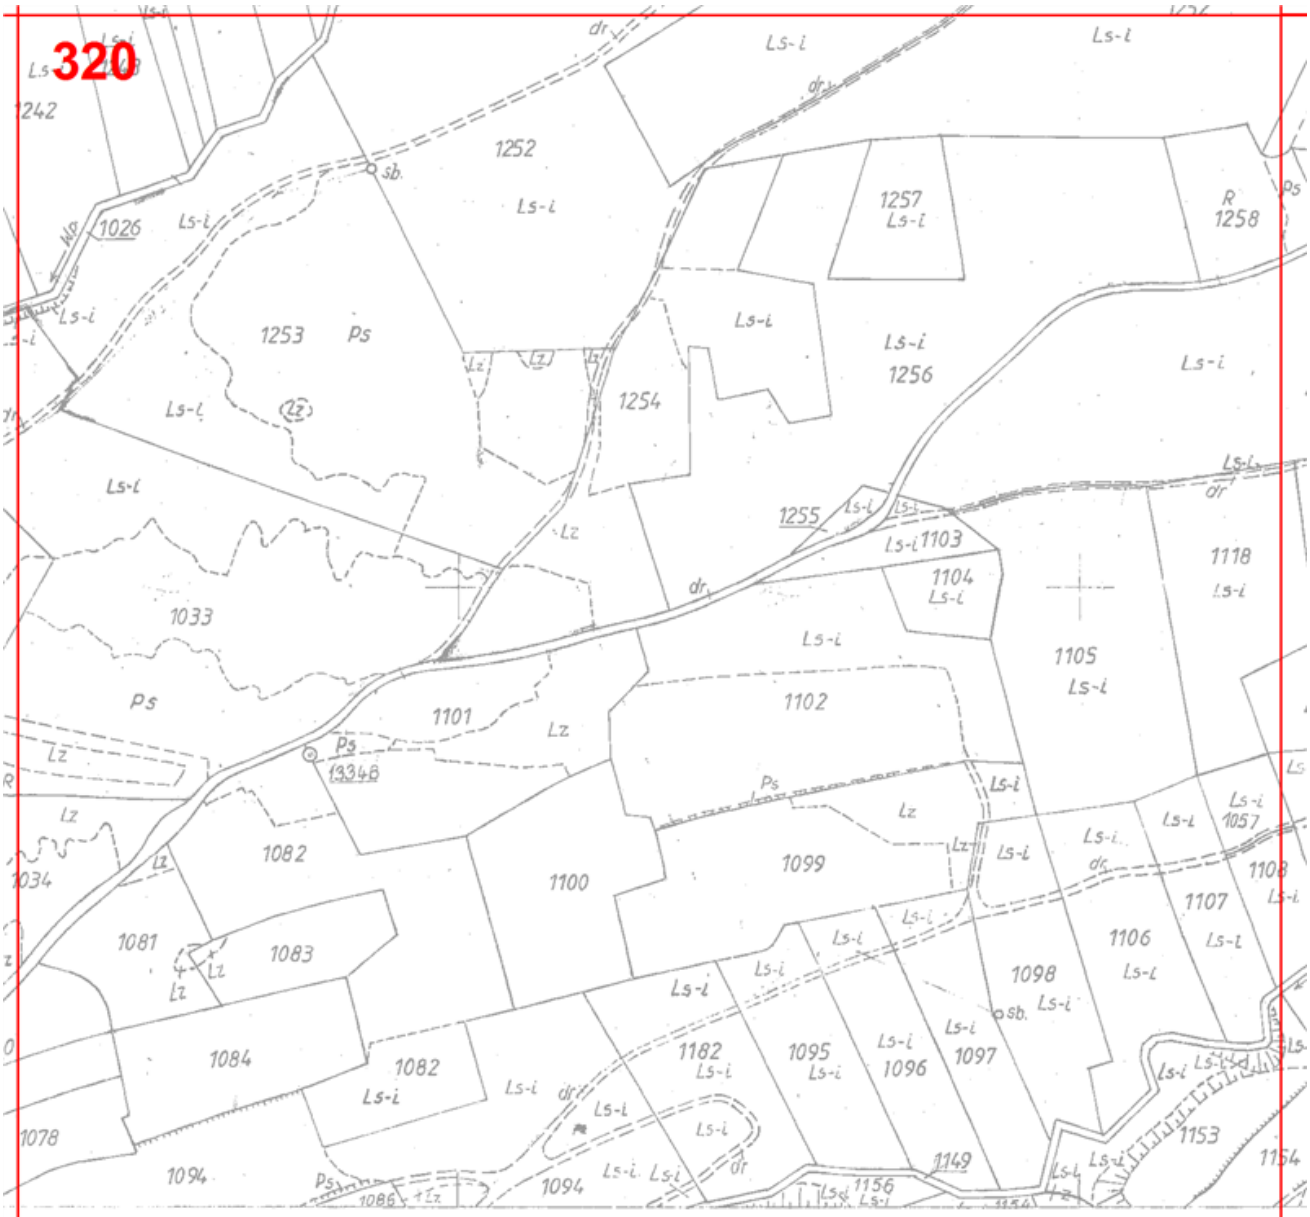


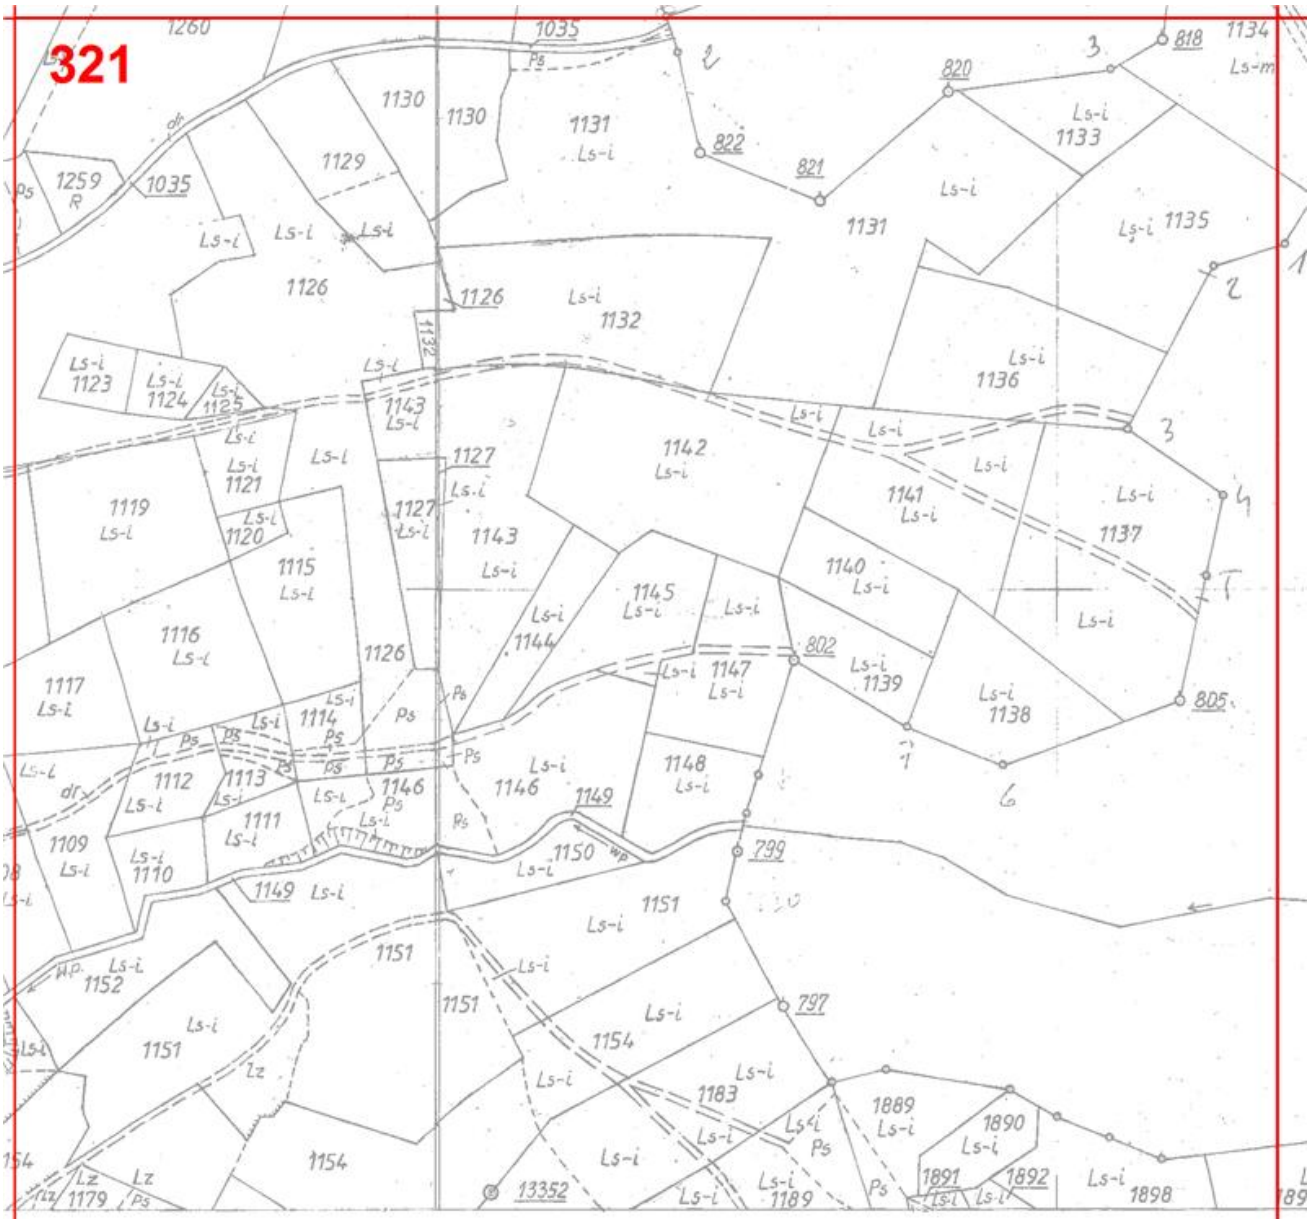
ZESTRZENNEGO



O GMINY PCIM


319
966
967
971
1235
968/2
958
955
969
972
979
980
981
982
983
985
953
978
977
974
975
976
984
986
989
990
991
988
1033
968/1
1003
1002
1001
1004
1000
995
993
992
994
996
999
998
997
1026
1005
1007
1030
1038/8
1031/7
1031/6
1031/5
1031/3
1031/2
1032/27
1032/20
1032/21
1032/12
1032/11
1035
1080
1079
1077
1128
1029
Ls-i
Lz
Ps
dr
Wp.
eNN


320
1242
1252
1026
1257
1258
1253
Ps
1254
1256
1255
1103
1104
1118
1033
1105
1102
1101
1348
1082
1100
1099
1034
1081
1083
1084
1098
1106
1107
1108
1057
1095
1096
1097
1182
1078
1094
1086
1156
1149
1153
1154
Ls-i
Lz
dr
sb
Ps



granice planu

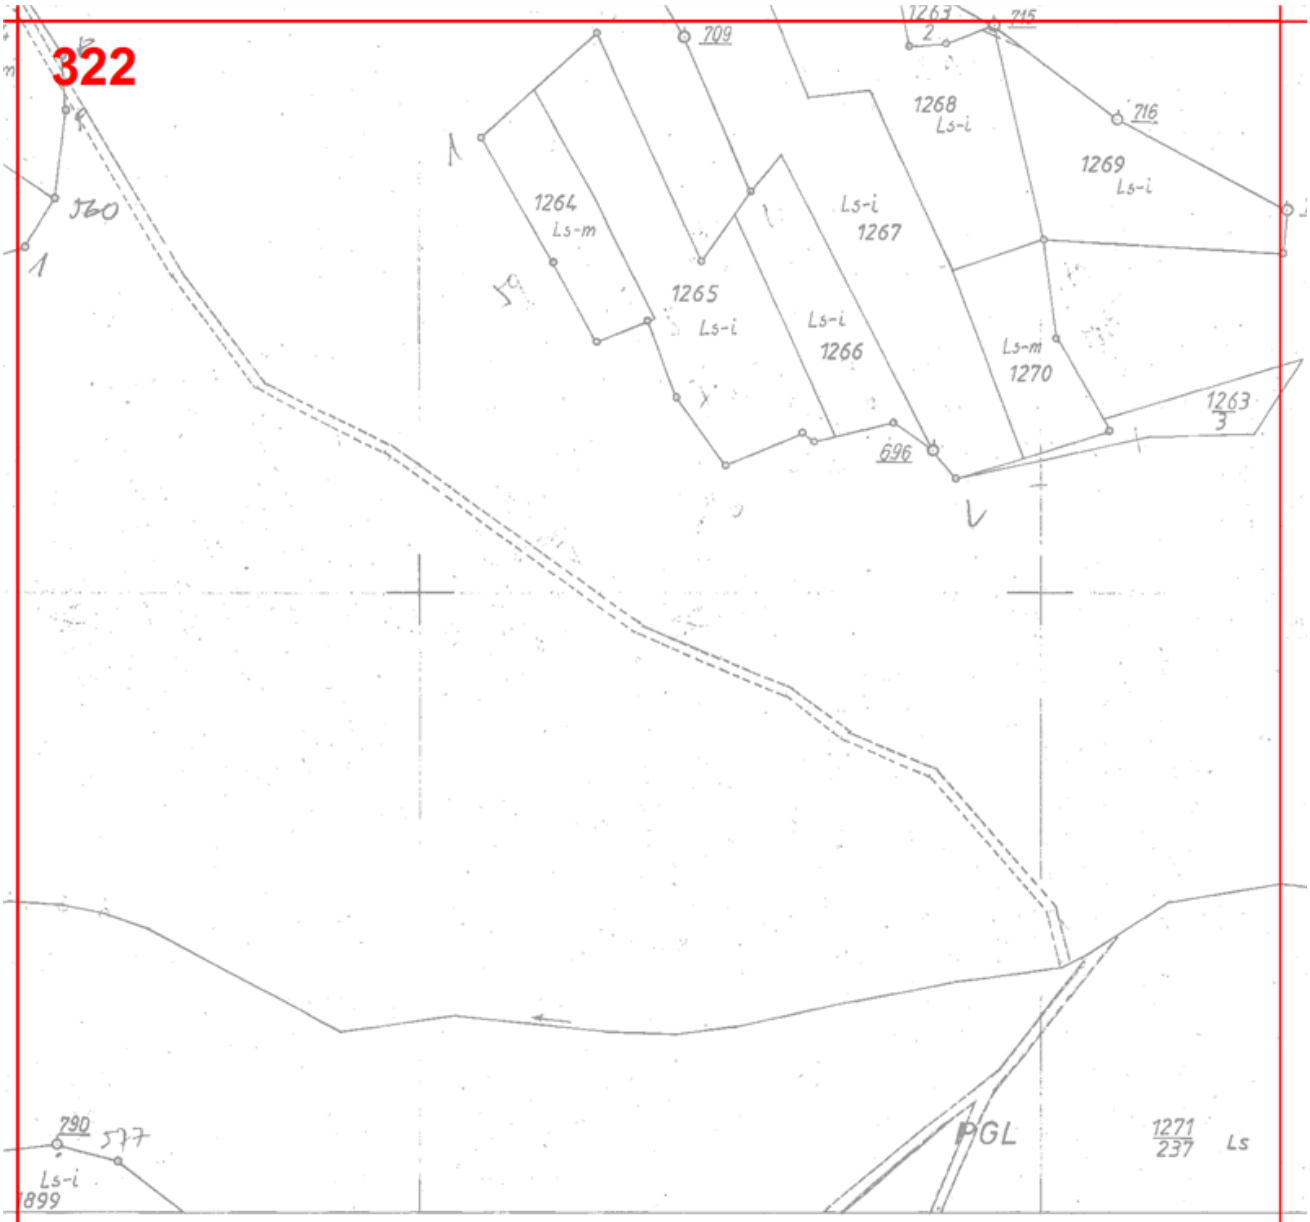
linie rozgraniczające tereny o różnym prze
zasadach zagospodarowania

nieprzekraczalne linie zabudowy

zasięg granic obszarów przestrzeni public

Przeznaczenie terenów:

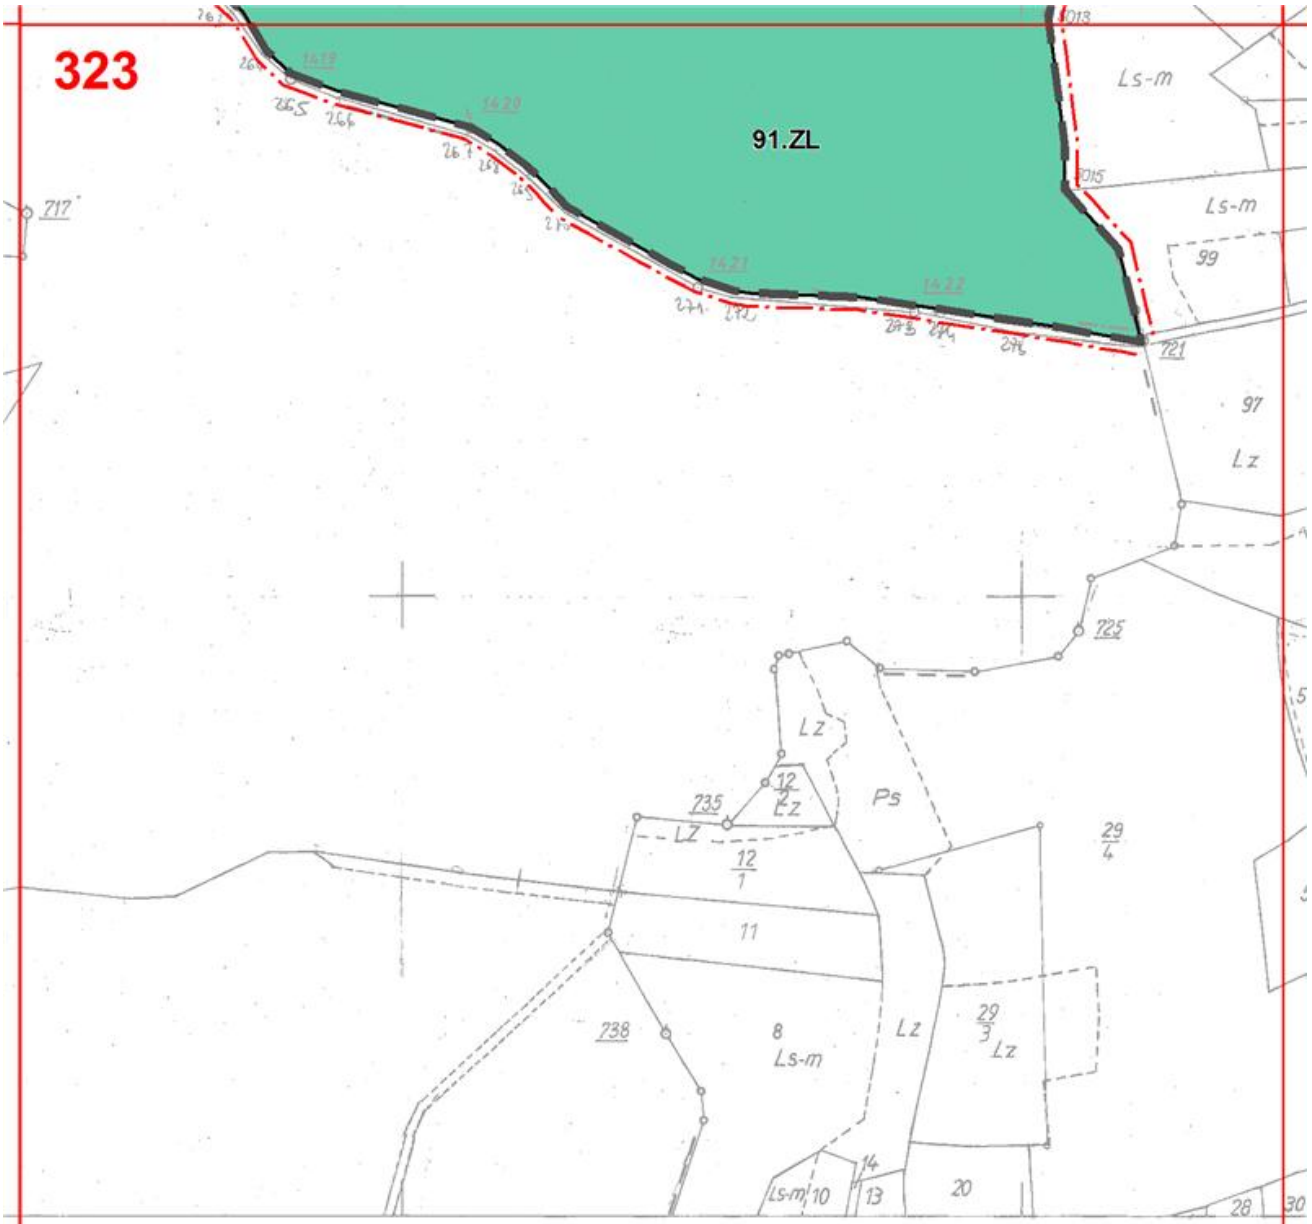
ML – tereny zabudowy rekreacji indywidua

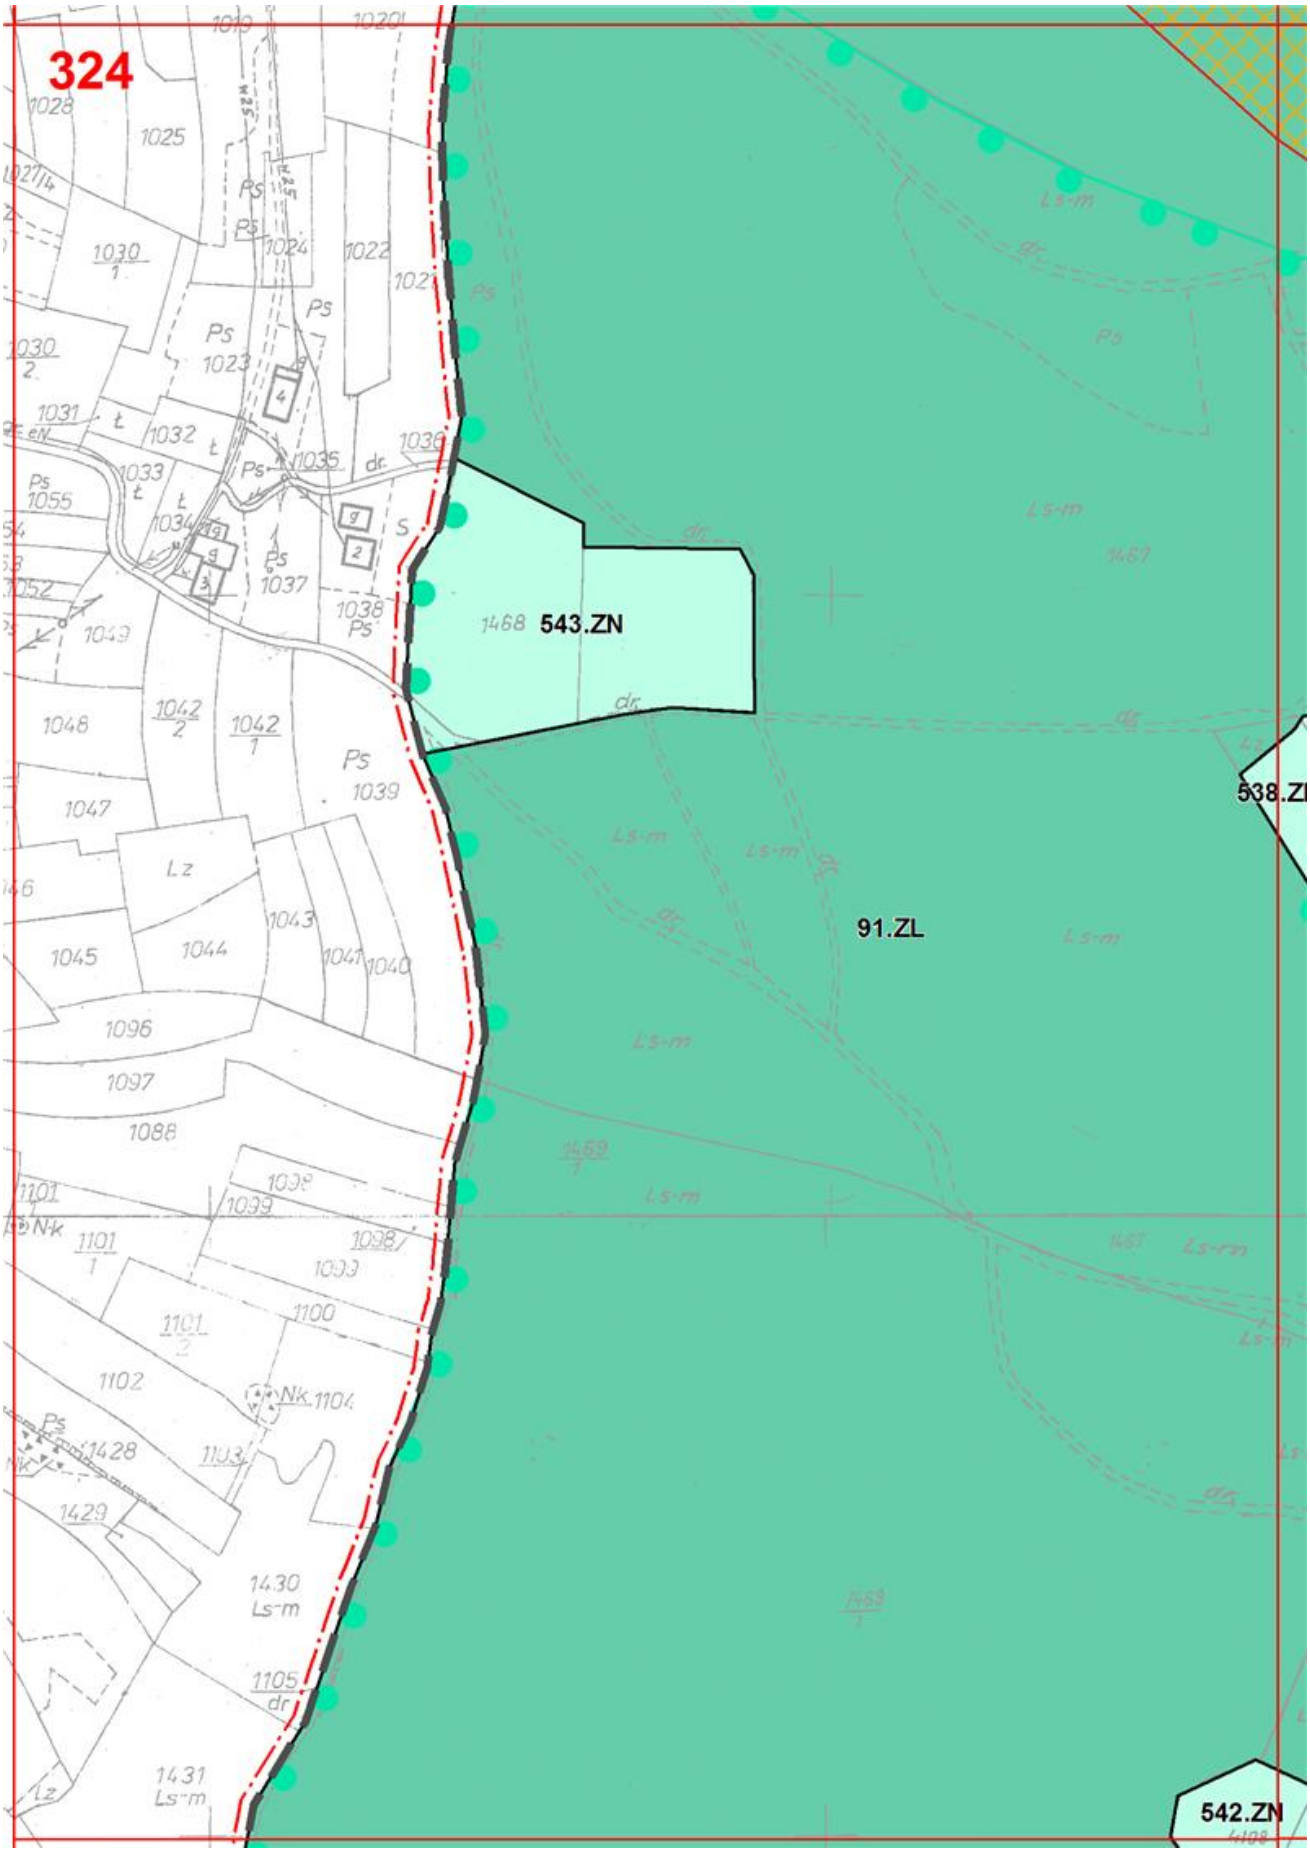


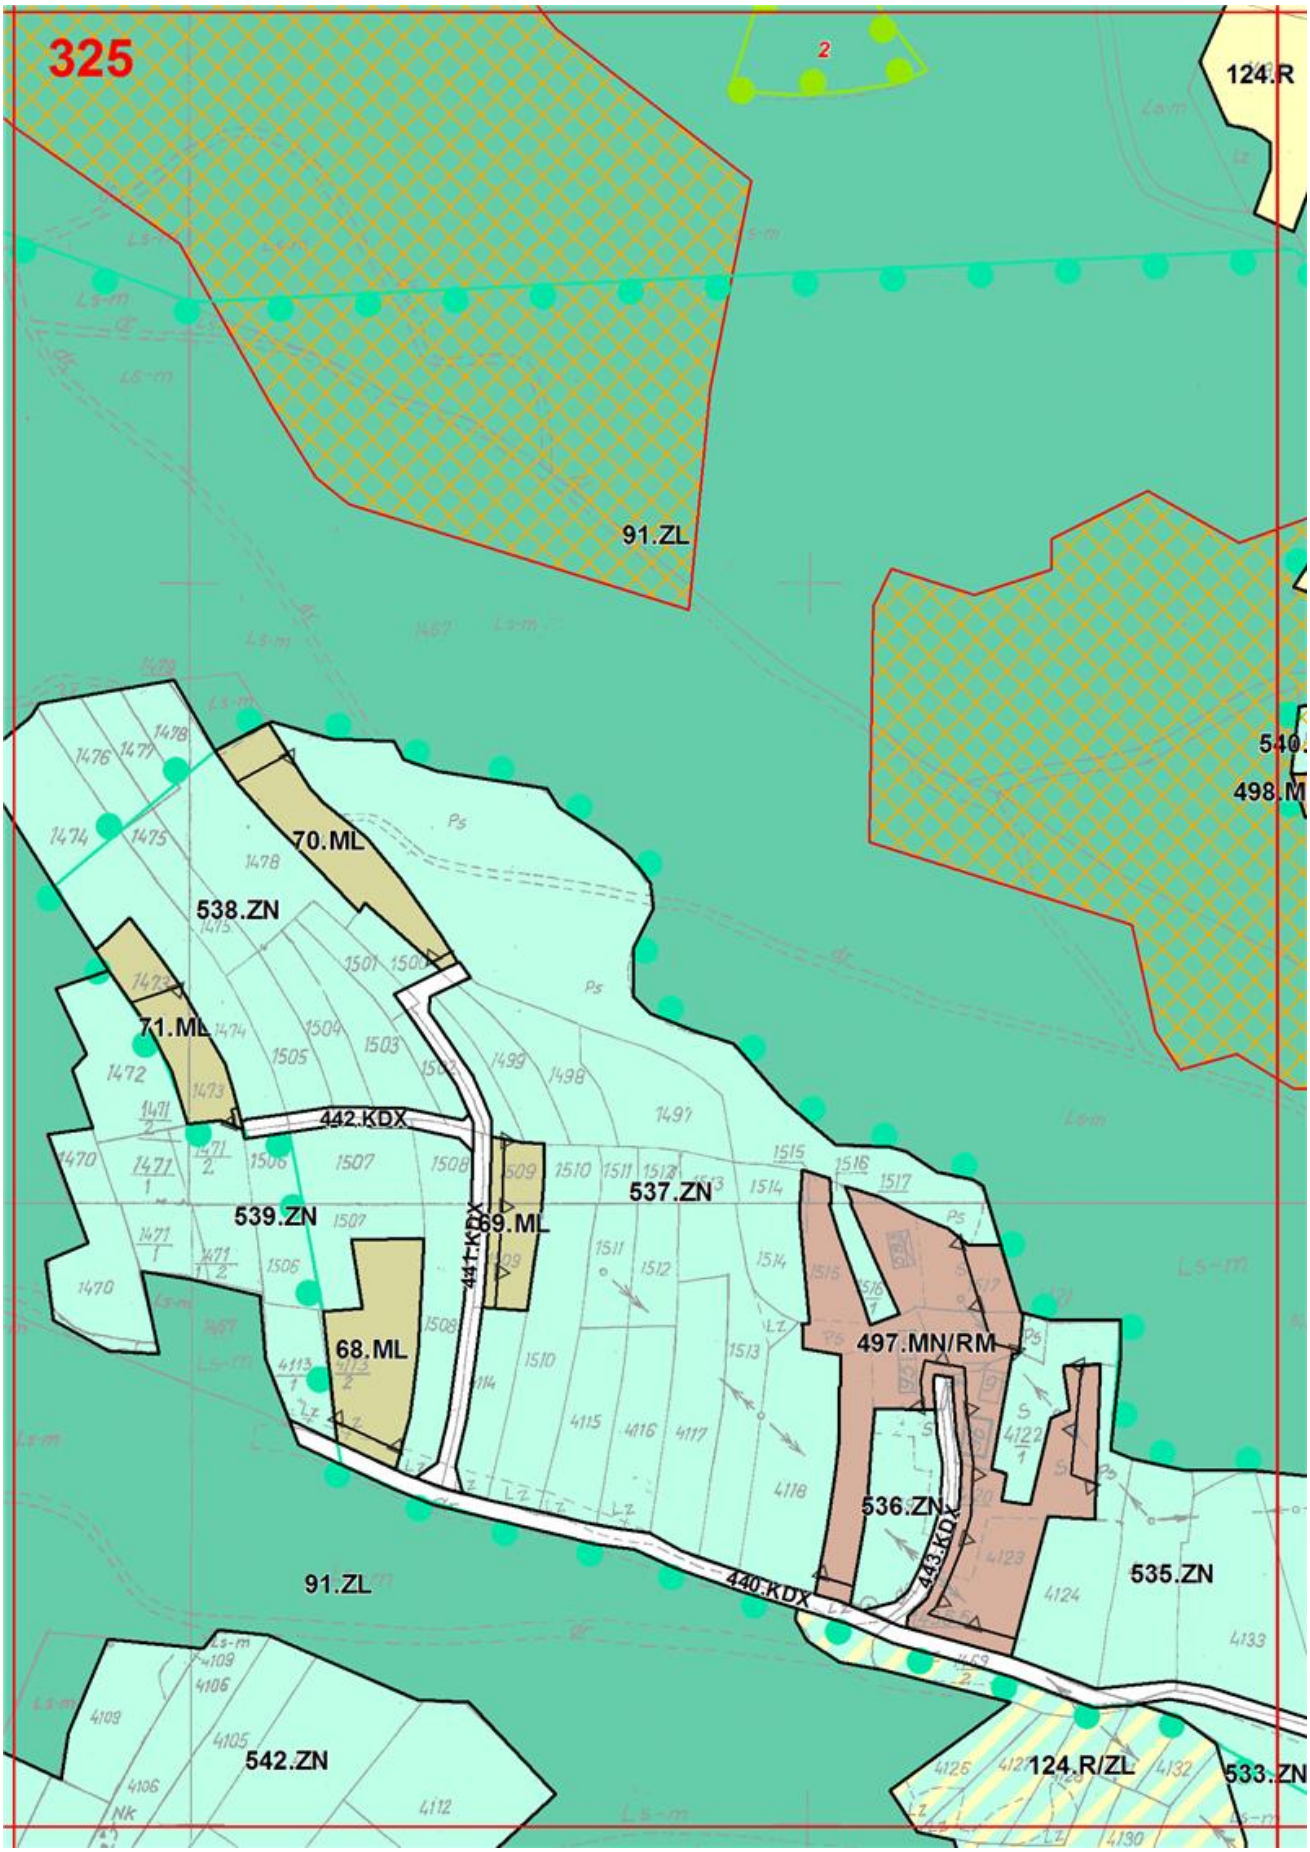
rzeznaczeniu lub różnych

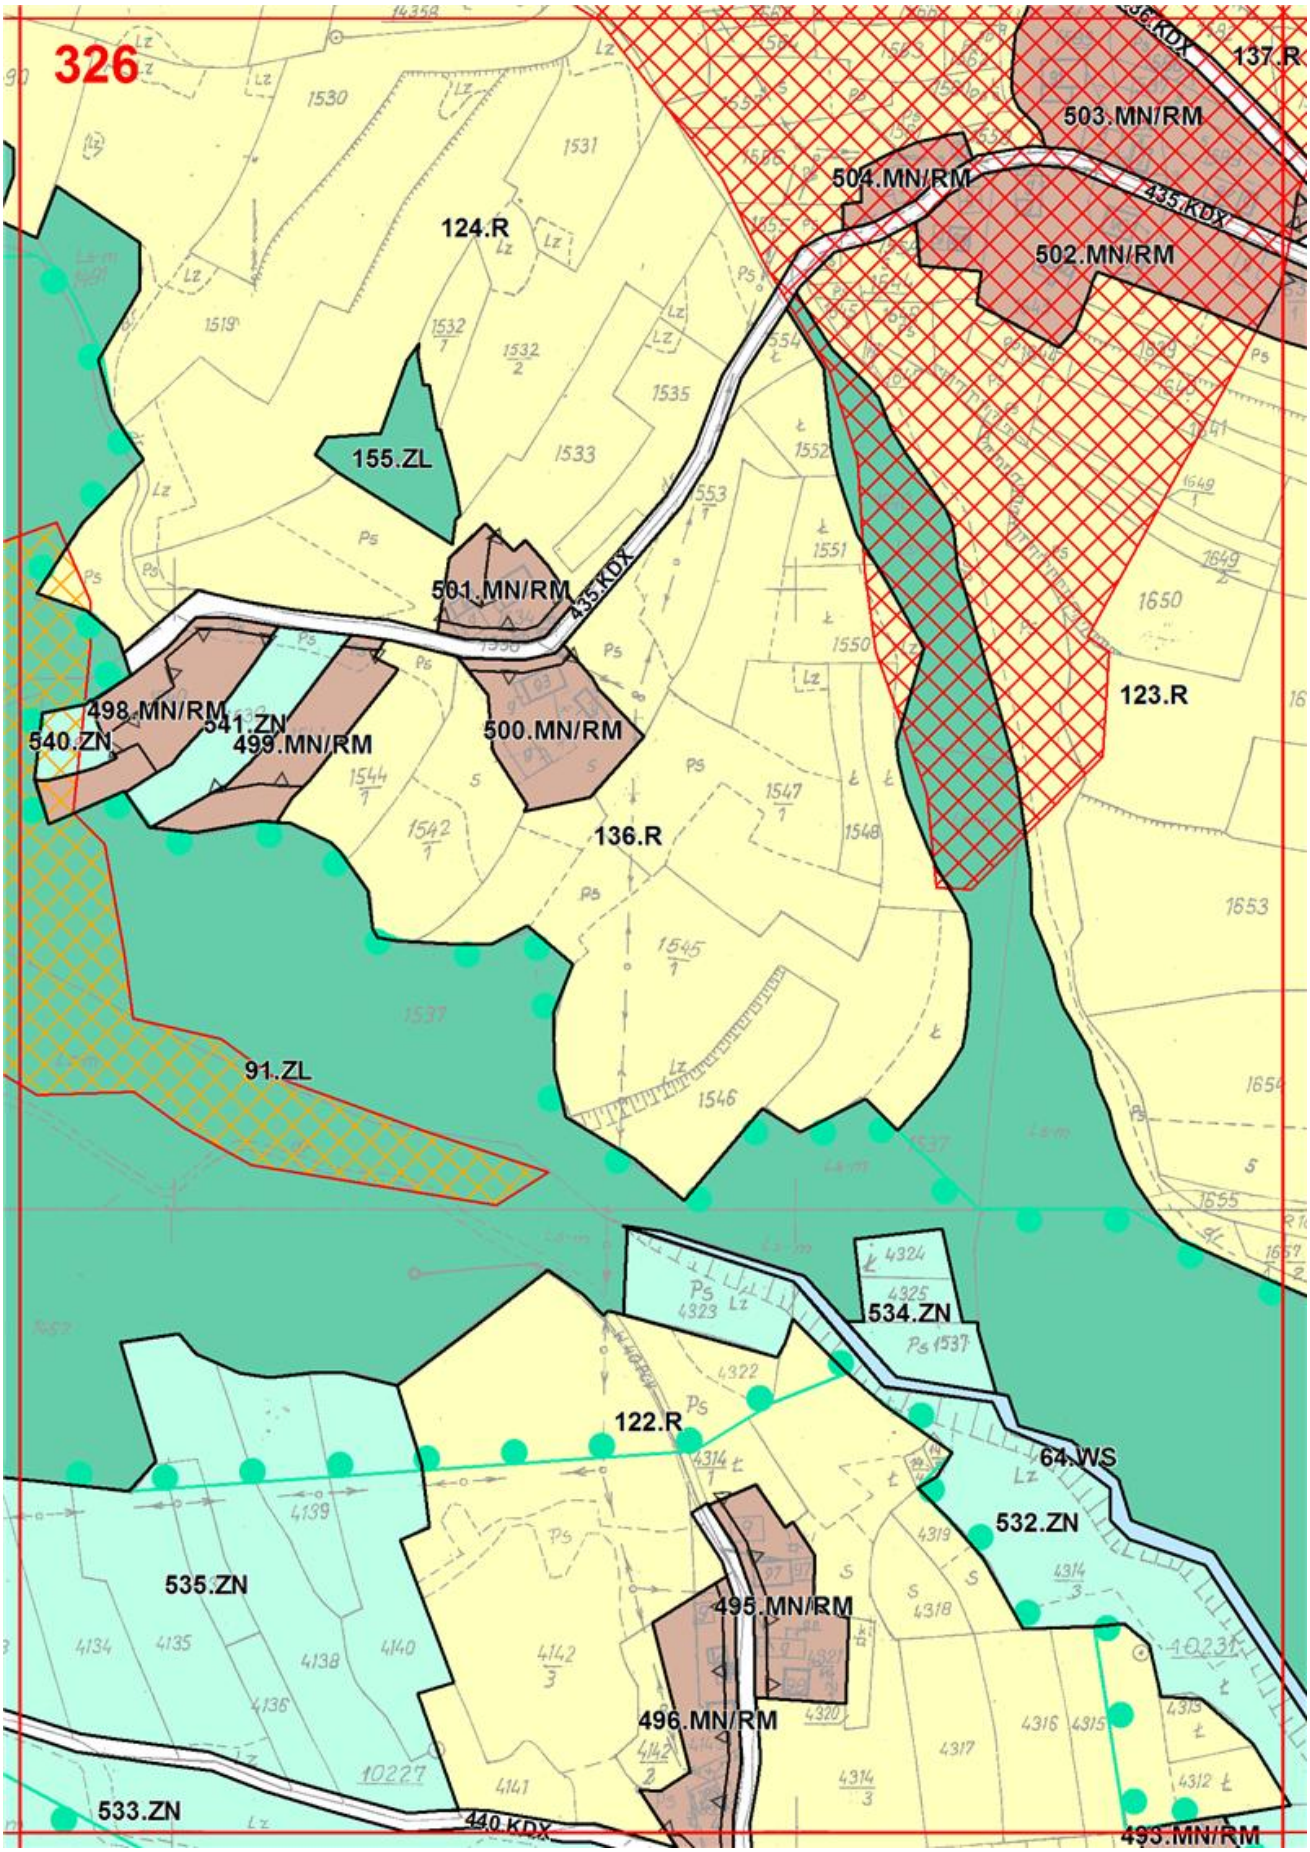
licznych

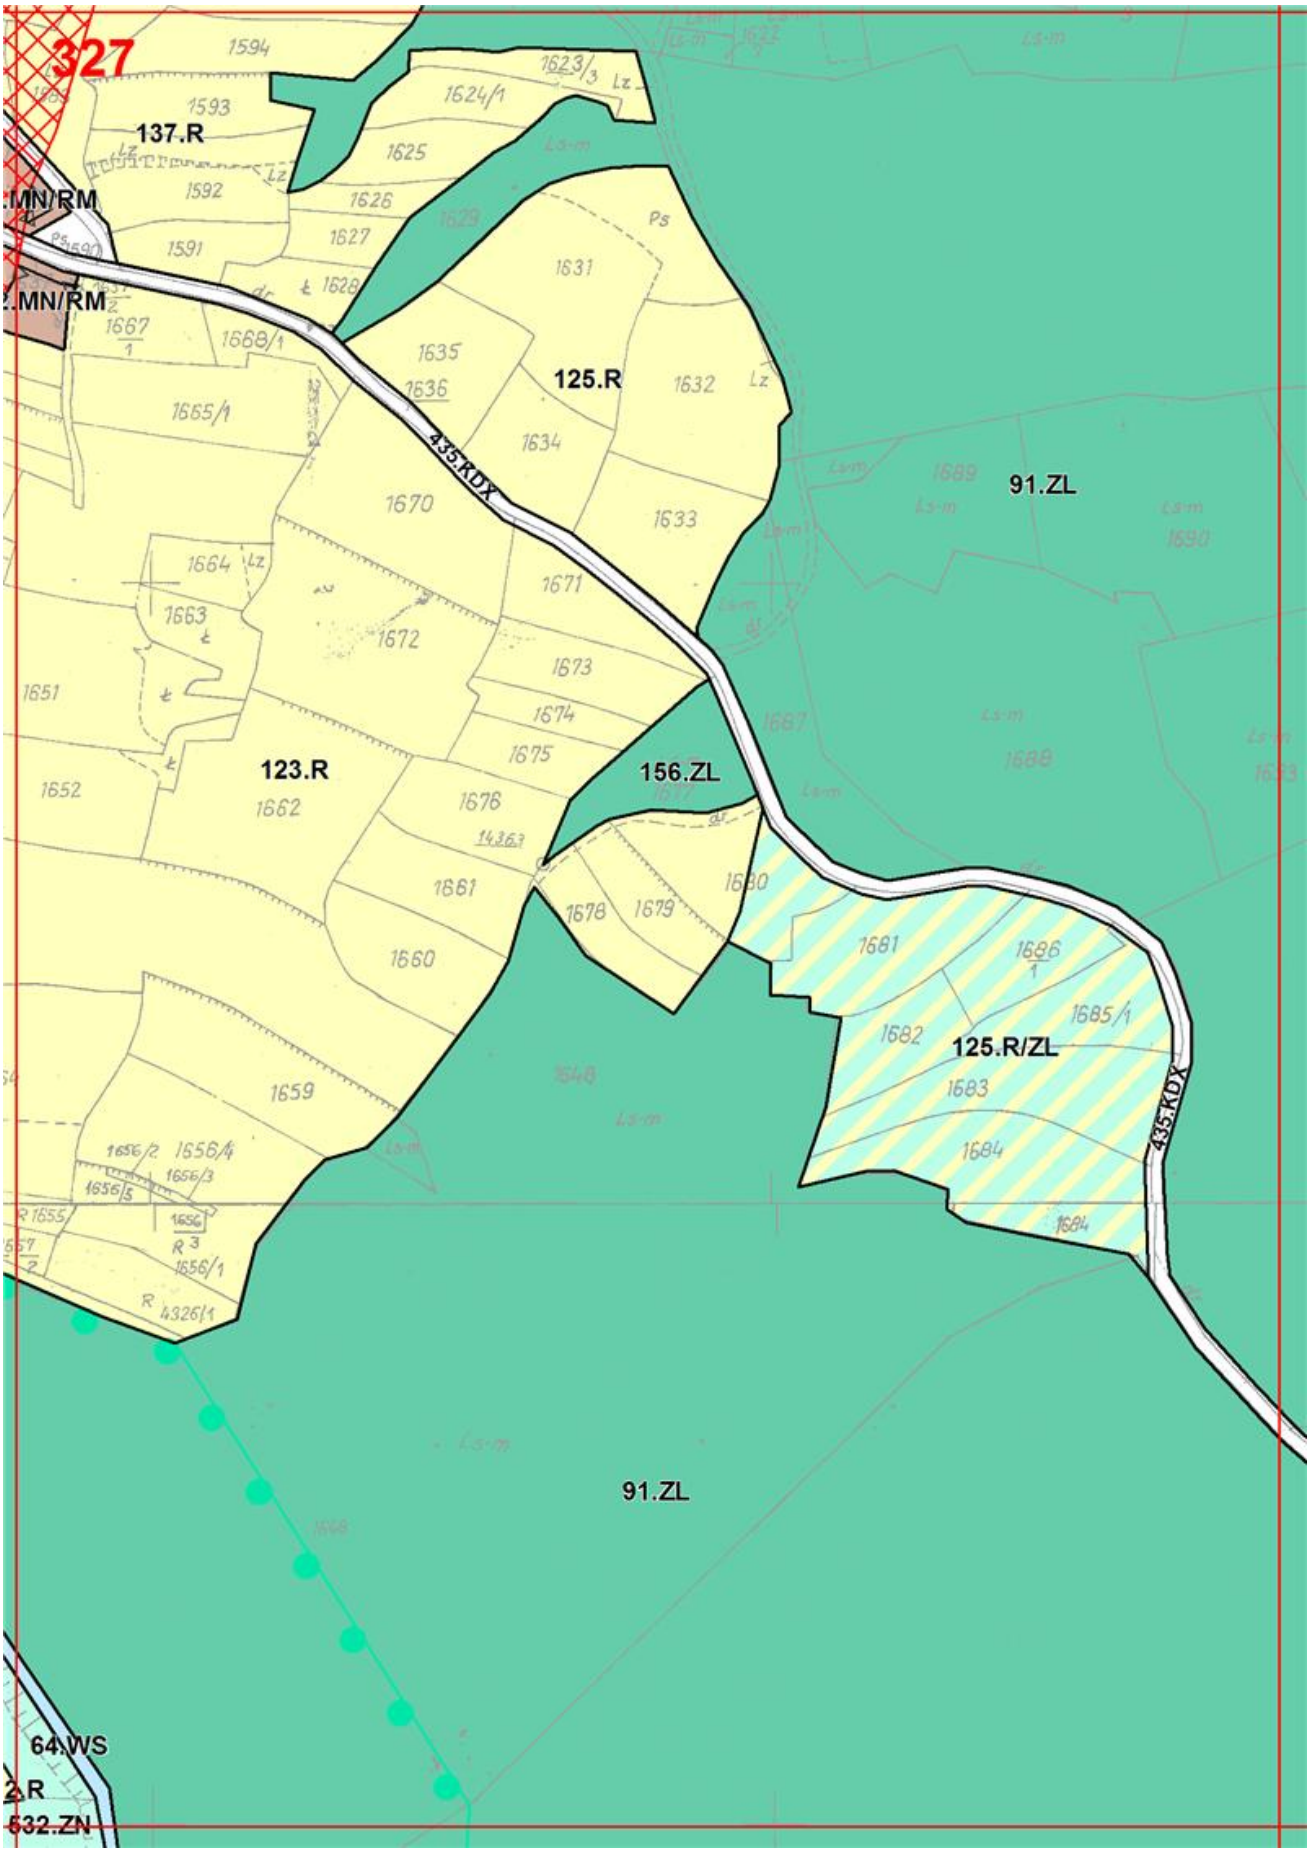
dualnej

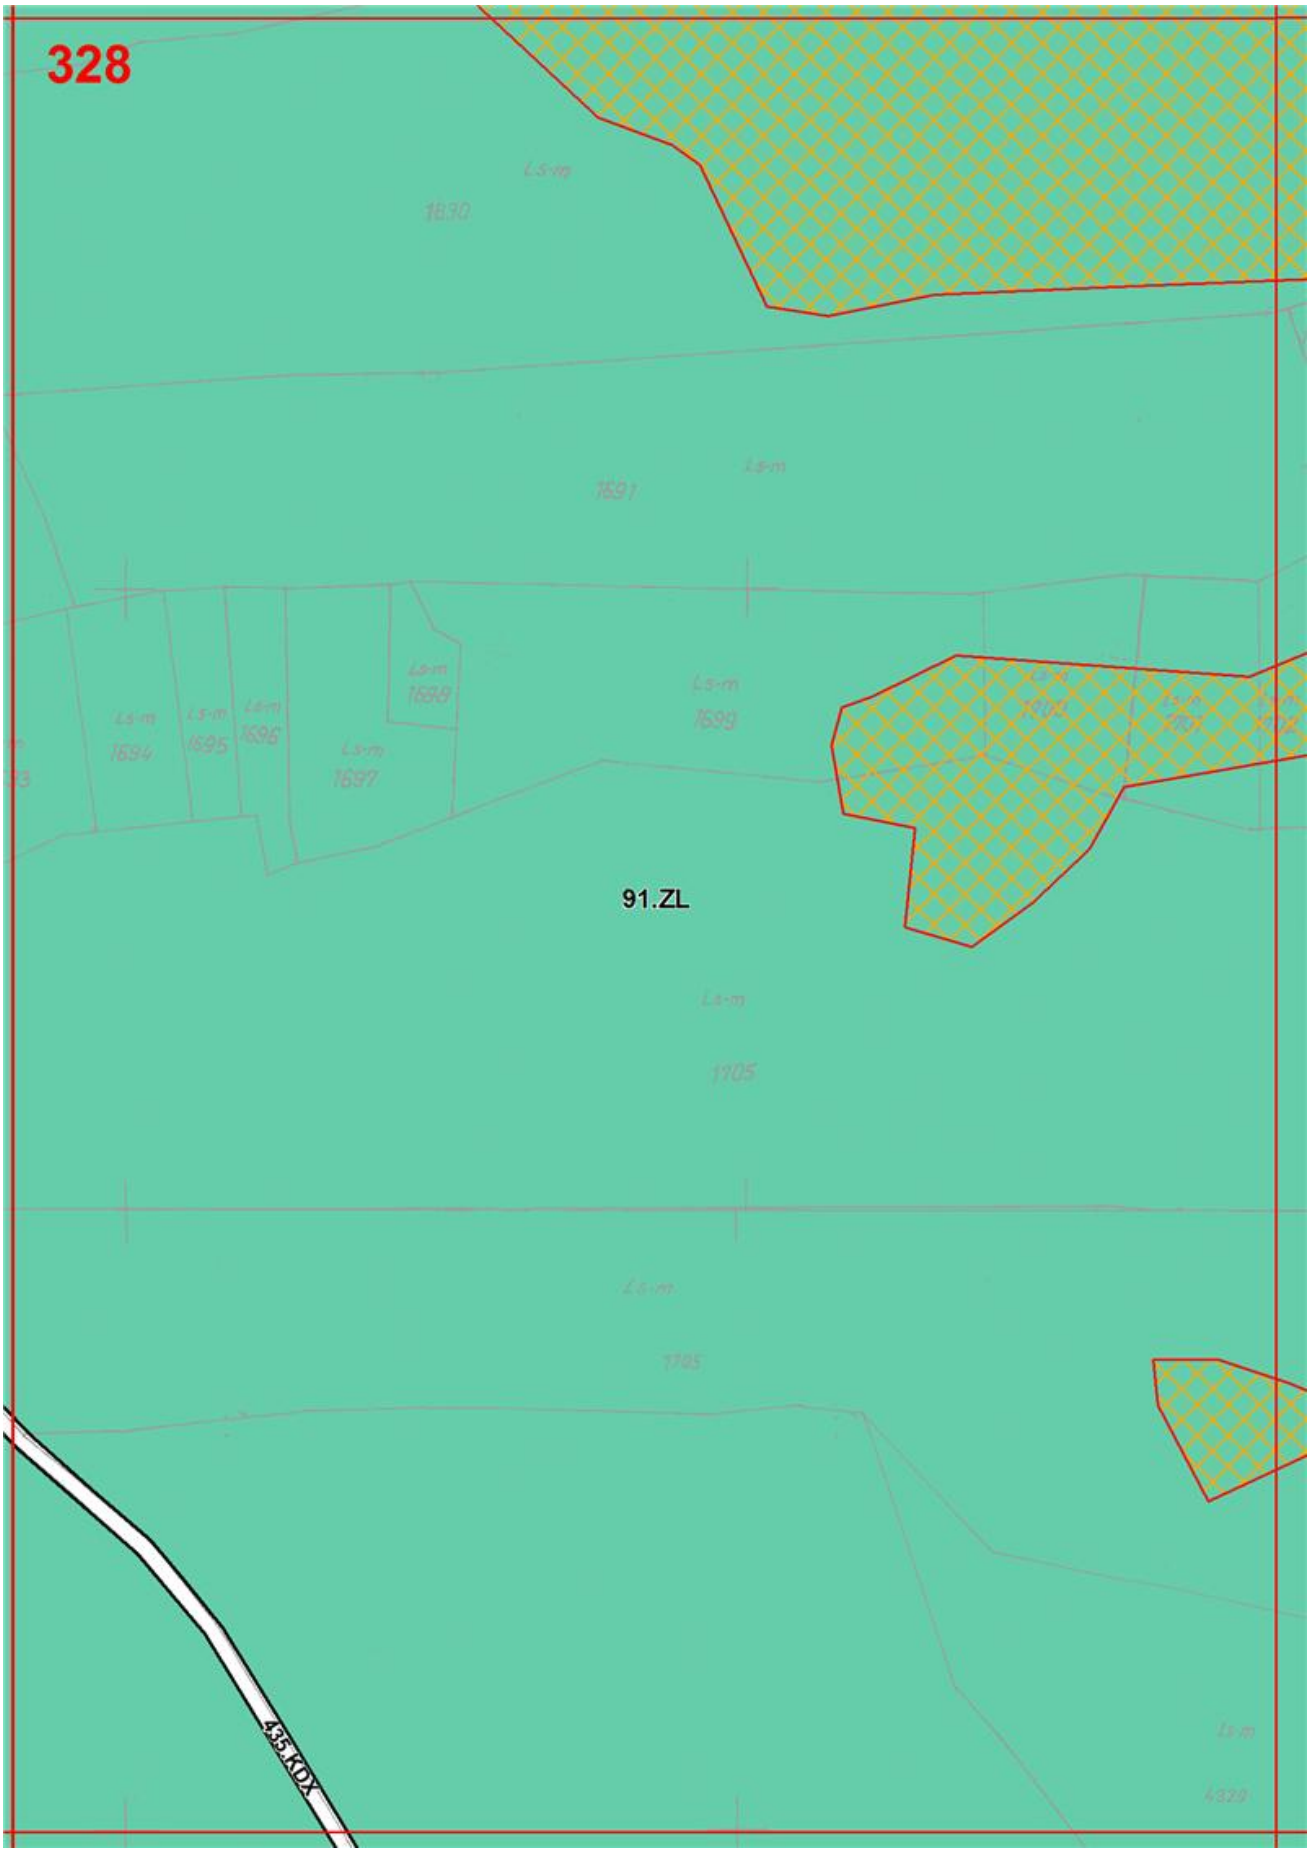

323
91.ZL
Ls-m
Ls-m
99
97
Lz
721
717
725
Lz
12
Lz
235
Ps
LZ
12
1
29
4
11
738
8
Ls-m
Lz
29
3
Lz
Ls-m
10
14
13
20
28
30

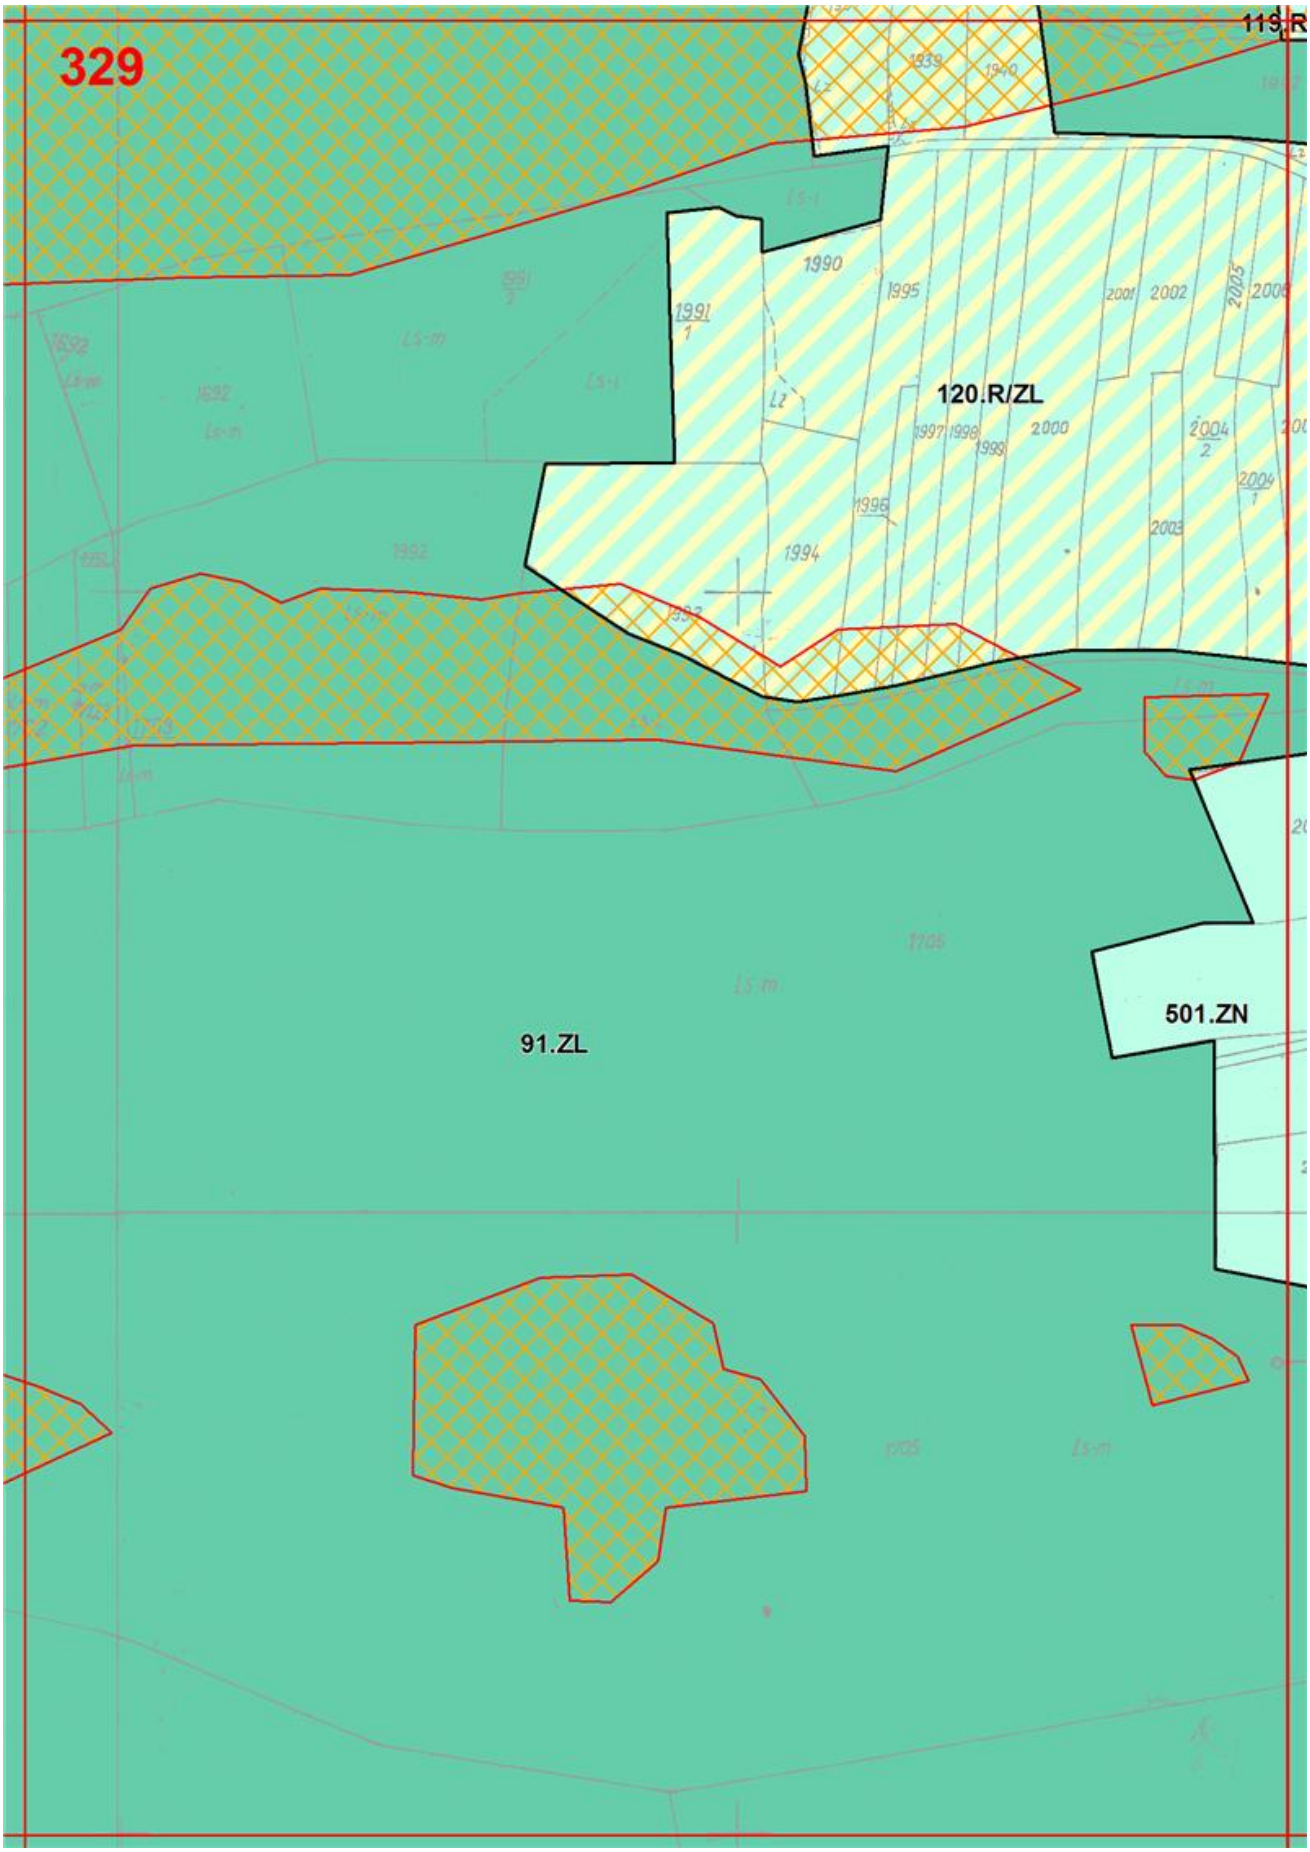

324
543.ZN
91.ZL
538.ZI
542.ZN
1468
1467
1469
1025
1030/1
1030/2
1031
1032
1033
1034
1035
1036
1037
1038
1039
1042/2
1042/1
1048
1047
1045
1044
1043
1041
1040
1096
1097
1088
1101/1
1101/2
1100
1102
1104
1428
1429
1430
Ls-m
1105
dr
1431
Lz
Ps
Nk

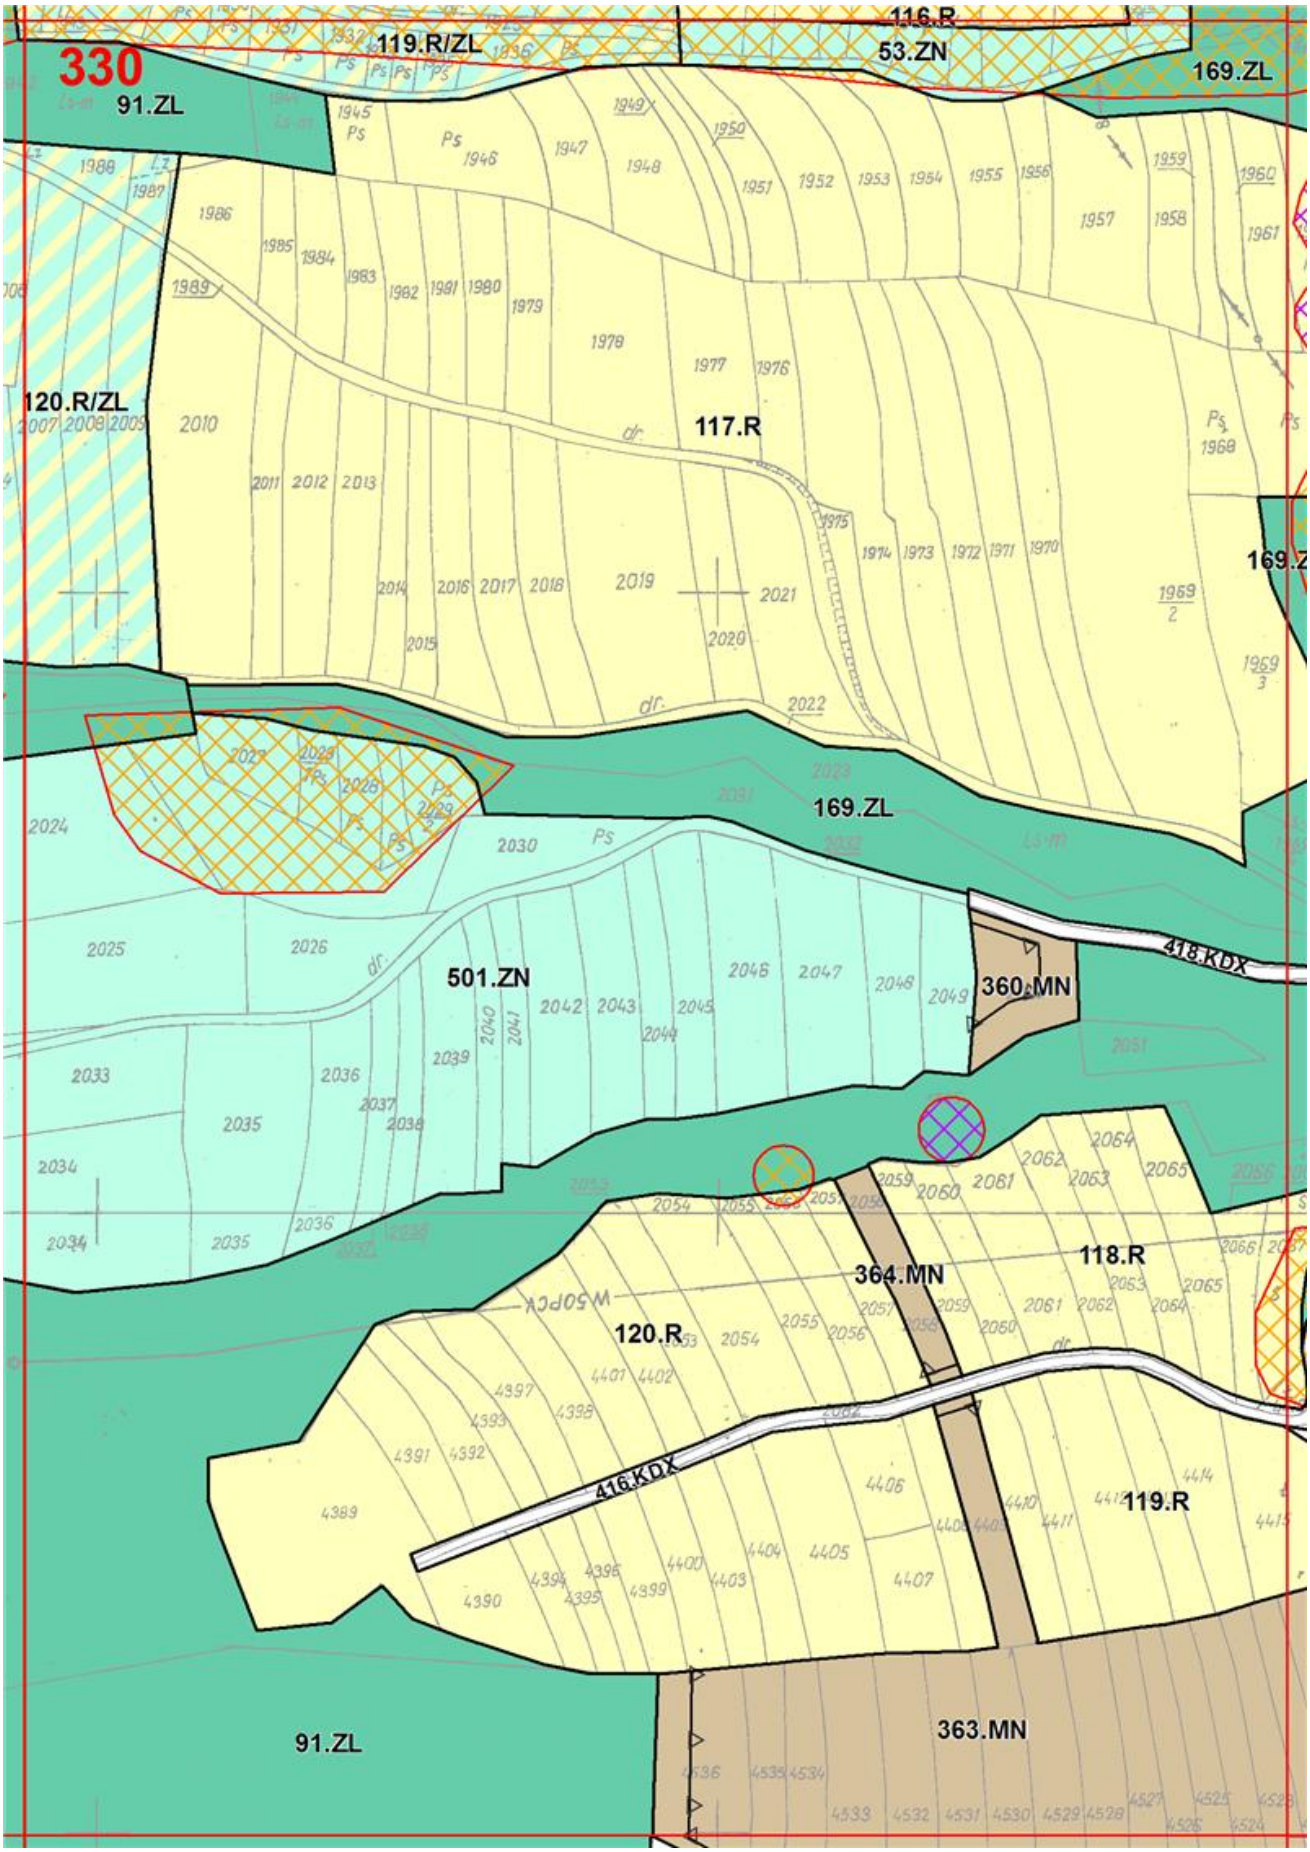

325
2
124.R
91.ZL
70.ML
538.ZN
71.ML
442.KDX
539.ZN
441.KDX
69.ML
537.ZN
68.ML
497.MN/RM
536.ZN
443.KDX
535.ZN
440.KDX
91.ZL
542.ZN
124.R/ZL
533.ZN

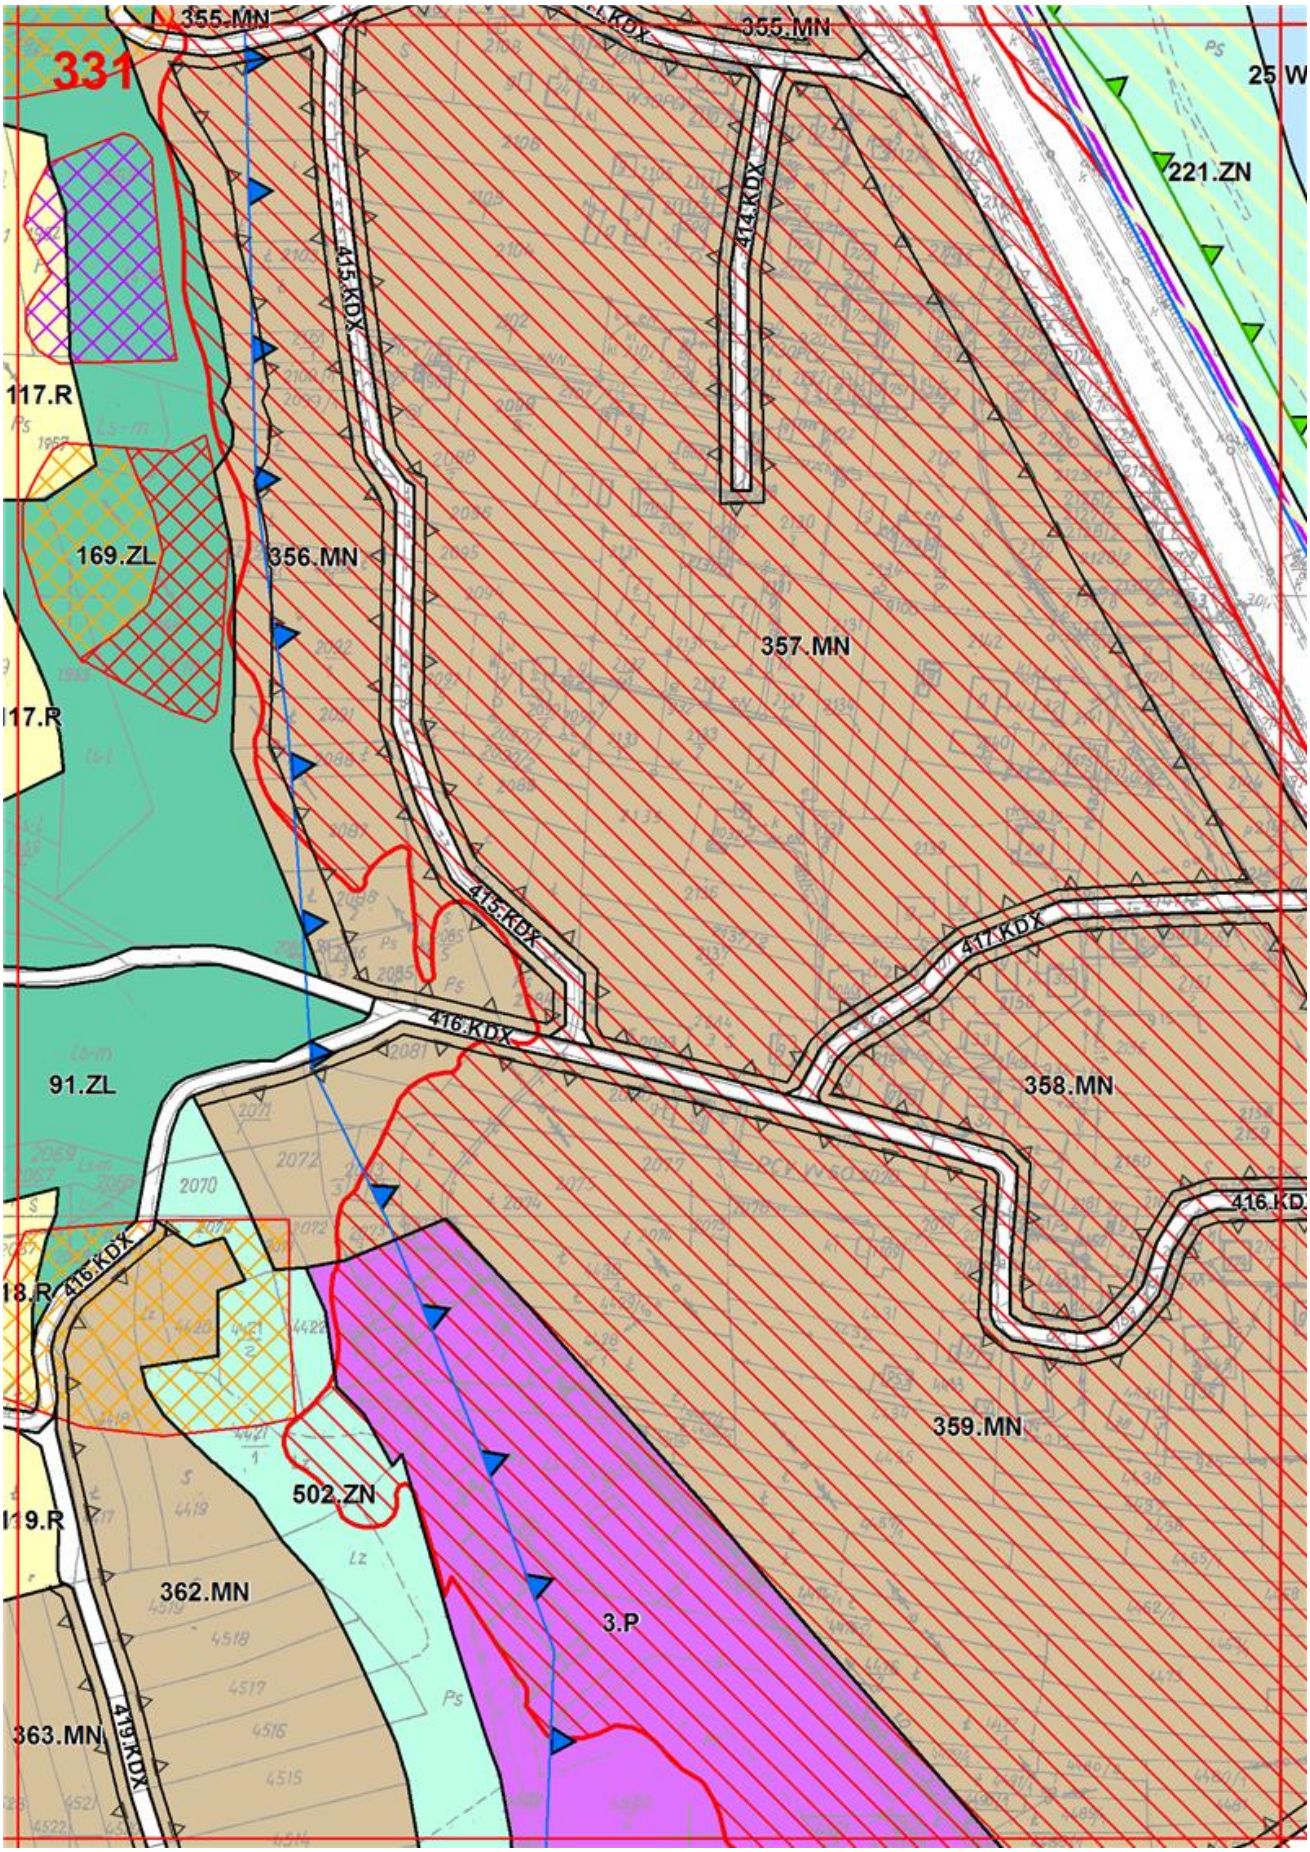

326
137.R
503.MN/RM
504.MN/RM
435.KDX
502.MN/RM
124.R
155.ZL
501.MN/RM
435.KDX
123.R
498.MN/RM
540.ZN
541.ZN
499.MN/RM
500.MN/RM
136.R
91.ZL
534.ZN
122.R
64.WS
532.ZN
535.ZN
495.MN/RM
496.MN/RM
533.ZN
440.KDX
493.MN/RM

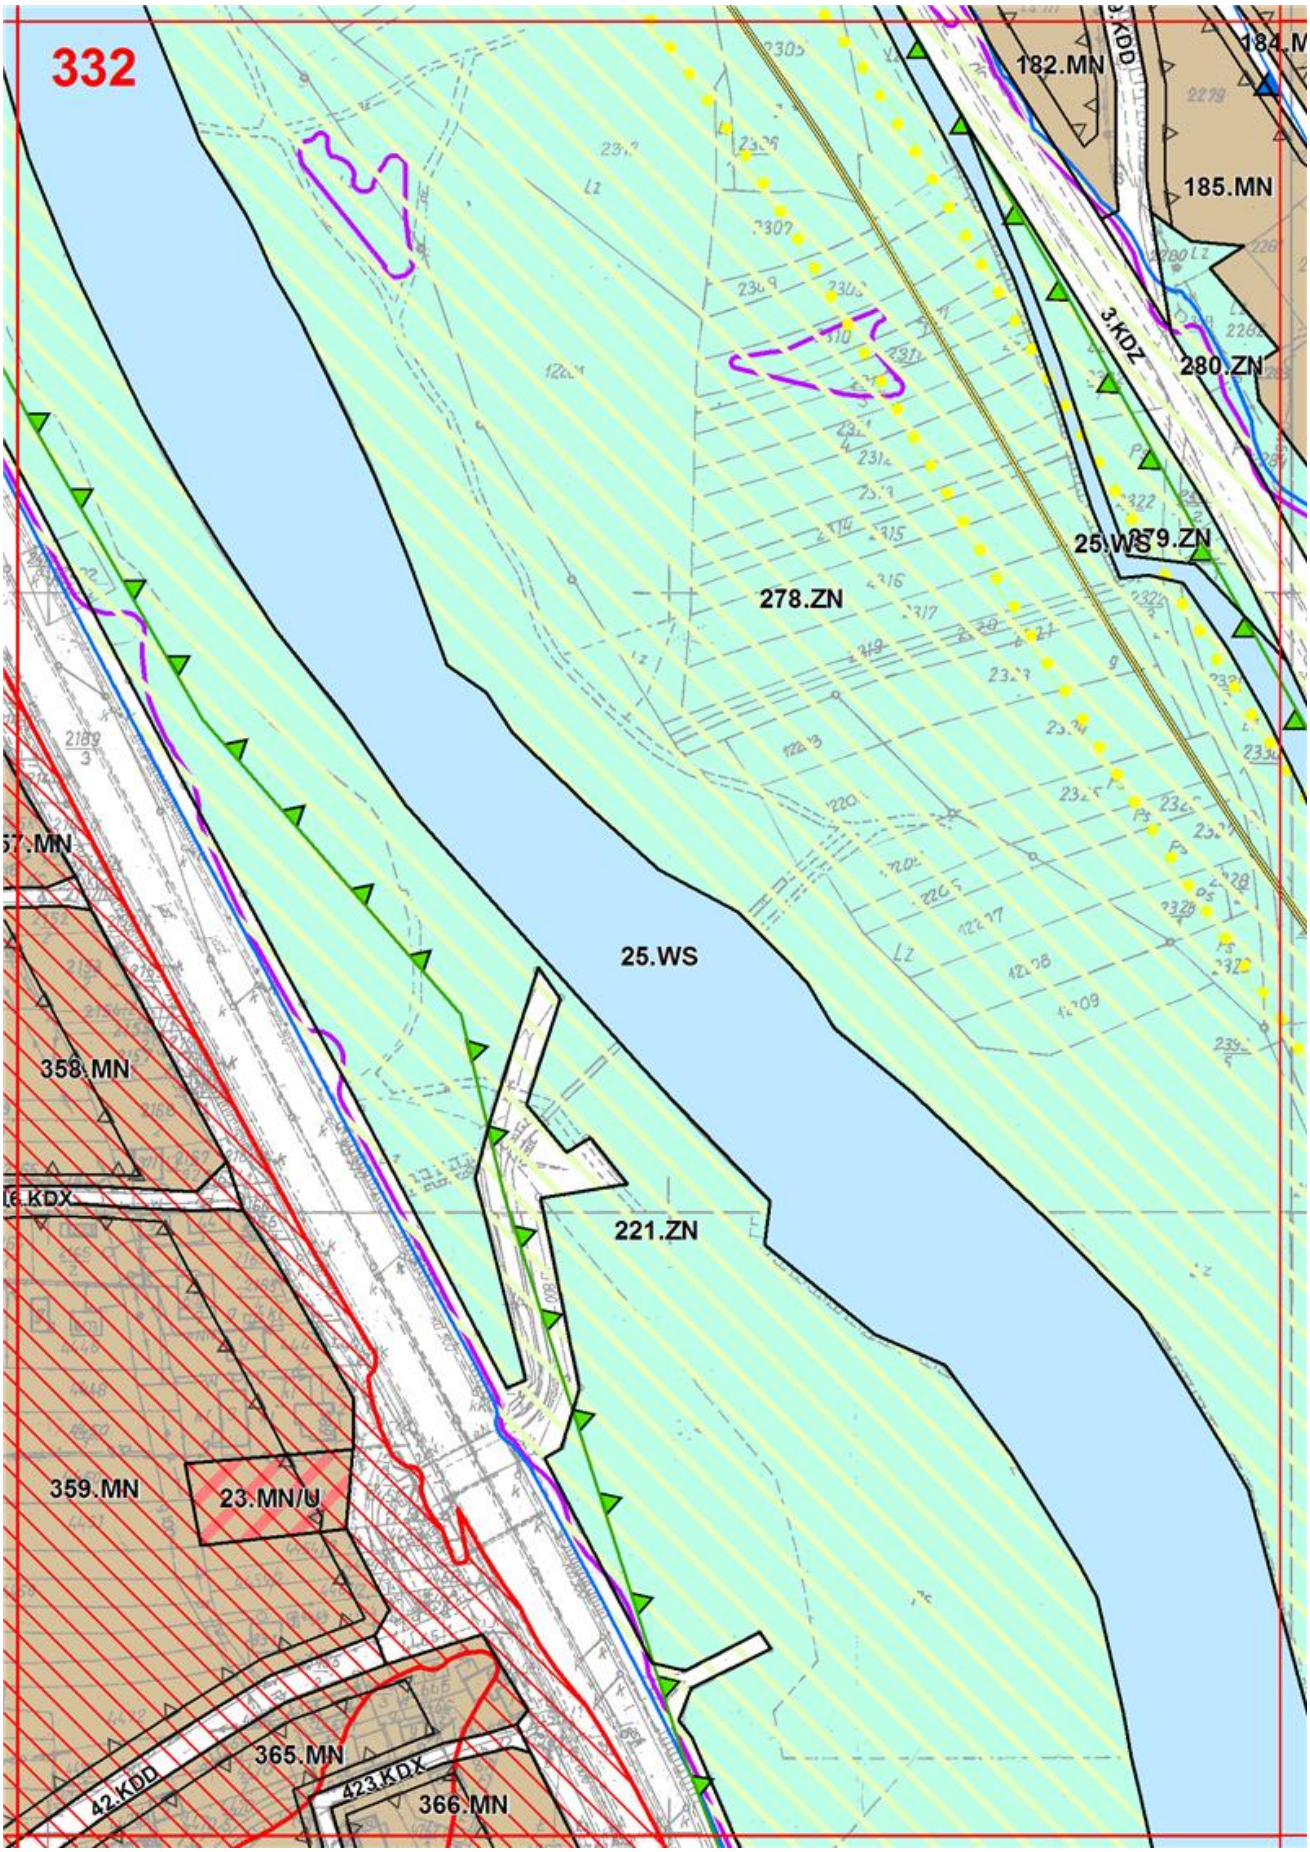

327
137.R
.MN/RM
.MN/RM
125.R
435.KDX
91.ZL
123.R
156.ZL
125.R/ZL
435.KDX
91.ZL
64.WS
2.R
532.ZN

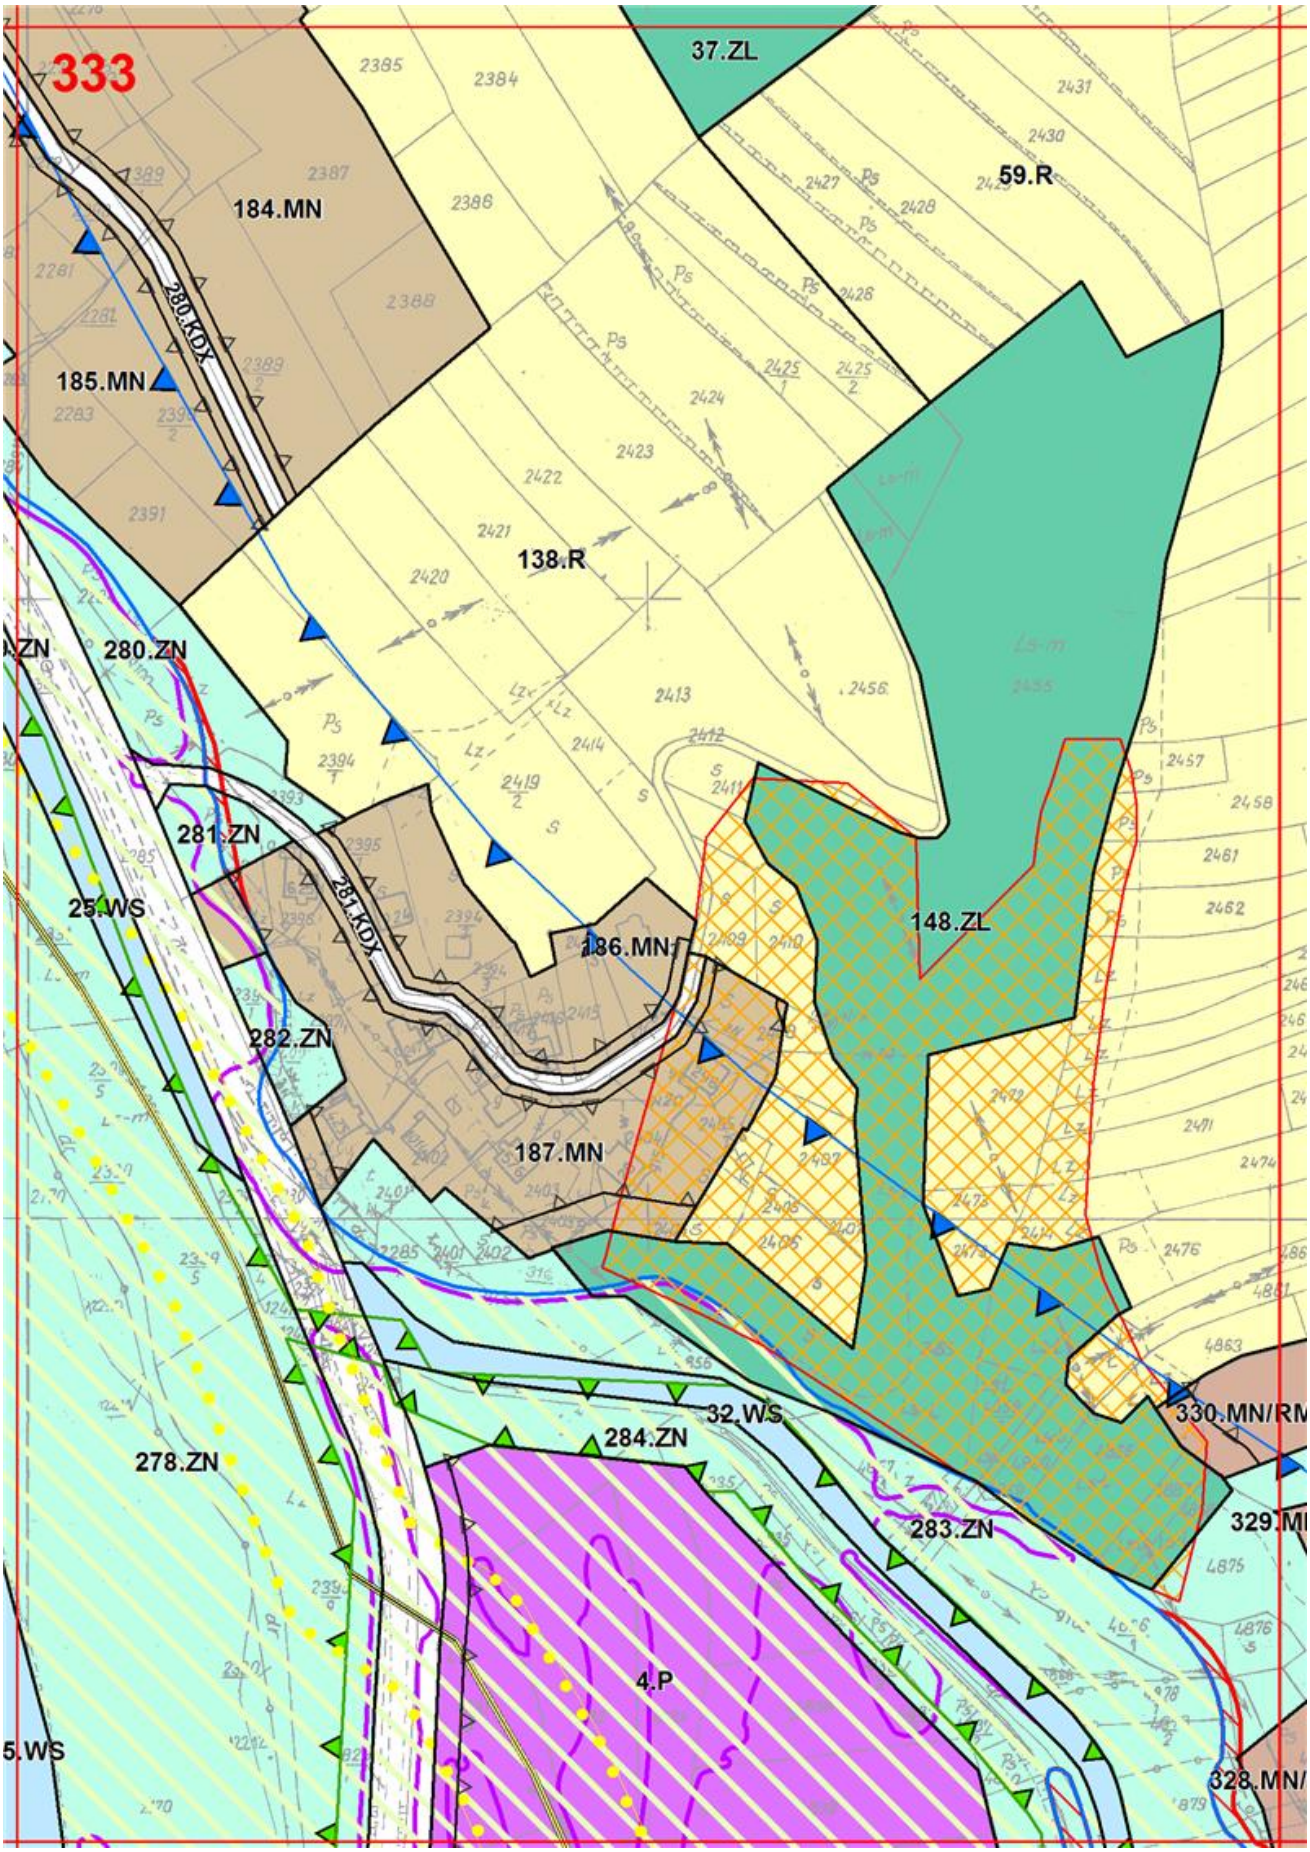

328
Ls-m
1690
Ls-m
1691
Ls-m
1694
Ls-m
1695
Ls-m
1696
Ls-m
1697
Ls-m
1698
Ls-m
1699
91.ZL
Ls-m
1705
Ls-m
1705
435.KDX
Ls-m
4329

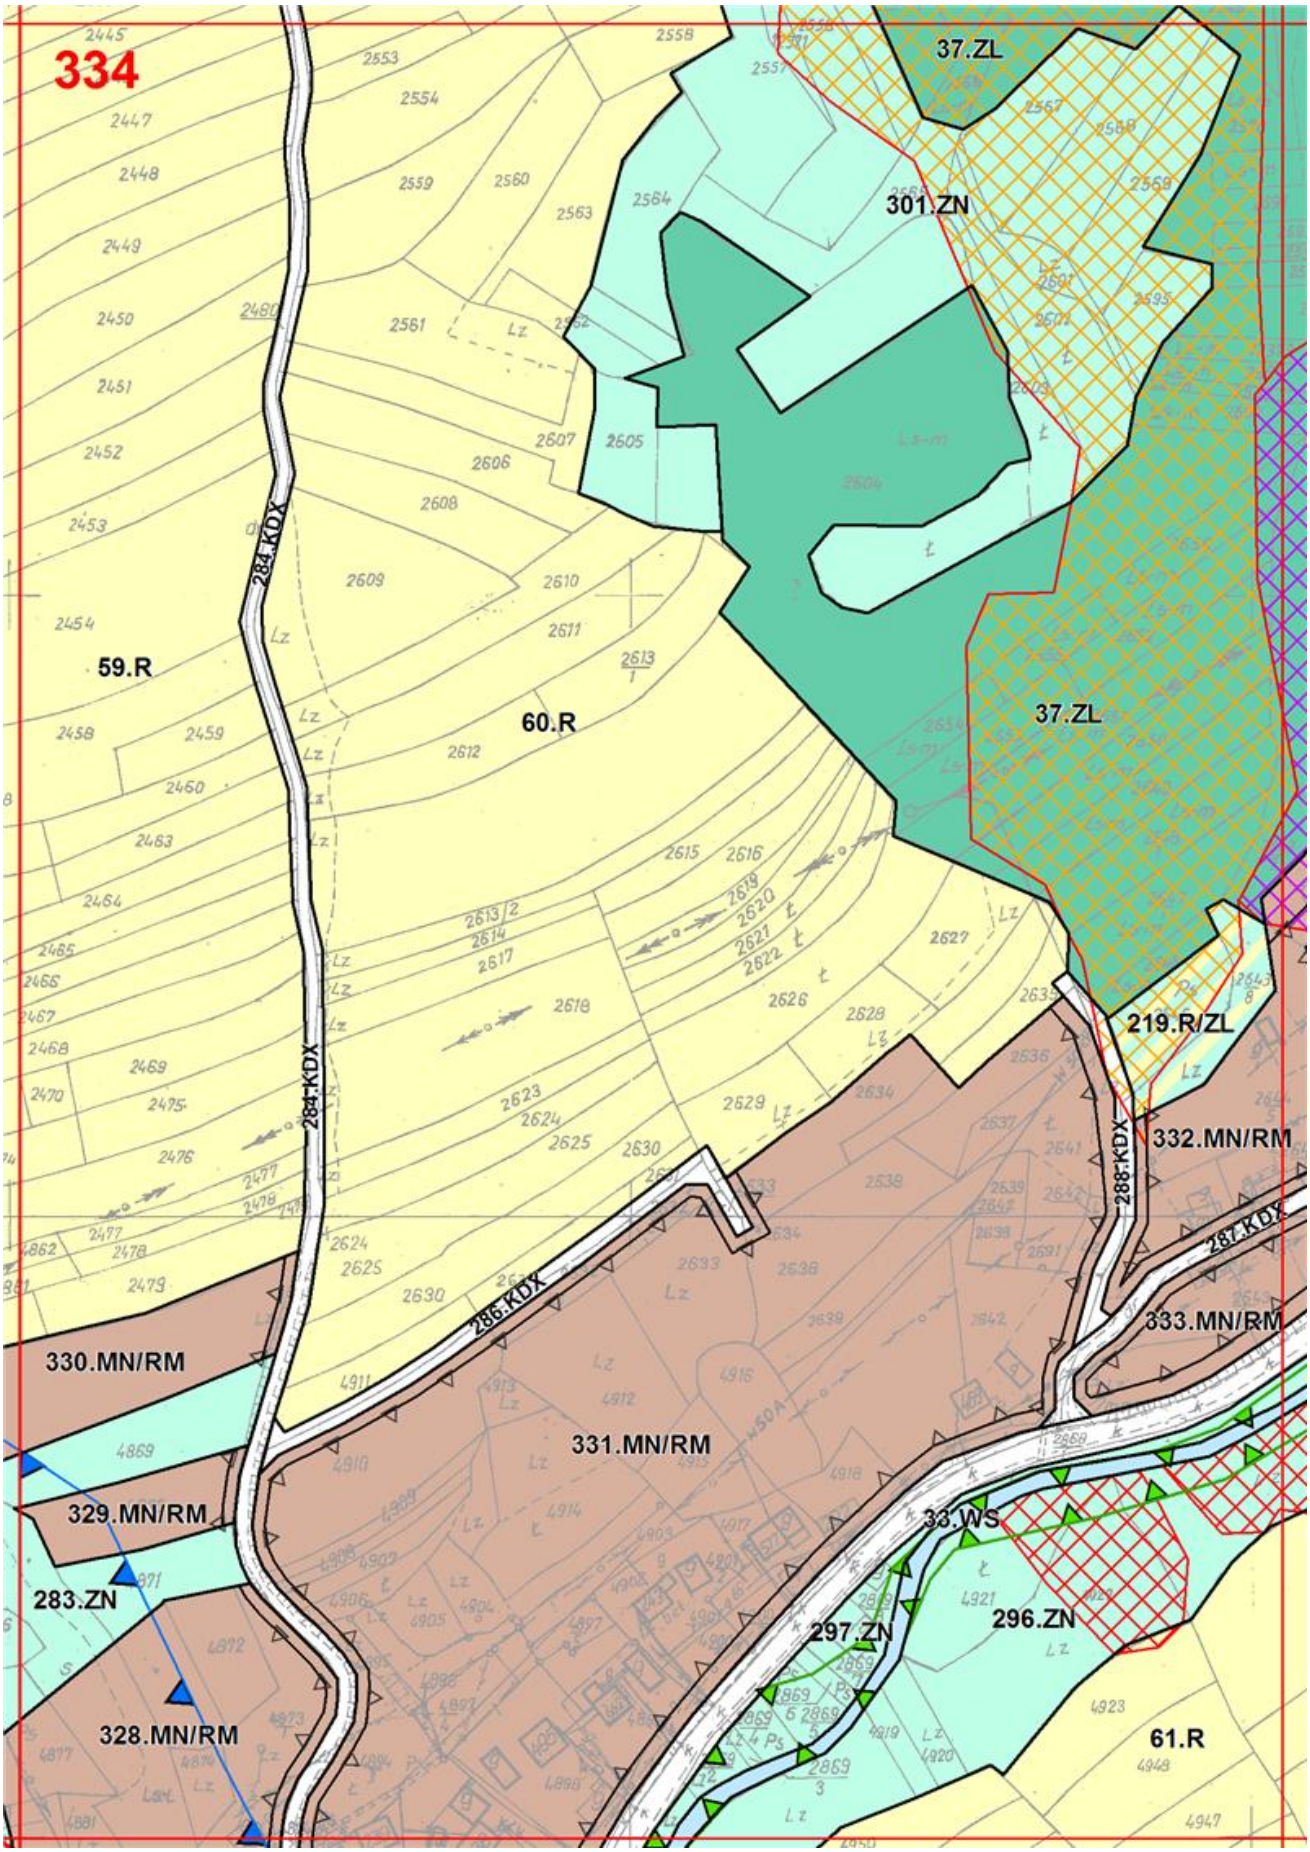

329
119.R
120.R/ZL
91.ZL
501.ZN

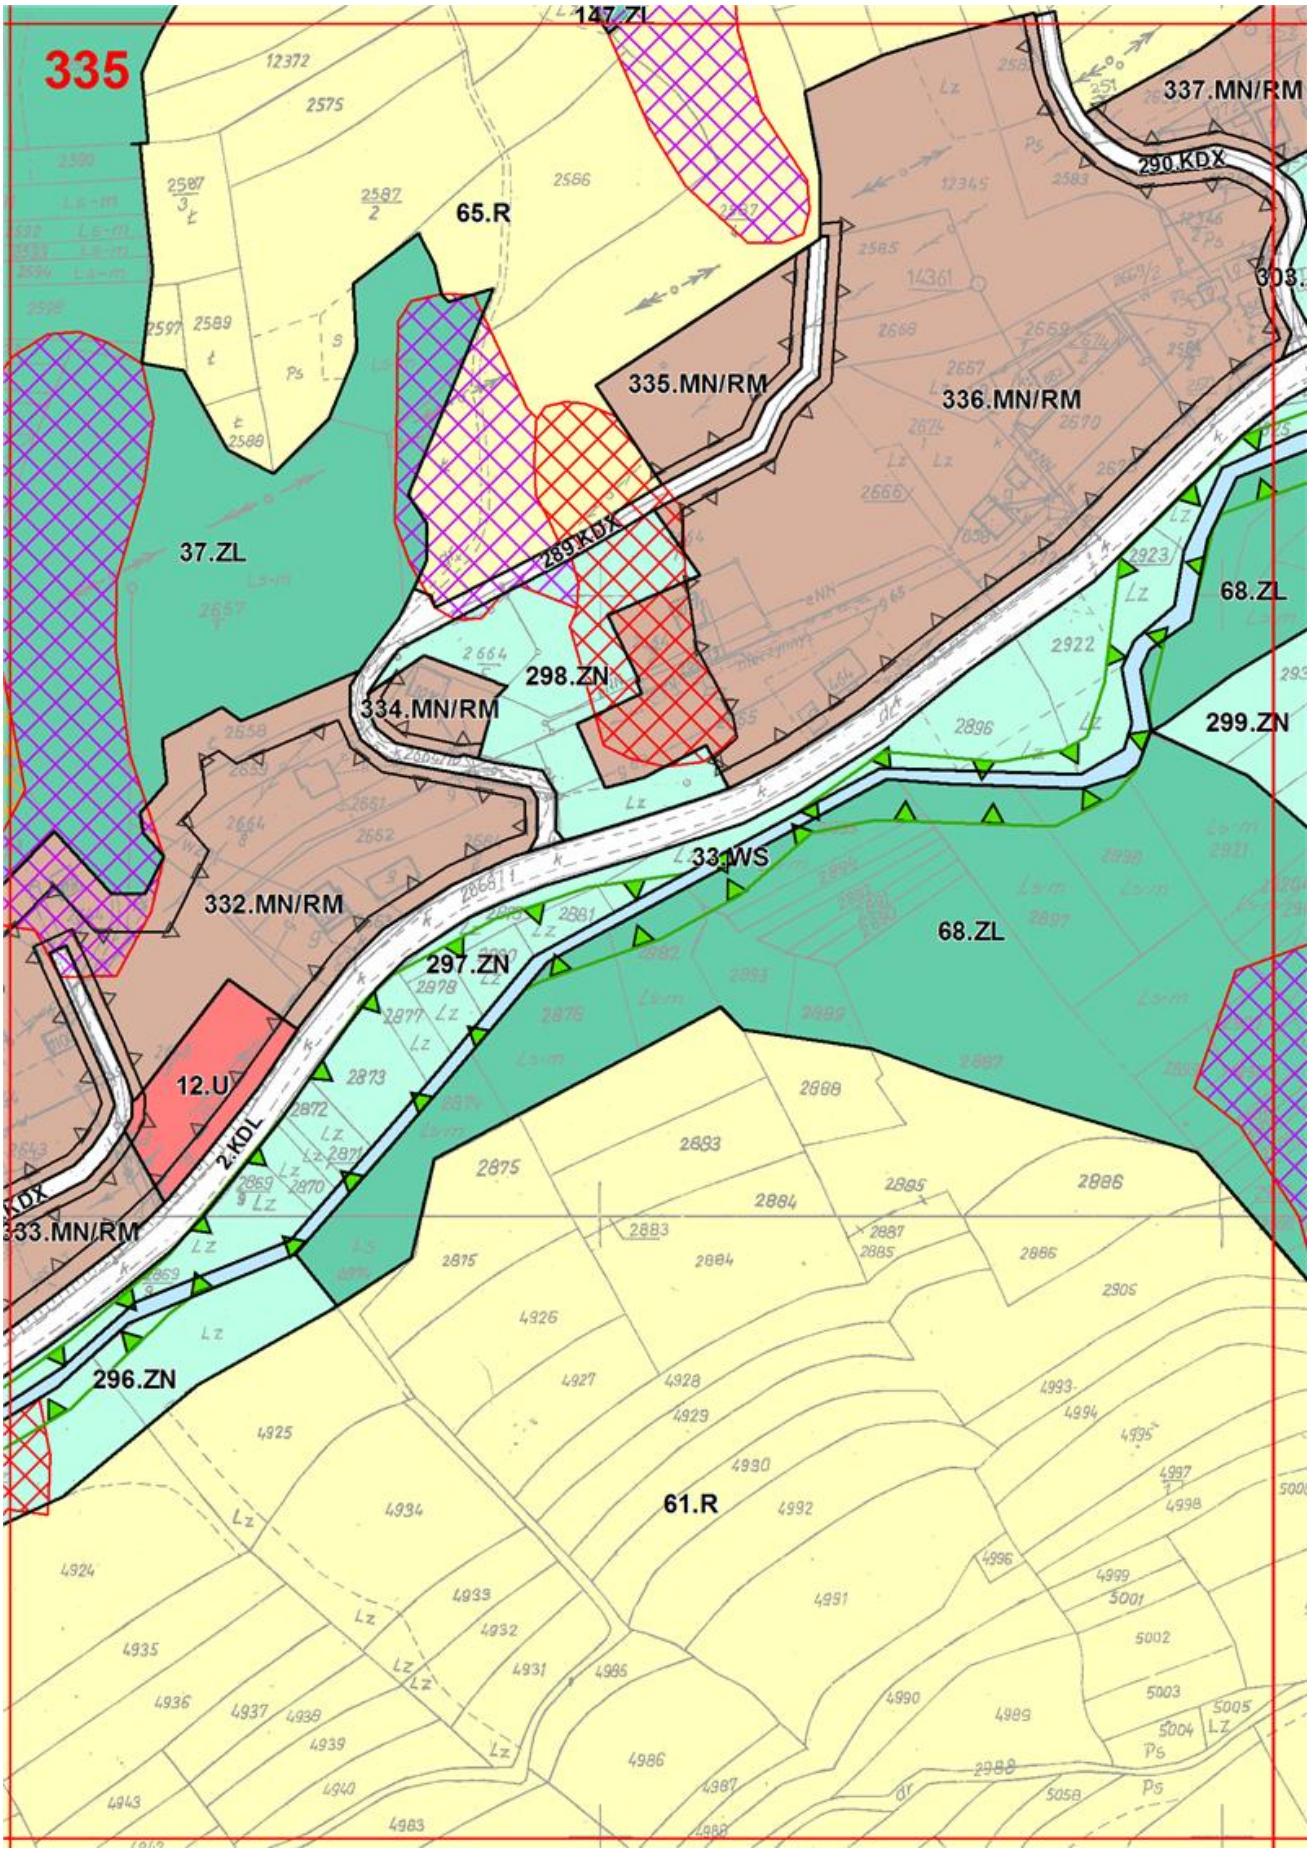

330
91.ZL
119.R/ZL
116.R
53.ZN
169.ZL
120.R/ZL
117.R
169.ZL
501.ZN
360.MN
418.KDX
364.MN
118.R
120.R
416.KDX
119.R
91.ZL
363.MN

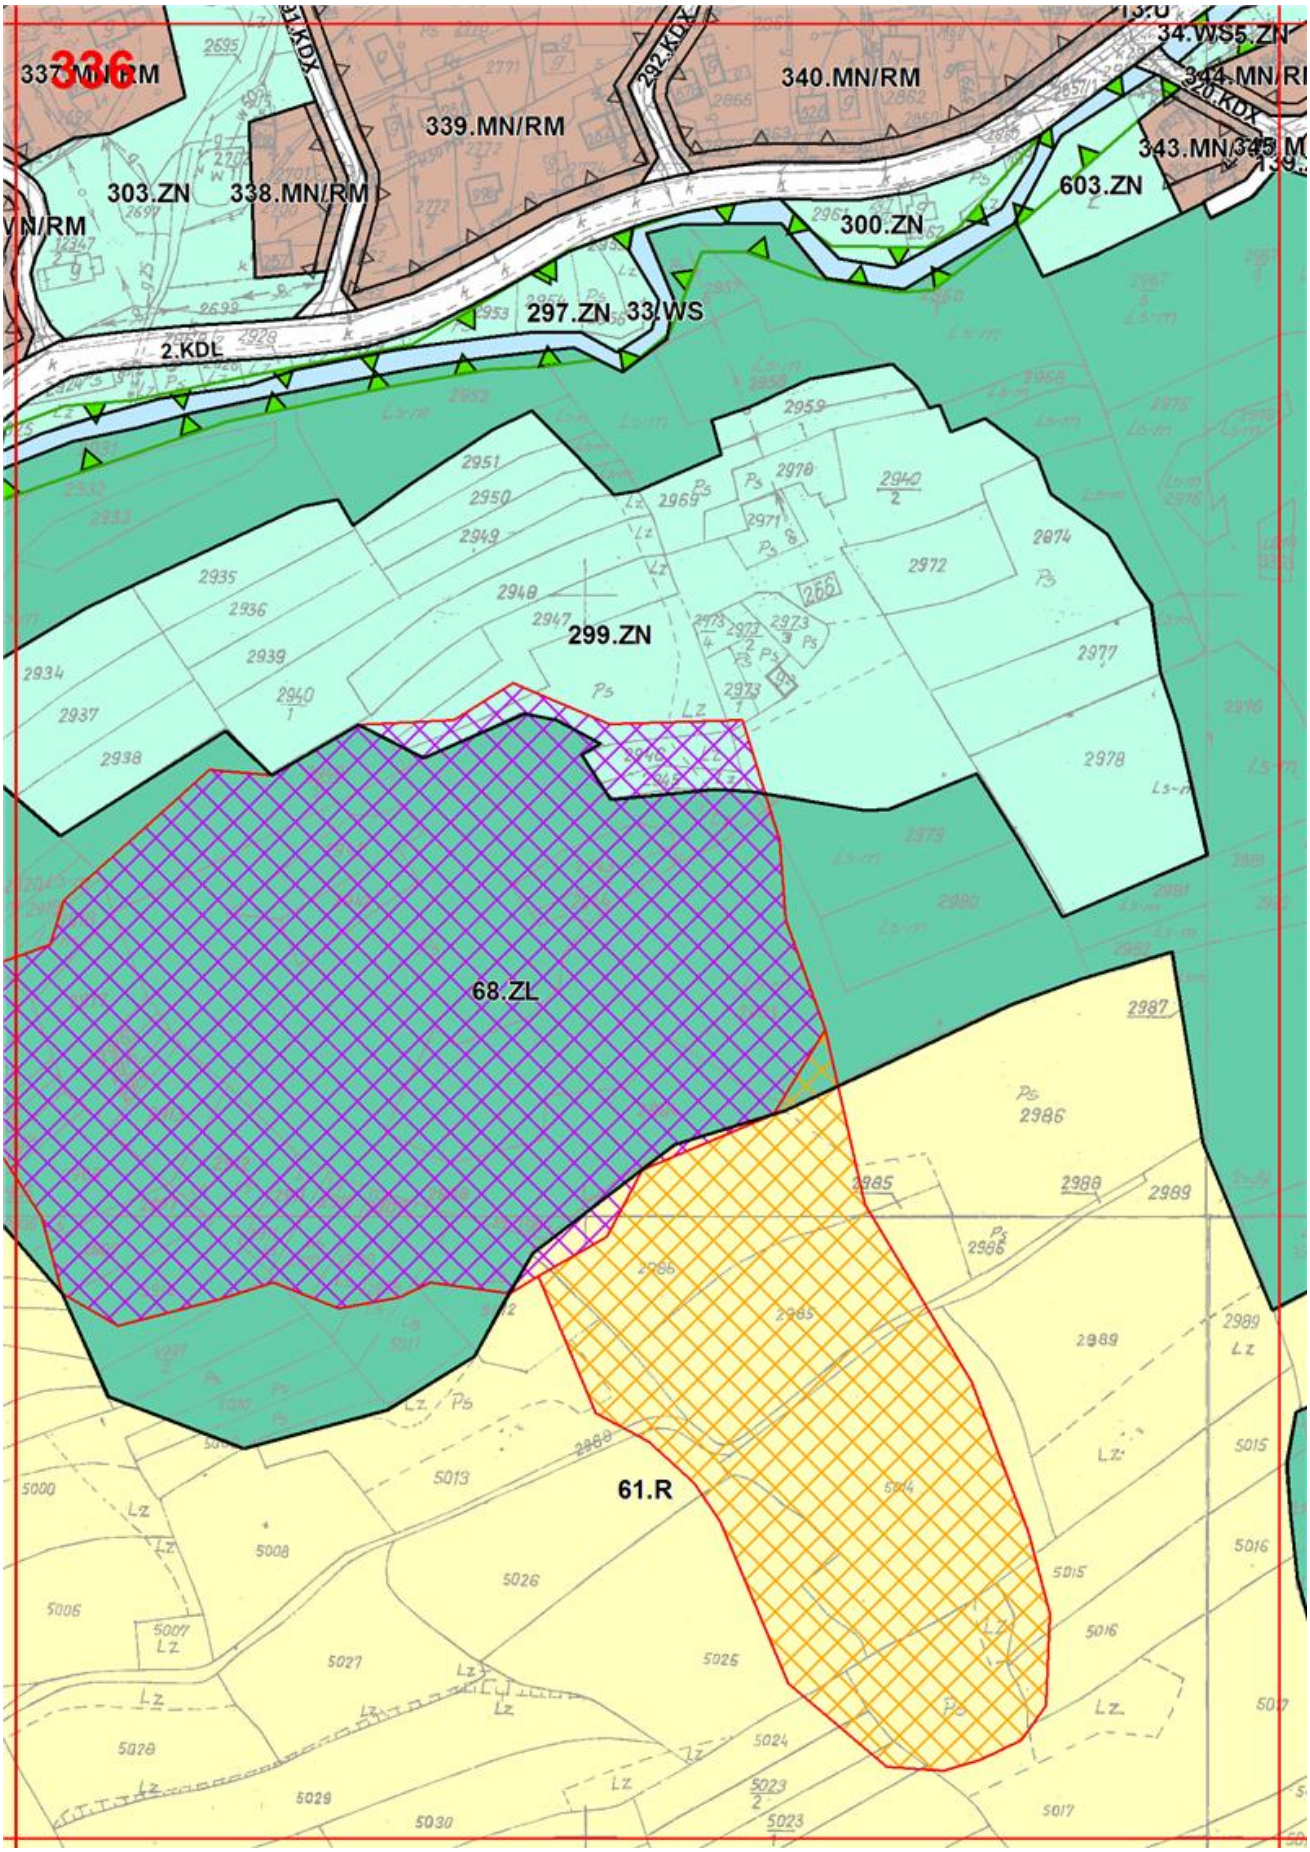

331
355.MN
355.MN
414.KDX
415.KDX
221.ZN
117.R
169.ZL
356.MN
357.MN
117.R
415.KDX
417.KDX
416.KDX
91.ZL
358.MN
416.KD
18.R
416.KDX
359.MN
502.ZN
19.R
362.MN
3.P
363.MN
419.KDX

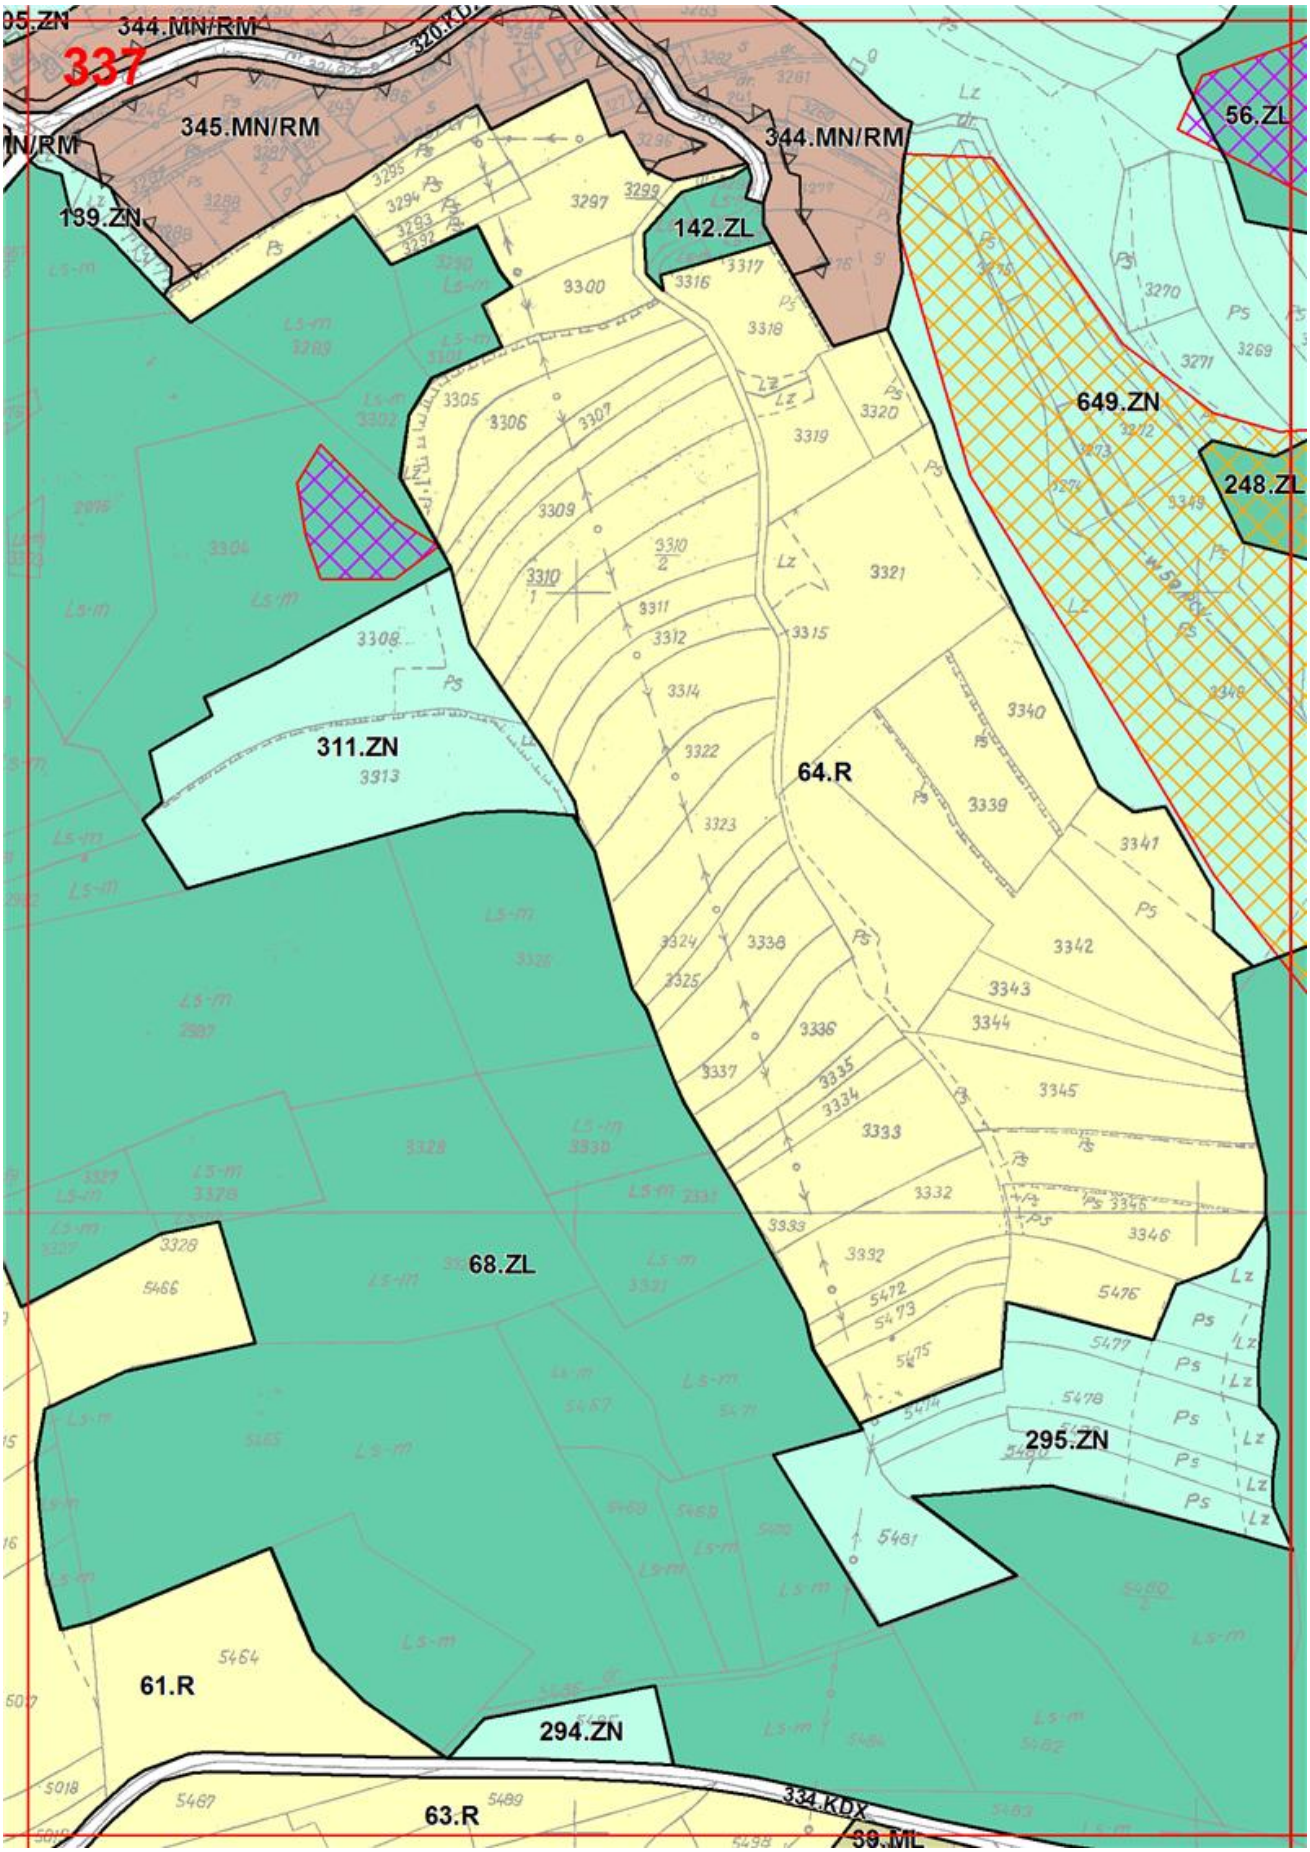

332
182.MN
185.MN
3.KDZ
280.ZN
279.ZN
25.WS
278.ZN
25.WS
358.MN
221.ZN
359.MN
23.MN/U
365.MN
42.KDD
423.KDX
366.MN

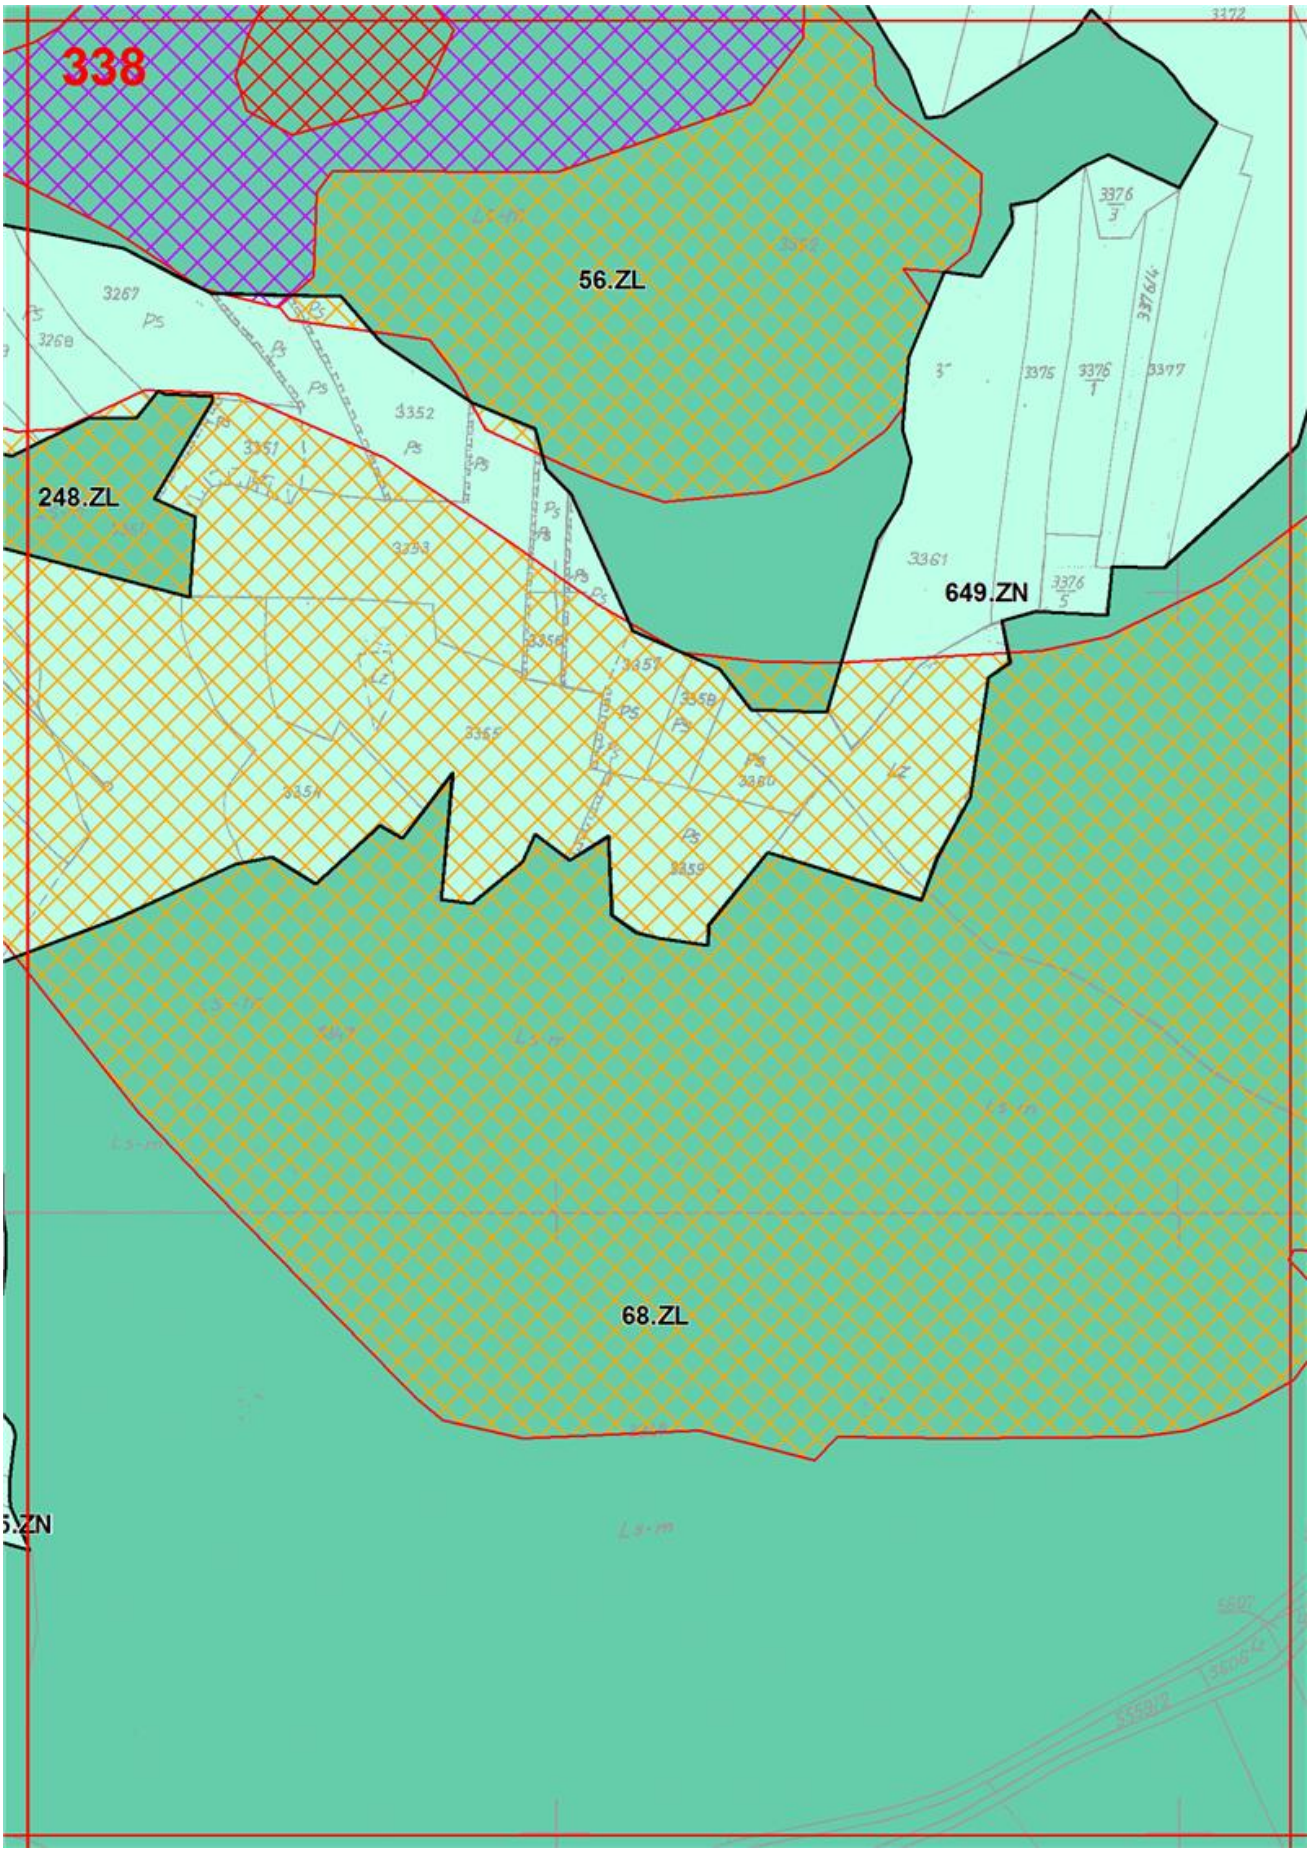

333
37.ZL
59.R
184.MN
280.KDX
185.MN
138.R
280.ZN
281.ZN
281.KDX
25.WS
186.MN
148.ZL
282.ZN
187.MN
32.WS
284.ZN
278.ZN
283.ZN
330.MN/RM
329.MI
4.P
5.WS
328.MN/

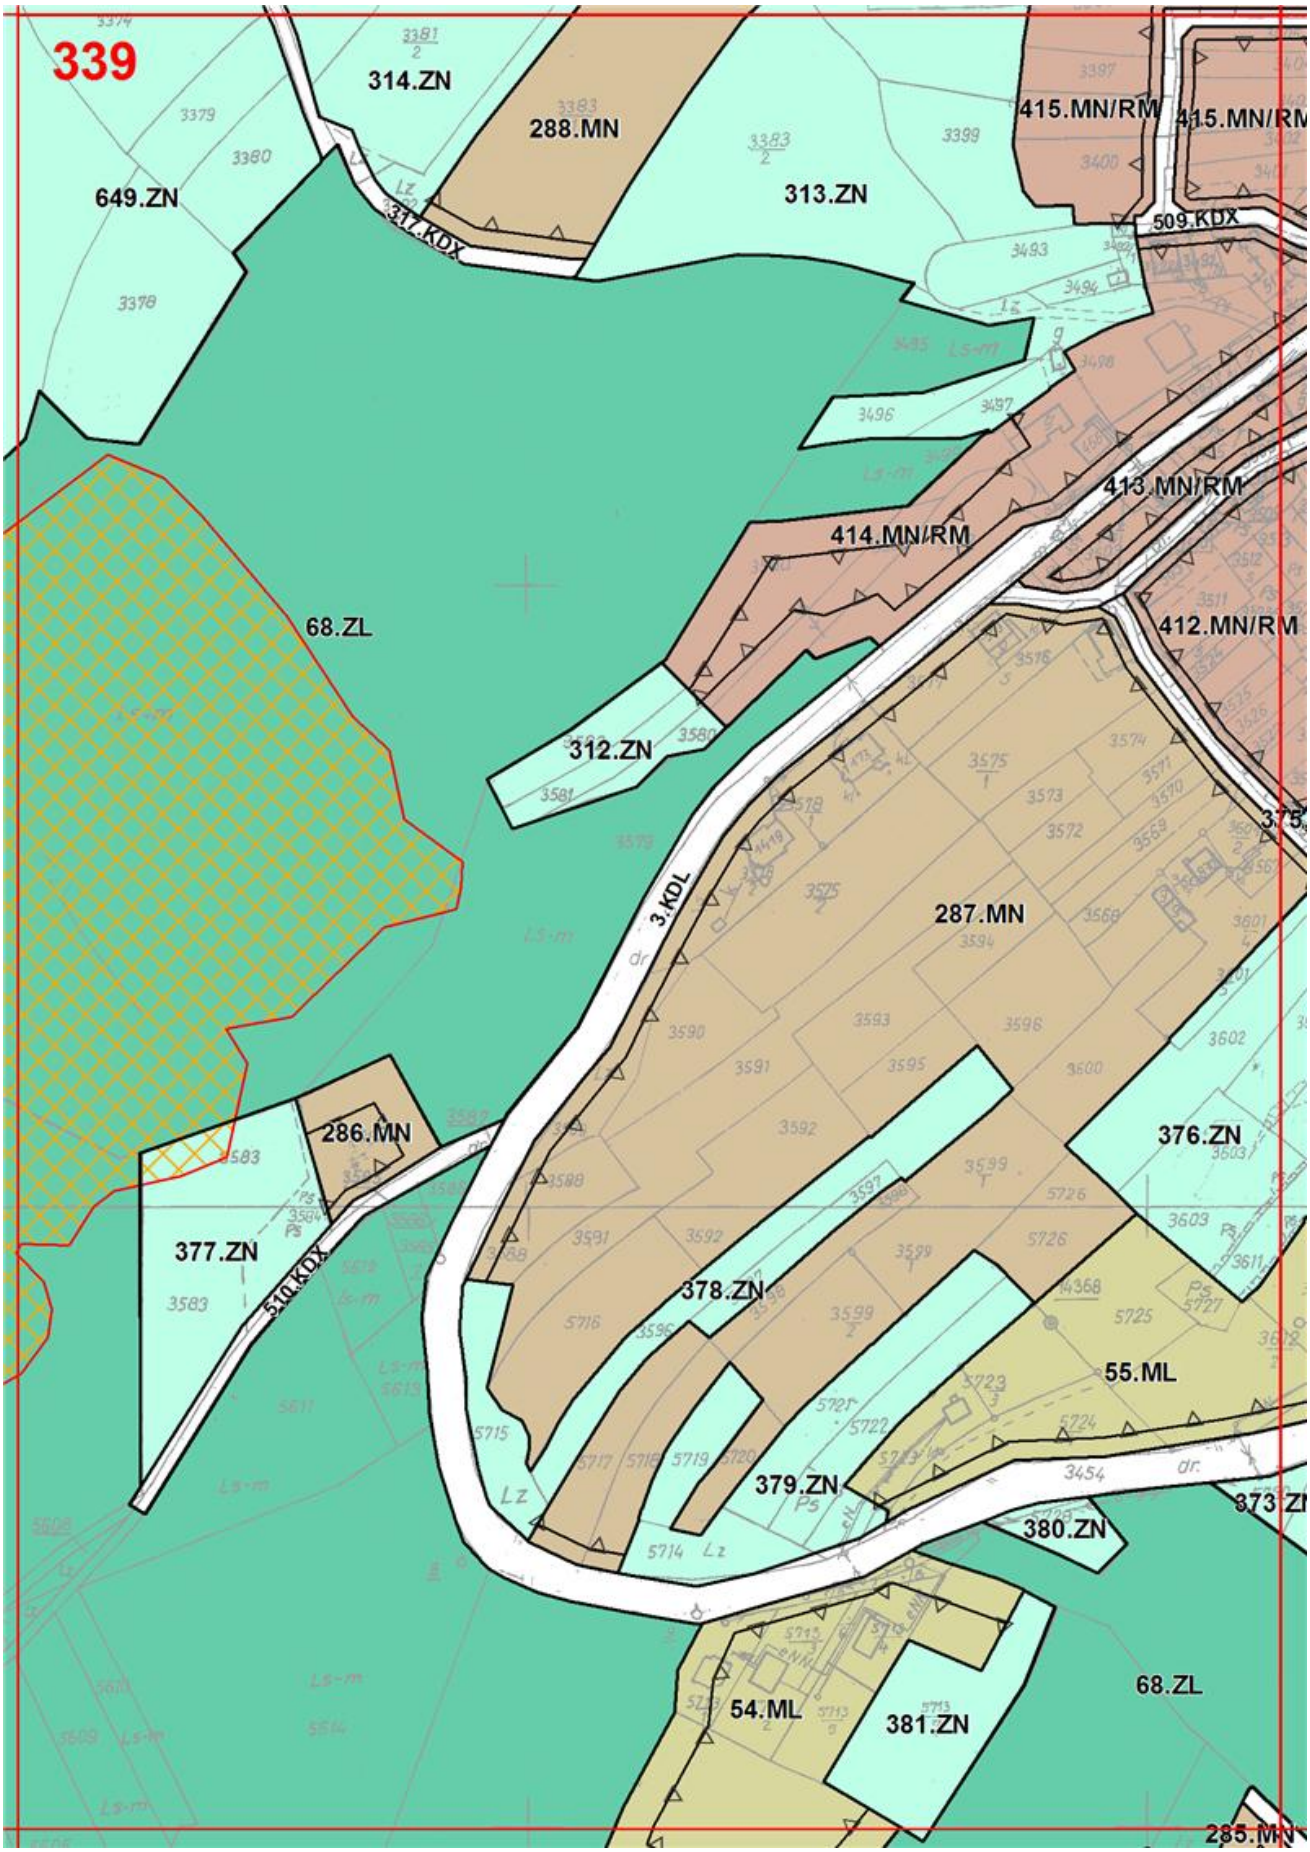

334
37.ZL
301.ZN
284.KDX
59.R
60.R
37.ZL
219.R/ZL
288.KDX
332.MN/RM
287.KDX
333.MN/RM
286.KDX
330.MN/RM
331.MN/RM
329.MN/RM
33.WS
283.ZN
297.ZN
296.ZN
328.MN/RM
61.R

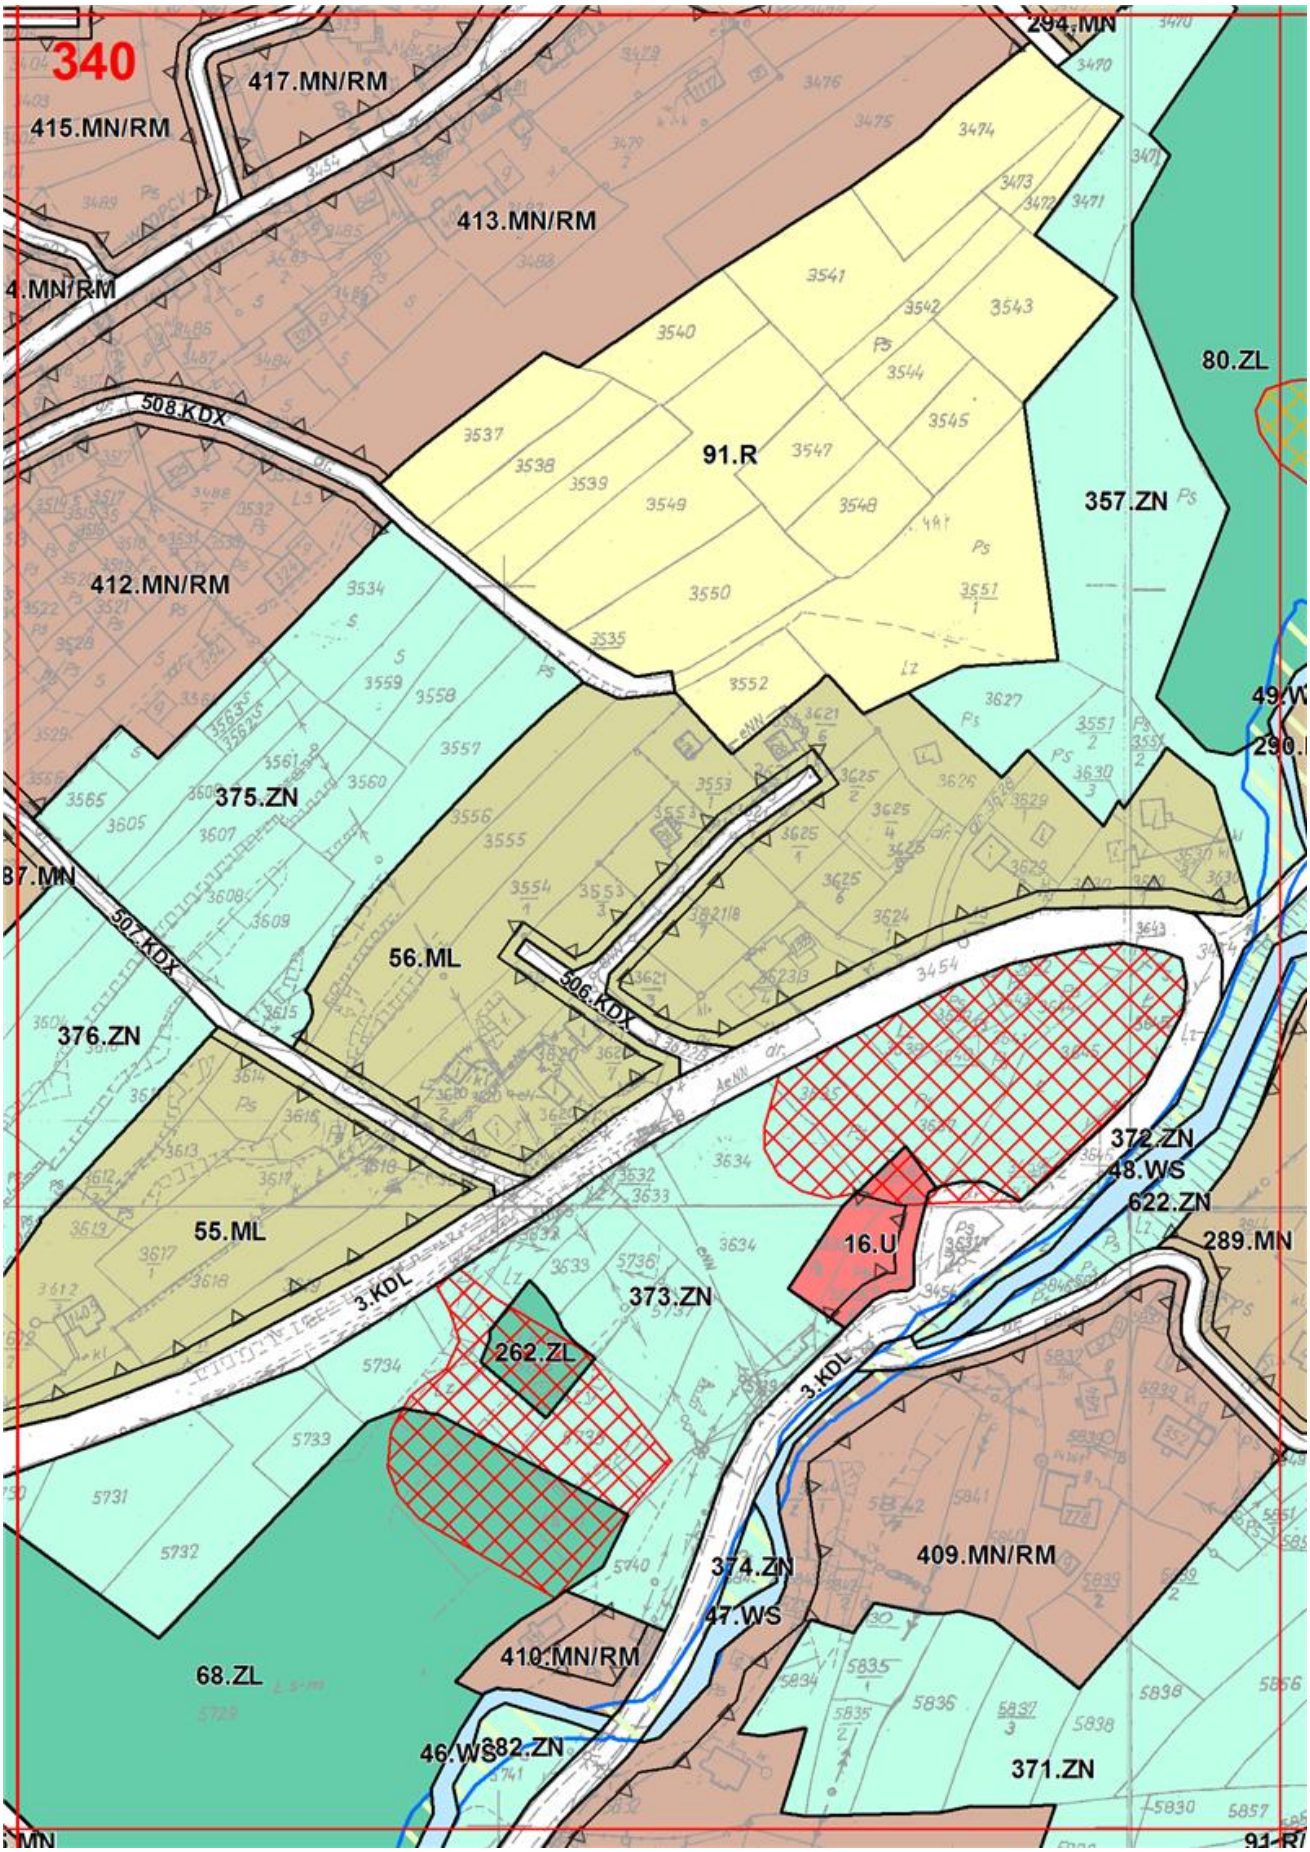

335
147.ZL
337.MN/RM
290.KDX
65.R
335.MN/RM
336.MN/RM
37.ZL
289.KDX
68.ZL
298.ZN
334.MN/RM
299.ZN
331.WS
332.MN/RM
68.ZL
297.ZN
12.U
2.KDL
333.MN/RM
296.ZN
61.R

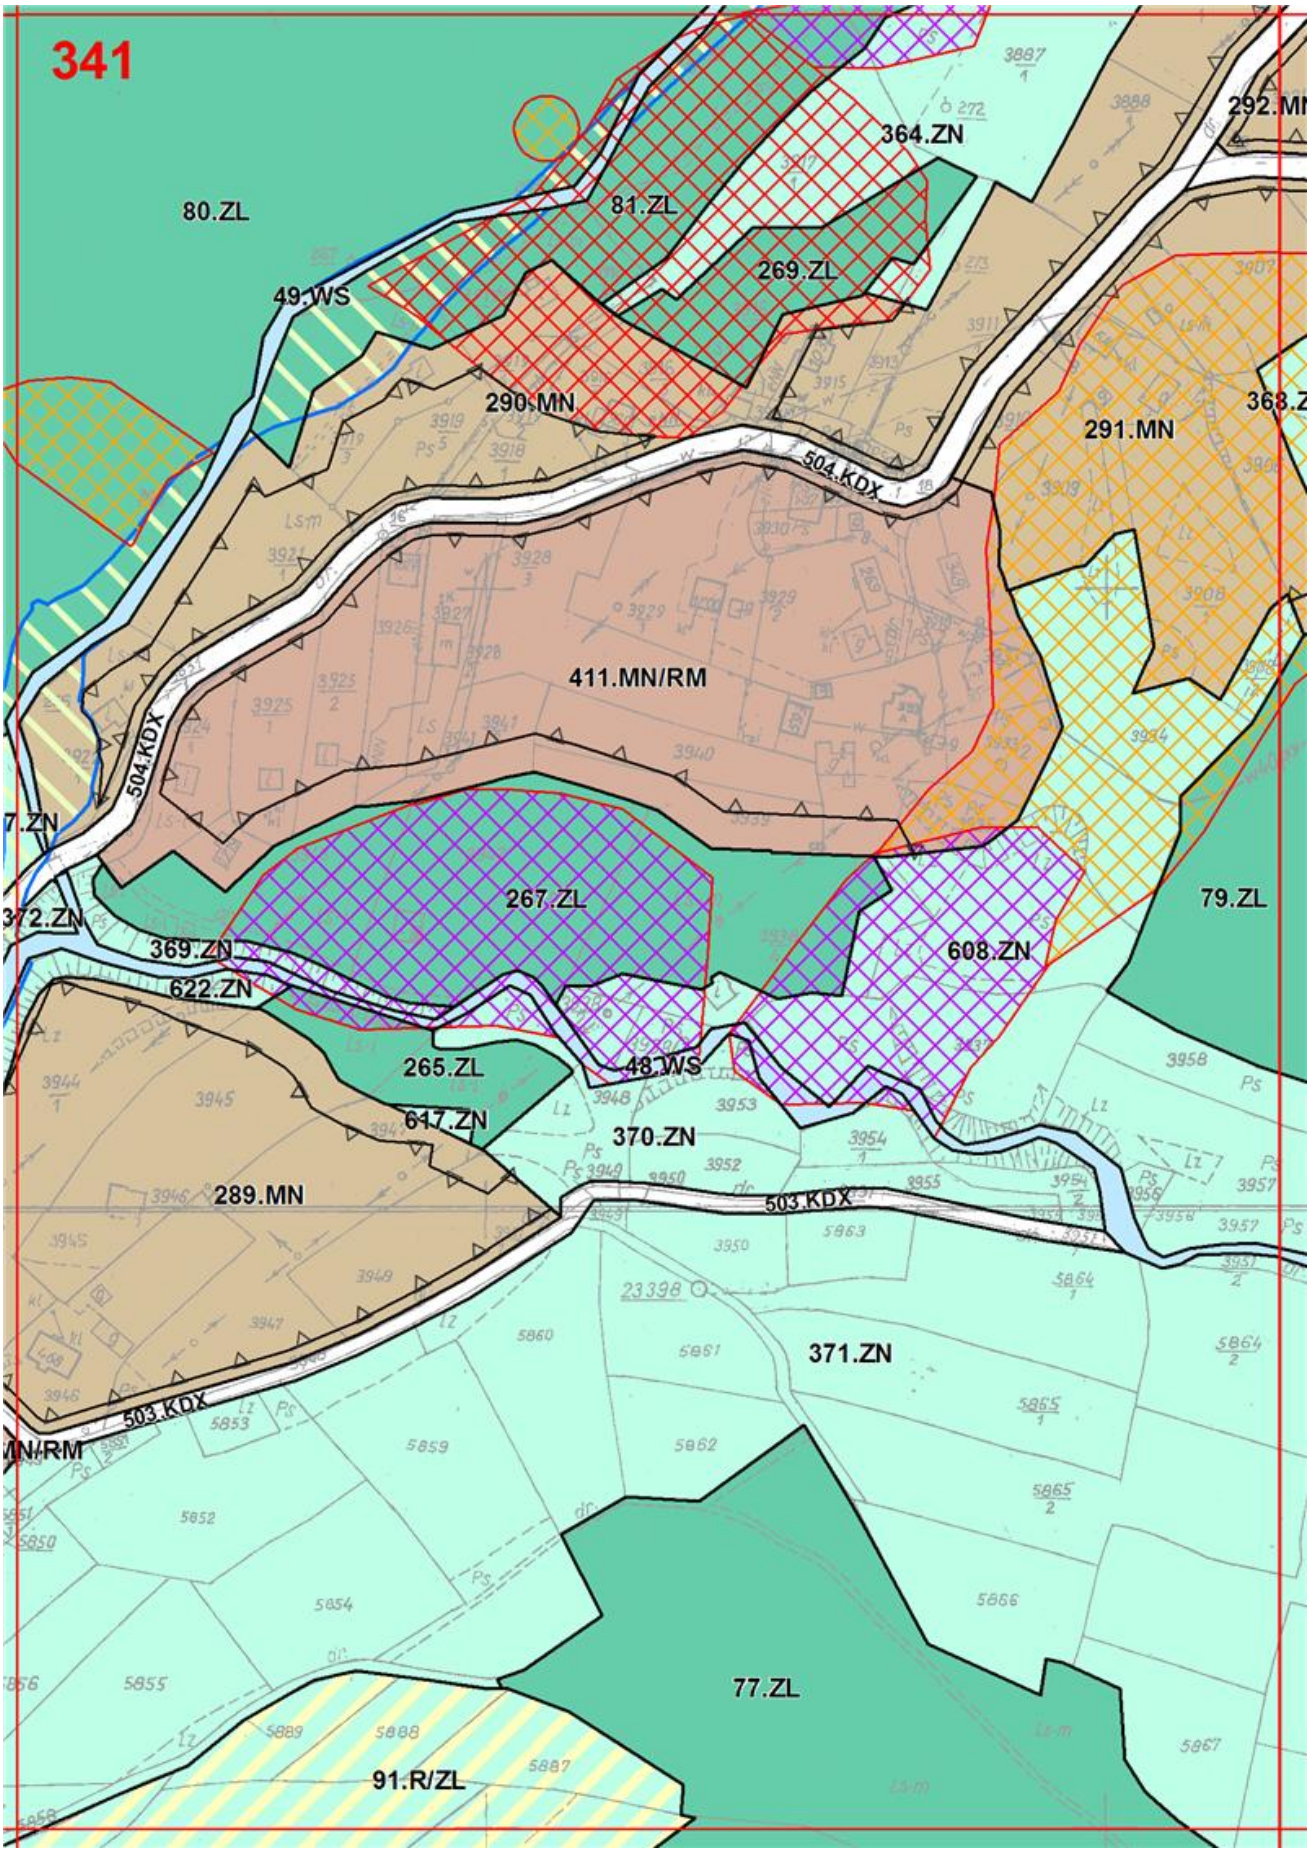

336
337.MN/RM
339.MN/RM
340.MN/RM
303.ZN
338.MN/RM
300.ZN
603.ZN
297.ZN
33.WS
2.KDL
299.ZN
68.ZL
61.R

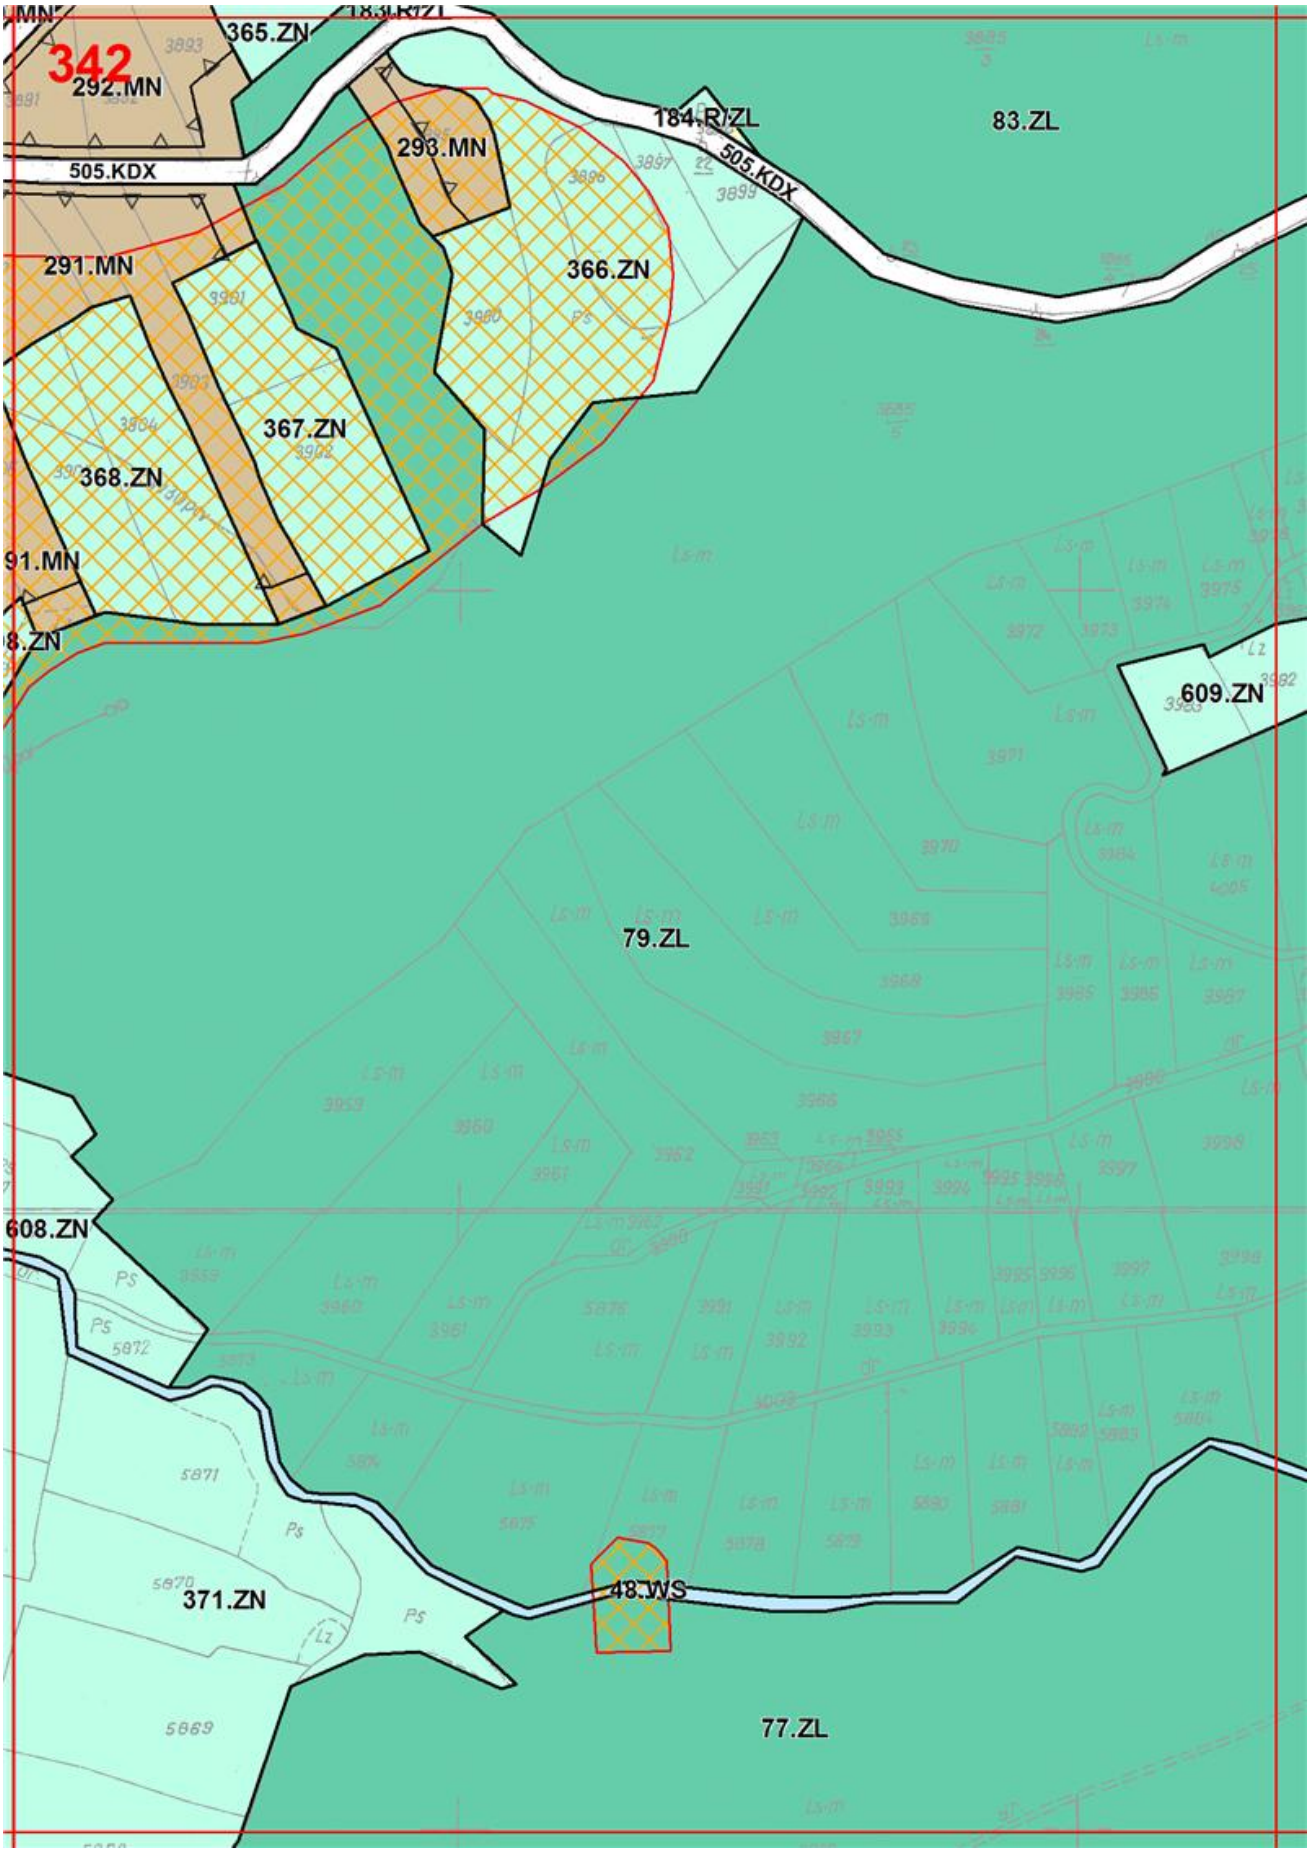

337
344.MN/RM
345.MN/RM
344.MN/RM
139.ZN
142.ZL
56.ZL
649.ZN
248.ZL
311.ZN
64.R
68.ZL
295.ZN
61.R
294.ZN
63.R
334.KDX

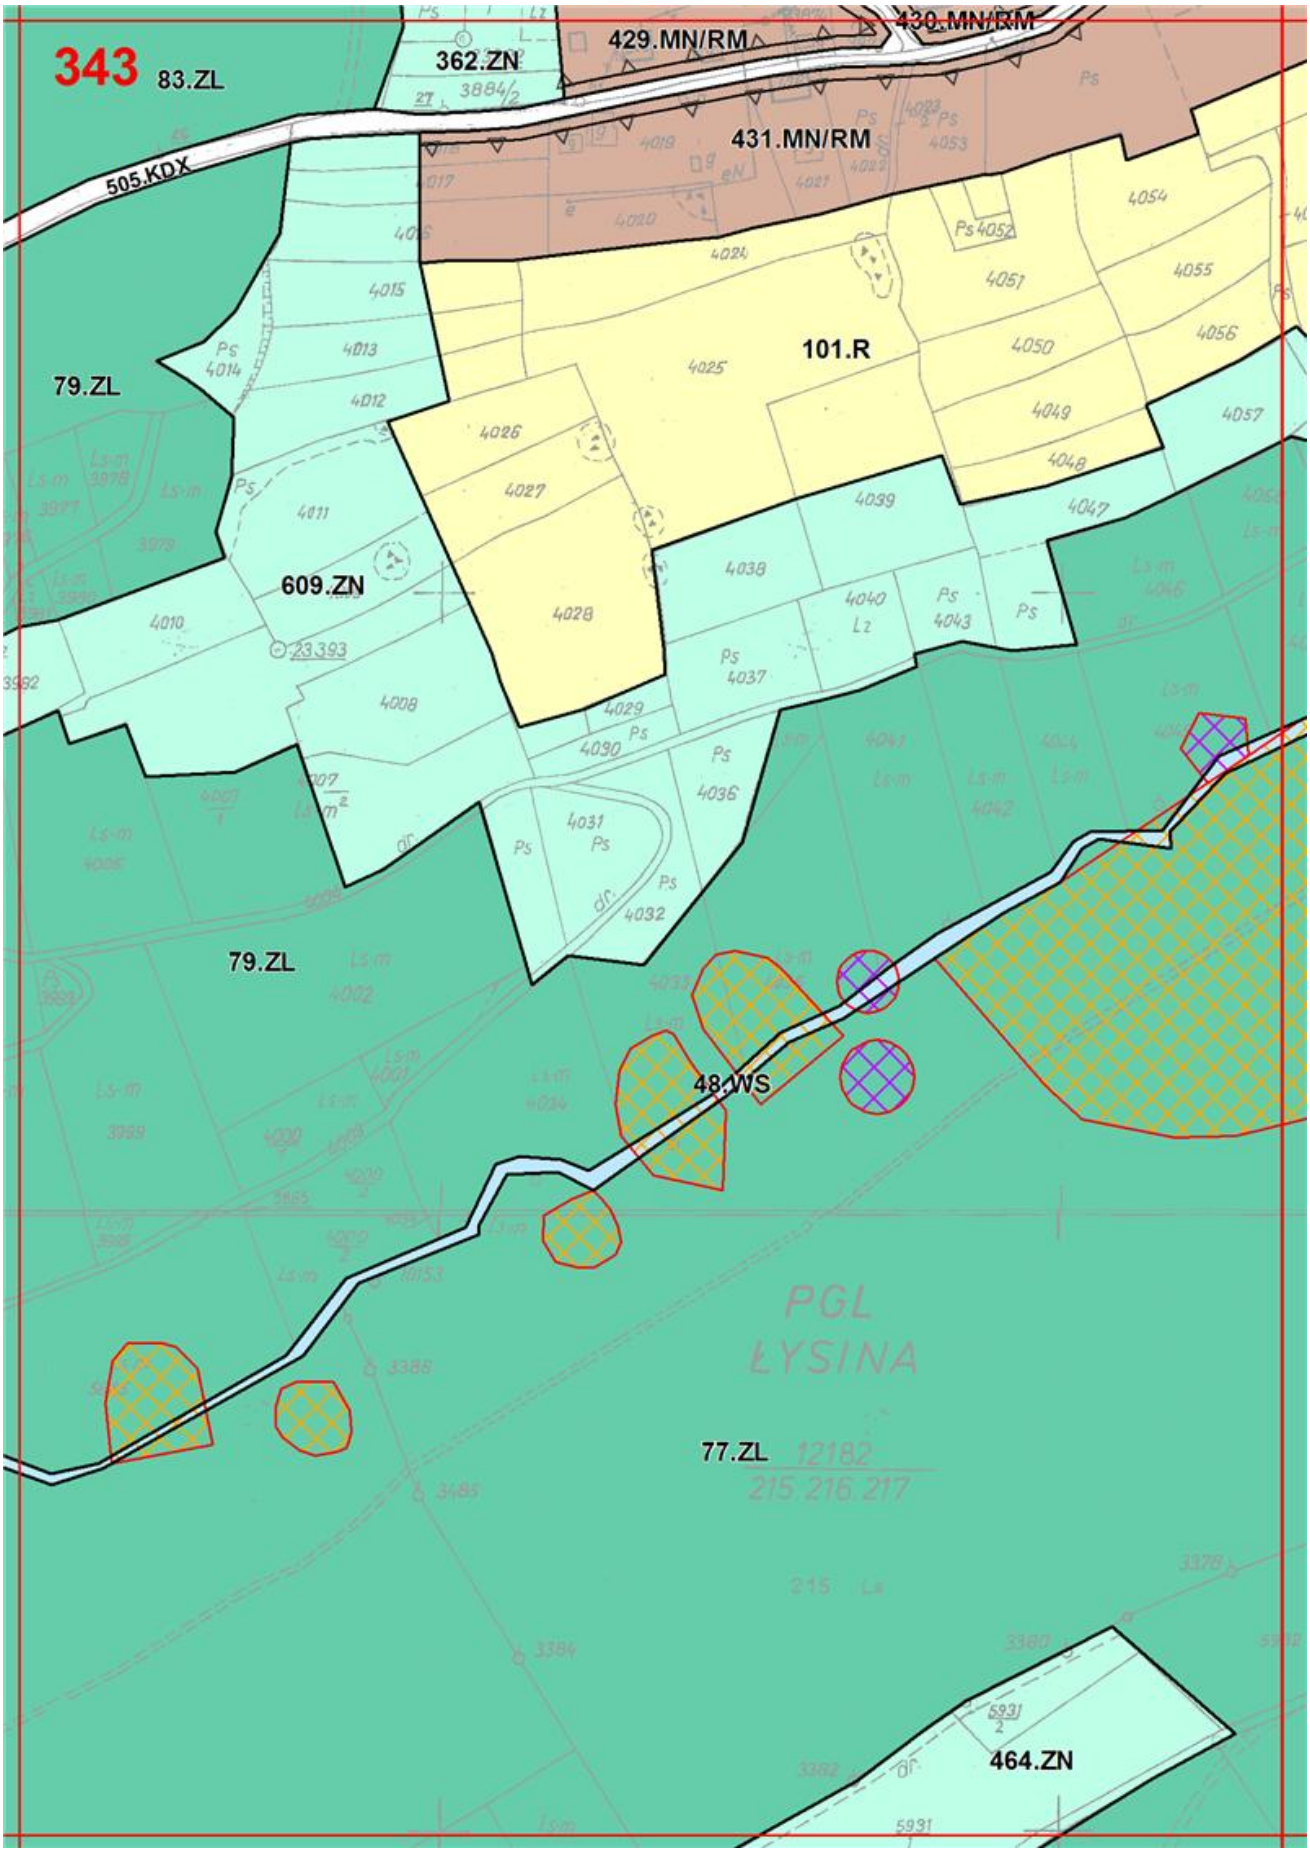

338
56.ZL
248.ZL
649.ZN
68.ZL
5.ZN

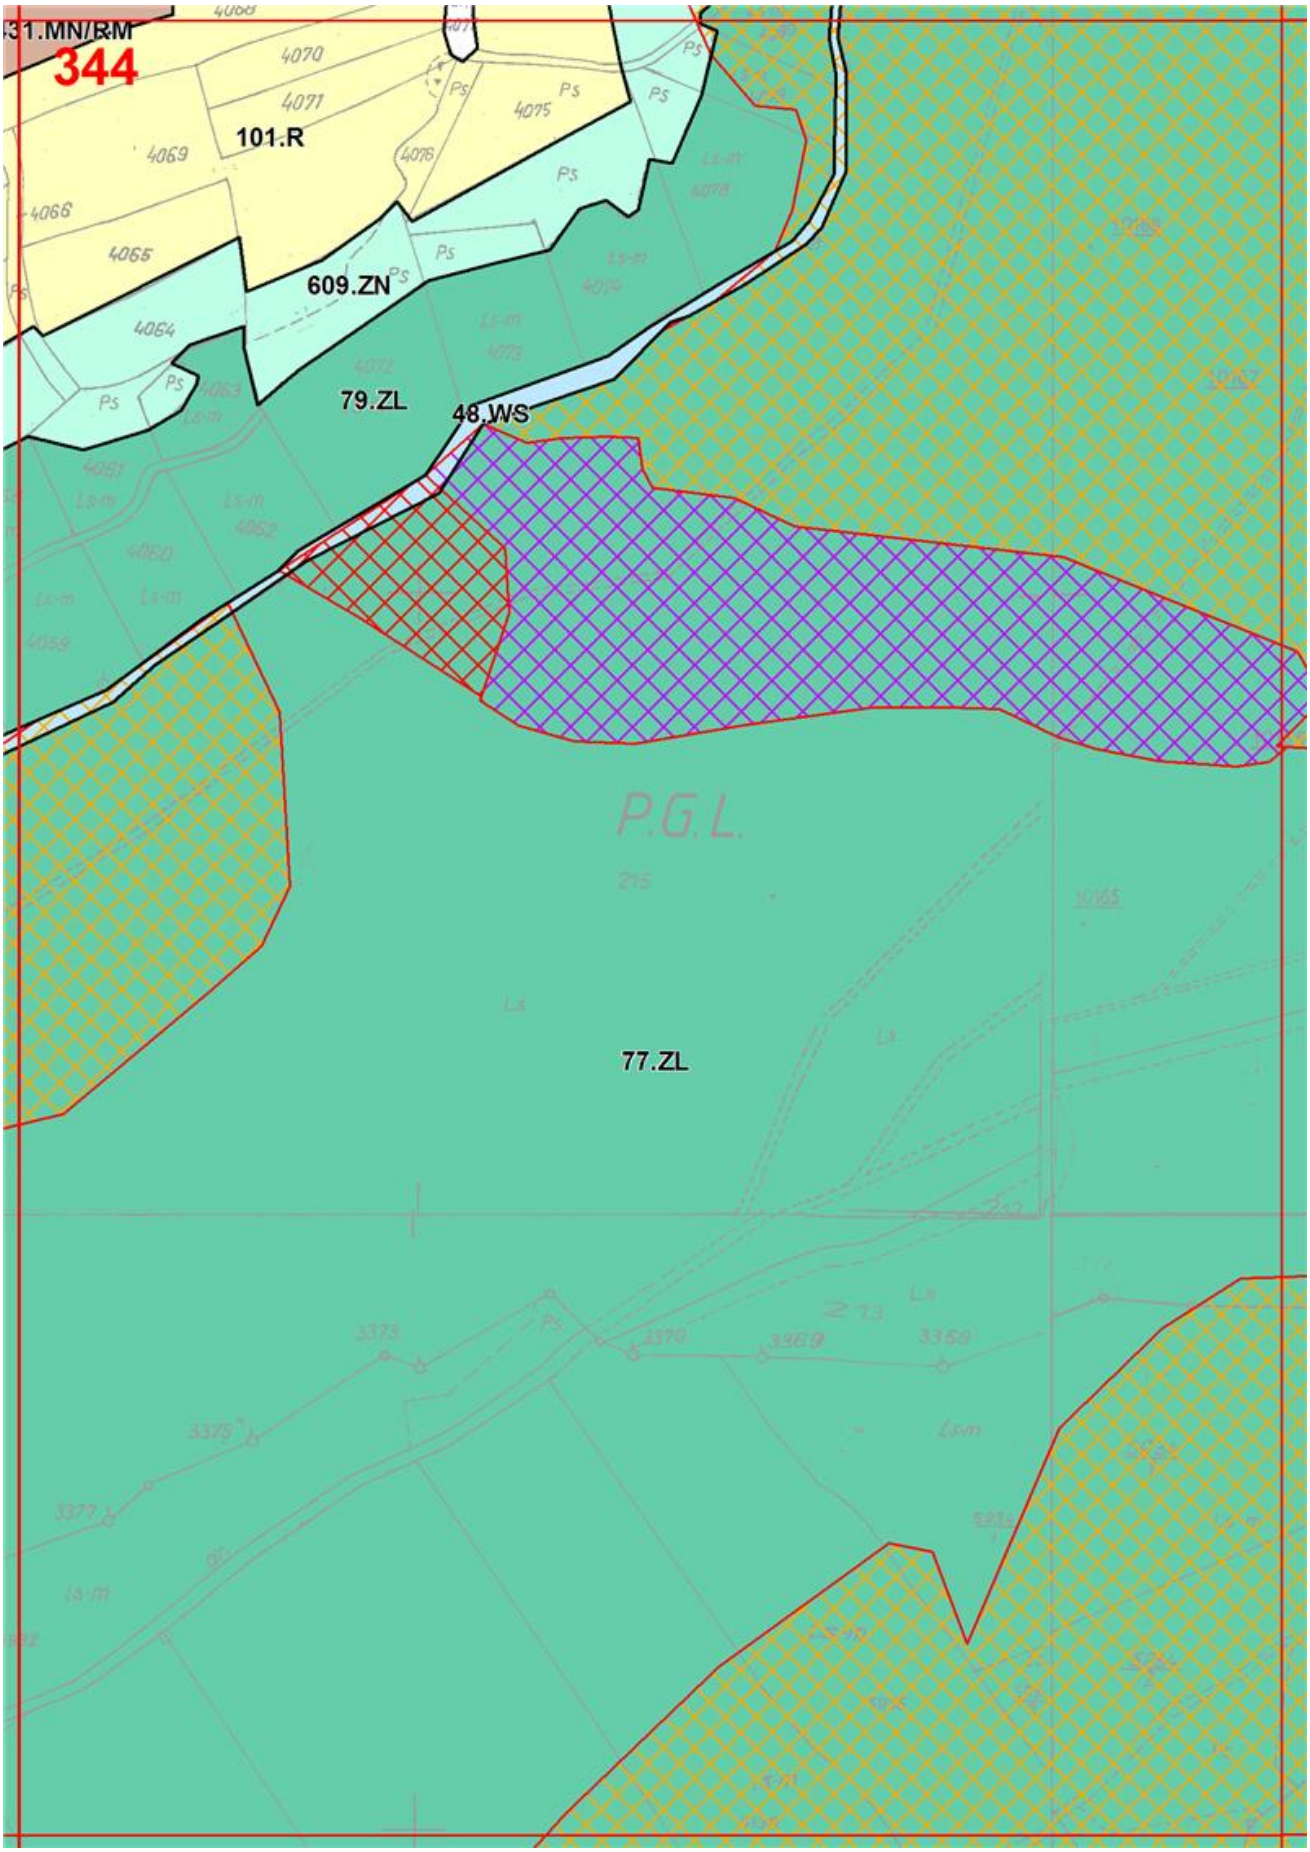

339
314.ZN
288.MN
415.MN/RM
415.MN/RM
649.ZN
313.ZN
317.KDX
509.KDX
413.MN/RM
414.MN/RM
68.ZL
412.MN/RM
312.ZN
3.KDL
287.MN
286.MN
376.ZN
377.ZN
510.KDX
378.ZN
55.ML
379.ZN
380.ZN
54.ML
381.ZN
68.ZL
285.MN

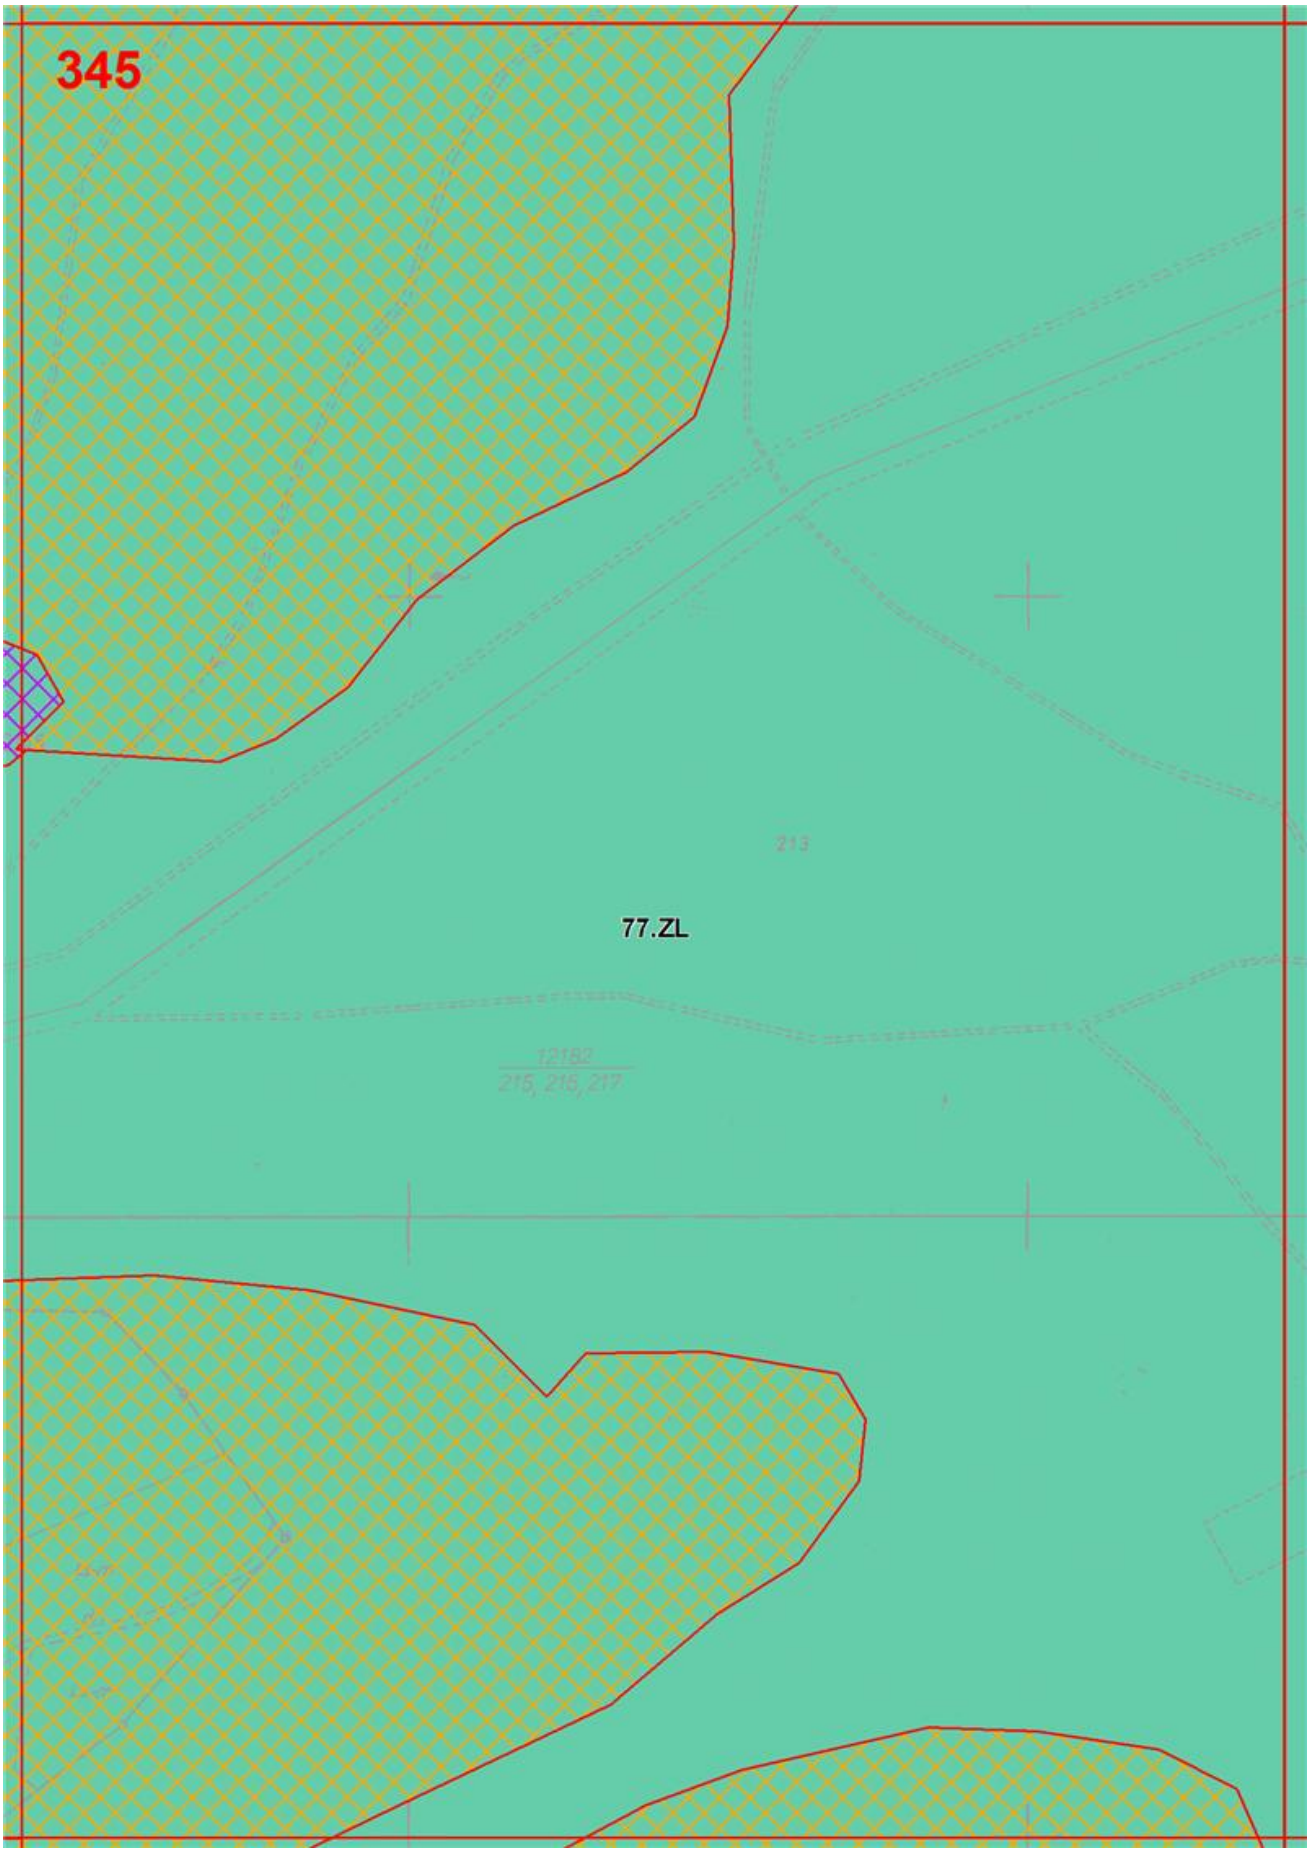

340
417.MN/RM
415.MN/RM
413.MN/RM
4.MN/RM
508.KDX
91.R
412.MN/RM
294.MN
80.ZL
357.ZN
375.ZN
87.MN
507.KDX
56.ML
506.KDX
376.ZN
372.ZN
48.WS
622.ZN
289.MN
55.ML
16.U
3.KDL
373.ZN
262.ZL
374.ZN
47.WS
409.MN/RM
410.MN/RM
68.ZL
46.WS
382.ZN
371.ZN

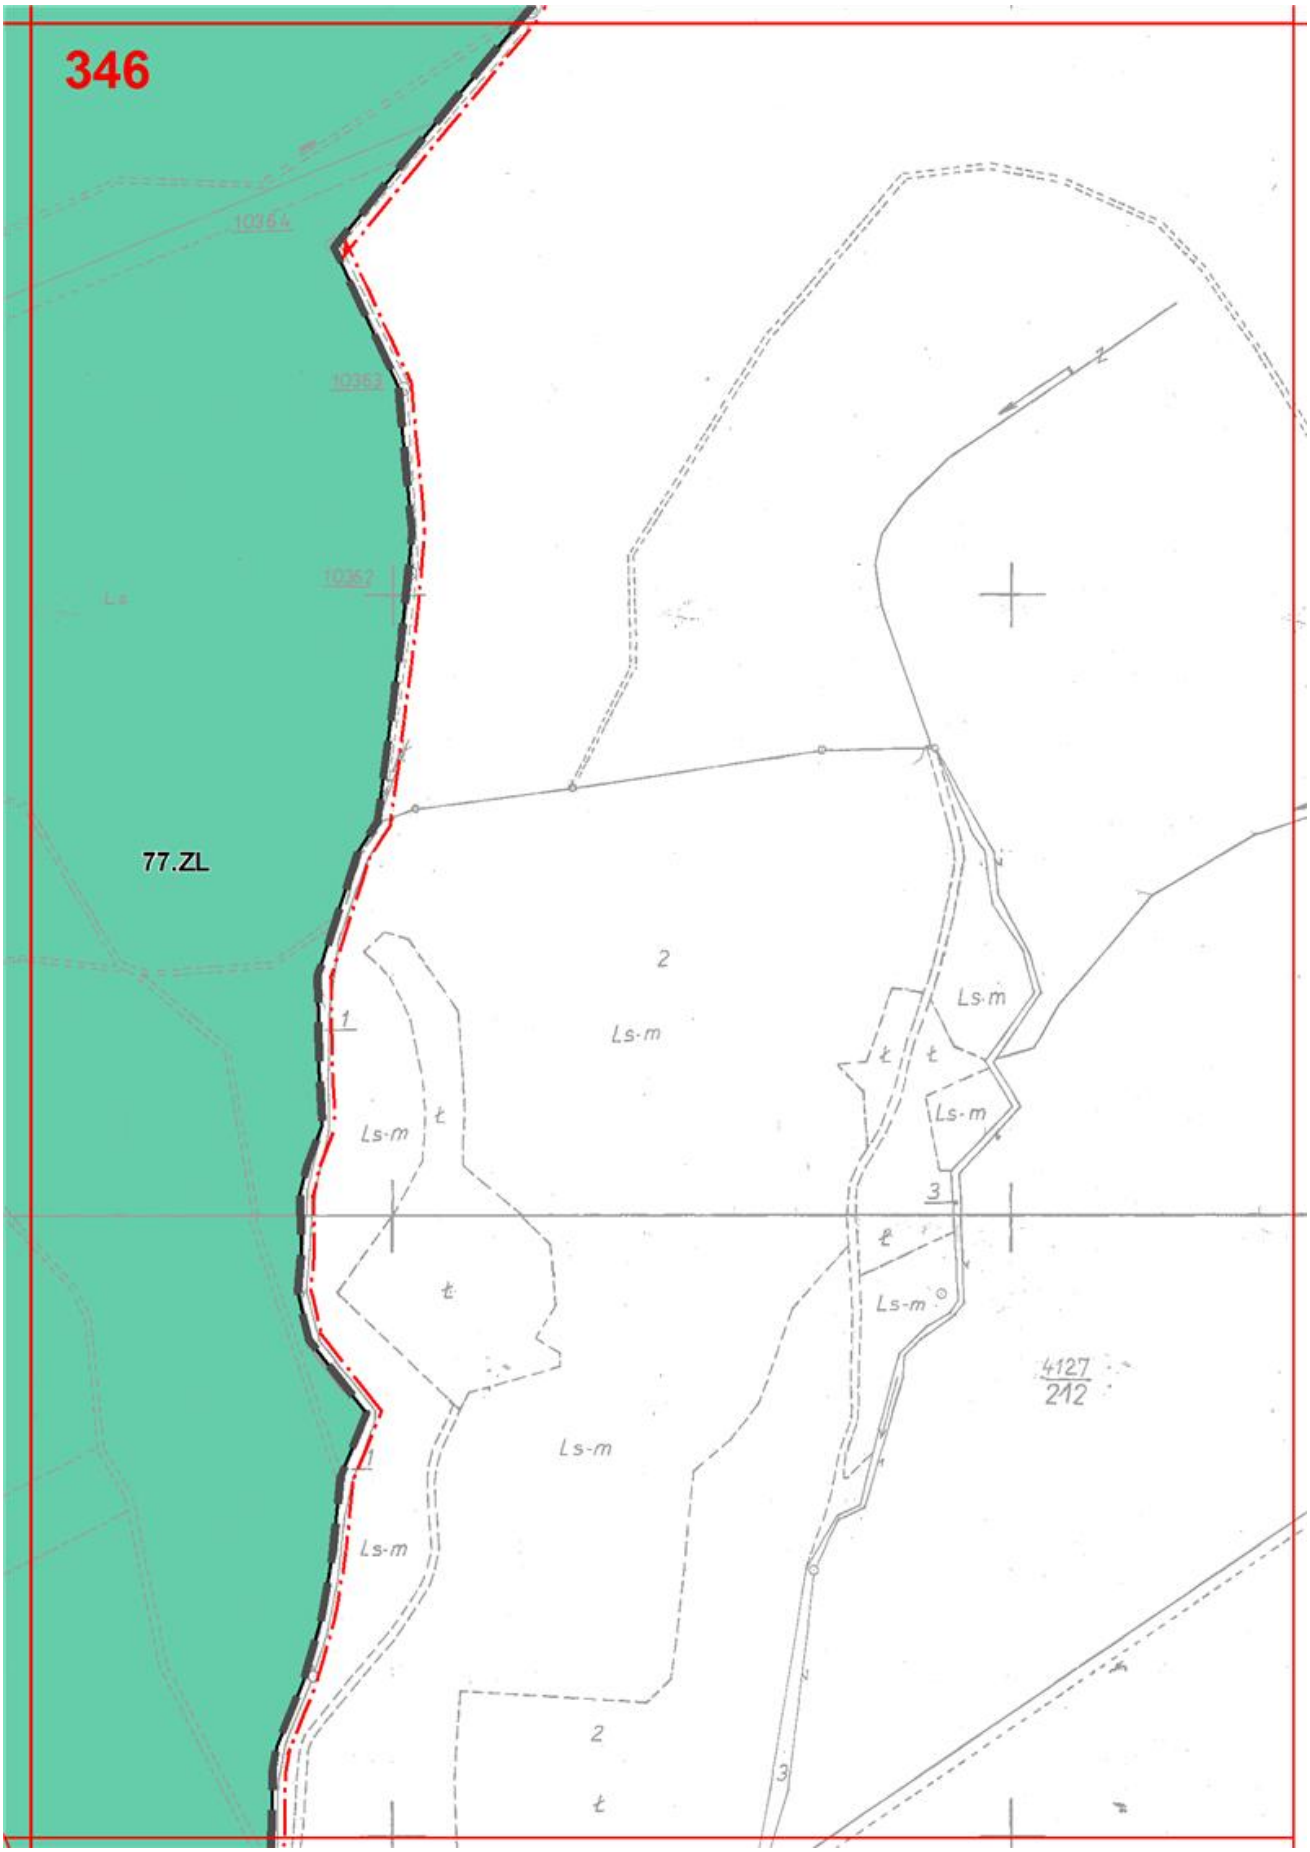

341
80.ZL
81.ZL
364.ZN
269.ZL
49.WS
290.MN
504.KDX
291.MN
411.MN/RM
267.ZL
79.ZL
608.ZN
369.ZN
622.ZN
265.ZL
48.WS
617.ZN
370.ZN
289.MN
503.KDX
371.ZN
77.ZL
91.R/ZL


342
292.MN
365.ZN
184.R/ZL
83.ZL
505.KDX
293.MN
505.KDX
291.MN
366.ZN
367.ZN
368.ZN
609.ZN
79.ZL
608.ZN
371.ZN
48.WS
77.ZL


343
83.ZL
362.ZN
429.MN/RM
430.MN/RM
431.MN/RM
505.KDX
79.ZL
101.R
609.ZN
79.ZL
48.WS
PGL
ŁYSINA
77.ZL
464.ZN


31.MN/RM
344
101.R
609.ZN
79.ZL
48.WS
77.ZL
P.G.L.

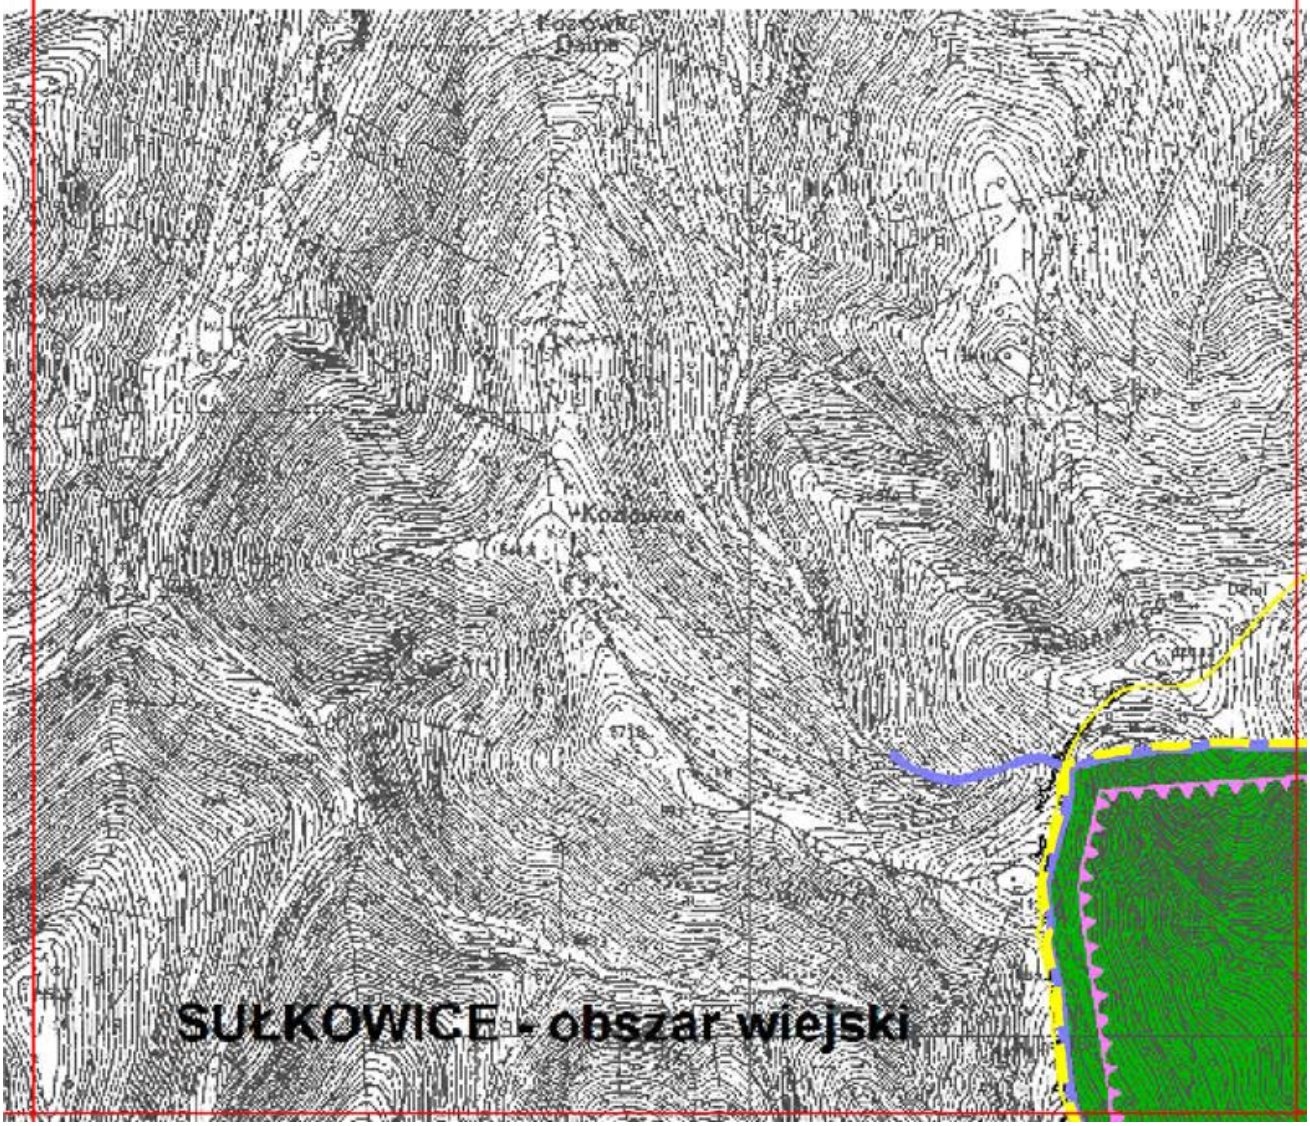

345
77.ZL
213
12192
215, 215, 217


346
77.ZL
10364
10363
10362
Ls
2
Ls-m
1
Ls-m
t
Ls-m
t
t
Ls-m
3
t
Ls-m
4127
212
t
Ls-m
1
Ls-m
2
t
3

347

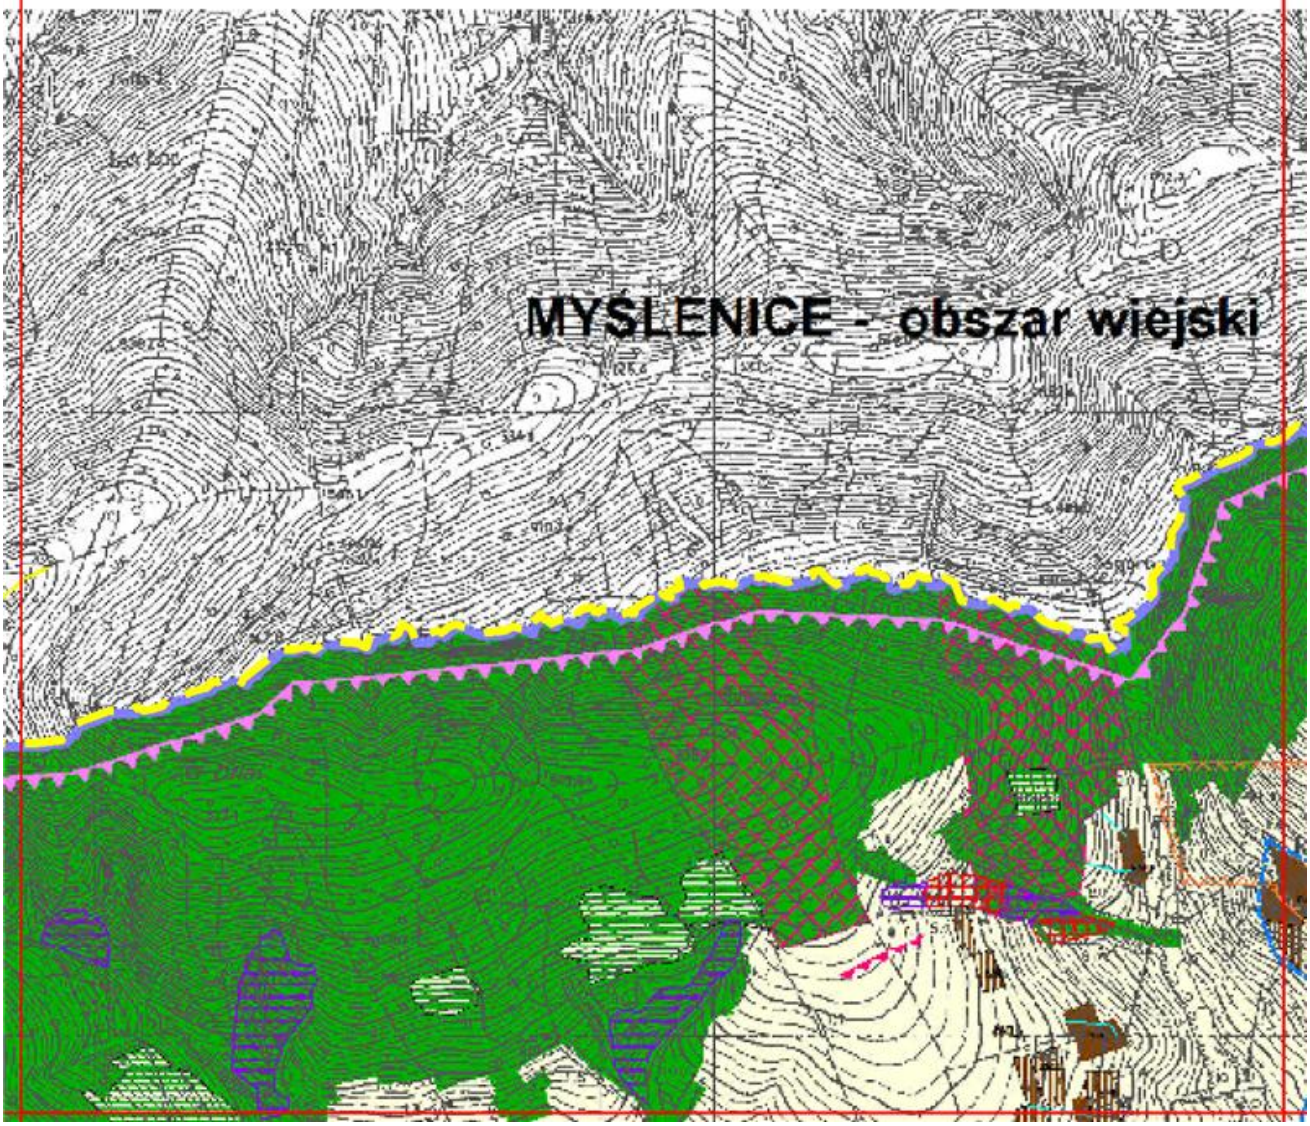


348

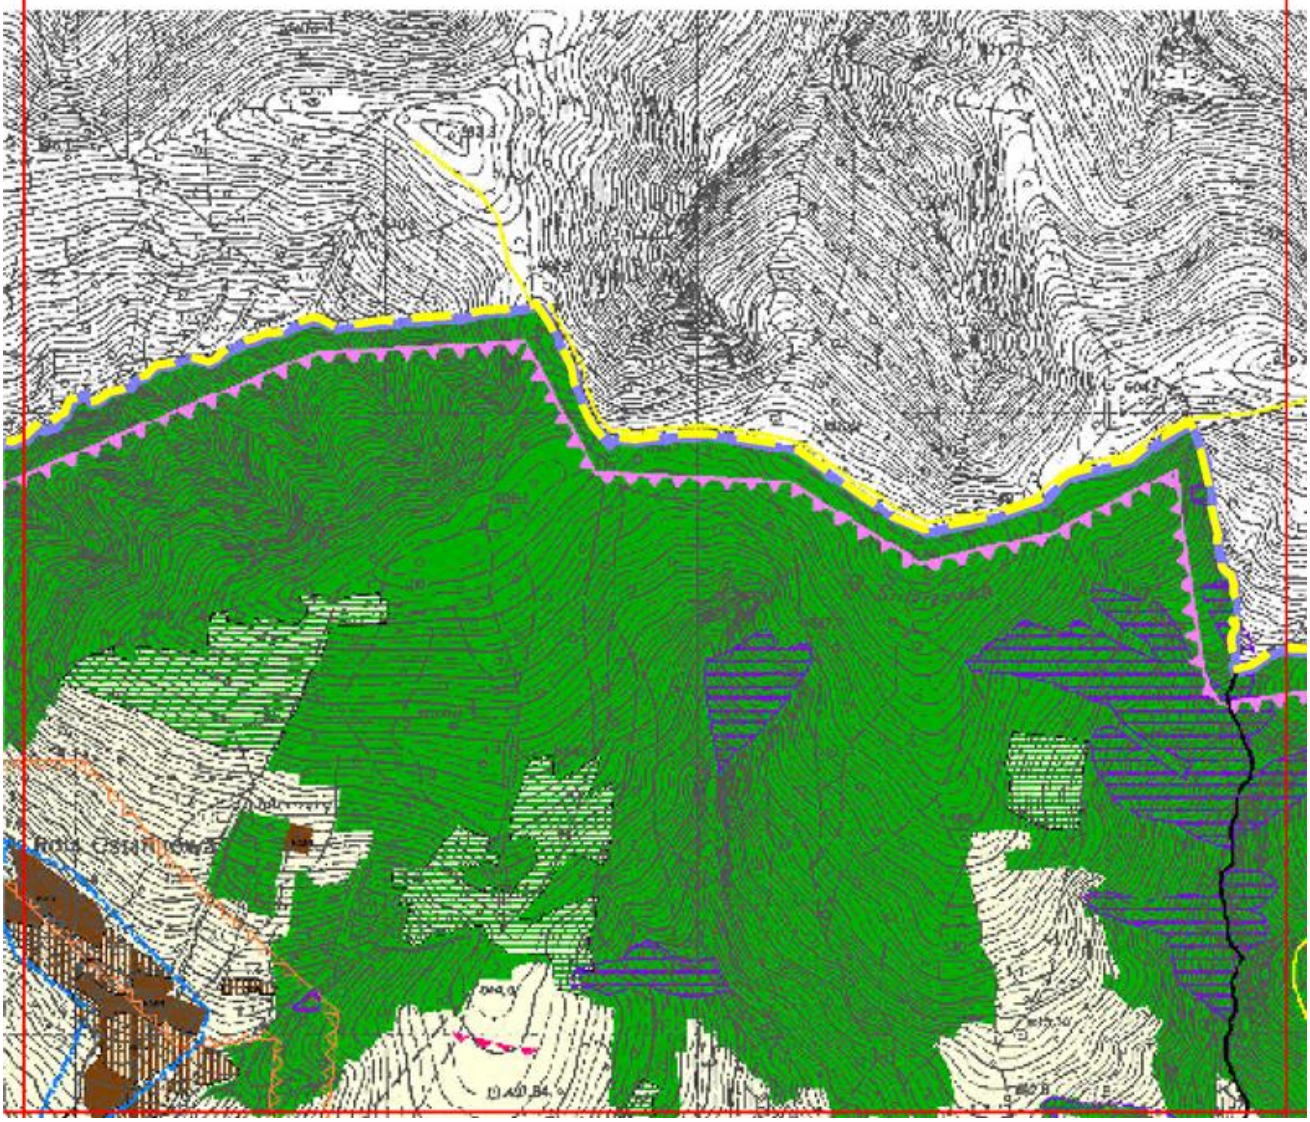


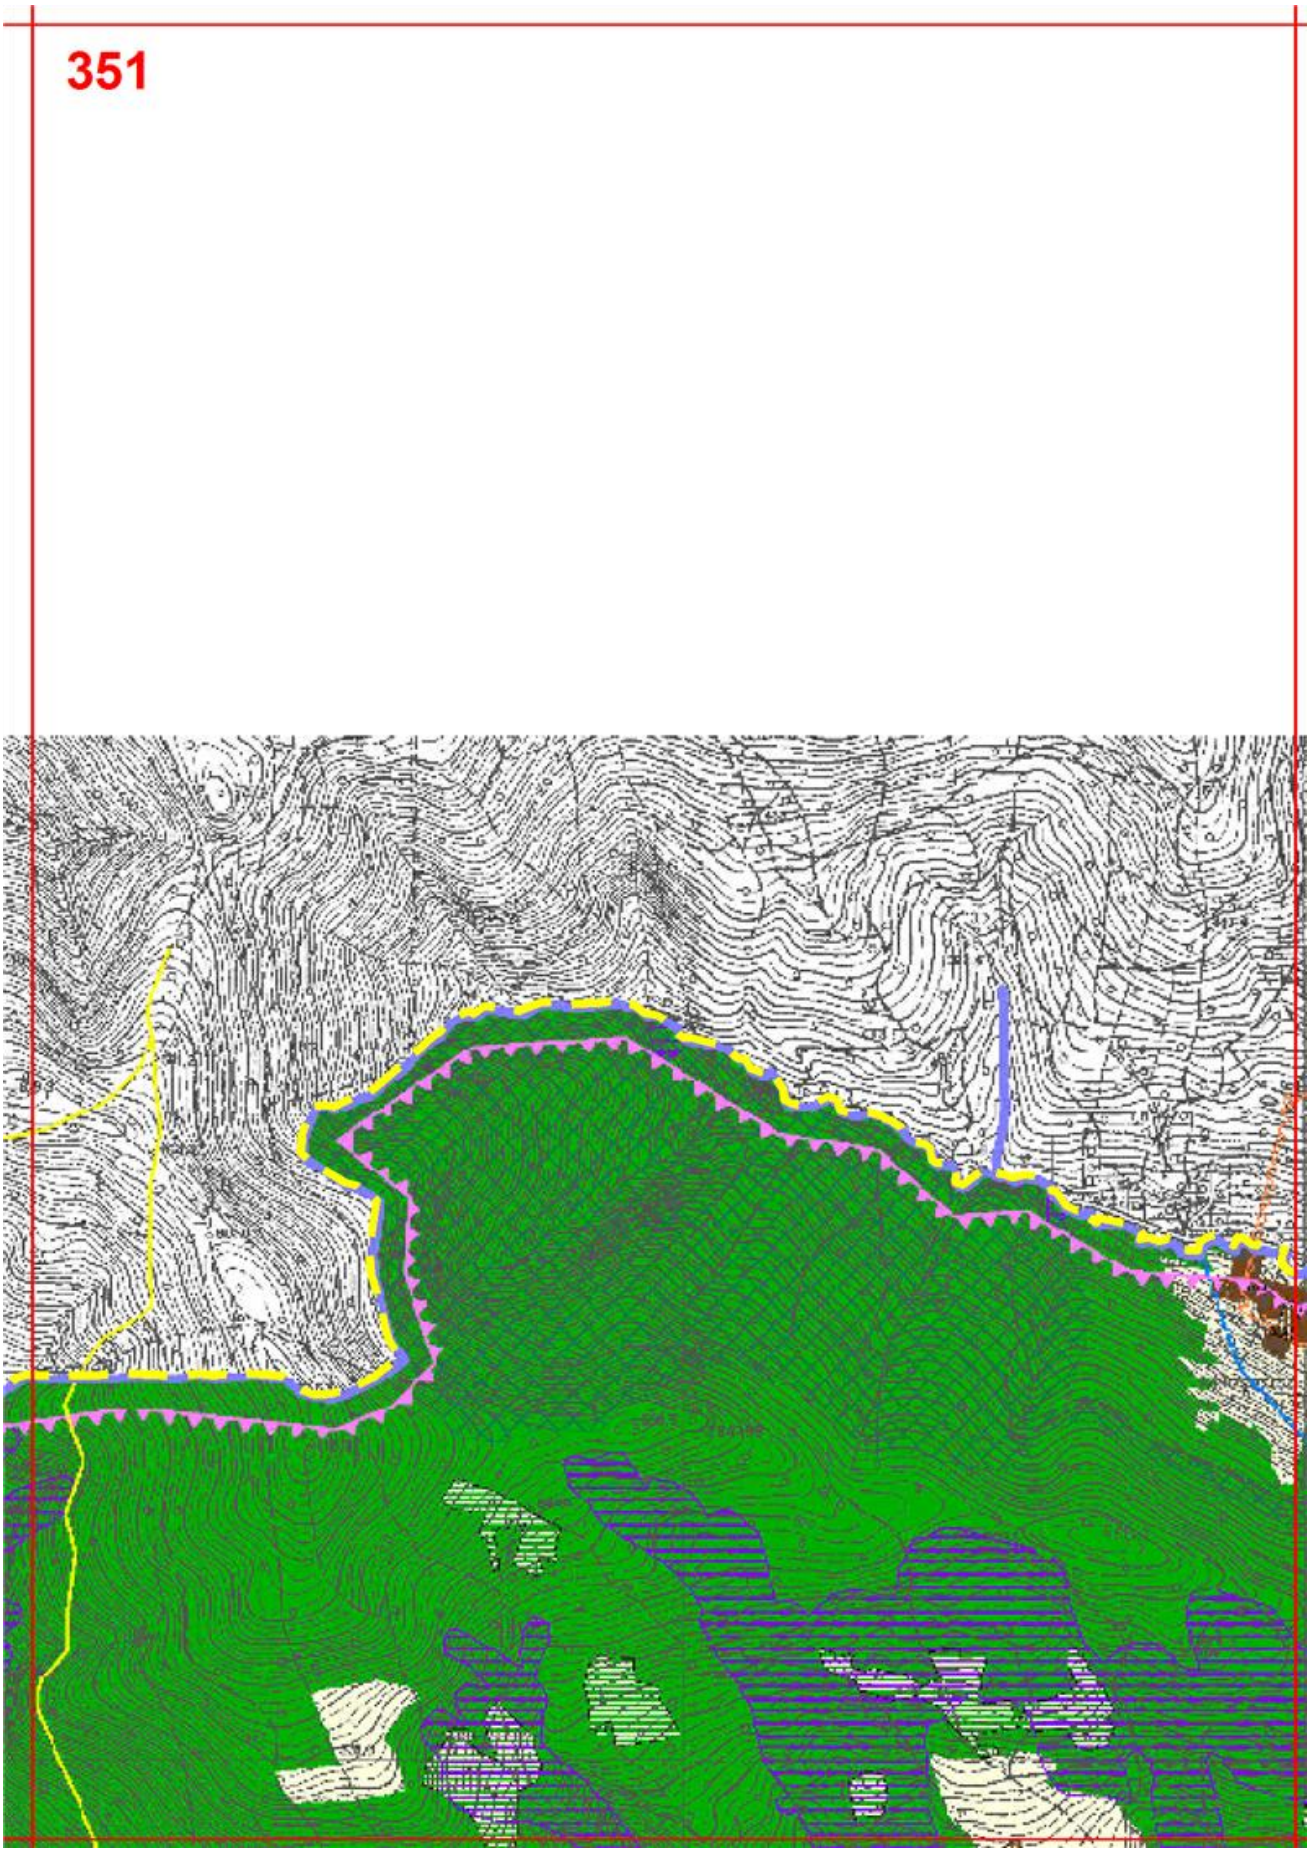
349

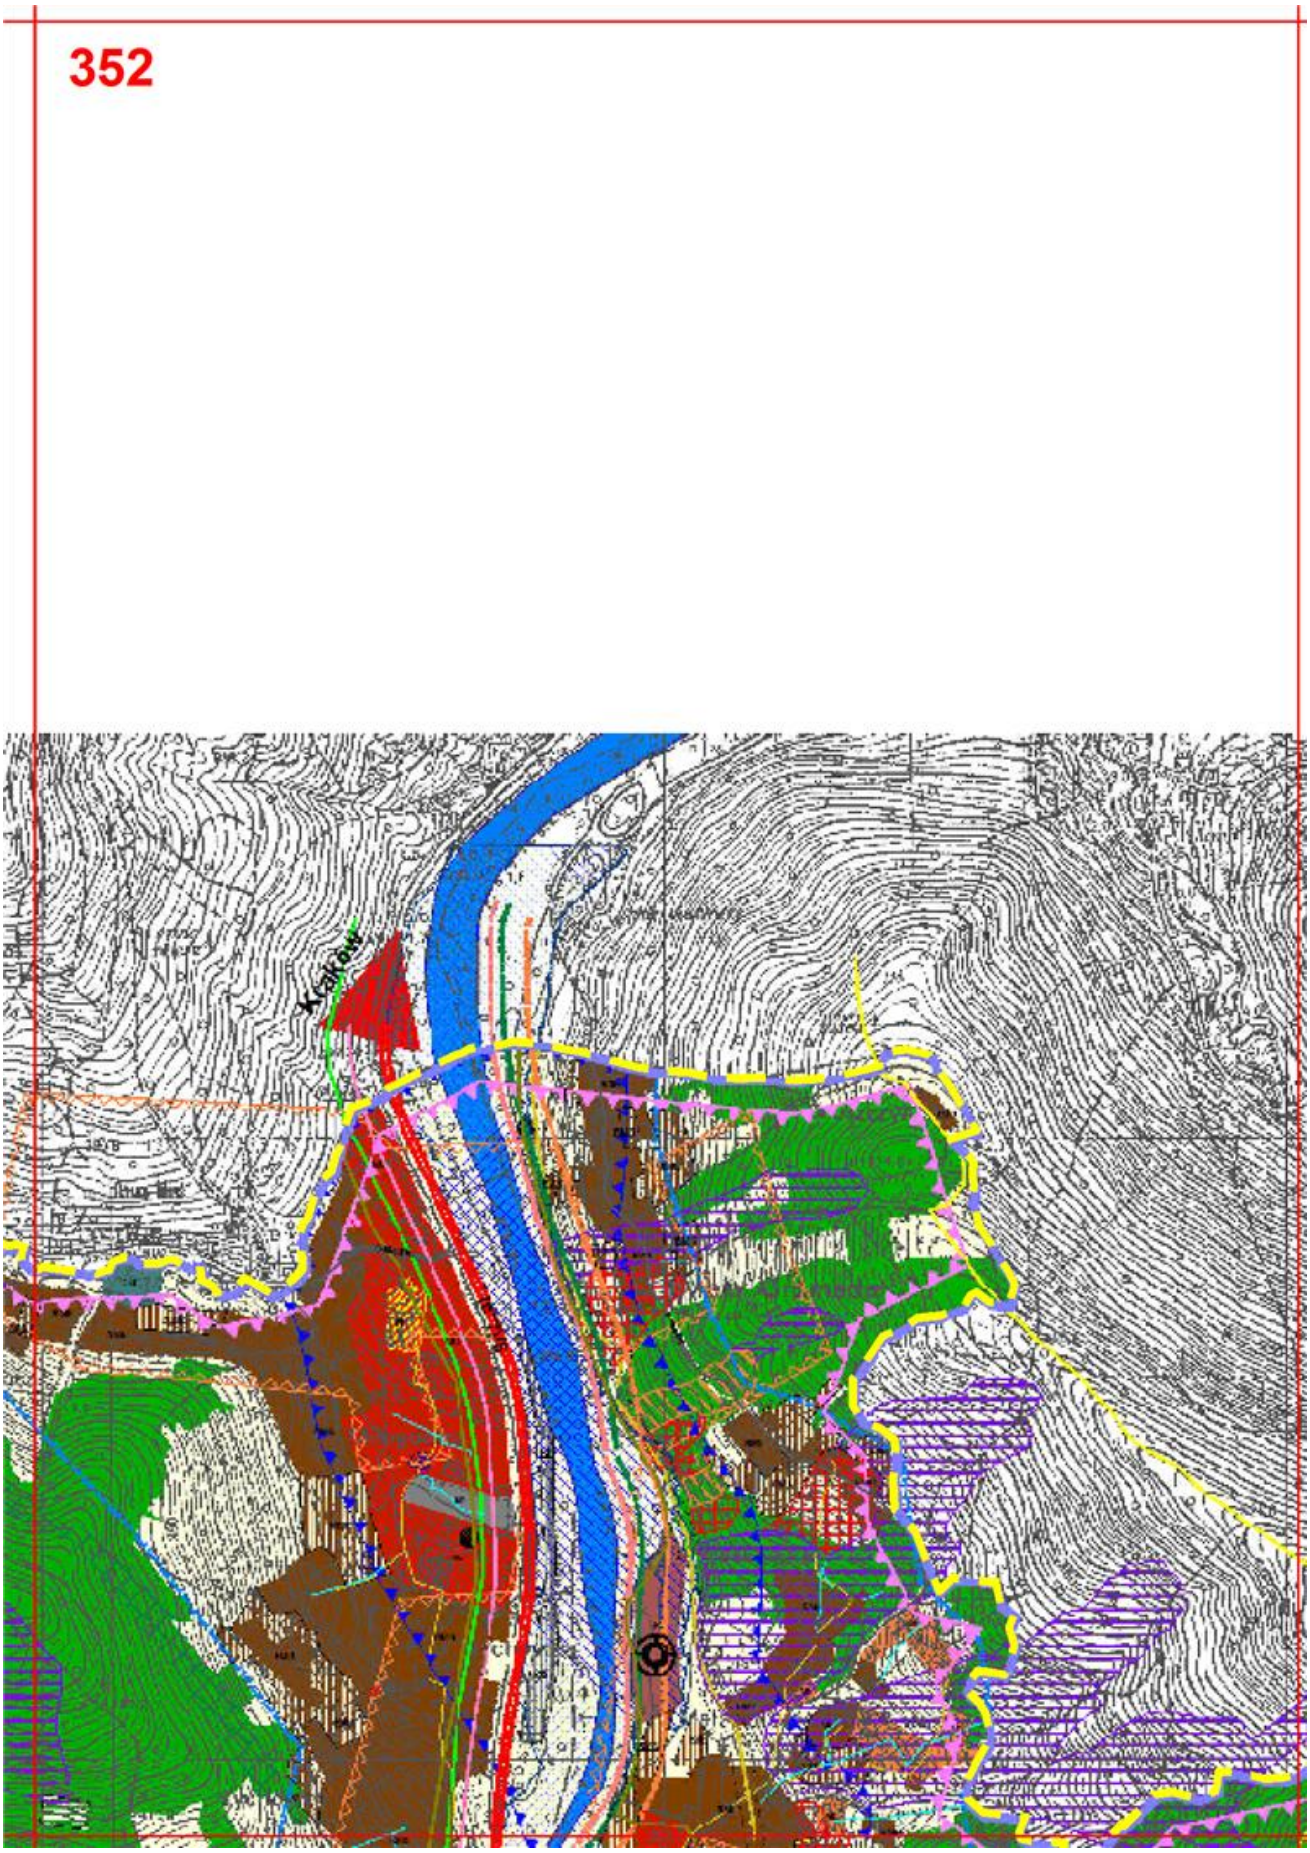
GRANICE



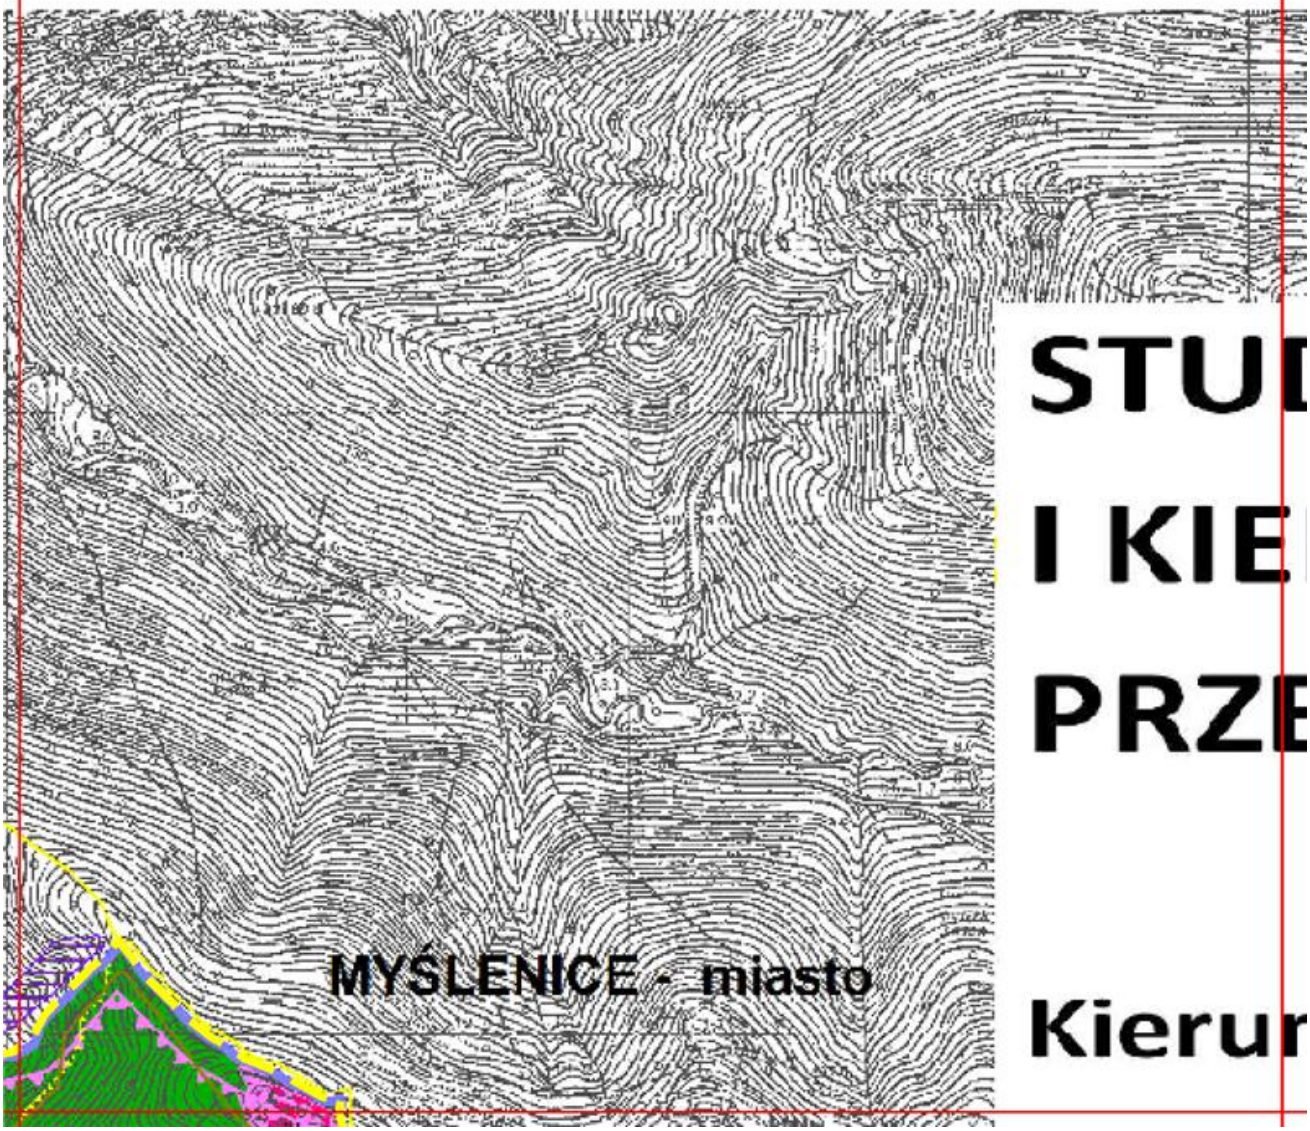
350 PLANU



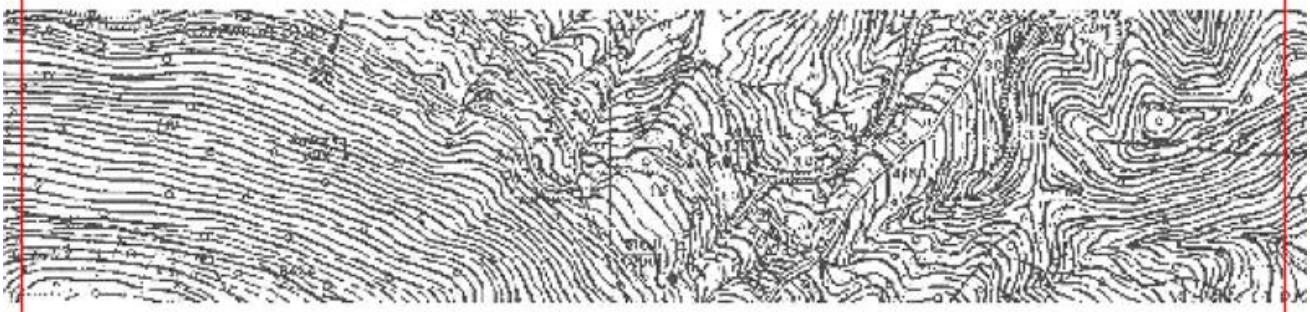

351


352
Kraków

353



354



DIUM UWARUNKOW

ERUNKÓW ZAGOSPO

ESTRZENNEGO GMIN

nki zagospodarowania prze

355



VAŃ

DAROWANIA

NY PCIM

estrzennego

356

357


MN – tereny zabudowy mieszkaniowej jed
MN/RM – tereny zabudowy mieszkaniowe
MN/U – tereny zabudowy mieszkaniowej
MN/UT – tereny zabudowy mieszkaniowe
U – tereny zabudowy usługowej
UP – tereny zabudowy usług użyteczność
UT – tereny zabudowy usług turystyki
US – tereny usług sportu i rekreacji
U/R – tereny zabudowy produkcyjno – us
UC – tereny obiektów handlowych o powi
P – tereny obiektów produkcyjnych, skład
R – tereny rolnicze
R/ZL – tereny rolnicze do zalesień
WS – teren wód powierzchniowych
ZL – tereny lasów
ZN – tereny zieleni nieurządzonej
K – tereny obiektów infrastruktury kanal z
ZC – tereny cmentarzy
KS – tereny obsługi komunikacji
KDS – tereny dróg publicznych klasy drog
KDG – tereny dróg publicznych klasy drog
KDZ – tereny dróg publicznych klasy drog
KDL – tereny dróg publicznych klasy drog
KDD – tereny dróg publicznych klasy drog
KDX – tereny ciągów pieszo – jezdnych

jednorodzinnej 358

wej jednorodzinnej i zabudowy zagrodowej

ej jednorodzinnej i zabudowy usługowej

wej jednorodzinnej i zabudowy usług turystyki

ości publicznej i usług sakralnych

usługowej związanej z obsługą rolnictwa

wierzchni sprzedaży powyżej 2000 m2

adów i magazynów

l zacyjnej

rogi ekspresowej

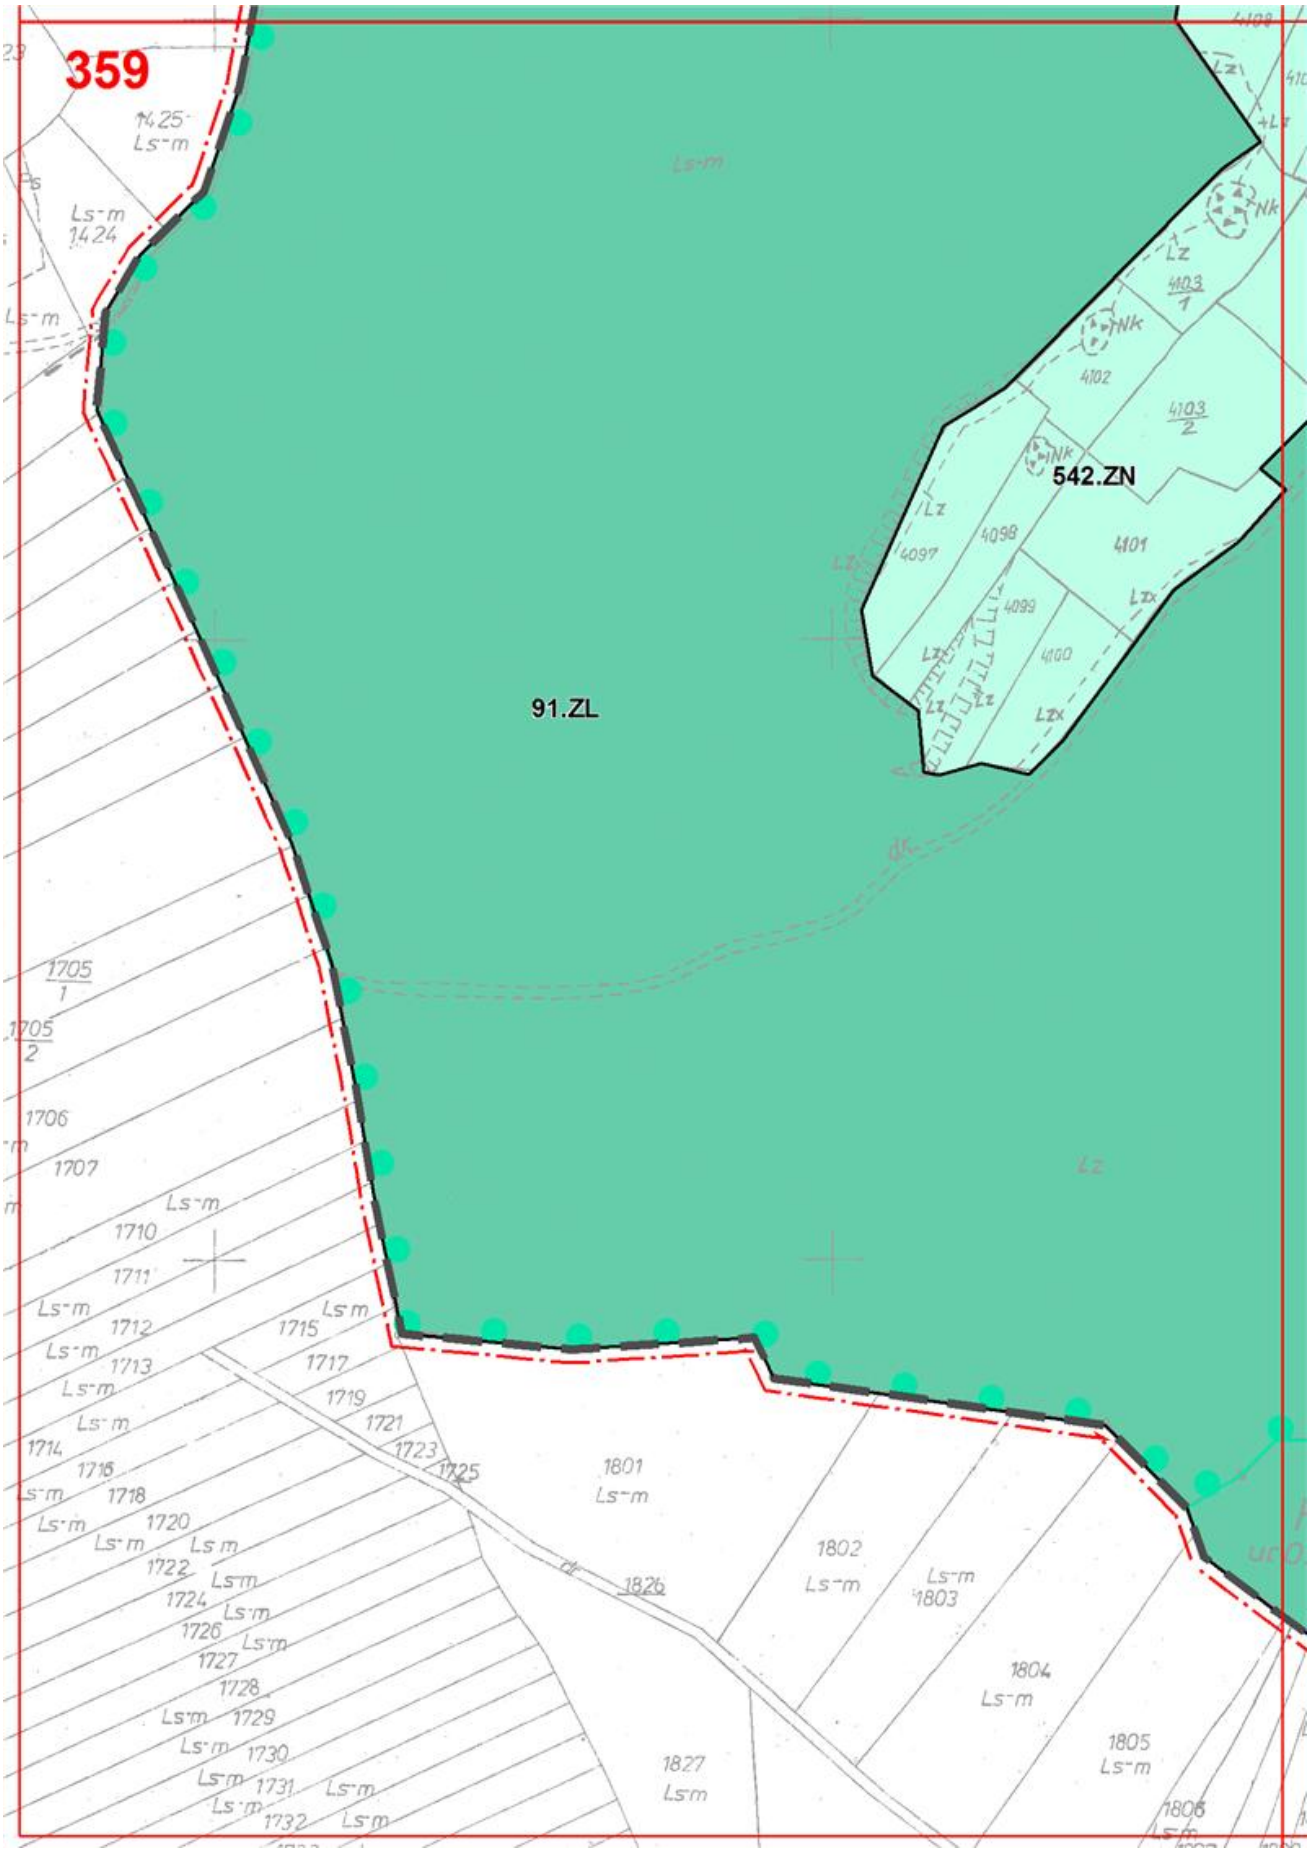
rogi głównej

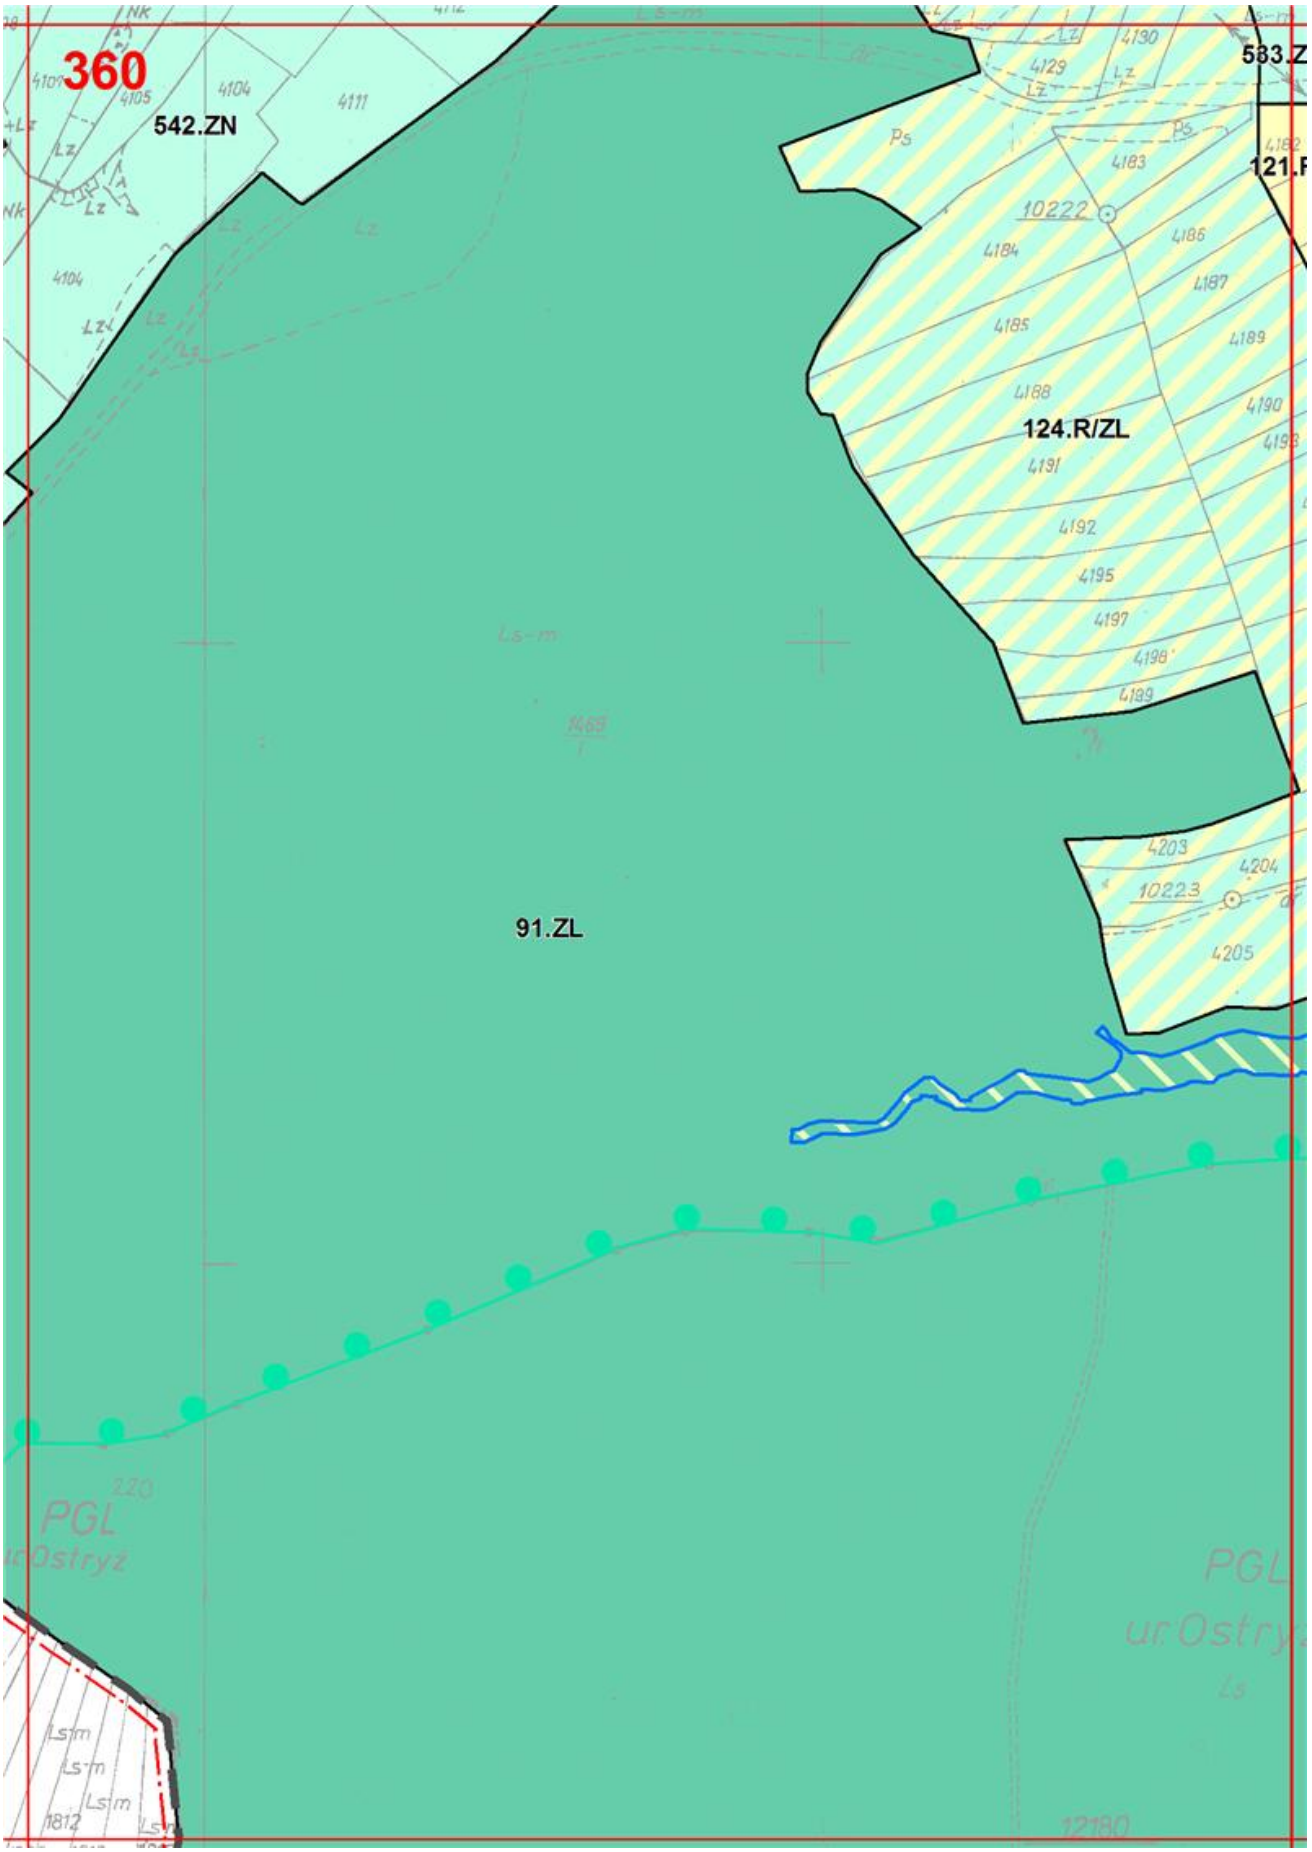
rogi zbiorczej

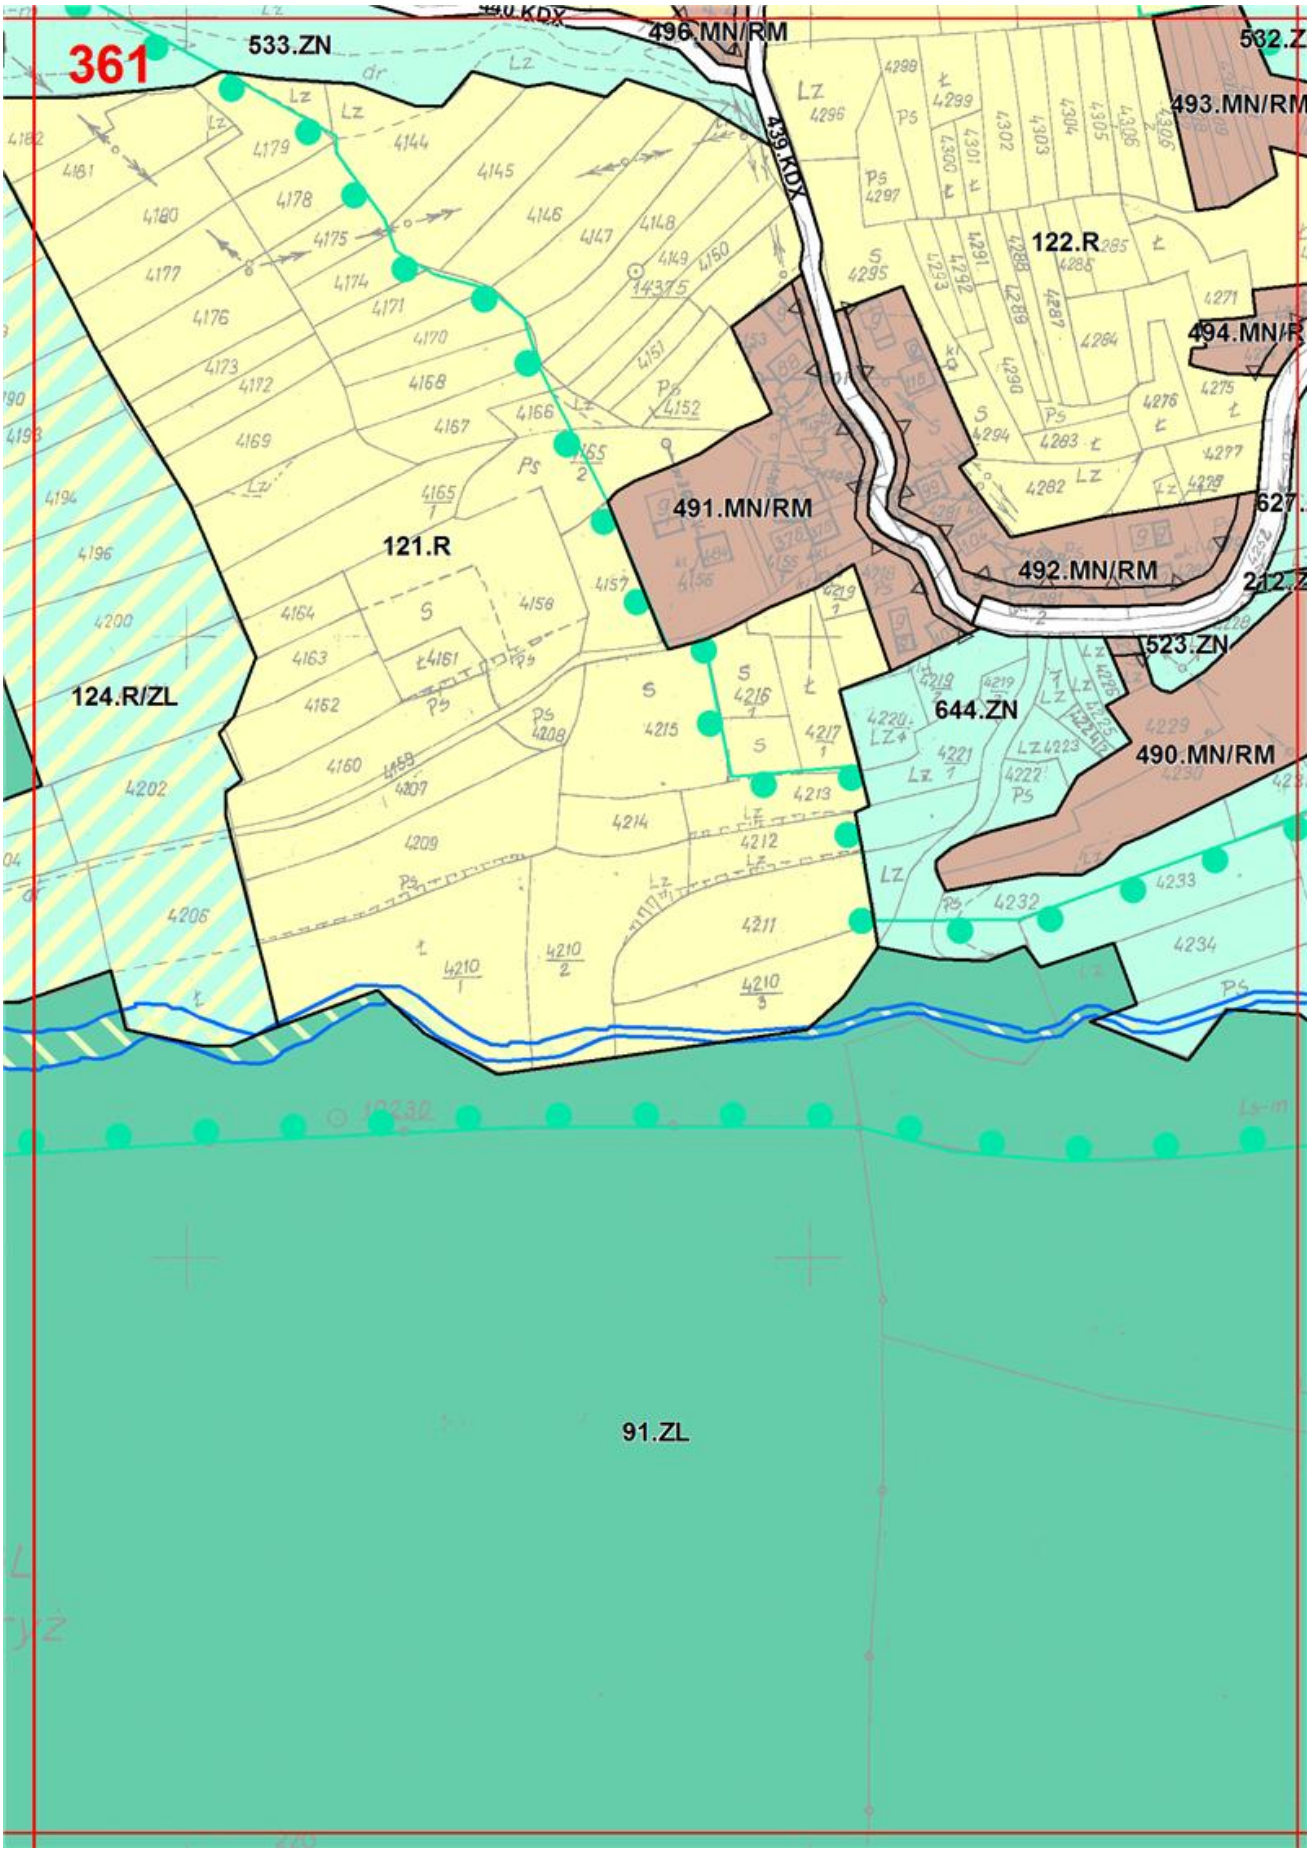
ogi lokalnej

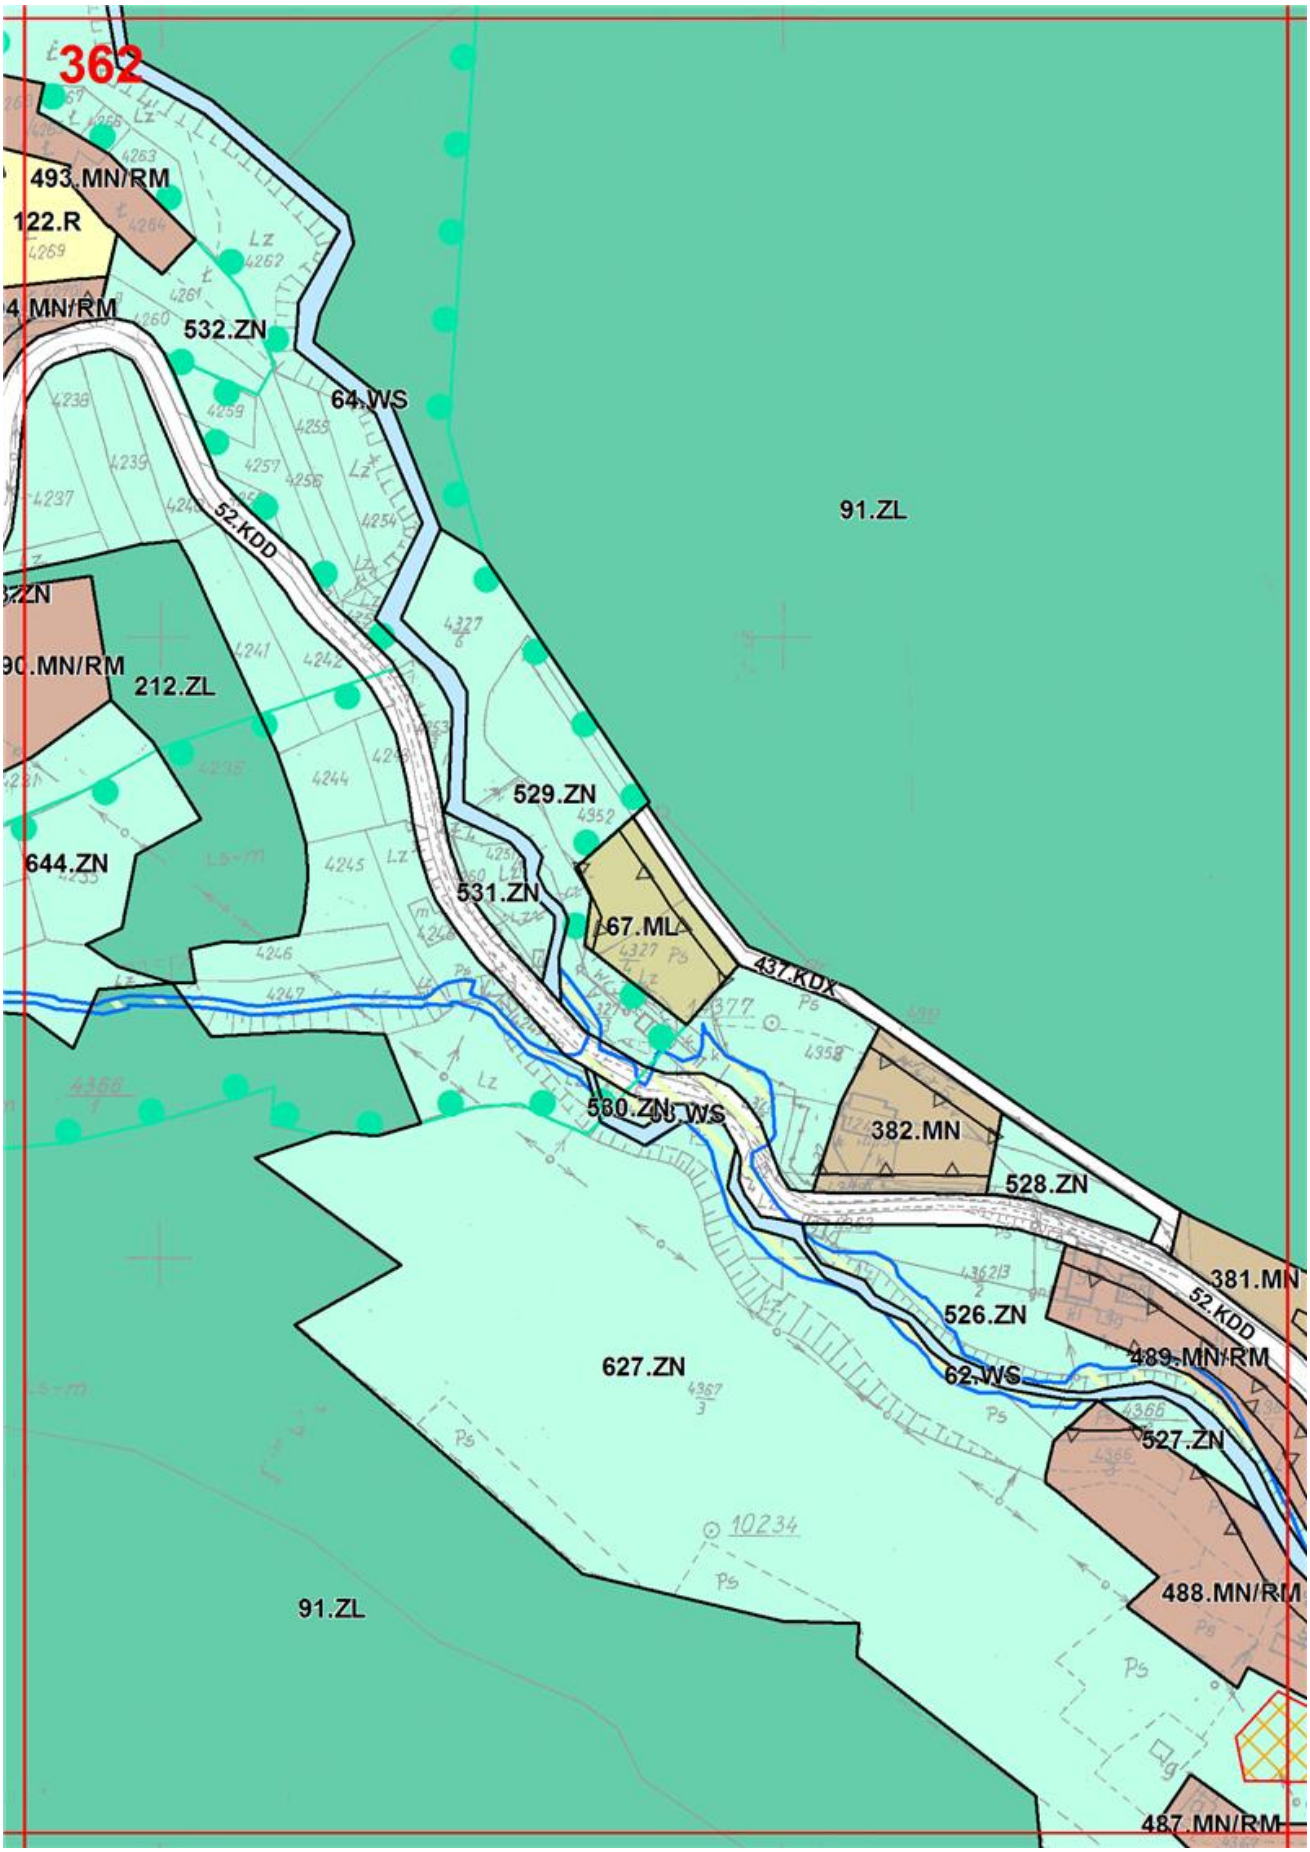
rogi dojazdowej

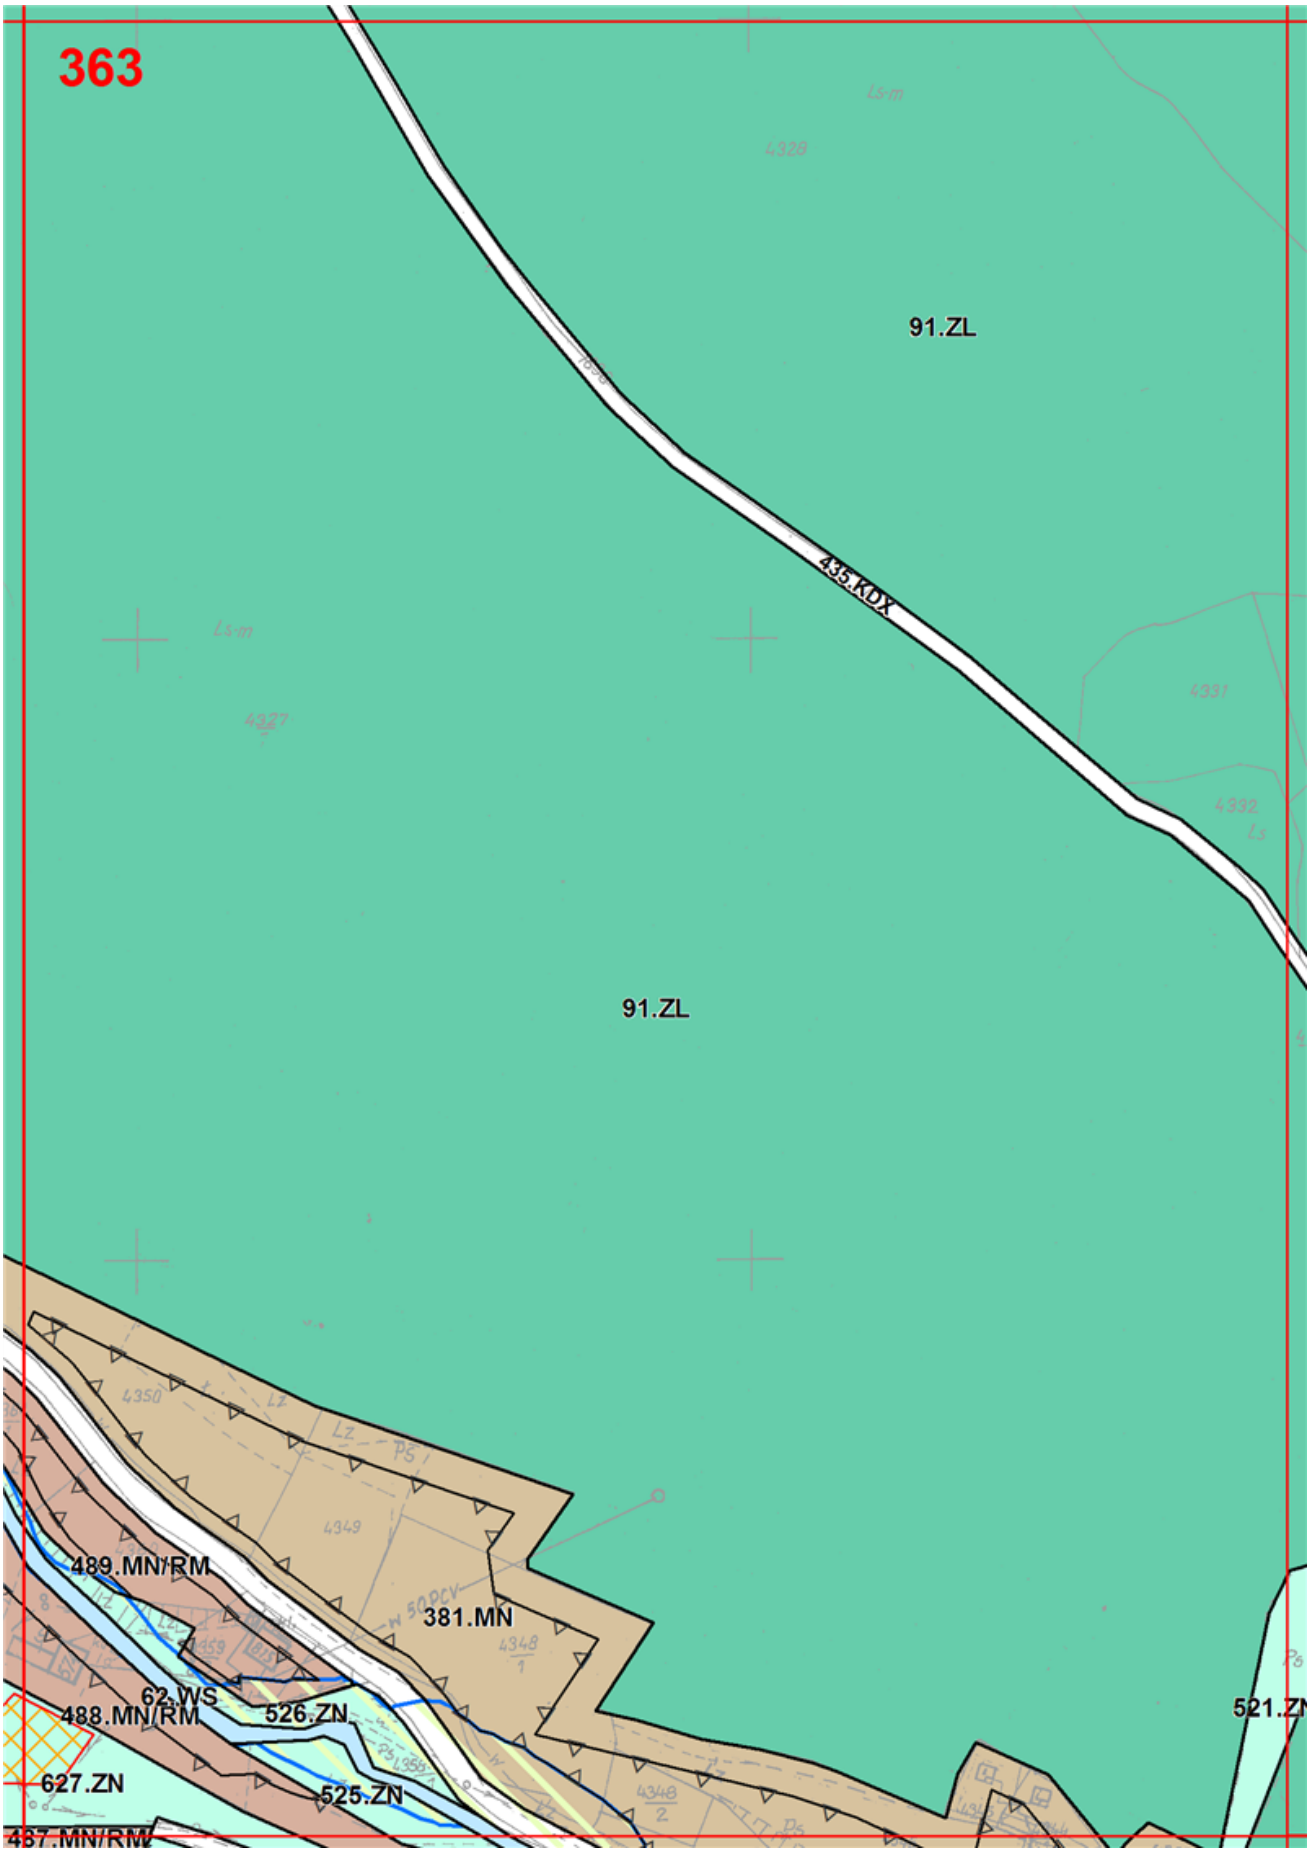
n


359
91.ZL
542.ZN
Ls-m
Lz
Nk
1705/1
1705/2
1706
1707
1710
1711
1712
1713
1714
1715
1716
1717
1718
1719
1720
1721
1722
1723
1724
1725
1726
1727
1728
1729
1730
1731
1732
1801
1802
1803
1804
1805
1806
1826
1827
4097
4098
4099
4100
4101
4102
4103/1
4103/2

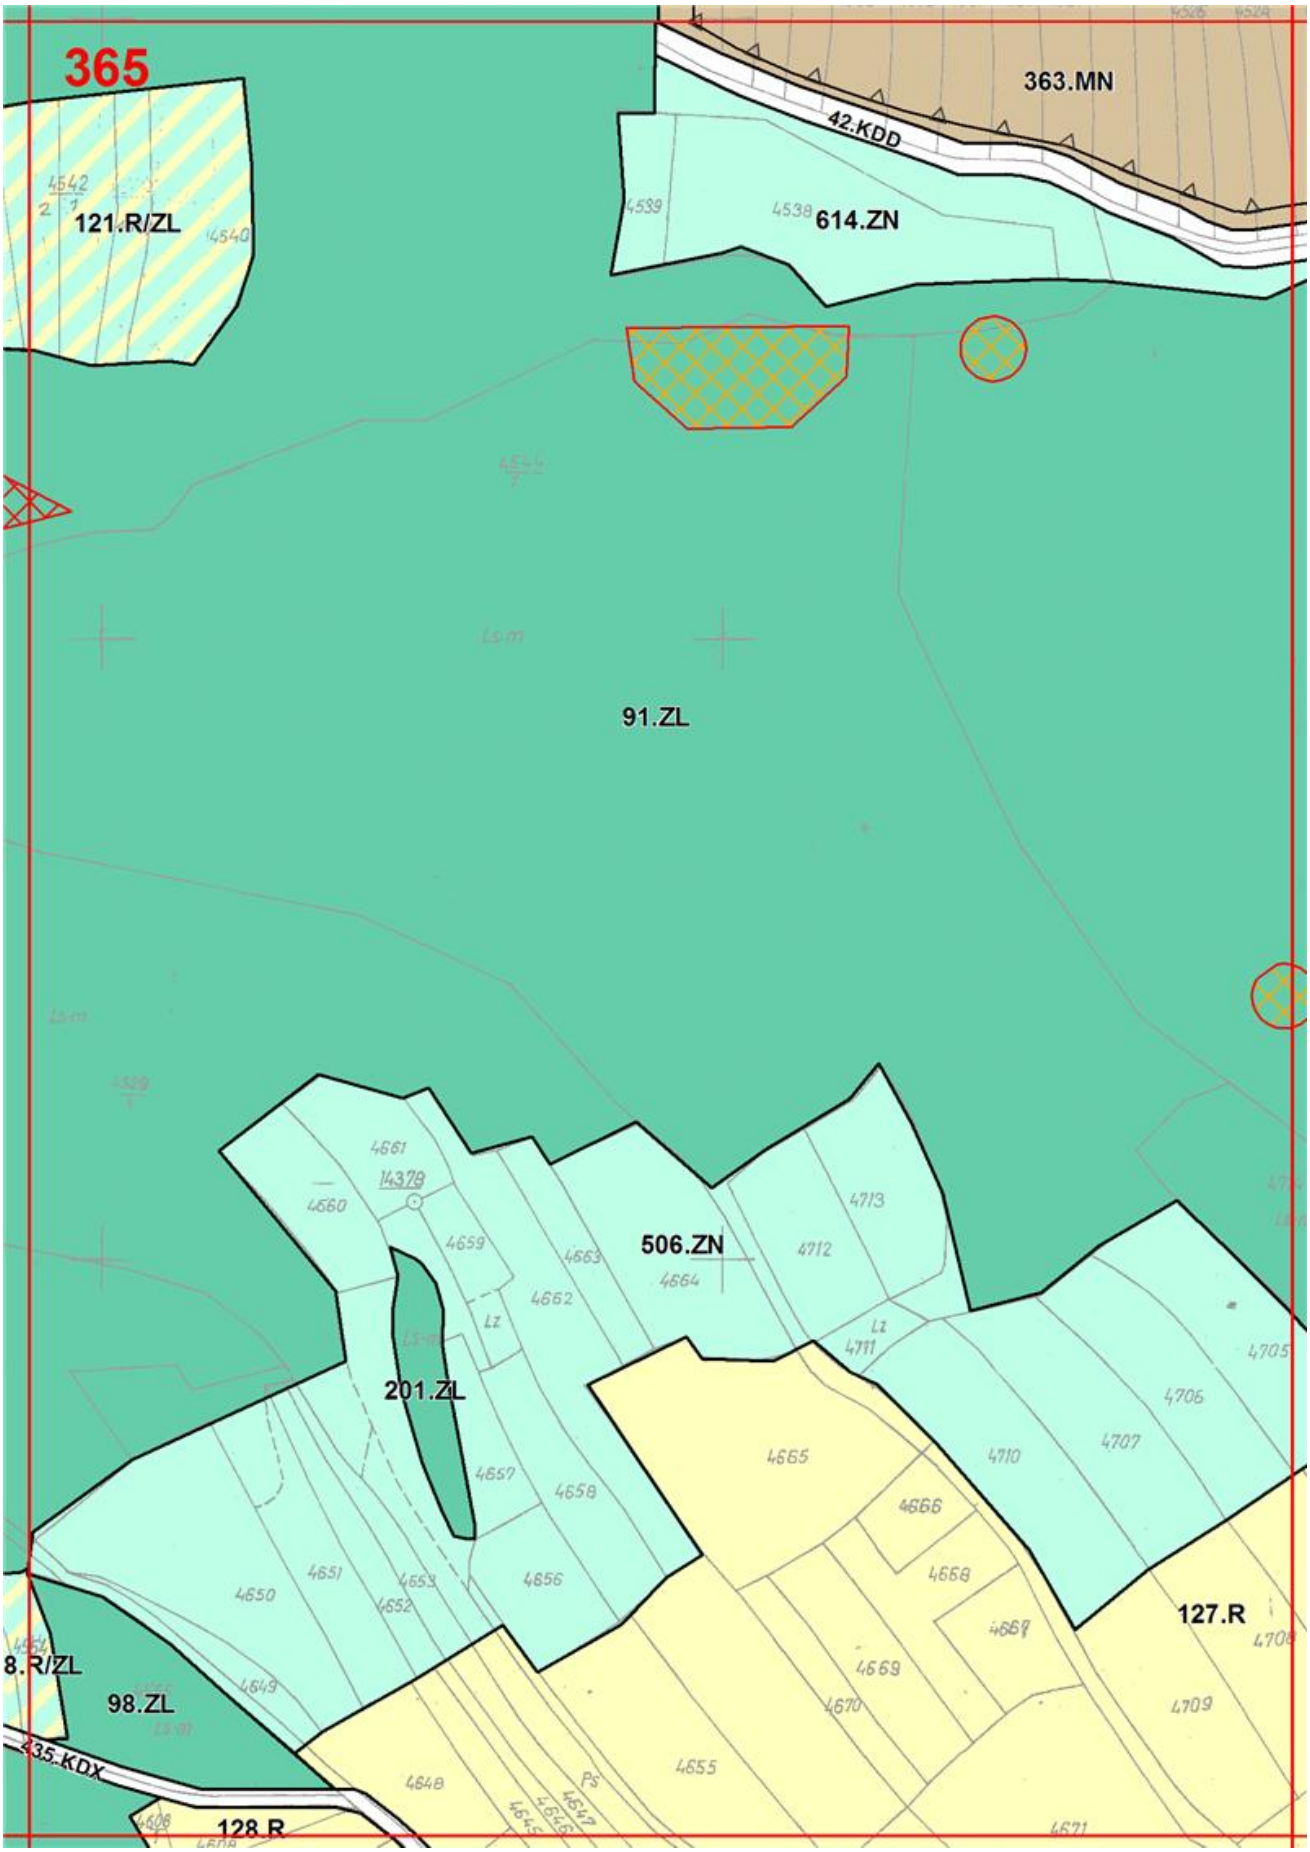

360
542.ZN
124.R/ZL
91.ZL
10222
10223
4104
4105
4111
4129
4130
4183
4184
4185
4186
4187
4188
4189
4190
4191
4192
4195
4197
4198
4199
4203
4204
4205
Ps
Lz
Ls-m
PGL
ur Ostryż

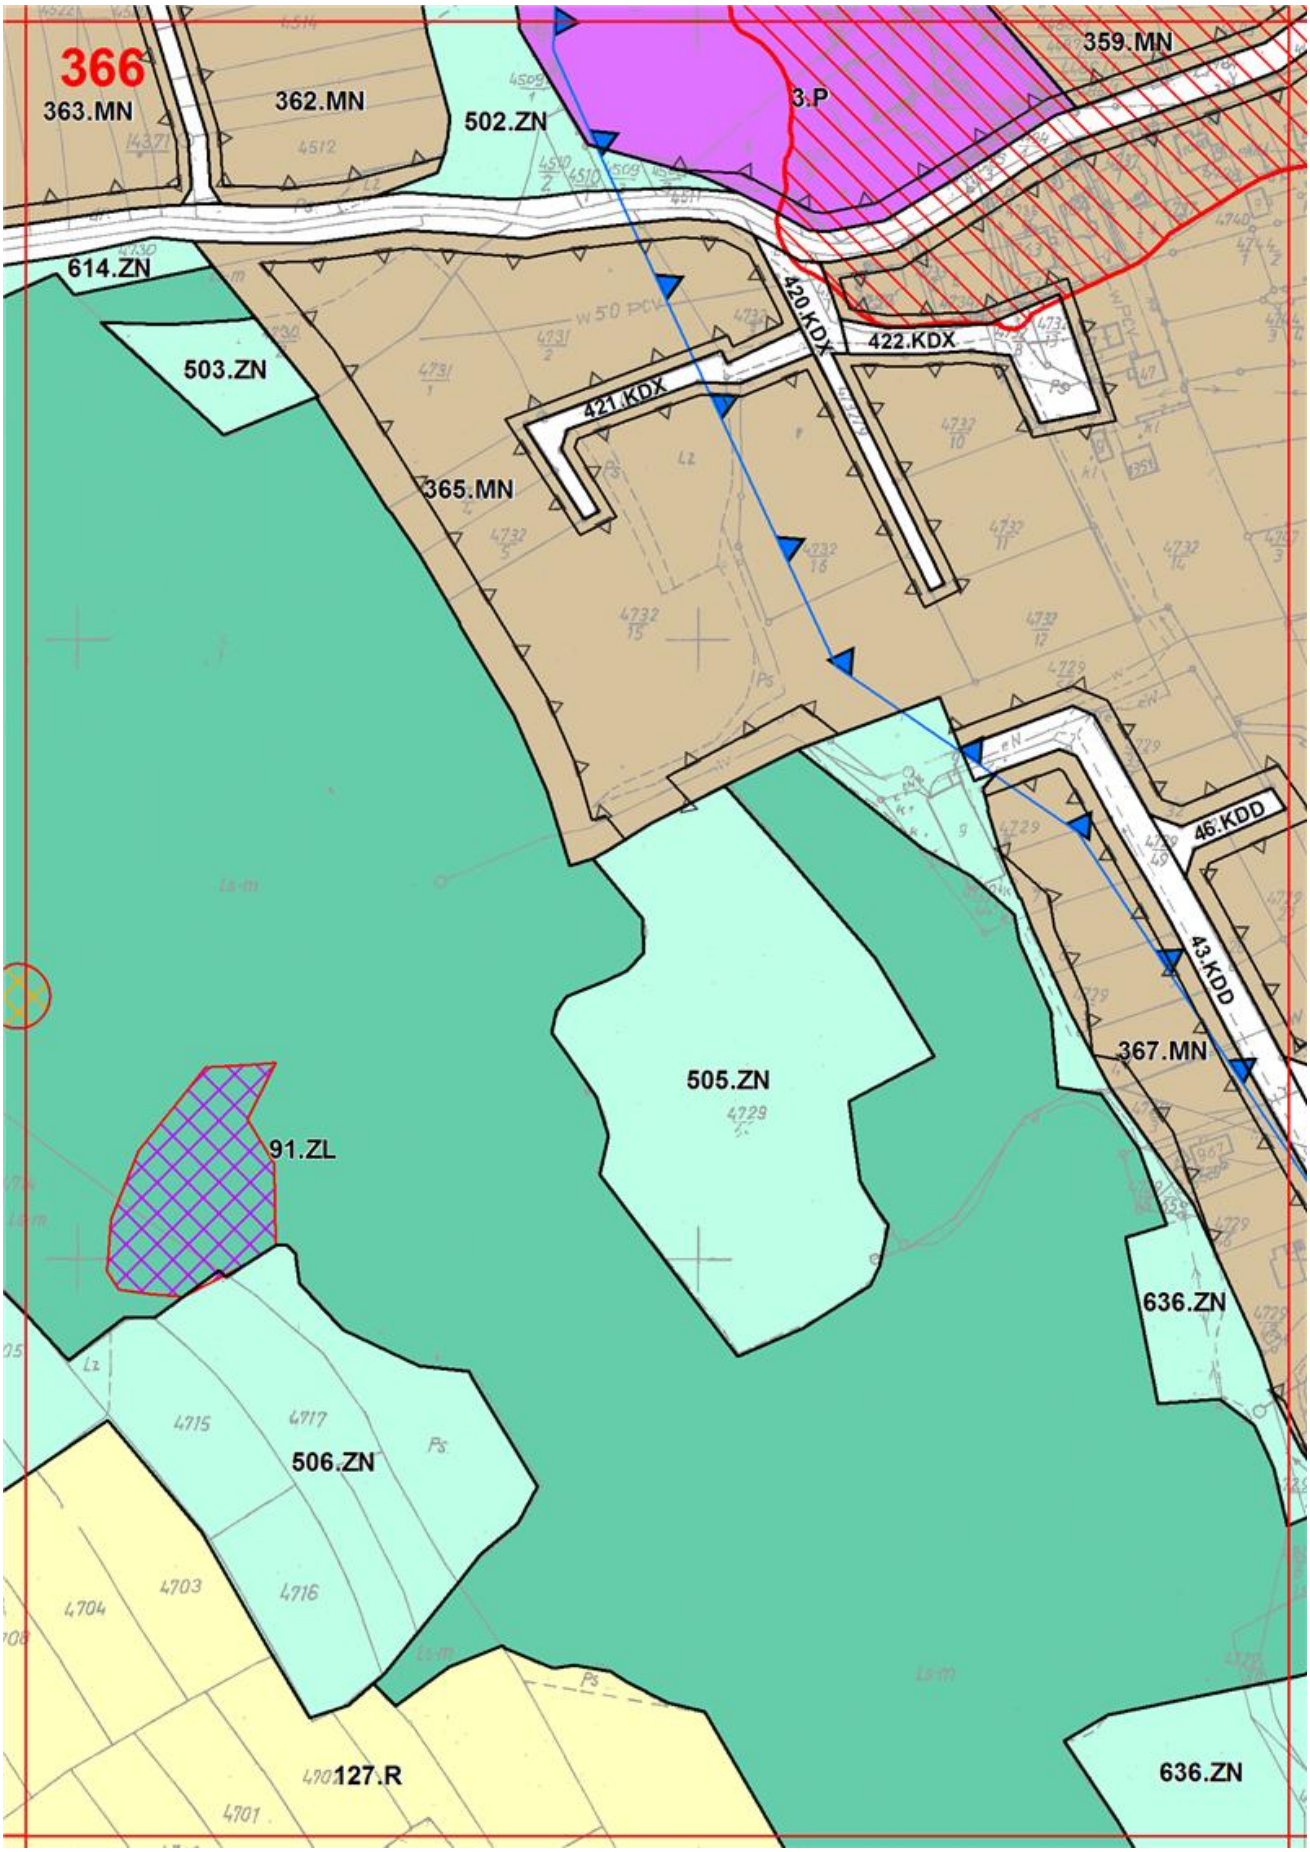

361
533.ZN
496.MN/RM
439.KDX
493.MN/RM
122.R
494.MN/R
491.MN/RM
121.R
492.MN/RM
523.ZN
644.ZN
490.MN/RM
124.R/ZL
91.ZL

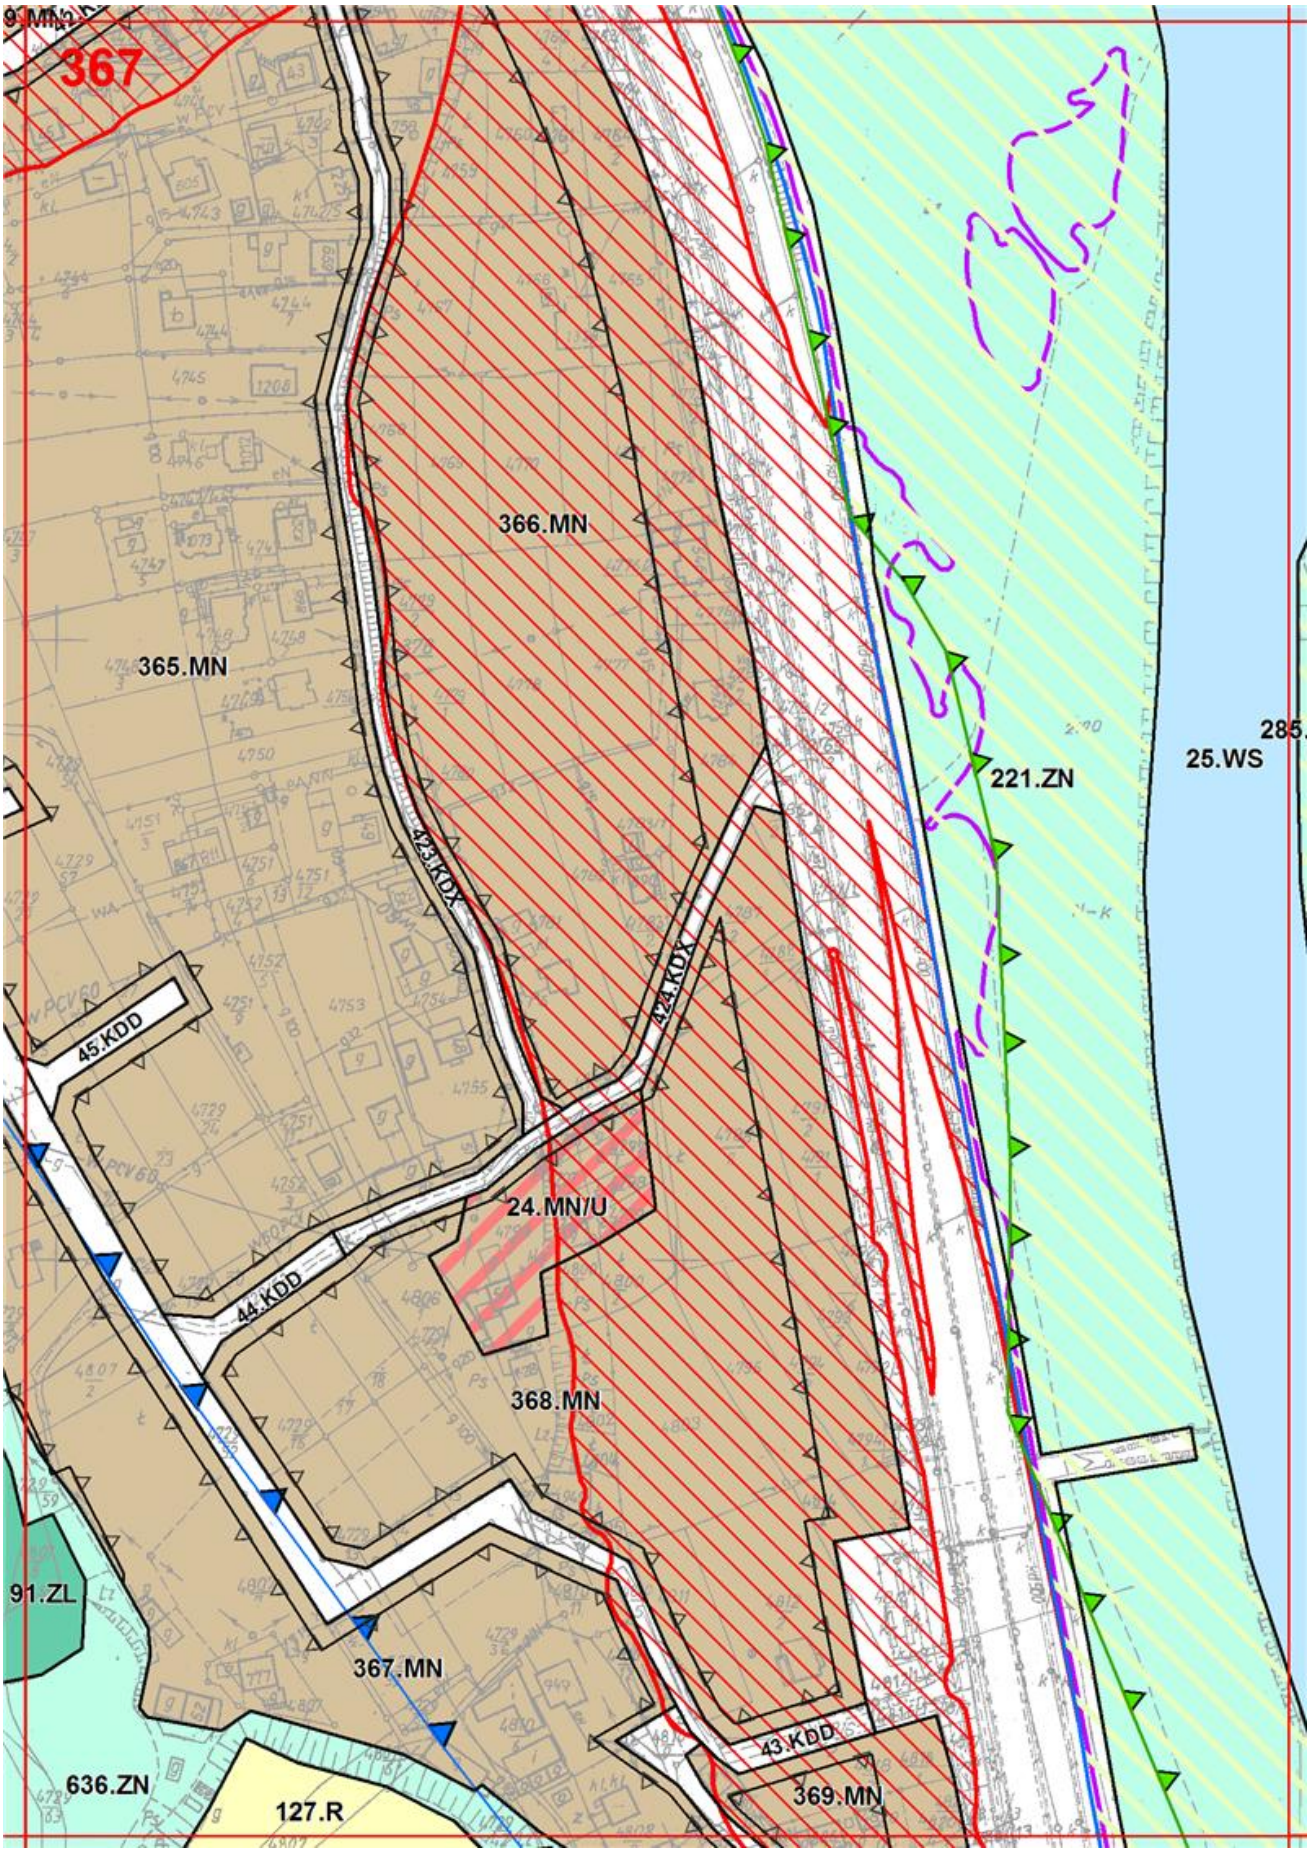

362
493.MN/RM
122.R
4.MN/RM
532.ZN
64.WS
91.ZL
52.KDD
ZN
90.MN/RM
212.ZL
529.ZN
644.ZN
531.ZN
67.ML
437.KDX
530.ZN
60.WS
382.MN
528.ZN
381.MN
52.KDD
526.ZN
489.MN/RM
627.ZN
62.WS
527.ZN
10234
91.ZL
488.MN/RM
487.MN/RM

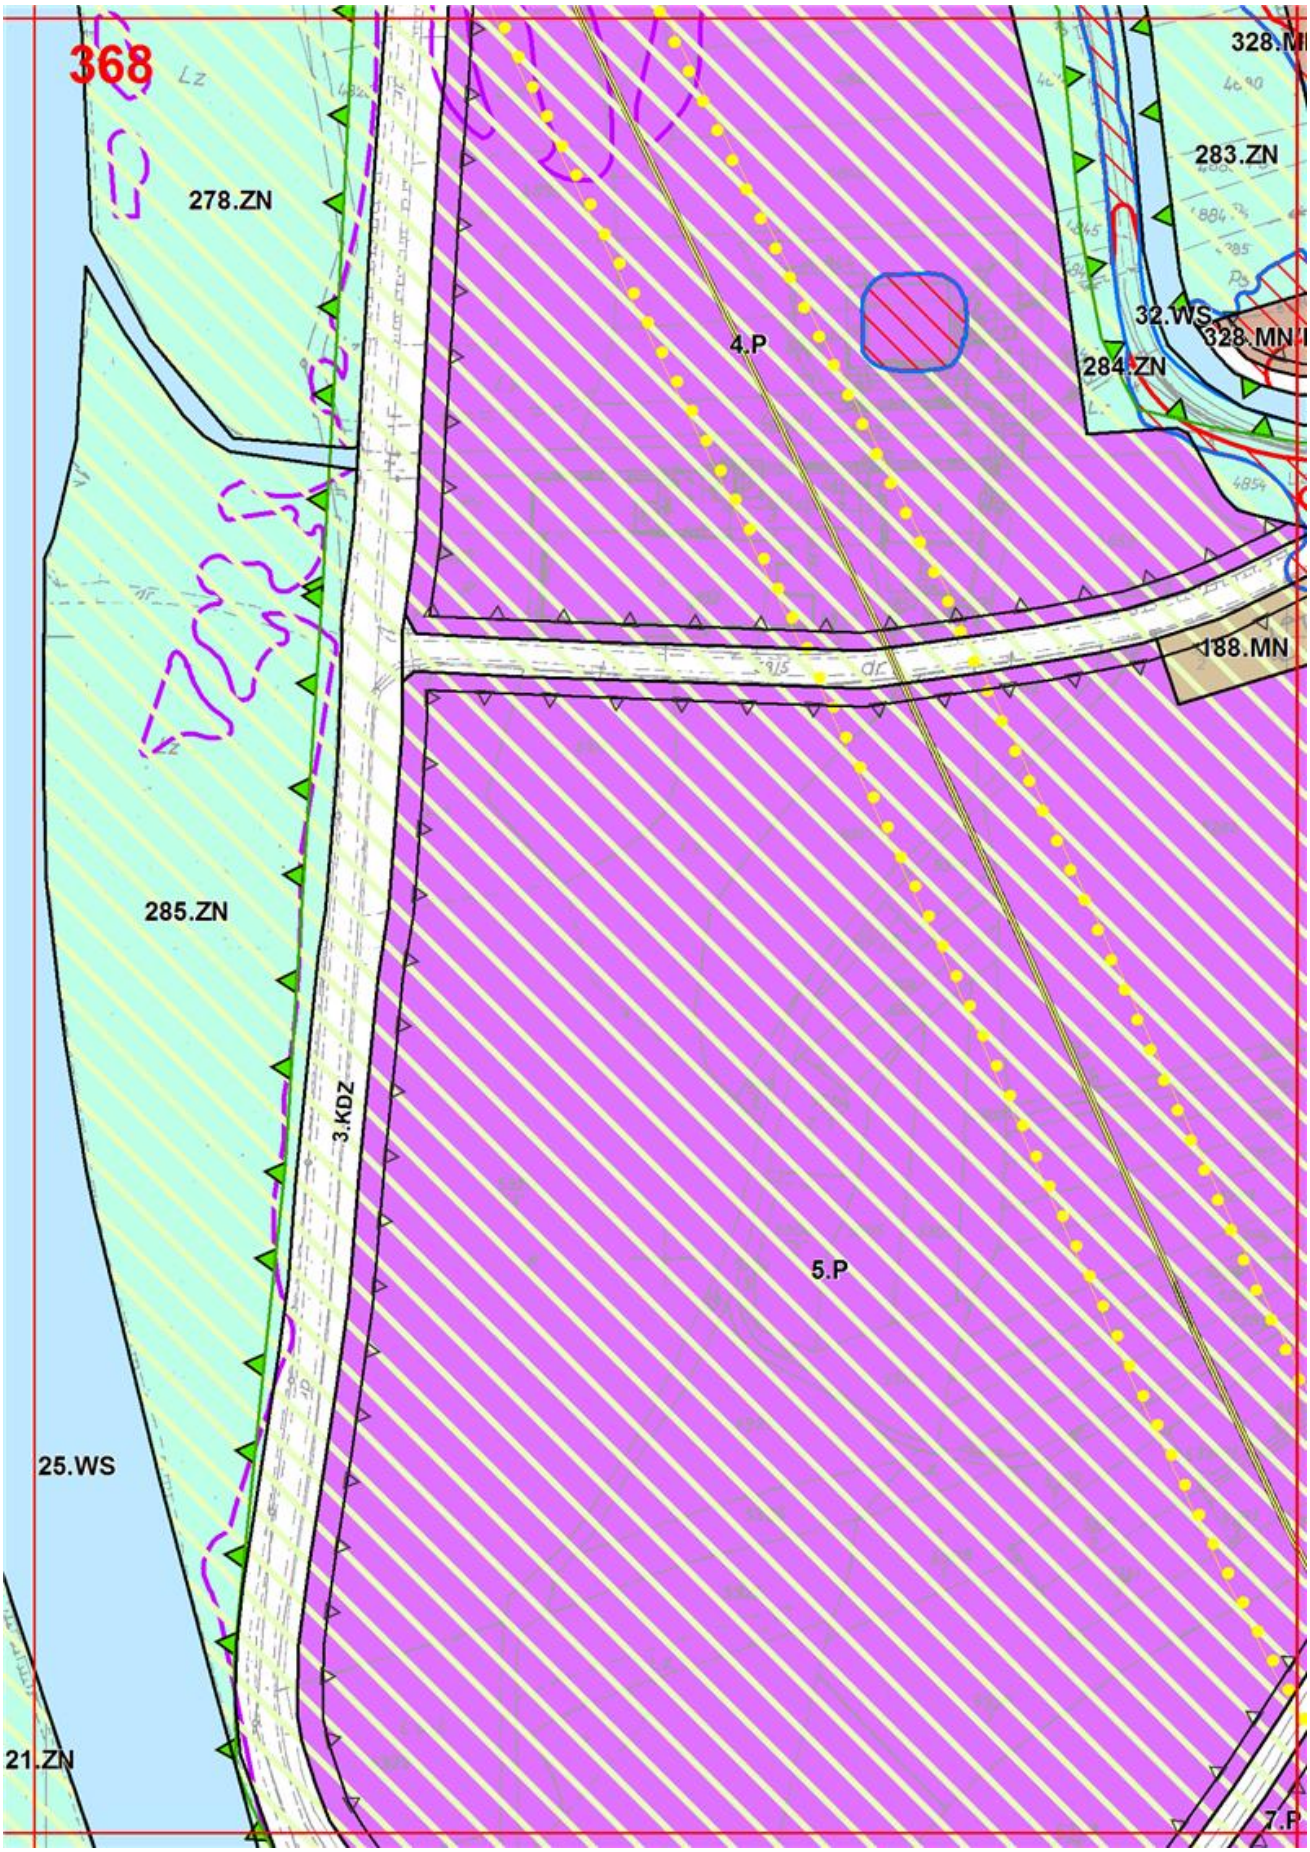

363
91.ZL
435.KDX
91.ZL
489.MN/RM
381.MN
62.WS
488.MN/RM
526.ZN
627.ZN
525.ZN
487.MN/RM
521.ZN

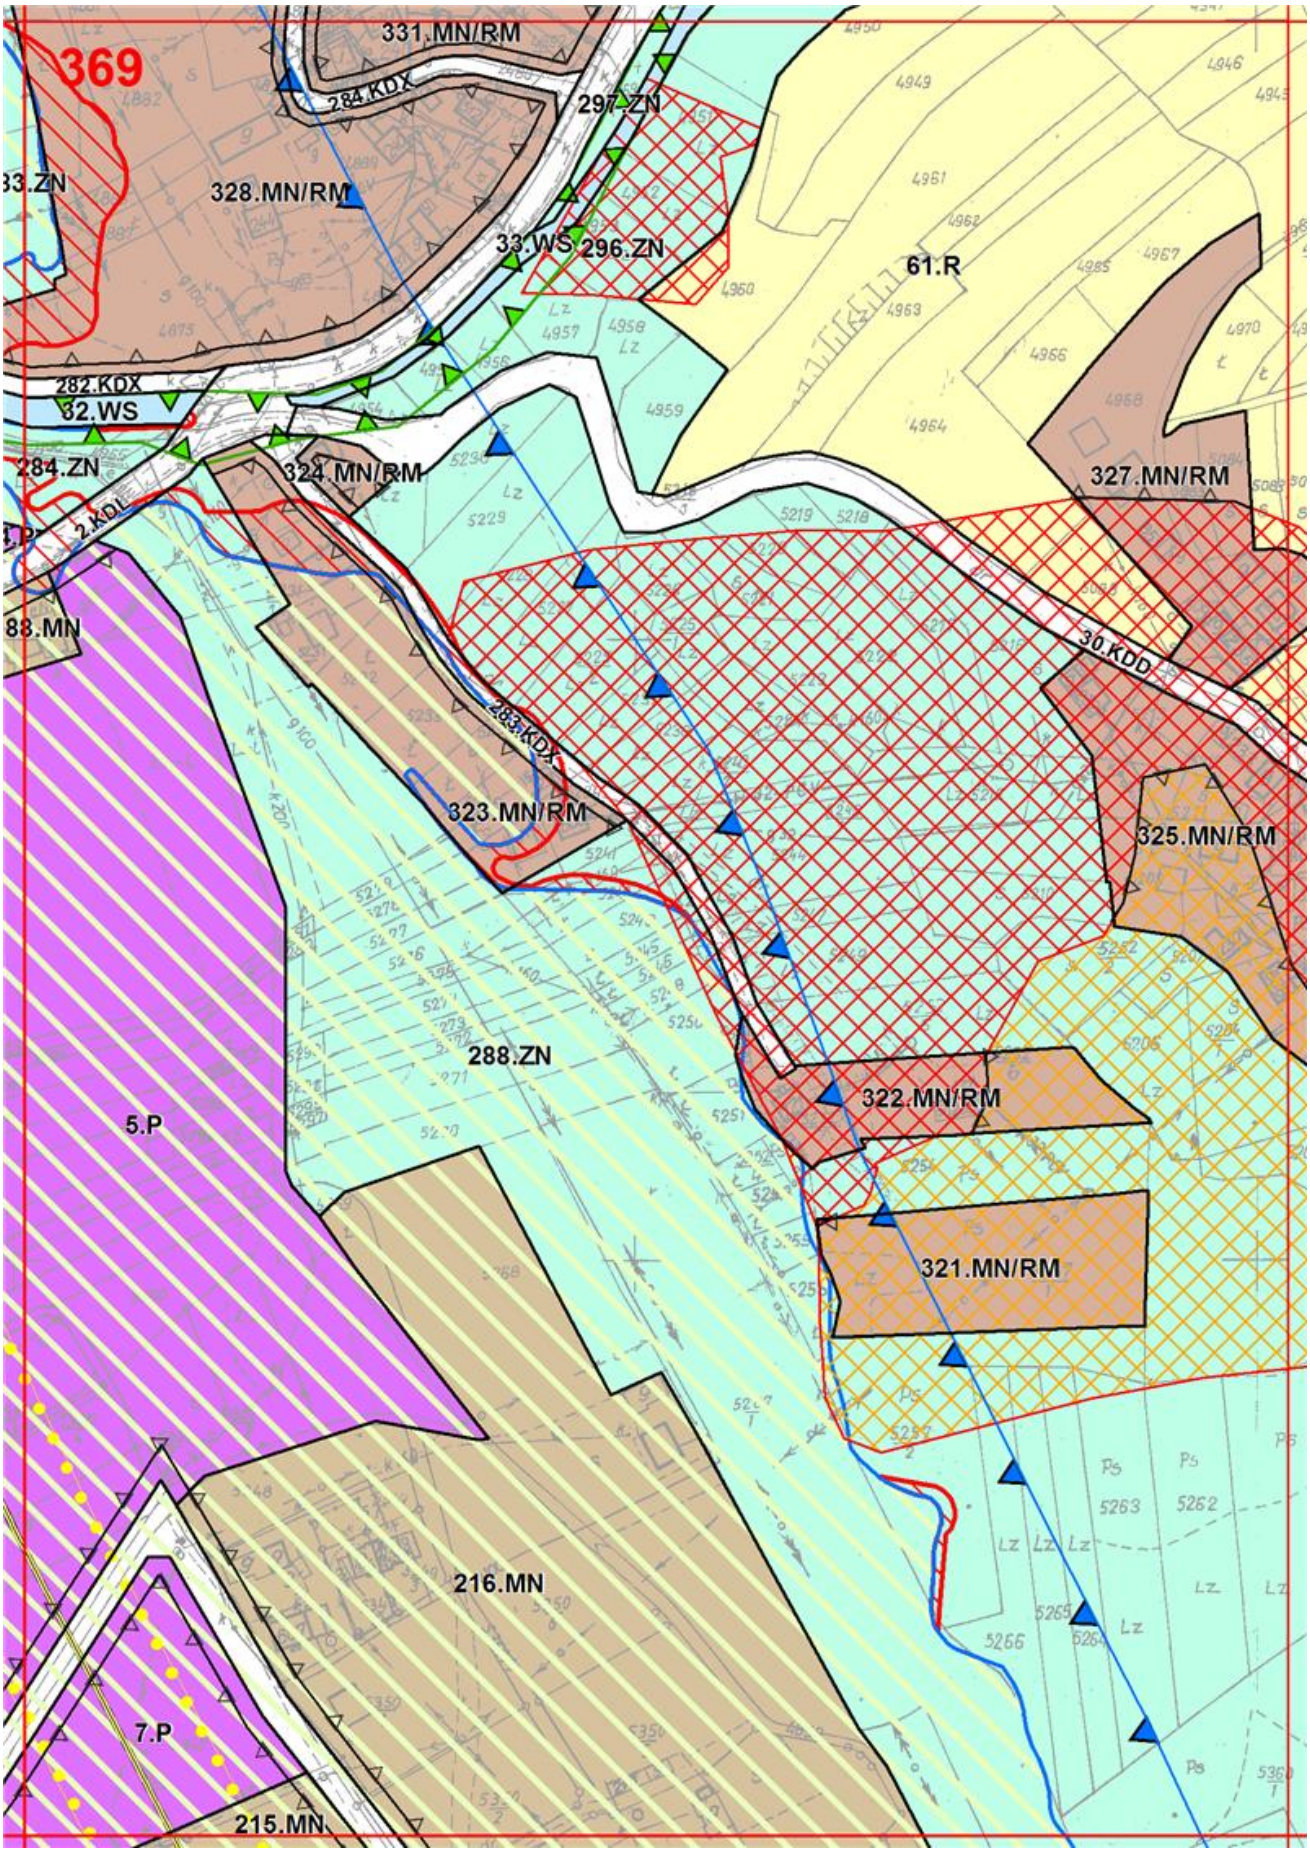

364
121.R/ZL
91.ZL
435.KDX
122.R/ZL
91.ZL
521.ZN
128.R/ZL
123.R/ZL

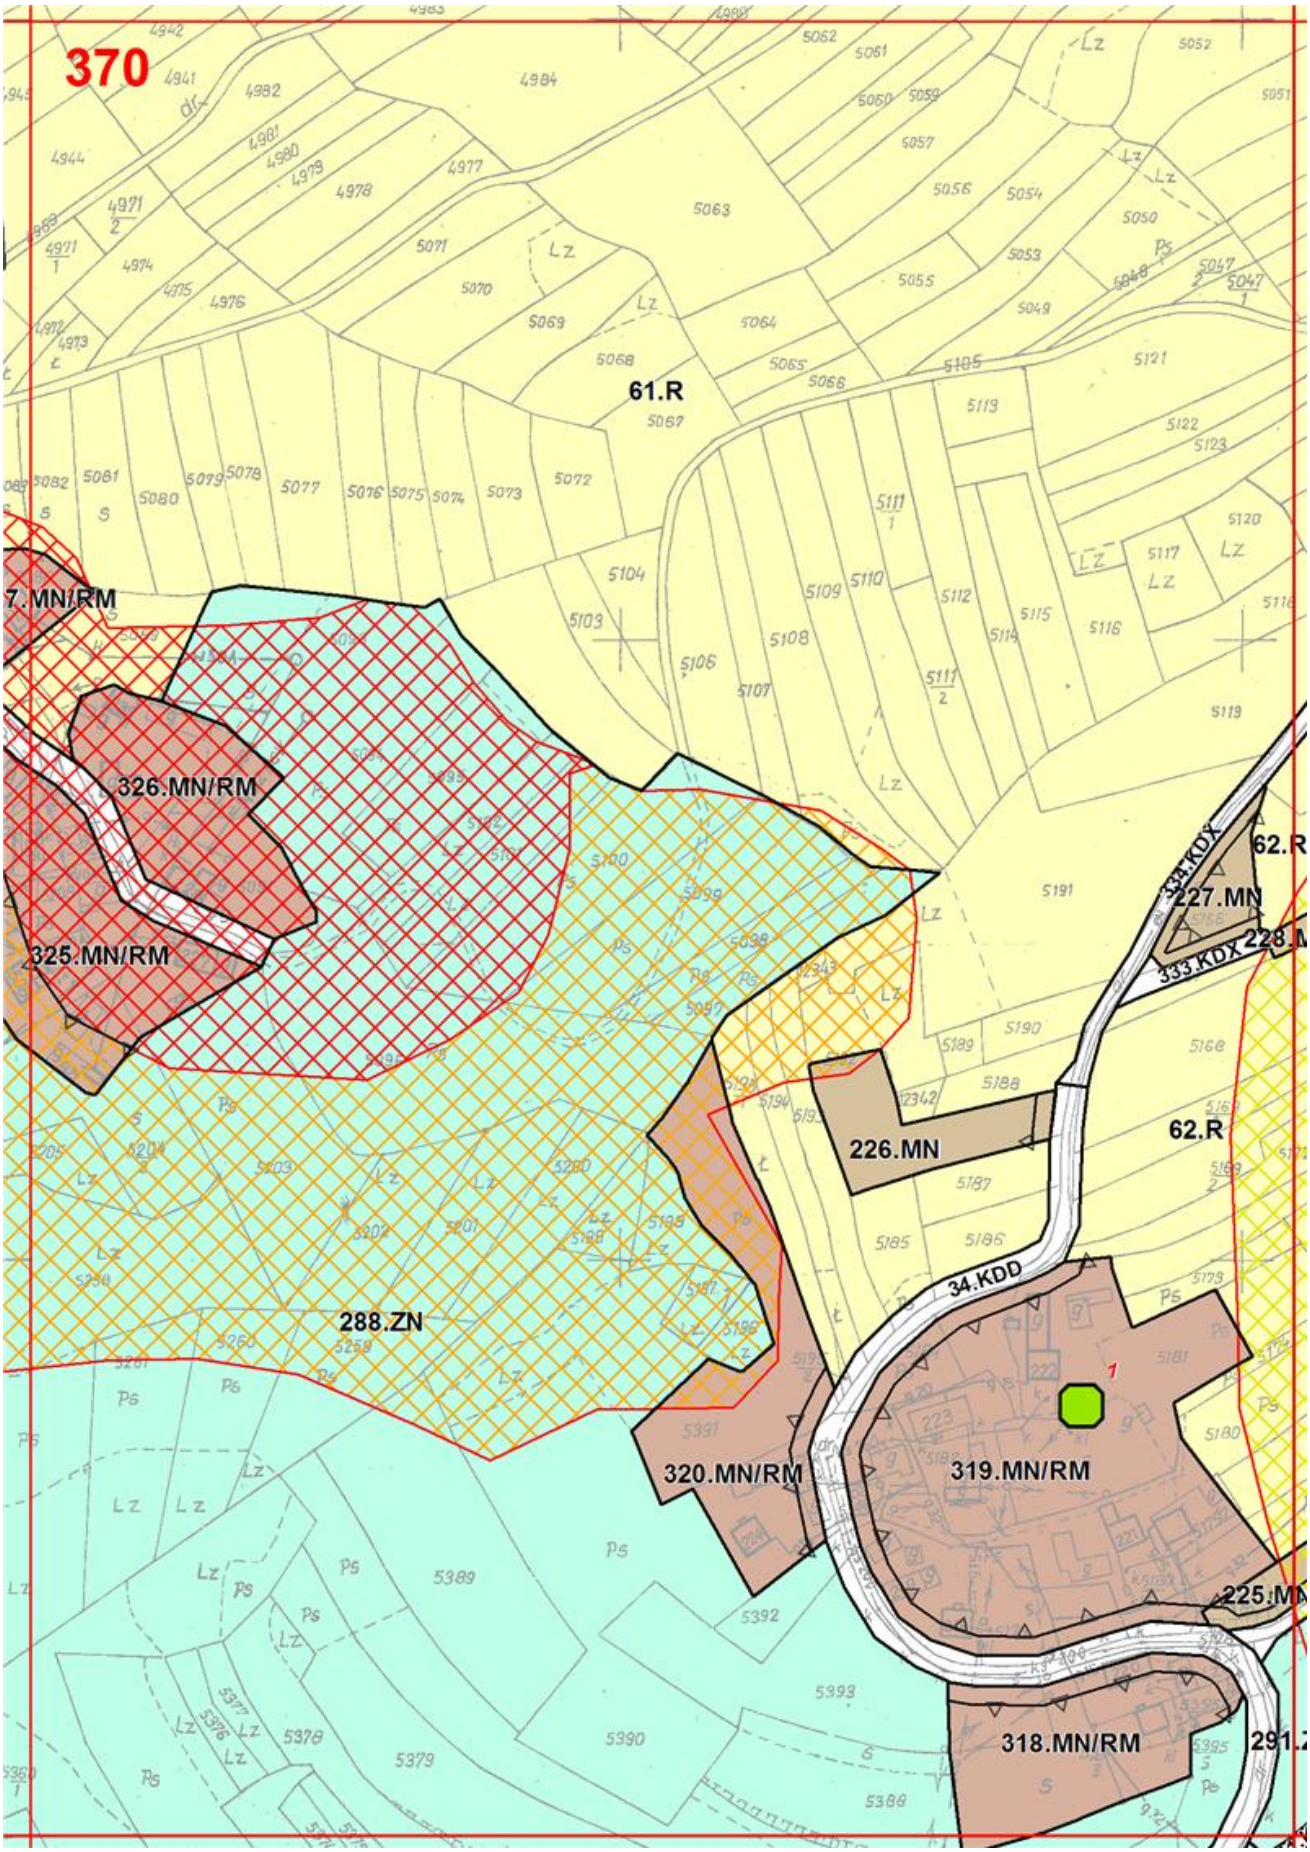

365
363.MN
42.KDD
121.R/ZL
614.ZN
91.ZL
506.ZN
201.ZL
127.R
98.ZL
435.KDX
128.R

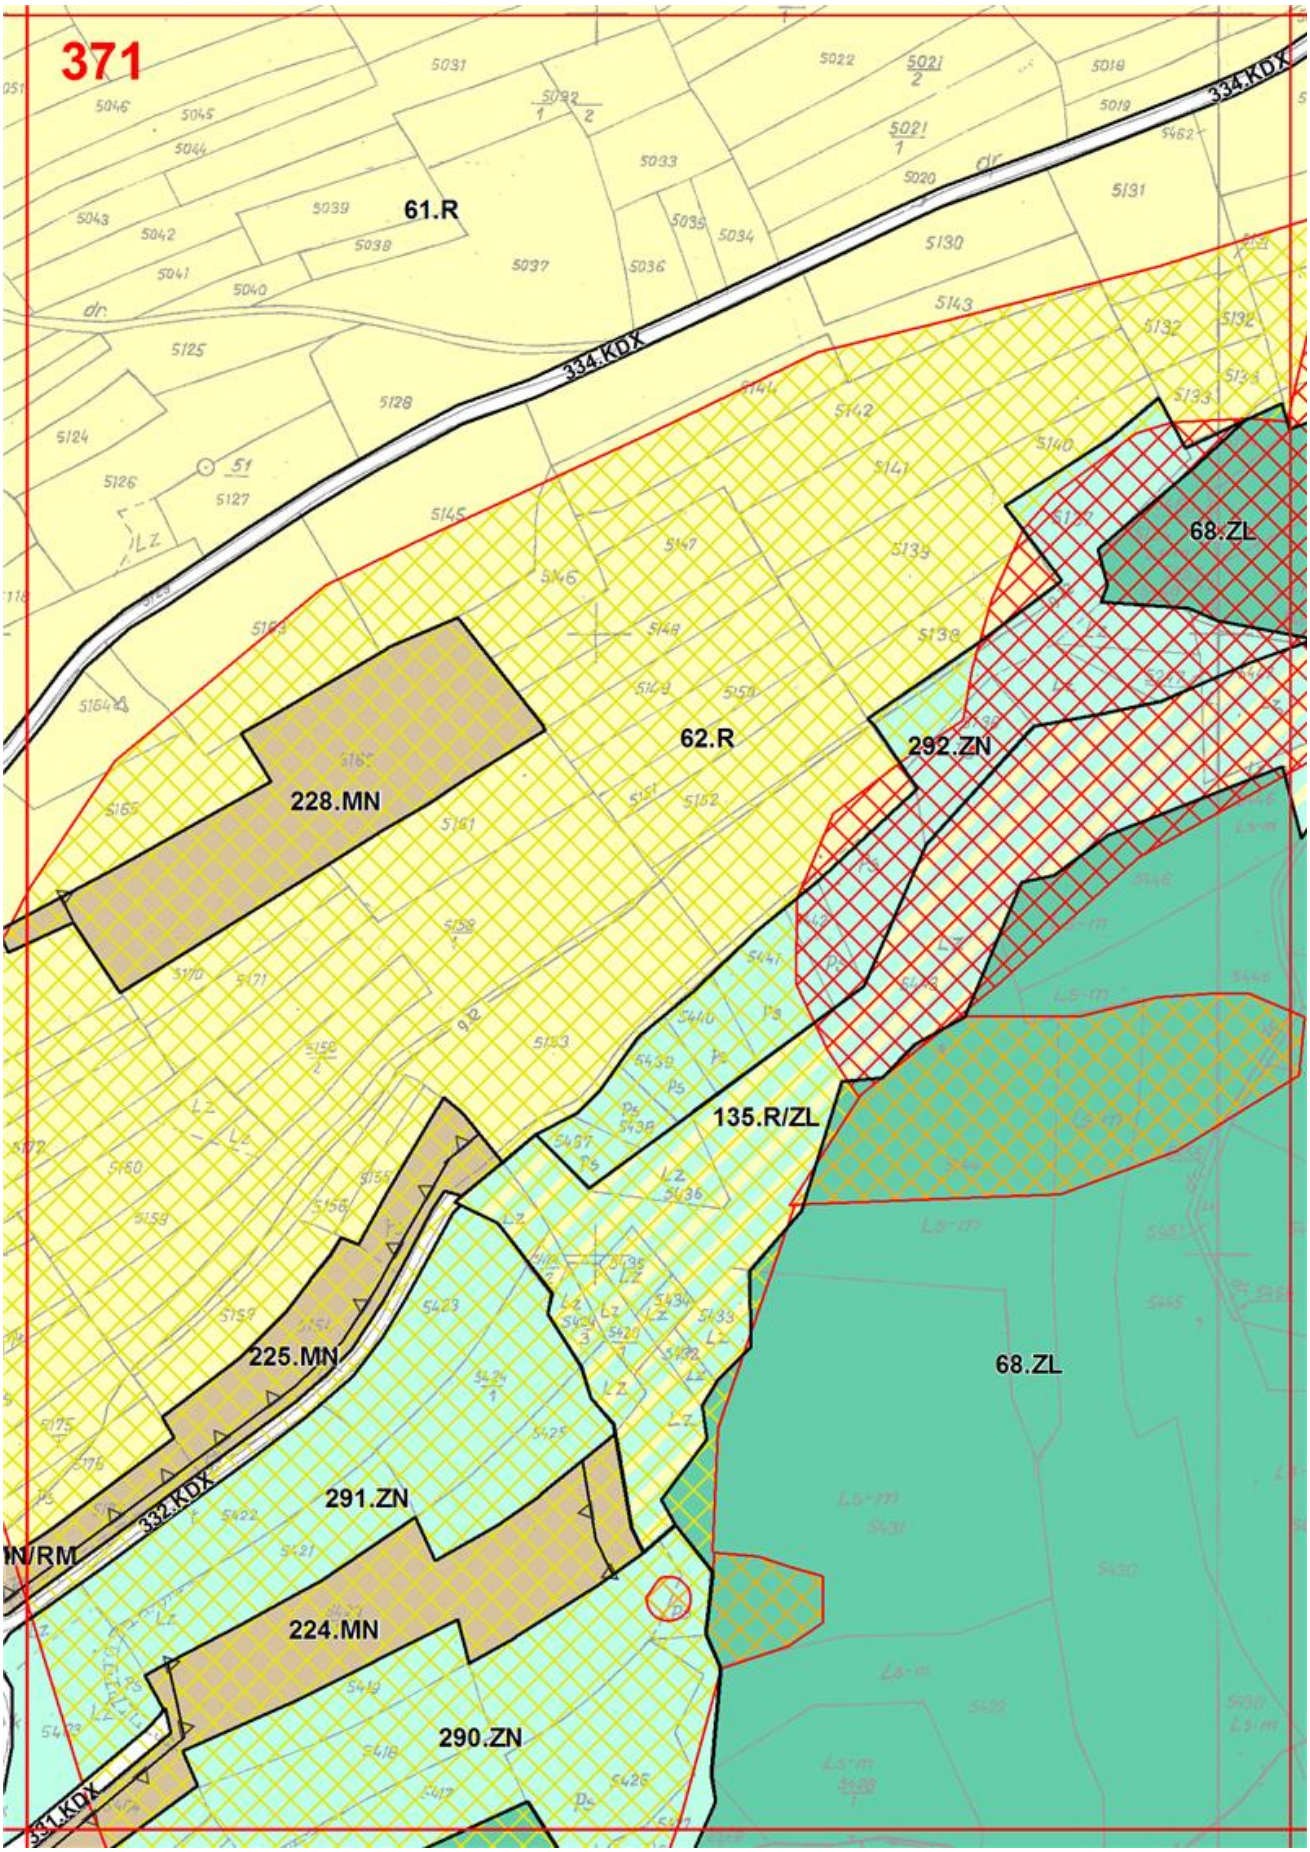

366
363.MN
362.MN
502.ZN
3.P
359.MN
614.ZN
420.KDX
422.KDX
421.KDX
503.ZN
365.MN
46.KDD
43.KDD
367.MN
505.ZN
91.ZL
636.ZN
506.ZN
4715
4717
4703
4704
4716
127.R
4701
636.ZN

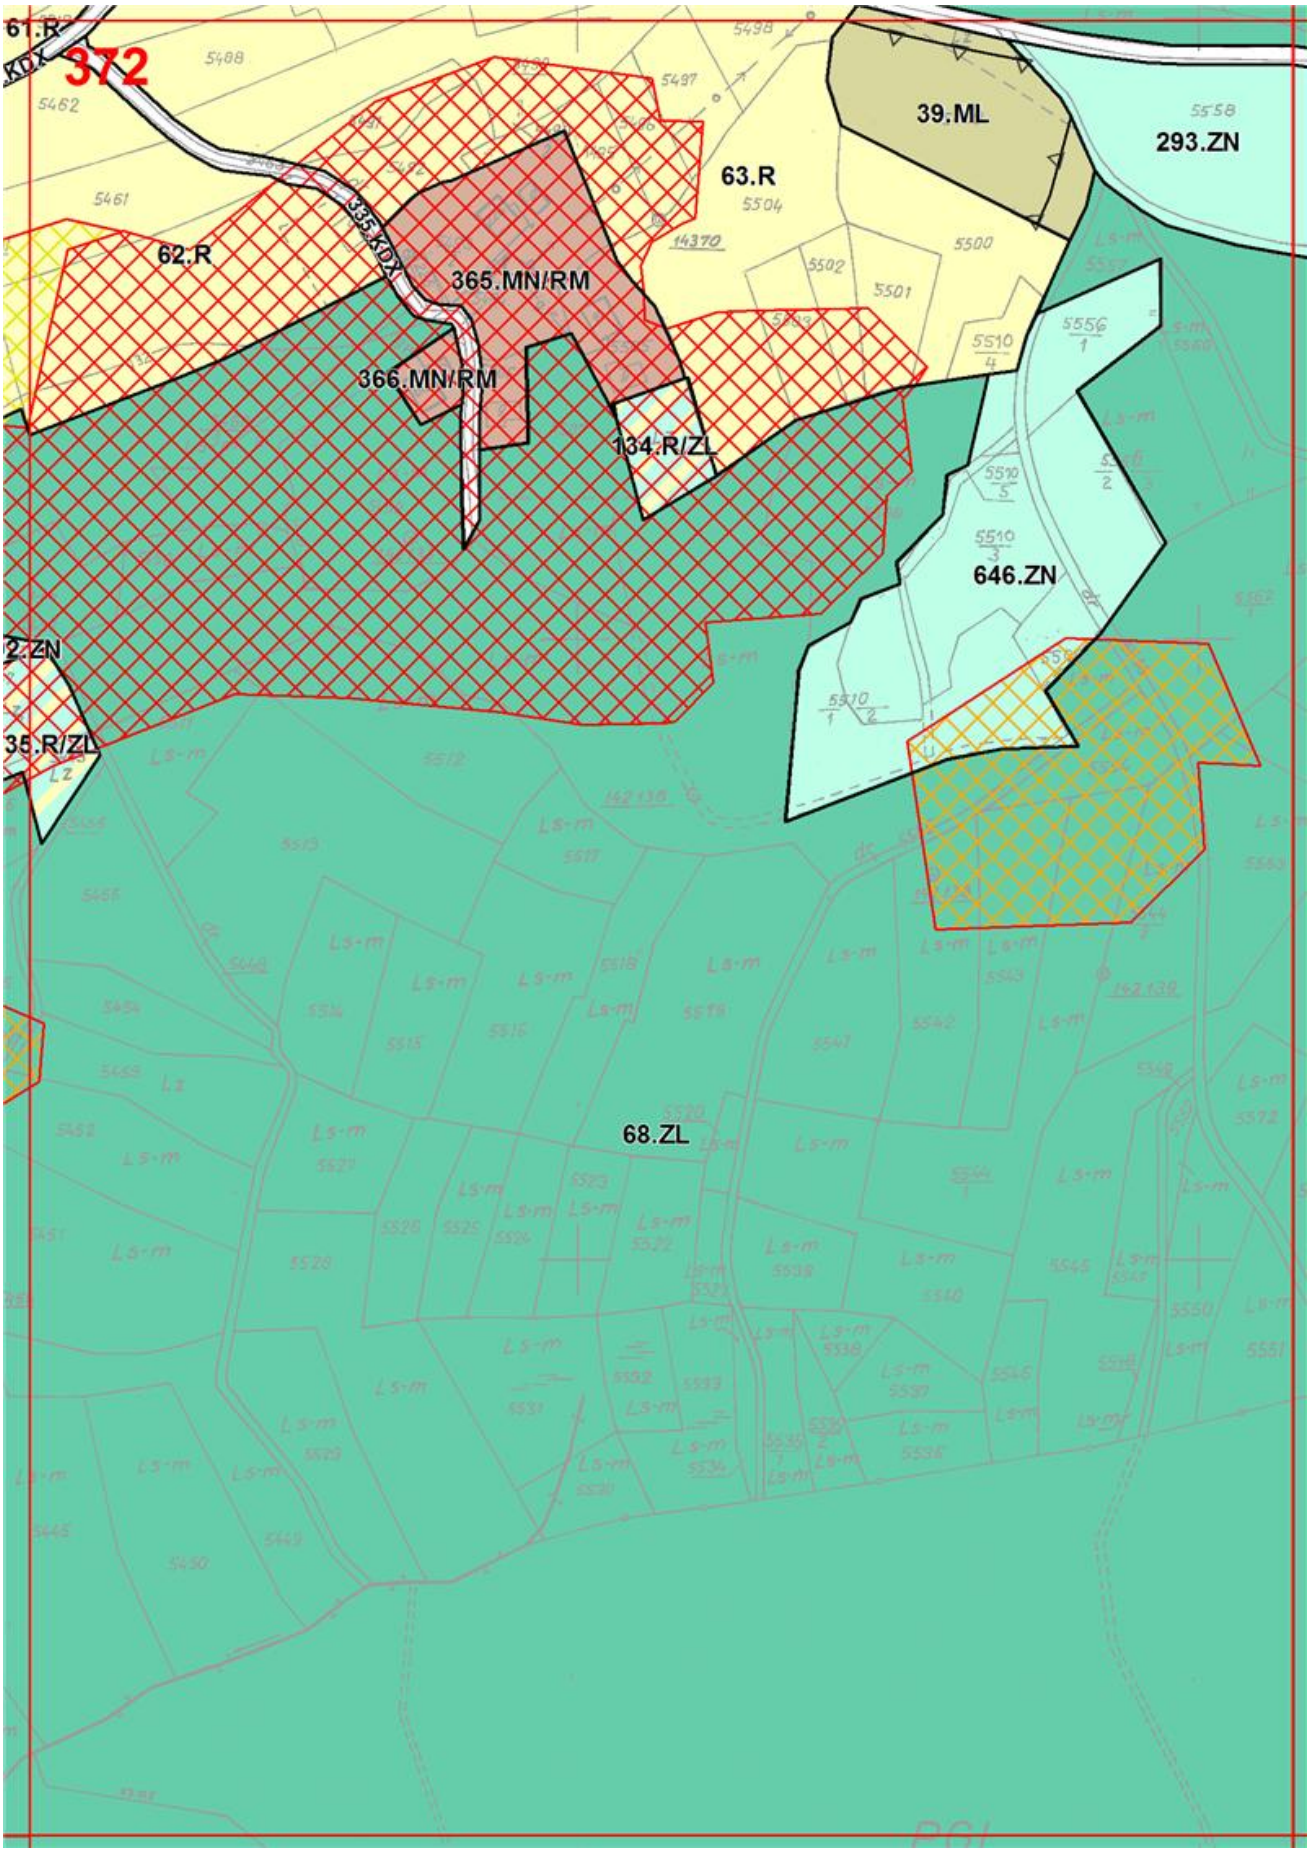

367
366.MN
365.MN
423.KDX
424.KDX
45.KDD
44.KDD
24.MN/U
368.MN
221.ZN
25.WS
91.ZL
367.MN
43.KDD
369.MN
636.ZN
127.R

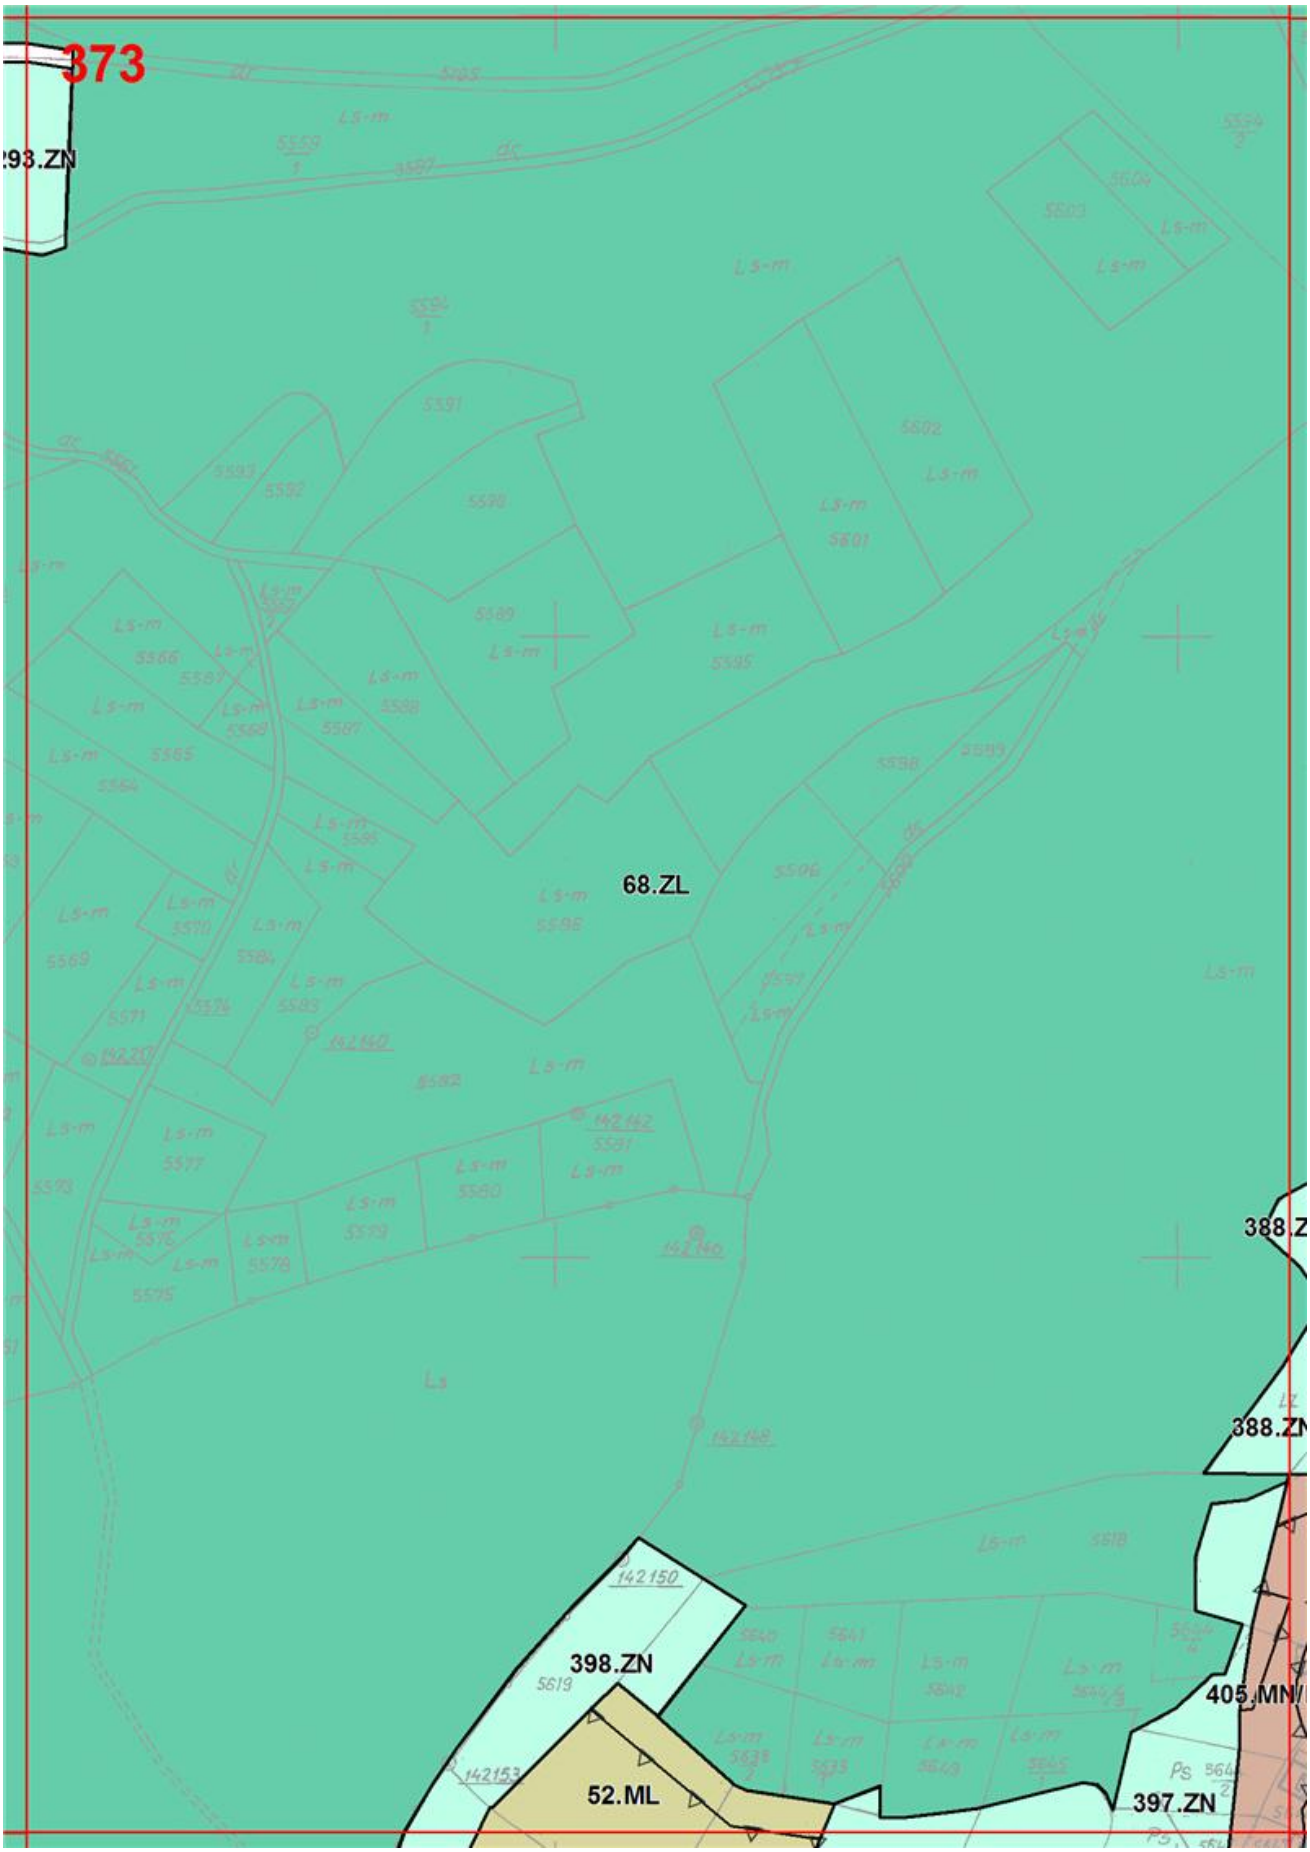

368
Lz
278.ZN
4.P
283.ZN
32.WS
328.MN
284.ZN
188.MN
285.ZN
3.KDZ
5.P
25.WS
21.ZN
7.P

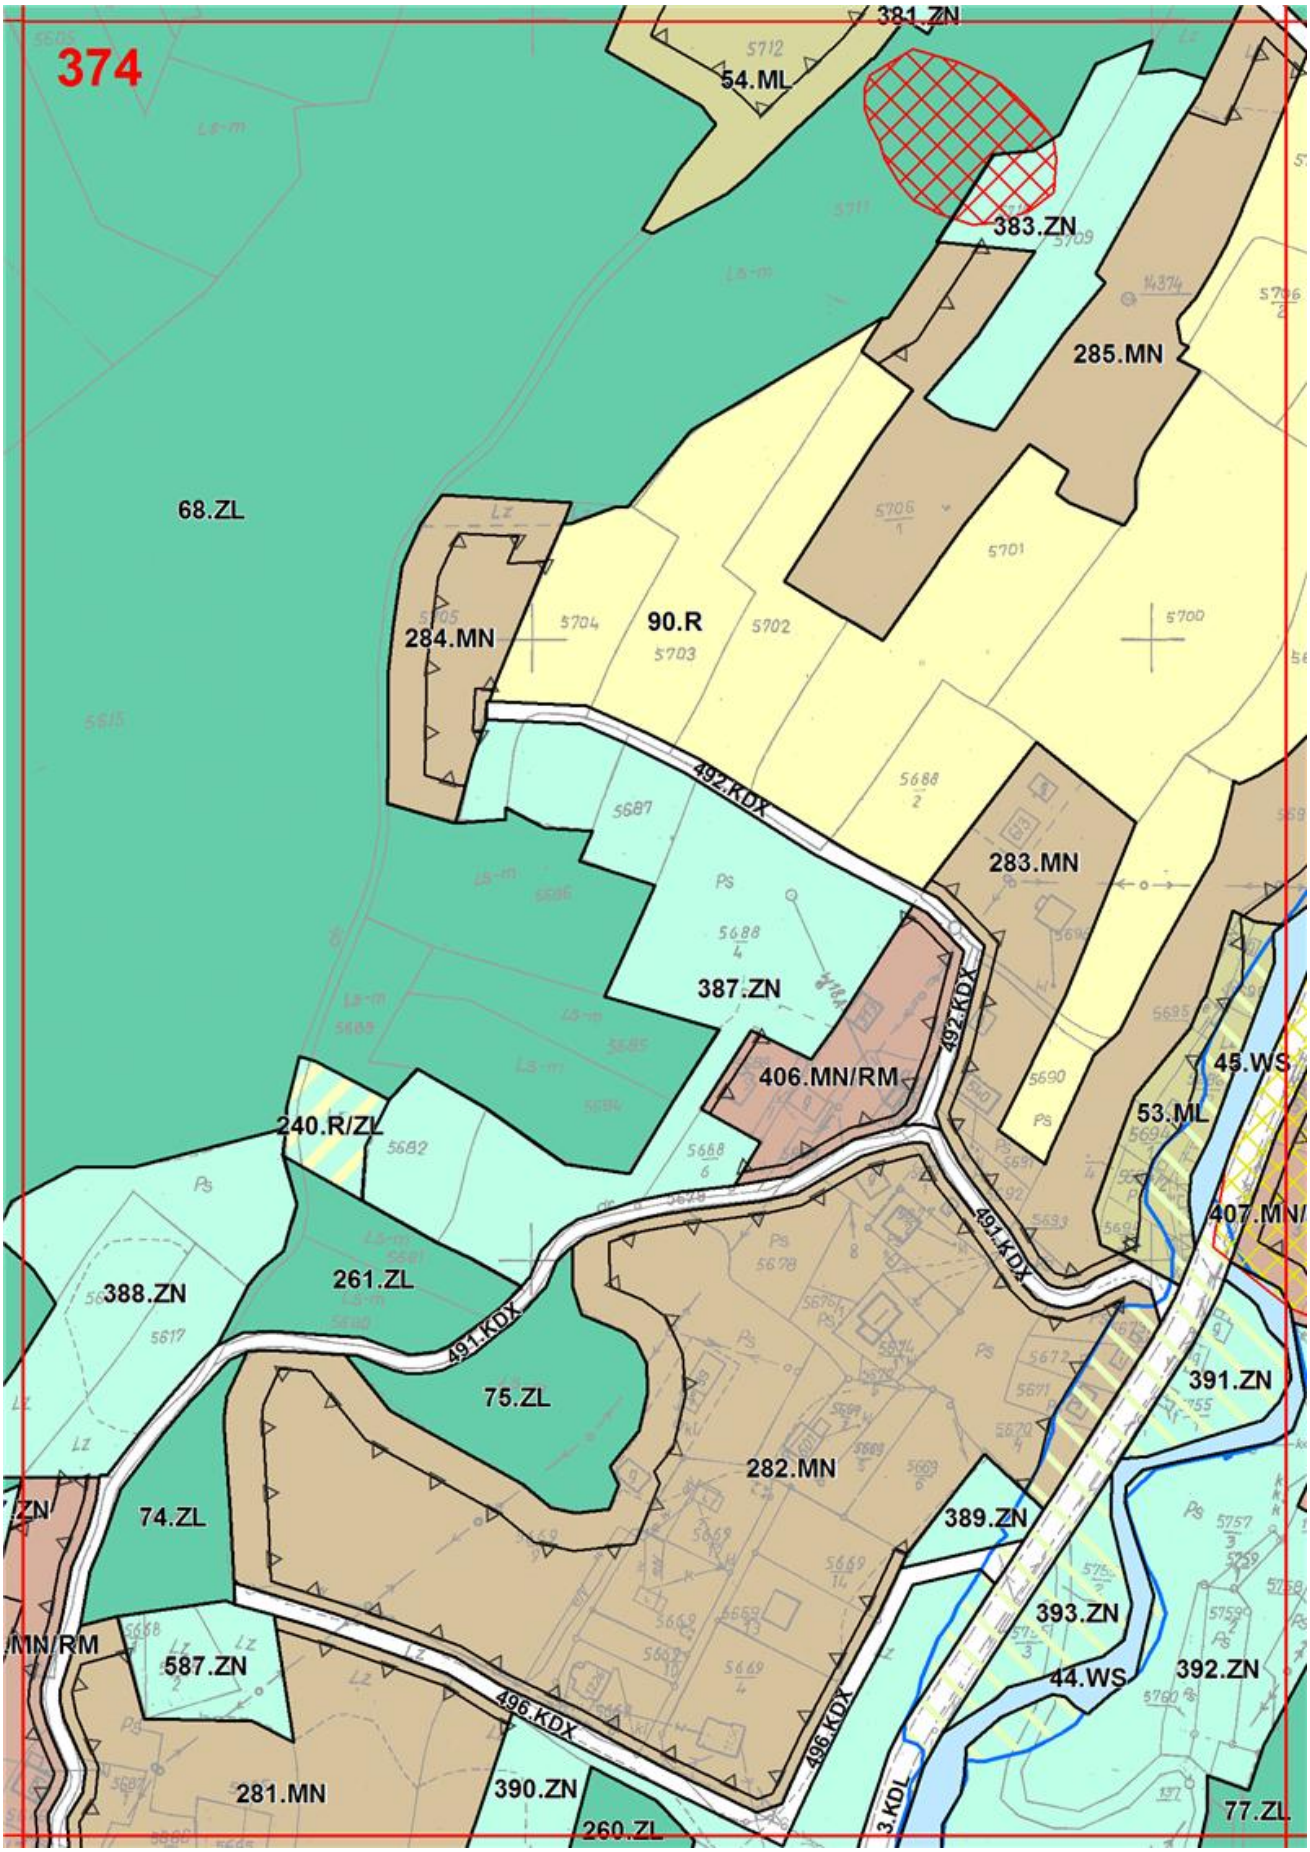

369
331.MN/RM
284.KDX
297.ZN
328.MN/RM
33.WS
296.ZN
61.R
282.KDX
32.WS
284.ZN
324.MN/RM
327.MN/RM
2.KDL
30.KDD
283.KDX
323.MN/RM
325.MN/RM
288.ZN
322.MN/RM
5.P
321.MN/RM
216.MN
7.P
215.MN

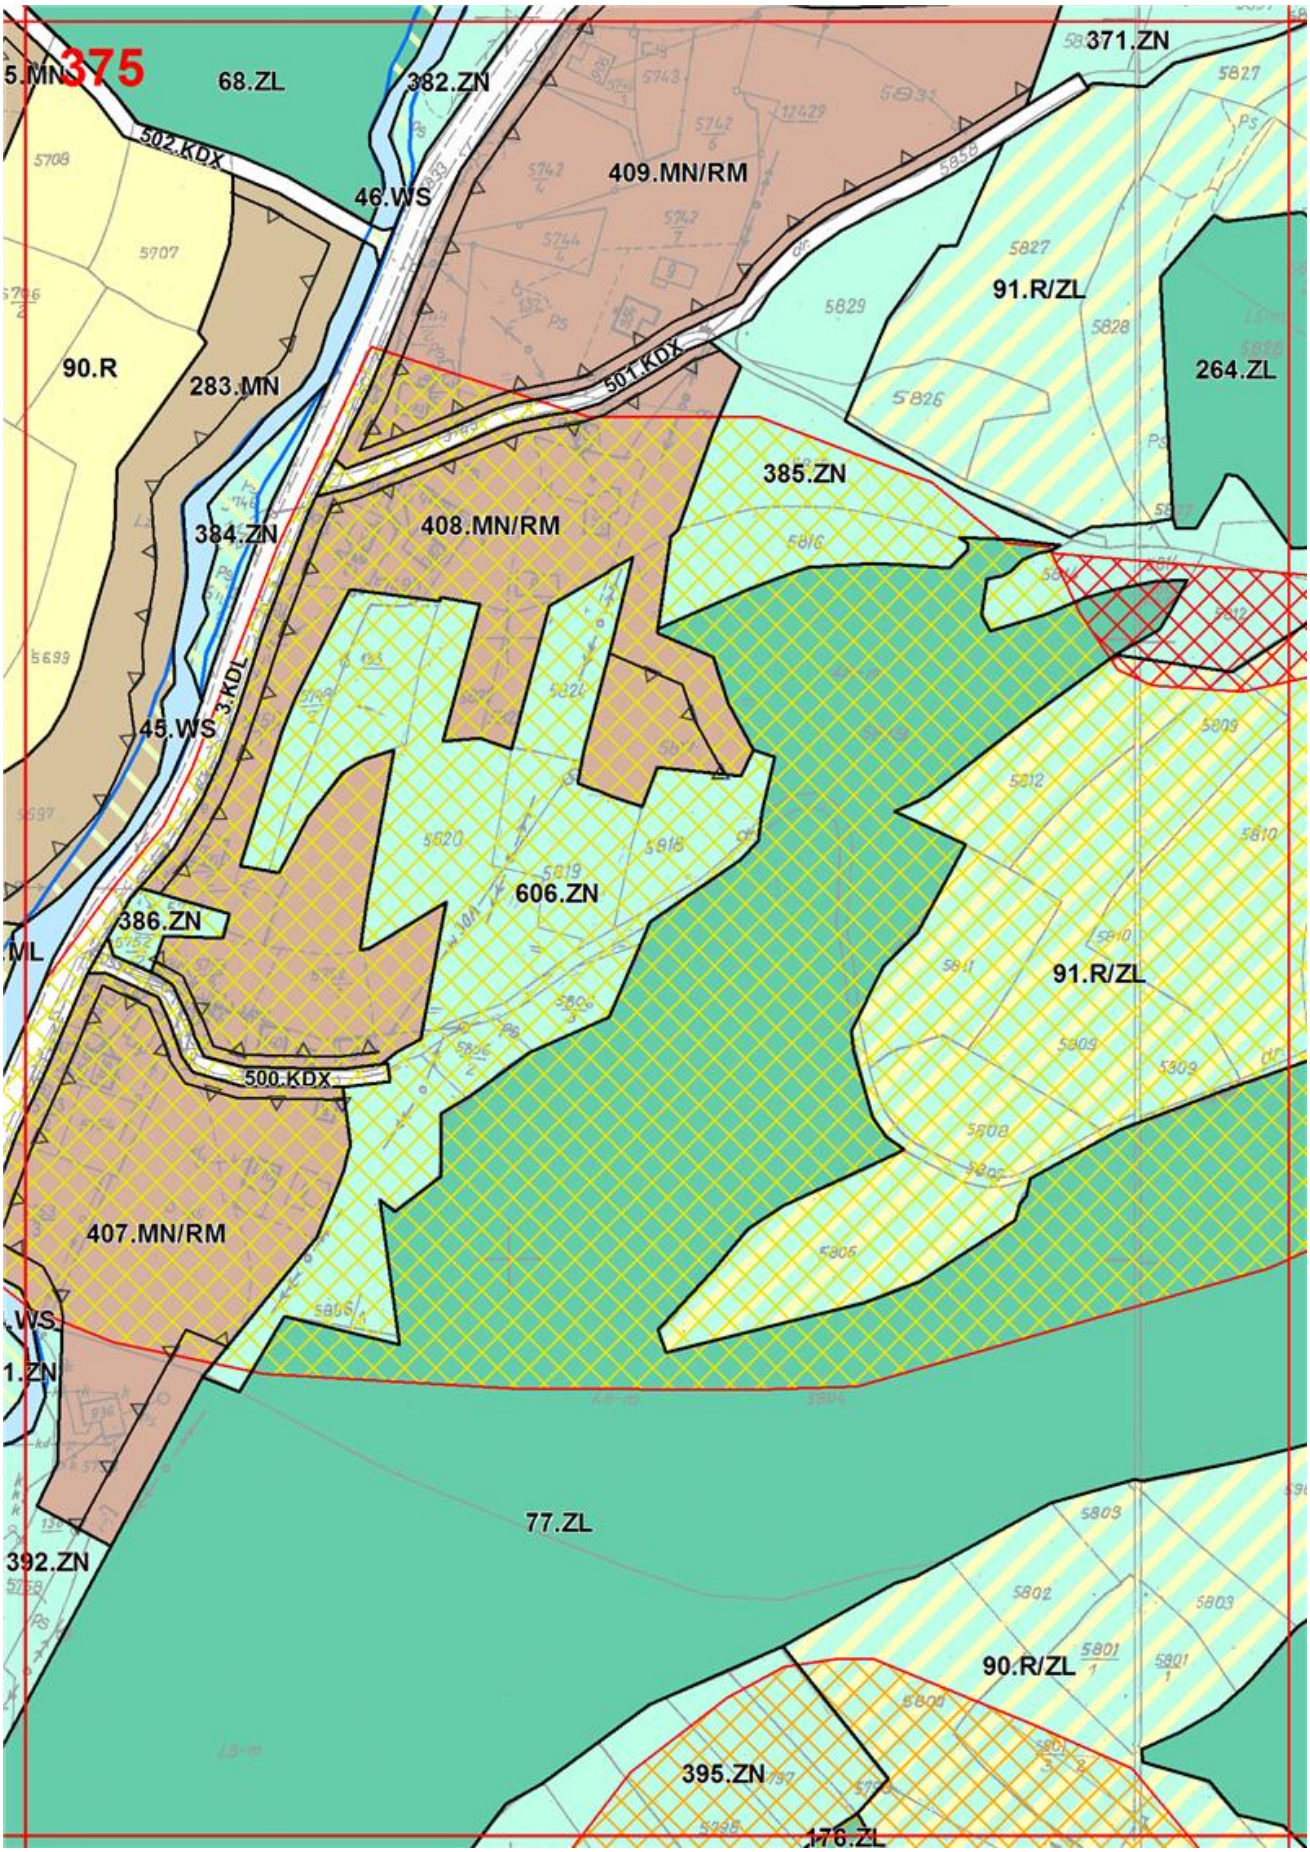

370
61.R
7.MN/RM
326.MN/RM
325.MN/RM
288.ZN
226.MN
62.R
227.MN
334.KDX
333.KDX
34.KDD
320.MN/RM
319.MN/RM
318.MN/RM
225.MN

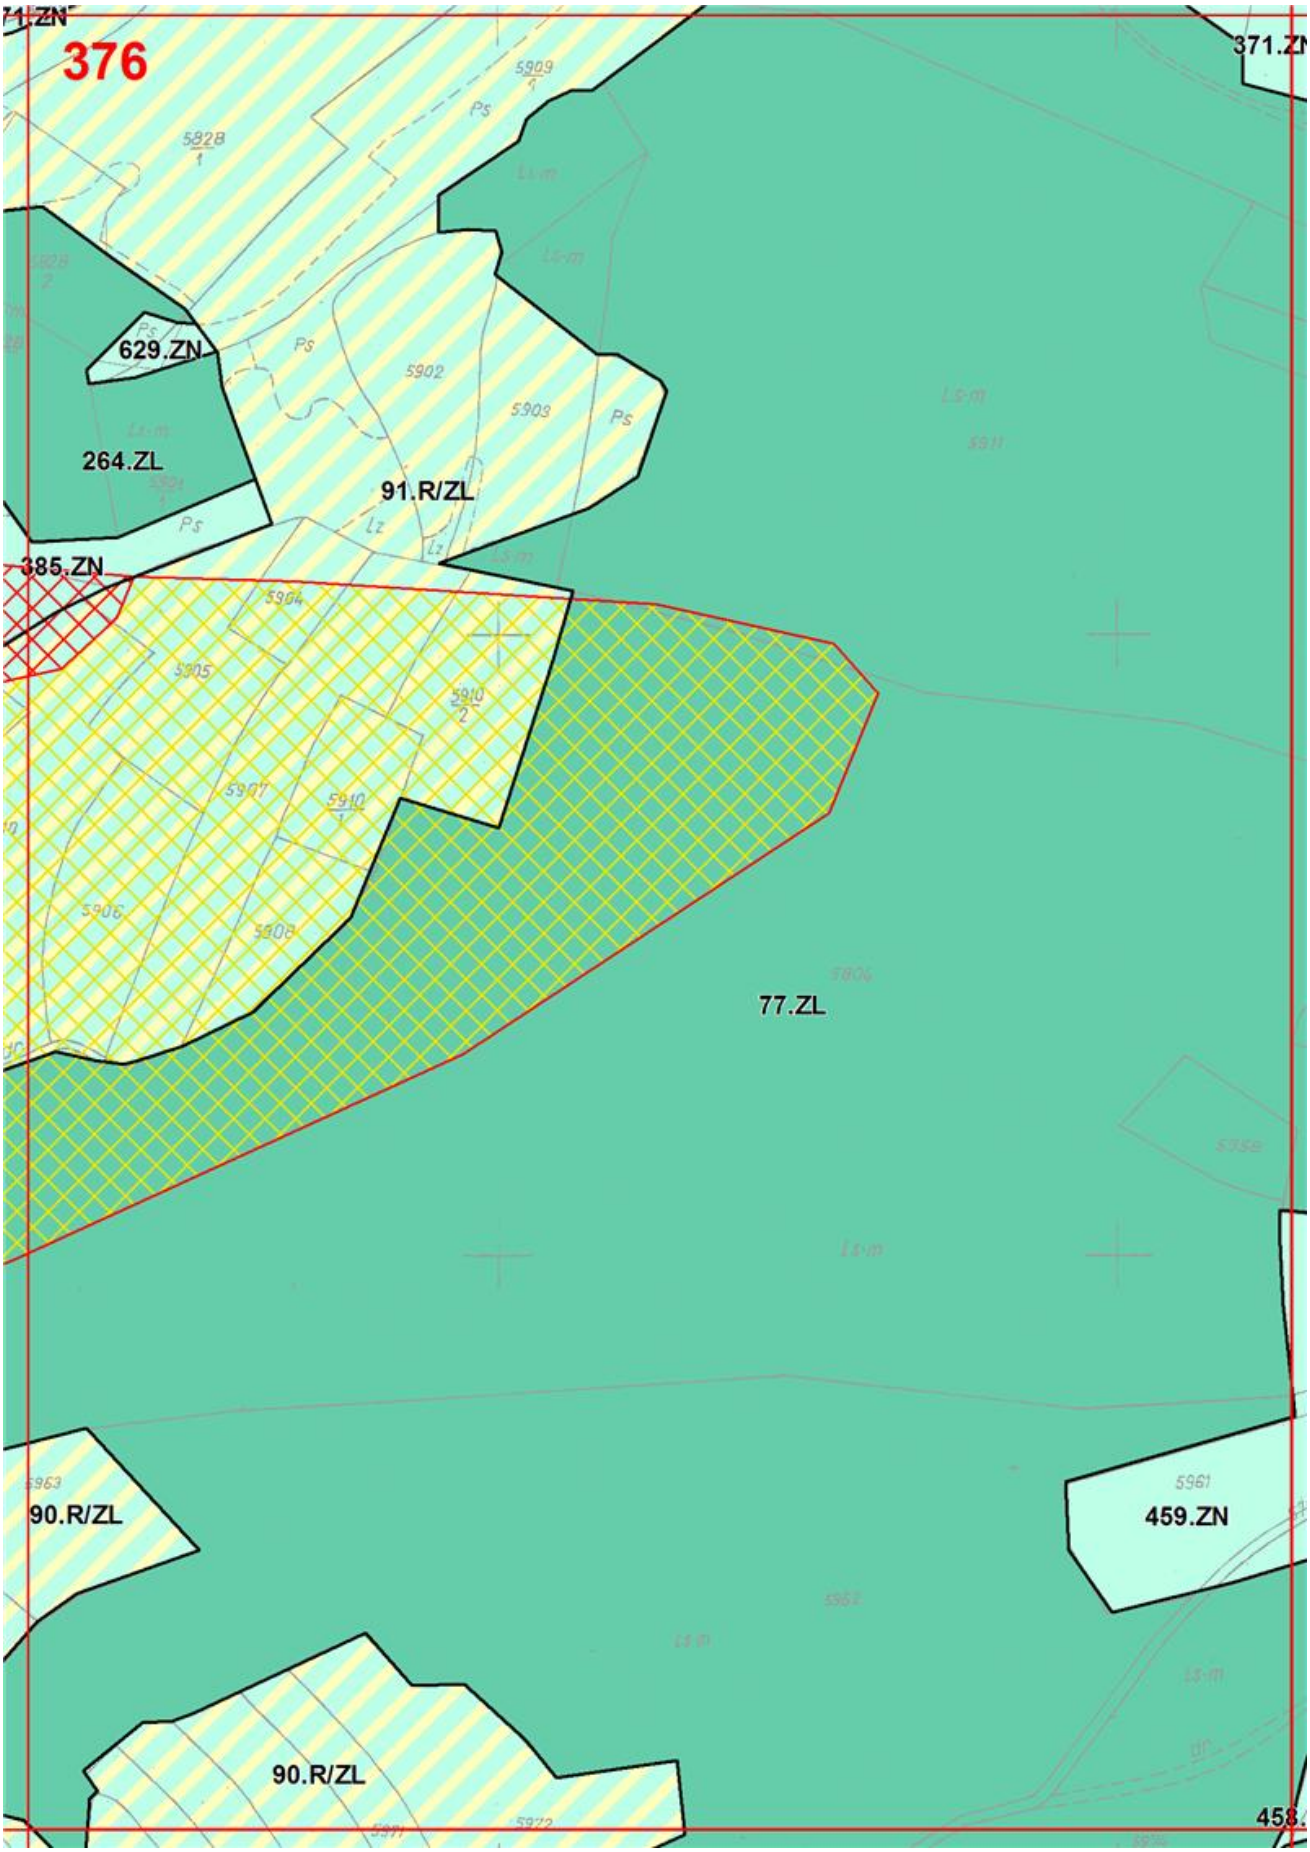

371
61.R
334.KDX
62.R
68.ZL
292.ZN
228.MN
135.R/ZL
225.MN
68.ZL
291.ZN
332.KDX
224.MN
290.ZN
331.KDX

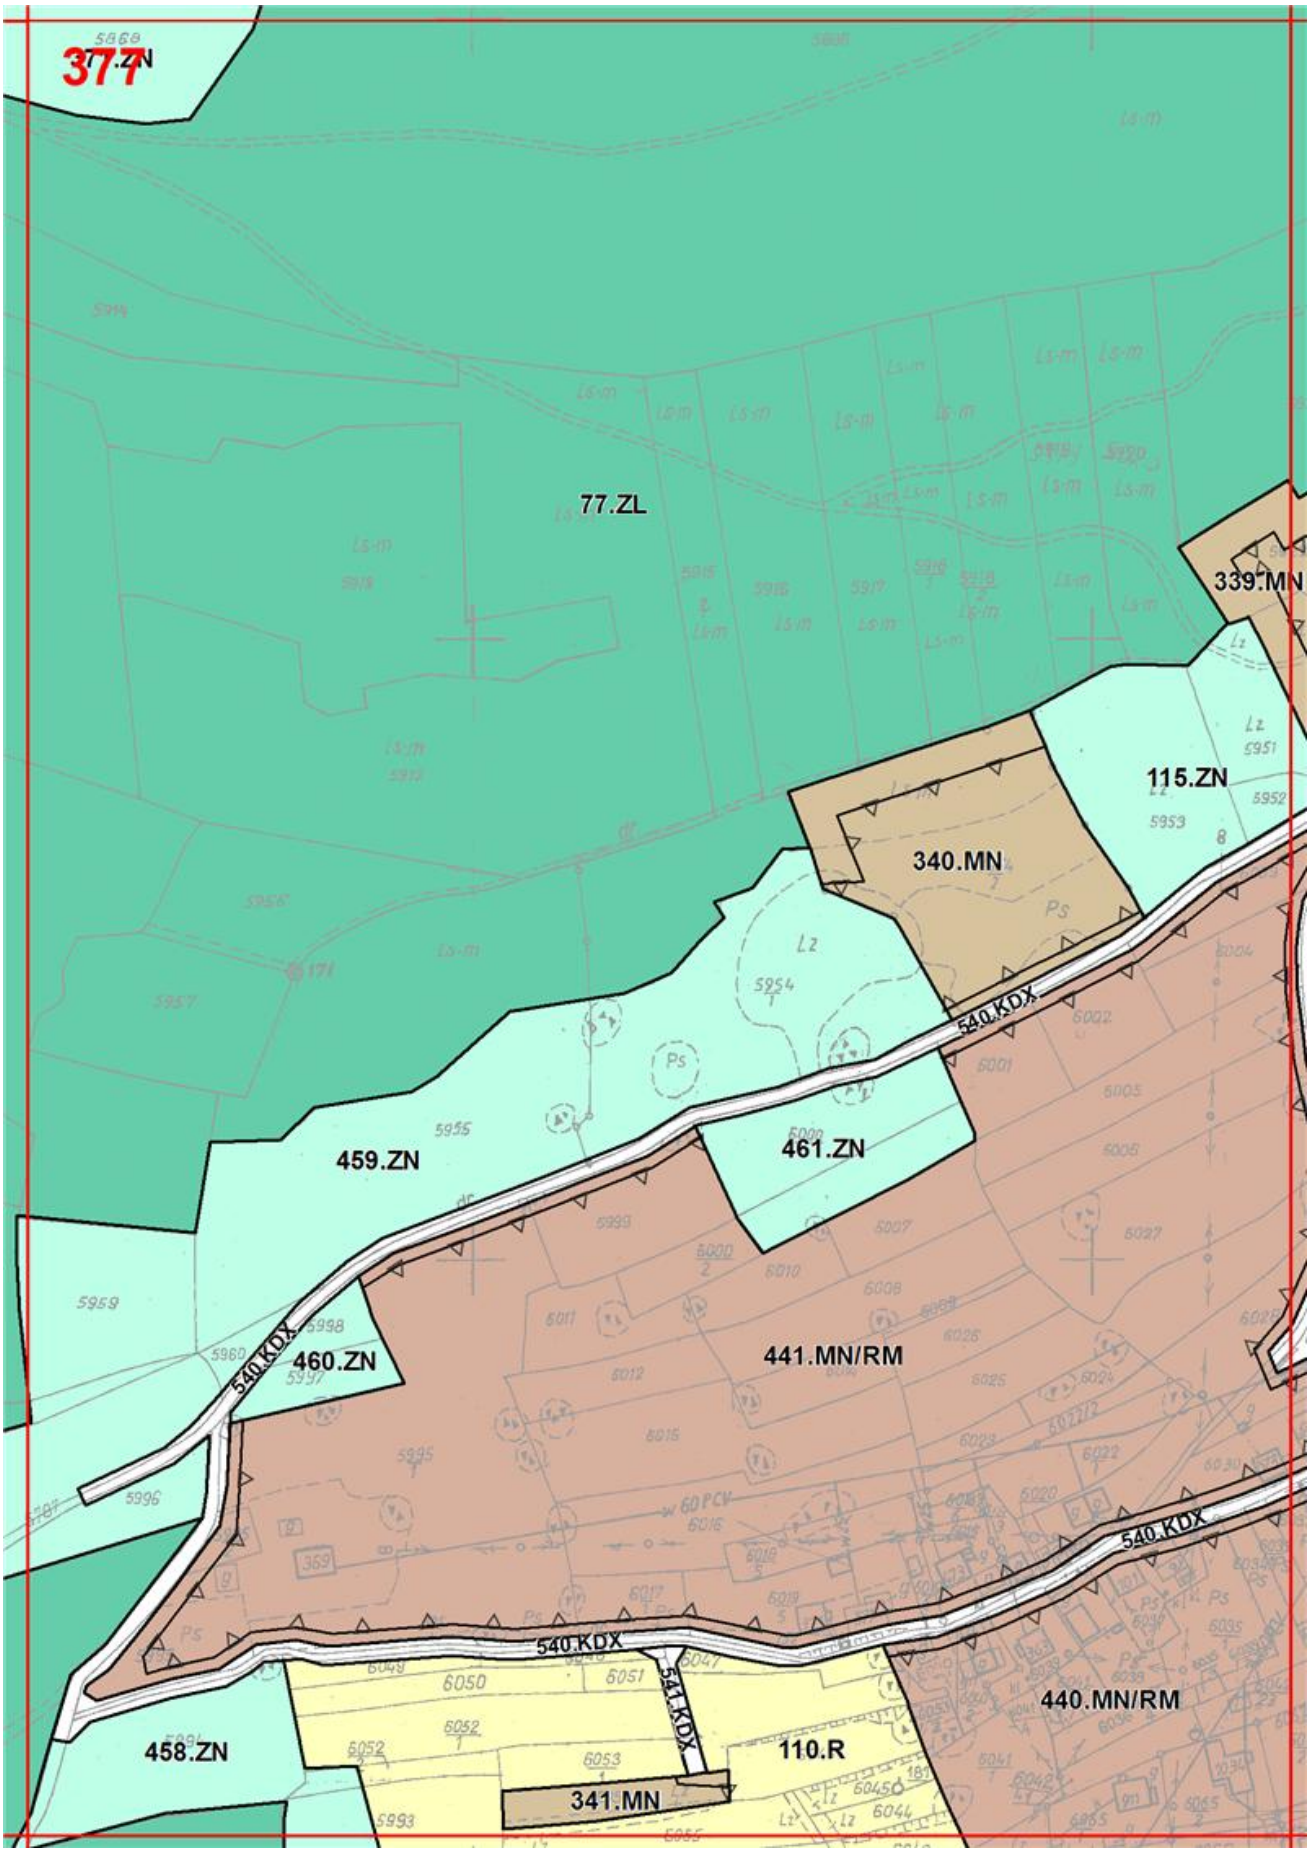

372
61.R
KDX
62.R
335.KDX
365.MN/RM
366.MN/RM
63.R
39.ML
293.ZN
134.R/ZL
646.ZN
2.ZN
35.R/ZL
68.ZL

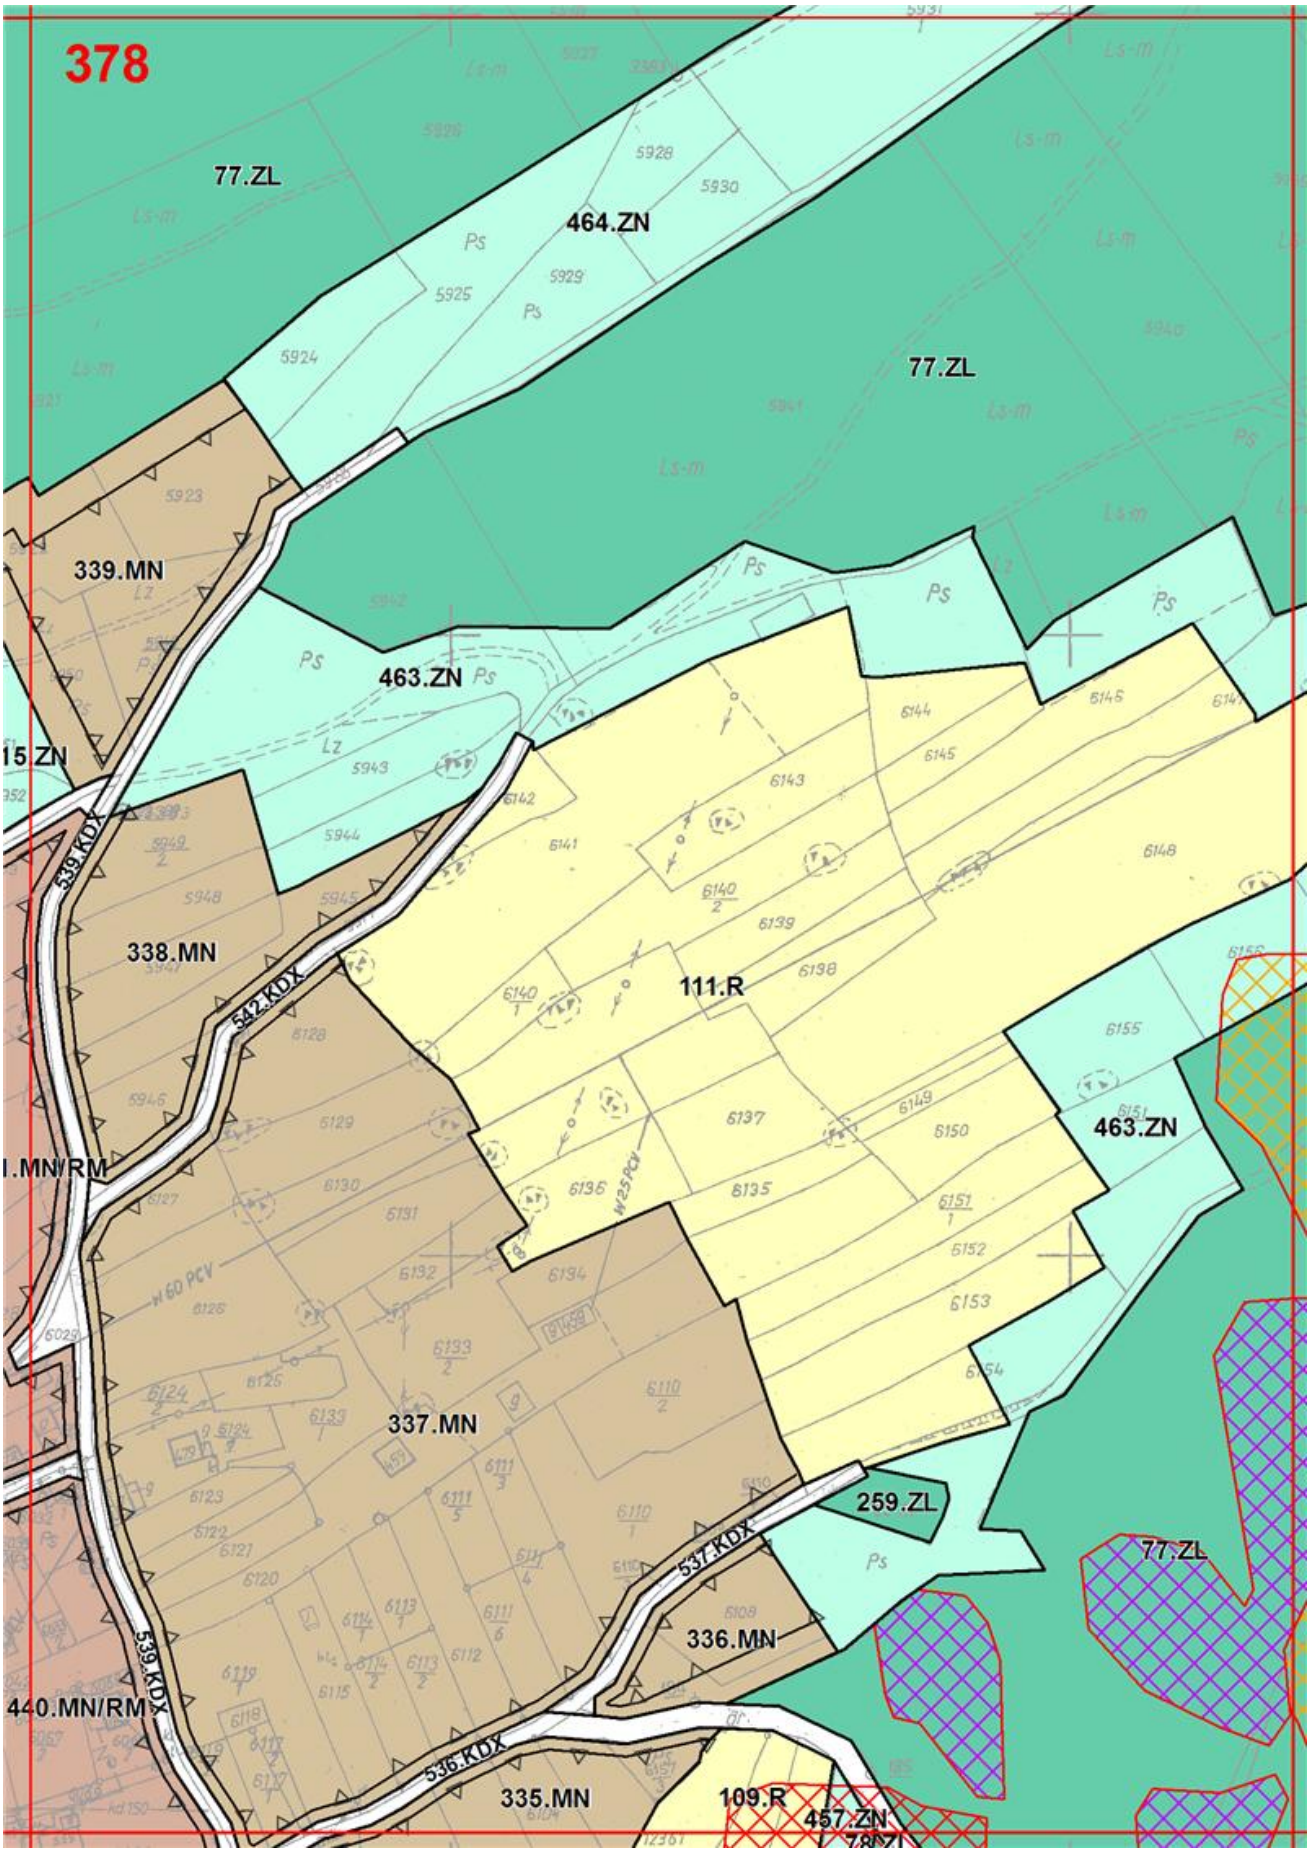

373
68.ZL
388.ZN
398.ZN
405.MN
52.ML
397.ZN

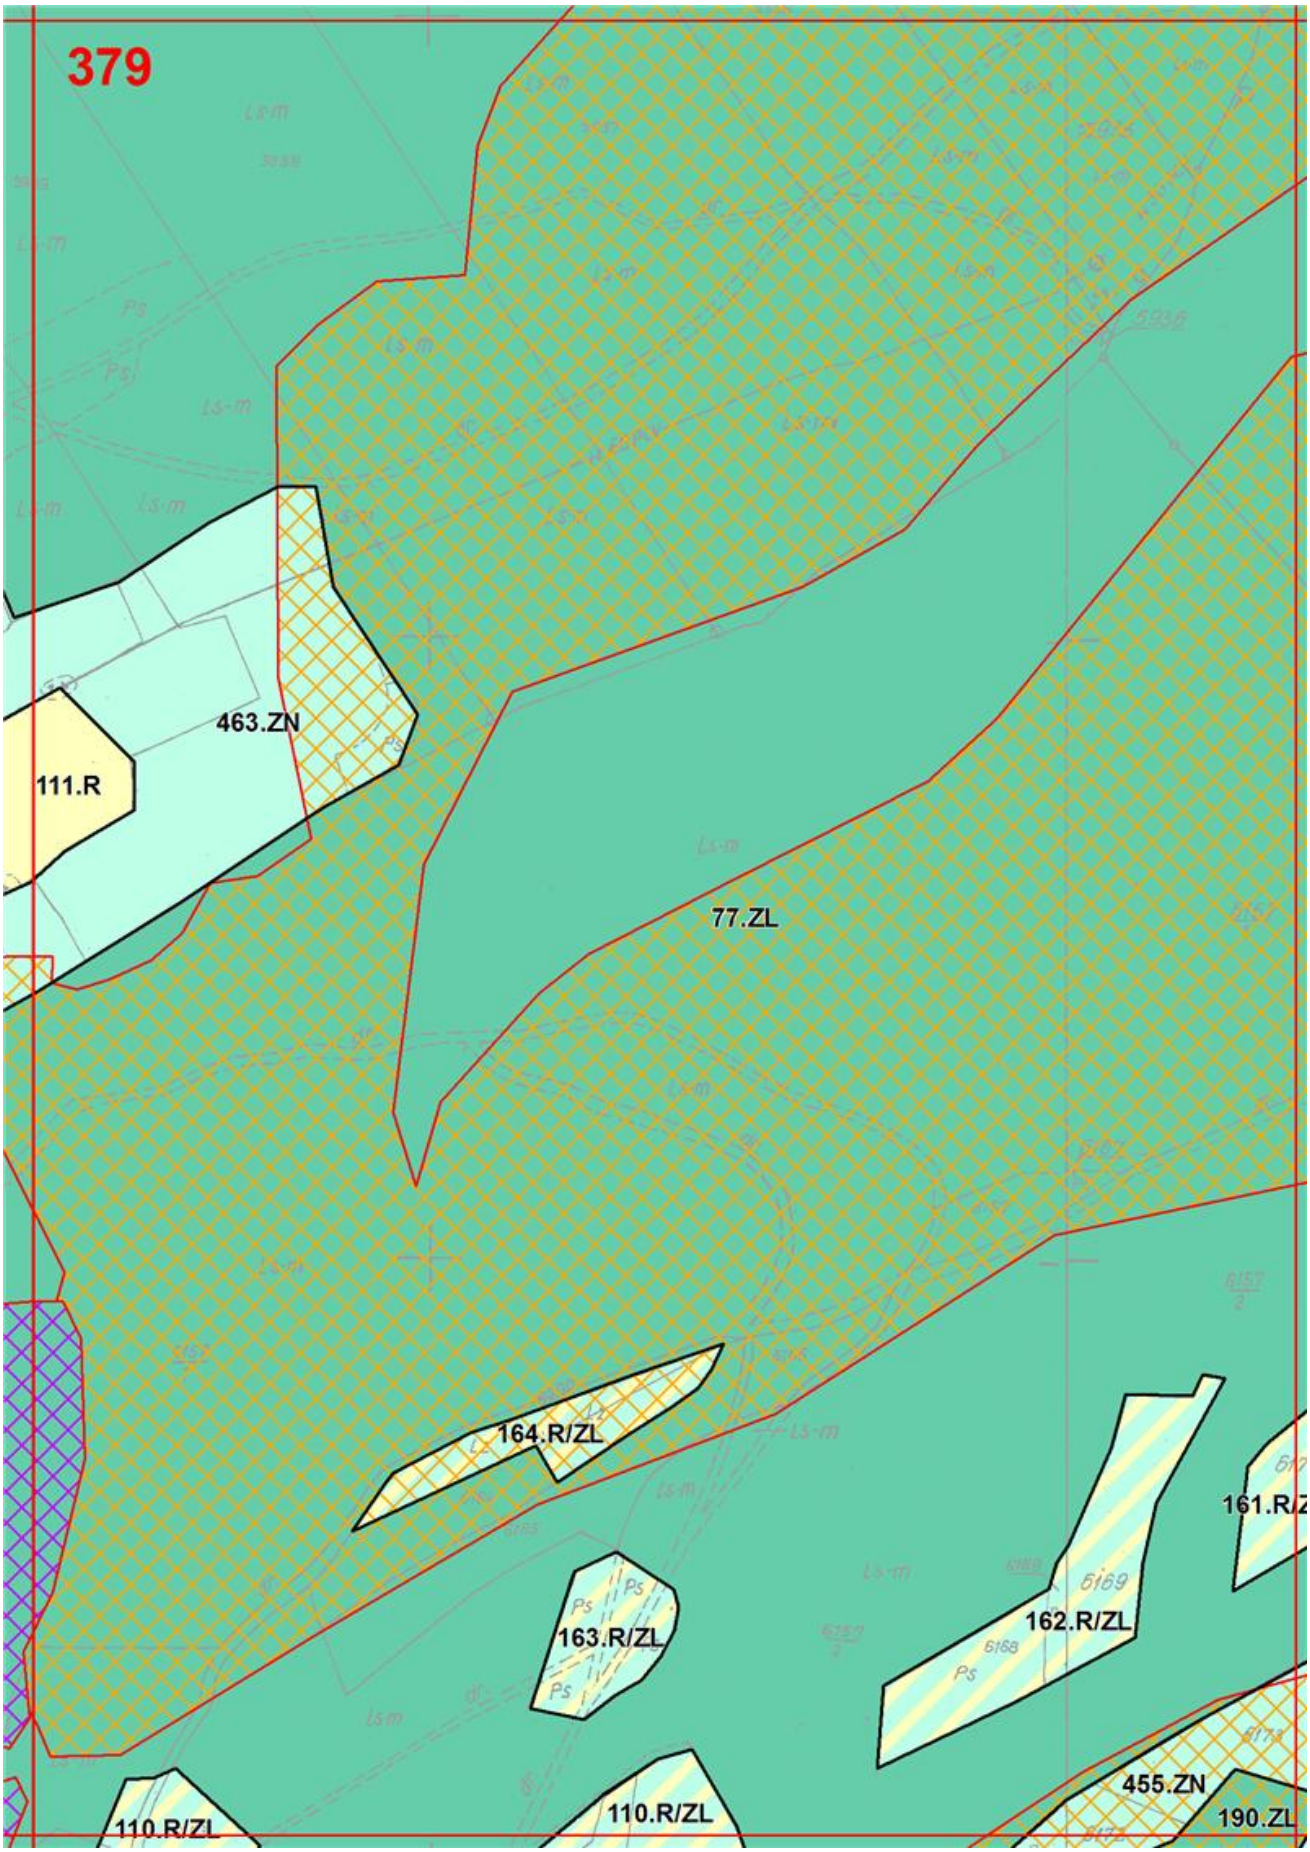

374
381.ZN
54.ML
383.ZN
285.MN
68.ZL
284.MN
90.R
492.KDX
283.MN
387.ZN
406.MN/RM
492.KDX
45.WS
53.ML
240.R/ZL
491.KDX
407.MN/
388.ZN
261.ZL
491.KDX
75.ZL
391.ZN
282.MN
74.ZL
389.ZN
393.ZN
587.ZN
44.WS
392.ZN
496.KDX
496.KDX
281.MN
390.ZN
3.KDL
77.ZL
260.ZL

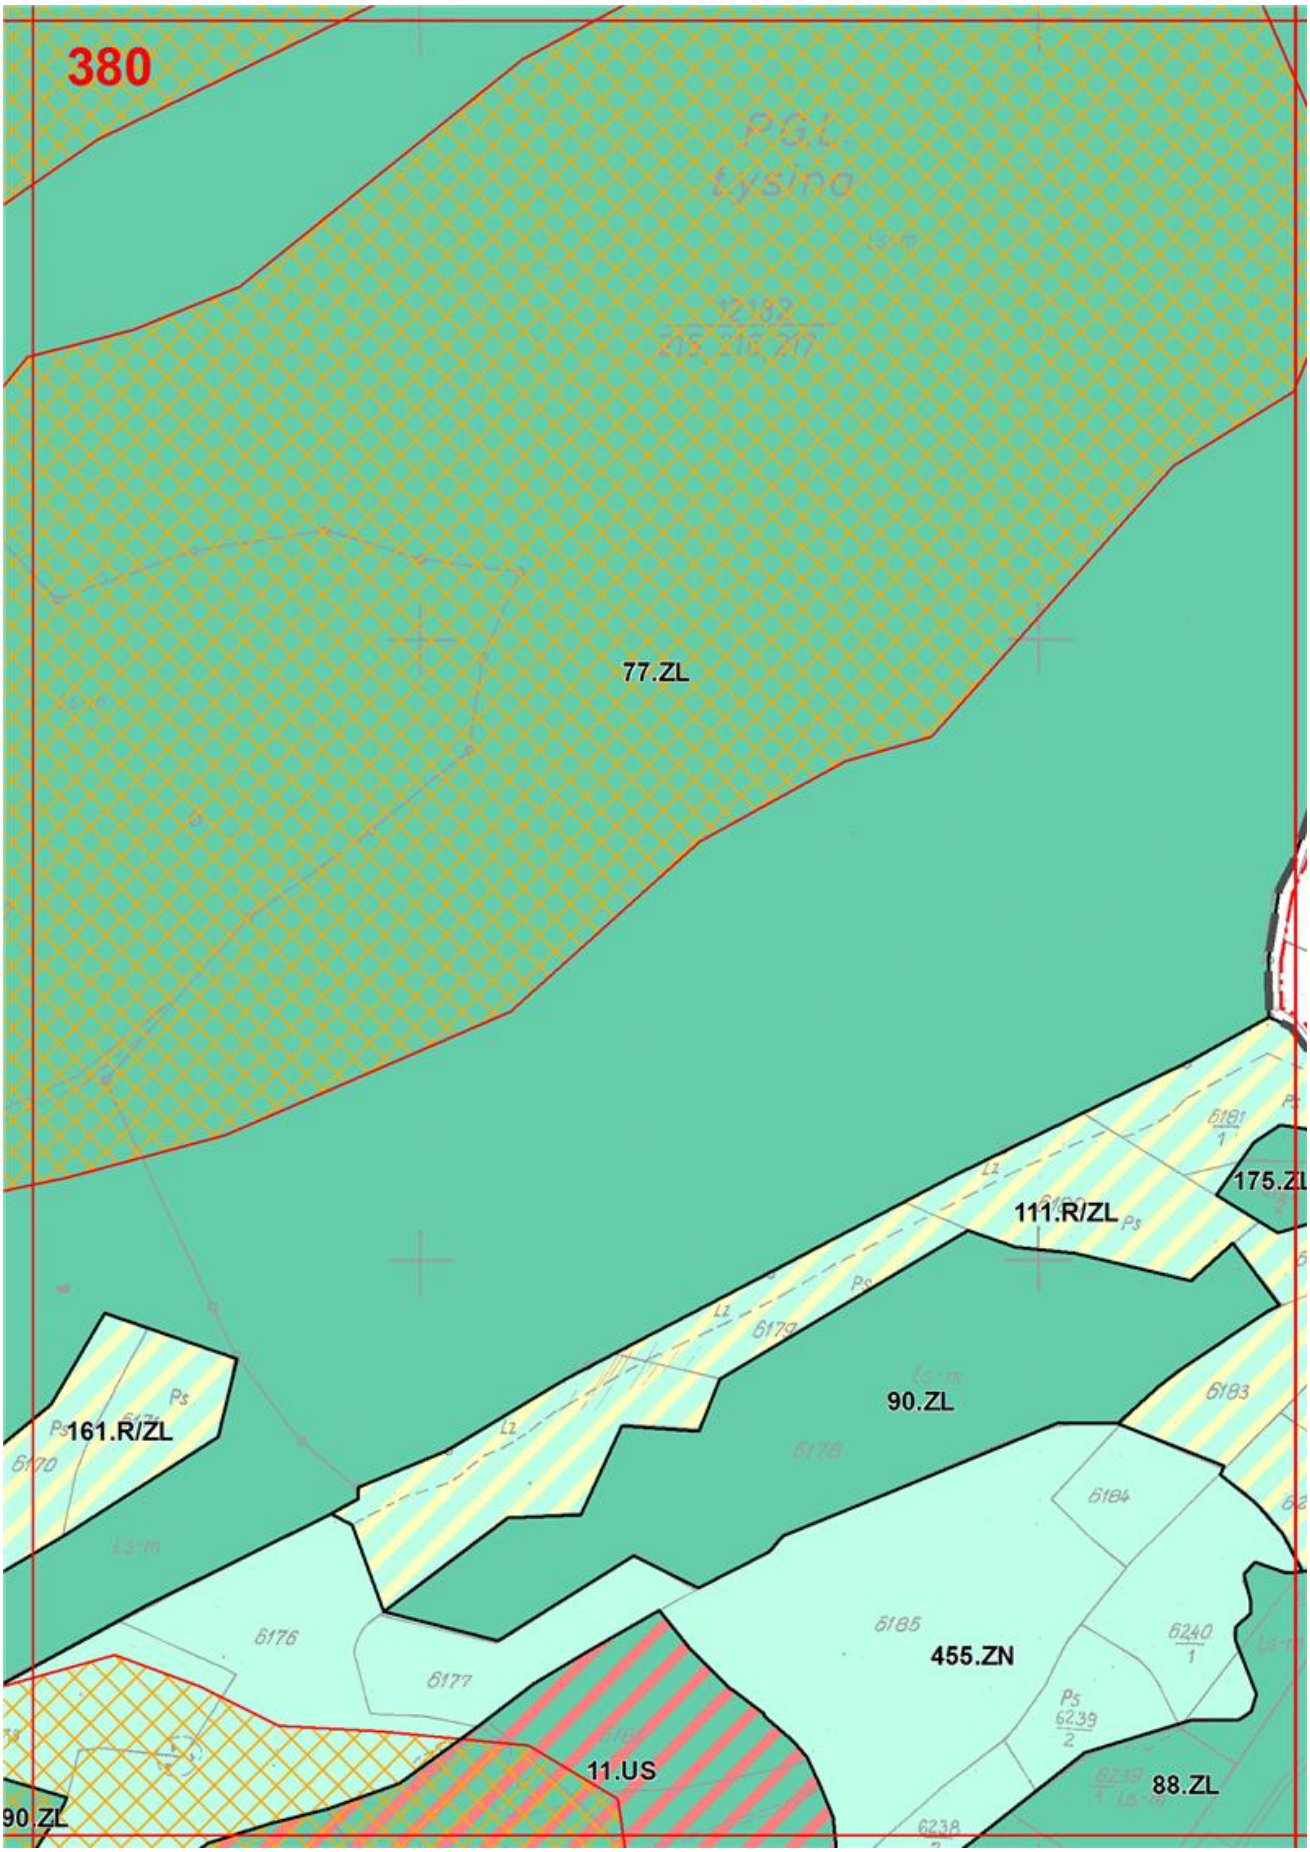

375
5.MN
68.ZL
382.ZN
371.ZN
502.KDX
46.WS
409.MN/RM
91.R/ZL
90.R
283.MN
501.KDX
264.ZL
385.ZN
384.ZN
408.MN/RM
45.WS
3.KDL
606.ZN
386.ZN
91.R/ZL
500.KDX
407.MN/RM
77.ZL
392.ZN
90.R/ZL
395.ZN
176.ZL

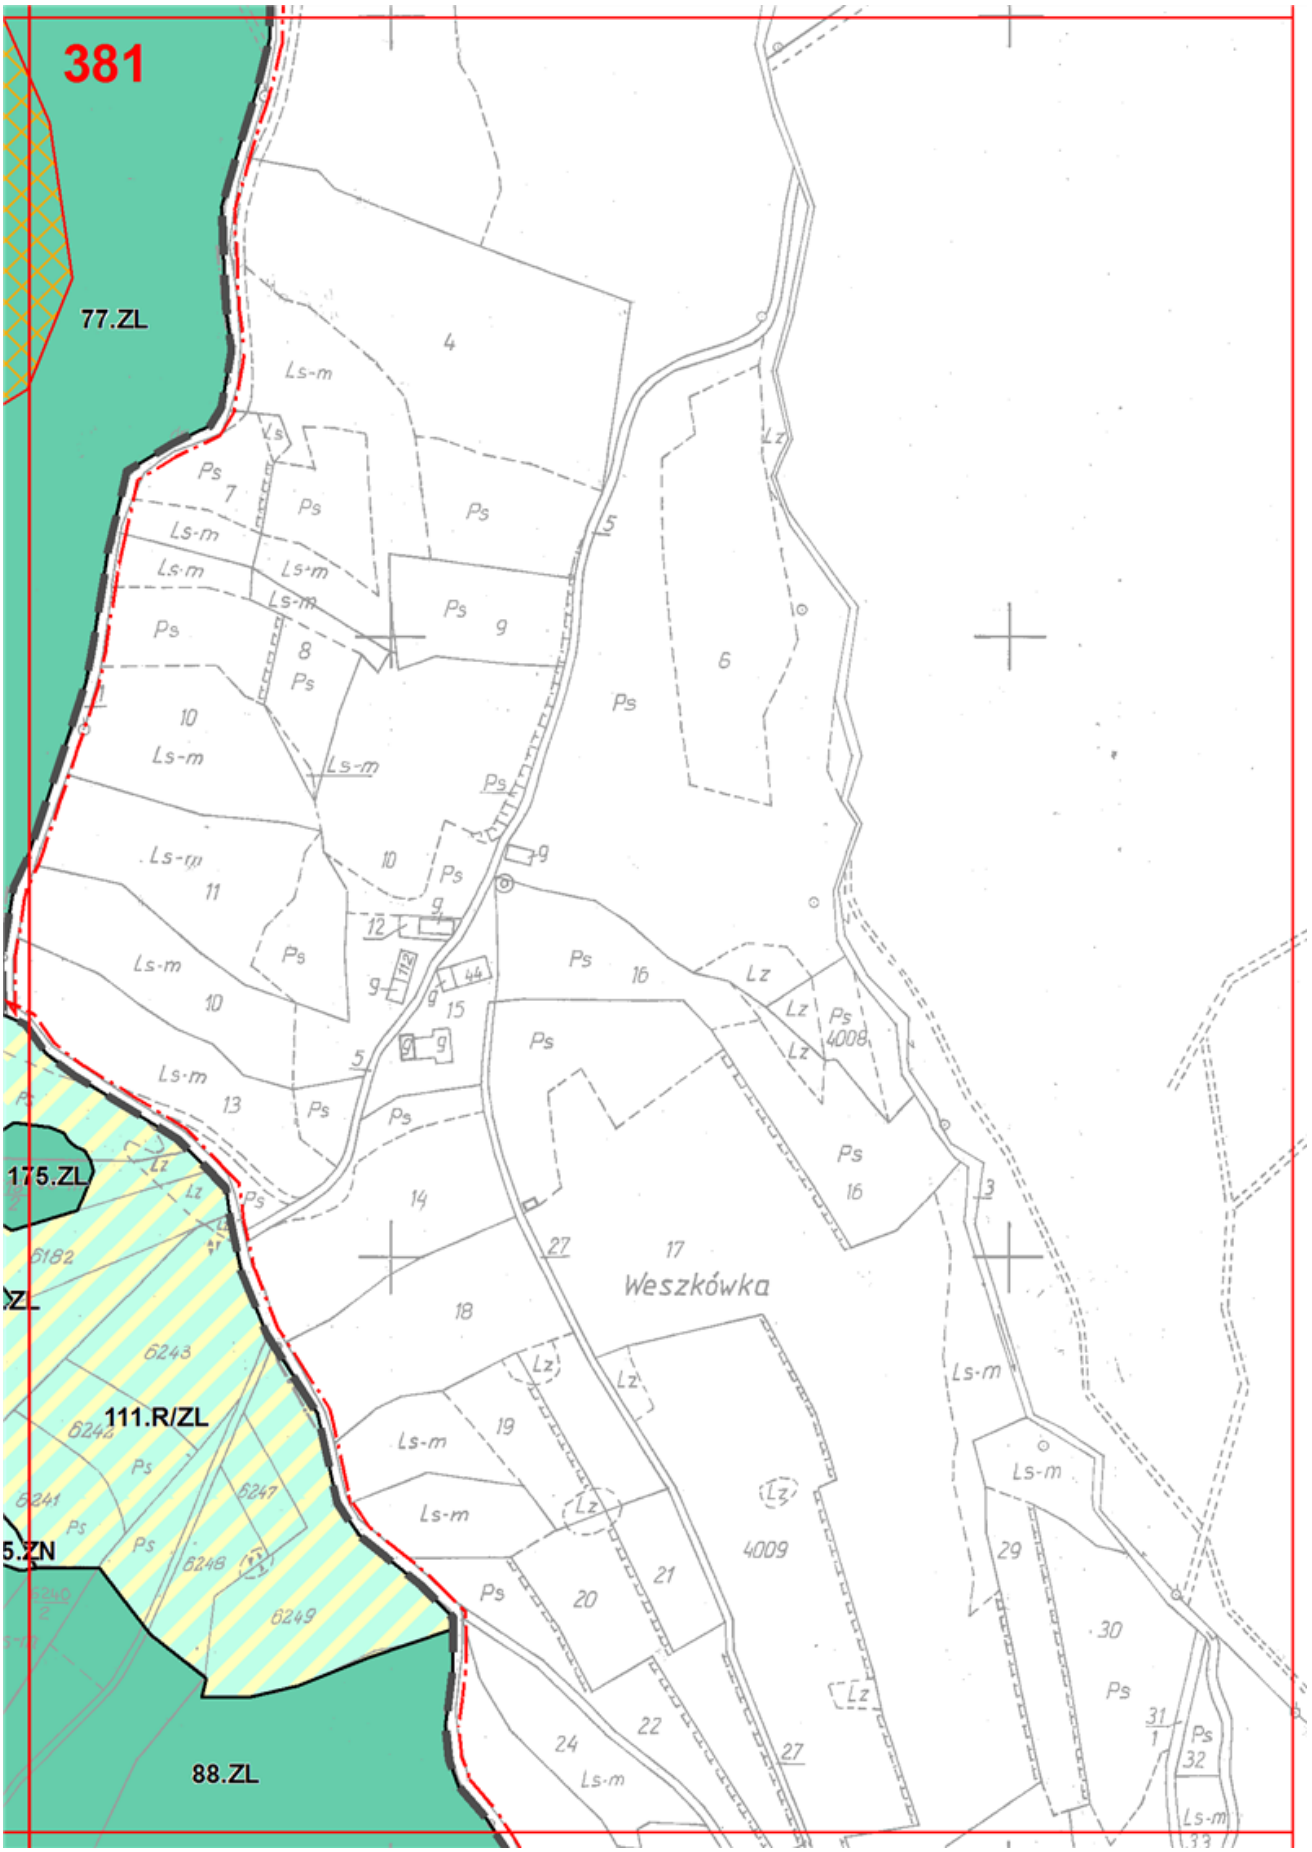

376
371.ZN
629.ZN
264.ZL
91.R/ZL
385.ZN
77.ZL
90.R/ZL
459.ZN
90.R/ZL


377
77.ZL
339.MN
115.ZN
340.MN
540.KDX
459.ZN
461.ZN
460.ZN
441.MN/RM
540.KDX
540.KDX
541.KDX
458.ZN
110.R
341.MN
440.MN/RM

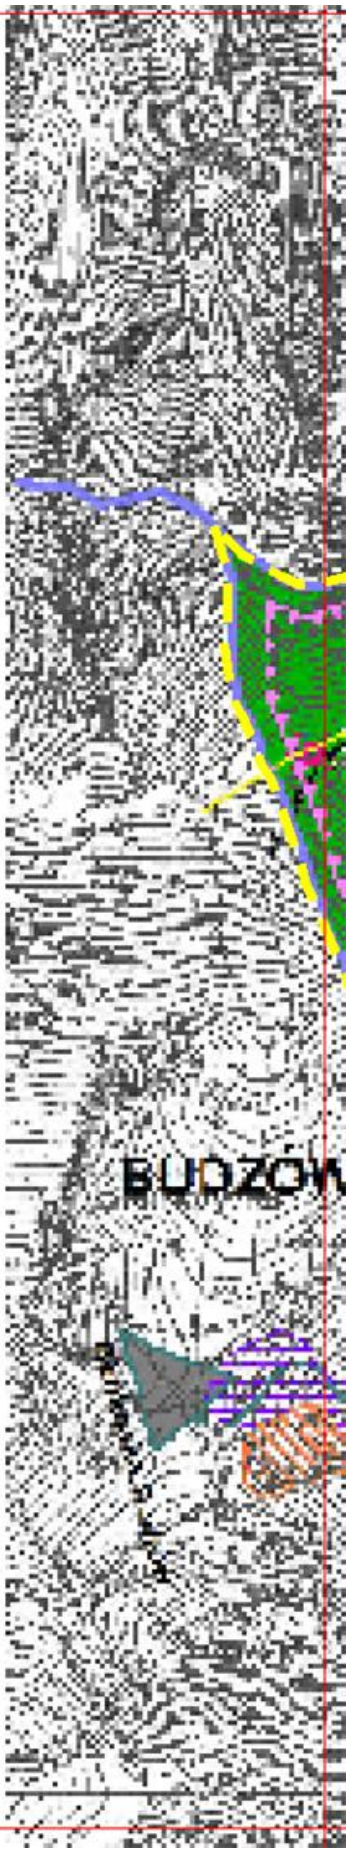

378
77.ZL
464.ZN
77.ZL
339.MN
463.ZN
15.ZN
539.KDX
338.MN
542.KDX
111.R
463.ZN
I.MN/RM
337.MN
259.ZL
537.KDX
77.ZL
336.MN
539.KDX
440.MN/RM
536.KDX
335.MN
109.R
457.ZN

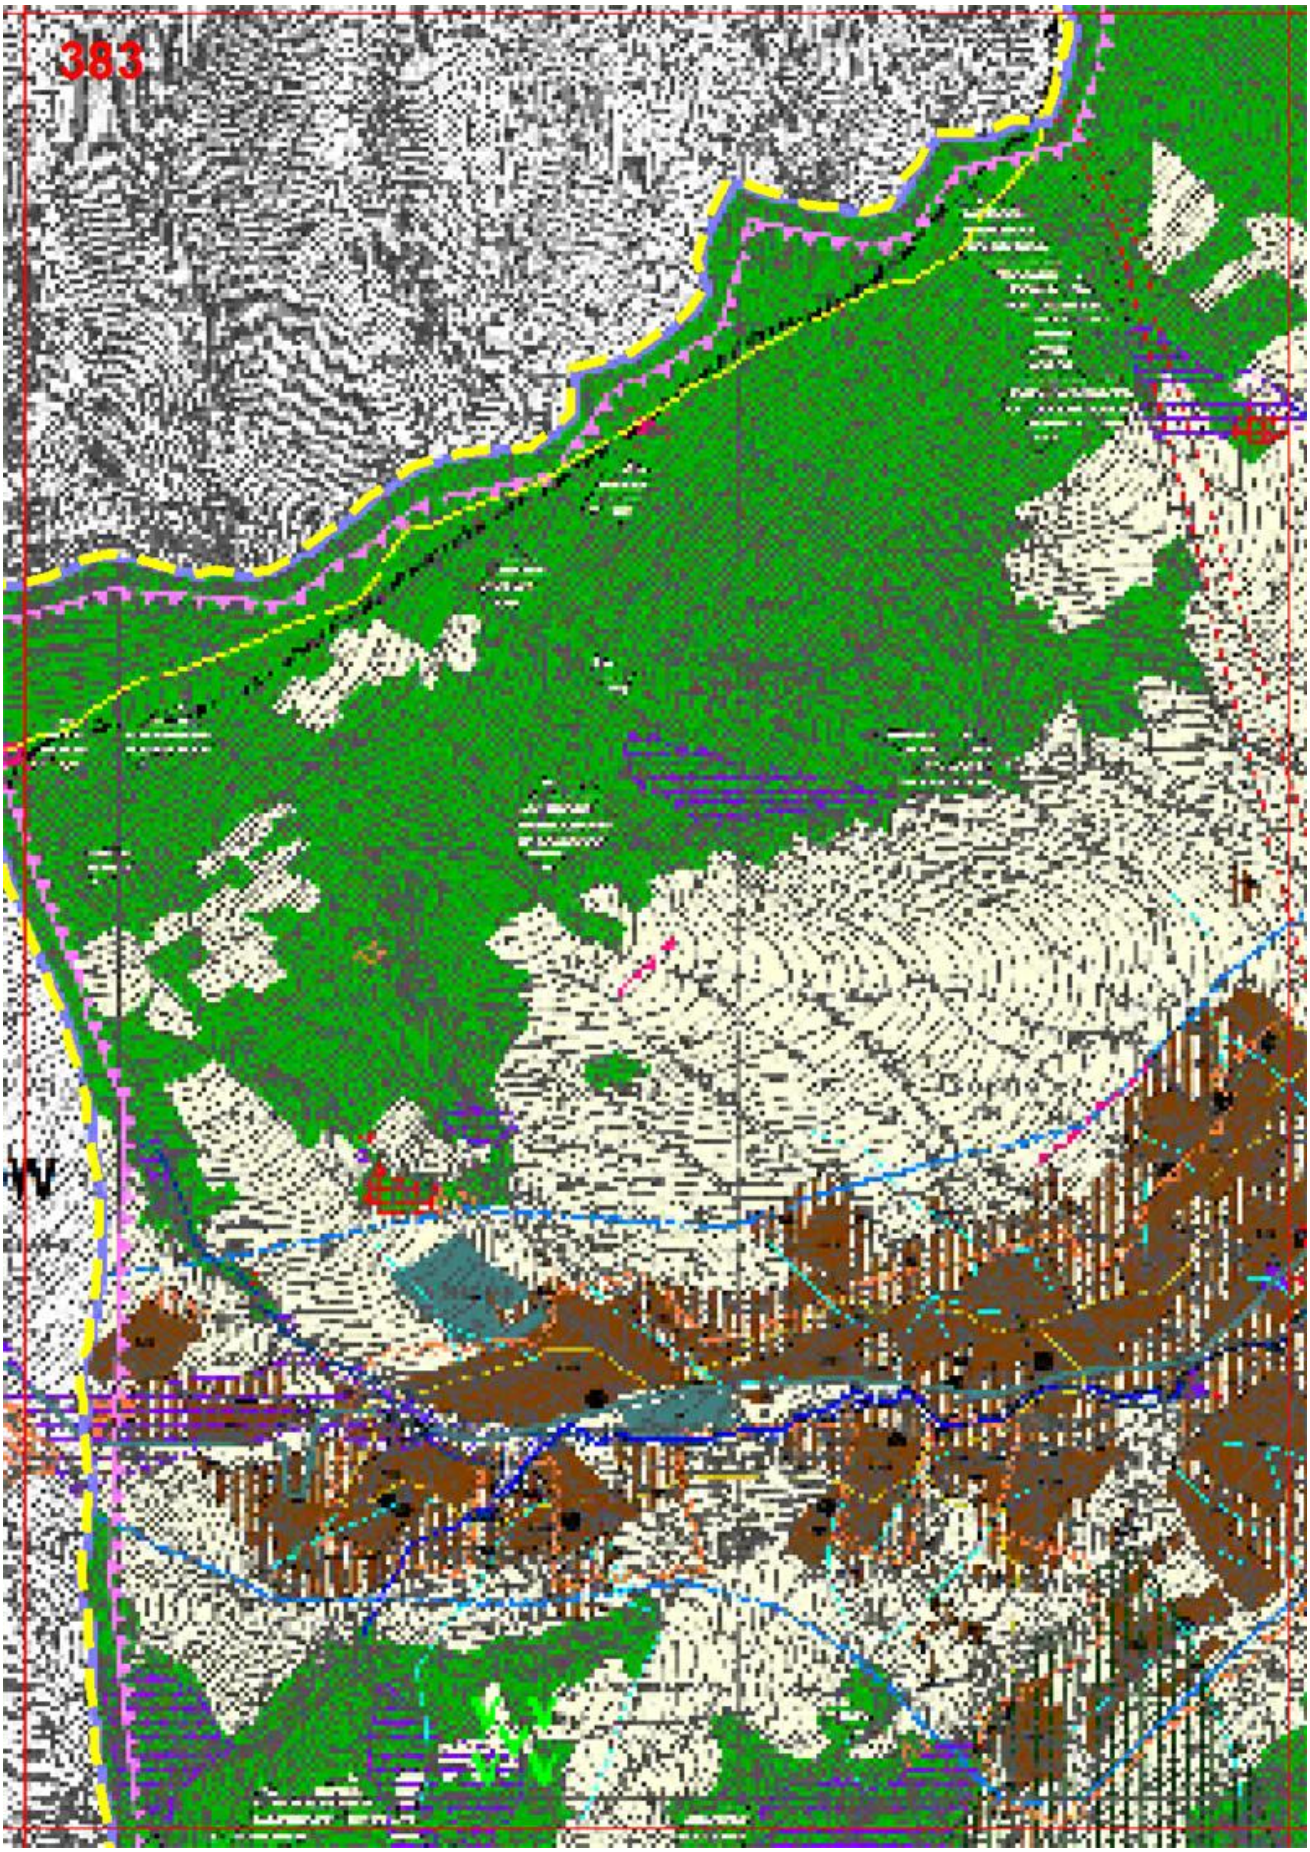

379
463.ZN
111.R
77.ZL
164.R/ZL
163.R/ZL
162.R/ZL
161.R/Z
110.R/ZL
110.R/ZL
455.ZN
190.ZL

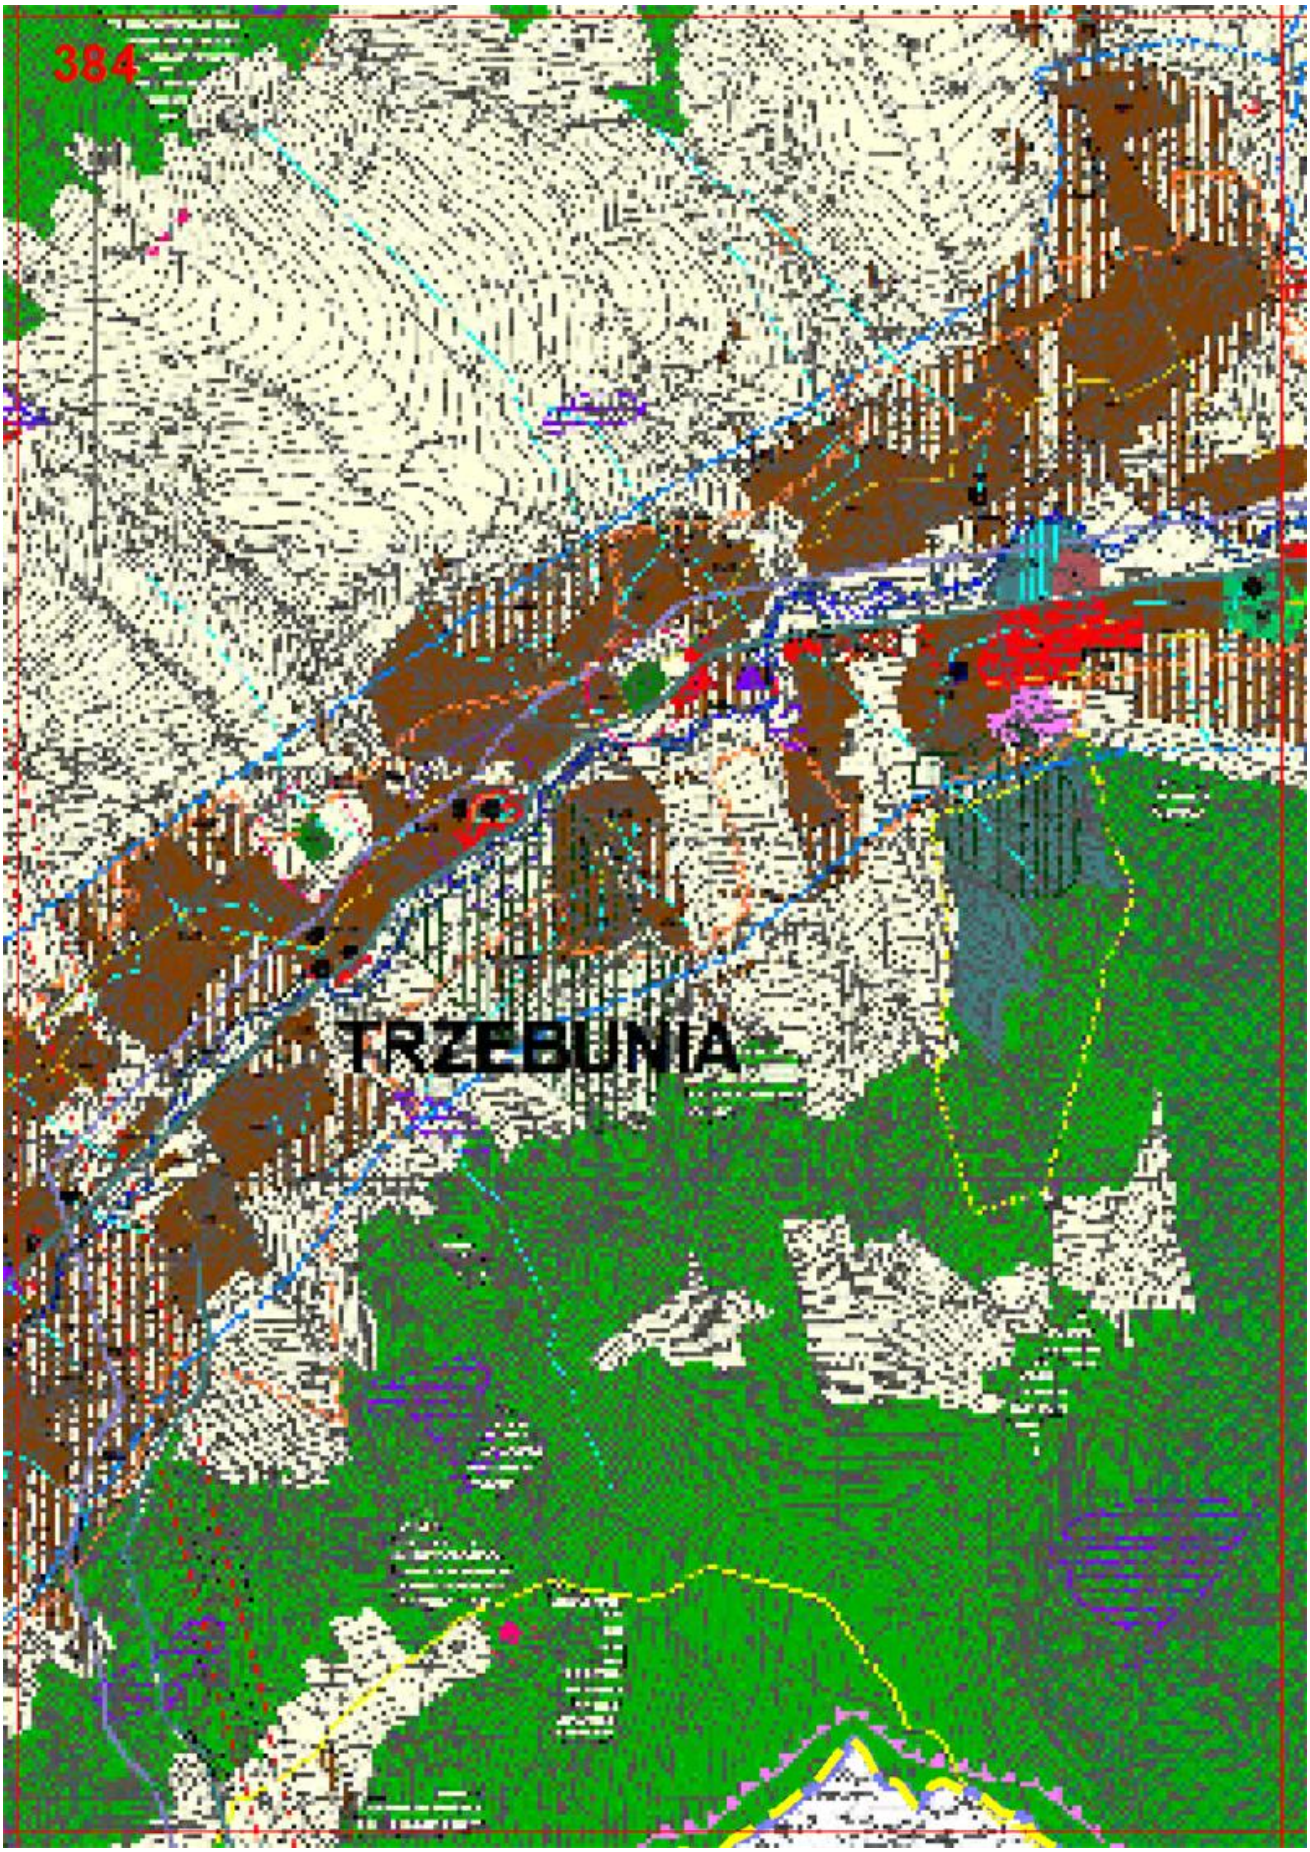

380
77.ZL
175.ZL
111.R/ZL
90.ZL
161.R/ZL
455.ZN
11.US
88.ZL
90.ZL

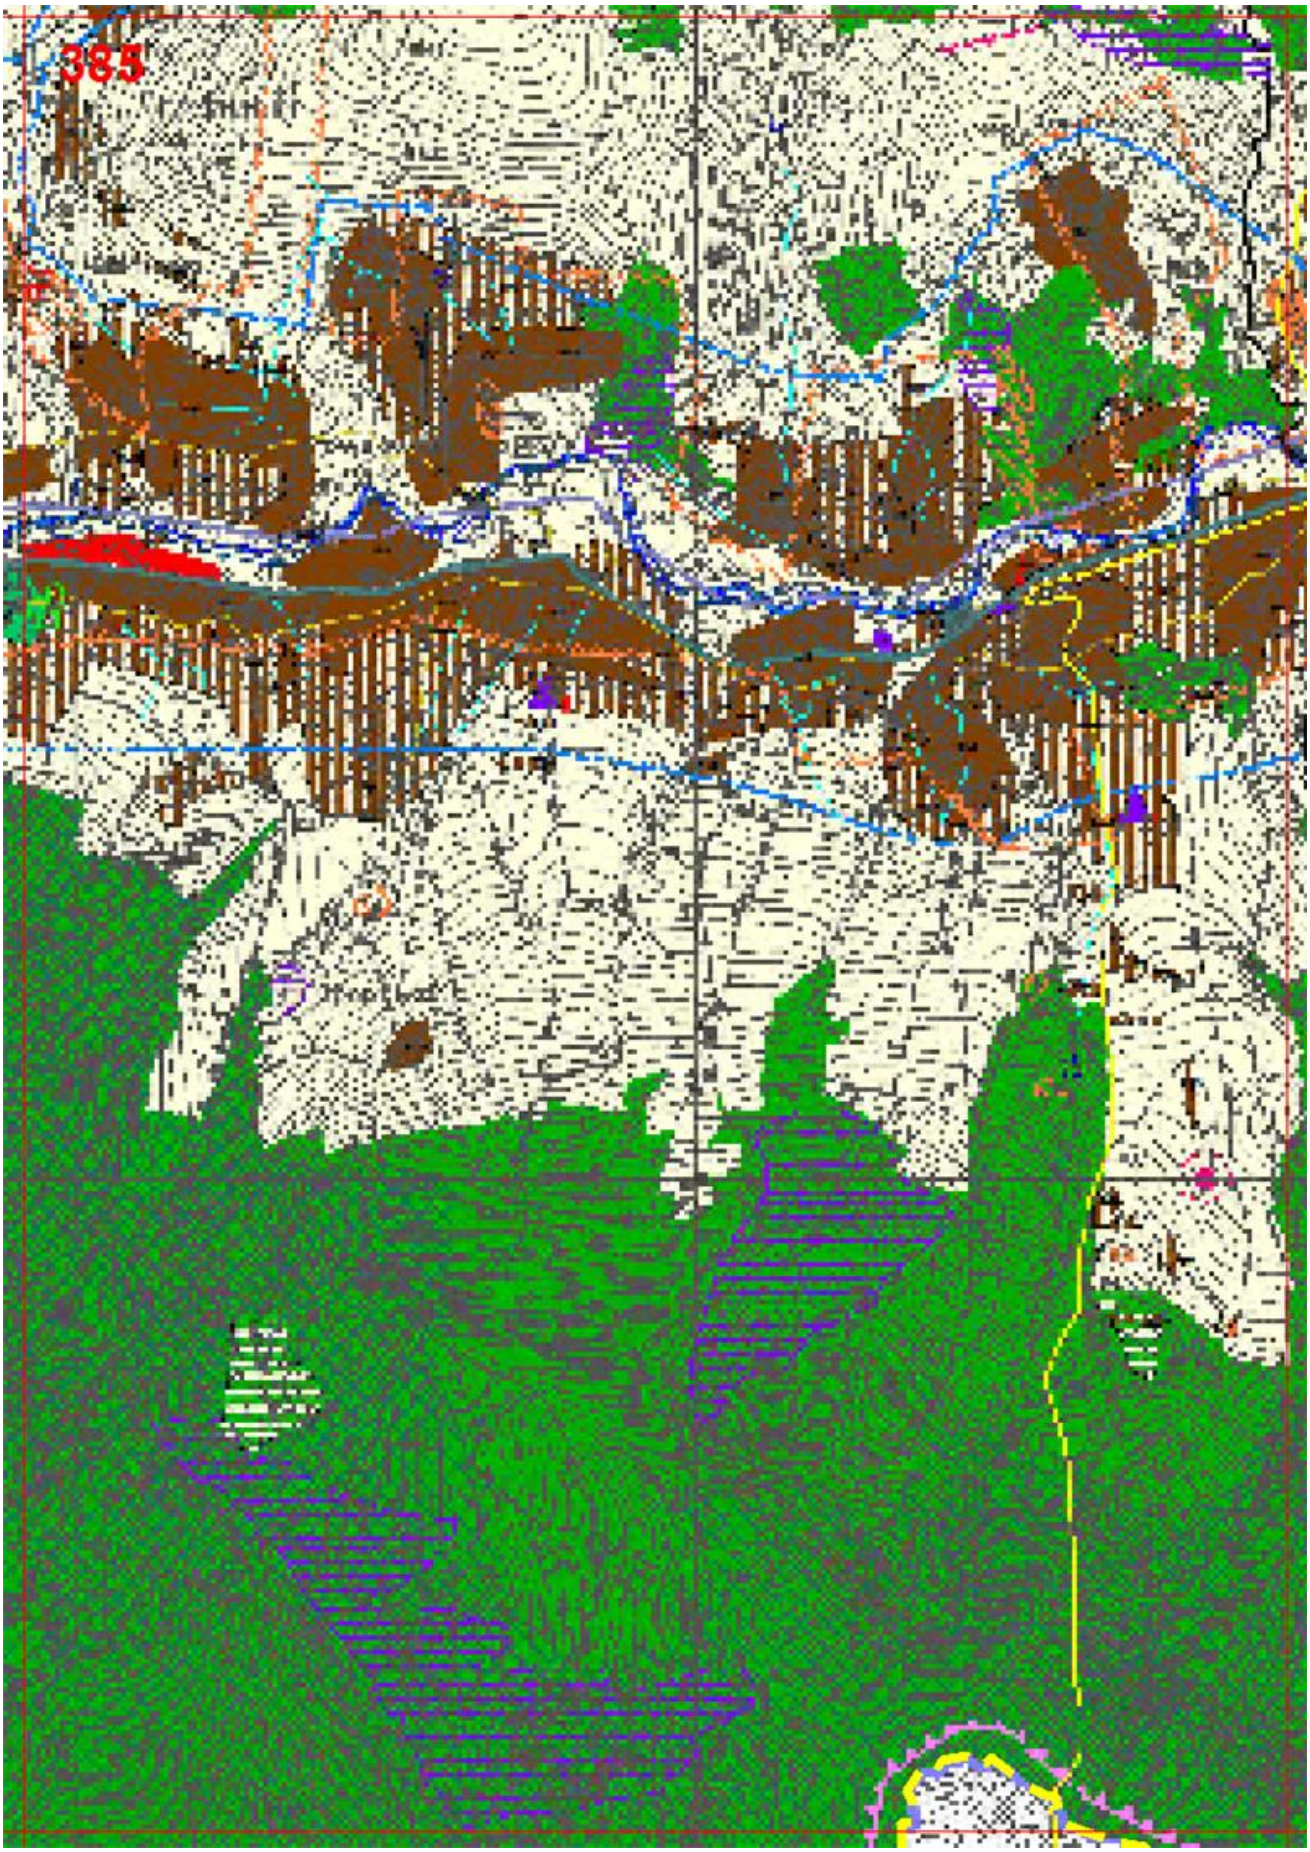

381
77.ZL
175.ZL
111.R/ZL
88.ZL
Weszkówka
Ls-m
Ps
Lz
4
5
6
7
8
9
10
11
12
13
14
15
16
17
18
19
20
21
22
24
27
29
30
31
32
33
4008
4009
6182
6241
6243
6247
6248
6249

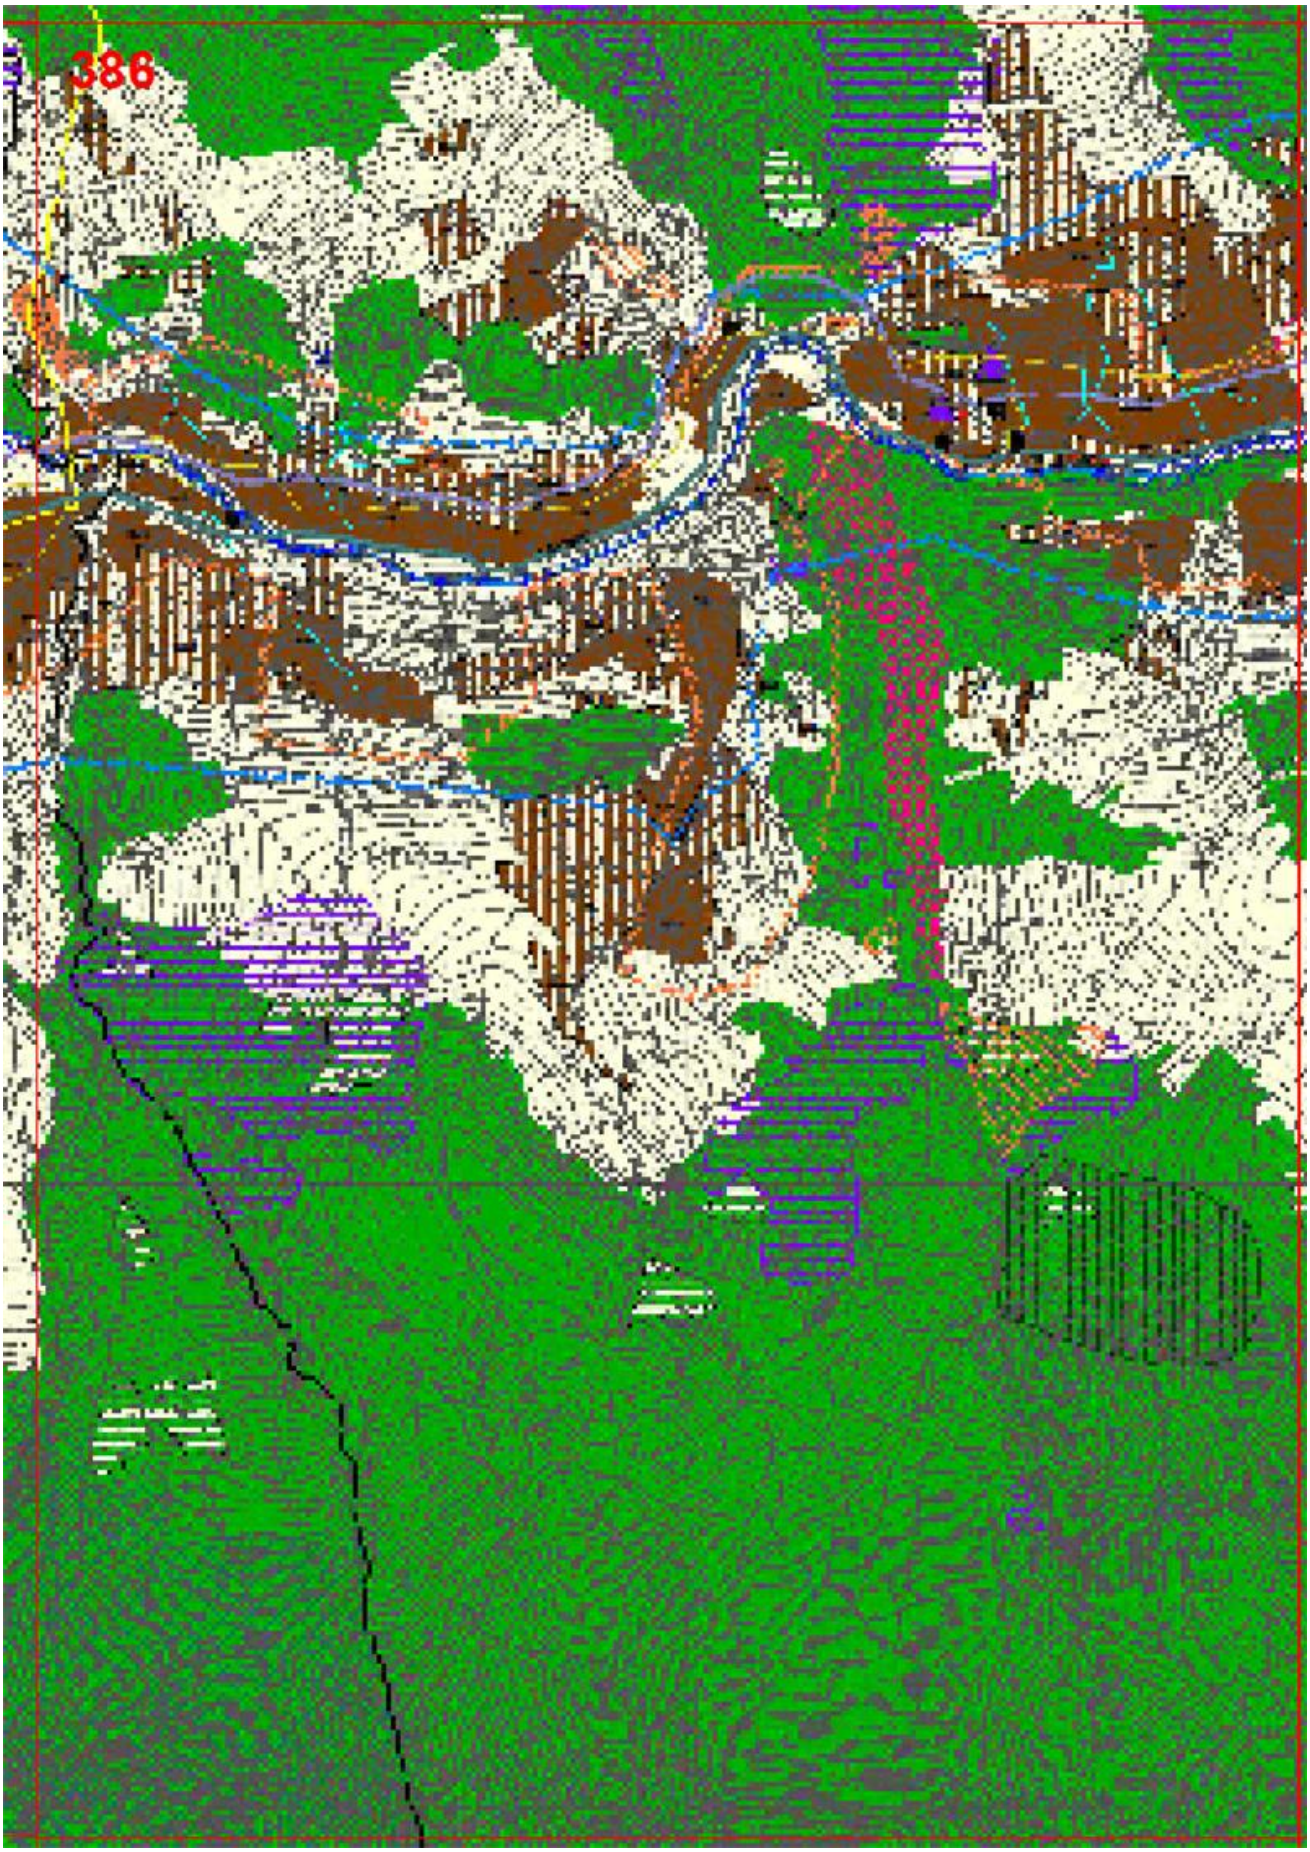
382

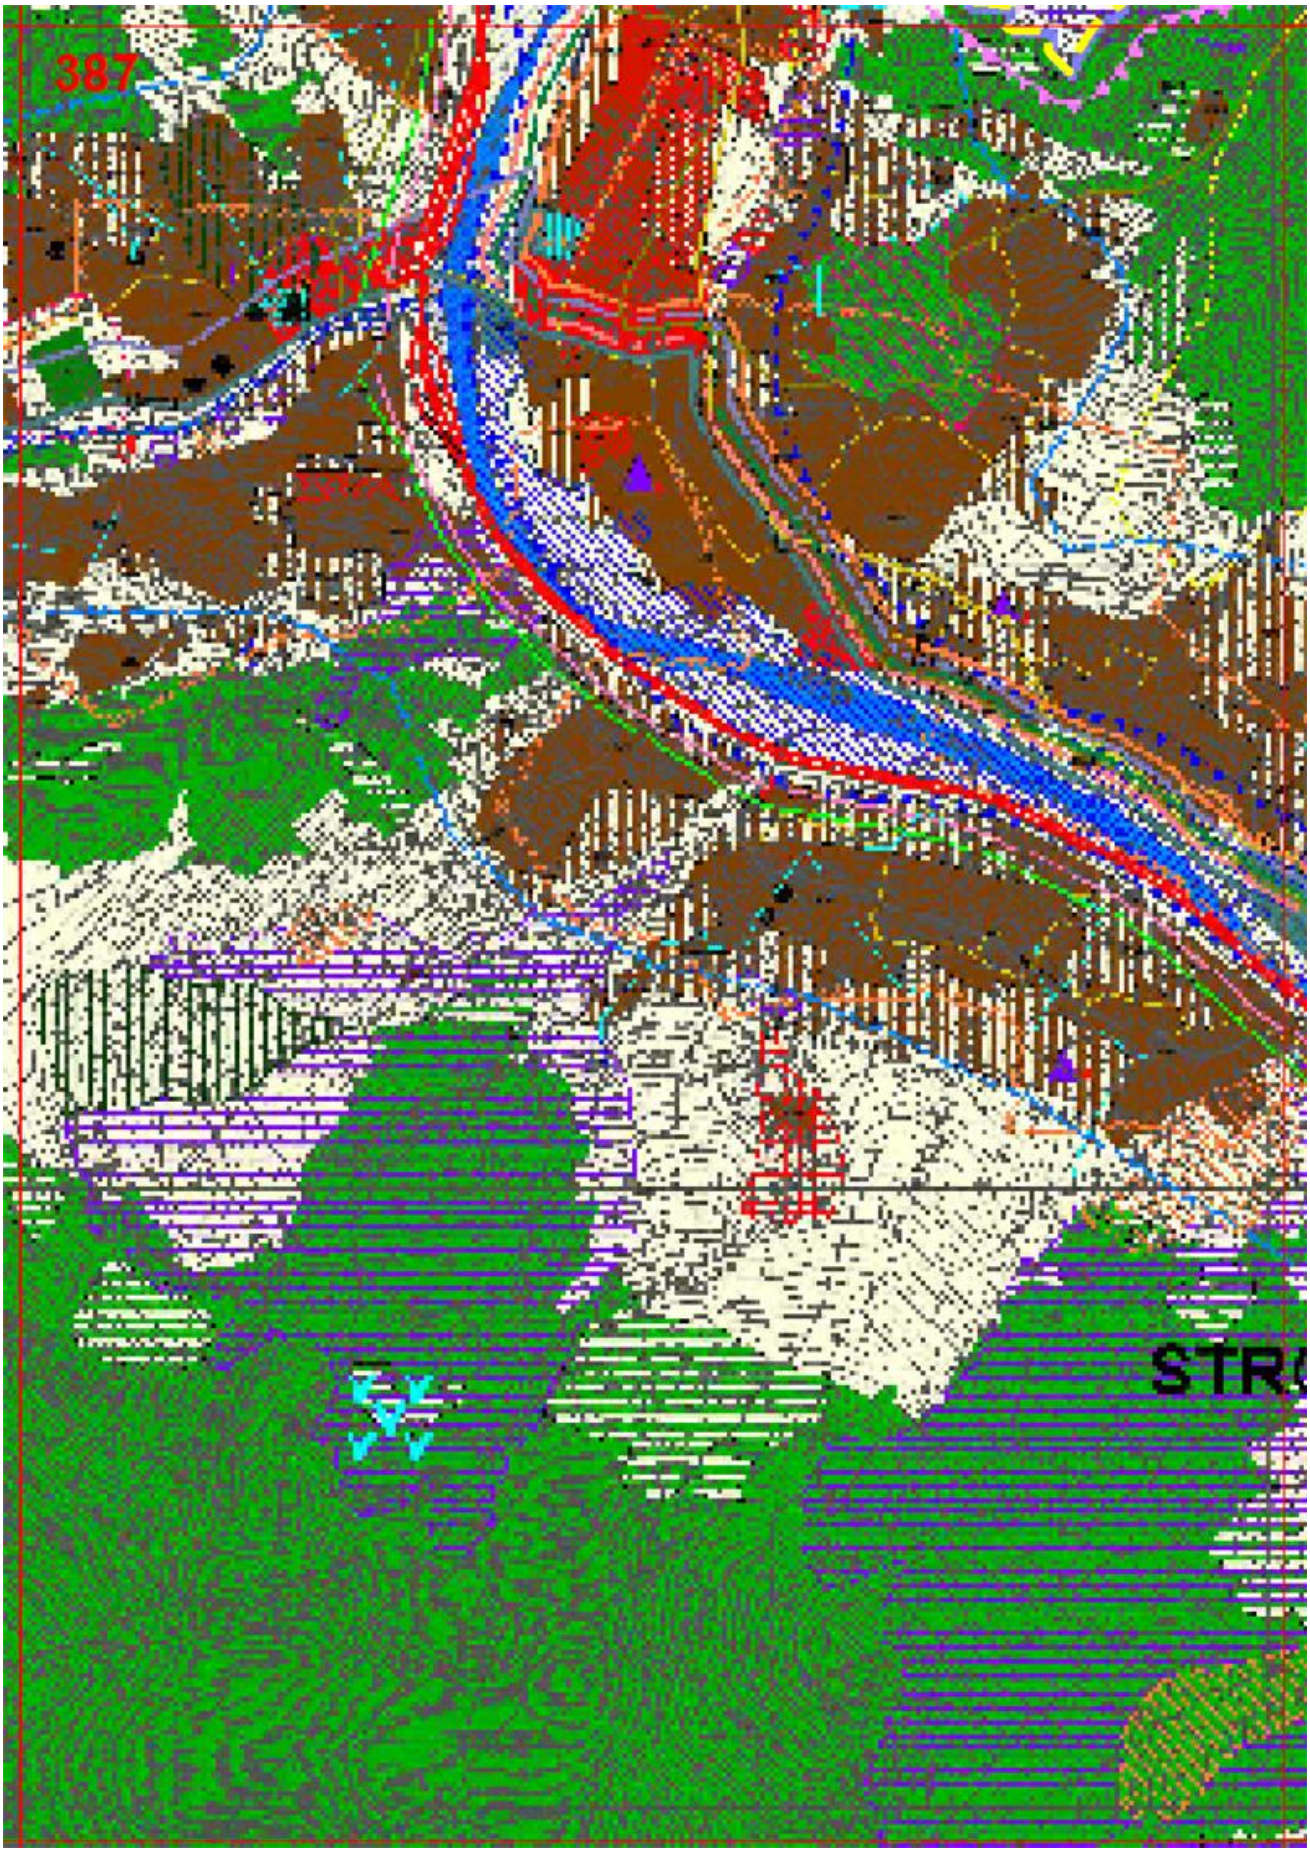


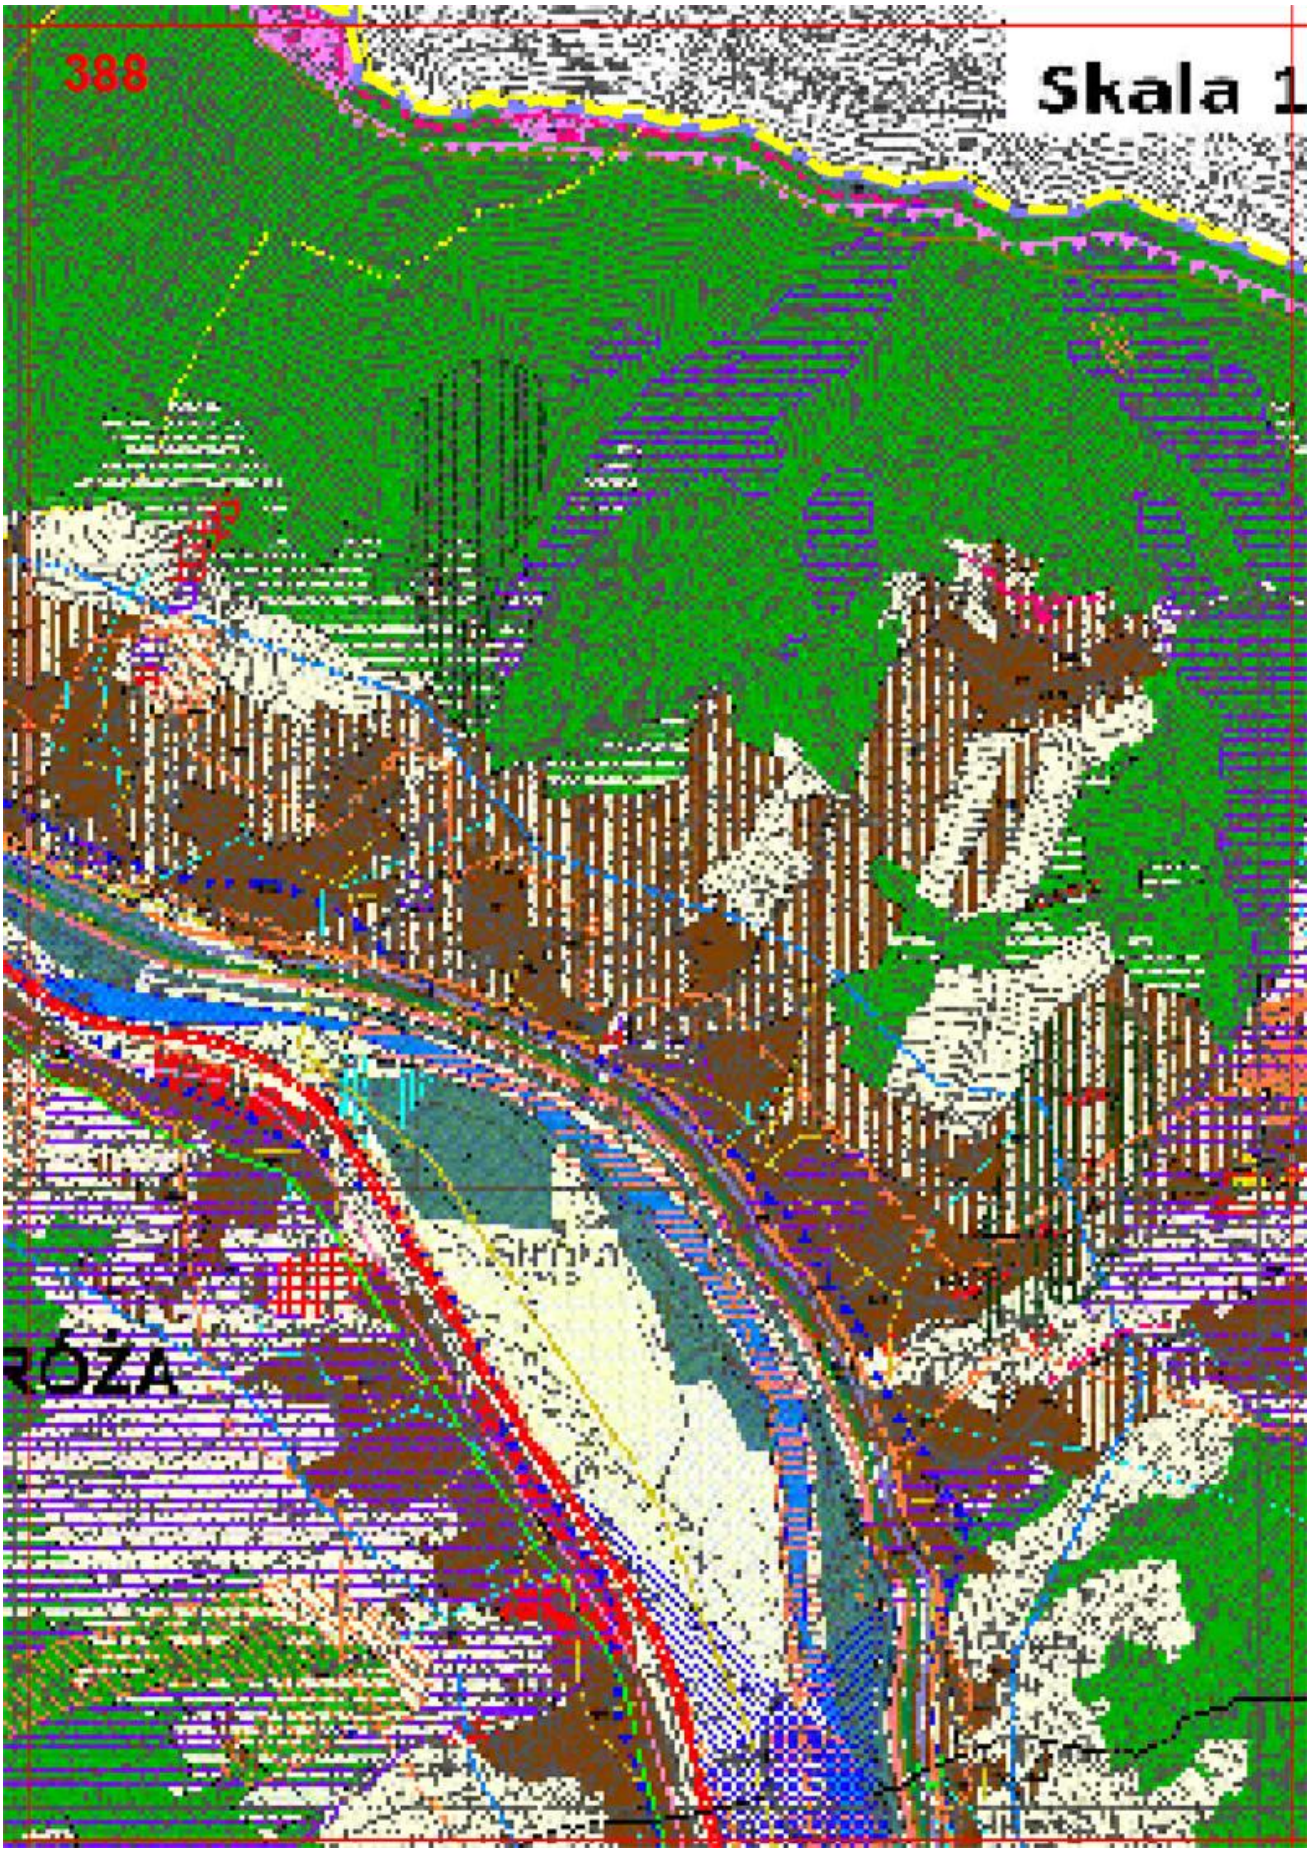

383

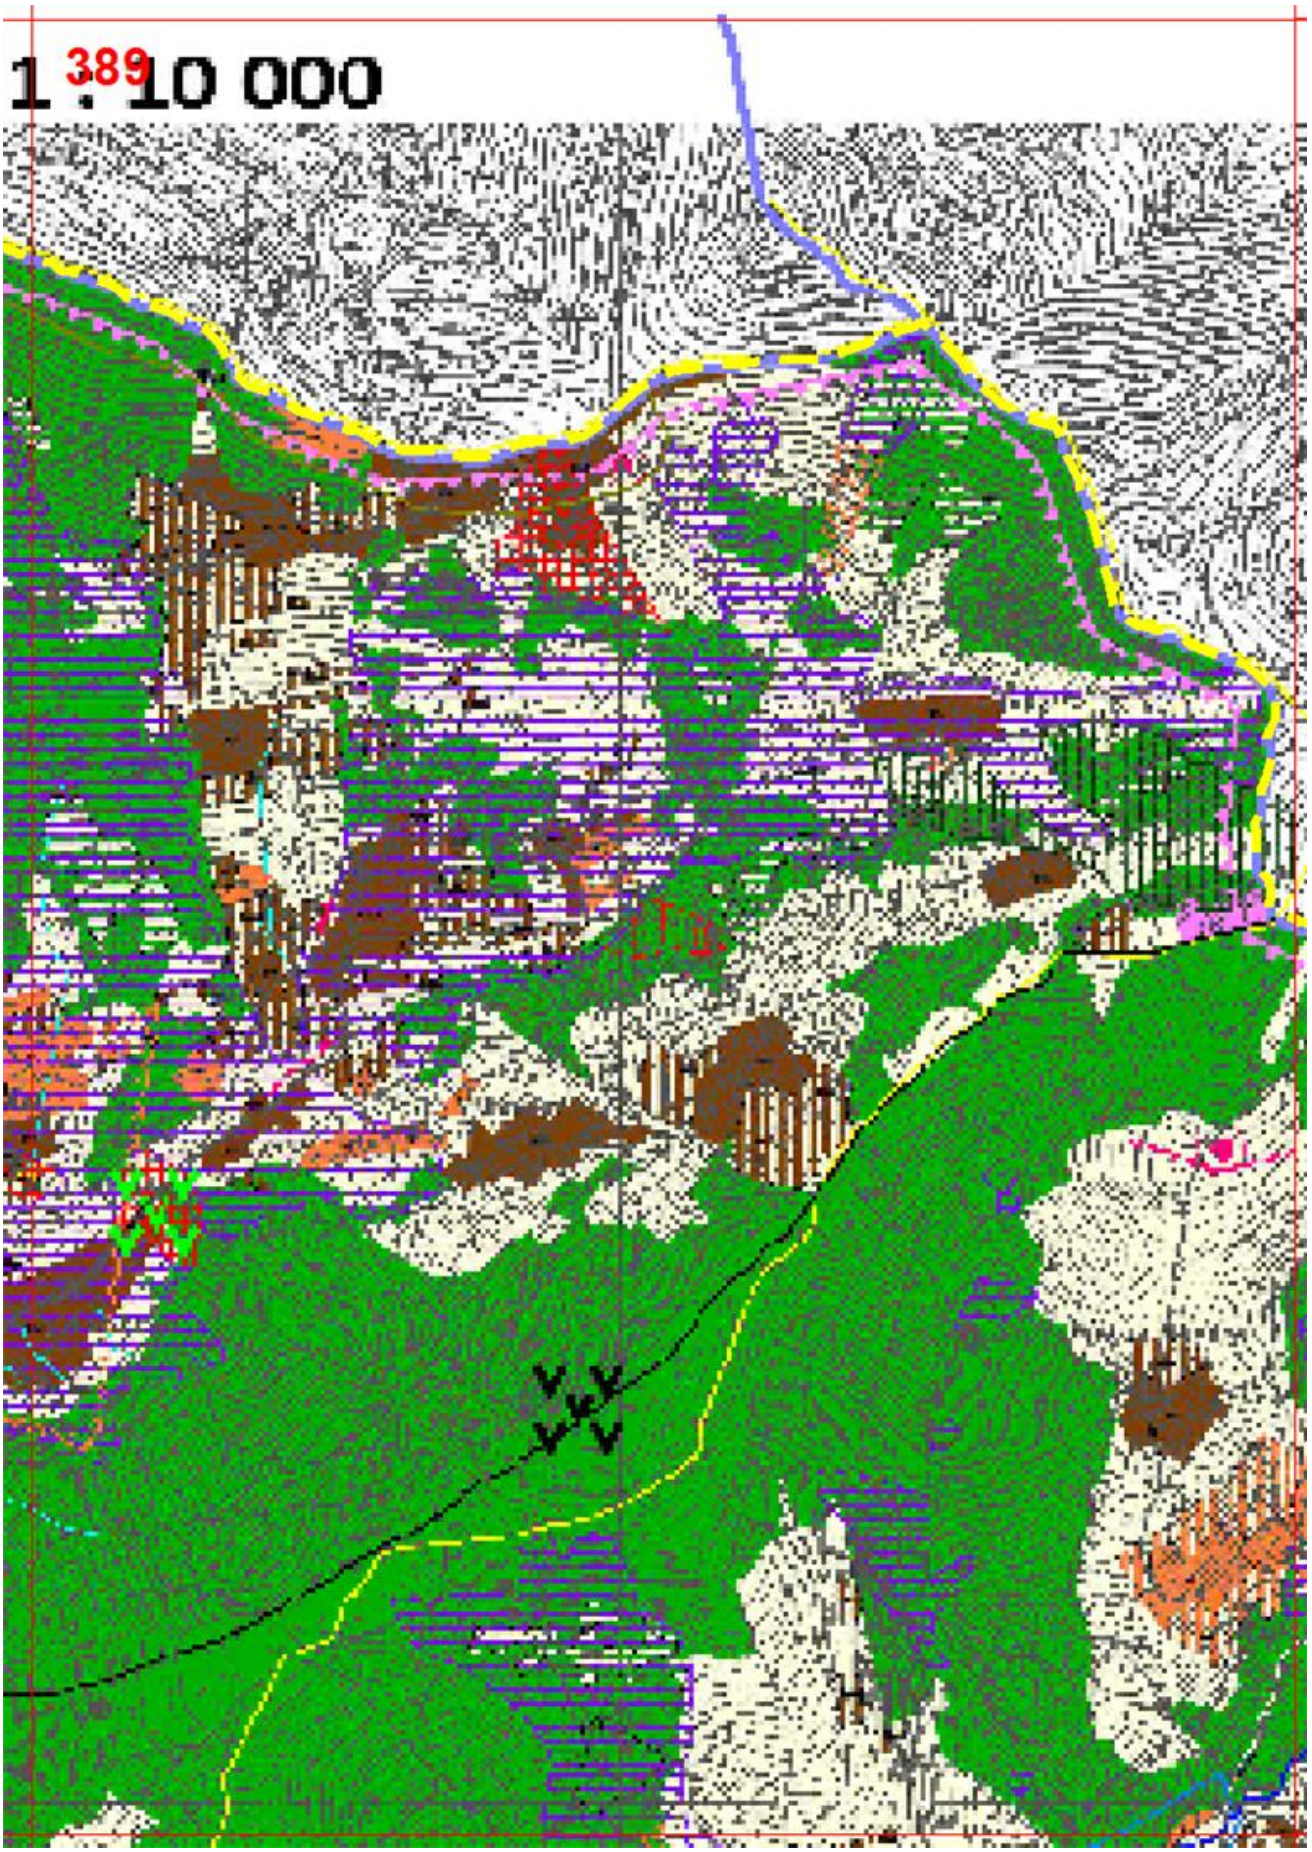

384
TRZEBUNIA

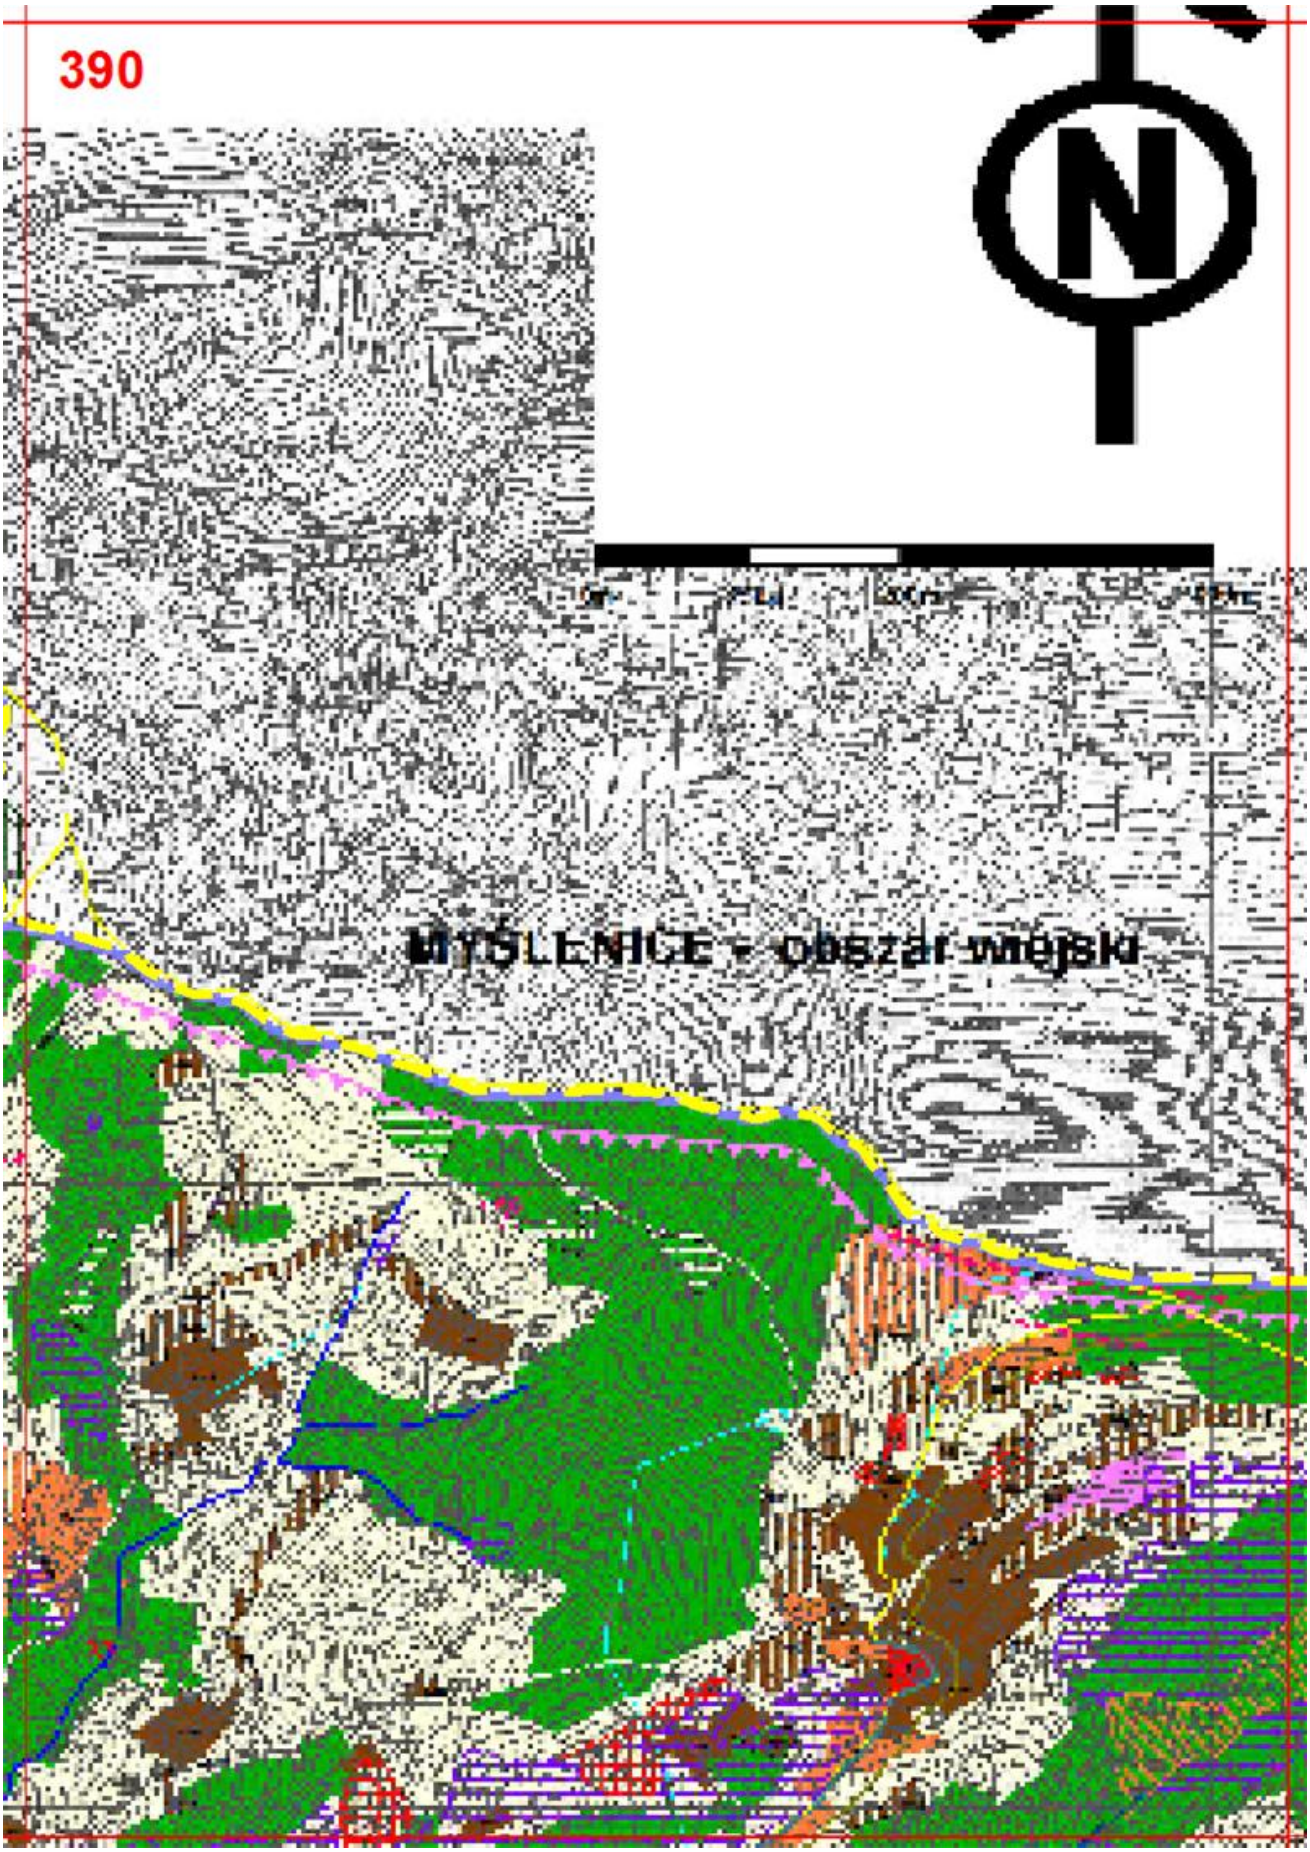

385

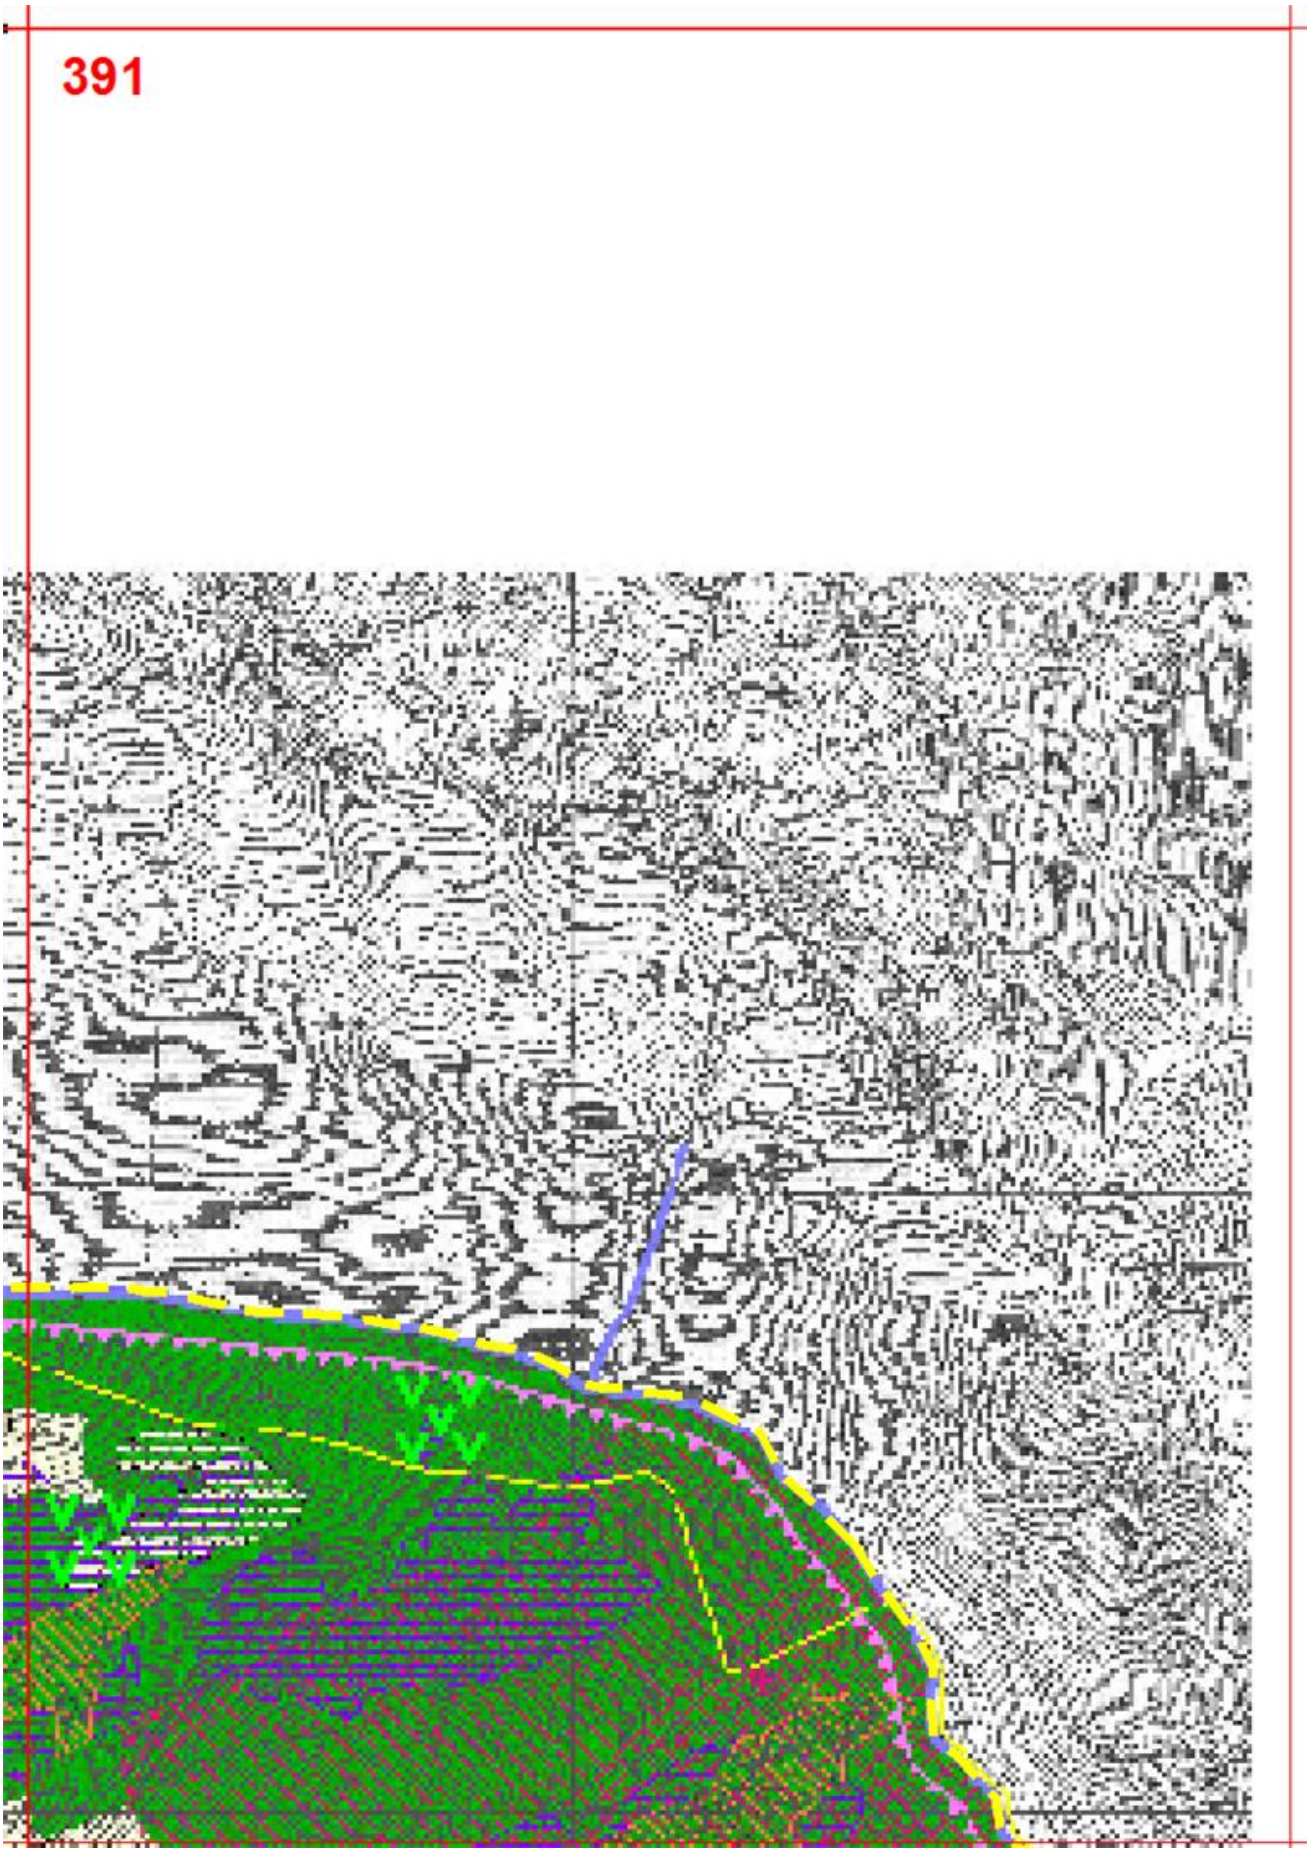

386


387


388
Skala 1
RÓŻA


1 : 10 000
389


390
N
MYŚLENICE - obszar miejski


391

392

KDX – tereny ciągów pieszo – jezdnych

Obszary i obiekty podlegające ochro
podstawie przepisów odrębnych

obiekty wpisane do rejestru zabytków wc

obiekty wpisane do gminnej ewidencji za

zasięg granic strefy A ścisłej ochrony kor

granice strefy B częściowej ochrony kon

zasięg granic zaewidencjonowanych sta

kapliczki

granice obszaru Natura 2000 „PLH 1200

istniejące pomnik przyrody

granice Głównego Zbiornika Wód Podzie

granice strefy ochrony pośredniej ujęcia
z potoku Gościbia i z rzeki Skawinki

zasięg granic obszarów szczególnego za
na których prawdopodobieństwo wystąpi
i wynosi raz na 100 lat (Q 1%)

zasięg granic obszarów szczególnego za
na których prawdopodobieństwo wystąpi
i wynosi raz na 10 lat (Q 10%)

zasięg granic obszarów, na których praw
wystąpienia powodzi jest niskie i wynosi

zasięg granicy obszarów osuwania się m

zasięg granicy obszarów osuwania się m

zasięg granicy obszarów osuwania się m

zasięg granicy obszarów zagrożonych ru

393

ıronie, w tym wyznaczone na

województwa małopolskiego

zabytków

konserwatorskiej

:onserwatorskiej

stanowisk archeologicznych

20093 Raba z Mszanką”

dziemnych 443 „Dolina rzeki Raby”

:ia wód powierzchniowych

› zagrożenia powodzią,
ąpienia powodzi jest średnie

› zagrożenia powodzią,
ąpienia powodzi jest wysokie

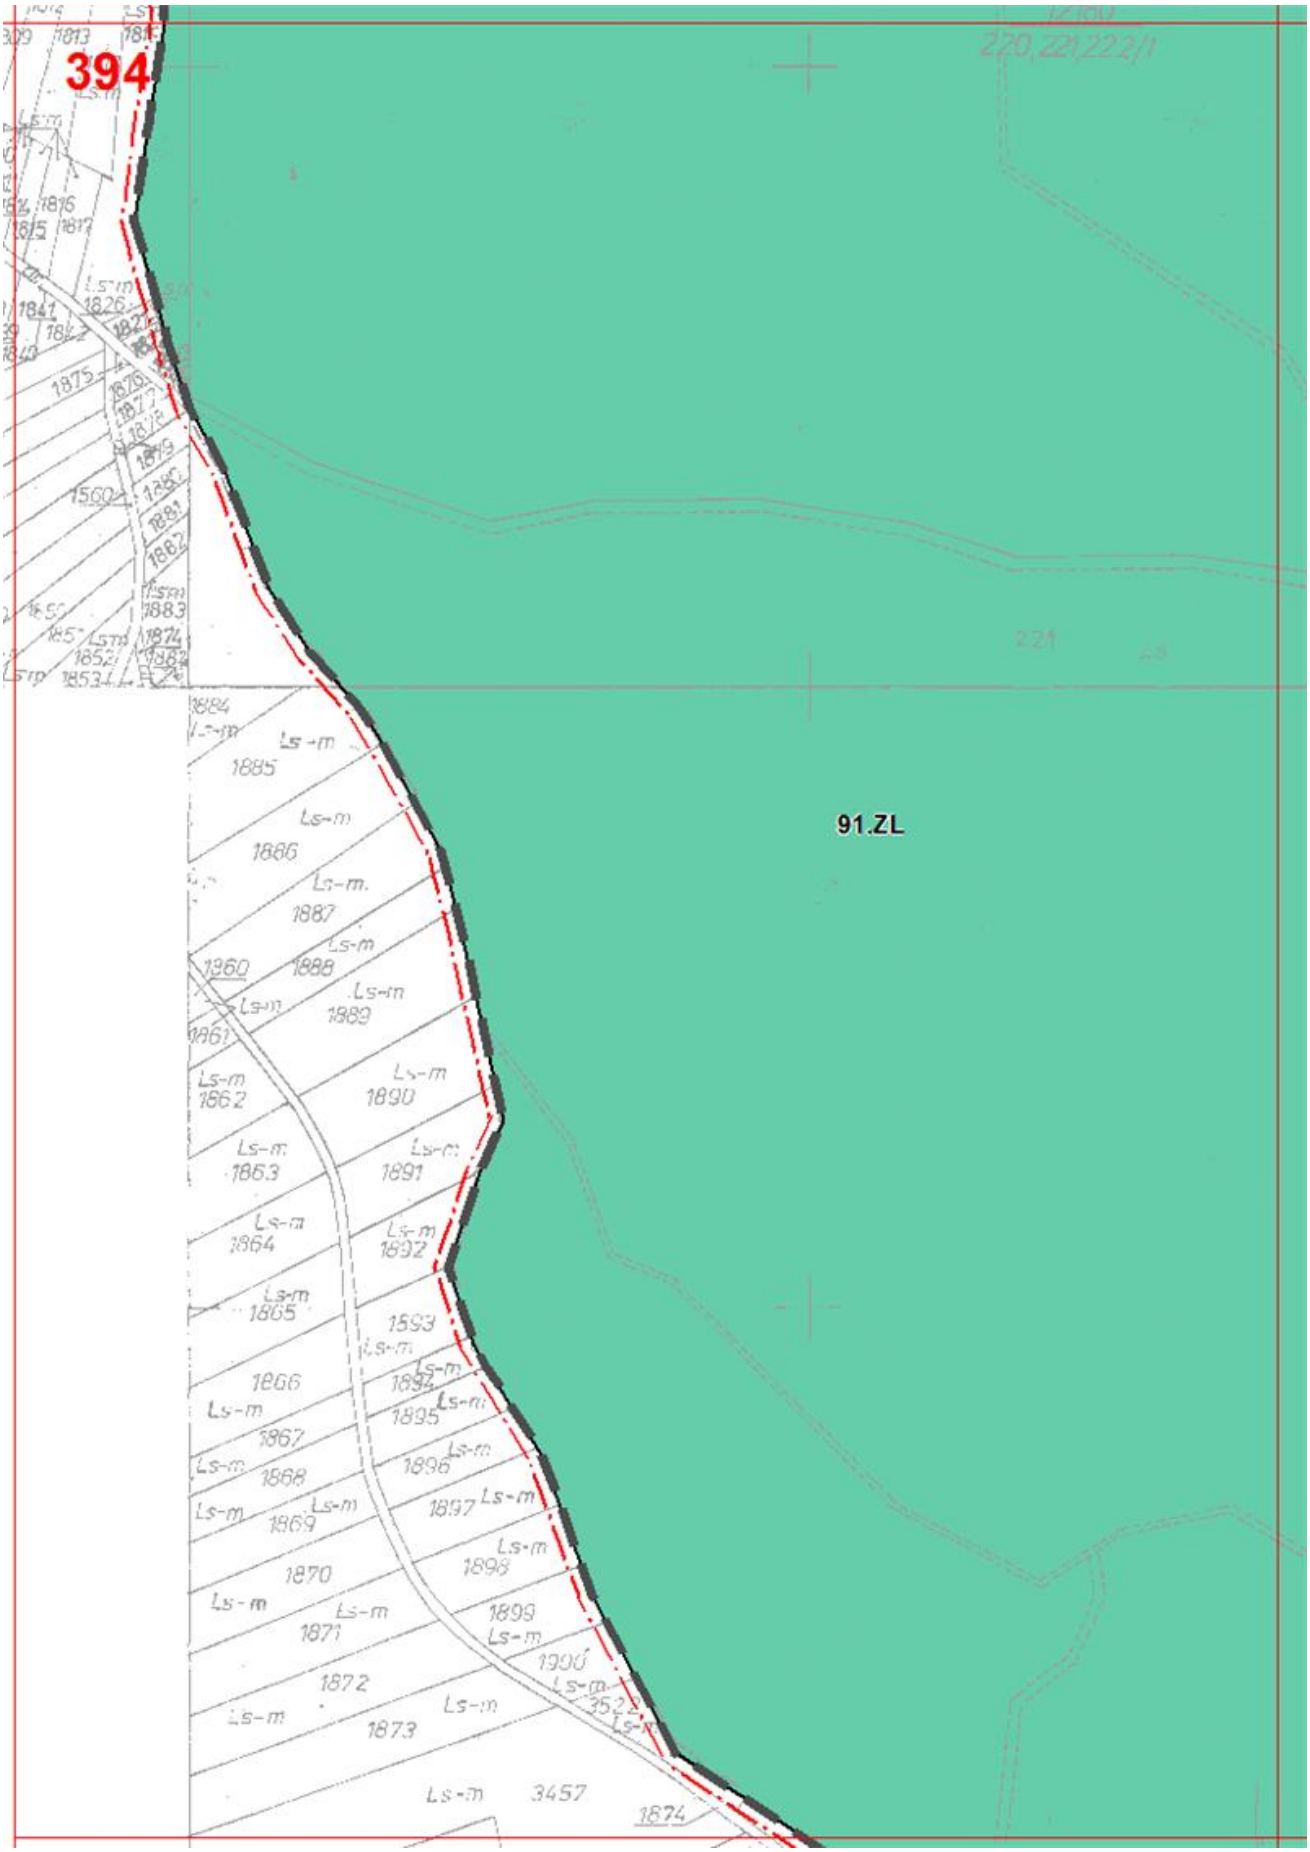
awdopodobieństwo
›si raz na 500 lat (Q 0,2%)

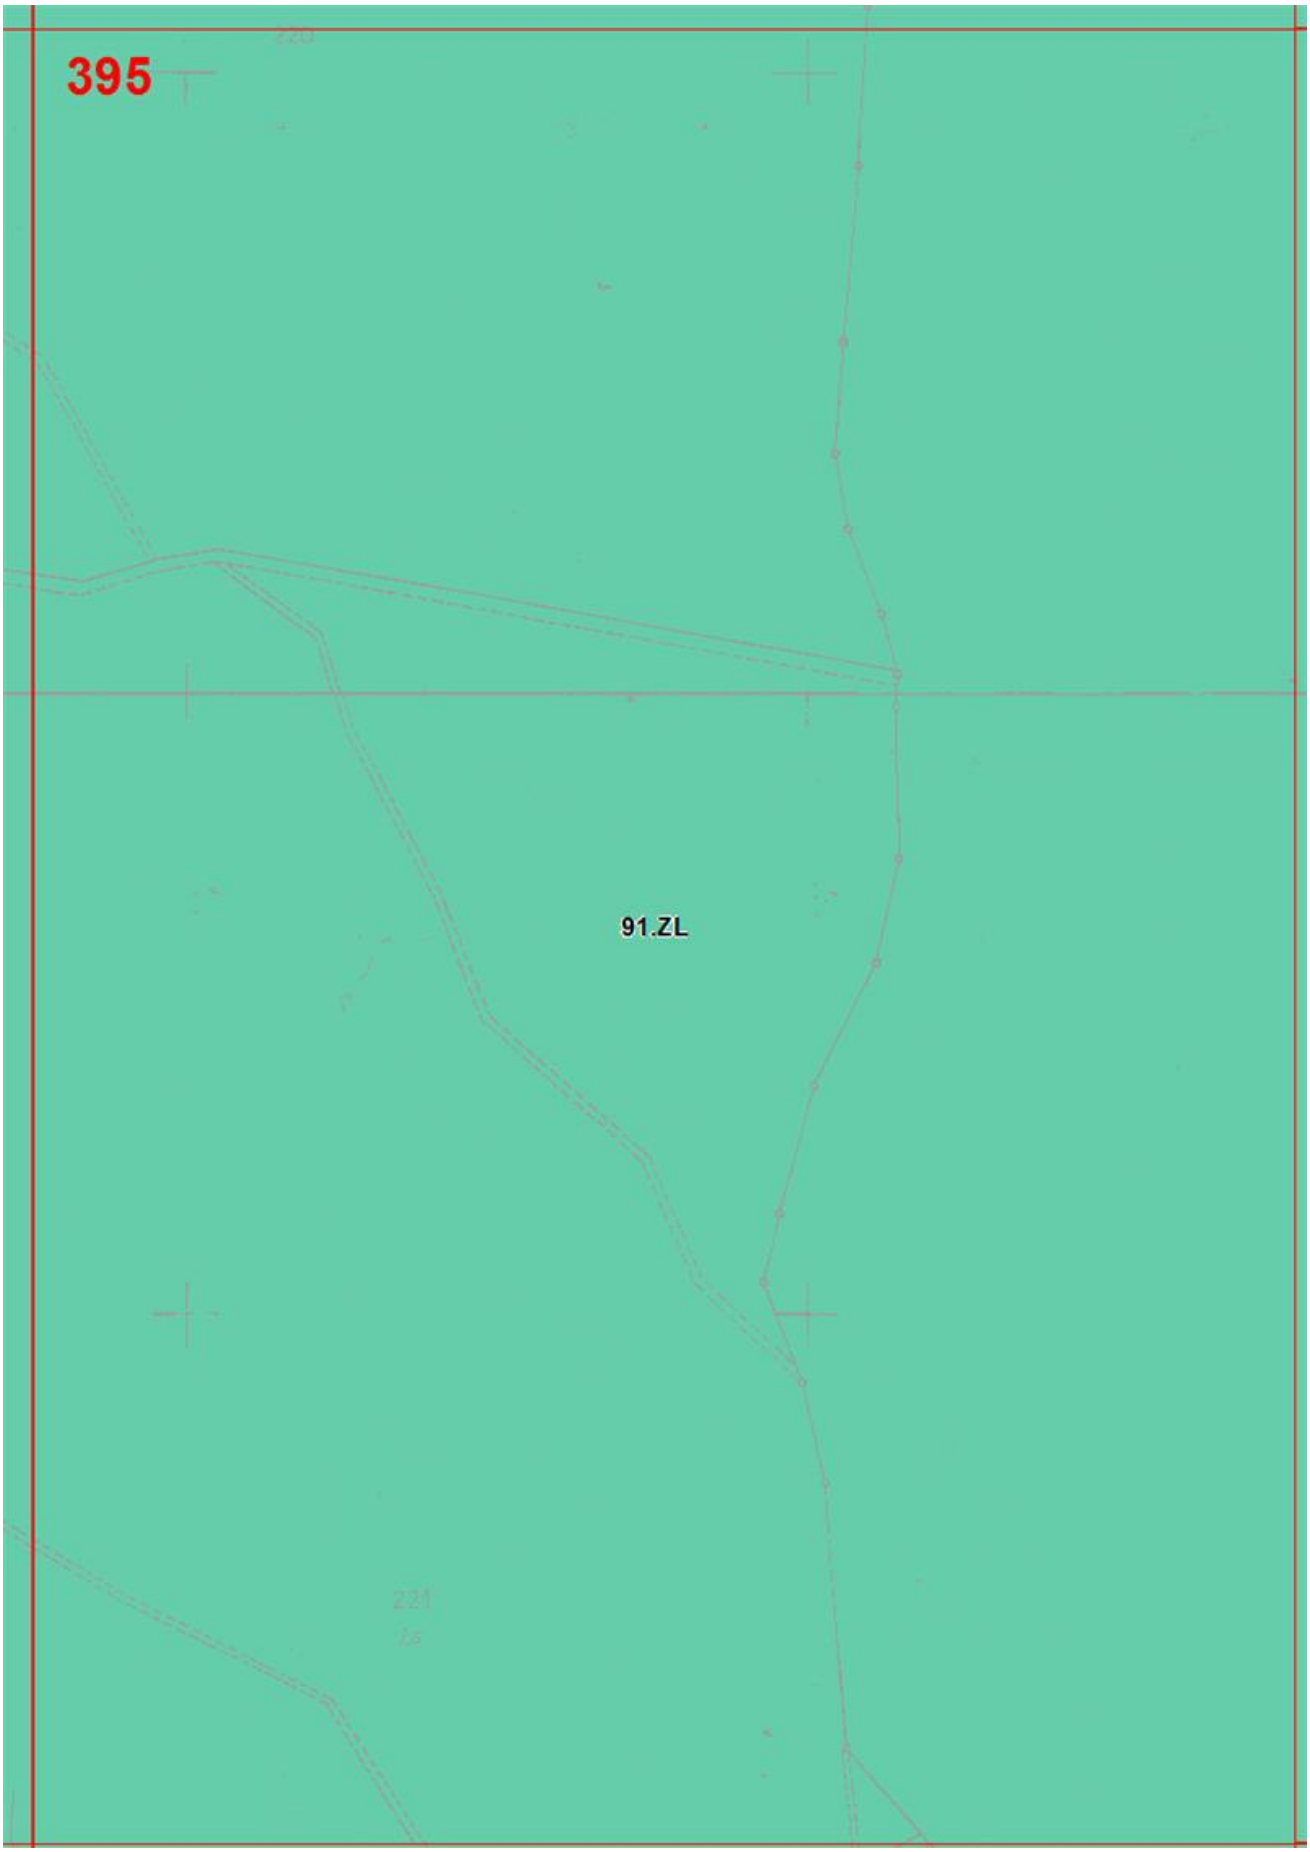
ę mas ziemnych - osuwiska aktywne ciągle

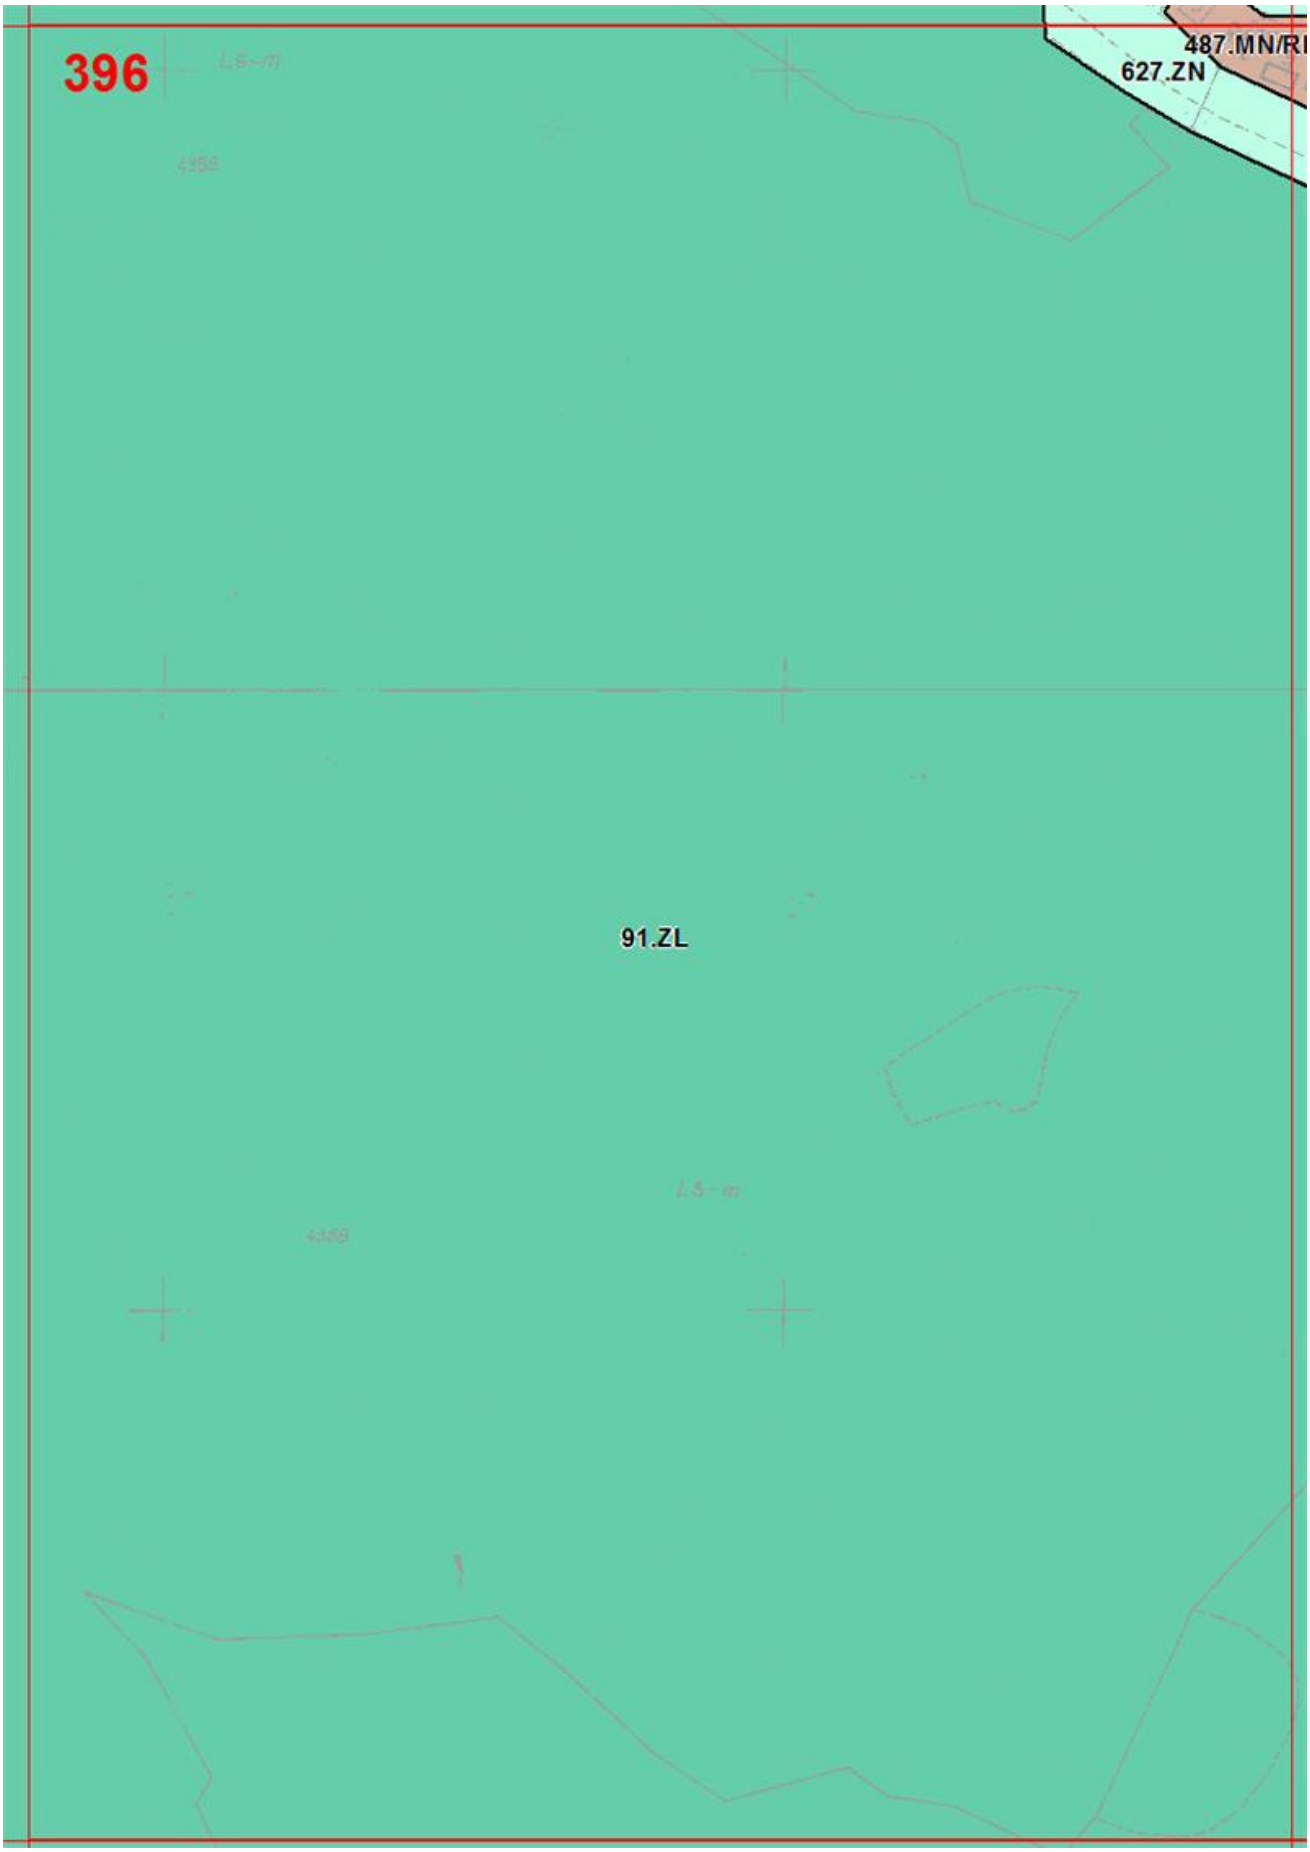
ę mas ziemnych - osuwiska aktywne okresowo

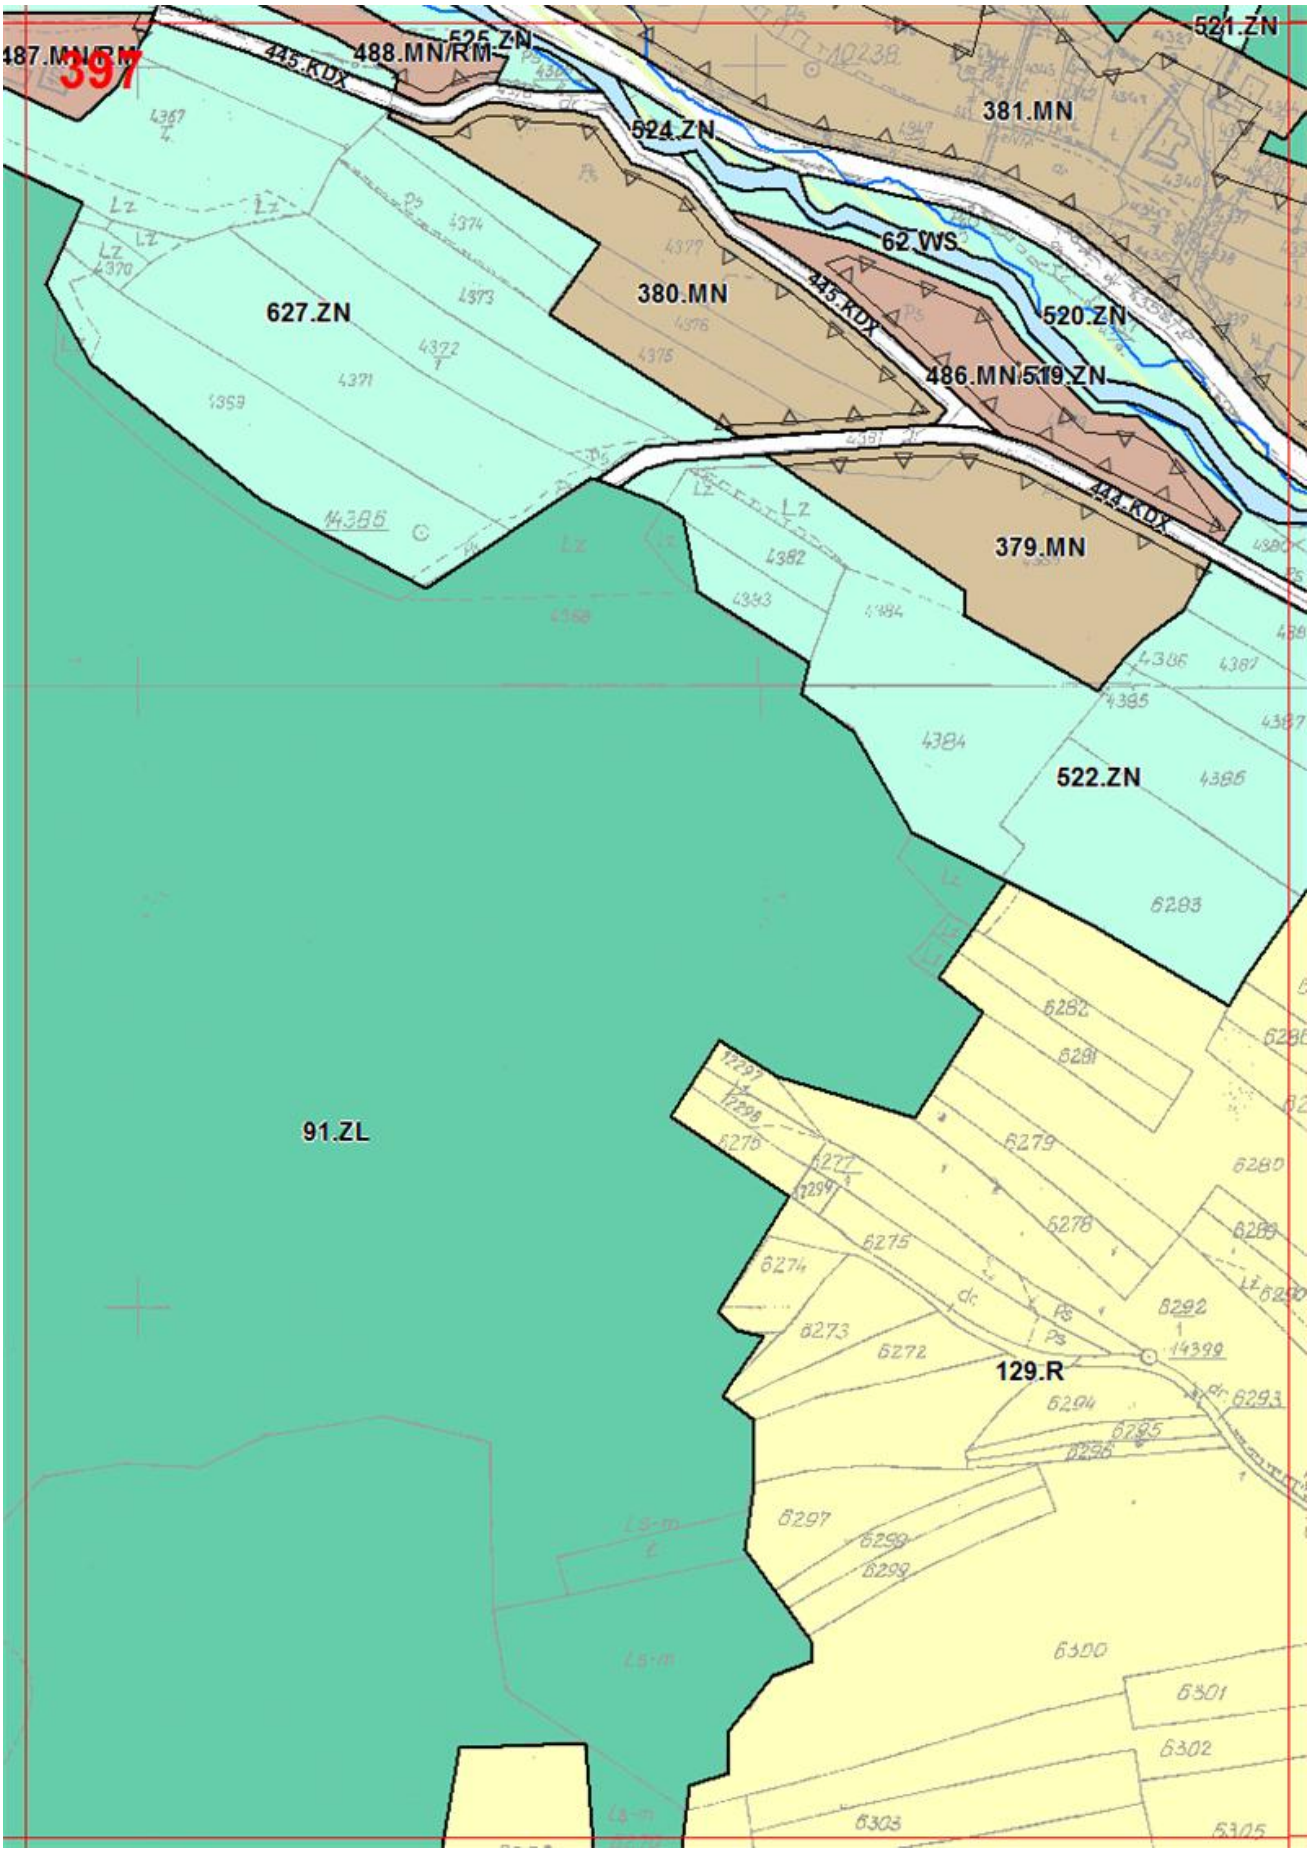
ę mas ziemnych - osuwiska nieaktywne

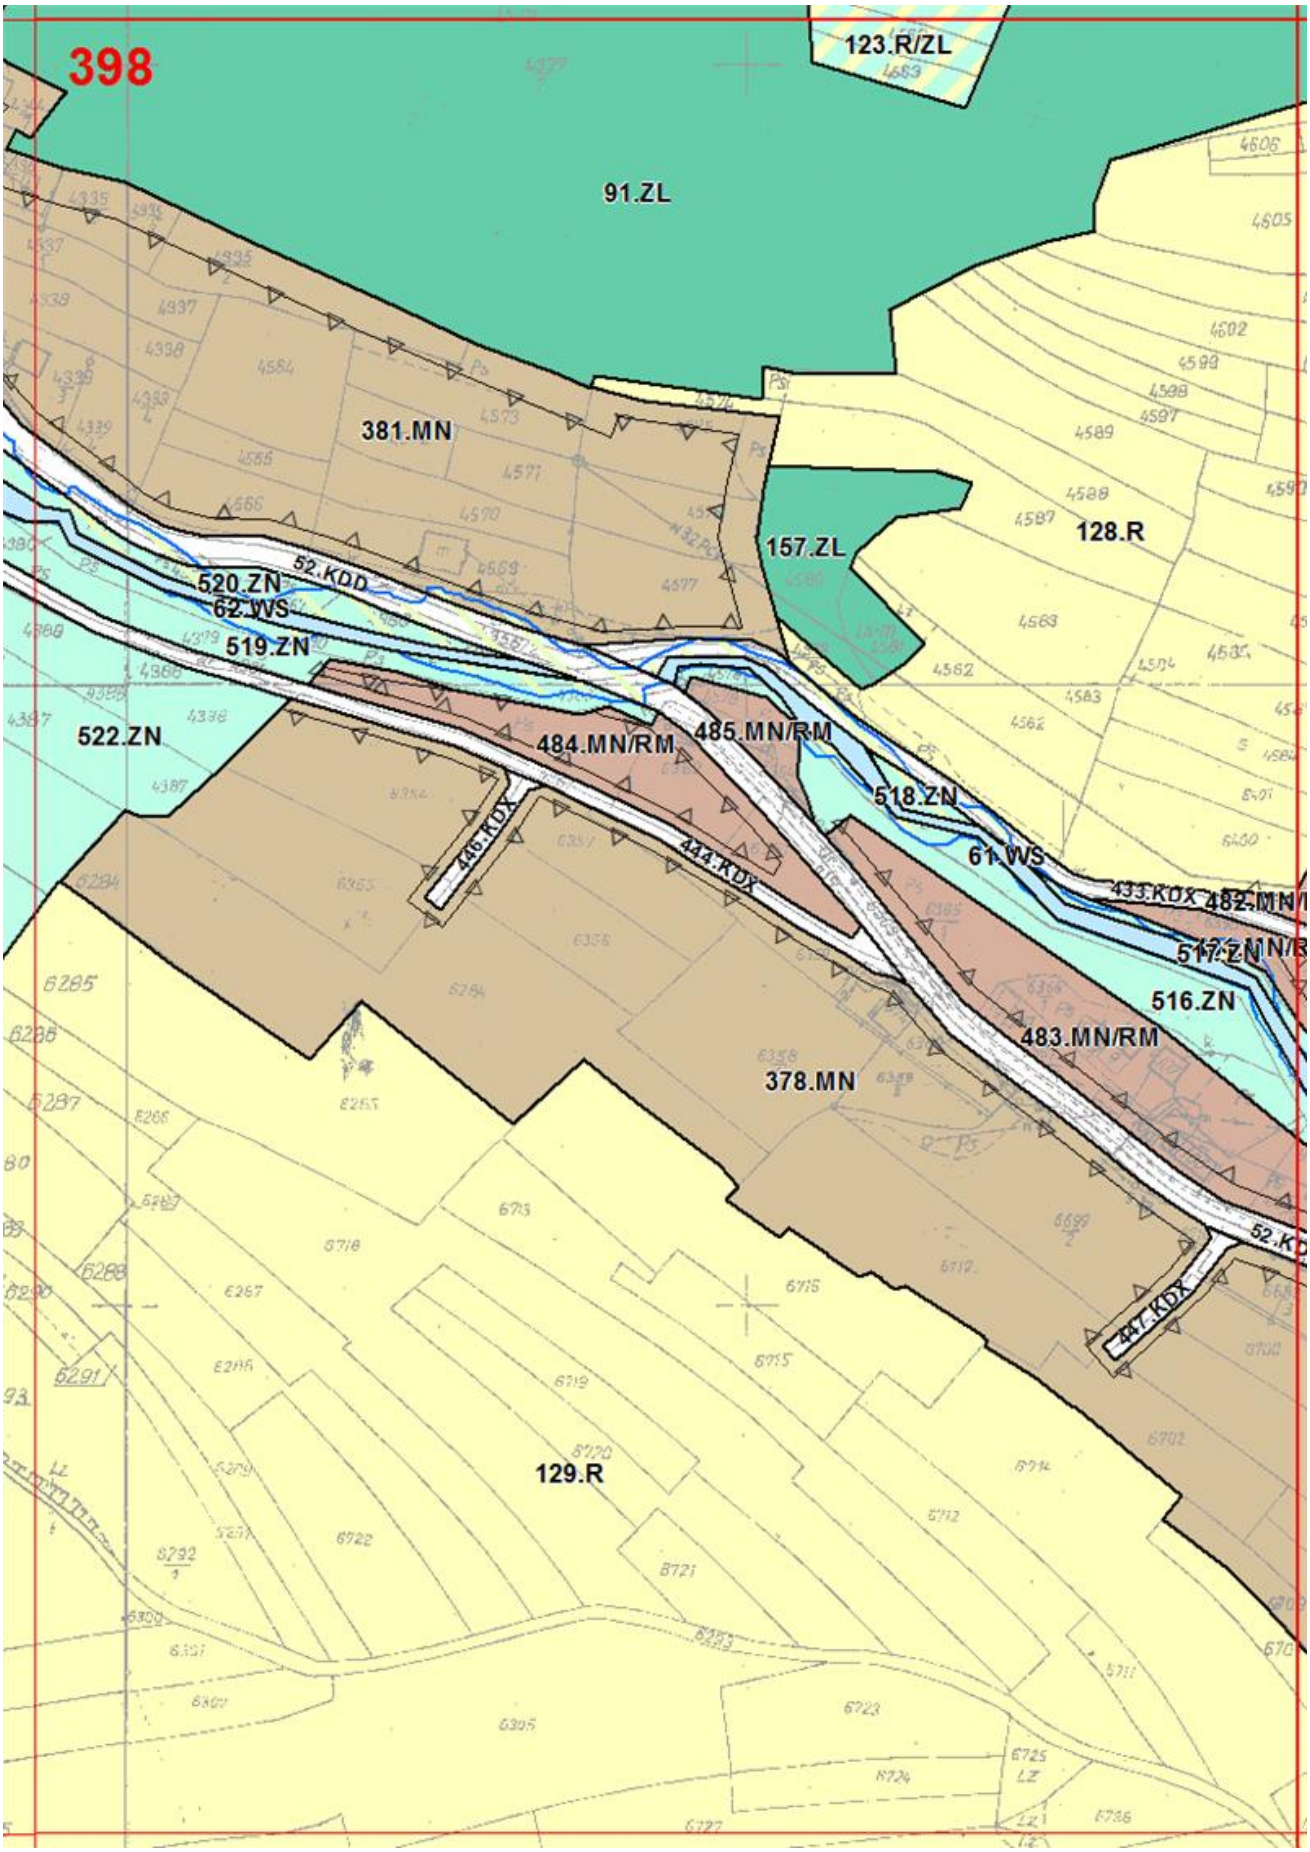
ı ruchami masowymi

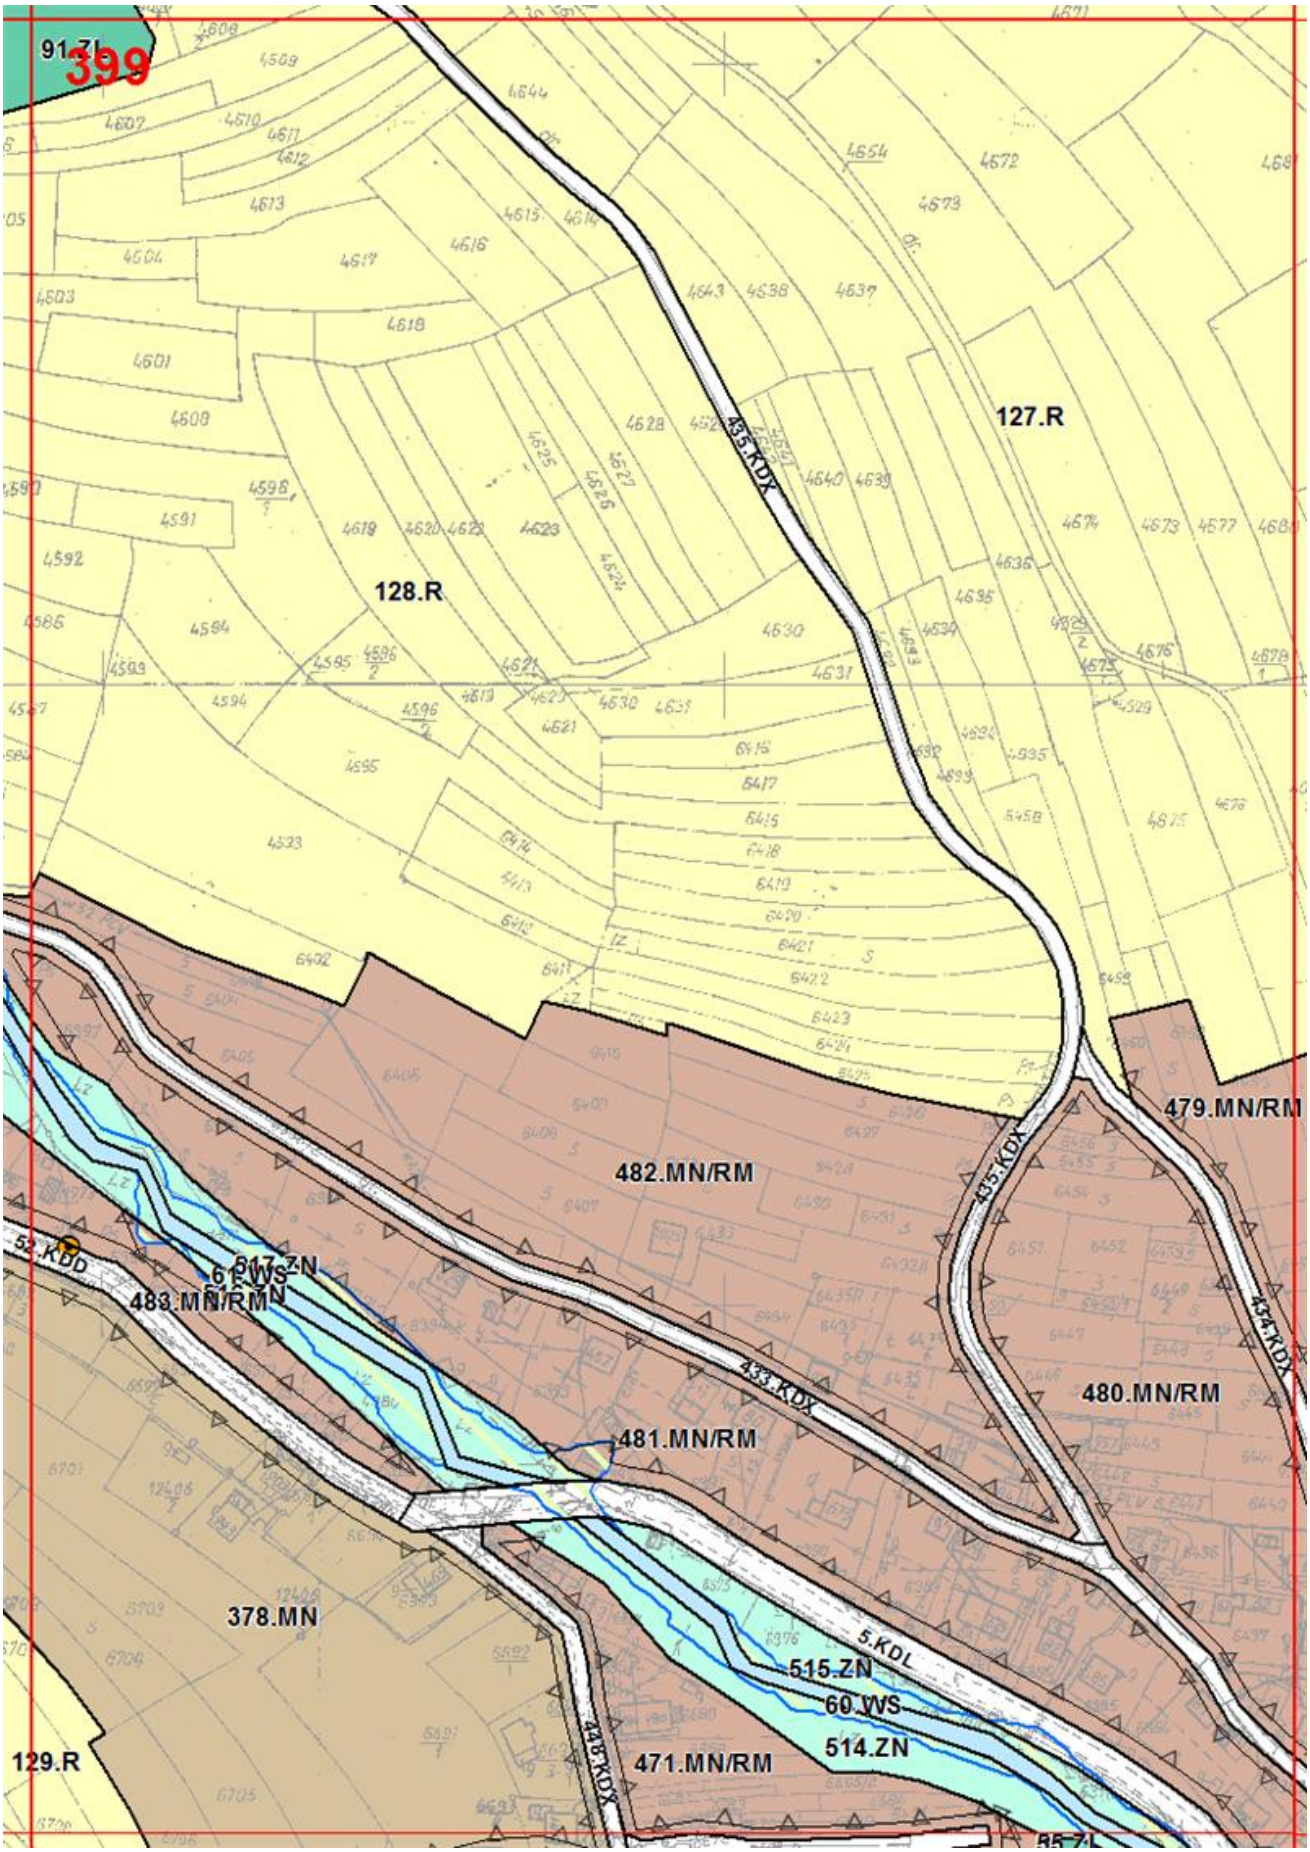

394
91.ZL
Ls-m
1885
1886
1887
1888
1889
1890
1891
1892
1893
1894
1895
1896
1897
1898
1899
1900
1873
3457
1874

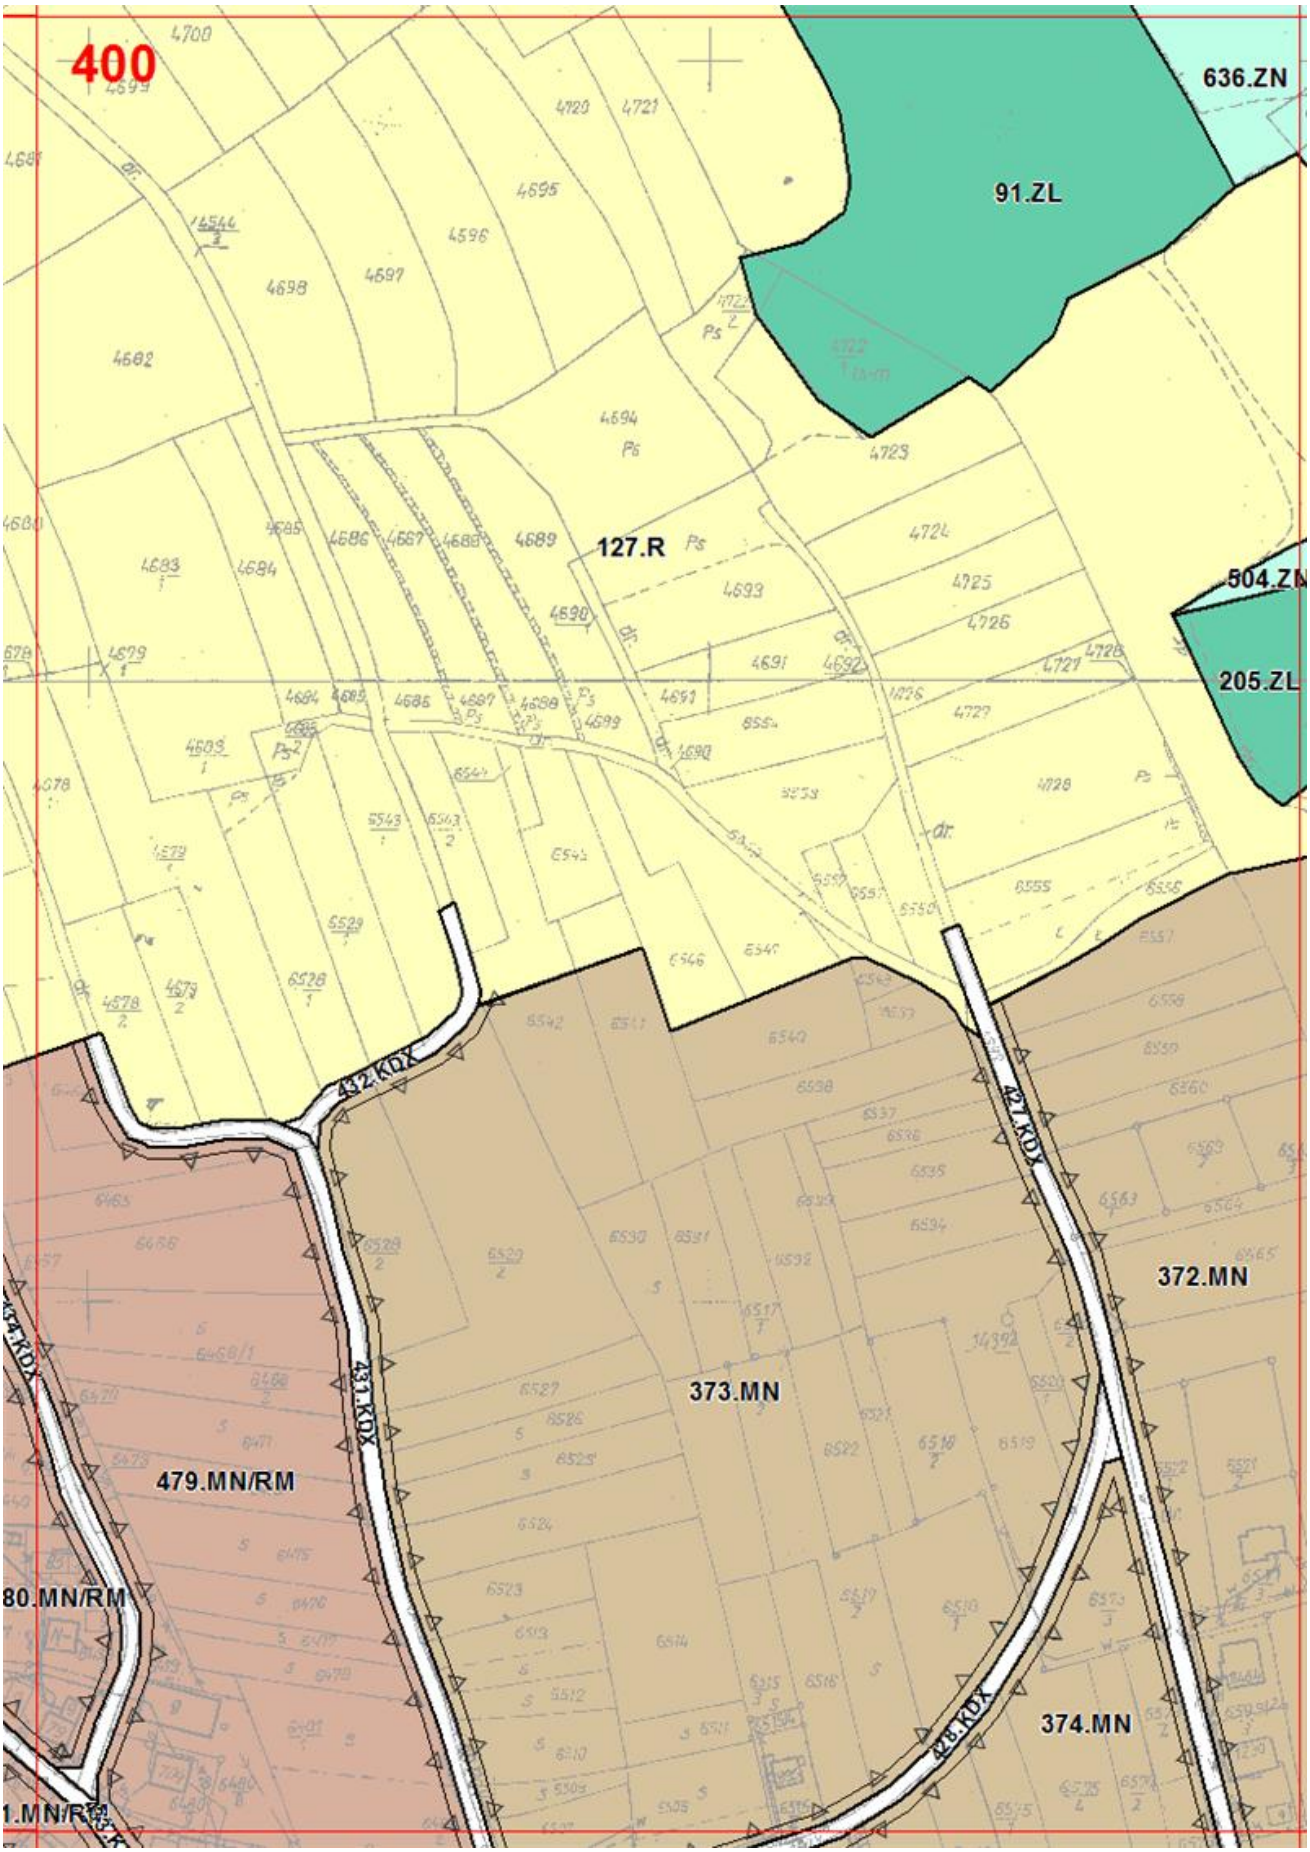

395
91.ZL

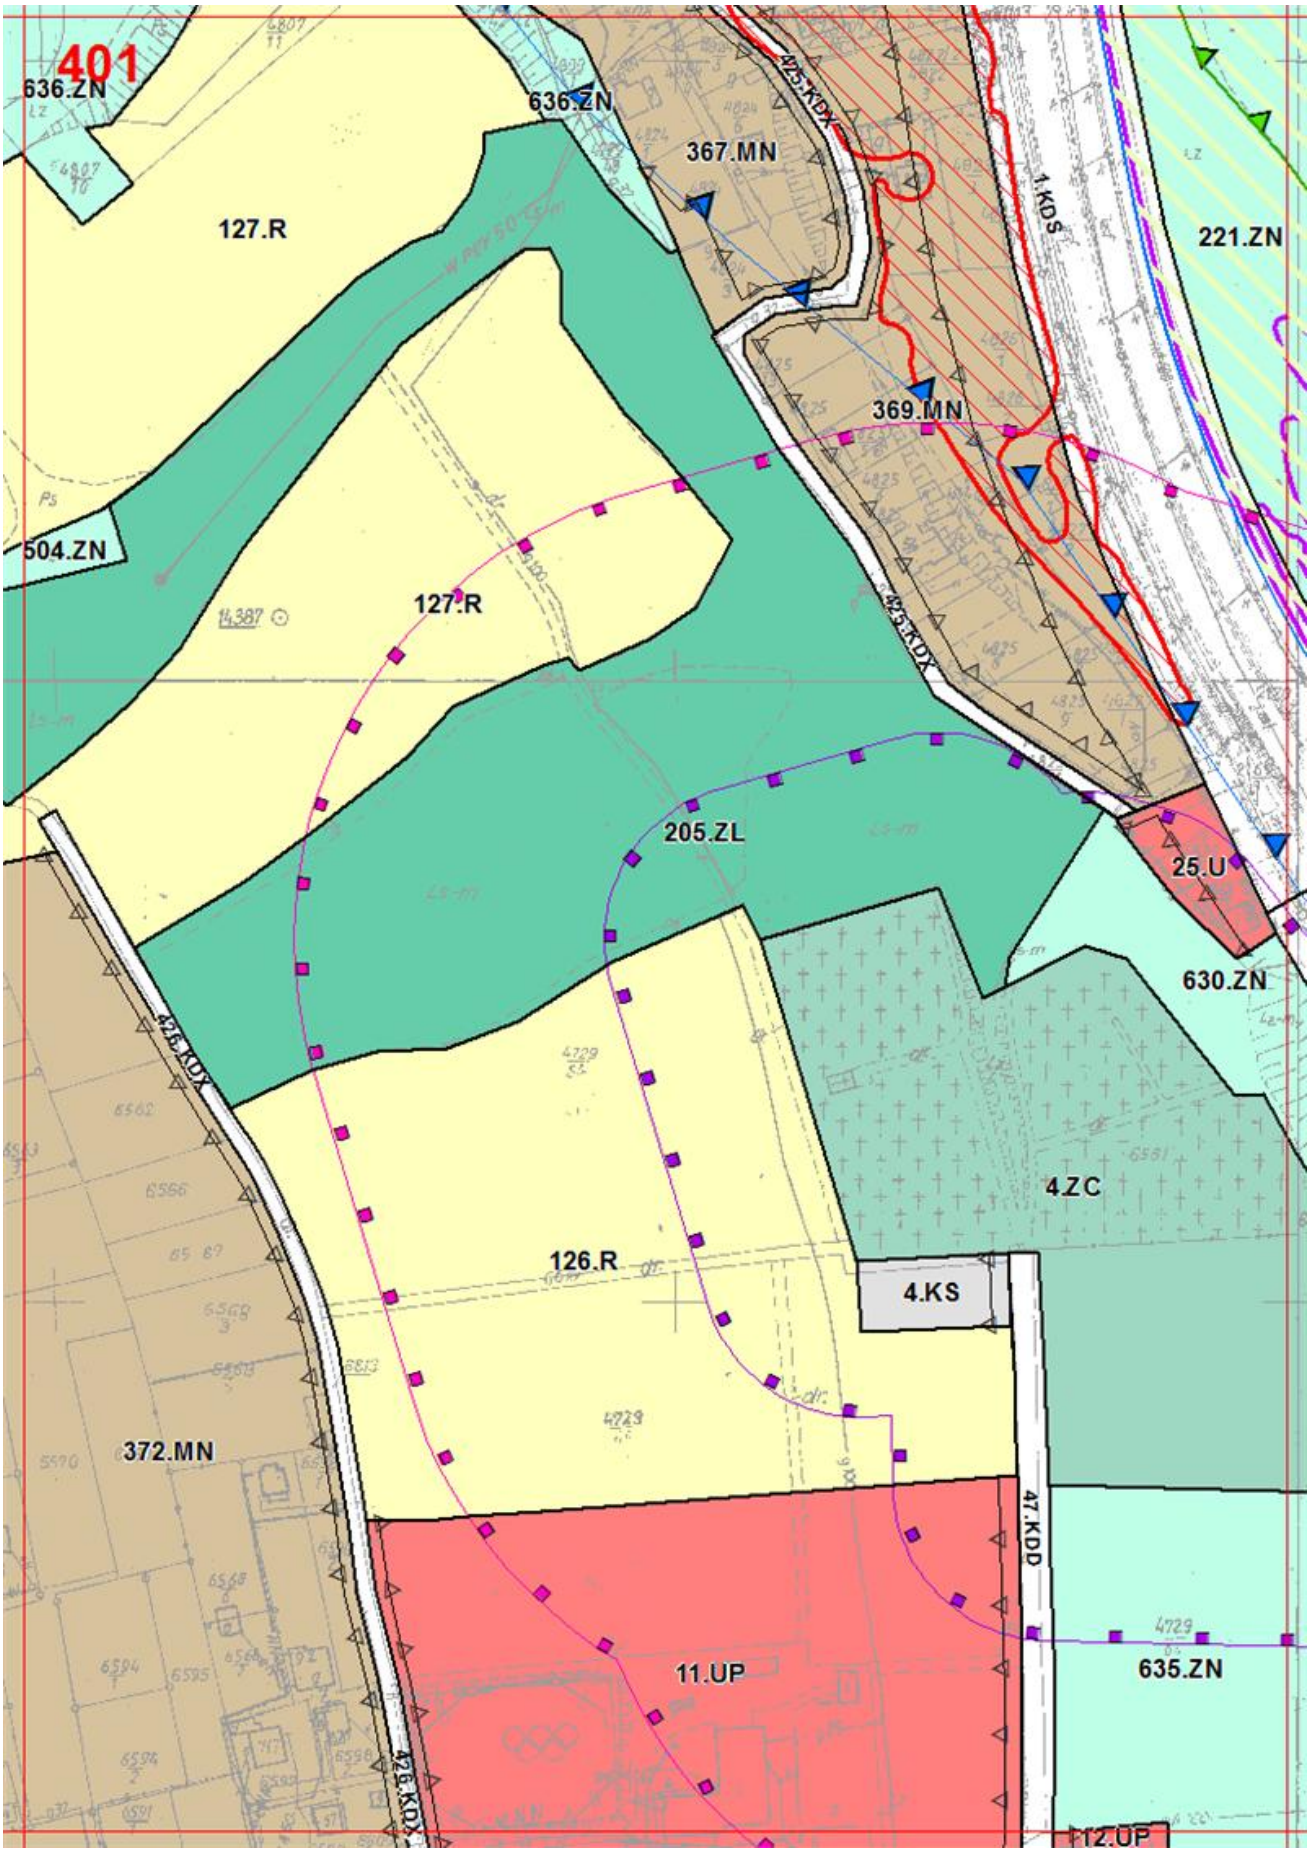

396
487.MN/RI
627.ZN
91.ZL

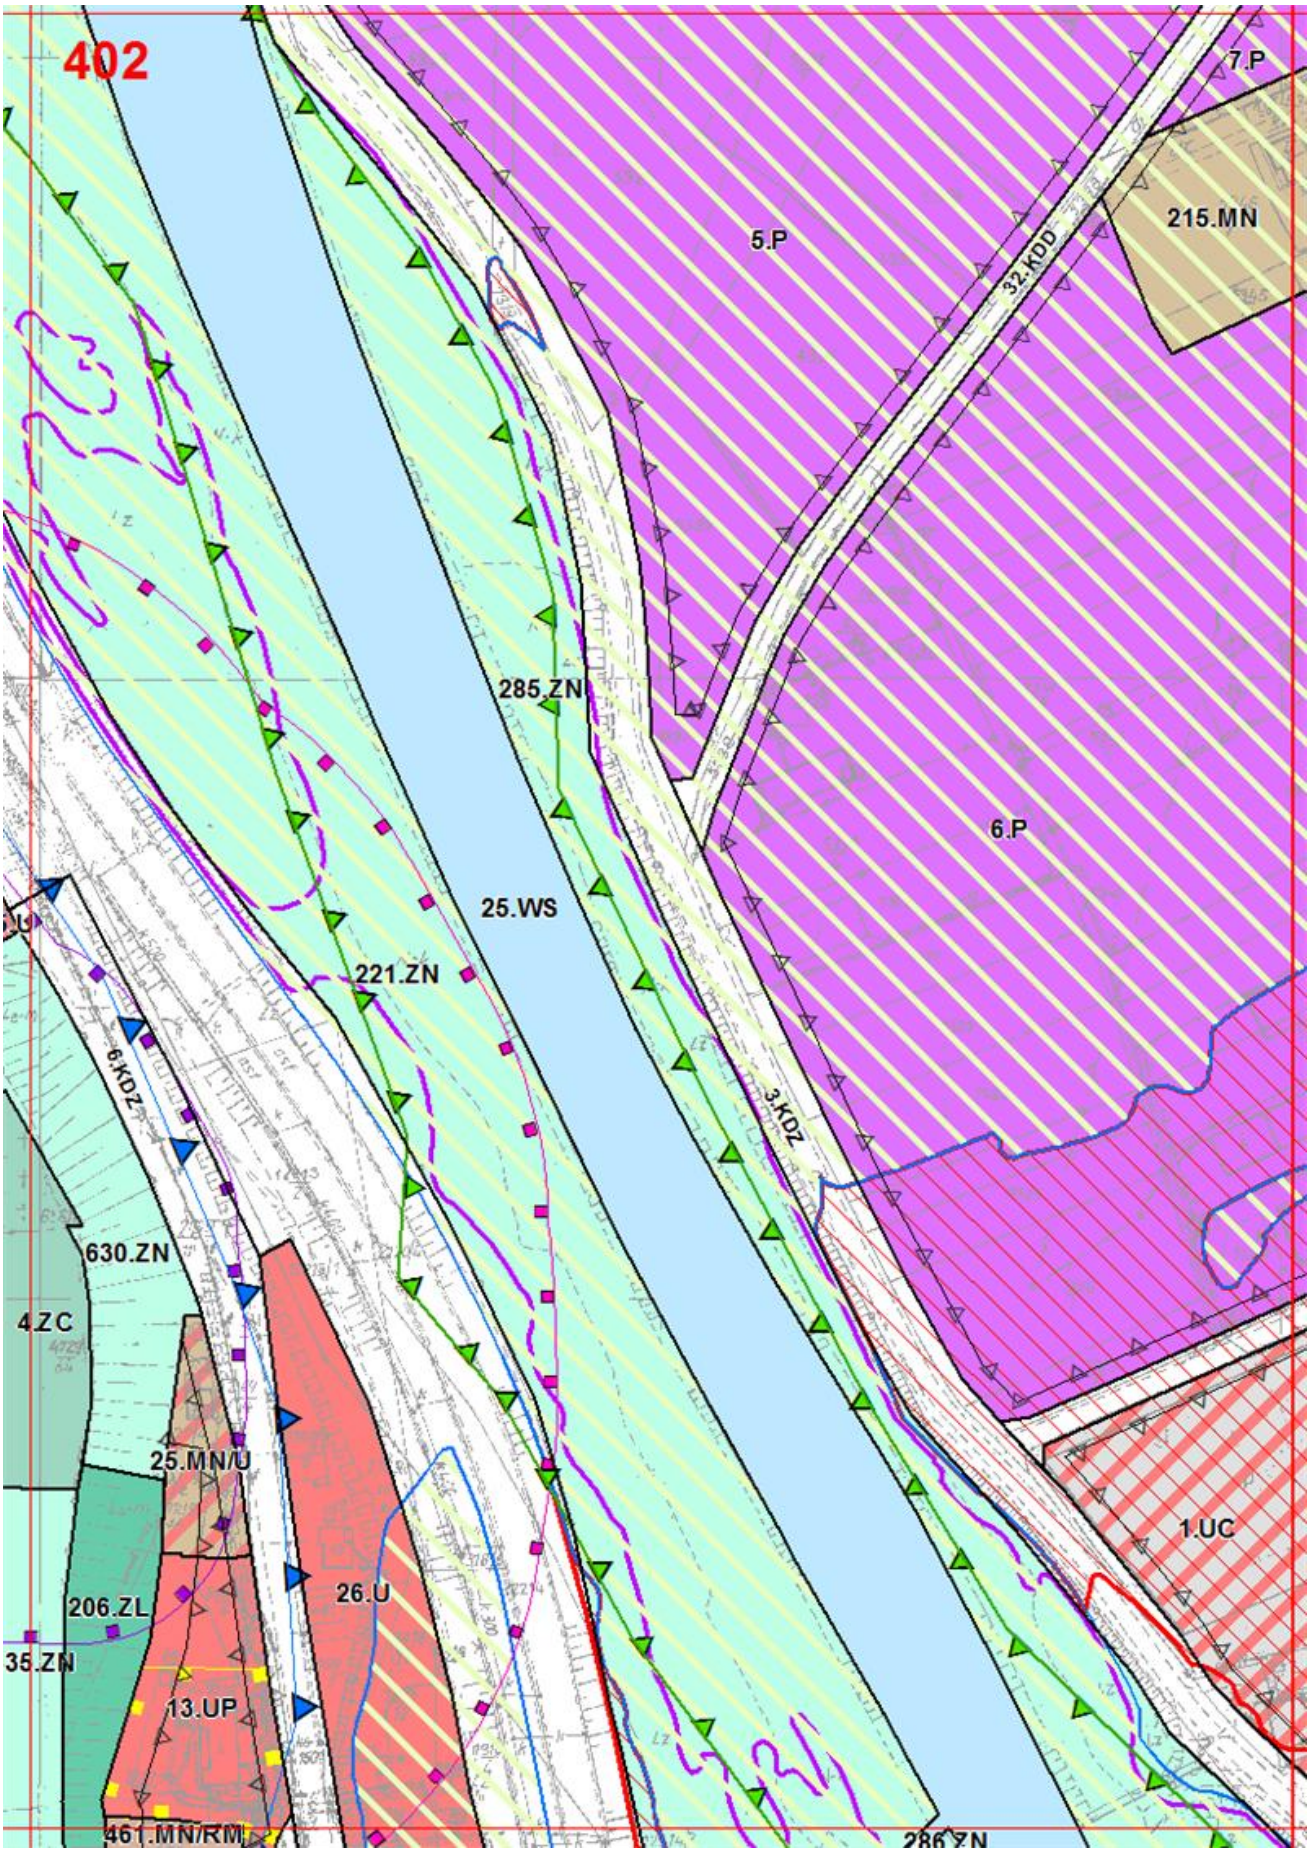

397
487.MN/RM
445.KDX
488.MN/RM
525.ZN
524.ZN
381.MN
521.ZN
62.WS
380.MN
627.ZN
445.KDX
520.ZN
486.MN
519.ZN
444.KDX
379.MN
522.ZN
91.ZL
129.R

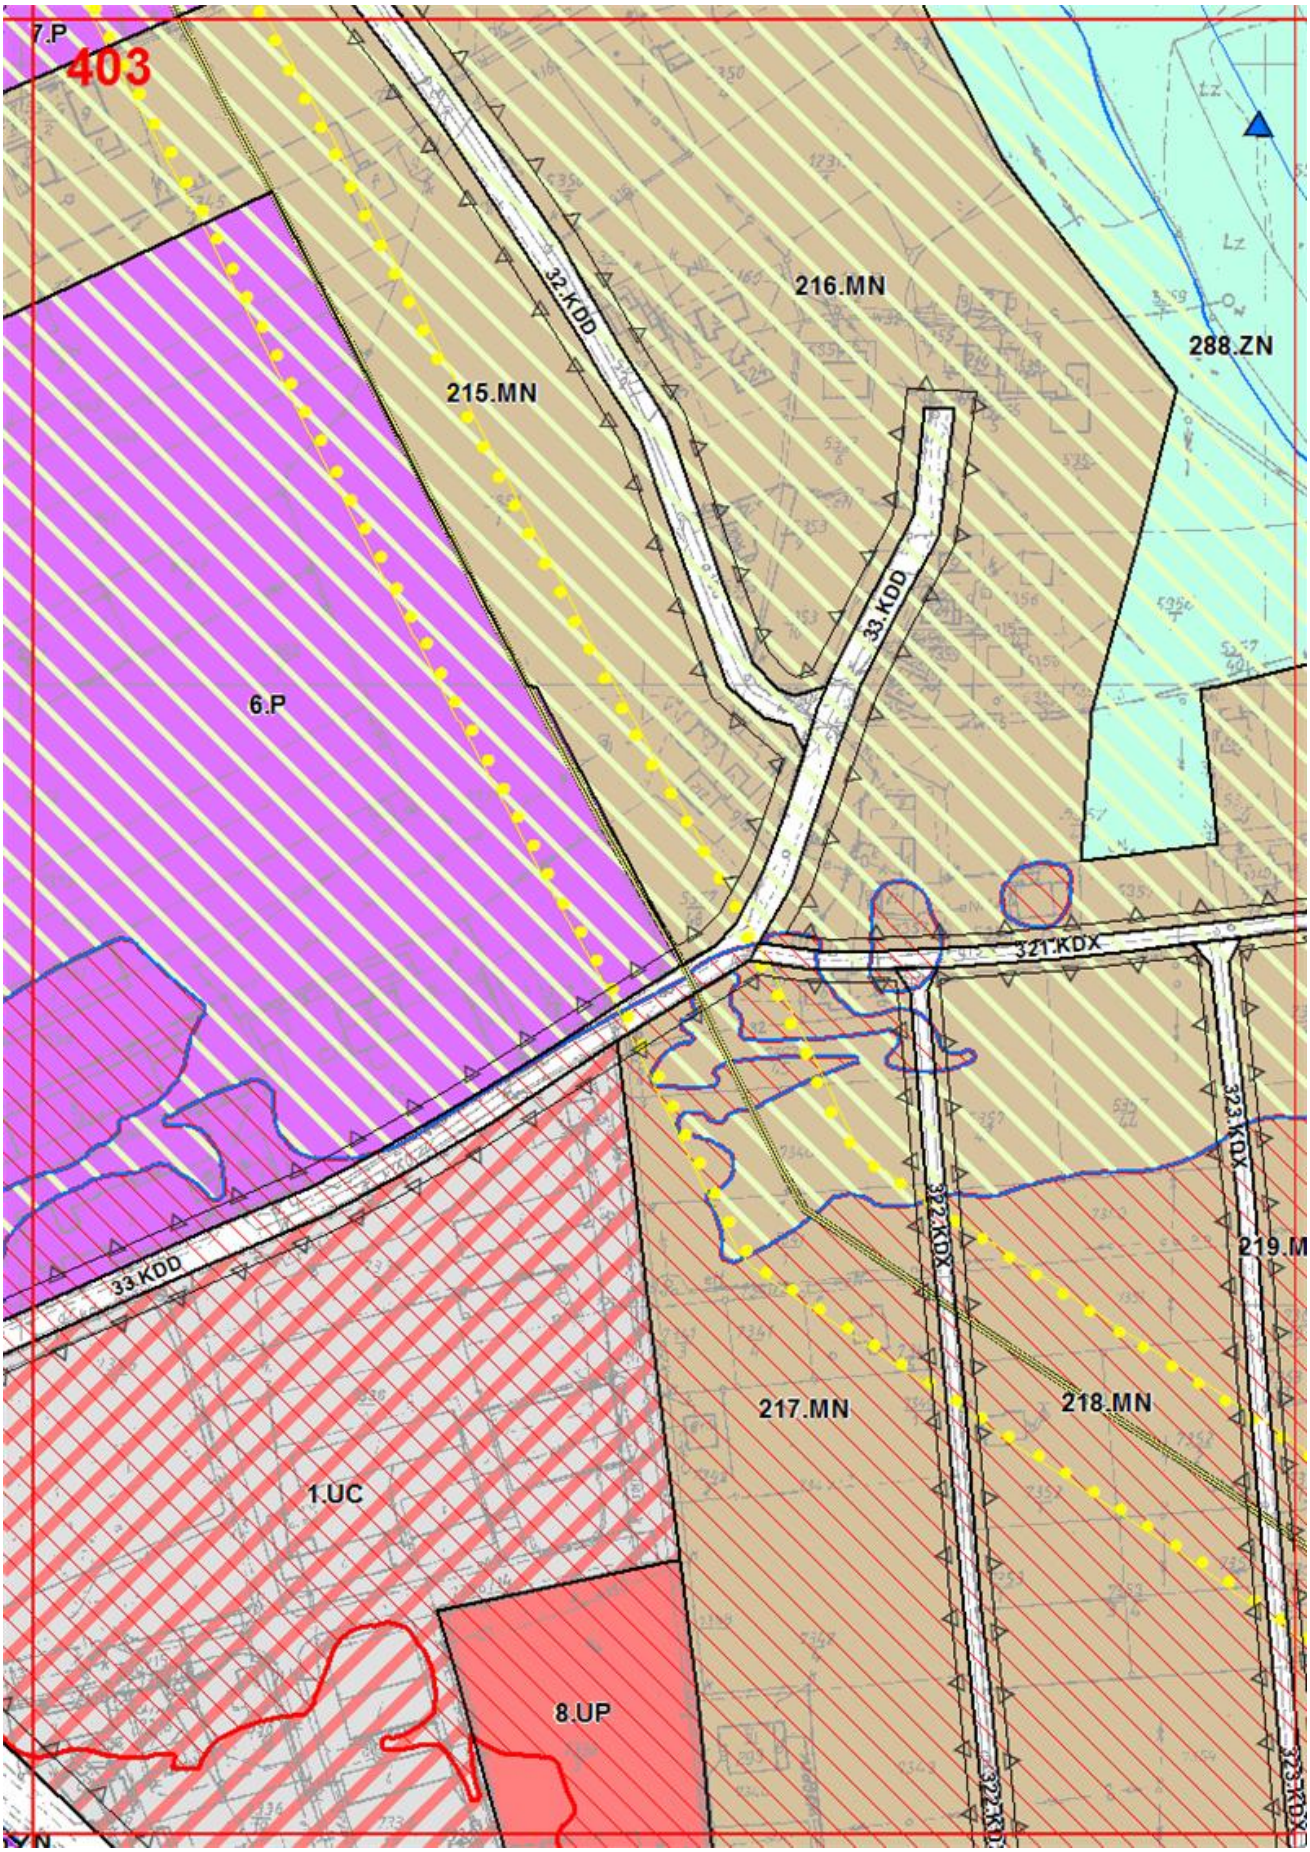

398
123.R/ZL
91.ZL
381.MN
157.ZL
128.R
520.ZN
52.KDD
62.WS
519.ZN
522.ZN
484.MN/RM
485.MN/RM
518.ZN
61.WS
446.KDX
444.KDX
433.KDX
482.MN/
517.ZN
516.ZN
483.MN/RM
378.MN
447.KDX
129.R

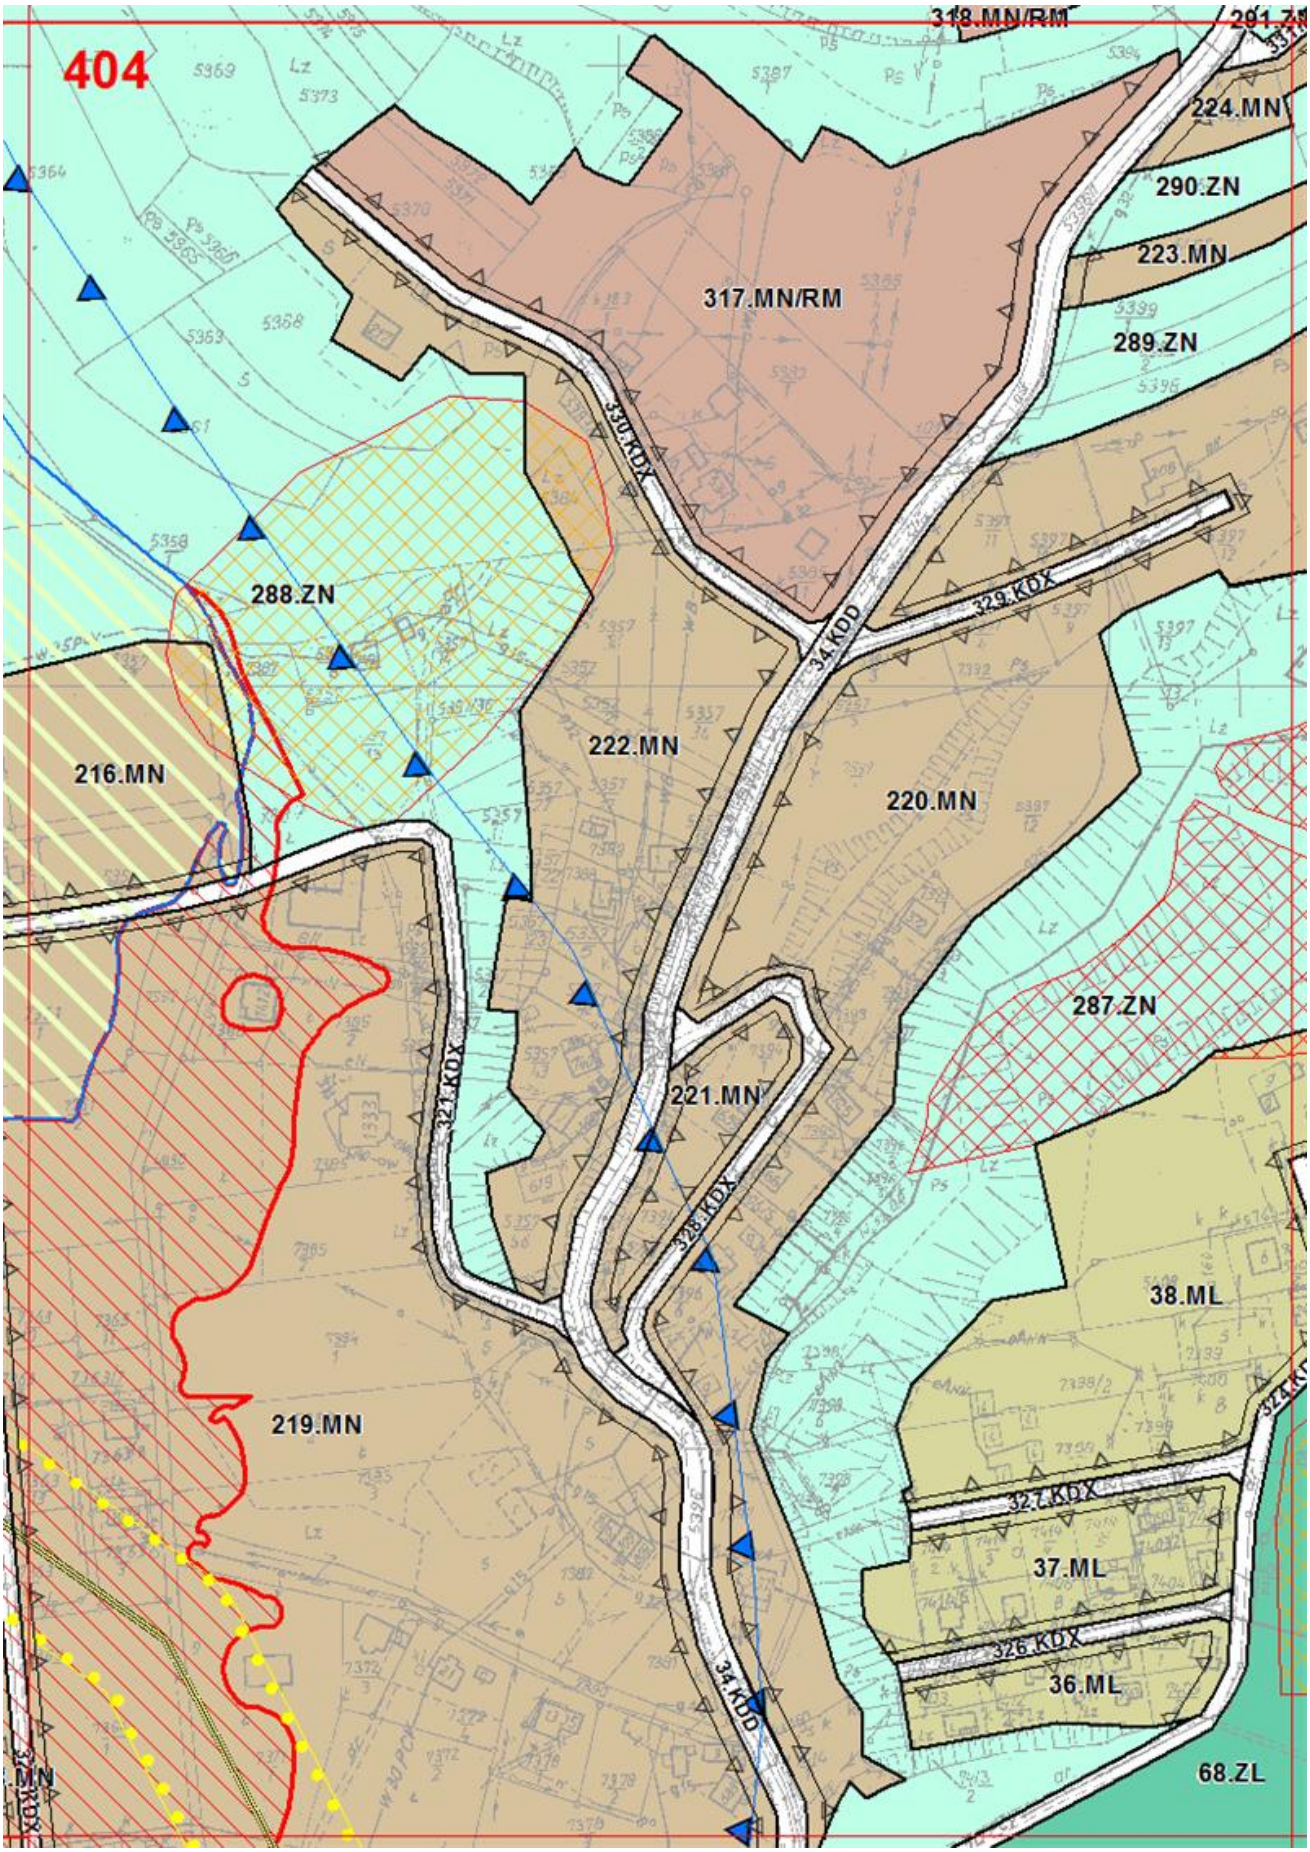

399
91.ZL
127.R
128.R
435.KDX
482.MN/RM
479.MN/RM
480.MN/RM
481.MN/RM
483.MN/RM
433.KDX
434.KDX
52.KDD
517.ZN
61.WS
378.MN
129.R
5.KDL
515.ZN
60.WS
514.ZN
471.MN/RM
448.KDX
55.ZL

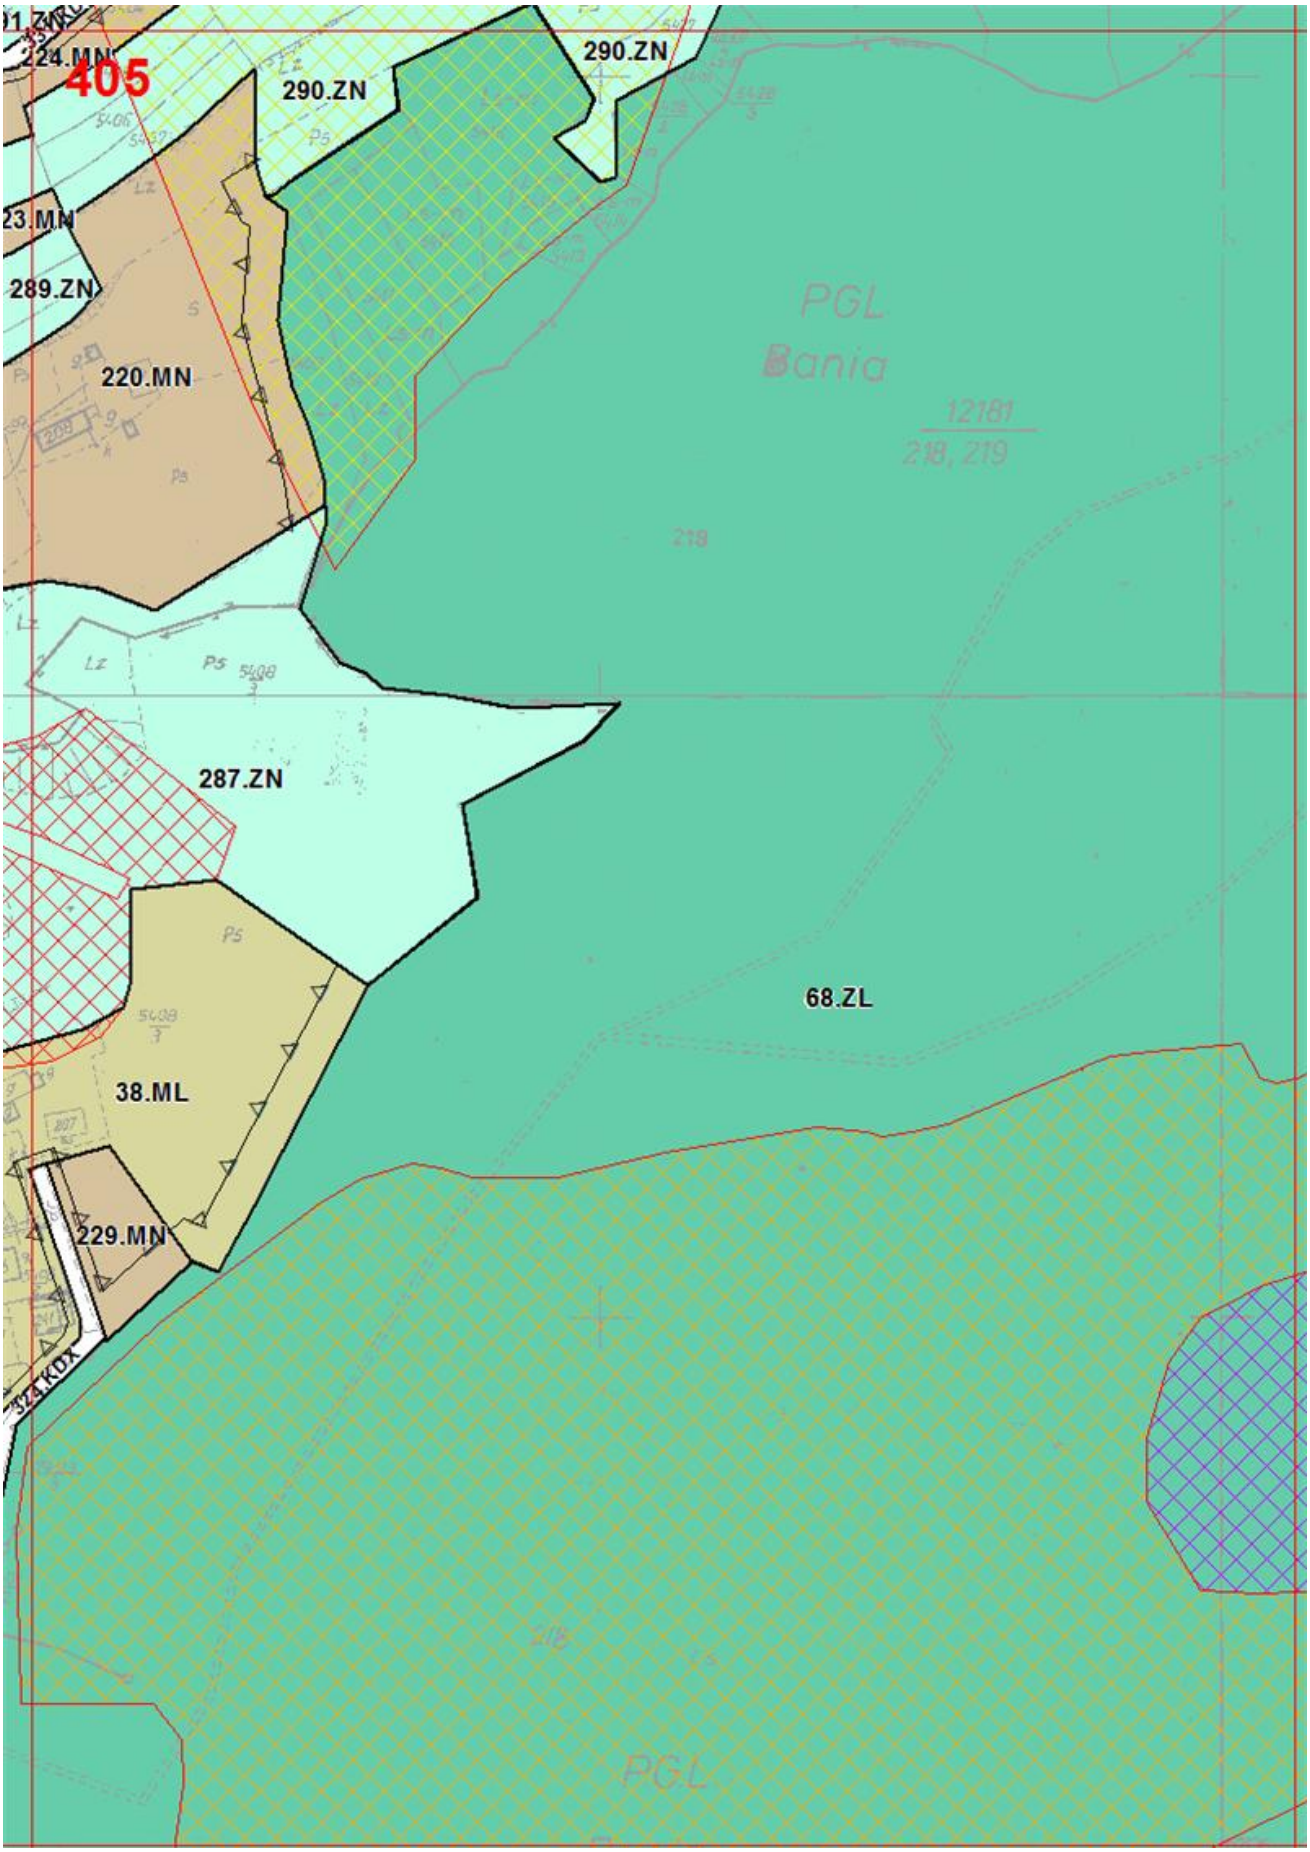

400
636.ZN
91.ZL
127.R
504.ZN
205.ZL
432.KDX
427.KDX
431.KDX
426.KDX
372.MN
373.MN
374.MN
479.MN/RM

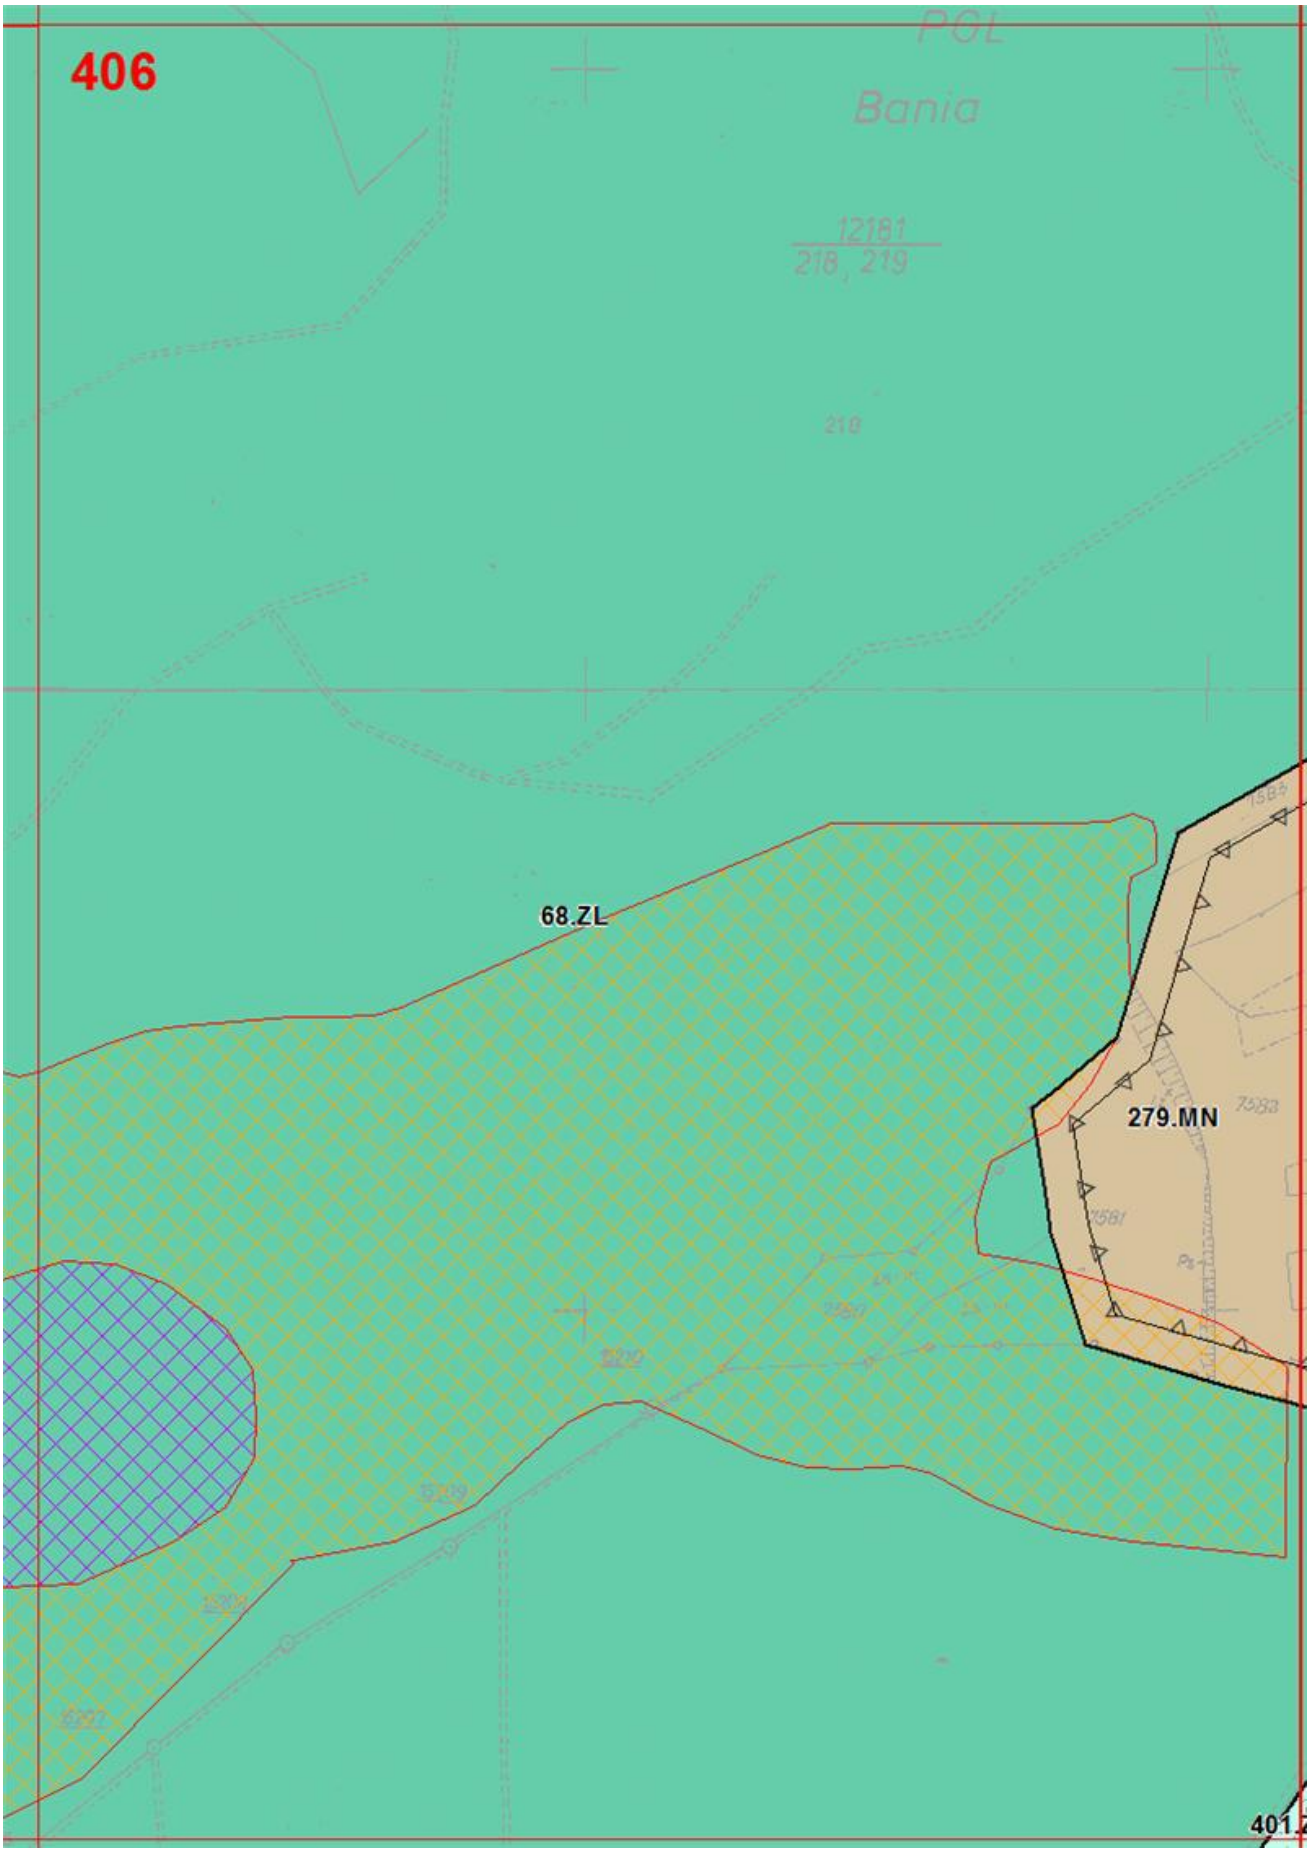

401
636.ZN
636.ZN
367.MN
127.R
221.ZN
369.MN
504.ZN
127.R
205.ZL
25.U
630.ZN
4.ZC
126.R
4.KS
372.MN
47.KDD
11.UP
635.ZN
12.UP

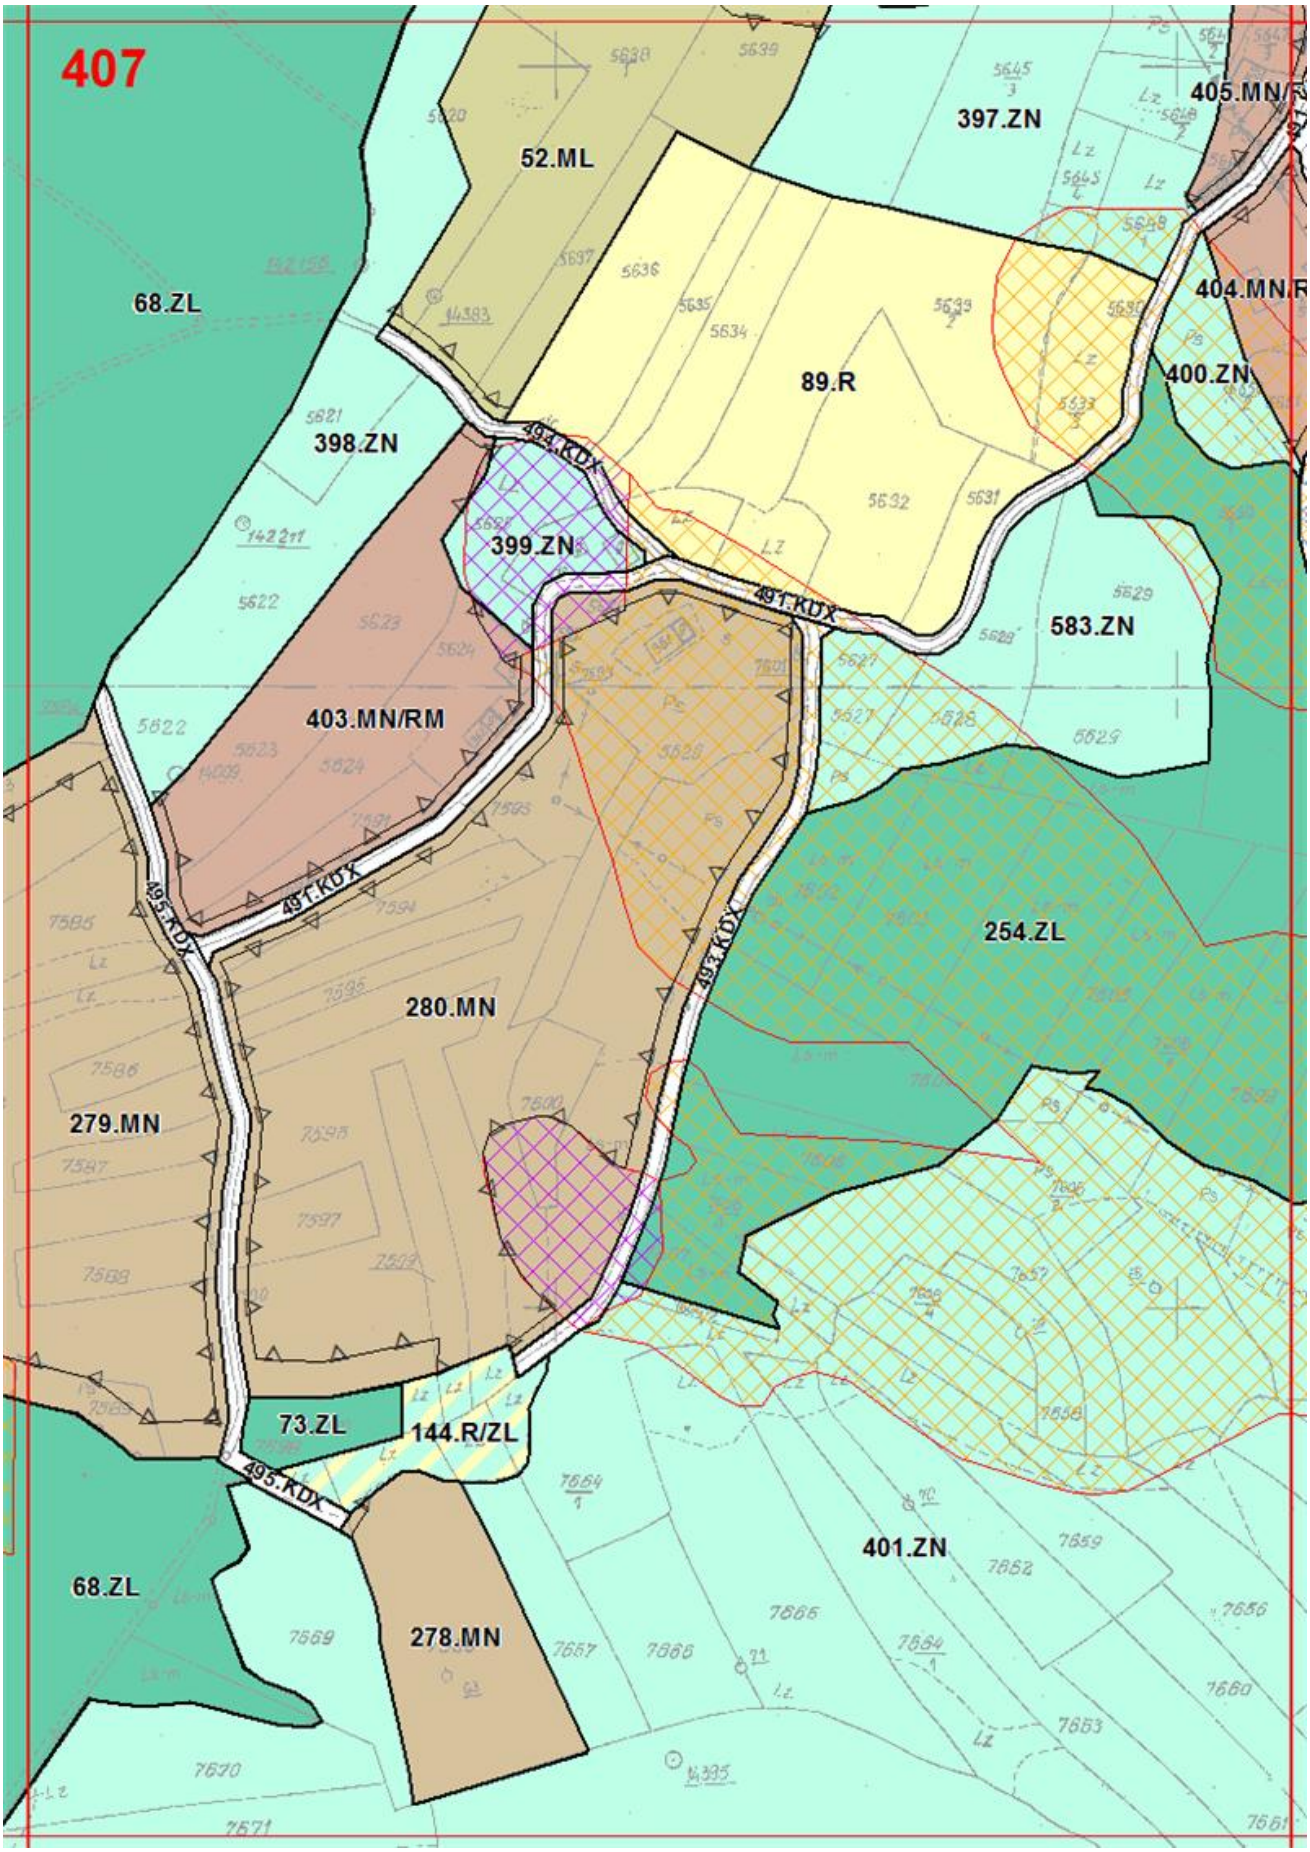

402
7.P
215.MN
5.P
32.KDD
285.ZN
6.P
25.WS
221.ZN
6.KDZ
3.KDZ
630.ZN
4.ZC
25.MN/U
1.UC
206.ZL
26.U
35.ZN
13.UP
461.MN/RM
286.ZN

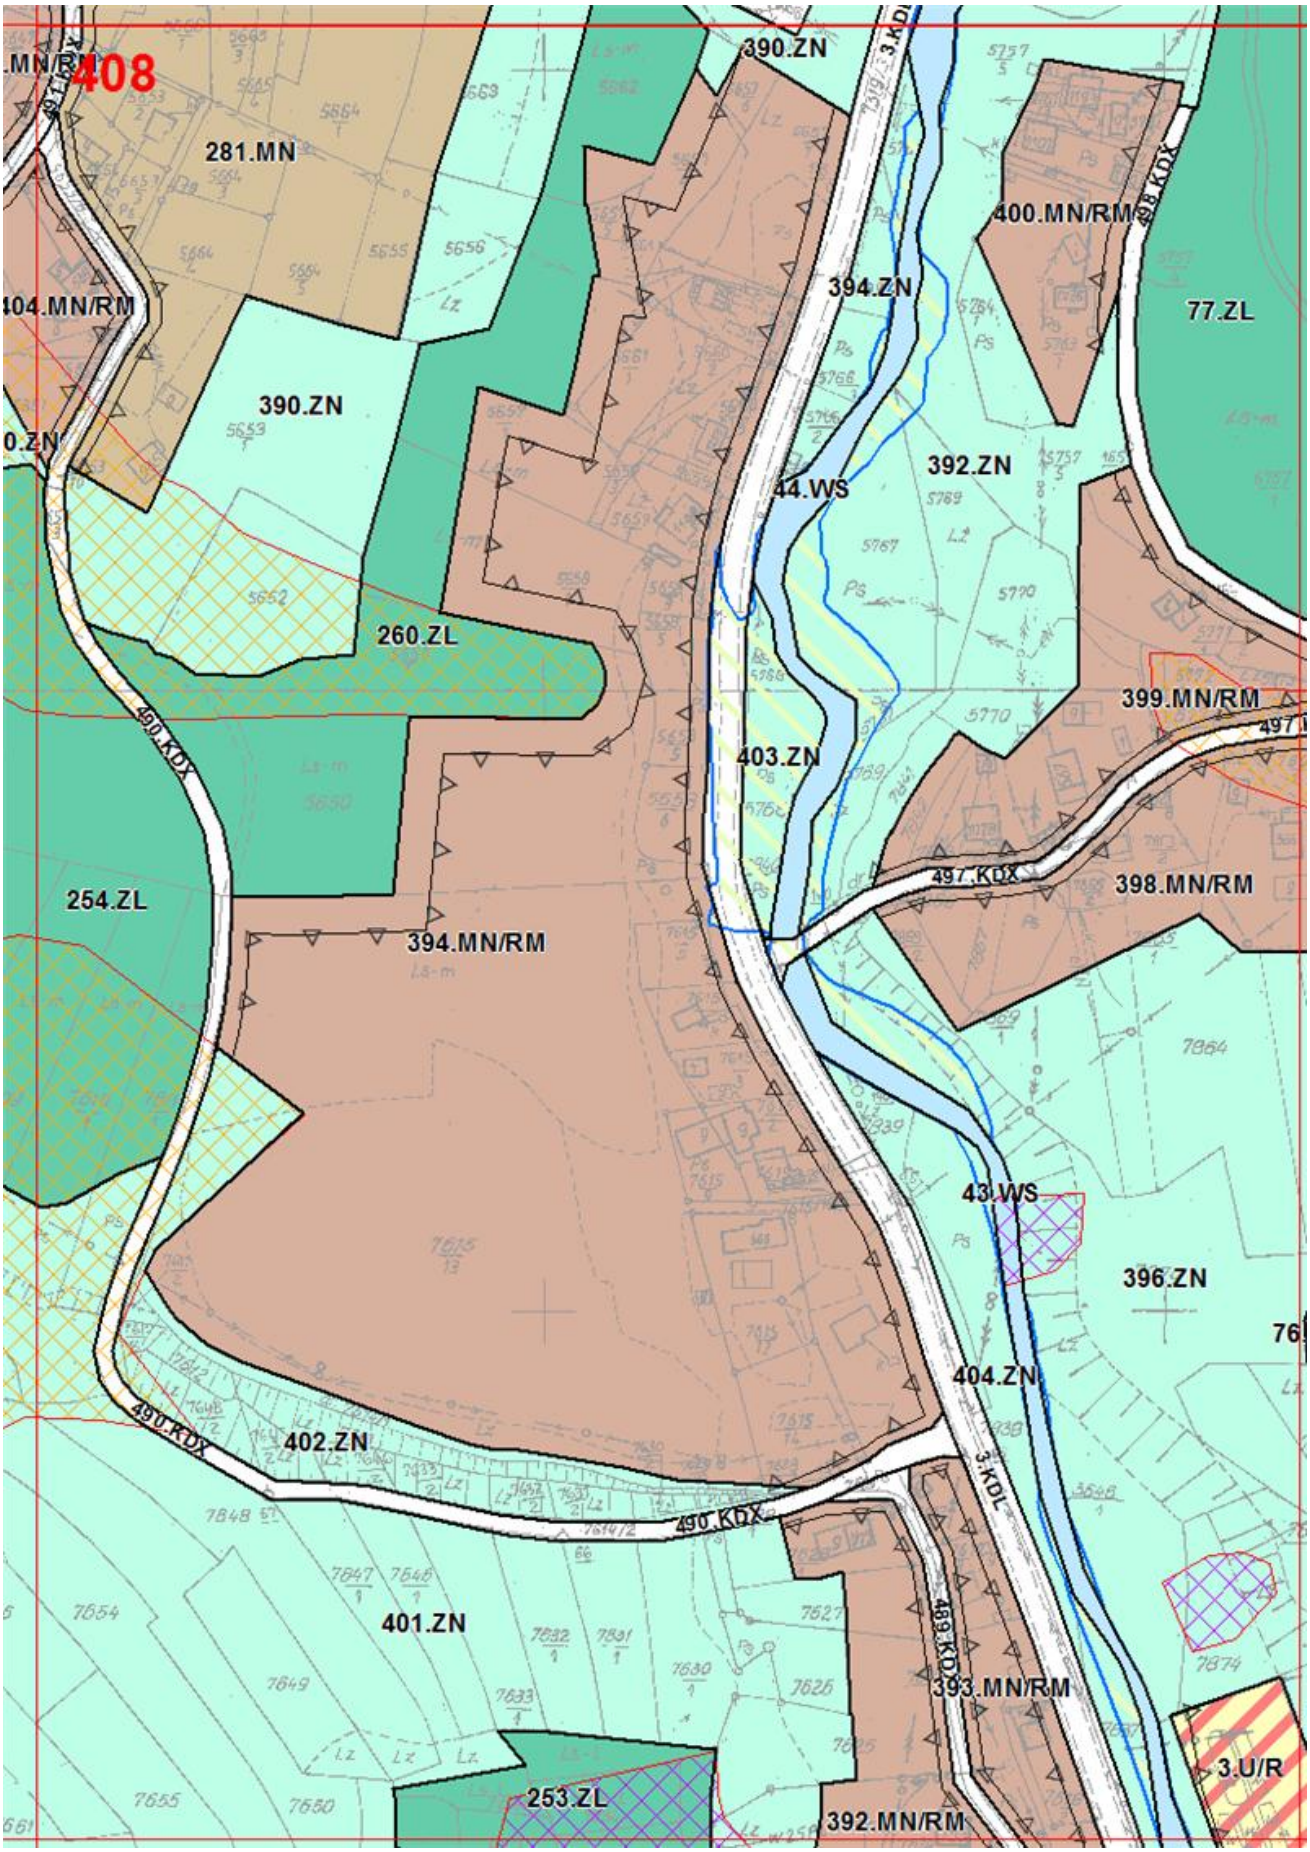

7.P
403
32.KDD
216.MN
288.ZN
215.MN
33.KDD
6.P
321.KDX
323.KDX
322.KDX
219.M
33.KDD
217.MN
218.MN
1.UC
8.UP

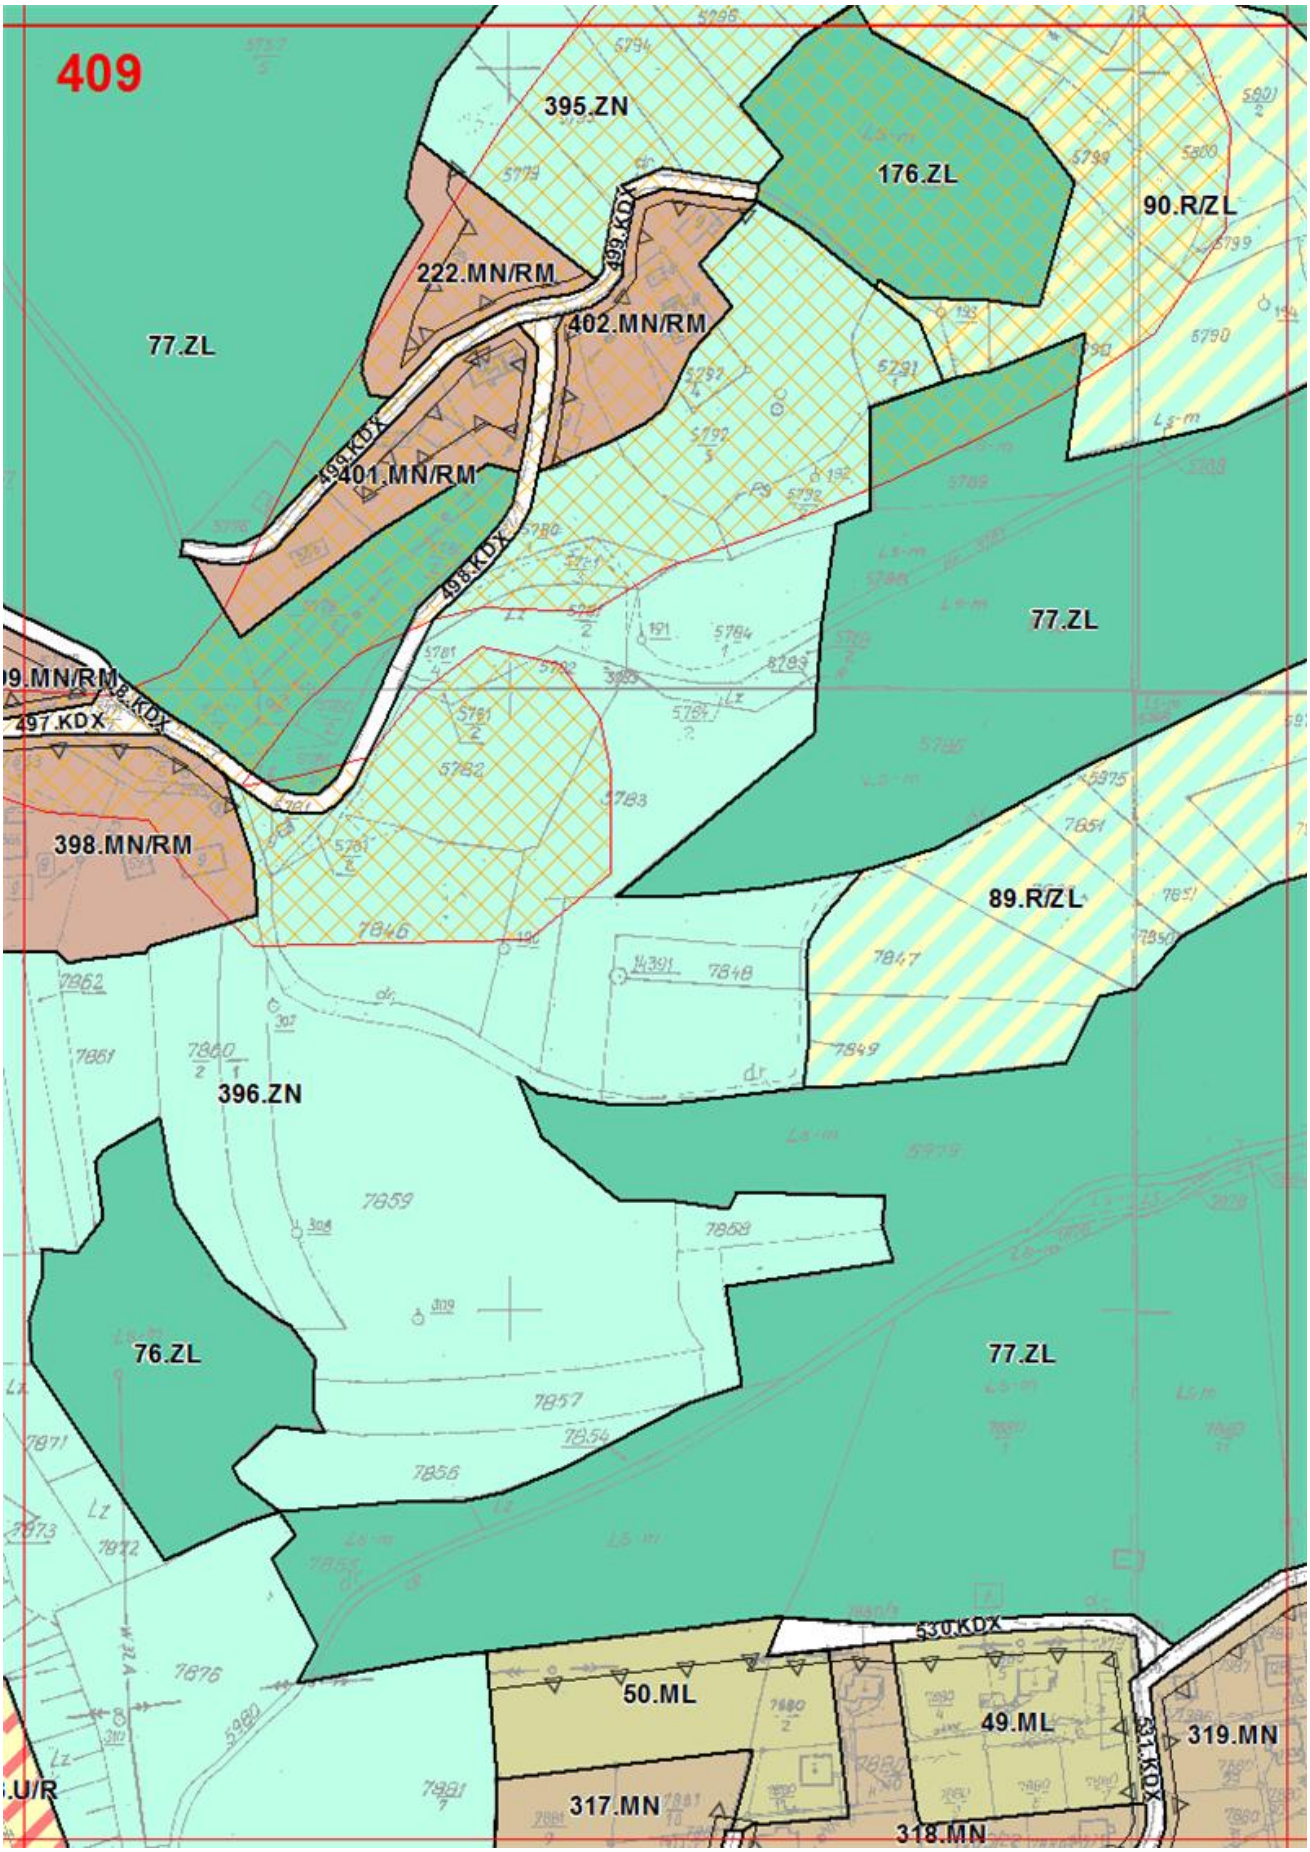

404
318.MN/RM
224.MN
290.ZN
223.MN
317.MN/RM
289.ZN
330.KDX
329.KDX
34.KDD
288.ZN
222.MN
216.MN
220.MN
287.ZN
321.KDX
221.MN
328.KDX
38.ML
219.MN
327.KDX
37.ML
326.KDX
36.ML
68.ZL

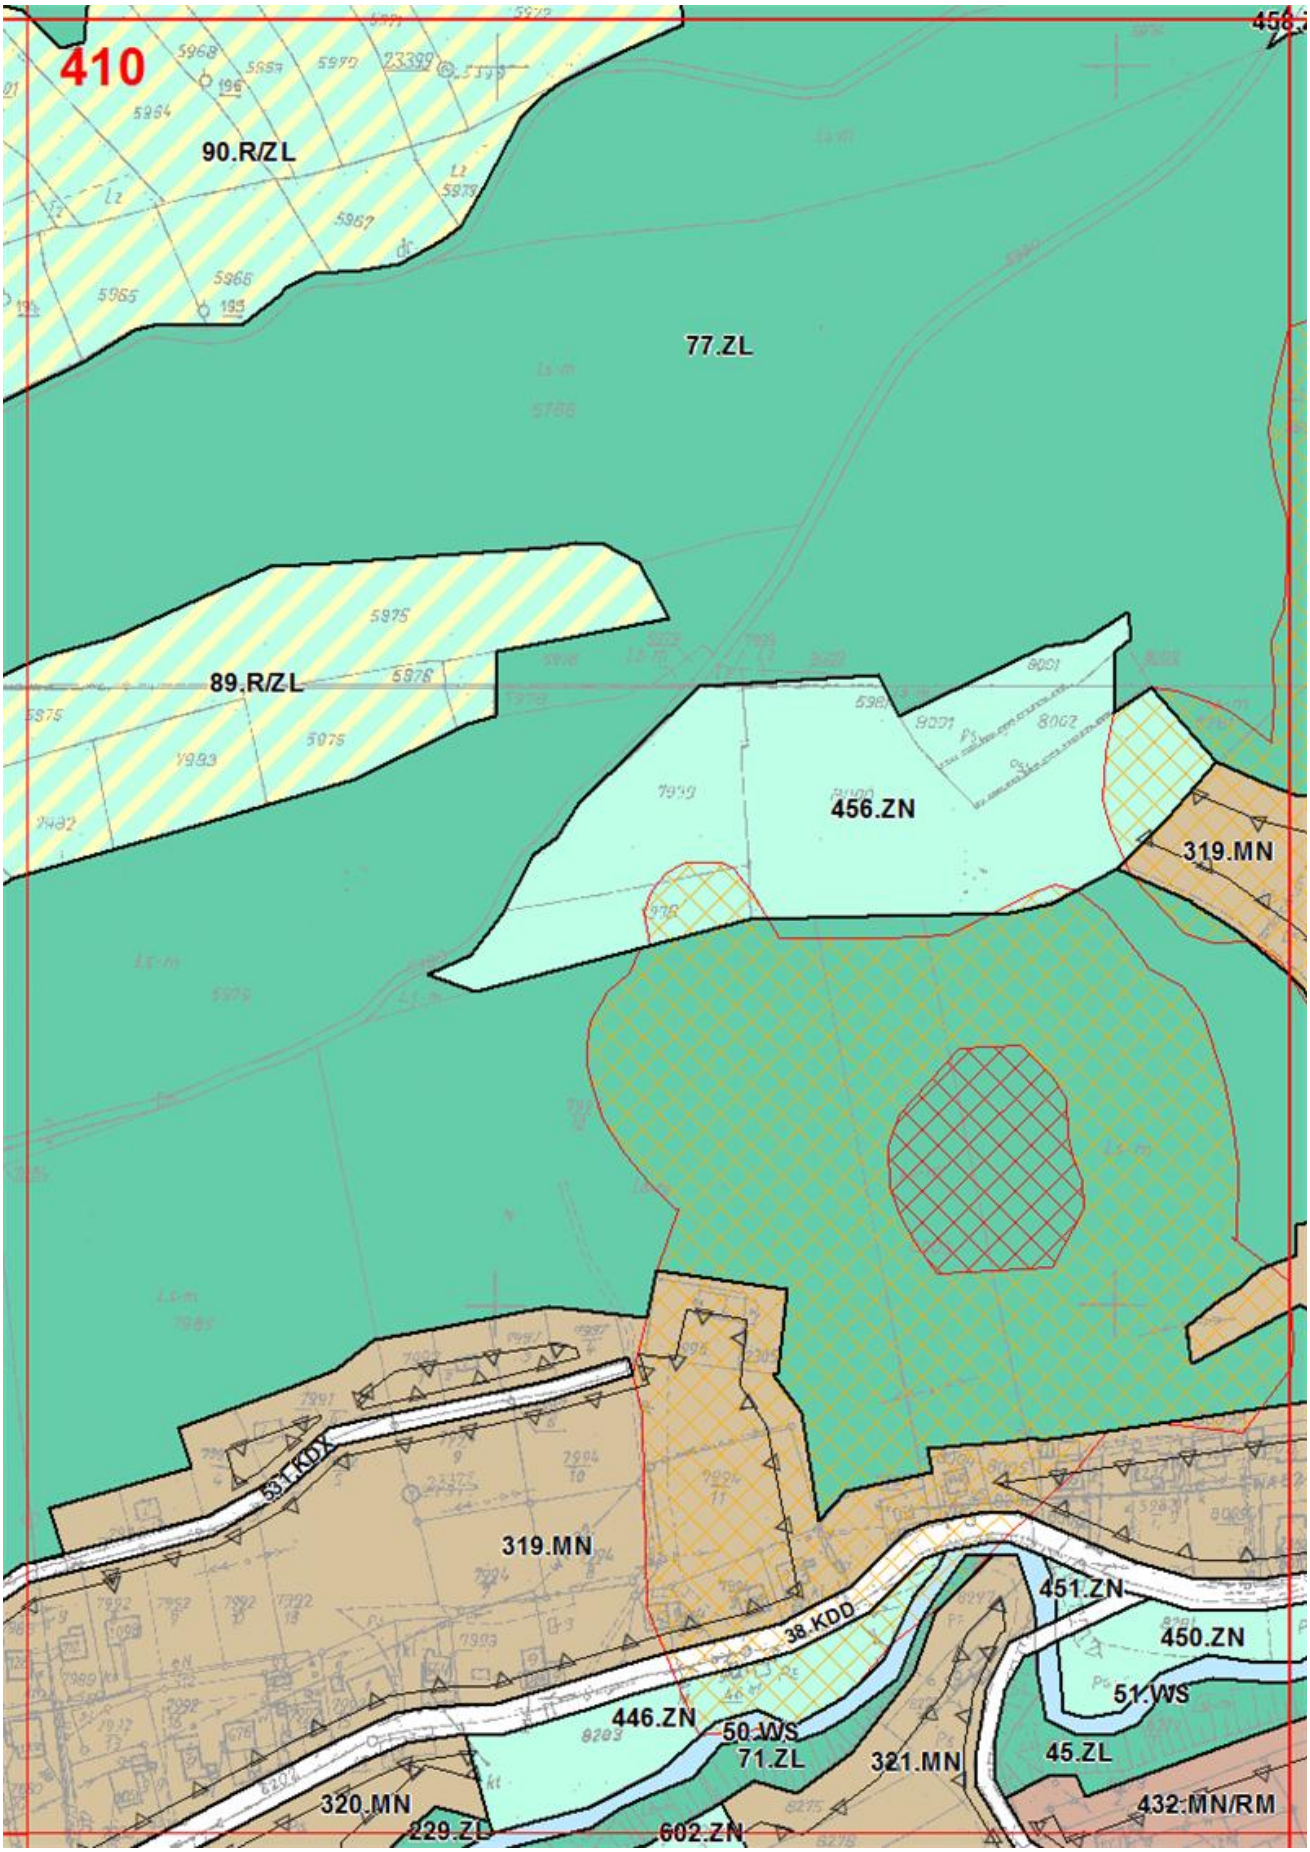

405
290.ZN
290.ZN
289.ZN
220.MN
PGL
Bania
12181
218, Z19
218
287.ZN
68.ZL
38.ML
229.MN
PGL

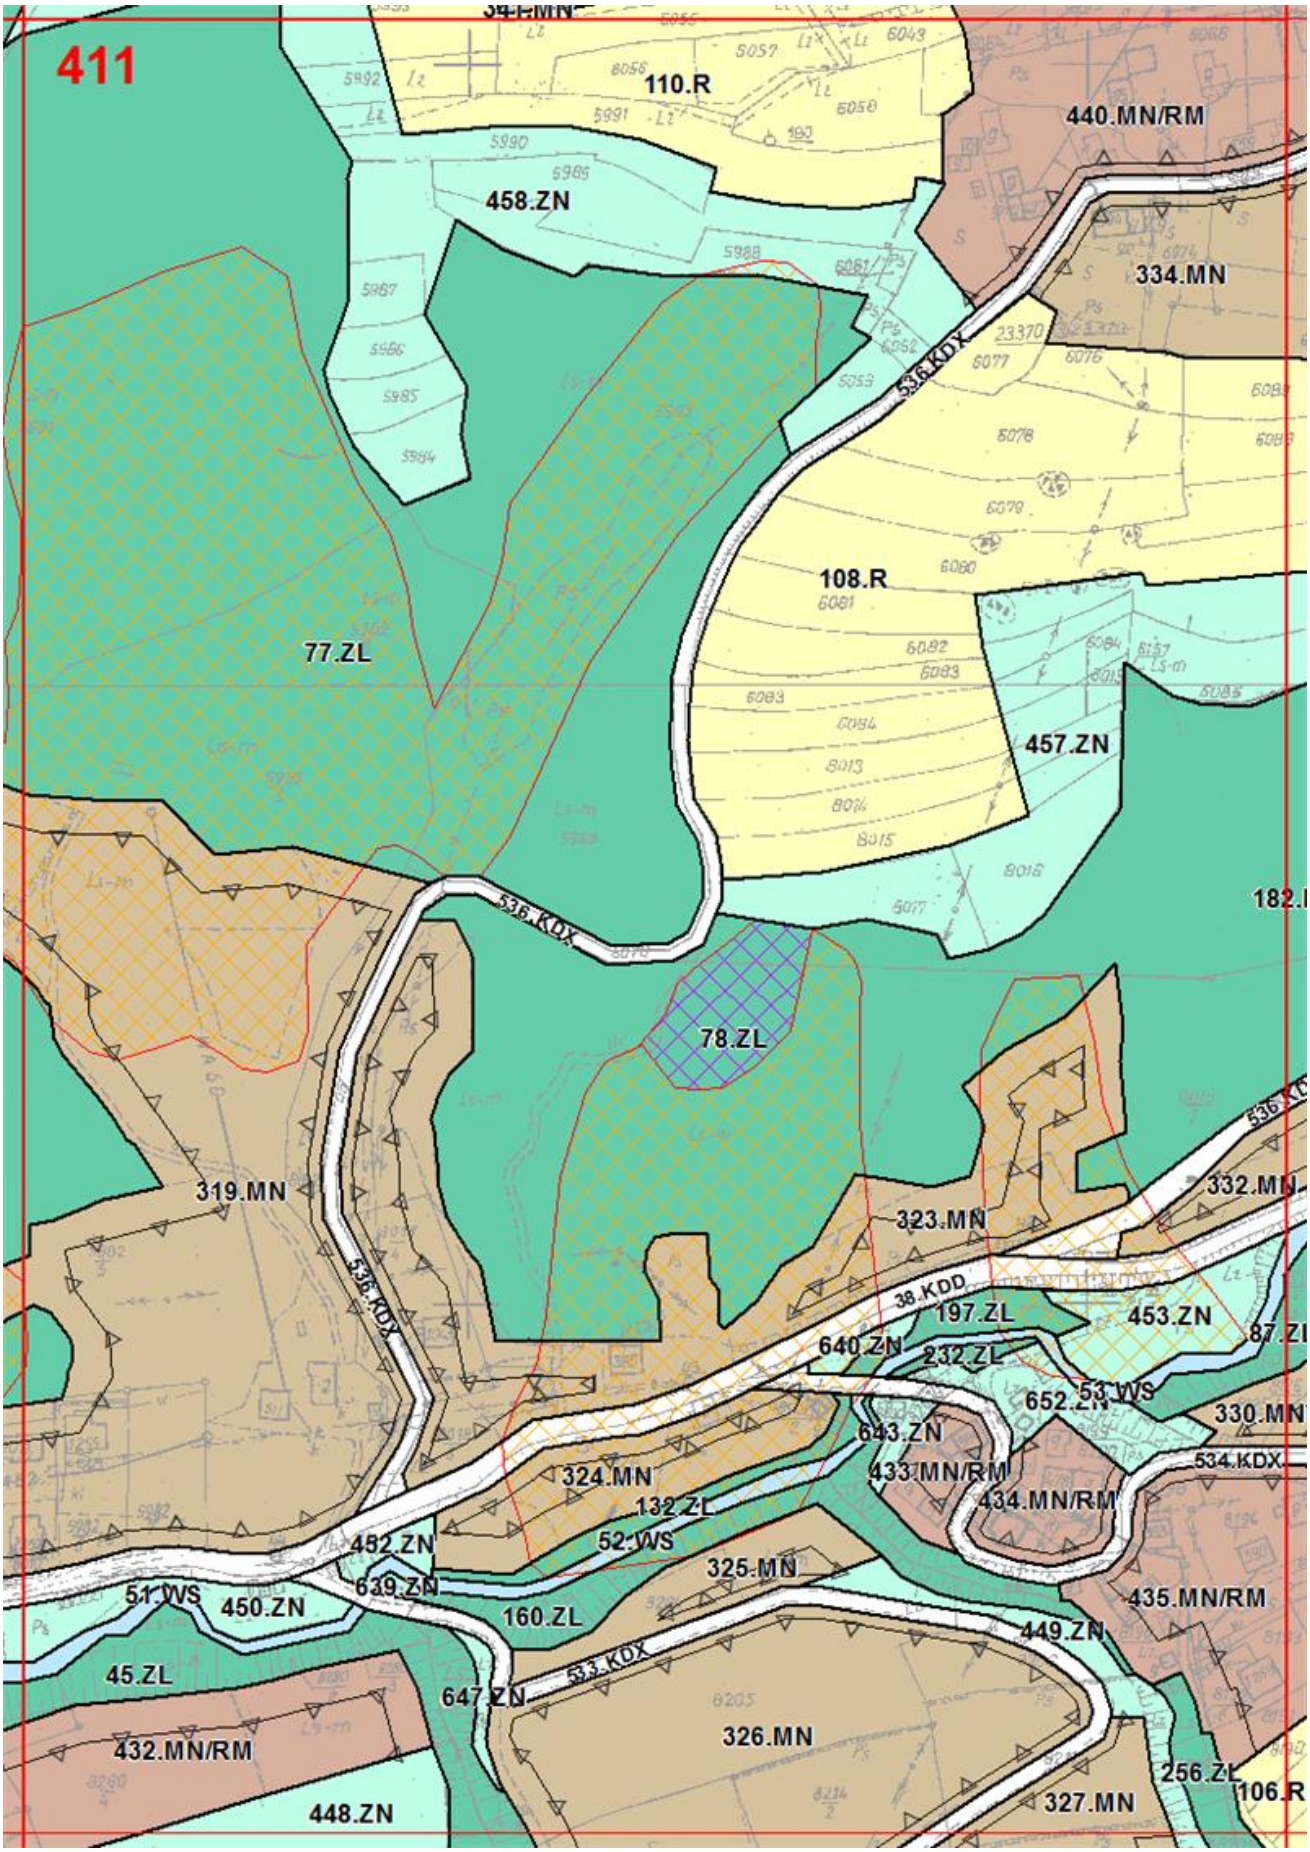

406
POL
Bania
12181
218, 219
210
68.ZL
279.MN
401.2

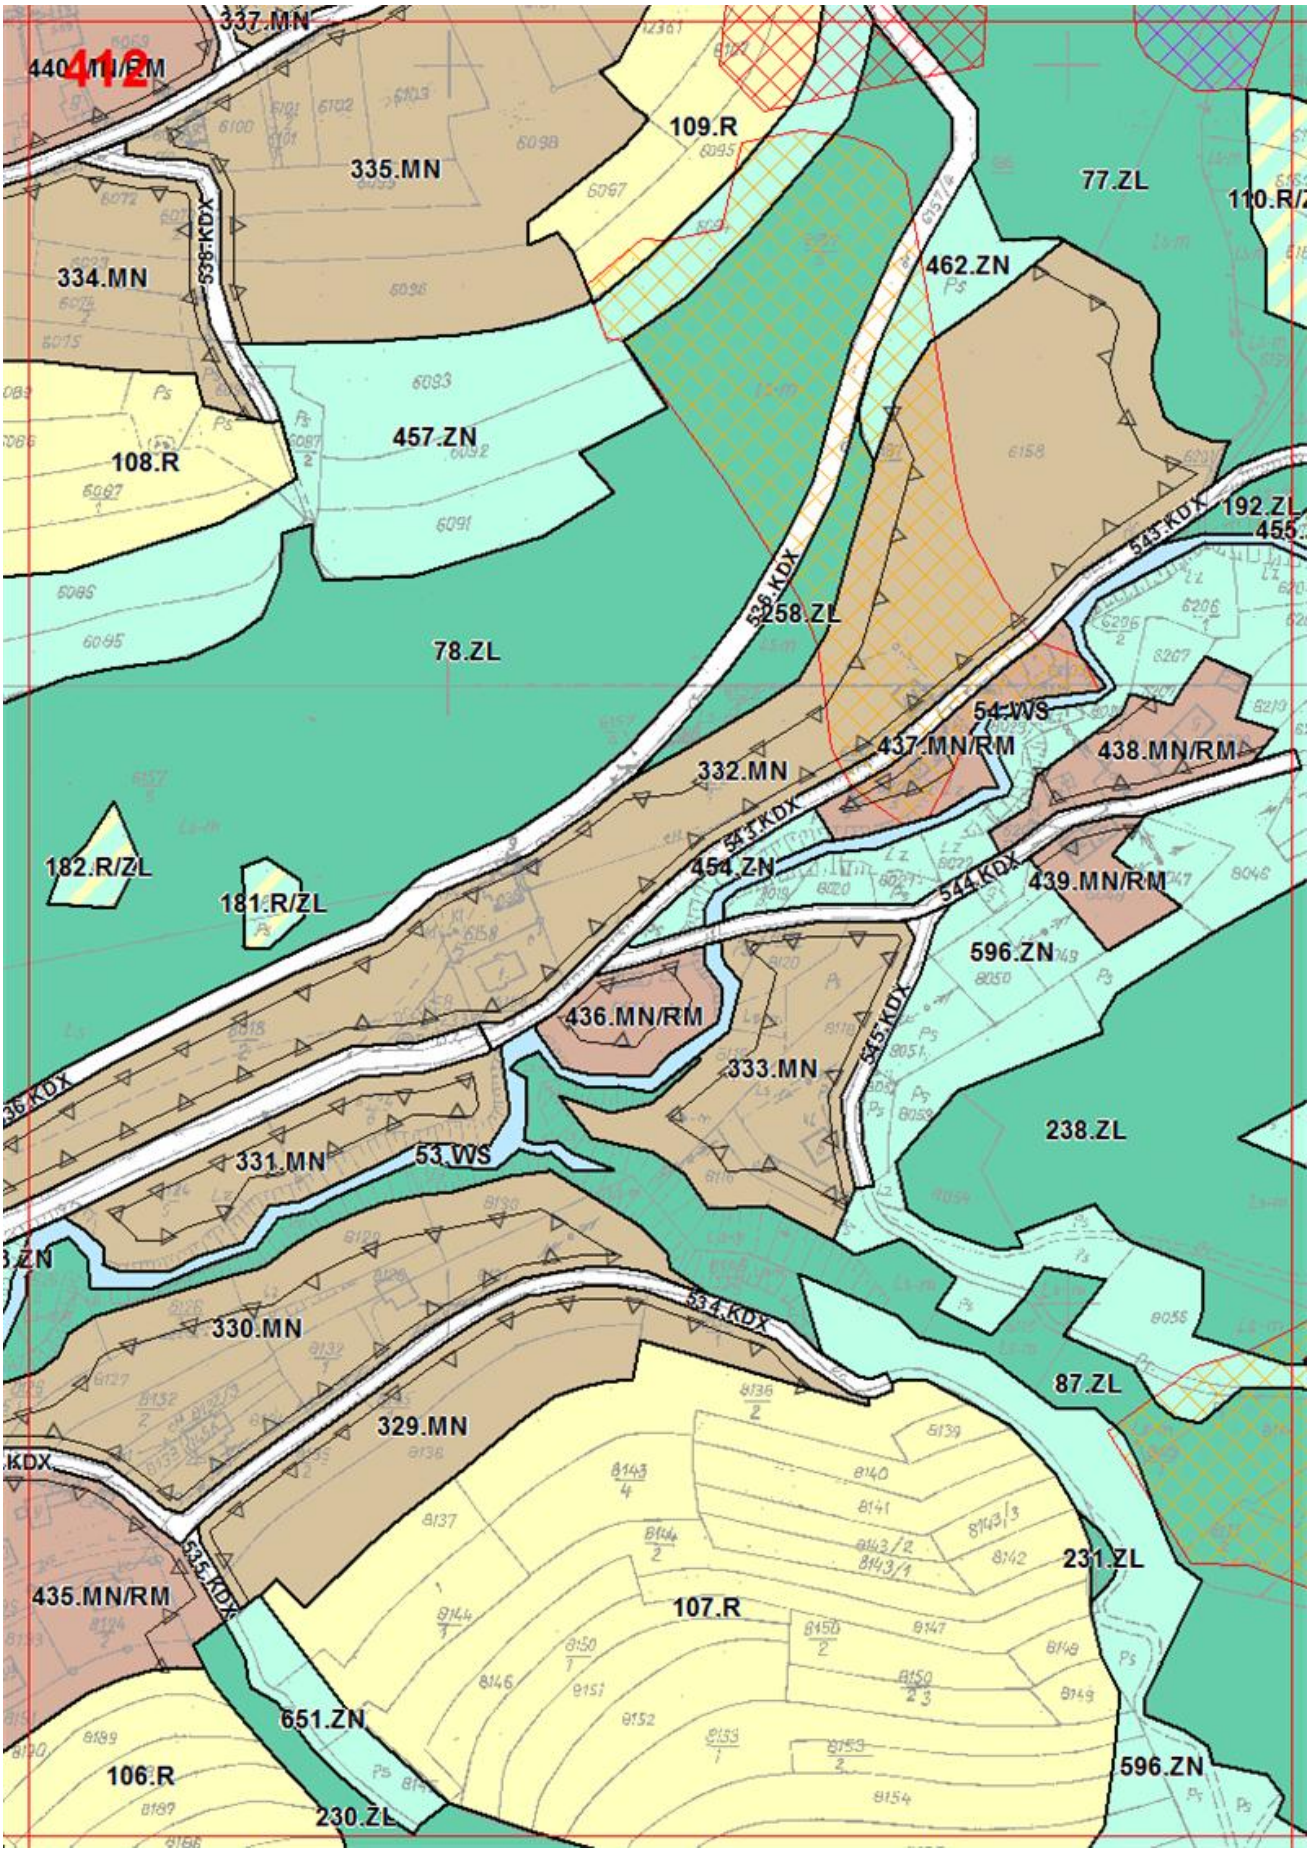

407
52.ML
397.ZN
405.MN/
68.ZL
404.MN.R
89.R
400.ZN
398.ZN
494.KDX
399.ZN
491.KDX
583.ZN
403.MN/RM
495.KDX
497.KDX
254.ZL
493.KDX
280.MN
279.MN
73.ZL
144.R/ZL
495.KDX
401.ZN
68.ZL
278.MN

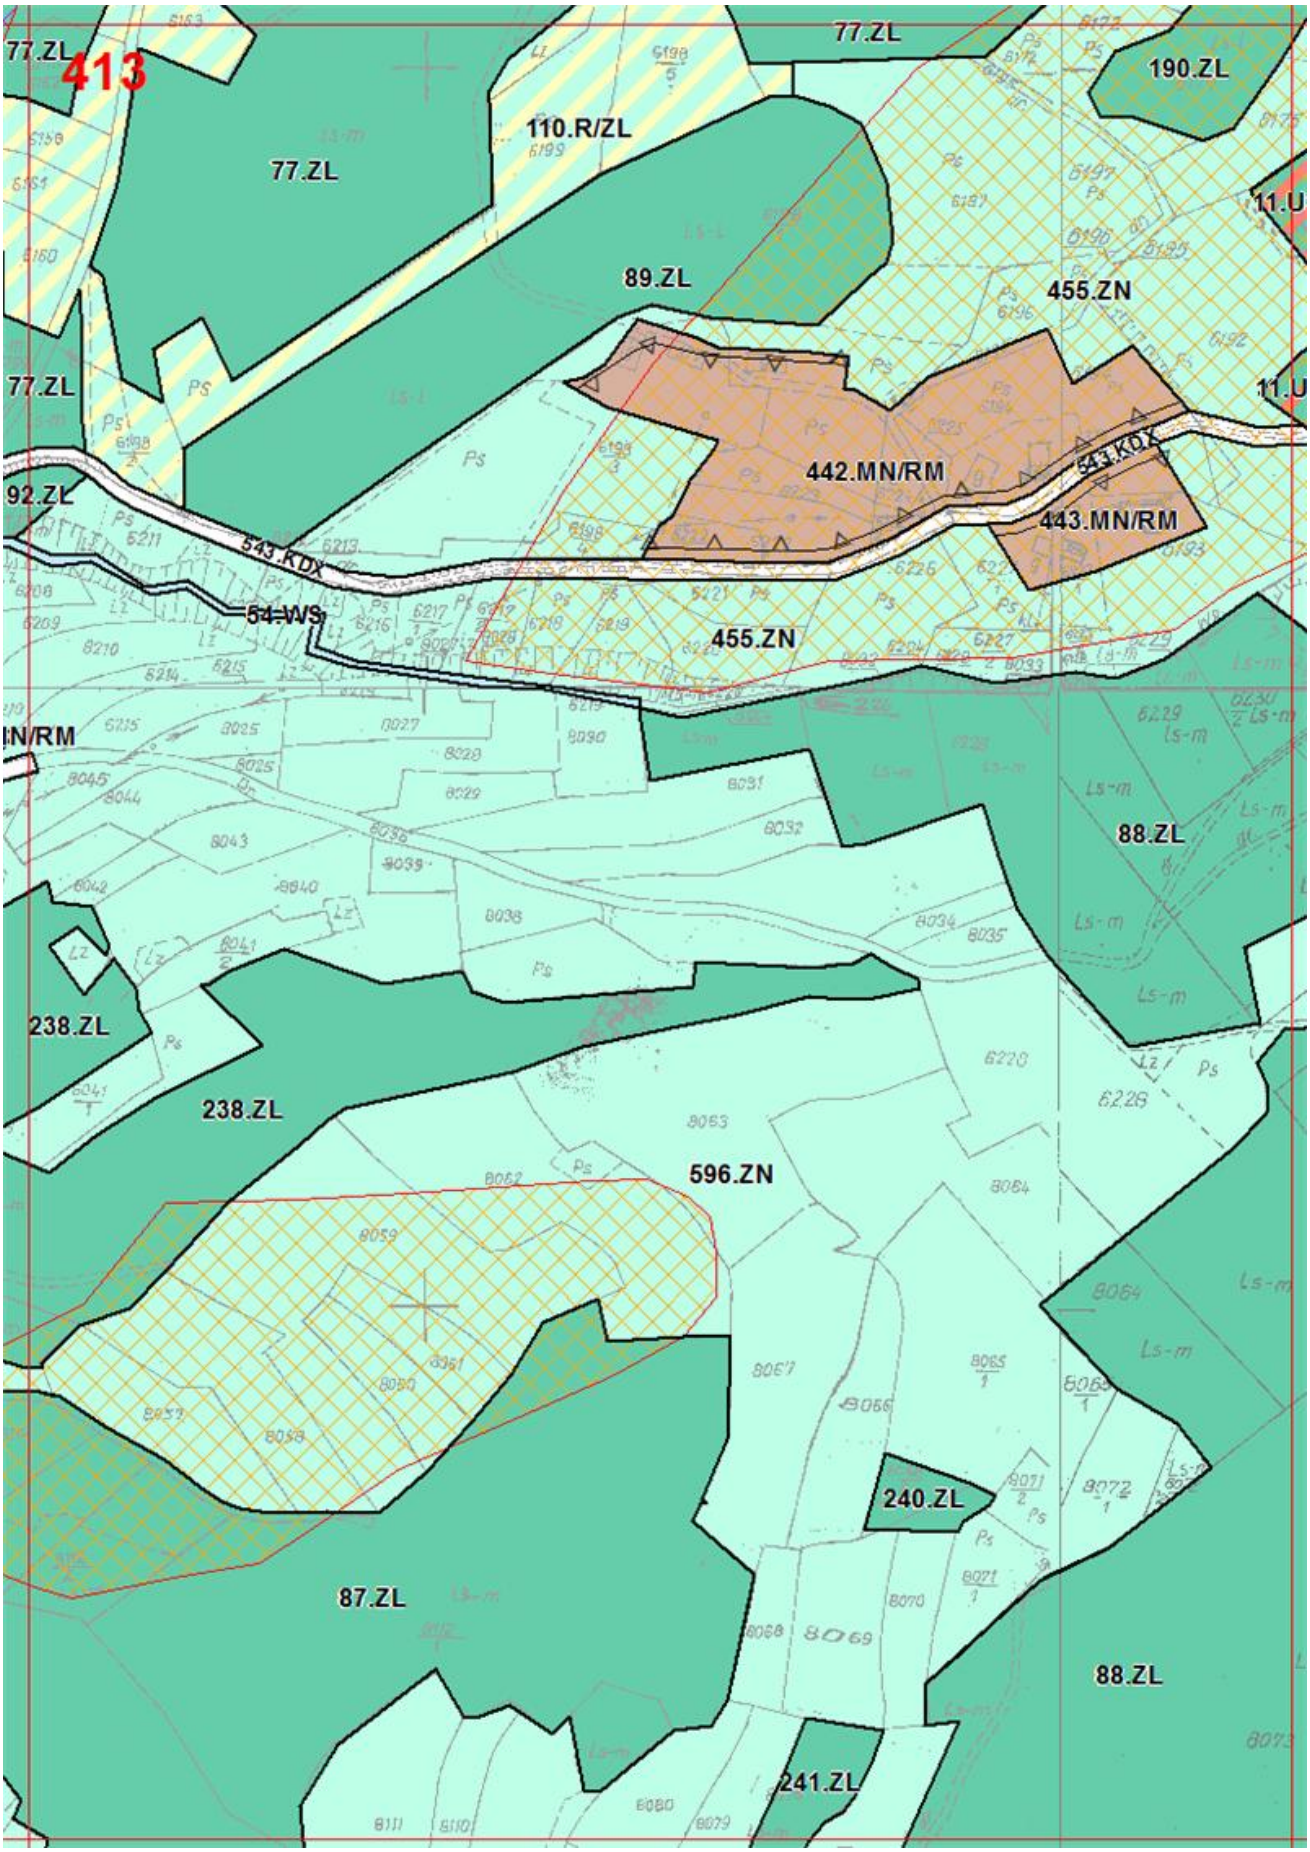

408
281.MN
390.ZN
404.MN/RM
390.ZN
260.ZL
254.ZL
394.MN/RM
402.ZN
401.ZN
253.ZL
392.MN/RM
393.MN/RM
3.U/R
396.ZN
404.ZN
43.WS
403.ZN
44.WS
392.ZN
394.ZN
400.MN/RM
77.ZL
399.MN/RM
398.MN/RM
490.KDX
497.KDX
498.KDX
3.KDL
489.KDX

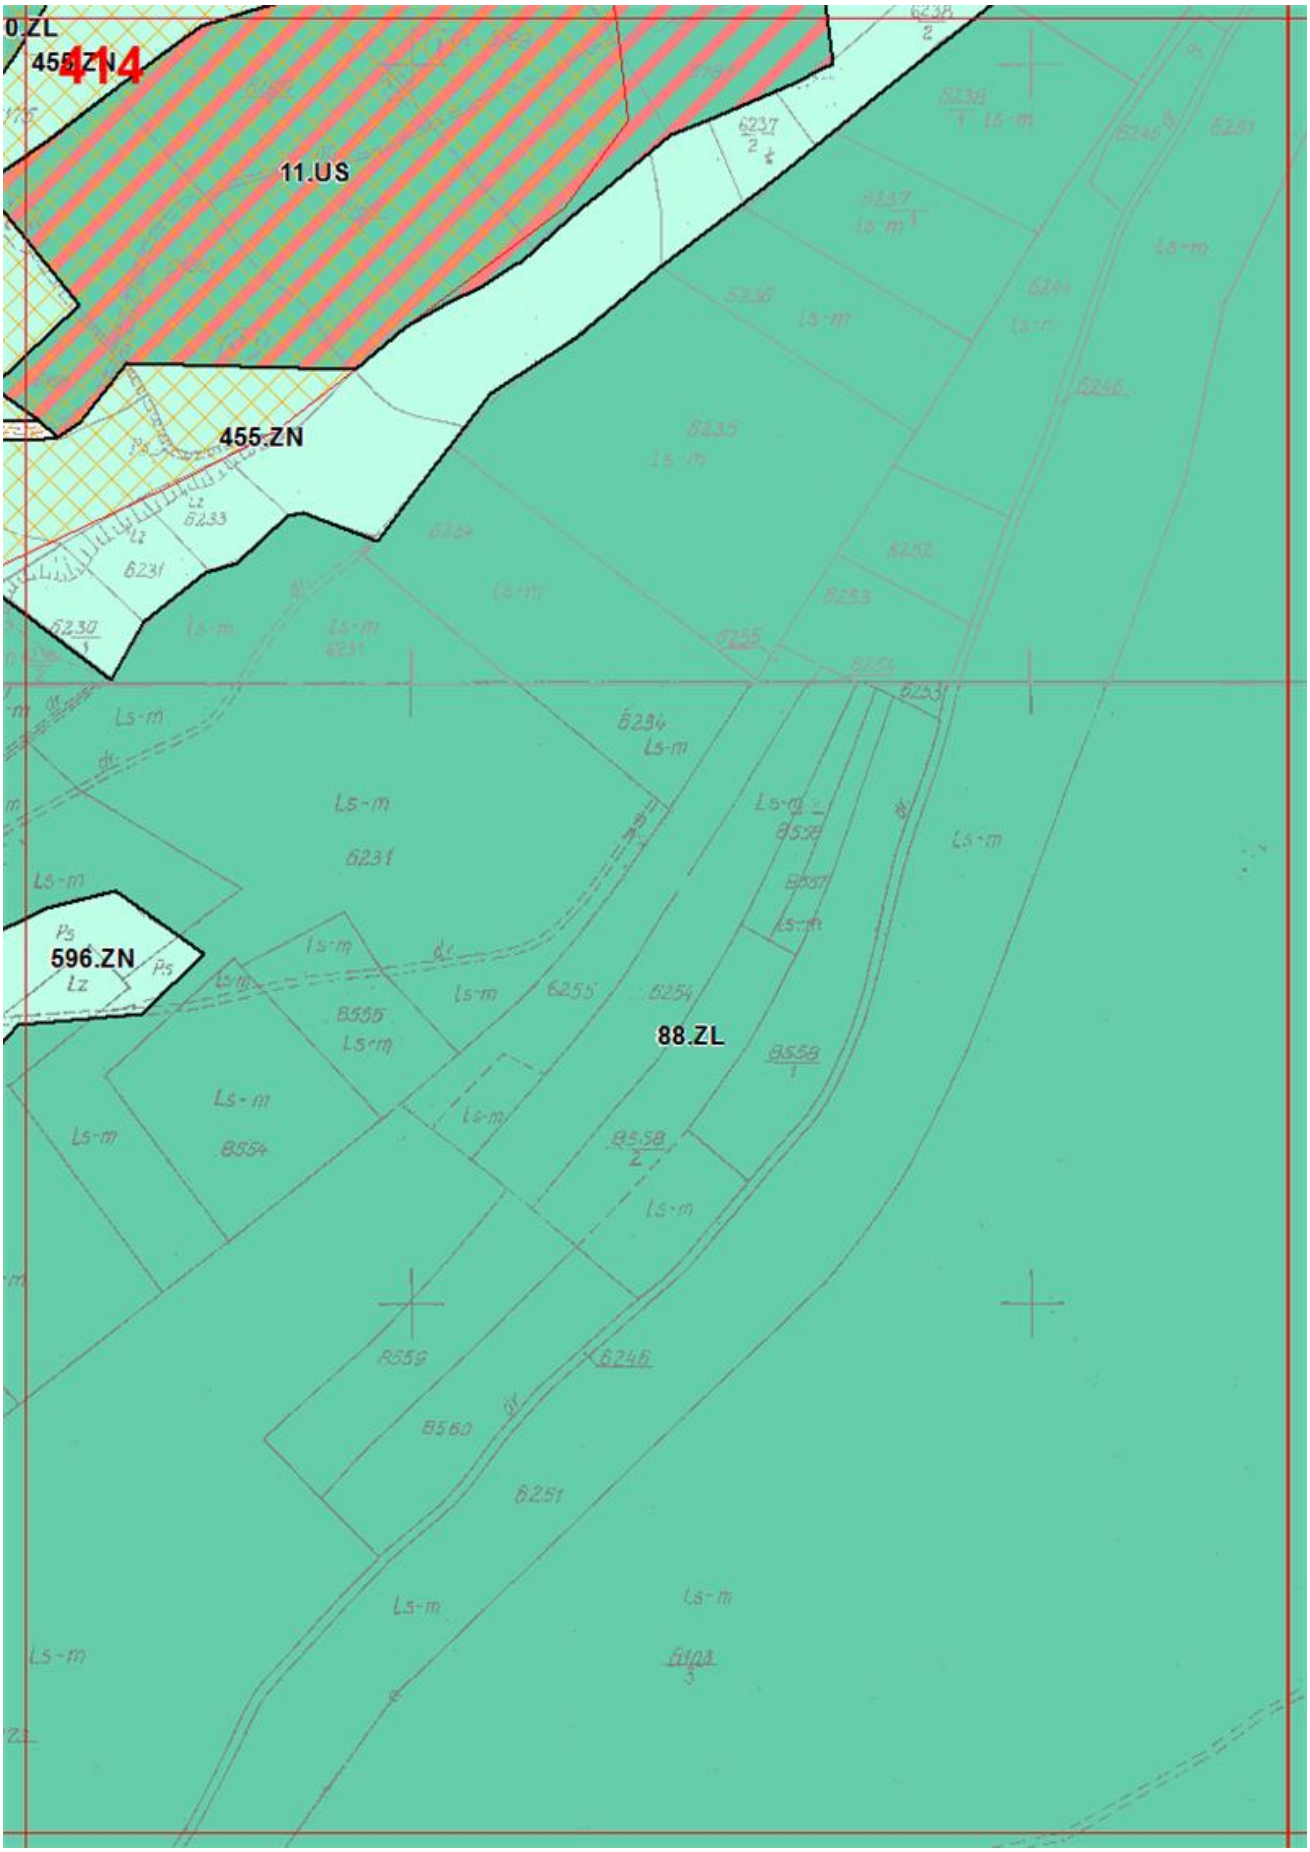

409
395.ZN
176.ZL
90.R/ZL
222.MN/RM
499.KDX
402.MN/RM
77.ZL
401.MN/RM
499.KDX
498.KDX
77.ZL
497.KDX
398.MN/RM
89.R/ZL
396.ZN
76.ZL
77.ZL
530.KDX
50.ML
49.ML
319.MN
317.MN
318.MN

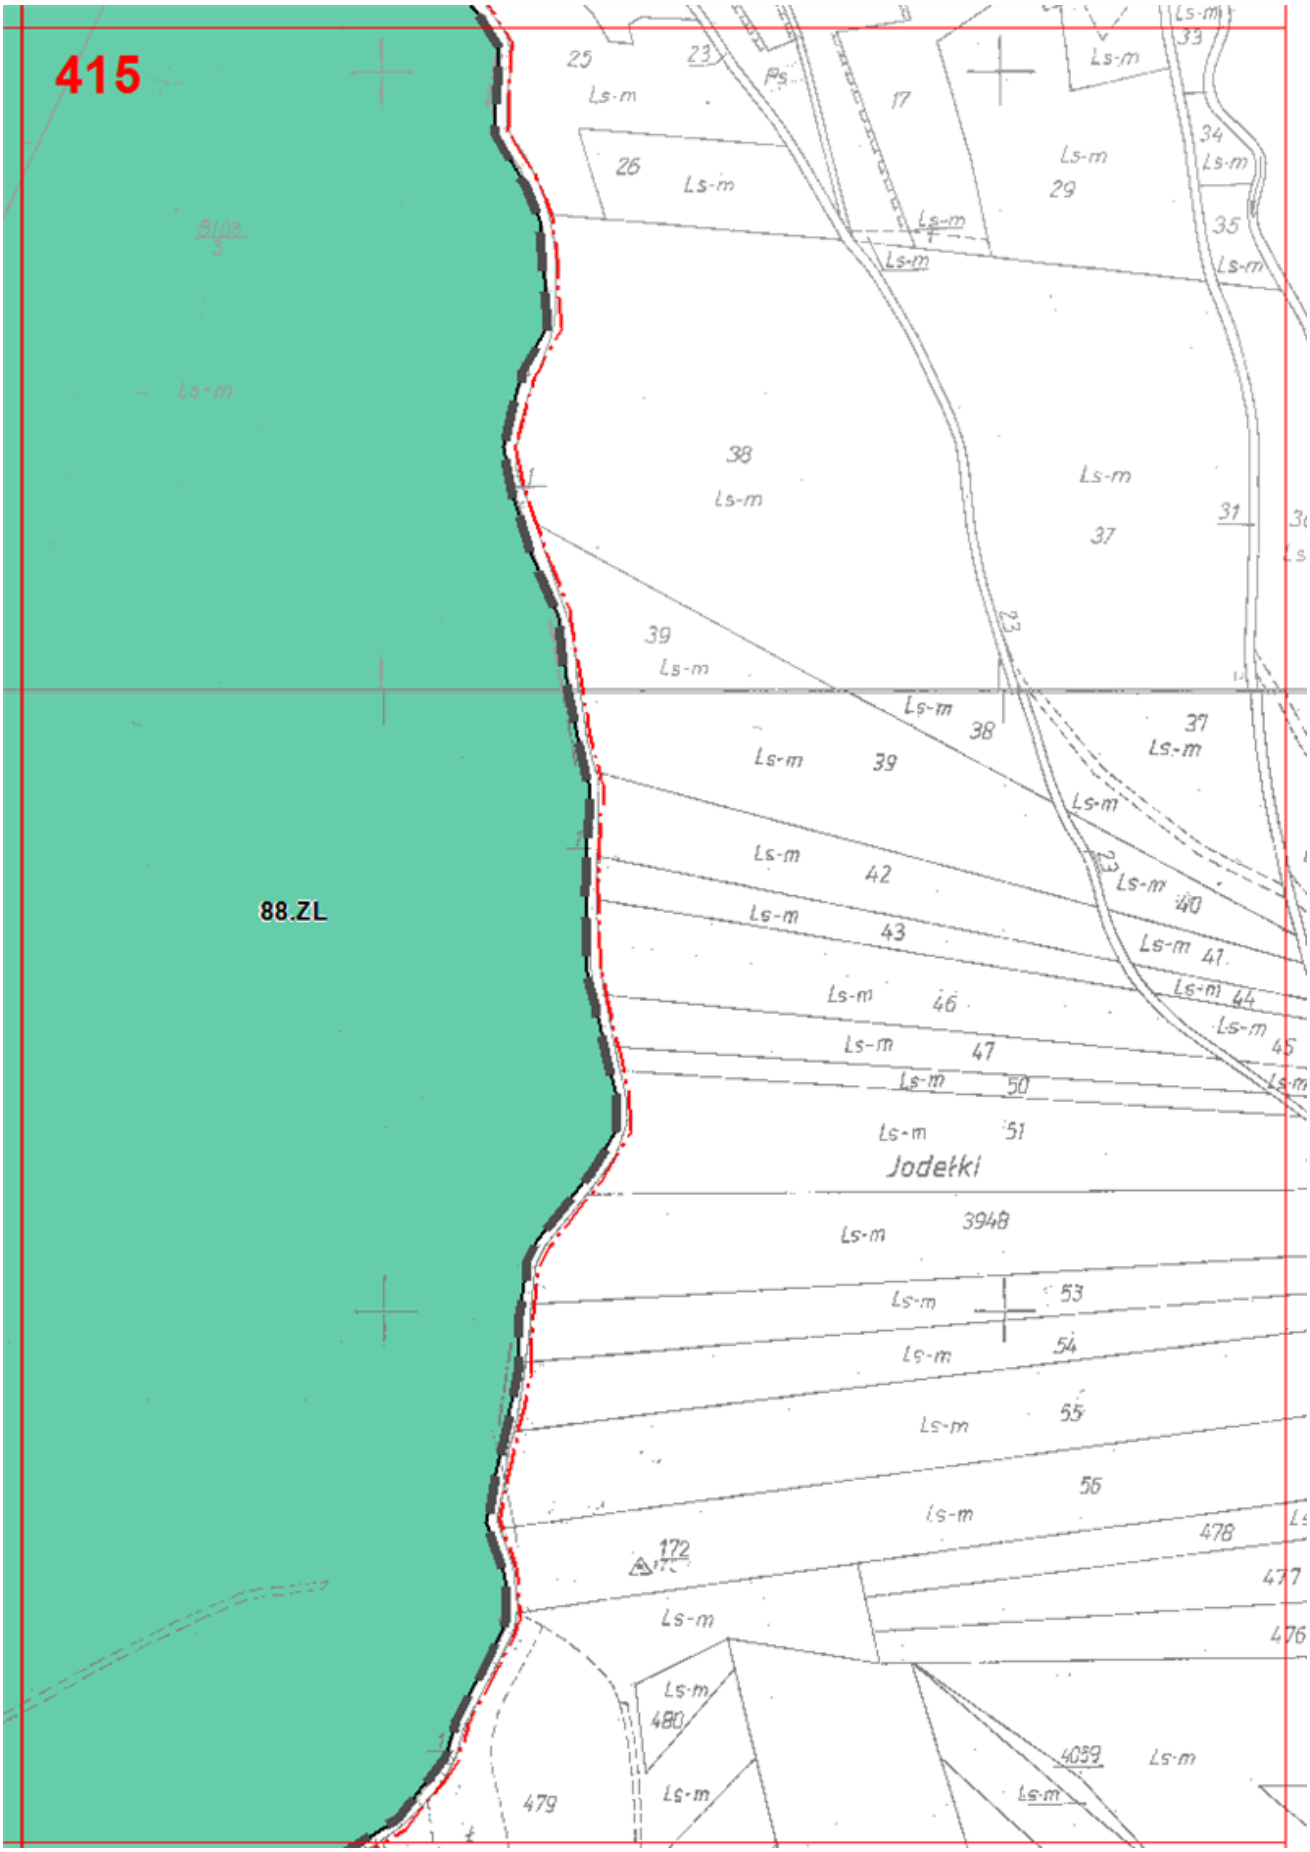

410
90.R/ZL
77.ZL
89.R/ZL
456.ZN
319.MN
33.KDX
319.MN
38.KDD
451.ZN
450.ZN
51.WS
446.ZN
50.WS
71.ZL
321.MN
45.ZL
320.MN
229.ZL
602.ZN
432.MN/RM

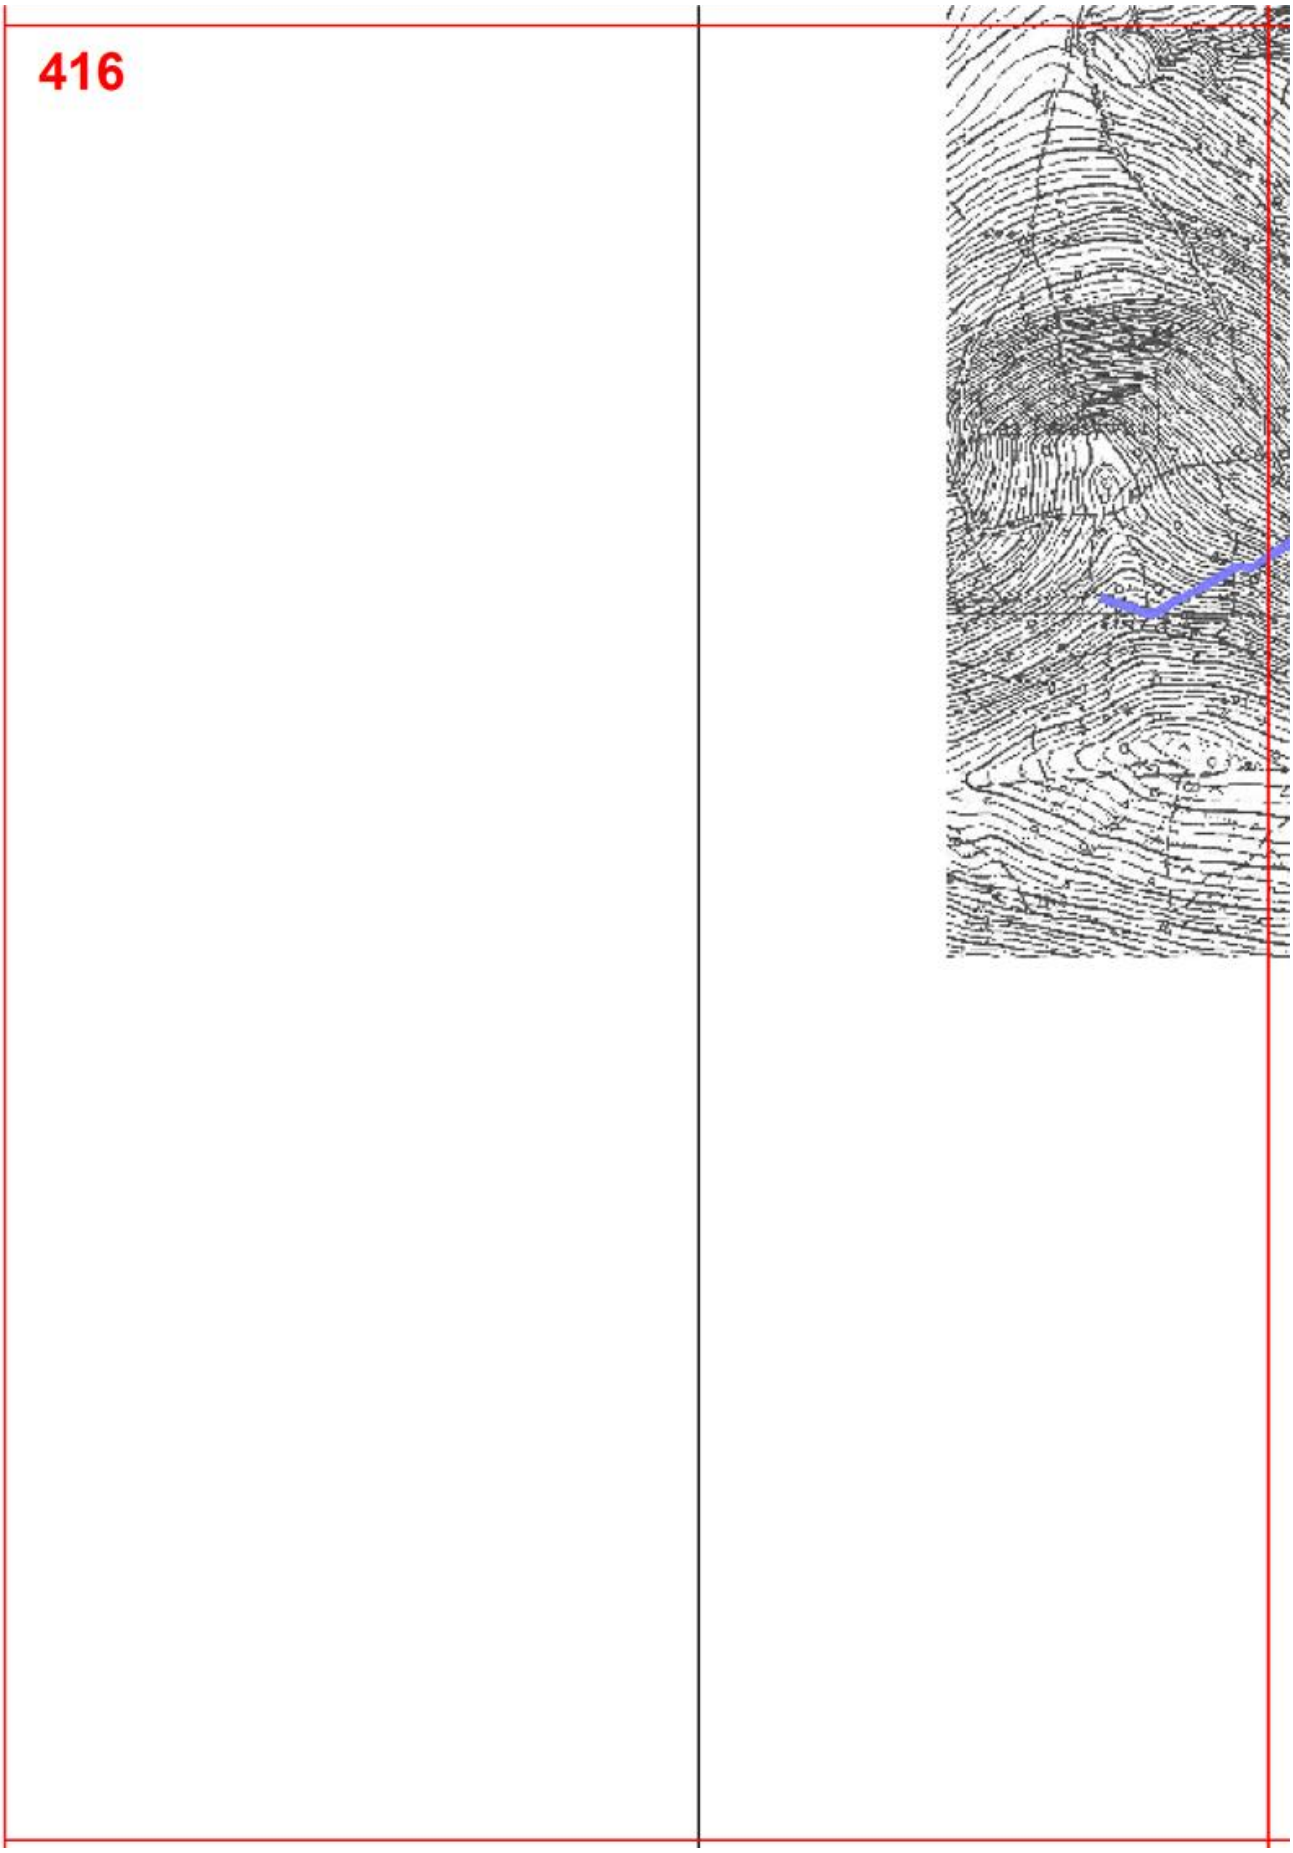

411
110.R
440.MN/RM
458.ZN
334.MN
536.KDX
108.R
77.ZL
457.ZN
78.ZL
319.MN
323.MN
332.MN
38.KDD
197.ZL
453.ZN
640.ZN
232.ZL
53.WS
652.ZN
330.MN
643.ZN
534.KDX
433.MN/RM
434.MN/RM
324.MN
132.ZL
452.ZN
52.WS
325.MN
639.ZN
51.WS
450.ZN
160.ZL
435.MN/RM
449.ZN
45.ZL
533.KDX
647.ZN
326.MN
432.MN/RM
256.ZL
106.R
448.ZN
327.MN

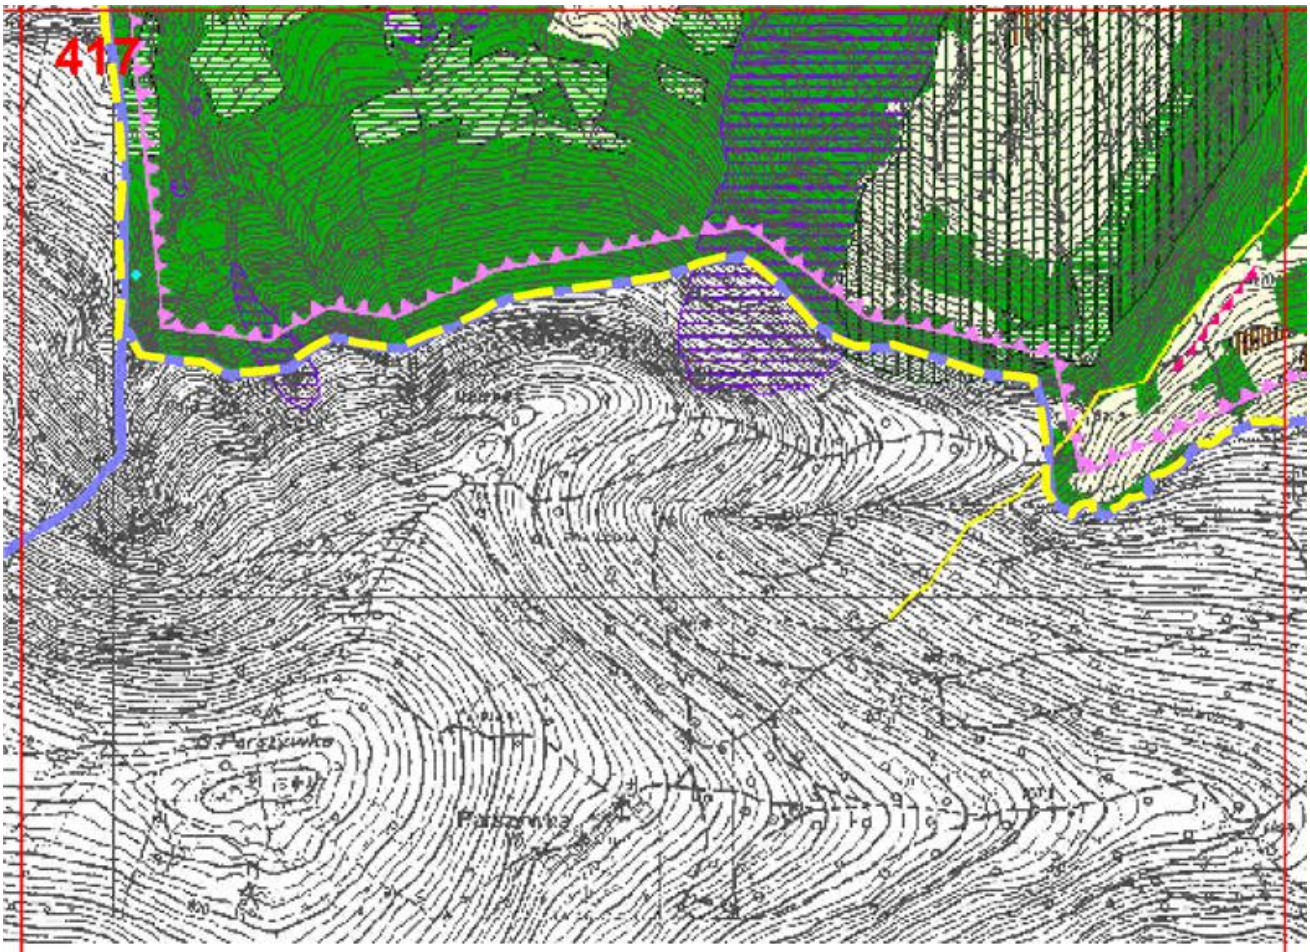

412
337.MN
440.MN/RM
109.R
335.MN
77.ZL
110.R/ZL
538.KDX
334.MN
462.ZN
457.ZN
108.R
192.ZL
455.
545.KDX
536.KDX
258.ZL
78.ZL
54.WS
437.MN/RM
438.MN/RM
332.MN
543.KDX
182.R/ZL
454.ZN
544.KDX
439.MN/RM
181.R/ZL
596.ZN
436.MN/RM
333.MN
545.KDX
238.ZL
331.MN
53.WS
534.KDX
330.MN
87.ZL
329.MN
231.ZL
435.MN/RM
107.R
535.KDX
651.ZN
106.R
596.ZN
230.ZL

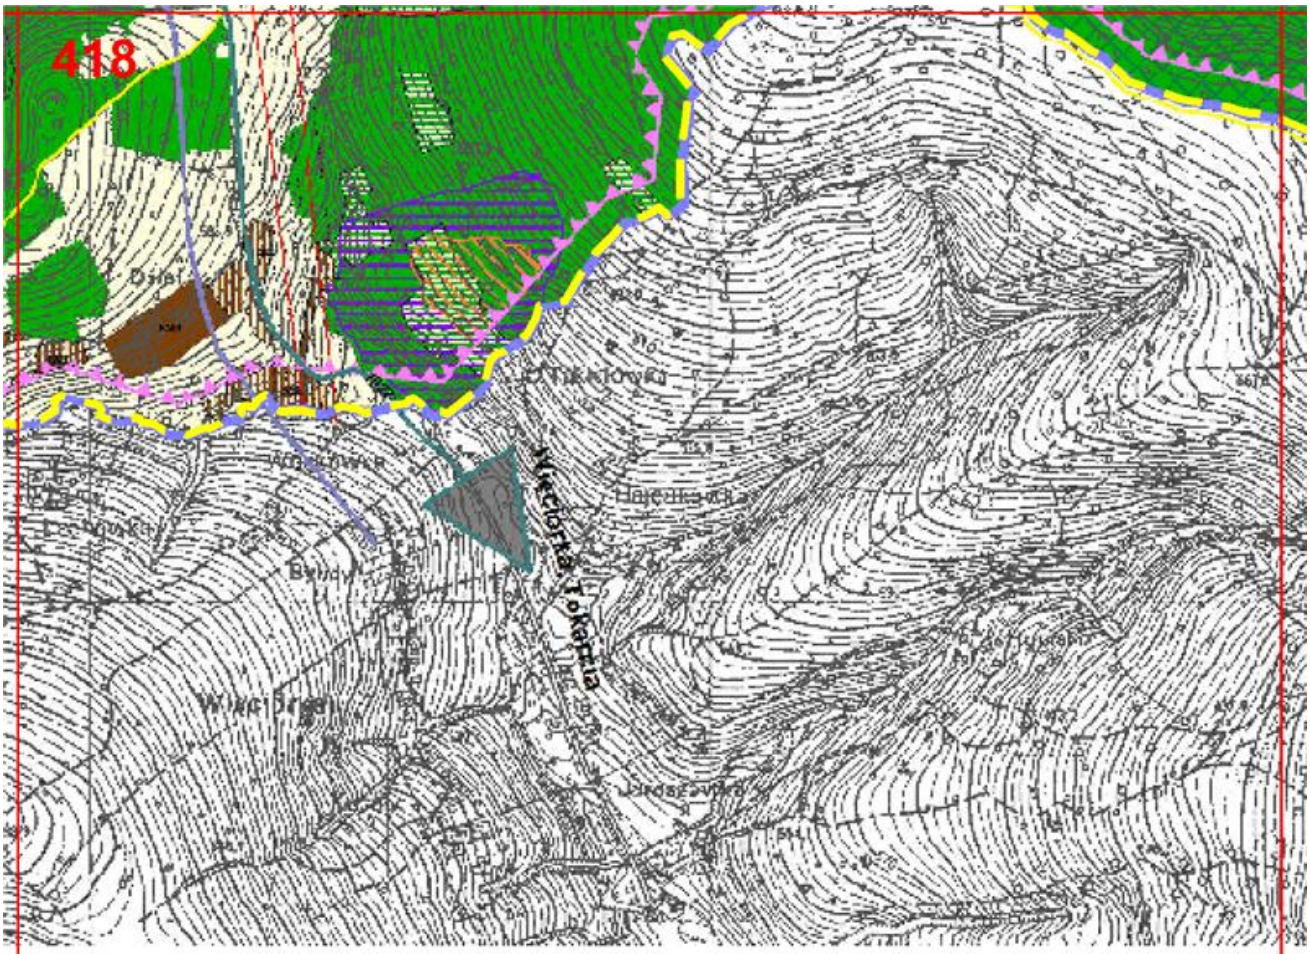

413
77.ZL
77.ZL
110.R/ZL
77.ZL
190.ZL
11.U
89.ZL
455.ZN
77.ZL
11.U
442.MN/RM
543.KDX
92.ZL
443.MN/RM
543.KDX
54.WS
455.ZN
N/RM
88.ZL
238.ZL
238.ZL
596.ZN
240.ZL
87.ZL
88.ZL
241.ZL

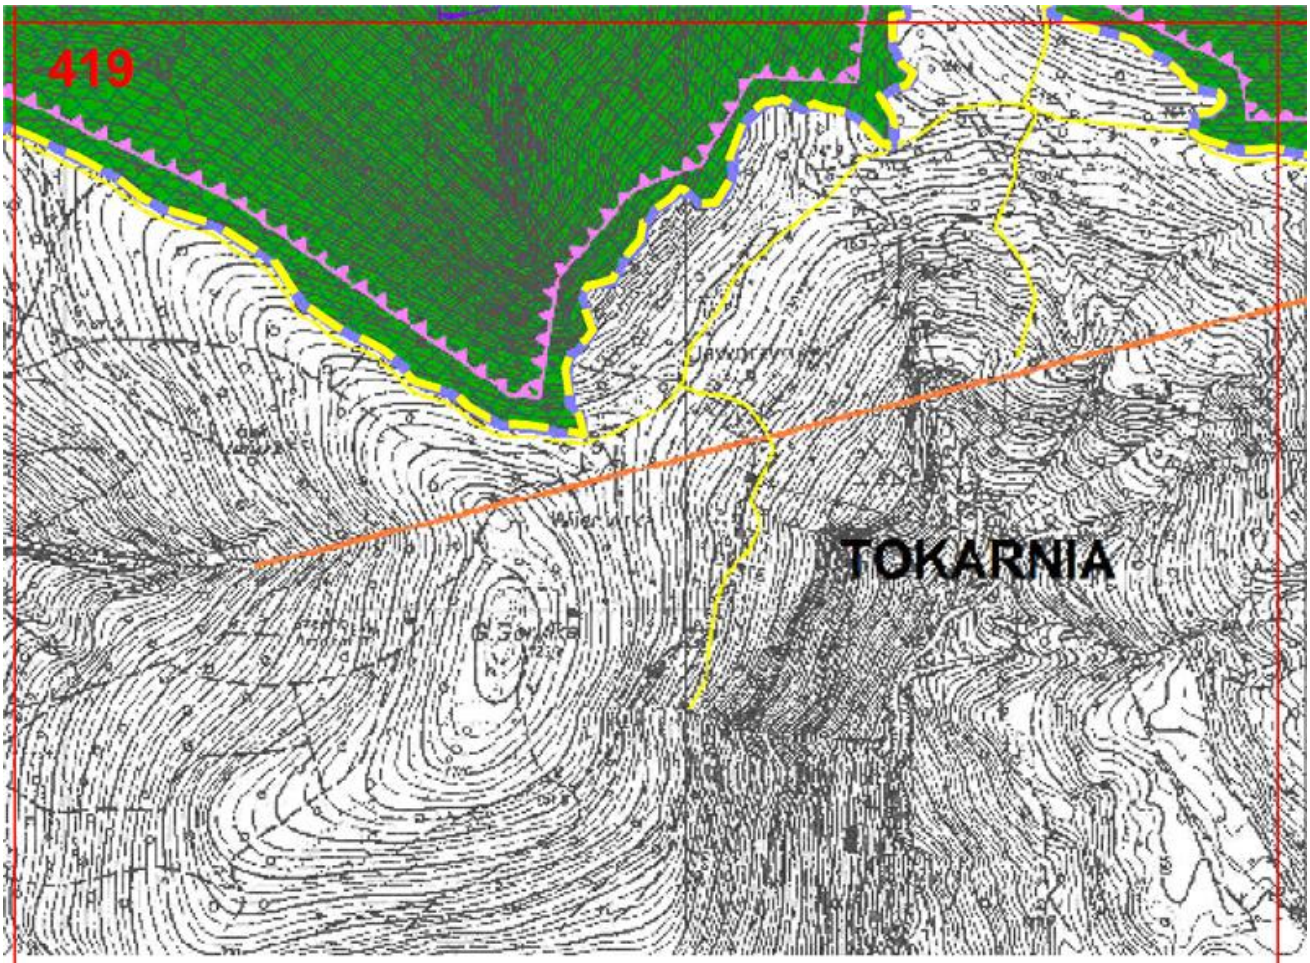

0.ZL
455.ZN
414
11.US
455.ZN
596.ZN
88.ZL
Ls-m
6231
6233
6234
6235
6236
6237
6238
6239
6240
6241
6242
6243
6244
6245
6246
6247
6248
6249
6250
6251
6252
6253
6254
6255
B555
B556
B557
B558
B559
B560
B561
B562
B563
B564

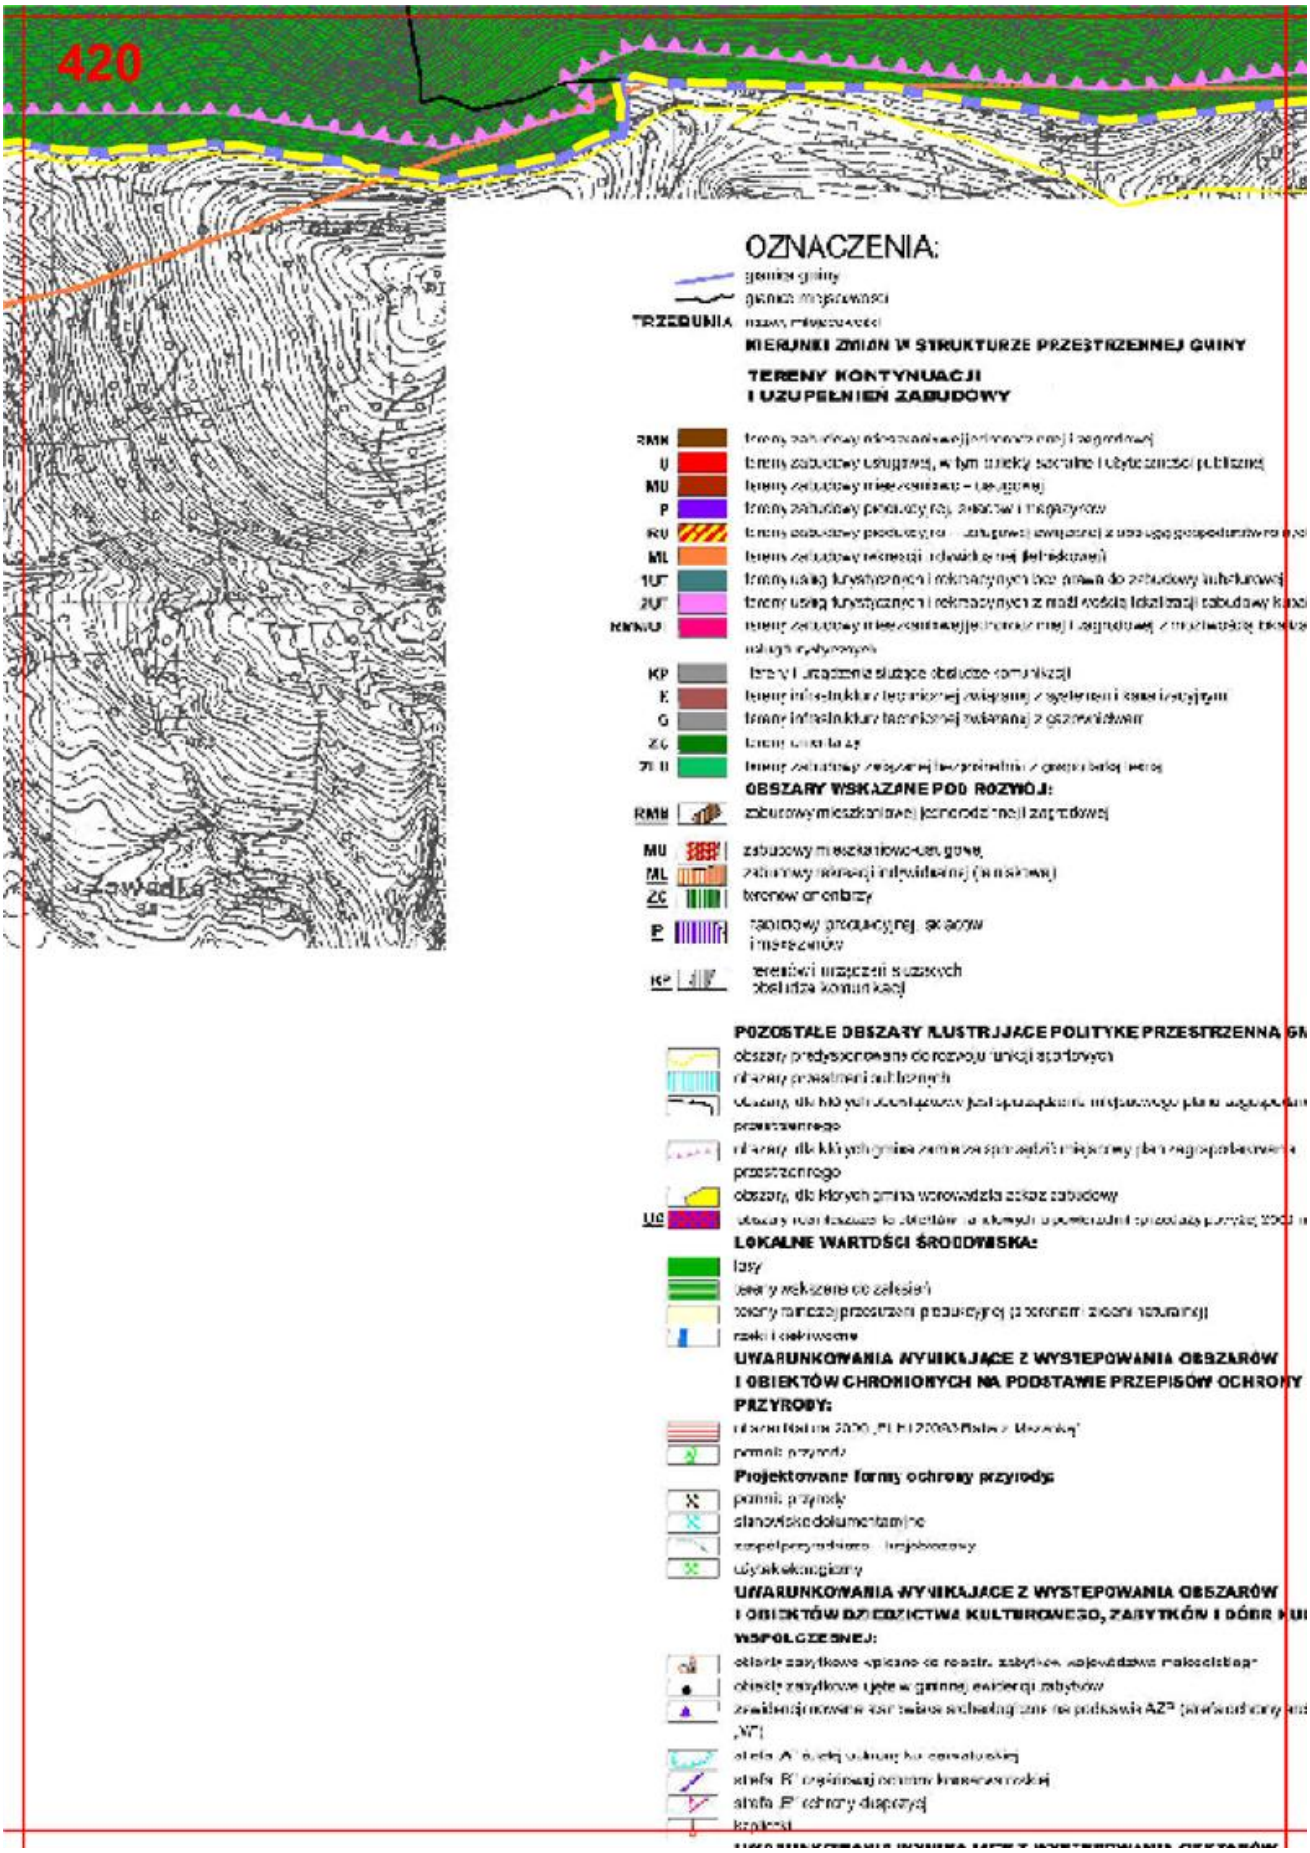

415
88.ZL
Jodełki
Ls-m
Ps
3948
4059
172

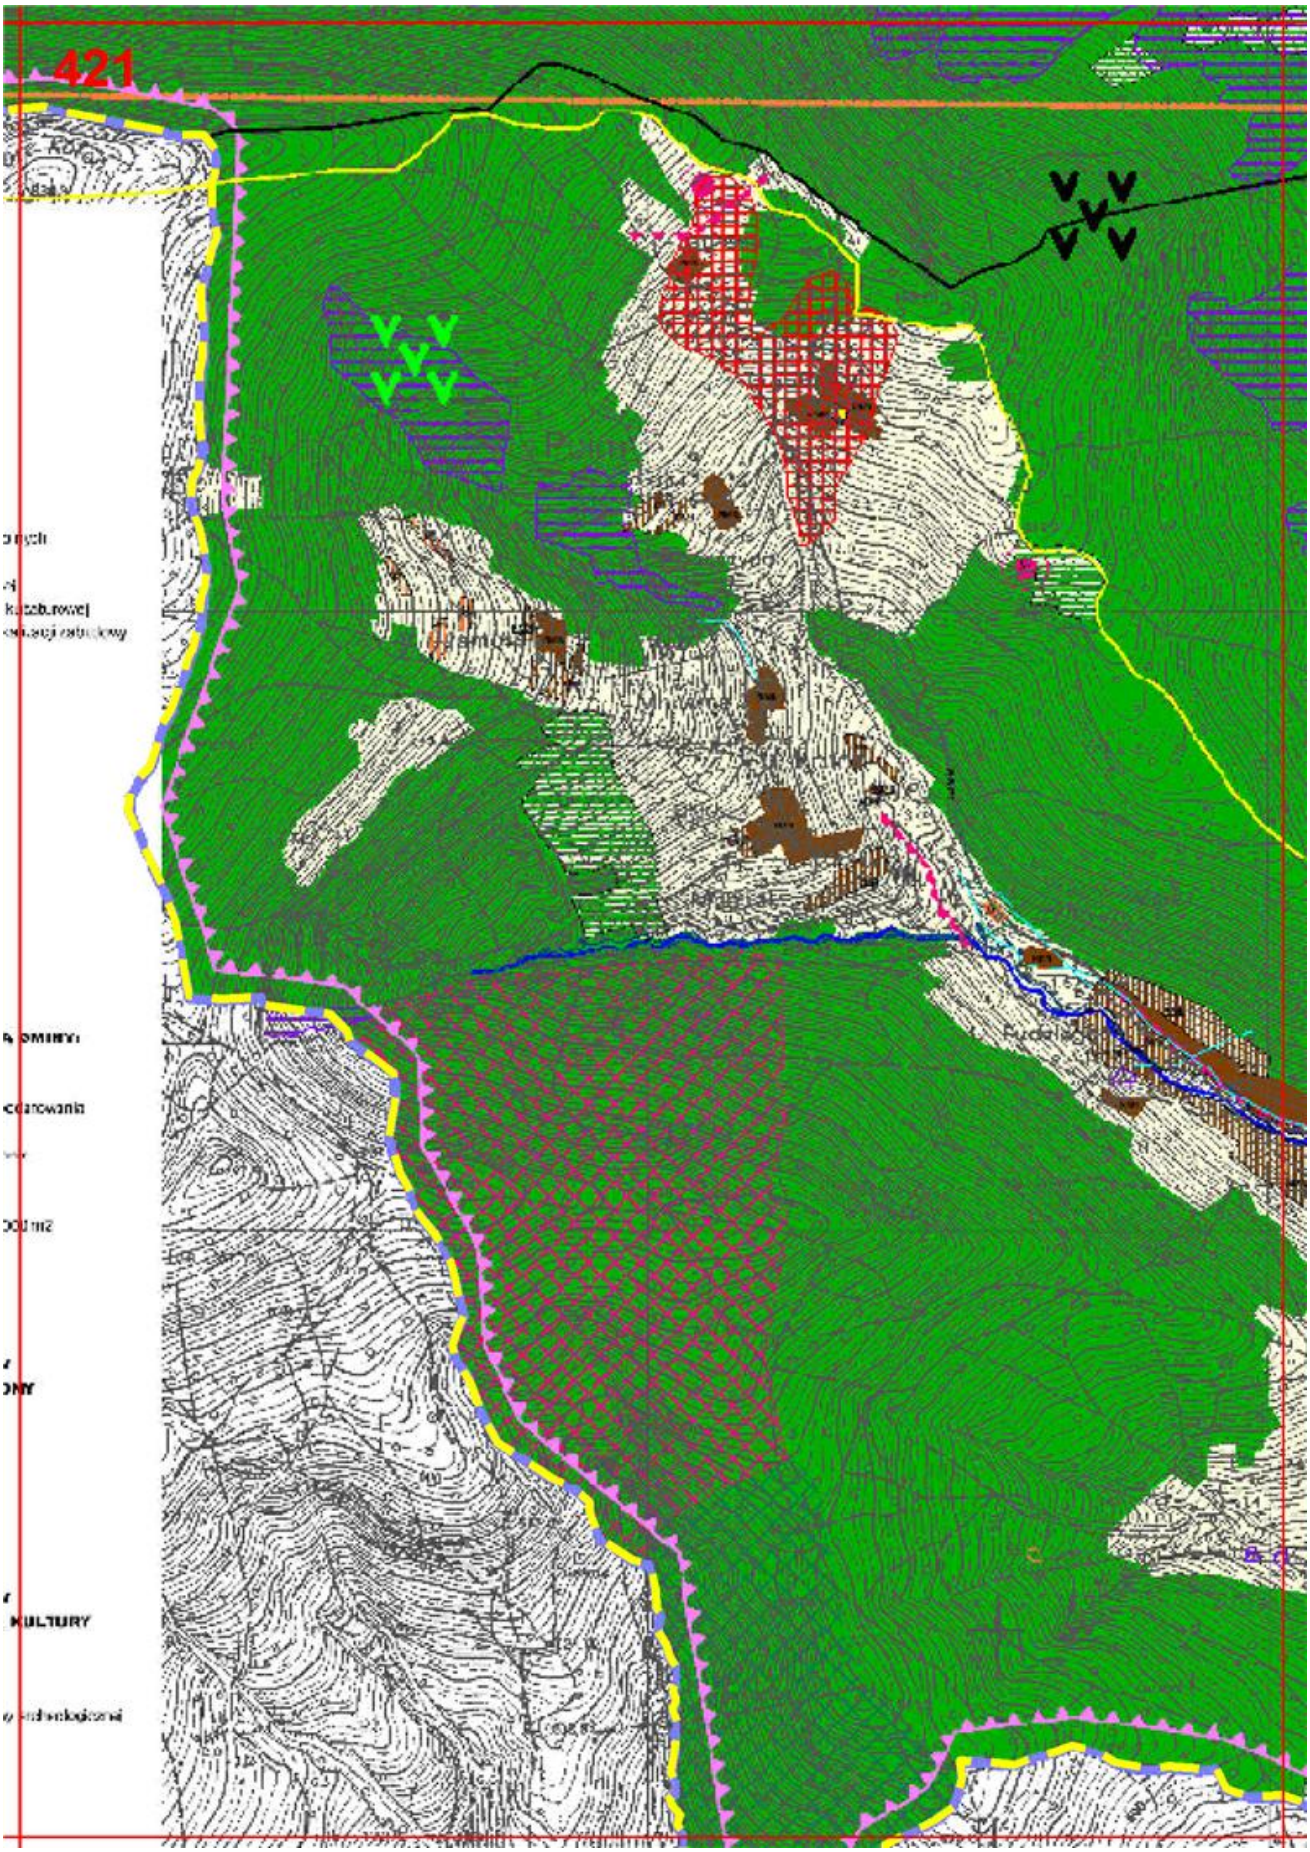

416

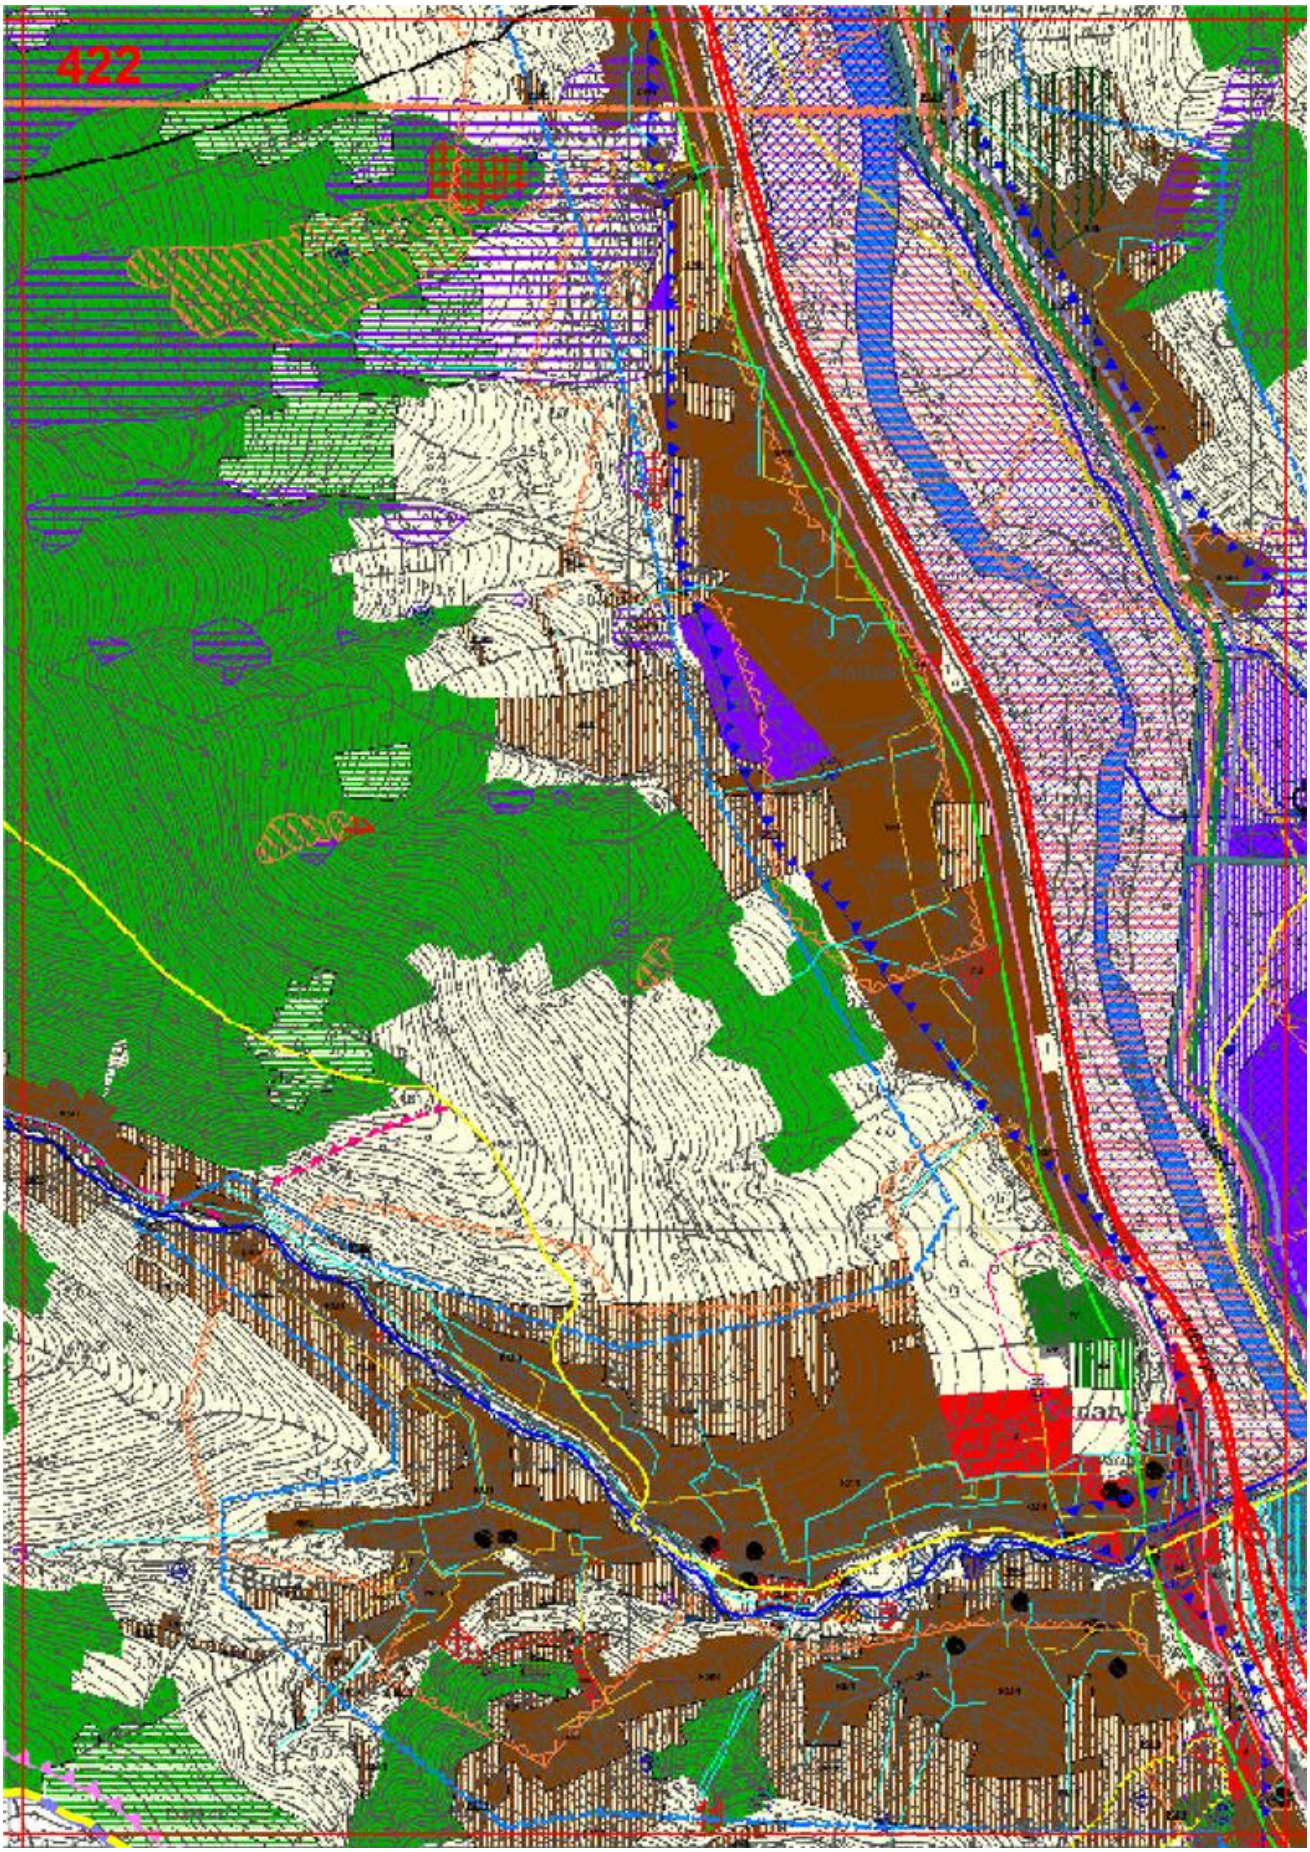

417

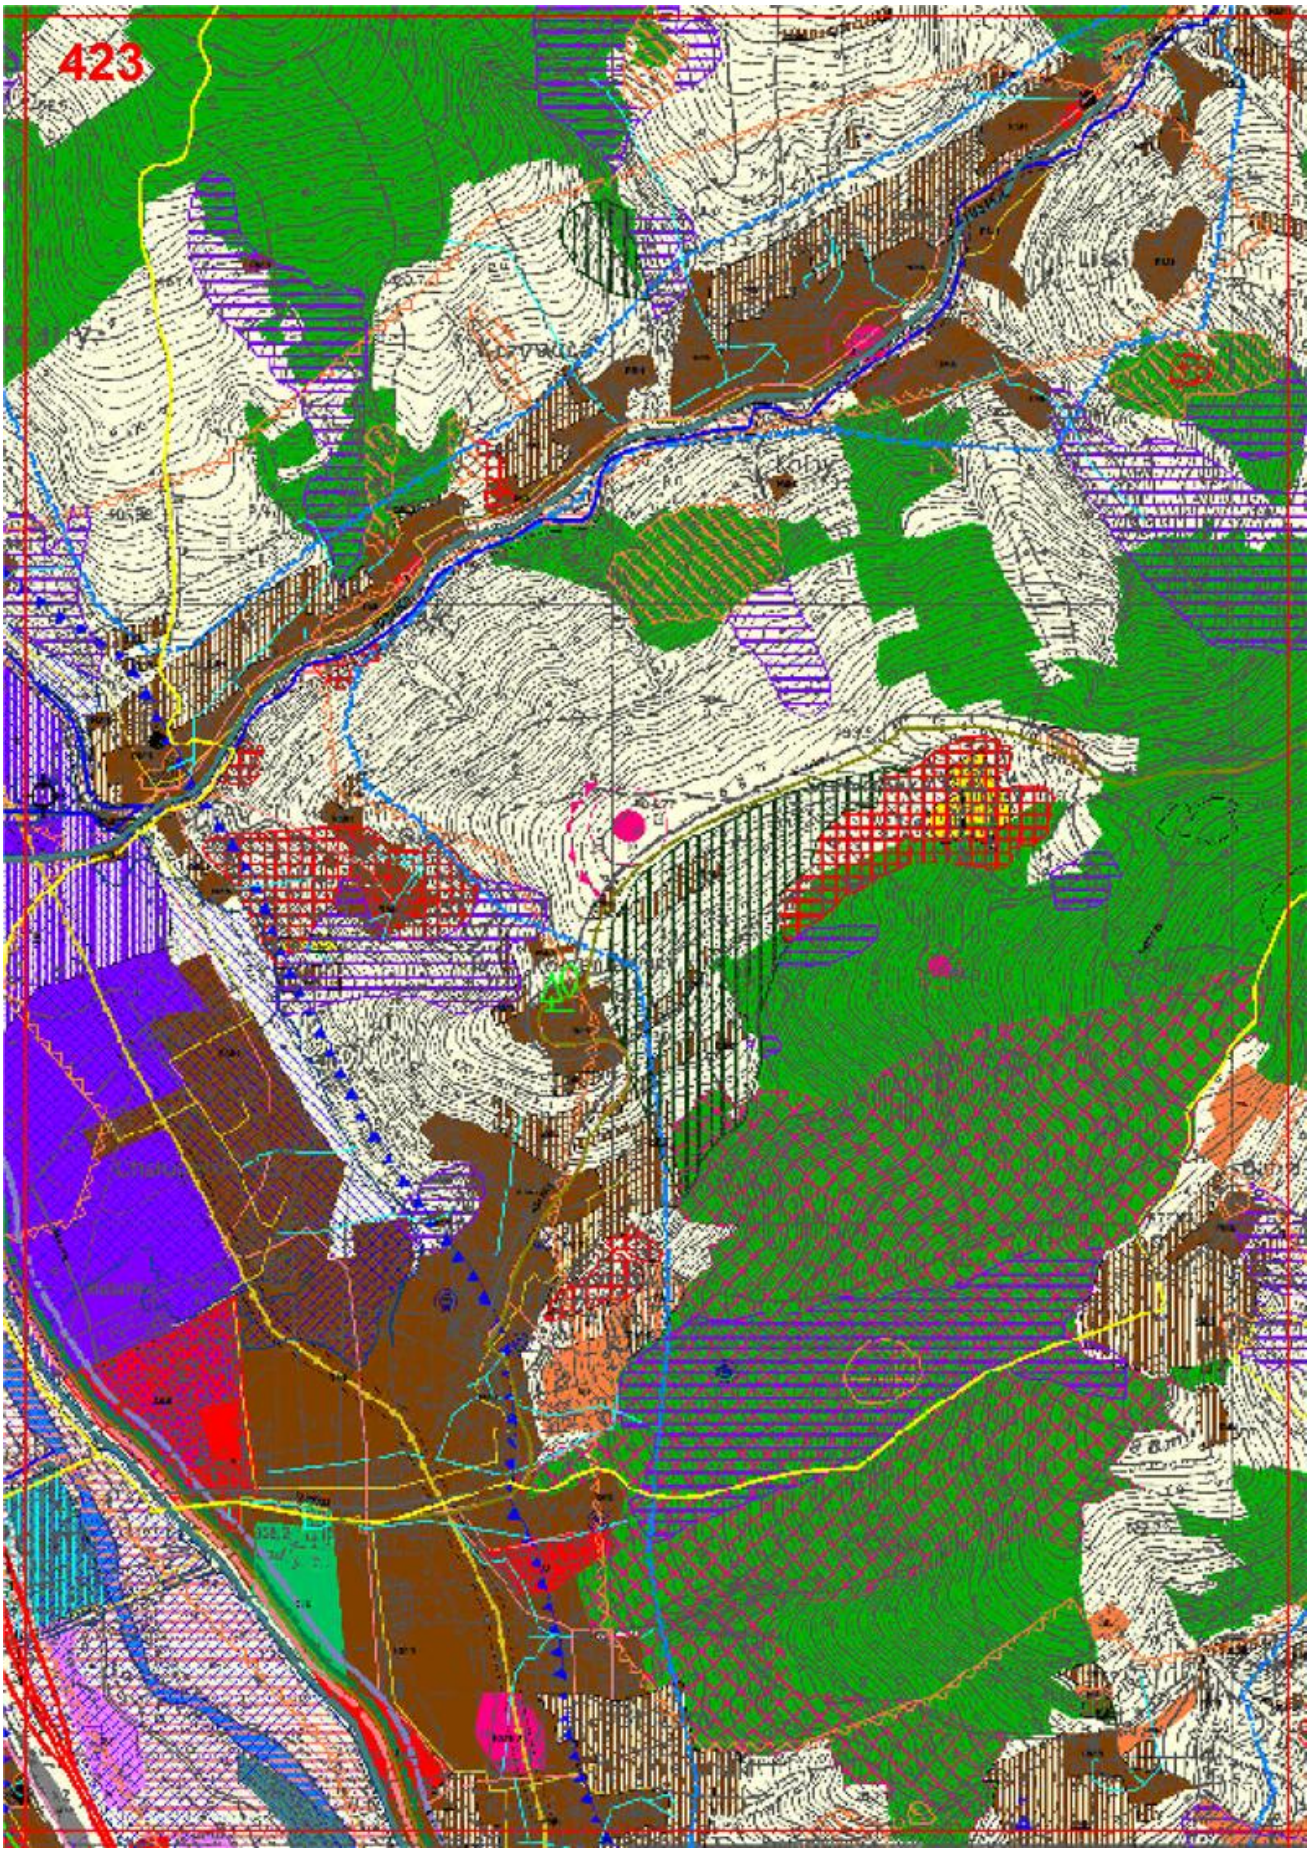

418
Wielka Polana

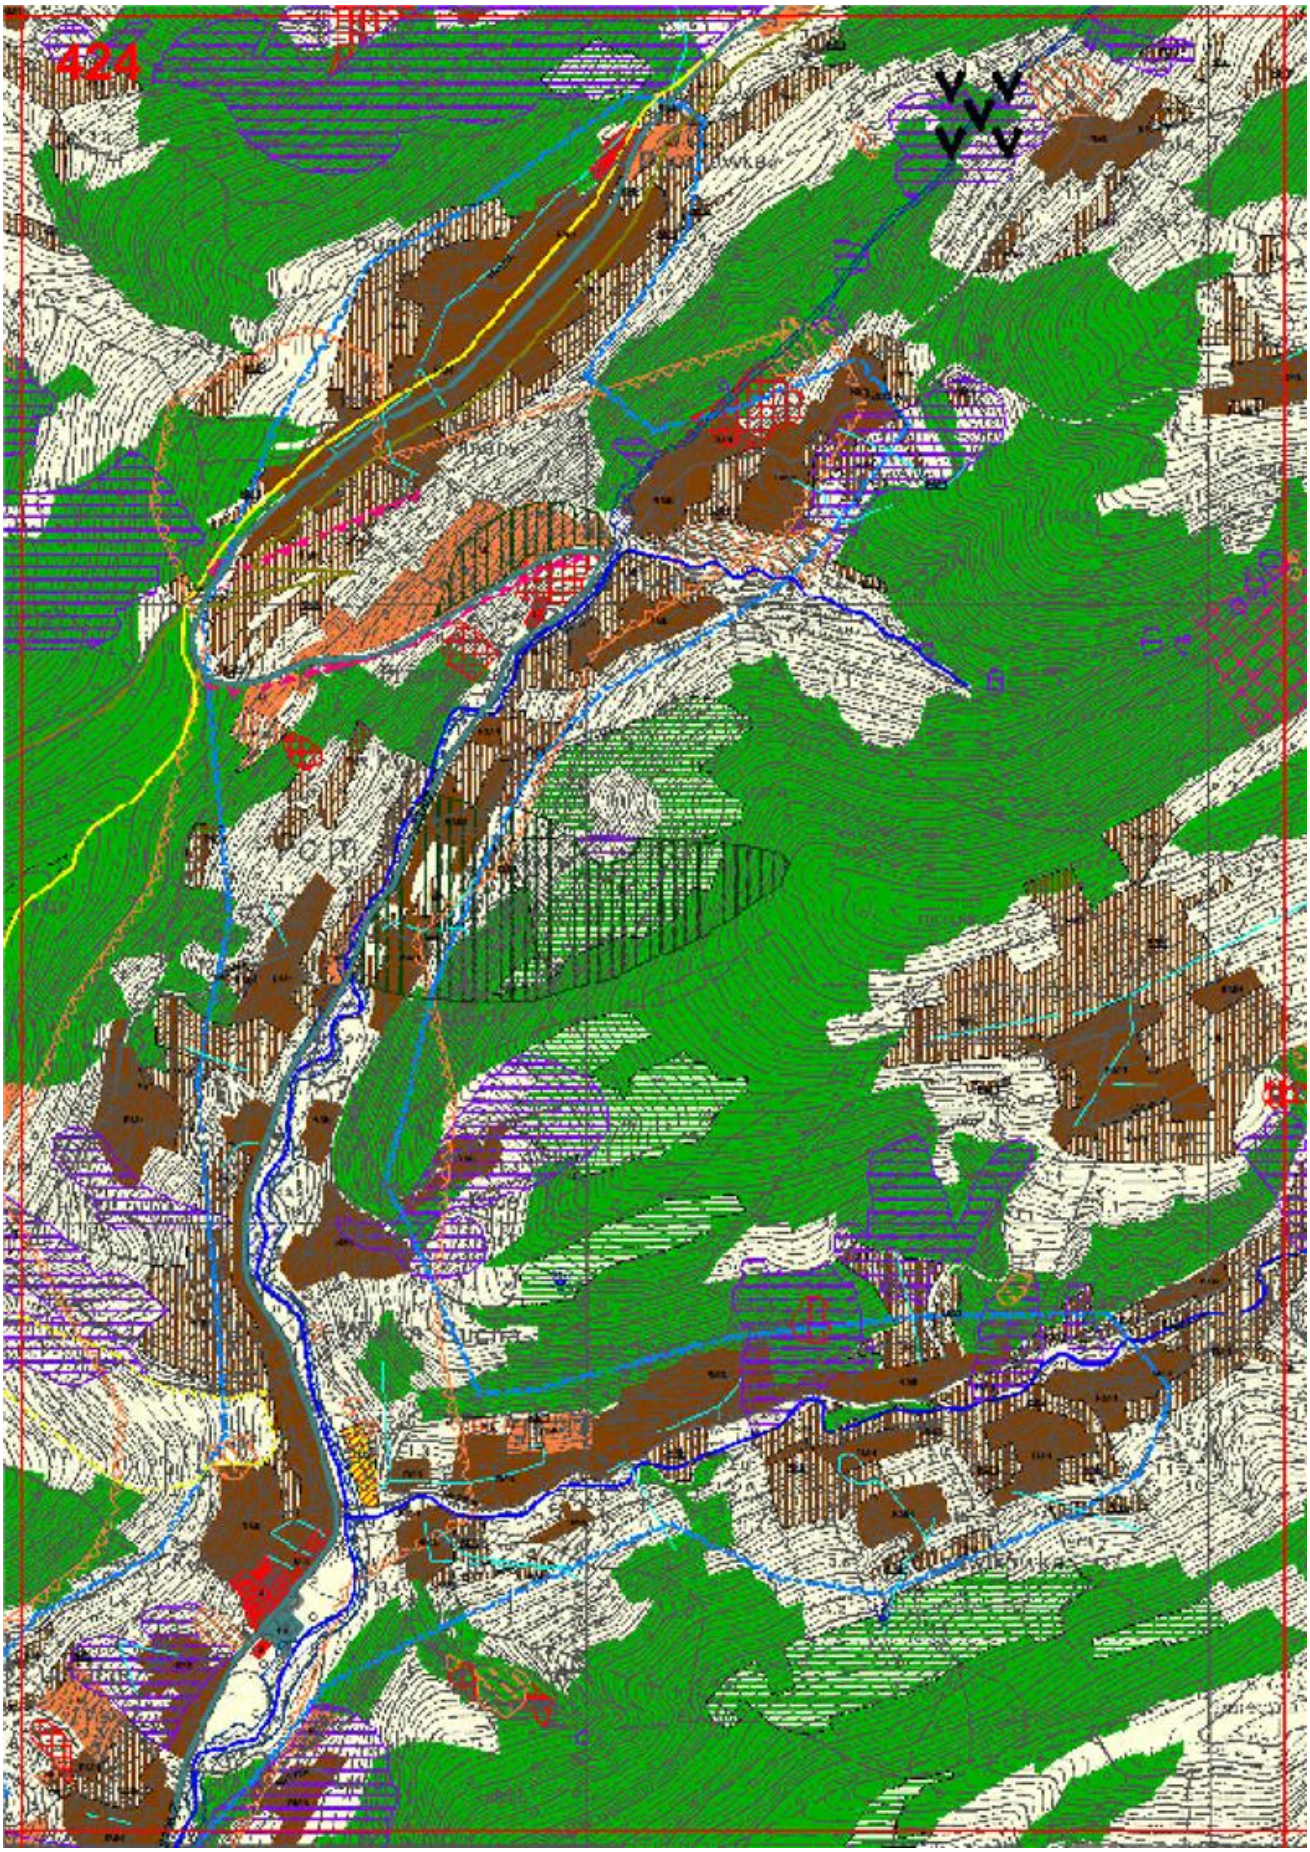

419
TOKARNIA

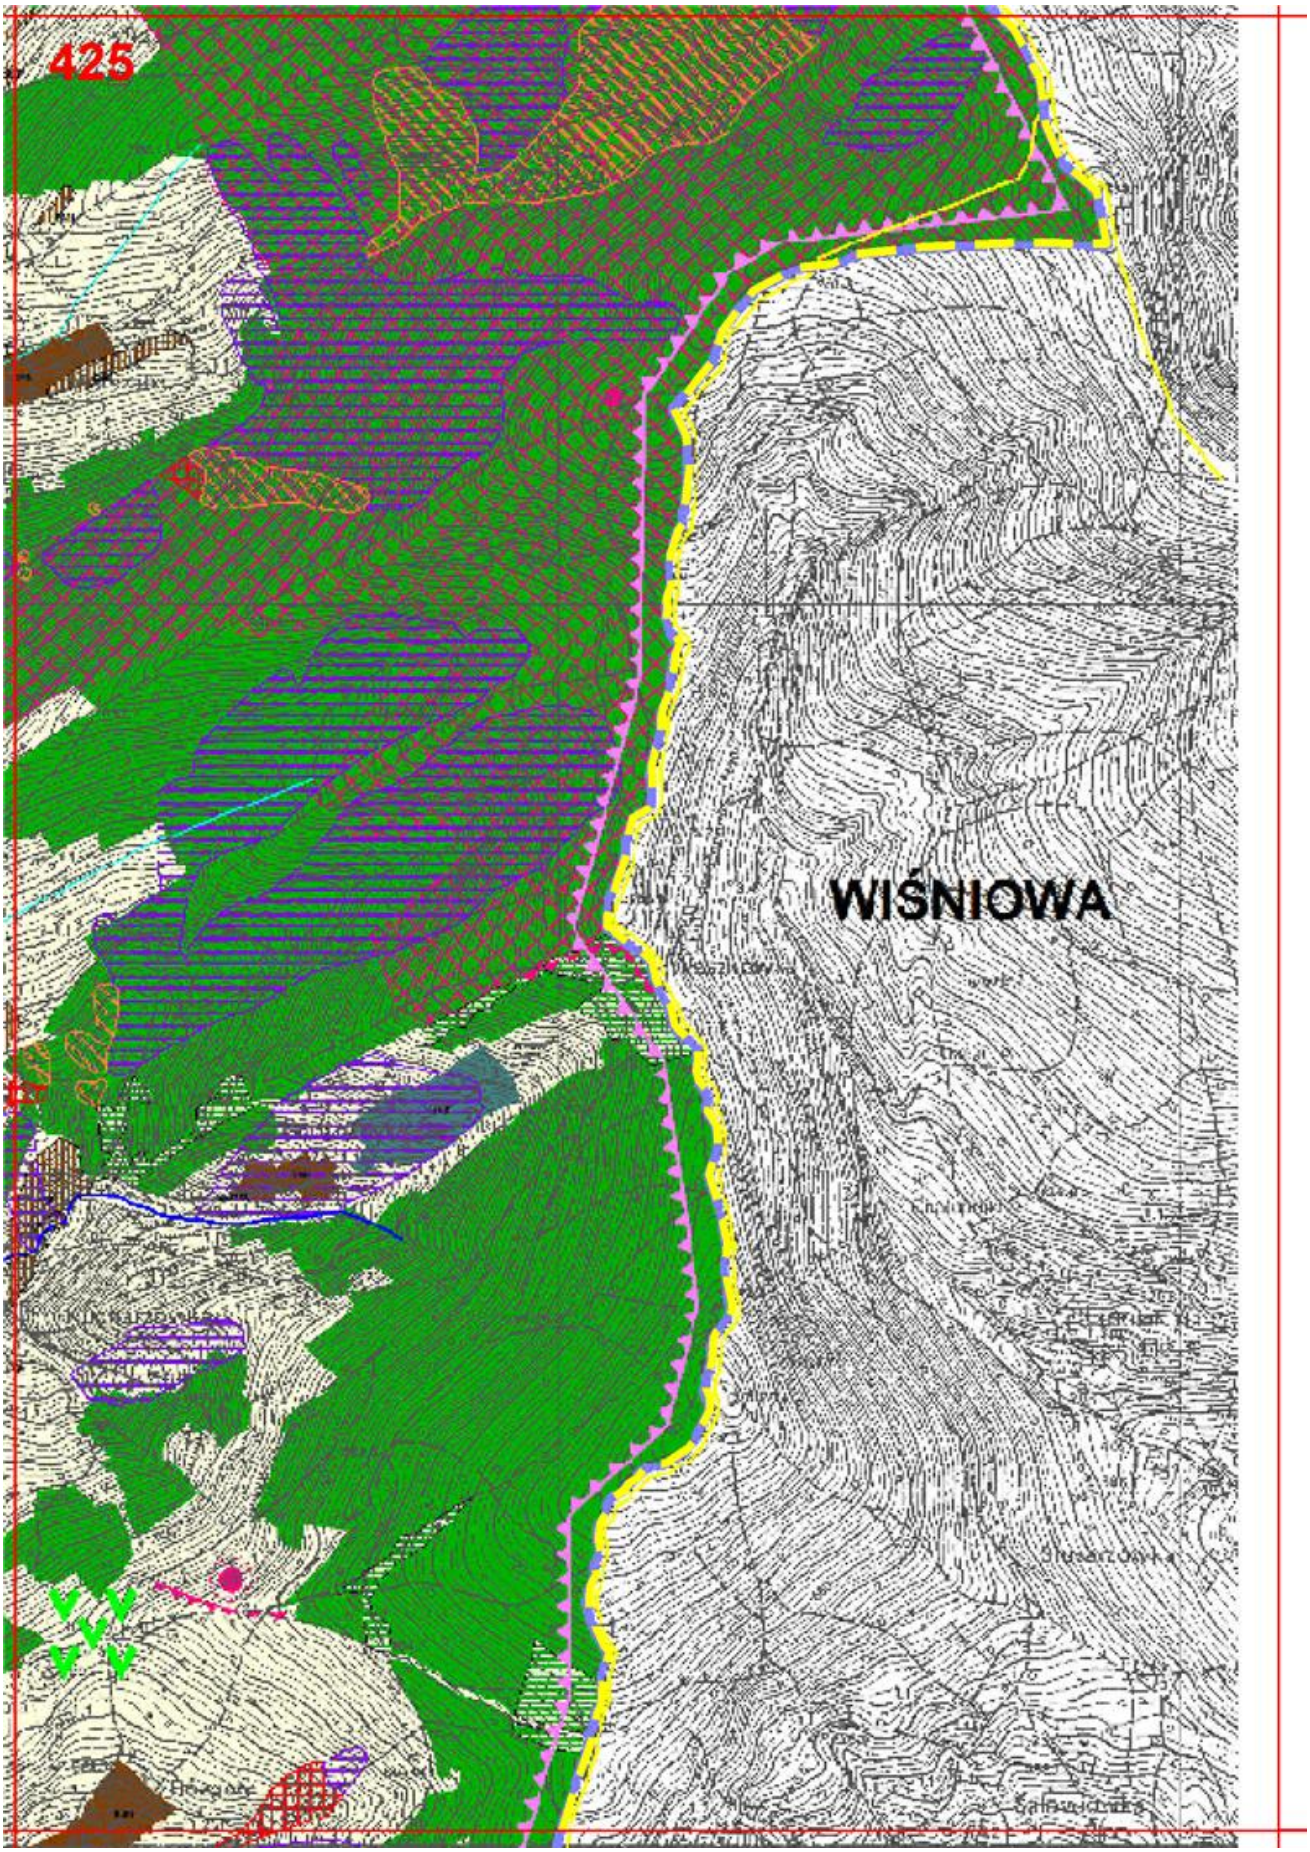

420
OZNACZENIA:
granice gminy
granice miejscowości
TRZEBUNIA
KIERUNKI ZMIAN W STRUKTURZE PRZESTRZENNEJ GMINY
TERENY KONTYNUACJI
I UZUPEŁNIEŃ ZABUDOWY
RMN
U
MU
P
RU
ML
1UT
2UT
KP
K
G
ZC
OBSZARY WSKAZANE POD ROZWÓJ:
RMN
MU
ML
ZC
P
KP
POZOSTAŁE OBSZARY KSZTAŁTUJĄCE POLITYKĘ PRZESTRZENNĄ GM
obszary predysponowane do rozwoju funkcji sportowych
obszary przestrzeni publicznych
przestrzennego
przestrzennego
obszary, dla których gmina wprowadza zakaz zabudowy
LUC
LOKALNE WARTOŚCI ŚRODOWISKA:
lasy
tereny zieleni
rzeki i cieki wodne
UWARUNKOWANIA WYNIKAJĄCE Z WYSTĘPOWANIA OBSZARÓW
I OBIEKTÓW CHRONIONYCH NA PODSTAWIE PRZEPISÓW OCHRONY
PRZYRODY:
pomnik przyrody
Projektowane formy ochrony przyrody:
pomnik przyrody
stanowisko dokumentacyjne
użytek ekologiczny
UWARUNKOWANIA WYNIKAJĄCE Z WYSTĘPOWANIA OBSZARÓW
WSPÓŁCZESNEJ:
strefa A ochrony ekspozycji
strefa B ochrony panoramy krajobrazowej
strefa „P" ochrony dysproporcji


421


422


423


424


425
WIŚNIOWA

426

projektowane pomniki przyrody

projektowane stanowiska dokumentacyjn

projektowany zespół przyrodniczo – krajo

projektowane użytki ekologiczne

Obszary wymagające szczególnych

granice strefy technologicznej od napowie elektroenergetycznych 110 kV

granice strefy kontrolowanej od gazociąg

granice strefy sanitarnej od cmentarza 50

granice strefy sanitarnej od cmentarza 15

Oznaczenia informacyjne:

napowietrzne linie elektroenergetyczne 1

gazociąg wysokiego ciśnienia DN 250

granice gminy Pcim

granice obrębów geodezyjnych

1 oznaczenie liczbowe obiektów chronionyc

427

yjne

a obrazowy

ı warunków zagospodarowania terenów

wietrznych linii

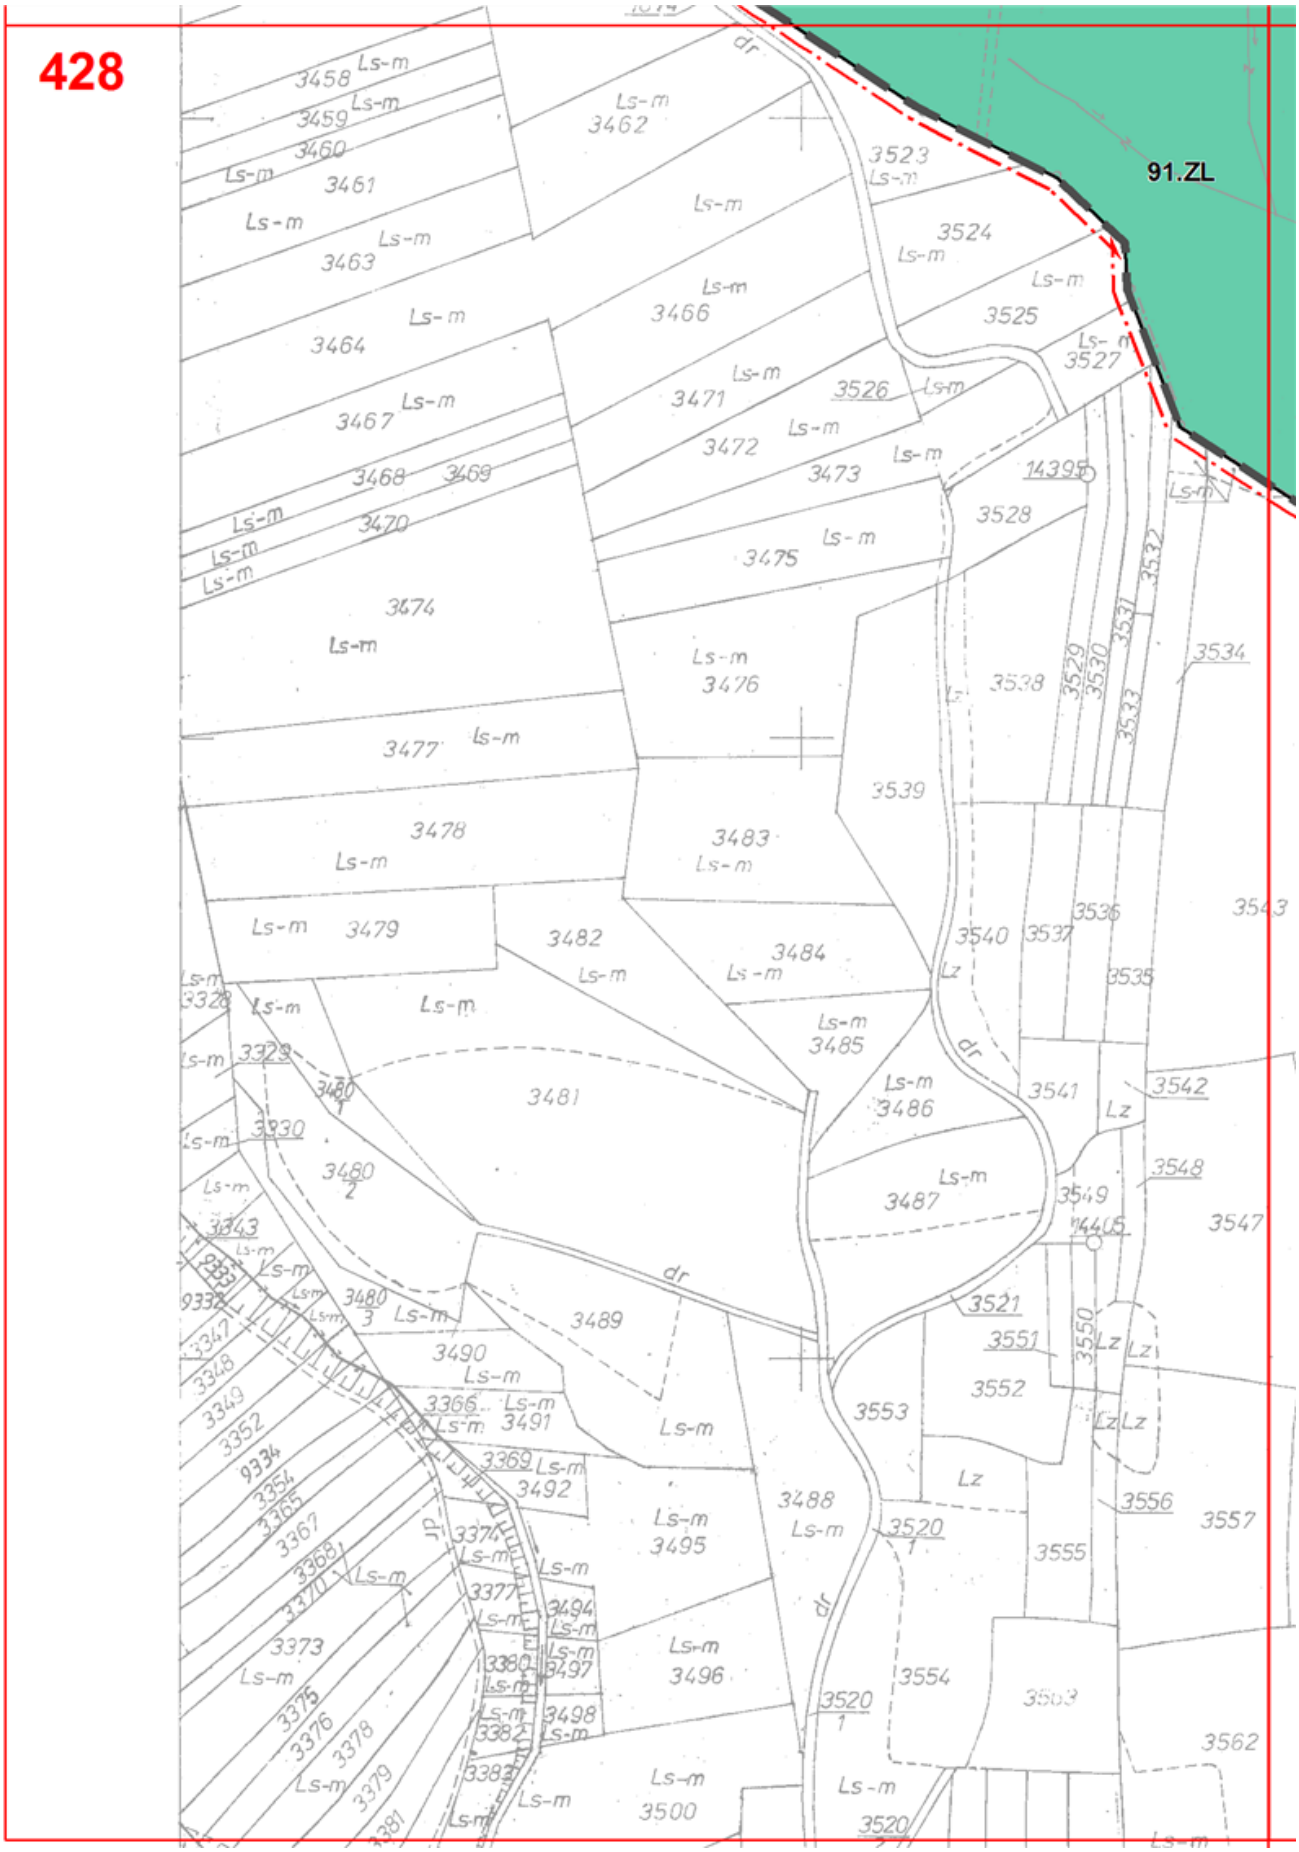
ągu wysokiego ciśnienia DN 250

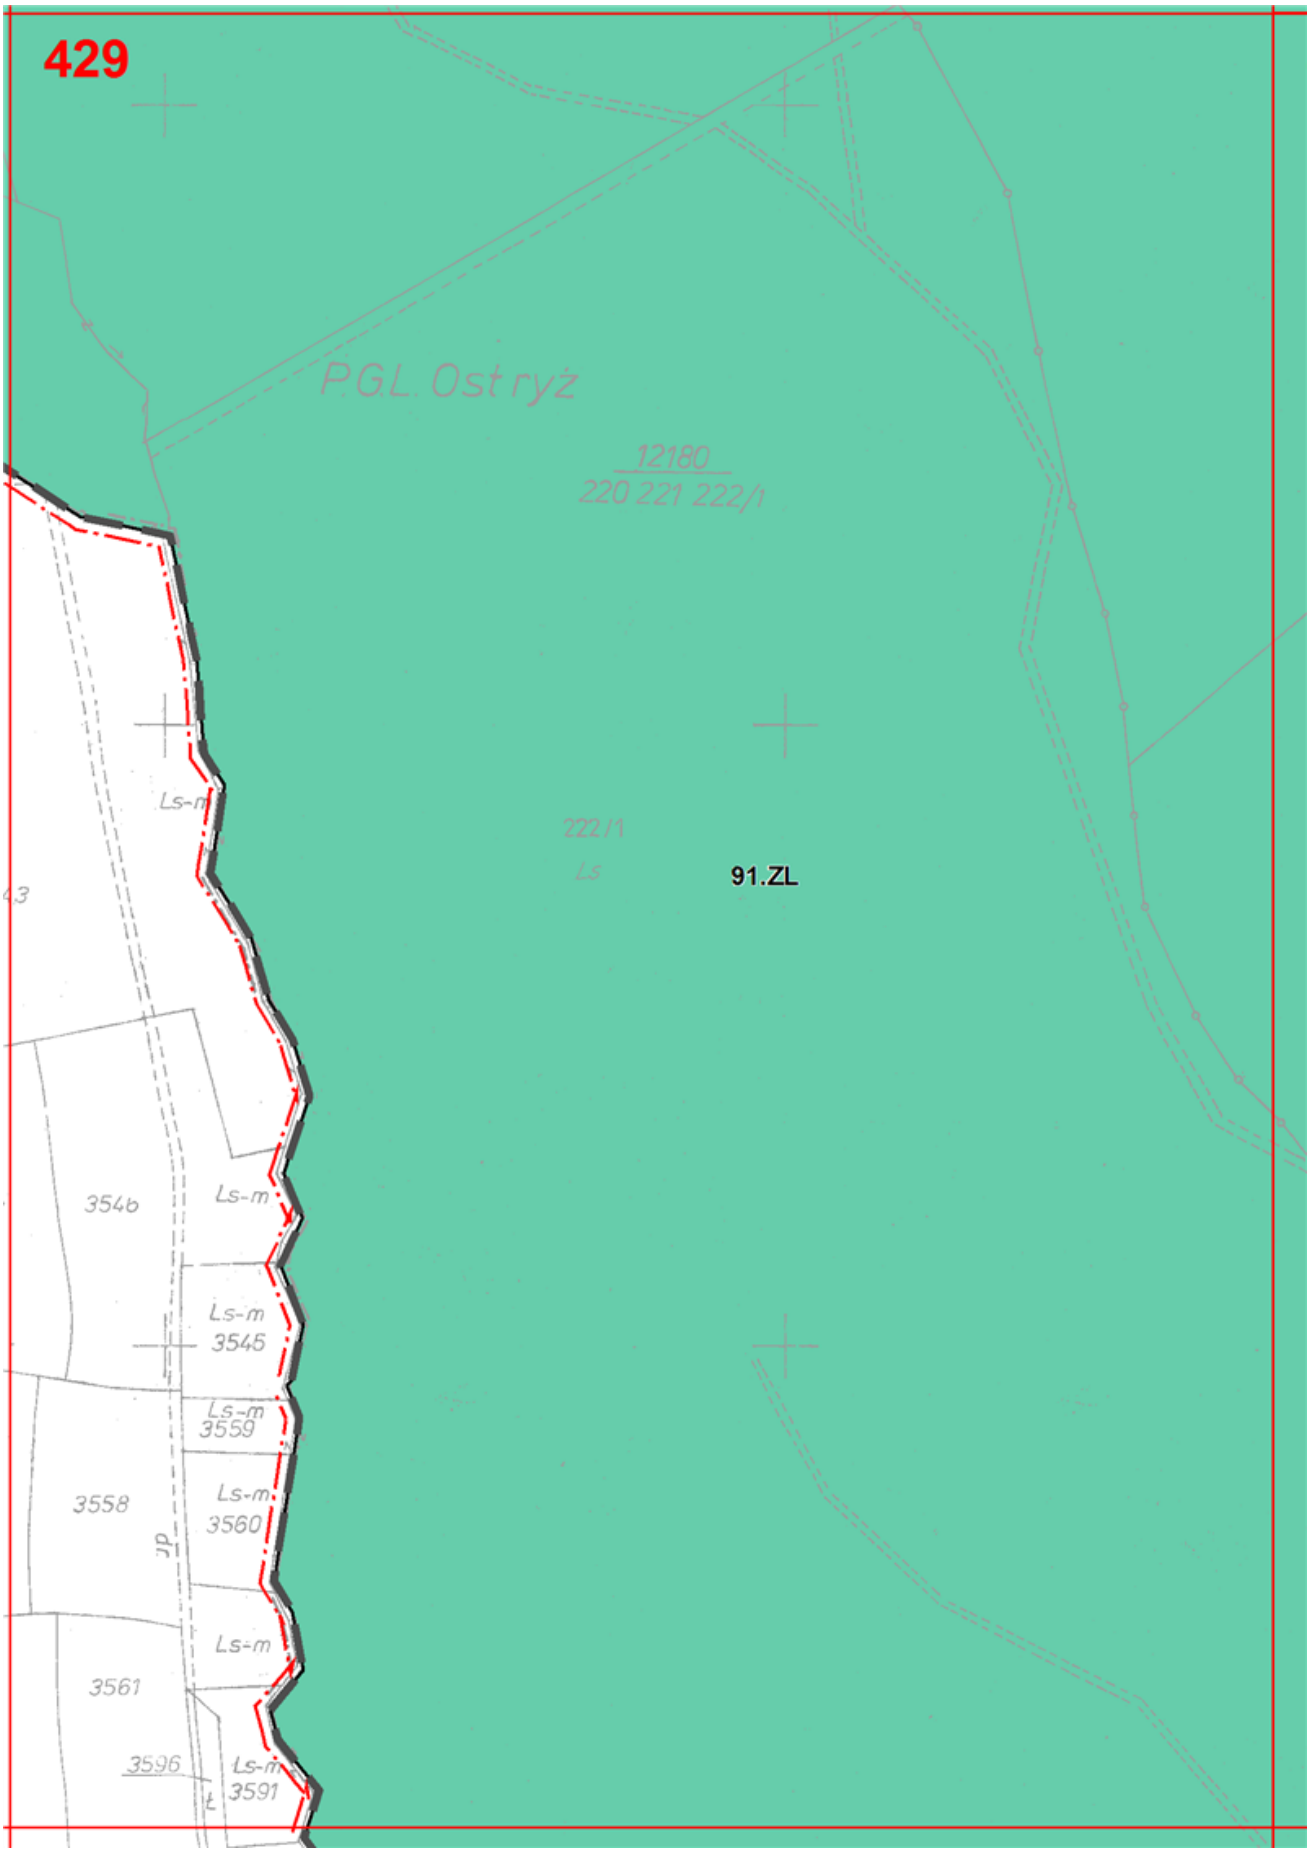
50 m

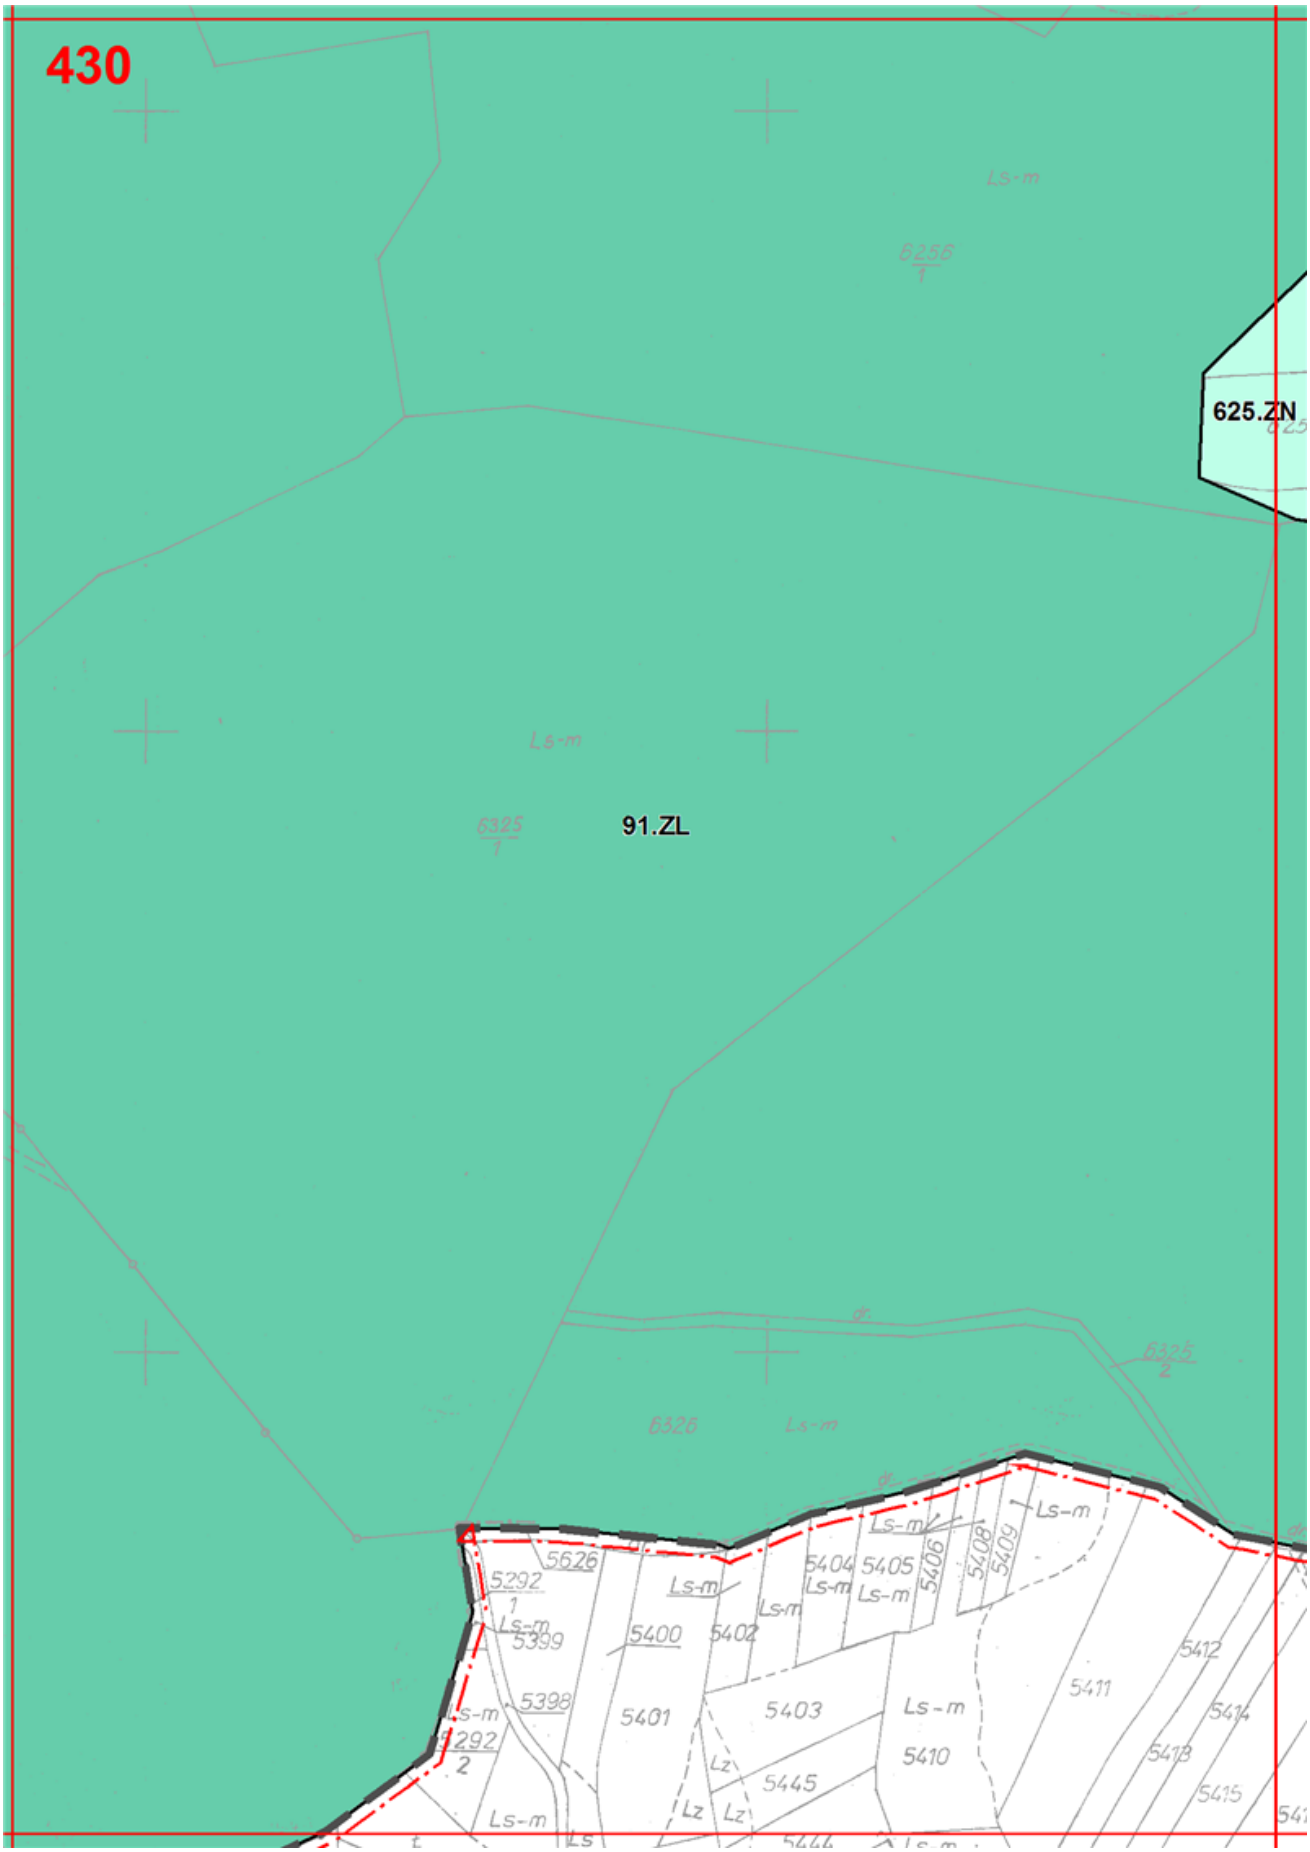
150 m

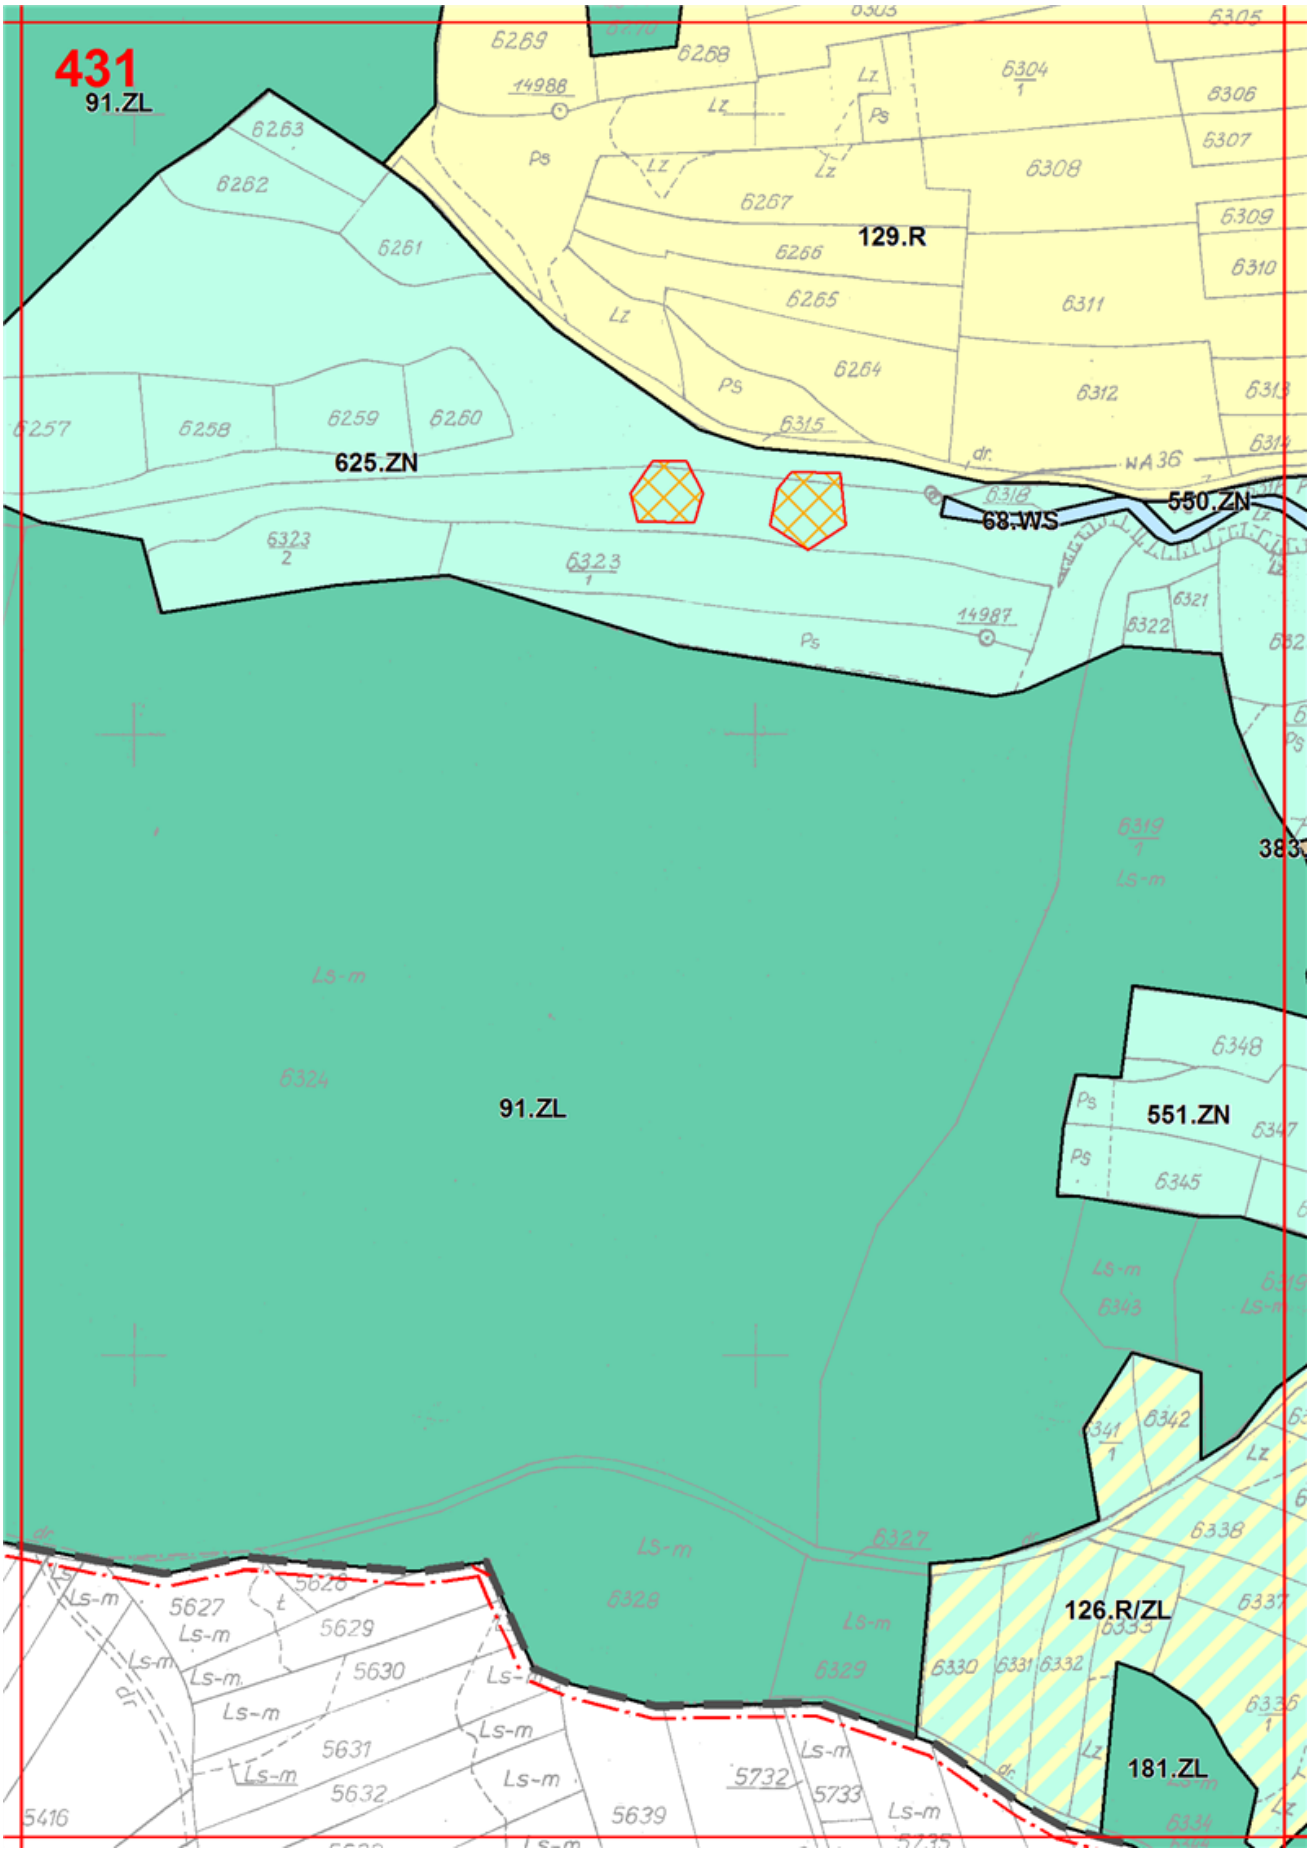
ɛ 110 kV

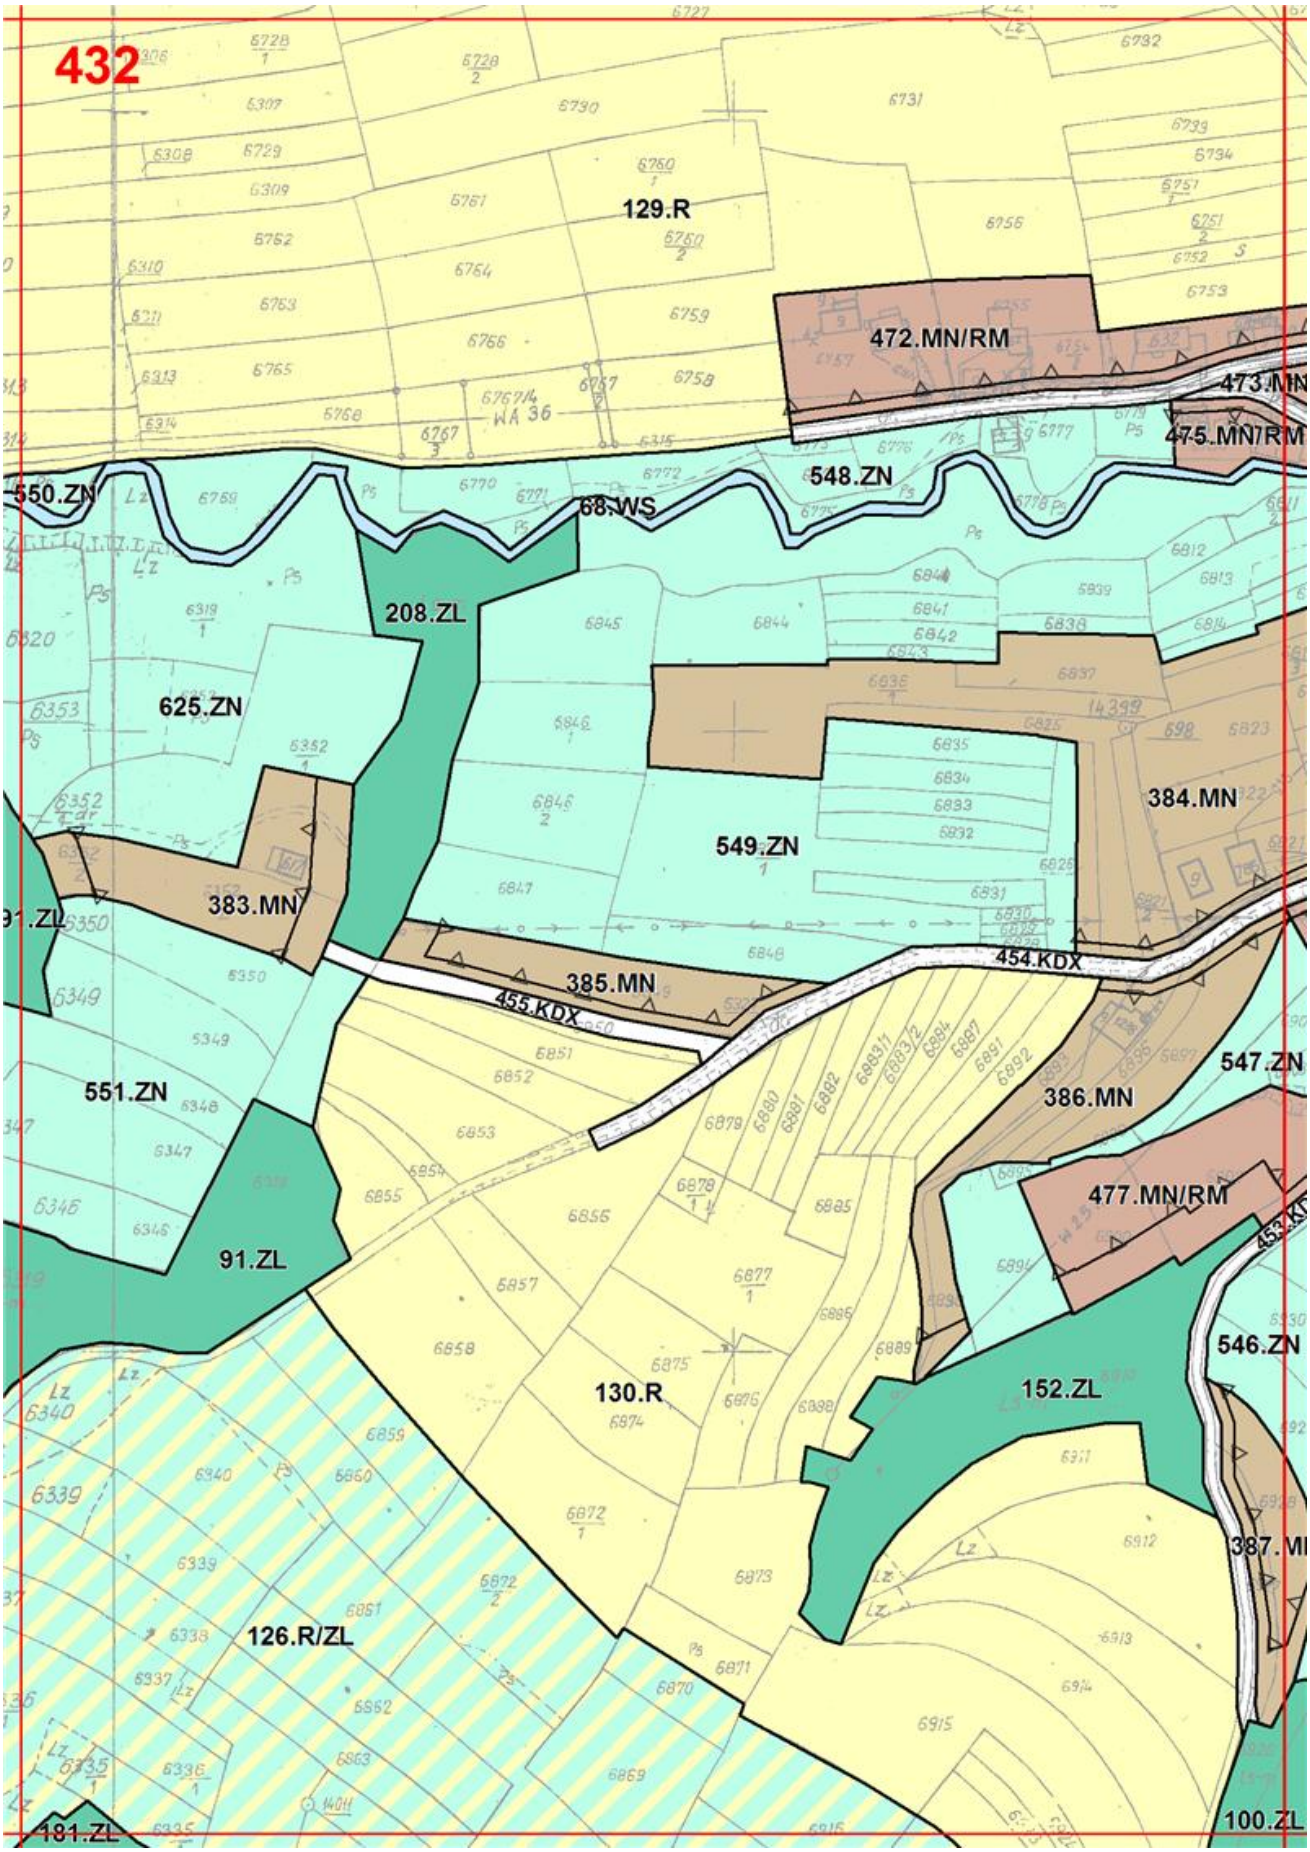
nych zgodnie z tekstem uchwały

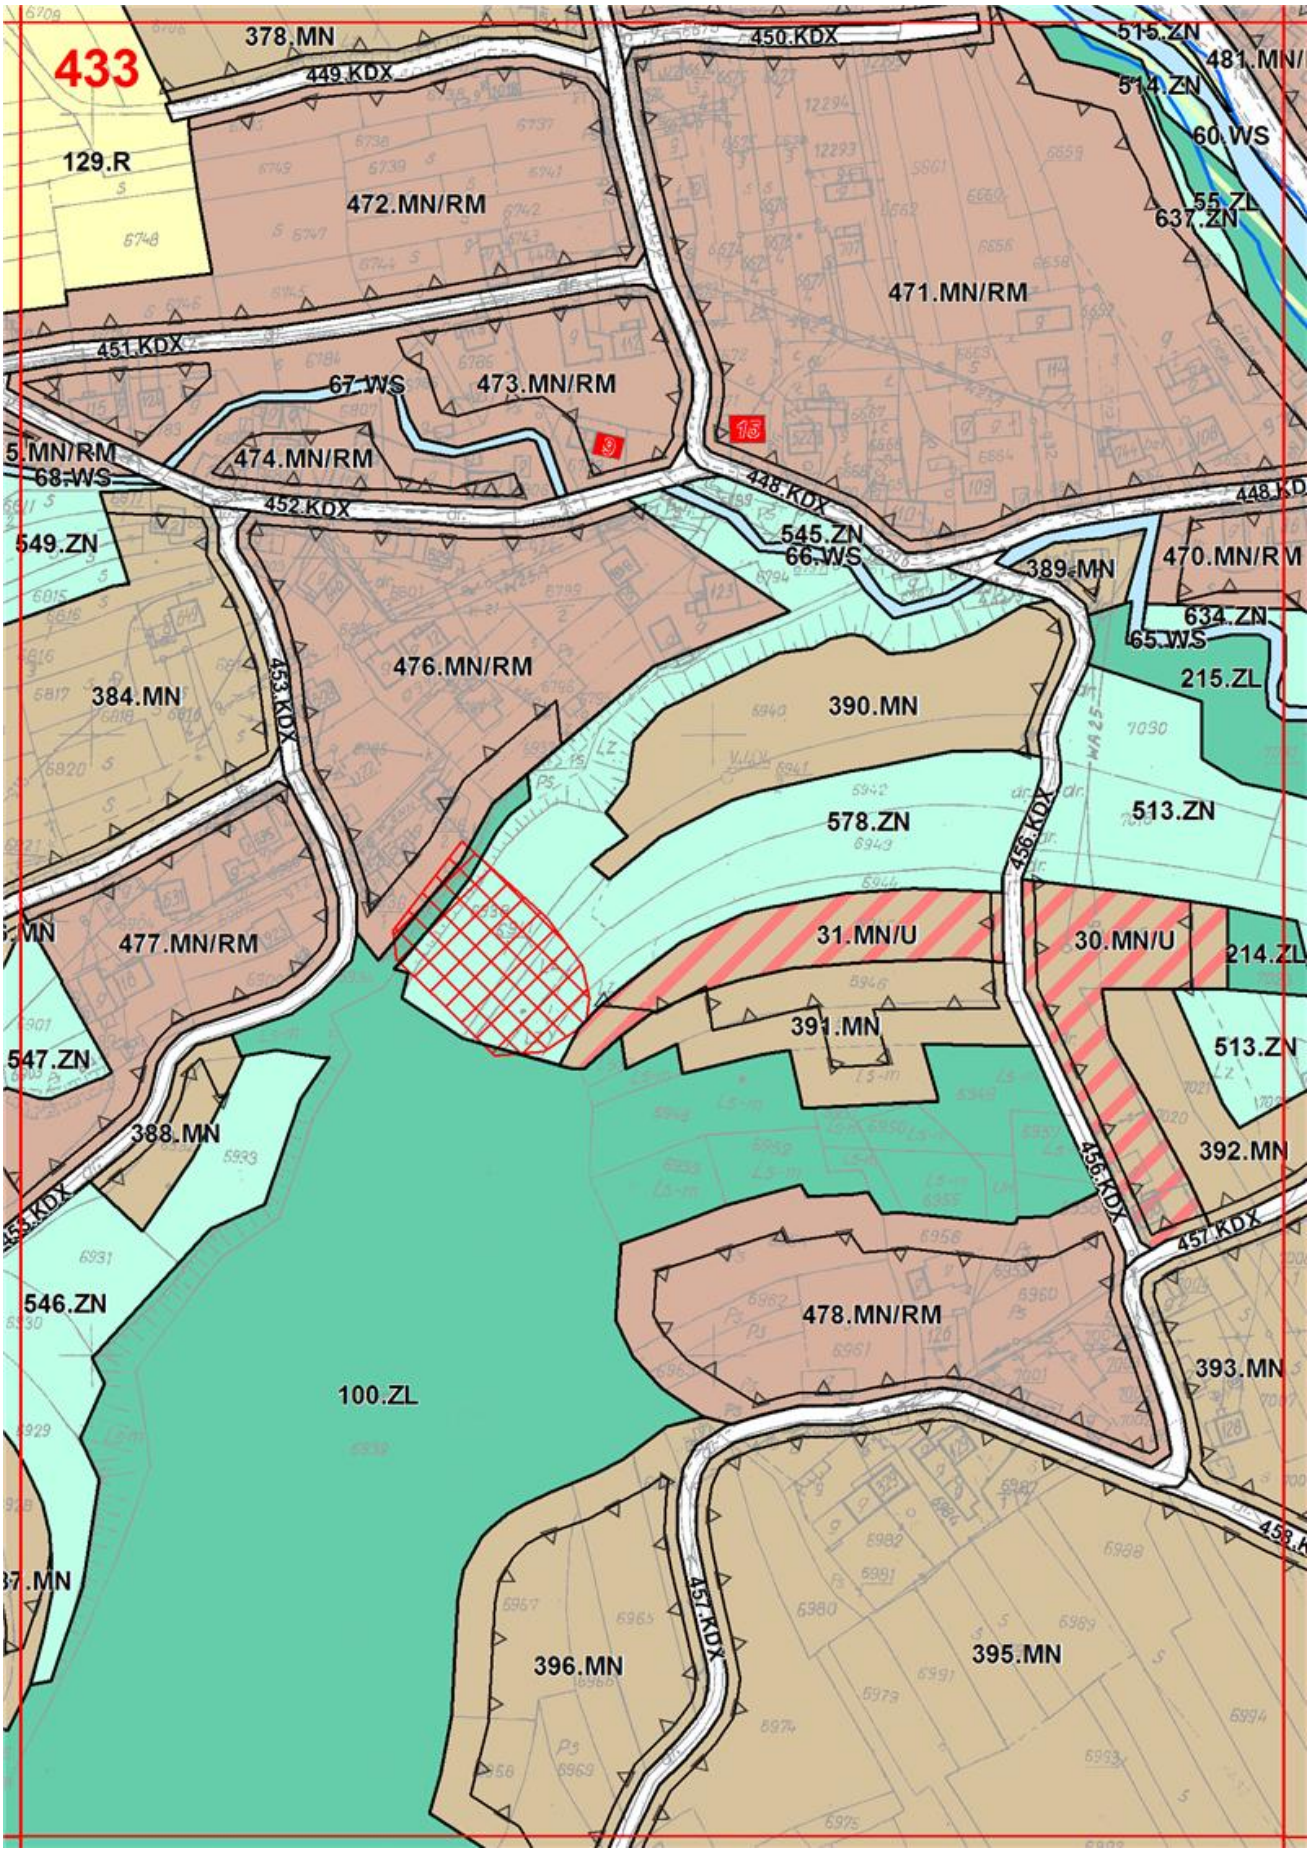

428
91.ZL
3458
3459
3460
3461
3462
3463
3464
3466
3467
3468
3469
3470
3471
3472
3473
3474
3475
3476
3477
3478
3479
3480
3481
3482
3483
3484
3485
3486
3487
3488
3489
3490
3491
3492
3495
3496
3497
3498
3500
3520
3521
3523
3524
3525
3526
3527
3528
3529
3530
3531
3532
3533
3534
3535
3536
3537
3538
3539
3540
3541
3542
3543
3547
3548
3549
3550
3551
3552
3553
3554
3555
3556
3557
3562
14395
14405
Ls-m
dr
Lz

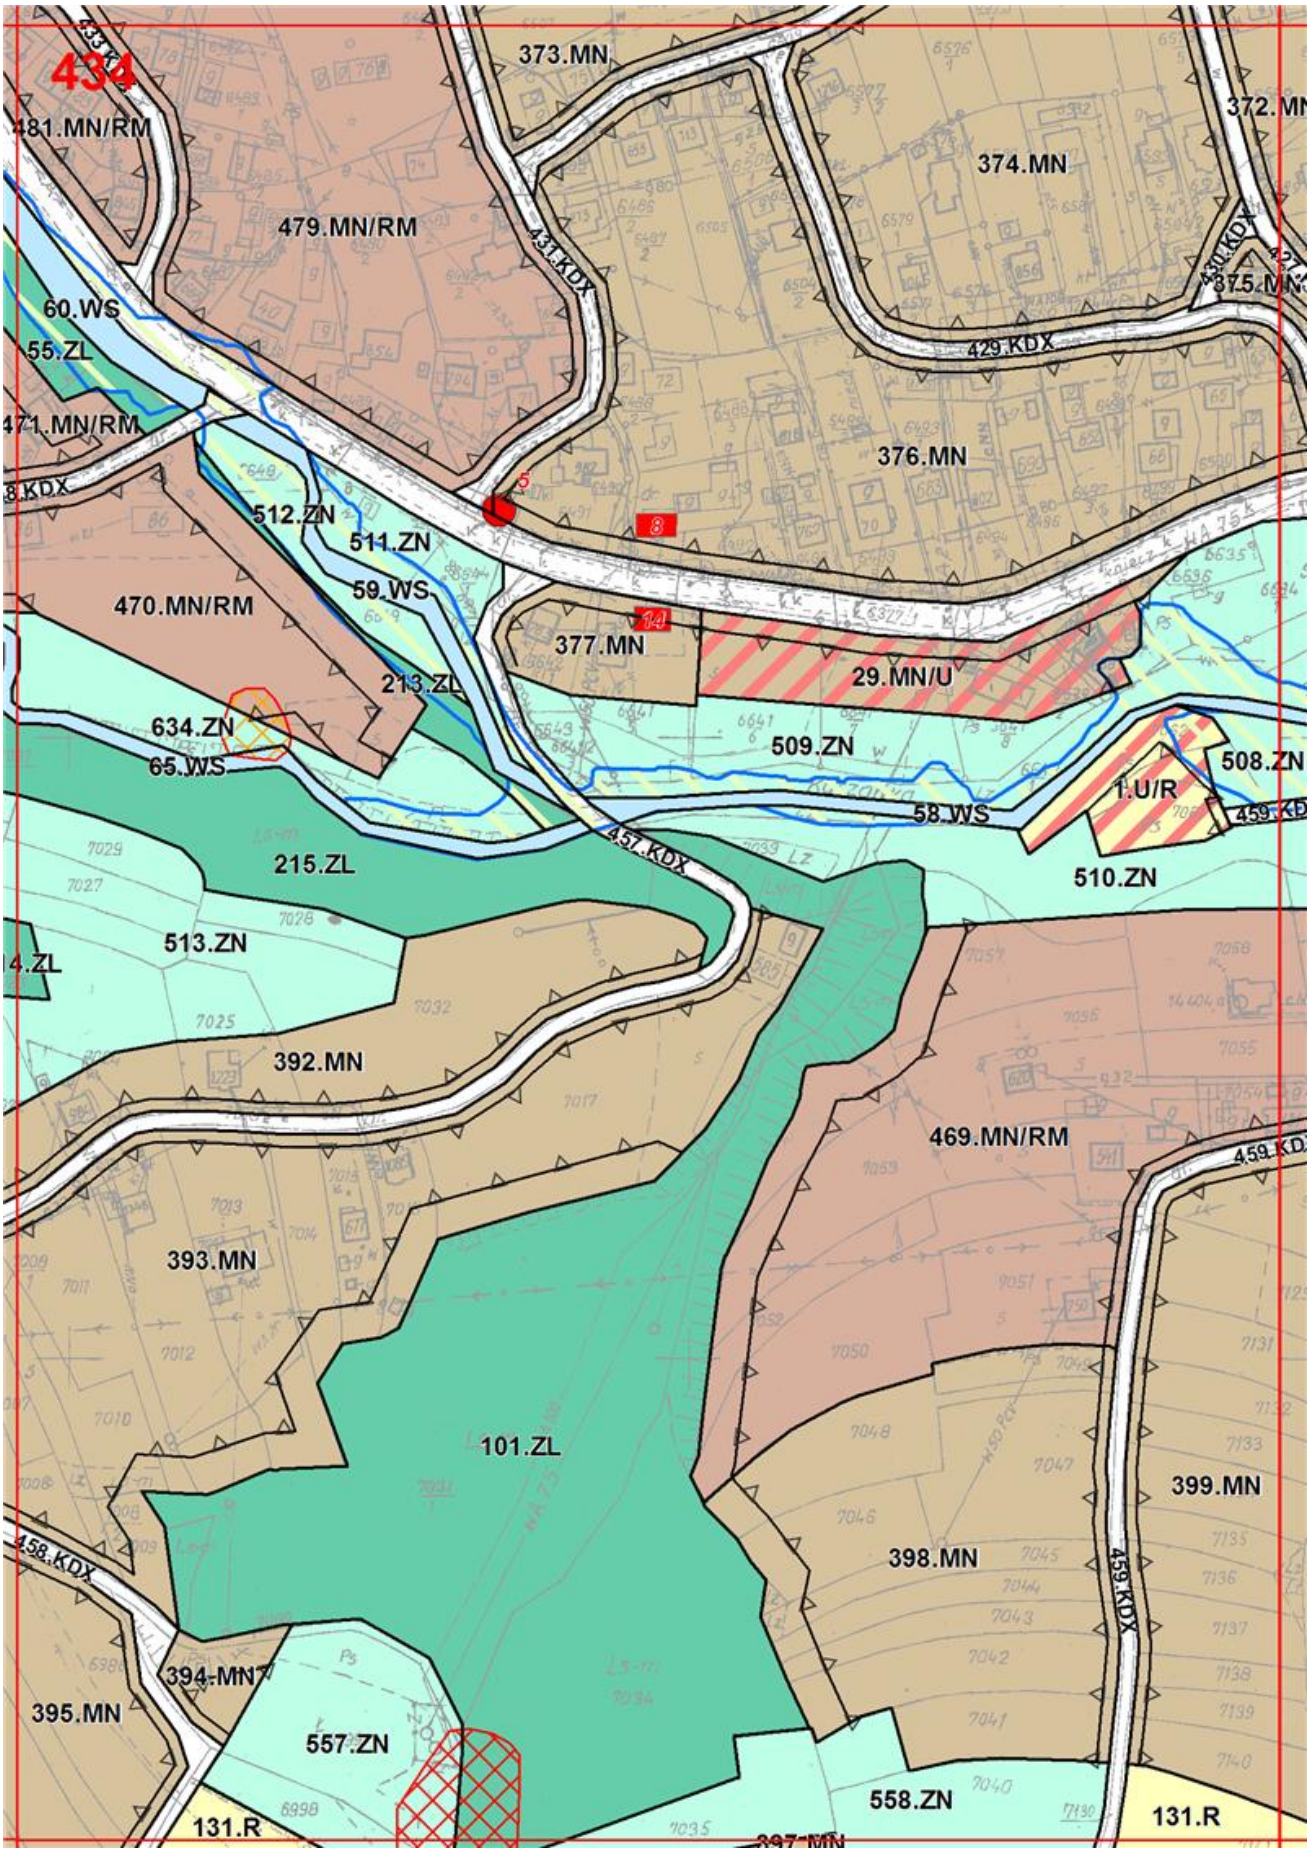

429
P.G.L. Ostryż
12180
220 221 222/1
222/1
Ls
91.ZL
Ls-m
3546
Ls-m
3545
Ls-m
3559
3558
Ls-m
3560
JP
Ls-m
3561
3596
Ls-m
3591

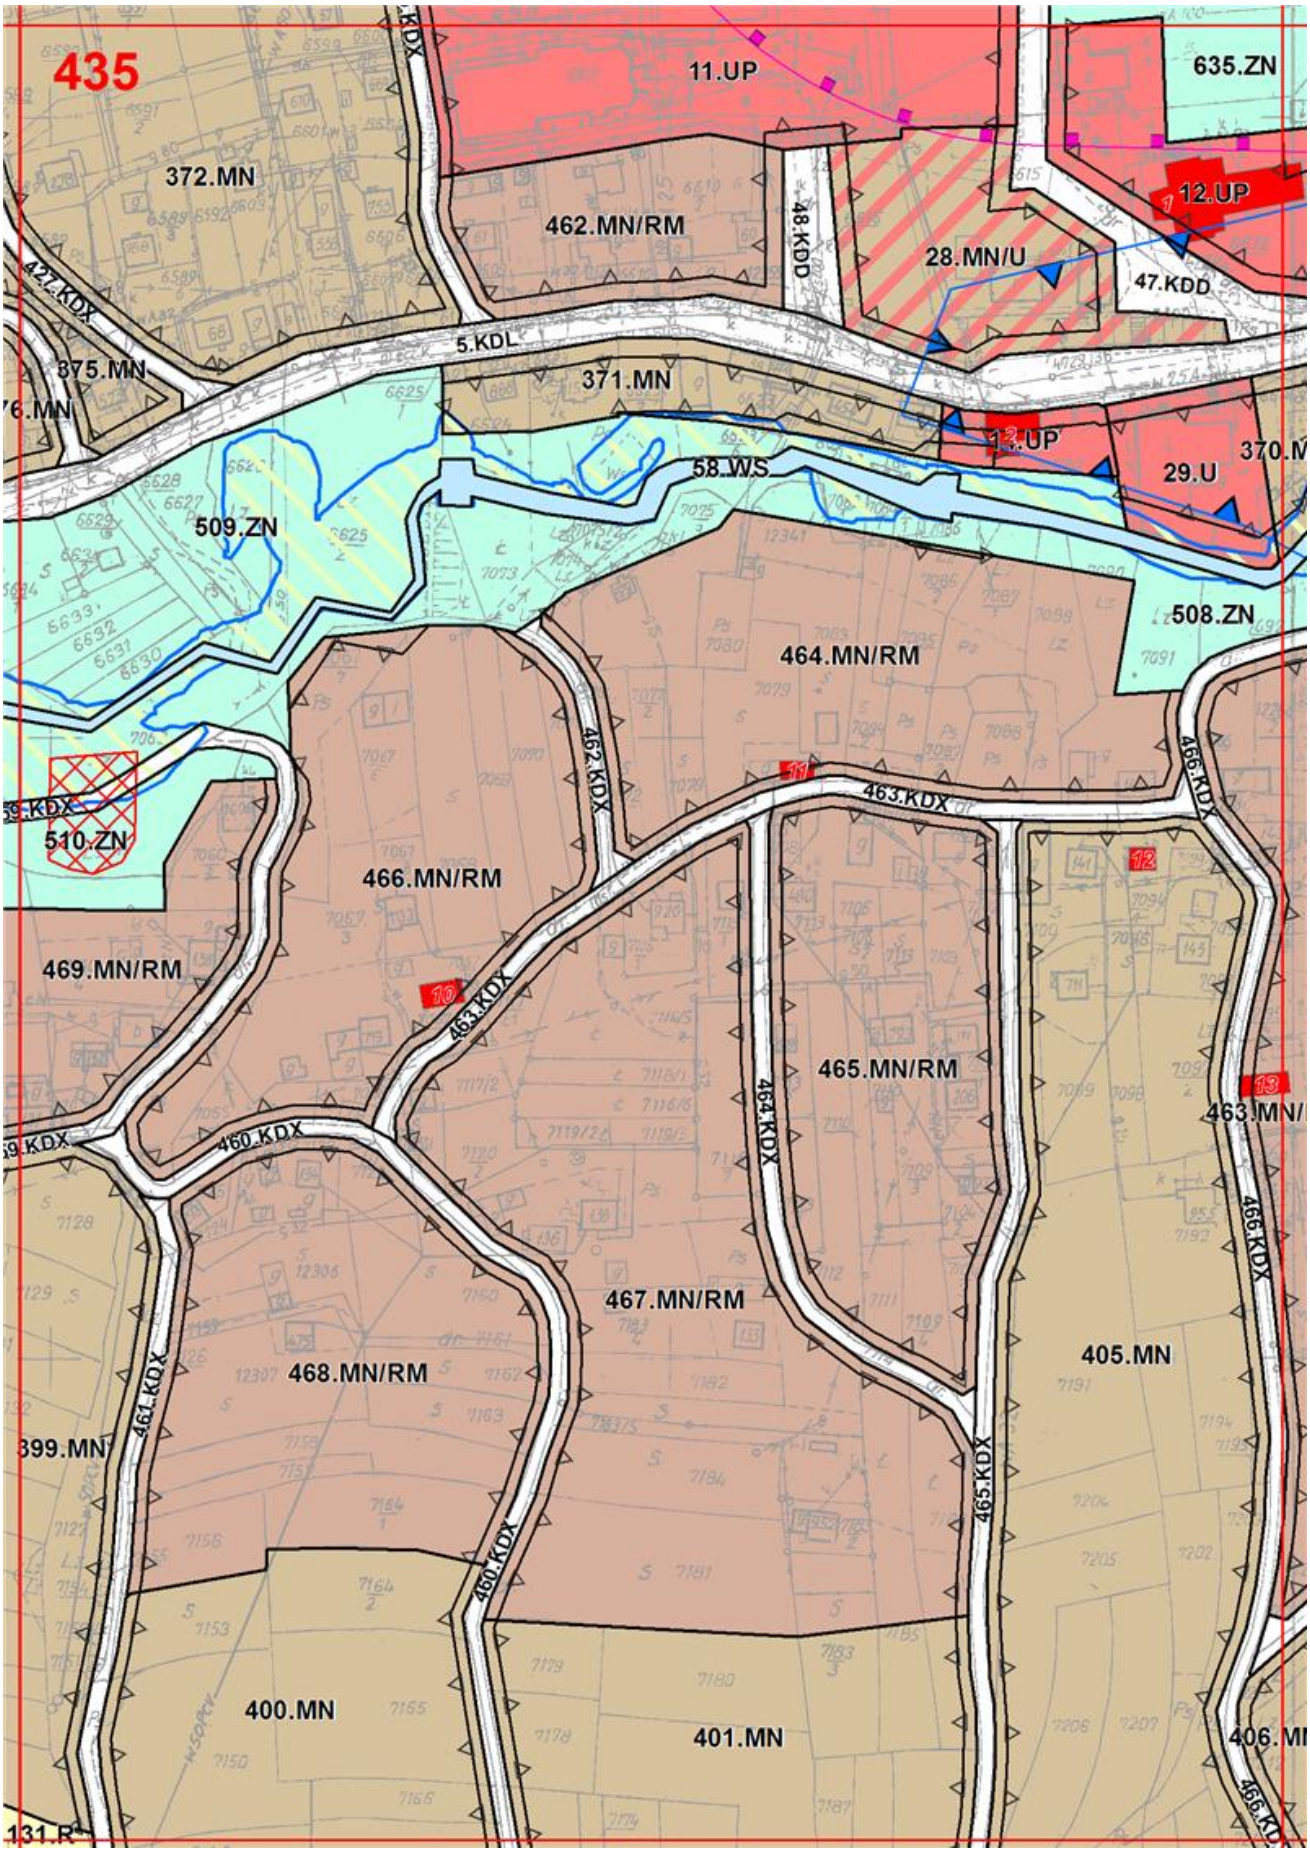

430
625.ZN
91.ZL
Ls-m
6256/1
6325/7
6325/2
6326
5626
5292/1
5399
5400
5402
5404
5405
5406
5408
5409
5398
5401
5403
5410
5411
5412
5414
5415
5292/2
5445
Lz

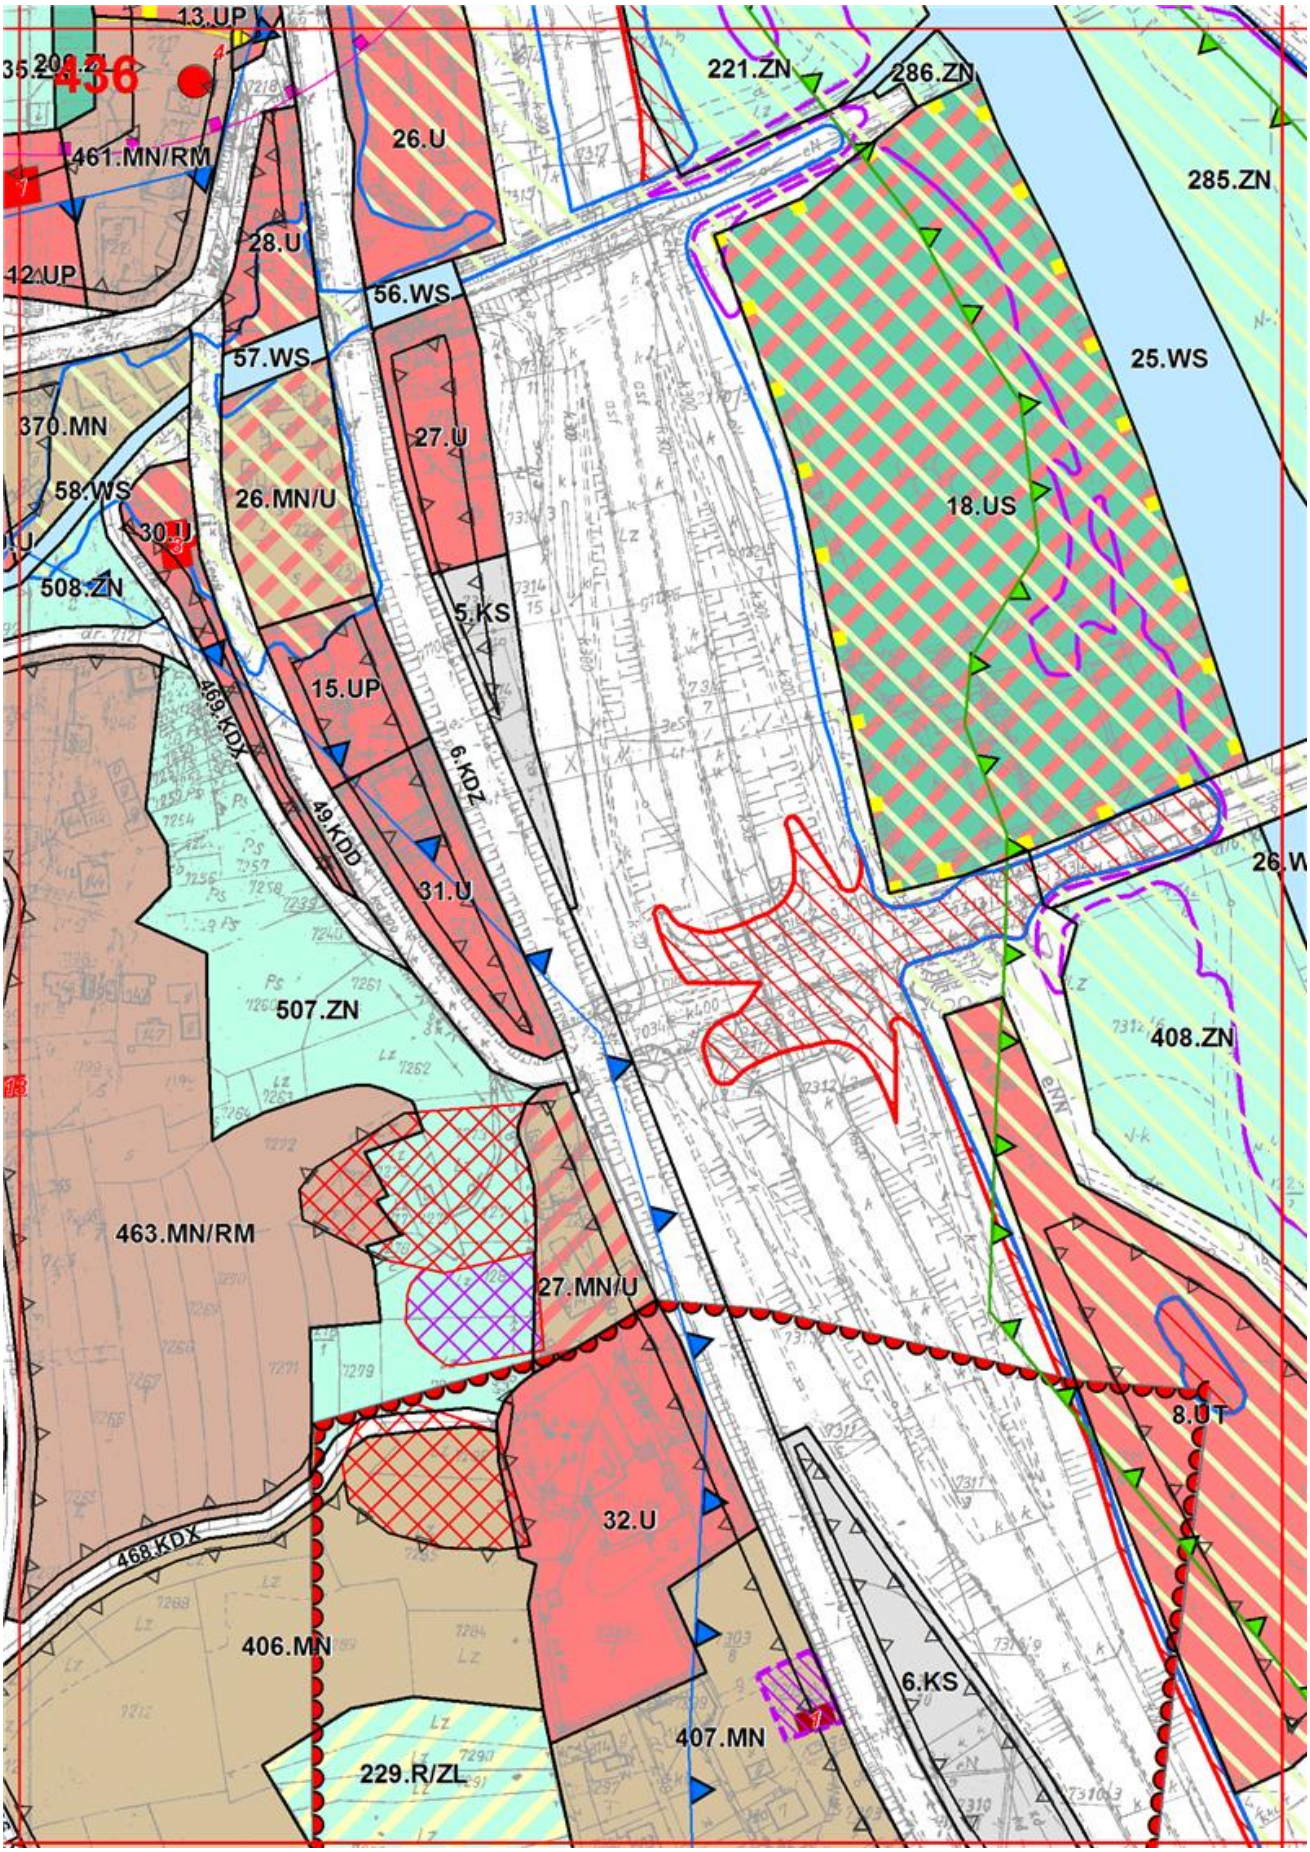

431
91.ZL
129.R
625.ZN
68.WS
550.ZN
91.ZL
551.ZN
126.R/ZL
181.ZL
383
dr.
WA 36
Ls-m
Ps
Lz

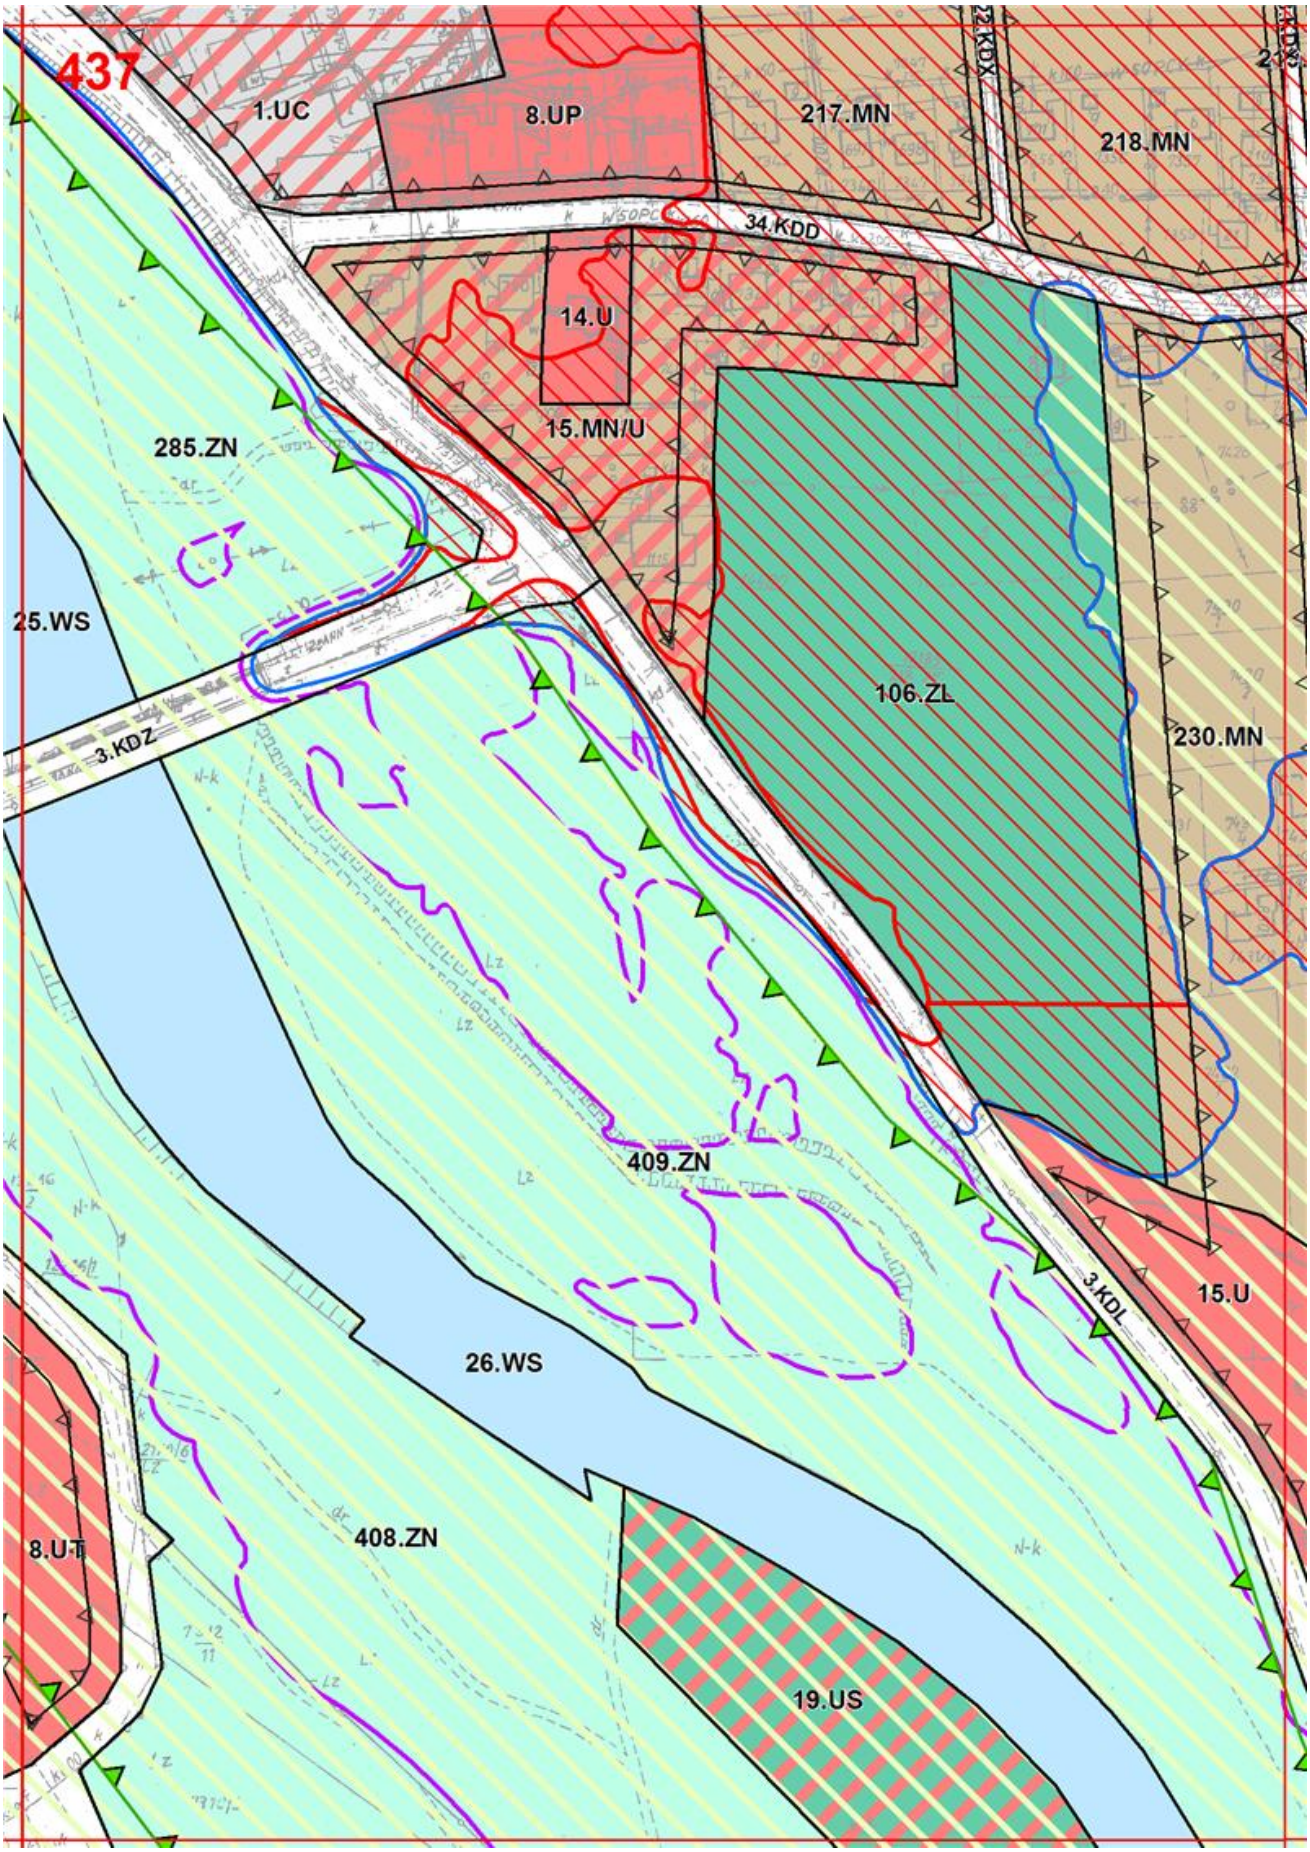

432
129.R
472.MN/RM
473.MN
475.MN/RM
548.ZN
68.WS
550.ZN
208.ZL
625.ZN
384.MN
549.ZN
383.MN
385.MN
454.KDX
455.KDX
547.ZN
386.MN
551.ZN
91.ZL
477.MN/RM
546.ZN
152.ZL
130.R
126.R/ZL
387.MN
181.ZL
100.ZL

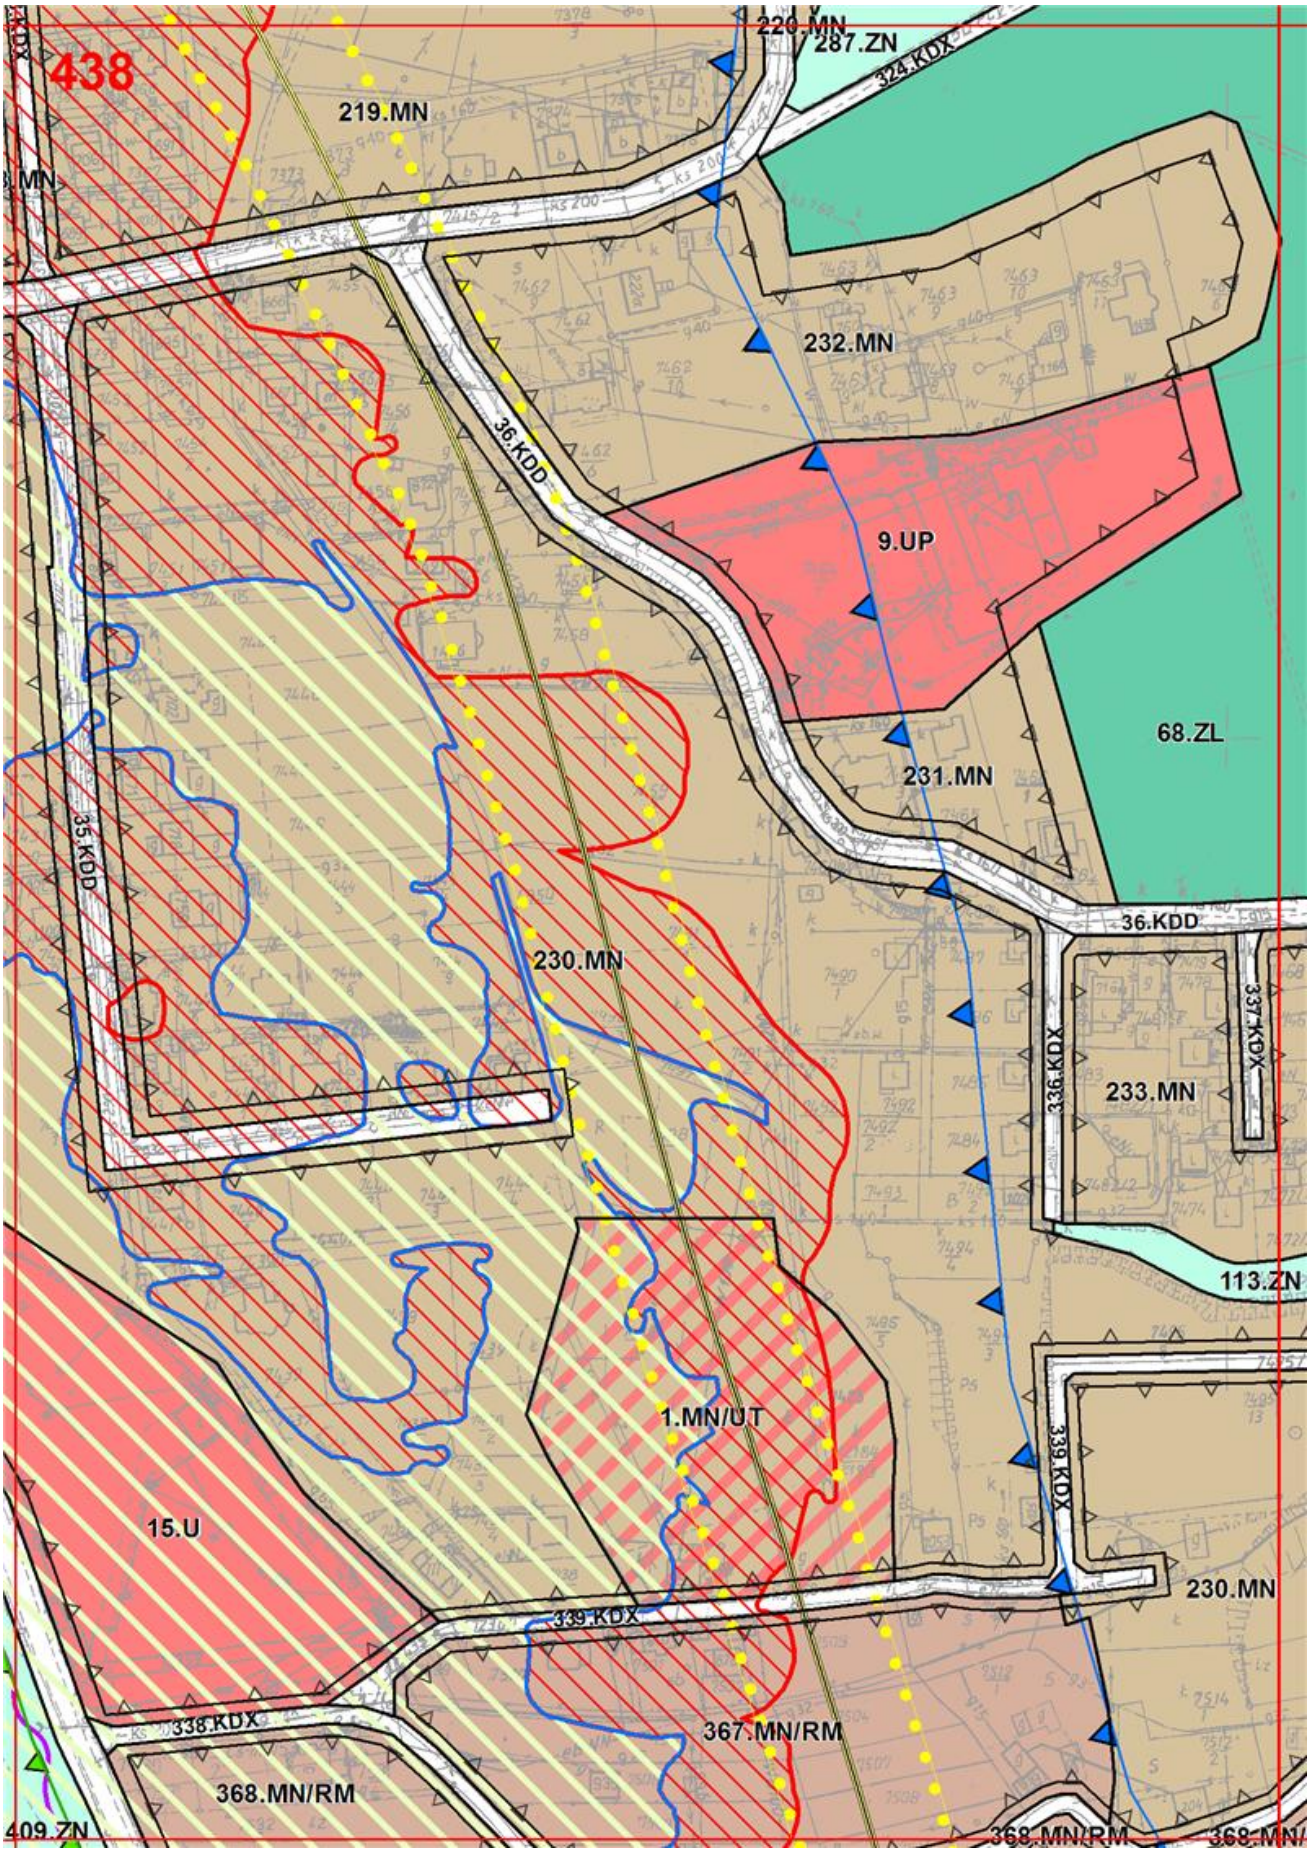

433
378.MN
449.KDX
450.KDX
515.ZN
481.MN/
514.ZN
60.WS
129.R
472.MN/RM
55.ZL
637.ZN
471.MN/RM
451.KDX
67.WS
473.MN/RM
474.MN/RM
68.WS
452.KDX
448.KDX
545.ZN
66.WS
549.ZN
389.MN
470.MN/RM
634.ZN
65.WS
215.ZL
476.MN/RM
384.MN
453.KDX
390.MN
578.ZN
513.ZN
456.KDX
31.MN/U
30.MN/U
214.ZL
477.MN/RM
391.MN
547.ZN
513.ZN
388.MN
392.MN
455.KDX
457.KDX
546.ZN
478.MN/RM
393.MN
100.ZL
396.MN
395.MN

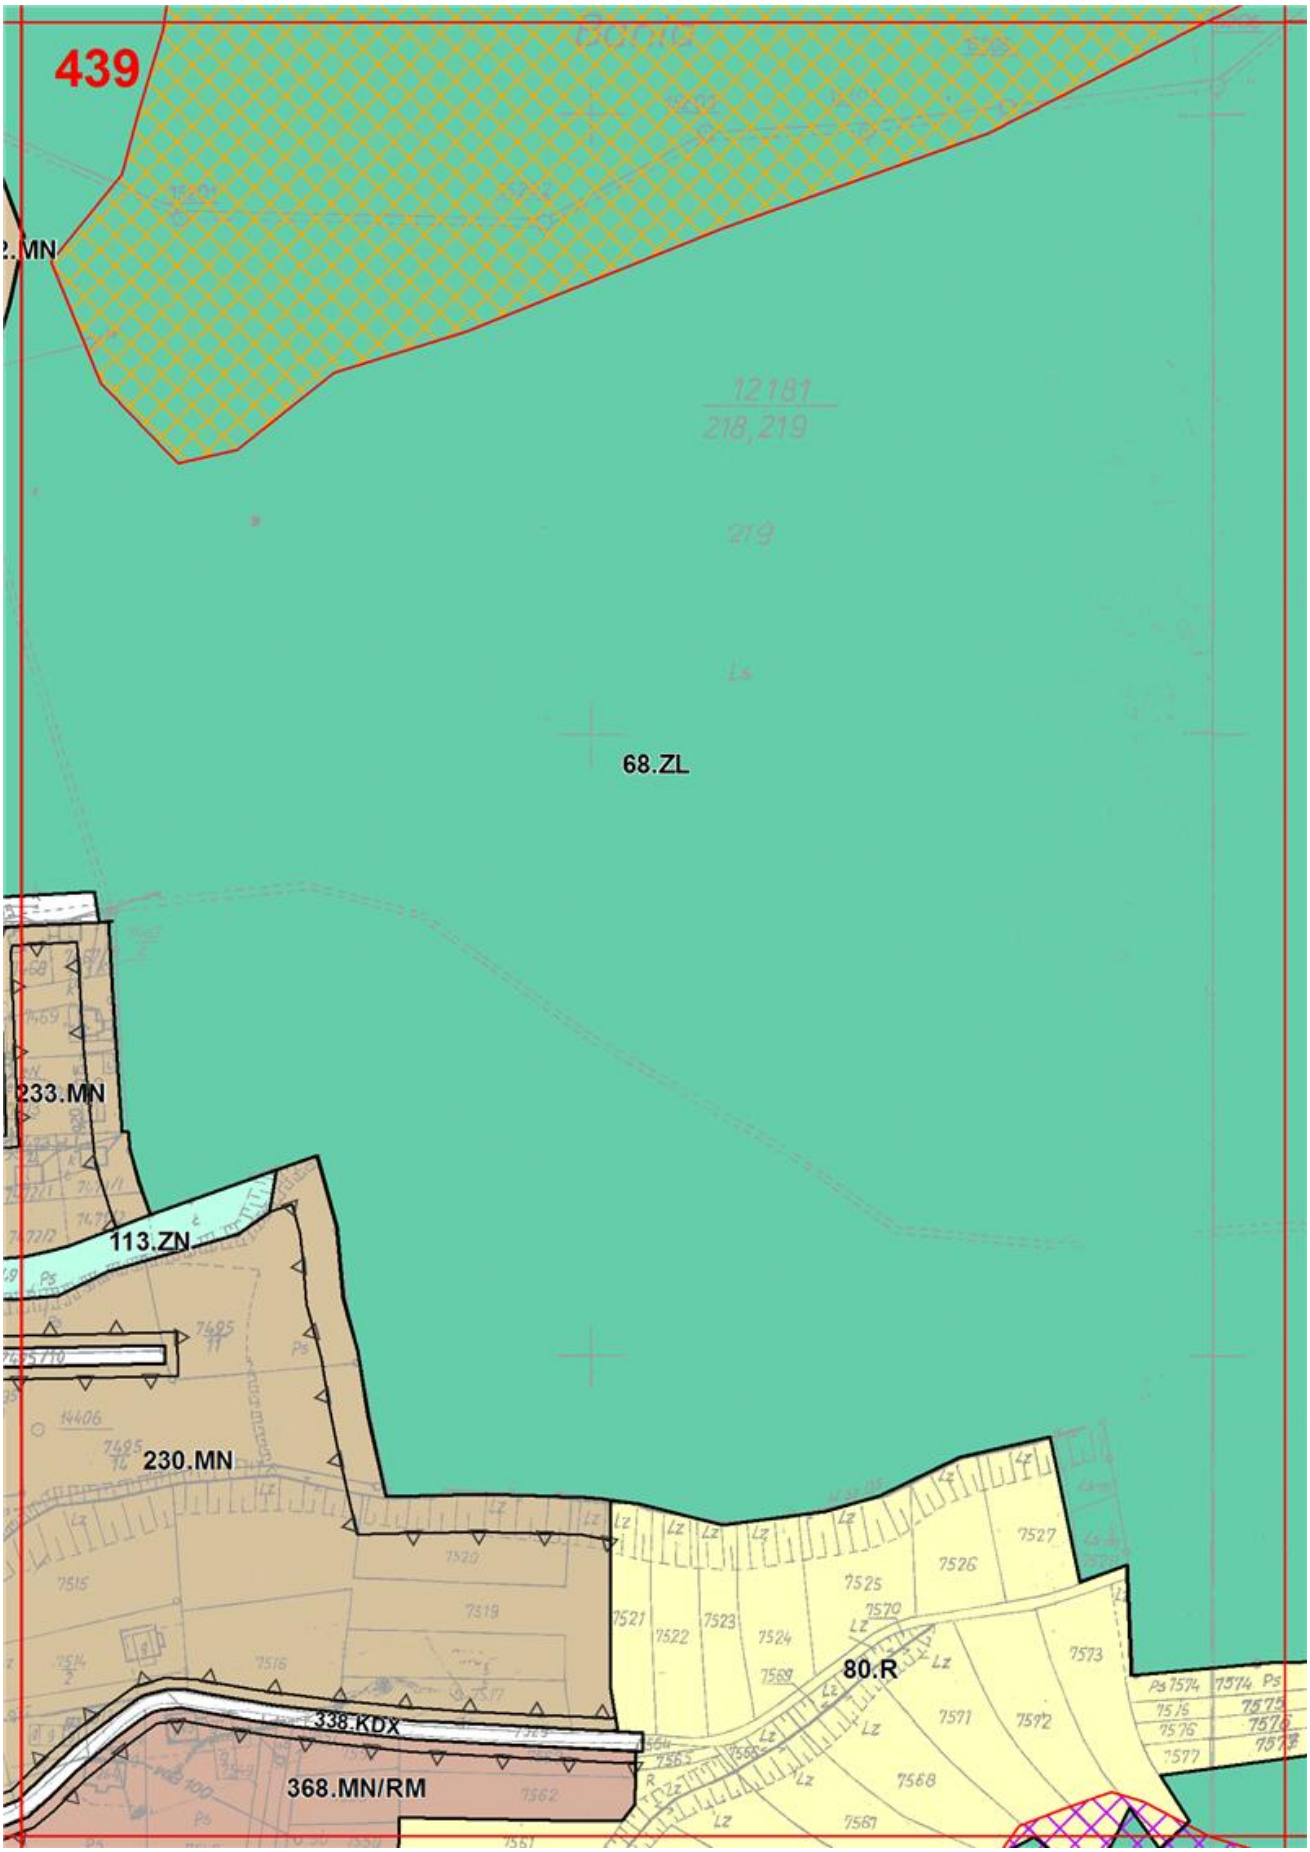

434
481.MN/RM
373.MN
374.MN
372.MN
479.MN/RM
431.KDX
430.KDX
375.MN
60.WS
55.ZL
429.KDX
471.MN/RM
376.MN
512.ZN
511.ZN
59.WS
470.MN/RM
377.MN
29.MN/U
213.ZL
634.ZN
65.WS
509.ZN
508.ZN
1.U/R
58.WS
457.KDX
215.ZL
510.ZN
513.ZN
392.MN
469.MN/RM
459.KDX
393.MN
101.ZL
399.MN
458.KDX
398.MN
394.MN
395.MN
557.ZN
558.ZN
131.R
131.R

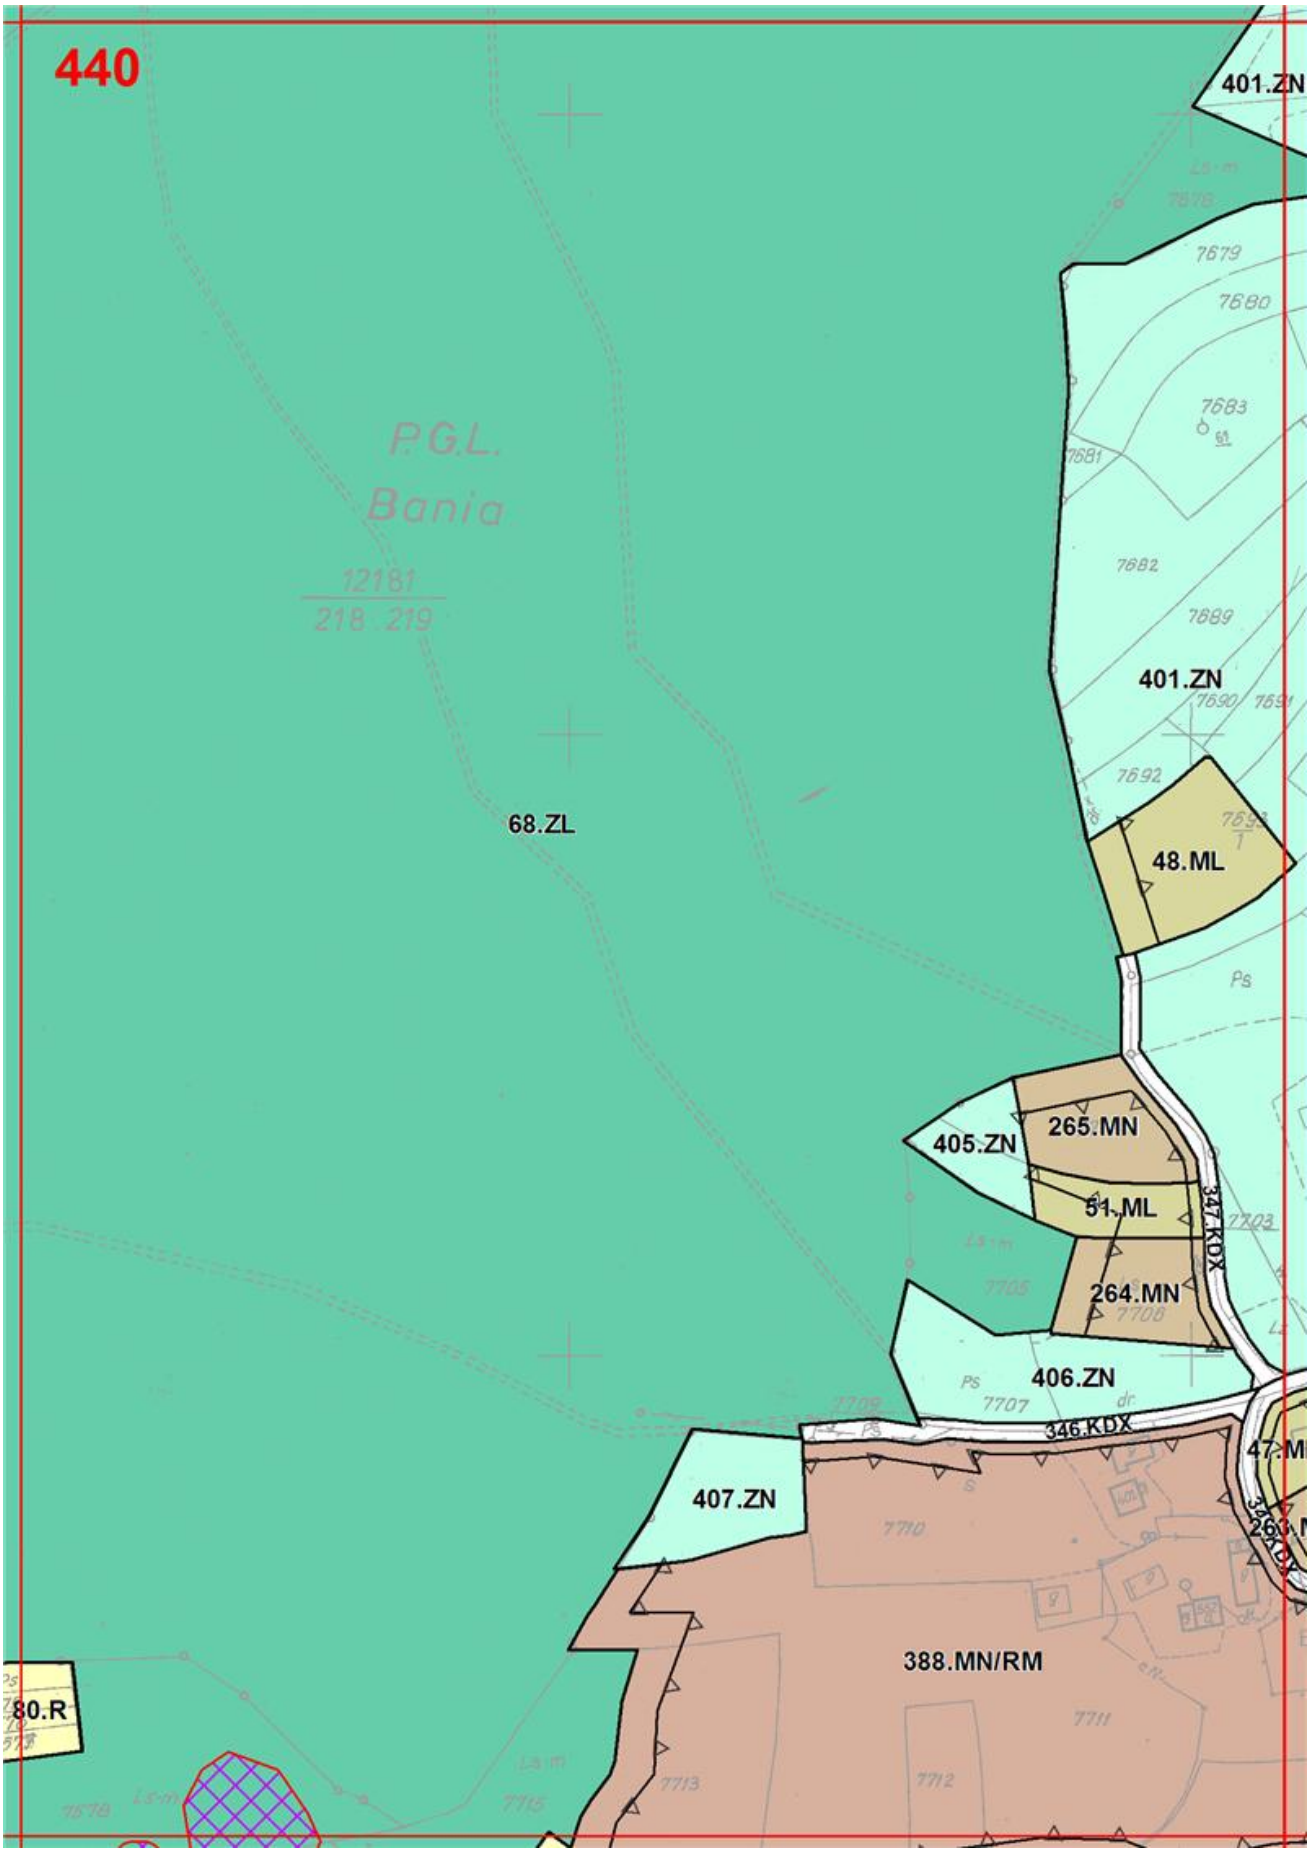

435
11.UP
635.ZN
372.MN
462.MN/RM
48.KDD
12.UP
28.MN/U
47.KDD
427.KDX
5.KDL
375.MN
371.MN
58.WS
509.ZN
29.U
508.ZN
464.MN/RM
462.KDX
463.KDX
466.KDX
510.ZN
466.MN/RM
469.MN/RM
453.KDX
465.MN/RM
460.KDX
464.KDX
467.MN/RM
468.MN/RM
405.MN
461.KDX
465.KDX
460.KDX
400.MN
401.MN

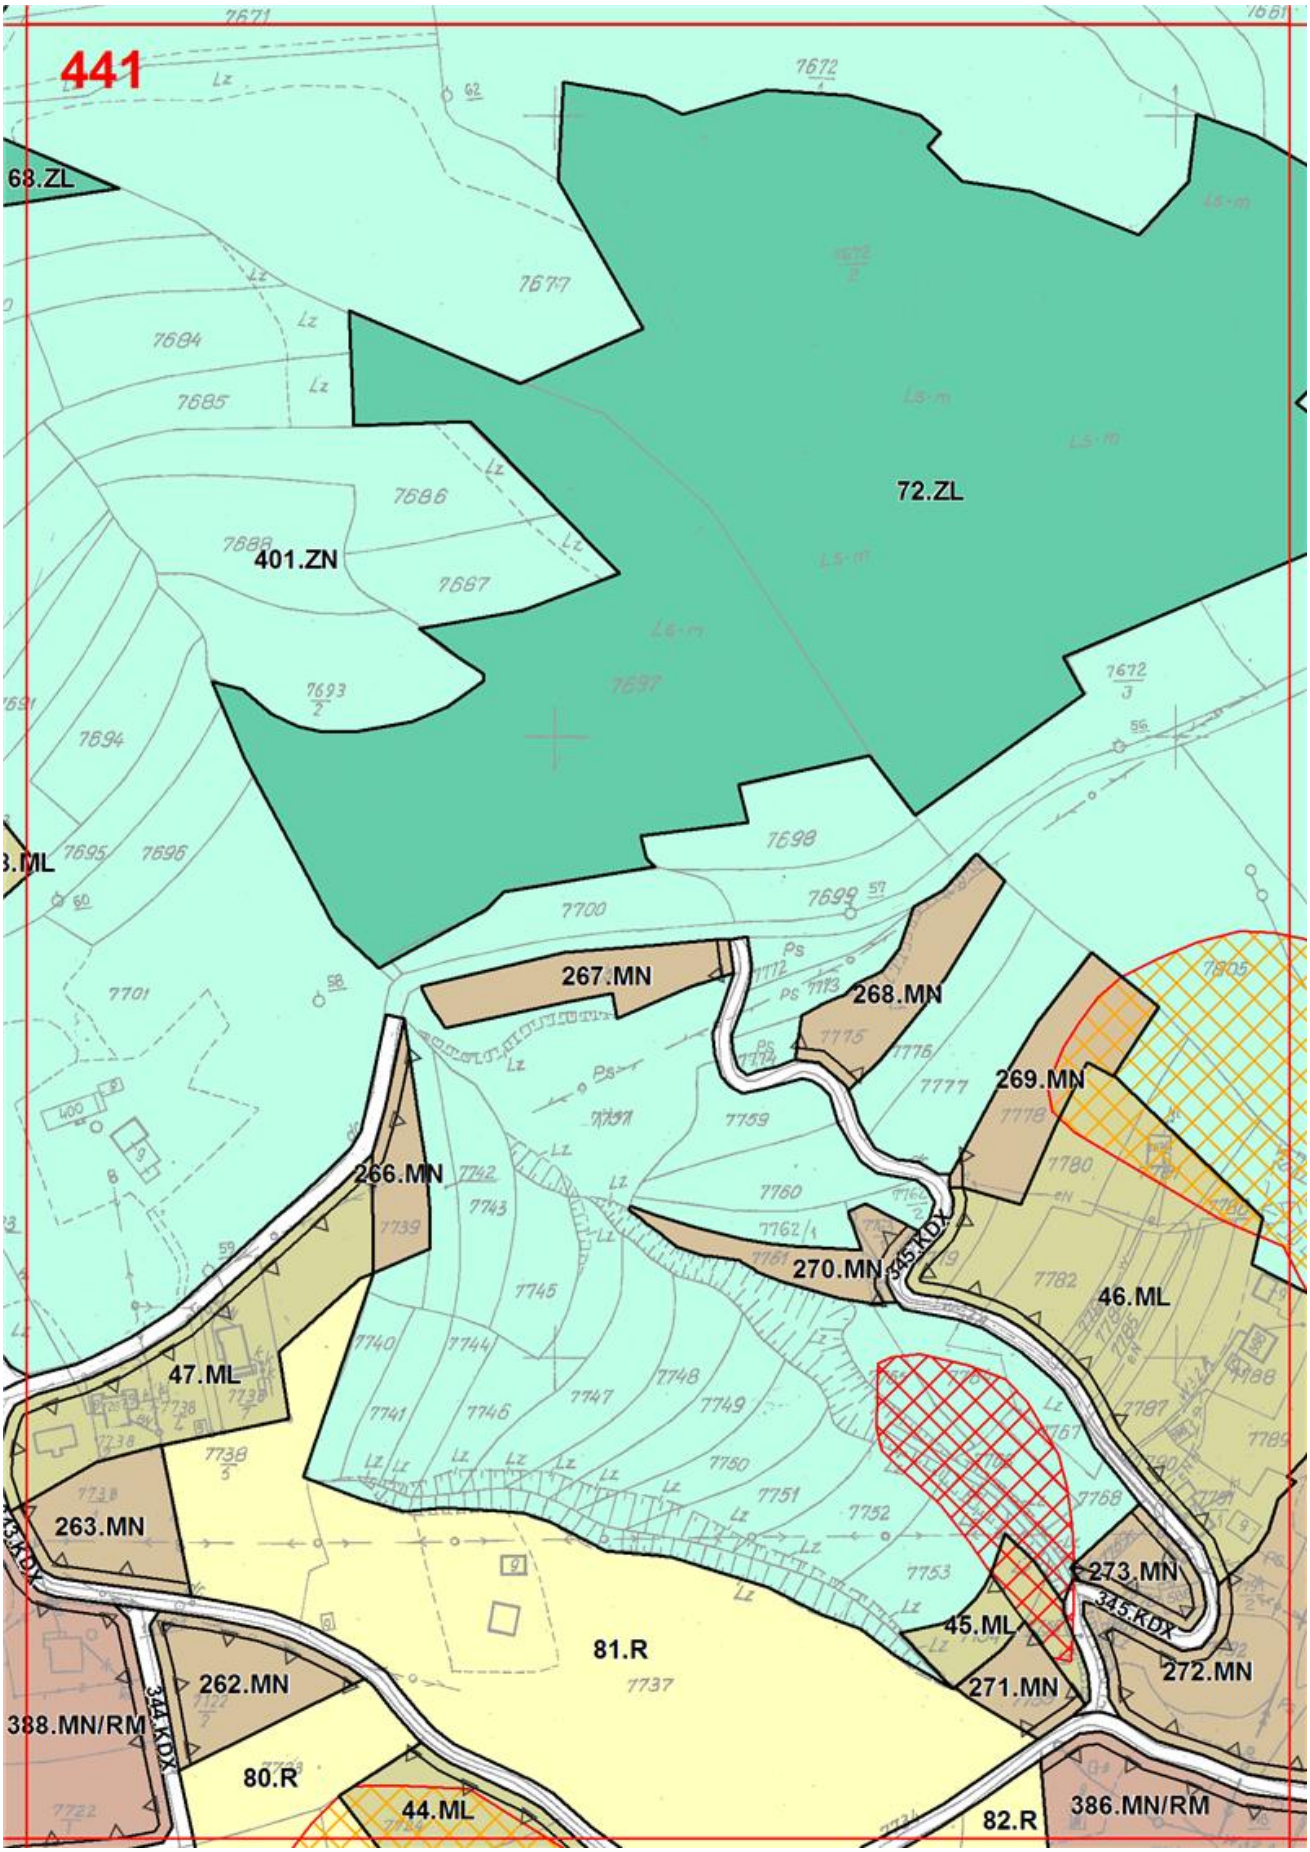

13.UP
436
461.MN/RM
26.U
28.U
12.UP
56.WS
57.WS
370.MN
27.U
58.WS
26.MN/U
30.U
508.ZN
5.KS
15.UP
469.KDX
6.KDZ
49.KDD
31.U
507.ZN
463.MN/RM
27.MN/U
32.U
468.KDX
406.MN
229.R/ZL
407.MN
6.KS
221.ZN
286.ZN
285.ZN
25.WS
18.US
408.ZN
8.UT

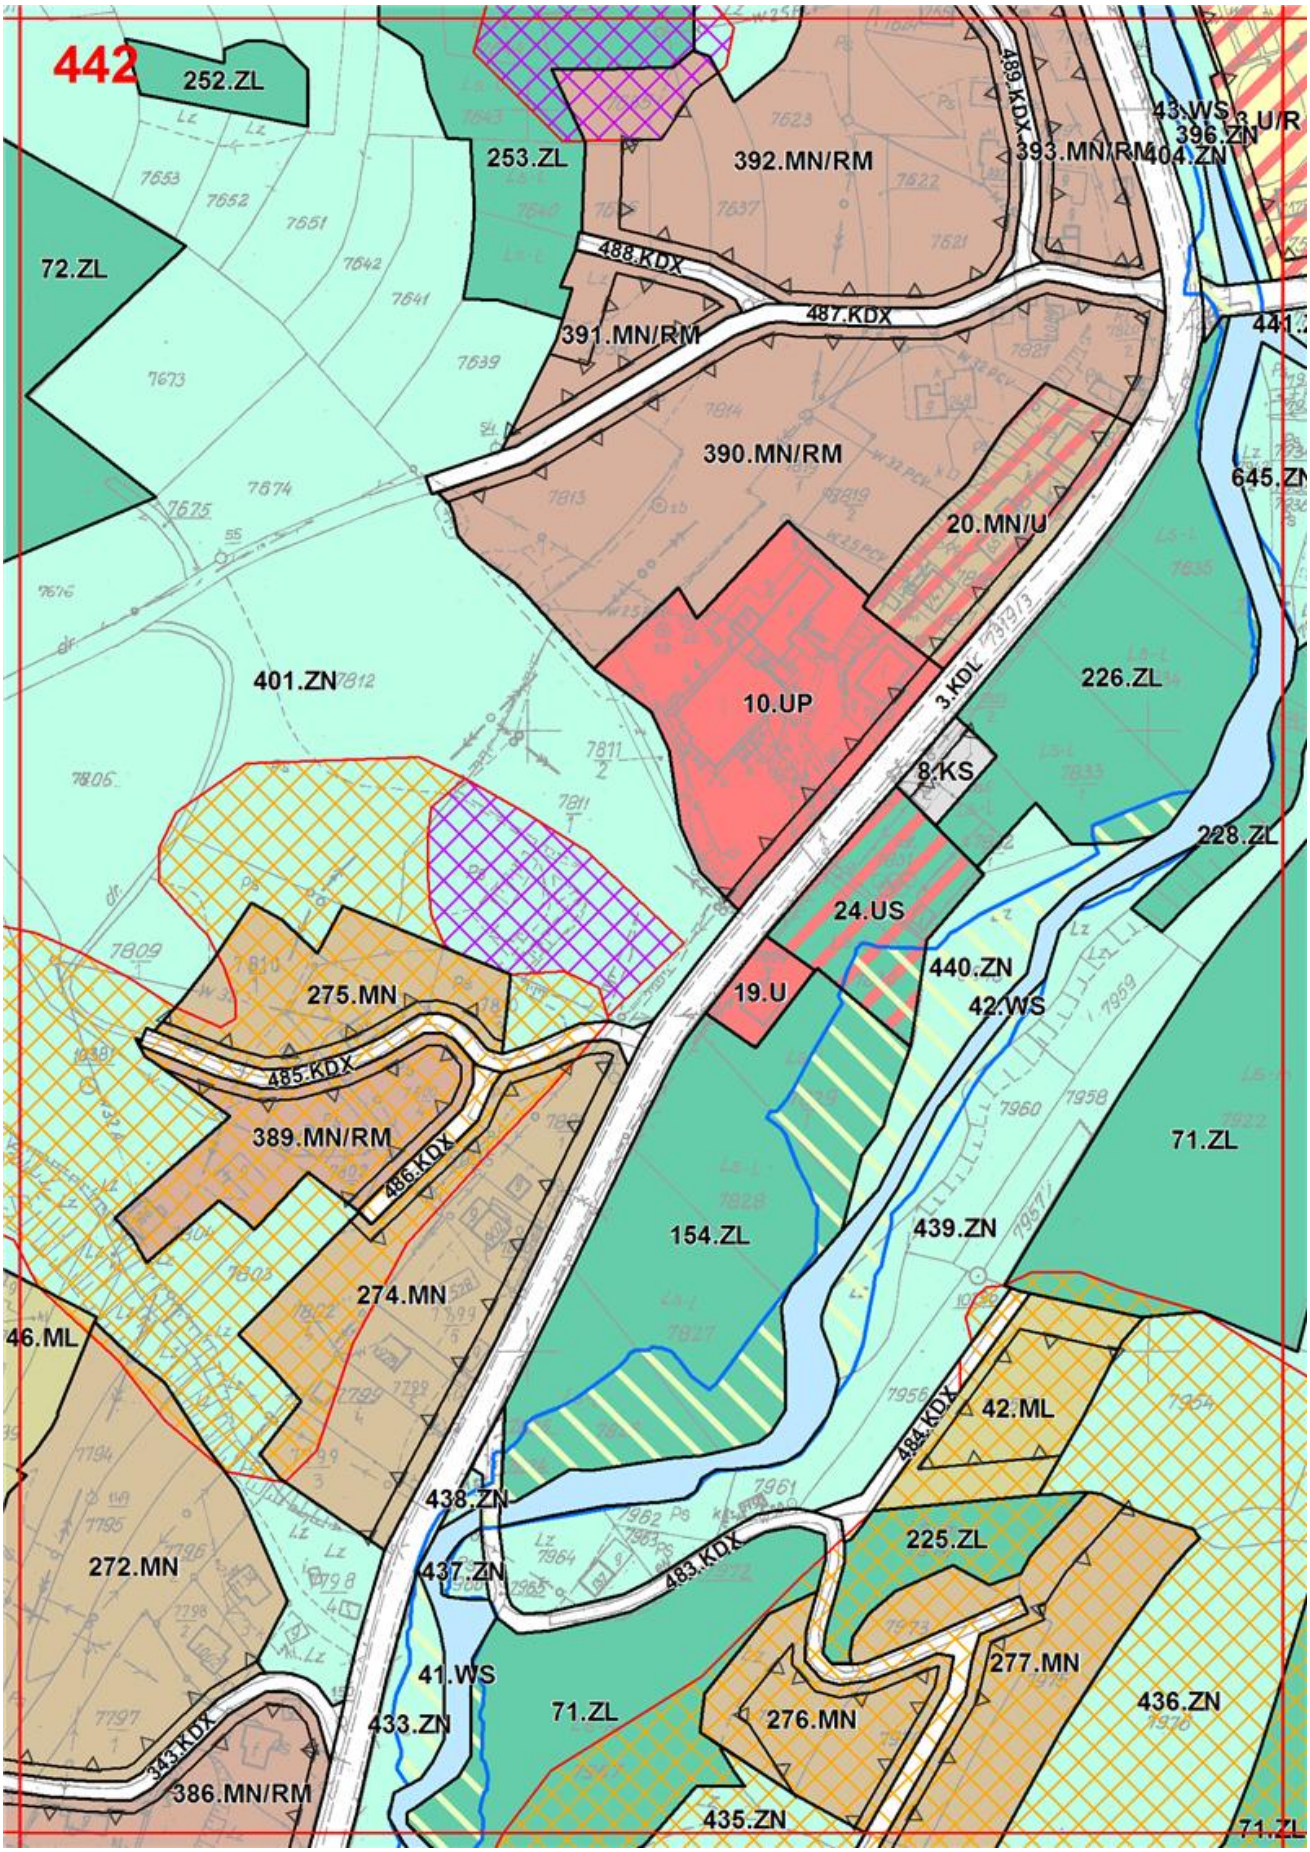

437
1.UC
8.UP
217.MN
218.MN
34.KDD
14.U
15.MN/U
285.ZN
25.WS
3.KDZ
106.ZL
230.MN
409.ZN
3.KDL
15.U
26.WS
408.ZN
8.U-T
19.US

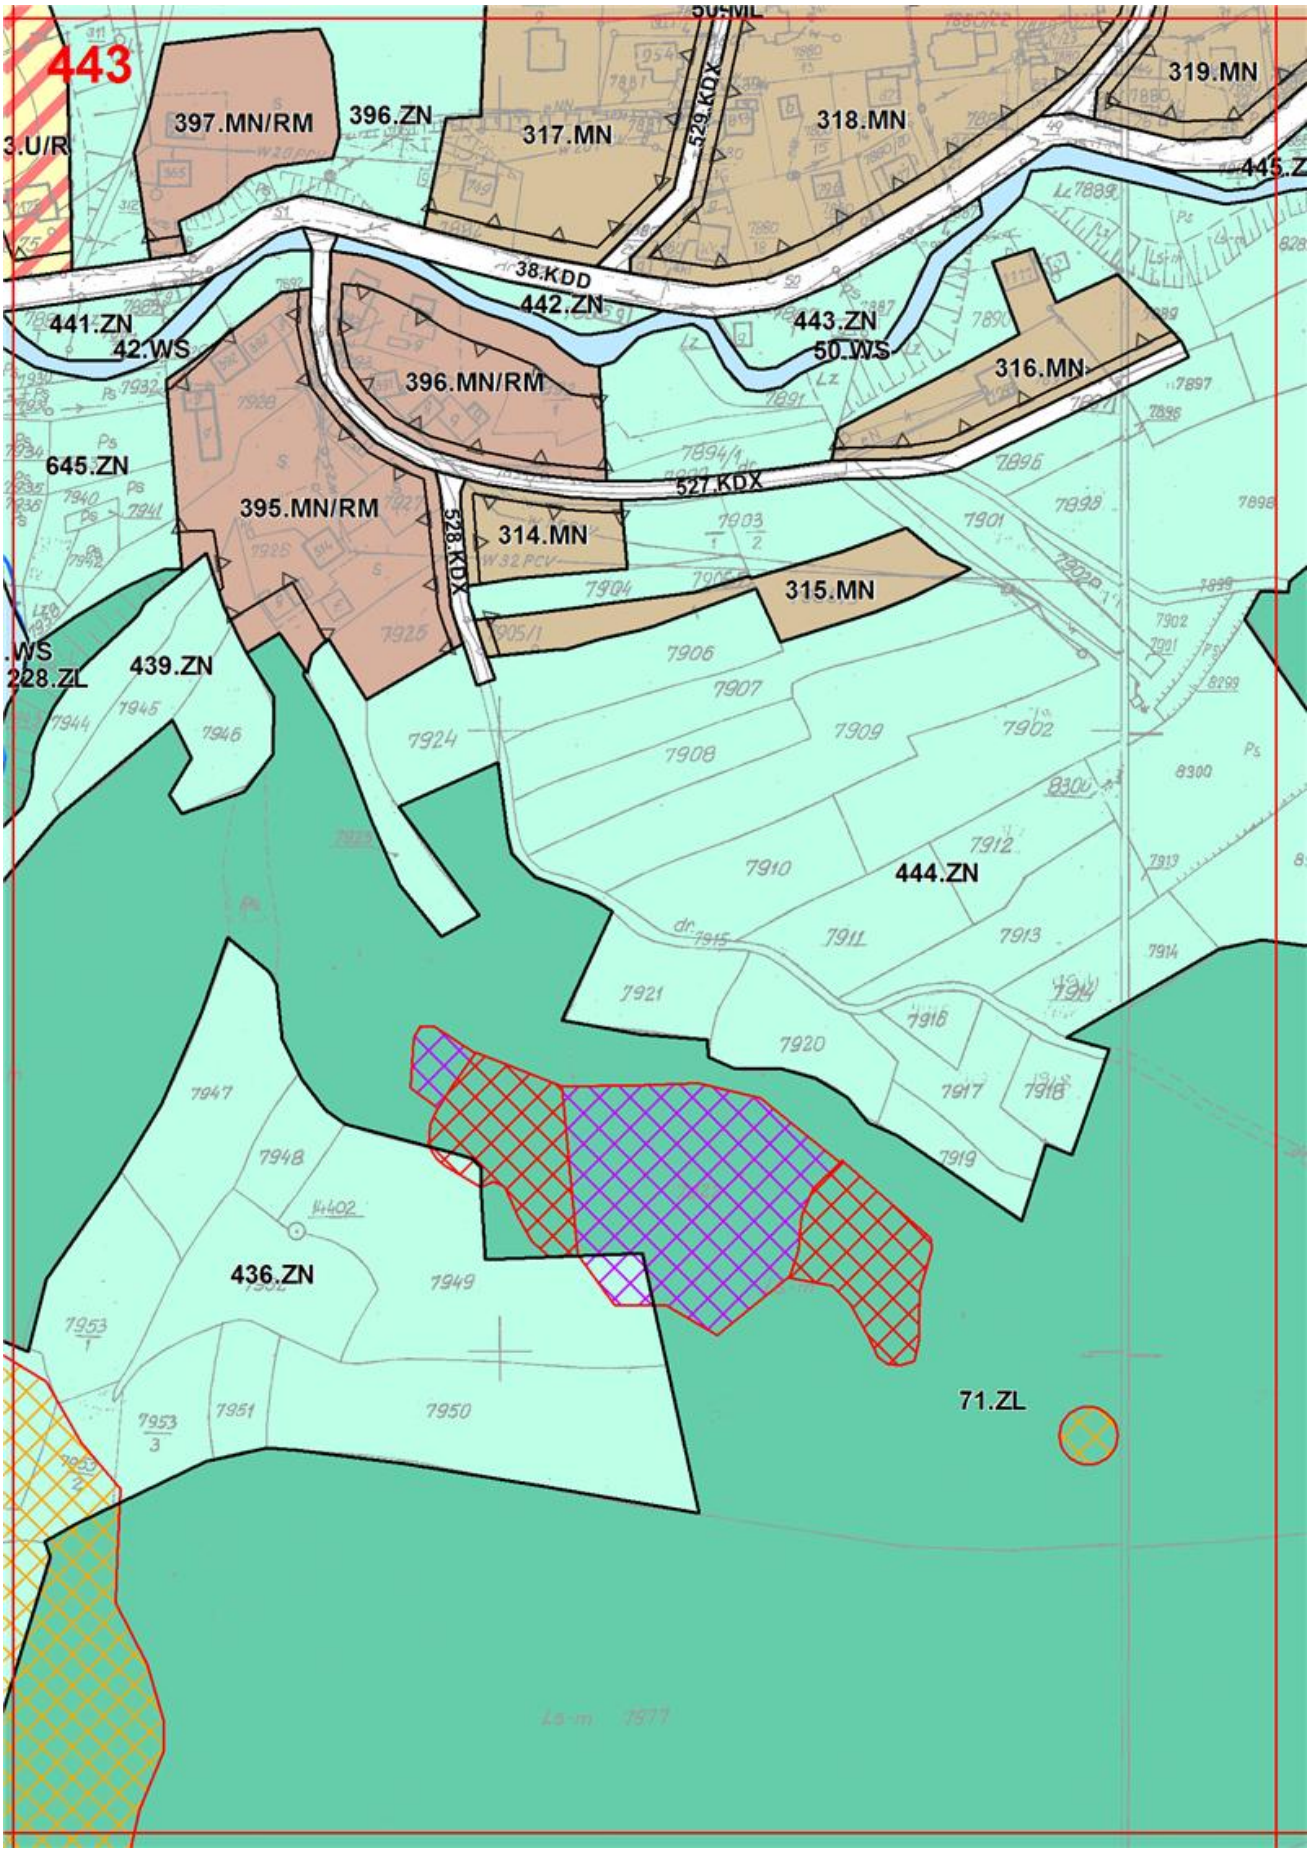

438
219.MN
220.MN
287.ZN
324.KDX
232.MN
36.KDD
9.UP
68.ZL
231.MN
35.KDD
230.MN
36.KDD
337.KDX
336.KDX
233.MN
113.ZN
1.MN/UT
339.KDX
15.U
230.MN
339.KDX
338.KDX
367.MN/RM
368.MN/RM
409.ZN
368.MN/RM

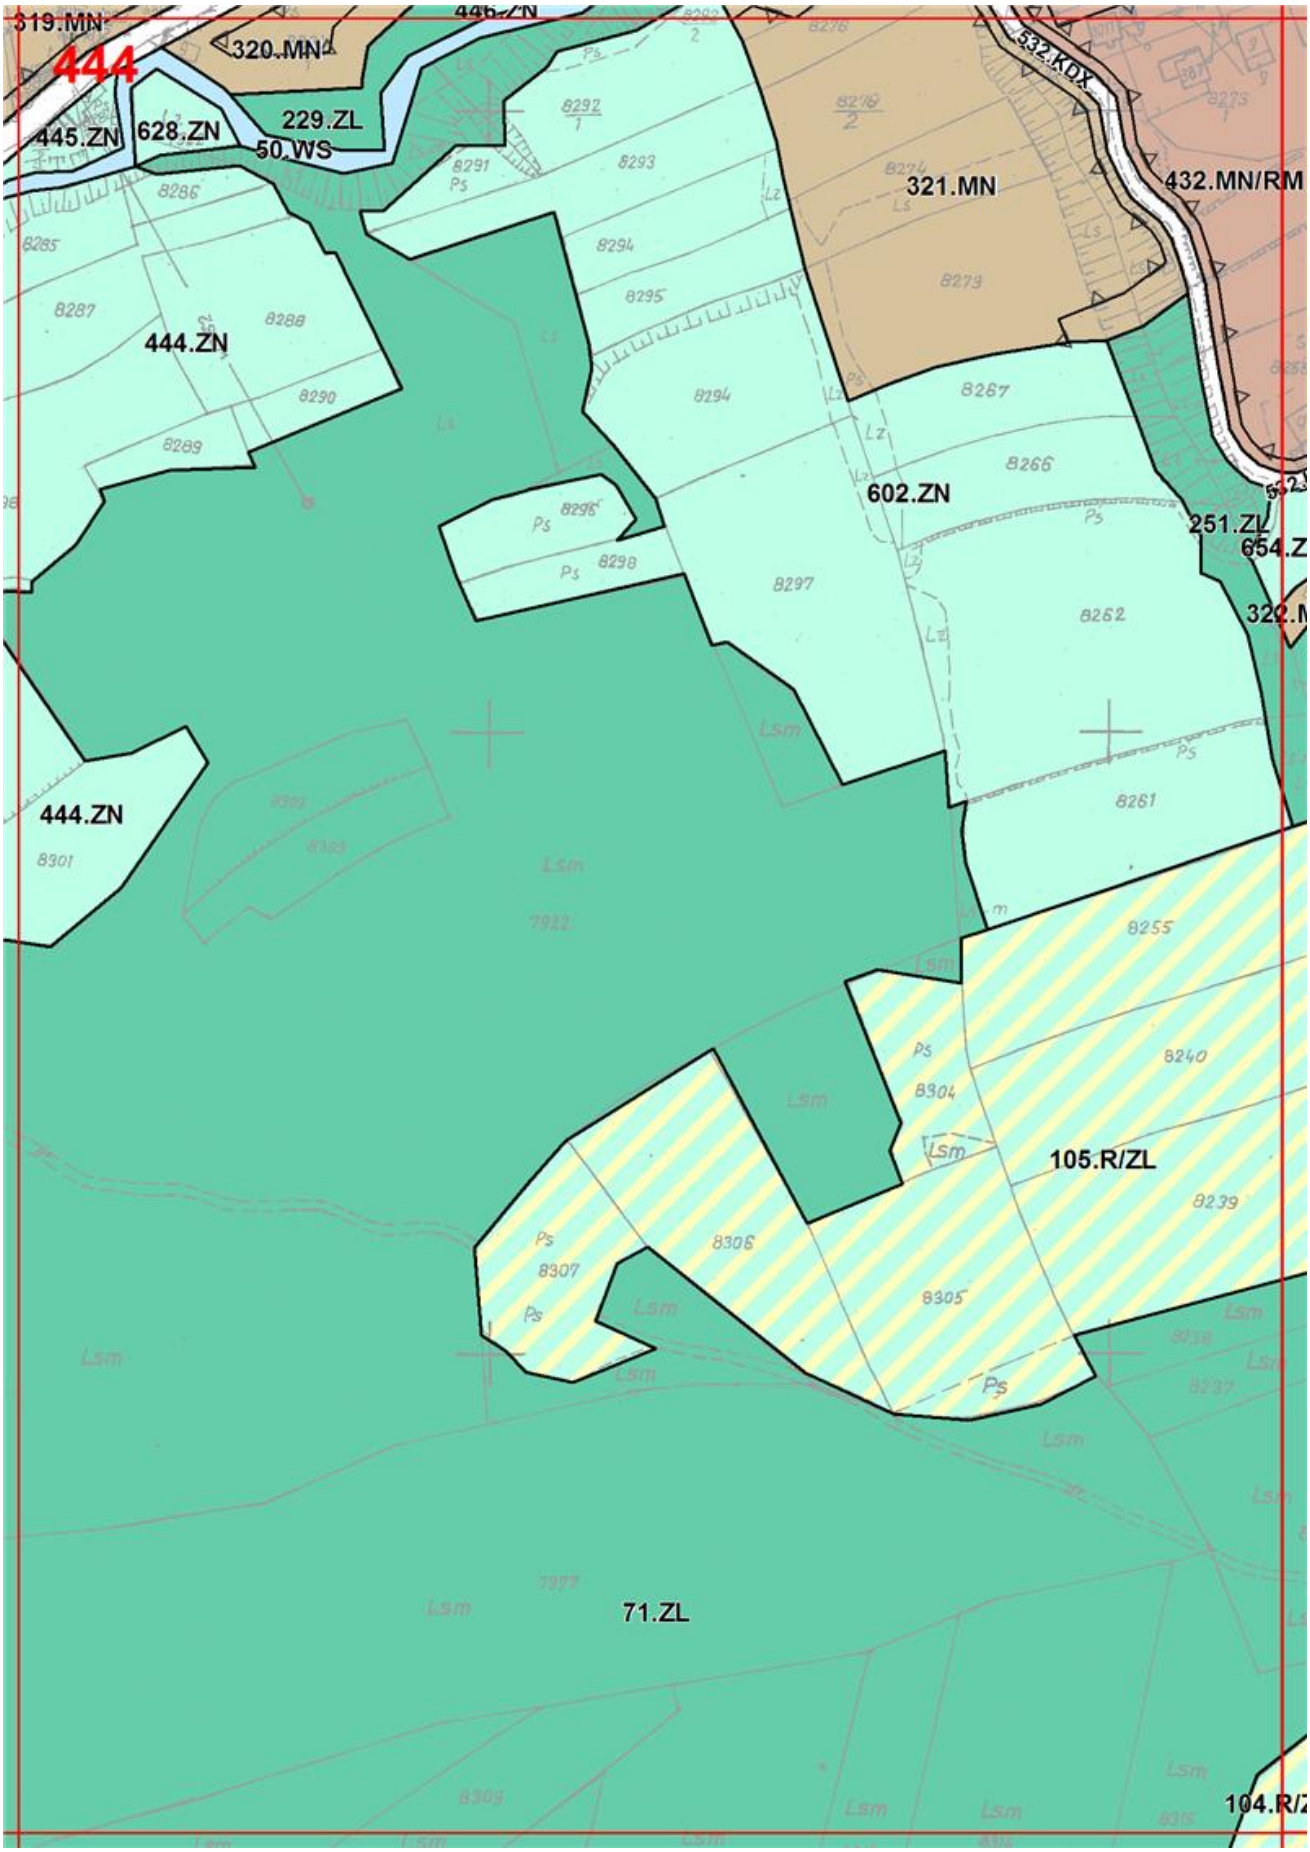

439
68.ZL
233.MN
113.ZN
230.MN
80.R
338.KDX
368.MN/RM

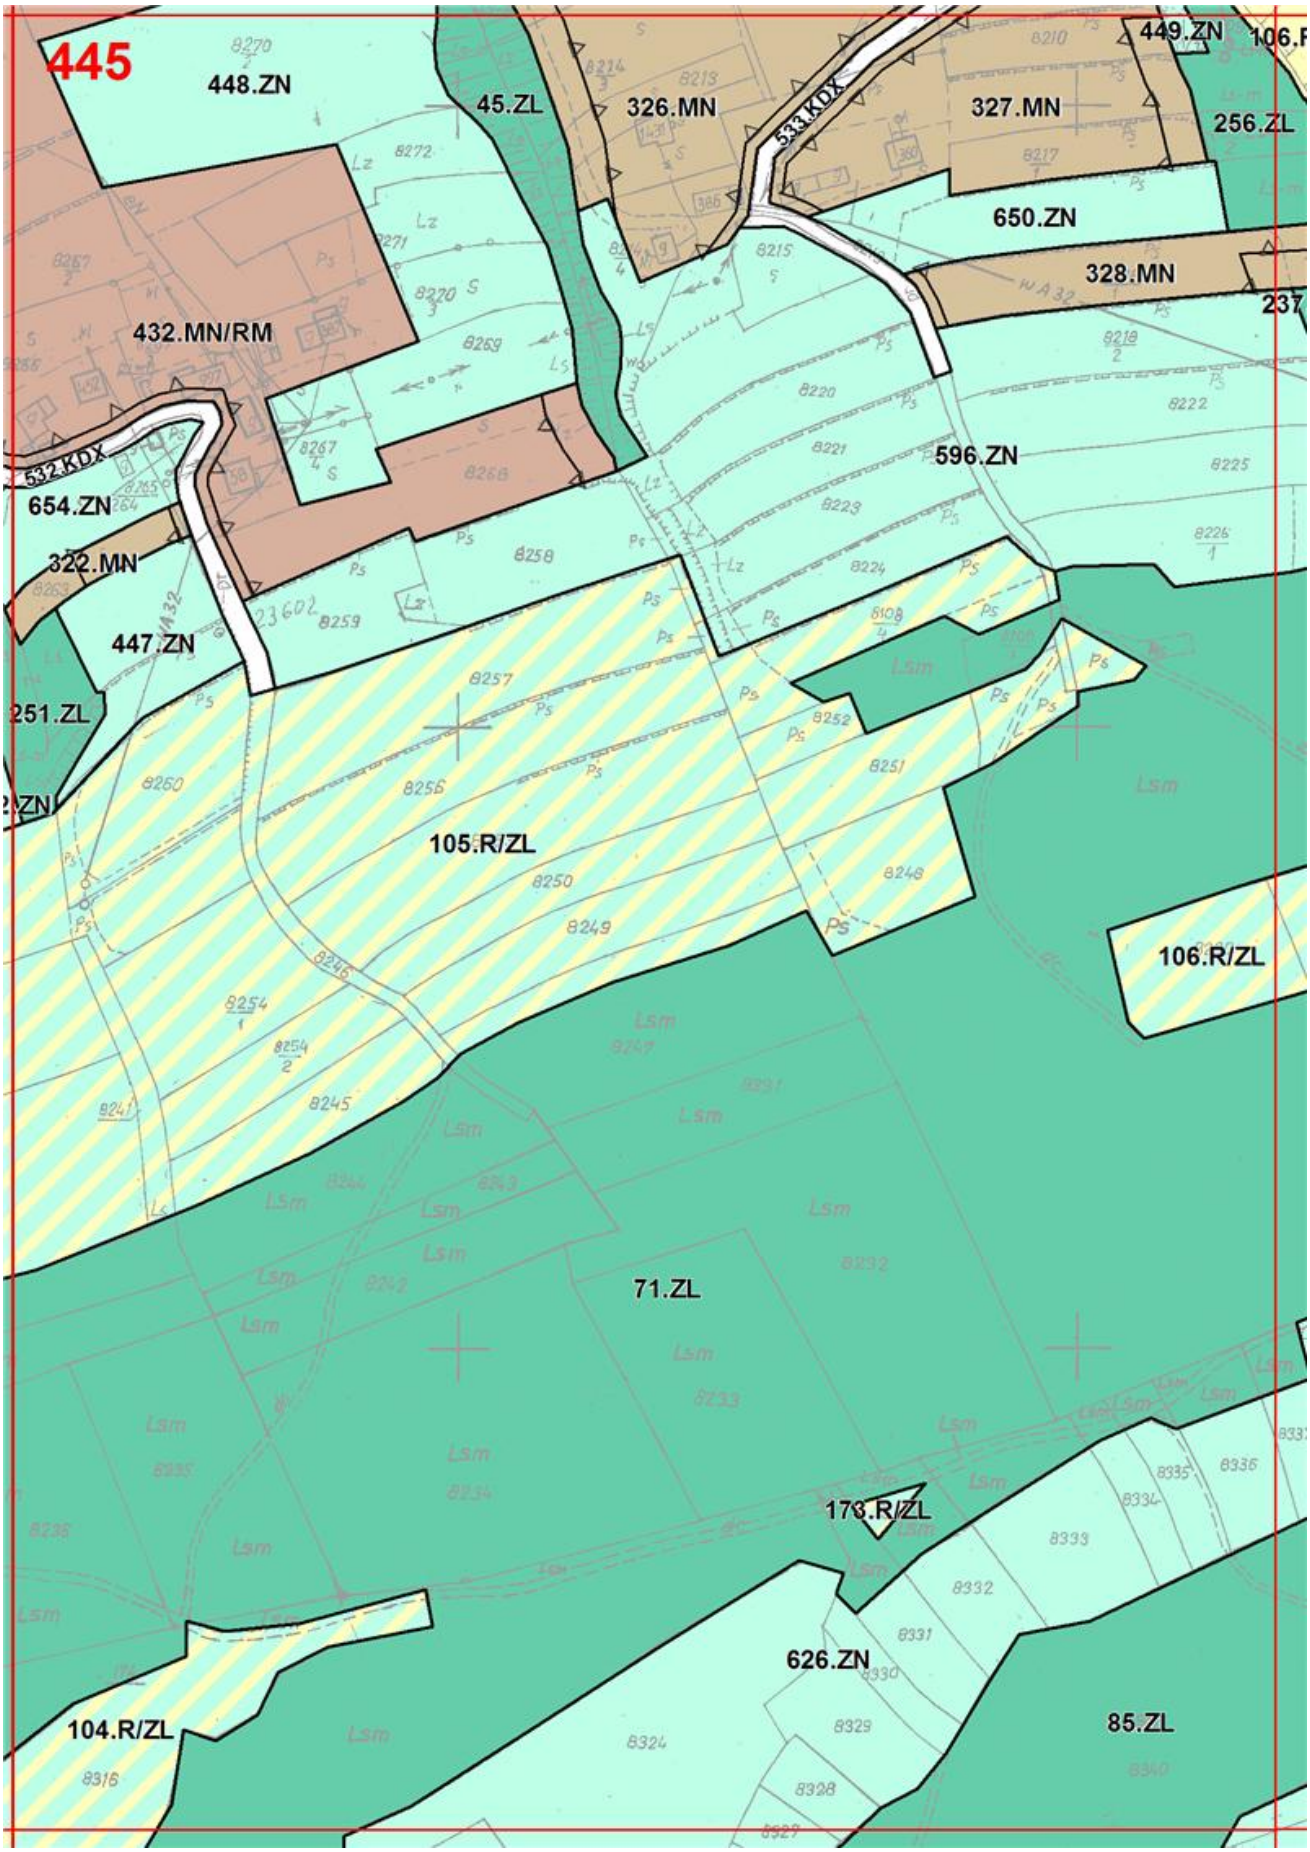

440
401.ZN
P.G.L.
Bania
12181
218 219
68.ZL
401.ZN
48.ML
265.MN
405.ZN
51.ML
347.KDX
264.MN
406.ZN
346.KDX
407.ZN
388.MN/RM
80.R

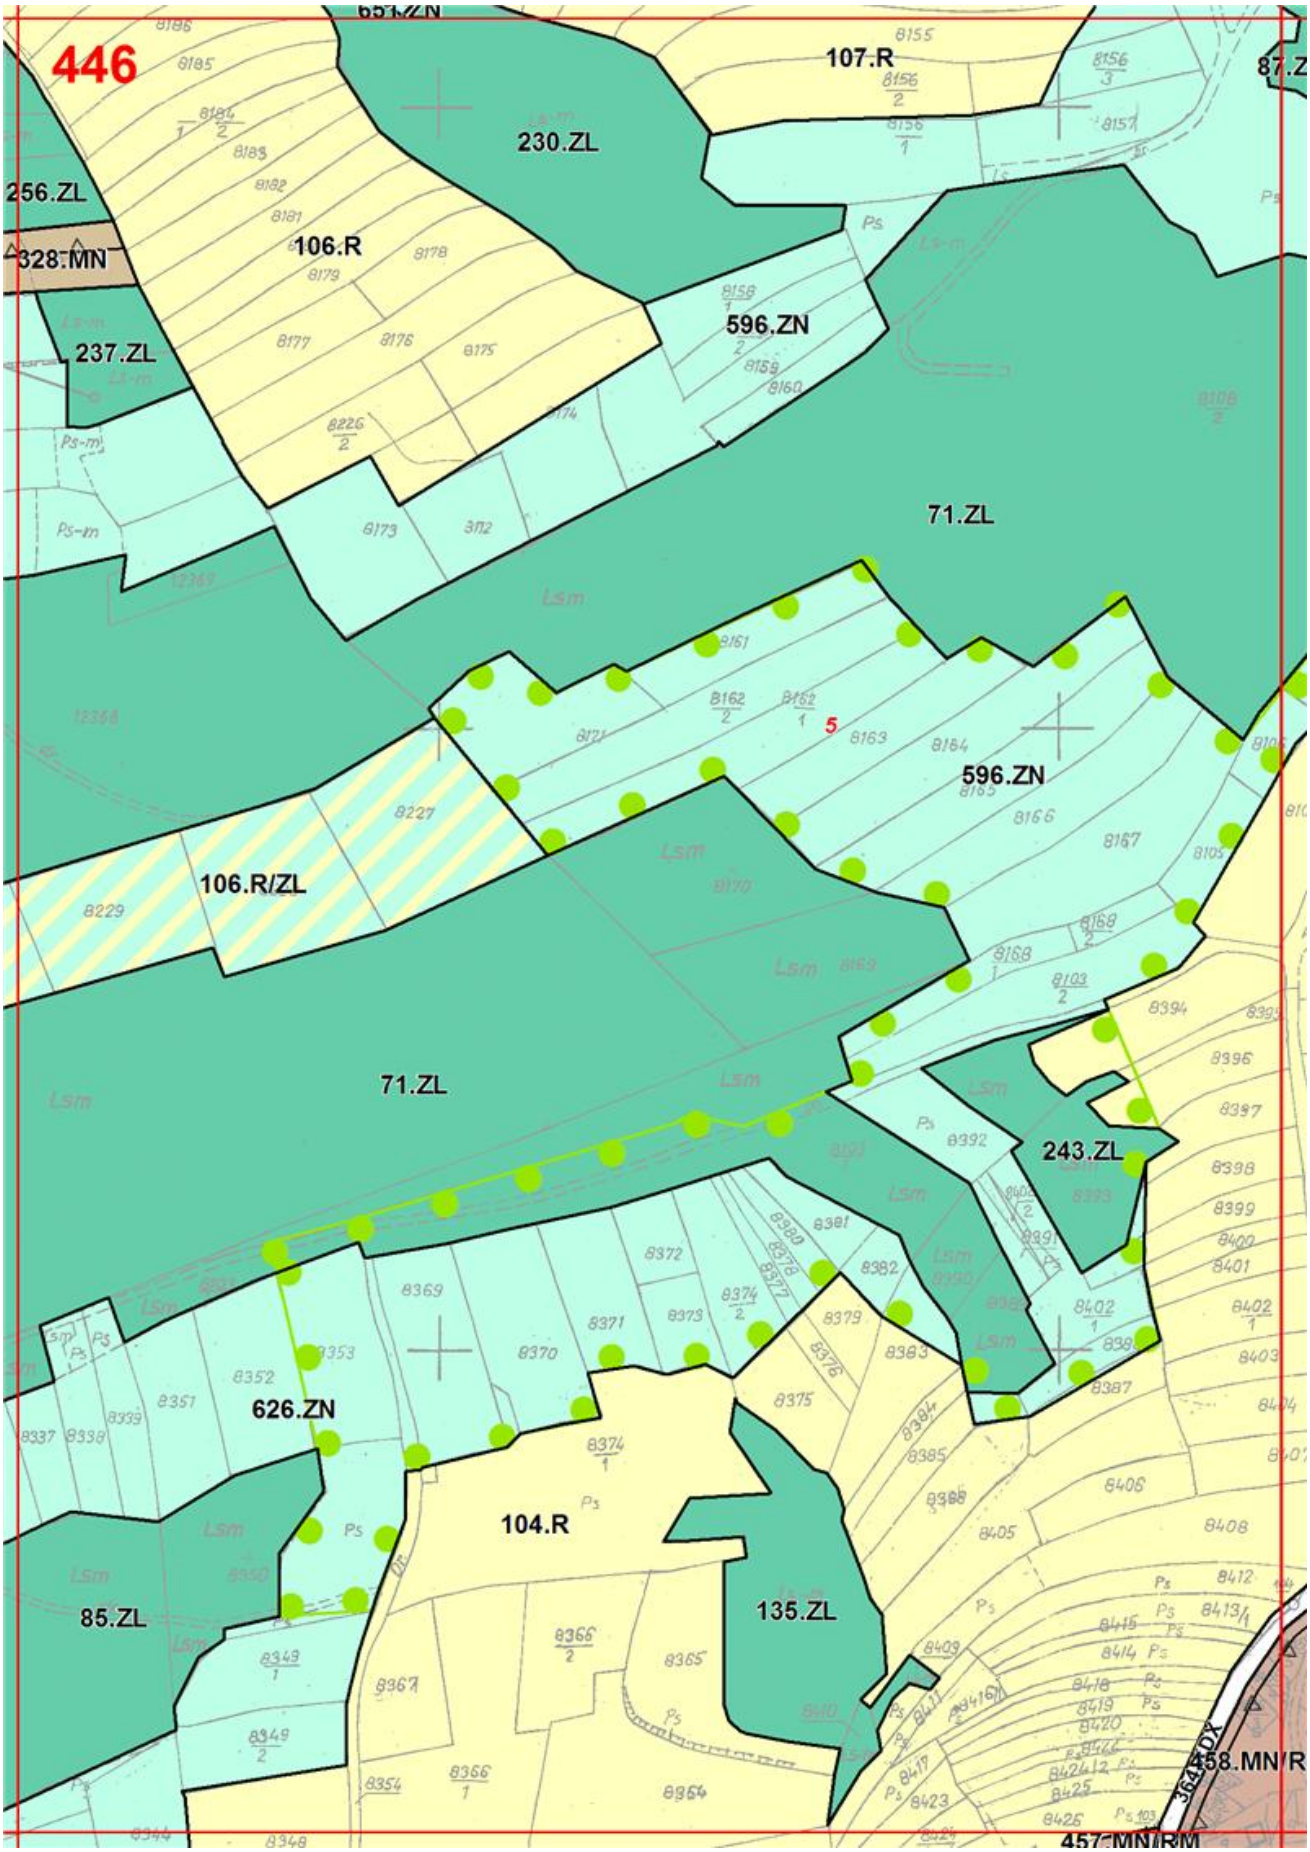

441
68.ZL
72.ZL
401.ZN
267.MN
268.MN
269.MN
266.MN
270.MN
345.KDX
46.ML
47.ML
263.MN
273.MN
345.KDX
45.ML
81.R
262.MN
271.MN
272.MN
388.MN/RM
344.KDX
80.R
44.ML
82.R
386.MN/RM

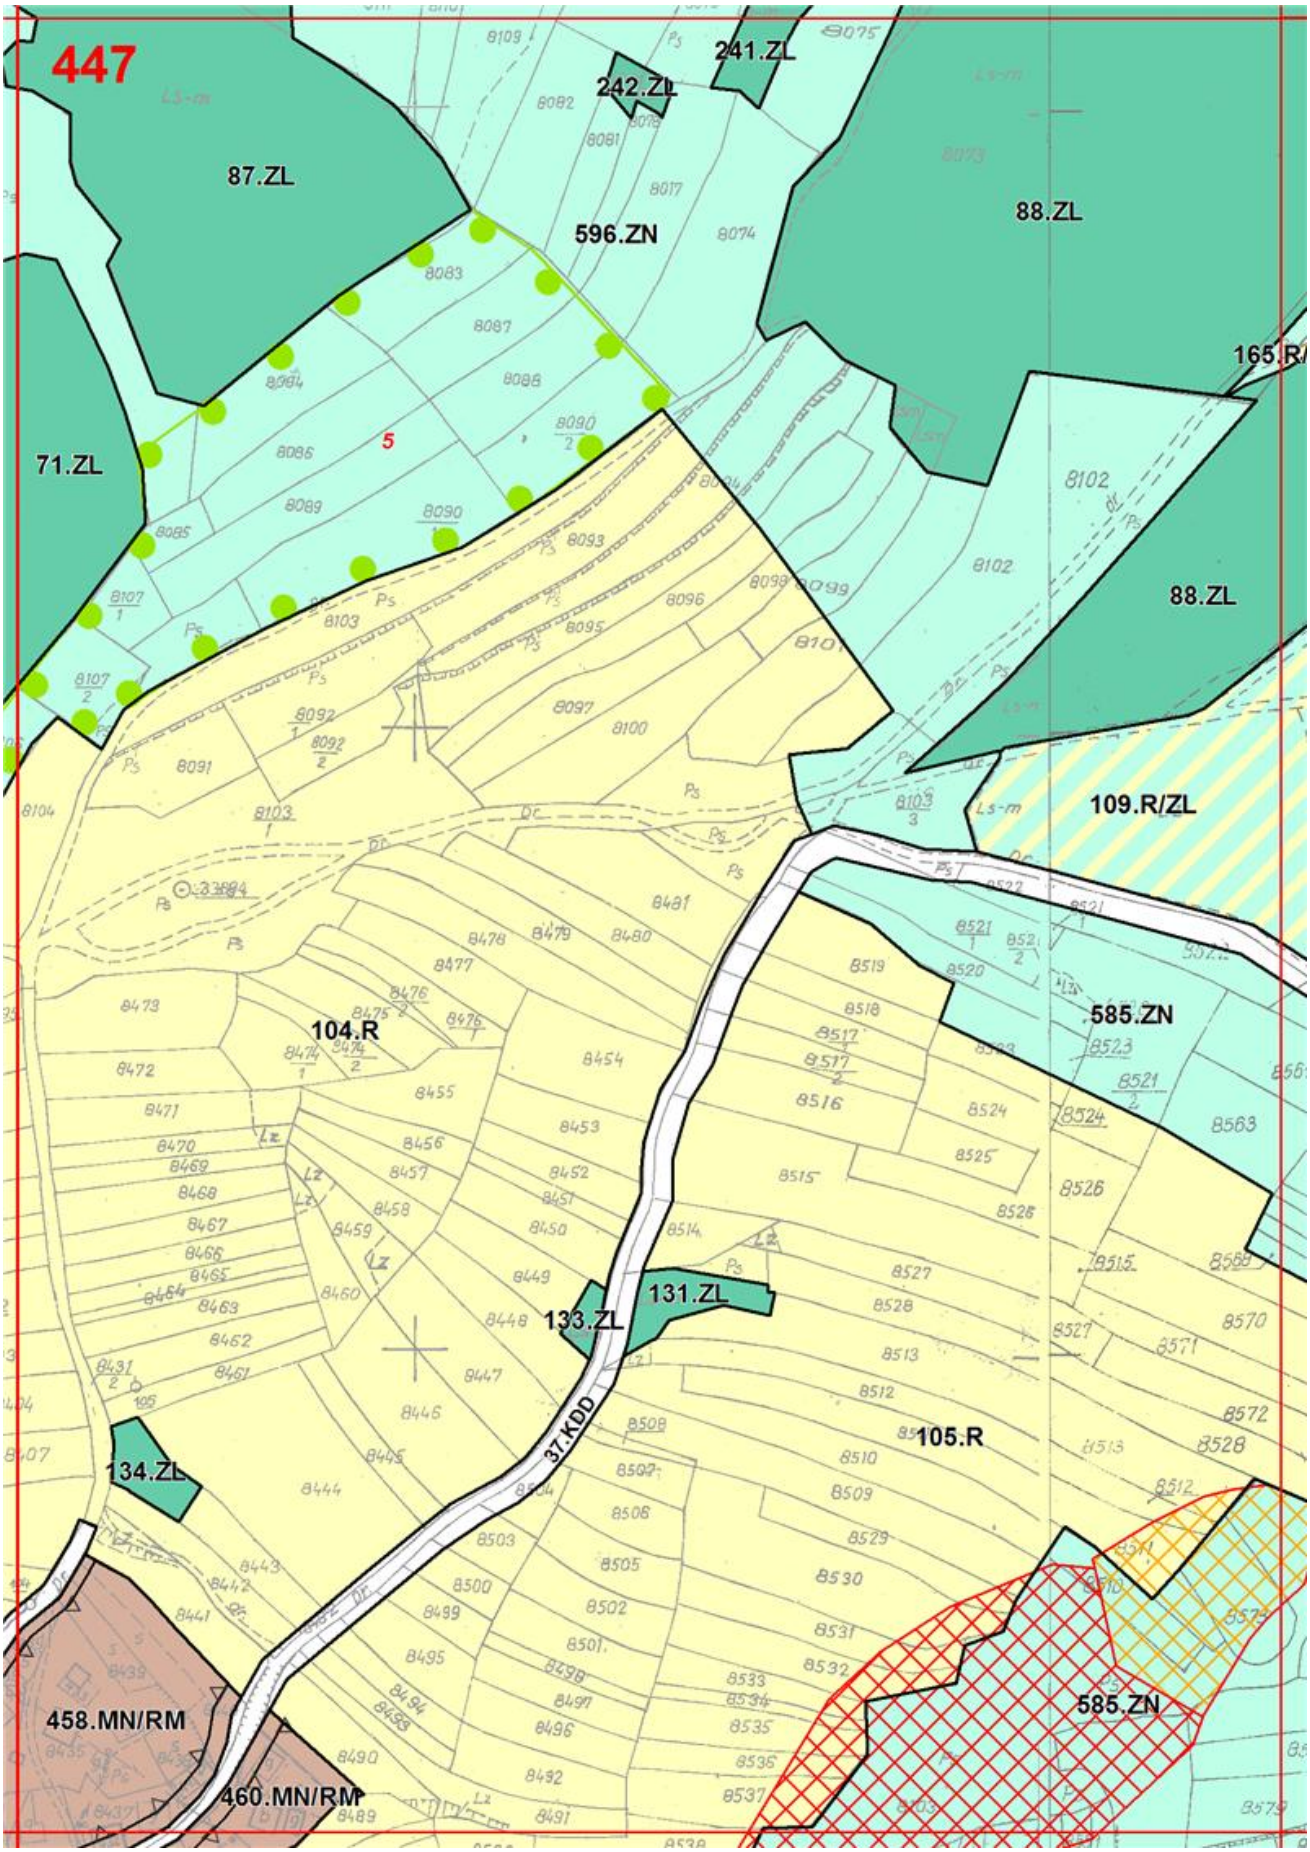

442
252.ZL
253.ZL
392.MN/RM
489.KDX
393.MN/RM
43.WS
3.U/R
396.ZN
404.ZN
72.ZL
488.KDX
487.KDX
391.MN/RM
441.
390.MN/RM
645.ZN
20.MN/U
401.ZN
10.UP
3.KDL
226.ZL
8.KS
228.ZL
24.US
440.ZN
42.WS
275.MN
19.U
485.KDX
389.MN/RM
486.KDX
71.ZL
154.ZL
439.ZN
274.MN
46.ML
42.ML
484.KDX
438.ZN
225.ZL
272.MN
437.ZN
483.KDX
277.MN
41.WS
71.ZL
276.MN
436.ZN
433.ZN
343.KDX
386.MN/RM
435.ZN
71.ZL

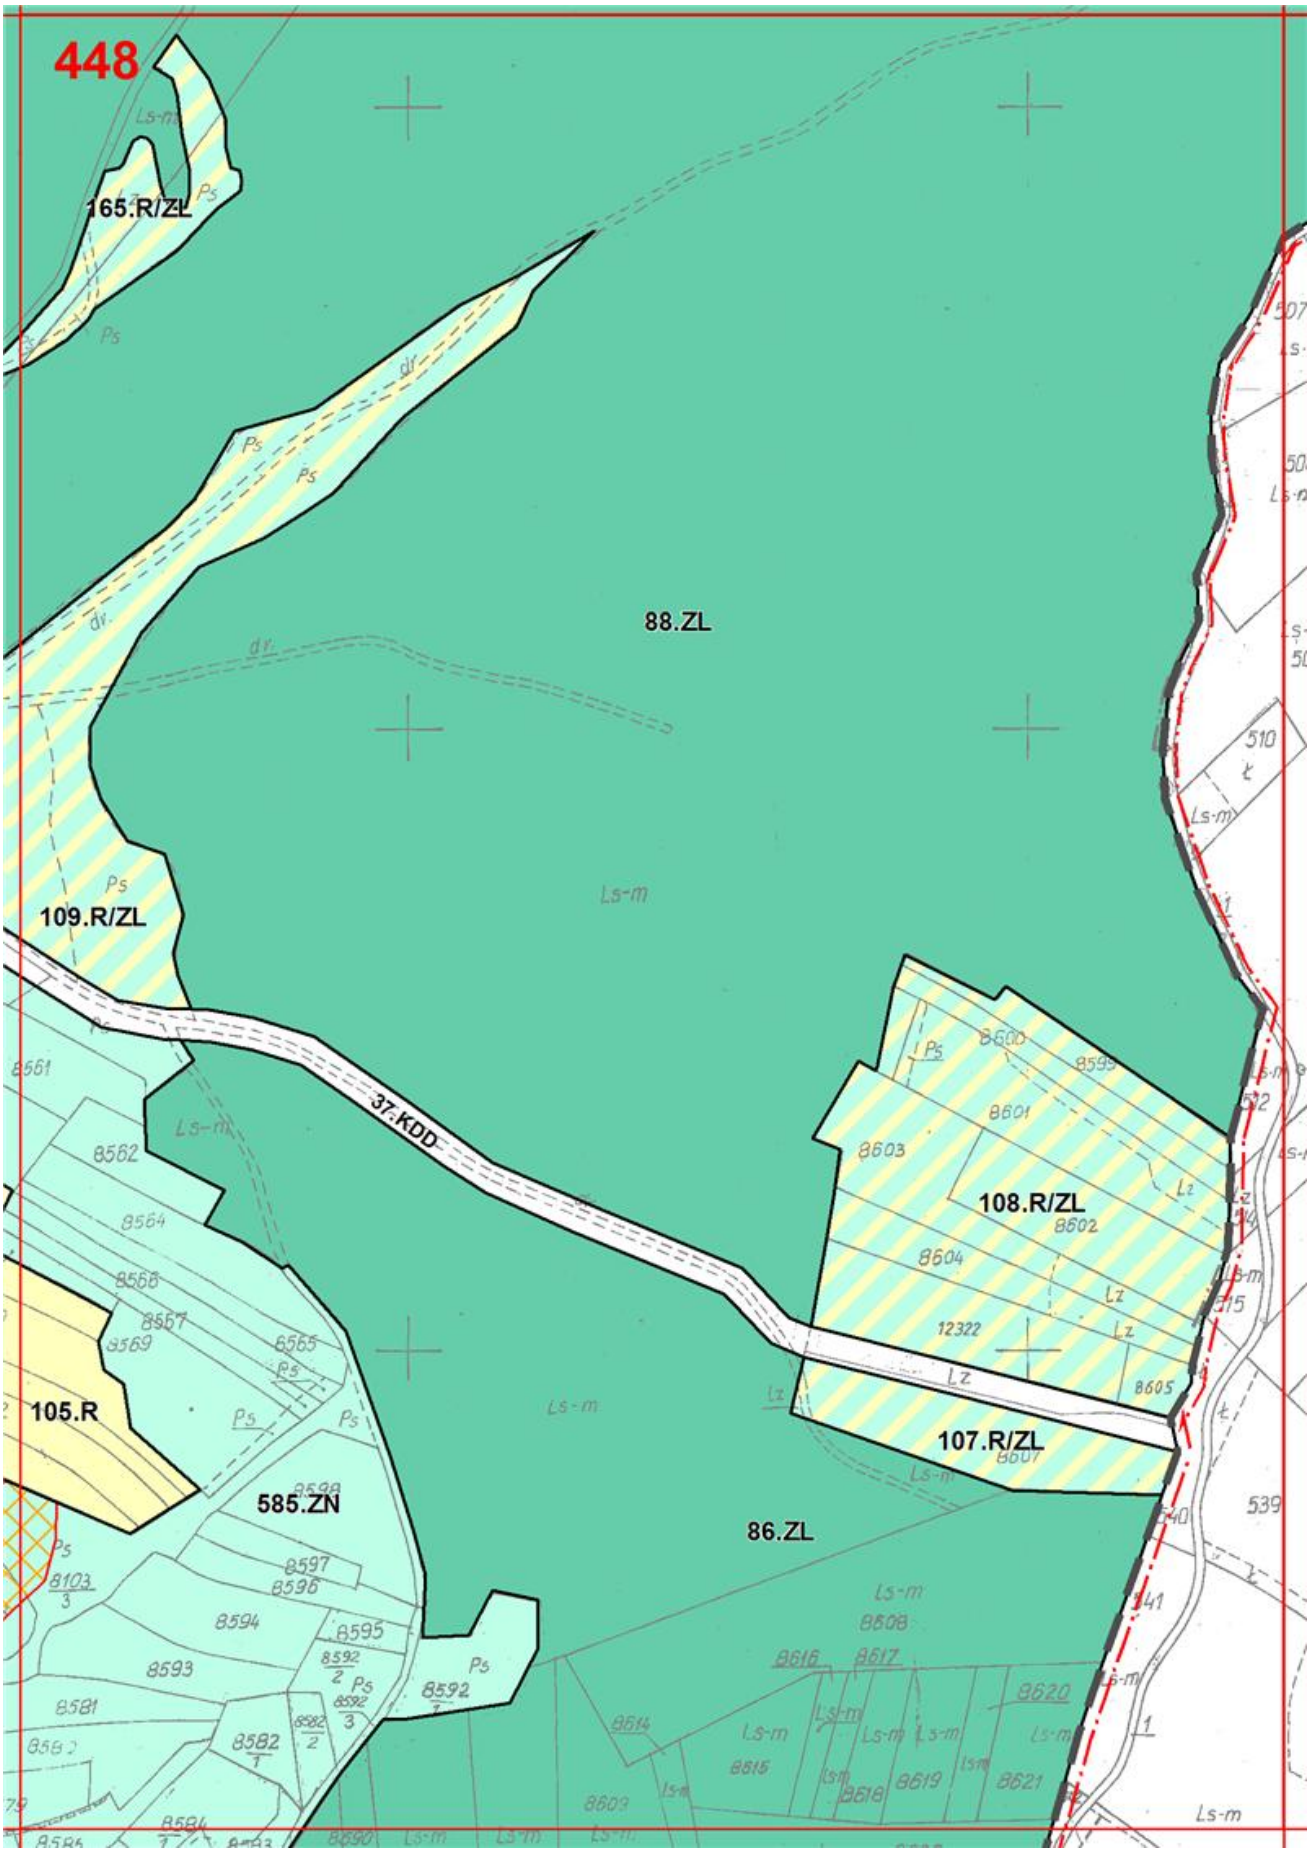

443
397.MN/RM
396.ZN
317.MN
529.KDX
318.MN
319.MN
445.Z
3.U/R
38.KDD
442.ZN
441.ZN
42.WS
443.ZN
50.WS
316.MN
396.MN/RM
645.ZN
527.KDX
395.MN/RM
528.KDX
314.MN
315.MN
439.ZN
228.ZL
444.ZN
436.ZN
71.ZL

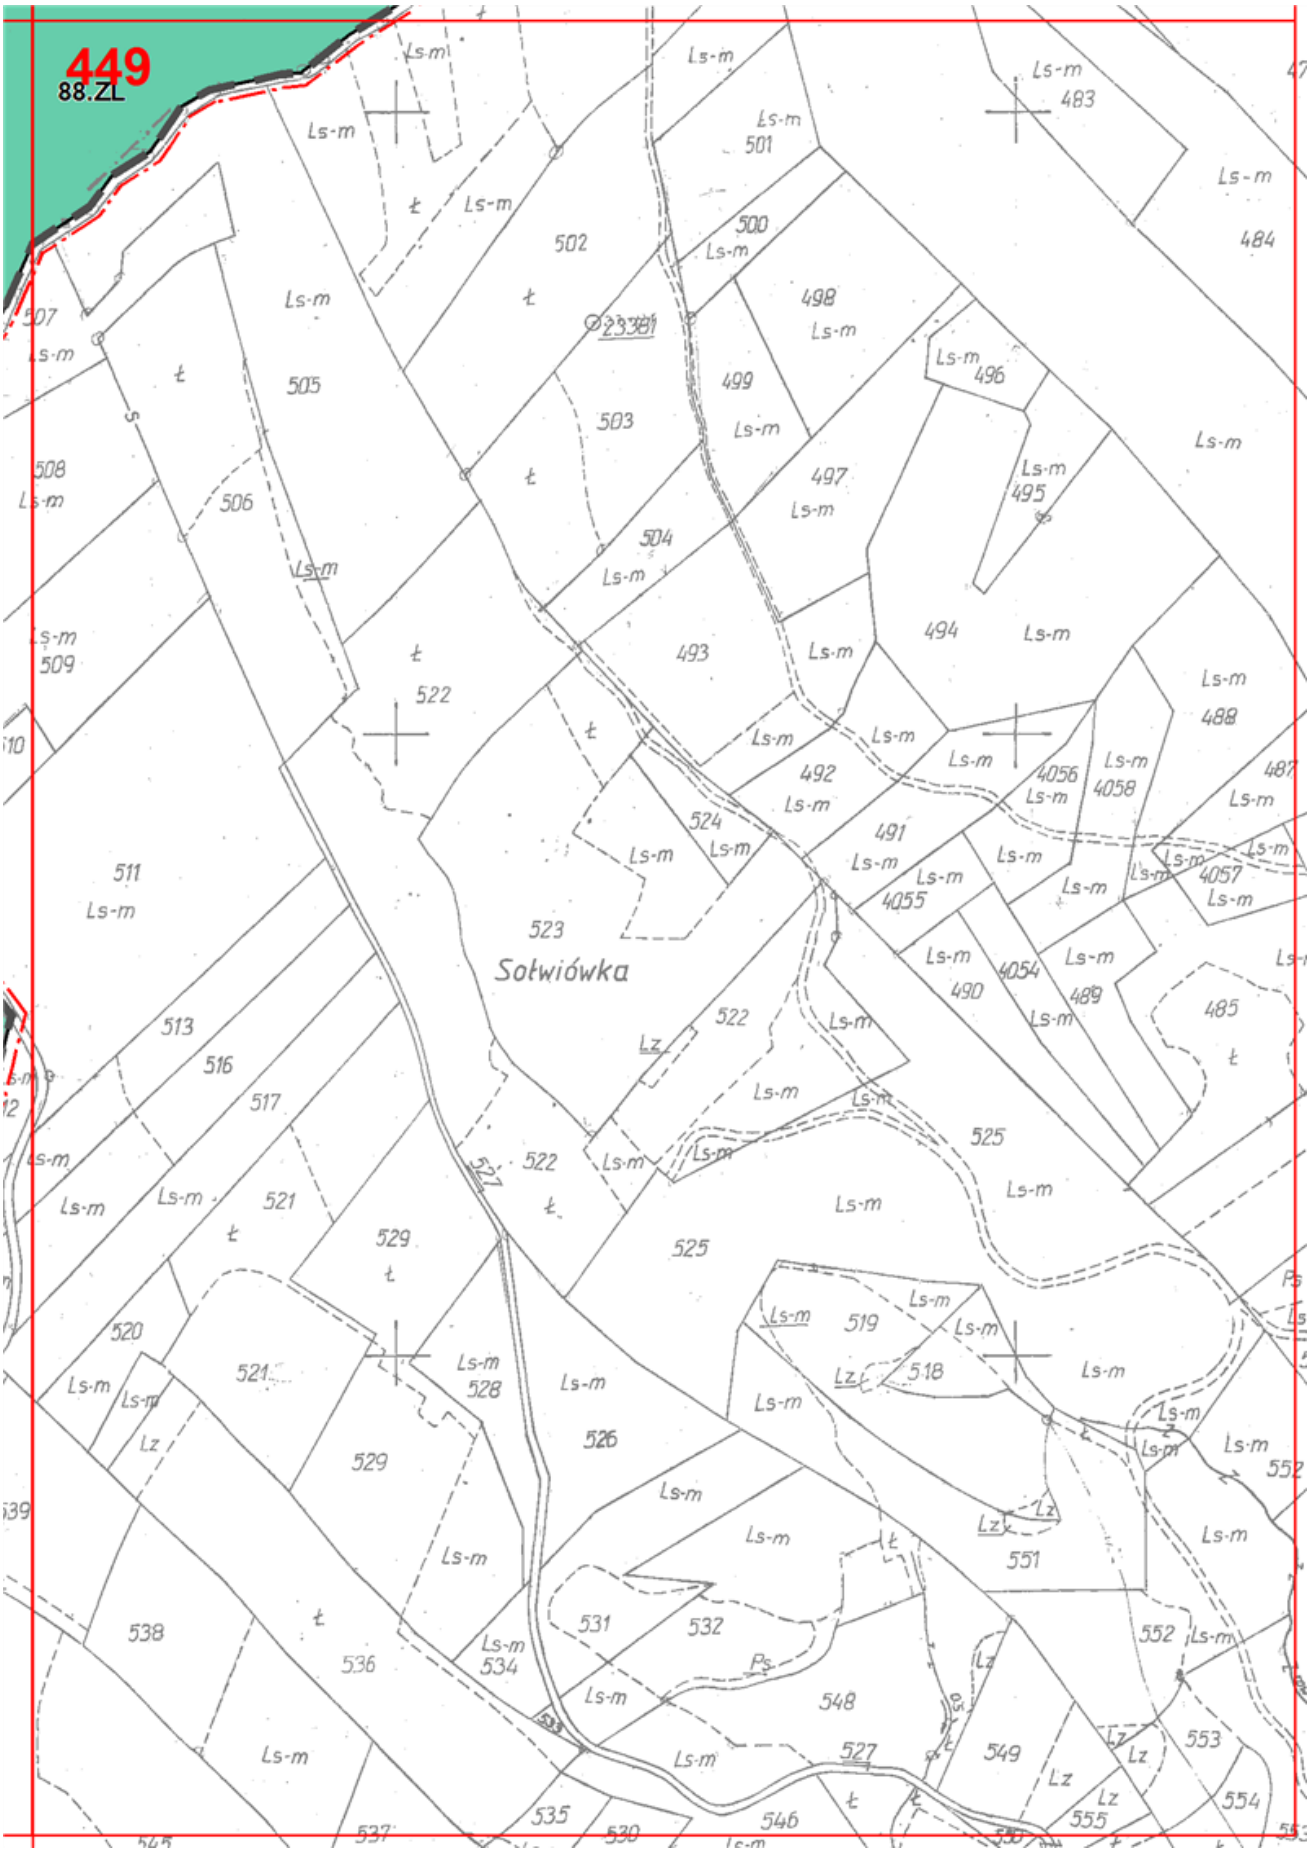

319.MN
444
320.MN
445.ZN
628.ZN
229.ZL
50.WS
532.KDX
321.MN
432.MN/RM
444.ZN
602.ZN
251.ZL
654.Z
322.M
444.ZN
105.R/ZL
71.ZL
104.R/Z

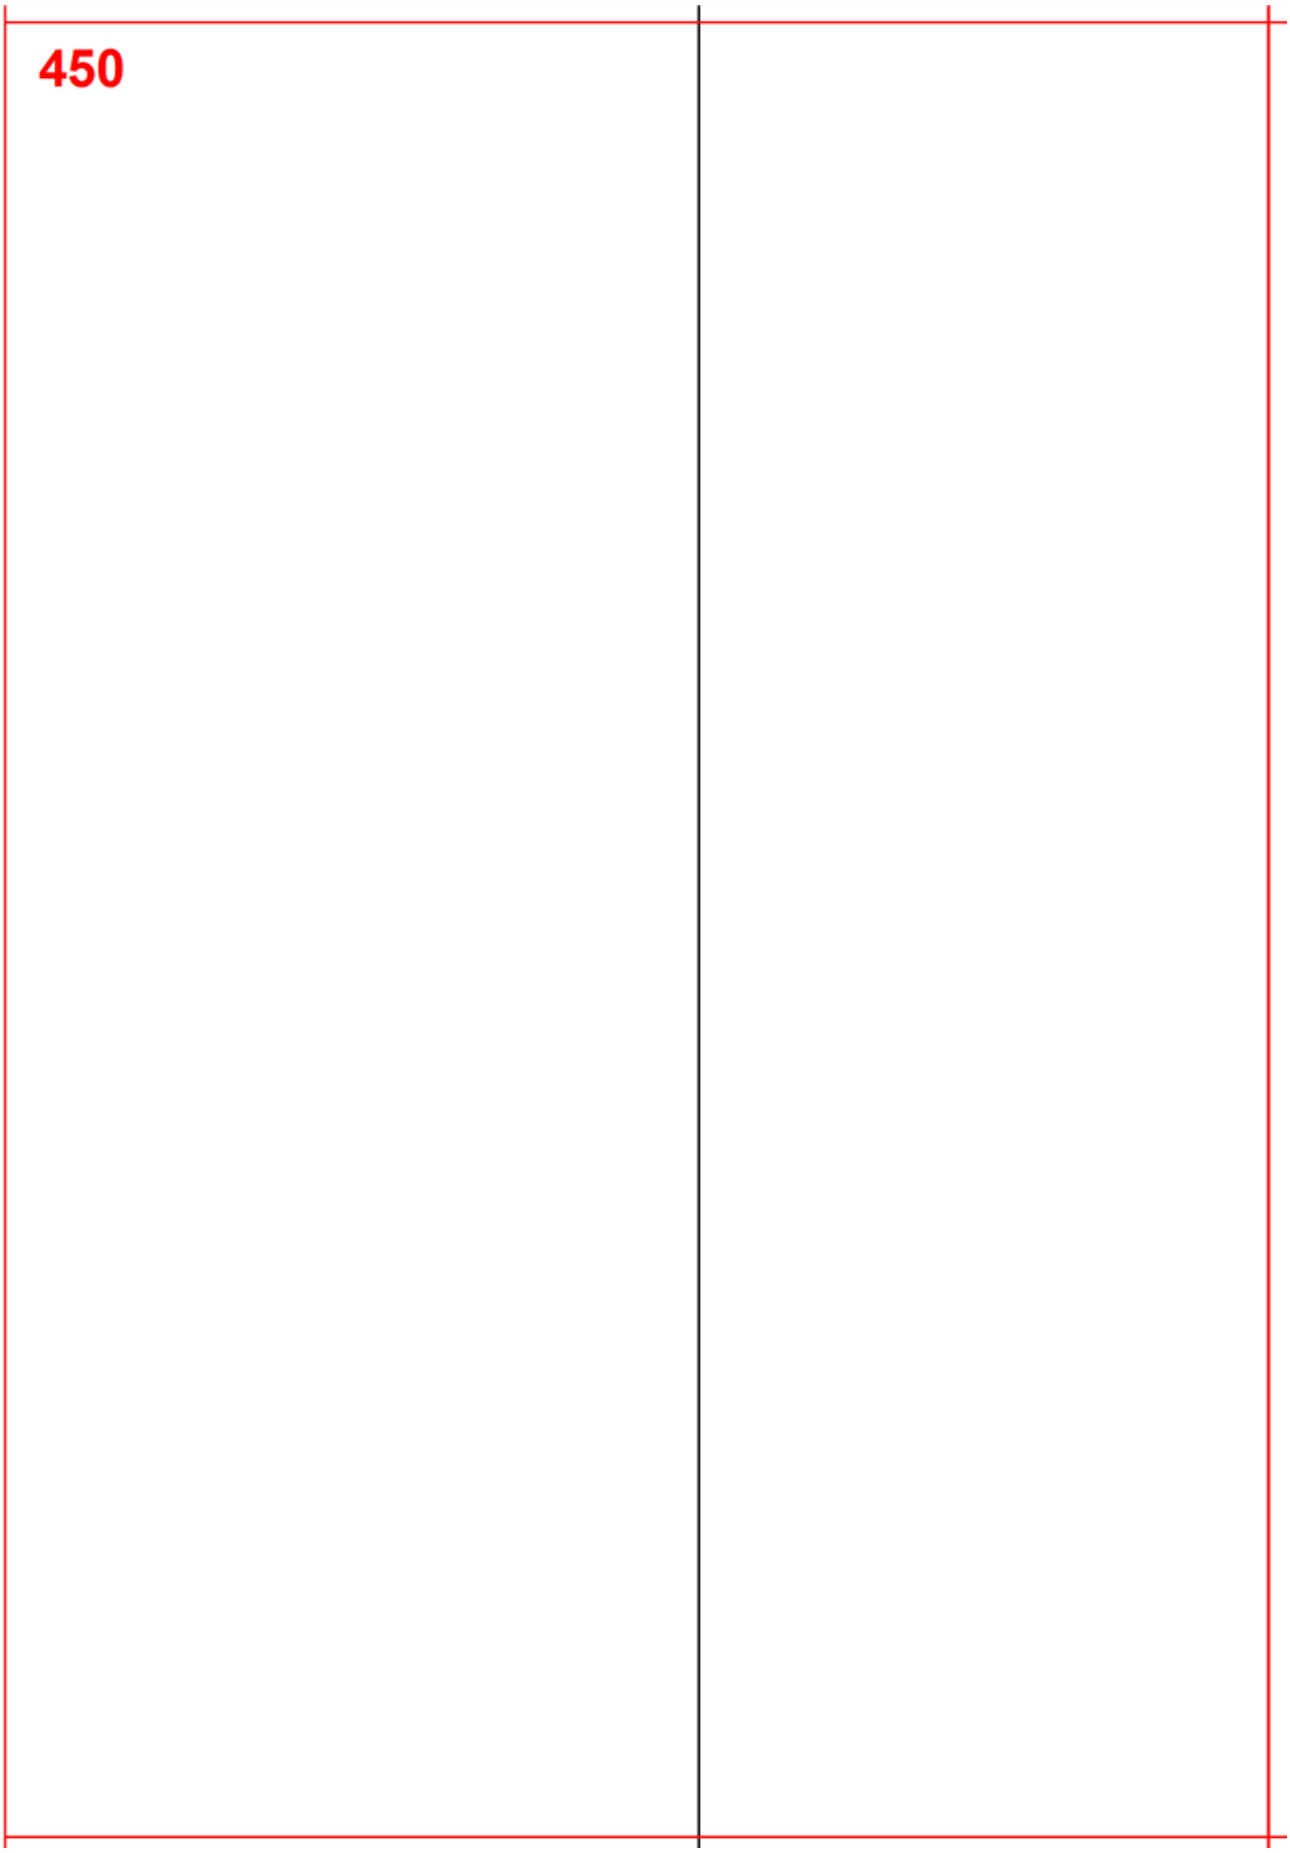

445
448.ZN
45.ZL
326.MN
533.KDX
327.MN
449.ZN
256.ZL
650.ZN
328.MN
237
432.MN/RM
532.KDX
654.ZN
322.MN
447.ZN
596.ZN
251.ZL
105.R/ZL
106.R/ZL
71.ZL
173.R/ZL
626.ZN
104.R/ZL
85.ZL


446
651.ZN
107.R
230.ZL
256.ZL
328.MN
106.R
596.ZN
237.ZL
71.ZL
106.R/ZL
596.ZN
71.ZL
243.ZL
626.ZN
104.R
85.ZL
135.ZL
458.MN/R
457.MN/RM


447
87.ZL
241.ZL
242.ZL
596.ZN
88.ZL
71.ZL
165.R/
88.ZL
109.R/ZL
585.ZN
104.R
131.ZL
133.ZL
37.KDD
105.R
134.ZL
458.MN/RM
460.MN/RM
585.ZN


448
165.R/ZL
88.ZL
109.R/ZL
37.KDD
108.R/ZL
105.R
107.R/ZL
585.ZN
86.ZL
Ls-m
Ps
dr.
Lz


449
88.ZL
Sołwiówka


450

451

452

453

454

455

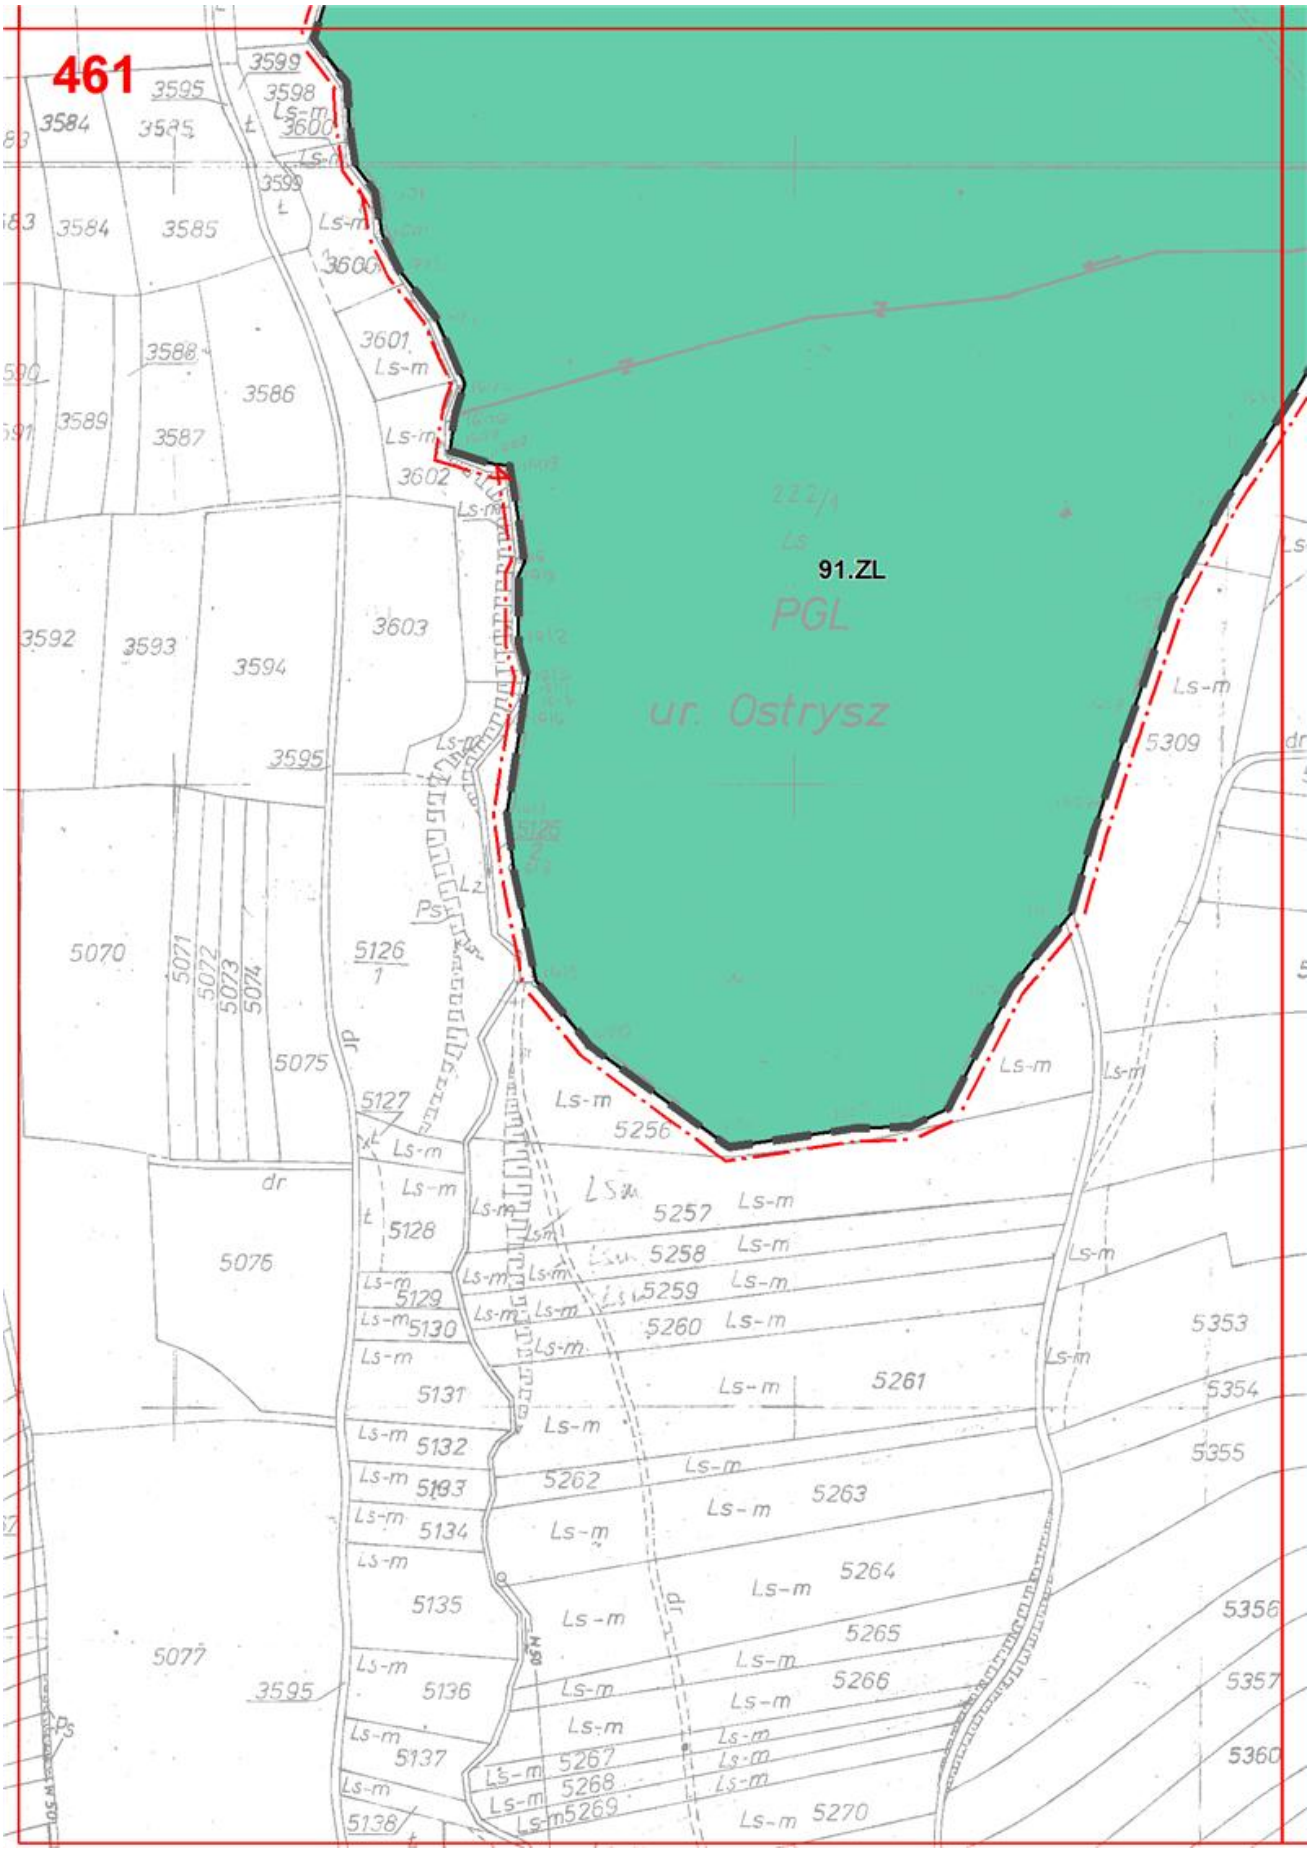
456

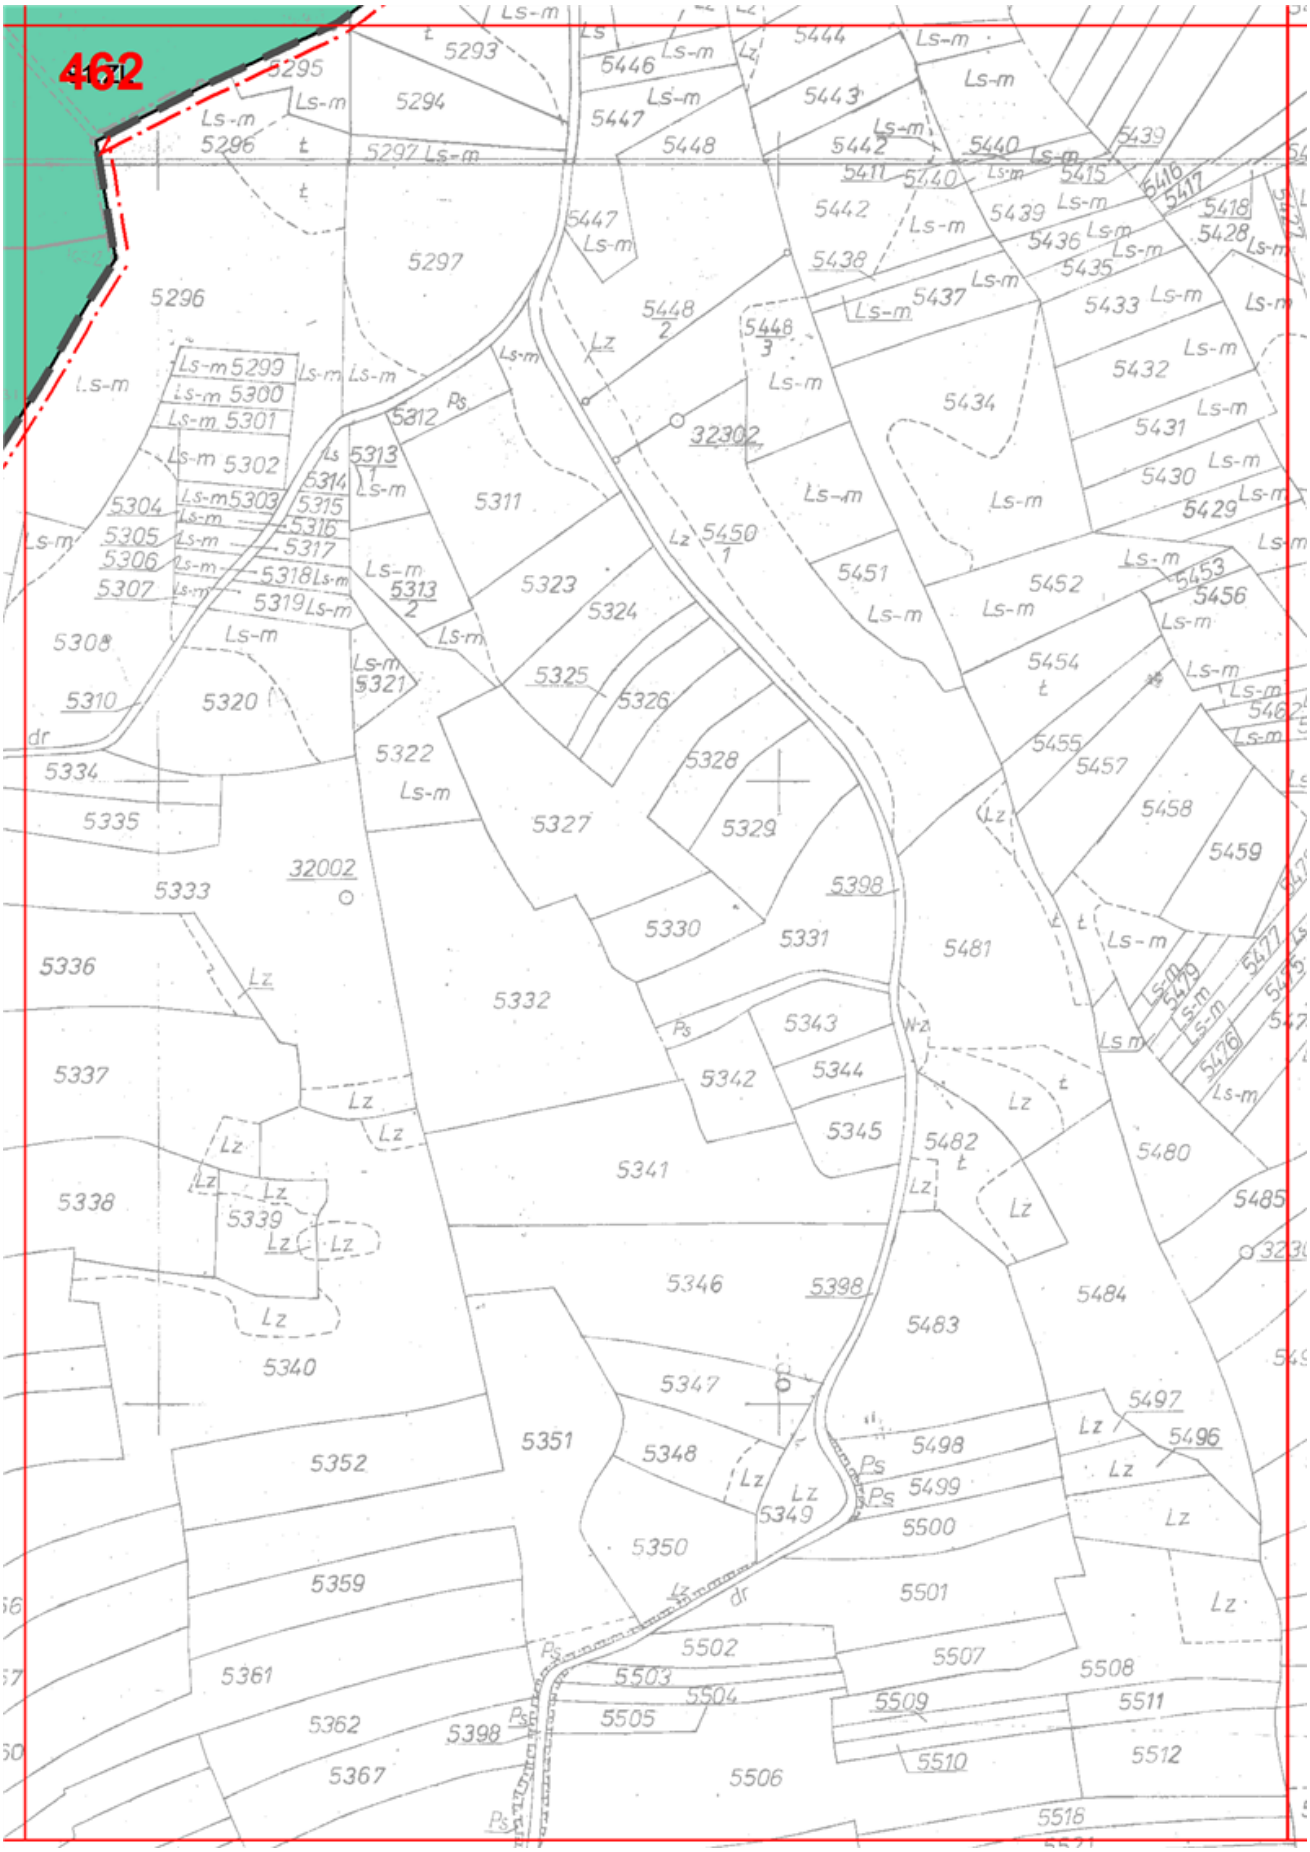
457

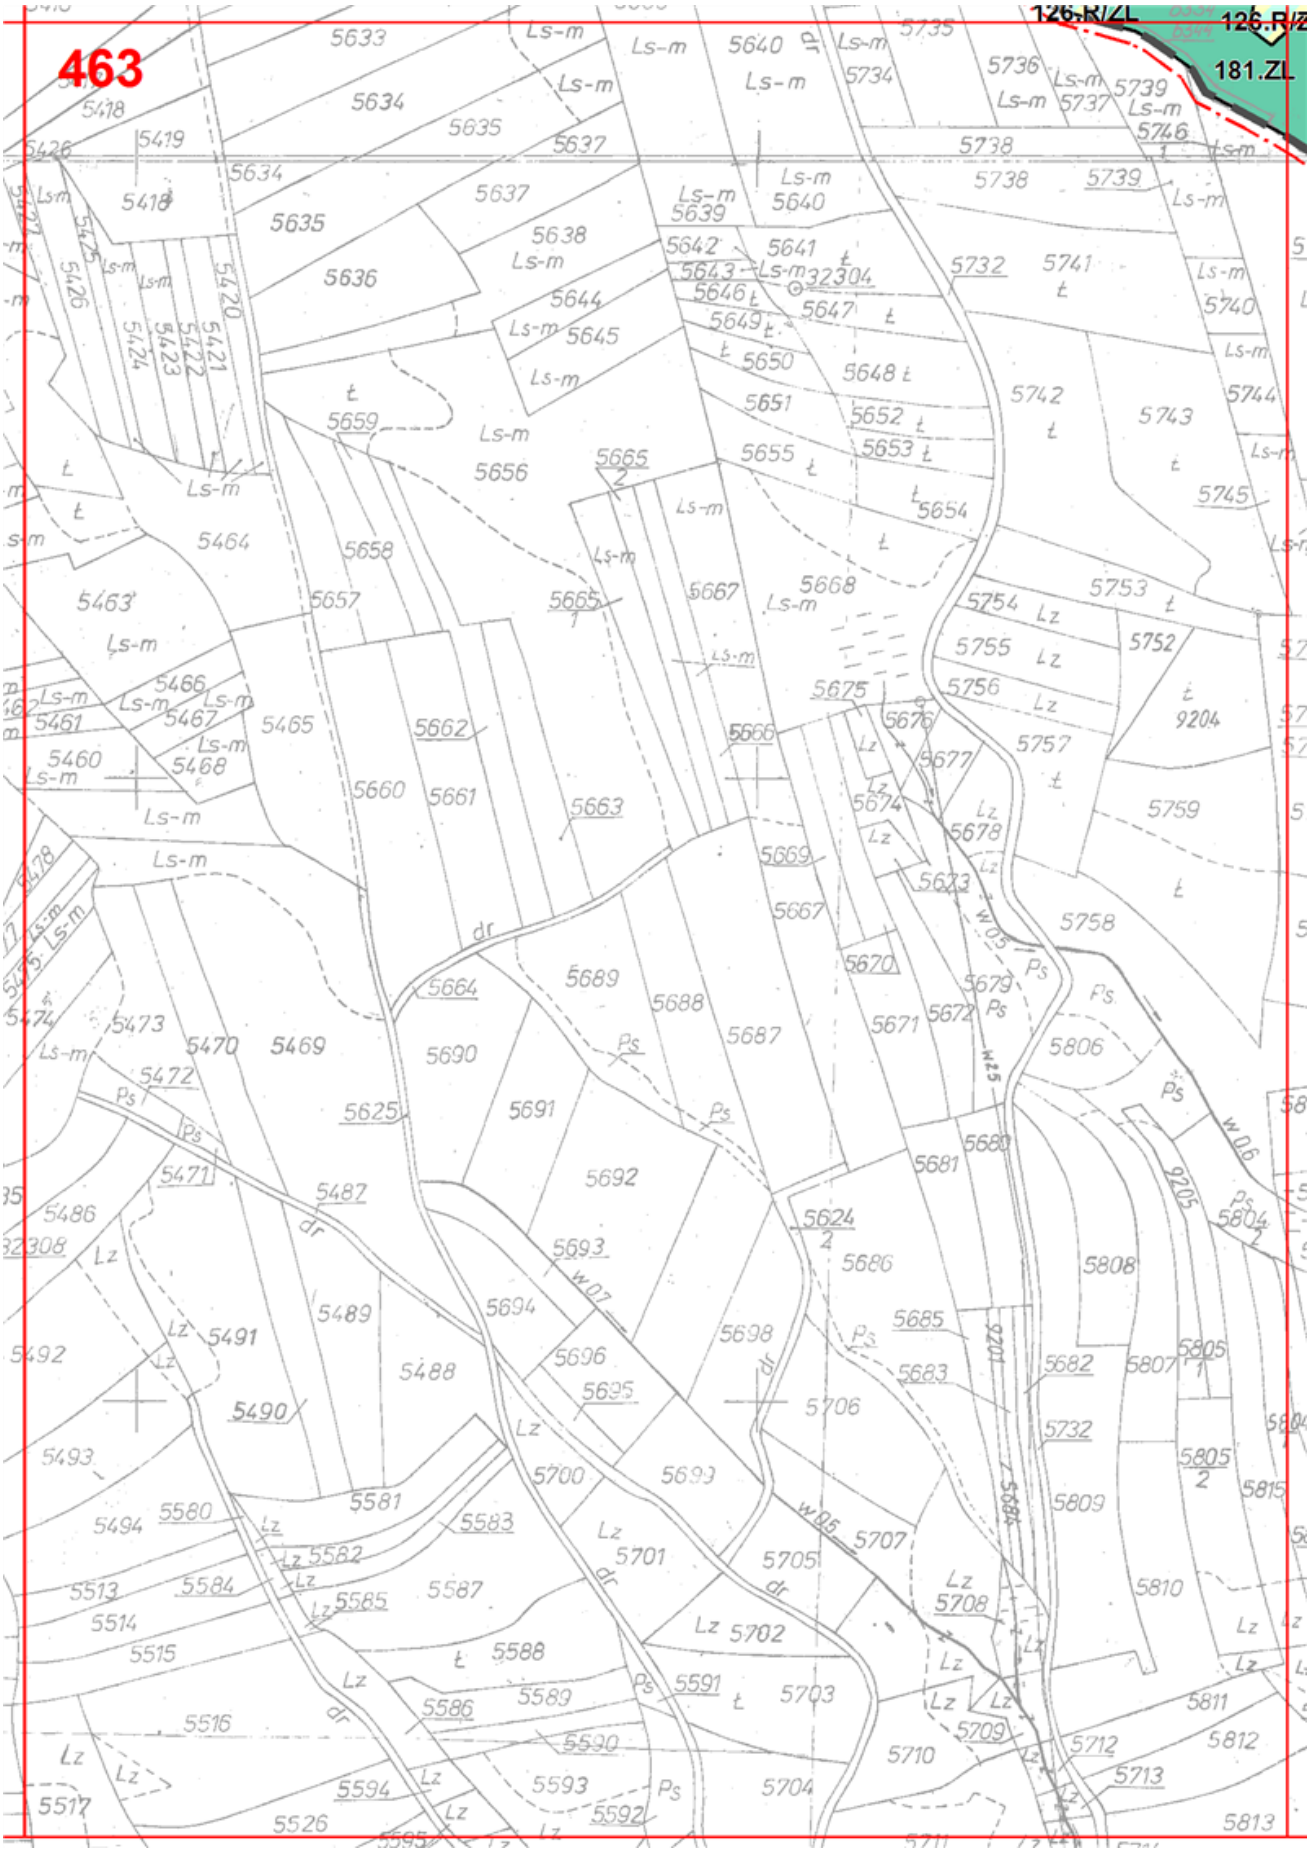
458

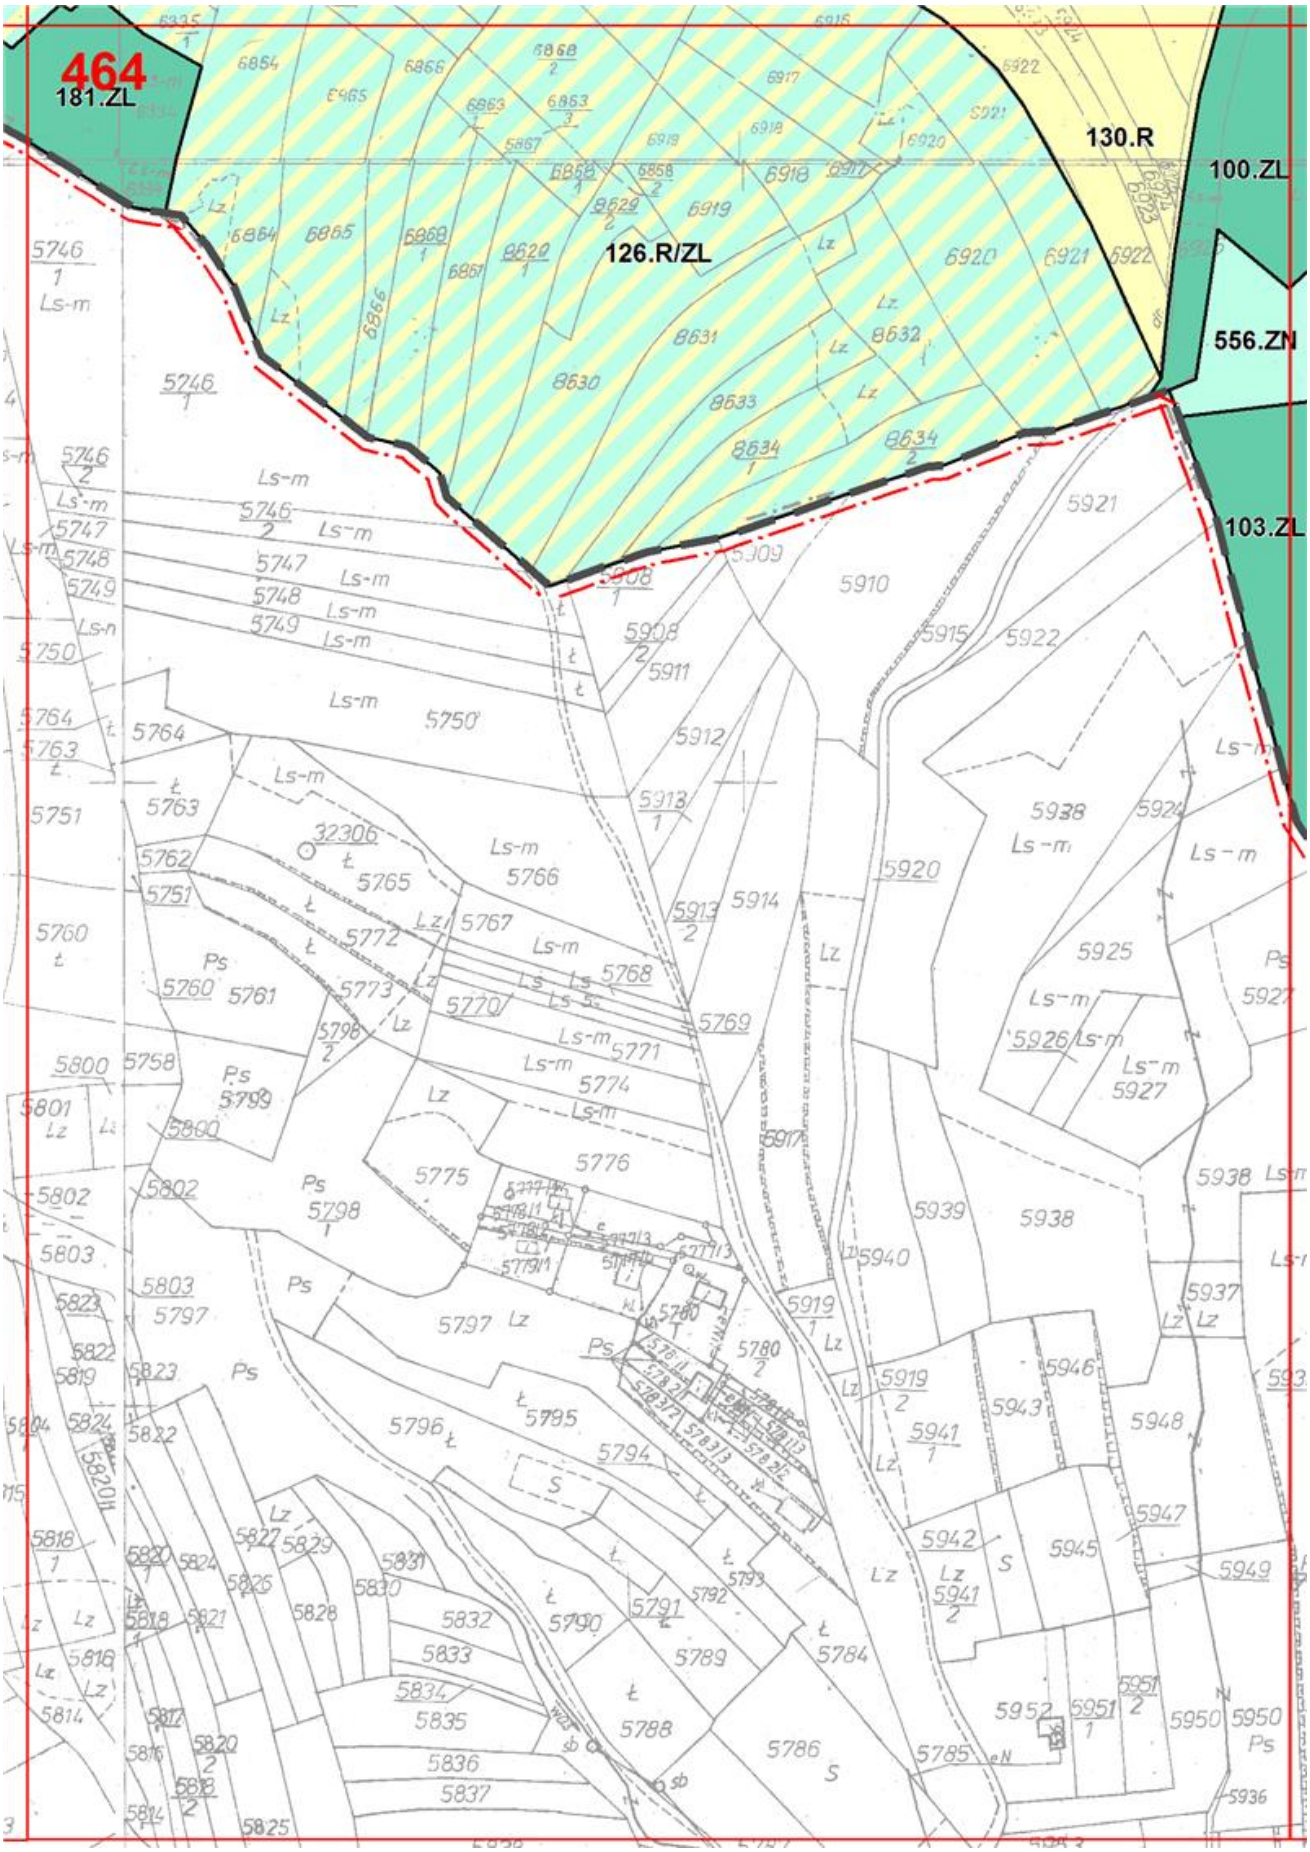
459

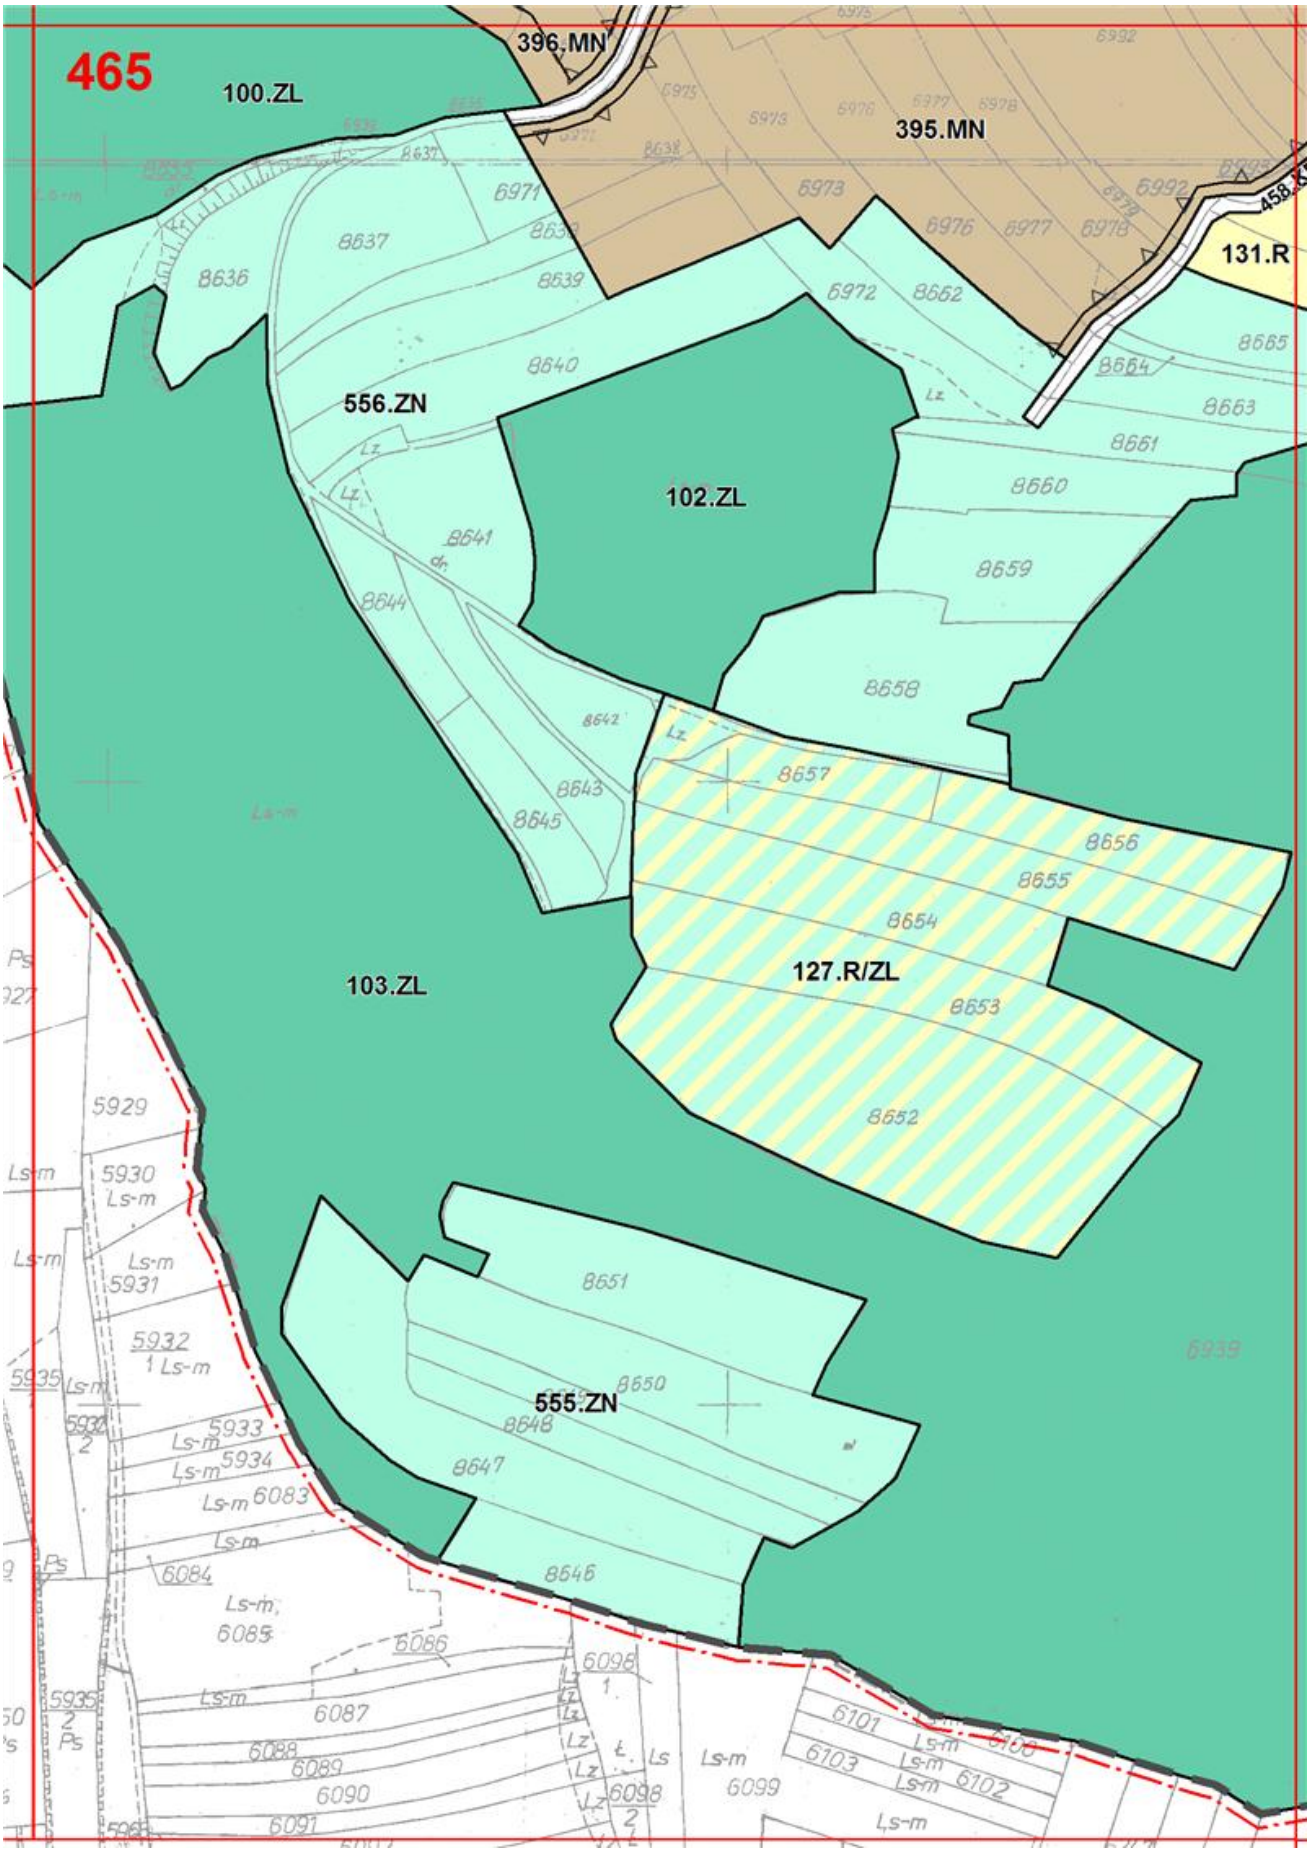
460

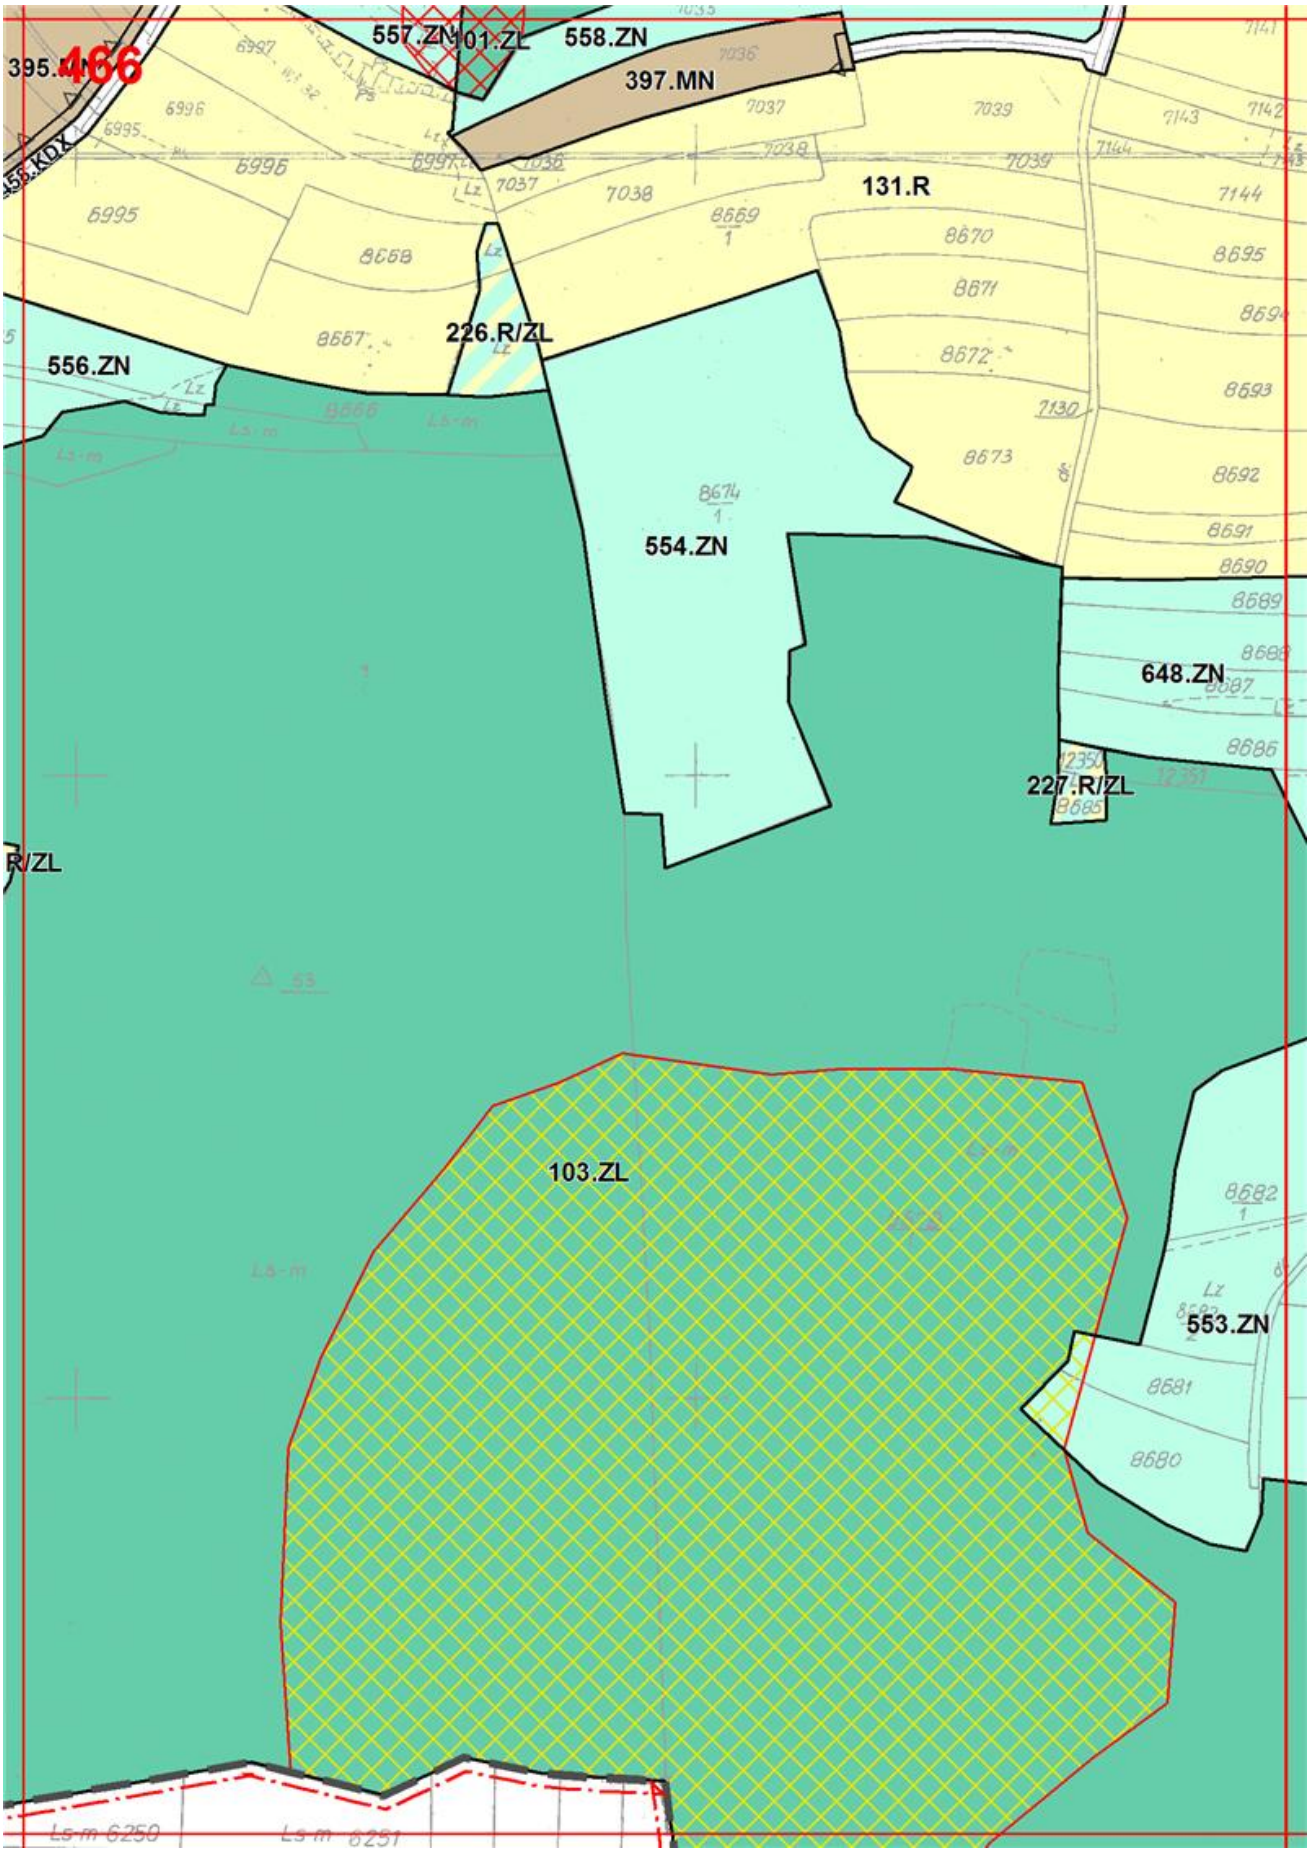

461
91.ZL
PGL
ur. Ostrysz

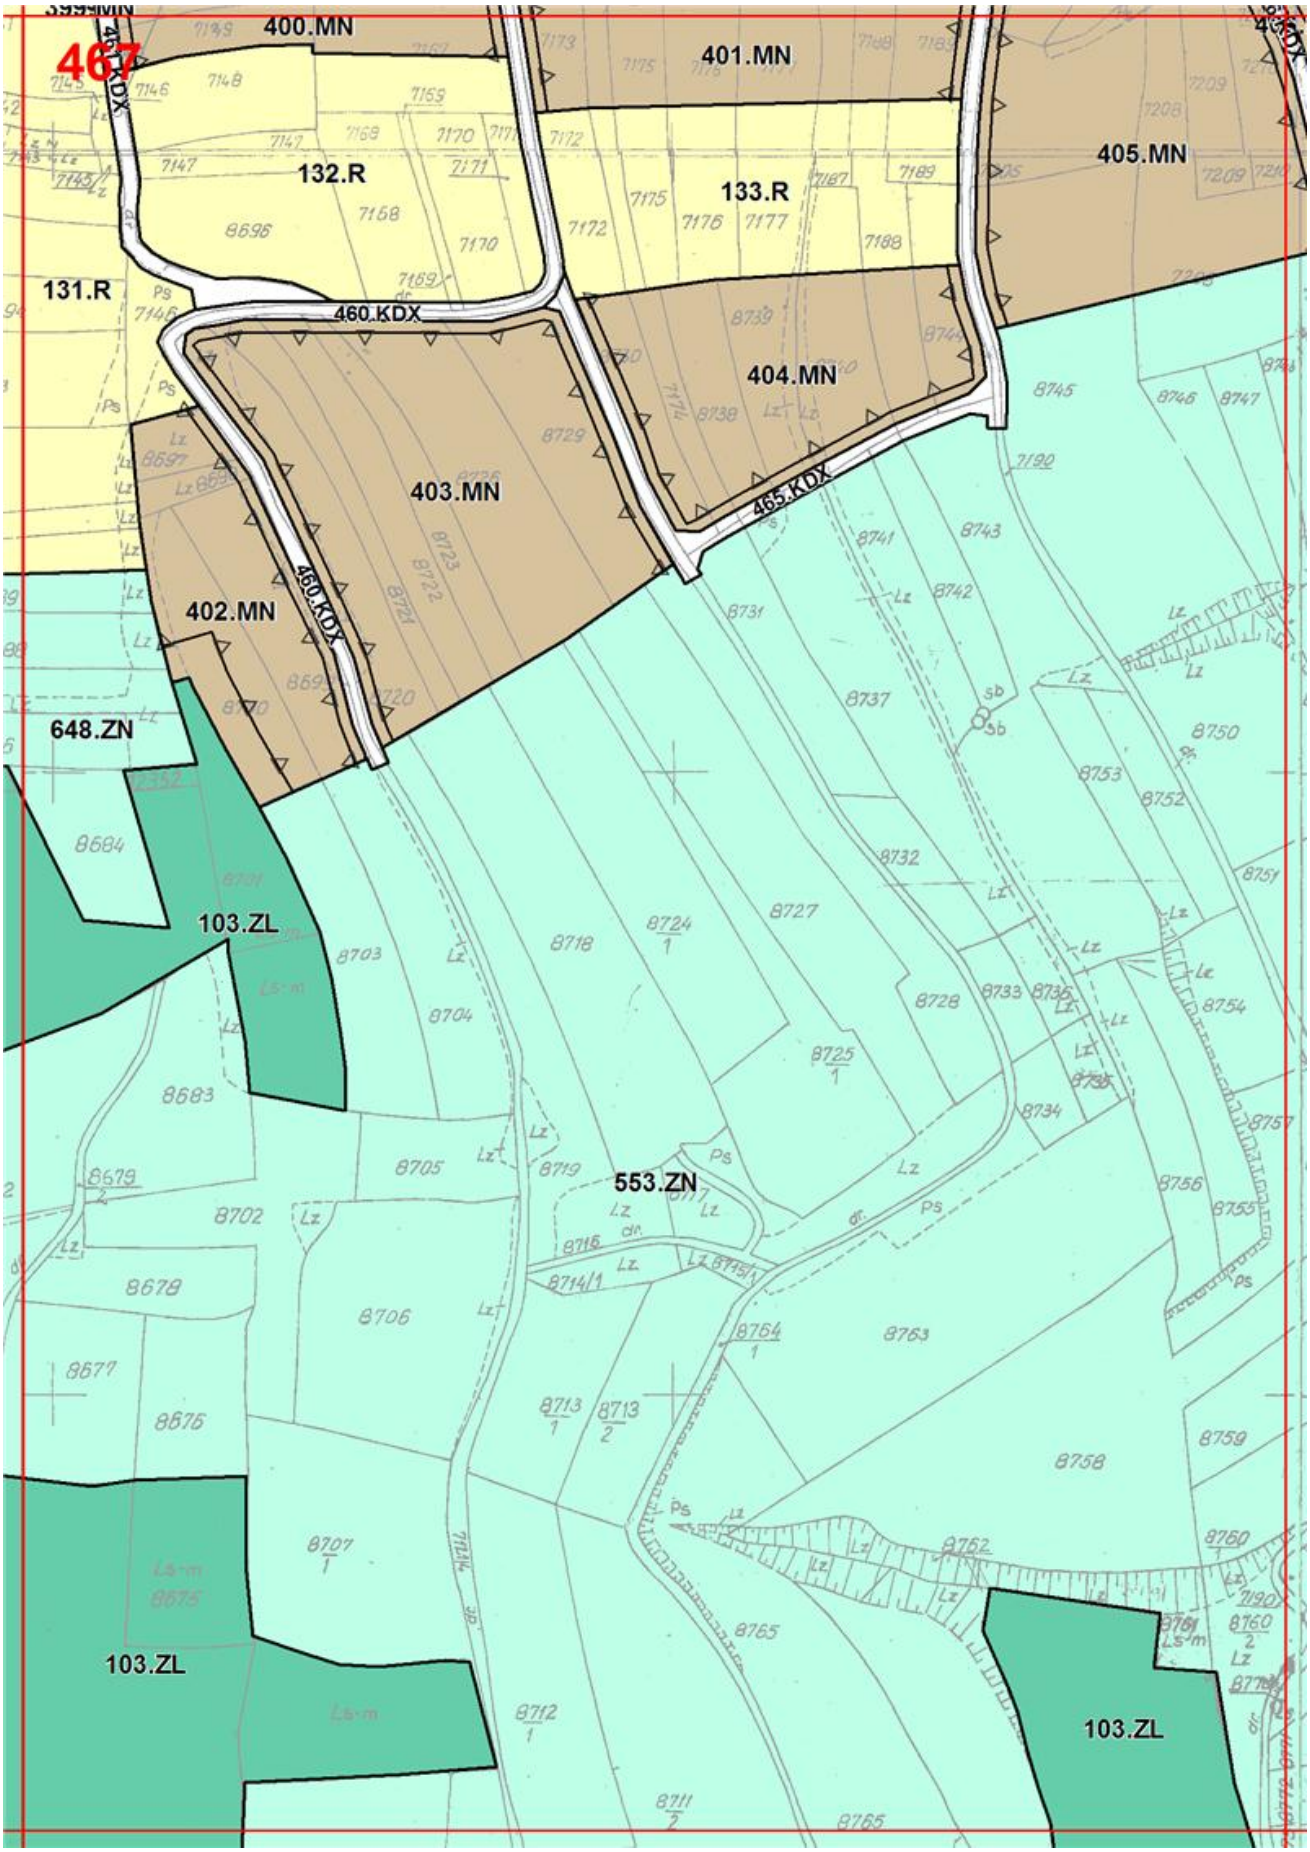

462
41 ZL
5295
5294
5296
5297
5293
5446
5447
5448
5443
5442
5441
5440
5439
5438
5437
5436
5435
5434
5433
5432
5431
5430
5429
5428
5427
5426
5425
5424
5423
5422
5421
5420
5419
5418
5417
5416
5415
5311
5312
5313
5314
5315
5316
5317
5318
5319
5320
5321
5322
5323
5324
5325
5326
5327
5328
5329
5330
5331
5332
5333
5334
5335
5336
5337
5338
5339
5340
5341
5342
5343
5344
5345
5346
5347
5348
5349
5350
5351
5352
5359
5361
5362
5367
5398
5450
5451
5452
5453
5454
5455
5456
5457
5458
5459
5480
5481
5482
5483
5484
5485
5496
5497
5498
5499
5500
5501
5502
5503
5504
5505
5506
5507
5508
5509
5510
5511
5512
5516
32002
32302
Ls-m
Lz
Ps
dr
t

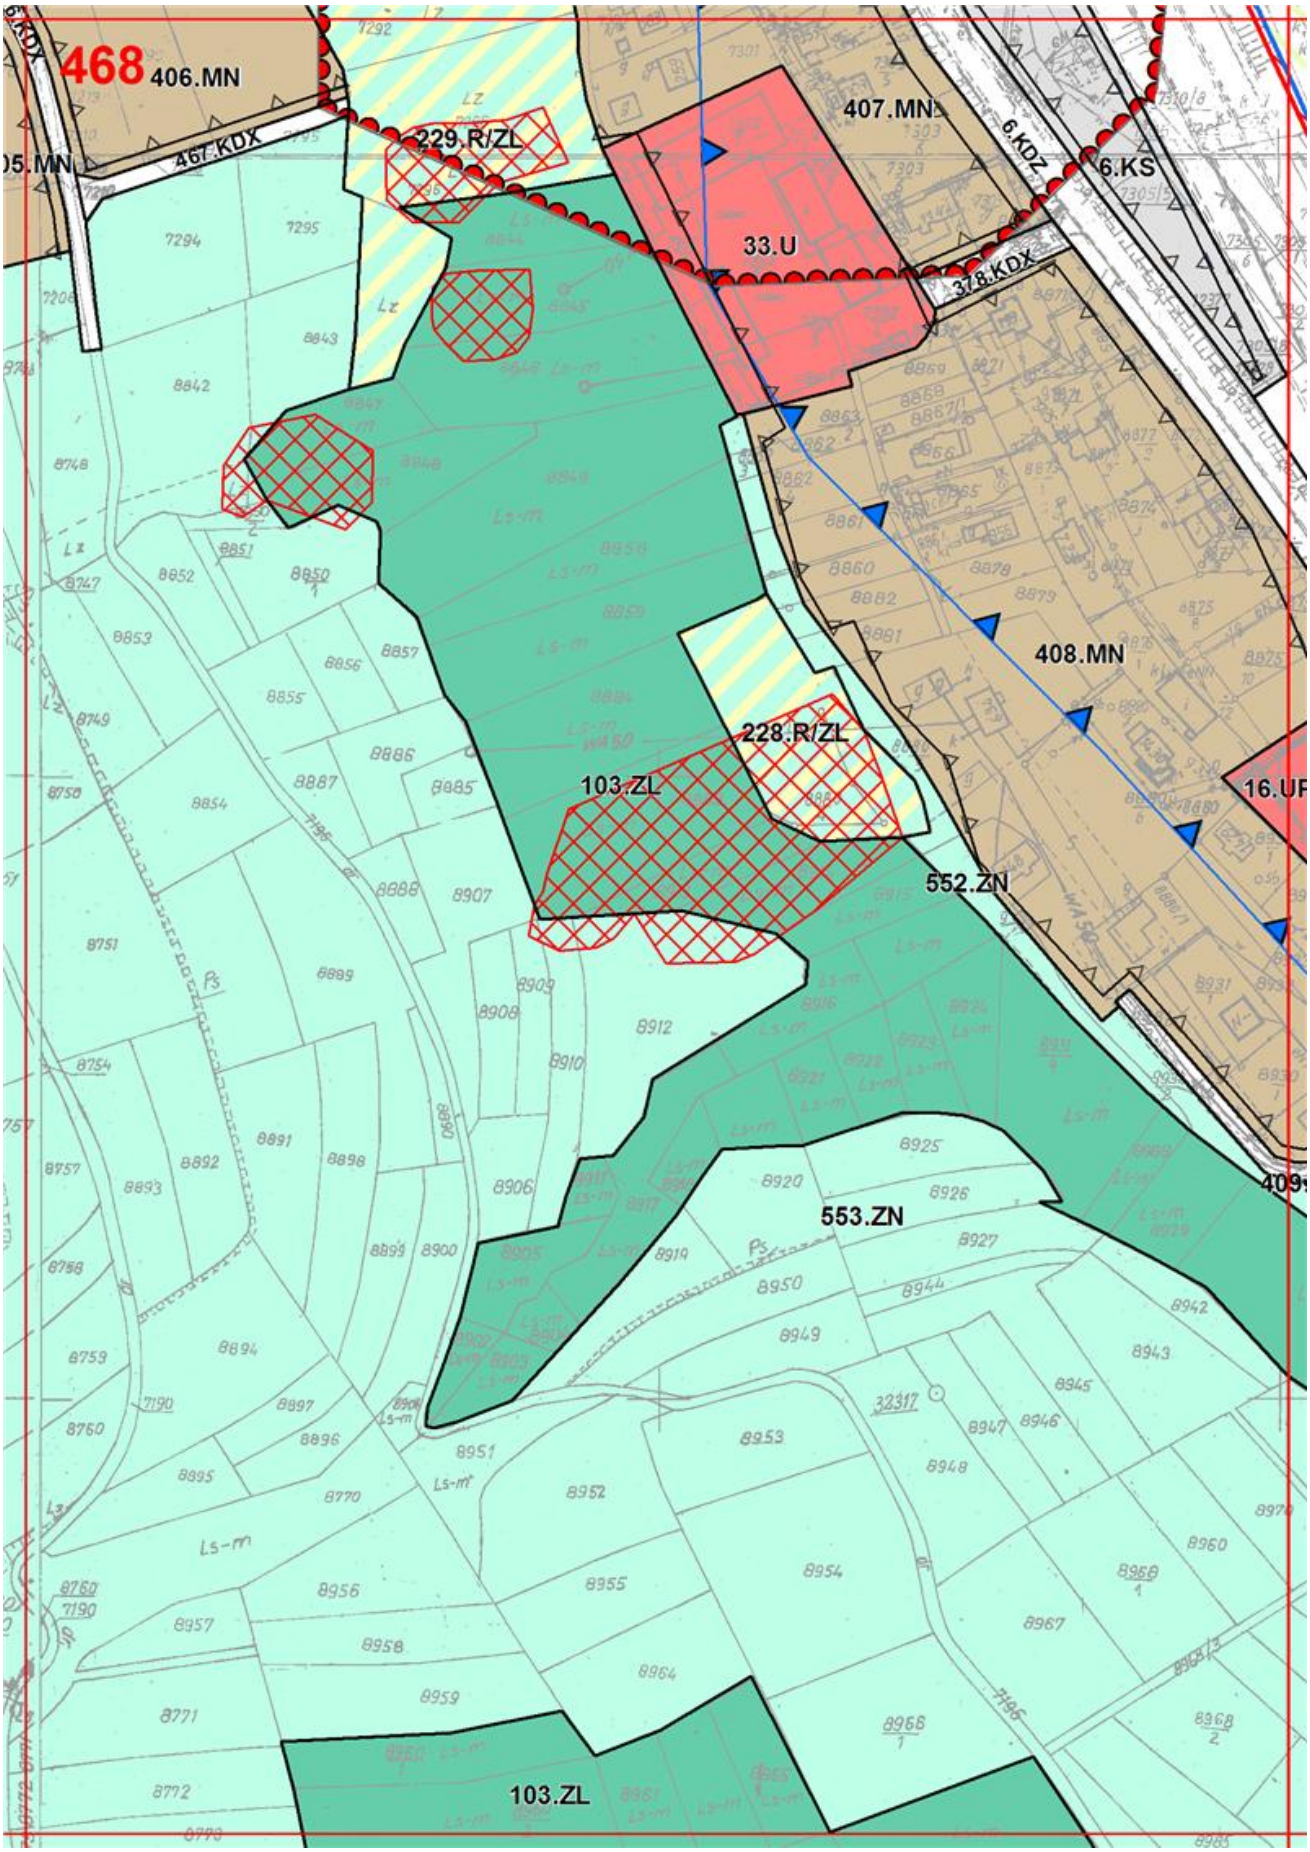

463
126.R/ZL
126.R/Z
181.ZL

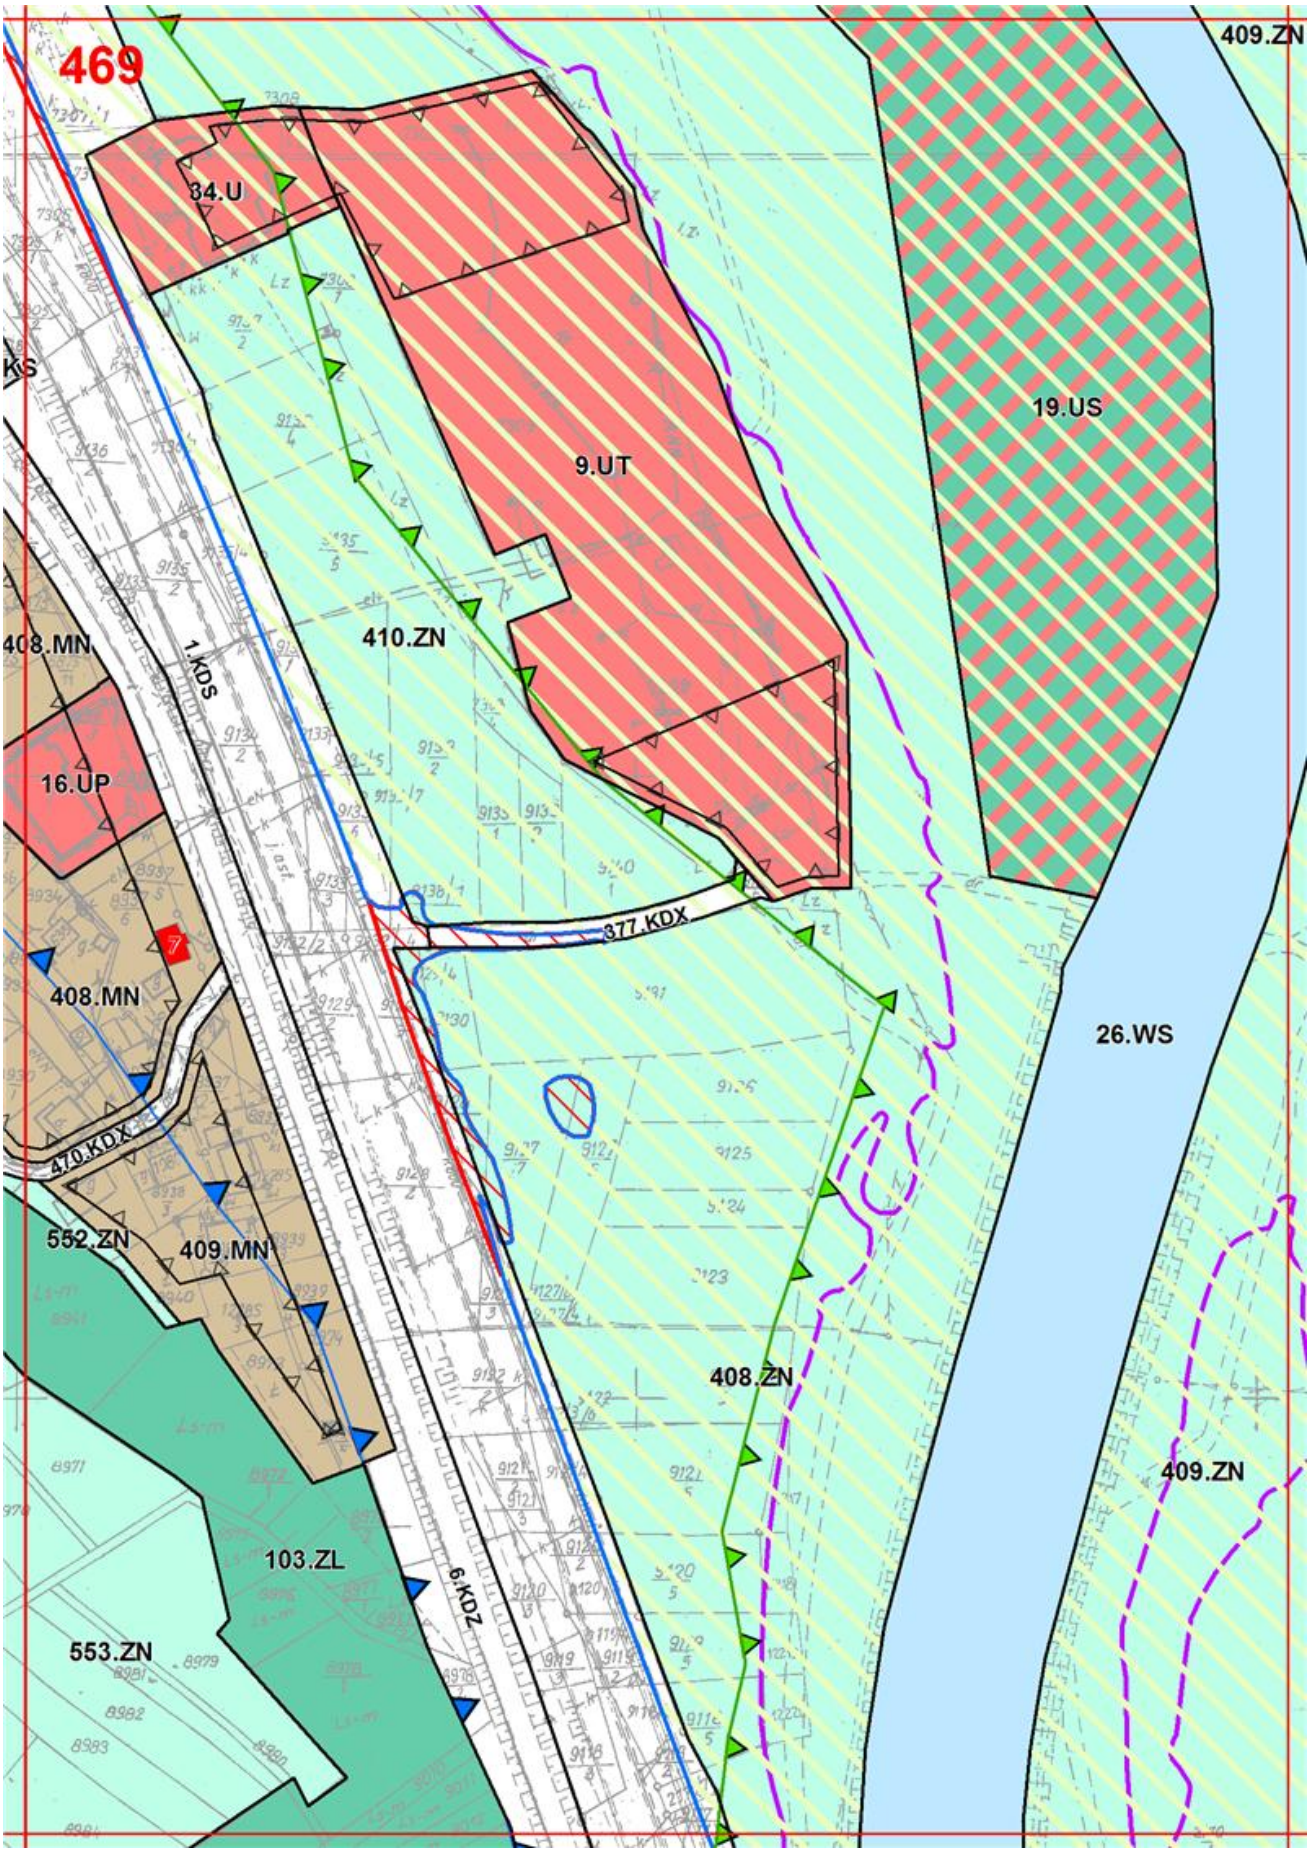

464
181.ZL
130.R
100.ZL
126.R/ZL
556.ZN
103.ZL

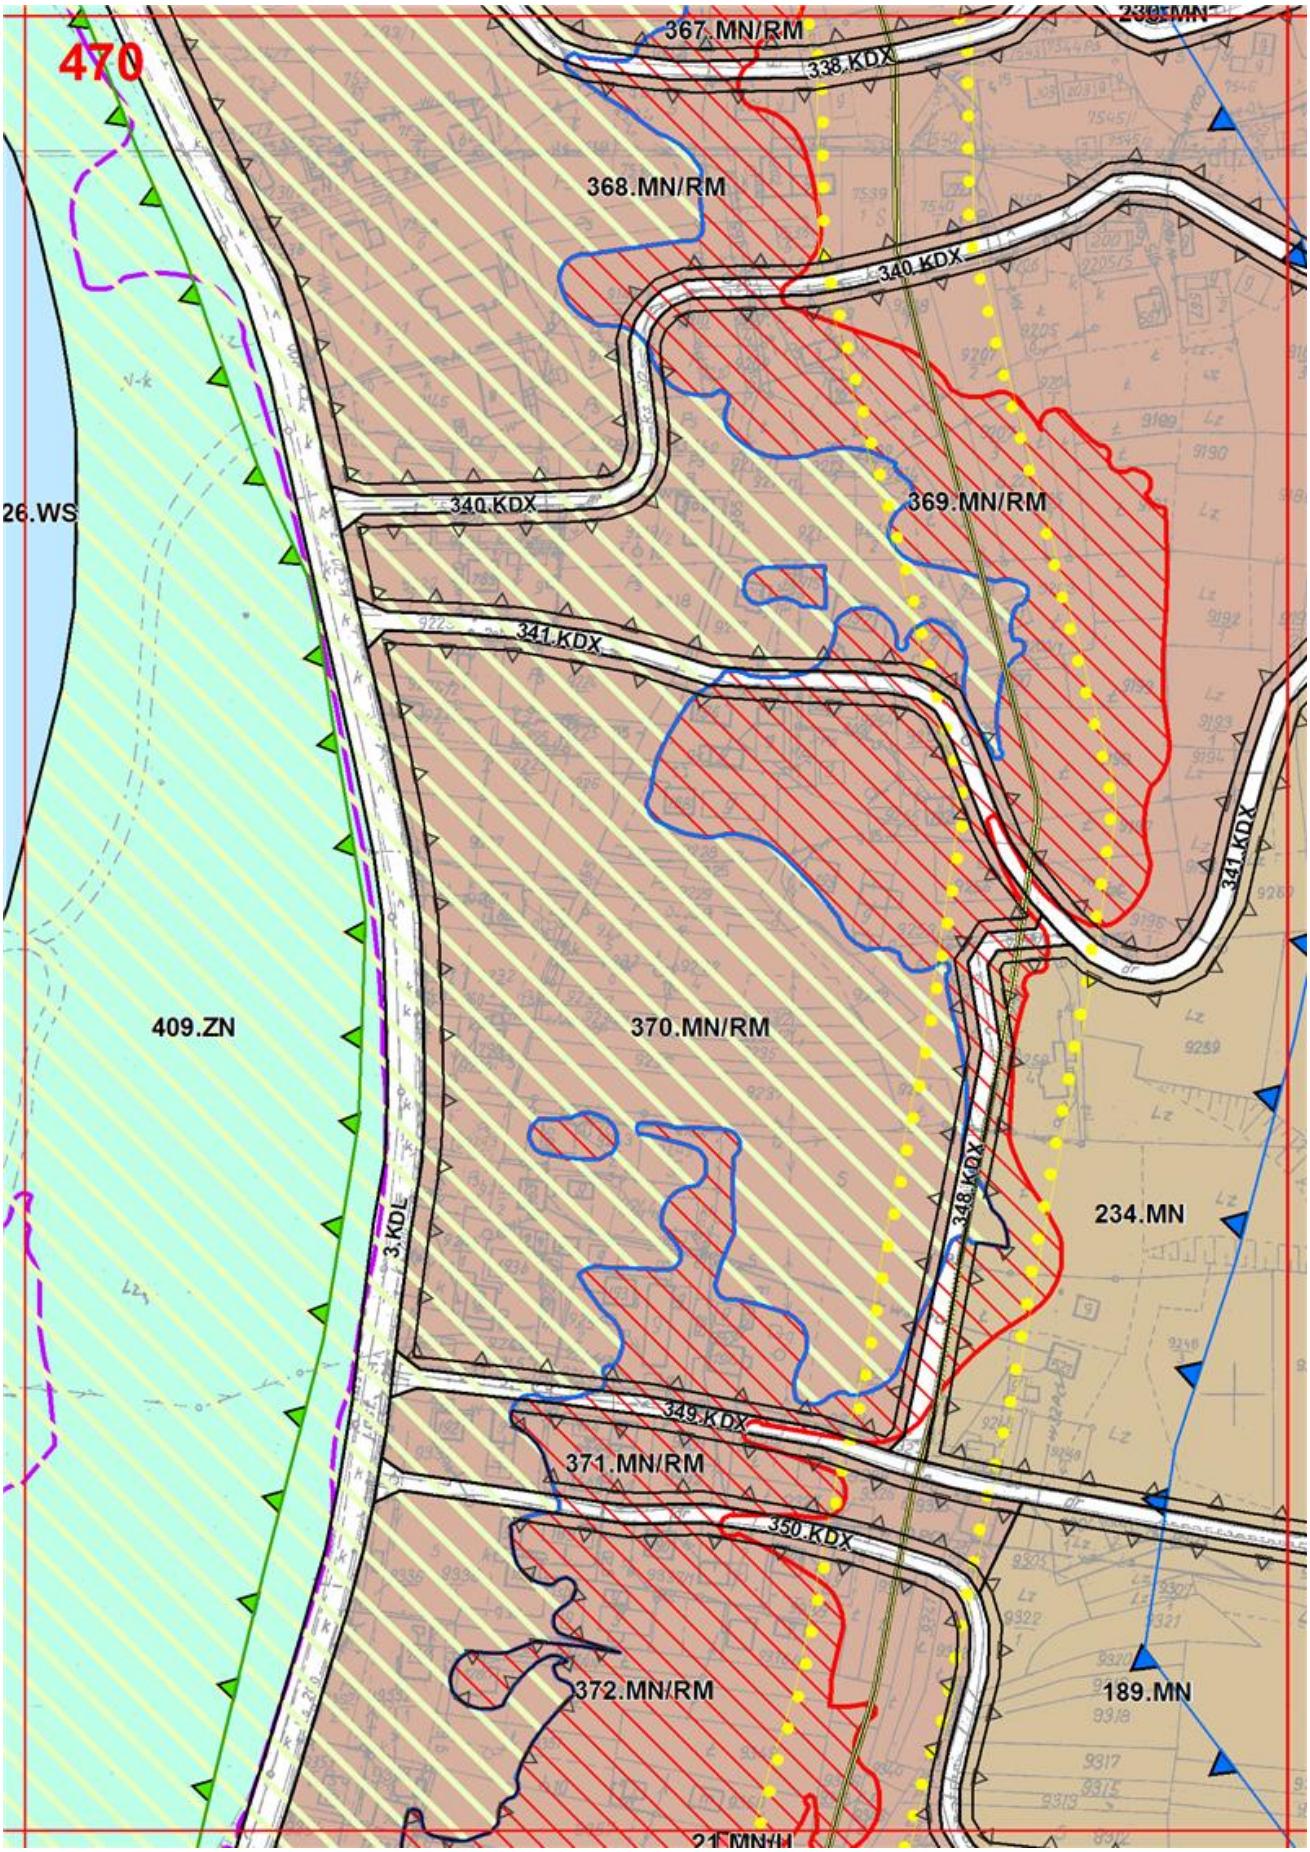

465
100.ZL
396.MN
395.MN
131.R
556.ZN
102.ZL
103.ZL
127.R/ZL
555.ZN
8636
8637
8638
8639
8640
8641
8642
8643
8644
8645
8646
8647
8648
8650
8651
8652
8653
8654
8655
8656
8657
8658
8659
8660
8661
8662
8663
8664
8665
6971
6972
6973
6975
6976
6977
6978
6992
5929
5930
5931
5932
5933
5934
6083
6084
6085
6086
6087
6088
6089
6090
6091
6096
6098
6099
6101
6102
6103
Ls-m
Lz
Ps

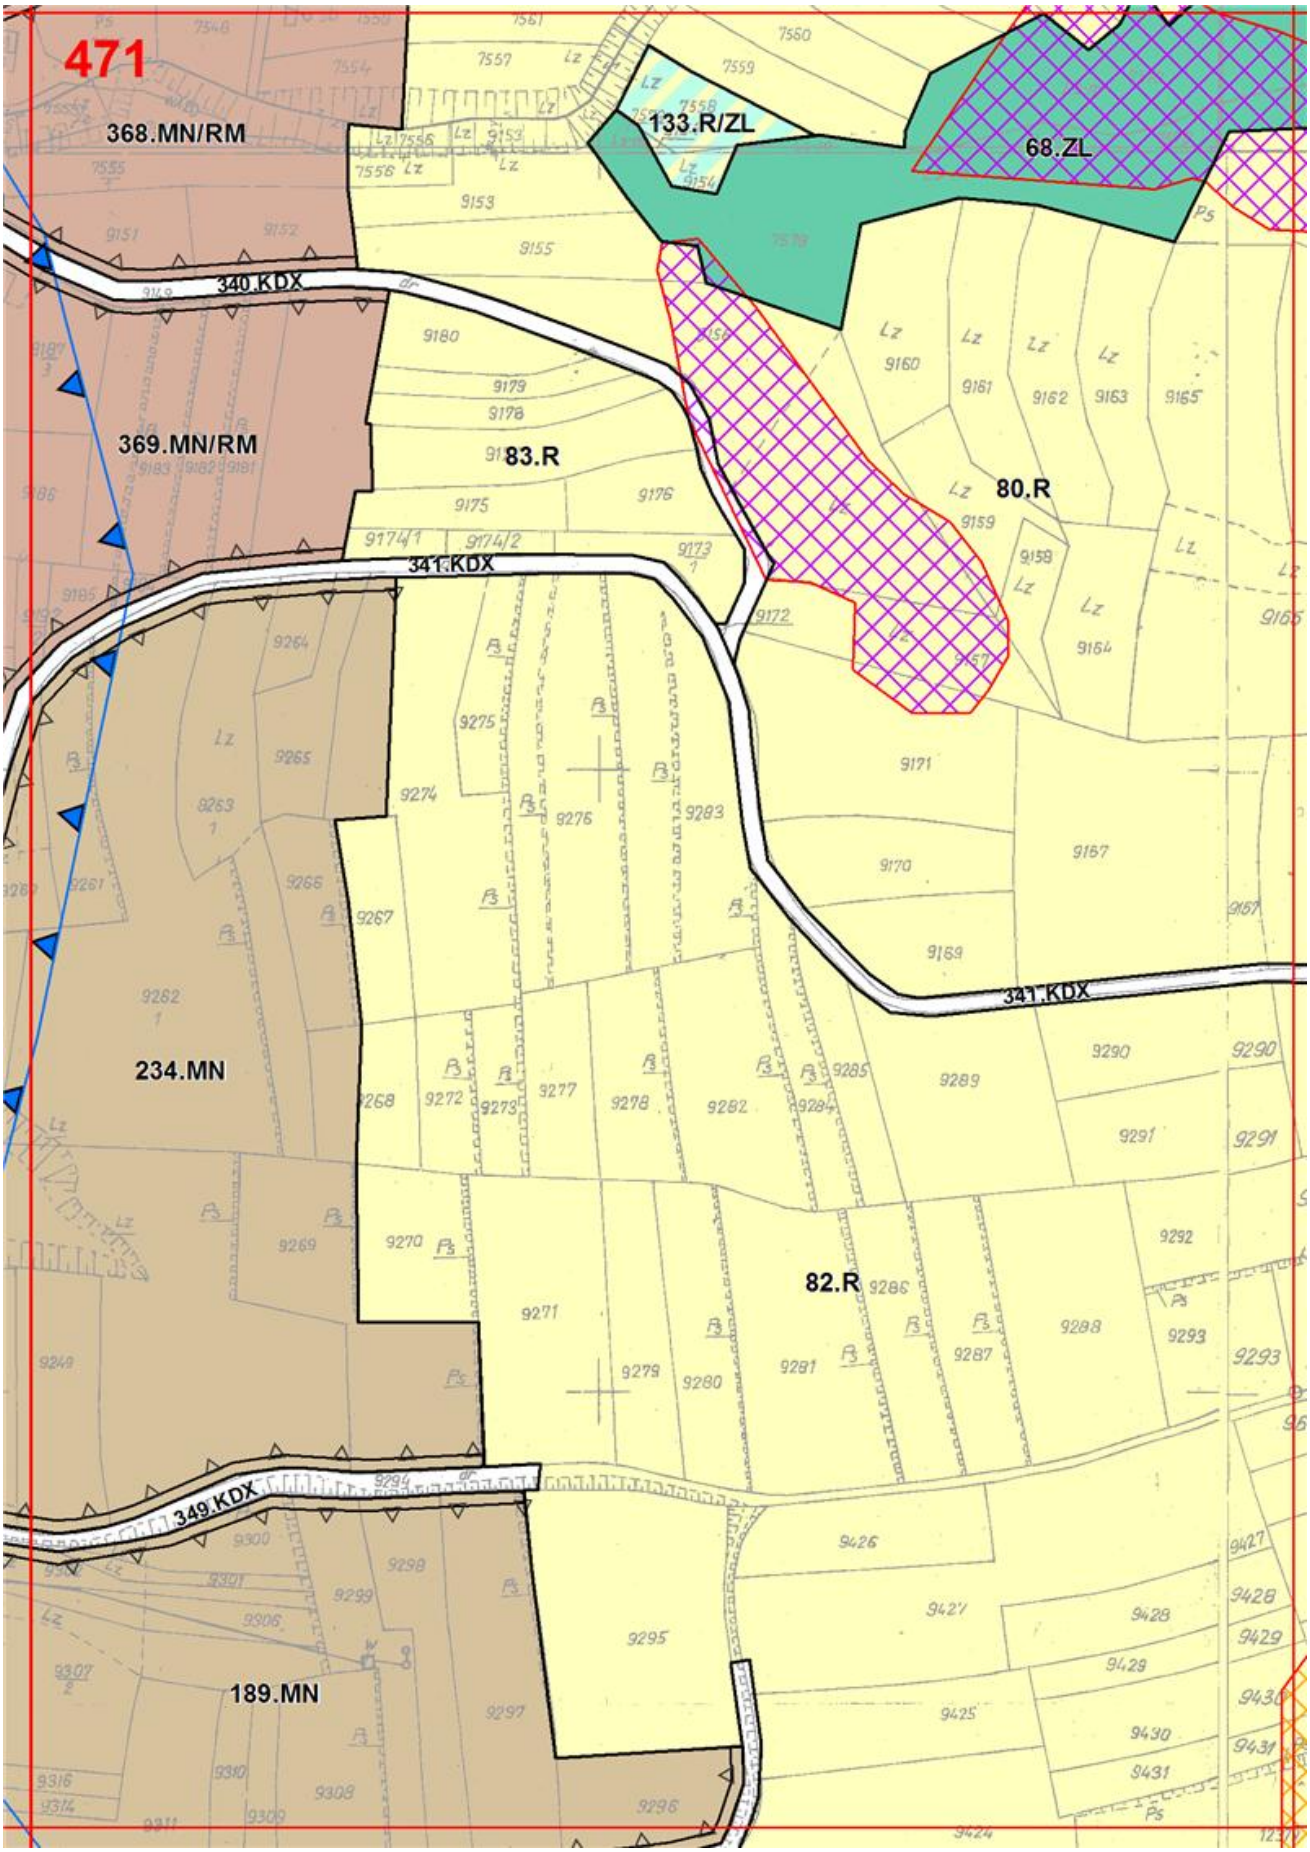

466
557.ZN
101.ZL
558.ZN
397.MN
131.R
226.R/ZL
556.ZN
554.ZN
648.ZN
227.R/ZL
103.ZL
553.ZN

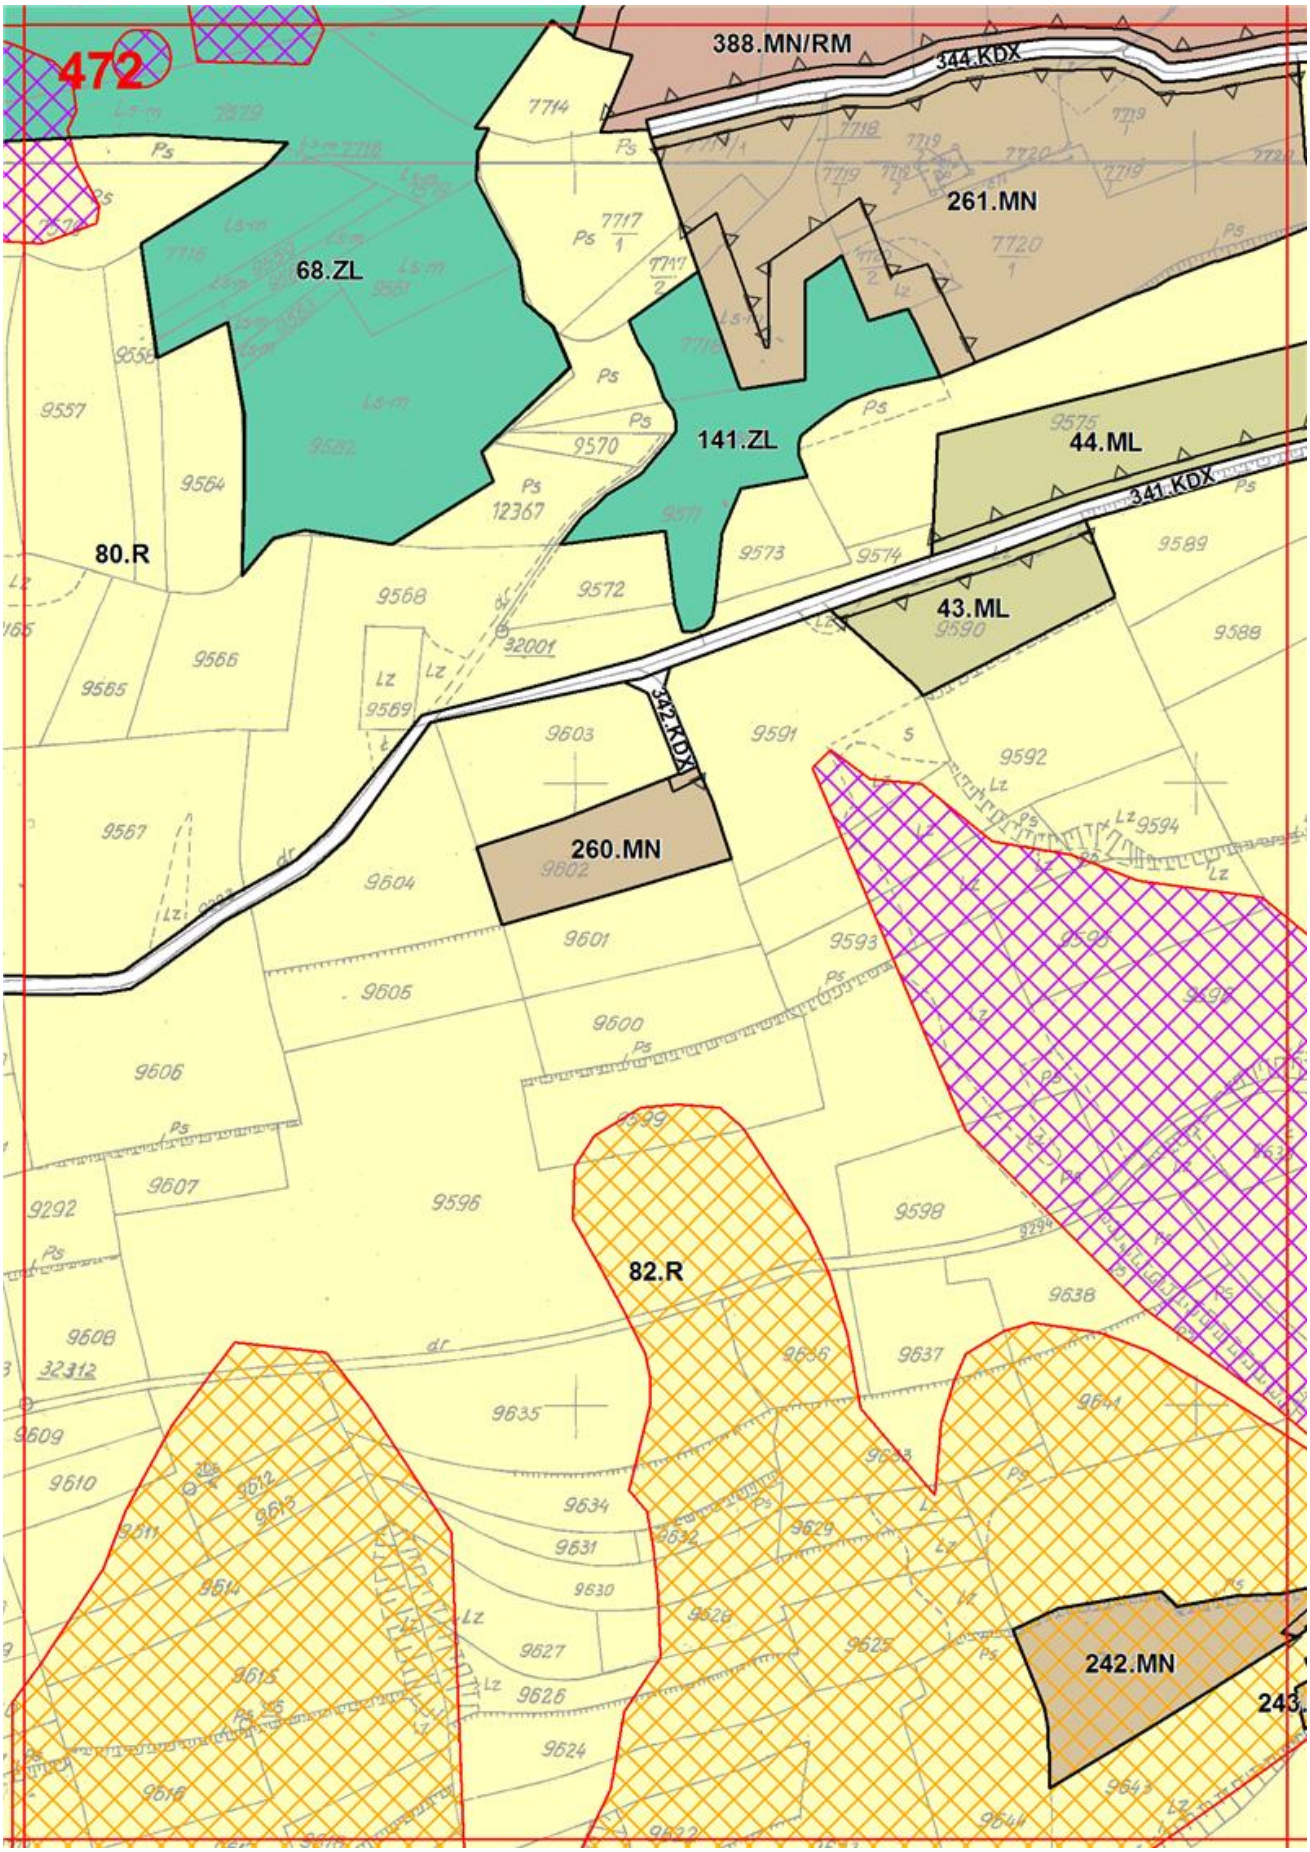

467
400.MN
401.MN
405.MN
132.R
133.R
131.R
460.KDX
404.MN
403.MN
465.KDX
460.KDX
402.MN
648.ZN
103.ZL
553.ZN
103.ZL
103.ZL

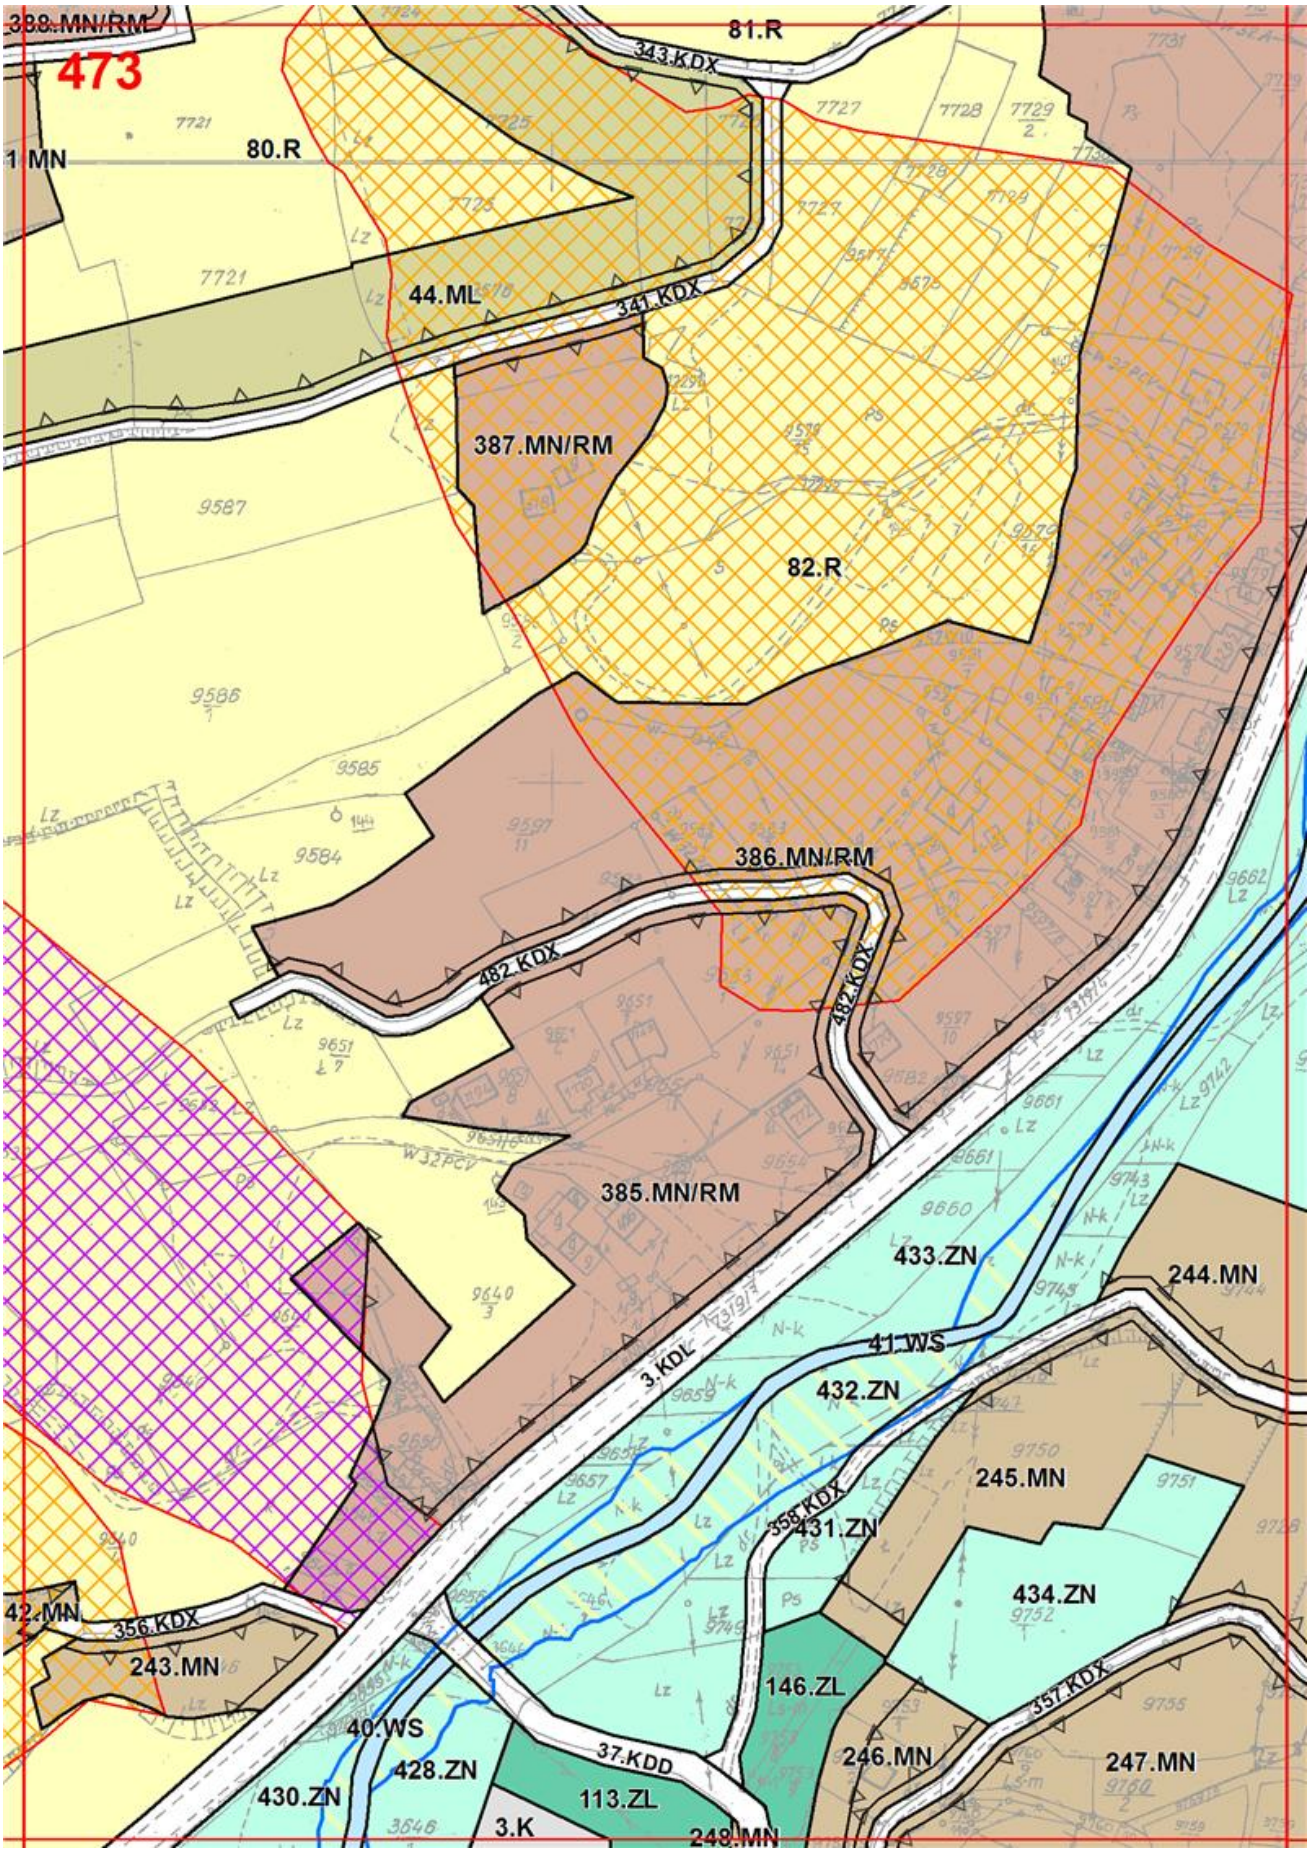

468
406.MN
467.KDX
229.R/ZL
407.MN
6.KDZ
6.KS
33.U
378.KDX
408.MN
228.R/ZL
103.ZL
552.ZN
553.ZN
103.ZL

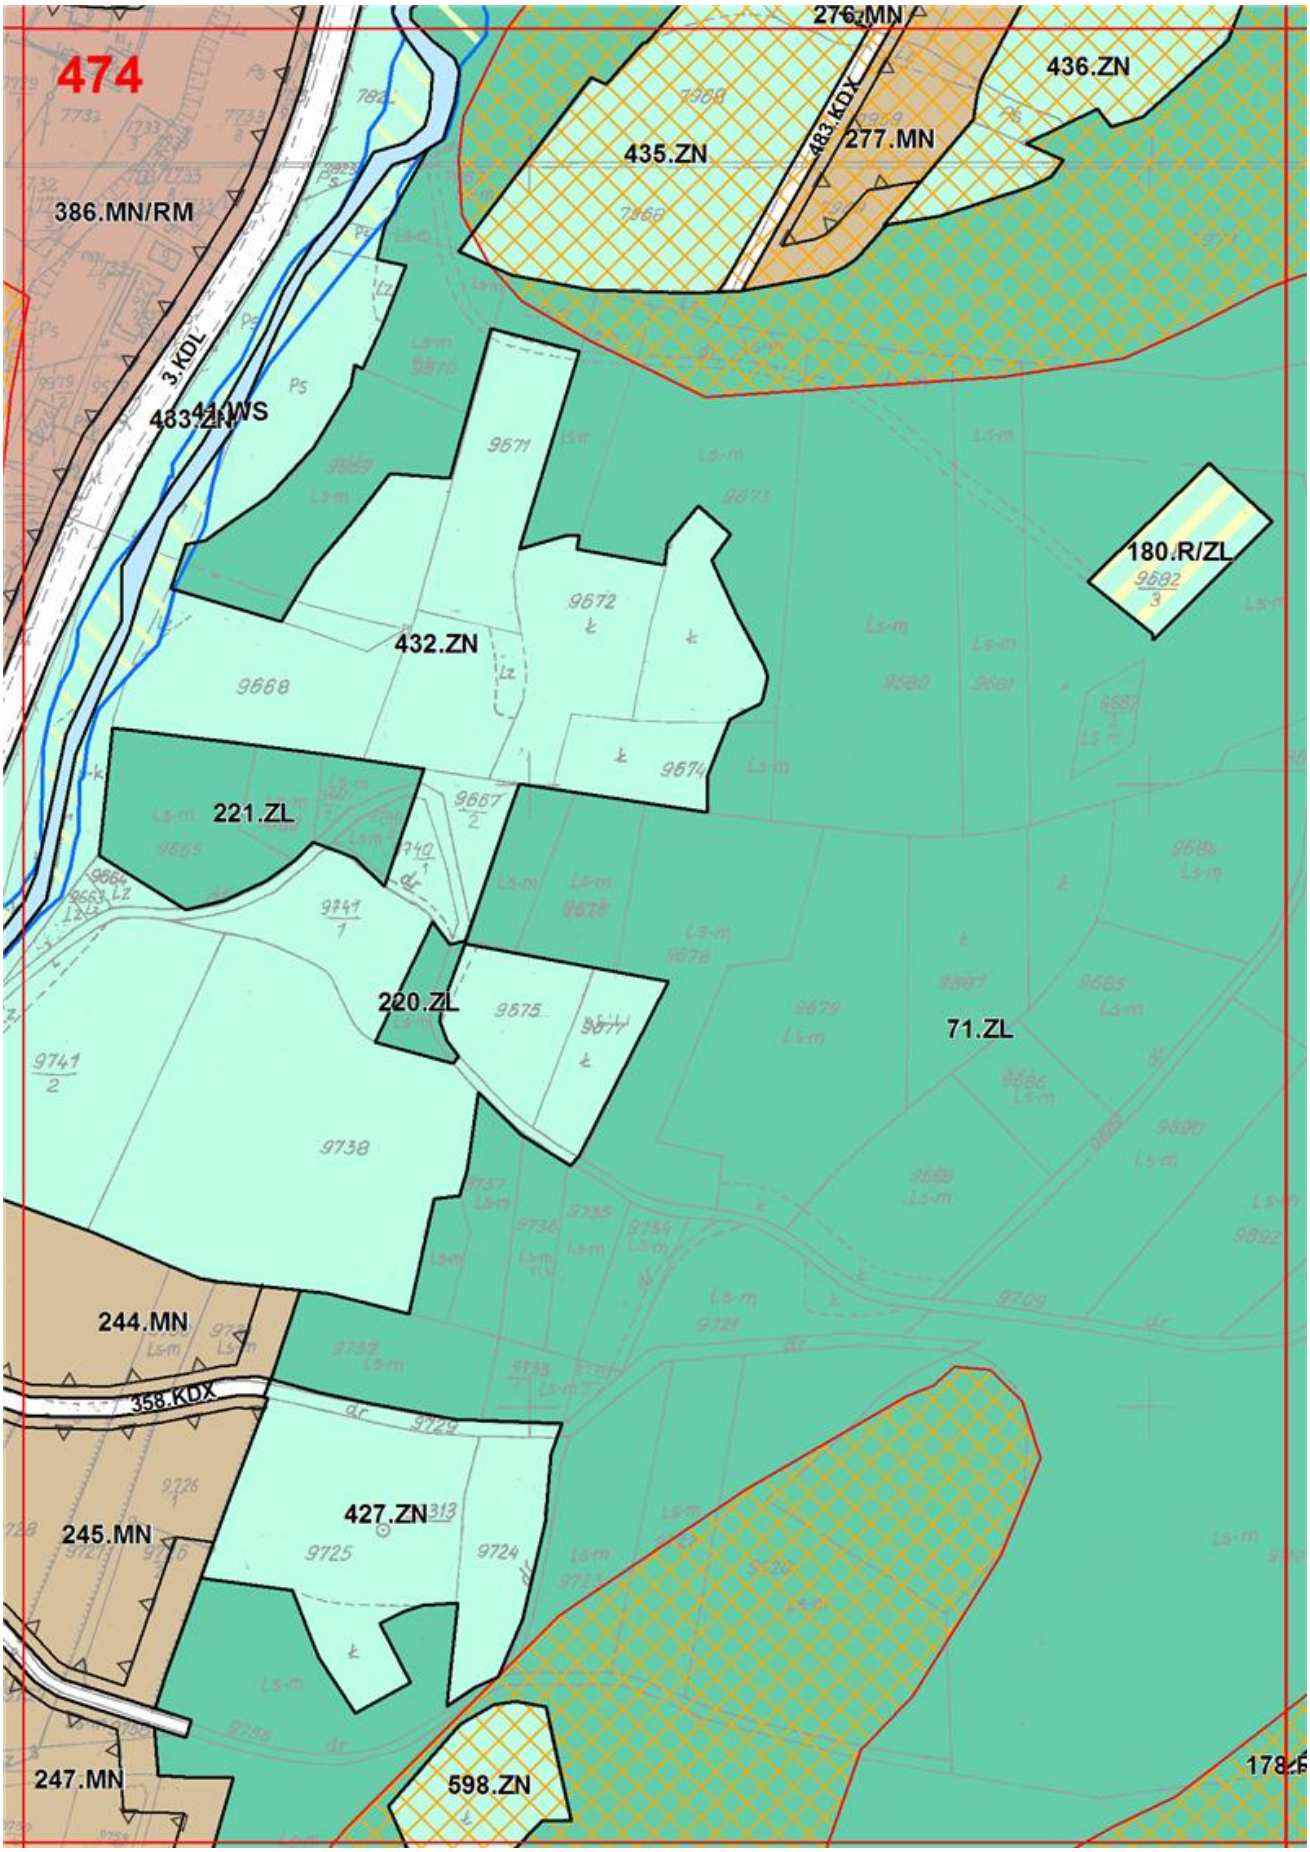

469
409.ZN
34.U
KS
19.US
9.UT
410.ZN
408.MN
1.KDS
16.UP
377.KDX
408.MN
26.WS
470.KDX
552.ZN
409.MN
408.ZN
409.ZN
103.ZL
6.KDZ
553.ZN

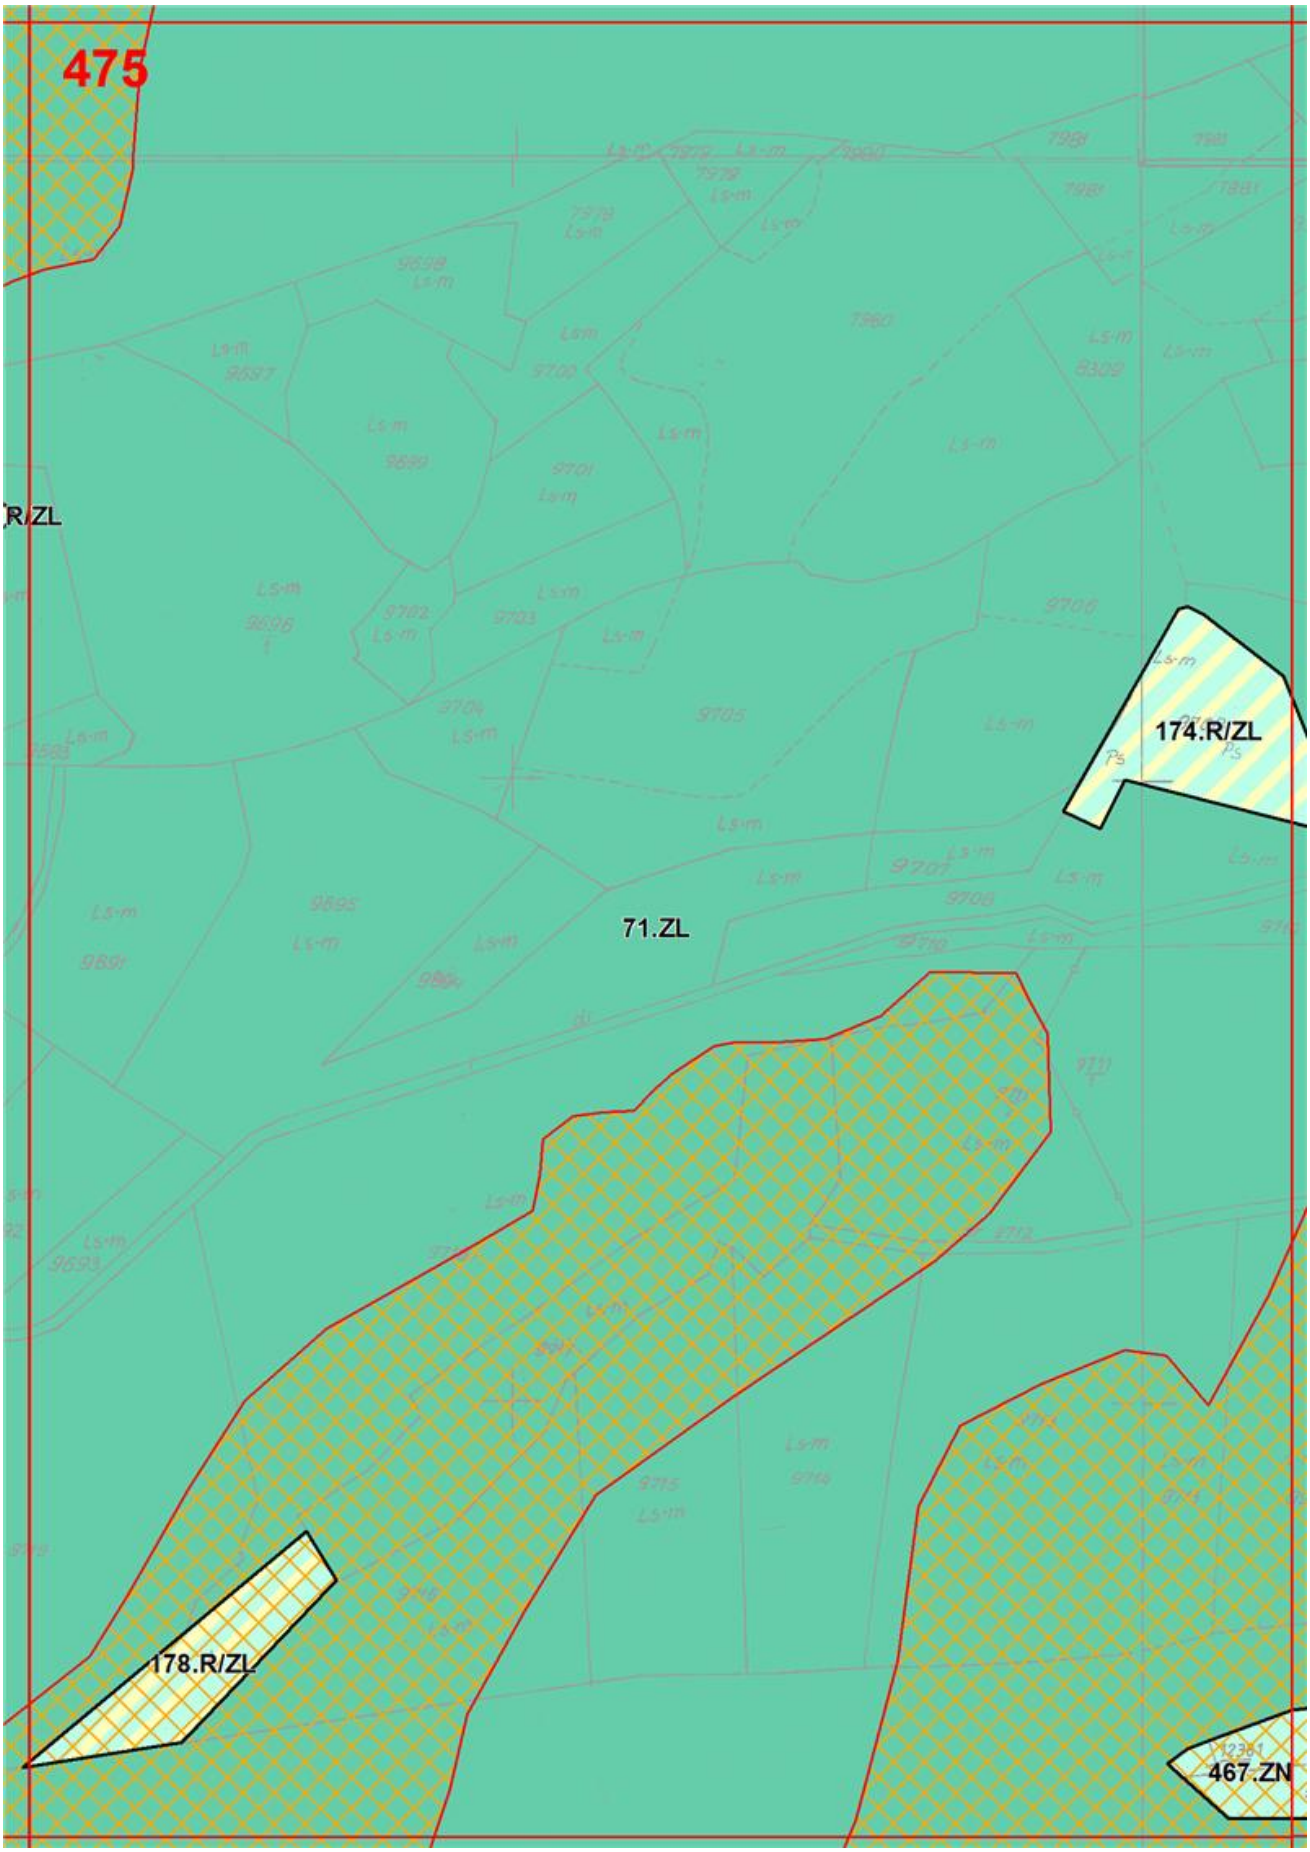

470
367.MN/RM
338.KDX
368.MN/RM
340.KDX
26.WS
340.KDX
369.MN/RM
341.KDX
341.KDX
409.ZN
370.MN/RM
3.KDL
348.KDX
234.MN
349.KDX
371.MN/RM
350.KDX
372.MN/RM
189.MN

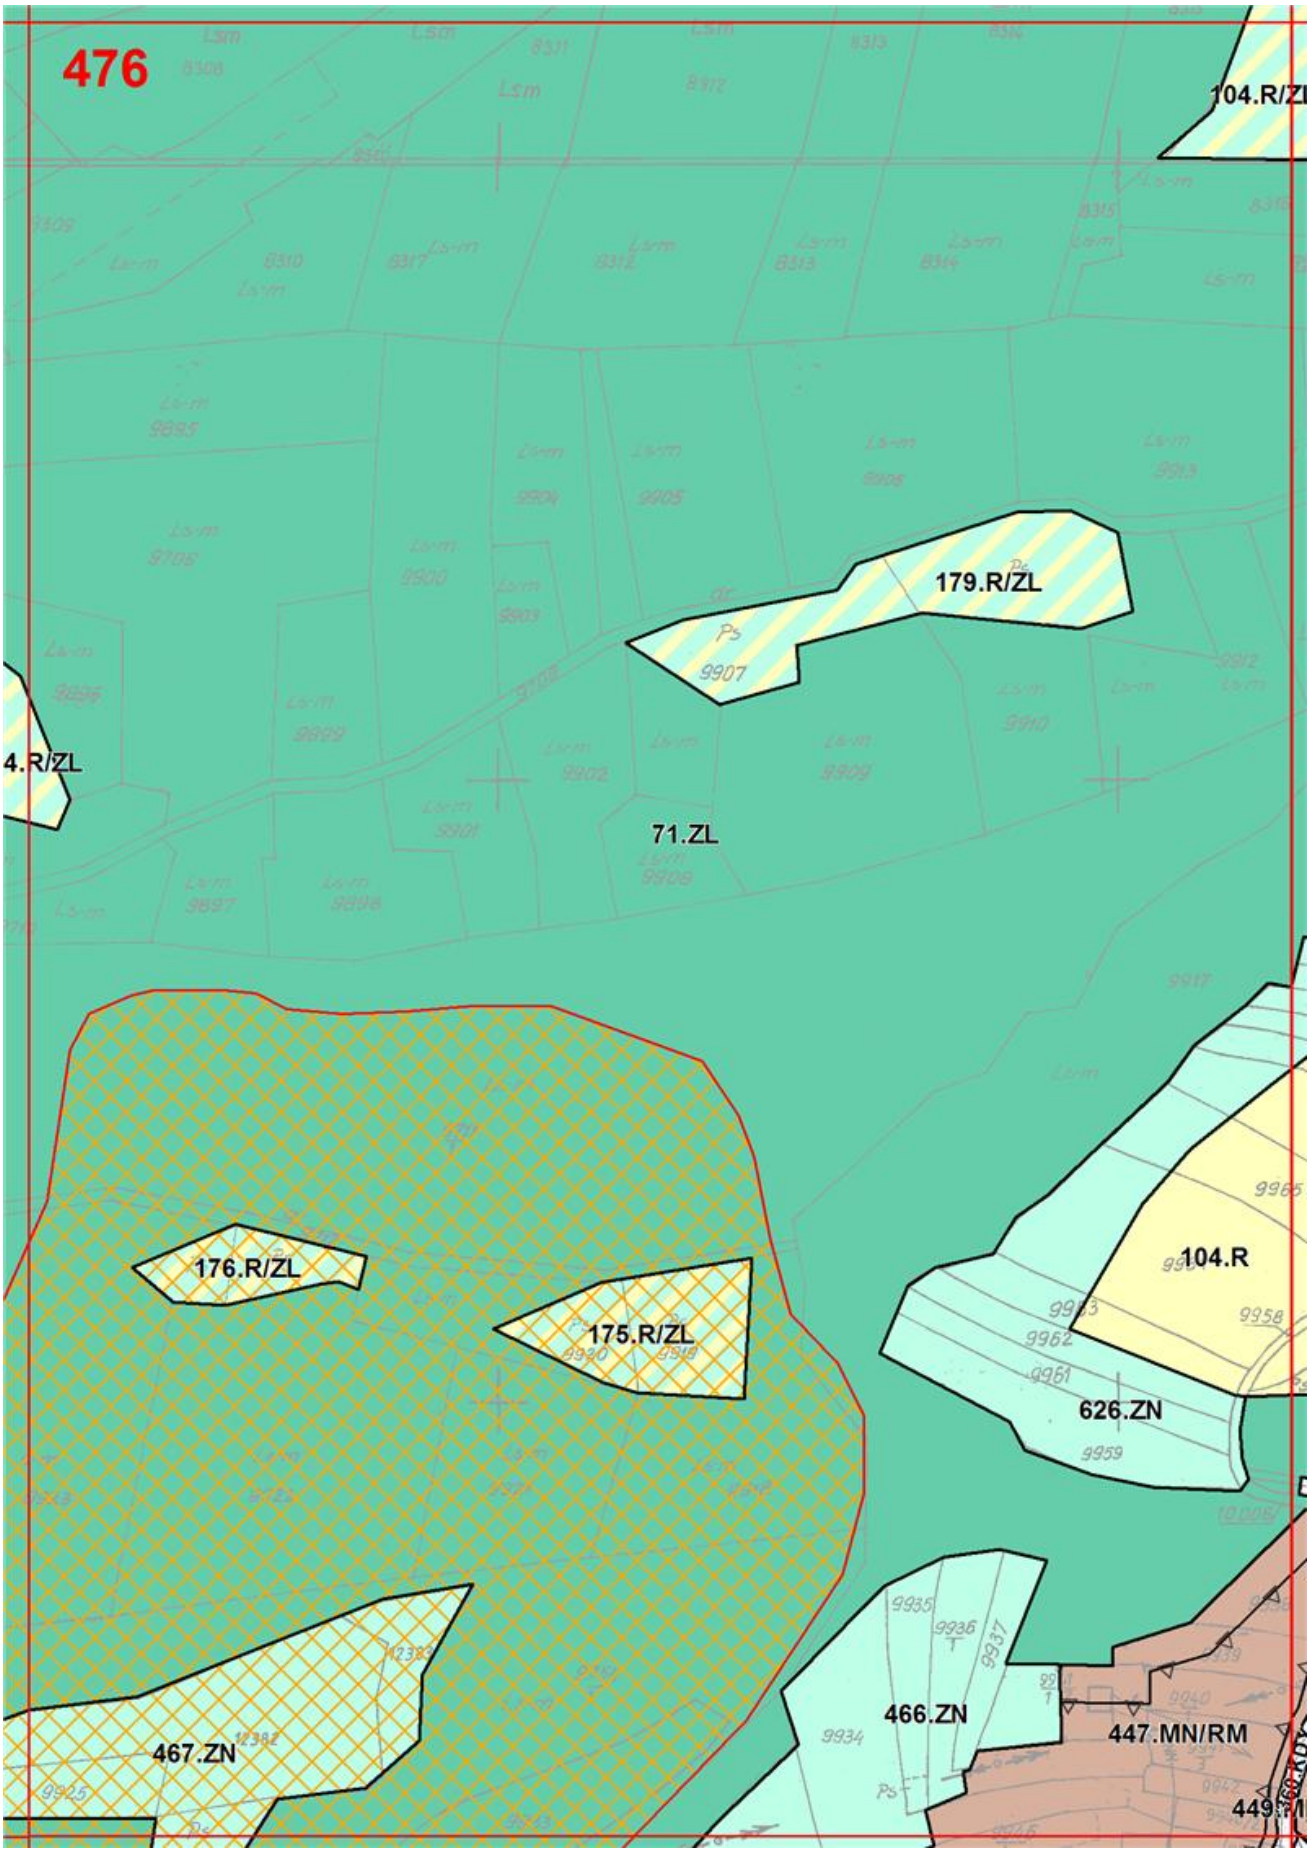

471
368.MN/RM
133.R/ZL
68.ZL
340.KDX
369.MN/RM
83.R
80.R
341.KDX
234.MN
82.R
341.KDX
349.KDX
189.MN

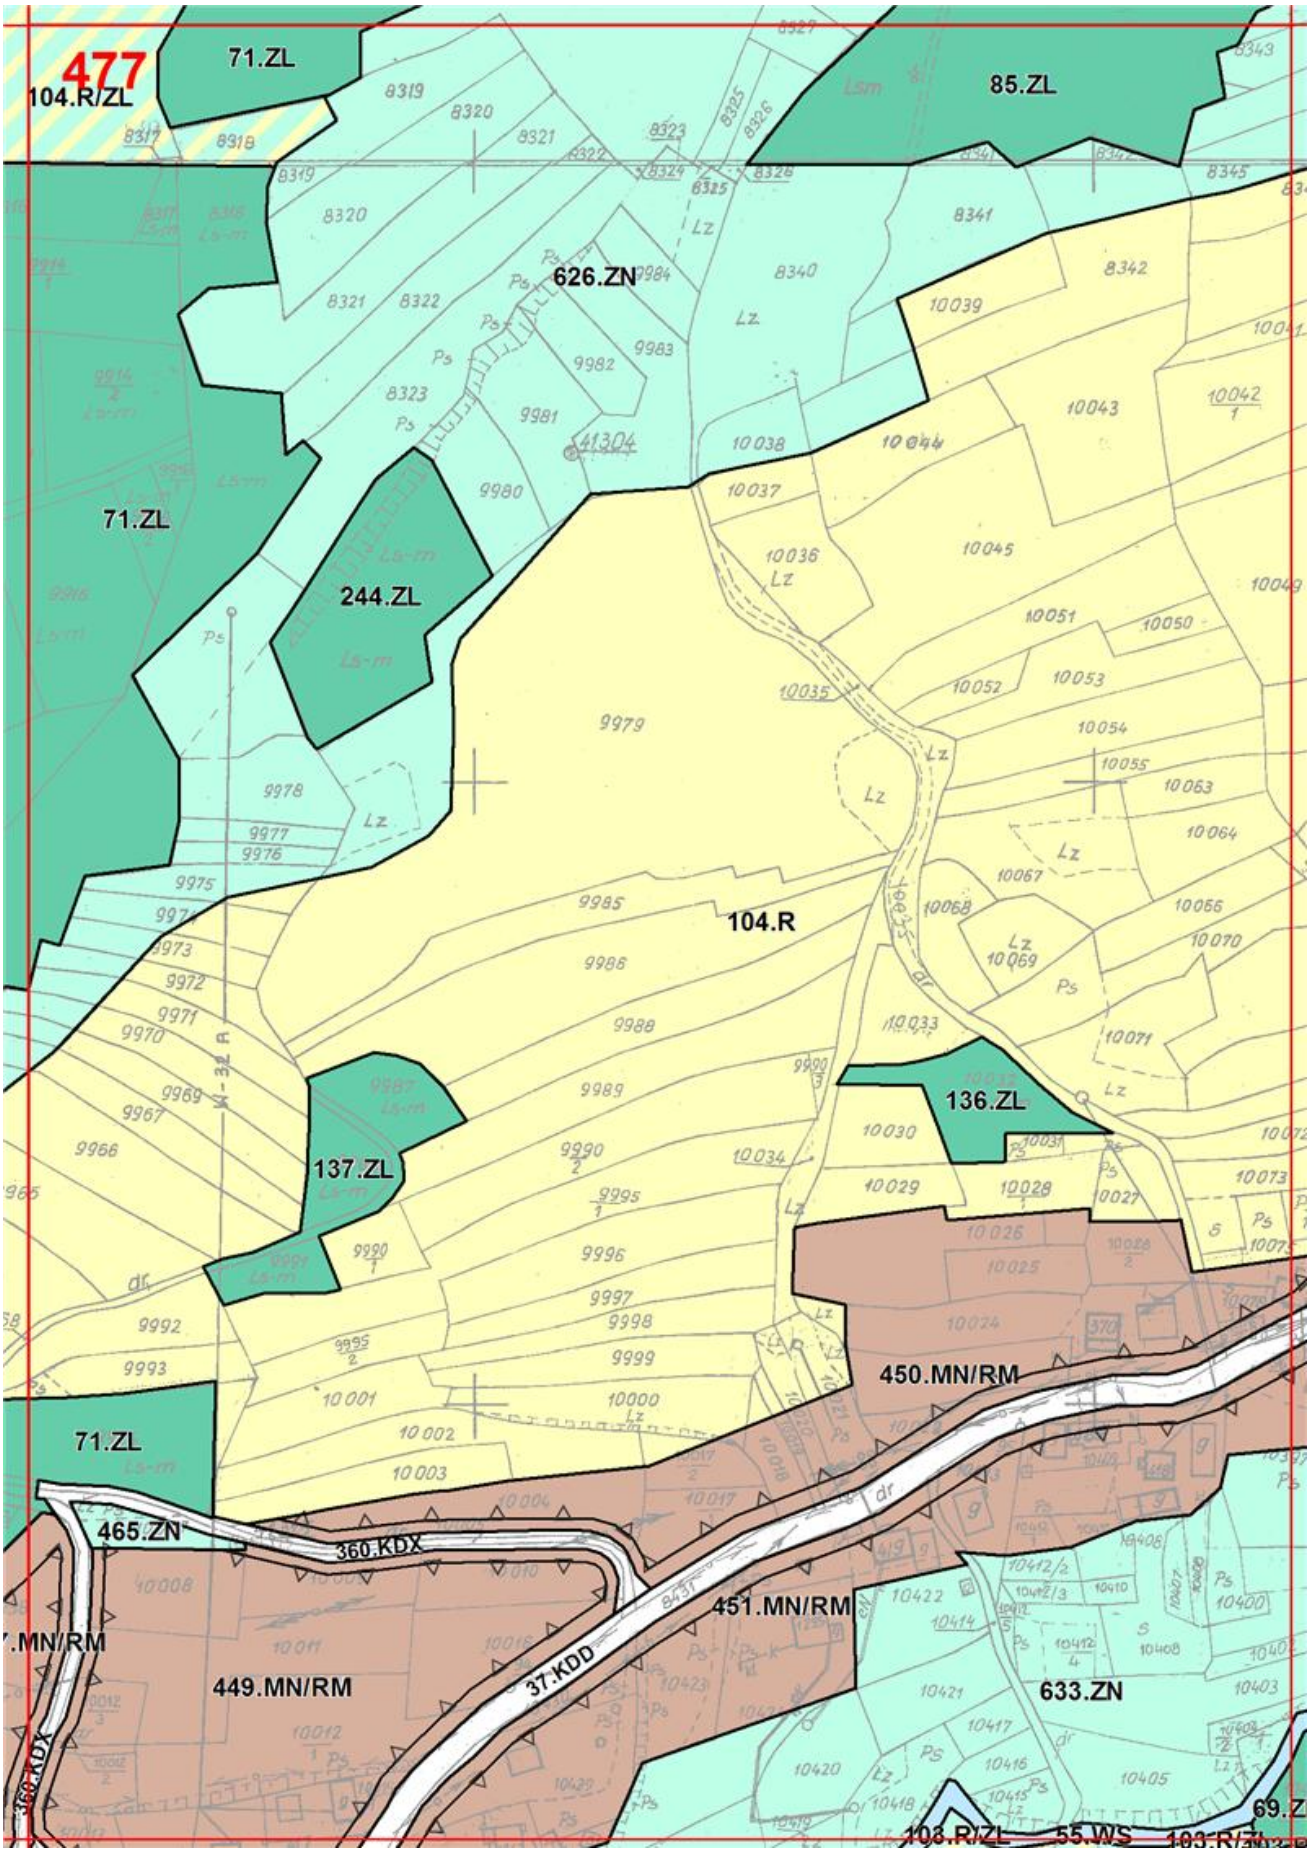

472
388.MN/RM
344.KDX
261.MN
68.ZL
141.ZL
44.ML
341.KDX
80.R
43.ML
342.KDX
260.MN
82.R
242.MN
243

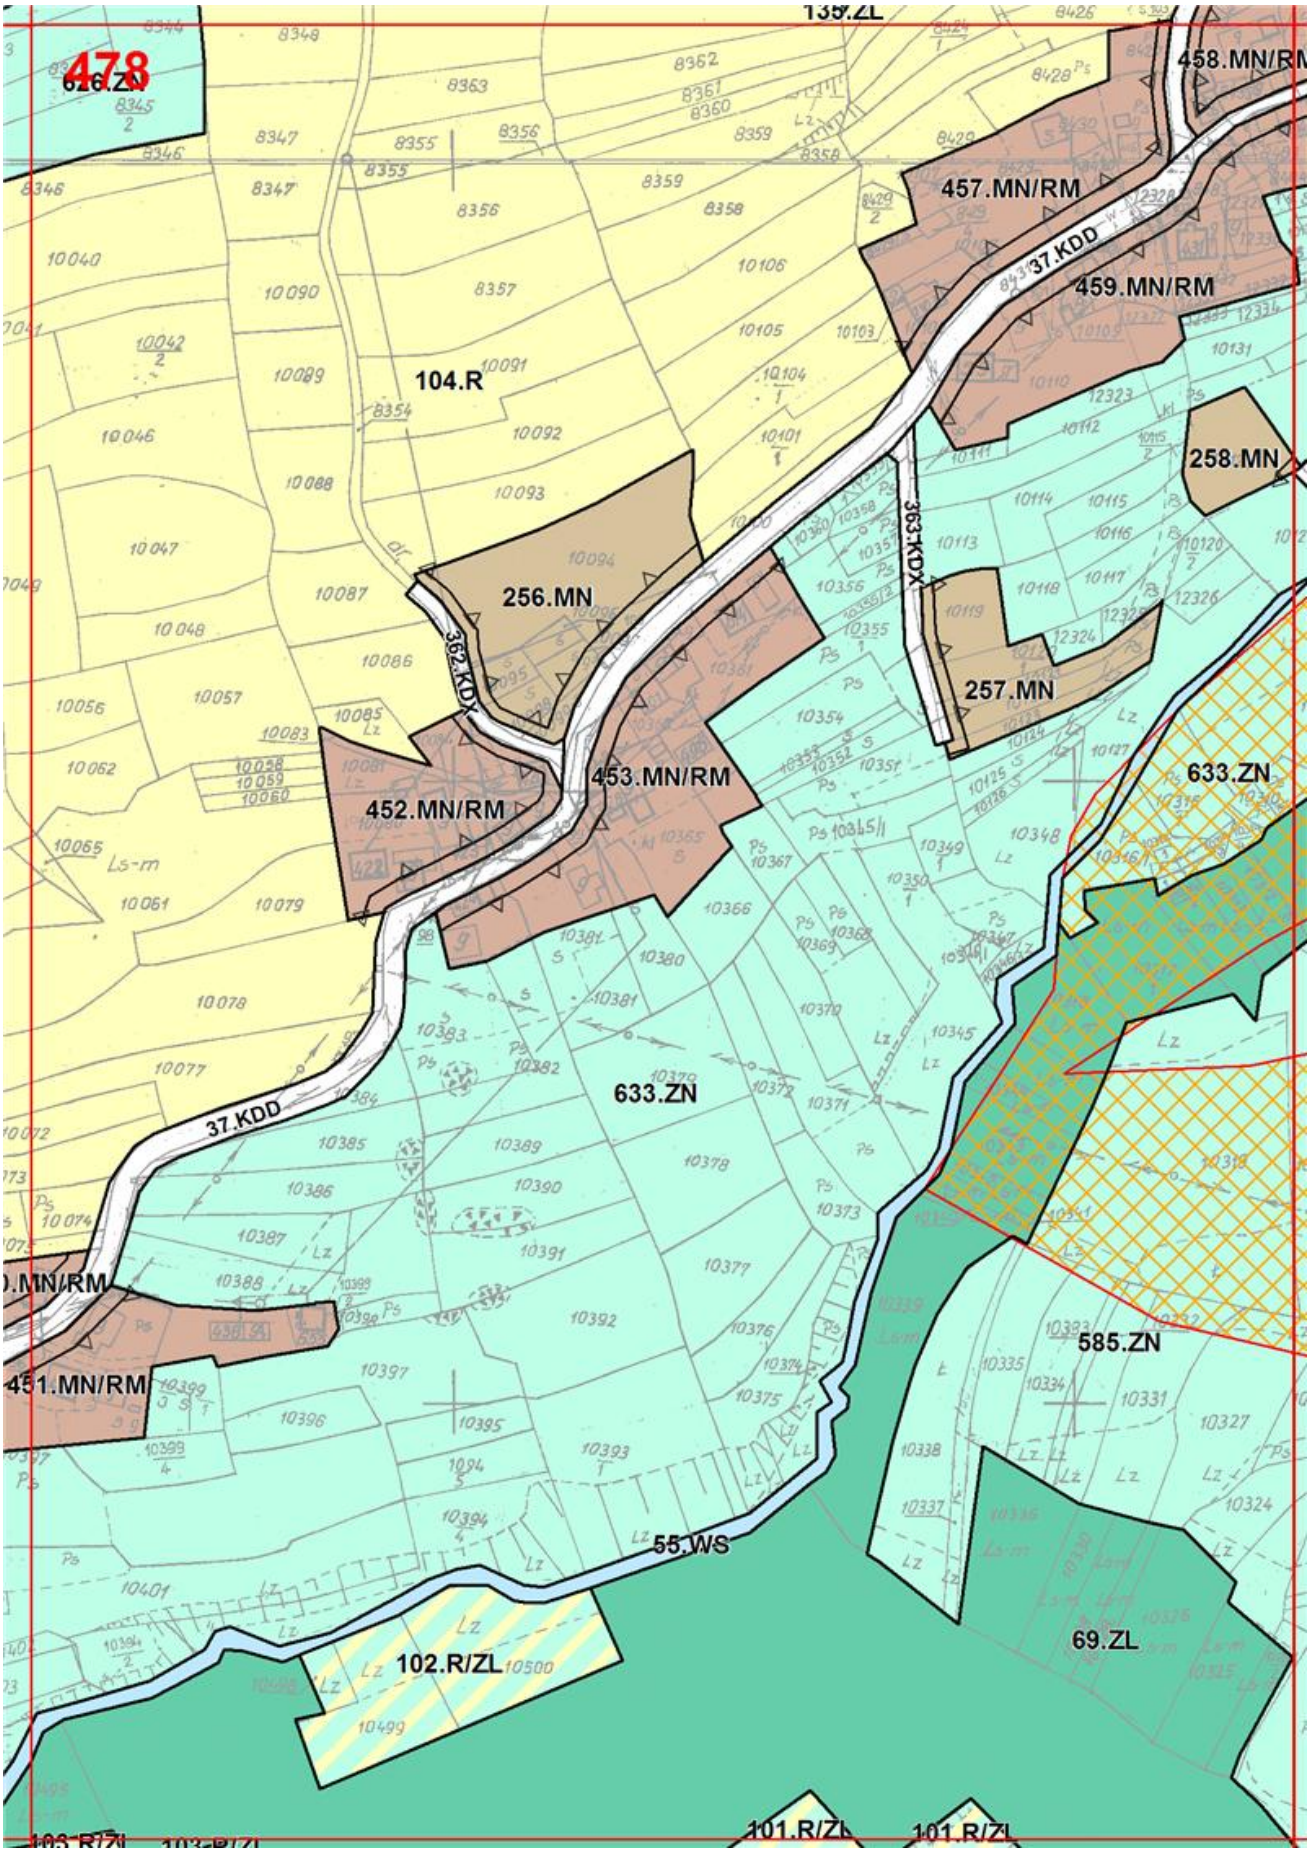

388.MN/RM
473
81.R
343.KDX
1 MN
80.R
7721
44.ML
341.KDX
387.MN/RM
9587
82.R
9586
9585
9584
386.MN/RM
482.KDX
482.KDX
385.MN/RM
433.ZN
244.MN
41.WS
3.KDL
432.ZN
245.MN
358.KDX
431.ZN
434.ZN
42.MN
356.KDX
243.MN
146.ZL
357.KDX
40.WS
37.KDD
246.MN
247.MN
428.ZN
430.ZN
113.ZL
3.K
248.MN

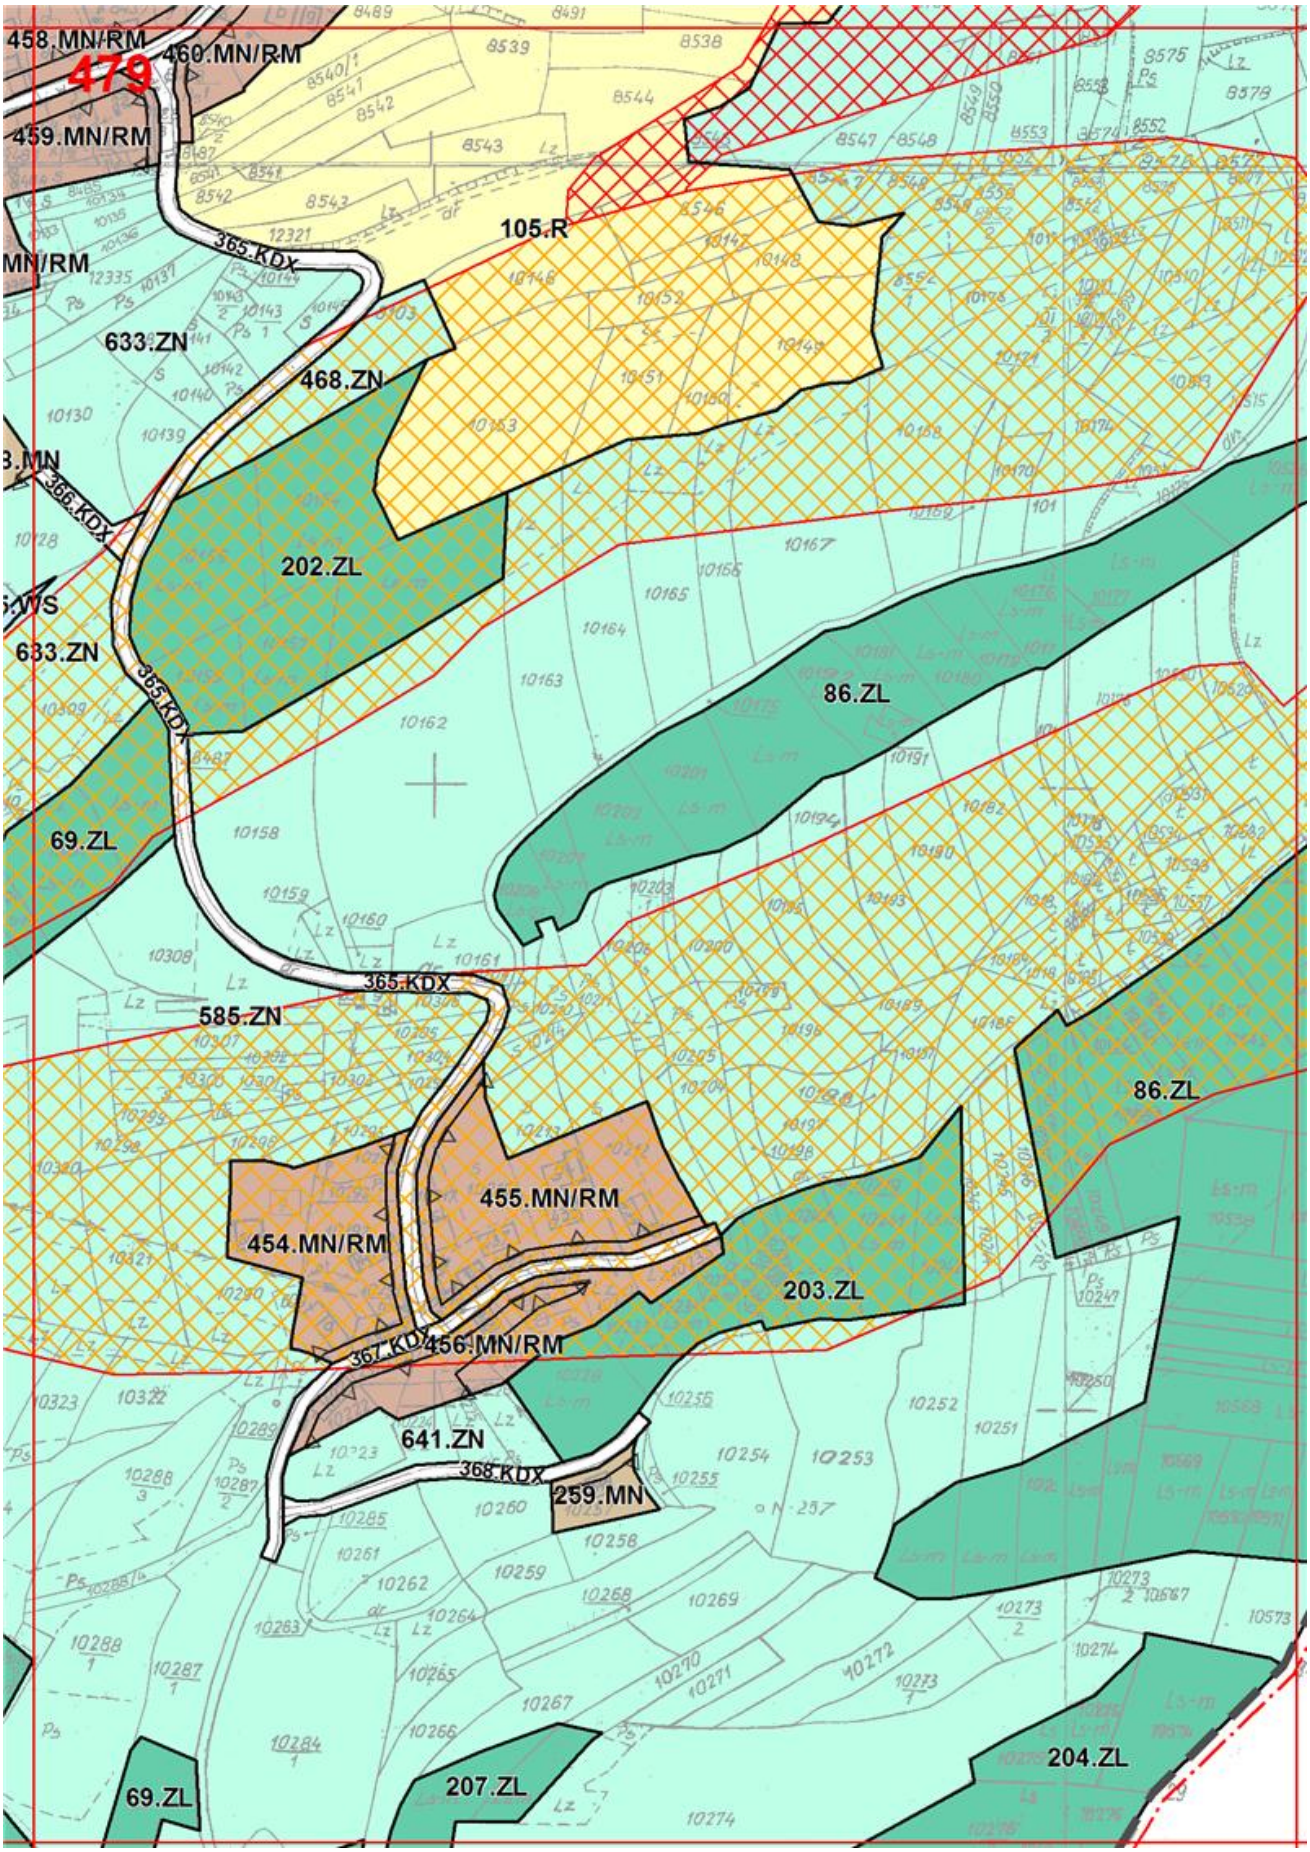

474
276.MN
436.ZN
435.ZN
483.KDX
277.MN
386.MN/RM
3.KDL
483.ZN
WS
180.R/ZL
432.ZN
221.ZL
220.ZL
71.ZL
244.MN
358.KDX
427.ZN
245.MN
247.MN
598.ZN

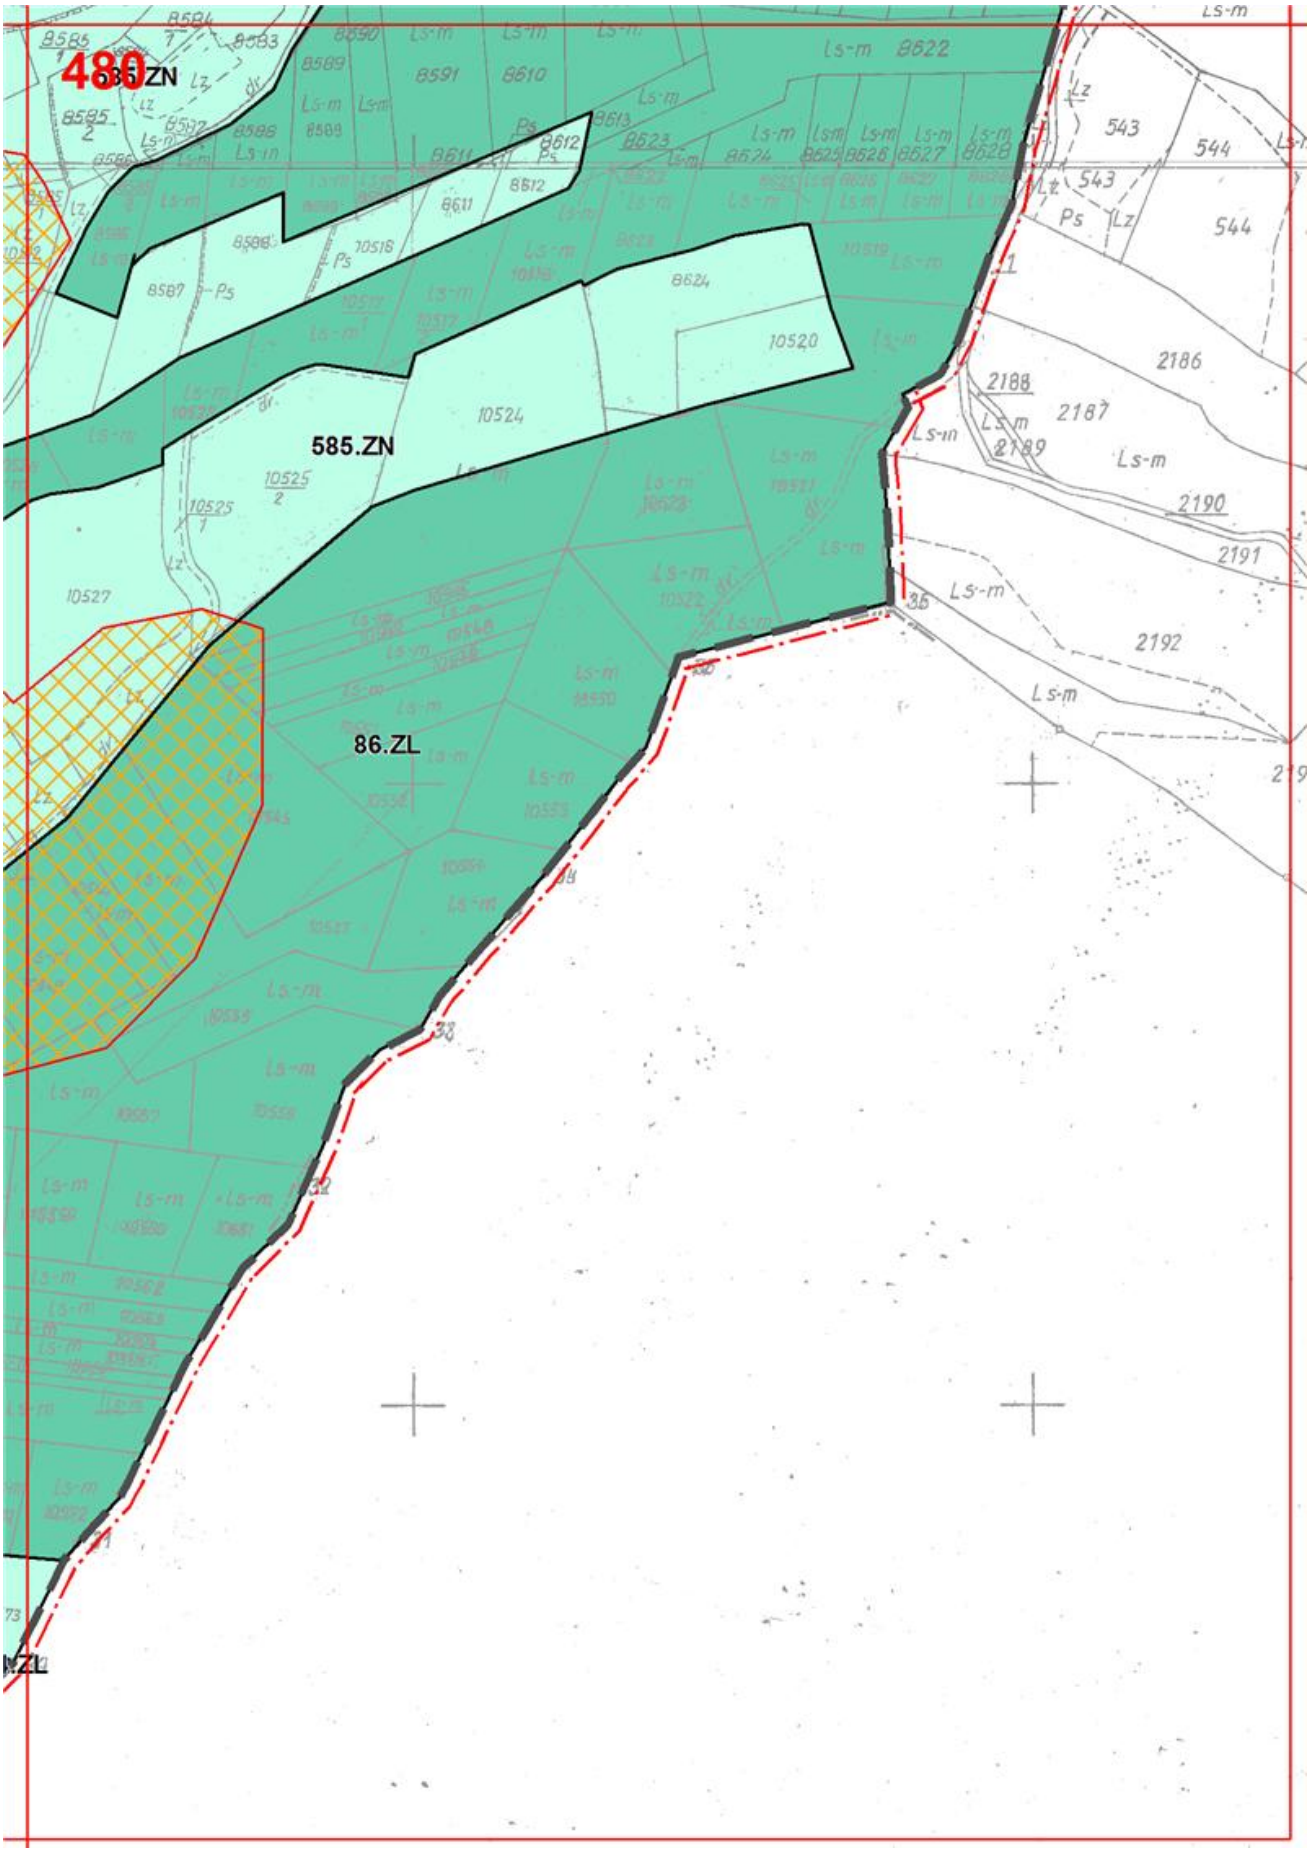

475
R/ZL
174.R/ZL
71.ZL
178.R/ZL
467.ZN

 

476
104.R/ZL
179.R/ZL
4.R/ZL
71.ZL
176.R/ZL
175.R/ZL
104.R
626.ZN
467.ZN
466.ZN
447.MN/RM


477
104.R/ZL
71.ZL
85.ZL
626.ZN
71.ZL
244.ZL
104.R
136.ZL
137.ZL
450.MN/RM
71.ZL
465.ZN
360.KDX
451.MN/RM
449.MN/RM
37.KDD
633.ZN
103.R/ZL
55.WS

 

478
626.ZN
135.ZL
458.MN/RM
457.MN/RM
37.KDD
459.MN/RM
104.R
258.MN
363.KDX
256.MN
362.KDX
257.MN
633.ZN
453.MN/RM
452.MN/RM
633.ZN
37.KDD
585.ZN
451.MN/RM
55.WS
69.ZL
102.R/ZL
101.R/ZL
101.R/ZL

 

458.MN/RM
479
460.MN/RM
459.MN/RM
365.KDX
105.R
633.ZN
468.ZN
366.KDX
202.ZL
633.ZN
365.KDX
86.ZL
69.ZL
365.KDX
585.ZN
86.ZL
455.MN/RM
454.MN/RM
203.ZL
367.KDX
456.MN/RM
641.ZN
368.KDX
259.MN
204.ZL
69.ZL
207.ZL


480
585.ZN
585.ZN
86.ZL
Ls-m
Lz
Ps
543
544
2186
2187
2188
2189
2190
2191
2192
10520
10524
10525
10527
35
38

 

481

482

 

483


484

 
485

 

486

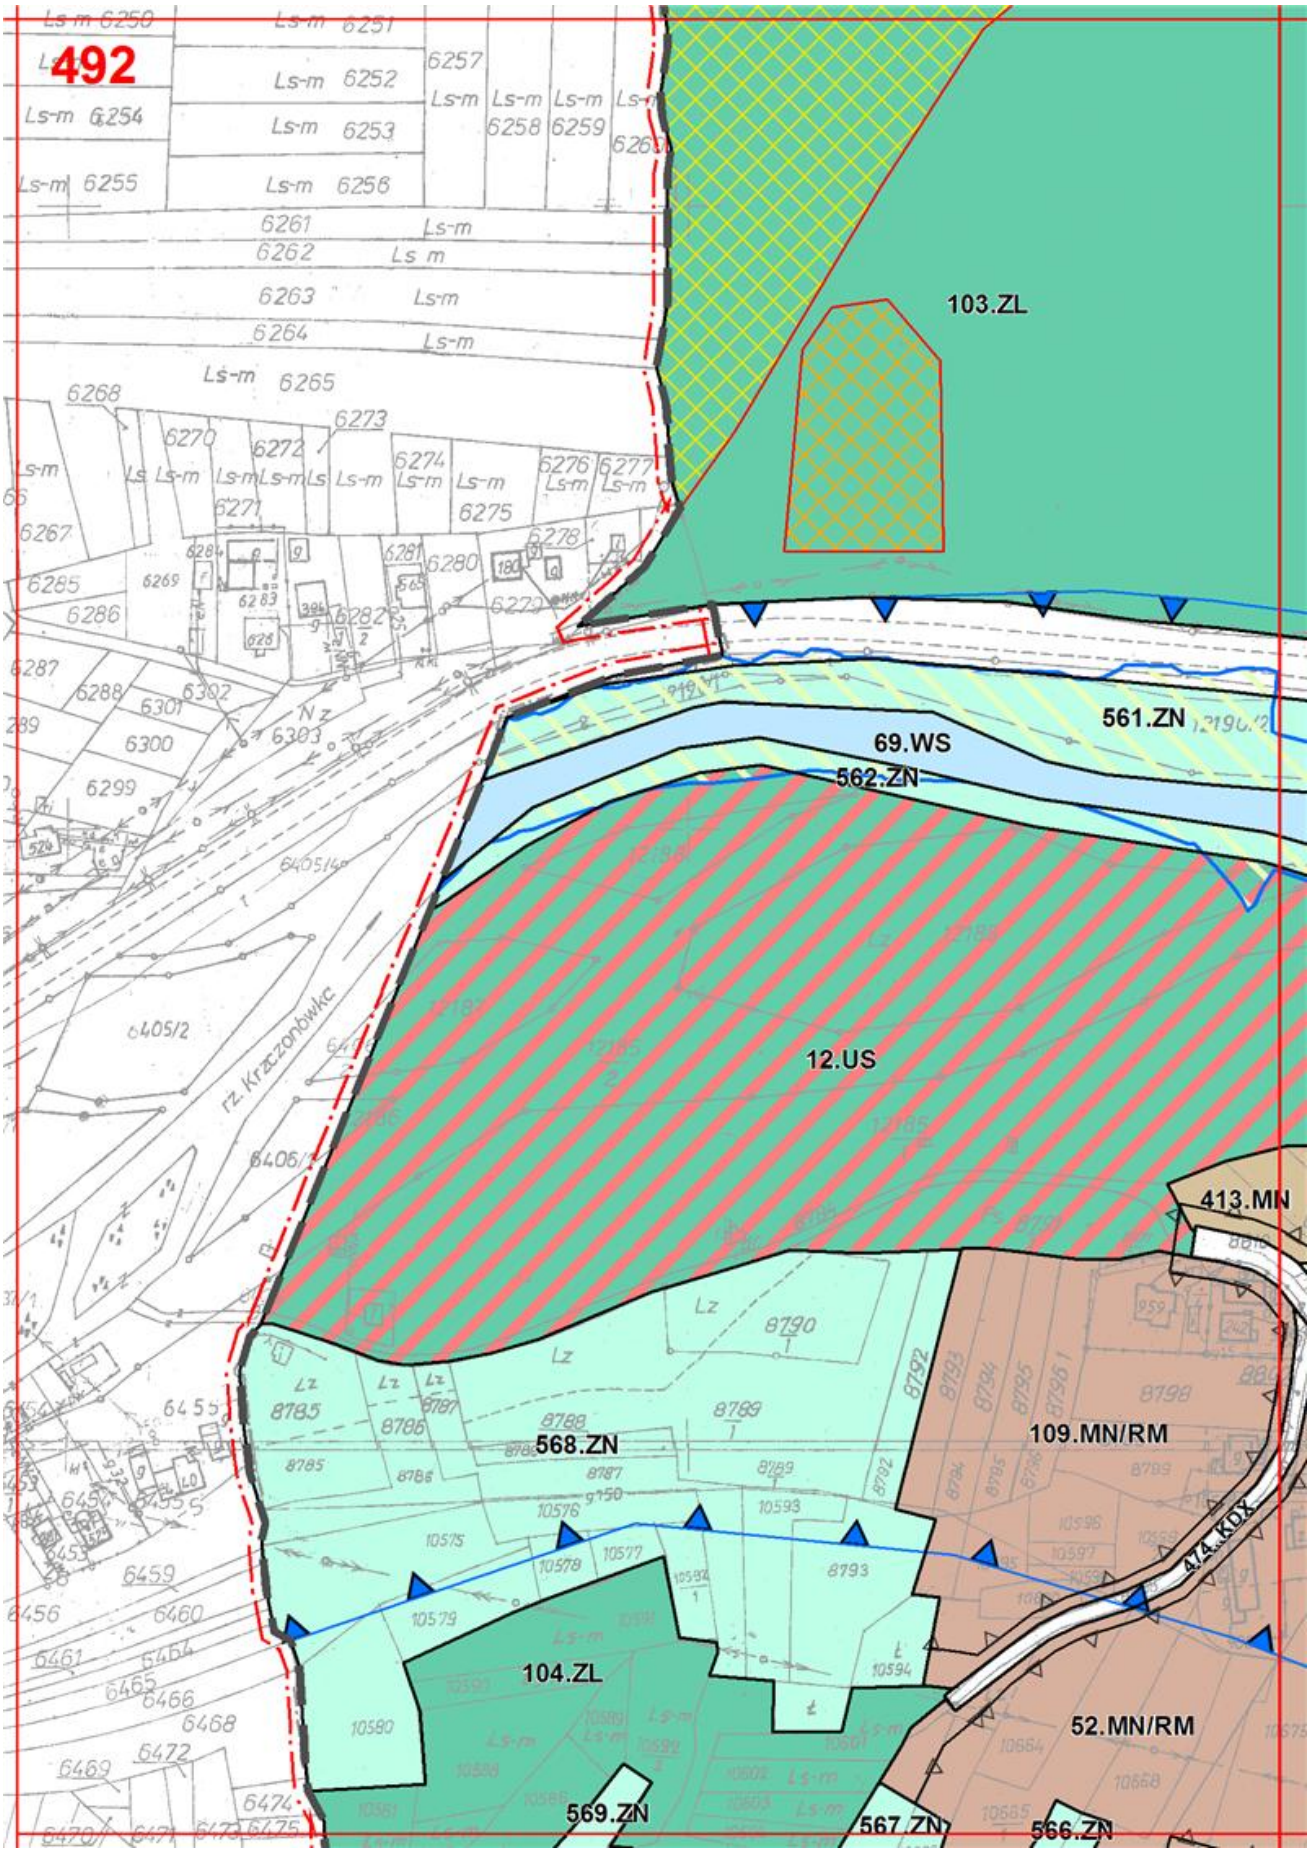
487

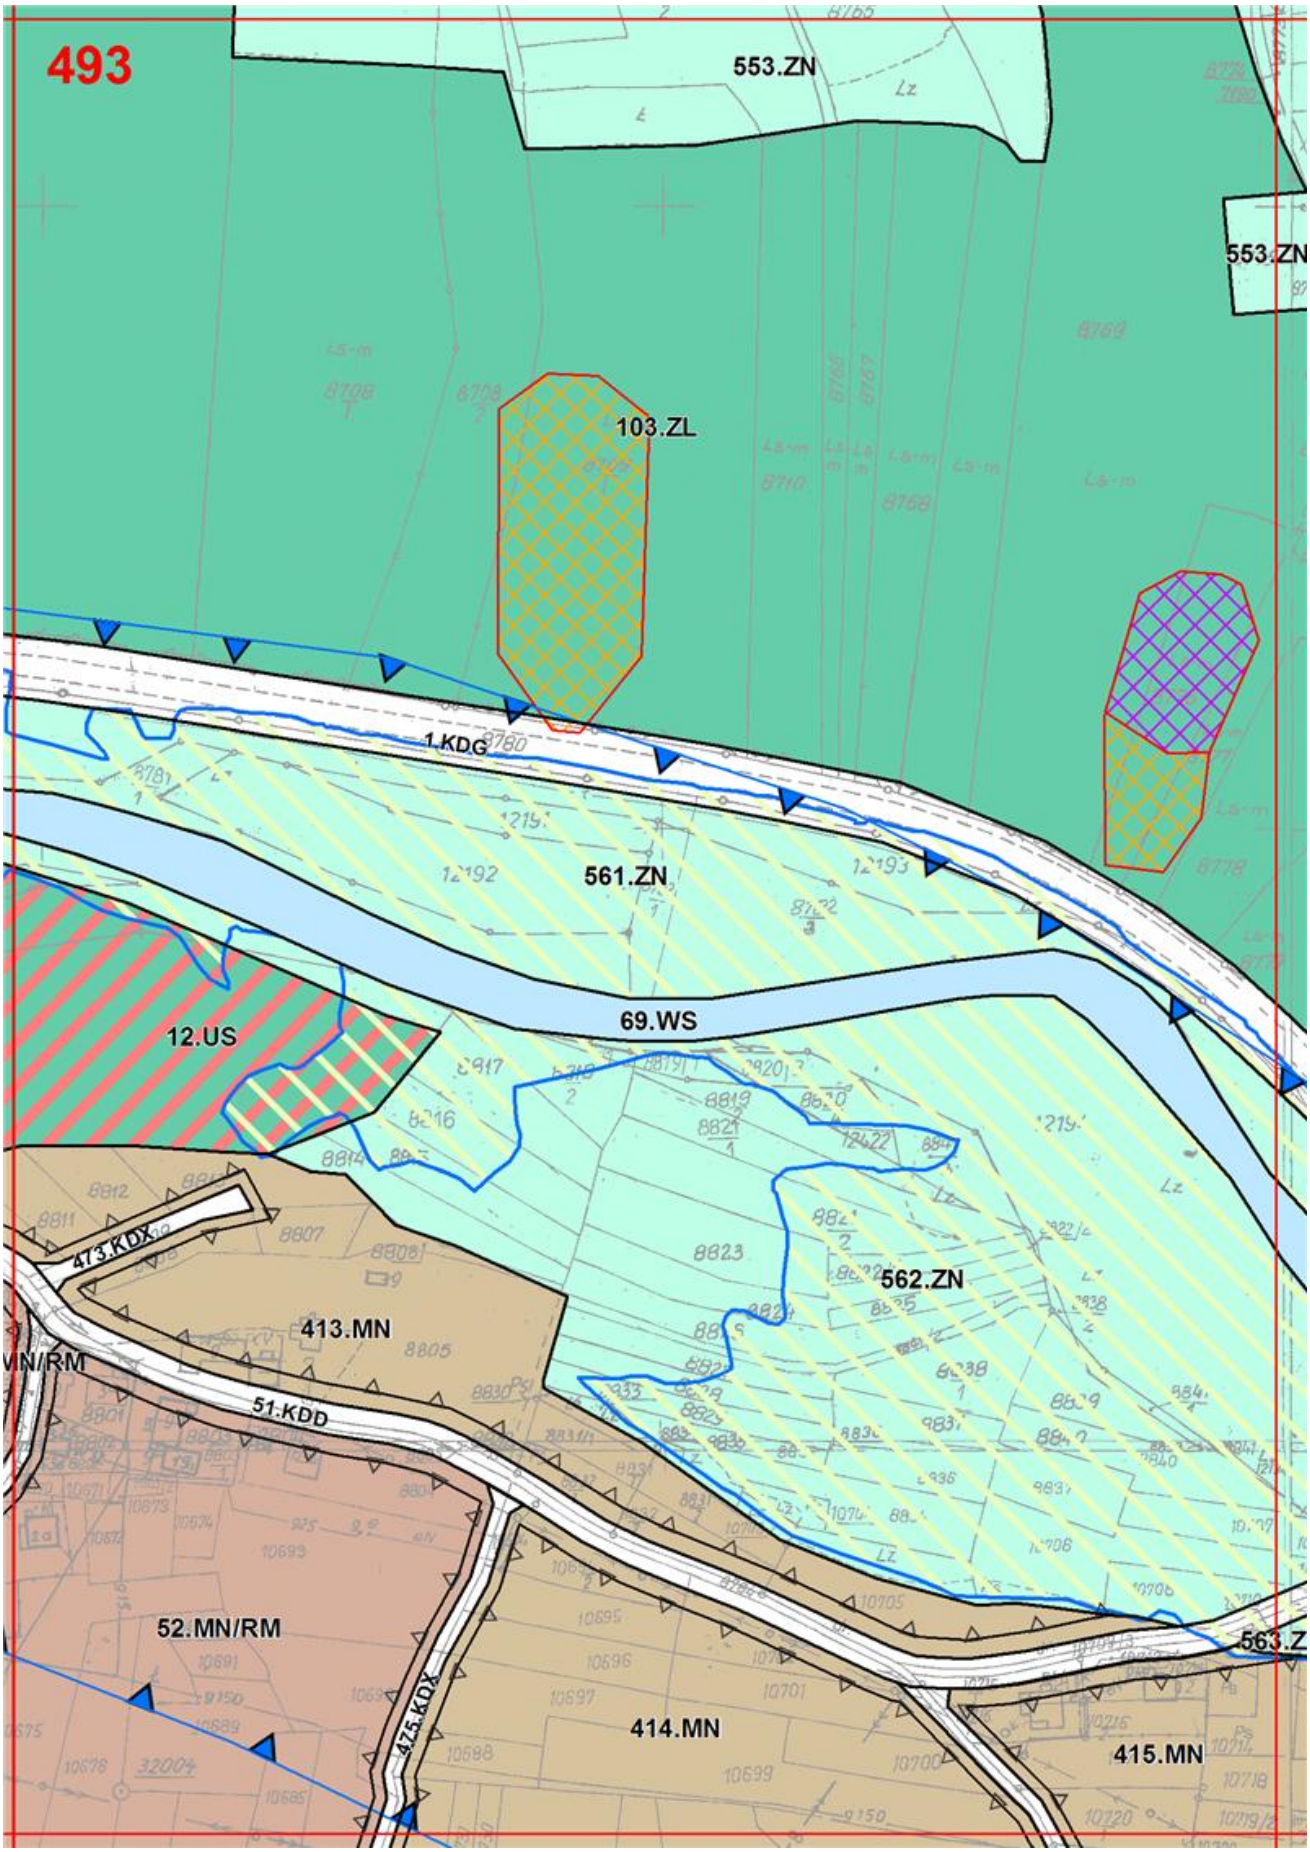

488

489

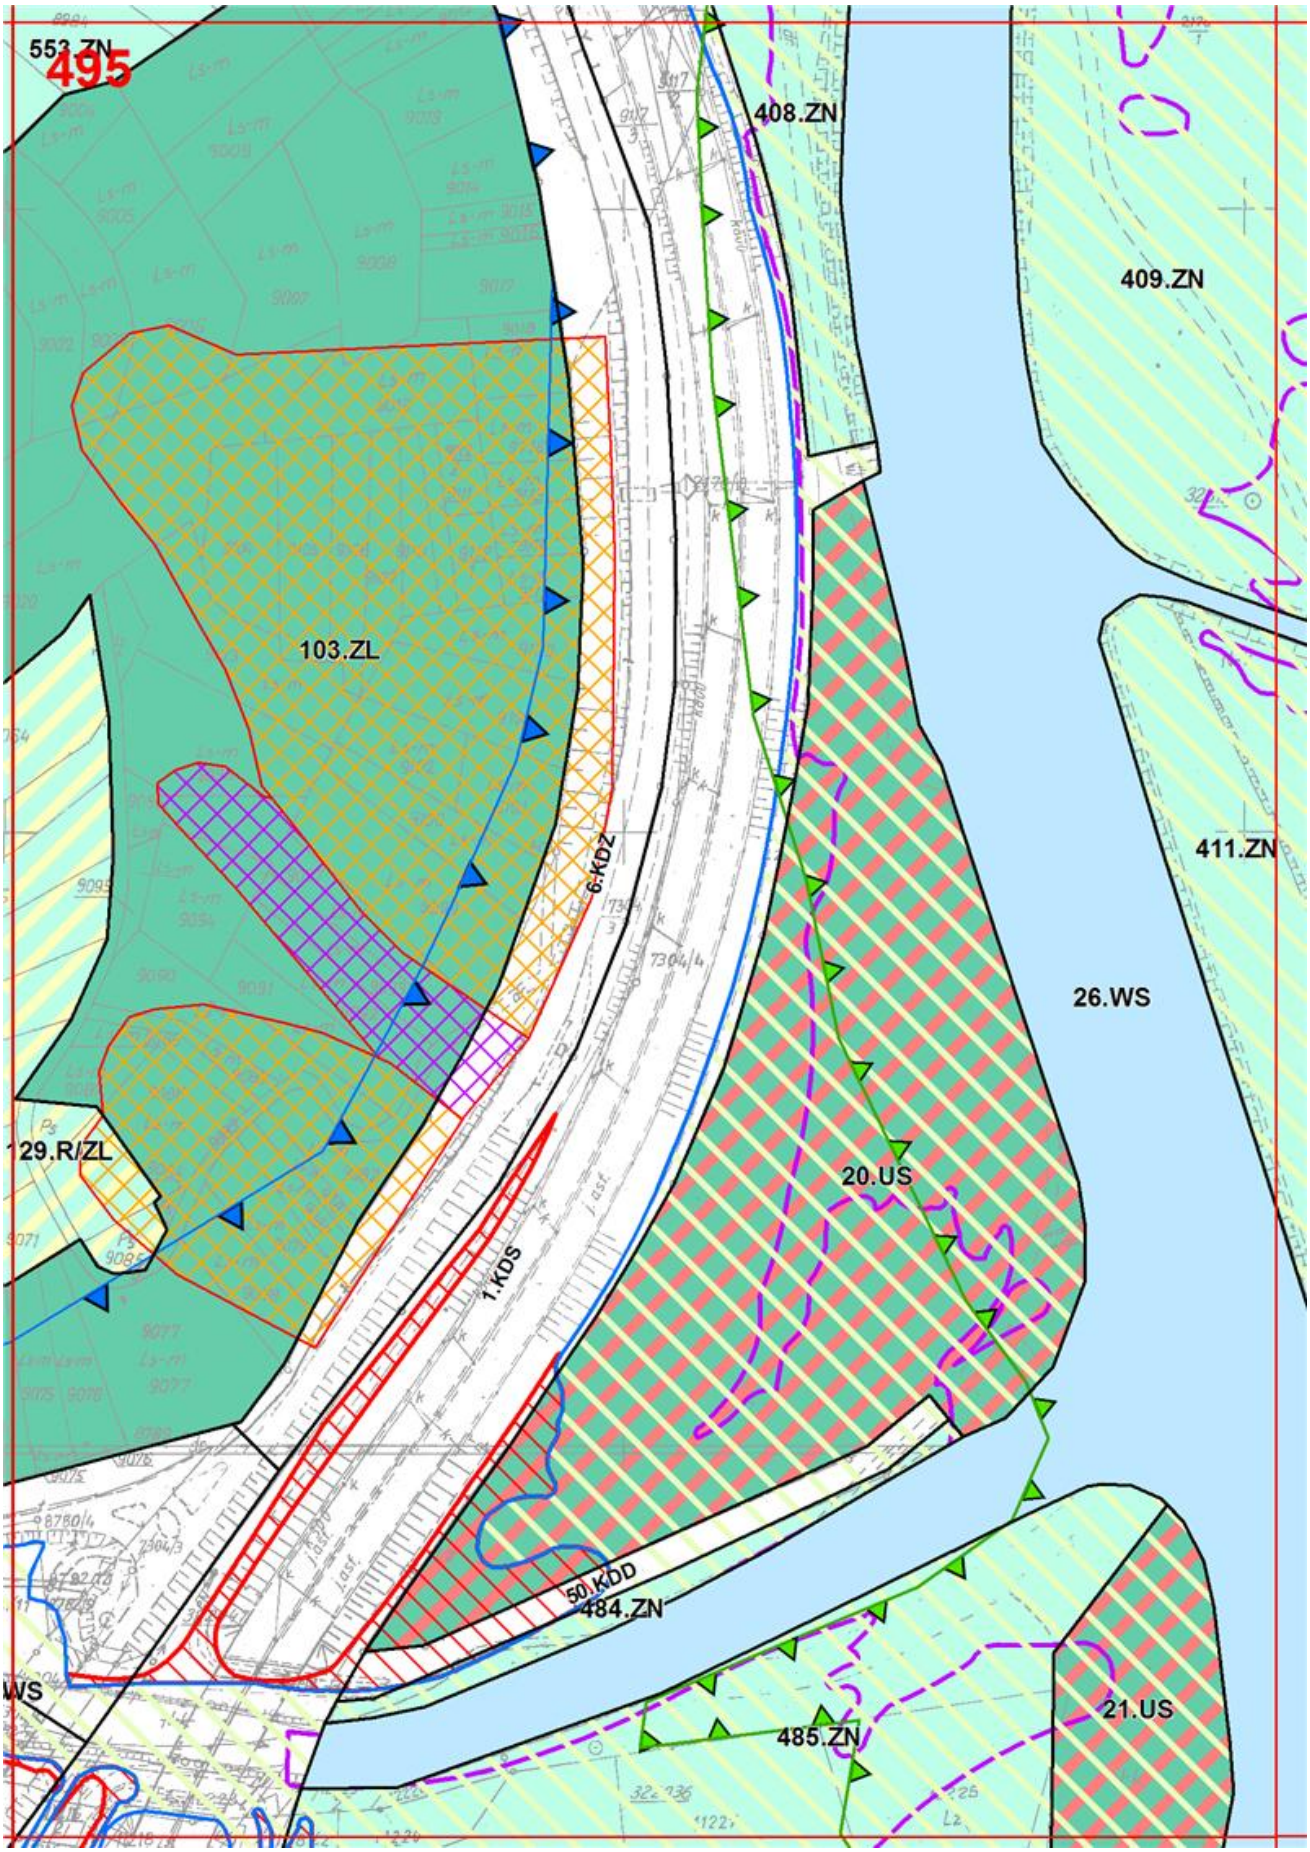

490

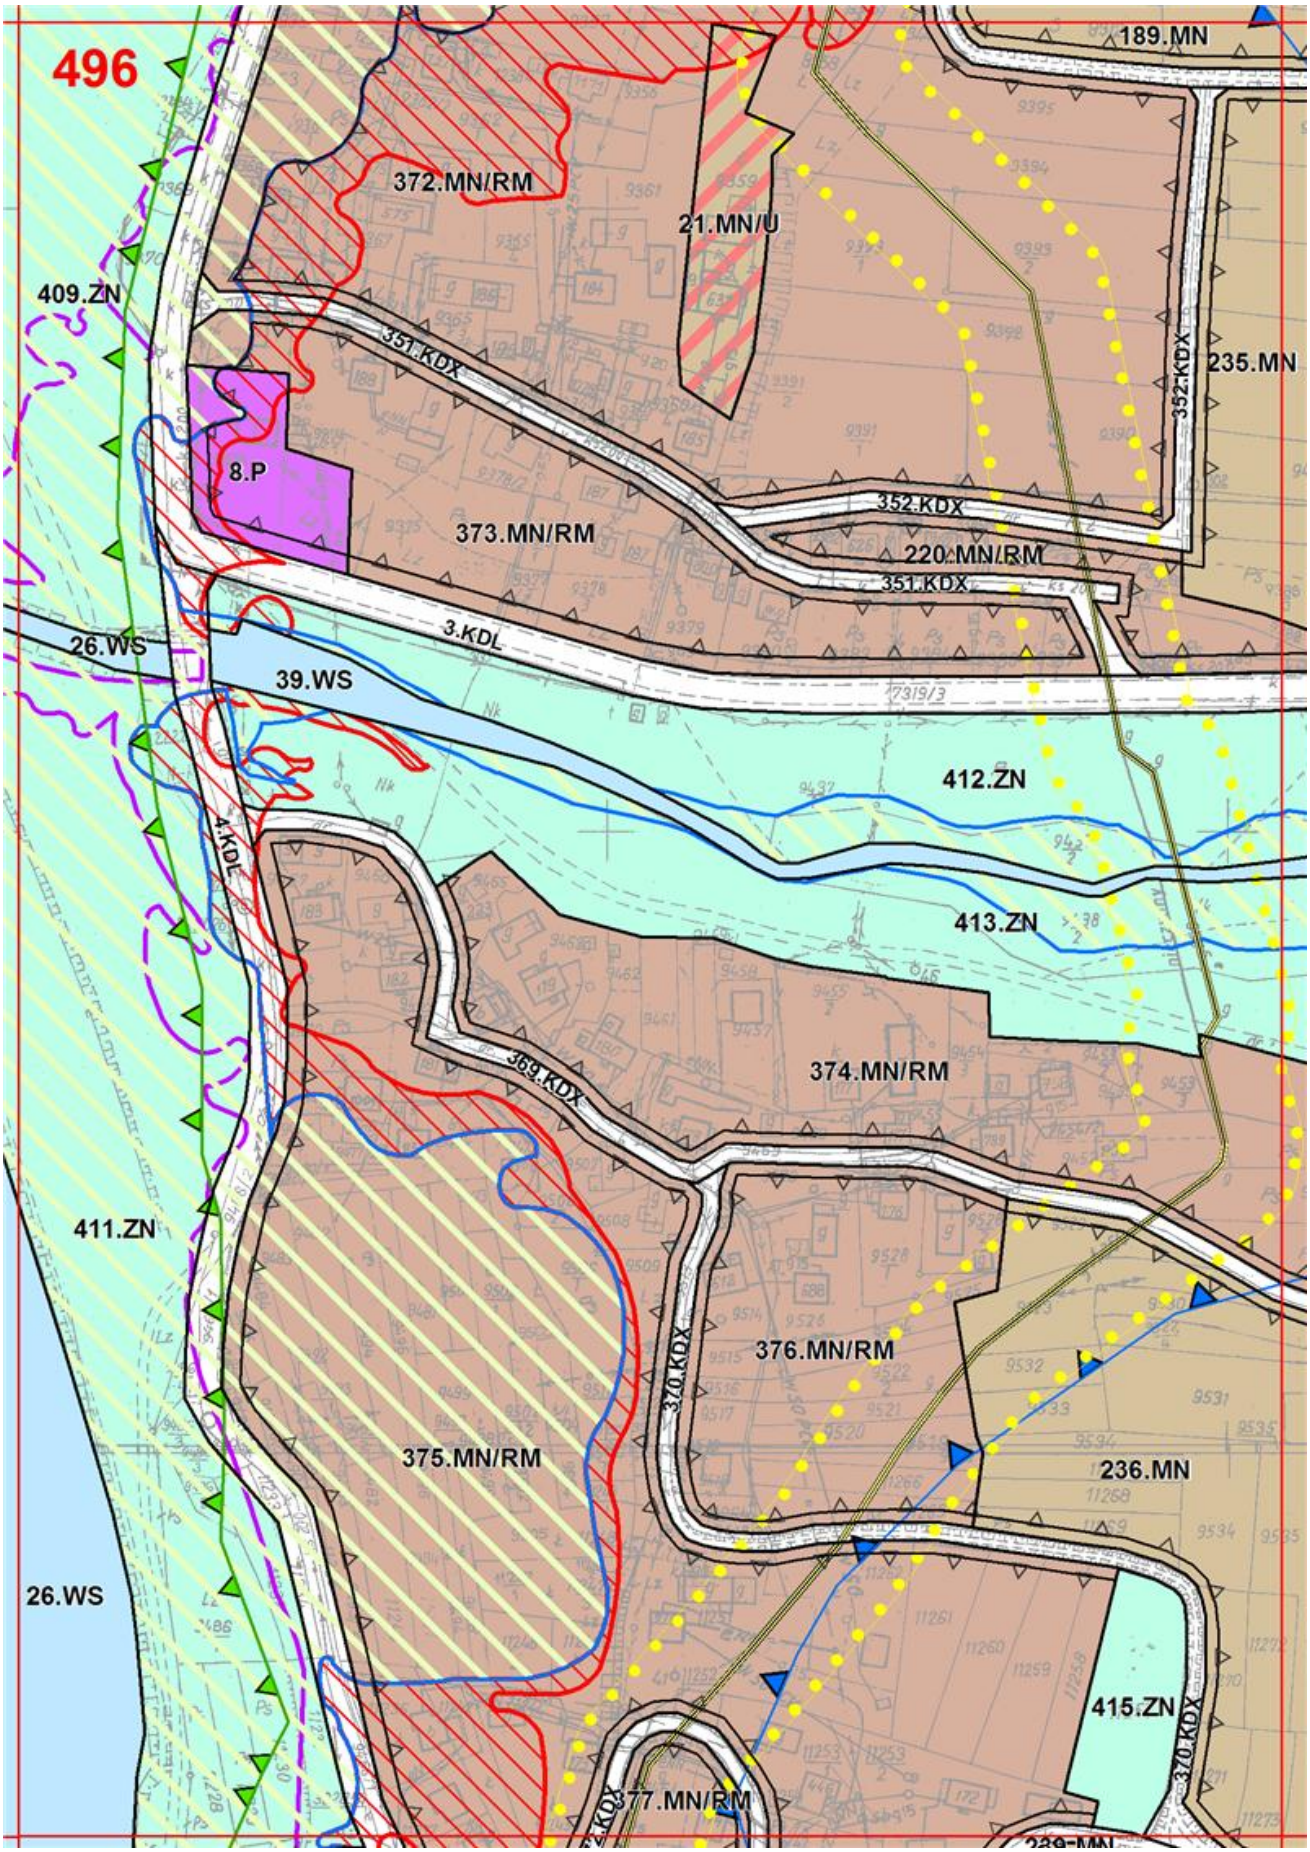

491

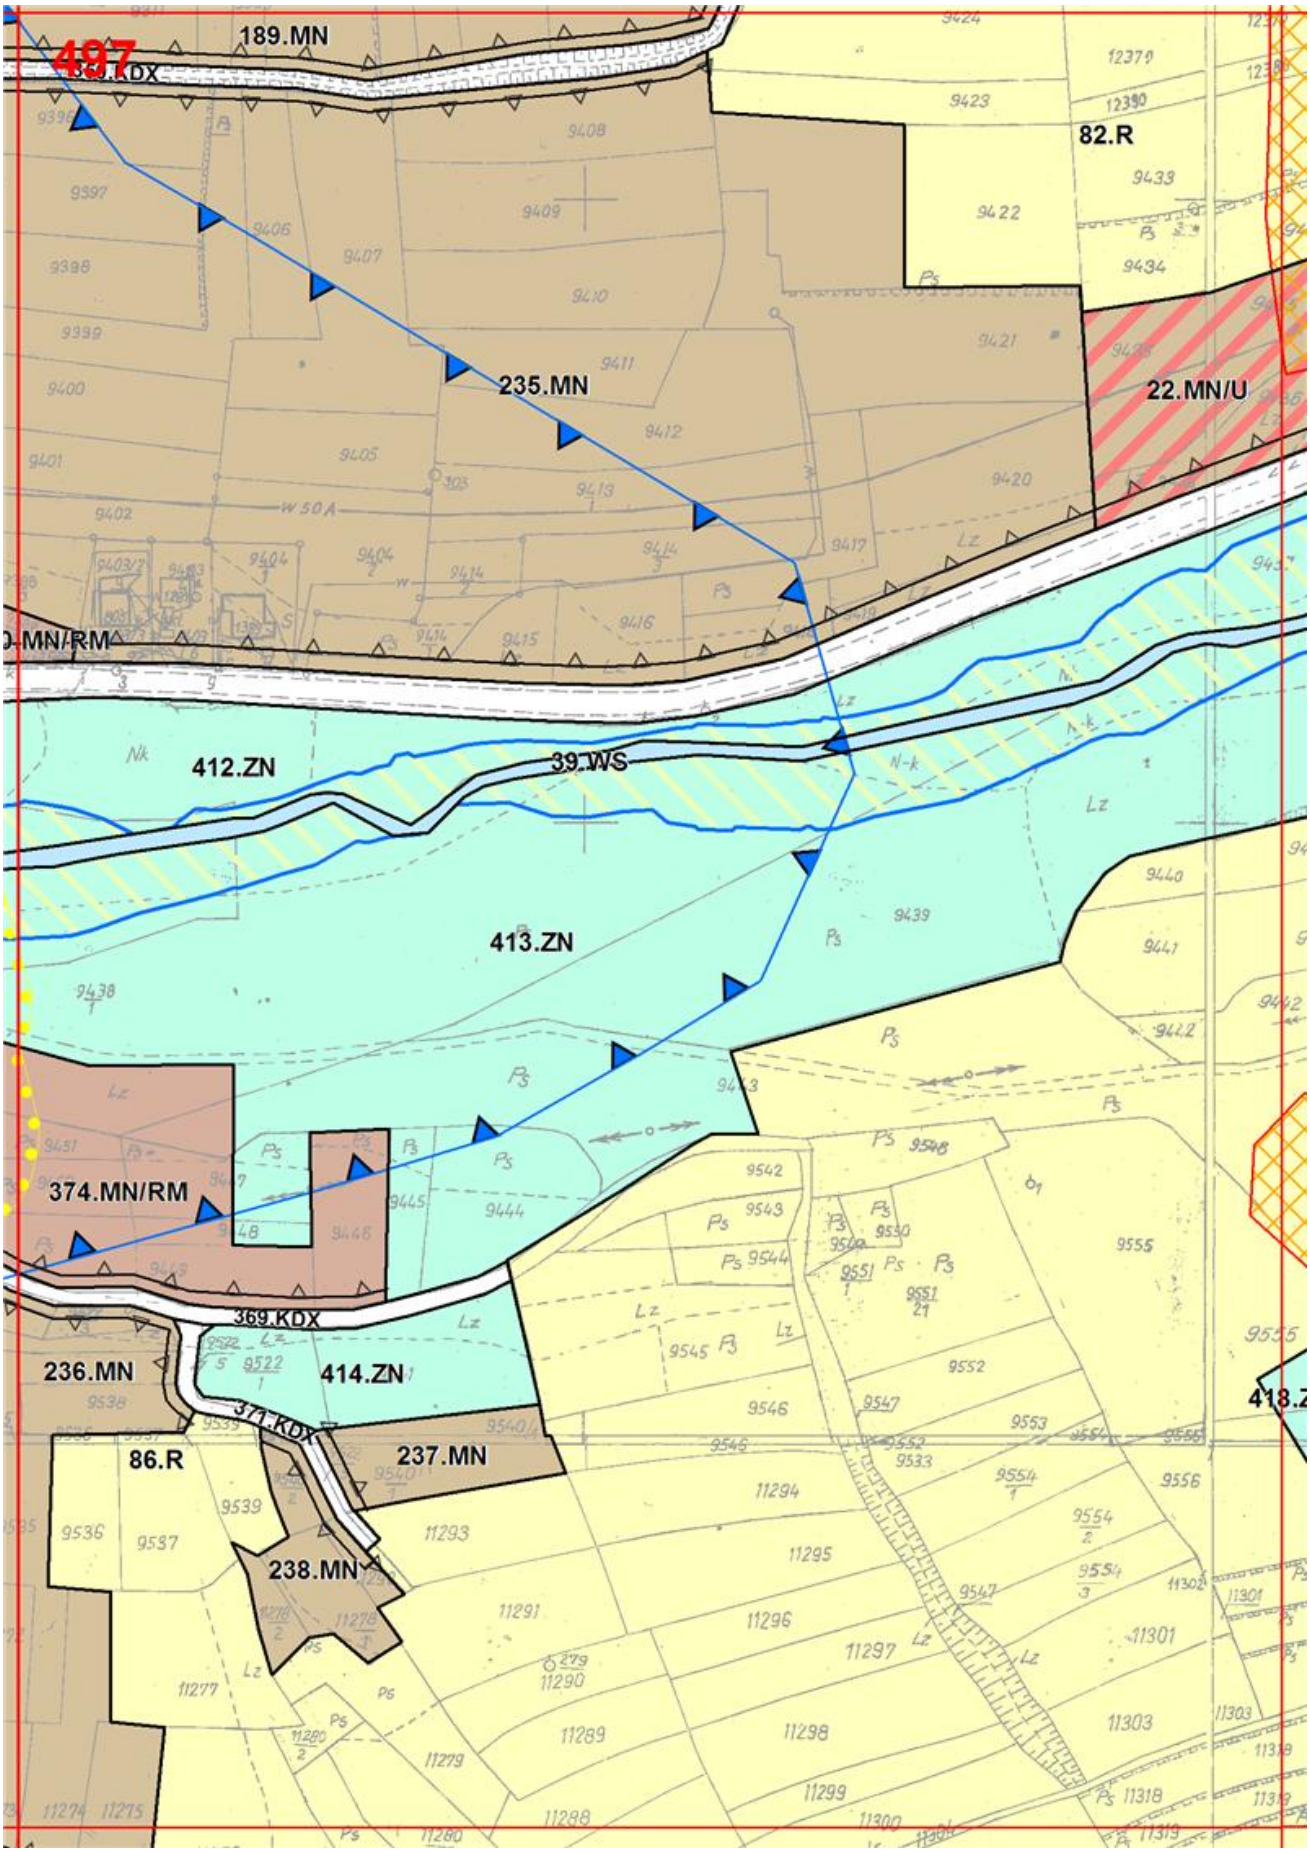

492
103.ZL
561.ZN
69.WS
562.ZN
12.US
413.MN
109.MN/RM
568.ZN
104.ZL
52.MN/RM
569.ZN
567.ZN
566.ZN
474.KDX
rz. Krzczonówka

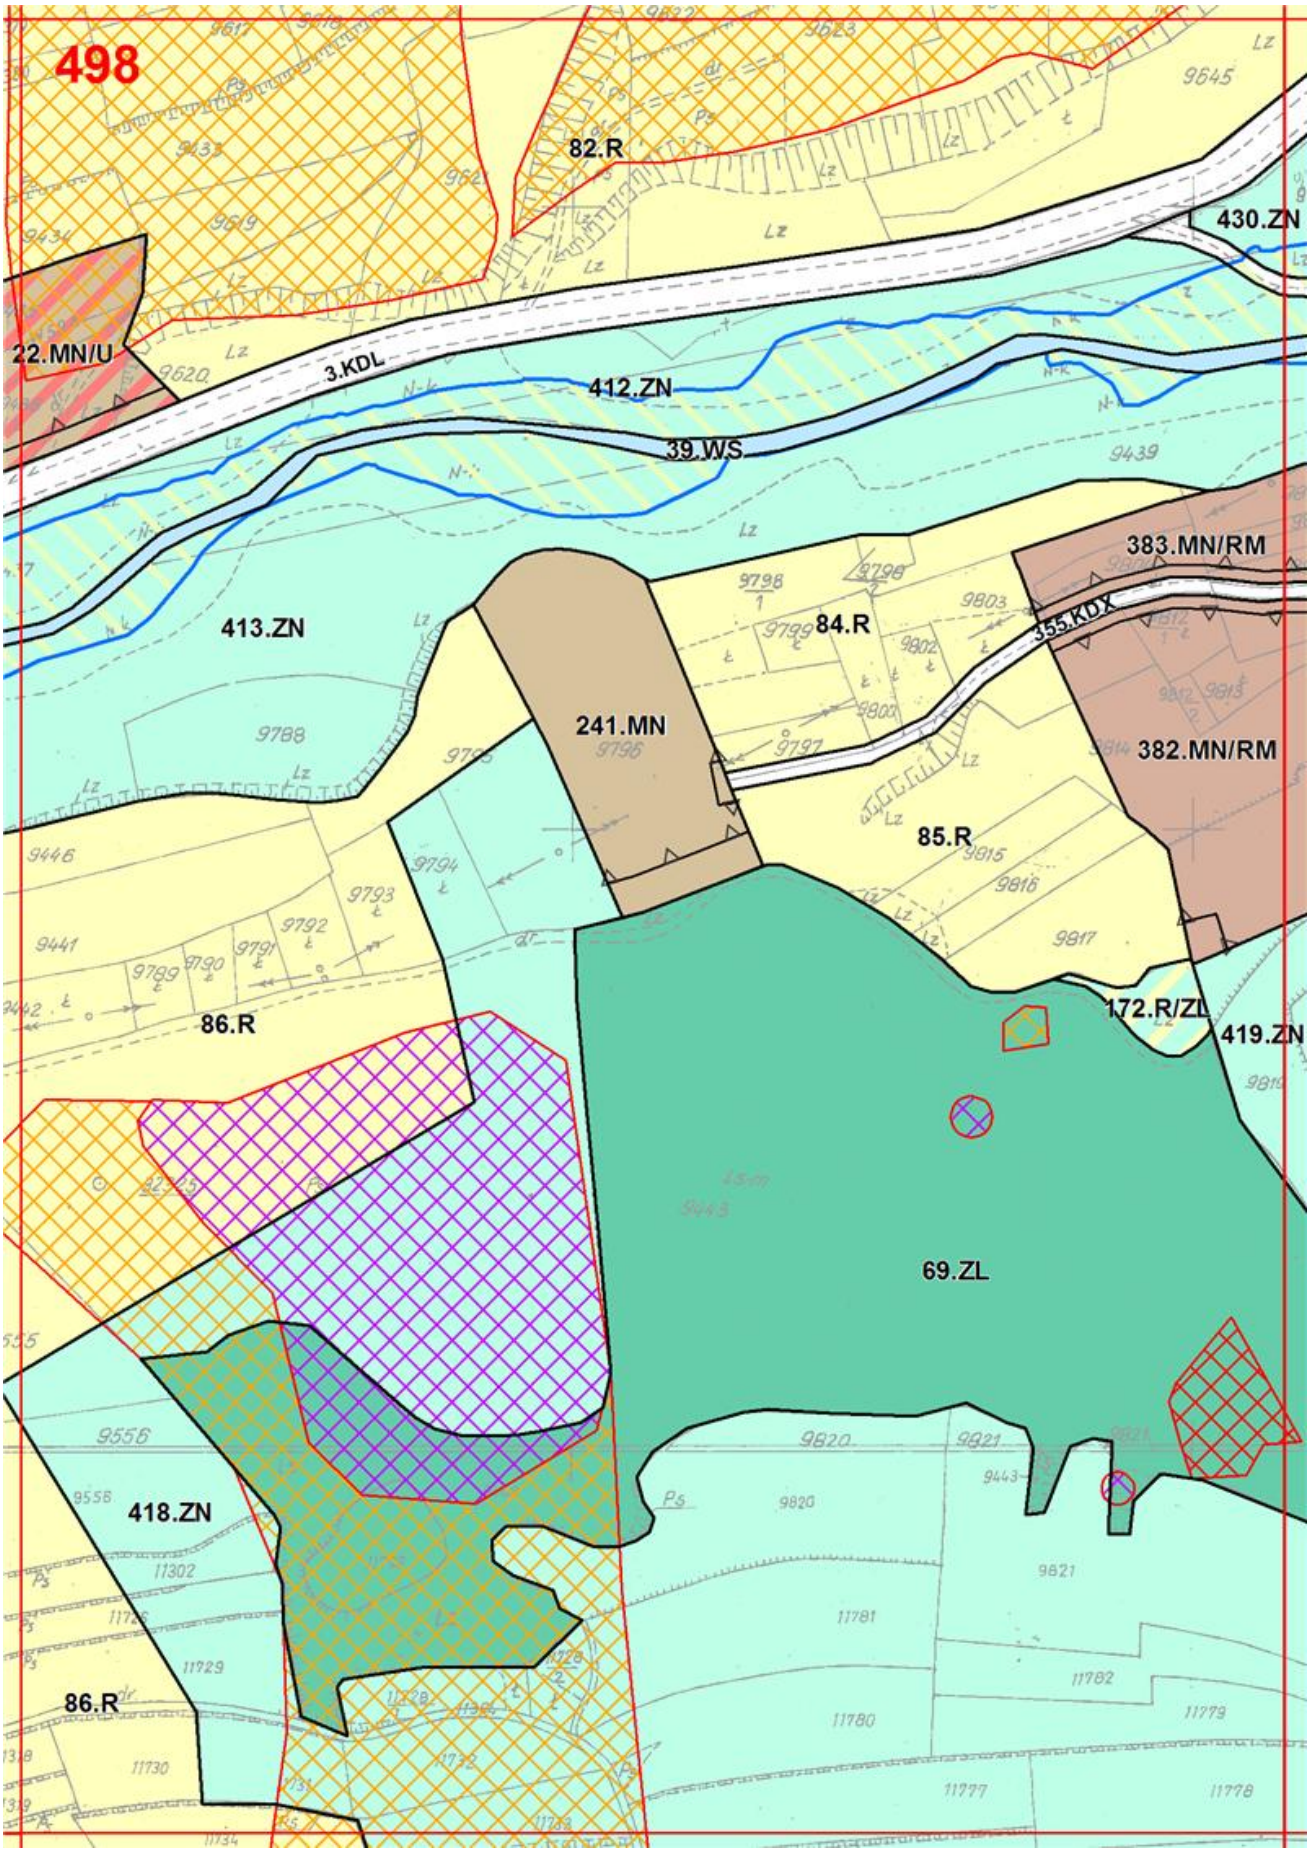

493
553.ZN
553.ZN
103.ZL
1.KDG
561.ZN
69.WS
12.US
473.KDX
562.ZN
413.MN
51.KDD
52.MN/RM
475.KDX
414.MN
415.MN
563.Z

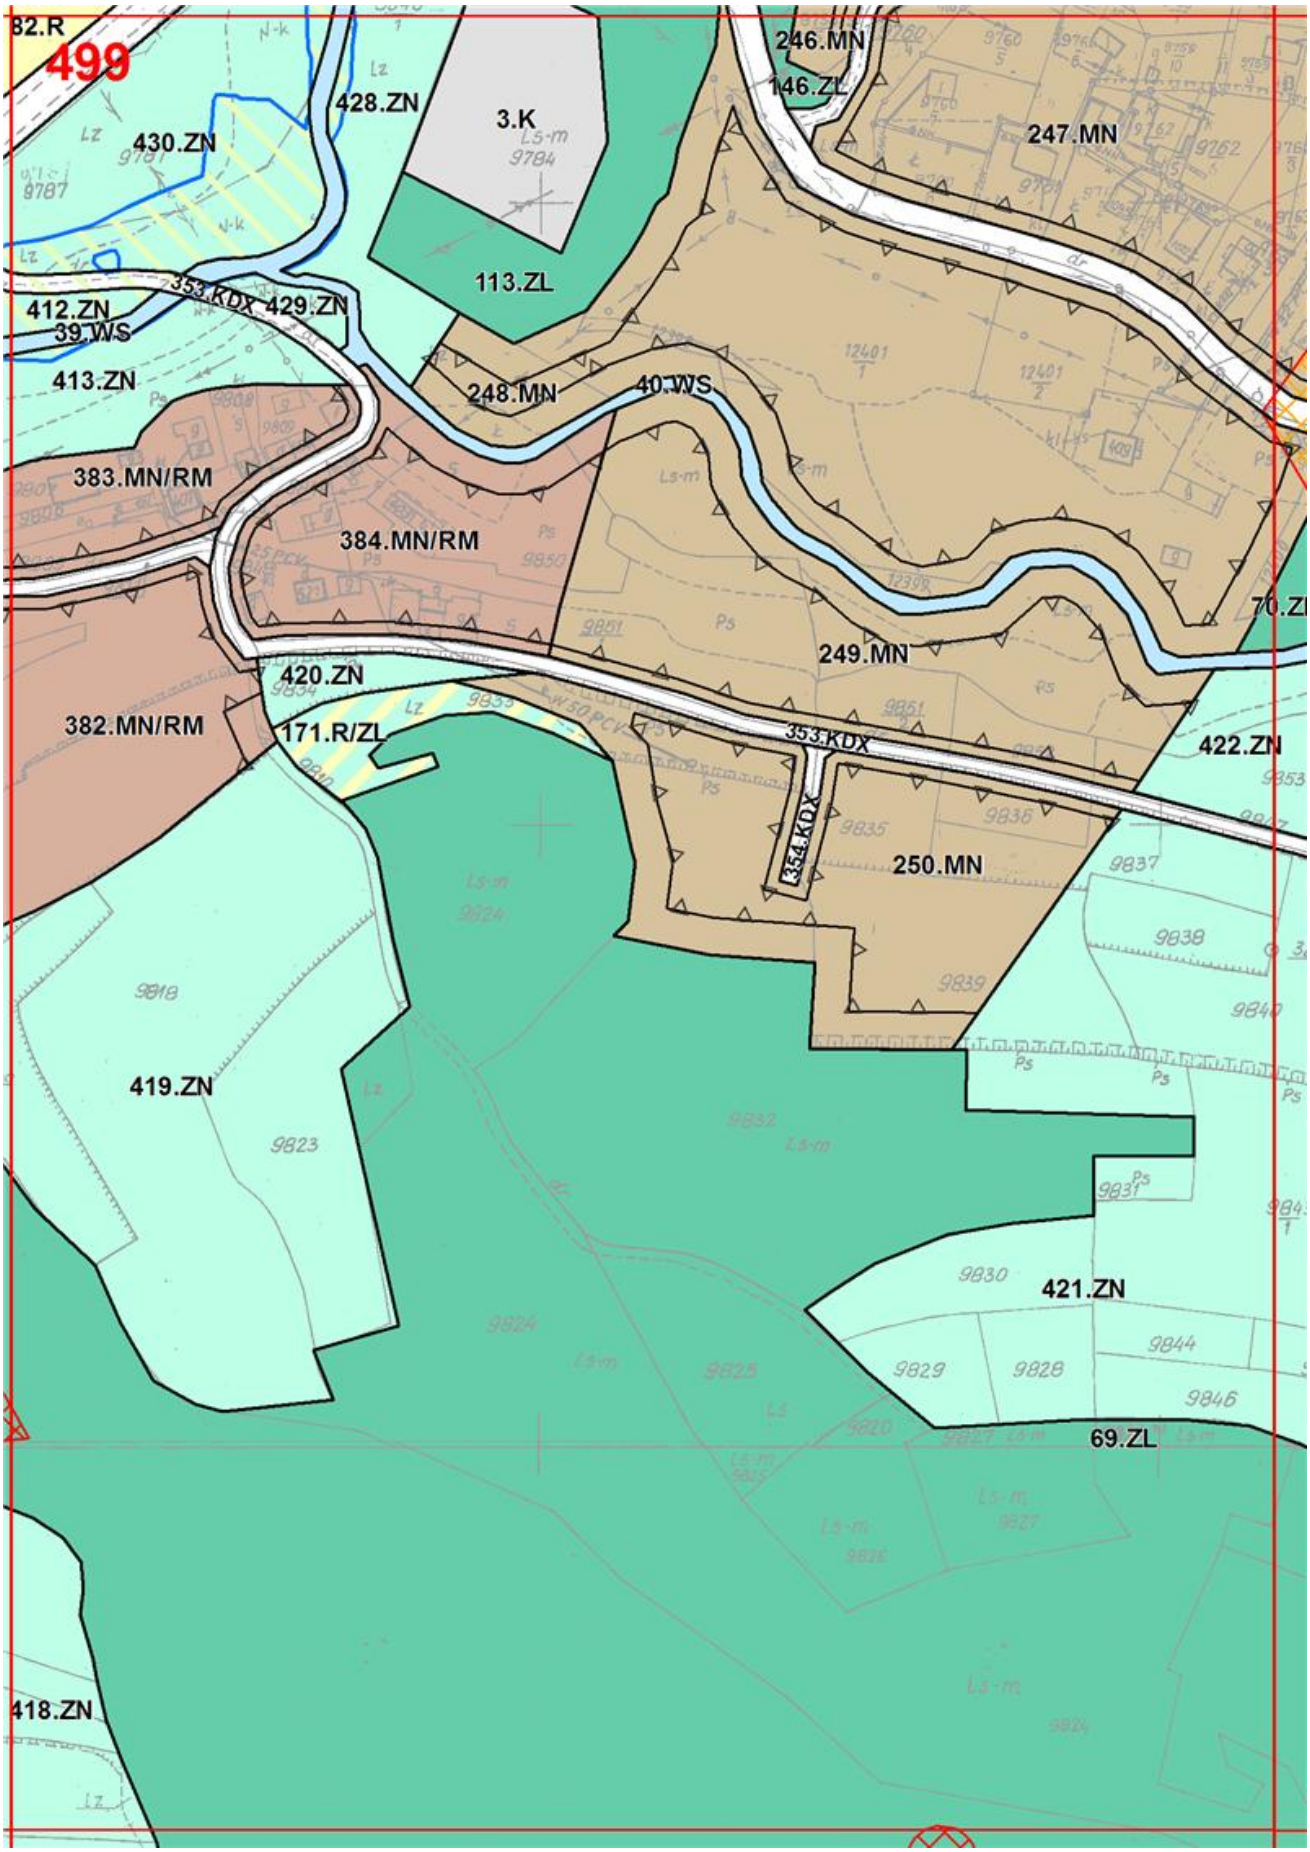

494
553.ZN
553.ZN
103.ZL
129.R/ZL
559.ZN
410.MN
411.MN
472.KDX
471.KDX
560.ZN
412.MN
1.KDG
561.ZN
563.ZN
562.ZN
69.WS
415.MN
564.ZN
51.KDD

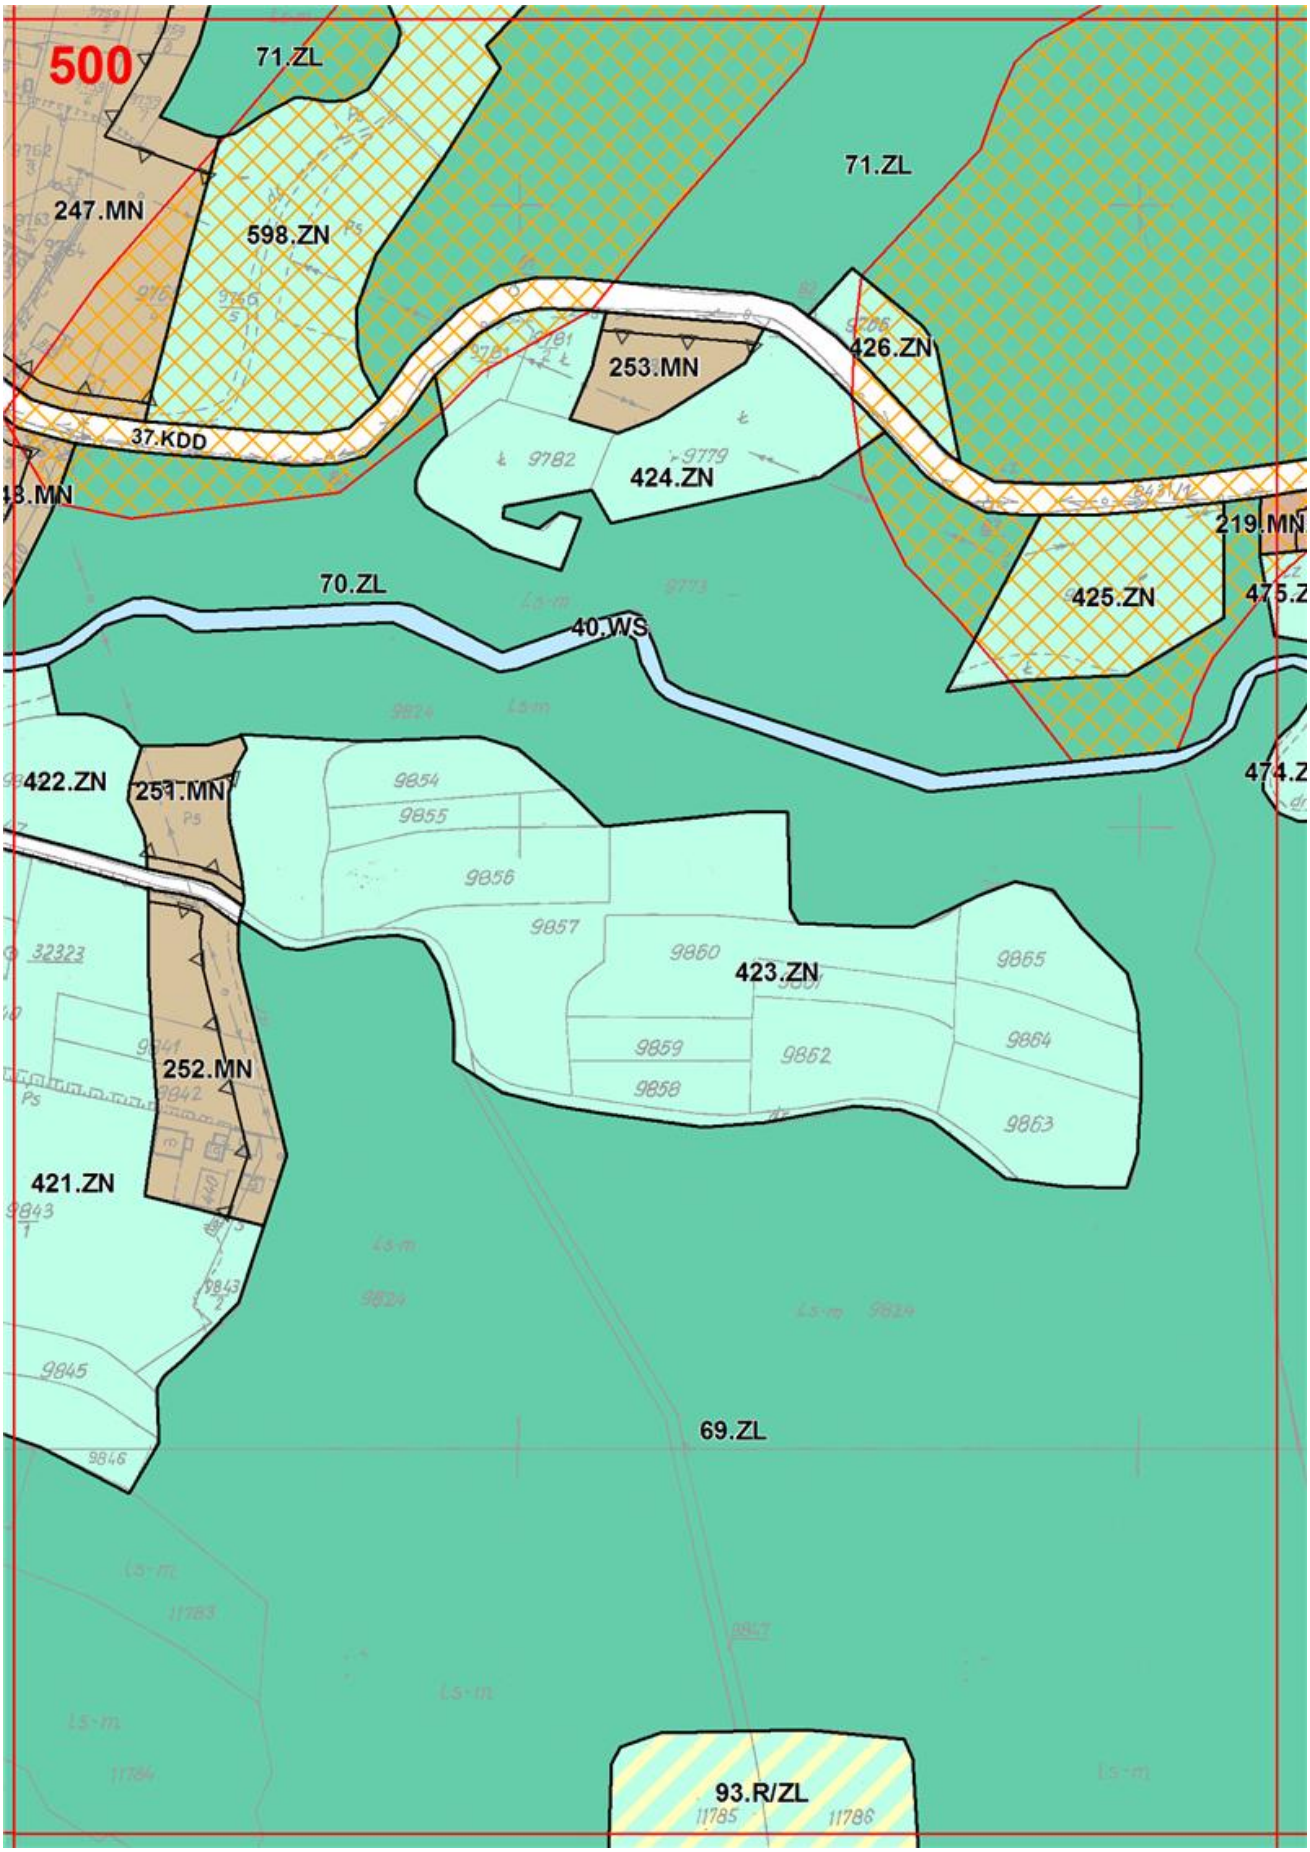

553.ZN
495
408.ZN
409.ZN
103.ZL
6.KDZ
411.ZN
26.WS
29.R/ZL
20.US
1.KDS
50.KDD
484.ZN
WS
21.US
485.ZN

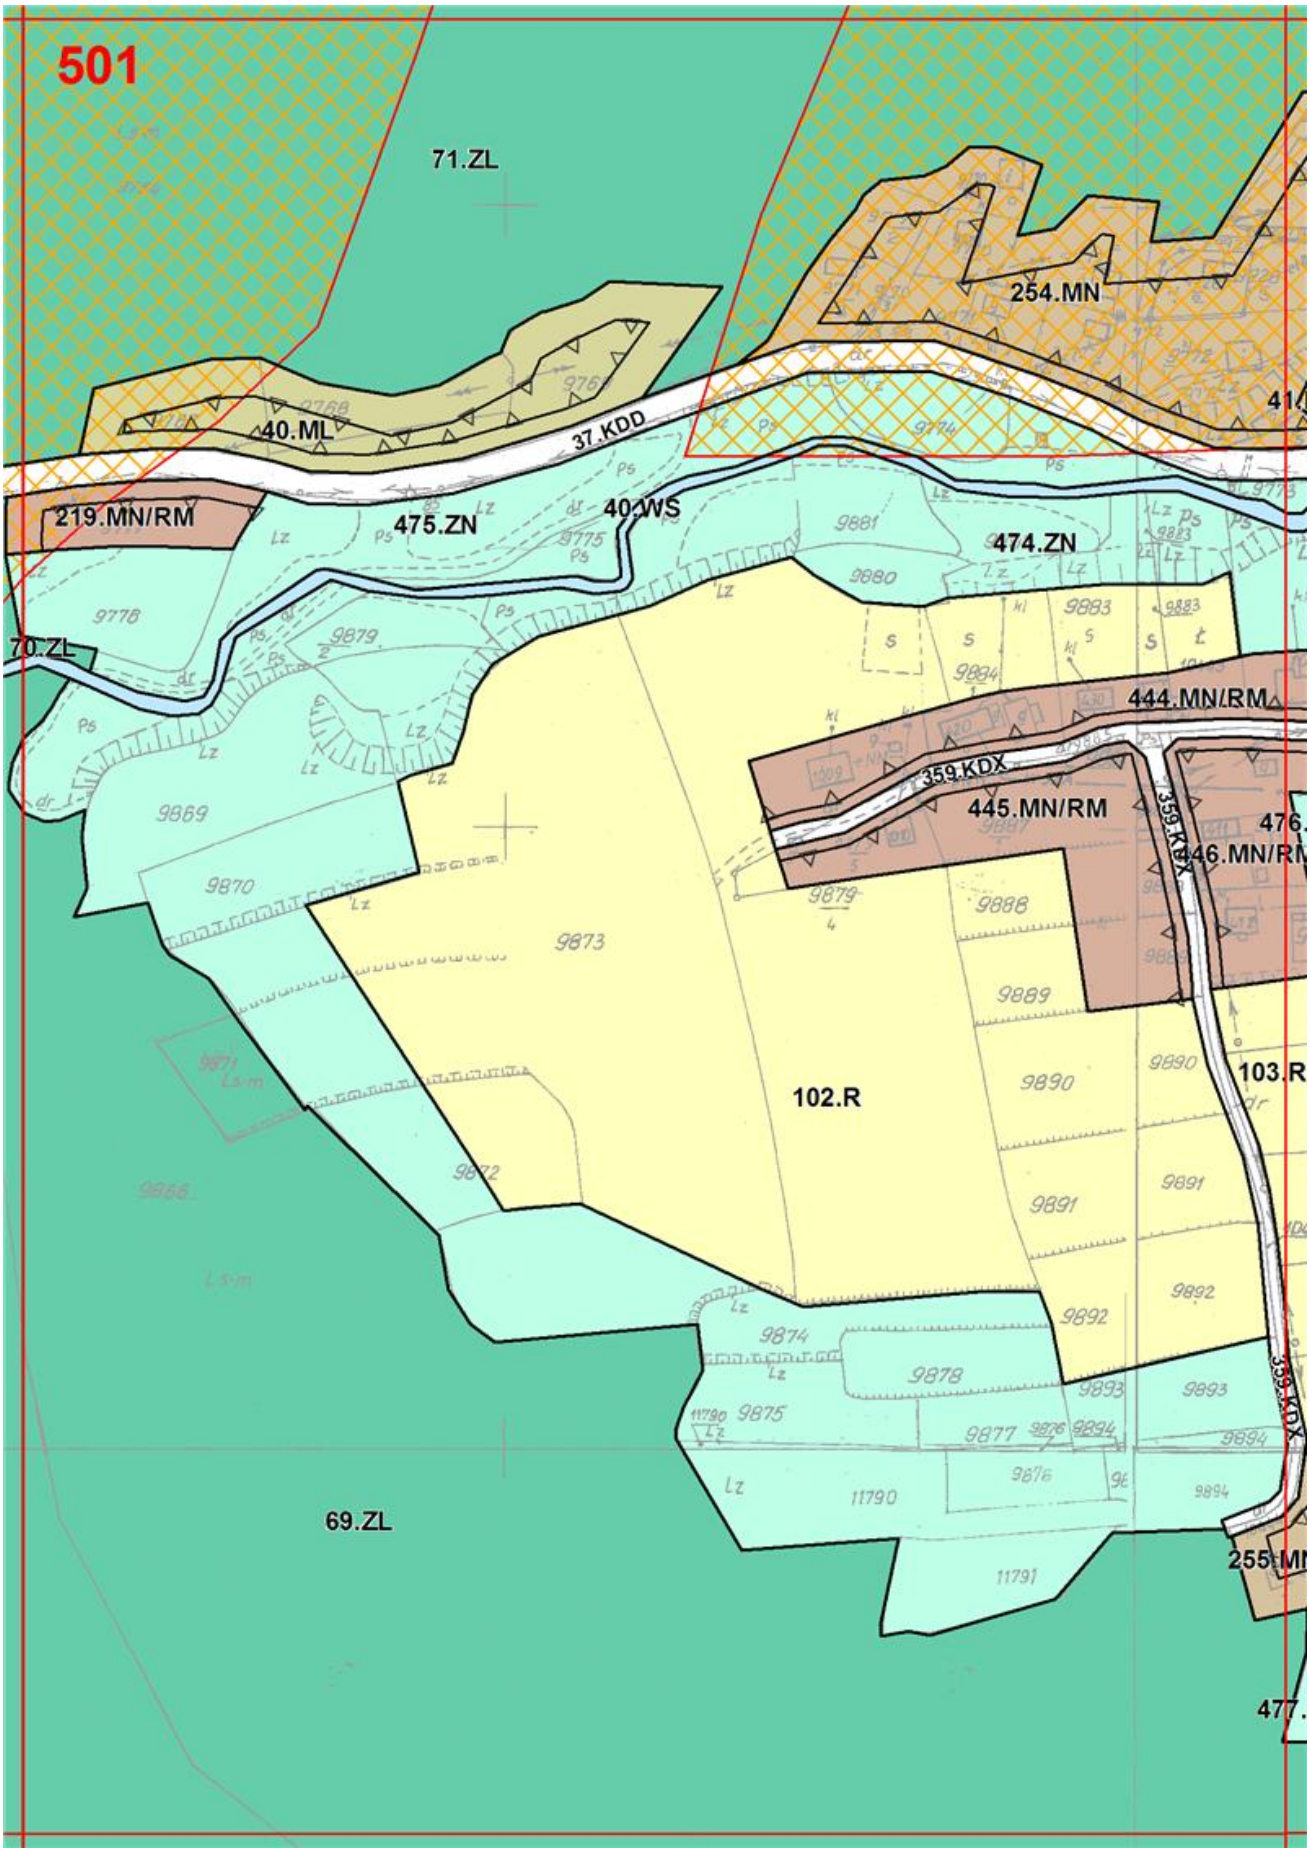

496
189.MN
372.MN/RM
21.MN/U
409.ZN
351.KDX
352.KDX
235.MN
8.P
373.MN/RM
352.KDX
220.MN/RM
351.KDX
3.KDL
26.WS
39.WS
412.ZN
4.KDL
413.ZN
374.MN/RM
369.KDX
411.ZN
376.MN/RM
370.KDX
375.MN/RM
236.MN
26.WS
415.ZN
370.KDX
377.MN/RM

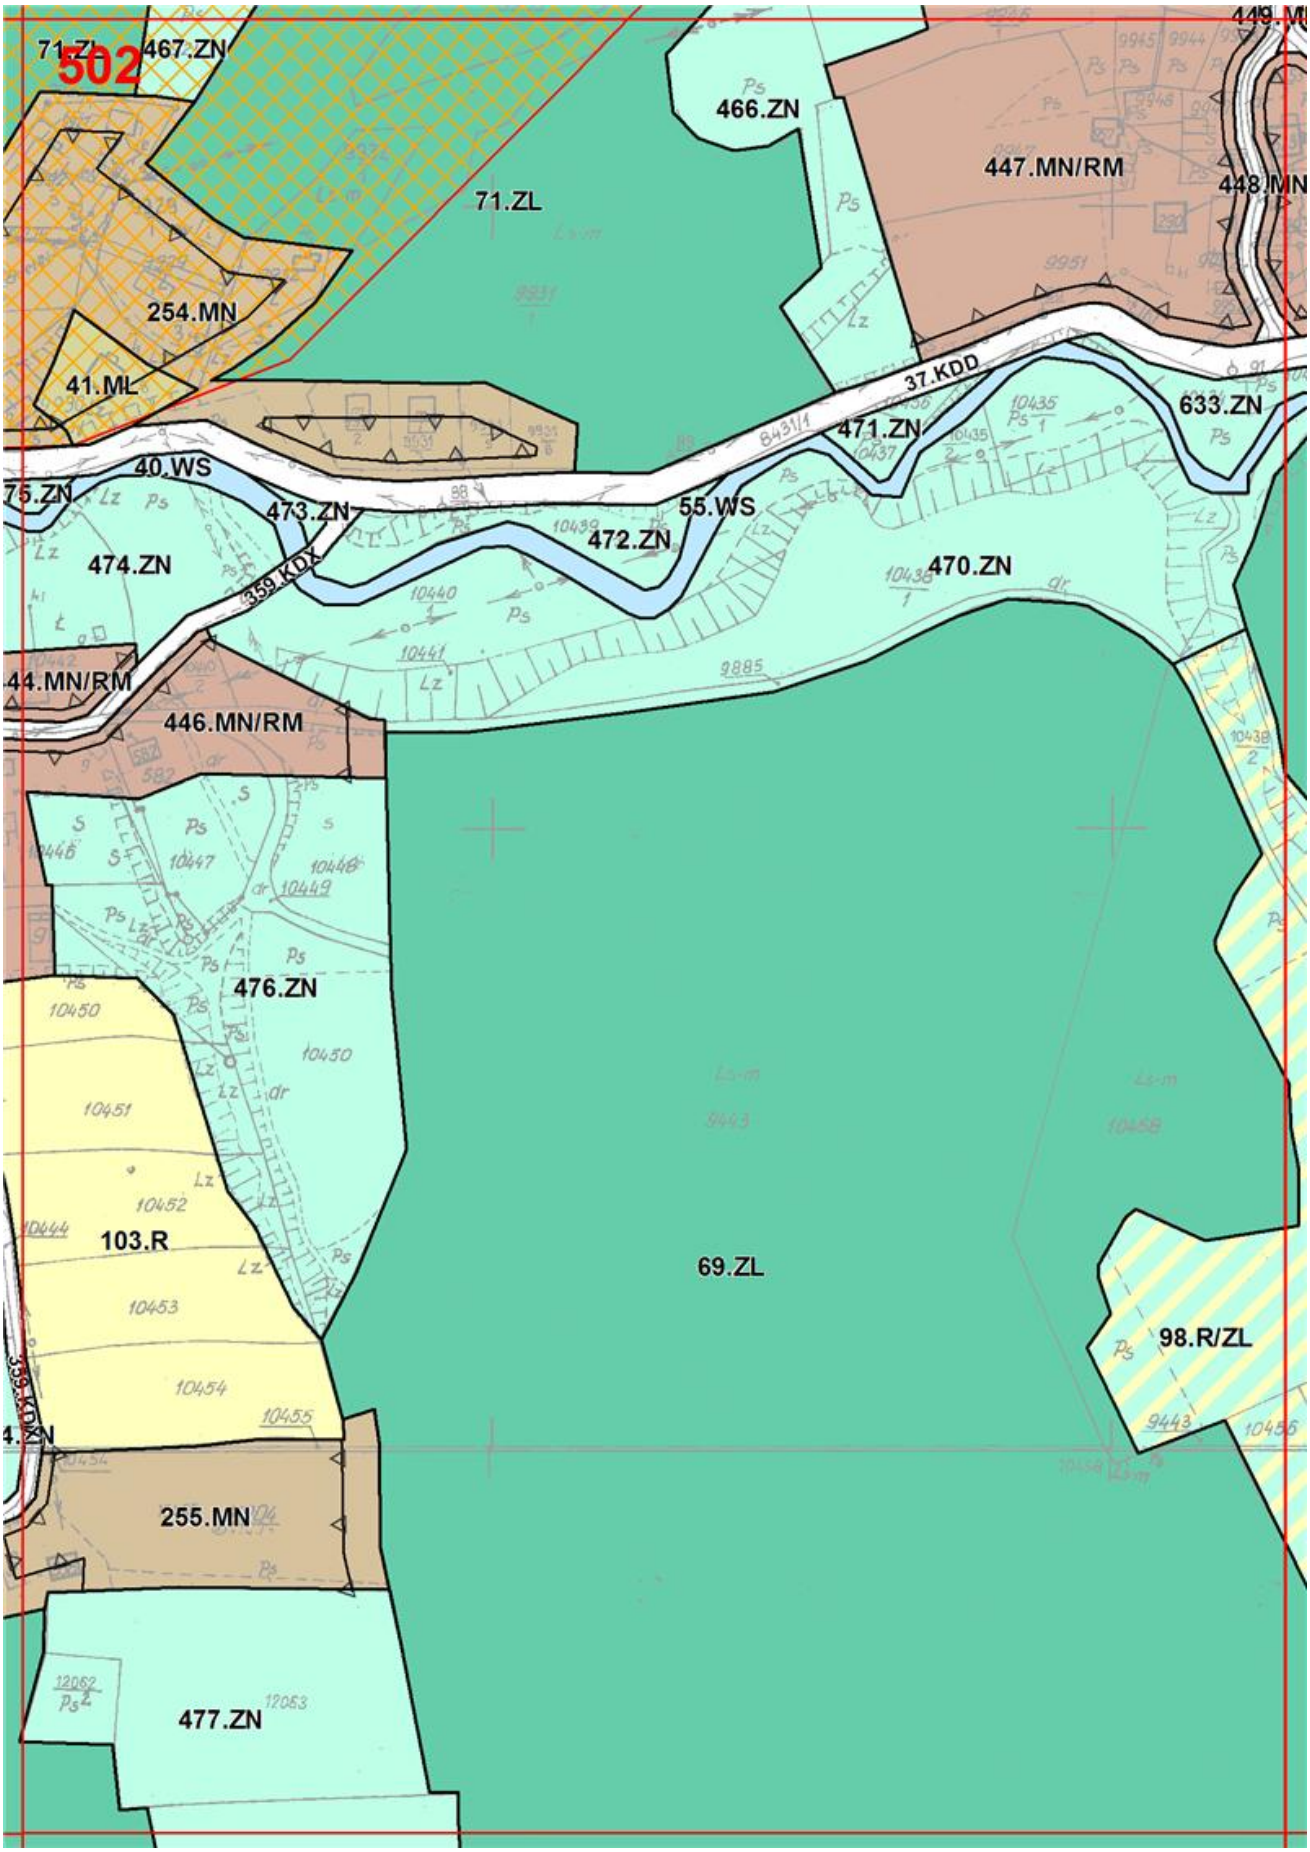

497
189.MN
82.R
235.MN
22.MN/U
412.ZN
39.WS
413.ZN
374.MN/RM
369.KDX
236.MN
414.ZN
371.KDX
86.R
237.MN
238.MN

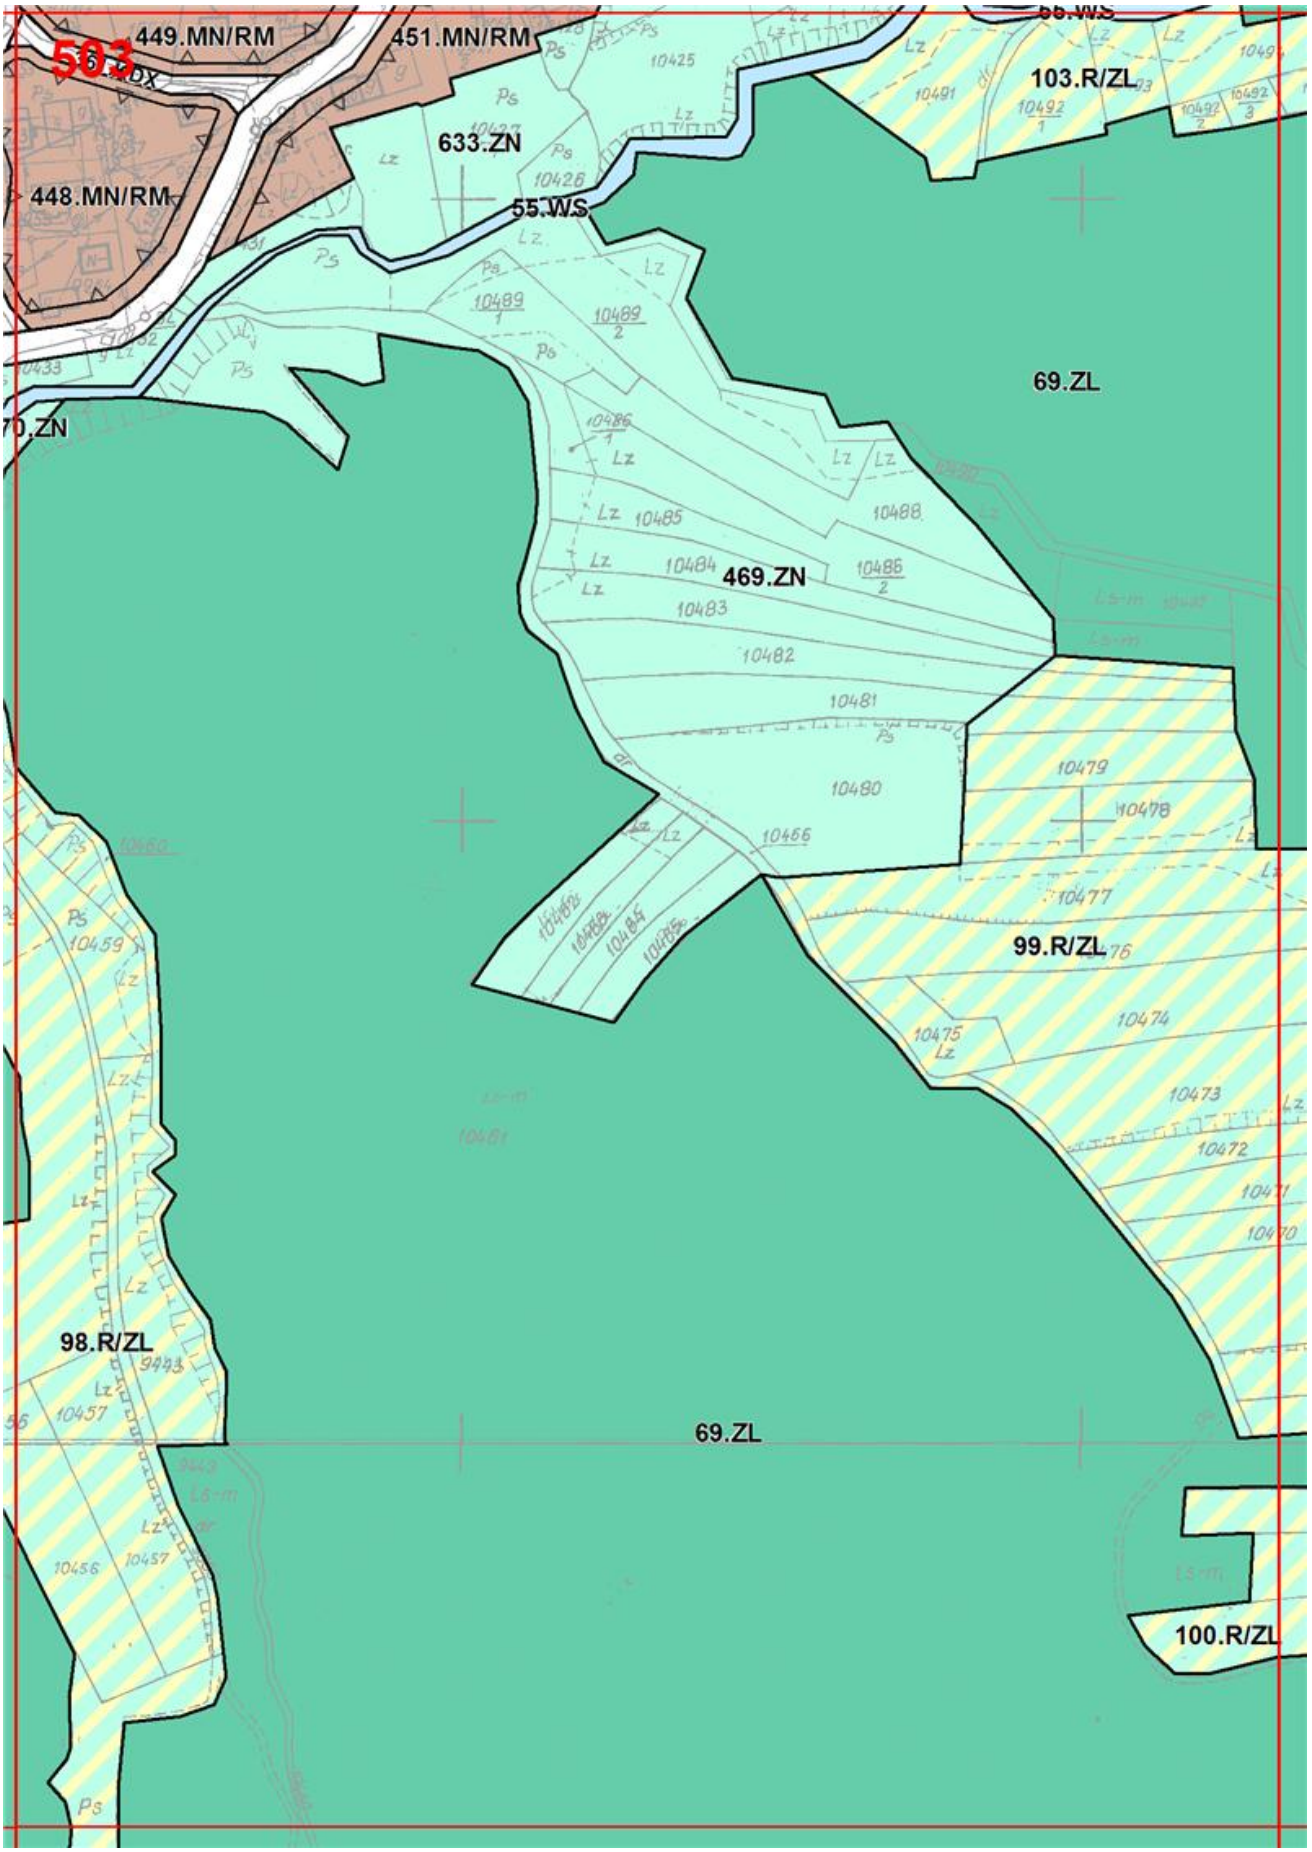

498
82.R
430.ZN
22.MN/U
3.KDL
412.ZN
39.WS
383.MN/RM
413.ZN
84.R
355.KDX
241.MN
382.MN/RM
85.R
86.R
172.R/ZL
419.ZN
69.ZL
418.ZN
86.R

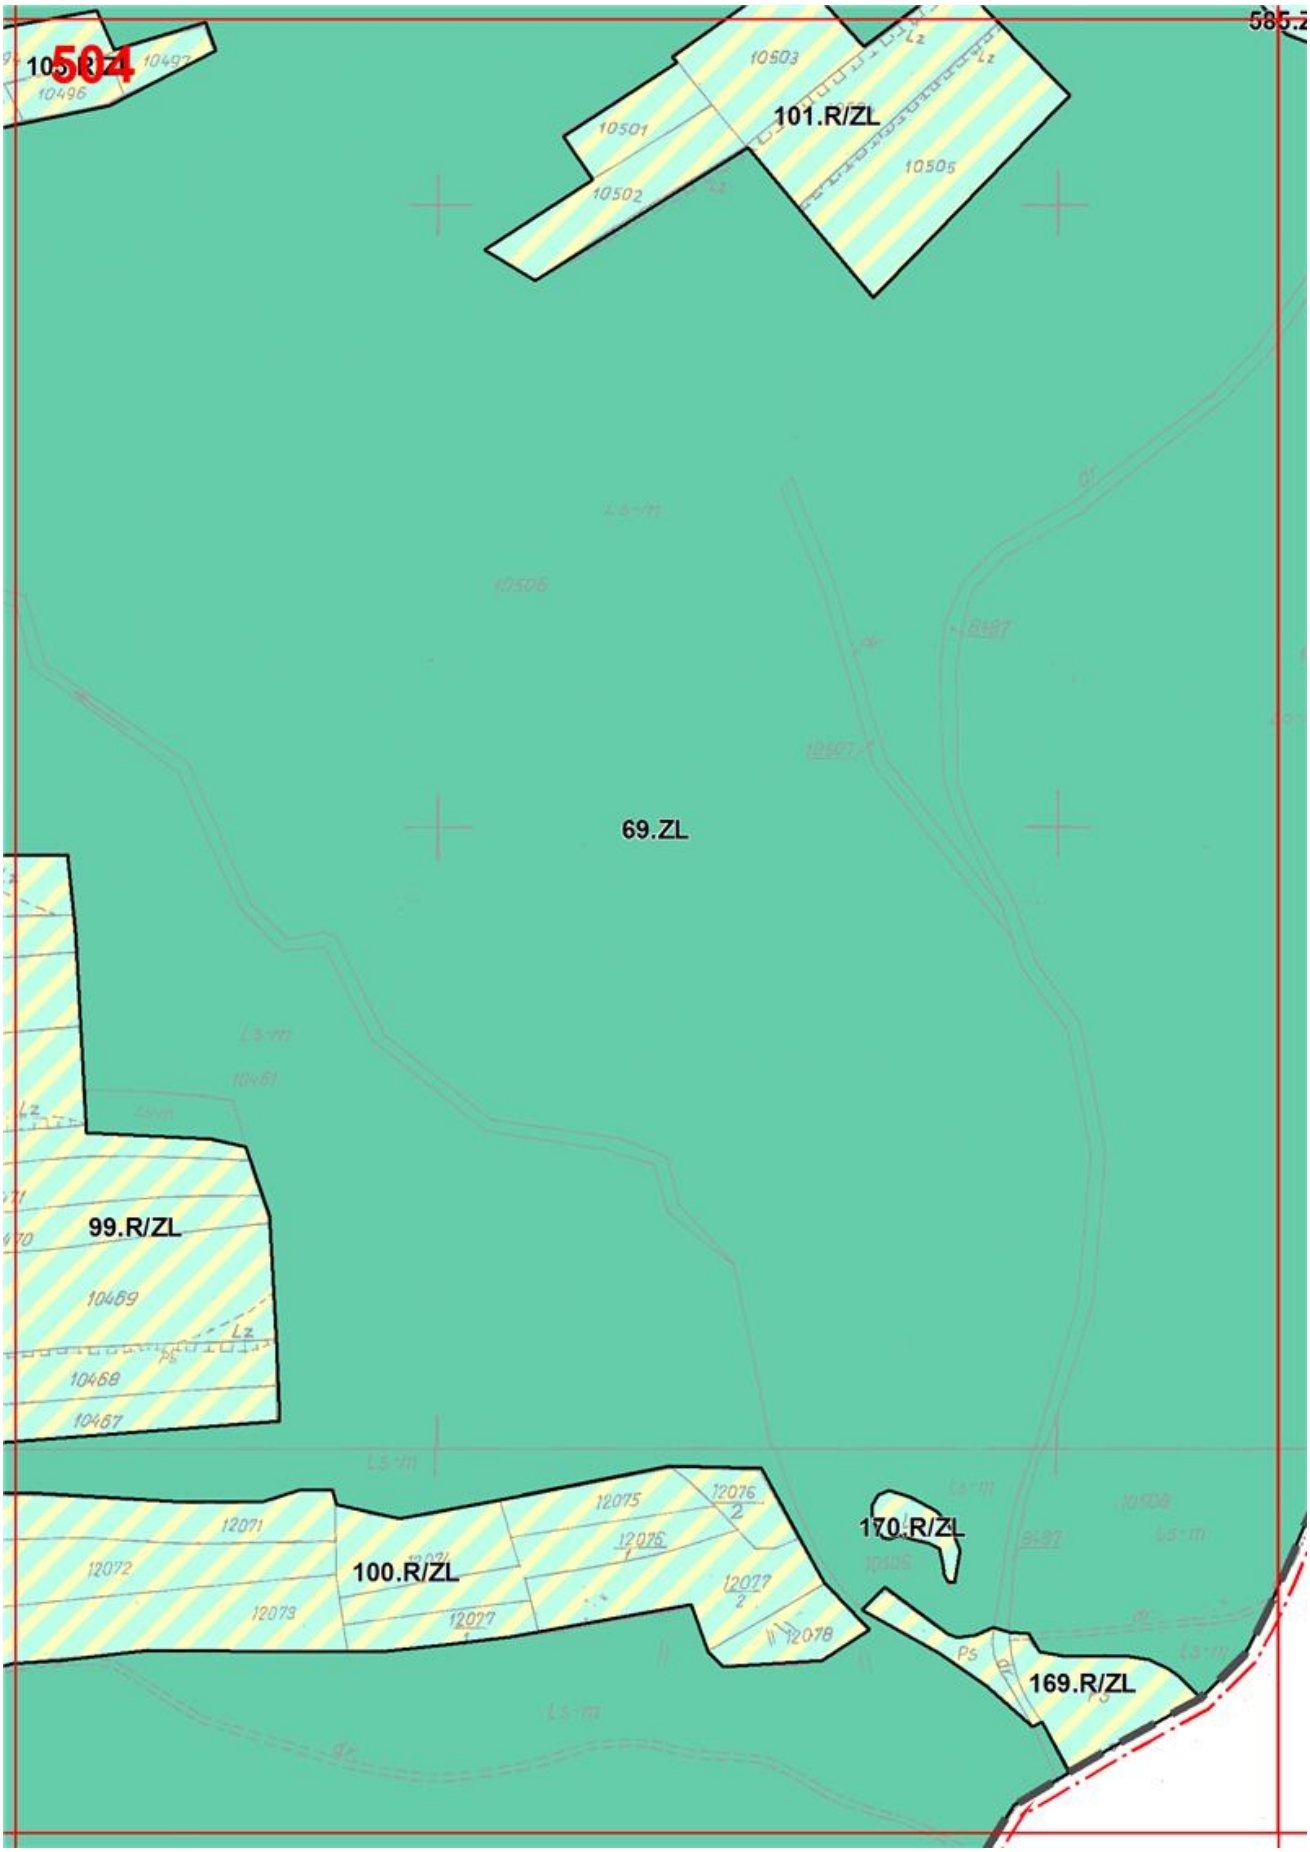

82.R
499
428.ZN
430.ZN
3.K
246.MN
146.ZL
247.MN
113.ZL
412.ZN
353.KDX
429.ZN
39.WS
413.ZN
248.MN
40.WS
383.MN/RM
384.MN/RM
249.MN
420.ZN
382.MN/RM
171.R/ZL
353.KDX
422.ZN
354.KDX
250.MN
419.ZN
421.ZN
69.ZL
418.ZN

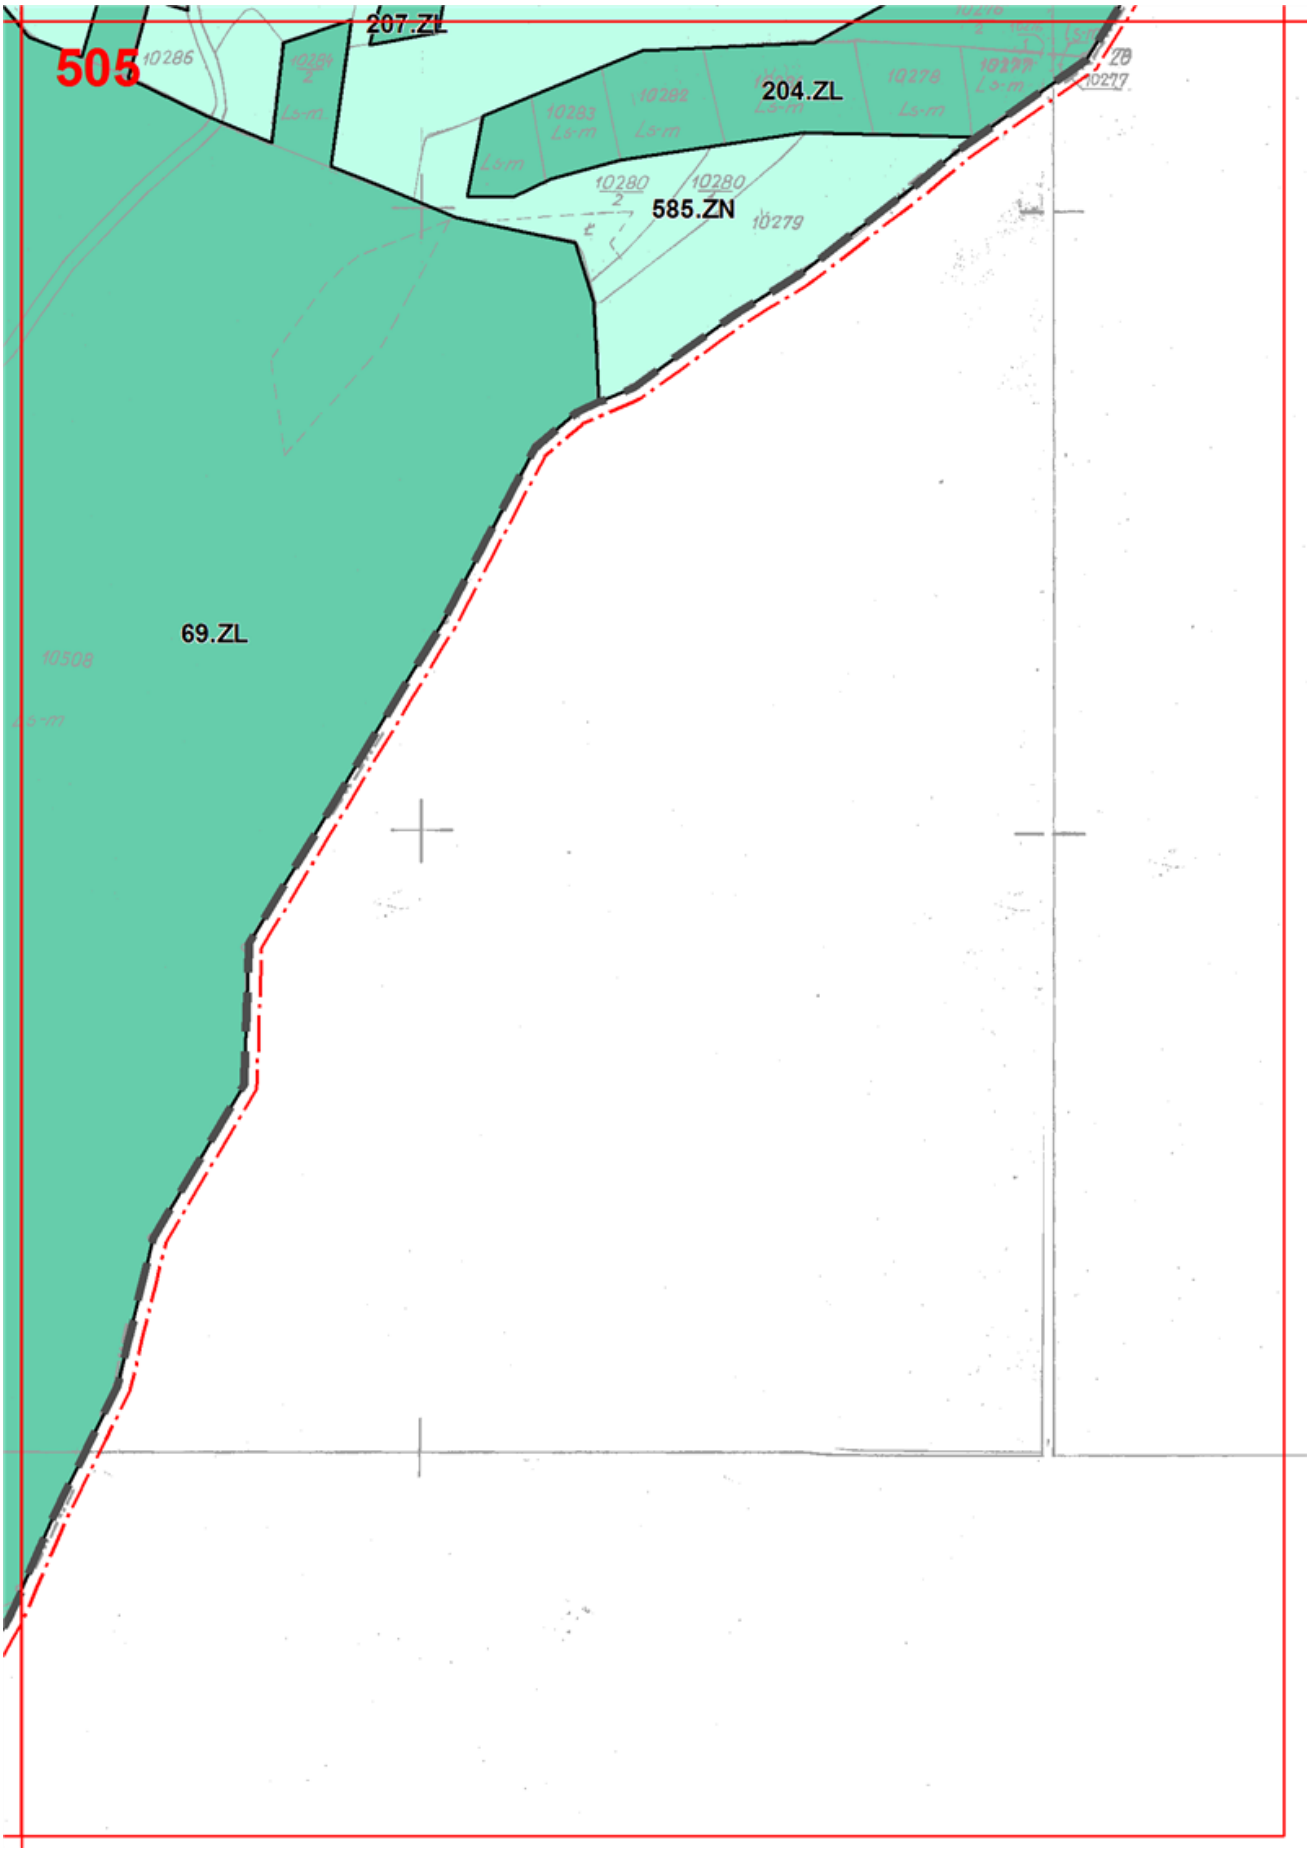

500
71.ZL
247.MN
598.ZN
71.ZL
426.ZN
253.MN
37.KDD
424.ZN
70.ZL
40.WS
425.ZN
219.MN
422.ZN
251.MN
423.ZN
252.MN
421.ZN
69.ZL
93.R/ZL

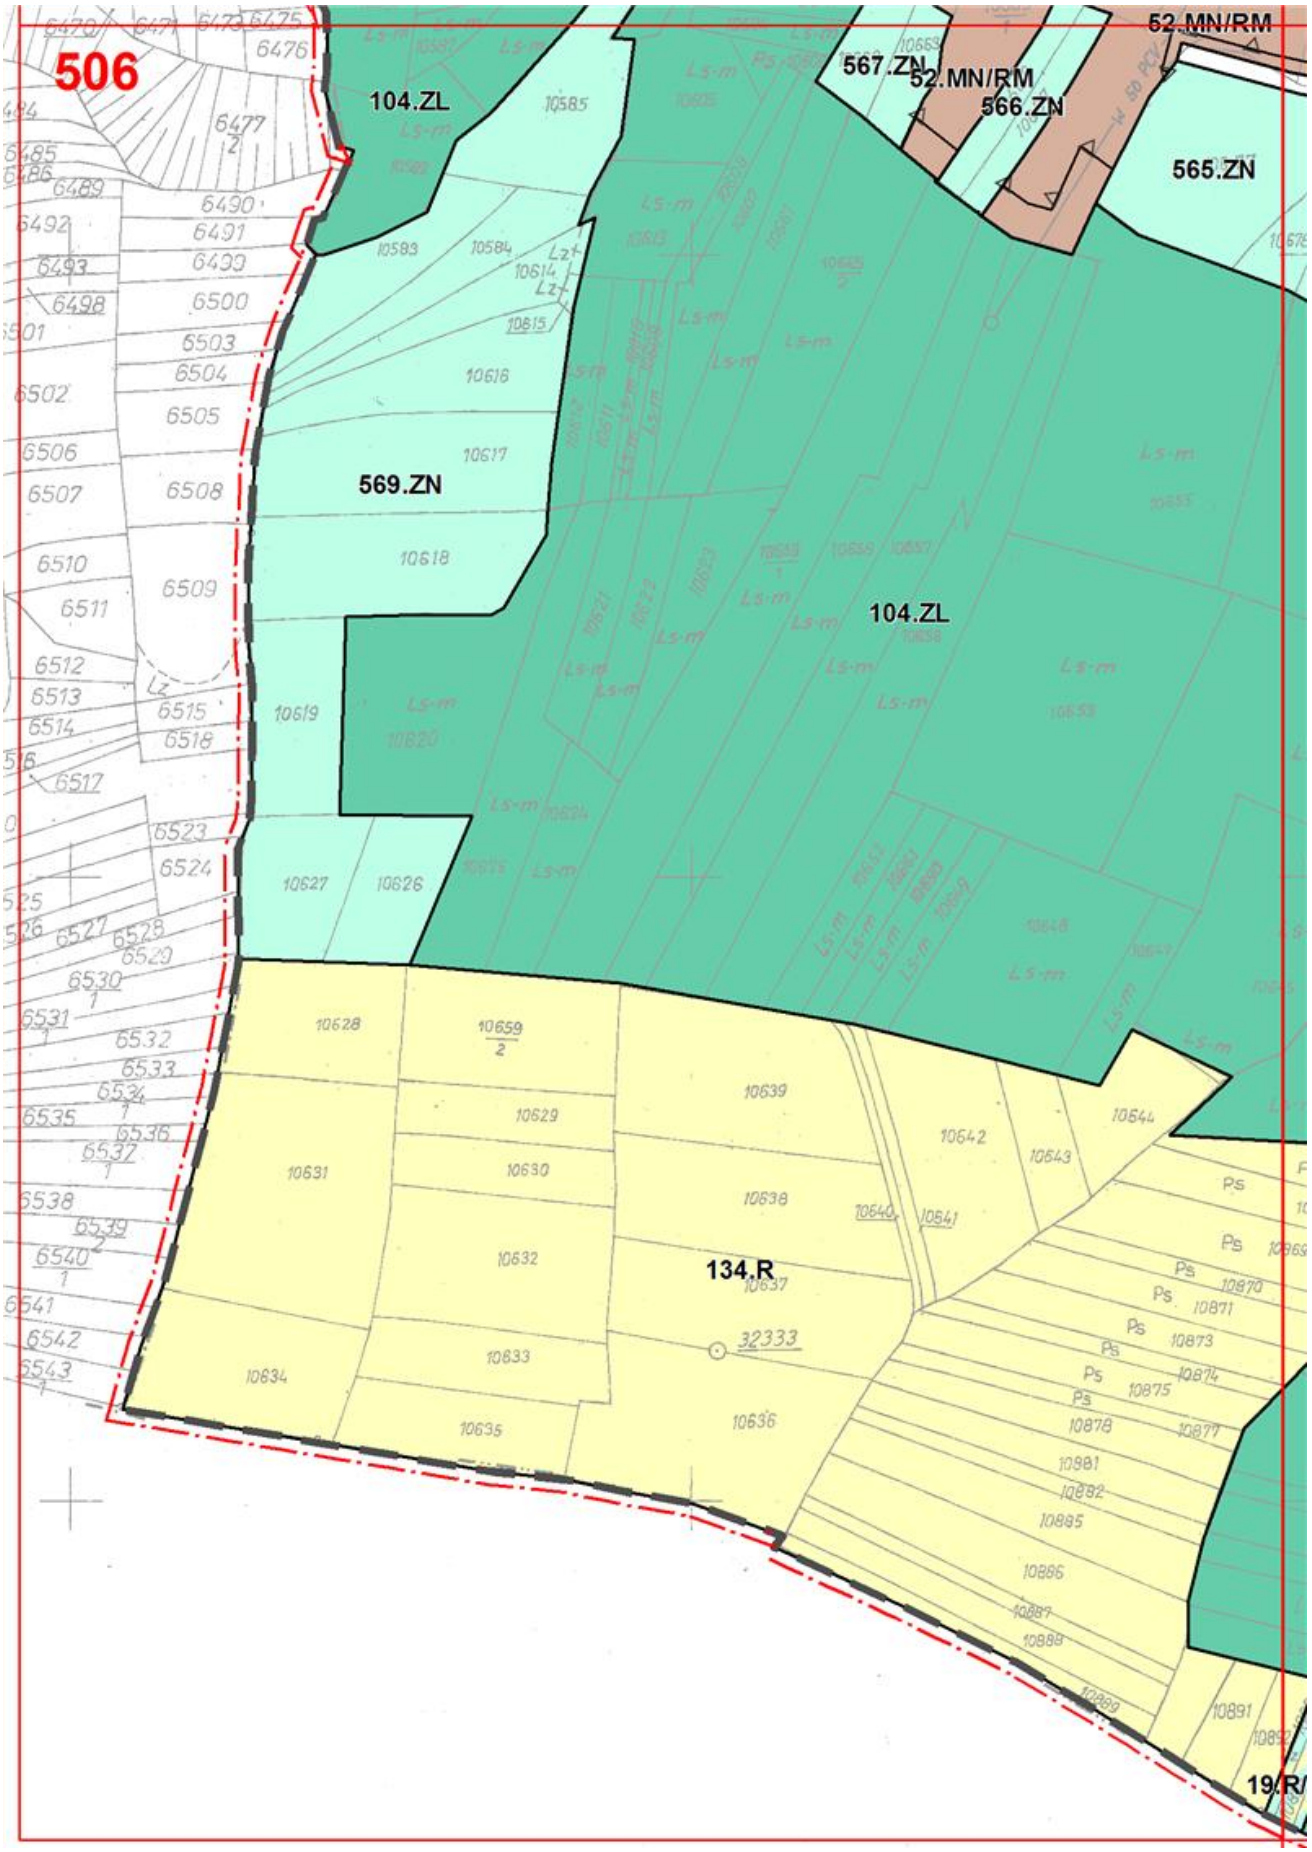

501
71.ZL
254.MN
40.ML
37.KDD
219.MN/RM
475.ZN
40.WS
474.ZN
70.ZL
444.MN/RM
359.KDX
445.MN/RM
102.R
103.R
69.ZL
255.MN
477.

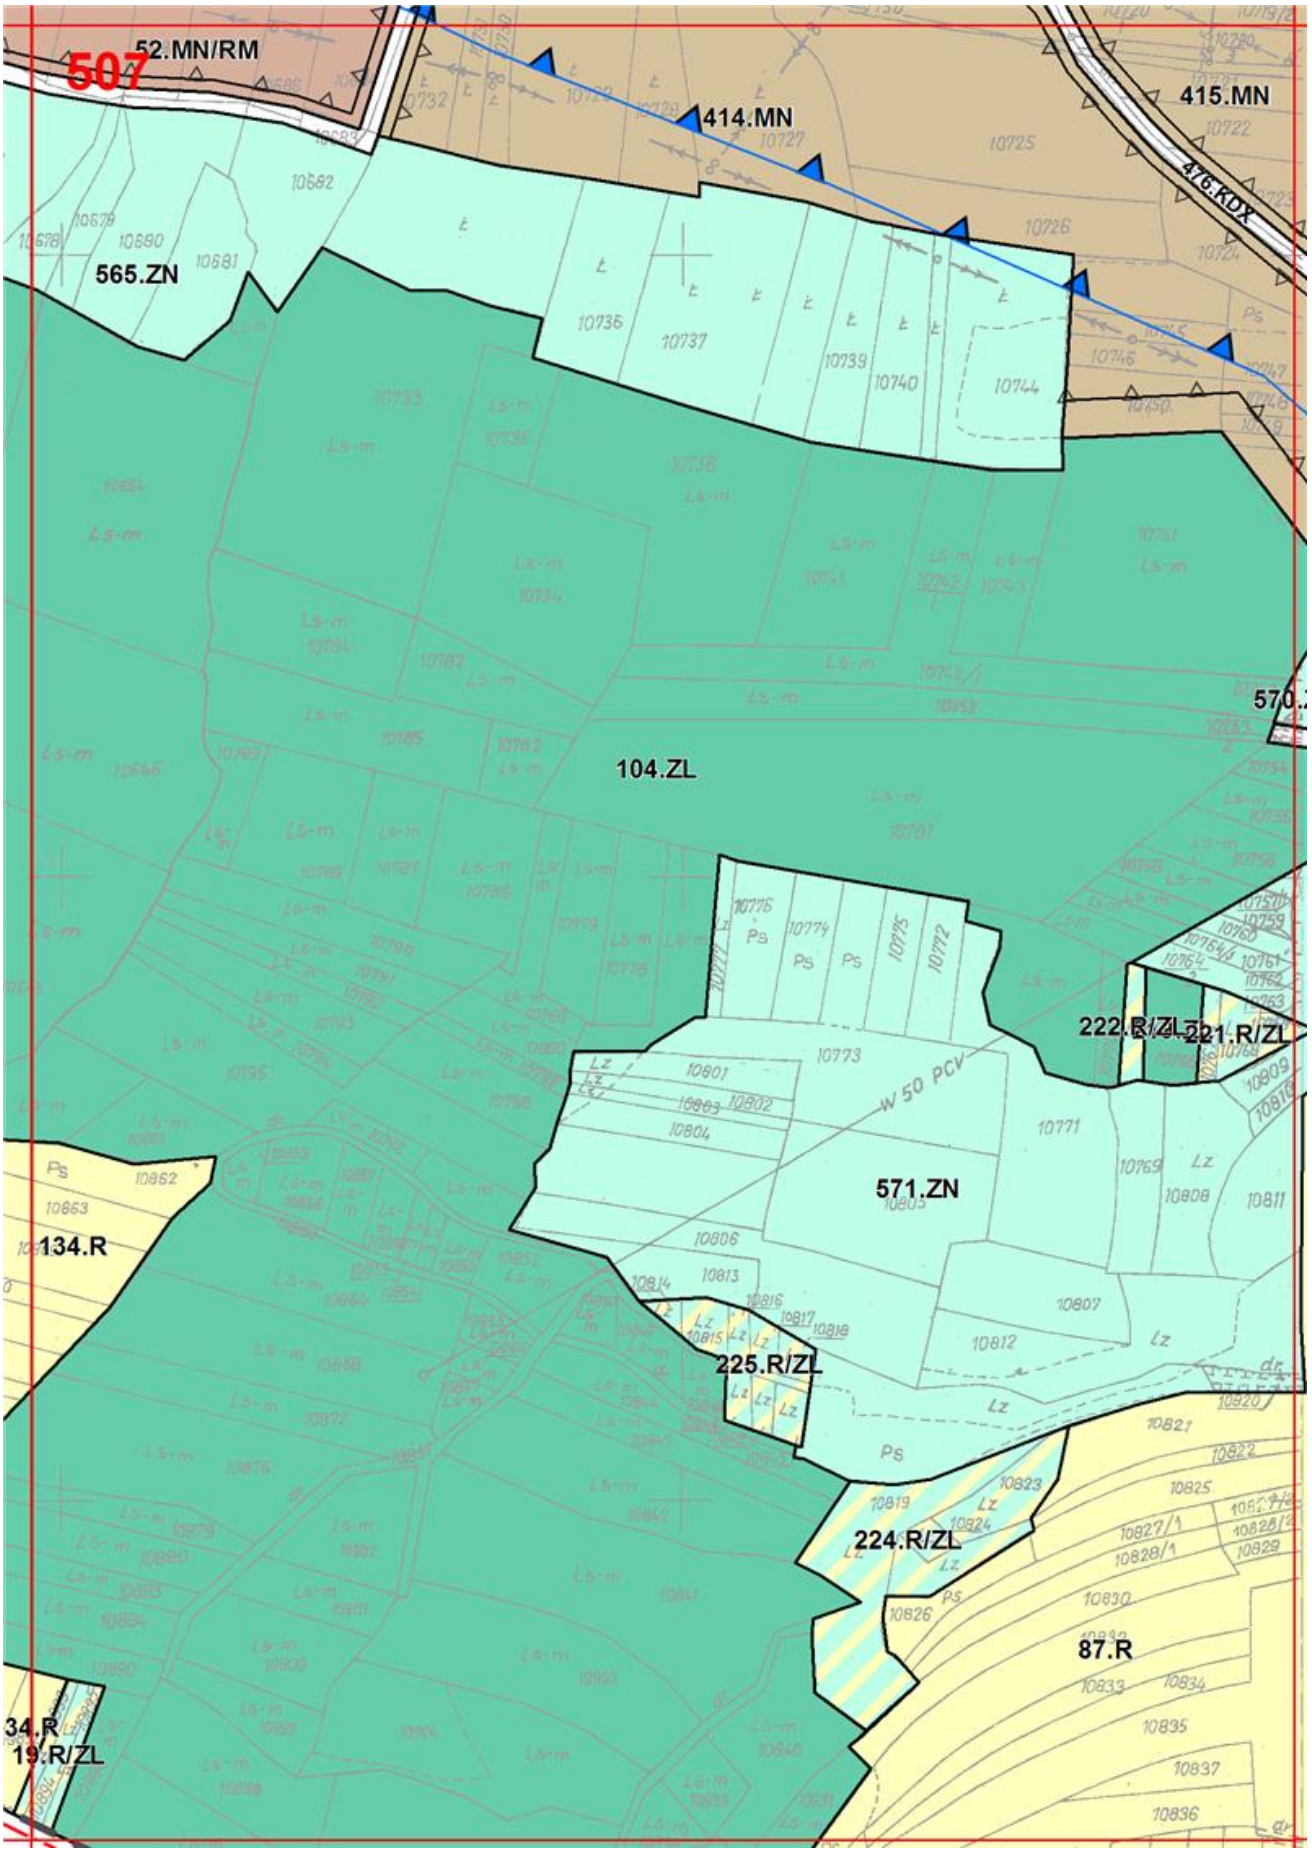

502
71.ZL
467.ZN
466.ZN
71.ZL
447.MN/RM
254.MN
41.ML
37.KDD
633.ZN
471.ZN
40.WS
473.ZN
55.WS
472.ZN
474.ZN
359.KDX
470.ZN
446.MN/RM
476.ZN
103.R
69.ZL
98.R/ZL
255.MN
477.ZN

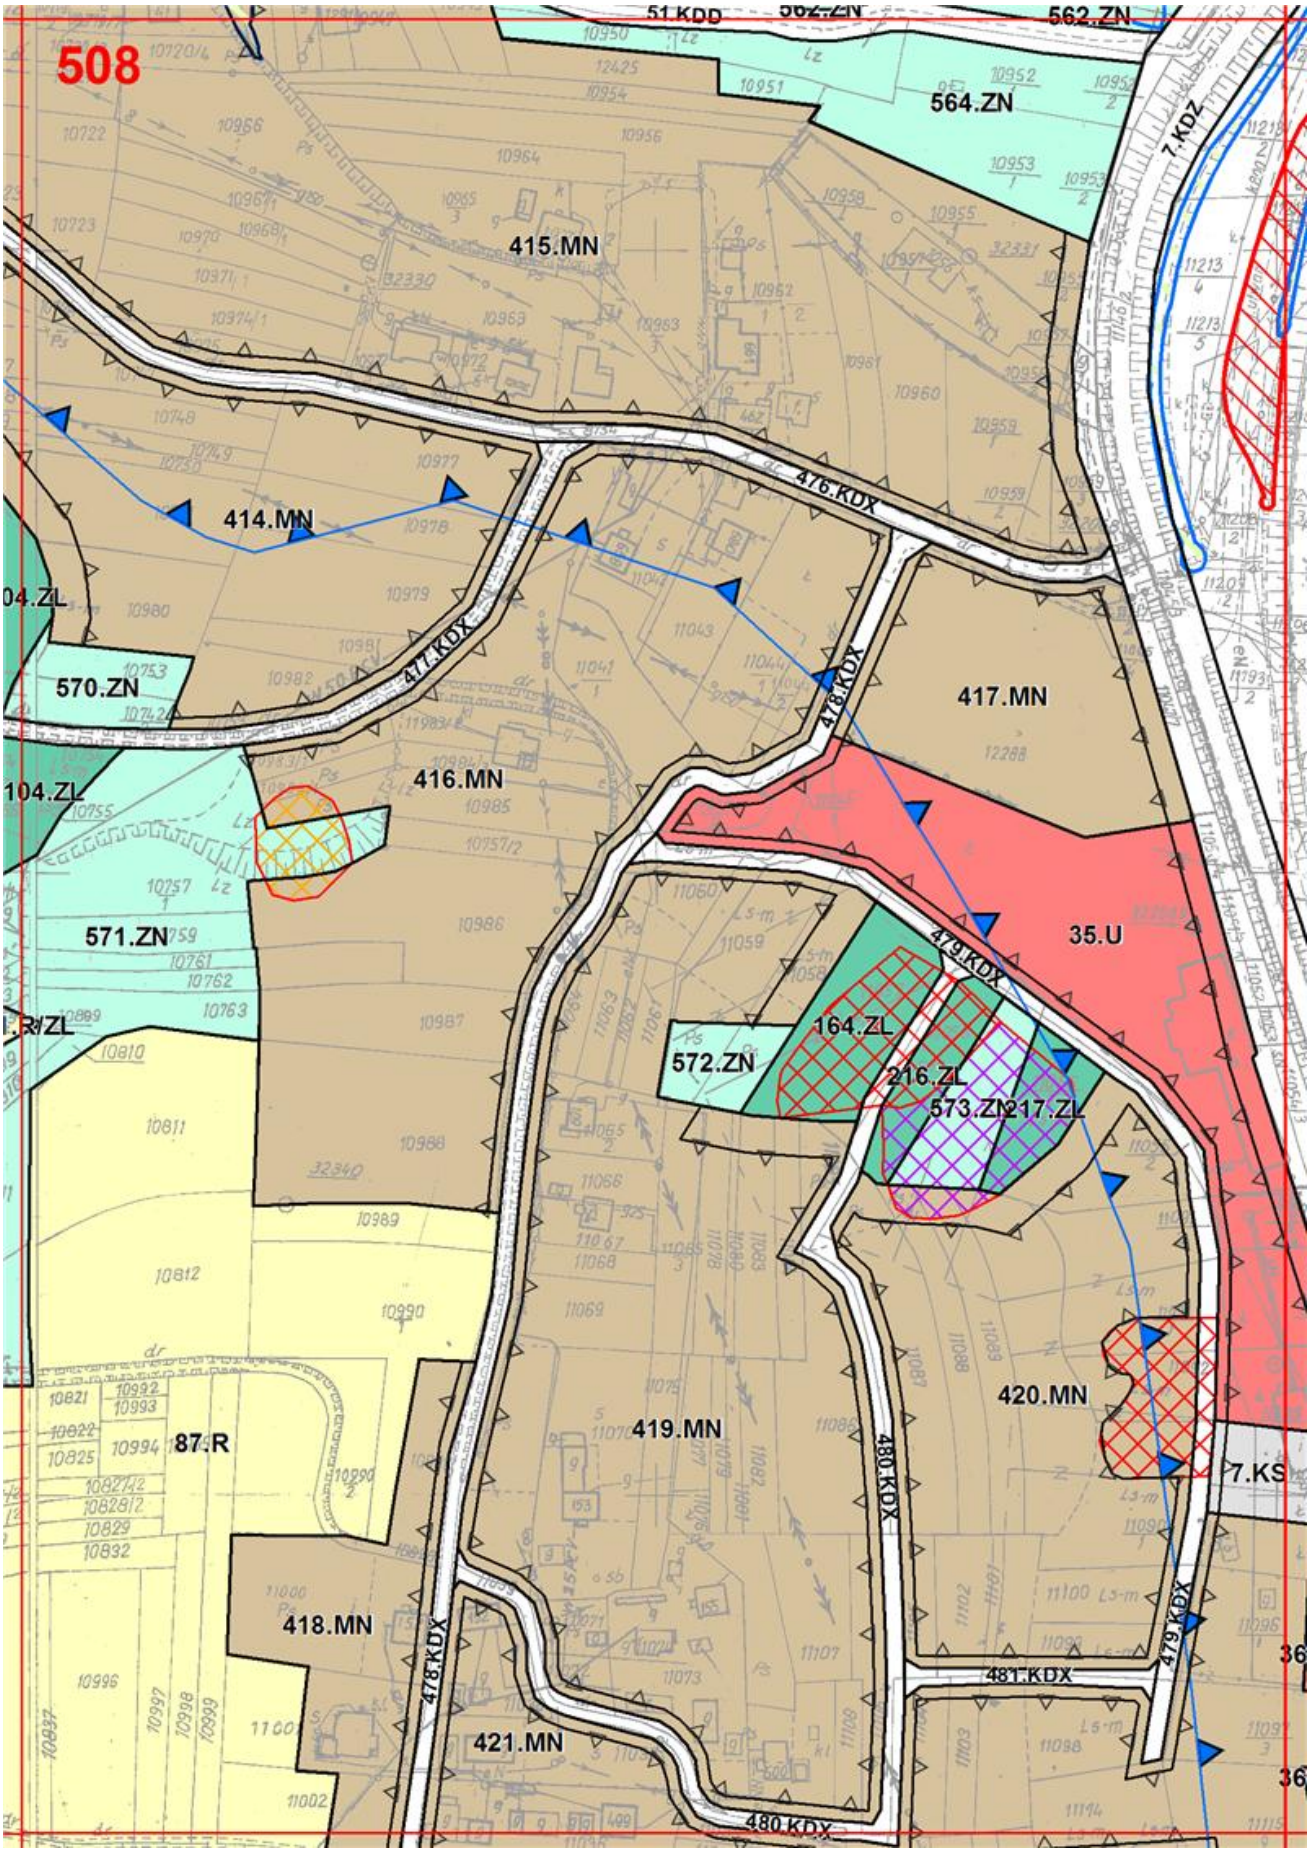

503
449.MN/RM
451.MN/RM
448.MN/RM
633.ZN
55.WS
103.R/ZL
69.ZL
469.ZN
99.R/ZL
98.R/ZL
69.ZL
100.R/ZL

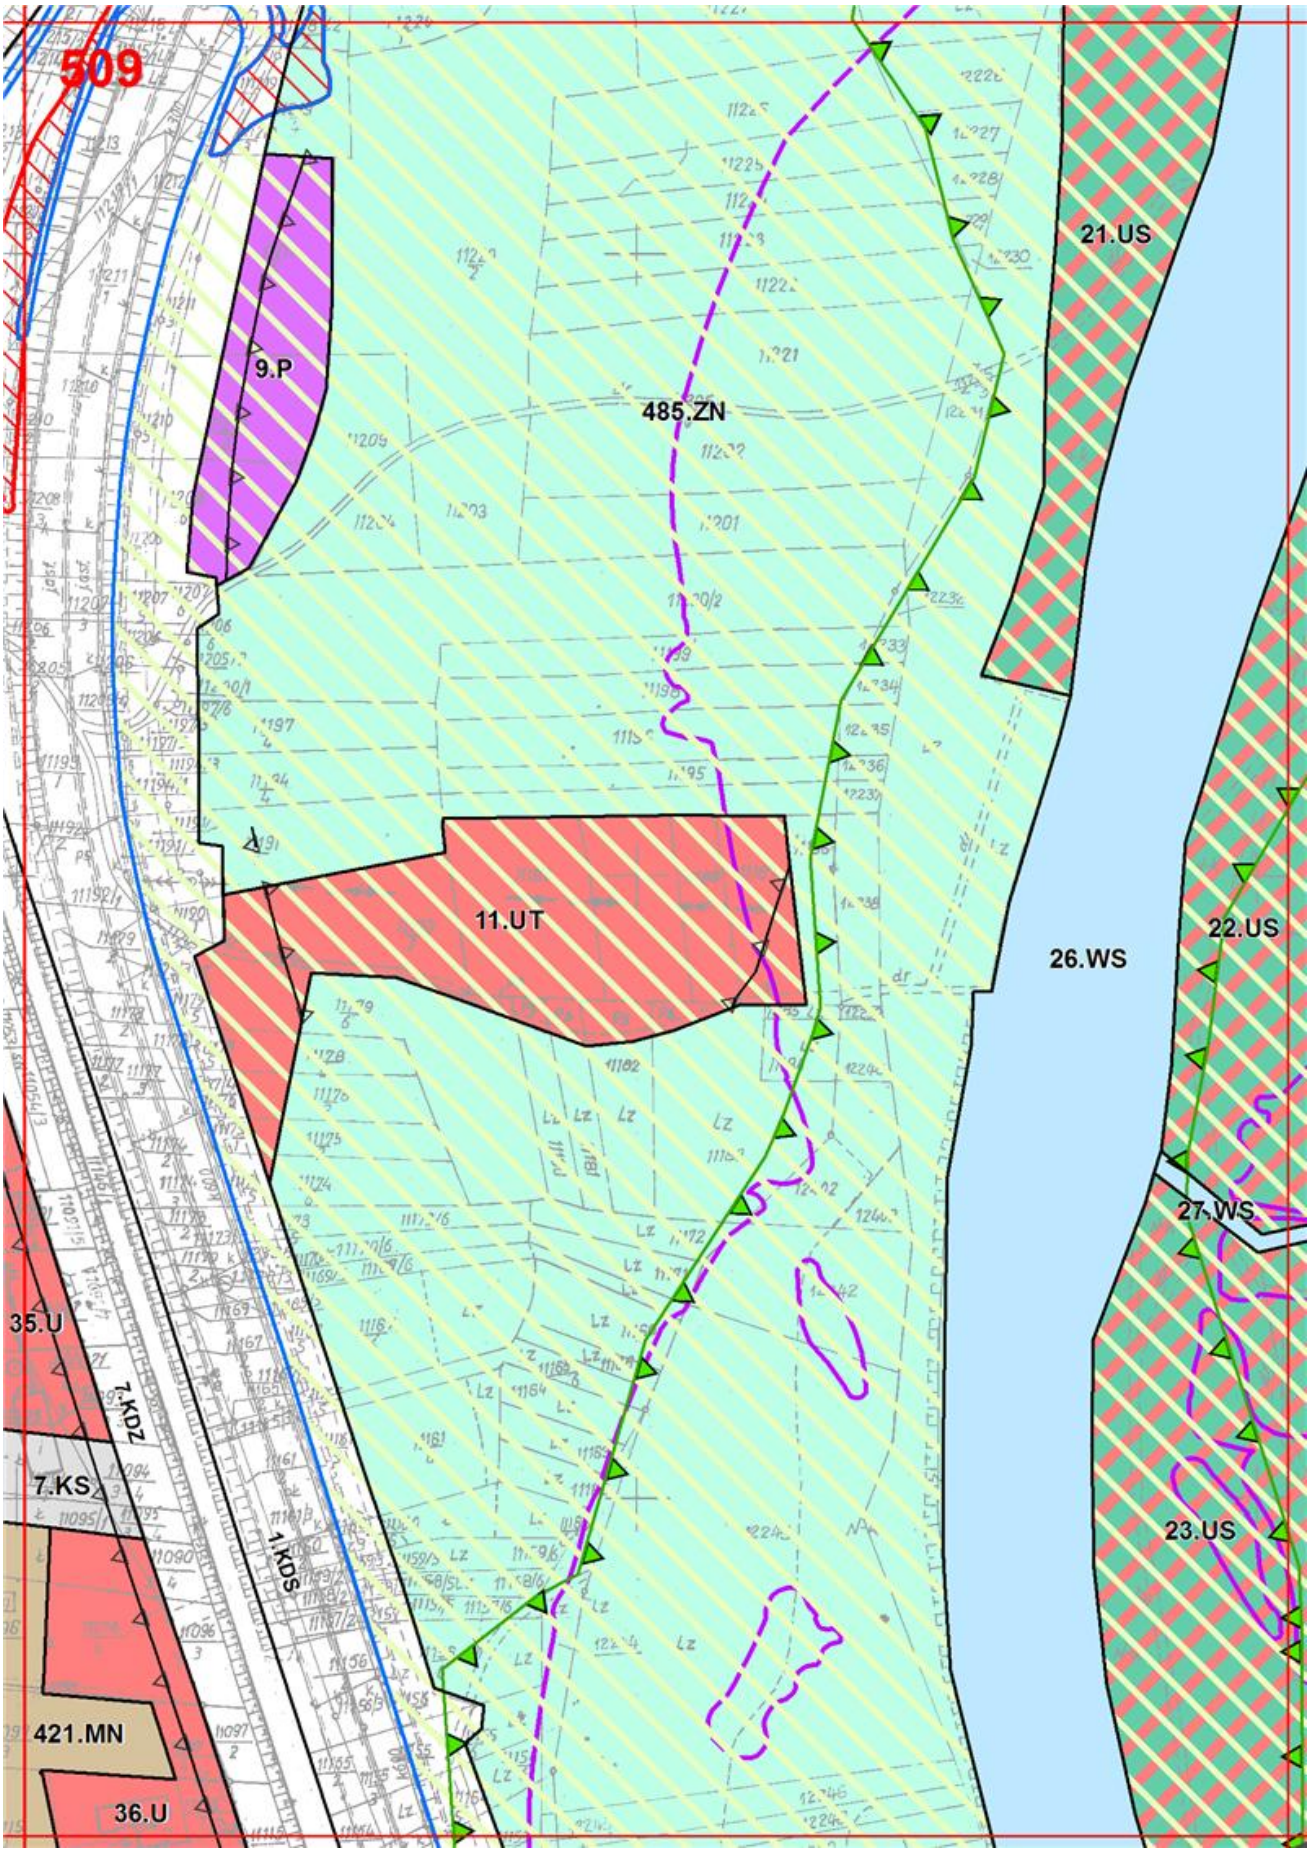

504
10503
101.R/ZL
10501
10502
10505
69.ZL
99.R/ZL
10469
10468
10467
12071
12072
12073
100.R/ZL
12075
12076/2
12076/1
12077/2
12078
170.R/ZL
169.R/ZL

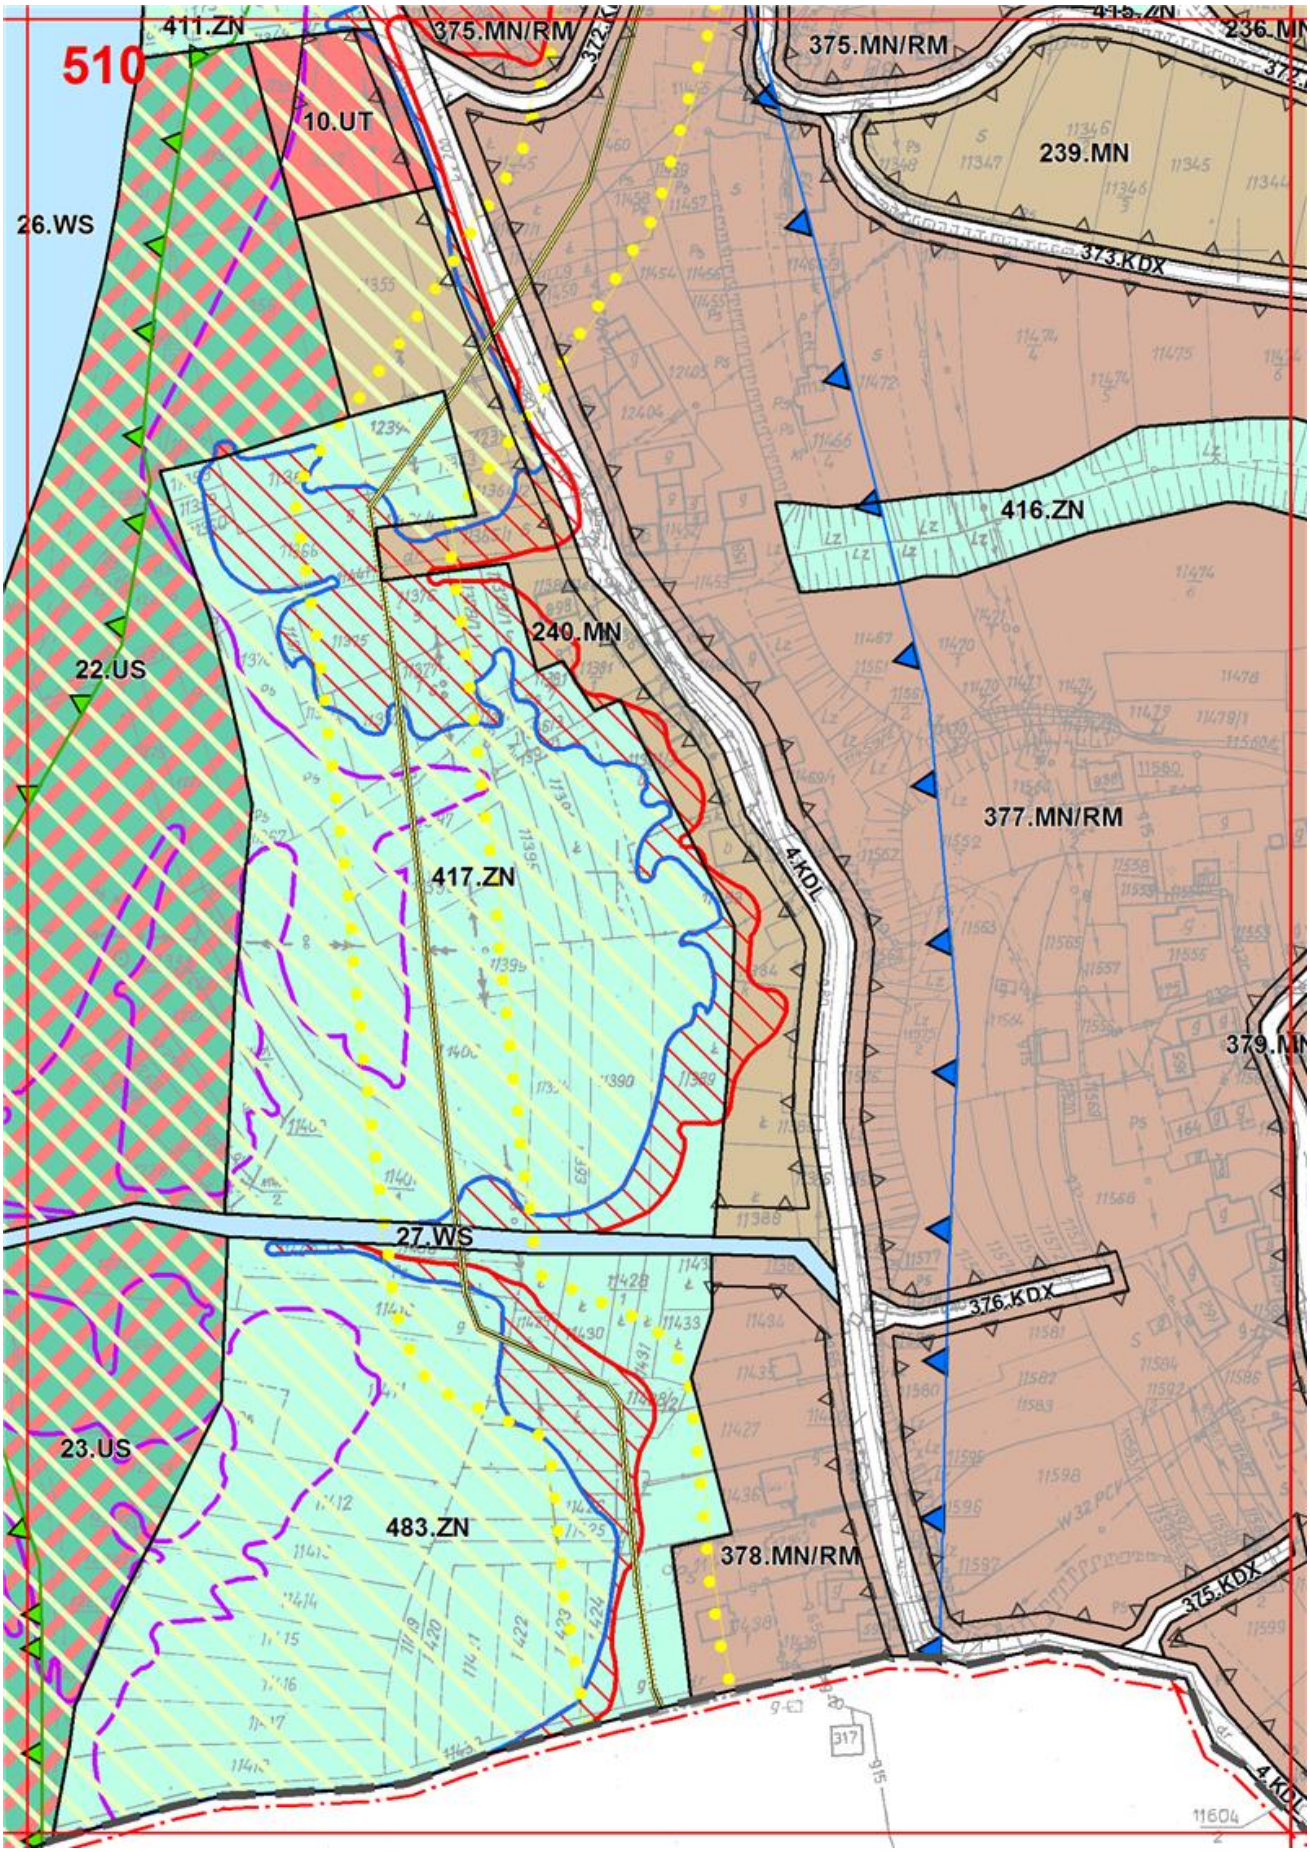

505
207.ZL
204.ZL
585.ZN
69.ZL

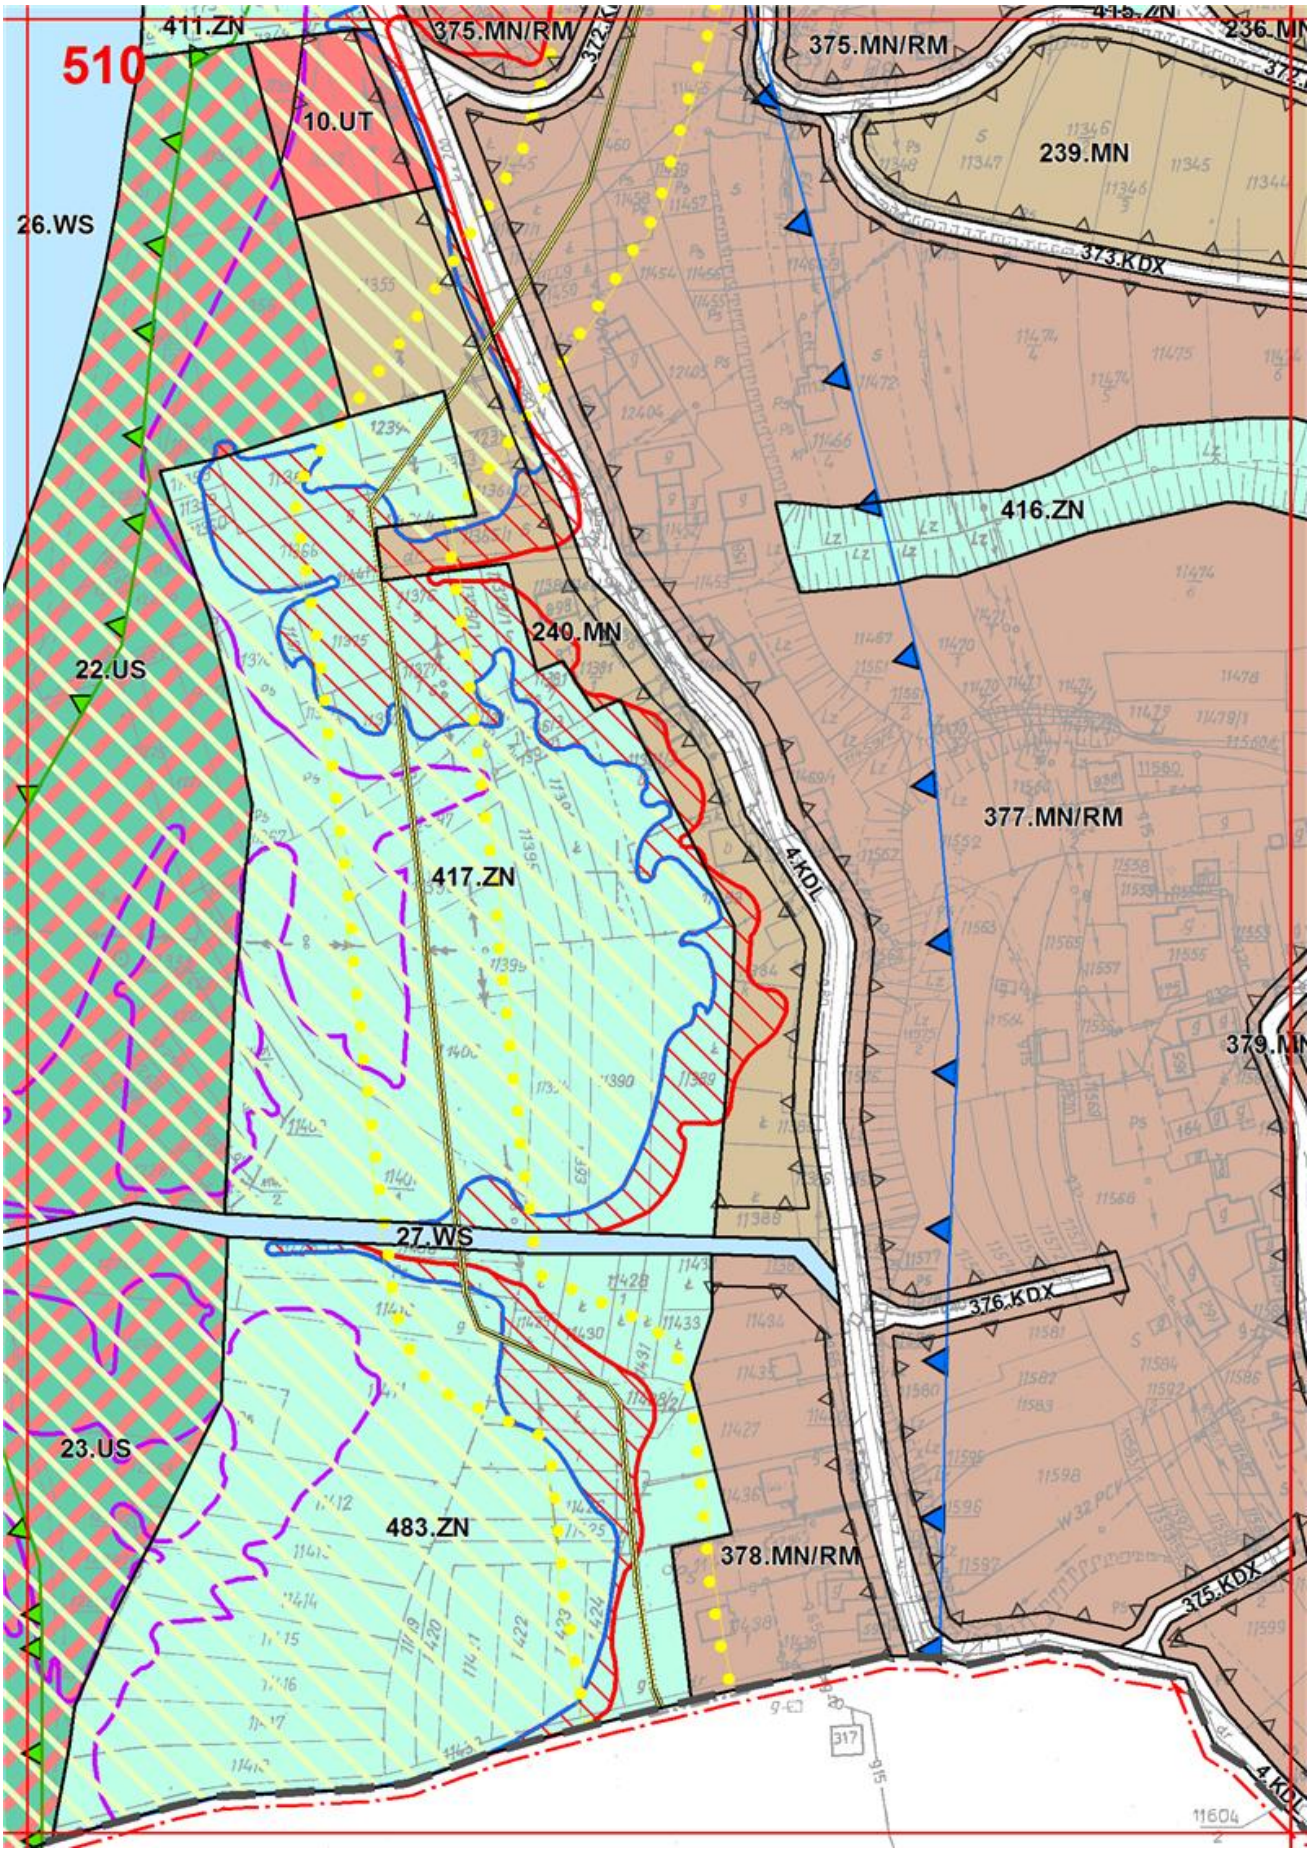

506
104.ZL
567.ZN
52.MN/RM
566.ZN
52.MN/RM
565.ZN
569.ZN
104.ZL
134.R
32333
19.R

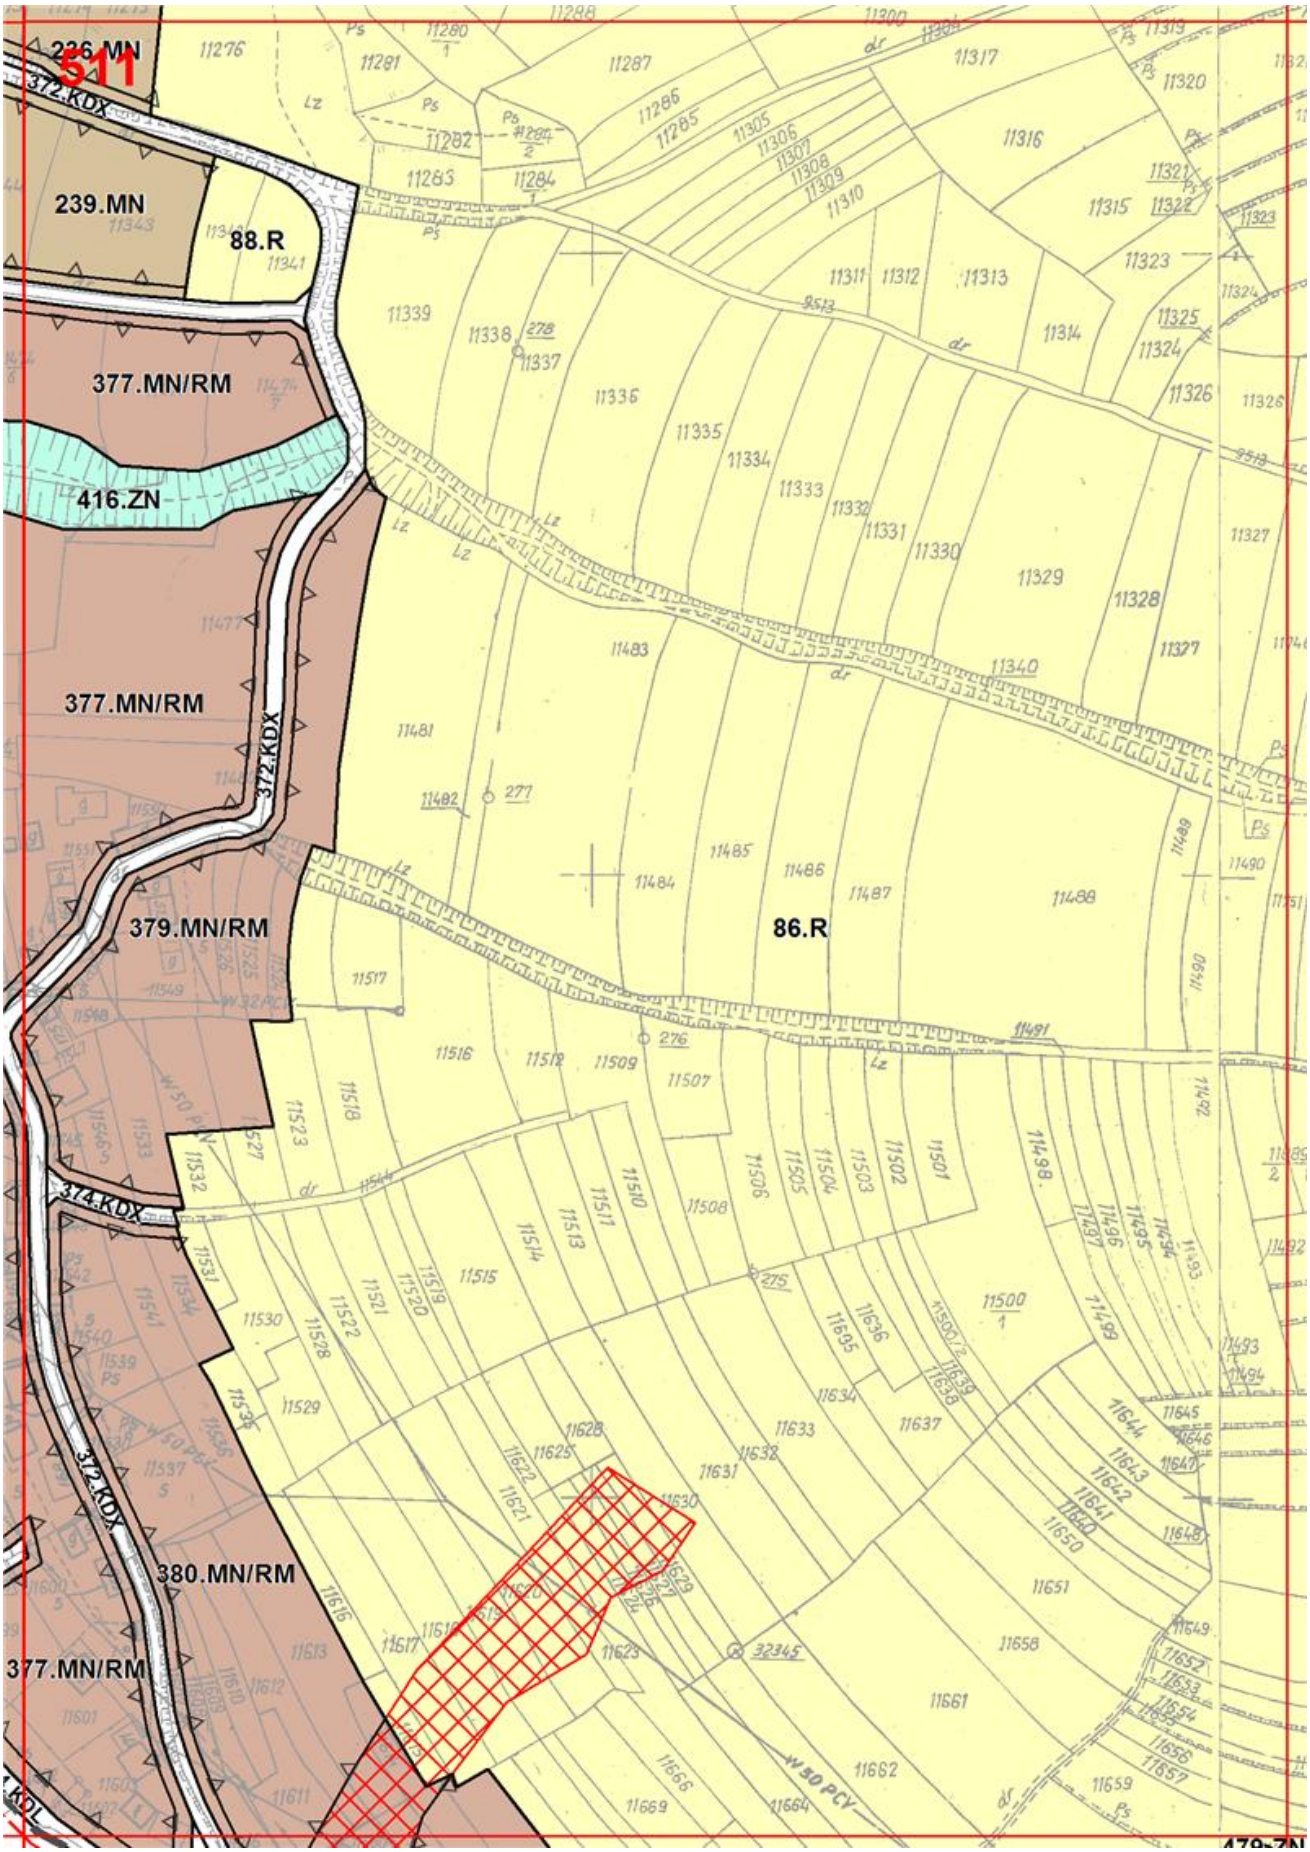

507
52.MN/RM
414.MN
415.MN
476.KDX
565.ZN
104.ZL
222.R/ZL
221.R/ZL
571.ZN
W 50 PCV
134.R
225.R/ZL
224.R/ZL
87.R
34.R
19.R/ZL

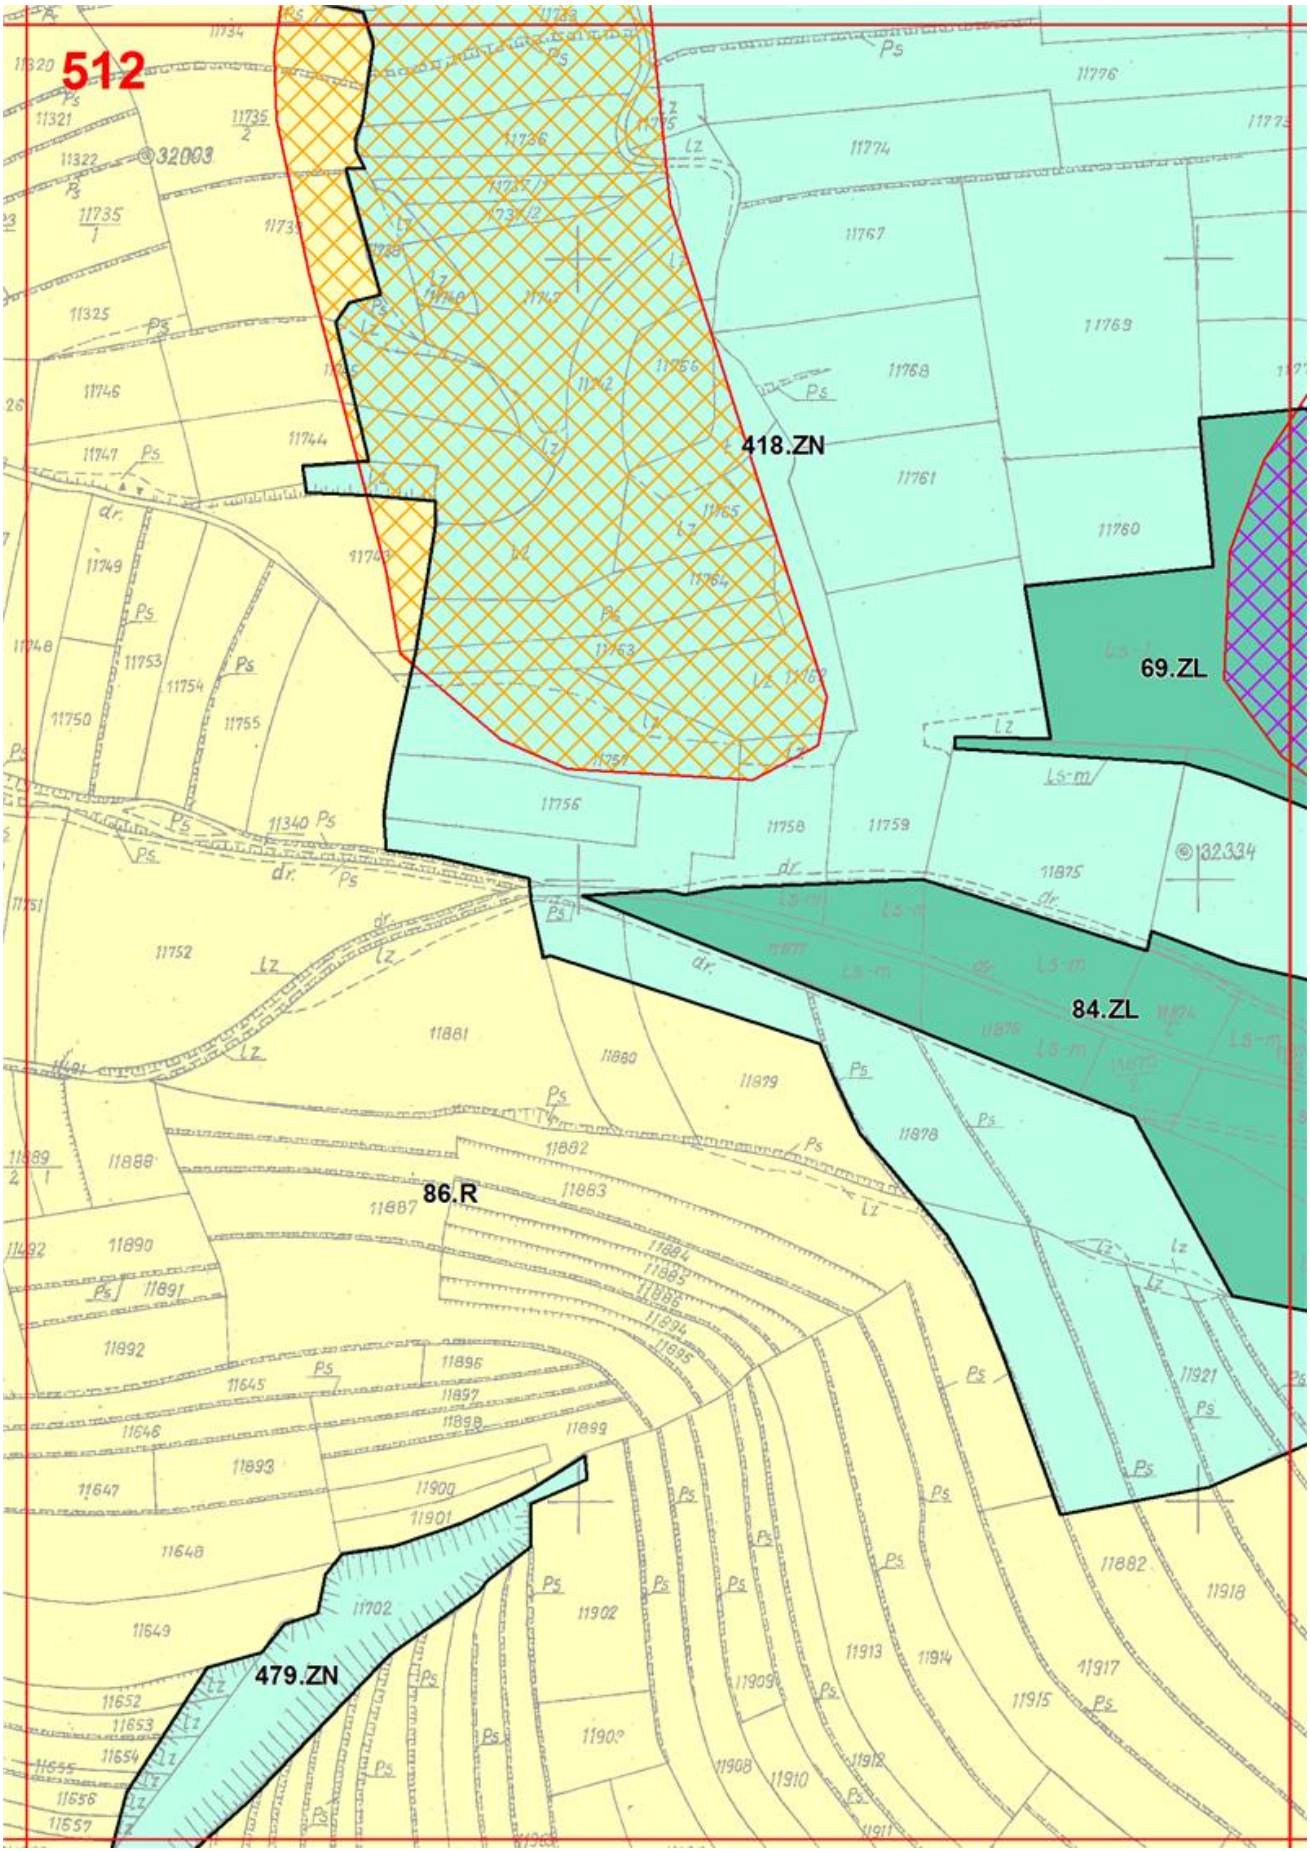

508
562.ZN
564.ZN
7.KDZ
415.MN
476.KDX
414.MN
570.ZN
477.KDX
478.KDX
417.MN
416.MN
571.ZN
35.U
479.KDX
164.ZL
572.ZN
216.ZL
573.ZN
217.ZL
420.MN
419.MN
87.R
480.KDX
7.KS
418.MN
478.KDX
481.KDX
479.KDX
421.MN
480.KDX

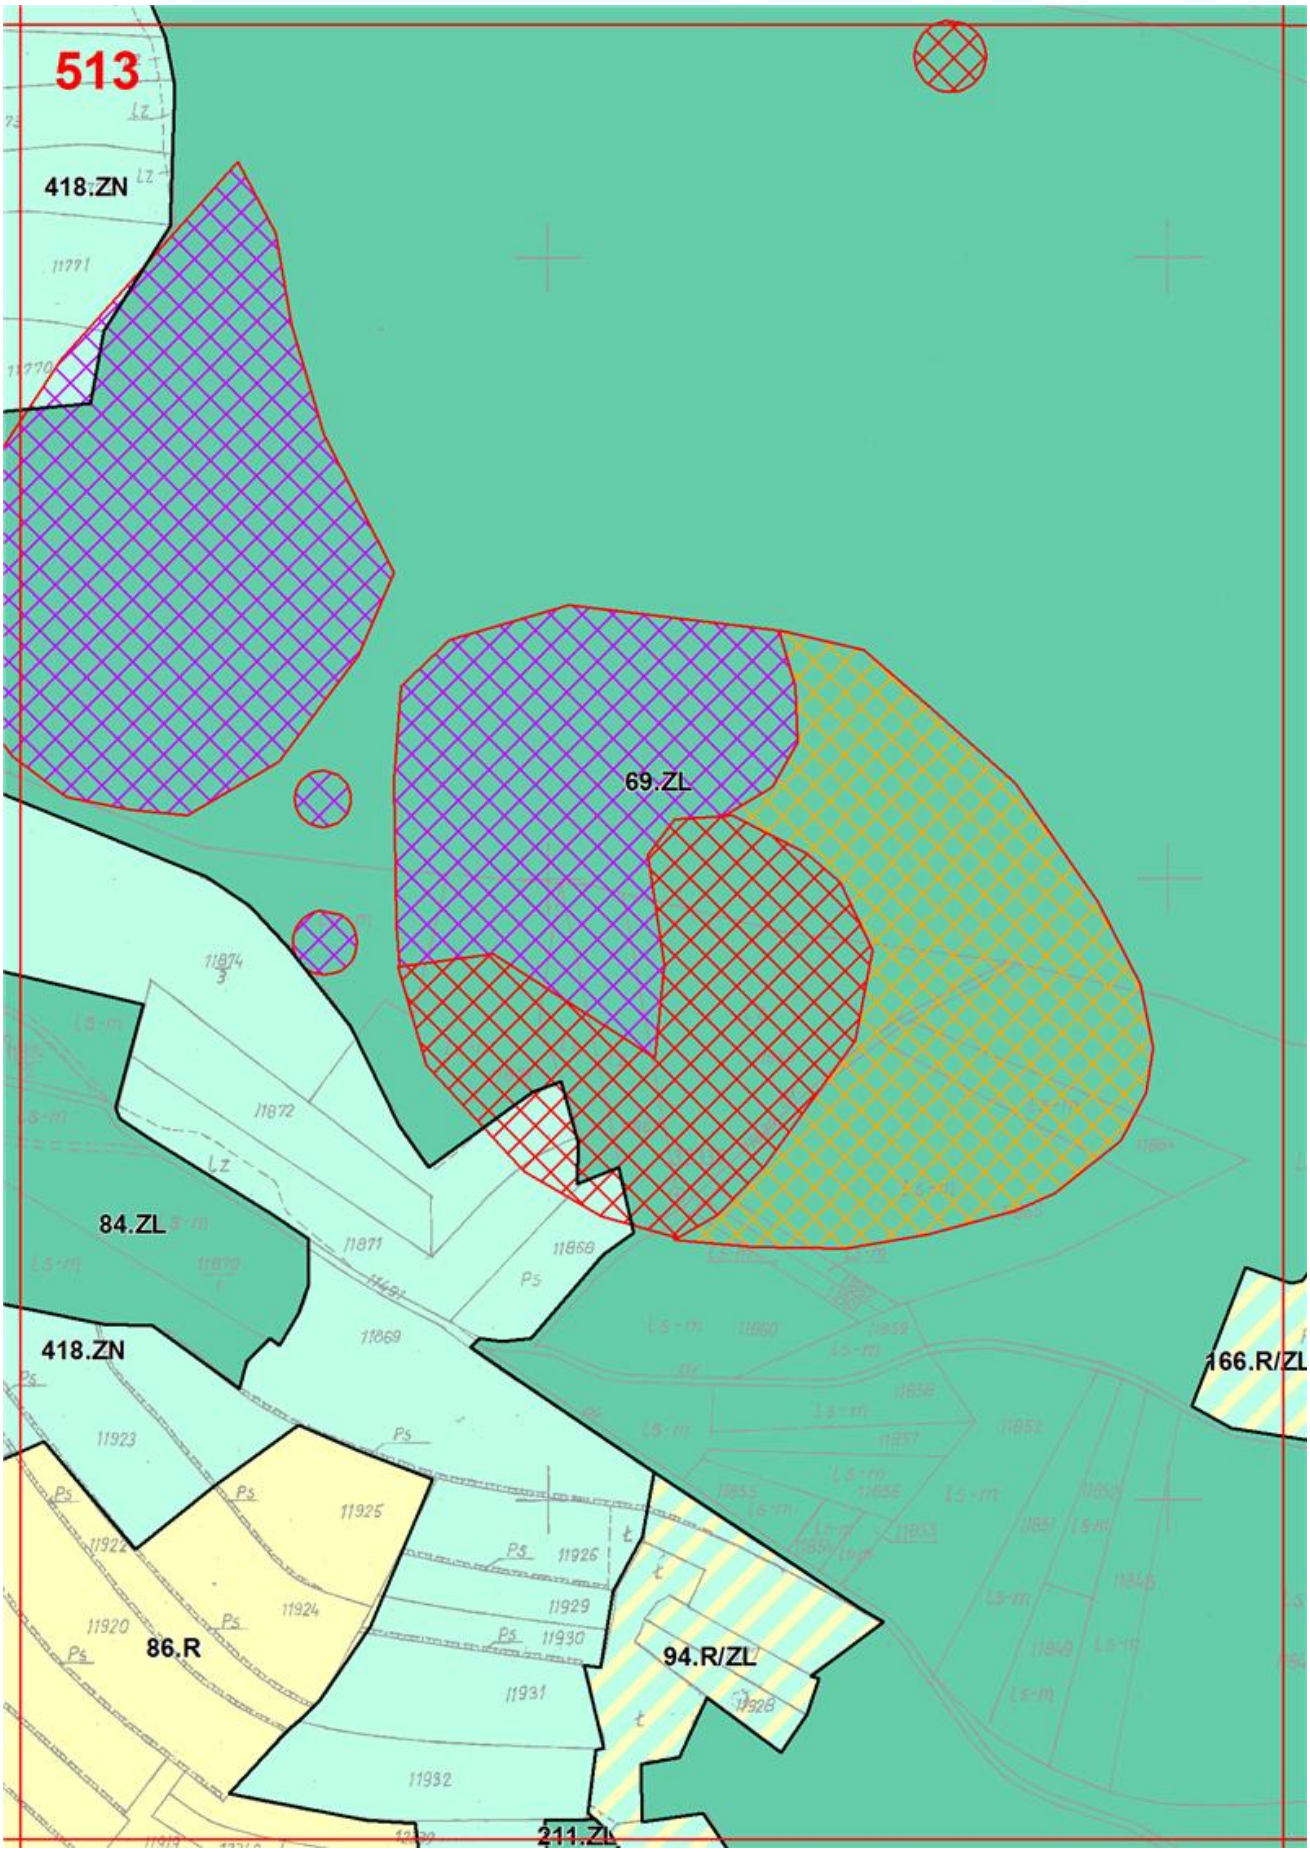

509
9.P
485.ZN
21.US
11.UT
26.WS
22.US
27.WS
23.US
35.U
7.KDZ
7.KS
1.KDS
421.MN
36.U

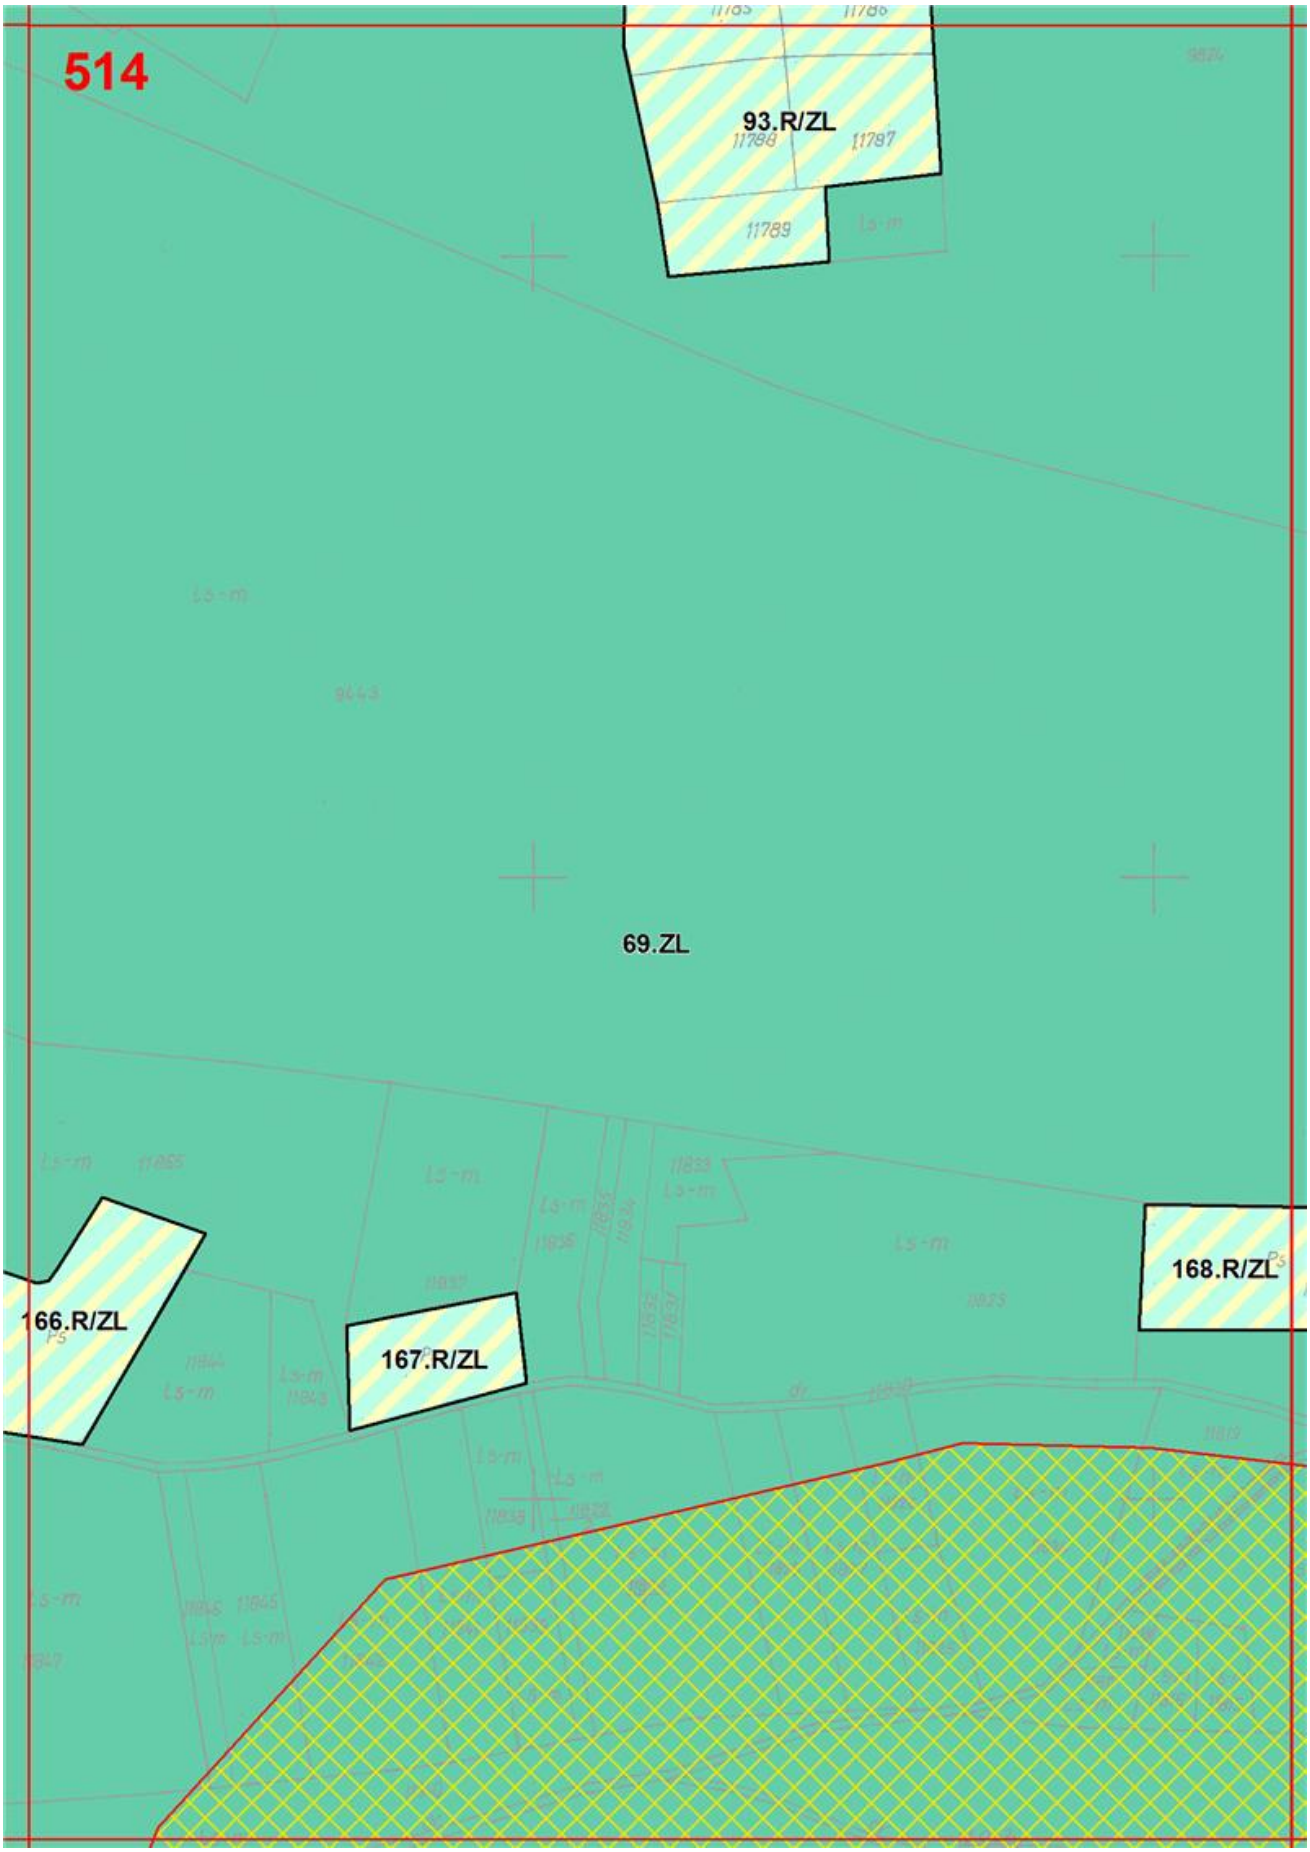

510
411.ZN
375.MN/RM
375.MN/RM
10.UT
239.MN
26.WS
373.KDX
416.ZN
240.MN
22.US
377.MN/RM
417.ZN
4.KDL
379.MN
27.WS
376.KDX
23.US
483.ZN
378.MN/RM
375.KDX
317
4.KDL

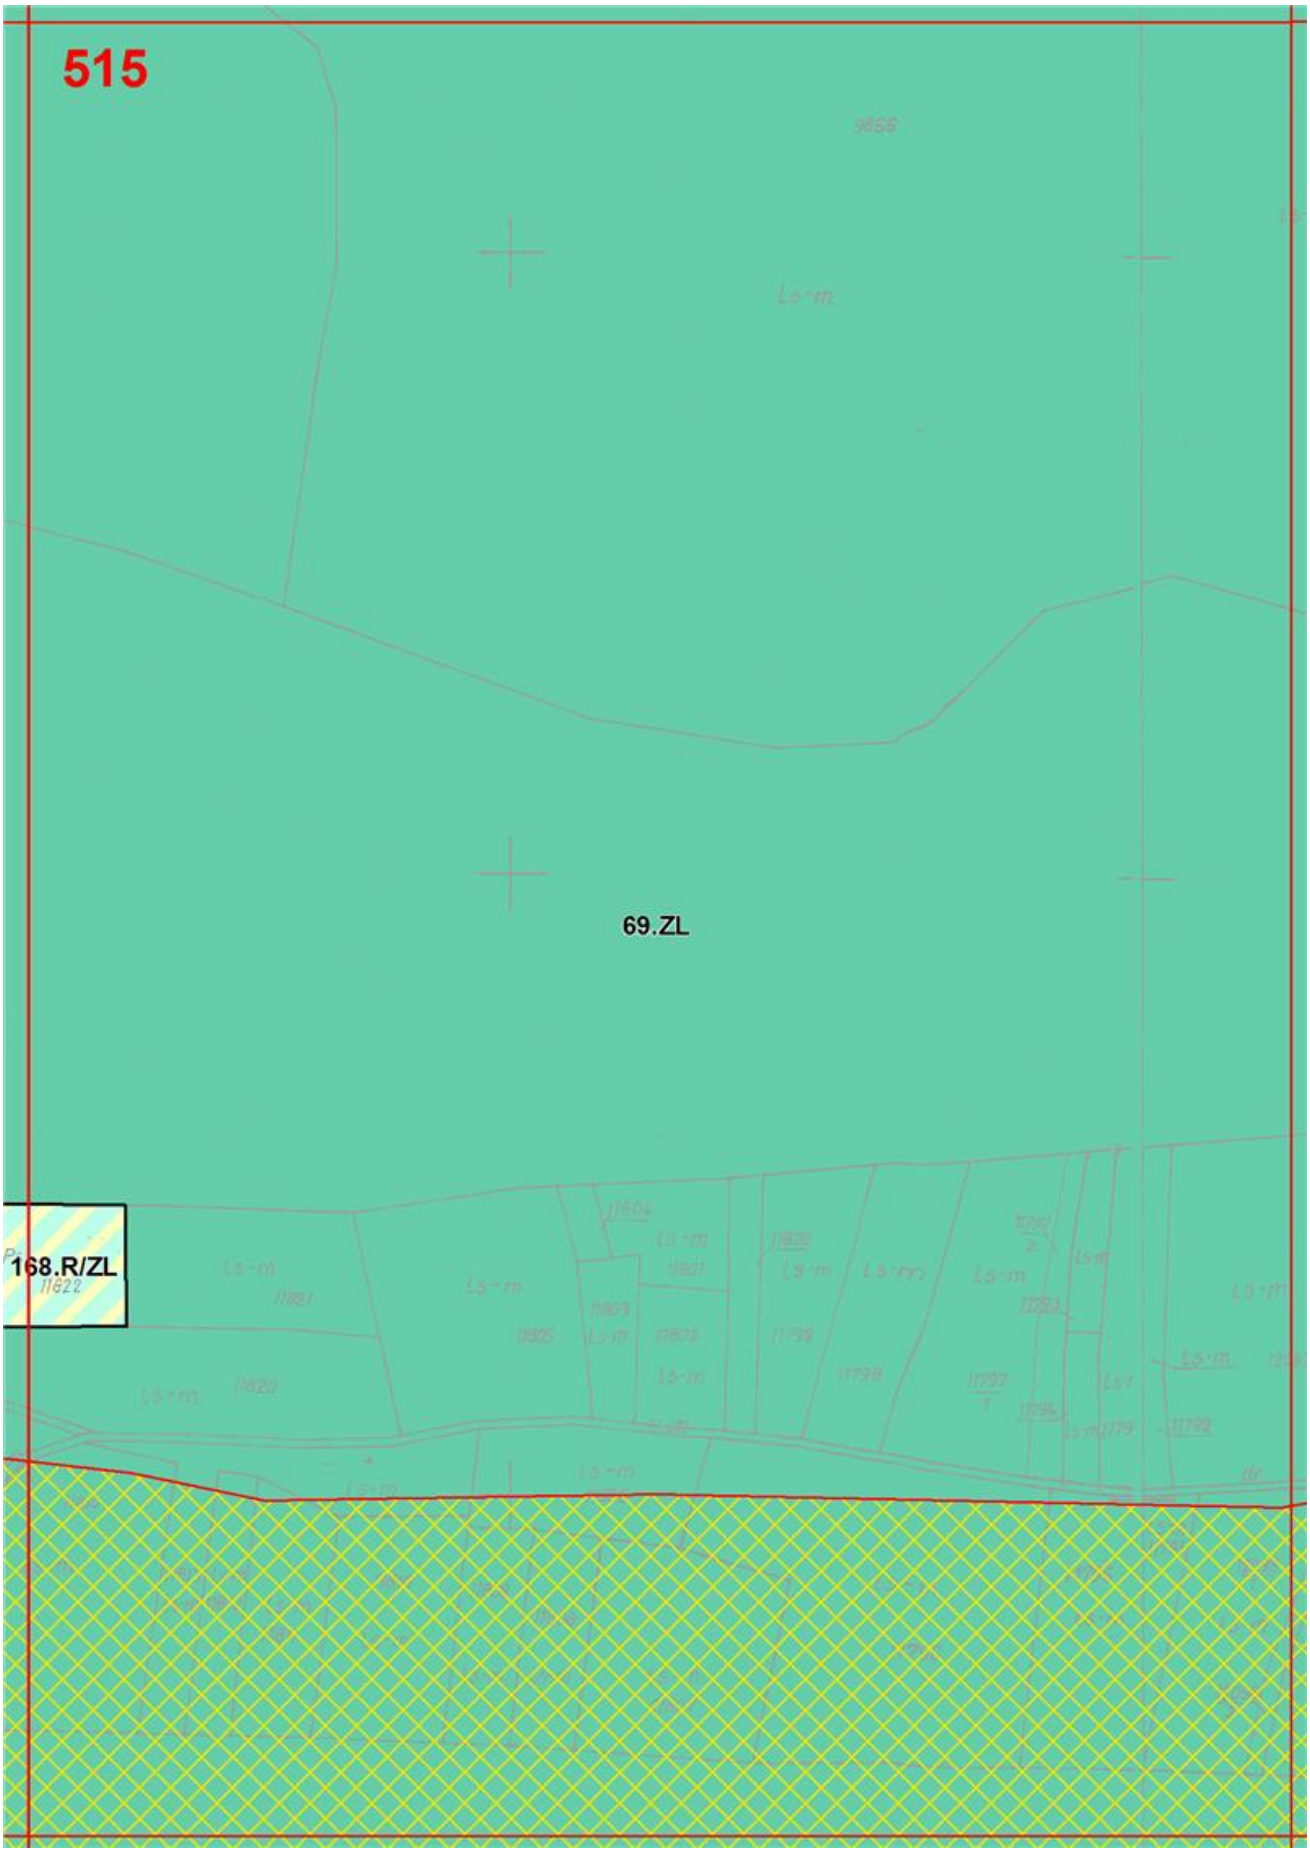

510
411.ZN
375.MN/RM
375.MN/RM
10.UT
239.MN
26.WS
373.KDX
416.ZN
240.MN
22.US
377.MN/RM
417.ZN
4.KDL
379.MN
27.WS
376.KDX
23.US
483.ZN
378.MN/RM
375.KDX
317
4.KDL

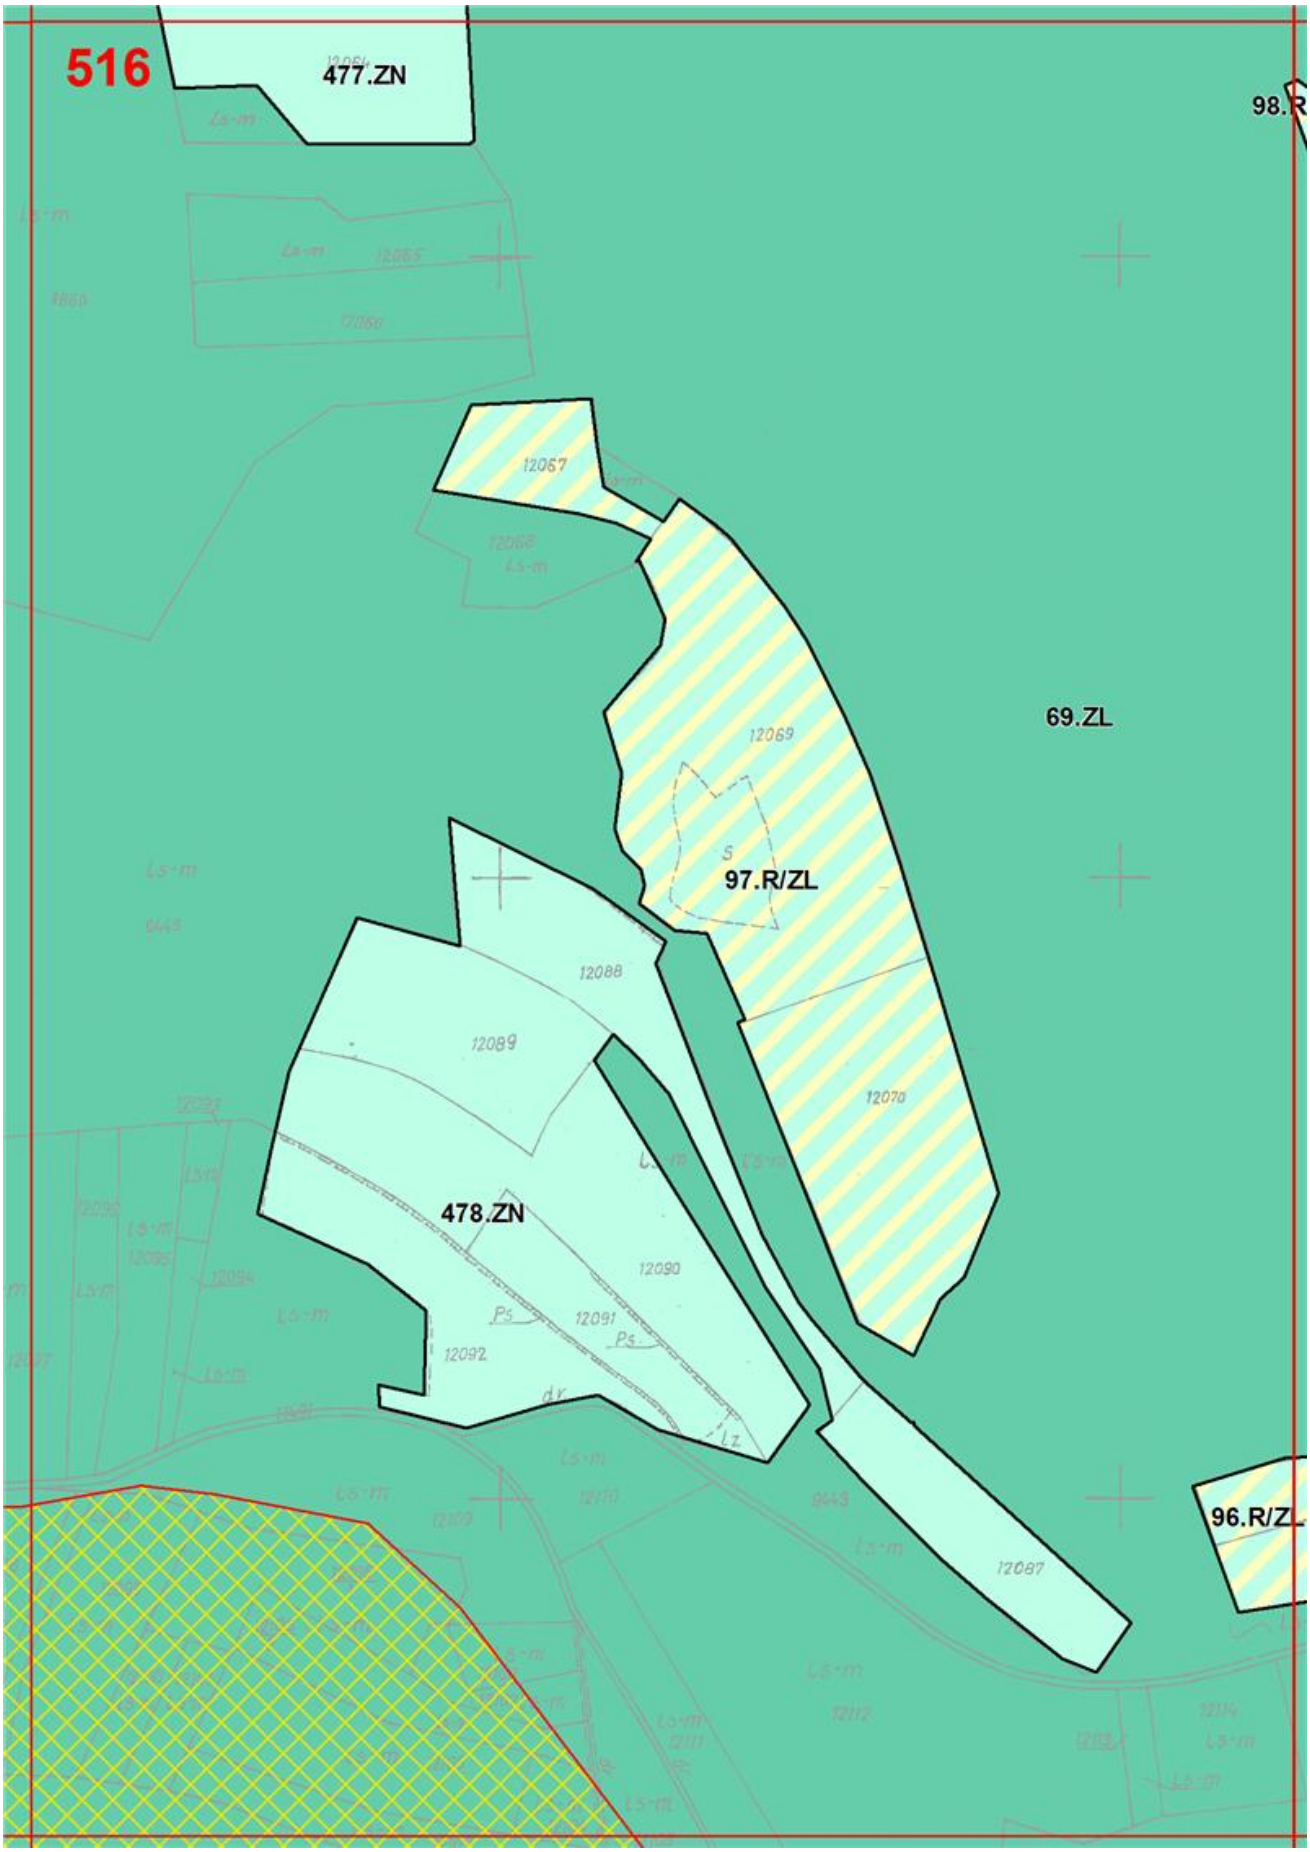

511
236.MN
372.KDX
239.MN
88.R
377.MN/RM
416.ZN
377.MN/RM
372.KDX
379.MN/RM
86.R
374.KDX
372.KDX
380.MN/RM
377.MN/RM
W 50 PCV

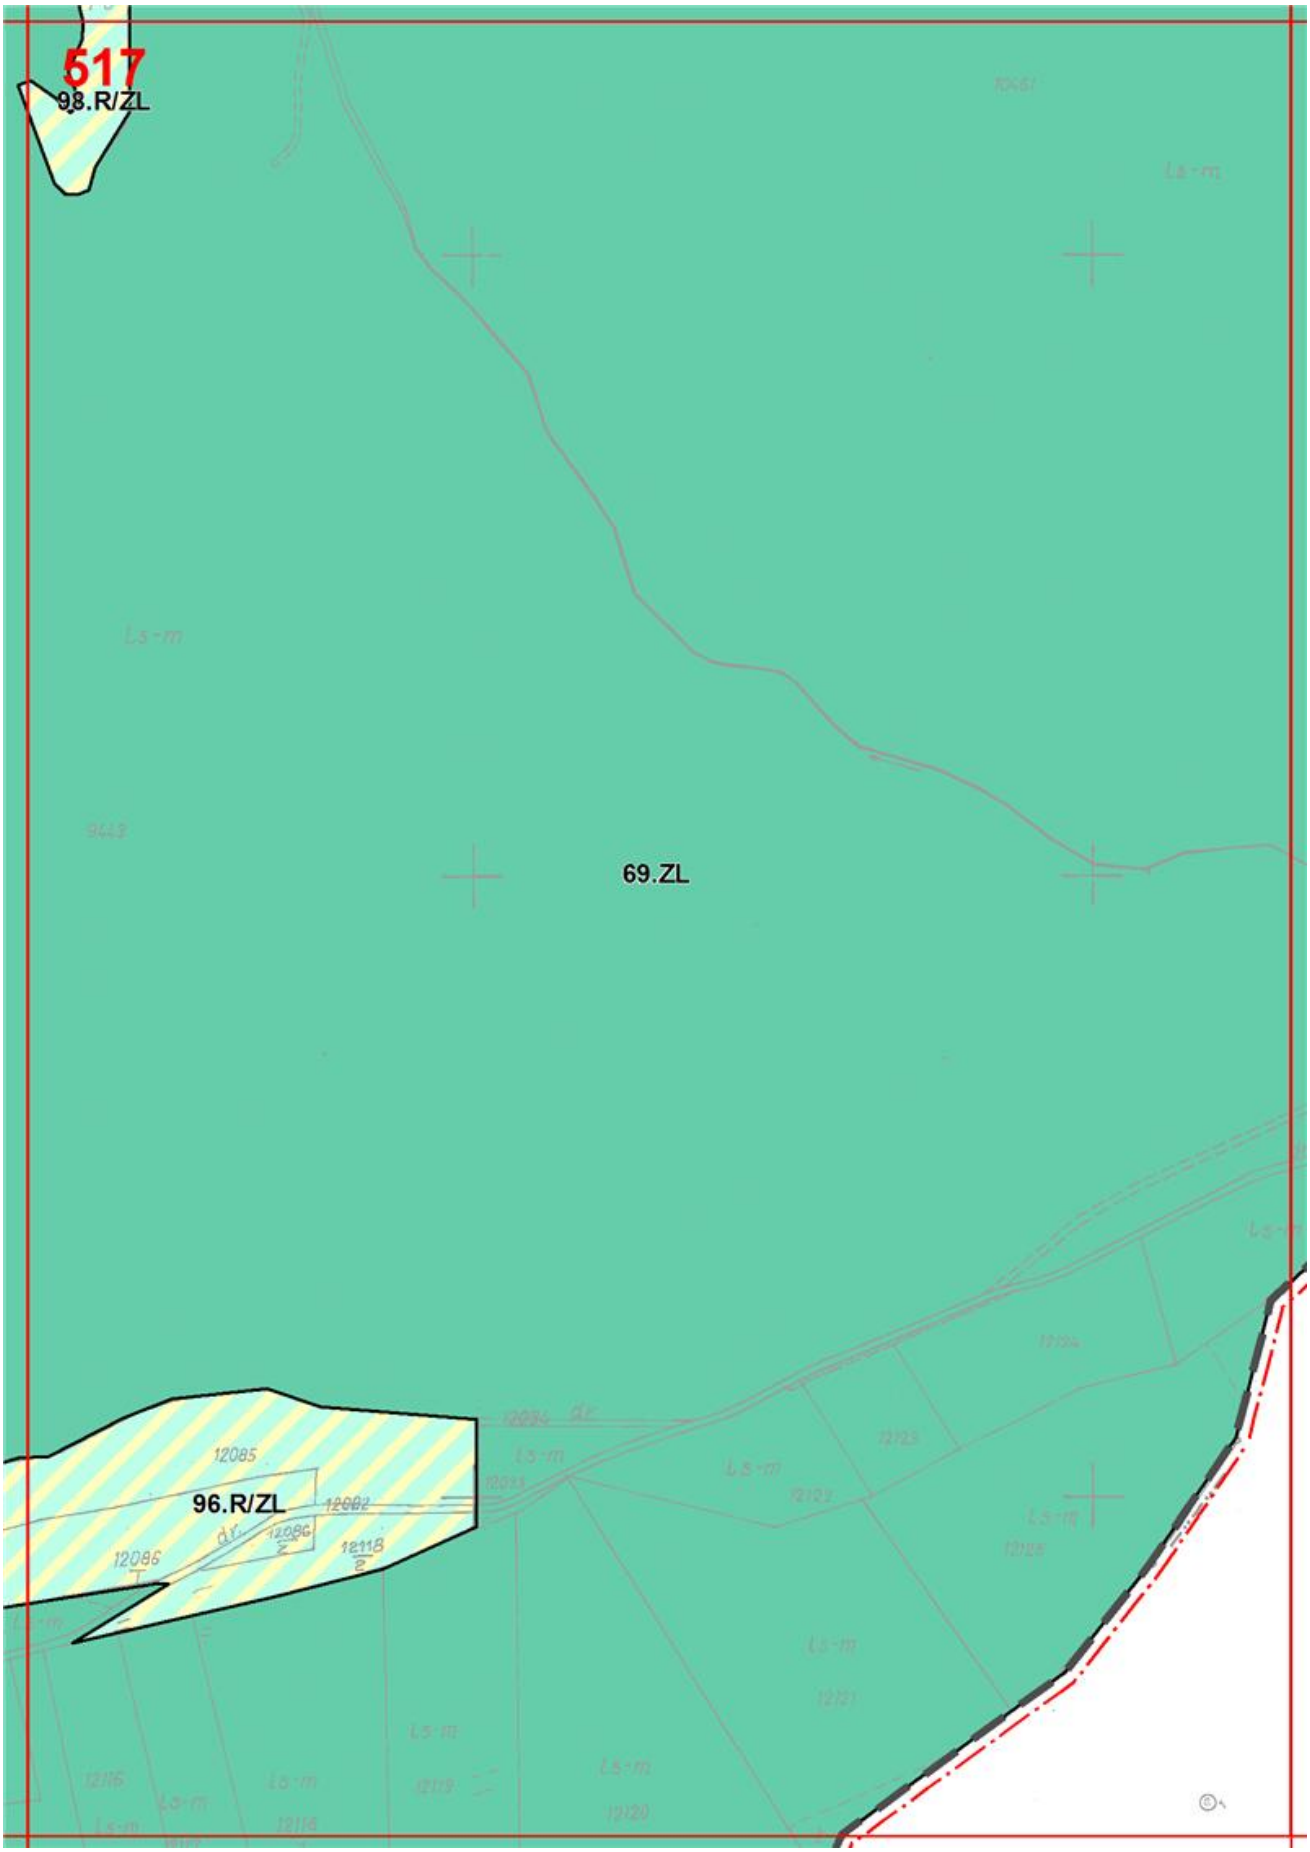

512
418.ZN
69.ZL
84.ZL
86.R
479.ZN

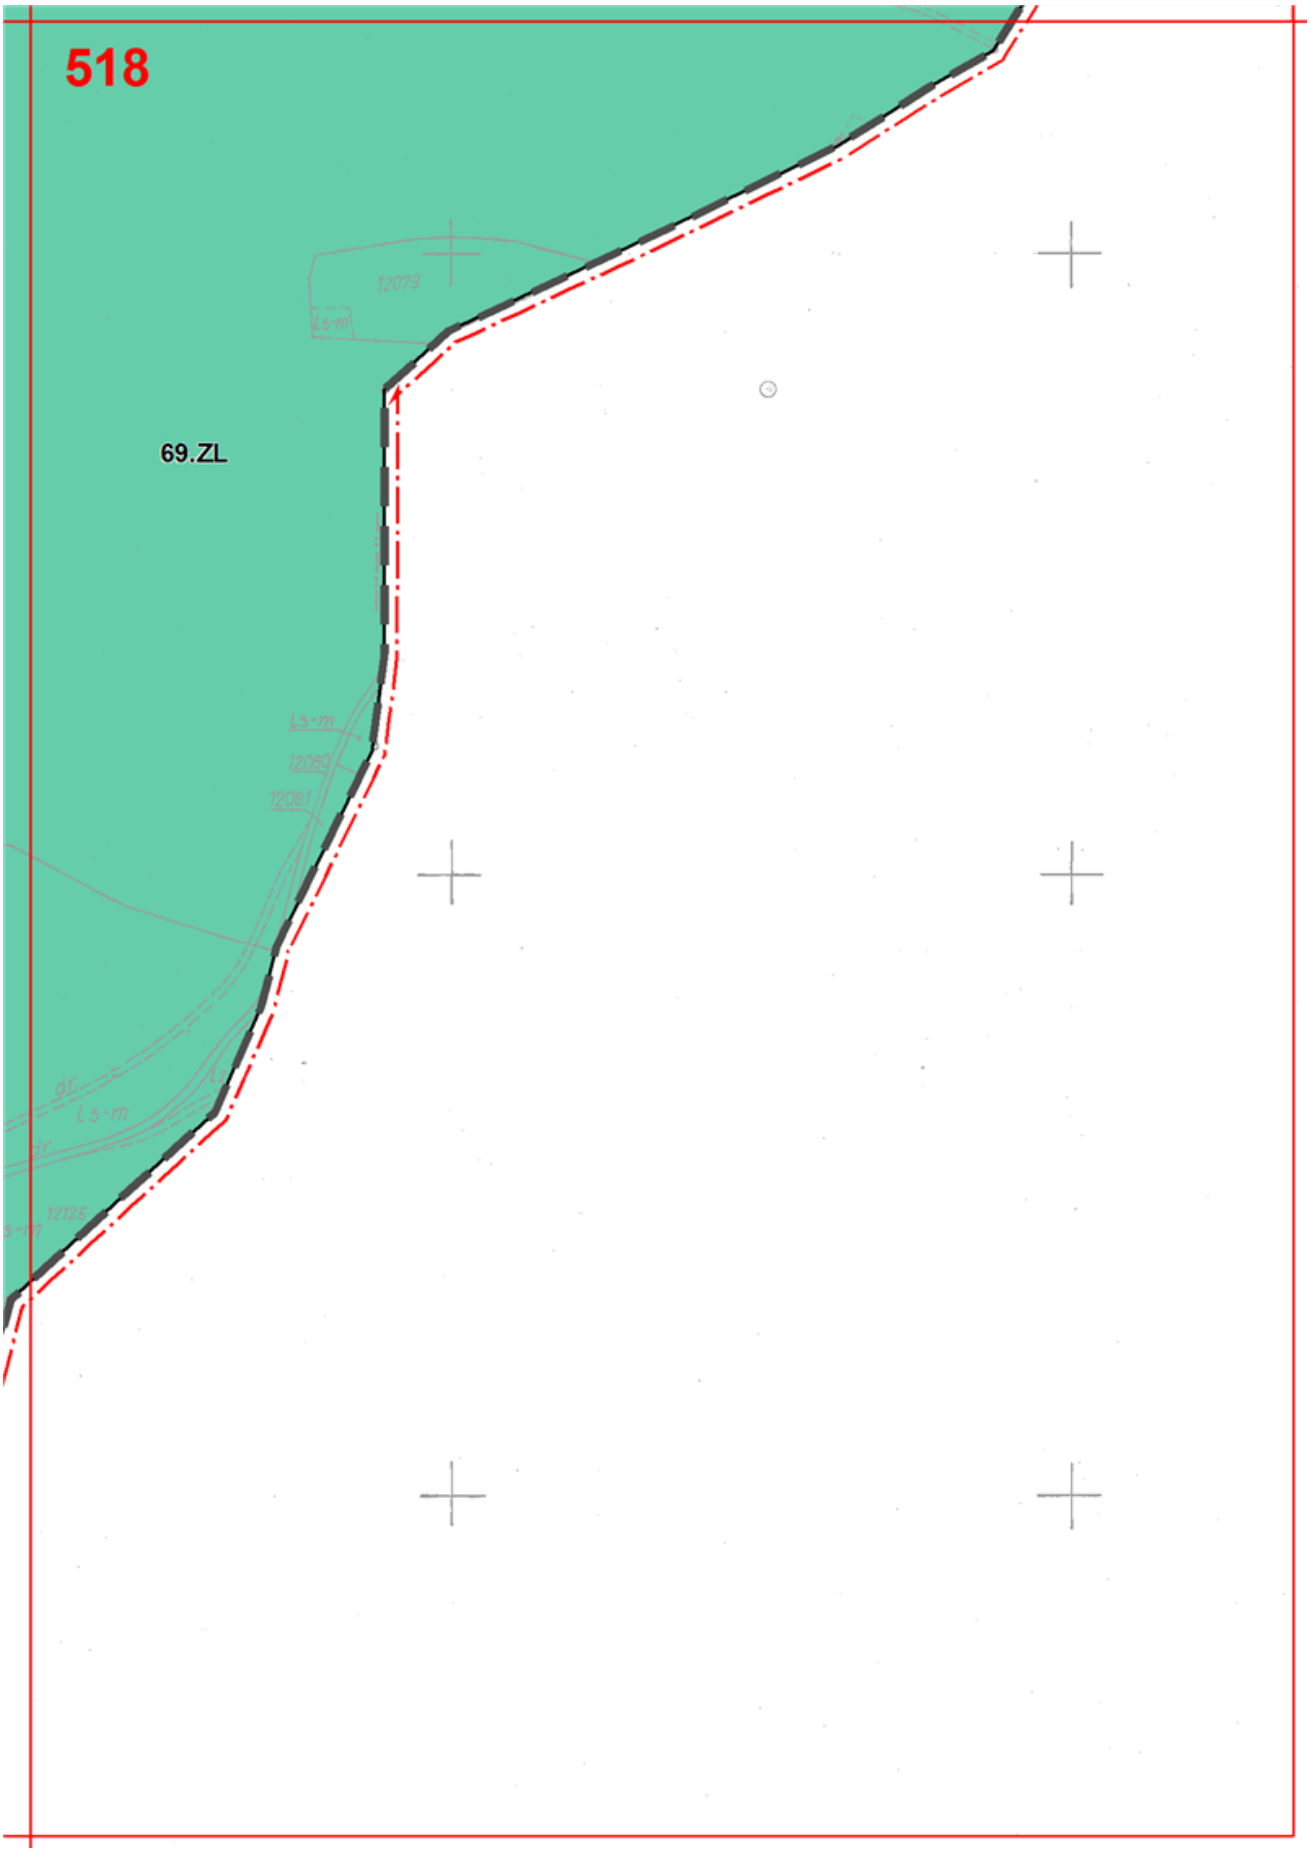

513
418.ZN
69.ZL
84.ZL
418.ZN
166.R/ZL
86.R
94.R/ZL
211.ZL

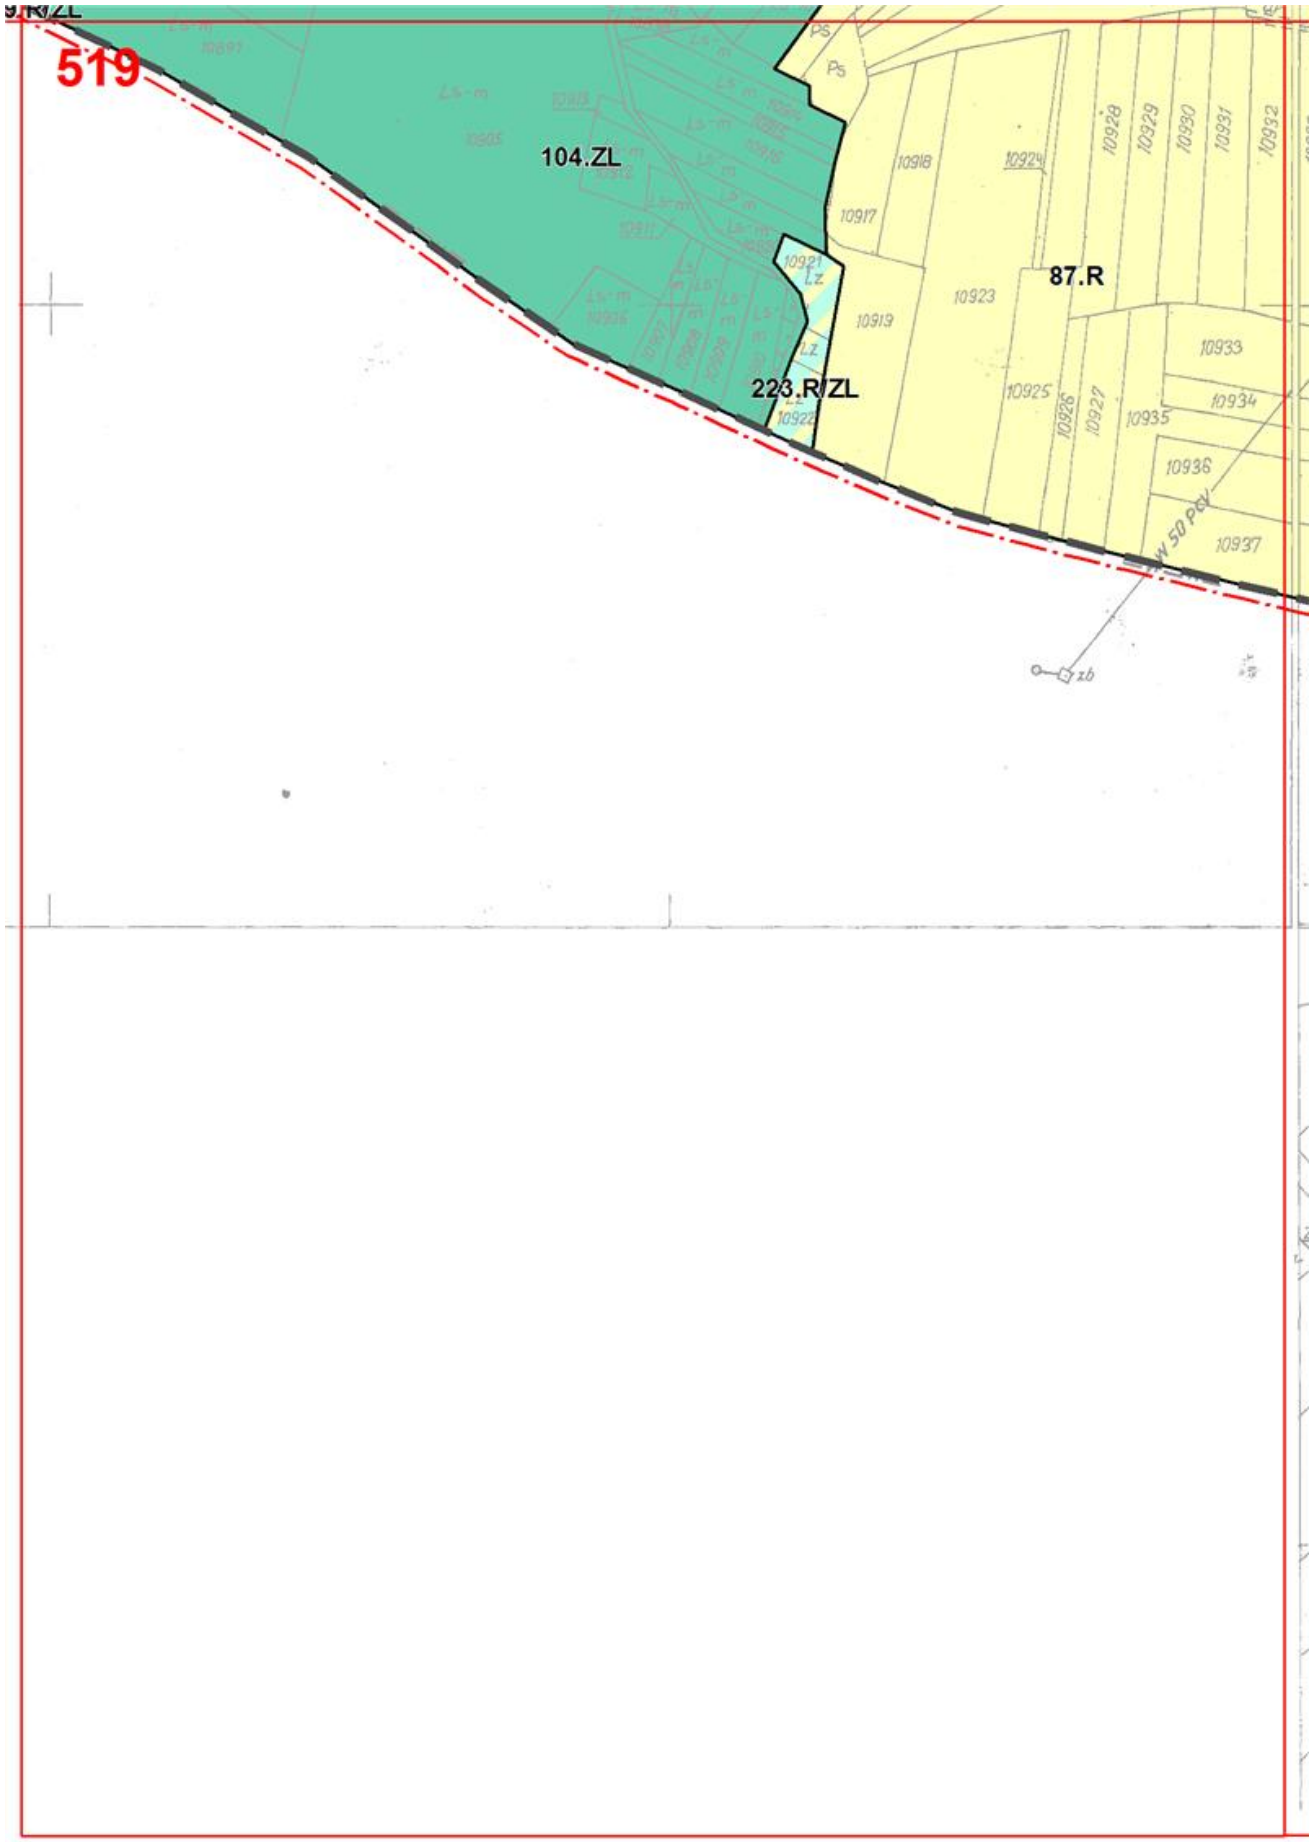

514
93.R/ZL
69.ZL
166.R/ZL
167.R/ZL
168.R/ZL

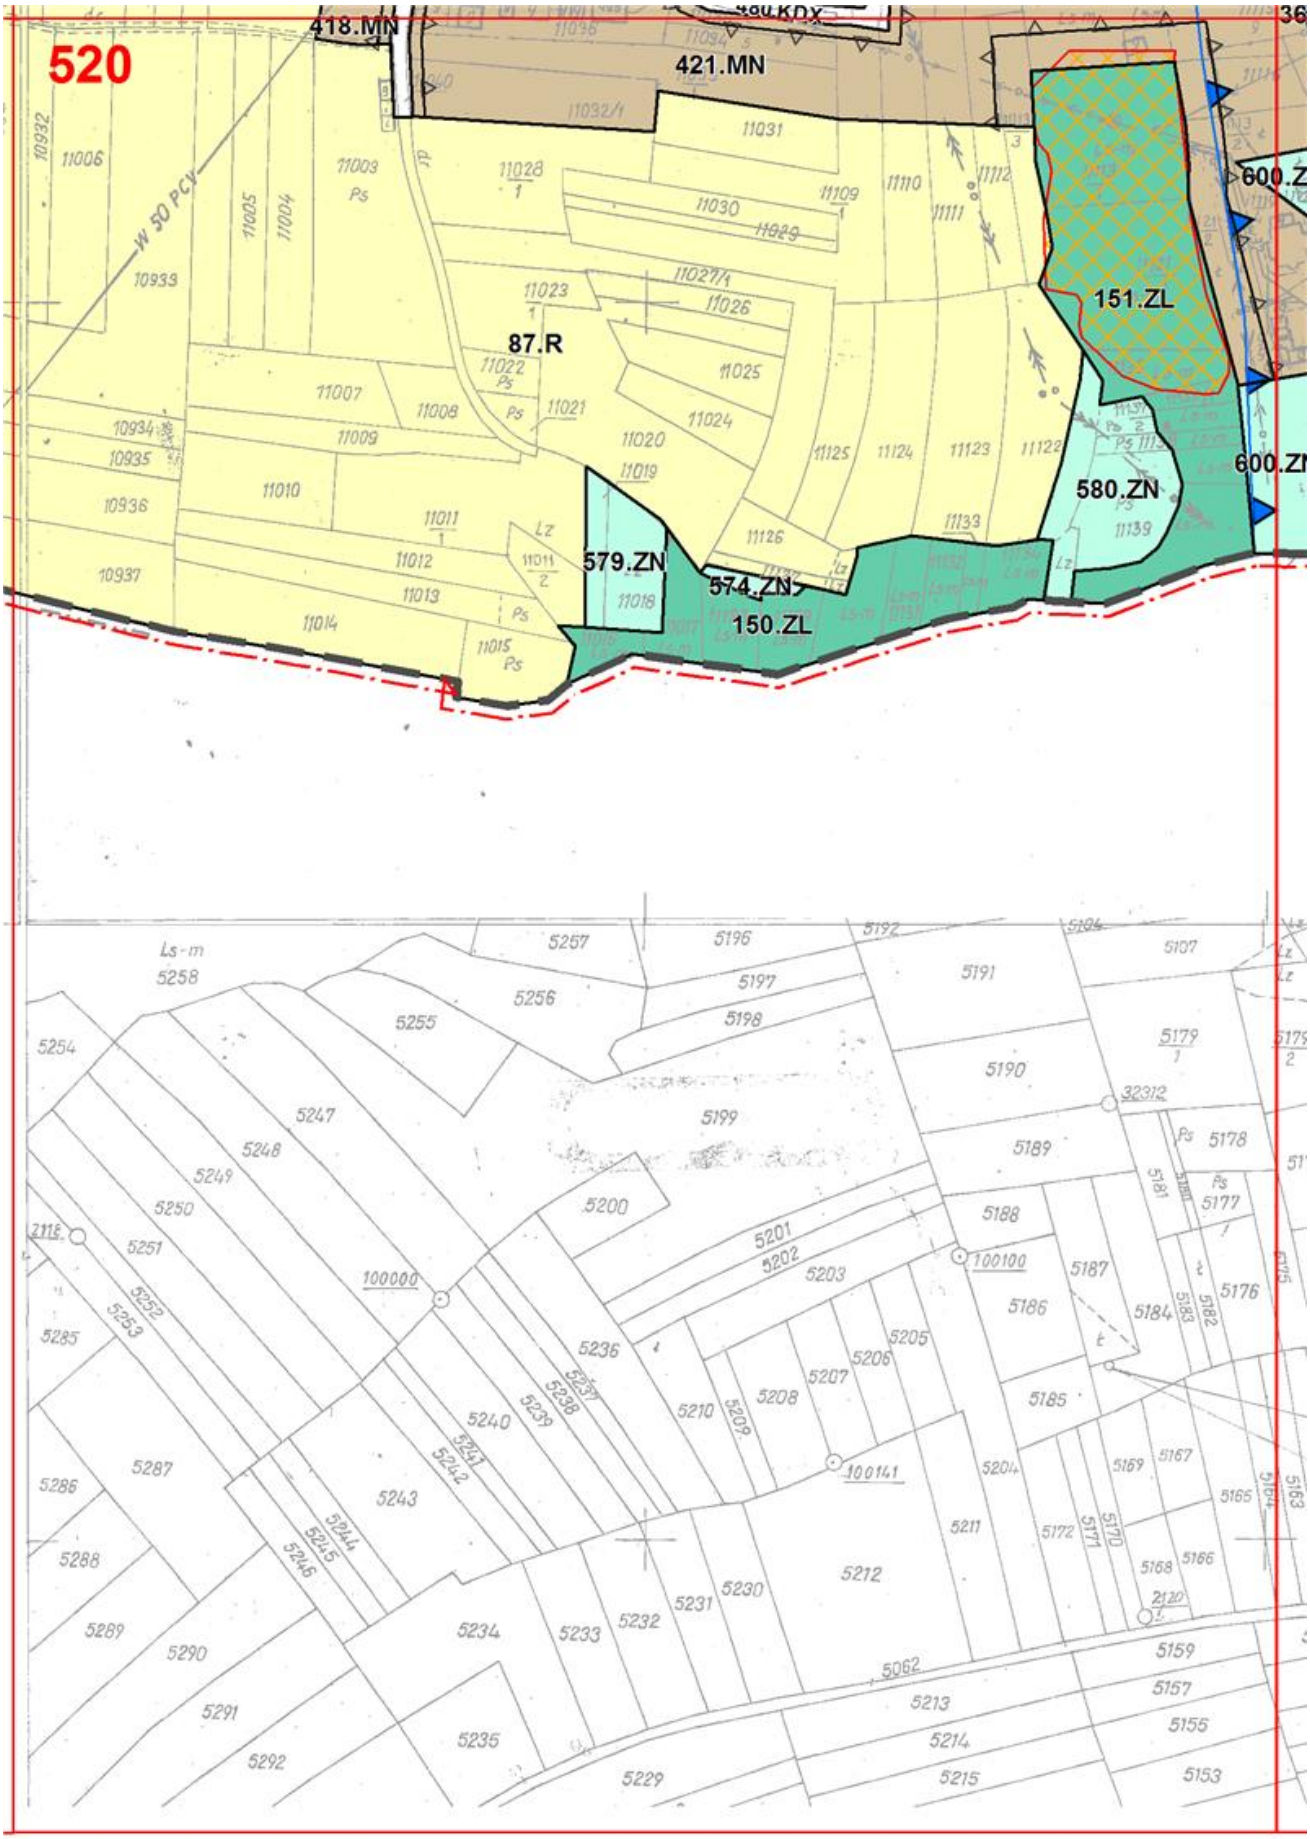

515
69.ZL
168.R/ZL


516
477.ZN
98.R
69.ZL
97.R/ZL
478.ZN
96.R/ZL
12067
12068
12069
12070
12087
12088
12089
12090
12091
12092


517
98.R/ZL
69.ZL
96.R/ZL
12085
12086
12088
12082
12118

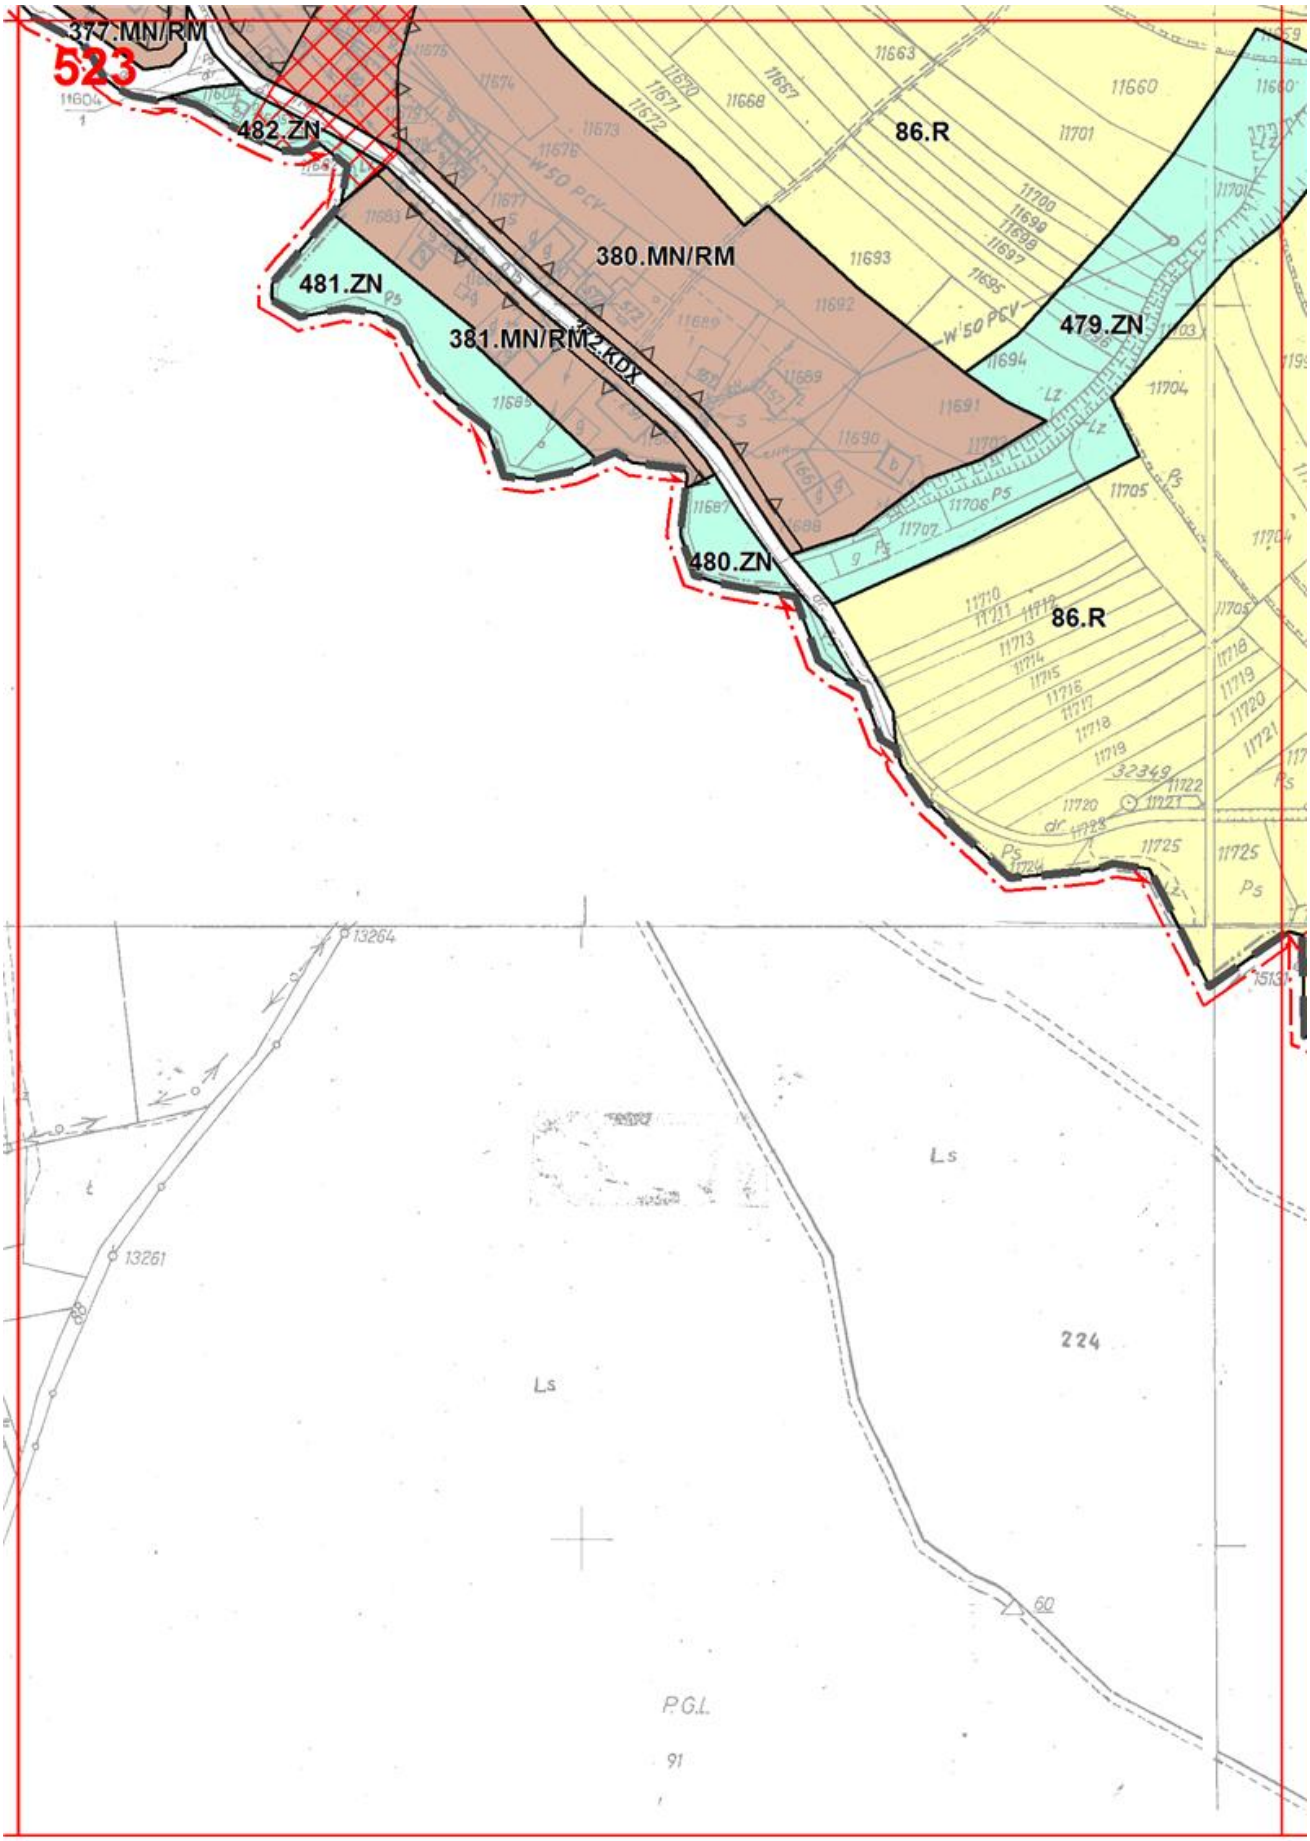

518
69.ZL
12079
Ls-m
Ls-m
12080
12081
pr
Ls-m
pr
12125

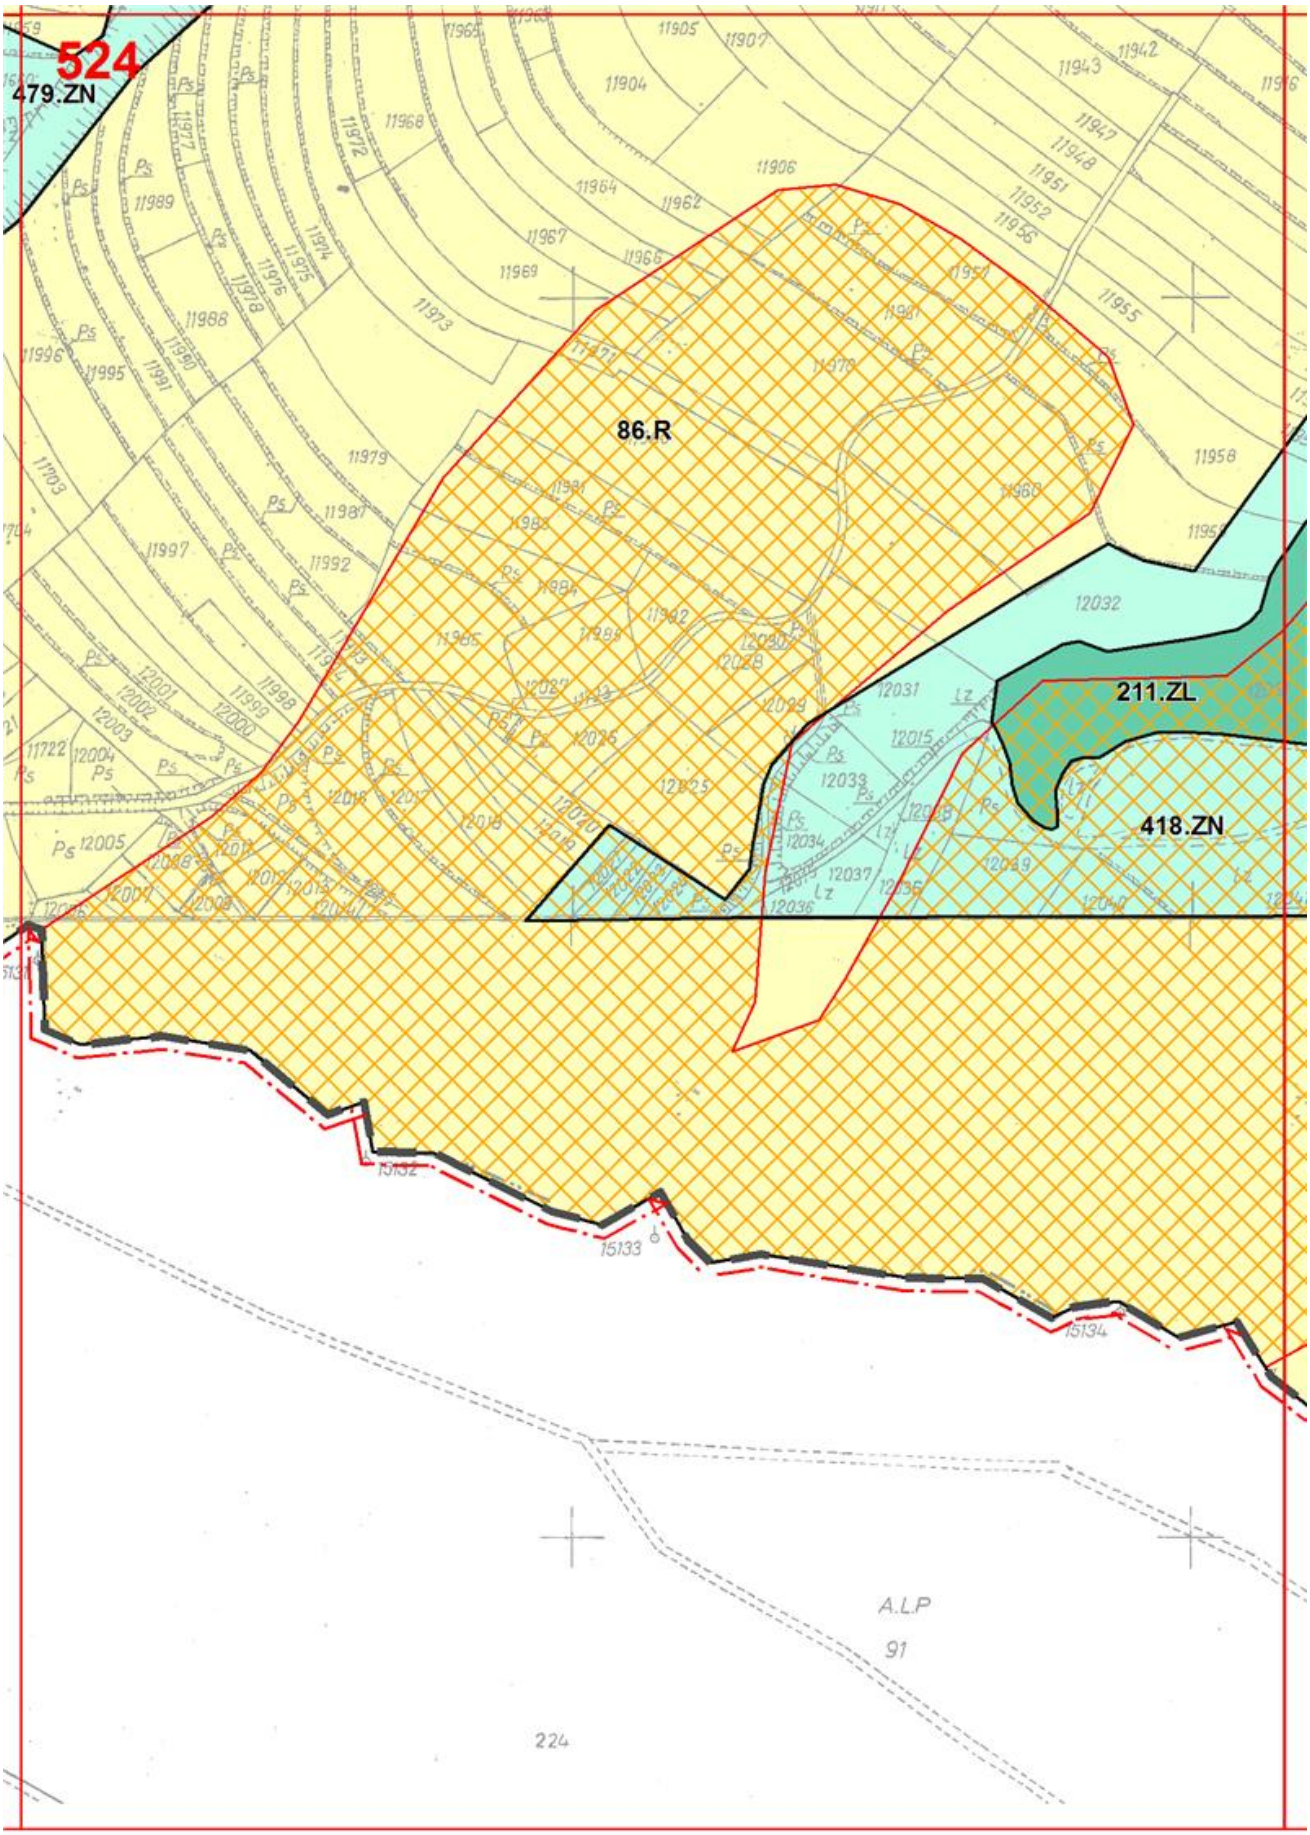

519
104.ZL
223.R/ZL
87.R
10917
10918
10919
10921
10922
10923
10924
10925
10926
10927
10928
10929
10930
10931
10932
10933
10934
10935
10936
10937
Ps
Ps
Lz
Lz
zb

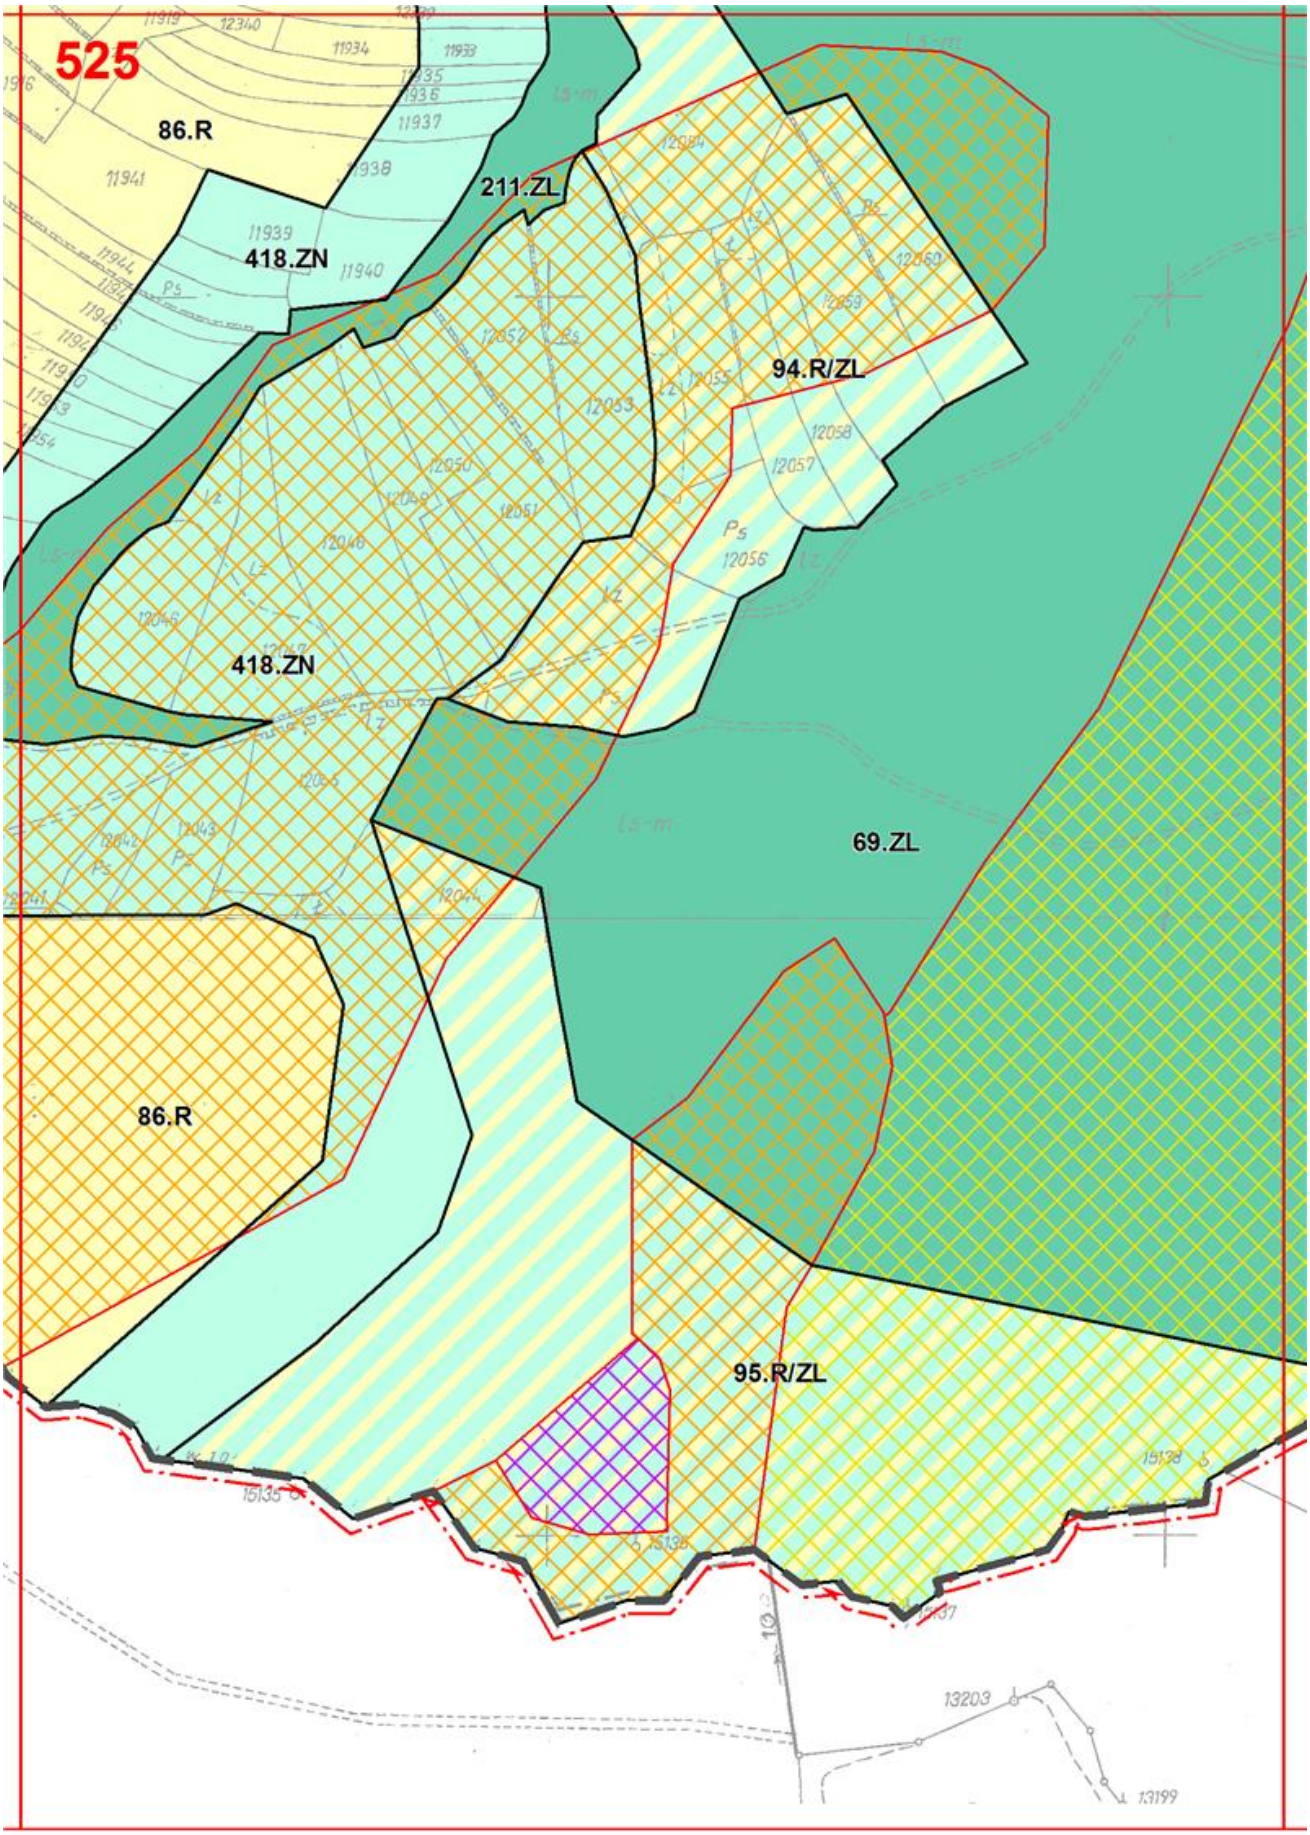

520
418.MN
421.MN
87.R
151.ZL
580.ZN
579.ZN
574.ZN
150.ZL
600.ZN
W 50 PCV

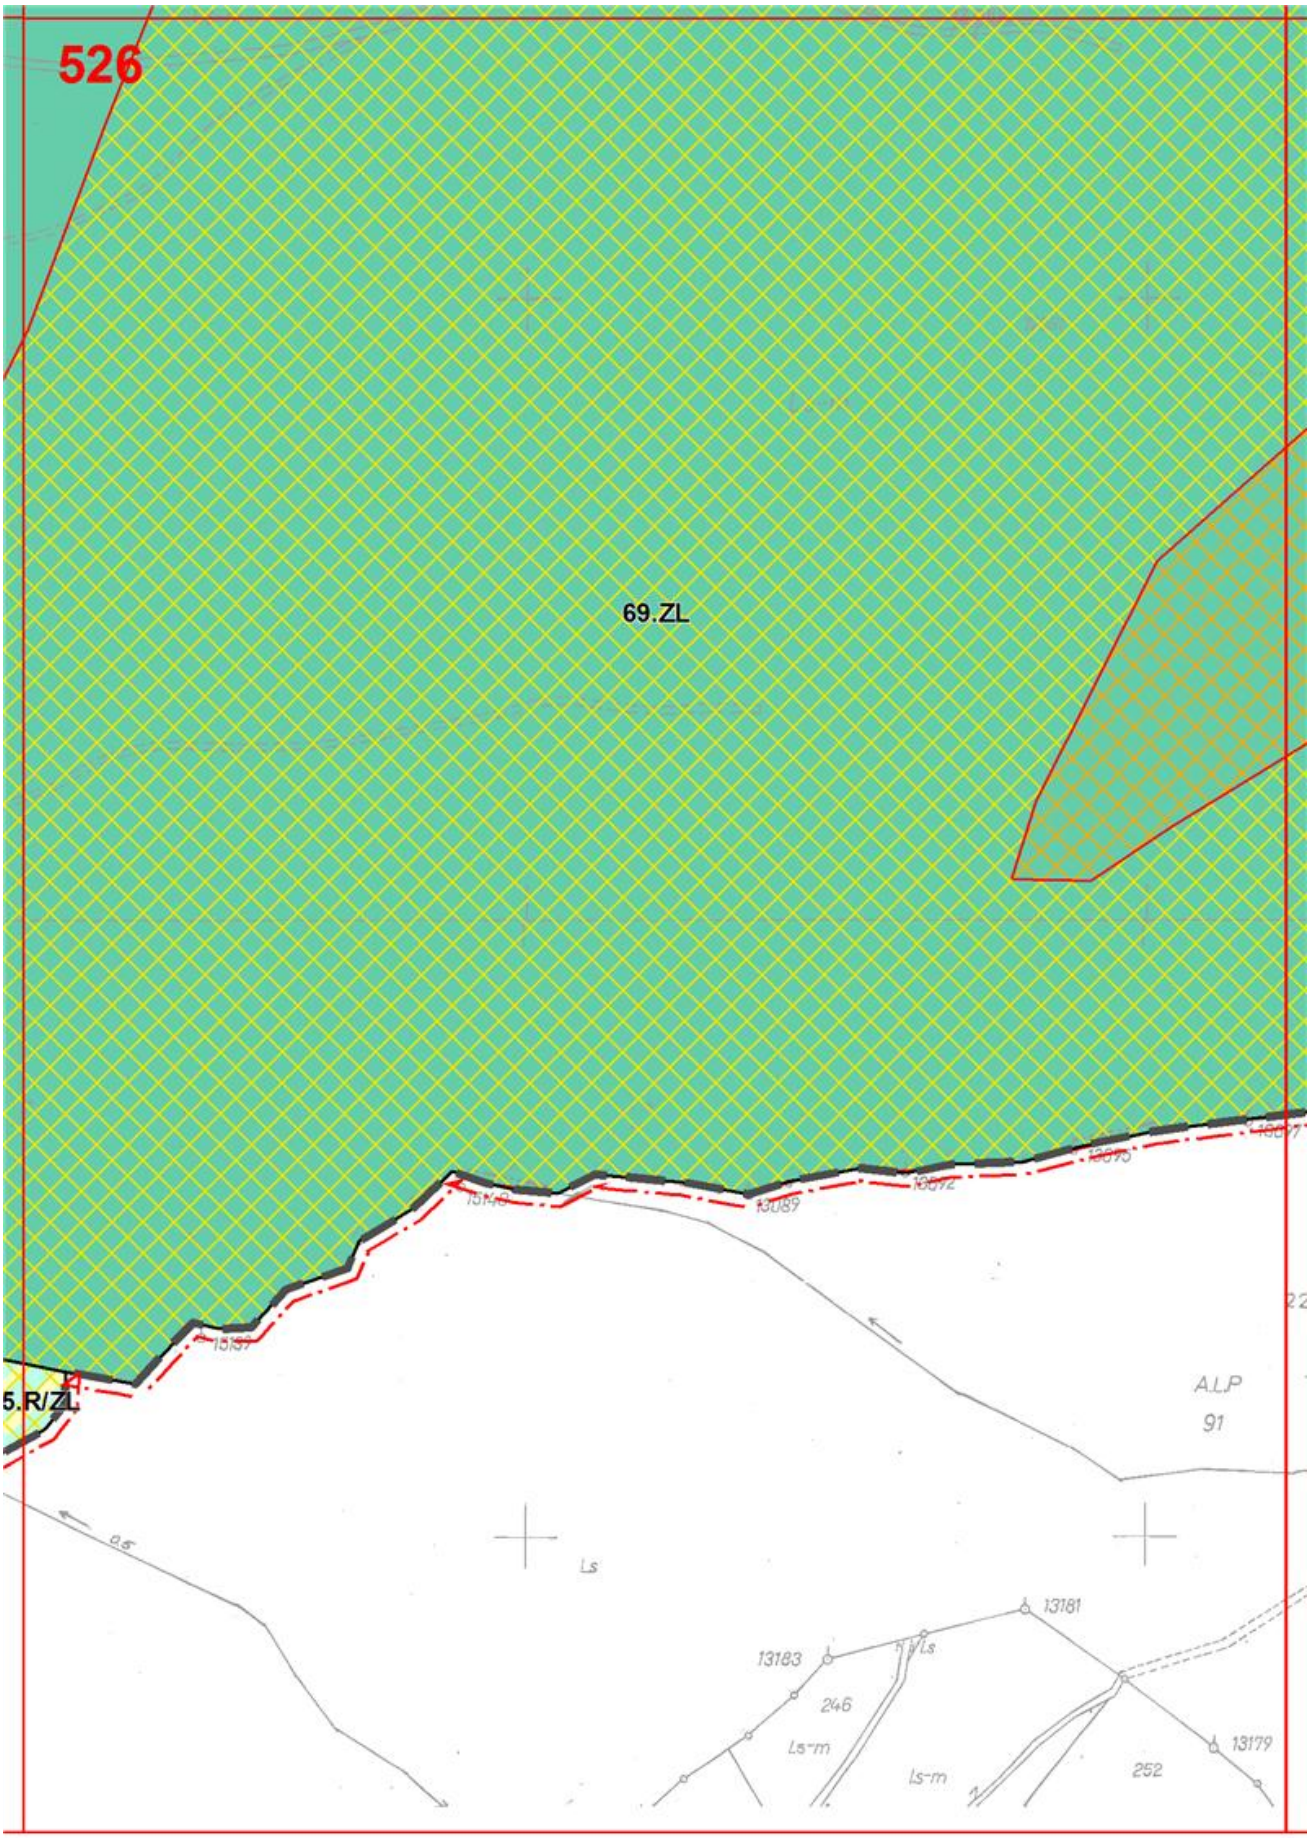

521
21.MN
36.U
421.MN
600.ZN
485.ZN
26.WS
23.US
493

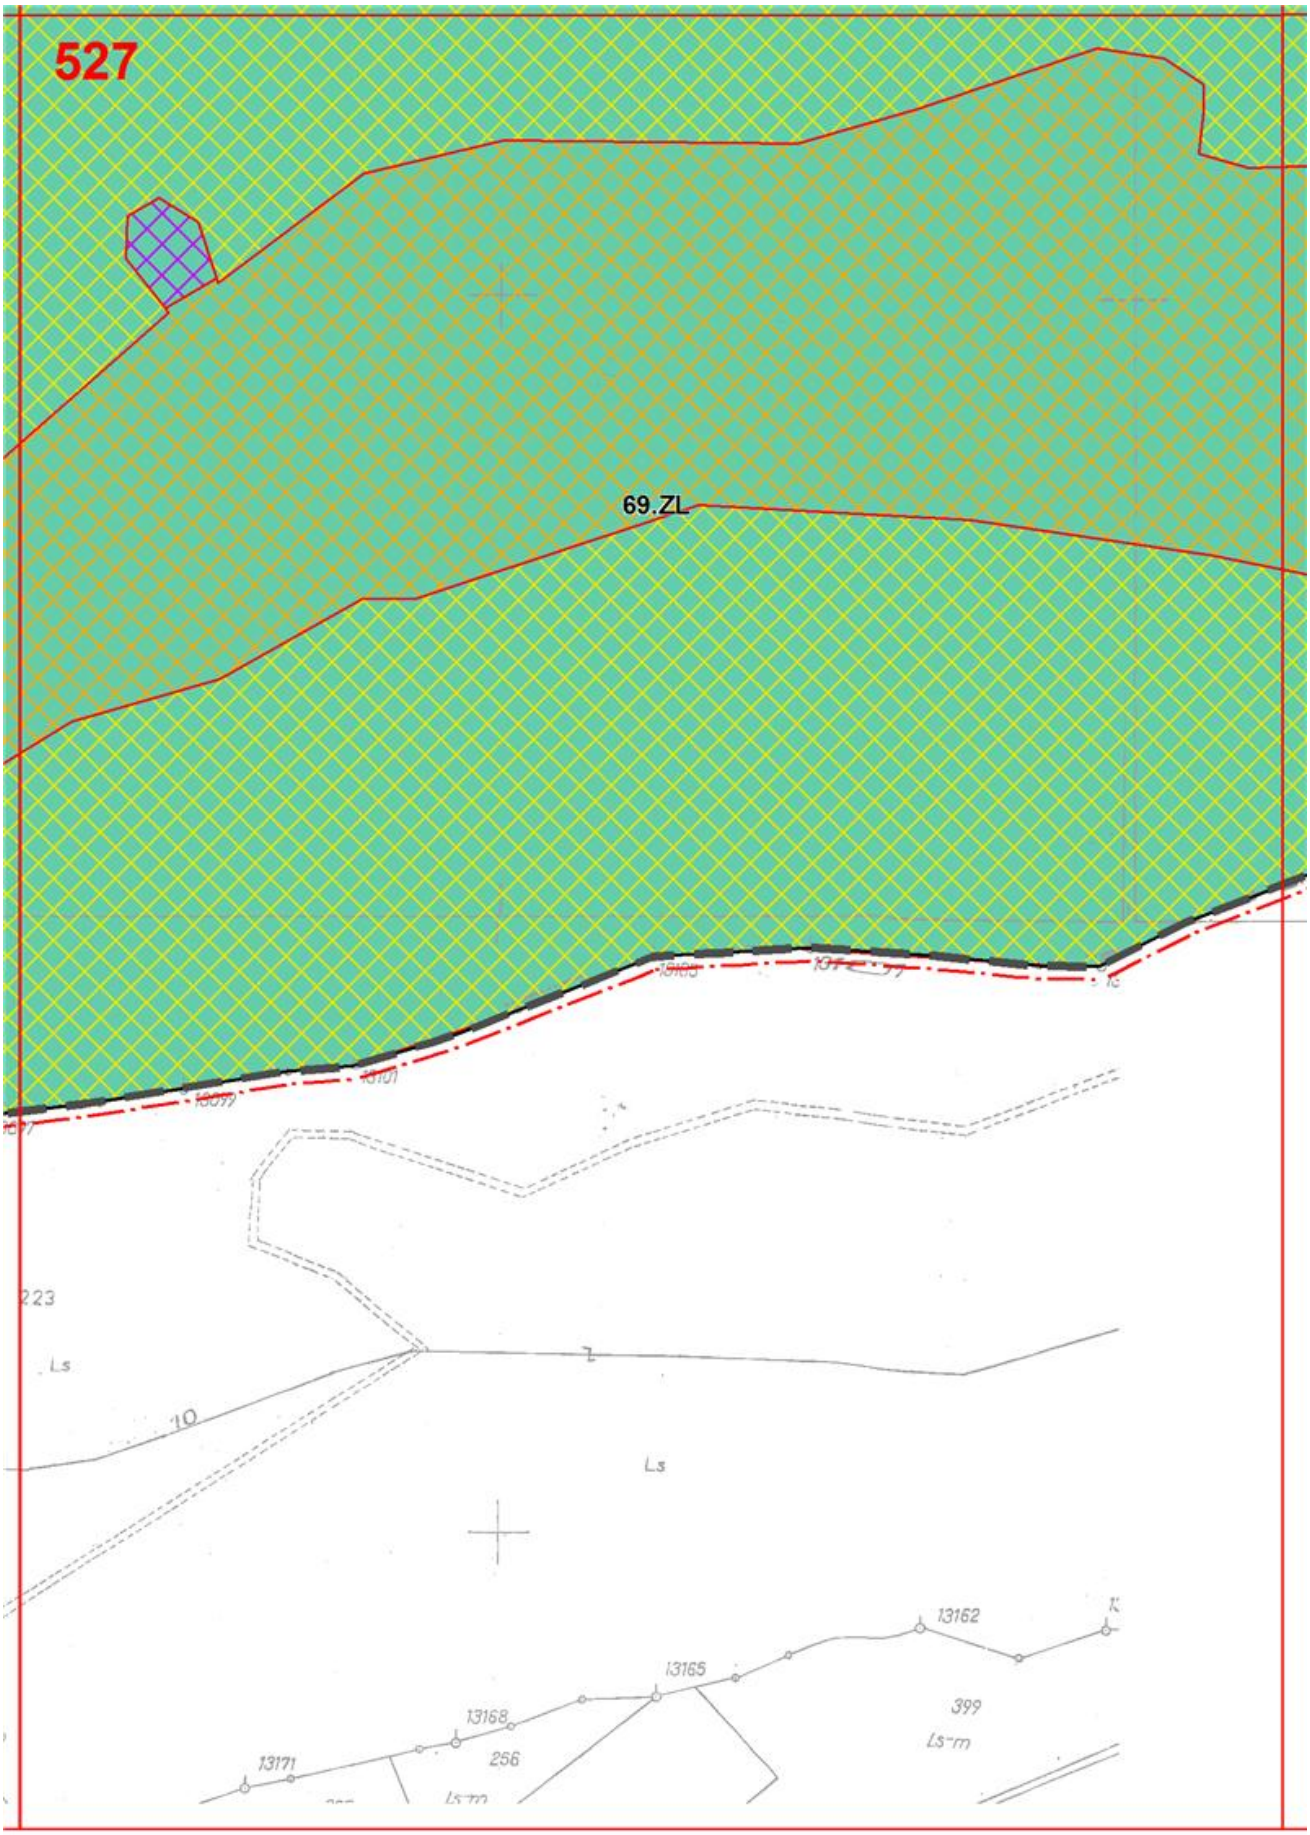

483.ZN
522
Lz
Nk
63
62
61
60
59
58
57
56
55
54
53
52
51
50
189
109/1
109/2
96-50
69-65
66
883
9
13256

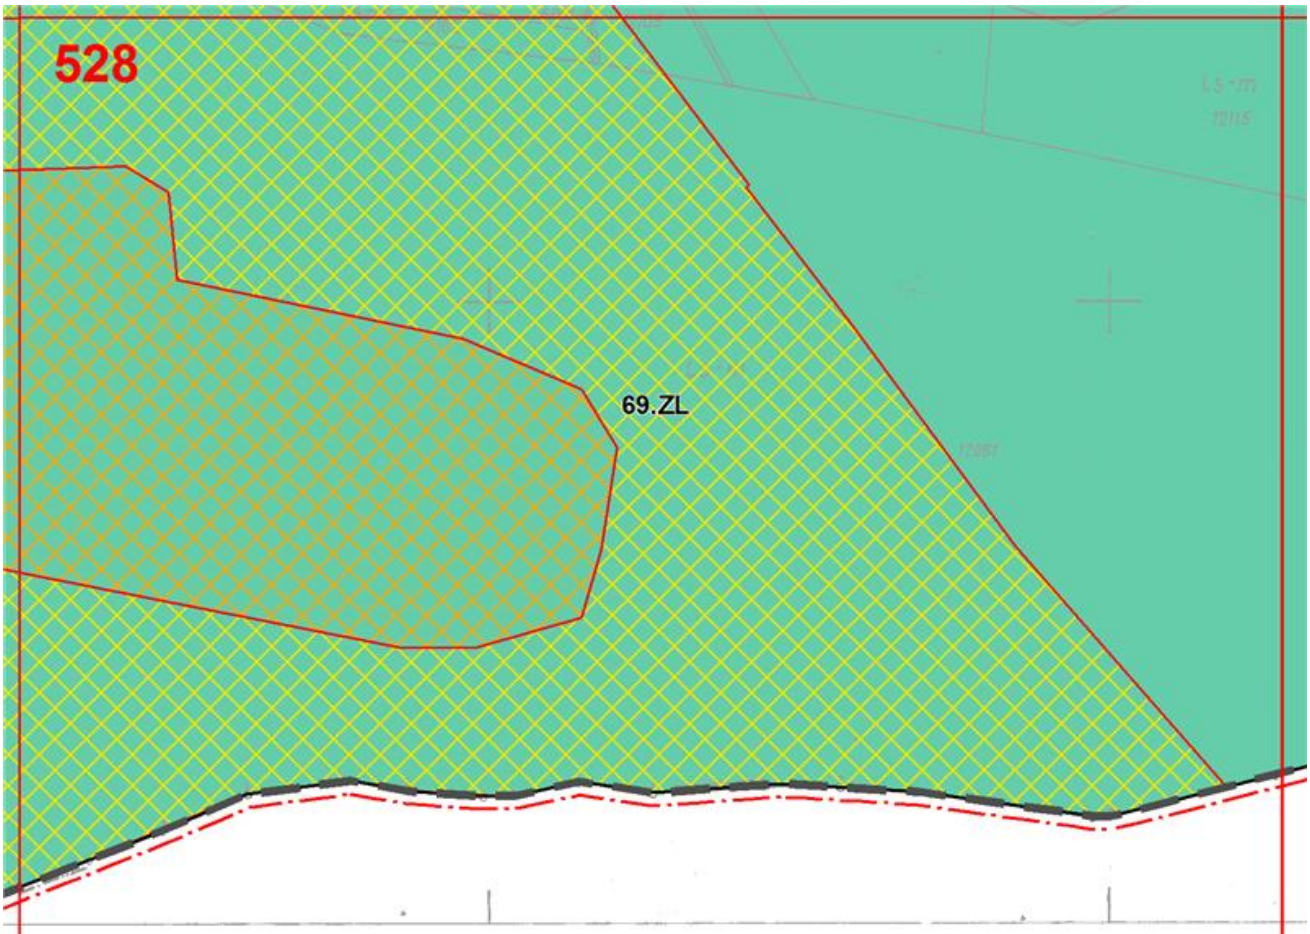

377.MN/RM
523
482.ZN
86.R
380.MN/RM
481.ZN
381.MN/RM
2.KDX
479.ZN
480.ZN
86.R
W50 PCV
W50 PCV
Ls
Ls
224
P.G.L.
91
13264
13261
60

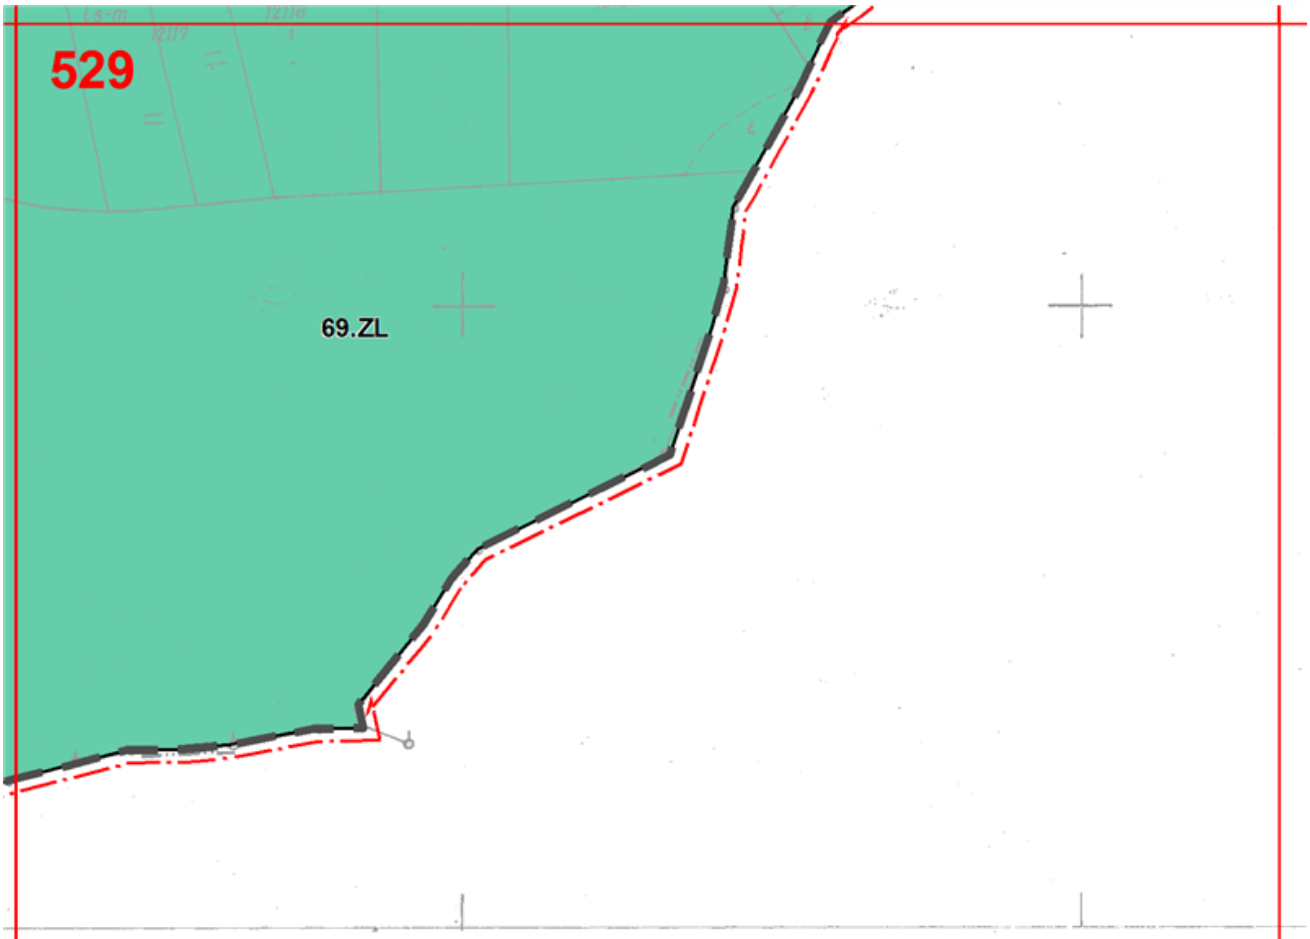

524
479.ZN
86.R
211.ZL
418.ZN
15132
15133
15134
A.L.P
91
224


525
86.R
211.ZL
418.ZN
94.R/ZL
418.ZN
69.ZL
86.R
95.R/ZL


526
69.ZL
5.R/ZL
13089
13087
13181
13183
13179
246
252
Ls-m
Ls
ALP
91


527
69.ZL
Ls
Ls
13162
13165
13168
13171
399
Ls-m
256
Ls-m


528
69.ZL



Przewodniczący Rady Gminy Pcim
Stanisław Bzowski

Załącznik Nr 2
do Uchwały Nr XV/91/2016
Rady Gminy Pcim
z dnia 29 lutego 2016 r.

Rozstrzygnięcie o sposobie rozpatrzenia nieuwzględnionych uwag do projektu planu.

§ 1. Na podstawie art. 20 ust. 1 ustawy z dnia 27 marca 2003r. o planowaniu i zagospodarowaniu przestrzennym (tekst jednolity Dz.U. z 2015 r. poz. 199, ze zmianami), Rada Gminy Pcim rozstrzyga o sposobie rozpatrzenia nieuwzględnionych uwag wniesionych do projektu **zmiany miejscowego planu zagospodarowania przestrzennego gminy Pcim,** w trakcie jego wyłożenia do publicznego wglądu wraz z prognozą oddziaływania na środowisko:

Lp.	Data wpływu uwagi	Nazwisko i imię, nazwa jednostki organizacyjnej i adres zgłaszającego uwagi	Treść uwagi	Oznaczenie nieruchomości której dotyczy uwaga	Ustalenia projektu planu dla nieruchomości której dotyczy uwaga	Rozstrzygnięcie Wójta w sprawie rozpatrzenia uwag		Rozstrzygnięcie Rady Gminy w sprawie rozpatrzenia uwag		Uzasadnienie
						Uwaga uwzględniona	Uwaga nieuwzględniona	Uwaga uwzględniona	Uwaga nieuwzględniona	
1.	2.	3.	4.	5.	6.	7.	8.	9.	10.	11.
1.	10.08.15	*)	Przeznaczenie działek na cele zabudowy mieszkaniowo - usługowej	6637,6636 Pcim	509 ZN	**X część**	**X część**	**X część**	**X część**	Zmiana zgodna z obowiązującym studium uwarunkowań i kierunków zagospodarowania przestrzennego gminy Pcim – działki położone w zasięgu obszaru MU (zabudowa mieszkaniowo – usługowa), możliwe jest przeznaczenie na cele budowlane części działek położonych poza zasięgiem obszarów szczególnego zagrożenia powodzią, przeznaczenie pozostałej części spowodowałoby naruszenie warunków uzgodnienia projektu planu przez RZGW Kraków w zakresie ochrony przeciwpowodziowej
2.	11.08.15	*)	Przeznaczenie działek na cele budowlane	5597, 5598 Trzebunia	90.ZN	**X część**	**X część**	**X część**	**X część**	Zmiana zgodna z obowiązującym studium uwarunkowań i kierunków zagospodarowania przestrzennego gminy Pcim – działki położone w zasięgu obszaru RMN (zabudowa mieszkaniowa jednorodzinna i zagrodowa), możliwe jest przeznaczenie na cele budowlane części działek położonych poza zasięgiem obszarów szczególnego zagrożenia powodzią, przeznaczenie pozostałej części spowodowałoby naruszenie warunków uzgodnienia projektu planu przez RZGW Kraków w zakresie ochrony przeciwpowodziowej. W zasięg terenów budowlanych nie jest możliwe włączenie również terenów przylegających bezpośrednio do

										rzeki Trzebunki – konieczność zachowania ciągłości korytarza powiązań przyrodniczych
3.	13.08.15	*)	Przeznaczenie działki na cele budowlane	7033 Pcim	510.ZN		**X**		**X**	Działka położona w zasięgu korytarza ekologicznego rzeki Kaczanki, w otoczeniu gruntów silnie zadrzewionych porastających skarpę o znacznych spadkach, powierzchnia działki oraz jej układ granic powodują, że nie spełnia o warunków działki budowlanej, działka jest również zagrożona podtopieniami z rzeki Kaczanki, ze względu na sąsiedztwo gruntów leśnych, w przypadku przeznaczenia działki na cele budowlane konieczne byłoby wyznaczenie linii zabudowy od granicy tych gruntów, co tym samym uniemożliwiłoby realizację na działce jakichkolwiek obiektów budowlanych (szerokość działki 2 – 10 m)
4.	19.08.15	*)	Przeznaczenie działek na cele budowlane	10698, 10705 Trzebunia	87.MN/RM, 55.ZN	**X część**	**X część**	**X część**	**X część**	W zakresie działki 10705 działka jest przeznaczona w projekcie planu na cele budowlane W zakresie działki 10698 – zmiana niezgodna ze studium uwarunkowań i kierunków zagospodarowania gminy Pcim – działka położona w zasięgu terenów rolniczej przestrzeni produkcyjnej (z terenami zieleni naturalnej)
5.	19.08.15	*)	Brak zgody na realizację drogi na przedmiotowej działce	892 Stróża	178.KDX		**X**		**X**	Droga niezbędna do obsługi komunikacyjnej działek przeznaczonych na cele budowlane, jej likwidacja uniemożliwiłaby dostęp komunikacyjny do działek przeznaczonych na cele budowlane położonych na jej przebiegu, działka 892 została w całości przeznaczona na cele inwestycyjne poszerzenie drogi w granicach działki 892 nie będzie miało wpływu na możliwość lokalizacji obiektów budowlanych w jej obrębie
6.	25.08.15	*)	Likwidacja drogi i przeznaczenie działki na cele budowlane	8809 Pcim	473.KDX		**X**		**X**	Droga niezbędna do obsługi komunikacyjnej działek przeznaczonych na cele budowlane, jej likwidacja uniemożliwiłaby dostęp komunikacyjny do działek przeznaczonych na cele budowlane położonych na jej przebiegu.
7.	26.08.15	*)	Brak zgody na realizację drogi na działkach	4271/1, 4283 Trzebunia	104.KDX		**X**		**X**	Droga niezbędna do obsługi komunikacyjnej działek przeznaczonych na cele budowlane, jej likwidacja uniemożliwiłaby dostęp komunikacyjny do działek przeznaczonych na cele budowlane położonych na jej przebiegu.
8.	02.09.15	*)	1. Przeznaczenie działek na cele zabudowy mieszkaniowej, 2. Brak zgody na konieczność wykonania	5752/1, 5817 Pcim	385.ZN	**X część**	**X część**	**X część**	**X część**	W zakresie przeznaczenia działek na cele budowlane - zmiana zgodna z obowiązującym studium uwarunkowań i kierunków zagospodarowania przestrzennego gminy Pcim – działki położone w zasięgu obszaru RMN (zabudowa mieszkaniowa jednorodzinna i zagrodowa), możliwe jest przeznaczenie działek

			dokumentacji geologiczno – inżynierskiej przed wykonaniem robót ziemnych i realizacją zabudowy							na cele budowlane W zakresie braku zgody na wykonanie dokumentacji geologiczno – inżynierskiej przed wykonaniem robót ziemnych i realizacją zabudowy – działki położone są w zasięgu obszarów zagrożonych ruchami masowymi, ustalenia planu w tym zakresie były opiniowane przez Starostę Myślenickiego, odstąpienie od konieczności wykonania dokumentacji zostało zaopiniowane negatywnie, ze względu na konieczność zachowania bezpieczeństwa lokalizowanej zabudowy oraz bezpieczeństwa ludzi przebywających w obiektach budowlanych nie ma podstaw do nie przyjęcia uzyskanej opinii w zakresie obszarów zagrożonych ruchami masowymi
9.	31.08.15	*)	1. Likwidacja drogi 2. zmniejszenie linii zabudowy od granicy gruntów leśnych do 5 m	7463/6 Pcim	233.MN, 325.KDX	**X część**	**X część**	**X część**	**X część**	W zakresie likwidacji drogi – droga 325.KDX została wyznaczona w celu zapewnienia dojazdu do działki, której dotyczy uwaga, w związku ze wskazaniem w treści uwagi posiadanego dojazdu utrzymanie przebiegu drogi jest bezzasadne W zakresie zmiany odległości linii zabudowy od granicy gruntów leśnych – przyjęta w projekcie planu odległość 12 m jest zgodna z obowiązującymi w tym zakresie przepisami ustawy Prawo budowlane, zmiana odległości spowodowałaby naruszenie tych przepisów
10.	31.08.15	*)	Brak zgody na wyznaczenie na działce strefy ochronnej od gazociągu oraz granicy obszarów zagrożonych powodzią – strefa	7459/2 Pcim	230.MN		**X**		**X**	Strefa ochronna gazociągu wysokiego ciśnienia została wyznaczona od istniejącego gazociągu na podstawie Rozporządzenia Ministra Gospodarki z dnia 26 kwietnia 2013 r. w sprawie warunków technicznych, jakim powinny odpowiadać sieci gazowe i ich usytuowanie (Dz.U. 2013 poz. 640), granice obszarów, na których prawdopodobieństwo wystąpienia powodzi jest niskie i wynosi raz na 500 lat (Q 0,2%) zostały wyznaczone na podstawie przepisów Ustawy z dnia 18 lipca 2001 r. Prawo wodne (Dz.U. 2015 poz. 469). Zasięg stref i obszarów oraz wprowadzone dla nich ustalenia projektu planu podlegały uzgodnieniu i zaopiniowaniu, zmiana zasięgu stref spowodowałaby naruszenie warunków uzgodnienia planu oraz naruszenie przepisów odrębnych obowiązujących w tym zakresie.
11.	04.09.15	*)	Przeznaczenie działek na cele budowlane	3075, 3076 Stróża	10.US		**X**		**X**	Działki w projekcie planu przeznaczone są na cele obiektów rekreacyjno – sportowych bez zabudowy kubaturowej, dopuszczenie realizacji takiej zabudowy jest niezgodne z obowiązującym studium uwarunkowań i kierunków zagospodarowania przestrzennego

										gminy Pcim – działki położone w zasięgu obszaru 1UT (usługi turystyczne i rekreacyjne bez prawa do zabudowy kubaturowej)
12.	07.09.15	*)	Usunięcie odcinka drogi wskazanej na działce	956/6 Stróża	181.KDX	**X część**	**X część**	**X część**	**X część**	Przedmiotowa droga została wskazana do poprawy warunków dojazdu do działki wymienionej w uwadze, likwidacja jej odcinka nie utrudni dojazdu do innych nieruchomości, za wyjątkiem odcinków umożliwiających zapewnienie wjazdów na działki sąsiednie (odcinek o długości około 5 m od strony działek 1053 i 1081/1)
13.	22.09.15	*)	1. Przeznaczenie działki na cele budowlane 2. Niewskazywanie wyznaczonej linii zabudowy od granicy gruntów leśnych	4725 Trzebunia	6.ZL, 150.MN/ RM		**X**		**X**	W zakresie likwidacji linii zabudowy od granicy gruntów leśnych – przyjęta w projekcie planu odległość 12 m jest zgodna z obowiązującymi w tym zakresie przepisami ustawy Prawo budowlane, zmiana odległości spowodowałaby naruszenie tych przepisów W zakresie przeznaczenia działki na cele budowlane - zmiana niezgodna z obowiązującym studium uwarunkowań i kierunków zagospodarowania przestrzennego gminy Pcim – działka położona w zasięgu obszaru lasów
14.	25.09.15	*)	Likwidacja drogi	12431, 12432, 1000, 1001, 1002 Pcim	525.KDX	**X część**	**X część**	**X część**	**X część**	Droga niezbędna do obsługi komunikacyjnej działek przeznaczonych na cele budowlane, jej likwidacja na całym przebiegu uniemożliwiłaby dostęp komunikacyjny do działek przeznaczonych na cele budowlane położonych na jej przebiegu. Możliwe jest natomiast skrócenie drogi do granic działek skoncentrowanych w jednej własności, tj. do granicy działek 1001 i 1002. Likwidacja tego odcinka drogi nie spowoduje zmian w obsłudze komunikacyjnej innych nieruchomości.

*) Dane osobowe wnoszących uwagę podlegają ochronie zgodnie z ustawą o ochronie danych osobowych, z dnia 29 sierpnia 1997 r. (Dz. U. z 2015 r. poz. 2135 z późn. zmianami).

Przewodniczący Rady Gminy Pcim
Stanisław Bzowski

Załącznik Nr 3
do Uchwały Nr XV/91/2016
Rady Gminy Pcim
z dnia 29 lutego 2016 r.

Rozstrzygnięcie o sposobie realizacji zapisanych w planie inwestycji z zakresu infrastruktury technicznej, które należą do zadań własnych gminy, oraz zasadach ich finansowania, zgodnie z przepisami o finansach publicznych.

§ 1.

Zgodnie z art. 20 ust. 1 ustawy z dnia 27 marca 2003 r. o planowaniu i zagospodarowaniu przestrzennym (tekst jednolity Dz.U. z 2015 r. poz. 199, ze zmianami), Rada Gminy Pcim postanawia, co następuje:

1) Na obszarze objętym **zmianą miejscowego planu zagospodarowania przestrzennego gminy Pcim**, przewiduje się następujące inwestycje z zakresu komunikacji i infrastruktury technicznej, które należą do zadań własnych gminy:
   a) przebudowę istniejących dróg publicznych oraz budowę projektowanych dróg publicznych, oznaczonych symbolami KDZ, KDL i KDD,
   b) budowę i przebudowę sieci i urządzeń infrastruktury technicznej,
2) nie określa się harmonogramu realizacji wymienionych inwestycji,
3) inwestycje o których mowa w pkt. 1 będą finansowane z budżetu Gminy Pcim, a także ze środków zewnętrznych, zgodnie z obowiązującymi w tym zakresie przepisami odrębnymi.

Przewodniczący Rady Gminy Pcim
Stanisław Bzowski