RADA GMINY
w Zakliczynie

U C H W A Ł A N R XXXII/284/2001
RADY GMINY W ZAKLICZYNIE
z dnia 20 września 2001 r.

w sprawie miejscowego planu zagospodarowania przestrzennego gminy Zakliczyn.

Działając na podstawie art. 18 ust.2 pkt.5 ustawy z dnia 8 marca 1990 roku o samorządzie gminnym (Dz. U. z 1996 roku Nr 13 poz. 74, Nr 58 poz. 261, Nr 106 poz. 496, Nr 132 poz. 622, z 1997 roku Nr 9 poz. 43, Nr 106 poz. 679, Nr 107 poz. 686, Nr 113 poz. 734 i Nr 123 poz. 775, z 1998 roku Nr 155 poz. 1014 i Nr 162 poz. 1126, z 2000 roku Nr 26 poz. 306, Nr 48 poz. 552, Nr 62 poz. 718, Nr 88 poz. 985, Nr 91 poz. 1009 i Nr 95 poz. 1041, z 2001 r. Nr 45 poz. 497) art. 8 ust. 1, art. 10 ust. 3, art. 11, art. 26 i art. 36 ust. 3 ustawy z dnia 7 lipca 1994 roku o zagospodarowaniu przestrzennym (Dz. U z 1999 roku. Nr 15 poz. 139, Nr 41 poz. 412, Nr 111 poz. 1279, z 2000 roku Nr 12 poz. 136, Nr 109 poz. 1157, Nr 120 poz. 1268 oraz z 2001 roku Nr 14 poz. 124) oraz art. 7 ust.1 ustawy z dnia 3 lutego 1995 roku o ochronie gruntów rolnych i leśnych (Dz. U. Nr 16 poz. 78, z 1997 roku Nr 60 poz. 370, Nr 80 poz. 505, Nr 160 poz. 1079, z 1998 roku Nr 106 poz. 668, Nr 162 poz. 1126 i z 2000 roku Nr 12 poz. 136) - **Rada Gminy Zakliczyn uchwala** co następuje:

§ 1.

1. Uchwala się miejscowy plan zagospodarowania przestrzennego gminy Zakliczyn stanowiący zmianę w miejscowym planie ogólnym zagospodarowania przestrzennego Gminy Zakliczyn uchwalonym Uchwałą Nr XXXIII/122/84 Gminnej Rady Narodowej w Zakliczynie z dnia 28 stycznia 1984 r. (Dz.Urz. WRN w Tarnowie Nr 3, poz. 13, zm. z 1989 r. Dz. Urz. Woj. Tarn. Nr 11, poz. 147, z 1992 r. Nr 8, poz. 110, z 1993 r. Nr 5, poz. 42, z 1994 r. Nr 4 poz. 24, z 1996 r. Nr 6 poz. 34 oraz Dz. Urz. Woj. Małopolskiego z 2000 r. Nr 10, poz. 69 i 70, z 2001 r. Nr 86, poz. 1352) obejmujący obszar:
   1. we wsi Bieśnik w obrębie działki nr 56/2 z przeznaczeniem na tereny budownictwa mieszkaniowego;
   2. we wsi Borowa w obrębie działek nr 178 i 287/2 z przeznaczeniem pod budownictwo mieszkalno-letniskowe;
   3. we wsi Charzewice w obrębie działki nr 195/1 z przeznaczeniem pod budownictwo mieszkaniowe;
   4. we wsi Dzierżaniny w obrębie działki nr 170/1 z przeznaczeniem pod budownictwo mieszkalno-rekreacyjne;
   5. we wsi Faściszowa w obrębie działki nr 255/3 z przeznaczeniem pod budownictwo mieszkaniowe;
   6. we wsi Gwoździec w obrębie działek nr 736/4, 1036 i 1147/4 z przeznaczeniem pod budownictwo mieszkaniowe;
   7. we wsi Jamna w obrębie działki nr 165/7 z przeznaczeniem pod budownictwo mieszkaniowe;
   8. we wsi Kończyska w obrębie działki nr 197 z przeznaczeniem pod budownictwo letniskowe;
   9. we wsi Melsztyn w obrębie działki nr 80/4 z przeznaczeniem pod budownictwo mieszkaniowe;
   10. we wsi Olszowa w obrębie działki nr 117/2 z przeznaczeniem pod budownictwo mieszkaniowe;

11. we wsi Roztoka w obrębie działek nr 88/5 i 210/2 z przeznaczeniem pod budownictwo mieszkaniowe;
12. we wsi Ruda Kameralna w obrębie działek nr 292/8 i 1092/2 z przeznaczeniem pod budownictwo letniskowe;
13. we wsi Słona w obrębie działek nr 37 i 45 z przeznaczeniem pod budownictwo mieszkaniowo-usługowe i mieszkaniowe;
14. we wsi Stróże w obrębie działki nr 409/4 z przeznaczeniem pod budownictwo letniskowe;
15. we wsi Wesołów w obrębie działek nr 341/1, 341/2, 341/3, 537, 549, 551/4, 552/2 i 560 z przeznaczeniem pod budownictwo mieszkaniowe;
16. we wsi Wola Stróska w obrębie działek nr 29 i 365/2 z przeznaczeniem pod budownictwo mieszkaniowe;
17. we wsi Wróblowice w obrębie działek nr 102, 336, 432, 512/3 i 512/4 z przeznaczeniem pod budownictwo mieszkaniowe;
18. we wsi Zakliczyn w obrębie działek nr 98/2, 98/3, 98/4 z przeznaczeniem pod budownictwo mieszkaniowe;
19. we wsi Zawada w obrębie działki nr 130/1 z przeznaczeniem pod budownictwo mieszkaniowe.

2. Integralnymi częściami planu są:
   1) ustalenia planu stanowiące treść niniejszej uchwały,
   2) rysunki planu w skali 1:2000 stanowiące załączniki graficzne od Nr 1-30, do niniejszej uchwały.

§ 2.

Ustalenia ogólne dla terenów objętych planem:

1. Na terenie objętym planem obowiązują następujące uwarunkowania i zasady:
   we wsiach:
   1) Bieśnik, Charzewice, Faściszowa, Gwoździec (działka nr 1147/4), Kończyska, Melsztyn, Roztoka, Słona, Stróże, Wesołów, Wola Stróska, Wróblowice, Zakliczyn i Zawada Lanckorońska uwarunkowania wynikające z położenia w obrębie Głównego Zbiornika Wód Podziemnych nr 435 Doliny rz. Dunajec - Zakliczyn,

   we wsiach:
   2) Borowa, Dzierżaniny, Jamna, Olszowa i Ruda Kameralna uwarunkowania wynikające z położenia w obrębie Głównego Zbiornika Wód Podziemnych nr 436 Istebna - Ciężkowice,

   we wsiach:
   3) Bieśnik, Borowa, Dzierżaniny, Jamna, Olszowa, Ruda Kameralna, Stróże i Wola Stróska zasady zagospodarowania wynikające z położenia w Ciężkowicko-Rożnowskim Parku Krajobrazowym określone w Rozporządzeniu Nr 13/95 Wojewody Tarnowskiego z dnia 16 listopada 1995 r. (Dz.Urz. Woj. Tar. Nr 13, poz. 137 z dnia 27 listopada 1995 r.),

   we wsiach:
   4) Charzewice, Faściszowa, Gwoździec, Kończyska, Melsztyn, Roztoka, Słona, Wesołów, Wróblowice, Zakliczyn i Zawada Lanckorońska zasady zagospodarowania wynikające z położenia w Obszarze Chronionego Krajobrazu Pogórza Ciężkowickiego i Obszarze Chronionego Krajobrazu Pogórza Wiśnickiego określone w Rozporządzeniu Nr 23/96 Wojewody Tarnowskiego z dnia 28 sierpnia 1996 r. (Dz.Urz. Woj. Tar. Nr 10, poz. 60),

2. Oznaczenia graficzne na rysunkach planu w postaci granic terenu objętego planem, linii rozgraniczających tereny o różnym przeznaczeniu i linie zabudowy są obowiązującymi ustaleniami planu i ich zmiana może nastąpić wyłącznie w drodze zmiany planu.
Przebieg linii podziału działek może być uściślony w decyzji o ustaleniu warunków zabudowy i zagospodarowania terenu pod warunkiem, że nie wykluczy to możliwości ich zagospodarowania zgodnie z ustalonym przeznaczeniem i zostaną zachowane zasady obsługi komunikacyjnej.

3. Ustala się następujące zasady uzbrojenia terenu w infrastrukturę techniczną:
   1) obowiązek realizacji niezbędnych dróg dojazdowych wg parametrów ustalonych na rysunkach planów przed oddaniem nowych obiektów do użytkowania,
   2) zaopatrzenia w wodę z istniejącej sieci wodociągowej, w przypadku jej braku na okres przejściowy dopuszcza się zaopatrzenie z indywidualnych źródeł,
   3) docelowo odprowadzenie ścieków do zbiorczego systemu kanalizacyjnego;
   we wsiach, gdzie brak aktualnie kanalizacji, do czasu jej realizacji dopuszcza się gromadzenie ścieków w szczelnych zbiornikach wybieralnych, wywożonych na oczyszczalnię komunalną;
   dopuszcza się również realizację własnych przydomowych oczyszczalni ścieków;
   odprowadzenie wód opadowych rozwiązać indywidualnie, w sposób zapewniający pełną ochronę przed przenikaniem zanieczyszczeń do wód i ziemi,
   4) zaopatrzenie w energię elektryczną z istniejącej sieci na warunkach określonych przez właściciela sieci. Nakłada się obowiązek udostępnienia terenu pod lokalizację urządzeń infrastruktury elektroenergetycznej w przypadku konieczności rozbudowy sieci dla potrzeb wyznaczonej zabudowy,
   5) zaopatrzenie w gaz ziemny z istniejącej sieci na warunkach określonych przez właściciela sieci,
   6) ogrzewanie w oparciu o indywidualne rozwiązania (preferowane ekologiczne, głównie olejowe lub gazowe, wysokosprawne),
   7) gospodarka odpadami - zgodnie z ogólnymi zasadami przyjętymi na terenie gminy Zakliczyn,
   8) zakaz zrzutu nieoczyszczonych ścieków do wód i gleby oraz składowanie odpadów w miejscach do tego nie przeznaczonych,
   9) obowiązek uwzględnienia przy realizacji inwestycji istniejących sieci i urządzeń infrastruktury technicznej oraz urządzeń melioracyjnych i zachowania od nich normatywnych odległości,
   10) ustala się następujące linie zabudowy (odległość liczona od osi jezdni):
      - dla drogi wojewódzkiej nr 975 Wojnicz - Nowy Sącz – 25 m
      - dla drogi wojewódzkiej nr 978 Roztoka – Czchów – 25 m
      - dla dróg powiatowych – 20 m
      - dla dróg gminnych – 15 m.

      Dopuszcza się odstępstwa od w/w parametrów w przypadkach określonych w ustaleniach szczegółowych.

4. Ustala się następujące zasady zabudowy i zagospodarowania terenów:
   1) w terenach oznaczonych symbolem MN ustala się realizację budynków mieszkalnych z dopuszczeniem obiektów gospodarczych, parterowych,
   2) w terenach oznaczonych symbolem MN/U ustala się realizację budynków mieszkalnych i usługowych z dopuszczeniem obiektów gospodarczych parterowych,
   3) w terenach oznaczonych symbolem TL ustala się realizację budynków parterowych z poddaszem użytkowym,
   4) w terenach o symbolu MN dopuszcza się realizację usług oraz działalność gospodarczą nieuciążliwą w ramach budynków mieszkalnych bądź gospodarczych, z obowiązkiem zapewnienia realizacji miejsc parkingowych przede wszystkim dla usług realizowanych przy drodze wojewódzkiej bądź powiatowej,

5) dla zabudowy na terenach o których mowa w pkt 1 i 2 ustala się wymagania:
   - w przypadku podziału kompleksu zaleca się wielkość działek budowlanych nie mniejszą niż 1000 m^2,
   - układ budynków równoległy do bocznych granic działki,
   - realizacja budynków mieszkalnych do 2 kondygnacji (w tym poddasze użytkowe),
   - obowiązek realizacji dachów dwu lub wielospadowych o kącie nachylenia połaci powyżej 30°. Dopuszcza się odstępstwa od powyższego w przypadku innego charakteru budynków na działkach sąsiadujących,
   - utrzymanie jednolitego układu kalenic,
   - zharmonizowanie formy architektonicznej budynków zlokalizowanych na sąsiednich działkach oraz wzajemnego zharmonizowania wszystkich obiektów na działce, także elementów małej architektury i ogrodzeń,
   - prowadzona działalność gospodarcza bądź usługowa nie może wywoływać uciążliwości wykraczającej poza granice działki,

§ 3.

Ustalenia szczegółowe dla terenów objętych planem:

1. Plan nr 1 wieś Bieśnik (załącznik nr 1 do uchwały)
1) Teren oznaczony symbolem MN, o powierzchni 0,03 ha (część działki nr 56/2) przeznacza się pod budownictwo mieszkaniowe jednorodzinne.
2) Warunki zagospodarowania terenu:
   a) dojazd do wyznaczonego terenu istniejącą drogą gminną (nr działki 63),
   b) budynki na działce realizowane powinny być jako niepodpiwniczone,
   c) pozostałe zasady jak w ustaleniach ogólnych.

2. Plan nr 2 wieś Borowa (załącznik nr 2 do uchwały)
1) Teren oznaczony symbolem MN, o powierzchni 0,12 ha (część działki nr 178) przeznacza się pod budownictwo mieszkaniowe jednorodzinne.
2) Warunki zagospodarowania terenu:
   a) dojazd do wyznaczonego terenu drogą powiatową nr 43-156 (dz. nr 16),
   b) pozostałe zasady jak w ustaleniach ogólnych.

3. Plan nr 3 wieś Borowa (załącznik nr 3 do uchwały)
1) Teren oznaczony symbolem TL, o powierzchni 0,09 ha (część działki nr 287/2) przeznacza się pod zagospodarowanie letniskowo-rekreacyjne.
2) Warunki zagospodarowania terenu:
   a) dojazd do wyznaczonego terenu z drogi powiatowej nr 43-156 (dz. nr 16) poprzez działki nr 287/1, 289 i 287/3,
   b) na wyznaczonym terenie realizacja budynku parterowego z poddaszem użytkowym,
   c) pozostałe zasady jak w ustaleniach ogólnych.

4. Plan nr 4 wieś Charzewice (załącznik nr 4 do uchwały)
1) Teren oznaczony symbolem MN, o powierzchni 0,43 ha (działka nr 195/1) przeznacza się pod budownictwo mieszkaniowe jednorodzinne.
2) Warunki zagospodarowania terenu:
   a) dojazd do wyznaczonego terenu istniejącą drogą gminną (działka nr 174) oraz poprzez działki nr 193 i 194,
   b) obowiązek zapewnienia dozoru archeologicznego nad wszelkimi pracami ziemnymi wynikający z położenia na działce stanowiska archeologicznego nr 55,
   c) pozostałe zasady jak w ustaleniach ogólnych.

5. Plan nr 5 wieś Dzierżaniny (załącznik nr 5 do uchwały)

1) Teren oznaczony symbolem MN, o powierzchni 0,11 ha (działka nr 170/1) przeznacza się pod budownictwo mieszkaniowe jednorodzinne.
2) Warunki zagospodarowania terenu:
   a) dojazd do wyznaczonego terenu drogą dojazdową (wydzielony sposób użytkowania z działek nr 169 i 170/3) poszerzoną do 6 m w liniach rozgraniczających,
   b) pozostałe zasady jak w ustaleniach ogólnych.

6. Plan nr 6 wieś Faściszowa (załącznik nr 6 do uchwały)

1) Teren oznaczony symbolem MN, o powierzchni 0,25 ha (część działki nr 255/3) przeznacza się pod budownictwo mieszkalne jednorodzinne.
2) Warunki zagospodarowania terenu:
   a) dojazd do wyznaczonego terenu istniejącą drogą gminną (działka nr 191),
   b) ustala się linię zabudowy – 15 m od granicy między działkami nr 191 i 255/3 – jako nieprzekraczalną,
   c) obowiązek zapewnienia dozoru archeologicznego nad wszelkimi pracami ziemnymi wynikający z położenia na działce stanowiska archeologicznego nr 72,
   d) pozostałe zasady jak w ustaleniach ogólnych.

7. Plan nr 7 wieś Gwoździec (załącznik nr 7 do uchwały)

1) Teren oznaczony symbolem MN, o powierzchni 0,25 ha (część działki nr 736/4) przeznacza się pod budownictwo mieszkaniowe jednorodzinne.
2) Warunki zagospodarowania terenu:
   a) dojazd do działki z drogi powiatowej nr 43-145 (dz. nr 232),
   b) ustala się linię zabudowy – 20 m od osi jezdni jako nieprzekraczalną,
   c) pozostałe zasady jak w ustaleniach ogólnych.

8. Plan nr 8 wieś Gwoździec (załącznik nr 8 do uchwały)

1) Teren oznaczony symbolem MN, o powierzchni 0,15 ha (część działki nr 1036) przeznacza się pod budownictwo mieszkaniowe jednorodzinne.
2) Warunki zagospodarowania terenu:
   a) dojazd do wyznaczonego terenu z drogi gminnej (dz. nr 1033) drogą dojazdową (wydzielony sposób użytkowania z działek nr 1036 i 1037) poszerzoną do 6 m w liniach rozgraniczających,
   b) pozostałe zasady jak w ustaleniach ogólnych.

9. Plan nr 9 wieś Gwoździec (załącznik nr 9 do uchwały)

1) Teren oznaczony symbolem MN, o powierzchni 0,07 ha (działka nr 1147/4) przeznacza się pod budownictwo mieszkaniowe jednorodzinne.
2) Warunki zagospodarowania terenu:
   a) dojazd do wyznaczonego terenu drogą powiatową nr 43-110 (dz. nr 1085) poszerzoną do 20 m w liniach rozgraniczających,
   b) pozostałe zasady jak w ustaleniach ogólnych.

10. Plan nr 10 wieś Jamna (załącznik nr 10 do uchwały)

1) Teren oznaczony symbolem MN, o powierzchni 0,32 ha (część działki nr 165/7) przeznacza się pod budownictwo mieszkaniowe jednorodzinne.
2) Warunki zagospodarowania terenu:
   a) dojazd do wyznaczonego terenu z drogi gminnej (dz. nr 159) drogą dojazdową (działka nr 165/10) poszerzoną do 6 m w liniach rozgraniczających,
   b) pozostałe zasady jak w ustaleniach ogólnych.

11. Plan nr 11 wieś Kończyska (załącznik nr 11 do uchwały)

1) Teren oznaczony symbolem TL, o powierzchni 0,28 ha (część działki nr 197) przeznacza się pod zagospodarowanie letniskowo-rekreacyjne.
2) Warunki zagospodarowania terenu:
   a) dojazd do wyznaczonego terenu z drogi dojazdowej (dz. nr 182) poszerzonej do 6 m w liniach rozgraniczających,
   b) na wyznaczonym terenie realizacja budynku parterowego z poddaszem użytkowym,
   c) odsunięcie zabudowy poza strefę techniczną od linii wysokiego napięcia 15 kV – 6 m od środka linii,
   d) pozostałe zasady jak w ustaleniach ogólnych.

12. Plan nr 12 wieś Mełsztyn (załącznik nr 12 do uchwały)

1) Teren oznaczony symbolem MN o powierzchni 0,03 ha (działka nr 80/4) przeznacza się pod budownictwo mieszkaniowe jednorodzinne.
2) Warunki zagospodarowania terenu:
   a) dojazd z drogi wojewódzkiej nr 978 (dz. nr 139) drogą dojazdową (wydzielony sposób użytkowania z działki nr 82/2) poszerzoną do 6 m w liniach rozgraniczających,
   b) budynki na działce realizowane powinny być jako niepodpiwniczone,
   c) pozostałe zasady jak w ustaleniach ogólnych.

13. Plan nr 13 wieś Olszowa (załącznik nr 13 do uchwały)

1) Teren oznaczony symbolem MN o powierzchni 0,11 ha (działka nr 117/2) przeznacza się pod budownictwo mieszkaniowe jednorodzinne.
2) Warunki zagospodarowania terenu:
   a) dojazd z drogi gminnej (działka nr 135) poprzez wydzieloną z działki nr 117/1 drogę dojazdową przy zachowaniu parametrów – 6 m w liniach rozgraniczających,
   b) budynki na działce realizowane powinny być jako niepodpiwniczone,
   c) pozostałe zasady jak w ustaleniach ogólnych.

14. Plan nr 14 wieś Roztoka (załącznik nr 14 do uchwały)

1) Teren oznaczony symbolem MN o powierzchni 0,15 ha (część działki nr 88/5) przeznacza się pod budownictwo mieszkaniowe jednorodzinne.
2) Warunki zagospodarowania terenu:
   a) dojazd z drogi gminnej (dz. nr 93),
   b) budynki na działce realizowane powinny być jako niepodpiwniczone,
   c) pozostałe zasady jak w ustaleniach ogólnych.

15. Plan nr 15 wieś Roztoka (załącznik nr 15 do uchwały)

1) Teren oznaczony symbolem MN o powierzchni 0,04 ha (część działki nr 210/2) przeznacza się pod budownictwo mieszkaniowe jednorodzinne.
2) Warunki zagospodarowania terenu:
   a) dojazd z drogi gminnej (dz. nr 202),
   b) ustala się linię zabudowy – 10 m od osi jezdni jako nieprzekraczalną,
   c) pozostałe zasady jak w ustaleniach ogólnych.

16. Plan nr 16 wieś Ruda Kameralna (załącznik nr 16 do uchwały)

1) Teren oznaczony symbolem TL, o powierzchni 0,02 ha (część działki nr 292/8) przeznacza się pod zagospodarowanie letniskowo-rekreacyjne.
2) Warunki zagospodarowania terenu:
   a) dojazd do wyznaczonego terenu z drogi powiatowej nr 43-156 (dz. nr 289) poszerzonej do 20 m w liniach rozgraniczających,
   b) na wyznaczonym terenie dopuszcza się realizację budynku parterowego z poddaszem użytkowym,

c) ustala się linię zabudowy – 16 m od osi jezdni jako nieprzekraczalną
d) pozostałe zasady jak w ustaleniach ogólnych.

17. Plan nr 17 wieś Ruda Kameralna (załącznik nr 17 do uchwały)

1) Teren oznaczony symbolem TL, o powierzchni 0,22 ha (działka nr 1092/2) przeznacza się pod zagospodarowanie letniskowo-rekreacyjne.
2) Warunki zagospodarowania terenu:
   a) dojazd do wyznaczonego terenu z drogi powiatowej nr 43-156 (dz. nr 289) poprzez wydzieloną z działki nr 1092/1 drogę dojazdową przy zachowaniu parametrów – 6 m w liniach rozgraniczających,
   b) na wyznaczonym terenie dopuszcza się realizację budynku parterowego z poddaszem użytkowym,
   c) budynki na działce realizowane powinny być jako niepodpiwniczone,
   d) pozostałe zasady jak w ustaleniach ogólnych.

18. Plan nr 18 wieś Słona (załącznik nr 18 do uchwały)

1) Teren oznaczony symbolem MN/U, o powierzchni 0,24 ha (część działek nr 37 i 45) przeznacza się pod budownictwo mieszkaniowe jednorodzinne i usługowe.
2) Warunki zagospodarowania terenu:
   a) dojazd do wyznaczonego terenu z drogi powiatowej nr 43-311 (dz. nr 46),
   b) realizacja obiektów usługowych oraz sieci i urządzeń infrastruktury technicznej niezbędnej dla obsługi wyznaczonego terenu,
   c) zapewnienie utwardzonych miejsc postojowych dla pojazdów dostawczych i samochodów osobowych przy wskaźniku min. 1 stanowisko parkingowe na 50 m^2 powierzchni użytkowej,
   d) wysokość obiektów kubaturowych nie wyższa niż dwie kondygnacje,
   e) budynki na działce realizowane powinny być jako niepodpiwniczone,
   f) wyklucza się możliwość realizacji obiektów zakwalifikowanych jako szczególnie szkodliwe w rozumieniu Rozporządzenia Ministra Ochrony środowiska, Zasobów Naturalnych i Leśnictwa z dnia 14 lipca 1998 r. (Dz. U. Nr 93, poz. 589),
   g) zaopatrzenie w energie elektryczną, wodę i gaz z istniejących sieci na warunkach określonych przez dysponenta sieci,
   h) pozostałe zasady jak w ustaleniach ogólnych.

19. Plan nr 19 wieś Stróże (załącznik nr 19 do uchwały)

1) Teren oznaczony symbolem TL, o powierzchni 0,14 ha (działka nr 409/4) przeznacza się pod zagospodarowanie letniskowo-rekreacyjne.
2) Warunki zagospodarowania terenu:
   a) dojazd do wyznaczonego terenu z drogi gminnej (dz. nr 257) poprzez wydzieloną z działek nr 407/2, 407/3, 407/4, 408/1 i 409/3 drogę dojazdową przy zachowaniu parametrów – 6 m w liniach rozgraniczających,
   b) na wyznaczonym terenie realizacja budynku parterowego z poddaszem użytkowym,
   c) ustala się linię zabudowy – 10 m od osi jezdni jako nieprzekraczalną,
   d) pozostałe zasady jak w ustaleniach ogólnych.

20. Plan nr 20 wieś Wesołów (załącznik nr 20 do uchwały)

1) Teren oznaczony symbolem MN o powierzchni 0,80 ha (działki nr 341/1, 341/2, 341/3) przeznacza się pod budownictwo mieszkaniowe jednorodzinne.
2) Warunki zagospodarowania terenu:
   a) dojazd z drogi gminnej (dz. nr 342),
   b) pozostałe zasady jak w ustaleniach ogólnych.

21. Plan nr 21 wieś Wesołów (załącznik nr 21 do uchwały)

1) Teren oznaczony symbolem MN o powierzchni 0,76 ha (część działki nr 537) przeznacza się pod budownictwo mieszkaniowe jednorodzinne.
2) Warunki zagospodarowania terenu:
   a) dojazd z drogi gminnej (dz. nr 282) poprzez drogę wydzieloną w działki nr 433/7 i drogę dz. nr 538 przy zachowaniu parametrów – 8 m w liniach rozgraniczających,
   b) pozostałe zasady jak w ustaleniach ogólnych.

22. Plan nr 22 wieś Wesołów (załącznik nr 22 do uchwały)

1) Tereny oznaczone symbolem MN o powierzchniach: 0,08 ha (część działki nr 552/2), 0,06 ha (działka nr 551/4), 0,22 ha (część działki nr 549), 0,13 ha (część działki nr 560) przeznacza się pod budownictwo mieszkaniowe jednorodzinne.
2) Warunki zagospodarowania terenu:
   a) dojazd z drogi gminnej (dz. nr 637) poprzez drogę wydzieloną w działek nr 548, 549, 550, 551/4, 552/2, 553/2, 559, 560, 561 przy zachowaniu parametrów – 6 m w liniach rozgraniczających,
   b) budynki na działce nr 552/2 realizowane powinny być jako niepodpiwniczone,
   c) pozostałe zasady jak w ustaleniach ogólnych.

23. Plan nr 23 wieś Wola Stróska (załącznik nr 23 do uchwały)

1) Teren oznaczony symbolem MN o powierzchni 0,11 ha (część działki nr 29) przeznacza się pod budownictwo mieszkaniowe jednorodzinne.
2) Warunki zagospodarowania terenu:
   a) dojazd z drogi gminnej (dz. nr 23),
   b) obowiązek zapewnienia dozoru archeologicznego nad wszelkimi pracami ziemnymi wynikający z położenia na działce stanowiska archeologicznego nr 44,
   c) pozostałe zasady jak w ustaleniach ogólnych.

24. Plan nr 24 wieś Wola Stróska (załącznik nr 24 do uchwały)

1) Teren oznaczony symbolem MN o powierzchni 0,07 ha (działka nr 365/2) przeznacza się pod budownictwo mieszkaniowe jednorodzinne.
2) Warunki zagospodarowania terenu:
   a) dojazd z drogi gminnej (dz. nr 306/2) poszerzonej do 6 m w liniach rozgraniczających,
   b) pozostałe zasady jak w ustaleniach ogólnych.

25. Plan nr 25 wieś Wróblowice (załącznik nr 25 do uchwały)

1) Teren oznaczony symbolem MN o powierzchni 0,12 ha (część działki nr 102) przeznacza się pod budownictwo mieszkaniowe jednorodzinne.
2) Warunki zagospodarowania terenu:
   a) dojazd z drogi gminnej (dz. nr 88) poszerzonej do 8 m w liniach rozgraniczających,
   b) ustala się linię zabudowy – 12 m od osi jezdni jako nieprzekraczalną,
   c) pozostałe zasady jak w ustaleniach ogólnych.

26. Plan nr 26 wieś Wróblowice (załącznik nr 26 do uchwały)

1) Teren oznaczony symbolem MN o powierzchni 0,38 ha (część działki nr 336) przeznacza się pod budownictwo mieszkaniowe jednorodzinne.
2) Warunki zagospodarowania terenu:
   a) dojazd z drogi gminnej (dz. nr 292),
   b) pozostałe zasady jak w ustaleniach ogólnych.

27. Plan nr 27 wieś Wróblowice (załącznik nr 27 do uchwały)

1) Teren oznaczony symbolem MN o powierzchni 0,34 ha (część działki nr 432) przeznacza się pod budownictwo mieszkaniowe jednorodzinne.
2) Warunki zagospodarowania terenu:
   a) dojazd z drogi gminnej (dz. nr 254) poprzez drogę dojazdową wydzieloną z działki nr 434/2 poszerzoną do 8 m w liniach rozgraniczających,
   b) obowiązek zapewnienia dozoru archeologicznego nad wszelkimi pracami ziemnymi wynikający z położenia na działce stanowiska archeologicznego nr 88,
   c) pozostałe zasady jak w ustaleniach ogólnych.

28. Plan nr 28 wieś Wróblowice (załącznik nr 28 do uchwały)

1) Teren oznaczony symbolem MN o powierzchni 0,13 ha (część działki nr 512/3) przeznacza się pod budownictwo mieszkaniowe jednorodzinne.
2) Warunki zagospodarowania terenu:
   a) dojazd z drogi gminnej (dz. nr 254),
   b) pozostałe zasady jak w ustaleniach ogólnych.

29. Plan nr 29 wieś Zakliczyn (załącznik nr 29 do uchwały)

1) Teren oznaczony symbolem MN o powierzchni 0,27 ha (część działek nr 98/2, 98/3, 98/4) przeznacza się pod budownictwo mieszkaniowe jednorodzinne.
2) Warunki zagospodarowania terenu:
   a) dojazd z drogi gminnej (dz. nr 92) poprzez własne działki,
   b) ustala się linię zabudowy – wg rysunku planu – jako nieprzekraczalną,
   c) budynki na działkach 98/2 i 98/3 realizowane powinny być jako niepodpiwniczone,
   d) pozostałe zasady jak w ustaleniach ogólnych.

30. Plan nr 30 wieś Zawada Lanckorońska (załącznik nr 30 do uchwały)

1) Teren oznaczony symbolem MN o powierzchni 0,10 ha (działka nr 130/1) przeznacza się pod budownictwo mieszkaniowe jednorodzinne.
2) Warunki zagospodarowania terenu:
   a) dojazd z drogi gminnej (dz. nr 52) poszerzonej do 8 m w liniach rozgraniczających poprzez drogę dojazdowa wydzieloną z działki nr 130/2 przy zachowaniu parametrów – 6 m w liniach rozgraniczających,
   b) pozostałe zasady jak w ustaleniach ogólnych.

§ 4.

Zgodnie z art. 10 ust. 3; art. 36 ust. 3 ustawy o zagospodarowaniu przestrzennym ustala się jednorazową opłatę od wzrostu wartości nieruchomości w wysokości 20 %.

§ 5.

W zakresie objętym niniejszą uchwałą tracą moc ustalenia zawarte w miejscowym planie ogólnym zagospodarowania przestrzennego Gminy Zakliczyn uchwalonym Uchwałą Nr XXXIII/122/84 Gminnej Rady Narodowej w Zakliczynie z dnia 28 stycznia 1984 r. (Dz.Urz. WRN w Tarnowie Nr 3, poz. 13, zm. Z 1989 r. Dz. Urz. Woj. Tarn. Nr 11, poz. 147, z 1992 r. Nr 8, poz. 110, z 1993 r. Nr 5, poz. 42, z 1994 r. Nr 4 poz. 24, z 1996 r. Nr 6 poz. 34).

§ 6.

Wykonanie uchwały powierza się Zarządowi Gminy Zakliczyn.

§ 7.


Uchwała wchodzi w życie po upływie 14 dni od daty jej ogłoszenia w Dzienniku Urzędowym Województwa Małopolskiego.


Przewodniczący
Rady Gminy

Przewodniczący Rady Gminy
mgr Jerzy Soska

MIEJSCOWY PLAN ZAGOSPODAROWANIA PRZESTRZENNEGO GMINY ZAKLICZYN

SKALA 1 : 2000

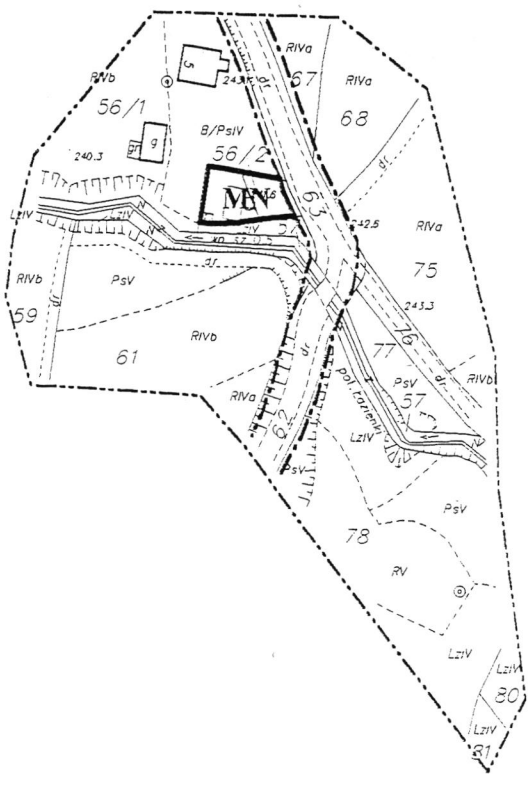

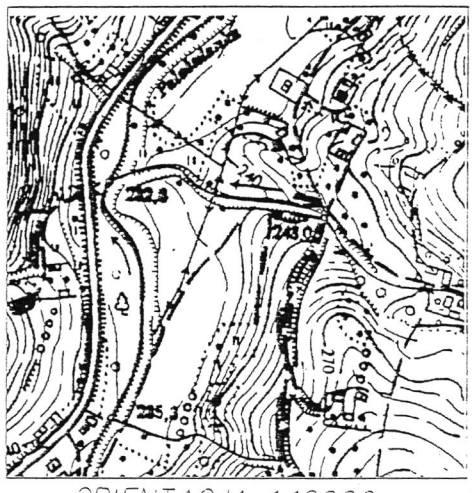

ORIENTACJA 1:10000

PLAN Nr 1, wieś Bieśnik

ZAŁĄCZNIK NR 1 DO UCHWAŁY NR XXXII/284/2001
RADY GMINY ZAKLICZYN Z DNIA 20.09.2001 r.

OZNACZENIA

GRANICA OPRACOWANIA

GRANICA TERENU OBJĘTEGO PLANEM

LINIA ROZGRANICZAJĄCA TERENY O RÓŻNYM PRZEZNACZENIU NIE BĘDĄCE PRZEDMIOTEM PLANU

USTALENIA PLANU

PROJEKTOWANE LINIE ZABUDOWY

MN TEREN PRZEZNACZONY POD BUDOWNICTWO MIESZKANIOWE JEDNORODZINNE

MAŁOPOLSKIE BIURO PLANOWANIA PRZESTRZENNEGO W TARNOWIE

ZESPÓŁ AUTORSKI

Dyrektor Biura: mgr inż. arch. Jolanta Pawlus uprawnienia w zakresie projektowania w planowaniu przestrzennym nr 1353/94

Projektant: mgr inz.arch. Małgorzata Przybysz - Ławnicka

Opracowanie graficzne: Jadwiga Knapik

Nr arkusza mapy: 174.312.06

woj. małopolskie, powiat Tarnów
Gm. Zakliczyn obręb: Bieśnik
Działka nr : 56/2


MAPA SYTUACYJNO–WYSOKOŚCIOWA
Skala 1:2000


Powstała na podstawie mapy zasadniczej w skali 1:2000, mapy ewidencji gruntów i budynków, pomiaru uzupełniającego w terenie.

Wykonawca:

Tarnów dn.

MIEJSCOWY PLAN ZAGOSPODAROWANIA PRZESTRZENNEGO GMINY ZAKLICZYN

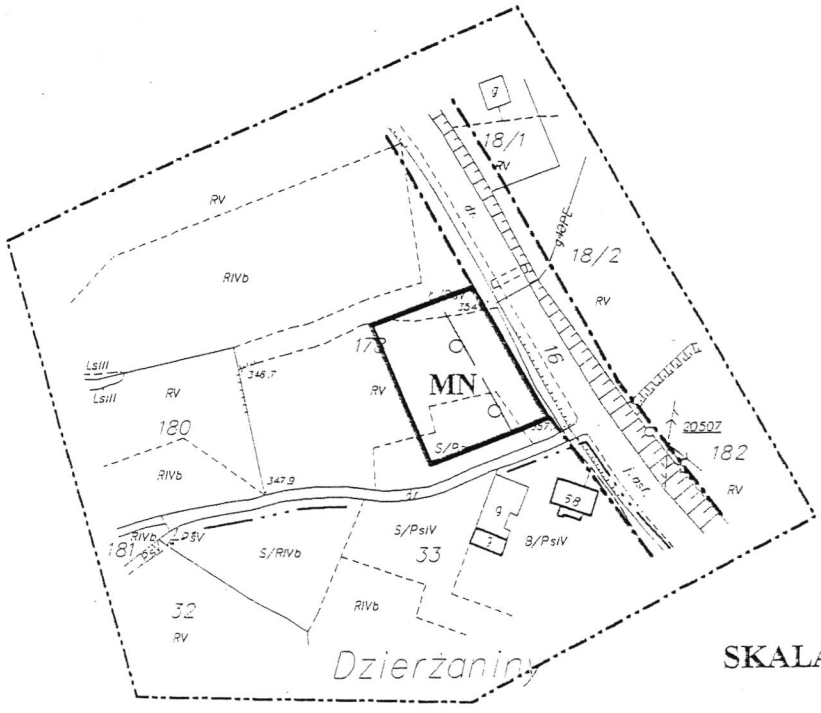

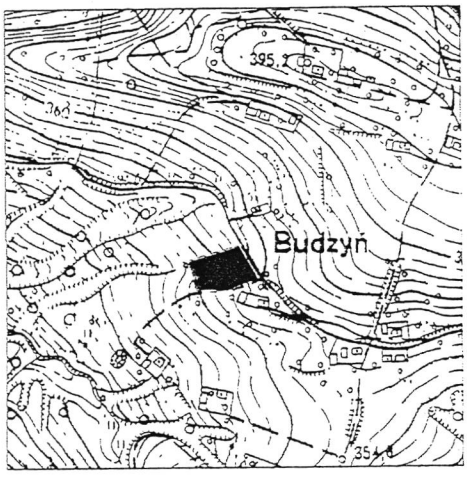

ORIENTACJA 1:10000

SKALA 1 : 2000

PLAN Nr 2, wieś Borowa

ZAŁĄCZNIK NR 2 DO UCHWAŁY NR XXXII/284 /2001
RADY GMINY ZAKLICZYN Z DNIA 20.09.2001 r.

OZNACZENIA

GRANICA OPRACOWANIA

GRANICA TERENU OBJĘTEGO PLANEM

GRANICA WSI

USTALENIA PLANU

PROJEKTOWANE LINIE ZABUDOWY

MN TEREN PRZEZNACZONY POD BUDOWNICTWO MIESZKANIOWE JEDNORODZINNE


MAŁOPOLSKIE BIURO PLANOWANIA PRZESTRZENNEGO W TARNOWIE


ZESPÓŁ AUTORSKI

Dyrektor Biura	mgr inż. arch. Jolanta Pawlus uprawnienia w zakresie projektowania w planowaniu przestrzennym nr 1353/94
Projektant:	mgr inż.arch. Małgorzata Przybysz - Ławnicka
Opracowanie graficzne:	Jadwiga Knapik

Nr arkusza mapy: 174.311.24	MAPA SYTUACYJNO–WYSOKOŚCIOWA Skala 1:2000	Wykonawca:
woj. małopolskie, powiat Tarnów Gm. Zakliczyn obręb: Borowa Działka nr : 178	Powstała na podstawie mapy zasadniczej w skali 1:2000, mapy ewidencji gruntów i budynków, pomiaru uzupełniającego w terenie.	Tarnów dn.

MIEJSCOWY PLAN ZAGOSPODAROWANIA PRZESTRZENNEGO GMINY ZAKLICZYN

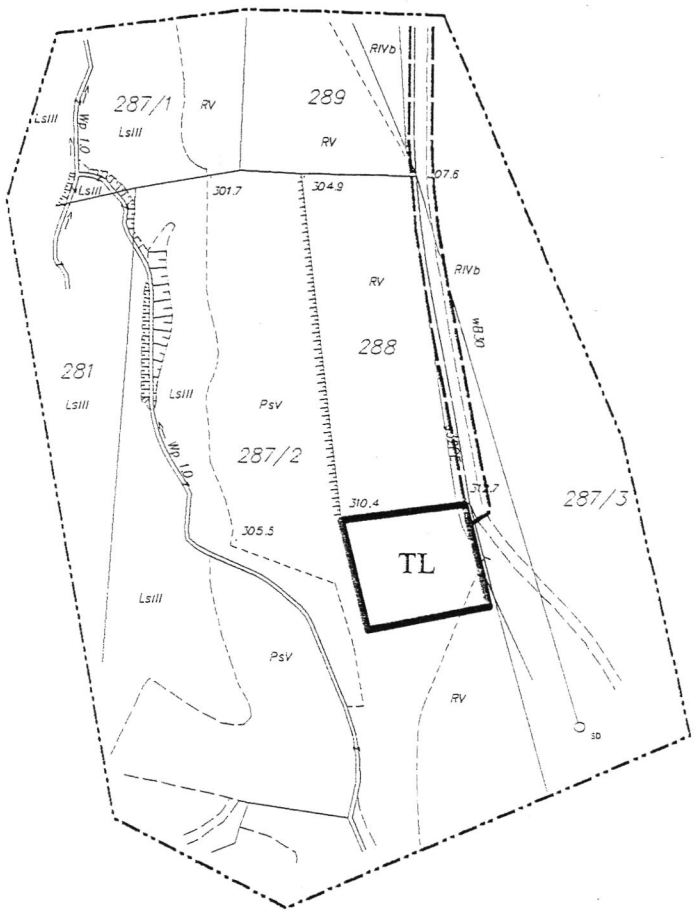

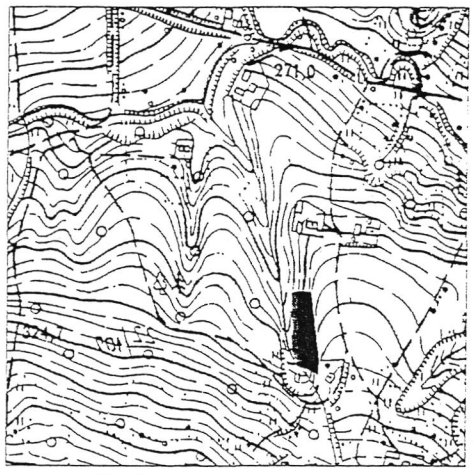

ORIENTACJA 1:10000

SKALA 1 : 2000

PLAN Nr 3, wieś Borowa

ZAŁĄCZNIK NR 3 DO UCHWAŁY NR XXXII/284/2001
RADY GMINY ZAKLICZYN Z DNIA 20.09.2001 r.

OZNACZENIA

GRANICA OPRACOWANIA

GRANICA TERENU OBJĘTEGO PLANEM

USTALENIA PLANU

LINIA ROZGRANICZAJĄCA TERENY O RÓŻNYM PRZEZNACZENIU - ŚCIŚLE OKREŚLONA

TL — TEREN PRZEZNACZONY POD ZAGOSPODAROWANIE LETNISKOWO-REKREACYJNE

MAŁOPOLSKIE BIURO PLANOWANIA PRZESTRZENNEGO W TARNOWIE

ZESPÓŁ AUTORSKI


Dyrektor Biura: mgr inż. arch. Jolanta Pawlus uprawnienia w zakresie projektowania w planowaniu przestrzennym nr 1353/94

Projektant: mgr inż.arch. Małgorzata Przybysz - Ławnicka


Opracowanie graficzne: Jadwiga Knapik

Nr arkusza mapy: 174.311.25	MAPA SYTUACYJNO–WYSOKOŚCIOWA Skala 1:2000	Wykonawca:
woj. małopolskie, powiat Tarnów Gm. Zakliczyn obręb: Borowa Działka nr : 287/2	Powstała na podstawie mapy zasadniczej w skali 1:2000, mapy ewidencji gruntów i budynków, pomiaru uzupełniającego w terenie.	Tarnów dn.

MIEJSCOWY PLAN ZAGOSPODAROWANIA PRZESTRZENNEGO GMINY ZAKLICZYN

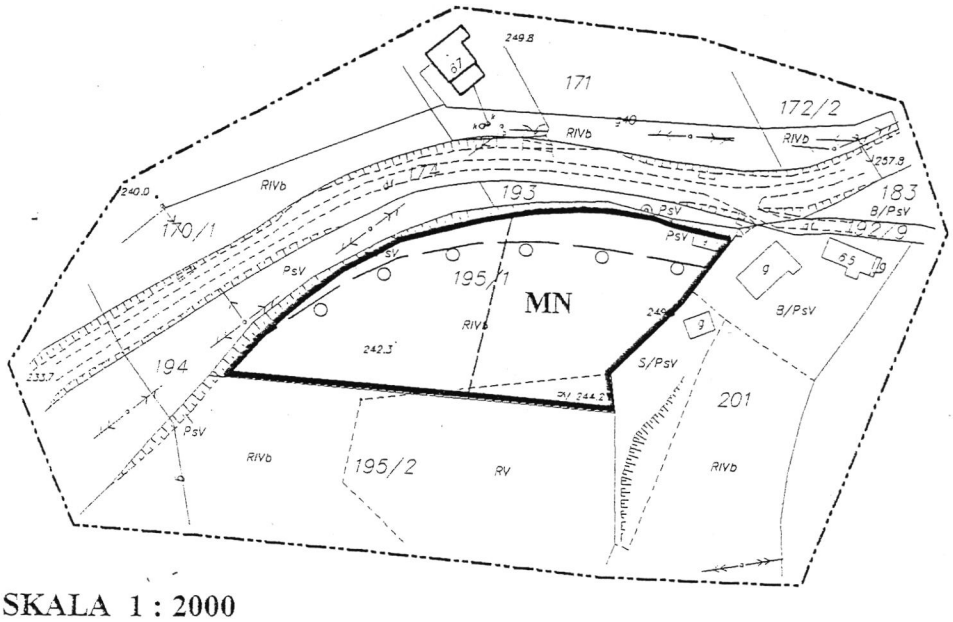

SKALA 1 : 2000

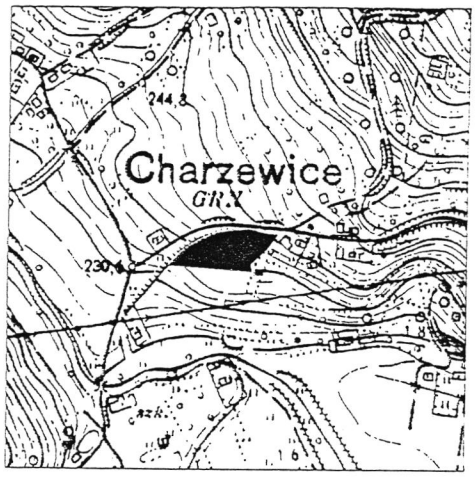

ORIENTACJA 1:10000

PLAN Nr 4, wieś Charzewice

ZAŁĄCZNIK NR 4 DO UCHWAŁY NR XXXII/284 /2001
RADY GMINY ZAKLICZYN Z DNIA 20.09.2001 r.

OZNACZENIA

GRANICA OPRACOWANIA

GRANICA TERENU OBJĘTEGO PLANEM

USTALENIA PLANU

PROJEKTOWANE LINIE PODZIAŁU

PROJEKTOWANE LINIE ZABUDOWY

MN TEREN PRZEZNACZONY POD BUDOWNICTWO MIESZKANIOWE JEDNORODZINNE

MAŁOPOLSKIE BIURO PLANOWANIA PRZESTRZENNEGO W TARNOWIE

ZESPÓŁ AUTORSKI

Dyrektor Biura: mgr inż. arch. Jolanta Pawlus uprawnienia w zakresie projektowania w planowaniu przestrzennym nr 1353/94

Projektant: mgr inż.arch. Małgorzata Przybysz - Ławnicka

Opracowanie graficzne: Jadwiga Knapik

Nr arkusza mapy: 174.133.09

woj. małopolskie, powiat Tarnów
Gm. Zakliczyn obręb: Charzewice
Działka nr : 195/1

MAPA SYTUACYJNO–WYSOKOŚCIOWA
Skala 1:2000


Powstała na podstawie mapy zasadniczej w skali 1:2000, mapy ewidencji gruntów i budynków, pomiaru uzupełniającego w terenie.


Wykonawca:

Tarnów dn.

MIEJSCOWY PLAN ZAGOSPODAROWANIA PRZESTRZENNEGO GMINY ZAKLICZYN

SKALA 1 : 2000

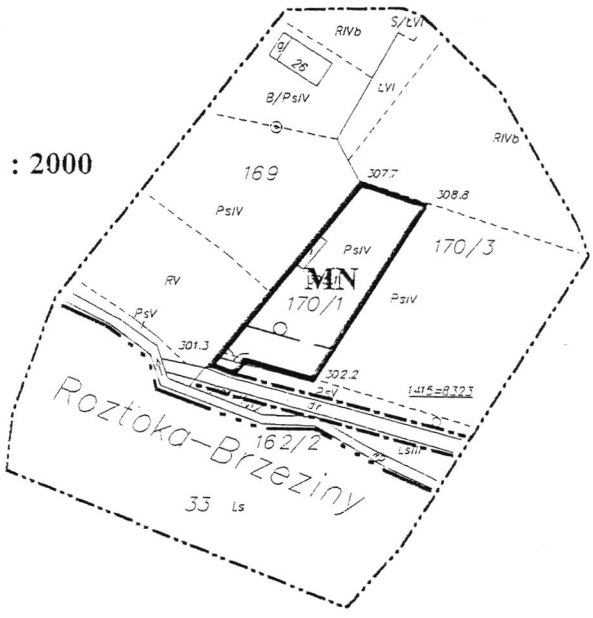

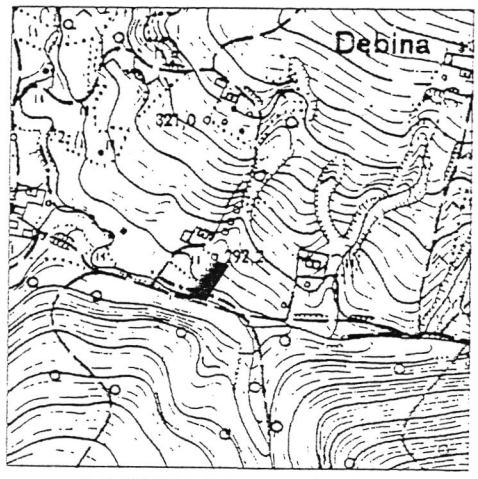

ORIENTACJA 1:10000

PLAN Nr 5, wieś Dzierżaniny

ZAŁĄCZNIK NR 5 DO UCHWAŁY NR XXX II/284/2001
RADY GMINY ZAKLICZYN Z DNIA 20.09.2001 r.

OZNACZENIA

GRANICA OPRACOWANIA

GRANICA TERENU OBJĘTEGO PLANEM

LINIA ROZGRANICZAJĄCA TERENY O RÓŻNYM PRZEZNACZENIU NIE BĘDĄCE PRZEDMIOTEM PLANU

GRANICA POWIATU

USTALENIA PLANU

PROJEKTOWANE LINIE ZABUDOWY

MN TEREN PRZEZNACZONY POD BUDOWNICTWO MIESZKANIOWE JEDNORODZINNE

MAŁOPOLSKIE BIURO PLANOWANIA PRZESTRZENNEGO W TARNOWIE

ZESPÓŁ AUTORSKI

Dyrektor Biura: mgr inż. arch. Jolanta Pawlus uprawnienia w zakresie projektowania w planowaniu przestrzennym nr 1353/94

Projektant: mgr inż.arch. Małgorzata Przybysz - Ławnicka

Opracowanie graficzne: Jadwiga Knapik

Nr arkusza mapy: 174.313.08

woj. małopolskie, powiat Tarnów
Gm.Zakliczyn obręb:Dzierżaniny
Działka nr : 170/1


MAPA SYTUACYJNO–WYSOKOŚCIOWA
Skala 1:2000


Powstała na podstawie mapy zasadniczej w skali 1:2000, mapy ewidencji gruntów i budynków, pomiaru uzupełniającego w terenie.

Wykonawca:

Tarnów dn.

MIEJSCOWY PLAN ZAGOSPODAROWANIA PRZESTRZENNEGO GMINY ZAKLICZYN

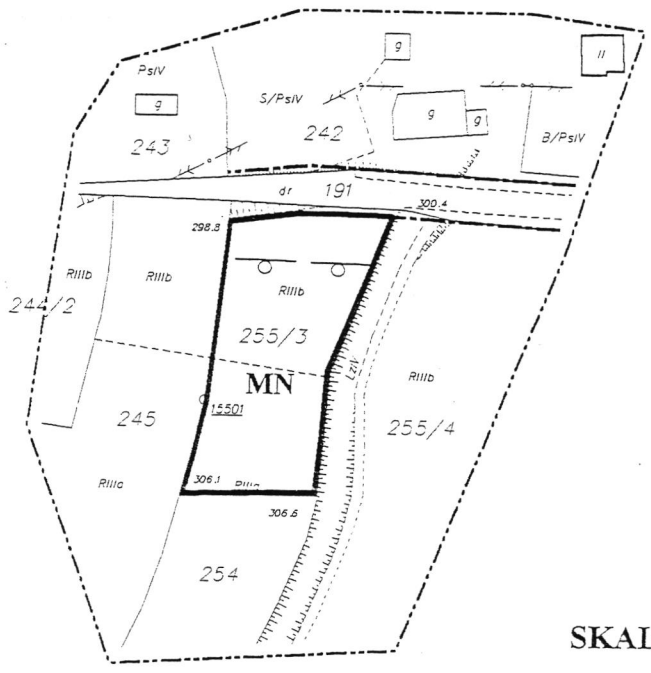

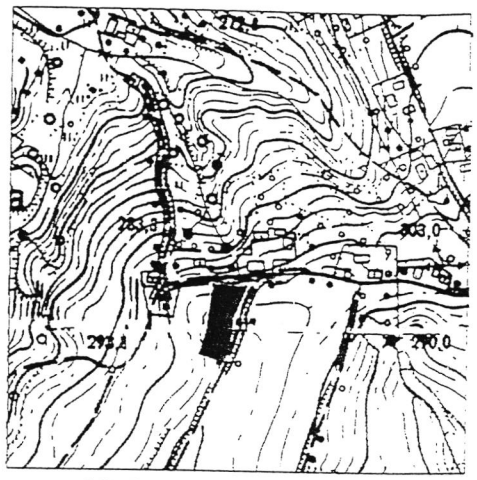

ORIENTACJA 1:10000

SKALA 1 : 2000

PLAN Nr 6, wieś Faściszowa

ZAŁĄCZNIK NR 6 DO UCHWAŁY NR XXXII/254/2001
RADY GMINY ZAKLICZYN Z DNIA 20.09.2001 r.

OZNACZENIA

GRANICA OPRACOWANIA

GRANICA TERENU OBJĘTEGO PLANEM

LINIA ROZGRANICZAJĄCA TERENY O RÓŻNYM PRZEZNACZENIU NIE BĘDĄCE PRZEDMIOTEM PLANU

USTALENIA PLANU

MN TEREN PRZEZNACZONY POD BUDOWNICTWO MIESZKANIOWE JEDNORODZINNE

PROJEKTOWANE LINIE ZABUDOWY


MAŁOPOLSKIE BIURO PLANOWANIA PRZESTRZENNEGO W TARNOWIE


ZESPÓŁ AUTORSKI

Dyrektor Biura	mgr inż. arch. Jolanta Pawlus uprawnienia w zakresie projektowania w planowaniu przestrzennym nr 1353/94
Projektant:	mgr inż.arch. Małgorzata Przybysz - Ławnicka
Opracowanie graficzne:	Jadwiga Knapik

Nr arkusza mapy: 174.134.23, 174.312.03	MAPA SYTUACYJNO–WYSOKOŚCIOWA Skala 1:2000	Wykonawca:
woj. małopolskie, powiat Tarnów Gm.Zakliczyn obręb:Faściszowa Działka nr : 255/3	Powstała na podstawie mapy zasadniczej w skali 1:2000, mapy ewidencji gruntów i budynków, pomiaru uzupełniającego w terenie.	Tarnów dn.

MIEJSCOWY PLAN ZAGOSPODAROWANIA PRZESTRZENNEGO GMINY ZAKLICZYN

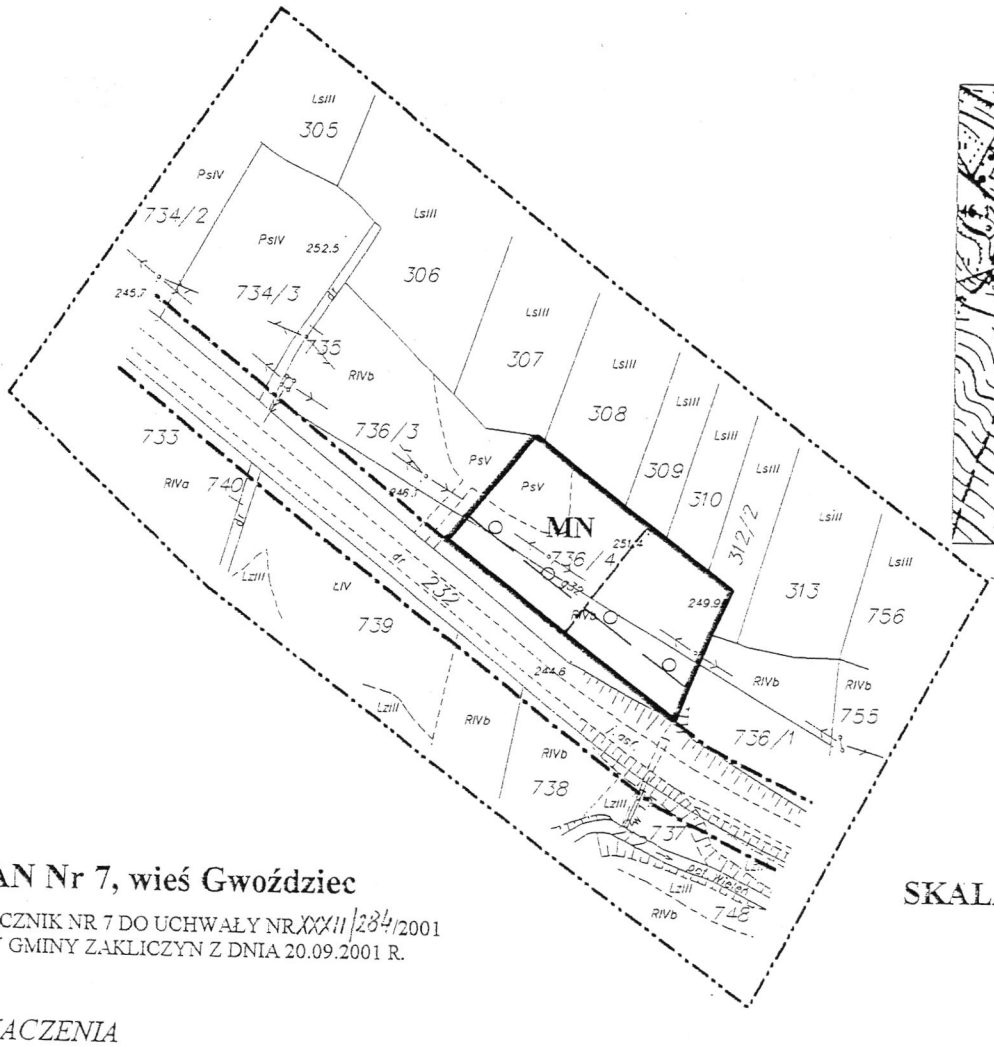

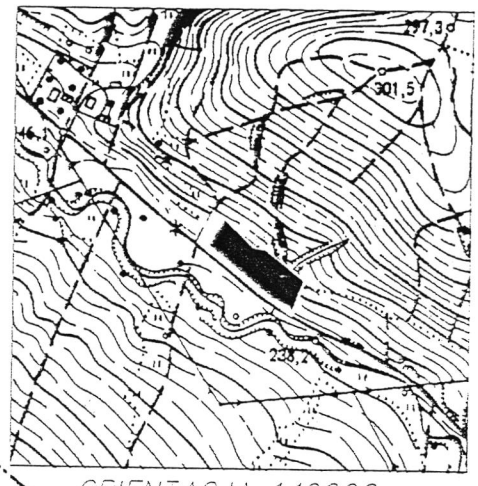

ORIENTACJA 1:10000

PLAN Nr 7, wieś Gwoździec

ZAŁĄCZNIK NR 7 DO UCHWAŁY NR XXXII/284/2001
RADY GMINY ZAKLICZYN Z DNIA 20.09.2001 R.

SKALA 1 : 2000

OZNACZENIA

GRANICA OPRACOWANIA

GRANICA TERENU OBJĘTEGO PLANEM

LINIA ROZGRANICZAJĄCA TERENY O RÓŻNYM PRZEZNACZENIU NIE BĘDĄCE PRZEDMIOTEM PLANU

USTALENIA PLANU

PROJEKTOWANE LINIE PODZIAŁU

PROJEKTOWANE LINIE ZABUDOWY

MN TEREN PRZEZNACZONY POD BUDOWNICTWO MIESZKANIOWE JEDNORODZINNE

MAŁOPOLSKIE BIURO PLANOWANIA PRZESTRZENNEGO W TARNOWIE

ZESPÓŁ AUTORSKI


Dyrektor Biura: mgr inż. arch. Jolanta Pawlus uprawnienia w zakresie projektowania w planowaniu przestrzennym nr 1353/94

Projektant: mgr inż.arch. Małgorzata Przybysz - Ławnicka


Opracowanie graficzne: Jadwiga Knapik

Nr arkusza mapy: 174.131.25	MAPA SYTUACYJNO–WYSOKOŚCIOWA Skala 1:2000	Wykonawca:
woj. małopolskie, powiat Tarnów Gm. Zakliczyn obręb: Gwoździec Działka nr : 736/3, 736/4	Powstała na podstawie mapy zasadniczej w skali 1:2000, mapy ewidencji gruntów i budynków, pomiaru uzupełniającego w terenie.	Tarnów dn.

MIEJSCOWY PLAN ZAGOSPODAROWANIA PRZESTRZENNEGO GMINY ZAKLICZYN

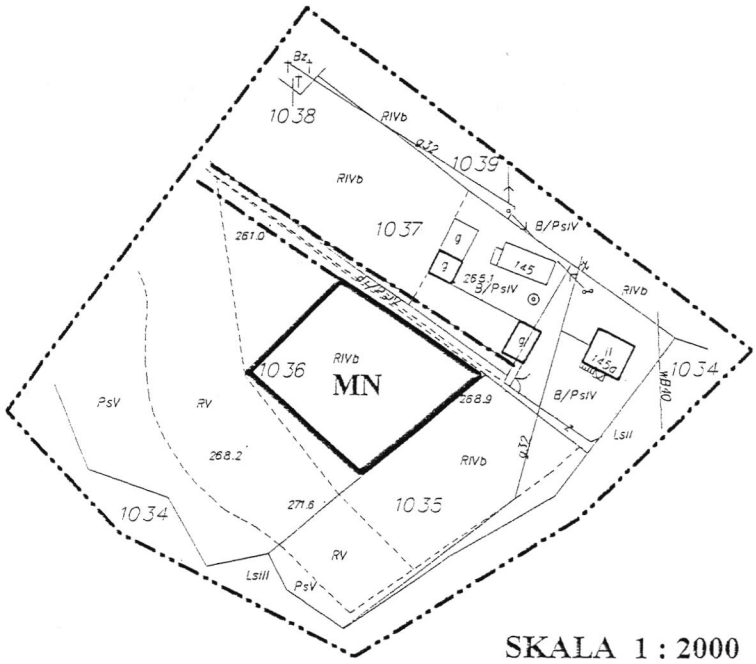

SKALA 1 : 2000

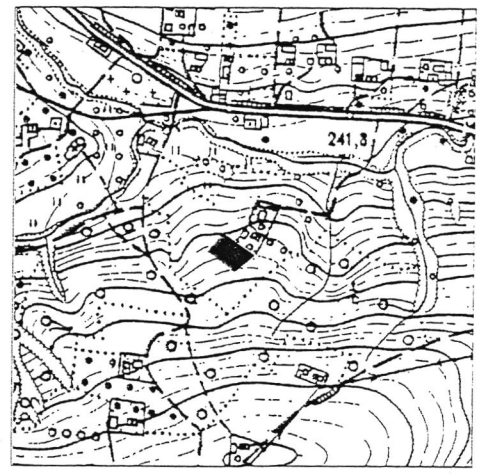

ORIENTACJA 1:10000

PLAN Nr 8, wieś Gwoździec

ZAŁĄCZNIK NR 8 DO UCHWAŁY NR XXXII/234/2001
RADY GMINY ZAKLICZYN Z DNIA 20.09.2001 r.

OZNACZENIA

GRANICA OPRACOWANIA

GRANICA TERENU OBJĘTEGO PLANEM

LINIA ROZGRANICZAJĄCA TERENY O RÓŻNYM PRZEZNACZENIU NIE BĘDĄCE PRZEDMIOTEM PLANU

USTALENIA PLANU

MN TEREN PRZEZNACZONY POD BUDOWNICTWO MIESZKANIOWE JEDNORODZINNE

MAŁOPOLSKIE BIURO PLANOWANIA PRZESTRZENNEGO W TARNOWIE

ZESPÓŁ AUTORSKI

Dyrektor Biura: mgr inż. arch. Jolanta Pawlus uprawnienia w zakresie projektowania w planowaniu przestrzennym nr 1353/94

Projektant: mgr inż.arch. Małgorzata Przybysz - Ławnicka

Opracowanie graficzne: Jadwiga Knapik

Nr arkusza mapy: 174.133.05

woj. małopolskie, powiat Tarnów
Gm. Zakliczyn obręb: Gwoździec
Działka nr : 1036


MAPA SYTUACYJNO–WYSOKOŚCIOWA
Skala 1:2000


Powstała na podstawie mapy zasadniczej w skali 1:2000, mapy ewidencji gruntów i budynków, pomiaru uzupełniającego w terenie.

Wykonawca:

Tarnów dn.

MIEJSCOWY PLAN ZAGOSPODAROWANIA PRZESTRZENNEGO GMINY ZAKLICZYN

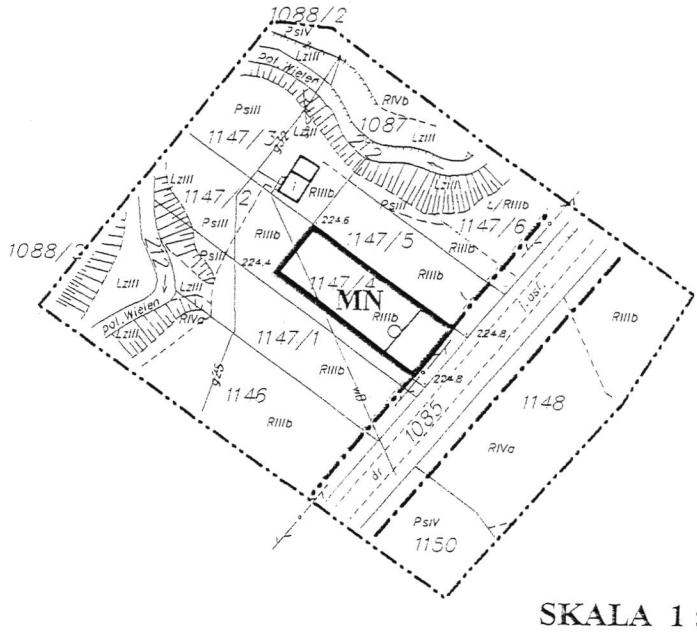

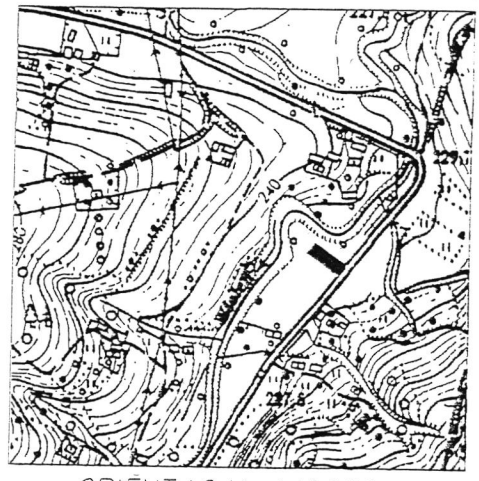

ORIENTACJA 1:10000

SKALA 1 : 2000

PLAN Nr 9, wieś Gwoździec

ZAŁĄCZNIK NR 9 DO UCHWAŁY NR XXXII/234 /2001
RADY GMINY ZAKLICZYN Z DNIA 20.09.2001 R.

OZNACZENIA

GRANICA OPRACOWANIA

GRANICA TERENU OBJĘTEGO PLANEM

LINIA ROZGRANICZAJĄCA TERENY O RÓŻNYM PRZEZNACZENIU NIE BĘDĄCE PRZEDMIOTEM PLANU

USTALENIA PLANU

PROJEKTOWANE LINIE ZABUDOWY

MN TEREN PRZEZNACZONY POD BUDOWNICTWO MIESZKANIOWE JEDNORODZINNE


MAŁOPOLSKIE BIURO PLANOWANIA PRZESTRZENNEGO W TARNOWIE


ZESPÓŁ AUTORSKI

Dyrektor Biura	mgr inż. arch. Jolanta Pawlus uprawnienia w zakresie projektowania w planowaniu przestrzennym nr 1353/94
Projektant:	mgr inż.arch. Małgorzata Przybysz - Ławnicka
Opracowanie graficzne:	Jadwiga Knapik

Nr arkusza mapy: 174.133.05	MAPA SYTUACYJNO–WYSOKOŚCIOWA Skala 1:2000	Wykonawca:
woj. małopolskie, powiat Tarnów Gm. Zakliczyn obręb: Gwoździec Działka nr : 1147/4	Powstała na podstawie mapy zasadniczej w skali 1:2000, mapy ewidencji gruntów i budynków, pomiaru uzupełniającego w terenie.	Tarnów dn.

MIEJSCOWY PLAN ZAGOSPODAROWANIA PRZESTRZENNEGO GMINY ZAKLICZYN

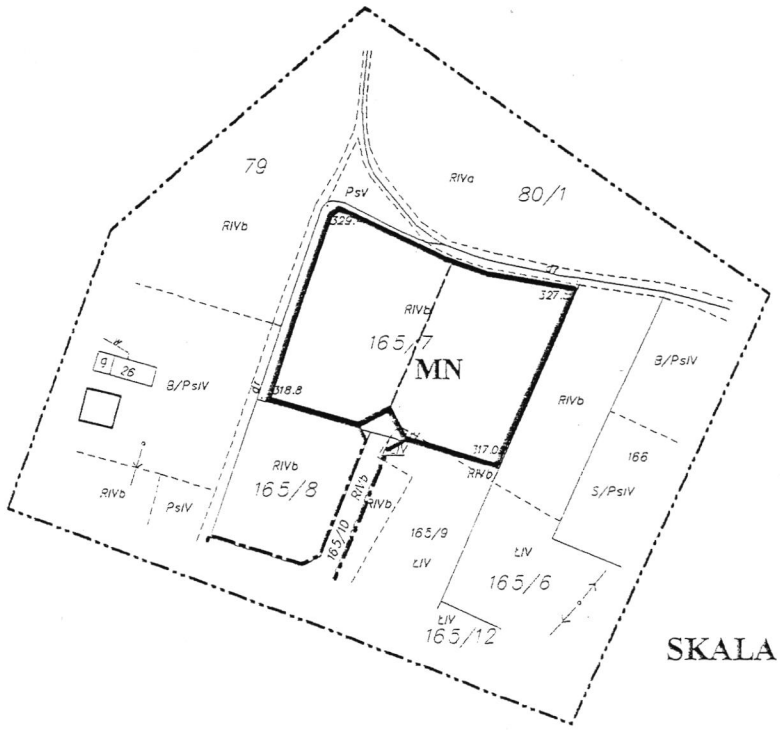

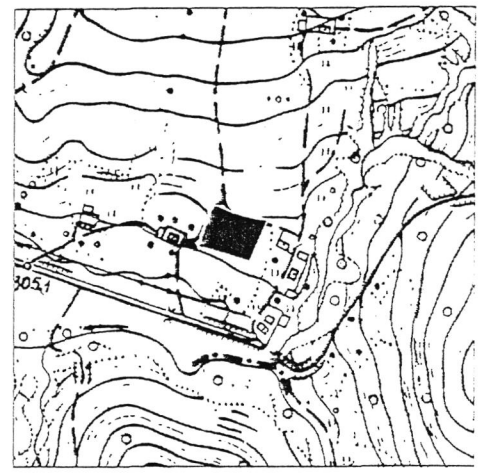

ORIENTACJA 1:10000

SKALA 1 : 2000

PLAN Nr 10, wieś Jamna

ZAŁĄCZNIK NR 10 DO UCHWAŁY NR XXXII/234/2001
RADY GMINY ZAKLICZYN Z DNIA 20.09.2001 R.

OZNACZENIA

GRANICA OPRACOWANIA

GRANICA TERENU OBJĘTEGO PLANEM

LINIA ROZGRANICZAJĄCA TERENY O RÓŻNYM PRZEZNACZENIU NIE BĘDĄCE PRZEDMIOTEM PLANU

USTALENIA PLANU

PROJEKTOWANE LINIE PODZIAŁU

MN TEREN PRZEZNACZONY POD BUDOWNICTWO MIESZKANIOWE JEDNORODZINNE


MAŁOPOLSKIE BIURO PLANOWANIA PRZESTRZENNEGO W TARNOWIE


ZESPÓŁ AUTORSKI

Dyrektor Biura	mgr inż. arch. Jolanta Pawlus uprawnienia w zakresie projektowania w planowaniu przestrzennym nr 1353/94
Projektant:	mgr inż.arch. Małgorzata Przybysz - Ławnicka
Opracowanie graficzne:	Jadwiga Knapik

Nr arkusza mapy: 174.314.17	MAPA SYTUACYJNO–WYSOKOŚCIOWA Skala 1:2000	Wykonawca:
woj. małopolskie, powiat Tarnów Gm.Zakliczyn obręb: Jamna Działka nr : 165/7	Powstała na podstawie mapy zasadniczej w skali 1:2000, mapy ewidencji gruntów i budynków, pomiaru uzupełniającego w terenie.	Tarnów dn.

MIEJSCOWY PLAN ZAGOSPODAROWANIA PRZESTRZENNEGO GMINY ZAKLICZYN

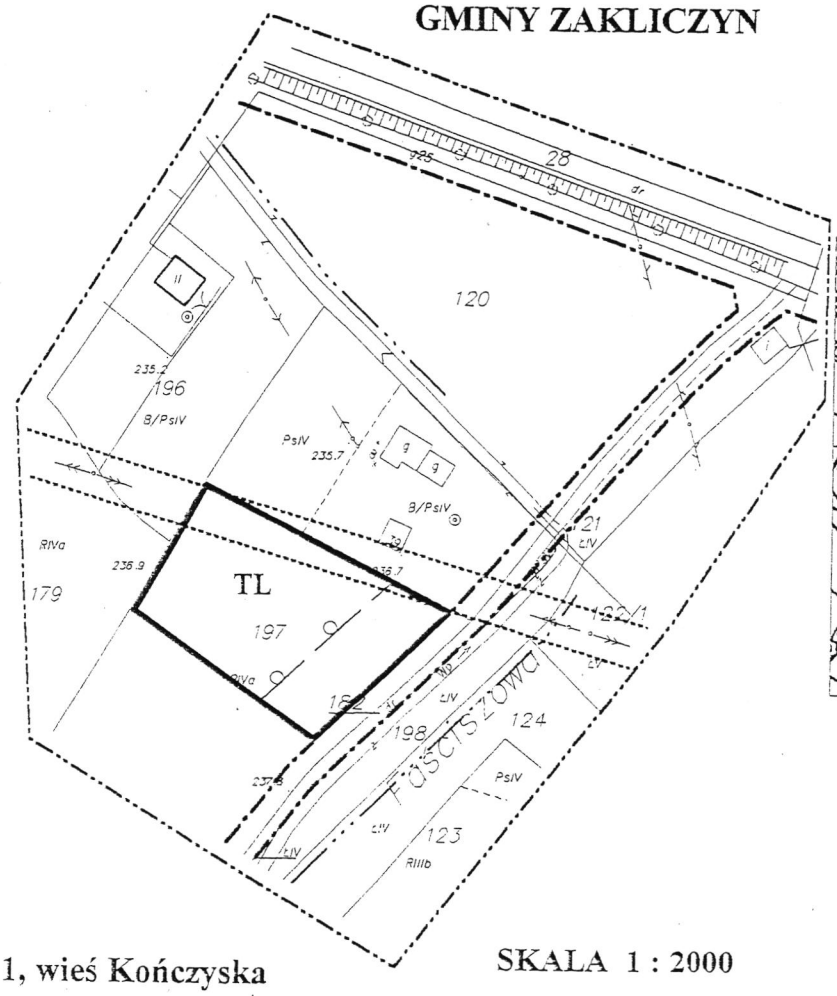

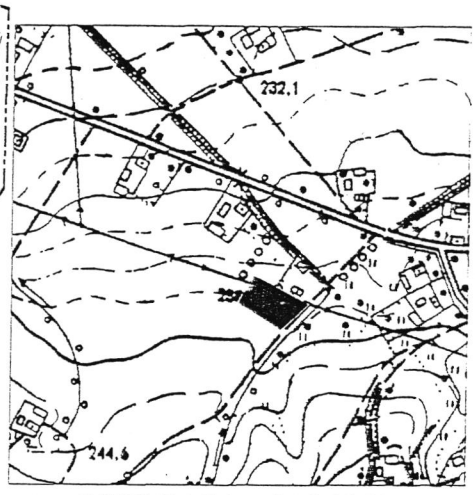

ORIENTACJA 1:10000

PLAN Nr 11, wieś Kończyska

SKALA 1 : 2000

ZAŁĄCZNIK NR 11 DO UCHWAŁY NR XXII/284/2001
RADY GMINY ZAKLICZYN Z DNIA 20.09.2001 R.

OZNACZENIA

GRANICA OPRACOWANIA

GRANICA TERENU OBJĘTEGO PLANEM

LINIA ROZGRANICZAJĄCA TERENY O RÓŻNYM PRZEZNACZENIU NIE BĘDĄCE PRZEDMIOTEM PLANU

STREFA TECHNICZNA OD LINII ELEKTROENERGETYCZNEJ WYSOKIEGO NAPIĘCIA 15 kV

GRANICA WSI

USTALENIA PLANU

PROJEKTOWANA LINIA ZABUDOWY

TL — TEREN PRZEZNACZONY POD ZAGOSPODAROWANIE LETNISKOWO-REKREACYJNE


MAŁOPOLSKIE BIURO PLANOWANIA PRZESTRZENNEGO W TARNOWIE


ZESPÓŁ AUTORSKI

Dyrektor Biura	mgr inż. arch. Jolanta Pawlus uprawnienia w zakresie projektowania w planowaniu przestrzennym nr 1353/94
Projektant:	mgr inż.arch. Małgorzata Przybysz - Ławnicka
Opracowanie graficzne:	Jadwiga Knapik

Nr arkusza mapy: 174.134.23	MAPA SYTUACYJNO–WYSOKOŚCIOWA Skala 1:2000	Wykonawca:
woj. małopolskie, powiat Tarnów Gm.Zakliczyn obręb:Kończyska Działka nr : 197	Powstała na podstawie mapy zasadniczej w skali 1:2000, mapy ewidencji gruntów i budynków, pomiaru uzupełniającego w terenie.	Tarnów dn.

MIEJSCOWY PLAN ZAGOSPODAROWANIA PRZESTRZENNEGO GMINY ZAKLICZYN

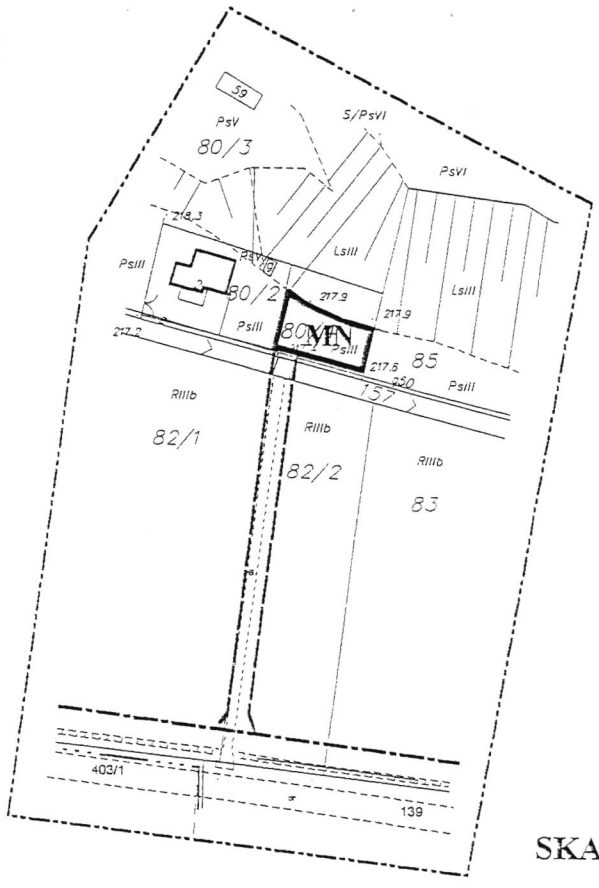

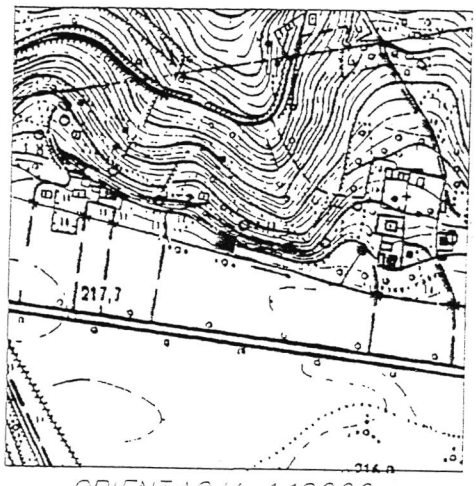

ORIENTACJA 1:10000

SKALA 1 : 2000

PLAN Nr 12, wieś Melsztyn

ZAŁĄCZNIK NR 12 DO UCHWAŁY NR XXXII/284/2001
RADY GMINY ZAKLICZYN Z DNIA 20.09.2001 R.

OZNACZENIA

GRANICA OPRACOWANIA

GRANICA TERENU OBJĘTEGO PLANEM

LINIA ROZGRANICZAJĄCA TERENY O RÓŻNYM PRZEZNACZENIU NIE BĘDĄCE PRZEDMIOTEM PLANU

GRANICA WSI

USTALENIA PLANU

LINIA ROZGRANICZAJĄCA TERENY O RÓŻNYM PRZEZNACZENIU - ŚCIŚLE OKREŚLONA

MN TEREN PRZEZNACZONY POD BUDOWNICTWO MIESZKANIOWE JEDNORODZINNE


MAŁOPOLSKIE BIURO PLANOWANIA PRZESTRZENNEGO W TARNOWIE

ZESPÓŁ AUTORSKI

Dyrektor Biura	mgr inż. arch. Jolanta Pawlus uprawnienia w zakresie projektowania w planowaniu przestrzennym nr 1353/94
Projektant:	mgr inż.arch. Małgorzata Przybysz - Ławnicka
Opracowanie graficzne:	Jadwiga Knapik

Nr arkusza mapy: 174.133.09	MAPA SYTUACYJNO–WYSOKOŚCIOWA Skala 1:2000	Wykonawca:
woj. małopolskie, powiat Tarnów Gm.Zakliczyn obręb:Melsztyn Działka nr : 80/4	Powstała na podstawie mapy zasadniczej w skali 1:2000, mapy ewidencji gruntów i budynków, pomiaru uzupełniającego w terenie.	Tarnów dn.

MIEJSCOWY PLAN ZAGOSPODAROWANIA PRZESTRZENNEGO GMINY ZAKLICZYN

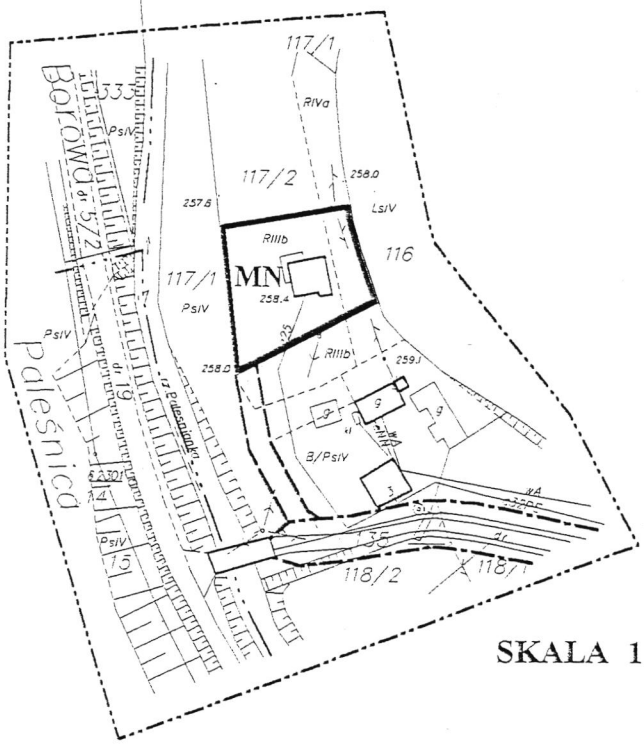



ORIENTACJA 1:10000

SKALA 1 : 2000

PLAN Nr 13, wieś Olszowa

ZAŁĄCZNIK NR 13 DO UCHWAŁY NR XXXII/254/2001
RADY GMINY ZAKLICZYN Z DNIA 20.09.2001 R.

OZNACZENIA

GRANICA OPRACOWANIA

GRANICA TERENU OBJĘTEGO PLANEM

LINIA ROZGRANICZAJĄCA TERENY O RÓŻNYM PRZEZNACZENIU NIE BĘDĄCE PRZEDMIOTEM PLANU

GRANICA WSI

USTALENIA PLANU

LINIA ROZGRANICZAJĄCA TERENY O RÓŻNYM PRZEZNACZENIU - ŚCIŚLE OKREŚLONA

MN TEREN PRZEZNACZONY POD BUDOWNICTWO MIESZKANIOWE JEDNORODZINNE

MAŁOPOLSKIE BIURO PLANOWANIA PRZESTRZENNEGO W TARNOWIE

ZESPÓŁ AUTORSKI


Dyrektor Biura: mgr inż. arch. Jolanta Pawlus uprawnienia w zakresie projektowania w planowaniu przestrzennym nr 1353/94

Projektant: mgr inż.arch. Małgorzata Przybysz - Ławnicka


Opracowanie graficzne: Jadwiga Knapik

Nr arkusza mapy: 174.312.21	MAPA SYTUACYJNO–WYSOKOŚCIOWA Skala 1:2000	Wykonawca:
woj. małopolskie, powiat Tarnów Gm.Zakliczyn obręb:Olszowa Działka nr : 117/2	Powstała na podstawie mapy zasadniczej w skali 1:2000, mapy ewidencji gruntów i budynków, pomiaru uzupełniającego w terenie.	Tarnów dn.

MIEJSCOWY PLAN ZAGOSPODAROWANIA PRZESTRZENNEGO GMINY ZAKLICZYN

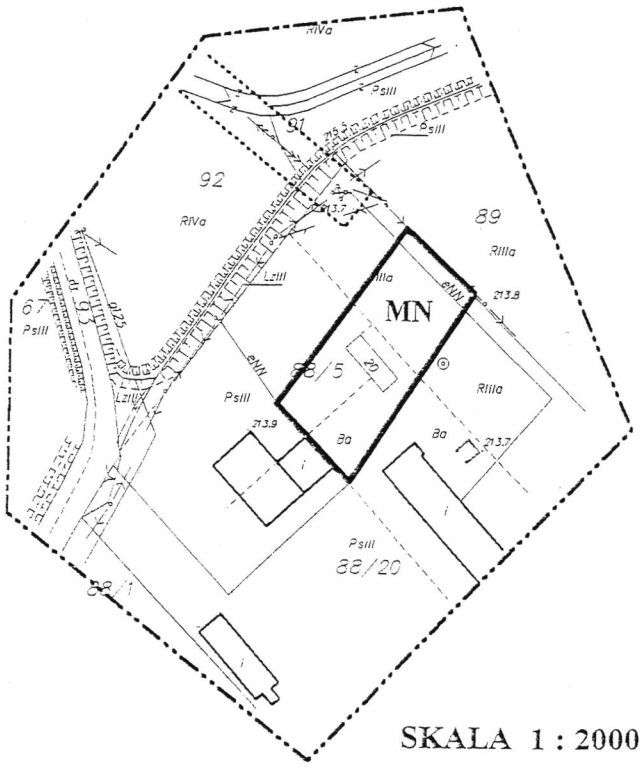

SKALA 1 : 2000

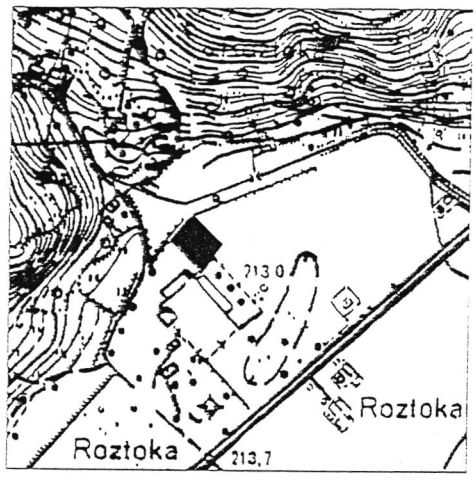

ORIENTACJA 1:10000

PLAN Nr 14, wieś Roztoka

ZAŁĄCZNIK NR 14 DO UCHWAŁY NR XXXII/284/2001
RADY GMINY ZAKLICZYN Z DNIA 20.09.2001 R.

OZNACZENIA

GRANICA OPRACOWANIA

GRANICA TERENU OBJĘTEGO PLANEM

STREFA TECHNICZNA OD LINII ELEKTROENERGETYCZNEJ WYSOKIEGO NAPIĘCIA

USTALENIA PLANU

MN TEREN PRZEZNACZONY POD BUDOWNICTWO MIESZKANIOWE JEDNORODZINNE

MAŁOPOLSKIE BIURO PLANOWANIA PRZESTRZENNEGO W TARNOWIE

ZESPÓŁ AUTORSKI


Dyrektor Biura: mgr inż. arch. Jolanta Pawlus uprawnienia w zakresie projektowania w planowaniu przestrzennym nr 1353/94


Projektant: mgr inż.arch. Małgorzata Przybysz - Ławnicka

Opracowanie graficzne: Jadwiga Knapik

Nr arkusza mapy: 174.134.06, 174.134.07	MAPA SYTUACYJNO–WYSOKOŚCIOWA Skala 1:2000	Wykonawca:
woj. małopolskie, powiat Tarnów Gm. Zakliczyn obręb: Roztoka Działka nr : 88/5	Powstała na podstawie mapy zasadniczej w skali 1:2000, mapy ewidencji gruntów i budynków, pomiaru uzupełniającego w terenie.	Tarnów dn.

MIEJSCOWY PLAN ZAGOSPODAROWANIA PRZESTRZENNEGO GMINY ZAKLICZYN

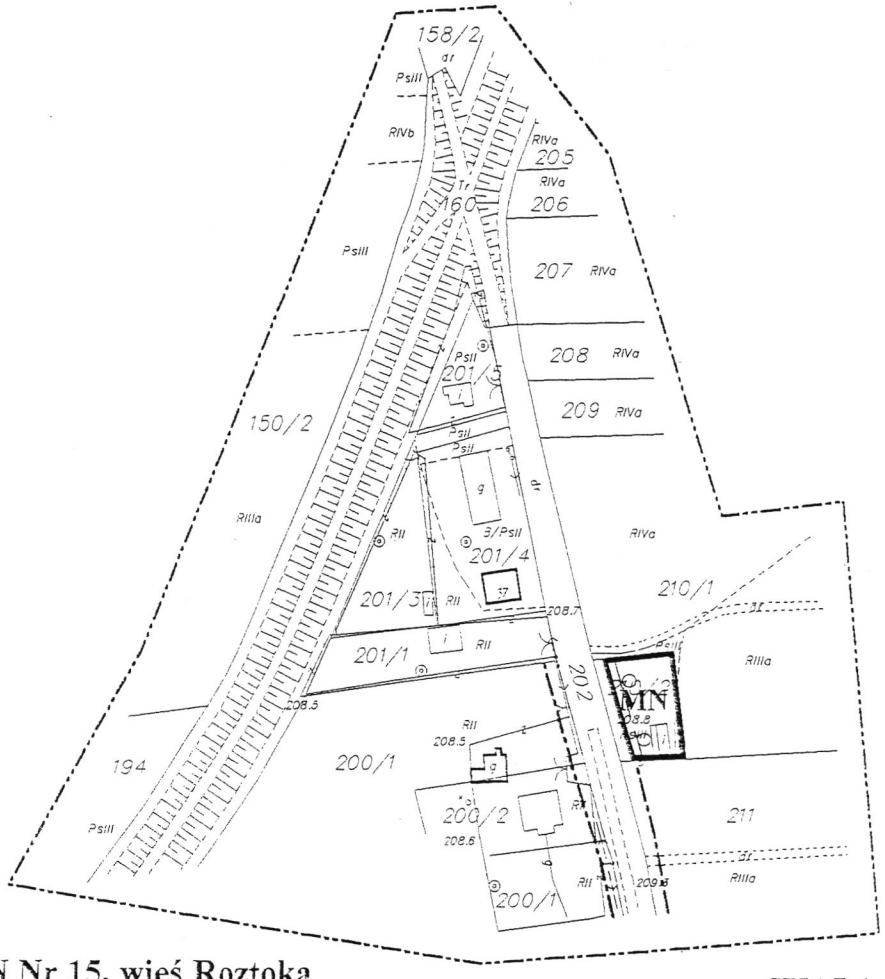

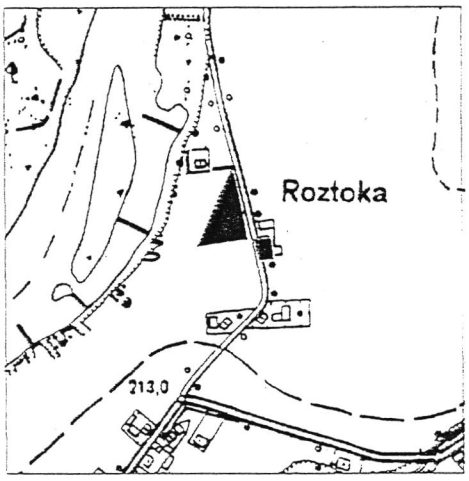

ORIENTACJA 1:10000

PLAN Nr 15, wieś Roztoka

SKALA 1 : 2000

ZAŁĄCZNIK NR 15 DO UCHWAŁY NR XXXII/228/2001
RADY GMINY ZAKLICZYN Z DNIA 20.09.2001 R.

OZNACZENIA

GRANICA OPRACOWANIA

GRANICA TERENU OBJĘTEGO PLANEM

LINIA ROZGRANICZAJĄCA TERENY O RÓŻNYM PRZEZNACZENIU NIE BĘDĄCE PRZEDMIOTEM PLANU

USTALENIA PLANU

PROJEKTOWANE LINIE ZABUDOWY

MN TEREN PRZEZNACZONY POD BUDOWNICTWO MIESZKANIOWE JEDNORODZINNE

MAŁOPOLSKIE BIURO PLANOWANIA PRZESTRZENNEGO W TARNOWIE

ZESPÓŁ AUTORSKI


Dyrektor Biura: mgr inż. arch. Jolanta Pawius uprawnienia w zakresie projektowania w planowaniu przestrzennym nr 1353/94

Projektant: mgr inż.arch. Małgorzata Przybysz - Ławnicka


Opracowanie graficzne: Jadwiga Knapik

Nr arkusza mapy: 174.134.12	MAPA SYTUACYJNO–WYSOKOŚCIOWA Skala 1:2000	Wykonawca:
woj. małopolskie, powiat Tarnów Gm. Zakliczyn obręb: Roztoka Działka nr :201/1,3,4,5, 210/2	Powstała na podstawie mapy zasadniczej w skali 1:2000, mapy ewidencji gruntów i budynków, pomiaru uzupełniającego w terenie.	Tarnów dn.

MIEJSCOWY PLAN ZAGOSPODAROWANIA PRZESTRZENNEGO GMINY ZAKLICZYN

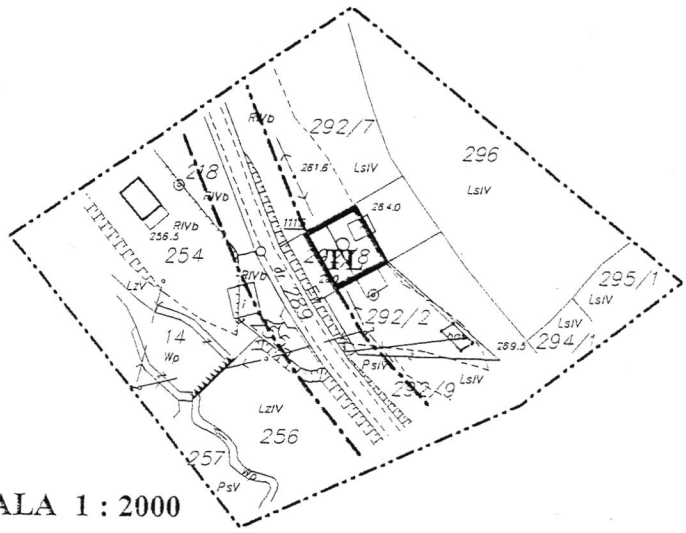

SKALA 1 : 2000

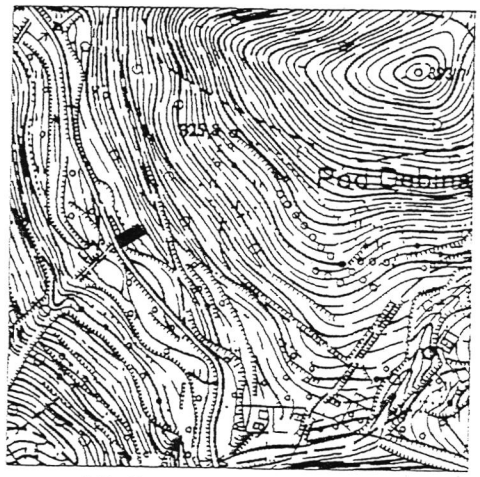

ORIENTACJA 1:10000

PLAN Nr 16, wieś Ruda Kameralna

ZAŁĄCZNIK NR 16 DO UCHWAŁY NR XXII/284/2001
RADY GMINY ZAKLICZYN Z DNIA 20.09.2001 r.

OZNACZENIA

GRANICA OPRACOWANIA

GRANICA TERENU OBJĘTEGO PLANEM

LINIA ROZGRANICZAJĄCA TERENY O RÓŻNYM PRZEZNACZENIU NIE BĘDĄCE PRZEDMIOTEM PLANU

USTALENIA PLANU

PROJEKTOWANE LINIE ZABUDOWY

TL — TEREN PRZEZNACZONY POD ZAGOSPODAROWANIE LETNISKOWO - REKREACYJNE

MAŁOPOLSKIE BIURO PLANOWANIA PRZESTRZENNEGO W TARNOWIE

ZESPÓŁ AUTORSKI


Dyrektor Biura	mgr inż. arch. Jolanta Pawlus uprawnienia w zakresie projektowania w planowaniu przestrzennym nr 1353/94
Projektant:	mgr inz.arch. Małgorzata Przybysz - Ławnicka
Opracowanie graficzne:	Jadwiga Knapik

Nr arkusza mapy: 174.311.13	MAPA SYTUACYJNO–WYSOKOŚCIOWA Skala 1:2000	Wykonawca:
woj. małopolskie, powiat Tarnów Gm. Zakliczyn obręb: Ruda Kamer. Działka nr : 292/8	Powstała na podstawie mapy zasadniczej w skali 1:2000, mapy ewidencji gruntów i budynków, pomiaru uzupełniającego w terenie.	Tarnów dn.

MIEJSCOWY PLAN ZAGOSPODAROWANIA PRZESTRZENNEGO GMINY ZAKLICZYN



SKALA 1 : 2000

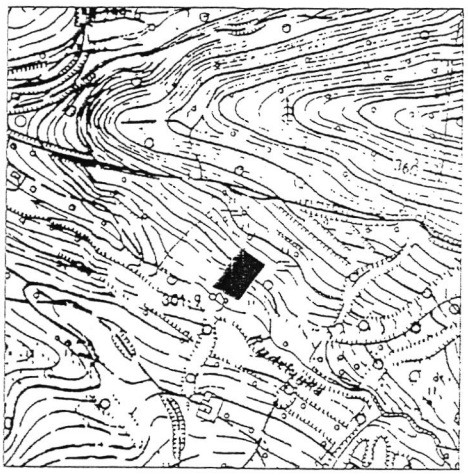

ORIENTACJA 1:10000

PLAN Nr 17, wieś Ruda Kameralna

ZAŁĄCZNIK NR 17 DO UCHWAŁY NR XXXII/234 /2001
RADY GMINY ZAKLICZYN Z DNIA 20.09.2001 r.

OZNACZENIA

GRANICA OPRACOWANIA

GRANICA TERENU OBJĘTEGO PLANEM

LINIA ROZGRANICZAJĄCA TERENY O RÓŻNYM PRZEZNACZENIU NIE BĘDĄCE PRZEDMIOTEM PLANU

USTALENIA PLANU

TL TEREN PRZEZNACZONY POD ZAGOSPODAROWANIE LETNISKOWO-REKREACYJNE

MAŁOPOLSKIE BIURO PLANOWANIA PRZESTRZENNEGO W TARNOWIE

ZESPÓŁ AUTORSKI

Dyrektor Biura: mgr inż. arch. Jolanta Pawlus uprawnienia w zakresie projektowania w planowaniu przestrzennym nr 1353/94

Projektant: mgr inż.arch. Małgorzata Przybysz - Ławnicka

Opracowanie graficzne: Jadwiga Knapik

Nr arkusza mapy:
174.311.19, 174.311.24

woj. małopolskie, powiat Tarnów
Gm.Zakliczyn, obręb:Ruda Kamer.
Działka nr : 1092/2


MAPA SYTUACYJNO–WYSOKOŚCIOWA
Skala 1:2000

Powstała na podstawie mapy zasadniczej w skali 1:2000, mapy ewidencji gruntów i budynków, pomiaru uzupełniającego w terenie.

Wykonawca:

Tarnów dn.

MIEJSCOWY PLAN ZAGOSPODAROWANIA PRZESTRZENNEGO GMINY ZAKLICZYN

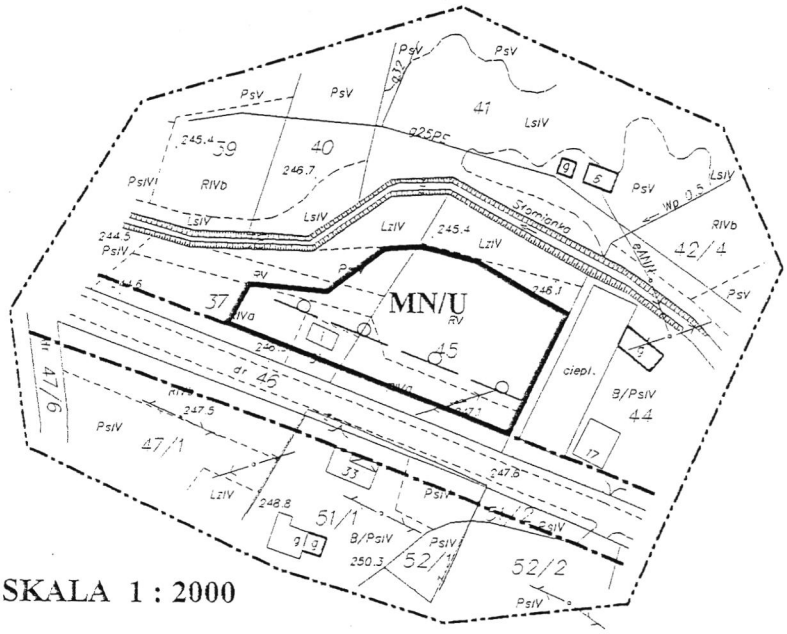

SKALA 1 : 2000



ORIENTACJA 1:10000

PLAN Nr 18, wieś Słona

ZAŁĄCZNIK NR 18 DO UCHWAŁY NR XXXII/234/2001
RADY GMINY ZAKLICZYN Z DNIA 20.09.2001 r.

OZNACZENIA

GRANICA OPRACOWANIA

GRANICA TERENU OBJĘTEGO PLANEM

LINIA ROZGRANICZAJĄCA TERENY O RÓŻNYM PRZEZNACZENIU NIE BĘDĄCE PRZEDMIOTEM PLANU

USTALENIA PLANU

PROJEKTOWANE LINIE ZABUDOWY

MN/U TEREN PRZEZNACZONY POD BUDOWNICTWO MIESZKANIOWE JEDNORODZINNE I USŁUGOWE

MAŁOPOLSKIE BIURO PLANOWANIA PRZESTRZENNEGO W TARNOWIE

ZESPÓŁ AUTORSKI


Dyrektor Biura: mgr inż. arch. Jolanta Pawlus uprawnienia w zakresie projektowania w planowaniu przestrzennym nr 1353/94

Projektant: mgr inż.arch. Małgorzata Przybysz - Ławnicka


Opracowanie graficzne: Jadwiga Knapik

Nr arkusza mapy: 174.312.07	MAPA SYTUACYJNO–WYSOKOŚCIOWA Skala 1:2000	Wykonawca:
woj. małopolskie, powiat Tarnów Gm.Zakliczyn obręb: Słona. Działka nr : 37, 45	Powstała na podstawie mapy zasadniczej w skali 1:2000, mapy ewidencji gruntów i budynków, pomiaru uzupełniającego w terenie.	Tarnów dn.

MIEJSCOWY PLAN ZAGOSPODAROWANIA PRZESTRZENNEGO GMINY ZAKLICZYN

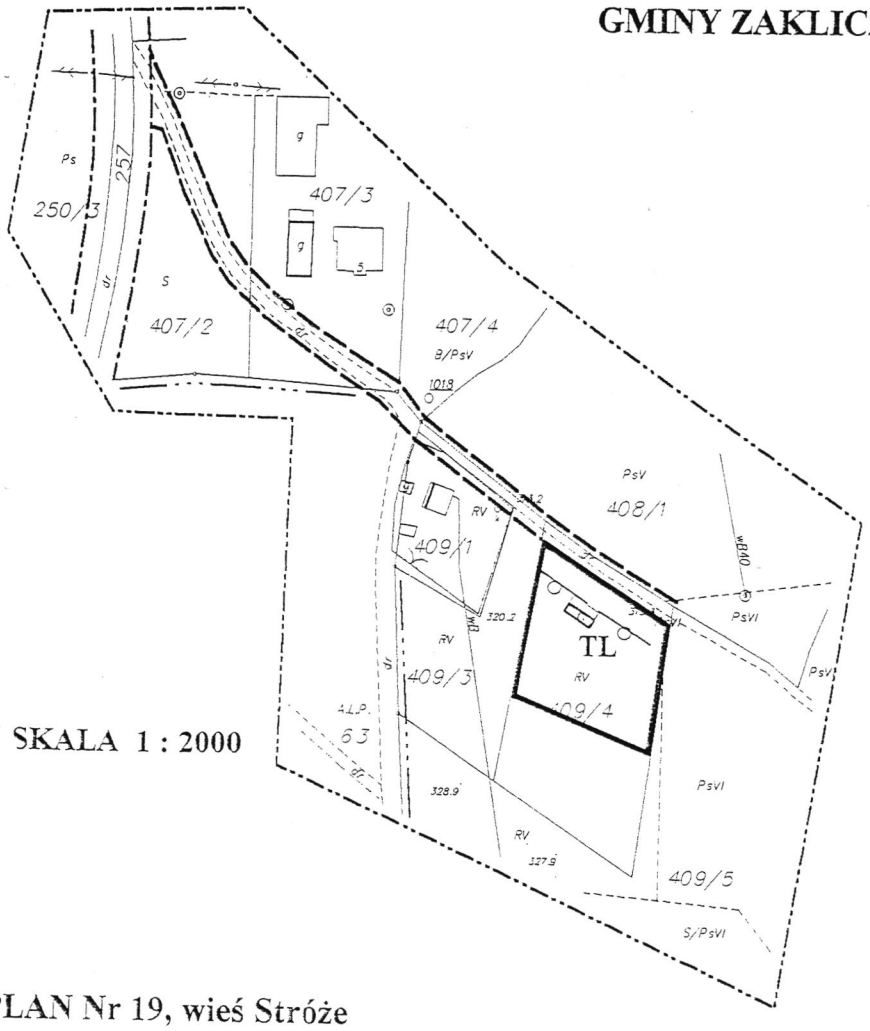

SKALA 1 : 2000

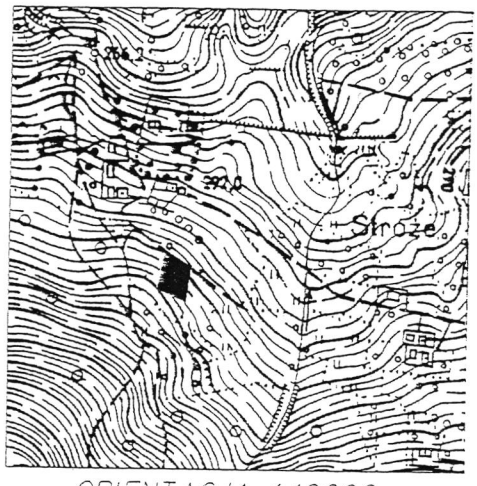

ORIENTACJA 1:10000

PLAN Nr 19, wieś Stróże

ZAŁĄCZNIK NR 19 DO UCHWAŁY NR XXII/284/2001
RADY GMINY ZAKLICZYN Z DNIA 20.09.2001 r.

OZNACZENIA

GRANICA OPRACOWANIA

GRANICA TERENU OBJĘTEGO PLANEM

LINIA ROZGRANICZAJĄCA TERENY O RÓŻNYM PRZEZNACZENIU NIE BĘDĄCE PRZEDMIOTEM PLANU

GRANICA WSI

USTALENIA PLANU

LINIA ROZGRANICZAJĄCA TERENY O RÓŻNYM PRZEZNACZENIU - ŚCIŚLE OKREŚLONA

PROJEKTOWANE LINIE ZABUDOWY

TL — TEREN PRZEZNACZONY POD ZAGOSPODAROWANIE LETNISKOWO-REKREACYJNE

MAŁOPOLSKIE BIURO PLANOWANIA PRZESTRZENNEGO W TARNOWIE

ZESPÓŁ AUTORSKI


Dyrektor Biura: mgr inż. arch. Jolanta Pawlus uprawnienia w zakresie projektowania w planowaniu przestrzennym nr 1353/94

Projektant: mgr inż.arch. Małgorzata Przybysz - Ławnicka


Opracowanie graficzne: Jadwiga Knapik

Nr arkusza mapy: 174.311.08	MAPA SYTUACYJNO–WYSOKOŚCIOWA Skala 1:2000	Wykonawca:
woj. małopolskie, powiat Tarnów Gm. Zakliczyn obręb: Stróże Działka nr : 409/4	Powstała na podstawie mapy zasadniczej w skali 1:2000, mapy ewidencji gruntów i budynków, pomiaru uzupełniającego w terenie.	Tarnów dn.

MIEJSCOWY PLAN ZAGOSPODAROWANIA PRZESTRZENNEGO GMINY ZAKLICZYN

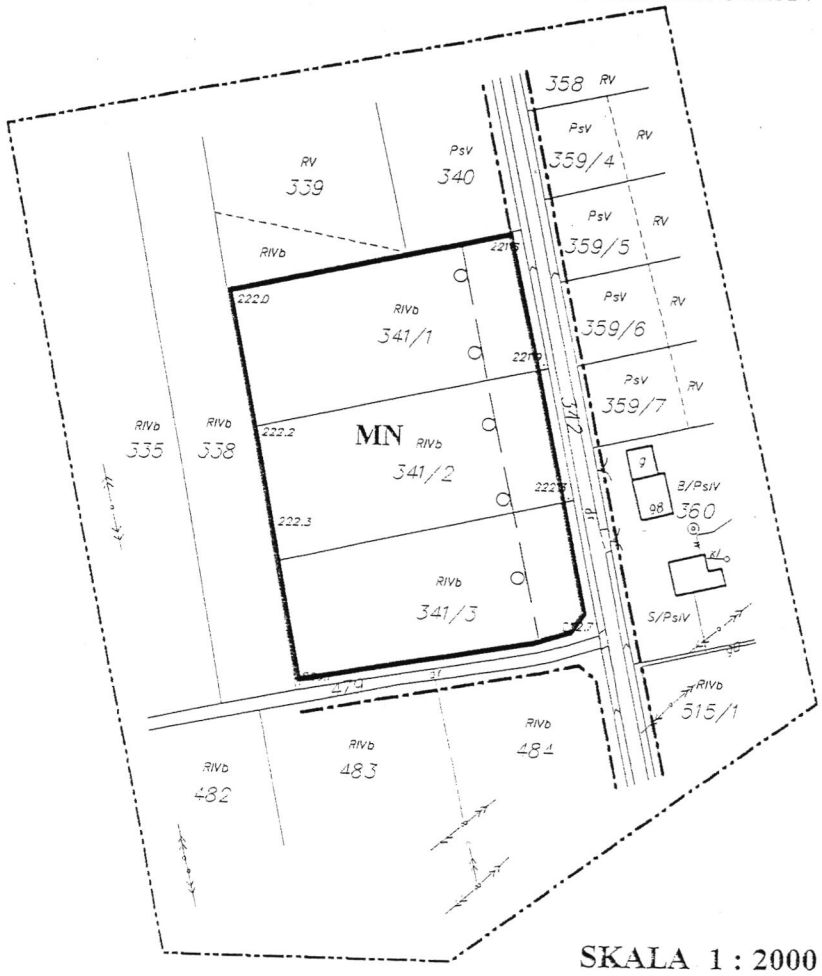

SKALA 1 : 2000

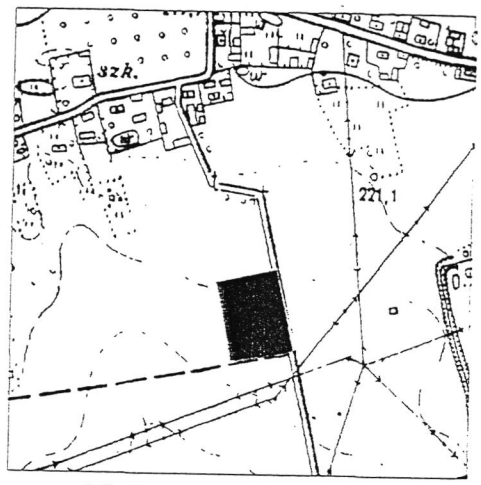

ORIENTACJA 1:10000

PLAN Nr 20, wieś Wesołów

ZAŁĄCZNIK NR 20 DO UCHWAŁY NR XXXII/284 /2001
RADY GMINY ZAKLICZYN Z DNIA 20.09.2001 r.

OZNACZENIA

GRANICA OPRACOWANIA

GRANICA TERENU OBJĘTEGO PLANEM

LINIA ROZGRANICZAJĄCA TERENY O RÓŻNYM PRZEZNACZENIU NIE BĘDĄCE PRZEDMIOTEM PLANU

USTALENIA PLANU

PROJEKTOWANE LINIE ZABUDOWY

MN TEREN PRZEZNACZONY POD BUDOWNICTWO MIESZKANIOWE JEDNORODZINNE

MAŁOPOLSKIE BIURO PLANOWANIA PRZESTRZENNEGO W TARNOWIE

ZESPÓŁ AUTORSKI

Dyrektor Biura: mgr inż. arch. Jolanta Pawlus uprawnienia w zakresie projektowania w planowaniu przestrzennym nr 1353/94

Projektant: mgr inż.arch. Małgorzata Przybysz - Ławnicka

Opracowanie graficzne: Jadwiga Knapik

Nr arkusza mapy:
174.133.20, 174.133.25

MAPA SYTUACYJNO-WYSOKOŚCIOWA
Skala 1:2000

Powstała na podstawie mapy zasadniczej w skali 1:2000, mapy ewidencji gruntów i budynków, pomiaru uzupełniającego w terenie.


Wykonawca:


woj. małopolskie, powiat Tarnów
Gm. Zakliczyn obręb: Wesołów
Działka nr :341/1,341/2,341/3

Tarnów dn.

MIEJSCOWY PLAN ZAGOSPODAROWANIA PRZESTRZENNEGO GMINY ZAKLICZYN

SKALA 1 : 2000

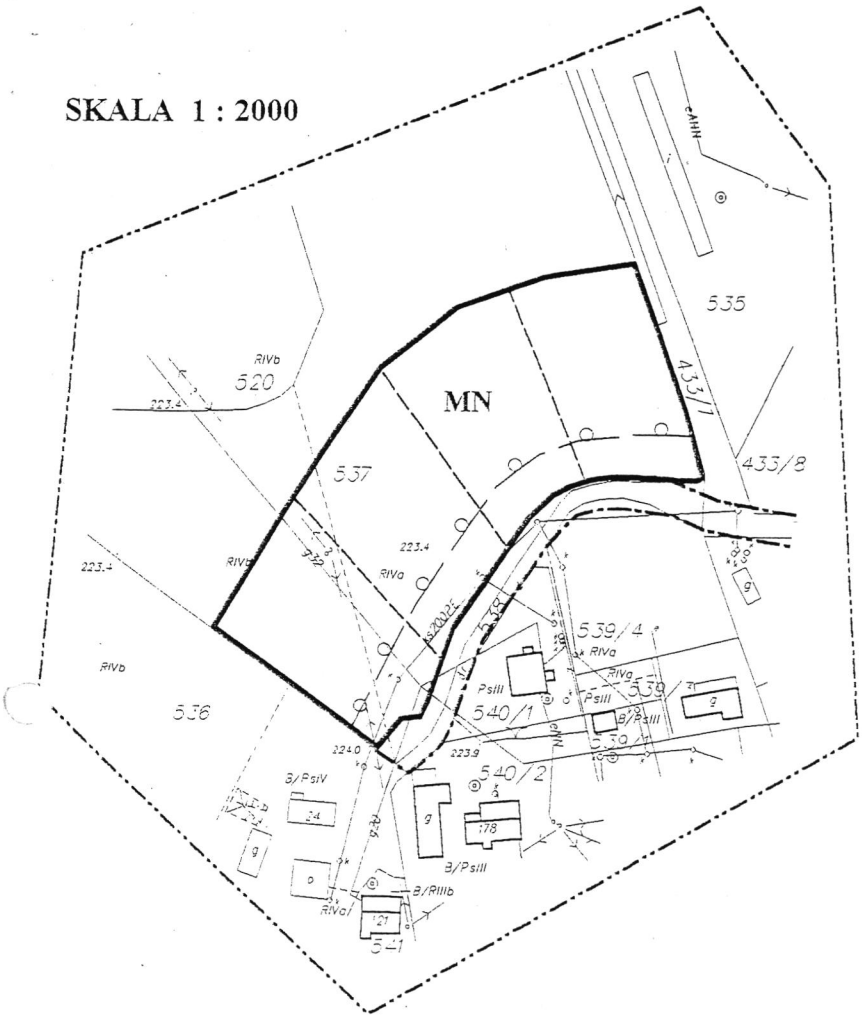

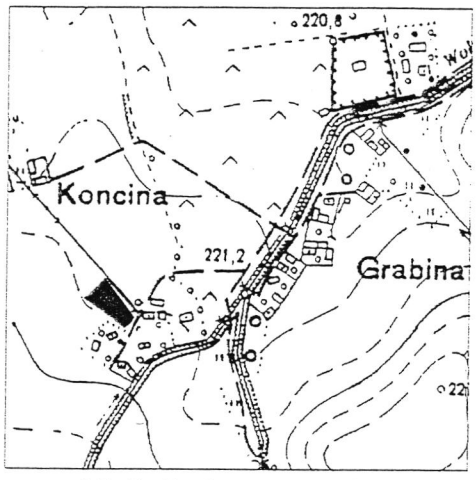

ORIENTACJA 1:10000

PLAN Nr 21, wieś Wesołów

ZAŁĄCZNIK NR 21 DO UCHWAŁY NR XXII/234 /2001
RADY GMINY ZAKLICZYN Z DNIA 20.09.2001 r.

OZNACZENIA

GRANICA OPRACOWANIA

GRANICA TERENU OBJĘTEGO PLANEM

LINIA ROZGRANICZAJĄCA TERENY O RÓŻNYM PRZEZNACZENIU NIE BĘDĄCE PRZEDMIOTEM PLANU

USTALENIA PLANU

PROJEKTOWANE LINIE PODZIAŁU

PROJEKTOWANE LINIE ZABUDOWY

MN TEREN PRZEZNACZONY POD BUDOWNICTWO MIESZKANIOWE JEDNORODZINNE

MAŁOPOLSKIE BIURO PLANOWANIA PRZESTRZENNEGO W TARNOWIE

ZESPÓŁ AUTORSKI


Dyrektor Biura: mgr inż. arch. Jolanta Pawlus uprawnienia w zakresie projektowania w planowaniu przestrzennym nr 1353/94


Projektant: mgr inż.arch. Małgorzata Przybysz - Ławnicka

Opracowanie graficzne: Jadwiga Knapik

Nr arkusza mapy: 174.134.21	MAPA SYTUACYJNO–WYSOKOŚCIOWA Skala 1:2000	Wykonawca:
woj. małopolskie, powiat Tarnów Gm. Zakliczyn obręb: Wesołów Działka nr : 537	Powstała na podstawie mapy zasadniczej w skali 1:2000, mapy ewidencji gruntów i budynków, pomiaru uzupełniającego w terenie.	Tarnów dn.

MIEJSCOWY PLAN ZAGOSPODAROWANIA PRZESTRZENNEGO GMINY ZAKLICZYN

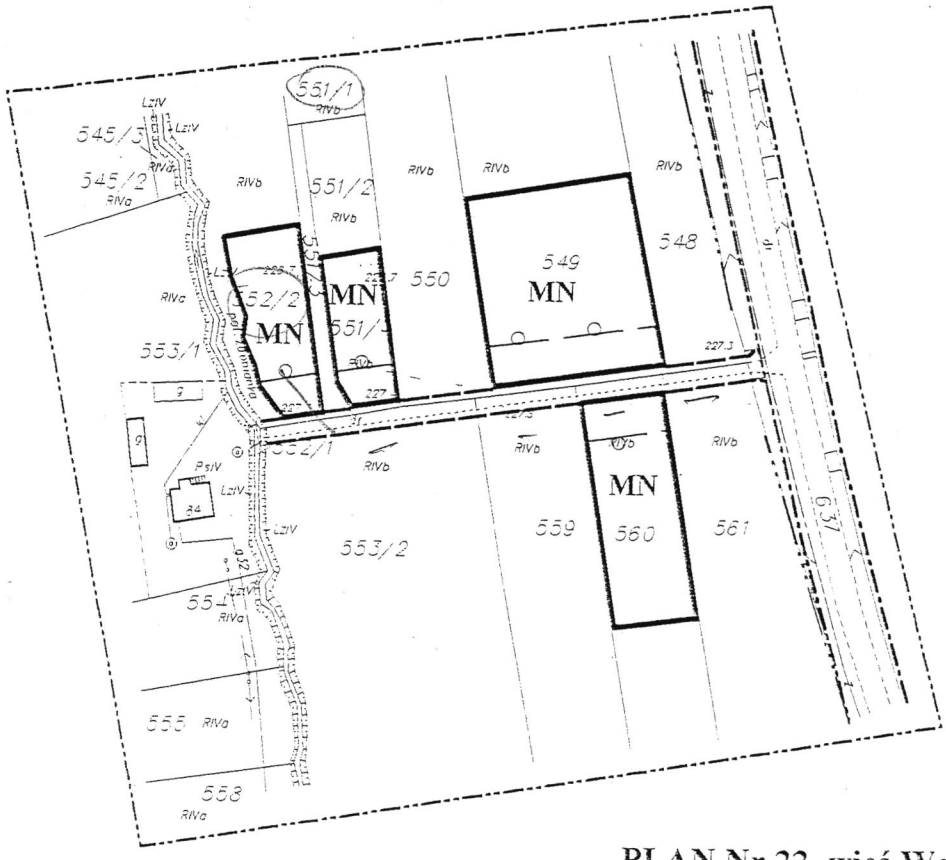

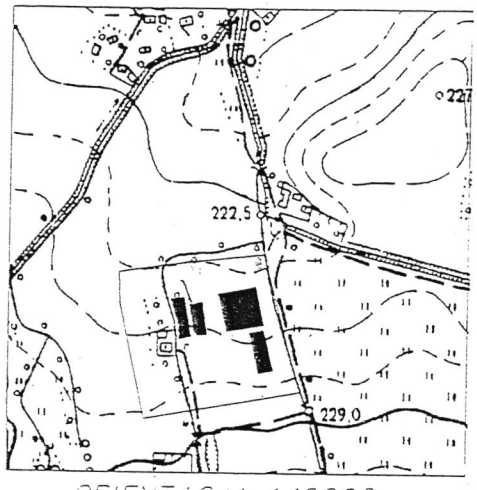

ORIENTACJA 1:10000

SKALA 1 : 2000

PLAN Nr 22, wieś Wesołów

ZAŁĄCZNIK NR 22 DO UCHWAŁY NR XXIII/128/2001
RADY GMINY ZAKLICZYN Z DNIA 20.09.2001 R.

OZNACZENIA

GRANICA OPRACOWANIA

GRANICA TERENU OBJĘTEGO PLANEM

LINIA ROZGRANICZAJĄCA TERENY O RÓŻNYM PRZEZNACZENIU NIE BĘDĄCE PRZEDMIOTEM PLANU

GRANICA WSI

USTALENIA PLANU

PROJEKTOWANE LINIE ZABUDOWY

LINIA ROZGRANICZAJĄCA TERENY O RÓŻNYM PRZEZNACZENIU - ŚCIŚLE OKREŚLONA

MN — TEREN PRZEZNACZONY POD BUDOWNICTWO MIESZKANIOWE JEDNORODZINNE

MAŁOPOLSKIE BIURO PLANOWANIA PRZESTRZENNEGO W TARNOWIE

ZESPÓŁ AUTORSKI

Dyrektor Biura: mgr inż. arch. Jolanta Pawlus uprawnienia w zakresie projektowania w planowaniu przestrzennym nr 1353/94

Projektant: mgr inż.arch. Małgorzata Przybysz - Ławnicka

Opracowanie graficzne: Jadwiga Knapik

Nr arkusza mapy: 174.134.21

woj. małopolskie, powiat Tarnów

Gm. Zakliczyn obręb: Wesołów

Działka nr : 551/4, 552/2, 549, 560

MAPA SYTUACYJNO–WYSOKOŚCIOWA


Skala 1:2000

Powstała na podstawie mapy zasadniczej w skali 1:2000, mapy ewidencji gruntów i budynków, pomiaru uzupełniającego w terenie.


Wykonawca:

Tarnów dn.

MIEJSCOWY PLAN ZAGOSPODAROWANIA PRZESTRZENNEGO GMINY ZAKLICZYN

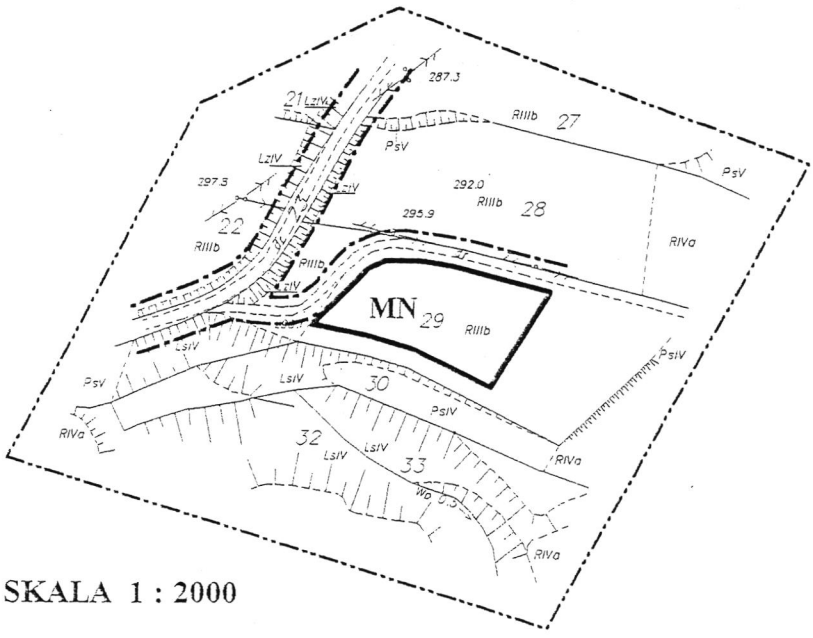

SKALA 1 : 2000

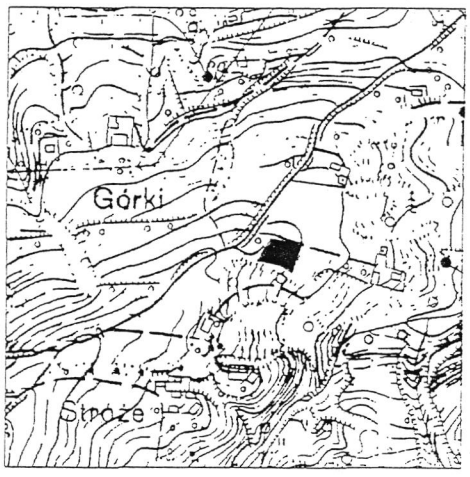

ORIENTACJA

PLAN Nr 23, wieś Wola Stróska

ZAŁĄCZNIK NR 23 DO UCHWAŁY NR XXXII/234/2001
RADY GMINY ZAKLICZYN Z DNIA 20.09.2001 R.

OZNACZENIA

GRANICA OPRACOWANIA

GRANICA TERENU OBJĘTEGO PLANEM

LINIA ROZGRANICZAJĄCA TERENY O RÓŻNYM PRZEZNACZENIU NIE BĘDĄCE PRZEDMIOTEM PLANU

USTALENIA PLANU

MN TEREN PRZEZNACZONY POD BUDOWNICTWO MIESZKANIOWE JEDNORODZINNE


MAŁOPOLSKIE BIURO PLANOWANIA PRZESTRZENNEGO W TARNOWIE

ZESPÓŁ AUTORSKI


Dyrektor Biura	mgr inż. arch. Jolanta Pawlus uprawnienia w zakresie projektowania w planowaniu przestrzennym nr 1353/94
Projektant:	mgr inż.arch. Małgorzata Przybysz - Ławnicka
Opracowanie graficzne:	Jadwiga Knapik

Nr arkusza mapy: 174.311.04	MAPA SYTUACYJNO–WYSOKOŚCIOWA Skala 1:2000	Wykonawca:
woj. małopolskie, powiat Tarnów Gm. Zakliczyn obręb: Wola Stróska Działka nr : 29	Powstała na podstawie mapy zasadniczej w skali 1:2000, mapy ewidencji gruntów i budynków, pomiaru uzupełniającego w terenie.	Tarnów dn.

MIEJSCOWY PLAN ZAGOSPODAROWANIA PRZESTRZENNEGO GMINY ZAKLICZYN

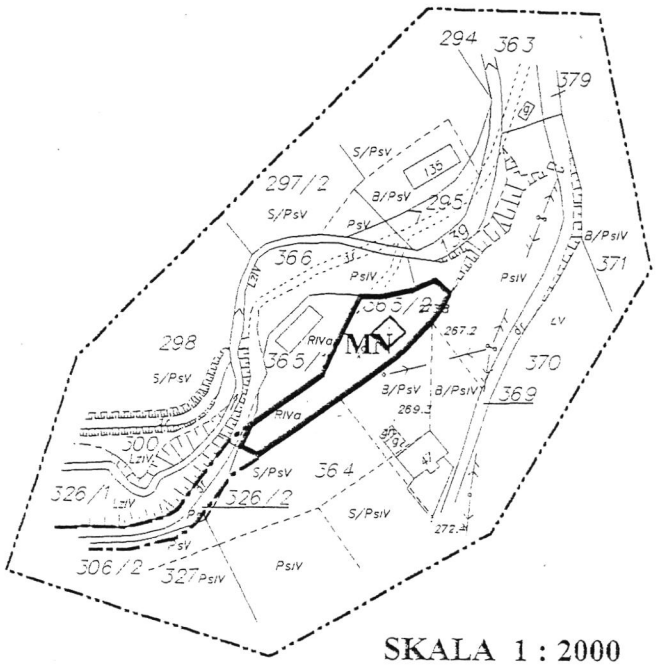

SKALA 1 : 2000

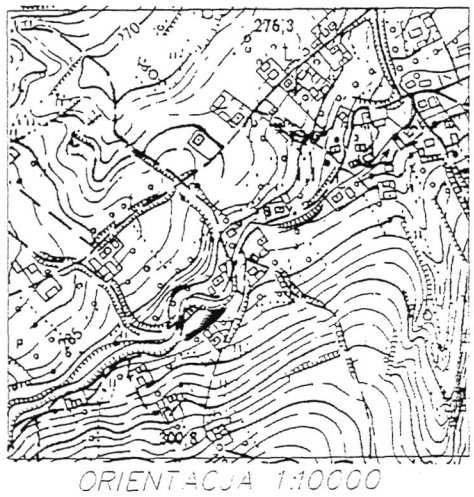

ORIENTACJA 1:10000

PLAN Nr 24, wieś Wola Stróska

ZAŁĄCZNIK NR 24 DO UCHWAŁY NR XXXII/234/2001
RADY GMINY ZAKLICZYN Z DNIA 20.09.2001 R.

OZNACZENIA

GRANICA OPRACOWANIA

GRANICA TERENU OBJĘTEGO PLANEM

LINIA ROZGRANICZAJĄCA TERENY O RÓŻNYM PRZEZNACZENIU NIE BĘDĄCE PRZEDMIOTEM PLANU

USTALENIA PLANU

MN TEREN PRZEZNACZONY POD BUDOWNICTWO MIESZKANIOWE JEDNORODZINNE


MAŁOPOLSKIE BIURO PLANOWANIA PRZESTRZENNEGO W TARNOWIE

ZESPÓŁ AUTORSKI


Dyrektor Biura	mgr inż. arch. Jolanta Pawlus uprawnienia w zakresie projektowania w planowaniu przestrzennym nr 1353/94
Projektant:	mgr inż.arch. Małgorzata Przybysz - Ławnicka
Opracowanie graficzne:	Jadwiga Knapik

Nr arkusza mapy: 174.311.10	MAPA SYTUACYJNO-WYSOKOŚCIOWA Skala 1:2000	Wykonawca:
woj. małopolskie, powiat Tarnów Gm. Zakliczyn obręb: Wola Stróska Działka nr : 365/2	Powstała na podstawie mapy zasadniczej w skali 1:2000, mapy ewidencji gruntów i budynków, pomiaru uzupełniającego w terenie.	Tarnów dn.

MIEJSCOWY PLAN ZAGOSPODAROWANIA PRZESTRZENNEGO GMINY ZAKLICZYN

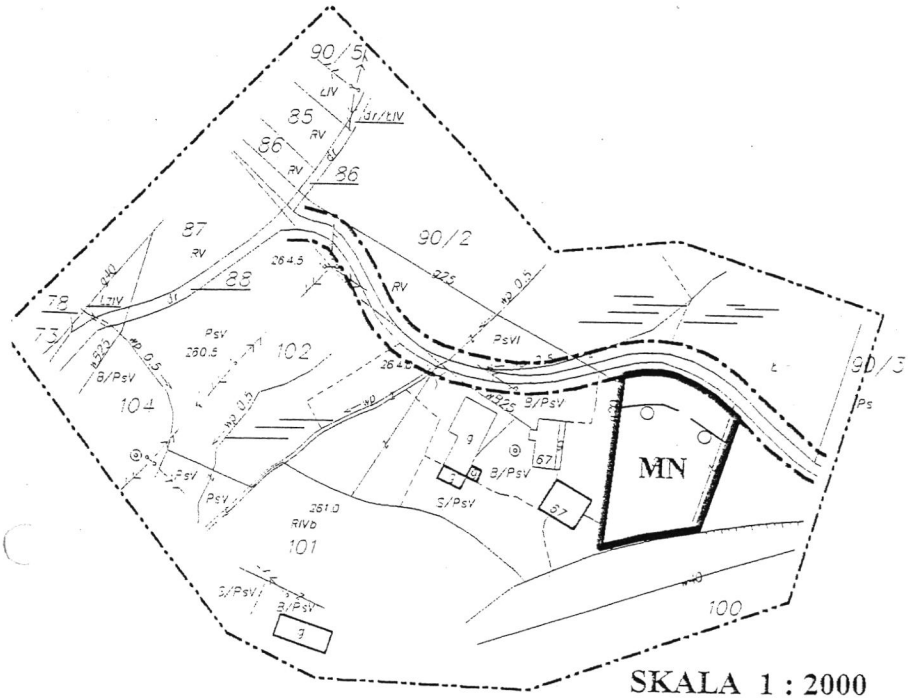

SKALA 1 : 2000

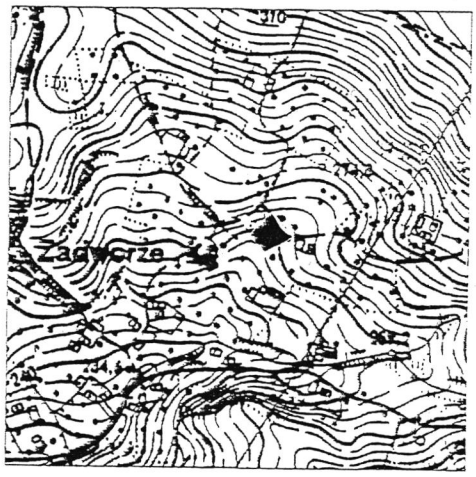

ORIENTACJA 1:10000

PLAN Nr 25, wieś Wróblowice

ZAŁĄCZNIK NR 25 DO UCHWAŁY NR XXXII/234/2001
RADY GMINY ZAKLICZYN Z DNIA 20.09.2001 R.

OZNACZENIA

GRANICA OPRACOWANIA

GRANICA TERENU OBJĘTEGO PLANEM

LINIA ROZGRANICZAJĄCA TERENY O RÓŻNYM PRZEZNACZENIU NIE BĘDĄCE PRZEDMIOTEM PLANU

USTALENIA PLANU

PROJEKTOWANE LINIE ZABUDOWY

MN TEREN PRZEZNACZONY POD BUDOWNICTWO MIESZKANIOWE JEDNORODZINNE

MAŁOPOLSKIE BIURO PLANOWANIA PRZESTRZENNEGO W TARNOWIE

ZESPÓŁ AUTORSKI


Dyrektor Biura: mgr inż. arch. Jolanta Pawlus uprawnienia w zakresie projektowania w planowaniu przestrzennym nr 1353/94

Projektant: mgr inż.arch. Małgorzata Przybysz - Ławnicka

Opracowanie graficzne: Jadwiga Knapik


Nr arkusza mapy: 174.143.04	MAPA SYTUACYJNO–WYSOKOŚCIOWA Skala 1:2000	Wykonawca:
woj. małopolskie, powiat Tarnów Gm. Zakliczyn obręb: Wróblowice Działka nr : 102	Powstała na podstawie mapy zasadniczej w skali 1:2000, mapy ewidencji gruntów i budynków, pomiaru uzupełniającego w terenie.	Tarnów dn.

MIEJSCOWY PLAN ZAGOSPODAROWANIA PRZESTRZENNEGO GMINY ZAKLICZYN

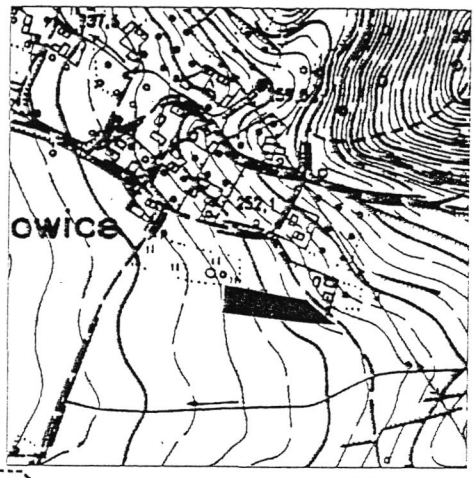

ORIENTACJA 1:10000

SKALA 1 : 2000

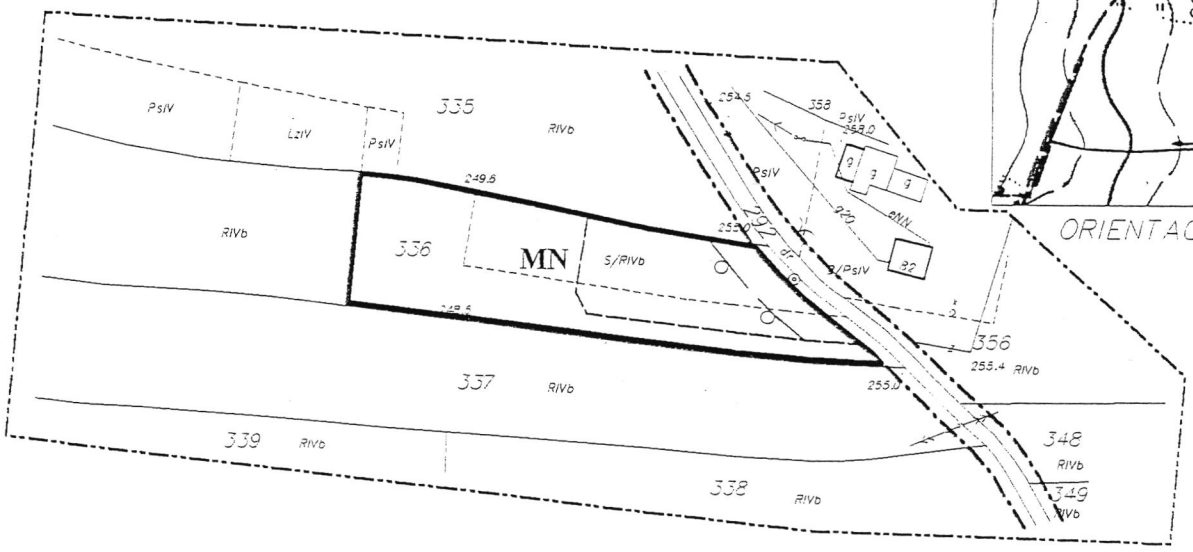

PLAN Nr 26, wieś Wróblowice

ZAŁĄCZNIK NR 26 DO UCHWAŁY NR XXII/234/2001
RADY GMINY ZAKLICZYN Z DNIA 20.09.2001 R.

OZNACZENIA

GRANICA OPRACOWANIA

GRANICA TERENU OBJĘTEGO PLANEM

LINIA ROZGRANICZAJĄCA TERENY O RÓŻNYM PRZEZNACZENIU NIE BĘDĄCE PRZEDMIOTEM PLANU

USTALENIA PLANU

PROJEKTOWANE LINIE PODZIAŁU

PROJEKTOWANE LINIE ZABUDOWY

MN TEREN PRZEZNACZONY POD BUDOWNICTWO MIESZKANIOWE JEDNORODZINNE

MAŁOPOLSKIE BIURO PLANOWANIA PRZESTRZENNEGO W TARNOWIE

ZESPÓŁ AUTORSKI


Dyrektor Biura: mgr inż. arch. Jolanta Pawlus uprawnienia w zakresie projektowania w planowaniu przestrzennym nr 1353/94


Projektant: mgr inż.arch. Małgorzata Przybysz - Ławnicka

Opracowanie graficzne: Jadwiga Knapik

Nr arkusza mapy: 174.134.09	MAPA SYTUACYJNO–WYSOKOŚCIOWA Skala 1:2000	Wykonawca:
woj. małopolskie, powiat Tarnów Gm. Zakliczyn obręb: Wróblowice Działka nr : 336	Powstała na podstawie mapy zasadniczej w skali 1:2000, mapy ewidencji gruntów i budynków, pomiaru uzupełniającego w terenie.	Tarnów dn.

MIEJSCOWY PLAN ZAGOSPODAROWANIA PRZESTRZENNEGO GMINY ZAKLICZYN

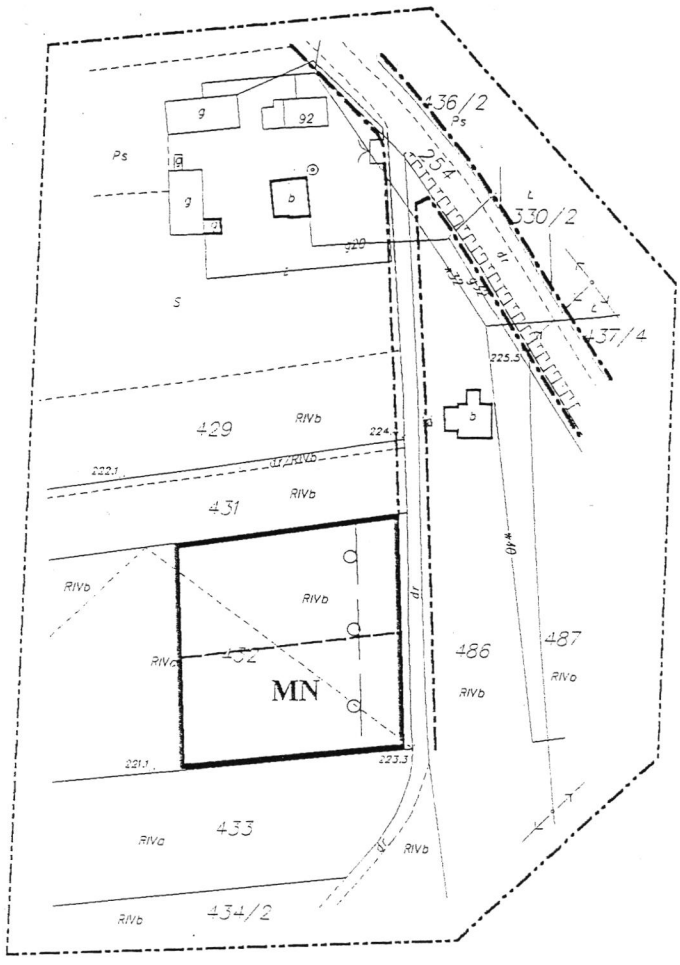

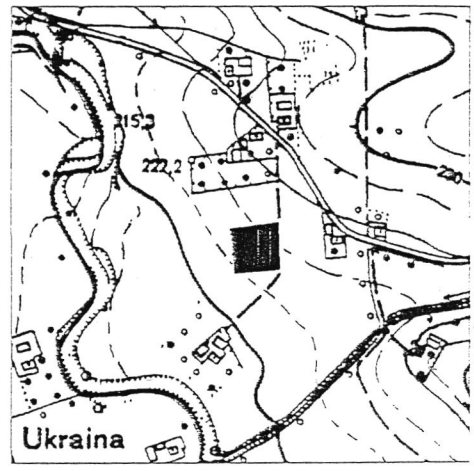

ORIENTACJA

SKALA 1 : 2000

PLAN Nr 27, wieś Wróblowice

ZAŁĄCZNIK NR 27 DO UCHWAŁY NR XXXII/284/2001
RADY GMINY ZAKLICZYN Z DNIA 20.09.2001 R.

OZNACZENIA

GRANICA OPRACOWANIA

GRANICA TERENU OBJĘTEGO PLANEM

LINIA ROZGRANICZAJĄCA TERENY O RÓŻNYM PRZEZNACZENIU NIE BĘDĄCE PRZEDMIOTEM PLANU

USTALENIA PLANU

PROJEKTOWANE LINIE PODZIAŁU

PROJEKTOWANE LINIE ZABUDOWY

MN — TEREN PRZEZNACZONY POD BUDOWNICTWO MIESZKANIOWE JEDNORODZINNE

MAŁOPOLSKIE BIURO PLANOWANIA PRZESTRZENNEGO W TARNOWIE

ZESPÓŁ AUTORSKI


Dyrektor Biura: mgr inż. arch. Jolanta Pawlus
uprawnienia w zakresie projektowania w planowaniu przestrzennym nr 1353/94

Projektant: mgr inż.arch. Małgorzata Przybysz - Ławnicka

Opracowanie graficzne: Jadwiga Knapik

Nr arkusza mapy: 174.134.14	MAPA SYTUACYJNO–WYSOKOŚCIOWA Skala 1:2000	Wykonawca:
woj. małopolskie, powiat Tarnów Gm. Zakliczyn obręb: Wróblowice Działka nr : 432	Powstała na podstawie mapy zasadniczej w skali 1:2000, mapy ewidencji gruntów i budynków, pomiaru uzupełniającego w terenie.	Tarnów dn.

MIEJSCOWY PLAN ZAGOSPODAROWANIA PRZESTRZENNEGO GMINY ZAKLICZYN

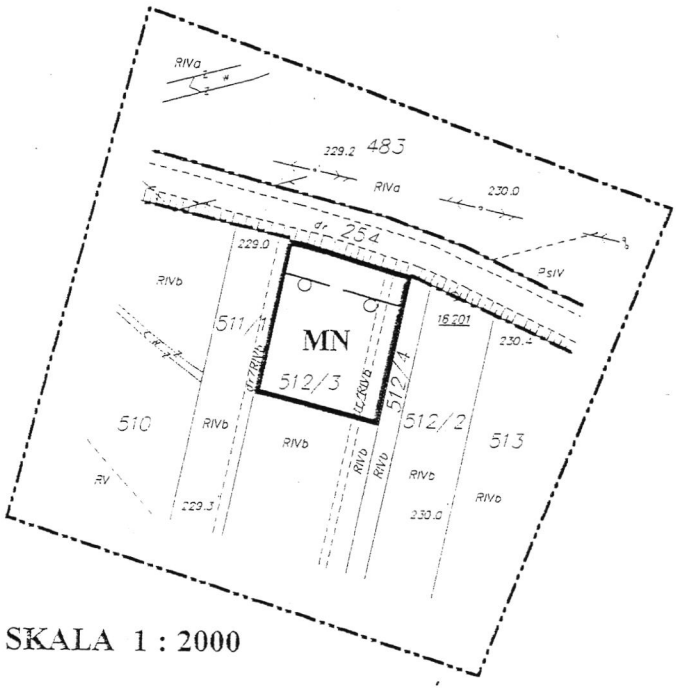

SKALA 1 : 2000



ORIENTACJA 1:10000

PLAN Nr 28, wieś Wróblowice

ZAŁĄCZNIK NR 28 DO UCHWAŁY NR XXXII/234/2001
RADY GMINY ZAKLICZYN Z DNIA 20.09.2001 R.

OZNACZENIA

GRANICA OPRACOWANIA

GRANICA TERENU OBJĘTEGO PLANEM

LINIA ROZGRANICZAJĄCA TERENY O RÓŻNYM PRZEZNACZENIU NIE BĘDĄCE PRZEDMIOTEM PLANU

USTALENIA PLANU

PROJEKTOWANE LINIE ZABUDOWY

MN TEREN PRZEZNACZONY POD BUDOWNICTWO MIESZKANIOWE JEDNORODZINNE


MAŁOPOLSKIE BIURO PLANOWANIA PRZESTRZENNEGO W TARNOWIE


ZESPÓŁ AUTORSKI

Dyrektor Biura	mgr inż. arch. Jolanta Pawlus uprawnienia w zakresie projektowania w planowaniu przestrzennym nr 1353/94
Projektant:	mgr inż.arch. Małgorzata Przybysz - Ławnicka
Opracowanie graficzne:	Jadwiga Knapik

Nr arkusza mapy: 174.134.14	MAPA SYTUACYJNO–WYSOKOŚCIOWA Skala 1:2000	Wykonawca:
woj. małopolskie, powiat Tarnów Gm. Zakliczyn obręb:Wróblowice Działka nr : 512/3, 512/4	Powstała na podstawie mapy zasadniczej w skali 1:2000, mapy ewidencji gruntów i budynków, pomiaru uzupełniającego w terenie.	Tarnów dn.

MIEJSCOWY PLAN ZAGOSPODAROWANIA PRZESTRZENNEGO GMINY ZAKLICZYN

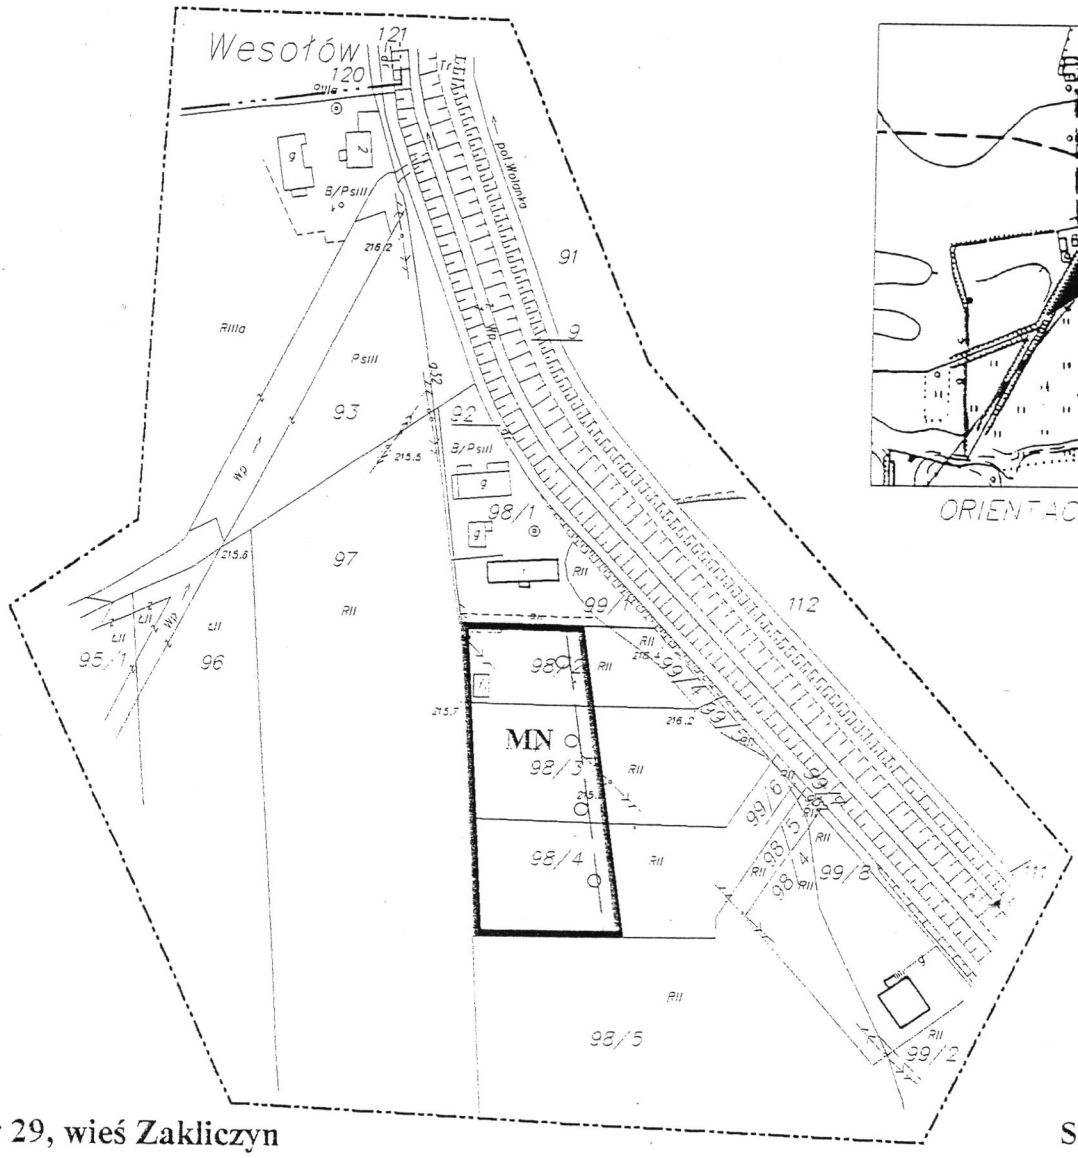

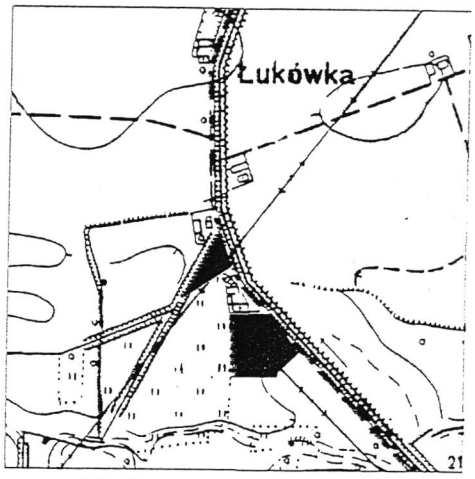

ORIENTACJA 1:10 000

PLAN Nr 29, wieś Zakliczyn

SKALA 1 : 2000

ZAŁĄCZNIK NR 29 DO UCHWAŁY NR XXXII/234 /2001
RADY GMINY ZAKLICZYN Z DNIA 20.09.2001 R.

OZNACZENIA

GRANICA OPRACOWANIA

GRANICA TERENU OBJĘTEGO PLANEM

GRANICA WSI

USTALENIA PLANU

PROJEKTOWANE LINIE ZABUDOWY

MN TEREN PRZEZNACZONY POD BUDOWNICTWO MIESZKANIOWE JEDNORODZINNE

MAŁOPOLSKIE BIURO PLANOWANIA PRZESTRZENNEGO W TARNOWIE

ZESPÓŁ AUTORSKI

Dyrektor Biura: mgr inż. arch. Jolanta Pawlus uprawnienia w zakresie projektowania w planowaniu przestrzennym nr 1353/94

Projektant: mgr inż.arch. Małgorzata Przybysz - Ławnicka

Opracowanie graficzne: Jadwiga Knapik

Nr arkusza mapy: 174.134.16

MAPA SYTUACYJNO-WYSOKOŚCIOWA
Skala 1:2000

Wykonawca:


woj. małopolskie, powiat Tarnów


Gm. Zakliczyn obręb: Zakliczyn
Działka nr: 93,98/2,98/3,98/4, 99/4,99/5,99/6

Powstała na podstawie mapy zasadniczej w skali 1:2000, mapy ewidencji gruntów i budynków, pomiaru uzupełniającego w terenie.

Tarnów dn.

MIEJSCOWY PLAN ZAGOSPODAROWANIA PRZESTRZENNEGO GMINY ZAKLICZYN

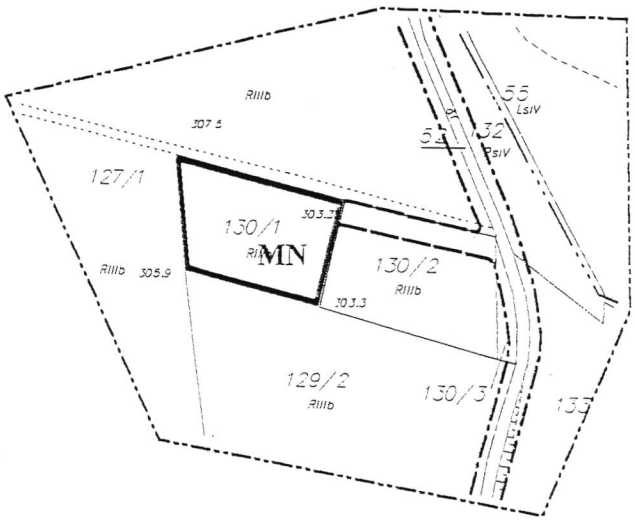

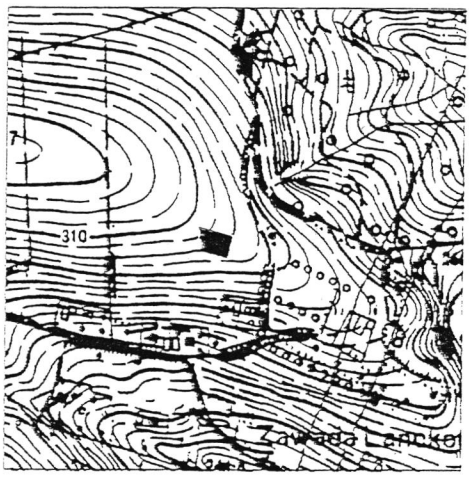

ORIENTACJA 1:10000

SKALA 1 : 2000

PLAN Nr 30, wieś Zawada Lanckorońska

ZAŁĄCZNIK NR 30 DO UCHWAŁY NR XXXII/234/2001
RADY GMINY ZAKLICZYN Z DNIA 20.09.2001

OZNACZENIA

GRANICA OPRACOWANIA

GRANICA TERENU OBJĘTEGO PLANEM

GRANICA WSI

USTALENIA PLANU

LINIA ROZGRANICZAJĄCA TERENY O RÓŻNYM PRZEZNACZENIU - ŚCIŚLE OKREŚLONA

LINIA ROZGRANICZAJĄCA TERENY O RÓŻNYM PRZEZNACZENIU NIE BĘDĄCE PRZEDMIOTEM PLANU

MN TEREN PRZEZNACZONY POD BUDOWNICTWO MIESZKANIOWE JEDNORODZINNE

MAŁOPOLSKIE BIURO PLANOWANIA PRZESTRZENNEGO W TARNOWIE

ZESPÓŁ AUTORSKI

Dyrektor Biura: mgr inż. arch. Jolanta Pawlus uprawnienia w zakresie projektowania w planowaniu przestrzennym nr 1358.94

Projektant: mgr inż.arch. Małgorzata Przybysz - Ławnicka

Opracowanie graficzne: Jadwiga Knapik

Nr arkusza mapy: 174.134.06	MAPA SYTUACYJNO–WYSOKOŚCIOWA Skala 1:2000	Wykonawca:
woj. małopolskie, powiat Tarnów Gm.Zakliczyn, obręb:Zawada Lanc. Działka nr : 130/1	Powstała na podstawie mapy zasadniczej w skali 1:2000, mapy ewidencji gruntów i budynków, pomiaru uzupełniającego w terenie.	Tarnów a.n.