UCHWAŁA NR XLI/459/14
RADY GMINY ŻARY

z dnia 30 października 2014 r.

w sprawie uchwalenia miejscowego planu zagospodarowania przestrzennego terenu przebiegu linii elektroenergetycznej WN 110 kV relacji Nowogród Bobrzański – Żary, na terenie Gminy Żary

Na podstawie art. 18 ust. 2 pkt 5 i art. 40 ustawy z dnia 8 marca 1990 r. o samorządzie gminnym (tekst jednolity Dz.U. z 2013 r. poz. 594 ze zmianami[1]) oraz art. 20 ust. 1 ustawy z dnia 27 marca 2003 r. o planowaniu i zagospodarowaniu przestrzennym (tekst jednolity Dz. U. z 2012 r. poz. 647 ze zmianami[2]), zgodnie z Uchwałą Rady Gminy Żary Nr XXVII/282/13 z dnia 28 lutego 2013r. w sprawie przystąpienia do sporządzenia miejscowego planu zagospodarowania przestrzennego terenu przebiegu linii elektroenergetycznej WN 110 kV relacji Nowogród Bobrzański – Żary, na terenie Gminy Żary i Uchwałą Nr XXXV/392/13 Rady Gminy Żary z dnia 19 grudnia 2013 r. w sprawie zmiany Uchwały Nr XXVIII/282/13 z dnia 28 lutego 2013r. w sprawie przystąpienia do sporządzenia miejscowego planu zagospodarowania przestrzennego terenu przebiegu linii elektroenergetycznej WN 110 kV relacji Nowogród Bobrzański – Żary, na terenie Gminy Żary oraz po stwierdzeniu, że plan nie narusza ustaleń Studium uwarunkowań i kierunków zagospodarowania przestrzennego Gminy Żary, uchwalonego Uchwałą Nr VII/113/2000 Rady Gminy Żary z dnia 27 kwietnia 2000r. ze zmianami[3]. uchwala się, co następuje:

Postanowienie ogólne

§ 1. 1. Uchwala się miejscowy plan zagospodarowania przestrzennego terenu przebiegu przebiegu linii elektroenergetycznej WN 110 kV relacji Nowogród Bobrzański – Żary, na terenie Gminy Żary.

2. Granice obszaru objętego uchwałą oznaczono na rysunkach planu w skali 1:2000;

3. Integralną częścią uchwały są:

1) rysunki planu w skali 1 : 2000 przedstawione na arkuszach od nr 1 do 15, stanowiące załącznik nr 1;

2) rozstrzygnięcie w sprawie sposobu rozpatrzenia uwag do projektu planu, stanowiące załącznik nr 2;

3) rozstrzygnięcie w sprawie realizacji zadań z zakresu infrastruktury technicznej oraz zasad ich finansowania zapisanych w planie, stanowiące załącznik nr 3;

DZIAŁ I.
Ustalenia ogólne

§ 2. Ilekroć w ustaleniach niniejszej uchwały mowa jest o:

1) uchwale – należy przez to rozumieć niniejszą uchwałę w sprawie uchwalenia planu;

2) planie – należy przez to rozumieć niniejszy miejscowy plan zagospodarowania przestrzennego;

3) linii 110 kV – należy przez to rozumieć napowietrzną jednotorową linię elektroenergetyczną WN 110 kV relacji Nowogród Bobrzański – Żary, na terenie Gminy Żary;

4) korytarzu strefy technologicznej wzdłuż napowietrznej linii 110 kV należy przez to rozumieć obszar o szerokości 20 m dla realizacji napowietrznej linii elektroenergetycznej 110 kV relacji Nowogród Bobrzański – Żary, na terenie Gminy Żary;

5) słupie – należy przez to rozumieć konstrukcję wsporczą napowietrznej linii elektroenergetycznej WN 110 kV relacji Żary – Nowogród Bobrzański;

6) uciążliwości dla środowiska – należy przez to rozumieć emisje powodujące przekroczenie standardów jakości środowiska określonych w przepisach odrębnych, poza terenem do którego inwestor posiada tytuł prawny;

7) terenie infrastruktury technicznej z trasą przebiegu linii 110 kV – należy przez to rozumieć obszar wydzielony z terenów leśnych, ewidencyjnie stanowiący tereny różne, na którym dopuszcza się budowę linii 110 kV, bez prawa zalesienia terenu;

8) przepisach odrębnych – należy przez to rozumieć aktualne w momencie realizacji niniejszej uchwały przepisy ustaw z aktami wykonawczymi, normy branżowe oraz ograniczenia w dysponowani terenem wynikające z prawomocnych decyzji administracyjnych;

§ 3. 1. Plan, o którym mowa w § 1 ust. 1 ustala się przeznaczenie i zasady zagospodarowania terenów na obszarze objętym planem.

2. Zakres ustaleń planu wynika z Uchwały Rady Gminy Żary Nr XXVII/282/13 z dnia 28 lutego 2013r. w sprawie przystąpienia do sporządzenia miejscowego planu zagospodarowania przestrzennego terenu przebiegu linii elektroenergetycznej WN 110 kV relacji Nowogród Bobrzański – Żary, na terenie Gminy Żary i Uchwałą Nr XXXV/392/13 Rady Gminy Żary z dnia 19 grudnia 2013 r. w sprawie zmiany Uchwały Nr XXVIII/282/13 z dnia 28 lutego 2013r. w sprawie przystąpienia do sporządzenia miejscowego planu zagospodarowania przestrzennego terenu przebiegu linii elektroenergetycznej WN 110 kV relacji Nowogród Bobrzański – Żary, na terenie Gminy Żary.

§ 4. Planem objęto obszar o powierzchni około 37,60 ha, co odpowiada długości linii 110 kV około 18,80 km.

DZIAŁ II.
Ustalenia szczegółowe

Rozdział 1.

Przeznaczenie terenów oraz linie rozgraniczające tereny o różnym przeznaczeniu lub różnych zasadach zagospodarowania

§ 5. 1. Następujące oznaczenia graficzne na rysunkach planu są obowiązującymi ustaleniami planu:

1) linie rozgraniczające tereny o różnym przeznaczeniu lub różnych zasadach zagospodarowania;

2) symbole określające przeznaczenie terenów;

3) granice planu pokrywające się z liniami rozgraniczającymi;

4) granice korytarza napowietrznej linii 110 kV;

2. Pozostałe nie wymienione w ust. 1 elementy rysunku planu, jak np. treść podkładu geodezyjnego, mają charakter informacyjny i nie są ustaleniami planu.

§ 6. 1. Na obszarze objętym planem ustala się następujące przeznaczenie:

1) od 1 do 51 RL, E – tereny rolnicze z trasą przebiegu linii WN 110 kV;

2) od 1 do 15 IT, E – tereny infrastruktury technicznej z trasą przebiegu linii 110 kV;

3) 1 i 2 KK, E – tereny kolejowe z trasą przebiegu linii 110 kV

4) od 1 do 13W, E – tereny wód otwartych powierzchniowych z trasą przebiegu linii 110 kV

5) od 1 do 9 S, E – tereny lokalizacji słupów, stanowiących konstrukcję wsporczą linii 110 kV z trasą przebiegu linii 110 kV;

6) od 1 do 6, od 8 – 14, od 16 – 21 i 23 KD, E – teren dróg lokalnych z trasą przebiegu linii 110 kV;

7) 7 i 22 KD, E – teren drogi krajowej nr 27 z trasą przebiegu linii 110 kV;

8) 15 KD, E – teren drogi powiatowej z trasą przebiegu linii 110 kV;

2. Dla terenów, o których mowa w ust. 1 obowiązuje dotychczasowa funkcja stanowiąca o ich przeznaczeniu z ograniczeniami związanymi z budową linii 110 kV i korytarzem strefy technologicznej wzdłuż napowietrznej linii 110 kV, w której ustala się zapewnienie dojazdu sprzętem specjalistycznym na czas budowy i eksploatacji lub usuwania awarii.

3. Na terenach oznaczonych symbolami: IT, E; RL, E; KD, E; W, E i S, E zakazuje się sadzenia roślinności wysokiej i o rozbudowanym systemie korzeniowym oraz nakazuje się wycinkę podstawową drzew, zgodnie z przepisami odrębnymi.

4. Na terenach RL, E zakazuje się lokalizacji zabudowy zagrodowej.

Rozdział 2.
Zasady ochrony i kształtowania ładu przestrzennego

§ 7. 1. Ustala się zakaz lokalizowania obiektów budowalnych, za wyjątkiem obiektów i budowli związanych z projektowaną linią 110 kV i istniejącymi liniami SN 15 i 20 kV oraz inwestycji celu publicznego z zakresu łączności publicznej, lokalizowanych w oparciu o przepisy odrębne.

2. Zakazuje się dokonywania zmian dotyczących ukształtowania terenu.

Rozdział 3.
Zasady ochrony środowiska, przyrody i krajobrazu kulturowego

§ 8. 1. Nakazuje się przeprowadzenie postępowania w sprawie oddziaływania na środowisko przedmiotowej inwestycji, zgodnie z przepisami odrębnymi.

2. Nakazuje się zachowanie warunków zawartych w decyzji o uwarunkowaniach środowiskowych realizacji inwestycji;

3. Nakazuje się uzyskanie i zachowanie warunków zawartych w pozwoleniach wodno prawnych dotyczących przekroczenia wód powierzchniowych, dla których są one wymagane, zgodnie z przepisami odrębnymi;

4. Zakazuje się lokalizacji określonych w przepisach odrębnych przedsięwzięć mogących zawsze lub potencjalnie znacząco oddziaływać na środowisko poza inwestycjami ustalonymi w planie lub inwestycjami celu publicznego;

5. Ustala się następujące warunki przeciwdziałania dla środowiska w zakresie oddziaływania linii elektroenergetycznych:

1) dopuszczalne poziomy elektromagnetycznego promieniowania niejonizującego, nie mogą przekraczać poziomów określonych w przepisach prawa i normach, w tym składowa elektryczna nie może przekroczyć wartości 10 kV/m;

2) dopuszczalna częstotliwość pola elektromagnetycznego nie może przekroczyć 50 Hz;

§ 9. 1. Nakazuje się na obszarze objętym planem, zapobieganie i przewidywanie zmianom powierzchni ziemi, w tym zakazuje się niszczenia lub uszkadzania rzeźby terenu i gleby;

2. Ustalenia ustępu 1 nie dotyczą zmian, które występują podczas budowy linii 110 kV, przebudowy istniejących linii 15 i 20 kV lub innych obiektów celu publicznego;

§ 10. Zakazuje się naruszania stosunków gruntowo – wodnych.

§ 11. Dopuszcza się na terenach RL, E i KD, E wycinkę pojedynczych drzew, zgodnie z przepisami odrębnymi;

Rozdział 4.
Zasady ochrony dziedzictwa kulturalnego i zabytków oraz dóbr kultury współczesnej.

§ 12. 1. Nakazuje się ochronę następujących zarejestrowanych stanowisk archeologicznych oraz zabytków archeologicznych wg poniższego wykazu. Wykaz stanowisk archeologicznych:

lp.	Miejscowość	Nr stan. miejscowość	Nr stan. obszar	Funkcja	Chronologia kultura	Rejestr uwagi	obszar
1	Lubomyśl	4	43	ślad osadn.	EK	-	67-11
2	Lubomyśl	3	7	ślad osadn. ślad osadn. ślad osadn.	k. łużycka pradzieje ŚR		67-11
3	Złotnik	30	30	ślad osadn.	pradzieje	-	67-11
4	Złotnik	24	31	ślad osadn. ślad osadn.	OWRk. lub. ŚR	-	67-11
5	Złotnik	4	11	cmentarzysko	H.k. łużycka	-	67-11

6	Bieniów	62	120	pkt osadn. ślad osadn.	H.k.łużycka PS	-	66-11
7	Bieniów	45	103	pkt osadn. ślad osadn. ślad osadn.	WEB WŚ PS		66-11
8	Bieniów	46	104	cmentarzysko ślad osadn.	H.kłużycka PS	-	66-11
9	Bieniów	4	62	osada	H.k.fużycka	-	66-11
10	Włostów	49	55	osada	EB-H,k.łuż.	-	66-11
11.	Włostów	45	51	ślad osadn.		-	66-11
12	Włostów Żary	46	52	pkt osadn. ślad osadn.	N PS	-	66-11
13	Włostów	36	42	pkt osadn,	EB-H,k.łuż.	-	66-11
14	Włostów	37	43	pkt osadn. pkl osadn. pkt osadn. ślad osadn.	H.k. łużycka N/WEB pradzieje PS		66-11
15	Włostów	3	9	osada	H.k.łużycka	arch.	66-11

2. Nakazuje się prowadzenie prac ziemnych w miejscach występowania stanowisk archeologicznych oraz zabytków archeologicznych, zgodnie z przepisami odrębnymi.

3. W przypadku odkrycia, przy prowadzeniu prac budowlanych, przedmiotu co do którego istnieje przypuszczenie, że jest on zabytkiem, należy wstrzymać wszelkie prace oraz powiadomić odpowiednie służby ochrony zabytków, zgodnie z przepisami odrębnymi.

Rozdział 5.
Wymagania wynikające z potrzeb kształtowania przestrzeni publicznej

§ 13. Nie ustala się wymagań wynikających z kształtowania przestrzeni publicznej.

Rozdział 6.
Parametry i wskaźniki kształtowania zabudowy oraz zagospodarowania terenu, w tym linie zabudowy, gabaryty obiektów i wskaźniki intensywności zabudowy.

§ 14. Nie ustala się parametrów i wskaźników kształtowania zabudowy oraz zagospodarowania terenu, w tym linii zabudowy, gabarytów zabudowy oraz wskaźników intensywności zabudowy.

Rozdział 7.
Granice i sposoby zagospodarowania terenów podlegających specjalnej ochronie ustalonych na podstawie odrębnych przepisów, w tym terenów górniczych, a także narażanych na niebezpieczeństwo powodzi oraz zagrożonych osuwaniem się mas ziemnych.

§ 15. Na obszarze objętym planem nie występują: tereny górnicze, tereny narażone na niebezpieczeństwo powodzi, tereny zagrożone osuwaniem się mas ziemnych oraz tereny objęte ochroną na podstawie przepisów odrębnych;

Rozdział 8.
Szczegółowe zasady i warunki scalania i podziału nieruchomości

§ 16. Nie ustala się ograniczeń dla podziałów lub łączenia istniejących działek ewidencyjnych.

Rozdział 9.
Szczegółowe warunki zagospodarowania terenów oraz ograniczenia w ich użytkowaniu, w tym zakaz zabudowy.

§ 17. Na terenach oznaczonych na rysunku planu symbolami RL, E i IT, E:

1) ustala się wyznaczenie korytarza technologicznego dla linii 110 kV o szerokości 20 m, po 10 m dla każdej strony osi linii;

2) nakazuje się utrzymanie pasa technologicznego w należytym stanie, zapewniającym bezpieczeństwo przeciwpożarowe lasów, poprzez usuwanie roslin, krzewów i drzew;

3) dopuszcza się prowadzenie prac związanych z budową, przebudową, modernizacją i eksploatacją linii 110 kV;

4) nakazuje się zapewnienie swobodnego dojazdu do linii 110 kV na całej jej długości;

5) dopuszcza się zastosowanie rozwiązań służących zminimalizowaniu wycinki drzew poprzez zastosowanie odpowiednich rozwiązań technicznych;

6) ustala się budowę słupów konstrukcji wsporczej linii 110 kV;

7) nakazuje się dla obiektów o wysokości równej lub większej od 50 m n.p.t. uzyskanie wymaganych uzgodnień, zgodnie z przepisami odrębnymi;

8) nie ogranicza się upraw polowych w korytarzu technologicznym linii 110 kV, na terenach oznaczonych symbolem RL, E;

9) dopuszcza się przebudowę, rozbudowę i modernizację istniejących napowietrznych linii SN 15 i 20 kV oraz ich skablowanie;

§ 18. Na terenach drogi krajowej, powiatowej i dróg gminnych, oznaczonych na rysunku planu symbolem KD, E:

1) ustala się utrzymanie wszystkich dróg w ich obecnych parametrach;

2) dopuszcza się prowadzenie prac związanych z budową, przebudową, rozbudową, modernizacją i eksploatacją;

3) dopuszcza się realizację chodników, ścieżek rowerowych, zgodnie z przepisami odrębnymi;

4) zakazuje się lokalizacji słupów konstrukcji wsporczej linii 110 kV;

§ 19. Na terenach wód powierzchniowych oznaczonych na rysunku planu symbolem W, E:

1) ustala się utrzymanie istniejących wód powierzchniowych;

2) dopuszcza się prowadzenie prac związanych z budową, przebudową, modernizacją i eksploatacją;

3) dopuszcza się realizację urządzeń związanych z melioracją;

4) zakazuje się lokalizacji słupów konstrukcji wsporczej linii 110 kV;

§ 20. Na terenach lokalizacji słupów konstrukcji wsporczej, oznaczonych na rysunku planu symbolem S, E:

1) ustala się lokalizację słupów konstrukcji wsporczej linii 110 kV;

2) dopuszcza się uprawy rolne;

§ 21. Na terenach kolejowych oznaczonych na rysunku symbolem 1 i 2 KK, E: Wyznacza się tereny kolejowe z trasą przebiegu linii 110 kV oznaczone symbolami: 1 KK, E i 2 KK, E i ustala się dla nich następujące warunki:

1) ustala się pozostawienie bez zmian terenów kolejowych, w ich obecnych parametrach;

2) dopuszcza się prowadzenie prac związanych z budową, przebudową, modernizacją i eksploatacją projektowanej linii 110 kV, w uzgodnieniu i na warunkach zarządcy;

3) zakazuje się lokalizacji słupów projektowanej linii 110 kV;

§ 22. Wyznacza się tereny infrastruktury technicznej z trasą przebiegu linii 15 kV, oznaczonej symbolem IT, E i ustala się dla nich następujące warunki:

1) nakazuje się utrzymanie istniejącej linii 15 kV wraz z korytarzem technicznym o szerokości minimum 12 m;

2) ustala się obowiązek dla operatora linii 15 kV do utrzymania całej szerokości wydzielonego pasa w należytym stanie zapewniającym bezpieczeństwo przeciwpożarowe lasu poprzez usuwanie roślin, krzewów i drzew na całej szerokości i długości wyłączonego terenu;

3) nakazuje się zapewnienie swobodnego dojazdu do linii 15 kV sprzętem specjalistycznym w celu prowadzenia prac remontowych i eksploatacyjnych;

4) zakazuje się sadzenia roślinności wysokiej i innej o rozbudowanym systemie korzeniowym;

§ 23. Wyznacza się tereny drogi krajowej nr 27 oznaczone symbolami 7 KD, E i 22 KD, E i ustala się dla nich następujące warunki:

1) ustala się utrzymanie istniejącej drogi w jej obecnych parametrach;

2) ustala się prowadzenie prac związanych z budową, przebudową, modernizacją i eksploatacją projektowanej jednotorowej linii 110 kV.

§ 24. Wyznacza się teren drogi powiatowej oznaczony symbolami 15 KD, E i ustala się dla niej następujące warunki:

1) ustala się utrzymanie istniejącej drogi w jej obecnych parametrach;

2) ustala się prowadzenie prac związanych z budową, przebudową, modernizacją i eksploatacją projektowanej jednotorowej linii 110 kV.

§ 25. Wyznacza się tereny dróg lokalnych oznaczone symbolami od 1 – 6, od 8 – 14, od 16 do 21 i 23 KD, E i ustala się dla nich następujące warunki:

1) ustala się utrzymanie istniejącej drogi w jej obecnych parametrach;

2) ustala się prowadzenie prac związanych z budową, przebudową, modernizacją i eksploatacją projektowanej jednotorowej linii 110 kV.

§ 26. Wyznacza się tereny rolnicze oznaczone symbolem RL i ustala się dla nich pozostawienie istniejącej funkcji.

Rozdział 10.
Zasady modernizacji, rozbudowy i budowy systemów komunikacji i infrastruktury technicznej

§ 27. 1. Obsługę komunikacyjną obszaru objętą planem ustala się z istniejących dróg oraz przez wyznaczenie służebności na gruntach, zgodnie z odrębnymi przepisami;

2. Ustala się zachowanie skrajni przy przejściach poprzecznych linii 110 kV nad drogami, zgodnie z przepisami odrębnymi.

3. Prace ziemne w odległości mniejszej niż 3 m od naniesionych urządzeń elektroenergetycznych, należy wykonać wyłącznie ręcznie z zachowaniem szczególnej ostrożności.

4. Skrzyżowania i zbliżenia wykonać zgodnie z przepisami odrębnymi.

Rozdział 11.
Sposób i termin tymczasowego zagospodarowania, urządzania i użytkowania terenów

§ 28. 1. Przy zachowaniu przepisów prawa i ustaleń planu, po zakończeniu budowy, w ramach terenów objętych planem, ustala się przywrócenie dotychczasowego zagospodarowania.

2. Powyższy warunek nie dotyczy terenów, na których występują zadrzewienia objęte zgodą na trwałe wyłączenia z produkcji leśnej.

Rozdział 12.
Stawki procentowe

§ 29. Na podstawie art. 15 ust. 2 pkt. 12 oraz art. 36 ust. 4 ustawy z dnia 27 marca 2003 r. o planowaniu i zagospodarowaniu przestrzennym (tekst jednolity Dz. U. z 2012r., poz. 647 ze zmianami) dla terenów przeznaczonych do zagospodarowania ustala się 30% stawkę służącą naliczeniu opłaty z tytułu wzrostu wartości nieruchomości.

Rozdział 13.
Przepisy końcowe

§ 30. 1. Na podstawie ustawy z dnia 3 lutego 1995 r. o ochronie gruntów rolnych i leśnych (Dz.U. z 2013 r. poz. 1205 ze zmianami) przeznacza się na cele nieleśne i nierolne:

1) grunty leśne, stanowiące własność Skarbu Państwa o powierzchni 4,3862 ha, zgodnie z decyzją Ministra Środowiska Nr ZS-W-2120-109-2/2014 z dnia 20 października 2014 r.;

2) grunty leśne, nie będące własnością Skarbu Państwa o powierzchni 0,1342 ha, zgodnie z decyzją Marszałka Województwa Lubuskiego Nr DW.17.151.1.14.2014 z dnia 2 października 2014r.;

3) grunty orne kl. R III stanowiące własność prywatną zgodnie z decyzją Ministra Rolnictwa i Rozwoju Wsi Nr GZ.tr.057-602-636/14 z dnia 26 września 2014r.

§ 31. Wykonanie uchwały powierza się Wójtowi Gminy Żary.

§ 32. Uchwała wchodzi w życie po upływie 14 dni od dnia ogłoszenia w Dzienniku Urzędowym Województwa Lubuskiego.

Przewodniczący Rady Gminy

Kazimierz Ostrowski

1. Zmiany tekstu jednolitego wymienionej ustawy zostały ogłoszone w Dz. U. 2013 r. poz. 645, poz. 1318, Dz. U. 2014 poz. 379, poz. 1072;

2. Zmiany tekstu jednolitego wymienionej ustawy zostały ogłoszone w Dz. U. 2013 poz. 21, poz. 405, poz. 1238, poz. 1446; Dz. U. 2014, poz. 379, poz. 768;

3. Uchwała nr XV/147/08 Rady Gminy Żary z dnia 25 września 2008 r. w sprawie uchwalenia Zmiany Studium uwarunkowań i kierunków zagospodarowania przestrzennego Gminy Żary, Uchwała Nr XXX/266/10 Rady Gminy Żary z dnia 17.06.2010r. w sprawie uchwalenia Zmiany Studium uwarunkowań i kierunków zagospodarowania przestrzennego Gminy Żary, Uchwała Nr XXXI/277/10 Rady Gminy Żary z dnia 30.09.2010r. w sprawie uchwalenia Zmiany Studium uwarunkowań i kierunków zagospodarowania przestrzennego Gminy Żary, Uchwała Nr XXIX/288/13 Rady Gminy Żary z dnia 25.04.2013r. w sprawie uchwalenia Zmiany Studium uwarunkowań i kierunków zagospodarowania przestrzennego Gminy Żary, Uchwała Nr XL/449/14 Rady Gminy Żary z dnia 25.09.2014r. w sprawie uchwalenia Zmiany Studium Uwarunkowań i Kierunków Zagospodarowania Przestrzennego Gminy Żary w zakresie przebiegu linii elektroenergetycznej WN 110 kV relacji Nowogród Bobrzański – Żary Zakładowa, na terenie Gminy Żary;

Załącznik Nr 2 do Uchwały Nr XLI/459/14

Rady Gminy Żary

z dnia 30 października 2014 r.

Na podstawie art. 20 ust. 1 Ustawy z dnia 27 marca 2003 r. o planowaniu i zagospodarowaniu przestrzennym (t.j. Dz. U. 2012, poz. 647 ze zmianami[1)]) oraz w oparciu o rozstrzygnięcie Wójta Gminy Żary z rozpatrzenia uwag, stwierdza się, że do wymienionego wyżej projektu miejscowego planu osoby fizyczne i prawne oraz jednostki organizacyjne nie posiadające osobowości prawnej nie wniosły uwag.

[1)] Dz. U. 2013 poz. 21, poz. 405, poz. 1238, poz. 1446; Dz. U. 2014, poz. 379, poz. 768;

Załącznik Nr 3 do Uchwały Nr XLI/459/14


Rady Gminy Żary

z dnia 30 października 2014 r.

Na podstawie art. 20 ust. 1 Ustawy z dnia 27 marca 2003 r. o planowaniu i zagospodarowaniu przestrzennym (t.j. Dz. U. 2012, poz. 647 ze zmianami[1)]) oraz Ustawy z dnia 8 marca 1990 r. o samorządzie gminnym (tekst jednolity Dz. U. z 2013 r. poz. 594 ze zmianami[2)]) Rada Gminy Żary rozstrzyga, co następuje:

Gmina Żary nie poniesie żadnych kosztów związanych z realizacją inwestycji z zakresu infrastruktury technicznej.

[1)] Dz. U. 2013 poz. 21, poz. 405, poz. 1238, poz. 1446; Dz. U. 2014, poz. 379, poz. 768;
[2)] Dz. U. 2013 r. poz. 645, poz. 1318, Dz. U. 2014 poz. 379, poz. 1072;

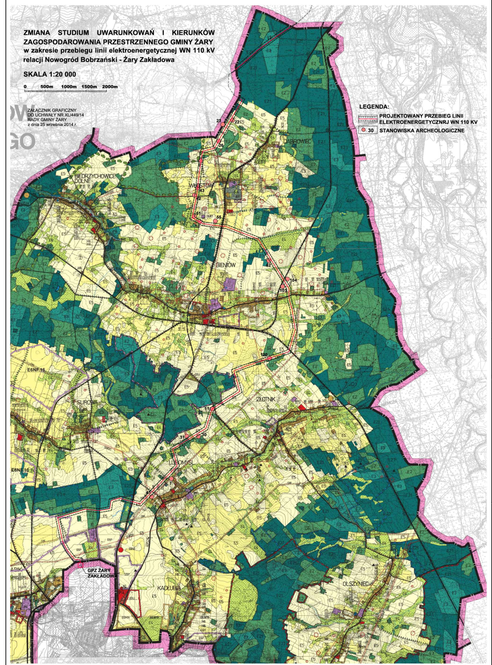
ZMIANA STUDIUM UWARUNKOWAŃ I KIERUNKÓW ZAGOSPODAROWANIA PRZESTRZENNEGO GMINY ŻARY w zakresie przebiegu linii elektroenergetycznej WN 110 kV relacji Nowogród Bobrzański - Żary Zakładowa
SKALA 1:20 000
0 500m 1000m 1500m 2000m
ZAŁĄCZNIK GRAFICZNY DO UCHWAŁY NR XLI/459/14 RADY GMINY ŻARY z dnia 27 września 2014 r.
LEGENDA:
PROJEKTOWANY PRZEBIEG LINII ELEKTROENERGETYCZNEJ WN 110 kV
STANOWISKA ARCHEOLOGICZNE
GMINA NOWOGRÓD BOBRZAŃSKI
GMINA ŻARY
GMINA BRZOZÓW
GMINA BRZEŹNICA
GMINA TRZEBIEL
GMINA LUBSKO
GMINA SZPROTAWA
GMINA ŻAGAŃ
GMINA KARGOWA
GMINA SULECHÓW
GMINA ZIELONA GÓRA
GMINA KOLSKO
GMINA SKĄPE
GMINA OSTROŻNICA
GMINA BOGDANIEC
GMINA GUBIN
GMINA GUBINEK
GMINA BRODY
GMINA NOWA SÓL
GMINA KOŻUCHÓW
GMINA KROSNO ODRZAŃSKIE
GMINA CZERWIEŃSK
GMINA ŚWIDNICA
GMINA KOSTRZYN NAD ODRĄ
GMINA MIĘDZYRZECZ
GMINA SŁOŃSK
GMINA SKWIERZYNA
GMINA STARE KUROWO
GMINA RZEPIN
GMINA ŚWIEBODZIN
GMINA STRZELCE KRAJEŃSKIE
GMINA WSCHOWA
GMINA KRZYSZKOWICE
GMINA BOLESŁAWIEC
GMINA OSIECZNICA
GMINA GRYFÓW ŚLĄSKI
GMINA PROCHOWICE
GMINA ZŁOTORYJA
GMINA PIELGRZYMKA
GMINA WOJCIECHÓW
GMINA MIROSŁAWIEC
GMINA OSIEK
GMINA DOBRE MIASTO
GMINA JONKOWO
GMINA KOLNO
GMINA STARE JABŁONKI
GMINA PASŁĘK
GMINA SZCZYTNO
GMINA WIELBARK
GMINA JEDWABNO
GMINA DŁUTOWO
GMINA GRUDZIĄDZ
GMINA ŁASIN
GMINA PIECKI
GMINA MIŃSK MAZOWIECKI
GMINA SIENNICA
GMINA KAŁUSZYN
GMINA OSTRÓW MAZOWIECKA
GMINA ZAMBRÓW
GMINA WYSOKIE MAZOWIECKIE
GMINA KOŁBIEL
GMINA WIĄZOWNA
GMINA GRODZISK MAZOWIECKI
GMINA BRWINÓW
GMINA PRUSZKÓW
GMINA PIASTÓW
GMINA OŻARÓW MAZOWIECKI
GMINA GRÓJEC
GMINA MOGIELNICA
GMINA GOŁCZEWO
GMINA KRUSZWICA
GMINA ŻYRARDÓW

MIEJSCOWY PLAN ZAGOSPODAROWANIA PRZESTRZENNEGO TERENU PRZEBIEGU LINII ELEKTROENERGETYCZNEJ WN 110 kV RELACJI NOWOGRÓD BOBRZAŃSKI - ŻARY NA TERENIE GMINY ŻARY

0 50m 100m

1:2000

ZAŁĄCZNIK NR 1
DO UCHWAŁY NR XLI/459/14
RADY GMINY ŻARY
Z DNIA 30 października 2014 r.


LEGENDA:


	GRANICA GMINY
	GRANICA OBSZARU OBJĘTEGO PLANEM
	LINE ROZGRANICZJĄCE TERENY O RÓŻNYM SPOSOBIE ZAGOSPODAROWANIA I RÓŻNYCH FUNKCJACH
	PROJEKTOWNA NAPOWIETRZNA LINIA ELEKTROENERGETYCZNA WYSOKIEGO NAPIĘCIA 110 kV
	GRANICE KORYTARZA STREFY TECHNOLOGICZNEJ WOKÓŁ NAPOWIETRZNEJ LINII ELEKTROENERGETYCZNEJ WN 110kV O SZEROKOŚCI 20m
IT,E	TERENY INFRASTRUKTURY TECHNICZNEJ Z TRASĄ PRZEBIEGU NAPOWIETRZNEJ LINII ENERGETYCZNEJ 110kV

Mapa do celów projektowych
skala 1: 1000

Województwo lubuskie
Powiat :żarski
Jednostka ewidencyjna: 081110_2,Żary - gmina
Obręb: 0004, Dąbrowiec
Działka nr 132


Niniejszą mapę do celów projektowych wykonało Biuro Usług Geodezyjnych "GEOS" Sp.J. w Zielonej Górze na podstawie istniejących map syt-wys w skali 1: 1000 (ark. 5.163.22.09.3; 09.2; 09.4) oraz kontroli terenowej z dnia 06.06.2012 roku.
Układ współrzędnych "2000", poziom odniesienia Kronsztad.
Granice działek przyjęto według stanu wykazanego w operacie ewidencji gruntów,
KERG 1547-5/2012 Sporządził: Piotr Sawicki
DZ 3547/2012 geodeta uprawniony
nr upr. 12221

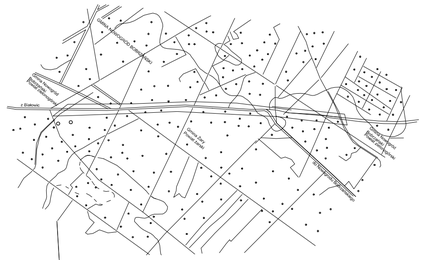

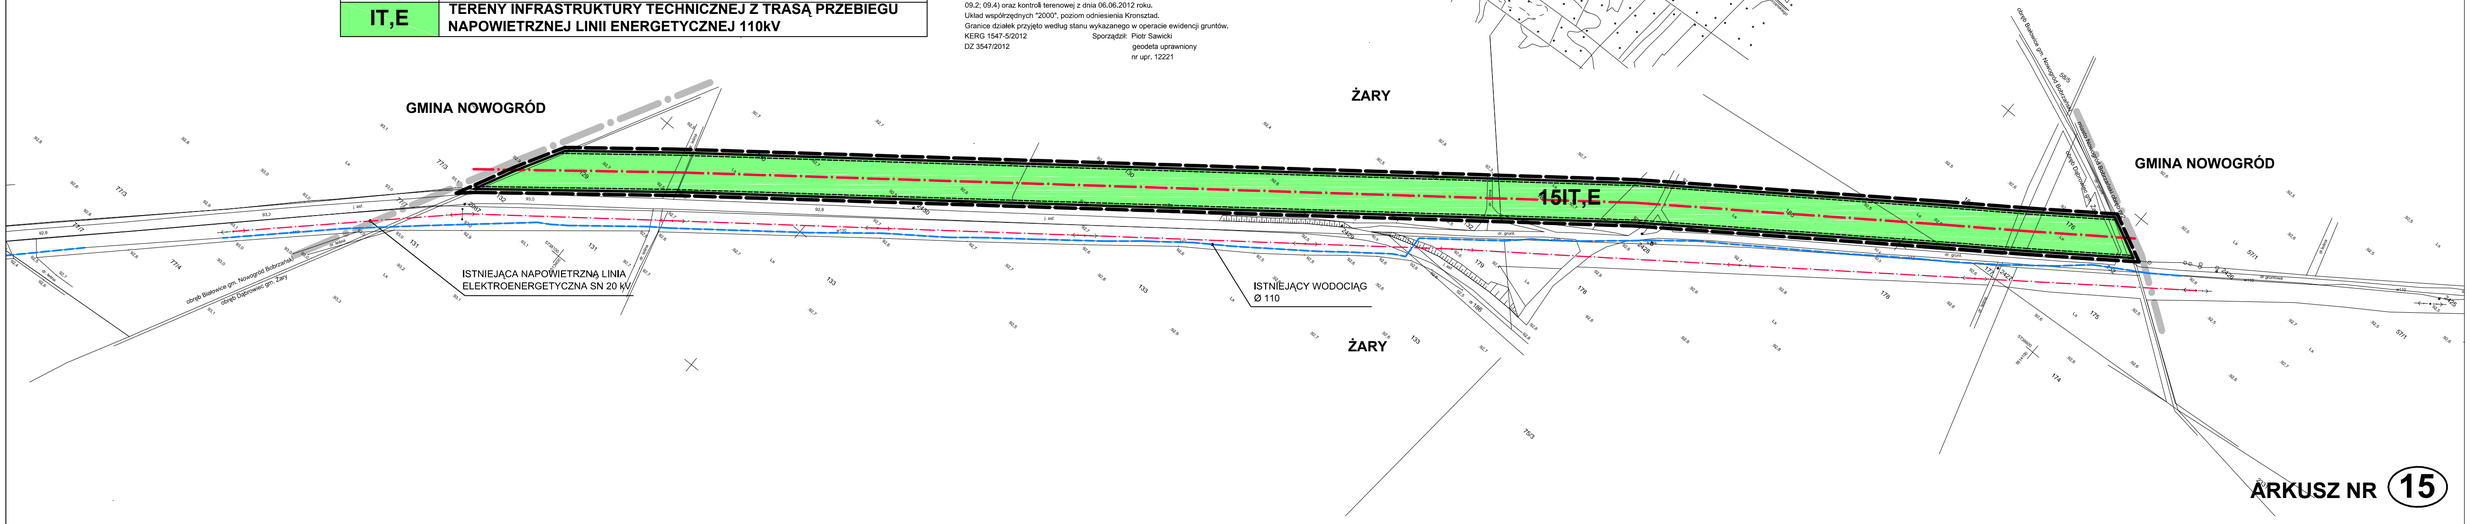

ARKUSZ NR 15

ATELIER-PROJEKT
Pl. Powstańców Wlkp. 10 p. 306
65-075 Zielona Góra

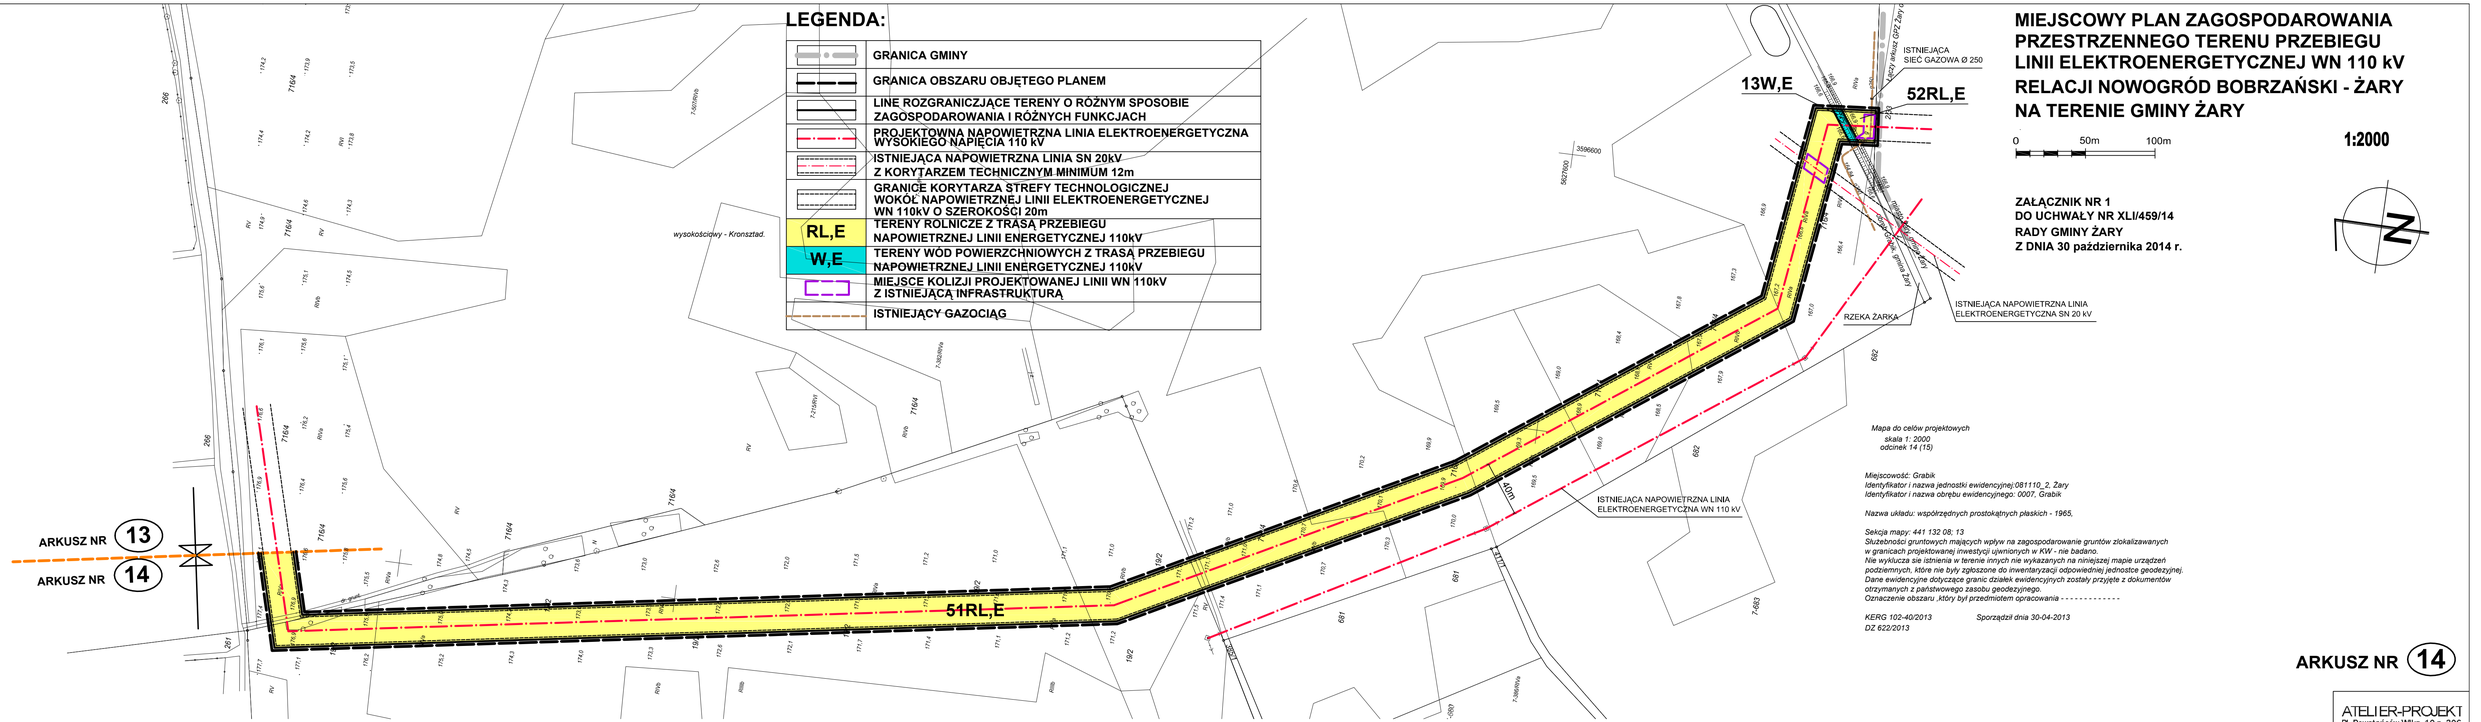
LEGENDA:
GRANICA GMINY
GRANICA OBSZARU OBJĘTEGO PLANEM
LINE ROZGRANICZJĄCE TERENY O RÓŻNYM SPOSOBIE ZAGOSPODAROWANIA I RÓŻNYCH FUNKCJACH
PROJEKTOWNA NAPOWIETRZNA LINIA ELEKTROENERGETYCZNA WYSOKIEGO NAPIĘCIA 110 kV
ISTNIEJĄCA NAPOWIETRZNA LINIA SN 20kV Z KORYTARZEM TECHNICZNYM MINIMUM 12m
GRANICE KORYTARZA STREFY TECHNOLOGICZNEJ WOKÓŁ NAPOWIETRZNEJ LINII ELEKTROENERGETYCZNEJ WN 110kV O SZEROKOŚCI 20m
RL,E
TERENY ROLNICZE Z TRASĄ PRZEBIEGU NAPOWIETRZNEJ LINII ENERGETYCZNEJ 110kV
W,E
TERENY WÓD POWIERZCHNIOWYCH Z TRASĄ PRZEBIEGU NAPOWIETRZNEJ LINII ENERGETYCZNEJ 110kV
MIEJSCE KOLIZJI PROJEKTOWANEJ LINII WN 110kV Z ISTNIEJĄCĄ INFRASTRUKTURĄ
ISTNIEJĄCY GAZOCIĄG
MIEJSCOWY PLAN ZAGOSPODAROWANIA PRZESTRZENNEGO TERENU PRZEBIEGU LINII ELEKTROENERGETYCZNEJ WN 110 kV RELACJI NOWOGRÓD BOBRZAŃSKI - ŻARY NA TERENIE GMINY ŻARY
1:2000
0 50m 100m
ZAŁĄCZNIK NR 1
DO UCHWAŁY NR XLI/459/14
RADY GMINY ŻARY
Z DNIA 30 października 2014 r.
N
ISTNIEJĄCA SIEĆ GAZOWA Ø 250
13W,E
52RL,E
RZEKA ŻARKA
ISTNIEJĄCA NAPOWIETRZNA LINIA ELEKTROENERGETYCZNA SN 20 kV
ISTNIEJĄCA NAPOWIETRZNA LINIA ELEKTROENERGETYCZNA WN 110 kV
51RL,E
40m
ARKUSZ NR 13
ARKUSZ NR 14
wysokościowy - Kronsztad.
Mapa do celów projektowych
skala 1 : 2000
odcinek 14 (15)
Miejscowość: Grabik
Identyfikator i nazwa jednostki ewidencyjnej:081110_2, Żary
Identyfikator i nazwa obrębu ewidencyjnego: 0007, Grabik
Nazwa układu: współrzędnych prostokątnych płaskich - 1965,
Sekcja mapy: 441 132 08; 13
Służebności gruntowych mających wpływ na zagospodarowanie gruntów zlokalizowanych w granicach projektowanej inwestycji ujwnionych w KW - nie badano.
Nie wyklucza sie istnienia w terenie innych nie wykazanych na niniejszej mapie urządzeń podziemnych, które nie były zgłoszone do inwentaryzacji odpowiedniej jednostce geodezyjnej.
Dane ewidencyjne dotyczące granic działek ewidencyjnych zostały przyjęte z dokumentów otrzymanych z państwowego zasobu geodezyjnego.
Oznaczenie obszaru ,który był przedmiotem opracowania - - - - - - - - - - - -
KERG 102-40/2013
DZ 622/2013
Sporządził dnia 30-04-2013
ARKUSZ NR 14
ATELIER-PROJEKT
Pl. Powstańców Wlkp. 10 p. 306
65-075 Zielona Góra

MIEJSCOWY PLAN ZAGOSPODAROWANIA PRZESTRZENNEGO TERENU PRZEBIEGU LINII ELEKTROENERGETYCZNEJ WN 110 kV RELACJI NOWOGRÓD BOBRZAŃSKI - ŻARY NA TERENIE GMINY ŻARY

0 50m 100m

1:2000

ZAŁĄCZNIK NR 1
DO UCHWAŁY NR XLI/459/14
RADY GMINY ŻARY
Z DNIA 30 października 2014 r.

LEGENDA:

	GRANICA OBSZARU OBJĘTEGO PLANEM
	LINIE ROZGRANICZAJĄCE TERENY O RÓŻNYM SPOSOBIE ZAGOSPODAROWANIA I RÓŻNYCH FUNKCJACH
	PROJEKTOWNA NAPOWIETRZNA LINIA ELEKTROENERGETYCZNA WYSOKIEGO NAPIĘCIA 110 kV
	GRANICE KORYTARZA STREFY TECHNOLOGICZNEJ WOKÓŁ NAPOWIETRZNEJ LINII ELEKTROENERGETYCZNEJ WN 110kV O SZEROKOŚCI 20m
RL,E	TERENY ROLNICZE Z TRASĄ PRZEBIEGU NAPOWIETRZNEJ LINII ENERGETYCZNEJ 110kV
IT,E	TERENY INFRASTRUKTURY TECHNICZNEJ Z TRASĄ PRZEBIEGU NAPOWIETRZNEJ LINII ENERGETYCZNEJ 110kV
KD,E	TEREN ISTNIEJĄCYCH DRÓG Z TRASĄ PRZEBIEGU NAPOWIETRZNEJ LINII ENERGETYCZNEJ 110kV

Mapa do celów projektowych
skala 1: 2000
odcinek 16 (20)

Miejscowość: Grabik
Identyfikator i nazwa jednostki ewidencyjnej 081110_2. Żary
Identyfikator i nazwa obrębu ewidencyjnego: 0007. Grabik

Nazwa układu: współrzędnych prostokątnych płaskich - 1965,
wysokościowy - Kronstad.
Sekcja mapy: 441 132 092, 091, 082, 084, 132, 134.
Służebności gruntowych mających wpływ na zagospodarowanie gruntów zlokalizowanych w granicach projektowanej inwestycji ujwnionych w KW - nie badano.
Nie wyklucza się istnienia w terenie innych nie wykazanych na niniejszej mapie urządzeń podziemnych, które nie były zgłoszone do inwentaryzacji odpowiedniej jednostce geodezyjnej.
Dane ewidencyjne dotyczące granic działek ewidencyjnych zostały przyjęte z dokumentów otrzymanych z państwowego zasobu geodezyjnego.
Oznaczenie obszaru, który był przedmiotem opracowania - - - - - - - - - -
Mapę wykonało BiuroUsług Geodezyjnych "GEOS" Sp.J.w Zielonej Górze pod projektowaną linię WN 110 kv Nowogród Bobrzański-Żary.

KERG 102-250/2013 *Sporządził dnia 20-09-2013*
DZ 4075/2013

ARKUSZ NR 14 ARKUSZ NR 13

51RL,E 14IT,E 23KD 50RL,E 13IT,E 22KD, E DROGA KRAJOWA NR 27 49RL,E 21KD,E 48RL,E

ARKUSZ NR 12 ARKUSZ NR 13 ARKUSZ NR 13

ATELIER-PROJEKT
Pl. Powstańców Wlkp. 10 p. 306
65-075 Zielona Góra

MIEJSCOWY PLAN ZAGOSPODAROWANIA PRZESTRZENNEGO TERENU PRZEBIEGU LINII ELEKTROENERGETYCZNEJ WN 110 kV RELACJI NOWOGRÓD BOBRZAŃSKI - ŻARY NA TERENIE GMINY ŻARY

1:2000

0 50m 100m

ZAŁĄCZNIK NR 1
DO UCHWAŁY NR XLI/459/14
RADY GMINY ŻARY
Z DNIA 30 października 2014 r.

LEGENDA:

	GRANICA OBSZARU OBJĘTEGO PLANEM
	LINE ROZGRANICZJĄCE TERENY O RÓŻNYM SPOSOBIE ZAGOSPODAROWANIA I RÓŻNYCH FUNKCJACH
	PROJEKTOWNA NAPOWIETRZNA LINIA ELEKTROENERGETYCZNA WYSOKIEGO NAPIĘCIA 110 kV
	ISTNIEJĄCA NAPOWIETRZNA LINIA SN 20kV Z KORYTARZEM TECHNICZNYM MINIMUM 12m
	GRANICE KORYTARZA STREFY TECHNOLOGICZNEJ WOKÓŁ NAPOWIETRZNEJ LINII ELEKTROENERGETYCZNEJ WN 110kV O SZEROKOŚCI 20m
RL,E	TERENY ROLNICZE Z TRASĄ PRZEBIEGU NAPOWIETRZNEJ LINII ENERGETYCZNEJ 110kV
IT,E	TERENY INFRASTRUKTURY TECHNICZNEJ Z TRASĄ PRZEBIEGU NAPOWIETRZNEJ LINII ENERGETYCZNEJ 110kV
KD,E	TEREN ISTNIEJĄCYCH DRÓG Z TRASĄ PRZEBIEGU NAPOWIETRZNEJ LINII ENERGETYCZNEJ 110kV
43 7	STANOWISKA ARCHEOLOGICZNE
	MIEJSCE KOLIZJI PROJEKTOWANEJ LINII WN 110kV Z ISTNIEJĄCĄ INFRASTRUKTURĄ
	ISTNIEJĄCY GAZOCIĄG

Mapa do celów projektowych
skala 1: 2000

Miejscowość: Lubomyśl
Identyfikator i nazwa jednostki ewidencyjnej:081110_2, Żary
Identyfikator i nazwa obrębu ewidencyjnego: 0009, Lubomyśl
Nazwa układu: współrzędnych prostokątnych płaskich - 1965,
wysokościowy - Kronsztad.
Sekcja mapy: 441 132 05; 04; 10; 09
Służebności gruntowych mających wpływ na zagospodarowanie gruntów zlokalizowanych w granicach projektowanej inwestycji ujwnionych w KW - nie badano.
Nie wyklucza się istnienia w terenie innych nie wykazanych na niniejszej mapie urządzeń podziemnych, które nie były zgłoszone do inwentaryzacji odpowiedniej jednostce geodezyjnej.
Dane ewidencyjne dotyczące granic działek ewidencyjnych zostały przyjęte z dokumentów otrzymanych z państwowego zasobu geodezyjnego.
Oznaczenie obszaru ,który był przedmiotem opracowania - - - - - - - - - - -
Mapę wykonało BiuroUsług Geodezyjnych "GEOS" Sp.J.w Zielonej Górapod projektowaną linię WN 110 kv Nowogród Bobrzański-Żary.
KERG 102-40/2013 *Sporządził dnia 30-04-2013*
DZ 622/2013
odcinek 12 (15)

ISTNIEJĄCY GAZOCIĄG
Ø 150

48RL,E
47RL,E
46RL,E
45RL,E
19KD,E
18KD,E
20KD,E
12IT,E

ISTNIEJĄCA NAPOWIETRZNA LINIA ELEKTROENERGETYCZNA SN 20 kV

ARKUSZ NR 13
ARKUSZ NR 12
ARKUSZ NR 12
ARKUSZ NR 11
ARKUSZ NR 12

ATELIER-PROJEKT
Pl. Powstańców Wlkp. 10 p. 306
65-075 Zielona Góra

MIEJSCOWY PLAN ZAGOSPODAROWANIA PRZESTRZENNEGO TERENU PRZEBIEGU LINII ELEKTROENERGETYCZNEJ WN 110 kV RELACJI NOWOGRÓD BOBRZAŃSKI - ŻARY NA TERENIE GMINY ŻARY

1:2000

0 50m 100m

ZAŁĄCZNIK NR 1
DO UCHWAŁY NR XLI/459/14
RADY GMINY ŻARY
Z DNIA 30 października 2014 r.

LEGENDA:

	GRANICA OBSZARU OBJĘTEGO PLANEM
	LINE ROZGRANICZAJĄCE TERENY O RÓŻNYM SPOSOBIE ZAGOSPODAROWANIA I RÓŻNYCH FUNKCJACH
	PROJEKTOWNA NAPOWIETRZNA LINIA ELEKTROENERGETYCZNA WYSOKIEGO NAPIĘCIA 110 kV
	GRANICE KORYTARZA STREFY TECHNOLOGICZNEJ WOKÓŁ NAPOWIETRZNEJ LINII ELEKTROENERGETYCZNEJ WN 110kV O SZEROKOŚCI 20m
W,E	TERENY WÓD POWIERZCHNIOWYCH Z TRASĄ PRZEBIEGU NAPOWIETRZNEJ LINII ENERGETYCZNEJ 110kV
RL,E	TERENY ROLNICZE Z TRASĄ PRZEBIEGU NAPOWIETRZNEJ LINII ENERGETYCZNEJ 110kV
IT,E	TERENY INFRASTRUKTURY TECHNICZNEJ Z TRASĄ PRZEBIEGU NAPOWIETRZNEJ LINII ENERGETYCZNEJ 110kV

43RL,E
44RL,E
45RL,E
10IT,E
11IT,E
12W,E
11W,E

ARKUSZ NR 10
ARKUSZ NR 11
ARKUSZ NR 11
ARKUSZ NR 12

Mapa do celów projektowych
skala 1: 2000
odcinek 11 (15)

Miejscowość: Lubomyśl
Identyfikator i nazwa jednostki ewidencyjnej:081110_2, Żary
Identyfikator i nazwa obrębu ewidencyjnego: 0009, Lubomyśl

Nazwa układu: współrzędnych prostokątnych płaskich - 1965, wysokościowy - Kronsztad.
Projekcja mapy: 441 114 25; 441 132 05
Służebności gruntowych mających wpływ na zagospodarowanie gruntów zlokalizawanych w granicach projektowanej inwestycji ujwnionych w KW - nie badano.
Nie wyklucza sie istnienia w terenie innych nie wykazanych na niniejszej mapie urządzeń podziemnych, które nie były zgłoszone do inwentaryzacji odpowiedniej jednostce geodezyjnej.
Dane ewidencyjne dotyczące granic działek ewidencyjnych zostały przyjęte z dokumentów otrzymanych z państwowego zasobu geodezyjnego.
Oznaczenie obszaru ,który był przedmiotem opracowania - - - - - - - - - - - - -
Mapę wykonało BiuroUsług Geodezyjnych "GEOS" Sp.J.w Zielonej Górapod projektowaną linię WN 110 kv Nowogród Bobrzański-Żary.

KERG 102-40/2013
DZ 622/2013

Sporządził dnia 30-04-2013

ARKUSZ NR 11

ATELIER-PROJEKT
Pl. Powstańców Wlkp. 10 p. 306
65-075 Zielona Góra

MIEJSCOWY PLAN ZAGOSPODAROWANIA PRZESTRZENNEGO TERENU PRZEBIEGU LINII ELEKTROENERGETYCZNEJ WN 110 kV RELACJI NOWOGRÓD BOBRZAŃSKI - ŻARY NA TERENIE GMINY ŻARY

0 50m 100m

1:2000

ZAŁĄCZNIK NR 1
DO UCHWAŁY NR XLI/459/14
RADY GMINY ŻARY
Z DNIA 30 października 2014 r.

Mapa do celów projektowych
skala 1: 2000

Miejscowość: Złotnik
Identyfikator i nazwa jednostki ewidencyjnej:081110_2, Żary
Identyfikator i nazwa obrębu ewidencyjnego: 0025, Złotnik

Nazwa układu: współrzędnych prostokątnych płaskich - 1965, wysokościowy - Kronsztad
Sekcja mapy: 441 123.16; 441 114.20; 25
Służebności gruntowych mających wpływ na zagospodarowanie gruntów zlokalizowanych w granicach projektowanej inwestycji ujwnionych w KW - nie badano. Nie wykluza sie istnienia w terenie innych nie wykazanych na niniejszej mapie urządzeń podziemnych, które nie były zgłoszone do inwentaryzacji odpowiedniej jednostce geodezyjnej.
Dane ewidencyjne dotyczące granic działek ewidencyjnych zostały przyjęte z dokumentów otrzymanych z państwowego zasobu geodezyjnego.
Oznaczenie obszaru ,który był przedmiotem opracowania - - - - - - - - - - - -
Mapę wykonałBiuro Usług Geodezyjnych "GEOS" Sp.J. w Zielonej Górze pod projektowaną linie WN 110 kv Nowogród Bobrzański - Żary.

KERG 102-40/2013 *Sporządził dnia 30-04-2013*
DZ 622/2013
odcinek 10 (15)

LEGENDA:

	GRANICA OBSZARU OBJĘTEGO PLANEM
	LINE ROZGRANICZAJĄCE TERENY O RÓŻNYM SPOSOBIE ZAGOSPODAROWANIA I RÓŻNYCH FUNKCJACH
	PROJEKTOWNA NAPOWIETRZNA LINIA ELEKTROENERGETYCZNA WYSOKIEGO NAPIĘCIA 110 kV
	GRANICE KORYTARZA STREFY TECHNOLOGICZNEJ WOKÓŁ NAPOWIETRZNEJ LINII ELEKTROENERGETYCZNEJ WN 110kV O SZEROKOŚCI 20m
W,E	TERENY WÓD POWIERZCHNIOWYCH Z TRASĄ PRZEBIEGU NAPOWIETRZNEJ LINII ENERGETYCZNEJ 110kV
RL,E	TERENY ROLNICZE Z TRASĄ PRZEBIEGU NAPOWIETRZNEJ LINII ENERGETYCZNEJ 110kV
IT,E	TERENY INFRASTRUKTURY TECHNICZNEJ Z TRASĄ PRZEBIEGU NAPOWIETRZNEJ LINII ENERGETYCZNEJ 110kV
KD,E	TEREN ISTNIEJĄCYCH DRÓG Z TRASĄ PRZEBIEGU NAPOWIETRZNEJ LINII ENERGETYCZNEJ 110kV
11	STANOWISKA ARCHEOLOGICZNE

ARKUSZ NR 11 | ARKUSZ NR 10 | ARKUSZ NR 10 | ARKUSZ NR 9

43RL,E | 31 | 42RL,E | 30 | 17KD,E | 16KD,E | 9IT,E | 10W,E | 41RL,E | 40RL,E | 8IT,E | 15KD,E | 7IT,E | 39RL,E

ARKUSZ NR 10

ATELIER-PROJEKT
Pl. Powstańców Wlkp. 10 p. 306
65-075 Zielona Góra

MIEJSCOWY PLAN ZAGOSPODAROWANIA PRZESTRZENNEGO TERENU PRZEBIEGU LINII ELEKTROENERGETYCZNEJ WN 110 kV RELACJI NOWOGRÓD BOBRZAŃSKI - ŻARY NA TERENIE GMINY ŻARY

1:2000

0 50m 100m

ZAŁĄCZNIK NR 1
DO UCHWAŁY NR XLI/459/14
RADY GMINY ŻARY
Z DNIA 30 października 2014 r.

LEGENDA:

	GRANICA OBSZARU OBJĘTEGO PLANEM
	LINIE ROZGRANICZJĄCE TERENY O RÓŻNYM SPOSOBIE ZAGOSPODAROWANIA I RÓŻNYCH FUNKCJACH
	PROJEKTOWNA NAPOWIETRZNA LINIA ELEKTROENERGETYCZNA WYSOKIEGO NAPIĘCIA 110 kV
	GRANICE KORYTARZA STREFY TECHNOLOGICZNEJ WOKÓŁ NAPOWIETRZNEJ LINII ELEKTROENERGETYCZNEJ WN 110kV O SZEROKOŚCI 20m
RL,E	TERENY ROLNICZE Z TRASĄ PRZEBIEGU NAPOWIETRZNEJ LINII ENERGETYCZNEJ 110kV
KD,E	TEREN ISTNIEJĄCYCH DRÓG Z TRASĄ PRZEBIEGU NAPOWIETRZNEJ LINII ENERGETYCZNEJ 110kV
S,E	TEREN POD LOKALIZACJĘ SŁUPÓW LINII 110kV

Mapa do celów projektowych
skala 1: 2000

Miejscowość Złotnik
Identyfikator i nazwa jednostki ewidencyjnej:081110_2, Żary
Identyfikator i nazwa obrębu ewidencyjnego: 0025, Złotnik

Nazwa układu: współrzędnych prostokątnych płaskich - 1965, wysokościowy - Kronsztad.
Sekcja mapy: 441 123 16| 11
Służebności gruntowych mających wpływ na zagospodarowanie gruntów zlokalizawanych w granicach projektowanej inwestycji ujwnionych w KW - nie badano.
Nie wyklucza sie istnienia w terenie innych nie wykazanych na niniejszej mapie urządzeń podziemnych, które nie były zgłoszone do inwentaryzacji odpowiedniej jednostce geodezyjnej.
Dane ewidencyjne dotyczące granic działek ewidencyjnych zostały przyjęte z dokumentów otrzymanych z państwowego zasobu geodezyjnego.
Oznaczenie obszaru ,który był przedmiotem opracowania - - - - - - - - - - - - - -
Mapę wykonałoBiuro Usług Geodezyjnych "GEOS" Sp.J. w Zielonej Górze pod projektowaną linie WN 110 kv Nowogród Bobrzański - Żary.

KERG 102-40/2013 *Sporządził dnia 30-04-2013*
DZ 622/2013
odcinek 9 (15)

ARKUSZ NR 8
ARKUSZ NR 9
ARKUSZ NR 9
ARKUSZ NR 10

35RL,E
13KD,E
8S,E
36RL,E
37RL,E
9S,E
38RL,E
14KD,E
39RL,E


Łączy odcinek nr 8
Łączy odcinek nr 10
dr gruntowa
obręb Złotnik gmina Żary (dr 622/1)
obręb Bieniów gmina Żary

622/6
622/5

3600400

ARKUSZ NR 9

ATELIER-PROJEKT
Pl. Powstańców Wlkp. 10 p. 306
65-075 Zielona Góra

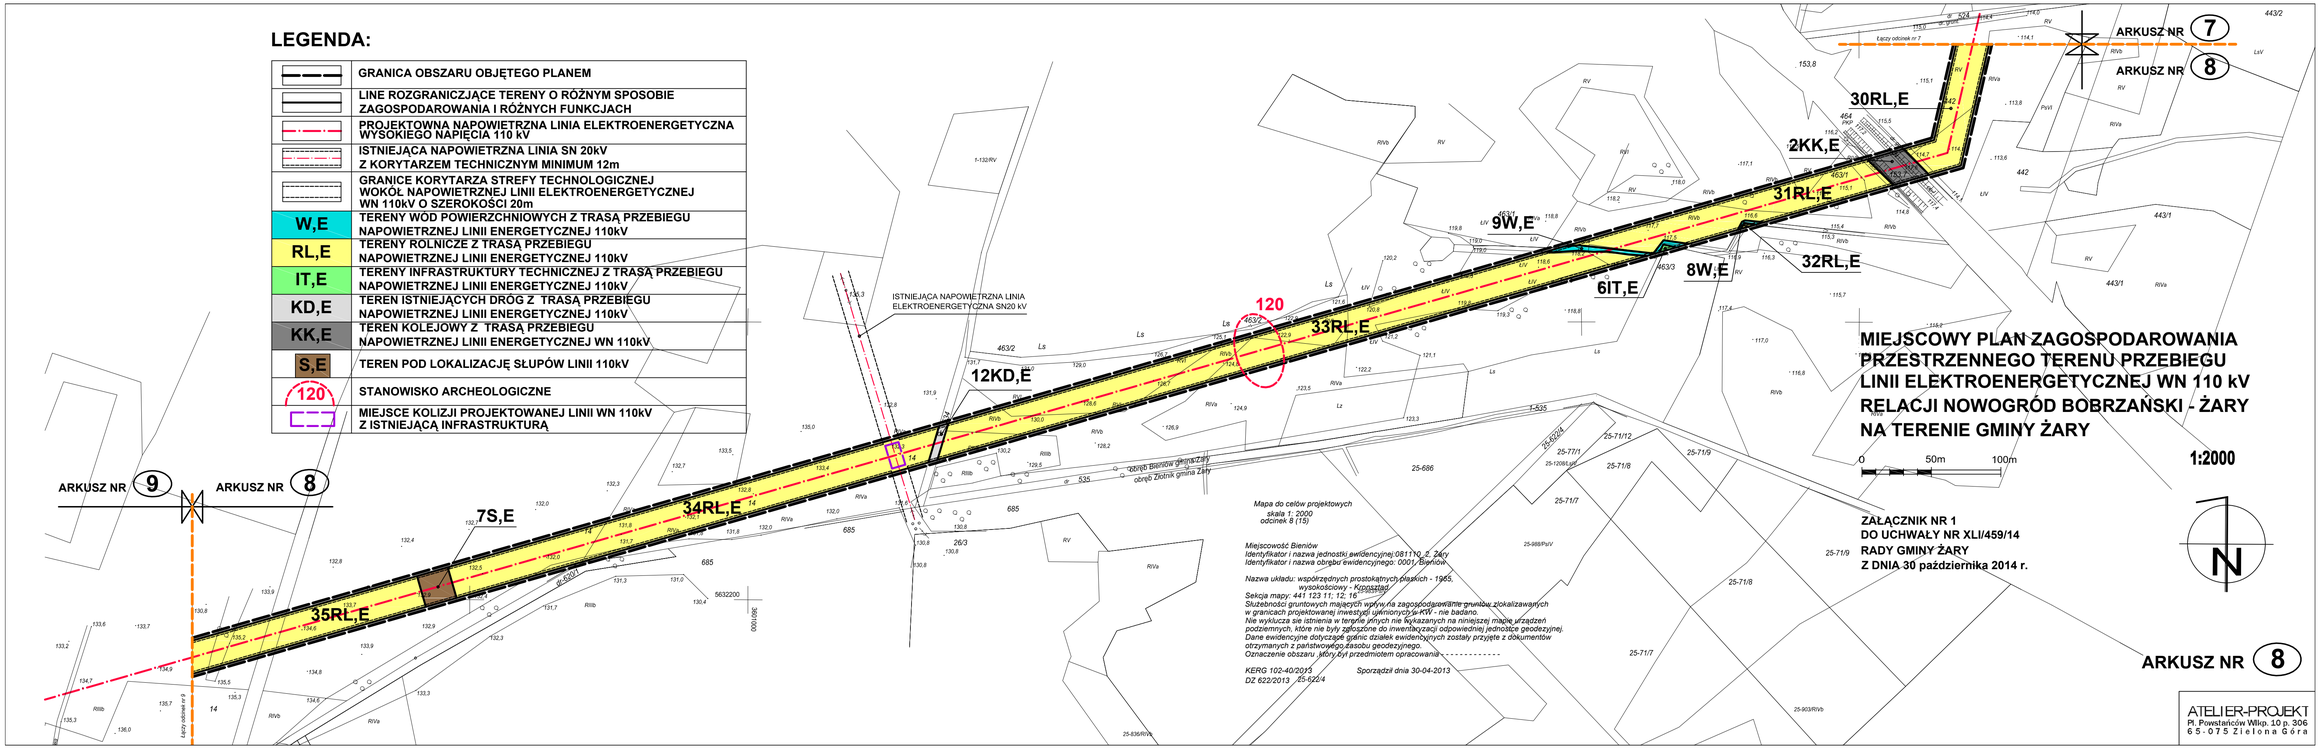
LEGENDA:
GRANICA OBSZARU OBJĘTEGO PLANEM
LINIE ROZGRANICZAJĄCE TERENY O RÓŻNYM SPOSOBIE ZAGOSPODAROWANIA I RÓŻNYCH FUNKCJACH
PROJEKTOWNA NAPOWIETRZNA LINIA ELEKTROENERGETYCZNA WYSOKIEGO NAPIĘCIA 110 kV
ISTNIEJĄCA NAPOWIETRZNA LINIA SN 20kV Z KORYTARZEM TECHNICZNYM MINIMUM 12m
GRANICE KORYTARZA STREFY TECHNOLOGICZNEJ WOKÓŁ NAPOWIETRZNEJ LINII ELEKTROENERGETYCZNEJ WN 110kV O SZEROKOŚCI 20m
W,E TERENY WÓD POWIERZCHNIOWYCH Z TRASĄ PRZEBIEGU NAPOWIETRZNEJ LINII ENERGETYCZNEJ 110kV
RL,E TERENY ROLNICZE Z TRASĄ PRZEBIEGU NAPOWIETRZNEJ LINII ENERGETYCZNEJ 110kV
IT,E TERENY INFRASTRUKTURY TECHNICZNEJ Z TRASĄ PRZEBIEGU NAPOWIETRZNEJ LINII ENERGETYCZNEJ 110kV
KD,E TEREN ISTNIEJĄCYCH DRÓG Z TRASĄ PRZEBIEGU NAPOWIETRZNEJ LINII ENERGETYCZNEJ 110kV
KK,E TEREN KOLEJOWY Z TRASĄ PRZEBIEGU NAPOWIETRZNEJ LINII ENERGETYCZNEJ WN 110kV
S,E TEREN POD LOKALIZACJĘ SŁUPÓW LINII 110kV
120 STANOWISKO ARCHEOLOGICZNE
MIEJSCE KOLIZJI PROJEKTOWANEJ LINII WN 110kV Z ISTNIEJĄCĄ INFRASTRUKTURĄ
ISTNIEJĄCA NAPOWIETRZNA LINIA ELEKTROENERGETYCZNA SN20 kV
ARKUSZ NR 9
ARKUSZ NR 8
ARKUSZ NR 7
ARKUSZ NR 8
7S,E
34RL,E
35RL,E
12KD,E
33RL,E
9W,E
6IT,E
8W,E
2KK,E
30RL,E
31RL,E
32RL,E
Łączy odcinek nr 8
Łączy odcinek nr 7
obręb Bieniów gmina Żary
obręb Złotnik gmina Żary
Mapa do celów projektowych
skala 1: 2000
odcinek 8 (15)
Miejscowość Bieniów
Identyfikator i nazwa jednostki ewidencyjnej 081110_2_Żary
Identyfikator i nazwa obrębu ewidencyjnego: 0001_Bieniów
Nazwa układu: współrzędnych prostokątnych płaskich - 1965, wysokościowy - Kronsztad
Sekcja mapy: 441 123 11; 12; 16
Służebności gruntowych mających wpływ na zagospodarowanie gruntów zlokalizowanych w granicach projektowanej inwestycji uwidocznionych w KW - nie badano.
Nie wyklucza się istnienia w terenie innych nie ujętych na niniejszej mapie urządzeń podziemnych, które nie były zgłoszone do inwentaryzacji odpowiedniej jednostce geodezyjnej.
Dane ewidencyjne dotyczące granic działek ewidencyjnych zostały przyjęte z dokumentów otrzymanych z państwowego zasobu geodezyjnego.
Oznaczenie obszaru, który był przedmiotem opracowania - - - - - - - - - - -
KERG 102-40/2013
DZ 622/2013 25-622/4
Sporządził dnia 30-04-2013
MIEJSCOWY PLAN ZAGOSPODAROWANIA PRZESTRZENNEGO TERENU PRZEBIEGU LINII ELEKTROENERGETYCZNEJ WN 110 kV RELACJI NOWOGRÓD BOBRZAŃSKI - ŻARY NA TERENIE GMINY ŻARY
0 50m 100m
1:2000
ZAŁĄCZNIK NR 1
DO UCHWAŁY NR XLI/459/14
RADY GMINY ŻARY
Z DNIA 30 października 2014 r.
N
ARKUSZ NR 8
ATELIER-PROJEKT
Pl. Powstańców Wlkp. 10 p. 306
65-075 Zielona Góra

MIEJSCOWY PLAN ZAGOSPODAROWANIA PRZESTRZENNEGO TERENU PRZEBIEGU LINII ELEKTROENERGETYCZNEJ WN 110 kV RELACJI NOWOGRÓD BOBRZAŃSKI - ŻARY NA TERENIE GMINY ŻARY

1:2000

0 50m 100m

ZAŁĄCZNIK NR 1
DO UCHWAŁY NR XLI/459/14
RADY GMINY ŻARY
Z DNIA 30 października 2014 r.

LEGENDA:

	GRANICA OBSZARU OBJĘTEGO PLANEM
	LINE ROZGRANICZJĄCE TERENY O RÓŻNYM SPOSOBIE ZAGOSPODAROWANIA I RÓŻNYCH FUNKCJACH
	PROJEKTOWNA NAPOWIETRZNA LINIA ELEKTROENERGETYCZNA WYSOKIEGO NAPIĘCIA 110 kV
	ISTNIEJĄCA NAPOWIETRZNA LINIA SN 20kV Z KORYTARZEM TECHNICZNYM MINIMUM 12m
	GRANICE KORYTARZA STREFY TECHNOLOGICZNEJ WOKÓŁ NAPOWIETRZNEJ LINII ELEKTROENERGETYCZNEJ WN 110kV O SZEROKOŚCI 20m
W,E	TERENY WÓD POWIERZCHNIOWYCH Z TRASĄ PRZEBIEGU NAPOWIETRZNEJ LINII ENERGETYCZNEJ 110kV
RL,E	TERENY ROLNICZE Z TRASĄ PRZEBIEGU NAPOWIETRZNEJ LINII ENERGETYCZNEJ 110kV
KD,E	TEREN ISTNIEJĄCYCH DRÓG Z TRASĄ PRZEBIEGU NAPOWIETRZNEJ LINII ENERGETYCZNEJ 110kV
	MIEJSCE KOLIZJI PROJEKTOWANEJ LINII WN 110kV Z ISTNIEJĄCĄ INFRASTRUKTURĄ

24RL,E
8KD,E
9KD,E
25RL,E
26RL,E
6W,E
27RL,E
7W,E
10KD,E
28RL,E
29RL,E
30RL,E
11KD,E

ARKUSZ NR 6
ARKUSZ NR 7
ARKUSZ NR 7
ARKUSZ NR 7
ARKUSZ NR 8

ISTNIEJĄCA NAPOWIETRZNA LINIA ELEKTROENERGETYCZNA SN20 kV

Mapa do celów projektowych
skala 1: 2000

Miejscowość Bieniów
Identyfikator i nazwa jednostki ewidencyjnej 081110_2, Żary
Identyfikator i nazwa obrębu ewidencyjnego: 0001, Bieniów
Nazwa układu: współrzędnych prostokątnych płaskich - 1965, wysokościowy - Kronsztad.
Sekcja mapy: 441 123 02;07;12
Służebności gruntowych mających wpływ na zagospodarowanie gruntów zlokalizowanych w granicach projektowanej inwestycji ujwnionych w KW - nie badano.
Nie wyklucza sie istnienia w terenie innych nie wykazanych na niniejszej mapie urządzeń podziemnych, które nie były zgłoszone do inwentaryzacji odpowiedniej jednostce geodezyjnej.
Dane ewidencyjne dotyczące granic działek ewidencyjnych zostały przyjęte z dokumentów otrzymanych z państwowego zasobu geodezyjnego.
Oznaczenie obszaru, który był przedmiotem opracowania - - - - - - - - - - - - - - - -
KERG 102-40/2013 Sporządził dnia 30-04-2013
DZ 622/2013
odcinek 7 (15)

ATELIER-PROJEKT
Pl. Powstańców Wlkp. 10 p. 306
65-075 Zielona Góra

MIEJSCOWY PLAN ZAGOSPODAROWANIA PRZESTRZENNEGO TERENU PRZEBIEGU LINII ELEKTROENERGETYCZNEJ WN 110 kV RELACJI NOWOGRÓD BOBRZAŃSKI - ŻARY NA TERENIE GMINY ŻARY

1:2000

0 50m 100m

ZAŁĄCZNIK NR 1
DO UCHWAŁY NR XLI/459/14
RADY GMINY ŻARY
Z DNIA 30 października 2014 r.

LEGENDA:

	GRANICA OBSZARU OBJĘTEGO PLANEM
	LINE ROZGRANICZAJĄCE TERENY O RÓŻNYM SPOSOBIE ZAGOSPODAROWANIA I RÓŻNYCH FUNKCJACH
	PROJEKTOWNA NAPOWIETRZNA LINIA ELEKTROENERGETYCZNA WYSOKIEGO NAPIĘCIA 110 kV
	GRANICE KORYTARZA STREFY TECHNOLOGICZNEJ WOKÓŁ NAPOWIETRZNEJ LINII ELEKTROENERGETYCZNEJ WN 110kV O SZEROKOŚCI 20m
W,E	TERENY WÓD POWIERZCHNIOWYCH Z TRASĄ PRZEBIEGU NAPOWIETRZNEJ LINII ENERGETYCZNEJ 110kV
RL,E	TERENY ROLNICZE Z TRASĄ PRZEBIEGU NAPOWIETRZNEJ LINII ENERGETYCZNEJ 110kV
KK,E	TEREN KOLEJOWY Z TRASĄ PRZEBIEGU NAPOWIETRZNEJ LINII ENERGETYCZNEJ WN110kV
S,E	TEREN POD LOKALIZACJĘ SŁUPÓW LINII 110kV
104 62 103	STANOWISKA ARCHEOLOGICZNE

Mapa do celów projektowych
skala 1: 2000

Miejscowość Bieniów
Identyfikator i nazwa jednostki ewidencyjnej:081110_2. Żary
Identyfikator i nazwa obrębu ewidencyjnego: 0001, Bieniów

Nazwa układu: współrzędnych prostokątnych płaskich - 1965, wysokościowy - Kronsztad.
Sekcja mapy: 441 121 21; 441 123 01;02;
Służebności gruntowych mających wpływ na zagospodarowanie gruntów zlokalizowanych w granicach projektowanej inwestycji ujwnionych w KW - nie badano.
Nie wykluczą się istnienia w terenie innych nie wykazanych na niniejszej mapie urządzeń podziemnych, które nie były zgłoszone do inwentaryzacji odpowiedniej jednostce geodezyjnej.
Dane ewidencyjne dotyczące granic działek ewidencyjnych zostały przyjęte z dokumentów otrzymanych z państwowego zasobu geodezyjnego.
Oznaczenie obszaru ,który był przedmiotem opracowania - ----------

KERG 102-40/2013 *Sporządzil dnia 30-04-2013*
DZ 622/2013
odcinek 6 (15)

ARKUSZ NR 5
ARKUSZ NR 6
ARKUSZ NR 7
4W,E
5W,E
6S,E
20RL,E
21RL,E
22RL,E
23RL,E
24RL,E
1KK,E
62
104
103

ARKUSZ NR 6


ATELIER-PROJEKT
Pl. Powstańców Wlkp. 10 p. 306
65-075 Zielona Góra

MIEJSCOWY PLAN ZAGOSPODAROWANIA PRZESTRZENNEGO TERENU PRZEBIEGU LINII ELEKTROENERGETYCZNEJ WN 110 kV RELACJI NOWOGRÓD BOBRZAŃSKI - ŻARY NA TERENIE GMINY ŻARY

0 50m 100m

1:2000

ZAŁĄCZNIK NR 1
DO UCHWAŁY NR XLI/459/14
RADY GMINY ŻARY
Z DNIA 30 października 2014 r.

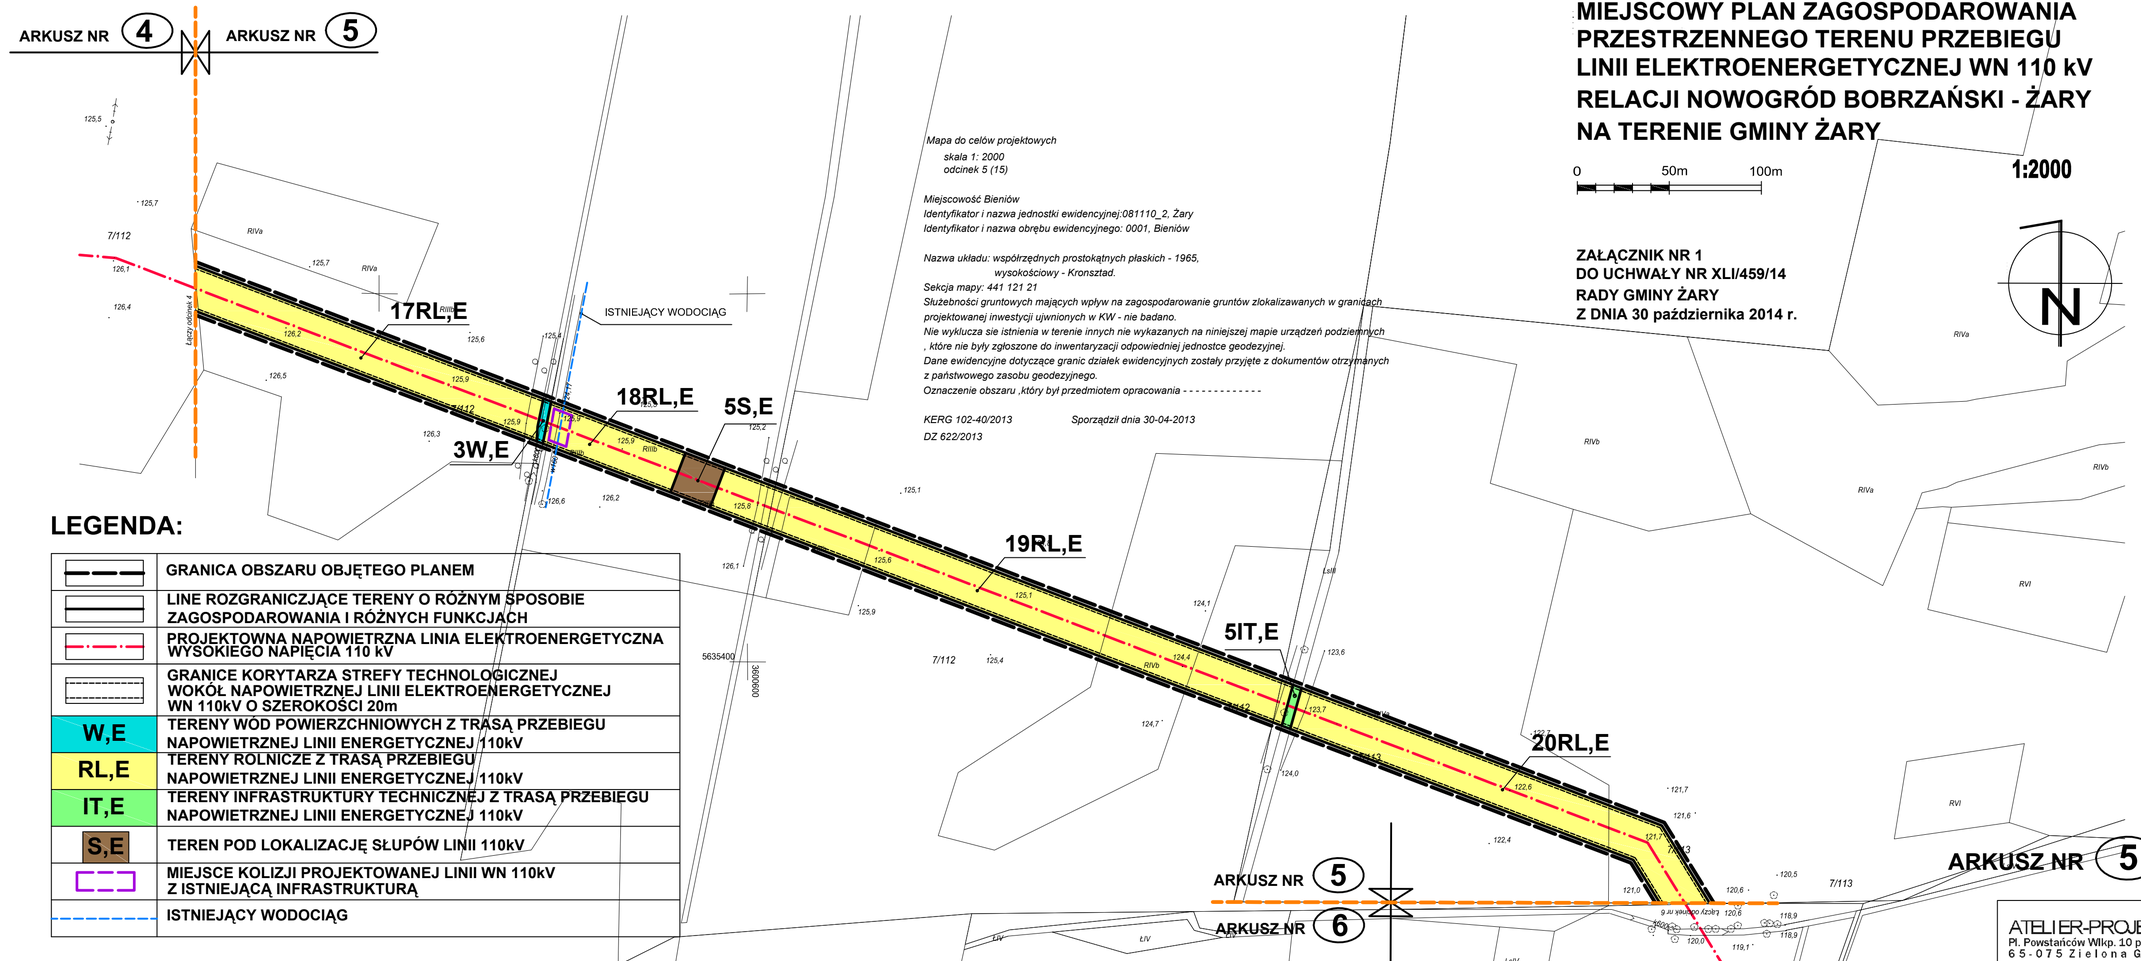

LEGENDA:

	GRANICA OBSZARU OBJĘTEGO PLANEM
	LINE ROZGRANICZJĄCE TERENY O RÓŻNYM SPOSOBIE ZAGOSPODAROWANIA I RÓŻNYCH FUNKCJACH
	PROJEKTOWNA NAPOWIETRZNA LINIA ELEKTROENERGETYCZNA WYSOKIEGO NAPIĘCIA 110 kV
	GRANICE KORYTARZA STREFY TECHNOLOGICZNEJ WOKÓŁ NAPOWIETRZNEJ LINII ELEKTROENERGETYCZNEJ WN 110kV O SZEROKOŚCI 20m
W,E	TERENY WÓD POWIERZCHNIOWYCH Z TRASĄ PRZEBIEGU NAPOWIETRZNEJ LINII ENERGETYCZNEJ 110kV
RL,E	TERENY ROLNICZE Z TRASĄ PRZEBIEGU NAPOWIETRZNEJ LINII ENERGETYCZNEJ 110kV
IT,E	TERENY INFRASTRUKTURY TECHNICZNEJ Z TRASĄ PRZEBIEGU NAPOWIETRZNEJ LINII ENERGETYCZNEJ 110kV
S,E	TEREN POD LOKALIZACJĘ SŁUPÓW LINII 110kV
	MIEJSCE KOLIZJI PROJEKTOWANEJ LINII WN 110kV Z ISTNIEJĄCĄ INFRASTRUKTURĄ
	ISTNIEJĄCY WODOCIĄG

ATELIER-PROJEKT
Pl. Powstańców Wlkp. 10 p. 306
65-075 Zielona Góra

MIEJSCOWY PLAN ZAGOSPODAROWANIA PRZESTRZENNEGO TERENU PRZEBIEGU LINII ELEKTROENERGETYCZNEJ WN 110 kV RELACJI NOWOGRÓD BOBRZAŃSKI - ŻARY NA TERENIE GMINY ŻARY

0 50m 100m

1:2000

ZAŁĄCZNIK NR 1
DO UCHWAŁY NR XLI/459/14
RADY GMINY ŻARY
Z DNIA 30 października 2014 r.

LEGENDA:

	GRANICA OBSZARU OBJĘTEGO PLANEM
	LINE ROZGRANICZJĄCE TERENY O RÓŻNYM SPOSOBIE ZAGOSPODAROWANIA I RÓŻNYCH FUNKCJACH
	PROJEKTOWNA NAPOWIETRZNA LINIA ELEKTROENERGETYCZNA WYSOKIEGO NAPIĘCIA 110 kV
	ISTNIEJĄCA NAPOWIETRZNA LINIA SN 20kV Z KORYTARZEM TECHNICZNYM MINIMUM 12m
	GRANICE KORYTARZA STREFY TECHNOLOGICZNEJ WOKÓŁ NAPOWIETRZNEJ LINII ELEKTROENERGETYCZNEJ WN 110kV O SZEROKOŚCI 20m
RL,E	TERENY ROLNICZE Z TRASĄ PRZEBIEGU NAPOWIETRZNEJ LINII ENERGETYCZNEJ 110kV
KD,E	TEREN ISTNIEJĄCYCH DRÓG Z TRASĄ PRZEBIEGU NAPOWIETRZNEJ LINII ENERGETYCZNEJ 110kV
S,E	TEREN POD LOKALIZACJĘ SŁUPÓW LINII 110kV
55 52 51	STANOWISKO ARCHEOLOGICZNE
	MIEJSCE KOLIZJI PROJEKTOWANEJ LINII WN 110kV Z ISTNIEJĄCĄ INFRASTRUKTURĄ

ARKUSZ NR 3 / ARKUSZ NR 4

14RL,E 6KD,E 15RL,E 7KD,E 16RL,E 4S,E 17RL,E

ARKUSZ NR 4 / ARKUSZ NR 5

DROGA KRAJOWA NR 27

ISTNIEJĄCA NAPOWIETRZNA LINIA ELEKTROENERGETYCZNA SN 20kV

ARKUSZ NR 4

Miejscowość: Włostów
Identyfikator i nazwa jednostki ewidencyjnej:081110_2, Żary
Identyfikator i nazwa obrębu ewidencyjnego: 0024, Włostów

Nazwa układu: współrzędnych prostokątnych płaskich - 1965, wysokościowy - Kronsztad.
Sekcja mapy: 441 112 25, 441 121 21.
Służebności gruntowych mających wpływ na zagospodarowanie gruntów zlokalizowanych w granicach projektowanej inwestycji ujawnionych w KW - nie badano.
Nie wyklucza się istnienia w terenie innych nie wykazanych na niniejszej mapie urządzeń podziemnych, które nie były zgłoszone do inwentaryzacji odpowiedniej jednostce geodezyjnej.
Dane ewidencyjne dotyczące granic działek ewidencyjnych zostały przyjęte z dokumentów otrzymanych z państwowego zasobu geodezyjnego.
Oznaczenie obszaru ,który był przedmiotem opracowania - - - - - - - - - - - - - -
Mapę wykonało Biuro Usług Geodezyjnych "GEOS" Sp.J. w Zielonej Górze pod projektowaną linię WN 110 kv Nowogród Bobrzański - Żary.

KERG 102-40/2013 *Sporządził dnia 30-04-2013*
DZ 622/2013

ATELIER-PROJEKT
Pl. Powstańców Wlkp. 10 p. 306
65-075 Zielona Góra

Mapa do celów projektowych
skala 1: 2000
odcinek 3 (20)

Miejscowość Włostów
Identyfikator i nazwa jednostki ewidencyjnej:081110_2, Żary
Identyfikator i nazwa obrębu ewidencyjnego: 0024, Włostów
Nazwa układu: współrzędnych prostokątnych płaskich - 1965,
wysokościowy - Kronsztad.
Sekcja mapy:441 112 152; 154; 202; 204; 252;
Służebności gruntowych mających wpływ na zagospodarowanie gruntów zlokalizawanych w granicach projektowanej inwestycji ujwnionych w KW - nie badano.
Nie wyklucza się istnienia w terenie innych nie wykazanych na niniejszej mapie urządzeń podziemnych, które nie były zgłoszone do inwentaryzacji odpowiedniej jednostce geodezyjnej.
Dane ewidencyjne dotyczące granic działek ewidencyjnych zostały przyjęte z dokumentów otrzymanych z państwowego zasobu geodezyjnego.
Oznaczenie obszaru ,który był przedmiotem opracowania - - - - - - - - - - - - -
Mapę wykonało Biuro Usług Geodezyjnych"GEOS" Sp.J. w Zielonej Górze pod projektowaną linię WN 110 kv Nowogród Bobrzański - Żary.
Uzgodniono w ZUD w Żarach projektowane sieci uzbrojenia terenowego
KERG 103-257/2013 Sporządził dnia 20-09-2013
DZ 4168/2013


Kontur użytku gruntowego oznaczonym symbolem nie jest ujawniony w bazie danych ewidencji gruntów i budynków

MIEJSCOWY PLAN ZAGOSPODAROWANIA PRZESTRZENNEGO TERENU PRZEBIEGU LINII ELEKTROENERGETYCZNEJ WN 110 kV RELACJI NOWOGRÓD BOBRZAŃSKI - ŻARY NA TERENIE GMINY ŻARY

0 50m 100m

1:2000

ZAŁĄCZNIK NR 1
DO UCHWAŁY NR XLI/459/14
RADY GMINY ŻARY
Z DNIA 30 października 2014 r.

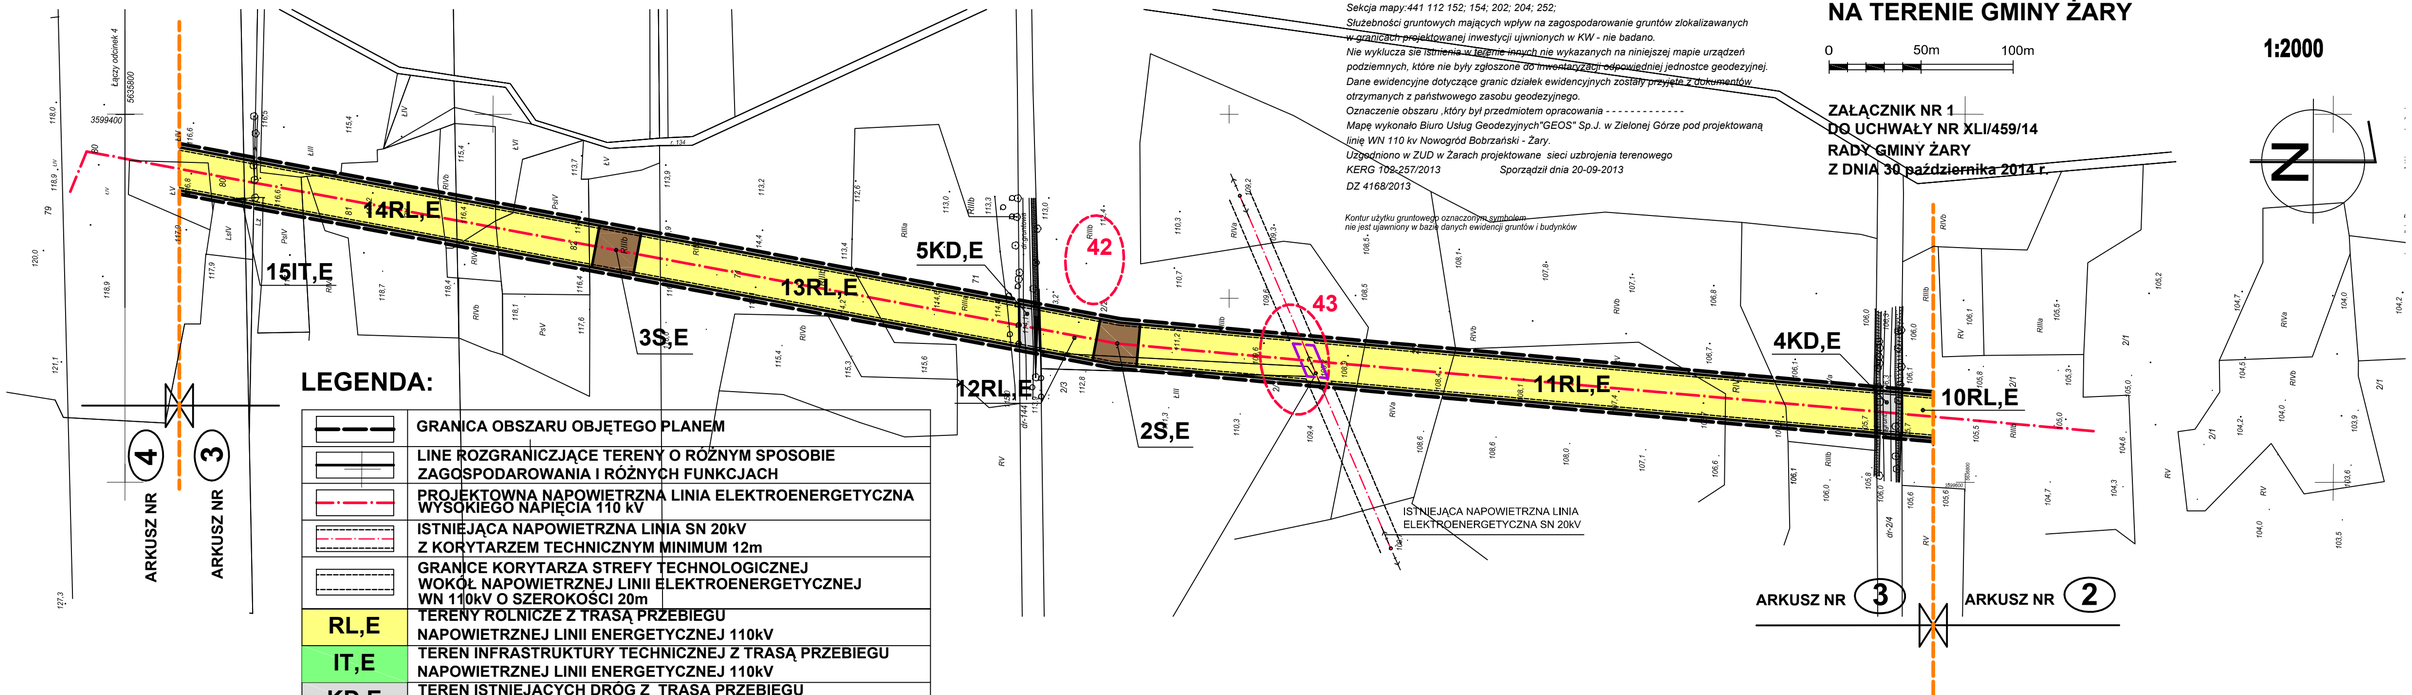

LEGENDA:

	GRANICA OBSZARU OBJĘTEGO PLANEM
	LINE ROZGRANICZJĄCE TERENY O RÓŻNYM SPOSOBIE ZAGOSPODAROWANIA I RÓŻNYCH FUNKCJACH
	PROJEKTOWNA NAPOWIETRZNA LINIA ELEKTROENERGETYCZNA WYSOKIEGO NAPIĘCIA 110 kV
	ISTNIEJĄCA NAPOWIETRZNA LINIA SN 20kV Z KORYTARZEM TECHNICZNYM MINIMUM 12m
	GRANICE KORYTARZA STREFY TECHNOLOGICZNEJ WOKÓŁ NAPOWIETRZNEJ LINII ELEKTROENERGETYCZNEJ WN 110kV O SZEROKOŚCI 20m
RL,E	TERENY ROLNICZE Z TRASĄ PRZEBIEGU NAPOWIETRZNEJ LINII ENERGETYCZNEJ 110kV
IT,E	TEREN INFRASTRUKTURY TECHNICZNEJ Z TRASĄ PRZEBIEGU NAPOWIETRZNEJ LINII ENERGETYCZNEJ 110kV
KD,E	TEREN ISTNIEJĄCYCH DRÓG Z TRASĄ PRZEBIEGU NAPOWIETRZNEJ LINII ENERGETYCZNEJ 110kV
S,E	TEREN POD LOKALIZACJĘ SŁUPÓW LINII 110kV
42 43	STANOWISKO ARCHEOLOGICZNE
	MIEJSCE KOLIZJI PROJEKTOWANEJ LINII WN 110kV Z ISTNIEJĄCĄ INFRASTRUKTURĄ

ARKUSZ NR 3

ATELIER-PROJEKT
Pl. Powstańców Wlkp. 10 p. 306
65-075 Zielona Góra

MIEJSCOWY PLAN ZAGOSPODAROWANIA PRZESTRZENNEGO TERENU PRZEBIEGU LINII ELEKTROENERGETYCZNEJ WN 110 kV RELACJI NOWOGRÓD BOBRZAŃSKI - ŻARY NA TERENIE GMINY ŻARY

0 50m 100m

1:2000

ZAŁĄCZNIK NR 1
DO UCHWAŁY NR XLI/459/14
RADY GMINY ŻARY
Z DNIA 30 października 2014 r.

Mapa do celów projektowych
skala 1: 2000
odcinek 3 (20)

Miejscowość Włostów
Identyfikator i nazwa jednostki ewidencyjnej:081110_2, Żary
Identyfikator i nazwa obrębu ewidencyjnego: 0024, Włostów
Nazwa układu: współrzędnych prostokątnych płaskich - 1965, wysokościowy - Kronsztad.
Sekcja mapy:441 112 152; 154; 202; 204; 252;
Służebności gruntowych mających wpływ na zagospodarowanie gruntów zlokalizowanych w granicach projektowanej inwestycji ujwnionych w KW - nie badano.
Nie wyklucza sie istnienia w terenie innych nie wykazanych na niniejszej mapie urządzeń podziemnych, które nie były zgłoszone do inwentaryzacji odpowiedniej jednostce geodezyjnej.
Dane ewidencyjne dotyczące granic działek ewidencyjnych zostały przyjęte z dokumentów otrzymanych z państwowego zasobu geodezyjnego.
Oznaczenie obszaru ,który był przedmiotem opracowania - - - - - - - - - - - - -
Mapę wykonało Biuro Usług Geodezyjnych"GEOS" Sp.J. w Zielonej Górze pod projektowaną linię WN 110 kv Nowogród Bobrzański - Żary.
Uzgodniono w ZUD w Żarach projektowane sieci uzbrojenia terenowego

KERG 102-257/2013 *Sporządził dnia 20-09-2013*
DZ 4168/2013

Kontur użytku gruntowego oznaczonym symbolem nie jest ujawniony w bazie danych ewidencji gruntów i budynków

GMINA ŻARY
OBRĘB DĄBROWIEC

GMINA ŻARY
OBRĘB DĄBROWIEC

GMINA ŻARY

GMINA NOWOGRÓD BOBRZAŃSKI

1S,E
9RL,E
10RL,E
3IT,E
4IT,E
2W,E
8RL,E
7RL,E
2KD,E
3KD,E
9

ISTNIEJĄCA NAPOWIETRZNA LINIA ELEKTROENERGETYCZNA SN15 kV

ARKUSZ NR 1
ARKUSZ NR 2
ARKUSZ NR 3

LEGENDA:

	GRANICA GMINY
	GRANICA OBSZARU OBJĘTEGO PLANEM
	LINE ROZGRANICZJĄCE TERENY O RÓŻNYM SPOSOBIE ZAGOSPODAROWANIA I RÓŻNYCH FUNKCJACH
	PROJEKTOWNA NAPOWIETRZNA LINIA ELEKTROENERGETYCZNA WYSOKIEGO NAPIĘCIA 110 kV
	ISTNIEJĄCA NAPOWIETRZNA LINIA SN 15kV Z KORYTARZEM TECHNICZNYM MINIMUM 12m
	GRANICE KORYTARZA STREFY TECHNOLOGICZNEJ WOKÓŁ NAPOWIETRZNEJ LINII ELEKTROENERGETYCZNEJ WN 110kV O SZEROKOŚCI 20m
W,E	TERENY WÓD POWIERZCHNIOWYCH Z TRASĄ PRZEBIEGU NAPOWIETRZNEJ LINII ENERGETYCZNEJ 110kV
RL,E	TERENY ROLNICZE Z TRASĄ PRZEBIEGU NAPOWIETRZNEJ LINII ENERGETYCZNEJ 110kV
IT,E	TERENY INFRASTRUKTURY TECHNICZNEJ Z TRASĄ PRZEBIEGU NAPOWIETRZNEJ LINII ENERGETYCZNEJ 110kV
KD,E	TEREN ISTNIEJĄCYCH DRÓG Z TRASĄ PRZEBIEGU NAPOWIETRZNEJ LINII ENERGETYCZNEJ 110kV
S,E	TEREN POD LOKALIZACJĘ SŁUPÓW LINII 110kV
9	STANOWISKO ARCHEOLOGICZNE
	MIEJSCE KOLIZJI PROJEKTOWANEJ LINII WN 110kV Z ISTNIEJĄCĄ INFRASTRUKTURĄ

ARKUSZ NR 2

ATELIER-PROJEKT
Pl. Powstańców Wlkp. 10 p. 306
65-075 Zielona Góra