Uchwała Nr XI/112/03
Rady Gminy w Złotoryi
z dnia 30 grudnia 2003r.

w sprawie miejscowego planu zagospodarowania przestrzennego
składowisk mas ziemnych lub skalnych Kopalni Bazaltu „Wilcza Góra", obręb Wilków

Na podstawie art. 7, art. 18, ust. 2, pkt. 5 i art. 40 ust. 1 ustawy z dnia 8 marca 1990 r. o samorządzie gminnym (Dz. U. z 2001 r. Nr 142, poz. 1591, z 2002 r. Nr 23, poz. 220, Nr 62, poz. 558 i Nr 113, poz. 984 i Nr 214, poz.1806, z 2003 r. Nr 80, poz. 717 i Nr 162, poz.1568), art. 26 ustawy z dnia 7 lipca 1994 r. o zagospodarowaniu przestrzennym (Dz. U. z 1999 r. Nr 15, poz. 139, Nr 41, poz. 412 i Nr 111, poz. 1279, z 2000 r. Nr 12, poz. 136, Nr 109, poz. 1157 i Nr 120, poz. 1268, z 2001 r. Nr 5, poz. 42, Nr 14, poz. 124, Nr 100, poz. 1085, Nr 115, poz. 1229, Nr 154, poz. 1804, z 2002 r. Nr 25, poz. 253, Nr 113, poz. 984, Nr 130, poz.1112), w związku z art. 85, ust.2 ustawy z dnia 27 marca 2003 r. o planowaniu i zagospodarowaniu przestrzennym (Dz. U. z 2003 r. Nr 80, poz. 717), art. 53 ustawy z dnia 4 lutego 1994r. Prawo Geologiczne i Górnicze (Dz. U. z 1994 r. Nr 27, poz. 96, z 1995 r. Nr 16, poz. 78, z 1996 r. Nr 106, poz. 496, z 1997 r. Nr 88, poz. 554, Nr 111, poz. 726, Nr 115, poz. 741, Nr 133, poz. 885, z 1998 r. Nr 106, poz. 668, z 1999 r. Nr 101, poz. 1178, z 2000 r. Nr 109, poz. 1157, Nr 120, poz. 1268, z 2001 r. Nr 100, poz. 1085, Nr 106, poz. 1149, Nr 110, poz. 1190, Nr 115, poz. 1229, Nr 154, poz. 1800, z 2002 r. Nr 117, poz. 1007, Nr 113, poz. 984, Nr 153, poz. 1271, Nr 166, poz. 1360, Nr 240, poz. 2055) oraz ustawy z dnia 27 kwietnia 2001 r. o odpadach (Dz. U. z 2001 r. Nr 62, poz. 628, z 2002 r. Nr 41, poz. 365, Nr 113, poz. 984, Nr 199, poz. 1671, z 2003 r. Nr 7, poz. 78), w związku z uchwałą Nr XXXVI/416/2002 Rady Gminy w Złotoryi z dnia 27 września 2002 r. o przystąpieniu do sporządzenia miejscowego planu zagospodarowania przestrzennego składowisk mas ziemnych lub skalnych Kopalni Bazaltu „Wilcza Góra", Rada Gminy w Złotoryi uchwala, co następuje:

Rozdział 1
PRZEPISY OGÓLNE

§ 1.

1. Uchwala się miejscowy plan zagospodarowania przestrzennego składowisk mas ziemnych lub skalnych Kopalni Bazaltu „Wilcza Góra", położonych w gminie Złotoryja, w obrębie wsi Wilków.
2. Obowiązują ustalenia zawarte w treści Uchwały oraz na rysunkach planu - w skali 1: 2000 stanowiącym załącznik nr 1 i w skali 1:10 000 stanowiącym załącznik nr 2.
3. W rysunku planu, stanowiącym załącznik graficzny nr 1 do Uchwały, przyjmuje się jako obowiązujące ustalenia dotyczące:
   1) przeznaczenia terenu,
   2) linii rozgraniczających tereny o różnych funkcjach,
   3) granic opracowania

§ 2.

Przedmiot ustaleń planu obejmuje:

1) wyznaczenie terenów projektowanych składowisk mas ziemnych lub skalnych,
2) ustalenie zasad dotyczących zapewnienia bezpieczeństwa powszechnego i ochrony środowiska,
3) ustalenie zasad dotyczących kierunków rekultywacji, po zakończeniu eksploatacji składowisk.

Rozdział 2
SZCZEGÓŁOWE USTALENIA PLANU

§ 3.

1. Gromadzenie mas ziemnych i skalnych (odpadów pochodzących z eksploatacji i przeróbki bazaltu) na wyznaczonych w planie terenach powinno odbywać się w taki sposób, aby nie powodować osuwisk i nie stanowić zagrożenia dla przebywających w pobliżu osób.
2. Zobowiązuje się prowadzącego eksploatację (wytwórcę odpadów) do stosowania zaleceń art. 1 ust.1 ustawy z dnia 27 kwietnia 2001 r. o odpadach (Dz. U. Nr 62, poz. 628 z późniejszymi zmianami) dotyczących zapobiegania powstawaniu odpadów, ograniczania ilości odpadów, a szczególnie ich negatywnego oddziaływania na środowisko, w tym na środowisko gruntowo-wodne.
3. W celu zapobieżenia wtórnej emisji pyłów ze składowisk, tereny wokół nich należy obsadzić zielenią wysoką.

4. Ze względu na znajdujące się na Wilczej Górze stanowisko archeologiczne Wilków 1/129 (góra kultowa – kultura łużycka), które wpisane jest do rejestru zabytków pod nr 127/85 743/Arch/74, niemożliwe jest prowadzenie w rejonie tego stanowiska jakiejkolwiek działalności budowlanej.
   W pobliżu zlokalizowane jest także stanowisko Złotoryja 2/2 (osada – późne średniowiecze; ślad osadniczy – epoka kamienia, okres prehistoryczny). Prowadzenie w jego pobliżu jakichkolwiek prac ziemnych winno odbywać się pod nadzorem archeologicznym, a w razie potrzeby należy przeprowadzić (na koszt inwestora) archeologiczne badania ratownicze, po uzyskaniu zezwolenia Wojewódzkiego Konserwatora Zabytków.
5. Masy ziemne i skalne, o których mowa w ust.1, winny zostać użyte do rekultywacji (niwelacji) terenu po zakończeniu działalności wydobywczej.

§ 4.

Zasady zagospodarowania poszczególnych terenów składowania mas ziemnych lub skalnych Kopalni „Wilcza Góra" są następujące:

1SE Składowisko zewnętrzne o powierzchni 3,28 ha, położone w północno-wschodniej części kopalni, pomiędzy obszarem wydobywczym a budynkami administracyjnymi kopalni. Przewidywany kierunek rekultywacji po zakończeniu eksploatacji – leśny.

2SE Składowisko wewnętrzne o powierzchni 4,91 ha, położone w zachodniej części kopalni, wewnątrz terenu eksploatacyjnego, od zachodu sąsiadujące z filarem ochronnym rezerwatu „Wilcza Góra". Przewidywany kierunek rekultywacji po zakończeniu eksploatacji – teren turystyczno-wypoczynkowy.

3SE Składowisko zewnętrzne o powierzchni 1,39 ha, położone w południowo-wschodniej części kopalni, pomiędzy obszarem wydobywczym a zakładem przeróbczym grysu bazaltowego. Przewidywany kierunek rekultywacji po zakończeniu eksploatacji – leśny.

Rozdział 3
PRZEPISY KOŃCOWE

§ 5.

1. Plan jest przepisem gminnym.
2. Z dniem wejścia planu w życie wygasają wydane uprzednio decyzje o warunkach zabudowy i zagospodarowania terenu, sprzeczne z jego ustaleniami.

§ 6.

Tereny, dla których miejscowy plan zagospodarowania przestrzennego ustala inne przeznaczenie niż obecne, mogą być wykorzystywane w sposób dotychczasowy, do czasu ich zagospodarowania zgodnie z planem.

§ 7.

Dla obszaru objętego niniejszym planem ustala się stawkę procentową w wysokości 30%, służącą naliczaniu opłat, o których mowa w art. 36 ust.3 ustawy z dnia 7 lipca 1994 r. o zagospodarowaniu przestrzennym.

§ 8.

Dla obszaru objętego niniejszym planem tracą moc ustalenia miejscowego planu ogólnego zagospodarowania przestrzennego gminy Złotoryja, uchwalonego Uchwałą Nr XIII/52/93 Rady Gminy w Złotoryi z dnia 28 czerwca 1993 r. (Dziennik Urzędowy Województwa Legnickiego Nr 11 poz.64 z dnia 5 lipca 1993 r.).

§ 9.

Wykonanie Uchwały powierza się Wójtowi Gminy Złotoryja.

§ 10.

Uchwała wchodzi w życie po upływie 14 dni od dnia jej ogłoszenia w Dzienniku Urzędowym Województwa Dolnośląskiego.

Przewodniczący
Rady Gminy w Złotoryi
Józef Pawlus

GMINA ZŁOTORYJA

KOPALNIA BAZALTU „WILCZA GÓRA"

PLAN MIEJSCOWY ZAGOSPODAROWANIA PRZESTRZENNEGO SKŁADOWISKA MAS ZIEMNYCH I SKALNYCH


RYSUNEK PLANU


SKALA 1 : 2 000


Załącznik Nr 1 do Uchwały Nr XI/112/03
Rady Gminy w Złotoryi z dnia 30.12.2003 r.


Schemat arkuszy

1	2
3	4

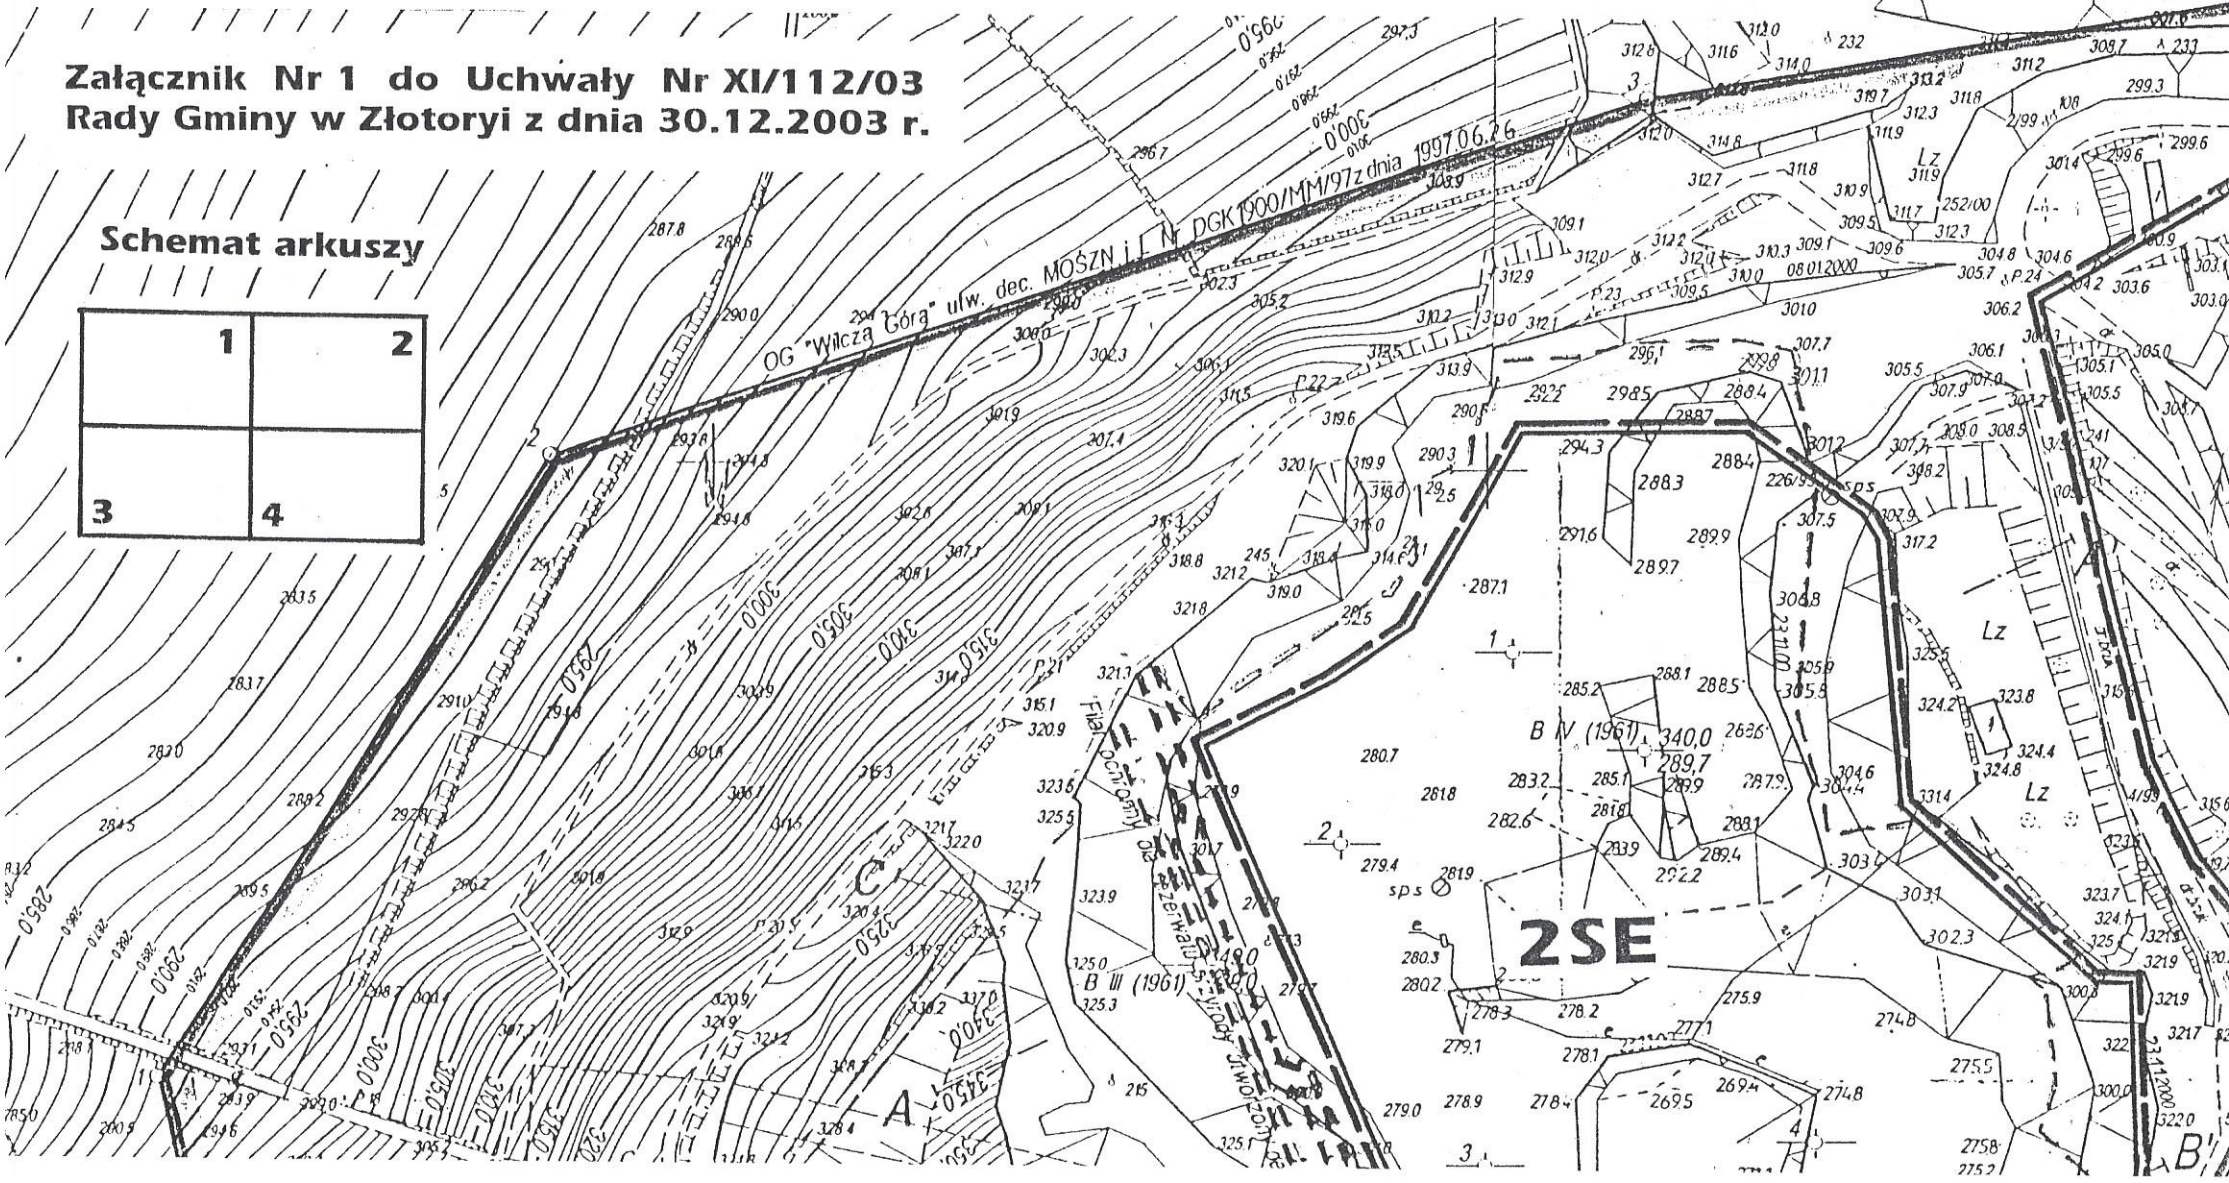

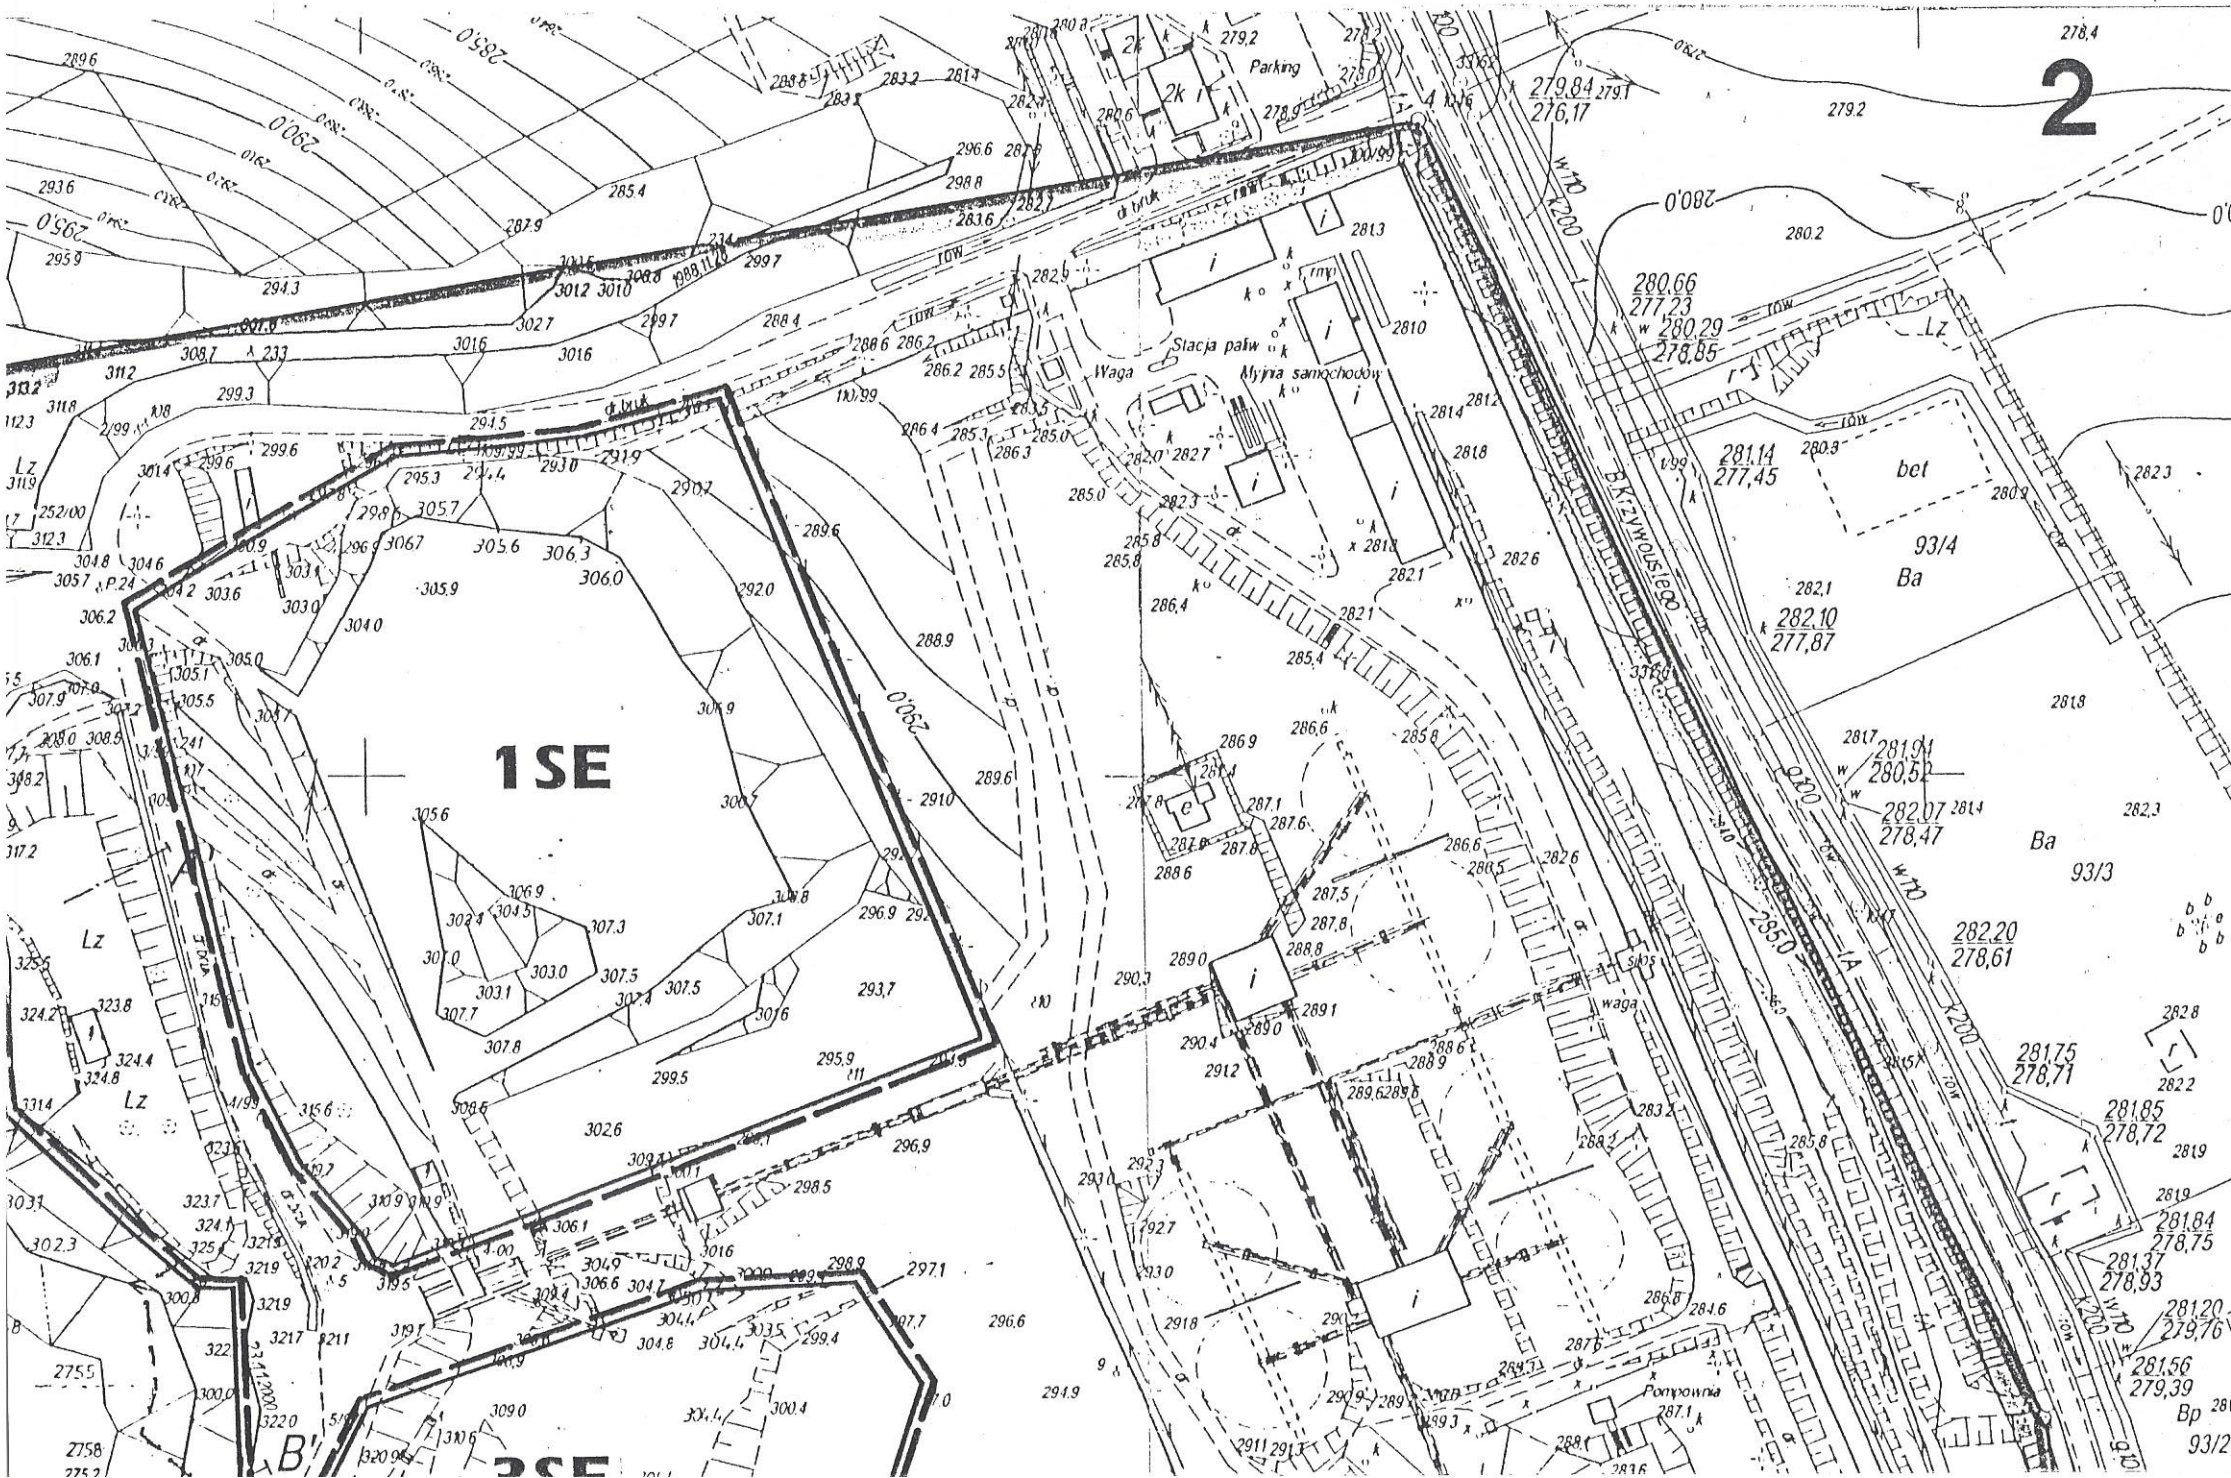
1SE
2SE
2
Parking
Stacja paliw
Waga
Myjnia samochodowa
BK żywokostowe
93/4
Ba
93/3
bet
Lz
waga
Pompownia

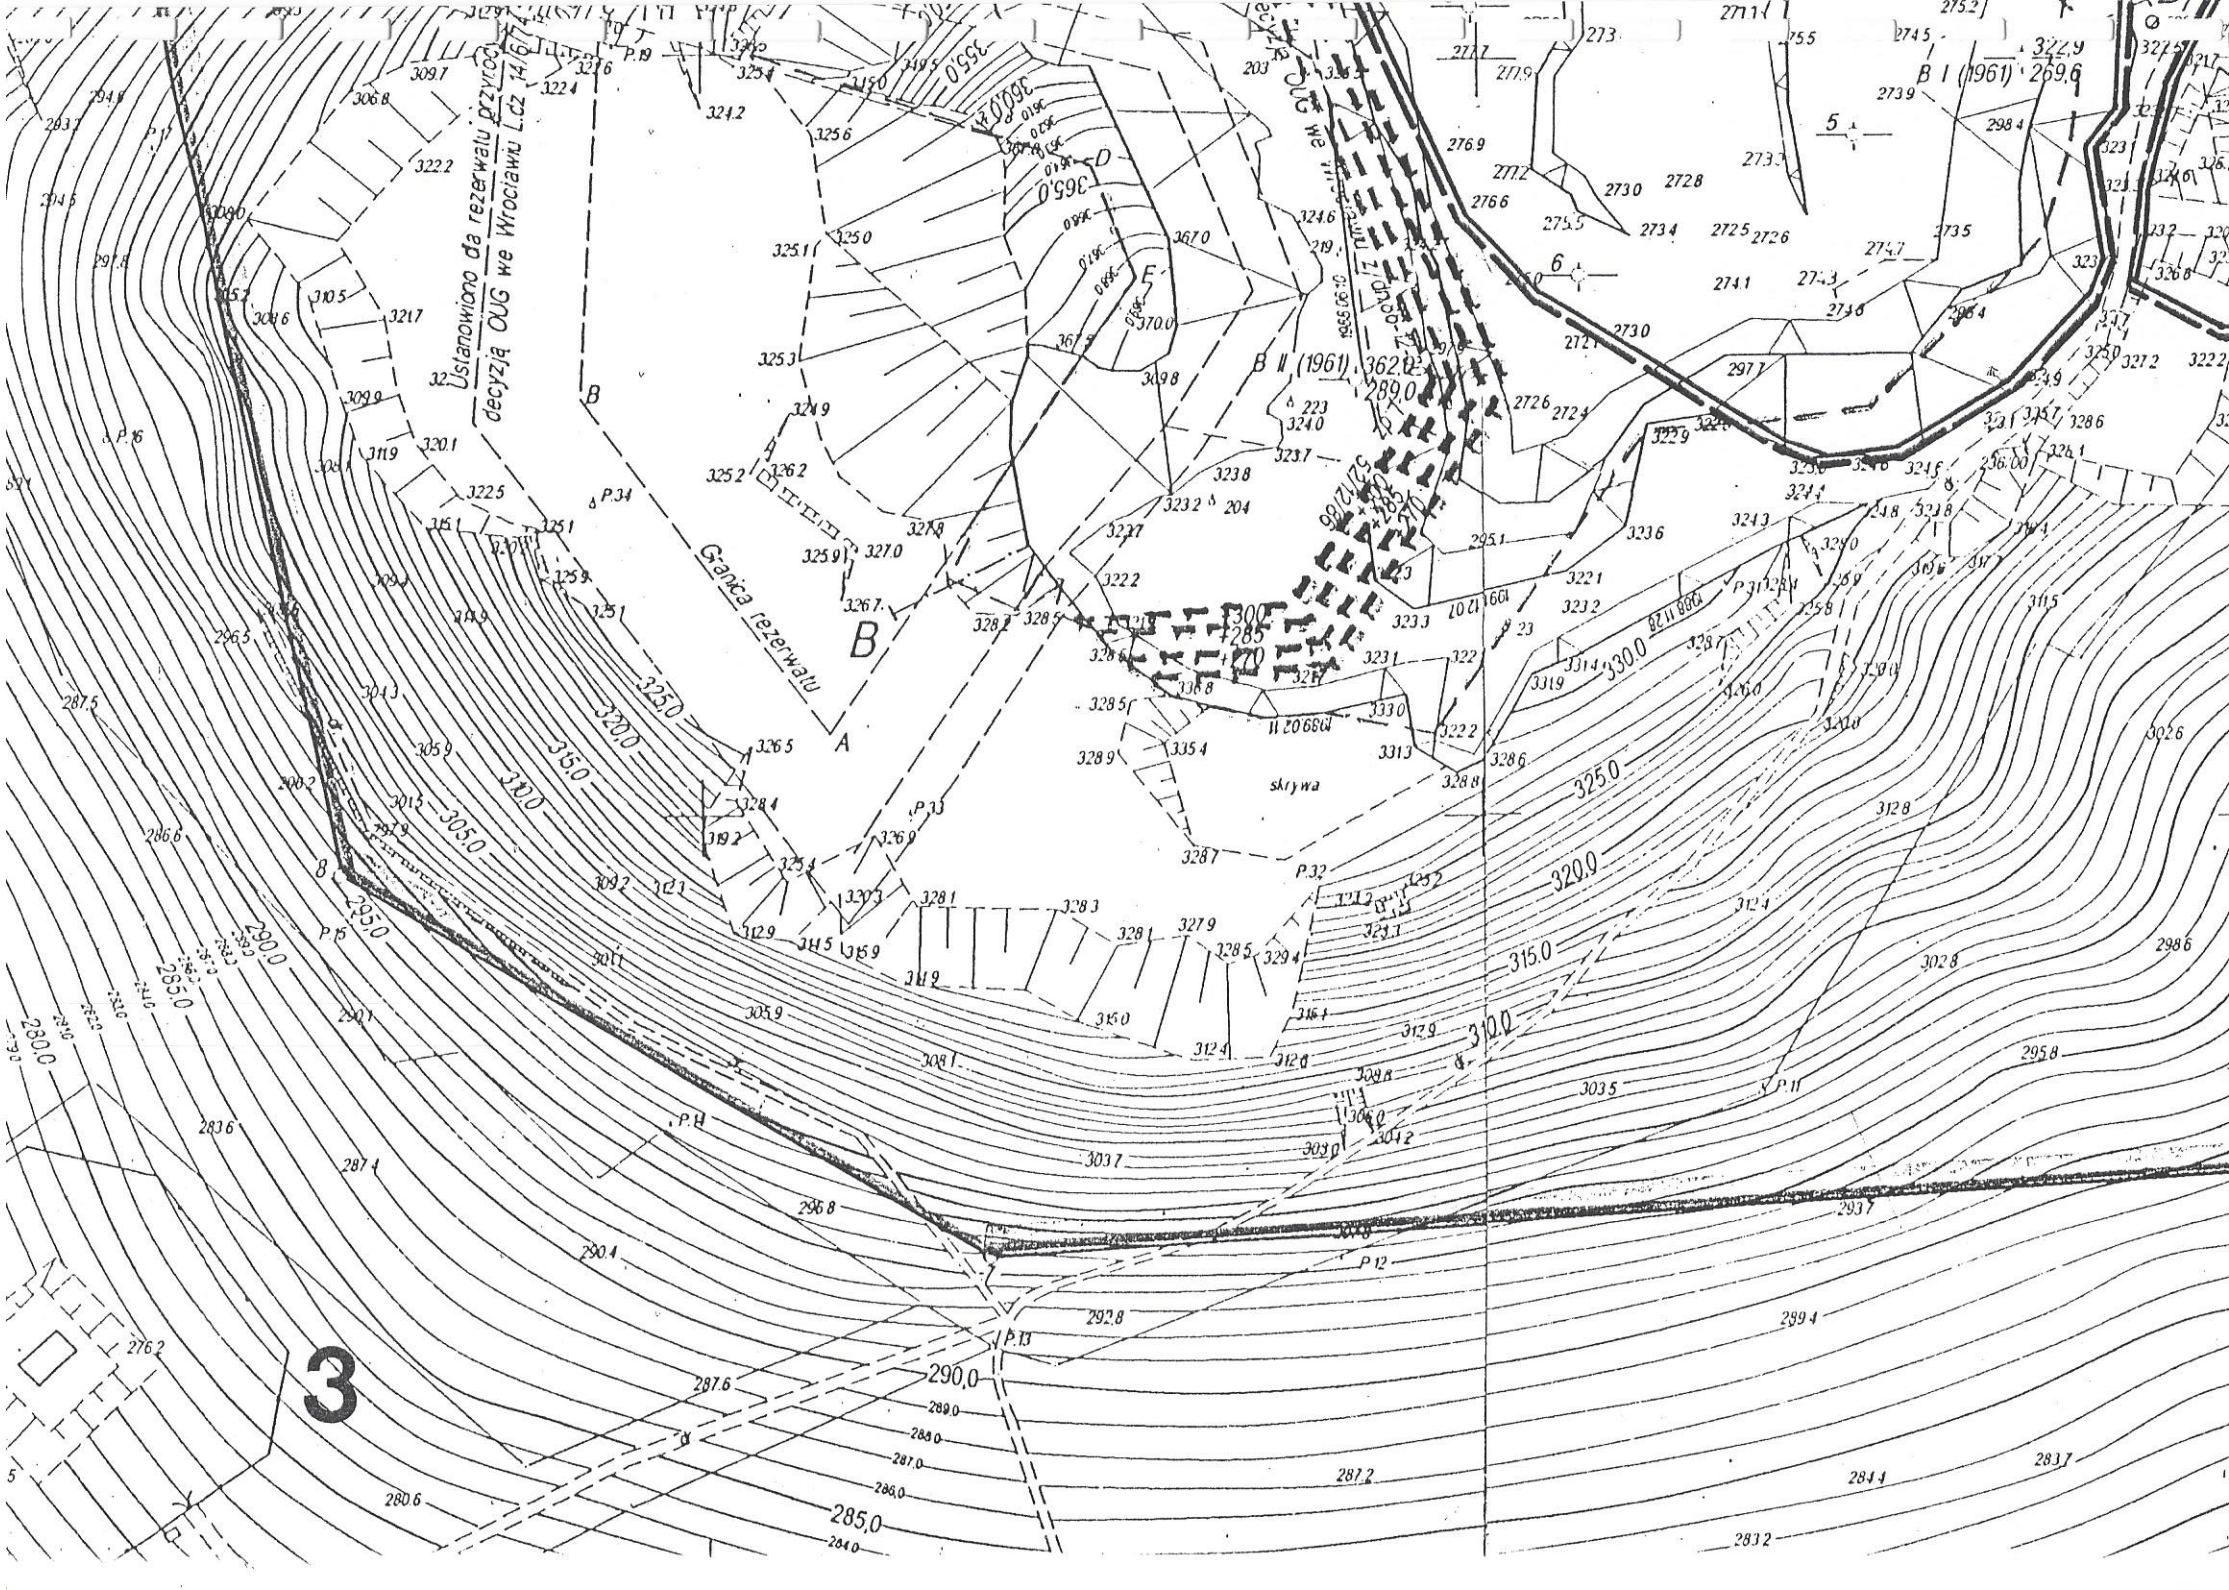
Ustanowiono da rezerwatu przyrody decyzją OUG we Wrocławiu L.dz. 14/6
Granica rezerwatu
B I (1961) 269,6
B II (1961) 362,0
skrywa
3
5
6

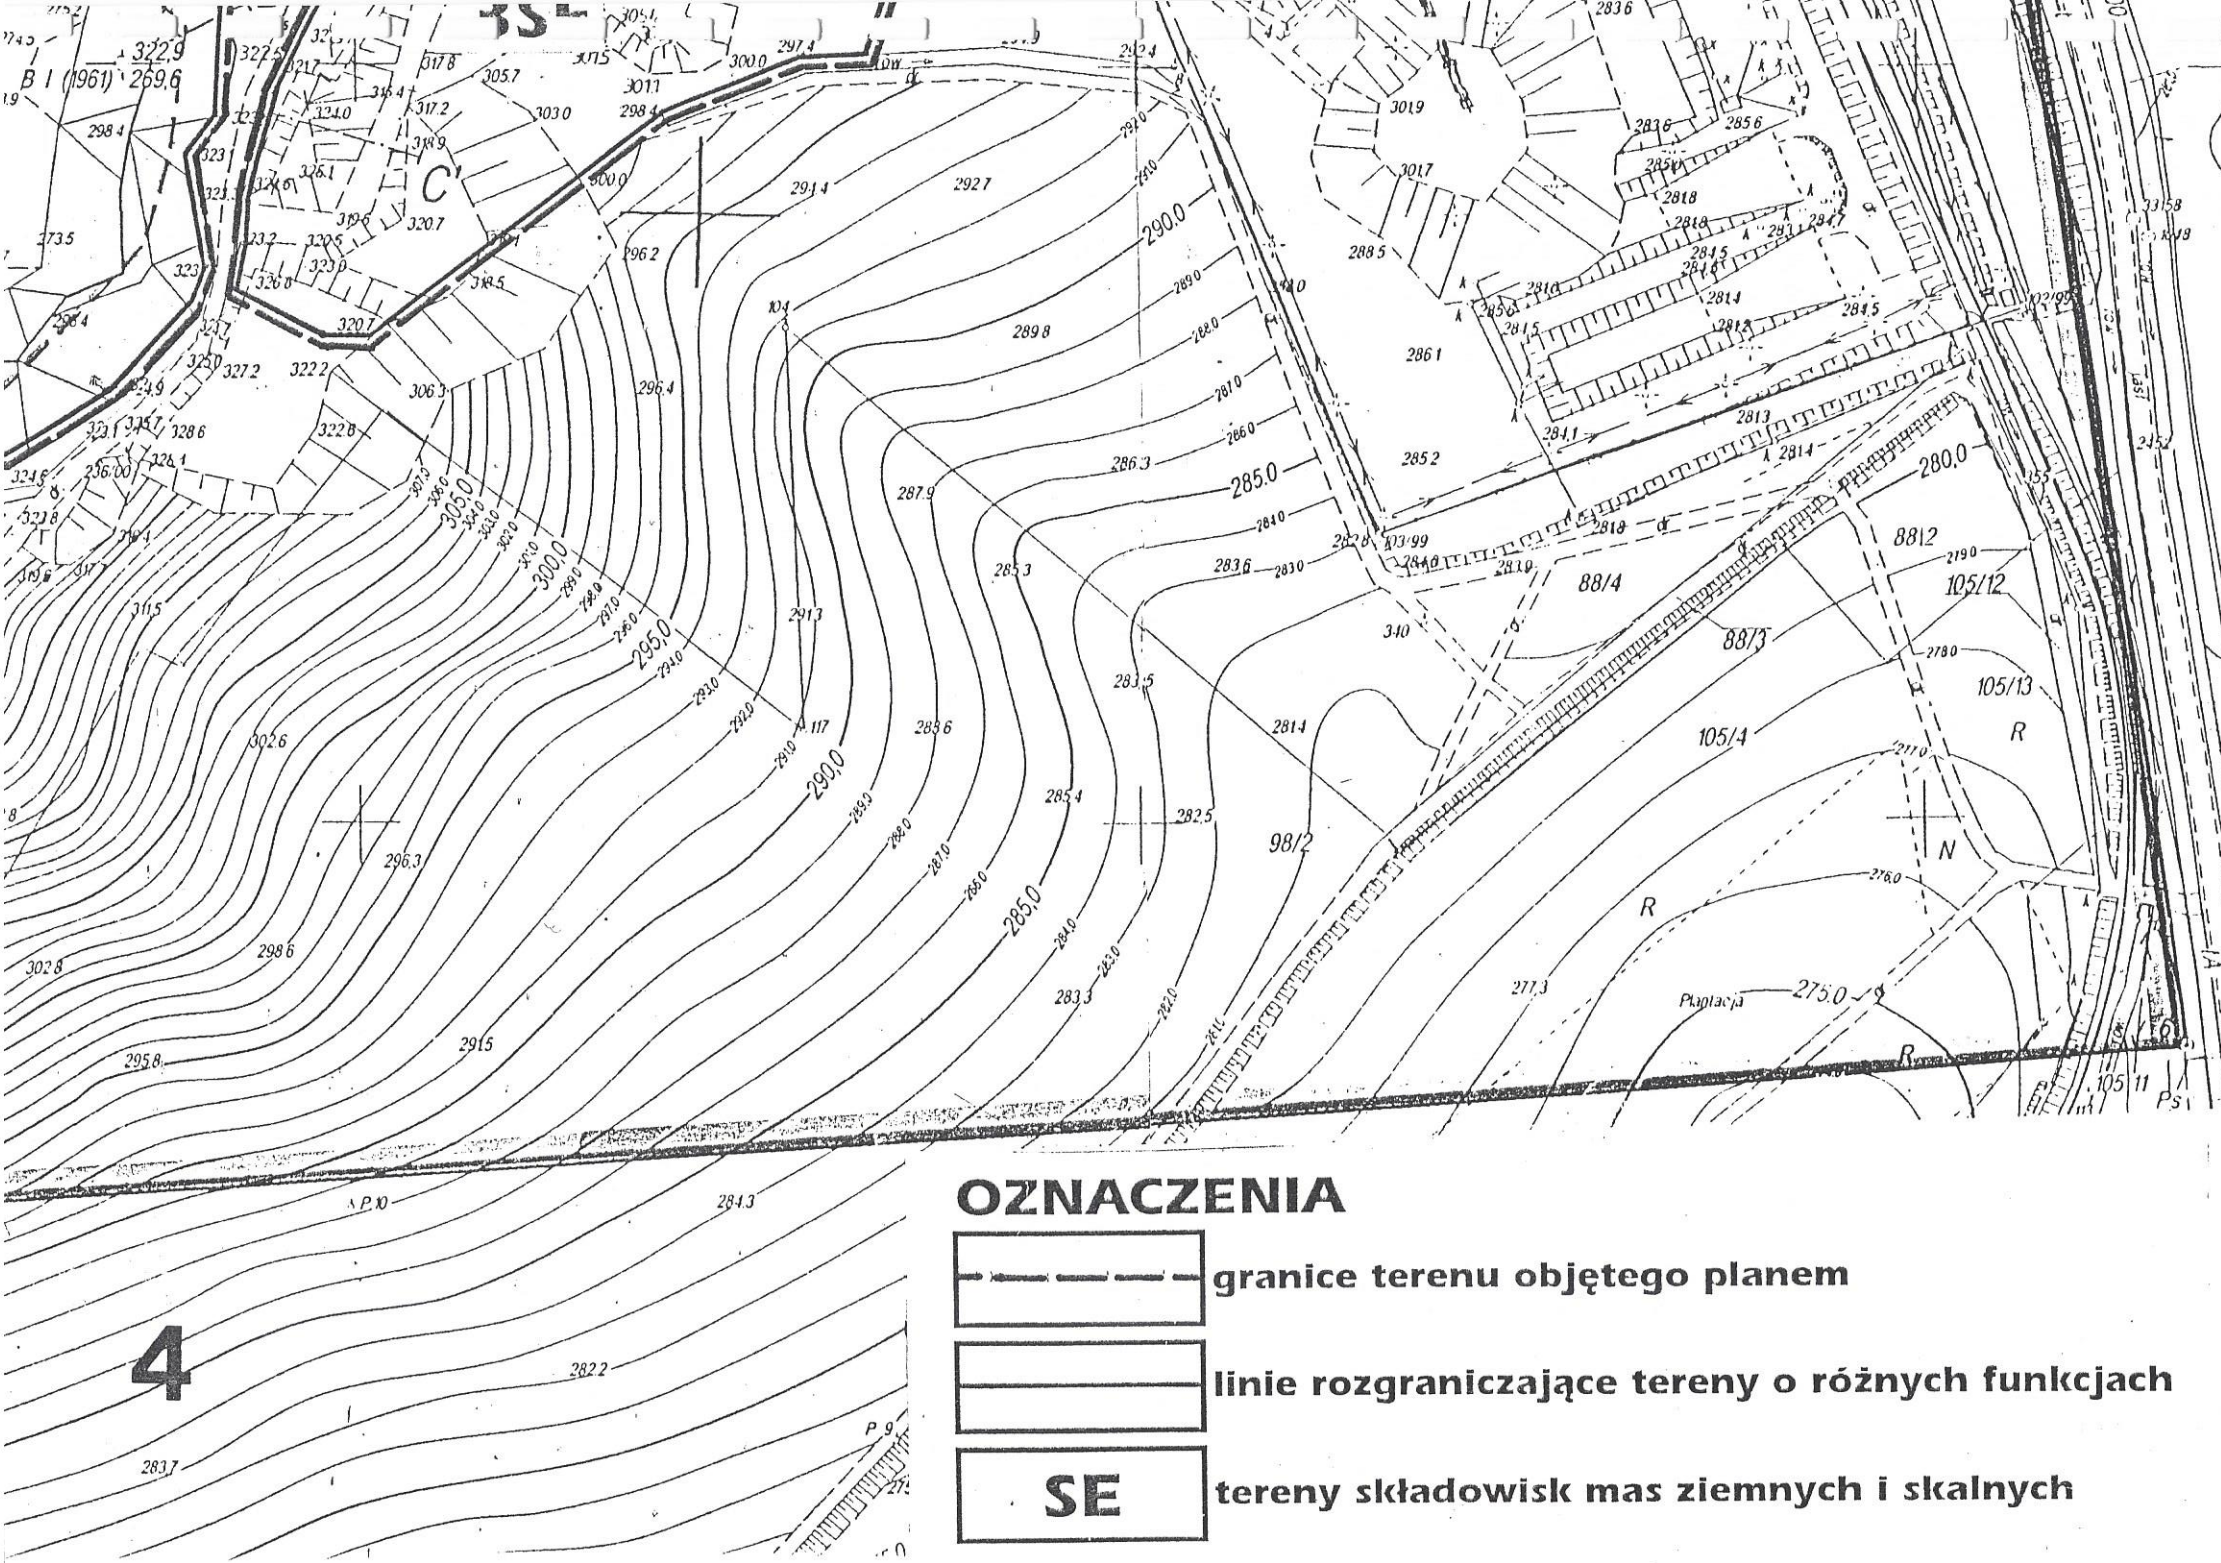

OZNACZENIA

granice terenu objętego planem

linie rozgraniczające tereny o różnych funkcjach

SE tereny składowisk mas ziemnych i skalnych

GMINA ZŁOTORYJA

KOPALNIA BAZALTU „WILCZA GÓRA"

PLAN MIEJSCOWY ZAGOSPODAROWANIA PRZESTRZENNEGO


SKŁADOWISKA MAS ZIEMNYCH I SKALNYCH

RYSUNEK PLANU

SKALA 1 : 10 000

Załącznik Nr 2 do Uchwały Nr XI/112/03
Rady Gminy w Złotoryi z dnia 30.12.2003 r.



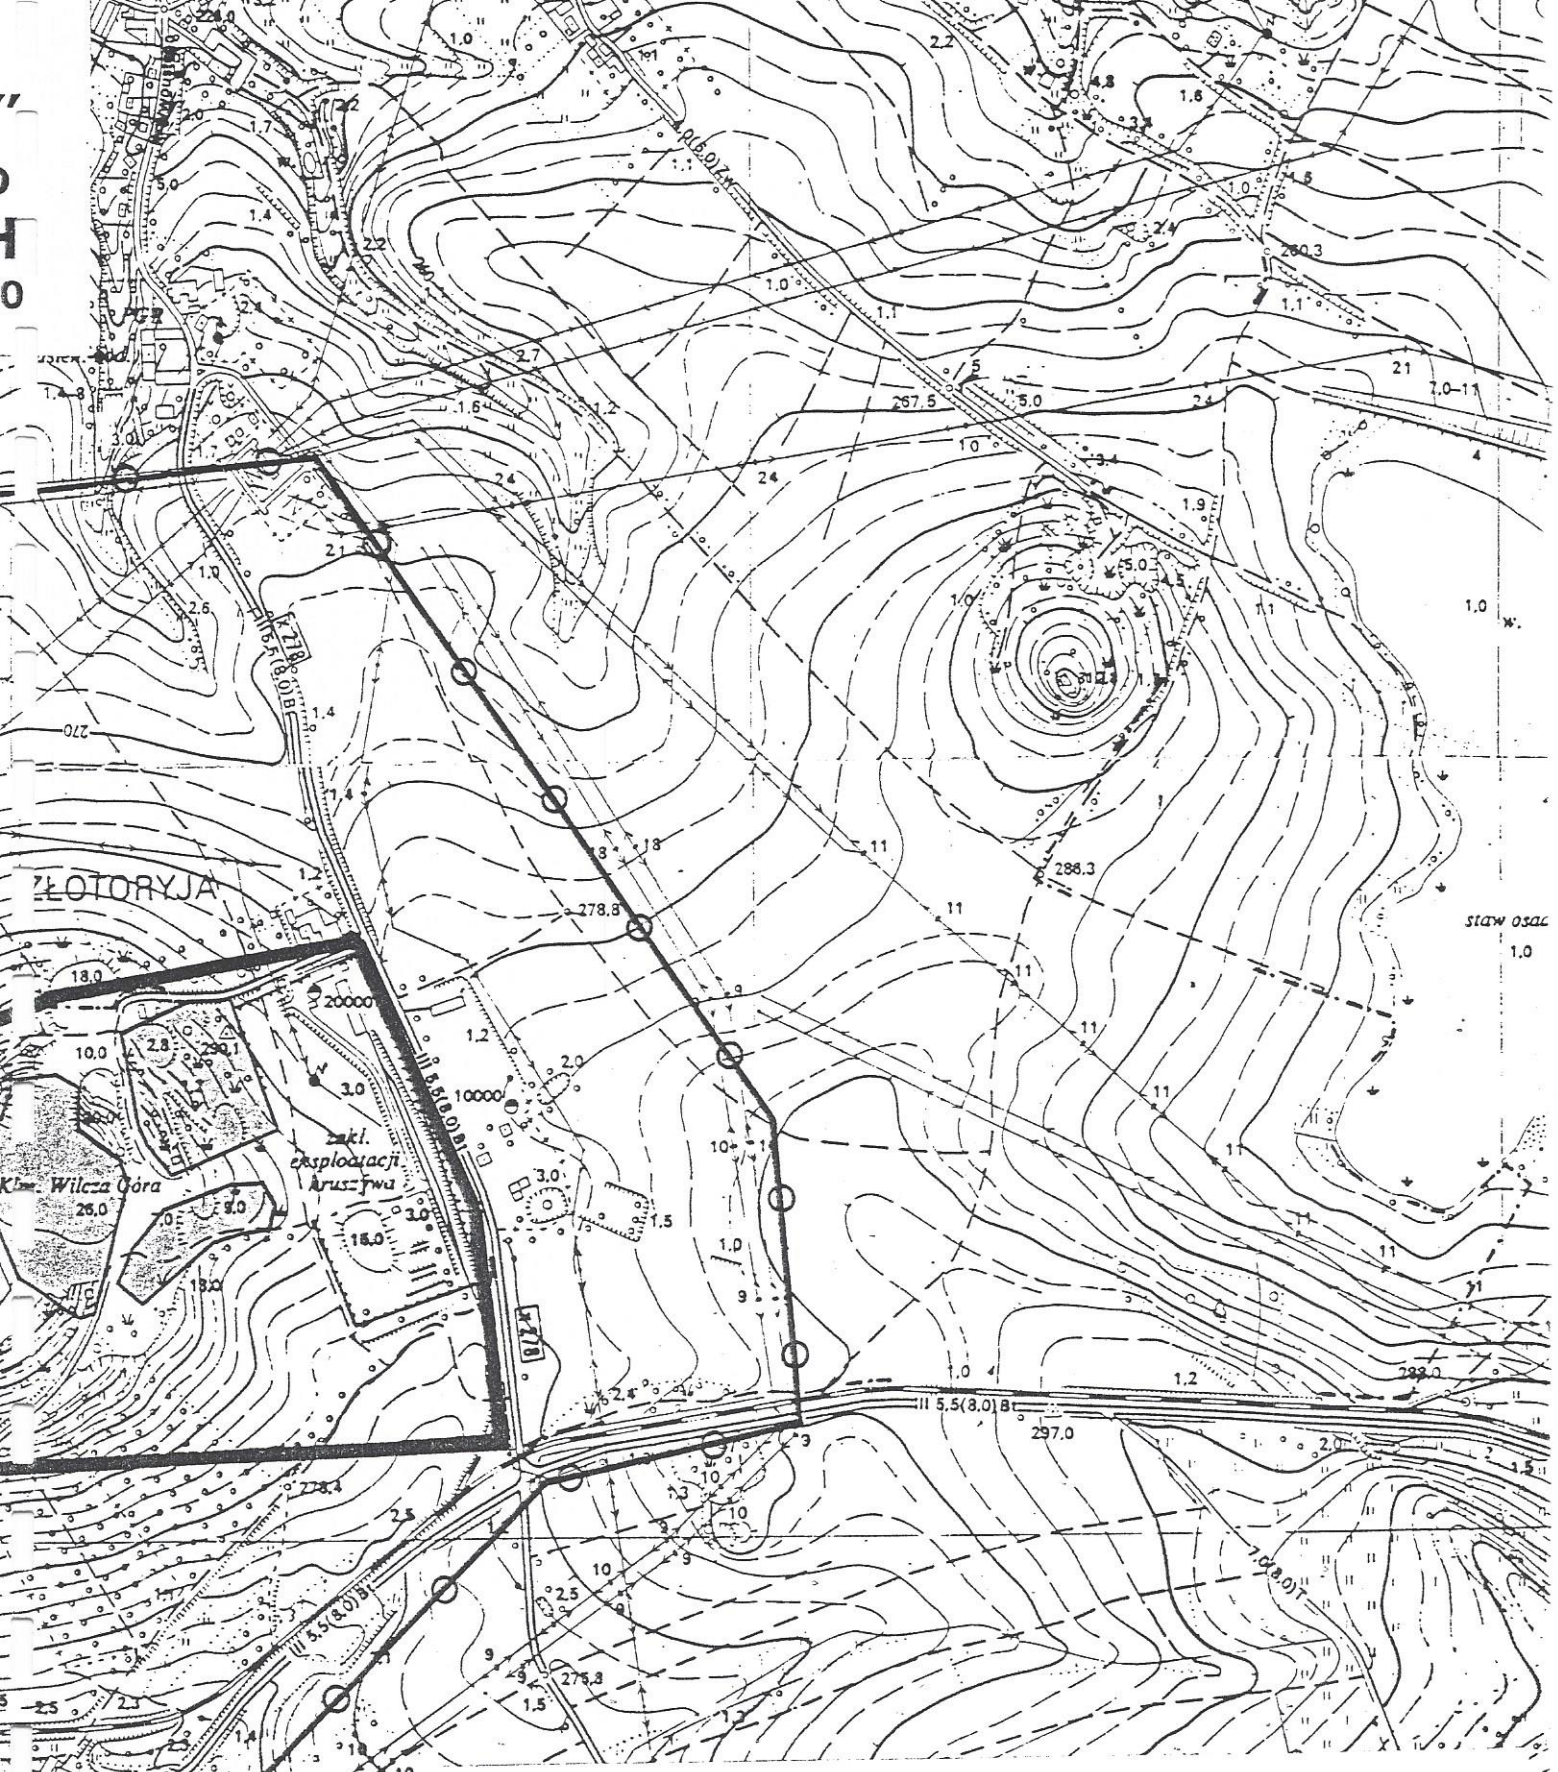

OZNACZENIA

Granice terenu górniczego

Granice obszaru górniczego

Obszary objęte planem miejscowym zagospodarowania przestrzennego