UCHWAŁA NR XXXIV/ 344 /97
Rady Gminy Złotów
z dnia 21 sierpnia 1997 r.

w sprawie zmiany miejscowego planu zagospodarowania przestrzennego gminy Złotów - wieś Święta.

Na podstawie art. 18 ust. 2 pkt 5 ustawy z dnia 8 marca 1990 r. o samorządzie terytorialnym (tekst jednolity Dz.U. Nr 13/96 poz. 74 z późniejszymi zmianami), art. 26 ustawy z dnia 7 lipca 1994 r. o zagospodarowaniu przestrzennym (Dz.U.Nr 89 poz. 415 z późniejszmi zmianami) Rada Gminy Złotów uchwala co następuje:

§1

1. Uchwala się zmianę miejscowego planu zagospodarowania przestrzennego gminy Złotów - wieś Święta, działki: 773/1, 151, 633/1, 712, 641/1.
2. Zmiana planu obejmuje obszary oznaczone na rysunkach zmiany planu stanowiące załączniki do niniejszej uchwały:
   - załącznik nr 1 w skali 1:5000,
   - załącznik nr 2 w skali 1:1000,
   - załącznik nr 3 w skali 1:5000,
   - załącznik nr 4 w skali 1:500.

§2

Ustala się następujące funkcje obszarów wg oznaczenia na rysunkach zmiany planu:
RP - tereny upraw rolnych,
RL - tereny lasów,
NOp - tereny przepompowni ścieków,
ZCz - tereny cmentarzy zamkniętych,
UO - tereny usług oświaty,
Pez - tereny powierzchniowej eksploatacji złóż.

§3

Ustala się następujące warunki zabudowy i zagospodarowania terenu:
1) obowiązują określone rysunkiem planu nieprzekraczalne linie zabudowy,
2) obowiązują dachy strome o nachyleniu połaci dachowych minimum 30°.

§4

Ustala się następujące warunki uzbrojenia terenu:
1) zaopatrzenie w wodę z istniejącego wodociągu wiejskiego,
2) odprowadzenie ścieków sanitarnych do przepompowni ścieków i dalej do oczyszczalni miejskiej w Złotowie,
3) zasilanie w energię elektryczną z istniejącej linii napowietrznej, kabel 2eNN,
4) zaopatrzenie w gaz ziemny - podłączenie po zrealizowaniu gazyfikacji gminy Złotów.

§5

Wprowadza się obowiązek zgłaszania rozpoczęcia prac ziemnych Wojewódzkiemu Konserwatorowi Zabytków w Pile.

§6

Ustala się 20 % stawkę służącą naliczeniu opłaty z tytułu wzrostu wartości nieruchomości w związku z uchwaleniem niniejszej zmiany planu.

§7

Na obszarze objętym niniejszą uchwałą tracą moc ustalenia uchwały nr XXVI/77/83 Gminnej Rady Narodowej w Złotowie z dnia 23 września 1983 r.

§8

Wykonanie uchwały powierza się Zarządowi Gminy w Złotowie.

§9


Uchwała wchodzi w życie w 14 dni po ogłoszeniu w Dzienniku Urzędowym Województwa Pilskiego.

Przewodniczący
Rady Gminy
mgr inż. Andrzej Juszczak

GMINA ZŁOTÓW WIEŚ ŚWIĘTA

zmiana miejscowego planu zagospodarowania przestrzennego

skala 1 : 500

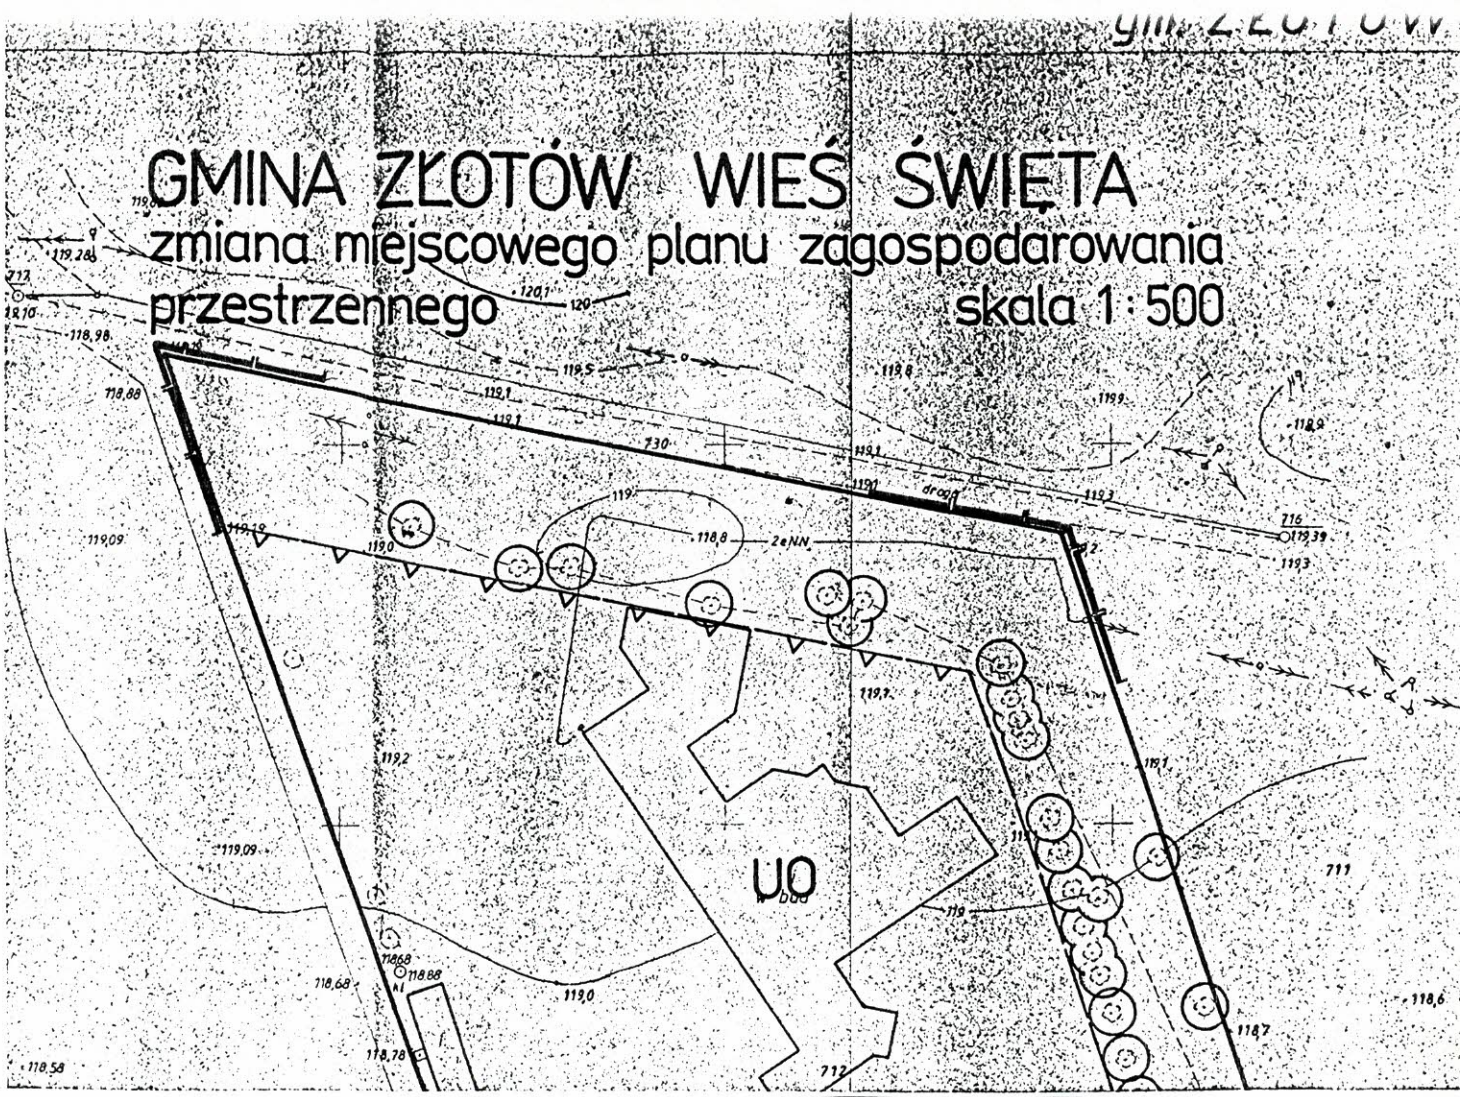

ZAŁĄCZNIK NR 4 DO UCHWAŁY NR XXXIV/344/97
RADY GMINY W ZŁOTOWIE Z DNIA 21.08.1997 r.

UCHWAŁA OGŁOSZONA W DZIENNIKU URZĘDOWYM WOJEWÓDZTWA PILSKIEGO NR 1193 Z DNIA _____

Przewodniczący
Rady Gminy
mgr inż. Andrzej Juszczak

OZNACZENIA:

- granica obszaru objętego zmianą planu
- UO tereny usług oświaty
- nieprzekraczalne linie zabudowy
- drzewa istn. do zachowania

OPRACOWANIE:
MGR HELENA BIELASIEWICZ-NOWICKA
MGR INŻ. ARCH. IRENEUSZ RATAJCZAK

MAPA ZASADNICZA
Założona w r. 1993 przez
PRZEDSIĘBIORSTWO GEODEZYJNE
„POSTĘP" w ZŁOTOWIE

173,4

222,1


3

Gmina Złotów
Wieś Święta
Skala 1:5000
Działka nr 773/1

GMINA ZŁOTÓW - WIEŚ ŚWIĘTA

zmiana miejscowego planu zagospodarowa przestrzennego

skala 1:5

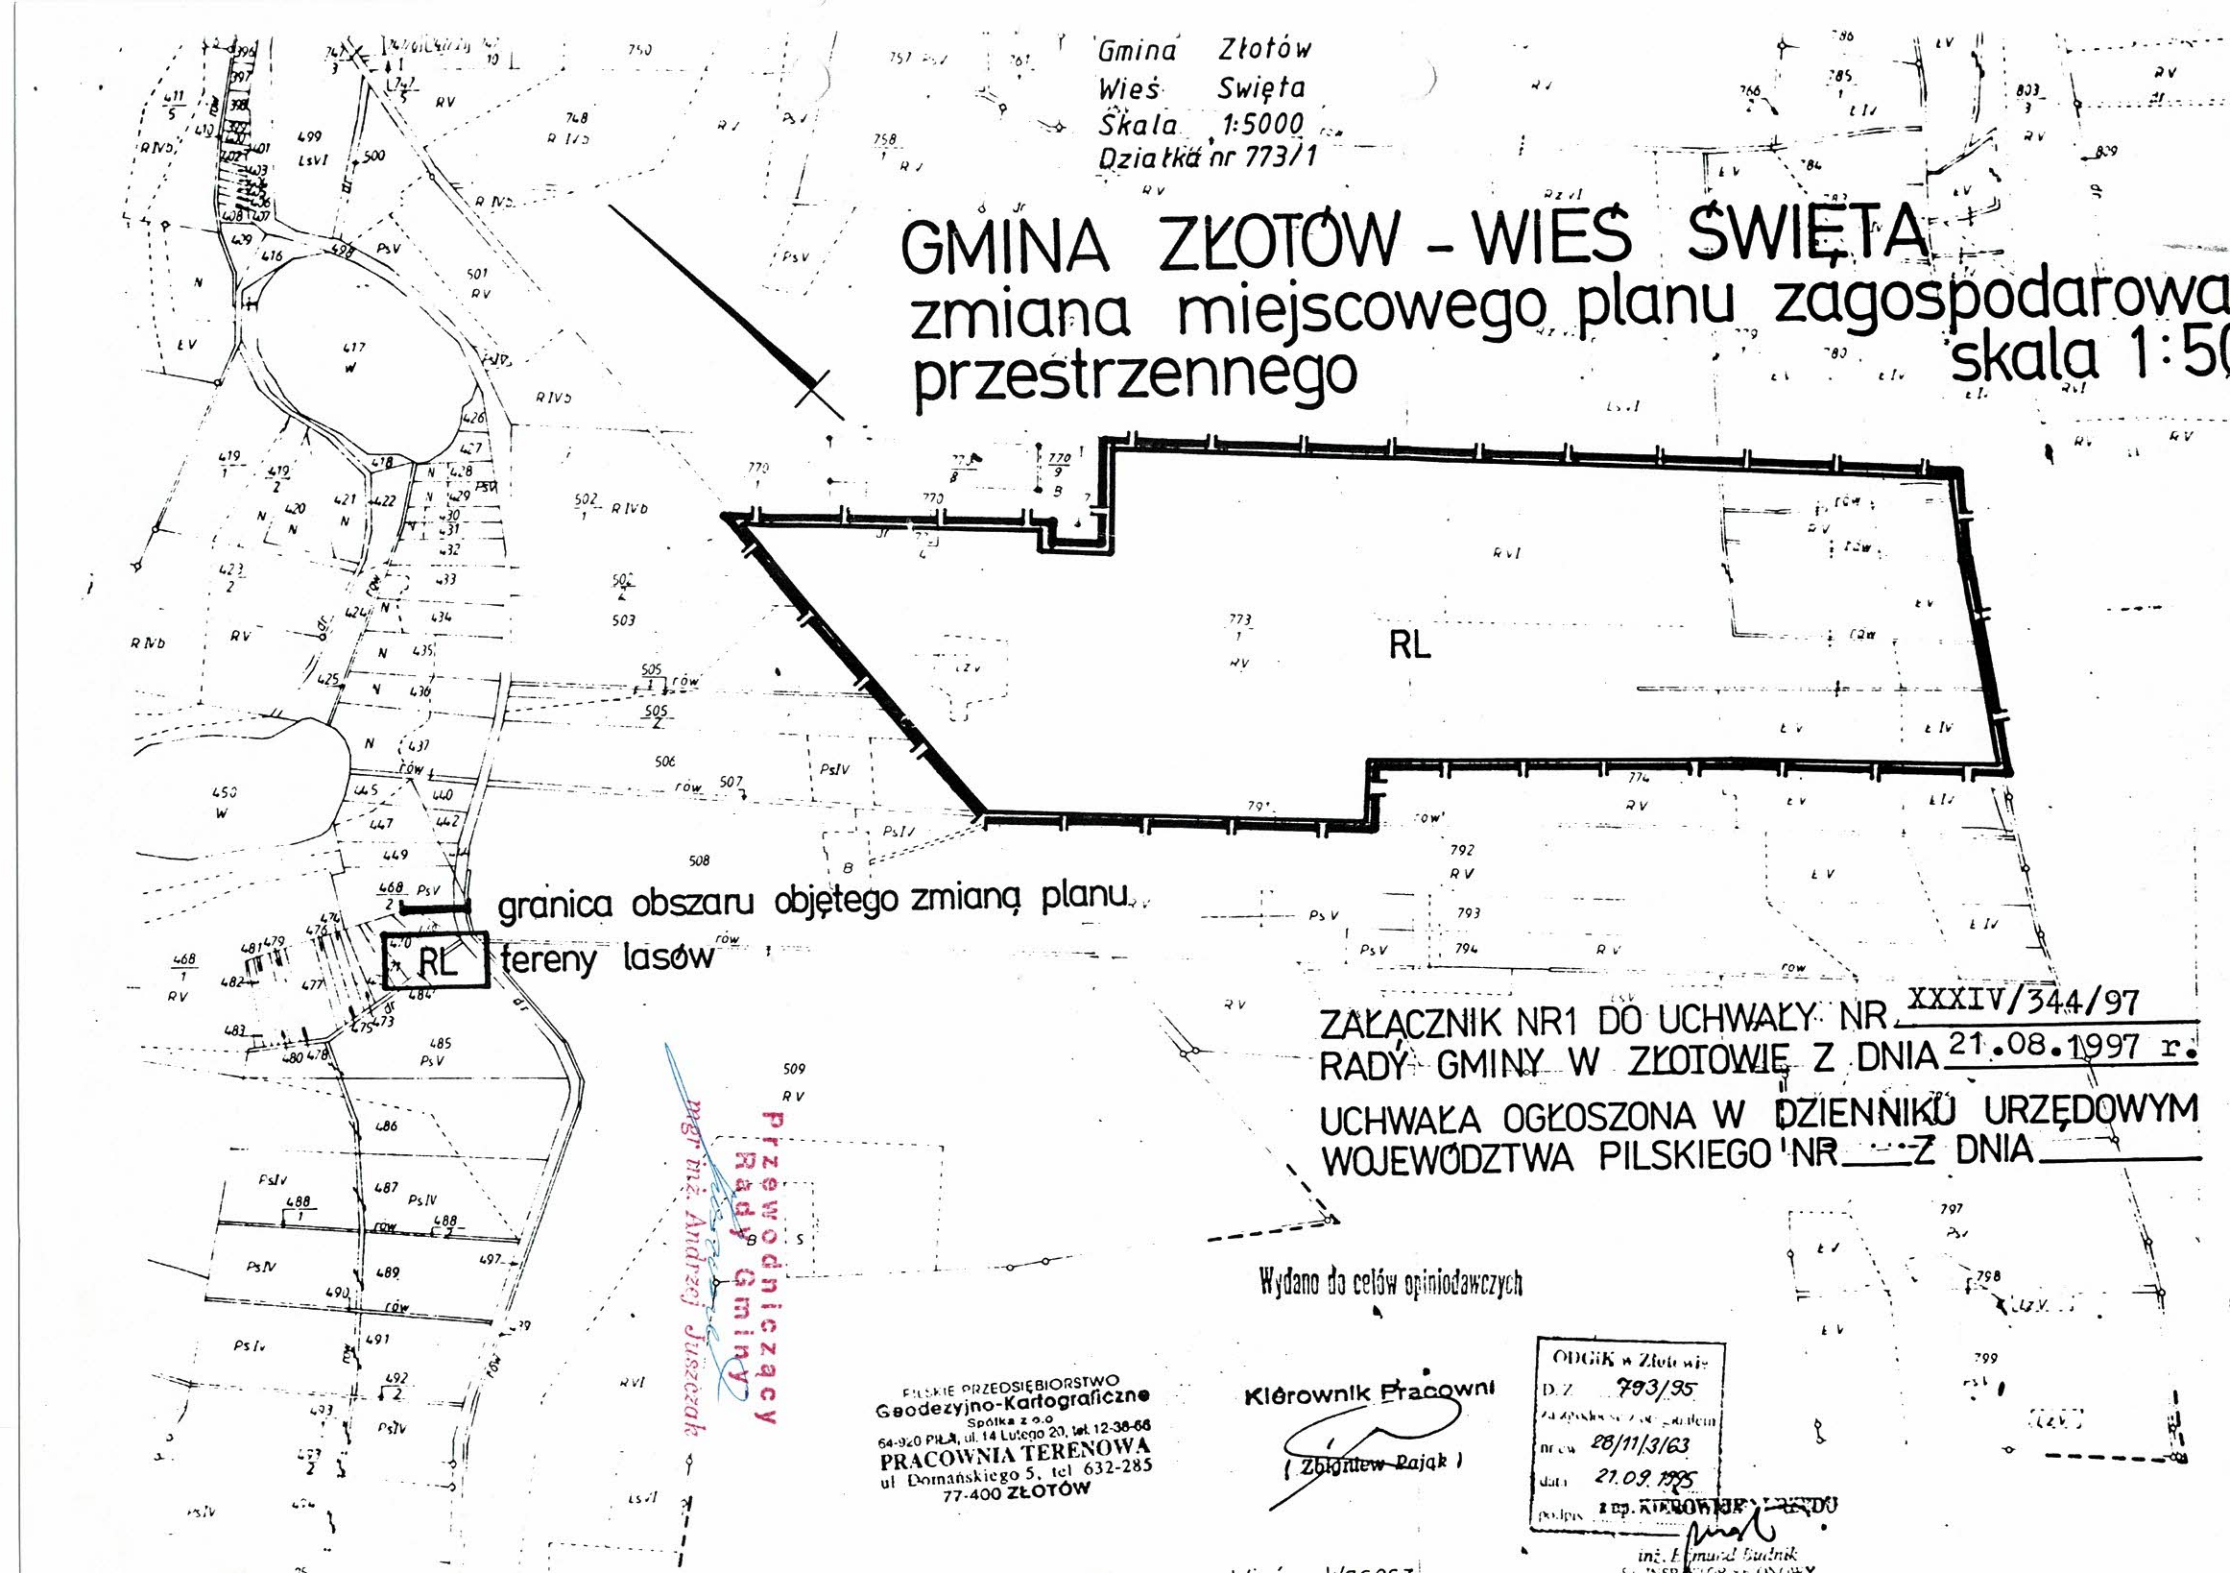

ZAŁĄCZNIK NR1 DO UCHWAŁY NR XXXIV/344/97
RADY GMINY W ZŁOTOWIE Z DNIA 21.08.1997 r.

UCHWAŁA OGŁOSZONA W DZIENNIKU URZĘDOWYM WOJEWÓDZTWA PILSKIEGO NR ... Z DNIA ...

Wydano do celów opiniodawczych

Przewodniczący Rady Gminy
mgr inż. Andrzej Juszczak

PIŁSKIE PRZEDSIĘBIORSTWO
Geodezyjno-Kartograficzne
Spółka z o.o
64-920 PIŁA, ul. 14 Lutego 20, tel. 12-38-66
PRACOWNIA TERENOWA
ul. Domańskiego 5, tel 632-285
77-400 ZŁOTÓW

Kierownik Pracowni
(Zbigniew Rajak)

ODGiK w Złotowie
D.Z. 793/95
Zatwierdzono z zastrzeżeniem
nr ew. 28/11/3/63
data 21.09.1995
podpis z up. KIEROWNIKA URZĘDU
inż. Edmund Sudnik

MAPA

GMINA ZŁOTÓW - WIEŚ ŚWIĘTA

zmiana miejscowego planu zagospodarowania przestrzennego

skala 1:1000

Województwo
Gmina
Miasto, wieś
Skala 1:1000
Nr
Nr
Nr D. Z. 793/95
Wykonawca J. NOJCIE
Stan na dzień 16.10.1995 r.

ZAŁĄCZNIK NR 2 DO UCHWAŁY NR XXXIV/344/97
RADY GMINY W ZŁOTOWIE Z DNIA 21.08.1997 r.

UCHWAŁA OGŁOSZONA W DZIENNIKU URZĘDOWYM
WOJEWÓDZTWA PILSKIEGO NR ___ Z DNIA ___

NOp A

granica obszaru objętego zmianą planu

NOp tereny przepompowni ścieków

nieprzekraczalna linia zabudowy

Przewodniczący
Rady Gminy
mgr inż. Andrzej Juszczak

ODGiK w Złotowie
D. Z. 793/95
zgodność z oryginałem
nr ew. 28/11-12-70
data 16. 10. 1995
podpis z up. KIEROWNIKA URZĘDU
inż. Edmund Budnik
ST. INSPEKTOR REJONOWY


Wydano do celów opiniodawczych

OPRACOWANIE
MGR HELENA BIELASIEWICZ-NOWICKA
MGR INŻ. ARCH. IRENEUSZ RATAJCZAK

PILSKIE PRZEDSIĘBIORSTWO
Geodezyjno-Kartograficzne
Spółka z o.o.
PIŁA, ul. 14 Lutego 20, tel. 12-38-68
PRACOWNIA TERENOWA
ul. Dominikańskiego 5, tel. 632-285
77-400 ZŁOTÓW
Kierownik Pracowni
(Zdzisława Pająk)

;MINA ZŁOTÓW - WIES ŚWIĘTA
:miana miejscowego planu zagospodarowan
ɔrzestrzennego

skala 1:500

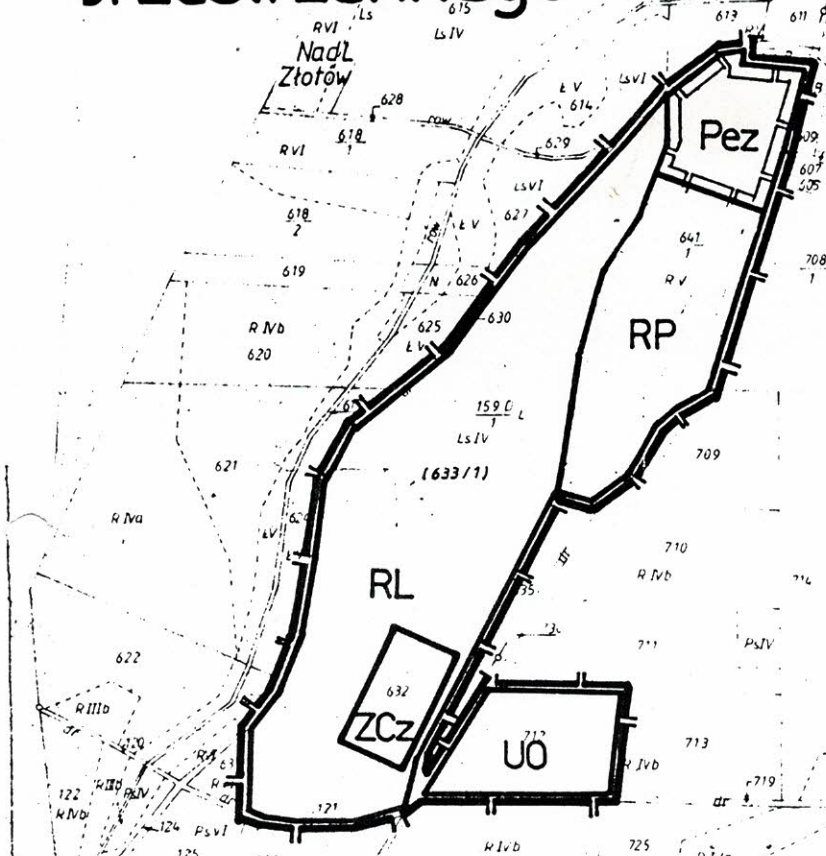

ZAŁĄCZNIK NR 3 DO UCHWAŁY NR XXXIV/344/97
RADY GMINY W ZŁOTOWIE Z DNIA 21.08.1997 r.
UCHWAŁA OGŁOSZONA W DZIENNIKU URZĘDOWYM
WOJEWÓDZTWA PILSKIEGO NR ___ Z DNIA ___

O Z N A C Z E N I A

	granica obszaru objętego zmianą planu
Pez	tereny powierzchniowej eksploatacji złóż
UO	tereny usług oświaty (załącznik nr 4)
RL	tereny lasów
RP	tereny upraw polowych
ZCz	tereny cmentarzy zamkniętych

Przewodniczący
Rady Gminy
mgr inż. Andrzej Juszczak

OPRACOWANIE:
MGR HELENA BIELASIEWICZ-NOWICK
MGR INŻ. ARCH. IRENEUSZ RATAJCZA

4)

Województwo pilskie
Gmina Złotów

MAPA EWIDENCJI G

1. Materiały źródłowe - mapa zasadnicza wy
OPGK - Poznań w 1975 r. i pierworys mapy

2. Mapa - montaż mapy zasadniczej z pierw