UCHWAŁA NR XXXIV/ 345 /97
Rady Gminy Złotów
z dnia 21 sierpnia 1997 r.

w sprawie zmiany miejscowego planu zagospodarowania przestrzennego gminy Złotów - wieś Radawnica.

Na podstawie art. 18 ust. 2 pkt 5 ustawy z dnia 8 marca 1990 r. o samorządzie terytorialnym (tekst jednolity Dz.U. Nr 13/96 poz. 74 z późniejszymi zmianami), art. 26 ustawy z dnia 7 lipca 1994 r. o zagospodarowaniu przestrzennym (Dz.U.Nr 89 poz. 415 z późniejszmi zmianami) Rada Gminy Złotów uchwala co następuje:

§1

1. Uchwala się zmianę miejscowego planu zagospodarowania przestrzennego gminy Złotów - wieś Radawnica 143/2 i 143/3.
2. Zmiana planu obejmuje obszar oznaczony na rysunku w skali 1:1000, stanowiący załącznik do niniejszej uchwały.

§2

Dla obszaru objętego zmianą planu ustala się funkcję przepompowni ścieków.

§3

Ustala się następujące warunki zabudowy i zagospodarowania terenu:
1) obowiązują określone w rysunku zmiany planu nieprzekraczalne linie zabudowy,
2) wysokość obiektu nie może przekroczyć II kondygnacji,
3) obowiązuje dach stromy o nachyleniu połaci minimum 25°.

§4

Ustala się następujące warunki realizacji infrastruktury technicznej:
1) zasilanie w wodę z wiejskiej sieci wodociągowej w ul. Kościeliskiej,
2) zasilanie w energię elektryczną z istniejącej linii napowietrznej.

§5

Wprowadza się obowiązek zgłaszania rozpoczęcia prac ziemnych Wojewódzkiemu Konserwatorowi Zabytków w Pile.

§6

Na obszarze objętym niniejszą uchwałą tracą moc ustalenia uchwały nr XXVI/77/83 Gminnej Rady Narodowej w Złotowie z dnia 23 września 1983 r.

§7

Wykonanie uchwały powierza się Zarządowi Gminy w Złotowie.

§8

Uchwała wchodzi w życie w 14 dni po ogłoszeniu w Dzienniku Urzędowym Województwa Pilskiego.


Przewodniczący
Rady Gminy
mgr inż. Andrzej Juszczak

GMINA ZŁOTÓW - WIEŚ RADAWNICA

zmiana miejscowego planu zagospodarowania przestrzennego

skala 1 : 1000

ZAŁĄCZNIK DO UCHWAŁY NR XXXIV/345/97
RADY GMINY W ZŁOTOWIE Z DNIA 21.08.1997 r.
UCHWAŁA OGŁOSZONA W DZIENNIKU URZĘDOWYM
WOJEWÓDZTWA PILSKIEGO NR Z DNIA

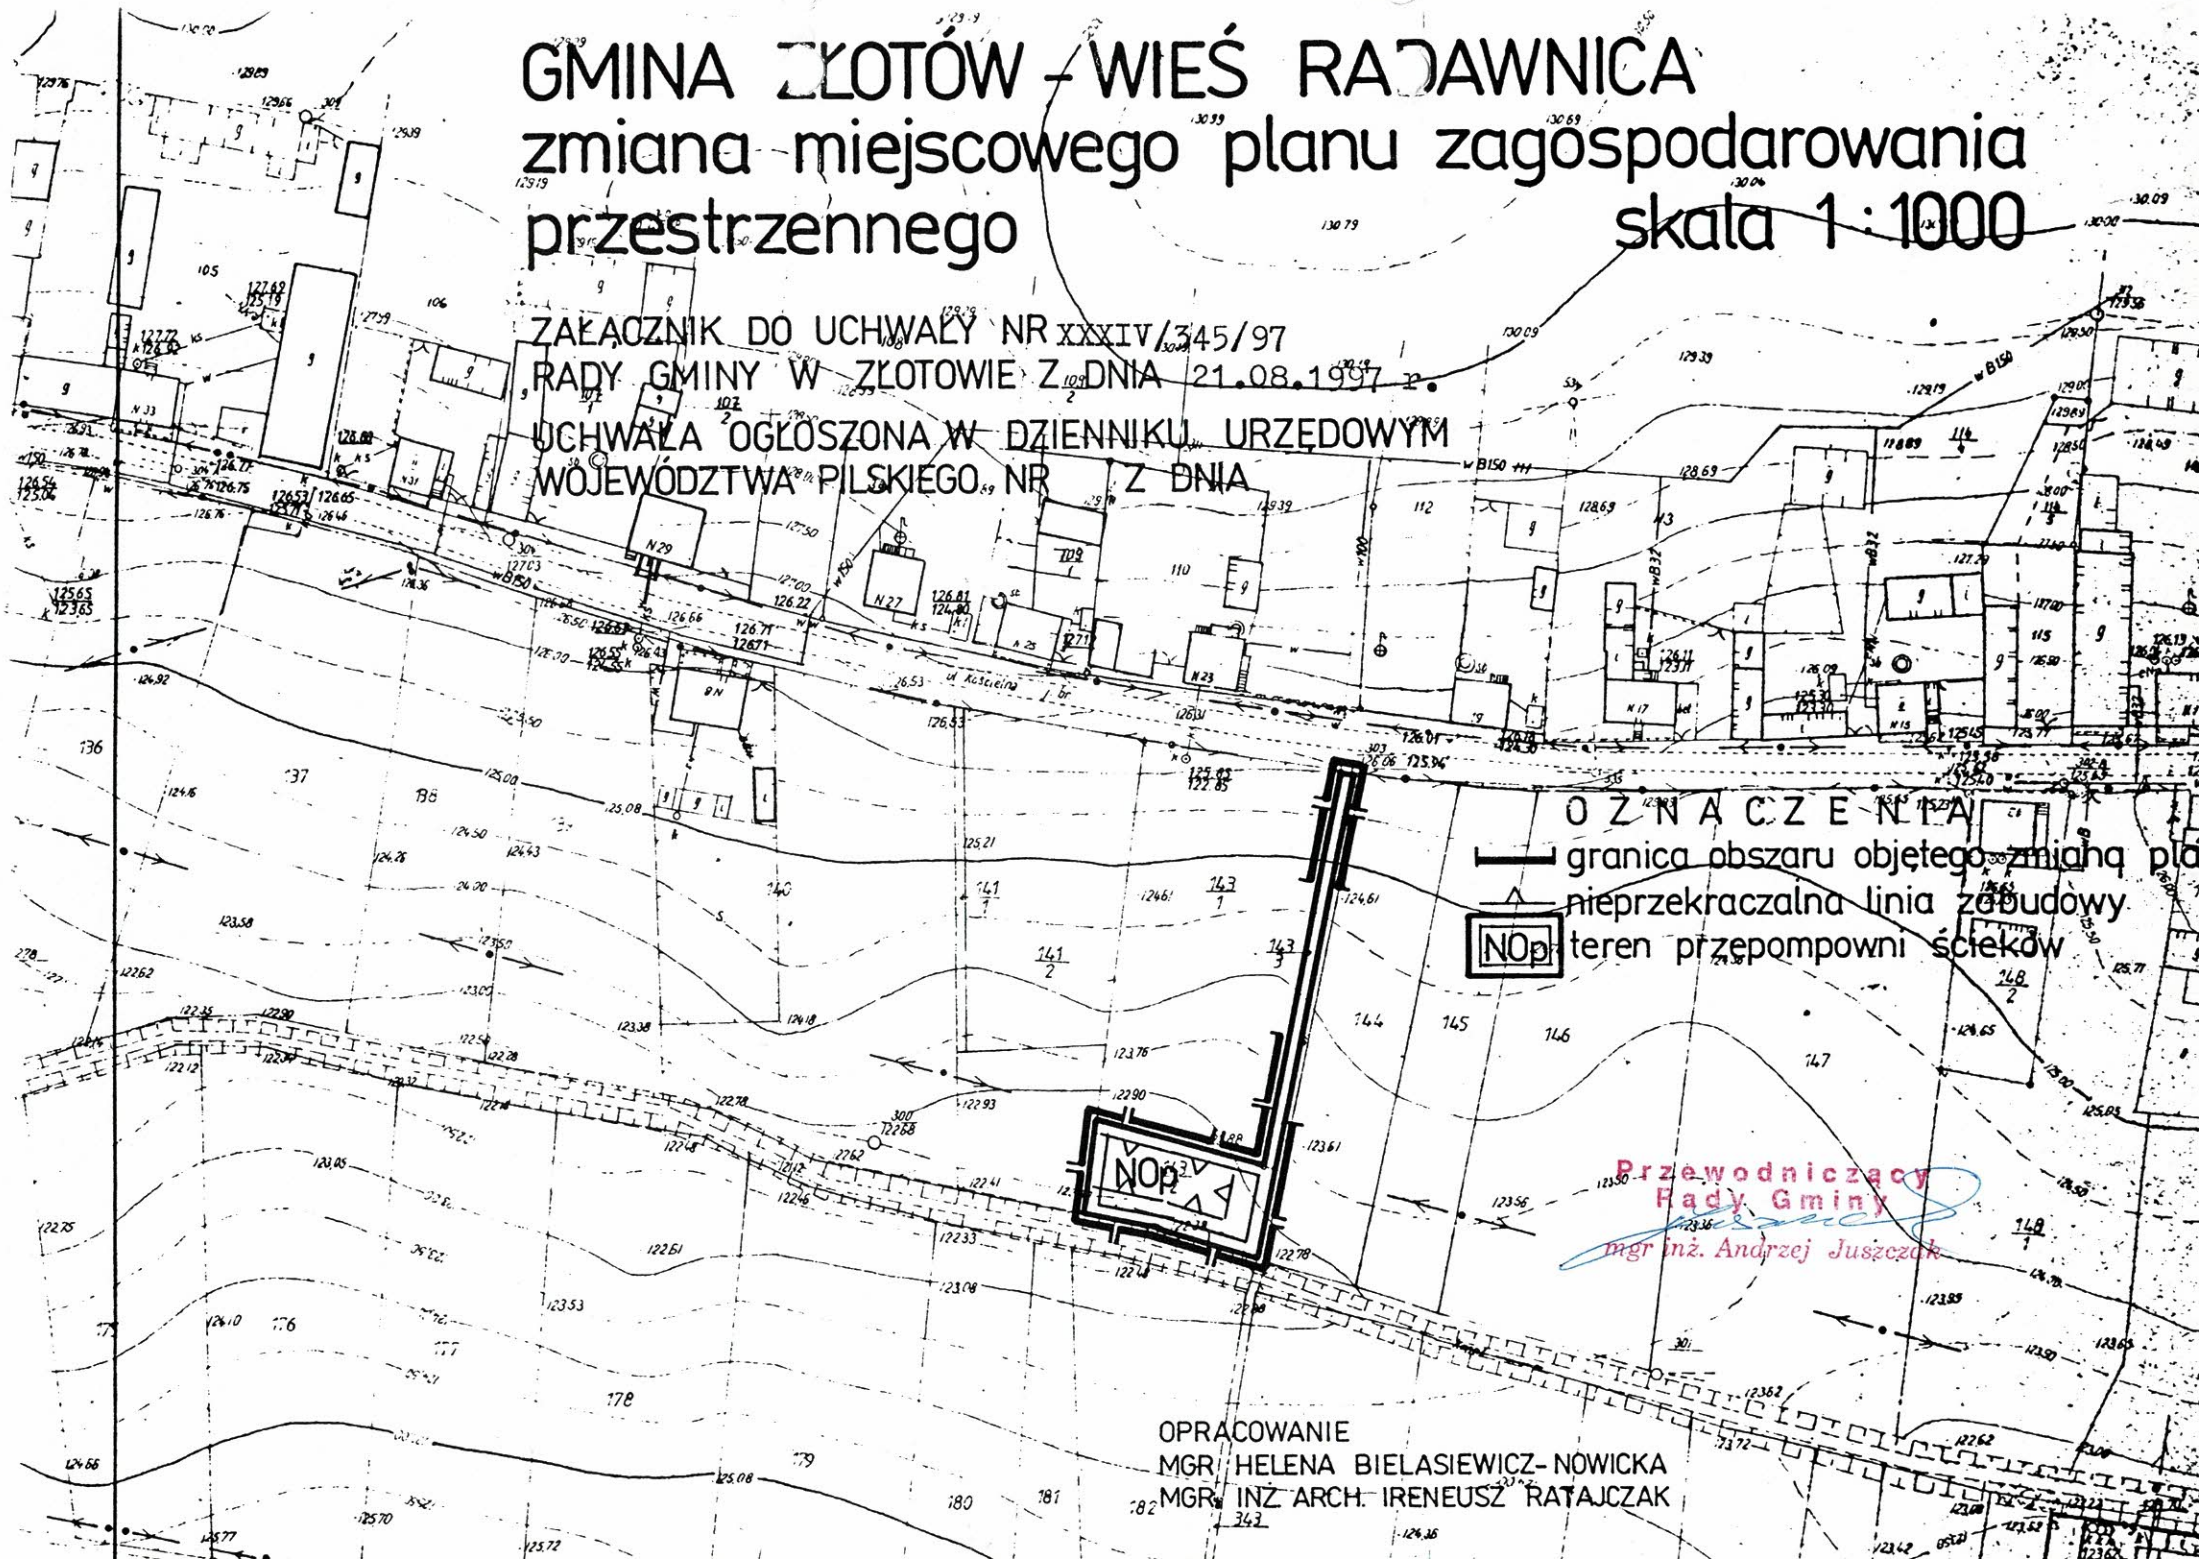

Przewodniczący
Rady Gminy
mgr inż. Andrzej Juszczak

OPRACOWANIE
MGR. HELENA BIELASIEWICZ-NOWICKA
MGR. INŻ. ARCH. IRENEUSZ RATAJCZAK
343