UCHWAŁA NR LVI/386/2022
RADY GMINY BRUDZEW

z dnia 23 września 2022 r.

w sprawie miejscowego planu zagospodarowania przestrzennego dla poszerzenia terenów inwestycyjnych wzdłuż drogi wojewódzkiej nr 470, Gmina Brudzew - część A

Na podstawie art. 18 ust. 2 pkt 5 ustawy z dnia 8 marca 1990 r. o samorządzie gminnym (t.j. Dz.U. z 2022 r. poz. 559) oraz art. 20 ust. 1 ustawy z dnia 27 marca 2003 r. o planowaniu i zagospodarowaniu przestrzennym (t.j. Dz.U. z 2022 r. poz. 503), w związku z uchwałą nr XXVII/176/2020 Rady Gminy Brudzew z dnia 25 sierpnia 2020 r. w sprawie przystąpienia do sporządzenia miejscowego planu zagospodarowania przestrzennego dla poszerzenia terenów inwestycyjnych wzdłuż drogi wojewódzkiej nr 470, Rada Gminy Brudzew uchwala, co następuje:

DZIAŁ I.
USTALENIA OGÓLNE
Rozdział 1.
Zakres obowiązywania planu.

§ 1. 1. Stwierdza się, że plan nie narusza ustaleń „Studium uwarunkowań i kierunków zagospodarowania przestrzennego Gminy Brudzew" przyjętych uchwałą nr 63/X/07 Rady Gminy Brudzew z dnia 30 sierpnia 2007 roku wraz ze zmianą przyjętą uchwałą nr IX/71/2019 Rady Gminy Brudzew z dnia 16 kwietnia 2019 r. w sprawie zmiany Studium uwarunkowań i kierunków zagospodarowania przestrzennego Gminy Brudzew.

2. Uchwala się miejscowy plan zagospodarowania przestrzennego terenów inwestycyjnych Gminy Brudzew - część A, zwany dalej planem.

§ 2. Załączniki do uchwały stanowią:

1) Załącznik nr 1 – rysunek planu pt. "Gmina Brudzew - Olimpia - miejscowy plan zagospodarowania przestrzennego terenów inwestycyjnych - część A skala 1:1000";
2) Załącznik nr 2 – rysunek planu pt. "Gmina Brudzew - Bierzmo, Olimpia, Tarnowa - miejscowy plan zagospodarowania przestrzennego terenów inwestycyjnych - część A skala 1:2000";
3) Załącznik nr 3 – rysunek planu pt. "Gmina Brudzew - Tarnowa - miejscowy plan zagospodarowania przestrzennego terenów inwestycyjnych - część A skala 1:1000";
4) Załącznik nr 4 – rysunek planu pt. "Gmina Brudzew - Tarnowa - miejscowy plan zagospodarowania przestrzennego terenów inwestycyjnych - część A skala 1:1000";
5) Załącznik nr 5 – rysunek planu pt. "Gmina Brudzew - Izabelin - miejscowy plan zagospodarowania przestrzennego terenów inwestycyjnych - część A skala 1:2000";
6) Załącznik nr 6 – rysunek planu pt. "Gmina Brudzew - Marulew - miejscowy plan zagospodarowania przestrzennego terenów inwestycyjnych - część A skala 1:2000";
7) Załącznik nr 7 – rysunek planu pt. "Gmina Brudzew - Wincentów- miejscowy plan zagospodarowania przestrzennego terenów inwestycyjnych - część A skala 1:1000";
8) Załącznik nr 8 – rysunek planu pt. "Gmina Brudzew - Bratuszyn - miejscowy plan zagospodarowania przestrzennego terenów inwestycyjnych - część A skala 1:2000";
9) Załącznik nr 9 – rysunek planu pt. "Gmina Brudzew - Bratuszyn - miejscowy plan zagospodarowania przestrzennego terenów inwestycyjnych - część A skala 1:1000";
10) Załącznik nr 10 – rozstrzygnięcie o sposobie rozpatrzenia uwag wniesionych do wyłożonego do publicznego wglądu projektu planu;
11) Załącznik nr 11 – rozstrzygnięcie o sposobie realizacji, zapisanych w planie, inwestycji z zakresu infrastruktury technicznej, które należą do zadań własnych gminy oraz zasadach ich finansowania;
12) Załącznik nr 12 - dokument elektroniczny zawierający dane przestrzenne.

§ 3. 1. Następujące oznaczenia graficzne na rysunku planu są ustaleniami planu:

1) granica obszaru objętego planem;

2) symbol terenu;

3) linia rozgraniczająca tereny o różnym przeznaczeniu lub różnych zasadach zagospodarowania;

4) maksymalna nieprzekraczalna linia zabudowy wraz z odległością od linii rozgraniczającej.

2. Następujące oznaczenia graficzne na rysunku planu wskazują stan prawny wynikający z innych przepisów:

1) strefa ochrony konserwatorskiej zewidencjonowanego stanowiska archeologicznego;

2) granica obszaru chronionego krajobrazu;

3) granica terenu górniczego;

4) rurociąg gazowy wraz ze strefą kontrolowaną.

§ 4. Ilekroć w przepisach niniejszej uchwały jest mowa o:

1. budynku mieszkalnym jednorodzinnym - należy przez to rozumieć budynek zdefiniowany w art. 3 pkt 2a ustawy z dnia 7 lipca 1994 roku Prawo Budowlane (t.j. Dz.U. z 2021 roku poz. 2351);

2. działce budowlanej – należy przez to rozumieć działkę budowlaną zdefiniowaną w ustawie z dnia 27 marca 2003 roku o planowaniu i zagospodarowaniu przestrzennym (t.j. Dz.U. z 2022 r. poz. 503);

3. kalenicy dachu – należy przez to rozumieć najwyższą i najdłuższą, poziomą krawędź załamania połaci dachu spadowego;

4. maksymalnej nieprzekraczalnej linii zabudowy – należy przez to rozumieć linię, w której może być zlokalizowana ściana frontowa projektowanego budynku lub z którą może być styczna ściana frontowa projektowanego budynku w przypadku lokalizacji nie równoległej do tej linii, bez prawa jej przekraczania w kierunku drogi; nieprzekraczalna linia zabudowy nie dotyczy takich elementów architektonicznych budynków jak: balkon, wykusz, schody, taras, gzyms, okap dachu, rynna, wiatrołap oraz innych detali wystroju architektonicznego budynku wysuniętych poza tę linię nie więcej niż 2,0 m;

5. przeznaczeniu podstawowym – należy przez to rozumieć dominujący (główny) sposób zagospodarowania terenu;

6. przeznaczeniu uzupełniającym, dopuszczalnym – należy przez to rozumieć możliwy sposób zagospodarowania terenu po spełnieniu wymagań określonych w planie, stanowiący uzupełnienie lub wzbogacenie przeznaczenia podstawowego;

7. symbolu przeznaczenia - należy przez to rozumieć literowe oznaczenie poszczególnych terenów, określające ich przeznaczenie podstawowe lub przeznaczenie podstawowe i uzupełniające;

8. terenie – należy przez to rozumieć obszar, wyznaczony liniami rozgraniczającymi oraz określony symbolem;

Rozdział 2.
Ustalenia dotyczące przeznaczenia terenów objętych planem.

§ 5. Dla obszaru objętego niniejszą uchwałą, ustala się następujące przeznaczenia podstawowe poszczególnych terenów, przyporządkowując im wskazane obok symbole przeznaczenia:

1. RM – teren zabudowy zagrodowej w gospodarstwie rolnym, hodowlanym i ogrodniczym,

2. MN/U - teren zabudowy mieszkaniowej jednorodzinnej z dopuszczeniem zabudowy uslugowej

3. P,U - teren obiektów produkcyjnych, składów i magazynów i zabudowy usługowej,

4. ZL - teren lasów,

5. KD-D - teren drogi publicznej klasy dojazdowej,

6. KDW - teren drogi wewnętrznej,

7. IT- teren ifratsruktury technicznej.

Rozdział 3.
Ustalenia dotyczące zasad ochrony i kształtowania ładu przestrzennego

§ 6. 1. Nową zabudowę należy lokalizować zgodnie z maksymalnymi nieprzekraczalnymi liniami zabudowy, określonymi na rysunku planu.

2. Obiekty budowlane, który ze względu na wysokość mogą stanowić przeszkodę lotniczą, należy projektować i realizować zgodnie z przepisami ustawy Prawo lotnicze oraz odpowiednimi przepisami wykonawczymi, zgłaszanie obiektu jako przeszkody lotniczej zgodnie z przepisami rozporządzenia wydanego na podstawie delegacji ww. ustawy.

Rozdział 4.
Ustalenia dotyczące zasad ochrony środowiska, przyrody i krajobrazu kulturowego

§ 7. 1. Wprowadza się całkowity zakaz:

1) tymczasowego magazynowania odpadów przez prowadzącego zbieranie odpadów i magazynowania odpadów przez prowadzącego przetwarzanie odpadów,

2) odprowadzania ścieków bytowych i przemysłowych bezpośrednio do gruntu i cieków wodnych.

2. Ustala się ochronę wód powierzchniowych i podziemnych z zachowaniem wymogów wynikających z przepisów prawa.

3. Ustala się dla budynków niskich lub budynków dla których nie ma możliwości przyłączenia do sieci kanalizacji deszczowej lub ogólnospławnej dopuszcza się odprowadzenie wód opadowych na teren własny nieutwardzony, do dołów chłonnych lub zbiorników retencyjnych w granicach nieruchomości do której inwestor posiada tytuł prawny.

4. Wody opadowe i roztopowe z terenów utwardzonych, w tym z parkingów, przy wprowadzaniu do wód lub do ziemi, w przypadkach określonych przepisami odrębnymi, należy oczyścić do jakości wymaganej tymi przepisami.

5. Gospodarka odpadami komunalnymi musi być prowadzona zgodnie z przepisami o odpadach i gminnym systemem wywozu odpadów komunalnych, natomiast gospodarka odpadami nie będącymi odpadami komunalnymi musi być prowadzona zgodnie z przepisami ustawy o odpadach.

6. Funkcjonowanie obiektów i urządzeń związanych z funkcją usługową, produkcyjną, składową i magazynową musi uwzględniać zachowanie akustycznych standardów jakości środowiska określonych w przepisach odrębnych i nie może powodować ich przekroczenia na terenach objętych ochroną akustyczną.

7. Z zakresu ochrony przed hałasem wskazuje się, iż:

1) tereny oznaczone symbolem RM należą do terenów zabudowy zagrodowej;

2) tereny oznaczone symbolem MN/U należą do terenów mieszkaniowo-usługowych.

Rozdział 5.
Ustalenia dotyczące zasad ochrony dziedzictwa kulturowego i zabytków oraz dóbr kultury współczesnej

§ 8. 1. W obszarze objętym planem, zlokalizowane są strefy ochrony konserwatorskiej zewidencjonowanych stanowisk archeologicznych:

1) miejscowość Bierzmo: stanowisko nr 7 ob. AZP 59-43/17,

2) miejscowość Olimpia stanowisko nr 4 ob. AZP 59-43/15,

3) miejscowość Tarnowa: stanowisko nr 4 ob. AZP 59-13/25, nr 5 ob. AZP 59-43/26, nr 6 ob. AZP 59-43/27, stanowisko nr 11 ob. AZP 59-43/33.

4) miejscowość Izabelin stanowisko nr 24 ob. AZP 59-43/62

5) miejscowość Marulew: stanowisko nr 1 ob. AZP 56-43/10, nr 2 ob. AZP 56-43/9, nr 7 ob. AZP 59-43/91;

6) miejscowość Wincentów stanowisko nr 5 ob. AZP 59-43/89, nr 6 ob. AZP 59-43/90

7) miejscowość Bratuszyn: stanowisko nr 3 ob. AZP 60-43/6, nr 5 ob. AZP 60-43/55

2. Na terenie wyznaczonych stref ochrony konserwatorskiej zewidencjonowanego stanowiska archeologicznego dopuszcza się działalność inwestycyjną i określa wymóg postępowania zgodnie z ustawą o ochronie i opiece nad zabytkami.

Rozdział 6.
Ustalenia dotyczące wymagań wynikających z potrzeb kształtowania przestrzeni publicznych

§ 9. Nie podejmuje się ustaleń.

Rozdział 7.
Ustalenia dotyczące sposobu zagospodarowania terenów i obiektów podlegających ochronie, ustalonych na podstawie odrębnych przepisów, w tym terenów górniczych a także obszarów szczególnego zagrożenia powodzią oraz obszarów osuwania się mas ziemnych

§ 10. 1. Obszar objęty planem w miejscowości Bierzmo, Olimpia, Tarnowa i Izabelin znajduje się w granicach Złotogórskiego Obszaru Chronionego Krajobrazu i obowiązują na nim przepisy Ustawy o ochronie przyrody.

2. Obszar objęty opracowaniem, znajduje się w granicach Głównego Zbiornika Wód Podziemnych - GZWP - nr 151 Turek – Konin - Koło. W celu ochrony obszarów GZWP nakazuje się prowadzenie wszelkich inwestycji w sposób zapobiegający zanieczyszczeniu wód podziemnych, przestrzeganie zasad zagospodarowania określonych w przepisach odrębnych dotyczących ochrony wód podziemnych.

3. Obszar objęty opracowaniem, w części, znajduje się w granicach terenu górniczego „Adamów - Koźmin” i nie ustala się z tym związanych nakazów, zakazów, dopuszczeń i ograniczeń w zagospodarowaniu przestrzennym.

4. Obszar objęty opracowaniem nie znajduje się w strefie ochronnej ujęcia wody, w obszarze ochronnym zbiornika wód śródlądowych i obszarze szczególnego zagrożenia powodzią.

5. Obszar objęty opracowaniem nie znajduje się na obszarze zagrożonym osuwaniem się mas ziemnych.

Rozdział 8.
Szczególne zasady i warunki scalania i podziału nieruchomości objętych planem miejscowym

§ 11. 1. Wydzielenie działki musi umożliwiać właściwe zagospodarowania terenu zgodnie z niniejszą uchwałą, w szczególności dotyczy to:

- dostępu do drogi publicznej,
- dojść i dojazdów,
- miejsc parkingowych.

2. W granicach terenu objętego niniejszym planem miejscowym nie wskazuje się obszarów przewidzianych do scalania i podziału nieruchomości, zgodnie z przepisami odrębnymi.

3. W przypadku podziału na działki budowlane w procedurze scalania i podziału nieruchomości, zgodnie z przepisami odrębnymi, ustala się następujące zasady:

1) dla terenów oznaczonych symbolem przeznaczenia P,U:
   a) wytyczenie granic prostopadłych do linii rozgraniczającej drogę z dopuszczeniem odchylenia ± 10º lub równolegle do istniejących granic;
   b) zapewnienie minimalnej szerokości frontu działki 25 m.;
   c) zapewnienie minimalnej powierzchni działki 2000 m²;
   d) dopuszcza się wydzielanie dojść i dojazdów.
2) dla terenów oznaczonych symbolem przeznaczenia MN/U:
   a) wytyczenie granic prostopadłych do linii rozgraniczającej drogę z dopuszczeniem odchylenia ± 10º lub równolegle do istniejących granic;
   b) zapewnienie minimalnej szerokości frontu działki 20 m;
   c) zapewnienie minimalnej powierzchni działki 600 m²;
   d) dopuszcza się wydzielanie dojść i dojazdów.

3) Minimalne powierzchnie i szerokości frontów działek budowlanych nie dotyczą działek przeznaczonych na powiększenie sąsiedniej nieruchomości, działek wydzielanych na potrzeby infrastruktury technicznej i komunikacji.

4) Podziały nie mogą generować nowych zjazdów na drogę wojewódzką.

Rozdział 9.
Szczególne warunki zagospodarowania terenu oraz ograniczenia w jego użytkowaniu, w tym zakaz zabudowy

§ 12. Nie podejmuje sie ustaleń.

Rozdział 10.
Ustalenia dotyczące zasad modernizacji, rozbudowy i budowy systemów komunikacji i infrastruktury technicznej.

§ 13. Na terenach objętych planem ustala się następujące zasady obsługi w zakresie infrastruktury:

1. W zakresie zaopatrzenia w wodę:

1) zaopatrzenie w wodę do celów bytowych, produkcyjnych i przeciwpożarowych z sieci wodociągowych.

2. W zakresie kanalizacji:

1) na terenach objętych siecią kanalizacji sanitarnej ścieki przemysłowe, po ich podczyszczeniu do wartości określonych przepisami odrębnymi i ścieki bytowe, będą odprowadzane siecią kanalizacji do oczyszczalni ścieków;

2) na terenach nie objętych siecią kanalizacji sanitarnej ustala się odprowadzenie ścieków bytowych do indywidualnych oczyszczalni ścieków spełniających wymagania określone w przepisach odrębnych lub atestowanych, bezodpływowych zbiorników na nieczystości ciekłe;

3) na terenach nie objętych siecią kanalizacji sanitarnej ustala się odprowadzenie ścieków przemysłowych do atestowanych, bezodpływowych zbiorników na nieczystości ciekłe;

4) wody opadowe i roztopowe z powierzchni dachów oraz terenów zielonych mogą być odprowadzane powierzchniowo w granicach własnej działki, do dołów chłonnych lub do zbiorników retencyjnych;

5) wody opadowe i roztopowe z terenów utwardzonych, w tym z parkingów, przy wprowadzaniu do wód lub do ziemi, w przypadkach określonych przepisami odrębnymi, należy oczyścić do jakości wymaganej tymi przepisami.

3. W zakresie energii elektrycznej:

1) zasilanie z istniejących i nowo budowanych sieci średniego i niskiego napięcia;

2) dopuszcza się realizację nowych stacji transformatorowych na terenach objętych planem;

3) dla usytuowania urządzeń elektroenergetycznych (w tym stacji transformatorowych) nie jest wymagane zachowanie linii zabudowy;

4) przebudowa istniejącej sieci elektrotechnicznej, która koliduje z projektowanym zagospodarowaniem terenu , może być realizowana na warunkach określonych przez operatora sieci zgodnie z przepisami odrębnymi;

5) wszystkie istniejące na obszarze urządzenia elektroenergetyczne należy wkomponować w projektowane zagospodarowanie terenu, zachowując bezpieczne odległości zgodnie z obowiązującymi normami i przepisami.

4. W zakresie łączności:

1) z istniejącej sieci telekomunikacyjnej;

2) planowaną sieć telekomunikacyjną należy wykonać jako kablową; dopuszcza się jej prowadzenie w obrębie pasów drogowych istniejących i projektowanych dróg, za zgodą właściwego zarządcy drogi;

3) dopuszcza się przebudowę i rozbudowę istniejących linii napowietrznych oraz ich wymianę na sieć kablową;

4) przebudowa istniejącej sieci telekomunikacyjnej, która koliduje z projektowanym zagospodarowaniem terenu i układem komunikacyjnym, może być realizowana na warunkach określonych przez operatora telekomunikacyjnego zgodnie z przepisami odrębnymi;

5) na terenie objętym granicami planu dopuszcza się lokalizację inwestycji celu publicznego z zakresu łączności publicznej w rozumieniu przepisów odrębnych;

5. W zakresie ogrzewania ustala się stosowanie instalacji spełniających wymagania zawarte w przepisach odrębnych, w szczególności w obowiązującej uchwale samorządu województwa w sprawie wprowadzenia, na obszarze województwa wielkopolskiego, ograniczeń lub zakazów w zakresie eksploatacji instalacji, w których następuje spalanie paliw.

6. W zakresie sieci gazowych:

1) zaopatrzenie w gaz z indywidualnych źródeł;

2) dopuszcza się zaopatrzenie w gaz ziemny z nowo budowanych sieci gazociągów zgodnie z obowiązującym Prawem Energetycznym, po każdorazowym uzgodnieniu z operatorem systemu dystrybucyjnego i będzie zależało od szczegółowych warunków technicznych i ekonomicznych uzasadniających rozbudowę sieci gazowej.

3) dopuszcza się stawianie stacji gazowych i wydzielenia terenu dla potrzeb ich budowy bez konieczności opracowywania zmian planu;

4) zachować strefy kontrolowane dla gazociągów i przyłączy gazowych układanych w ziemi lub nad ziemią zgodnie z odpowiednim Rozporządzeniem w sprawie warunków technicznych, jakim powinny odpowiadać sieci gazowe;

5) zachować ograniczenia praw własności właścicieli gruntów nad gazociągami tj. w pasie nad gazociągiem (w strefie kontrolowanej) – związane z zagwarantowaniem dostępności do gazociągu dla służb eksploatacyjnych Operatora sieci gazowych.

7. Dla istniejących urządzeń melioracyjnych ustala się:

1) jeżeli w obrębie planowanej inwestycji występują urządzenia melioracyjne - rozbiórkę lub przebudowę należy uzgodnić z administratorem tych urządzeń;

2) realizacja jakichkolwiek inwestycji na terenach zmeliorowanych nie może zakłócić funkcjonowania systemu melioracyjnego.

8. W granicach całego obszaru objętego planem dopuszcza się realizację infrastruktury technicznej celu publicznego niekolidującej z podstawowym przeznaczeniem ustalonym na danym terenie.

9. Przy realizacji inwestycji należy uwzględnić drogi pożarowe i zaopatrzenie w wodę do zewnętrznego gaszenia pożarów.

§ 14. Na terenie objętym planem, ustala się następujące warunki obsługi komunikacyjnej i zaspokojenia potrzeb parkingowych:

1. Obsługa komunikacyjna projektowanych terenów poprzez istniejący i projektowany układ dróg publicznych dojazdowych oraz dróg wewnętrznych.

2. Zewnętrzną obsługę komunikacyjną należy zapewnić z drogi wojewódzkiej nr 470 (zlokalizowanej poza granicami planu).

3. Potrzeby parkingowe, w tym miejsca przeznaczone na parkowanie pojazdów zaopatrzonych w kartę parkingową zgodnie z przepisami odrębnymi, dla istniejących i projektowanych inwestycji należy realizować na nieruchomości własnej inwestora.

4. W bilansie miejsc postojowych, odpowiednio do przepisów odrębnych, należy uwzględniać miejsca przeznaczone na parkowanie pojazdów zaopatrzonych w kartę parkingową, o której mowa w ustawie Prawo o ruchu drogowym, w liczbie nie mniejszej niż określona przepisami o drogach publicznych.

5. Miejsca do parkowania w postaci stanowisk postojowych, liczonych łącznie z miejscami garażowymi, należy zapewnić w ilości odpowiedniej do potrzeb i przeznaczenia terenu przy zachowaniu następujących wskaźników i warunków ich realizacji:

1) Dla zabudowy mieszkaniowej w zabudowie zagrodowej w gospodarstwie rolnym i w zabudowie mieszkaniowej jednorodzinnej należy zapewnić minimalnie 1 miejsce do parkowania na mieszkanie.

2) Dla obiektów produkcyjnych, składów i magazynów należy zapewnić minimalnie 1 miejsce do parkowania na l0 zatrudnionych.

3) Dla zabudowy usługowej należy zapewnić minimalnie 1 miejsce do parkowania na 50 m² powierzchni użytkowej budynku usługowego.

Rozdział 11.
Ustalenia dotyczące zasad obszarów rehabilitacji istniejącej zabudowy i infrastruktury technicznej, a także obszarów wymagających przekształceń lub rekultywacji

§ 15. Nie podejmuje się ustaleń.

DZIAŁ II.
USTALENIA SZCZEGÓŁOWE
Rozdział 12.
Ustalenia dotyczące zasad kształtowania zabudowy oraz wskaźników zagospodarowania terenu, maksymalnej i minimalnej intensywności zabudowy jako wskaźnik powierzchni całkowitej zabudowy w odniesieniu do powierzchni działki budowlanej, minimalnego udziału procentowego powierzchni biologicznie czynnej w odniesieniu do powierzchni działki budowlanej, maksymalnej wysokości zabudowy, minimalnej liczby miejsc do parkowania i sposobu ich realizacji oraz linii zabudowy i gabarytów obiektów

§ 16. 1. Ustala się dla terenu oznaczonego symbolem RM przeznaczenie podstawowe: teren zabudowy zagrodowej w gospodarstwie rolnym, hodowlanym i ogrodniczym; przeznaczenie dopuszczalne: infrastruktura techniczna celu publicznego;

2. Ustala się następujące szczegółowe warunki, zasady i standardy kształtowania zabudowy oraz zagospodarowania terenu:

1) dla każdej działki budowlanej obowiązuje:

a) wskaźnik intensywności zabudowy 0.01 - 0,9;

b) maksymalna wysokość budynków mieszkalnych – 10,0 m.;

c) maksymalna wysokość pozostałych budynków – 10,0 m

d) minimalna powierzchnia biologicznie czynna działki – 30 %

e) maksymalna powierzchnia zabudowana działki – 50 %

2) na działce budowlanej można zrealizować budynki mieszkalne i budynki służące produkcji rolnej;

3) dla budynków mieszkalnych ustala się dachy skośne dwu lub wielospadowe o kącie nachylenia 20 – 45 stopni lub płaskie;

4) układ kalenicy budynków mieszkalnych – prostopadle lub równolegle do frontowej granicy działki;

5) dla pozostałych budynków ustala się dachy skośne dwu lub wielospadowe o kącie nachylenia 20 – 45 stopni lub płaskie;

6) dopuszcza się realizację budynków służących do produkcji rolnej wolnostojących lub dobudowanych do budynku mieszkalnego;

7) dopuszcza się realizację budynków służących do produkcji rolnej bezpośrednio przy granicy lub w odległości 1,5 m od granicy działki budowlanej;

8) obowiązują maksymalne nieprzekraczalne linie zabudowy zgodnie z rysunkiem planu;

9) należy zapewnić miejsca do parkowania zgodnie z § 14;

10) obsługa komunikacyjna od strony drogi publicznej klasy dojazdowej i drogi wewnętrzne.

§ 17. 1. Ustala się dla terenu oznaczonego symbolem MN/U: przeznaczenie podstawowe: teren zabudowy mieszkaniowej jednorodzinnej, przeznaczenie dopuszczalne: zabudowa usługowa i infrastruktura techniczna celu publicznego.

2. Ustala się następujące zasady kształtowania zabudowy oraz wskaźniki zagospodarowania terenu:

1) dla terenu obowiązuje:

a) wskaźnik intensywności zabudowy 0.01 – 1

b) maksymalna wysokość budynków – 10,0 m

c) minimalna powierzchnia biologicznie czynna działki – 10 %

d) maksymalna powierzchnia zabudowana działki – 40 %

2) dla budynków ustala się dachy skośne dwu lub wielospadowe o kącie nachylenia 15 – 45 stopni lub płaskie;

3) obowiązują maksymalne nieprzekraczalne linie zabudowy zgodnie z rysunkiem planu;

4) należy zapewnić miejsca do parkowania zgodnie z § 14;

5) obsługa komunikacyjna poprzez drogę wewnętrzną.

§ 18. 1. Ustala się dla terenu oznaczonego symbolem P,U: przeznaczenie podstawowe: teren obiektów produkcyjnych, składów i magazynów i zabudowy usługowej, przeznaczenie dopuszczalne: infrastruktura techniczna celu publicznego.

2. Ustala sie zakaz lokalizacji zakładów o zwiększonym ryzyku lub dużym ryzyku wystąpienia poważnych awarii.

3. Na terenie objętym planem, w obrębie Izabelin i Brudzyń PGR - załącznik nr 5 do uchwały, na terenie po byłej trasie transportu węgla brunatnego dopuszcza się realizację publicznej trasy pieszo-rowerowej.

3. Dopuszcza się lokalizację odnawialnych źródeł energii - fotowoltaika i geotermia, o mocy powyżej 100 kW dla których granicę strefy ochronnej stanowi linia rozgraniczająca terenów oznaczonych symbolem P,U.

4. Ustala się następujące zasady kształtowania zabudowy oraz wskaźniki zagospodarowania terenu:

1) dla terenu obowiązuje:

a) wskaźnik intensywności zabudowy 0.01 – 3,0

b) maksymalna wysokość obiektów produkcyjnych, składów i magazynów - 20,0 m

c) maksymalna wysokość budynków usługowych – 10,0 m

d) minimalna powierzchnia biologicznie czynna działki – 10 %

e) maksymalna powierzchnia zabudowana działki – 80 %

2) dla budynków ustala się dachy dowolne;

3) obowiązują maksymalne nieprzekraczalne linie zabudowy zgodnie z rysunkiem planu;

4) należy zapewnić miejsca do parkowania zgodnie z § 14;

5) obsługa komunikacyjna od strony drogi publicznej klasy zbiorczej i drogi publicznej klasy dojazdowej oraz drogi wewnętrznej.

§ 19. 1. Ustala się dla terenów oznaczonych symbolem przeznaczenia ZL: przeznaczenie podstawowe: teren lasów.

2. Na terenach lasów oznaczonych symbolem ZL należy prowadzić gospodarkę leśną, zgodnie z przepisami odrębnymi.

3. Obowiązuje zakaz realizacji budynków.

4. Obsługa komunikacyjna poprzez drogę wewnętrzną.

§ 20. 1. Ustala się dla terenu oznaczonego symbolem KD-D przeznaczenie podstawowe: teren drogi publicznej klasy dojazdowej; przeznaczenie uzupełniające: infrastruktura techniczna celu publicznego.

2. Dla istniejących dróg klasy dojazdowej ustala się dotychczasową szerokość w liniach rozgraniczających.

3. Dla projektowanych dróg klasy dojazdowej ustala się szerokość w liniach rozgraniczających zgodnie z rysunkiem planu.

4. Dopuszcza się lokalizację nadziemnych i podziemnych urządzeń infrastruktury technicznej.

§ 21. 1. Ustala się dla terenu oznaczonego symbolem KDW przeznaczenie podstawowe: teren drogi wewnętrznej; przeznaczenie uzupełniające: infrastruktura techniczna.

2. Dla terenów oznaczonych symbolem przeznaczenia KDW ustala się szerokość w liniach rozgraniczających, 9,0 m i 10,0 m, zgodnie z rysunkiem planu.

3. Dopuszcza się lokalizację nadziemnych i podziemnych urządzeń infrastruktury technicznej.

§ 22. 1. Ustala się dla terenu oznaczonego symbolem IT: przeznaczenie podstawowe: teren infrastruktury technicznej.

2. Ustala się następujące zasady kształtowania zabudowy oraz wskaźniki zagospodarowania terenu:

1) dopuszcza się lokalizację urządzeń infrastruktury technicznej nie związanej bezpośrednio z funkcjonowaniem drogi wojewódzkiej i reklam,

2) zakaz lokalizacji obiektów kubaturowych,

3) obsługa komunikacyjna od strony drogi wewnętrznej.

DZIAŁ III.
PRZEPISY PRZEJŚCIOWE I KOŃCOWE
Rozdział 13.
Sposoby i terminy tymczasowego zagospodarowania, urządzania i użytkowania terenów.

§ 22. Ustala się zakaz tymczasowego zagospodarowania, urządzania i użytkowania terenów.

Rozdział 14.
Ustalenia końcowe.

§ 23. 3. Przeznacza się na cele nieleśne 3,0213 ha gruntów leśnych nie stanowiących własności Skarbu Państwa, znajdujących się w granicach objętych planem na podstawie zgody Marszałka Województwa Wielkopolskiego decyzja Nr DR-1.7151.9.2022 z dnia 24.02.2022 roku.

§ 24. Uchwala się, dla terenów objętych ustaleniami planu, stawkę służącą naliczeniu jednorazowej opłaty z tytułu wzrostu wartości nieruchomości:

1) dla terenu obiektów produkcyjnych, składów i magazynów i zabudowy usługowej P,U w wysokości 0,1 %,

2) dla pozostałych terenów w wysokości 0,1 %.

§ 25. Wykonanie uchwały powierza się Wójtowi Gminy Brudzew.


§ 26. Uchwała wchodzi w życie po upływie 14 dni od daty ogłoszenia w Dzienniku Urzędowym Województwa Wielkopolskiego.

Załącznik Nr 1 do uchwały Nr LVI/386/2022

Rady Gminy Brudzew

z dnia 23 września2022 r.

w sprawie miejscowego planu zagospodarowania przestrzennego dla poszerzenia terenów inwestycyjnych wzdłuż drogi wojewódzkiej nr 470, Gmina Brudzew - część A

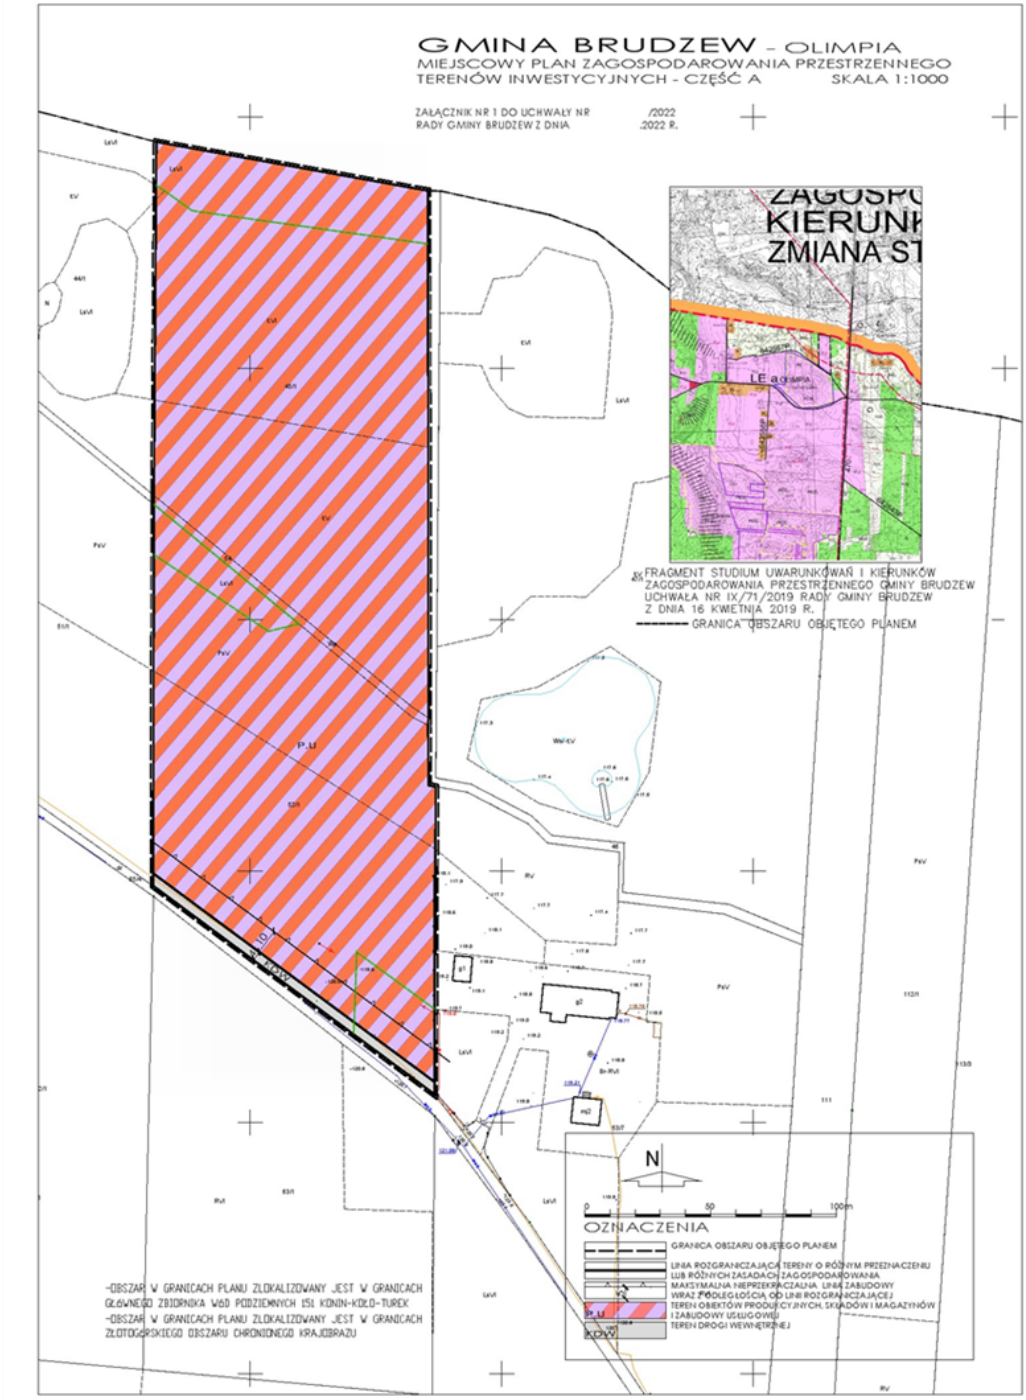

Załącznik Nr 2 do uchwały Nr LVI/386/2022

Rady Gminy Brudzew

z dnia 23 września 2022 r.

w sprawie miejscowego planu zagospodarowania przestrzennego dla poszerzenia terenów inwestycyjnych wzdłuż drogi wojewódzkiej nr 470, Gmina Brudzew - część A




Załącznik Nr 3 do uchwały Nr LVI/386/2022

Rady Gminy Brudzew

z dnia 23 września 2022 r.

w sprawie miejscowego planu zagospodarowania przestrzennego dla poszerzenia terenów inwestycyjnych wzdłuż drogi wojewódzkiej nr 470, Gmina Brudzew - część A

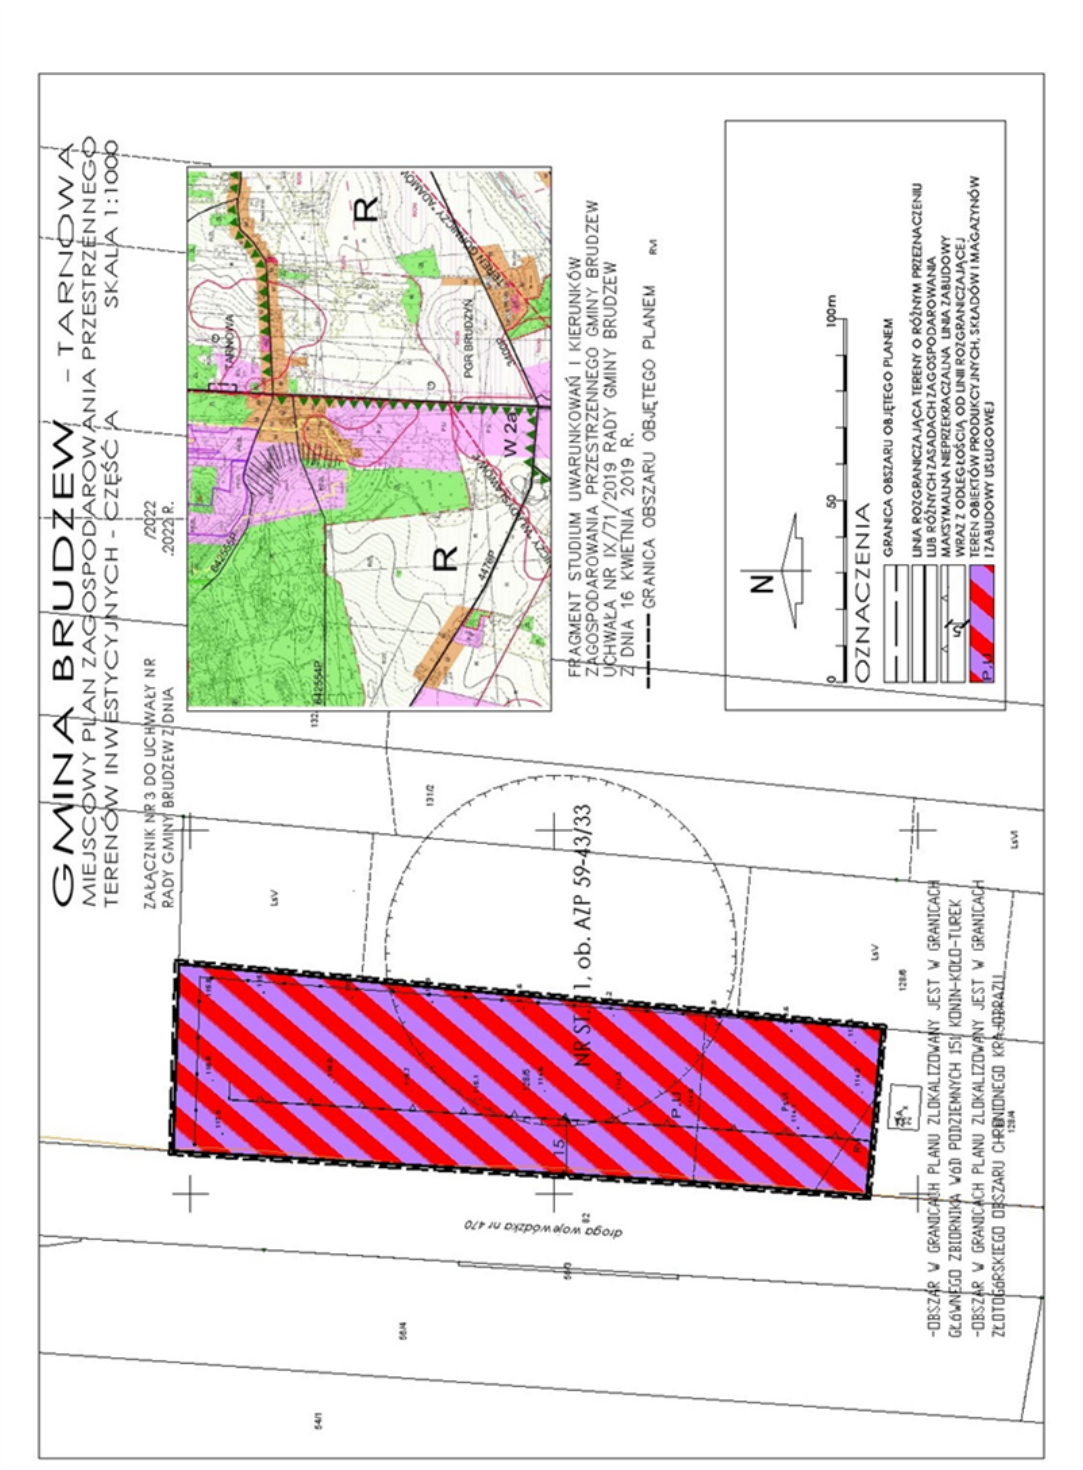

Załącznik Nr 4 do uchwały Nr LVI/386/2022

Rady Gminy Brudzew

z dnia 23 września 2022 r.


w sprawie miejscowego planu zagospodarowania przestrzennego dla poszerzenia terenów inwestycyjnych wzdłuż drogi wojewódzkiej nr 470, Gmina Brudzew - część A



Załącznik Nr 5 do uchwały Nr LVI/386/2022

Rady Gminy Brudzew z dnia 23 września 2022 r.

w sprawie miejscowego planu zagospodarowania przestrzennego dla poszerzenia terenów inwestycyjnych wzdłuż drogi wojewódzkiej nr 470, Gmina Brudzew - część A

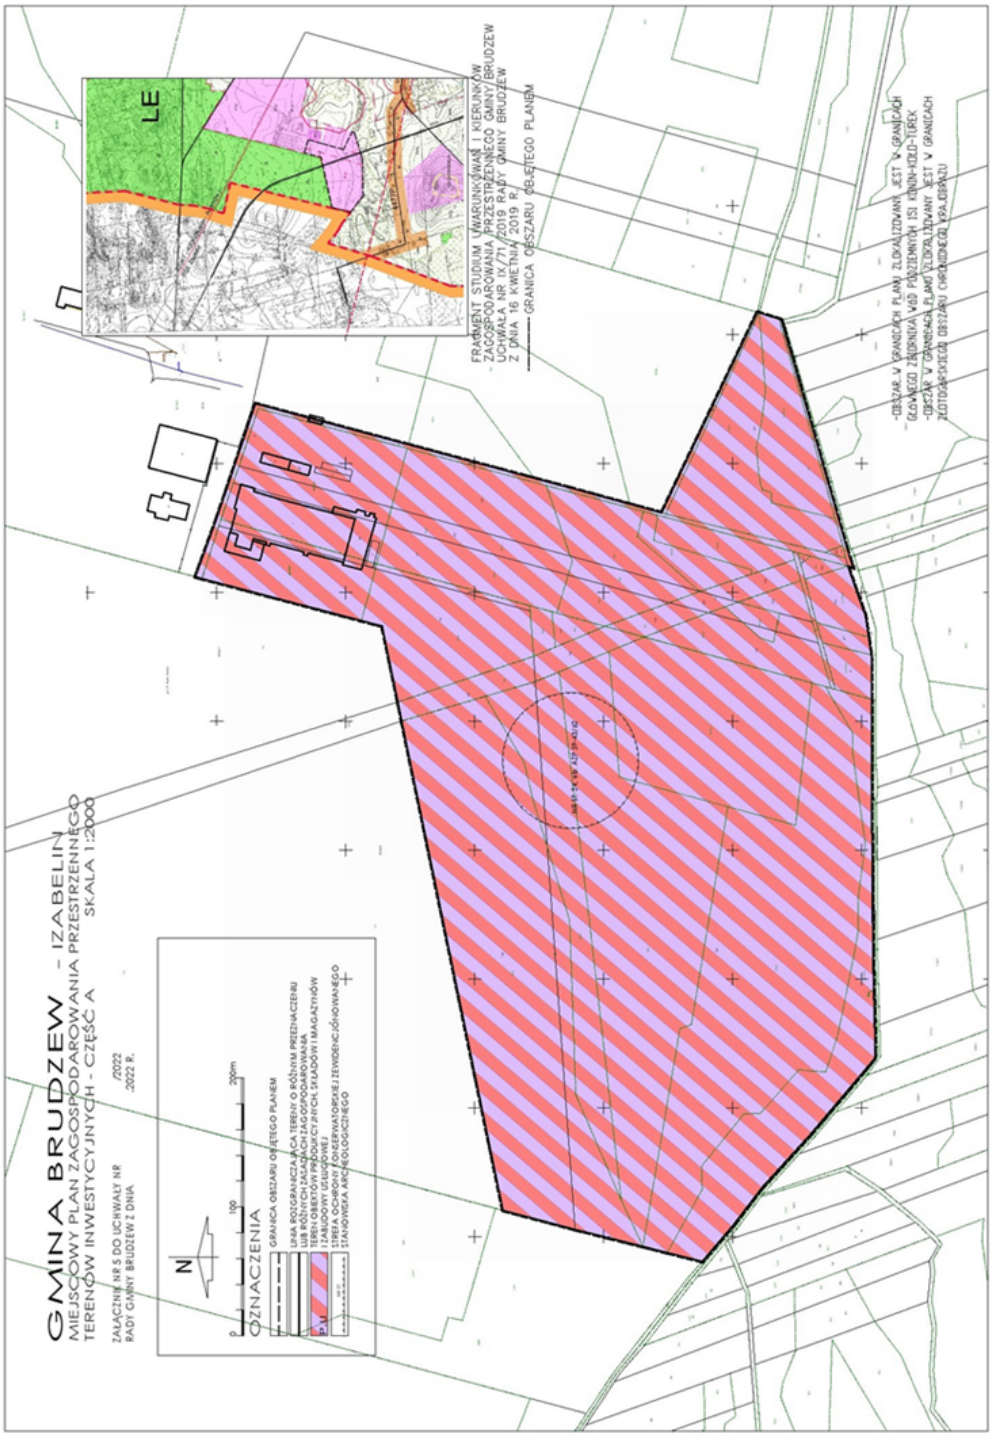


Załącznik Nr 6 do uchwały Nr LVI/386/2022

Rady Gminy Brudzew

z dnia 23 września 2022 r.


w sprawie miejscowego planu zagospodarowania przestrzennego dla poszerzenia terenów inwestycyjnych wzdłuż drogi wojewódzkiej nr 470, Gmina Brudzew - część A

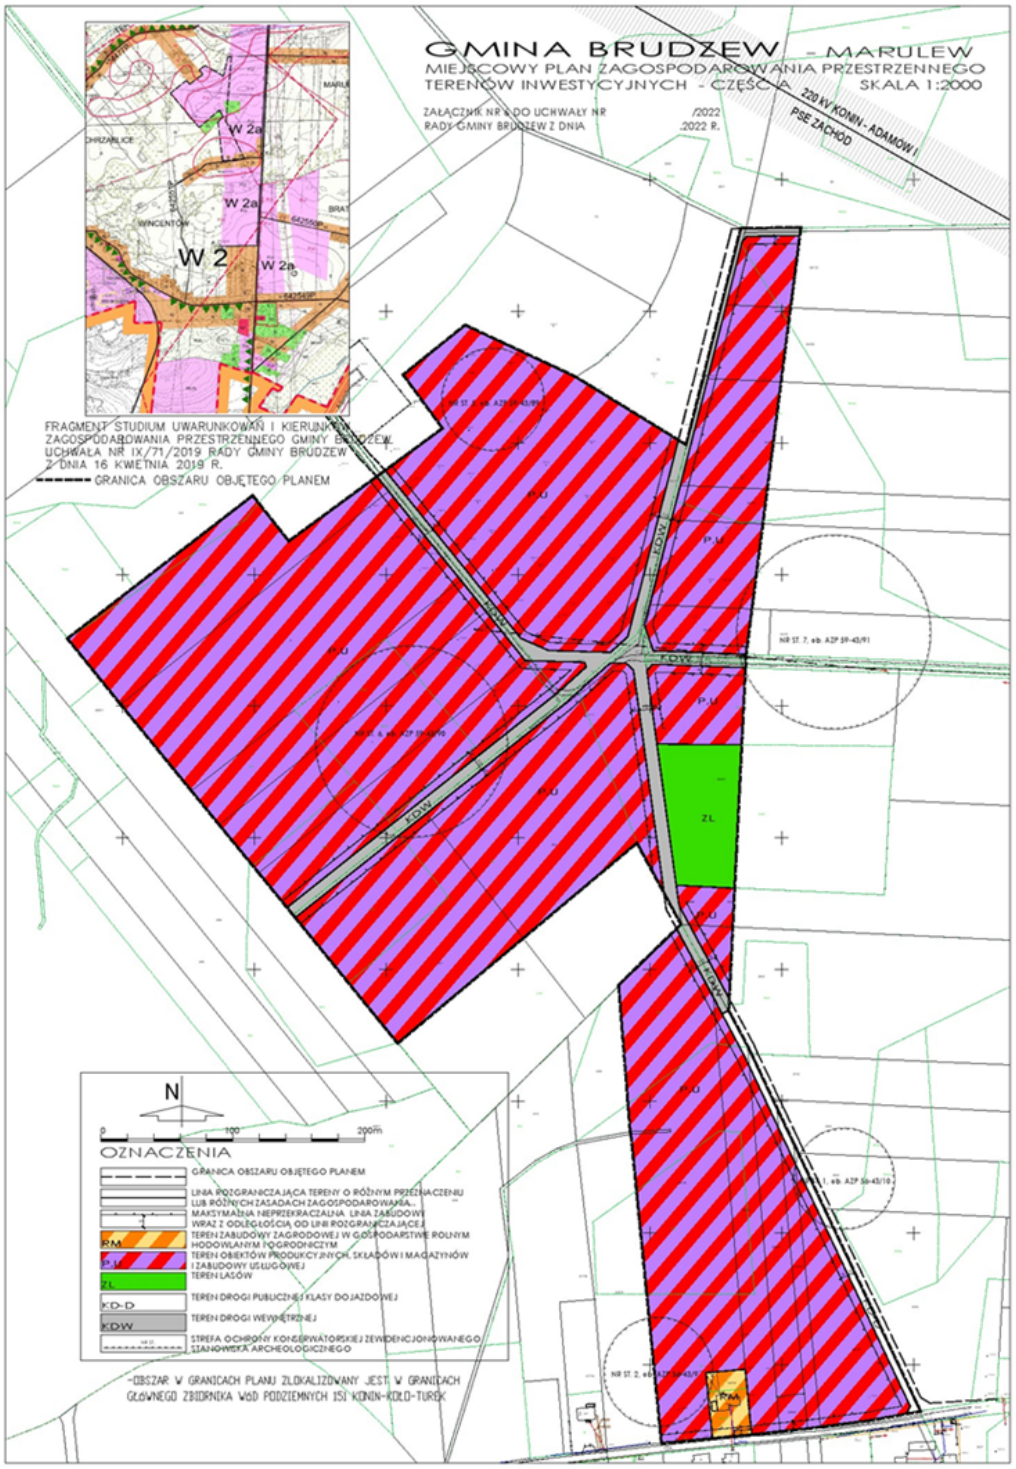

Załącznik Nr 7 do uchwały Nr LVI/386/2022

Rady Gminy Brudzew z dnia 23 września 2022 r.

w sprawie miejscowego planu zagospodarowania przestrzennego dla poszerzenia terenów inwestycyjnych wzdłuż drogi wojewódzkiej nr 470, Gmina Brudzew - część A

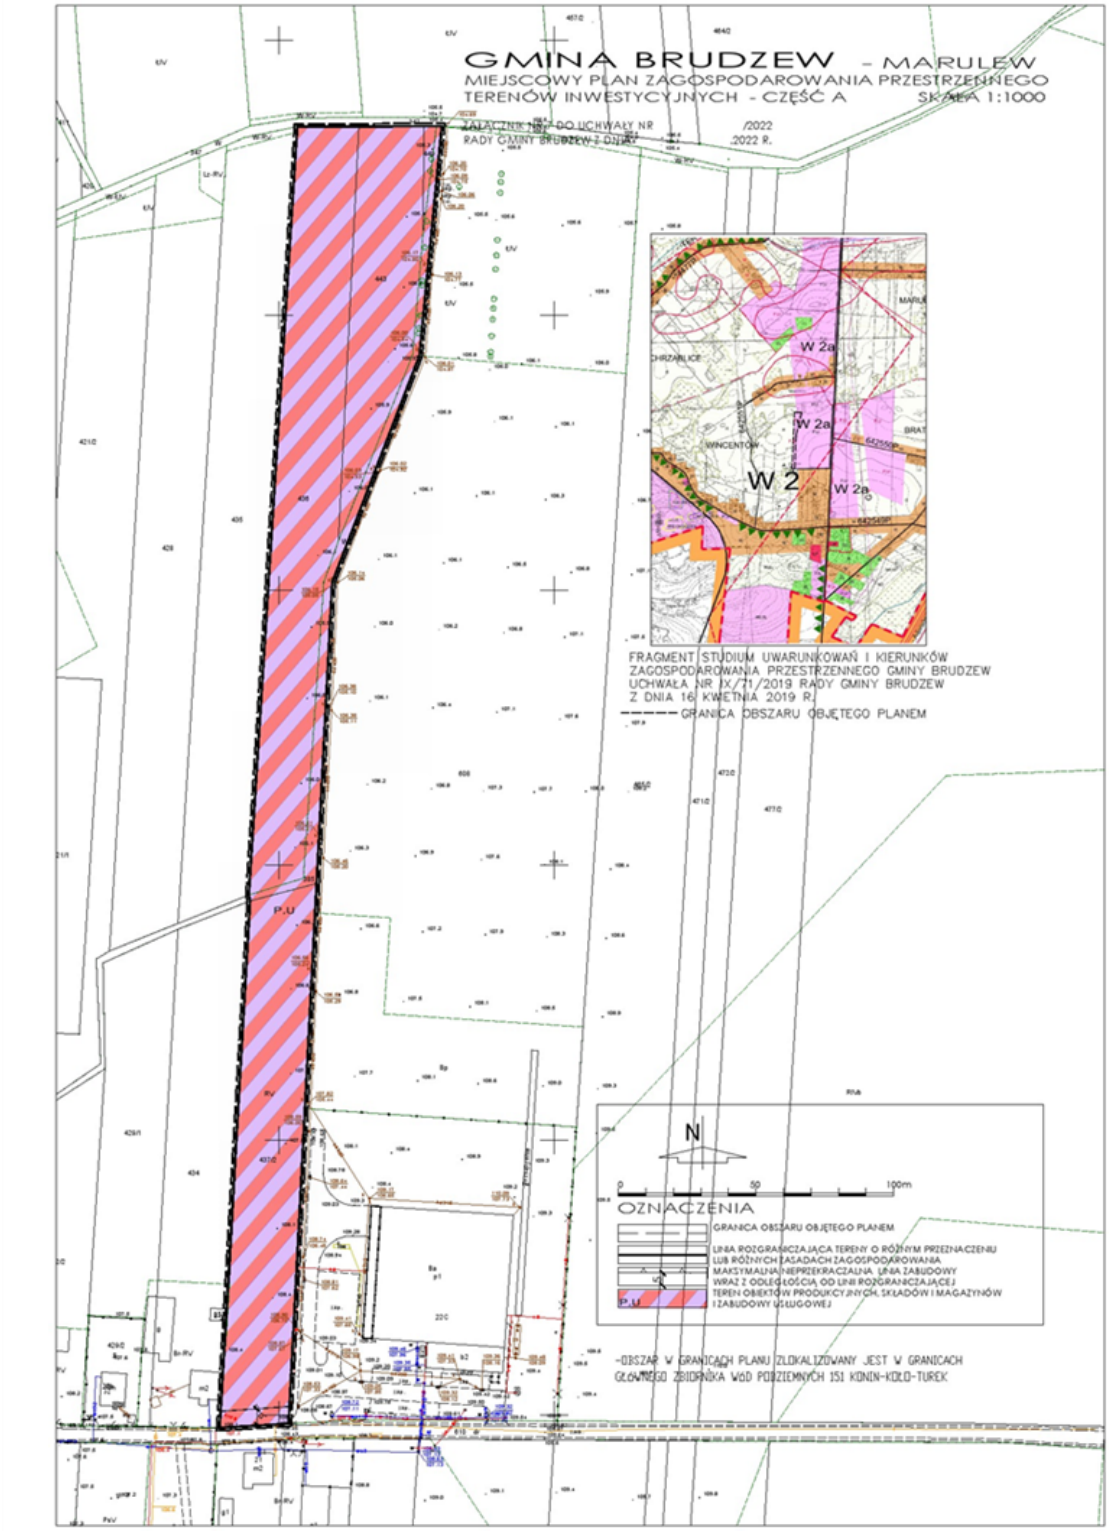


Załącznik Nr 8 do uchwały Nr LVI/386/2022

Rady Gminy Brudzew

z dnia 23 września 2022 r.

w sprawie miejscowego planu zagospodarowania przestrzennego dla poszerzenia terenów inwestycyjnych wzdłuż drogi wojewódzkiej nr 470, Gmina Brudzew - część A

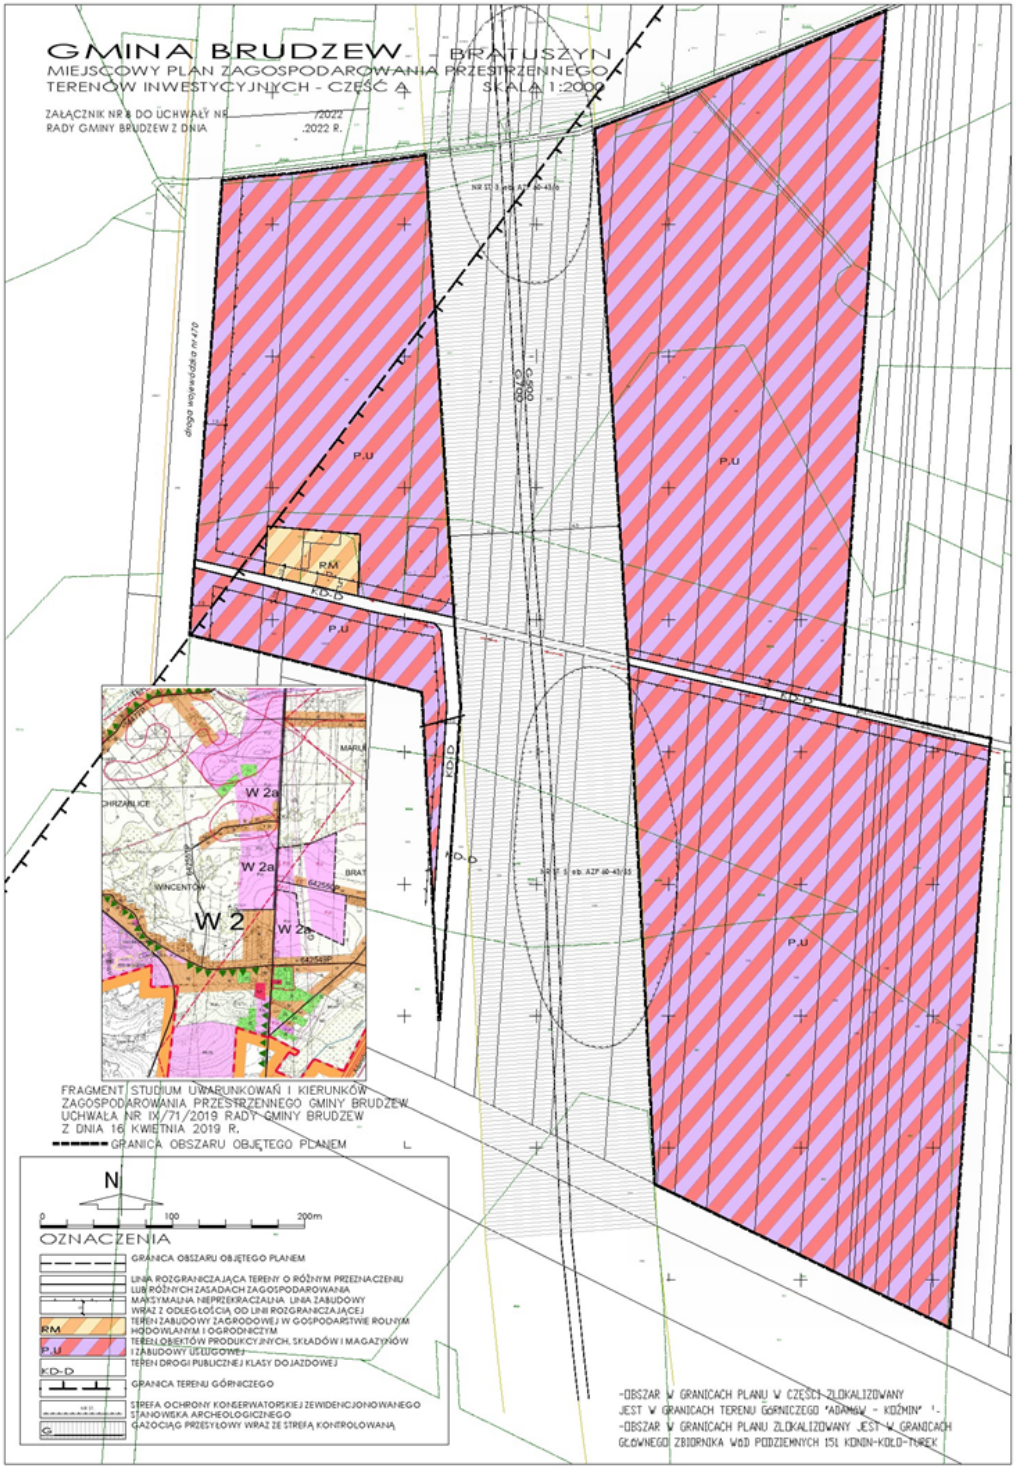


Załącznik Nr 9 do uchwały Nr LVI/386/2022

Rady Gminy Brudzew

z dnia 23 września 2022 r.

w sprawie miejscowego planu zagospodarowania przestrzennego dla poszerzenia terenów inwestycyjnych wzdłuż drogi wojewódzkiej nr 470, Gmina Brudzew - część A

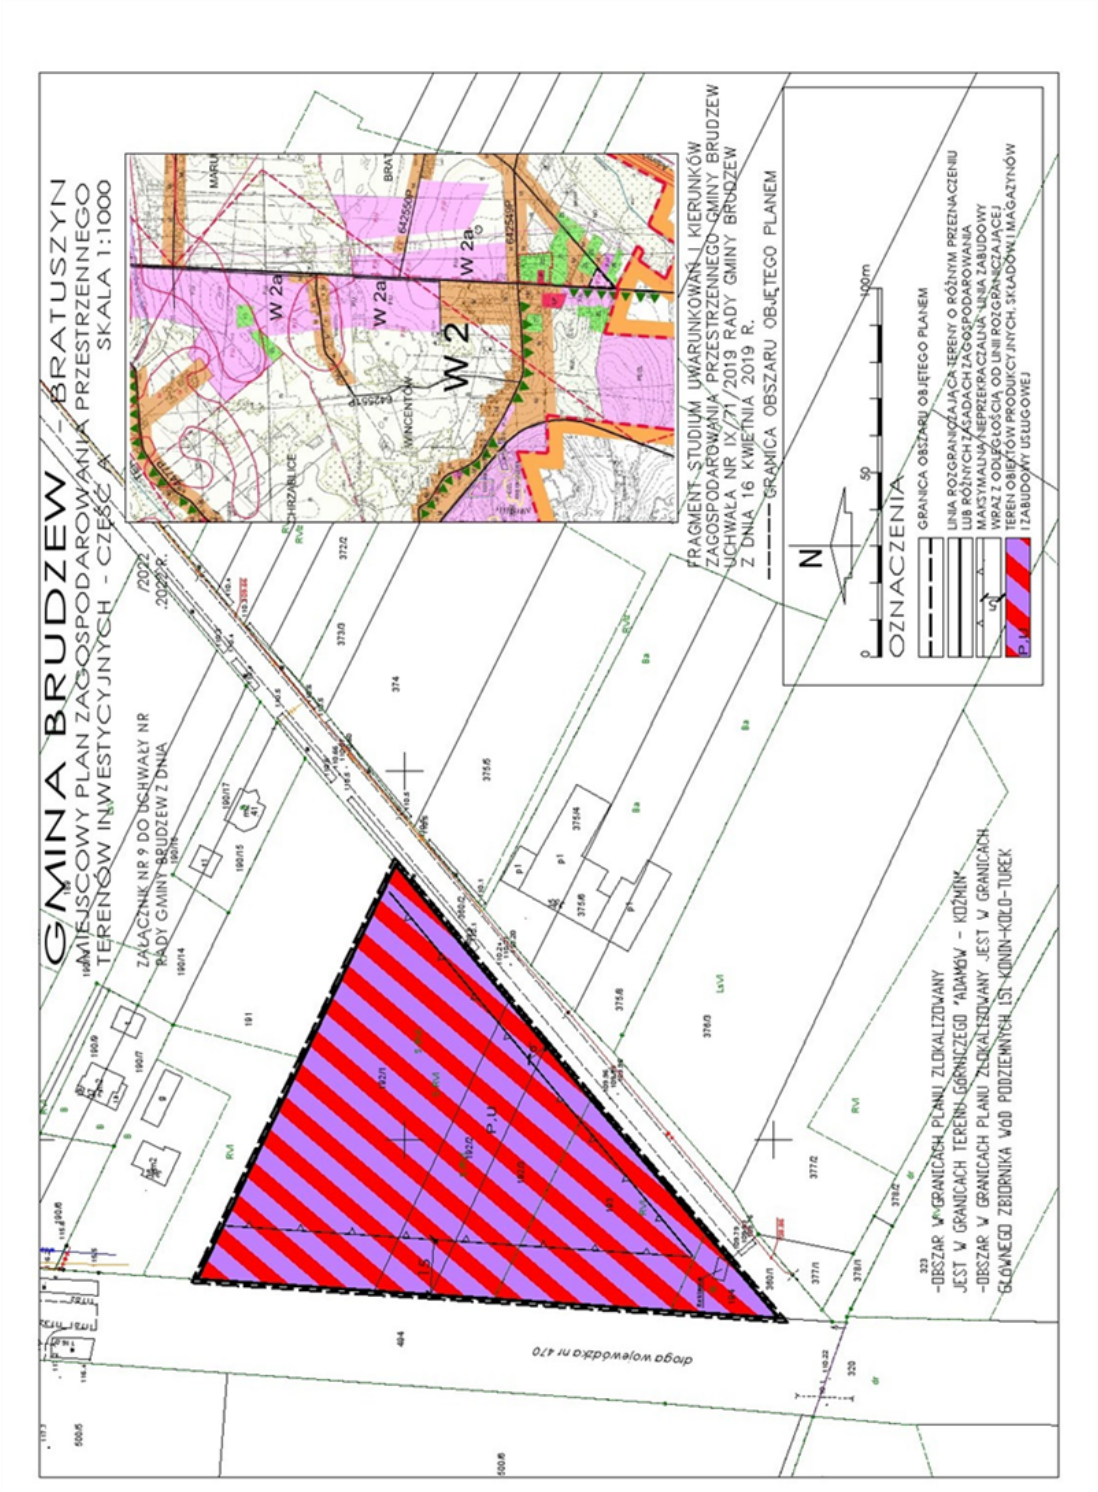

Załącznik Nr 10 do uchwały Nr LVI/386/2022

Rady Gminy Brudzew

z dnia 23 września 2022 r.

w sprawie miejscowego planu zagospodarowania przestrzennego dla poszerzenia terenów inwestycyjnych wzdłuż drogi wojewódzkiej nr 470, Gmina Brudzew - część A

Rozstrzygnięcie Rady Gminy Brudzew

o sposobie rozpatrzenia uwag wniesionych do wyłożonego do publicznego wglądu projektu planu miejscowego

Na podstawie art. 20 ust.1 ustawy z 27 marca 2003 r. o planowaniu i zagospodarowaniu przestrzennym (t.j. Dz.U. z 2022 r. poz. 503) Rada Gminy Brudzew rozstrzyga, co następuje:

Na podstawie oświadczenia Wójta Gminy Brudzew w sprawie braku uwag, na etapie wyłożenia projektu miejscowego planu zagospodarowania przestrzennego do publicznego wglądu, nie rozstrzyga się o sposobie ich rozpatrzenia.

Załącznik Nr 11 do uchwały Nr LVI/386/2022Rady Gminy Brudzew z dnia 23 września 2022 r.

w sprawie miejscowego planu zagospodarowania przestrzennego dla poszerzenia terenów inwestycyjnych wzdłuż drogi wojewódzkiej nr 470, Gmina Brudzew - część A

Rozstrzygnięcie Rady Gminy Brudzew o sposobie realizacji, zapisanych w planie, inwestycji z zakresu infrastruktury technicznej, które należą do zadań własnych gminy, oraz zasadach ich finansowania zgodnie z przepisami o finansach publicznych.

Na podstawie art. 20 ust. 1 ustawy z 27 marca 2003 r. o planowaniu i zagospodarowaniu przestrzennym (t.j. Dz.U. z 2022 r. poz. 503), Rada Gminy Brudzew rozstrzyga co następuje:

W zawiązku z uchwaleniem miejscowego planu zagospodarowania przestrzennego dla poszerzenia terenów inwestycyjnych wzdłuż drogi wojewódzkiej nr 470, Gmina Brudzew - część A nie zachodzi konieczność realizacji nowych sieci i urządzeń systemu wodociągowego i kanalizacji sanitarnej stanowiących zadania własne gminy.

Uzasadnienie

do Uchwały Nr LVI/386/2022 Rady Gminy Brudzew
z dnia 23 września 2022 r.

w sprawie miejscowego planu zagospodarowania przestrzennego terenów inwestycyjnych Gminy Brudzew

Miejscowy plan opracowano w granicach obszaru ustalonego uchwałą nr XXVII/176/2020 Rady Gminy Brudzew z dnia 25 sierpnia 2020 r. w sprawie przystąpienia do sporządzenia miejscowego planu zagospodarowania przestrzennego dla poszerzenia terenów inwestycyjnych wzdłuż drogi wojewódzkiej nr 470 z wyłączeniem strefy kontrolowanej gaziciagów wysokiego ciśnienia.

Procedura sporządzania miejscowych planów przebiegała zgodnie z art. 17 ustawy z dnia 27 marca 2003 r. o planowaniu i zagospodarowaniu przestrzennym (t.j. Dz.U. z 2022 r. poz. 503) wraz dokumentowaniem czynności zgodnym z rozporządzeniem Ministra Infrastruktury z dnia 26 sierpnia 2003 r. w sprawie wymaganego zakresu projektu miejscowego planu zagospodarowania przestrzennego (Dz. U. z 2003 r. Nr 164 poz. 1587), wydanym na podstawie delegacji zawartej w art.16 ust.2 ww. ustawy. Dla sporządzenia projektu planu zastosowano mapy zasadnicze numeryczne pozyskane z Wydziału Geodezji i Ochrony Środowiska w Turku.

Dnia 10 sierpnia 2021 r. ogłoszono w miejscowej prasie tygodniku "Echo Turku" Nr 32 o przystąpieniu do sporządzenia planu oraz o możliwości składania wniosków. Tej samej treści obwieszczenia i ogłoszenia umieszczono na stronie Biuletynu Informacji Publicznej Urzędu Gminy w Brudzew oraz na tablicach ogłoszeń w Urzędzie Gminy oraz w sołectwach. Wnioski do planu można było składać do dnia 20 września 2021 r.

Projekt planu przekazano Gminnej Komisji Urbanistyczno - Architektonicznej. Gminna Komisja Urbanistyczno-Architektoniczna zaopiniowała projekt pozytywne. Następnie projekt planu wraz z prognozą oddziaływania na środowisko został wysłany do dalszego opiniowania oraz do uzgodnień. Projekt planu wraz z prognozą oddziaływania na środowisko został zaopiniowany i uzgodniony przez wszystkie organy i instytucje wskazane w art. 17 pkt 6 ustawy z dnia 27 marca 2003 roku o planowaniu i zagospodarowaniu przestrzennym (t.j. Dz.U. z 2022 r. poz. 503), art. 57 i 58 ustawy z dnia 3 października 2008 r. o udostępnianiu informacji o środowisku i jego ochronie, udziale społeczeństwa w ochronie środowiska oraz ocenach oddziaływania na środowisko (Dz.U. z 2021 roku, poz. 2373 ze zm.), art. 3 ustawy z dnia 14 marca 1985 o Państwowej Inspekcji Sanitarnej (t.j. Dz.U. z 2021 r. poz. 195) art. 30 ust.3 ustawy z dnia 16 kwietnia 2004 r o ochronie przyrody (Dz.U. z 2021 r. poz. 1098). Projekt planu nie wymagał innych opinii i uzgodnień.

Po zakończeniu procedury opiniowania i uzgodnień oraz wprowadzeniu zmian wynikających z uzyskanych opinii i uzgodnień, dnia 19 lipca.2022 roku ogłoszono i obwieszczono o wyłożeniu projektu planu wraz z prognozą oddziaływania na środowisko do publicznego wglądu. Ogłoszenie ukazało się w miejscowej prasie w tygodniku "Przegląd Koniński" Nr 29, obwieszczenie zamieszczono także na stronie Biuletynu Informacji Publicznej Urzędu Gminy Brudzew, na tablicach ogłoszeń w Urzędzie Gminy oraz na tablicach ogłoszeń w sołectwach.

Wyłożenie projektu planu wraz z prognozą oddziaływania na środowisko do publicznego wglądu trwało w terminie od 1.08.2022 roku do 27.08.2022 roku. Dyskusja publiczna odbyła się dnia 18.08.2022 roku. Uwagi do projektu można było składać do dnia 15.09.2022 roku.

W procedurze sporządzania miejscowego planu zagospodarowania przestrzennego zapewniono udział społeczeństwu. Społeczeństwo miało wyznaczone terminy do wnoszenia wniosków oraz uwag zgodne z ustawą o planowaniu i zagospodarowaniu przestrzennym oraz ustawą o udostępnianiu informacji o środowisku i jego ochronie, udziale społeczeństwa w ochronie środowiska oraz ocenach oddziaływania na środowisko. Społeczeństwo było informowane o miejscu i organie, do którego należy składać wnioski oraz uwagi, a także gdzie i w jakim terminie może zapoznać się z niezbędną dokumentacją sprawy. Do projektu planu nie zgłoszono uwag.

Miejscowy plan zagospodarowania przestrzennego terenów inwestycyjnych na obszarze gminy Brudzew spełnia wymogi określone w art. 1 ust. 2–4 ustawy o planowaniu i zagospodarowaniu przestrzennym. Sposób realizacji wymogów określonych w art. 1 ust. 2- 4.

- Realizacja wymogów określonych w art. 1 ust.2 pkt 1, 2, 3:

Aktualnie dla terenu województwa nie sporządzono audytu krajobrazowego, nie wprowadzono jego rekomendacji i wniosków do planu zagospodarowania przestrzennego województwa wielkopolskiego. Plan miejscowy spełnia wymogi ładu przestrzennego, w tym urbanistki i architektury, uwzględnia walory architektoniczne i krajobrazowe, wymagania ochrony środowiska, w tym gospodarowania wodami i ochrony gruntów rolnych i leśnych.

Obszar objęty planem w miejscowości Bierzmo, Olimpia, Tarnowa, Izabelin znajduje się w granicach Złotogórskiego Obszaru Chronionego Krajobrazu i obowiązują na nim przepisy Ustawy o ochronie przyrody.

Obszar objęty opracowaniem, znajduje się w granicach Głównego Zbiornika Wód Podziemnych - GZWP - nr 151 Turek – Konin - Koło. W celu ochrony obszarów GZWP nakazuje się prowadzenie wszelkich inwestycji w sposób zapobiegający zanieczyszczeniu wód podziemnych, przestrzeganie zasad zagospodarowania określonych w przepisach odrębnych dotyczących ochrony wód podziemnych.

Teren objęty planem nie znajduje się w strefach ochronnych ujęć wody, nie znajduje się w strefach ochronnych wód otwartych.

Obszar objęty opracowaniem, w części, znajduje się w granicach terenu górniczego „Adamów - Koźmin" .

Obszar objęty opracowaniem nie znajduje się w strefie ochronnej ujęcia wody, w obszarze ochronnym zbiornika wód śródlądowych i obszarze szczególnego zagrożenia powodzią.

Obszar objęty opracowaniem nie znajduje się na obszarze zagrożonym osuwaniem się mas ziemnych.

W trakcie opracowywania projektu miejscowego planu zagospodarowania przestrzennego uwzględniono wymogi ochrony gruntów rolnych i leśnych;

Tereny lasów objęte planem uzyskały zgodę Marszałka Województwa Wielkopolskiego na przeznaczenie 3,0213 ha gruntów leśnych nie stanowiących własności Skarbu Państwa na cele nieleśne - decyzja Nr DR-1.7151.9.2022 z dnia 24.02.2022 roku.

- Realizacja wymogów określonych w art. 1 ust. 2 pkt 4:

Plan miejscowy spełnia wymogi ochrony dziedzictwa kulturowego i zabytków oraz dóbr kultury.

W obszarze objętym planem, zlokalizowane są strefy ochrony konserwatorskiej zewidencjonowanych stanowisk archeologicznych:

1) miejscowość Bierzmo: stanowisko nr 7 ob. AZP 59-43/17,
2) miejscowość Olimpia stanowisko nr 4 ob. AZP 59-43/15,
3) miejscowość Tarnowa: stanowisko nr 4 ob. AZP 59-13/25, nr 5 ob. AZP 59-43/26, nr 6 ob. AZP 59-43/27, stanowisko nr 11 ob. AZP 59-43/33.
4) miejscowość Izabelin stanowisko nr 24 ob. AZP 59-43/62
5) miejscowość Marulew: stanowisko nr 1 ob. AZP 56-43/10, nr 2 ob. AZP 56-43/9, nr 7 ob. AZP 59-43/91;
6) miejscowość Wincentow stanowisko nr 5 ob. AZP 59-43/89, nr 6 ob. AZP 59-43/90
7) miejscowość Bratuszyn: stanowisko nr 3 ob. AZP 60-43/6, nr 5 ob. AZP 60-43/55

Dla ochrony archeologicznego dziedzictwa kulturowego, podczas inwestycji związanych z robotami ziemnymi, wymagane jest zachowanie przepisów ustawy z dnia 23 lipca 2003 r. o ochronie zabytków i opiece nad zabytkami (Dz. U. z 2021 r. poz. 710 ze zm.)

- Realizacja wymogów określonych w art. 1 ust. 2 pkt 5:

Plan miejscowy spełnia wymogi ochrony zdrowia oraz bezpieczeństwa ludzi i mienia, a także osób niepełnosprawnych – nie projektuje się obiektów nie spełniających tych wymogów.

Teren objęty planem znajduje się poza granicami obszarów szczególnego zagrożenia powodzią i nie jest zaliczony do terenów zagrożonych osuwaniem się mas ziemnych.

- Realizacja wymogów określonych w art. 1 ust. 2 pkt 6:

Ustalenia planu nie powodują nadmiernych ograniczeń w użytkowaniu terenów. Pozwalają na inwestowanie na terenach dotąd niezabudowanych. Plan wykorzystuje walory ekonomiczne przestrzeni. Przestrzeni objętych planem, z uwagi na uwarunkowania przyrodnicze nie można wykorzystać w sposób przynoszący większe przychody dla właścicieli oraz dla gminy, niż dochody uzyskiwane z proponowanego planem przeznaczenie terenów.

- Realizacja wymogów określonych w art. 1 ust. 2 pkt 7:

Plan miejscowy spełnia wymogi prawa własności, nie wprowadza znaczących ograniczeń w możliwości aktualnego wykorzystania terenu. Jedyne ograniczenia wynikają z zakazów związanych z pasami technologicznymi istniejących napowietrznych linii elektroenergetycznych oraz z ustalonymi nieprzekraczalnymi liniami zabudowy.

- Realizacja wymogów określonych w art. 1 ust. 2 pkt 8:

Ustalenia planu nie wprowadzają ograniczeń mających wpływ na obronność i bezpieczeństwo państwa.

- Realizacja wymogów określonych w art. 1 ust. 2 pkt 9:

Plan miejscowy spełnia potrzeby interesu publicznego. Obiekty obsługi technicznej, przez które należy rozumieć infrastrukturę techniczną, która w szczególności służy odprowadzaniu ścieków, dostarczaniu wody, ciepła, energii elektrycznej, gazu, infrastrukturę teletechniczną, a także stacje transformatorowe, obiekty przepompowni ścieków, stacje gazowe, urządzenia melioracji oraz urządzenia pomocnicze, przez które należy rozumieć ekrany akustyczne, urządzenia ochrony przeciwpożarowej i przeciwpowodziowej, obrony cywilnej, ratownictwa i bezpieczeństwa państwa można realizować na każdym terenie w sposób zgodny z przepisami odrębnymi i zasadami współżycia społecznego. Dopuszcza się także na obszarze objętym planem lokalizację zadań dla realizacji celów publicznych w ramach określonych planem funkcji i zasad zagospodarowania terenu.

- Realizacja wymogów określonych w art. 1 ust. 2 pkt 10:

Plan miejscowy spełnia potrzeby w zakresie rozwoju infrastruktury technicznej, w szczególności sieci szerokopasmowych poprzez dopuszczenie na terenie lokalizacji sieci infrastruktury technicznej.

- Realizacja wymogów określonych w art. 1 ust. 2 pkt 11:

W procedurze sporządzania miejscowego planu zagospodarowania przestrzennego został zapewniony udział społeczeństwu. Społeczeństwo miało wyznaczone terminy do wnoszenia wniosków oraz uwag zgodne z ustawą o planowaniu i zagospodarowaniu przestrzennym oraz ustawą o udostępnianiu informacji o środowisku i jego ochronie, udziale społeczeństwa w ochronie środowiska oraz ocenach oddziaływania na środowisko. Społeczeństwo było poinformowane o miejscu i organie, do którego należy składać wnioski, było poinformowane gdzie i w jakim terminie może zapoznać się z niezbędną dokumentacją sprawy oraz składać uwagi. Odbyła się także dyskusja publiczna. Ogłoszenia i obwieszczenia były zamieszczane w Biuletynie Informacji Publicznej, w lokalnej prasie, na tablicach ogłoszeń, wnioski i uwagi można było składać także przy użyciu środków komunikacji elektronicznej.

- Realizacja wymogów określonych w art. 1 ust. 2 pkt 12:

W pracach nad planem, zapewniono jawność i przejrzystość procedury planistycznej, właścicielom terenów został udostępniony projekt planu wraz z prognozą oddziaływania na środowisko.

- Realizacja wymogów określonych w art. 1 ust. 2 pkt 13:

Teren objęty planem zaopatrzony jest w gminną sieć wodociągową. Możliwe jest zaopatrzenie w wodę poprzez budowę przyłączy.

- Realizacja wymogów określonych w art. 1 ust. 3:

Ustalając przeznaczenie terenu wyważono interes publiczny i interesy prywatne, w tym interesy zgłaszane w postaci wniosków i uwag. W opracowywanym planie wzięto pod uwagę wszystkie analizy i wnioski zawarte w prognozie oddziaływania na środowisko, w szczególności opisane w prognozie uwarunkowania środowiska, ocenę stanu i funkcjonowania środowiska, cele ochrony środowiska ustanowione na szczeblu międzynarodowym, wspólnotowym i krajowym, istotne z punktu widzenia projektowanego dokumentu, oraz sposoby, w jakich te cele i inne problemy środowiska należy uwzględnić podczas opracowywania dokumentu, a także kierunki koniecznych działań w ochronie środowiska. Wzięto także pod uwagę istniejące problemy ochrony środowiska istotne z punktu widzenia realizacji ustaleń projektu miejscowego planu.

- Realizacja wymogów określonych w art. 1 ust. 4:

Plan umożliwia powiększenie istniejących terenów zabudowy mieszkaniowej jednorodzinnej. Nie powoduje zwiększenia transportochłonności układu przestrzennego, umożliwia wykorzystanie istniejących środków transportu publicznego, nie wpływa negatywnie na możliwości przemieszczania się pieszych i rowerzystów. Lokalizacja zabudowy planowana jest na terenach uzbrojonych w sieć wodociągową oraz sieć elektroenergetyczną.

Ocena zgodności miejscowego planu zagospodarowania przestrzennego terenów inwestycyjnych na obszarze gminy Brudzew z wynikami analizy, o której mowa a art. 32 ust. 1, wraz z datą uchwały rady gminy, o której mowa w art. 32 ust. 2. ustawy o planowaniu i zagospodarowaniu przestrzennym

Plan miejscowy jest zgodny z „Oceną aktualności obowiązującego Studium uwarunkowań i kierunków zagospodarowania przestrzennego Gminy Brudzew uchwalonego Uchwała Nr 63/X/07 Rady Gminy Brudzew z dnia 30 sierpnia 2007 roku oraz obowiązujących miejscowych planów zagospodarowania przestrzennego" przyjętą Uchwałą Nr XXXI/206/2017 Rady Gminy Brudzew z dnia 29.03.2017 roku.

Wpływ miejscowego planu zagospodarowania przestrzennego terenów inwestycyjnych na obszarze gminy Brudzew na finanse publiczne w tym budżet gminy.

W zawiązku z uchwaleniem miejscowego planu zagospodarowania przestrzennego nie zachodzi konieczność realizacji nowych sieci i urządzeń systemu wodociągowego i kanalizacji sanitarnej stanowiących zadania własne gminy. Z przedstawionej prognozy skutków finansowych uchwalenia miejscowego planu zagospodarowania przestrzennego terenów inwestycyjnych na obszarze gminy Brudzew, że realizacja planu wpłynie dodatnio na finanse gminy poprzez możliwość pobierania podatków od nieruchomości.

Po zakończeniu procedury możliwe jest uchwalenie miejscowego planu zagospodarowania przestrzennego terenów inwestycyjnych na obszarze gminy Brudzew.