3166

UCHWAŁA Nr VII/45/2003 RADY GMINY PERZÓW

z dnia 28 sierpnia 2003 r.

w sprawie zmiany miejscowego planu zagospodarowania przestrzennego Gminy Perzów w części obejmującej wsie: Perzów, Trębaczów, Domasłów, Turkowy, Miechów, Słupia pod Bralinem, Koza Wielka

Na podstawie art. 18 ust. 2, pkt 5 ustawy z dnia 8 marca 1990 roku o samorządzie gminnym (Dz.U. z 2001 r. Nr 142, poz. 1591 z późniejszymi zmianami), art. 26, art. 36 ust. 3 ustawy z dnia 7 lipca 1994 r. o zagospodarowaniu przestrzennym (Dz.U. Nr 15, poz. 139 z 1999 r. z późniejszymi zmianami) w związku z art. 85 ust. 2 ustawy z dnia 27 marca 2003 r. o planowaniu i zagospodarowaniu przestrzennym (Dz.U. Nr 80, poz. 717) i art. 7 ust. 1 i 2 z dnia 3 lutego 1995 r. o ochronie gruntów rolnych i leśnych (Dz.U. Nr 16, poz. 78 z późniejszymi zmianami) oraz w związku z uchwałą Nr XXV/167/2001 Rady Gminy Perzów z dnia 14 marca 2001 roku w sprawie przystąpienia do wprowadzenia zmian do planu ogólnego zagospodarowania przestrzennego Gminy Perzów w zakresie obejmującym teren całej Gminy Perzów, Rada Gminy Perzów uchwala co następuje:

§1. W uchwale Nr XXIII/68/82 Gminnej Rady Narodowej w Perzowie z dnia 20 grudnia 1982 roku w sprawie zatwierdzenia miejscowego planu ogólnego zagospodarowania przestrzennego gminy (Dz. Urz. Woj. Kaliskiego Nr 6, poz. 39 z 1983 roku oraz zmiany Dz. Urz. Woj. Kaliskiego Nr 15, poz. 853 z 1988 roku, Dz. Urz. Woj. Kaliskiego Nr 11, poz. 92 z 1992 roku (Dz. Urz. Woj. Wielkopolskiego Nr 6, poz. 39 z 1983 roku oraz zmiany Dz. Urz. Woj. Kaliskiego Nr 15, Nr 66, poz. 884 z 2000 roku) wprowadza się następujące zmiany:

1) Rysunek planu zagospodarowania przestrzennego stanowiący załącznik do uchwały powołanej w §1. uzupełnia się rysunkami zmiany miejscowego planu zagospodarowania przestrzennego gminy Perzów w części dotyczącej wsi: Perzów, Trębaczów, Domasłów, Turkowy, Miechów, Słupia pod Bralinem, Koza Wielka w skali 1:10.000 stanowiącymi załączniki Nr 1/2003, 2/2003, 3/2003, 4/2003, 5/2003, 6/2003, 7/2003, 8/2003, 9/2003, 10/2003, 11/2003, 12/2003, 13/2003, 14/2003, 15/2003, 16/2003, 17/2003 do niniejszej uchwały i w skali 1:5000 stanowiącymi załączniki Nr 18/2003, 19/2003, 20/2003, 21/2003, 22/2003, 23/2003, 24/2003, 25/2003, 26/2003, 27/2003, 28/2003, 29/2003, 30/2003, 31/2003, 32/2003, 33/2003, 34/2003, 35/2003, 36/2003, 37/2003, 38/2003, 39/2003, 40/2003 do niniejszej uchwały.

2) W tekście planu stanowiącym załącznik do powołanej w §1 uchwały wprowadza się następujące zmiany:

dla jednostki osadniczej Perzów:

a) symbol „1.3 MW - Budownictwo wielorodzinne II i III kondygnacyjne" zastępuje się zapisem:

- „1.3 MN/03 – (dz. Nr 429/18, 429/20, 431/8 – tereny zabudowy mieszkaniowej jednorodzinnej.

Ustala się następujące zasady zagospodarowania:

- gabaryty budynków mieszkalnych do 2 kondygnacji z możliwością podpiwniczenia,
- zabudowania gospodarcze jednokondygnacyjne,
- bryła budynków mieszkalnych dostosowana do architektury regionalnej i lokalnych tradycji (dachy spadziste - zalecany kąt nachylenia połaci 450),
- dopuszcza się lokalizowanie usług nieuciążliwych wbudowanych lub dobudowanych do budynku mieszkalnego,
- odległość linii zabudowy od drogi zgodna z odrębnymi przepisami,
- obsługa komunikacyjna od strony istniejącej drogi,
- zaopatrzenie w wodę z wodociągu wiejskiego,
- do czasu realizacji komunalnych urządzeń odprowadzania ścieków dopuszcza się indywidualne urządzenia do gromadzenia ścieków sanitarnych z zapewnieniem ich usuwania i oczyszczania stosownie do odrębnych przepisów,
- odpady z gospodarstw domowych gromadzić w pojemnikach i wywozić na gminne wysypisko odpadów,
- zasilanie w energię elektryczną z istniejącego systemu elektroenergetycznego. Przewidywane zapotrzebowanie na energię elektryczną szacuje się na 12 kW,
- zaleca się stosowanie „czystych" nośników energii do celów grzewczych.

b) symbol 1.35 S - teren składowania buraka cukrowego adaptowany w planie zastępuje się zapisem:

- „1.35 UH.URp/03 – (dz. Nr 498, 499/1) - tereny usług handlu i rzemiosła produkcyjnego, dla których ustala się przeznaczenie podstawowe rzemiosło produkcyjne, składy, pawilony handlowe z następującymi warunkami dotyczącymi zabudowy i zagospodarowania:
  - maksymalna dopuszczalna wysokość budynków liczona od poziomu terenu do najwyżej położonego gzymsu 9 m,
  - odległość linii zabudowy od drogi gminnej zgodna z odrębnymi przepisami,
  - obsługa komunikacyjna od strony istniejącej drogi gminnej,
  - zaopatrzenie w wodę z wodociągu wiejskiego,
  - do czasu realizacji komunalnych urządzeń odprowadzania ścieków dopuszcza się indywidualne, szczelne

urządzenia do gromadzenia ścieków sanitarnych i oddzielnie dla ścieków technologicznych z zapewnienie ich usuwania i oczyszczania stosownie do odrębnych przepisów,

- odprowadzenie wód deszczowych i roztopowych z zanieczyszczonych powierzchni utwardzonych do systemu kanalizacji opadowej i po ich podczyszczeniu odprowadzenie do odbiornika,
- odpady komunalne należy segregować, gromadzić w pojemnikach i wywozić na gminne wysypisko odpadów,
- dla ewentualnych odpadów niebezpiecznych należy zapewnić możliwość ich zagospodarowania zgodnego z przepisami szczególnymi,
- zaleca się stosowanie „czystych" nośników energii do ogrzewania i celów technologicznych,
- zasilanie w energię elektryczną z istniejącego systemu elektroenergetycznego. Przewidywane zapotrzebowanie na energię elektryczną szacuje się na 60 kW oraz dopuszcza się w razie potrzeby lokalizację stacji transformatorowej na terenie inwestycji,
- zakazuje się lokalizacji obiektów kubaturowych od terenów PKP w odległości mniejszej niż zezwalają na to przepisy szczególne,
- ewentualne uciążliwości związane z prowadzoną działalnością nie mogą wykraczać poza granice nieruchomości,
- parkingi niezbędne do obsługi terenu muszą mieścić się w granicach posesji,
- w przypadku lokalizacji obiektów mogących pogorszyć stan środowiska przyrodniczego należy opracować raport oddziaływania inwestycji na środowisko,
- na obrzeżach działki należy nasadzić zieleń izolacyjną i wygłuszającą.

c) po wyrazach 1.54 MW/99 - projektowany teren budownictwa wielorodzinnego na działkach 437/1, 437/2 i ustaleniach dla tego symbolu - wprowadza się zapisy:

1.55 UH. UR.MN/03 - (dz. Nr 25/3), 1.56 UH. UR.MN/03 - dz. Nr 402/9, 1.57 UH. UR.MN/03 - (dz. Nr 295) - tereny usług, rzemiosła nieuciążliwego i zabudowy mieszkaniowej jednorodzinnej, dla których ustala się jako przeznaczenie podstawowe usługi, rzemiosło oraz zabudowę mieszkaniową jednorodzinną dla inwestora, z następującymi warunkami dotyczącymi zabudowy i zagospodarowani a terenu:

- maksymalna dopuszczalna wysokość budynków produkcyjnych liczona od poziomu terenu do najwyżej położonego gzymsu 7 m, a wysokość budynków mieszkalnych nie powinna przekraczać dwóch kondygnacji nadziemnych,
- forma budynków powinna być kształtowana w nawiązaniu do architektury regionalnej,
- obsługa komunikacyjna od strony istniejących dróg,
- odległość obiektów kubaturowych od dróg musi być zgodna z obowiązującymi przepisami szczególnymi,
- parkingi niezbędne do obsługi terenu muszą mieścić się w granicach posesji,
- zaopatrzenie w wodę z wodociągu wiejskiego,
- do czasu realizacji komunalnych urządzeń odprowadzania ścieków dopuszcza się indywidualne, szczelne urządzenia do gromadzenia ścieków sanitarnych i oddzielnie dla ewentualnych ścieków technologicznych z zapewnieniem ich usuwania i oczyszczania, stosownie do odrębnych przepisów,
- odprowadzenie wód opadowych i roztopowych z zanieczyszczonych powierzchni utwardzonych do systemu kanalizacji opadowej i po ich podczyszczeniu odprowadzenie do odbiornika,
- odpady z gospodarstw domowych gromadzić w pojemnikach i wywozić na gminne wysypisko odpadów,
- dla ewentualnych odpadów niebezpiecznych należy zapewnić możliwość ich zagospodarowania zgodnego z przepisami szczególnymi,
- zasilanie w energię elektryczną z istniejącego systemu elektroenergetycznego
- dla jedn. bil. 1.55 IH.UR.MN/03 przewidywane zapotrzebowanie na energię elektryczną szacuje się na 28 kW,
- dla jedn. bil. 1.56 UH.UR.MN/03 przewidywane zapotrzebowanie na energię elektryczną szacuje się na 28 kW,
- dla jedn. bil. 1.57 UH.UR.MN/03 przewidywane zapotrzebowanie na energię elektryczną szacuje się na 60 kW,
- zaleca się stosowanie „czystych" nośników energii do ogrzewania i celów technologicznych,
- ewentualne uciążliwości związane z prowadzoną działalnością nie mogą wykraczać poza granice nieruchomości oraz pogarszać warunków życia ludzi,
- w przypadku lokalizacji obiektów mogących pogorszyć stan środowiska należy opracować raport oddziaływania inwestycji na środowisko przyrodnicze, jako przeznaczenie dopuszczalne:
  - usługi handlu,
  - urządzenia infrastruktury technicznej oraz komunikacji,
  - urządzenie zieleni,

d) 1.58 UR/03 - (dz. Nr 218/1) - tereny usług i rzemiosła nieuciążliwego, dla których ustala się:

jako przeznaczenie podstawowe usługi, rzemiosło, drobna wytwórczość, składy, bazy z następującymi warunkami dotyczącymi zabudowy i zagospodarowania:

- maksymalna dopuszczalna wysokość budynków liczona od poziomu terenu do najwyżej położonego gzymsu 7 m,
- odległość linii zabudowy od drogi zgodna z odrębnymi przepisami,
- obsługa komunikacyjna od strony istniejącej drogi,
- zaopatrzenie w wodę z wodociągu wiejskiego,
- do czasu realizacji komunalnych urządzeń odprowadzania ścieków dopuszcza się indywidualne szczelne urządzenia do gromadzenia ścieków sanitarnych i oddzielnie dla ścieków technologicznych z zapewnieniem ich usuwania i oczyszczania stosownie do odrębnych przepisów, odprowadzenie wód deszczowych i roztopowych z zanieczyszczonych powierzchni utwardzonych do systemu kanalizacji opadowej i po ich podczyszczeniu odprowadzenie do odbiornika,
- odpady komunalne należy segregować, gromadzić w pojemnikach i wywozić na gminne wysypisko odpadów,
- dla ewentualnych odpadów niebezpiecznych należy zapewnić możliwość ich zagospodarowania zgodnego z przepisami szczególnymi,
- zaleca się stosowanie „czystych" nośników energii do ogrzewania i celów technologicznych,
- zasilanie w energię elektryczną z istniejącego systemu elektroenergetycznego. Przewidywane zapotrzebowanie na energię elektryczną szacuje się na 40 kW,
- w przypadku lokalizacji obiektów mogących pogorszyć stan środowiska należy opracować raport oddziaływania inwestycji na środowisko przyrodnicze,
- ewentualne uciążliwości związane z prowadzoną działalnością nie mogą wykraczać poza granice nieruchomości, jako przeznaczenie dopuszczalne:
  - zabudowa jednorodzinna,
  - miejsca postojowe i drogi,
  - urządzenia infrastruktury technicznej,
  - urządzenie zieleni

e) 1.59 UH.URp.MN/03 - (dz. Nr 422/13), 1.60 UH.URp.MN/03 - (dz. Nr 499/2) - tereny usług handlu, rzemiosła produkcyjnego i zabudowy mieszkaniowej jednorodzinnej dla inwestora, dla których ustala się:

jako przeznaczenie podstawowe usługi handlu, rzemiosła produkcyjnego oraz zabudowę jednorodzinną dla inwestora, z następującymi warunkami zabudowy i zagospodarowania terenu:

- maksymalna dopuszczalna wysokość budynków produkcyjnych liczona od poziomu terenu do najwyżej położonego gzymsu 9 m, a wysokość budynku mieszkalnego nie powinna przekraczać dwóch kondygnacji nadziemnych,
- forma budynków powinna być kształtowana w nawiązaniu do architektury regionalnej,
- teren rzemiosła produkcyjnego oddzielić od zabudowy mieszkaniowej pasem zieleni. izolacyjnej,
- odległość linii zabudowy od drogi zgodna z odrębnymi przepisami,
- obsługa komunikacyjna od strony istniejącej drogi,
- zaopatrzenie w wodę z wodociągu wiejskiego,
- do czasu realizacji komunalnych urządzeń odprowadzania ścieków dopuszcza się indywidualne szczelne urządzenia do gromadzenia ścieków sanitarnych i oddzielnie dla ścieków technologicznych z zapewnieniem ich usuwania i oczyszczania stosownie do odrębnych przepisów,
- odprowadzenie wód deszczowych i roztopowych z zanieczyszczonych powierzchni do systemu kanalizacji opadowej i po ich podczyszczeniu odprowadzenie do odbiornika,
- odpady komunalne należy segregować, gromadzić w pojemnikach i wywozić na gminne wysypisko odpadów,
- dla ewentualnych odpadów niebezpiecznych należy zapewnić możliwość ich zagospodarowania zgodnego z przepisami szczególnymi,
- zaleca się stosowanie „czystych" nośników energii do ogrzewania i celów technologicznych,
- zasilanie w energię elektryczną z istniejącego systemu elektroenergetycznego,
- przewidywane zapotrzebowanie na energię elektryczną szacuje się

dla jednostki bilansowej 1.59 UH.URp.MN/03 na 55 kW,

dla jednostki bilansowej 1.60 UE.URp.MN/03 na 100 kW,

- dopuszcza się, w razie potrzeby, lokalizację stacji transformatorowej na terenie jedn. bilansowej 1.60 UH.URp.MN/03,
- w przypadku lokalizacji obiektów mogących pogorszyć stan środowiska należy opracować raport oddziaływania inwestycji na środowisko przyrodnicze,
- ewentualne uciążliwości związane z prowadzoną działalnością nie mogą wykraczać poza granice nieruchomości oraz pogarszać warunków życia ludzi, jako przeznaczenie dopuszczalne:
  - miejsca postojowe i drogi wewnętrzne,
  - urządzenia infrastruktury technicznej,
  - urządzenie zieleni.

dla jednostki osadniczej Trębaczów:

a) po wyrazach „2.47. UH/A/90 - Projektowany teren usług handlowych" wprowadza się zapisy:

2.48 UH.UR.MN/03 - (dz. Nr 13) - teren usług handlu, rzemiosła nieuciążliwego i zabudowy mieszkaniowej jednorodzinnej, dla którego ustala się:

jako przeznaczenie podstawowe usługi handlu, rzemiosło oraz zabudowę mieszkaniową jednorodzinną dla inwestora z następującymi warunkami dotyczącymi zabudowy i zagospodarowania terenu:

- maksymalna dopuszczalna wysokość budynków rzemieślniczych liczona od poziomu terenu do najwyżej położonego gzymsu 4 m, a wysokość budynku mieszkalnego nie powinna przekraczać dwóch kondygnacji nadziemnych,
- forma budynków winna nawiązywać do architektury regionu i tradycji,
- obsługa komunikacyjna od strony istniejącej drogi,
- odległość obiektów kubaturowych od dróg musi być zgodna z obowiązującymi w tym przedmiocie przepisami,
- parkingi niezbędne do obsługi terenu muszą mieścić się w granicach posesji,
- zaopatrzenie w wodę z wodociągu wiejskiego,
- do czasu realizacji komunalnych urządzeń odprowadzania ścieków dopuszcza się indywidualne szczelne urządzenia do gromadzenia ścieków sanitarnych i oddzielnie dla ewentualnych ścieków technologicznych z zapewnieniem ich usuwania i oczyszczania stosownie do odrębnych przepisów,
- odprowadzenie wód opadowych i roztopowych z zanieczyszczonych powierzchni do systemu kanalizacji opadowej i po ich podczyszczeniu odprowadzenie do odbiornika,
- odpady z gospodarstwa domowego gromadzić w pojemnikach i wywozić na gminne wysypisko odpadów,
- dla ewentualnych odpadów niebezpiecznych zapewnić możliwość ich zagospodarowania zgodnego z przepisami szczególnymi,
- zasilanie w energię elektryczną z istniejącego systemu elektroenergetycznego. Przewidywane zapotrzebowanie na energię elektryczną szacuje się na 40 kW,
- zaleca się stosowanie „czystych" nośników energii do ogrzewania i celów technologicznych,
- w przypadku lokalizacji obiektów mogących pogorszyć stan środowiska należy opracować raport oddziaływania inwestycji na środowisko przyrodnicze,
- ewentualne uciążliwości związane z prowadzoną działalnością nie mogą wykraczać poza granice nieruchomości, jako przeznaczenie dopuszczalne:
- urządzenia infrastruktury technicznej,
- urządzenie zieleni.

b) 2.49 RPL/03 - (dz. Nr 483), 1.50 RPL/03 - (dz. Nr 564) - tereny zalesień.

Zalecenia:

- zalesianie terenu drzewami wielogatunkowymi dostosowanymi do warunków klimatycznych i bonitacji glebowej z uwzględnieniem nawodnienia.

dla jednostki osadniczej Domasłów:

a) symbol „3.2.UO - Teren usług oświaty - szkoła." zastępuje się zapisem:

3.2 MW/03 - (dz. Nr 138) - teren budownictwa wielorodzinnego, dla którego ustala się następujące zasady zabudowy i zagospodarowania terenu:

- gabaryty budynków mieszkalnych do trzech kondygnacji z możliwością podpiwniczenia,
- bryła budynku dostosowana do architektury regionu i lokalnych tradycji,
- odległość linii zabudowy od drogi zgodna z odrębnymi przepisami,
- obsługa komunikacyjna od strony istniejącej drogi,
- zaopatrzenie w wodę z wodociągu wiejskiego,
- do czasu realizacji komunalnych urządzeń odprowadzania ścieków dopuszcza się indywidualne urządzenia do gromadzenia ścieków sanitarnych z zapewnieniem ich usuwania i oczyszczania stosownie do odrębnych przepisów,
- odpady z gospodarstw domowych gromadzić w pojemnikach i wywozić na gminne wysypisko odpadów,
- zasilanie w energię elektryczną z istniejącego systemu elektroenergetycznego. Przewidywane zapotrzebowanie na energię elektryczną szacuje się na 40 kw,
- zaleca się stosowanie „czystych" nośników energii do celów grzewczych.

b) po słowach „3.22. UH/A/90 - Projektowany teren usług handlu (teren nie posiada wyłączenia z produkcji rolnej) wprowadza się zapisy:

3.30 MN/03 - (dz. Nr 131), 3.31 MN/03 - (dz. Nr 181) tereny zabudowy mieszkaniowej jednorodzinnej, dla których ustala się następujące zasady zagospodarowania:

- forma budynków powinna nawiązywać do architektury regionu,
- odległość linii zabudowy od dróg musi być zgodna z przepisami szczególnymi,

- obsługa komunikacyjna od strony istniejących dróg,
- parkingi niezbędne do obsługi terenu muszą się mieścić w granicach posesji,
- zaopatrzenie w wodę z wodociągu wiejskiego, - do czasu realizacji komunalnych urządzeń odprowadzania ścieków dopuszcza się indywidualne szczelne urządzenia do gromadzenia ścieków sanitarnych i oddzielnie dla ewentualnych ścieków technologicznych z zapewnieniem ich usuwania i oczyszczania stosownie do odrębnych przepisów,
- odprowadzenie wód deszczowych i roztopowych z zanieczyszczonych powierzchni do systemu kanalizacji opadowej i po ich podczyszczeniu odprowadzenie do odbiornika,
- odpady z gospodarstw domowych gromadzić w pojemnikach i wywozić na gminne wysypisko odpadów,
- dla ewentualnych odpadów niebezpiecznych należy zapewnić możliwość ich zagospodarowania zgodnego z przepisami szczególnymi,
- zasilanie w energię elektryczną z istniejącego systemu elektroenergetycznego,
- przewidywane zapotrzebowanie na energię elektryczną szacuje się:

dla jedn. bil. 3.23 UR.MN/03 na 50 kW,

dla jedn. bil. 3.28 UR.MN/03 na 25 kW,

- zaleca się stosowanie „czystych" nośników energii do ogrzewania i celów technologicznych,
- w przypadku lokalizacji obiektów mogących pogorszyć stan środowiska należy opracować raport oddziaływania inwestycji na środowisko przyrodnicze,
- ewentualne uciążliwości związane z prowadzoną działalnością nie mogą wykraczać poza granice nieruchomości oraz pogarszać warunków życia ludzi tam zamieszkujących, jako przeznaczenie dopuszczalne:
  - urządzenia infrastruktury technicznej oraz komunikacji,
  - urządzenie zieleni.

d) 3.24 UH.UR/03 - (dz. Nr 313/1) - teren usług handlu i rzemiosła nieuciążliwego, dla którego ustala się jako przeznaczenie podstawowe usługi handlu, rzemiosło nieuciążliwe, drobna wytwórczość, z następującymi warunkami zabudowy i zagospodarowania terenu:

- maksymalna dopuszczalna wysokość budynku rzemieślniczego liczona od poziomu terenu do najwyżej położonego gzymsu 4 m,
- dopuszcza się lokalizowanie usług handlu wbudowanych lub dobudowanych do budynku mieszkalnego,
- bryły budynków dostosowane do architektury regionu i lokalnych tradycji,
- odległość budynków od drogi musi być zgodna z odrębnymi przepisami,
- obsługa komunikacyjna od strony istniejącej drogi,
- zaopatrzenie w wodę z wodociągu wiejskiego,
- do czasu realizacji komunalnych urządzeń odprowadzania ścieków dopuszcza się indywidualne szczelne urządzenia do gromadzenia ścieków sanitarnych i oddzielnie dla ścieków technologicznych z zapewnieniem ich usuwania i oczyszczania stosownie do odrębnych przepisów,
- odprowadzenie wód deszczowych i roztopowych z zanieczyszczonych powierzchni do systemu kanalizacji opadowej i po ich podczyszczeniu odprowadzenie do odbiornika,
- odpady komunalne należy gromadzić w pojemnikach i wywozić na gminne wysypisko odpadów,
- dla ewentualnych odpadów niebezpiecznych należy zapewnić możliwość ich zagospodarowania zgodnego z przepisami szczególnymi,
- zaleca się stosowanie „czystych" nośników energii do ogrzewania i celów technologicznych,
- zasilanie w energię elektryczną z istniejącego systemu elektroenergetycznego. Przewidywane zapotrzebowanie na energię elektryczną szacuje się na 20 kW, w przypadku lokalizacji obiektów mogących pogorszyć stan środowiska należy opracować raport oddziaływania inwestycji na środowisko przyrodnicze,
- ewentualne uciążliwości związane z prowadzaną działalnością nie mogą wykraczać poza granice nieruchomości, jako przeznaczenie dopuszczalne:
  - zabudowa mieszkaniowa jednorodzinna,
  - miejsca postojowe,
  - urządzenia infrastruktury technicznej,
  - urządzenie zieleni.

e) 3.25 UH.UR.MN/03 - (dz. Nr 121/5/, 3.26 UH.UR.MN/03 (dz. Nr 143/12/, 3.27 UH.UR.MN/03 - (dz. Nr 268a) teren usług handlu, rzemiosła nieuciążliwego i zabudowy mieszkaniowej jednorodzinnej, dla którego ustala się:

jako przeznaczenie podstawowe usługi handlu, rzemiosła nieuciążliwego i zabudowy mieszkaniowej jednorodzinnej dla inwestora z następującymi warunkami zabudowy i zagospodarowania terenu:

- maksymalna dopuszczalna wysokość budynków liczona od poziomu terenu do najwyżej położonego gzymsu 4 m, a wysokość budynku mieszkalnego nie powinna przekraczać dwóch kondygnacji nadziemnych,
- forma budynków winna nawiązywać do architektury regionu i lokalnych tradycji,
- obsługa komunikacyjna od strony istniejących dróg

- odległość budynków od dróg musi być zgodna z obowiązującymi przepisami,
- parkingi niezbędne do obsługi terenu muszą mieścić się w granicach posesji,
- zaopatrzenie w wodę z wodociągu wiejskiego,
- do czasu realizacji komunalnych urządzeń odprowadzania ścieków dopuszcza się indywidualne szczelne urządzenia do gromadzenia ścieków sanitarnych i oddzielnie dla ewentualnych ścieków technologicznych z zapewnieniem ich usuwania i oczyszczania stosownie do odrębnych przepisów,
- odprowadzenie wód opadowych i roztopowych z zanieczyszczonych powierzchni do systemu kanalizacji opadowej i po ich odczyszczeniu odprowadzenie do odbiornika,
- odpady z gospodarstw domowych gromadzić w pojemnikach i wywozić na gminne wysypisko odpadów,
- dla ewentualnych odpadów niebezpiecznych zapewnić możliwość ich zagospodarowania zgodnego z przepisami szczególnymi,
- zasilanie w energię elektryczną z istniejącego systemu elektroenergetycznego.

Przewidywane zapotrzebowanie na energię elektryczną szacuje się:

dla jedn. bil.3.25 UH.UR.MN/03 na 40 kW,

dla jedn. bil. 3.26 UH.UR.MN/03 na 60 kW,

dla jedn. bil. 3.27 UH.UR.MN/03 na 20 kW,

- zaleca się stosowanie „czystych" nośników energii do ogrzewania i celów technologicznych,
- w przypadku lokalizacji obiektów mogących pogorszyć stan środowiska należy opracować raport oddziaływania inwestycji na środowisko przyrodnicze,
- ewentualne uciążliwości związane z prowadzoną działalnością nie mogą wykraczać poza granice nieruchomości oraz pogarszać warunków życia ludzi tam zamieszkujących, jako przeznaczenie dopuszczalne:
  - urządzenia infrastruktury technicznej,
  - urządzenie zieleni.

f) 3.29 RPL/03 - (dz. Nr 31, 32) - tereny zalesień.

Zalecenia:

- zalesienie terenu drzewami wielogatunkowymi dostosowanymi do warunków klimatycznych i bonitacji glebowej.

dla jednostki osadniczej Turkowy:

a) symbol 4.6. UO - Szkoła podstawowa adaptowana w planie zastępuje się zapisem:

4.6 MW/03 - (dz. Nr 217) - teren budownictwa wielorodzinnego, dla którego ustala się następujące zasady zabudowy i zagospodarowania terenu:

- gabaryty budynków mieszkalnych do trzech kondygnacji z możliwością podpiwniczenia,
- bryla budynku dostosowana do architektury regionu i lokalnych tradycji,
- odległość linii zabudowy od drogi musi być zgodna z obowiązującymi przepisami,
- obsługa komunikacyjna od strony istniejącej drogi,
- zaopatrzenie w wodę z wodociągu wiejskiego,
- do czasu realizacji komunalnych urządzeń odprowadzania ścieków dopuszcza się indywidualne urządzenia do gromadzenia ścieków sanitarnych z zapewnieniem ich usuwania i oczyszczania stosownie do odrębnych przepisów,
- odpady z gospodarstw domowych gromadzić w pojemnikach i wywozić na gminne wysypisko odpadów,
- zasilanie w energię elektryczną z istniejącego systemu elektroenergetycznego. Przewidywane zapotrzebowanie na energię elektryczną szacuje się na 50 kW,
- zaleca się stosowanie „czystych" nośników energii do celów grzewczych.

b) po wyrazach 4.40 UR/99 - projektowane tereny usług rzemiosła nieuciążliwego na działkach 2, 4, 10 i po ustaleniach dla tego symbolu, wprowadza się zapisy:

4.41 UH.URp.MN/03 – (dz. Nr 6), 4.42 UH.URp.MN/03 (dz. Nr 98/2), 4.43 UH.URp.MN/03 – (dz. Nr 139, 140, 142, 143) - tereny usług handlu, rzemiosła produkcyjnego i zabudowy mieszkaniowej jednorodzinnej dla inwestora, z następującymi warunkami zabudowy i zagospodarowania terenu:

- maksymalna dopuszczalna wysokość budynków produkcyjnych liczona od poziomu terenu do najwyżej położonego gzymsu 9 m, a wysokość budynku mieszkalnego nie powinna przekraczać dwóch kondygnacji nadziemnych,
- forma budynków winna nawiązywać do architektury regionu i lokalnych tradycji,
- teren rzemiosła produkcyjnego oddzielić od zabudowy mieszkaniowej pasem zieleni izolacyjnej,
- odległość linii zabudowy od dróg zgodna z odrębnymi przepisami,
- obsługa komunikacyjna od strony istniejących dróg,
- zaopatrzenie w wodę z wodociągu wiejskiego,
- do czasu realizacji komunalnych urządzeń odprowadzania ścieków dopuszcza się indywidualne szczelne urządzenia do gromadzenia ścieków sanitarnych i oddzielnie dla ścieków technologicznych z zapewnieniem ich usuwania i oczyszczania stosownie do odrębnych przepisów,

- odprowadzenie wód deszczowych i roztopowych z zanieczyszczonych powierzchni do systemu kanalizacji opadowej i po ich podczyszczeniu odprowadzenie do odbiornika,
- odpady komunalne należy segregować, gromadzić w pojemnikach i wywozić na gminne wysypisko odpadów,
- dla ewentualnych odpadów niebezpiecznych należy zapewnić możliwość ich zagospodarowania zgodnego z przepisami szczególnymi,
- zaleca się stosowanie „czystych" nośników energii do ogrzewania i celów technologicznych,
- zasilanie w energię elektryczną z istniejącego systemu elektroenergetycznego,
- przewidywane zapotrzebowanie na energię elektryczną szacuje się:

  dla jedn. bil. 4.41 UH.URp.MN/03 na 80 kW,

  dla jedn. bil. 4.42 UH.URp.MN/03 na 60 kW,

  dla jedn. bil. 4.43 UH.URp.MN/03 na 120 kW,
- dopuszcza się, w razie potrzeby, lokalizację stacji transformatorowej na terenie jednostki bilansowej 4.41 UH.URp.MN/03 i 4.43 UH.URp.MN/03
- w przypadku lokalizacji obiektów mogących pogorszyć stan środowiska należy opracować raport oddziaływania inwestycji na środowisko przyrodnicze,
- ewentualne uciążliwości związane z prowadzoną działalnością nie mogą wykraczać poza granice nieruchomości oraz pogarszać warunków życia ludzi, jako przeznaczenie dopuszczalne:
  - miejsca postojowe i drogi wewnętrzne,
  - pawilony wystawienniczo-handlowe,
  - urządzenia infrastruktury technicznej,
  - urządzenie zieleni.

dla jednostki osadniczej Miechów:

a) symbol 5.9. UO - Teren usług oświaty (przedszkole) oraz handlu zastępuje się zapisem:

   5.9 MW/03 - (dz. Nr 326) - teren budownictwa wielorodzinnego, dla którego ustala się następujące zasady zabudowy i zagospodarowania terenu:

   - gabaryty budynków mieszkalnych do trzech kondygnacji z możliwością podpiwniczenia,
   - bryła budynku dostosowana do architektury regionu i lokalnych tradycji,
   - odległość linii zabudowy od drogi zgodna z odrębnymi przepisami,
   - obsługa komunikacyjna od strony istniejącej drogi,
   - zaopatrzenie w wodę z wodociągu wiejskiego,
   - do czasu realizacji komunalnych urządzeń odprowadzania ścieków dopuszcza się indywidualne urządzenia do gromadzenia ścieków sanitarnych z zapewnieniem ich usuwania i oczyszczania stosownie do
   - odrębnych przepisów,
   - odpady z gospodarstw domowych należy gromadzić w pojemnikach i wywozić na gminne wysypisko odpadów,
   - zasilanie w energię elektryczną z istniejącego systemu elektroenergetycznego. Przewidywane zapotrzebowanie na energię elektryczną szacuje się na 50 kW,
   - zaleca się stosowanie „czystych" nośników energii do celów grzewczych.

b) po wyrazach „5.31 MN/99 - projektowane tereny zabudowy mieszkaniowej na działkach 308/1, 308/3, 309, 310. i po ustaleniach dla tego symbolu wprowadza się zapisy:

   5.32 RPL/03 – (dz. Nr 145/1), 5.33 RPL/03 – (dz. Nr 421/1, 5.36 RPL/03 – (dz. Nr 4, 6, 8, 10/1),

   5.37 RPL/03 – (dz. Nr 199, 198, 196, 200/1, 201, 202, 205, 206) - tereny zalesień.

   Zalecenia:

   - zalesienie drzewami wielogatunkowymi z uwzględnieniem warunków klimatycznych i gruntowo-wodnych.

c) 5.34 MN/03 – (dz. Nr 306/1) - teren zabudowy mieszkaniowej jednorodzinnej.

   Ustala się następujące zasady zabudowy i zagospodarowania terenu:

   - gabaryty budynków mieszkalnych do 2 kondygnacji nadziemnych z możliwością podpiwniczenia,
   - zabudowania gospodarcze jednokondygnacyjne,
   - bryła budynku mieszkalnego dostosowana do architektury regionu i lokalnych tradycji (dachy spadziste),
   - dopuszcza się lokalizowanie usług nieuciążliwych wbudowanych lub dobudowanych do budynku mieszkalnego,
   - odległość linii zabudowy od drogi zgodna z odrębnymi przepisami,
   - obsługa komunikacyjna od, strony istniejącej drogi, zaopatrzenie w wodę z wodociągu wiejskiego,
   - do czasu realizacji komunalnych urządzeń odprowadzania ścieków dopuszcza się indywidualne urządzenia do gromadzenia ścieków sanitarnych z zapewnieniem ich usuwania i oczyszczania stosownie do odrębnych przepisów,
   - odpady z gospodarstwa domowego gromadzić w pojemnikach i wywozić na gminne wysypisko odpadów,
   - zasilanie w energię elektryczną z istniejącego systemu elektroenergetycznego. Przewidywane zapotrzebowanie na energię elektryczną szacuje się na 12 kW,

- zaleca się stosowanie „czystych" nośników energii do celów grzewczych.

d) 5.35 UR.MN/03 – (dz. Nr 308/4) - tereny usług, rzemiosła nieuciążliwego i zabudowy mieszkaniowej jednorodzinnej, dla których ustala się jako przeznaczenie podstawowe usługi, rzemiosło oraz zabudowa mieszkaniowa jednorodzinna z następującymi warunkami dotyczącymi zabudowy i zagospodarowania terenu:

- maksymalna dopuszczalna wysokość budynku dla potrzeb rzemiosła liczona od poziomu terenu do najwyżej położonego gzymsu 7 m, a wysokość budynku mieszkalnego nie powinna przekraczać 2 kondygnacji nadziemnych,
- forma budynków winna nawiązywać do architektury regionu i lokalnych tradycji,
- odległość linii zabudowy od drogi musi być zgodna z przepisami szczególnymi,
- obsługa komunikacyjna od strony istniejącej drogi,
- zaopatrzenie w wodę z wodociągu wiejskiego,
- do czasu realizacji komunalnych urządzeń odprowadzania ścieków dopuszcza się indywidualne szczelne urządzenia do gromadzenia ścieków sanitarnych i oddzielnie dla ewentualnych ścieków technologicznych z zapewnieniem ich usuwania i oczyszczania stosownie do odrębnych przepisów,
- odprowadzenie wód deszczowych i roztopowych z zanieczyszczonych powierzchni do systemu kanalizacji opadowej i po ich podczyszczeniu odprowadzenie do odbiornika,
- odpady z gospodarstwa domowego gromadzie w pojemnikach i wywozić na gminne wysypisko odpadów,
- dla ewentualnych odpadów niebezpiecznych należy zapewnić możliwość ich zagospodarowania zgodnego z przepisami szczególnymi,
- zasilanie w energię elektryczną z istniejącego systemu elektroenergetycznego. Przewidywane zapotrzebowanie na energię elektryczną szacuje się na 30 kW,
- zaleca się stosowanie „czystych" nośników energii do ogrzewania i celów technologicznych,
- w przypadku lokalizacji obiektów mogących pogorszyć stan środowiska należy opracować raport oddziaływania inwestycji, na środowisko przyrodnicze,
- ewentualne uciążliwości związane z prowadzoną działalnością nie mogą wykraczać poza granice nieruchomości oraz pogarszać warunków życia ludzi tam zamieszkujących, jako przeznaczenie dopuszczalne:
  - usługi handlu,
  - urządzenia infrastruktury technicznej,
  - urządzenie zieleni.

dla jednostki osadniczej Słupia pod Bralinem:

a) po słowach „6.47MN/99 - projektowane tereny zabudowy mieszkaniowej jednorodzinnej na działkach 222, 262, 263 /1, 263/2, 357 i po ustaleniach przypisanych temu symbolowi wprowadza się zapisy:

6.48 RPL/03 - (dz. Nr 350/3,350/5 - tereny zalesień.

Zalecenia:

- zalesienie drzewami różnych gatunków z uwzględnieniem warunków klimatycznych i gruntowo-wodnych.

b. 6.49 UH.UR.MN/03 - (dz. Nr 299, 300, 301), 6.50 UH.UR.MN/03 - (dz. Nr 306, 308), 6.51 UH.UR.MN/03, (dz. Nr 357, 358, 359/1, 359/2, 6.52 UH.UR.MN/03 (dz. Nr 253, 6.55 UH.UR.MN/03 - (dz. Nr 121) - tereny usług handlu, rzemiosła nieuciążliwego oraz zabudowy mieszkaniowej jednorodzinnej dla inwestora z następującymi warunkami zabudowy i zagospodarowania terenu:

- maksymalna dopuszczalna wysokość budynków do prowadzenia działalności rzemieślniczej liczona od poziomu terenu do kalenicy 5,5 m, a wysokość budynku mieszkalnego nie powinna przekraczać dwóch kondygnacji nadziemnych,
- forma budynków winna nawiązywać do architektury regionu i lokalnych tradycji,
- obsługa komunikacyjna od strony istniejących dróg gminnych,
- odległości budynków od krawędzi jezdni drogi Nr 8 powinny wynosić:
  - 90 m dla obiektów mieszkalnych użyteczności publicznej jednokondygnacyjnych,
  - 110 m dla obiektów mieszkalnych użyteczności publicznej wielokondygnacyjnych,
  - 40 m dla obiektów budowlanych nie przeznaczonych na pobyt ludzi,
- odległości budynków od dróg gminnych, powiatowych wojewódzkich zgodne z obowiązującymi przepisami,
- parkingi niezbędne do obsługi terenu muszą mieścić się w granicach posesji,
- zaopatrzenie w wodę z wodociągu wiejskiego,
- do czasu realizacji komunalnych urządzeń odprowadzania ścieków dopuszcza się indywidualne szczelne urządzenia do gromadzenia ścieków sanitarnych i oddzielnie dla ewentualnych ścieków technologicznych z zapewnieniem ich usuwania i oczyszczania stosownie do odrębnych przepisów,
- odprowadzenie wód opadowych i roztopowych z zanieczyszczonych powierzchni do systemu kanalizacji opadowej i po ich podczyszczeniu odprowadzenie do odbiornika,

- odpady z gospodarstw domowych segregować, gromadzić w pojemnikach i wywozić na gminne wysypisko,
- dla ewentualnych odpadów niebezpiecznych zapewnić możliwość ich zagospodarowania zgodnie z przepisami szczególnymi,
- zasilanie w energię elektryczną z istniejącego systemu elektroenergetycznego,
- przewidywane zapotrzebowanie na energię szacuje się:

  dla jedn. bil. 6.49 UH.UR.MN/03 na 70 kW,

  dla jedn. bil. 6.50 UH.UR.MN/03 na 35 kW,

  dla jedn. bil. 6.51 UH.UR.MN/03 na 80 kW,

  dla jedn. bil. 6.52 UH.UR.MN/03, na 40 kW,

  dla jedn. bil. 6.55 UH.UR.MN/03 na 50 kW,

  dla jedn. bil. 6.53 UH.UR.MN/03 na 30 kW,

  dla jedn. bil. 6.54 UH.MN/03 na 30 kW
- dopuszcza się, w razie potrzeby, lokalizację stacji transformatorowej na terenie jedn. bil. 6.49 UH.UR.MN/03 i 6.51 UH.UR.MN/03
- zaleca się stosowanie „czystych" nośników energii do ogrzewania i celów technologicznych,
- w przypadku lokalizacji obiektów mogących pogorszyć stan środowiska należy opracować raport oddziaływania inwestycji na środowisko przyrodnicze,
- ewentualne uciążliwości związane z prowadzoną działalnością nie mogą wykraczać poza granice nieruchomości oraz pogarszać warunków życia ludzi tam zamieszkujących, jako przeznaczenie dopuszczalne:
  - miejsca postojowe i drogi wewnętrzne,
  - pawilony handlowe, wystawiennicze,
  - urządzenia infrastruktury technicznej,
  - urządzenie zieleni.

c) 6.53 UH.UR.MN/03 - (dz. Nr 275) - teren usług handlu i rzemiosła nieuciążliwego, dla którego ustala się:

jako przeznaczenie podstawowe usługi handlu, rzemiosła nieuciążliwego, drobnej wytwórczości, z następującymi warunkami zabudowy i zagospodarowania terenu:

- maksymalna dopuszczalna wysokość budynku do produkcji rzemieślniczej licząc od poziomu terenu do najwyżej położonego gzymsu 4 m,
- bryły budynków dostosowane do architektury regionu i lokalnych tradycji,
- odległość budynków od drogi zgodna z obowiązującymi przepisami,
- obsługa komunikacyjna z istniejącej drogi gminnej,
- zaopatrzenie w wodę z wodociągu wiejskiego,
- do czasu realizacji komunalnych urządzeń odprowadzania ścieków dopuszcza się indywidualne szczelne urządzenia do gromadzenia ścieków sanitarnych i oddzielnie dla ścieków technologicznych z zapewnieniem ich usuwania i oczyszczania stosownie do odrębnych przepisów,
- odprowadzenie wód deszczowych i roztopowych z zanieczyszczonych powierzchni do systemu kanalizacji opadowej i po ich podczyszczeniu odprowadzenie do odbiornika,
- odpady komunalne należy gromadzić w pojemnikach i wywozić na gminne wysypisko odpadów,
- dla ewentualnych odpadów niebezpiecznych należy zapewnić możliwość ich zagospodarowania zgodnego z przepisami szczególnymi,
- zaleca się stosowanie „czystych" nośników energii do ogrzewania i celów technologicznych,
- zasilanie w energię elektryczną z istniejącego systemu elektroenergetycznego. Przewidywane zapotrzebowanie na energię elektryczną szacuje się na 30 kW,
- w przypadku lokalizacji obiektów mogących pogorszyć stan środowiska należy opracować raport oddziaływania inwestycji na środowisko przyrodnicze,
- ewentualne uciążliwości związane działalnością nie mogą wykraczać nieruchomości, jako przeznaczenie dopuszczalne:
  - zabudowa mieszkaniowa jednorodzinna,
  - urządzenia infrastruktury technicznej,
  - urządzenie zieleni.

d) 6.54 UH.MN/03 - (dz. Nr 171/2) - teren usług handlu i budownictwa mieszkaniowego jednorodzinnego.

Ustala się następujące zasady zabudowy i zagospodarowania terenu:

- gabaryty budynku mieszkalnego do 2 kondygnacji nadziemnych z możliwością podpiwniczenia,
- zabudowania gospodarcze jednokondygnacyjne,
- pomieszczenia handlowe wbudowane lub dobudowane do budynku mieszkalnego lub w oddzielnym pawilonie,
- bryły budynków dostosowane do architektury regionu i lokalnych tradycji,
- obsługa komunikacyjna od strony istniejących dróg,
- odległość linii zabudowy od drogi zgodna z odrębnymi przepisami,
- zaopatrzenie w wodę z wodociągu wiejskiego,
- do czasu realizacji komunalnych urządzeń odprowadzania ścieków dopuszcza się indywidualne urządzenia do gromadzenia ścieków sanitarnych z zapewnieniem ich usuwania i oczyszczania stosownie do odrębnych przepisów,

- odpady z gospodarstw domowych gromadzić w pojemnikach i wywozić na gminne wysypisko odpadów,
- zasilanie w energię elektryczną z istniejącego systemu elektroenergetycznego. Przewidywane zapotrzebowanie na energię elektryczną szacuje się na 30 kW,
- zaleca się stosowanie „czystych" nośników energii do celów grzewczych.

b) 7.26 RPL/03 - (dz. Nr 188/4, 192) - tereny zalesień.

Zalecenia:

- zalesienie drzewami różnych gatunków z uwzględnieniem warunków klimatycznych i gruntowo-wodnych.

3. Program rolniczego wykorzystania gruntów przeznaczonych na cele nierolnicze i nieleśne stanowiący załącznik do uchwały powołanej w §1. uzupełnia się „Dokumentacją dotyczącą przeznaczenia na cele nierolnicze lub nieleśne gruntów objętych zmianami planu zagospodarowania przestrzennego gminy Perzów" stanowiącą załącznik Nr 41/2003 do niniejszej uchwały (nie publikowany).

§2. Dołącza się prognozę skutków wpływu ustaleń zmiany planu na środowisko przyrodnicze stanowiącą załącznik Nr 42/2003 do niniejszej uchwały (niepublikowany).

§3. Określa się zgodnie z art. 10 ust. 3, art. 36 ust. 3 ustawy o zagospodarowaniu przestrzennym jednorazowe opłaty od wzrostu wartości nieruchomości w wysokości 30 %.

§4. Na obszarze objętym planem dokonuje się zmiany przeznaczenia na cele nierolnicze i nieleśne użytków rolnych i leśnych o łącznej powierzchni 23,22 ha, w tym:

- gruntów rolnych oraz użytków zielonych pochodzenia mineralnego o łącznej powierzchni 0,54 ha za zgodą Ministra Rolnictwa i Rozwoju Wsi z dn. 13.05.2003.
- gruntów rolnych stanowiących użytki rolne pochodzenia mineralnego o łącznej powierzchni 1,90 ha za zgodą Wojewody Wielkopolskiego z dn. 27.06.2003.
- pozostałych gruntów rolnych i użytków zielonych pochodzenia mineralnego w klasach IV, V, VI o łącznej powierzchni 20,78 ha.

§5. Traci moc miejscowy plan zagospodarowania przestrzennego gminy Perzów zatwierdzony uchwałą Nr XXIII/68/82 Gminnej Rady Narodowej w Perzowie z dnia 20 grudnia 1982 roku w sprawie zatwierdzenia miejscowego planu ogólnego zagospodarowania przestrzennego Gminy Perzów (Dz. Urz. Woj. Kaliskiego Nr 6, poz. 39 z 1983 roku. oraz zmiany: Dz. Urz. Woj. Kaliskiego Nr 15, poz. 853 z 1988 roku, Dz. Urz. Woj. Kaliskiego Nr 11, poz. 92 z 1992 roku, Dz. Urz. Woj. Wielkopolskiego Nr 66, poz. 884 z 2000 roku) w zakresie dotyczącym terenów objętych zmianą planu.

§6. Wykonanie niniejszej uchwały powierza się wójtowi Gminy Perzów.

§7. Zobowiązuje się Wójta Gminy w Perzowie do:

1) przechowywania oryginałów zmiany miejscowego planu zagospodarowania przestrzennego,
2) przekazania Wojewodzie Wielkopolskiemu, Marszałkowi Województwa Wielkopolskiego i Staroście Powiatu Kępińskiego kopii uchwalonej zmiany planu zagospodarowania przestrzennego gminy Perzów w części obejmującej wsie: Perzów, Trębaczów, Domasłów, Turkowy, Miechów, Słupia p/Bralinem, Koza Wielka.


§8. Uchwała wchodzi w życie po upływie 14 dni od ogłoszenia w Dzienniku Urzędowym Województwa Wielkopolskiego.


Przewodniczący
Rady Gminy Perzów
(–) Zdzisław Burzała


LEGENDA DO RYSUNKÓW


Zmiana miejscowego planu zagospodarowania przestrzennego Gminy Perzów we wsiach: Perzów Trębaczów, Domasłów, Turkowy, Miechów, Słupia pod Bralinem, Koza Wielka


	- Granica terenu objętego uchwałą
	- Linia rozgraniczająca tereny o różnym sposobie użytkowania
MN	- Tereny zabudowy mieszkaniowej jednorodzinnej
MW	- Tereny zabudowy mieszkaniowej wielorodzinnej
UR	- Tereny rzemiosła
UH.MN	- Tereny usług handlu i zabudowy mieszkaniowej jednorodzinnej
UR.MN	- Tereny usług, rzemiosła i zabudowy mieszkaniowej jednorodzinnej
UH.UR	- Tereny usług handlu i rzemiosła
UH.URp	- Tereny usług handlu i rzemiosła produkcyjnego
UH.UR.MN	- Tereny usług handlu i rzemiosła oraz zabudowy mieszkaniowej jednorodzinnej
UH.URp.MN	- Tereny usług handlu i rzemiosła produkcyjnego oraz zabudowy mieszkaniowej jednorodzinnej
RPL	- Tereny zalesień

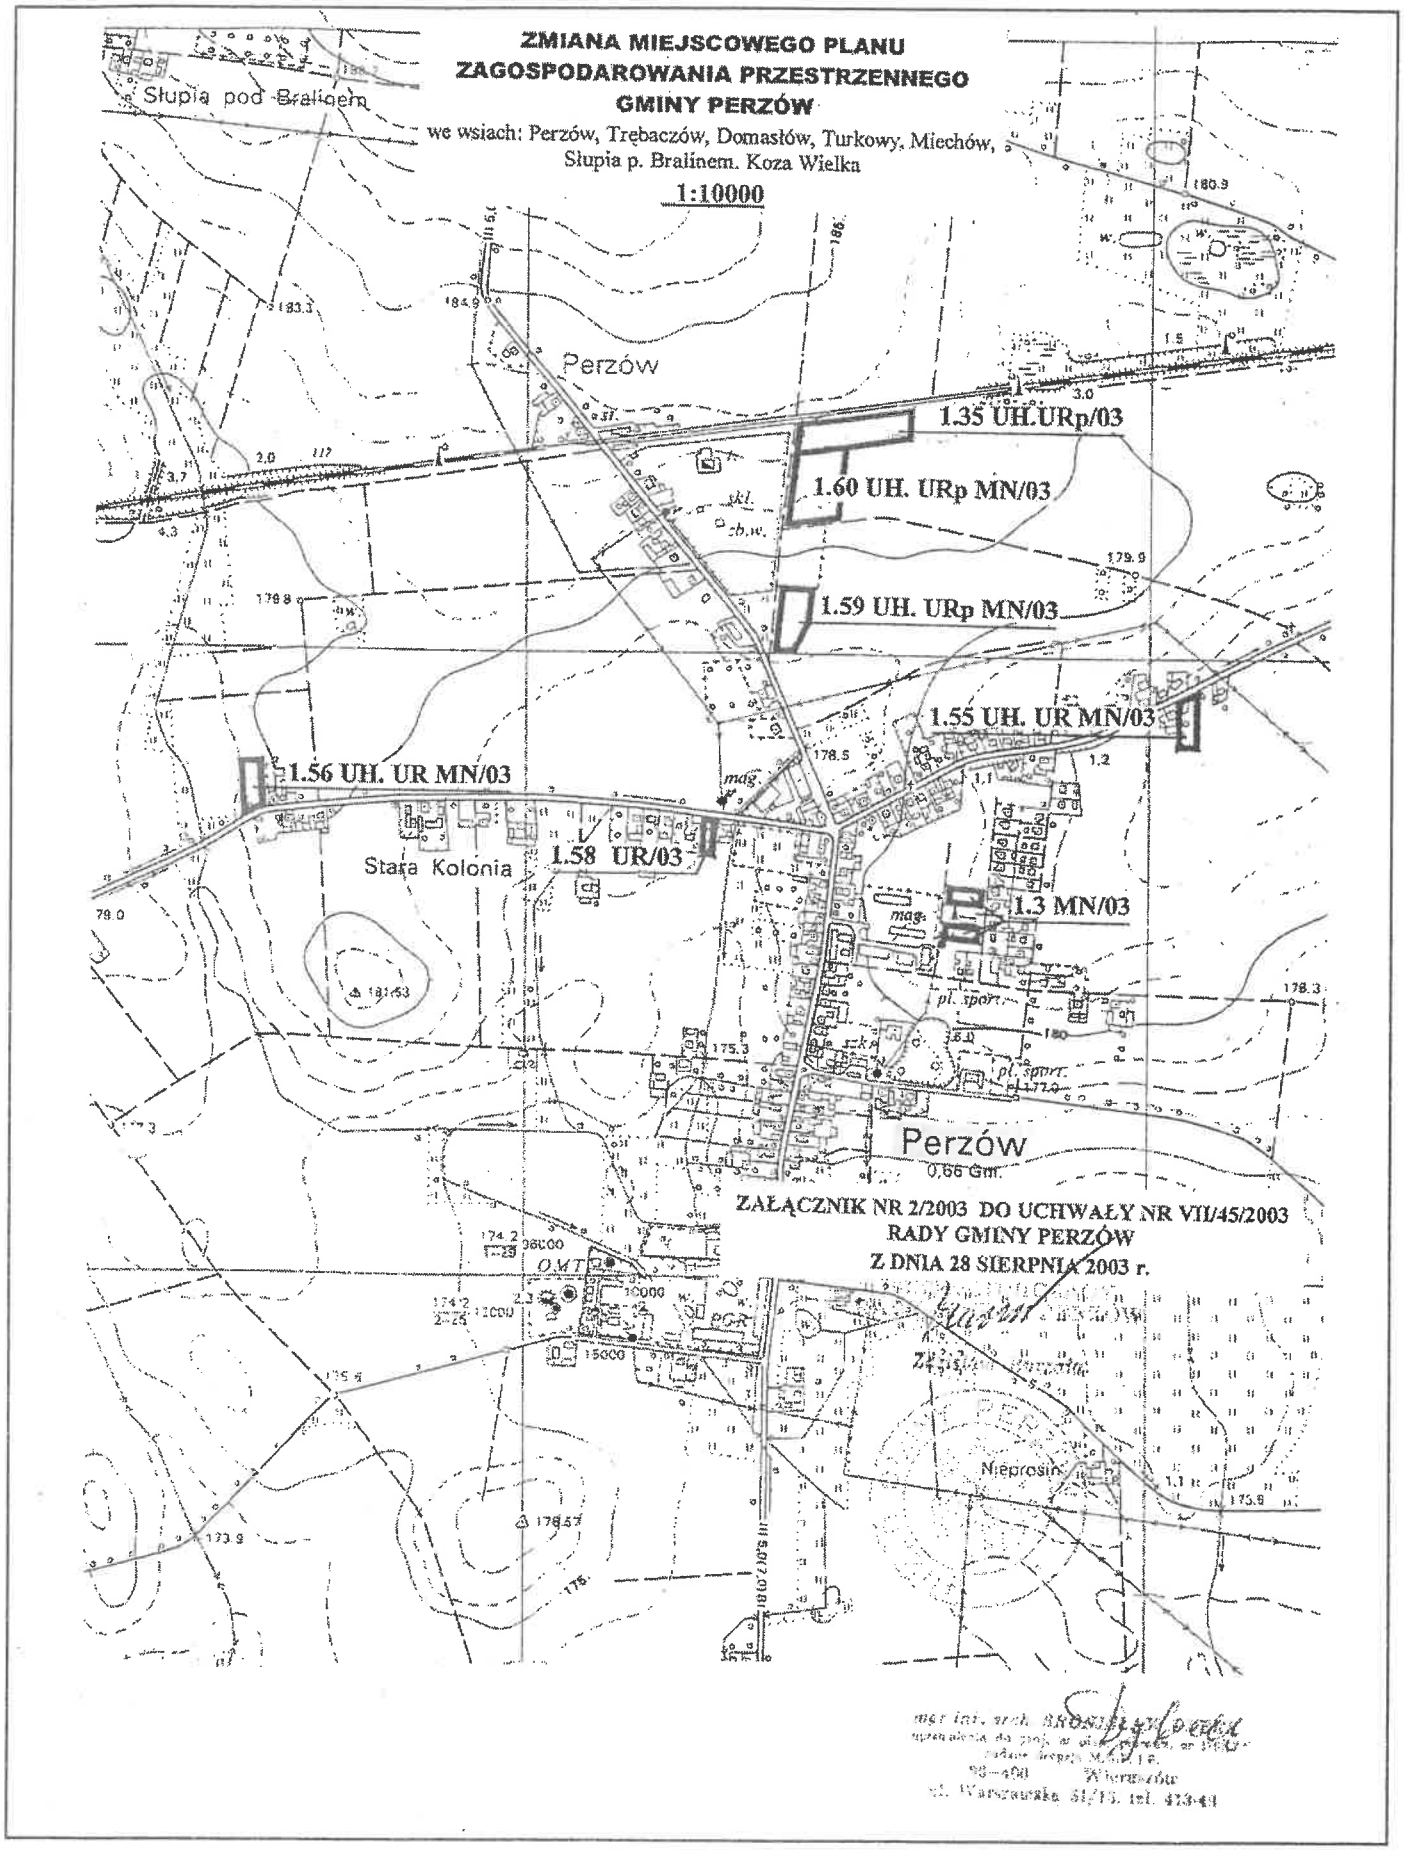

ZMIANA MIEJSCOWEGO PLANU
ZAGOSPODAROWANIA PRZESTRZENNEGO
GMINY PERZÓW
we wsiach: Perzów, Trębaczów, Domasłów, Turkowy, Miechów,
Słupia p. Bralinem. Koza Wielka
1:10000
Słupia pod Bralinem
Perzów
1.35 UH.URp/03
1.60 UH. URp MN/03
1.59 UH. URp MN/03
1.55 UH. UR MN/03
1.56 UH. UR MN/03
1.58 UR/03
Stara Kolonia
1.3 MN/03
Perzów
0,66 Gm.
ZAŁĄCZNIK NR 2/2003 DO UCHWAŁY NR VII/45/2003
RADY GMINY PERZÓW
Z DNIA 28 SIERPNIA 2003 r.
Nieprosin

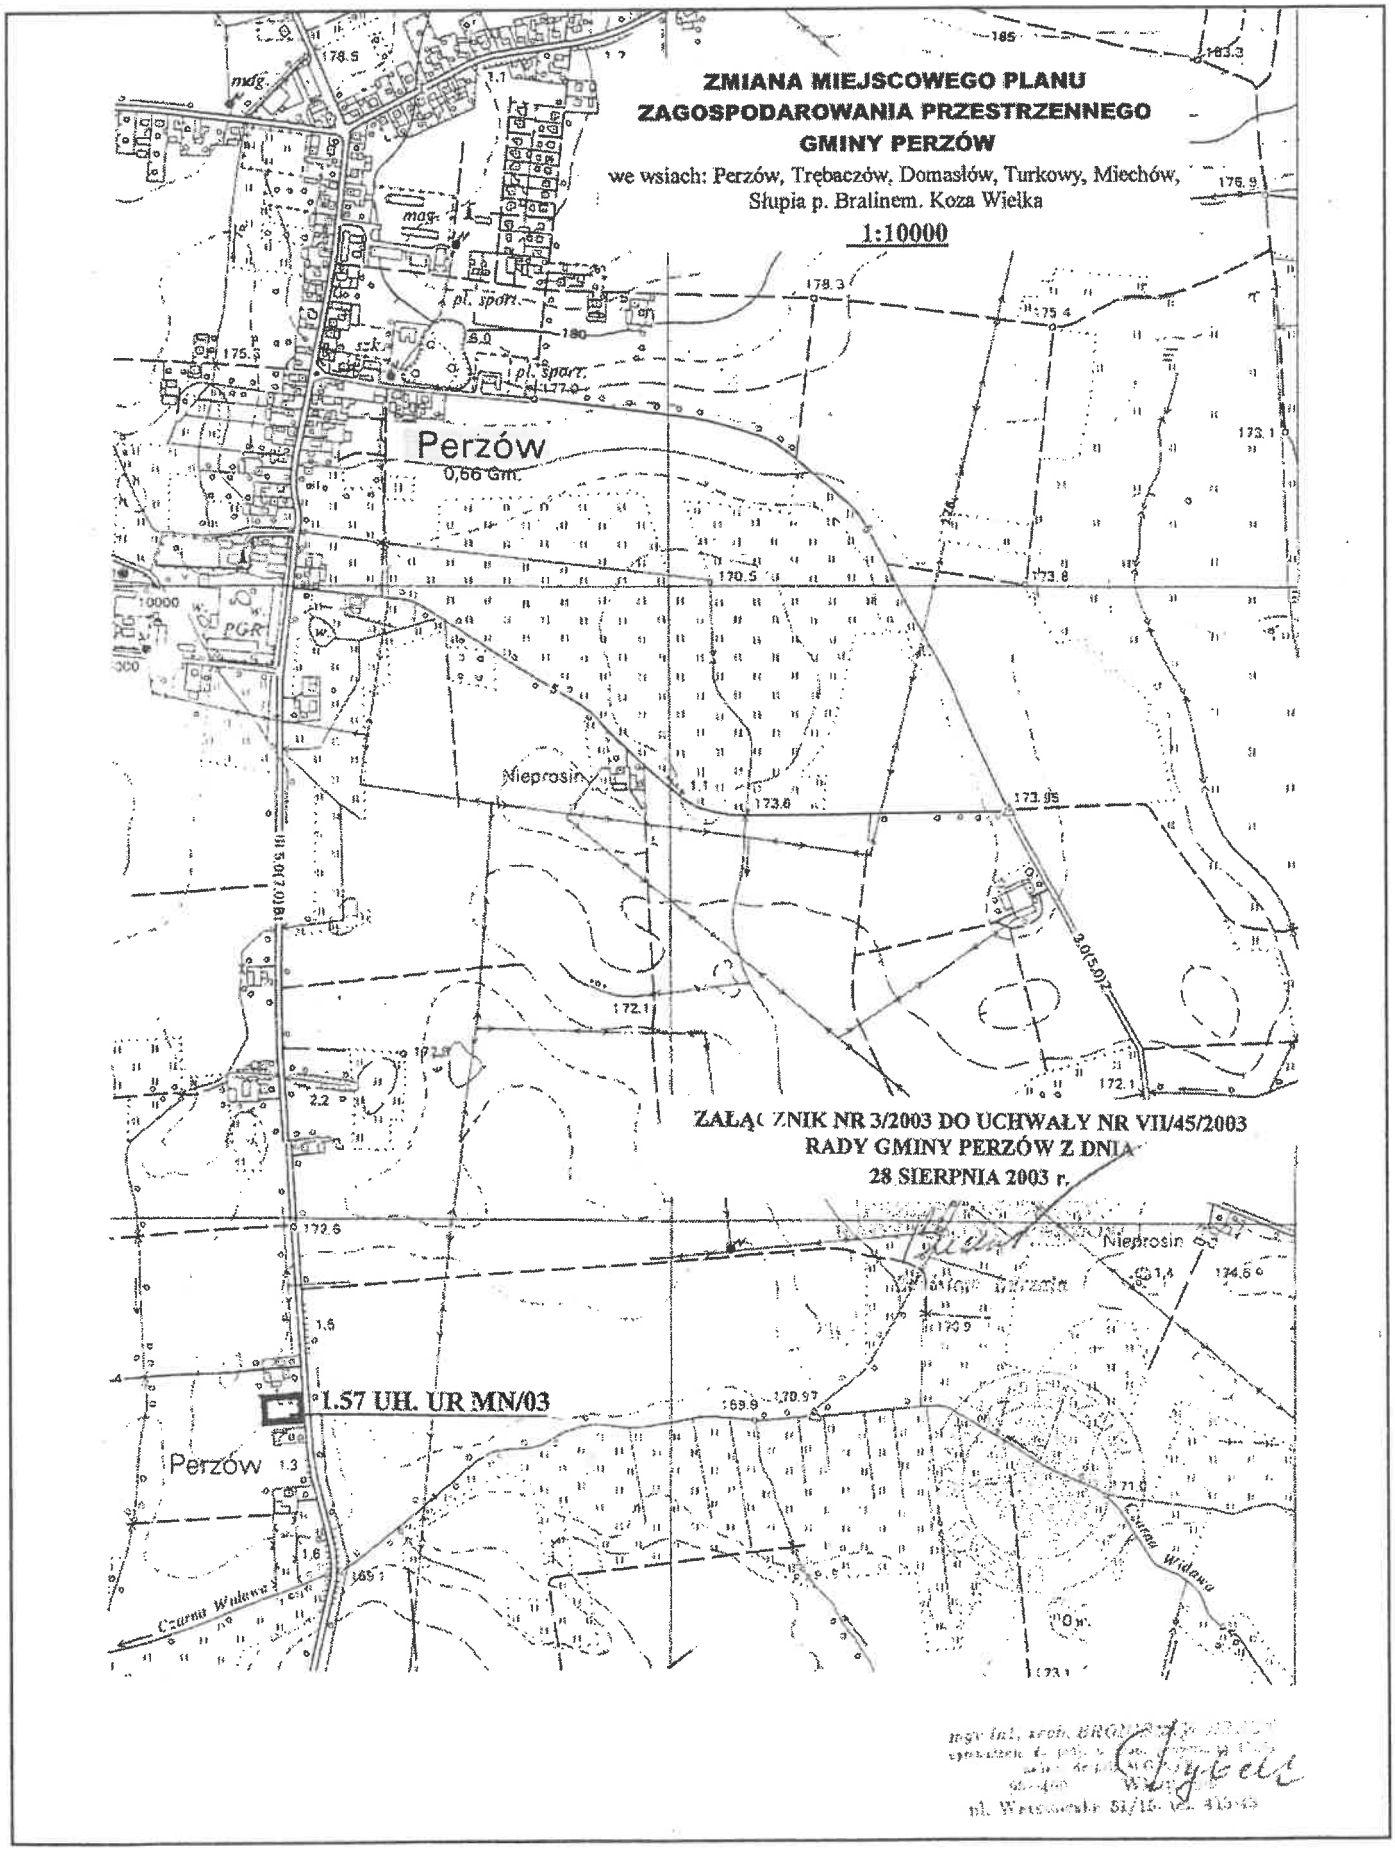
ZMIANA MIEJSCOWEGO PLANU
ZAGOSPODAROWANIA PRZESTRZENNEGO
GMINY PERZÓW
we wsiach: Perzów, Trębaczów, Domasłów, Turkowy, Miechów,
Słupia p. Bralinem. Koza Wielka
1:10000
Perzów
0,66 Gm.
Nieprosin
1.57 UH. UR MN/03
Perzów
Czarna Wielka
Czarna Widawa
ZAŁĄCZNIK NR 3/2003 DO UCHWAŁY NR VII/45/2003
RADY GMINY PERZÓW Z DNIA
28 SIERPNIA 2003 r.

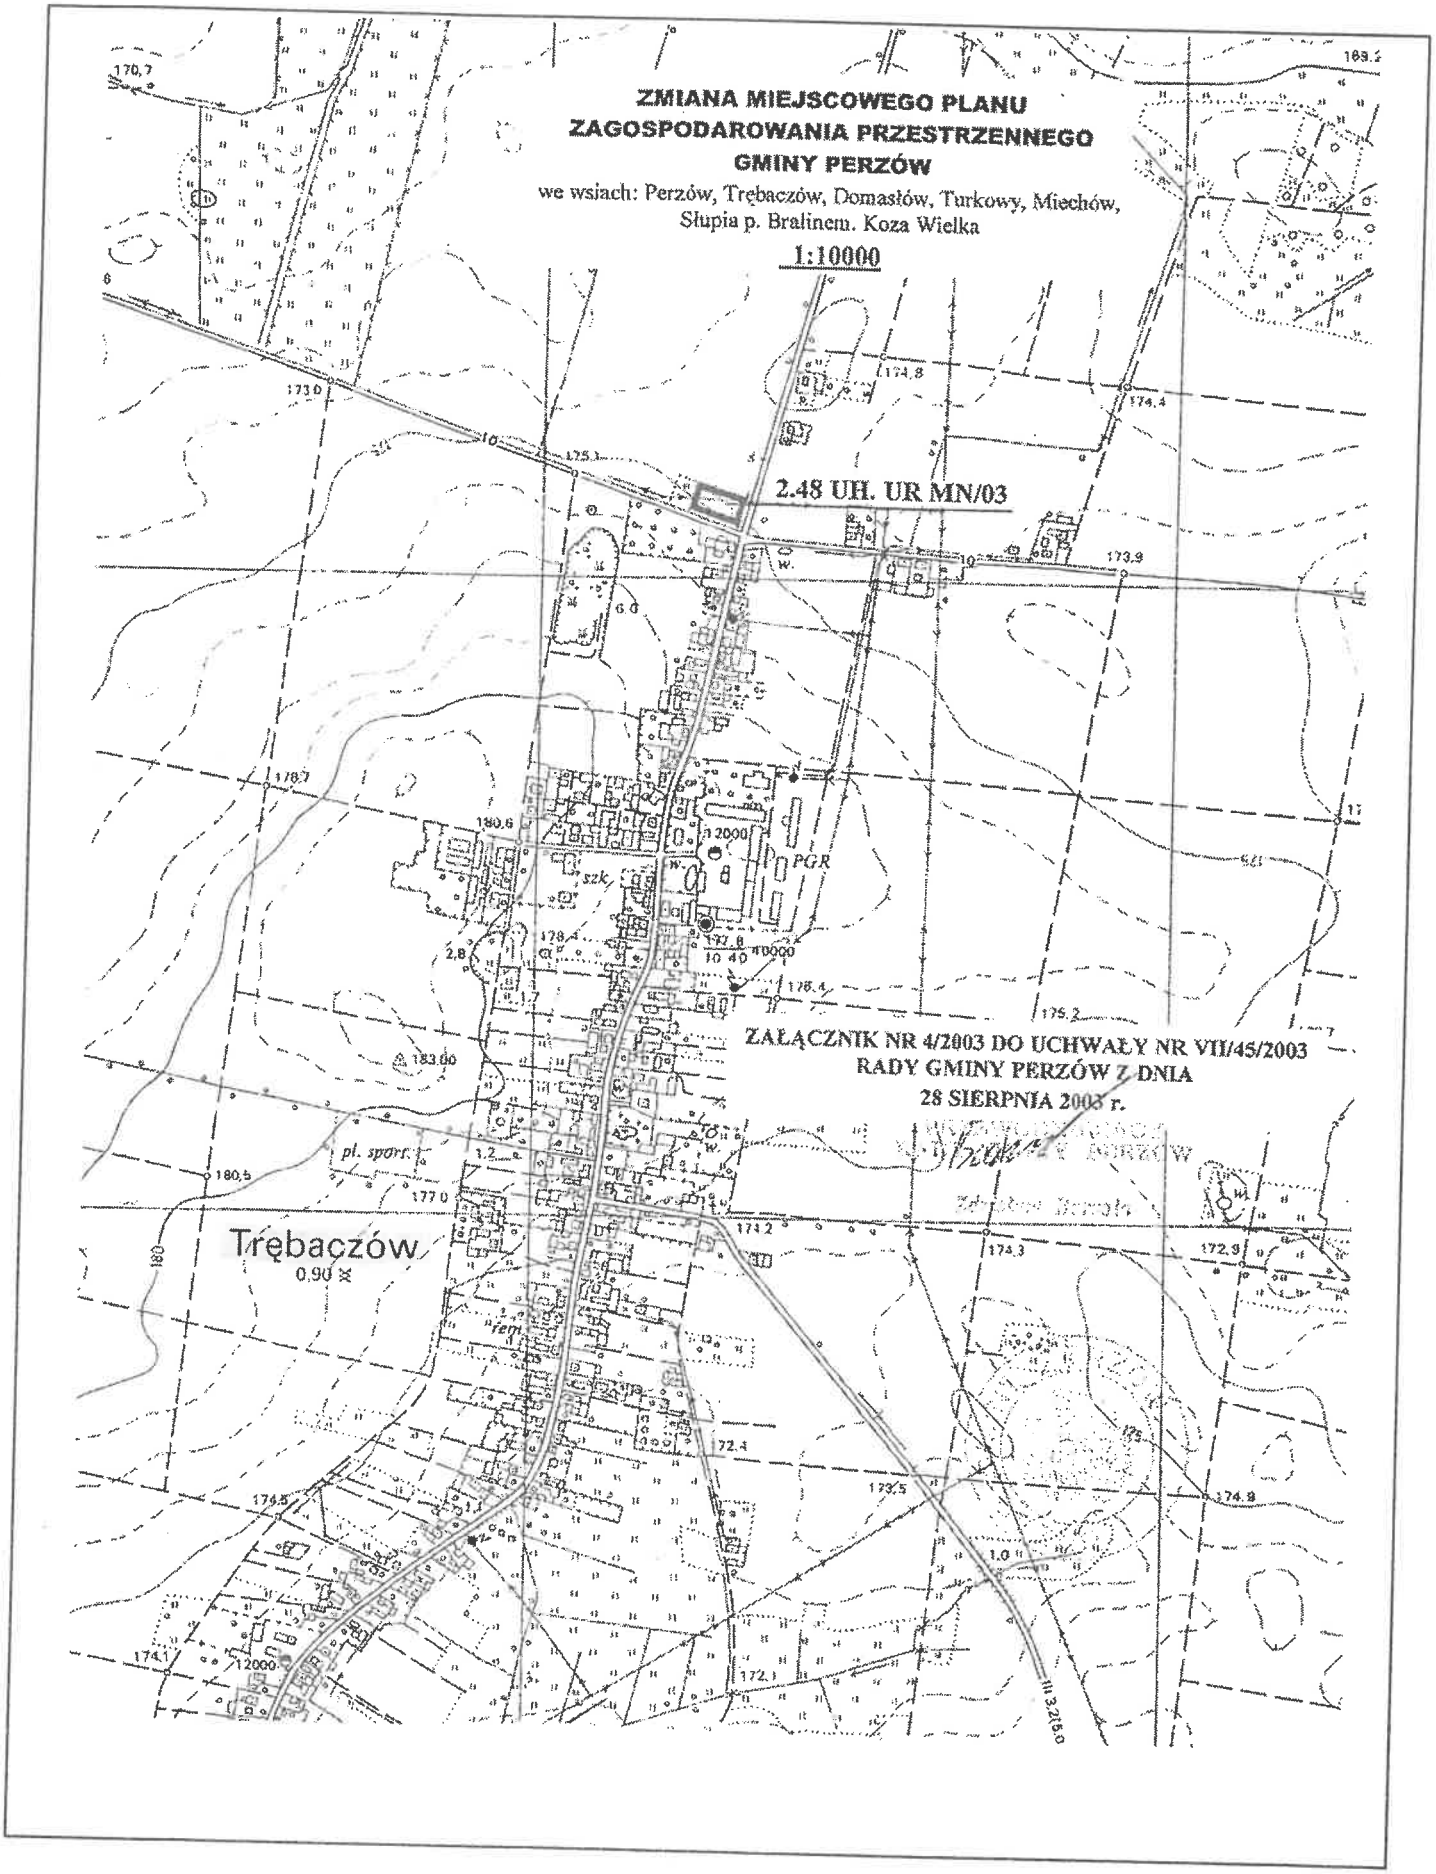
ZMIANA MIEJSCOWEGO PLANU
ZAGOSPODAROWANIA PRZESTRZENNEGO
GMINY PERZÓW
we wsiach: Perzów, Trębaczów, Domasłów, Turkowy, Miechów,
Słupia p. Bralinem. Koza Wielka
1:10000
2.48 UH. UR MN/03
ZAŁĄCZNIK NR 4/2003 DO UCHWAŁY NR VII/45/2003
RADY GMINY PERZÓW Z DNIA
28 SIERPNIA 2003 r.
Trębaczów
0,90 ⋇
PGR
szk.
pl. sport.
rem.

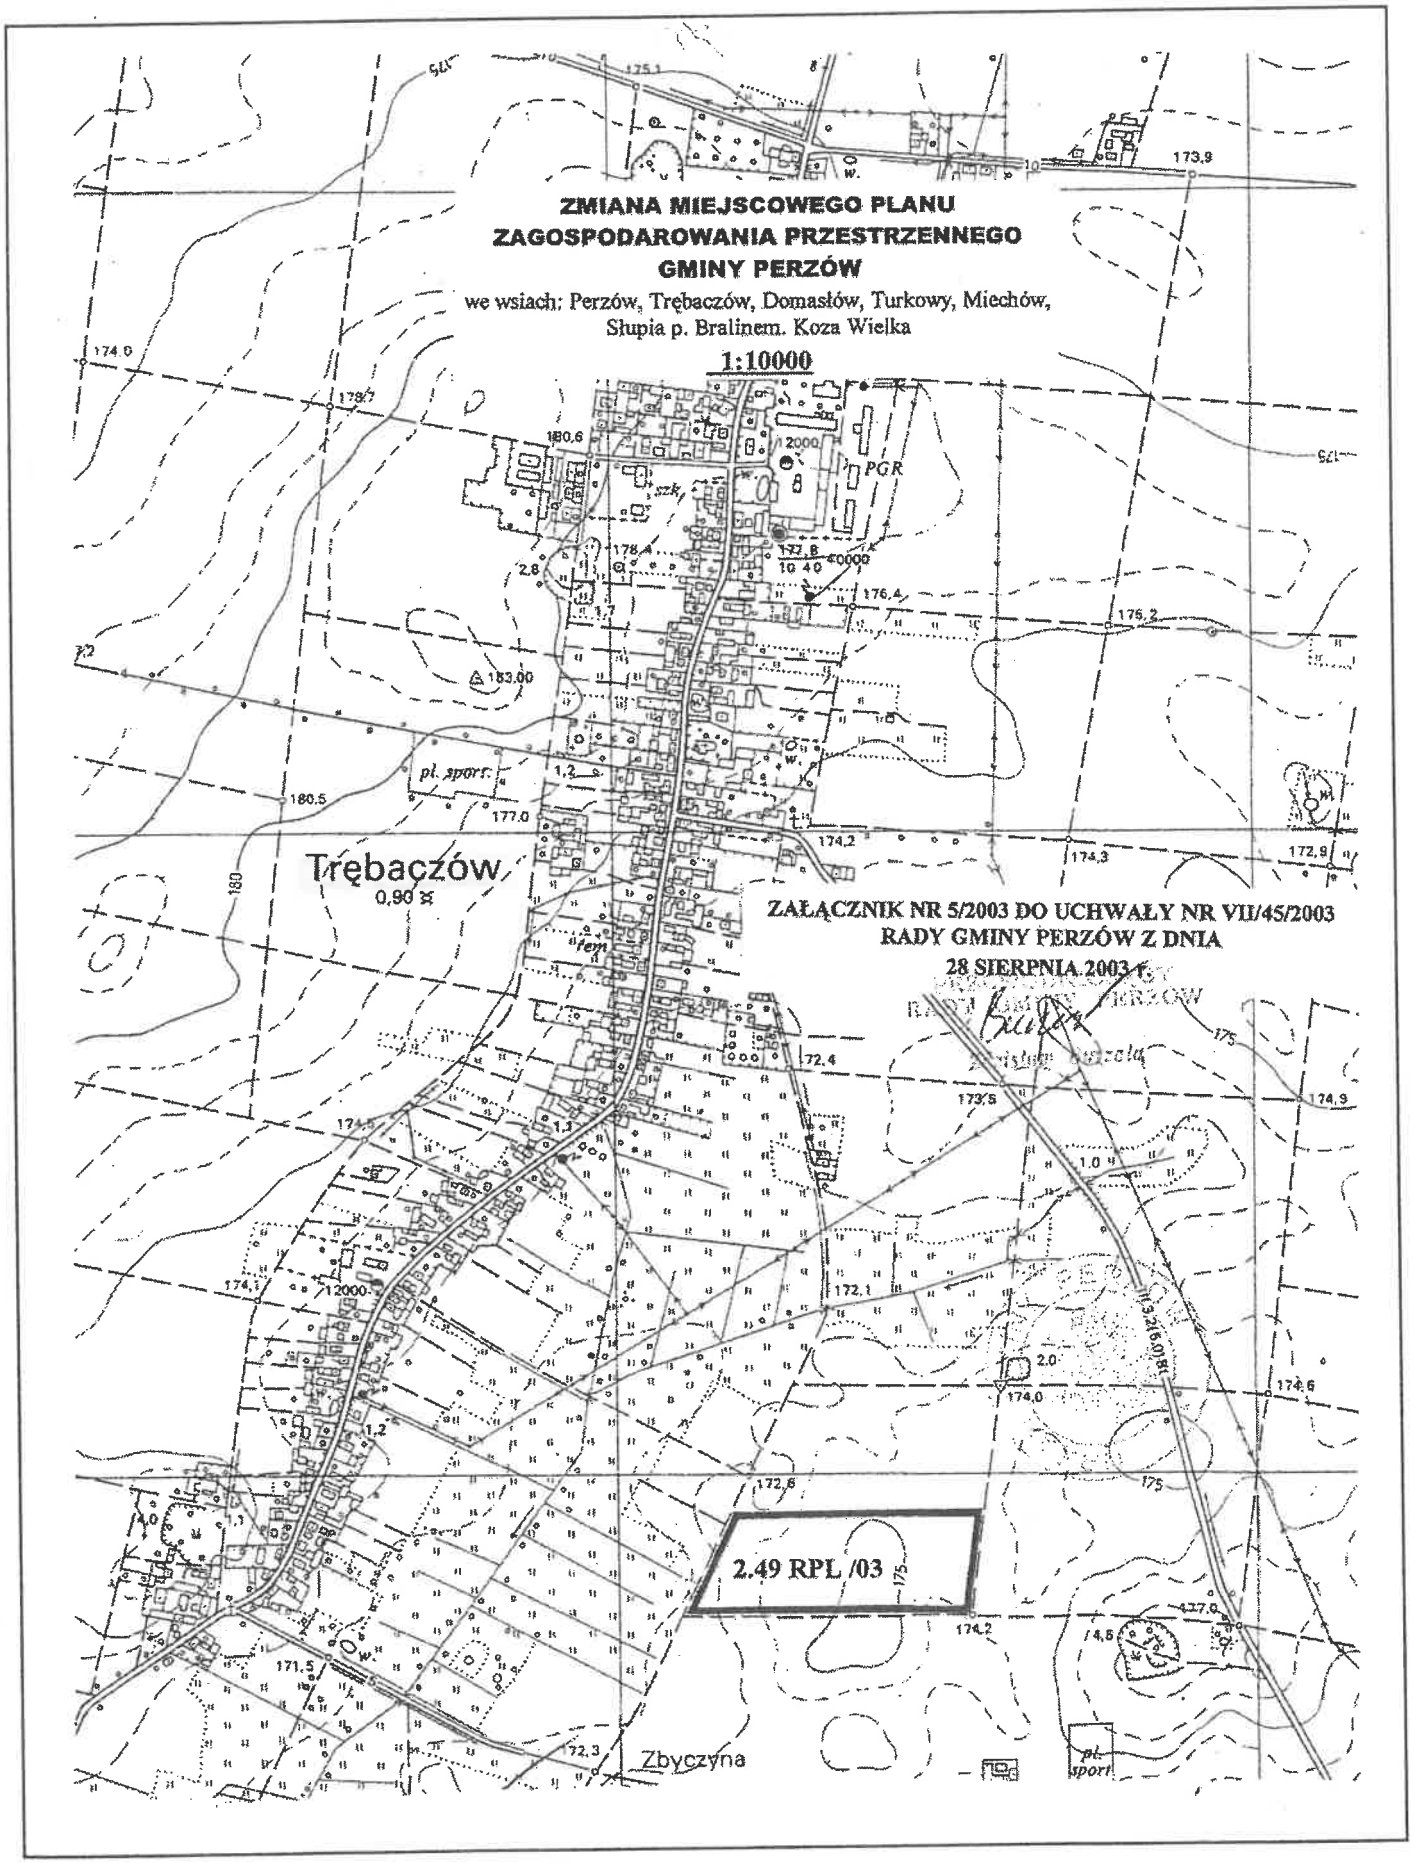
ZMIANA MIEJSCOWEGO PLANU
ZAGOSPODAROWANIA PRZESTRZENNEGO
GMINY PERZÓW
we wsiach: Perzów, Trębaczów, Domasłów, Turkowy, Miechów,
Słupia p. Bralinem. Koza Wielka
1:10000
ZAŁĄCZNIK NR 5/2003 DO UCHWAŁY NR VII/45/2003
RADY GMINY PERZÓW Z DNIA
28 SIERPNIA 2003 r.
Trębaczów
Zbyczyna
2.49 RPL /03
PGR
pl. sport.

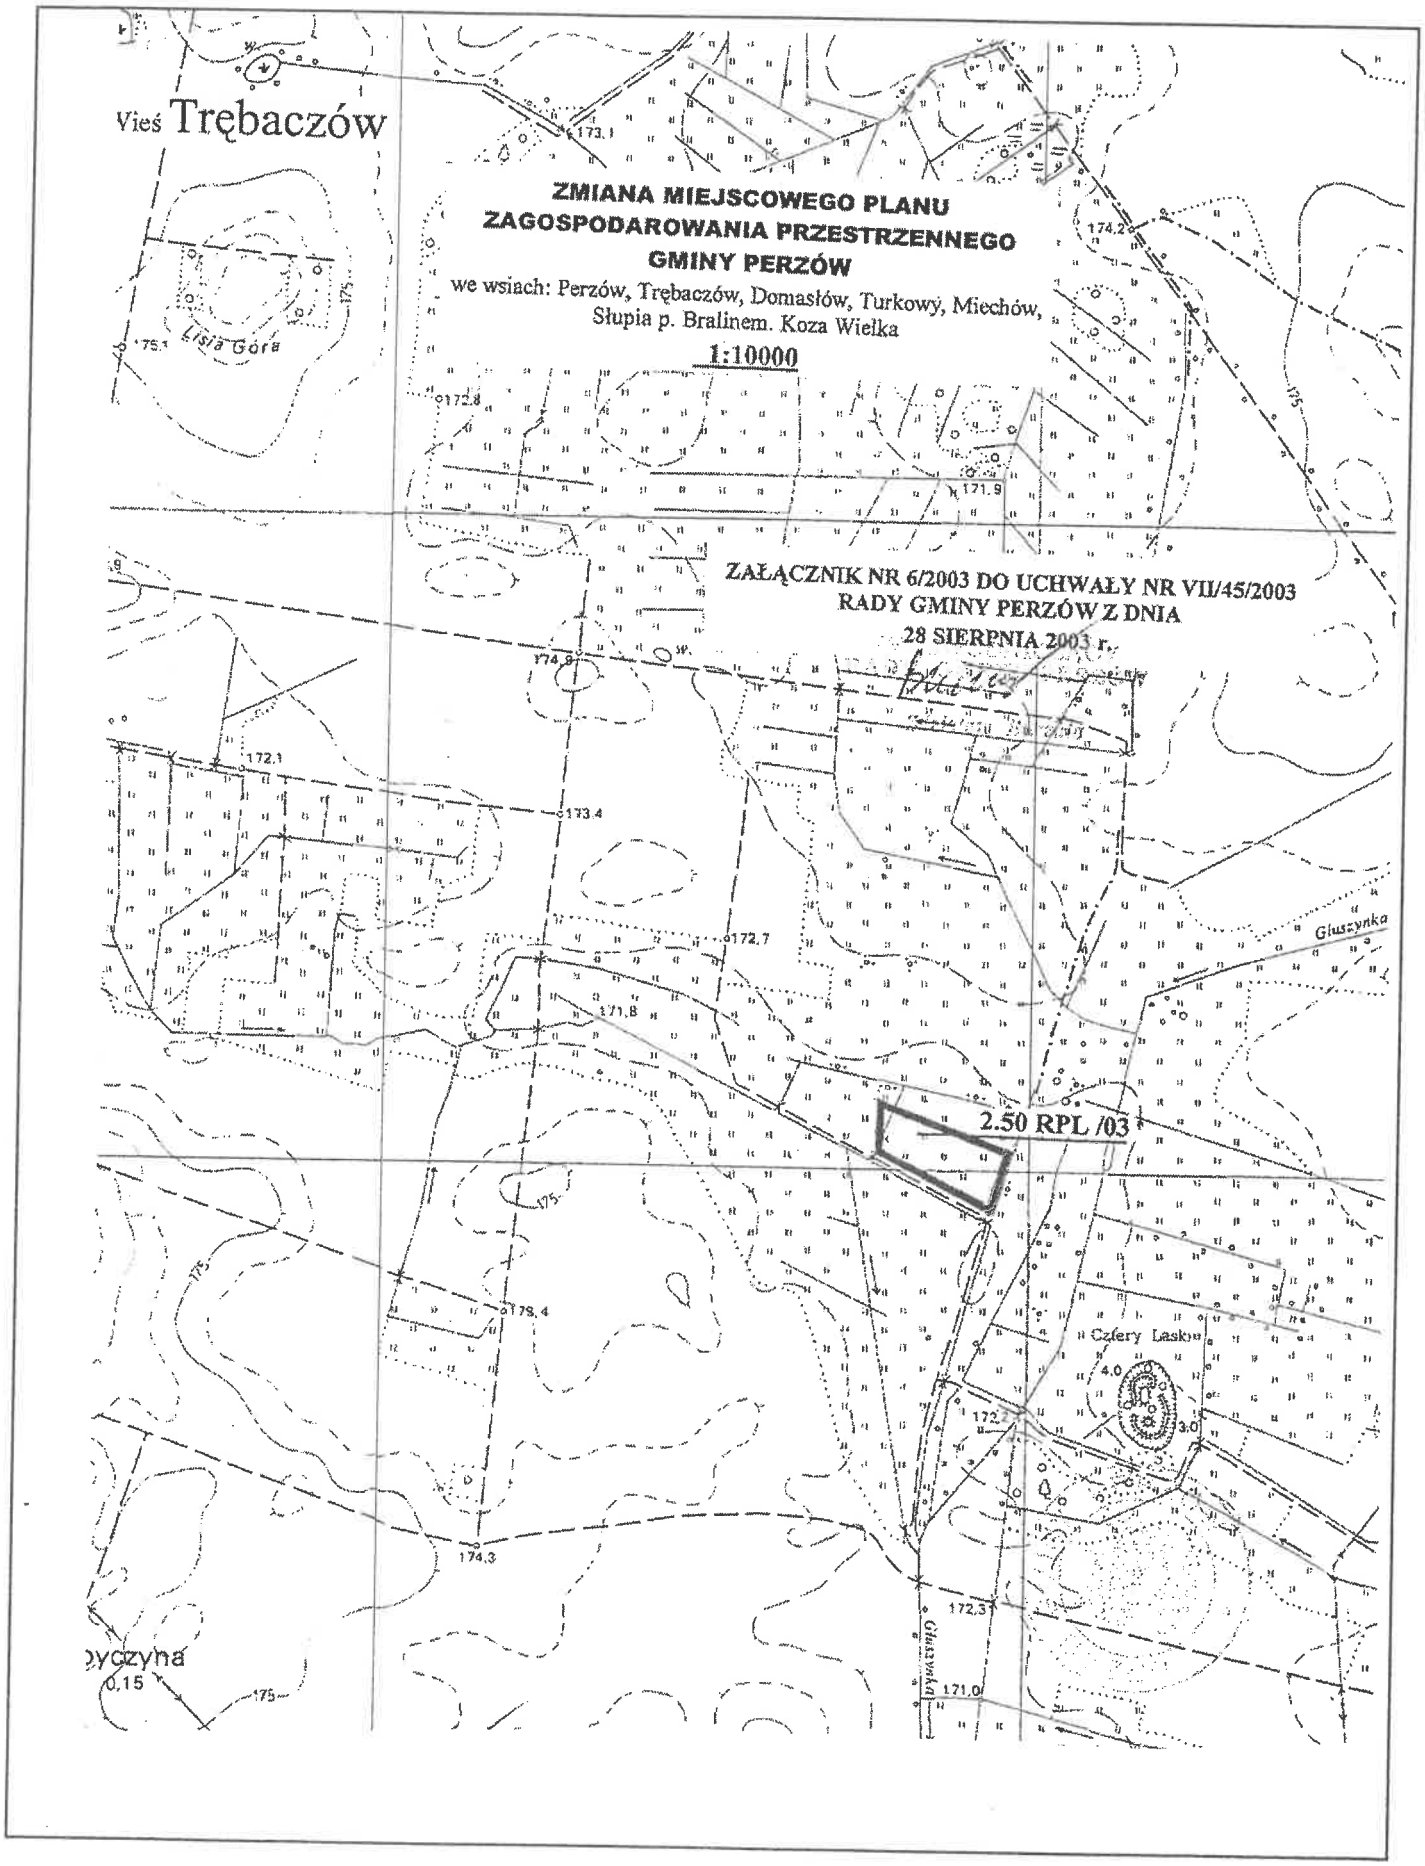

Wieś Trębaczów
ZMIANA MIEJSCOWEGO PLANU
ZAGOSPODAROWANIA PRZESTRZENNEGO
GMINY PERZÓW
we wsiach: Perzów, Trębaczów, Domasłów, Turkowy, Miechów,
Słupia p. Bralinem. Koza Wielka
1:10000
ZAŁĄCZNIK NR 6/2003 DO UCHWAŁY NR VII/45/2003
RADY GMINY PERZÓW Z DNIA
28 SIERPNIA 2003 r.
2.50 RPL /03
Lisia Góra
Głuszynka
Czery Lasku
yczyna

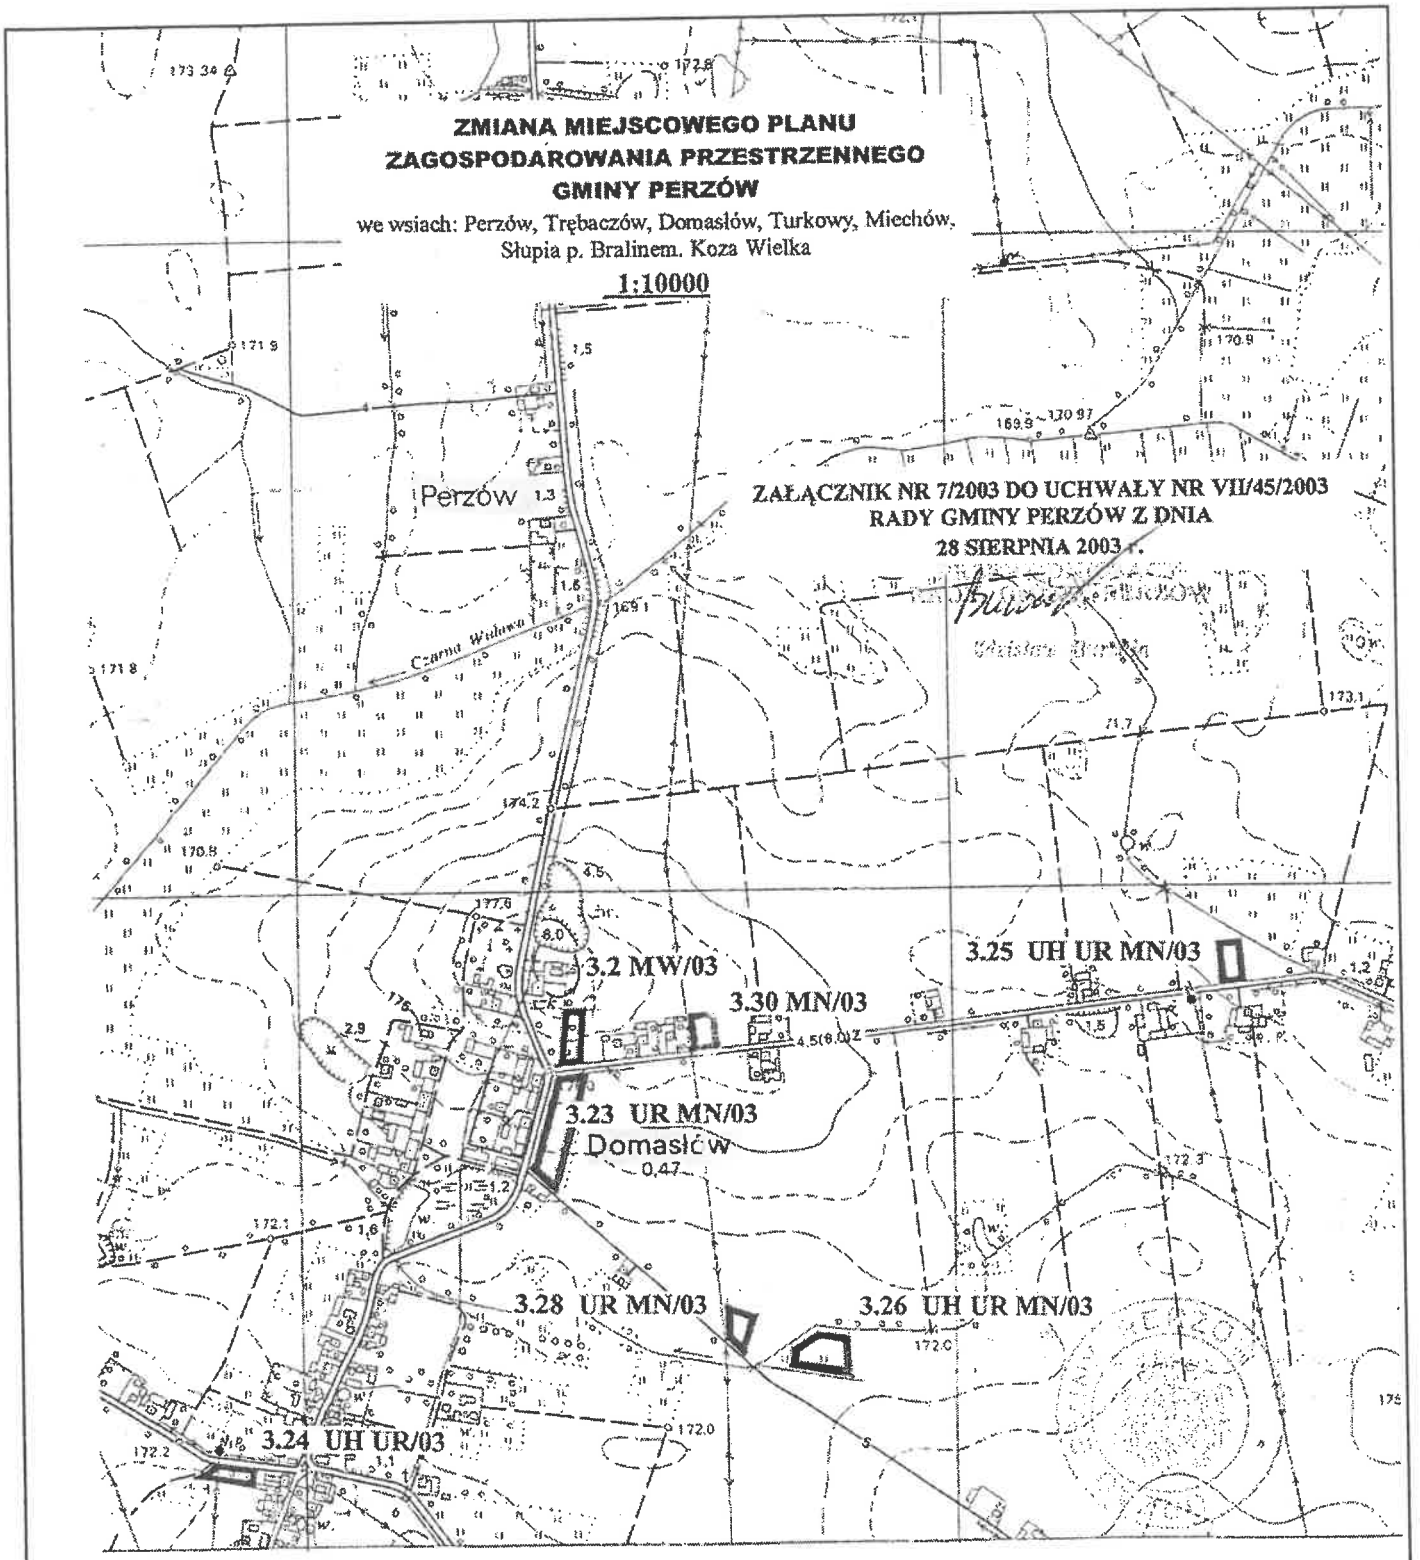
ZMIANA MIEJSCOWEGO PLANU
ZAGOSPODAROWANIA PRZESTRZENNEGO
GMINY PERZÓW
we wsiach: Perzów, Trębaczów, Domasłów, Turkowy, Miechów, Słupia p. Bralinem, Koza Wielka
1:10000
ZAŁĄCZNIK NR 7/2003 DO UCHWAŁY NR VII/45/2003
RADY GMINY PERZÓW Z DNIA
28 SIERPNIA 2003 r.
Perzów
Czarna Wilkowa
3.2 MW/03
3.30 MN/03
3.25 UH UR MN/03
3.23 UR MN/03
Domasłów
3.28 UR MN/03
3.26 UH UR MN/03
3.24 UH UR/03

ZMIANA MIEJSCOWEGO PLANU
ZAGOSPODAROWANIA PRZESTRZENNEGO
GMINY PERZÓW

we wsiach: Perzów, Trębaczów, Domasłów, Turkowy, Miechów,
Słupia p. Bralinem. Koza Wielka


1:10000

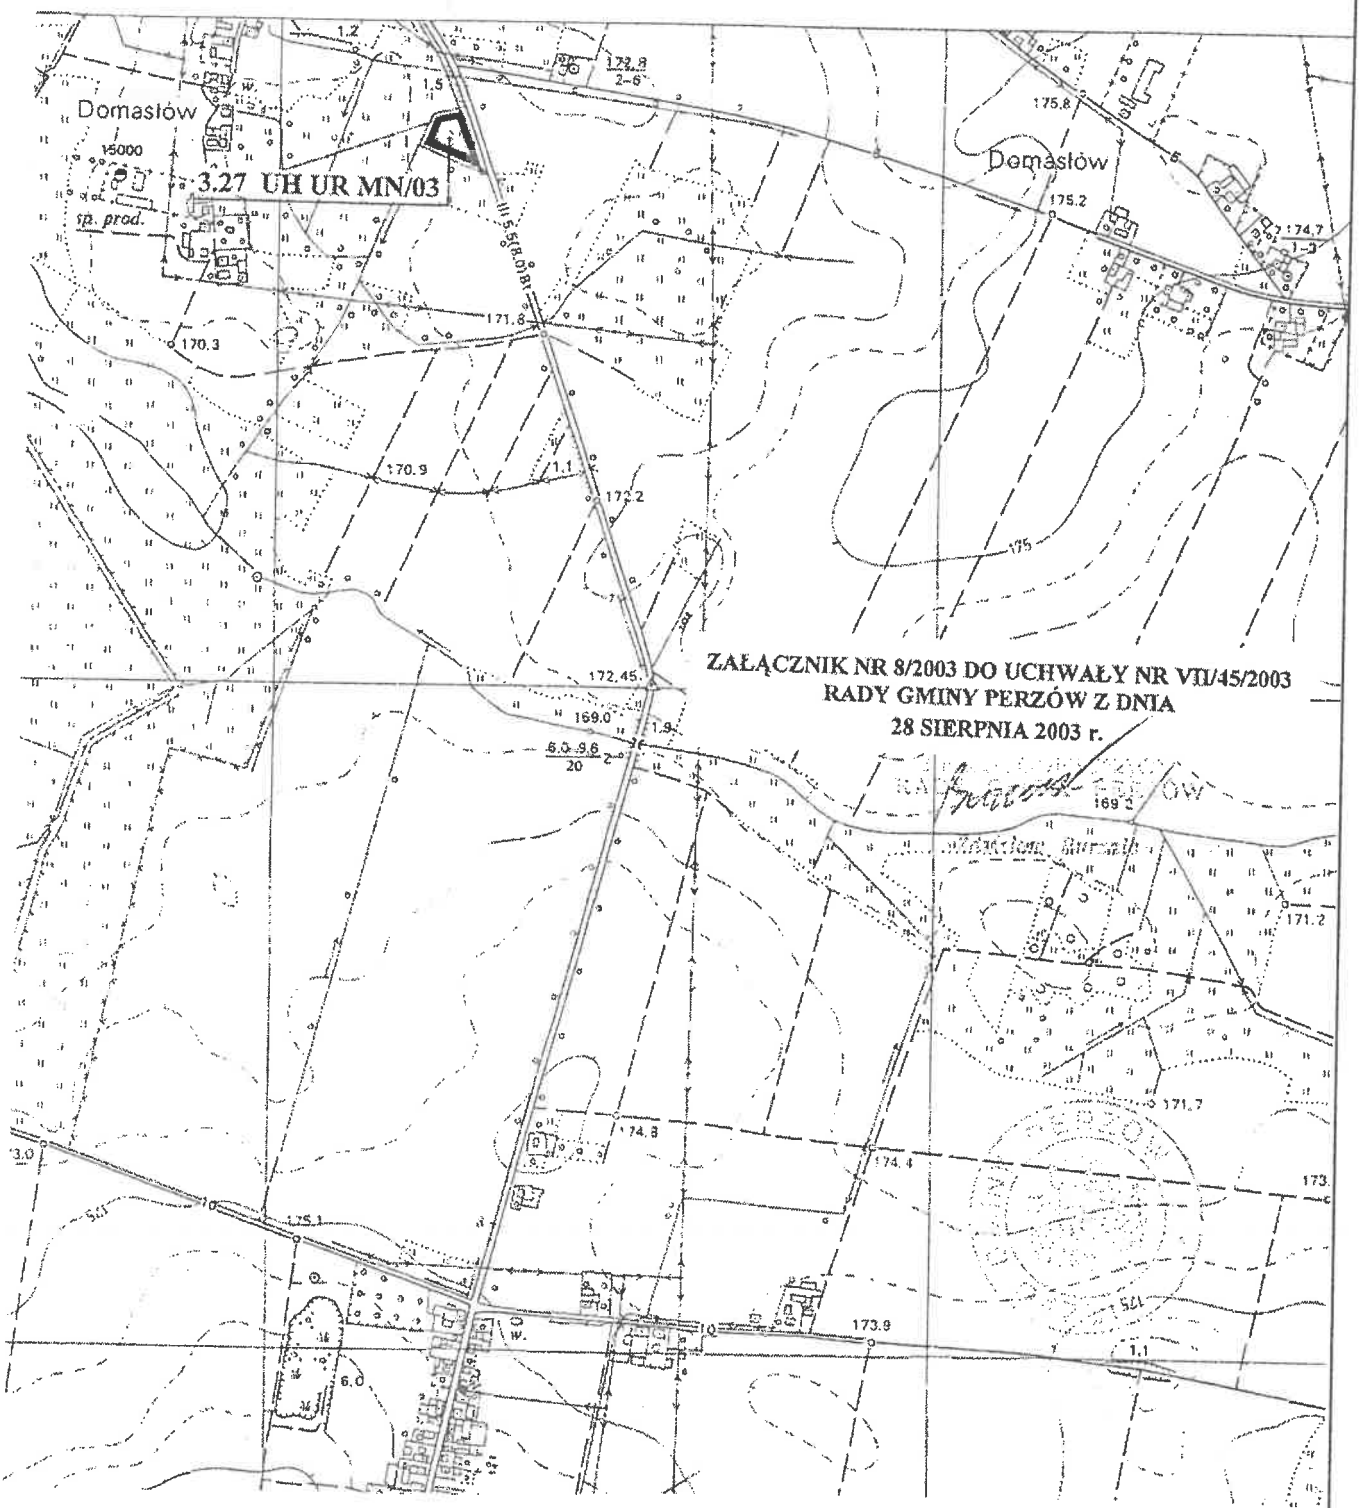

ZMIANA MIEJSCOWEGO PLANU
ZAGOSPODAROWANIA PRZESTRZENNEGO
GMINY PERZÓW

we wsiach: Perzów, Trębaczów, Domasłów, Turkowy, Miechów,
Słupia p. Bralinem. Koza Wielka


1:10000

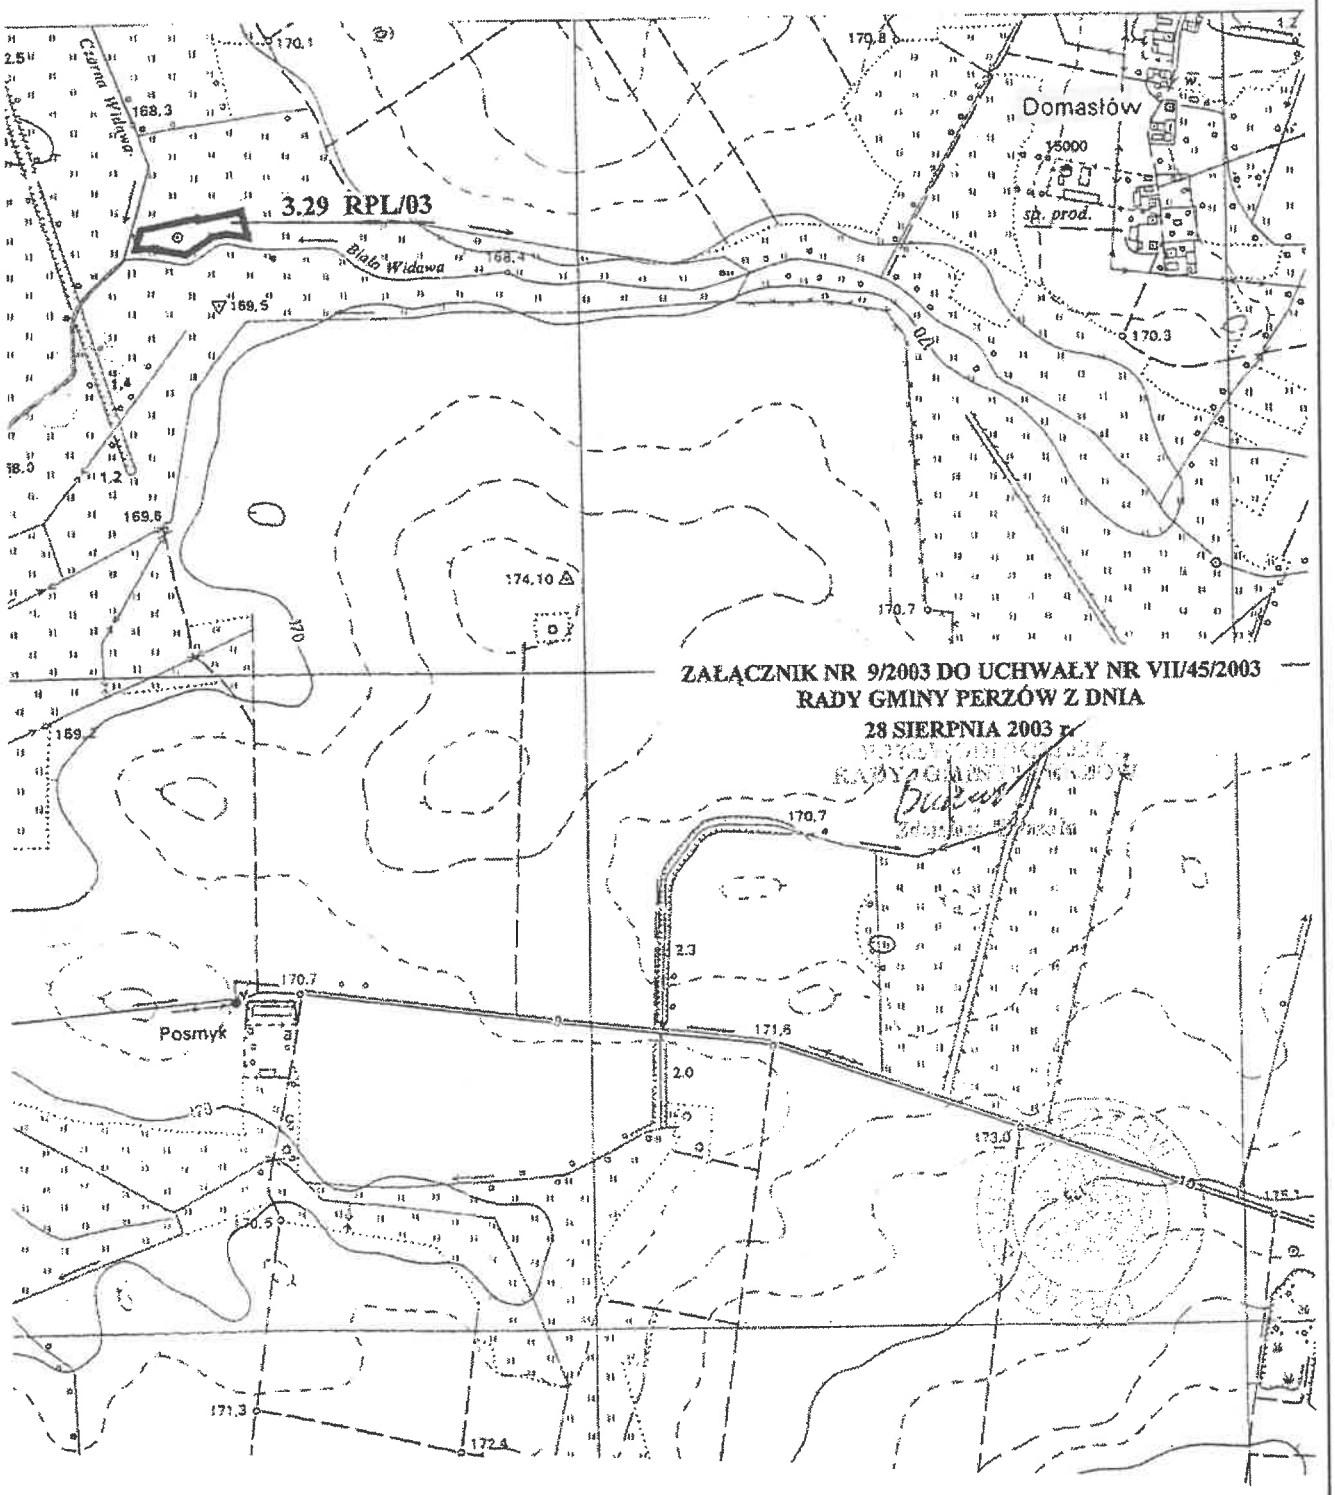


ZMIANA MIEJSCOWEGO PLANU
ZAGOSPODAROWANIA PRZESTRZENNEGO
GMINY PERZÓW


we wsiach: Perzów, Trębaczów, Domasłów, Turkowy, Miechów,
Słupia p. Bralinem, Koza Wielka

1:10000

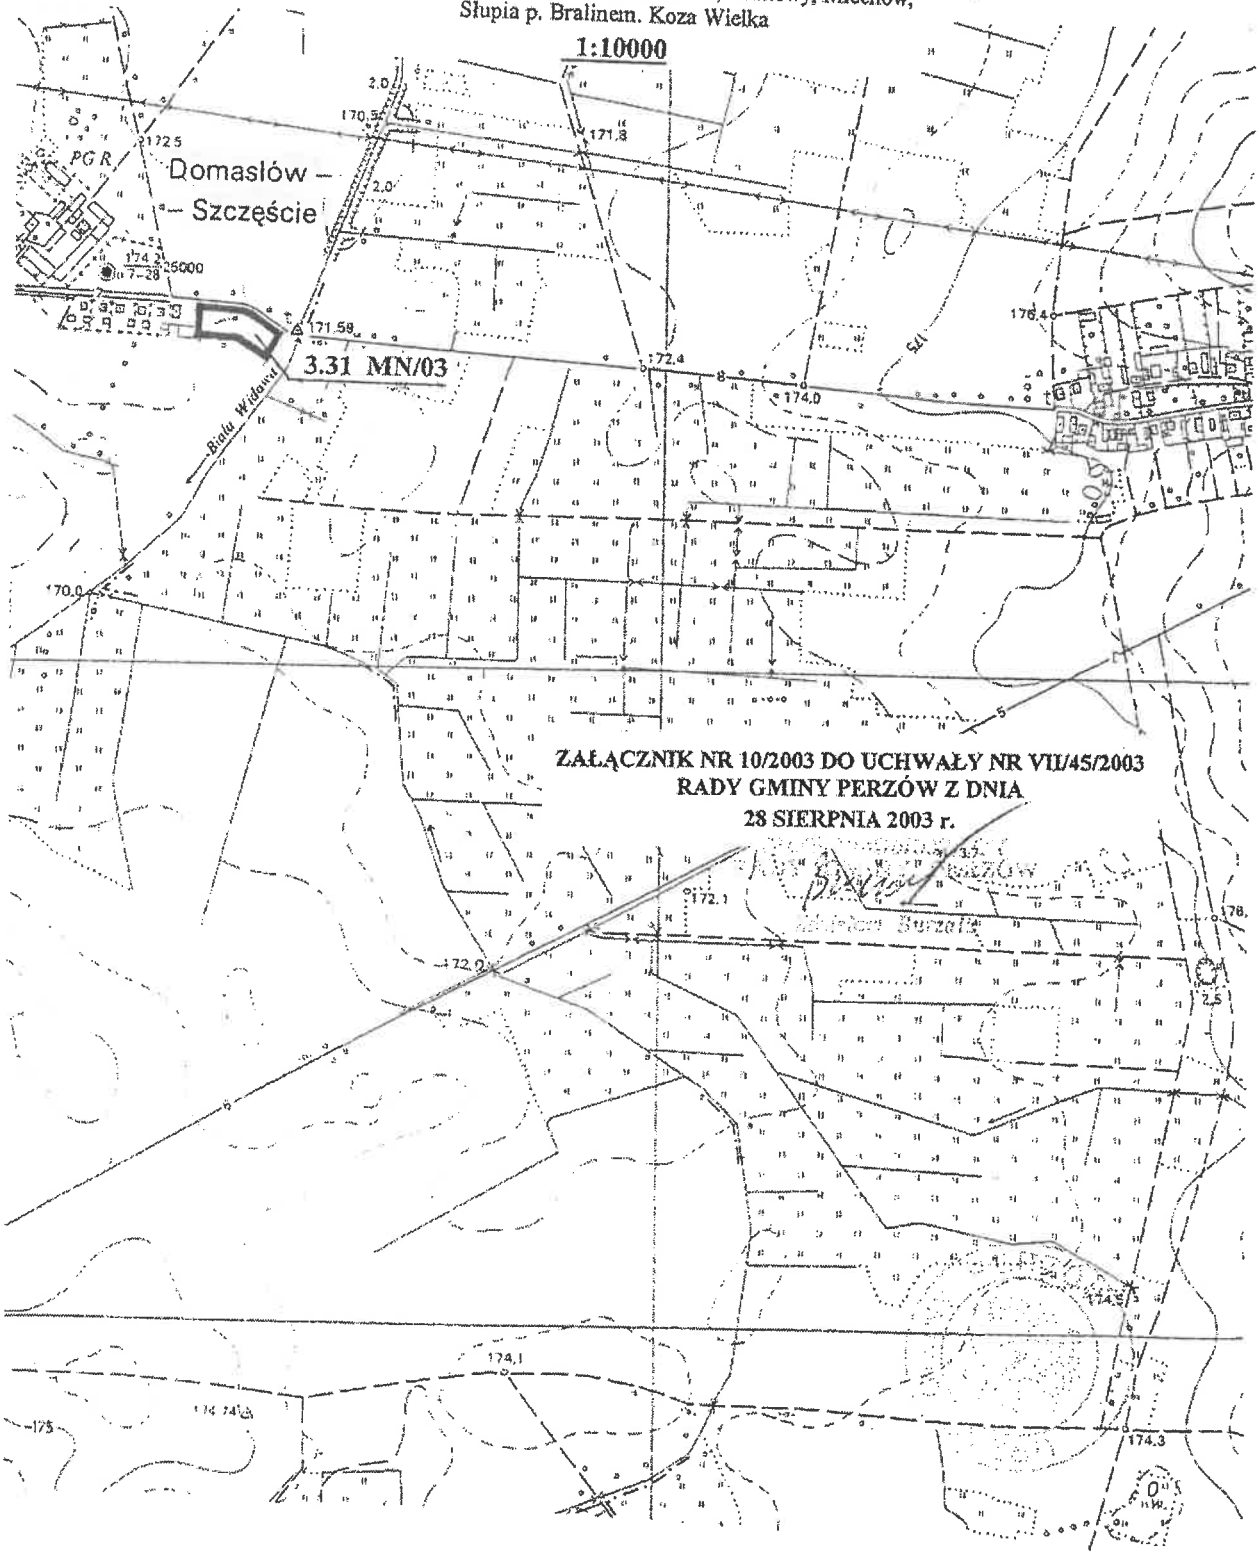

ZAŁĄCZNIK NR 10/2003 DO UCHWAŁY NR VII/45/2003
RADY GMINY PERZÓW Z DNIA
28 SIERPNIA 2003 r.

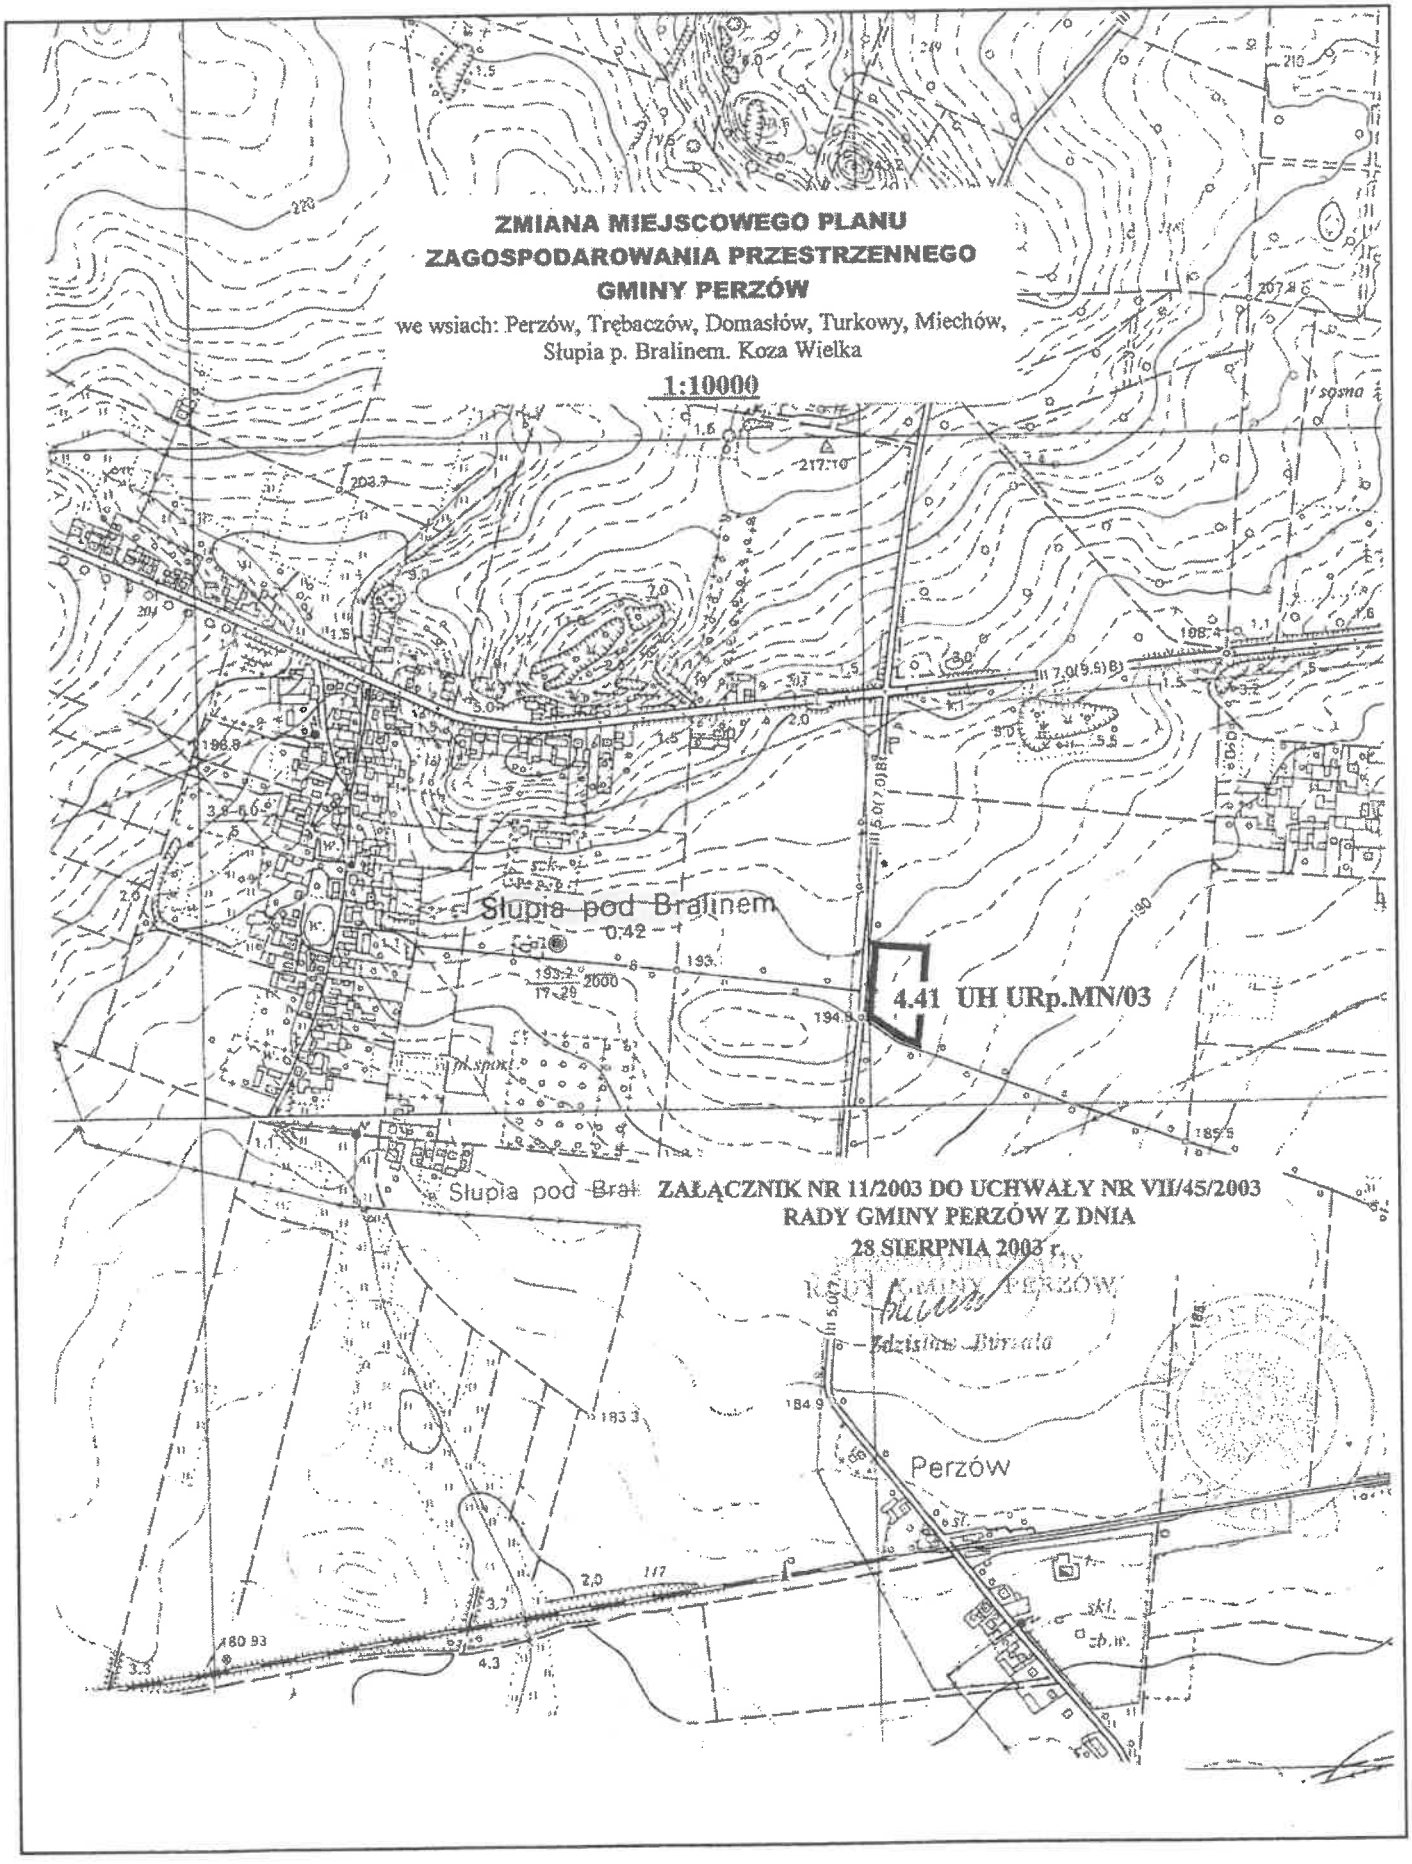

ZMIANA MIEJSCOWEGO PLANU
ZAGOSPODAROWANIA PRZESTRZENNEGO
GMINY PERZÓW
we wsiach: Perzów, Trębaczów, Domasłów, Turkowy, Miechów,
Słupia p. Bralinem. Koza Wielka
1:10000
4.41 UH URp.MN/03
Słupia pod Bralinem
Perzów
ZAŁĄCZNIK NR 11/2003 DO UCHWAŁY NR VII/45/2003
RADY GMINY PERZÓW Z DNIA
28 SIERPNIA 2003 r.

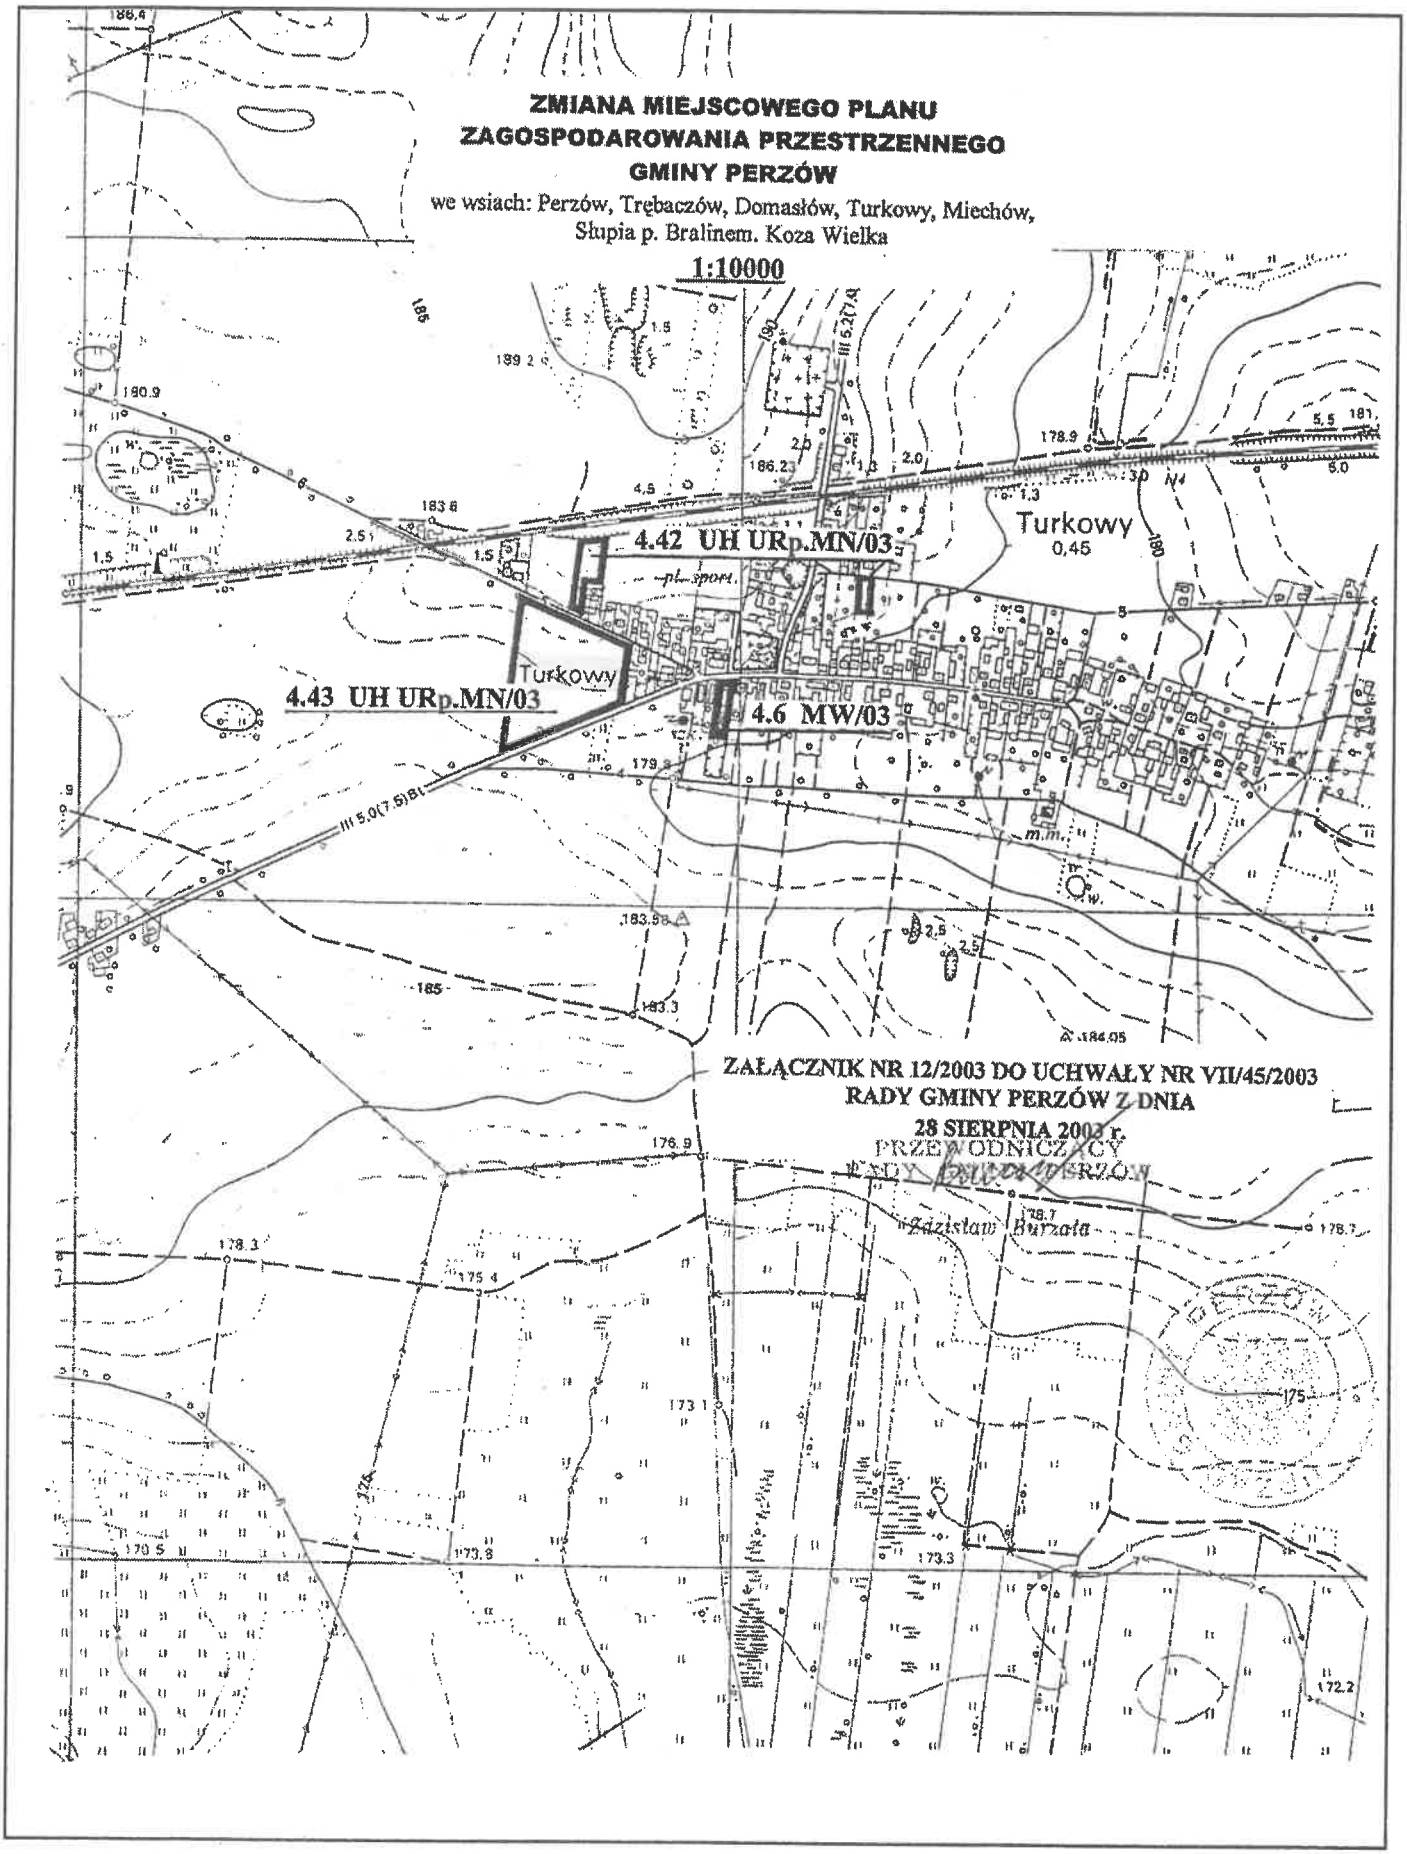
ZMIANA MIEJSCOWEGO PLANU
ZAGOSPODAROWANIA PRZESTRZENNEGO
GMINY PERZÓW
we wsiach: Perzów, Trębaczów, Domasłów, Turkowy, Miechów,
Słupia p. Bralinem. Koza Wielka
1:10000
4.42 UH URp.MN/03
Turkowy
0,45
4.43 UH URp.MN/03
Turkowy
4.6 MW/03
ZAŁĄCZNIK NR 12/2003 DO UCHWAŁY NR VII/45/2003
RADY GMINY PERZÓW Z DNIA
28 SIERPNIA 2003 r.
PRZEWODNICZĄCY
RADY GMINY PERZÓW
Zdzisław Burzała

ZMIANA MIEJSCOWEGO PLANU
ZAGOSPODAROWANIA PRZESTRZENNEGO
GMINY PERZÓW


we wsiach: Perzów, Trębaczów, Domasłów, Turkowy, Miechów,
Słupia p. Bralinem. Koza Wielka


1:10000

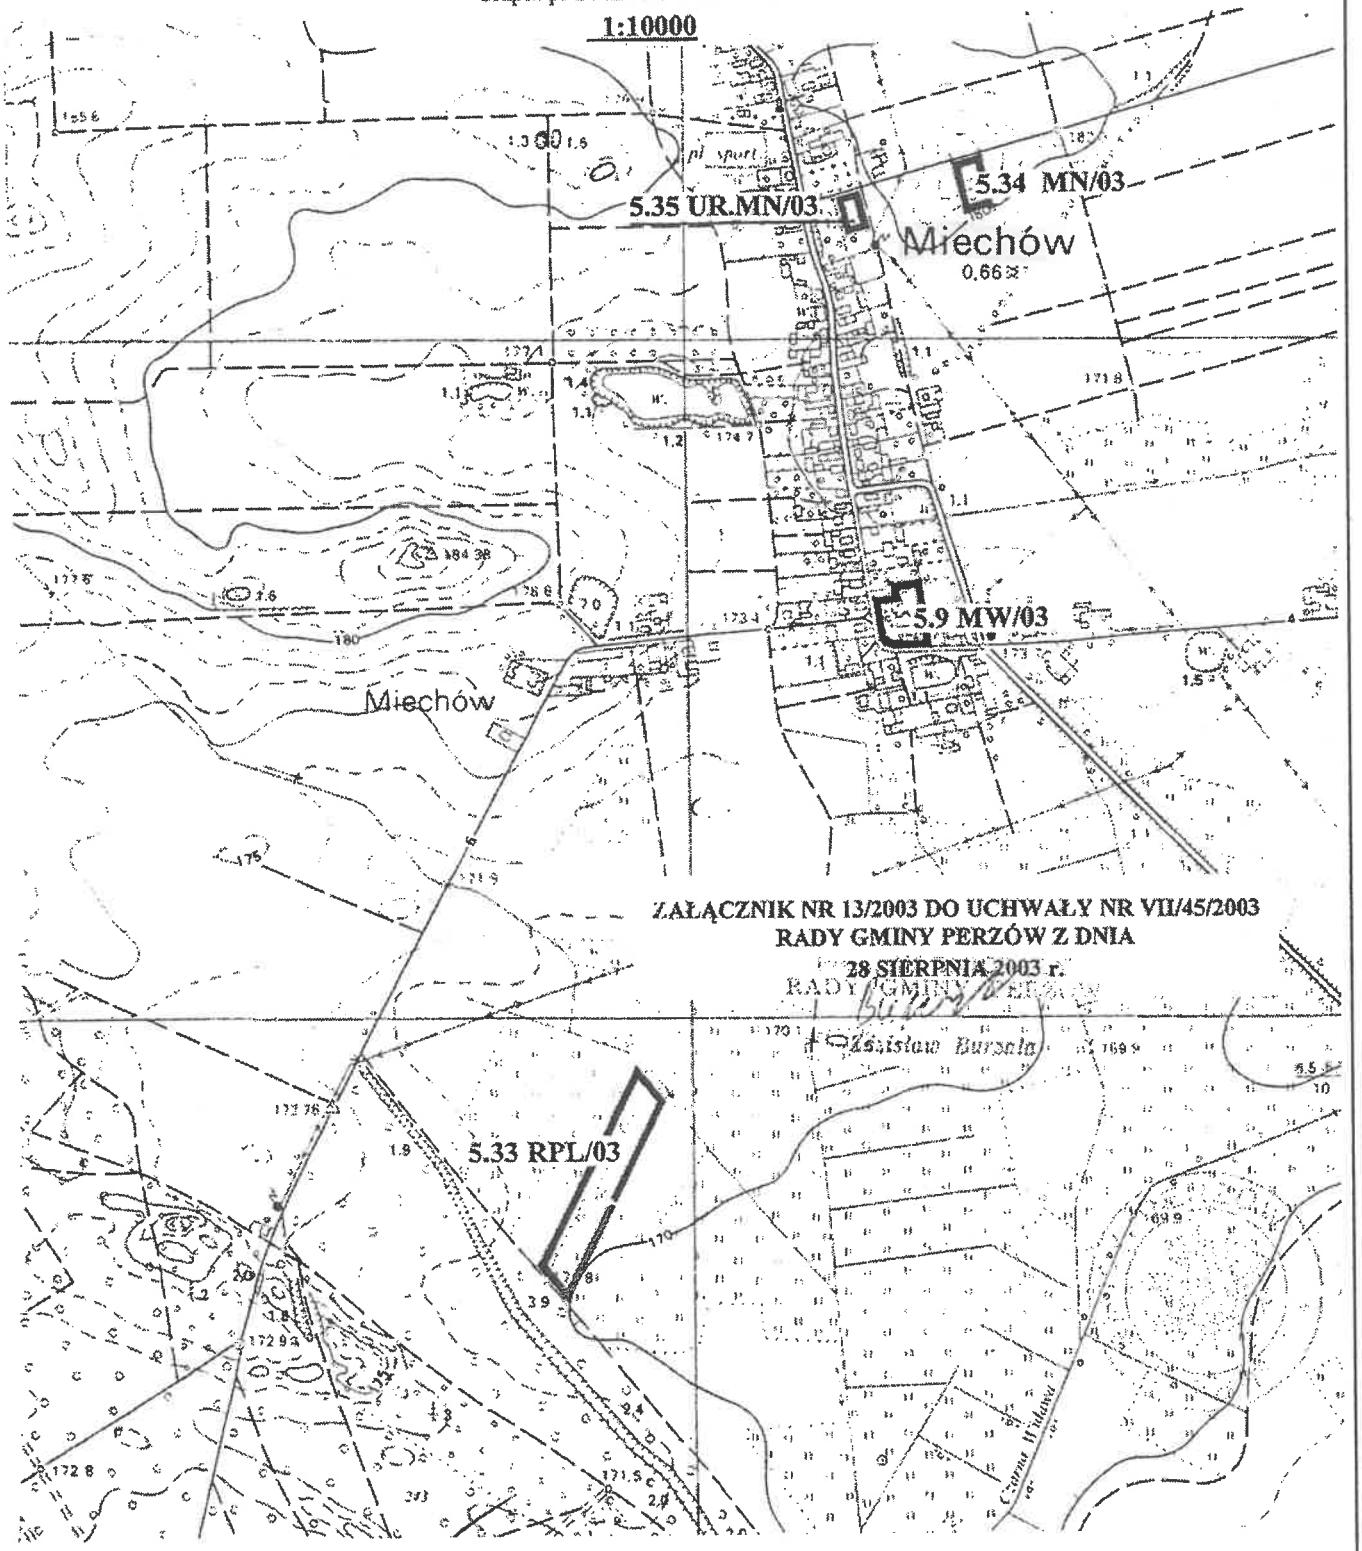



ZAŁĄCZNIK NR 13/2003 DO UCHWAŁY NR VII/45/2003
RADY GMINY PERZÓW Z DNIA
28 SIERPNIA 2003 r.

RADY GMINY
Zdzisław Burzała

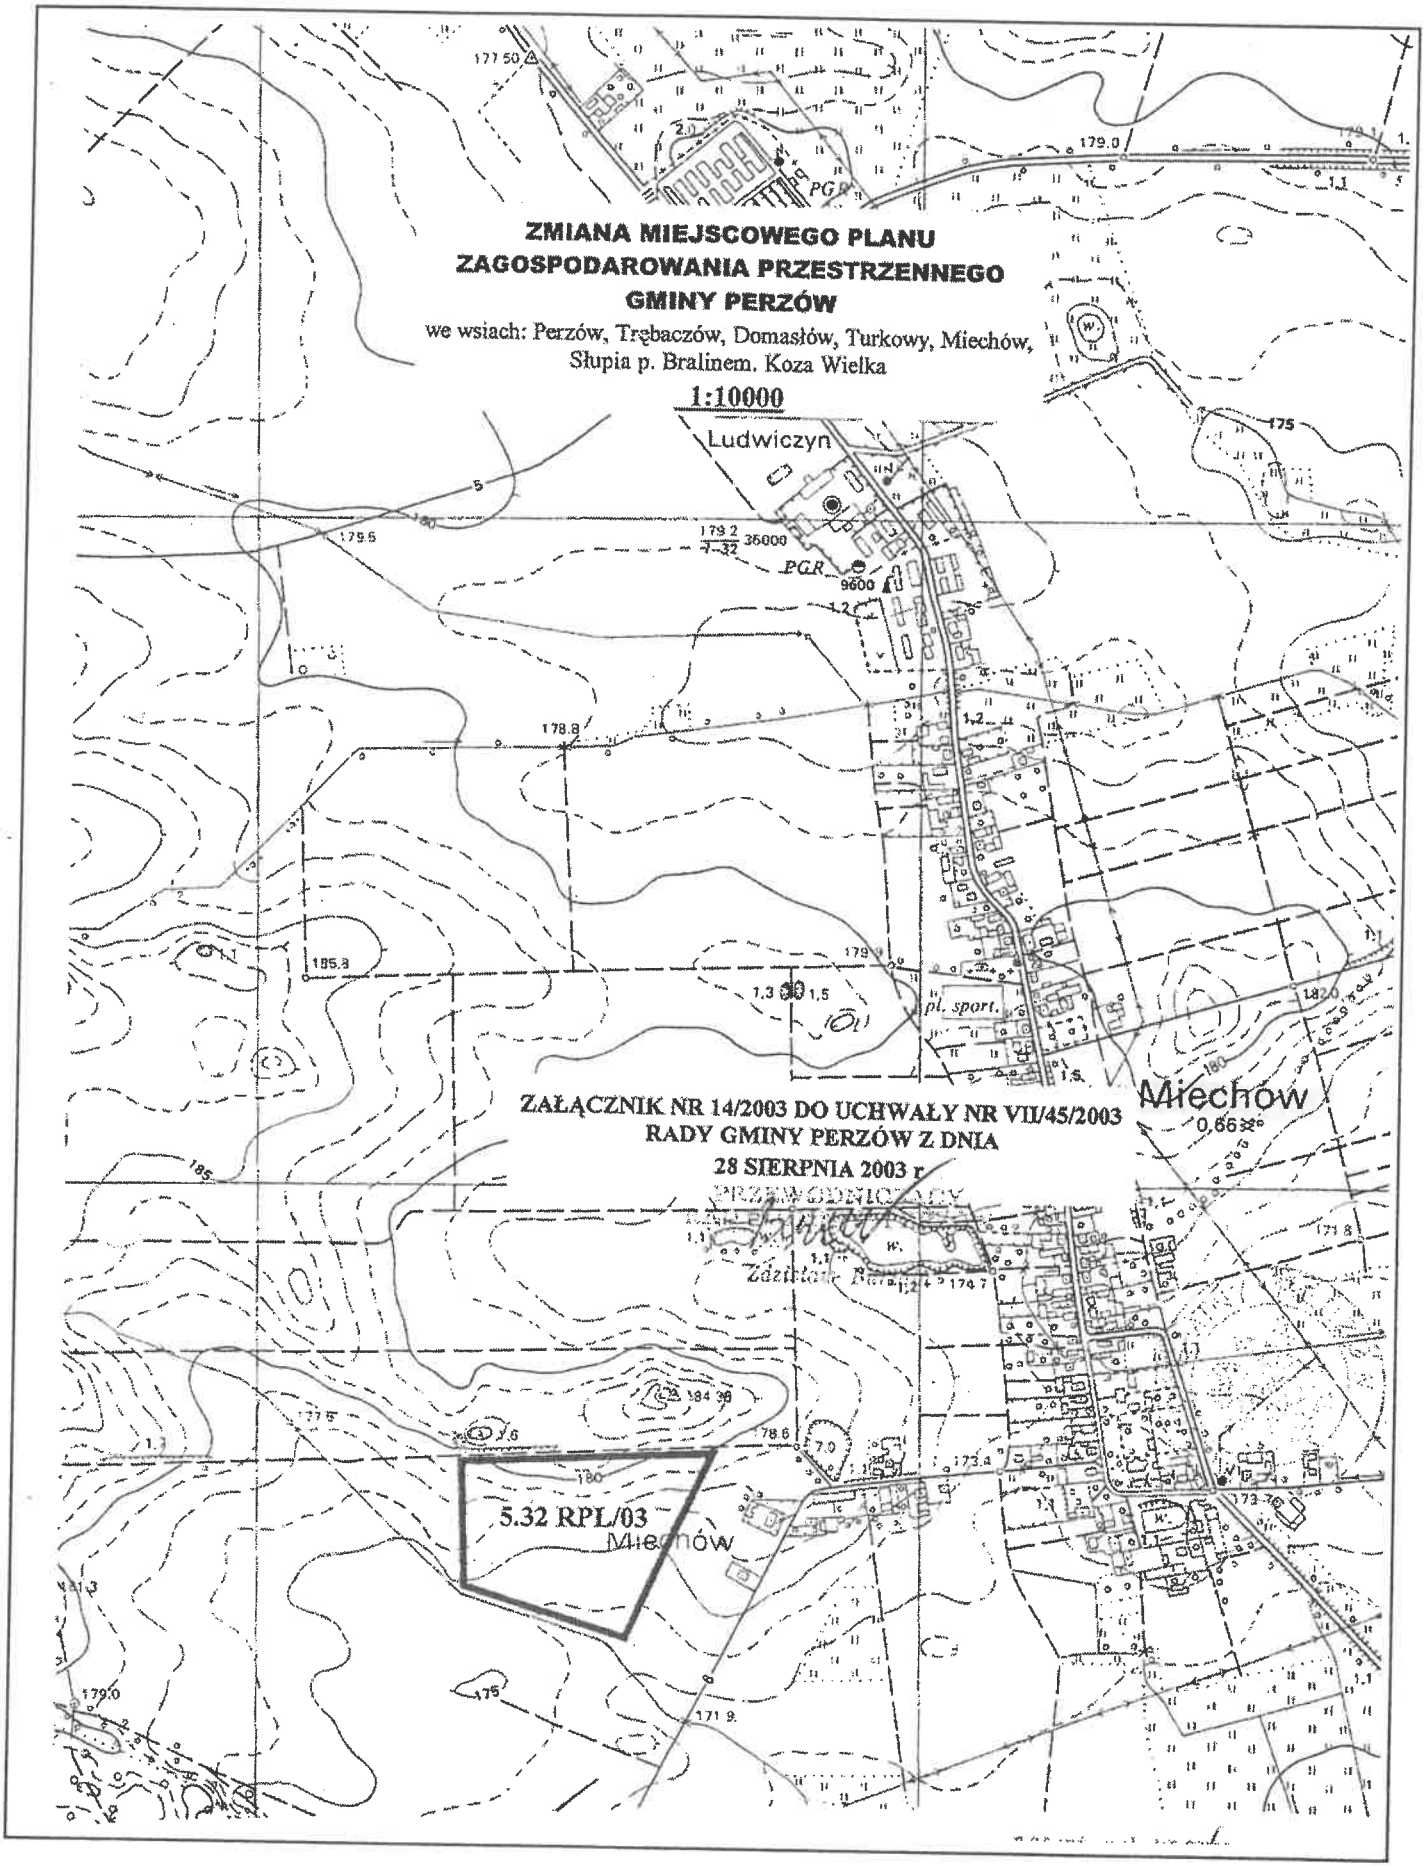
ZMIANA MIEJSCOWEGO PLANU
ZAGOSPODAROWANIA PRZESTRZENNEGO
GMINY PERZÓW
we wsiach: Perzów, Trębaczów, Domasłów, Turkowy, Miechów,
Słupia p. Bralinem. Koza Wielka
1:10000
Ludwiczyn
PGR
pl. sport.
Miechów
ZAŁĄCZNIK NR 14/2003 DO UCHWAŁY NR VII/45/2003
RADY GMINY PERZÓW Z DNIA
28 SIERPNIA 2003 r.
5.32 RPL/03
Miechów

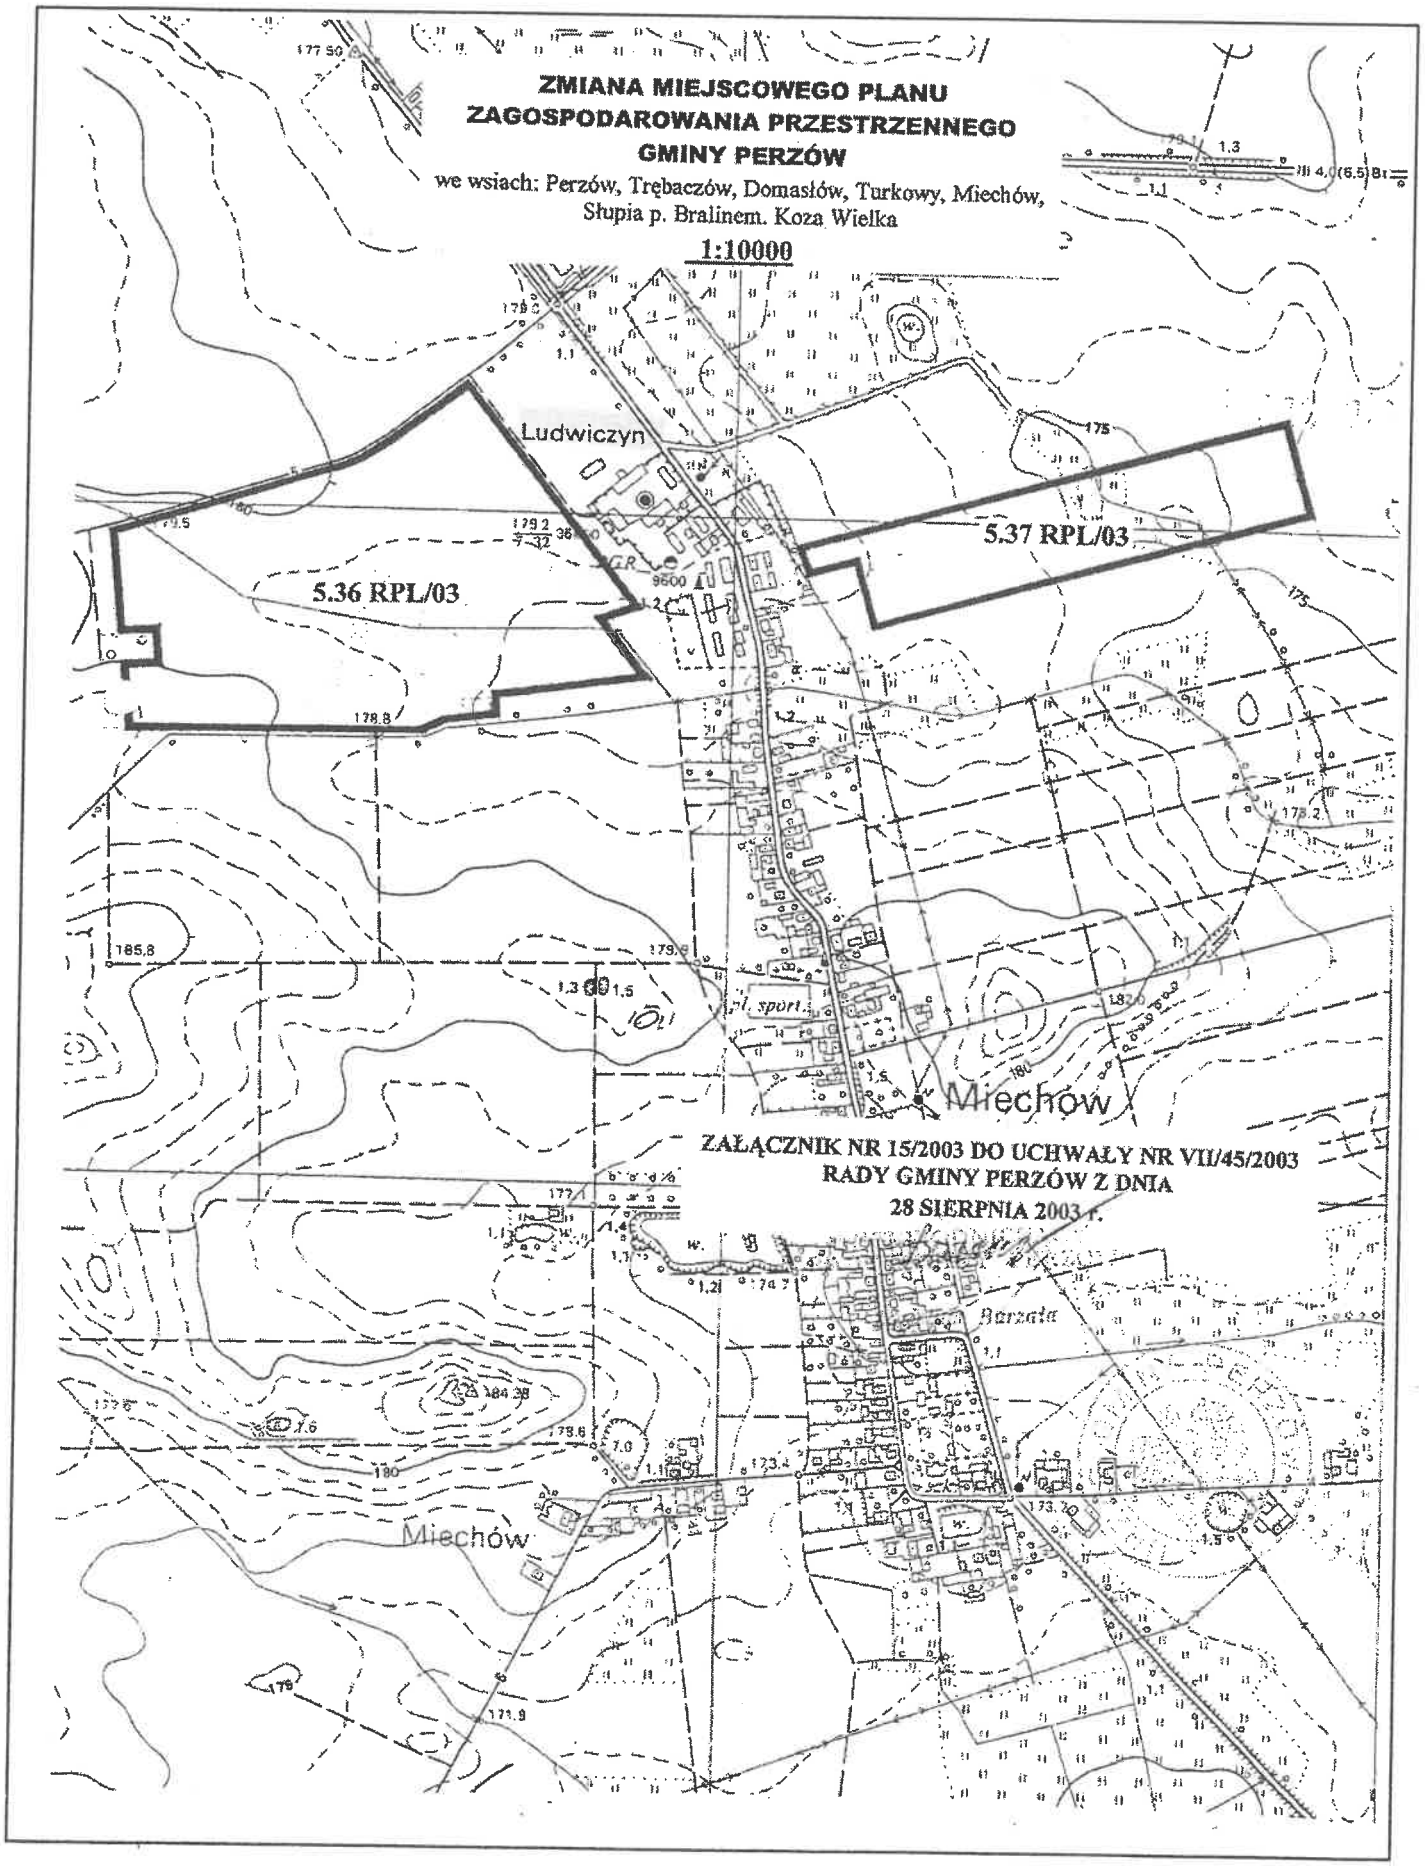
ZMIANA MIEJSCOWEGO PLANU
ZAGOSPODAROWANIA PRZESTRZENNEGO
GMINY PERZÓW
we wsiach: Perzów, Trębaczów, Domasłów, Turkowy, Miechów,
Słupia p. Bralinem. Koza Wielka
1:10000
Ludwiczyn
5.36 RPL/03
5.37 RPL/03
Miechów
Miechów
Barzata
ZAŁĄCZNIK NR 15/2003 DO UCHWAŁY NR VII/45/2003
RADY GMINY PERZÓW Z DNIA
28 SIERPNIA 2003 r.

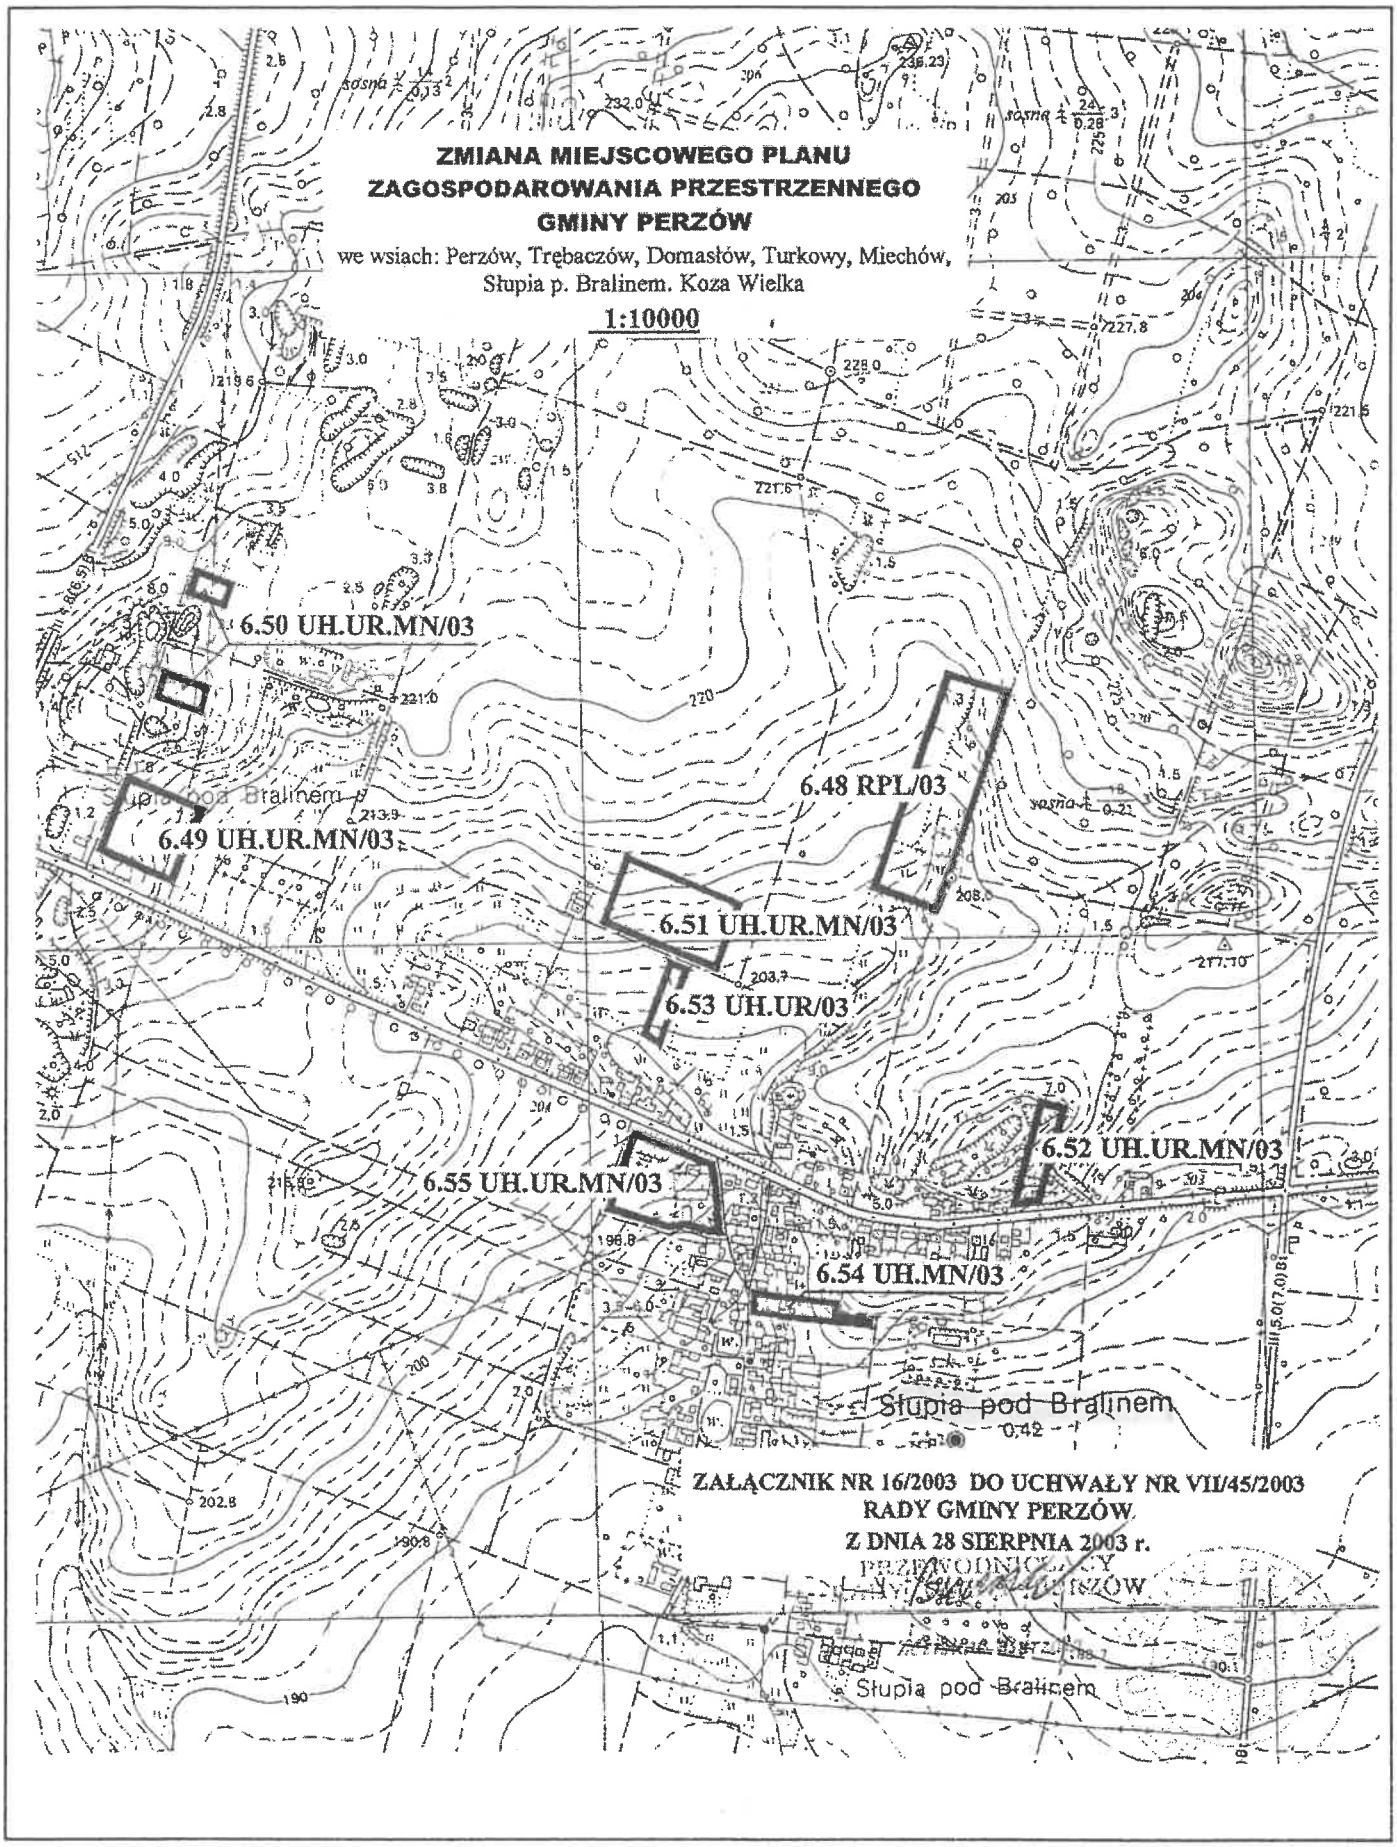

ZMIANA MIEJSCOWEGO PLANU
ZAGOSPODAROWANIA PRZESTRZENNEGO
GMINY PERZÓW
we wsiach: Perzów, Trębaczów, Domasłów, Turkowy, Miechów,
Słupia p. Bralinem. Koza Wielka
1:10000
6.50 UH.UR.MN/03
6.49 UH.UR.MN/03
6.48 RPL/03
6.51 UH.UR.MN/03
6.53 UH.UR/03
6.52 UH.UR.MN/03
6.55 UH.UR.MN/03
6.54 UH.MN/03
Słupia pod Bralinem
ZAŁĄCZNIK NR 16/2003 DO UCHWAŁY NR VII/45/2003
RADY GMINY PERZÓW
Z DNIA 28 SIERPNIA 2003 r.
PRZEWODNICZĄCY
RADY GMINY PERZÓW

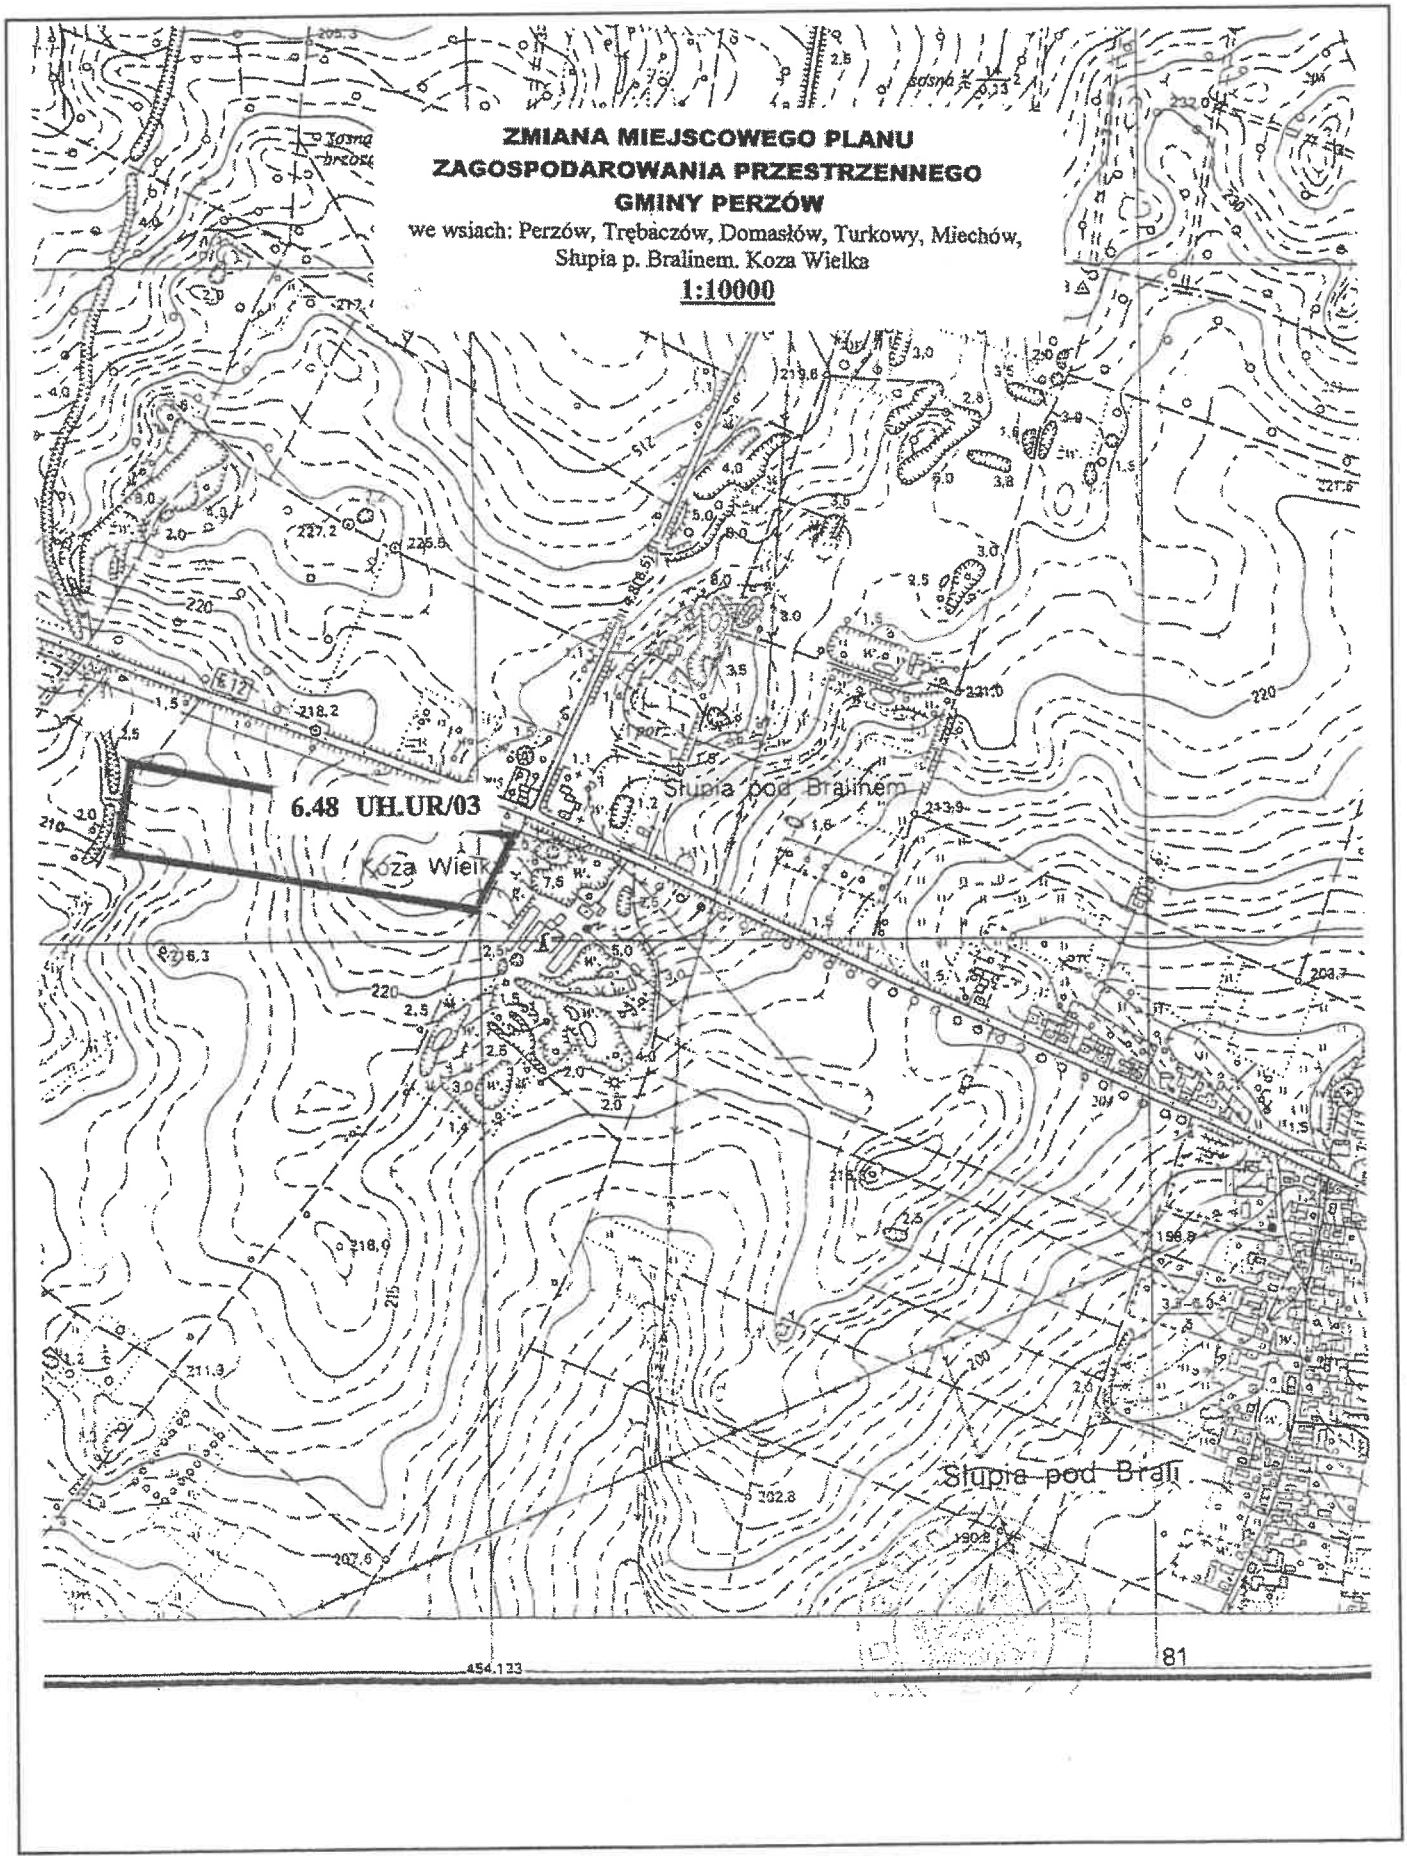
ZMIANA MIEJSCOWEGO PLANU
ZAGOSPODAROWANIA PRZESTRZENNEGO
GMINY PERZÓW
we wsiach: Perzów, Trębaczów, Domasłów, Turkowy, Miechów,
Słupia p. Bralinem. Koza Wielka
1:10000
6.48 UH.UR/03
Koza Wielka
Słupia pod Bralinem
Słupia pod Brali
81

ZMIANA MIEJSCOWEGO PLANU
ZAGOSPODAROWANIA PRZESTRZENNEGO
GMINY PERZÓW

we wsiach: Perzów, Trębaczów, Domasłów, Turkowy, Miechów, Słupia p. Bralinem. Koza Wielka


1:10000

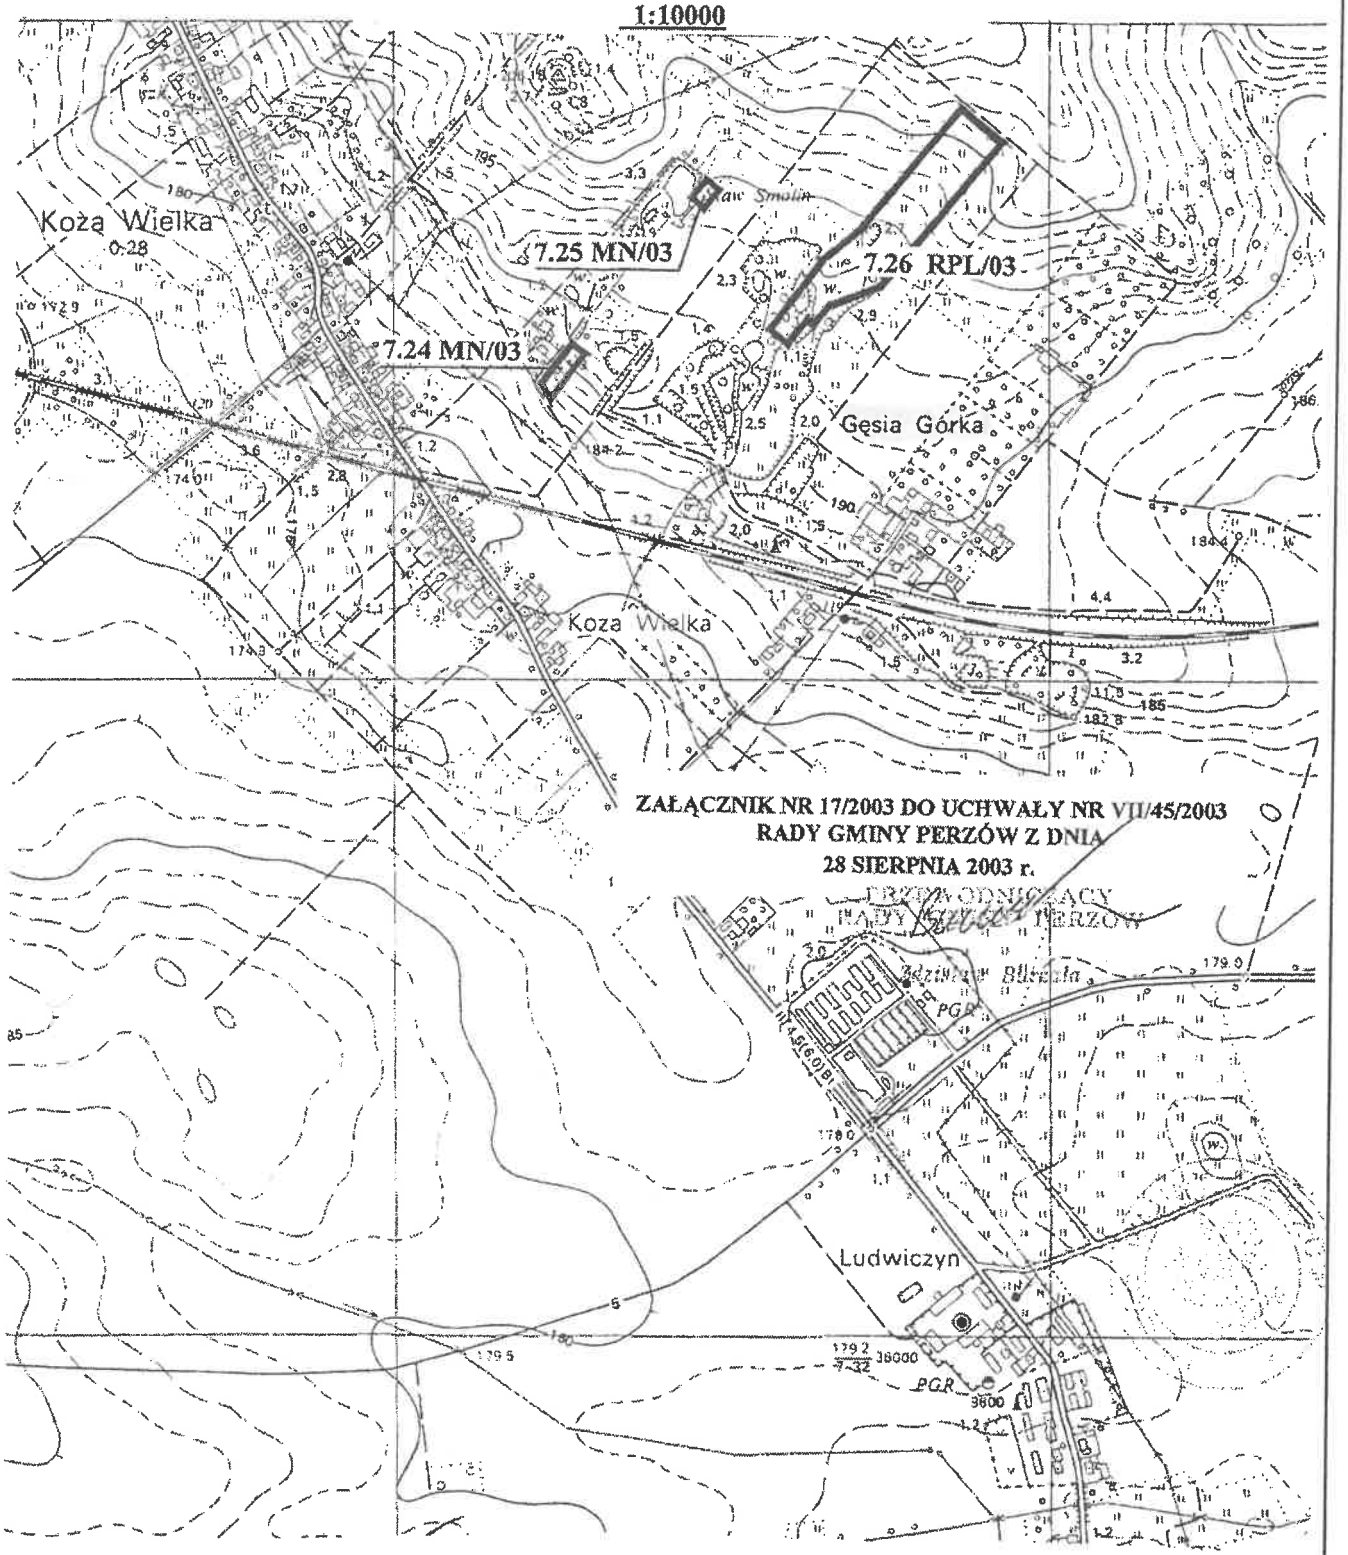

ZAŁĄCZNIK NR 17/2003 DO UCHWAŁY NR VII/45/2003
RADY GMINY PERZÓW Z DNIA
28 SIERPNIA 2003 r.

LEGENDA DO MAPY

MN	- Tereny zabudowy mieszkaniowej jednorodzinnej
MW	- Tereny zabudowy mieszkaniowej wielorodzinnej
UR	- Tereny rzemiosła
UR.MN	- Tereny usług rzemiosła i zabudowy mieszk. jednorodzinnej
UH.UR	- Tereny usług handlu i rzemiosła
UH.URp	- Tereny usług handlu i rzemiosła produkcyjnego
UH.UR.MN	- Tereny usług handlu i rzemiosła oraz zabudowy mieszkaniowej jednorodzinnej
UH.URp.MN	- Tereny usług handlu i rzemiosła produkcyjnego oraz zabudowy mieszkaniowej jednorodzinnej
UH.MN	- Tereny usług handlu i zabudowy mieszkaniowej jednorodzinnej
RPL	- Tereny zalesień

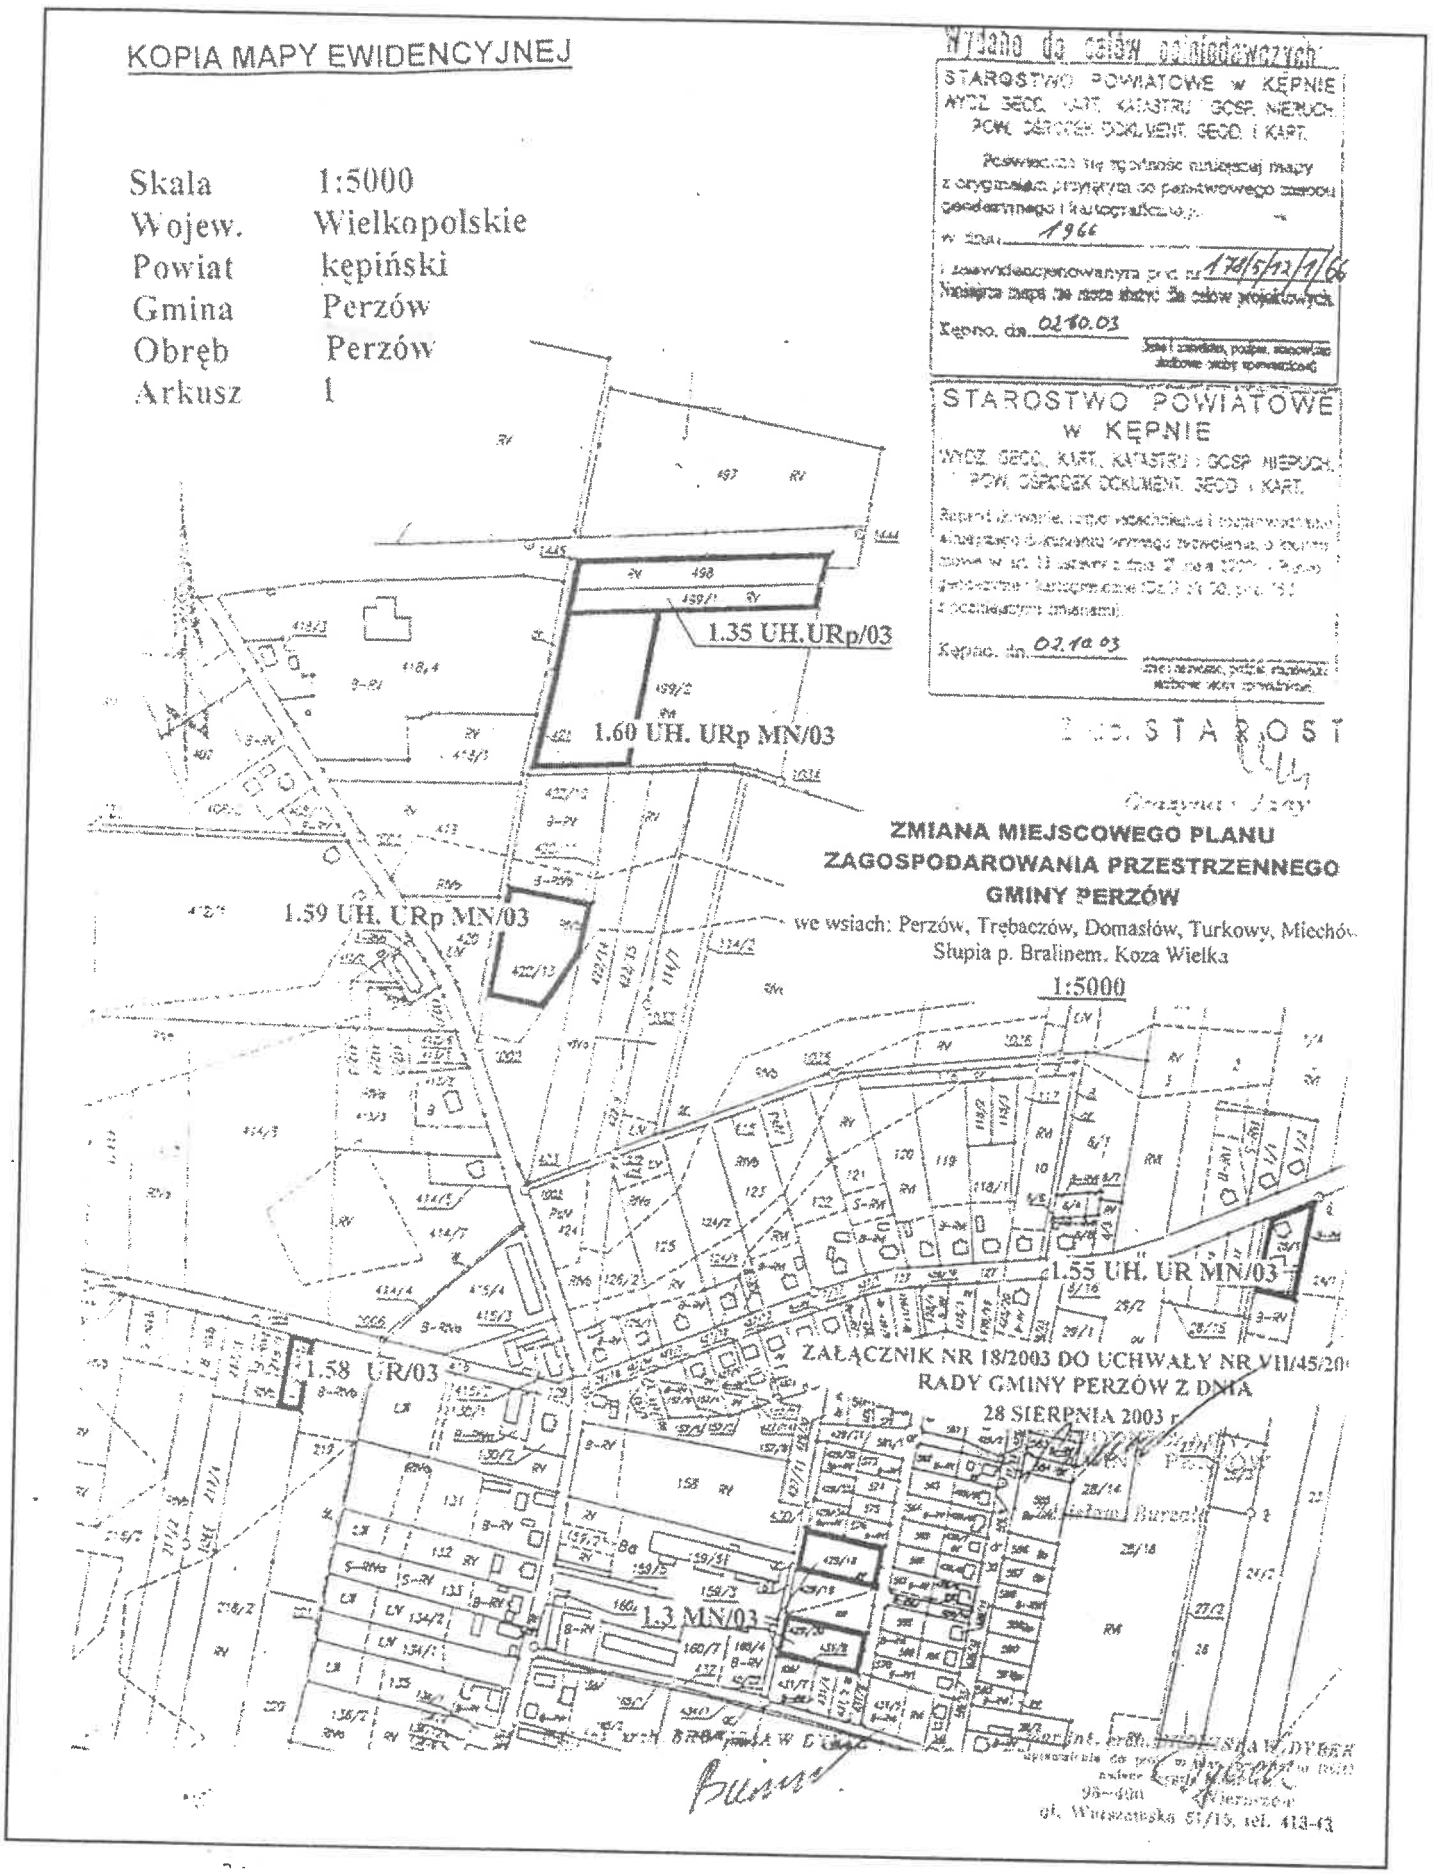
KOPIA MAPY EWIDENCYJNEJ
Skala 1:5000
Wojew. Wielkopolskie
Powiat kępiński
Gmina Perzów
Obręb Perzów
Arkusz 1
Wydano do celów informacyjnych
STAROSTWO POWIATOWE w KĘPNIE
STAROSTWO POWIATOWE
w KĘPNIE
1.35 UH.URp/03
1.60 UH. URp MN/03
1.59 UH. URp MN/03
1.55 UH. UR MN/03
1.58 UR/03
1.3 MN/03
ZMIANA MIEJSCOWEGO PLANU
ZAGOSPODAROWANIA PRZESTRZENNEGO
GMINY PERZÓW
we wsiach: Perzów, Trębaczów, Domasłów, Turkowy, Miechó
Słupia p. Bralinem. Koza Wielka
1:5000
ZAŁĄCZNIK NR 18/2003 DO UCHWAŁY NR VII/45/20
RADY GMINY PERZÓW Z DNIA
28 SIERPNIA 2003 r.

KOPIA MAPY EWIDENCYJNEJ

Wydano do celów opiniodawczych

Skala	1:5000
Wojew.	Wielkopolskie
Powiat	kępiński
Gmina	Perzów
Obręb	Perzów
Arkusz	1

STAROSTWO POWIATOWE w KĘPNIE
WYDZ. GEOD., KART., KATASTRU i GOSP. NIERUCH.
POW. OŚRODEK DOKUMENT. GEOD. i KART.
Poświadcza się zgodność niniejszej mapy z oryginałem przyjętym do państwowego zasobu geodezyjnego i kartograficznego
w dniu 1966
i zewidencjonowaniu pod nr 178/5/12/1/66
Niniejsza mapa nie może służyć dla celów projektowych
Kępno, dn. 02.10.03
(data i podpis, pieczęć, stanowisko służbowe osoby sporządzającej)


STAROSTWO POWIATOWE
w KĘPNIE
WYDZ. GEOD., KART., KATASTRU i GOSP. NIERUCH.
POW. OŚRODEK DOKUMENT. GEOD. i KART.
Reprodukowanie, rozpowszechnianie i rozprowadzanie niniejszego dokumentu wymaga zezwolenia, o którym mowa w art. 18 ustawy z dnia 7 maja 1963 r. - Prawo geodezyjne i kartograficzne (Dz. U. Nr 30, poz. 163, z późniejszymi zmianami)
Kępno, dn. 02.10.03
(data i podpis, pieczęć, stanowisko służbowe osoby sporządzającej)

STAROST

ZMIANA MIEJSCOWEGO PLANU ZAGOSPODAROWANIA PRZESTRZENNEGO GMINY PERZÓW

we wsiach: Perzów, Trębaczów, Domasłów, Turkowy, Miechów, Słupia p. Bralinem, Koza Wielka

1:5000

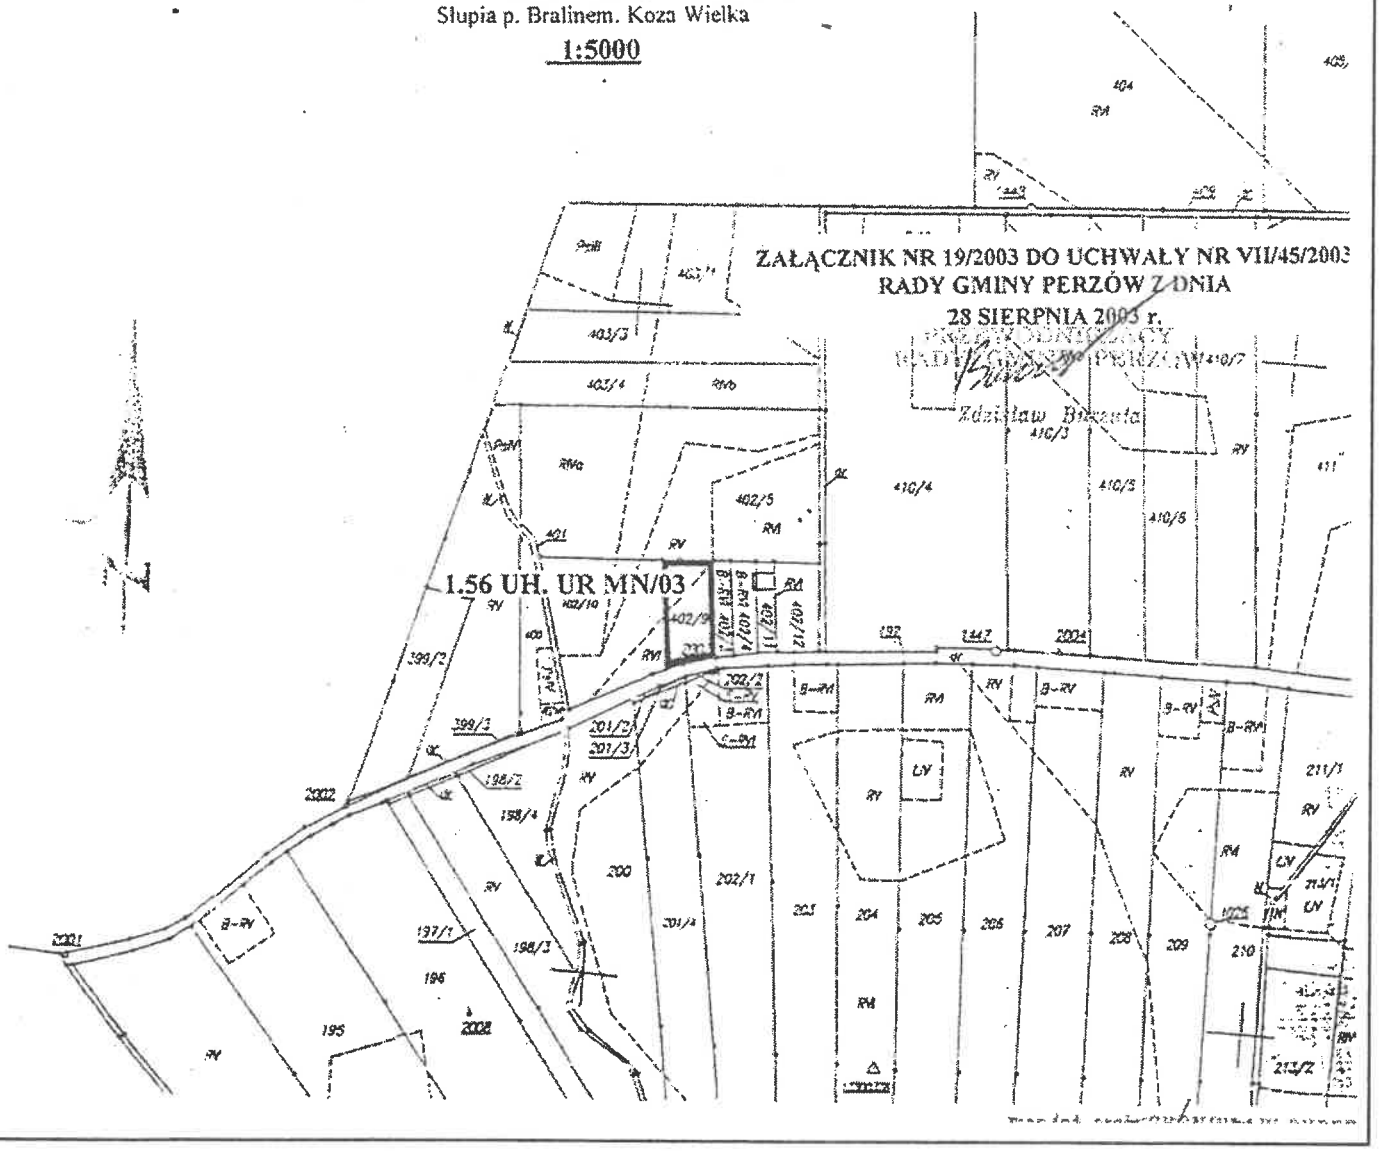

KOPIA MAPY EWIDENCYJNEJ

Wydano do celów opiniodawczych

Skala 1:5000
Wojew. Wielkopolskie
Powiat kępiński
Gmina Perzów
Obręb Perzów
Arkusz 2

STAROSTWO POWIATOWE w KĘPNIE
WYDZ. GEOD., KART., KATASTRU I GOSP. NIERUCH.
POW. OŚRODEK DOKUMENT. GEOD. I KART.
Poświadcza się zgodność niniejszej mapy z oryginałem przyjętym do państwowego zasobu geodezyjnego i kartograficznego
w dniu 1966
i zaewidencjonowaniu pod nr [illegible]
Niniejsza mapa nie może służyć dla celów projektowych.
Kępno, dn. 03.10.03
(imię i nazwisko, podpis, stanowisko służbowe osoby upoważnionej)


STAROSTWO POWIATOWE
w KĘPNIE
WYDZ. GEOD., KART., KATASTRU I GOSP. NIERUCH.
POW. OŚRODEK DOKUMENT. GEOD. I KART.
Reprodukowanie, rozpowszechnianie i rozpowszechnianie niniejszego dokumentu wymaga zezwolenia, o którym mowa w art. 18 ustawy z dnia 17 maja 1989 r. o geodezji i kartografii (Dz.U. Nr 30, poz. 163 z późniejszymi zmianami).
Kępno, dn. 03.10.03
(imię i nazwisko, podpis, stanowisko służbowe osoby upoważnionej)

Z-ca STAROSTY
Grażyna Jany

ZMIANA MIEJSCOWEGO PLANU ZAGOSPODAROWANIA PRZESTRZENNEGO GMINY PERZÓW

we wsiach: Perzów, Trębaczów, Domastów, Turkowy, Miechów, Słupia p. Bralinem. Koza Wielka

1:5000

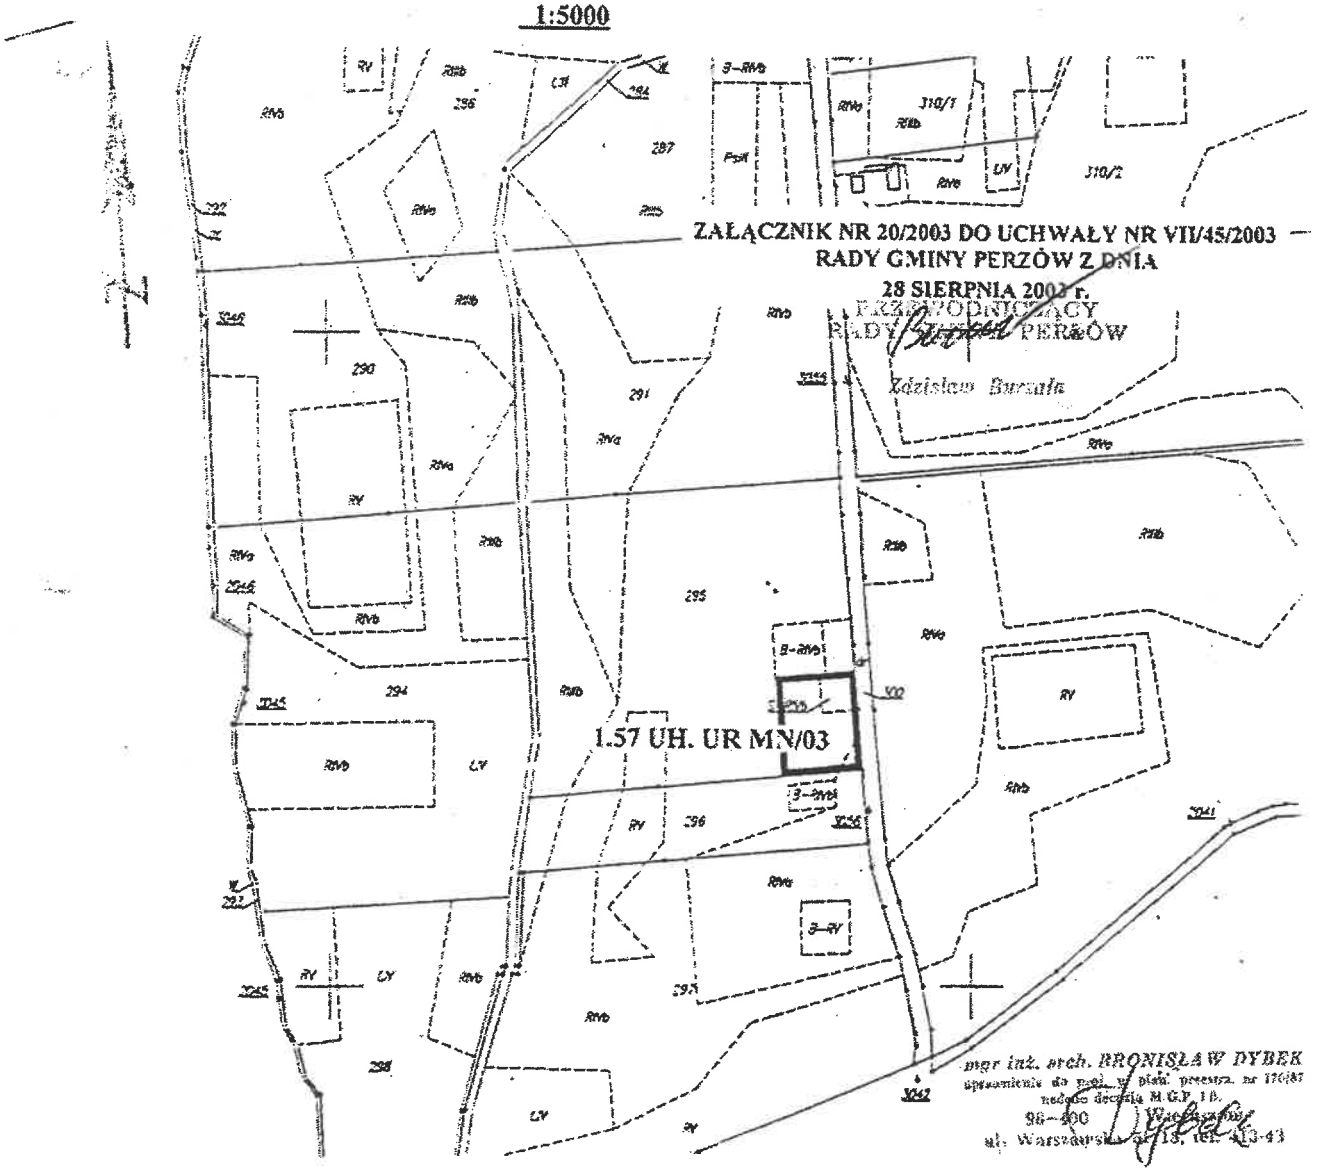

ZAŁĄCZNIK NR 20/2003 DO UCHWAŁY NR VII/45/2003 RADY GMINY PERZÓW Z DNIA 28 SIERPNIA 2003 r.

PRZEWODNICZĄCY RADY GMINY PERZÓW
Zdzisław Burzała

mgr inż. arch. BRONISŁAW DYBEK
uprawnienia do proj. w zak. przestrz. na 170/87
nadane decyzją M.G.P. i B.
98-400 Wieluń
ul. Warszawska 9, tel. 43-43

KOPIA MAPY EWIDENCYJNEJ

Wydano do celów opiniodawczych

Skala	1:5000
Wojew.	Wielkopolskie
Powiat	kępiński
Gmina	Perzów
Obręb	Perzów
Arkusz	2

STAROSTWO POWIATOWE W KĘPNIE
WYDZ. GEOD., KART., KATASTRU I GOSP. NIERUCH.
POW. OŚRODEK DOKUMENT. GEOD. I KART.
Poświadcza się zgodność niniejszej mapy z oryginałem przyjętym do państwowego zasobu geodezyjnego i kartograficznego
w roku 1966
i zaewidencjonowaną pod nr 1/38/5/42/1/66
Niniejsza mapa nie może służyć dla celów prawnych.
Kępno, dn. 01.10.03
(pieczęć i podpis, stanowisko służbowe osoby upoważnionej)


STAROSTWO POWIATOWE W KĘPNIE
WYDZ. GEOD., KART., KATASTRU I GOSP. NIERUCH.
POW. OŚRODEK DOKUMENT. GEOD. I KART.
Reprodukowanie, rozpowszechnianie i rozprowadzanie dokumentu wymaga zezwolenia, o którym mowa w art. 12 ustawy z dnia 17 maja 1989 r. - Prawo geodezyjne i kartograficzne (Dz.U. Nr 30, poz. 163 z późniejszymi zmianami).
Kępno, dn. 01.10.03
(pieczęć i stanowisko, podpis, nazwisko służbowe osoby upoważnionej)

Z up. STAROST

ZMIANA MIEJSCOWEGO PLANU ZAGOSPODAROWANIA PRZESTRZENNEGO GMINY PERZÓW

we wsiach: Perzów, Trębaczów, Domasłów, Turkowy, Miechów, Słupia p. Bralinem. Koza Wielka

1:5000

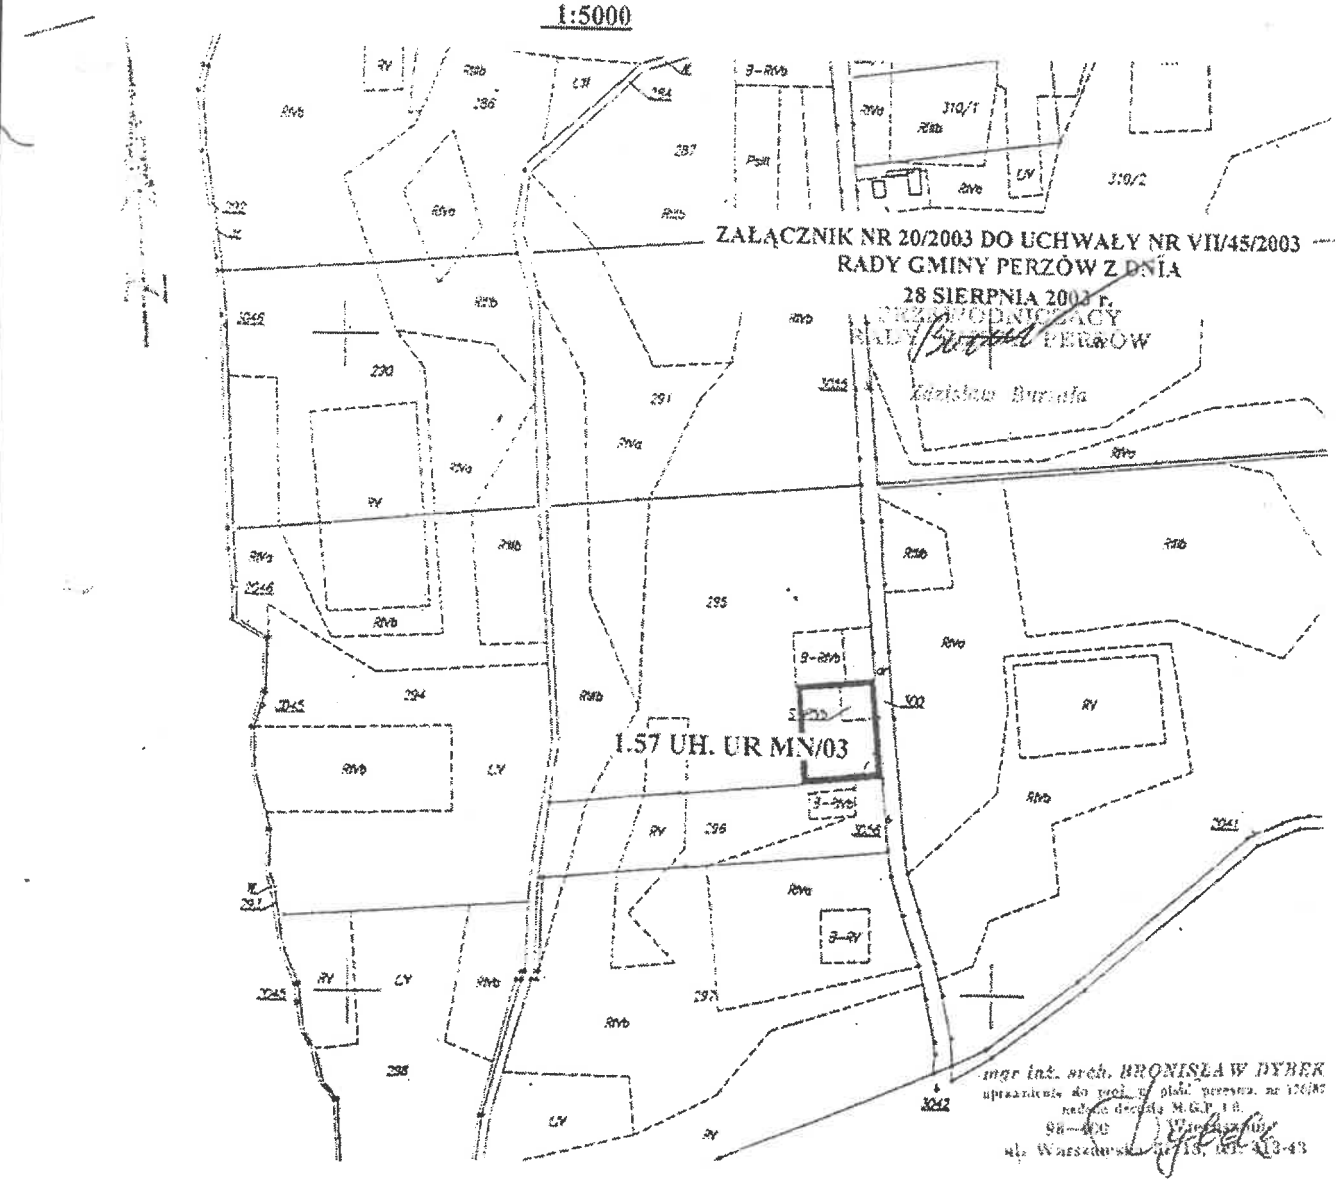

mgr inż. arch. BRONISŁAW DYBEK
uprawnienia do proj. bez ogr. nr 1261/85
nadane decyzją M.B.P. i U.
98-400
ul. Warszawska [illegible]

KOPIA MAPY EWIDENCYJNEJ

Wydano do celów opiniodawczych

Skala 1:5000
Wojew. Wielkopolskie
Powiat kępiński
Gmina Perzów
Obręb Perzów
Arkusz 2

STAROSTWO POWIATOWE w KĘPNIE
WYDZ. GEOD., KART., KATASTRU I GOSP. NIERUCH.
POW. OŚRODEK DOKUMENT. GEOD. I KART.
Poświadcza się zgodność niniejszej mapy z oryginałem przyjętym do państwowego zasobu geodezyjnego i kartograficznego
w dniu 1966
i zaewidencjonowanym pod nr 1/66/5/2/1/66
Niniejsza mapa nie może służyć dla celów projektowych.
Kępno, dn. 02.10.03
(data i podpis, pieczęć, stanowisko służbowe osoby sprawdzającej)


STAROSTWO POWIATOWE
w KĘPNIE
WYDZ. GEOD., KART., KATASTRU I GOSP. NIERUCH.
POW. OŚRODEK DOKUMENT. GEOD. I KART.
Reprodukowanie, rozpowszechnianie i rozprowadzanie niniejszego dokumentu wymaga zezwolenia, o którym mowa w art. 12 ustawy z dnia 17 maja 1989 r. Prawo geodezyjne i kartograficzne (Dz.U. Nr 30, poz. 163 z późniejszymi zmianami).
Kępno, dn. 02.10.03
(data i podpis, pieczęć, stanowisko służbowe osoby sprawdzającej)

Z up. STAROSTY

ZMIANA MIEJSCOWEGO PLANU ZAGOSPODAROWANIA PRZESTRZENNEGO GMINY PERZÓW

we wsiach: Perzów, Trębaczów, Domasłów, Turkowy, Miechów, Słupia p. Bralinem, Koza Wielka

1:5000

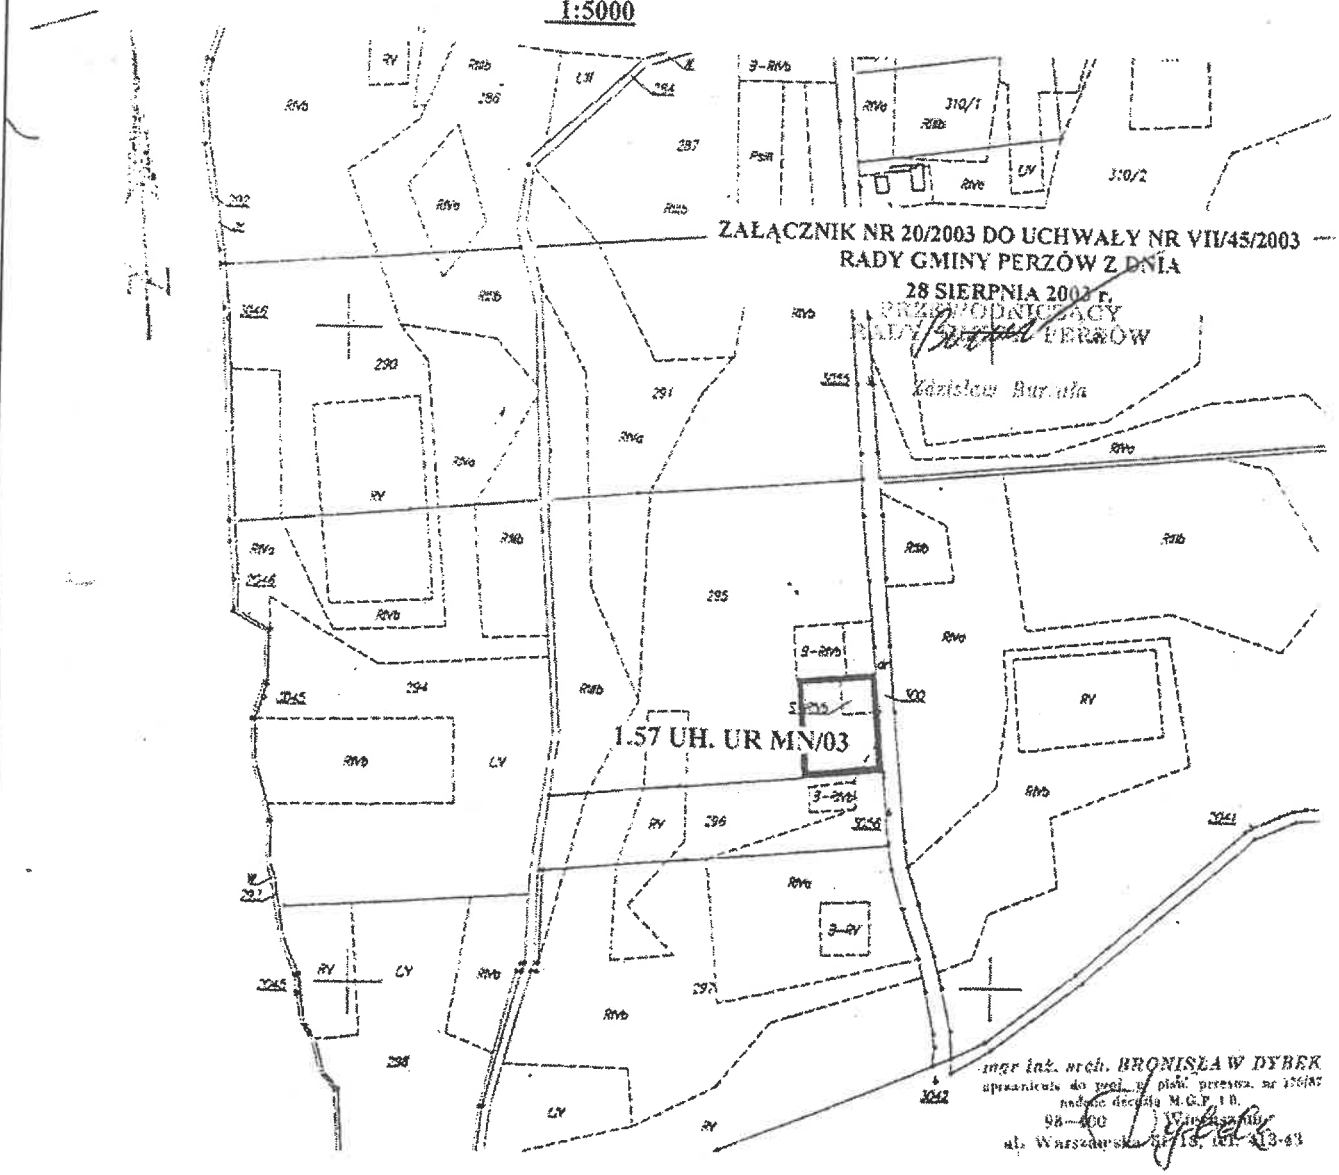

ZAŁĄCZNIK NR 20/2003 DO UCHWAŁY NR VII/45/2003
RADY GMINY PERZÓW Z DNIA
28 SIERPNIA 2003 r.
PRZEWODNICZĄCY
RADY GMINY PERZÓW
Zdzisław Burzała

mgr inż. arch. BRONISŁAW DYBEK
uprawnienia do proj. w pełni przesz. nr 156/87
nadane decyzją M.G.P. i B.
98-400 Wieluń
ul. Warszawska 9/13, tel. 413-43

KOPIA MAPY EWIDENCYJNEJ

Wydano do celów opiniodawczych

Skala 1:5000
Wojew. Wielkopolskie
Powiat kępiński
Gmina Perzów
Obręb Trębaczów
Arkusz 1

STAROSTWO POWIATOWE w KĘPNIE
WYDZ. GEOD., KART., KATASTRU I GOSP. NIERUCH.
POW. OŚRODEK DOKUMENT. GEOD. I KART.
Poświadcza się zgodność numerycznej mapy z oryginałem przyjętym do państwowego zasobu geodezyjnego i kartograficznego
w dniu 1966
i zewidencjonowanym pod nr 118/7/24/1/66
Niniejsza kopia nie może służyć dla celów prawnych.
Kępno, dn. 02.10.03


STAROSTWO POWIATOWE
w KĘPNIE
WYDZ. GEOD., KART., KATASTRU I GOSP. NIERUCH.
POW. OŚRODEK DOKUMENT. GEOD. I KART.
Reprodukowanie, rozpowszechnianie i rozprowadzanie niniejszego dokumentu wymaga zezwolenia, o którym mowa w art. 18 ustawy z dnia 17 maja 1989 r. - Prawo geodezyjne i kartograficzne (Dz. U. Nr 30, poz. 163 z późniejszymi zmianami).
Kępno, dn. 02.10.03

STAROSTA
Grażyna Jagy

ZMIANA MIEJSCOWEGO PLANU ZAGOSPODAROWANIA PRZESTRZENNEGO GMINY PERZÓW

we wsiach: Perzów, Trębaczów, Domasłów, Turkowy, Miechów, Słupia p. Bralinem. Koza Wielka

1:5000

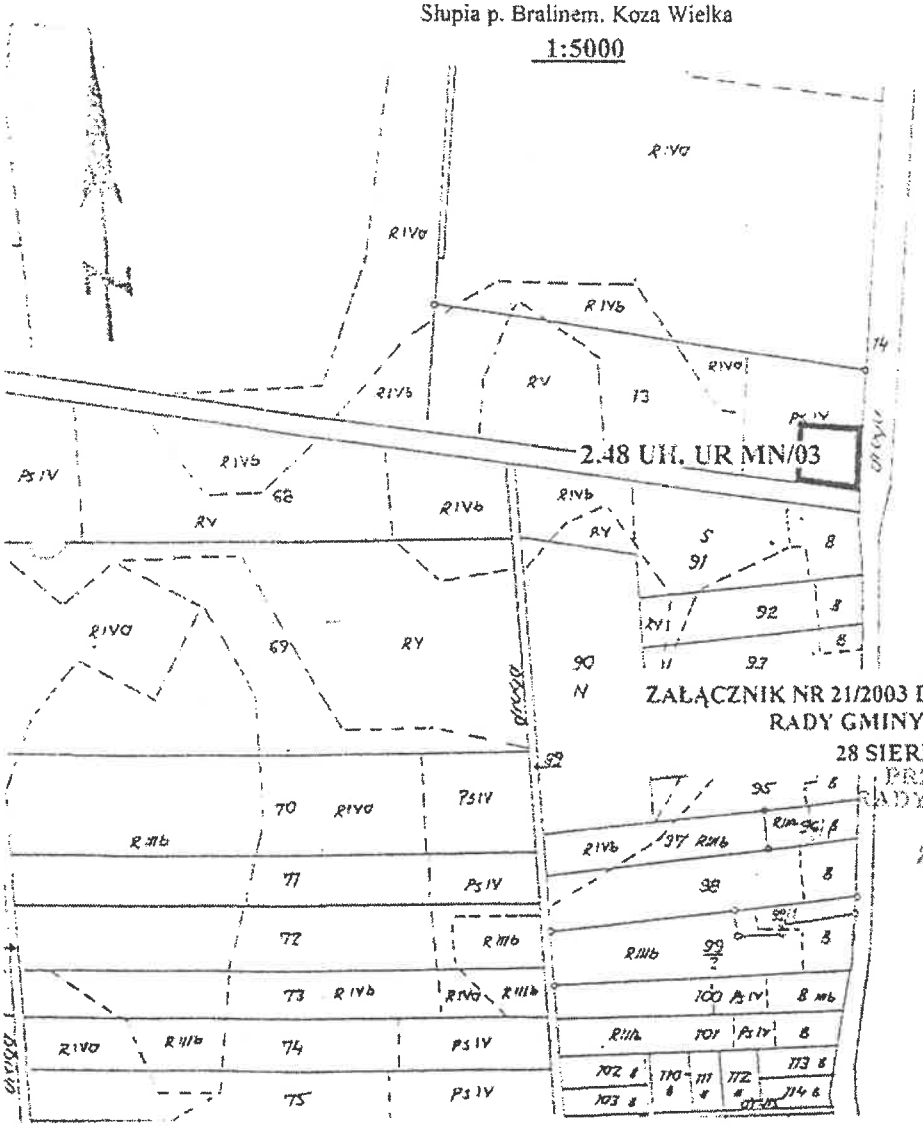


arkusz 4

ZAŁĄCZNIK NR 21/2003 DO UCHWAŁY NR VII/45/2003
RADY GMINY PERZÓW Z DNIA
28 SIERPNIA 2003 r.

PRZEWODNICZĄCY
RADY GMINY PERZÓW
Zdzisław Burzela

mgr inż. arch. [illegible]
98-400

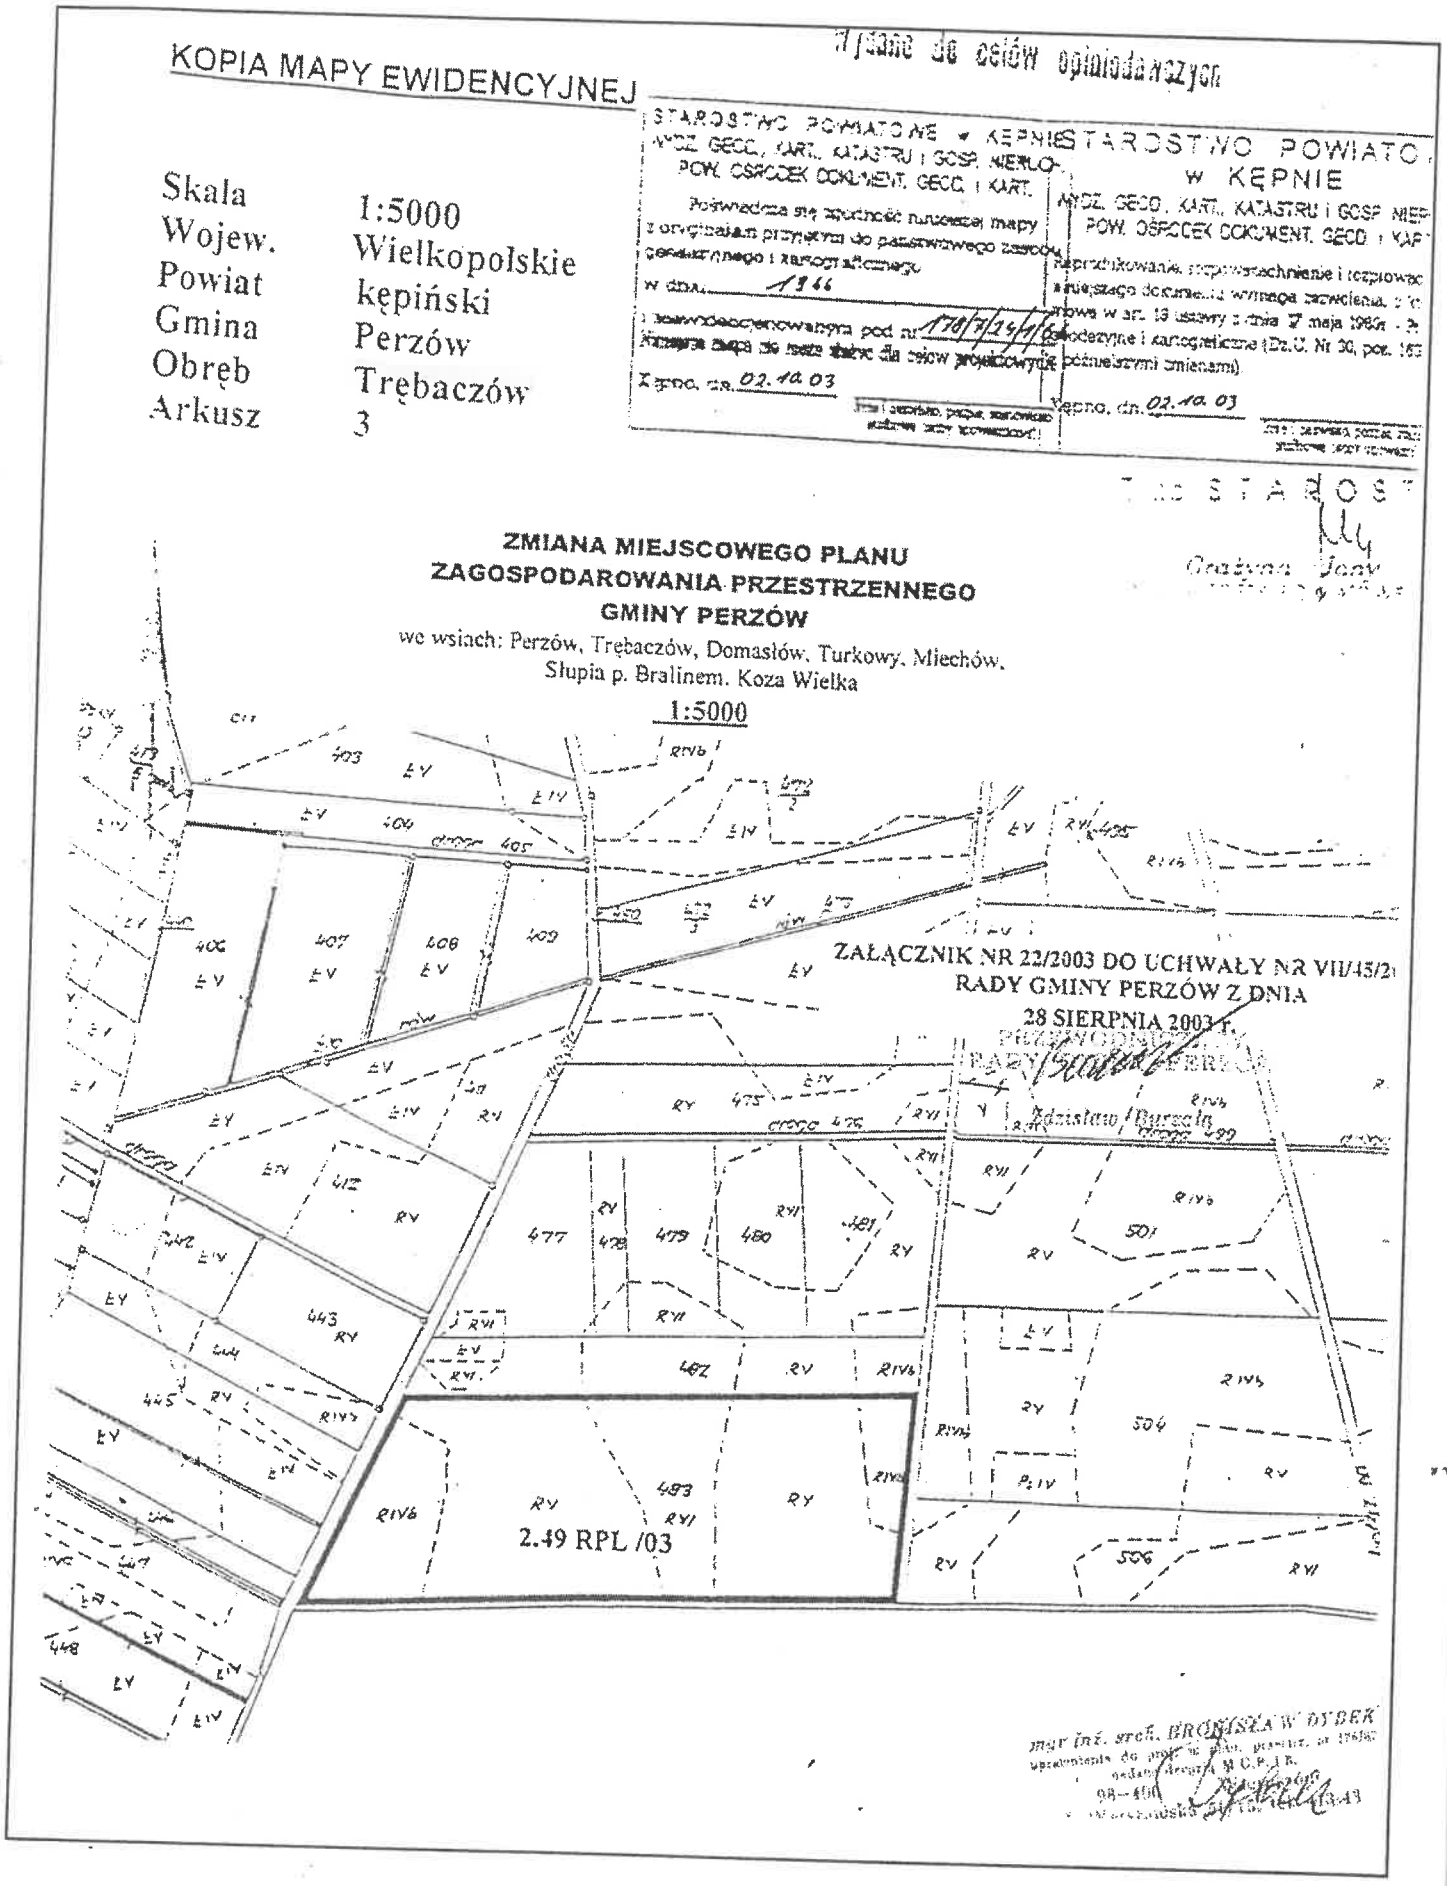
KOPIA MAPY EWIDENCYJNEJ
Wydane do celów opiniodawczych
Skala 1:5000
Wojew. Wielkopolskie
Powiat kępiński
Gmina Perzów
Obręb Trębaczów
Arkusz 3
STAROSTWO POWIATOWE W KĘPNIE
WYDZ. GEOD., KART., KATASTRU I GOSP. NIERUCH.
POW. OŚRODEK DOKUMENT. GEOD. I KART.
Poświadcza się zgodność niniejszej mapy z oryginałem przyjętym do państwowego zasobu geodezyjnego i kartograficznego
w dniu 1966
Zgodność stwierdzono dnia 02.10.03
STAROSTWO POWIATOWE W KĘPNIE
WYDZ. GEOD., KART., KATASTRU I GOSP. NIERUCH.
POW. OŚRODEK DOKUMENT. GEOD. I KART.
Zgodność stwierdzono dnia 02.10.03
ZMIANA MIEJSCOWEGO PLANU
ZAGOSPODAROWANIA PRZESTRZENNEGO
GMINY PERZÓW
we wsiach: Perzów, Trębaczów, Domasłów, Turkowy, Miechów,
Słupia p. Bralinem, Koza Wielka
1:5000
ZAŁĄCZNIK NR 22/2003 DO UCHWAŁY NR VII/45/2
RADY GMINY PERZÓW Z DNIA
28 SIERPNIA 2003 r.
2.49 RPL /03

KOPIA MAPY EWIDENCYJNEJ

Wydano do celów opiniodawczych

Skala	1:5000
Wojew.	Wielkopolskie
Powiat	kępiński
Gmina	Perzów
Obręb	Trębaczów
Arkusz	3

STAROSTWO POWIATOWE w KĘPNIE
WYDZ. GEOD., KART., KATASTRU I GOSP. NIERUCH.
POW. OŚRODEK DOKUMENT. GEOD. I KART.

Poświadcza się zgodność niniejszej mapy z oryginałem przyjętym do państwowego zasobu geodezyjnego i kartograficznego
w dniu 1966
i zaewidencjonowaniu pod nr 178/7/24/1/66
Niniejsza mapa nie może służyć do celów projektowych.
Kępno, dn. 02.10.03
(data i czytelny podpis, stanowisko służbowe osoby sporządzającej)

STAROSTWO POWIATOWE
w KĘPNIE
WYDZ. GEOD., KART., KATASTRU I GOSP. NIERUCH.
POW. OŚRODEK DOKUMENT. GEOD. I KART.


Reprodukowanie, rozpowszechnianie i rozprowadzanie niniejszego dokumentu wymaga zezwolenia, o którym mowa w art. 18 ustawy z dnia 17 maja 1989 r. - Prawo geodezyjne i kartograficzne (Dz.U. Nr 30, poz. 163, z późniejszymi zmianami).
Kępno, dn. 02.10.03
(imię i nazwisko, podpis, stanowisko służbowe osoby sporządzającej)

Z up. STAROSTY
Grażyna Jany

ZMIANA MIEJSCOWEGO PLANU
ZAGOSPODAROWANIA PRZESTRZENNEGO
GMINY PERZÓW

we wsiach: Perzów, Trębaczów, Domasłów, Turkowy, Miechów, Słupia p. Bralinem, Koza Wielka

1:5000

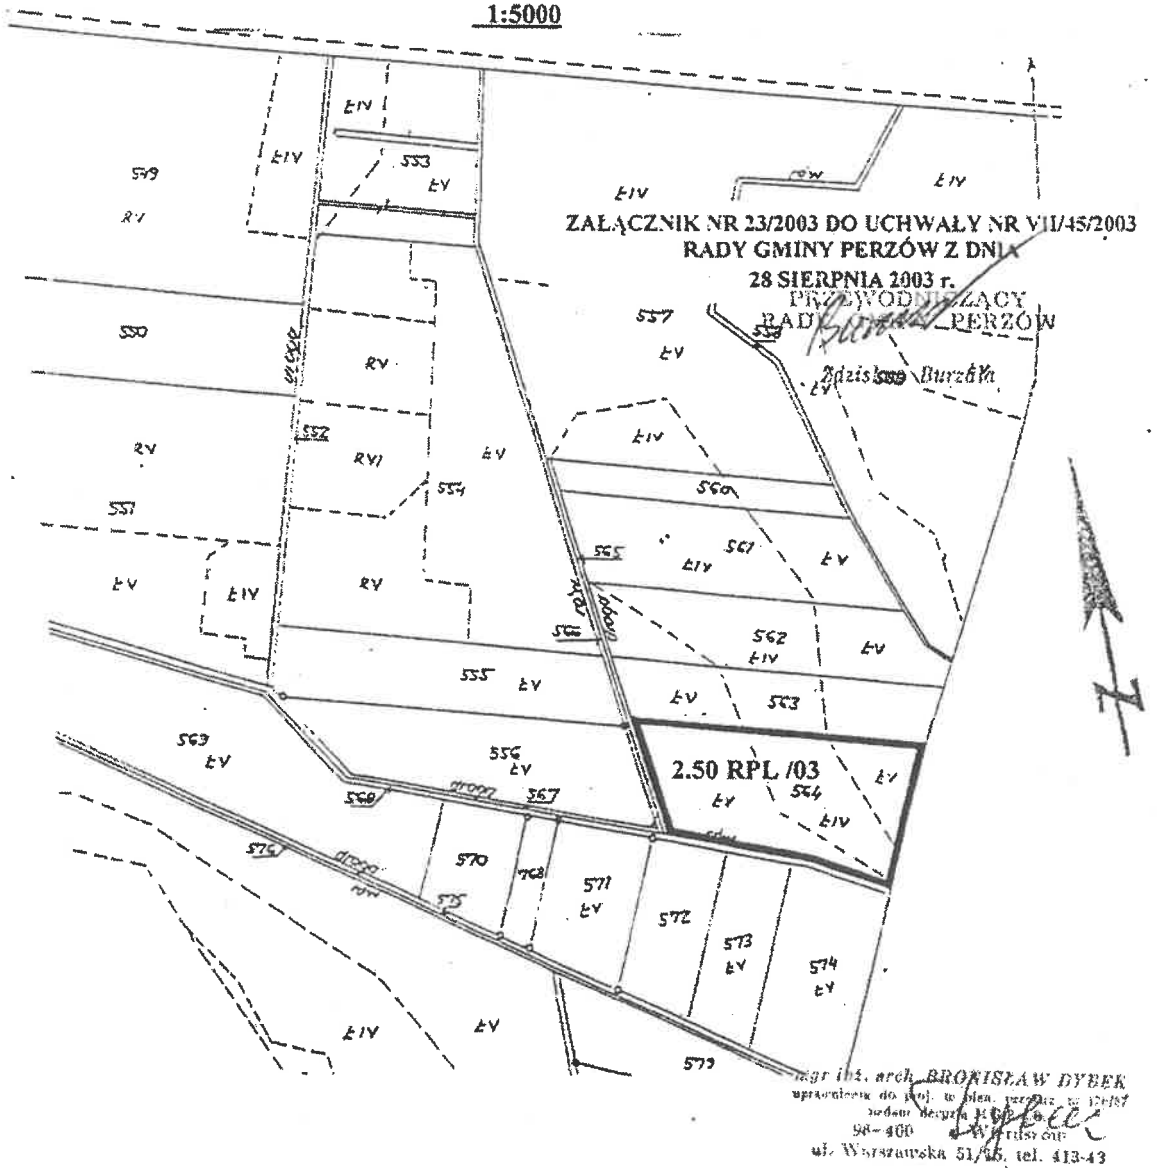

ZAŁĄCZNIK NR 23/2003 DO UCHWAŁY NR VII/45/2003
RADY GMINY PERZÓW Z DNIA
28 SIERPNIA 2003 r.
PRZEWODNICZĄCY
RADY GMINY PERZÓW
Zdzisław Burzała

mgr inż. arch. BRONISŁAW DYBEK
uprawnienia do proj. w zakr. urbanistyki i architektury
nr ewid. decyzji K-[illegible]/87
98-400 Wieruszów
ul. Warszawska 51/15, tel. 413-43

KOPIA MAPY EWIDENCYJNEJ

Wydano do celów opiniodawczych

Skala	1:5000
Wojew.	Wielkopolskie
Powiat	kępiński
Gmina	Perzów
Obręb	Domasłów
Arkusz	1

STAROSTWO POWIATOWE W KĘPNIE
WYDZ. GEOD., KART., KATASTRU I GOSP. NIERUCH.
POW. OŚRODEK DOKUMENT. GEOD. I KART.
Potwierdza się zgodność niniejszej mapy z oryginałem przyjętym do państwowego zasobu geodezyjnego i kartograficznego
w roku 1966
i zaewidencjonowana pod nr 174/7/23/1/66
Kępno, dn. 02.10.03


STAROSTWO POWIATOWE
w KĘPNIE
WYDZ. GEOD., KART., KATASTRU I GOSP. NIERUCH.
POW. OŚRODEK DOKUMENT. GEOD. I KART.
Reprodukowanie, rozpowszechnianie i rozpowszechnianie niniejszego dokumentu wymaga zezwolenia, o ile nie mowa w art. 13 ustawy z dnia 17 maja 1989 r. Prawo Geodezyjne i kartograficzne (Dz.U. Nr 30, poz. 163, z późniejszymi zmianami).
Kępno, dn. 02.10.03

Z up. STAROSTY

ZMIANA MIEJSCOWEGO PLANU ZAGOSPODAROWANIA PRZESTRZENNEGO GMINY PERZÓW

we wsiach: Perzów, Trębaczów, Domasłów, Turkowy, Miechów, Słupia p. Bralinem, Koza Wielka

1:5000

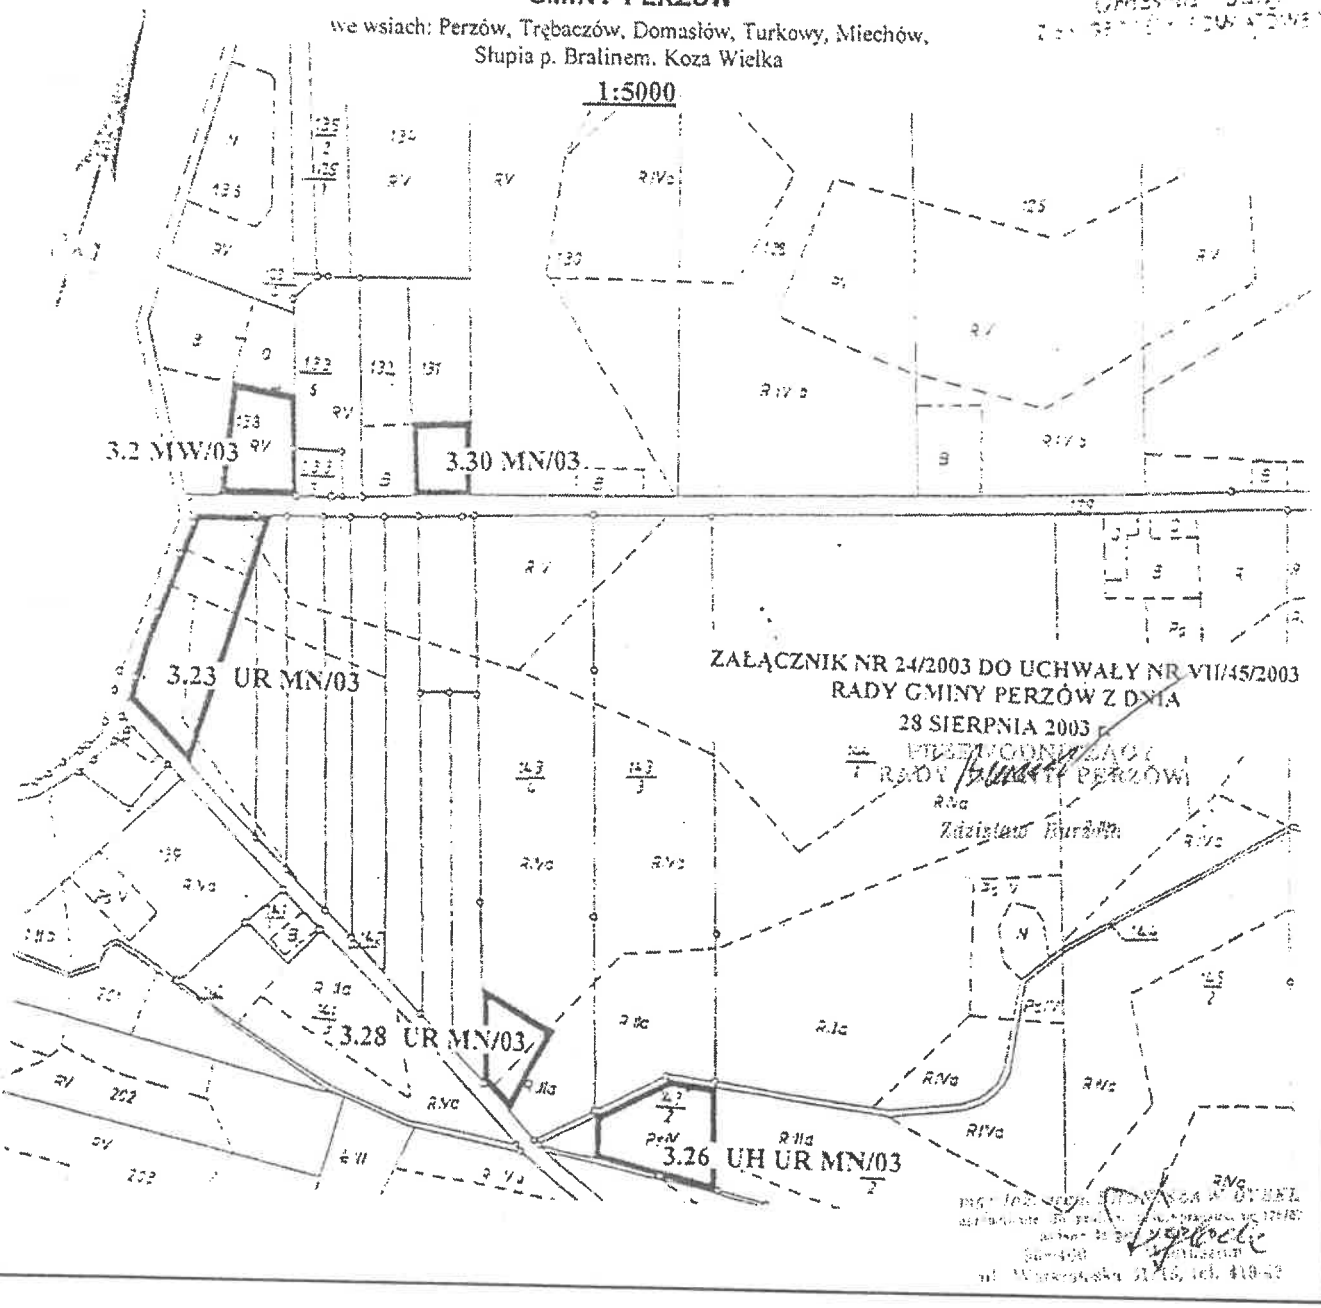

ZAŁĄCZNIK NR 24/2003 DO UCHWAŁY NR VII/45/2003
RADY GMINY PERZÓW Z DNIA
28 SIERPNIA 2003 r.
PRZEWODNICZĄCY
RADY GMINY PERZÓW
Zdzisław Burdan

KOPIA MAPY EWIDENCYJNEJ

Wydano do celów opiniodawczych

Skala	1:5000
Wojew.	Wielkopolskie
Powiat	kępiński
Gmina	Perzów
Obręb	Domasłów
Arkusz	1

STAROSTWO POWIATOWE w KĘPNIE WYDZ. GEOD., KART., KATASTRU I GOSP. NIERUCH. POW. OŚRODEK DOKUMENT. GEOD. I KART.

Poświadcza się zgodność niniejszej mapy z oryginałem przyjętym do państwowego zasobu geodezyjnego i kartograficznego

w dniu: 1966

i zawiera informacje treści stanu na dzień 02.10.03

Kępno, dn. 02.10.03

STAROSTWO POWIATOWE w KĘPNIE

WYDZ. GEOD., KART., KATASTRU I GOSP. NIERUCH. POW. OŚRODEK DOKUMENT. GEOD. I KART.

Reprodukowanie, rozpowszechnianie i rozprowadzanie niniejszego dokumentu wymaga zezwolenia, o którym mowa w art. 18 ustawy z dnia 17 maja 1989r. - Prawo geodezyjne i kartograficzne (Dz.U. Nr 30, poz. 163 z późniejszymi zmianami).

Kępno, dn. 02.10.03


Z up. STAROST

Grażyna Jan

ZMIANA MIEJSCOWEGO PLANU ZAGOSPODAROWANIA PRZESTRZENNEGO GMINY PERZÓW

we wsiach: Perzów, Trębaczów, Domasłów, Turkowy, Miechów, Słupia p. Bralinem, Koza Wielka

1:5000

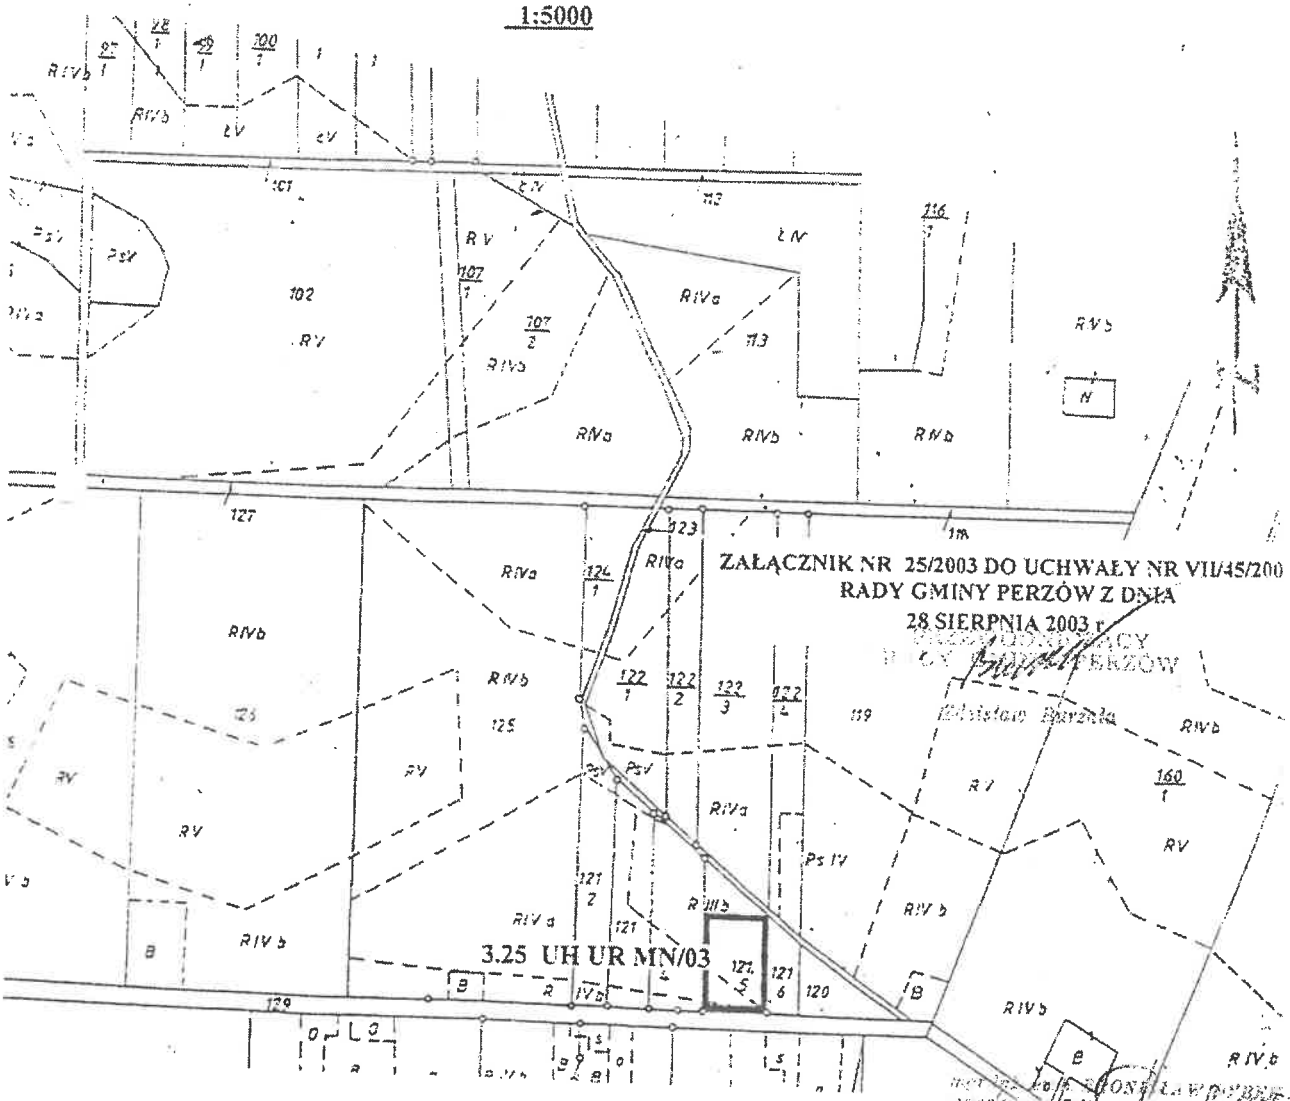

ul. Warszawska 51/15, tel. 413-43

KOPIA MAPY EWIDENCYJNEJ

Wydano do celów opiniodawczych

Skala	1:5000
Wojew.	Wielkopolskie
Powiat	kępiński
Gmina	Perzów
Obręb	Domasłów
Arkusz	1

STAROSTWO POWIATOWE w KĘPNIE
WYDZ. GEOD., KART., KATASTRU I GOSP. NIERUCH.
POW. OŚRODEK DOKUMENT. GEOD. I KART.
Poświadcza się zgodność niniejszej mapy z oryginałem przyjętym do państwowego zasobu geodezyjnego i kartograficznego.
w dniu 1966
Kępno, dn. 02.10.03


STAROSTWO POWIATOWE
w KĘPNIE
WYDZ. GEOD., KART., KATASTRU I GOSP. NIERUCH.
POW. OŚRODEK DOKUMENT. GEOD. I KART.
Kępno, dn. 02.10.03

KIEROWNIK STAROSTWA

ZMIANA MIEJSCOWEGO PLANU
ZAGOSPODAROWANIA PRZESTRZENNEGO
GMINY PERZÓW

we wsiach: Perzów, Trębaczów, Domasłów, Turkowy, Miechów, Słupia p. Bralinem. Koza Wielka

1:5000

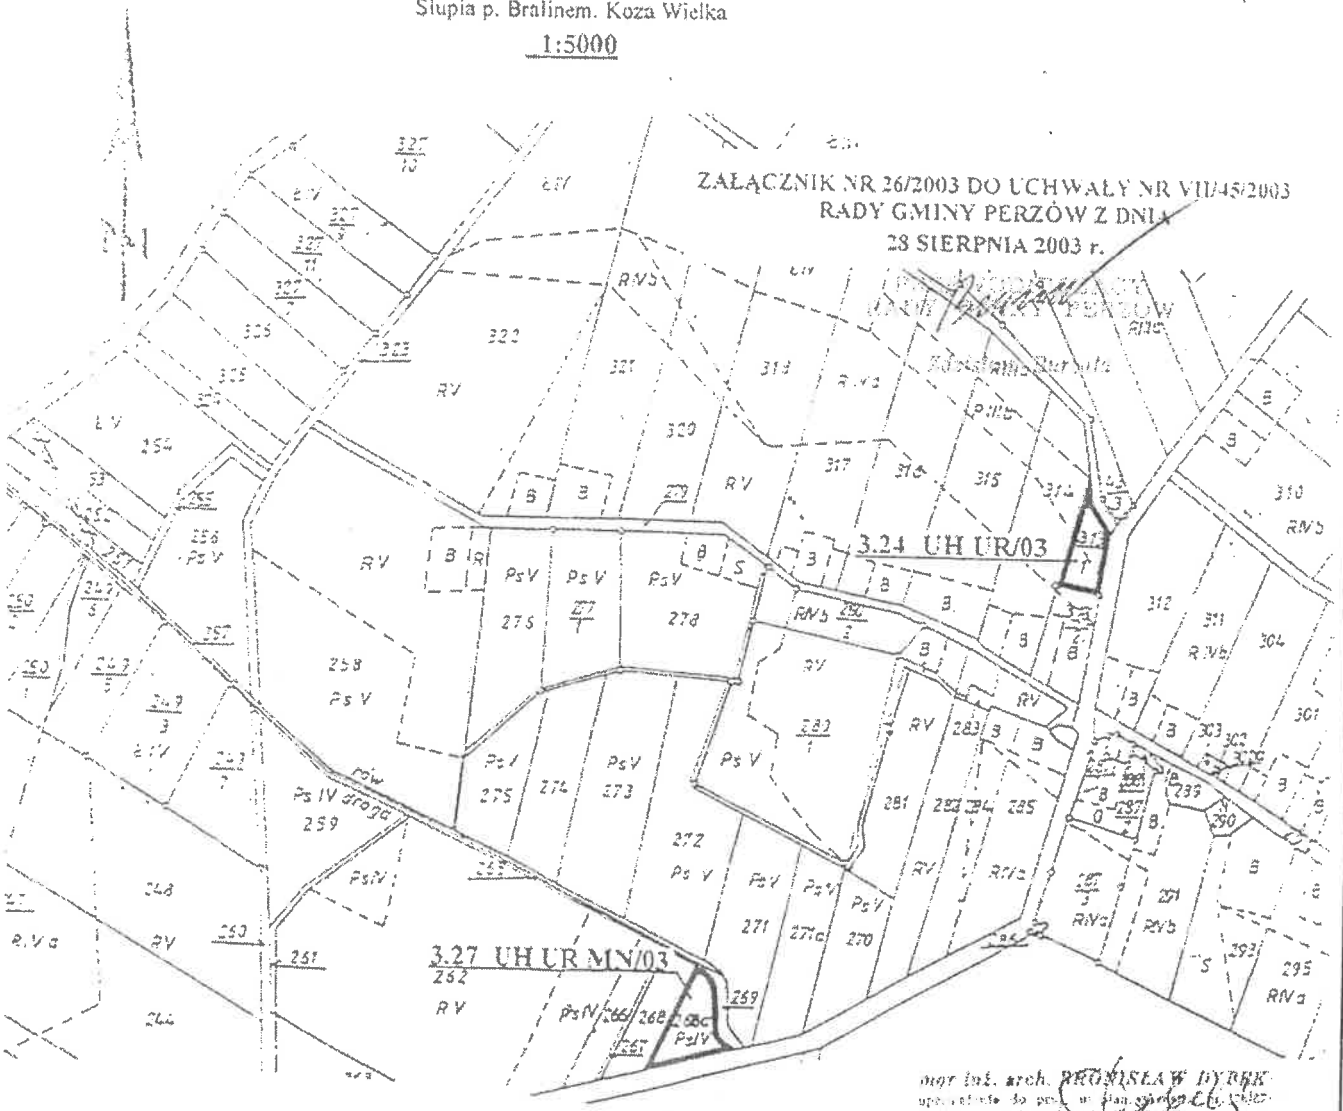

mgr inż. arch. PRZEMYSŁAW DYREK
uprawniony do projektowania bez ograniczeń
nadane decyzją [illegible]
98-400 Wieruszów
ul. Warszawska 51/13, tel. 413-43

KOPIA MAPY EWIDENCYJNEJ

Wydano do celów opiniodawczych

Skala 1:5000
Wojew. Wielkopolskie
Powiat kępiński
Gmina Perzów
Obręb Domasłów
Arkusz 1

STAROSTWO POWIATOWE w KĘPNIE
WYDZ. GEOD., KART., KATASTRU i GOSP. NIERUCH.
POW. OŚRODEK DOKUMENT. GEOD. i KART.
Stwierdza się zgodność niniejszej mapy z oryginałem przyjętym do państwowego zasobu geodezyjnego i kartograficznego
w roku 1966
i zewidencjonowaną pod nr 178/7/23/1/66
Niniejsza mapa nie może służyć dla celów prawnych.
Kępno, dn. 02.10.03
(pieczęć, podpis, stanowisko służbowe osoby uprawnionej)

STAROSTWO POWIATOWE
w KĘPNIE
WYDZ. GEOD., KART., KATASTRU i GOSP. NIERUCH.
POW. OŚRODEK DOKUMENT. GEOD. i KART.
Reprodukowanie, rozpowszechnianie i rozprowadzanie niniejszego dokumentu wymaga zezwolenia, o którym mowa w art. 18 ustawy z dnia 17 maja 1989 r. - Prawo geodezyjne i kartograficzne (Dz.U. Nr 30, poz. 163 z późniejszymi zmianami)
Kępno, dn. 02.10.03
(pieczęć, podpis, stanowisko służbowe osoby uprawnionej)


Z UPOWAŻNIENIA STAROSTY
Grażyna Jan...

ZMIANA MIEJSCOWEGO PLANU ZAGOSPODAROWANIA PRZESTRZENNEGO GMINY PERZÓW

we wsiach: Perzów, Trębaczów, Domasłów, Turkowy, Miechów, Słupia p. Bralinem. Koza Wielka

1:5000

3.29 RPL/03

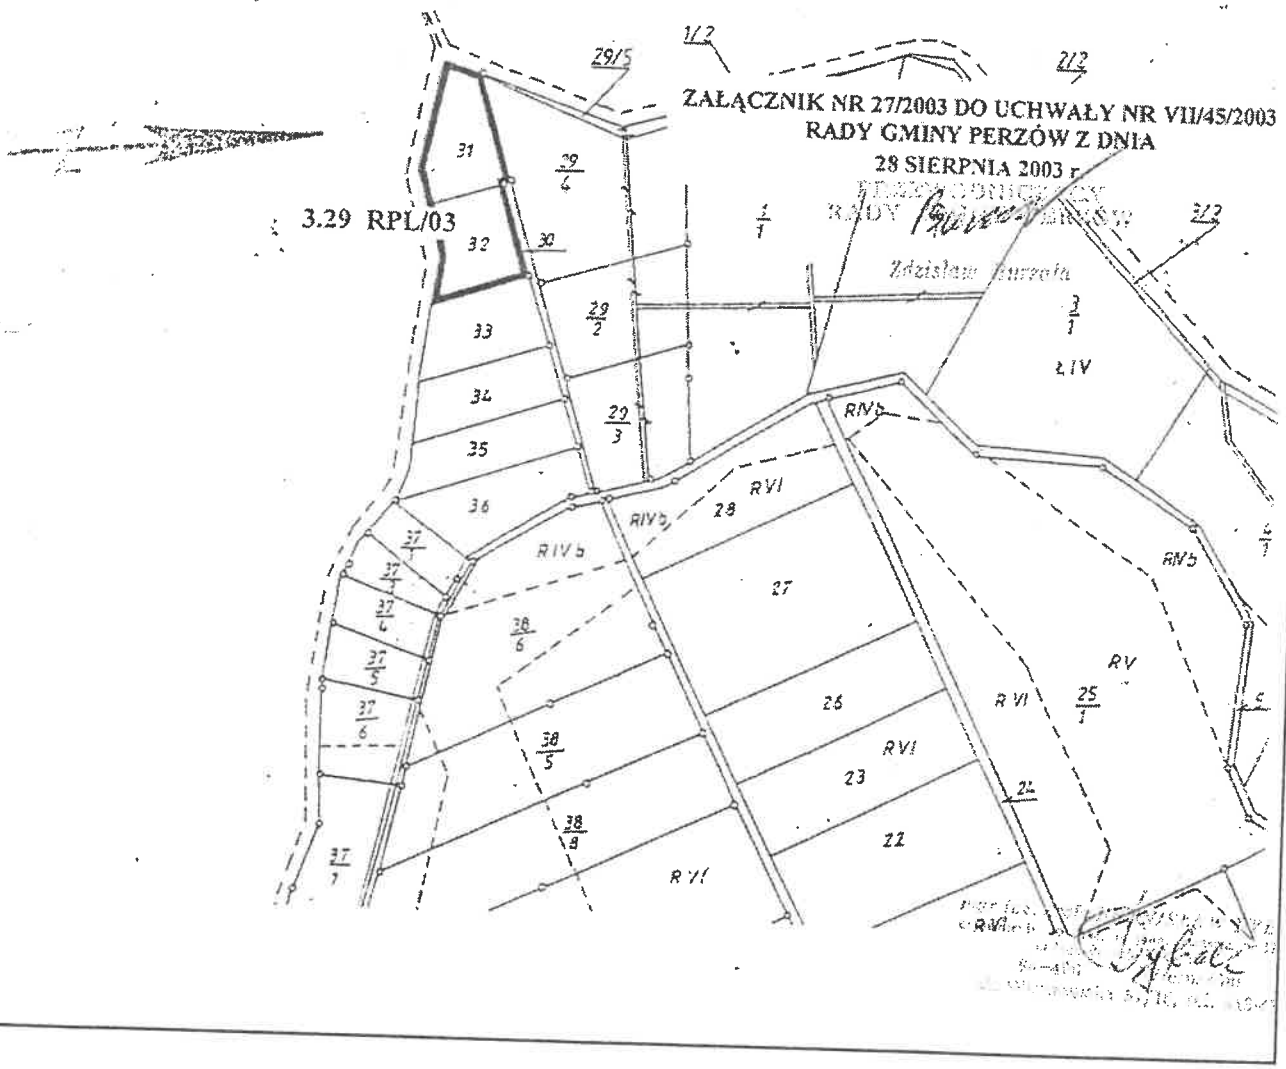

KOPIA MAPY EWIDENCYJNEJ

Wydano do celów opiniodawczych


Skala 1:5000
Wojew. Wielkopolskie
Powiat kępiński
Gmina Perzów
Obręb Domasłów
Arkusz 1

STAROSTWO POWIATOWE w KĘPNIE
WYDZ. GEOD., KART., KATASTRU I GOSP. NIERUCH.
POW. OŚRODEK DOKUMENT. GEOD. I KART.
Poświadcza się zgodność niniejszej mapy z oryginałem przyjętym do państwowego zasobu geodezyjnego i kartograficznego
w dniu 1966
i zaewidencjonowania pod nr 1778/7/23/1/66
Niniejsza mapa nie może służyć dla celów projektowych.
Kępno, dn. 02.10.03
(Data i podpis, pieczęć urzędowa oraz identyfikator)

STAROSTWO POWIATOWE
w KĘPNIE
WYDZ. GEOD., KART., KATASTRU I GOSP. NIERUCH.
POW. OŚRODEK DOKUMENT. GEOD. I KART.
Reprodukowanie, rozpowszechnianie i rozpowszechnianie niniejszego dokumentu wymaga uzyskania, o którym mowa w art. 13 ustawy z dnia 17 maja 1989 r. - Prawo geodezyjne i kartograficzne (Dz.U. Nr 30, poz. 163, z późniejszymi zmianami).
Kępno, dn. 02.10.03
(Data i podpis, pieczęć urzędowa oraz identyfikator)

Z up. STAROSTY

Gminy

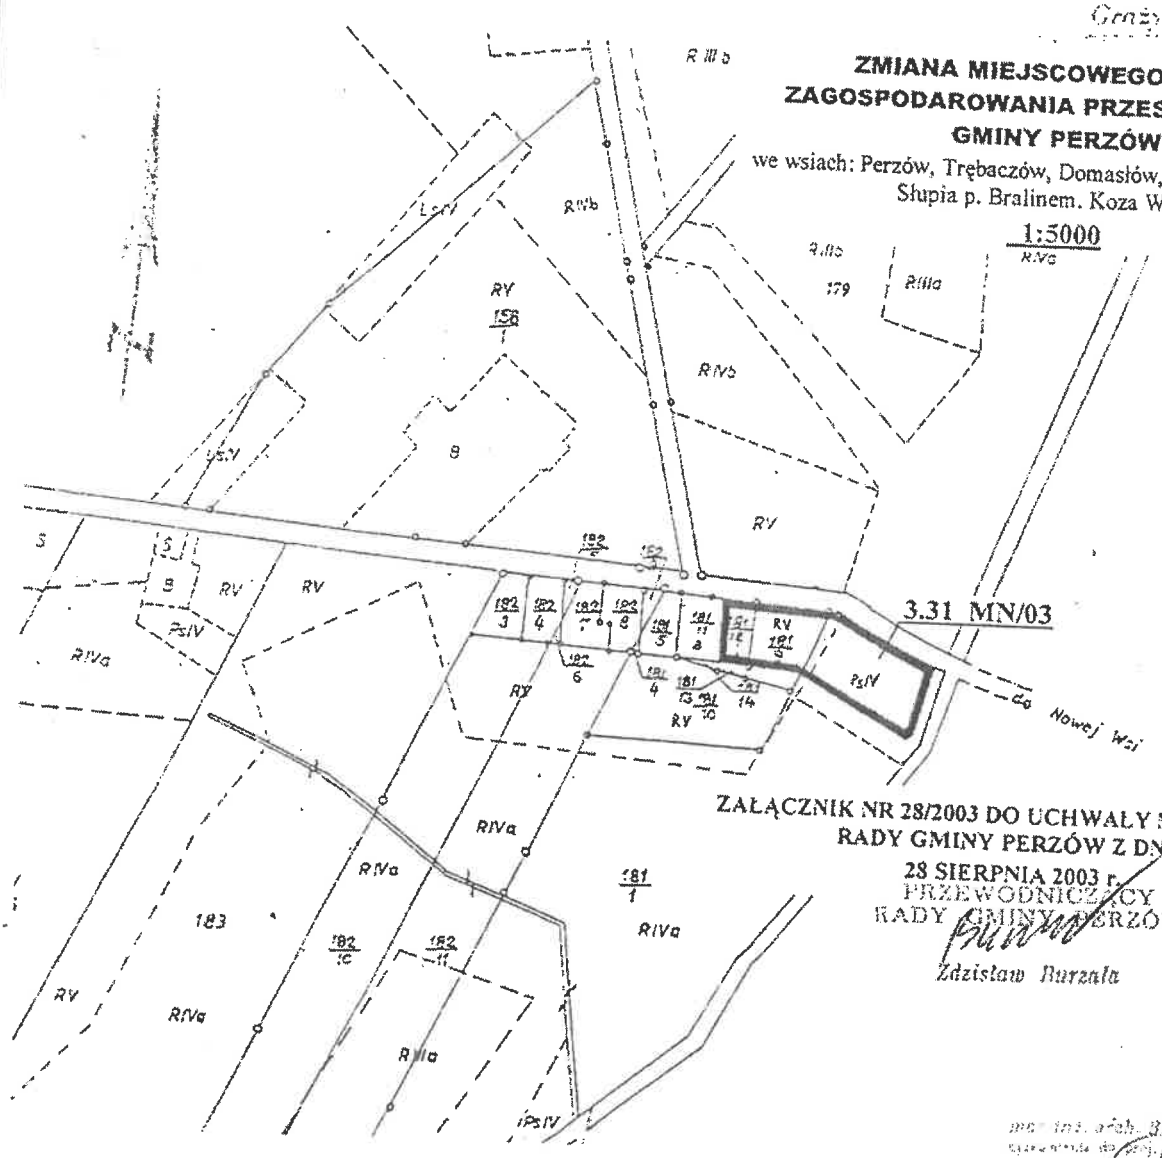

ZMIANA MIEJSCOWEGO PLANU
ZAGOSPODAROWANIA PRZESTRZENNEGO
GMINY PERZÓW
we wsiach: Perzów, Trębaczów, Domasłów, Turkowy, Miechów, Słupia p. Bralinem, Koza Wielka

1:5000

ZAŁĄCZNIK NR 28/2003 DO UCHWAŁY NR VII/45/2003
RADY GMINY PERZÓW Z DNIA
28 SIERPNIA 2003 r.
PRZEWODNICZĄCY
RADY GMINY PERZÓW
Zdzisław Burzała

mgr inż. arch. BRONISŁAW DYBEL
98-400 [illegible]
ul. Warszawska 51/53, tel. 413-43

KOPIA MAPY EWIDENCYJNEJ

Wydano do celów opiniodawczych

Skala	1:5000
Wojew.	Wielkopolskie
Powiat	kępiński
Gmina	Perzów
Obręb	Turkowy
Arkusz	1

STAROSTWO POWIATOWE w KĘPNIE
WYDZ. GEOD., KART., KATASTRU I GOSP. NIERUCH.
POW. OŚRODEK DOKUMENT. GEOD. I KART.
Poświadcza się zgodność niniejszej mapy z oryginałem przyjętym do państwowego zasobu geodezyjnego i kartograficznego
w dniu 1966
i zewidencjonowanym pod nr 171/5/3/1/66
Niniejsza kopia nie może służyć dla celów prawnych.
Kępno, dn. 02.10.03
(data, pieczęć, podpis, stanowisko służbowe osoby sprawdzającej)


STAROSTWO POWIATOWE
w KĘPNIE
WYDZ. GEOD., KART., KATASTRU I GOSP. NIERUCH.
POW. OŚRODEK DOKUMENT. GEOD. I KART.
Reprodukowanie, rozpowszechnianie i rozpowszechnianie niniejszego dokumentu wymaga zezwolenia, o którym mowa w art. 18 ustawy z dnia 17 maja 1989r. - Prawo geodezyjne i kartograficzne (Dz.U. Nr 30, poz. 163, z późniejszymi zmianami).
Kępno, dn. 02.10.03
(data, pieczęć, podpis, stanowisko służbowe osoby sprawdzającej)

Z up. STAROSTY

ZMIANA MIEJSCOWEGO PLANU ZAGOSPODAROWANIA PRZESTRZENNEGO GMINY PERZÓW

we wsiach: Perzów, Trębaczów, Domasłów, Turkowy, Miechów, Słupia p. Bralinem, Koza Wielka

1:5000

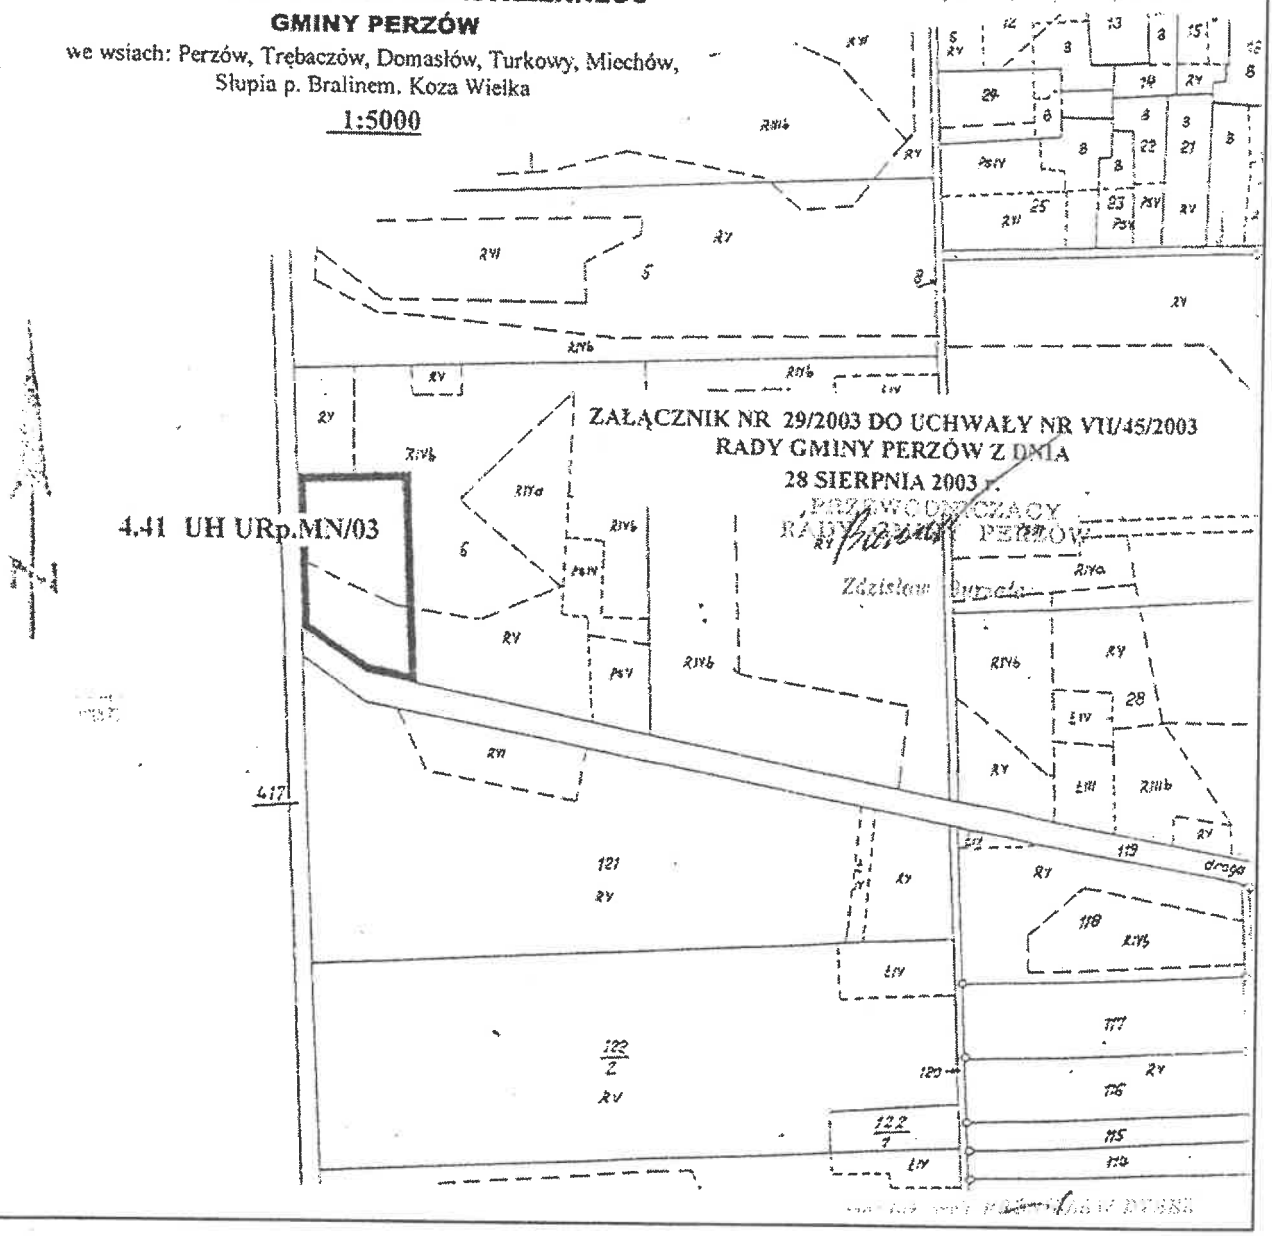

KOPIA MAPY EWIDENCYJNEJ

Wydano do celów opiniodawczych

Skala 1:5000
Wojew. Wielkopolskie
Powiat kępiński
Gmina Perzów
Obręb Turkowy
Arkusz 1

STAROSTWO POWIATOWE w KĘPNIE
WYDZ. GEOD., KART., KATASTRU I GOSP. NIERUCH.
POW. OŚRODEK DOKUMENT. GEOD. I KART.
Potwierdza się zgodność niniejszej mapy z oryginałem przyjętym do państwowego zasobu geodezyjnego i kartograficznego
w dniu 1966
i zewidencjonowanym pod nr 178/5/9/1/66
Skorzystanie z mapy może nastąpić dla celów projektowych.
Kępno, dn. 02.10.03

STAROSTWO POWIATOWE w KĘPNIE
WYDZ. GEOD., KART., KATASTRU I GOSP. NIERUCH.
POW. OŚRODEK DOKUMENT. GEOD. I KART.
Reprodukowanie, rozpowszechnianie i rozprowadzanie niniejszego dokumentu wymaga zezwolenia, o którym mowa w art. 13 ustawy z dnia 17 maja 1989r. - Prawo geodezyjne i kartograficzne (Dz.U. Nr 30, poz. 163 z późniejszymi zmianami).
Kępno, dn. 02.10.03


Z up. STAROSTY

ZMIANA MIEJSCOWEGO PLANU ZAGOSPODAROWANIA PRZESTRZENNEGO GMINY PERZÓW

we wsiach: Perzów, Trębaczów, Domasłów, Turkowy, Miechów, Słupia p. Bralinem. Koza Wielka

1:5000

ZAŁĄCZNIK NR 30/2003 DO UCHWAŁY NR VII/45/2003
RADY GMINY PERZÓW
Z DNIA 28 SIERPNIA 2003 r.

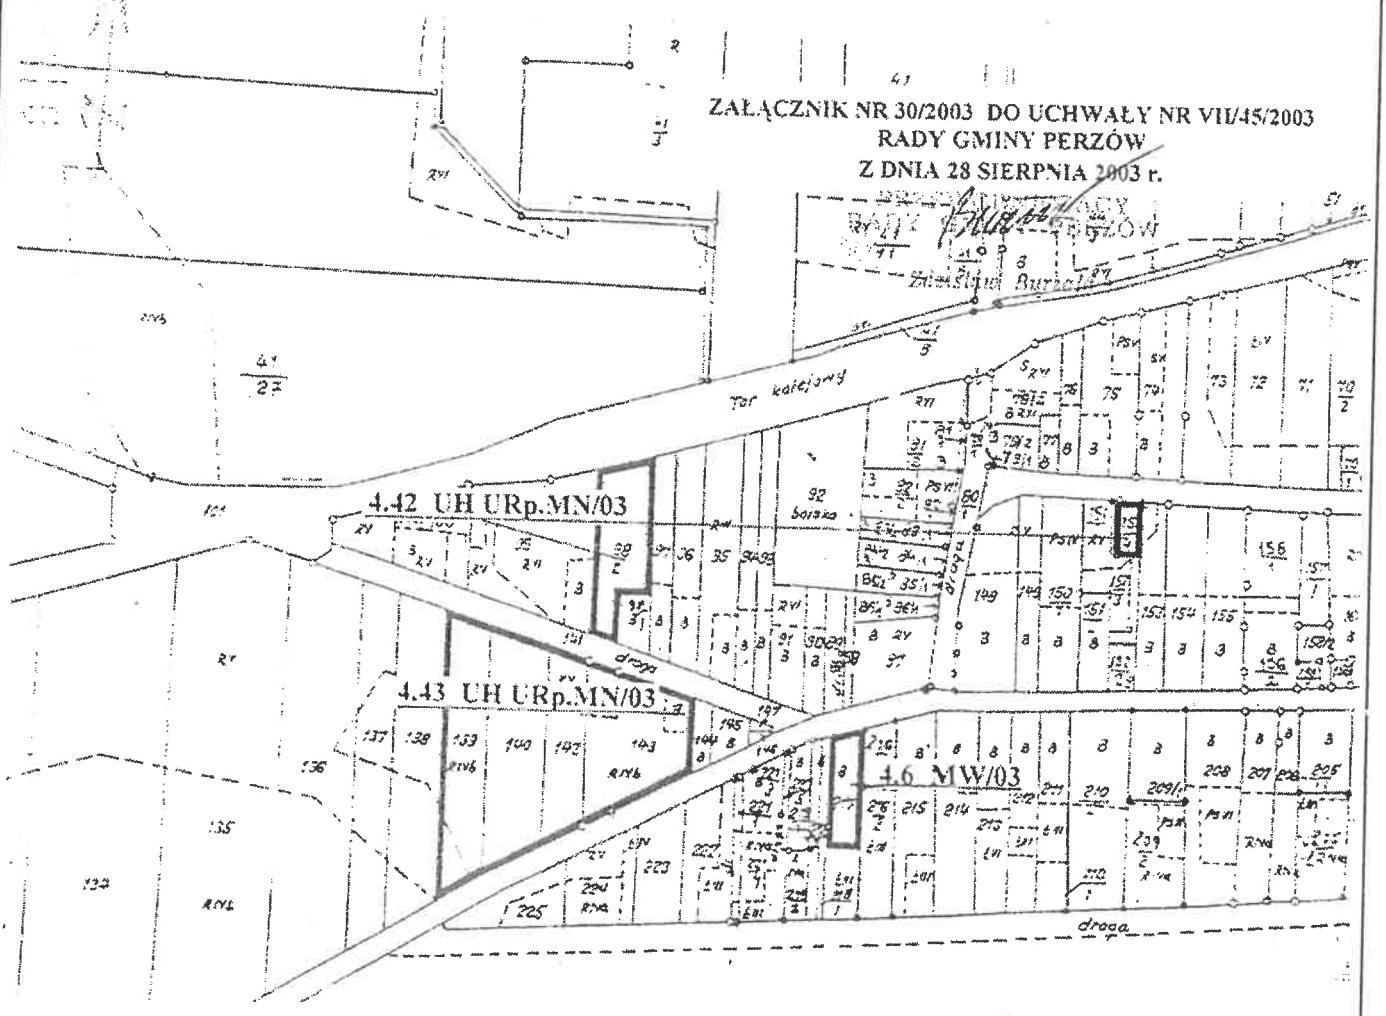

KOPIA MAPY EWIDENCYJNEJ

STAROSTWO POWIATOWE w KĘPNIE
WYDZ. GEOD., KART., KATASTRU I GOSP. NIERUCH.
POW. OŚRODEK DOKUMENT. GEOD. i KART.
Potwierdza się zgodność niniejszej mapy z oryginałem przyjętym do państwowego zasobu geodezyjnego i kartograficznego
w dniu 1966
i zaewidencjonowaną pod nr 178/5/m/1/66
Niniejsza mapa nie może służyć dla celów projektowych
Kępno, dn. 02.10.03
(data i podpis, pieczęć, stanowisko służbowe osoby upoważnionej)

STAROSTWO POWIATOWE w KĘPNIE
WYDZ. GEOD., KART., KATASTRU I GOSP. NIERUCH.
POW. OŚRODEK DOKUMENT. GEOD. i KART.
Zezwala się na rozpowszechnianie i rozprowadzanie niniejszego dokumentu wymaga zezwolenia, o którym mowa w art. 18 ustawy z dnia 17 maja 1989 r. - Prawo geodezyjne i kartograficzne (Dz.U. Nr 30, poz. 163 z późniejszymi zmianami)
Kępno, dn. 02.10.03
(data i podpis, pieczęć, stanowisko służbowe osoby upoważnionej)

Skala 1:5000
Wojew. Wielkopolskie
Powiat kępiński
Gmina Perzów
Obręb Miechów
Arkusz 3


Wydano do celów opiniodawczych

Z-ca STAROSTY

ZMIANA MIEJSCOWEGO PLANU ZAGOSPODAROWANIA PRZESTRZENNEGO GMINY PERZÓW

we wsiach: Perzów, Trębaczów, Domasłów, Turkowy, Miechów, Słupia p. Bralinem. Koza Wielka

1:5000

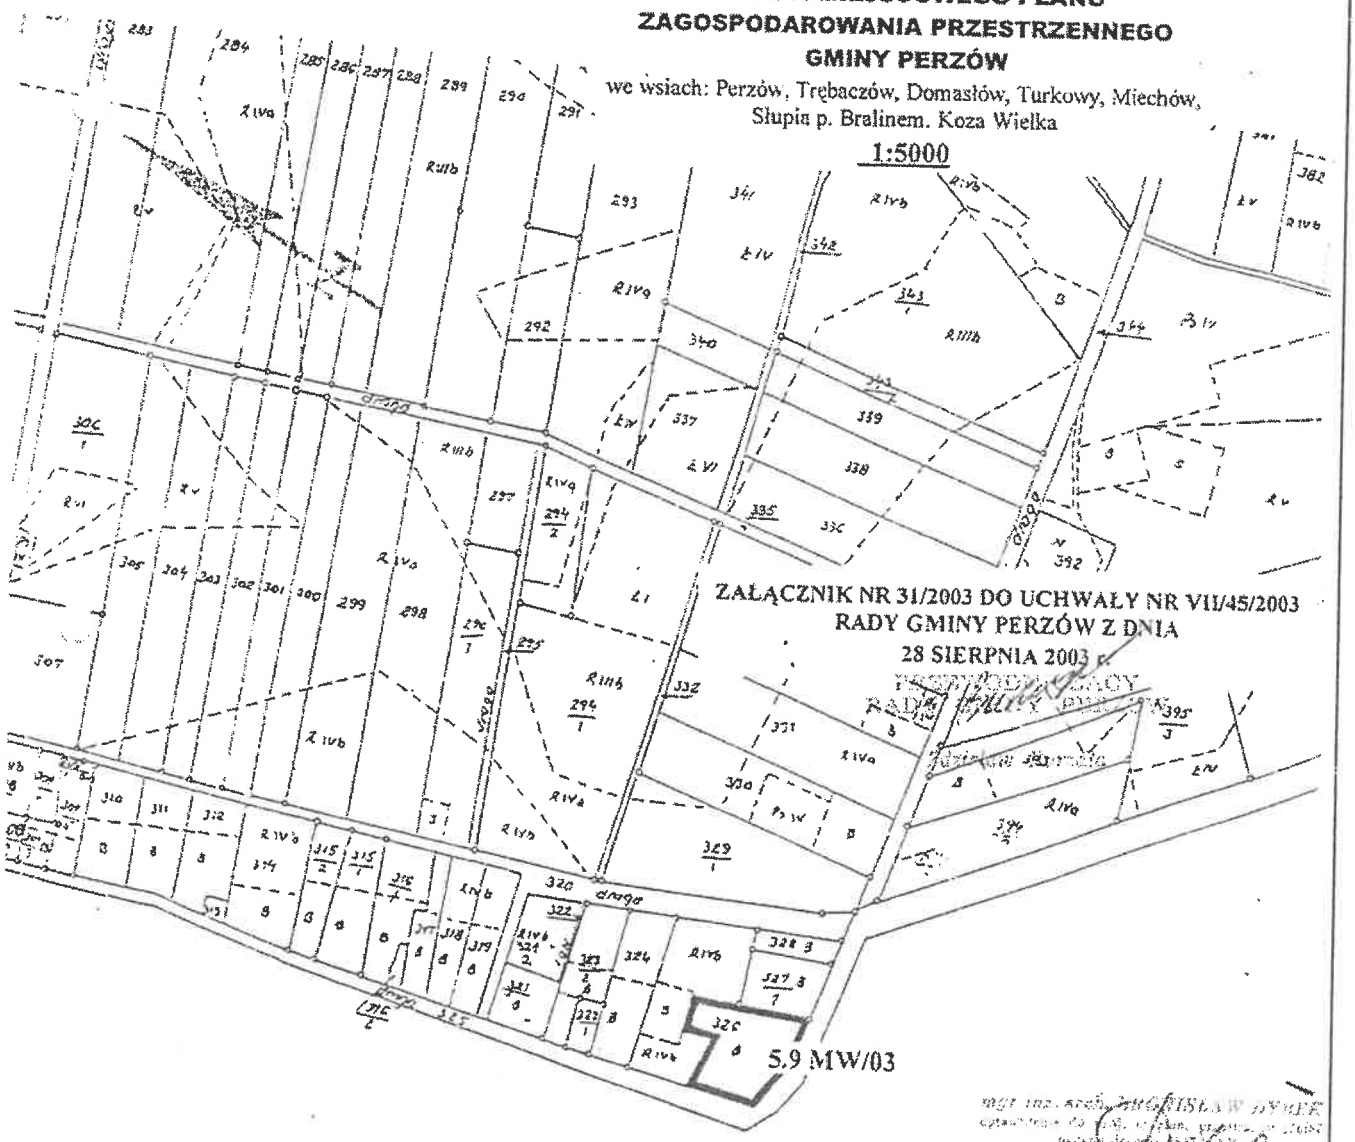

ZAŁĄCZNIK NR 31/2003 DO UCHWAŁY NR VII/45/2003 RADY GMINY PERZÓW Z DNIA 28 SIERPNIA 2003 r.

5.9 MW/03

mgr inż. arch. Zbigniew Dymek

STAROSTWO POWIATOWE w KĘPNIE
WYDZ. GEOD., KART., KATASTRU i GOSP. NIERUCH.
POW. OŚRODEK DOKUMENT. GEOD. i KART.

Potwierdza się zgodność ... kopii mapy z oryginałem ... do państwowego zasobu geodezyjnego i kartograficznego
w dniu 1966
i zaewidencjonowanego pod nr 178/5/11/1/66
Niniejsza kopia nie może służyć dla celów projektowych.
Kępno, dn. 02.10.03

STAROSTWO POWIATOWE
w KĘPNIE
WYDZ. GEOD., KART., KATASTRU i GOSP. NIERUCH.
POW. OŚRODEK DOKUMENT. GEOD. i KART.
Sporządzono na podstawie ... rozporządzenia ... z dnia ... (Dz.U. Nr 30, poz. 163, ...)
Kępno, dn. 02.10.03

KOPIA MAPY EWIDENCYJNEJ


Wydano do celów opiniodawczych

Skala	1:5000
Wojew.	Wielkopolskie
Powiat	kępiński
Gmina	Perzów
Obręb	Miechów
Arkusz	1

ZMIANA MIEJSCOWEGO PLANU ZAGOSPODAROWANIA PRZESTRZENNEGO GMINY PERZÓW

we wsiach: Perzów, Trębaczów, Domasłów, Turkowy, Miechów, Słupia p. Bralinem. Koza Wielka

1:5000

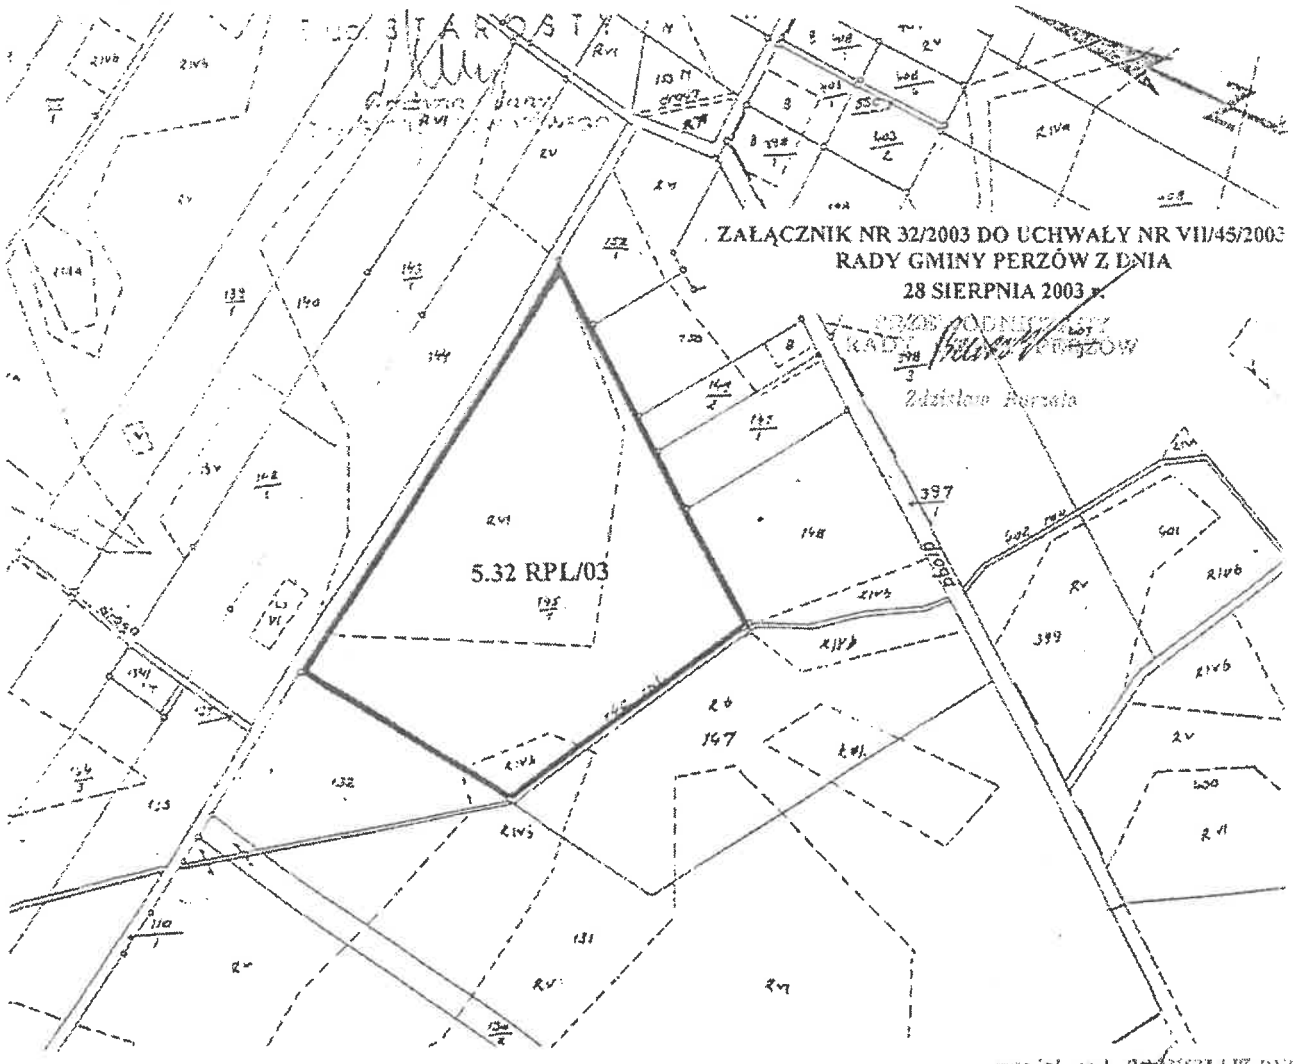

ZAŁĄCZNIK NR 32/2003 DO UCHWAŁY NR VII/45/2003
RADY GMINY PERZÓW Z DNIA
28 SIERPNIA 2003 r.

mgr inż. arch. BOGUSŁAW DYBI

Wydano do celów opiniodawczych

KOPIA MAPY EWIDENCYJNEJ

Skala 1:5000
Wojew. Wielkopolskie
Powiat kępiński
Gmina Perzów
Obręb Miechów
Arkusz 4

ZMIANA MIEJSCOWEGO PLANU ZAGOSPODAROWANIA PRZESTRZENNEGO GMINY PERZÓW

we wsiach: Perzów, Trębaczów, Domasłów, Turkowy, Miechów, Słupia p. Bralinem. Koza Wielka

1:5000

STAROSTWO POWIATOWE w KĘPNIE
WYDZ. GEOD., KART., KATASTRU i GOSP. NIERUCH.
POW. OŚRODEK DOKUMENT. GEOD. i KART.


Poświadcza się zgodność niniejszej mapy z oryginałem przyjętym do państwowego zasobu geodezyjnego i kartograficznego
w dniu 1966
i zewidencjonowanym pod nr 178/5/11/1/66
Niniejsza mapa nie może służyć dla celów prawnych.
Kępno, dn. 02.10.03
(data i czytelny podpis, stanowisko służbowe osoby upoważnionej)

STAROSTWO POWIATOWE
w KĘPNIE
WYDZ. GEOD., KART., KATASTRU i GOSP. NIERUCH.
POW. OŚRODEK DOKUMENT. GEOD. i KART.

Reprodukowanie, rozpowszechnianie i rozprowadzanie niniejszego dokumentu wymaga zezwolenia, o którym mowa w art. 18 ustawy z dnia 17 maja 1989r. - Prawo geodezyjne i kartograficzne (Dz.U. Nr 30, poz. 163, z późniejszymi zmianami).

Kępno, dn. 02.10.03
(data i czytelny podpis, stanowisko służbowe osoby upoważnionej)

Z up. STAROST
Grażyna Jany

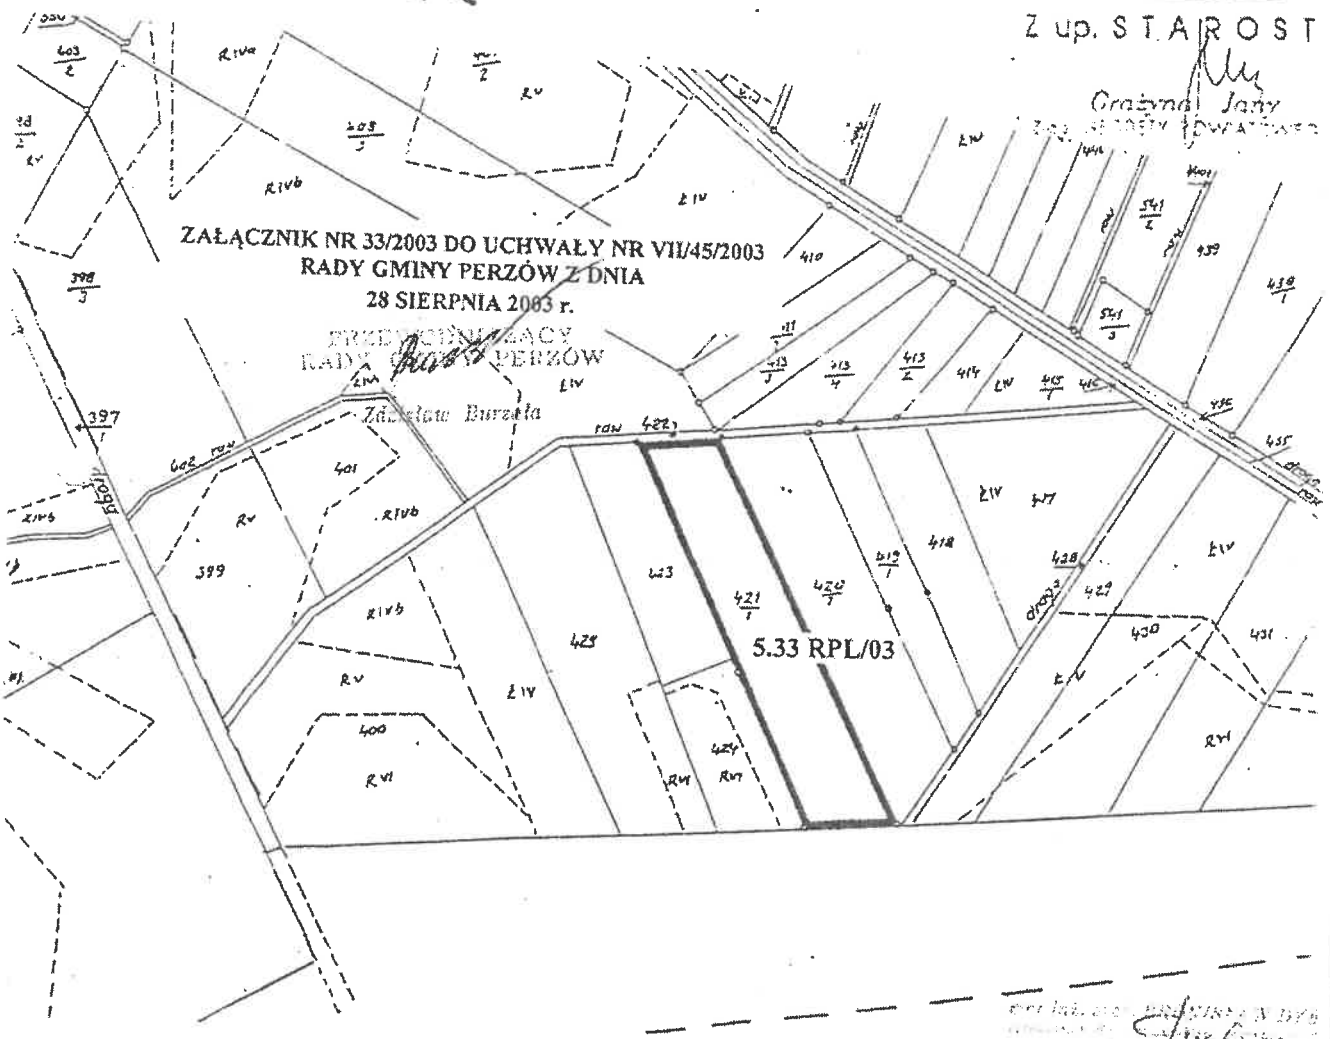

KOPIA MAPY EWIDENCYJNEJ

Wydana do celów opiniodawczych

Skala 1:5000
Wojew. Wielkopolskie
Powiat kępiński
Gmina Perzów
Obręb Miechów
Arkusz 3

STAROSTWO POWIATOWE w KĘPNIE
WYDZ. GEOD., KART., KATASTRU i GOSP. NIERUCH.
POW. OŚRODEK DOKUMENT. GEOD. i KART.

Poświadcza się zgodność niniejszej mapy z oryginałem przyjętym do państwowego zasobu geodezyjnego i kartograficznego
w dniu 1966
i zaewidencjonowaną pod nr 178/6/11/1/66
Niniejsza mapa nie może służyć dla celów projektowych.
Kępno, dn. 02.10.03
(pieczęć i podpis, stanowisko służbowe osoby sprawdzającej)

STAROSTWO POWIATOWE
w KĘPNIE
WYDZ. GEOD., KART., KATASTRU i GOSP. NIERUCH.
POW. OŚRODEK DOKUMENT. GEOD. i KART.


Reprodukowanie, rozpowszechnianie i rozprowadzanie niniejszego dokumentu wymaga zezwolenia, o którym mowa w art. 18 ustawy z dnia 17 maja 1989r. - Prawo geodezyjne i kartograficzne (Dz.U. Nr 30, poz. 163, z późniejszymi zmianami).
Kępno, dn. 02.10.03
(pieczęć i podpis, stanowisko służbowe osoby sprawdzającej)

z up. STAROST
Grażyna Jany
Zastępca Kierownika

ZMIANA MIEJSCOWEGO PLANU ZAGOSPODAROWANIA PRZESTRZENNEGO GMINY PERZÓW

we wsiach: Perzów, Trębaczów, Domasłów, Turkowy, Miechów, Słupia p. Bralinem. Koza Wielka

1:5000

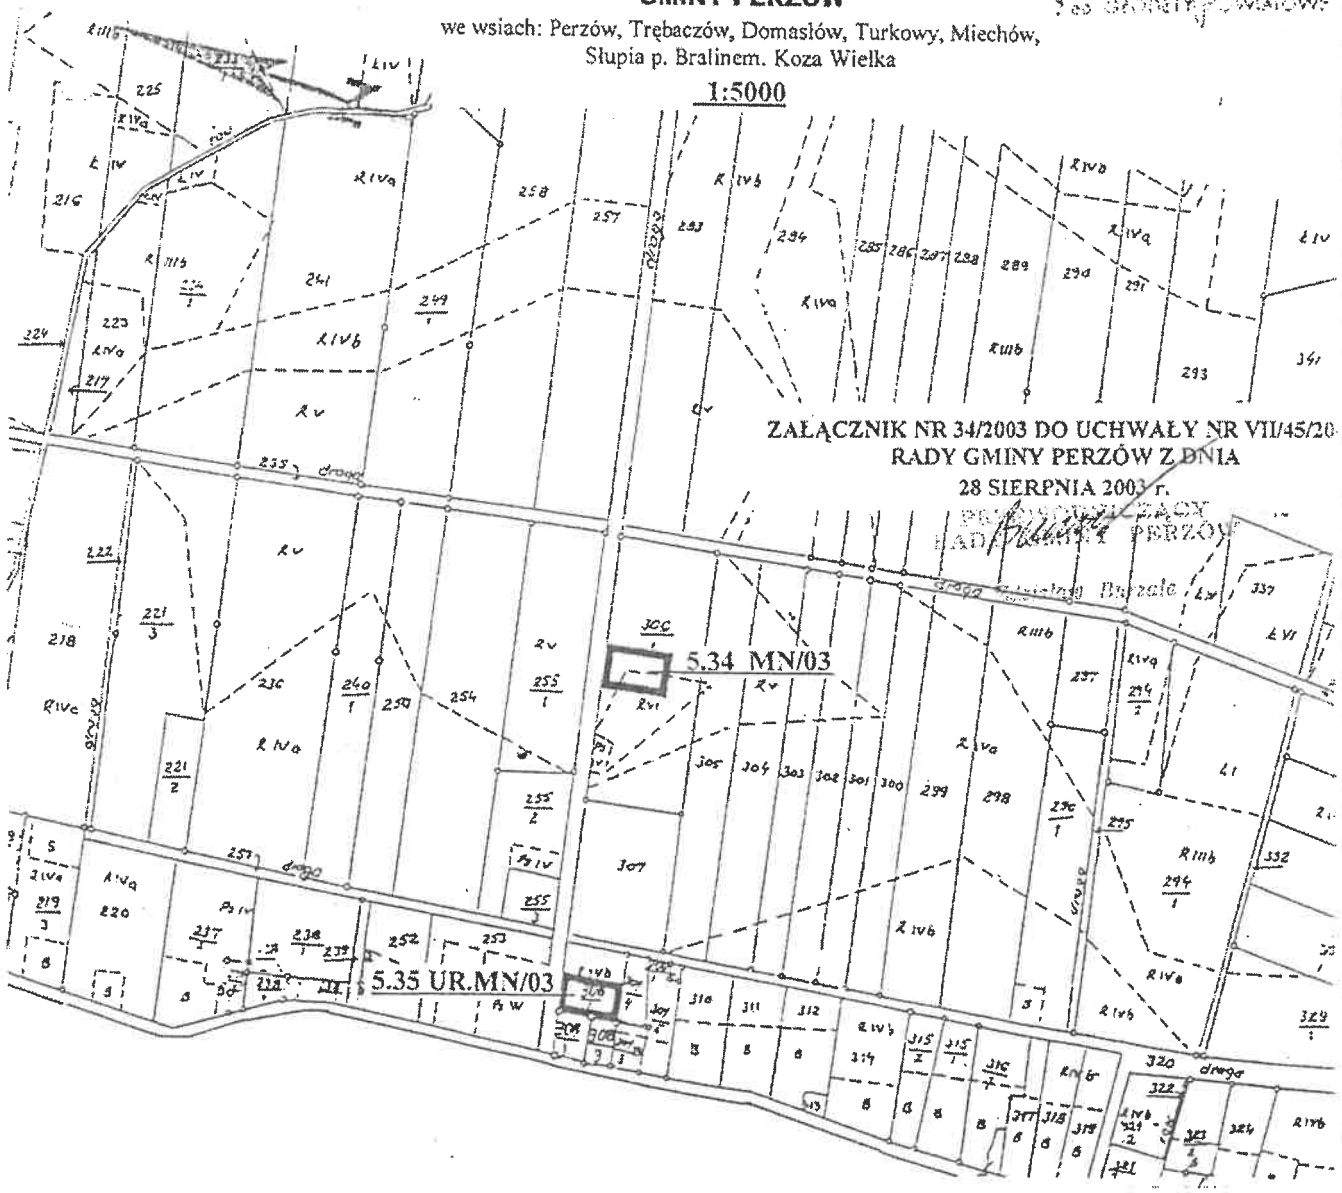

ZAŁĄCZNIK NR 34/2003 DO UCHWAŁY NR VII/45/20
RADY GMINY PERZÓW Z DNIA
28 SIERPNIA 2003 r.

PRZEWODNICZĄCY
RADY GMINY PERZÓW

STAROSTWO POWIATOWE w KĘPNIE
WYDZ. GEOD., KART., KATASTRU I GOSP. NIERUCH.
POW. OŚRODEK DOKUMENT. GEOD. i KART.

Poświadcza się zgodność niniejszej mapy z oryginałem przyjętym do państwowego zasobu geodezyjnego i kartograficznego
w dniu 1966
zewidencjonowanym pod nr 172/5/11/1
Niniejsza mapa nie może służyć dla celów projektowych.
Kępno, dn. 02.10.03
(data i podpis, pieczęć, stanowisko służbowe osoby upoważnionej)

STAROSTWO POWIATOWE
w KĘPNIE
WYDZ. GEOD., KART., KATASTRU I GOSP. NIERUCH.
POW. OŚRODEK DOKUMENT. GEOD. i KART.

Reprodukowanie, rozpowszechnianie i rozprowadzanie niniejszego dokumentu wymaga zezwolenia, o którym mowa w art. 18 ustawy z dnia 17 maja 1989r. - Prawo geodezyjne i kartograficzne (Dz.U. Nr 30, poz. 163, z późniejszymi zmianami).
Kępno, dn. 02.10.03
(data i podpis, pieczęć, stanowisko służbowe osoby upoważnionej)

Z up. STAROSTY

KOPIA MAPY EWIDENCYJNEJ


Wydano do celów opiniodawczych

Skala	1:5000
Wojew.	Wielkopolskie
Powiat	kępiński
Gmina	Perzów
Obręb	Miechów
Arkusz	1

ZMIANA MIEJSCOWEGO PLANU ZAGOSPODAROWANIA PRZESTRZENNEGO GMINY PERZÓW

we wsiach: Perzów, Trębaczów, Domasłów, Turkowy, Miechów, Słupia p. Bralinem. Koza Wielka

1:5000

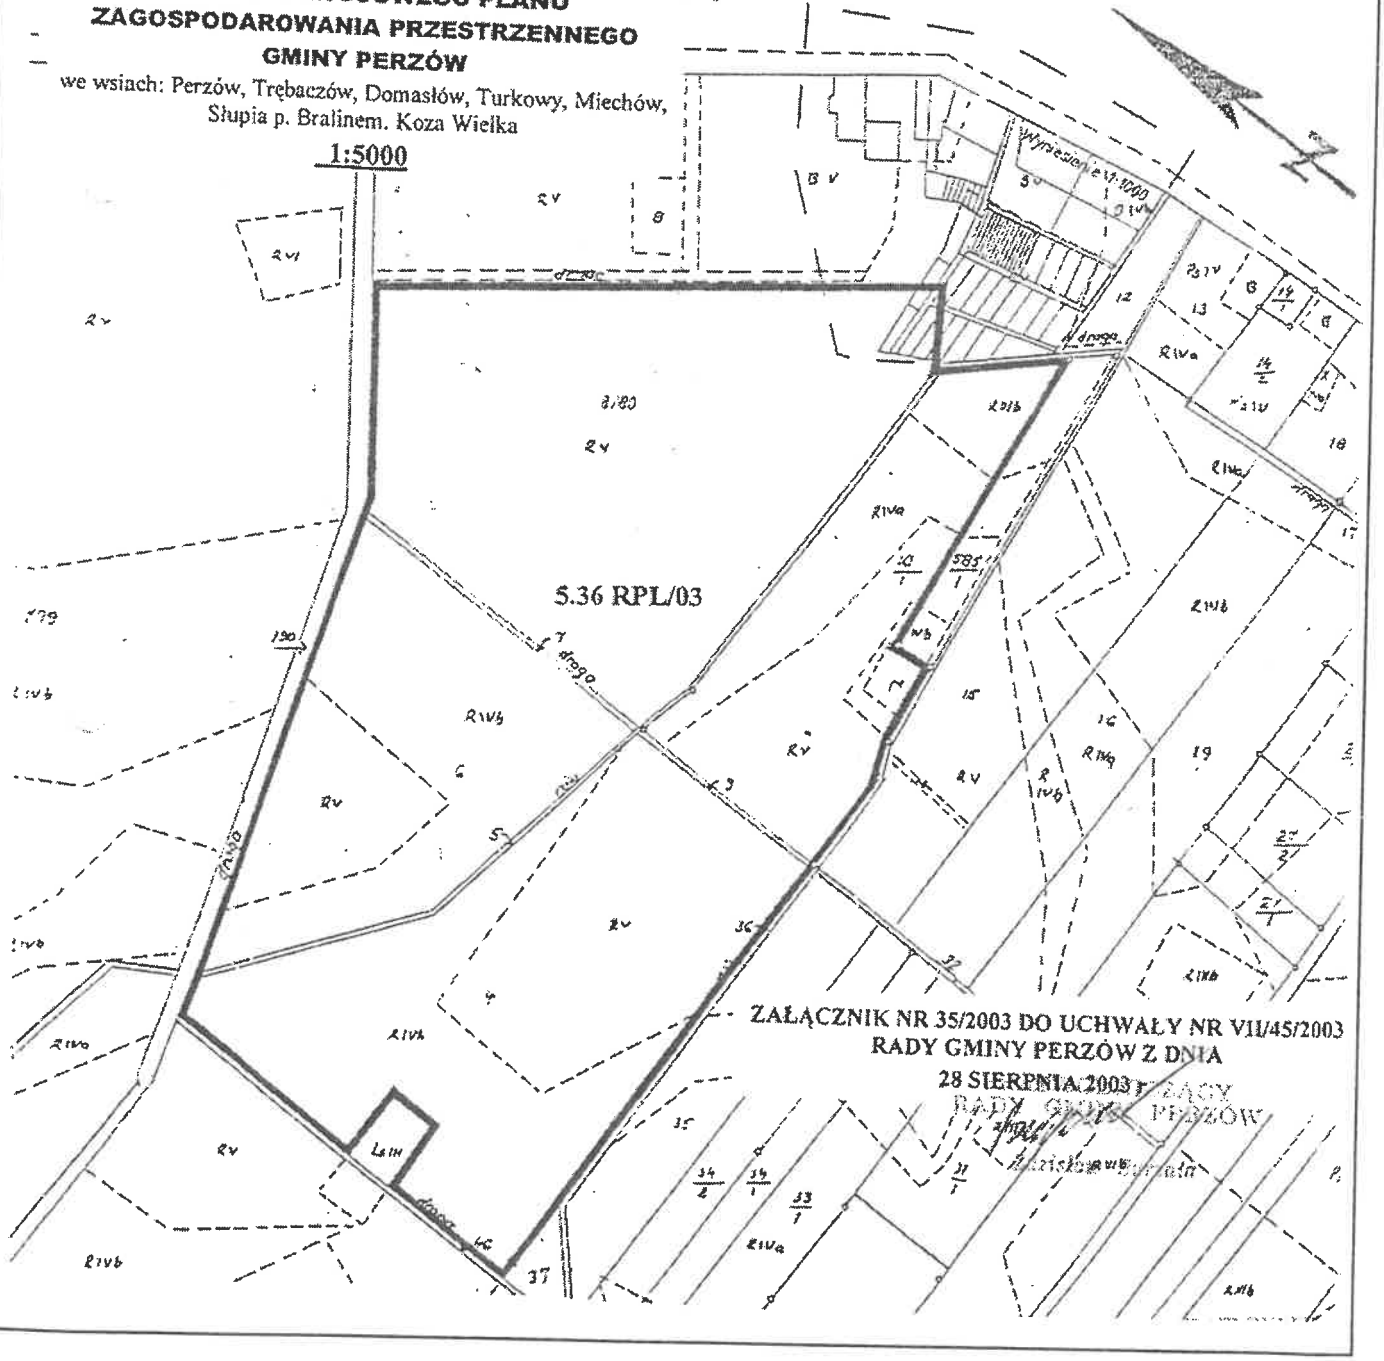

Wydano do celów opiniodawczych
KOPIA MAPY EWIDENCYJNEJ

STAROSTWO POWIATOWE W KĘPNIE
WYDZ. GEOD., KART., KATASTRU I GOSP. NIERUCH.
POW. OŚRODEK DOKUMENT. GEOD. I KART.
Poświadcza się zgodność niniejszej mapy z oryginałem przyjętym do państwowego zasobu geodezyjnego i kartograficznego
w dniu 1966
i zewidencjonowanym pod nr 178/5/11/4/66
Niniejsza mapa nie może służyć dla celów projektowych.
Kępno, dn. 02.10.03
(pieczęć i podpis, stanowisko służbowe osoby sporządzającej)

STAROSTWO POWIATOWE
W KĘPNIE
WYDZ. GEOD., KART., KATASTRU I GOSP. NIERUC
POW. OŚRODEK DOKUMENT. GEOD. I KART.
Reprodukowanie, rozpowszechnianie i rozprowadzanie niniejszego dokumentu wymaga zezwolenia, o którym mowa w art. 18 ustawy z dnia 17 maja 1989 r. - Prawo geodezyjne i kartograficzne (Dz.U. Nr 30, poz. 163, z późniejszymi zmianami).
Kępno, dn. 02.10.03
(pieczęć i podpis, stanowisko służbowe osoby sporządzającej)


Z up. STAROSTY

Skala 1:5000
Wojew. Wielkopolskie
Powiat kępiński
Gmina Perzów
Obręb Miechów
Arkusz 3

ZMIANA MIEJSCOWEGO PLANU ZAGOSPODAROWANIA PRZESTRZENNEGO GMINY PERZÓW

we wsiach: Perzów, Trębaczów, Domasłów, Turkowy, Miechów, Słupia p. Bralinem. Koza Wielka

1:5000

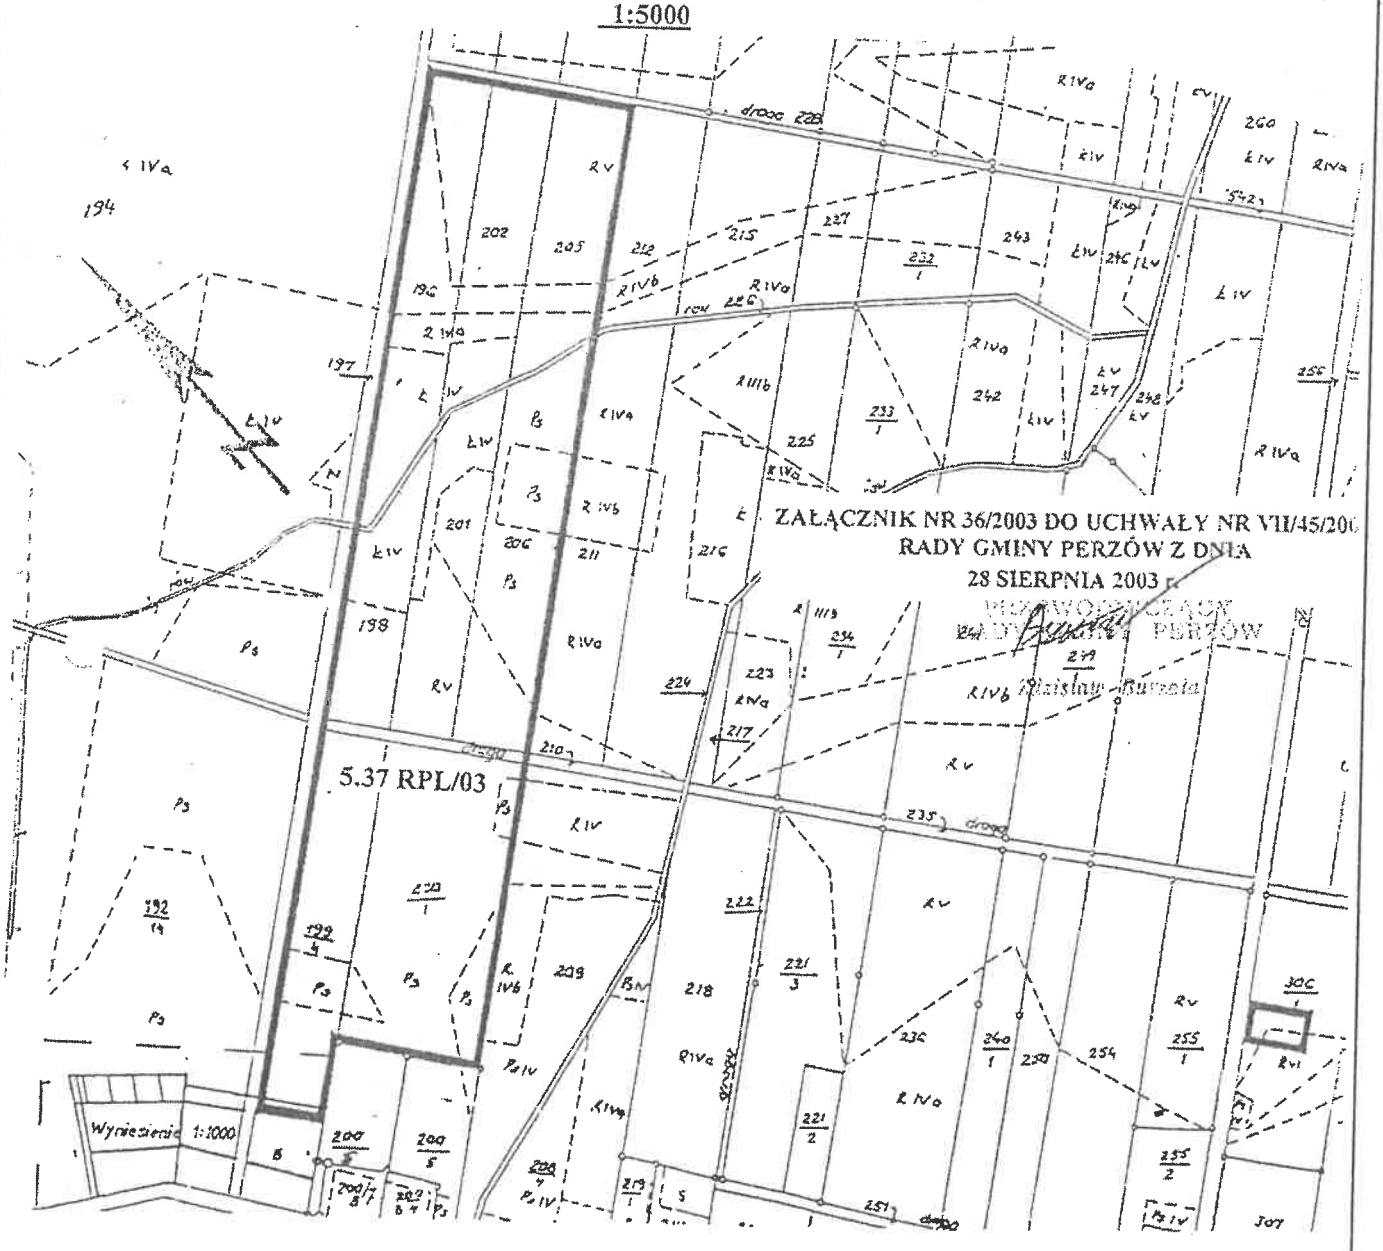

ZAŁĄCZNIK NR 36/2003 DO UCHWAŁY NR VII/45/200
RADY GMINY PERZÓW Z DNIA
28 SIERPNIA 2003 r.
WÓJT GMINY PERZÓW
Mariusz Kurzela

KOPIA MAPY EWIDENCYJNEJ

Wydano do celów opiniodawczych

STAROSTWO POWIATOWE w KĘPNIE
WYDZ. GEOD., KART., KATASTRU I GOSP. NIERUCH.
POW. OŚRODEK DOKUMENT. GEOD. I KART.
Poświadcza się zgodność niniejszej mapy z oryginałem przyjętym do państwowego zasobu geodezyjno i kartograficznego
w dniu 1966
i zaewidencjonowanym pod nr 172/6/3/1/66
Niniejsza mapa nie może służyć dla celów projektowych.
Kępno, dn. 02.10.03
(imię i nazwisko, podpis, stanowisko służbowe osoby upoważnionej)

STAROSTWO POWIATOWE
w KĘPNIE
WYDZ. GEOD., KART., KATASTRU I GOSP. NIERUCH.
POW. OŚRODEK DOKUMENT. GEOD. I KART.
Reprodukowanie, rozpowszechnianie i rozprowadzanie niniejszego dokumentu wymaga zezwolenia, o którym mowa w art. 18 ustawy z dnia 17 maja 1989r. - Prawo geodezyjne i kartograficzne (Dz.U. Nr 30, poz. 163 z późniejszymi zmianami).
Kępno, dn. 02.10.03
(imię i nazwisko, podpis, stanowisko służbowe osoby upoważnionej)


Skala 1:5000
Wojew. Wielkopolskie
Powiat kępiński
Gmina Perzów
Obręb Słupia pod Bralinem
Arkusz 1

ZMIANA MIEJSCOWEGO PLANU ZAGOSPODAROWANIA PRZESTRZENNEGO GMINY PERZÓW

we wsiach: Perzów, Trębaczów, Domasłów, Turkowy, Miechów, Słupia p. Bralinem. Koza Wielka

1:5000

z up. STAROSTY
Grażyna Jany

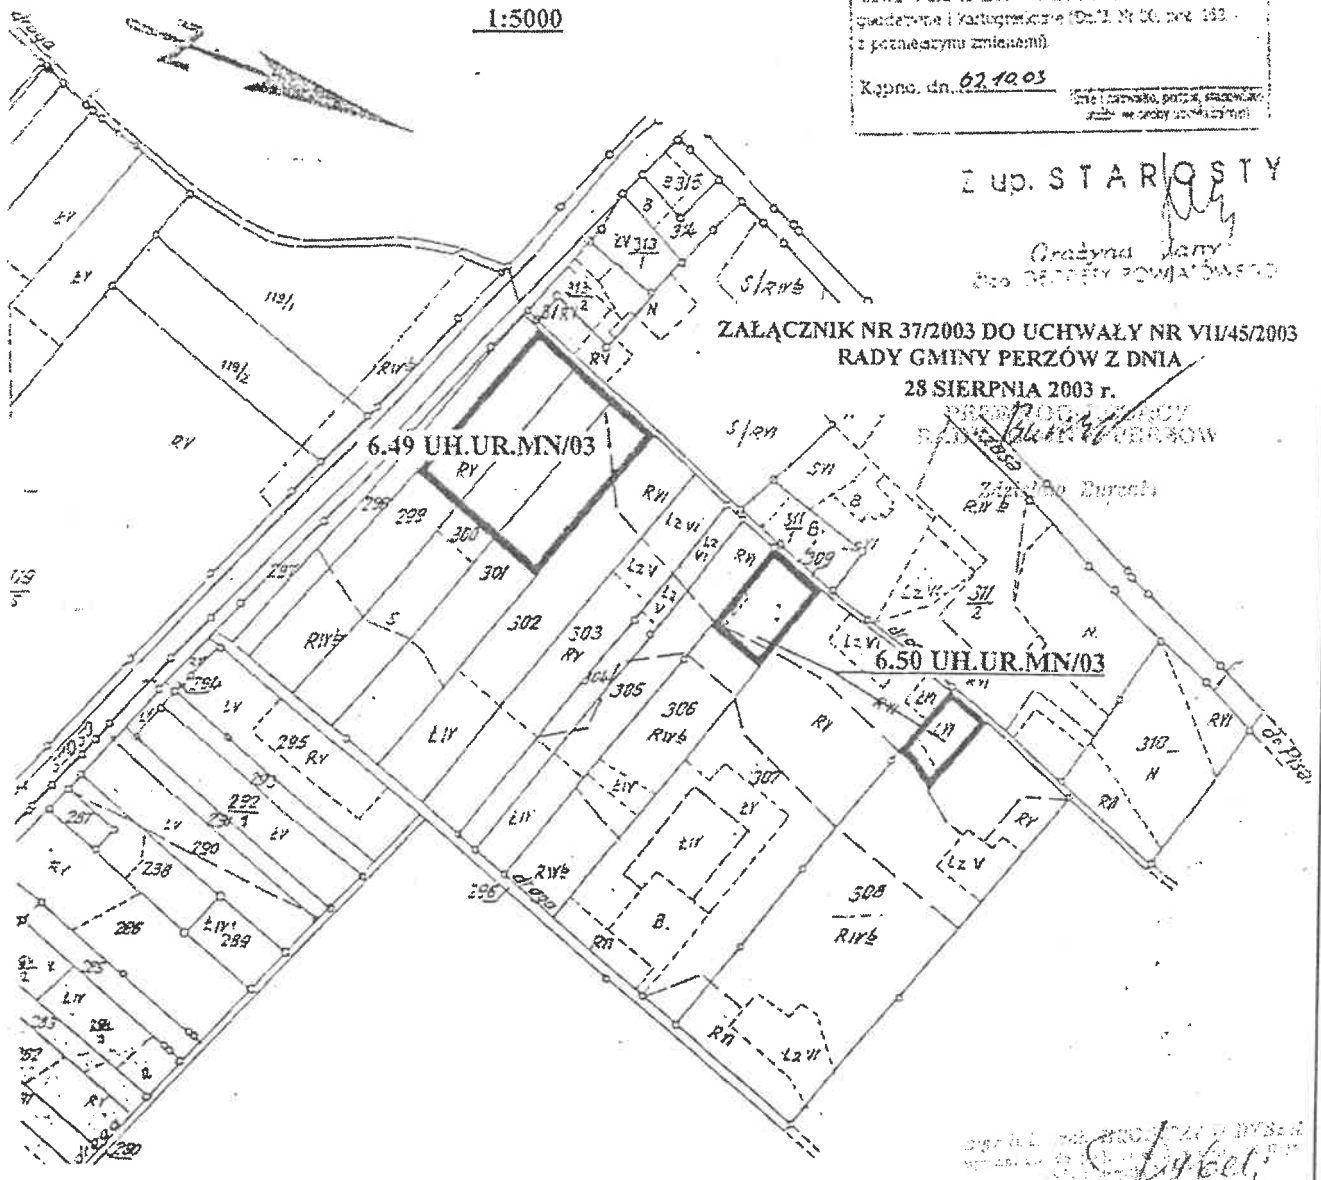

ZAŁĄCZNIK NR 37/2003 DO UCHWAŁY NR VII/45/2003
RADY GMINY PERZÓW Z DNIA
28 SIERPNIA 2003 r.

KOPIA MAPY EWIDENCYJNEJ

Wydano do celów opiniodawczych

Skala	1:5000
Wojew.	Wielkopolskie
Powiat	kępiński
Gmina	Perzów
Obręb	Słupia pod Bralinem
Arkusz	2


STAROSTWO POWIATOWE w KĘPNIE
WYDZ. GEOD., KART., KATASTRU I GOSP. NIERUCH.
POW. OŚRODEK DOKUMENT. GEOD. i KART.
Poświadcza się zgodność niniejszej mapy z oryginałem przyjętym do państwowego zasobu geodezyjnego i kartograficznego
w dniu 1966
i zewidencjonowanym pod nr 178/5/7/1/6
Niniejsza mapa nie może służyć dla celów projektowych.
Kępno, dn. 02.10.03
(pieczęć i podpis, pozycja, stanowisko służbowe osoby upoważnionej)

STAROSTWO POWIATOWE
w KĘPNIE
WYDZ. GEOD., KART., KATASTRU I GOSP. NIERUCH.
POW. OŚRODEK DOKUMENT. GEOD. i KART.
Poprowadzenie, rozpowszechnianie i rozpowszechnianie niniejszego dokumentu wymaga zezwolenia, o którym mowa w art. 13 ustawy z dnia 17 maja 1989r. - Prawo geodezyjne i kartograficzne (Dz. U. nr 30 poz. 163 z późniejszymi zmianami).
Kępno, dn. 02.10.03
(pieczęć i podpis, pozycja, stanowisko służbowe osoby upoważnionej)

ZMIANA MIEJSCOWEGO PLANU ZAGOSPODAROWANIA PRZESTRZENNEGO GMINY PERZÓW

we wsiach: Perzów, Trębaczów, Domasłów, Turkowy, Miechów, Słupia p. Bralinem. Koza Wielka

1:5000

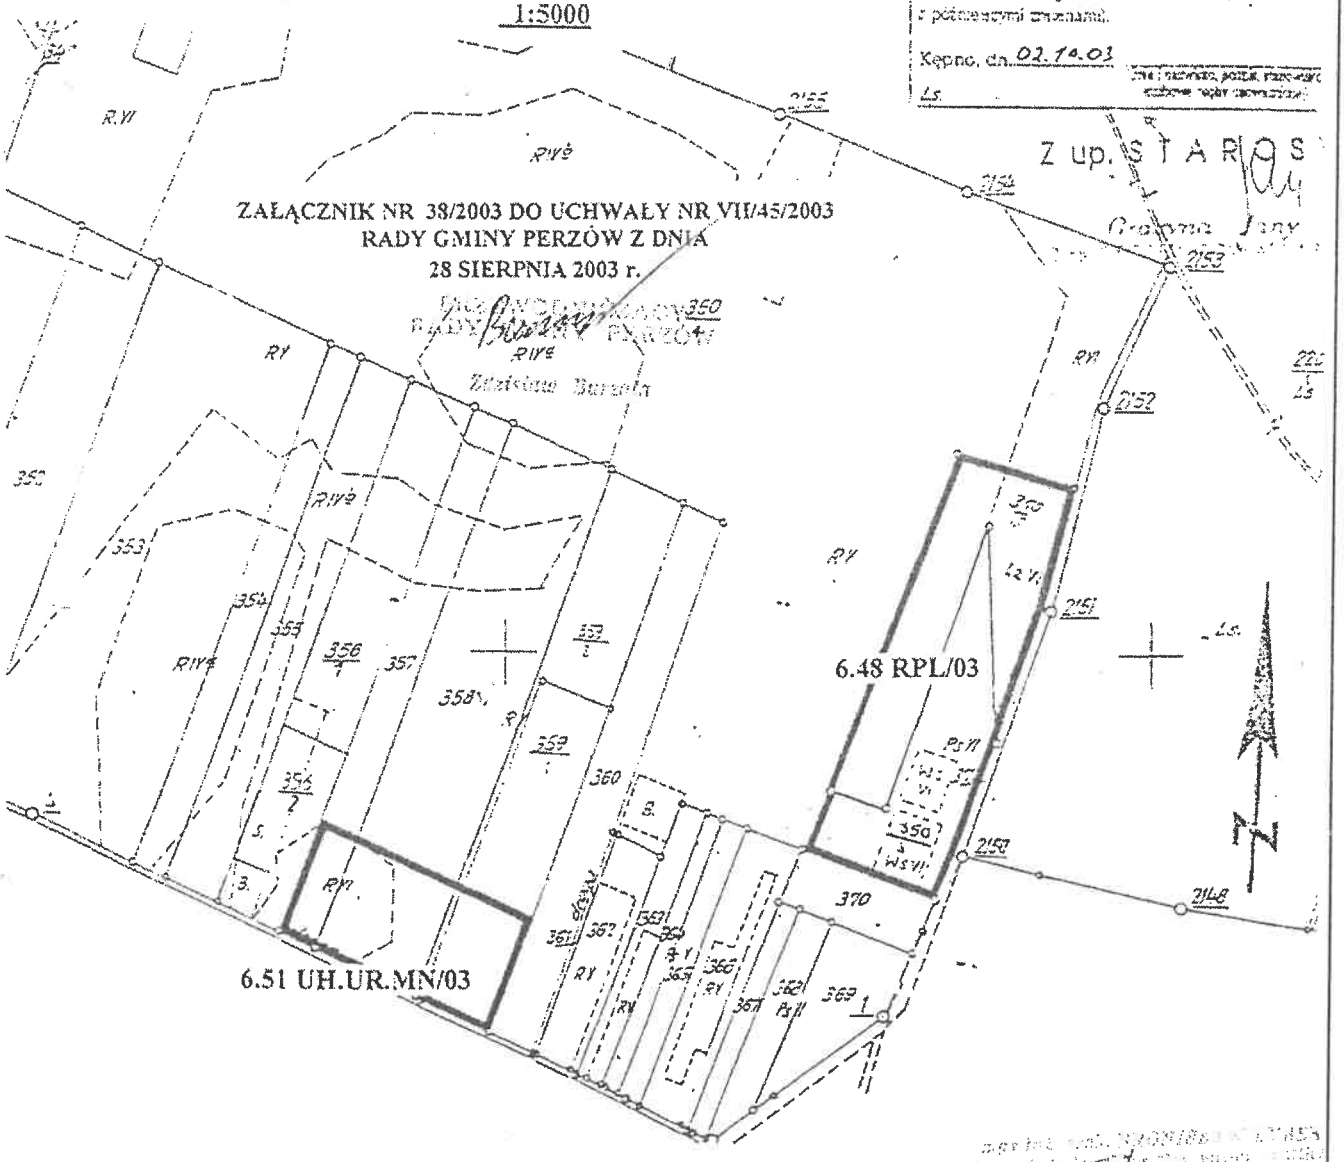

KOPIA MAPY EWIDENCYJNEJ

Wydano do celów opiniodawczych

Skala 1:5000
Wojew. Wielkopolskie
Powiat kępiński
Gmina Perzów
Obręb Słupia pod Bralinem
Arkusz 1

STAROSTWO POWIATOWE w KĘPNIE
WYDZ. GEOD., KART., KATASTRU I GOSP. NIERUCH.
POW. OŚRODEK DOKUMENT. GEOD. I KART.

Poświadcza się zgodność niniejszej mapy z oryginałem przyjętym do państwowego zasobu geodezyjnego i kartograficznego
w dniu 1966
i zewidencjonowanym pod nr 1/38/5/7/1/06
Niniejsza mapa nie może służyć dla celów projektowych.
Kępno, dn. 02.10.03
(imię i nazwisko, podpis, stanowisko służbowe osoby upoważnionej)

STAROSTWO POWIATOWE
W KĘPNIE
WYDZ. GEOD., KART., KATASTRU I GOSP. NIERUCH.
POW. OŚRODEK DOKUMENT. GEOD. I KART.


Reprodukowanie, rozpowszechnianie i rozprowadzanie niniejszego dokumentu wymaga zezwolenia, o którym mowa w art. 13 ustawy z dnia 7 maja 1989r. - Prawo geodezyjne i kartograficzne (Dz.U. Nr 30 poz. 163 z późniejszymi zmianami).

Kępno, dn. 02.10.03
(imię i nazwisko, podpis, stanowisko służbowe osoby upoważnionej)

ZMIANA MIEJSCOWEGO PLANU ZAGOSPODAROWANIA PRZESTRZENNEGO GMINY PERZÓW

we wsiach: Perzów, Trębaczów, Domasłów, Turkowy, Miechów, Słupia p. Bralinem. Koza Wielka

1:5000

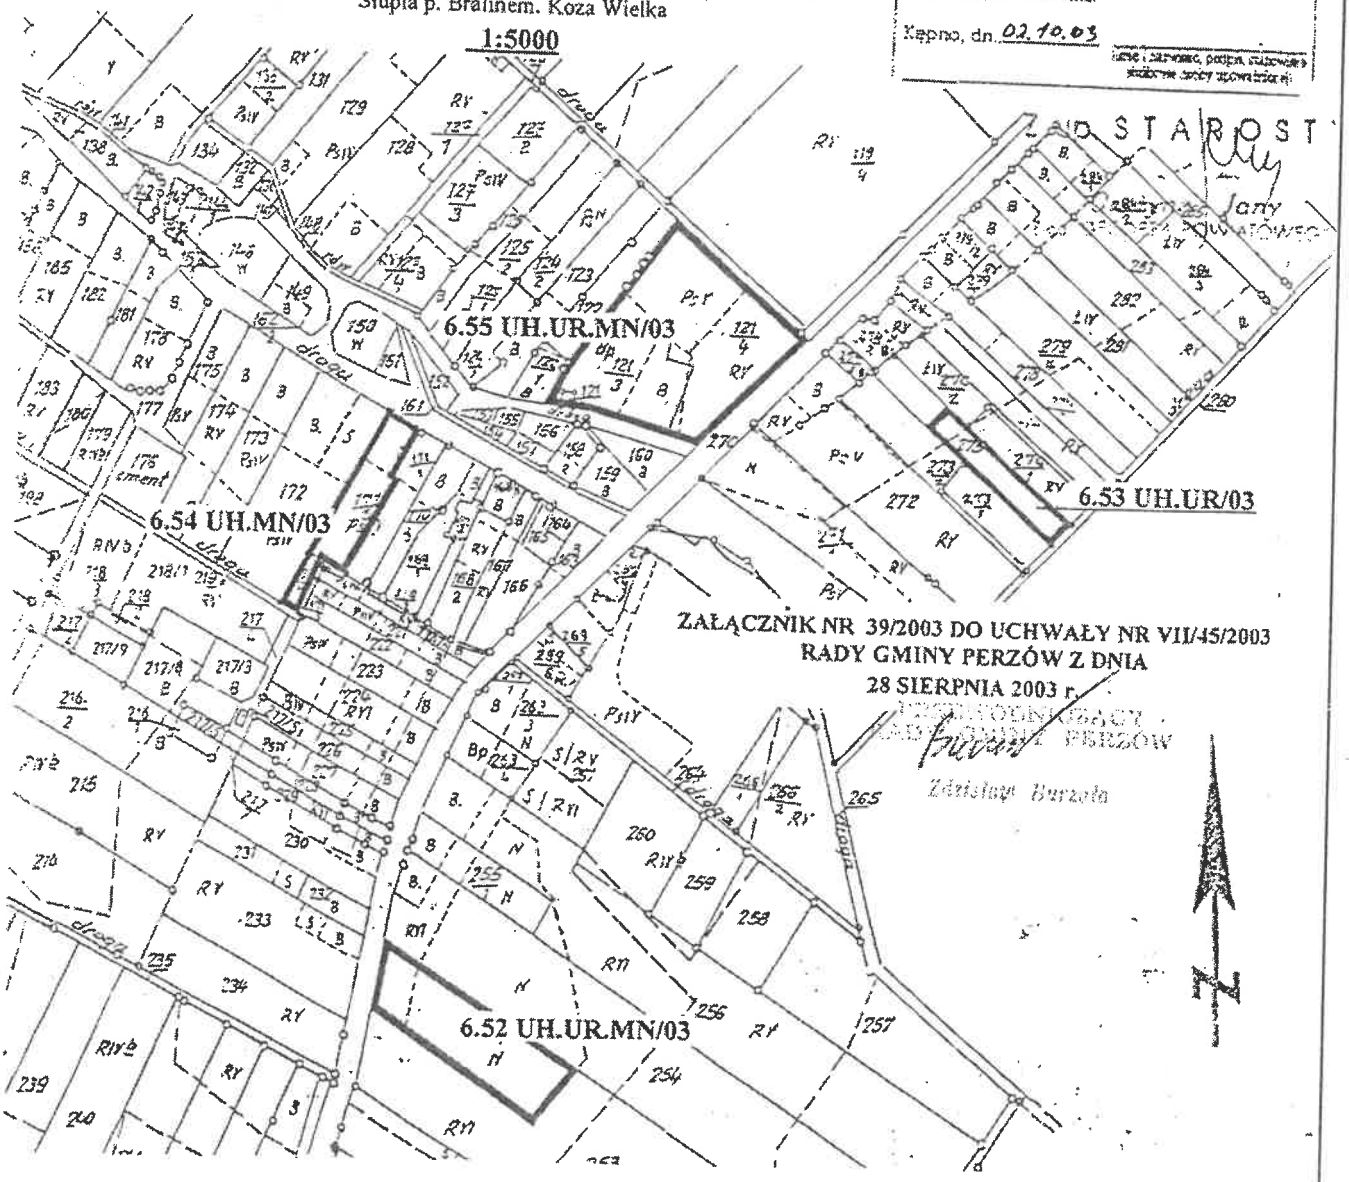

KOPIA MAPY EWIDENCYJNEJ

skala 1:5000
Wydano do celów opiniodawczych
Województwo Wielkopolskie
Powiat kępiński
Gmina Perzów
Obręb Słupia pod Bral
Arkusz 2

STAROSTWO POWIATOWE w KĘPNIE
WYDZ. GEOD., KART., KATASTRU i GOSP. NIERUCH.
POW. OŚRODEK DOKUMENT. GEOD. i KART.
Poświadcza się zgodność niniejszej mapy z oryginałem przyjętym do państwowego zasobu geodezyjnego i kartograficznego
w dniu 1966
i zaewidencjonowanym pod nr 178/5/7/1/66
Niniejsza mapa nie może służyć do celów projektowych.
Kępno, dn. 03.10.03
(data i nazwisko, podpis, stanowisko służbowe osoby upoważnionej)

STAROSTWO POWIATOWE
w KĘPNIE
WYDZ. GEOD., KART., KATASTRU i GOSP NIERUCH.
POW. OŚRODEK DOKUMENT. GEOD. i KART.
Reprodukowanie, rozpowszechnianie i rozprowadzanie niniejszego dokumentu wymaga zezwolenia, o którym mowa w art. 18 ustawy z dnia 17 maja 1989r. - Prawo geodezyjne i kartograficzne (Dz.U. Nr 30, poz. 163, z późniejszymi zmianami).
Kępno, dn. 03.10.03
Ls.
(imię i nazwisko, podpis, stanowisko służbowe osoby upoważnionej)

Z up. STAROSTA
Grażyna Jany
GEODETA POWIATOWY

6.48 UH.UR/03

ZMIANA MIEJSCOWEGO PLANU ZAGOSPODAROWANIA PRZESTRZENNEGO GMINY PERZÓW

we wsiach: Perzów, Trębaczów, Domasłów, Turkowy, Miechów, Słupia p. Bralinem. Koza Wielka

1:5000

ZAŁĄCZNIK NR 39/2003 DO UCHWAŁY NR VII/45/2003
RADY GMINY PERZÓW Z DNIA
28 SIERPNIA 2003 r.

PRZEWODNICZĄCY
RADY GMINY PERZÓW
Zdzisław Burzyk

KOPIA MAPY EWIDENCYJNEJ

Wydano do celów opiniodawczych

Skala 1:5000
Wojew. Wielkopolskie
Powiat kępiński
Gmina Perzów
Obręb Koza Wielka
Arkusz 1

STAROSTWO POWIATOWE w KĘPNIE
WYDZ. GEOD., KART., KATASTRU i GOSP. NIERUCH.
POW. OŚRODEK DOKUMENT. GEOD. i KART.
Poświadcza się zgodność niniejszej mapy z oryginałem przyjętym do państwowego zasobu geodezyjnego i kartograficznego
w dniu 1966
i zewidencjonowanym pod nr 1725/5/6/1/86
Niniejsza mapa nie może służyć dla celów projektowych.
Kępno, dn. 02.10.03
(data i podpis, pieczęć, stanowisko służbowe osoby sporządzającej)


STAROSTWO POWIATOWE
w KĘPNIE
WYDZ. GEOD., KART., KATASTRU i GOSP. NIERUCH.
POW. OŚRODEK DOKUMENT. GEOD. i KART.
Reprodukowanie, rozpowszechnianie i rozprowadzanie niniejszego dokumentu wymaga zezwolenia, o którym mowa w art. 18 ustawy z dnia 17 maja 1989r. - Prawo geodezyjne i kartograficzne (Dz.U. Nr 30, poz. 163, z późniejszymi zmianami).
Kępno, dn. 02.10.03
(data i podpis, pieczęć, stanowisko służbowe osoby sporządzającej)

z up. STAROSTY
Grażyna Jany

ZMIANA MIEJSCOWEGO PLANU ZAGOSPODAROWANIA PRZESTRZENNEGO GMINY PERZÓW


we wsiach: Perzów, Trębaczów, Domasłów, Turkowy, Miechów, Słupia p. Bralinem, Koza Wielka


1:5000

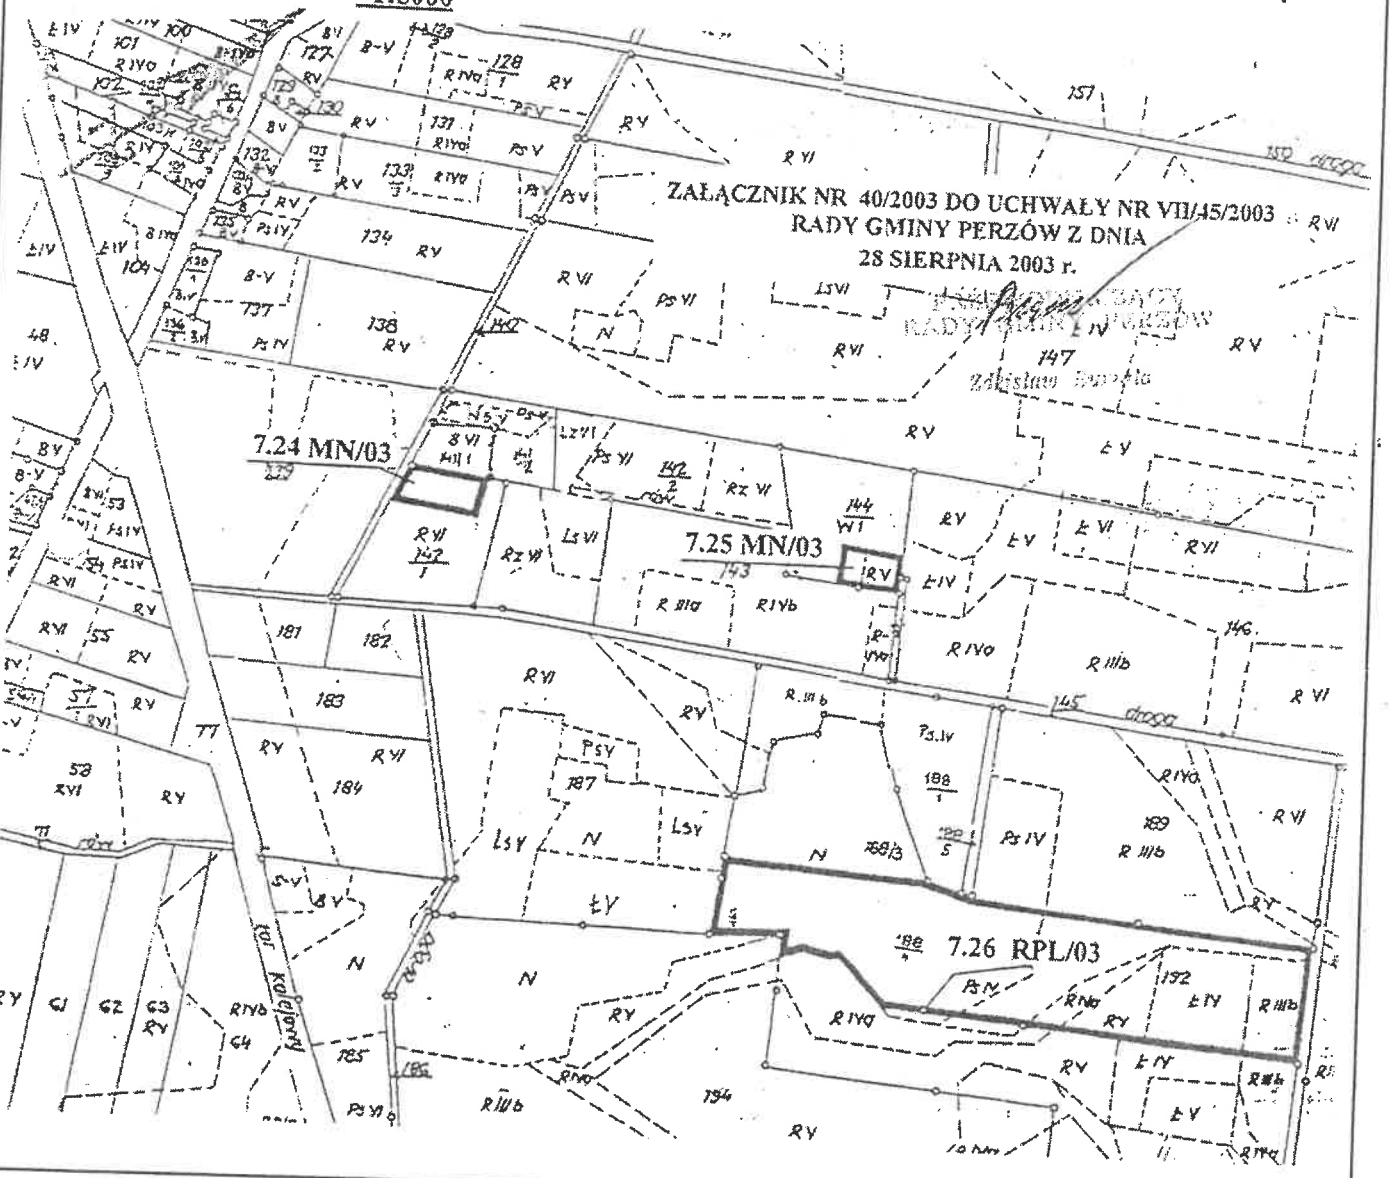
ZAŁĄCZNIK NR 40/2003 DO UCHWAŁY NR VII/45/2003
RADY GMINY PERZÓW Z DNIA
28 SIERPNIA 2003 r.
7.24 MN/03
7.25 MN/03
7.26 RPL/03
droga
droga
droga

GMINA PERZÓW

Zmiana miejscowego planu zagospodarowania przestrzennego gminy Perzów we wsiach: Perzów, Trębaczów, Domasłów, Turkowy, Miechów, Słupia p/Bralinem, Koza Wielka

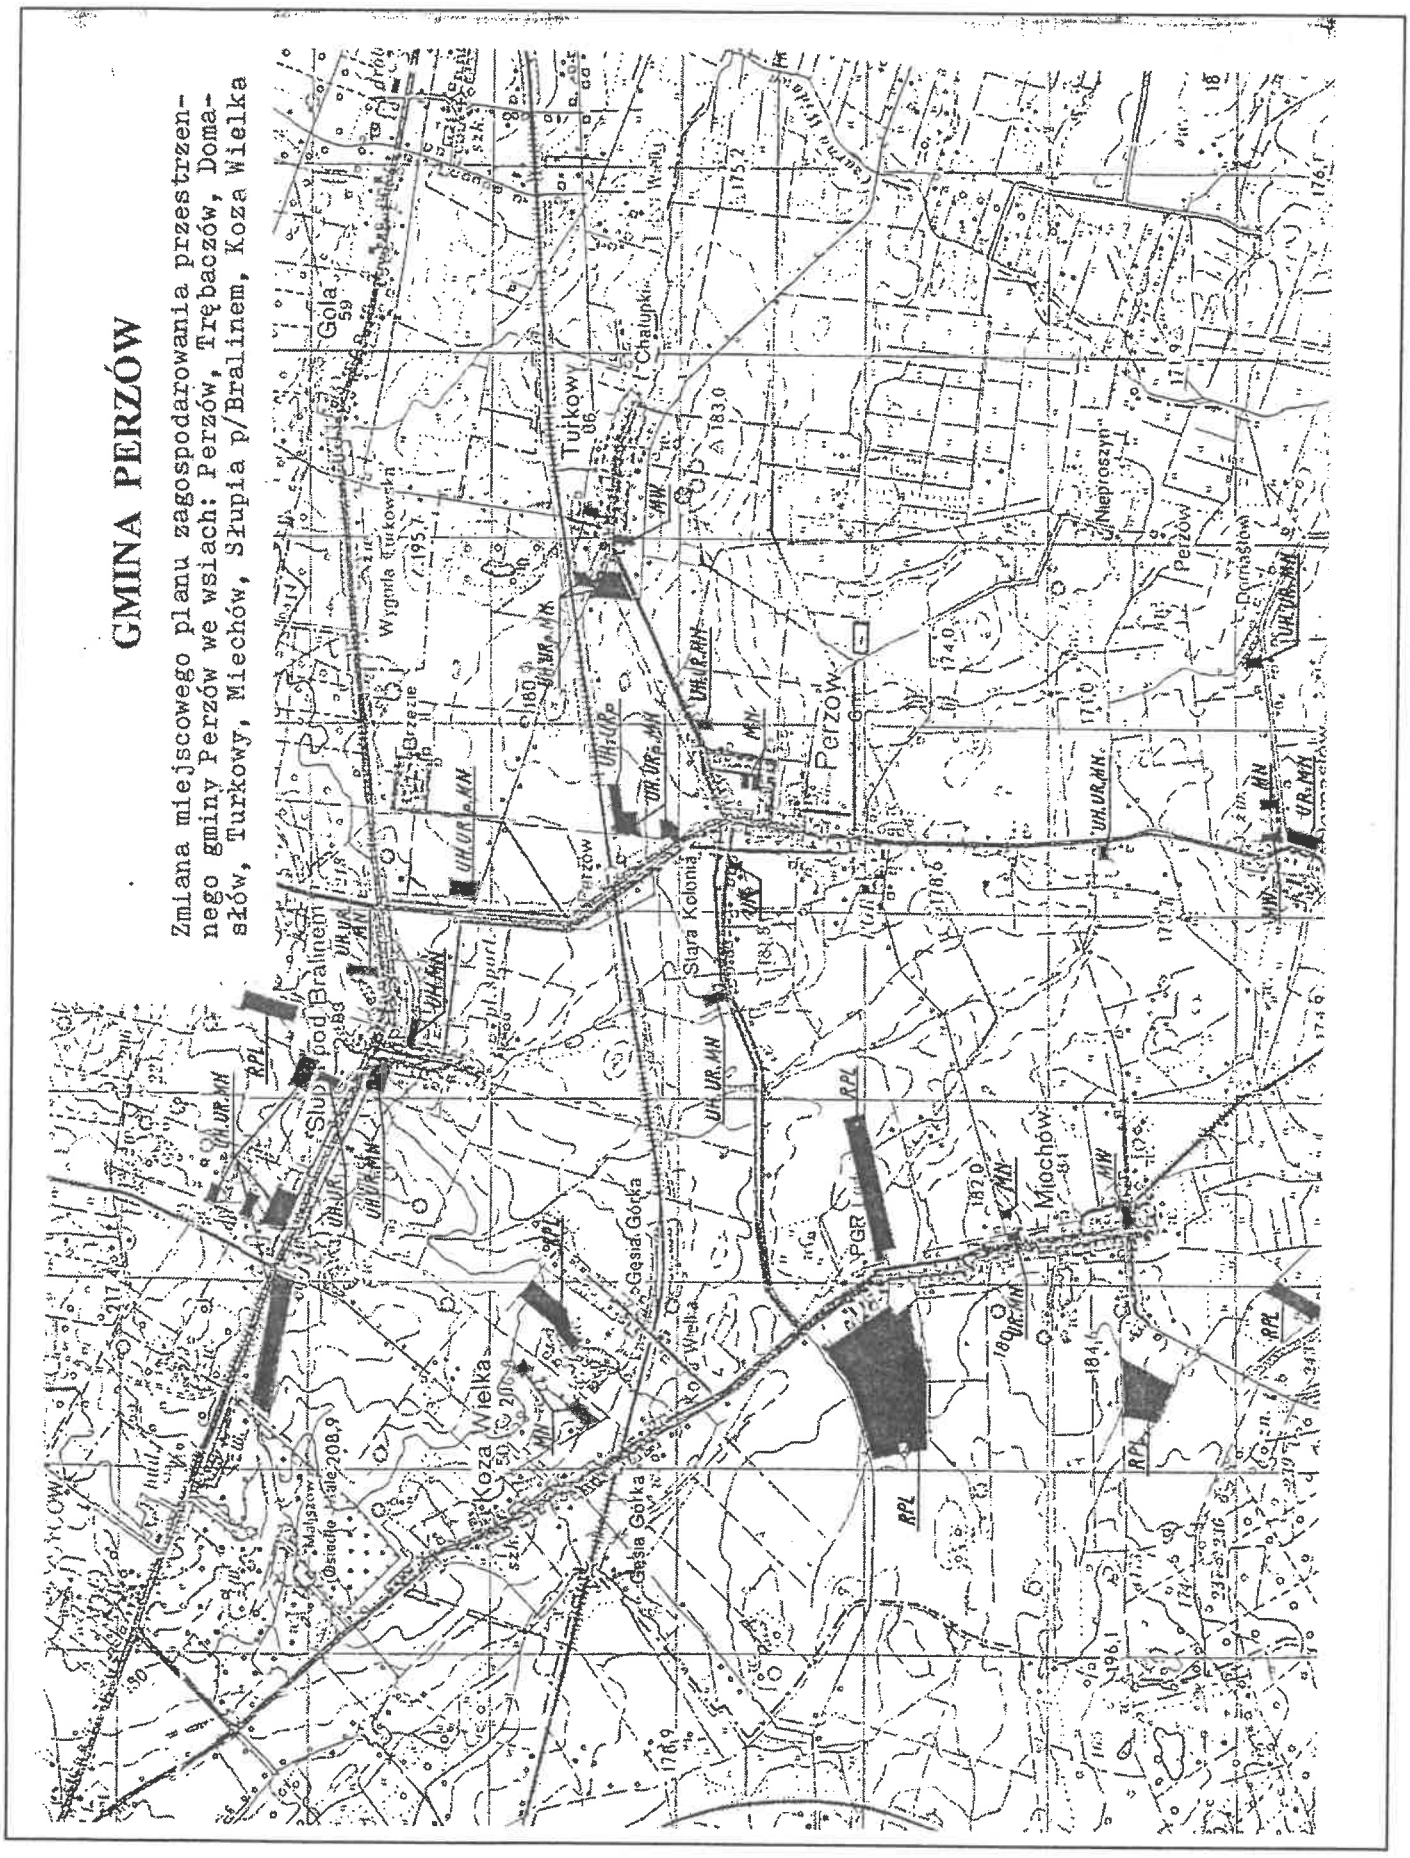

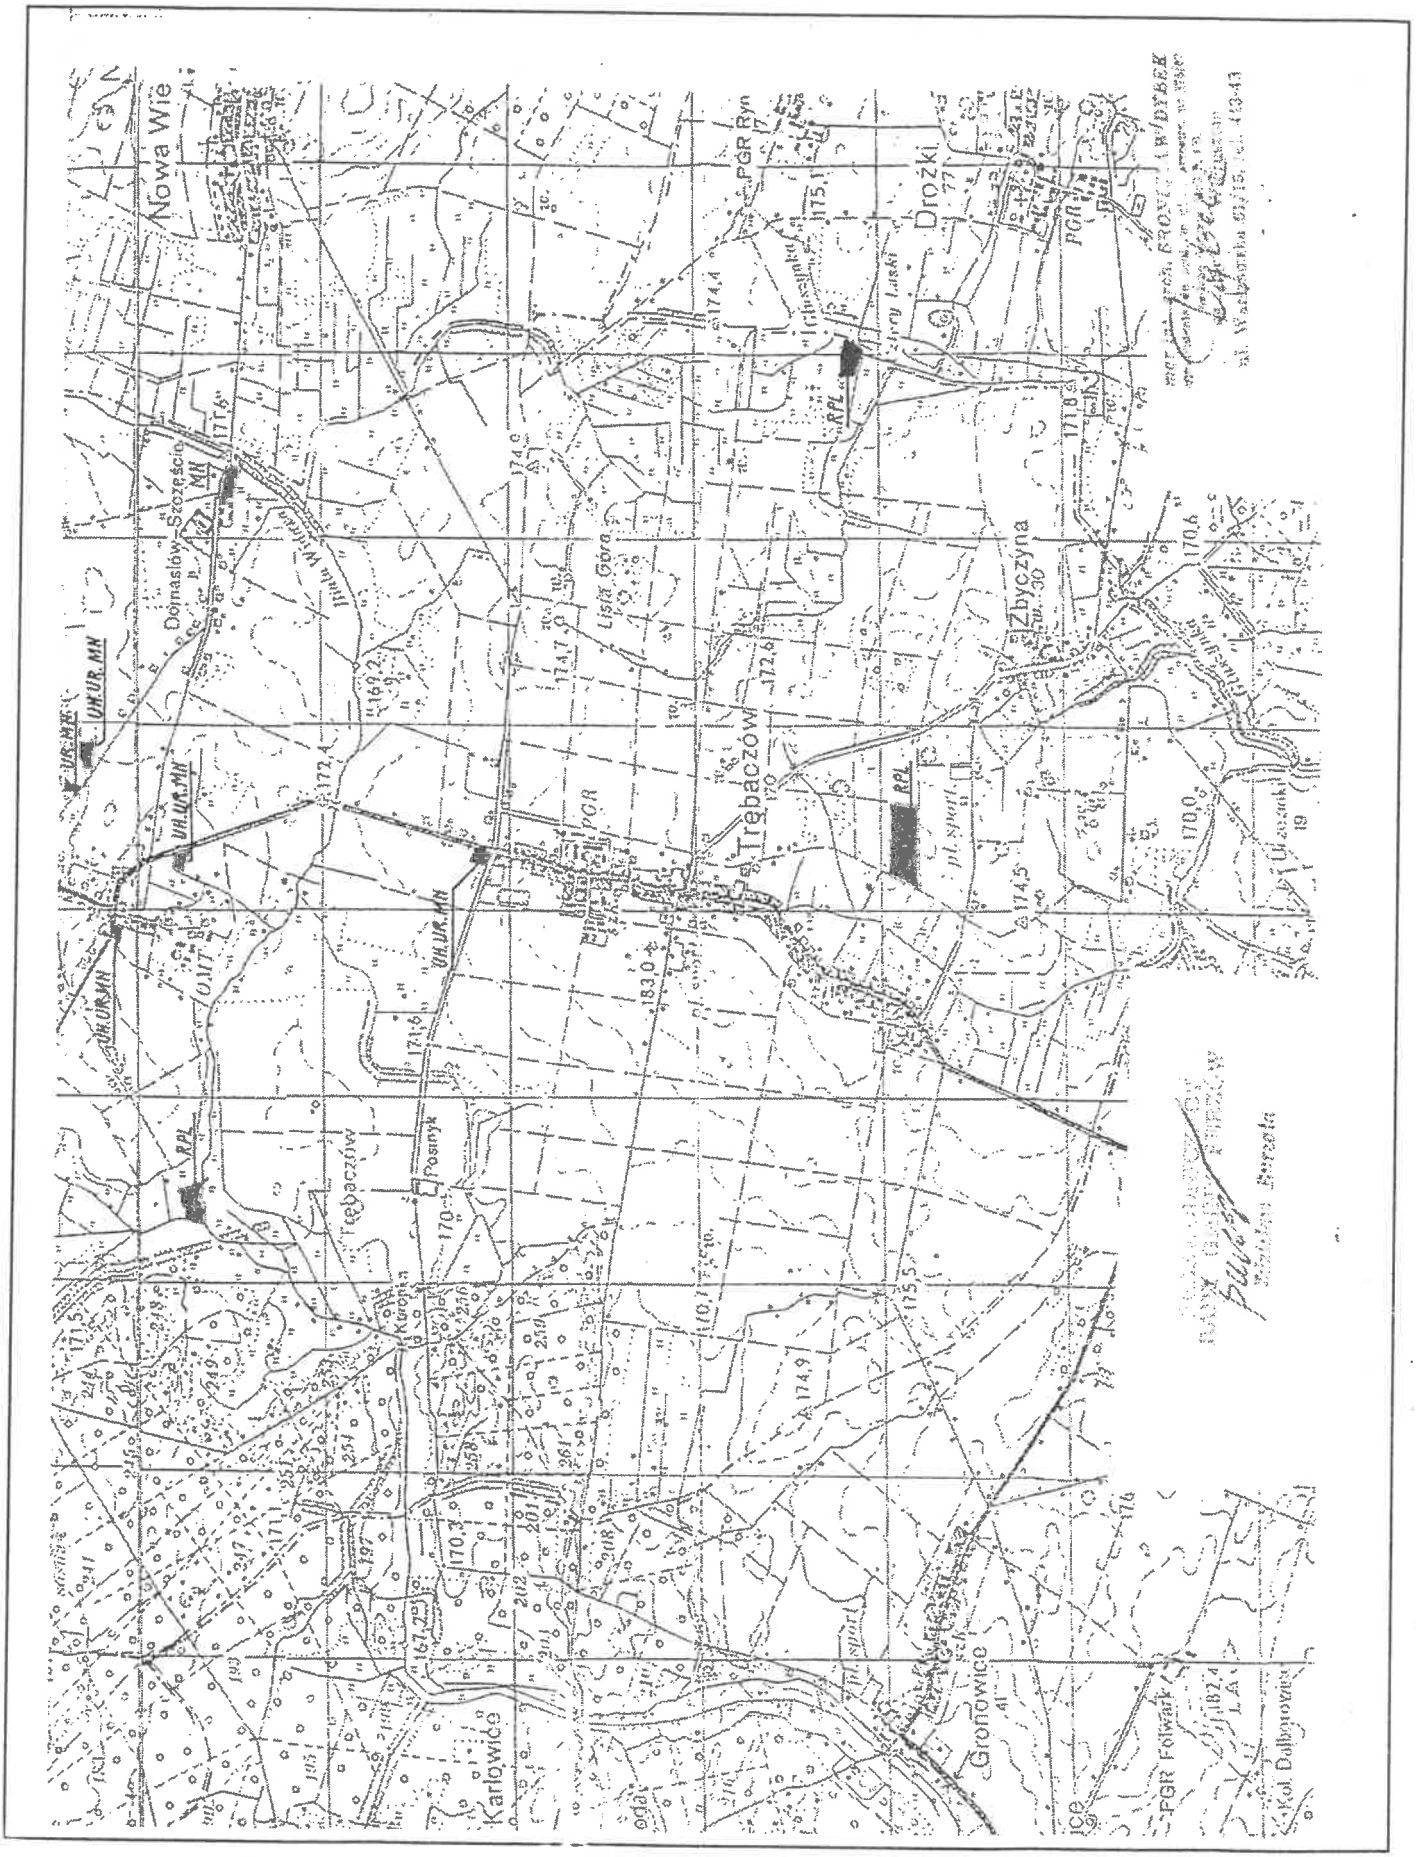
Nowa Wieś
Dąbrówka
Domasłów
Szczecin
Lisia Góra
PGR Ryn
Drożki
Zbyczyna
Trębaczów
Posmyk
Karłowice
Gronowice
PGR Folwark
Kol. Dąbrowa
UM.UR.MN
RPL