UCHWAŁA NR XXXIV/357/2013
RADY GMINY PODEGRODZIE

z dnia 27 sierpnia 2013 r.

w sprawie: uchwalenia zmiany miejscowego planu zagospodarowania przestrzennego Gminy Podegrodzie

Na podstawie art. 3 ust. 1, art. 20 ust. 1 i art. 27 ustawy z dnia 27 marca 2003 r. o planowaniu i zagospodarowaniu przestrzennym (tekst jednolity: Dz. U. 2012 r. poz. 647 z późn. zmianami) zwanej dalej „ustawą" oraz art.18 ust. 2 pkt 5 ustawy z dnia 8 marca 1990 r. o samorządzie gminnym (tekst jednolity: Dz. U. z 2013r. poz. 594),

Rada Gminy Podegrodzie stwierdza, że zmiana planu zagospodarowania przestrzennego Gminy Podegrodzie nie narusza ustaleń Studium uwarunkowań i kierunków zagospodarowania przestrzennego Gminy Podegrodzie wprowadzonego Uchwałą Nr 154/XXIV/2008 Rady Gminy Podegrodzie z dnia 17 lipca 2008r.
i uchwala co następuje:

Rozdział 1.
PRZEPISY OGÓLNE

§ 1.

1. Uchwala się zmianę miejscowego planu zagospodarowania przestrzennego Gminy Podegrodzie, zatwierdzonego uchwałą Nr 370/XLVIII/2010 Rady Gminy Podegrodzie z dnia 16 lipca 2010r. w sprawie miejscowego planu zagospodarowania przestrzennego Gminy Podegrodzie (Dz. Urz. Wojew. Małopolskiego Nr 428, poz. 3096 z 2010r.z późn. zm.) w części obejmującej tereny położone w miejscowościach: Brzezna, Chochorowice, Gostwica, Juraszowa, Mokra Wieś, Naszacowice, Olszana i Olszanka - zwaną dalej „planem".

2. Plan obejmuje tereny określone na załącznikach graficznych:

1) Nr: 26 do uchwały Nr VII/82/2011 Rady Gminy Podegrodzie z dnia 26 kwietnia 2011r. w sprawie przystąpienia do sporządzenia zmiany miejscowego planu zagospodarowania przestrzennego Gminy Podegrodzie,
2) Nr: 3, 4, 6, 7 do uchwały Nr XXII/219/2012 Rady Gminy Podegrodzie z dnia 4 lipca 2012r. w sprawie przystąpienia do sporządzenia zmiany miejscowego planu zagospodarowania przestrzennego Gminy Podegrodzie,
3) Nr: 1, 3, 4. 8, 10 do uchwały Nr XXIV/232/2012 Rady Gminy Podegrodzie z dnia 25 września 2012r. w sprawie przystąpienia do sporządzenia zmiany miejscowego planu zagospodarowania przestrzennego Gminy Podegrodzie,
4) Nr: 2 i 3 do uchwały Nr XXVI/257/2012 Rady Gminy Podegrodzie z dnia 30 listopada 2012r. w sprawie przystąpienia do sporządzenia zmiany miejscowego planu zagospodarowania przestrzennego Gminy Podegrodzie.

§ 2.

1. Treść niniejszej uchwały stanowi część tekstową planu.

2. Załącznikami do uchwały są:

1) Rysunki planu sporządzone na podkładach mapy zasadniczej w skali 1:2000 jako załączniki od Nr 1 do 11 do niniejszej Uchwały,
2) Rozstrzygnięcia Rady Gminy Podegrodzie – podjęte w trybie art. 20 „ustawy" – o sposobie rozpatrzenia uwag do projektu planu oraz o sposobie realizacji zapisywanych w planie inwestycji z zakresu infrastruktury technicznej, które należą do zadań własnych Gminy oraz o zasadach ich finansowania zgodnie z przepisami o finansach publicznych – jako załącznik Nr 12.

3. Ustalenia planu dotyczą przeznaczenia terenu, warunków i zasad kształtowania zabudowy i zagospodarowania terenów, w tym szczególnych warunków wynikających z potrzeby ochrony środowiska, nieprzekraczalnych linii zabudowy, zasad obsługi w zakresie infrastruktury technicznej, nieprzekraczalnych linii zabudowy.

4. Integralną częścią ustaleń planu są następujące elementy rysunku planu:

1) granice terenów objętych planem,

2) linie rozgraniczające tereny o różnym przeznaczeniu oraz o różnych warunkach zabudowy i zagospodarowania wraz z symbolami identyfikującymi (o których mowa w ust.7), zgodnie z częścią tekstową planu, wymienioną w ust. 1.

5. Rysunki planu zawierają ponadto oznaczenia i elementy objaśnione w legendzie – nie stanowiące ustaleń, o których mowa w ust. 4.

6. Jako zgodne z planem uznaje się:

1) wyznaczenie tras urządzeń liniowych związanych z rozbudową systemów infrastruktury technicznej służącej wyposażeniu inżynierskiemu terenów przeznaczonych do zainwestowania stosownie do szczegółowych rozwiązań technicznych, jeżeli nie koliduje to z innymi ustaleniami planu,

2) wyznaczenie i urządzenie dróg wewnętrznych, dojazdów do terenów przeznaczonych do zainwestowania, pod warunkiem, że nie będzie to stanowić utrudnienia w wykorzystaniu terenów przyległych do drogi zgodnie z ich przeznaczeniem w planie.

7. Stosuje się podstawowe literowe symbole identyfikacyjne terenów:

1) **MN** – tereny zabudowy mieszkaniowej jednorodzinnej,

2) **MNR** – tereny zabudowy mieszkaniowej jednorodzinnej i zagrodowej,

3) **RM** – tereny zabudowy zagrodowej.

4) **MU** – tereny zabudowy mieszkaniowo-usługowej.

§ 3.

Ilekroć w dalszych przepisach jest mowa o:

1. **uchwale** – należy przez to rozumieć niniejszą uchwałę Rady Gminy Podegrodzie, obejmującą ustalenia wymienione w tekście niniejszej uchwały oraz ustalenia określone na załącznikach graficznych Nr 1 do 11 do tej uchwały.

2. **„Studium”** – należy przez to rozumieć wprowadzone uchwałą Nr 154/XXIV/2008 Rady Gminy Podegrodzie z dnia 17 lipca 2008 roku Studium uwarunkowań i kierunków zagospodarowania przestrzennego Gminy Podegrodzie,

3. **przepisach odrębnych (szczególnych)** – należy przez to rozumieć obowiązujące przepisy określone w ustawach oraz aktach wykonawczych do tych ustaw, poza ustawą o planowaniu i zagospodarowaniu przestrzennym oraz aktami do niej wykonawczymi,

4. **przeznaczeniu podstawowym** – rozumie się przez to rodzaj przeznaczenia, które zostało ustalone planem jako przeważające na wyznaczonym terenie, na rzecz którego należy rozstrzygać wszelkie ewentualne konflikty przestrzenne, przy zachowaniu zgodności z obowiązującymi przepisami;

5. **przeznaczeniu dopuszczalnym** – rozumie się przez to rodzaj przeznaczenia inny niż podstawowe, który dopuszczony został na wyznaczonym terenie na warunkach określonych w planie i nie koliduje z przeznaczeniem podstawowym;

6. **linii rozgraniczającej** – należy przez to rozumieć linię ciągłą na rysunku planu, rozdzielającą obszar na tereny o różnym przeznaczeniu lub różnych zasadach i warunkach zagospodarowania,

7. **nieprzekraczalnej linii zabudowy** – należy przez to rozumieć linię, w której może być umieszczona ściana budynku lub innych obiektów kubaturowych, bez jej przekraczania w kierunku drogi lub innych wskazanych rysunkami zmiany planu elementów zagospodarowania terenu; zakaz ten nie dotyczy elementów architektonicznych takich jak: schody zewnętrzne, pochylnie, balkon, wykusz, gzyms, okap dachu, zadaszenie wejścia, rynna, rura spustowa, podokienniki oraz innych detali wystroju architektonicznego,

8. **powierzchni zabudowy** – należy przez to rozumieć powierzchnię budynków, liczoną nad terenem po zewnętrznym obrysie przegród zewnętrznych; do powierzchni zabudowy nie wlicza się części budynków nadwieszonych nad terenem takich jak balkon i wykusz,

9. **kondygnacji nadziemnej** – rozumie się przez to kondygnację liczoną od poziomu parteru (poziom ± 0,00),

10. **poziomie terenu** – należy przez to rozumieć poziom przy najniżej położonym wejściu do budynku lub jego części, znajdującym się na pierwszej kondygnacji nadziemnej budynku,

11. **wysokości zabudowy** (obiektu) – rozumie się przez to wymiar pionowy mierzony od poziomu terenu przy wejściu do budynku do najwyżej położonego punktu konstrukcji przekrycia budynku (dachu).

12. **dachu namiotowym** – rozumie się przez to dach wielospadowy o trójkątnych połaciach, zbiegających się w jednym wierzchołku,

13. **dachu płaskim** – rozumie się przez to dach o kącie nachylenia połaci dachowych w przedziale od 0 do 5 stopni,

§ 4.

W obszarze objętym planem obowiązujące Studium, o którym mowa w § 3 nie wskazuje obszarów przestrzeni publicznych wymagających określenia szczególnych warunków kształtowania.

§ 5.

1. W obszarze objętym planem nie wyznacza się terenów przeznaczonych do tymczasowego zagospodarowania, innego niż użytkowanie dotychczasowe przed uchwaleniem planu.

2. Użytkowanie dotychczasowe, o którym mowa w ust. 1 może być kontynuowane do czasu uzyskania przez użytkownika prawa do wykorzystania terenu zgodnie z jego przeznaczeniem w niniejszym planie.

Rozdział 2.
USTALENIA OGÓLNE

§ 6.

W zakresie ochrony środowiska i krajobrazu ustala się co następuje :

1. Obowiązuje utrzymanie wysokich standardów środowiska przyrodniczego, w szczególności czystości wód, powietrza atmosferycznego, gleb.

2. Obowiązuje zakaz przekraczania dopuszczalnych stężeń zanieczyszczeń atmosferycznych, określonych w załączniku Nr 1 do Rozporządzenia Ministra Ochrony Środowiska, Zasobów Naturalnych i Leśnictwa z dnia 26 stycznia 2010r. w sprawie wartości odniesienia dla niektórych substancji w powietrzu (Dz. U. 2010 Nr 16 poz. 87).

3. W zakresie ochrony przed hałasem obowiązuje, zgodnie z przepisami odrębnymi, przestrzeganie dopuszczalnych poziomów hałasu w środowisku dla terenów oznaczonych symbolami: MN, MNR i RM – jak dla terenów przeznaczonych pod zabudowę mieszkaniową, dla terenów oznaczonych symbolem: MU jak dla terenów przeznaczonych na cele mieszkaniowo-usługowe.

4. Tereny położone we wsiach: Juraszowa, Naszacowice, Olszana i Olszanka znajdują się w Południowomałopolskim Obszarze Chronionego Krajobrazu, dla którego obowiązują ustalenia oraz zakazy – zgodnie z uchwałą Nr XVIII/299/12 Sejmiku Województwa Małopolskiego z dnia 27 lutego 2012r. w sprawie Południowomałopolskiego Obszaru Chronionego Krajobrazu (Dz. Urzędowy Wojew. Małopolskiego z 20 marca 2012r. poz. 1194).

5. Obowiązuje zachowanie wymogów ochrony przyrody, środowiska i kształtowania ładu przestrzennego. W zagospodarowaniu działek obowiązuje ochrona zadrzewienia oraz realizacja zieleni gatunków rodzimego pochodzenia zgodnie z siedliskiem, dla złagodzenia negatywnych zmian w krajobrazie.

6. Obowiązuje zapewnienie ciągłości cieków wodnych nie wyróżnionych na rysunkach planu z możliwością konserwacji i remontów zgodnie z ustawą Prawo wodne.

§ 7.

W zakresie kształtowania architektury, ładu przestrzennego i podziałów nieruchomości ustala się co następuje (jeżeli przepisy rozdziału III nie stanowią inaczej):

1. Dla obiektów mieszkaniowych obowiązuje kształtowanie architektury harmonizującej z krajobrazem i nawiązującej do tradycyjnych cech budownictwa regionalnego. Dachy dwu- lub wielospadowe o kącie nachylenia głównych połaci dachowych w przedziale od 30 do 45 stopni (dopuszcza się tolerancję 10%). Zakaz przesuwania kalenicy w pionie. Zakaz otwierania połaci dachowych (doświetlenie poddasza) na odcinku większym niż 70% długości dachu, liczonej pomiędzy krawędziami okapu. Obowiązuje zakaz realizacji dachów płaskich i głównych dachów namiotowych. Dopuszcza się maksymalnie dwie kondygnacje nadziemne liczone od poziomu parteru (poziom ± 0,00), w tym jedna w poddaszu. Poziom parteru nie może przekroczyć 1,20 m nad poziomem terenu lub 1,40 m. od średniego poziomu terenu liczonego jako średnia arytmetyczna poziomów terenu od strony przystokowej i odstokowej liczona w obrysie rzutu budynku. Wysokość budynków mieszkalnych nie może przekroczyć 10 m.

2. Dla budynków gospodarczych i garaży ustala się realizację dachów o kącie nachylenia głównych połaci dachowych w przedziale od 20 do 45 stopni; wysokość tych budynków nie może przekroczyć 7,0 m. Dopuszcza się dobudowę do budynków mieszkalnych oraz usługowych i inwentarskich garaży i budynków gospodarczych i przekrycie ich dachami pulpitowymi o spadku równym lub mniejszym od spadku dachu głównego budynku mieszkalnego, usługowego lub inwentarskiego.

3. Dla obiektów usługowych, użyteczności publicznej i rzemiosła realizowanych na terenie oznaczonym symbolem „MU” w Naszacowicach (plan nr 8) obowiązuje kształtowanie bryły budynków harmonizującej z istniejącym otoczeniem. Wysokość budynków nie może przekroczyć 12,0 m. Obowiązują dachy o kącie nachylenia głównych połaci od 10 do 45 stopni.

4. Dla budynków inwentarskich i składowych ustala się obowiązek kształtowania architektury harmonizującej z krajobrazem. Dachy o kącie nachylenia głównych połaci w przedziale od 30 do 45 stopni. Zakaz stosowania dachów płaskich i namiotowych. Wysokość budynków maksymalnie do 12,0 m z możliwością użytkowego wykorzystania poddasza.

5. Ustala się następujące wskaźniki intensywność zabudowy (jako wskaźniki powierzchni całkowitej zabudowy w odniesieniu do powierzchni działki):

1) dla terenów oznaczonych symbolem MN:

a) maksymalny wskaźnik – 0,4,

b) minimalny wskaźnik – 0,01.

2) dla terenów oznaczonych symbolem: MNR i RM:

a) maksymalny wskaźnik – 0,45,

b) minimalny wskaźnik – 0,01.

3) dla terenów oznaczonych symbolem MU:

a) maksymalny wskaźnik – 0,7,

b) minimalny wskaźnik – 0,01.

6. Obiekty małej architektury oraz altany i wiaty mogą być sytuowane w miejscach nie kolidujących z obiektami i urządzeniami infrastruktury technicznej. Architektura tych obiektów winna nawiązywać do tradycji miejsca. Wysokość wiat nie może przekroczyć 6 m, natomiast altan 4,50 m. od poziomu terenu. Pokrycie zadaszenia ażurowe lub pełne kryte gontem, dachówką ceramiczną lub ich imitacją. Dopuszcza się pokrycie dachowe wiat materiałem podobnym lub identycznym z pokryciem budynków mieszkalnych lub usługowych.

7. W zagospodarowaniu terenów obowiązuje zachowanie nie mniej niż 30% powierzchni działki jako biologicznie czynnej. Dla terenów zabudowy mieszkaniowo-usługowej w Naszacowicach, objętych planem nr 8 dopuszcza się zmniejszenie wskaźnika powierzchni biologicznie czynnej do 20%. Powierzchnie te należy zagospodarować zielenią towarzyszącą z przewagą gatunków rodzimego pochodzenia.

8. Dla terenów objętych planem powierzchnia zabudowy nie może być większa niż 60 % powierzchni działki lub terenu inwestycji; natomiast dla terenu „MU” objętego planem nr 8 w Naszacowicach powierzchnia zabudowy nie może przekroczyć 70% terenu inwestycji.

9. Dopuszcza się lokalizację budynków w odległości mniejszej niż 3 m. od granicy działki sąsiedniej lub w granicy działki.

10. W przypadku podziału terenów na nowe działki budowlane obowiązują minimalne pow. działek:

1) dla zabudowy mieszkaniowej jednorodzinnej - 800 m²,

2) dla zabudowy zagrodowej – 1000 m²,

3) dla zabudowy usługowej wielkość nowo wydzielanej działki będzie uzależniona od potrzeb związanych z prowadzoną działalnością gospodarczą.

11. Ustalone w ust. 10 minimalne wielkości działek mogą być zmniejszone o 20 % jeżeli wielkość i kształt działki przed podziałem nie pozwala na wydzielenie przyjętej w planie minimalnej działki normatywnej, pozwalającej na zrealizowanie inwestycji zgodnie z przyjętym w planie przeznaczeniem dla danego terenu. Dopuszcza się również podział terenu na mniejsze działki niż wymienione w ust. 10 w przypadku konieczności poszerzenie przyległej działki oraz regulacji praw własności i wydzielenia dróg.

12. Obowiązuje zakaz sytuowania urządzeń reklamowych, szyldów i tablic informacyjnych w sposób przesłaniający elementy i detale architektoniczne. Obowiązuje zakaz lokalizacji wolnostojących tablic wielkoformatowych typu „bilboard" o powierzchni większej niż 10 m².

13. W wykończeniu elewacji budynków wyklucza się stosowanie okładzin panelami z tworzyw sztucznych, należy stosować materiały tradycyjne lub ich imitacje (drewno, kamień itp.). Dla obiektów usługowych dopuszcza się zastosowanie wielowarstwowych płyt elewacyjnych. Kolorystyka elewacji w kolorach pastelowych lub w kolorze drewna oraz kamienia.

14. Obowiązuje stosowanie pokryć dachowych w stonowanych, ciemnych kolorach (odcienie brązu, czerwieni, zieleni, szarości).

15. Wyklucza się stosowanie w ogrodzeniach prefabrykowanych, betonowych elementów ozdobnych (tralek, kolumn).

§ 8.

W zakresie infrastruktury technicznej, uzbrojenia terenu i komunikacji ustala się co następuje:

1. Zakaz zrzutu nieoczyszczonych ścieków (nie dotyczy wód opadowych) do wód i gleby, zakaz gromadzenia odpadów w miejscach do tego nie wyznaczonych.

2. Zaopatrzenie w wodę z istniejącego systemu zaopatrzenia w wodę. Dla terenów nie objętych istniejącym systemem - docelowo z wiejskich systemów zaopatrzenia w wodę. Dopuszcza się indywidualny system zaopatrzenia w wodę, w oparciu o obowiązujące przepisy odrębne pod warunkiem nie naruszenia praw osób trzecich i pozostałych ustaleń planu.

3. Odprowadzenie ścieków komunalnych dla terenów posiadających kanalizację sanitarną do tej kanalizacji, dla pozostałych terenów docelowo do wiejskich systemów kanalizacyjnych. Do czasu realizacji tych systemów dopuszcza się realizację szczelnych, bezodpływowych zbiorników okresowo opróżnianych, z wywożeniem ścieków na oczyszczalnię; dopuszcza się również realizację indywidualnych, przyobiektowych oczyszczalni ścieków.

4. Usuwanie odpadów stałych komunalnych poprzez gromadzenie ich w przystosowanych pojemnikach okresowo opróżnianych i w sposób zorganizowany wywożonych zgodnie z prowadzona polityką gminy Podegrodzie. Obowiązuje realizacja ustaleń „Planu Gospodarki Odpadami Województwa Małopolskiego 2010" dla Gminy Podegrodzie.

5. Doprowadzenie gazu docelowo z sieci gazowych na warunkach określonych przez zarządcę tych sieci.

6. Ustala się indywidualny sposób zaopatrzenia w ciepło. Ogrzewanie obiektów oparte o nośniki energii zapewniające spełnienie wymagań ochrony środowiska w zakresie ochrony powietrza przed zanieczyszczeniem zgodnie z przepisami odrębnymi.

7. Doprowadzenie energii elektrycznej na warunkach określonych przez zarządzającego sieciami oraz w oparciu o przepisy odrębne.

8. Obowiązuje uwzględnienie wymagań dotyczących przeciwpożarowego zaopatrzenia w wodę oraz dróg pożarowych zgodnie z przepisami odrębnymi.

9. Na terenach objętych zmianą planu - w zakresie łączności telekomunikacyjnej - utrzymuje się istniejące urządzenia, sieci i obiekty telekomunikacyjne z możliwością remontów i przebudowy oraz dopuszcza się realizację nowego uzbrojenia terenu z zakresu łączności publicznej w celu zapewnienia telekomunikacji.

10. Dopuszcza się przebudowę i rozbudowę istniejących sieci infrastruktury technicznej oraz realizacje nowych sieci, obiektów, budowli i urządzeń w oparciu o przepisy odrębne.

11. Obowiązuje zachowanie stref ochronnych od linii elektroenergetycznych i od gazociągów w wielkościach zgodnych z przepisami odrębnymi oraz zgodnie z warunkami określonymi przez zarządzającego sieciami.

12. Dla terenów objętych planem dopuszcza się realizację i wydzielenie dróg wewnętrznych nie wyróżnionych na rysunkach planu.

13. Jeżeli ustalenia rozdziału III nie stanowią inaczej, realizacja budynków na terenach sąsiadujących drogami oznaczonymi symbolami: KDZ1, KDL2, KDD, KDDx i KDW wymaga zachowania nieprzekraczalnych linii zabudowy zgodnie z rysunkami planu.

14. Dopuszcza się zmniejszenie odległości wyznaczonych na rysunkach planu linii zabudowy od krawędzi jezdni dróg wymienionych w ust. 13 - za zgodą zarządzających drogami przy uwzględnieniu wymogów określonych w przepisach odrębnych.

15. Dostępność komunikacyjna terenów z dróg publicznych na warunkach określonych przez zarządcę tych dróg w oparciu o przepisy odrębne oraz poprzez drogi wewnętrzne, istniejące i projektowane dojazdy (wydzielone drogi oraz ustanowione służebności przejazdu).

16. Dla obsługi komunikacyjnej terenów objętych planem obowiązuje zapewnienie niezbędnych miejsc postojowych w ilości nie mniejszej niż:

1) 1 miejsce lub garaż na 1 mieszkanie w zabudowie jednorodzinnej i zagrodowej,

2) 3 miejsca na 100 m² powierzchni użytkowej (nie licząc ciągów komunikacyjnych i piwnic) dla usług.

Rozdział 3.
PRZEZNACZENIE TERENÓW

§ 9.

1. **TERENY ZABUDOWY MIESZKANIOWEJ JEDNORODZINNEJ OZNACZONE SYMBOLEM - MN**

1) . Wyznacza się w planie tereny zabudowy mieszkaniowej jednorodzinnej jako podstawowe przeznaczenie terenu, obejmujące:

a) część działki nr 87/3 położonej w Brzeznej (plan nr 1),

b) część działki nr 278 położonej w Chochorowicach (plan nr 3),

c) część działki nr 284/7 położonej w Gostwicy (plan nr 4),

d) część działki nr 651 położonej w Gostwicy (plan nr 5),

e) część działki nr 30/2 położonej w Juraszowej (plan nr 6),

f) część działki nr 295/4 położonej w Mokrej Wsi (plan nr 7),

g) część działek nr: 106/1 i 106/2 położonych w Naszacowicach (plan nr 9),

h) część działek nr: 119 i 128 położonych w Olszanie (plan nr 10),

i) część działki nr 17 położonej w Olszance (plan nr 11).

2) . Jako przeznaczenie dopuszczalne ustala się realizację:

a) budynków gospodarczych, garaży,

b) obiektów małej architektury, wiat, altan,

c) usług podstawowych wbudowanych typu fryzjer, sklep, krawiec itp.,

d) zieleni urządzonej.

3) Na terenach sąsiadujących z ciekami wodnymi przy realizacji budynków obowiązuje zachowanie odległości nie mniejszej niż 4 m. od górnej krawędzi skarpy brzegowej cieku wodnego.

4) Lokalizacja zabudowy na terenie objętym planem nr 6, położonym w obrębie linii elektroenergetycznej napowietrznej średniego napięcia wymaga zachowania warunków określonych w przepisach odrębnych. Dopuszcza się przebudowę oraz przełożenie istniejącej linii średniego napięcia na warunkach określonych w przepisach odrębnych.

5) Realizacja zabudowy na terenach objętych planem nr 10 wymaga zachowania sprawności systemu drenarskiego.

2. **TERENY ZABUDOWY ZAGRODOWEJ, OZNACZONE SYMBOLEM - RM**

1) . Wyznacza się w planie tereny zabudowy zagrodowej jako podstawowe przeznaczenie terenu, obejmujące część działki nr 114 położonej w Brzeznej (plan nr 2).

2) . Jako przeznaczenie dopuszczalne ustala się:

a) budynki gospodarcze, garaże,

b) zabudowa mieszkaniowa jednorodzinna,

c) obiekty małej architektury, wiaty, altany,

d) zieleń urządzoną.

3. **TERENY ZABUDOWY MIESZKANIOWEJ JEDNORODZINNEJ I ZAGRODOWEJ, OZNACZONE SYMBOLEM - MNR**

1) . Wyznacza się w planie tereny zabudowy mieszkaniowej jednorodzinnej i zagrodowej jako podstawowe przeznaczenie terenu, obejmujące część działki nr 85 położonej w Naszacowicach (plan nr 8).

2) . Jako przeznaczenie dopuszczalne ustala się:

a) budynki gospodarcze, garaże,

b) budynki gospodarcze związane z prowadzeniem specjalistycznej produkcji rolniczej,

c) obiekty małej architektury, wiaty, altany,

d) zieleń urządzoną.

4. **TERENY ZABUDOWY MIESZKANIOWO-USŁUGOWEJ, OZNACZONE SYMBOLEM - MU**

1) . Jako przeznaczenie podstawowe terenu obejmującego część działki nr 81 położonej w Naszacowicach (plan nr 8) ustala się:

a) zabudowę mieszkaniową jednorodzinną,

b) usługi i rzemiosło (o uciążliwości określonej w przepisach odrębnych zamykającej się w granicach terenu inwestycji) również usługi użyteczności publicznej.

2) . Jako przeznaczenie dopuszczalne ustala się:

a) zabudowę zagrodową,

b) budynki gospodarcze, garaże,

c) obiekty małej architektury, wiaty, altany,

d) zieleń urządzoną,

e) miejsca postojowe.

3) Budynki usług, użyteczności publicznej i rzemiosła mogą być realizowane jako jedno- lub wielofunkcyjne. Dopuszcza się realizację funkcji usługowych w budynkach mieszkalnych.

Rozdział 4.
PRZEPISY KOŃCOWE

§ 10.

Ustala się stawkę procentową stanowiącą podstawę do naliczenia opłat, o których stanowi przepis art. 36 ust. 4 „ustawy” w wysokości 10 %.

§ 11.

Wykonanie uchwały powierza się Wójtowi Gminy Podegrodzie.

§ 12.

1. Uchwała podlega ogłoszeniu w Dzienniku Urzędowym Województwa Małopolskiego i wchodzi w życie po upływie 14 dni od daty jej ogłoszenia.

2. Uchwała podlega również publikacji na stronie internetowej Gminy Podegrodzie.

Przewodniczący Rady Gminy
Podegrodzie

mgr Dariusz Kowalczyk


Załącznik Nr 1 do uchwały nr XXXIV/357/2013
Rady Gminy Podegrodzie z dnia 27.08.2013r.

ZMIANA MIEJSCOWEGO PLANU ZAGOSPODAROWANIA PRZESTRZENNEGO GMINY PODEGRODZIE
Wieś Brzezna, część działki nr 87/3

RYSUNEK PLANU
PLAN nr 1

skala 1 : 2000

0 20 40 60 80 100 120

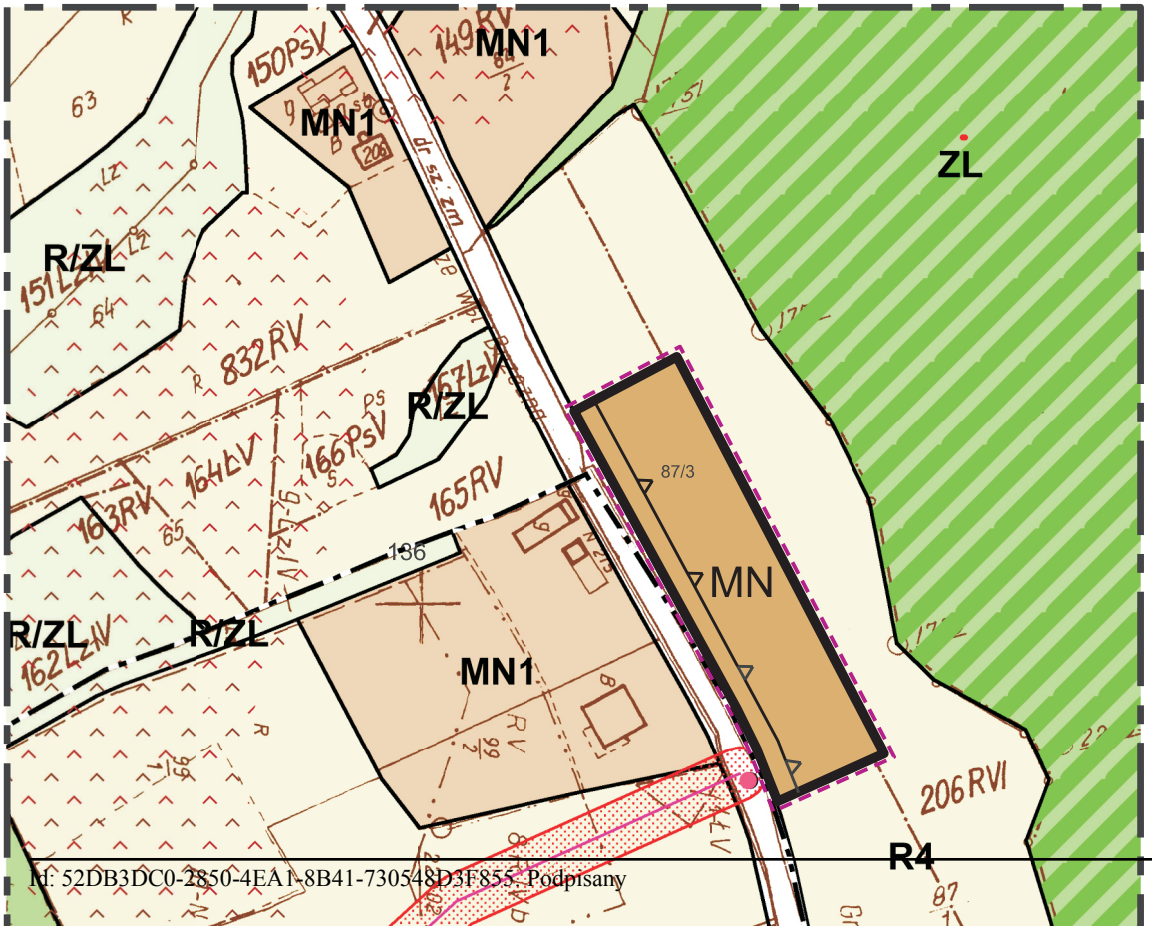

LEGENDA

GRANICE SOŁECTW

GRANICA ANALIZOWANEGO OTOCZENIA

USTALENIA WPROWADZONE ZMIANĄ PLANU

GRANICE TERENU OBJĘTEGO ZMIANĄ PLANU

LINIE ROZGRANICZAJĄCE TERENY O RÓŻNYM PRZEZNACZENIU ŚCIŚLE OKREŚLONE

MN — TERENY ZABUDOWY MIESZKANIOWEJ JEDNORODZINNEJ

NIEPRZEKRACZALNA LINIA ZABUDOWY

INFORMACJE O USTALENIACH PLANU W GRANICACH ANALIZOWANEGO OTOCZENIA

OBOWIĄZUJĄCE LINIE ROZGRANICZAJĄCE TERENY O RÓŻNYM SPOSOBIE UŻYTKOWANIA

NIEPRZEKRACZALNA LINIA ZABUDOWY

ZL — TERENY LASÓW

R/ZL — TERENY GRUNTÓW ROLNYCH Z MOŻLIWOŚCIĄ ZALESIENIA



MN1 TERENY ZABUDOWY MIESZKANIOWEJ JEDNORODZINNEJ

R4 TERENY GRUNTÓW ROLNYCH Z DOMINACJĄ UPRAW SADOWNICZYCH


KDD TERENY KOMUNIKACJI - DROGI PUBLICZNE KLASY D

LASY OCHRONNE

STREFA TECHNICZNA WZDŁUŻ ISTNIEJĄCEJ NAPOWIETRZNEJ LINII ŚREDNIEGO NAPIĘCIA 15 KV

TERENY NARAŻONE NA WYSTĘPOWANIE RUCHÓW OSUWISKOWYCH

WYRYS ZE STUDIUM UWARUNKOWAŃ I KIERUNKÓW ZAGOSPODAROWANIA PRZESTRZENNEGO GMINY PODEGRODZIE
uchwalonego uchwałą Nr 154/XXIV/2008 Rady Gminy Podegrodzie
z dnia 17 LIPCA 2008 r.

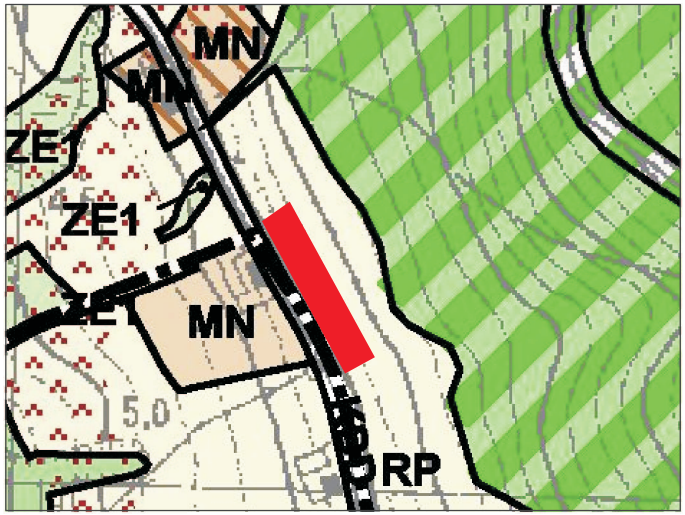

TEREN OBJĘTY ZMIANĄ PLANU

RP OBSZAR ROLNICZEJ PRZESTRZENI PRODUKCYJNEJ Z DOPUSZCZENIEM ZABUDOWY ZAGRODOWEJ


MN OBSZAR KSZTAŁTOWANIA ZABUDOWY MIESZKALNEJ

ZMIANA MIEJSCOWEGO PLANU ZAGOSPODAROWANIA PRZESTRZENNEGO GMINY PODEGRODZIE
Wieś Brzezna, część działki nr 114

RYSUNEK PLANU
PLAN nr 2

skala 1 : 2000

0 20 40 60 80 100 120

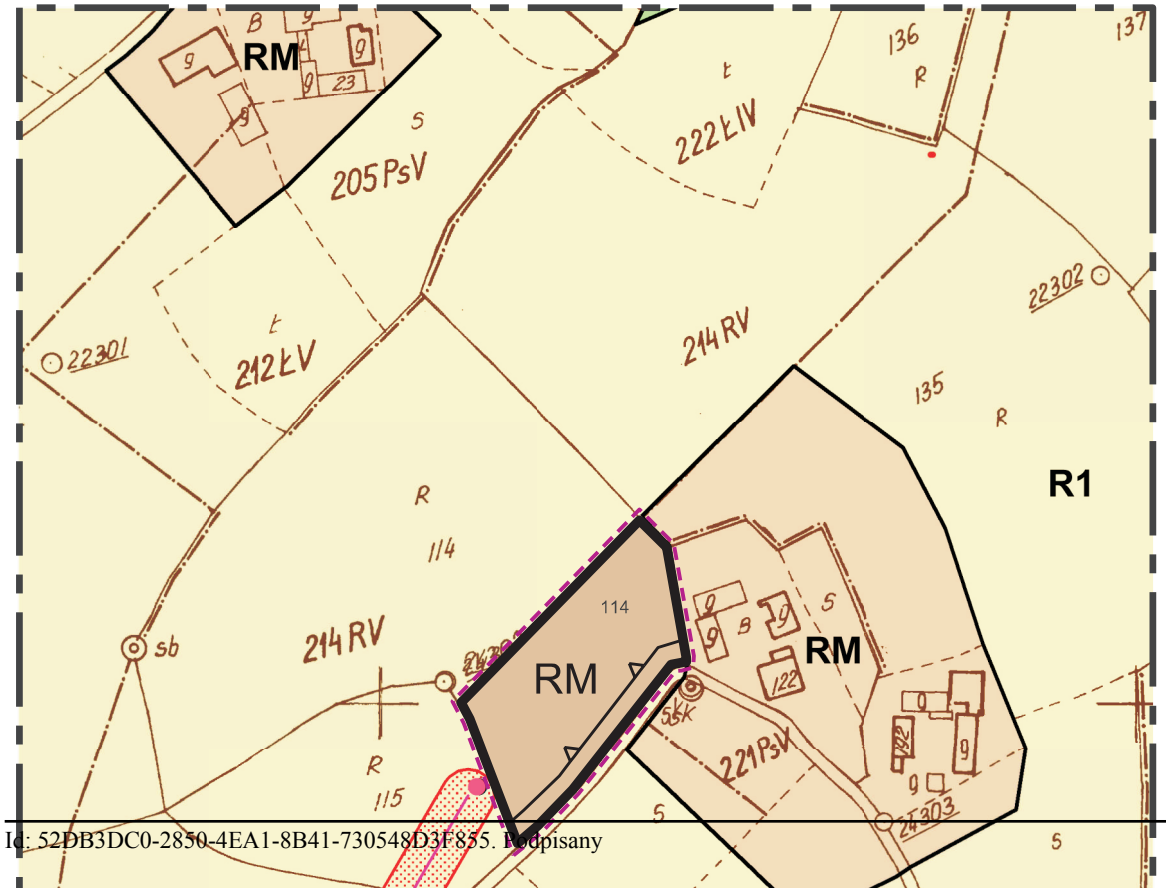

LEGENDA

GRANICA ANALIZOWANEGO OTOCZENIA

USTALENIA WPROWADZONE ZMIANĄ PLANU

GRANICE TERENU OBJĘTEGO ZMIANĄ PLANU

LINIE ROZGRANICZAJĄCE TERENY O RÓŻNYM PRZEZNACZENIU ŚCIŚLE OKREŚLONE

RM — TERENY ZABUDOWY ZAGRODOWEJ

NIEPRZEKRACZALNA LINIA ZABUDOWY

INFORMACJE O USTALENIACH PLANU W GRANICACH ANALIZOWANEGO OTOCZENIA

OBOWIĄZUJĄCE LINIE ROZGRANICZAJĄCE TERENY O RÓŻNYM SPOSOBIE UŻYTKOWANIA


R1 — TERENY GRUNTÓW ROLNYCH O DOMINACJI FUNKCJI PRODUKCYJNYCH

RM — TERENY ZABUDOWY ZAGRODOWEJ



STREFA TECHNICZNA WZDŁUŻ ISTNIEJĄCEJ NAPOWIETRZNEJ LINII ŚREDNIEGO NAPIĘCIA 15 KV

WYRYS ZE STUDIUM UWARUNKOWAŃ I KIERUNKÓW ZAGOSPODAROWANIA PRZESTRZENNEGO GMINY PODEGRODZIE
uchwalonego uchwałą Nr 154/XXIV/2008 Rady Gminy Podegrodzie
z dnia 17 LIPCA 2008 r.

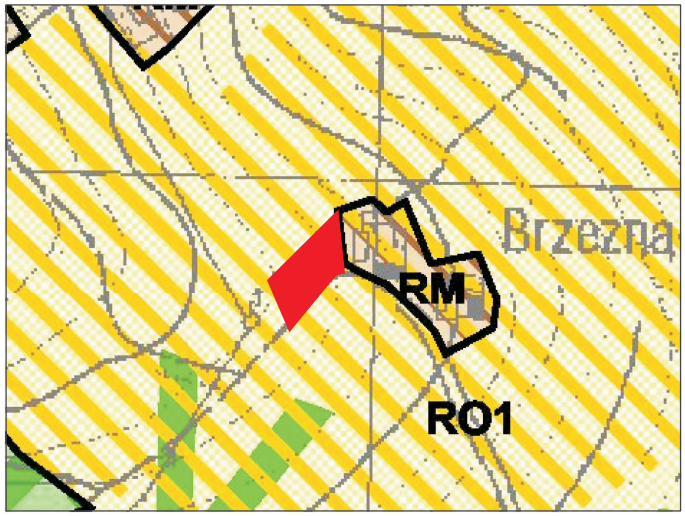

TEREN OBJĘTY ZMIANĄ PLANU

RO1 OBSZAR TERENÓW ROLNYCH I TERENÓW OTWARTYCH

RM OBSZAR ZABUDOWY ZAGRODOWEJ


Załącznik Nr 3 do uchwały nr XXXIV/357/2013
Rady Gminy Podegrodzie z dnia 27.08.2013r.

ZMIANA MIEJSCOWEGO PLANU ZAGOSPODAROWANIA PRZESTRZENNEGO GMINY PODEGRODZIE
Wieś Chochorowice, część działki nr 278

RYSUNEK PLANU
PLAN nr 3

skala 1 : 2000

0 20 40 60 80 100 120

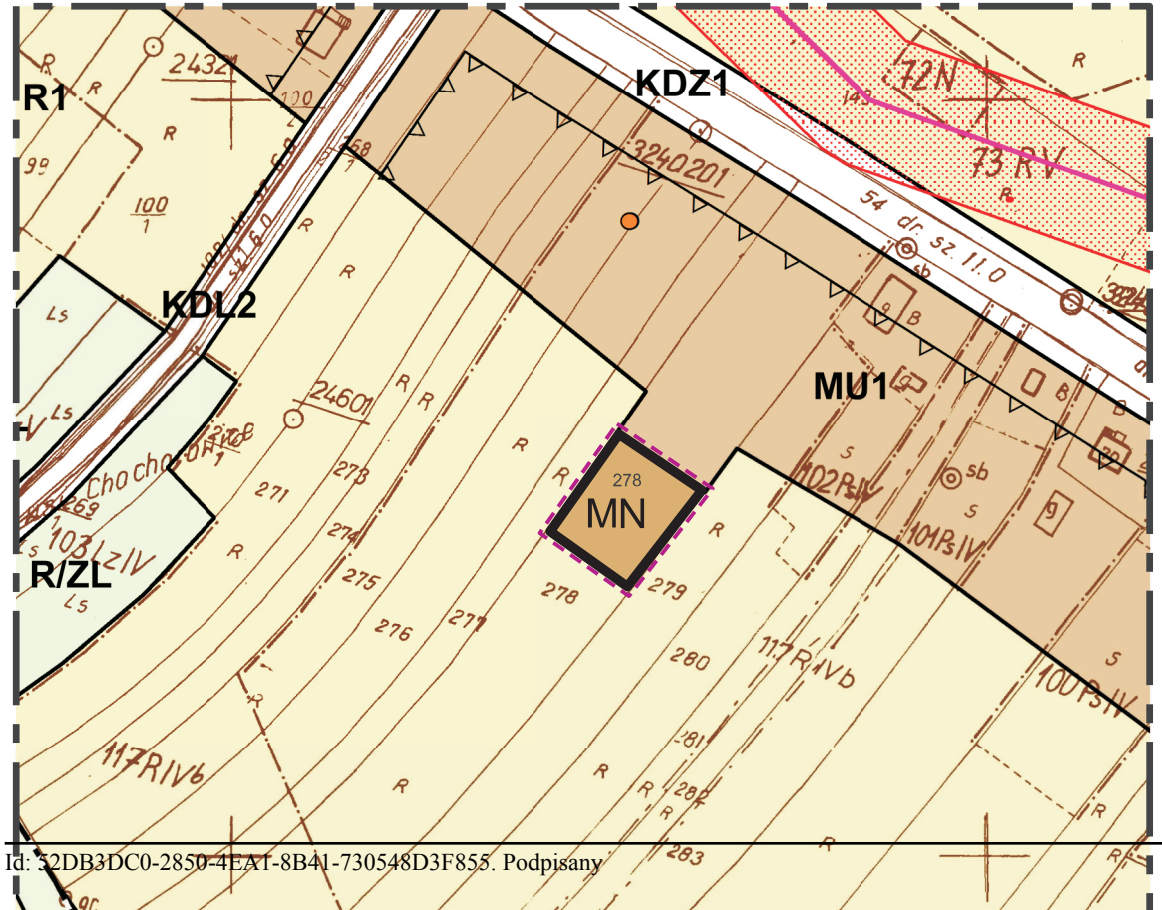

LEGENDA

GRANICE SOŁECTW

GRANICA ANALIZOWANEGO OTOCZENIA

USTALENIA WPROWADZONE ZMIANĄ PLANU

GRANICE TERENU OBJĘTEGO ZMIANĄ PLANU

LINIE ROZGRANICZAJĄCE TERENY O RÓŻNYM PRZEZNACZENIU ŚCIŚLE OKREŚLONE

MN — TERENY ZABUDOWY MIESZKANIOWEJ JEDNORODZINNEJ


INFORMACJE O USTALENIACH PLANU W GRANICACH ANALIZOWANEGO OTOCZENIA

OBOWIĄZUJĄCE LINIE ROZGRANICZAJĄCE TERENY O RÓŻNYM SPOSOBIE UŻYTKOWANIA

NIEPRZEKRACZALNA LINIA ZABUDOWY

R/ZL — TERENY GRUNTÓW ROLNYCH Z MOŻLIWOŚCIĄ ZALESIENIA

R1 — TERENY GRUNTÓW ROLNYCH O DOMINACJI FUNKCJI PRODUKCYJNYCH

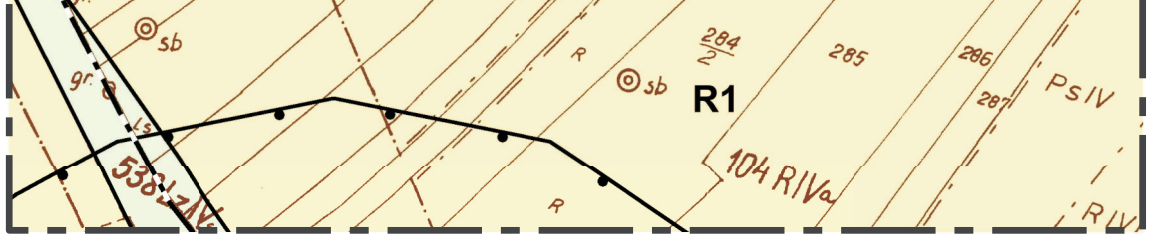


MU1 TERENY ZABUDOWY MIESZKANIOWO-USŁUGOWEJ

KDZ1 TERENY KOMUNIKACJI - DROGI PUBLICZNE KLASY Z

KDL2 TERENY KOMUNIKACJI - DROGI PUBLICZNE KLASY L

STREFA TECHNICZNA WZDŁUŻ ISTNIEJĄCEJ NAPOWIETRZNEJ LINII WYSOKIEGO NAPIĘCIA 110 KV

WYRYS ZE STUDIUM UWARUNKOWAŃ I KIERUNKÓW ZAGOSPODAROWANIA PRZESTRZENNEGO GMINY PODEGRODZIE
uchwalonego uchwałą Nr 154/XXIV/2008 Rady Gminy Podegrodzie
z dnia 17 LIPCA 2008 r.

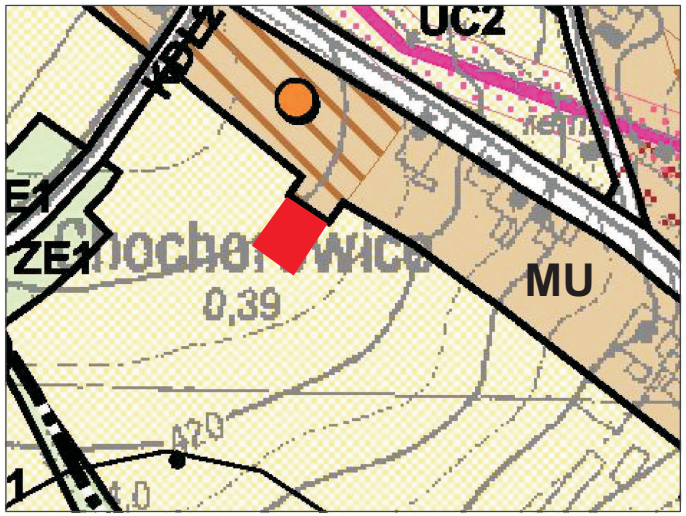

TEREN OBJĘTY ZMIANĄ PLANU

RO1 OBSZAR TERENÓW ROLNYCH I TERENÓW OTWARTYCH


MU OBSZAR KSZTAŁTOWANIA ZABUDOWY MIESZKALNEJ, MIESZKALNO - USŁUGOWEJ I ZAGRODOWEJ

ZMIANA MIEJSCOWEGO PLANU ZAGOSPODAROWANIA PRZESTRZENNEGO GMINY PODEGRODZIE
Wieś Gostwica, część działki nr 284/7

RYSUNEK PLANU
PLAN nr 4

skala 1 : 2000

0 20 40 60 80 100 120

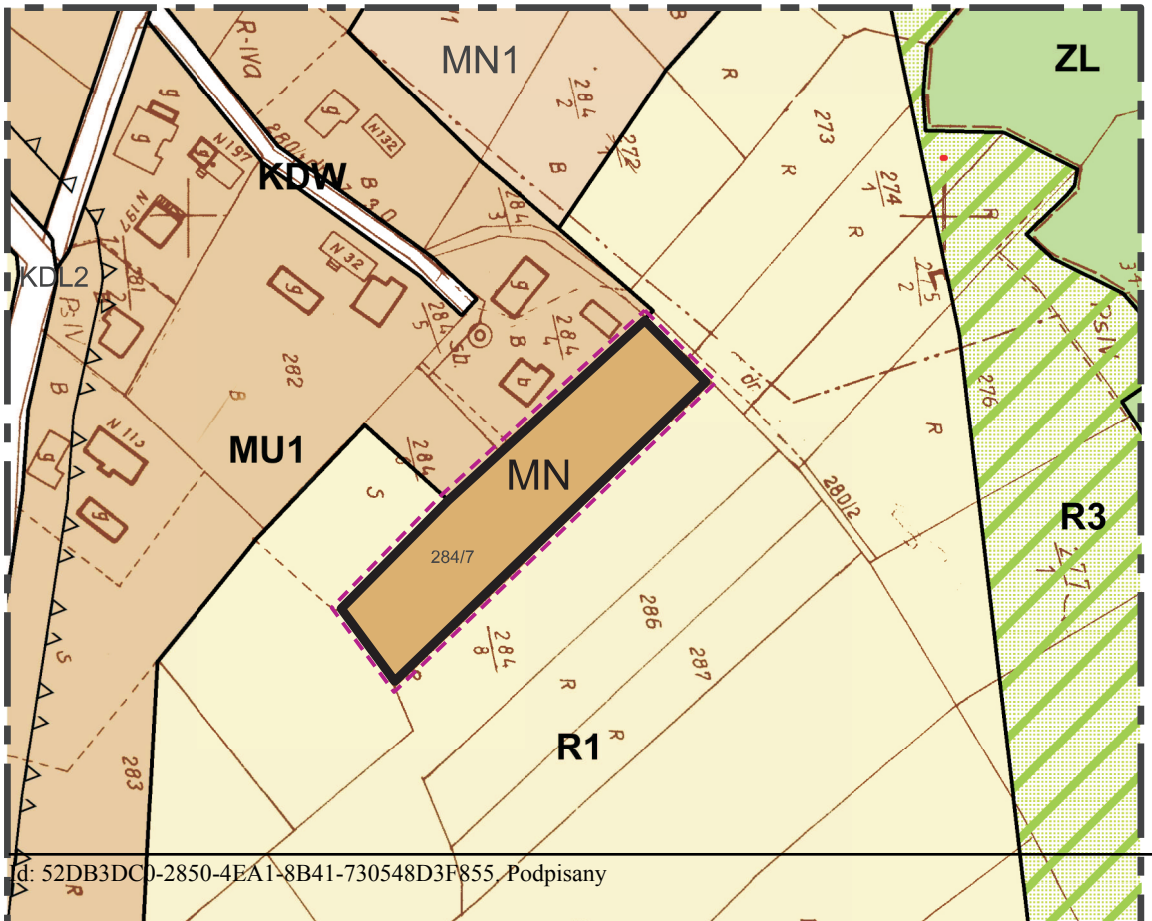

LEGENDA

GRANICA ANALIZOWANEGO OTOCZENIA

USTALENIA WPROWADZONE ZMIANĄ PLANU

GRANICE TERENU OBJĘTEGO ZMIANĄ PLANU

LINIE ROZGRANICZAJĄCE TERENY O RÓŻNYM PRZEZNACZENIU ŚCIŚLE OKREŚLONE

MN — TERENY ZABUDOWY MIESZKANIOWEJ JEDNORODZINNEJ


INFORMACJE O USTALENIACH PLANU W GRANICACH ANALIZOWANEGO OTOCZENIA

OBOWIĄZUJĄCE LINIE ROZGRANICZAJĄCE TERENY O RÓŻNYM SPOSOBIE UŻYTKOWANIA

NIEPRZEKRACZALNA LINIA ZABUDOWY


ZL — TERENY LASÓW

R3 — TERENY GRUNTÓW ROLNYCH POŁOŻONE W KORYTARZACH EKOLOGICZNYCH

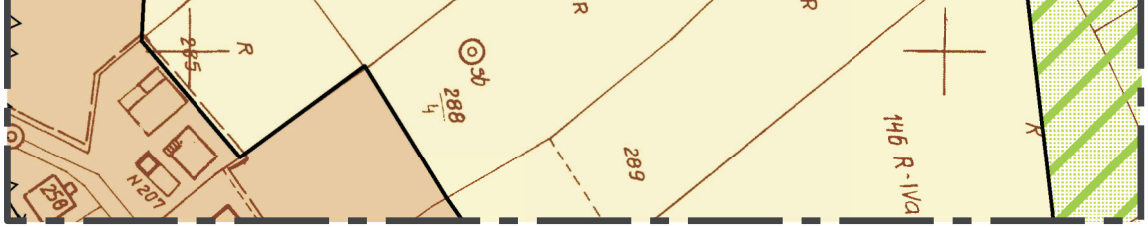

R1	TERENY GRUNTÓW ROLNYCH O DOMINACJI FUNKCJI PRODUKCYJNYCH
MN1	TERENY ZABUDOWY MIESZKANIOWEJ JEDNORODZINNEJ
MU1	TERENY ZABUDOWY MIESZKANIOWO-USŁUGOWEJ
KDL2	TERENY KOMUNIKACJI - DROGI PUBLICZNE KLASY L

WYRYS ZE STUDIUM UWARUNKOWAŃ I KIERUNKÓW ZAGOSPODAROWANIA PRZESTRZENNEGO GMINY PODEGRODZIE uchwalonego uchwałą Nr 154/XXIV/2008 Rady Gminy Podegrodzie z dnia 17 LIPCA 2008 r.

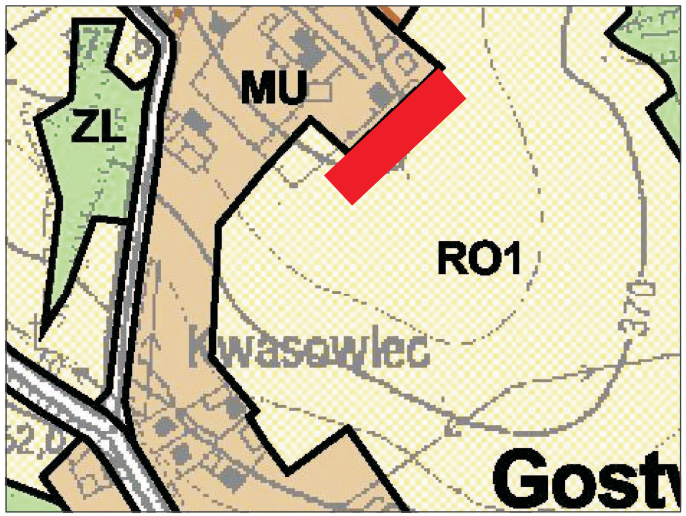


	TEREN OBJĘTY ZMIANĄ PLANU
RO1	OBSZAR TERENÓW ROLNYCH I TERENÓW OTWARTYCH
MU	OBSZAR KSZTAŁTOWANIA ZABUDOWY MIESZKALNEJ, MIESZKALNO - USŁUGOWEJ I ZAGRODOWEJ

ZMIANA MIEJSCOWEGO PLANU ZAGOSPODAROWANIA PRZESTRZENNEGO GMINY PODEGRODZIE
Wieś Gostwica, część działki nr 651

RYSUNEK PLANU
PLAN nr 5

skala 1 : 2000

0 20 40 60 80 100 120

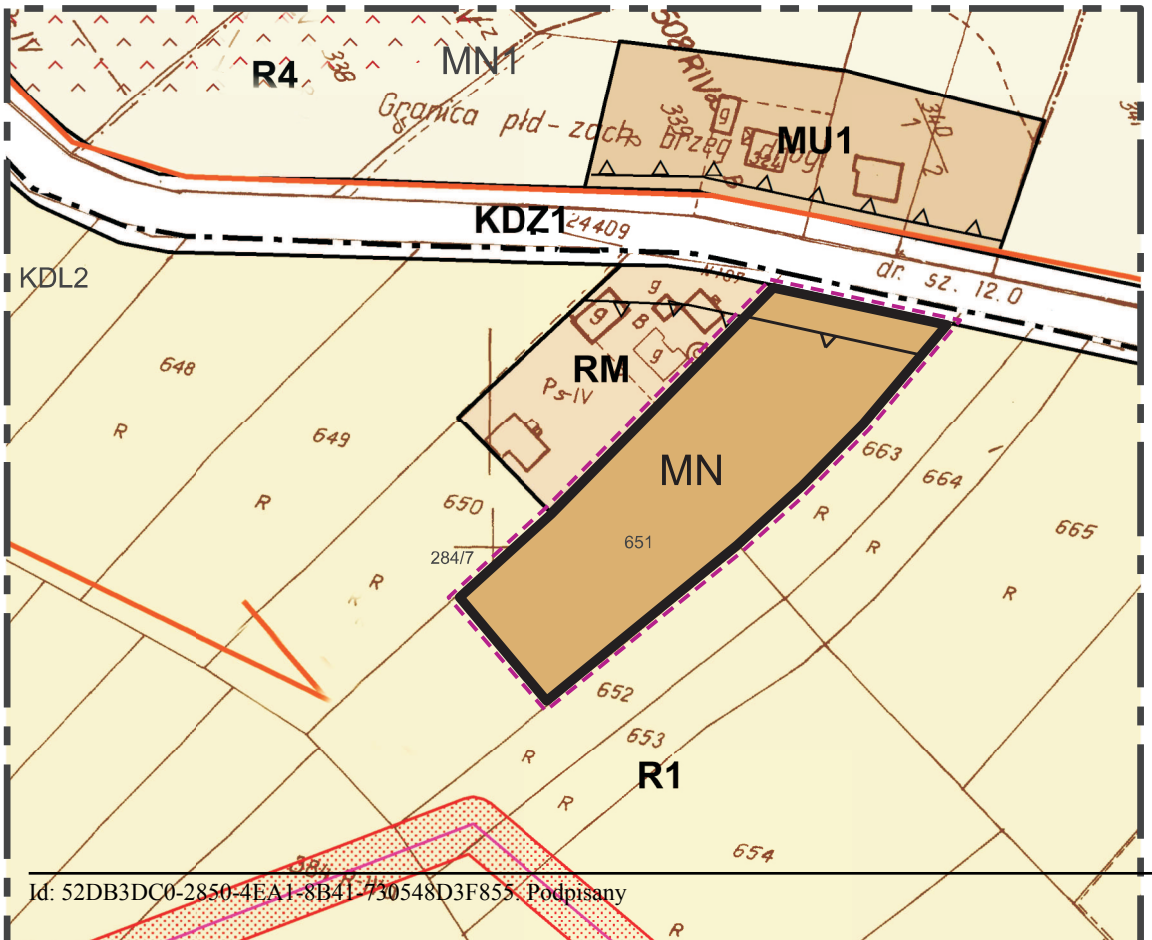

LEGENDA

GRANICE SOŁECTW

GRANICA ANALIZOWANEGO OTOCZENIA

USTALENIA WPROWADZONE ZMIANĄ PLANU

GRANICE TERENU OBJĘTEGO ZMIANĄ PLANU

LINIE ROZGRANICZAJĄCE TERENY O RÓŻNYM PRZEZNACZENIU ŚCIŚLE OKREŚLONE

MN — TERENY ZABUDOWY MIESZKANIOWEJ JEDNORODZINNEJ

NIEPRZEKRACZALNA LINIA ZABUDOWY


INFORMACJE O USTALENIACH PLANU W GRANICACH ANALIZOWANEGO OTOCZENIA

OBOWIĄZUJĄCE LINIE ROZGRANICZAJĄCE TERENY O RÓŻNYM SPOSOBIE UŻYTKOWANIA

NIEPRZEKRACZALNA LINIA ZABUDOWY

R1 — TERENY GRUNTÓW ROLNYCH O DOMINACJI FUNKCJI PRODUKCYJNYCH

RM — TERENY ZABUDOWY ZAGRODOWEJ

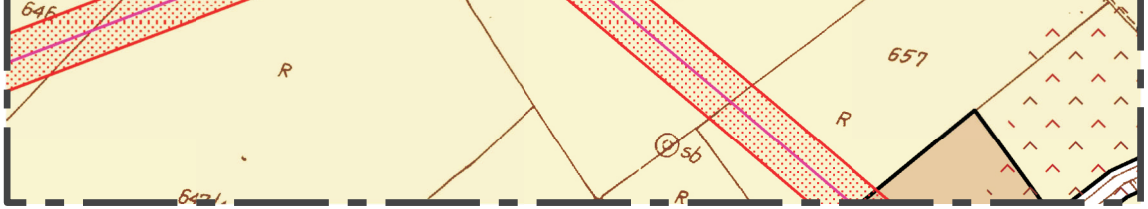


MU1 TERENY ZABUDOWY MIESZKANIOWO-USŁUGOWEJ

KDZ1 TERENY KOMUNIKACJI - DROGI PUBLICZNE KLASY Z

STREFA TECHNICZNA WZDŁUŻ ISTNIEJĄCEJ NAPOWIETRZNEJ LINII ŚREDNIEGO NAPIĘCIA 15 KV

TERENY NARAŻONE NA WYSTĘPOWANIE RUCHÓW OSUWISKOWYCH

WYRYS ZE STUDIUM UWARUNKOWAŃ I KIERUNKÓW ZAGOSPODAROWANIA PRZESTRZENNEGO GMINY PODEGRODZIE uchwalonego uchwałą Nr 154/XXIV/2008 Rady Gminy Podegrodzie z dnia 17 LIPCA 2008 r.

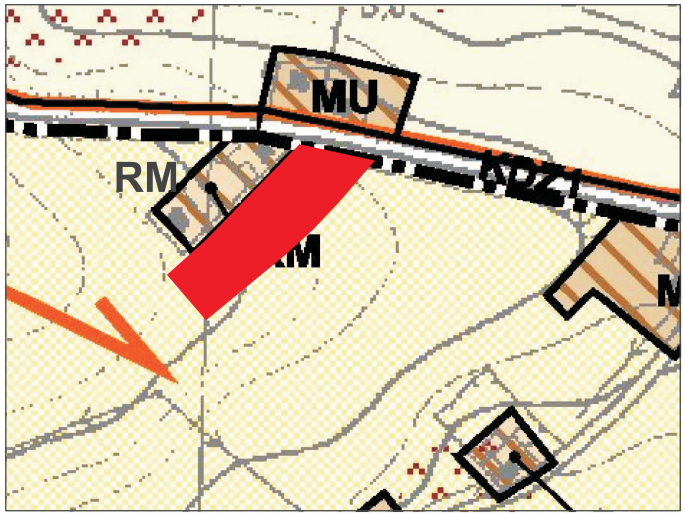

TEREN OBJĘTY ZMIANĄ PLANU

RO1 OBSZAR TERENÓW ROLNYCH I TERENÓW OTWARTYCH


MU OBSZAR KSZTAŁTOWANIA ZABUDOWY MIESZKALNEJ, MIESZKALNO - USŁUGOWEJ I ZAGRODOWEJ

ZMIANA MIEJSCOWEGO PLANU ZAGOSPODAROWANIA PRZESTRZENNEGO GMINY PODEGRODZIE
Wieś Juraszowa, część działki nr 30/2

RYSUNEK PLANU
PLAN nr 6

skala 1 : 2000

0 20 40 60 80 100 120

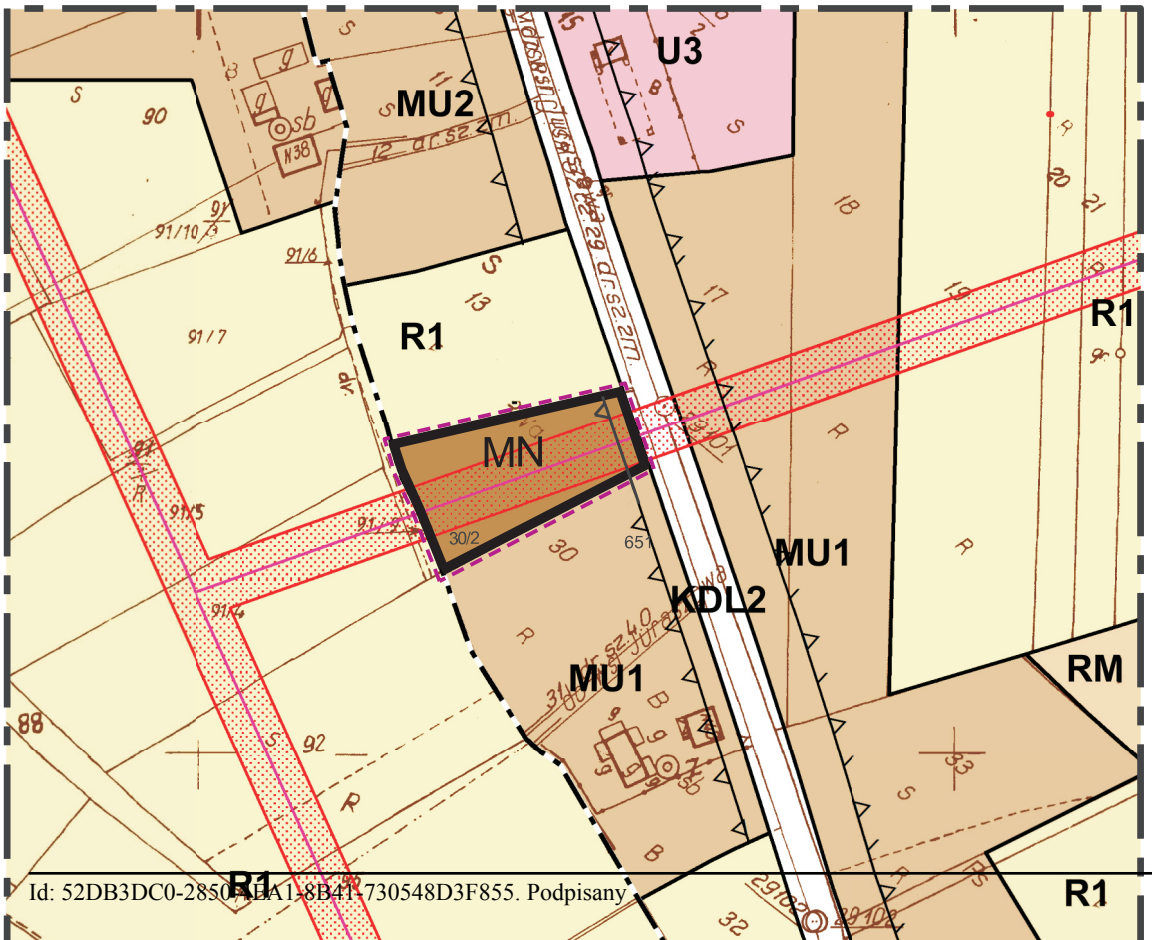

LEGENDA

GRANICE SOŁECTW

GRANICA ANALIZOWANEGO OTOCZENIA

USTALENIA WPROWADZONE ZMIANĄ PLANU

GRANICE TERENU OBJĘTEGO ZMIANĄ PLANU

LINIE ROZGRANICZAJĄCE TERENY O RÓŻNYM PRZEZNACZENIU ŚCIŚLE OKREŚLONE

MN — TERENY ZABUDOWY MIESZKANIOWEJ JEDNORODZINNEJ

NIEPRZEKRACZALNA LINIA ZABUDOWY


INFORMACJE O USTALENIACH PLANU W GRANICACH ANALIZOWANEGO OTOCZENIA

OBOWIĄZUJĄCE LINIE ROZGRANICZAJĄCE TERENY O RÓŻNYM SPOSOBIE UŻYTKOWANIA

NIEPRZEKRACZALNA LINIA ZABUDOWY

R1 — TERENY GRUNTÓW ROLNYCH O DOMINACJI FUNKCJI PRODUKCYJNYCH

RM — TERENY ZABUDOWY ZAGRODOWEJ

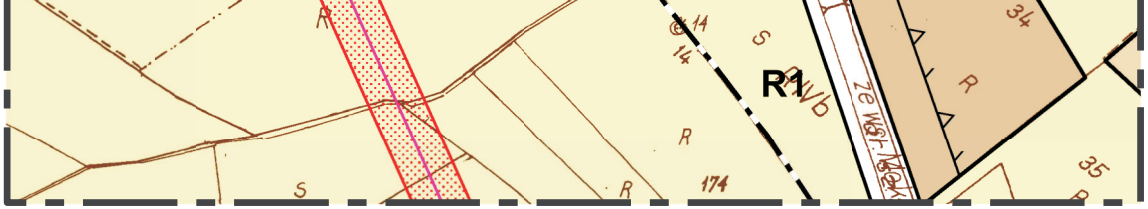

MU1 TERENY ZABUDOWY MIESZKANIOWO-USŁUGOWEJ


MU2 TERENY ZABUDOWY MIESZKANIOWO-USŁUGOWEJ

U3 TERENY USŁUG

KDL2 TERENY KOMUNIKACJI - DROGI PUBLICZNE KLASY L

STREFA TECHNICZNA WZDŁUŻ ISTNIEJĄCEJ NAPOWIETRZNEJ LINII ŚREDNIEGO NAPIĘCIA 15 KV

WYRYS ZE STUDIUM UWARUNKOWAŃ I KIERUNKÓW ZAGOSPODAROWANIA PRZESTRZENNEGO GMINY PODEGRODZIE uchwalonego uchwałą Nr 154/XXIV/2008 Rady Gminy Podegrodzie z dnia 17 LIPCA 2008 r.

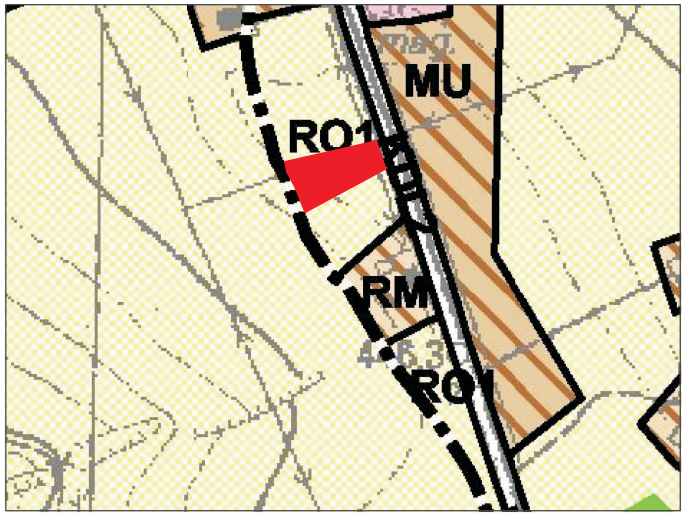

TEREN OBJĘTY ZMIANĄ PLANU

RO1 OBSZAR TERENÓW ROLNYCH I TERENÓW OTWARTYCH


MU OBSZAR KSZTAŁTOWANIA ZABUDOWY MIESZKALNEJ, MIESZKALNO - USŁUGOWEJ I ZAGRODOWEJ

ZMIANA MIEJSCOWEGO PLANU ZAGOSPODAROWANIA PRZESTRZENNEGO GMINY PODEGRODZIE
Wieś Mokra Wieś, część działki nr 295/4

RYSUNEK PLANU
PLAN nr 7

skala 1 : 2000

0 20 40 60 80 100 120

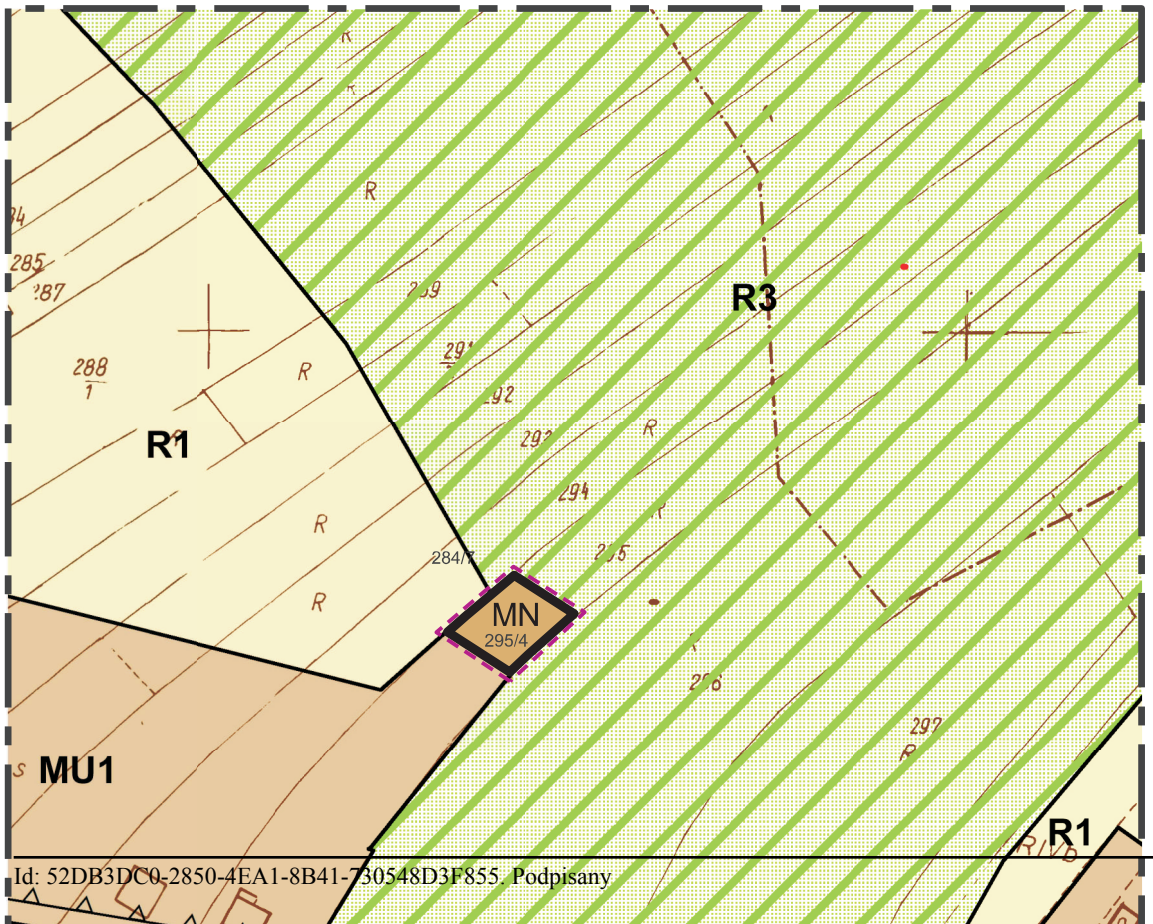

LEGENDA

GRANICA ANALIZOWANEGO OTOCZENIA

USTALENIA WPROWADZONE ZMIANĄ PLANU

GRANICE TERENU OBJĘTEGO ZMIANĄ PLANU

LINIE ROZGRANICZAJĄCE TERENY O RÓŻNYM PRZEZNACZENIU ŚCIŚLE OKREŚLONE

MN — TERENY ZABUDOWY MIESZKANIOWEJ JEDNORODZINNEJ


INFORMACJE O USTALENIACH PLANU W GRANICACH ANALIZOWANEGO OTOCZENIA

OBOWIĄZUJĄCE LINIE ROZGRANICZAJĄCE TERENY O RÓŻNYM SPOSOBIE UŻYTKOWANIA

NIEPRZEKRACZALNA LINIA ZABUDOWY

R3 — TERENY GRUNTÓW ROLNYCH POŁOŻONE W KORYTARZACH EKOLOGICZNYCH

R1 — TERENY GRUNTÓW ROLNYCH O DOMINACJI FUNKCJI PRODUKCYJNYCH

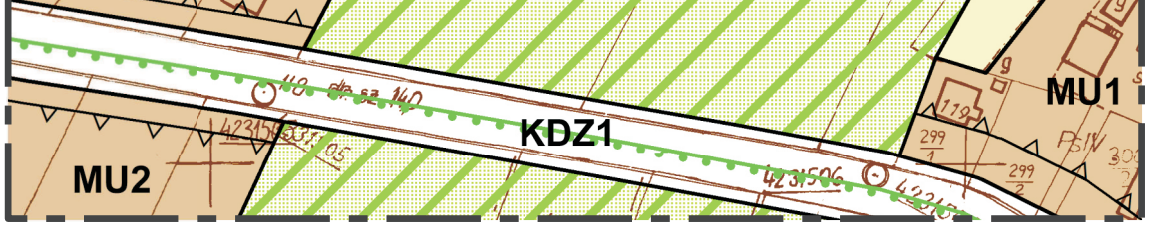


MU1 TERENY ZABUDOWY MIESZKANIOWO-USŁUGOWEJ

MU2 TERENY ZABUDOWY MIESZKANIOWO-USŁUGOWEJ

KDZ1 TERENY KOMUNIKACJI - DROGI PUBLICZNE KLASY Z

GRANICE POŁUDNIOWOMAŁOPOLSKIEGO OBSZARU CHRONIONEGO KRAJOBRAZU

WYRYS ZE STUDIUM UWARUNKOWAŃ I KIERUNKÓW ZAGOSPODAROWANIA PRZESTRZENNEGO GMINY PODEGRODZIE
uchwalonego uchwałą Nr 154/XXIV/2008 Rady Gminy Podegrodzie
z dnia 17 LIPCA 2008 r.

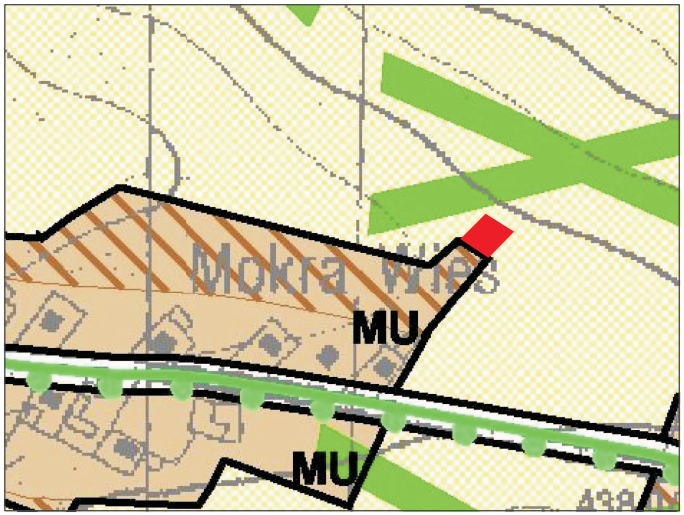

TEREN OBJĘTY ZMIANĄ PLANU

RO1 OBSZAR TERENÓW ROLNYCH I TERENÓW OTWARTYCH

MU OBSZAR KSZTAŁTOWANIA ZABUDOWY MIESZKALNEJ, MIESZKALNO - USŁUGOWEJ I ZAGRODOWEJ


Załącznik Nr 8 do uchwały nr XXXIV/357/2013
Rady Gminy Podegrodzie z dnia 27.08.2013r.

ZMIANA MIEJSCOWEGO PLANU ZAGOSPODAROWANIA PRZESTRZENNEGO GMINY PODEGRODZIE
Wieś Naszacowice, część działki nr 81 i część działki nr 85

RYSUNEK PLANU
PLAN nr 8

skala 1 : 2000

0 20 40 60 80 100 120

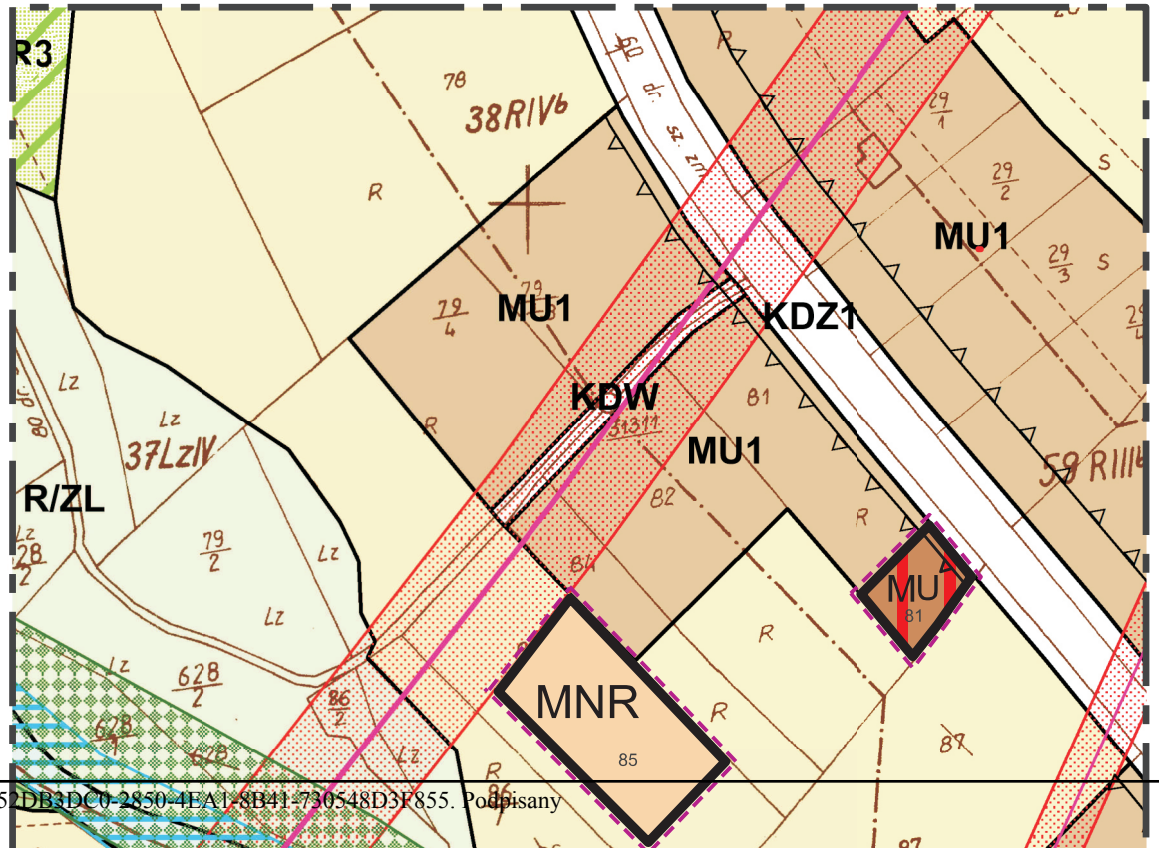

LEGENDA

GRANICA ANALIZOWANEGO OTOCZENIA

USTALENIA WPROWADZONE ZMIANĄ PLANU

GRANICE TERENU OBJĘTEGO ZMIANĄ PLANU

LINIE ROZGRANICZAJĄCE TERENY O RÓŻNYM PRZEZNACZENIU ŚCIŚLE OKREŚLONE

MU — TERENY ZABUDOWY MIESZKANIOWO - USŁUGOWEJ


MNR — TERENY ZABUDOWY MIESZKANIOWEJ JEDNORODZINNEJ I ZAGRODOWEJ

NIEPRZEKRACZALNA LINIA ZABUDOWY

INFORMACJE O USTALENIACH PLANU W GRANICACH ANALIZOWANEGO OTOCZENIA


OBOWIĄZUJĄCE LINIE ROZGRANICZAJĄCE TERENY O RÓŻNYM SPOSOBIE UŻYTKOWANIA

NIEPRZEKRACZALNA LINIA ZABUDOWY

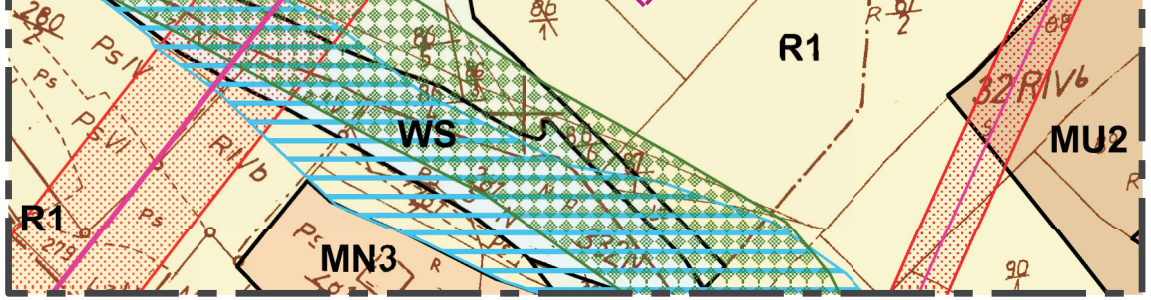

WS	TERENY WÓD POWIERZCHNIOWYCH ŚRÓDLĄDOWYCH I TOWARZYSZĄCEJ IM ZIELENI STANOWIĄCEJ BIOLOGICZNĄ OBUDOWĘ CIEKÓW
R/ZL	TERENY GRUNTÓW ROLNYCH Z MOŻLIWOŚCIĄ ZALESIENIA
R1	TERENY GRUNTÓW ROLNYCH O DOMINACJI FUNKCJI PRODUKCYJNYCH
MN3	TERENY ZABUDOWY ZAGRODOWEJ I ZABUDOWY MIESZKANIOWEJ JEDNORODZINNEJ
MU1	TERENY ZABUDOWY MIESZKANIOWO-USŁUGOWEJ
MU2	TERENY ZABUDOWY MIESZKANIOWO-USŁUGOWEJ
KDZ1	TERENY KOMUNIKACJI - DROGI PUBLICZNE KLASY Z
KDD	TERENY KOMUNIKACJI - DROGI PUBLICZNE KLASY D
KDW	TERENY KOMUNIKACJI - DROGI WEWNĘTRZNE
	STREFA TECHNICZNA WZDŁUŻ ISTNIEJĄCEJ NAPOWIETRZNEJ LINII ŚREDNIEGO NAPIĘCIA 15 KV
	STREFA TECHNICZNA WZDŁUŻ ISTNIEJĄCEJ NAPOWIETRZNEJ LINII WYSOKIEGO NAPIĘCIA 110 KV
	OBSZAR BEZPOŚREDNIEGO ZAGROŻENIA POWODZIĄ
	PROJEKTOWANY OBSZAR NATURA 2000

WYRYS ZE STUDIUM UWARUNKOWAŃ I KIERUNKÓW ZAGOSPODAROWANIA PRZESTRZENNEGO GMINY PODEGRODZIE
uchwalonego uchwałą Nr 154/XXIV/2008 Rady Gminy Podegrodzie
z dnia 17 LIPCA 2008 r.

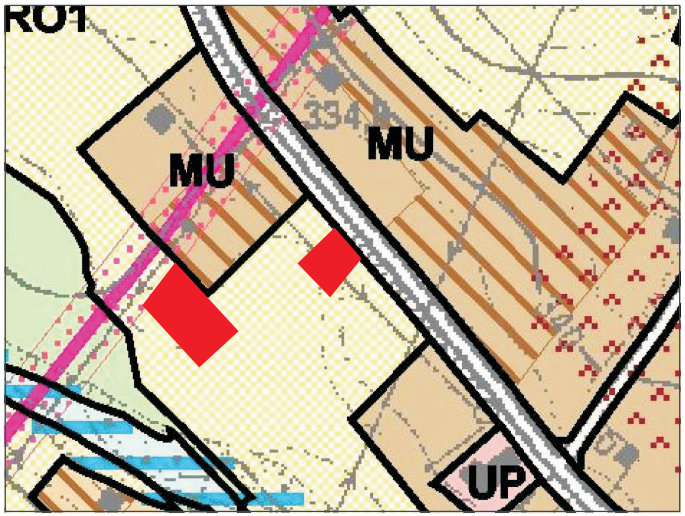


	TEREN OBJĘTY ZMIANĄ PLANU
RO1	OBSZAR TERENÓW ROLNYCH I TERENÓW OTWARTYCH
MU	OBSZAR KSZTAŁTOWANIA ZABUDOWY MIESZKALNEJ, MIESZKALNO - USŁUGOWEJ I ZAGRODOWEJ

ZMIANA MIEJSCOWEGO PLANU ZAGOSPODAROWANIA PRZESTRZENNEGO GMINY PODEGRODZIE
Wieś Naszacowice, części działek nr 106/1 i 106/2

RYSUNEK PLANU
PLAN nr 9

skala 1 : 2000

0 20 40 60 80 100 120

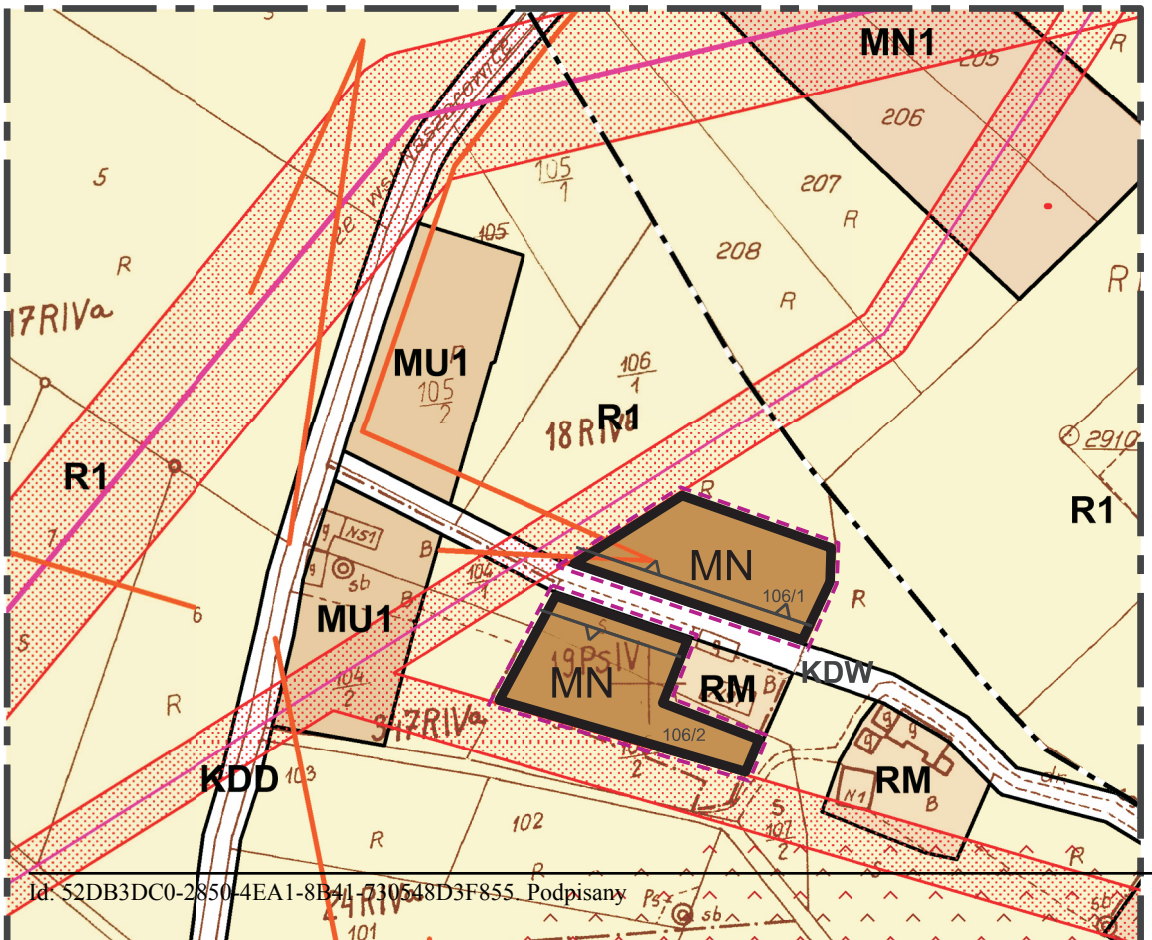

LEGENDA

GRANICE SOŁECTW

GRANICA ANALIZOWANEGO OTOCZENIA

USTALENIA WPROWADZONE ZMIANĄ PLANU

GRANICE TERENU OBJĘTEGO ZMIANĄ PLANU

LINIE ROZGRANICZAJĄCE TERENY O RÓŻNYM PRZEZNACZENIU ŚCIŚLE OKREŚLONE

MN — TERENY ZABUDOWY MIESZKANIOWEJ JEDNORODZINNEJ

NIEPRZEKRACZALNA LINIA ZABUDOWY


INFORMACJE O USTALENIACH PLANU W GRANICACH ANALIZOWANEGO OTOCZENIA

OBOWIĄZUJĄCE LINIE ROZGRANICZAJĄCE TERENY O RÓŻNYM SPOSOBIE UŻYTKOWANIA

R1 — TERENY GRUNTÓW ROLNYCH O DOMINACJI FUNKCJI PRODUKCYJNYCH

RM — TERENY ZABUDOWY ZAGRODOWEJ

MU1 — TERENY ZABUDOWY MIESZKANIOWO-USŁUGOWEJ

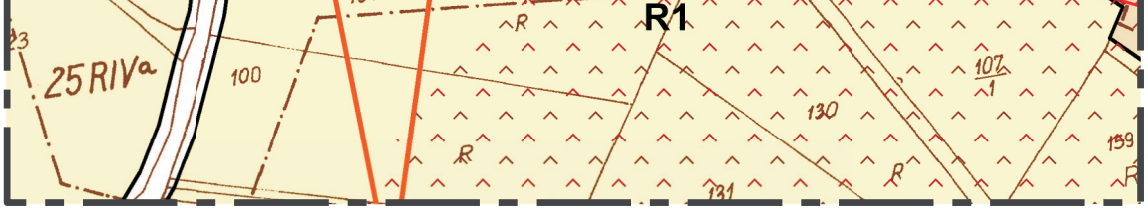

KDD TERENY KOMUNIKACJI - DROGI PUBLICZNE KLASY D

KDW TERENY KOMUNIKACJI - DROGI WEWNĘTRZNE


STREFA TECHNICZNA WZDŁUŻ ISTNIEJĄCEJ NAPOWIETRZNEJ LINII ŚREDNIEGO NAPIĘCIA 15 KV

STREFA TECHNICZNA WZDŁUŻ ISTNIEJĄCEJ NAPOWIETRZNEJ LINII WYSOKIEGO NAPIĘCIA 110 KV

TERENY NARAŻONE NA WYSTĘPOWANIE RUCHÓW OSUWISKOWYCH

CIĄGI I PUNKTY WIDOKOWE

WYRYS ZE STUDIUM UWARUNKOWAŃ I KIERUNKÓW ZAGOSPODAROWANIA PRZESTRZENNEGO GMINY PODEGRODZIE
uchwalonego uchwałą Nr 154/XXIV/2008 Rady Gminy Podegrodzie
z dnia 17 LIPCA 2008 r.

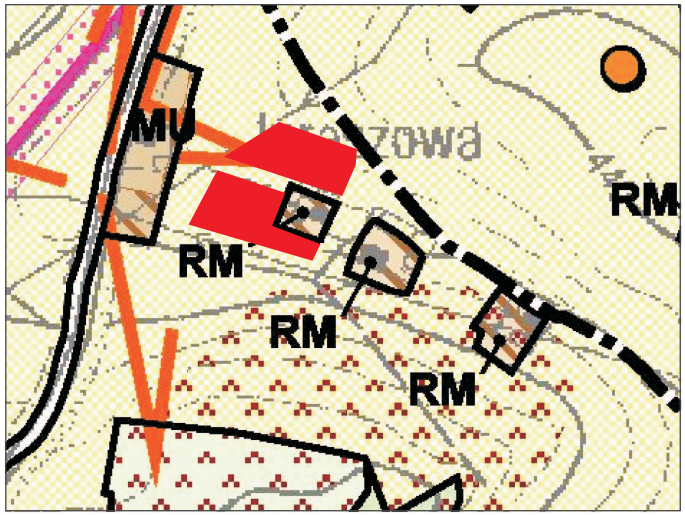

TEREN OBJĘTY ZMIANĄ PLANU

RO1 OBSZAR TERENÓW ROLNYCH I TERENÓW OTWARTYCH

MU OBSZAR KSZTAŁTOWANIA ZABUDOWY MIESZKALNEJ, MIESZKALNO - USŁUGOWEJ I ZAGRODOWEJ


Załącznik Nr 10 do uchwały nr XXXIV/357/2013
Rady Gminy Podegrodzie z dnia 27.08.2013r.

ZMIANA MIEJSCOWEGO PLANU ZAGOSPODAROWANIA PRZESTRZENNEGO GMINY PODEGRODZIE
Wieś Olszana, części działek nr 119 i 128

RYSUNEK PLANU
PLAN nr 10

skala 1 : 2000

0 20 40 60 80 100 120

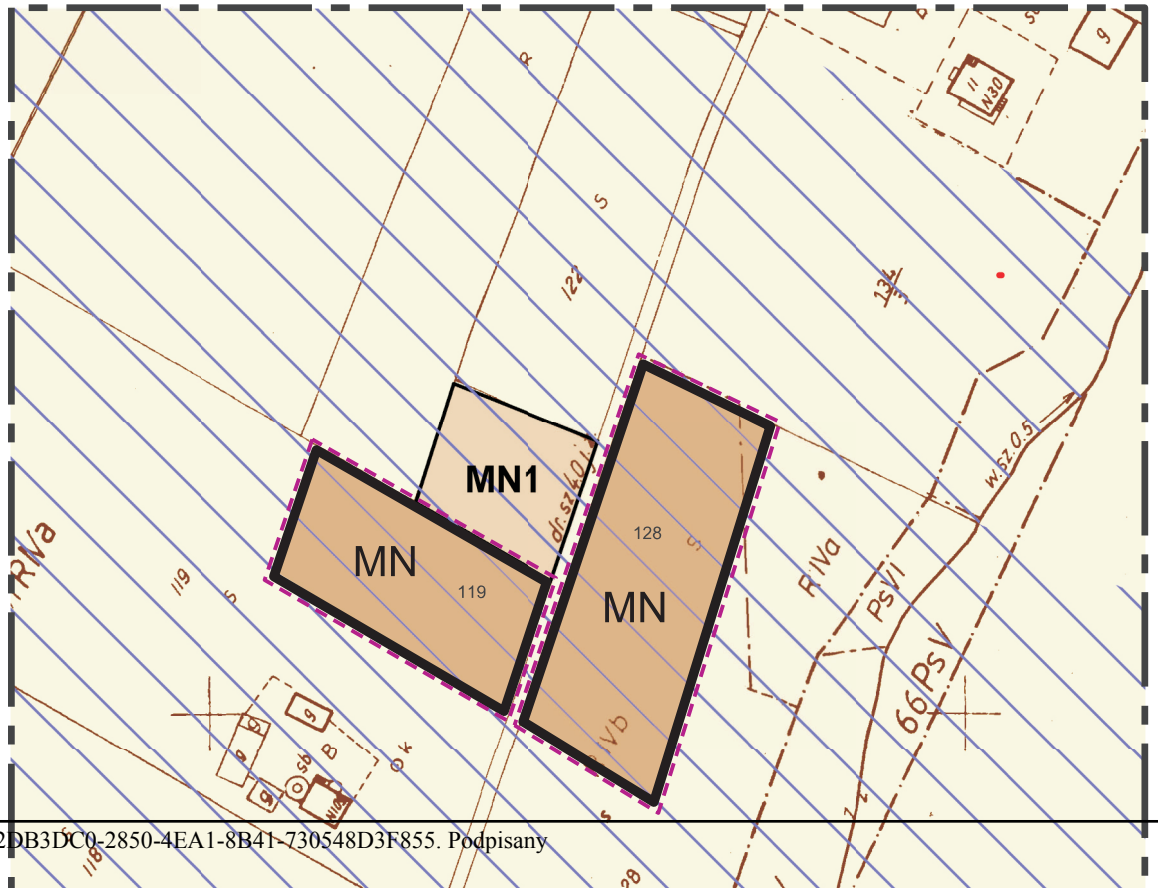

LEGENDA

GRANICA ANALIZOWANEGO OTOCZENIA

USTALENIA WPROWADZONE ZMIANĄ PLANU

GRANICE TERENU OBJĘTEGO ZMIANĄ PLANU

LINIE ROZGRANICZAJĄCE TERENY O RÓŻNYM PRZEZNACZENIU ŚCIŚLE OKREŚLONE

MN — TERENY ZABUDOWY MIESZKANIOWEJ JEDNORODZINNEJ

ORIENTACYJNY ZASIĘG TERENÓW ZDRENOWANYCH

INFORMACJE O USTALENIACH PLANU W GRANICACH ANALIZOWANEGO OTOCZENIA

OBOWIĄZUJĄCE LINIE ROZGRANICZAJĄCE TERENY O RÓŻNYM SPOSOBIE UŻYTKOWANIA


MN1 — TERENY ZABUDOWY MIESZKANIOWEJ JEDNORODZINNEJ

R4 — TERENY GRUNTÓW ROLNYCH Z DOMINACJĄ UPRAW SADOWNICZYCH



ORIENTACYJNY ZASIĘG TERENÓW ZDRENOWANYCH

WYRYS ZE STUDIUM UWARUNKOWAŃ I KIERUNKÓW ZAGOSPODAROWANIA PRZESTRZENNEGO GMINY PODEGRODZIE
uchwalonego uchwałą Nr 154/XXIV/2008 Rady Gminy Podegrodzie
z dnia 17 LIPCA 2008 r.

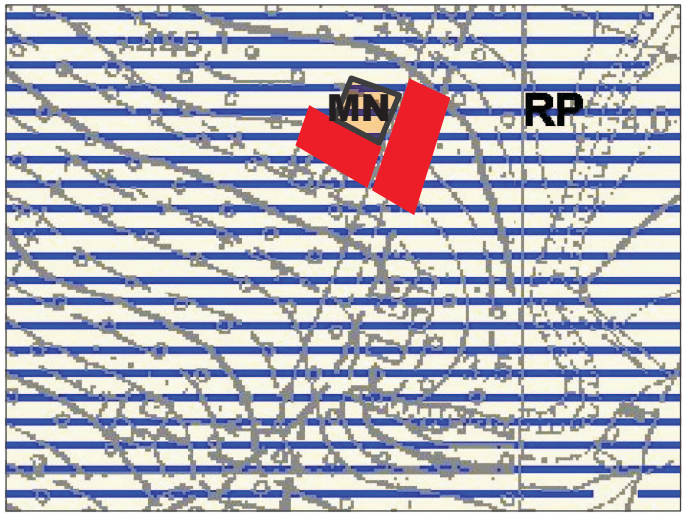

TEREN OBJĘTY ZMIANĄ PLANU

RP OBSZAR ROLNICZEJ PRZESTRZENI PRODUKCYJNEJ Z DOPUSZCZENIEM ZABUDOWY ZAGRODOWEJ


MN OBSZAR KSZTAŁTOWANIA ZABUDOWY MIESZKALNEJ

ZMIANA MIEJSCOWEGO PLANU ZAGOSPODAROWANIA PRZESTRZENNEGO GMINY PODEGRODZIE
Wieś Olszanka, część działki nr 17

RYSUNEK PLANU
PLAN nr 11

skala 1 : 2000

0 20 40 60 80 100 120

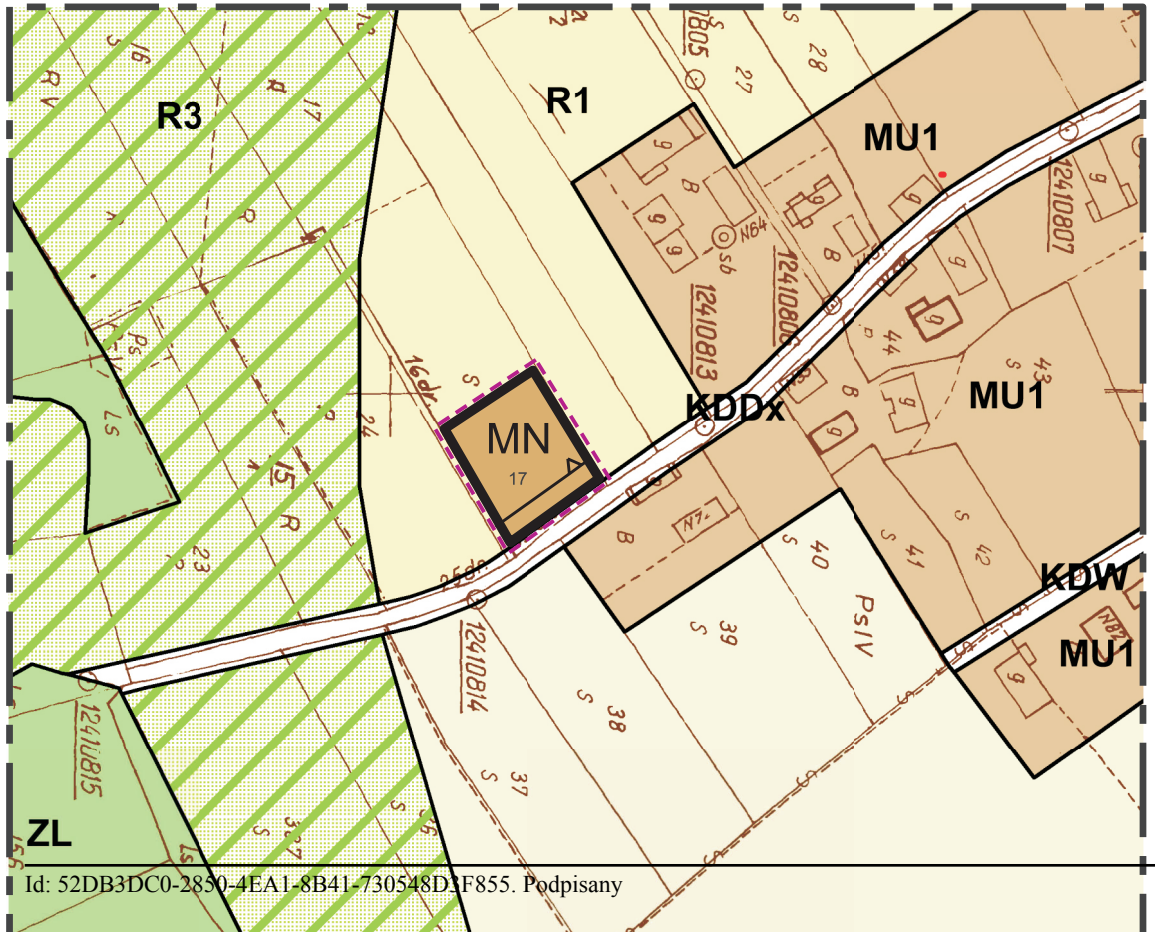

LEGENDA

GRANICA ANALIZOWANEGO OTOCZENIA

USTALENIA WPROWADZONE ZMIANĄ PLANU

GRANICE TERENU OBJĘTEGO ZMIANĄ PLANU

LINIE ROZGRANICZAJĄCE TERENY O RÓŻNYM PRZEZNACZENIU ŚCIŚLE OKREŚLONE

MN — TERENY ZABUDOWY MIESZKANIOWEJ JEDNORODZINNEJ

NIEPRZEKRACZALNA LINIA ZABUDOWY


INFORMACJE O USTALENIACH PLANU W GRANICACH ANALIZOWANEGO OTOCZENIA

OBOWIĄZUJĄCE LINIE ROZGRANICZAJĄCE TERENY O RÓŻNYM SPOSOBIE UŻYTKOWANIA

ZL — TERENY LASÓW

R3 — TERENY GRUNTÓW ROLNYCH POŁOŻONE W KORYTARZACH EKOLOGICZNYCH

R1 — TERENY GRUNTÓW ROLNYCH O DOMINACJI FUNKCJI PRODUKCYJNYCH

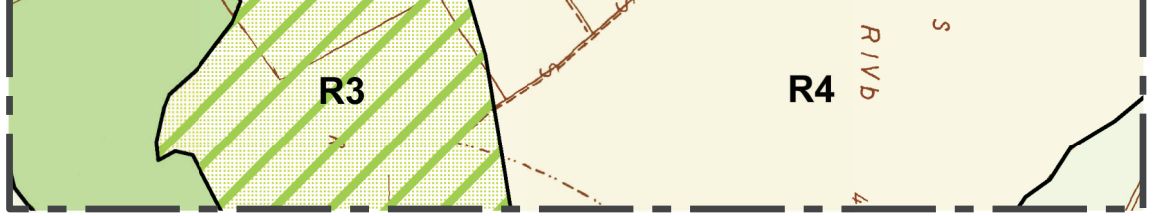


R4 TERENY GRUNTÓW ROLNYCH Z DOMINACJĄ UPRAW SADOWNICZYCH

MU1 TERENY ZABUDOWY MIESZKANIOWO-USŁUGOWEJ

KDDx TERENY KOMUNIKACJI - DROGI PUBLICZNE KLASY D

WYRYS ZE STUDIUM UWARUNKOWAŃ I KIERUNKÓW ZAGOSPODAROWANIA PRZESTRZENNEGO GMINY PODEGRODZIE
uchwalonego uchwałą Nr 154/XXIV/2008 Rady Gminy Podegrodzie
z dnia 17 LIPCA 2008 r.

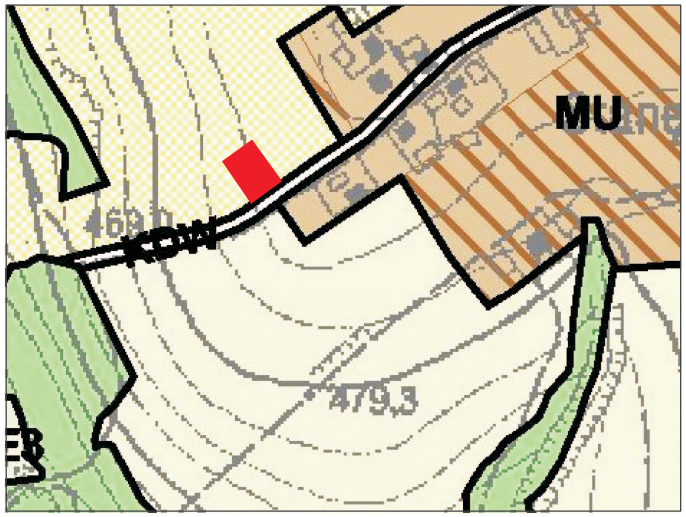

TEREN OBJĘTY ZMIANĄ PLANU

RO1 OBSZAR TERENÓW ROLNYCH I TERENÓW OTWARTYCH

MU OBSZAR KSZTAŁTOWANIA ZABUDOWY MIESZKALNEJ, MIESZKALNO - USŁUGOWEJ I ZAGRODOWEJ

Załącznik Nr 12 do Uchwały Nr XXXIV/357/2013

Rady Gminy Podegrodzie

z dnia 27 sierpnia 2013 r.

Rozstrzygnięcie Rady Gminy Podegrodzie w sprawie uwag do projektu planu oraz w sprawie realizacji zapisanych w planie inwestycji w zakresie infrastruktury technicznej, które należą do zadań własnych gminy oraz zasadach ich finansowania

1. Rada Gminy Podegrodzie po zapoznaniu się z oświadczeniem Wójta Gminy Podegrodzie z dnia 31 lipca 2013r., stwierdzającym brak uwag do projektu zmiany miejscowego planu zagospodarowania przestrzennego gminy Podegrodzie obejmującej tereny we wsiach: Brzezna, Chochorowice, Gostwica, Juraszowa, Mokra Wieś, Naszacowice, Olszana i Olszanka - w okresie wyłożenia tego planu do publicznego wglądu i 14 dni po wyłożeniu, stwierdza brak potrzeby rozstrzygnięcia, o którym mowa w art. 20 ust. 1 ustawy z dnia 27 marca 2003 roku o planowaniu i zagospodarowaniu przestrzennym (tekst jednolity: Dz. U. 2012 r. poz. 647 z późn. zmianami)

2. W związku z tym że zmiana miejscowego planu zagospodarowania przestrzennego Gminy Podegrodzie nie wprowadza nowych zapisów dot. realizacji inwestycji w zakresie infrastruktury technicznej, które należą do zadań własnych gminy, Rada Gminy Podegrodzie stwierdza brak potrzeby rozstrzygnięcia o sposobie realizacji inwestycji które należą do zadań własnych gminy oraz zasadach ich finansowania, o którym mowa w art. 20 ust. 1 ustawy z dnia 27 marca 2003 roku o planowaniu i zagospodarowaniu przestrzennym (tekst jednolity: Dz. U. 2012 r. poz. 647 z późn. zmianami).

Przewodniczący Rady Gminy
Podegrodzie

mgr Dariusz Kowalczyk