DZIENNIK URZĘDOWY
WOJEWÓDZTWA MAŁOPOLSKIEGO

Kraków, dnia 10 listopada 2022 r.

Poz. 7345

Podpisany przez:
Artur Slowik
Data: 2022-11-10 14:16:06

UCHWAŁA* NR XLVI/443/2022
RADY GMINY RABA WYŻNA

z dnia 27 października 2022 r.

w sprawie zmiany miejscowego planu zagospodarowania przestrzennego wsi Skawa w Gminie Raba Wyżna

Na podstawie art. 18 ust. 2 pkt 5 ustawy z dnia 08 marca 1990 roku o samorządzie gminnym (tekst jednolity Dz.U. z 2022r., poz. 559 ze zm.) oraz art. 20 ust. 1 i art. 27 ustawy z dnia 27 marca 2003 r. o planowaniu i zagospodarowaniu przestrzennym (tekst jednolity Dz. U. z 2022r. poz. 503 ze zm.) Rada Gminy Raba Wyżna stwierdza, iż ustalenia projektu zmiany planu nie naruszają ustaleń Studium uwarunkowań i kierunków zagospodarowania przestrzennego Gminy Raba Wyżna, zatwierdzonego Uchwałą Nr XXX/218/2013 Rady Gminy Raba Wyżna w dniu 21 marca 2013r. w sprawie uchwalenia Studium uwarunkowań i kierunków zagospodarowania przestrzennego Gminy Raba Wyżna zmienionego Uchwałą Nr IX/67/2015 Rady Gminy Raba Wyżna z dnia 30 czerwca 2015r. i uchwala, co następuje:

§ 1. Uchwala się zmianę miejscowego planu zagospodarowania przestrzennego wsi Skawa w Gminie Raba Wyżna, uchwalonego Uchwałą Nr XLIV/331/2006 Rady Gminy w Rabie Wyżnej z dnia 27 lutego 2006r. (Dz. Urzędowy Wojew. Małopolskiego Nr 225, poz. 1535 z dnia 10 maja 2006r.), z późniejszymi zmianami; zwaną w skrócie „zmianą planu" obejmującą 12 obszarów we wsi Skawa, określonych w Uchwale Nr XXIX/281/2021 Rady Gminy Raba Wyżna z dnia 30 czerwca 2021r. w sprawie przystąpienia do sporządzenia zmiany miejscowego planu zagospodarowania przestrzennego wsi Skawa w gminie Raba Wyżna.

§ 2. 1. Ustalenia zawarte w treści niniejszej uchwały zawierają:

1) przepisy ogólne określone w rozdziale 1 uchwały;

2) zasady zagospodarowania terenu obowiązujące na całym obszarze zmiany planu określone w rozdziale 2 uchwały;

3) przeznaczenie terenów, określone w rozdziale 3 uchwały;

4) zasady rozwoju infrastruktury technicznej określone w rozdziale 4 uchwały;

5) przepisy końcowe określone w rozdziale 5 uchwały.

2. Częściami uchwały są:

1) część graficzna zmiany planu, obejmująca rysunki zmiany planu:

a) określające granice zmiany planu oraz przeznaczenie i warunki zagospodarowania terenów; w skali 1:1000, stanowiące załączniki od Nr 1 do Nr 10 do niniejszej Uchwały,

b) wyrys ze studium uwarunkowań i kierunków zagospodarowania przestrzennego gminy Raba Wyżna, stanowiący załącznik Nr 11 do niniejszej Uchwały;

---

* Publikacja niniejszej uchwały nie uwzględnia ewentualnych czynności nadzorczych podejmowanych przez Wojewodę Małopolskiego.

2) rozstrzygnięcie, określające sposób realizacji zapisanych w zmianie planu inwestycji z zakresu infrastruktury technicznej, które należą do zadań własnych gminy oraz zasad ich finansowania, stanowiące załącznik Nr 12 do niniejszej Uchwały

3) załącznik Nr 13 zawierający dane przestrzenne.

3. Do uchwały nie dołączono załącznika w sprawie rozstrzygnięcia o sposobie rozpatrzenia uwag, gdyż nie zostały złożone uwagi do wyłożonego do publicznego wglądu projektu zmiany planu.

§ 3. Ilekroć w dalszych przepisach jest mowa o:

1) **uchwale** - należy przez to rozumieć niniejszą Uchwałę Rady Gminy Raba Wyżna, chyba że z tekstu zmiany planu wynika inaczej;

2) **tekście zmiany planu** - należy przez to rozumieć treść niniejszej uchwały;

3) **rysunkach zmiany planu** - należy przez to rozumieć załączniki od Nr 1 do Nr 11 do niniejszej uchwały;

4) **przepisach odrębnych** - należy przez to rozumieć obowiązujące przepisy prawa, w tym ustaw wraz z aktami wykonawczymi;

5) **terenie** – należy przez to rozumieć teren wyznaczony w zmianie planu, ograniczony na rysunkach zmiany planu liniami rozgraniczającymi, oznaczony symbolem identyfikacyjnym wraz z cyfrą przypisaną wyłącznie do tego terenu, w którym obowiązują te same ustalenia, chyba że z tekstu zmiany planu wynika inaczej;

6) **liniach rozgraniczających** – należy przez to rozumieć linie ustalone na rysunku zmiany planu wyznaczające granice terenów o różnym przeznaczeniu oraz o zróżnicowanych warunkach zabudowy i zagospodarowania;

7) **przeznaczeniu podstawowym** – należy przez to rozumieć rodzaj przeznaczenia, który został ustalony zmianą planu jako jedyny lub przeważający na wyznaczonym terenie wydzielonym liniami rozgraniczającymi, na rzecz którego należy rozstrzygać wszelkie ewentualne konflikty przestrzenne; w przeznaczeniu podstawowym mieszczą się również towarzyszące formy zagospodarowania terenu tj.:

   a) zieleń urządzona, niezbędna do kształtowania ładu przestrzennego i właściwych warunków zagospodarowania,

   b) urządzenia budowlane zapewniające możliwość prawidłowego użytkowania obiektów;

8) **przeznaczeniu uzupełniającym** - należy przez to rozumieć rodzaj przeznaczenia, inny niż podstawowy, który uzupełnia i wzbogaca oraz nie powoduje kolizji z przeznaczeniem podstawowym i jest realizowany na warunkach określonych w zmianie planu; powierzchnia terenu na którym będzie realizowane przeznaczenie uzupełniające, winna być mniejsza niż 50% powierzchni przeznaczenia podstawowego działki budowlanej, chyba że z tekstu zmiany planu wynika inaczej;

9) **przestrzeni publicznej** – należy przez to rozumieć dostępne publicznie tereny; takie jak: ulice, ścieżki piesze i rowerowe wraz z przyległymi pasami terenu, place, skwery, dziedzińce, otoczenia przystanków komunikacji drogowej, służące zaspokajaniu potrzeb ogółu użytkowników;

10) **dojazdach nie wydzielonych** - należy przez to rozumieć istniejące i projektowane dojazdy nie wydzielone liniami rozgraniczającymi na rysunku zmiany planu, lecz niezbędne dla zapewnienia prawidłowej obsługi działek i obiektów. Przebieg tych dojazdów może być ustalony na etapie projektowania inwestycyjnego;

11) **usługach nieuciążliwych -** należy przez to rozumieć działalności usługowe obejmujące rodzaje przedsięwzięć niezaliczanych do mogących zawsze znacząco lub potencjalnie znacząco oddziaływać na środowisko;

12) **nieprzekraczalnej linii zabudowy** – jest to linia wyznaczona na rysunku zmiany planu i opisana w tekście zmiany planu, określająca dopuszczalne zbliżenie budynku, do linii rozgraniczającej terenu; dopuszcza się wysunięcie przed wyznaczoną nieprzekraczalną linię zabudowy: schodów, ganków, daszków, balkonów, wykuszy, tarasów i detali architektonicznych, przy czym elementy te nie mogą być wysunięte ze ściany budynku o więcej niż 2 m;

13) **wskaźniku terenu biologicznie czynnego** - należy przez to rozumieć parametr, wyrażony jako procentowy udział powierzchni terenu biologicznie czynnego w powierzchni działki budowlanej;

14) **powierzchni zabudowy** - należy przez to rozumieć powierzchnię zabudowaną budynkami, liczoną po zewnętrznym obrysie ich murów, a w przypadku nadwieszeń, podcieni z podporami czy przejazdów - po obrysie ich wyższych kondygnacji;

15) **wskaźniku powierzchni zabudowy** - należy przez to rozumieć parametr, wyrażony jako procentowy udział powierzchni zabudowy w powierzchni działki budowlanej;

16) **powierzchni całkowitej budynku** – należy przez to rozumieć sumę powierzchni całkowitych wszystkich kondygnacji budynku, liczoną zgodnie z PN-ISO 9836:1997;

17) **powierzchni całkowitej zabudowy** – należy przez to rozumieć sumę powierzchni całkowitych budynków w obrębie działki budowlanej;

18) **powierzchni użytkowej** - należy przez to rozumieć powierzchnię użytkową liczoną zgodnie z PN-ISO 9836:1997;

19) **usługowej (produkcyjnej) powierzchni użytkowej** - należy przez to rozumieć powierzchnię użytkową liczoną zgodnie z PN-ISO 9836:1997 obejmującą wyłącznie pomieszczenia przeznaczone dla prowadzenia działalności usługowej (produkcyjnej), to jest bez pomieszczeń pomocniczych, magazynowych, sanitarnych i gospodarczych;

20) **wskaźniku intensywności zabudowy** – należy przez to rozumieć parametr, wyrażony jako udział powierzchni całkowitej zabudowy w powierzchni terenu działki budowlanej;

21) **wysokości budynku** – należy przez to rozumieć wysokość określoną w przepisach odrębnych;

22) **wysokości obiektów budowlanych nie będących budynkami** - należy przez to rozumieć wysokość liczoną od najniżej położonej naziemnej części obiektu do jego części najwyższej;

23) **wysokości zabudowy** – należy przez to rozumieć wysokość budynków i innych obiektów budowlanych nie będących budynkami, o których mowa w przepisach odrębnych;

24) **dachu płaskim** - należy przez to rozumieć dach lub stropodach o spadku do 12º;

25) **usługach** należy przez to rozumieć działalność usługową o charakterze publicznym i o charakterze komercyjnym;

26) **usługach o charakterze komercyjnym** – należy przez to rozumieć działalność usługową obejmującej: handel, gastronomię, hotelarstwo, rzemiosło, obsługę komunikacji (z wykluczeniem realizacji nowych stacji paliw), obsługę turystyki, sportu i rekreacji, działalność bankową, finansową, biurową, administracyjną, projektową, badawczą, naukową, oświatową, leczniczą, opiekuńczo-wychowawczą lub inną usługową realizowaną ze środków niepublicznych;

27) **usługach o charakterze publicznym** – należy przez to rozumieć działalność usługową służącą realizacji celu publicznego w rozumieniu przepisów odrębnych (obejmującą: administrację publiczną, publiczne usługi: oświaty, kultury, zdrowia, opieki społecznej, sportu) oraz obiekty sakralne wraz z budynkami towarzyszącymi;

28) **zabudowie usługowej** należy przez to rozumieć budynki lub budowle, w których prowadzone są usługi;

29) **zabudowie jednorodzinnej** należy przez to rozumieć zabudowę określoną w przepisach odrębnych;

30) **zabudowie zagrodowej** należy przez to rozumieć zabudowę określoną w przepisach odrębnych;

31) **działce budowlanej** należy przez to rozumieć definicję, określoną w ustawie z dnia 27 marca 2003r. o planowaniu i zagospodarowaniu przestrzennym.

Rozdział 1.
PRZEPISY OGÓLNE

§ 4. 1. Ustalenia zawarte w tekście zmiany planu odnoszą się odpowiednio do ustaleń wyrażonych na rysunkach zmiany planu.

2. Ustalenia zawarte w tekście zmiany planu oraz na rysunkach zmiany planu obowiązują łącznie, w zakresie określonym uchwałą.

3. Ustalenia zmiany planu należy rozpatrywać i stosować z uwzględnieniem przepisów odrębnych.

4. Określone w § 2 ust.1 pkt 3 zasady przeznaczenia terenu obejmują:

1) podstawowy rodzaj przeznaczenia w rozumieniu §3 pkt 7;

2) uzupełniający rodzaj przeznaczenia w rozumieniu §3 pkt 8.

5. W terenach wydzielonych liniami rozgraniczającymi należy realizować wyłącznie inwestycje mieszczące się w przeznaczeniu podstawowym, względnie - przy dochowaniu warunków przewidzianych uchwałą i przepisami odrębnymi - na cele przeznaczenia uzupełniającego.

6. Obowiązującymi elementami ustaleń zmiany planu wyznaczonymi na rysunkach zmiany planu, stanowiących załączniki od Nr 1 do Nr 10 do niniejszej uchwały, są:

1) **granica obszaru objętego zmianą planu** - stanowiąca linię rozgraniczającą biegnącą po obrzeżu opracowania zmiany planu;

2) **linie rozgraniczające**, wyznaczające granice terenów o różnym przeznaczeniu oraz zróżnicowanych warunkach zabudowy i zagospodarowania;

3) **nieprzekraczalna linia zabudowy** - w sytuacji nie ustalenia na rysunku zmiany planu i w tekście zmiany planu przebiegu nieprzekraczalnej linii zabudowy, o odległości w jakiej lokalizowane mogą być obiekty od linii rozgraniczającej decydują przepisy odrębne;

4) tereny o różnym przeznaczeniu oraz zróżnicowanych warunkach zabudowy i zagospodarowania wyznaczone liniami rozgraniczającymi oznaczone symbolami literowymi, ponadto każdy teren posiada cyfrę umieszczoną przed symbolem literowym, stanowiącą odnośnik do poszczególnych ustaleń tekstu zmiany planu. Rodzaj podstawowego przeznaczenia terenu oznaczono symbolem literowym:

   a) **MN** - tereny zabudowy jednorodzinnej,

   b) **MU** - tereny zabudowy jednorodzinnej i usług,

   c) **RM** - teren zabudowy zagrodowej,

   d) **ZR** - tereny zieleni naturalnej,

   e) **ZL** - tereny lasów,

   f) **TK** - tereny dróg publicznych stanowiące uzupełnienie istniejących terenów komunikacji,

   g) **KDD** - tereny dróg publicznych – drogi dojazdowe.

7. Elementy określone przepisami i decyzjami odrębnymi oznaczone na rysunku planu:

1) **teren ochrony pośredniej ujęcia wody powierzchniowej z rzeki Skawy w km 71+200 w Jordanowie, gmina Jordanów, powiat suski.**

8. Elementy informacyjne nie stanowiące ustaleń zmiany planu oznaczone na rysunkach zmiany planu:

1) linia napowietrzna średniego napięcia SN 15 kV;

2) pas technologiczny dla linii napowietrznych.

Rozdział 2.
ZASADY ZAGOSPODAROWANIA TERENU OBOWIĄZUJĄCE NA CAŁYM OBSZARZE ZMIANY PLANU

§ 5. Zasady ochrony środowiska, przyrody i krajobrazu kulturowego

1. W celu zachowania wartości przyrodniczych, kulturowych i krajobrazowych terenów objętych zmianami planu nakazuje się przestrzeganie zasad ochrony i kształtowania środowiska we wszelkich zamierzeniach inwestycyjnych, zgodnie z obowiązującymi przepisami odrębnymi.

2. W obszarach objętych zmianami planu zabroniona jest budowa zakładów stwarzających zagrożenie dla życia lub zdrowia ludzi, a w szczególności zagrożenie wystąpienia poważnych awarii, w rozumieniu przepisów ustawy Prawo ochrony środowiska.

3. W celu zapewnienia prawidłowego funkcjonowania i spełnienia wymogów sanitarnych zakazuje się realizacji obiektów bez wyposażenia ich w urządzenia infrastruktury technicznej, – przez które rozumie się sieci i urządzenia wodociągowe i kanalizacyjne.

4. Wszystkie cieki, w tym niewydzielone na rysunku zmiany planu, podlegają ochronie. Ustala się konieczność zachowania ciągłości przepływu wód w ciekach, w tym przy skrzyżowaniu z infrastrukturą drogową. Dopuszcza się możliwość ich przebudowy, w tym korekty trasy, pogłębiania, profilowania skarp i dna, zwiększania przepustowości, częściowego zarurowania lub przekrycia na warunkach i zgodnie z przepisami odrębnymi. Dla umożliwienia prowadzenia robót remontowych i konserwacyjnych oraz robót związanych z ochroną przeciwpowodziową, zgodnie z przepisami odrębnymi, w tym z prawem wodnym, zabrania się grodzenia nieruchomości przyległych do powierzchniowych wód publicznych w odległości mniejszej niż 1,5m od linii brzegu, a także zabrania się zakazywania lub uniemożliwiania przechodzenia przez ten obszar.

5. W obszarach zmiany planu ustala się możliwość utrzymania sieci i urządzeń melioracyjnych w zakresie wynikającym z potrzeb, na zasadach i zgodnie z przepisami odrębnymi w tym zakresie. Przez utrzymanie należy rozumieć zapewnienie kontynuacji jej prawidłowego funkcjonowania, w taki sposób, aby realizacja inwestycji na terenach zmeliorowanych nie wpłynęła negatywnie na funkcjonowanie istniejących sieci i urządzeń melioracyjnych.

6. W zakresie ochrony powietrza ustala się:

1) zgodnie z przepisami ustawy, Prawo ochrony środowiska, ewentualna uciążliwość emisyjna wynikająca z prowadzonej działalności związanej z eksploatacją instalacji, nie powinna powodować przekroczenia standardów jakości środowiska poza terenem, do którego prowadzący instalację posiada tytuł prawny;

2) zasadę ograniczania emisji zanieczyszczeń do powietrza z procesów spalania paliw, dla nowych obiektów, dopuszcza się realizację indywidualnego sposobu zaopatrzenia w ciepło z obowiązkiem wykorzystania niskoemisyjnych nośników energii i wysokosprawnych urządzeń grzewczych lub zastosowania technologii i urządzeń zapewniających minimalizację emisji zanieczyszczeń do środowiska.

7. Ustala się zasadę odbioru odpadów w systemie zorganizowanym pod nadzorem gminy, zgodnie Regulaminem utrzymania czystości i porządku na terenie gminy oraz innymi obowiązującymi w tym zakresie przepisami odrębnymi.

8. W obszarze zmiany planu zabrania się prowadzenia działalności usługowej, która dla terenów sąsiadujących wywołuje lub może wywoływać uciążliwości dla otoczenia, to jest takich, które mogą spowodować przekraczanie standardów jakości ustalonych dla środowiska, a zwłaszcza w zakresie hałasu, wibracji, zanieczyszczeń powietrza, w tym substancji zapachowych.

9. W przypadku wystąpienia siedlisk i chronionych gatunków w terenach przeznaczonych pod zainwestowanie realizacja ustaleń zmiany planu nie może naruszać zakazów z zakresu ochrony gatunkowej.

10. Obszary objęte zmianą planu (poza obszarem wskazanym na załączniku nr 10 do uchwały) położone są **w terenie ochrony pośredniej ujęcia wody powierzchniowej z rzeki Skawy w km 71+200 w Jordanowie, gmina Jordanów, powiat suski**; ustanowionym w drodze rozporządzenia Dyrektora Regionalnego Zarządu Gospodarki Wodnej w Krakowie Nr 5/2014 z dnia 24 stycznia 2014r. w sprawie ustanowienia strefy ochronnej dla ujęcia wody powierzchniowej z rzeki Skawy w km 71+200 w Jordanowie, gmina Jordanów, powiat suski (Dz. Urz. Woj. Małop. poz. 452 z dnia 24.01.2014r.), z późn. zm. Wszelka działalność w obrębie tego terenu muszą być zgodne z przepisami odrębnymi w tym zakresie.

11. Zgodnie z przepisami odrębnymi od sieci i urządzeń infrastruktury technicznej obowiązują ograniczenia dla zainwestowania, w tym od istniejącej napowietrznej linii elektroenergetycznej wysokiego napięcia (położonej poza obszarem zmiany planu) oraz od istniejących napowietrznych linii elektroenergetycznych średniego napięcia oznaczonych na rysunkach zmiany planu. Nakazy i zakazy dla zainwestowania w sąsiedztwie sieci i urządzeń infrastruktury technicznej określają przepisy odrębne w zależności od rodzaju sieci lub urządzenia oraz zamiaru inwestycyjnego, wszelka działalność budowlana w terenach objętych pasem technologicznym oznaczonym na rysunkach zmiany planu winna być zgodna z przepisami odrębnymi.

12. Ustala się poziom hałasu:

1) w terenach zabudowy jednorodzinnej oznaczonych na rysunkach zmiany planu symbolami **MN** oraz dla terenów zabudowy zagrodowej oznaczonych na rysunku zmiany planu symbolami **RM**, obowiązują dopuszczalne poziomy hałasu w środowisku jak dla terenów zabudowy mieszkaniowej;

2) w terenach zabudowy jednorodzinnej i usług oznaczonych na rysunkach zmiany planu symbolami **MU** obowiązują dopuszczalne poziomy hałasu w środowisku, jak dla terenów mieszkaniowo - usługowych;

3) w pozostałych terenach nie ustala się kategorii w tym zakresie.

§ 6. Ustala się zasady kształtowania zabudowy oraz zagospodarowania terenu, w tym parametry i wskaźniki:

1. Budynki, ich forma i gabaryty oraz usytuowanie na działce wraz z innymi elementami zagospodarowania terenu muszą uwzględniać ukształtowanie i położenie terenu, jego ekspozycję oraz zastane sąsiedztwo.

2. W celu osiągnięcia pożądanych efektów funkcjonalno-przestrzennych dla zapewnienie ładu przestrzennego:

1) **dla budynków mieszkalnych** w terenach oznaczonych na rysunkach zmiany planu symbolami **MN, MU** i **RM** ustala się:

a) maksymalną wysokość budynku o dachu stromym - 10 m, dopuszcza się aby część budynku posiadała dach płaski pod warunkiem, iż powierzchnia przekrycia budynku dachem płaskim nie przekroczyły 40% powierzchni zabudowy budynku; maksymalna wysokość części budynku o dachu płaskim – 7m,

b) zasadę, aby dachy budynków były dwuspadowe lub wielospadowe o jednakowym nachyleniu głównych połaci od 30º do 50º,

c) możliwość wykorzystywania dachów lub ich części - jako tarasy, parkingi lub tereny biologiczne czynne,

d) możliwość doświetlenia dachów stromych lukarnami lub oknami połaciowymi,

e) zasadę, aby dachy strome posiadały kolory ciemniejsze niż ich ściany; wprowadza się zakaz stosowania pokryć dachowych i ścian w kolorach jaskrawych (np. intensywnie żółtych, zielonych, fioletowych, niebieskich);

2) **dla budynków gospodarczych, inwentarskich i garaży oraz służących gospodarce leśnej** w terenach ZL ustala się:

a) maksymalną wysokość budynku o dachu stromym - 6m, a o dachu płaskim - 4m,

b) zasadę, aby dachy budynków były jednospadowe lub dwuspadowe o jednakowym nachyleniu połaci głównych od 20º do 50º; dopuszcza się możliwość realizacji dachów płaskich dla budynków nie przekraczających 40m^2 powierzchni zabudowy,

c) możliwość wykorzystywania dachów płaskich jako tarasy lub tereny biologiczne czynne,

d) możliwość doświetlenia dachów stromych lukarnami lub oknami połaciowymi,

e) zasadę, aby dachy strome posiadały kolory ciemniejsze niż ich ściany; wprowadza się zakaz stosowania pokryć dachowych i ścian w kolorach jaskrawych (np. intensywnie żółtych, zielonych, fioletowych, niebieskich);

3) **dla budynków usługowych ustala się** :

a) maksymalną wysokość:w terenach zabudowy mieszkaniowej i usług, oznaczonych na rysunkach zmiany planu symbolem **MU** - 12 m dla budynku o dachach stromych i 7 m dla budynku o dachach płaskich;w terenach zabudowy jednorodzinnej, oznaczonych na rysunkach zmiany planu symbolem **MN** - 9 m dla budynku o dachach stromych i 4,5 m budynku o dachach płaskich;

b) zasadę, aby dachy budynków usługowych były dwuspadowe lub wielospadowe, o jednakowym nachyleniu głównych połaci od 20º do 50º; dopuszcza się możliwość realizacji dachów płaskich dla budynków nie przekraczających 40m^2 powierzchni zabudowy,

c) możliwość wykorzystywania dachów lub ich części - jako tarasy, parkingi lub tereny biologiczne czynne,

d) możliwość doświetlenie dachów stromych lukarnami lub oknami połaciowymi,

e) zasadę, aby dachy strome posiadały kolory ciemniejsze niż ściany budynków; wprowadza się zakaz stosowania pokryć dachowych i ścian w kolorach jaskrawych (np. intensywnie żółtych, zielonych, fioletowych, niebieskich).

3. Ustala się, że maksymalna wysokość obiektów budowlanych nie będących budynkami w obszarach zmiany planu wynosi 12m.

4. Ustala się możliwość sytuowania budynków na działce budowlanej w odległości 1,5m od granicy lub bezpośrednio przy granicy z sąsiednią działką budowlaną.

5. Ustala się wskaźnik terenu biologicznie czynnego:

1) w terenach zabudowy jednorodzinnej **MN** nie może być mniejszy niż 50% powierzchni działki budowlanej;

2) w terenach zabudowy mieszkaniowej i usług **MU** nie może być mniejszy niż 30% powierzchni działki budowlanej;

3) w terenach zabudowy zagrodowej **RM** nie może być mniejszy niż 50% powierzchni działki budowlanej.

6. Ustala się, że wskaźnik powierzchni zabudowy:

1) w terenach zabudowy jednorodzinnej **MN,** nie może być większy niż 30% powierzchni działki budowlanej;

2) w terenach zabudowy mieszkaniowej i usług **MU** nie może być większy niż 40% powierzchni działki budowlanej;

3) w terenach zabudowy zagrodowej **RM** nie może być większy niż 40% powierzchni działki budowlanej.

7. Ustala się wskaźnik intensywności zabudowy:

1) w terenach zabudowy jednorodzinnej **MN** minimalny na poziomie 0,05 i maksymalny na poziomie 0,60;

2) w terenach zabudowy mieszkaniowej i usług **MU** minimalny na poziomie 0,05 i maksymalny na poziomie 0,80;

3) Ustala się nieprzekraczalne linie zabudowy

4) w terenach zabudowy zagrodowej **RM** minimalny na poziomie 0,05 i maksymalny na poziomie 0,60.

8. Ustala się nieprzekraczalne linie zabudowy:

1) dla nowych budynków zgodnie z rysunkami zmiany planu;

2) istniejące budynki położone w odległości mniejszej niż ustala nieprzekraczalna linia zabudowy dopuszcza się do utrzymania, odbudowy, nadbudowy i ewentualnej rozbudowy pod warunkiem nie przybliżania się do drogi.

9. Lokalizacja zabudowy od granicy lasu (w tym położonego poza terenem opracowania) winna być zgodna z przepisami odrębnymi.

10. Ustala się zasadę obsługi parkingowej:

1) w obrębie działki o wyłącznej funkcji mieszkaniowej - minimum 1 stałe stanowisko postojowe (lub garażowe) na jeden lokal mieszkalny;

2) w obrębie działki o funkcji mieszkaniowej i usługowej oprócz minimum 1 stałego stanowiska postojowego przypadającego na jeden lokal mieszkalny, należy przewidzieć dodatkowo minimum 1 stanowisko postojowe;

3) w obrębie działki o wyłącznej funkcji usługowej należy przewidzieć minimum 1 stanowisko postojowe na każde (rozpoczęte) 30m^2 usługowej powierzchni użytkowej;

4) w obrębie działki zabudowy zagrodowej - minimum 2 stałe stanowiska postojowe (lub garażowe) dla samochodów osobowych oraz minimum 1 stałe stanowisko postojowe (lub garażowe) dla samochodów ciężarowych lub maszyn rolniczych;

5) realizacja stanowisk postojowych może być realizowana w formie parkingów naziemnych, podziemnych, nadziemnych (np. na dachach obiektów) oraz wbudowanych w obiekty;

6) w obrębie działki, na której realizowana jest funkcja usługowa ustala się obowiązek zabezpieczenia miejsc postojowych przeznaczonych na parkowanie pojazdów zaopatrzonych w kartę parkingową w ilości 1 dodatkowe miejsce na każde (rozpoczęte) 10 stanowisk postojowych; miejsca te należy realizować najbliżej wejścia/wyjścia do budynku.

11. Utrzymanie lub rozbudowa istniejącej zabudowy oraz realizacja nowej zabudowy, a także zmiana zagospodarowania oraz użytkowania terenów i obiektów – nie mogą naruszać:

1) praw właścicieli i użytkowników terenów sąsiadujących;

2) przepisów odrębnych, w szczególności dotyczących ochrony i kształtowania ładu przestrzennego, ochrony środowiska, przyrody i krajobrazu kulturowego, ochrony dziedzictwa kulturowego, zabytków oraz dóbr kultury współczesnej, jak również związanych z gospodarką wodną oraz ochroną gruntów rolnych i leśnych;

3) norm technicznych, sanitarnych i przeciwpożarowych;

4) ograniczeń w dysponowaniu terenem, wynikających z ostatecznych decyzji administracyjnych.

12. Ustala się, iż minimalna powierzchnia nowo wydzielanej działki budowlanej dla zabudowy jednorodzinnej oraz dla zabudowy usługowej, wynosi 800m^2.

13. Ustala się, iż minimalna szerokość dojazdu nie wydzielonego wynosi 5m.

14. W celu zapewnienia bezpieczeństwa przed pożarem ustala się konieczność uwzględnienia wymagań obowiązujących przepisów odrębnych z zakresu ochrony przeciwpożarowej, dotyczących przeciwpożarowego zaopatrzenia w wodę oraz dróg pożarowych.

15. Realizacja ustaleń zmiany planu w zakresie zagospodarowania, użytkowania i utrzymania terenów, w tym zwłaszcza terenów komunikacji kołowej, transportu publicznego, parkingów i komunikacji pieszej wymaga uwzględnienia potrzeb osób niepełnosprawnych. Nakazuje się zgodnie z przepisami odrębnymi stosowanie rozwiązań zapewniających warunki dla poruszania się osobom ze szczególnymi potrzebami. W ramach realizacyjnych nowych inwestycji (a także przy eksploatacji i modernizacji istniejących) należy odpowiednio przewidzieć infrastrukturę, urządzenia i rozwiązania - zapewniające dogodne warunki dla poruszania się osób ze szczególnymi potrzebami (w tym z dysfunkcją wzroku).

16. Do czasu zagospodarowania terenu zgodnie z jego przeznaczeniem ustalonym w niniejszej zmianie planu, dopuszcza się dotychczasowe wykorzystanie działek. Nie dopuszcza się czasowego wykorzystywania terenu w sposób inny niż funkcja dotychczasowa lub ustalona w zmianie planu.

§ 7. Ustala się zasady i warunki scalania i podziału nieruchomości

1. W niniejszej zmianie planu nie określa się obszarów wymagających przeprowadzenia scaleń i podziału nieruchomości w rozumieniu przepisów odrębnych; ale w sytuacji podjęcia działań w tym zakresie ustala się:

1) Parametry nowo wydzielanych działek budowlanych:

a) minimalna powierzchnia nowo wydzielanej działki zabudowy jednorodzinnej oraz zabudowy usługowej - 800m^2,

b) minimalna szerokość nowo wydzielanej działki zabudowy jednorodzinnej oraz zabudowy usługowej - 16m,

c) dla pozostałych terenów nie ustala się parametrów nowo wydzielanych działek;

2) Dokonywanie nowych podziałów wymaga utrzymania zasady, że do każdej nowo wydzielonej działki do zabudowy winien zostać ustalony dojazd, a kąt położenia granicy działki w stosunku do drogi zapewniającej do niej wjazd winien być zawarty w przedziale pomiędzy 60^o a 90^o.

Rozdział 3.
PRZEZNACZENIE TERENÓW

§ 8. 1. Wyznacza się **tereny zabudowy jednorodzinnej** oznaczone na rysunkach zmiany planu symbolami od **1MN** do **8MN** z podstawowym przeznaczeniem pod zabudowę jednorodzinną, w której budynki mieszkalne realizowane są jako budynki wolno stojące.

2. Jako przeznaczenie uzupełniające w terenach zabudowy jednorodzinnej ustala się możliwość lokalizacji:

1) nieuciążliwych usług zlokalizowanych w odrębnych budynkach;

2) sieci, urządzeń i obiektów infrastruktury technicznej;

3) dróg, dojazdów nie wydzielonych, zatok postojowych oraz parkingów, ścieżek rowerowych, przejść i ciągów pieszych.

3. Warunkiem lokalizacji obiektów i urządzeń przeznaczenia uzupełniającego, wymienionego w ust. 2 jest:

1) dostosowanie go do funkcji i charakteru przeznaczenia podstawowego;

2) zachowanie proporcji, aby powierzchnia zabudowy przeznaczenia uzupełniającego określonego w ust. 2 pkt 1 nie stanowiła więcej niż 30% wielkości określonej wskaźnikiem powierzchni zabudowy dla terenu zabudowy jednorodzinnej.

§ 9. 1. Wyznacza się **tereny zabudowy jednorodzinnej i usług**, oznaczone na rysunkach zmiany planu symbolami od **1MU** do **7MU**. Dla terenów MU jako przeznaczenie podstawowe, ustala się:

1) zabudowę jednorodzinną wraz z wolnostojącym budynkiem usługowym;

2) zabudowę usługową realizowaną bez funkcji mieszkaniowej;

3) zabudowę jednorodzinną realizowaną bez wolnostojącej funkcji usługowej.

2. Jako przeznaczenie uzupełniające w terenach zabudowy jednorodzinnej i usług, ustala się możliwość lokalizacji:

1) sieci, urządzeń i obiektów infrastruktury technicznej;

2) dróg, dojazdów nie wydzielonych, zatok postojowych oraz parkingów, ścieżek rowerowych, przejść i ciągów pieszych;

3) budynków gospodarczych i garaży.

3. Warunkiem lokalizacji obiektów i urządzeń przeznaczenia uzupełniającego, wymienionego w ust. 2 jest:

1) dostosowanie go do funkcji i charakteru przeznaczenia podstawowego;

2) zachowanie proporcji, aby powierzchnia zabudowy przeznaczenia uzupełniającego określonego w ust. 2 pkt 3 nie stanowiła więcej niż 30% wielkości określonej wskaźnikiem powierzchni zabudowy dla terenu zabudowy jednorodzinnej i usług.

4. W terenach zabudowy jednorodzinnej i usług obowiązuje możliwość realizacji wyłącznie usług nieuciążliwych.

5. W terenach zabudowy jednorodzinnej i usług budynki mieszkalne mogą być realizowane wyłącznie jako budynki wolno stojące.

§ 10. 1. Wyznacza się **teren zabudowy zagrodowej** oznaczony na rysunku zmiany planu symbolem **1RM,** z podstawowym przeznaczeniem pod zabudowę zagrodową.

2. Jako przeznaczenie uzupełniające w terenie zabudowy zagrodowej ustala się możliwość lokalizacji:

1) sieci, urządzeń i obiektów infrastruktury technicznej;

2) dojazdów niewydzielonych, przejść i ciągów pieszych;

3) garaży.

3. Warunkiem lokalizacji obiektów i urządzeń przeznaczenia uzupełniającego, wymienionego w ust. 2 jest dostosowanie go do funkcji i charakteru przeznaczenia podstawowego.

§ 11. 1. Wyznacza się **tereny zieleni naturalnej** oznaczone na rysunkach zmiany planu symbolami **ZR**, obejmujące obszary zieleni naturalnej, stanowiące bezpośrednie sąsiedztwo lasów, zadrzewień, otuliny biologicznej cieków i obszary użytkowane rolniczo oraz tereny odłogowane i nieużytki. W terenach tego przeznaczenia obowiązuje zakaz realizacji nowej zabudowy.

2. Jako przeznaczenie uzupełniające w terenach zieleni naturalnej, ustala się możliwość lokalizacji:

1) sieci i urządzeń infrastruktury technicznej;

2) dojazdów nie wydzielonych, ścieżek rowerowych, przejść i ciągów pieszych;

3) zalesień i zadrzewień.

§ 12. 1. Wyznacza się **tereny lasów**, oznaczone na rysunkach zmiany planu symbolami **ZL** z podstawowym przeznaczeniem pod lasy. W celu ochrony tych terenów wprowadza się zakaz zabudowy za wyjątkiem obiektów i urządzeń służących bezpośrednio działalności leśnej.

§ 13. 1. Wyznacza się tereny komunikacji z podstawowym przeznaczeniem gruntów pod drogi zapewniające dostępność komunikacyjną wyznaczonym terenom budowlanym, w tym:

1) tereny dróg publicznych, oznaczone na rysunku zmiany planu symbolami:

a) 1KDD - 8KDD - tereny dróg publicznych – drogi dojazdowe, będące kontynuacją istniejącego lub projektowanego układu drogowego;

b) 1TK – 3TK – tereny dróg publicznych stanowiące uzupełnienie istniejących terenów komunikacji; (teren 1TK stanowi fragment drogi wojewódzkiej, teren 2TK stanowi fragment drogi powiatowej nr 1668K, teren 3TK stanowi fragment drogi wojewódzkiej).

2. Zgodnie z przepisami odrębnymi ustala się zasadę pełnej zgodności parametrów technicznych i dyspozycji przekrojów poprzecznych dróg położonych w liniach rozgraniczających. Zasięg poszerzeń, uzupełnień istniejących ciągów komunikacyjnych i nowe odcinki dróg ustalono na rysunkach zmiany planu.

3. Dopuszcza się możliwość lokalizacji miejsc parkingowych dla samochodów osobowych w formie wydzielonych zatok postojowych w obrębie linii rozgraniczających terenów komunikacji.

4. Jako przeznaczenie uzupełniające w terenach komunikacji, ustala się możliwość realizacji:

1) obiektów i urządzenia obsługi komunikacji;

2) ciągów pieszych i ścieżek rowerowych;

3) sieci, urządzeń i obiektów infrastruktury technicznej;

4) zieleni.

Rozdział 4.
ZASADY ROZWOJU INFRASTRUKTURY TECHNICZNEJ

§ 14. 1. Ustala się generalne zasady modernizacji, rozbudowy i budowy infrastruktury technicznej obowiązujące we wszystkich obszarach objętych zmianą planu:

1) należy zachować zasady uzbrojenia terenu obowiązujące w zakresie ideowego układu sieci infrastruktury technicznej gminy, uściślenie lokalizacji obiektów, urządzeń i sieci infrastruktury technicznej oraz innych parametrów projektowanych sieci następować będzie na etapie projektu budowlanego;

2) utrzymuje się przebiegi i lokalizację istniejących sieci, urządzeń i obiektów infrastruktury technicznej, w tym obsługujących obszar nie objęte zmiana planu, zapewniając możliwość ich rozbudowy i modernizacji, w tym zmianę przebiegu sieci zachowując warunki przepisów odrębnych;

3) dopuszcza się możliwość budowy urządzeń odnawialnych źródeł energii, w tym: słonecznej, geotermalnej i innej zgodnie z przepisami odrębnymi;

4) w przypadku kolizji istniejących sieci i urządzeń z planowanymi nowymi obiektami, dopuszcza się ich przebudowę w sposób zgodny z innymi ustaleniami zmiany planu, zachowując warunki przepisów odrębnych.

2. W zakresie modernizacji, rozbudowy i budowy systemu zaopatrzenia w wodę ustala się:

1) możliwość wyposażenia terenów objętych zmianą planu w wodę poprzez rozbudowę istniejącej sieci wodociągowej lokalnej lub z własnych ujęć (studni) na warunkach określonych w przepisach odrębnych.

3. W zakresie systemu odprowadzania ścieków sanitarnych i ścieków opadowych lub roztopowych ustala się:

1) utrzymanie, modernizację, rozbudowę istniejącego sposobu odprowadzania ścieków sanitarnych oraz możliwość podłączenia się do zbiorczego systemu odprowadzania ścieków w sytuacji jego realizacji;

2) dla nowo realizowanej zabudowy odprowadzenie ścieków sanitarnych winno nastąpić do sieci gminnego zbiorczego systemu kanalizacji sanitarnej, zakończonej wysokosprawną oczyszczalnią ścieków, ale na okres przejściowy tj do czasu realizacji zbiorczej kanalizacji lub na obszarach, gdzie gmina nie przewiduje budowy systemów kanalizacji sanitarnej, ustala się możliwość odprowadzania ścieków do szczelnych zbiorników bezodpływowych (stosownie do przepisów odrębnych) lub realizacji indywidualnych przydomowych oczyszczalni ścieków przystosowanych do istniejących warunków gruntowych, na zasadach określonych w przepisach odrębnych;

3) zasadę odprowadzania wód opadowych lub roztopowych do wód powierzchniowych rowami istniejącymi lub realizowanymi w ramach budowy dróg dojazdowych;

4) dla powierzchni szczelnych, w tym terenów dróg, zatok postojowych; o powierzchni powyżej 0,1 ha obowiązuje realizacja kanalizacji opadowej wraz z urządzeniami zapewniającymi oczyszczenie wód zgodnie z przepisami odrębnymi;

5) dopuszcza się możliwość retencjonowania i zagospodarowania wód opadowych na terenie użytkowanej posesji, przy spełnieniu warunków wynikających z przepisów odrębnych.

4. W zakresie modernizacji, rozbudowy i budowy systemu gazowniczego ustala się:

1) zachowanie systemu zasilania w oparciu o istniejące stacje redukcyjne, położone poza obszarami objętymi zmianą planu oraz istniejący układ sieci gazowych, który tworzą gazociągi średniego i niskiego ciśnienia;

2) zaopatrzenie w gaz nowych odbiorców przez rozbudowę rozdzielczej sieci gazowej;

3) dla sieci gazociągów przy ustalaniu lokalizacji obiektów i dróg należy zachować odległości podstawowe zgodnie z obowiązującymi przepisami odrębnymi.

5. W zakresie modernizacji, rozbudowy i budowy systemu ciepłowniczego ustala się:

1) utrzymanie istniejącej zasady ogrzewania obiektów i przygotowania ciepłej wody użytkowej w oparciu o indywidualne źródła ciepła oraz lokalne systemy grzewcze dla obsługi zespołów obiektów;

2) w celu ograniczenia emisji zanieczyszczeń do powietrza z procesów spalania paliw, dla nowych budynków ustala się obowiązek wykorzystania niskoemisyjnych nośników energii i zastosowania technologii i urządzeń zapewniających minimalizację emisji zanieczyszczeń do środowiska.

6. W zakresie modernizacji, rozbudowy i budowy systemu elektroenergetycznego ustala się:

1) utrzymanie istniejącego przebiegu linii elektroenergetycznych z dopuszczeniem ich modernizacji, rozbudowy i przebudowy (w tym zmiany przebiegu);

2) zaopatrzenie w energię elektryczną odbywać się będzie w oparciu o istniejące i planowane sieci i stacje transformatorowe; lokalizacja i ilość dodatkowych linii i stacji SN/nN wynikać będzie z bilansu potrzeb;

3) wskazuje się jako zasadę budowę stacji transformatorowo-rozdzielczych SN/nN jako stacji napowietrznych lub wnętrzowych;

4) istniejące i planowane urządzenia i sieci elektroenergetyczne wymagają zachowania stref technologicznych zgodnie z przepisami odrębnymi.

7. W zakresie modernizacji, rozbudowy i budowy infrastruktury teletechnicznej ustala się utrzymanie istniejących urządzeń i sieci teletechnicznych z możliwością ich rozbudowy i przebudowy oraz budowy nowych w zależności od potrzeb zgodnie z przepisami odrębnymi.

Rozdział 5.
PRZEPISY KOŃCOWE

§ 15. Ustala się stawkę procentową wzrostu wartości nieruchomości dla terenów objętych zmianą planu, o której mowa w art. 36 ust. 4 ustawy z dnia 27 marca 2003r. o planowaniu i zagospodarowaniu przestrzennym (tekst jednolity Dz. U. z 2022r. poz. 503 ze zm.) w wysokości 20%.

§ 16. Z dniem wejścia w życie niniejszej uchwały, w granicach objętych zmianą planu tracą moc ustalenia miejscowego plan zagospodarowania przestrzennego wsi Skawa, uchwalonego Uchwałą Nr XLIV/331/2006 Rady Gminy w Rabie Wyżnej z dnia 27 lutego 2006r. (Dz. Urzędowy Wojew. Małopolskiego Nr 225, poz. 1535 z dnia 10 maja 2006r.), z późniejszymi zmianami.

§ 17. Wykonanie Uchwały powierza się Wójtowi Gminy Raba Wyżna.

§ 18. Uchwała wchodzi w życie po upływie 14 dni od dnia ogłoszenia w Dzienniku Urzędowym Województwa Małopolskiego.

Przewodniczący Rady Gminy Raba Wyżna


mgr Robert Wodziak

ZMIANA MIEJSCOWEGO PLANU ZAGOSPODAROWANIA PRZESTRZENNEGO WSI SKAWA W GMINIE RABA WYŻNA

SKALA 1:1000

RYSUNEK ZMIANY PLANU

ZAŁĄCZNIK NR 1 DO UCHWAŁY NR XLVI/443/2022
RADY GMINY RABA WYŻNA Z DNIA 27 PAŹDZIERNIKA 2022R.

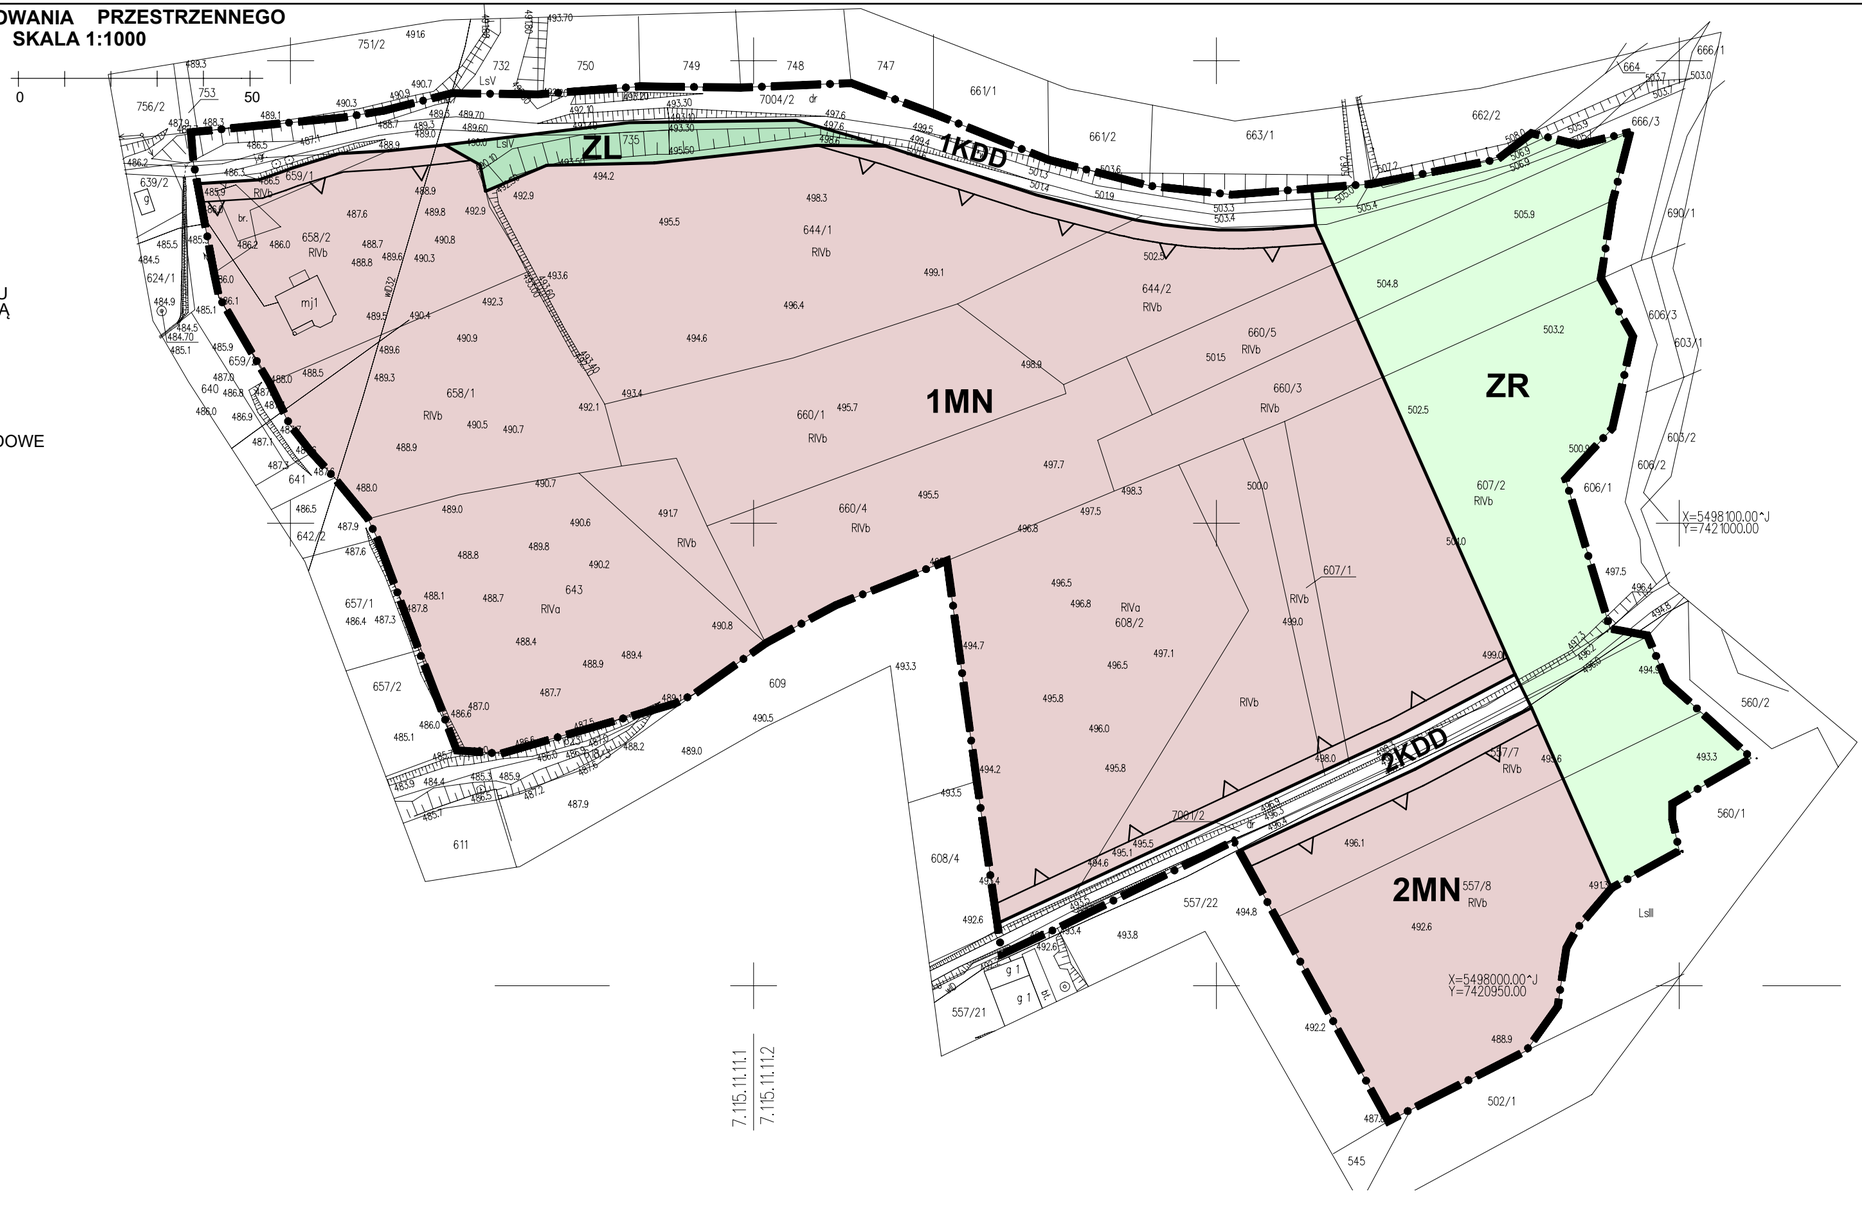

LEGENDA

ELEMENTY STANOWIACE USTALENIA ZMIANY PLANU

- GRANICA OBSZARU OBJĘTEGO ZMIANĄ PLANU POKRYWAJĄCA SIĘ Z LINIĄ ROZGRANICZAJĄCĄ
- LINIE ROZGRANICZAJĄCE
- NIEPRZEKRACZALNA LINIA ZABUDOWY
- **MN** TERENY ZABUDOWY JEDNORODZINNEJ
- **KDD** TERENY DRÓG PUBLICZNYCH - DROGI DOJAZDOWE
- **ZR** TERENY ZIELENI NATURALNEJ
- **ZL** TERENY LASÓW

ELEMENTY OKREŚLONE PRZEPISAMI I DECYZJAMI ODRĘBNYMI


OBSZAR OBJĘTY ZMIANĄ PLANU W CAŁOŚCI ZNAJDUJE SIĘ W GRANICY TERENU OCHRONY POŚREDNIEJ UJĘCIA WODY POWIERZCHNIOWEJ Z RZEKI SKAWY W km 71+200 W JORDANOWIE, GMINA JORDANÓW, POWIAT SUSKI

ZMIANA MIEJSCOWEGO PLANU ZAGOSPODAROWANIA PRZESTRZENNEGO WSI SKAWA W GMINIE RABA WYŻNA

SKALA 1:1000

RYSUNEK ZMIANY PLANU

ZAŁĄCZNIK NR 2 DO UCHWAŁY NR XLVI/443/2022
RADY GMINY RABA WYŻNA Z DNIA 27 PAŹDZIERNIKA 2022R.

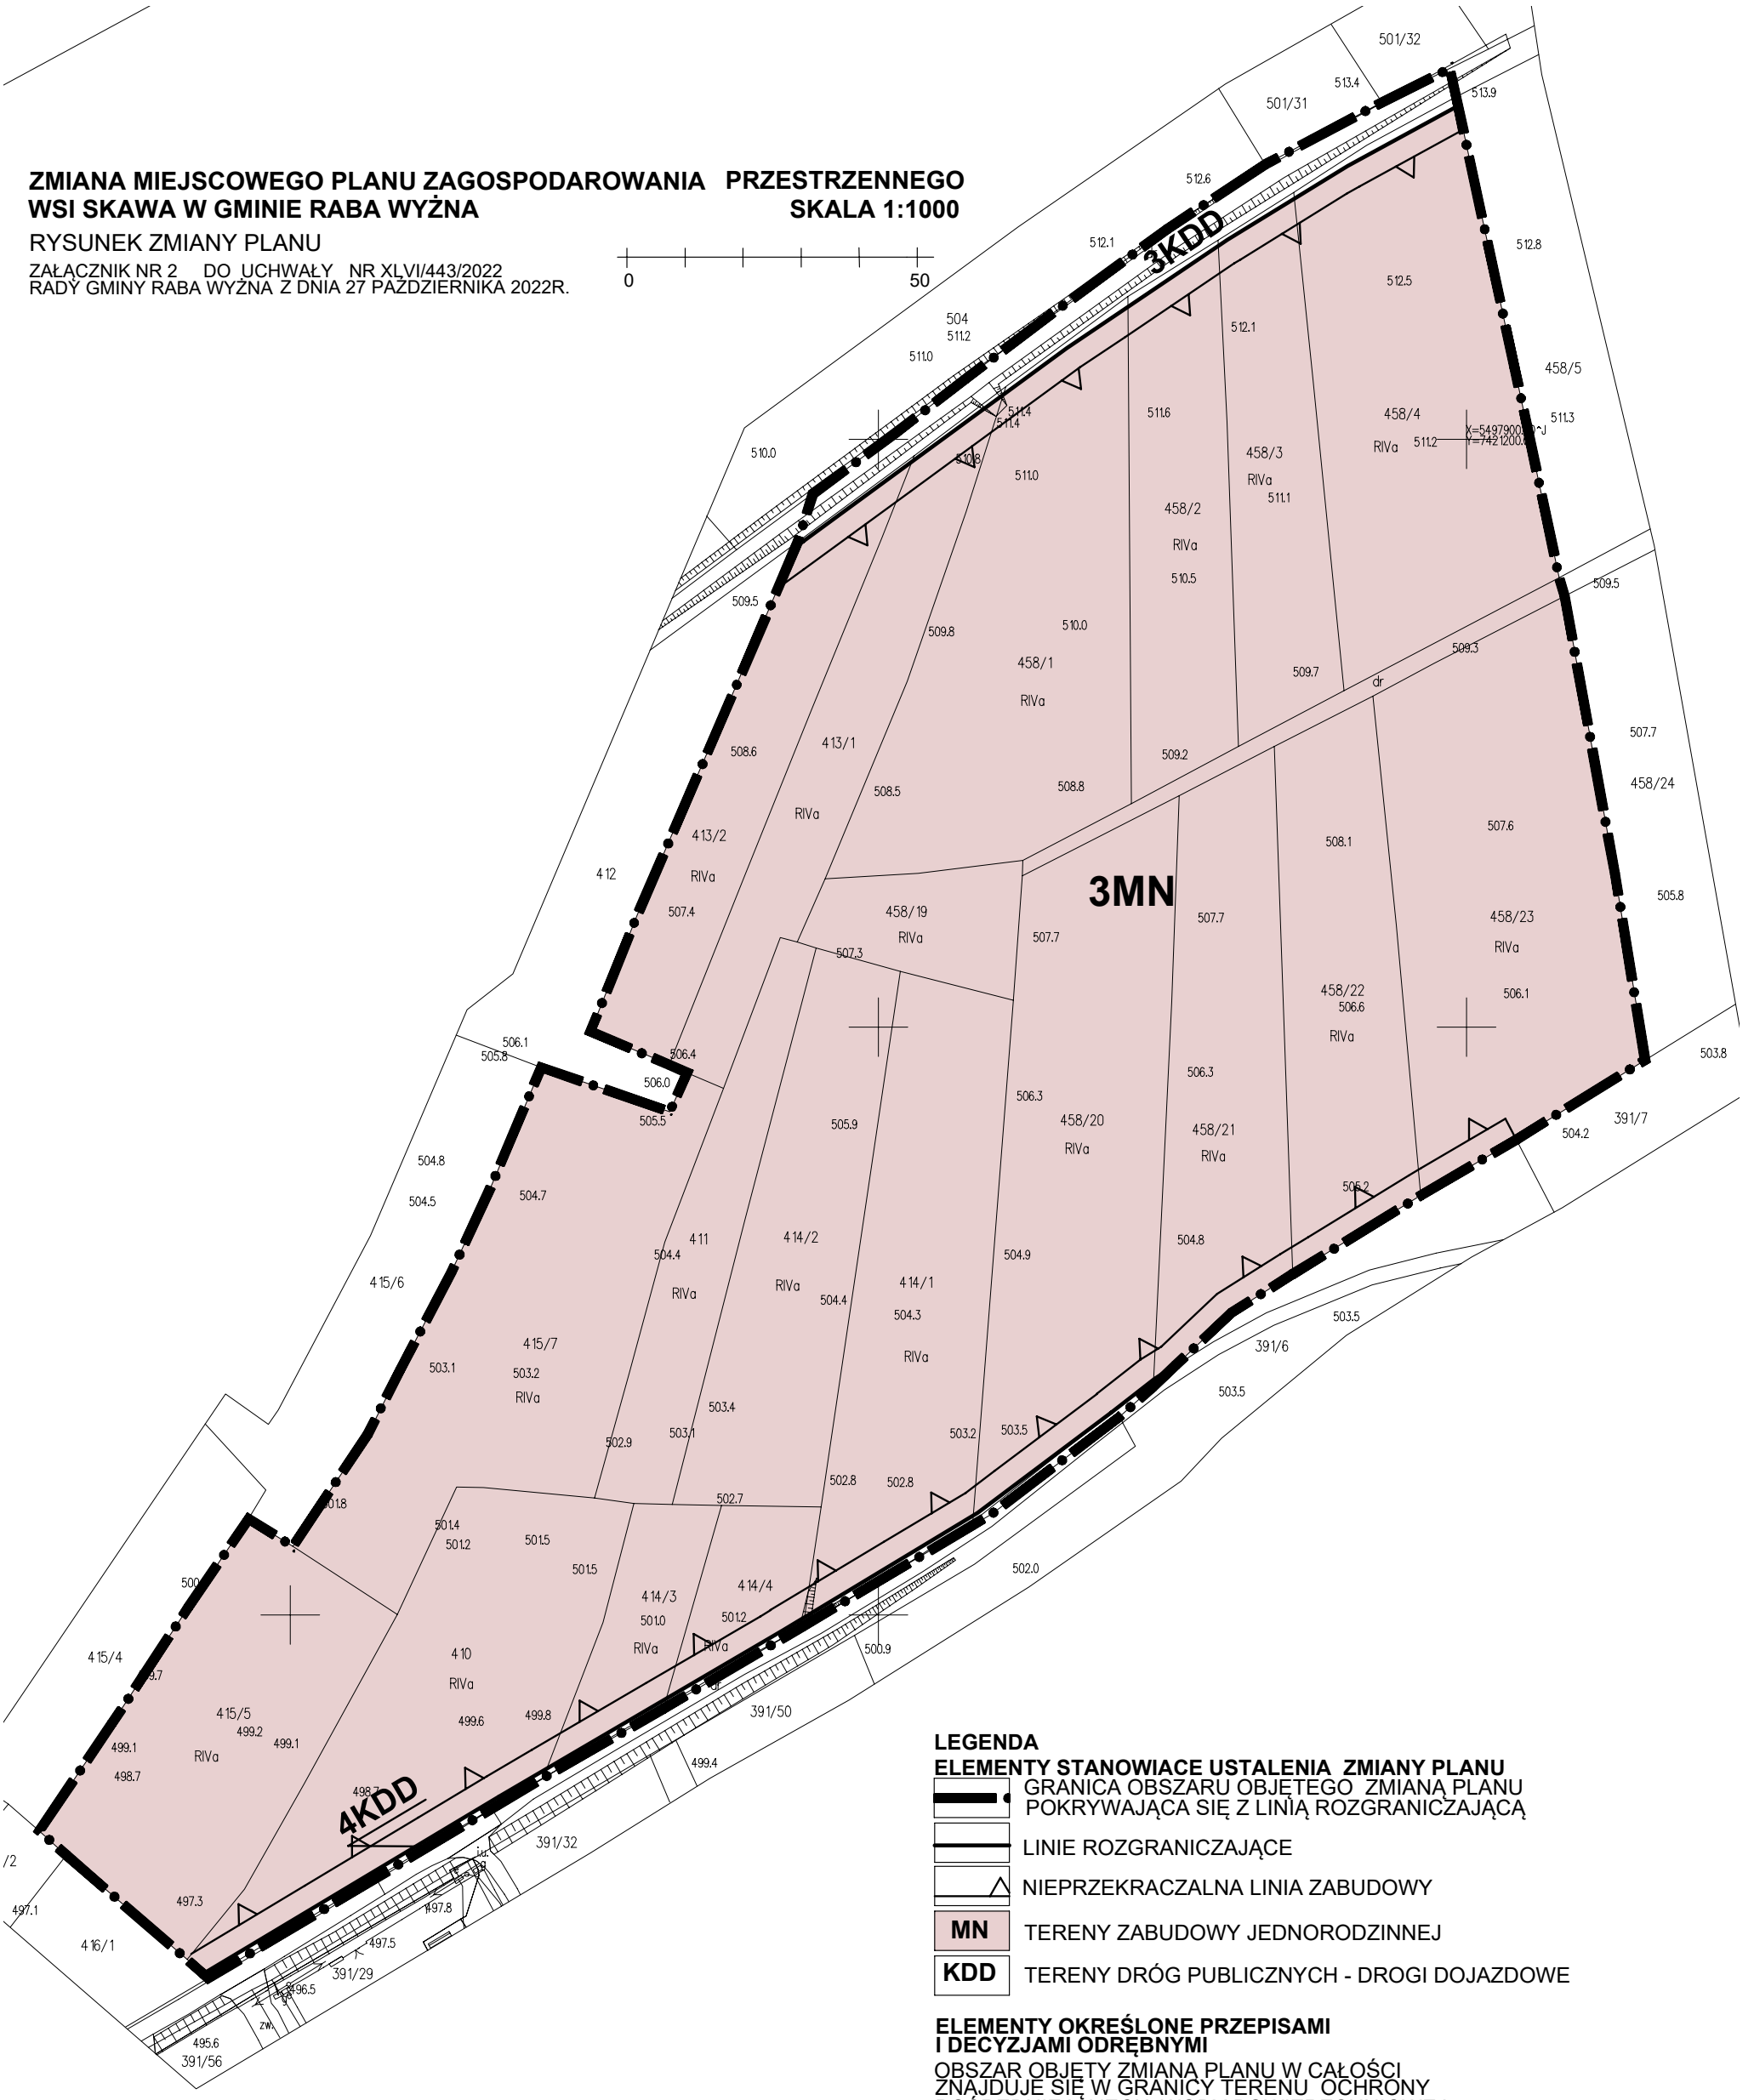

LEGENDA

ELEMENTY STANOWIACE USTALENIA ZMIANY PLANU

- GRANICA OBSZARU OBJĘTEGO ZMIANĄ PLANU POKRYWAJĄCA SIĘ Z LINIĄ ROZGRANICZAJĄCĄ
- LINIE ROZGRANICZAJĄCE
- NIEPRZEKRACZALNA LINIA ZABUDOWY
- **MN** TERENY ZABUDOWY JEDNORODZINNEJ
- **KDD** TERENY DRÓG PUBLICZNYCH - DROGI DOJAZDOWE

ELEMENTY OKREŚLONE PRZEPISAMI I DECYZJAMI ODRĘBNYMI

OBSZAR OBJĘTY ZMIANĄ PLANU W CAŁOŚCI ZNAJDUJE SIĘ W GRANICY TERENU OCHRONY POŚREDNIEJ UJĘCIA WODY POWIERZCHNIOWEJ Z RZEKI SKAWY W km 71+200 W JORDANOWIE, GMINA JORDANÓW, POWIAT SUSKI

ZMIANA MIEJSCOWEGO PLANU ZAGOSPODAROWANIA PRZESTRZENNEGO WSI SKAWA W GMINIE RABA WYŻNA

SKALA 1:1000

RYSUNEK ZMIANY PLANU

ZAŁĄCZNIK NR 3 DO UCHWAŁY NR XLVI/443/2022
RADY GMINY RABA WYŻNA Z DNIA 27 PAŹDZIERNIKA 2022R.

0 50

LEGENDA

ELEMENTY STANOWIACE USTALENIA ZMIANY PLANU


- GRANICA OBSZARU OBJĘTEGO ZMIANĄ PLANU POKRYWAJĄCA SIĘ Z LINIĄ ROZGRANICZAJĄCĄ
- LINIE ROZGRANICZAJĄCE
- NIEPRZEKRACZALNA LINIA ZABUDOWY
- MN – TERENY ZABUDOWY JEDNORODZINNEJ
- ZR – TERENY ZIELENI NATURALNEJ
- KDD – TERENY DRÓG PUBLICZNYCH - DROGI DOJAZDOWE

ELEMENTY OKREŚLONE PRZEPISAMI I DECYZJAMI ODRĘBNYMI

OBSZAR OBJĘTY ZMIANĄ PLANU W CAŁOŚCI ZNAJDUJE SIĘ W GRANICY TERENU OCHRONY POŚREDNIEJ UJĘCIA WODY POWIERZCHNIOWEJ Z RZEKI SKAWY W km 71+200 W JORDANOWIE, GMINA JORDANÓW, POWIAT SUSKI

ELEMENTY INFORMACYJNE NIE STANOWIĄCE USTALEŃ ZMIANY PLANU

- LINIA NAPOWIETRZNA ŚREDNIEGO NAPIĘCIA SN 15 KV
- PAS TECHNOLOGICZNY DLA LINII NAPOWIETRZNEJ

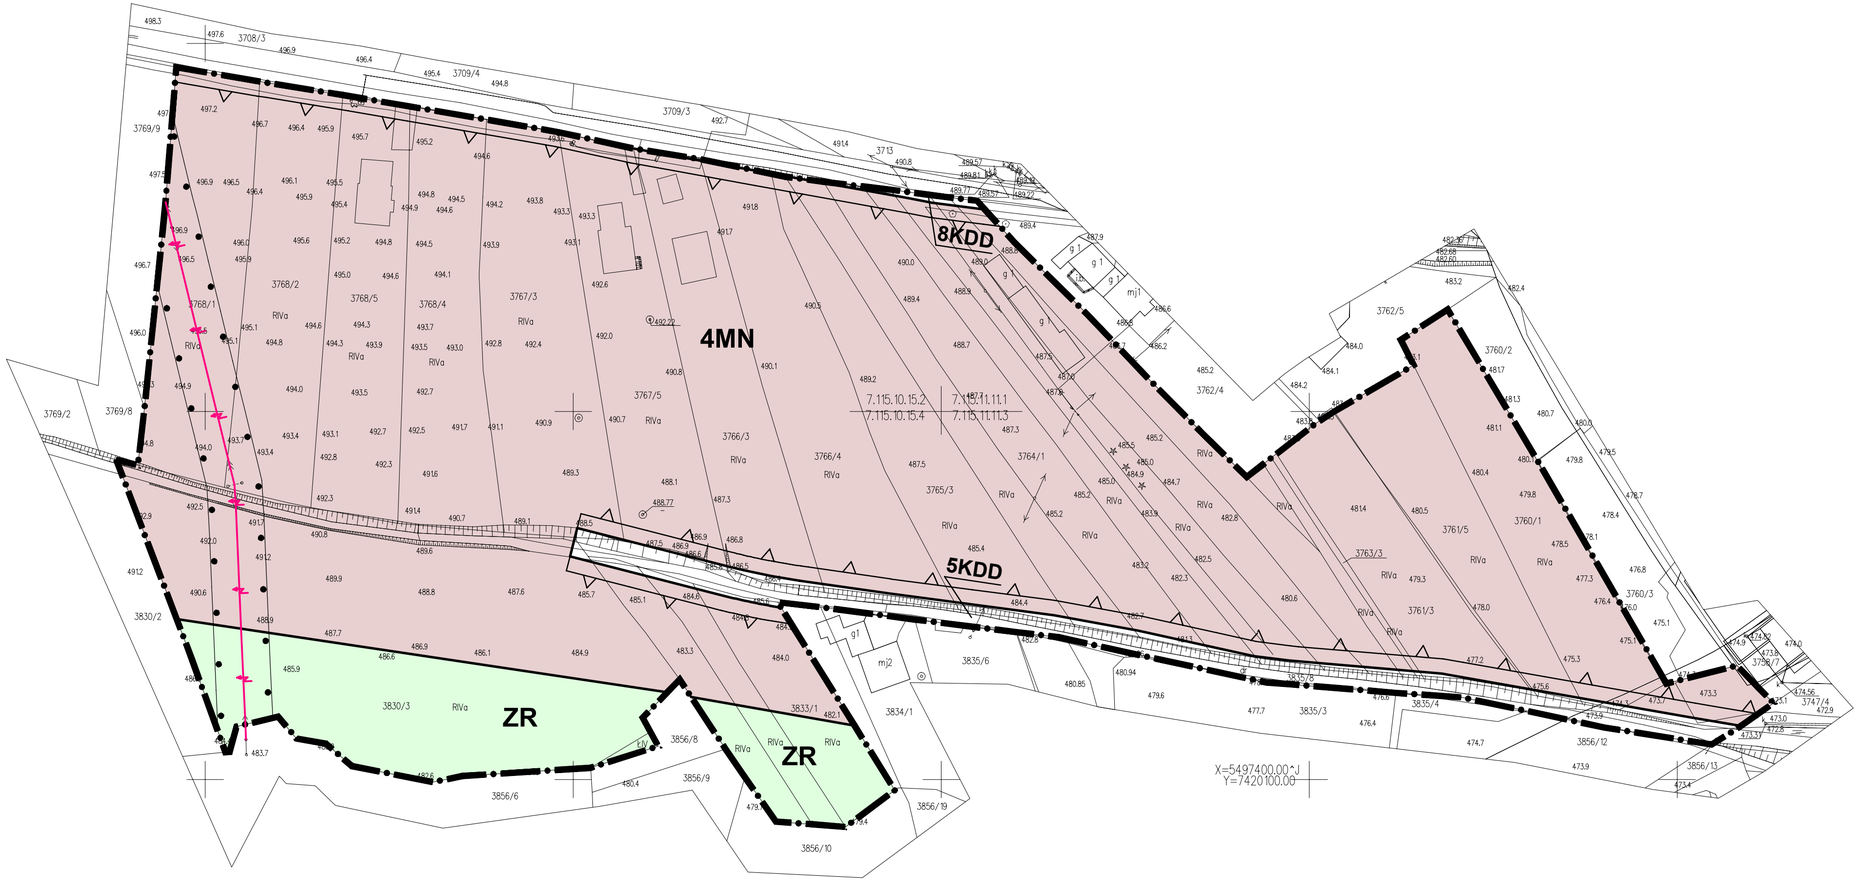


ZMIANA MIEJSCOWEGO PLANU ZAGOSPODAROWANIA PRZESTRZENNEGO
WSI SKAWA W GMINIE RABA WYŻNA SKALA 1:1000

RYSUNEK ZMIANY PLANU

ZAŁĄCZNIK NR 4 DO UCHWAŁY NR XLVI/443/2022
RADY GMINY RABA WYŻNA Z DNIA 27 PAŹDZIERNIKA 2022R.

0 50

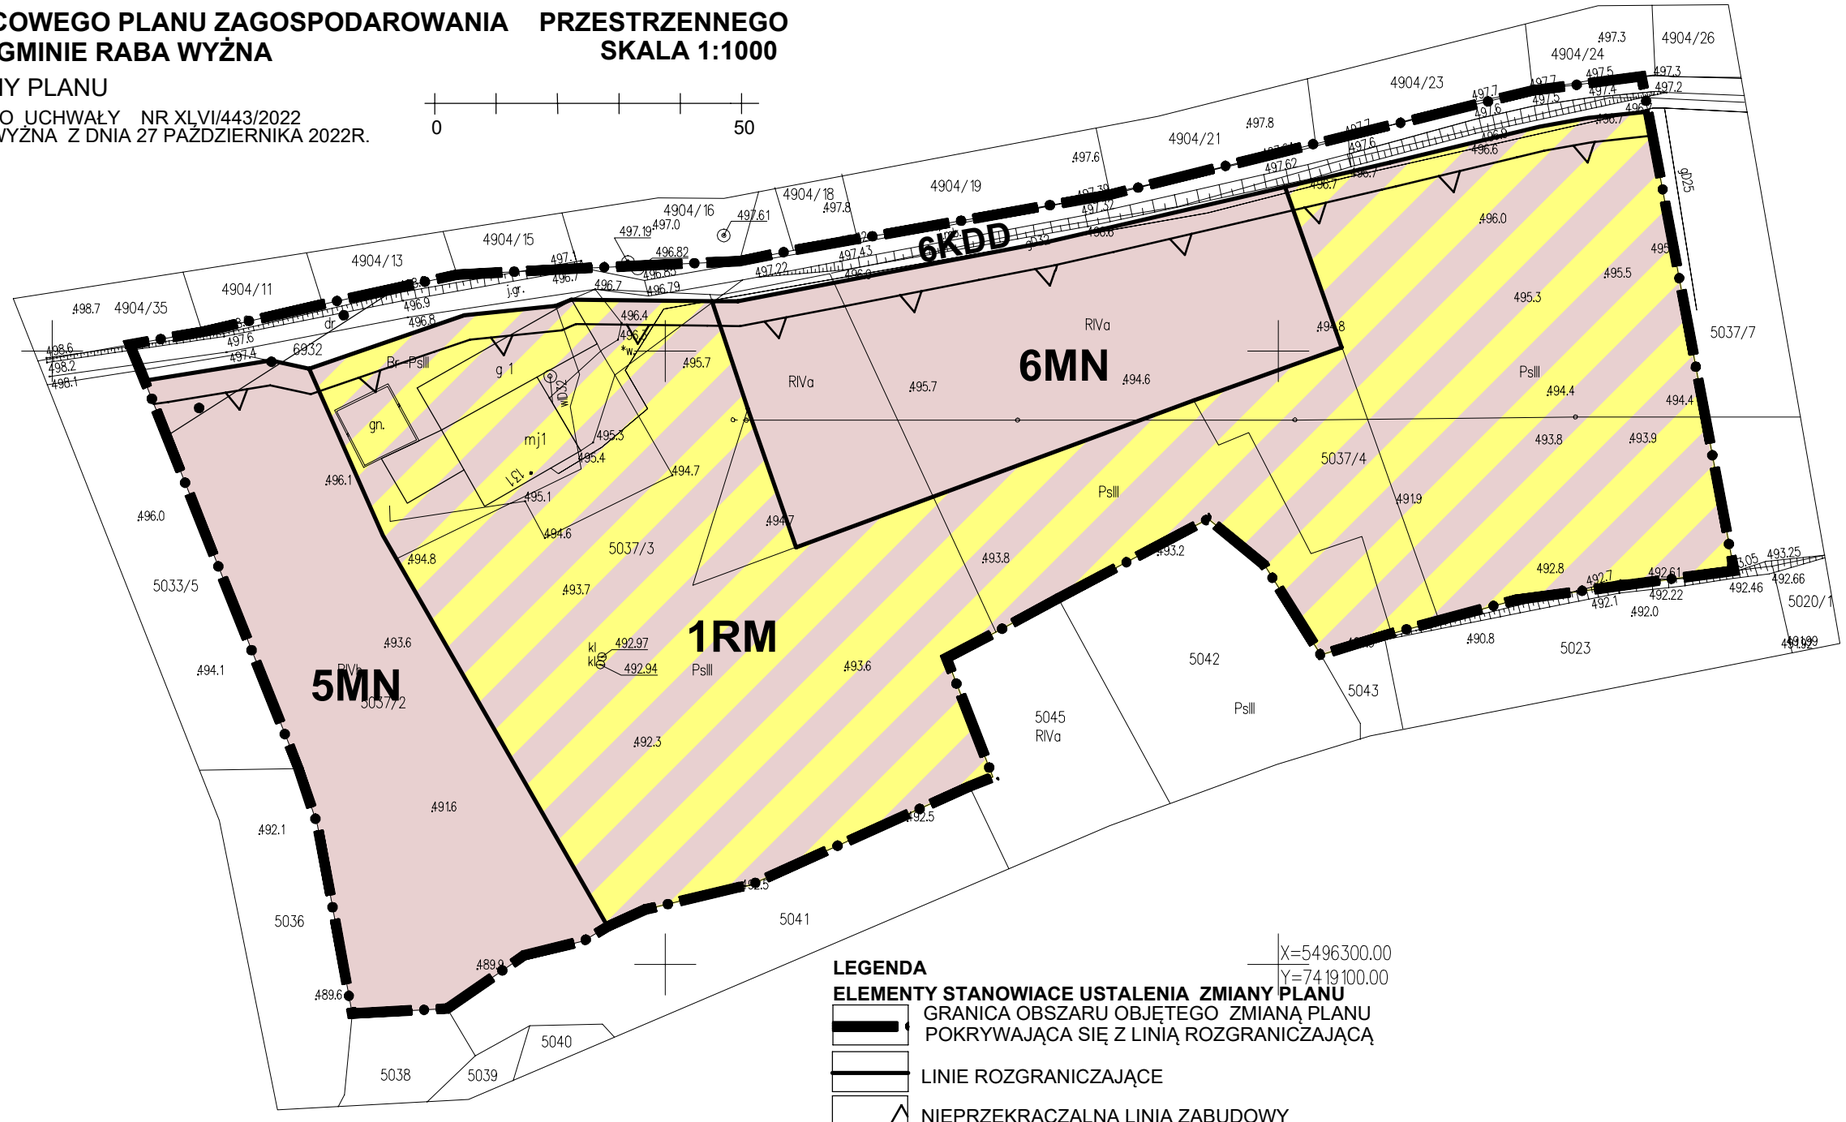

LEGENDA

ELEMENTY STANOWIACE USTALENIA ZMIANY PLANU

- GRANICA OBSZARU OBJĘTEGO ZMIANĄ PLANU POKRYWAJĄCA SIĘ Z LINIĄ ROZGRANICZAJĄCĄ
- LINIE ROZGRANICZAJĄCE
- NIEPRZEKRACZALNA LINIA ZABUDOWY
- **MN** TERENY ZABUDOWY JEDNORODZINNEJ
- **RM** TEREN ZABUDOWY ZAGRODOWEJ
- **KDD** TERENY DRÓG PUBLICZNYCH - DROGI DOJAZDOWE

ELEMENTY OKREŚLONE PRZEPISAMI I DECYZJAMI ODRĘBNYMI

OBSZAR OBJĘTY ZMIANĄ PLANU W CAŁOŚCI ZNAJDUJE SIĘ W GRANICY TERENU OCHRONY POŚREDNIEJ UJĘCIA WODY POWIERZCHNIOWEJ Z RZEKI SKAWY W km 71+200 W JORDANOWIE, GMINA JORDANÓW, POWIAT SUSKI

ELEMENTY INFORMACYJNE NIE STANOWIĄCE USTALEŃ ZMIANY PLANU

- PAS TECHNOLOGICZNY DLA LINII NAPOWIETRZNEJ


ZMIANA MIEJSCOWEGO PLANU ZAGOSPODAROWANIA PRZESTRZENNEGO WSI SKAWA W GMINIE RABA WYŻNA

SKALA 1:1000

0 50

RYSUNEK ZMIANY PLANU

ZAŁĄCZNIK NR 5 DO UCHWAŁY NR XLVI/443/2022
RADY GMINY RABA WYŻNA Z DNIA 27 PAŹDZIERNIKA 2022R.

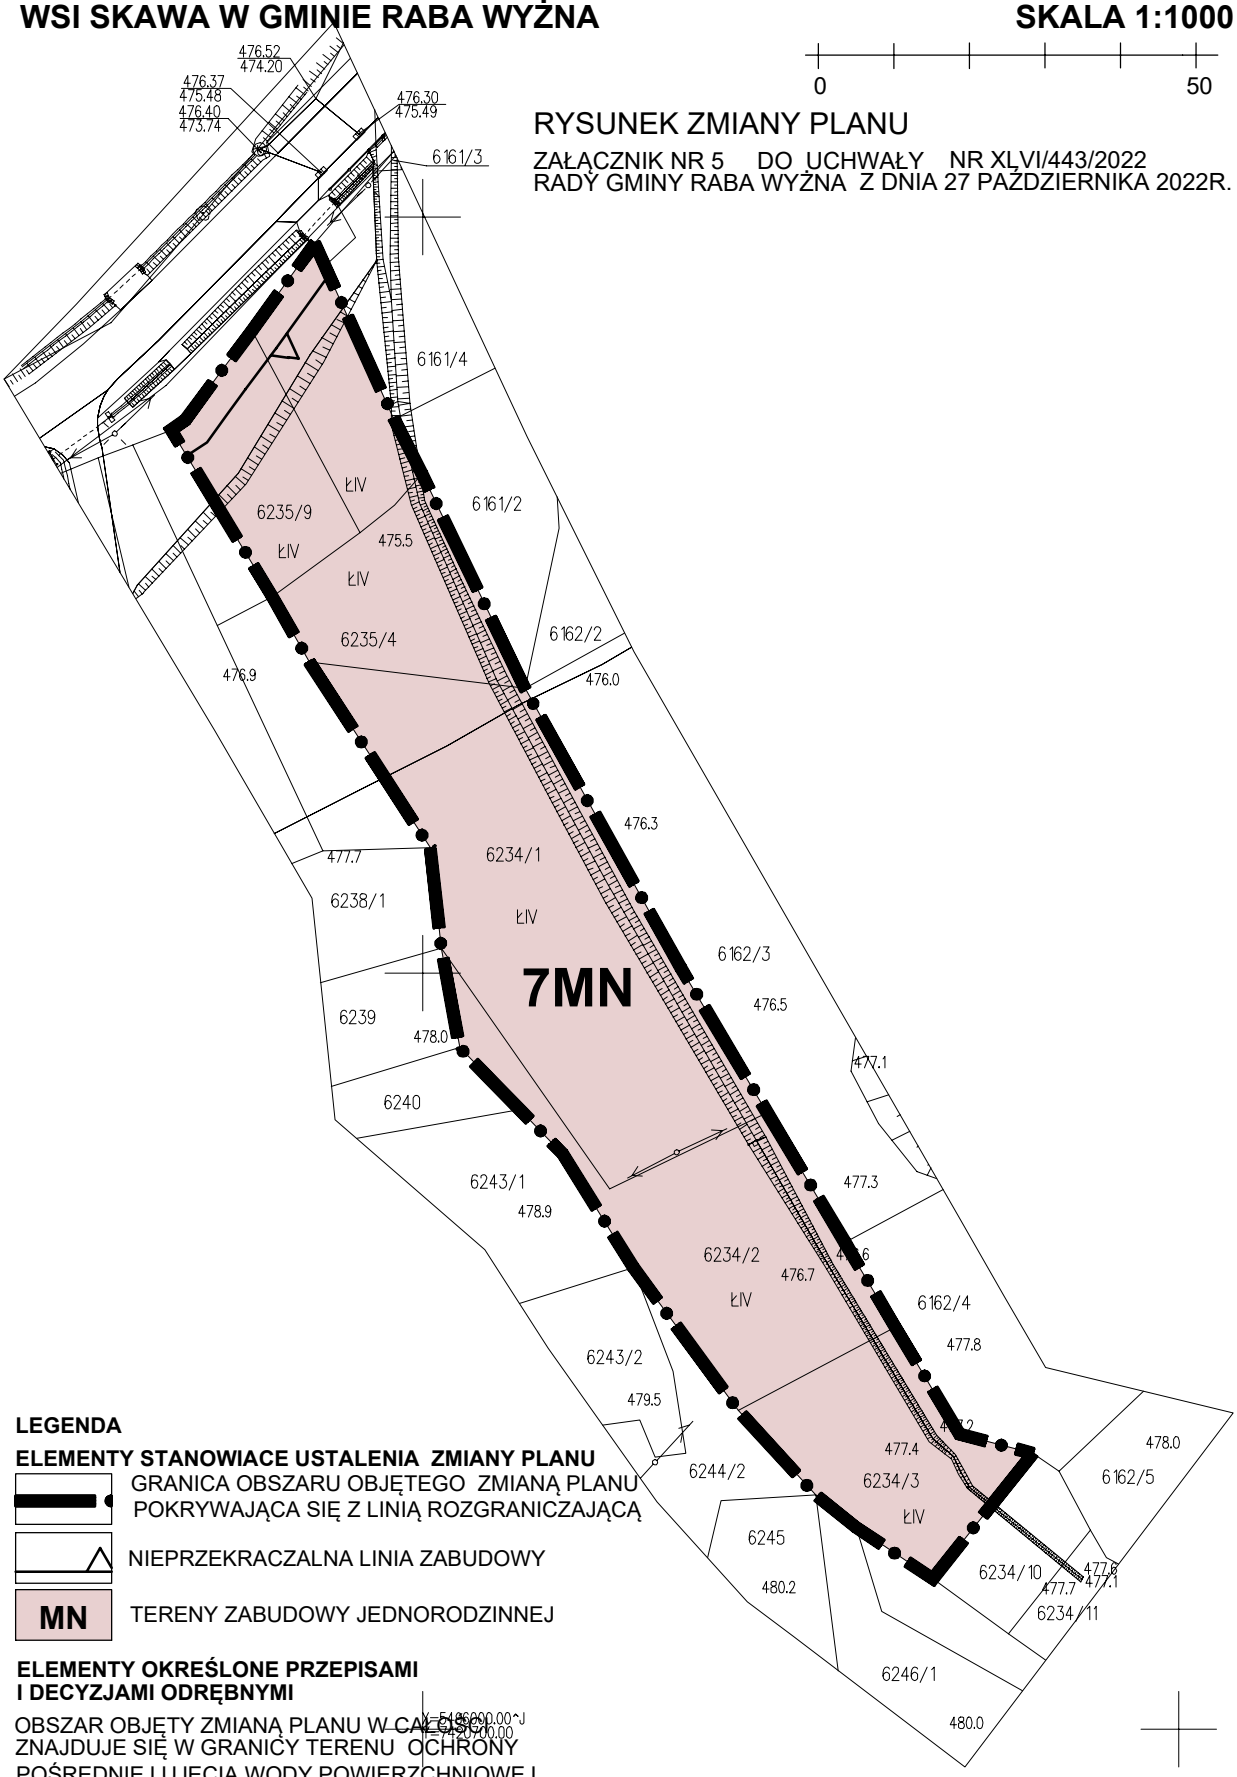

LEGENDA

ELEMENTY STANOWIACE USTALENIA ZMIANY PLANU

GRANICA OBSZARU OBJĘTEGO ZMIANĄ PLANU POKRYWAJĄCA SIĘ Z LINIĄ ROZGRANICZAJĄCĄ

NIEPRZEKRACZALNA LINIA ZABUDOWY

MN TERENY ZABUDOWY JEDNORODZINNEJ

ELEMENTY OKREŚLONE PRZEPISAMI I DECYZJAMI ODRĘBNYMI


OBSZAR OBJĘTY ZMIANĄ PLANU W CAŁOŚCI ZNAJDUJE SIĘ W GRANICY TERENU OCHRONY POŚREDNIEJ UJĘCIA WODY POWIERZCHNIOWEJ Z RZEKI SKAWY W km 71+200 W JORDANOWIE, GMINA JORDANÓW, POWIAT SUSKI

ZMIANA MIEJSCOWEGO PLANU ZAGOSPODAROWANIA PRZESTRZENNEGO WSI SKAWA W GMINIE RABA WYŻNA

SKALA 1:1000

RYSUNEK ZMIANY PLANU

ZAŁĄCZNIK NR 6 DO UCHWAŁY NR XLVI/443/2022
RADY GMINY RABA WYŻNA Z DNIA 27 PAŹDZIERNIKA 2022R.

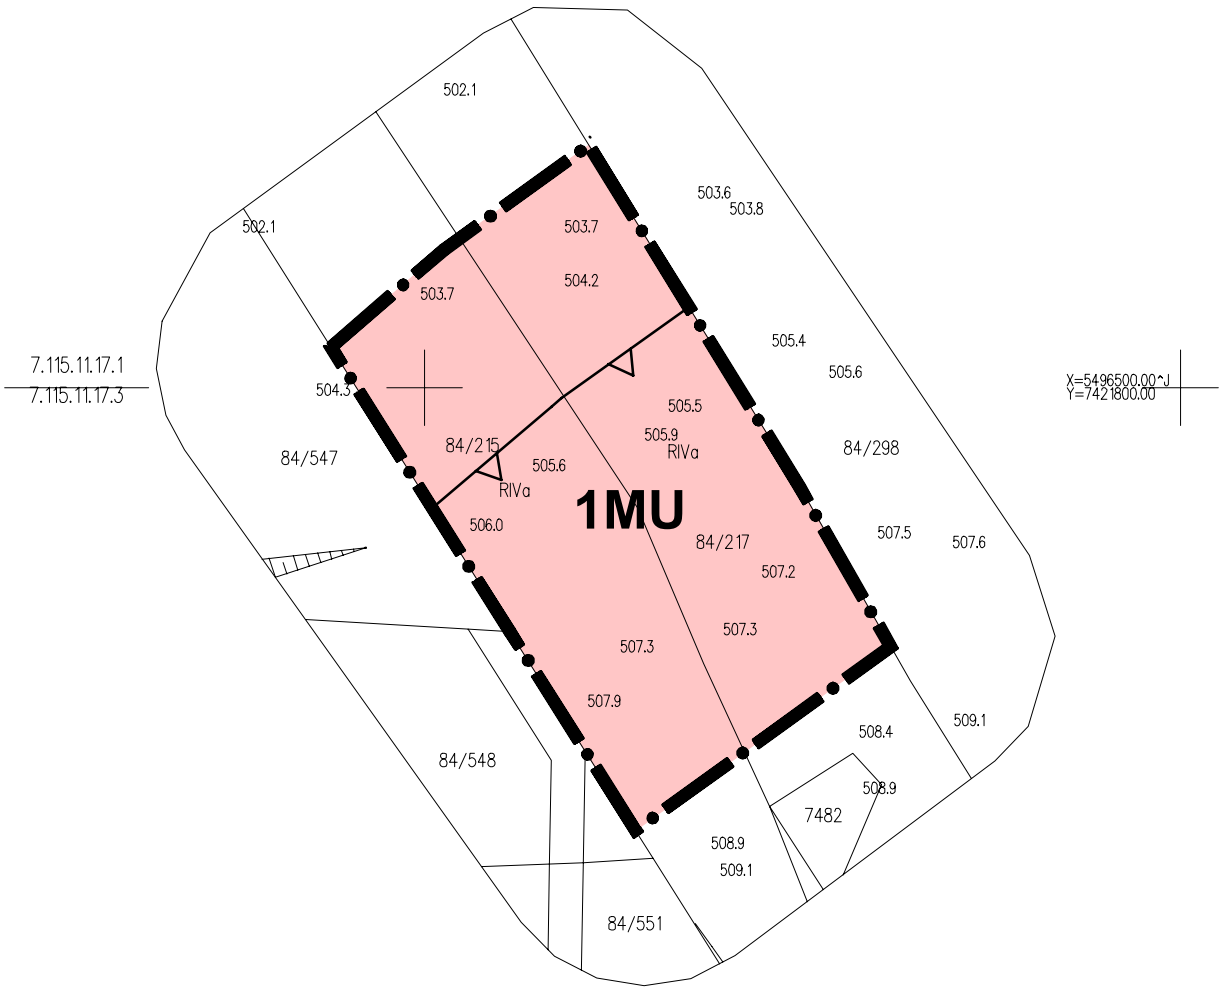

LEGENDA

ELEMENTY STANOWIACE USTALENIA ZMIANY PLANU

GRANICA OBSZARU OBJĘTEGO ZMIANĄ PLANU POKRYWAJĄCA SIĘ Z LINIĄ ROZGRANICZAJĄCĄ

NIEPRZEKRACZALNA LINIA ZABUDOWY

MU TERENY ZABUDOWY JEDNORODZINNEJ I USŁUG

ELEMENTY OKREŚLONE PRZEPISAMI I DECYZJAMI ODRĘBNYMI

OBSZARY OBJĘTE ZMIANĄ PLANU W CAŁOŚCI ZNAJDUJĄ SIĘ W GRANICY TERENU OCHRONY POŚREDNIEJ UJĘCIA WODY POWIERZCHNIOWEJ Z RZEKI SKAWY W km 71+200 W JORDANOWIE, GMINA JORDANÓW, POWIAT SUSKI

ZMIANA MIEJSCOWEGO PLANU ZAGOSPODAROWANIA PRZESTRZENNEGO WSI SKAWA W GMINIE RABA WYŻNA

SKALA 1:1000

RYSUNEK ZMIANY PLANU

ZAŁĄCZNIK NR 7 DO UCHWAŁY NR XLVI/443/2022
RADY GMINY RABA WYŻNA Z DNIA 27 PAŹDZIERNIKA 2022R.

0 50

LEGENDA

ELEMENTY STANOWIACE USTALENIA ZMIANY PLANU


GRANICA OBSZARU OBJĘTEGO ZMIANĄ PLANU POKRYWAJĄCA SIĘ Z LINIĄ ROZGRANICZAJĄCĄ

NIEPRZEKRACZALNA LINIA ZABUDOWY

MN TERENY ZABUDOWY JEDNORODZINNEJ

ELEMENTY OKREŚLONE PRZEPISAMI I DECYZJAMI ODRĘBNYMI

OBSZAR OBJĘTY ZMIANĄ PLANU W CAŁOŚCI ZNAJDUJE SIĘ W GRANICY TERENU OCHRONY POŚREDNIEJ UJĘCIA WODY POWIERZCHNIOWEJ Z RZEKI SKAWY W km 71+200 W JORDANOWIE, GMINA JORDANÓW, POWIAT SUSKI

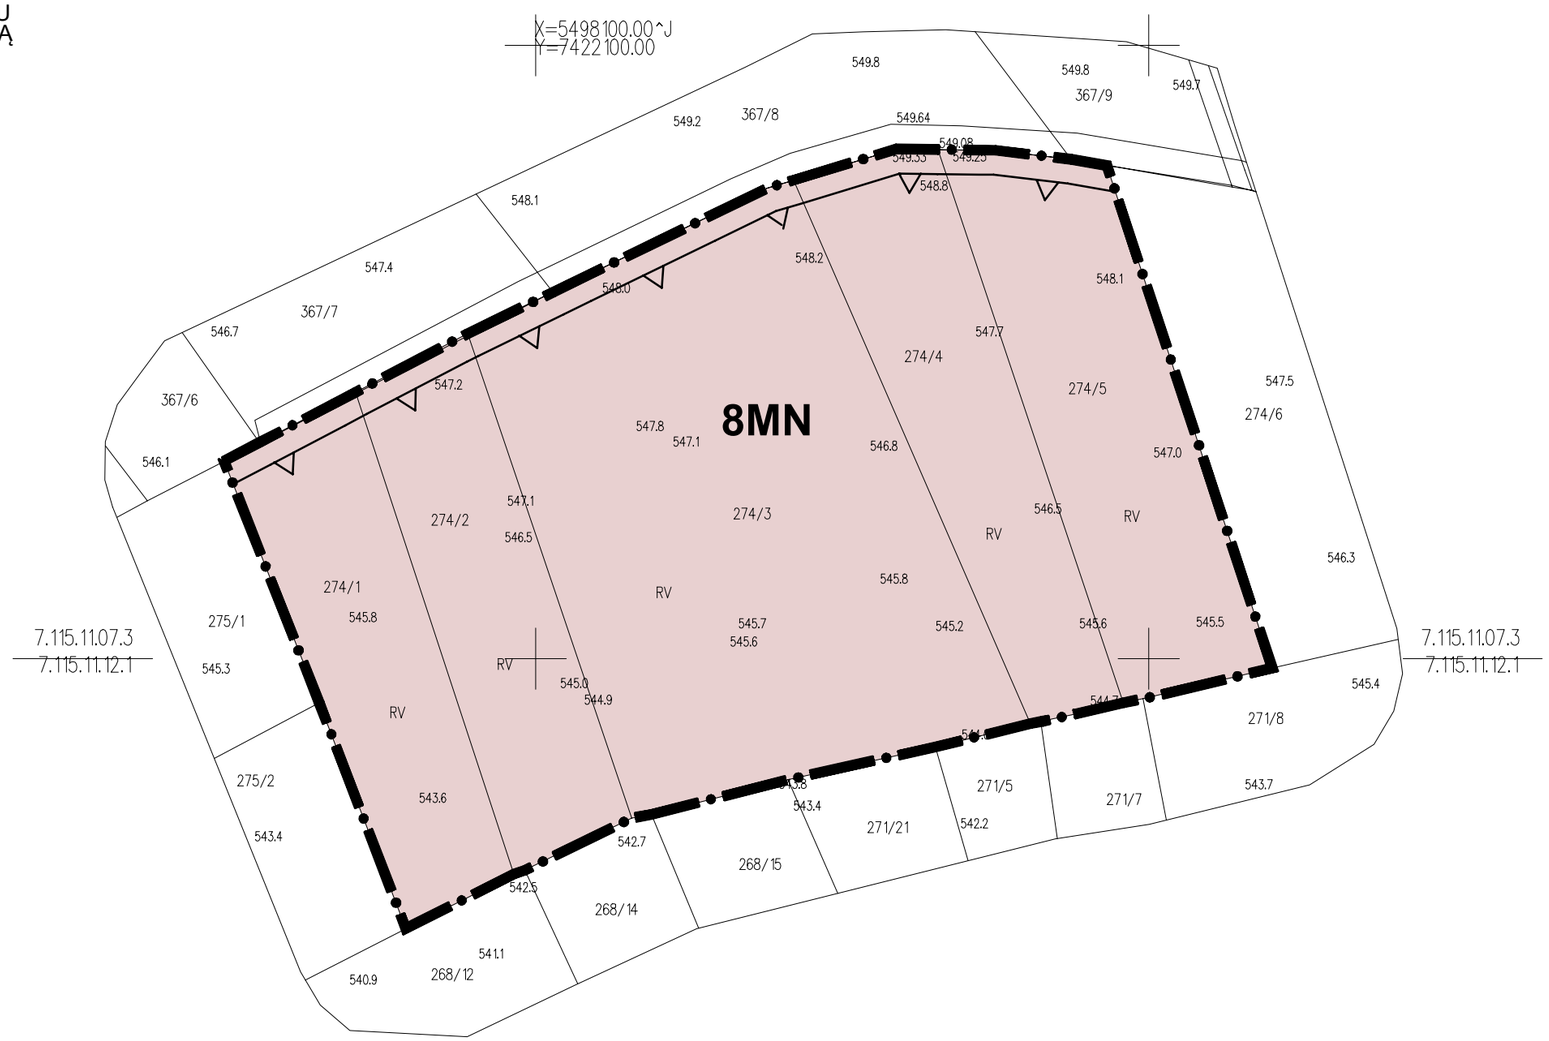

ZMIANA MIEJSCOWEGO PLANU ZAGOSPODAROWANIA PRZESTRZENNEGO WSI SKAWA W GMINIE RABA WYŻNA

SKALA 1:1000

RYSUNEK ZMIANY PLANU

ZAŁĄCZNIK NR 8 DO UCHWAŁY NR XLVI/443/2022
RADY GMINY RABA WYŻNA Z DNIA 27 PAŹDZIERNIKA 2022R.

0 50


LEGENDA

ELEMENTY STANOWIACE USTALENIA ZMIANY PLANU

- GRANICA OBSZARU OBJĘTEGO ZMIANĄ PLANU POKRYWAJĄCA SIĘ Z LINIĄ ROZGRANICZAJĄCĄ
- LINIE ROZGRANICZAJĄCE
- NIEPRZEKRACZALNA LINIA ZABUDOWY
- **MU** TERENY ZABUDOWY JEDNORODZINNEJ I USŁUG
- **ZR** TERENY ZIELENI NATURALNEJ
- **ZL** TERENY LASÓW
- **TK** TERENY DRÓG PUBLICZNYCH STANOWIĄCE UZUPEŁNIENIE ISTNIEJĄCYCH TERENÓW KOMUNIKACJI
- **KDD** TERENY DRÓG PUBLICZNYCH - DROGI DOJAZDOWE

ELEMENTY OKREŚLONE PRZEPISAMI I DECYZJAMI ODRĘBNYMI

OBSZARY OBJĘTE ZMIANĄ PLANU W CAŁOŚCI ZNAJDUJĄ SIĘ W GRANICY TERENU OCHRONY POŚREDNIEJ UJĘCIA WODY POWIERZCHNIOWEJ Z RZEKI SKAWY W km 71+200 W JORDANOWIE, GMINA JORDANÓW, POWIAT SUSKI

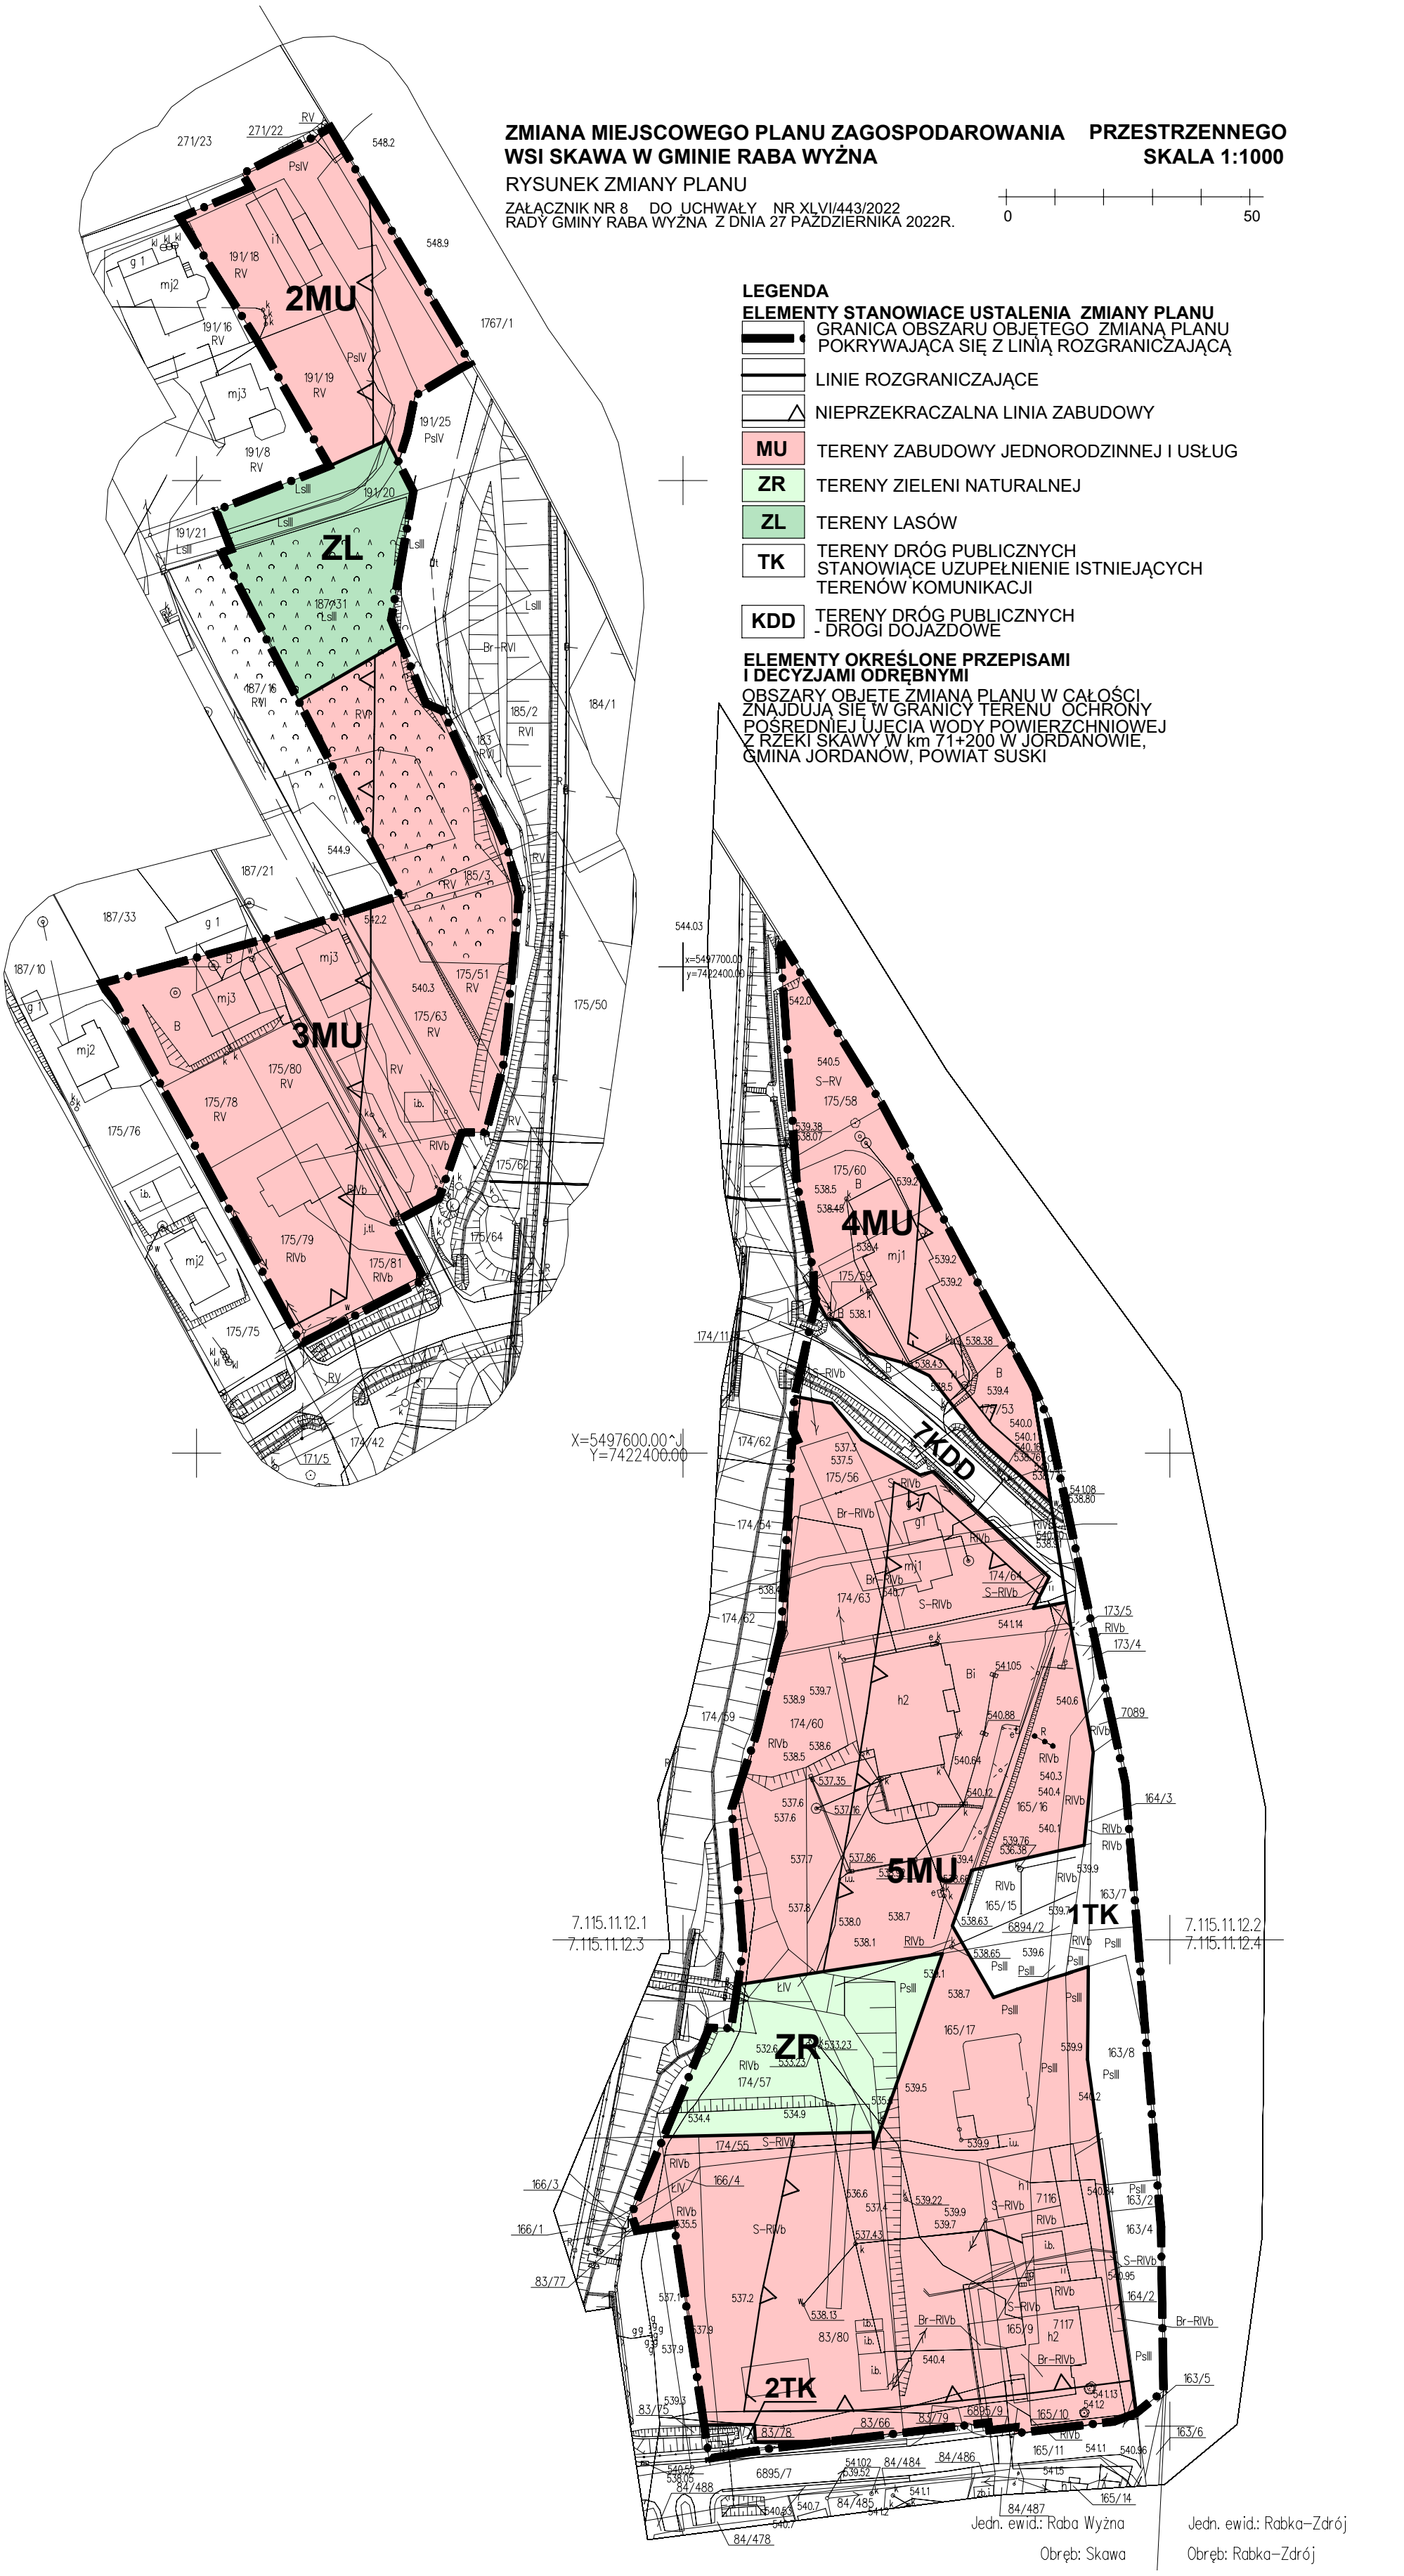


ZMIANA MIEJSCOWEGO PLANU ZAGOSPODAROWANIA PRZESTRZENNEGO WSI SKAWA W GMINIE RABA WYŻNA

SKALA 1:1000

RYSUNEK ZMIANY PLANU

ZAŁĄCZNIK NR 9 DO UCHWAŁY NR XLVI/443/2022
RADY GMINY RABA WYŻNA Z DNIA 27 PAŹDZIERNIKA 2022R.

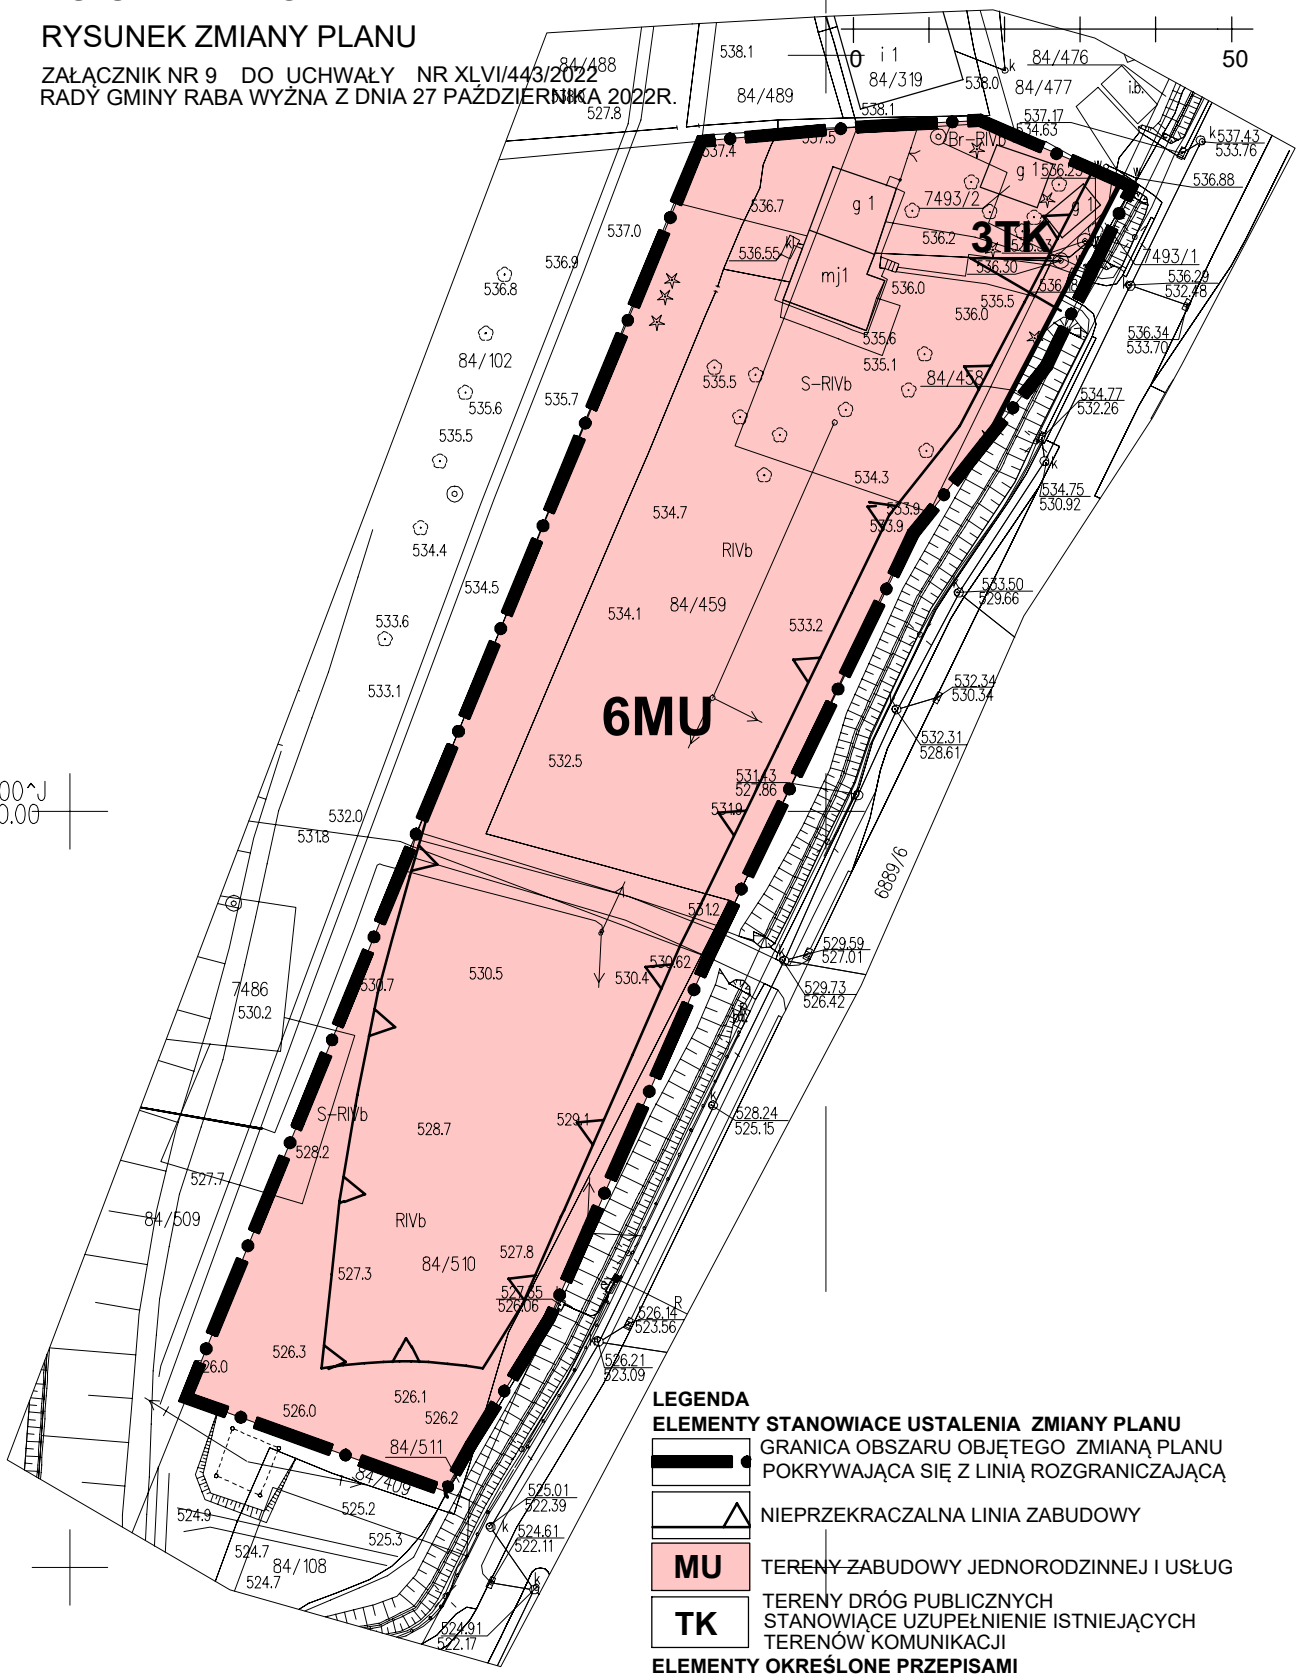

LEGENDA

ELEMENTY STANOWIACE USTALENIA ZMIANY PLANU

GRANICA OBSZARU OBJĘTEGO ZMIANĄ PLANU POKRYWAJĄCA SIĘ Z LINIĄ ROZGRANICZAJĄCĄ

NIEPRZEKRACZALNA LINIA ZABUDOWY

MU TERENY ZABUDOWY JEDNORODZINNEJ I USŁUG

TK TERENY DRÓG PUBLICZNYCH STANOWIĄCE UZUPEŁNIENIE ISTNIEJĄCYCH TERENÓW KOMUNIKACJI

ELEMENTY OKREŚLONE PRZEPISAMI I DECYZJAMI ODRĘBNYMI

OBSZAR OBJĘTY ZMIANĄ PLANU W CAŁOŚCI ZNAJDUJE SIĘ W GRANICY TERENU OCHRONY POŚREDNIEJ UJĘCIA WODY POWIERZCHNIOWEJ Z RZEKI SKAWY W km 71+200 W JORDANOWIE, GMINA JORDANÓW, POWIAT SUSKI


ZMIANA MIEJSCOWEGO PLANU ZAGOSPODAROWANIA PRZESTRZENNEGO WSI SKAWA W GMINIE RABA WYŻNA

SKALA 1:1000

RYSUNEK ZMIANY PLANU

ZAŁĄCZNIK NR 10 DO UCHWAŁY NR XLVI/443/2022
RADY GMINY RABA WYŻNA Z DNIA 27 PAŹDZIERNIKA 2022R.

0 50

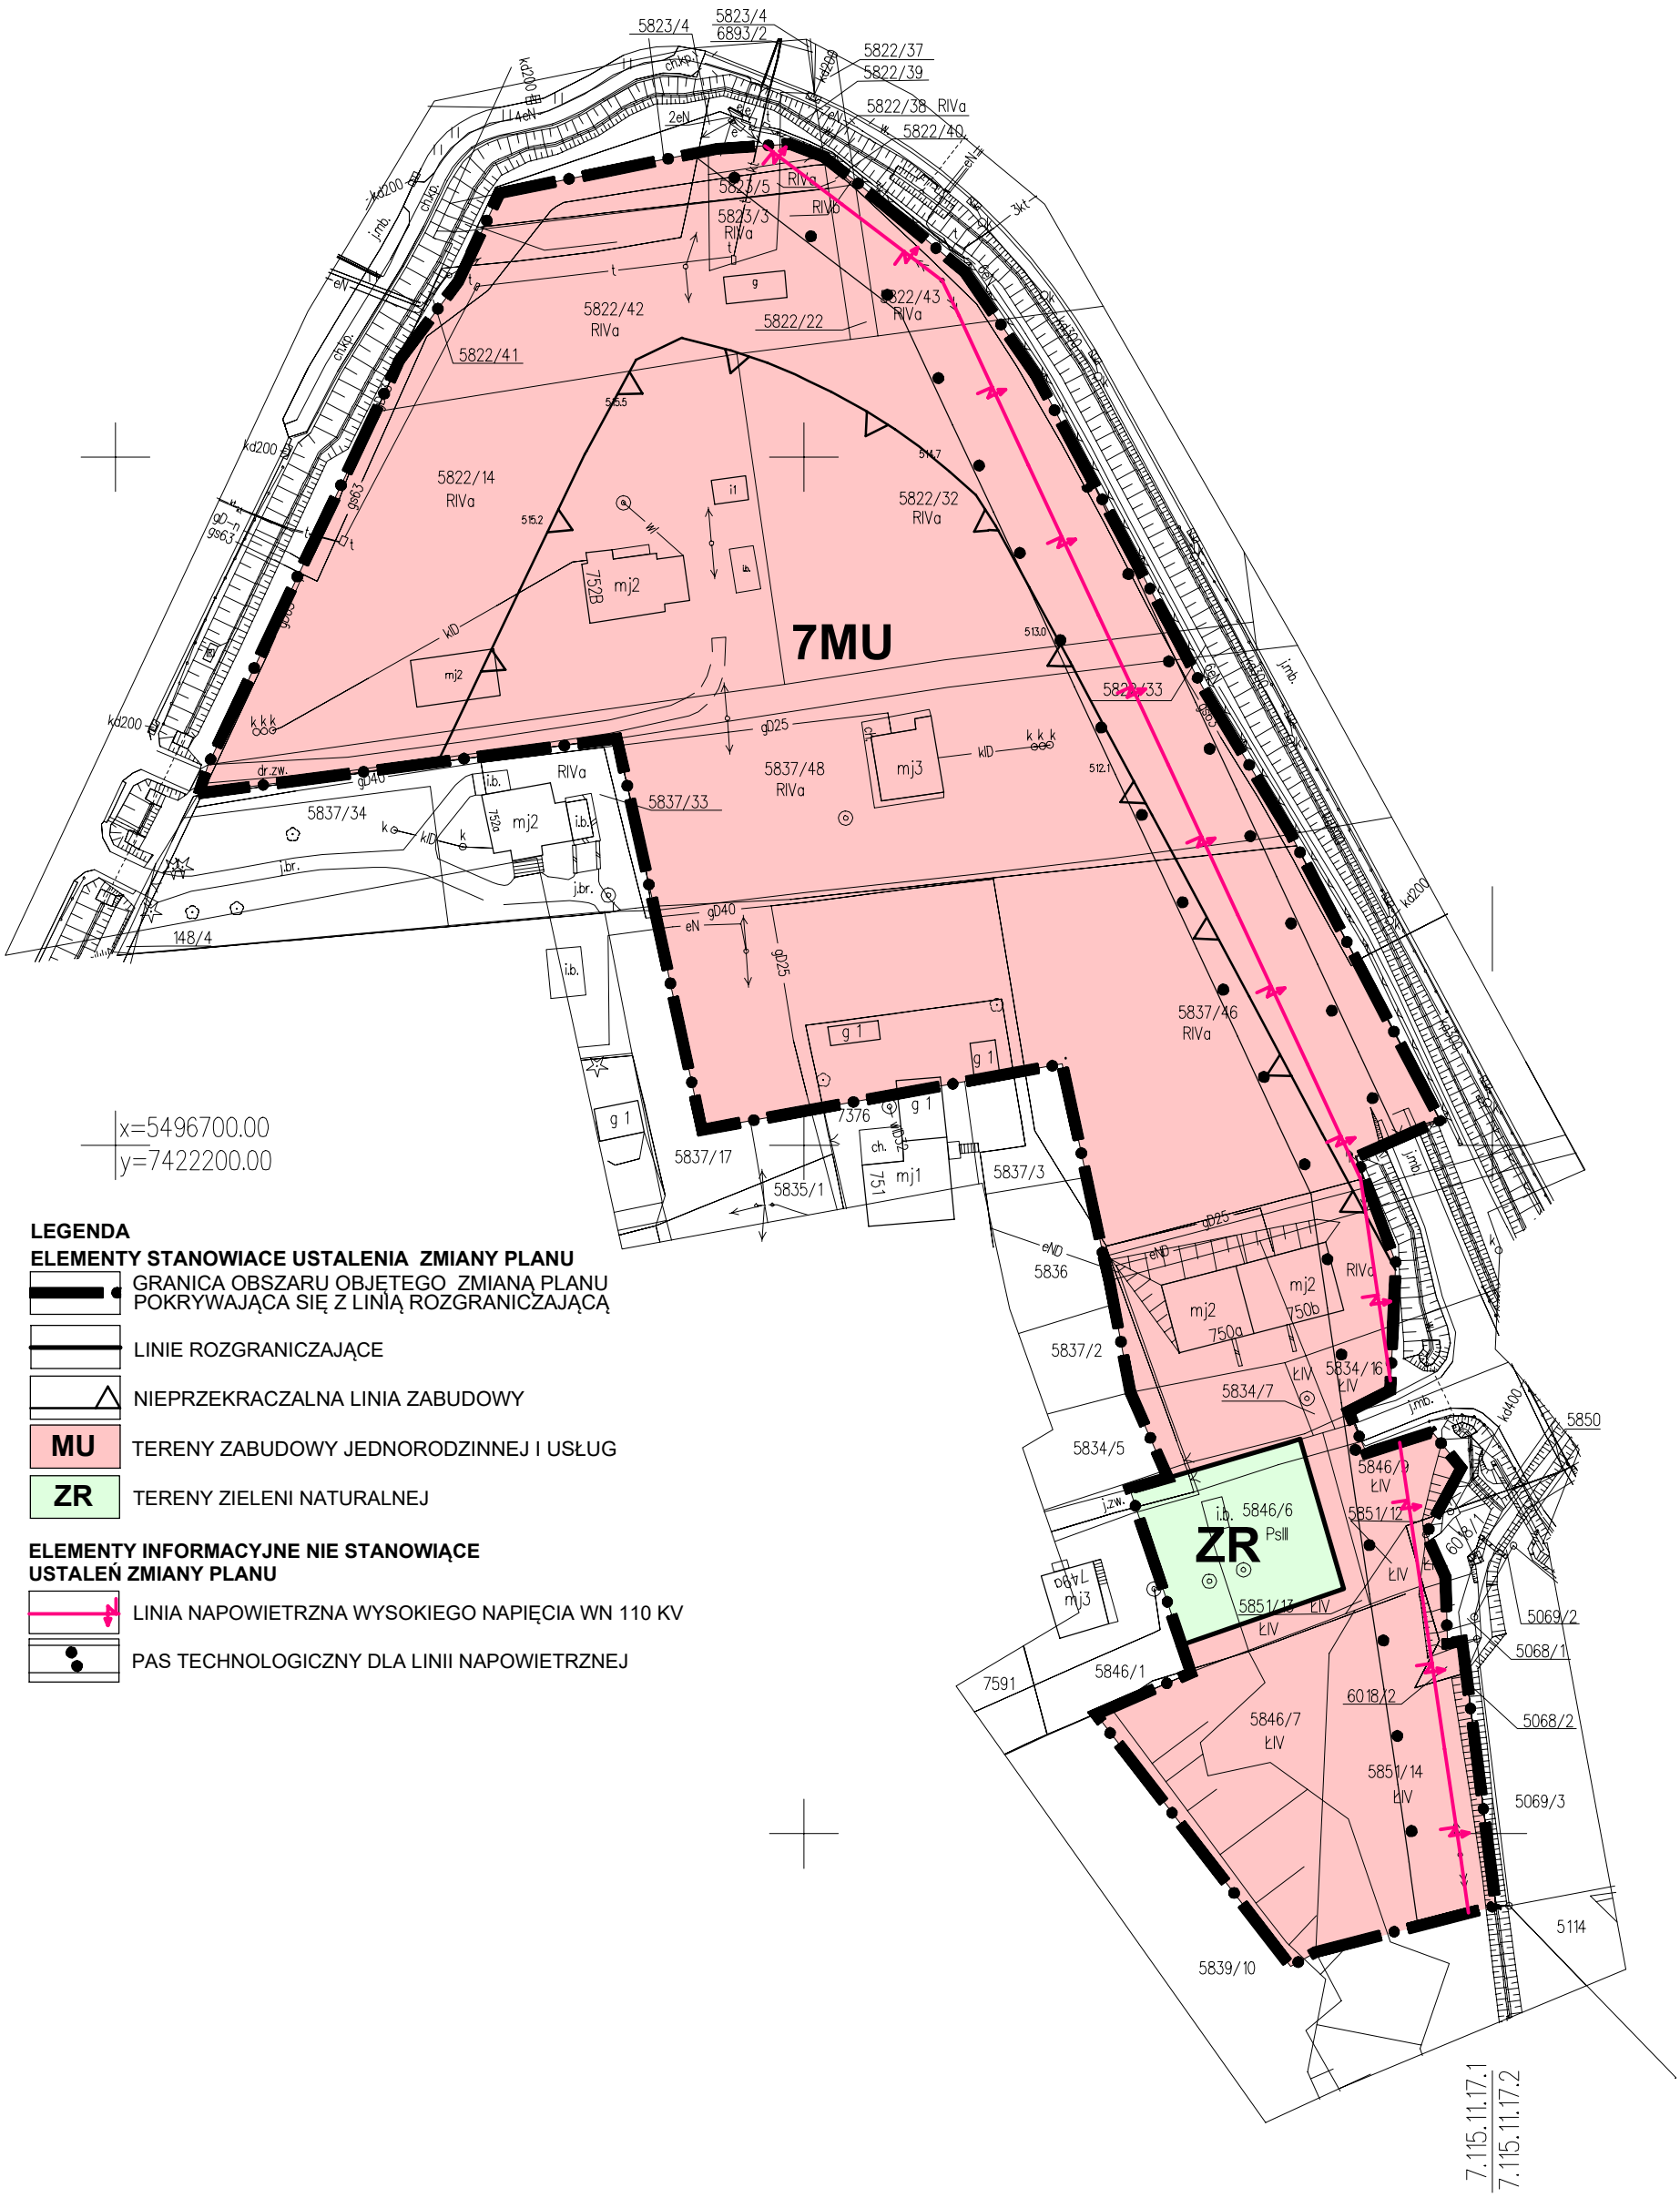

LEGENDA

ELEMENTY STANOWIACE USTALENIA ZMIANY PLANU

- GRANICA OBSZARU OBJĘTEGO ZMIANĄ PLANU POKRYWAJĄCA SIĘ Z LINIĄ ROZGRANICZAJĄCĄ
- LINIE ROZGRANICZAJĄCE
- NIEPRZEKRACZALNA LINIA ZABUDOWY
- **MU** TERENY ZABUDOWY JEDNORODZINNEJ I USŁUG
- **ZR** TERENY ZIELENI NATURALNEJ

ELEMENTY INFORMACYJNE NIE STANOWIĄCE USTALEŃ ZMIANY PLANU

- LINIA NAPOWIETRZNA WYSOKIEGO NAPIĘCIA WN 110 KV
- PAS TECHNOLOGICZNY DLA LINII NAPOWIETRZNEJ

WYRYS ZE STUDIUM UWARUNKOWAN I KIERUNKÓW ZAGOSPODAROWANIA PRZESTRZENNEGO GMINY RABA WYŻNA

0 500

GRANICA OBSZARU OBJĘTEGO ZMIANĄ PLANU

ZAŁĄCZNIK NR 11 DO UCHWAŁY NR XLVII/443/2022
RADY GMINY RABA WYŻNA Z DNIA 27 PAŹDZIERNIKA 2022R.

LEGENDA

- Granica opracowania studium w granicach administracyjnych gminy Raba Wyżna
- Granice administracyjne gmin sąsiednich
- Granice sołectw

WYODRĘBNIONE TERENY O RÓŻNYCH FUNKCJACH

- Granice terenów polityki przestrzennej
- Nowe tereny inwestycyjne w odniesieniu do obowiązujących dokumentów planistycznych gminy
- M – Tereny zabudowy mieszkaniowej
- ML – Tereny zabudowy rekreacji indywidualnej
- MU – Tereny o dominującej funkcji mieszkaniowej z dopuszczeniem funkcji usługowej
- UM – Tereny o dominującej funkcji usługowej z dopuszczeniem funkcji mieszkaniowej
- U – Tereny usług
- UP – Tereny usług publicznych
- US – Tereny usług sportu i rekreacji
- PU – Tereny przemysłu, składów, magazynów i usług
- ZC – Tereny cmentarzy
- ZP – Tereny zieleni urządzonej
- ZL – Tereny ekosystemów leśnych
- RI – Tereny rolnicze w ramach połączeń środowiskowych
- RI – Tereny rolnicze w ramach połączeń środowiskowych z dopuszczeniem lokalizacji zabudowy usługowej
- R – Tereny rolnicze
- KK – Tereny kolejowe - tereny zamknięte

OBSZARY POLITYKI PRZESTRZENNEJ

- Obszar objęty strefą ochrony konserwatorskiej
- Obszar objęty strefą ochrony ekspozycji
- Obszary wymagające zmiany przeznaczenia gruntów rolnych i leśnych na cele nierolnicze i nieleśne
- Obszary ochrony ekosystemów leśnych i środowisk przejściowych - korytarze ekologiczne
- Obszar wskazany do rewaloryzacji
- Centrum gminne / centrum lokalne
- Obszar problemowy - węzeł komunikacyjny Zabornia

ELEMENTY ZAGOSPODAROWANIA TURYSTYCZNEGO

- Szlaki turystyczne piesze
- Szlak turystyczny pieszo-rowerowy
- Szlak spacerowy im. Ojca Świętego Jana Pawła II
- Szlak spacerowy im. ks. kard. Karola Wojtyły
- Trasy rowerowe
- Trasa Drogi Krzyżowej

ELEMENTY DZIEDZICTWA KULTUROWEGO

- Obiekty wpisane do rejestru zabytków
- Obiekty wpisane do gminnej ewidencji zabytków
- Punkty widokowe
- Ciągi widokowe
- Stanowiska archeologiczne

ELEMENTY PRZYRODNICZE

- Wody powierzchniowe
- Granica Południowomałopolskiego Obszaru Chronionego Krajobrazu
- Obszar NATURA 2000 Czarna Orawa PLH120002
- Pomniki przyrody
- Obszary szczególnego zagrożenia powodzią, których granice stanowi zasięg zalewu wodą Q1% wg opracowania RZGW z 2003 r. (rz. Skawa) i 2010 r. (rz. Raba)
- Pozostałe obszary zagrożenia powodzią o prawdopodobieństwie przewyższenia p=1% wg opracowania IMGW z 1987 r. (rz. Raba)
- Pozostałe obszary zagrożenia powodzią o prawdopodobieństwie przewyższenia p=1% wg innych opracowań (rz. Orawka, Bukowiński Potok, Skawa)
- Obszary zagrożone osuwaniem się mas ziemnych - osuwiska aktywne ciągle wg opracowania PIG - SOPO z 2010 r.
- Obszary zagrożone osuwaniem się mas ziemnych - osuwiska aktywne okresowo wg opracowania PIG - SOPO z 2010 r.
- Obszary zagrożone osuwaniem się mas ziemnych - osuwiska nieaktywne wg opracowania PIG - SOPO z 2010 r.
- Obszary zagrożone osuwaniem się mas ziemnych - tereny zagrożone ruchami masowymi wg opracowania PIG - SOPO z 2010 r.
- Obszary wskazane pod zalesienie w obowiązujących miejscowych planach zagospodarowania przestrzennego objęte terenami zagrożonymi ruchami masowymi wg opracowania PIG - SOPO z 2010 r.
- Pozostałe obszary zagrożone osuwaniem się mas ziemnych wg innych opracowań
- Tereny o spadkach powyżej 20 °
- Granica udokumentowanego złoża
- Granica Głównego Zbiornika Wód Podziemnych
- Projektowany zbiornik retencyjny wg Programu Małej Retencji Województwa Małopolskiego
- Korytarze ekologiczne o randze krajowej

ELEMENTY KOMNIKACJI


- Droga klasy "S" - ekspresowa (projektowana)
- Droga klasy "GP" - główna ruchu przyspieszonego (istniejąca / projektowana)
- Droga klasy "G" - główna (istniejąca)
- Droga klasy "Z" - zbiorcza (istniejąca / projektowana)
- Droga klasy "L" - lokalna (istniejąca)
- Rejon lokalizacji węzła komunikacyjnego
- Linie kolejowe (istniejące)

ELEMENTY INFRASTRUKTURY TECHNICZNEJ

- Linia energetyczna wysokiego napięcia 110kV (istniejąca/projektowana)
- Rejon lokalizacji projektowanej rozdzielni sieciowej 110kV
- Istniejący gazociąg wysokiego ciśnienia
- Stacja redukcyjno-pomiarowa gazu
- Ujęcie wody (istniejące/projektowane)
- Oczyszczalnia ścieków (istniejąca/projektowana)
- Maszt telefonii komórkowej

POZOSTAŁE OZNACZENIA

- Obszary wskazane do sporządzenia zmian miejscowych planów zagospodarowania przestrzennego w większych kompleksach
- Granica strefy ochrony pośredniej istniejących ujęć wodociągowych
- Granica potencjalnej strefy ochrony pośredniej ujęć wodociągowych
- Granica strefy ochrony od cmentarzy 50 m / Granica strefy ochrony od cmentarzy 150 m
- BIELANKA – Solectwa o wysokich walorach turystyczno - rekreacyjnych
- Powiązania komunikacyjne poza obszarem opracowania

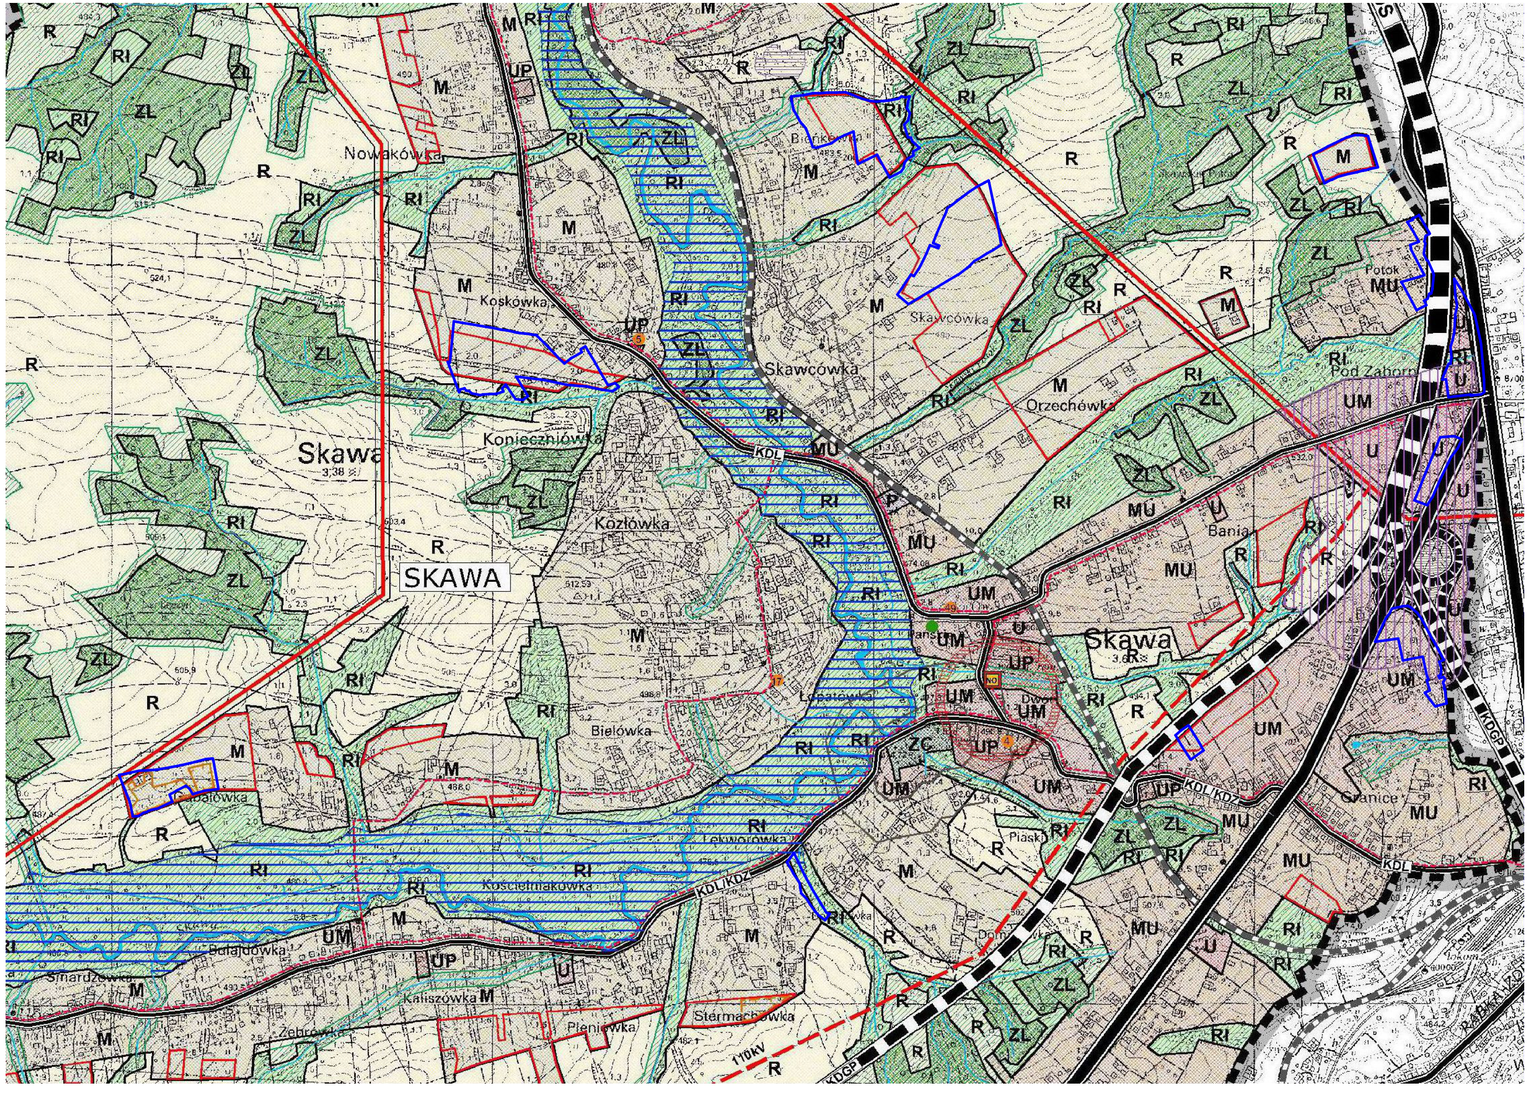

Załącznik Nr 12 do uchwały Nr XLVI/443/2022
Rady Gminy Raba Wyżna
z dnia 27 października 2022 r.

określający sposób realizacji zapisanych w zmianie miejscowego planu zagospodarowania przestrzennego wsi Skawa w Gminie Raba Wyżna, inwestycji z zakresu infrastruktury technicznej, które należą do zadań własnych gminy oraz zasad ich finansowania, zgodnie z przepisami o finansach publicznych

1. **W zakresie należącym do zadań własnych gminy zapisano w zmianie planu inwestycje infrastrukturalne obejmujące:**

1) Modernizację, rozbudowę systemów infrastruktury technicznej obejmujące zaopatrzenie w wodę i odprowadzanie ścieków oraz odprowadzanie wód opadowych i roztopowych:

a) w zakresie zaopatrzenie w wodę, w zmianie planu ustalono możliwość wyposażenia terenów objętych zmianą planu w wodę poprzez rozbudowę istniejącej sieci wodociągowej lokalnej lub z własnych ujęć (studni) na warunkach określonych w przepisach odrębnych;

b) w zakresie odprowadzania ścieków sanitarnych w zmianie planu ustalono utrzymanie, modernizację, rozbudowę istniejącego sposobu odprowadzania ścieków sanitarnych oraz ustalono że, dla nowo realizowanej zabudowy odprowadzenie ścieków sanitarnych winno nastąpić do sieci gminnego zbiorczego systemu kanalizacji sanitarnej, zakończonej wysokosprawną oczyszczalnią ścieków, ale na okres przejściowy tj do czasu realizacji zbiorczej kanalizacji (lub na obszarach, gdzie gmina nie przewiduje budowy systemów kanalizacji sanitarnej), ustala się możliwość odprowadzania ścieków do szczelnych zbiorników bezodpływowych (stosownie do przepisów odrębnych) lub realizacji indywidualnych przydomowych oczyszczalni ścieków przystosowanych do istniejących warunków gruntowych, na zasadach określonych w przepisach odrębnych.

c) w zakresie odprowadzania wód opadowych lub roztopowych utrzymuje się zasadę odprowadzania do wód powierzchniowych rowami istniejącymi lub realizowanymi w ramach budowy dróg dojazdowych.

2) Modernizację i rozbudowę układu komunikacyjnego obejmującą drogi publiczne, w tym: drogi dojazdowe; oznaczone na rysunkach zmiany planu symbolami od 1KDD do 8KDD, będące kontynuacją istniejącego lub projektowanego układu drogowego.

W obszarze objętym zmianą planu przewiduje się:

a) rozbudowę i modernizację sieci dróg dojazdowych ustalonych na rysunku zmiany planu, niezbędnych dla obsługi wyznaczonych w zmianie planu nowych terenów budowlanych z zachowaniem pełnej zgodności parametrów technicznych i dyspozycji przekrojów poprzecznych dróg położonych w liniach rozgraniczających. zgodnie z przepisami odrębnymi;

b) realizację urządzeń towarzyszących obejmujących między innymi: obiekty i urządzenia obsługi komunikacji, ciągi piesze i ścieżki rowerowe, sieci, urządzeń i obiektów infrastruktury technicznej oraz dopuszcza się możliwość lokalizacji miejsc parkingowych dla samochodów osobowych w formie wydzielonych zatok postojowych w obrębie linii rozgraniczających terenów komunikacji.

2. **Zasady finansowania inwestycji z zakresu infrastruktury technicznej, które należą do zadań własnych gminy.**

1) Harmonogram

Realizacja zadań będzie uzależniona od wysokości środków finansowych, którymi dysponować będzie Gmina. Jako główne zasady realizacji infrastruktury technicznej, należącej do zadań własnych Gminy, przyjmuje się uwzględnienie interesu publicznego oraz rachunku ekonomicznego liczonego wielkością poniesionych nakładów na jednego mieszkańca, korzystającego z realizowanej infrastruktury

2) Źródła finansowania

a) budżet gminy,

b) finansowanie i współfinansowanie środkami zewnętrznymi, poprzez budżet gminy w ramach, m. in:

- dotacji samorządu województwa,
- dotacji unijnych,
- dotacji i pożyczek z funduszy celowych,
- innych kredytów i pożyczek bankowych,
- innych środków zewnętrznych,
- programów finansowych skierowanych do gmin.

3) Udział inwestorów w finansowaniu w ramach porozumień o charakterze cywilno-prawnym na podstawie obowiązujących przepisów.

Przewodniczący Rady Gminy Raba Wyżna

mgr Robert Wodziak

Załącznik Nr 13 do uchwały Nr XLVI/443/2022
Rady Gminy Raba Wyżna
z dnia 27 października 2022 roku
Zalacznik13.gml

Dane przestrzenne, o których mowa w art. 67a ust. 3 i 5 ustawy z dnia 27 marca 2003 r. o planowaniu i zagospodarowaniu przestrzennym (t.j. Dz.U. z 2020 r. poz. 293 z późn. zm.) ujawnione zostaną po kliknięciu w ikonę