Stwierdzam zgodność niniejszego wypisu
z tekstem miejscowego planu zagospodarowania
przestrzennego dla wybranych terenów pod zalesienie
na obszarze gminy Turek zatwierdzonego Uchwałą Rady
Gminy Turek Nr XXXIV/217/02 z dnia 20.06.2002r.

UCHWAŁA NR XXXIV/217/02
RADY GMINY w TURKU z dnia 20 czerwca

w sprawie
uchwalenia miejscowego planu zagospodarowania przestrzennego dla wybranych terenów pod zalesienie na obszarze Gminy Turek

Na podstawie art. 18 ust. 2 pkt. 15 ustawy z dnia 8 marca 1990 r o samorządzie gminnym /Dz. U. Nr 142 poz 1591 z 2001 r, z późn. zm./
oraz art. 26 ustawy z dnia 7 lipca 1994 r o zagospodarowaniu przestrzennym /Dz. U. Nr 15 poz. 139 z 1999 r, z późn. zm./

Rada Gminy w Turku uchwala co następuje:

§ 1

1. Uchwala się miejscowy plan zagospodarowania przestrzennego dla wybranych terenów pod zalesienie na obszarze gminy Turek stanowiący zmianę ustaleń planu ogólnego zagospodarowania przestrzennego gminy w następujących miejscowościach: Albertów, Budy Słodkowskie, Cisew, Dzierżązna, Grabieniec, Chlebów, Kalinowa, Kowale Księże, Obrębizna, Obrzębin, Szadów Księży, Słodków Kolonia, Turkowice, Wrząca.

2. Granice obszarów objęte zmianą planu przedstawiono na rysunkach planu stanowiących załączniki:

   nr nr 1.1, 1.1A, 1.2, 1.2A, 2.1, 2.1A, 3.1, 3.1A, 3.2, 3.2A, 4.1, 4.1A, 4.2, 4.2A, 4.3, 4.3A, 5.1, 5.1A, 6.1, 6.1A, 6.2, 6.2A, 6.3, 6.3A, 7.1, 7.1A.

3. Rysunki planu stanowiące załączniki do uchwały wymienione w ust. 2 oraz zał. nr 8 wymieniony w treści uchwały - są integralną częścią planu.

4. Zakres ustaleń planu dotyczy przeznaczenia sposobu użytkowania i zasad zagospodarowania terenu.

5. **Ustalenia zmiany planu stanowią treść uchwały i są gminnym aktem prawnym.**

Rozdział I
PRZEPISY OGÓLNE

§ 2

1. Przedmiotem ustaleń planu jest określona w § 5 ust. 4 niniejszej uchwały zmiana przeznaczenia terenu na grunty przeznaczone do zalesienia - oznaczone w planie symbolem **RL**.

2. Tereny, dla których plan ustala projektowane zalesienie mogą być wykorzystywane w sposób dotychczasowy do czasu ich zagospodarowania zgodnie z planem.

3. Projektowane zalesienie na wniosek właścicieli, ma charakter rozproszony i stanowi I etap realizacji poprawy lesistości gminy zgodnie z wytycznymi uchwalonego studium uwarunkowań i kierunków zagospodarowania przestrzennego gminy Turek.

§ 3

Ilekroć w treści niniejszej uchwały jest mowa:

1. o planie - należy przez to rozumieć ustalenia planu, o których mowa w § 1 uchwały o ile z treści przepisu nie wynika inaczej.
2. o uchwale - należy przez to rozumieć niniejszą uchwałę, o ile z treści przepisu nie wynika inaczej.
3. o rysunku planu - należy przez to rozumieć rysunki planu stanowiące załączniki do niniejszej uchwały.
4. o przeznaczeniu terenu - należy przez to rozumieć przeznaczenie podstawowe, które powinno dominować na danym terenie.
5. o przepisach odrębnych - należy przez to rozumieć ustalenia obowiązujących przepisów w danym zakresie.
6. o nazwie wsi - należy przez to rozumieć obszar wsi stanowiący obręb geodezyjny.
7. o terenie / obszarze - należy przez to rozumieć teren / obszar opracowania miejscowego planu zagospodarowania przestrzennego objęty niniejszą uchwałą.
8. o filarze - należy przez to rozumieć wprowadzenie odległości od różnych funkcji użytkowania terenu wynikających z przepisów odrębnych lub ustalonych planem
9. o uproszczonym planie urządzenia lasu - należy przez to rozumieć dokument stanowiący podstawę realizacji zadań z zakresu gospodarki leśnej ustalony wg przepisów odrębnych.

§ 4

Następujące oznaczenia liniowe przedstawione w załączniku nr 8 do uchwały są obowiązującymi ustaleniami planu:

1. Granica terenu objętego ustaleniami planu tożsama z linią rozgraniczającą tereny o różnym sposobie użytkowania - ściśle określona.

Rozdział II

PRZEPISY SZCZEGÓŁOWE

§ 5

Ustala się następujące zasady przeznaczenia gruntów rolnych do zalesienia oznaczonych na rysunku planu symbolem RL.

1. Minimalna wielkość wydzielonej działki pod zalesienie musi wynosić co najmniej 0,10 ha.

2. Grunt rolny będący częścią gospodarstwa rolnego lub stanowiący jego całość spełnia co najmniej jeden z niżej wymienionych warunków:

   1) jest gruntem klasy VI lub V stanowiącym najmniejszą przydatność dla produkcji rolnej,

   2) jest gruntem położonym na stoku o średnim nachyleniu powyżej 15 %,

   3) jest gruntem okresowo zalewanym,

   4) jest gruntem zdegradowanym w rozumieniu ustawy o ochronie gruntów rolnych i leśnych.

3. Zalesienie gruntu rolnego ustala się dokonać przez właściciela gruntu na podstawie planu zalesienia zgodnie z uproszczonym planem urządzenia lasu, wg przepisów odrębnych.

4. Ustalenia zawarte w ustępie 1, 2, 3 dotyczą następujących terenów oznaczonych na rysunku planu symbolami:

   1) we wsi Albertów - załącznik nr 1.1
   - 2.21a,b RL, 2.3 RL, 2.4 RL, 2.5a,b,c RL, 2.6 RL, 2.7a,b RL, 2.8 RL, 2.9 RL, 2.10 RL

   2) we wsi Grabieniec - załącznik nr 1.2
   - 3.22 RL, 3.23 RL, 3.24 RL, 3.25 RL, 3.27 RL, 3.28 RL, 3.29 RL, 3.30a, b RL, 3.31 RL, 3.32 RL, 3.33 RL, 3.34 RL, 3.35 RL.

   3) we wsi Obrębizna - załącznik nr 2.1
   - 13.12a,b,c RL, 13.13a,b,c RL, 13.14 RL, 13.15 RL

   4) we wsi Szadów Księży - załącznik nr 3.1
   - 12.4a,b RL, 12.5 RL,

   5) we wsi Dzierżązna - załącznik nr 3.1
   - 10.6 RL, 10.7 RL, 10.10 RL, 10.11 RL

   6) we wsi Kalinowa - załącznik nr 3.2
   - 11.7 RL, 11.8 RL, 11.9 RL, 11.10a,b,c RL, 11.11 RL, 11.12 RL

   7) we wsi Wrząca - załącznik nr 4.1
   - 7.6 RL, 7.7 RL

   8) we wsi Obrzębin - załącznik nr 4.2
   - 4.10 RL, 4.11 RL, 4.12 RL, 4.13 RL, 4.14 RL, 4.15 RL, 4.16 RL, 4.17 RL, 4.18 RL

   9) we wsi Kolonia Słodków - załącznik nr 4.2
   - 5.10 RL, 5.11 RL, 5.12 RL, 5.13a,b RL

   10) we wsi Budy Słodkowskie - załącznik nr 4.3
   - 8.5 RL, 8.6 RL, 8.7 RL, 8.8 RL, 8.9 RL, 8.10a,b,c RL, 8.11 RL, 8.12 RL

   11) we wsi Chlebów - załącznik nr 5.1
   - 16.9 RL,

   12) we wsi Cisew I - załącznik nr 6.1
   - 9.23 RL, 9.24 RL, 9.25 RL, 9.26 RL, 9.27 RL, 9.28 RL, 9.29 RL, 9.30 RL, 9,31 RL, 9.32 RL, 9.33a,b,c RL, 9.34a,b RL, 9.35a,b RL, 9.36a,b RL, 9.37a,b RL, 9.38a,b RL, 9.39a,b RL

   13) we wsi Cisew II - załącznik nr 6.2
   - 9.40 RL, 9.41 RL, 9.42 RL

14) we wsi Turkowice - załącznik nr 6.3
- 20.13 RL, 20.14 RL, 20.15 RL, 20. 16 RL, 20.17 RL, 20.18 RL

15) we wsi Kowale Księże - załącznik nr 7.1
- 21.7 RL, 21.8 RL, 21.9 RL, 21.10 RL, 21.11a,b RL, 21.12 RL, 21.13 RL, 21.14 RL, 21.15a,b RL

§ 6

Ustala się filary stanowiące zabezpieczenie minimalnej odległości do granicy przewidywanych planem zalesień od następujących funkcji użytkowania terenu:

1. od terenów komunikacji drogowej

1.1. drogi krajowej - 12,0 m od linii rozgraniczającej pasa drogowego

1.2. drogi wojewódzkiej i powiatowej
- 10,0 m od linii rozgraniczającej pasa drogowego

1.3. drogi gminnej oraz pozostałych
- 8,0 m od linii rozgraniczającej pasa drogowego.

w/w filar stanowi rezerwę terenu poza pasem drogowym na ewentualne poszerzenie drogi do szerokości ustalonych wg odrębnych przepisów oraz na poprowadzenie nie związanej z funkcjonowaniem drogi infrastruktury technicznej, jak sieć wodociągowa, energetyczna, kanalizacja sanitarna i.t.p.,
ponadto dla drogi krajowej i wojewódzkiej ustala się możliwość poprowadzenia drogi lokalnej w tym filarze dla obsługi przyległych terenów.

2. od terenów kolei wąskotorowej i węglowej
- 10,0 m od linii rozgraniczającej pasa kolejowego

3. od przebiegów liniowych infrastruktury technicznej

3.1. gazociągu przesyłowego wysokiego ciśnienia 400 i 500 Dn
- 5,0 m od osi po obu stronach

3.2. linii przesyłowych wysokiego napięcia 220 kV
- 12,0 m od skrajnego przewodu

3.3. linii przesyłowych wysokiego napięcia 110 kV
- 10,0 m od skrajnego przewodu

3.4. linii 15 kV
- 8,0 m od skrajnego przewodu

4. od terenów zdrenowanych
- 10,0 m od granicy terenów zdrenowanych

5. od cieków wodnych i rowów melioracyjnych
- 5,0 m od granicy terenów cieków wodnych i rowów melioracyjnych

6. od zabudowy mieszkaniowej w ciągu zabudowy wiejskiej
- zabezpiecza się pas terenu o szerokości 100,0 m dla zabudowy

7. od działek sąsiednich nie zalesionych
- 3,0 m od granicy własności działek

§ 7

Dla dróg krajowych i wojewódzkich ustala się zakaz urządzania bezpośrednich zjazdów a dostępność komunikacyjną należy zapewnić poprzez drogi lokalne, przebiegające poza pasem drogi krajowej i wojewódzkiej oraz poprzez skrzyżowania z drogami niższej kategorii uwzględniając wymogi obowiązujących przepisów w tym zakresie.

Rozdział III
PRZEPISY KOŃCOWE

§ 8

Tracą moc ustalenia miejscowego planu ogólnego zagospodarowania przestrzennego Gminy Turek zatwierdzonego uchwałą Nr IX/36/90 Gminnej Rady Narodowej w Turku z dnia 27.04.1990 r w części dotyczącej terenów objętych zmianą planu.

§ 9

Ustala się wartość stawki procentowej z tytułu wzrostu wartości nieruchomości w związku uchwaleniem planu w wysokości: 5%

§ 10

Wykonanie uchwały powierza się Zarządowi Gminy Turek.

§ 11

Uchwała wchodzi w życie po upływie 14 dni od dnia jej ogłoszenia w Dzienniku Urzędowym Województwa Wielkopolskiego.

Przewodniczący Rady Gminy

Zdzisław Światłowski

UCHWAŁA NR XXXIV/217/02
RADY GMINY w TURKU z dnia 20 czerwca

w sprawie
uchwalenia miejscowego planu zagospodarowania przestrzennego dla wybranych terenów pod zalesienie na obszarze Gminy Turek

Na podstawie art. 18 ust. 2 pkt. 15 ustawy z dnia 8 marca 1990 r o samorządzie gminnym /Dz. U. Nr 142 poz 1591 z 2001 r, z późn. zm./
oraz art. 26 ustawy z dnia 7 lipca 1994 r o zagospodarowaniu przestrzennym /Dz. U. Nr 15 poz. 139 z 1999 r, z późn. zm. /

Rada Gminy w Turku uchwala co następuje:

§ 1

1. Uchwala się miejscowy plan zagospodarowania przestrzennego dla wybranych terenów pod zalesienie na obszarze gminy Turek stanowiący zmianę ustaleń planu ogólnego zagospodarowania przestrzennego gminy w następujących miejscowościach: Albertów, Budy Słodkowskie, Cisew, Dzierżązna, Grabieniec, Chlebów, Kalinowa, Kowale Księże, Obrębizna, Obrzębin, Szadów Księży, Słodków Kolonia, Turkowice, Wrząca.

2. Granice obszarów objęte zmianą planu przedstawiono na rysunkach planu stanowiących załączniki:

   nr nr 1.1, 1.1A, 1.2, 1.2A, 2.1, 2.1A, 3.1, 3.1A, 3.2, 3.2A, 4.1, 4.1A, 4.2, 4.2A, 4.3, 4.3A, 5.1, 5.1A, 6.1, 6.1A, 6.2, 6.2A, 6.3, 6.3A, 7.1, 7.1A.

3. Rysunki planu stanowiące załączniki do uchwały wymienione w ust. 2 oraz zał. nr 8 wymieniony w treści uchwały - są integralną częścią planu.

4. Zakres ustaleń planu dotyczy przeznaczenia sposobu użytkowania i zasad zagospodarowania terenu.

5. **Ustalenia zmiany planu stanowią treść uchwały i są gminnym aktem prawnym.**

Rozdział I
PRZEPISY OGÓLNE

§ 2

1. Przedmiotem ustaleń planu jest określona w § 5 ust. 4 niniejszej uchwały zmiana przeznaczenia terenu na grunty przeznaczone do zalesienia - oznaczone w planie symbolem **RL**.

2. Tereny, dla których plan ustala projektowane zalesienie mogą być wykorzystywane w sposób dotychczasowy do czasu ich zagospodarowania zgodnie z planem.

3. Projektowane zalesienie na wniosek właścicieli, ma charakter rozproszony i stanowi I etap realizacji poprawy lesistości gminy zgodnie z wytycznymi uchwalonego studium uwarunkowań i kierunków zagospodarowania przestrzennego gminy Turek.

Stwierdzam zgodność niniejszego wypisu z tekstem miejscowego planu zagospodarowania przestrzennego dla wybranych terenów pod zalesienie na obszarze gminy Turek zatwierdzonego Uchwałą Rad Gminy Turek Nr XXXIV/217/02 z dnia 20.06.2002r.

§ 3

Ilekroć w treści niniejszej uchwały jest mowa:

1. o planie - należy przez to rozumieć ustalenia planu, o których mowa w § 1 uchwały o ile z treści przepisu nie wynika inaczej.
2. o uchwale - należy przez to rozumieć niniejszą uchwałę, o ile z treści przepisu nie wynika inaczej.
3. o rysunku planu - należy przez to rozumieć rysunki planu stanowiące załączniki do niniejszej uchwały.
4. o przeznaczeniu terenu - należy przez to rozumieć przeznaczenie podstawowe, które powinno dominować na danym terenie.
5. o przepisach odrębnych - należy przez to rozumieć ustalenia obowiązujących przepisów w danym zakresie.
6. o nazwie wsi - należy przez to rozumieć obszar wsi stanowiący obręb geodezyjny.
7. o terenie / obszarze - należy przez to rozumieć teren / obszar opracowania miejscowego planu zagospodarowania przestrzennego objęty niniejszą uchwałą.
8. o filarze - należy przez to rozumieć wprowadzenie odległości od różnych funkcji użytkowania terenu wynikających z przepisów odrębnych lub ustalonych planem
9. o uproszczonym planie urządzenia lasu - należy przez to rozumieć dokument stanowiący podstawę realizacji zadań z zakresu gospodarki leśnej ustalony wg przepisów odrębnych.

§ 4

Następujące oznaczenia liniowe przedstawione w załączniku nr 8 do uchwały są obowiązującymi ustaleniami planu:

1. Granica terenu objętego ustaleniami planu tożsama z linią rozgraniczającą tereny o różnym sposobie użytkowania - ściśle określona.

Rozdział II

PRZEPISY SZCZEGÓŁOWE

§ 5

Ustala się następujące zasady przeznaczenia gruntów rolnych do zalesienia oznaczonych na rysunku planu symbolem RL.

1. Minimalna wielkość wydzielonej działki pod zalesienie musi wynosić co najmniej 0,10 ha.

Stwierdzam zgodność niniejszego wypisu z tekstem miejscowego planu zagospodarowania przestrzennego dla wybranych terenów pod zalesienie na obszarze gminy Turek zatwierdzonego Uchwałą Rady Gminy Turek Nr XXXIV/217/02 z dnia 20.06.2002r.

2. Grunt rolny będący częścią gospodarstwa rolnego lub stanowiący jego całość spełnia co najmniej jeden z niżej wymienionych warunków:

   1) jest gruntem klasy VI lub V stanowiącym najmniejszą przydatność dla produkcji rolnej,

   2) jest gruntem położonym na stoku o średnim nachyleniu powyżej 15 %,

   3) jest gruntem okresowo zalewanym,

   4) jest gruntem zdegradowanym w rozumieniu ustawy o ochronie gruntów rolnych i leśnych.

3. Zalesienie gruntu rolnego ustala się dokonać przez właściciela gruntu na podstawie planu zalesienia zgodnie z uproszczonym planem urządzenia lasu, wg przepisów odrębnych.

4. Ustalenia zawarte w ustępie 1, 2, 3 dotyczą następujących terenów oznaczonych na rysunku planu symbolami:

   1) we wsi Albertów - załącznik nr 1.1
   - 2.21a,b RL, 2.3 RL, 2.4 RL, 2.5a,b,c RL, 2.6 RL, 2.7a,b RL, 2.8 RL, 2.9 RL, 2.10 RL

   2) we wsi Grabieniec - załącznik nr 1.2
   - 3.22 RL, 3.23 RL, 3.24 RL, 3.25 RL, 3.27 RL, 3.28 RL, 3.29 RL, 3.30a, b RL, 3.31 RL, 3.32 RL, 3.33 RL, 3.34 RL, 3.35 RL.

   3) we wsi Obrębizna - załącznik nr 2.1
   - 13.12a,b,c RL, 13.13a,b,c RL, 13.14 RL, 13.15 RL

   4) we wsi Szadów Księży - załącznik nr 3.1
   - 12.4a,b RL, 12.5 RL,

   5) we wsi Dzierżązna - załącznik nr 3.1
   - 10.6 RL, 10.7 RL, 10.10 RL, 10.11 RL

   6) we wsi Kalinowa - załącznik nr 3.2
   - 11.7 RL, 11.8 RL, 11.9 RL, 11.10a,b,c RL, 11.11 RL, 11.12 RL

   7) we wsi Wrząca - załącznik nr 4.1
   - 7.6 RL, 7.7 RL

   8) we wsi Obrzębin - załącznik nr 4.2
   - 4.10 RL, 4.11 RL, 4.12 RL, 4.13 RL, 4.14 RL, 4.15 RL, 4.16 RL, 4.17 RL, 4.18 RL

   9) we wsi Kolonia Słodków - załącznik nr 4.2
   - 5.10 RL, 5.11 RL, 5.12 RL, 5.13a,b RL

   10) we wsi Budy Słodkowskie - załącznik nr 4.3
   - 8.5 RL, 8.6 RL, 8.7 RL, 8.8 RL, 8.9 RL, 8.10a,b,c RL, 8.11 RL, 8.12 RL

   11) we wsi Chlebów - załącznik nr 5.1
   - 16.9 RL,

   12) we wsi Cisew I - załącznik nr 6.1
   - 9.23 RL, 9.24 RL, 9.25 RL, 9.26 RL, 9.27 RL, 9.28 RL, 9.29 RL, 9.30 RL, 9,31 RL, 9.32 RL, 9.33a,b,c RL, 9.34a,b RL, 9.35a,b RL, 9.36a,b RL, 9.37a,b RL, 9.38a,b RL, 9.39a,b RL

   13) we wsi Cisew II - załącznik nr 6.2
   - 9.40 RL, 9.41 RL, 9.42 RL

Stwierdzam zgodność niniejszego wypisu z tekstem miejscowego planu zagospodarowania przestrzennego dla wybranych terenów pod zalesienie na obszarze gminy Turek zatwierdzonego Uchwałą Rady Gminy Turek Nr XXXIV/217/02 z dnia 20.06.2002r.

14) we wsi Turkowice - załącznik nr 6.3
- 20.13 RL, 20.14 RL, 20.15 RL, 20. 16 RL, 20.17 RL, 20.18 RL

15) we wsi Kowale Księże - załącznik nr 7.1
- 21.7 RL, 21.8 RL, 21.9 RL, 21.10 RL, 21.11a,b RL, 21.12 RL, 21.13 RL, 21.14 RL, 21.15a,b RL

§ 6

Ustala się filary stanowiące zabezpieczenie minimalnej odległości do granicy przewidywanych planem zalesień od następujących funkcji użytkowania terenu:

1. od terenów komunikacji drogowej

1.1. drogi krajowej - 12,0 m od linii rozgraniczającej pasa drogowego

1.2. drogi wojewódzkiej i powiatowej
- 10,0 m od linii rozgraniczającej pasa drogowego

1.3. drogi gminnej oraz pozostałych
- 8,0 m od linii rozgraniczającej pasa drogowego.

w/w filar stanowi rezerwę terenu poza pasem drogowym na ewentualne poszerzenie drogi do szerokości ustalonych wg odrębnych przepisów oraz na poprowadzenie nie związanej z funkcjonowaniem drogi infrastruktury technicznej, jak sieć wodociągowa, energetyczna, kanalizacja sanitarna i.t.p.,
ponadto dla drogi krajowej i wojewódzkiej ustala się możliwość poprowadzenia drogi lokalnej w tym filarze dla obsługi przyległych terenów.

2. od terenów kolei wąskotorowej i węglowej
- 10,0 m od linii rozgraniczającej pasa kolejowego

3. od przebiegów liniowych infrastruktury technicznej

3.1. gazociągu przesyłowego wysokiego ciśnienia 400 i 500 Dn
- 5,0 m od osi po obu stronach

3.2. linii przesyłowych wysokiego napięcia 220 kV
- 12,0 m od skrajnego przewodu

3.3. linii przesyłowych wysokiego napięcia 110 kV
- 10,0 m od skrajnego przewodu

3.4. linii 15 kV
- 8,0 m od skrajnego przewodu

4. od terenów zdrenowanych
- 10,0 m od granicy terenów zdrenowanych

5. od cieków wodnych i rowów melioracyjnych
- 5,0 m od granicy terenów cieków wodnych i rowów melioracyjnych

6. od zabudowy mieszkaniowej w ciągu zabudowy wiejskiej
- zabezpiecza się pas terenu o szerokości 100,0 m dla zabudowy

Stwierdzam zgodność niniejszego wypisu z tekstem miejscowego planu zagospodarowania przestrzennego dla wybranych terenów pod zalesienie na obszarze gminy Turek zatwierdzonego Uchwałą Rady Gminy Turek Nr XXXIV/217/02 z dnia 20.06.2002r.

7. od działek sąsiednich nie zalesionych
- 3,0 m od granicy własności działek

§ 7

Dla dróg krajowych i wojewódzkich ustala się zakaz urządzania bezpośrednich zjazdów a dostępność komunikacyjną należy zapewnić poprzez drogi lokalne, przebiegające poza pasem drogi krajowej i wojewódzkiej oraz poprzez skrzyżowania z drogami niższej kategorii uwzględniając wymogi obowiązujących przepisów w tym zakresie.

Rozdział III
PRZEPISY KOŃCOWE

§ 8

Tracą moc ustalenia miejscowego planu ogólnego zagospodarowania przestrzennego Gminy Turek zatwierdzonego uchwałą Nr IX/36/90 Gminnej Rady Narodowej w Turku z dnia 27.04.1990 r w części dotyczącej terenów objętych zmianą planu.

§ 9

Ustala się wartość stawki procentowej z tytułu wzrostu wartości nieruchomości w związku uchwaleniem planu w wysokości: 5%

§ 10

Wykonanie uchwały powierza się Zarządowi Gminy Turek.

§ 11

Uchwała wchodzi w życie po upływie 14 dni od dnia jej ogłoszenia w Dzienniku Urzędowym Województwa Wielkopolskiego.

Przewodniczący Rady Gminy

Zdzisław Światłowski

Stwierdzam zgodność niniejszego wypisu z tekstem miejscowego planu zagospodarowania przestrzennego dla wybranych terenów pod zalesienie na obszarze gminy Turek zatwierdzonego Uchwałą Rady Gminy Turek Nr XXXIV/217/02 z dnia 20.06.2002r.

Załącznik Nr **1.1**

do Uchwały Rady Gminy w Turku
Nr XXXIV/217/02 z dnia 20.06.2002 r

PN

MIEJSCOWY PLAN ZAGOSPODAROWANIA PRZESTRZENNEGO DLA WYBRANYCH TERENÓW POD ZALESIENIE NA OBSZARZE GMINY TUREK

ALBERTÓW

RYSUNEK PLANU 1 : 10 000

ZMIANA PLANU OG. ZAG. PRZ. GMINY


Lp	Nr działki	Ozn. w planie	PRZEZNACZENIE TERENU		Filary ochronne
			stan istniejący	wg planu ogólnego	
1	2	3	4	5	6
1	4 cz	2.2a RL	RP	RLd/RP	KK
2	5/3 cz	2.2b RL	RP	RLd	
3	5/1 cz 6 cz	2.3 RL	RP	RLd	
4	8 cz 9 cz	2.4 RL	RP	RLd	
5	12 cz 15 cz 20 cz	2.5a RL 2.5b RL 2.5c RL	RP	RLd	KK, rów KK, rów
6	26 cz	2.6 RL	RP	RLd	
7	52 cz	2.7a RL 2.7b RL	RP	RLd	
8	82	2.8 RL	RP	RLd	KK
9	85	2.9 RL	RP	RLd	
10	86	2.10 RL	RP	RLd	

PROJEKTANT


mgr inż. arch. Irena Ulatowska-Jakubowiak
Projektant miejscowych planów
zagospodarowania przestrzennego
uprawnienia MGPiB nr 55/87

Zalacznik Nr ..... **1.1 A** .....
Do Uchwaly Rady Gminy w Turku
Nr XXXIV/217/02 z dnia 20.06.2002 r

ALBERTÓW
SKALA 1 : 10 000

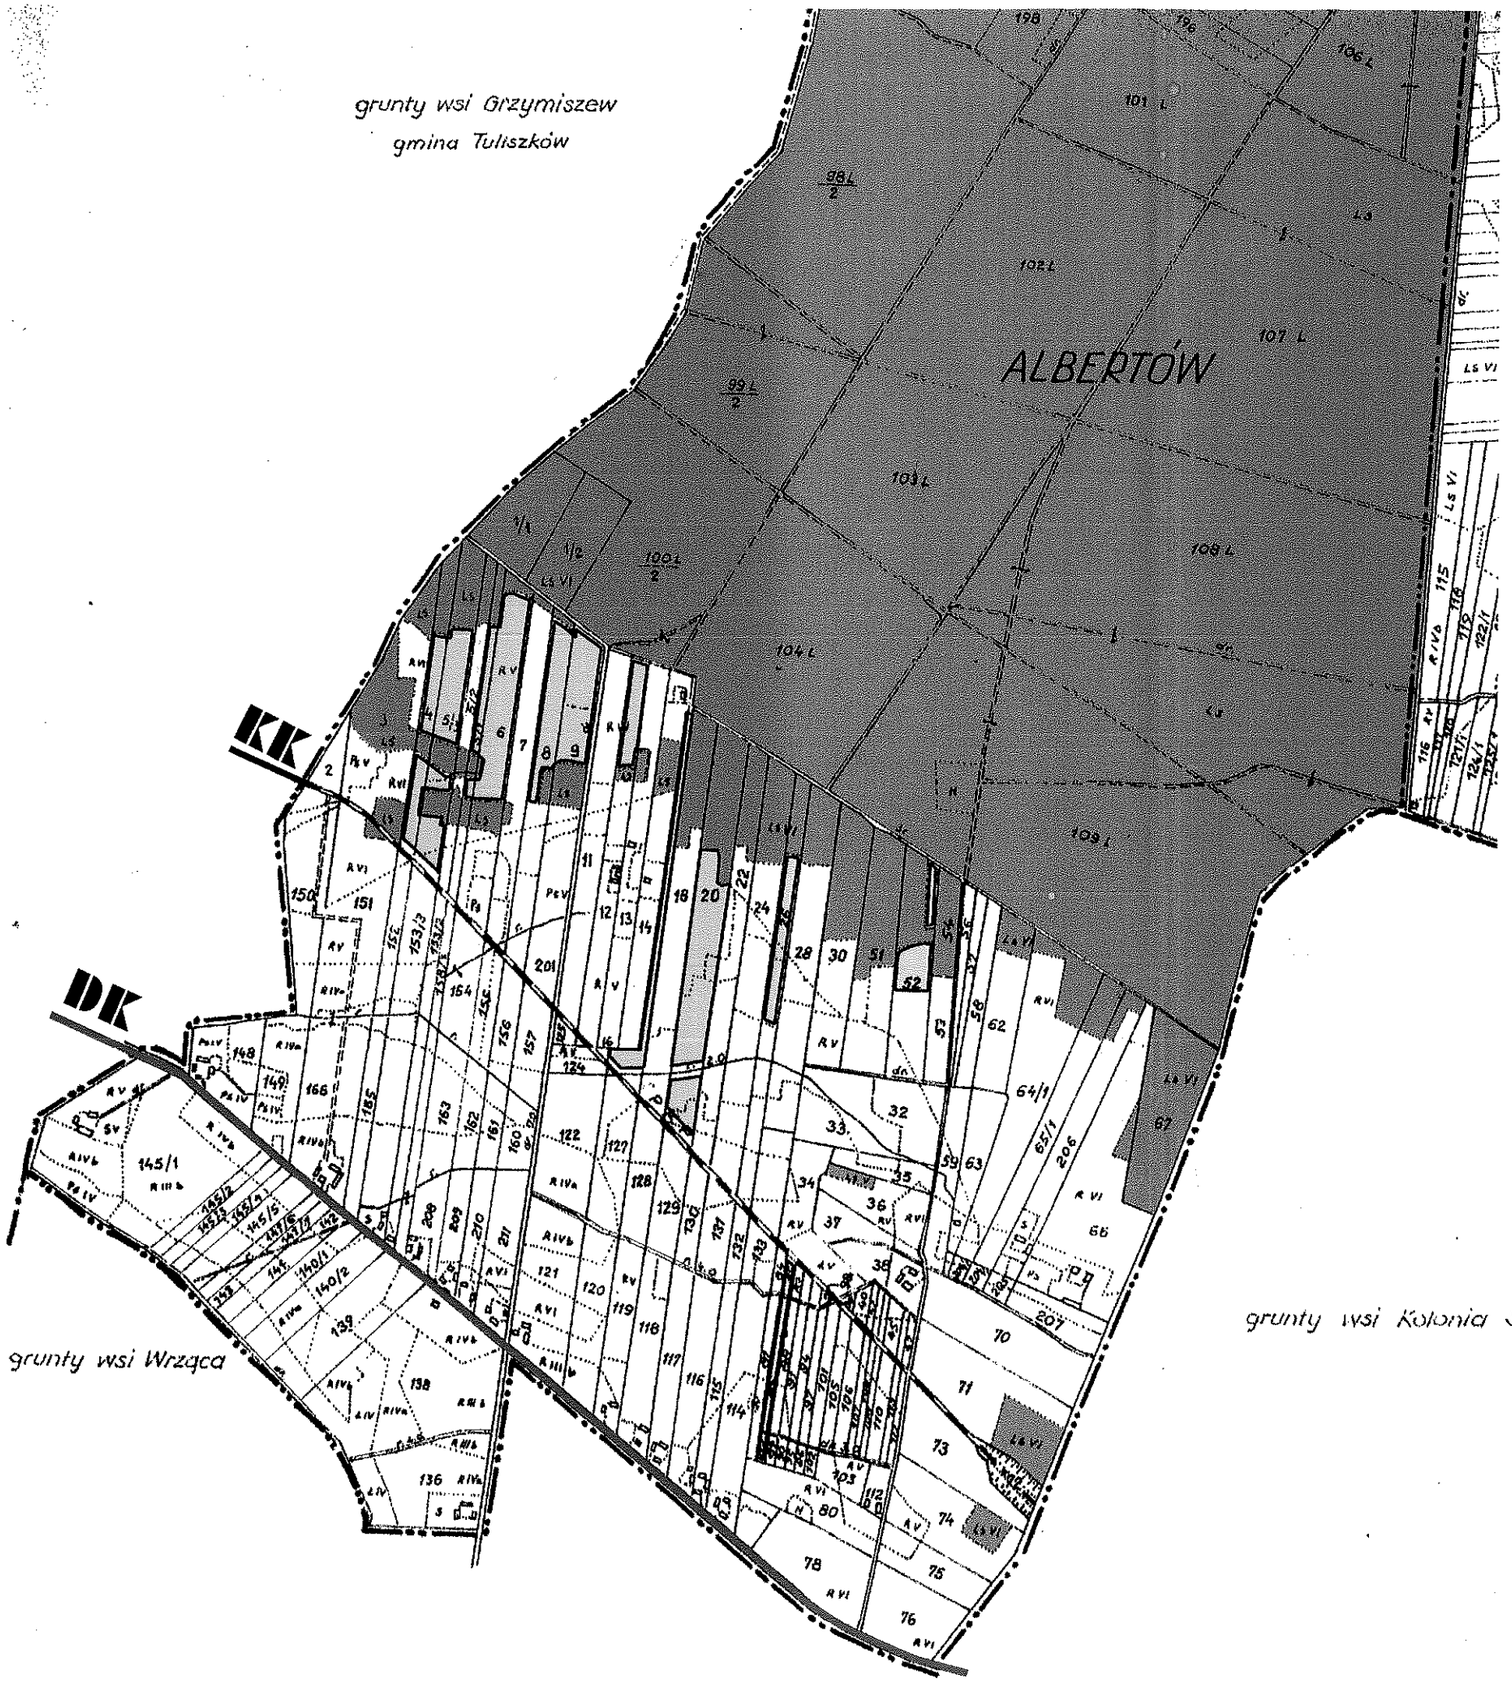

Lp	Nr działki	Ozn. w planie	PRZEZNACZENIE TERENU		Filary ochronne
			stan istniejacy	wg planu ogólnego	
1	2	3	4	5	6
1	4 cz	2.2a RL	RP	RLd/RP	KK
2	5/3 cz	2.2b RL	RP	RLd	
3	5/1 cz 6 cz	2.3 RL	RP	RLd	
4	8 cz 9 cz	2.4 RL	RP	RLd	
5	12 cz 15 cz 20 cz	2.5a RL 2.5b RL 2.5c RL	RP	RLd	KK, rów KK, rów
6	26 cz	2.6 RL	RP	RLd	
7	52 cz	2.7a RL 2.7b RL	RP	RLd	
8	82	2.8 RL	RP	RLd	KK
9	85	2.9 RL	RP	RLd	
10	86	2.10 RL	RP	RLd	

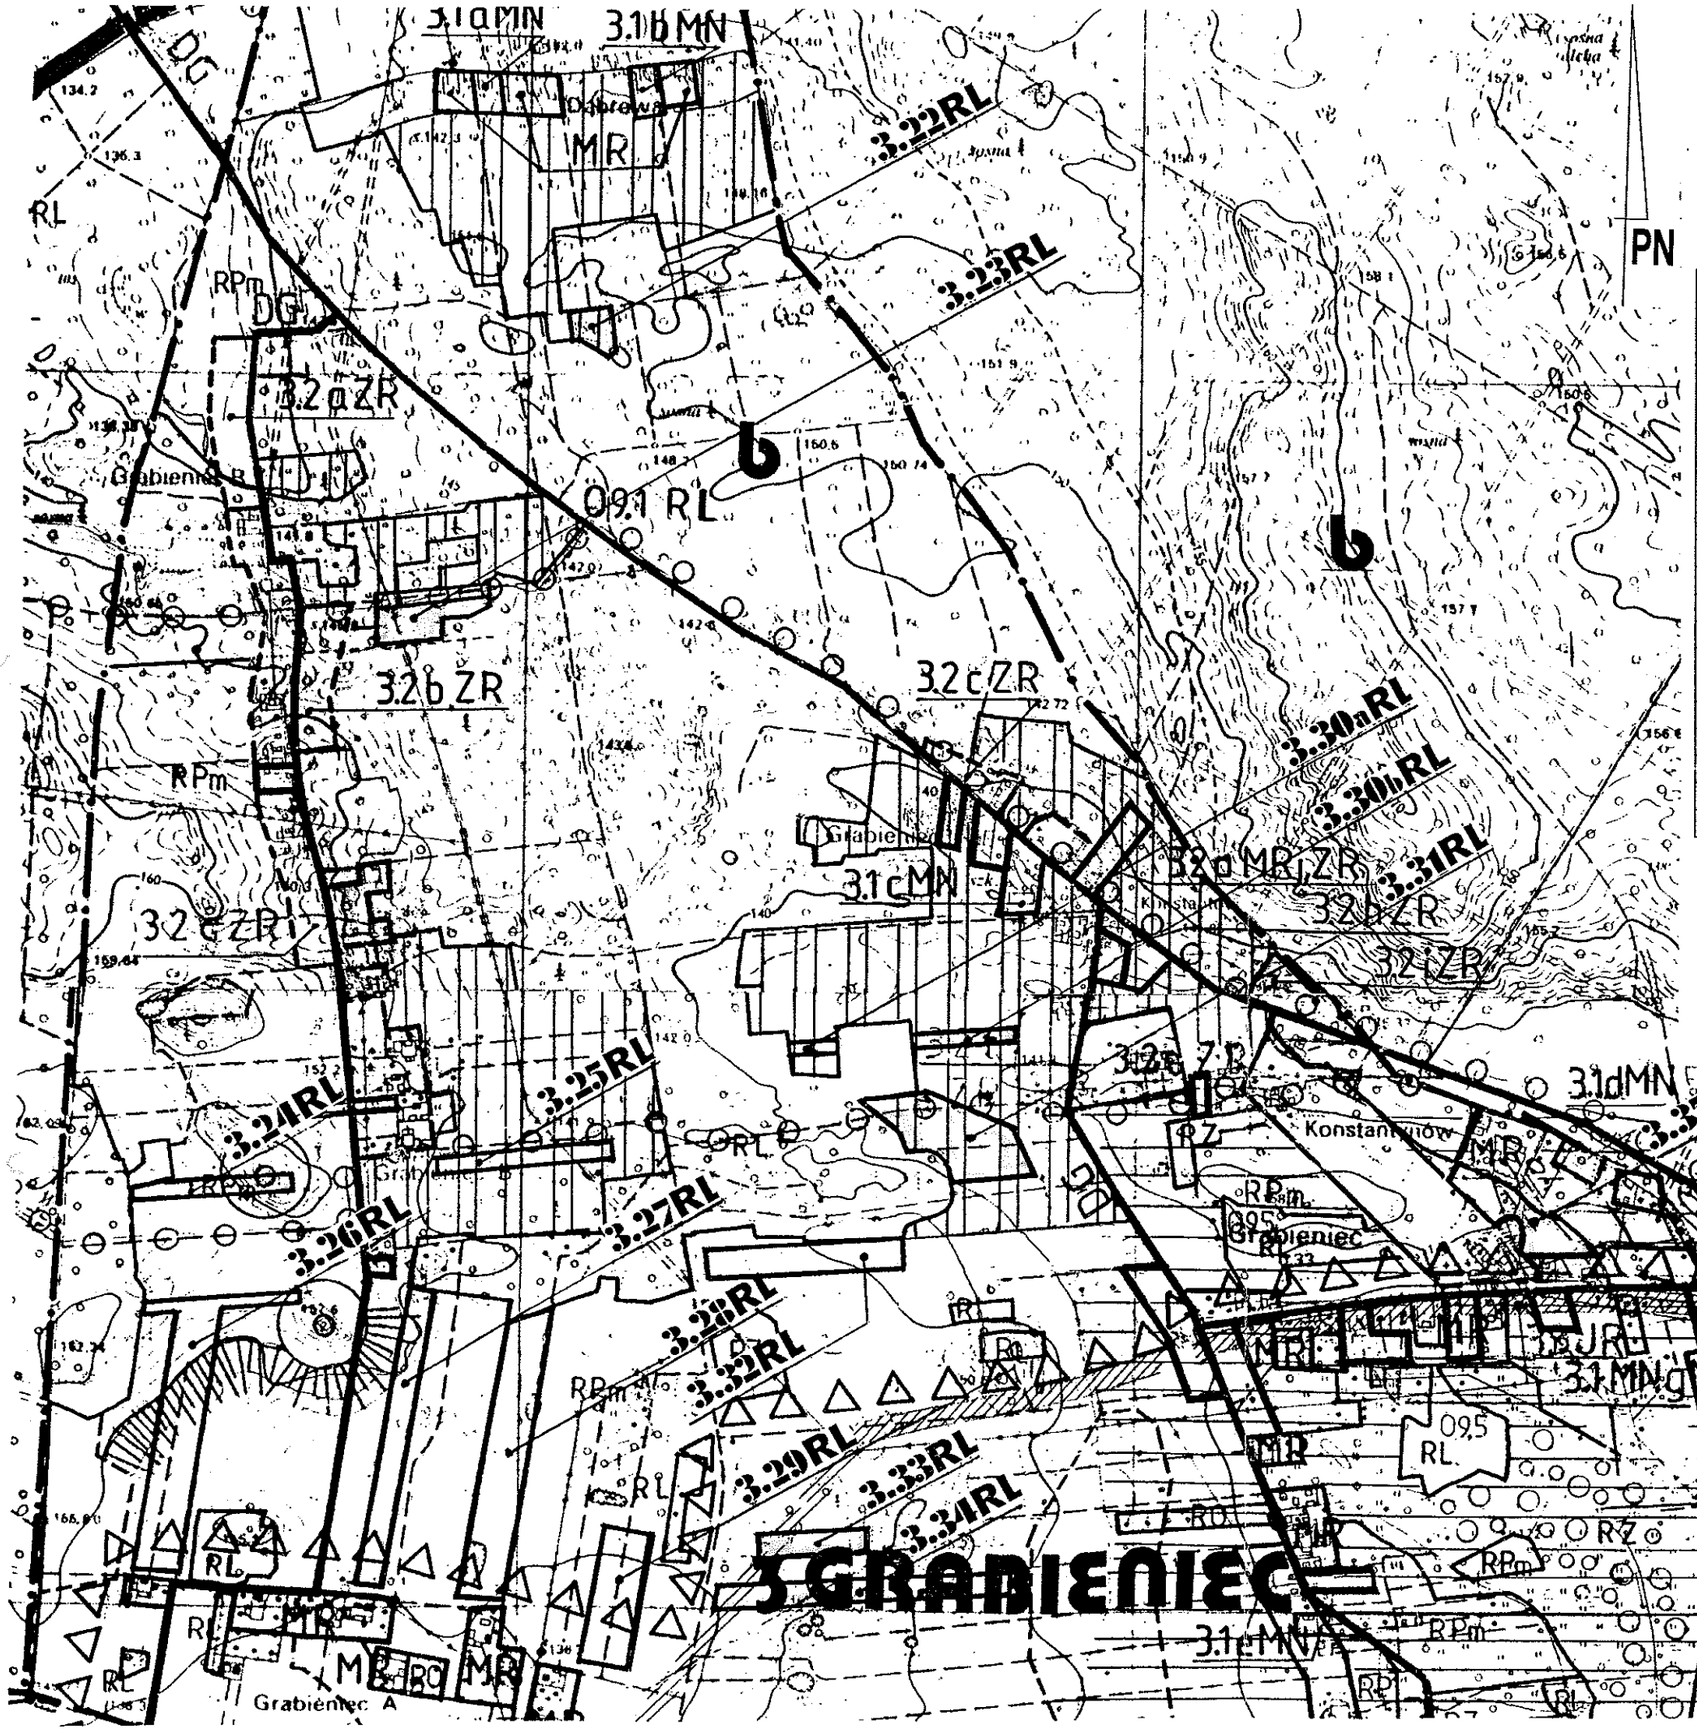

Załącznik Nr 1.2

do Uchwały Rady Gminy w Turku
Nr XXXIV/217/02 z dnia 20.06.2002 r

Lp	Nr działki	Ozn. w planie	PRZEZNACZENIE TERENU		Filary ochronne
			stan istniejący	wg planu ogólnego	
1	2	3	4	5	6
2	44 cz	3.22 RL	RP	RLd	
3	64 cz	3.23 RL	RP	RLd/RP	
4	101 cz	3.24 RL	RP	RP	
5	102 cz	3.25 RL	RP	RLd	
6	113 cz	3.26 RL	RP	RP	
7	127				
8	141 cz	3.27 RL	RP	RP	
9	147 cz	3.28 RL	RP	RP	
10	155/4	3.29 RL	RP	RP	
11	188 cz	3.30a RL 3.30b RL	RP	RLd	
12	190 cz	3.31 RL	RP	RLd	
13	192 cz	3.32 RL	RP	RP	
14	196 cz	3.33 RL	RP	RP	
15	200 cz	3.34 RL	RP	RP	
16	235 cz	3.35 RL	RP	RP	

MIEJSCOWY PLAN ZAGOSPODAROWANIA PRZESTRZENNEGO DLA WYBRANYCH TERENÓW POD ZALESIENIE NA OBSZARZE GMINY TUREK

GRABIENIEC

RYSUNEK PLANU 1 : 10 000

ZMIANA PLANU OG. ZAG. PRZ. GMINY

PROJEKTANT


mgr inż. arch. Irena Ulatowska- Jakubowiak
Projektant miejscowych planów
zagospodarowania przestrzennego
uprawnienia MGPiB nr 55/87

Zalacznik Nr 1.2A
Do Uchwały Rady Gminy w Turku
Nr XXXIV/217/02 z dnia 20.06.2002 r

GRABIENIEC

SKALA 1 : 10 000

Lp	Nr dzialki	Ozn. w planie	PRZEZNACZENIE TERENU		Filary ochronne
			stan istniejacy	wg planu ogólnego	
1	2	3	4	5	6
2	44 cz	3.22 RL	RP	RLd	
3	64 cz	3.23 RL	RP	RLd/RP	
4	101 cz	3.24 RL	RP	RP	
5	102 cz	3.25 RL	RP	RLd	
6	113 cz	3.26 RL	RP	RP	
7	127				
8	141 cz	3.27 RL	RP	RP	
9	147 cz	3.28 RL	RP	RP	
10	155/4	3.29 RL	RP	RP	
11	188 cz	3.30a RL 3.30b RL	RP	RLd	
12	190 cz	3.31 RL	RP	RLd	
13	192 cz	3.32 RL	RP	RP	
14	196 cz	3.33 RL	RP	RP	
15	200 cz	3.34 RL	RP	RP	
16	235 cz	3.35 RL	RP	RP	

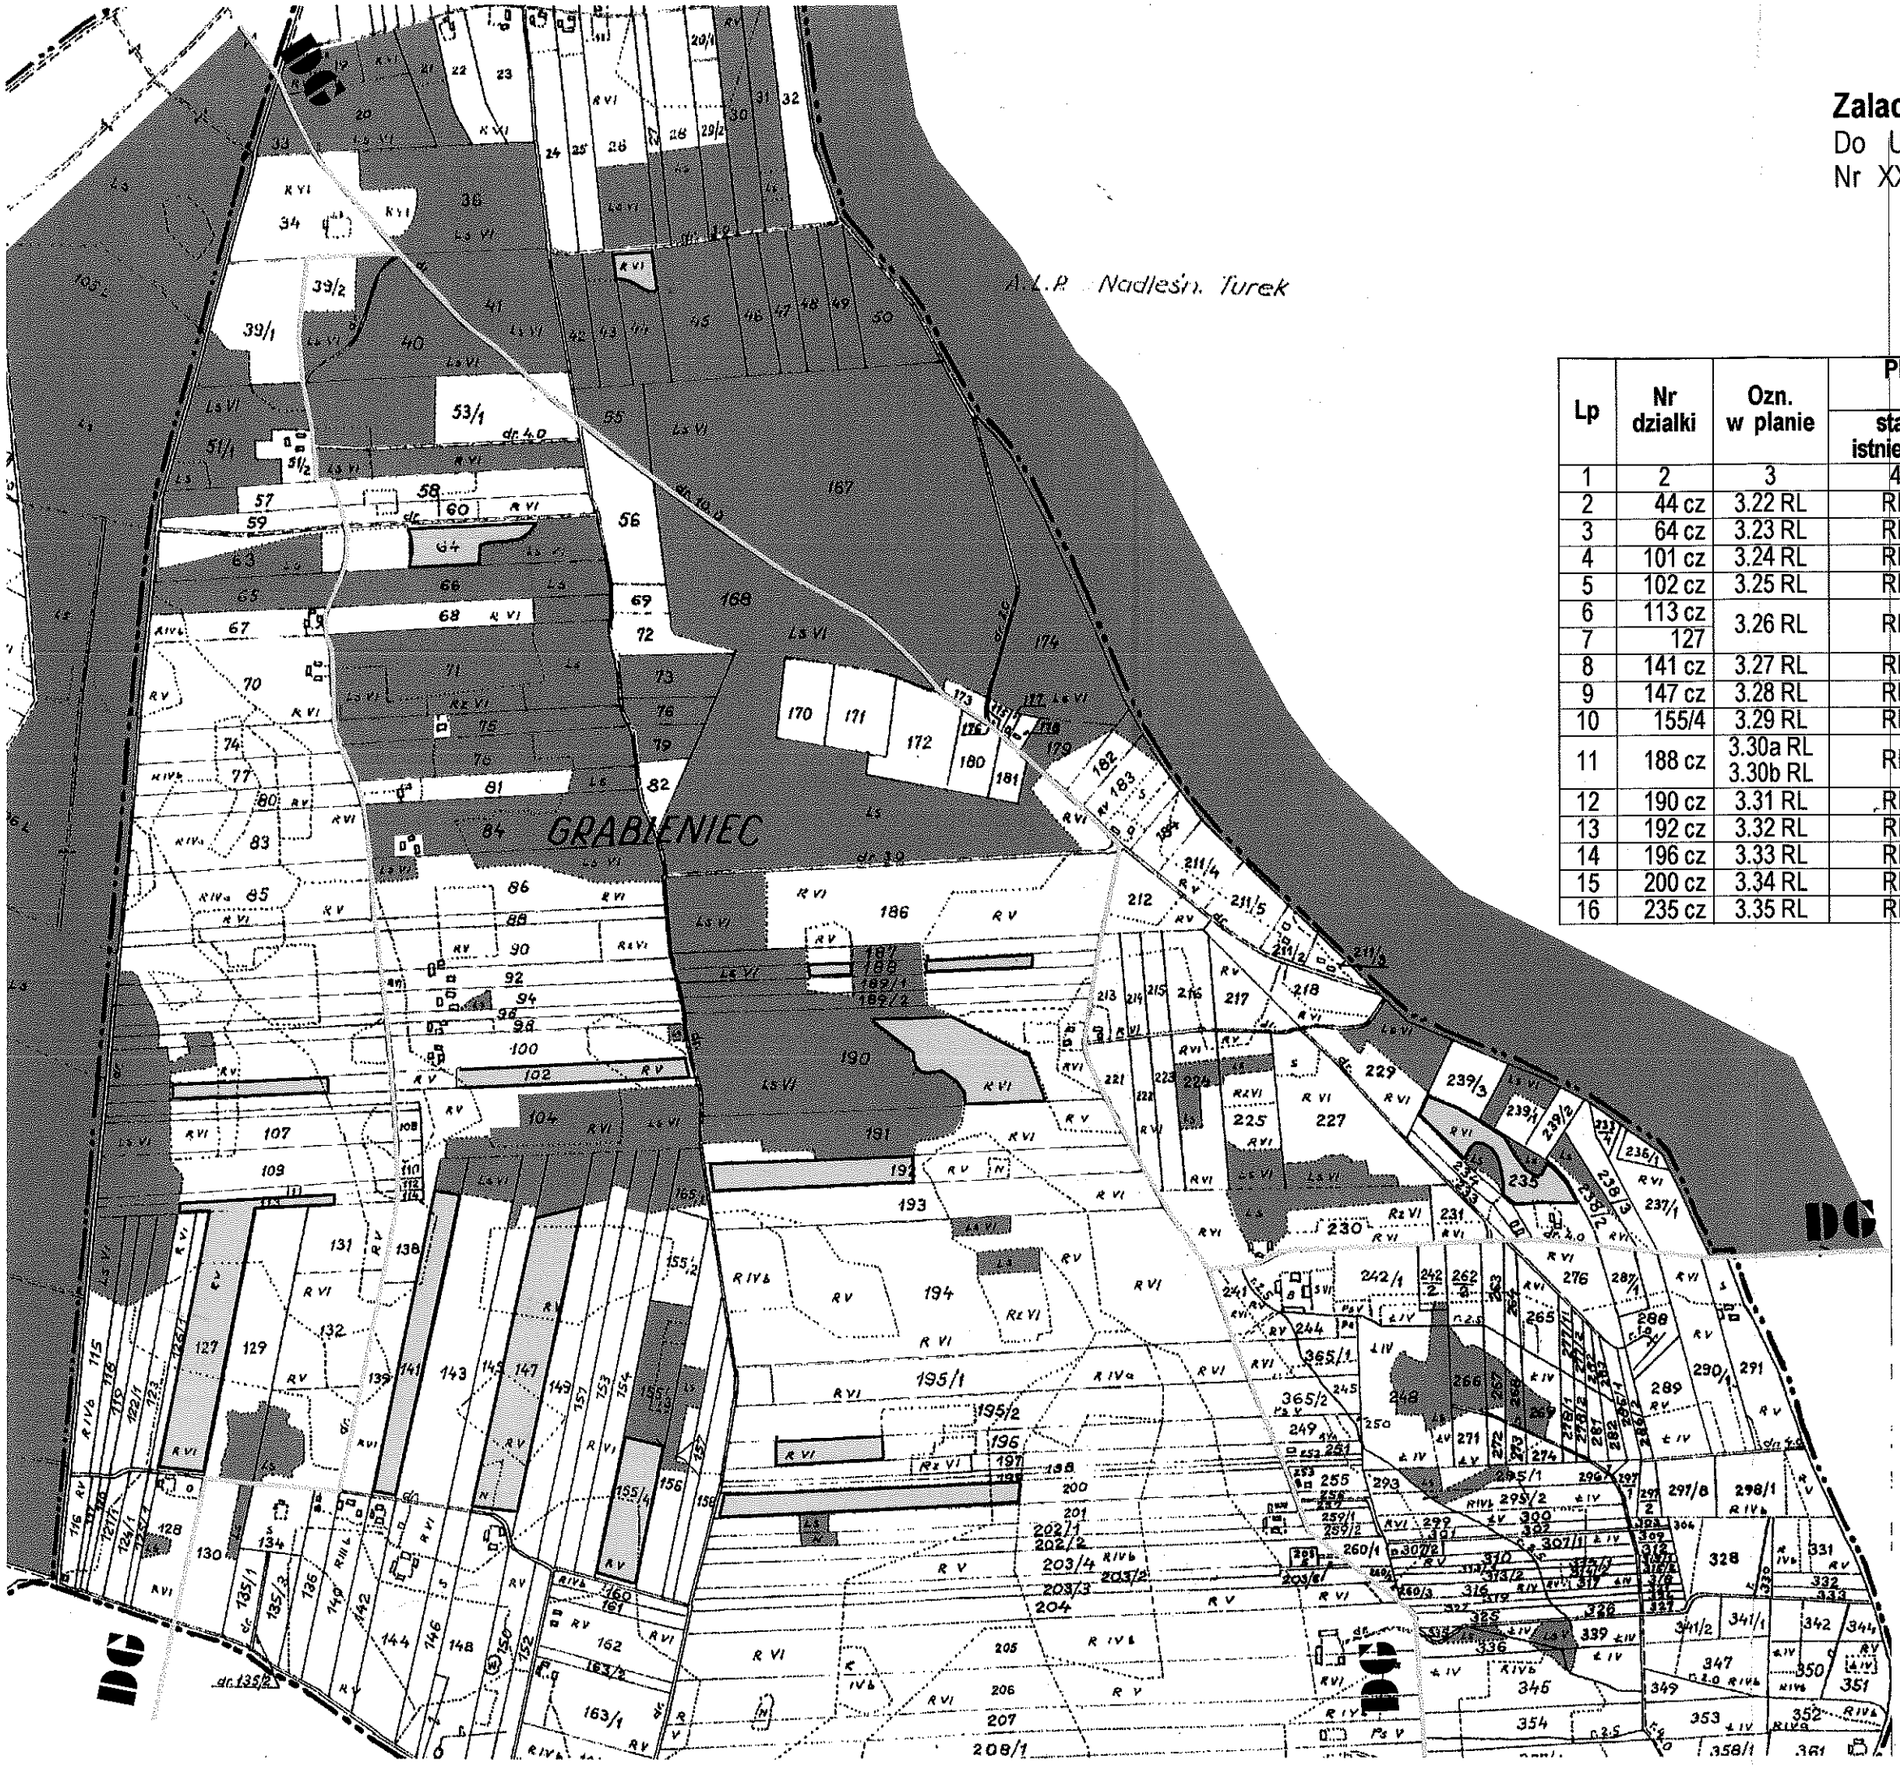

Załącznik Nr **2.1**

do Uchwały Rady Gminy w Turku
Nr XXXIV/217/02 z dnia 20.06.2002 r

PN

MIEJSCOWY PLAN ZAGOSPODAROWANIA PRZESTRZENNEGO DLA WYBRANYCH TERENÓW POD ZALESIENIE NA OBSZARZE GMINY TUREK



OBRĘBIZNA

RYSUNEK PLANU 1 : 10 000

ZMIANA PLANU OG. ZAG. PRZ. GMINY


Lp	Nr działki	Ozn. w planie	PRZEZNACZENIE TERENU		Filary ochronne
			stan istniejący	wg planu ogólnego	
1	2	3	4	5	6
2	12 cz	13.12a RL 13.12b RL 13.12c RL	RP	RP	EE 110 kV 220 kV
3	19 cz	13.13a RL 13.13b RL 13.13c RL	RP	RP	
4	101	13.14 RL	RP	RLd/RP	
5	211	13.15 RL	RP	RP	

PROJEKTANT


mgr inż. arch. Irena Jabłwska- Jakubowiak
Projektant miejscowych planów
zagospodarowania przestrzennego
uprawnienia MGPiB nr 55/87

Zalacznik Nr 2.1A
Do Uchwaly Rady Gminy w Turku
Nr XXXIV/271/02 z dnia 20.06.2002 r

OBREBIZNA
SKALA 1 : 10 000

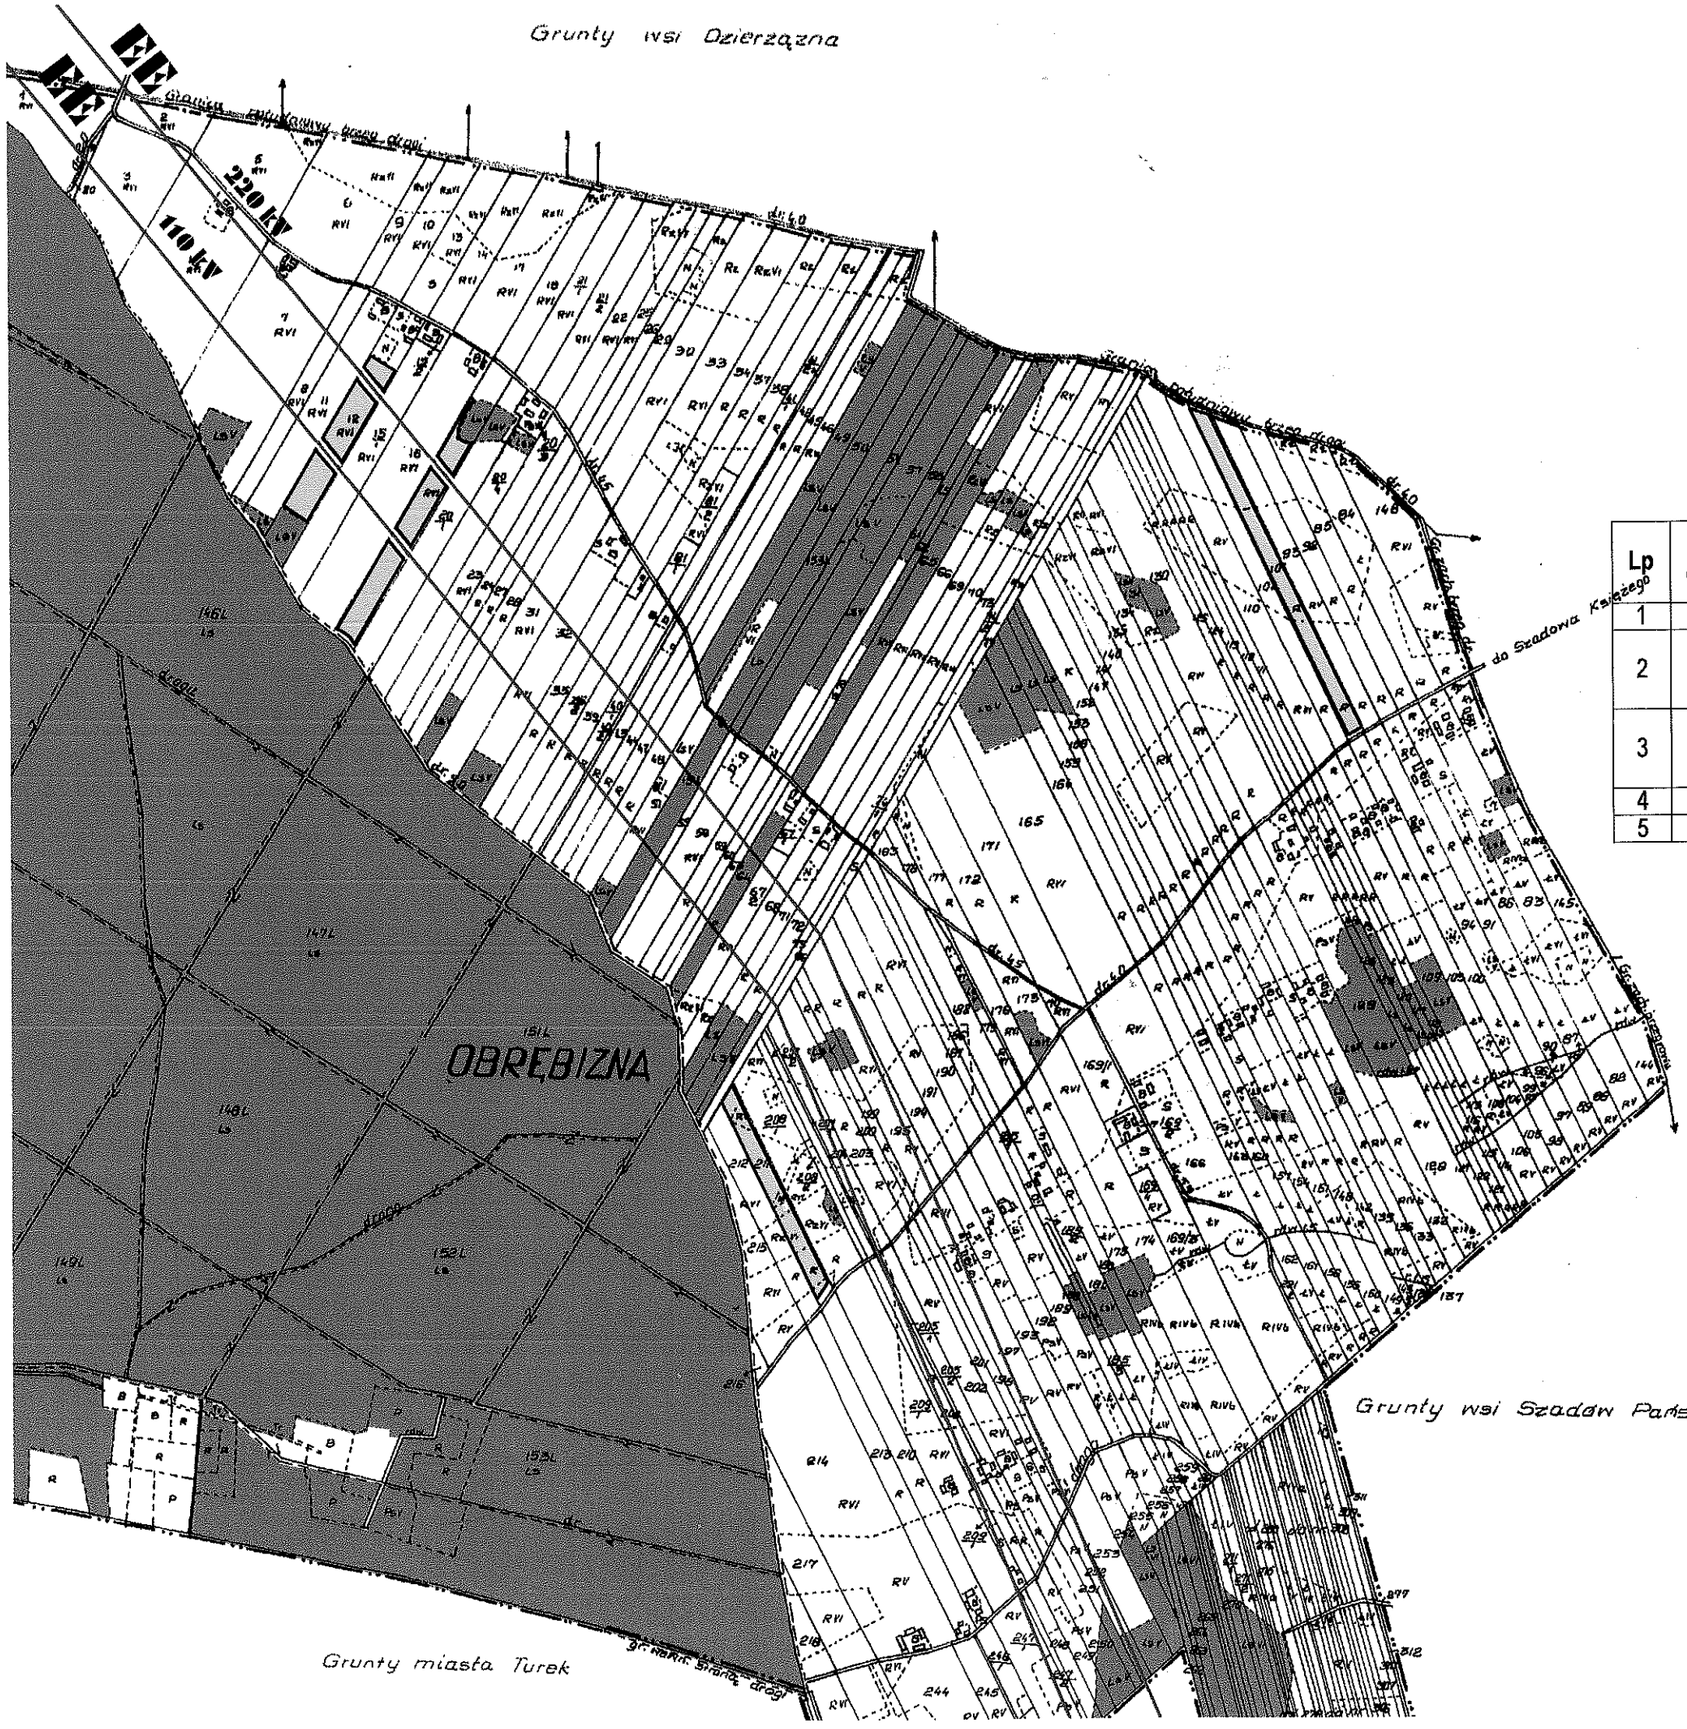

Lp	Nr działki	Ozn. w planie	PRZEZNACZENIE TERENU		Filary ochronne
			stan istniejacy	wg planu ogólnego	
1	2	3	4	5	6
2	12 cz	13.12a RL 13.12b RL 13.12c RL	RP	RP	EE 110 kV 220 kV
3	19 cz	13.13a RL 13.13b RL 13.13c RL	RP	RP	
4	101	13.14 RL	RP	RLd/RP	
5	211	13.15 RL	RP	RP	

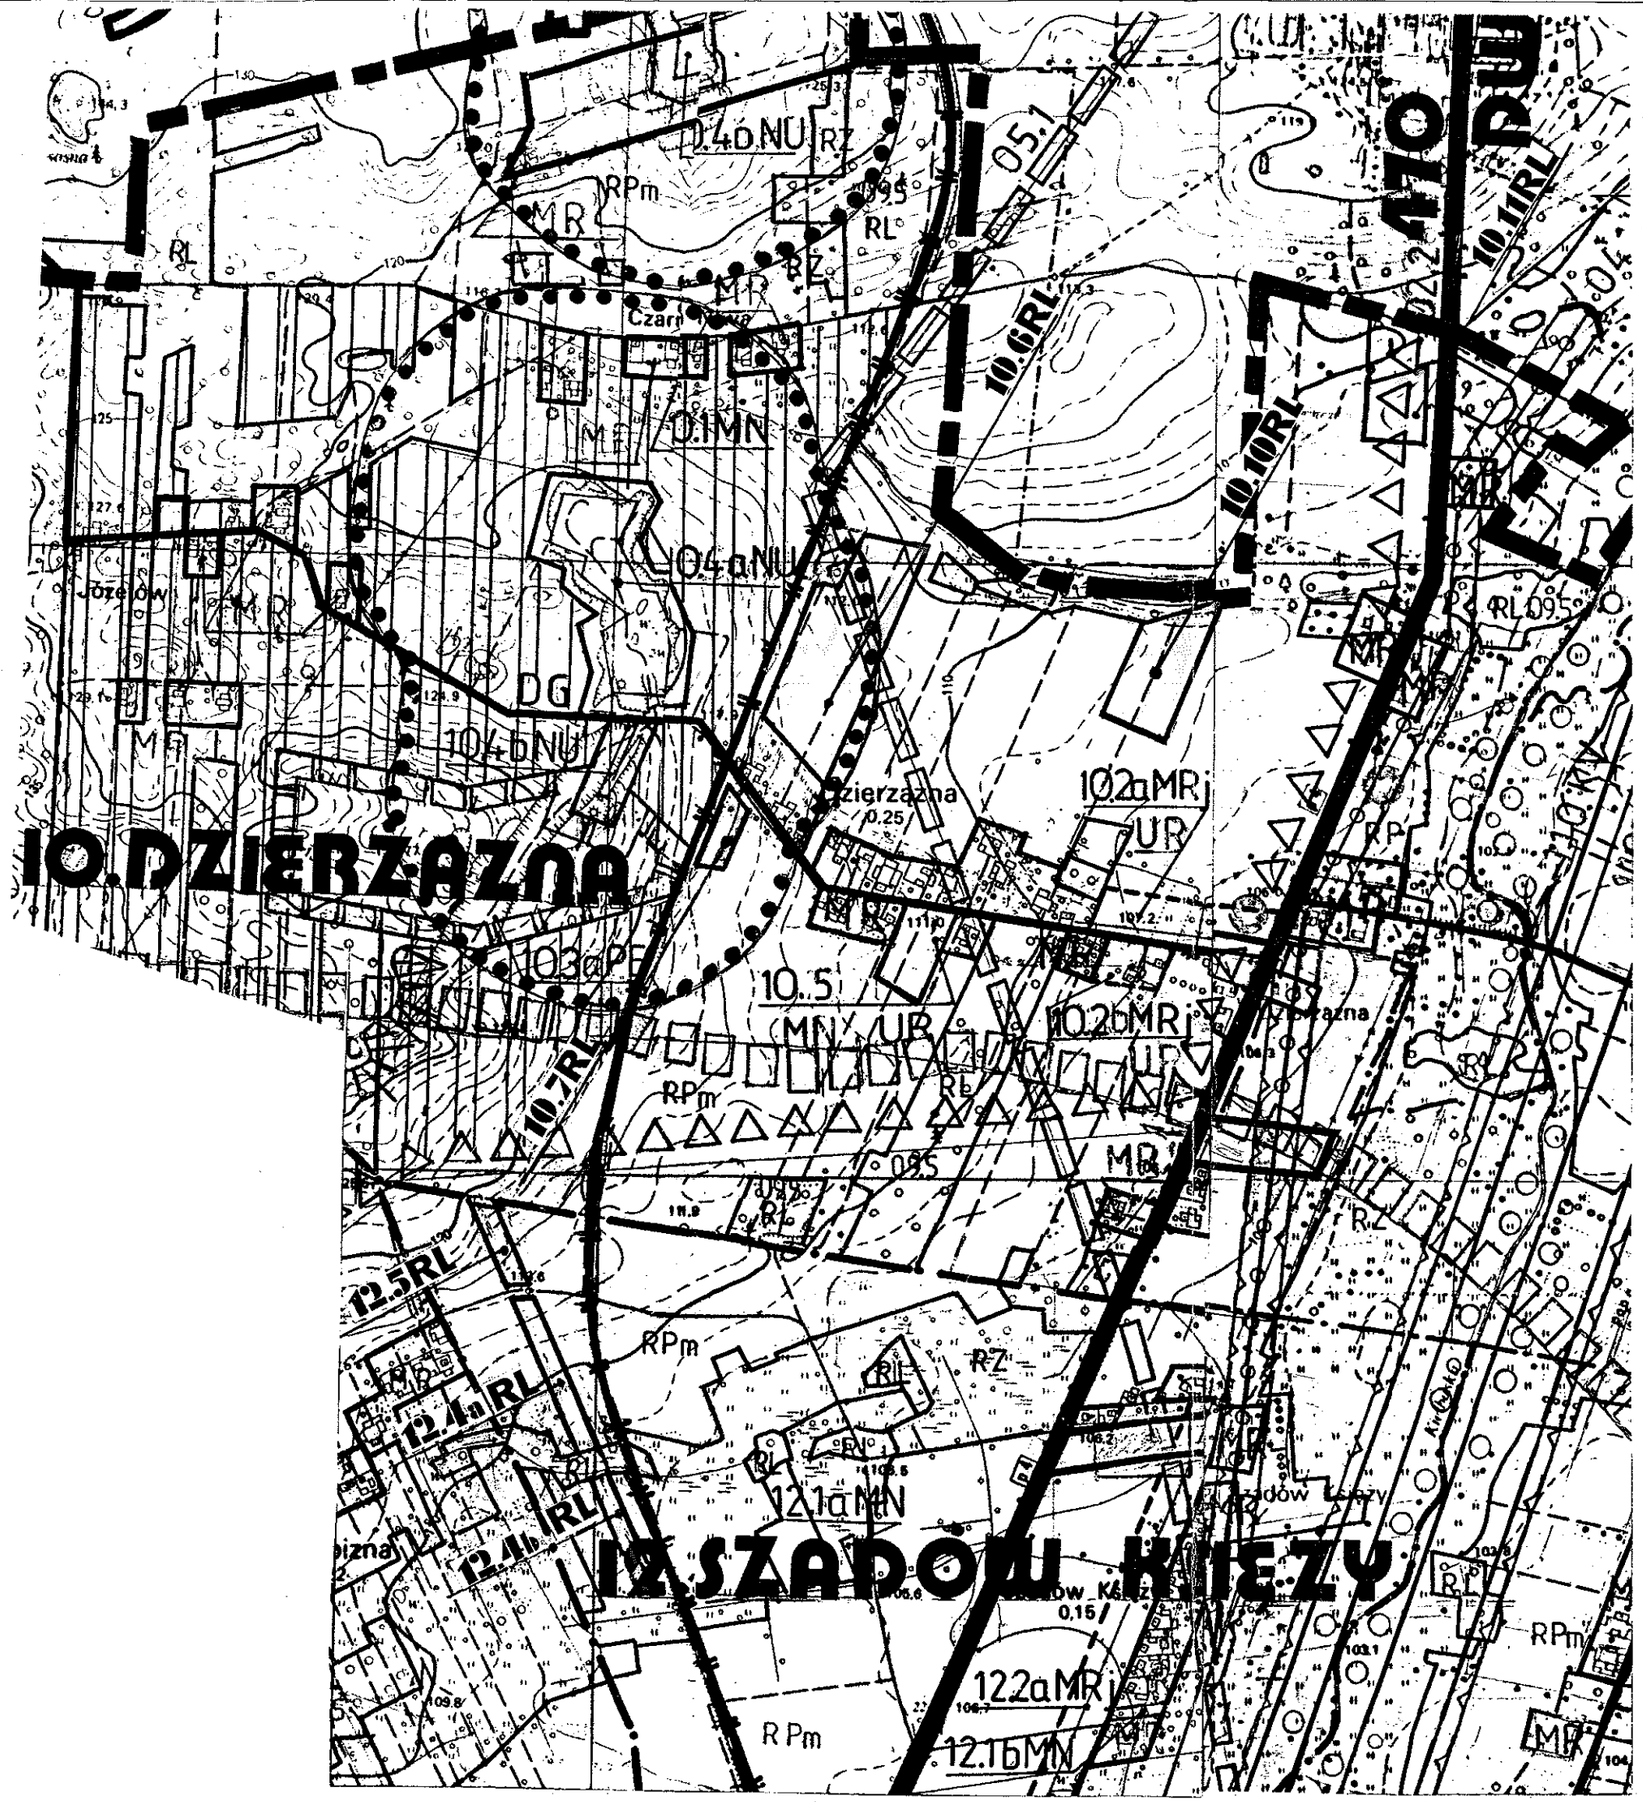

Załącznik Nr **3.1**

do Uchwały Rady Gminy w Turku
Nr XXXIV/217/02 z dnia 20.06.2002 r

PN

MIEJSCOWY PLAN ZAGOSPODAROWANIA PRZESTRZENNEGO DLA WYBRANYCH TERENÓW POD ZALESIENIE NA OBSZARZE GMINY TUREK

SZADÓW KSIĘŻY DZIERŻĄŻNA

RYSUNEK PLANU 1 : 10 000

ZMIANA PLANU OG. ZAG. PRZ. GMINY

SZADÓW KSIEZY

Lp	Nr działki	Ozn. w planie	PRZEZNACZENIE TERENU		Filary ochronne
			stan istniejący	wg planu ogólnego	
1	2	3	4	5	6
1	14 cz	12.4a RL 12.4b RL	RP	RZ/RP	
2	15	12.5 RL	RP	RP	

DZIERZAZNA

1	229/3 cz 234 cz	10.6 RL	RP	RP	KK
2	230/3	10.7 RL	RP	RP	KK
3	270/1 cz	10.10 RL	RP	RP	
4	304 cz	10.11 RL	RP	RP	DW


PROJEKTANT

mgr inż. arch. Irena Ulatowska- Jakubowiak
Projektant miejscowych planów
zagospodarowania przestrzennego
uprawnienia MGP/IB nr 56/87

Zalacznik Nr 3.1A
Do Uchwaly Rady Gminy w Turku
Nr XXXIV/217/02 z dnia 20.06.2002 r

SZADÓW KSIEZY DZIERZAZNA

SKALA 1 : 10 000

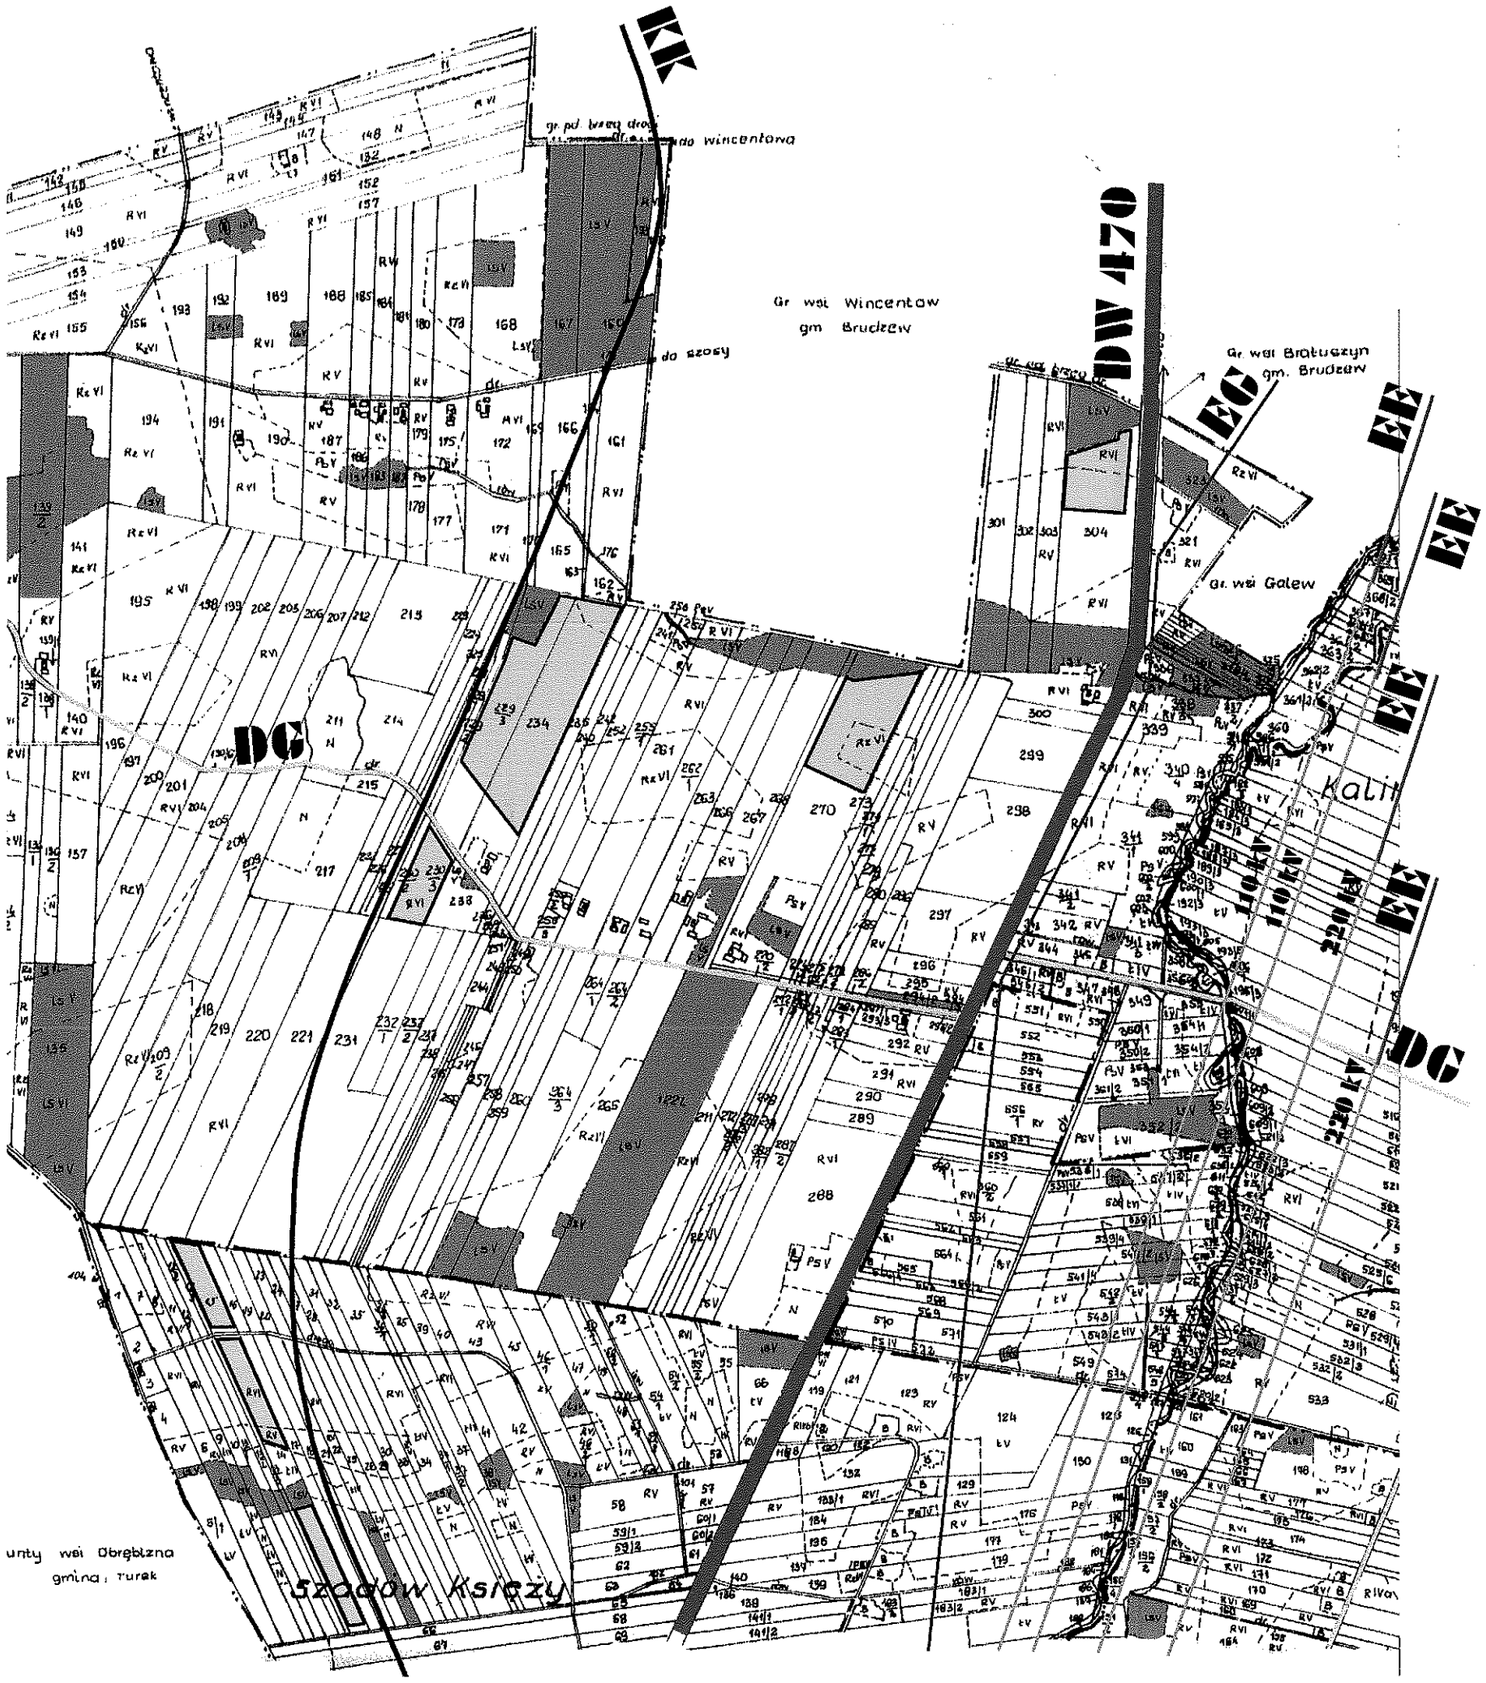


SZADÓW KSIEZY

Lp	Nr dzialki	Ozn. w planie	PRZEZNACZENIE TERENU		Filary ochronne
			stan istniejacy	wg planu ogólnego	
1	2	3	4	5	6
1	14 cz	12.4a RL 12.4b RL	RP	RZ/RP	
2	15	12.5 RL	RP	RP	

DZIERZAZNA

1	229/3 cz 234 cz	10.6 RL	RP	RP	KK
2	230/3	10.7 RL	RP	RP	KK
3	270/1 cz	10.10 RL	RP	RP	
4	304 cz	10.11 RL	RP	RP	DW

Załacznik Nr 3.2
do Uchwały Rady Gminy w Turku
Nr XXXIV/217/02 z dnia 20.06.2002 r

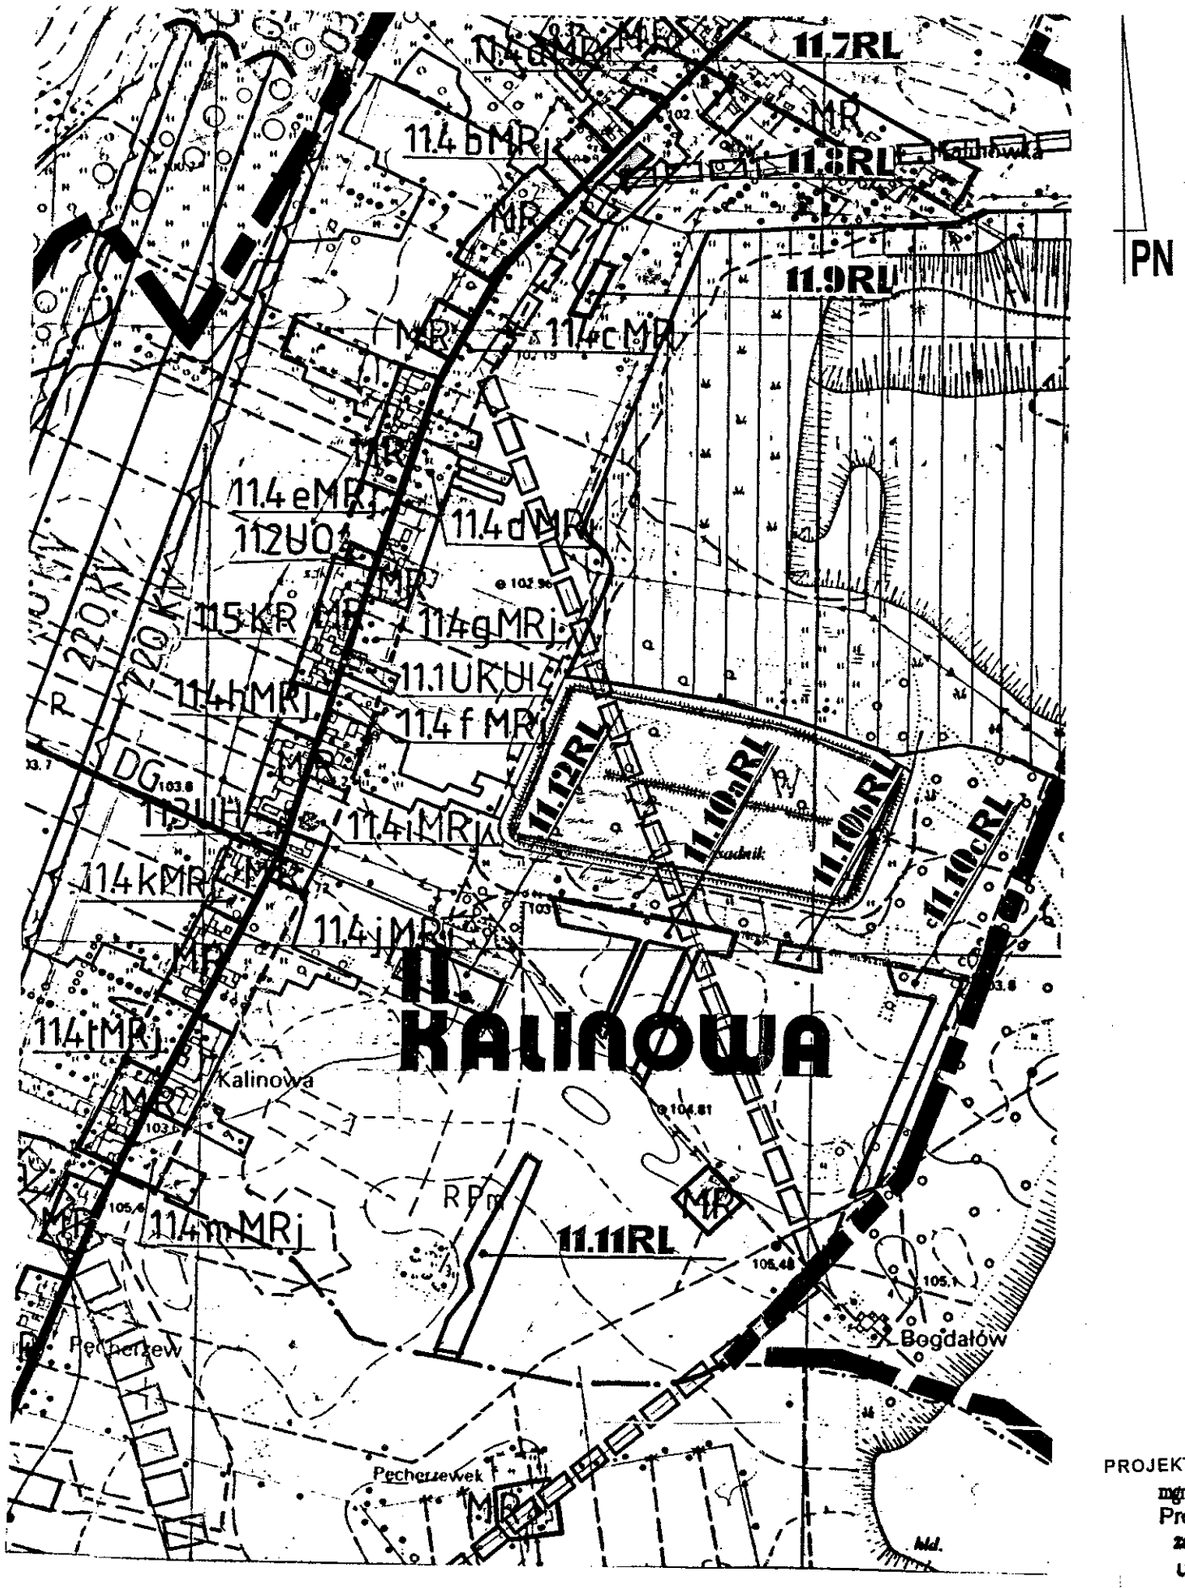

MIEJSCOWY PLAN ZAGOSPODAROWANIA PRZESTRZENNEGO DLA WYBRANYCH TERENÓW POD ZALESIENIE NA OBSZARZE GMINY TUREK

KALINOWA

RYSUNEK PLANU 1 : 10 000

ZMIANA PLANU OG. ZAG. PRZ. GMINY

Lp	Nr działki	Ozn. w planie	PRZEZNACZENIE TERENU		Filary ochronne
			stan istniejący	wg planu ogólnego	
1	2	3	4	5	6
1	116 cz	11.7 RL	RP	RP	
2	144 cz	11.8 RL	RP	RP	DG
3	206/3 cz	11.9 RL	RP	RP	
4	306 342 350 395 396	11.10a RL 11.10b RL 11.10c RL	RP	RP	
5	423	11.11 RL	RP	RP	
6	497 cz	11.12 RL	RP	RP	

PROJEKTANT
mgr inż. arch. Irena Ulatowska- Jakubowiak
Projektant miejscowych planów
zagospodarowania przestrzennego
uprawnienia MGPiB nr 65/87


Zalacznik Nr ..... **3.2A** .....
Do Uchwaly Rady Gminy w Turku
Nr XXXIV/217/02 z dnia 20.06.2002 r

KALINOWA

SKALA 1 : 10 000



Lp	Nr dzialki	Ozn. w planie	PRZEZNACZENIE TERENU		Filary ochronne
			stan istniejacy	wg planu ogólnego	
1	2	3	4	5	6
1	116 cz	11.7 RL	RP	RP	
2	144 cz	11.8 RL	RP	RP	DG
3	206/3 cz	11.9 RL	RP	RP	
4	306 342 350 395 396	11.10a RL 11.10b RL 11.10c RL	RP	RP	
5	423	11.11 RL	RP	RP	
6	497 cz	11.12 RL	RP	RP	

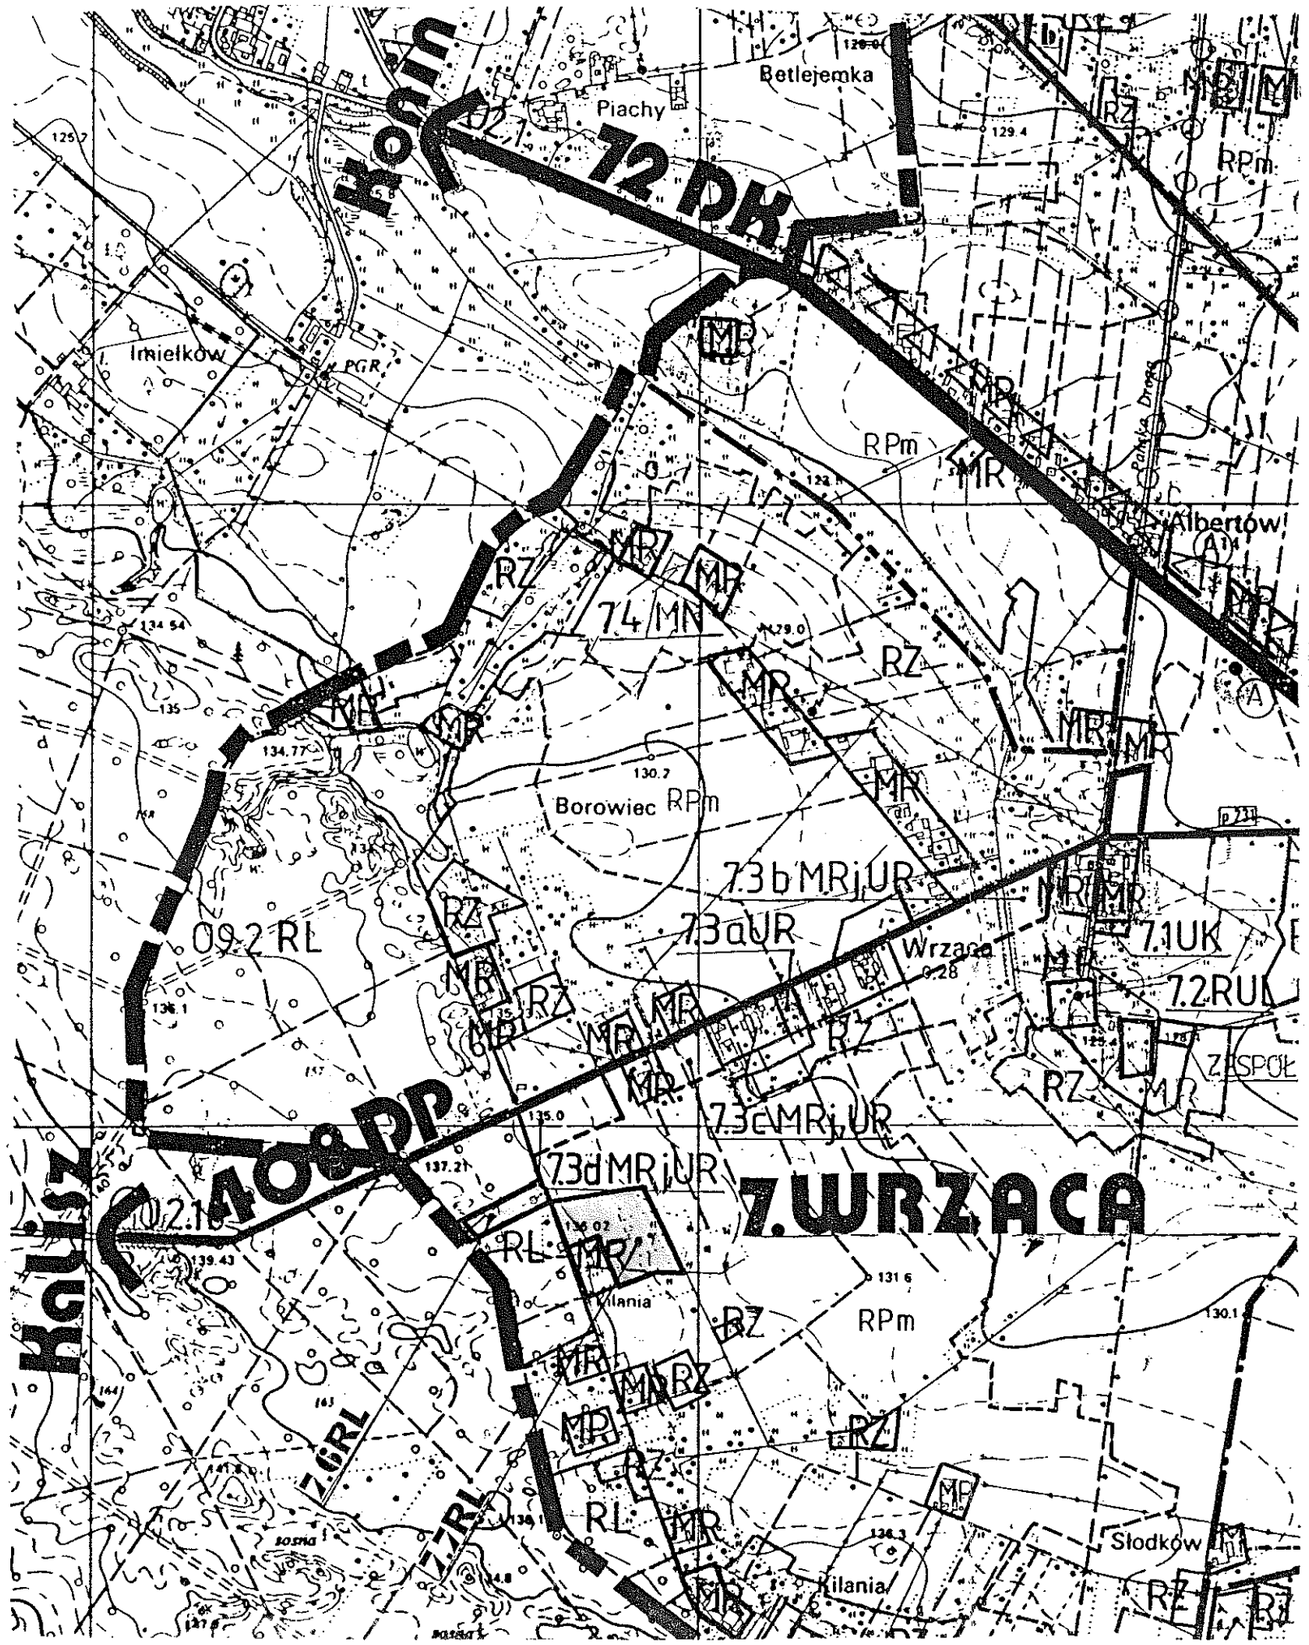

PN

Załacznik Nr 4.1
do Uchwały Rady Gminy w Turku
Nr XXXIV/217/02 z dnia 20.06.2002 r

MIEJSCOWY PLAN ZAGOSPODAROWANIA PRZESTRZENNEGO DLA WYBRANYCH TERENÓW POD ZALESIENIE NA OBSZARZE GMINY TUREK

WRZĄCA

RYSUNEK PLANU 1 : 10 000

ZMIANA PLANU OG. ZAG. PRZ. GMINY

Lp	Nr działki	Ozn. w planie	PRZEZNACZENIE TERENU		Filary ochronne
			stan istniejący	wg planu ogólnego	
1	2	3	4	5	6
1	80	7.6 RL	RP	RP	
2	94 cz	7.7 RL	RP	RP	

PROJEKTANT

mgr inż. arch. Irena Ułanowska- Jakubowiak
Projektant miejscowych planów
zagospodarowania przestrzennego
uprawnienia MGPiB nr 55/87

Zalacznik Nr 4.1A
Do Uchwaly Rady Gminy w Turku
Nr XXXIV/217/02 z dnia 20.06.2002 r

WRZĄCA
SKALA 1 : 10 000



Lp	Nr dzialki	Ozn. w planie	PRZEZNACZENIE TERENU		Filary ochronne
			stan istniejacy	wg planu ogólnego	
1	2	3	4	5	6
1	80	7.6 RL	RP	RP	
2	94 cz	7.7 RL	RP	RP	

Załącznik Nr 4.2


do Uchwały Rady Gminy w Turku
Nr XXXIV/217/02 z dnia 20.06.2002 r

MIEJSCOWY PLAN ZAGOSPODAROWANIA PRZESTRZENNEGO DLA WYBRANYCH TERENÓW POD ZALESIENIE NA OBSZARZE GMINY TUREK

KOLONIA SŁODKÓW OBRZĘBIN

RYSUNEK PLANU 1 : 10 000

ZMIANA PLANU OG. ZAG. PRZ. GMINY

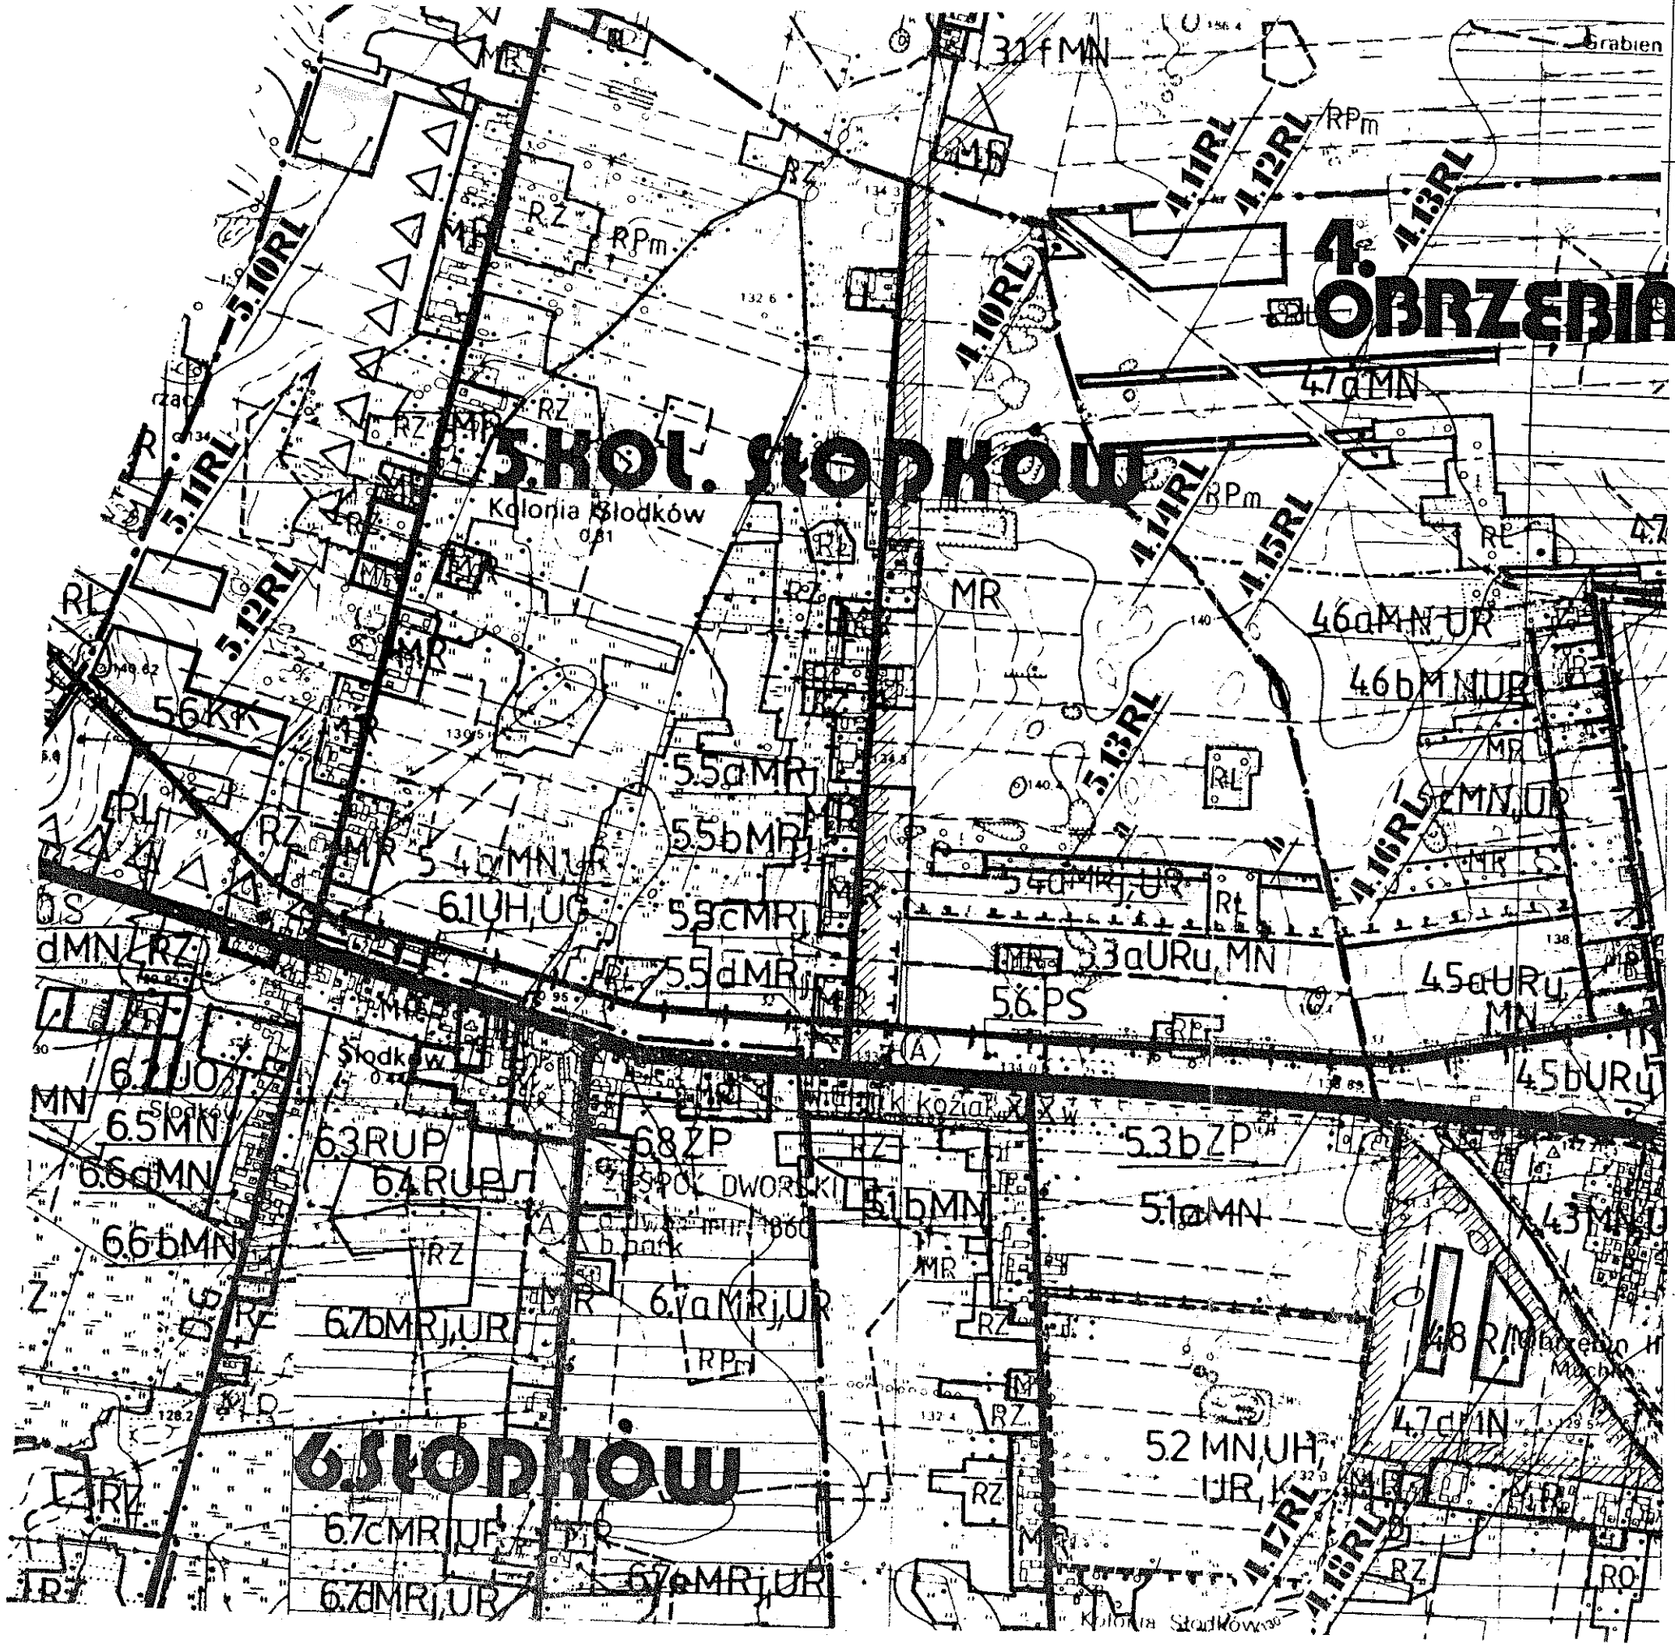

OBRZĘBIN

Lp	Nr działki	Ozn. w planie	PRZEZNACZENIE TERENU		Filary ochronne
			stan istniejący	wg planu ogólnego	
1	2	3	4	5	6
1	2/2 3/1	4.10 RL	RP	RP	
2	1 cz 4/4 cz 4/2 cz 6 cz	4.11 RL	RP	RP	
3	15	4.12 RL	RP	RP	
4	16/1 cz	4.13 RL	RP	RP	
5	29	4.14 RL	RP	RP	
6	30 cz	4.15 RL	RP	RP	
7	50 cz	4.16 RL	RP	RP	
8	106/3 cz	4.17 RL	RP	RP	
9	108/3 cz	4.18 RL	RP	RP	M

KOLONIA SŁODKÓW

1	5/2 cz 8 cz 11 cz	5.10 RL	RP	RP	
2	51 cz	5.11 RL	RP	RP	
3	58 cz 61 cz	5.12 RL	RP	RP	KK
4	131/1 cz	5.13a RL 5.13b RL	RP, RZ	RP, RZ	


PROJEKTANT

mgr inż. arch. Irena Ulatowska- Jakubowiak
Projektant miejscowych planów
zagospodarowania przestrzennego
uprawnienia MGPiB nr 55/87

Zalacznik Nr 4.2 A
Do Uchwaly Rady Gminy w Turku
Nr XXXIV/217/02 z dnia 20.06.2002 r

KOLONIA SŁODKÓW OBRZĘBIN

SKALA 1 : 10 000

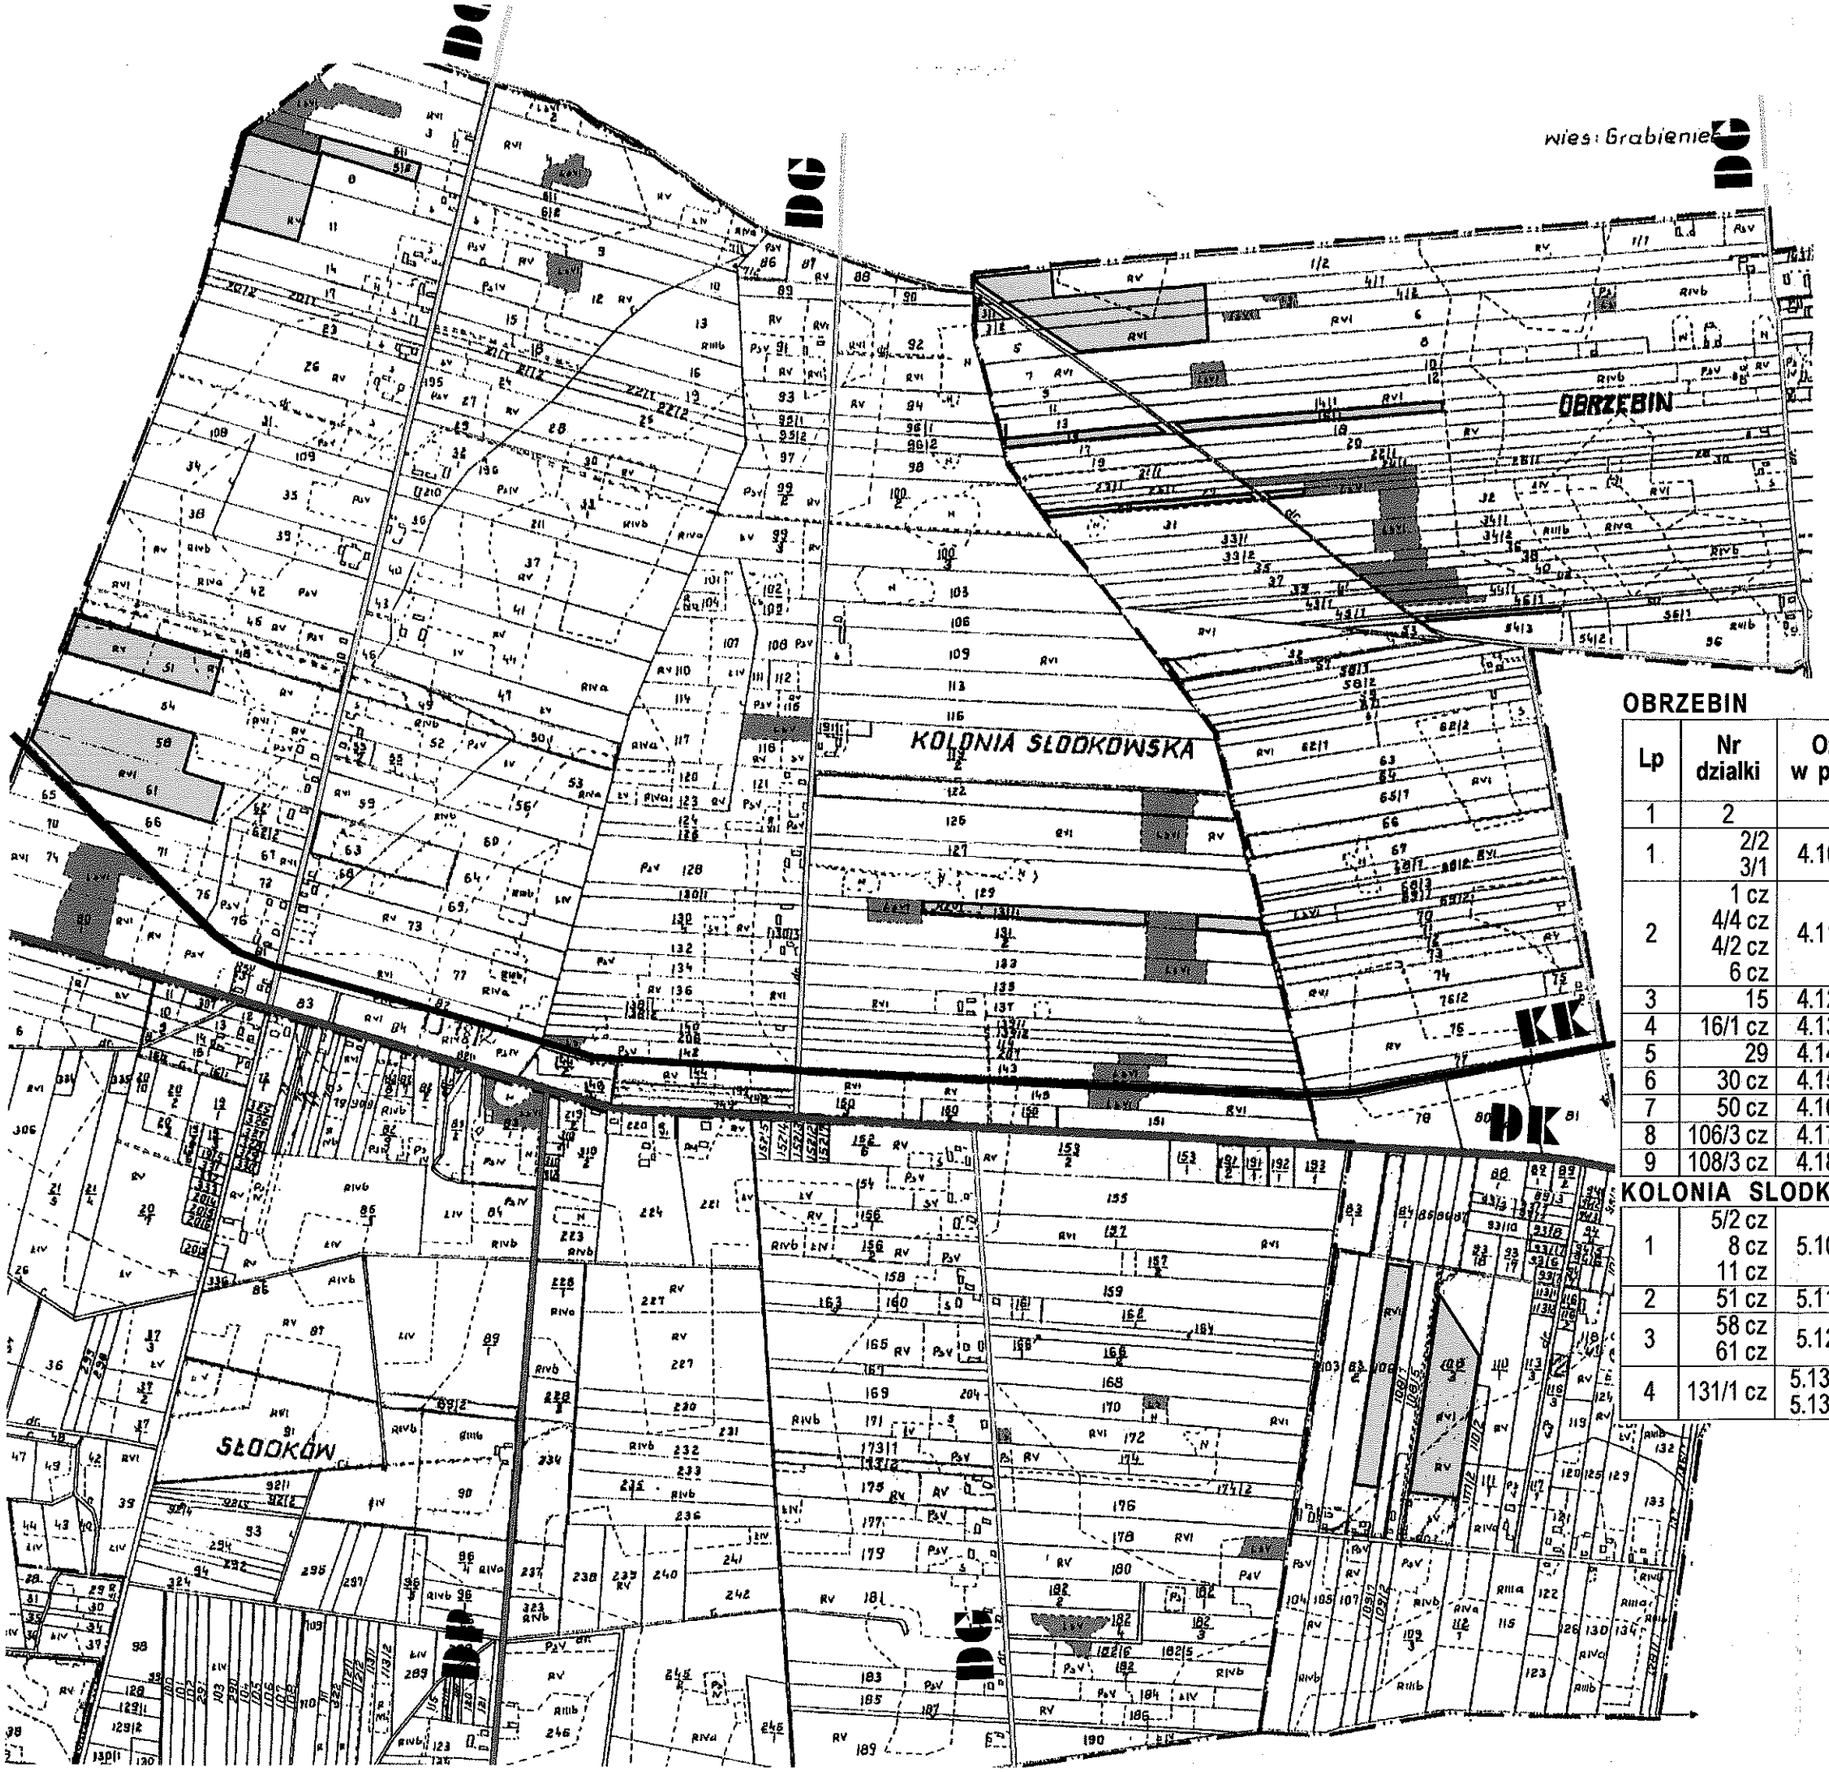

OBRZEBIN

Lp	Nr dzialki	Ozn. w planie	PRZEZNACZENIE TERENU		Filary ochronne
			stan istniejacy	wg planu ogólnego	
1	2	3	4	5	6
1	2/2 3/1	4.10 RL	RP	RP	
2	1 cz 4/4 cz 4/2 cz 6 cz	4.11 RL	RP	RP	
3	15	4.12 RL	RP	RP	
4	16/1 cz	4.13 RL	RP	RP	
5	29	4.14 RL	RP	RP	
6	30 cz	4.15 RL	RP	RP	
7	50 cz	4.16 RL	RP	RP	
8	106/3 cz	4.17 RL	RP	RP	
9	108/3 cz	4.18 RL	RP	RP	M

KOLONIA SLODKÓW

1	5/2 cz 8 cz 11 cz	5.10 RL	RP	RP	
2	51 cz	5.11 RL	RP	RP	
3	58 cz 61 cz	5.12 RL	RP	RP	KK
4	131/1 cz	5.13a RL 5.13b RL	RP, RZ	RP, RZ	

Załącznik Nr 4.3


do Uchwały Rady Gminy w Turku
Nr XXXIV/217/02 z dnia 20.06.2002 r

MIEJSCOWY PLAN ZAGOSPODAROWANIA PRZESTRZENNEGO DLA WYBRANYCH TERENÓW POD ZALESIENIE NA OBSZARZE GMINY TUREK

BUDY SŁODKOWSKIE

RYSUNEK PLANU 1 : 10 000

ZMIANA PLANU OG. ZAG. PRZ. GMINY

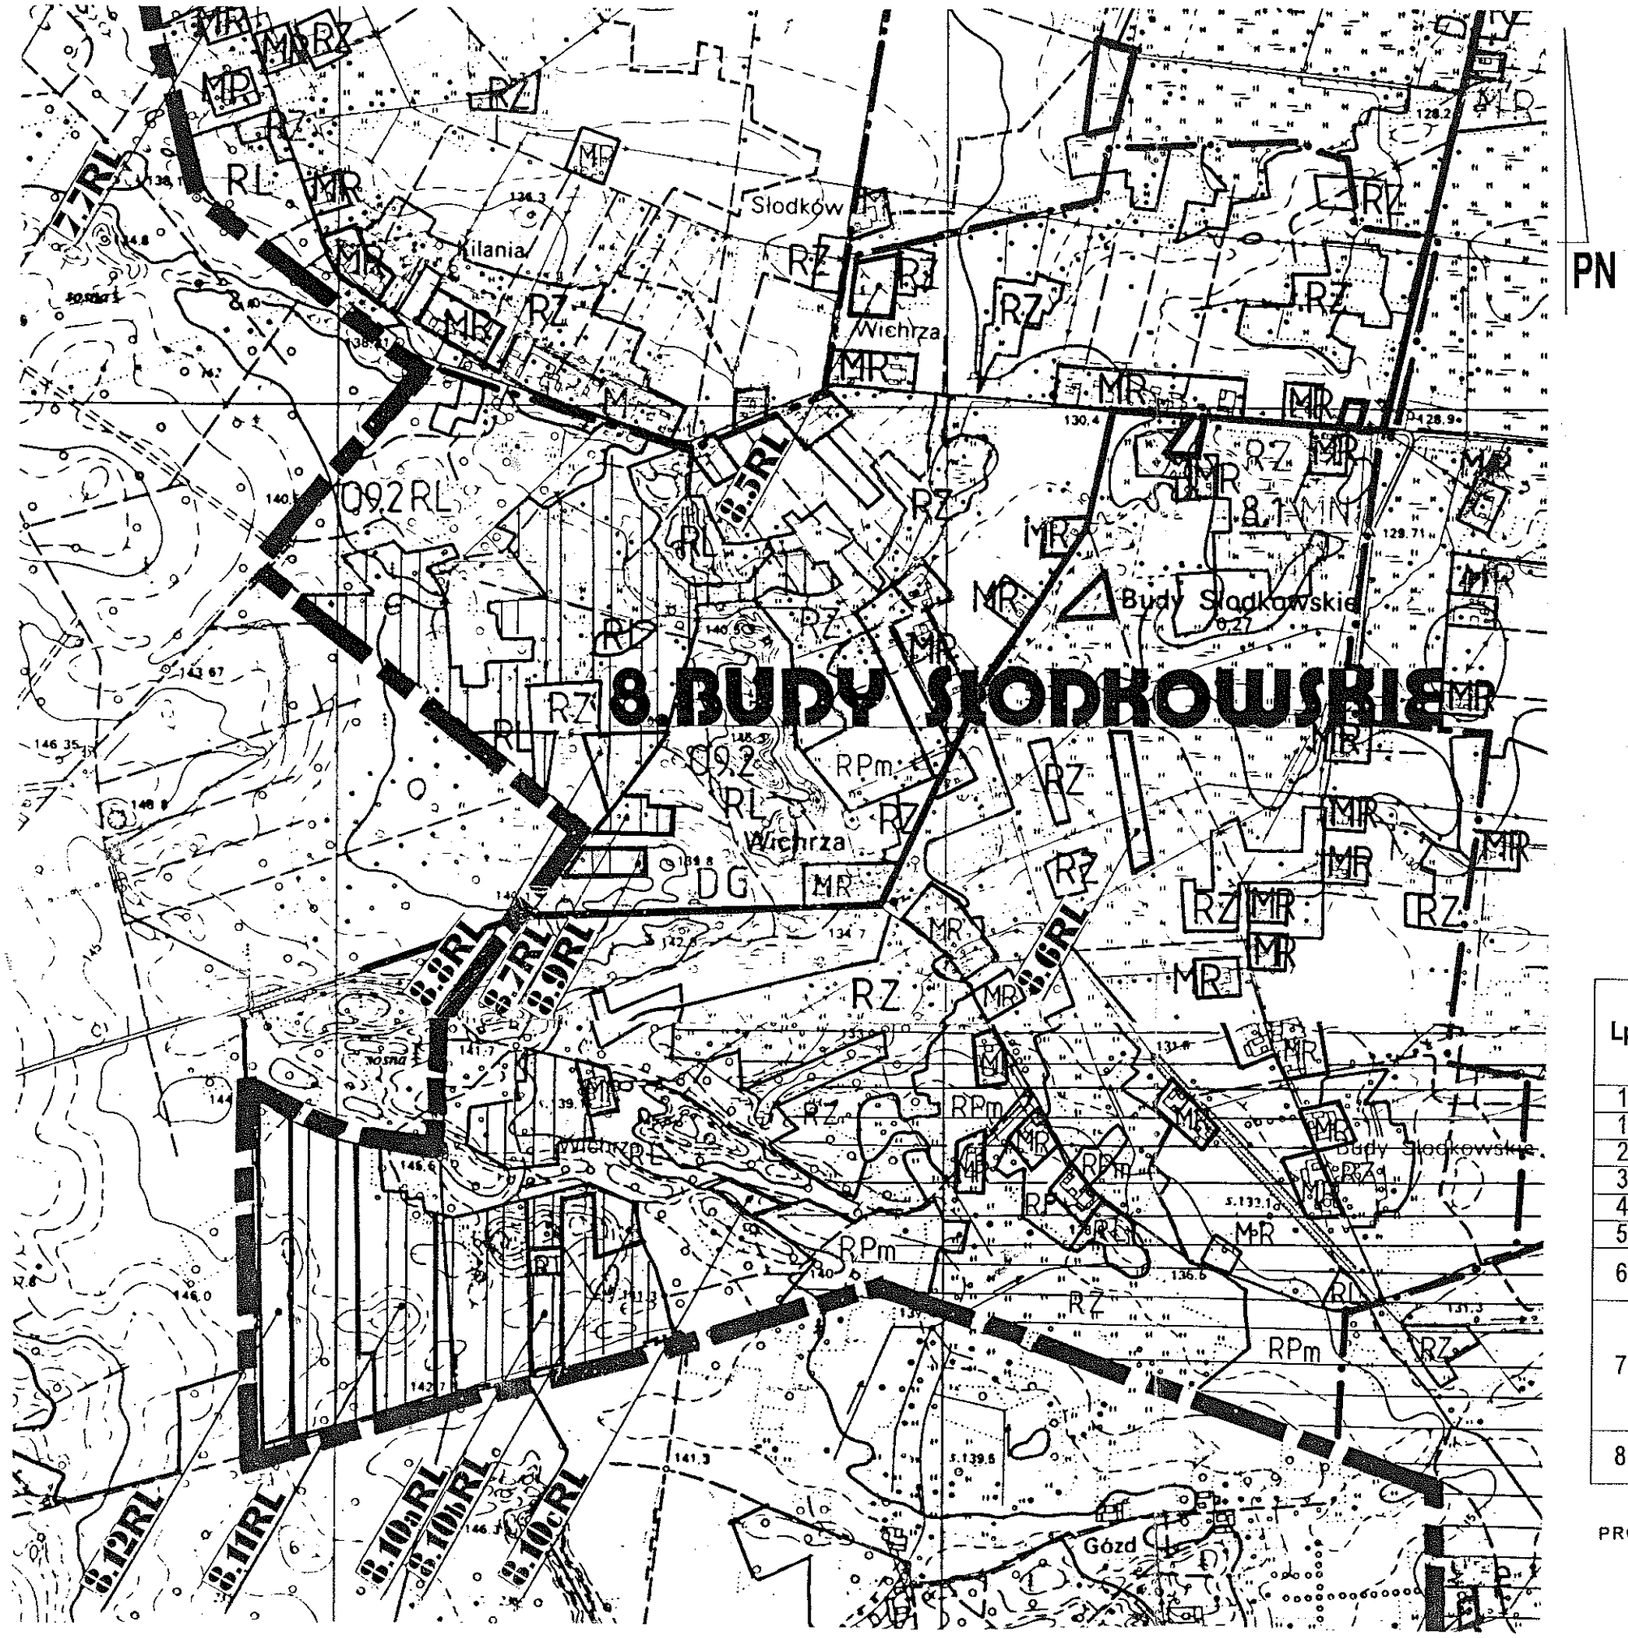

Lp	Nr działki	Ozn. w planie	PRZEZNACZENIE TERENU		Filary ochronne
			stan istniejący	wg pl. ogólnego	
1	2	3	4	5	6
1	2 cz	8.5 RL	RP	RP	M
2	43/7	8.6 RL	RP	RP	
3	114 cz	8.7 RL	RP	RLd	
4	115/2 cz	8.8 RL	RP	RLd	
5	116 cz	8.9 RL	RP	RLd	
6	256 cz 258 cz	8.10a,b,c RL	RP	RLd	
7	300 301 302 303 304	8.11 RL	RP	RLd	
8	307 308	8.12 RL	RP	RLd	


PROJEKTANT

mgr inż. arch. Irena Ulanowska- Jakubowiak
Projektant miejscowych planów
zagospodarowania przestrzennego
uprawnienia WGPUB nr 55/87


Zalacznik Nr 4.3 A
Do Uchwały Rady Gminy w Turku
Nr XXXIV/217/02 z dnia 20.06.2002 r

BUDY SŁODKOWSKIE

SKALA 1 : 10 000

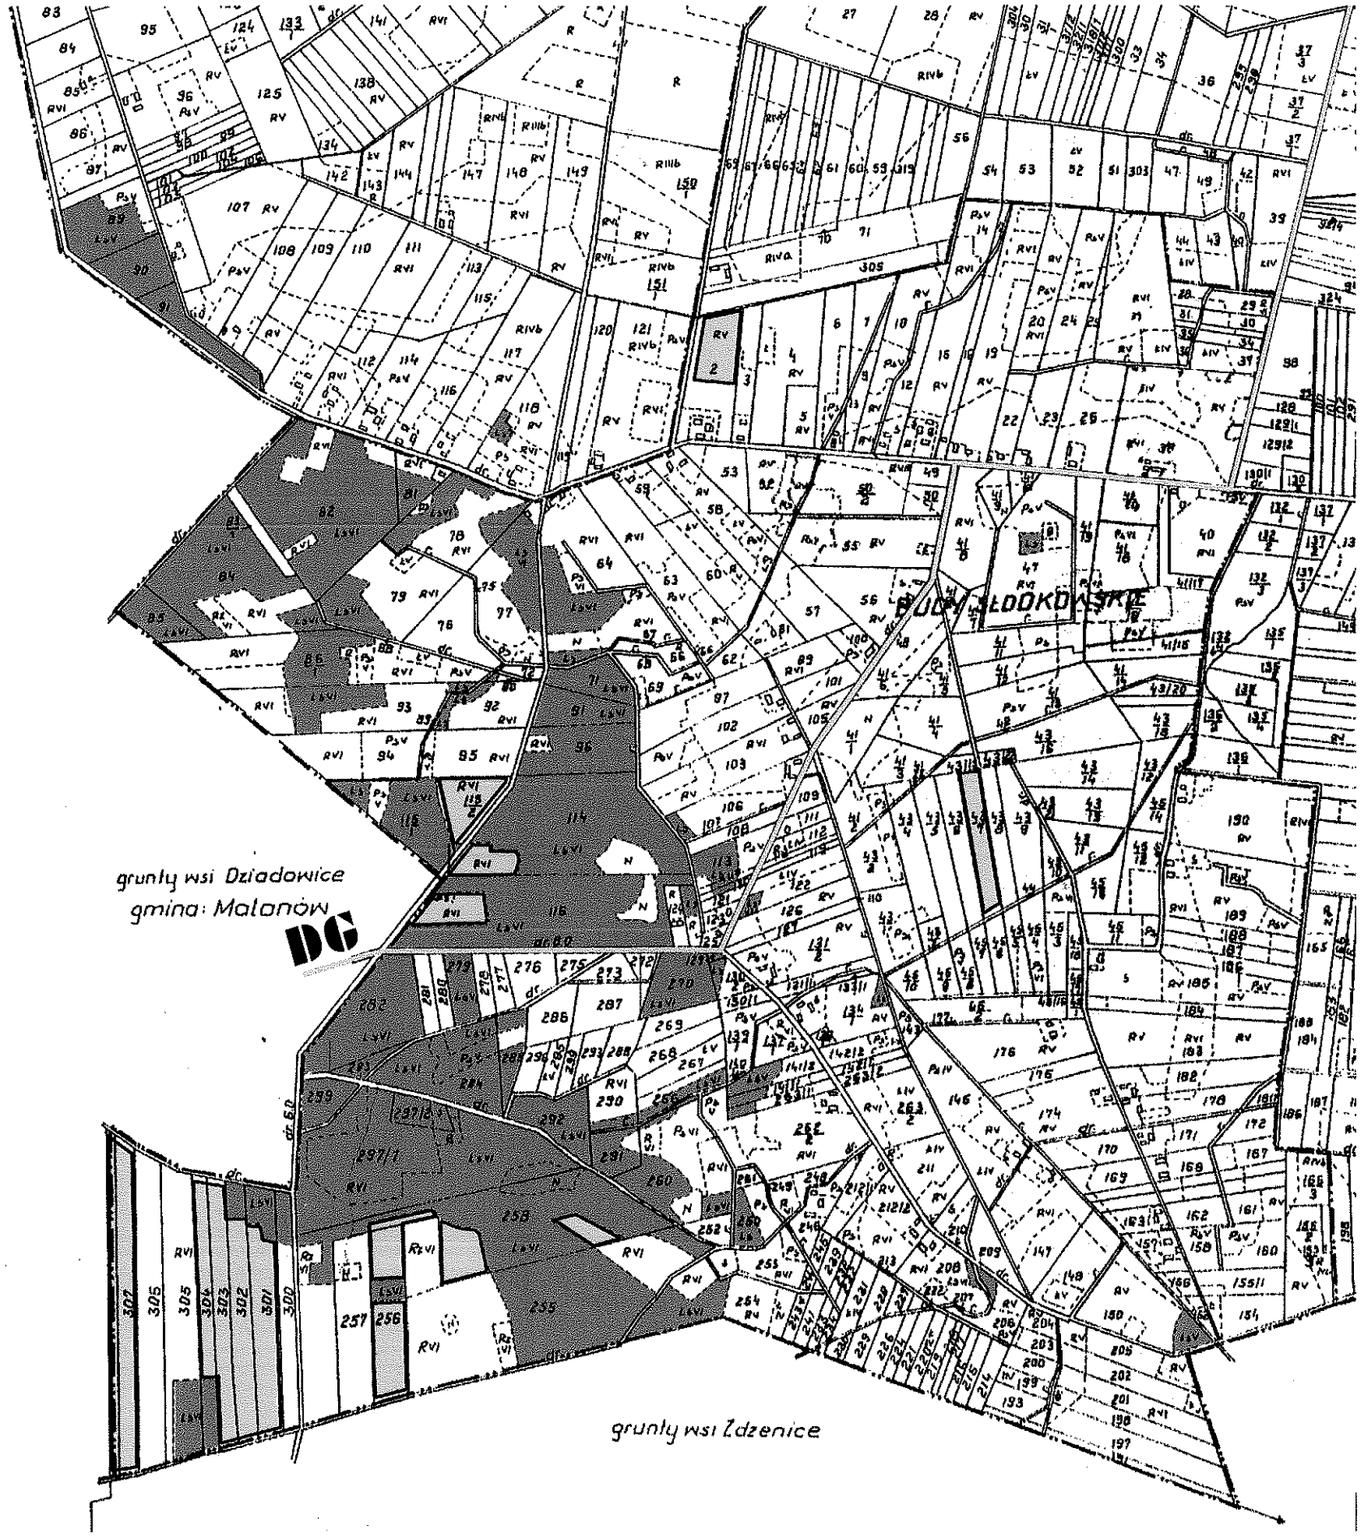

Lp	Nr dzialki	Ozn. w planie	PRZEZNACZENIE TERENU		Filary ochronne
			stan istniejacy	wg pl. ogólnego	
1	2	3	4	5	6
1	2 cz	8.5 RL	RP	RP	M
2	43/7	8.6 RL	RP	RP	
3	114 cz	8.7 RL	RP	RLd	
4	115/2 cz	8.8 RL	RP	RLd	
5	116 cz	8.9 RL	RP	RLd	
6	256 cz 258 cz	8.10a,b,c RL	RP	RLd	
7	300 301 302 303 304	8.11 RL	RP	RLd	
8	307 308	8.12 RL	RP	RLd	

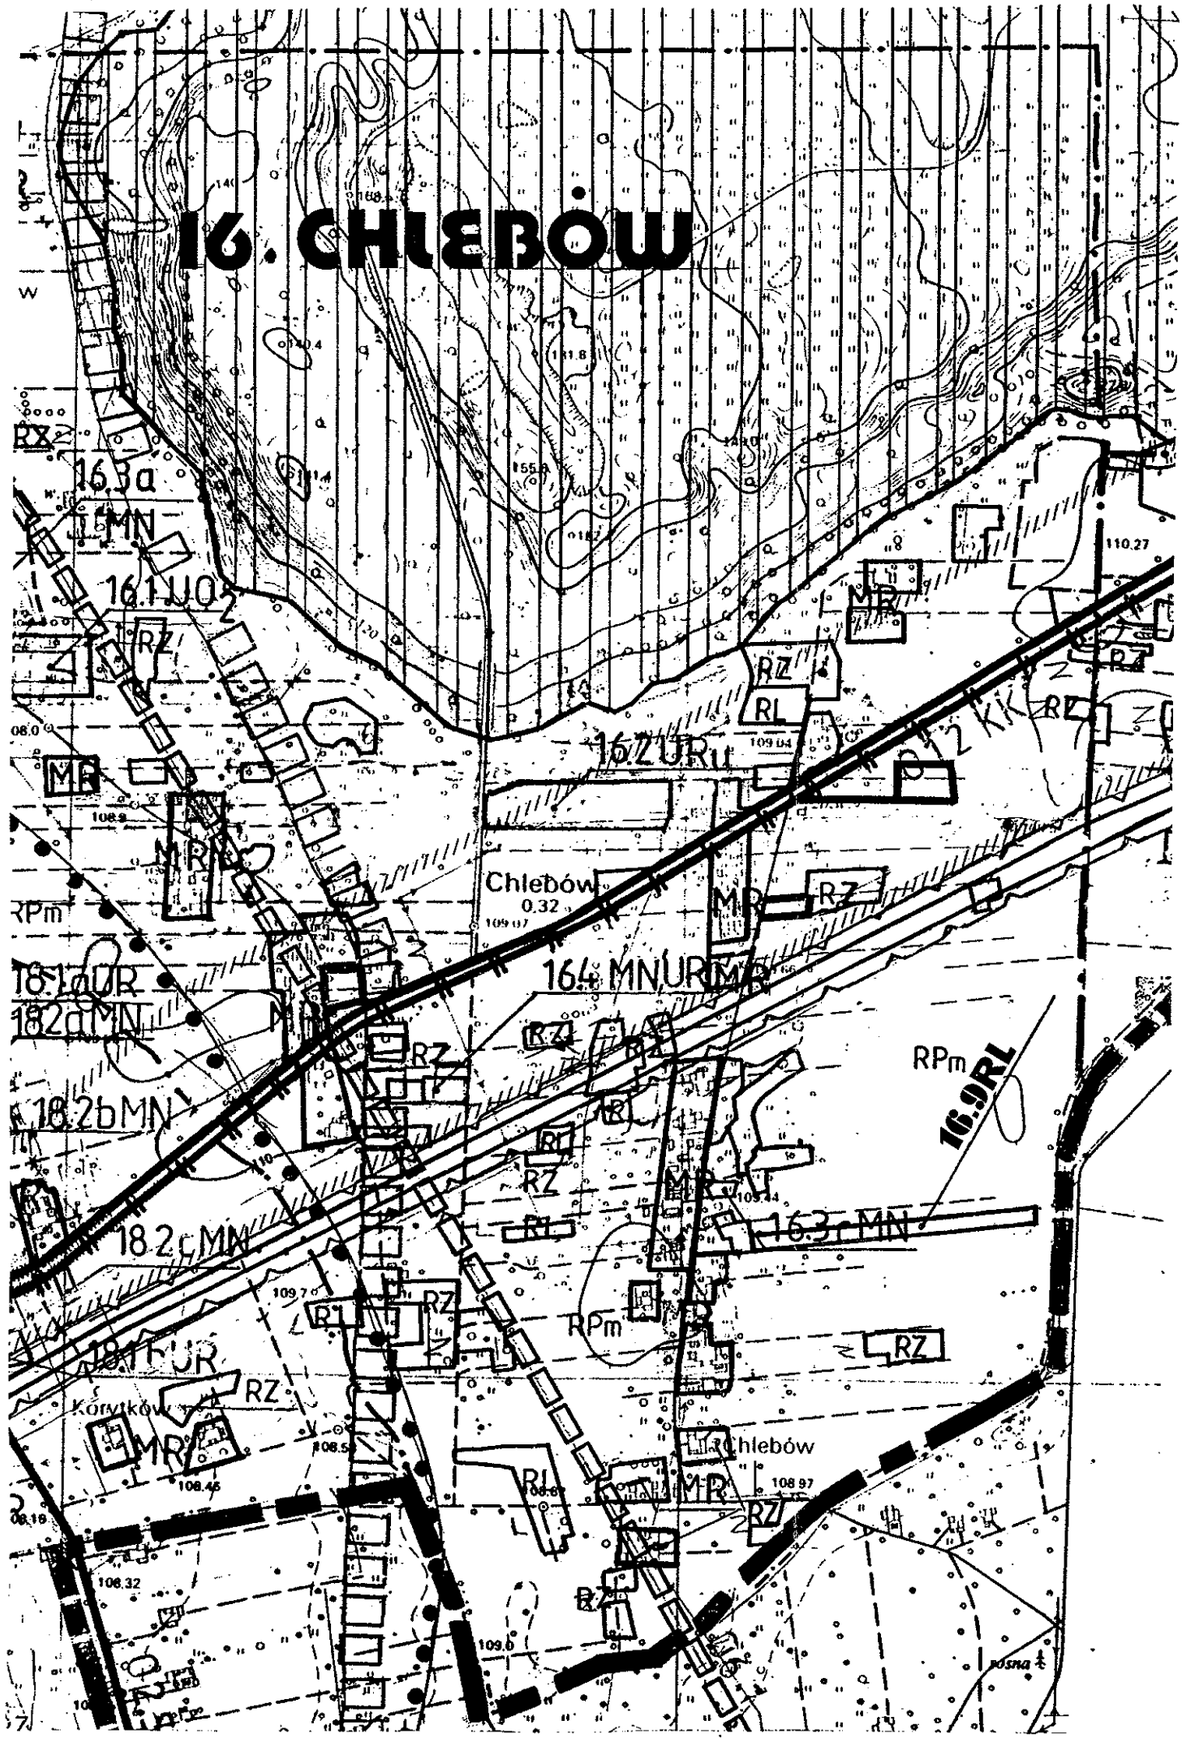

PN

Załącznik Nr **5.1**

do Uchwały Rady Gminy w Turku
Nr XXXIV/217/02 z dnia 20.06.2002 r

MIEJSCOWY PLAN ZAGOSPODAROWANIA PRZESTRZENNEGO DLA WYBRANYCH TERENÓW POD ZALESIENIE NA OBSZARZE GMINY TUREK

CHLEBÓW

RYSUNEK PLANU 1 : 10 000

ZMIANA PLANU OG. ZAG. PRZ. GMINY

Lp	Nr działki	Ozn. w planie	PRZEZNACZENIE TERENU		Filary ochronne
			stan istniejący	wg planu ogólnego	
1	2	3	4	5	6
1	278 cz	16.9 RL	RP	RPm	

PROJEKTANT


mgr inż. arch. Irena Ulatowska- Jakubowiak
Projektant miejscowych planów
zagospodarowania przestrzennego
uprawnienia WGPiB nr 55/87

Zalacznik Nr 5.1A
Do Uchwaly Rady Gminy w Turku
Nr XXXIV/217/02 z dnia 20.06.2002 r

CHLEBÓW

SKALA 1 : 10 000


Lp	Nr dzialki	Ozn. w planie	PRZEZNACZENIE TERENU		Filary ochronne
			stan istniejacy	wg planu ogólnego	
1	2	3	4	5	6
1	278 cz	16.9 RL	RP	RPm	

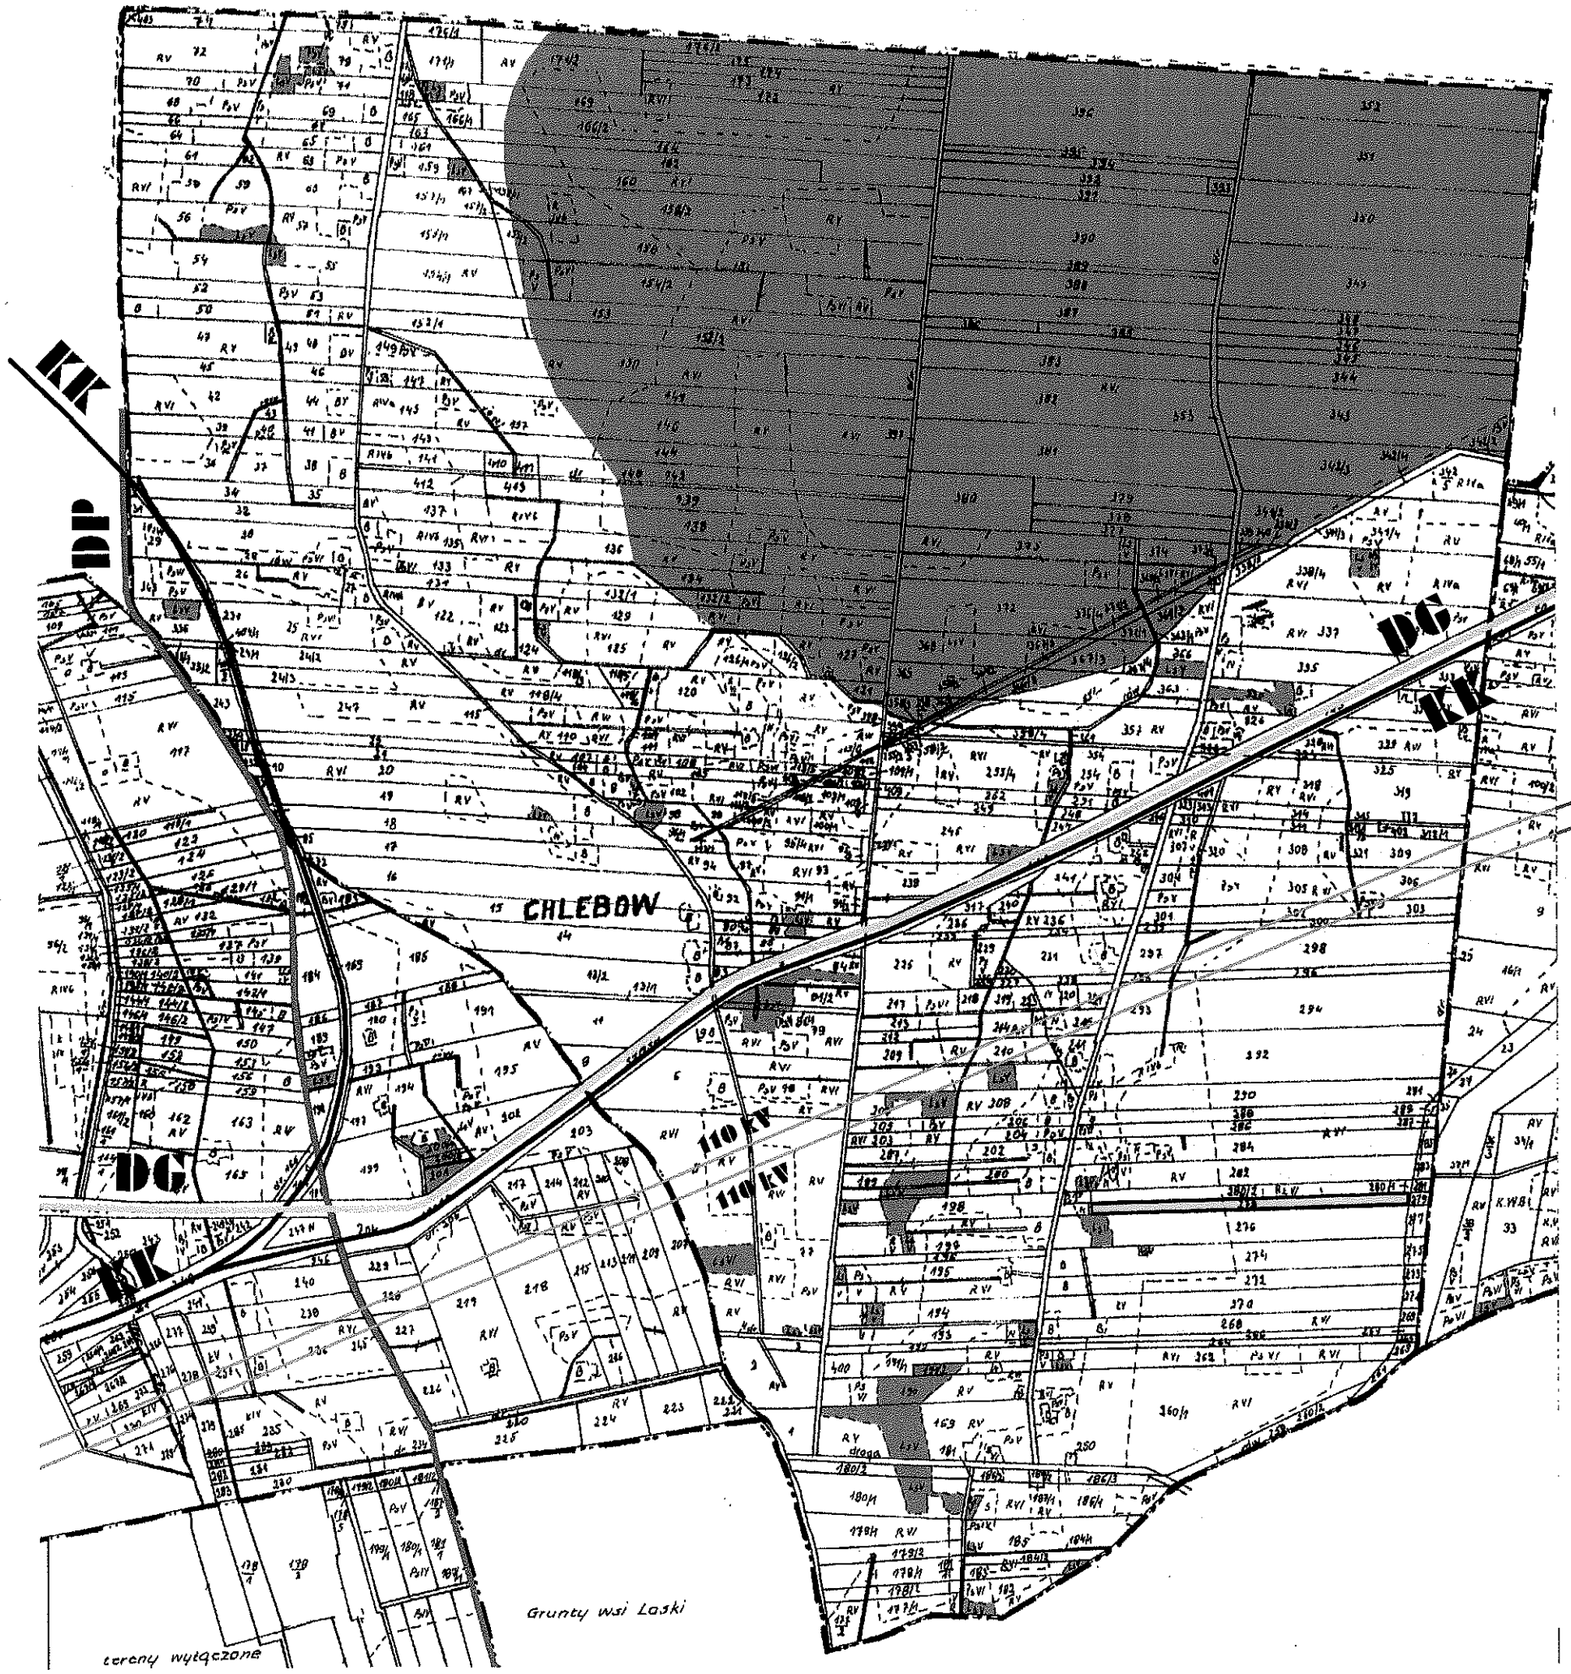

Zalacznik Nr 6.1A
Do Uchwaly Rady Gminy w Turku
Nr XXXIV/217/02 z dnia 20.06.2002 r

CISEW I
SKALA 1 : 10 000

Lp	Nr dzialki	Ozn. w planie	PRZEZNACZENIE TERENU		Filary ochronne
			stan istniejacy	wg pl. ogólnego	
1	2	3	4	5	6
1	250 cz	9.23 RL	RP	RP	
2	477 cz	9.24 RL	RZ	RZ	
3	578/6 cz	9.25 RL	RP	RPm	DG
4	598 cz	9.26 RL	RP	RPm	
5	620 cz	9.27 RL	RP	RPm	
6	645 cz	9.28 RL	RP	RPm	
7	655	9.29 RL	RP	RPm	
8	656 cz	9.30 RL	RP	RPm	
9	661 cz	9.31 RL	RP	RPm	
10	673	9.32 RL	RP	RPm	
11	694 696 697 698 703 704 705/2 707 708 709	9.33a RL 9.33b RL 9.33c RL	RP	RPm	EG 400 Dn 500 Dn
12	724 cz 725 cz 726 cz	9.34 RL	RP	RPm	
13	729	9.35a RL 9.35b RL	RP	RPm	
14	736 737 cz 739 cz	9.36a RL 9.36b RL	RP	RPm	
15	748	9.37a RL 9.37b RL	RP	RPm	
16	757	9.38a RL 9.38b RL	RP	RPm	
17	765	9.39a RL 9.39b RL	RP	RPm	

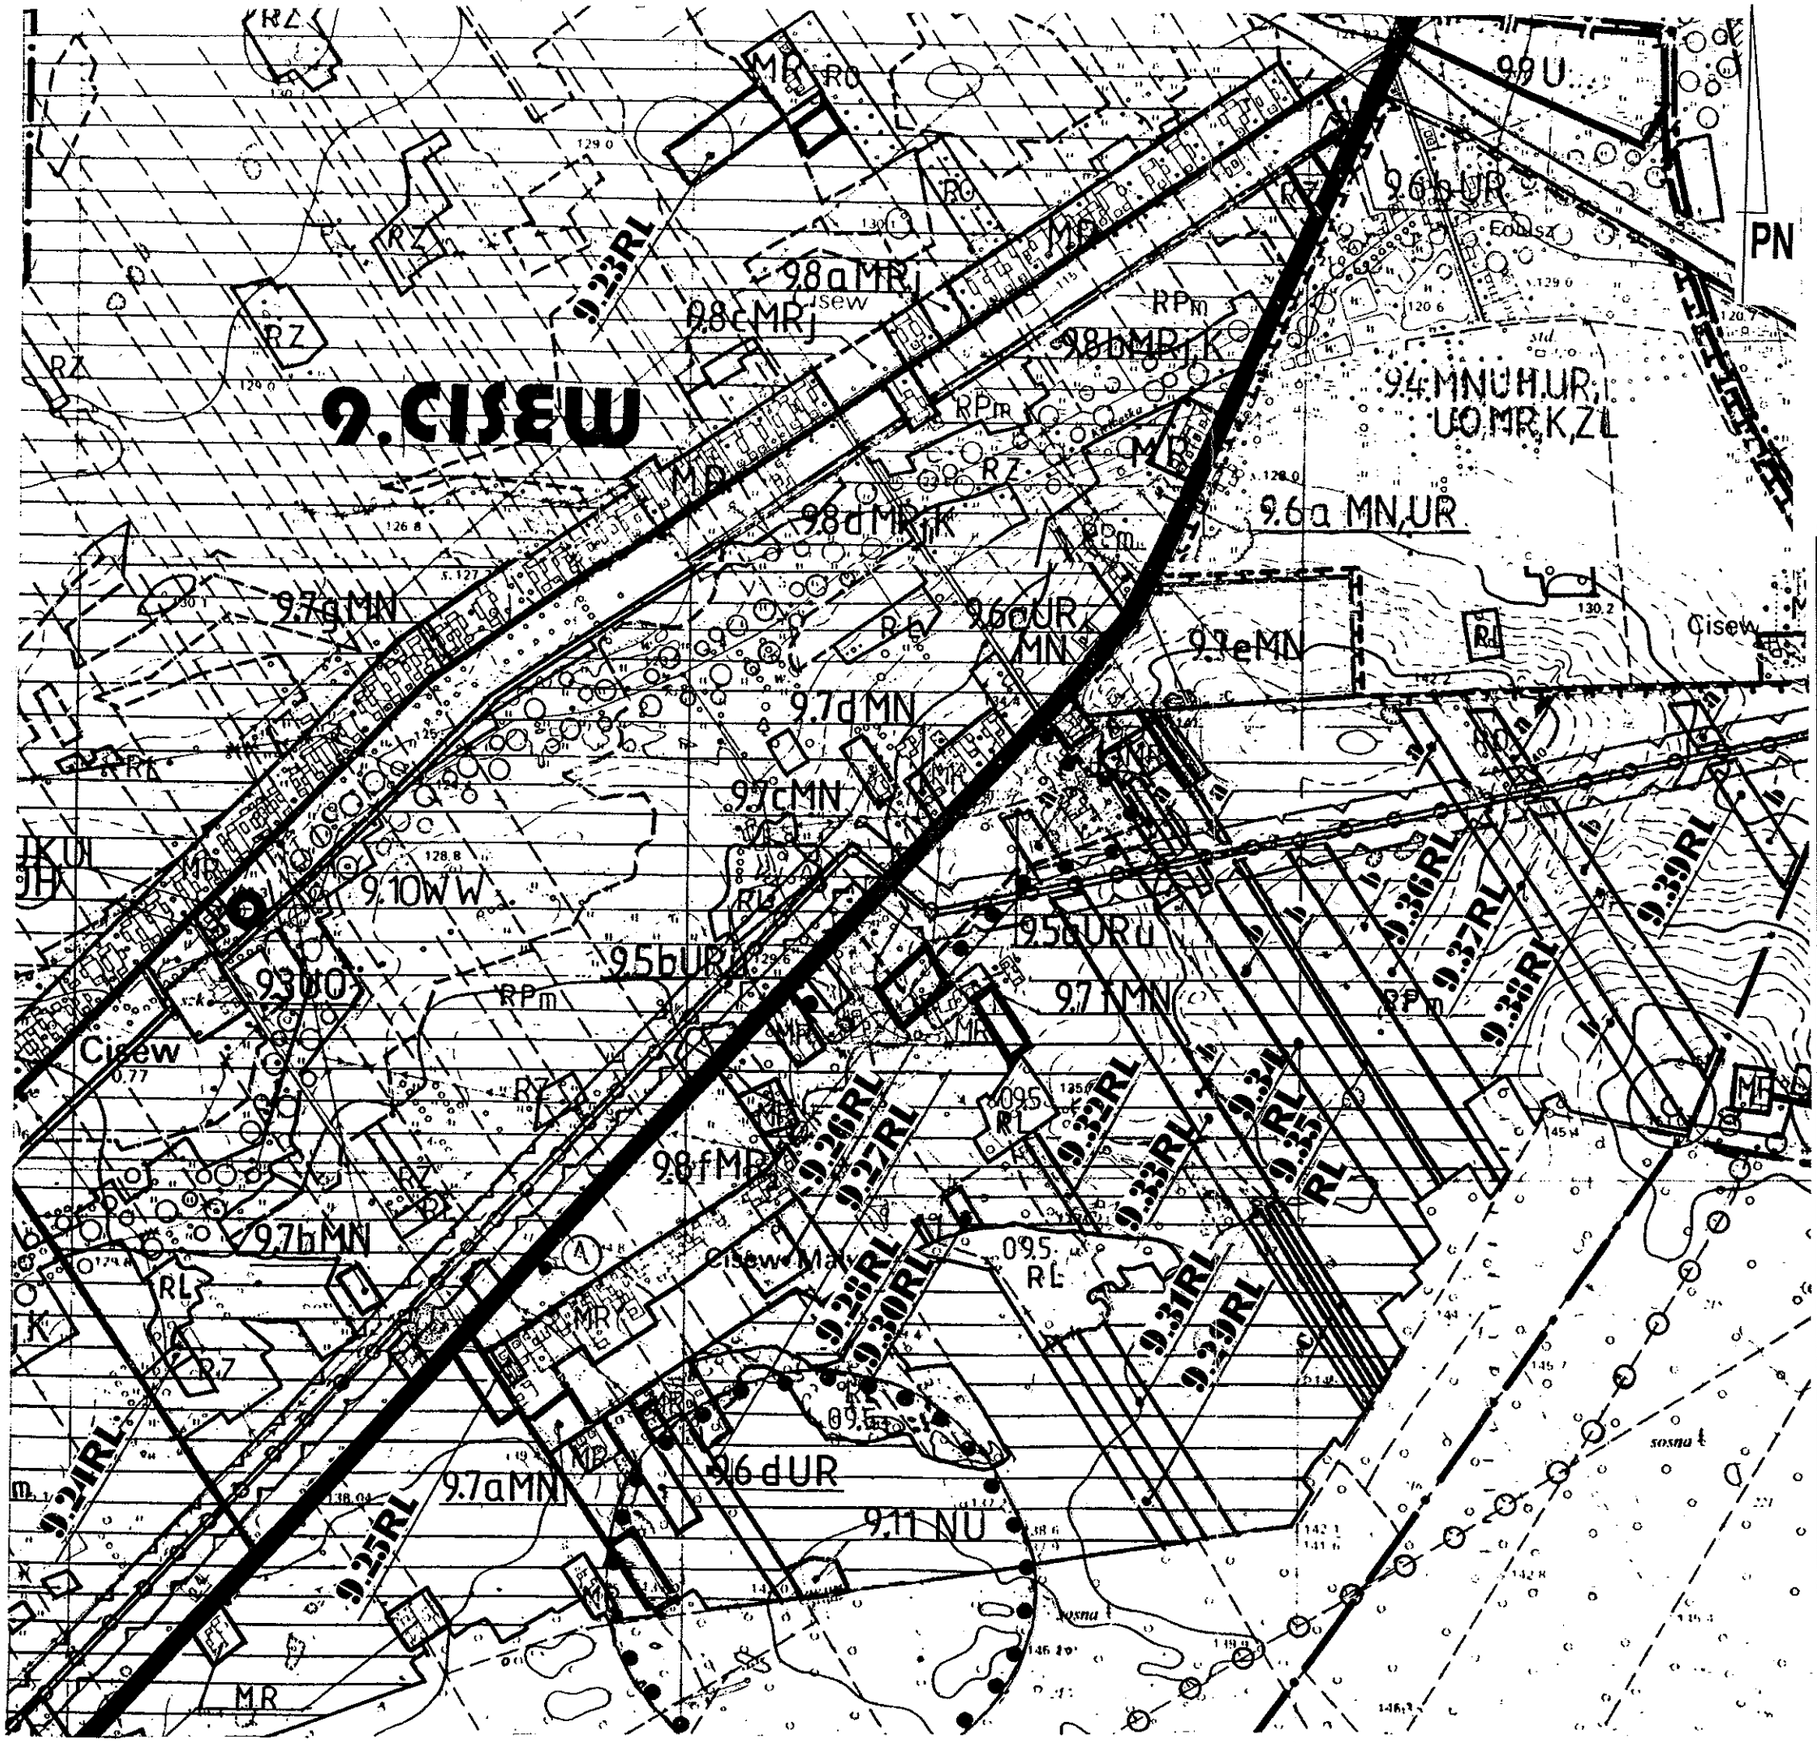

Załącznik Nr **6.1**

do Uchwały Rady Gminy w Turku
Nr XXXIV/217/02 z dnia 20.06.2002 r

MIEJSCOWY PLAN ZAGOSPODAROWANIA PRZESTRZENNEGO DLA WYBRANYCH TERENÓW POD ZALESIENIE NA OBSZARZE GMINY TUREK

CISEW I

RYSUNEK PLANU 1 : 10 000

ZMIANA PLANU OG. ZAG. PRZ. GMINY


Lp	Nr działki	Ozn. w planie	PRZEZNACZENIE TERENU		Filary ochronne
			stan istniejący	wg pl. ogólnego	
1	2	3	4	5	6
1	250 cz	9.23 RL	RP	RP	
2	477 cz	9.24 RL	RZ	RZ	
3	578/6 cz	9.25 RL	RP	RPm	DG
4	598 cz	9.26 RL	RP	RPm	
5	620 cz	9.27 RL	RP	RPm	
6	645 cz	9.28 RL	RP	RPm	
7	655	9.29 RL	RP	RPm	
8	656 cz	9.30 RL	RP	RPm	
9	661 cz	9.31 RL	RP	RPm	
10	673	9.32 RL	RP	RPm	
11	694 696 697 698 703 704 705/2 707 708 709	9.33b RL 9.33c RL	RP	RPm	EG 400 Dn 500 Dn
12	724 cz 725 cz 726 cz	9.34 RL	RP	RPm	
13	729	9.35a RL 9.35b RL	RP	RPm	
14	736 cz 737 cz 739 cz	9.36a RL 9.36b RL	RP	RPm	
15	748	9.37a RL 9.37b RL	RP	RPm	
16	757	9.38a RL 9.38b RL	RP	RPm	
17	765	9.39a RL 9.39b RL	RP	RPm	

PROJEKTANT
mgr inż. arch. Irena Ulatowska-Jakubowiak
Projektant miejscowych planów
zagospodarowania przestrzennego
uprawnienia MGPiB nr 55/87

Załącznik Nr 6.2
do Uchwały Rady Gminy w Turku
Nr XXXIV/217/02 z dnia 20.06.2002 r

PN

MIEJSCOWY PLAN ZAGOSPODAROWANIA PRZESTRZENNEGO DLA WYBRANYCH TERENÓW POD ZALESIENIE NA OBSZARZE GMINY TUREK

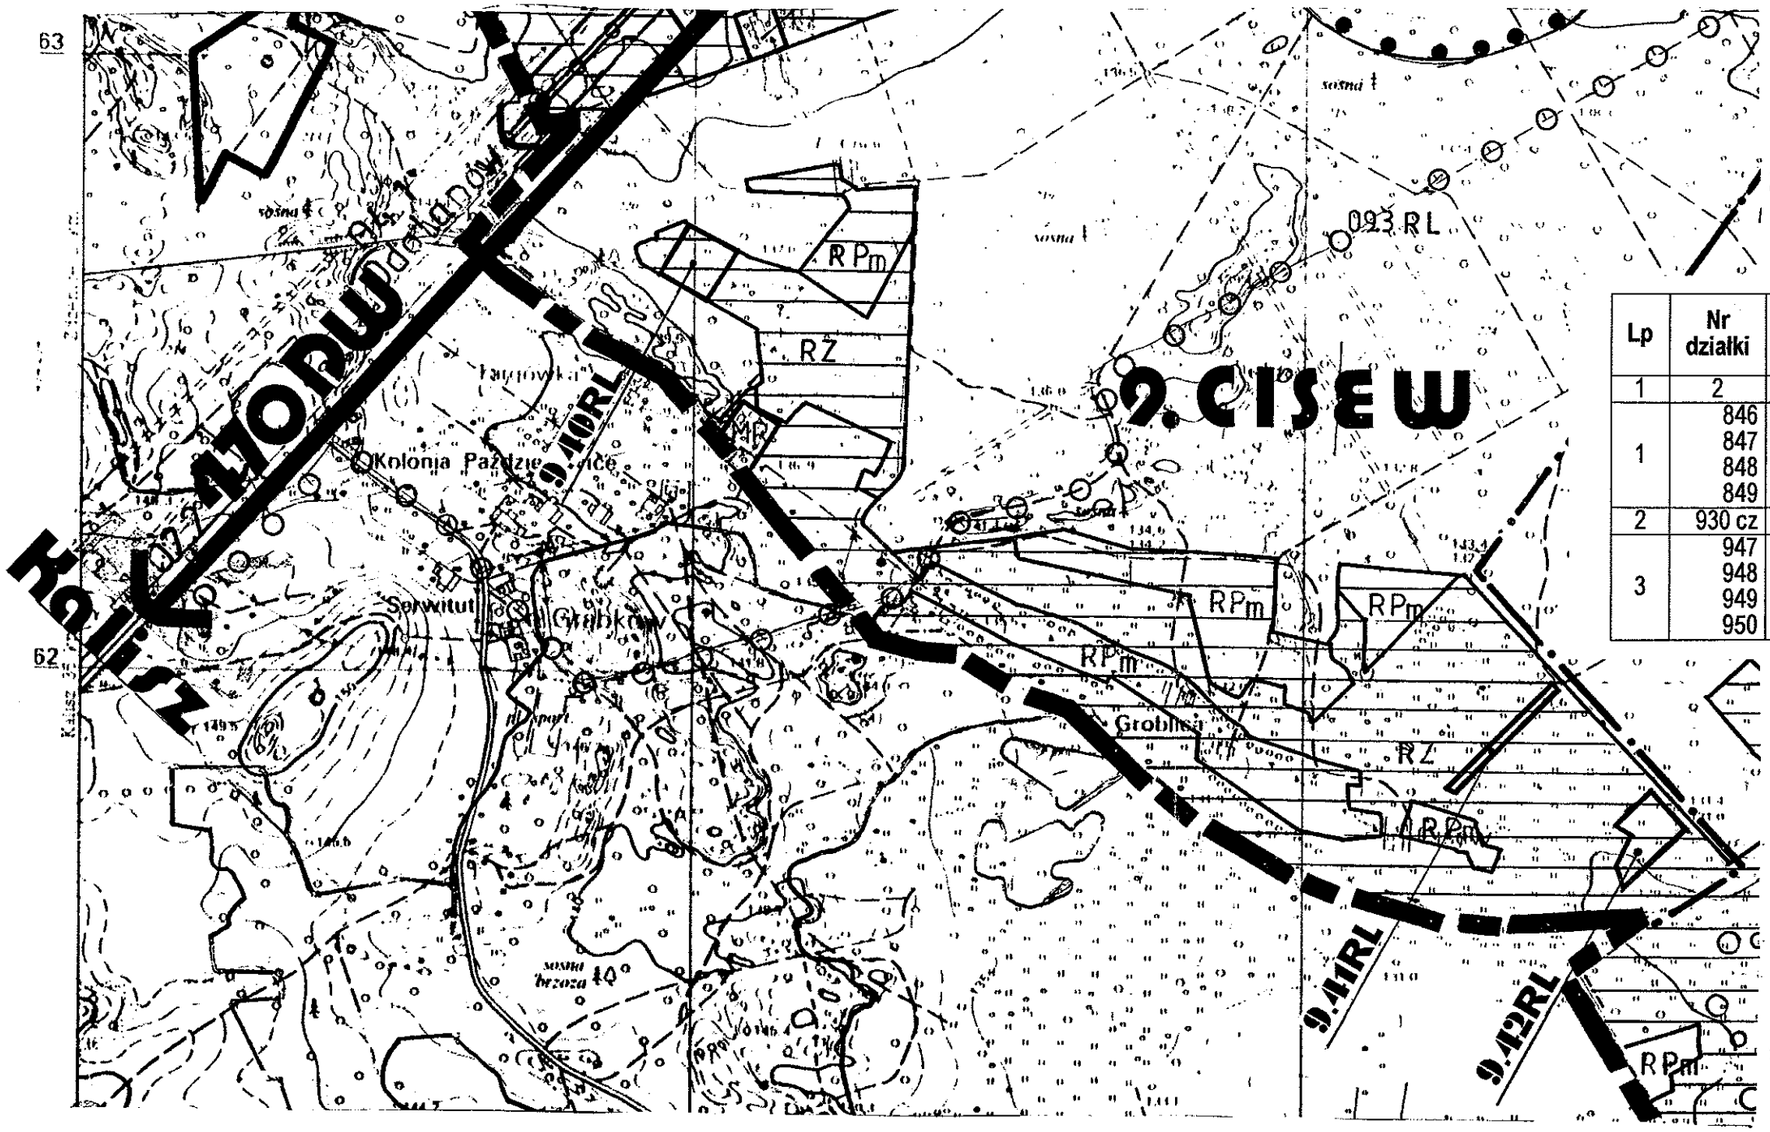

CISEW II

RYSUNEK PLANU 1 : 10 000


ZMIANA PLANU OG. ZAG. PRZ. GMINY

Lp	Nr działki	Ozn. w planie	PRZEZNACZENIE TERENU		Filary ochronne
			stan istniejący	wg pl. ogólnego	
1	2	3	4	5	6
1	846 847 848 849	9.40 RL	RZ	RZ	
2	930 cz	9.41 RL	RZ	RZ	
3	947 948 949 950	9.42 RL	RZ	RZ	

PROJEKTANT
mgr inż. arch. Irena Ulatowska-Jakubowiak
Projektant miejscowych planów zagospodarowania przestrzennego
uprawnienia MGPiB nr 55/87

Zalacznik Nr 6.2 A
Do Uchwaly Rady Gminy w Turku
Nr XXXIV/217/02 z dnia 20.06.2002 r

CISEW II
SKALA 1 : 10 000

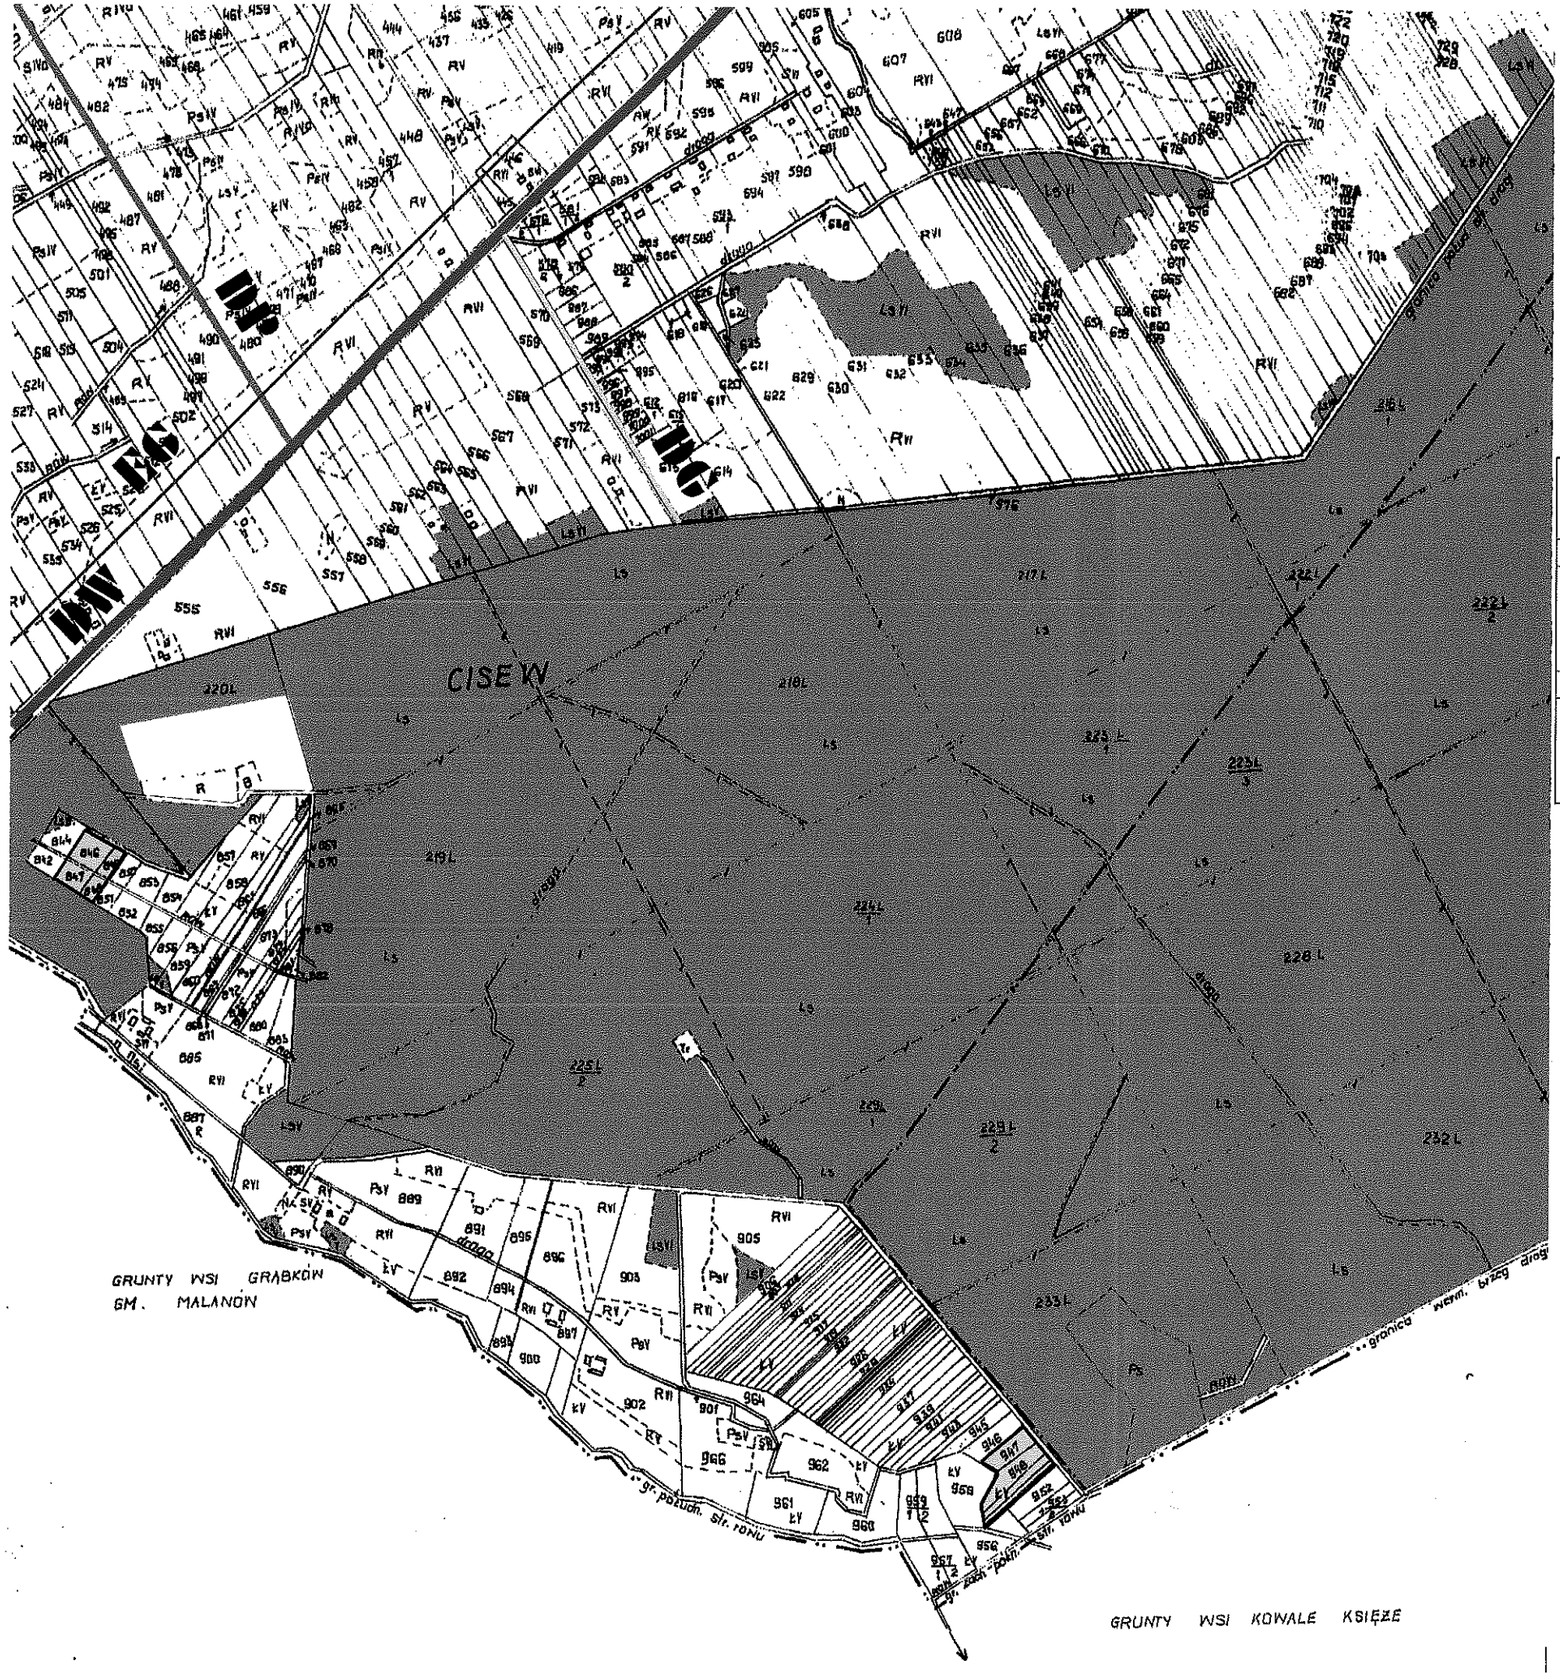

Lp	Nr dzialki	Ozn. w planie	PRZEZNACZENIE TERENU		Filary ochronne
			stan istniejacy	wg pl. ogólnego	
1	2	3	4	5	6
1	846 847 848 849	9.40 RL	RZ	RZ	
2	930 cz	9.41 RL	RZ	RZ	
3	947 948 949 950	9.42 RL	RZ	RZ	

Załącznik Nr 6.3
do Uchwały Rady Gminy w Turku
Nr XXXIV/217/02 z dnia 20.06.2002 r


PN

MIEJSCOWY PLAN ZAGOSPODAROWANIA PRZESTRZENNEGO DLA WYBRANYCH TERENÓW POD ZALESIENIE NA OBSZARZE GMINY TUREK

TURKOWICE

RYSUNEK PLANU 1 : 10 000

ZMIANA PLANU OG. ZAG. PRZ. GMINY

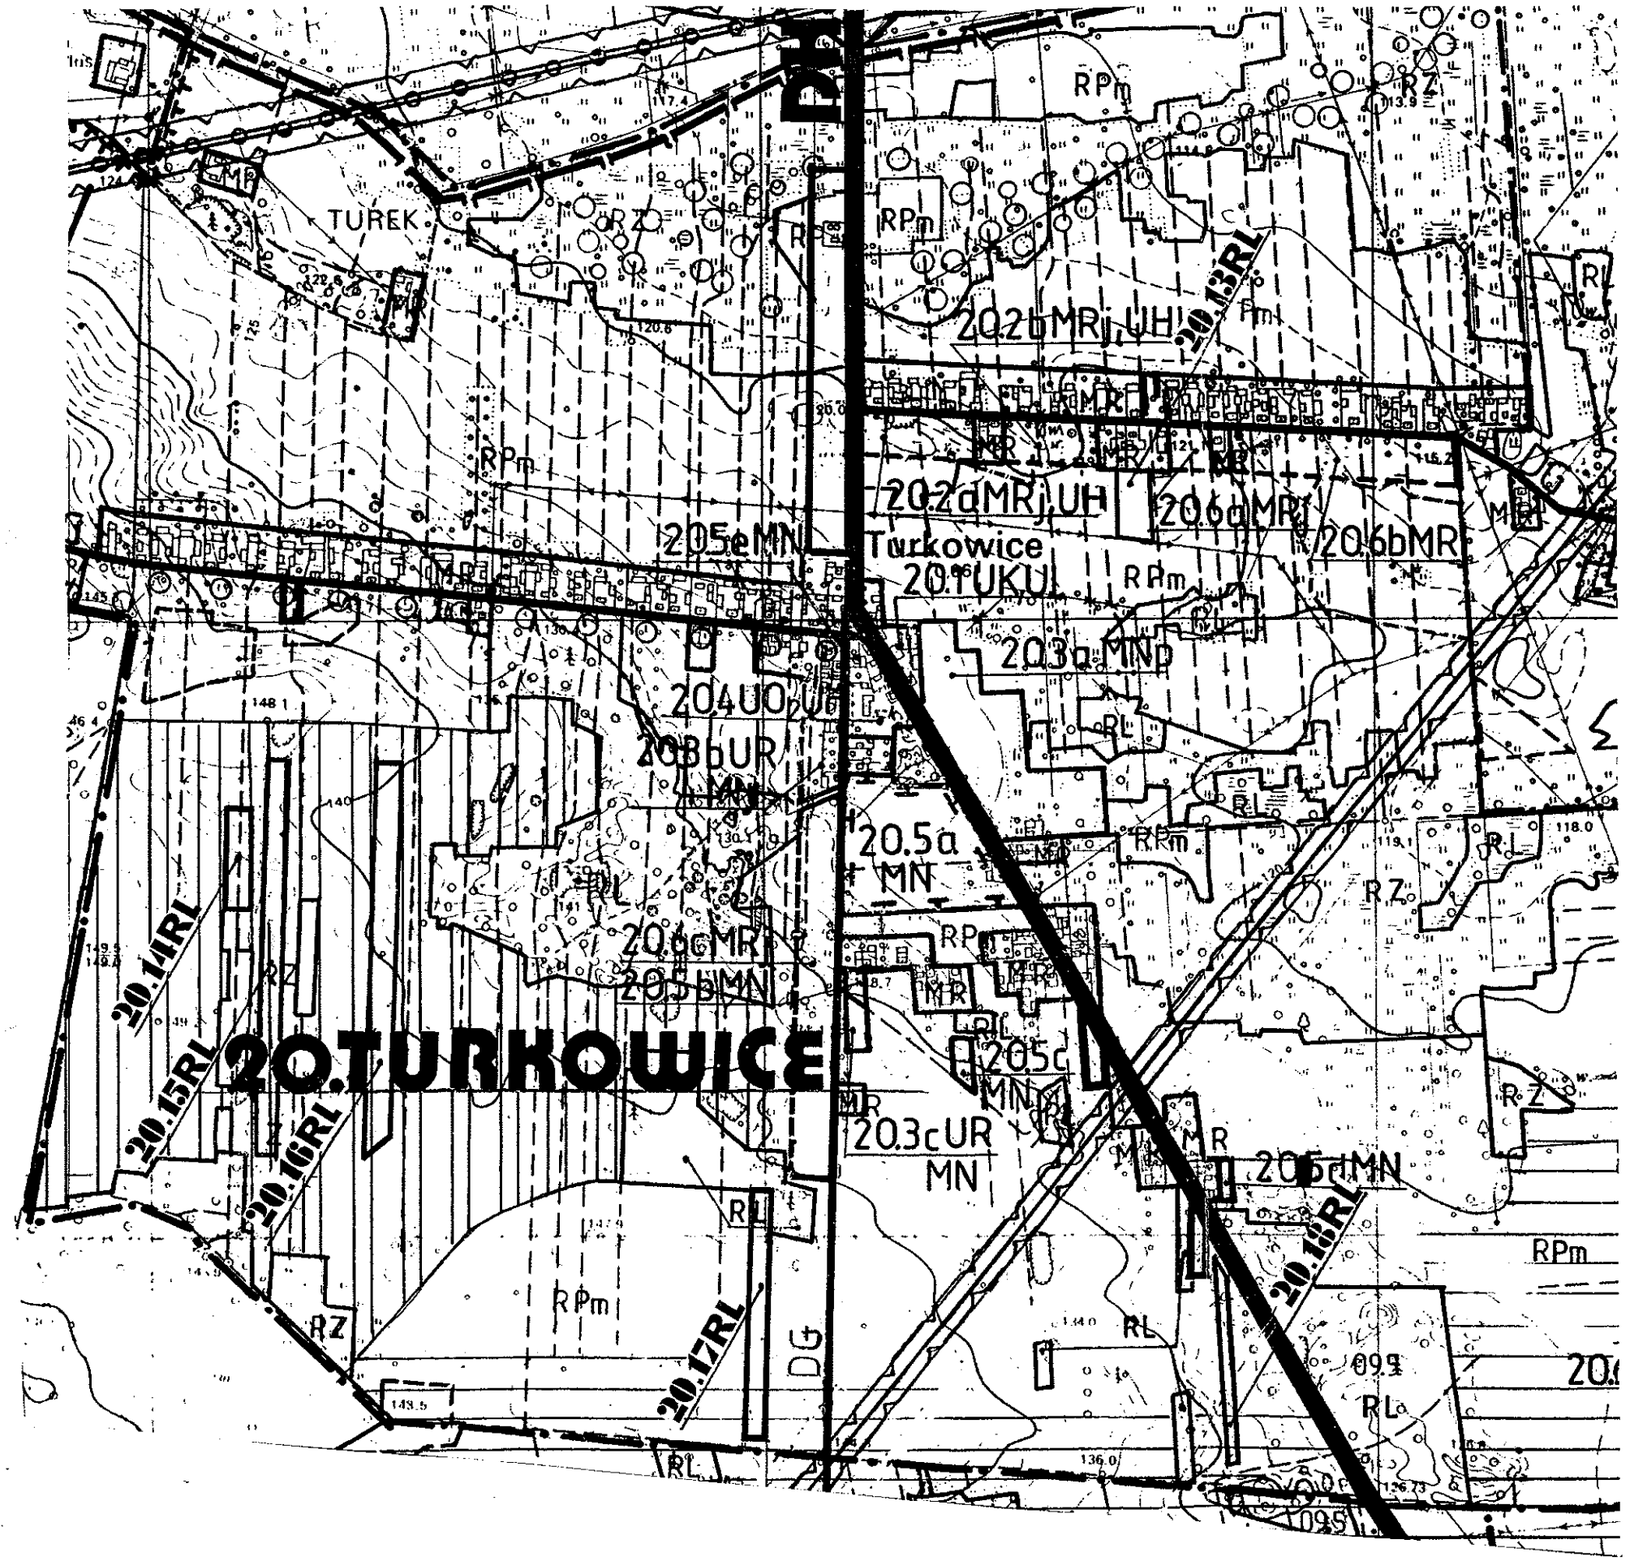

Lp	Nr działki	Ozn. w planie	PRZEZNACZENIE TERENU		Filary ochronne
			stan istniejący	wg planu ogólnego	
1	2	3	4	5	6
1	83/1 cz 83/2 cz	20.13 RL	RP	RPm	M
2	305 cz	20.14 RL	RZ	RLd	
3	307 cz 308 cz	20.15 RL	RZ	RLd	
4	312 cz	20.16 RL	RZ	RLd	
5	368 cz	20.17 RL	RP	RP	
6	461 cz	20.18 RL	RP	RPm	DK

PROJEKTANT

mgr inż. arch. Irena Ulatowska- Jakubowiak
Projektant miejscowych planów
zagospodarowania przestrzennego
uprawniona MGPiB nr 55/87

Zalacznik Nr 6.3A
Do Uchwaly Rady Gminy w Turku
Nr XXXIV/217/02 z dnia 20.06.2002 r

TURKOWICE

SKALA 1 : 10 000

Lp	Nr dzialki	Ozn. w planie	PRZEZNACZENIE TERENU		Filary ochronne
			stan istniejacy	wg planu ogólnego	
1	2	3	4	5	6
1	83/1 cz 83/2 cz	20.13 RL	RP	RPm	M
2	305 cz	20.14 RL	RZ	RLd	
3	307 cz 308 cz	20.15 RL	RZ	RLd	
4	312 cz	20.16 RL	RZ	RLd	
5	368 cz	20.17 RL	RP	RP	
6	461 cz	20.18 RL	RP	RPm	DK



Załącznik Nr **7.1**


do Uchwały Rady Gminy w Turku
Nr XXXIV/217/02 z dnia 20.06.2002 r

MIEJSCOWY PLAN ZAGOSPODAROWANIA PRZESTRZENNEGO DLA WYBRANYCH TERENÓW POD ZALESIENIE NA OBSZARZE GMINY TUREK

KOWALE KSIĘŻE

RYSUNEK PLANU 1 : 10 000

ZMIANA PLANU OG. ZAG. PRZ. GMINY

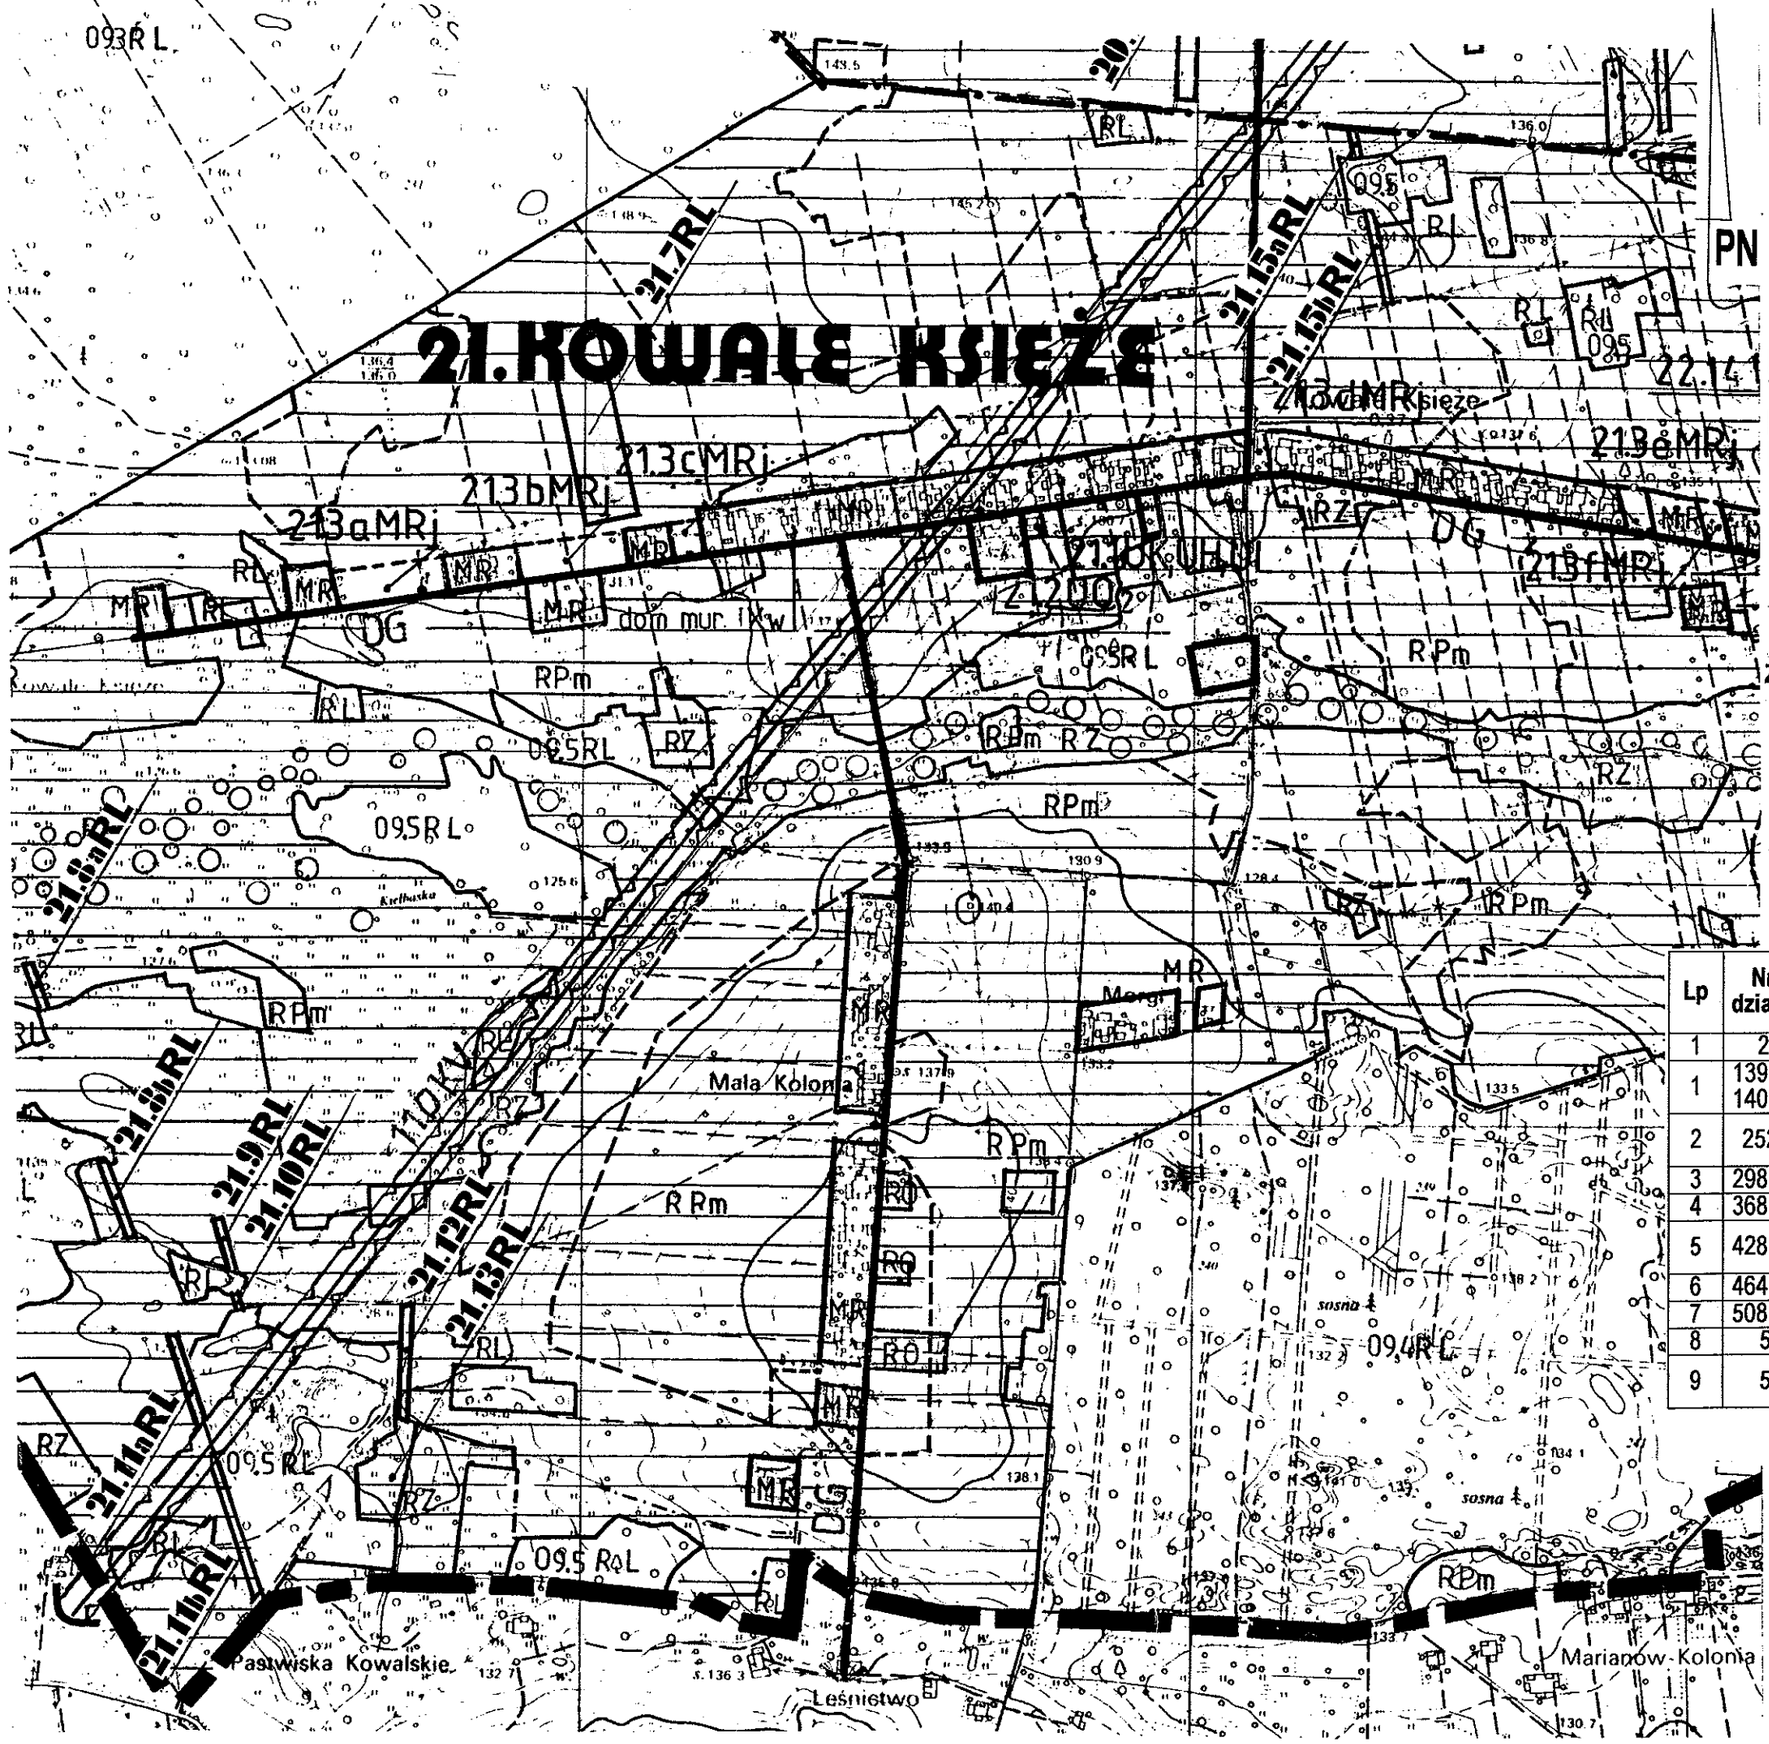

Lp	Nr działki	Ozn. w planie	PRZEZNACZENIE TERENU		Filary ochronne
			stan istniejący	wg planu ogólnego	
1	2	3	4	5	6
1	139 cz 140 cz	21.7 RL	RP	RP	M
2	252/2	21.8a RL 21.8b RL	RZ	RZ	M
3	298 cz	21.9 RL	RZ	RZ	
4	368 cz	21.10 RL	RZ	RZ	
5	428 cz	21.11a RL 21.11b RL	RZ	RZ	EE 110 kV
6	464 cz	21.12 RL	RZ	RZ	
7	508 cz	21.13 RL	RZ	RZ	
8	526	21.14 RL	RP	RP	
9	546	21.15a RL 21/15b RL	RP	RP	M

PROJEKTANT
mgr inż. arch. Irena Ulatowska- Jakubowiak
Projektant miejscowych planów
zagospodarowania przestrzennego
uprawnienia MGPiB nr 55/87

Zalacznik Nr 7.1A
Do Uchwaly Rady Gminy w Turku
Nr XXXIV/217/02 z dnia 20.06.2002 r

KOWALE KSIĘŻE

SKALA 1 : 10 000



Lp	Nr dzialki	Ozn. w planie	PRZEZNACZENIE TERENU		Filary ochronne
			stan istniejacy	wg planu ogólnego	
1	2	3	4	5	6
1	139 cz 140 cz	21.7 RL	RP	RP	M
2	252/2	21.8a RL 21.8b RL	RZ	RZ	M
3	298 cz	21.9 RL	RZ	RZ	
4	368 cz	21.10 RL	RZ	RZ	
5	428 cz	21.11a RL 21.11b RL	RZ	RZ	EE 110 kV
6	464 cz	21.12 RL	RZ	RZ	
7	508 cz	21.13 RL	RZ	RZ	
8	526	21.14 RL	RP	RP	
9	546	21.15a RL 21/15b RL	RP	RP	M