DZIENNIK URZĘDOWY
WOJEWÓDZTWA DOLNOŚLĄSKIEGO

Wrocław, dnia 3 września 2020 r.

Poz. 4927

Elektronicznie podpisany przez:
Milena Pigdanowicz-Fidera
Data: 2020-09-03 13:10:55

UCHWAŁA NR XXIX/264/2020
RADY MIEJSKIEJ BIELAWY

z dnia 26 sierpnia 2020 r.

w sprawie zmiany miejscowego planu zagospodarowania przestrzennego dla obszaru B w rejonie ulicy Grunwaldzkiej i Ceglanej w Bielawie

Na podstawie art. 20 ust. 1 ustawy z dnia 27 marca 2003 r. o planowaniu i zagospodarowaniu przestrzennym (Dz. U. z 2020 r. poz. 293 ze zmianami)[1)], oraz art. 18 ust. 2 pkt 5 ustawy z dnia 8 marca 1990 r. o samorządzie gminnym (Dz. U. z 2020 r. poz. 713), w związku z uchwałą nr XIV/139/2019 Rady Miejskiej Bielawy z dnia 25 września 2019 r., w sprawie przystąpienia do sporządzenia zmiany miejscowego planu zagospodarowania przestrzennego, Rada Miejska Bielawy, po stwierdzeniu, że zmiana nie narusza ustaleń Studium uwarunkowań i kierunków zagospodarowania przestrzennego Gminy Bielawa, którego ujednolicona forma została przyjęta uchwałą nr LVI/552/14 Rady Miejskiej Bielawy z dnia 29 października 2014 r., uchwala co następuje:

§ 1. Zmiana miejscowego planu zagospodarowania przestrzennego dla obszaru B w rejonie ulicy Grunwaldzkiej i Ceglanej w Bielawie dotyczy rysunku planu miejscowego przyjętego uchwałą nr XXXI/320/12 Rady Miejskiej Bielawy z dnia 28 grudnia 2012 r., opublikowaną w Dz. Urz. Woj. Dolnośląskiego z dnia 11 kwietnia 2013 r., poz. 2504.

§ 2. 1. Załącznikami do niniejszej uchwały są:

1) rysunek zmiany miejscowego planu zagospodarowania przestrzennego dla obszaru B w rejonie ulicy Grunwaldzkiej i Ceglanej w Bielawie, w skali 1:2000, stanowiący załącznik nr 1;

2) rozstrzygnięcie o sposobie rozpatrzenia uwag do projektu zmiany planu, stanowiące załącznik nr 2;

3) rozstrzygnięcie o sposobie realizacji zapisanych w zmianie planu miejscowego inwestycji z zakresu infrastruktury technicznej oraz inwestycji celu publicznego, które należą do zadań własnych gminy oraz zasad ich finansowania, stanowiące załącznik nr 3.

2. Obszar objęty zmianą planu miejscowego jest tożsamy z granicami zmienianego planu miejscowego.

§ 3. Wykonanie niniejszej uchwały powierza się Burmistrzowi.

§ 4. Uchwała wchodzi w życie po upływie 14 dni od dnia ogłoszenia w Dzienniku Urzędowym Województwa Dolnośląskiego.

Przewodniczący Rady Miejskiej:
Ryszard Dźwiniel

[1)] Zmiany tekstu jednolitego wymienionej ustawy zostały ogłoszone w Dz. U. z 2020r. poz. 1086


Załącznik nr 1 do uchwały nr XXIX/264/2020 Rady Miejskiej Bielawy z dnia 26 sierpnia 2020 r.

MIEJSCOWY PLAN ZAGOSPODAROWANIA PRZESTRZENNEGO DLA OBSZARU B, W REJONIE ULICY GRUNWALDZKIEJ I CEGLANEJ W BIELAWIE

RYSUNEK PLANU

Skala 1:2000

0 20 100 200

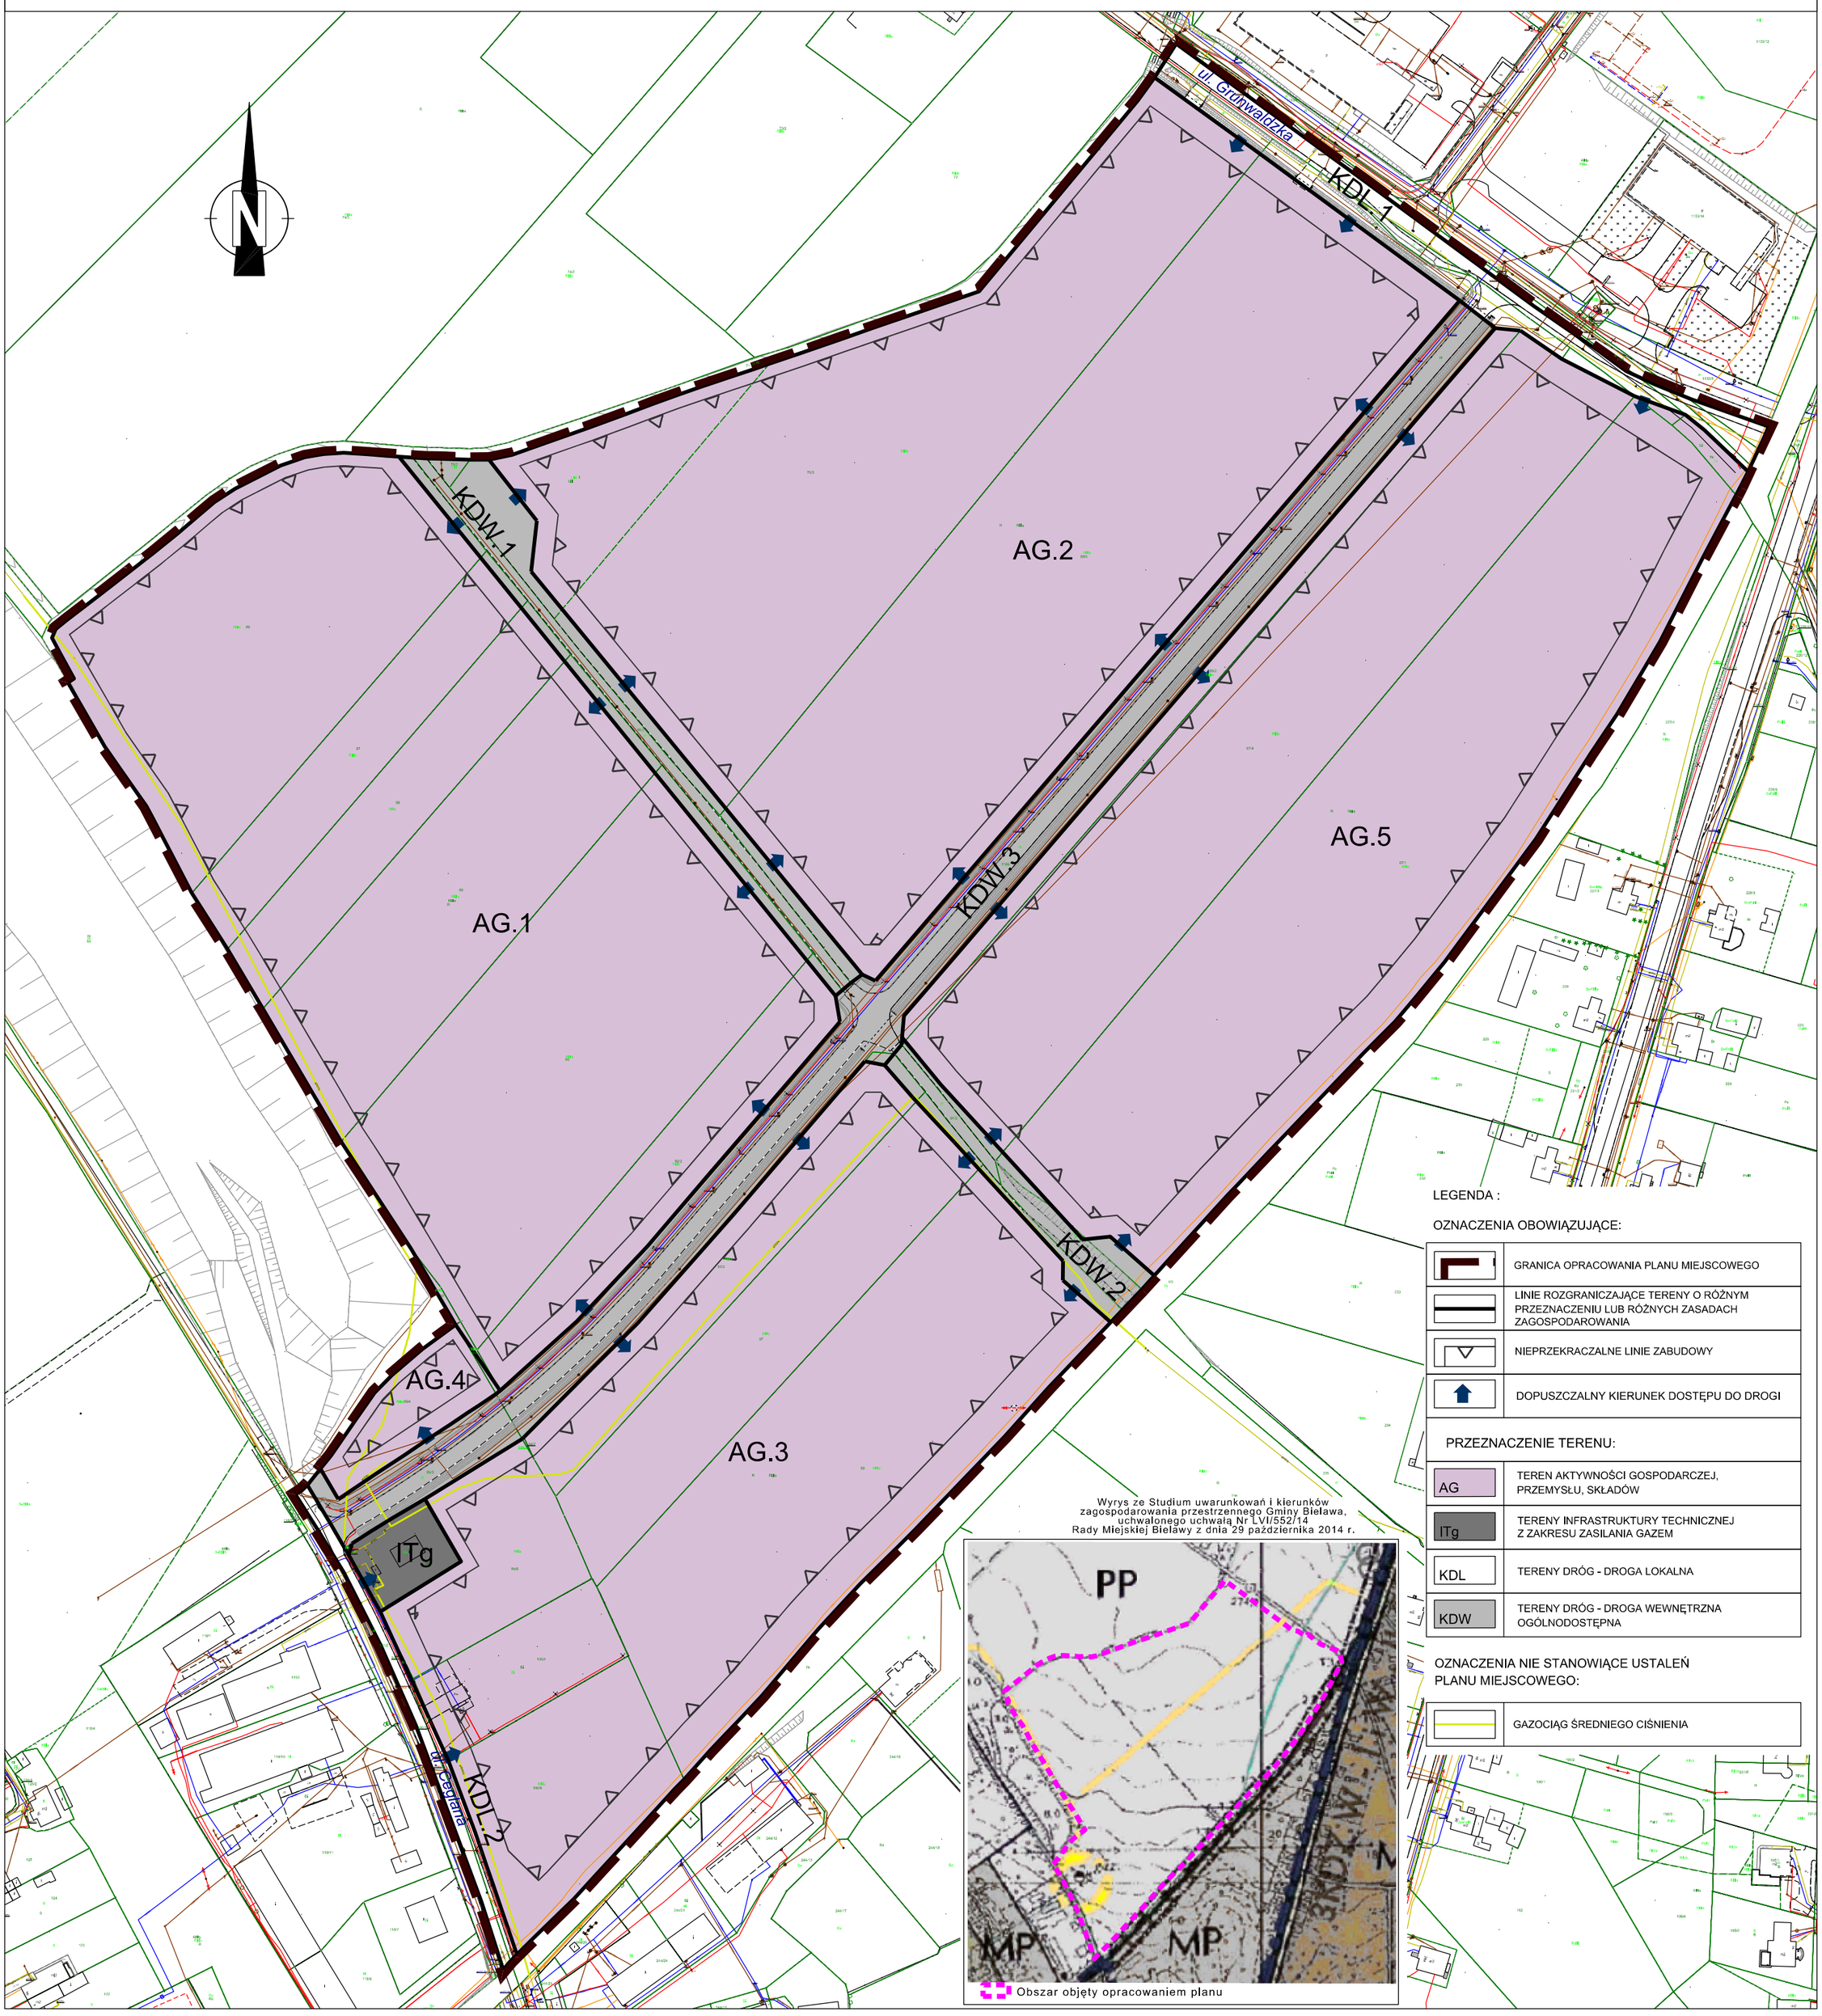

LEGENDA :

OZNACZENIA OBOWIĄZUJĄCE:

	GRANICA OPRACOWANIA PLANU MIEJSCOWEGO
	LINIE ROZGRANICZAJĄCE TERENY O RÓŻNYM PRZEZNACZENIU LUB RÓŻNYCH ZASADACH ZAGOSPODAROWANIA
	NIEPRZEKRACZALNE LINIE ZABUDOWY
	DOPUSZCZALNY KIERUNEK DOSTĘPU DO DROGI

PRZEZNACZENIE TERENU:

AG	TEREN AKTYWNOŚCI GOSPODARCZEJ, PRZEMYSŁU, SKŁADÓW
ITg	TERENY INFRASTRUKTURY TECHNICZNEJ Z ZAKRESU ZASILANIA GAZEM
KDL	TERENY DRÓG - DROGA LOKALNA
KDW	TERENY DRÓG - DROGA WEWNĘTRZNA OGÓLNODOSTĘPNA

OZNACZENIA NIE STANOWIĄCE USTALEŃ PLANU MIEJSCOWEGO:

	GAZOCIĄG ŚREDNIEGO CIŚNIENIA

Wyrys ze Studium uwarunkowań i kierunków zagospodarowania przestrzennego Gminy Bielawa, uchwalonego uchwałą Nr LVI/552/14 Rady Miejskiej Bielawy z dnia 29 października 2014 r.

Obszar objęty opracowaniem planu

Załącznik nr 2 do uchwały nr XXIX/264/2020
Rady Miejskiej Bielawy
z dnia 26 sierpnia 2020 r.

Rozstrzygnięcie o sposobie rozpatrzenia uwag do projektu zmiany miejscowego planu zagospodarowania przestrzennego dla obszaru B w rejonie ulicy Grunwaldzkiej i Ceglanej w Bielawie

Do projektu zmiany miejscowego planu zagospodarowania przestrzennego dla obszaru B w rejonie ulicy Grunwaldzkiej i Ceglanej w Bielawie, nie wniesiono uwag.

Załącznik nr 3 do uchwały nr XXIX/264/2020
Rady Miejskiej Bielawy
z dnia 26 sierpnia 2020 r.

Rozstrzygnięcie o sposobie realizacji inwestycji z zakresu infrastruktury technicznej, które należą do zadań własnych gminy, oraz zasadach ich finansowania, zgodnie z przepisami o finansach publicznych.

Inwestycje z zakresu infrastruktury technicznej, które należą do zadań własnych gminy, będą finansowane z budżetu gminy, w tym ze środków pozyskanych z funduszy Unii Europejskiej, a także z innych środków zewnętrznych.