UCHWAŁA NR LIV/342/23
RADY GMINY BRZYSKA

z dnia 25 października 2023 r.

w sprawie uchwalenia miejscowego planu zagospodarowania przestrzennego Gminy Brzyska „Brzyska-Błażkowa”

Na podstawie art. 18 ust. 2 pkt 5 ustawy z dnia 8 marca 1990 r. o samorządzie gminnym (t.j., Dz. U. z 2023 r. poz.40 z późn. zm.) oraz art. 20 ust. 1 ustawy z dnia 27 marca 2003 r. o planowaniu i zagospodarowaniu przestrzennym (t.j., Dz. U. z 2023 r. poz. 977 z późn. zm.) po stwierdzeniu, że plan nie narusza ustaleń Studium uwarunkowań i kierunków zagospodarowania przestrzennego Gminy Brzyska uchwalonego uchwałą Nr XXXXI/233/02 Rady Gminy Brzyska z dnia 31 lipca 2002 r. z późn. zm., Rada Gminy Brzyska uchwala, co następuje:

Rozdział 1.
Ustalenia ogólne planu

§ 1. 1. Uchwala się miejscowy plan zagospodarowania przestrzennego Gminy Brzyska „Brzyska-Błażkowa”, zwany dalej planem.

2. Plan obejmuje obszar o powierzchni około 5 ha, położony w miejscowości Błażkowa w gminie Brzyska, dla obszaru wskazanego na załączniku nr 1 do Uchwały nr XLII/255/22 Rady Gminy Brzyska z dnia 31 sierpnia 2022 r. w sprawie przystąpienia do opracowania miejscowego planu zagospodarowania przestrzennego Gminy Brzyska „Brzyska-Błażkowa”.

3. Załącznikami do niniejszej uchwały są:

1) załącznik Nr 1 – część graficzna - stanowiący integralną część niniejszej uchwały, sporządzony w skali 1:2000, obowiązujący w zakresie:
   a) granicy obszaru objętego planem,
   b) linii rozgraniczających tereny o różnym przeznaczeniu lub różnych zasadach zagospodarowania,
   c) przeznaczenia terenu wg symboli ustalonych w § 3;
2) załącznik Nr 2 - rozstrzygnięcie o sposobie realizacji, zapisanych w planie inwestycji z zakresu infrastruktury technicznej, które należą do zadań własnych Gminy oraz zasadach ich finansowania;
3) załącznik nr 3 – dane przestrzenne.

§ 2. Ilekroć w uchwale jest mowa o:

1) **planie** – należy przez to rozumieć miejscowy plan zagospodarowania przestrzennego, o którym mowa w §1;
2) **terenie** – należy przez to rozumieć obszar wyznaczony w planie, ograniczony na części graficznej liniami rozgraniczającymi, dla którego ustalono przeznaczenie stosując symbol i nazwę klasy przeznaczenia terenu;
3) **podstawowym przeznaczeniu** – należy przez to rozumieć ustalony w planie sposób zagospodarowania działek w obrębie obszaru wyznaczonego liniami rozgraniczającymi, któremu winny być podporządkowane inne sposoby zagospodarowania określone jako dopuszczone, uzupełniające i wzbogacające podstawowy sposób zagospodarowania; w przeznaczeniu podstawowym mieszczą się również towarzyszące elementy zagospodarowania terenu:
   a) teren zieleni urządzonej,
   b) urządzenia i sieci infrastruktury technicznej;
4) **pasie ochronnym** - należy przez to rozumieć część złoża wraz z zalegającym na nim nadkładem poza górną krawędzią skarpy wyrobiska odkrywkowego, pozostawioną dla ochrony obiektów naziemnych i podziemnych (bez prawa do eksploatacji);
5) **przepisach odrębnych** – należy przez to rozumieć obowiązujące w dniu uchwalenia planu przepisy ustaw wraz z aktami wykonawczymi.

§ 3. 1. Ustala się symbole przeznaczenia terenów:

1) 1G-KDL– teren górnictwa i wydobycia lub drogi lokalnej;

2) 1G-KR – teren górnictwa i wydobycia lub komunikacji drogowej wewnętrznej;

3) 1G-RN, 2G-RN i 3G-RN – tereny górnictwa i wydobycia lub rolnictwa z zakazem zabudowy;

4) 1KR – teren komunikacji drogowej wewnętrznej;

5) 1WS-ZN – teren wód powierzchniowych śródlądowych lub zieleni naturalnej.

2. Każdy teren o różnym przeznaczeniu lub sposobie zagospodarowania i zabudowy na części graficznej oraz w tekście niniejszej uchwały wyróżniono symbolem literowo-cyfrowym, np.: 1KR, gdzie:

1) liczba oznacza kolejny numer porządkowy terenu, wyróżniający go spośród pozostałych terenów;

2) symbol literowy oznacza podstawowe przeznaczenie terenu wyrażone w postaci klasy przeznaczenia terenu.

§ 4. 1. **Ustala się następujące zasady ochrony i kształtowania ładu przestrzennego:**

1) na terenie objętym planem obowiązuje zakaz lokalizacji obiektów tymczasowych za wyjątkiem:

   a) tymczasowych obiektów budowlanych na okres 180 dni, lokalizowanych zgodnie z przepisami odrębnymi,

   b) tymczasowych obiektów na okres budowy;

2) wysokość zabudowy – do 12 m.

2. **Ustala się następujące zasady ochrony środowiska, przyrody i krajobrazu:**

1) zachować warunki wynikające z położenia w obszarze Głównego Zbiornika Wód Podziemnych Nr 433 „Dolina rzeki Wisłoka” poprzez zagospodarowanie terenów zgodnie z ustaleniami szczegółowymi dla terenów;

2) zachować warunki wynikające z występowania w obszarze planu udokumentowanego złoża surowców naturalnych „Brzyska-Błażkowa” (KN5285), poprzez zagospodarowanie terenów zgodnie z ustaleniami szczegółowymi dla terenów;

3) obowiązek zachowania pasów ochronnych:

   a) minimum 20 metrów od potoku Dębówka, licząc od górnej krawędzi koryta potoku,

   b) minimum 6 metrów od terenów przylegających do złoża nie będących własnością inwestora,

   c) minimum 10 metrów od dróg publicznych,

   d) minimum 12 metrów od słupów energetycznych;

4) dopuszcza się składowanie humusu i mas ziemnych nadkładu do czasu zagospodarowania ich do rekultywacji, za wyjątkiem pasów ochronnych i obszarów szczególnego zagrożenia powodzią;

5) działania w zakresie eksploatacji nie mogą utrudniać swobodnego spływu wód powodziowych i powodować wzrostu zagrożenia powodziowego na terenach przyległych;

6) zakaz odwodnienia wyrobiska poeksploatacyjnego w okresie eksploatacji;

7) w granicach obszaru objętego planem obowiązuje zakaz składowania, odzysku i unieszkodliwiania odpadów;

8) w terenach 1G-KDL, 1G-KR, 1G-RN, 2G-RN i 3G-RN zastosować rozwiązania eliminujące lub maksymalnie ograniczające wyłącznie do granic terenu inwestycji przyszłe oddziaływanie powodowane działalnością górniczą.

3. **W zakresie wymagań wynikających z kształtowania przestrzeni publicznych ustala się** nakaz stosowania rozwiązań technicznych zapewniających warunki dla poruszania się osobom niepełnosprawnym, w tym w zakresie zagospodarowania, użytkowania i utrzymania terenów komunikacji pieszej i kołowej.

4. **Ustala się następujące zasady rozbudowy i budowy systemów komunikacji:**

1) obsługę obszaru objętego planem z istniejącego układu drogowego obejmującego drogę powiatową nr 1321R Błażkowa – Skurowa i drogę technologiczną przez rzekę Wisłoka z Zakładu Eksploatacji Kruszywa Klecie w gm. Brzostek;

2) w terenach dróg w miejscu przepływu rowów ustala się obowiązek realizacji urządzeń gwarantujących zachowanie ich ciągłości.

5. **Zasady rozbudowy i budowy systemów infrastruktury technicznej są następujące:**

1) gromadzenie i usuwanie odpadów komunalnych i innych na zasadach obowiązujących w gminie Brzyska oraz w przepisach powszechnie obowiązujących, w tym odpady powstałe i związane z pracą maszyn i środków transportu, segregować oraz magazynować w szczelnych pojemnikach i przekazywać do odzysku lub unieszkodliwiania;

2) w zakresie gospodarki ściekami sanitarnymi: odprowadzanie ścieków sanitarnych z zastosowaniem przenośnych urządzeń sanitarnych oraz szczelnego bezodpływowego zbiornika na nieczystości ciekłe;

3) odwodnienie drogi dojazdów za pomocą systemu rowów otwartych i osadników bądź innych urządzeń odwodnienia powierzchniowego do odbiornika;

4) dopuszcza się korekty przebiegu, przebudowę istniejącej sieci oraz budowę nowej sieci i urządzeń infrastruktury telekomunikacyjnej, stosownie do szczegółowych rozwiązań technicznych, w sposób nie kolidujący z innymi ustaleniami planu.

6. **Szczególne warunki zagospodarowania terenów oraz ograniczenia w ich użytkowaniu, w tym zabudowy są następujące:**

1) zachować warunki wynikające z położenia części terenów na obszarze szczególnego zagrożenia powodzią, na którym prawdopodobieństwo wystąpienia powodzi jest średnie i wynosi 1% oraz na którym prawdopodobieństwo wystąpienia powodzi jest wysokie i wynosi 10%, oznaczonych na części graficznej, poprzez zagospodarowanie terenów zgodnie z ustaleniami szczegółowymi dla terenów;

2) zachować warunki wynikające z położenia części terenów na obszarach, na których prawdopodobieństwo wystąpienia powodzi jest niskie i wynosi 0,2 %;

3) przy realizacji inwestycji na obszarze planu należy uwzględnić przebiegi istniejących sieci infrastruktury technicznej, w tym przebieg linii elektroenergetycznej średniego napięcia, poprzez zachowanie wymaganych przepisami odległości lokalizowanych obiektów budowlanych od tych sieci, w dostosowaniu do ustalonego w planie przeznaczenia terenu zgodnie z przepisami niniejszej uchwały. Dopuszcza się możliwość skablowania linii elektroenergetycznych napowietrznych. W pasach technologicznych linii elektroenergetycznych średniego napięcia zakazuje się lokalizacji zieleni wysokiej.

§ 5. Ustala się stawkę procentową, na podstawie której wylicza się opłatę, o której mowa w art. 36 ust. 4 ustawy o planowaniu i zagospodarowaniu przestrzennym w wysokości 10 %.

§ 6. Tereny, dla których plan ustala nowe przeznaczenie, utrzymuje się w dotychczasowym użytkowaniu, do czasu ich zagospodarowania zgodnie z planem.

Rozdział 2.
Ustalenia szczegółowe planu

§ 7. 1. Wyznacza się:

1) **teren górnictwa i wydobycia lub drogi lokalnej,** oznaczony na części graficznej symbolem **1G-KDL**;

2) **teren górnictwa i wydobycia lub komunikacji drogowej wewnętrznej,** oznaczony na części graficznej symbolem **1G-KR**.

2. W terenach wyznaczonych w ust. 1 ustala się następujące zasady zagospodarowania terenu:

1) prowadzenie eksploatacji powierzchniowej w ramach tymczasowego sposobu zagospodarowania, urządzania i użytkowania terenu przy zachowaniu następujących warunków:

   a) nakazuje się prowadzenie eksploatacji odkrywkowej złoża kruszywa w sposób gwarantujący ochronę wód powierzchniowych i podziemnych przed zanieczyszczeniem,

   b) zakazuje się wypełniania wyrobisk poeksploatacyjnych odpadami z wyjątkiem mas ziemnych nadkładu, materiału rodzimego i materiału tożsamego z materiałem rodzimym niezbędnych do prac rekultywacyjnych;

2) ustala się po zakończonej eksploatacji powierzchniowej:

a) nakaz zagospodarowania terenu po zakończonej eksploatacji powierzchniowej i rekultywacji w kierunku infrastruktury komunikacyjnej,

b) zakaz wypełniania wyrobisk poeksploatacyjnych zmieniający powstałą rzędną terenu za wyjątkiem mas ziemnych nadkładu, materiału rodzimego i materiału tożsamego z materiałem rodzimym niezbędnych do prac rekultywacyjnych,

c) po rekultywacji terenu ustala się:

- szerokość terenu 1G-KDL od 2,0 m (w miejscu fragmentarycznego przebiegu drogi) do 15,0 m, zgodnie z częścią graficzną,

- szerokość terenu 1G-KR 6,0 m z poszerzeniem w miejscu skrzyżowania, zgodnie z częścią graficzną.

3) w terenach wyznaczonych w ust. 1:

a) w pkt 1 zagospodarowanie jako droga lokalna możliwe jedynie po wyeksploatowaniu złoża surowców naturalnych „Brzyska-Błażkowa" (KN5285) lub jego wykreśleniu z bilansu złóż kopalin,

b) w pkt 2 zagospodarowanie jako komunikacja drogowa wewnętrzna możliwe jedynie po wyeksploatowaniu złoża surowców naturalnych „Brzyska-Błażkowa" (KN5285) lub jego wykreśleniu z bilansu złóż kopalin.

3. Pozostałe zasady jak w § 4 niniejszej uchwały.

§ 8. 1. Wyznacza się **tereny górnictwa i wydobycia lub rolnictwa z zakazem zabudowy**, oznaczone na części graficznej symbolami **1G-RN**, **2G-RN** i **3G-RN**.

2. W terenach wyznaczonych w ust. 1 w ramach górnictwa i wydobycia ustala się następujące warunki zagospodarowania terenu i kształtowania zabudowy:

1) zagospodarowanie i sposób użytkowania terenów pasów ochronnych, w których wykluczona jest eksploatacja złoża, nie może utrudniać eksploatacji wyrobiska odkrywkowego oraz użytkowania terenów chronionych;

2) nakazuje się prowadzenie eksploatacji odkrywkowej złoża w sposób gwarantujący ochronę wód powierzchniowych i podziemnych przed zanieczyszczeniem;

3) zakazuje się składowania jakichkolwiek odpadów w wyrobisku odkrywkowym;

4) zakazuje się lokalizowania obiektów, budowli i urządzeń budowlanych niezwiązanych z eksploatacją złoża;

5) dopuszcza się wykorzystanie mas ziemnych nadkładu lub tożsamych z tym nadkładem do prac rekultywacyjnych.

3. Po zakończonej eksploatacji złoża ustala się klasę przeznaczenia terenu: rolnictwo z zakazem zabudowy, w tym:

1) dopuszczenia:

a) teren drogi głównej ruchu przyśpieszonego,

b) teren drogi głównej,

c) teren drogi dojazdowej,

d) teren komunikacji pieszej,

e) teren komunikacji rowerowej,

f) teren infrastruktury technicznej;

2) wykluczenia:

a) teren zabudowy zagrodowej,

b) teren wielkotowarowej produkcji rolnej,

c) teren tłoczni gazu,

d) teren stacji gazowej,

e) teren magazynu gazu,

f) teren obsługi produktów naftowych,

g) teren gospodarowania odpadami;

3) w zakresie rekultywacji:

a) w terenie 2G-RN kierunek rolno-wodny,

b) w terenie 1G-RN kierunek rolny z dopuszczeniem kierunku infrastrukturalnego, w tym pod budownictwo drogowe,

c) w terenie 3G-RN kierunek rolny;

4) w zakresie zasad zagospodarowania terenu: zakaz realizacji budynków.

4. Pozostałe zasady jak w § 4 niniejszej uchwały.

§ 9. 1. Wyznacza się **teren komunikacji drogowej wewnętrznej,** oznaczony na części graficznej symbolem **1KR**.

2. W terenie wyznaczonym w ust. 1 dopuszcza się:

1) teren drogi głównej ruchu przyśpieszonego;

2) teren drogi głównej;

3) teren drogi dojazdowej,

4) teren komunikacji pieszej,

5) teren komunikacji rowerowej.

3. Ustala się szerokość terenu 1KR w liniach rozgraniczających zgodnie z częścią graficzną od 2,0 m do 6,0 m, jako fragment drogi wewnętrznej.

4. Pozostałe zasady jak w § 4 niniejszej uchwały.

§ 10. 1. Wyznacza się **teren wód powierzchniowych śródlądowych lub zieleni naturalnej**, oznaczony na części graficznej symbolem **1WS-ZN**.

2. W terenie wyznaczonym w ust. 1:

1) dopuszcza się:

a) teren drogi głównej ruchu przyśpieszonego,

b) teren drogi głównej,

c) teren drogi dojazdowej,

d) teren komunikacji pieszej,

e) teren komunikacji rowerowej,

f) teren infrastruktury technicznej;

2) wyklucza się:

a) teren tłoczni gazu,

b) teren stacji gazowej,

c) teren magazynu gazu,

d) teren obsługi produktów naftowych,

e) teren gospodarowania odpadami.

3. Pozostałe zasady jak w § 4 niniejszej uchwały.

§ 11. Wykonanie uchwały powierza się Wójtowi Gminy Brzyska.

§ 12. Uchwała wchodzi w życie po upływie 14 dni od dnia jej ogłoszenia w Dzienniku Urzędowym Województwa Podkarpackiego.

Przewodniczący Rady Gminy
Brzyska


Stanisław Madejczyk

Załącznik Nr 1 do uchwały Nr LIV/342/23
Rady Gminy Brzyska
z dnia 25 października 2023 r.

MIEJSCOWY PLAN ZAGOSPODAROWANIA PRZESTRZENNEGO GMINY BRZYSKA "BRZYSKA-BŁAŻKOWA"

CZĘŚĆ GRAFICZNA

Wyrys ze Studium Uwarunkowań i Kierunków Zagospodarowania Przestrzennego Gminy Brzyska w skali 1:10000

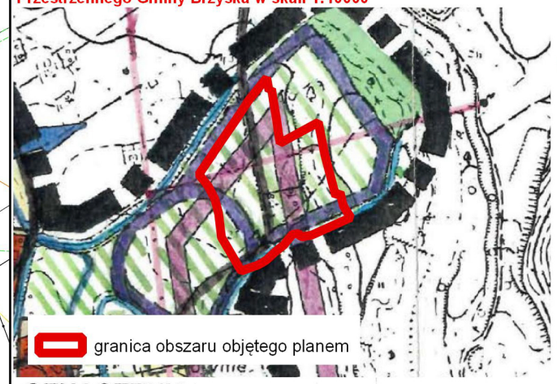

granica obszaru objętego planem

OZNACZENIA

GRANICA GMINY
GRANICA WSI

I. STREFA OSADNICTWA
- BUDOWNICTWO WIELOFUNKCYJNE MIESZKALNO - USŁUGOWE ISTN./POTEN.
- BUDOWNICTWO ZAGRODOWE, AGROTURYSTYCZNE , TURYSTYCZNO - REKREACYJNE LETNISKOWE ISTN./POTEN.
- BUDOWNICTWO USŁUGOWE IST./ POTEN.
- ZIELEŃ PUBLICZNA - URZĄDZONA ISTN. W TYM ISTN. PARKI PODWORSKIE
- CMENTARZE ISTN./POTEN.

II. STREFA ROLNICZEJ PRZESTRZENI PRODUKCYJNEJ
- TERENY ROZWOJU ROLNICTWA ZINTEGROWANEGO I EKOLOGICZNEGO
- GRANICE OBSZARÓW ZDRENOWANYCH
- GRUNTY O NAJWIĘKSZEJ PRZYDATNOŚCI ROLNICZEJ (II i III KLASA BONITACJI)
- GRUNTY O ŚREDNIEJ PRZYDATNOŚCI ROLNICZEJ (IV KLASA BONITACJI)
- OBSZARY BEZ PRAWA ZABUDOWY

III. STREFA DZIAŁALNOŚCI GOSPODARCZEJ POZAROLNICZEJ
- PRZEMYSŁ, RZEMIOSŁO, PRODUKCJA HODOWLANA, BAZY I SKŁADY ISTN./POTEN.
- EKSPLOATACJA ZŁÓŻA KRUSZYWA NATURALNEGO
- OBSZAR UDOKUMENTOWANIA ZŁÓŻ SUROWCÓW ILASTYCH I UTWORZENIA MIEJSC EKSPLOATACJI GLINY
- ZŁOŻA KRUSZYWA NATURALNEGO - UDOKUMENTOWANE

IV. STREFA ŚRODOWISKA PRZYRODNICZEGO I JEJ OCHRONY
- WODY OTWARTE: RZEKI, POTOKI, STAWY
- LASY, SKUPISKA ZIELENI ISTN./POTEN.
- KORYTARZE EKOLOGICZNE WZDŁUŻ DOLIN RZECZNYCH I POTOKÓW - OSTOJE FLORY I FAUNY
- REZERWAT PRZYRODY " LIWOCZ " - POTENCJALNY, PROPONOWANY DO OCHRONY NA PODSTAWIE PRZEPISÓW SZCZEGÓLNYCH
- PROPONOWANA GRANICA PARKU KRAJOBRAZOWEGO PASMA BRZANKI
- TERENY ZAGROŻONE OSUWISKAMI - PROPONOWANE DO ZADRZEWIENIA
- OBSZAR NAJWYŻSZEJ OCHRONY WÓD PODZIEMNYCH

V. STREFA OCHRONY ZASOBÓW KULTUROWYCH
- OBIEKTY ZABYTKOWE - PODLEGAJĄCE ŚCISŁEJ OCHRONIE, WPISANE DO REJESTRU ZABYTKÓW
- STANOWISKA ARCHEOLOGICZNE
- SZLAKI KULTUROWE
- OBSZARY REKONSTRUKCJI I REHABILITACJI - PARKI PODWORSKIE (BRZYSKA, LIPNICA DOLNA, DĄBRÓWKA)

VI. STREFA TURYSTYKI, REKREACJI I WYPOCZYNKU
- TERENY USŁUG TURYSTYCZNO REKREACYJNYCH (POLA NAMIOTOWE, BIWAKOWE, KĄPIELISKA, PLACE SPORTOWE)
- ŚCIEŻKI ROWEROWE
- SZLAKI TURYSTYCZNE
- BUDOWNICTWO AGROTURYSTYCZNE I TURYSTYCZNO - REKREACYJNE (LETNISKOWE)


VII. STREFA KOMUNIKACJI I INFRASTRUKTURY TECHNICZNEJ

1. ZASADY OBSŁUGI KOMUNIKACYJNEJ
- DROGI POWIATOWE - ZBIORCZE
- DROGI GMINNE
- DROGI PROJEKTOWANE

2. ZASADY WYPOSAŻENIA W INFRASTRUKTURĘ TECHNICZNĄ
- LINIE ELEKTROENERGETYCZNE NAPOWIETRZNE ISTN./POTEN.
- TERENY PREDYSPONOWANE DO LOKALIZACJI OCZYSZCZALNI ŚCIEKÓW
- WYSYPISKO ŚMIECI I GRZEBOWISKO ZWIERZĄT POTEN.

VIII. STREFA ZAGROŻENIA ZALEWANIEM
- ZASIĘG TERENÓW ZALEWANYCH NIEPOTWIERDZONE DECYZJĄ

IX. OBSZARY WSKAZANE DO ZORGANIZOWANEJ DZIAŁALNOŚCI INWESTYCYJNEJ
- GRANICE OBSZARÓW

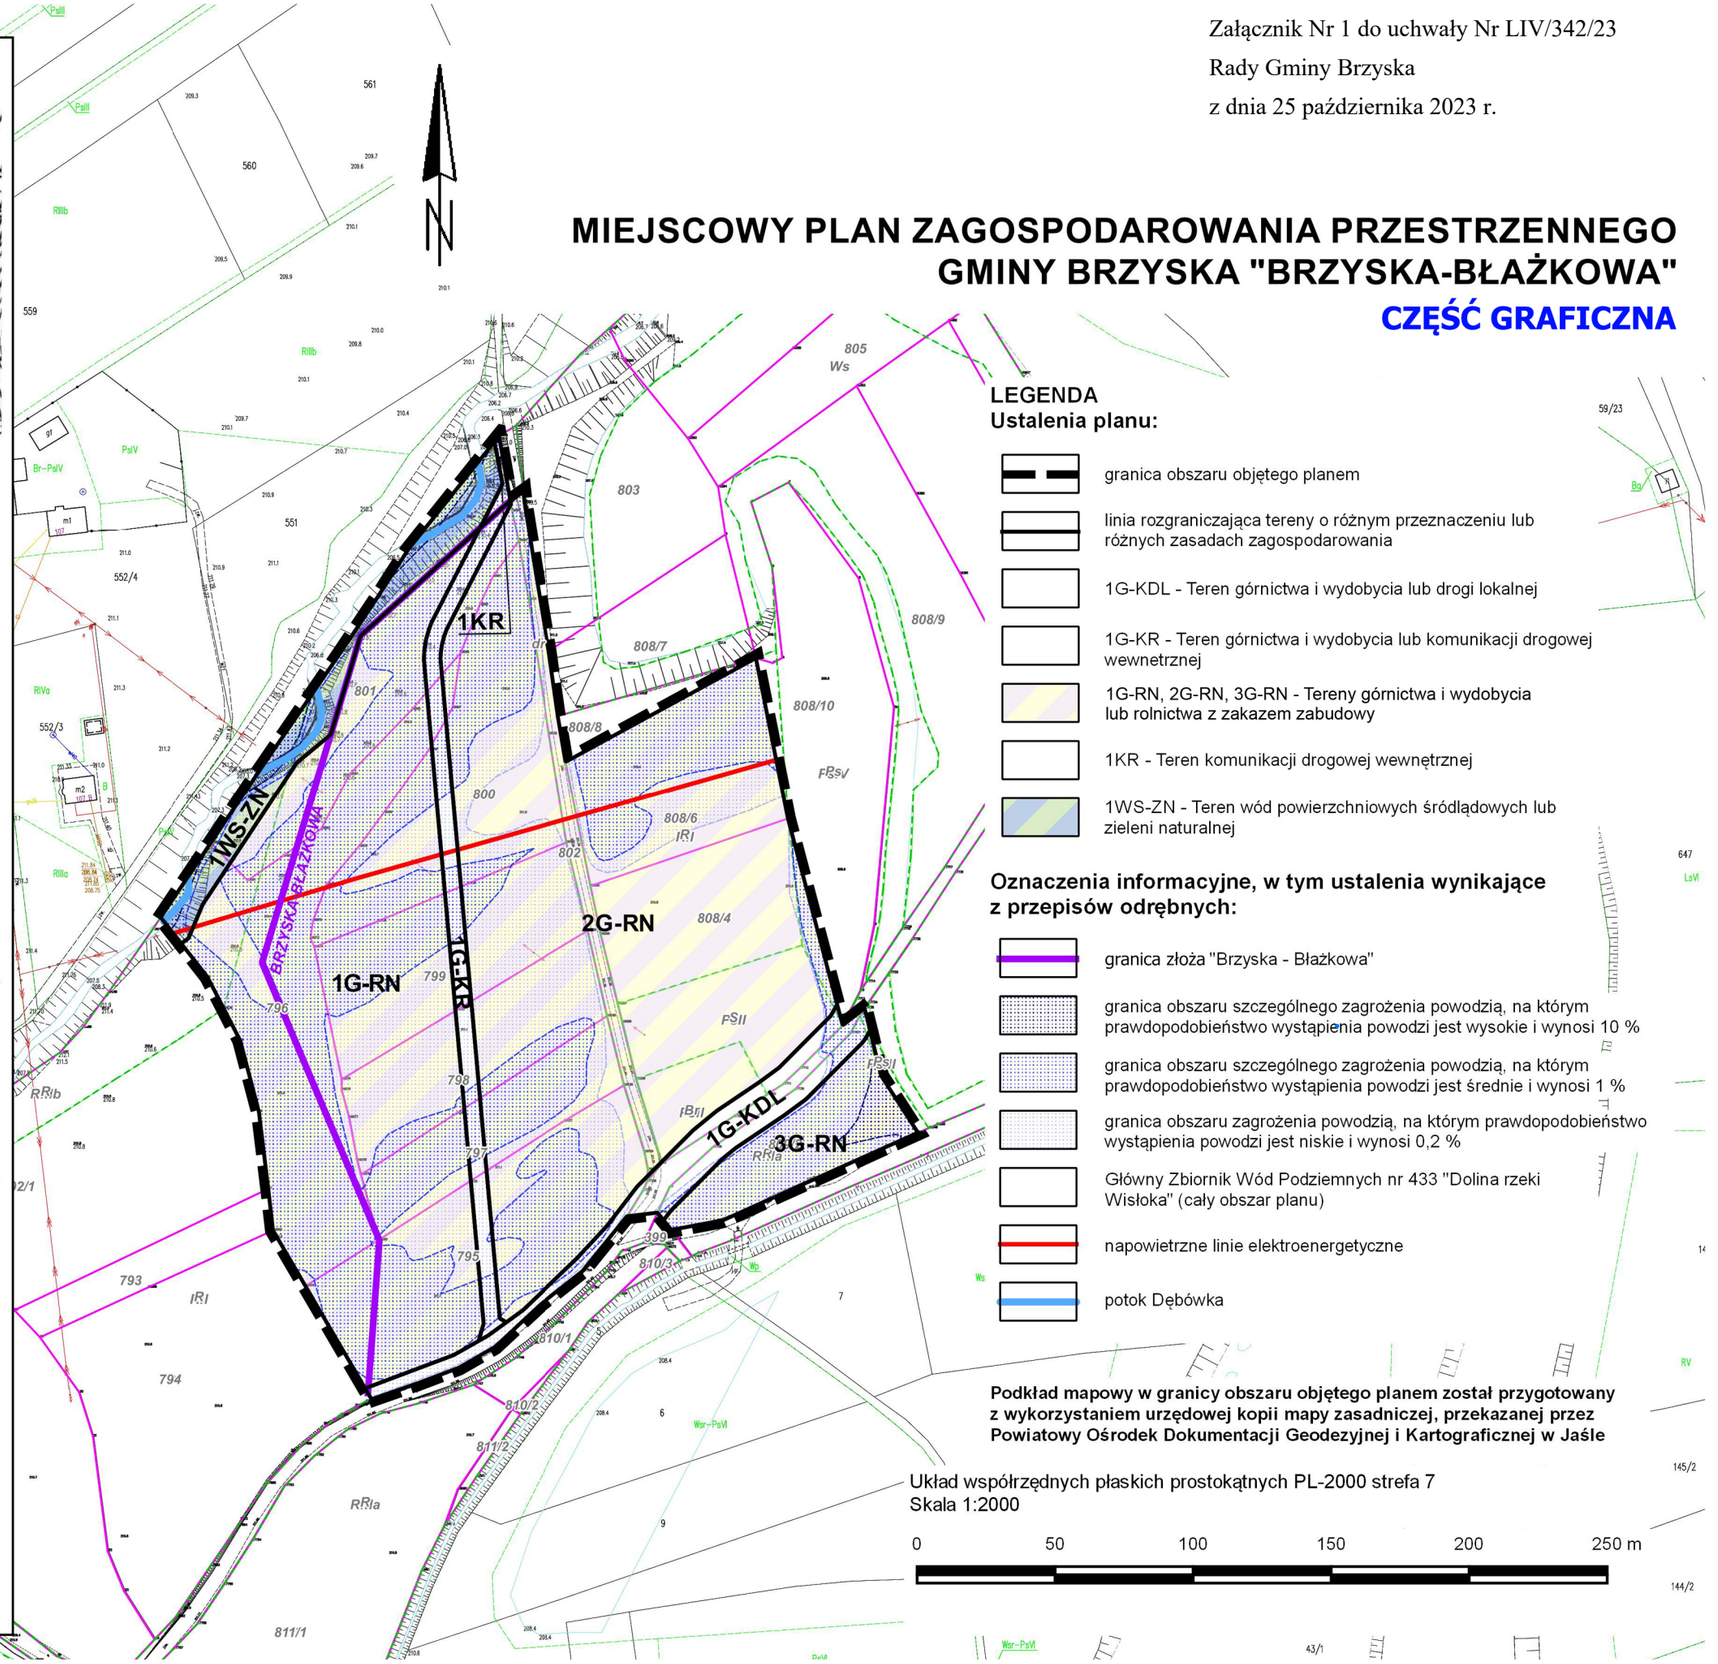

LEGENDA
Ustalenia planu:

- granica obszaru objętego planem
- linia rozgraniczająca tereny o różnym przeznaczeniu lub różnych zasadach zagospodarowania
- 1G-KDL - Teren górnictwa i wydobycia lub drogi lokalnej
- 1G-KR - Teren górnictwa i wydobycia lub komunikacji drogowej wewnetrznej
- 1G-RN, 2G-RN, 3G-RN - Tereny górnictwa i wydobycia lub rolnictwa z zakazem zabudowy
- 1KR - Teren komunikacji drogowej wewnętrznej
- 1WS-ZN - Teren wód powierzchniowych śródlądowych lub zieleni naturalnej

Oznaczenia informacyjne, w tym ustalenia wynikające z przepisów odrębnych:

- granica złoża "Brzyska - Błażkowa"
- granica obszaru szczególnego zagrożenia powodzią, na którym prawdopodobieństwo wystąpienia powodzi jest wysokie i wynosi 10 %
- granica obszaru szczególnego zagrożenia powodzią, na którym prawdopodobieństwo wystąpienia powodzi jest średnie i wynosi 1 %
- granica obszaru zagrożenia powodzią, na którym prawdopodobieństwo wystąpienia powodzi jest niskie i wynosi 0,2 %
- Główny Zbiornik Wód Podziemnych nr 433 "Dolina rzeki Wisłoka" (cały obszar planu)
- napowietrzne linie elektroenergetyczne
- potok Dębówka

Podkład mapowy w granicy obszaru objętego planem został przygotowany z wykorzystaniem urzędowej kopii mapy zasadniczej, przekazanej przez Powiatowy Ośrodek Dokumentacji Geodezyjnej i Kartograficznej w Jaśle

Układ współrzędnych płaskich prostokątnych PL-2000 strefa 7
Skala 1:2000

0 50 100 150 200 250 m

Załącznik Nr 2 do uchwały Nr LIV/342/23

Rady Gminy Brzyska

z dnia 25 października 2023 r.

ROZSTRZYGNIĘCIE

Rady Gminy Brzyska o sposobie realizacji zapisanych w planie inwestycji z zakresu infrastruktury technicznej, które należą do zadań własnych gminy oraz zasadach ich finansowania

Na podstawie art. 20 ustawy z dnia 27 marca 2003r. o planowaniu i zagospodarowaniu przestrzennym (tekst jednolity, Dz. U. z 2023 r. poz. 977 z późn. zm.) rozstrzyga się sposób realizacji zapisanych w miejscowym planie zagospodarowania przestrzennego Gminy Brzyska „Brzyska-Błażkowa", inwestycji z zakresu infrastruktury technicznej, należących do zadań własnych gminy, oraz zasady finansowania wymienionych w planie inwestycji, zgodnie z przepisami o finansach publicznych.

1. Sfinansowanie inwestycji z zakresu infrastruktury technicznej, należących do zadań własnych Gminy, zakłada się ze środków pochodzących z:

·budżetu Gminy,

·Unii Europejskiej,

·partnerstwa prywatno – publicznego,

·Skarbu Państwa.

2. Realizacja inwestycji z zakresu infrastruktury technicznej prowadzona będzie przy uwzględnieniu zasady wspierania interesu publicznego, we współdziałaniu z innymi podmiotami publicznymi i prywatnymi działającymi i inwestującymi na terenie planu.

Załącznik Nr 3 do uchwały Nr LIV/342/23

Rady Gminy Brzyska

z dnia 25 października 2023 r.

Zalacznik3.gml

DANE PRZESTRZENNE

Rada Gminy Brzyska na podstawie art. 67a ust. 3 i 5 ustawy z dnia 27 marca 2003 r. o planowaniu i zagospodarowaniu przestrzennym (Dz.U. 2023 r. poz. 977 z późn. zm.) przygotowała dane przestrzenne dla planu, które stanowią załącznik w postaci cyfrowej do uchwały.