MIEJSCOWY PLAN
ZAGOSPODAROWANIA PRZESTRZENNEGO
TERENU POŁOŻONEGO NA POLANIE GŁODÓWCE
WE WSI BRZEGI OBEJMUJĄCEGO
DZ.NR :OD 2435/36 DO 2435/41,2435/48,2435/49
ORAZ CZĘŚĆ DZ. NR 2435/43

(GMINA BUKOWINA TATRZAŃSKA)

MPZP POLANA GŁODÓWKA-2

UCHWAŁA NR IV/59/2003
RADY GMINY BUKOWINA TATRZAŃSKA
z dnia 11 lutego 2003r.

OPRACOWANIE :

dr inż. Maria Hełdak
mgr inż. Andrzej Hełdak

-Bukowina Tatrz. styczeń 2003-

mgr inż. Andrzej Hełdak
-urbanista-
upr. urbanistyczne Nr 1570

RADA GMINY
34-530 Bukowina Tatrzańska
woj. małopolskie

Uchwała Nr IV/59/2003
Rady Gminy Bukowina Tatrzańska
z dnia 11 lutego 2003r.

W sprawie: uchwalenia miejscowego planu zagospodarowania przestrzennego terenu położonego na Polanie Głodówce we wsi Brzegi obejmującego dz. nr: od 2435/36 do 2435/41, 2435/48, 2435/49 oraz część dz. nr 2435/43.

Na podstawie art. 18 ust. 2 pkt. 5 ustawy z dnia 8 marca 1990r. o samorządzie gminnym /t.j. Dz. U. z 2001r. Nr 142, poz. 1591 z późn. zm./ i art. 26 ustawy z dnia 7 lipca 1994r. o zagospodarowaniu przestrzennym /t.j. Dz. U. z 1999r. Nr 15, poz. 139 z późn. zm./ oraz w nawiązaniu do Uchwały Nr XXXI/245/2002 Rady Gminy z dnia 8 kwietnia 2002r., Rada Gminy Bukowina Tatrzańska uchwala, co następuje :

ROZDZIAŁ I
PRZEPISY OGÓLNE
§ 1

1. Uchwala się miejscowy plan zagospodarowania przestrzennego terenu położonego na Polanie Głodówce we wsi Brzegi obejmującego dz. nr ew.: od 2435/36 do 2435/41, 2435/48, 2435/49 oraz część dz. nr ew.: 2435/43 - zwany dalej w skrócie **MPZP Polana Głodówka – 2.**
2. Obowiązujące ustalenia o przeznaczeniu, warunkach zabudowy i zagospodarowania terenu objętego MPZP Polana Głodówka – 2 wyrażone są w postaci:
   1) rysunku planu w skali 1:500 stanowiącego załącznik graficzny do niniejszej uchwały, obowiązującego w zakresie: granic obszaru objętego planem, przeznaczenia terenów oraz linii rozgraniczających tereny o różnych funkcjach i różnych zasadach zagospodarowania;
   2) zasad zagospodarowania terenów, w tym zasad kształtowania zabudowy określonych w rozdziale II niniejszej uchwały;
   3) zasad obsługi w zakresie infrastruktury technicznej określonych w rozdziale III niniejszej uchwały;
   4) zasad ochrony środowiska przyrodniczego i zdrowia ludzi określonych w rozdziale IV niniejszej uchwały;
3. Zgodnie z Uchwałą Nr XXXI/245/2002 Rady Gminy z dnia 8 kwietnia 2002r., przedmiotem planu jest ustalenie:
   1) przeznaczenia terenów oraz linii rozgraniczających tereny o różnych funkcjach lub różnych zasadach zagospodarowania,
   2) linii rozgraniczających drogi publiczne,
   3) zasad obsługi w zakresie infrastruktury technicznej,
   4) lokalnych warunków, zasad i standardów kształtowania zabudowy oraz urządzenia terenów w tym również linii zabudowy i gabarytów obiektów,
   5) szczególnych warunków zagospodarowania terenów wynikających z potrzeb ochrony środowiska przyrodniczego i kulturowego.
4. Do uchwały dołącza się rysunek orientacji w skali 1:10000 mający charakter informacyjny, przedstawiający położenie obszaru objętego miejscowym planem zagospodarowania przestrzennego.

RADA GMINY
34-530 Bukowina Tatrzańska
woj. małopolskie

§ 2

1. Ilekroć w dalszych przepisach niniejszej uchwały mowa o:
   1) **planie** - należy przez to rozumieć ustalenia planu, o którym mowa w § 1 uchwały;
   2) **rysunku planu** - należy przez to rozumieć rysunek planu w skali 1:500 z oznaczeniami graficznymi określonymi w legendzie, stanowiący załącznik graficzny do niniejszej uchwały;
   3) **terenie** - należy przez to rozumieć obszar ograniczony na rysunku planu liniami rozgraniczającymi, oznaczony symbolem funkcji zgodnie z oznaczeniami graficznymi określonymi w legendzie;
   4) **odbudowie istniejącego budynku** – należy przez to rozumieć odbudowę budynku zniszczonego w skutek nieprzewidzianych zdarzeń, np. klęsk żywiołowych;
   5) **inwestycjach szkodliwych dla środowiska** – należy przez to rozumieć przedsięwzięcia mogące znacząco oddziaływać na środowisko w rozumieniu przepisów ustawy z dnia 27 kwietnia 2001 r. Prawo ochrony środowiska (Dz. U. Nr 62, poz. 627 z późn. zm.).

ROZDZIAŁ II
ZASADY ZAGOSPODAROWANIA TERENU

§ 3
Zasady ogólne

1. Obszar objęty planem podzielono na tereny o różnych funkcjach i różnych zasadach zagospodarowania oraz oznaczono na rysunku planu symbolami identyfikacyjnymi składającymi się z oznaczeń literowych i cyfrowych.
2. Oznaczenia cyfrowe odnoszą się do kolejnych terenów wyznaczonych na rysunku planu liniami rozgraniczającymi
3. Oznaczenia literowe odnoszą się do kolejnych rodzajów funkcji terenów.
4. Stosuje się następujące symbole identyfikacyjne terenów:
   1) **1 RZ/MR** – teren gruntów rolnych z istniejącą zabudową zagrodową;
   2) **2 MN, 3 MN, 4 MN** – tereny istniejącej zabudowy mieszkaniowej;
   3) **5 RZ, 6 RZ** – tereny gruntów rolnych;
   4) **7 KW** – teren komunikacji wewnętrznej.

§ 4
Przeznaczenie terenów oraz lokalne warunki, zasady i standardy kształtowania zabudowy i zagospodarowania terenów

1. Dla terenu oznaczonego na rysunku planu symbolem **1 RZ/MR**, ustala się następujące przeznaczenie, zasady zagospodarowania oraz kształtowania zabudowy:
   1) Teren gruntów rolnych z istniejąca zabudową zagrodową - przeznaczony dla prowadzenia produkcji rolniczej z możliwością modernizacji oraz ewentualnej odbudowy istniejącego budynku mieszkalno-gospodarczego z zachowaniem jego pierwotnej formy architektonicznej;
   2) Obowiązuje zakaz rozbudowy istniejącego budynku oraz zakaz realizacji jakichkolwiek nowych (dodatkowych), zarówno stałych jak i tymczasowych obiektów budowlanych, z wyjątkiem sieci uzbrojenia terenu;
   3) Przy zagospodarowaniu terenu obowiązuje zapewnienie co najmniej 70% powierzchni biologicznie czynnej;

RADA GMINY
34-530 Bukowina Tatrzańska
woj. małopolskie

4) Obsługa komunikacyjna terenu z drogi wewnętrznej 7 KW;
5) Ewentualna modernizacja lub odbudowa istniejącego budynku wymaga zastosowania materiałów miejscowych tj.: ścian o konstrukcji drewnianej, pokrycia dachu gontem, podmurówki wykonanej z kamienia naturalnego, łamanego w układzie na dziko lub warstwowym;
6) Obowiązuje kolorystyka wszystkich elementów nawiązująca do naturalnego drewna;
7) Zakazuje się stosowania otoczaków, okładzin z tworzyw sztucznych, w tym w szczególności z tzw. „sidingu" oraz stolarki okiennej i drzwiowej z tworzyw sztucznych;
8) Ogrodzenie terenu dopuszczalne wyłącznie w formie płotu drewnianego o maksymalnej wysokości = 1,0 m;
9) Obowiązuje zakaz realizacji obiektów małej architektury oraz reklam i tablic informacyjnych.

2. Dla terenów oznaczonych na rysunku planu symbolami **2 MN i 3 MN**, ustala się następujące przeznaczenie, zasady zagospodarowania oraz kształtowania zabudowy:
   1) Tereny istniejącej zabudowy mieszkaniowej - przeznaczone dla lokalizacji budownictwa mieszkaniowego jednorodzinnego w układzie wolnostojącym, wraz z niezbędnymi urządzeniami i sieciami infrastruktury technicznej;
   2) W istniejących budynkach mieszkalnych dopuszcza się nieuciążliwą działalność usługową w zakresie usług turystyki i wypoczynku z wykluczeniem inwestycji szkodliwych dla środowiska;
   3) Obowiązuje zakaz rozbudowy istniejących budynków oraz zakaz realizacji jakichkolwiek nowych (dodatkowych), zarówno stałych jak i tymczasowych obiektów budowlanych, z wyjątkiem sieci uzbrojenia terenu;
   4) Obsługa komunikacyjna terenów z drogi wewnętrznej 7 KW;
   5) Niezbędne miejsca postojowe obsługujące zabudowę w granicach terenów;
   6) W przypadku prowadzenia usług w zakresie wynajmu pokoi, ustala się obowiązek zapewnienia odpowiedniej ilości miejsc postojowych w obrębie działki, w stosunku: 1 miejsce postojowe na 1 pokój gościnny;
   7) Przy zagospodarowaniu poszczególnych terenów obowiązuje zapewnienie co najmniej 50% powierzchni biologicznie czynnej, w tym co najmniej 10% zieleni wysokiej;
   8) W terenie 2 MN od strony zachodniej obowiązuje wprowadzenie zieleni wysokiej osłonowej, opartej o zestawienia grupowe gatunków miejscowych;
   9) W terenie 2 MN ściany istniejącego budynku wymagają wykończenia drewnem t.j. imitacji z tzw. „płazów" poprzez zastosowanie „brusów" (krawędziaków) o grubości min. 50 mm, z obowiązkiem zachowania ich naturalnej kolorystyki;
   10) Działania związane z modernizacją oraz ewentualną odbudową budynków wymagają zachowania zasad określonych w Rozdz. IV, § 7, ust 2;
   11) Ogrodzenie terenów dopuszczalne wyłącznie w formie płotu drewnianego o maksymalnej wysokości = 1,0 m;
   12) Mała architektura winna być wykonana z materiałów miejscowych – drewno – kamień łamany, zaleca się stosowanie miejscowych konstrukcji ciesielskich;
   13) Obowiązuje zakaz realizacji wolnostojących reklam i tablic informacyjnych;

3. Dla terenu oznaczonego na rysunku planu symbolem **4 MN**, ustala się następujące przeznaczenie, warunki i zasady zagospodarowania oraz kształtowania zabudowy:
   1) Teren istniejącej zabudowy mieszkaniowej - przeznaczony dla lokalizacji budownictwa mieszkaniowego jednorodzinnego w układzie wolnostojącym, wraz z niezbędnymi urządzeniami i sieciami infrastruktury technicznej;

RADA GMINY
34-530 Bukowina Tatrzańska
woj. małopolskie

2) Dopuszcza się nieuciążliwą działalność usługową w zakresie usług turystyki i wypoczynku z wykluczeniem inwestycji szkodliwych dla środowiska;
3) Działalność inwestycja związana z realizacją zabudowy dopuszczalna wyłącznie w zakresie dokończenia realizowanej inwestycji;
4) Nie dopuszcza się rozbudowy istniejącego budynku wykraczającej poza obecny obrys ścian;
5) Poza istniejącym obiektem, nie dopuszcza się realizacji jakichkolwiek nowych (dodatkowych), zarówno stałych jak i tymczasowych obiektów budowlanych, z wyjątkiem sieci uzbrojenia terenu;
6) Obsługa komunikacyjna terenu bezpośrednio z drogi wojewódzkiej położonej poza granicą opracowania, na warunkach określonych przez zarządcę drogi;
7) Niezbędne miejsca postojowe obsługujące zabudowę w granicach terenu;
8) W przypadku prowadzenia usług w zakresie wynajmu pokoi, ustala się obowiązek zapewnienia odpowiedniej ilości miejsc postojowych w obrębie działki, w stosunku: 1 miejsce postojowe na 1 pokój gościnny;
9) Przy zagospodarowaniu terenu obowiązuje zapewnienie co najmniej 50% powierzchni biologicznie czynnej, w tym co najmniej 10% zieleni wysokiej,
10) Od strony północnej obowiązuje wprowadzenie zieleni wysokiej osłonowej, opartej o zestawienia grupowe gatunków miejscowych;
11) Realizacja zabudowy wymaga zachowania zasad określonych w Rozdz. IV, § 7, ust 3;
12) Ogrodzenie terenu dopuszczalne wyłącznie w formie płotu drewnianego o maksymalnej wysokości = 1,0 m;
13) Mała architektura winna być wykonana z materiałów miejscowych – drewno – kamień łamany, zaleca się stosowanie miejscowych konstrukcji ciesielskich;
14) Obowiązuje zakaz realizacji wolnostojących reklam i tablic informacyjnych.

4. Dla terenów oznaczonych na rysunku planu symbolami **5 RZ, 6 RZ,** ustala się następujące przeznaczenie oraz zasady zagospodarowania:
   1) Tereny gruntów rolnych - przeznaczone dla prowadzenia produkcji rolniczej;
   2) Dopuszcza się lokalizację podziemnych sieci infrastruktury technicznej;
   3) W terenie 5 RZ, wzdłuż ciągu komunikacyjnego, dopuszcza się wprowadzenie zieleni osłonowej wysokiej w formie zadrzewienia rzędowego gatunkami pochodzenia rodzimego.

5. Dla terenu oznaczonego na rysunku planu symbolem **7 KW**, ustala się następujące przeznaczenie oraz zasady zagospodarowania:
   1) Teren komunikacji wewnętrznej - przeznaczony dla lokalizacji ciągu pieszo-jezdnego;
   2) Szerokość ciągu = 5,5 m;
   3) Dopuszcza się lokalizację podziemnych sieci infrastruktury technicznej;
   4) Obowiązuje nawierzchnia ciągu bezpieczna pod względem przenikania substancji ropopochodnych.

ROZDZIAŁ III
ZASADY OBSŁUGI W ZAKRESIE INFRASTRUKTURY TECHNICZNEJ
§ 5

1. Zaopatrzenie w wodę z wodociągu zbiorowego. Do czasu jego realizacji dopuszcza się sposób dotychczasowego zaopatrywania z ujęcia istniejącego lub nowych ujęć indywidualnych.

RADA GMINY
34-530 Bukowina Tatrzańska
woj. małopolskie

2. Odprowadzenie ścieków poprzez obowiązkowe podłączenie do kanalizacji sanitarnej zakończonej oczyszczalnią ścieków. Do czasu realizacji sieci kanalizacyjnej dopuszcza się użytkowanie istniejących szczelnych zbiorników wybieralnych.
3. Po umożliwieniu podłączenia się do sieci kanalizacyjnej zakazuje się stosowania szczelnych zbiorników wybieralnych.
4. Odprowadzanie wód opadowych z terenów utwardzonych, w szczególności z miejsc postojowych, poprzedzone oczyszczeniem.
5. Zaopatrzenie w energię elektryczną z istniejącej sieci na warunkach określonych przez zarządcę sieci.
6. Wyposażenie w system telekomunikacyjny - kablem ziemnym.
7. Ogrzewanie obiektów z wykluczeniem stosowania paliw stałych za wyjątkiem drewna i paliw niskoemisyjnych, z zaleceniem zastosowania paliw proekologicznych;
8. Unieszkodliwianie odpadów poprzez zorganizowany odbiór i wywóz poza obszar gminy, obowiązuje wydzielanie odpadów niebezpiecznych ze strumienia odpadów komunalnych celem ich wykorzystania lub utylizacji.
9. Dopuszcza się uzbrojenie terenów we własnym zakresie przez inwestorów.

ROZDZIAŁ IV
ZASADY OCHRONY ŚRODOWISKA PRZYRODNICZEGO

§ 6
Szczególne warunki zagospodarowania terenu wynikające z potrzeb ochrony środowiska przyrodniczego

1. Ustala się obowiązek respektowania warunków wynikających z regulaminu funkcjonowania Obszaru Chronionego Krajobrazu zgodnie z Rozporządzeniem Nr 27 Wojewody Nowosądeckiego z dnia 01.10.1997r. (Dz. Urz. Nr 43, poz. 147).
2. Na całym obszarze objętym planem obowiązuje zakaz lokalizacji konstrukcji wieżowych, w szczególności stacji bazowych telefonii komórkowej.
3. Obowiązuje zakaz odprowadzania nieoczyszczonych ścieków do gleby.
4. Wskazana modernizacja systemów grzewczych w istniejących budynkach mieszkalnych.
5. Prowadzenie działalności usługowej w zakresie wynajmu pokoi wymaga realizacji proekologicznych systemów ogrzewania oraz wyprzedzającego podłączenia budynków do kanalizacji sanitarnej.
6. Zaleca się, aby nawierzchnie miejsc postojowych w granicach terenów były wykonane z asfaltobetonu lub kostki betonowej układanej na warstwie geomembrany.

§ 7
Szczególne warunki zagospodarowania terenu wynikające z potrzeb ochrony środowiska kulturowego

1. W terenie 1 RZ/MR obowiązują następujące ustalenia:
   1) Decyzja o warunkach zabudowy i zagospodarowania terenu wymaga zaopiniowania przez właściwy Wojewódzki Oddział Służby Ochrony Zabytków.

2. W terenach 2 MN i 3 MN obowiązują następujące ustalenia:
   1) W przypadku przebudowy ścian zewnętrznych lub dachu istniejącego budynku obowiązuje :
      a) dach dwuspadowy, dwuspadowy z przysztychami lub półszczytowy o jednakowym kącie nachylenia połaci = 49° do 54°,

RADA GMINY
34-530 Bukowina Tatrzańska
woj. małopolskie

b) pokrycie dachu z gontów,
c) zakaz zwieńczania szczytami ścian ze sobą się stykających (zakaz stykania się ścian w szczytach przylegających do siebie),
d) zakaz otwarcia dachu do wysokości kalenicy,
e) zakaz otwarcia dachu na całej długości elewacji,
f) otwarcie dachu wyłącznie w postaci rozwiązań regionalnych,
g) zakaz stosowania otoczaków oraz okładzin z tworzyw sztucznych w tym w szczególności z tzw. „sidingu",
h) zakaz stosowania stolarki okiennej i drzwiowej z tworzyw sztucznych.

2) W przypadku ewentualnej odbudowy istniejącego budynku mieszkalnego obowiązuje:
a) rzut budynku prostokątny,
b) maksymalna szerokość traktu budynku nie przekraczająca obecnego obrysu podmurówki, t.j. 8,5 m dla budynku położonego w terenie 2 MN i 8,0 m dla budynku położonego w terenie 3 MN,
c) maksymalna liczba kondygnacji = 1 kondygnacja naziemna (nie licząc piwnic) + 2 kondygnacje użytkowe w dachu,
d) maksymalna wysokość budynku od poziomu terenu liczona jako średnia arytmetyczna wysokości przystokowej i odstokowej = 11,0m;
e) maksymalna odległość krawędzi okapu od poziomu terenu liczona jako średnia arytmetyczna wysokości odstokowej i przystokowej = 4,5 m;
f) maksymalna wysokość podmurówki liczona jako średnia arytmetyczna wysokości odstokowej i przystokowej = 1,4 m,
g) dach symetryczny: dwuspadowy, dwuspadowy z przysztychami lub półszczytowy z kalenicą równoległą do dłuższego boku budynku o jednakowym kącie nachylenia połaci = 49° - 54°,
h) minimalna szerokość okapu = 0,8 m,
i) zakaz stosowania szczytów nie wynikających z rzutu budynku oraz zakaz zwieńczania szczytami ścian stykających się ze sobą,
j) zakaz stosowania połaci dachowych przesuniętych wzajemnie (kalenicą) w pionie lub poziomie oraz zakaz wysuwania połaci dachowych ukośnie do lica ściany szczytowej,
k) otwarcie połaci dachowych dopuszczalne wyłącznie w formie rozwiązań regionalnych, t.j. w postaci „kapliczek", „dymników" i „wyględów",
l) odsunięcie otwarcia dachowego na odległość min. 1,5 m od krawędzi połaci dachu,
m) zakaz otwierania połaci dachowych na długości większej niż 50 % długości kalenicowej,
n) zakaz otwierania połaci dachowych do wysokości kalenicy,
o) pokrycie dachu z gontów,
p) drewniana konstrukcja ścian budynku z tzw. „płazów",
q) podmurówka oblicowana lub wykonana z kamienia naturalnego, łamanego w układzie na dziko lub warstwowym,
r) zakaz stosowania otoczaków oraz okładzin z tworzyw sztucznych, w tym w szczególności z tzw. „sidingu",
s) utrzymanie wszystkich elementów drewnianych, poza pokryciem, w kolorze naturalnym,
t) zakaz stosowania stolarki okiennej i drzwiowej z tworzyw sztucznych.

3. W terenie 4 MN obowiązują następujące ustalenia:
1) Realizacja inwestycji wymaga zachowania poniższych zasad:

RADA GMINY
34-530 Bukowina Tatrzańska
woj. małopolskie

a) maksymalna liczba kondygnacji naziemnych = 2, w tym 1 w dachu,
b) maksymalna wysokość budynku od poziomu terenu liczona jako średnia arytmetyczna wysokości przystokowej i odstokowej = 10,0 m
c) dach symetryczny: dwuspadowy, dwuspadowy z przysztychami lub półszczytowy z kalenicą równoległą do dłuższego boku budynku o jednakowym kącie nachylenia połaci = 49° - 54°,
d) minimalna szerokość okapu = 0,8 m,
e) zakaz stosowania szczytów nie wynikających z rzutu budynku oraz zakaz zwieńczania szczytami ścian stykających się ze sobą,
f) zakaz stosowania połaci dachowych przesuniętych wzajemnie (kalenicą) w pionie lub poziomie oraz zakaz wysuwania połaci dachowych ukośnie do lica ściany szczytowej,
g) otwarcie połaci dachowych dopuszczalne wyłącznie w formie rozwiązań regionalnych, t.j. w postaci „kapliczek", „dymników" i „wyględów",
h) odsunięcie otwarcia dachowego na odległość min. 1,5 m od krawędzi połaci dachu,
i) zakaz otwierania połaci dachowych na długości większej niż 50 % długości kalenicowej,
j) zakaz otwierania połaci dachowych do wysokości kalenicy,
k) pokrycie dachu z gontów,
l) zakaz zwieńczania szczytami ścian ze sobą się stykających (zakaz stykania się ścian w szczytach przylegających do siebie),
m) wykończenie ścian budynku drewnem, z zachowaniem kolorystyki naturalnego drewna;
u) zakaz stosowania otoczaków oraz okładzin z tworzyw sztucznych, w tym w szczególności z tzw. „sidingu",
n) utrzymanie wszystkich elementów drewnianych, poza pokryciem, w kolorze naturalnym,
o) zakaz stosowania stolarki okiennej i drzwiowej z tworzyw sztucznych.

ROZDZIAŁ V
PRZEPISY KOŃCOWE

§ 8

W razie zbycia terenu przez właściciela, przewiduje się naliczanie opłaty, o której mowa w art.36 ust. 3 ustawy o zagospodarowaniu przestrzennym w wysokości 30 %.

§ 9

Wykonanie uchwały powierza się Wójtowi Gminy Bukowina Tatrzańska.

§ 10

Uchwała wchodzi w życie po upływie 14 dni od dnia jej ogłoszenia w Dzienniku Urzędowym Województwa Małopolskiego.

PRZEWODNICZĄCY
RADY GMINY

Andrzej Czernik

MIEJSCOWY PLAN ZAGOSPODAROWANIA PRZESTRZENNEGO
TERENU POŁOŻONEGO NA POLANIE GŁODÓWCE WE WSI BRZEGI
OBEJMUJĄCEGO DZ. NR: OD 2435/36 DO 2435/41, 2435/48, 2435/49
ORAZ CZĘŚĆ DZ. NR 2435/43

RADA GMINY
34-530 Bukowina Tatrzańska
woj. małopolskie

Energetyczny Kraków S.A.
Region Dystrybucji Zakopane
34-500 Zakopane, ul. Małaszyńskiego 15
NIP 350626576
21.01.2002 r.

Telekomunikacja Polska S.A.
Pion Sieci
Obszar w Nowym Sączu
Oddział Systemów Dostępowych
34-500 Zakopane, ul. Żaruskiego 1
tel. (0-18) 202-01-77
2002.01.21 Budzichowski

MPZP POLANA GŁODÓWKA - 2

- RYSUNEK PLANU -

SKALA 1:500

0m 10m 50m

127/02
STAROSTWO POWIATOWE W ZAKOPANEM
28 STY. 2002
4591/6
28 STY. 2002
Z up. STAROSTY
Kierownik Wydziału Geodezji, Kartografii i Katastru

ZAŁĄCZNIK GRAFICZNY
DO UCHWAŁY NR N/59/2003
RADY GMINY BUKOWINA TATRZAŃSKA
Z DNIA 11.02 2003 r.

1 RZ/MR
2 MN
3 MN
4 MN
5 RZ
6 RZ
7 KW

2435/51, 2435/1, 2435/9, 2435/18, 2435/47, 2435/40, 2435/48, 2435/41, 2435/49, 2435/34, 2435/33, 2435/44, 2435/43, 2548/10, 2576/1, 2548/12, 2548/13, 2548/2, 2577, 2252, 2250/10

LEGENDA:

- GRANICA OBSZARU OBJĘTEGO PLANEM
- LINIE ROZGRANICZAJĄCE TERENY O RÓŻNYCH FUNKCJACH ORAZ LINIE ROZGRANICZAJĄCE TERENY KOMUNIKACJI
- 1,2,3... KOLEJNY NUMER TERENU WYZNACZONEGO LINIAMI ROZGRANICZAJĄCYM
- RZ/MR TEREN GRUNTÓW ROLNYCH Z ISTNIEJĄCĄ ZABUDOWĄ ZAGRODOWĄ
- MN TERENY ISTNIEJĄCEJ ZABUDOWY MIESZKANIOWEJ
- RZ TERENY GRUNTÓW ROLNYCH
- KW TEREN KOMUNIKACJI WEWNĘTRZNEJ

1.01.2002
Bogdan Galas
GEODETA UPRAWNIONY
nr upr 9649 Min. Gosp. Przest. i Bud.
ul. Kaliska 1c/2, 89-200 Trzcianno
tel./fax 052 7682517

PRZEWODNICZĄCY
RADY GMINY
Andrzej Czernik

mgr inż. Andrzej Heldak
-urbanista-
upr. urbanistyczne Nr 1570

MIEJSCOWY PLAN ZAGOSPODAROWANIA PRZESTRZENNEGO
TERENU POŁOŻONEGO NA POLANIE GŁODÓWCE WE WSI BRZEGI
OBEJMUJĄCEGO DZ. NR: OD 2435/36 DO 2435/41, 2435/48, 2435/49 ORAZ CZĘŚĆ DZ. NR 2435/43

MPZP POLANA GŁODÓWKA - 2

- RYSUNEK PLANU -

RADA GMINY
34-530 Bukowina Tatrzańska
woj. małopolskie

Energetyczny Kraków S.A.
Region Dystrybucji Zakopane
34-500 Zakopane, ul. Matuszyńskiego 15
NIP 3500626576
21 01 2002 r.

Telekomunikacja Polska S.A.
Pion Sieci
Obszar w Nowym Sączu
Oddział Systemów Dostępowych
34-500 Zakopane, ul. Żaruskiego 1
tel. (0-18) 202-01-77
2002.01.21

ZAŁĄCZNIK GRAFICZNY
DO UCHWAŁY NR IV/59/2003
RADY GMINY BUKOWINA TATRZAŃSKA
Z DNIA 11.02. 2003 r.

SKALA 1:500
POMNIEJSZENIE
0m 10m 50m

127/62
2 8 STY. 2002
4571/6
9 STY. 2002

1 RZ/MR
5 RZ
7 KW
2 MN
4 MN
3 MN
6 RZ

2435/51, 2435/1, 2435/39, 2435/3, 2435/38, 2435/8, 2435/37, 2435/47, 2435/35, 2435/34, 2435/33, 2435/44, 2435/43, 2435/41, 2435/48, 2435/49, 2435/10, 2548/10, 2548/1, 2548/11, 2548/12, 2548/13, 2548/2, 2577, 2252, 2250/10

LEGENDA:

- GRANICA OBSZARU OBJĘTEGO PLANEM
- LINIE ROZGRANICZAJĄCE TERENY O RÓŻNYCH FUNKCJACH ORAZ LINIE ROZGRANICZAJĄCE TERENY KOMUNIKACJI
- 1,2,3... KOLEJNY NUMER TERENU WYZNACZONEGO LINIAMI ROZGRANICZAJĄCYM
- RZ/MR TEREN GRUNTÓW ROLNYCH Z ISTNIEJĄCĄ ZABUDOWĄ ZAGRODOWĄ
- MN TERENY ISTNIEJĄCEJ ZABUDOWY MIESZKANIOWEJ
- RZ TERENY GRUNTÓW ROLNYCH
- KW TEREN KOMUNIKACJI WEWNĘTRZNEJ

1.01.2002
Bogdan Galas
GEODETA UPRAWNIONY
nr upr 9649 Min. Gosp. Przest. i Bud.
ul. Kaliska 1c/2, 34-300 Nowy Targ
tel./fax 018 7682517

PRZEWODNICZĄCY
RADY GMINY
Andrzej Czernik


mgr inż. Andrzej Heldak
-urbanista-
upr. urbanistyczne Nr 1570

RYSUNEK ORIENTACJI
DO MIEJSCOWEGO PLANU ZAGOSPODARowania PRZESTRZENNEGO TERENU POŁOŻONEGO NA POLANIE GŁODÓWCE WE WSI BRZEGI OBEJMUJĄCEGO DZ. NR: OD 2435/36 DO 2435/41 ORAZ CZĘŚĆ DZ. NR: 2435/43

RADA GMINY
34-530 Bukowina Tatrzańska
woj. małopolskie

- MPZP POLANA GŁODÓWKA – 2 -

SKALA 1:10 000

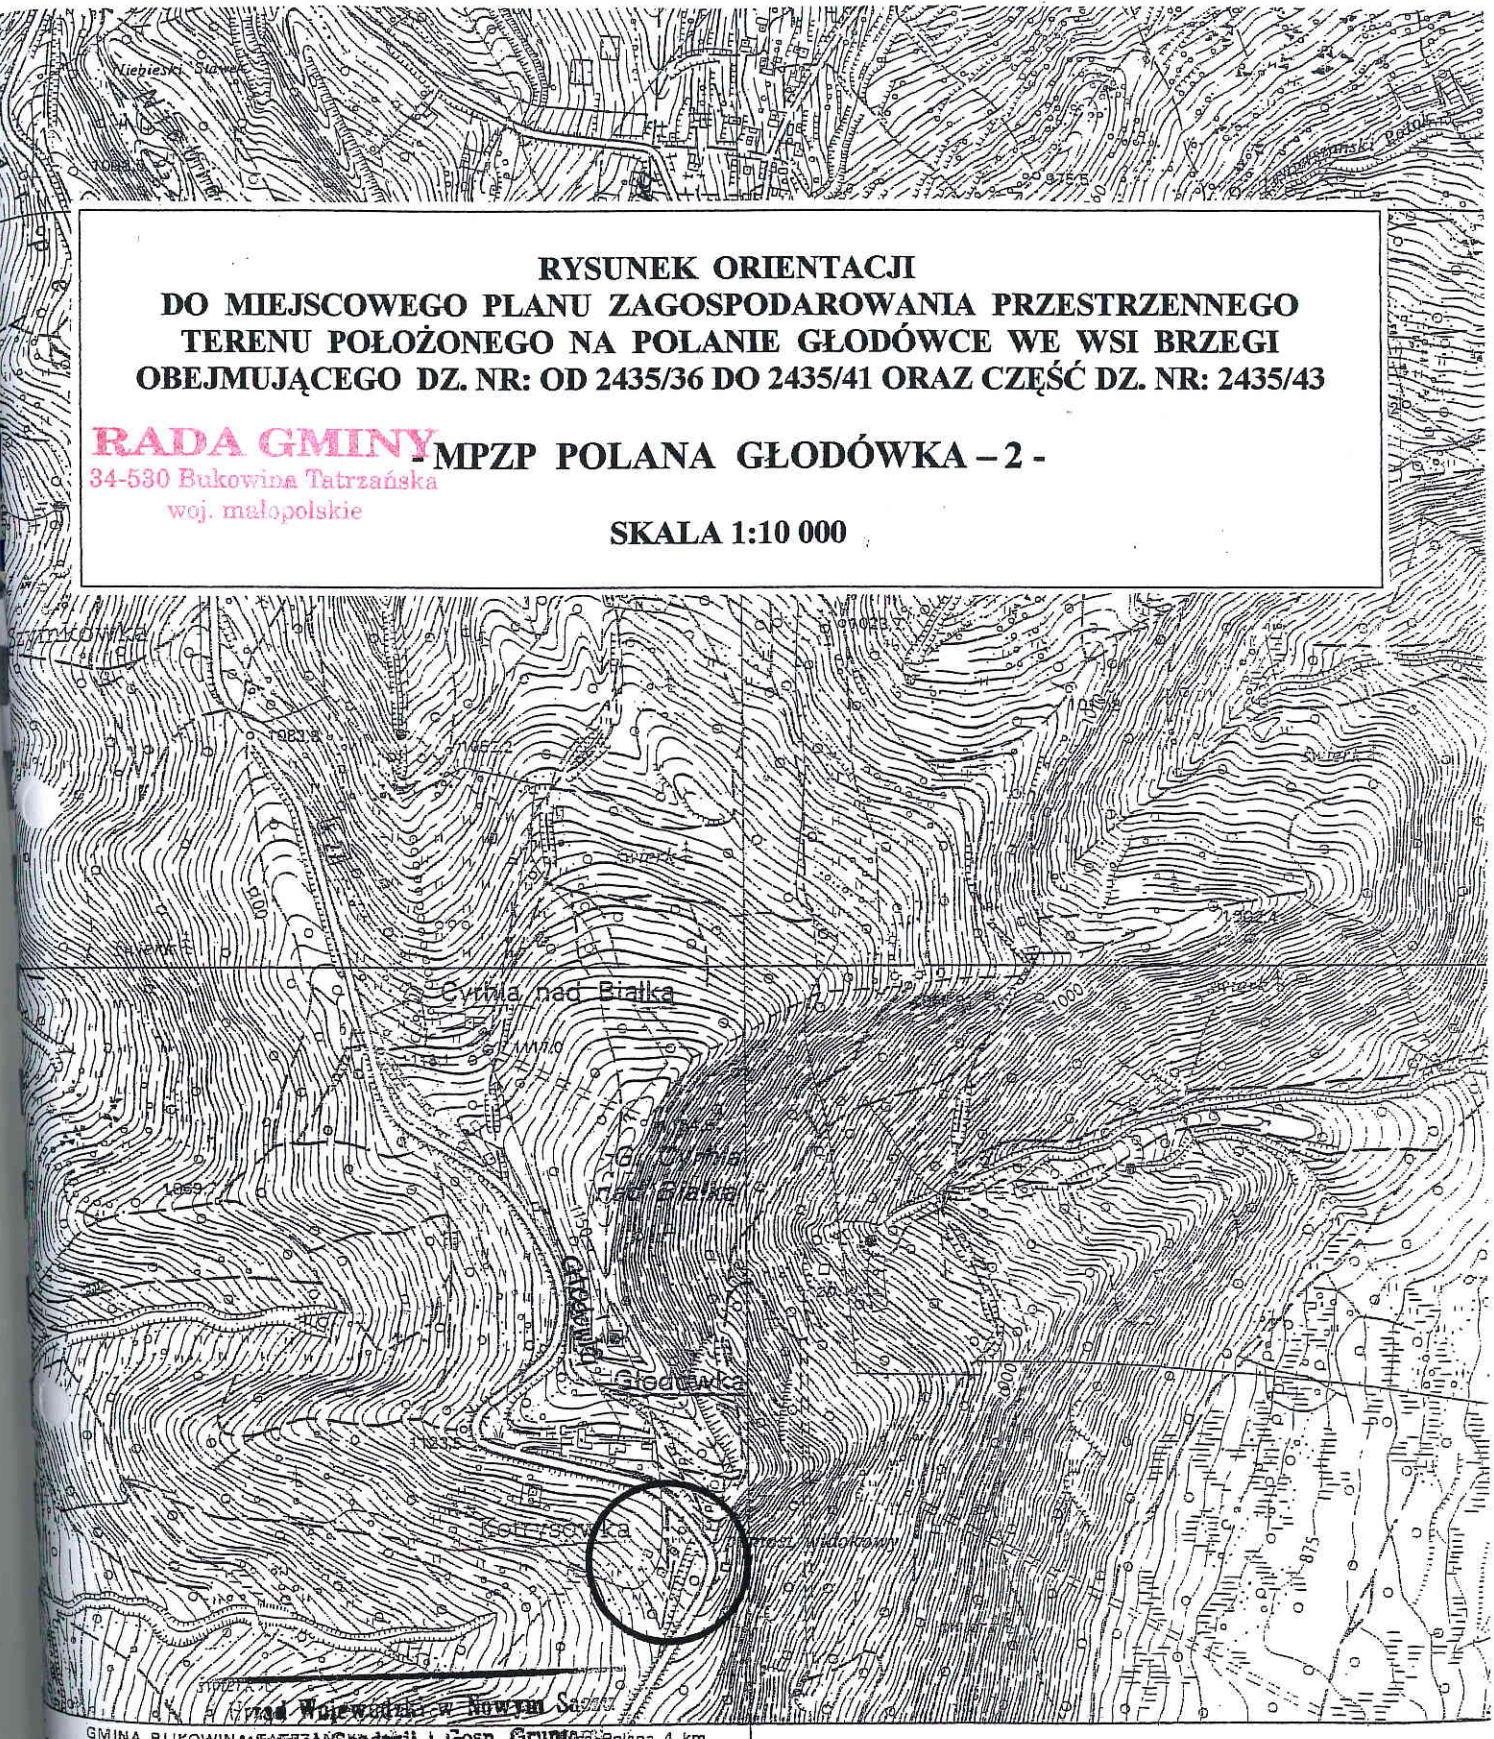

Wydział Geodezji i Gosp Grunt
Wojewódzki Ośrodek Dokumentacji Geodezyjno-Kartograficznej
w Nowym Sączu

Wpisano do ewidencji ośrodka
w dniu 28 STY 1985
nr
Podstawa art. 9 dekretu z dnia 13. VI 19[illegible] r o Państwowej Służbie Geodezyjnej i Kartograficznej (Dz. U. nr 25 poz. 115).
Nowy Sącz, dnia
Nazwisko i imię oraz stanowisko służbowe

Opracowanie topograficzne:
1979r. – Okręg. Przeds. Geod. – Kart. w Krakowie
Opracowanie kartograficzne:
1981r. – PPGK wg znaków umownych 1962r.
Druk
Wydanie pierwsze