DZIENNIK URZĘDOWY
WOJEWÓDZTWA MAŁOPOLSKIEGO

Kraków, dnia 23 września 2014 r.

Poz. 5196

Elektronicznie podpisany przez:
Artur Słowik; MUW
Data: 2014-09-23 15:00:45

UCHWAŁA* NR XLIX/392/2014
RADY GMINY BUKOWINA TATRZAŃSKA

z dnia 4 września 2014 roku

w sprawie uchwalenia zmiany miejscowego planu zagospodarowania przestrzennego obszaru położonego w miejscowości Białka Tatrzańska w rejonie Wierchu Jankulakowskiego i Potoku Remiaszowego

Na podstawie art. 18 ust. 2 pkt. 5 ustawy z dnia 8 marca 1990 r. o samorządzie gminnym (t.j. Dz.U. z 2013 r., poz. 594 ze zm.), art. 20 ust. 1 i art. 27 ustawy z dnia 27 marca 2003 r. o planowaniu i zagospodarowaniu przestrzennym (t.j. Dz.U. z 2012 r., poz. 647 ze zm.) oraz w nawiązaniu do Uchwały Nr XLVII/367/2014 z dnia 12.06.2014 r. w sprawie: przystąpienia do sporządzania zmiany miejscowego planu zagospodarowania przestrzennego obszaru położonego w miejscowości Białka Tatrzańska w rejonie Wierchu Jankulakowskiego i Potoku Remiaszowego, stwierdzając, że przedłożony do uchwalenia projekt zmiany planu nie narusza ustaleń „Studium uwarunkowań i kierunków zagospodarowania przestrzennego Gminy Bukowina Tatrzańska", wprowadzonego w formie ujednoliconej Uchwałą Nr XXXII/241/2013 Rady Gminy Bukowina Tatrzańska z dnia 22 marca 2013r., Rada Gminy Bukowina Tatrzańska uchwala, co następuje:

§ 1. Uchwala się zmianę miejscowego planu zagospodarowania przestrzennego obszaru położonego w miejscowości Białka Tatrzańska w rejonie Wierchu Jankulakowskiego i Potoku Remiaszowego, wprowadzonego Uchwałą Nr XLI/318/2013 Rady Gminy Bukowina Tatrzańska z dnia 30 grudnia 2013 r., opublikowaną w Dzienniku Urzędowym Województwa Małopolskiego z dnia 13.01.2014 r. pod poz. 185.

§ 2. Przedmiotem zmiany planu jest zmiana ustaleń w części tekstowej planu, zawartych w rozdziale I,

§ 1 ust. 2, pkt 1 tekstu planu oraz zmiana części graficznej planu, w zakresie wprowadzenia na rysunku planu granicy terenu górniczego „Białka", jak również wprowadzenia odpowiedniego oznaczenia w legendzie rysunku planu.

§ 3. W miejscowym planie zagospodarowania przestrzennego obszaru położonego w miejscowości Białka Tatrzańska w rejonie Wierchu Jankulakowskiego i Potoku Remiaszowego, o którym mowa w § 1 niniejszej uchwały, wprowadza się następujące zmiany:

1) dotychczasowa treść § 1 ust. 2, pkt 1 uchwały w sprawie uchwalenia planu, otrzymuje brzmienie:

> „1) *1) rysunku planu w skali 1: 1000 stanowiącego załącznik nr 1 do uchwały , obowiązującego w zakresie: granicy obszaru objętego planem, przeznaczenia terenów, linii rozgraniczających tereny o różnym przeznaczeniu lub różnych zasadach zagospodarowania , nieprzekraczalnej linii zabudowy oraz granicy terenu górniczego „Białka",*";

* Publikacja niniejszej uchwały nie uwzględnia ewentualnych czynności nadzorczych podejmowanych przez Wojewodę Małopolskiego.

2) dotychczasowy rysunek planu, stanowiący załącznik nr 1 do uchwały nr XLI/318/2013 Rady Gminy Bukowina Tatrzańska z dnia 30 grudnia 2013 r., zastępuje się rysunkiem planu stanowiącym załącznik nr 1 do niniejszej uchwały.

§ 4. Zmiana miejscowego planu zagospodarowania przestrzennego obszaru położonego w miejscowości Białka Tatrzańska w rejonie Wierchu Jankulakowskiego i Potoku Remiaszowego, nie wymaga powtórzenia czynności, o których mowa w art. 17 ustawy z dnia 27 marca 2003 r. o planowaniu i zagospodarowaniu przestrzennym.


§ 5. Zmiana miejscowego planu zagospodarowania przestrzennego obszaru położonego w miejscowości Białka Tatrzańska w rejonie Wierchu Jankulakowskiego i Potoku Remiaszowego , nie wymaga rozstrzygnięć, o których mowa w art. 20 ustawy z dnia 27 marca 2003 r. o planowaniu i zagospodarowaniu przestrzennym, w związku z czym nie zawiera załącznika „Rozstrzygnięcie o sposobie rozpatrzenia nieuwzględnionych uwag zgłoszonych do projektu zmiany planu", a także załącznika „Rozstrzygnięcie o sposobie realizacji i zasadach finansowania inwestycji z zakresu infrastruktury technicznej, należących do zadań własnych gminy".

§ 6. Wykonanie uchwały powierza się Wójtowi Gminy Bukowina Tatrzańska.

§ 7. Uchwała wchodzi w życie po upływie 14 dni od dnia jej ogłoszenia w Dzienniku Urzędowym Województwa Małopolskiego.

Przewodniczący Rady Gminy
Władysław Piszczek

Załącznik
do Uchwały Nr XLIX/392/2014
Rady Gminy Bukowina Tatrzańska
z dnia 4 września 2014 roku

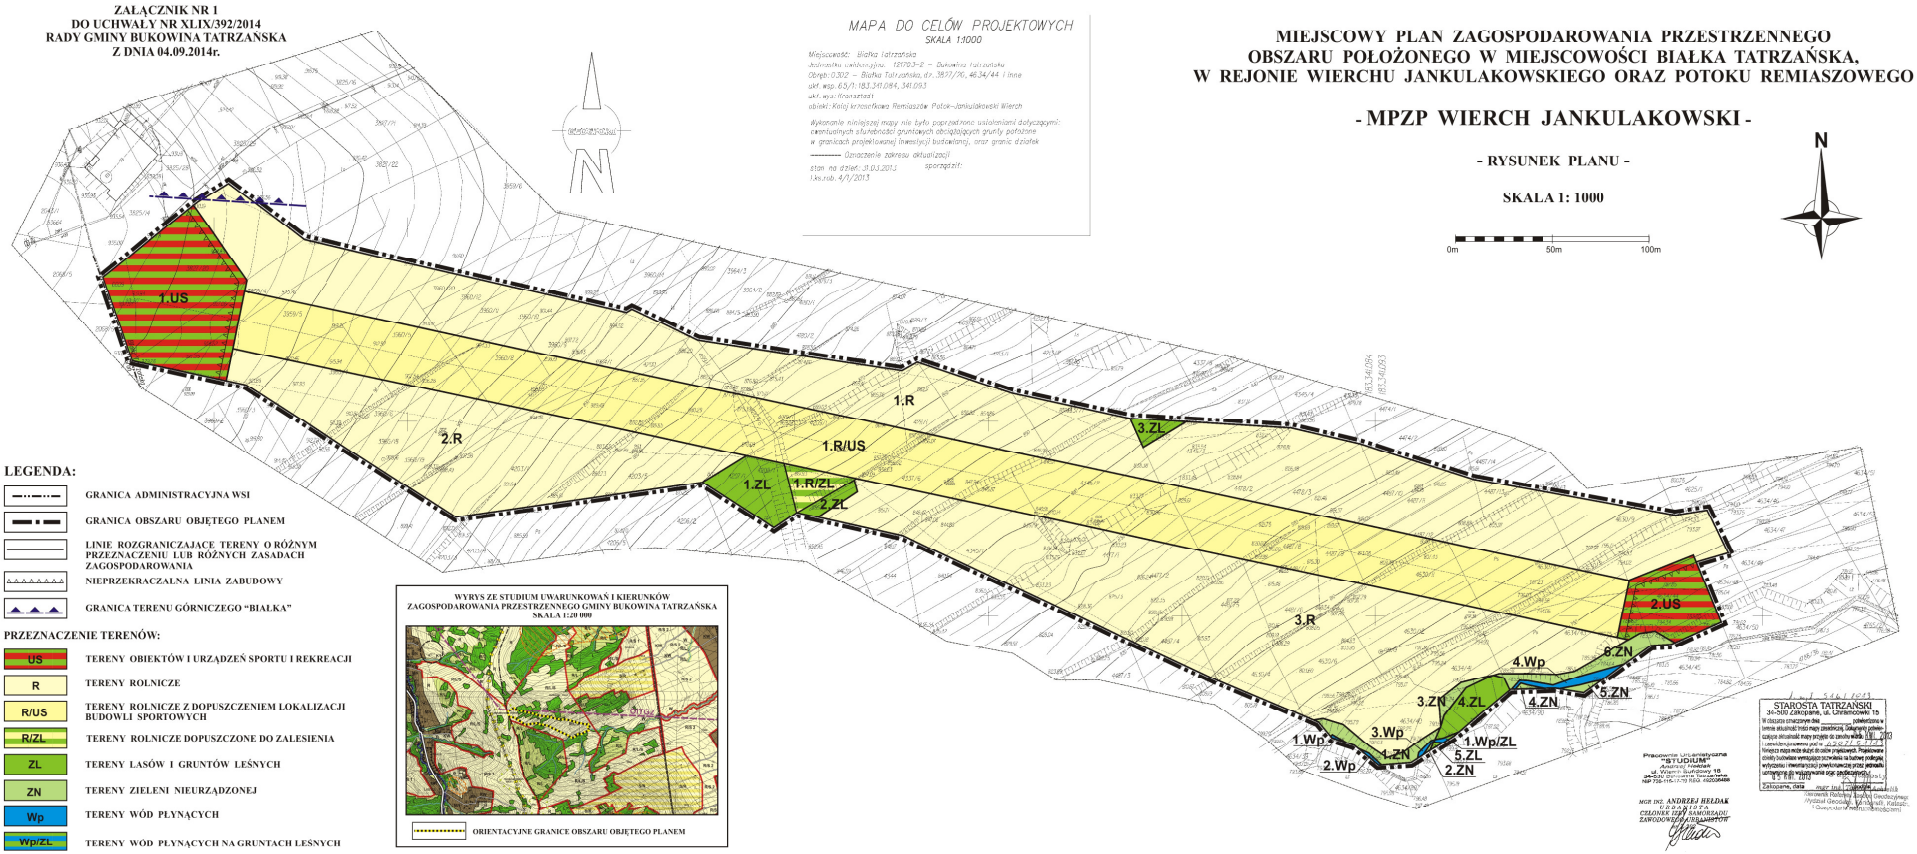

* Rysunek planu został sporządzony w oparciu o skalę źródłową 1:1000. Skala ta ulega pomniejszeniu w wyniku przypisanych prawem odległości marginesów.


LEGENDA:



GRANICA ADMINISTRACYJNA WSI



GRANICA OBSZARU OBJĘTEGO PLANEM

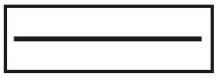

LINIE ROZGRANICZAJĄCE TERENY O RÓŻNYM PRZEZNACZENIU LUB RÓŻNYCH ZASADACH ZAGOSPODAROWANIA



NIEPRZEKRACZALNA LINIA ZABUDOWY




GRANICA TERENU GÓRNICZEGO "BIAŁKA"

PRZEZNACZENIE TERENÓW:



TERENY OBIEKTÓW I URZĄDZEŃ SPORTU I REKREACJI

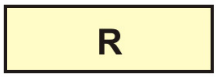

TERENY ROLNICZE



TERENY ROLNICZE Z DOPUSZCZENIEM LOKALIZACJI BUDOWLI SPORTOWYCH



TERENY ROLNICZE DOPUSZCZONE DO ZALESIENIA



TERENY LASÓW I GRUNTÓW LEŚNYCH



TERENY ZIELENI NIEURZĄDZONEJ



TERENY WÓD PŁYNĄCYCH



TERENY WÓD PŁYNĄCYCH NA GRUNTACH LEŚNYCH

Przewodniczący Rady Gminy
Władysław Piszczek