DZIENNIK URZĘDOWY
WOJEWÓDZTWA MAŁOPOLSKIEGO

Kraków, dnia 4 lutego 2020 r.

Poz. 931

Elektronicznie podpisany przez:
Artur Słowik; MUW
Data: 2020-02-04 13:18:23

UCHWAŁA* NR XX.164.2020
RADY GMINY CZERNICHÓW

z dnia 20 stycznia 2020 roku

w sprawie miejscowego planu zagospodarowania przestrzennego miejscowości Rusocice

Na podstawie art. 20 ust. 1 ustawy z dnia 27 marca 2003 roku *o planowaniu i zagospodarowaniu przestrzennym* (t.j. Dz.U. z 2018 r. poz. 1945 z późn. zm.) Rada Gminy Czernichów stwierdza, iż projekt miejscowego planu zagospodarowania przestrzennego miejscowości Rusocice jest zgodny z ustaleniami studium uwarunkowań i kierunków zagospodarowania przestrzennego gminy Czernichów oraz uchwala, co następuje:

§ 1. Uchwala się **MIEJSCOWY PLAN ZAGOSPODAROWANIA PRZESTRZENNEGO MIEJSCOWOŚCI RUSOCICE**, zwany dalej „planem".

§ 2. Integralną częścią niniejszej uchwały są:

1) rysunek planu w skali 1:2000, stanowiący załącznik nr 1 do uchwały;

2) rozstrzygnięcie o sposobie rozpatrzenia uwag do projektu planu, stanowiące załącznik nr 2 do uchwały;

3) rozstrzygnięcie o sposobie realizacji zapisanych w planie inwestycji z zakresu infrastruktury technicznej, które należą do zadań własnych gminy oraz zasad ich finansowania, zgodnie z przepisami o finansach publicznych, stanowiące załącznik nr 3 do uchwały.

Rozdział 1.
Obszar objęty planem

§ 3. Plan obejmuje obszar miejscowości Rusocice w jej granicach administracyjnych o powierzchni 922,37 ha, którego granice zostały określone na załączniku graficznym do uchwały Nr VII/86/07 Rady Gminy Czernichów z dnia z 27 kwietnia 2007 r. w sprawie przystąpienia do sporządzenia miejscowego planu zagospodarowania przestrzennego gminy Czernichów (zmienionej uchwałą Nr IX/115/07 z dnia 29 czerwca 2007 r. oraz uchwałą Nr XLVIII.359.2014 z dnia 27 stycznia 2014 r.).

Rozdział 2.
Przepisy ogólne

§ 4. Ilekroć w uchwale jest mowa o:

1) **terenie** – oznacza to fragment planu o określonym przeznaczeniu lub zasadach zagospodarowania, wyodrębniony na rysunku planu liniami rozgraniczającymi i opisany symbolem identyfikacyjnym;

* Publikacja niniejszej uchwały nie uwzględnia ewentualnych czynności nadzorczych podejmowanych przez Wojewodę Małopolskiego.

2) **wysokości zabudowy** – oznacza to całkowitą wysokość obiektów budowlanych, wyrażoną w metrach, mierzoną od projektowanego poziomu terenu przed obiektem budowlanym do jego najwyżej usytuowanego elementu. W przypadku budynków ich wysokość mierzy się od projektowanego poziomu terenu przed głównym wejściem do budynku do najwyżej położonego punktu budynku: kalenicy dachu lub krawędzi attyki;

3) **nieprzekraczalnej linii zabudowy** – należy przez to rozumieć wyznaczoną na rysunku planu linię, poza którą nie może być realizowana budowa budynków (ich nadziemnych części), z dopuszczeniem wysunięcia przed wyznaczoną linię balkonów, tarasów, okapów, wykuszy, schodów i pochylni zewnętrznych, gzymsów, wiatrołapów i innych detali architektonicznych;

4) **powierzchni zabudowy** – należy przez to rozumieć powierzchnię rzutu pionowego budynku, mierzoną po obrysie ścian zewnętrznych największej powierzchniowo nadziemnej kondygnacji budynku, na powierzchnię terenu. Do powierzchni zabudowy nie wlicza się okapów, gzymsów, balkonów, tarasów, daszków nad wejściem, a także schodów, pochylni lub ramp zewnętrznych;

5) **wskaźniku intensywności zabudowy** – należy przez to rozumieć wskaźnik powierzchni całkowitej zabudowy w odniesieniu do powierzchni działki budowlanej lub jej części zawartej w liniach rozgraniczających terenów przeznaczonych do zabudowy;

6) **powierzchni całkowitej zabudowy** – należy przez to rozumieć sumę powierzchni całkowitych budynków (istniejących i projektowanych) na terenie inwestycji;

7) **powierzchni całkowitej budynku** – należy przez to rozumieć sumę powierzchni całkowitych wszystkich kondygnacji nadziemnych budynku;

8) **terenie inwestycji** – należy przez to rozumieć teren objęty wnioskiem o pozwolenie na budowę albo zgłoszeniem;

9) **działce budowlanej** – należy przez to rozumieć działkę budowlaną w rozumieniu przepisów ustawy z dnia 27 marca 2003 r. *o planowaniu i zagospodarowaniu przestrzennym* (t.j. Dz.U. z 2018 r. poz. 1945 z późn. zm.);

10) **urządzeniach budowlanych** – należy przez to rozumieć urządzenia budowlane w rozumieniu przepisów ustawy z dnia 7 lipca 1994 r. *Prawo budowlane* (t.j. Dz.U. z 2019 r. poz. 1186 z późn. zm.);

11) **uzbrojeniu terenu** – należy przez to rozumieć uzbrojenie terenu w rozumieniu przepisów ustawy z dnia 27 marca 2003 r. *o planowaniu i zagospodarowaniu przestrzennym*;

12) **infrastrukturze telekomunikacyjnej o nieznacznym oddziaływaniu** – należy przez to rozumieć infrastrukturę telekomunikacyjną o nieznacznym oddziaływaniu w rozumieniu przepisów ustawy z dnia 7 maja 2010 r. *o wspieraniu rozwoju usług i sieci telekomunikacyjnych* (t.j. Dz.U. z 2019 r. poz. 2410 z późn. zm.);

13) **zabudowie zagrodowej** - należy przez to rozumieć zabudowę zagrodową w rozumieniu przepisów rozporządzenia Ministra Infrastruktury z dnia 12 kwietnia 2002 roku *w sprawie warunków technicznych, jakim powinny odpowiadać budynki i ich usytuowanie* (t.j. Dz.U. z 2019 r. poz. 1065 z późn. zm.);

14) **zabudowie mieszkaniowej jednorodzinnej** - należy przez to rozumieć zabudowę jednorodzinną w rozumieniu przepisów rozporządzenia Ministra Infrastruktury z dnia 12 kwietnia 2002 roku *w sprawie warunków technicznych, jakim powinny odpowiadać budynki i ich usytuowanie*;

15) **tablicy reklamowej** – należy przez to rozumieć tablice reklamowe w rozumieniu przepisów ustawy z dnia 27 marca 2003 r. *o planowaniu i zagospodarowaniu przestrzennym*;

16) **urządzeniu reklamowym** – należy przez to rozumieć urządzenia reklamowe w rozumieniu przepisów ustawy z dnia 27 marca 2003 r. *o planowaniu i zagospodarowaniu przestrzennym*.

Rozdział 3.
Zasady ochrony i kształtowania ładu przestrzennego

§ 5. 1. Na całym obszarze planu dopuszcza się remont, rozbudowę, przebudowę, nadbudowę, odbudowę oraz zmianę sposobu użytkowania istniejących budynków zgodnie z przeznaczeniem terenów pod warunkiem, że łącznie dla obiektów istniejących i nowych, zostaną zachowane wskaźniki i parametry kształtowania zabudowy określone dla tego terenu.

2. Na całym obszarze planu dopuszcza się sytuowanie nowych budynków lub ich rozbudowywanych (dobudowywanych) części w odległości 1,5 m od granicy z sąsiednią działką budowlaną, na działkach budowlanych o szerokości mniejszej niż 18 m.

3. W terenach gdzie istniejące parametry i wskaźniki zabudowy oraz zagospodarowania terenów nie dotrzymują ustalonych planem wartości, zakazuje się powiększania powierzchni zabudowy oraz zmniejszania powierzchni biologicznie czynnej.

4. Na całym obszarze planu dopuszcza się przebudowę, rozbudowę, nadbudowę, remont i zmianę sposobu użytkowania istniejących budynków oraz ich część usytuowanych w liniach rozgraniczających dróg publicznych oraz poza liniami zabudowy z zachowaniem parametrów i wskaźników kształtowania zabudowy, zagospodarowania oraz przeznaczenia terenów przylegających do drogi.

5. W przypadku rozbudowy, przebudowy lub nadbudowy istniejących budynków dopuszcza się :

1) zwiększenie maksymalnej wysokości zabudowy o nie więcej niż 15%;

2) odstępstwa o nie więcej niż 10^{o} od ustalonej geometrii dachów;

– jeżeli wynika to z konieczności nawiązania do kątów nachylenia połaci dachowych istniejących budynków lub ich części, a także jeśli wynika to z potrzeby dostosowania sposobu użytkowania poddasza (strychu) do celów użytkowych.

6. W obszarze planu ustala się **nieprzekraczalne linie zabudowy**:

1) dla dróg oznaczonych symbolem KD-L: od 6 do 8 m od zewnętrznej krawędzi jezdni;

2) dla dróg oznaczonych symbolem KD-D: 6 m od zewnętrznej krawędzi jezdni;

– zgodnie z rysunkiem planu.

7. Na całym obszarze planu zakazuje się:

1) realizacji tablic i urządzeń reklamowych świetlnych i podświetlanych o powierzchni powyżej 2 m^2;

2) sytuowania tablic i urządzeń reklamowych o powierzchni reklamowej powyżej 6 m^2 w terenach U i U/P oraz 3 m^2 w pozostałych terenach;

3) umieszczania tablic i urządzeń reklamowych na dachach budynków, ogrodzeniach, balustradach balkonów i tarasów.

Rozdział 4.
Zasady ochrony środowiska, przyrody i krajobrazu kulturowego

§ 6. 1. Ustala się stosowanie proekologicznych systemów grzewczych: realizacja źródeł ciepła na paliwo ekologiczne (np. gaz, biomasa, ekogroszek, lekki olej opałowy, energia elektryczna). Sprawność cieplna kotłów musi wynosić, co najmniej 82%.

2. W terenach przeznaczonych pod zabudowę dopuszcza się stosowanie urządzeń do pozyskiwania energii ze źródeł odnawialnych jak kolektory słoneczne, ogniwa fotowoltaiczne i pompy ciepła o mocy nieprzekraczającej 100 kW.

3. Ustala się kwalifikację terenów oznaczonych symbolami:

1) **MN** do rodzaju terenów, dla których obowiązują dopuszczalne poziomy hałasu jak dla terenów przeznaczonych pod zabudowę mieszkaniową jednorodzinną;

2) **MN/U** do rodzaju terenów, dla których obowiązują dopuszczalne poziomy hałasu jak dla terenów przeznaczonych na cele mieszkaniowo – usługowe;

3) **RM** do rodzaju terenów, dla których obowiązują dopuszczalne poziomy hałasu jak dla terenów przeznaczonych pod zabudowę zagrodową;

4) **UO** do rodzaju terenów, dla których obowiązują dopuszczalne poziomy hałasu jak dla terenów przeznaczonych pod budynki związane ze stałym lub czasowym pobytem dzieci i młodzieży;

5) **US** do rodzaju terenów, dla których obowiązują dopuszczalne poziomy hałasu jak dla terenów przeznaczonych na cele rekreacyjno-wypoczynkowe.

4. Ustala się nakaz utrzymania ciągłości cieków wodnych i rowów melioracyjnych (ujawnionych i nieujawnionych na rysunku planu) w całym obszarze objętym planem oraz dopuszcza się wykonywanie przy nich robót budowlanych, konserwacyjnych, regulacyjnych i związanych z ochroną przed powodzią.

Rozdział 5.
Zasady ochrony dziedzictwa kulturowego i zabytków oraz dóbr kultury współczesnej

§ 7. 1. W obszarze planu nie znajdują się obiekty i obszary wpisane do rejestru zabytków nieruchomych.

2. W obszarze planu znajdują się następujące **obiekty wpisane do gminnej ewidencji zabytków**:

1) Dom nr 102;

2) Dom nr 105;

3) Dom nr 127;

4) Dom nr 156;

5) Dom obok nr 178;

6) Kapliczka;

– wskazane na rysunku planu.

3. Dla obiektów wpisanych do gminnej ewidencji zabytków ustala się następujące zasady ochrony:

1) dla budynków:

a) obowiązuje zachowanie kształtu dachu, kształtu i rozmieszczenia otworów okiennych oraz głównych otworów drzwiowych,

b) ustala się zakaz umieszczania na elewacji frontowej klimatyzatorów, anten satelitarnych, przewodów spalinowych i wentylacyjnych, tablic i urządzeń reklamowych o powierzchni ponad 0,8 m^2,

c) dopuszcza się przebudowy, rozbudowy, odbudowy oraz zmiany sposobu użytkowania mające na celu dostosowanie budynków do współczesnych standardów użytkowych z zastrzeżeniem lit. a;

2) dla obiektów małej architektury ustala się nakaz zachowania ich gabarytu, co do formy obiektu i geometrii dachu, oraz materiałów z jakich są wykonane.

4. W obszarze planu znajdują się kapliczki i krzyże, wskazane na rysunku planu, dla których ustala się nakaz zachowania gabarytu, co do formy obiektu i geometrii dachu, oraz materiałów z jakich są wykonane.

5. W obszarze planu nie znajdują się stanowiska archeologiczne.

Rozdział 6.
Tereny objęte formami ochrony przyrody

§ 8. 1. Obszar planu częściowo znajduje się na terenie Rudniańskiego Parku Krajobrazowego, dla którego obowiązują szczególne zasady ochrony określone rozporządzeniem Nr 80/06 Wojewody Małopolskiego z dnia 17 października 2006 r. (Dz.U. Woj. Małop. Nr 654 poz. 3996 z dnia 20 października 2006 r.), oraz jego otuliny.

2. W obszarze planu znajduje się pomnik przyrody nieożywionej: wychodnia wapieni, który podlega ochronie na zasadach określonych w przepisach odrębnych.

Rozdział 7.
Ustalenie granic i sposobu zagospodarowania terenów lub obiektów podlegających ochronie, ustalonych na podstawie odrębnych przepisów, w tym terenów górniczych, a także narażonych na niebezpieczeństwo powodzi oraz zagrożonych osuwaniem się mas ziemnych

§ 9. 1. W obszarze planu znajduje się część udokumentowanego złoża kopalin pn. „Kłokoczyn” oraz część złoża węgla kamiennego pn. „Spytkowice”, których granice wskazano na rysunku planu. Na terenie złoża "Kłokoczyn" zakazuje się rozbudowy istniejących budynków w terenach R.

2. W obszarze planu znajdują się obszary:

1) szczególnego zagrożenia powodzią (obejmujące: obszary, na których prawdopodobieństwo wystąpienia powodzi jest wysokie i wynosi raz na 10 lat; obszary na których prawdopodobieństwo wystąpienia powodzi jest średnie i wynosi raz na 100 lat oraz obszary pomiędzy linią brzegu Wisły, a wałem przeciwpowodziowym lub naturalnym wysokim brzegiem, w który wbudowano trasę wału), oznaczone na rysunku planu symbolem identyfikacyjnym **01ZZ**, dla których obowiązują zakazy, nakazy, dopuszczenia i ograniczenia wynikające z przepisów odrębnych, dotyczących ochrony przed powodzią;

2) narażone na zalanie w przypadku całkowitego zniszczenia wału przeciwpowodziowego, oznaczone na rysunku planu symbolem identyfikacyjnym **02ZZ**.

3. W strefie ochrony wałów przeciwpowodziowych, oznaczonej na rysunku planu, w odległości do 50 m od stopy wału po stronie odpowietrznej:

1) obowiązują zakazy i nakazy wynikające z przepisów odrębnych, dotyczących ochrony przed powodzią;

2) dopuszcza się realizacje obiektów budowlanych zgodnie z ustaleniami dla danego terenu, na zasadach określonych w przepisach odrębnych dotyczących ochrony przed powodzią.

Rozdział 8.
Przeznaczenie, parametry i wskaźniki kształtowania zabudowy, zagospodarowania terenów oraz krajobrazu

§ 10. 1. Wyznacza się **tereny zabudowy mieszkaniowej jednorodzinnej** oznaczone na rysunku planu symbolami identyfikacyjnymi **01MN** – **44MN**, dla których:

1) ustala się przeznaczenie: tereny zabudowy mieszkaniowej jednorodzinnej wraz z urządzeniami budowlanymi i uzbrojeniem terenu niezbędnym do jej funkcjonowania.

2) zakazuje się realizacji:

a) zabudowy szeregowej,

b) infrastruktury telekomunikacyjnej innej niż o nieznacznym oddziaływaniu;

3) dopuszcza się realizację:

a) budynków gospodarczych i garażowych o powierzchni użytkowej do 50 m^2,

b) budynków usługowych o powierzchni użytkowej do 80 m^2,

c) lokali usługowych w budynkach mieszkalnych,

d) sieci i urządzeń infrastruktury technicznej,

e) dojść i dojazdów,

f) miejsc postojowych,

g) zieleni,

h) obiektów małej architektury,

i) ciągów pieszych i rowerowych;

4) ustala się parametry i wskaźniki kształtowania zabudowy oraz zagospodarowania terenów:

a) maksymalna powierzchnia zabudowy w odniesieniu do powierzchni działki budowlanej: 25%,

b) minimalny udział procentowy powierzchni biologicznie czynnej w odniesieniu do powierzchni działki budowlanej: 50%,

c) maksymalna wysokość zabudowy: 9 m,

d) geometria dachów: dwu lub wielospadowe, o jednakowym kącie nachylenia połaci dachowych z przedziału 37^o - 45^o. Dopuszcza się kąt nachylania połaci dachowych z przedziału 20^o - 45^o dla zabudowy o wysokości do 6 m,

e) gabaryty zabudowy: rzut budynku o skrajnych wymiarach do 25 m,

f) wskaźnik intensywności zabudowy: od 0,01 do 0,5;

5) ustala się minimalną liczbę miejsc do parkowania:

a) minimum 1 miejsce na 1 mieszkanie (liczone łącznie z garażem),

b) usługi: minimum 1 miejsce na każde 80 m^2 powierzchni użytkowej w tym co najmniej 1 miejsce przeznaczone na parkowanie pojazdów zaopatrzonych w kartę parkingową;

6) ustala się minimalną powierzchnię nowo wydzielanych działek budowlanych: 700 m^2. Dopuszcza się wydzielanie działek budowlanych o mniejszej powierzchni w celu poprawy warunków zagospodarowania nieruchomości przyległej.

2. Wyznacza się **tereny zabudowy mieszkaniowej jednorodzinnej z usługami** oznaczone na rysunku planu symbolami identyfikacyjnymi **01MN/U** – **06MN/U**, dla których:

1) ustala się przeznaczenie: tereny zabudowy mieszkaniowej jednorodzinnej oraz zabudowy usługowej wraz z urządzeniami budowlanymi i uzbrojeniem terenu niezbędnym do jej funkcjonowania.

2) zakazuje się realizacji:

a) zabudowy szeregowej,

b) obiektów handlowych o powierzchni sprzedaży powyżej 400 m^2,

c) infrastruktury telekomunikacyjnej innej niż o nieznacznym oddziaływaniu;

3) dopuszcza się realizację:

a) budynków gospodarczych i garażowych o powierzchni użytkowej do 50 m^2,

b) sieci i urządzeń infrastruktury technicznej,

c) dojść i dojazdów,

d) miejsc postojowych,

e) zieleni,

f) obiektów małej architektury,

g) ciągów pieszych i rowerowych;

4) ustala się parametry i wskaźniki kształtowania zabudowy oraz zagospodarowania terenów:

a) maksymalna powierzchnia zabudowy w odniesieniu do powierzchni działki budowlanej: 50%,

b) minimalny udział procentowy powierzchni biologicznie czynnej w odniesieniu do powierzchni działki budowlanej: 30%,

c) maksymalna wysokość zabudowy: 9 m,

d) geometria dachów: dwu lub wielospadowe, o jednakowym kącie nachylenia połaci dachowych z przedziału 37° - 45°. Dopuszcza się kąt nachylania połaci dachowych z przedziału 20° - 45° dla zabudowy o wysokości do 6 m,

e) gabaryty zabudowy: rzut budynku o skrajnych wymiarach do 40 m,

f) wskaźnik intensywności zabudowy: od 0,01 do 1,0;

5) ustala się minimalną liczbę miejsc do parkowania:

a) zabudowa mieszkaniowa: minimum 1 miejsce na 1 mieszkanie (liczone łącznie z garażem),

b) usługi handlu: minimum 1 miejsce na każde 30 m^2 powierzchni sprzedaży w tym co najmniej 1 miejsce przeznaczone na parkowanie pojazdów zaopatrzonych w kartę parkingową,

c) gastronomia: minimum 1 miejsce na każde 10 miejsc konsumpcyjnych w tym co najmniej 1 miejsce przeznaczone na parkowanie pojazdów zaopatrzonych w kartę parkingową,

d) hotele, motele, pensjonaty: minimum 1 miejsce na każde 10 miejsc noclegowych w tym co najmniej 1 miejsce przeznaczone na parkowanie pojazdów zaopatrzonych w kartę parkingową,

e) przychodnie, gabinety lekarskie: minimum 1 miejsce na każde 50 m^2 powierzchni użytkowej w tym co najmniej 1 miejsce przeznaczone na parkowanie pojazdów zaopatrzonych w kartę parkingową,

f) inne usługi, rzemiosło: minimum 1 miejsce na każde 50 m^2 powierzchni użytkowej w tym co najmniej 1 miejsce przeznaczone na parkowanie pojazdów zaopatrzonych w kartę parkingową;

6) ustala się minimalną powierzchnię nowo wydzielanych działek budowlanych: 700 m^2. Dopuszcza się wydzielanie działek budowlanych o mniejszej powierzchni w celu poprawy warunków zagospodarowania nieruchomości przyległej.

3. Wyznacza się **tereny zabudowy usługowej** oznaczone na rysunku planu symbolami identyfikacyjnymi **01U** – **03U**, dla których:

1) ustala się przeznaczenie: tereny zabudowy usługowej (budynki użyteczności publicznej jak np. biurowe, handlowe, gastronomiczne, hotele, motele, pensjonaty, oraz budynki związane z kulturą, służbą zdrowia i rzemiosłem) wraz z urządzeniami budowlanymi i uzbrojeniem terenu niezbędnymi do ich funkcjonowania;

2) zakazuje się realizacji:

a) przedsięwzięć mogących zawsze znacząco oddziaływać na środowisko,

b) obiektów handlowych o powierzchni sprzedaży powyżej 1000 m^2;

3) dopuszcza się realizację:

a) obiektów produkcyjnych o powierzchni użytkowej do 100 m^2,

b) do 2 lokali mieszkalnych na jeden budynek usługowy,

c) budynków garażowych i magazynowych,

d) sieci i urządzeń infrastruktury technicznej,

e) dojść i dojazdów,

f) miejsc postojowych,

g) zieleni,

h) obiektów małej architektury,

i) ciągów pieszych i rowerowych;

4) ustala się parametry i wskaźniki kształtowania zabudowy oraz zagospodarowania terenów:

a) maksymalna powierzchnia zabudowy w odniesieniu do powierzchni działki budowlanej: 50%,

b) minimalny udział procentowy powierzchni biologicznie czynnej w odniesieniu do powierzchni działki budowlanej: 20%,

c) maksymalna wysokość zabudowy: 12 m,

d) geometria dachów: dwu lub wielospadowe, o jednakowym kącie nachylenia połaci dachowych z przedziału 20^o - 45^o,

e) gabaryty zabudowy: rzut budynku o skrajnych wymiarach do 90 m,

f) wskaźnik intensywności zabudowy: od 0,01 do 1,5;

5) ustala się minimalną liczbę miejsc do parkowania:

a) biura, administracja: minimum 1 miejsce na każdych 5 zatrudnionych w tym co najmniej 1 miejsce przeznaczone na parkowanie pojazdów zaopatrzonych w kartę parkingową,

b) gastronomia: minimum 1 miejsce na każde 10 miejsc konsumpcyjnych w tym co najmniej 1 miejsce przeznaczone na parkowanie pojazdów zaopatrzonych w kartę parkingową,

c) hotele, motele, pensjonaty: minimum 1 miejsce na każde 10 miejsc noclegowych w tym co najmniej 1 miejsce przeznaczone na parkowanie pojazdów zaopatrzonych w kartę parkingową,

d) pozostałe usługi i produkcja: minimum 1 miejsce na każde 50 m^2 powierzchni użytkowej w tym co najmniej 1 miejsce przeznaczone na parkowanie pojazdów zaopatrzonych w kartę parkingową.

4. Wyznacza się **tereny zabudowy usługowej - usługi oświaty** oznaczone na rysunku planu symbolami identyfikacyjnymi **01UO**, dla których:

1) ustala się przeznaczenie: tereny zabudowy usługowej z zakresu oświaty wraz z urządzeniami budowlanymi i uzbrojeniem terenu niezbędnymi do ich funkcjonowania;

2) dopuszcza się realizację:

a) innych usług oraz obiektów sportowych,

b) sieci i urządzeń infrastruktury technicznej,

c) dojść i dojazdów,

d) miejsc postojowych,

e) zieleni,

f) obiektów małej architektury,

g) placów zabaw, boisk i innych urządzeń sportowych,

h) ciągów pieszych i rowerowych;

3) ustala się parametry i wskaźniki kształtowania zabudowy oraz zagospodarowania terenów:

a) maksymalna powierzchnia zabudowy w odniesieniu do powierzchni działki budowlanej: 50%,

b) minimalny udział procentowy powierzchni biologicznie czynnej w odniesieniu do powierzchni działki budowlanej: 30%,

c) maksymalna wysokość zabudowy: 12 m,

d) geometria dachów: dwu lub wielospadowe, o jednakowym kącie nachylenia połaci dachowych z przedziału 20^o - 45^o,

e) gabaryty zabudowy: rzut budynku o skrajnych wymiarach do 60 m,

f) wskaźnik intensywności zabudowy: od 0,01 do 1,5;

4) ustala się minimalną liczbę miejsc do parkowania: minimum 1 miejsce na każdych 5 zatrudnionych w tym co najmniej 1 miejsce przeznaczone na parkowanie pojazdów zaopatrzonych w kartę parkingową.

5. Wyznacza się **tereny zabudowy usługowej - usługi kultu religijnego** oznaczone na rysunku planu symbolami identyfikacyjnymi **01UK** – **02UK**, dla których:

1) ustala się przeznaczenie: tereny zabudowy usługowej z zakresu kultu religijnego jak kościoły, kaplice, plebanie, domy katechetyczne wraz z urządzeniami budowlanymi i uzbrojeniem terenu niezbędnymi do ich funkcjonowania;

2) dopuszcza się realizację:

a) sieci i urządzeń infrastruktury technicznej,

b) dojść i dojazdów,

c) miejsc postojowych,

d) zieleni,

e) obiektów małej architektury,

f) ciągów pieszych i rowerowych;

3) ustala się parametry i wskaźniki kształtowania zabudowy oraz zagospodarowania terenów:

a) maksymalna powierzchnia zabudowy w odniesieniu do powierzchni działki budowlanej: 50%,

b) minimalny udział procentowy powierzchni biologicznie czynnej w odniesieniu do powierzchni działki budowlanej: 30%,

c) maksymalna wysokość zabudowy:

- 40 m dla budynku kościoła,

- 12 m dla pozostałych budynków;

d) geometria dachów: dwu lub wielospadowe, o jednakowym kącie nachylenia połaci dachowych z przedziału 20^o - 52^o,

e) gabaryty zabudowy: rzut budynku o skrajnych wymiarach do 50 m,

f) wskaźnik intensywności zabudowy: od 0,01 do 1,5.

6. Wyznacza się **tereny zabudowy usługowo – produkcyjnej** oznaczone na rysunku planu symbolami identyfikacyjnymi **01U/P** – **02U/P**, dla których:

1) ustala się przeznaczenie: tereny obiektów produkcyjnych, składów i magazynów oraz zabudowy usługowej wraz z urządzeniami budowlanymi i uzbrojeniem terenu niezbędnym do jej funkcjonowania;

2) zakazuje się realizacji:

a) przedsięwzięć mogących zawsze znacząco oddziaływać na środowisko,

b) obiektów handlowych o powierzchni sprzedaży powyżej 400 m^2;

3) dopuszcza się realizację:

a) sieci i urządzeń infrastruktury technicznej,

b) dojść i dojazdów,

c) miejsc postojowych,

d) zieleni,

e) obiektów małej architektury,

f) ciągów pieszych i rowerowych;

4) ustala się parametry i wskaźniki kształtowania zabudowy oraz zagospodarowania terenów:

a) maksymalna powierzchnia zabudowy w odniesieniu do powierzchni działki budowlanej: 80%,

b) minimalny udział procentowy powierzchni biologicznie czynnej w odniesieniu do powierzchni działki budowlanej: 10%,

c) maksymalna wysokość zabudowy: 12 m,

d) geometria dachów: dwu lub wielospadowe, o jednakowym kącie nachylenia połaci dachowych z przedziału 20^o - 45^o,

e) gabaryty zabudowy: rzut budynku o skrajnych wymiarach do 90 m,

f) wskaźnik intensywności zabudowy: od 0,01 do 2,4;

5) ustala się minimalną liczbę miejsc do parkowania:

a) usługi handlu: minimum 1 miejsce na każde 50 m^2 powierzchni sprzedaży w tym co najmniej 1 miejsce przeznaczone na parkowanie pojazdów zaopatrzonych w kartę parkingową,

b) inne usługi: minimum 1 miejsce na każde 50 m^2 powierzchni użytkowej w tym co najmniej 1 miejsce przeznaczone na parkowanie pojazdów zaopatrzonych w kartę parkingową,

c) produkcja: minimum 1 miejsce na każdych 5 zatrudnionych w tym co najmniej 1 miejsce przeznaczone na parkowanie pojazdów zaopatrzonych w kartę parkingową.

7. Wyznacza się **tereny sportu i rekreacji** oznaczone na rysunku planu symbolami identyfikacyjnymi **01US**, dla których:

1) ustala się przeznaczenie: terenowe urządzenia i obiekty służące celom sportu, rekreacji i wypoczynku w tym obiekty służące organizacji imprez plenerowych wraz z urządzeniami budowlanymi oraz uzbrojeniem terenu niezbędnymi do ich funkcjonowania;

2) dopuszcza się realizację:

a) budynków zaplecza socjalnego i techniczno-magazynowego,

b) sieci i urządzeń infrastruktury technicznej,

c) dojść i dojazdów,

d) miejsc postojowych,

e) zieleni,

f) obiektów małej architektury,

g) ciągów pieszych i rowerowych;

3) ustala się parametry i wskaźniki kształtowania zabudowy oraz zagospodarowania terenów:

a) maksymalna powierzchnia zabudowy w odniesieniu do powierzchni działki budowlanej: 10%,

b) minimalny udział procentowy powierzchni biologicznie czynnej w odniesieniu do powierzchni działki budowlanej: 80%,

c) maksymalna wysokość zabudowy: 7 m,

d) geometria dachów: dwu lub wielospadowe, o jednakowym kącie nachylenia połaci dachowych z przedziału 20^o - 45^o oraz dachy płaskie,

e) gabaryty zabudowy: rzut budynku o skrajnych wymiarach do 20 m,

f) wskaźnik intensywności zabudowy: od 0,01 do 0,1;

4) ustala się minimalną liczbę miejsc do parkowania: minimum 1 miejsce na każde 100 m^2 powierzchni użytkowej w tym co najmniej 1 miejsce przeznaczone na parkowanie pojazdów zaopatrzonych w kartę parkingową.

8. Wyznacza się **tereny rolnicze**, oznaczone na rysunku planu symbolem identyfikacyjnym **01R** – **14R**, dla których:

1) ustala się przeznaczenie: tereny rolnicze;

2) ustala się zakaz zabudowy;

3) dopuszcza się:

a) realizację sieci i urządzeń infrastruktury technicznej oraz obiektów melioracji wodnych, przeciwpowodziowych i przeciwpożarowych oraz zaopatrzenia rolnictwa w wodę,

b) przebudowę (w tym wymianę istniejącej substancji), nadbudowę, odbudowę i jednorazową rozbudowę istniejącej zabudowy zwiększającą maksymalnie o 50% powierzchnie zabudowy budynku, z zastrzeżeniem § 9 ust. 1. Dla realizacji ww. inwestycji obowiązują parametry i wskaźniki kształtowania zabudowy oraz zagospodarowania terenów jak dla terenów RM.

9. Wyznacza się **tereny zabudowy zagrodowej w gospodarstwach rolnych, hodowlanych i ogrodniczych** oznaczone na rysunku planu symbolem identyfikacyjnym **01RM** – **11RM**, dla których:

1) ustala się przeznaczenie: tereny zabudowy zagrodowej w gospodarstwach rolnych, hodowlanych i ogrodniczych (w tym agroturystyka, rozumiana jako obiekty służące prowadzeniu usług turystycznych w czynnych gospodarstwach rolnych) wraz z urządzeniami budowlanymi i uzbrojeniem terenu niezbędny do jej funkcjonowania;

2) dopuszcza się realizację:

a) budynków garażowych o powierzchni użytkowej do 50 m^2,

b) sieci i urządzeń infrastruktury technicznej,

c) obiektów małej architektury,

d) miejsc postojowych,

e) dojść i dojazdów;

3) ustala się parametry i wskaźniki kształtowania zabudowy oraz zagospodarowania terenów:

a) maksymalna powierzchnia zabudowy w odniesieniu do powierzchni działki budowlanej: 20%,

b) minimalny udział procentowy powierzchni biologicznie czynnej w odniesieniu do powierzchni działki budowlanej: 50%,

c) maksymalna wysokość zabudowy: 9 m,

d) geometria dachów: dwu lub wielospadowe, o jednakowym kącie nachylenia połaci dachowych z przedziału 37^o - 45^o,

e) gabaryty zabudowy: rzut budynku o skrajnych wymiarach do 30 m,

f) wskaźnik intensywności zabudowy: od 0,01 do 0,5;

4) ustala się minimalną liczbę miejsc do parkowania: minimum 1 miejsce na 1 mieszkanie (liczone łącznie z garażem), realizowane na terenie inwestycji.

10. Wyznacza się **tereny trwałych użytków zielonych**, oznaczone na rysunku planu symbolami identyfikacyjnymi **01RZ** – **12RZ**, dla których:

1) ustala się przeznaczenie: tereny rolnicze z zadrzewieniami i zakrzewieniami;

2) ustala się zakaz zabudowy;

3) dopuszcza się:

a) realizację sieci i urządzeń infrastruktury technicznej oraz obiektów melioracji wodnych, przeciwpowodziowych i przeciwpożarowych oraz zaopatrzenia rolnictwa w wodę,

b) przebudowę (w tym wymianę istniejącej substancji), nadbudowę, odbudowę i jednorazową rozbudowę istniejącej zabudowy zwiększającą maksymalnie o 50% powierzchnie zabudowy budynku. Dla realizacji ww. inwestycji obowiązują parametry i wskaźniki kształtowania zabudowy oraz zagospodarowania terenów jak dla terenów RM.

11. Wyznacza się **tereny lasów**, oznaczone na rysunku planu symbolami identyfikacyjnymi **01ZL** – **17ZL**, dla których:

1) ustala się przeznaczenie: lasy;

2) ustala się zakaz zabudowy;

3) dopuszcza się realizację budowli wykorzystywanych dla potrzeb gospodarki leśnej oraz linii energetycznych.

12. Wyznacza się **tereny wód powierzchniowych, śródlądowych** oznaczone na rysunku planu symbolami identyfikacyjnymi **01WS** – **09WS**, dla których:

1) ustala się przeznaczenie: tereny wód powierzchniowych, śródlądowych;

2) ustala się zakaz zabudowy;

3) dopuszcza się realizację:

a) obiektów budowlanych niezbędnych dla realizacji statutowych działań administratora cieku, związanych z utrzymaniem wód oraz ochroną przed powodzią,

b) sieci i urządzeń infrastruktury technicznej.

13. Wyznacza się **tereny wałów przeciwpowodziowych**, oznaczone na rysunku planu symbolem identyfikacyjnym **01WP**, dla których:

1) ustala się przeznaczenie: tereny obiektów hydrotechnicznych, wałów przeciwpowodziowych;

2) dopuszcza się realizację obiektów budowlanych oraz sieci i urządzeń infrastruktury technicznej w zakresie niezbędnym dla funkcjonowania przeznaczenia terenu, a także ścieżek rowerowych na zasadach określonych w przepisach odrębnych dotyczących ochrony przed powodzią.

14. Wyznacza się **tereny dróg publicznych** oznaczone na rysunku planu symbolami identyfikacyjnymi **01KD-L** – **04KD-L, 01KD-D** – **17KD-D** oraz **tereny dróg wewnętrznych 01KDW** – **27KDW**, dla których:

1) dla terenów oznaczonych symbolami identyfikacyjnymi KD-L ustala się przeznaczenie: tereny dróg publicznych klasy funkcjonalno-technicznej lokalnej (L), w ciągu dróg powiatowych i gminnych;

2) dla terenów oznaczonych symbolami identyfikacyjnymi KD-D ustala się przeznaczenie: tereny dróg publicznych klasy funkcjonalno-technicznej dojazdowej (D), w ciągu dróg gminnych;

3) dla terenów oznaczonych symbolem identyfikacyjnym KDW ustala się przeznaczenie: tereny dróg wewnętrznych;

4) w terenach, o których mowa w pkt 1 - 3 dopuszcza się realizację:

a) obiektów budowlanych związanych z realizacją i eksploatacją dróg,

b) sieci i urządzeń infrastruktury technicznej,

c) miejsc postojowych w tym przeznaczonych na parkowanie pojazdów zaopatrzonych w kartę parkingową (wyznaczanych na drogach publicznych, w strefach zamieszkania oraz w strefach ruchu), których liczbę określa się zgodnie z przepisami odrębnymi dotyczącymi dróg publicznych,

d) zieleni,

e) ciągów pieszych i rowerowych.

15. Wyznacza się **tereny infrastruktury technicznej - wodociągi** oznaczone na rysunku planu symbolami identyfikacyjnymi **01W** – **04W** oraz **tereny infrastruktury technicznej - kanalizacja** oznaczone na rysunku planu symbolem identyfikacyjnym **01K**, dla których:

1) dla terenów oznaczonych symbolem identyfikacyjnym W ustala się przeznaczenie: tereny obiektów infrastruktury technicznej służące zaopatrzeniu w wodę;

2) dla terenów oznaczonych symbolem identyfikacyjnym K ustala się przeznaczenie: tereny obiektów infrastruktury technicznej służące odprowadzaniu i utylizacji ścieków;

3) dopuszcza się realizację:

a) innych obiektów infrastruktury technicznej,

b) dojść i dojazdów,

c) miejsc postojowych;

4) ustala się parametry i wskaźniki kształtowania zabudowy oraz zagospodarowania terenów:

a) maksymalna powierzchnia zabudowy w odniesieniu do powierzchni działki budowlanej: 80%,

b) minimalny udział procentowy powierzchni biologicznie czynnej w odniesieniu do powierzchni działki budowlanej: 5%,

c) maksymalna wysokość zabudowy: 12 m,

d) geometria dachów: dwu lub wielospadowe o jednakowym kącie nachylenia połaci dachowych z przedziału 20^{o} - 37^{o} oraz dachy płaskie,

e) gabaryty zabudowy: rzut budynku o skrajnych wymiarach do 25 m,

f) wskaźnik intensywności zabudowy: od 0,01 do 0,9.

Rozdział 9.
Ustalenie zasad modernizacji, rozbudowy i budowy systemów komunikacji

§ 11. 1. Ustala się generalne zasady obsługi komunikacyjnej: za pośrednictwem istniejących i planowanych dróg poprzez istniejące i projektowane zjazdy – powiązane z układem zewnętrznym drogami powiatowymi.

2. Ustala się następujące parametry techniczne dla dróg o symbolu KD-L:

1) szerokość w liniach rozgraniczających: od 12 do 30 m - zgodnie z rysunkiem planu;

2) szerokość jezdni: co najmniej 5,5 m.

3. Ustala się następujące parametry techniczne dla dróg o symbolu KD-D:

1) szerokość w liniach rozgraniczających: od 10 do 35 m - zgodnie z rysunkiem planu;

2) szerokość jezdni: co najmniej 4,5 m.

4. Ustala się następujące parametry techniczne dla dróg o symbolu KDW:

1) szerokość w liniach rozgraniczających: od 5 do 30 m - zgodnie z rysunkiem planu;

2) szerokość jezdni: co najmniej 3 m.

Rozdział 10.
Ustalenie zasad modernizacji, rozbudowy i budowy sieci infrastruktury technicznej

§ 12. 1. Jako generalne zasady obowiązujące w całym obszarze objętym planem ustala się prowadzenie nowych sieci i budowę urządzeń infrastruktury technicznej w liniach rozgraniczających dróg gminnych oraz innymi trasami, pod warunkiem, że nie będą naruszać szczegółowych ustaleń planu.

2. W ramach ochrony zasobów wodnych ustala się obsługę terenów przeznaczonych pod zabudowę przy uwzględnieniu następujących zasad:

1) w zakresie odprowadzania ścieków:

a) ustala się realizację kanalizacji sanitarnej ze sprowadzaniem ścieków do oczyszczalni ścieków. Dopuszcza się gromadzenie ścieków w zbiornikach bezodpływowych na nieczystości ciekłe oraz realizację przydomowych oczyszczalni ścieków,

b) ustala się zakaz realizacji dołów chłonnych mających odpływ do gruntu i rowów melioracyjnych;

2) w zakresie odprowadzania wód opadowych i roztopowych:

a) ustala się odprowadzanie wód opadowych i roztopowych do kanalizacji opadowej,

b) dopuszcza się zagospodarowanie wód opadowych i roztopowych na terenie inwestycji (np. poprzez rozsączanie w gruncie czy gromadzenie w zbiornikach retencyjnych) lub odprowadzenie do rowów melioracyjnych i cieków wodnych na zasadach określonych w przepisach odrębnych,

c) ustala się nakaz podczyszczenia wód opadowych i roztopowych z utwardzonych przestrzeni publicznych (np. dróg, placów, parkingów) z zawiesin i substancji ropopochodnych.

3. Ustala się obsługę terenów przeznaczonych pod zabudowę przy uwzględnieniu następujących zasad:

1) w zakresie zaopatrzenia w wodę:

a) zaopatrzenie w wodę do będzie realizowane w oparciu o wodociąg gminny z możliwością jego przebudowy i rozbudowy. Dopuszcza się zaopatrzenie w wodę z ujęć indywidualnych zgodnie z przepisami odrębnymi,

b) ustala się rozbudowę sieci w granicach obszaru objętego planem, przyjmując zasadę dwustronnego zasilania w systemie pierścieniowym;

2) w zakresie zaopatrzenia w energię elektryczną:

a) w oparciu o Główne Punkty Zasilania pn. „Alwernia”, „Wola Filipowska”, „Cholerzyn”, „Borek Szlachecki” za pośrednictwem istniejących i planowanych stacji transformatorowych SN/nN,

b) z istniejącej sieci niskiego i średniego napięcia poprzez ich utrzymanie i rozbudowę,

c) ustala się możliwość przebudowy i rozbudowy istniejącej infrastruktury elektroenergetycznej i realizacji nowych obiektów i urządzeń wynikających z zaistniałych potrzeb,

d) ustala się, że sieci niskiego i średniego napięcia realizowane będą jako kablowe, doziemne lub napowietrzne,

e) docelowo ustala się ujednolicenie systemu w granicach obszaru objętego planem w kierunku zasilania kablowego;

3) w zakresie zaopatrzenia w gaz:

a) w oparciu o gazociągi średniego ciśnienia,

b) z istniejącej sieci gazowej z możliwością jej przebudowy i rozbudowy. Dopuszcza się zaopatrzenie w gaz z indywidualnych instalacji i zbiorników;

4) zaopatrzenie w energię cieplną ze źródeł własnych zgodnie z § 6 ust. 1 i 2;

5) w zakresie telekomunikacji:

a) ustala się utrzymanie istniejących sieci i urządzeń łączności publicznej oraz możliwość budowy nowych,

b) zaspokajanie potrzeb w zakresie telekomunikacji w oparciu o istniejące i planowanej sieci i urządzenia łączności publicznej.

4. Ustala się zaopatrzenie w wodę do celów przeciwpożarowych z istniejącej i planowanej sieci wodociągowej o średnicy nominalnej co najmniej DN 100.

5. Na całym obszarze planu dopuszcza się realizację przesyłowych gazociągów wysokiego ciśnienia pod warunkiem, że ich przebieg nie będzie naruszał szczegółowych ustaleń planu.

Rozdział 11.
Ustalenie wymagań wynikających z potrzeb kształtowania przestrzeni publicznych

§ 13. 1. Przestrzeń publiczną stanowią tereny dróg publicznych (KD-L, KD-D).

2. Dla przestrzeni publicznych określa się następujące zasady jej kształtowania:

1) ustala się zakaz umieszczania tablic i urządzeń reklamowych;

2) ustala się zakaz umieszczania tymczasowych obiektów usługowo-handlowych;

3) dopuszcza się umieszczanie urządzeń technicznych oraz zieleni.

Rozdział 12.
Ustalenia dotyczące terenów przeznaczonych dla realizacji inwestycji celu publicznego

§ 14. 1. W obszarze planu nie znajdują się tereny przewidziane do realizacji inwestycji celu publicznego o znaczeniu krajowym lub ponadlokalnym.

2. Realizację inwestycji celu publicznego o znaczeniu lokalnym plan zabezpiecza w ustaleniach szczegółowych.

Rozdział 13.
Sposób i termin tymczasowego zagospodarowania, urządzania i użytkowania terenów

§ 15. Plan nie ustala sposobu i terminu tymczasowego zagospodarowania, urządzania i użytkowania terenów. Tereny, których przeznaczenie plan zmienia, mogą być wykorzystywane w sposób dotychczasowy do czasu ich zagospodarowania zgodnie z planem.

Rozdział 14.
Szczegółowe zasady i warunki scalania i podziału nieruchomości objętych planem

§ 16. 1. Plan nie ustala obszarów wymagających przeprowadzenia scaleń i podziału nieruchomości.

2. W przypadku podjęcia z inicjatywy właścicieli i użytkowników wieczystych nieruchomości przeprowadzenia scaleń i podziału nieruchomości ustala się następujące parametry działek uzyskiwane w ich wyniku:

1) minimalna powierzchnia działki: 700 m^2;

2) minimalna szerokość frontu działki: 18 m;

3) kąt położenia granicy działki w stosunku do przyległego pasa drogowego z przedziału 60^o – 120^o.

Rozdział 15.
Stawki procentowe

§ 17. Ustala się stawkę procentową, służącą naliczaniu opłaty z tytułu wzrostu wartości nieruchomości w związku z uchwaleniem planu, w wysokości 25%.

Rozdział 16.
Przepisy końcowe


§ 18. Uchwała podlega ogłoszeniu w Dzienniku Urzędowym Województwa Małopolskiego oraz na stronie internetowej gminy.

§ 19. Wykonanie uchwały powierza się Wójtowi Gminy Czernichów.

§ 20. Uchwała wchodzi w życie po upływie 30 dni od dnia jej ogłoszenia w Dzienniku Urzędowym Województwa Małopolskiego.

Przewodniczący Rady
Zbigniew Kędzierski

WYRYS ZE STUDIUM UWARUNKOWAŃ I KIERUNKÓW ZAGOSPODAROWANIA PRZESTRZENNEGO GMINY CZERNICHÓW
SKALA 1:10 000

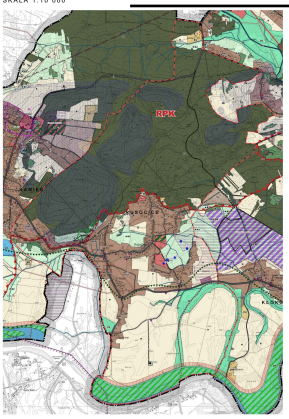


MIEJSCOWY PLAN ZAGOSPODAROWANIA PRZESTRZENNEGO
MIEJSCOWOŚCI RUSOCICE
SKALA 1:2000

RUDNIAŃSKI PARK KRAJOBRAZOWY


OZNACZENIA:

ZAŁĄCZNIK NR 1
DO UCHWAŁY RADY GMINY CZERNICHÓW
NR XX.164.2020.2 ZWIĄ 28 STYCZNIA 2020 R.


Schemat podziału na sekcje

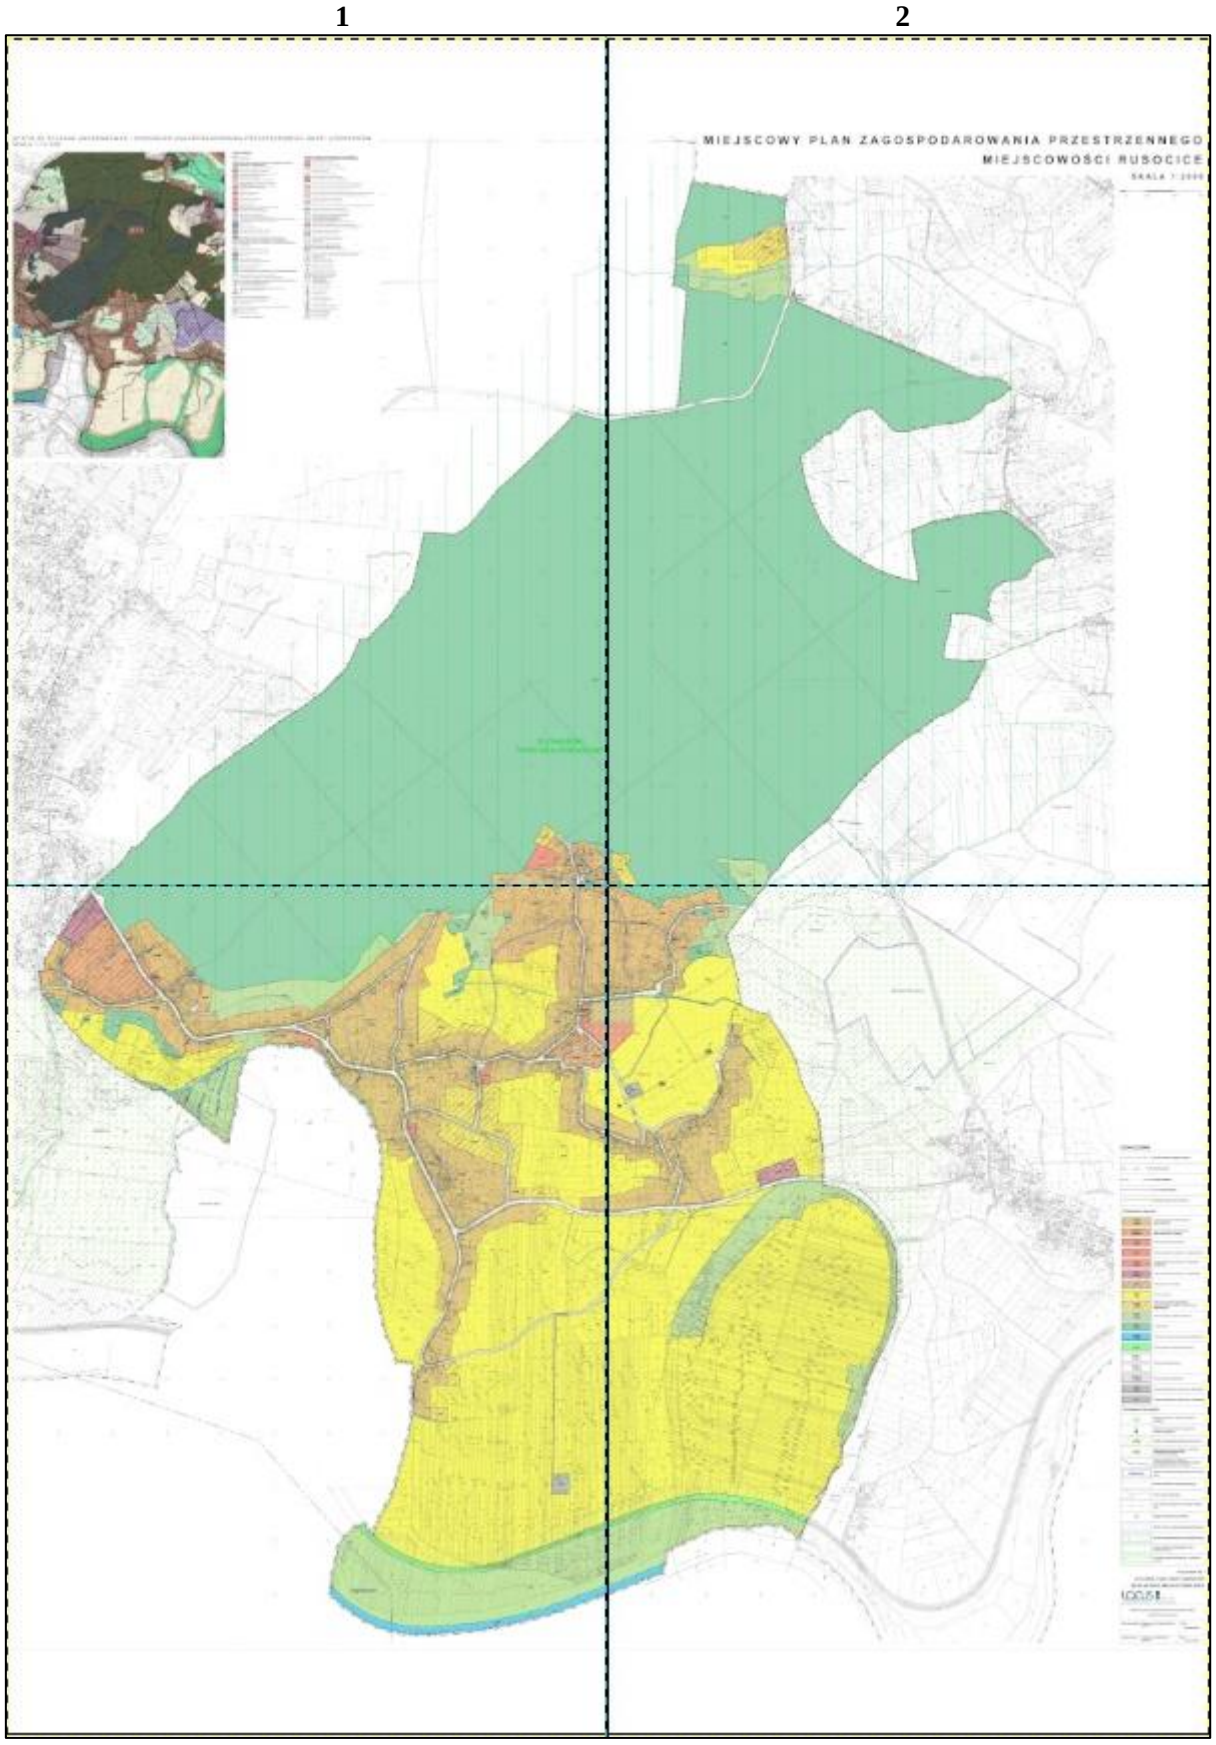


1.

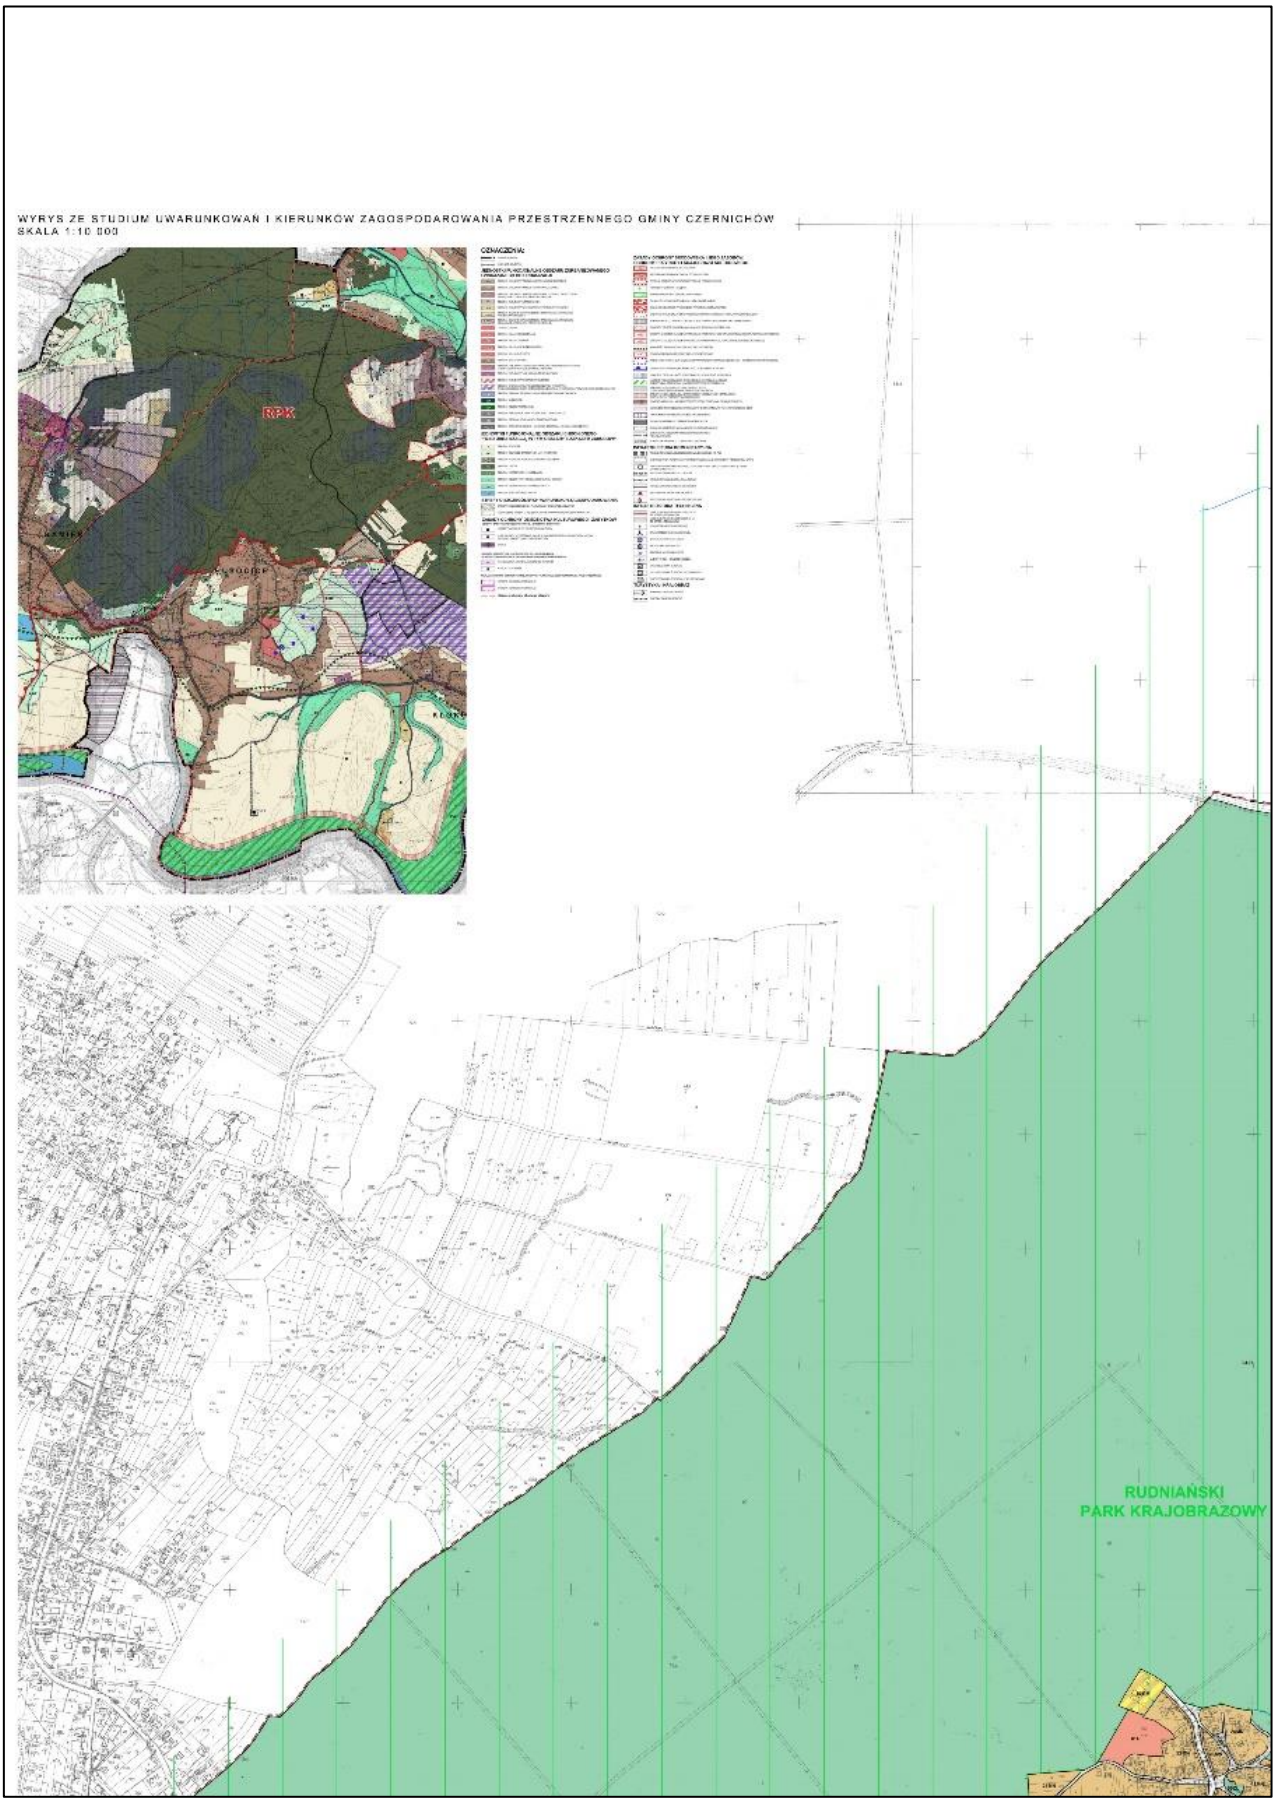
WYRYS ZE STUDIUM UWARUNKOWAŃ I KIERUNKÓW ZAGOSPODAROWANIA PRZESTRZENNEGO GMINY CZERNICHÓW
SKALA 1:10 000
RPK
RUDNIAŃSKI
PARK KRAJOBRAZOWY


2.

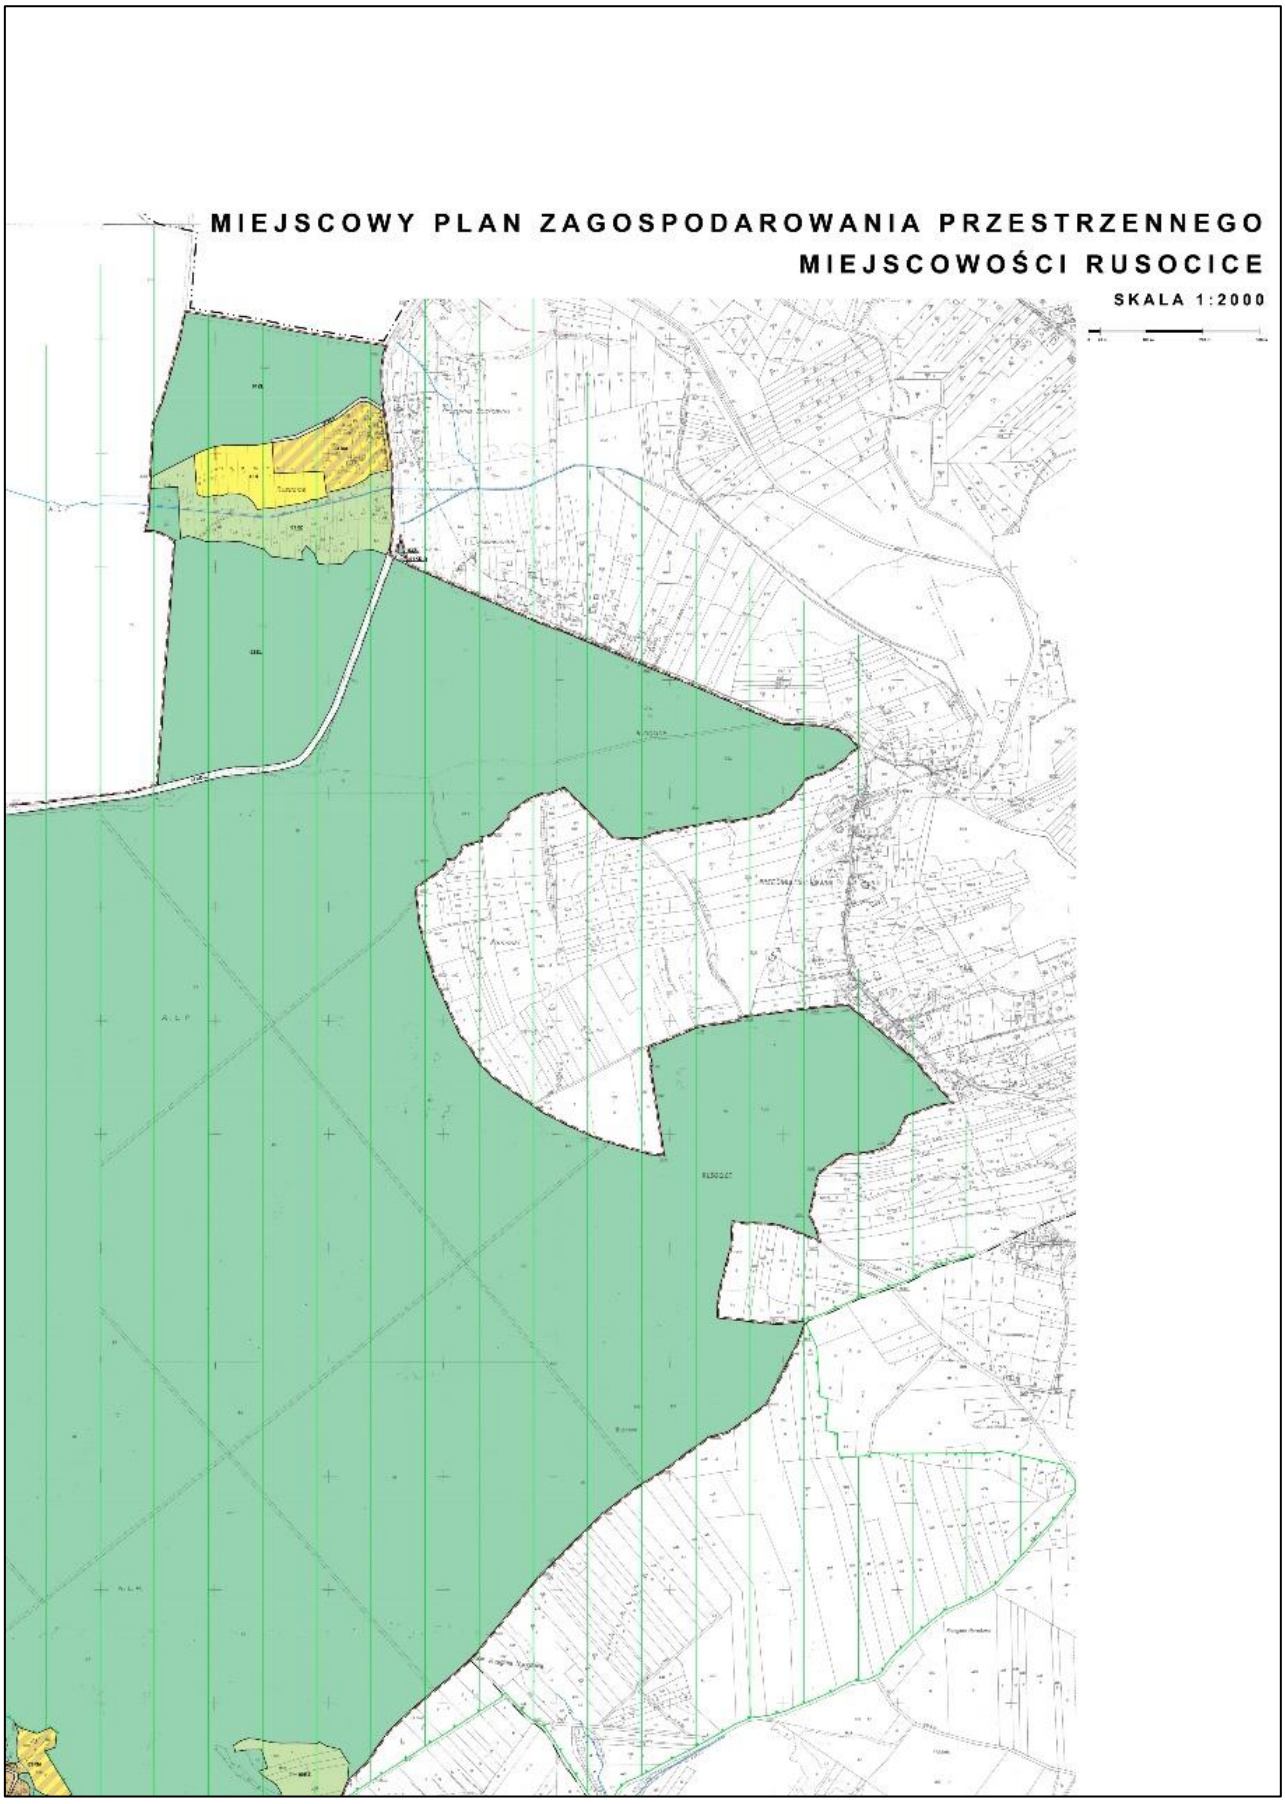
MIEJSCOWY PLAN ZAGOSPODAROWANIA PRZESTRZENNEGO
MIEJSCOWOŚCI RUSOCICE
SKALA 1:2000

3.

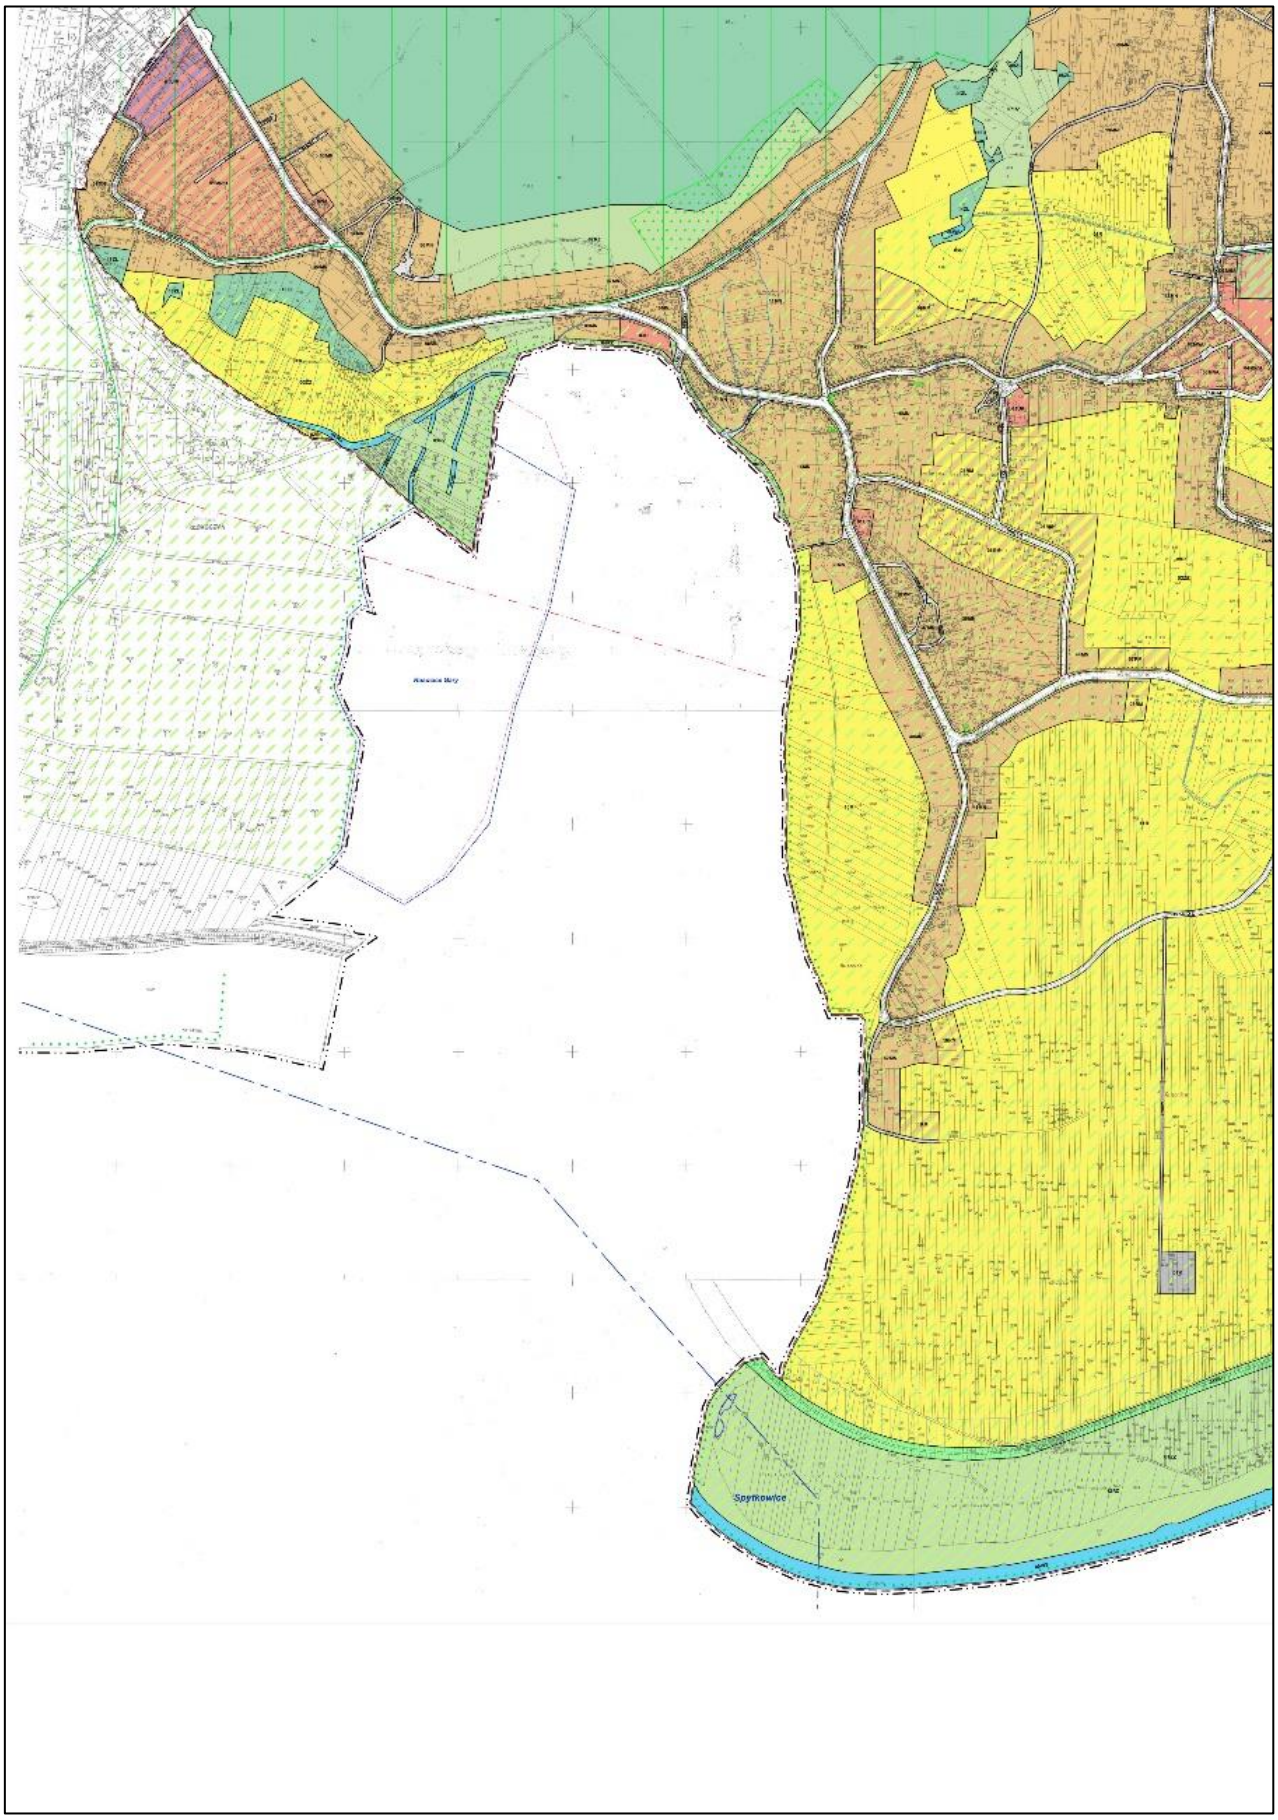

4.

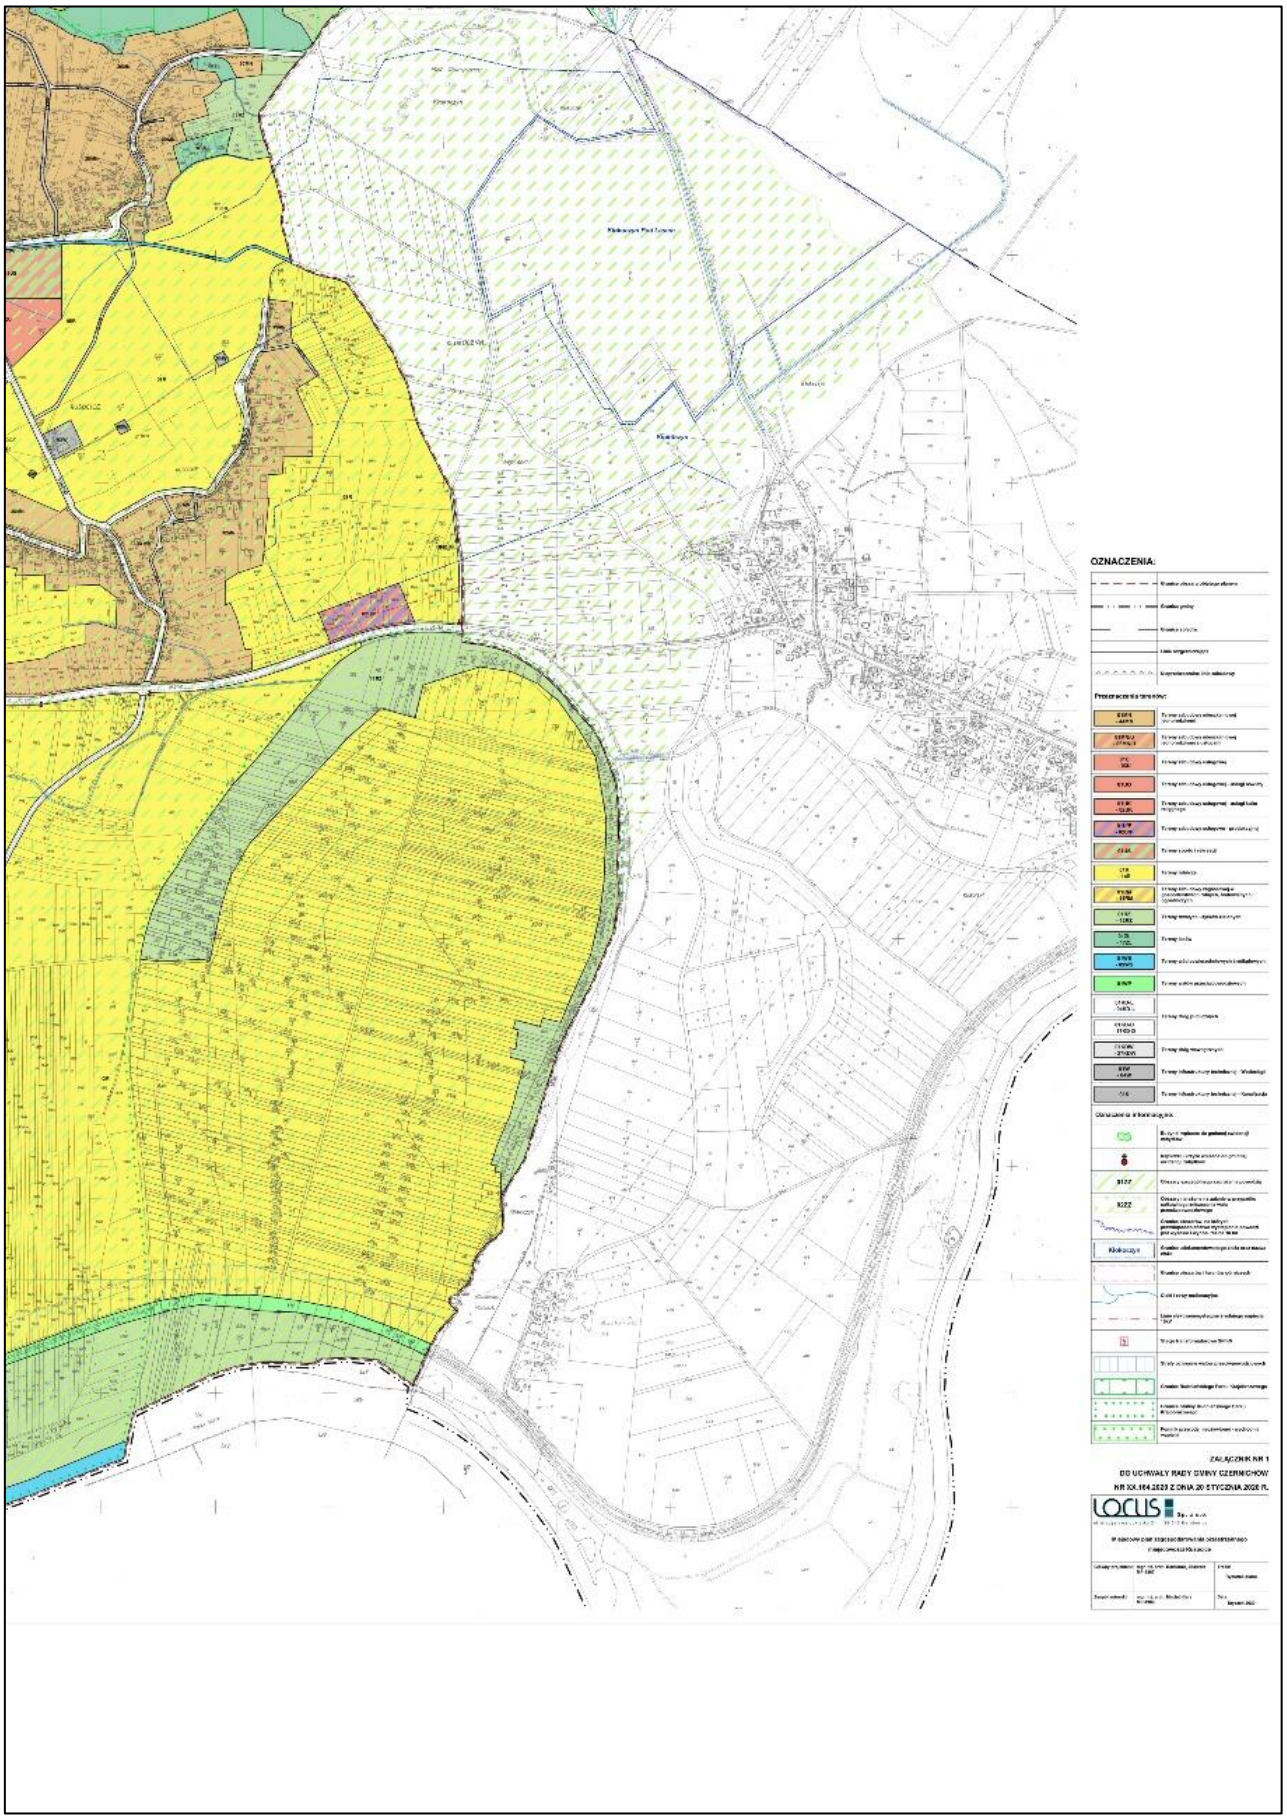

Przewodniczący Rady: **Zbigniew Kędzierski**

Załącznik Nr 2
do uchwały Nr XX.164.2020
Rady Gminy Czernichów
z dnia 20 stycznia 2020 r.

Rozstrzygnięcie o sposobie rozpatrzenia uwag do projektu planu

Lp.	Data wpływu uwagi	Treść uwagi	Oznaczenie nieruchomości, której dotyczy uwaga	Ustalenia projektu planu dla nieruchomości, której dotyczy uwaga	Rozstrzygnięcie Rady Gminy w sprawie rozpatrzenia uwagi		Uwagi
					Uwaga uwzględniona	Uwaga nieuwzględniona	
1	2	3	4	5	6	7	8
1.	05.06.2019	Proponuję przywrócenie, poszerzenie o zabudowę usługową i produkcyjną, mieszkaniową.	1033/2, 1035, 1036	03RM		Uwaga nieuwzględniona	Działka według obowiązującego Studium, znajduje się w terenach zabudowy zagrodowej i agroturystycznej. Plan, zgodnie z art. 20 ustawy nie może naruszać ustaleń Studium, a więc nie można przeznaczyć działki pod zabudowę usługową, produkcyjną czy mieszkaniową.
2.	18.06.2019	Wnioskuję o objęcie działek planem miejscowym.	536, 537, 538/1	17MN 09R		Uwaga nieuwzględniona	Działki, według obowiązującego Studium, znajdują się w przeważającej części w terenach rolniczych – wykluczonych z możliwości zabudowy. Plan, zgodnie z art. 20 ustawy nie może naruszać ustaleń Studium, a więc nie można przeznaczyć działek w całości pod zabudowę.
3.	17.06.2019	Zwracam się z wnioskiem o zmianę przeznaczenia części działki w planie – zmianę przeznaczenia części działki z działki rolnej na działkę budowlaną (teren zabudowy jednorodzinnej z towarzyszącą zabudową zagrodową).	1282	41MN 11R		Uwaga nieuwzględniona	Uwaga nieuwzględniona w zakresie w jakim nie została uwzględniona przez Wójta Gminy Czernichów. Plan, zgodnie z art. 20 ustawy nie może naruszać ustaleń Studium, a więc nie można przeznaczyć działki w całości pod zabudowę.
4.	18.06.2019	Zmiana z U na MN lub MN/U zgodnie ze studium. W świetle art. 15 ust. 1 ustawy projekt planu winien być sporządzony zgodnie z zapisami Studium, gdyż ustalenia Studium są wiążące dla organów gminy przy sporządzaniu planów miejscowych (art. 9 ust. 4).	306/1, 306/2, 282	03U 09MN 04RZ		Uwaga nieuwzględniona	Przeznaczenie działek jest zgodne ze Studium, albowiem w ramach terenów zabudowy mieszkaniowo-usługowej MNU jakie Studium przewiduje dla przedmiotowych nieruchomości dopuszcza się usługi i drobną wytwórczość na wydzielonych działkach, a zasady dopuszczenia obiektów usługowych i drobnej wytwórczości, są ustalane w miejscowych planach zagospodarowania przestrzennego.
5.	18.06.2019	1.Zmniejszenie nieprzekraczalnej linii zabudowy do 6 m lub mniej dla KD-L w rejonie dz. nr 119. 2.Zmiana na: „1 miejsce na każde 50 m2 …” – Rozdział 8, §10, ust. 2, pkt 5, lit. b	119, 120, 121/3	03MN		Uwagi nieuwzględnione	Ad 1 Droga 01KD-L stanowi drogę powiatową Nr 2197K, a zgodnie z przepisami techniczno-budowlanymi jakiem powinny odpowiadać drogi publiczne oraz ich usytuowanie minimalna odległości budynków od zewnętrznej krawędzi jezdni winna wynosić co najmniej 8 m w terenach zabudowanych. Ad 2 Minimalna liczba miejsc do parkowania dla usług handlu ustalona na 1 miejsce na każde 30 m^2 powierzchni sprzedaży w odpowiedni sposób zabezpiecza obsługę komunikacyjną działalności tego rodzaju. Zliberalizowanie tego wskaźnika prowadzi do deficytu miejsc postojowych realizowanych przez inwestorów i skutkuje nieprawidłową obsługą komunikacyjną obiektów usługowych, co może prowadzić do zmniejszenia bezpieczeństwa. Ponadto analogiczny wskaźnik

							został przyjęty w innych obowiązujących na obszarze gminy planach miejscowych.
6.	19.06.2019	Prośba o przekwalifikowanie działki rolnej na działkę budowlaną.	1268	12R		Uwaga nieuwzględniona	Działka, według obowiązującego Studium, znajduje się w terenach rolniczych – wykluczonych z możliwości zabudowy. Plan, zgodnie z art. 20 ustawy nie może naruszać ustaleń Studium, a więc nie można przeznaczyć działki pod zabudowę.
7.	19.06.2019	Proszę o przekształcenie działki z rolnej na budowlaną.	523	09R		Uwaga nieuwzględniona	Działka, według obowiązującego Studium, znajduje się w terenach rolniczych – wykluczonych z możliwości zabudowy. Plan, zgodnie z art. 20 ustawy nie może naruszać ustaleń Studium, a więc nie można przeznaczyć działki pod zabudowę.
8.	21.06.2019	Zwracam się z prośbą o przekwalifikowanie działek z działek rolnych na działki budowlane.	824, 825	09R		Uwaga nieuwzględniona	Działka, według obowiązującego Studium, znajduje się w terenach rolniczych – wykluczonych z możliwości zabudowy. Plan, zgodnie z art. 20 ustawy nie może naruszać ustaleń Studium, a więc nie można przeznaczyć działki pod zabudowę.
9.	24.06.2019	Wnioskuję aby plan dawał możliwość budowy lub rozbudowy istniejących budynków do wysokości 12 m – o przeznaczeniu jednorodzinnym i usługowym.	344	11MN		Uwaga nieuwzględniona	W granicach parków krajobrazowych Studium nakazuje ograniczenie wysokości zabudowy mieszkaniowej i usługowej do 9 m, co znajduje odzwierciedlenie w ustaleniach planu. Poza granicami parków, w ich otulinie, przepisy planu zawierają mechanizmy mające na celu łagodzenie skutków ustaleń planistycznych, których zamierzeniem jest sukcesywne eliminowanie dysharmonijnych dla krajobrazu jurajskiego, przeskalowanych form zabudowy mieszkaniowej i doprowadzenie do pewnej unifikacji w gabarytach zabudowy istniejącej i noworealizowanej, zgodnie z ustaleniami planu. Jednocześnie należy wskazać, iż dostosowanie wysokości obiektów i kątów nachylenia przekrywających je połaci dachowych do ustaleń planu miejscowego nie oznacza uszczerbku dla funkcjonalności i możliwości użytkowania zabudowy.

Wyjaśnienia uzupełniające – Ilekroć w treści niniejszego wykazu jest mowa o:

- *Studium - należy przez to rozumieć studium uwarunkowań i kierunków zagospodarowania przestrzennego gminy Czernichów,*
- *planie - należy przez to rozumieć sporządzany projekt miejscowego planu zagospodarowania przestrzennego miejscowości Rusocice,*
- *ustawie - należy przez to rozumieć ustawę z dnia 27 marca 2003 r. o planowaniu i zagospodarowaniu przestrzennym.*

Przewodniczący Rady
Zbigniew Kędzierski

Załącznik Nr 3
do uchwały Nr XX.164.2020
Rady Gminy Czernichów
z dnia 20 stycznia 2020 r.

Rozstrzygnięcie o sposobie realizacji zapisanych w planie inwestycji z zakresu infrastruktury technicznej, które należą do zadań własnych gminy oraz zasad ich finansowania, zgodnie z przepisami o finansach publicznych

I. Do zapisanych w planie inwestycji z zakresu infrastruktury technicznej, które należą do zadań własnych gminy należą:

1. Modernizacja, rozbudowa i budowa układu komunikacyjnego obejmująca:

1) wykup gruntów pod planowane gminne drogi publiczne,

2) budowę gminnych dróg publicznych.

2. Modernizacja, rozbudowa i budowa sieci i obiektów infrastruktury technicznej, obejmująca:

1) zaopatrzenie w wodę w zakresie rozbudowy gminnej sieci, w oparciu o istniejącą sieć,

2) odprowadzenie ścieków w zakresie rozbudowy systemu gminnej sieci kanalizacyjnej w tym budowa niezbędnych budowli i instalacji do unieszkodliwiania ścieków.

II. Zasady finansowania inwestycji z zakresu infrastruktury technicznej, które należą do zadań własnych gminy:

Finansowanie inwestycji z zakresu infrastruktury technicznej odbywać się będzie poprzez:

1) wydatki z budżetu gminy;

2) finansowanie i współfinansowanie środkami zewnętrznymi, poprzez budżet gminy w ramach m.in.:

a) finansowania inwestycji drogowych,

b) dotacji samorządu województwa,

c) dotacji samorządu powiatu,

d) dotacji unijnych,

e) emisji obligacji,

f) dotacji i pożyczek z funduszy celowych,

g) innych kredytów i pożyczek bankowych,

h) innych środków zewnętrznych.

3) udział inwestorów w finansowaniu w ramach porozumień o charakterze cywilno-prawnym lub w formie partnerstwa publiczno-prywatnego.

III. Przygotowanie, realizacja i finansowanie inwestycji należących do zadań własnych gminy:

Bezpośrednie przygotowanie, realizację i obsługę finansowania inwestycji komunikacyjnych, zaopatrzenia w wodę, odprowadzania ścieków, odwodnienia terenów i odprowadzenia wód opadowych prowadzą gminne jednostki organizacyjne.

Przewodniczący Rady
Zbigniew Kędzierski