UCHWAŁA NR XLII/6/2018
RADY MIEJSKIEJ W DALESZYCACH

z dnia 29 stycznia 2018 r.

w sprawie zmiany Nr 2 miejscowego planu zagospodarowania przestrzennego miasta Daleszyce - fragment

Na podstawie art. 18 ust. 2 pkt 5 ustawy z dnia 8 marca 1990 r. o samorządzie gminnym (t.j. Dz.U. z 2017 r. poz.1875 ze zm.) oraz art. 20 ust. 1 ustawy z dnia 27 marca 2003 r. o planowaniu i zagospodarowaniu przestrzennym (t.j. Dz.U. z 2017 r. poz. 1073 ze zm.), w związku z uchwałą Nr XXVI/97/2016 Rady Miejskiej w Daleszycach z dnia 23 listopada 2016 r. w sprawie przystąpienia do sporządzenia zmiany Nr 2 miejscowego planu zagospodarowania przestrzennego miasta Daleszyce, po przedłożeniu przez Burmistrza Miasta i Gminy Daleszyce projektu zmiany planu, Rada Miejska w Daleszycach, po stwierdzeniu że projekt zmiany planu nie narusza ustaleń Studium uwarunkowań i kierunków zagospodarowania przestrzennego miasta i gminy Daleszyce wraz ze zmianami, uchwala co następuje:

Rozdział 1.
Ustalenia wprowadzające

§ 1.

1. Uchwaleniu podlega zmiana Nr 2 miejscowego planu zagospodarowania przestrzennego miasta Daleszyce - fragment, zwana dalej "zmianą planu".

2. Części składowe zmiany planu stanowią:

1) treść niniejszej uchwały,
2) załącznik Nr 1 – Rysunek zmiany Nr 2 miejscowego planu zagospodarowania przestrzennego miasta Daleszyce - fragment w skali 1: 2000",
3) załącznik Nr 2 – Rozstrzygnięcie Rady Miejskiej w Daleszycach o sposobie rozpatrzenia uwag wniesionych do wyłożonego do publicznego wglądu projektu zmiany planu,
4) załącznik Nr 3 – Rozstrzygnięcie Rady Miejskiej w Daleszycach o sposobie realizacji, zapisanych w zmianie planu inwestycji z zakresu infrastruktury technicznej, które należą do zadań własnych gminy oraz zasad ich finansowania.

§ 2.

1. Ilekroć w uchwale jest mowa o:

1) **zmianie planu** – rozumie się przez to zmianę Nr 2 miejscowego planu zagospodarowania przestrzennego miasta Daleszyce - fragment,
2) **rysunku zmiany planu** – rozumie się przez to rysunek sporządzony na kopii mapy w skali 1: 2000 pozyskanej z zasobów geodezyjnych i kartograficznych Starostwa Powiatowego w Kielcach, stanowiący Załącznik Nr 1 do niniejszej uchwały,
3) **ustawie** – rozumie się przez to przepisy ustawy z dnia 27 marca 2003 r. o planowaniu i zagospodarowaniu przestrzennym (t.j. Dz. U. z 2017 r. poz. 1073 ze zm.),
4) **przeznaczeniu podstawowym** – należy przez to rozumieć planowany rodzaj użytkowania terenu, który stanowi 60% i więcej na terenie inwestycji wraz z elementami zagospodarowania towarzyszącego, związanego bezpośrednio z funkcją terenu,
5) **przeznaczeniu dopuszczalnym** – należy przez to rozumieć rodzaj użytkowania inny niż podstawowy, który stanowi mniej niż 40% na terenie inwestycji. Realizacja funkcji dopuszczalnej może następować przed realizacją funkcji podstawowej,
6) **przeznaczeniu uzupełniającym** – należy przez to rozumieć elementy towarzyszące przeznaczeniu podstawowemu i dopuszczalnemu,

7) **liniach rozgraniczających** – należy przez to rozumieć linie rozgraniczające tereny o różnym przeznaczeniu lub rożnych zasadach zagospodarowania,

8) **nieprzekraczalnej linii zabudowy** – należy przez to rozumieć linie wyznaczoną na rysunku zmiany planu i opisana w tekście, określającą dopuszczalne zbliżenie elewacji budynku do linii rozgraniczającej teren, z dopuszczeniem wysunięcia przed wyznaczona linie: wykuszy, gzymsów, okapów, daszków, ganków, balkonów, tarasów, loggii, schodów, pochylni, ramp, ewentualnie innych fragmentów elewacji, przy czym elementy te nie mogą pomniejszać tej odległości o więcej niż 2 m,

9) **usługach** – należy przez to rozumieć działalność w budynkach wolnostojących lub lokalach użytkowych w budynkach mieszkalnych, których celem jest zaspokojenie potrzeb ludności, a nie wytwarzanie bezpośrednio metodami przemysłowymi dóbr materialnych,

10) **terenie funkcjonalnym** – należy przez to rozumieć teren wyznaczony liniami rozgraniczającymi teren o różnym przeznaczeniu lub różnych zasadach zagospodarowania,

11) **modernizacji** – należy przez to rozumieć rozbudowę, przebudowę oraz remonty obiektów budowlanych związanych z infrastrukturą techniczną i komunikacją w celu unowocześnienia lub poprawy parametrów technicznych i eksploatacyjnych,

12) **przepisach odrębnych** – należy rozumieć przez to przepisy ustaw wraz z aktami wykonawczymi, Polskie Normy oraz przepisy prawa miejscowego.

2. Pozostałe pojęcia użyte w uchwale należy rozumieć zgodnie z obowiązującymi przepisami prawa.

Rozdział 2.
Zakres przedmiotowy oraz cel opracowania planu

§ 3.

Przedmiotem zmiany planu jest przeznaczenie terenu położonego w granicach zmiany planu, oznaczonego na rysunku zmiany planu pod zabudowę mieszkaniową jednorodzinną.

§ 4.

Obowiązujące ustalenia zmiany planu:

1) granica obszaru objętego zmianą planu miejscowego,

2) linie rozgraniczające tereny o różnym przeznaczeniu lub rożnych zasadach zagospodarowania,

3) oznaczenia literowe terenów funkcjonalnych.

§ 5.

Zakres zmiany planu uwzględnienia zasady zrównoważonego rozwoju i zapewnienia integrację wszelkich działań podejmowanych w jego granicach, w celu:

1) zapewnienia warunków przestrzennych dla poprawy zaspokojenia potrzeb mieszkaniowych,

2) łagodzenia konfliktów pomiędzy użytkownikami przestrzeni.

Rozdział 3.
Ogólne ustalenia realizacyjne

§ 6.

Jako zgodne ze zmianą planu uznaje się budowę, rozbudowę i przebudowę sieci infrastruktury technicznej wraz z niezbędnymi urządzeniami technicznymi, o której mowa w § 19, stosownie do warunków wynikających ze szczegółowych rozwiązań technicznych.

§ 7.

W zakresie ochrony przeciwpożarowej i przeciwdziałania poważnym awariom ustala się:

1) pokrycie zapotrzebowania w wodę dla celów przeciwpożarowych, zgodnie z przepisami szczególnymi, przez istniejący i rozbudowywany system zaopatrzenia w wodę,

2) wyprzedzającą lub równoległą w stosunku do nowego zainwestowania rozbudowę sieci wodociągowej dla zapewnienia odbiorcom wymaganych standardów w zakresie ilości i jakości wody z uwzględnieniem ochrony przeciwpożarowej,

3) wyposażenie sieci wodociągowej w hydranty, zgodnie z przepisami i normami obowiązującymi w zakresie ochrony przeciwpożarowej,

4) teren znajduje się w zasięgu istniejących system alarmowych.

Rozdział 4.Przeznaczenie terenów oraz linie rozgraniczające tereny o różnym przeznaczeniu

lub różnych zasadach zagospodarowania

§ 8.

Ustala się następujące symbole identyfikujące tereny funkcjonalne wyznaczony na rysunku zmiany planu liniami rozgraniczającymi:

1) MN - teren zabudowy mieszkaniowej jednorodzinnej,

2) R - teren rolniczy.

Rozdział 5.
Zasady ochrony i kształtowania ładu przestrzennego

§ 9.

1. Realizacja nowych obiektów budowlanych powinna uwzględniać warunki i zasady określone w niniejszym paragrafie oraz ustalenia dotyczące parametrów i wskaźników, o których mowa w ustaleniach szczegółowych,

2. Utrzymanie podstawowych elementów rozplanowania i kompozycji przestrzennej, tj. nieprzekraczalne linie zabudowy oraz wymogi architektoniczne zabudowy.

3. Ustala się kształtowanie zabudowy w sposób ujednolicony, aby uniknąć powstawania elementów dysharmonijnych, pogarszających odbiór wizualny, przy czym:

1) zakazuje się stosowania materiałów wykończeniowych sztucznych typu „siding” na elewacjach budynków,

2) nakazuje się stosowanie odcieni czerwieni, zieleni, brązu i szarości na pokryciach dachowych,

3) ustala się obowiązek stosowania ujednoliconej kolorystki elewacji budynków i pokrycia dachowego w obrębie jednej działki,

4) ogrodzenie działek:

a) dostosowanie rozwiązań materiałowych i kolorystyki do cech budynków,

b) lokalizacja ogrodzeń w liniach rozgraniczających dróg,

c) dopuszcza się wysokość ogrodzeń do 2,2 m.

Rozdział 6.

Zasady ochrony środowiska, przyrody i krajobrazu kulturowego

§ 10.

Ustala się:

1) nakaz dotrzymania standardów ochrony środowiska,

2) dla terenu oznaczonego symbolem MN poziom hałasu jak dla terenów przeznaczonych pod zabudowę mieszkaniową jednorodzinną,

3) zakaz lokalizacji przedsięwzięć mogących zawsze i potencjalnie znacząco oddziaływać na środowisko za wyjątkiem lokalizacji inwestycji celu publicznego,

4) zakaz budowy ujęć wód podziemnych do celów nie związanych z zaopatrzeniem w wodę ludności.

5) zakaz wprowadzania nieoczyszczonych ścieków do gruntu,

6) nakaz dotrzymania standardów architektonicznych, o których mowa w ustaleniach szczegółowych.

7) nakaz odprowadzania ścieków sanitarno-bytowych do sieci kanalizacji sanitarnej w sytuacji kiedy zostanie ona wybudowana,

8) realizację zieleni przydomowej, w tym wielokwiatowych ogrodów przydomowych.

Rozdział 7.
Zasady kształtowania krajobrazu

§ 11.

Ustala się:

1) zachowanie nieprzekraczalnych linii zabudowy, o których mowa w ustaleniach szczegółowych,

2) zachowanie wysokości budynków, o których mowa w ustaleniach szczegółowych,

3) zachowanie geometrii dachów, o których mowa w ustaleniach szczegółowych.

Rozdział 8.Zasady ochrony dziedzictwa kulturowego i zabytków, w tym krajobrazów kulturowych,

oraz dóbr kultury współczesnej

§ 12.

1. Nie ustala się zasad ochrony dziedzictwa kulturowego i zabytków oraz dóbr kultury współczesnej, ze względu na to, że na obszarze objętym granicami zmiany planu nie występują obiekty podlegające ochronie w tym zakresie.

2. Zasady ochrony krajobrazów kulturowych poprzez respektowanie ustalonych nieprzekraczalnych linii zabudowy oraz wymogów architektonicznych zgodnie z ustaleniami szczegółowymi.

Rozdział 9.
Wymagania wynikające z potrzeb kształtowania przestrzeni publicznej

§ 13.

Na obszarze objętym granicami zmiany planu nie wyznacza się przestrzeni publicznych.

Rozdział 10.
Zasady kształtowania zabudowy.

§ 14.

1. Dla terenu oznaczonego na rysunku zmiany planu symbolem **MN** – teren zabudowy mieszkaniowej jednorodzinnej, ustala się:

1) przeznaczenie podstawowe: zabudowa mieszkaniowa jednorodzinna,

2) przeznaczenie dopuszczalne: usługi nie stanowiące przedsięwzięć mogących znacząco oddziaływać na środowisko,

3) przeznaczenie uzupełniające:

a) dojścia i dojazdy,

b) zieleń towarzysząca zabudowie.

2. Dla terenu, o którym mowa w ust. 1 ustala się następujące zasady zabudowy i zagospodarowania:

1) dopuszcza się możliwość lokalizacji budynków bezpośrednio przy granicy działki lub w odległości 1,5 m od granicy działki,

2) minimalny wskaźnik intensywności zabudowy: 0,01,

3) maksymalny wskaźnik intensywności zabudowy: 0,6,

4) teren biologicznie czynny: min. 40%.

3. Dla terenu MN ustala się następujące zasady kształtowania zabudowy:

1) wysokość budynków mieszkalnych i usługowych: do 11 m,

2) wysokość budynków gospodarczych i garaży: do 7 m,

3) geometria dachów głównej bryły budynków: dwuspadowe, czterospadowe lub wielospadowe, symetryczne, o kącie nachylenia połaci dachowych 20^0 do 45^0 z możliwością wprowadzenia naczółków i przyczółków,

4) dopuszcza się dachy płaskie jedynie na budynkach garażowych oraz części budynków stanowiących tras,

5) przy użytkowym poddaszu doświetlenie jego pomieszczeń lukarnami nie może zajmować więcej niż połowę długości połaci dachowej a zadaszenie nad lukarnami winno być dwuspadowe lub krzywolinijne tzw. ”wole oko”. Dopuszcza się doświetlenie budynków oknami połaciowymi,

6) zakazuje się realizowania obiektów budowlanych z dachem płaskim, uskokowym i asymetrycznym,

7) wyklucza się stosowanie form i detali deformujących architekturę np. schodkowe zakończenie ścian, osadzanie lusterek w elewacji,

8) min. 1 miejsce postojowe na jeden lokal mieszkalny oraz min. 1 miejsce postojowe na każde rozpoczęte 100 m^2 powierzchni użytkowej budynków lub powierzchni usługowych,

9) obsługa komunikacyjna: droga powiatowa położona poza granicami zmiany planu.

§ 15.

1. Dla terenu oznaczonego na rysunku zmiany planu symbolem **R** – teren rolniczy, ustala się: przeznaczenie podstawowe: teren rolniczy,

2. Jako warunki zagospodarowania ustala się:

1) zakaz budowy obiektów budowlanych kubaturowych,

2) ustala się zakaz rolniczego wykorzystywania ścieków.

Rozdział 11.Granice i sposoby zagospodarowania terenów lub obiektów podlegających ochronie, na podstawie odrębnych przepisów, terenów górniczych, a także obszarów szczególnego zagrożenia powodzią, obszarów osuwania się mas ziemnych, krajobrazów priorytetowych określonych w audycie krajobrazowym oraz w planach zagospodarowania przestrzennego województwa

§ 16.

1. Teren objęty ustaleniami zmiany planu położony jest w strefie krajobrazowej "B" Cisowsko-Orłowińskiego Obszaru Chronionego Krajobrazu, którego zasady ochrony regulują przepisy odrębne.

2. Na terenie objętym ustaleniami zmiany planu nie występują:

1) tereny górnicze,

2) obszary szczególnego zagrożenia powodzią,

3) tereny zagrożone osuwaniem się mas ziemnych.

Rozdział 12. Szczegółowe zasady i warunki scalania i podziału nieruchomości objętych planem miejscowym

§ 17.

Na obszarze objętym granicami zmiany planu nie określa się granic obszarów wymagających scaleń i podziału nieruchomości oraz nie ustala się zasad i warunków scalenia i podziału nieruchomości.

Rozdział 13.Szczegółowe warunki zagospodarowania terenów oraz ograniczania w ich użytkowaniu, w tym zakaz zabudowy

§ 18.

Nie ustala się.

Rozdział 14.
Zasady modernizacji, rozbudowy i budowy systemów komunikacji i infrastruktury technicznej

§ 19.

1. **Zasady obsługi w infrastrukturę techniczną** - sieci i inne urządzenia infrastruktury technicznej należy realizować na zasadach i warunkach zarządcy sieci. Zaleca się aby nowo projektowane sieci uzbrojenia technicznego projektowane i budowane były w sposób bezkolizyjny z istniejącym i planowanym zagospodarowaniem nieruchomości. Budowa sieci infrastruktury technicznej w pasach drogowych jedynie za zgodą i na zasadach określanych każdorazowo przez zarządców dróg. Zaleca się budowę sieci infrastruktury technicznej wzdłuż granic działek przylegających do ciągów komunikacyjnych. W celu ochrony osób i mienia ustala się strefy techniczne od sieci i urządzeń infrastruktury technicznej o zasięgu określonym w przepisach odrębnych.

2. **W zakresie zaopatrzenia w wodę, ustala się:**

1) zaopatrzenie jest w wodę z ujęcia wód podziemnych położonego poza granicami zmiany planu,

2) budowę, rozbudowę i przebudowę sieci wodociągowej,

3) sieć, o ile istnieje taka możliwość, należy wykonać w postaci zamkniętego układu, umożliwiającego jej obustronne zasilanie.

3. **W zakresie odprowadzania ścieków bytowych, ustala się:**

1) budowę, rozbudowę i przebudowę sieci kanalizacji sanitarnej,

2) ustala się docelowo odprowadzenie ścieków bytowych z terenu zmiany planu do sieci kanalizacji sanitarnej, do czasu jej budowy dopuszcza się budowę i użytkowanie szczelnych zbiorników na ścieki,

3) ścieki za pośrednictwem projektowanej sieci kanalizacyjnej sanitarnej zostaną odprowadzone do gminnej oczyszczalni ścieków położonej poza granicami zmiany planu.

4. **W zakresie odprowadzania wód deszczowych i roztopowych, ustala się ich odprowadzenie docelowo do projektowanej kanalizacji deszczowej, do czasu jej budowy przyjmuje się następujące rozwiązania:**

1) odprowadzenie wód opadowych z terenów zabudowy mieszkaniowej jednorodzinnej powierzchniowo na teren inwestycji,

2) odprowadzenie wód opadowych z terenów usług do odbiorników, po wcześniejszym ich oczyszczeniu jeżeli przepisy odrębne będą tego wymagać,

3) odprowadzenie wód z terenów dróg i placów utwardzonych do odbiorników, po wcześniejszym ich oczyszczeniu jeżeli przepisy odrębne będą tego wymagać.

5. **W zakresie zaopatrzenia w gaz, ustala się:**

1) budowę systemu sieci gazociągów średniego i niskiego ciśnienia,

2) gazociągi średniego i niskiego ciśnienia należy wykonać zgodnie z warunkami wynikającymi z przepisów odrębnych, w przypadku budowy sieci gazowej należy zachować strefy kontrolowane o szerokości zgodnej z przepisami odrębnymi.

6. **W zakresie zaopatrzenia w energię elektryczną, ustala się:**

1) zasilanie terenów objętych zmianą planu z istniejących sieci niskiego i średniego napięcia poprzez jej rozbudowę i przebudowę,

2) budowę nowych stacji transformatorowych, celem zaopatrzenia terenów budowlanych w energię elektryczną,

3) stacje transformatorowe 15/0,4 kV lokalizować w sposób bezkolizyjny z innymi obiektami budowlanymi,

4) linie średniego i niskiego napięcia należy budować zgodnie z warunkami wynikającymi z przepisów odrębnych,

5) sieci elektroenergetyczne należy sukcesywnie kablować, ,

6) przy realizacji zabudowy przeznaczonej na stały pobyt ludzi należy zachować bezpieczny odstęp od linii elektroenergetycznych zgodny z przepisami odrębnymi. Ustala się przyjęcie następujących odległości (stref technicznych) dla budynków przeznaczonych na stały pobyt ludzi:

   a) min. 7 m od osi linii napowietrznych średniego napięcia (15kV) i stacji transformatorowych,

   b) min. 3 m od osi linii napowietrznych niskiego napięcia,

   c) ewentualne zbliżenie budynków do osi linii należy uzgodnić z zarządcą linii.

7. **W zakresie łączności telekomunikacyjnej, ustala się:**

1) na obszarze objętym zmianą planu dopuszcza się lokalizację obiektów z urządzeniami infrastruktury telekomunikacyjnej przy uwzględnieniu dopuszczalnych poziomów pól elektromagnetycznych jakie muszą być spełnione dla terenów przeznaczonych pod zabudowę mieszkaniową i miejsc przebywania dla ludzi, oraz przy uwzględnieniu przepisów odrębnych.

2) napowietrzne linie telefoniczne należy sukcesywnie kablować.

8. **W zakresie zaopatrzenia w ciepło, ustala się:** przyjmuje się rozwiązania oparte o paliwa ekologiczne, w przypadku braku takich rozwiązań dopuszcza się rozwiązania w oparciu o paliwa stałe.

9. **W zakresie gospodarki odpadami stałymi, ustala się:**

1) w zakresie gospodarowania odpadami stałymi dla mieszkańców ustala się zasadę odbioru odpadów w systemie zorganizowanym pod nadzorem Urzędu Miasta i Gminy w Daleszycach, ze szczególnym uwzględnieniem segregacji i odzysku odpadów u źródła ich powstawania,

2) gospodarka odpadami stałymi na terenach usług zgodnie z obowiązującymi przepisami odrębnymi.

10. **W zakresie komunikacji ustala się warunki i zasady:** nie wymaga ustaleń; obsługa komunikacyjna terenu zmiany planu z istniejącej drogi powiatowej położonej poza granicami zmiany planu.

Rozdział 15.
Sposób i termin tymczasowego zagospodarowania, urządzenia i użytkowania terenów

§ 20.

Ustala się zakaz tymczasowego zagospodarowania, urządzania i użytkowania terenu.

Rozdział 16.
Stawki procentowe, na podstawie których ustala się opłatę, o której mowa w art. 36 ust. 4 ustawy

§ 21.

W celu naliczenia opłaty, o której mowa w art. 36 ust. 4 ustawy o planowaniu i zagospodarowaniu przestrzennym, dla terenu oznaczonego symbolem MN ustala się stawkę procentową wzrostu wartości nieruchomości w wysokości 15%.

Rozdział 17.
Przepisy uzupełniające

§ 22.

Teren objęty ustaleniami zmiany planu nie wymagał uzyskania zgody na przeznaczenie gruntów rolnych i leśnych na cele nierolnicze zgodnie z art. 7 ustawy z dnia 3 lutego 1995r. o ochronie gruntów rolnych i leśnych (t.j. Dz. U. z 2017r. poz. 1161).

§ 23.

Dla terenu objętego zmianą planu traci moc miejscowy plan zagospodarowania przestrzennego miasta Daleszyce, zatwierdzony uchwałą Nr XLI/57/2014 Rady Miejskiej w Daleszycach z dnia 26 sierpnia 2014 r. (Dz. Urz. Woj. Święt. z 2014 r. poz. 2666).

Rozdział 18.
Przepisy końcowe

§ 24.

Wykonanie uchwały powierza się Burmistrzowi Miasta i Gminy Daleszyce.

§ 25.

Uchwała obowiązuje po upływie 14 dni od ogłoszenia w Dzienniku Urzędowym Województwa Świętokrzyskiego.


Przewodniczący Rady
Miejskiej

Mariusz Dziadowicz

Id: F8DEE384-30A6-4304-826F-A76746CBD838. Podpisany

ZMIANA NR 2 MIEJSCOWEGO PLANU ZAGOSPODAROWANIA PRZESTRZENNEGO MIASTA DALESZYCE - fragment

ZAŁĄCZNIK NR 1
DO UCHWAŁY NR XLII/6/2018
RADY MIEJSKIEJ W DALESZYCACH
Z DNIA 29 STYCZNIA 2018 R.

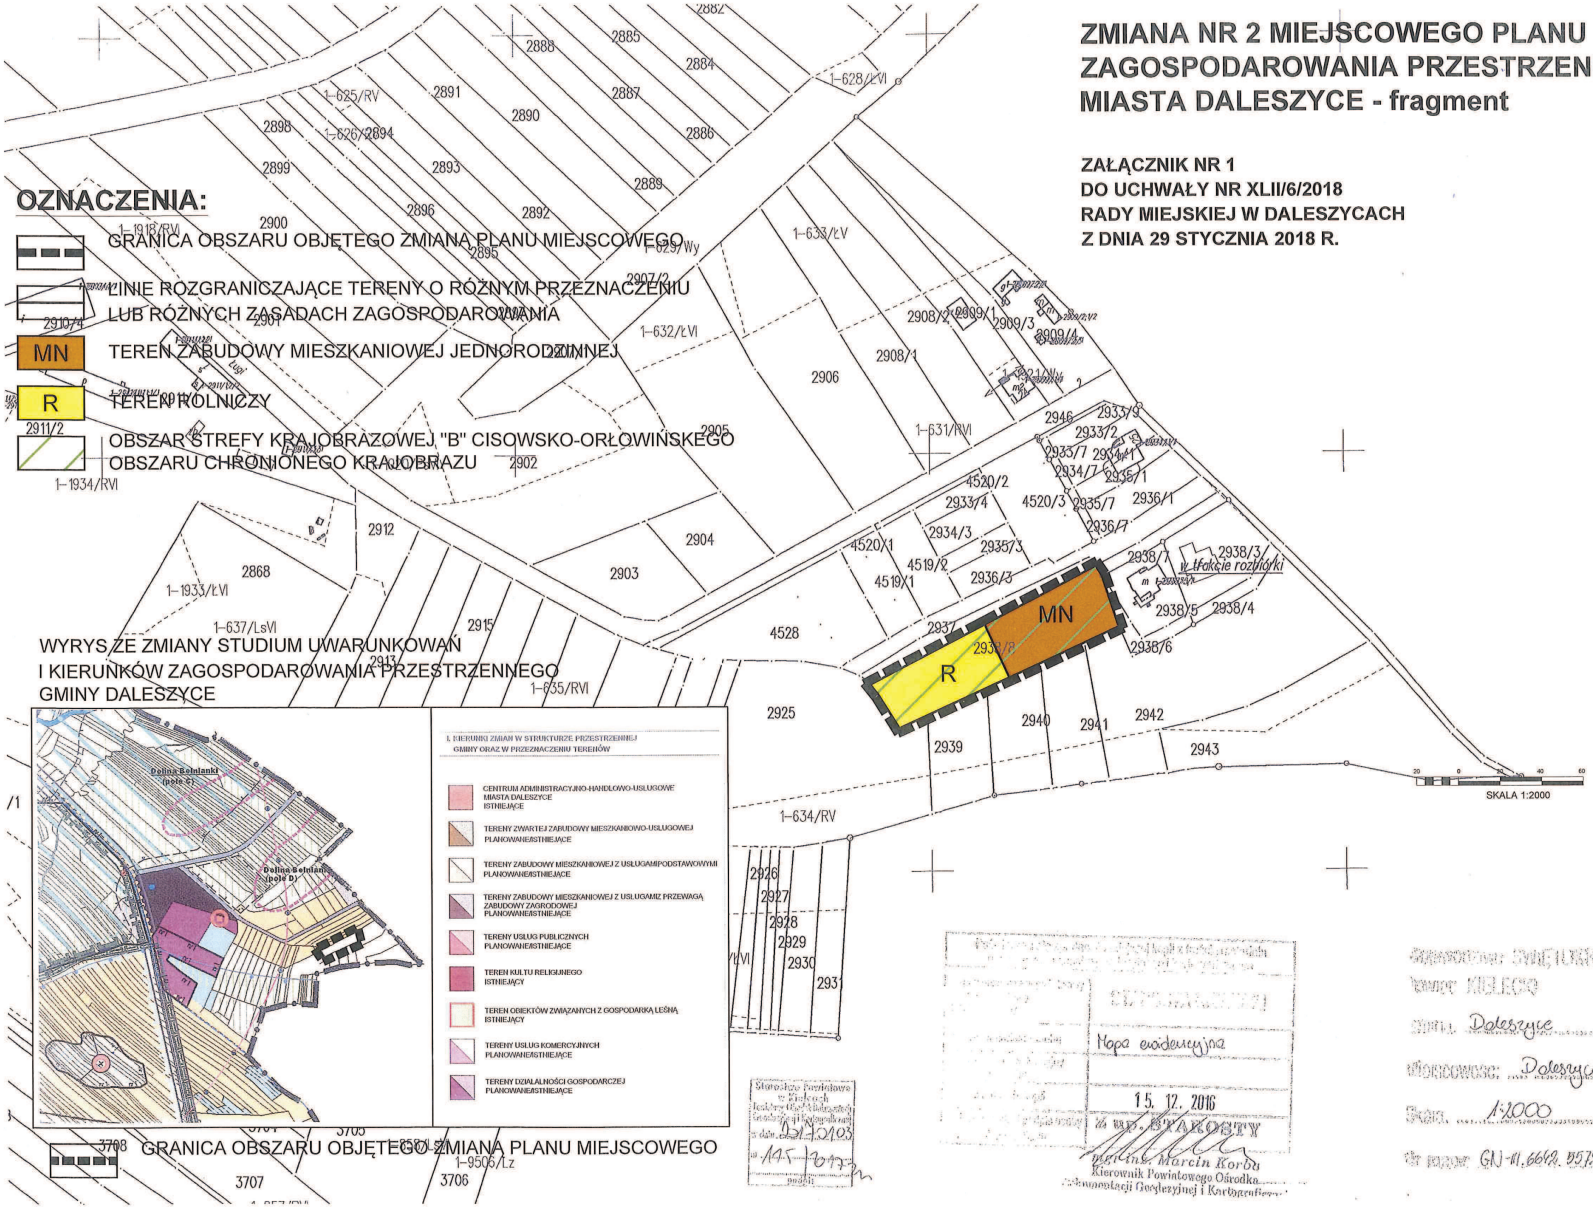

Strona 1

Załącznik Nr 2 do uchwały Nr XLII/6/2018 Rady Miejskiej w Daleszycach z dnia 29 stycznia 2018 r. w sprawie zmiany Nr 2 miejscowego planu zagospodarowania przestrzennego miasta Daleszyce - fragment.

Rozstrzygnięcie Rady Miejskiej w Daleszycach o sposobie rozpatrzenia uwag wniesionych do wyłożonego do publicznego wglądu projektu zmiany planu.

uwagi nie wpłynęły.

Załącznik Nr 3 do uchwały Nr XLII/6/2018 Rady Miejskiej w Daleszycach z dnia 29 stycznia 2018 r. w sprawie zmiany Nr 2 miejscowego planu zagospodarowania przestrzennego miasta Daleszyce - fragment.

Rozstrzygnięcie Rady Miejskiej w Daleszycach o sposobie realizacji zapisanych w zmianie planu inwestycji z zakresu infrastruktury technicznej, które należą do zadań własnych gminy oraz zasad ich finansowania.

Na podstawie art. 20 ust. 1 ustawy z dnia 27 marca 2003 r. o planowaniu i zagospodarowaniu przestrzennym (t.j. Dz.U. z 2017 r. poz. 1073 ze zm.) po zapoznaniu się z projektem zmiany Nr 2 miejscowego planu zagospodarowania przestrzennego miasta Daleszyce - fragment, Rada Miejska postanawia, co następuje:

1. Zadania inwestycyjne z zakresu infrastruktury technicznej wynikające z przedstawionego Radzie Miejskiej w Daleszycach projektu zmiany Nr 2 miejscowego planu zagospodarowania przestrzennego miasta Daleszyce będą realizowane zgodnie z obowiązującym Planem rozwoju lokalnego oraz Strategią rozwoju miasta i gminy Daleszyce,
2. Finansowanie inwestycji ze środków budżetu gminy – środki własne gminy i pozyskane fundusze zgodnie z przepisami odrębnymi.