DZIENNIK URZĘDOWY
WOJEWÓDZTWA ZACHODNIOPOMORSKIEGO

Szczecin, dnia 26 sierpnia 2019 r.

Poz. 4390

Elektronicznie podpisany przez:
Małgorzata Nej-Kanarek; Dyrektor Wydz. Prawnego Z
Data: 26.08.2019 13:54:42

UCHWAŁA NR XI.114.2019
RADY GMINY DARŁOWO

z dnia 30 lipca 2019 r.

w sprawie uchwalenia miejscowego planu zagospodarowania przestrzennego dla fragmentu obrębów Stary Jarosław i Nowy Jarosław, Gmina Darłowo

Działając na podstawie art. 20 ustawy z dnia 27 marca 2003 r. o planowaniu i zagospodarowaniu przestrzennym (t.j. Dz. U. z 2018 r. poz. 1945 z późn. zm.) i art. 18 ust. 2 pkt 5 ustawy z dnia 8 marca 1990 r. o samorządzie gminnym (t.j. Dz. U. z 2019 r. poz. 506) oraz w związku z uchwałą Nr XXXVI.355.2017 Rady Gminy Darłowo z dnia 28 czerwca 2017 r. w sprawie przystąpienia do sporządzenia miejscowego planu zagospodarowania przestrzennego dla fragmentu obrębów Stary Jarosław i Nowy Jarosław, Gmina Darłowo, Rada Gminy Darłowo uchwala, co następuje:

DZIAŁ I
Przepisy ogólne

§ 1. 1. Po stwierdzeniu braku naruszenia ustaleń „Studium uwarunkowań i kierunków zagospodarowania przestrzennego Gminy Darłowo" uchwalonego uchwałą Nr XXXVII/503/2010 Rady Gminy Darłowo, z dnia 10 listopada 2010 roku, uchwala się miejscowy plan zagospodarowania przestrzennego dla obrębów Stary Jarosław i Nowy Jarosław, Gmina Darłowo.

2. Miejscowy plan zagospodarowania przestrzennego dla fragmentu obrębów Stary Jarosław i Nowy Jarosław, Gmina Darłowo, zwany dalej planem, obejmuje obszar o powierzchni ok. 5,02 ha, którego granice określono na załączniku nr 1 do uchwały.

§ 2. Integralnymi częściami uchwały są:

1) rysunek planu w skali 1: 1000, stanowiący załącznik nr 1;
2) rozstrzygnięcie o sposobie rozpatrzenia uwag wniesionych do wyłożonego do publicznego wglądu projektu planu miejscowego, stanowiące załącznik nr 2;
3) rozstrzygnięcie o sposobie realizacji, zapisanych w planie, inwestycji z zakresu infrastruktury technicznej, które należą do zadań własnych gminy, oraz zasadach ich finansowania, zgodnie z przepisami o finansach publicznych, stanowiące załącznik nr 3.

§ 3. Na obszarze objętym planem nie występują uwarunkowania wymagające ustaleń w zakresie:

1) ochrony dziedzictwa kulturowego i zabytków, w tym krajobrazów kulturowych, oraz dóbr kultury współczesnej;
2) kształtowania przestrzeni publicznych;
3) granic i sposobów zagospodarowania terenów lub obiektów podlegających ochronie, ustalonych na podstawie odrębnych przepisów, w tym terenów górniczych, a także obszarów szczególnego zagrożenia powodzią oraz obszarów osuwania się mas ziemnych;
4) sposobu i terminu tymczasowego zagospodarowania, urządzania i użytkowania terenów.

§ 4. 1. Plan zawiera dwustopniowy układ ustaleń:

1) ustalenia ogólne, obowiązujące na całym obszarze planu;
2) ustalenia szczegółowe, obowiązujące dla poszczególnych terenów, wydzielonych liniami rozgraniczającymi na rysunku planu.

2. Dla każdego terenu wydzielonego liniami rozgraniczającymi obowiązują jednocześnie ustalenia ogólne i szczegółowe.

§ 5. Ilekroć w dalszych przepisach uchwały jest mowa o:

1) **budynkach z funkcją mieszkalną** - należy przez to rozumieć budynki mieszkalne jednorodzinne oraz budynki mieszkalne jednorodzinne przeznaczone w części pod działalność usługową;
2) **nieprzekraczalnej linii zabudowy** - należy przez to rozumieć linię, poza którą wyklucza się lokalizację budynków. Linia ta nie dotyczy podziemnych części budynków. Dopuszcza się wysunięcie poza wyznaczone linie zabudowy takich elementów jak:
   a) balkony, werandy, wykusze, niezabudowane schody zewnętrzne, zadaszenia nad wejściami - do 2 m poza wyznaczoną linię zabudowy,
   b) gzymsy, okapy - do 0,8 m poza wyznaczoną linię zabudowy;
3) **powierzchni zabudowy** - należy przez to rozumieć sumę powierzchni budynków położonych w obrębie działki budowlanej liczoną po obrysie ich ścian zewnętrznych w stosunku do powierzchni tej działki. Do powierzchni zabudowy nie wlicza się: powierzchni obiektów budowlanych ani ich części nie wystających ponad powierzchnię terenu, schodów zewnętrznych niezabudowanych, ramp, daszków, markiz, występów dachowych i oświetlenia zewnętrznego;
4) **powierzchni biologicznie czynnej** - należy przez to rozumieć teren biologicznie czynny, którego definicja zawarta jest w przepisach odrębnych;
5) **przepisach odrębnych** - należy przez to rozumieć przepisy ustaw wraz z aktami wykonawczymi;
6) **usługach nieuciążliwych** - należy przez to rozumieć rodzaje usług niekonfliktowych w stosunku do funkcji mieszkaniowej z wykluczeniem przedsięwzięć mogących znacząco oddziaływać na środowisko zgodnie z przepisami odrębnymi oraz takich, które mogą powodować negatywne oddziaływanie na otoczenie wynikające z przekroczenia standardów środowiskowych określonych przepisami prawa, powodowane między innymi emisją pyłów i gazów, odorów, hałasu, promieniowania, a także wynikające ze wzmożonego ruchu pojazdów, związanego z funkcjonowaniem obiektów i urządzeń generujących ten ruch, w szczególności warsztat mechaniki pojazdowej, warsztat wulkanizacyjny, zakład pogrzebowy, tartak;
7) **ustawie** - należy przez to rozumieć ustawę o planowaniu i zagospodarowaniu przestrzennym;
8) **zapleczu działki** - należy przez to rozumieć część działki znajdującą się za budynkiem o funkcji mieszkalnej patrząc od strony frontu tej działki.

DZIAŁ II
Ustalenia ogólne

§ 6. Ustala się następujące oznaczenia graficzne na rysunku planu, będące obowiązującymi ustaleniami planu:

1) granica obszaru objętego planem;
2) linie rozgraniczające tereny o różnym przeznaczeniu lub różnych zasadach zagospodarowania;
3) symbol cyfrowy oznaczający numer terenu;
4) symbol literowy oznaczający przeznaczenie terenu;
5) nieprzekraczalne linie zabudowy;
6) pas ograniczeń od napowietrznej linii elektroenergetycznej SN 15 kV.

Rozdział 1
Przeznaczenie terenów oraz linie rozgraniczające tereny o różnym przeznaczeniu lub różnych zasadach zagospodarowania

§ 7. Obszar planu obejmuje łącznie 10 terenów wyznaczonych liniami rozgraniczającymi tereny o różnym przeznaczeniu i różnych zasadach zagospodarowania, w tym:

1) tereny oznaczone na rysunku planu symbolami cyfrowymi **1** i **2** oraz symbolem literowym **MN,U**, oznaczającym ich przeznaczenie tj. teren zabudowy mieszkaniowej jednorodzinnej i zabudowy usługowej;
2) tereny oznaczone na rysunku planu symbolami cyfrowymi **01, 02, 03, 04** oraz symbolem literowym **KDL(p)**, oznaczającym ich przeznaczenie tj. teren drogi publicznej klasy lokalnej (poszerzenie);
3) teren oznaczony na rysunku planu symbolem cyfrowym **05** oraz symbolem literowym **KDL**, oznaczającym jego przeznaczenie tj. teren drogi publicznej klasy lokalnej;
4) teren oznaczony na rysunku planu symbolem cyfrowym **06** oraz symbolem literowym **KDD,** oznaczającym jego przeznaczenie tj. teren drogi publicznej klasy dojazdowej;
5) teren oznaczony na rysunku planu symbolami cyfrowymi **07** i **08** oraz symbolem literowym **KDW**, oznaczającym ich przeznaczenie tj. teren drogi wewnętrznej.

Rozdział 2
Zasady ochrony i kształtowania ładu przestrzennego

§ 8. 1. W granicach obszaru objętego planem ustala się jednolite zasady dotyczące wykończenia elewacji oraz pokrycia i kolorystyki dachów w nowych budynkach, tj.:

1) wykończenie elewacji tynkiem naturalnym w kolorze białym, beżowym, écru lub szarym. Dopuszcza się zastosowanie w elewacji elementów konstrukcji ryglowej, a także deskowanie lub licowanie cegłą;
2) w zakresie geometrii dachu:
   a) dla głównych połaci dachu: dach symetryczny dwuspadowy o kącie nachylenia 35-45 stopni. Dopuszcza się naczółki,
   b) dla głównych połaci dachu w budynkach gospodarczych dopuszcza się: dach symetryczny dwuspadowy o kącie nachylenia 25-45 stopni;
3) pokrycie dachu dachówką cementową, ceramiczną lub materiałem dachówko podobnym w tonacji naturalnej dachówki ceramicznej lub grafitu.

2. W nowych budynkach zlokalizowanych w granicach jednej działki budowlanej należy zachować jednakowe materiały i kolorystykę pokrycia dachów i elewacji.

3. W granicach planu budynki z funkcją mieszkalną lokalizować równolegle frontu działki lub do wyznaczonej na rysunku planu nieprzekraczalnej linii zabudowy. Nie dotyczy działek o nieregularnym przebiegu linii zabudowy.

4. Wolnostojące budynki garażowe lokalizować kalenicą prostopadle lub równolegle do kalenicy budynku z funkcją mieszkalną lub budynku usługowego.

5. Wolnostojące budynki gospodarcze lokalizować na zapleczu działki, kalenicą prostopadle lub równolegle do kalenicy budynku z funkcją mieszkalną lub budynku usługowego.

6. W granicach planu zakazuje się lokalizacji:

a) blaszanych garaży, blaszanych budynków gospodarczych oraz tymczasowych obiektów budowlanych, w tym domków typu holenderskiego,
b) pól namiotowych i kempingowych,
c) budynków o powierzchni zabudowy mniejszej niż 70 m², za wyjątkiem budynków gospodarczych i garażowych.

§ 9. 1. Ustala się parametry zabudowy zgodne z zasadami określonymi w ustaleniach szczegółowych.

2. Istniejące podziały geodezyjne uznaje się za zgodne z planem.

3. Dopuszcza się wydzielanie działek o powierzchni mniejszej niż minimalna powierzchnia określona w ustaleniach szczegółowych, w celu:

1) regulacji granic między sąsiednimi nieruchomościami, poprawę funkcjonowania działek sąsiednich, uregulowanie stanów prawnych, poszerzenie dróg;

2) lokalizacji obiektów infrastruktury technicznej;

3) wydzielenia dojścia lub dojazdu do nowoprojektowanych działek budowlanych.

Rozdział 3
Zasady ochrony środowiska, przyrody i krajobrazu oraz zasady kształtowania krajobrazu

§ 10. W granicach obszaru objętego planem ustala się:

1) tereny oznaczone symbolem **MN,U** pod względem dopuszczalnych poziomów hałasu należą do terenów mieszkaniowo - usługowych, zgodnie z obowiązującymi przepisami odrębnymi;

2) zakaz lokalizacji przedsięwzięć potencjalnie oraz zawsze znacząco oddziałujących na środowisko, za wyjątkiem inwestycji celu publicznego;

3) użytkowanie i zagospodarowanie terenu nie może stanowić źródła zanieczyszczeń dla środowiska wodno-gruntowego. Należy stosować takie rozwiązania techniczne, technologiczne i organizacyjne, aby przeciwdziałać zagrożeniom środowiskowym z racji dopuszczonej funkcji;

4) uciążliwości dla środowiska, związane z prowadzoną na terenie działalnością gospodarczą, a powodowane przez hałas, wibracje, zakłócenia elektroenergetyczne i promieniowanie, nie mogą wykraczać poza granice nieruchomości zajmowanej przez inwestycje je wywołujące;

5) zagospodarowanie powierzchni działki budowlanej w sposób zabezpieczający sąsiednie nieruchomości oraz drogi przed spływem wód opadowych i roztopowych na działki sąsiednie;

6) realizacja ustaleń planu nie może prowadzić do pogorszenia istniejących warunków aerosanitarnych zarówno na obszarze objętym planem, jak i na terenach sąsiednich;

7) gromadzenie i usuwanie odpadów stałych musi odbywać się zgodnie z obowiązującymi przepisami odrębnymi, z uwzględnieniem selektywnej zbiórki odpadów;

8) nakaz stosowania technologii niskoemisyjnych lub nieemisyjnych do celów grzewczych w budynkach.

Rozdział 4
Zasady kształtowania zabudowy oraz wskaźniki zagospodarowania terenu

§ 11. 1. Zasady kształtowania zabudowy oraz wskaźniki zagospodarowania terenu określono w ustaleniach szczegółowych niniejszej uchwały.

2. Dopuszcza się modernizację i przebudowę istniejących budynków w linii istniejącej zabudowy z możliwością zachowania dotychczasowych wskaźników zabudowy i zagospodarowania terenu.

3. Dla istniejącej zabudowy posiadającej inny rodzaj dachu niż ustalony w niniejszym planie, zezwala się na modernizację i przebudowę obiektów, z możliwością zachowania dotychczasowego dachu, a także ich rozbudowę zgodnie z ustaleniami planu, z zachowaniem geometrii dachu, jak w części istniejącej.

Rozdział 5
Szczegółowe zasady i warunki procedury scalania i podziału nieruchomości objętych planem miejscowym

§ 12. 1. W zakresie warunków scalania i podziału działek budowlanych ustala się:

1) minimalną powierzchnię dla nowo wydzielonych działek budowlanych: 1000 m²;

2) minimalną szerokość frontu dla nowo wydzielanych działek budowlanych: 20 m;

3) kąt położenia granic działek w stosunku do pasa drogowego: 90 stopni z tolerancją do 10%.

2. Ustalenia ust. 1 nie dotyczą działek wydzielanych dla stacji transformatorowych, przepompowni ścieków lub innych tego typu urządzeń infrastruktury technicznej oraz dróg wewnętrznych.

Rozdział 6
Szczególne warunki zagospodarowania terenów oraz ograniczenia w ich użytkowaniu, w tym zakaz zabudowy

§ 13. 1. Na obszarze planu ustala się pas ograniczeń od napowietrznej linii elektroenergetycznej SN 15 kV oznaczony na rysunku planu, w granicach którego obowiązuje zakaz zabudowy przeznaczonej na pobyt ludzi.

2. W przypadku skablowania lub przebudowy napowietrznej linii elektroenergetycznej średniego napięcia, zakaz zawarty w ust. 1 traci moc.

§ 14. 1. Wszelkie projektowane obiekty o wysokości równej i wyższej od 50 m n.p.t. przed wydaniem decyzji o pozwoleniu na budowę, podlegają zgłoszeniu do Szefostwa Służby Ruchu Lotniczego Sił Zbrojnych RP.

Rozdział 7
Zasady modernizacji, rozbudowy i budowy systemów komunikacji

§ 15. 1. Obsługę komunikacyjną ustala się z istniejących dróg publicznych zlokalizowanych w granicach oraz w bezpośrednim sąsiedztwie granic opracowania planu, a także z projektowanych dróg wewnętrznych, zgodnie z rysunkiem planu.

2. Powiązanie komunikacyjne obszaru planu z istniejącym, zewnętrznym układem komunikacyjnym zapewnione będzie poprzez publiczną drogę powiatową graniczącą z obszarem opracowania planu, zgodnie z rysunkiem planu.

3. W zakresie zapewnienia miejsc parkingowych ustala się:

1) minimalną liczbę miejsc postojowych w zależności od rodzaju zabudowy:
   a) dla budynków mieszkalnych: 2 miejsca postojowe/1 lokal mieszkalny, przy czym jedno z miejsc może być zrealizowane w garażu,
   b) dla budynków usługowych: 1 miejsce postojowej/ każde rozpoczęte 50 m² powierzchni użytkowej usług i 1 miejsce postojowe/ 2 zatrudnionych,
   c) dla budynków usługowych o funkcji turystycznej: nie mniej niż 1 miejsce postojowe/1 pokój gościnny;
2) dla każdego obiektu wymagana jest sumaryczna liczba stanowisk wynikająca z pkt 1;
3) miejsca postojowe należy przewidzieć w granicach działki budowlanej;
4) zapewnienie minimalnej liczby miejsc postojowych dla pojazdów zaopatrzonych w kartę parkingową w odniesieniu do ogólnej liczby miejsc postojowych ustalonych zgodnie z pkt 1:
   a) 1 miejsce jeżeli ogólna liczba miejsc postojowych wynosi 4 - 20,
   b) 2 miejsca jeżeli ogólna liczba miejsc postojowych wynosi powyżej 21 - 50,
   c) 5% ogólnej liczby miejsc jeśli ogólna liczba miejsc postojowych wynosi więcej niż 50;
5) wymagany wskaźnik miejsc postojowych obowiązuje także dla przebudowy, rozbudowy, nadbudowy, a także zmiany sposobu użytkowania istniejących obiektów w obszarze planu, która ze względu na swój charakter lub rozmiar może powodować zwiększenie potrzeb parkingowych.

§ 16. Przy zagospodarowaniu terenu należy uwzględnić przebieg dróg pożarowych, wyznaczonych zgodnie z przepisami odrębnymi.

Rozdział 8
Zasady modernizacji, rozbudowy i budowy systemów infrastruktury technicznej

§ 17. 1. W zakresie zaopatrzenia w wodę ustala się:

1) zaopatrzenie całego obszaru planu z sieci wodociągowej;
2) dopuszcza się korzystanie z indywidualnych ujęć wody do czasu rozbudowy sieci wodociągowej. Po jej rozbudowie ustala się obowiązek przyłączenia do sieci;
3) wodę dla celów ppoż. w ilości zgodnej z obowiązującymi przepisami prawa, należy zapewnić z istniejącej i projektowanej sieci wodociągowej, uzbrojonej w hydranty lub z innych źródeł zgodnie z przepisami odrębnymi.

2. W zakresie zaopatrzenia w energię elektryczną ustala się:

1) zasilanie energetyczne terenów objętych planem z istniejących i projektowanych linii elektroenergetycznych;
2) dopuszcza się budowę, przebudowę i rozbudowę sieci elektroenergetycznych niskich i średnich napięć wyłącznie jako sieci kablowych.

3. W zakresie zaopatrzenie w energię cieplną ustala się zasilanie w ciepło z systemów grzewczych na paliwa charakteryzujące się niskimi wskaźnikami emisji z wykorzystaniem urządzeń o wysokim stopniu sprawności.

4. Do zaopatrzenia w energię cieplną i elektryczną dopuszcza się wykorzystanie odnawialnych źródeł energii w formie mikroinstalacji, za wyjątkiem przydomowych elektrowni wiatrowych.

5. W zakresie zaopatrzenia w gaz:

1) dopuszcza się zaopatrzenie w gaz dla celów bytowych lub grzewczych z indywidualnych źródeł;
2) dopuszcza się realizację sieci gazowej wraz z niezbędnymi elementami tej sieci w celu gazyfikacji obszaru;
3) należy zachować normatywne odległości projektowanych urządzeń i obiektów od sieci gazowej na podstawie przepisów odrębnych.

6. W zakresie odprowadzenia ścieków sanitarnych ustala się:

1) nakaz odprowadzenia ścieków sanitarnych do kolektorów sanitarnych. Nakaz ten nie dotyczy działek z istniejącymi przydomowymi oczyszczalniami ścieków;
2) dopuszcza się indywidualne, szczelne, bezodpływowe zbiorniki na ścieki do czasu budowy kanalizacji sanitarnej.

7. W zakresie odprowadzenia wód opadowych i roztopowych ustala się:

1) odprowadzenie wód opadowych i roztopowych zgodnie z przepisami odrębnymi;
2) wody opadowe i roztopowe z dachów obiektów budowlanych należy zagospodarować w granicach działki;
3) należy stosować rozwiązania techniczne, technologiczne i organizacyjne gwarantujące zabezpieczenie przed zanieczyszczeniem warstwy wodonośnej;
4) należy zabezpieczyć odpływ wód opadowych w sposób chroniący teren przed erozją wodną oraz zaleganiem wód opadowych.

8. W zakresie infrastruktury telekomunikacyjnej ustala się:

1) uzbrojenie w zakresie usług telekomunikacyjnych w oparciu o istniejącą i projektowaną sieć telekomunikacyjną;
2) przy opracowaniu projektów budowlanych uwzględnić istniejącą infrastrukturę telekomunikacyjną, od której należy zachować odległość zgodnie z przepisami odrębnymi;
3) linie telekomunikacyjne projektować jako podziemne.

9. W zakresie gospodarowania odpadami stałymi: zgodnie z obowiązującymi przepisami.

§ 18. 1. Dopuszcza się budowę, przebudowę, rozbudowę i modernizację infrastruktury technicznej.

2. Nowe sieci infrastruktury technicznej należy realizować w liniach rozgraniczających dróg.

3. W przypadku braku możliwości realizacji sieci infrastruktury technicznej w liniach rozgraniczających dróg, dopuszcza się realizację tych sieci na pozostałych terenach wydzielonych liniami rozgraniczającymi z uwzględnieniem istniejącej i projektowanej zabudowy oraz w sposób nieograniczający podstawowego przeznaczenia tych terenów.

DZIAŁ III
Ustalenia szczegółowe

§ 19. Dla terenów **1-MN,U** (o powierzchni ok. 2,84 ha) oraz **2-MN,U** (o powierzchni ok. 1,81 ha), oznaczonych na rysunku planu obowiązują następujące ustalenia:

1. Przeznaczenie terenu: teren zabudowy mieszkaniowej jednorodzinnej i usługowej. Dopuszcza się lokalizację usług nieuciążliwych, w szczególności usług turystycznych. W granicach każdej działki budowlanej dopuszcza się samodzielne wystąpienie jednej z ww. funkcji.

2. Zasady kształtowania nowej zabudowy oraz wskaźniki zagospodarowania terenu:

1) forma zabudowy: wolnostojąca;
2) linie zabudowy: nieprzekraczalne linie zabudowy zgodnie z rysunkiem planu;
3) maksymalna powierzchnia zabudowy (dla działki budowlanej): 30%;
4) maksymalny wskaźnik intensywności zabudowy: 0,9, w tym dla kondygnacji naziemnych 0,6;
5) minimalny wskaźnik intensywności zabudowy: 0,07;
6) minimalna powierzchnia działki: 1000 m²;
7) minimalny udział procentowy powierzchni biologicznie czynnej: 50%;
8) liczba kondygnacji nadziemnych:
   a) dla budynków z funkcją mieszkalną i budynków usługowych: 2, w tym poddasze użytkowe,
   b) dla budynków gospodarczych i garażowych: 1;

9) dopuszcza się jedną kondygnację podziemną;

10) wysokość zabudowy:

a) dla budynków z funkcją mieszkalną i budynków usługowych: do 9 m,

b) dla budynków gospodarczych i garażowych: do 6 m;

11) wykończenie elewacji oraz geometria i pokrycie dachu: zgodnie z § 8.

3. Przez tereny przebiega napowietrzna linia elektroenergetyczna SN 15 kV. Obowiązują ustalenia, jak w § 13.

4. Zasady budowy systemów komunikacji oraz minimalna liczba miejsc postojowych: zgodnie z § 15.

5. Ustala się stawkę procentową, na podstawie której ustala się opłatę, o której mowa w art. 36 ust. 4 ustawy, w wysokości 30%.

§ 20. Dla terenów: **01-KDL(p), 02-KDL(p)**, **03-KDL(p)**, **04-KDL(p)**, oznaczonych na rysunku planu obowiązują następujące ustalenia:

1. Przeznaczenie terenu: teren drogi publicznej klasy lokalnej (poszerzenie).

2. Szerokość w liniach rozgraniczających terenu: zgodnie z rysunkiem planu.

3. Ustala się stawkę procentową, na podstawie której ustala się opłatę, o której mowa w art. 36 ust. 4 ustawy, w wysokości 0%.

§ 21. Dla terenu **05-KDL**, oznaczonego na rysunku planu obowiązują następujące ustalenia:

1. Przeznaczenie terenu: teren drogi publicznej klasy lokalnej.

2. Szerokość w liniach rozgraniczających terenu: zgodnie z rysunkiem planu.

3. Ustala się stawkę procentową, na podstawie której ustala się opłatę, o której mowa w art. 36 ust. 4 ustawy, w wysokości 0%.

§ 22. Dla terenu **06-KDD** (o powierzchni ok. 0,09 ha), oznaczonego na rysunku planu obowiązują następujące ustalenia:

1. Przeznaczenie terenu: teren drogi publicznej klasy dojazdowej.

2. Szerokość w liniach rozgraniczających terenu: zgodnie z rysunkiem planu.

3. Ustala się stawkę procentową, na podstawie której ustala się opłatę, o której mowa w art. 36 ust. 4 ustawy, w wysokości 0%.

§ 23. Dla terenów **07-KDW**, **08-KDW**, oznaczonych na rysunku planu obowiązują następujące ustalenia:

1. Przeznaczenie terenu: teren drogi wewnętrznej.

2. Szerokość w liniach rozgraniczających terenu: jak na rysunku planu.

3. Ustala się stawkę procentową, na podstawie której ustala się opłatę, o której mowa w art. 36 ust. 4 ustawy, w wysokości 5%.

DZIAŁ III
Ustalenia końcowe

§ 24. Na podstawie decyzji Nr GZ.tr.602.207.2018, z dnia 20 grudnia 2018 r. Ministra Rolnictwa i Rozwoju Wsi na cele nierolnicze przeznacza się 0,9351 ha gruntów rolnych klasy PsIII, oznaczonych na rysunku planu.


§ 25. 1. Traci moc uchwała Nr XXII/282/2005 Rady Gminy Darłowo, z dnia 30 czerwca 2005 r. w sprawie miejscowego planu zagospodarowania przestrzennego Gminy Darłowo na całym obszarze z wyłączeniem działek: obręb Cisowo: nr ew. 5/2, 523/2, 531/1, 532/5, 532/7, 542/1, 543/1, 550, 551, 552, 561/1, 76/3, 101/3, 100/1, 88/4, 60/2, 68/2, 69/1, 64/4, 47/1, 79/4, obręb Barzowice: nr ew. 143/1, 159,2, 161/2, 168, obręb Kopań: nr ew. 151/1, 153/1, 174/2, obręb Zakrzewo: nr ew. 45/3, 142/5, 40/2, 36/5, 44/1, 142/3, 139/1, 42/2, 138/1, w granicach obszaru objętego niniejszym planem.

2. Niniejsza uchwała wchodzi w życie po upływie 14 dni od dnia ogłoszenia jej w Dzienniku Urzędowym Województwa Zachodniopomorskiego.

Przewodniczący Rady Gminy Darłowo

Grzegorz Hejno

Załącznik Nr 1 do uchwały Nr XI.114.2019
Rady Gminy Darłowo
z dnia 30 lipca 2019 r.

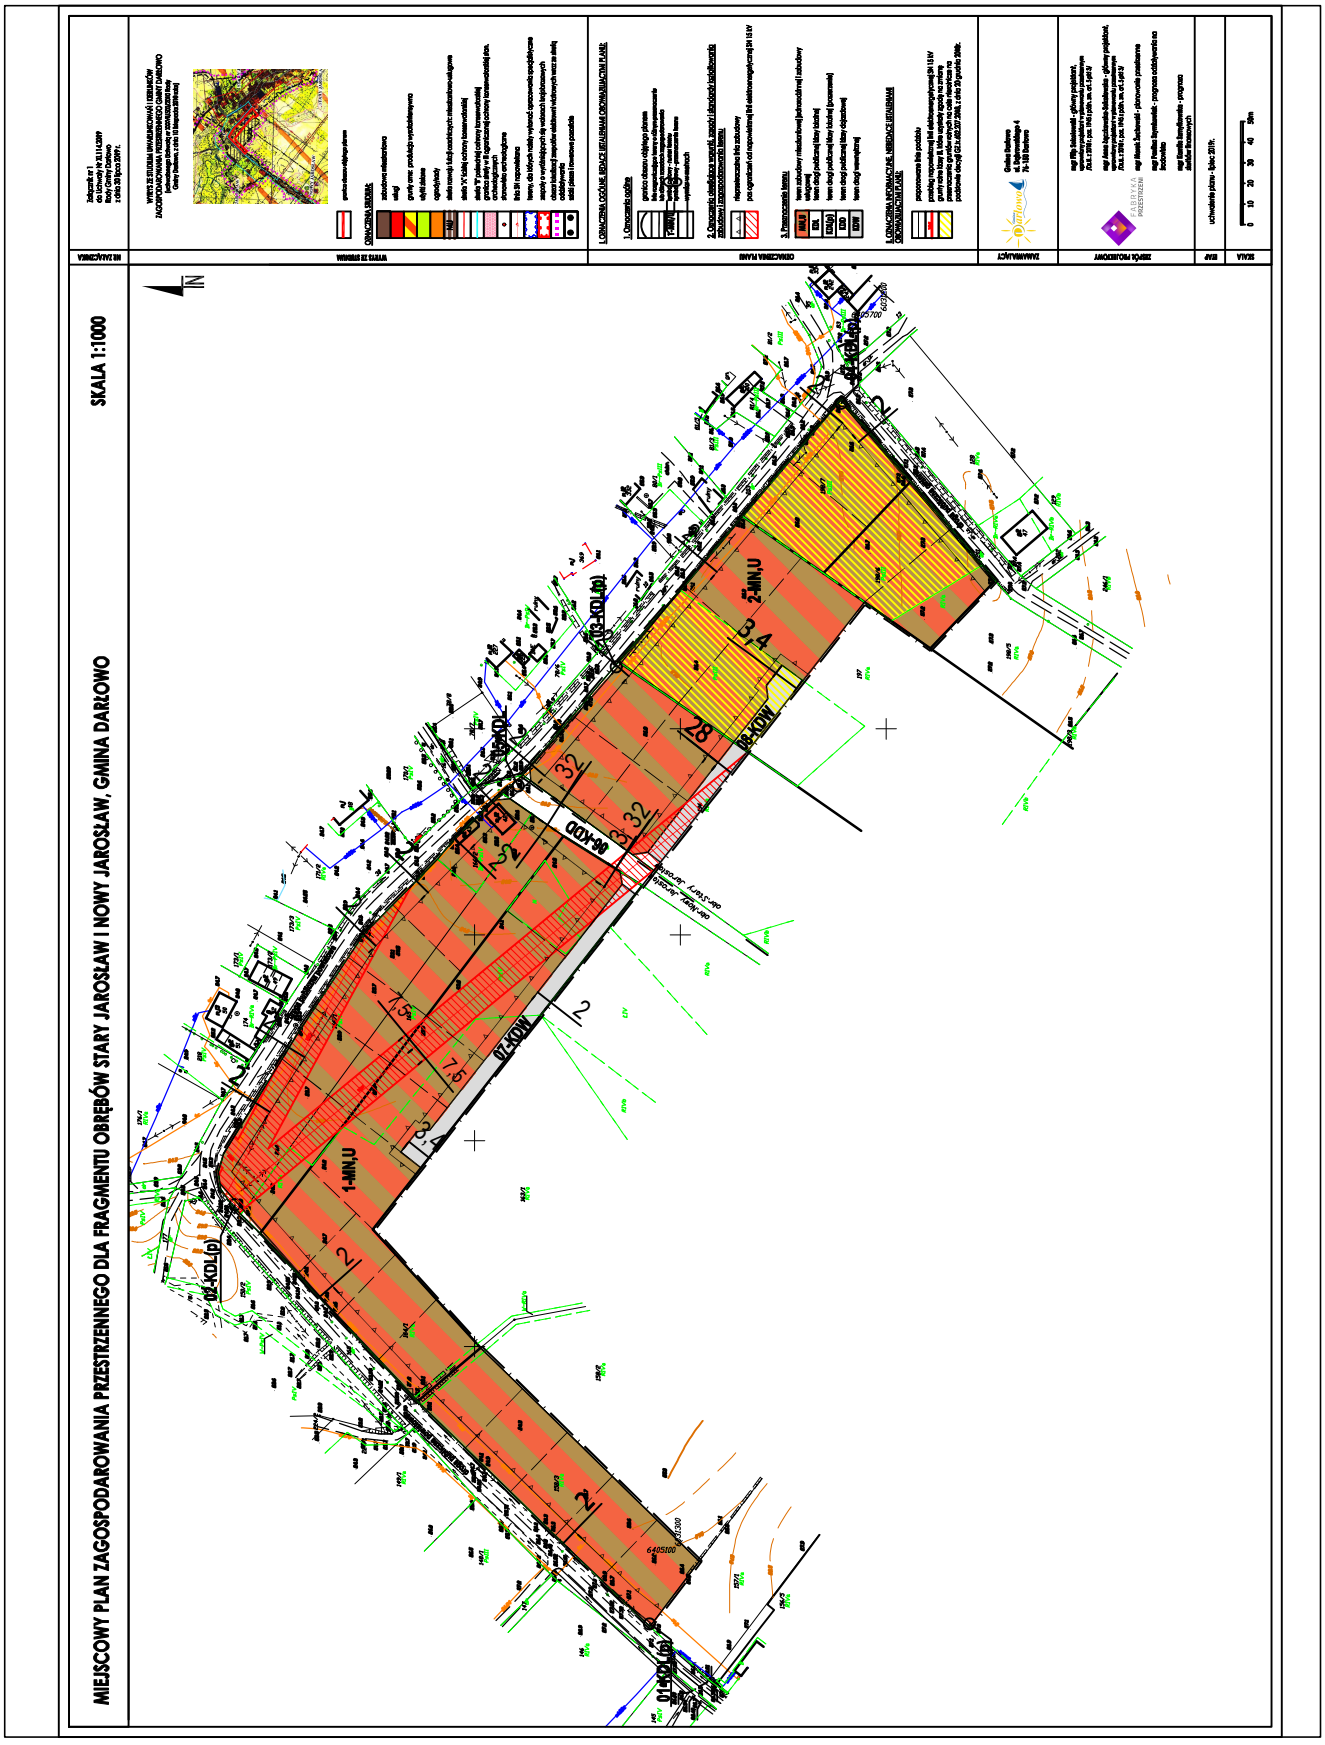

Załącznik Nr 2 do uchwały Nr XI.114.2019
Rady Gminy Darłowo
z dnia 30 lipca 2019 r.

Rozstrzygnięcie o sposobie rozpatrzenia uwag do projektu planu

Do projektu planu nie wpłynęły uwagi w trybie art. 17 pkt 11 i art. 18 ustawy z dnia 27 marca 2003 r. o planowaniu i zagospodarowaniu przestrzennym (t.j. Dz. U. z 2018 r. poz. 1945 z późn. zm.).

Załącznik Nr 3 do uchwały Nr XI.114.2019
Rady Gminy Darłowo
z dnia 30 lipca 2019 r.

Rozstrzygnięcie o sposobie realizacji zapisanych w planie inwestycji z zakresu infrastruktury technicznej oraz zasad ich finansowania

SPOSOBY REALIZACJI INWESTYCJI Z ZAKRESU INFRASTRUKTURY TECHNICZNEJ DLA TERENU OBJĘTEGO PLANEM

1. Obszar objęty projektem planu zlokalizowany jest w granicach obowiązywania miejscowego planu zagospodarowania przestrzennego Gminy Darłowo na całym obszarze z wyłączeniem działek: obręb Cisowo: nr ew. 5/2, 523/2, 531/1, 532/5, 532/7, 542/1, 543/1, 550, 551, 552, 561/1, 76/3, 101/3, 100/1, 88/4, 60/2, 68/2, 69/1, 64/4, 47/1, 79/4, obręb Barzowice: nr ew. 143/1, 159,2, 161/2, 168, obręb Kopań: nr ew. 151/1, 153/1, 174/2, obręb Zakrzewo: nr ew. 45/3, 142/5, 40/2, 36/5, 44/1, 142/3, 139/1, 42/2, 138/1 przyjętego uchwałą Nr XXII/282/2005 Rady Gminy Darłowo, z dnia 30 czerwca 2005 r. Zgodnie z ustaleniami tego planu przedmiotowy obszar przeznaczony jest pod: zabudowę mieszkaniową, usługi nieuciążliwe oraz produkcję rolną o maksymalnym w. i. z. 0.75 oraz produkcję rolną.

2. W sąsiedztwie obszaru przebiega sieć wodociągowa. Zagospodarowanie terenu zgodnie z ustaleniami planu będzie się wiązało z koniecznością rozbudowy sieci infrastruktury technicznej.

3. Na terenie objętym planem nie przewiduje się wydzielenia nowych publicznych dróg gminnych.

4. Zaleca się bieżące koordynowanie realizacji programów modernizacji i rozbudowy infrastruktury technicznej.

5. Zaleca się stosowanie zasady realizacji przedsięwzięć kompleksowych, łączących wykonawstwo robót drogowych oraz urządzeń technicznych związanych z drogą z innymi branżami infrastruktury technicznej, co pozwala uzyskać oszczędności na części wspólnej robót oraz rozwiązać problem kolizji technicznych. Podejmując decyzje o budowie infrastruktury, trzeba się jednak kierować rachunkiem ekonomicznym i uruchamiać takie programy, które zapewniają uzyskiwanie określonego potencjału infrastruktury przy możliwie najniższych nakładach jednostkowych. Chodzi o wybór takich rozwiązań i programów budowy, udoskonaleń lub rozbudowy infrastruktury, które dają gwarancje możliwie szybkiej realizacji całego zamierzenia i stworzenie korzystnej sytuacji lokalizacyjnej.

ZASADY FINANSOWANIA INWESTYCJI Z ZAKRESU INFRASTRUKTURY TECHNICZNEJ

Źródła finansowania inwestycji z zakresu infrastruktury mogą stanowić: środki pochodzące z budżetu Gminy (środki własne), środki pomocowe, partycypacja inwestorów w kosztach budowy. Będzie to realizowane za pomocą montaży finansowych, ogólnie przyjętej metody konstruowania budżetu projektów.

Programy realizujące poszczególne cele powinny zostać podzielone na projekty realizujące zamknięte zadania, w ramach których jednoznacznie można skalkulować koszty oraz ściśle zdefiniować efekty na poszczególnych etapach realizacji. Dla tak skonstruowanych projektów można ubiegać się dofinansowanie ze środków pomocowych (UE, Narodowego Funduszu Ochrony Środowiska, Ekofunduszu).

Finansowanie inwestycji z zakresu infrastruktury technicznej (w tym dla terenu objętego planem miejscowym):

I. Opracowanie wieloletniego planu finansowego zapewniającego realizację inwestycji z zakresu infrastruktury technicznej, stanowiącego podstawę konstruowania budżetów rocznych.

II. Wynegocjowanie i zawarcie z partnerami publicznymi i prywatnymi umów na współfinansowanie zapisanych w wieloletnim planie finansowym przedsięwzięć będących podstawą budowy montaży finansowych niezbędnych do realizacji inwestycji.

III. Zapewnienie finansowania programów lokalnych, w takim stopniu, aby gmina posiadała udział własny niezbędny do ubiegania się ośrodki pomocowe.

IV. Wsparcie finansów gminy środkami zewnętrznymi (kredytami, pożyczkami, dotacjami, emisją obligacji), w celu zapewnienia środków na szczególnie kosztowne w realizacji projekty, np. w zakresie infrastruktury technicznej i drogownictwa.

Zasady prowadzenia polityki finansowej:

I. Konstruowanie rocznych budżetów powinno odbywać się w kontekście wieloletniej polityki finansowej gminy, nastawionej na realizację inwestycji z zakresu infrastruktury technicznej.

II. Źródła finansowe związane z korzyściami opracowanego miejscowego planu zagospodarowania przestrzennego powinny być przeznaczone na rozwój przestrzenny i infrastrukturalny.