DZIENNIK URZĘDOWY
WOJEWÓDZTWA ZACHODNIOPOMORSKIEGO

Szczecin, dnia 10 lipca 2019 r.

Poz. 3826

Elektronicznie podpisany przez:
Małgorzata Nej-Kanarek; Dyrektor Wydz. Prawnego Z
Data: 10.07.2019 13:44:27

UCHWAŁA NR IX.94.2019
RADY GMINY DARŁOWO

z dnia 31 maja 2019 r.

w sprawie uchwalenia miejscowego planu zagospodarowania przestrzennego dla fragmentu obrębu Słowino - Słowinko, Gmina Darłowo

Działając na podstawie art. 18 ust. 2 pkt 5 ustawy z dnia 8 marca 1990 r. o samorządzie gminnym (t.j. Dz. U. z 2019 r. poz. 506), art. 20 ust. 1 ustawy z dnia 27 marca 2003 r. o planowaniu i zagospodarowaniu przestrzennym (t.j. Dz. U. z 2018 r. poz. 1945, z późn. zm.), w związku z art. 15 ust. 8 ustawy z dnia 20 maja 2016 r. o inwestycjach w zakresie elektrowni wiatrowych (t.j. Dz. U. z 2019 r. poz. 654) oraz w związku z uchwałą Nr XXXVI.364.2017 Rady Gminy Darłowo z dnia 28 czerwca 2017 r. w sprawie przystąpienia do sporządzenia miejscowego planu zagospodarowania przestrzennego dla fragmentu obrębu Słowino - Słowinko, Gmina Darłowo, Rada Gminy Darłowo uchwala, co następuje:

DZIAŁ I
Przepisy ogólne

§ 1. 1. Po stwierdzeniu braku naruszenia ustaleń „Studium uwarunkowań i kierunków zagospodarowania przestrzennego Gminy Darłowo" uchwalonego uchwałą Nr XXXVII/503/2010 Rady Gminy Darłowo, z dnia 10 listopada 2010 roku uchwala się miejscowy plan zagospodarowania przestrzennego dla fragmentu obrębu Słowino - Słowinko, Gmina Darłowo.

2. Miejscowy plan zagospodarowania przestrzennego dla fragmentu obrębu Słowino Słowinko, Gmina Darłowo, zwany dalej planem, obejmuje obszar o powierzchni około 4,46 ha, którego granice określono na załączniku nr 1 do uchwały.

§ 2. Integralnymi częściami uchwały są:

1) rysunek planu w skali 1: 1000, stanowiący załącznik nr 1;
2) rozstrzygnięcie o sposobie rozpatrzenia uwag wniesionych do wyłożonego do publicznego wglądu projektu planu miejscowego, stanowiące załącznik nr 2;
3) rozstrzygnięcie o sposobie realizacji, zapisanych w planie, inwestycji z zakresu infrastruktury technicznej, które należą do zadań własnych gminy, oraz zasadach ich finansowania, zgodnie z przepisami o finansach publicznych, stanowiące załącznik nr 3.

§ 3. Na terenie objętym planem nie występują uwarunkowania wymagające ustaleń w zakresie:

1) kształtowania przestrzeni publicznych;
2) granic i sposobów zagospodarowania terenów lub obiektów podlegających ochronie, ustalonych na podstawie odrębnych przepisów, w tym terenów górniczych, a także obszarów szczególnego zagrożenia powodzią oraz obszarów osuwania się mas ziemnych;
3) sposobu i terminu tymczasowego zagospodarowania, urządzania i użytkowania terenów.

§ 4. 1. Plan zawiera dwustopniowy układ ustaleń:

1) ustalenia ogólne, obowiązujące na całym obszarze planu;
2) ustalenia szczegółowe, obowiązujące dla poszczególnych terenów, wydzielonych liniami rozgraniczającymi na rysunku planu.

2. Dla każdego terenu wydzielonego liniami rozgraniczającymi obowiązują jednocześnie ustalenia ogólne i szczegółowe.

§ 5. Ilekroć w dalszych przepisach uchwały jest mowa o:

1) **agroturystyce** - należy przez to rozumieć działalność turystyczną realizowaną w ramach gospodarstwa rolnego;
2) **budynkach z funkcją mieszkalną** - należy przez to rozumieć budynki mieszkalne jednorodzinne oraz budynki mieszkalne jednorodzinne przeznaczone w części pod działalność usługową;
3) **historycznej zabudowie** - należy przez to rozumieć obiekty ujęte w Gminnej Ewidencji Zabytków Gminy Darłowo, oznaczone na rysunku planu;
4) **nieprzekraczalnej linii zabudowy** - należy przez to rozumieć linię, poza którą wyklucza się lokalizację budynków. Linia ta nie dotyczy podziemnych części budynków. Dopuszcza się wysunięcie poza wyznaczone linie zabudowy takich elementów jak:
   a) balkony, werandy, wykusze, niezabudowane schody zewnętrzne, zadaszenia nad wejściami - do 2 m poza wyznaczoną linię zabudowy,
   b) gzymsy, okapy - do 0,8 m poza wyznaczoną linię zabudowy;
5) **powierzchni zabudowy** - należy przez to rozumieć sumę powierzchni budynków położonych w obrębie działki budowlanej liczoną po obrysie ich ścian zewnętrznych w stosunku do powierzchni tej działki. Do powierzchni zabudowy nie wlicza się: powierzchni obiektów budowlanych ani ich części nie wystających ponad powierzchnię terenu, schodów zewnętrznych niezabudowanych, ramp, daszków, markiz, występów dachowych i oświetlenia zewnętrznego;
6) **powierzchni biologicznie czynnej** - należy przez to rozumieć teren biologicznie czynny, którego definicja zawarta jest w przepisach odrębnych;
7) **przepisach odrębnych** - należy przez to rozumieć przepisy ustaw wraz z aktami wykonawczymi;
8) **usługach nieuciążliwych** - należy przez to rozumieć rodzaje usług niekonfliktowych w stosunku do funkcji mieszkaniowej z wykluczeniem przedsięwzięć mogących znacząco oddziaływać na środowisko zgodnie z przepisami odrębnymi oraz takich, które mogą powodować negatywne oddziaływanie na otoczenie wynikające z przekroczenia standardów środowiskowych określonych przepisami prawa, powodowane między innymi emisją pyłów i gazów, odorów, hałasu, promieniowania, a także wynikające ze wzmożonego ruchu pojazdów, związanego z funkcjonowaniem obiektów i urządzeń generujących ten ruch, w szczególności warsztat mechaniki pojazdowej, warsztat wulkanizacyjny, zakład pogrzebowy, tartak;
9) **ustawie** - należy przez to rozumieć ustawę o planowaniu i zagospodarowaniu przestrzennym;
10) **zapleczu działki** - należy przez to rozumieć część działki znajdującą się za budynkiem o funkcji mieszkalnej patrząc od strony frontu tej działki.

DZIAŁ II
Ustalenia ogólne

§ 6. Ustala się następujące oznaczenia graficzne na rysunku planu, będące obowiązującymi ustaleniami planu:

1) granica obszaru objętego planem;
2) linie rozgraniczające tereny o różnym przeznaczeniu lub różnych zasadach zagospodarowania;
3) symbol cyfrowy oznaczający numer terenu;
4) symbol literowy oznaczający przeznaczenie terenu;
5) nieprzekraczalna linie zabudowy;
6) granica strefy WIII ograniczonej ochrony konserwatorskiej stanowisk archeologicznych;
7) obiekty ujęte w Gminnej Ewidencji Zabytków Gminy Darłowo, podlegające ochronie na podstawie ustaleń planu.

Rozdział 1
Przeznaczenie terenów oraz linie rozgraniczające tereny o różnym przeznaczeniu lub różnych zasadach zagospodarowania

§ 7. Obszar planu obejmuje łącznie 12 terenów wyznaczonych liniami rozgraniczającymi tereny o różnym przeznaczeniu i różnych zasadach zagospodarowania, w tym:

1) tereny oznaczone na rysunku planu symbolami cyfrowymi od **1** do **4** oraz symbolem literowym **MN**, oznaczającym ich przeznaczenie tj. tereny zabudowy mieszkaniowej jednorodzinnej;
2) tereny oznaczone na rysunku planu symbolami cyfrowymi od **5** do **7** oraz symbolem literowym **RM**, oznaczającym ich przeznaczenie tj. tereny zabudowy zagrodowej w gospodarstwach rolnych, hodowlanych i ogrodniczych;
3) teren oznaczony na rysunku planu symbolami cyfrowymi od **01** do **03** oraz symbolem literowym **KDL(p)**, oznaczającym ich przeznaczenie tj. teren drogi publicznej klasy lokalnej (poszerzenie);
4) tereny oznaczone na rysunku planu symbolem cyfrowym **04** oraz symbolem literowym **KDD** oznaczającym jego przeznaczenie tj. teren drogi publicznej klasy dojazdowej;
5) teren oznaczony na rysunku planu symbolem cyfrowym **05** oraz symbolem literowym **KDW**, oznaczającym jego przeznaczenie tj. teren drogi wewnętrznej.

Rozdział 2
Zasady ochrony i kształtowania ładu przestrzennego

§ 8. 1. W granicach obszaru objętego planem ustala się jednolite zasady dotyczące wykończenia elewacji oraz pokrycia i kolorystyki dachów w nowych budynkach, tj.:

1) wykończenie elewacji tynkiem naturalnym w kolorze białym, beżowym, écru lub szarym. Dopuszcza się zastosowanie w elewacji elementów konstrukcji ryglowej, a także deskowanie lub licowanie cegłą;
2) w zakresie geometrii dachu:
   a) dla głównych połaci dachu w budynkach mieszkalnych: dach symetryczny dwuspadowy o kącie nachylenia 35-45 stopni. Dopuszcza się naczółki,
   b) dla głównych połaci dachu w budynkach gospodarczych: dach symetryczny dwuspadowy o kącie nachylenia 25-45 stopni;
3) pokrycie dachu dachówką cementową, ceramiczną lub materiałem dachówko podobnym w tonacji naturalnej dachówki ceramicznej lub grafitu;
4) ustaleń zawartych w pkt 1-3 nie stosuje się dla obiektów ujętych w Gminnej Ewidencji Zabytków Gminy Darłowo, podlegającego ochronie na podstawie ustaleń planu, dla których obowiązują zasady określone w § 11.

2. W nowych budynkach zlokalizowanych w granicach jednej działki budowlanej, za wyjątkiem terenów **RM**, należy zachować jednakowe materiały oraz kolorystykę pokrycia dachów i elewacji.

3. W granicach planu budynki z funkcją mieszkalną lokalizować równolegle do frontu działki lub do wyznaczonej na rysunku planu nieprzekraczalnej linii zabudowy.

4. Wolnostojące budynki gospodarcze i garażowe lokalizować na zapleczu działki, kalenicą prostopadle lub równolegle do kalenicy budynku z funkcją mieszkalną.

5. W granicach planu zakazuje się lokalizacji:

a) blaszanych garaży, blaszanych budynków gospodarczych oraz tymczasowych obiektów budowlanych, w tym domków typu holenderskiego,
b) budynków o powierzchni zabudowy mniejszej niż 70 m², za wyjątkiem budynków gospodarczych i garażowych.

§ 9. 1. Ustala się parametry zabudowy zgodne z zasadami określonymi w ustaleniach szczegółowych.

2. Istniejące podziały geodezyjne uznaje się za zgodne z planem.

3. Dopuszcza się wydzielanie działek o powierzchni innej niż minimalna powierzchnia określona w ustaleniach szczegółowych, w celu:

1) regulacji granic między sąsiednimi nieruchomościami, poprawę funkcjonowania działek sąsiednich, uregulowanie stanów prawnych, poszerzenia dróg;
2) lokalizacji obiektów infrastruktury technicznej;

3) wydzielenia dojścia lub dojazdu do nowoprojektowanych działek budowlanych.

Rozdział 3
Zasady ochrony środowiska, przyrody i krajobrazu oraz zasady kształtowania krajobrazu

§ 10. W granicach obszaru objętego planem obowiązują następujące ustalenia:

1) tereny oznaczone symbolem literowym **MN** pod względem dopuszczalnych poziomów hałasu należą do terenów zabudowy mieszkaniowej jednorodzinnej, zgodnie z obowiązującymi przepisami odrębnymi;
2) tereny oznaczone symbolem literowym **RM** pod względem dopuszczalnych poziomów hałasu należą do terenów zabudowy zagrodowej, zgodnie z obowiązującymi przepisami odrębnymi;
3) zakaz lokalizacji przedsięwzięć wskazanych w obowiązujących przepisach jako mogące potencjalnie oraz zawsze znacząco oddziaływać na środowisko, za wyjątkiem inwestycji celu publicznego;
4) użytkowanie i zagospodarowanie terenu nie może stanowić źródła zanieczyszczeń dla środowiska wodno-gruntowego. Należy stosować takie rozwiązania techniczne, technologiczne i organizacyjne, aby przeciwdziałać zagrożeniom środowiskowym z racji dopuszczonej funkcji;
5) uciążliwości dla środowiska, związane z prowadzoną na terenie działalnością gospodarczą, a powodowane przez hałas, wibracje, zakłócenia elektroenergetyczne i promieniowanie, nie mogą wykraczać poza granice nieruchomości zajmowanej przez inwestycje je wywołujące;
6) zagospodarowanie powierzchni działki budowlanej w sposób zabezpieczający sąsiednie nieruchomości oraz drogi przed spływem wód opadowych i roztopowych na działki sąsiednie;
7) realizacja ustaleń planu nie może prowadzić do pogorszenia istniejących warunków aerosanitarnych zarówno na obszarze objętym planem, jak i na terenach sąsiednich;
8) nakaz zachowania przepustowości rowów melioracyjnych istniejących w granicach planu, z dopuszczeniem ich przebudowy;
9) gromadzenie i usuwanie odpadów stałych musi odbywać się zgodnie z obowiązującymi przepisami odrębnymi, z uwzględnieniem selektywnej zbiórki odpadów;
10) nakaz stosowania technologii niskoemisyjnych lub nieemisyjnych do celów grzewczych w budynkach.

Rozdział 4
Zasady ochrony dziedzictwa kulturowego i zabytków, w tym krajobrazów kulturowych oraz dóbr kultury współczesnej

§ 11. W granicach obszaru objętego planem zlokalizowane są obiekty ujęte w Gminnej Ewidencji Zabytków Gminy Darłowo, podlegające ochronie na podstawie ustaleń planu, oznaczone na rysunku planu, dla których obowiązują następujące ustalenia:

1) nakaz ochrony, zachowania lub odtworzenia cech historycznej zabudowy takich jak: bryła, forma architektoniczna, kształt dachu, pokrycie dachu, kąt nachylenia głównych połaci dachu, dyspozycja ścian (rozmieszczenie otworów okiennych i drzwiowych, podziały architektoniczne elewacji), detal architektoniczny (w tym kształt, wielkość okien, podziały stolarki okiennej i drzwiowej, obramienia otworów okiennych i drzwiowych itp.);
2) zakaz ocieplania od zewnątrz budynków z zachowanymi elewacjami drewnianymi, ryglowymi, elewacjami z cegły licowej, elewacjami posiadającymi wystrój sztukatorski, boniowanie, gzymsy, opaski, herby, napisy i inne formy detalu architektonicznego;
3) zakaz zamurowywania i zmiany lokalizacji otworów okiennych oraz wymiany stolarki okiennej na stolarkę o innych wymiarach i bez nawiązania do dotychczasowych podziałów okien;
4) zakaz zamurowywania i zmiany lokalizacji otworów drzwiowych oraz wymiany stolarki drzwiowej na stolarkę bez nawiązania do historycznej zabudowy;
5) nakaz stosowania i odtwarzania kolorystyki i materiału elewacji historycznej zabudowy;
6) zakaz rozbudowy i nadbudowy;
7) dopuszcza się likwidację historycznej zabudowy wyłącznie w przypadku złego stanu technicznego budynku potwierdzonego opinią techniczną. Właściciel zobowiązany jest po uzyskaniu zgody na rozbiórkę wykonać inwentaryzację pomiarową i fotograficzną rozbieranego budynku i przekazać ją gminie oraz organowi ds. ochrony zabytków;
8) dopuszcza się zmianę przeznaczenia budynków gospodarczych na funkcję agroturystyczną.

§ 12. Planem wyznacza się granice strefy WIII ograniczonej ochrony konserwatorskiej stanowiska archeologicznego nr AZP 11-24/22, dla której obowiązują następujące ustalenia:

1) nakaz współdziałania w zakresie zamierzeń inwestycyjnych i innych związanych z pracami ziemnymi z odpowiednim organem ds. ochrony zabytków;
2) nakaz przeprowadzenia archeologicznych badań ratunkowych na terenie objętym realizacją prac ziemnych, na zasadach określonych w przepisach odrębnych.

Rozdział 5
Zasady kształtowania zabudowy oraz wskaźniki zagospodarowania terenu

§ 13. 1. Zasady kształtowania zabudowy oraz wskaźniki zagospodarowania terenu określono w ustaleniach szczegółowych niniejszej uchwały.

2. Dopuszcza się modernizację i przebudowę istniejących budynków w linii istniejącej zabudowy z możliwością zachowania dotychczasowych wskaźników zabudowy i zagospodarowania terenu, z uwzględnieniem ustaleń zawartych w § 11 oraz § 12 niniejszej uchwały.

3. Dla istniejącej zabudowy posiadającej inny rodzaj dachu niż ustalony w niniejszym planie, zezwala się na modernizację i przebudowę obiektów, z możliwością zachowania dotychczasowego dachu, a także ich rozbudowę zgodnie z ustaleniami planu, z zachowaniem geometrii dachu, jak w części istniejącej, z uwzględnieniem ustaleń zawartych w § 11 oraz § 12 niniejszej uchwały.

Rozdział 6
Szczegółowe zasady i warunki procedury scalania i podziału nieruchomości objętych planem miejscowym

§ 14. 1. W zakresie warunków scalania i podziału działek budowlanych ustala się:

1) minimalną powierzchnię dla nowo wydzielonych działek budowlanych:
   a) dla terenu od 1-MN do 3-MN: 1000 m²,
   b) dla terenu 4-MN: 1200 m²,
   c) dla terenów 5-RM, 6-RM, 7-RM: zgodnie z liniami rozgraniczającymi;
2) minimalną szerokość frontu dla nowo wydzielanych działek budowlanych: 20 m;
3) kąt położenia granic działek w stosunku do pasa drogowego: 90 stopni z tolerancją do 10%.

2. Ustalenia ust. 1 nie dotyczą działek wydzielanych dla stacji transformatorowych, przepompowni ścieków lub innych tego typu urządzeń infrastruktury technicznej oraz dróg wewnętrznych.

Rozdział 7
Szczególne warunki zagospodarowania terenów oraz ograniczenia w ich użytkowaniu, w tym zakaz zabudowy

§ 15. 1. Wszelkie projektowane obiekty o wysokości równej i wyższej od 50 m n.p.t. przed wydaniem decyzji o pozwoleniu na budowę, podlegają zgłoszeniu do Szefostwa Służby Ruchu Lotniczego Sił Zbrojnych RP.

Rozdział 8
Zasady modernizacji, rozbudowy i budowy systemów komunikacji

§ 16. 1. Obsługę komunikacyjną ustala się z istniejących i projektowanych dróg publicznych oraz projektowanej drogi wewnętrznej, zgodnie z rysunkiem planu.

2. Powiązanie komunikacyjne obszaru planu z istniejącym, zewnętrznym układem komunikacyjnym zapewnia istniejąca droga powiatowa bezpośrednio graniczącą z obszarem planu, zgodnie z rysunkiem planu.

3. W zakresie zapewnienia miejsc parkingowych ustala się:

1) minimalną liczbę miejsc postojowych w zależności od rodzaju zabudowy:
   a) dla budynków mieszkalnych: 2 miejsca postojowe/1 lokal mieszkalny, przy czym jedno z miejsc może być zrealizowane w garażu,
   b) dla lokali usługowych: 1 miejsce postojowej/ każde rozpoczęte 50 m² powierzchni użytkowej usług,
   c) dla budynków usługowych o funkcji turystycznej w tym agroturystycznej: nie mniej niż 1 miejsce postojowe/1 pokój gościnny;

2) dla każdego obiektu wymagana jest sumaryczna liczba stanowisk wynikająca z pkt 1;

3) miejsca postojowe należy przewidzieć w granicach działki budowlanej;

4) zapewnienie minimalnej liczby miejsc postojowych dla pojazdów zaopatrzonych w kartę parkingową w odniesieniu do ogólnej liczby miejsc postojowych ustalonych zgodnie z pkt 1:

a) 1 miejsce jeżeli ogólna liczba miejsc postojowych wynosi 4 - 20,

b) 2 miejsca jeżeli ogólna liczba miejsc postojowych wynosi powyżej 20;

5) wymagany wskaźnik miejsc postojowych obowiązuje także dla przebudowy, rozbudowy, nadbudowy, a także zmiany sposobu użytkowania istniejących obiektów w obszarze planu, która ze względu na swój charakter lub rozmiar może powodować zwiększenie potrzeb parkingowych.

§ 17. Przy zagospodarowaniu terenu należy uwzględnić przebieg dróg pożarowych, wyznaczonych zgodnie z przepisami odrębnymi.

Rozdział 9
Zasady modernizacji, rozbudowy i budowy systemów infrastruktury technicznej

§ 18. 1. W zakresie zaopatrzenia w wodę ustala się:

1) zaopatrzenie całego obszaru planu z sieci wodociągowej;

2) dopuszcza się korzystanie z indywidualnych ujęć wody do czasu budowy sieci wodociągowej. Po jej budowie ustala się obowiązek przyłączenia do sieci;

3) wodę dla celów p.poż. w ilości zgodnej z obowiązującymi przepisami prawa, należy zapewnić z istniejącej i projektowanej sieci wodociągowej, uzbrojonej w hydranty lub z innych źródeł zgodnie z przepisami odrębnymi.

2. W zakresie zaopatrzenia w energię elektryczną ustala się:

1) zasilanie energetyczne terenów objętych planem z istniejących w granicach planu i w sąsiedztwie napowietrznych linii elektroenergetycznych;

2) dopuszcza się budowę, przebudowę i rozbudowę sieci elektroenergetycznych niskich i średnich napięć wyłącznie jako sieci kablowych.

3. W zakresie zaopatrzenie w energię cieplną ustala się zasilanie w ciepło całego obszaru planu z systemów grzewczych na paliwa charakteryzujące się niskimi wskaźnikami emisji z wykorzystaniem urządzeń o wysokim stopniu sprawności.

4. W zakresie zaopatrzenia w energię cieplną i elektryczną dopuszcza się wykorzystanie odnawialnych źródeł energii w formie mikroinstalacji, za wyjątkiem przydomowych elektrowni wiatrowych.

5. W zakresie zaopatrzenia w gaz:

1) dopuszcza się zaopatrzenie w gaz dla celów bytowych lub grzewczych z indywidualnych źródeł;

2) dopuszcza się realizację sieci gazowej wraz z niezbędnymi elementami tej sieci w celu gazyfikacji obszaru;

3) należy zachować normatywne odległości projektowanych urządzeń i obiektów od sieci gazowej na podstawie przepisów odrębnych.

6. W zakresie odprowadzenia ścieków sanitarnych ustala się:

1) nakaz odprowadzenia ścieków sanitarnych do istniejących i projektowanych kolektorów sanitarnych;

2) dopuszcza się indywidualne, szczelne zbiorniki na ścieki jedynie do czasu budowy kanalizacji sanitarnej.

7. W zakresie odprowadzenia wód opadowych i roztopowych ustala się:

1) odprowadzenie wód odpadowych i roztopowych zgodnie z przepisami odrębnymi;

2) wody opadowe i roztopowe z dachów obiektów budowlanych należy zagospodarować w granicach działki;

3) należy stosować rozwiązania techniczne, technologiczne i organizacyjne gwarantujące zabezpieczenie przed zanieczyszczeniem warstwy wodonośnej;

4) należy zabezpieczyć odpływ wód opadowych w sposób chroniący teren przed erozją wodną oraz zaleganiem wód opadowych.

8. W zakresie infrastruktury telekomunikacyjnej ustala się:

1) uzbrojenie w zakresie usług telekomunikacyjnych w oparciu o istniejącą i projektowaną sieć telekomunikacyjną;

2) przy opracowaniu projektów budowlanych uwzględnić istniejącą infrastrukturę telekomunikacyjną, od której należy zachować odległość zgodnie z przepisami odrębnymi;

3) linie telekomunikacyjne projektować jako podziemne.

9. W zakresie gospodarowania odpadami stałymi: zgodnie z obowiązującymi przepisami.

§ 19. 1. Dopuszcza się budowę, przebudowę, rozbudowę i modernizację infrastruktury technicznej.

2. Nowe sieci infrastruktury technicznej należy realizować w liniach rozgraniczających dróg.

3. W przypadku braku możliwości realizacji sieci infrastruktury technicznej w liniach rozgraniczających dróg, dopuszcza się realizację tych sieci na pozostałych terenach wydzielonych liniami rozgraniczającymi z uwzględnieniem istniejącej i projektowanej zabudowy oraz w sposób nieograniczający podstawowego przeznaczenia tych terenów.

4. Dopuszcza się lokalizację infrastruktury technicznej przy granicy działki.

DZIAŁ III
Ustalenia szczegółowe

§ 20. Dla terenów: **1-MN** (o powierzchni ok. 0,20 ha), **2-MN** (o powierzchni ok. 0,42 ha), **3-MN** (o powierzchni ok. 1,58 ha), **4-MN** (o powierzchni ok. 0,96 ha) oznaczonych na rysunku planu obowiązują następujące ustalenia:

1. Przeznaczenie terenu: teren zabudowy mieszkaniowej jednorodzinnej. Dopuszcza się lokalizację usług nieuciążliwych w budynkach mieszkalnych jednorodzinnych zgodnie z obowiązującymi przepisami prawa.

2. Zasady kształtowania nowej zabudowy oraz wskaźniki zagospodarowania terenu:

1) forma zabudowy: wolnostojąca;

2) linie zabudowy: nieprzekraczalne linie zabudowy, zgodnie z rysunkiem planu;

3) maksymalna powierzchnia zabudowy (dla działki budowlanej): 25%;

4) maksymalny wskaźnik intensywności zabudowy: 0,75, w tym dla kondygnacji naziemnych 0,5;

5) minimalny wskaźnik intensywności zabudowy: 0;

6) minimalna powierzchnia działki:

a) dla terenów **1-MN, 2-MN, 3-MN**: 1000 m²,

b) dla terenu **4-MN**: 1200 m²;

7) minimalny udział procentowy powierzchni biologicznie czynnej: 50%;

8) liczba kondygnacji nadziemnych:

a) dla budynków mieszkalnych: 2, w tym poddasze użytkowe,

b) dla budynków gospodarczych i garażowych: 1;

9) dopuszcza się 1 kondygnację podziemną;

10) wysokość zabudowy:

a) dla budynków mieszkalnych: do 9 m,

b) dla budynków gospodarczych i garażowych: do 6 m;

11) wykończenie elewacji oraz geometria i pokrycie dachu: zgodnie z § 8.

3. Dopuszcza się zmianę parametrów istniejących budynków w liniach istniejącej zabudowy, zgodnie z ustaleniami zawartymi w § 12 ust. 2 i 3.

4. W granicach terenu 3-MN zlokalizowane są obiekty ujęte w Gminnej Ewidencji Zabytków Gminy Darłowo, oznaczone na rysunku planu, podlegające ochronie na podstawie ustaleń planu, dla których obowiązują ustalenia określone w § 11.

5. Zasady budowy systemów komunikacji oraz minimalna liczba miejsc postojowych: zgodnie z § 16.

6. Ustala się stawkę procentową, na podstawie której ustala się opłatę, o której mowa w art. 36 ust. 4 ustawy, w wysokości 30%.

§ 21. Dla terenów: **5-RM** (o powierzchni ok. 0,16 ha), **6-RM** (o powierzchni ok. 0,21 ha), **7-RM** (o powierzchni ok. 0,47 ha), oznaczonych na rysunku planu obowiązują następujące ustalenia:

1. Przeznaczenie terenu: teren zabudowy zagrodowej w gospodarstwach rolnych, hodowlanych i ogrodniczych. Dopuszcza się agroturystykę.

2. Zasady kształtowania nowej zabudowy oraz wskaźniki zagospodarowania terenu:

1) forma zabudowy: wolnostojąca;
2) linie zabudowy: nieprzekraczalne linie zabudowy zgodnie z rysunkiem planu, z uwzględnieniem ustaleń zawartych w § 13 ust. 2 i 3;
3) maksymalna powierzchnia zabudowy: 50%;
4) maksymalny wskaźnik intensywności zabudowy: 1,0;
5) minimalny wskaźnik intensywności zabudowy: 0;
6) minimalna powierzchnia działki: w liniach rozgraniczających terenu;
7) minimalny udział procentowy powierzchni biologicznie czynnej: 30%;
8) liczba kondygnacji nadziemnych:
   a) dla budynków mieszkalnych: 2, w tym poddasze,
   b) dla budynków gospodarczych i inwentarskich: od 1 do 2,
   c) dla budynków garażowych: 1;
9) zakaz lokalizacji kondygnacji podziemnych;
10) wysokość zabudowy:
   a) dla budynków mieszkalnych: do 9 m,
   b) dla budynków gospodarczych i inwentarskich: do 10 m,
   c) dla budynków garażowych: do 6 m;
11) wykończenie elewacji oraz geometria i pokrycie dachu: zgodnie z § 8.

3. Zasady ochrony dziedzictwa kulturowego i zabytków, w tym krajobrazów kulturowych, oraz dóbr kultury współczesnej:

1) część terenu **7-RM,** zgodnie z rysunkiem planu, położona jest w granicach strefy WIII ograniczonej ochrony konserwatorskiej stanowisk archeologicznych: stan. AZP 11-24/22, w której obowiązują ustalenia określone w § 12;
2) w granicach terenów **6-RM, 7-RM** zlokalizowane są obiekty ujęte w Gminnej Ewidencji Zabytków Gminy Darłowo, oznaczone na rysunku planu, podlegające ochronie na podstawie ustaleń planu, dla których obowiązują ustalenia określone w § 11.

4. Zasady budowy systemów komunikacji oraz minimalna liczba miejsc postojowych: zgodnie z § 16.

5. Ustala się stawkę procentową, na podstawie której ustala się opłatę, o której mowa w art. 36 ust. 4 ustawy, w wysokości 30%.

§ 22. Dla terenów **01-KDL(p)**, **02-KDL(p)**, **03-KDL(p),** oznaczonych na rysunku planu obowiązują następujące ustalenia:

1. Przeznaczenie terenu: teren drogi publicznej klasy lokalnej (poszerzenie).

2. Wskaźniki zagospodarowania terenu:

1) szerokość w liniach rozgraniczających terenu: zgodnie z rysunkiem planu;
2) rodzaj nawierzchni: jak w części podlegającej poszerzeniu.

3. Ustala się stawkę procentową, na podstawie której ustala się opłatę, o której mowa w art. 36 ust. 4 ustawy, w wysokości 5%.

§ 23. Dla terenu **02-KDD**, oznaczonego na rysunku planu obowiązują następujące ustalenia:

1. Przeznaczenie terenu: teren drogi publicznej klasy dojazdowej.

2. Szerokość w liniach rozgraniczających terenu: zgodnie z rysunkiem planu.

3. Ustala się stawkę procentową, na podstawie której ustala się opłatę, o której mowa w art. 36 ust. 4 ustawy, w wysokości 0%.

§ 24. Dla terenu **03-KDW**, oznaczonego na rysunku planu obowiązują następujące ustalenia:

1. Przeznaczenie terenu: teren drogi wewnętrznej.

2. Szerokość w liniach rozgraniczających terenu: zgodnie z rysunkiem planu.

3. Ustala się stawkę procentową, na podstawie której ustala się opłatę, o której mowa w art. 36 ust. 4 ustawy, w wysokości 5%.

DZIAŁ IV
Ustalenia końcowe


§ 25. 1. Traci moc *uchwała Nr XXII/282/2005 Rady Gminy Darłowo, z dnia 30 czerwca 2005 r. w sprawie miejscowego planu zagospodarowania przestrzennego Gminy Darłowo na całym obszarze z wyłączeniem działek: obręb Cisowo: nr ew. 5/2, 523/2, 531/1, 532/5, 532/7, 542/1, 543/1, 550, 551, 552, 561/1, 76/3, 101/3, 100/1, 88/4, 60/2, 68/2, 69/1, 64/4, 47/1, 79/4, obręb Barzowice: nr ew. 143/1, 159/2, 161/2, 168, obręb Kopań: nr ew.151/1, 153/1, 174/2, obręb Zakrzewo: nr ew. 45/3, 142/5, 40/2, 36/5, 44/1, 142/3, 139/1, 42/2, 138/1,* w granicach obszaru objętego niniejszym planem.

2. Niniejsza uchwała wchodzi w życie po upływie 14 dni od dnia ogłoszenia jej w Dzienniku Urzędowym Województwa Zachodniopomorskiego.

Przewodniczący Rady Gminy Darłowo

Grzegorz Hejno

Załącznik Nr 1 do uchwały Nr IX.94.2019
Rady Gminy Darłowo
z dnia 31 maja 2019 r.

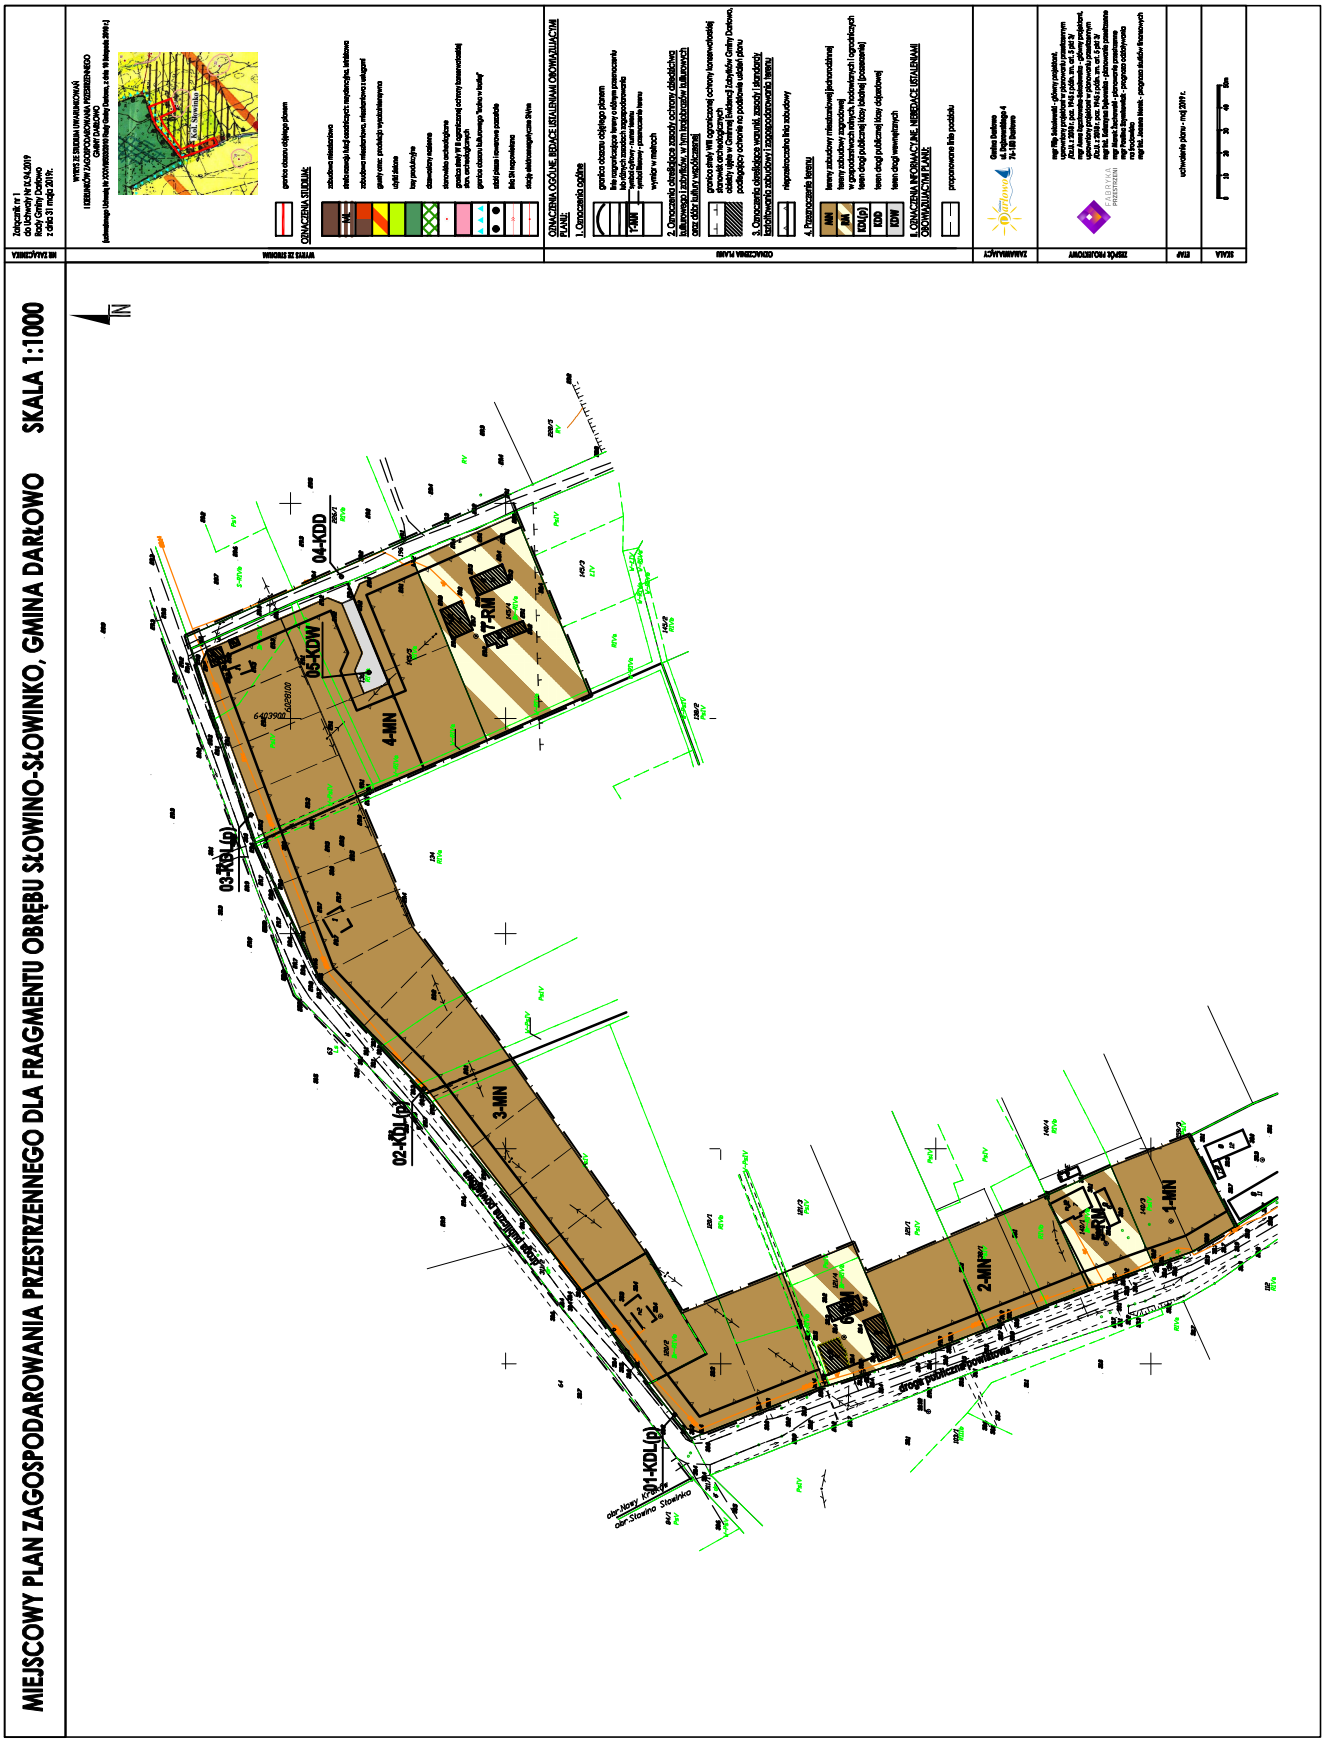

Załącznik Nr 2 do uchwały Nr IX.94.2019
Rady Gminy Darłowo
z dnia 31 maja 2019 r.

Rozstrzygnięcie o sposobie rozpatrzenia uwag do projektu planu

Do projektu planu nie wpłynęły uwagi w trybie art. 17 pkt 11 i art. 18 ustawy z dnia 27 marca 2003 r. o planowaniu i zagospodarowaniu przestrzennym (t.j. Dz. U. z 2018 r. poz. 1945 z późn. zm.).

Załącznik Nr 3 do uchwały Nr IX.94.2019
Rady Gminy Darłowo
z dnia 31 maja 2019 r.

Rozstrzygnięcie o sposobie realizacji zapisanych w planie inwestycji z zakresu infrastruktury technicznej oraz zasad ich finansowania

SPOSOBY REALIZACJI INWESTYCJI Z ZAKRESU INFRASTRUKTURY TECHNICZNEJ DLA TERENU OBJĘTEGO PLANEM

1. Obszar planu zlokalizowany jest w granicach obowiązywania *Miejscowego planu zagospodarowania przestrzennego Gminy Darłowo na całym obszarze z wyłączeniem działek: obręb Cisowo: nr ew. 5/2, 523/2, 531/1, 532/5, 532/7, 542/1, 543/1, 550, 551, 552, 561/1, 76/3, 101/3, 100/1, 88/4, 60/2, 68/2, 69/1, 64/4, 47/1, 79/4, obręb Barzowice: nr ew. 143/1, 159/2, 161/2, 168, obręb Kopań: nr ew. 151/1, 153/1, 174/2, obręb Zakrzewo: nr ew. 45/3, 142/5, 40/2, 36/5, 44/1, 142/3, 139/1, 42/2, 138/1,* przyjętego *uchwałą Nr XXII/282/2005 Rady Gminy Darłowo, z dnia 30 czerwca 2005 roku*. Zgodnie z ustaleniami tego planu część przedmiotowego obszaru przeznaczona jest pod zabudowę mieszkaniową, usługi nieuciążliwe oraz produkcję rolną o maksymalnym w. i. z. 0.75 (symbol MUR), a część pod produkcję rolną (symbol RO-1). W sąsiedztwie obszaru nie występują sieci infrastruktury technicznej. Zachodzi zatem konieczność jej rozbudowy w związku z uchwaleniem planu. Zagospodarowanie terenu objętego planem, jak i terenów sąsiednich powinno być realizowane w sposób umożliwiający spójne przygotowanie poszczególnych terenów w zakresie obsługi infrastrukturalnej. Oznacza to:

1) dzielenie obszarów rozwojowych na fragmenty pozwalające na skoordynowany rozwój zabudowy i wykonanie infrastruktury technicznej i komunikacyjnej;
2) wyznaczanie terenów do zainwestowania winno być oparte o ocenę dostępności do infrastruktury i obsługi komunikacyjnej, zaczynając od terenów już uzbrojonych, następnie przeznaczając do zainwestowania tereny w bezpośrednim sąsiedztwie uzbrojonych obszarów istniejącej zabudowy, w dalszej kolejności tereny w sąsiedztwie dróg i terenów już zabudowanych, do których doprowadzenie infrastruktury jest możliwe w przewidywanej perspektywie zagospodarowania przedmiotowego terenu;
3) terminy dopuszczania terenów do zainwestowania powinny być zgodne z etapowaniem rozwoju infrastruktury technicznej i możliwościami budżetowymi właściwych organów administracji publicznej, zgodnie z przepisami o finansach publicznych.

2. W związku z ustaleniami na terenie objętym planem nie przewiduje się budowy nowych dróg publicznych gminnych.

3. Zaleca się bieżące koordynowanie realizacji programów modernizacji i rozbudowy infrastruktury technicznej.

4. Zaleca się stosowanie zasady realizacji przedsięwzięć kompleksowych, łączących wykonawstwo robót drogowych oraz urządzeń technicznych związanych z drogą z innymi branżami infrastruktury technicznej, co pozwala uzyskać oszczędności na części wspólnej robót oraz rozwiązać problem kolizji technicznych.

ZASADY FINANSOWANIA INWESTYCJI Z ZAKRESU INFRASTRUKTURY TECHNICZNEJ

Źródła finansowania inwestycji z zakresu infrastruktury technicznej mogą stanowić: środki pochodzące z budżetu Gminy (środki własne), środki pomocowe, partycypacja inwestorów w kosztach budowy. Będzie to realizowane za pomocą montaży finansowych, ogólnie przyjętej metody konstruowania budżetu projektów.

Programy realizujące poszczególne cele powinny zostać podzielone na projekty realizujące zamknięte zadania, w ramach których jednoznacznie można skalkulować koszty oraz ściśle zdefiniować efekty na poszczególnych etapach realizacji. Dla tak skonstruowanych projektów można ubiegać się dofinansowanie ze środków pomocowych (UE, Narodowego Funduszu Ochrony Środowiska, Ekofunduszu).

Finansowanie inwestycji z zakresu infrastruktury technicznej (w tym dla terenu objętego planem miejscowym):

I. Opracowanie wieloletniego planu finansowego zapewniającego realizację inwestycji z zakresu infrastruktury technicznej, stanowiącego podstawę konstruowania budżetów rocznych.

II. Wynegocjowanie i zawarcie z partnerami publicznymi i prywatnymi umów na współfinansowanie zapisanych w wieloletnim planie finansowym przedsięwzięć będących podstawą budowy montaży finansowych niezbędnych do realizacji inwestycji.

III. Zapewnienie finansowania programów lokalnych, w takim stopniu, aby gmina posiadała udział własny niezbędny do ubiegania się ośrodki pomocowe.

IV. Wsparcie finansów gminy środkami zewnętrznymi (kredytami, pożyczkami, dotacjami, emisją obligacji), w celu zapewnienia środków na szczególnie kosztowne w realizacji projekty, np. w zakresie infrastruktury technicznej i drogownictwa.

Zasady prowadzenia polityki finansowej:

I. Konstruowanie rocznych budżetów powinno odbywać się w kontekście wieloletniej polityki finansowej gminy, nastawionej na realizację inwestycji z zakresu infrastruktury technicznej.

II. Źródła finansowe związane z korzyściami opracowanego miejscowego planu zagospodarowania przestrzennego powinny być przeznaczone na rozwój przestrzenny i infrastrukturalny.