Załącznik nr 2
do uchwały nr 53/2011
Zarządu Powiatu Legionowskiego
z dnia 10 maja 2011r.

Plan wydatków

Dział	Rozdział	Paragraf	Treść	Przed zmianą	Zmiana	Po zmianie
700			Gospodarka mieszkaniowa	110 000,00	188 280,00	298 280,00
	70005		Gospodarka gruntami i nieruchomościami	110 000,00	188 280,00	298 280,00
		4590	Kary i odszkodowania wypłacane na rzecz osób fizycznych	20 000,00	188 280,00	208 280,00
			Razem:	6 990 591,00	188 280,00	7 178 871,00

3507

UCHWAŁA Nr II/6/2010

RADY MIEJSKIEJ W GLINOJECKU

z dnia 20 grudnia 2010 r.

w sprawie uchwalenia miejscowego planu zagospodarowania przestrzennego miasta Glinojeck dla działek nr: 108/7, 86/10, 86/11,86/13, 73, 82, 83.

Na podstawie art. 18 ust. 2 pkt 5 ustawy z dnia 8 marca 1990r. o samorządzie gminnym (Dz.U. z 2001r. Nr 142, poz. 1591, z 2002r. Nr 23, poz. 220, Nr 62, poz. 558, Nr 113, poz. 984, Nr 153, poz. 1271, Nr 214, poz. 1806, z 2003r. Nr 80, poz. 717, Nr 162, poz. 1568, z 2004r. Nr 102, poz. 1055, Nr 116, poz. 1203, Nr 167, poz. 1759, z 2005r. Nr 172, poz. 1441, Nr 175, poz. 1457, z 2006r. Nr 17, poz. 128, Nr 181, poz. 1337, z 2007r. Nr 48, poz. 327, Nr 138, poz. 974, Nr 173, poz. 1218, z 2008r. Nr 180, poz. 1111, Nr 223, poz. 1458, z 2009r. Nr 52, poz. 420, Nr 157, poz. 1241, z 2010r. Nr 28, poz. 142 i 146, Nr 40, poz. 230, Nr 106, poz. 675) i art. 20 ust. 1 ustawy z dnia 27 marca 2003r. o planowaniu i zagospodarowaniu przestrzennym (Dz.U. z 2003r. Nr 80, poz. 717, z 2004r. Nr 6, poz. 41, Nr 141, poz. 1492, z 2005r. Nr 113, poz. 954, Nr 130, poz. 1087, z 2006r. Nr 45, poz. 319, Nr 225, poz. 1635, z 2008r. Nr 123, poz. 803, Nr 199, poz. 1227, Nr 201, poz. 1237, Nr 220, poz. 1413, z 2010r. Nr 24, poz. 124, Nr 75, poz. 474, Nr 106, poz. 675, Nr 119, poz. 804, Nr 130, poz. 871, Nr 149, poz. 996, Nr 155, poz. 1043) Rada Miejska w Glinojecku, po stwierdzeniu zgodności planu z ustaleniami studium uwarunkowań i kierunków zagospodarowania przestrzennego miasta i gminy Glinojeck uchwalonego uchwałą nr XXV/213/2002 Rady Miejskiej w Glinojecku z dnia 2 czerwca 2002r. uchwala, co następuje:

§ 1.1) Uchwala miejscowy plan zagospodarowania przestrzennego miasta Glinojeck dla działek nr: 108/7, 86/10, 86/11, 86/13 73, 82, 83, zwany dalej „planem".

2) Ustalenia planu stanowią treść niniejszej uchwały.

§ 2.1) Granice planu określa uchwała nr XVII/98/08 Rady Miejskiej w Glinojecku z dnia 6 czerwca 2008r. w sprawie przystąpienia do sporządzenia zmiany miejscowego planu zagospodarowania przestrzennego miasta Glinojeck dla działek nr: 108/7, 86/10, 86/11, 86/13, 73, 82, 83, położonych w obrębie Glinojeck.

2) Rysunek planu stanowią załączniki: nr 1 i nr 2 do niniejszej uchwały, sporządzone na mapach zasadniczych w skali 1:1000 i obowiązujące w następującym zakresie ustaleń planu:

a) granic planu,

b) linii rozgraniczających tereny o różnym przeznaczeniu i zasadach zagospodarowania,

c) nieprzekraczalnych linii zabudowy,

d) oznaczeń przeznaczenia terenów na cele: MU zabudowy mieszkaniowej jednorodzinnej z usługami, PU - zabudowy produkcji, składów, magazynów i usług, KD – dróg publicznych.

3) Rozstrzygnięcia wymagane przepisami art. 20 ust. 1 ustawy o planowaniu i zagospodarowaniu przestrzennym zawiera załącznik nr 3 do uchwały.

§ 3. Ustalenia dotyczące przeznaczenia terenu.

1)

Nr-y załączników do uchwały	Oznaczenie terenu	Przeznaczenie terenu:
1	1MU	podstawowe: zabudowa mieszkaniowa jednorodzinna z usługami
	1KD	podstawowe: droga publiczna
2	1PU	podstawowe: zabudowy produkcji, składów, magazynów i usług z możliwością realizacji lokalu mieszkalnego właścicielskiego w budynkach o przeznaczeniu podstawowym

§ 4. Ustalenia dotyczące zasad ochrony i kształtowania ładu przestrzennego:

1) W granicach planu zasady ochrony i kształtowania ładu przestrzennego określone są ustaleniami zasad kształtowania zabudowy.

2) W granicach planu ustala się teren oznaczony w rysunku planu symbolem 1 KD terenem lokalizacji inwestycji celu publicznego, o których mowa w przepisach art. 2 pkt 5 ustawy o planowaniu i zagospodarowaniu przestrzennym.

§ 5. Ustalenia dotyczące zasad ochrony środowiska, przyrody i krajobrazu kulturowego.

1) W granicach planu mają zastosowanie przepisy ustawy o ochronie przyrody wraz z rozporządzeniami wykonawczymi do w/w ustawy z tytułu położenia terenów w „Nadwkrzańskim Obszarze Chronionego Krajobrazu".

2) Tereny oznaczone w rysunku planu symbolem MU są terenami przeznaczonymi pod zabudowę mieszkaniową w rozumieniu przepisów odrębnych dotyczących ochrony przed hałasem.

§ 6. Ustalenia dotyczące parametrów i wskaźników kształtowania zabudowy:

1)

Oznaczenie terenu	Parametry i wskaźniki kształtowania zabudowy
1MU	1. Na działkach zabudowanych zezwala się na: remont, rozbiórkę, odbudowę, rozbudowę, nadbudowę i przebudowę budynków w rozumieniu właściwych przepisów budowlanych. 2. Zabudowę należy kształtować jako budynki wolnostojące do wysokości dwóch kondygnacji, z drugą kondygnacją jako poddaszem użytkowym. 3. Zadaszenia zabudowy należy kształtować w formie dachów dwuspadowych lub wielospadowych o kącie nachylenia połaci dachowych do płaszczyzny przekroju poziomego budynku w przedziale 30^{o} - 45^{o}. 4. Ustala się możliwość lokalizacji budynku usługowego o wysokości jednej kondygnacji. Zadaszenia należy kształtować jak w pkt 3. 5. Ustala się możliwość lokalizacji budynku gospodarczo-garażowego o wysokości jednej kondygnacji. Zadaszenia należy kształtować jak w pkt 3. 6. Maksymalną powierzchnię zabudowy w stosunku do powierzchni działki ustala się w wielkości 25%. 7. Minimalny udział powierzchni biologicznie czynnej w stosunku do powierzchni działki ustala się w wielkości 50%.
1PU	1. Zabudowę należy kształtować jako budynki do wysokości dwóch kondygnacji. 2. W zabudowie o przeznaczeniu podstawowym ustala się możliwość realizacji lokalu mieszkalnego właścicielskiego. 3. Dla obiektów inżynierskich towarzyszących zabudowie podstawowej ustala się maksymalną wysokość 15m. 4. Maksymalną powierzchnię zabudowy w stosunku do powierzchni działki ustala się w wielkości 45%. 5. Minimalny udział powierzchni biologicznie czynnej w stosunku do powierzchni działki ustala się w wielkości 15%.

2) Nieustalone w planie warunki zabudowy i zagospodarowania terenu regulują (odpowiednio) właściwe przepisy budowlane.

§ 7. Ustalenia dotyczące zasad podziału nieruchomości na działki budowlane.

1) W granicach planu podziały nieruchomości na działki budowlane powinny spełniać warunki określone dla działki budowlanej przepisami art. 2 pkt 12 ustawy o planowaniu i zagospodarowaniu przestrzennym wraz z ustaleniami i rysunkiem planu.

2) Minimalną powierzchnię dla działki budowlanej w zabudowie mieszkaniowej jednorodzinnej z usługami ustala się w wielkości 1000m^2.

3) W granicach planu w zabudowie mieszkaniowej jednorodzinnej z usługami na działkach budowlanych zezwala się na zabudowę w ilości jednego budynku mieszkalnego jednorodzinnego i jednego budynku gospodarczo-garażowego oraz jednego budynku usługowego.

4) W granicach planu działkę budowlaną w zabudowie produkcji, składów, magazynów i usług stanowi teren w liniach rozgraniczających tereny o różnym przeznaczeniu i zasadach zagospodarowania.

§ 8. Ustalenia dotyczące zasad budowy systemów komunikacji i infrastruktury technicznej.

1) Drogi i ciągi komunikacyjne

Oznaczenie terenu	Funkcja komunikacyjna	Klasa techniczna	Szerokość pasa drogowego w liniach rozgraniczających
1KD	droga publiczna	D	zgodnie z rejestrem gruntów gminy Glinojeck

2) Dla terenu w granicach planu zewnętrzny układ komunikacyjny stanowi gminna droga publiczna.

3) Dla zabudowy w granicach planu miejsca parkingowe należy lokalizować w granicach działek budowlanych przedmiotowych inwestycji.

4) Dla terenów zabudowy: usługowej oraz produkcji, składów, magazynów i usług należy zapewnić minimum 3 miejsca parkingowe na 100m^2 powierzchni użytkowej i 3 miejsca na 10 osób zatrudnionych lub będących użytkownikami.

5) W granicach terenu oznaczonego w rysunku planu symbolem 1 MU ustala się możliwość wydzielenia dróg wewnętrznych o szerokości w liniach rozgraniczających minimum 8m.

6) W przypadku budowy sieci gazowych należy wykonać je na warunkach określonych właściwymi przepisami odrębnymi.

7) W granicach planu:

   a) każda z działek budowlanych przeznaczonych pod zabudowę budynkami przeznaczonymi na pobyt ludzi powinna mieć zapewnioną możliwość przyłączenia uzbrojenia działki lub bezpośrednio budynku do zewnętrznych sieci: wodociągowej, kanalizacji sanitarnej i elektroenergetycznej,

   b) zaopatrzenie w ciepło każdej z działek budowlanych przeznaczonych na pobyt ludzi należy zapewnić z indywidualnych ekologicznych źródeł ciepła lub przez przyłączenie do sieci gazowej, o której mowa w punkcie 6,

   c) zaopatrzenie w wodę należy realizować z miejskiej sieci wodociągowej,

   d) wody opadowe należy odprowadzić na teren nieutwardzony działek budowlanych (alternatywnie zezwala się na inne rozwiązania zgodne z warunkami określonymi przepisami prawa wodnego i budowlanego),

   e) w robotach budowlanych elektroenergetycznych (dot. wykonania nowych inwestycji) należy skablować sieci i przyłączenia elektroenergetyczne. Przyłączenie odbiorców do wspólnej sieci elektroenergetycznej na obszarze w granicach planu będzie następowało na ogólnych zasadach przyłączenia odbiorców obowiązujących we właściwym terenowo dysponencie sieci. Rezerwuje się pas terenu w chodnikach ulic dla projektowanej sieci elektroenergetycznej wraz z lokalizacją złączy kablowo-pomiarowych oraz projektowanych stacji transformatorowych.

8) Odprowadzenie ścieków z terenu w granicach planu następuje przez przyłączenie sieci kanalizacji sanitarnej zrealizowanej w w/w terenie do miejskiej sieci kanalizacji sanitarnej, która będzie wykonana zgodnie z „Koncepcją programowo-przestrzenną podciśnieniowej kanalizacji sanitarnej dla gminy Glinojeck". Do czasu realizacji miejskiej sieci kanalizacji sanitarnej ustala się odprowadzenie ścieków do zbiorników bezod-

pływowych. W momencie wybudowania sieci kanalizacji sanitarnej ustala się nakaz bezwzględnego podłączenia się do w/w sieci i likwidację zbiorników bezodpływowych.

9) Zasady przyłączeń do sieci, o których mowa w punktach: 6 i 7 a) powinny być określone w stosownych warunkach technicznych, wydawanych na podstawie przepisów odrębnych.

10) W granicach planu ustala się możliwość lokalizacji sieci infrastruktury technicznej w granicach działek budowlanych.

11) W granicach planu nie ustala się inwestycji z zakresu infrastruktury technicznej, należących do zadań własnych gminy.

§ 9. Ustalenia dotyczące stawek z tytułu art. 36 ust. 4 ustawy o planowaniu i zagospodarowaniu przestrzennym:

Oznaczenie terenu	Stawka w %
1MU	20
1PU	30
1KD	*

*) dla w/w pozycji stawki z tytułu przepisów art. 36 ust. 4 ustawy o planowaniu i zagospodarowaniu przestrzennym nie mają zastosowania.

§ 10.1) W granicach planu tracą moc ustalenia i rysunek miejscowego planu zagospodarowania przestrzennego miasta Glinojeck (uchwała nr VIII/50/07 Rady Miejskiej w Glinojecku z dnia 28 czerwca 2007r., Dz. Urz. Woj. Mazowieckiego z dnia 5 października 2007r. Nr 201, poz. 5702).

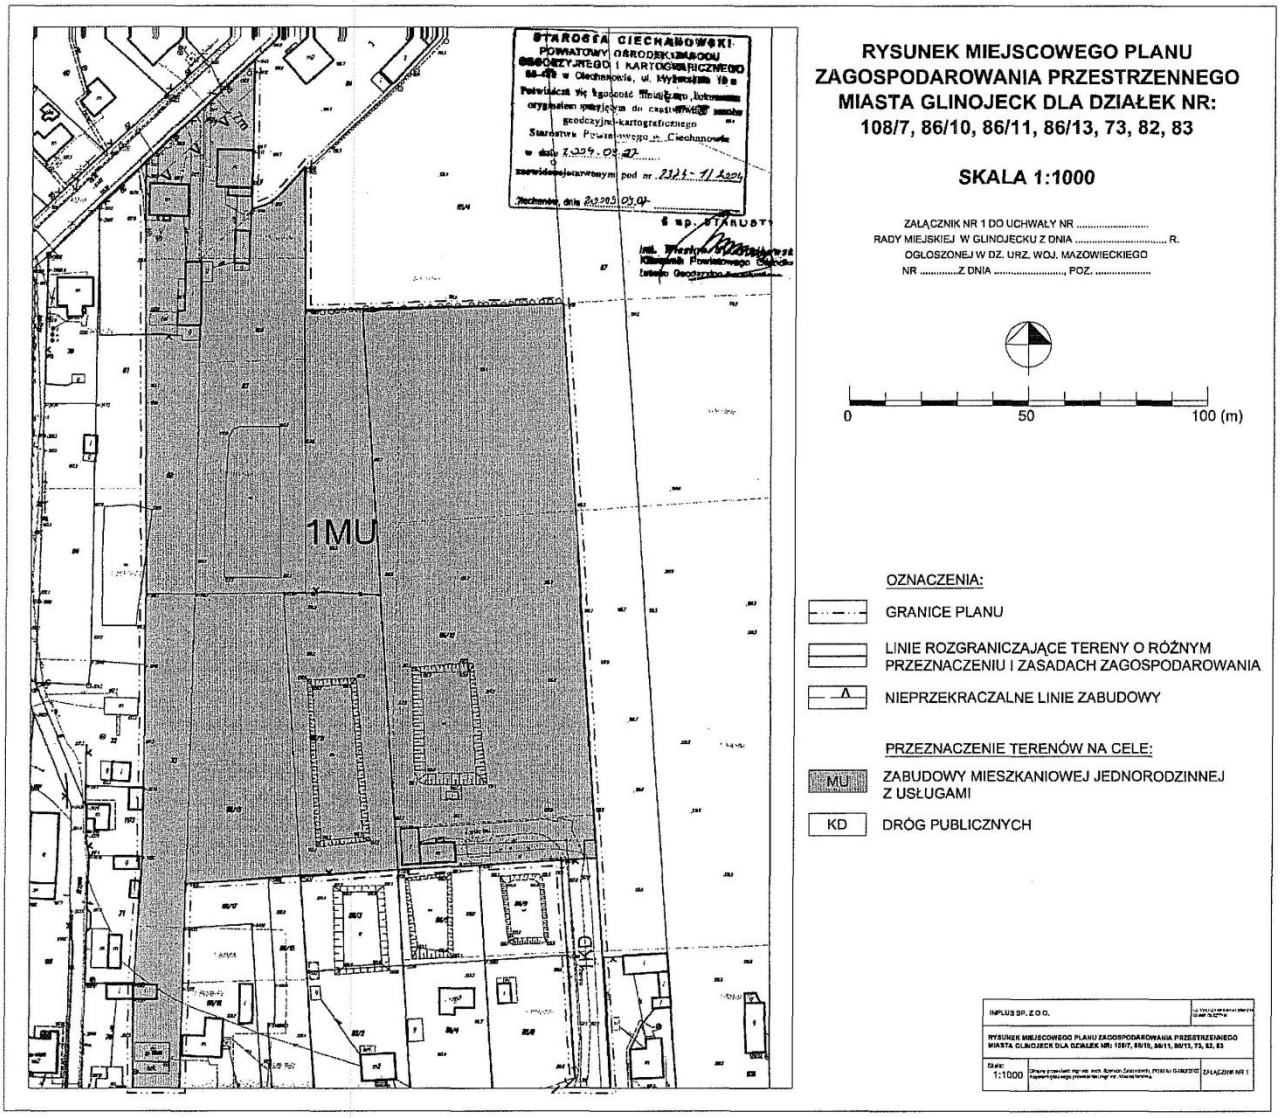
2) Zamiast w/w ustaleń i rysunku planu w granicach planu obowiązuje treść niniejszej uchwały wraz z rysunkiem planu.

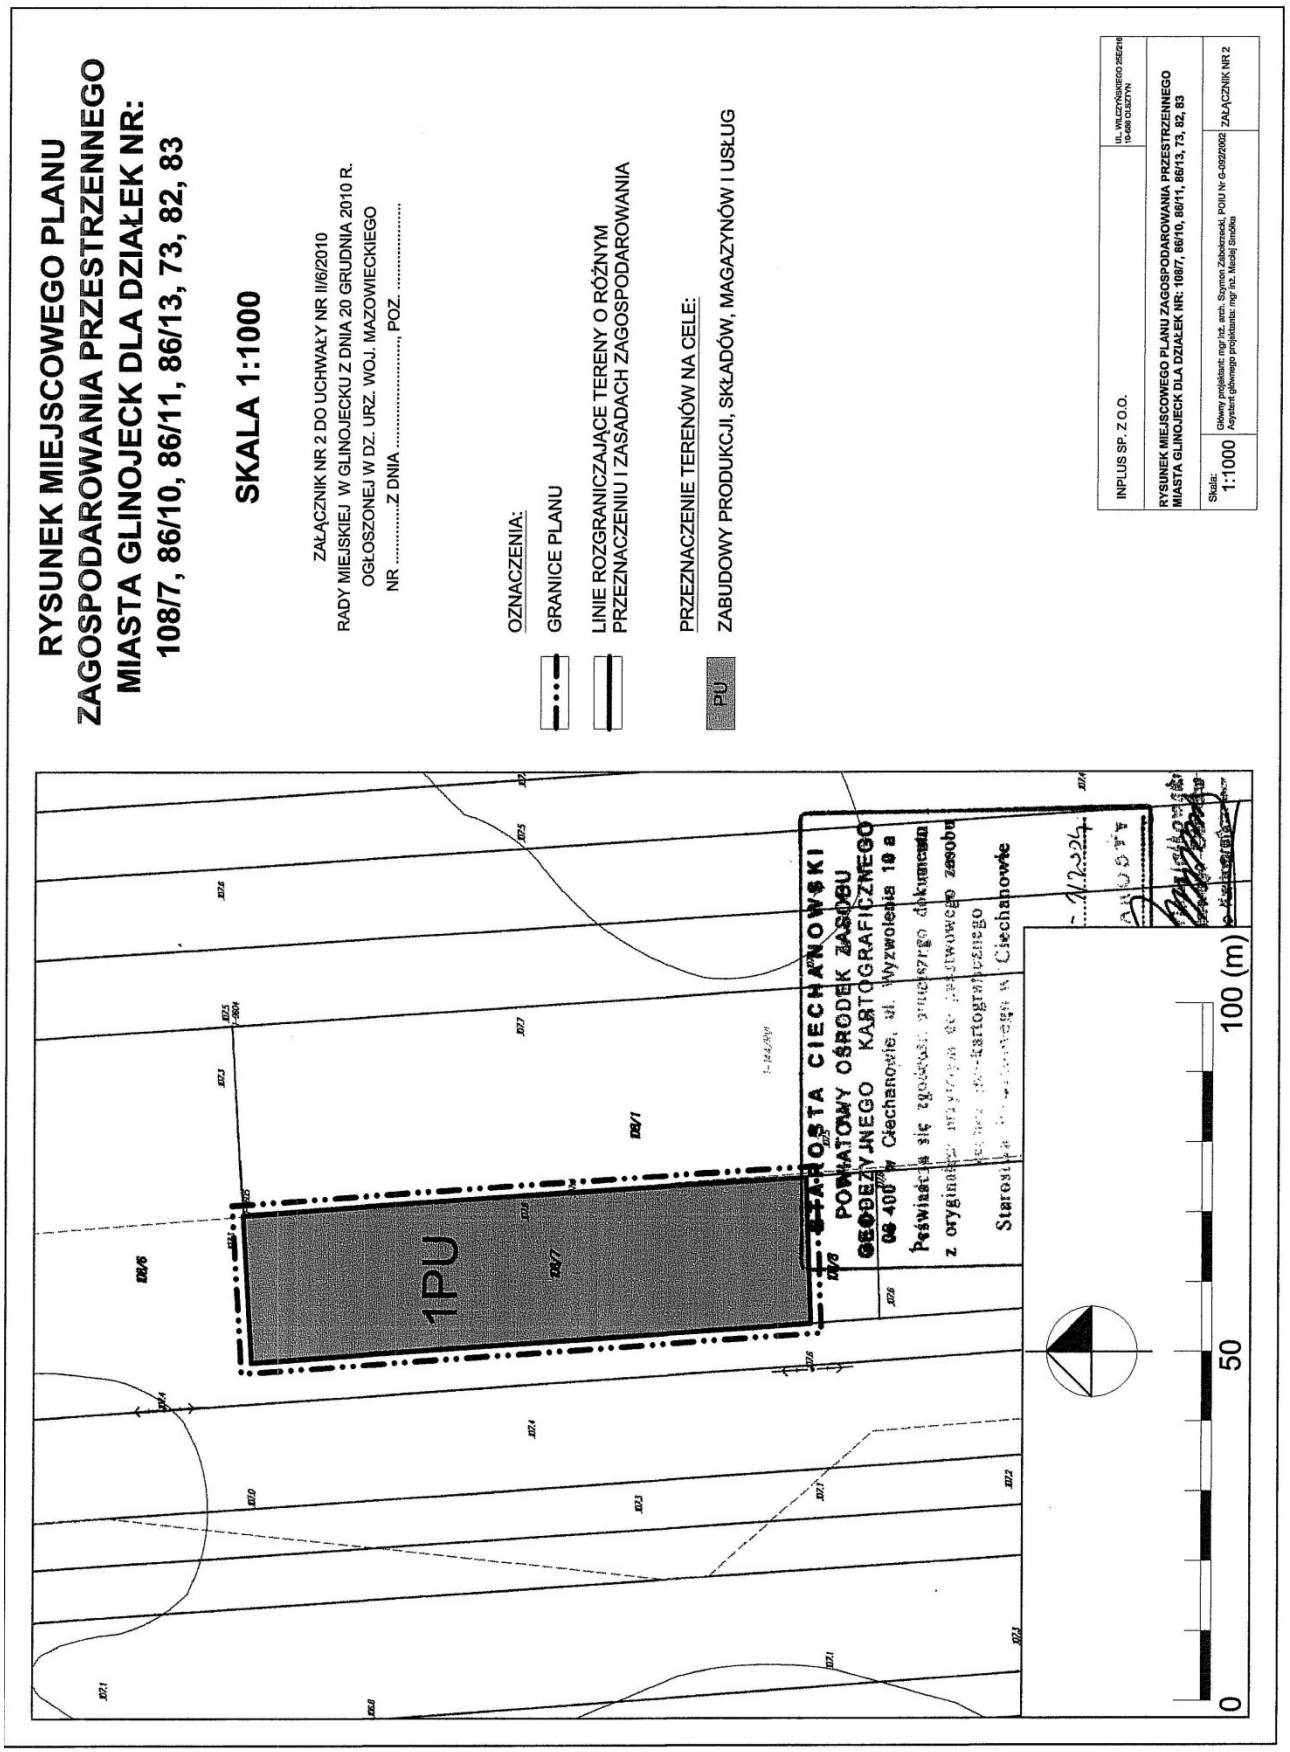
§ 11. Wykonanie uchwały powierza się Burmistrzowi Miasta i Gminy Glinojeck.

§ 12.1) Uchwała wchodzi w życie po 30 dniach od daty jej ogłoszenia w Dzienniku Urzędowym Województwa Mazowieckiego.

2) Uchwała podlega ogłoszeniu w Dzienniku Urzędowym Województwa Mazowieckiego.

Przewodniczący Rady:
Andrzej Gontarski


STAROSTA CIECHANOWSKI
POWIATOWY OŚRODEK GEODEZYJNEGO I KARTOGRAFICZNEGO
1MU
RYSUNEK MIEJSCOWEGO PLANU ZAGOSPODAROWANIA PRZESTRZENNEGO MIASTA GLINOJECK DLA DZIAŁEK NR: 108/7, 86/10, 86/11, 86/13, 73, 82, 83
SKALA 1:1000
ZAŁĄCZNIK NR 1 DO UCHWAŁY NR .....
RADY MIEJSKIEJ W GLINOJECKU Z DNIA ..... R.
OGŁOSZONEJ W DZ. URZ. WOJ. MAZOWIECKIEGO
NR .....Z DNIA ....., POZ. .....
0
50
100 (m)
OZNACZENIA:
GRANICE PLANU
LINIE ROZGRANICZAJĄCE TERENY O RÓŻNYM PRZEZNACZENIU I ZASADACH ZAGOSPODAROWANIA
NIEPRZEKRACZALNE LINIE ZABUDOWY
PRZEZNACZENIE TERENÓW NA CELE:
MU
ZABUDOWY MIESZKANIOWEJ JEDNORODZINNEJ Z USŁUGAMI
KD
DRÓG PUBLICZNYCH
IMPLUS SP. Z O.O.
1:1000
ZAŁĄCZNIK NR 1


RYSUNEK MIEJSCOWEGO PLANU
ZAGOSPODAROWANIA PRZESTRZENNEGO
MIASTA GLINOJECK DLA DZIAŁEK NR:
108/7, 86/10, 86/11, 86/13, 73, 82, 83
SKALA 1:1000
ZAŁĄCZNIK NR 2 DO UCHWAŁY NR II/6/2010
RADY MIEJSKIEJ W GLINOJECKU Z DNIA 20 GRUDNIA 2010 R.
OGŁOSZONEJ W DZ. URZ. WOJ. MAZOWIECKIEGO
NR .....Z DNIA ....., POZ. .....
OZNACZENIA:
GRANICE PLANU
LINIE ROZGRANICZAJĄCE TERENY O RÓŻNYM PRZEZNACZENIU I ZASADACH ZAGOSPODAROWANIA
PRZEZNACZENIE TERENÓW NA CELE:
PU
ZABUDOWY PRODUKCJI, SKŁADÓW, MAGAZYNÓW I USŁUG
1PU
INPLUS SP. Z O.O.
UL. WILCZYŃSKIEGO 25E/216
10-688 OLSZTYN
RYSUNEK MIEJSCOWEGO PLANU ZAGOSPODAROWANIA PRZESTRZENNEGO
MIASTA GLINOJECK DLA DZIAŁEK NR: 108/7, 86/10, 86/11, 86/13, 73, 82, 83
Skala:
1:1000
Główny projektant: mgr inż. arch. Szymon Zabielski, POIU Nr G-0922/2002
Asystent głównego projektanta: mgr inż. Maciej Śnidka
ZAŁĄCZNIK NR 2
STAROSTA CIECHANOWSKI
POWIATOWY OŚRODEK ZASOBU
GEODEZYJNEGO KARTOGRAFICZNEGO
0 50 100 (m)

Załącznik nr 3
do uchwały nr II/6/2010
Rady Miejskiej w Glinojecku
z dnia 20 grudnia 2010r.

Na podstawie art. 20 ust. 1 ustawy z dnia 27 marca 2003r. o planowaniu i zagospodarowaniu przestrzennym (Dz.U. z 2003r. Nr 80, poz. 717, z 2004r. Nr 6, poz. 41, Nr 141, poz. 1492, z 2005r. Nr 113, poz. 954, Nr 130, poz. 1087, z 2006r. Nr 45, poz. 319, Nr 225, poz. 1635, z 2008r. Nr 123, poz. 803, Nr 199, poz. 1227, Nr 201, poz. 1237, Nr 220, poz. 1413, z 2010r. Nr 24, poz. 124, Nr 75, poz. 474, Nr 106, poz. 675, Nr 119, poz. 804, Nr 130, poz. 871, Nr 149, poz. 996, Nr 155, poz. 1043) Rada Miejska w Glinojecku postanawia, co następuje:

1. Do projektu planu nie wniesiono uwag w trybie przepisów art. 18 ustawy o planowaniu i zagospodarowaniu przestrzennym.
2. W związku z treścią § 8 pkt 11 uchwały w granicach planu nie występują zadania własne gminy z zakresu infrastruktury technicznej, o których mowa w art. 20 ust. 1 ustawy o planowaniu i zagospodarowaniu przestrzennym.

Przewodniczący Rady:
Andrzej Gontarski

3508

UCHWAŁA Nr II/7/2010

RADY MIEJSKIEJ W GLINOJECKU

z dnia 20 grudnia 2010 r.

w sprawie uchwalenia miejscowego planu zagospodarowania przestrzennego miasta Glinojeck przy ulicy Fabrycznej.

Na podstawie art. 18 ust. 2 pkt 5 ustawy z dnia 8 marca 1990r. o samorządzie gminnym (Dz.U. z 2001r. Nr 142, poz. 1591, z 2002r. Nr 23, poz. 220, Nr 62, poz. 558, Nr 113, poz. 984, Nr 153, poz. 1271, Nr 214, poz. 1806, z 2003r. Nr 80, poz. 717, Nr 162, poz. 1568, z 2004r. Nr 102, poz. 1055, Nr 116, poz. 1203, Nr 167, poz. 1759, z 2005r. Nr 172, poz. 1441, Nr 175, poz. 1457, z 2006r. Nr 17, poz. 128, Nr 181, poz. 1337, z 2007r. Nr 48, poz. 327, Nr 138, poz. 974, Nr 173, poz. 1218, z 2008r. Nr 180, poz. 1111, Nr 223, poz. 1458., z 2009r. Nr 52, poz. 420, Nr 157, poz. 1241, z 2010r. Nr 28, poz. 142 i 146, Nr 40, poz. 230, Nr 106, poz. 675) i art. 20 ust. 1 ustawy z dnia 27 marca 2003r. o planowaniu i zagospodarowaniu przestrzennym (Dz.U. z 2003r. Nr 80, poz. 717, z 2004r. Nr 6, poz. 41, Nr 141, poz. 1492, z 2005r. Nr 113, poz. 954, Nr 130, poz. 1087, z 2006r. Nr 45, poz. 319, Nr 225, poz. 1635, z 2008r. Nr 123, poz. 803, Nr 199, poz. 1227, Nr 201, poz. 1237, Nr 220, poz. 1413, z 2010r. Nr 24, poz. 124, Nr 75, poz. 474, Nr 106, poz. 675, Nr 119, poz. 804, Nr 130, poz. 871, Nr 149, poz. 996, Nr 155, poz. 1043) Rada Miejska w Glinojecku, po stwierdzeniu zgodności planu z ustaleniami studium uwarunkowań i kierunków zagospodarowania przestrzennego miasta i gminy Glinojeck uchwalonego uchwałą nr XXV/213/2002 Rady Miejskiej w Glinojecku z dnia 2 czerwca 2002r. uchwala, co następuje:

§ 1.1) Uchwala miejscowy plan zagospodarowania przestrzennego miasta Glinojeck przy ulicy Fabrycznej, zwany dalej „planem".

2) Ustalenia planu stanowią treść niniejszej uchwały.

§ 2.1) Granice planu określa uchwała nr XVIII/118/08 Rady Miejskiej w Glinojecku z dnia 18 września 2008r. w sprawie przystąpienia do sporządzenia zmiany miejscowego planu zagospodarowania przestrzennego miasta Glinojeck przy ulicy Fabrycznej.

2) Rysunek planu stanowi załącznik nr 1 do niniejszej uchwały, sporządzony na mapie zasadniczej w skali 1:1000 i obowiązujący w następującym zakresie ustaleń planu:

a) granic planu,

b) linii rozgraniczających tereny o różnym przeznaczeniu i zasadach zagospodarowania,

c) nieprzekraczalnych linii zabudowy,

d) granic terenów zagrożonych powodzią,

e) oznaczeń przeznaczenia terenów na cele: PU – zabudowy produkcji, składów, magazynów i usług, ZN – zieleni nieurządzonej.

3) Rozstrzygnięcia wymagane przepisami art. 20 ust. 1 ustawy o planowaniu i zagospodarowaniu przestrzennym zawiera załącznik nr 2 do uchwały.

§ 3. Ustalenia dotyczące przeznaczenia terenu.

1)

Oznaczenie terenu	Przeznaczenie terenu:
1PU	podstawowe: zabudowa produkcji, składów, magazynów i usług z możliwością realizacji lokalu mieszkalnego właścicielskiego w budynkach o przeznaczeniu podstawowym
1ZN	podstawowe: zieleń nieurządzona

§ 4. Ustalenia dotyczące zasad ochrony i kształtowania ładu przestrzennego:

1) W granicach planu zasady ochrony i kształtowania ładu przestrzennego określone są ustaleniami zasad kształtowania zabudowy.
2) W granicach planu nie ustala się terenów lokalizacji inwestycji celu publicznego, o których mowa w przepisach art. 2 pkt 5 ustawy o planowaniu i zagospodarowaniu przestrzennym.

§ 5. Ustalenia dotyczące zasad ochrony środowiska, przyrody i krajobrazu kulturowego.

1) W granicach planu mają zastosowanie przepisy ustawy o ochronie przyrody wraz z rozporządzeniami wykonawczymi do w/w ustawy z tytułu położenia terenów w „Nadwkrzańskim Obszarze Chronionego Krajobrazu"
2) Na terenie 1 PU wprowadza się ochronę konserwatorską dla zespołu zabudowy dawnej cukrowni. Ustala się obowiązek uzgodnienia z Wojewódzkim Konserwatorem Zabytków robót budowlanych w stosunku do istniejących obiektów dawnej cukrowni. W celu ochrony zabytkowego układu, nowa zabudowa w granicach zespołu zabudowy dawnej cukrowni musi harmonizować z istniejącą zabudową pod względem wysokości, geometrii dachu jak i formy elewacji, a roboty budowlane winny być uzgadniane przez Wojewódzkiego Konserwatora Zabytków.
3) Na terenie oznaczonym symbolem 1ZN nie zezwala się na budowę budynków w rozumieniu przepisów budowlanych.
4) Dla terenu w granicach oznaczonej na rysunku planu strefy zagrożenia powodzią mają zastosowanie właściwe przepisy Prawa wodnego.

§ 6. Ustalenia dotyczące parametrów i wskaźników kształtowania zabudowy:

1)

Oznaczenie terenu	Parametry i wskaźniki kształtowania zabudowy
1PU	1. Dla zabudowy istniejącej zezwala się na: remont, rozbiórkę, odbudowę, rozbudowę, nadbudowę i przebudowę budynków w rozumieniu właściwych przepisów budowlanych. 2. Zabudowę należy kształtować jako budynki do wysokości dwóch kondygnacji. 3. W zabudowie istniejącej i projektowanej o przeznaczeniu podstawowym ustala się możliwość realizacji lokalu mieszkalnego właścicielskiego. 4. Dla obiektów inżynierskich towarzyszących zabudowie podstawowej ustala się maksymalną wysokość 15m. 5. Maksymalną powierzchnię zabudowy w stosunku do powierzchni działki ustala się w wielkości 45%. 6. Minimalny udział powierzchni biologicznie czynnej w stosunku do powierzchni działki ustala się w wielkości 15%.

2) Nieustalone w planie warunki zabudowy i zagospodarowania terenu regulują (odpowiednio) właściwe przepisy budowlane.

§ 7. Ustalenia dotyczące zasad podziału nieruchomości na działki budowlane.

1) W granicach planu podziały nieruchomości na działki budowlane powinny spełniać warunki określone dla działki budowlanej przepisami art. 2 pkt 12 ustawy o planowaniu i zagospodarowaniu przestrzennym wraz z ustaleniami i rysunkiem planu.
2) Minimalną powierzchnię dla nowych wydzieleń działek budowlanych ustala się w wielkości 4000m^2.

§ 8. Ustalenia dotyczące zasad budowy systemów komunikacji i infrastruktury technicznej.

1) W granicach terenu oznaczonego w rysunku planu symbolem 1PU ustala się możliwość wydzielenia dróg wewnętrznych o szerokości w liniach rozgraniczających minimum 8m.
2) Dla terenu w granicach planu zewnętrzny układ komunikacyjny stanowi droga powiatowa.

3) Dla zabudowy w granicach planu miejsca parkingowe należy lokalizować w granicach działek budowlanych przedmiotowych inwestycji.
4) Dla terenów zabudowy produkcji, składów, magazynów i usług należy zapewnić minimum 3 miejsca parkingowe na 100m^2 powierzchni użytkowej i 3 miejsca na 10 osób zatrudnionych lub będących użytkownikami.
5) W przypadku budowy sieci gazowych należy wykonać je na warunkach określonych właściwymi przepisami odrębnymi.
6) W granicach planu:
   a) każda z działek budowlanych przeznaczonych pod zabudowę budynkami przeznaczonymi na pobyt ludzi powinna mieć zapewnioną możliwość przyłączenia uzbrojenia działki lub bezpośrednio budynku do zewnętrznych sieci: wodociągowej, kanalizacji sanitarnej i elektroenergetycznej,
   b) zaopatrzenie w ciepło każdej z działek budowlanych przeznaczonych na pobyt ludzi należy zapewnić z indywidualnych ekologicznych źródeł ciepła lub przez przyłączenie do sieci gazowej, o której mowa w punkcie 5,
   c) zaopatrzenie w wodę należy realizować z miejskiej sieci wodociągowej,
   d) wody opadowe należy odprowadzić na teren nieutwardzony działek budowlanych (alternatywnie zezwala się na inne rozwiązania zgodne z warunkami określonymi przepisami prawa wodnego i budowlanego),
   e) w robotach budowlanych elektroenergetycznych (dot. wykonania nowych inwestycji) należy skablować sieci i przyłączenia elektroenergetyczne. Przyłączenie odbiorców do wspólnej sieci elektroenergetycznej na obszarze w granicach planu będzie następowało na ogólnych zasadach przyłączenia odbiorców obowiązujących we właściwym terenowo dysponencie sieci. Rezerwuje się pas terenu w chodnikach ulic dla projektowanej sieci elektroenergetycznej wraz z lokalizacją złączy kablowo-pomiarowych oraz projektowanych stacji transformatorowych.
7) Odprowadzenie ścieków z terenu w granicach planu następuje przez przyłączenie sieci kanalizacji sanitarnej zrealizowanej w w/w terenie do miejskiej sieci kanalizacji sanitarnej.
8) Zasady przyłączeń do sieci, o których mowa w punktach: 5 i 6 a) powinny być określone w stosownych warunkach technicznych, wydawanych na podstawie przepisów odrębnych.
9) W granicach planu ustala się możliwość lokalizacji sieci infrastruktury technicznej w granicach działek budowlanych.
10) W granicach planu nie ustala się inwestycji z zakresu infrastruktury technicznej, należących do zadań własnych gminy.

§ 9. Ustalenia dotyczące stawek z tytułu art. 36 ust. 4 ustawy o planowaniu i zagospodarowaniu przestrzennym:

Oznaczenie terenu	Stawka w %
1PU	30
1ZN	*

*) dla w/w pozycji stawki z tytułu przepisów art. 36 ust. 4 ustawy o planowaniu i zagospodarowaniu przestrzennym nie mają zastosowania.

§ 10.1) W granicach planu tracą moc ustalenia i rysunek miejscowego planu zagospodarowania przestrzennego miasta Glinojeck (uchwała nr VIII/50/07 Rady Miejskiej w Glinojecku z dnia 28 czerwca 2007r., Dz. Urz. Woj. Mazowieckiego z dnia 5 października 2007r. Nr 201, poz. 5702).

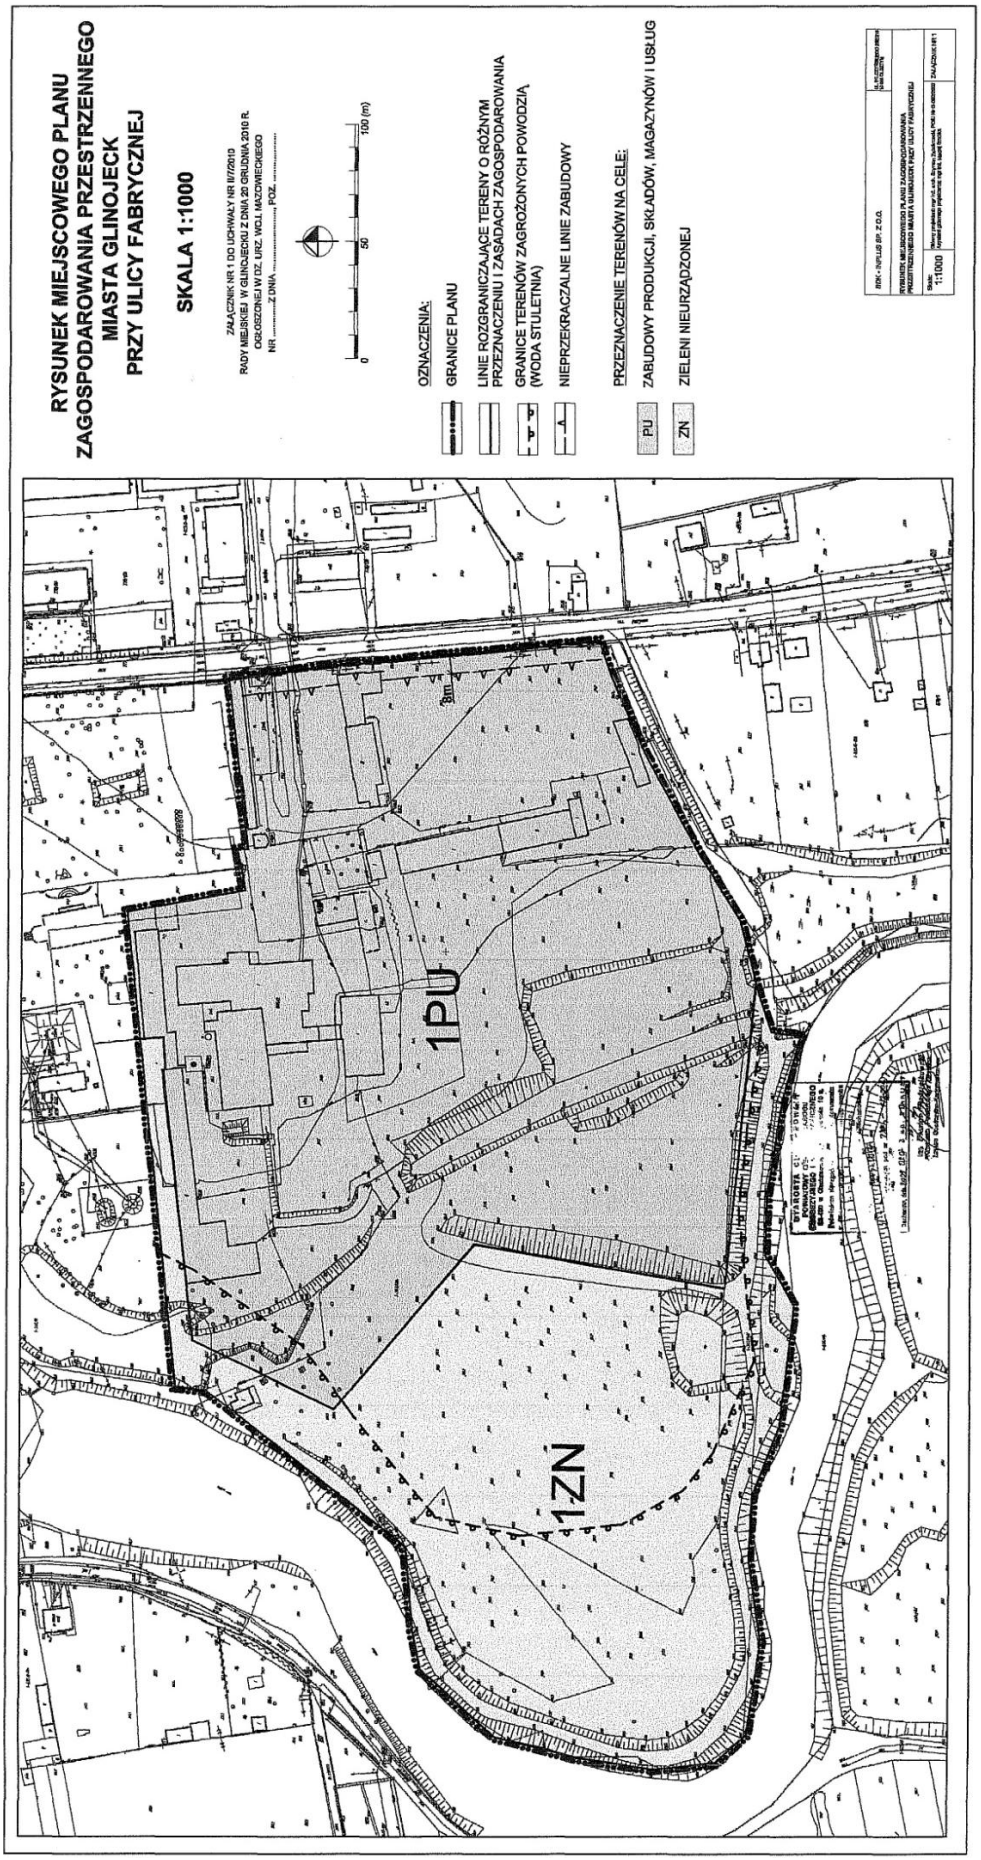
2) Zamiast w/w ustaleń i rysunku planu w granicach planu obowiązuje treść niniejszej uchwały wraz z rysunkiem planu.

§ 11. Wykonanie uchwały powierza się Burmistrzowi Miasta i Gminy Glinojeck.

§ 12.1) Uchwała wchodzi w życie po 30 dniach od daty jej ogłoszenia w Dzienniku Urzędowym Województwa Mazowieckiego.

2) Uchwała podlega ogłoszeniu w Dzienniku Urzędowym Województwa Mazowieckiego.

Przewodniczący Rady:
Andrzej Gontarski


RYSUNEK MIEJSCOWEGO PLANU
ZAGOSPODAROWANIA PRZESTRZENNEGO
MIASTA GLINOJECK
PRZY ULICY FABRYCZNEJ
SKALA 1:1000
ZAŁĄCZNIK NR 1 DO UCHWAŁY NR II/7/2010
RADY MIEJSKIEJ W GLINOJECKU Z DNIA 20 GRUDNIA 2010 R.
OGŁOSZONEJ W DZ. URZ. WOJ. MAZOWIECKIEGO
NR ..... Z DNIA ..... POZ. .....
0
50
100 (m)
OZNACZENIA:
GRANICE PLANU
LINIE ROZGRANICZAJĄCE TERENY O RÓŻNYM PRZEZNACZENIU I ZASADACH ZAGOSPODAROWANIA
GRANICE TERENÓW ZAGROŻONYCH POWODZIĄ (WODA STULETNIA)
NIEPRZEKRACZALNE LINIE ZABUDOWY
PRZEZNACZENIE TERENÓW NA CELE:
PU ZABUDOWY PRODUKCJI, SKŁADÓW, MAGAZYNÓW I USŁUG
ZN ZIELENI NIEURZĄDZONEJ
8m
1PU
1ZN