DZIENNIK URZĘDOWY
WOJEWÓDZTWA MAŁOPOLSKIEGO

Kraków, dnia 13 października 2020 r.

Poz. 6373

Elektronicznie podpisany przez:
Artur Słowik; MUW
Data: 2020-10-13 14:40:25

UCHWAŁA* NR XXIV/244/2020
RADY GMINY IWANOWICE

z dnia 30 września 2020 r.

w sprawie ZMIANY MIEJSCOWEGO PLANU ZAGOSPODAROWANIA PRZESTRZENNEGO SOŁECTW GMINY IWANOWICE: Biskupice, Celiny, Damice, Domiarki, Grzegorzowice Małe, Grzegorzowice Wielkie, Iwanowice Dworskie, Iwanowice Włościańskie, Krasieniec Stary, Krasieniec Zakupny, Lesieniec, Maszków, Narama, Poskwitów Nowy, Poskwitów Stary, Przestańsko, Sieciechowice, Sułkowice, Widoma, Władysław, Zagaje, Zalesie, Żerkowice, przyjętego Uchwałą Nr XIII/127/2015 Rady Gminy Iwanowice z dnia 30 grudnia 2015 roku

Na podstawie art. art. 20 i 27 ustawy z dnia 27 marca 2003 o planowaniu i zagospodarowaniu przestrzennym (tj. Dz. U. z 2020 r. poz. 293) oraz art. 18, ust. 2, pkt. 5 i art. 41 ust. 1 ustawy o samorządzie gminnym (tj. Dz. U. z 2019 r. poz. 506 z późn.zm.),po stwierdzeniu nie naruszenia przez projekt zmiany planu zagospodarowania przestrzennego sołectw gminy Iwanowice polityki przestrzennej Gminy, w tym zasad zagospodarowania przestrzennego ujętych w Studium uwarunkowań i kierunków zagospodarowania przestrzennego Gminy Iwanowice **uchwala się co następuje:**

§ 1. Uchwala się zmianę miejscowego planu zagospodarowania przestrzennego sołectw gminy Iwanowice, przyjętego Uchwałą Nr XIII/127/2015 Rady Gminy Iwanowice z dnia 30 grudnia 2015 roku w sprawie miejscowego planu zagospodarowania przestrzennego sołectw Gminy Iwanowice, zwanego dalej Planem; obszar zmiany Planu jest położony w sołectwie Poskwitów.

§ 2. Zakres zmiany Planu jest zgodny z podjętą Uchwałą Rady Gminy Iwanowice Nr XII/134/2019 z dnia 25 września 2019 roku w/s przystąpienia do zmiany Planu; ustalenia tekstowe Planu nie ulegają zmianie.

§ 3. Załącznik graficzny w obszarze zmiany Planu: „Przeznaczenie i zasady zagospodarowania terenu", w skali 1:2 000, otrzymuje brzmienie określone w Załączniku Nr 1 do niniejszej Uchwały.

§ 4. 1. Uchwalając wprowadzenie niniejszej zmiany do Planu, stosownie do art. 20 ust. 1 ustawy z dnia 27 marca 2003 r. o planowaniu i zagospodarowaniu przestrzennym (tj. Dz. U. z 2020 r. poz. 293), rozstrzyga się:

1) o sposobie realizacji, zapisanych w planie inwestycji z zakresu infrastruktury technicznej, które należą do zadań własnych Gminy oraz o zasadach ich finansowania;

2) o sposobie rozpatrzenia uwag do projektu zmiany planu, nieuwzględnionych przez Wójta Gminy Iwanowice,

2. Rozstrzygnięcia, o których mowa w ust. 1 pkt 1 i 2 są zawarte kolejno w Załączniku Nr 2 i Nr 3 do niniejszej Uchwały.

§ 4. Wykonanie Uchwały powierza się Wójtowi Gminy Iwanowice.

---

* Publikacja niniejszej uchwały nie uwzględnia ewentualnych czynności nadzorczych podejmowanych przez Wojewodę Małopolskiego.

§ 5. Uchwała wchodzi w życie po upływie 14 dni od ogłoszenia w Dzienniku Urzędowym Województwa Małopolskiego.

Przewodniczący Rady Gminy Iwanowice

Edward Stopiński


ZMIANA MIEJSCOWEGO PLANU ZAGOSPODAROWANIA PRZESTRZENNEGO SOŁECTW GMINY IWANOWICE

PRZEZNACZENIE I ZASADY ZAGOSPODAROWANIA TERENU


Skala 1:2 000

50 0 50 100 150 m

Załącznik nr 1 do Uchwały nr XXIV/244/2020 Rady Gminy Iwanowice z dnia 30 września 2020 r.

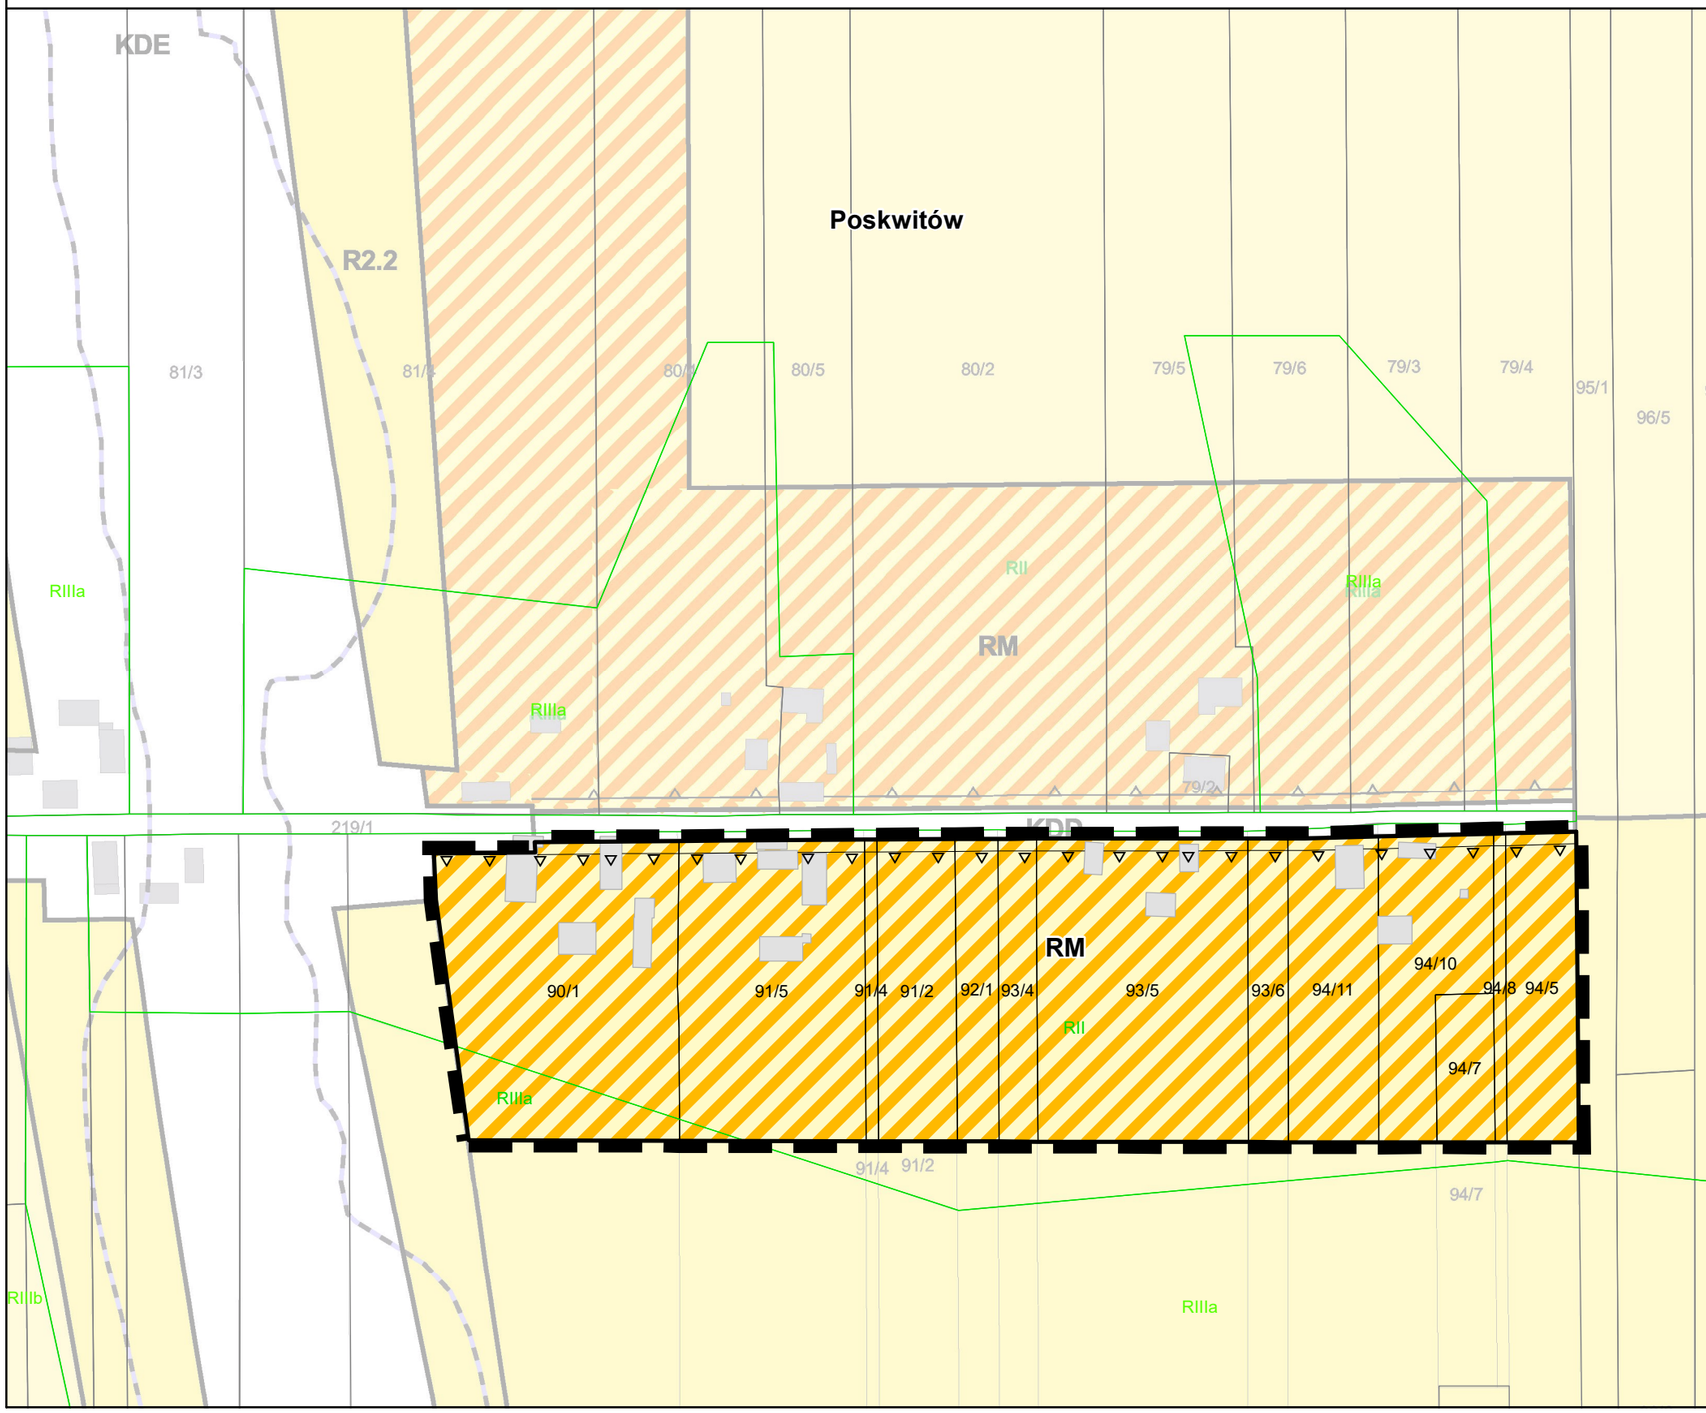

Fragment obowiązującego Studium uwarunkowań i kierunków zagospodarowania przestrzennego gminy Iwanowice, przyjętego Uchwałą nr XXIII/147/2012 Rady Gminy Iwanowice z dnia 20.07.2012 r.

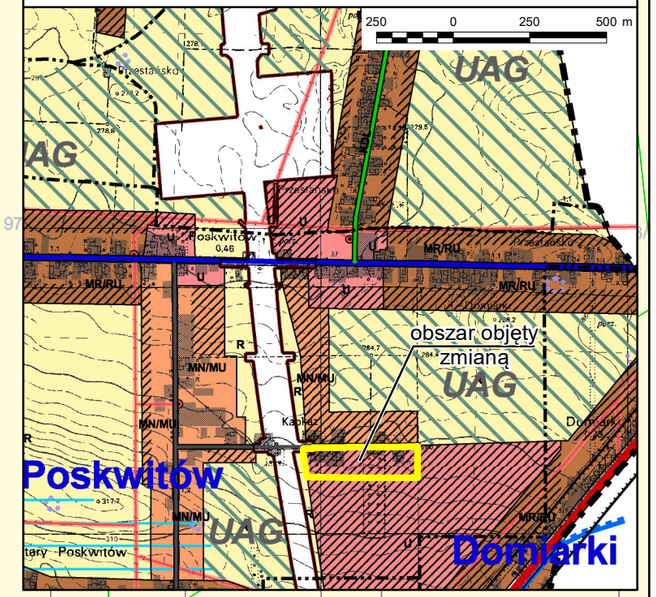

USTALENIA PLANU

granica obszaru objętego zmianą planu

linie rozgraniczające tereny o różnym przeznaczeniu lub różnych warunkach zagospodarowania

nieprzekraczalna linia zabudowy

Przeznaczenie terenów

RM — tereny zabudowy zagrodowej

Oznaczenia wynikające z przepisów odrębnych oraz prawomocnych rozporządzeń i decyzji

Cały obszar objęty zmianą planu znajduje się w zasięgu Głównego Zbiornik Wód Podziemnych GZWP nr 409 "Niecka Miechowska - SE"

Oznaczenia o charakterze informacyjnym, nie będące ustaleniami planu

orientacyjna lokalizacja istniejących budynków

Załącznik Nr 2 do uchwały Nr XXIV/244/2020
Rady Gminy Iwanowice
z dnia 30 września 2020 r.

Rada Gminy Iwanowice rozstrzyga o sposobie realizacji zapisanych w planie, inwestycji z zakresu infrastruktury technicznej, które należą do zadań własnych Gminy oraz zasady ich finansowania, zgodnie z przepisami o finansach publicznych

Na podstawie art. 17, pkt. 5 i art. 20 z dnia 27 marca 2003 ustawy o planowaniu i zagospodarowaniu przestrzennym (tj. Dz.U. z 2020 r. poz. 293) o sposobie realizacji zapisanych w planie zagospodarowania przestrzennego inwestycji z zakresu infrastruktury technicznej, należących do zadań własnych Gminy, stwierdza się że podjęta zmiana planu nie powoduje potrzeby realizacji nowych inwestycji, które należą do zadań własnych Gminy.

Przewodniczący Rady Gminy Iwanowice

Edward Stopiński

ZAŁĄCZNIK NR 3 DO UCHWAŁY NR XXIV/244/2020
RADY GMINY IWANOWICE
Z DNIA 30 WRZEŚNIA 2020 ROKU
W SPRAWIE ZMIANY MIEJSCOWEGO PLANU ZAGOSPODAROWANIA PRZESTRZENNEGO SOŁECTW GMINY IWANOWICE

INFORMACJE NA TEMAT SPOSOBU ROZPATRZENIA UWAG DO PROJEKTU ZMIANY PLANU ZAGOSPODAROWANIA PRZESTRZENNEGO - ROZPATRZENIE UWAG

Lp.	Data wpływu uwagi	Treść uwagi	Oznaczenie nieruchomości której dotyczy uwaga	Ustalenia projektu planu dla nieruchomości której dotyczy uwaga	Rozstrzygnięcie Wójta w sprawie rozpatrzenia uwag		Rozstrzygnięcie Rady Gminy w sprawie rozpatrzenia uwag		Uwagi
					Uwaga uwzględniona	Uwaga nieuwzględniona	Uwaga uwzględniona	Uwaga nieuwzględniona	
- 1 -	*- 2 -*	*- 3 -*	*- 4 -*	*- 5 -*	*- 6 -*	*- 7 -*	*- 8 -*	*- 9 -*	*- 10 -*
1									***BRAK UWAG***