5. Udostępnienie pomieszczeń mieszkania chronionego w celu pobytowo - noclegowym osobom nieuprawnionym jest rażącym naruszeniem przepisów porządkowych i stanowi podstawę do uchwalenia decyzji administracyjnej przyznającej prawo do pobytu w mieszkaniu chronionym.

§ 7

Szczegółowe zasady organizacji i funkcjonowania mieszkań chronionych określa Regulamin Pobytu w Mieszkaniu Chronionym ustalony przez Wójta Gminy Koniusza.

§ 8

Wykonanie uchwały powierza się Wójtowi Gminy Koniusza.

§ 9

Uchwała podlega opublikowaniu w Dzienniku Urzędowym Województwa Małopolskiego i wchodzi w życie po upływie 14 dni od dnia ogłoszenia.

Przewodniczący Rady Gminy: *A. Nogieć*

3131

Uchwała Nr XX/123/08
Rady Gminy Kościelisko
z dnia 16 maja 2008 r.

w sprawie zmiany uchwały dotyczącej zmiany miejscowego planu zagospodarowania przestrzennego zachodniej części obszaru wsi Kościelisko, dla terenu obejmującego działki ew. Nr 538/1, 538/2, 538/3 położone we wsi Kościelisko.

Na podstawie art. 18 ust. 2 pkt 5 Ustawy z dnia 8 marca 1990 r. o samorządzie gminnym (t. j. Dz. U. z 2001 r. Nr 142, poz. 1591, ze zm.) w związku z art. 20 ust. 1 Ustawy z dnia 27 marca 2003 r. o planowaniu i zagospodarowaniu przestrzennym (Dz. U. z 2003 r. Nr 80 poz. 717, ze zm.), Rada Gminy Kościelisko uchwala, co następuje:

§ 1

W uchwale Rady Gminy Kościelisko Nr XVIII/105/08 z dnia 29 lutego 2008 r. w sprawie zmiany miejscowego planu zagospodarowania przestrzennego wsi Kościelisko dla obszaru obejmującego działki ew. Nr 538/1, 538/2, 538/3 w Gminie Kościelisko wprowadza sie na stepujące zmiany:

1. w podstawie prawnej wyrazy: "po sprawdzeniu zgodności z polityką przestrzenną Gminy i lokalnymi zasadami zagospodarowania przestrzennego określonymi w" zastępuje się wyrazami: "po stwierdzeniu zgodności z ustaleniami studium uwarunkowań i kierunków zagospodarowania przestrzennego gminy Kościelisko",
2. w § 5 pkt 2 skreśla się wyrazy: "nie może przekraczać w porze dziennej - 55 dB, w porze nocnej - 50 dB od dróg oraz 50 dB w porze dziennej i 45 dB w porze nocnej od pozostałych źródeł hałasu".

§ 2

Wykonanie uchwały powierza się Wójtowi Gminy Kościelisko.

§ 5

Uchwała wchodzi w życie po upływie 30 dni od jej ogłoszenia w Dzienniku Urzędowym Województwa Małopolskiego.

Przewodniczący Rady Gminy: *W. Długosz*

3132

Uchwała Nr XX/127/08
Rady Gminy Kościelisko
z dnia 16 maja 2008 r.

w sprawie zmiany Statutu Gminy Kościelisko.

Na podstawie art. art. 22 ust. 1 oraz art. 40 ust. 1 i 2 pkt 1, art. 41 ust. 1 Ustawy z dnia 8 marca 1990 r. o samorządzie gminnym (t. j. Dz. U. z 2001 r. Nr 142 poz. 1591 ze zm.), Rada Gminy Kościelisko uchwala, co następuje:

§ 1

Do Statutu Gminy Kościelisko, przyjętego uchwałą Nr V/37/03 Rady Gminy Kościelisko z dnia 25 marca 2003 r. (Dz. Urz. Woj. Małop. z 2003 r. Nr 139, poz. 1870 z późn. zm.) wprowadza się następującą zmianę:
W § 18 ust. 1 dopisuje się pkt 7) w brzmieniu:
"7) Rolnictwa i Ochrony Środowiska"

§ 2

Wykonanie uchwały zleca się Wójtowi Gminy Kościelisko.

§ 3

Uchwała wchodzi w życie po upływie 14 dni od dnia ogłoszenia w Dzienniku Urzędowym Województwa Małopolskiego.

Przewodniczący Rady Gminy: *W. Długosz*

3133

Uchwała Nr XIV/90/08
Rady Gminy Kamienica
z dnia 29 kwietnia 2008 r.

w sprawie uchwalenia zmiany miejscowego planu zagospodarowania przestrzennego Gminy Kamienica dla części działek Nr 1680/2, 1680/4 w Szczawie.

Działając na podstawie przepisów art. 18 ust. 2 pkt 5 Ustawy z dnia 8 marca 1990 r. o samorządzie gminnym (Dz. U. z 2001 r. Nr 142 poz. 1591 z późn. zm.), art. 3 ust. 1, art. 20 ust. 1 Ustawy z dnia 27 marca 2003 r. o planowaniu i zagospodarowaniu przestrzennym (Dz. U. Nr 80 poz. 717 z 2003 r. z późn. zm.) oraz art. 7 ust. 1 Ustawy z dnia 3 lutego 1995 r. o ochronie gruntów rolnych i leśnych (Dz. U. z 2004 r. Nr 121 poz. 1266 z późn. zm.) w związku z uchwałą Nr IV/16/07 Rady Gminy Kamienica z dnia 15 lutego 2007 r., Rada Gminy Kamienica uchwala, co następuje:

USTALENIA FORMALNE

§ 1

Ilekroć w treści uchwały jest mowa o:

1) **"Planie dotychczasowym"** - należy przez to rozumieć miejscowy plan zagospodarowania przestrzennego Gminy Ka-

mienica wprowadzony Uchwałą Nr XXIII/154/05 Rady Gminy Kamienica z dnia 16 sierpnia 2005 r. (Dz. Urz. Woj. Małop. Nr 591 poz. 4077 z 2005 r.)
2) **"Planie"** - należy przez to rozumieć zmianę planu dotychczasowego dla terenów obejmujących część działki Nr 1680/2 i 1680/4 w Szczawie, uchwaloną niniejszą uchwałą.
3) **"Rysunku planu"** - należy przez to rozumieć rysunek planu wymienionego w punkcie 2 sporządzony na mapie sytuacyjno - wysokościowej wykonanej na bazie mapy zasadniczej, zarejestrowanej w Powiatowym Ośrodku Dokumentacji Geodezyjno - Kartograficznej, w skali 1:1000, stanowiący załącznik Nr 1 i będący integralną częścią niniejszej uchwały.
4) **"Studium"** - należy przez to rozumieć studium uwarunkowań i kierunków zagospodarowania przestrzennego Gminy Kamienica uchwalone Uchwałą Nr X/82/99 Rady Gminy Kamienica z dnia 28 grudnia 1999 r.
5) **"Poziomie terenu"** - należy przez to rozumieć średni poziom terenu istniejącego, liczony w obrysie rzutu budynku jako średnia arytmetyczna poziomu terenu od strony przystokowej i odstokowej.
6) **"Usługach nieuciążliwych"** - należy przez to rozumieć usługi nie wymienione w przepisach odrębnych jako przedsięwzięcia mogące znacząco oddziaływać na środowisko, wymagające sporządzenia raportu o oddziaływaniu na środowisko lub dla których sporządzenie takiego raportu może być wymagane.
7) **"Powierzchni usługowej"** - należy przez to rozumieć powierzchnię ściśle związaną z funkcją usługową.

§ 2

1. Stwierdza się zgodność planu o którym mowa w § 1 punkt 2, ze studium, o którym mowa w § 1 punkt 4.
2. Uchwala się plan o którym mowa w § 1 punkt 2.

§ 3

1. W obszarze objętym planem obowiązujące studium o którym mowa w § 1 punkt 4 nie wyznacza obszarów przestrzeni publicznych, wymagających określenia warunków ich kształtowania.
2. W obszarze objętym planem nie zachodzi potrzeba określania zasad i warunków scaleń nieruchomości.
3. Tereny objęte planem nie są zagrożone powodzią, nie są zagrożone procesami erozyjno - osuwiskowymi i nie występują na nich strefy ochrony sanitarnej od ujęć wody.
4. Ustalenia planu nie naruszają i nie wykluczają stosowania przepisów odrębnych.

§ 4

Na podstawie art. 7 ust. 1 Ustawy z dnia 3 lutego 1995 r. o ochronie gruntów rolnych i leśnych (Dz. U. z 2004 r. Nr 121 poz. 1266 z późn. zm.) przeznacza się na cele nierolnicze i nieleśne grunty rolne objęte planem , klasy Ps VI i B/Ps VI, nie objęte kompleksami rolnymi wyznaczonymi w studium i nie wymagające zgody o której mowa w art. 7 ust. 2 wymienionej Ustawy.

USTALENIA OGÓLNE

§ 5

Ustala się następujące **zasady ochrony i kształtowania ładu przestrzennego:**

1) Obowiązuje ochrona walorów przyrodniczych i krajobrazu, zgodnie z zasadami podanymi w § 6.
2) Obowiązuje ochrona dziedzictwa kulturowego wg zasad podanych w § 7.
3) Obowiązują parametry i wskaźniki kształtowania zabudowy i zagospodarowania terenu określone w ustaleniach szczegółowych.

§ 6

Ustala się następujące **zasady ochrony środowiska, przyrody i krajobrazu kulturowego:**
1) Obowiązuje utrzymanie wysokich standardów środowiska przyrodniczego, w szczególności czystości wód, powietrza atmosferycznego, gleb oraz harmonijnego krajobrazu.
2) Obowiązuje zakaz przekraczania dopuszczalnych stężeń zanieczyszczenia atmosfery, określonych w przepisach odrębnych.
3) Obowiązuje ochrona przed hałasem i stosowanie urządzeń i zabezpieczeń dla utrzymania dopuszczalnego poziomu hałasu określonego w przepisach odrębnych jak dla terenów zabudowy mieszkaniowej jednorodzinnej.
4) Obszar objęty planem znajduje się w granicach Południowomałopolskiego Obszaru Chronionego Krajobrazu (Rozporządzenie Wojewody Małopolskiego Nr 92/06 z dnia 24 listopada 2006 roku - Dz. Urz. Woj. Małopolskiego Nr 806 poz. 4862 z późn. zmianami). Zgodnie z tym na obszarze objętym planem obowiązują ustalenia i zakazy wynikające z wymienionego rozporządzenia.
5) Tereny objęte planem położone są w obszarze i terenie górniczym wód leczniczych "Szczawa" i wyznaczonym planem dotychczasowym obszarze "B". Dla terenów objętych planem obowiązują zakazy i nakazy ustalone dla tych obszarów w planie dotychczasowym w § 6 ust. 1 punkt 13.
6) Tereny objęte planem przylegają do działki 1680/3, na której zlokalizowane jest ujęcie wody mineralnej "Szczawa II". Obowiązuje ochrona ujęcia i warunki określone w ustaleniach szczegółowych.
7) Obowiązuje ochrona przed zabudową strefy ekologicznej rzeki Kamienicy Zabrzeskiej z zakazem realizacji obiektów kubaturowych w odległościach podanych w ustaleniach szczegółowych.
8) Na obszarze objętym planem nie występują inne formy ochrony przyrody.

§ 7

Ustala się następujące **zasady ochrony dziedzictwa kulturowego, zabytków oraz dóbr kultury:**
1) Obowiązuje kształtowanie architektury obiektów harmonizującej z krajobrazem i nawiązującej do architektury tradycyjnej.
2) Na obszarze objętym planem nie występują obiekty podlegające ochronie na podstawie Ustawy z dnia 23 lipca 2003 r. o ochronie zabytków i opiece nad zabytkami (Dz. U. Nr 162 poz. 1568).

§ 8

Ustala się następujące **zasady modernizacji, rozbudowy i budowy systemów infrastruktury technicznej i komunikacji:**
1) zakaz zrzutu nieoczyszczonych ścieków do wód i gleby, zakaz gromadzenia wszelkich odpadów w miejscach do tego nie wyznaczonych,
2) obowiązek zachowania stref ochronnych od linii elektroenergetycznych w wielkościach zgodnych z przepisami odrębnymi,

3) obowiązek utrzymania istniejących sieci infrastruktury technicznej i podłączenia nowych obiektów do istniejących sieci,
4) obowiązek utrzymania ustalonych w planie dotychczasowym szerokości w liniach rozgraniczających drogi publiczne.

USTALENIA SZCZEGÓŁOWE

§ 9

1. Teren oznaczony symbolem **U** obejmujący część działki Nr 1680/2 i 1680/4 w Szczawie o powierzchni 0,43 ha, stanowiący grunty rolne klasy Ps VI i B/Ps VI, przeznacza się na **tereny usług.** Utrzymuje się istniejące obiekty usługowe, dopuszcza się ich remonty, przebudowę i rozbudowę. Dopuszcza się realizację nowych obiektów usługowych dla usług i rzemiosła nieuciążliwych, w tym dla usług handlu, gastronomii, obsługi turystycznej i innych. Dopuszcza się realizację części mieszkalnej w obiektach usługowych. Dopuszcza się realizację placów składowych dla materiałów budowlanych. Obowiązuje zabezpieczenie powierzchni parkingowych w ilości co najmniej 1 miejsce na 50 m^2 powierzchni usługowej. Przy wykonywaniu robót ziemnych obowiązuje zabezpieczenie na wypadek występowania dwutlenku węgla w warstwach przypowierzchniowych. Obowiązuje realizacja obiektów bez podpiwniczenia.
2. Ustala się następujące parametry i wskaźniki kształtowania zabudowy i zagospodarowania terenu:
   1) Obowiązuje zakaz realizacji dachów płaskich i pulpitowych. Obowiązują dachy strome o kącie nachylenia głównych połaci dachowych 35 - 45^0. Dla obiektów usługowych i magazynowych dopuszcza się kąt nachylenia połaci dachowych 12 - 35^0. Obowiązuje ciemna kolorystyka dachów z wykluczeniem kolorów żółtych i niebieskich.
   2) Obowiązuje maksymalna wysokość zabudowy nie większa niż 12 m licząc od poziomu terenu do najwyższej kalenicy. Poziom parteru maksymalnie 1,20 m od poziomu terenu.
   3) W elewacjach wyklucza się stosowanie paneli z tworzyw sztucznych, kamieni otoczaków i jaskrawych kolorów.
   4) Obowiązuje usytuowanie nowych obiektów w odległości nie mniejszej niż 8 m od zewnętrznej krawędzi jezdni istniejącej drogi wojewódzkiej, co najmniej 10 m od ogrodzenia ujęcia wody mineralnej "Szczawa II" i co najmniej 12 m od górnej krawędzi skarpy brzegowej rzeki Kamienicy Zabrzeskiej. Dopuszcza się usytuowanie budynków (z wyjątkiem budynków gospodarczych i związanych z działalnością rzemieślniczą) w odległości do 6 m od ogrodzenia ujęcia wody mineralnej na warunkach określonych przez Uzdrowiskowy Zakład Górniczy.
   5) W zagospodarowaniu terenu obowiązuje powierzchnia zabudowy nie większa niż 40% powierzchni działki, powierzchnia biologicznie czynna co najmniej 55% powierzchni działki. Do powierzchni biologicznie czynnej i powierzchni zabudowy dopuszcza się wliczenie powierzchni części działki położonej pomiędzy granicą wyznaczonego pod usługi terenu a granicą działki z rzeką Kamienicą Zabrzeską.
   6) Obowiązuje uwzględnienie istniejącego uzbrojenia w sieci infrastruktury technicznej i realizacja przyłączy do sieci w odległości co najmniej 25 m od ujęcia wody mineralnej "Szczawa II". Obowiązuje usytuowanie podłączenia do sieci kanalizacji sanitarnej w południowej części działki 1680/2.
3. Ustala się następujące zasady obsługi terenów U w zakresie infrastruktury technicznej:
   1) Zaopatrzenie w wodę z istniejącej sieci wodociągowej na warunkach określonych przez zarządzającego siecią.
   2) Odprowadzenie ścieków (dotyczy ścieków w zrozumieniu przepisów art. 9 ust. 1 pkt 16 Ustawy z dnia 18 lipca 2001 r. "Prawo wodne" - Dz. U. z 2005 r. Nr 239 poz. 2019 z późn. zm.) do zbiorczej sieci kanalizacji sanitarnej na warunkach określonych przez zarządzającego siecią. Obowiązuje zakaz realizacji zbiornika na ścieki.
   3) Obowiązuje realizacja separatora błota i ropopochodnych na odpływach wód opadowych z utwardzonych placów składowych i postojowych.
   4) Ogrzewanie obiektów indywidualne, oparte o nośniki energii zapewniające najniższy poziom emisji zanieczyszczeń powietrza. Zalecane stosowanie oleju opałowego lub energii elektrycznej a docelowo gazu.
   5) Doprowadzenie energii elektrycznej z istniejącej sieci na warunkach określonych przez zarządzającego siecią, w oparciu o bilans zapotrzebowania mocy.
   6) Usuwanie odpadów poprzez gromadzenie ich w przystosowanych pojemnikach, zlokalizowanych zgodnie z przepisami odrębnymi i wywożenie w sposób zorganizowany.
4. Dojazd do terenów z drogi wojewódzkiej istniejącym zjazdem na działce 1680/2 na warunkach określonych przez zarządcę drogi.

USTALENIA KOŃCOWE

§ 10

Do czasu realizacji zagospodarowania ustalonego planem, utrzymuje się dotychczasowe zagospodarowanie i użytkowanie.

§ 11

Ustala się wysokość opłaty, o której mowa w art. 36 ust. 4 Ustawy z dnia 27 marca 2003 r. o planowaniu i zagospodarowaniu przestrzennym, wyrażoną w stosunku procentowym wzrostu wartości nieruchomości w wyniku uchwalenia planu, dla terenów usług - 5%.

§ 12

Integralną częścią niniejszej uchwały są:
1) rysunek planu w skali 1: 1000, zaopatrzony stosowną klauzulą jako załącznik Nr 1 do uchwały,
2) rozstrzygnięcie dotyczące rozpatrzenia uwag wniesionych do projektu planu, stanowiące załącznik Nr 2,
3) rozstrzygnięcie dotyczące sposobu realizacji inwestycji z zakresu infrastruktury technicznej, stanowiące załącznik Nr 3.

§ 13

Wykonanie uchwały powierza się Wójtowi Gminy Kamienica.

§ 14


Uchwała podlega ogłoszeniu, publikacji na stronie internetowej Gminy i wchodzi w życie po upływie 30 dni od daty jej publikacji w Dzienniku Urzędowym Województwa Małopolskiego.

Przewodniczący Rady Gminy: *S. Kuchnia*


Załącznik Nr 1
do Uchwały Nr XIV/90/08
Rady Gminy Kamienica
z dnia 29 kwietnia 2008 r.

ZMIANA MIEJSCOWEGO PLANUZ AGOSPODAROWANIA PRZESTRZENNEGO GMINY KAMIENICA
- CZĘŚĆ DZIAŁKI NR 1680/2, 1680/4 W SZCZAWIE


RYSUNEK PLANU **SKALA 1:1000***

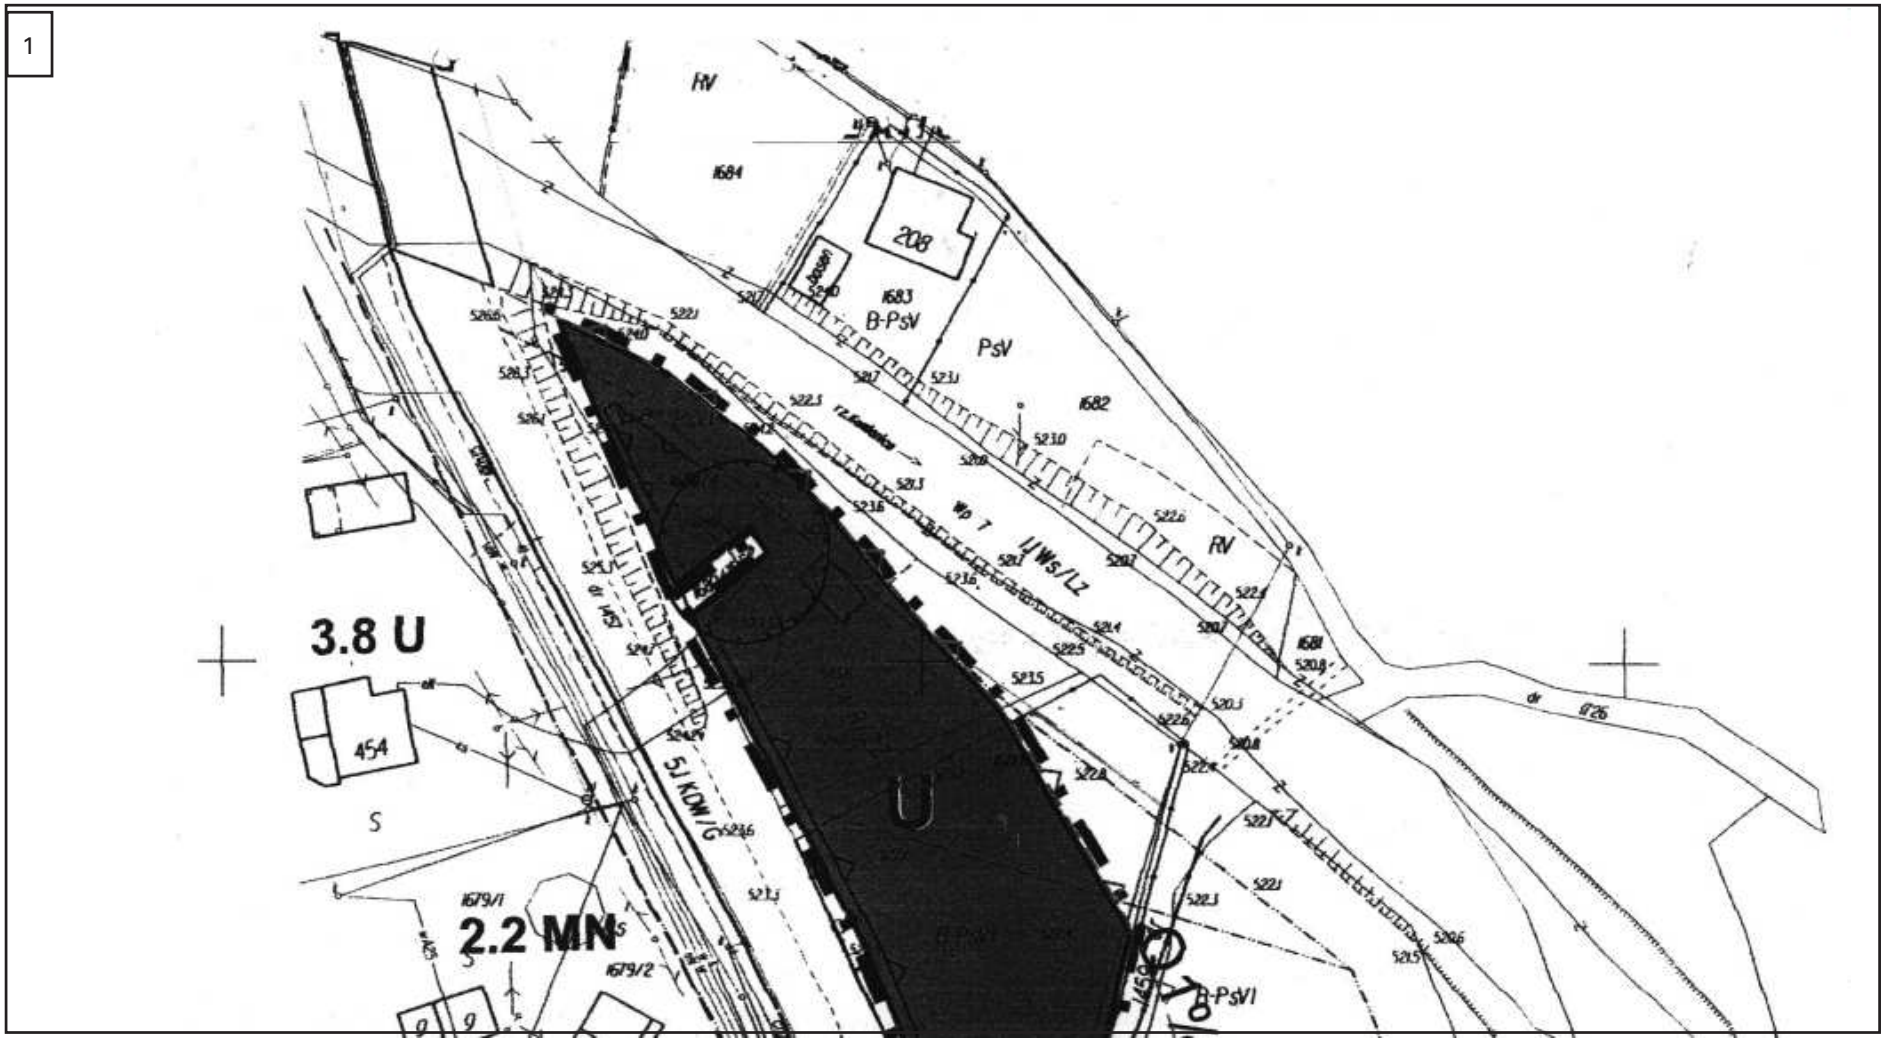

* Rysunek planu został sporządzony w oparciu o skalę źródłową 1:1000.
Skala ta ulega pomniejszeniu w wyniku przypisanych prawem odległości marginesów.

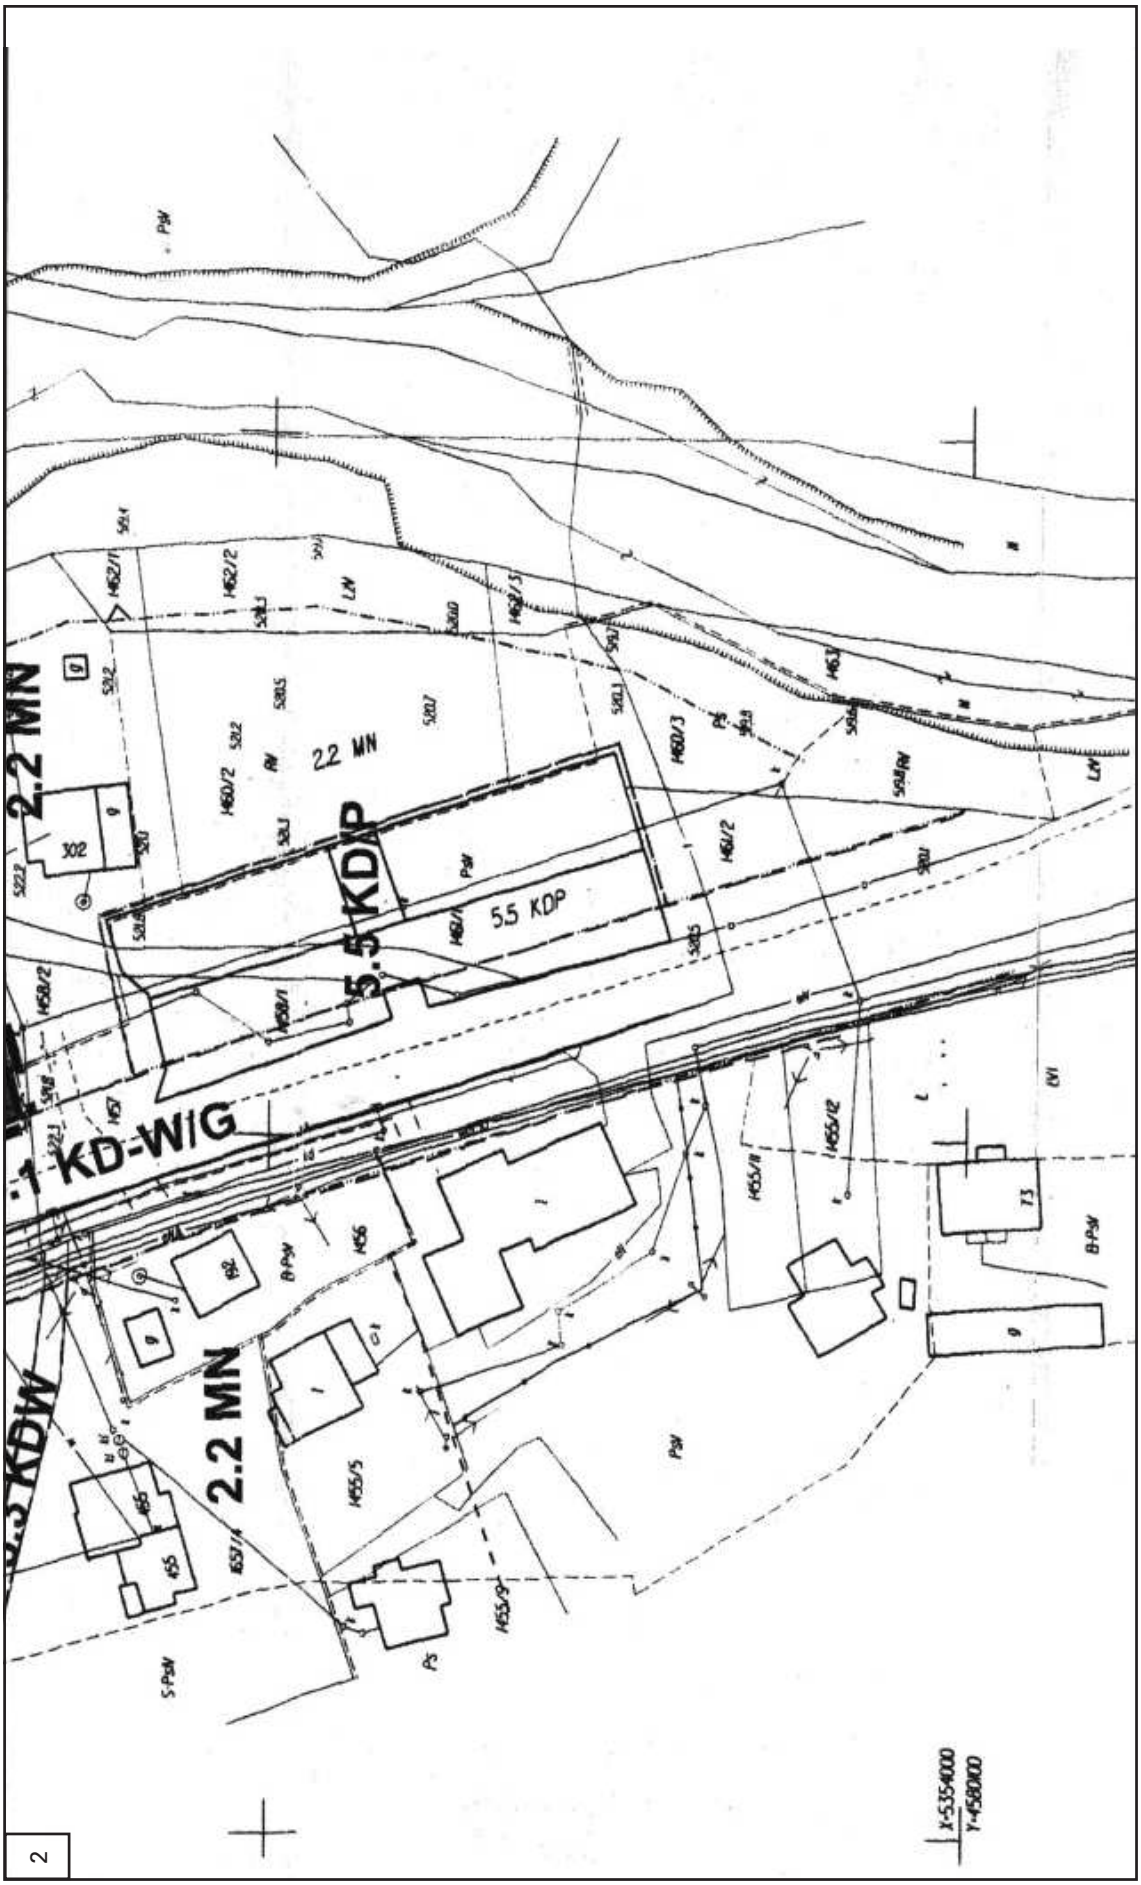
2.2 MN
5.5 KDP
1 KD-W/G
2.2 MN
2.2 MN
X-5354000
Y-458000
2

UKŁAD SEKCJI

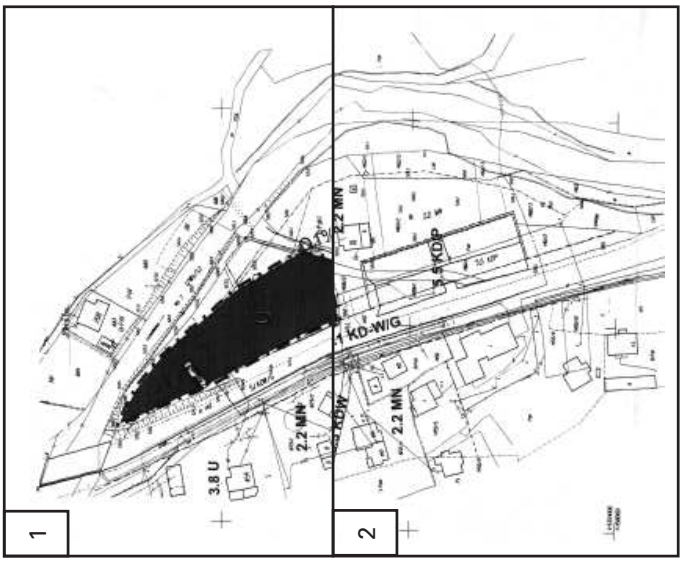

LEGENDA

Granica terenów objętych planem

USTALENIA PLANU

Linie rozgraniczające tereny o różnych funkcjach i zasadach zagospodarowania

U — Tereny usług

Nieprzekraczalna linia zabudowy

INFORMACJA O USTALENIACH PLANU DOTYCHCZASOWEGO W OBSZARZE SĄSIADUJĄCYM Z TERENAMI OBJĘTYMI PLANEM

1.1 Ws/Lz	Tereny wód otwartych ze strefą ekologiczną
2.2 MN	Tereny zabudowy mieszkaniowej o umiarkowanej intensywności
3.8 U	Tereny usług
5.1 KD-W/G	Droga wojewódzka klasy G
5.3 KDW	Tereny dróg wewnętrznych
5.5 KD/P	Tereny obsługi komunikacji drogowej-parkingi

POZOSTAŁE INFORMACJE

Q1% — Zasięg zalewów powodziowych o prawdopodobieństwie przewyższania p =1% - granica bezpośredniego zagrożenia powodzią

Strefa ochrony ujęcia wody mineralnej "Szczawa II"

WYRYS ZE STUDIUM UWARUNKOWAŃ I KIERUNKÓW ZAGOSPODAROWANIA PRZESTRZENNEGO GMINY KAMIENICA
SKALA 1:10000



Przewodniczący Rady Gminy: *S. Kuchnia*

Załącznik Nr 2
do Uchwały Nr XIV/90/08
Rady Gminy Kamienica
z dnia 29 kwietnia 2008 r.

Rozstrzygnięcie dotyczące rozpatrzenia uwag wniesionych do projektu zmiany miejscowego planu zagospodarowania przestrzennego Gminy Kamienica - **działki Nr 1680/2, 1680/4 w Szczawie**

Rada Gminy Kamienica, po zapoznaniu się z oświadczeniem Wójta Gminy Kamienica, stwierdzającym brak uwag kwestionujących przyjęte ustalenia w projekcie zmiany miejscowego planu zagospodarowania przestrzennego Gminy Kamienica - działki Nr 1680/2, 1680/4 w Szczawie, w okresie wyłożenia tego projektu do wglądu publicznego i 14 dni po zakończeniu wyłożenia, stwierdza brak potrzeby rozstrzygnięcia o którym mowa w art. 20 ust. 1 ustawy z dnia 27 marca 2003 r. o planowaniu i zagospodarowaniu przestrzennym (Dz. U. z 2003 r. Nr 80 poz. 717).

Przewodniczący Rady Gminy: *S. Kuchnia*

Załącznik Nr 3
do Uchwały Nr XIV/90/08
Rady Gminy Kamienica
z dnia 29 kwietnia 2008 r.

Rozstrzygnięcie dotyczące sposobu realizacji inwestycji z zakresu infrastruktury technicznej, należących do zadań własnych Gminy, zapisanych w projekcie zmiany miejscowego planu zagospodarowania przestrzennego Gminy Kamienica **- działki Nr 1680/2, 1680/4 w Szczawie**

Rada Gminy Kamienica, po zapoznaniu się z oświadczeniem Wójta Gminy Kamienica, stwierdzającym brak zapisanych inwestycji z zakresu infrastruktury technicznej należących do zadań własnych Gminy w projekcie zmiany miejscowego planu zagospodarowania przestrzennego Gminy Kamienica - **działki Nr 1680/2, 1680/4 w Szczawie**, stwierdza brak potrzeby rozstrzygnięcia o którym mowa w art. 20 ust. 1 Ustawy z dnia 27 marca 2003 r. o planowaniu i zagospodarowaniu przestrzennym (Dz. U. z 2003 r Nr 80 poz. 717).

Przewodniczący Rady Gminy: *S. Kuchnia*

3134

Uchwała Nr XX/155/08
Rady Miejskiej w Krynicy-Zdroju
z dnia 18 kwietnia 2008 r.

w sprawie ustalenia miejscowości, w których pobiera się opłatę miejscową.

Na podstawie art. 18 ust. 2 pkt 8, Ustawy z dnia 8 marca 1990r. o samorządzie gminnym (t. j.: Dz. U. z 2001 r. Nr 142 poz. 1591; z 2002 r. Nr 23 poz. 220, Nr 62 poz. 558, Nr 113 poz. 984, Nr 153, poz. 1271, Nr 214 poz. 1806; z 2003 r. Nr 80 poz. 717, Nr 162 poz. 1568; z 2004 r. Nr 102 poz. 1055, Nr 116 poz. 1203; z 2005r. Nr 172 poz. 1441, Nr 175 poz. 1457; z 2006 r. Nr 17, poz. 128, Nr 181 poz. 1337; z 2007 r. Nr 48 poz. 327, Nr 138 poz. 974, Nr 173, poz. 1218), art. 17 ust. 5 Ustawy z dnia 12 stycznia 1991 r. o podatkach i opłatach lokalnych1) (t. j.: Dz. U. z 2006 r. Nr 121 poz. 844; z 2007 r. Nr 220 poz. 1601, Nr 225 poz. 1635, Nr 245 poz. 1775, Nr 249 poz. 1828, Nr 251 poz. 1847) oraz Rozporządzenia Rady Ministrów z dnia 18 grudnia 2007 r. w sprawie warunków, jakie powinna spełniać miejscowość, w której można pobierać opłatę miejscową (Dz. U. z 2007 r. Nr 249, poz. 1851) zarządza się, co następuje:

§ 1

Opłatę miejscową na terenie Gminy Krynica-Zdrój pobiera się w miejscowości Tylicz.

§ 2

Uchwała wchodzi w życie po upływie 14 dni od dnia jej ogłoszenia w Dzienniku Urzędowym Województwa Małopolskiego.

Przewodniczący Rady Miejskiej: *J. Boligłowa*

3135

Uchwała Nr XX/276/2008
Rady Miejskiej w Tarnowie
z dnia 27 marca 2008 r.

w sprawie ustalenia Statutu Miejskiego Zarządu Cmentarzy w Tarnowie.

Na podstawie art. 18 ust. 2 punkt 9 litera h Ustawy z dnia 8 marca 1990 r. o samorządzie gminnym (Dz. U. z 2001 r. Nr 142, poz. 1591 ze zm.), Rada Miejska w Tarnowie uchwala, co następuje:

§ 1

Ustala się Statut Miejskiego Zarządu Cmentarzy w Tarnowie, w brzmieniu określonym w załączniku do uchwały.

§ 2

Traci moc uchwała Nr 53/2000 Zarządu Miasta Tarnowa z dnia 7 marca 2000 r. w sprawie nadania Statutu Miejskiemu Zarządowi Cmentarzy w Tarnowie.

§ 3

Wykonanie uchwały powierza się Prezydentowi Miasta Tarnowa.

§ 4

Uchwałą podlega ogłoszeniu w Dzienniku Urzędowym Województwa Małopolskiego i wchodzi w życie po upływie 14 dni od dnia ogłoszenia.

Przewodniczący Rady Miejskiej: *R. Żądło*