UCHWAŁA NR VIII/64/11
RADY GMINY KAMIENICA

z dnia 15 września 2011 r.

w sprawie uchwalenia zmiany miejscowego planu zagospodarowania przestrzennego Gminy Kamienica – wieś Szczawa część działek Nr1631 i Nr 1633

Działając na podstawie przepisów art. 18 ust. 2 pkt. 5 ustawy z dnia 8 marca 1990 roku o samorządzie gminnym (tekst jednolity Dz. U. z 2001 roku Nr 142 poz. 1591 z późniejszymi zmianami), art. 3 ust. 1, art. 20 ust. 1 i art. 27 ustawy z dnia 27 marca 2003 roku o planowaniu i zagospodarowaniu przestrzennym (Dz. U. Nr 80 poz. 717 z 2003 roku z późniejszymi zmianami) oraz art. 7 ust. 1 ustawy z dnia 3 lutego 1995 roku o ochronie gruntów rolnych i leśnych (tekst jednolity Dz. U. z 2004 roku Nr 121 poz. 1266 z późniejszymi zmianami) w związku z Uchwałą Nr XVI/162/09 Rady Gminy Kamienica z dnia 29 października 2009 roku w sprawie przystąpienia do zmiany miejscowego planu zagospodarowania przestrzennego Gminy Kamienica w obrębie terenów określonych w § 1

Rada Gminy Kamienica uchwala co następuje:

USTALENIA FORMALNE

§ 1. Ilekroć w treści uchwały jest mowa o

1) „Planie dotychczasowym" – należy przez to rozumieć miejscowy plan zagospodarowania przestrzennego gminy Kamienica wprowadzony Uchwałą Nr XXIII/154/05 Rady Gminy Kamienica z dnia 16 sierpnia 2005 roku. (Dz. Urz. Woj. Małopolskiego Nr 591 poz. 4077 z 2005 r.)

2) „Planie" – należy przez to rozumieć zmianę planu dotychczasowego dla terenów obejmujących część działki Nr 1631 oraz część działki Nr 1633 we wsi Szczawa, uchwaloną niniejszą uchwałą.

3) „Rysunku planu" - należy przez to rozumieć rysunek planu wymienionego w punkcie 2 sporządzony na mapie sytuacyjno – wysokościowej wykonanej na bazie mapy zasadniczej, zarejestrowanej w Powiatowym Ośrodku Dokumentacji Geodezyjno – Kartograficznej, w skali 1:500, stanowiący załącznik Nr 1, będący integralną częścią niniejszej uchwały.

4) „Studium" – należy przez to rozumieć studium uwarunkowań i kierunków zagospodarowania przestrzennego Gminy Kamienica uchwalone Uchwałą Nr X/82/99 Rady Gminy Kamienica z dnia 28 grudnia 1999 roku

5) „Poziomie terenu" – należy przez to rozumieć średni poziom terenu istniejącego, liczony w obrysie rzutu budynku jako średnia arytmetyczna poziomu terenu od strony przystokowej i odstokowej.

§ 2. 1. Stwierdza się nienaruszenie przez plan o którym mowa w § 1 punkt 2, ustaleń studium, o którym mowa w § 1 punkt 4.

2. Uchwala się plan o którym mowa w § 1 punkt 2.

§ 3. 1. W obszarze objętym planem obowiązujące studium o którym mowa w § 1 punkt 4 nie wyznacza obszarów przestrzeni publicznych, wymagających określenia warunków ich kształtowania.

2. W obszarze objętym planem nie zachodzi potrzeba określania zasad i warunków scaleń nieruchomości.

3. Tereny objęte planem nie są zagrożone powodzią i nie występują na nich strefy ochrony sanitarnej od ujęć wody.

4. Dla terenów objętych planem, położonych w obszarach zagrożonych procesami erozyjno – osuwiskowymi o złożonych warunkach gruntowych obowiązuje określenie sposobu posadowienia obiektów i wymogów konstrukcyjnych zgodnie z przepisami odrębnymi, dotyczącymi geotechnicznych warunków posadowienia obiektów.

5. Ustalenia planu nie naruszają i nie wykluczają stosowania przepisów odrębnych.

§ 4. Przeznacza się na cele nierolnicze i nieleśne grunty klasy Ps VI, nie objęte kompleksami rolnymi wyznaczonymi w studium i nie wymagające zgody o której mowa w art. 7 ust. 2 ustawy z dnia 3 lutego 1995 roku o ochronie gruntów rolnych i leśnych (Dz. U. z 2004 r. Nr 121 poz. 1266 z późn. zmianami)

USTALENIA OGÓLNE

§ 5. Ustala się następujące zasady ochrony i kształtowania ładu przestrzennego:

1) Obowiązuje ochrona walorów przyrodniczych i krajobrazu, zgodnie z zasadami podanymi w § 6.
2) Obowiązuje ochrona dziedzictwa kulturowego wg zasad podanych w § 7.
3) Obowiązują parametry i wskaźniki kształtowania zabudowy i zagospodarowania terenu określone w ustaleniach szczegółowych.

§ 6. Ustala się następujące zasady ochrony środowiska, przyrody i krajobrazu kulturowego:

1) Obowiązuje utrzymanie wysokich standardów środowiska przyrodniczego, w szczególności czystości wód, powietrza atmosferycznego, gleb oraz harmonijnego krajobrazu.
2) Obowiązuje zakaz przekraczania dopuszczalnych stężeń zanieczyszczenia atmosfery, określonych w przepisach odrębnych
3) Obowiązuje ochrona przed hałasem i stosowanie urządzeń i zabezpieczeń dla utrzymania dopuszczalnego poziomu hałasu określonego w przepisach odrębnych jak dla terenów zabudowy mieszkaniowej jednorodzinnej.
4) Przy realizacji wyciągów i tras narciarskich obowiązują zasady podane w ustaleniach szczegółowych.
5) Tereny objęte planem położone są w obszarze i terenie górniczym wód leczniczych „Szczawa". Dla terenów objętych planem obowiązują zakazy i nakazy ustalone dla terenów i obszarów górniczych w planie dotychczasowym.
6) Obszar objęty planem znajduje się w granicach Południowomałopolskiego Obszaru Chronionego Krajobrazu (Rozporządzenie Wojewody Małopolskiego Nr 92/06 z dnia 24 listopada 2006 roku – Dz. Urz. Woj. Małopolskiego Nr 806 poz. 4862 z późn. zmianami). Zgodnie z tym na obszarze objętym planem obowiązują ustalenia i zakazy wynikające z wymienionego rozporządzenia.
7) W terenach objętych planem nie występują inne formy ochrony przyrody, tereny objęte planem nie są położone w obszarze Europejskiej Sieci Ekologicznej NATURA 2000.

§ 7. Ustala się następujące zasady ochrony dziedzictwa kulturowego, zabytków oraz dóbr kultury:

1) Obowiązuje kształtowanie architektury obiektów harmonizującej z krajobrazem i nawiązującej do architektury tradycyjnej.
2) Na obszarze objętym planem nie występują obiekty podlegające ochronie na podstawie ustawy z dnia 23 lipca 2003 roku o ochronie zabytków i opiece nad zabytkami (Dz. U. Nr 162 poz. 1568).

§ 8. Ustala się następujące zasady modernizacji, rozbudowy i budowy systemów infrastruktury technicznej i komunikacji:

1) Zakaz zrzutu nieoczyszczonych ścieków do wód i gleby, zakaz gromadzenia wszelkich odpadów w miejscach do tego nie wyznaczonych.
2) Obowiązek zachowania stref ochronnych od linii elektroenergetycznych w wielkościach zgodnych z przepisami odrębnymi.
3) Obowiązek utrzymania istniejących sieci infrastruktury technicznej i podłączenia nowych obiektów do istniejących sieci.
4) Obowiązek utrzymania ustalonych w planie dotychczasowym szerokości w liniach rozgraniczających drogi publiczne.

USTALENIA SZCZEGÓŁOWE

§ 9. Wieś Szczawa część działek Nr 1631 i Nr 1633

1. Teren oznaczony symbolem UT/US/o obejmujący część działki Nr 1631 i Nr 1633 we wsi Szczawa o powierzchni łącznej około 0,70 ha, stanowiący grunty rolne klasy Ps VI, przeznacza się na tereny usług turystycznych i sportowych w obszarach zagrożonych osuwaniem się mas ziemnych, dla realizacji wyciągów narciarskich, stacji górnej dla wyciągów i tras zjazdowych. Dopuszcza się realizację sieci i urządzeń infrastruktury technicznej, w tym związanych z dosyłem wody do naśnieżania stoków na warunkach wynikających z przepisów odrębnych i wzmocnieniem zasilania e/e. Przed rozpoczęciem procesu inwestycyjnego obowiązuje rozpoznanie warunków geologiczno – inżynierskich i wykonanie określonej w przepisach odrębnych dokumentacji stosownie do ustalonej kategorii geotechnicznej obiektu budowlanego przy uwzględnieniu występowania złożonych warunków gruntowych.

2. Przy realizacji wyciągów i tras narciarskich obowiązuje:

1) Prowadzenie narciarskich tras zjazdowych z maksymalnym wykorzystaniem konfiguracji terenu dla zminimalizowania robót ziemnych, zmierzających do sztucznego kształtowania podłużnego i poprzecznego profilu trasy

2) Rekultywacja terenu po przeprowadzeniu wszelkich prac ziemnych z wykorzystaniem selektywnie zdejmowanej darni i próchnicy

3) Zabezpieczenie terenu przed erozją z zastosowaniem środków technicznych i naturalnych, ograniczenie podcinania stoków

4) Wprowadzenie zabezpieczeń ograniczających penetrację narciarską terenu poza trasy narciarskie

3. Dla stacji górnej ustala się następujące parametry i wskaźniki kształtowania zabudowy i zagospodarowania:

1) Obowiązuje zakaz realizacji dachów płaskich i pulpitowych. Obowiązują dachy strome o kącie nachylenia głównych połaci dachowych 30 - 450. Obowiązuje ciemna kolorystyka dachów z wykluczeniem kolorów żółtych i niebieskich oraz pokrycia dachu materiałami nie dopuszczonymi przepisami odrębnymi.

2) Obowiązuje maksymalna wysokość budynku nie większa niż 8 m licząc od poziomu terenu do najwyższej kalenicy.

3) W elewacjach wyklucza się stosowanie paneli z tworzyw sztucznych, kamieni otoczaków i jaskrawych kolorów. Dla elementów wyciągów narciarskich obowiązuje kolorystyka nie wyróżniająca tych urządzeń w krajobrazie w okresie bezśnieżnym.

4) Obowiązuje usytuowanie stacji górnej w odległości zgodnej z przepisami odrębnymi od granicy gruntów leśnych.

5) Obowiązuje uwzględnienie istniejącego uzbrojenia w sieci infrastruktury technicznej.

4. Tereny UT/US/o nie wymagają określenia udziału powierzchni zabudowy i powierzchni biologicznie czynnej.

5. Ustala się następujące zasady obsługi terenów UT/US/o w zakresie infrastruktury technicznej:

1) Zaopatrzenie w wodę z indywidualnego ujęcia wody zlokalizowanego zgodnie z przepisami odrębnymi.

2) Odprowadzenie ścieków (dotyczy ścieków w zrozumieniu przepisów art. 9 ust. 1 pkt. 16 ustawy z dnia 18 lipca 2001 roku „Prawo wodne" – Dz. U. z 2005 r Nr 239 poz. 2019 z późn. zmianami) do zbiorczej sieci kanalizacji sanitarnej na obszarze wsi. Do czasu realizacji tej kanalizacji dopuszcza się budowę szczelnego zbiornika bezodpływowego na nieczystości ciekłe z wywozem ścieków na najbliższą oczyszczalnię.

3) Ogrzewanie obiektów indywidualne, oparte o paliwa ekologiczne. Zalecane stosowanie oleju opałowego, gazu lub energii elektrycznej.

4) Doprowadzenie energii elektrycznej z istniejącej sieci na warunkach określonych przez zarządzającego siecią, w oparciu o bilans zapotrzebowania mocy.

5) Usuwanie odpadów poprzez segregację i gromadzenie ich w przystosowanych pojemnikach, usytuowanych zgodnie z przepisami odrębnymi i wywożenie w sposób zorganizowany.

6. Dojazd do terenów UT/US/o istniejącą drogą wewnętrzną.

USTALENIA KOŃCOWE

§ 10. Do czasu realizacji zagospodarowania ustalonego planem, utrzymuje się dotychczasowe zagospodarowanie i użytkowanie.

§ 11. Ustala się wysokość opłaty, o której mowa w art. 36 ust. 4 ustawy z dnia 27 marca 2003 roku o planowaniu i zagospodarowaniu przestrzennym, wyrażoną w stosunku procentowym wzrostu wartości nieruchomości w wyniku uchwalenia planów, dla terenów UT/US/o w wysokości 10%.

§ 12. Integralną częścią niniejszej uchwały są:

1) rysunek planu w skali 1: 500, zaopatrzony stosowną klauzulą jako załącznik Nr do uchwały
2) rozstrzygnięcie dotyczące rozpatrzenia uwag wniesionych do projektu planu, stanowiące załącznik Nr 2
3) rozstrzygnięcie dotyczące sposobu realizacji inwestycji z zakresu infrastruktury technicznej, stanowiące załącznik Nr 3

§ 13. Wykonanie uchwały powierza się Wójtowi Gminy Kamienica.


§ 14. Uchwała podlega ogłoszeniu, publikacji na stronie internetowej gminy i wchodzi w życie po upływie 14 dni od daty jej publikacji w Dzienniku Urzędowym Województwa Małopolskiego.

Załącznik Nr 1 do Uchwały Nr VIII/64/11
Rady Gminy Kamienica
z dnia 15 września 2011 r.

Rysunek planu

ZMIANA MIEJSCOWEGO PLANU ZAGOSPODAROWANIA PRZESTRZENNEGO GMINY KAMIENICA - wieś SZCZAWA - część działki Nr 1631 i Nr 1633

RYSUNEK PLANU - skala 1:500

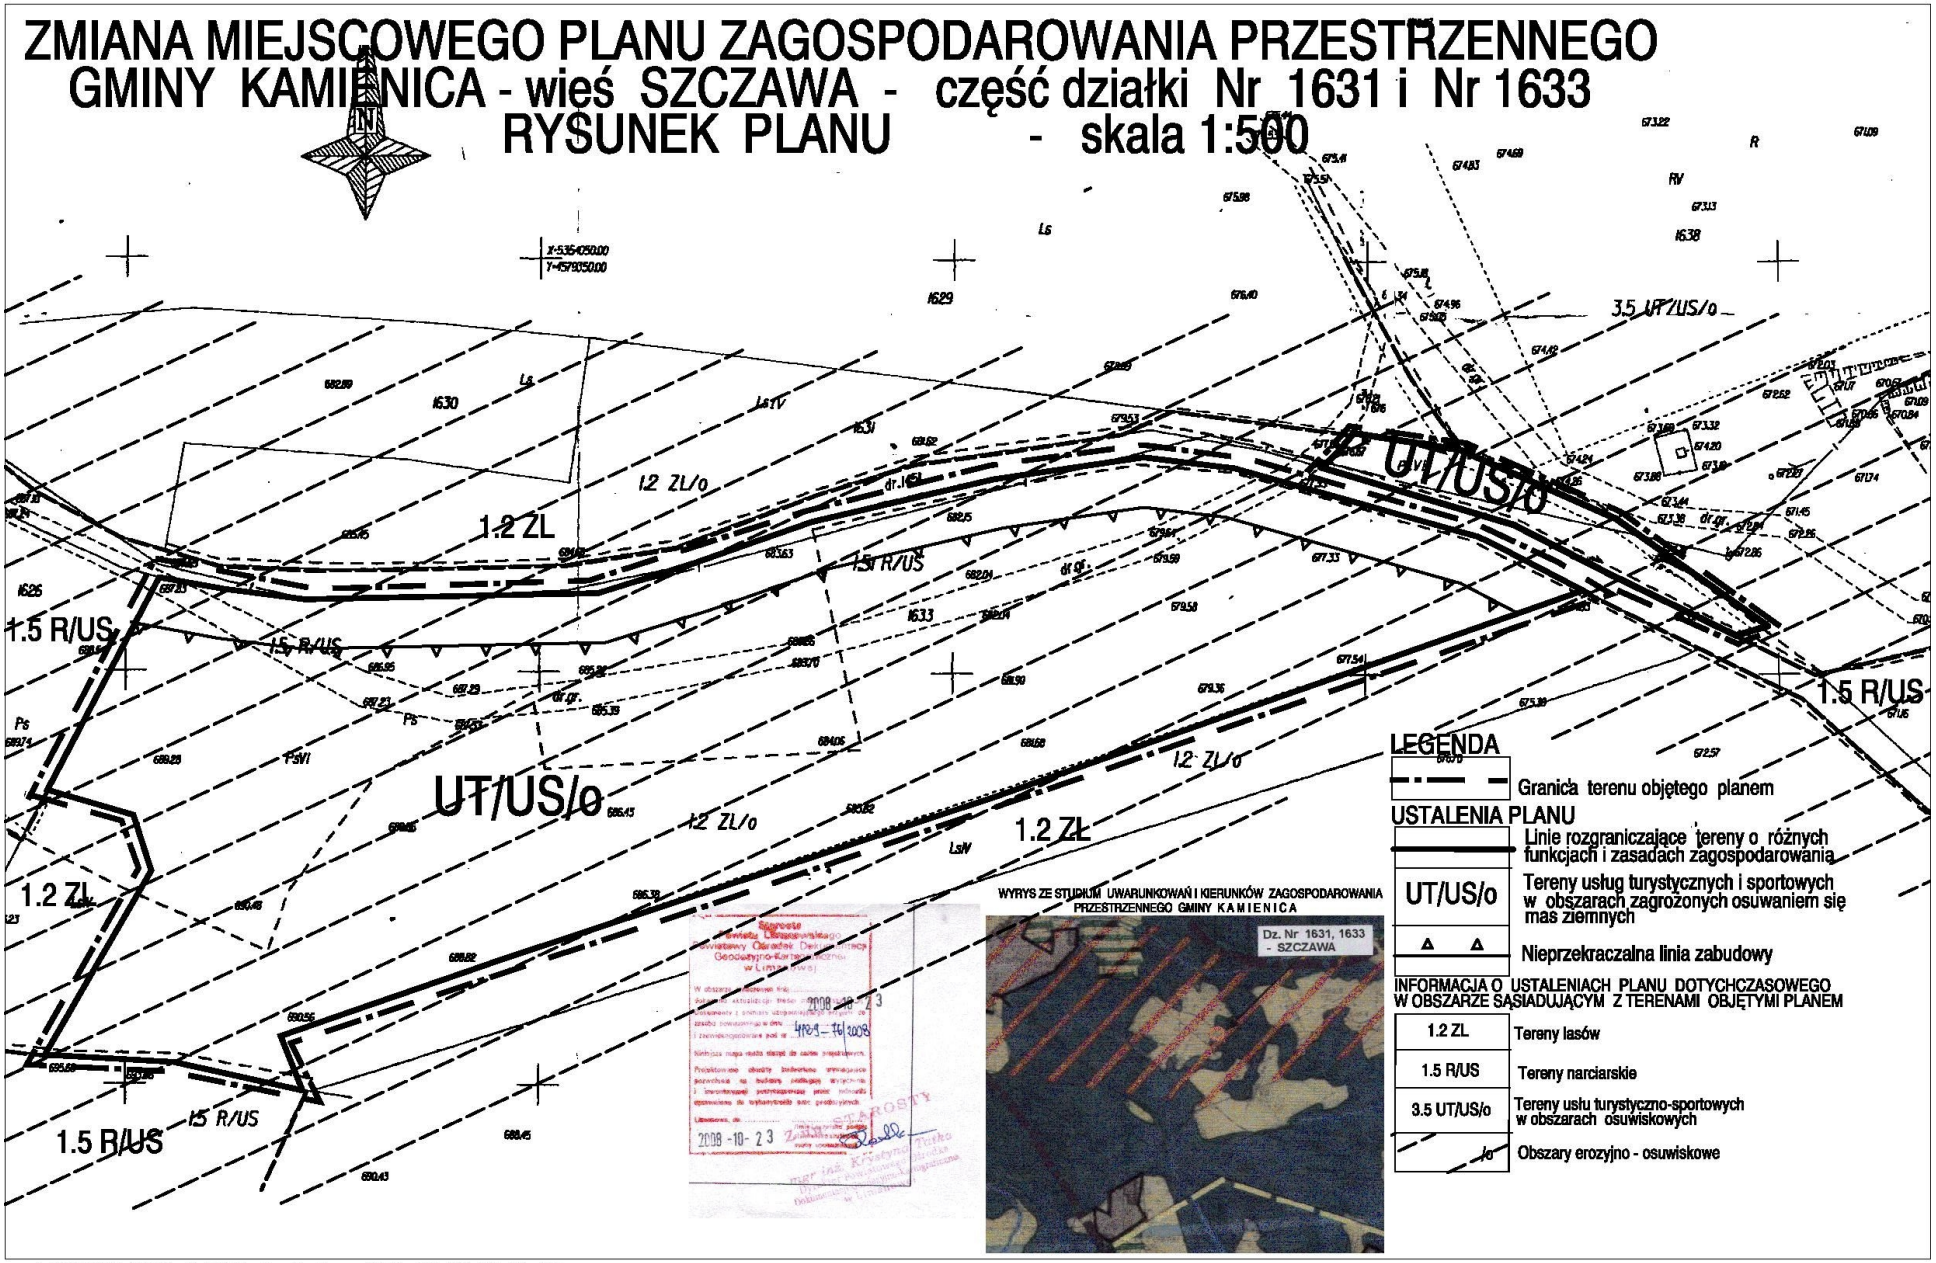

...\SZCZAWA\PLAN_(1631)\plan2.dgn 2011-06-27 15:11:26

Załącznik Nr 2 do Uchwały Nr VIII/64/11

Rady Gminy Kamienica

z dnia 15 września 2011 r.

Rozstrzygnięcie dotyczące rozpatrzenia uwag

wniesionych do projektu zmiany miejscowego planu zagospodarowania przestrzennego

Gminy Kamienica – wieś Szczawa część działek Nr 1631 i Nr 1633

Rada Gminy Kamienica, po zapoznaniu się z oświadczeniem Wójta Gminy Kamienica, stwierdzającym brak uwag kwestionujących przyjęte ustalenia w projekcie zmiany miejscowego planu zagospodarowania przestrzennego Gminy Kamienica **- wieś Szczawa część działek Nr 1631 i Nr 1633** w okresie wyłożenia tego projektu do wglądu publicznego i 14 dni po zakończeniu wyłożenia, stwierdza brak potrzeby rozstrzygnięcia o którym mowa w art. 20 ust. 1 ustawy z dnia 27 marca 2003 roku o planowaniu i zagospodarowaniu przestrzennym (Dz. U. z 2003 r Nr 80 poz. 717)

Załącznik Nr 3 do Uchwały Nr VIII/64/11

Rady Gminy Kamienica

z dnia 15 września 2011 r.

Rozstrzygnięcie dotyczące sposobu realizacji inwestycji z zakresu infrastruktury technicznej, należących do zadań własnych gminy, zapisanych w projekcie zmiany miejscowego planu zagospodarowania przestrzennego

Gminy Kamienica - wieś Szczawa część działek Nr 1631 i Nr 1633

Rada Gminy Kamienica, po zapoznaniu się z oświadczeniem Wójta Gminy Kamienica, stwierdzającym brak zapisanych inwestycji z zakresu infrastruktury technicznej należących do zadań własnych gminy w projekcie zmiany miejscowego planu zagospodarowania przestrzennego Gminy Kamienica - wieś Szczawa część działek Nr 1631 i Nr 1633, stwierdza brak potrzeby rozstrzygnięcia o którym mowa w art. 20 ust. 1 ustawy z dnia 27 marca 2003 roku o planowaniu i zagospodarowaniu przestrzennym (Dz. U. z 2003 r Nr 80 poz. 717)