DZIENNIK URZĘDOWY
WOJEWÓDZTWA MAŁOPOLSKIEGO

Kraków, dnia 2 kwietnia 2013 r.

Poz. 2492

Elektronicznie podpisany przez:
Artur Słowik; MUW
Data: 2013-04-02 14:40:34

UCHWAŁA* NR XXIII/172/13
RADY GMINY KAMIENICA

z dnia 14 marca 2013 roku

w sprawie uchwalenia zmiany miejscowego planu zagospodarowania przestrzennego Gminy Kamienica – wieś Kamienica część działki Nr 4656

Działając na podstawie przepisów art. 18 ust. 2 pkt. 5 ustawy z dnia 8 marca 1990 roku o samorządzie gminnym (jednolity tekst Dz.U. z 2001 roku Nr 142 poz. 1591 z późniejszymi zmianami), art. 3 ust. 1, art. 20 ust. 1 i art. 27 ustawy z dnia 27 marca 2003 roku o planowaniu i zagospodarowaniu przestrzennym (jednolity tekst Dz.U. z 12.06.2012 poz. 647) oraz art. 7 ust. 1 ustawy z dnia 3 lutego 1995 roku o ochronie gruntów rolnych i leśnych (jednolity tekst Dz.U. z 2004 roku Nr 121 poz. 1266 z późniejszymi zmianami) w związku z Uchwałą Nr XIV/94/12 Rady Gminy Kamienica z dnia 9 lutego 2012 roku w sprawie przystąpienia do opracowania zmiany miejscowego planu zagospodarowania przestrzennego Gminy Kamienica Rada Gminy Kamienica uchwala co następuje:

USTALENIA FORMALNE

§ 1. Ilekroć w treści uchwały jest mowa o

1) „Planie dotychczasowym" – należy przez to rozumieć miejscowy plan zagospodarowania przestrzennego gminy Kamienica wprowadzony Uchwałą Nr XXIII/154/05 Rady Gminy Kamienica z dnia 16 sierpnia 2005 r. (Dz. Urz. Woj. Małopolskiego Nr 591 poz.4077 z 2005 r. z późn. zmianami).

2) „Planie" – należy przez to rozumieć zmianę planu dotychczasowego dla terenów obejmujących część działki Nr 4656 we wsi Kamienica, uchwaloną niniejszą uchwałą.

3) „Rysunku planu" - należy przez to rozumieć rysunek planu wymienionego w punkcie 1 sporządzony na mapie sytuacyjno – wysokościowej, wykonanej na bazie mapy zasadniczej, zarejestrowanej w Powiatowym Ośrodku Dokumentacji Geodezyjno – Kartograficznej, w skali 1:500, stanowiący załącznik Nr 1, będący integralną częścią niniejszej uchwały.

4) „Studium" – należy przez to rozumieć studium uwarunkowań i kierunków zagospodarowania przestrzennego Gminy Kamienica uchwalone Uchwałą Nr X/82/99 Rady Gminy Kamienica z dnia 28 grudnia 1999 roku.

5) „Poziomie terenu" – należy przez to rozumieć średni poziom terenu istniejącego, liczony w obrysie rzutu budynku jako średnia arytmetyczna poziomu terenu od strony przystokowej i odstokowej.

§ 2. 1. Stwierdza się nienaruszenie przez plan, o którym mowa w § 1 punkt 1, ustaleń studium, o którym mowa w § 1 punkt 3.

2. Uchwala się plan, o którym mowa w § 1 punkt 1.

* Publikacja niniejszej uchwały nie uwzględnia ewentualnych czynności nadzorczych podejmowanych przez Wojewodę Małopolskiego.

§ 3. 1. W obszarach objętych planem obowiązujące studium o którym mowa w § 1 punkt 3 nie wyznacza obszarów przestrzeni publicznych, wymagających określenia warunków ich kształtowania.

2. W obszarach objętych planem nie zachodzi potrzeba określania zasad i warunków scaleń nieruchomości.

3. Tereny objęte planem nie są zagrożone powodzią, nie są zagrożone osuwaniem się mas ziemnych, nie są położone w obszarze i terenie górniczym i nie występują na nim strefy ochrony sanitarnej od ujęć wody.

4. Ustalenia planu nie naruszają i nie wykluczają stosowania przepisów odrębnych.

§ 4. Przeznacza się na cele nierolnicze i nieleśne grunty klasy R IVb o powierzchni 0,19 ha i klasy Lz o powierzchni 0,10 ha, nie objęte kompleksami rolnymi wyznaczonymi w studium i nie wymagające zgody o której mowa w art. 7 ust. 2 ustawy z dnia 3 lutego 1995 roku o ochronie gruntów rolnych i leśnych (Dz.U. z 2004 r. Nr 121 poz. 1266 z późn. zmianami).

USTALENIA OGÓLNE

§ 5. Ustala się następujące zasady ochrony i kształtowania ładu przestrzennego:

1) Obowiązuje ochrona walorów przyrodniczych i krajobrazu, zgodnie z zasadami podanymi w § 6.
2) Obowiązuje ochrona dziedzictwa kulturowego wg zasad podanych w § 7.
3) Obowiązują parametry i wskaźniki kształtowania zabudowy i zagospodarowania terenu określone w ustaleniach szczegółowych.

§ 6. Ustala się następujące zasady ochrony środowiska, przyrody i krajobrazu kulturowego:

1) Obowiązuje utrzymanie wysokich standardów środowiska przyrodniczego, w szczególności czystości wód, powietrza atmosferycznego, gleb oraz harmonijnego krajobrazu.
2) Obowiązuje zakaz przekraczania dopuszczalnych stężeń zanieczyszczenia atmosfery, określonych w przepisach odrębnych.
3) Obowiązuje ochrona przed hałasem i stosowanie urządzeń i zabezpieczeń dla utrzymania dopuszczalnego poziomu hałasu określonego w przepisach odrębnych jak dla terenów zabudowy mieszkaniowej jednorodzinnej.
4) Obszar objęty planem znajduje się w granicach Południowomałopolskiego Obszaru Chronionego Krajobrazu (Uchwała Nr XVIII/299/12 Sejmiku Województwa Małopolskiego z 20.03.2012 r. poz. 1194). Na terenie tym obowiązują ustalenia i zakazy wynikające z uchwały w sprawie wymienionego obszaru chronionego.
5) W terenach objętych planem nie występują inne formy ochrony przyrody, tereny objęte planem nie są położone w obszarze Europejskiej Sieci Ekologicznej NATURA 2000.

§ 7. Ustala się następujące zasady ochrony dziedzictwa kulturowego, zabytków oraz dóbr kultury:

1) Obowiązuje kształtowanie architektury obiektów harmonizującej z krajobrazem i nawiązującej do architektury tradycyjnej.
2) Na obszarze objętym planem nie występują obiekty podlegające ochronie na podstawie ustawy z dnia 23 lipca 2003 roku o ochronie zabytków i opiece nad zabytkami (Dz.U. Nr 162 poz. 1568).

§ 8. Ustala się następujące zasady modernizacji, rozbudowy i budowy systemów infrastruktury technicznej i komunikacji:

1) Zakaz zrzutu nieoczyszczonych ścieków do wód i gleby, zakaz gromadzenia wszelkich odpadów w miejscach do tego nie wyznaczonych.
2) Obowiązek zachowania stref ochronnych od linii elektroenergetycznych w wielkościach zgodnych z przepisami odrębnymi.
3) Obowiązek utrzymania istniejących sieci infrastruktury technicznej i podłączenia nowych obiektów do istniejących sieci.

USTALENIA SZCZEGÓŁOWE

§ 9. Wieś Kamienica – część działki Nr 4656

1. Teren oznaczony symbolem U, obejmujący część działki Nr 4656 we wsi Kamienica o powierzchni 0,34 ha, stanowiący grunty rolne klasy R IVb, Lz i klasy B, przeznacza się na tereny usług, dla realizacji obiektów usługowych, w tym związanych z usługami handlu i obiektów magazynowych, placów składowych i postojowych, w tym składu materiałów sypkich oraz infrastruktury towarzyszącej. Obowiązuje zachowanie warunków wynikających z położenia w Południowomałopolskim Obszarze Chronionego Krajobrazu i ograniczenie uciążliwości wynikającej z prowadzonej działalności do granic terenów będących w dyspozycji inwestora. Dopuszcza się realizację części socjalno – administracyjnej. Dopuszcza się realizację sieci i urządzeń infrastruktury technicznej. Obowiązuje zabezpieczenie miejsc postojowych w ilości co najmniej 1 miejsce/2 stanowiska pracy.

2. Ustala się następujące parametry i wskaźniki kształtowania zabudowy i zagospodarowania dla terenów U:

1) Obowiązuje zakaz realizacji dachów pulpitowych. Obowiązują dachy strome o tym samym kącie nachylenia głównych połaci dachowych w przedziale od 20 do 45^{o}. Obowiązuje ciemna kolorystyka dachów z wykluczeniem kolorów żółtych i niebieskich oraz pokrycia dachu materiałami nie dopuszczonymi przepisami odrębnymi.

2) Obowiązuje wysokość budynków nie większa niż 10 m licząc od poziomu terenu do najwyższej kalenicy. Poziom parteru maksymalnie 1,20 m od poziomu terenu.

3) W elewacjach wyklucza się stosowanie paneli z tworzyw sztucznych, kamieni otoczaków i jaskrawych kolorów.

4) Obowiązuje usytuowanie budynków w odległości co najmniej 10 m od zewnętrznej krawędzi jezdni istniejącej drogi wojewódzkiej i co najmniej 5 m od wschodniej granicy wyznaczonego pod usługi terenu.

5) W zagospodarowaniu działek obowiązuje wskaźnik intensywności zabudowy nie większy niż 0,70, nie mniejszy niż 0,01 w stosunku do powierzchni działki, powierzchnia biologicznie czynna co najmniej 30% powierzchni działki.

6) Obowiązuje uwzględnienie istniejącego uzbrojenia w sieci infrastruktury technicznej.

3. Ustala się następujące zasady obsługi terenów U w zakresie infrastruktury technicznej:

1) Zaopatrzenie w wodę z indywidualnego ujęcia wody zlokalizowanego zgodnie z przepisami odrębnymi.

2) Odprowadzenie ścieków (dotyczy ścieków komunalnych w zrozumieniu przepisów art. 9 ust. 1 pkt 16 ustawy z dnia 18 lipca 2001 roku „Prawo wodne” – jednolity tekst Dz.U. z 9 lutego 2012 roku poz. 145) do zbiorczej sieci kanalizacji sanitarnej na obszarze wsi. Do czasu realizacji tej kanalizacji dopuszcza się indywidualne rozwiązania, w tym budowę szczelnego zbiornika bezodpływowego na nieczystości ciekłe z wywozem ścieków na najbliższą oczyszczalnię.

3) Na odprowadzeniach wód deszczowych z utwardzonych placów i parkingów obowiązuje zainstalowanie separatorów błota i ropopochodnych.

4) Ogrzewanie obiektów indywidualne, oparte o paliwa ekologiczne. Zalecane stosowanie oleju opałowego, gazu lub energii elektrycznej.

5) Doprowadzenie energii elektrycznej z istniejącej lub projektowanej sieci na warunkach określonych przez zarządzającego siecią, w oparciu o bilans zapotrzebowania mocy.

6) Usuwanie odpadów poprzez segregację i gromadzenie ich w przystosowanych pojemnikach, usytuowanych zgodnie z przepisami odrębnymi i wywożenie w sposób zorganizowany.

4. Dojazd do terenów U z istniejącej drogi wojewódzkiej na warunkach określonych przez zarządcę drogi.

USTALENIA KOŃCOWE

§ 10. Do czasu realizacji zagospodarowania ustalonego planem, utrzymuje się dotychczasowe zagospodarowanie i użytkowanie.

§ 11. Ustala się wysokość opłaty, o której mowa w art. 36 ust. 4 ustawy z dnia 27 marca 2003 roku o planowaniu i zagospodarowaniu przestrzennym, wyrażoną w stosunku procentowym wzrostu wartości nieruchomości w wyniku uchwalenia planu, dla terenów U w wysokości 10%.

§ 12. Integralną częścią niniejszej uchwały są:

1) Rysunek planu w skali 1: 500, zaopatrzony stosowną klauzulą jako załącznik Nr 1 do uchwały.

2) Rozstrzygnięcie dotyczące rozpatrzenia uwag wniesionych do projektu planu, stanowiące załącznik Nr 2.


3) Rozstrzygnięcie dotyczące sposobu realizacji inwestycji z zakresu infrastruktury technicznej, stanowiące załącznik Nr 3.

§ 13. Wykonanie uchwały powierza się Wójtowi Gminy Kamienica.

§ 14. Uchwała podlega ogłoszeniu, publikacji na stronie internetowej gminy i wchodzi w życie po upływie 14 dni od daty jej publikacji w Dzienniku Urzędowym Województwa Małopolskiego.

Przewodniczący Rady Gminy
Stefan Kuchnia

Załącznik Nr 1
do Uchwały Nr XXIII/172/13
Rady Gminy Kamienica
z dnia 14 marca 2013 r.

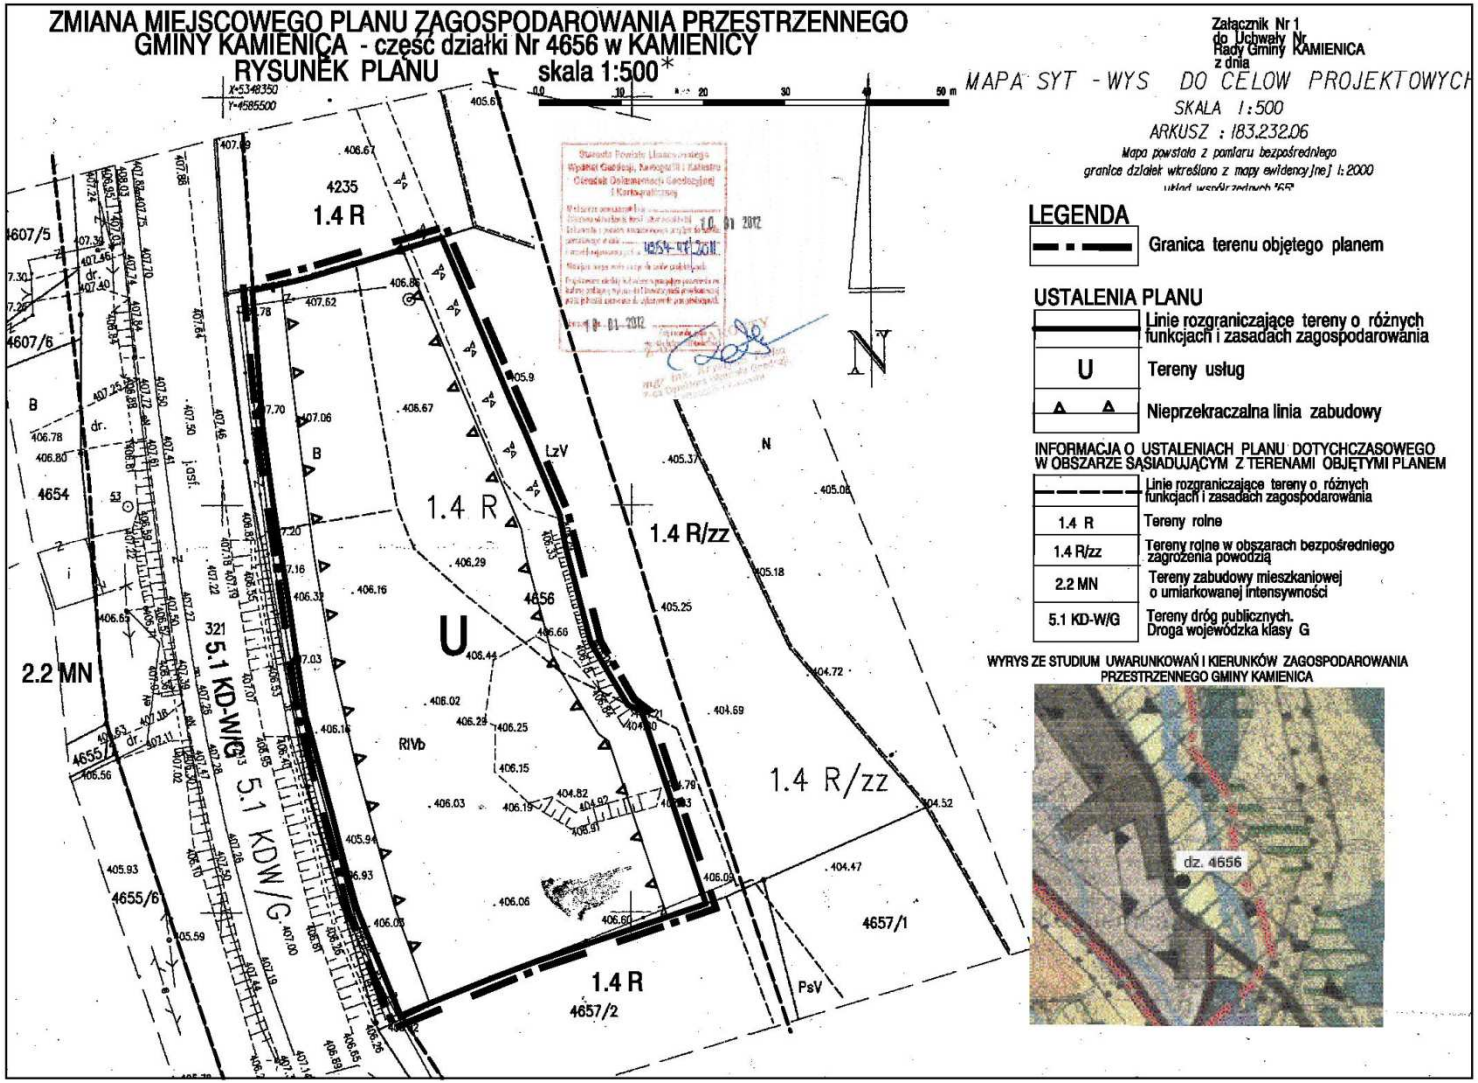

* Rysunek planu został sporządzony w oparciu o skalę źródłową 1:500.
Skala ta ulega pomniejszeniu w wyniku przypisanych prawem odległości marginesów.

Przewodniczący Rady Gminy **Stefan Kuchnia**

Załącznik Nr 2
do Uchwały Nr XXIII/172/13
Rady Gminy Kamienica
z dnia 14 marca 2013 r.

Rozstrzygnięcie dotyczące rozpatrzenia uwag wniesionych do projektu zmiany miejscowego planu zagospodarowania przestrzennego Gminy Kamienica – wieś Kamienica część działki Nr 4656

Rada Gminy Kamienica, po zapoznaniu się z oświadczeniem Wójta Gminy Kamienica, stwierdzającym brak uwag kwestionujących przyjęte ustalenia w projekcie zmiany miejscowego planu zagospodarowania przestrzennego Gminy Kamienica - wieś Kamienica część działki Nr 4656 w okresie wyłożenia tego projektu do wglądu publicznego i 14 dni po zakończeniu wyłożenia, stwierdza brak potrzeby rozstrzygnięcia o którym mowa w art. 20 ust. 1 ustawy z dnia 27 marca 2003 roku o planowaniu i zagospodarowaniu przestrzennym (jednolity tekst Dz.U. z 12.06.2012 r. poz. 647).

Przewodniczący Rady Gminy
Stefan Kuchnia

Załącznik Nr 3
do Uchwały Nr XXIII/172/13
Rady Gminy Kamienica
z dnia 14 marca 2013 r.

Rozstrzygnięcie dotyczące sposobu realizacji inwestycji z zakresu infrastruktury technicznej, należących do zadań własnych gminy, zapisanych w projekcie zmiany miejscowego planu zagospodarowania przestrzennego Gminy Kamienica – wieś Kamienica część działki Nr 4656

Rada Gminy Kamienica, po zapoznaniu się z oświadczeniem Wójta Gminy Kamienica, stwierdzającym brak zapisanych inwestycji z zakresu infrastruktury technicznej należących do zadań własnych gminy w projekcie zmiany miejscowego planu zagospodarowania przestrzennego Gminy Kamienica – wieś Kamienica część działki Nr 4656, stwierdza brak potrzeby rozstrzygnięcia o którym mowa w art. 20 ust. 1 ustawy z dnia 27 marca 2003 roku o planowaniu i zagospodarowaniu przestrzennym (jednolity tekst Dz.U. z 12.06.2012 r. poz. 647).

Przewodniczący Rady Gminy
Stefan Kuchnia