DZIENNIK URZĘDOWY
WOJEWÓDZTWA MAŁOPOLSKIEGO

Kraków, dnia 10 października 2005 r. **Nr 548**

TREŚĆ:

Poz.: **Str.**

UCHWAŁY RADY GMINY:

3850 — Rady Gminy Kamionka Wielka z dnia 9 sierpnia 2005 r. w sprawie uchwalenia zmiany miejscowego planu zagospodarowania przestrzennego Gminy Kamionka Wielka we wsi Mszalnica, Jamnica i Kamionka Mała 22116

3851 — Rady Gminy Kamionka Wielka z dnia 9 sierpnia 2005 r. w sprawie uchwalenia zmiany miejscowego planu zagospodarowania przestrzennego Gminy Kamionka Wielka 22123

3852 — Rady Miejskiej w Olkuszu z dnia 2 września 2005 r. w sprawie zmian Uchwały Budżetowej Miasta i Gminy Olkusz na 2005 rok 22125

3853 — Rady Miejskiej w Olkuszu z dnia 2 września 2005 r. w sprawie ustalenia trybu udzielania i rozliczania dotacji dla przedszkoli i szkół publicznych oraz dla przedszkoli i szkół niepublicznych prowadzonych przez osoby prawne i fizyczne na terenie Gminy Olkusz 22136

3854 — Rady Miejskiej w Olkuszu z dnia 2 września 2005 r. w sprawie zmiany uchwały Nr XXII/254/2004 Rady Miejskiej w Olkuszu z dnia 10 marca 2004 roku w sprawie ustalenia planu sieci publicznych przedszkoli i oddziałów przedszkolnych w szkołach podstawowych prowadzonych przez Gminę Olkusz 22136

3855 — Rady Miejskiej w Olkuszu z dnia 2 września 2005 r. w sprawie zmiany uchwały Nr V/45/2003 Rady Miejskiej w Olkuszu z dnia 19 lutego 2003 roku w sprawie ustalenia planu sieci publicznych szkół podstawowych prowadzonych przez Gminę Olkusz 22137

3856 — Rady Miejskiej w Olkuszu z dnia 2 września 2005 r. w sprawie określenia obwodu publicznej Szkoły Podstawowej Nr 2 z Oddziałami Integracyjnymi im. J. Iwaszkiewicza w Olkuszu ul. J. Kochanowskiego 2 22137

3857 — Rady Gminy Spytkowice z dnia 21 września 2005 r. w sprawie określenia szczegółowych zasad przyznawania i odpłatności za usługi opiekuńcze i specjalistyczne usługi opiekuńcze oraz szczegółowych zasad częściowego lub całkowitego zwolnienia z opłat, jak również trybu pobierania tych opłat, a także zasad zwrotu wydatków związanych ze świadczeniem usług opiekuńczych 22138

3858 — Rady Gminy Spytkowice z dnia 21 września 2005 r. w sprawie nadania imienia Zespołowi Szkolno-Przedszkolnemu w Ryczowie 22139

3850

Uchwała Nr XXIII/202/05
Rady Gminy Kamionka Wielka
z dnia 9 sierpnia 2005 r.

w sprawie uchwalenia zmiany miejscowego planu zagospodarowania przestrzennego Gminy Kamionka Wielka we wsi Mszalnica, Jamnica i Kamionka Mała.

Na podstawie art. 3 ust. 1 i art. 20 ust. 1 ustawy z dnia 27 marca 2003 r. o planowaniu i zagospodarowaniu przestrzennym (Dz. U. z 2003 r. Nr 80 poz. 717 z późn. zm.) zwanej dalej "ustawą", art. 18 ust. 2 pkt 5 ustawy z dnia 8 marca 1990 r. o samorządzie gminnym (Dz. U. z 2001 r. Nr 142 poz. 1591 z późn. zm.), ustawy z dnia 3 lutego 1995 r. o ochronie gruntów rolnych i leśnych (t.j. Dz. U. z 2004 r. Nr 121 poz. 1266 z późn. zm.), po stwierdzeniu zgodności zmiany planu ze studium uwarunkowań i kierunków zagospodarowania przestrzennego Gminy Kamionka Wielka, Rada Gminy Kamionka Wielka uchwala, co następuje:

USTALENIA FORMALNE

§ 1

1. Uchwala się zmianę miejscowego planu zagospodarowania przestrzennego Gminy Kamionka Wielka, zatwierdzonego uchwałą Nr IX/87/2003 Rady Gminy Kamionka Wielka z dnia 13 października 2003 roku (Dz. Urz. Woj. Małopolskiego Nr 414 poz. 4400 z późn. zm.) w zakresie przeznaczenia działki nr: 229/5 w Jamnicy, części działek nr: 844, 588/4 i 586 w Mszalnicy na tereny zabudowy mieszkaniowej jednorodzinnej, działek nr 570/4 i 564/2 w Jamnicy i działki nr 3046/2 w Kamionce Małej na tereny usług komercyjnych - baza transportowa wraz z obiektami i urządzeniami technicznej obsługi motoryzacji - zwaną w tekście niniejszej uchwały planem.
2. Plan obejmuje obszar określony w załącznikach graficznych do uchwał Rady Gminy Kamionka Wielka Nr XVIII/158/2004 z dnia 22 listopada 2004 r. i Nr XIX/171/2004 z dnia 29 grudnia 2004 roku.
3. Plan, o którym mowa w ust. 1 uwzględnia ustalenia studium uwarunkowań i kierunków zagospodarowania przestrzennego Gminy Kamionka Wielka, wprowadzonego uchwałą Nr XIV/94/99 Rady Gminy Kamionka Wielka z dnia 29 grudnia 1999 roku.

§ 2

1. Treść niniejszej uchwały stanowi część tekstową planu.
2. Załącznikami do uchwały są:
   a) rysunki planu sporządzone na podkładach mapy zasadniczej w skali 1:1000, jako załączniki Nr 1 do Nr 4 do niniejszej uchwały wraz z wyrysami ze Studium, o którym mowa w §1, pkt 3,
   b) rozstrzygnięcie Rady Gminy Kamionka Wielka o sposobie rozpatrzenia uwag do projektu planu - jako załącznik Nr 5.
3. Ustalenia planu dotyczą przeznaczenia terenu i linii rozgraniczających tereny o różnych funkcjach, linii rozgraniczających dróg, warunków i zasad kształtowania zabudowy i zagospodarowania terenów, w tym szczególnych warunków wynikających z potrzeby ochrony środowiska, zasad obsługi w zakresie infrastruktury technicznej, nieprzekraczalnych linii zabudowy.
4. Ustalenia planu nie naruszają i nie wykluczają stosowania innych przepisów szczególnych.

§ 3

W obszarze objętym planem obowiązujące Studium, o którym mowa w § 1 nie wskazuje obszarów przestrzeni publicznych wymagających określenia szczególnych warunków kształtowania.

§ 4

1. W obszarze objętym planem nie wyznacza się terenów przeznaczonych do tymczasowego zagospodarowania, innego niż użytkowanie dotychczasowe przed uchwaleniem planu.
2. Użytkowanie dotychczasowe, o którym mowa w ust. 1 może być kontynuowane do czasu uzyskania przez innego użytkownika prawa do wykorzystania terenu zgodnie z jego przeznaczeniem w niniejszym planie.

§ 5

W obszarze objętym planem nie wyznacza się terenów wymagających rehabilitacji istniejącej zabudowy bądź infrastruktury technicznej, a także obszarów wymagających przekształceń lub rekultywacji.

Nie zachodzi także potrzeba określania granic obszarów wymagających przeprowadzania scaleń i podziałów nieruchomości.

§ 6

Na podstawie art. 7 ust. 1 ustawy z dnia 3 lutego 1995 roku o ochronie gruntów rolnych i leśnych (t.j. Dz. U. z 2004 r. Nr 121 poz. 1266 z późn. zm.) nie przeznacza się na cele nierolnicze gruntów rolnych objętych planem, o którym mowa w § 1 uchwały, w tym stanowiących użytki rolne klasy III o zwartym obszarze przekraczającym 0,50 ha oraz użytków rolnych klasy IV o zwartym obszarze przekraczającym 1,00 ha.

USTALENIA OGÓLNE

§ 7

W zakresie ochrony środowiska i krajobrazu ustala się, co następuje:
1. Obowiązuje utrzymanie wysokich standardów środowiska przyrodniczego, w szczególności czystości wód, powietrza atmosferycznego, gleb.
2. Obowiązuje zakaz przekraczania dopuszczalnych stężeń zanieczyszczeń atmosferycznych, określonych w załączniku Nr 1 do Rozporządzenia Ministra Ochrony Środowiska, Zasobów Naturalnych i Leśnictwa z dnia 5 grudnia 2002 r. w sprawie wartości odniesienia dla niektórych substancji w powietrzu (Dz. U. z 2003 r. Nr 1 poz. 12 z późn. zm.).
3. Obowiązuje ochrona przed hałasem i stosowanie urządzeń i zabezpieczeń dla utrzymania dopuszczalnego poziomu hałasu określonego przepisach szczególnych.
4. Cały obszar objęty planem pozostaje w granicach Obszaru Chronionego Krajobrazu, utworzonego Rozporządzeniem Nr 27 Wojewody Nowosądeckiego z dnia 1 października 1997 roku (Dz. Urz. Woj. Nowosądeckiego z 1997 r. Nr 43 poz. 147 i Dz. Urz. Woj. Małopolskiego z 1999 r. Nr 11 poz. 77), dla którego obowiązują zakazy i nakazy zawarte w § 4 Rozporządzenia Nr 27 wymienio-

nego wyżej oraz Regulaminu funkcjonowania Obszaru Chronionego Krajobrazu.

§ 8

Ilekroć w uchwale jest mowa o:
– średnim poziomie terenu - rozumie się przez to średnią arytmetyczną poziomów terenu od strony przystokowej i odstokowej liczoną w obrysie rzutu budynku,
– wysokości zabudowy (obiektu) - rozumie się przez to wymiar pionowy mierzony od średniego poziomu terenu do najwyższego punktu konstrukcji dachu wraz z jego pokryciem,
– kondygnacji nadziemnej - rozumie się przez to kondygnację nadziemną liczoną od poziomu parteru (poziom ± 0,00) w górę.

W zakresie kształtowania architektury, ładu przestrzennego i podziałów nieruchomości ustala się, co następuje:
1. Dla obiektów mieszkaniowych obowiązuje kształtowania architektury harmonizującej z krajobrazem i nawiązującej do tradycyjnych cech budownictwa regionalnego. Dachy o kącie nachylenia głównych połaci dachowych w przedziale od 35 do 45 stopni. Kalenice muszą być poziome. Zakaz otwierania połaci dachowych (doświetlenie poddasza) na całej długości połaci dachowej. Obowiązuje zakaz realizacji dachów płaskich, namiotowych i pulpitowych. Maksymalna wysokość - dwie kondygnacje nadziemne, w tym jedna w poddaszu. Poziom parteru nie może przekroczyć 1,20 m nad średnim poziomem terenu (dla terenu płaskiego i o nieznacznym spadku) lub 0,60 m od poziomu terenu przystokowego. Wysokość obiektów nie może przekroczyć 11,0 m od średniego poziomu terenu.
2. Dla obiektów realizowanych w obszarze położonym w strefie ochrony eksponowanych widokowo stoków i wierzchowin "k" oznaczonym w planie symbolem "MN/k" oprócz ustaleń zawartych w ust. 1 (z wyłączeniem wysokości obiektów 11,0 m) obowiązują szczególne warunki architektoniczno-krajobrazowe, z ograniczeniem wysokości i kubatury obiektów oraz z koniecznością wkomponowania obiektów w krajobraz i zagospodarowania działek zielenią. Dla tych terenów kubatura obiektów mieszkalnych nie może przekraczać 800 m^3, a wysokość budynków 8 m od terenu od strony przystokowej do kalenicy.
3. Przy wydzielaniu działek obowiązuje minimalna powierzchnia działki dla wolnostojącej zabudowy mieszkalnej jednorodzinnej 600 m^2 (w strefie ochrony eksponowanych widokowo stoków i wierzchowin "k" - 800 m^2).
4. Dla obiektów usług komercyjnych (baza transportowa wraz z obiektami obsługi motoryzacji) obowiązują ustalenia zawarte w § 10, plan 4.
5. Dla wolnostojących budynków usługowych w zabudowie mieszkaniowej oraz budynków inwentarskich ustala się obowiązek kształtowania architektury harmonizującej z krajobrazem. Dachy o kącie nachylenia od 30 do 45 stopni. Zakaz stosowania dachów płaskich, namiotowych i pulpitowych. Wysokość obiektów max do 11,0 m licząc od średniego poziomu terenu z możliwością użytkowego wykorzystania poddasza. Dla obsługi obiektów usługowych w granicach działki należy zapewnić odpowiednią ilość miejsc postojowych. Dla budynków gospodarczych i garażowych, realizowanych w zabudowie mieszkaniowej jednorodzinnej ustala się realizację dachów o kącie nachylenia 30 - 45 stopni; wysokość obiektów nie może przekraczać 8,0 m nad średnim poziomem terenu, a powierzchnia użytkowa 35,0 m^2.
6. Dla nowo wydzielonych działek obowiązuje zapewnienie dojazdu z drogi publicznej i uwzględnienie uzbrojenia w sieci infrastruktury technicznej.
7. W wykończeniu budynków wyklucza się stosowanie okładzin z sidingu; należy stosować materiały tradycyjne (drewno, kamień itp.). Zakaz stosowania na elewacjach kamieni "otoczaków". Pokrycia dachowe w kolorach ciemnych stonowanych z zakazem stosowania koloru żółtego i niebieskiego. Zakaz stosowania eternitu na pokrycia dachowe.
8. W zagospodarowaniu działek obowiązuje zachowanie co najmniej 20% powierzchni jako zieleni trwałej (w strefie ochrony eksponowanych widokowo stoków i wierzchowin 30%).

§ 9

W zakresie infrastruktury technicznej i uzbrojenia terenu ustala się, co następuje:
1. Zakaz zrzutu nieoczyszczonych ścieków do wód i gleby, zakaz gromadzenia odpadów w miejscach do tego nie wyznaczonych.
2. Obowiązek zachowania stref ochronnych od linii elektroenergetycznych i od gazociągów w wielkościach zgodnych z przepisami szczególnymi oraz zgodnie z warunkami określonymi przez zarządzającego sieciami.
3. Zaopatrzenie w wodę z istniejących wodociągów. W przypadku braku możliwości podłączenia do istniejących wodociągów, dopuszcza się realizację indywidualnego ujęcia wody, zlokalizowanego w granicach własnej działki lub w terenie będącym w dyspozycji inwestora. Dopuszcza się realizację indywidualnych systemów zaopatrzenia w wodę, wykonanych w oparciu o obowiązujące przepisy szczególne pod warunkiem nie naruszenia praw osób trzecich i pozostałych ustaleń obowiązującego planu.
4. Odprowadzenie ścieków (dotyczy ścieków w zrozumieniu przepisów art. 3 pkt 38 lit. "a" ustawy z dnia 27 kwietnia 2001 roku "Prawo ochrony środowiska - Dz. U. Nr 62 poz. 627 z późn. zm.) docelowo do gminnego systemu z odprowadzeniem ścieków na oczyszczalnię w Nowym Sączu. Do czasu jego realizacji dopuszcza się budowę szczelnych zbiorników okresowo opróżnianych z wywozem ścieków na oczyszczalnię w Nowym Sączu lub inną zgodnie z zawartymi porozumieniami. Dopuszcza się realizację indywidualnych małych, pełnosprawnych oczyszczalni przy obiektowych.
5. Dla terenu usług komercyjnych - baza transportowa wraz z obiektami i urządzeniami technicznej obsługi motoryzacji, ścieki opadowe z powierzchni utwardzonych mogą być odprowadzone do odbiornika wyłącznie po ich oczyszczeniu z frakcji stałych i zanieczyszczeń ropopochodnych poprzez sieć kanalizacji deszczowej.
6. Usuwanie odpadów stałych poprzez segregację i gromadzenie ich w przystosowanych pojemnikach, okresowo opróżnianych i w sposób zorganizowany wywożonych poza obszar gminy zgodnie z prowadzoną polityką władz gminy i zawartymi porozumieniami.
7. Doprowadzenie gazu z sieci gazowych średniego ciśnienia na warunkach określonych przez zarządzającego tymi sieciami.
8. Ogrzewanie obiektów indywidualne, oparte o nośniki energii zapewniające najniższy poziom emisji zanieczyszczeń powietrza. Należy sukcesywnie przechodzić z paliw tradycyjnych (węgiel, koks) na gaz, energię elektryczną, słoneczną, olej opałowy itp.

9. Doprowadzenie energii elektrycznej na warunkach określonych przez zarządzającego siecią.

USTALENIA SZCZEGÓŁOWE

§ 10

Plan 1 - wieś Jamnica

Teren oznaczony symbolem MN obejmujący działkę nr 229/5 we wsi Jamnica o powierzchni 0,24 ha, stanowiącą grunty rolne klasy RIVa i RIVb, przeznacza się na tereny zabudowy mieszkaniowej jednorodzinnej.

Dopuszcza się realizację drobnych usług wbudowanych o uciążliwości zamykającej się w granicach własnej działki. Dopuszczona realizacja budynków gospodarczych i garażowych.

Przy lokalizacji obiektów obowiązuje zachowanie szerokości w liniach rozgraniczających drogę gminną lokalną "D2KGD" w wielkości 10 m oraz zachowanie nieprzekraczalnej linii zabudowy od krawędzi jezdni w wielkości min. 6,0 m. Dojazd do terenu istniejącą drogą gminną dojazdową. Obowiązują nadto ustalenia zawarte w § 8.

Plan 2 - wieś Mszalnica

Teren oznaczony symbolem MN obejmujący część działki nr 844 we wsi Mszalnica o powierzchni 0,14 ha, stanowiącej grunty rolne klasy PsVI, przeznacza się na tereny zabudowy mieszkaniowej jednorodzinnej.

Dopuszcza się realizację usług i rzemiosła pod warunkiem wykluczenia inwestycji mogących pogorszyć stan środowiska i zapewnienia odpowiedniej powierzchni parkingowej dla prawidłowej działalności. Dopuszcza się realizację budynku inwentarskiego, magazynowo-składowego na produkty rolne oraz garażu. Obowiązują nadto ustalenia zawarte w § 8.

Dojazd do terenu istniejącą drogą gminną dojazdową oznaczoną symbolem "D2KGD" oraz drogą dojazdową nr 810.

Plan 3 - wieś Mszalnica

Tereny oznaczone symbolem MN i MN/k obejmujące część działek nr 588/4 i 586 we wsi Mszalnica o łącznej powierzchni 0,62 ha, stanowiące grunty rolne klasy RIVb, przeznacza się na tereny zabudowy mieszkaniowej jednorodzinnej.

Dopuszcza się realizację drobnych usług wbudowanych o uciążliwości zamykającej się w granicach własnej działki. Dopuszcza się realizację budynków gospodarczych oraz garaży wolnostojących.

W zakresie kształtowania architektury obowiązują ustalenia zawarte w § 8.

Przy realizacji obiektów na działce nr 586 obowiązuje zachowanie odległości min. 12 m od granicy terenu leśnego. Obowiązuje zachowanie strefy ochronnej od linii elektroenergetycznej 15 kV, oznaczonej w dotychczas obowiązującym planie symbolem "C1bEE" zgodnie z przepisami szczególnymi. Realizacja obiektów w otoczeniu tej sieci wymaga uzgodnienia z zarządzającym tą siecią.

W granicach terenu objętego planem wyznacza się drogę dojazdową wewnętrzną na działkach nr 588/4 oraz 586, oznaczoną symbolem "KDW" o szerokości w liniach rozgraniczających 5,0 m.

Dojazd do terenu z drogi gminnej lokalnej ("D2KGL") istniejącą drogą dojazdową przebiegającą po działce nr 588/4 oraz drogami wewnętrznymi "KDW".

Plan 4 - wieś Jamnica i Kamionka Mała

1. Teren oznaczony symbolem UK/m obejmujący działki nr: 570/4 i 564/2 w Jamnicy oraz działkę nr 3046/2 w Kamionce Małej o łącznej powierzchni 0,87 ha, stanowiące grunty rolne klasy PsV i LzIV, przeznacza się na tereny usług komercyjnych - baza transportowa wraz z obiektami i urządzeniami technicznej obsługi motoryzacji.

   Ustala się realizację obiektów bazy transportowej, w tym warsztaty, myjnia samochodowa, stacja obsługi samochodów, itp. oraz stacje paliw pod warunkiem ograniczenia uciążliwości do granic terenu będącego w dyspozycji inwestora.

   Dopuszcza się funkcję socjalno-biurową i magazynowo-składową.

   Ustala się obowiązek kształtowania architektury harmonizującej z krajobrazem. Dachy o kącie nachylenia od 20 do 45 stopni. Wysokość obiektów nie może przekroczyć 14,0 m licząc od średniego poziomu terenu.

   Powyższe parametry mogą być zmienione w przypadku, gdy jest to podyktowane wymaganiami technologicznymi, normami i przepisami odrębnymi. Z uwagi na możliwość występowania niskiego poziomu wód gruntowych, należy dokonać szczegółowego rozpoznania warunków gruntowo-wodnych i ustalić warunki posadowienia obiektów budowlanych i ich wymagania konstrukcyjno-techniczne w dostosowaniu do faktycznych zagrożeń zgodnie z przepisami odrębnymi. Obowiązuje realizacja obiektów bez podpiwniczenia.

   W granicach działek należy zabezpieczyć odpowiednią liczbę miejsc parkingowych, w ilości wynikających z potrzeb realizowanej inwestycji. Należy także realizować szczelne nawierzchnie dla dojazdów, parkingu, stanowisk do tankowania pojazdów i placów manewrowych.

   Obowiązuje założenie zieleni izolacyjnej dostosowanej do warunków siedliskowych wzdłuż granic wydzielonego terenu.

   W zagospodarowaniu działek obowiązuje zachowanie co najmniej 20% powierzchni terenu jako trwałej zieleni.

   Przy lokalizacji obiektów obowiązuje zachowanie szerokości w liniach rozgraniczających drogę powiatową zbiorczą klasy "Z" relacji Nowy Sącz - Kamionka Wielka w wielkości 20 m oraz zachowanie nieprzekraczalnej linii zabudowy od krawędzi jezdni min. 15,0 m. Dojazd do terenu istniejącym zjazdem z drogi powiatowej. Dopuszcza się przebudowę zjazdu na warunkach ustalonych przez zarządzającego drogą powiatową.
2. Teren oznaczony symbolem ZN obejmujący część działek nr: 564/2 i 3046/2 położonych odpowiednio w Jamnicy i Kamionce Małej, o klasie bonitacyjnej Lz IV i pow. 0,28 ha przeznacza się na tereny zieleni, stanowiące kontynuację obudowy biologicznej potoku Kamionka.

USTALENIA KOŃCOWE

§ 11

Ustala się wysokość opłaty wyrażoną w stosunku procentowym wzrostu wartości nieruchomości w wyniku uchwalenia planu, o której mowa w art. 36 ust. 4 "ustawy" - 0%.

§ 12

Traci moc uchwała Nr IX/87/2003 Rady Gminy Kamionka Wielka z dnia 13 października 2003 roku (Dz. Urz. Woj.

Małopolskiego Nr 414 poz. 4400 z późn. zm.) w sprawie uchwalenia miejscowego planu zagospodarowania przestrzennego Gminy Kamionka Wielka - w części objętej niniejszym planem.

§ 13

Wykonanie uchwały powierza się Wójtowi Gminy Kamionka Wielka.

§ 14

1. Uchwała wchodzi w życie po upływie 30 dni od dnia ogłoszenia w Dzienniku Urzędowym Województwa Małopolskiego.
2. Uchwała podlega również publikacji na stronie internetowej Gminy Kamionka Wielka.


Przewodniczący Rady Gminy: *B. Poręba*

Załącznik Nr 1
do uchwały Nr XXIII/202/05
Rady Gminy Kamionka Wielka
z dnia 9 sierpnia 2005 r.

ZMIANA MIEJSCOWEGO PLANU ZAGOSPODAROWANIA PRZESTRZENNEGO GMINY KAMIONKA WIELKA

Plan 1
wieś Jamnica, działka nr 229/5
skala 1:1000

RYSUNEK PLANU

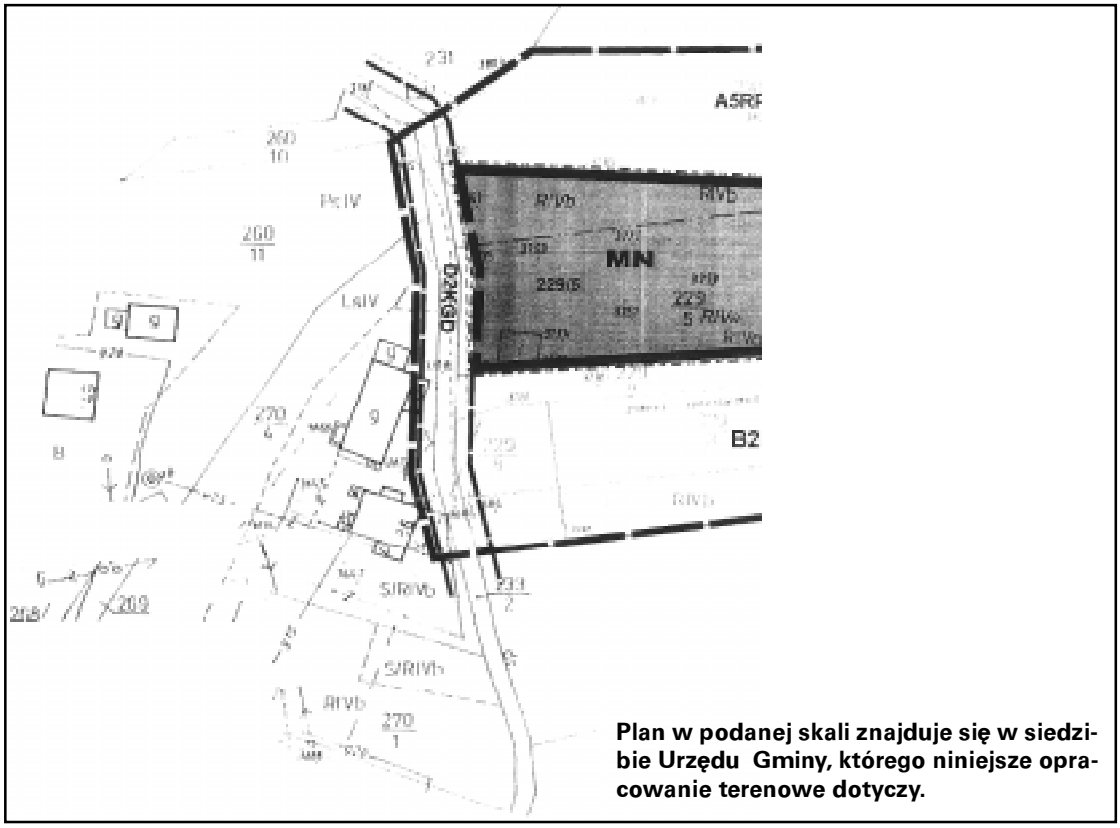

Plan w podanej skali znajduje się w siedzibie Urzędu Gminy, którego niniejsze opracowanie terenowe dotyczy.

Legenda:

Granica opracowania (obszar analizy)

Ustalenia wprowadzone zmianą planu

Granice terenu objętego zmianą planu

Linie rozgraniczające tereny o różnych funkcjach ściśle określone i orientacyjne

MN — Tereny zabudowy mieszkaniowej jednorodzinnej

Pozostałe ustalenia w granicach opracowania
(zgodnie z ustaleniami obowiązującego planu)

Linie rozgraniczające tereny o różnych funkcjach ściśle określone i orientacyjne

B2MM — Tereny różnych form mieszkalnictwa, usług i rzemiosła

A5RP — Tereny rolne

D2KGD — Droga gminna dojazdowa


Przewodniczący Rady Gminy: *B. Poręba*

Załącznik Nr 2
do uchwały Nr XXIII/202/05
Rady Gminy Kamionka Wielka
z dnia 9 sierpnia 2005 r.

ZMIANA MIEJSCOWEGO PLANU ZAGOSPODAROWANIA PRZESTRZENNEGO GMINY KAMIONKA WIELKA

Plan 2
wieś Mszalnica, część działki nr 844
skala 1:1000

RYSUNEK PLANU

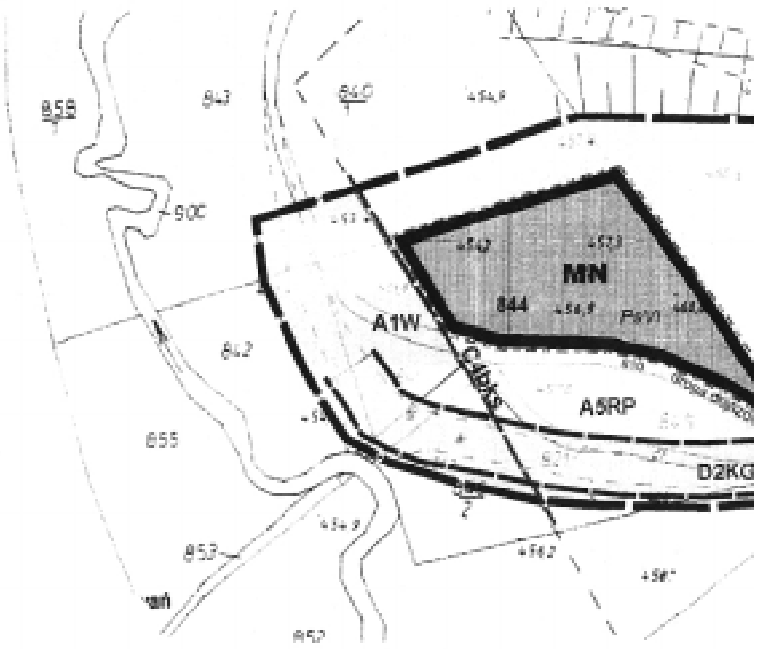

Plan w podanej skali znajduje się w siedzibie Urzędu Gminy, którego niniejsze opracowanie terenowe dotyczy.

Legenda:

Granica opracowania (obszar analizy)

Ustalenia wprowadzone zmianą planu

Granice terenu objętego zmianą planu

Linie rozgraniczające tereny o różnych funkcjach ściśle określone i orientacyjne

MN — Tereny zabudowy mieszkaniowej jednorodzinnej

Pozostałe ustalenia w granicach opracowania
(zgodnie z ustaleniami obowiązującego planu)

Linie rozgraniczające tereny o różnych funkcjach ściśle określone i orientacyjne

A5RP — Tereny rolne

D2KGD — Droga gminna dojazdowa

A1W — Tereny wód otwartych ze strefą ekologiczną okresowo zalewane wodami powodziowymi

C4bks — Projektowana sieć kanalizacji sanitarnej


Przewodniczący Rady Gminy: *B. Poręba*

Załącznik Nr 3
do uchwały Nr XXIII/202/05
Rady Gminy Kamionka Wielka
z dnia 9 sierpnia 2005 r.

ZMIANA MIEJSCOWEGO PLANU ZAGOSPODAROWANIA PRZESTRZENNEGO GMINY KAMIONKA WIELKA

Plan 3
wieś Mszalnica, część działki nr 588/4 i 586
skala 1:1000

RYSUNEK PLANU

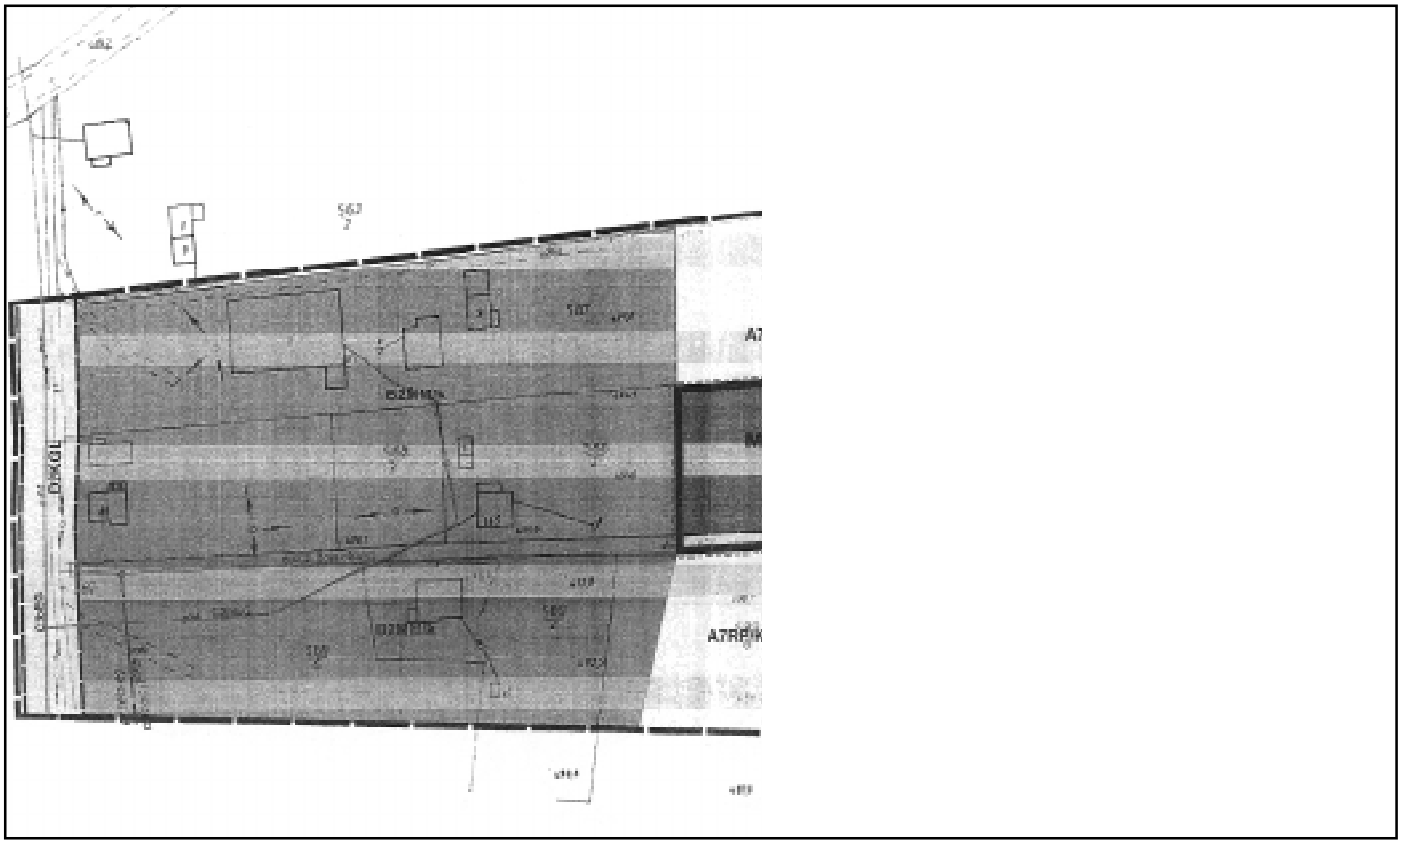

Legenda:

Granica opracowania (obszar analizy)

Ustalenia wprowadzone zmianą planu

Granice terenu objętego zmianą planu

Linie rozgraniczające tereny o różnych funkcjach ściśle określone i orientacyjne

MN — Tereny zabudowy mieszkaniowej jednorodzinnej

MN/k — Tereny zabudowy mieszkaniowej jednorodzinnej położone w obszarach ochrony widokowej stoków i wierzchowin

KDW — Droda dojazdowa wewnętrzna

Pozostałe ustalenia w granicach opracowania
(zgodnie z ustaleniami obowiązującego planu)

Linie rozgraniczające tereny o różnych funkcjach ściśle określone i orientacyjne

B2MM/k — Tereny różnych form mieszkalnictwa, usług i rzemiosła

A5RP — Tereny rolne

A7RP/k — Tereny rolne położone w obszarze ochrony widokowej stoków i wierzchowin

A2LS — Tereny leśne

D2KGL — Droga gminna dojazdowa

C1bEE — Istniejąca linia elektroenergetyczna napowietrzna średniego napięcia

C2bEG — Istniejąca sieć gazowa średniego ciśnienia

C4bks — Projektowana sieć kanalizacji sanitarnej


Przewodniczący Rady Gminy: *B. Poręba*

Załącznik Nr 4
do uchwały Nr XXIII/202/05
Rady Gminy Kamionka Wielka
z dnia 9 sierpnia 2005 r.

ZMIANA MIEJSCOWEGO PLANU ZAGOSPODAROWANIA PRZESTRZENNEGO GMINY KAMIONKA WIELKA

Plan 4
wieś Jamnica, działki nr 570/4 i 564/2
wieś Kamionka Mała, działka nr 3046/2
skala 1:1000

RYSUNEK PLANU

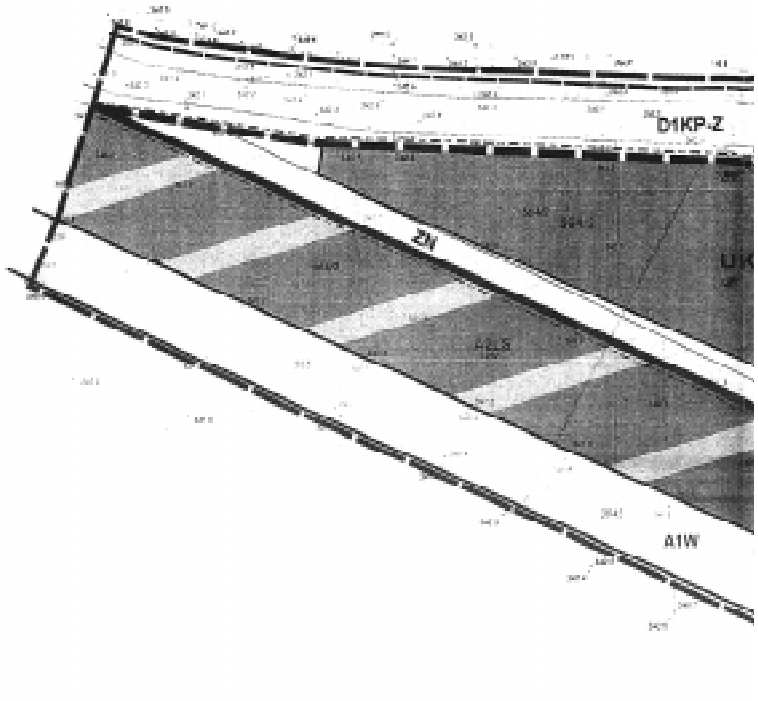

Plan w podanej skali znajduje się w siedzibie Urzędu Gminy, którego niniejsze opracowanie terenowe dotyczy.

Legenda:

Granica opracowania (obszar analizy)

Ustalenia wprowadzone zmianą planu

Granice terenu objętego zmianą planu

Linie rozgraniczające tereny o różnych funkcjach ściśle określone i orientacyjne

UK/m — Tereny usług komercyjnych - baza transportowa wraz z obiektami i urządzeniami technicznej obsługi motoryzacji

ZN — Tereny zieleni niskiej, stanowiące strefę ekologiczną potoku Kamionka, okresowo zalewane wodami powodziowymi

Pozostałe ustalenia w granicach opracowania
(zgodnie z ustaleniami obowiązującego planu)

Linie rozgraniczające tereny o różnych funkcjach ściśle określone i orientacyjne

A2LS — Tereny leśne

A1W — Tereny wód otwartych wraz ze strefą ekologiczną okresowo zalewane wodami powodziowymi

B6US — Tereny obiektów i urządzeń sportowych

D1KP-Z — Droga powiatowa klasy Z

Przewodniczący Rady Gminy: *B. Poręba*

Załącznik Nr 5
do uchwały Nr XXIII/202/05
Rady Gminy Kamionka Wielka
z dnia 9 sierpnia 2005 r.

Rozstrzygnięcie Rady Gminy Kamionka Wielka w sprawie uwag do projektu zmiany planu zagospodarowania przestrzennego Gminy Kamionka Wielka

Rada Gminy Kamionka Wielka po zapoznaniu się z oświadczeniem Wójta Gminy Kamionka Wielka stwierdzającym brak uwag do projektu zmiany miejscowego planu zagospodarowania przestrzennego Gminy Kamionka Wielka obejmującej działki nr: 229/5 w Jamnicy, części działek nr: 844, 588/4 i 586 w Mszalnicy i przeznaczeniu ich na tereny zabudowy mieszkaniowej jednorodzinnej, działki nr: 570/4 i 564/2 w Jamnicy i działki nr 3046/2 w Kamionce Małej na tereny usług komercyjnych - baza transportowa wraz z obiektami i urządzeniami technicznej obsługi motoryzacji - w okresie wyłożenia tego planu do publicznego wglądu i 14 dni po wyłożeniu, stwierdza brak potrzeby rozstrzygnięcia, o którym mowa w art. 20 ust. 1 ustawy z dnia 27 marca 2003 roku o planowaniu i zagospodarowaniu przestrzennym (Dz. U. Nr 80 poz. 717 z późn. zm.).

Przewodniczący Rady Gminy: *B. Poręba*

3851

**Uchwała Nr XXIII/203/05
Rady Gminy Kamionka Wielka
z dnia 9 sierpnia 2005 r.**

w sprawie uchwalenia zmiany miejscowego planu zagospodarowania przestrzennego Gminy Kamionka Wielka.

Na podstawie art. 3 ust. 1 i art. 20 ust. 1 i art. 27 ustawy z dnia 27 marca 2003 r. o planowaniu i zagospodarowaniu przestrzennym (Dz. U. z 2003 r. Nr 80 poz. 717 z późn. zm.) zwanej dalej "ustawą", art. 18 ust. 2 pkt 5 ustawy z dnia 8 marca 1990 r. o samorządzie gminnym (Dz. U. z 2001 r. Nr 142 poz. 1591 z późn. zm.), po stwierdzeniu zgodności ze studium uwarunkowań i kierunków zagospodarowania przestrzennego Gminy Kamionka Wielka, wprowadzonym uchwałą Nr XIV/94/99 Rady Gminy Kamionka Wielka z dnia 29 grudnia 1999 roku, Rada Gminy Kamionka Wielka uchwala, co następuje:

§ 1

Ilekroć w uchwale jest mowa o:
1) średnim poziomie terenu - rozumie się przez to średnią arytmetyczną poziomów terenu od strony przystokowej i odstokowej liczoną w obrysie rzutu budynku,
2) wysokości zabudowy - rozumie się przez to wymiar pionowy mierzony od średniego poziomu terenu do najwyższego punktu konstrukcji dachu wraz z jego pokryciem,
3) kondygnacji nadziemnej - rozumie się przez to kondygnację nadziemną liczoną od poziomu parteru w górę.

§ 2

W ustaleniach tekstowych miejscowego planu zagospodarowania przestrzennego Gminy Kamionka Wielka, wprowadzonego uchwałą Nr IX/87/2003 Rady Gminy Kamionka Wielka z dnia 13 października 2003 roku (Dz. Urz. Woj. Małopolskiego Nr 414 poz. 4.400 z późn. zm.) - zwanego dalej "planem" wprowadza się zmiany określone poniżej.

1. W § 7 dot. kształtowania architektury, ładu przestrzennego i podziału nieruchomości wprowadza się następujące zmiany:
   1) ust. 1 otrzymuje brzmienie:
   "Obowiązuje kształtowanie architektury harmonizującej z krajobrazem i nawiązującej do tradycyjnych cech budownictwa regionalnego. Dachy winny mieć formę dwuspadowych lub wielospadowych o kącie nachylenia połaci dachowych od 35 do 45°. Kalenice i okap muszą być poziome. Zakaz otwierania połaci dachowych (doświetlenie poddasza) na całej długości połaci dachowej. Zakaz stosowania na elewacjach kamieni "otoczaków". Obowiązuje stosowanie pokryć dachowych w stonowanych kolorach, zakaz stosowania kolorów niebieskich i żółtych". W przypadku rozbudowy lub przebudowy istniejących budynków dopuszcza się możliwość dostosowania realizowanych obiektów do istniejącej architektury",
   2) ust. 2 otrzymuje brzmienie następujące: "Maksymalna wysokość zabudowy mieszkaniowej - dwie kondygnacje nadziemne, w tym jedna w poddaszu, poziom parteru nie może przekroczyć 1,20 m nad średnim poziomem terenu; maksymalna wysokość zabudowy użyteczności publicznej - trzy kondygnacje nadziemne, w tym jedna w poddaszu. W przypadku rozbudowy lub przebudowy dopuszcza się możliwość nawiązania do wysokości istniejących obiektów",
   3) ust. 3 otrzymuje brzmienie: "Wysokość zabudowy związanej z działalnością gospodarczą nie może przekroczyć 11,0 m licząc od średniego poziomu terenu do kalenicy. W przypadku rozbudowy lub przebudowy dopuszcza się możliwość nawiązania do wysokości istniejących obiektów",
   4) skreśla się ust. 4,
   5) skreśla się ust. 10,
   6) ust. 11 otrzymuje brzmienie następujące: "Realizacja obiektów na terenach potencjalnie osuwiskowych oznaczonych na rysunku planu dodatkowo literą "/o" musi być poprzedzona stosownym opracowaniem geologicznym, ustalającym warunki posadowienia obiektów budowlanych i ich wymagania konstrukcyjne zgodnie z przepisami odrębnymi, dotyczącymi obiektów zaliczanych do drugiej kategorii geotechnicznej. Dotyczy to również realizacji sieci i urządzeń uzbrojenia terenu za wyjątkiem sieci rozdzielczej i przyłączy.",
   7) ust. 12 otrzymuje brzmienie: "Dla obiektów realizowanych w terenach podmokłych i zagrożonych stagnacją wód opadowych oznaczonych na rysunku planu dodatkowo literą "/p" realizacja inwestycji kubaturowych wymaga dostosowania rozwiązań konstrukcyjno-technicznych do faktycznych zagrożeń.",
   8) ust. 13 otrzymuje brzmienie: "Zagospodarowanie terenu, na którym w otoczeniu sieci i urządzeń infrastruktury technicznej sytuuje się nowe obiekty lub urządzenia budowlane - wymaga stanowiska właściwego administratora sieci",
   9) ust. 16 otrzymuje brzmienie: "Ustalenia dotyczące kształtowania architektury zawarte w punkcie 1, 2 i 3 mogą być zmienione dla obiektów o funkcji produkcyjnej, usługowej i użyteczności publicznej w przypadku, gdy jest to podyktowane wymaganiami technologicznymi i przepi-

sami odrębnymi oraz dla obiektów sakralnych. Dla tych obiektów ustala się obowiązek kształtowania architektury harmonizującej z krajobrazem. W przypadku rozbudowy lub przebudowy - możliwość dostosowania do istniejącej architektury obiektu",

10) ust. 16 dot. terenów "MM" i "M/ML" oznacza się jako ust. 17 o następującym brzmieniu: " W terenach "MM" i "M/ML" adaptuje się istniejącą zabudowę mieszkalno-zagrodową z możliwością jej przebudowy i rozbudowy; dopuszcza się realizację nowych zagród.".

2. W § 8 dot. infrastruktury technicznej i uzbrojenia terenu, ust. 9 otrzymuje brzmienie:
"Zagospodarowanie terenów, na których w otoczeniu sieci i urządzeń infrastruktury technicznej sytuuje się nowe obiekty lub urządzenia budowlane - wymaga stanowiska właściwego administratora sieci".

3. W § 11 ustaleń dla terenów oznaczonych symbolem "A.1.W" dodaje się zdanie:
"Dopuszcza się realizację sieci i urządzeń infrastruktury technicznej.".

4. W § 11 ustalenia dot. komunikacji kolejowej otrzymują brzmienie:
"D.4.KK" - Tereny kolejowe, zamknięte. Istniejąca linia kolejowa o znaczeniu państwowym relacji Tarnów - Stróże - Nowy Sącz - Muszyna - granica państwa wraz z urządzeniami do utrzymania i modernizacji. Wzdłuż tych terenów wyznacza się strefę oddziaływania linii kolejowej.
1. Zgodnie z warunkami określonymi w przepisach szczególnych budynki i budowle mogą być usytuowane w odległości nie mniejszej niż 10 m od granicy obszaru kolejowego, z tym że odległość ta od osi skrajnego toru nie może być mniejsza niż 20 m.
2. Przepisu tego nie stosuje się do budowli i budynków przeznaczonych do prowadzenia ruchu kolejowego i utrzymania linii kolejowej oraz do obsługi przewozu osób i rzeczy.
3. Dopuszcza się odstępstwo od warunków, o których mowa w punkcie 1 dot. usytuowania budynków i budowli oraz wykonywania robót ziemnych, wyłącznie w przypadku uzyskania zgody właściwego organu administracji architektoniczno-budowlanej w zrozumieniu przepisów Prawa Budowlanego na odstępstwo od warunków, o których mowa w punkcie 1, po uprzednim uzyskaniu opinii właściwego zarządcy kolei.

5. W § 12, ustalenia dot. terenów oznaczonych dodatkowo literą "/o", "/p", "/z" otrzymują brzmienie następujące:
"o" - zagrożone są procesami erozyjno-osuwiskowymi. Dopuszcza się realizację inwestycji pod warunkiem sporządzenia stosownych opracowań geologicznych, ustalających możliwości i warunki posadowienia obiektów budowlanych i ich wymagania konstrukcyjne zgodnie z przepisami odrębnymi, dotyczącymi obiektów zaliczanych do drugiej kategorii geotechnicznej.
Dotyczy to również realizacji sieci i urządzeń uzbrojenia terenu za wyjątkiem sieci rozdzielczej i przyłączy. Obowiązuje zachowanie 60% powierzchni działki jako trwałej zieleni drzewiasto-krzewiastej.
"/p" - stanowią obszary podmokłe bądź zagrożone stagnacją wód opadowych. W terenach tych utrzymuje się istniejące zainwestowanie. Realizacja nowych inwestycji kubaturowych wymaga dostosowania rozwiązań konstrukcyjno-technicznych do faktycznych zagrożeń.
"/z " - zagrożone są okresowo wodami powodziowymi. W terenach tych utrzymuje się istniejącą zabudowę z dopuszczeniem przebudowy i modernizacji pod warunkiem zabezpieczenia przed zagrożeniem powodziowym. Obowiązuje zakaz realizacji nowej, trwałej zabudowy mieszkaniowej. Realizacja innych obiektów wymaga dostosowania rozwiązań konstrukcyjno-technicznych do zagrożeń. Realizacja wszelkich działań inwestycyjnych może nastąpić pod warunkiem sporządzenia operatu hydrologicznego, w którym określona zostanie rzędna wody powodziowej. W zagospodarowaniu działek należy unikać elementów, które mogą utrudnić swobodny odpływ wód.

6. § 13 ustaleń końcowych otrzymuje brzmienie następujące:
"Ustala się wysokość opłaty wyrażoną w stosunku procentowym wzrostu wartości nieruchomości w wyniku uchwalenia planu w wysokości:
1) dla terenów oznaczonych symbolem UT, UK, US, P - 15%,
2) dla pozostałych terenów - 0%".

§ 3

Pozostałe ustalenia uchwały wymienionej w § 1 pozostają bez zmian.

§ 4

Załącznikiem Nr 1 do niniejszej uchwały jest rozstrzygnięcie Rady Gminy Kamionka Wielka o sposobie rozpatrzenia uwag do projektu planu, o którym mowa w art. 20 ust. 1 "ustawy".

§ 5

Wykonanie uchwały powierza się Wójtowi Gminy Kamionka Wielka.

§ 6

Uchwała podlega ogłoszeniu i wchodzi w życie po upływie 30 dni od dnia jej ogłoszenia w Dzienniku Urzędowym Województwa Małopolskiego.

Uchwała podlega także ogłoszenia na stronie internetowej Urzędu Gminy Kamionka Wielka.

Przewodniczący Rady Gminy: *B. Poręba*

Załącznik Nr 1
do uchwały Nr XXIII/203/05
Rady Gminy Kamionka Wielka
z dnia 9 sierpnia 2005 r.

Rozstrzygnięcie Rady Gminy Kamionka Wielka w sprawie uwag do projektu zmiany części tekstowej miejscowego planu zagospodarowania przestrzennego Gminy Kamionka Wielka

Rada Gminy Kamionka Wielka po zapoznaniu się z oświadczeniem Wójta Gminy Kamionka Wielka stwierdzającym brak uwag do projektu zmiany części tekstowej miejscowego planu zagospodarowania przestrzennego Gminy Kamionka Wielka - w okresie wyłożenia tego planu do publicznego wglądu i 14 dni po wyłożeniu, stwierdza brak potrzeby rozstrzygnięcia, o którym mowa w art. 20 ust. 1 ustawy z dnia 27 marca 2003 roku o planowaniu i zagospodarowaniu przestrzennym (Dz. U. Nr 80 poz. 717 z późn. zm.).

Przewodniczący Rady Gminy: *B. Poręba*

3852

Uchwała Nr XL/519/2005
Rady Miejskiej w Olkuszu
z dnia 2 września 2005 r.

w sprawie zmian Uchwały Budżetowej Miasta i Gminy Olkusz na 2005 rok.

Na podstawie art. 124 ust. 1 pkt 1, 2, 4, 10, ust. 3, 4 pkt 1 ustawy z dnia 26 listopada 1998 roku o finansach publicznych (t.j. Dz. U. z 2003 r. Nr 15 poz. 148 z późn. zm.), art. 10 ust. 1, art. 18 ust. 2 pkt 4 ustawy z dnia 8 marca 1990 roku o samorządzie gminnym (t.j. Dz. U. z 2001 r. Nr 142 poz. 1591 z późn. zm.), Rozporządzenia Ministra Finansów z dnia 20 września 2004 roku w sprawie szczegółowej klasyfikacji dochodów, wydatków, przychodów i rozchodów oraz środków pochodzących ze źródeł zagranicznych (Dz. U. Nr 209 poz. 2132 z późn. zm.), Rada Miejska uchwala:

1. Zwiększyć dochody budżetu Miasta i Gminy Olkusz na 2005 rok o kwotę **15.880 zł**.
   Szczegółowe zestawienie dotyczące pkt 1 zawiera załącznik Nr 1 do uchwały.
2. Zwiększyć wydatki budżetu Miasta i Gminy Olkusz na 2005 rok o kwotę **15.880 zł**.
3. Dokonać przeniesień wydatków w budżecie Miasta i Gminy Olkusz na 2005 rok pomiędzy działami.
   Szczegółowe zestawienie dotyczące pkt 2 i 3 zawiera załącznik Nr 2 do uchwały.
4. Dokonać zmian w wydatkach majątkowych budżetu Miasta i Gminy Olkusz w 2005 roku, zgodnie z załącznikiem Nr 3 do uchwały.
5. Dokonać zmian w wykazie środków do dyspozycji jednostek pomocniczych gminy na 2005 rok, zgodnie z załącznikiem Nr 4 do uchwały.
6. Dokonać zmian w wykazie dotacji udzielanych dla instytucji kultury w 2005 roku, zgodnie z załącznikiem Nr 5 do uchwały.
7. Dokonać zmian w wykazie dotacji na sfinansowanie zadań zlecanych podmiotom niezaliczanym do sektora finansów publicznych i niedziałającym w celu osiągnięcia zysku w 2005 roku, zgodnie z załącznikiem Nr 6 do uchwały.
8. Dokonać zmian w wykazie dotacji udzielanych dla szkół i przedszkoli prowadzonych przez osobę fizyczną w 2005 roku, zgodnie z załącznikiem Nr 7 do uchwały.
9. Dokonać zmian w Wieloletnim Programie Inwestycyjnym Miasta i Gminy Olkusz, zgodnie z załącznikiem Nr 8 do uchwały.
10. Dokonać zmian w prognozie kształtowania się kwoty długu Miasta i Gminy Olkusz, zgodnie z załącznikiem Nr 9 do uchwały.
11. Wykonanie uchwały powierzyć Burmistrzowi Miasta i Gminy.
12. Uchwała wchodzi w życie z dniem podjęcia i podlega publikacji w Dzienniku Urzędowym Województwa Małopolskiego.

Przewodniczący Rady Miejskiej w Olkuszu: *L. Szota*

Załącznik Nr 1
do Uchwały Nr XL/519/2005
Rady Miejskiej w Olkuszu
z dnia 2 września 2005 r.

Zmiany Budżetu Miasta i Gminy Olkusz na 2005 rok

Dz.	Rozdz.	§	Nazwa
			DOCHODY OGÓŁEM
600			**Transport i łączność**
	60016		Drogi publiczne gminne
		0690	Wpływy z różnych opłat
		0970	Wpływy z różnych dochodów
		2390	Wpływy do budżetu ze środków sp
710			**Działalność usługowa**
	71004		Plany zagospodarowania przestrze
		0970	Wpływy z różnych dochodów
750			**Administracja publiczna**
	75095		Pozostała działalność
		0960	Otrzymane spadki, zapisy i darowi pieniężnej
754			**Bezpieczeństwo publiczne i ochro przeciwpożarowa**
	75412		Ochotnicze straże pożarne
		0960	Otrzymane spadki, zapisy i darowi pieniężnej

Przewodniczący Rady Miejskiej w Olkuszu: *L. Szota*

Załącznik Nr 2
do Uchwały Nr XL/519/2005
Rady Miejskiej w Olkuszu
z dnia 2 września 2005 r.

Zmiany Budżetu Miasta i Gminy Olkusz na 2005 rok

Dz.	Rozdz.	Nazwa
		WYDATKI OGÓŁEM
010		**Rolnictwo i łowiectwo**
	01038	Rozwój obszarów wiejskich z tego: a) wydatki bieżące
600		**Transport i łączność**
	60016	Drogi publiczne gminne z tego: a) wydatki bieżące b) wydatki majątkowe
700		**Gospodarka mieszkaniowa**
	70004	Różne jednostki obsługi gospodarki mieszkaniowej z tego: a) wydatki bieżące
710		**Działalność usługowa**
	71004	Plany zagospodarowania przestrzennego z tego: a) wydatki bieżące
750		**Administracja publiczna**
	75023	Urzędy gmin (miast i miast na prawach powiatu) z tego: a) wydatki bieżące
	75075	Promocja jednostek samorządu terytorialnego z tego: a) wydatki bieżące
	75095	Pozostała działalność

Dz.	Rozdz.	Nazwa
754		**Bezpieczeństwo publiczne i ochrona przeciwpożarowa**
	75412	Ochotnicze straże pożarne z tego: a) wydatki bieżące
	75416	Straż Miejska z tego: a) wydatki bieżące
756		**Dochody od osób prawnych, od osób fizycznych i od innych jednostek nieposiadających osobowości prawnej oraz wydatki związane z ich poborem**
	75647	Pobór podatków, opłat i niepodatkowych należności budżetowych z tego: a) wydatki bieżące w tym - wynagrodzenia i pochodne od wynagrodzeń
757		**Obsługa długu publicznego**
	75702	Obsługa papierów wartościowych, kredytów i pożyczek jednostek samorządu terytorialnego z tego: a) wydatki bieżące w tym - wydatki na obsługę długu gminy
758		**Różne rozliczenia**
	75809	Rozliczenia między jednostkami samorządu terytorialnego z tego: a) wydatki bieżące
801		**Oświata i wychowanie**
	80101	Szkoły podstawowe z tego: b) wydatki majątkowe

Dz.	Rozdz.	Nazwa
	80103	Oddziały przedszkolne w szkołach podstawowych z tego: a) wydatki bieżące w tym - dotacje
	80104	Przedszkola z tego: a) wydatki bieżące w tym - dotacje
	80113	Dowożenie uczniów do szkół z tego: a) wydatki bieżące
851		**Ochrona zdrowia**
	85154	Przeciwdziałanie alkoholizmowi z tego: a) wydatki bieżące w tym - wynagrodzenia i pochodne od wynagrodzeń b) wydatki majątkowe
900		**Gospodarka komunalna i ochrona środowiska**
	90004	Utrzymanie zieleni w miastach i gminach z tego: b) wydatki majątkowe
	90015	Oświetlenie ulic, placów i dróg z tego: a) wydatki bieżące
	90095	Pozostała działalność z tego: a) wydatki bieżące
921		**Kultura i ochrona dziedzictwa narodowego**
	92109	Domy i ośrodki kultury, świetlice i kluby

Dz.	Rozdz.	Nazwa
	92195	Pozostała działalność z tego: a) wydatki bieżące w tym - dotacje
926		**Kultura fizyczna i sport**
	92601	Obiekty sportowe z tego: b) wydatki majątkowe

Przewodniczący Rady Miejskiej w Olkuszu: *L. Szota*

Załącznik Nr 3
do Uchwały Nr XL/519/2005
Rady Miejskiej w Olkuszu
z dnia 2 września 2005 r.

Wydatki majątkowe Budżetu Miasta i Gminy Olkusz na 2005 rok

Dz.	Rozdz.	Nazwa zadania
600	60016	PT ulicy Mickiewicza (od ul. Górniczej do dr krajowej Nr 94)
600	60016	Parking przy ul. Świętokrzyskiej
600	60016	Rewitalizacja i ochrona Olkuskiej Starówki – remont nawierzchni ulic i chodników: Rynek Augustiańska, Bóżnicza, Floriańska, Mickiew Górnicza, Szpitalna
801	80101	Przystosowanie Zespołu Szkół przy ul. Kochanowskiego dla potrzeb niepełnospraw
801	80101	Modernizacja Zespołu Szkół przy ul. Kochanowskiego w Olkuszu
851	85154	Remont sali gimnastycznej wraz z zaplecze SP Nr 1
900	90004	Renowacja terenów zielonych z poszerzenie spełnianej funkcji
921	92109	Remont świetlicy w Bogucinie Małym
926	92601	Budowa boiska sportowego w Niesułowicac
926	92601	Budowa boiska sportowego w Osieku
926	92601	Budowa boiska sportowego przy SP w Pomorzanach
		RAZEM

Przewodniczący Rady Miejskiej w Olkuszu: *L. Szota*

Załącznik Nr 4
do Uchwały Nr XL/519/2005
Rady Miejskiej w Olkuszu
z dnia 2 września 2005 r.

Środki do dyspozycji jednostek pomocniczych gminy na 2005 rok

Dz.	Rozdz.	Nazwa
600		**Transport i łączność**
	60016	Drogi publiczne gminne
		z tego: wydatki bieżące
		w tym
		Osiedle Nr 3
750		**Administracja publiczna**
	75095	Pozostała działalność
		z tego: wydatki bieżące
		w tym
		Osiedle Nr 5
754		**Bezpieczeństwo publiczne i ochrona przeciwpożarowa**
	75412	Ochotnicze straże pożarne
		z tego: wydatki bieżące
		w tym
		Sołectwo Braciejówka
900		**Gospodarka komunalna i ochrona środowisk**
	90095	Pozostała działalność
		z tego: wydatki bieżące
		w tym
		Osiedle Nr 3
		RAZEM

Przewodniczący Rady Miejskiej w Olkuszu: *L. Szota*

Załącznik Nr 5
do Uchwały Nr XL/519/2005
Rady Miejskiej w Olkuszu
z dnia 2 września 2005 r.

Dotacje udzielane dla instytucji kultury w 2005 roku

Dz.	Rozdz.	Nazwa
		DOTACJE OGÓŁEM
921		**Kultura i ochrona dziedzictwa narodowego**
	92109	Domy i ośrodki kultury, świetlice i kluby
		Miejski Ośrodek Kultury w Olkuszu a) dotacje na wydatki bieżące

Przewodniczący Rady Miejskiej w Olkuszu: *L. Szota*

Załącznik Nr 6
do Uchwały Nr XL/519/2005
Rady Miejskiej w Olkuszu
z dnia 2 września 2005 r.

Dotacje na sfinansowanie zadań zlecanych podmiotom niezaliczanym do sektora finansów publicznych i niedziałającym w celu osiągnięcia zysku w 2005 roku

Dz.	Rozdz.	Nazwa
		DOTACJE OGÓŁEM
921		**Kultura i ochrona dziedzictwa narodowego**
	92195	Pozostała działalność
		w tym na wydatki bieżące:
		- organizacja imprezy plenerowej w ruinach Z
		- realizacja projektów wydawniczych w serii „

Przewodniczący Rady Miejskiej w Olkuszu: *L. Szota*

Załącznik Nr 7
do Uchwały Nr XL/519/2005
Rady Miejskiej w Olkuszu
z dnia 2 września 2005 r.

Dotacje udzielane dla szkół i przedszkoli prowadzonych przez osobę fizyczną w 2005 roku

Dz.	Rozdz.	Nazwa
		DOTACJE OGÓŁEM
801		**Oświata i wychowanie**
	80103	Oddziały przedszkolne w szkołach podstawowych
		w tym na wydatki bieżące:
		- dla publicznego oddziału zerowego prowadzonego przez osobę fizyczną w Witeradowie
	80104	Przedszkola
		w tym na wydatki bieżące:
		- dla publicznego oddziału zerowego prowadzonego przez osobę fizyczną w Witeradowie

Przewodniczący Rady Miejskiej w Olkuszu: *L. Szota*

Załącznik Nr 8
do Uchwały Nr XL/519/2005
Rady Miejskiej w Olkuszu
z dnia 2 września 2005 r.

W tabeli Wieloletni Program Inwestycyjny Miasta i Gminy Olkusz
1) pkt 9, 10 otrzymuje brzmienie jak w tabeli
2) dodaje się pkt 14 w brzmieniu jak w tabeli
3) pozycja "Ogółem" otrzymuje brzmienie jak w tabeli

WIELOLETNI PROGRAM INWESTYCYJNY MIASTA I GMINY OLKUSZ

Lp.	Nazwa zadania	Klasyfikacja budżetowa	Okr realiz
9.	Rewitalizacja i ochrona Olkuskiej Starówki-remont nawierzchni ulic i chodników: Rynek, Augustiańska, Bóżnicza, Floriańska, Mickiewicza, Górnicza, Szpitalna	600 60016 6050	2005-2
10.	Modernizacja Zespołu Szkół przy ul. Kochanowskiego w Olkuszu	801 80101 6050	2005-2
14.	Parking przy ul. Świętokrzyskiej	600 60016 6050	2005-2
Ogółem			

Przewodniczący Rady Miejskiej w Olkuszu: *L. Szota*

Załącznik Nr 9
do Uchwały Nr XL/519/2005
Rady Miejskiej w Olkuszu
z dnia 2 września 2005 r.

**PROGNOZA KSZTAŁTOWANIA SIĘ KWOTY DŁUGU
MIASTA I GMINY OLKUSZ**

Pkt 1 ppkt h) otrzymuje brzmienie:
"h) W roku 2005 planuje się zaciągnięcie pożyczki ze środków Wojewódzkiego Funduszu Ochrony Środowiska i Gospodarki Wodnej w Krakowie w kwocie 239.994 zł na zadanie - "Kanalizacja sanitarna w ul. Jasnej w Olkuszu". Cała kwota wpłynie do budżetu w 2005 roku. Spłata pożyczki nastąpi w latach 2006-2007."

Pkt 2 otrzymuje brzmienie:
"2. Łączna kwota przypadających do spłaty w 2005 roku rat pożyczek i kredytów wraz z należnymi w tym roku odsetkami oraz przypadających w 2005 roku wykupów obligacji wraz z odsetkami wynosi 4.774.454 zł, co stanowi 6,18 % planowanych na 2005 rok dochodów.
Łączna kwota długu Gminy na koniec roku 2005 może wynieść 12.227.592 zł, co stanowiłoby 15,84 % dochodów osiągniętych 2005 roku."

W pkt 5 w tabeli - Prognoza spłaty zobowiązań Gminy w latach 2005-2016
pkt 4, 4a oraz pozycje "Dochody planowane", "Łączna kwota długu Gminy na koniec roku budżetowego", "Wskaźniki zadłużenia" otrzymują brzmienie:

PROGNOZA SPŁATY ZOBOWIĄZAŃ GMINY W LATACH 2005 - 2016

Charakterystyka zobowiązań	2005 r.	2006 r.	2007 r.	2008 r.
4. Planowana do zaciągnięcia w 2005r. pożyczka z WFOŚiGW w kwocie 239.994 zł	0	120 000	119 994	
4a) odsetki od pożyczki z pkt 4- spłata nastąpi z dochodów własnych gminy	2 400	8 160	3 120	
Dochody planowane	**77 196 327**	**71 800 000**	**72 100 000**	**72 400 0**
Łączna kwota długu Gminy na koniec roku budżetowego	**12 227 592**	**8 058 422**	**6 251 386**	**4 490 9**
Wskaźniki zadłużenia:				
a) wskaźnik procentowy zadłużenia z art. 113 ustawy o finansach publicznych	**6,18**	**6,91**	**3,21**	**2**
b) wskaźnik procentowy zadłużenia z art. 114 ustawy o finansach publicznych	**15,84**	**11,22**	**8,67**	**6**

Tabela - Prognoza kwoty długu Gminy Olkusz otrzymuje brzmienie:

PROGNOZA KWOTY DŁUGU GMINY OLKUSZ

Lp	Wyszczególnienie	Wykon. budżetu	Plan po zmianach	
		2004	2005	2
I	**DOCHODY BUDŻETU**	**67 497 648**	**77 196 327**	**71**
1.1	podatki i opłaty	18 433 703	19 068 127	19
1.2	udziały w podatkach państwowych	15 276 588	17 753 719	18
1.3	dochody z mienia	6 593 775	9 966 396	4
1.4	subwencje	18 519 036	19 491 140	20
1.5	dotacje	6 973 022	8 439 960	8
1.6	pozostałe dochody	1 701 524	2 476 985	1
II	**PRZYCHODY BUDŻETU**	**7 121 403**	**4 917 251**	**2**
2.1	kredyty	0	1 100 000	
2.2	pożyczki	358 275	807 007	
2.3	nadwyżka z lat ubiegłych	0	0	
2.4	wolne środki	1 747 291	2 984 244	2
2.5	przychody z emisji papierów wartościowych	5 000 000	0	
2.6	inne	15 837	26 000	
	OGÓŁEM POZYCJA I i II	**74 619 051**	**82 113 578**	**73**
III	**WYDATKI BUDŻETU**	**67 012 163**	**78 443 145**	**69**
3.1	wydatki bieżące	59 907 043	68 551 206	55
	w tym:			
	- koszty obsługi długu (odsetki)	691 206	1 104 021	
3.2	wydatki majątkowe	7 105 120	9 891 939	14
	w tym:			
	- inwestycyjne	7 105 120	9 891 939	14
IV	**ROZCHODY BUDŻETU**	**4 622 644**	**3 670 433**	**4**
4.1	spłata pożyczek	53 056	0	
4.2	spłata kredytów	2 559 588	670 433	
4.3	wykup papierów wartościowych	2 000 000	3 000 000	3
4.4	inne	10 000	0	
	OGÓŁEM POZYCJA III i IV	**71 634 807**	**82 113 578**	**73**
V	Potencjalna spłata z tytułu udzielonych poręczeń (gwarancji)	0	0	
VI	**ŁĄCZNA KWOTA DŁUGU NA KONIEC ROKU BUDŻETOWEGO**	**13 899 437**	**12 227 592***	**8**

Objaśnienia:
* - różnica w kwocie 91.581 zł wynika z wyceny na koniec 2004 r. kredytu zaciągniętego w EUR i z przewalutowania na PLN w 2005 r. kwoty pozostającej do spłaty.

Przewodniczący Rady Miejskiej w Olkuszu: *L. Szota*

3853

**Uchwała Nr XL/532/2005
Rady Miejskiej w Olkuszu
z dnia 2 września 2005 r.**

w sprawie ustalenia trybu udzielania i rozliczania dotacji dla przedszkoli i szkół publicznych oraz dla przedszkoli i szkół niepublicznych prowadzonych przez osoby prawne i fizyczne na terenie Gminy Olkusz.

Na podstawie art. 18 ust. 2 pkt 15 ustawy z dnia 8 marca 1990 roku o samorządzie gminnym (t.j. Dz. U. z 2001 r. Nr 142 poz. 1591 z późn. zm.), art. 80, 90 ustawy z dnia 7 września 1991 roku o systemie oświaty (t.j. Dz. U. z 2004 r. Nr 256 poz. 2572 z późn. zm.), Rada Miejska uchwala:

§ 1

1. Przedszkola publiczne prowadzone przez osoby prawne i osoby fizyczne otrzymują na każdego ucznia z budżetu Gminy Olkusz dotację w wysokości równej wydatkom bieżącym przewidzianym na jednego ucznia w przedszkolach publicznych prowadzonych przez Gminę.
2. Szkoły publiczne prowadzone przez osoby prawne i osoby fizyczne otrzymują na każdego ucznia dotację z budżetu Gminy Olkusz obowiązanej do prowadzenia odpowiedniego typu i rodzaju szkół, w wysokości równej wydatkom bieżącym przewidzianym na jednego ucznia w szkołach tego samego typu i rodzaju prowadzonych przez Gminę.
3. Przedszkola niepubliczne prowadzone przez osoby prawne i osoby fizyczne otrzymują na każdego ucznia dotację z budżetu Gminy Olkusz w wysokości nie niższej niż 75% ustalonych w budżecie Gminy wydatków bieżących ponoszonych w przedszkolach publicznych w przeliczeniu na jednego ucznia.
4. Szkoły niepubliczne o uprawnieniach szkół publicznych, w których realizowany jest obowiązek szkolny lub obowiązek nauki otrzymują na każdego ucznia dotację w wysokości nie niższej niż kwota przewidziana na jednego ucznia danego typu i rodzaju szkoły w części oświatowej subwencji ogólnej otrzymywanej przez Gminę.

§ 2

1. Dotacji udziela się na wniosek podmiotu prowadzącego przedszkole lub szkołę złożonego Burmistrzowi Miasta i Gminy Olkusz nie później niż do dnia 30 września roku poprzedzającego rok udzielenia dotacji.
2. Wniosek, o którym mowa wyżej powinien zawierać:
   a) numer i datę wydania zezwolenia na założenie przedszkola lub szkoły,
   b) planowaną liczbę uczniów w przedszkolu lub w szkole i zobowiązanie do niezwłocznego informowania organu dotującego o każdorazowych zmianach zachodzących w liczbie uczniów,
   c) numer rachunku bankowego, na który ma być przekazywana dotacja.

§ 3

1. Dotacje są przekazywane na rachunek bankowy wskazany przez podmiot prowadzący przedszkole lub szkołę w 12 częściach w terminie do ostatniego dnia każdego miesiąca.
2. Za datę przekazania uznaje się datę obciążenia rachunku budżetu Gminy Olkusz.

§ 4

1. Podmiot prowadzący przedszkole lub szkołę podstawową przekazuje Burmistrzowi Miasta i Gminy Olkusz, nie później niż do 20 dnia miesiąca następującego po miesiącu, w którym nastąpiło przekazanie raty dotacji, rozliczenie z wykorzystania dotacji za okres od początku roku kalendarzowego do końca danego miesiąca z uwzględnieniem aktualnej liczby uczniów w przedszkolu lub w szkole w ostatnim dniu tego miesiąca.
2. Przekazanie przez podmiot prowadzący przedszkole lub szkołę rozliczenia, o którym mowa w ust. 1 stanowi warunek przekazania kolejnej raty dotacji za dany miesiąc.
3. Burmistrz Miasta i Gminy Olkusz przekazuje kolejną ratę dotacji w wysokości uwzględniającej aktualną liczbę uczniów podaną w rozliczeniu, o którym mowa w ust. 1

§ 5

1. Na podstawie przedstawionej informacji, o której mowa w § 4, ust 1 nastąpi rozliczenie dotacji w następujący sposób:
   a) nadpłaty dotacji stwierdzone w wyniku rozliczenia podlegają potrąceniu z kolejnych rat,
   b) w przypadku niedopłaty należna kwota zostanie wyrównana w następnej racie,
   c) w przypadku nadpłaty w miesiącu grudniu podmiot dotowany zobowiązany jest dokonać zwrotu nadpłaty do 15 stycznia następnego roku.
2. Organ dotujący może skontrolować, czy liczba uczniów zgłoszona przez podmiot prowadzący przedszkole lub szkołę jest zgodna ze stanem faktycznym.

§ 6

Wykonanie uchwały powierza się Burmistrzowi Miasta i Gminy.

§ 7

Uchwała wchodzi w życie po upływie 14 dni od ogłoszenia w Dzienniku Urzędowym Województwa Małopolskiego z mocą obowiązującą od 1 września 2005 roku.

Przewodniczący Rady Miejskiej w Olkuszu: *L. Szota*

3854

**Uchwała Nr XL/533/2005
Rady Miejskiej w Olkuszu
z dnia 2 września 2005 r.**

w sprawie zmiany uchwały Nr XXII/254/2004 Rady Miejskiej w Olkuszu z dnia 10 marca 2004 roku w sprawie ustalenia planu sieci publicznych przedszkoli i oddziałów przedszkolnych w szkołach podstawowych prowadzonych przez Gminę Olkusz.

Na podstawie art. 14a ust. 1 ustawy z dnia 7 września 1991 roku o systemie oświaty (t.j. Dz. U. z 2004 r. Nr 256 poz. 2572 z późn. zm.) oraz art. 7 ust. 1 pkt 8 w związku z art. 18

ust. 1 ustawy z dnia 8 marca 1990 roku o samorządzie gminnym (Dz. U. z 2001 r. Nr 142 poz. 1591 z późn. zm.), oraz w związku z uchwałami:
uchwałą Nr XXXVII/463/2005 Rady Miejskiej w Olkuszu z dnia 13 kwietnia 2005 roku w sprawie likwidacji Przedszkola w Kosmolowie,
uchwałą Nr XXXVII/462/2005 Rady Miejskiej w Olkuszu z dnia 13 kwietnia 2005 roku w sprawie likwidacji Przedszkola w Sienicznie,
uchwałą Nr XXXVII/461/2005 Rady Miejskiej w Olkusz z dnia 13 kwietnia 2005 roku w sprawie likwidacji Szkoły Podstawowej im. J. Słowackiego w Witeradowie, Rada Miejska uchwala, co następuje:

W uchwale Nr XXII/254/2004 Rady Miejskiej w Olkuszu z dnia 10 marca 2004 roku w sprawie ustalenia planu sieci publicznych przedszkoli i oddziałów przedszkolnych w szkołach podstawowych prowadzonych przez Gminę Olkusz wprowadza się następujące zmiany:
1. W punkcie 1 uchwały skreśla się podpunkt 13 i 14.
2. W punkcie 2 uchwały podpunkt 3 otrzymuje brzmienie:
"3) Oddział Przedszkolny w Szkole Podstawowej im. Marii Konopnickiej w Kosmolowie, Kosmolów 152".
3. W punkcie 2 uchwały dodaje się podpunkt 4 w brzmieniu:
"4) Oddział Przedszkolny w Szkole Podstawowej im. Marii Dąbrowskiej w Sienicznie , Sieniczno ul. M. Dąbrowskiej 14".
4. Wykonanie uchwały powierza się Burmistrzowi Miasta i Gminy Olkusz.
5. Uchwała wchodzi w życie po upływie 14 dni od dnia ogłoszenia w Dzienniku Urzędowym Województwa Małopolskiego.

Przewodniczący Rady Miejskiej w Olkuszu: *L. Szota*

3855

Uchwała Nr XL/534/2005
Rady Miejskiej w Olkuszu
z dnia 2 września 2005 r.

w sprawie zmiany uchwały Nr V/45/2003 Rady Miejskiej w Olkuszu z dnia 19 lutego 2003 roku w sprawie ustalenia planu sieci publicznych szkół podstawowych prowadzonych przez Gminę Olkusz.

Na podstawie art. 17 ust. 4 i 6 ustawy z dnia 7 września 1991 roku o systemie oświaty (t.j. Dz. U. z 2004 r. Nr 256 poz. 2572 z późn. zm.), oraz art. 7 ust. 1 pkt 8 w związku art. 18 ust. 1 ustawy z dnia 8 marca 1990 roku o samorządzie gminnym (Dz. U. z 2001 r. Nr 142 poz. 1591 z późn. zm.) oraz w związku z uchwałą Nr XXXVII/461/2005 Rady Miejskiej w Olkuszu z dnia 13 kwietnia 2005 roku w sprawie likwidacji Szkoły Podstawowej im. J. Słowackiego w Witeradowie, po uzyskaniu pozytywnej opinii Małopolskiego Kuratora Oświaty w Krakowie Nr SA.I.014/327-1/2005/BB z dnia 18 lipca 2005 roku, Rada Miejska uchwala, co następuje:

§ 1

W uchwale Nr V/45/2003 Rady Miejskiej w Olkuszu z dnia 19 lutego 2003 roku w sprawie ustalenia planu sieci publicznych szkół podstawowych prowadzonych przez Gminę Olkusz wprowadza się następujące zmiany:
1. W paragrafie 1 skreśla się punkt 14.
2. W paragrafie 2 skreśla się punkt 14.

§ 2

Wykonanie uchwały powierza się Burmistrzowi Miasta i Gminy Olkusz.

§ 3

Uchwała wchodzi w życie po upływie 14 dni od dnia ogłoszenia w Dzienniku Urzędowym Województwa Małopolskiego.

Przewodniczący Rady Miejskiej w Olkuszu: *L. Szota*

3856

Uchwała Nr XL/535/2005
Rady Miejskiej w Olkuszu
z dnia 2 września 2005 r.

w sprawie w sprawie określenia obwodu publicznej Szkoły Podstawowej Nr 2 z Oddziałami Integracyjnymi im. J. Iwaszkiewicza w Olkuszu ul. J. Kochanowskiego 2.

Na podstawie art. 17 ust. 4 ustawy z dnia 7 września 1991 roku o systemie oświaty (t.j. Dz. U. z 2004 r. Nr 256 poz. 2572 z późn. zm.), oraz art. 7 ust. 1 pkt 8 w związku z art. 18 ust. 1 ustawy z dnia 8 marca 1990 roku o samorządzie gminnym (Dz. U. z 2001 r. Nr 142 poz. 1591 z późn. zm.) oraz w związku z uchwałą Nr XXXVII/461/2005 Rady Miejskiej w Olkuszu z dnia 13 kwietnia 2005 roku w sprawie likwidacji Szkoły Podstawowej im. J. Słowackiego w Witeradowie, Rada Miejska uchwala, co następuje:

§ 1

Uchwala się dla Szkoły Podstawowej Nr 2 z Oddziałami Integracyjnymi im J. Iwaszkiewicza w Olkuszu ul. J. Kochanowskiego 2 następujący obwód:
od strony północnej:
osią: Al. 1000 - lecia na odcinku od ul. Jana Pawła II w kierunku północnej linii zabudowy ul. L. Rydla.

od strony wschodniej:
wschodnią linią zabudowy ul. M. Biema , granicą obrębu Witeradów z obrębem Olkusz i obrębem Osiek.

od strony południowej:
granicą obrębu Witeradów z obrębami Gorenice i Niesułowice.

od strony zachodniej:
granicą obrębu Witeradów z obrębem Żurada do ul. J. Kochanowskiego a następnie osią ul. J Kochanowskiego do drogi Olkusz - Trzebinia,
osią: drogi Olkusz - Trzebinia w kierunku ul. K. K. Baczyńskiego,
osią: ul. K. K. Baczyńskiego południową linią zabudowy ul. Z. Nałkowskiej,
zachodnią linią zabudowy ul. J. Pawła II.

Do obwodu szkoły należą ulice:
F. Chopina, Jana Pawła II, M. Konopnickiej, Z Krasińskiego, M. Reja, L. Rydla, J. Tuwima, Sosnowa,
część Żurady pomiędzy ul. J. Kochanowskiego, drogą Olkusz - Trzebinia i ul. Z. Krasińskiego oraz miejscowość Witeradów.".

§ 2

Traci moc uchwała Nr VIII/57/99 Rady Miejskiej w Olkuszu z dnia 11 marca 1999 roku w sprawie określenia obwodu publicznej Szkoły Podstawowej Nr 2 im. J. Iwaszkiewicza w Olkuszu ul. J. Kochanowskiego 2.

§ 3

Wykonanie uchwały powierza się Burmistrzowi Miasta i Gminy w Olkuszu.

§ 4

Uchwała wchodzi w życie po upływie 14 dni od dnia ogłoszenia w Dzienniku Urzędowym Województwa Małopolskiego.

Przewodniczący Rady Miejskiej w Olkuszu: *L. Szota*

3857

Uchwała Nr XXXIII/266/05
Rady Gminy Spytkowice
z dnia 21 września 2005 r.

w sprawie określenia szczegółowych zasad przyznawania i odpłatności za usługi opiekuńcze i specjalistyczne usługi opiekuńcze oraz szczegółowych zasad częściowego lub całkowitego zwolnienia z opłat, jak również trybu pobierania tych opłat, a także zasad zwrotu wydatków związanych ze świadczeniem usług opiekuńczych.

Na podstawie art. 18 ust. 2 pkt 15 ustawy z dnia 8 marca 1990 r o samorządzie gminnym (t.j. Dz. U. z 2001 r. Nr 142 poz. 1591 z późn. zm.), w związku z art. 17 ust. 1 pkt 11 oraz art. 50 ust. 6 ustawy z dnia 12 marca 2004 r. o pomocy społecznej (Dz. U. Nr 64 poz. 593 z późn. zm.), Rada Gminy Spytkowice uchwala, co następuje:

§ 1

1. Usługi opiekuńcze i specjalistyczne usługi opiekuńcze przyznawane są jako jedna z form pomocy z zakresu pomocy społecznej.
2. Przysługują one osobom samotnym, które z powodu wieku, choroby lub innych przyczyn wymagają pomocy innych osób, a są jej pozbawione.
3. Mogą być przyznane również osobie, która wymaga pomocy innych osób, a rodzina, a także wspólnie nie zamieszkujący małżonek, wstępni, zstępni nie mogą takiej pomocy zapewnić
4. Usługi opiekuńcze świadczone są przez opiekunki zatrudnione w Gminnym Ośrodku Pomocy Społecznej w Spytkowicach.

§ 2

1. Usługi opiekuńcze obejmują pomoc w zaspakajaniu codziennych potrzeb życiowych, opiekę higieniczną zalecaną przez lekarza, pielęgnację oraz w miarę możliwości zapewnienie kontaktu z otoczeniem.
2. Specjalistyczne usługi opiekuńcze obejmują pomoc dostosowaną do szczególnych potrzeb wynikających z rodzaju schorzenia lub niepełnosprawności świadczone przez osoby ze specjalistycznym przygotowaniem.

§ 3

Usługi opiekuńcze przyznaje Kierownik Gminnego Ośrodka Pomocy Społecznej w Spytkowicach na wniosek osoby zainteresowanej lub opiekuna prawnego, członka rodziny, pracownika socjalnego lub lekarza w oparciu o przeprowadzony wywiad środowiskowy.

§ 4

Osoba ubiegająca się o pomoc w formie usług opiekuńczych lub specjalistycznych usług opiekuńczych powinna przedstawić stosowne zaświadczenie lekarskie. Pracownik socjalny w wywiadzie ustala rodzaj i zakres usług oraz ilość godzin jaka będzie niezbędna dla zaspokojenia niezbędnych potrzeb oraz ustala dochody osoby bądź rodziny w celu ustalenia odpłatności lub zwolnienia za świadczoną usługę.

§ 5

Usługi opiekuńcze i specjalistyczne usługi opiekuńcze jako jedna z form pomocy społecznej mogą być świadczone nieodpłatnie lub za odpłatnością:
1. Osobom, których dochód na osobę w rodzinie nie przekracza kryterium dochodowego określonego w ustawie o pomocy społecznej (art. 8 ust. 1 pkt 1 i 2) i specjalistyczne usługi opiekuńcze świadczone są nieodpłatnie.
2. Ustala się tabelę procentowej odpłatności od świadczeniobiorcy za usługi opiekuńcze świadczone przez Ośrodek stanowiący załącznik do niniejszej Uchwały.

§ 6

Należności za świadczone usługi wpłacane będą do 30-go każdego miesiąca w kasie Urzędu przez opiekunkę świadczącą usługi. Opiekunka zobowiązana jest przekazywać pokwitowanie wpłaty świadczeniobiorcy .

§ 7

Koszt za jedną godzinę usług opiekuńczych świadczonych w domu chorego ustala kierownik na podstawie rocznej kalkulacji kosztu usług opiekuńczych która wynosi 35,35 zł.

Stawka ta będzie corocznie indeksowana wskaźnikiem wzrostu płac.

§ 8

Osobom znajdującym się w szczególnie trudnej sytuacji osobistej, zdrowotnej lub majątkowej, których dochód przekracza kryterium dochodowe określone w art. 8 ust. 1 pkt 1 i 2 ustawy o pomocy społecznej, na ich wniosek lub wniosek pracownika socjalnego, Kierownik Ośrodka może przyznać usługi opiekuńcze nieodpłatnie albo w wysokości niższej niż wynikające z zasad określonych w § 5 pkt 2.

§ 9

Traci moc uchwała Nr XIV/100/2000 r. z dnia 29 lutego 2000 r. w sprawie zasad zwrotu wydatków przez świadczeniobiorców za usługi opiekuńcze.

§ 10

Uchwała wchodzi w życie po upływie 14 dni od dnia ogłoszenia w Dzienniku Urzędowym Województwa Małopolskiego.

Przewodniczący Rady Gminy w Spytkowicach: *Z. Krystian*

Załącznik Nr 1
do uchwały Nr XXXIII/266/05
Rady Gminy Spytkowice
z dnia 21 września 2005 r.

Tabela odpłatności za usługi opiekuńcze świadczone przez Gminny Ośrodek Pomocy Społecznej w Spytkowicach

Dochód na osobę w zł zgodnie z kryterium dochodowym określonym w art. 8 ust. 1 ustawy o pomocy społecznej		Wysokość odpłatności w % ustalona od ceny jednej godziny usługi dla:	
		Osoby samotnie gospodarujące	Osoby wspólnie gospodarujące
do 100% kryterium		nieodpłatnie	nieodpłatnie
150%	691,50 zł	10% z 35,35 zł = 3,54 zł	15% z 35,35 zł = 5,30 zł
200%	922,00 zł	15% z 35,35 zł = 5,30 zł	20% z 35,35zł = 7,07 zł
300%	1.383,00 zł	20% z 35,35 zł = 7,07 zł	30% z 35,35zł =10,61 zł
400%	1.844,00 zł	30% z 35,35 zł = 10,61 zł	70% z 35,35zł = 24,75 zł
500%	2.305,00 zł	50% z 35,35 zł = 17,68 zł	100% z 35,35zł = 35,35 zł
powyżej 500%	2.305,00 zł	100% z 35,35 zł = 35,35 zł	

Przewodniczący Rady Gminy w Spytkowicach: *Z. Krystian*

3858

Uchwała Nr XXXIII/267/05
Rady Gminy Spytkowice
z dnia 21 września 2005 r.

w sprawie nadania imienia Zespołowi Szkolno-Przedszkolnemu w Ryczowie.

Na podstawie § 1 ust. 3 i 4 załącznika Nr 1, § 1 ust. 3 i 4 załącznika Nr 2 i § 1 ust. 3 i 4 załącznika Nr 3 do Rozporządzenia Ministra Edukacji Narodowej z dnia 21 maja 2001 r. w sprawie ramowych statutów publicznego przedszkola oraz publicznych szkół (Dz. U. Nr 61 poz. 624 z późn. zm.) oraz art. 18 ust. 1 ustawy z dnia 8 marca 1990 r. o samorządzie gminnym (t.j. Dz. U. z 2001 r. Nr 142 poz. 1591 z późn. zm.), na wspólny wniosek Rady Pedagogicznej, Rady Rodziców i Samorządu Uczniowskiego Zespołu Szkolno-Przedszkolnego w Ryczowie, Rada Gminy Spytkowice uchwala, co następuje:

§ 1

Zespołowi Szkolno-Przedszkolnemu w Ryczowie, w skład którego wchodzą:
– Gimnazjum Nr 2 w Ryczowie,
– Szkoła Podstawowa w Ryczowie,
– Przedszkole w Ryczowie
nadaje się imię Tadeusza Kościuszki.

§ 2

Wykonanie uchwały powierza się Wójtowi Gminy.

§ 3

Uchwała wchodzi w życie po upływie 14 dni od dnia ogłoszenia w Dzienniku Urzędowym Województwa Małopolskiego.

Przewodniczący Rady Gminy w Spytkowicach: *Z. Krystian*

Wydawca: Wojewoda Małopolski
Redakcja: Wydział Prawny i Nadzoru Małopolskiego Urzędu Wojewódzkiego w Krakowie, 31-156 Kraków, ul. Basztowa 22, p. 216, tel. 616-02-16
e-mail: rdub@malopolska.uw.gov.pl
Skład, druk i kolportaż: Dział Poligraficzny Zakładu Obsługi Małopolskiego Urzędu Wojewódzkiego, 31-156 Kraków, ul. Basztowa 22, tel. (012) 616-06-96
e-mail: jtome@malopolska.uw.gov.pl

Egzemplarze bieżące i z lat ubiegłych (do wyczerpania nakładu) można nabywać na podstawie nadesłanego zamówienia w Dziale Poligraficznym Zakładu Obsługi Małopolskiego Urzędu Wojewódzkiego w Krakowie, 31-156 Kraków, ul. Basztowa 22. Instytucje, urzędy i osoby fizyczne zainteresowane prenumeratą proszone są o listowne zgłoszenie zamówienia do końca roku poprzedzającego rok prenumeraty, zawierającego numer NIP, oraz zgodę na wystawienie faktury VAT bez podpisu na adres: Dział Poligraficzny Zakładu Obsługi MUW, 31-156 Kraków, ul. Basztowa 22

Reklamacje z powodu nieotrzymania poszczególnych numerów zgłaszać należy telefonicznie na nr: (012) 61-60-696 do Działu Poligraficznego Zakładu Obsługi Małopolskiego Urzędu Wojewódzkiego, 31-156 Kraków, ul. Basztowa 22 do 10 dni po otrzymaniu następnego kolejnego numeru, zgłoszenie po tym terminie nie będzie uwzględnione.

Tłoczono na polecenie Wojewody Małopolskiego w Zakładzie Obsługi Małopolskiego Urzędu Wojewódzkiego, 31-156 Kraków, ul. Basztowa 22
tel. (012) 616-06-95, 616-06-96

Zam. 2309/Tj/10/05 ISSN 1507-1561 **Cena brutto 16,69 zł**