UCHWAŁA NR XXXVIII / 389 / 02
Rady Miejskiej w Karlinie
z dnia 29 maja 2002 r.

w sprawie zmian w miejscowym planie ogólnym zagospodarowania przestrzennego gminy Karlino w obrębach geodezyjnych Karścino , Wietszyno i Chotyń .

Na podstawie art. 18 ust . 2 pkt 5 ustawy z dnia 8 marca 1990 r. o samorządzie gminnym (Dz. U. z 2001 r. Nr 142 , poz. 1591; z 2002 r. Nr 23 , poz. 220) oraz art. 26 ustawy z dnia 7 lipca 1994 r. o zagospodarowaniu przestrzennym (Dz. U. z 1999 r. Nr 15, poz . 139, Nr 41, poz. 412 , Nr 111 , poz. 1279 ; z 2000 r. Nr 12 , poz. 136 , Nr 109 , poz. 1157 , Nr 120 , poz. 1268 ; z 2001 r. Nr 5, poz. 42 , Nr 14 , poz. 124 , Nr 100 , poz. 1085, Nr 115 , poz. 1229, Nr 154 , poz. 1804 ; z 2002 r. Nr 25 , poz. 253) Rada Miejska uchwala co następuje :

Rozdział I
Przepisy ogólne

§ 1.

1. Zgodnie z uchwałą nr XXX / 326 / 01 Rady Miejskiej w Karlinie z dnia 25 września 2001r. w sprawie przystąpienia do sporządzenia zmian w miejscowym planie ogólnym zagospodarowania przestrzennego gminy Karlino, uchwala się zmianę miejscowego planu ogólnego zagospodarowania przestrzennego gminy Karlino uchwalonego uchwałą Nr XXXVIII 249 / 93 Rady Miejskiej w Karlinie z dnia 29 lipca 1993 r. (Dz. Urz. Woj. Koszalińskiego z 1993r. nr 20, poz. 188).
2. Zmiany obejmują tereny funkcjonalno-przestrzenne części obrębów:
   Karścino - działki o numerach ewidencyjnych ; 95 , 101/ 1 część , 138 , 139 / 15 (część) , 146 / 1 (część) , 148 , 149 , 150 , 155 , 156 , 157 , 158 , 160 , 162 , 163 , 164 , 165,
   Wietszyno - działka o numerze ewidencyjnym 7 (część) ,
   Chotyń - działki o numerach ewidencyjnych; 5 / 1 , 7 , 13 / 8 (część) , 17 / 1 (część), 17 / 2 , 18 / 1 (część).
   Łączna powierzchnia opracowania wynosi 785,24 ha.
3. Obszary objęte zmianą planu, obejmujące działki wymienione w ust.2 są przedstawione na 2 rysunkach zmian planu, wykonanych w skali 1 : 5 000 i stanowiących załączniki do niniejszej uchwały. Załącznik nr 1 obejmuje części obrębów Wietszyno i Karścino , a załącznik nr 2 części obrębów Chotyń i Karścino.
4. Przedmiotem ustaleń zmian planu jest przeznaczenie części terenów o funkcji rolniczej i komunikacyjnej pod realizację elektrowni wiatrowych wraz z niezbędną infrastrukturą techniczną.

§ 2.

Na obszarach objętych zmianami planu ustala się:
1. przeznaczenie terenów pod różne funkcje ,
2. linie rozgraniczające tereny o różnych funkcjach,
3. lokalne warunki , zasady i standardy kształtowania zabudowy oraz nieprzekraczalne linie zabudowy oznaczone na rysunkach zmian planu ,
4. szczególne warunki zagospodarowania terenu wynikające z potrzeb ochrony środowiska przyrodniczego, kulturowego i zdrowia ludzi,
5. zasady obsługi w zakresie infrastruktury technicznej.

Rozdział II
Przeznaczenie terenów i zasady zagospodarowania

§ 3.

1. Celem ustaleń zmiany planu jest:
   1) stworzenie warunków do rozwoju energetyki wykorzystującej odnawialne źródła energii, jako proekologicznych przedsięwzięć inwestycyjnych w środowisku,
   2) umożliwienie realizacji przedsięwzięcia inwestycyjnego, mającego wpływ na ożywienie gospodarcze terenu gminy i jej atrakcyjność turystyczną,
   3) wprowadzenie unormowań prawnych umożliwiających zgodne z prawem lokalizowanie przedsięwzięcia w terenie,
   4) ochrona cennych przyrodniczo obszarów – rynna wietszyńska , oczka wytopiskowe, grunty pochodzenia organicznego.
2. Obszary objęte zmianą planu obejmują:
   1) FEW-RP - teren lokalizacji elektrowni wiatrowych z terenem rolnym ,
   2) RP - teren rolny objęty zakazem zabudowy,
   3) EE - rejon lokalizacji głównego punktu zasilania elektroenergetycznego (GPZ),
   4) TI - RP - teren korytarza infrastrukturalnego w obrębie terenów rolnych (strefa linii elektroenergetycznej wysokiego napięcia) ,
   5) Zz - tereny zadrzewień i zakrzaczeń z zakazem zabudowy,
   6) Ls - lasy,
   7) K - drogi (KP- droga powiatowa , KG – droga gminna , KE – droga eksploatacyjna elektrowni).
3. Następujące oznaczenia graficzne wniesione na rysunki obszarów objętych zmianą planu są obowiązującymi ustaleniami planu:
   1) linie rozgraniczające tereny o różnych funkcjach,
   2) nieprzekraczalne linie zabudowy ,
   3) projektowane funkcje terenów,
   4) strefy ochrony konserwatorskiej stanowisk archeologicznych i ochrony ekspozycji krajbrazowej,
   5) obszary cenne przyrodniczo.

§ 4.

Na terenach oznaczonych symbolem FEW-RP ustala się następujące zasady zagospodarowania :

1) przeznaczenie podstawowe – lokalizacja elektrowni wiatrowych o mocy od 0,85 MW do 2,0 MW w ilości do 38 sztuk ,
2) poza obszarem lokalizacji elektrowni , teren będzie użytkowany w sposób dotychczasowy ,
3) szczegółowa lokalizacja elektrowni nastąpi na etapie projektu budowlanego ,
4) maksymalna wysokość wieży elektrowni wiatrowej nad poziom terenu – 100,0m (±5,0m.),
5) maksymalna wysokość skrajnego punktu łopaty wirnika elektrowni wiatrowej w pozycji pionowej nad poziom terenu – 140,0m (±5,0m.),
6) lokalizacja elektrowni wiatrowych dopuszczalna jest w odległości minimum 350,0 m od zabudowy przeznaczonej na stały pobyt ludzi, w celu spełnienia warunków wynikających z norm dopuszczalnego poziomu hałasu w środowisku ,
7) odległość elektrowni wiatrowej od osi drogi powiatowej (KP) minimum 80,0 m, a od osi drogi gminnej (KG) minimum 40,0 m.,

8) odległość elektrowni wiatrowej od osi gazociągu wysokiego ciśnienia min. 20,0 m.,
9) odległość elektrowni wiatrowej od osi linii wysokiego napięcia 110 kV min. 100 m.,
10) odległości między elektrowniami wiatrowymi : min. 400,0 m dla elektrowni o mocy 2,0 MW oraz min. 260,0 m. dla elektrowni o mocy 0,85 MW- (5 średnic wirnika),
11) dopuszcza się budowę dróg eksploatacyjnych do obiektów wraz z placami montażowymi oraz niezbędną siecią kablową ,
12) po zakończeniu robót budowlano-montażowych obowiązuje przywrócenie pierwotnej, rolniczej funkcji ,
13) układ przestrzenny i kompozycyjny wszystkich elektrowni wiatrowych musi zostać tak zaprojektowany, ażeby nie tworzył dysharmonii w krajobrazie poprzez przypadkowe zróżnicowanie wysokości lub usytuowania,
14) całość konstrukcji elektrowni wiatrowej winna być pomalowana na kolor jasny, pastelowy, nie kontrastujący z otoczeniem. Końcówki łopat wirnika na długości 5,0 m należy pomalować na kolor czerwony. Obowiązuje nakaz ujednolicenia koloru w obszarze całego projektowanego zespołu oraz zakaz napisów reklamowych z wyjątkiem nazw lub symboli inwestora lub wykonawcy.

Rozdział III
Uwarunkowania wynikające z ochrony środowiska przyrodniczego

§5.

Ochrona środowiska przyrodniczego i zdrowia ludzi.

1. Ze względów przyrodniczych z zabudowy elektrowniami oraz lokalizacji trafostacji (GPZ) wyłącza się :
   1) korytarz ekologiczny „ rynna wietszyńska" (KERW) - obejmujący dolinę położoną w północnej części Wietszyna i Karścina ,
   2) oczka wytopiskowe (Ow) ,
   3) grunty rolne wytworzone z gleb pochodzenia organicznego (Go),
   4) tereny lasów (Ls), zadrzewień i zakrzaczeń (Zz) .
2. odległość elektrowni wiatrowej od ściany lasu zgodnie z rysunkiem planu ,
3. odległość elektrowni wiatrowej od osi przydrożnych szpalerów drzew min. 80 m.,
4. odległość elektrowni wiatrowej od granicy dna korytarza ekologicznego „rynny wietszyńskiej" min.100 m.,
5. zakaz lokalizacji obiektów powodujących przekroczenie dopuszczalnych norm uciążliwości poza granicami obszaru zespołu elektrowni wiatrowych ,
6. zgodnie z Rozporządzeniem Ministra Ochrony Środowiska , Zasobów Naturalnych i Leśnictwa z dnia 13 maja 1998 roku w sprawie dopuszczalnych poziomów hałasu w środowisku (Dz. U. z 1998 r. Nr 66, poz. 436), w przypadku stwierdzenia , iż granica oddziaływania elektrowni przekracza obszar zmiany planu i wielkości określone w powyższym Rozporządzeniu , inwestor zobowiązany jest ponieść konsekwencje prawne i materialne w granicach udowodnionej winy,
7. inwestor jest zobowiązany do prowadzenia w trakcie pierwszych 5 lat eksploatacji , monitoringu skutków oddziaływania inwestycji na środowisko przyrodnicze , ze szczególnym uwzględnieniem migrujących zwierząt w zakresie uzgodnionym z organem ochrony przyrody administracji rządowej. W przypadku stwierdzenia negatywnego wpływu na migrujące zwierzęta lub ostoje ich bytowania inwestor może być zobowiązany do podjęcia działań ratunkowych na własny koszt w celu usunięcia zagrożeń ,
8. realizacja inwestycji wymaga badań geologiczno-inżynierskich w celu posadowienia fundamentów , oraz pomiarów parametrów wiatru.

Rozdział IV
Uwarunkowania wynikające z ochrony środowiska kulturowego

§ 6.

W granicach obszarów objętych zmianą planu występują stanowiska archeologiczne wraz ze strefami ochrony konserwatorskiej stanowisk archeologicznych WII i WIII . Strefy stanowisk zaznaczone zostały na rysunkach zmiany planu.
Do obszarów objętych zmianą planu przylegają lub znajdują się w jego obrębie strefy ochrony konserwatorskiej.

1. Obowiązują następujące ustalenia dla poszczególnych stref stanowisk archeologicznych :
   1) WII – strefa częściowej ochrony konserwatorskiej stanowisk archeologicznych w której dopuszcza się inwestowanie pod określonymi warunkami. Strefa „W II" obejmuje stanowiska ujęte w ewidencji Służby Ochrony Zabytków. Dla tej strefy obowiązują następujące rygory :
      a) zachowanie stanowiska ujętego w ewidencji Służby Ochrony Zabytków,
      b) uzgadnianie i opiniowanie wszelkich poczynań inżynierskich ,budowlanych innych przez Służbę Ochrony Zabytków. Obowiązuje każdorazowo występowanie o szczegółowe wytyczne konserwatorskie przed podjęciem decyzji o jakiejkolwiek działalności,
      c) w przypadku podjęcia decyzji o realizacji inwestycji na terenie objętym granicami strefy ochrony konserwatorskiej stanowisk archeologicznych obowiązuje przeprowadzenie badań ratunkowych na koszt inwestora, wyprzedzających proces przygotowania inwestycji. Właściciele ,użytkownicy terenu i inwestorzy zobowiązani są do zawiadomienia Służby Ochrony Zabytków o podjęciu działań inwestycyjnych lub remontowych i innych związanych z pracami ziemnymi z wyprzedzeniem minimum 3-miesięcznym w celu umożliwienia wykonania archeologicznych badań ratunkowych oraz zsynchronizowania robót inwestycyjnych z nadzorem archeologiczno - konserwatorskim. Badania archeologiczne mają charakter sezonowy, w okresie od maja do końca września ,
      d) rozpoczęcie prac ziemnych związanych z realizacją inwestycji uzależnia się od uzyskania stosownego zezwolenia od Służby Ochrony Zabytków.

   2) W III – strefa ograniczonej ochrony konserwatorskiej stanowisk archeologicznych w której należy przeprowadzić interwencyjne badania archeologiczne w przypadku podejmowania prac ziemnych. Strefa W III obejmuje stanowiska ujęte w ewidencji Służby Ochrony Zabytków. Dla tej strefy obowiązują następujące rygory :
      a) uzgadnianie i opiniowanie wszelkich poczynań inżynierskich, budowlanych i innych podejmowanych w obrębie granic strefy ochrony stanowiska archeologicznego przez Służbę Ochrony Zabytków ,
      b) w przypadku podjęcia realizacji inwestycji obowiązuje przeprowadzenie interwencyjnych badań archeologicznych na koszt Inwestora. Właściciele, użytkownicy terenu i inwestorzy zobowiązani są do zawiadomienia Służby Ochrony Zabytków o podjęciu działań inwestycyjnych , remontowych lub innych związanych z robotami ziemnymi z wyprzedzeniem minimum 2-tygodniowym,
      c) rozpoczęcie prac ziemnych związanych z realizacją inwestycji uzależnia się od uzyskania stosownego zezwolenia od Służby Ochrony Zabytków . Badania archeologiczne mają charakter sezonowy od maja do października .

2. Obowiązują następujące ustalenia ochrony zabytkowych obszarów i obiektów.
   1) Do obszaru objętego zmiana planu przylegają następujące strefy ochronne:
      a) w Karścinie - strefa ścisłej ochrony konserwatorskiej „A"- strefa ścisłej ochrony układów przestrzennych lub ich fragmentów , jako obszary szczególne , uznane za materialne świadectwo historyczne ,
      b) w Karscinie - strefa pośredniej ochrony konserwatorskiej „B"– strefa ochrony układów przestrzennych lub ich fragmentów , w obrębie których w dużym stopniu zachowało się historyczne ukształtowanie przestrzenne , rozplanowanie i zabudowa o lokalnych wartościach kulturowych ,
      d) we wsiach Karscino i Chotyń – strefy krajobrazowej ochrony konserwatorskiej „K" – strefy ochrony krajobrazu związanego z zespołem zabytkowym lub obszary ukształtowane w wyniku działalności człowieka (parki , cmentarze, aleje).
   2) Na obszarze objętym zmiana planu we wsi Karścino występuje strefa ochrony ekspozycji konserwatorskiej „E". Jest to strefa ochrony ekspozycji zabytkowego układu przestrzennego.

      Ochronie podlegają :
      a) obszar stanowiący zabezpieczenie widoku na sylwetę zabytkowego układu ,
      b) obszar krajobrazu naturalnego powiązany widokowo z zespołem architektonicznym.

      Warunki ochrony :
      a) wyłączenie obszaru spod zabudowy zakłócającej widok zabytkowych zespołów,
      b) ograniczenie możliwości upraw leśnych zakłócających widok zabytkowych zespołów,
      c) uzgodnienie lokalizacji obiektów kubaturowych i wysokościowych ze Służbami Ochrony Zabytków,
      d) możliwość lokalizacji elektrowni w części północnej obszaru .

Rozdział V
Zasady obsługi w zakresie infrastruktury technicznej

§ 7.

Na terenach oznaczonych symbolem EE dopuszcza się lokalizację głównego punktu zasilania elektroenergetycznego(GPZ) o powierzchni do 0,45 ha . GPZ zlokalizowano alternatywnie we wsi Chotyń (1 EE) i we wsi Karścino (2 EE). Teren nie wykorzystany pod GPZ użytkowany będzie rolniczo. Elektrownie zostaną połączone podziemnymi kablami z GPZ a GPZ z liniami elektroenergetycznym WN.

§8.

W obrębie korytarzy infrastrukturalnych oznaczonych symbolem TI – RP przebiegają istniejące i projektowane przewody napowietrznych linii elektroenergetycznych wysokiego napięcia 110 kV . Teren korytarzy użytkowany w dotychczasowy sposób z wyjątkiem miejsc lokalizacji słupów linii elektroenergetycznych .

W obrębie obszaru objętego zmianą planu wyznaczono następujące korytarze infrastrukturalne :

1. korytarz oznaczony 1. TI-RP dla istniejącej linii elektroenergetycznej 110 kV z dopuszczeniem jej rozbudowy,
2. korytarz oznaczony 2. TI -RP dla projektowanej linii elektroenergetycznej 110 kV.

§9.

Tereny oznaczone symbolem K obejmują drogi powiatowe , gminne i eksploatacyjne elektrowni.

Dla drogi powiatowej klasy zbiorczej o symbolu KP i nr 17 148 przyjmuje się szerokość w istniejących liniach rozgraniczających .

Dla dróg gminnych klasy dojazdowej o symbolu KG przyjmuje się szerokość w istniejących liniach rozgraniczających .

Dla proponowanych przebiegów dróg eksploatacyjnych elektrowni o symbolu KE których szczegółowy przebieg zostanie określony na etapie projektu budowlanego przyjmuje się szerokość 5,0 m. w liniach rozgraniczających .

§10.

Elektrownie będą pracowały bezzałogowo, w związku z czym nie zachodzi potrzeba uzbrojenia terenu w sieci wodociągowo-kanalizacyjne.

§11.

1. Wieże elektrowni zostaną oświetlone w celu zachowania bezpieczeństwa ruchu statków powietrznych i migrujących ptaków.
2. Oświetlenie wież elektrowni nie powinno powodować nadmiernego podświetlenia tła, zmniejszającego zasięg światła znaków nawigacyjnych oraz nie może przypominać znaków nawigacyjnych, zarówno w odniesieniu do kształtu konstrukcji wieży jak i charaktery tyki i koloru zastosowanych świateł.

§12.

Dopuszcza się kablowanie istniejących napowietrznych linii elektroenergetycznych .

§13.

Przez część obszarów zmiany planu przebiega gazociąg wysokiego ciśnienia od którego należy zachować min. 20,00 m. strefę ochronną od osi przewodu po obu jego stronach .

§14.

Zachować sprawnie działający system melioracji. W przypadku wystąpienia kolizji należy zrealizować nowy system .

Rozdział VI
Przepisy końcowe

§15.

1. Dokumentację budowlaną projektowanych inwestycji w zakresie elektrowni wiatrowych należy uzgodnić z Głównym Inspektoratem Lotnictwa Cywilnego i Dowództwem Wojsk Lotniczych i Obrony Powietrznej - Szefostwo Infrastruktury .
2. Inwestor powinien powiadomić Główny Inspektorat Lotnictwa Cywilnego z dwumiesięcznym wyprzedzeniem , o przewidywanym terminie ukończenia budowy elektrowni wraz z wykonaniem stałego oznakowania przeszkodowego i podaniem lokalizacji przy pomocy współrzędnych geograficznych .

§16.

1. Dokonuje się zmiany przeznaczenia gruntów rolnych stanowiących użytki rolne wytworzonych z gleb pochodzenia mineralnego na cele nierolnicze o łącznej powierzchni 8,675 ha w tym :
   1) klasy III - 4,325 ha.,
   2) klasy IV - 3,98 ha.,
   3) klasy V - 0,37 ha .
2. Wszystkie powyżej wymienione powierzchnie nie stanowią zwartych obszarów projektowanych do wyłączenia z użytkowania rolniczego i w związku z tym nie wymagają uzyskania zgody wojewody lub ministra zgodnie z art. 7 ust.2 ustawy o ochronie gruntów rolnych i leśnych (Dz. U. z 1995 r. Nr 16 , poz. 78 ze zmianami).

§17.

Dla obszarów objętych niniejszą uchwałą ustala się jednorazową opłatę w wysokości 30,00 % z tytułu wzrostu wartości nieruchomości zgodnie z art. 10 ust. 3 w związku z art. 36 ust. 3 ustawy o zagospodarowaniu przestrzennym.

§18.

Na obszarach objętych niniejszą uchwałą tracą moc ustalenia planu ogólnego zagospodarowania przestrzennego gminy Karlino uchwalonego uchwałą Nr XXXVIII 249 / 93 Rady Miejskiej w Karlinie z dnia 29 lipca 1993 r. (Dz. Urz. Woj. Koszalińskiego z 1993 r. nr 20, poz. 188).

§19.

Wykonanie uchwały powierza się Zarządowi Miasta i Gminy Karlino.

§20.

Uchwała wchodzi w życie po upływie 14 dni od dnia jej ogłoszenia w Dzienniku Urzędowym Województwa Zachodniopomorskiego.

PRZEWODNICZĄCY
Rady Miejskiej
mgr Tomasz Rusiecki

ZAŁĄCZNIK NR 1 DO UCHWAŁY
NR XXXVIII/389/02
RADY MIEJSKIEJ W KARLINIE
Z DNIA 29 MAJA 2002 R.

ZAŁĄCZNIK NR 1 DO UCHWAŁY NR
RADY NR XXXVIII/389/02 Z DNIA

MIEJSCOWY PLAN OGÓLNY ZAGOSPODAROWANIA PRZESTRZENNEGO GMINY KARLINO

ZMIANA PLANU W OBRĘBACH WIETRZYNO, KARŚCINO I CHOTYŃ

RYSUNEK ZMIANY PLANU

SKALA 1:5000



LEGENDA:


1. GRANICE PLANISTYCZNE:

2. FUNKCJE TERENÓW:

3. OCHRONA ŚRODOWISKA
- OCHRONA ŚRODOWISKA PRZYRODNICZEGO
- OCHRONA ŚRODOWISKA KULTUROWEGO

4. INFRASTRUKTURA TECHNICZNA

ZAŁĄCZNIK NR2 DO UCHWAŁY
NR XXXVIII/389/02
RADY MIEJSKIEJ W KARLINIE
Z DNIA 29 MAJA 2002 R.

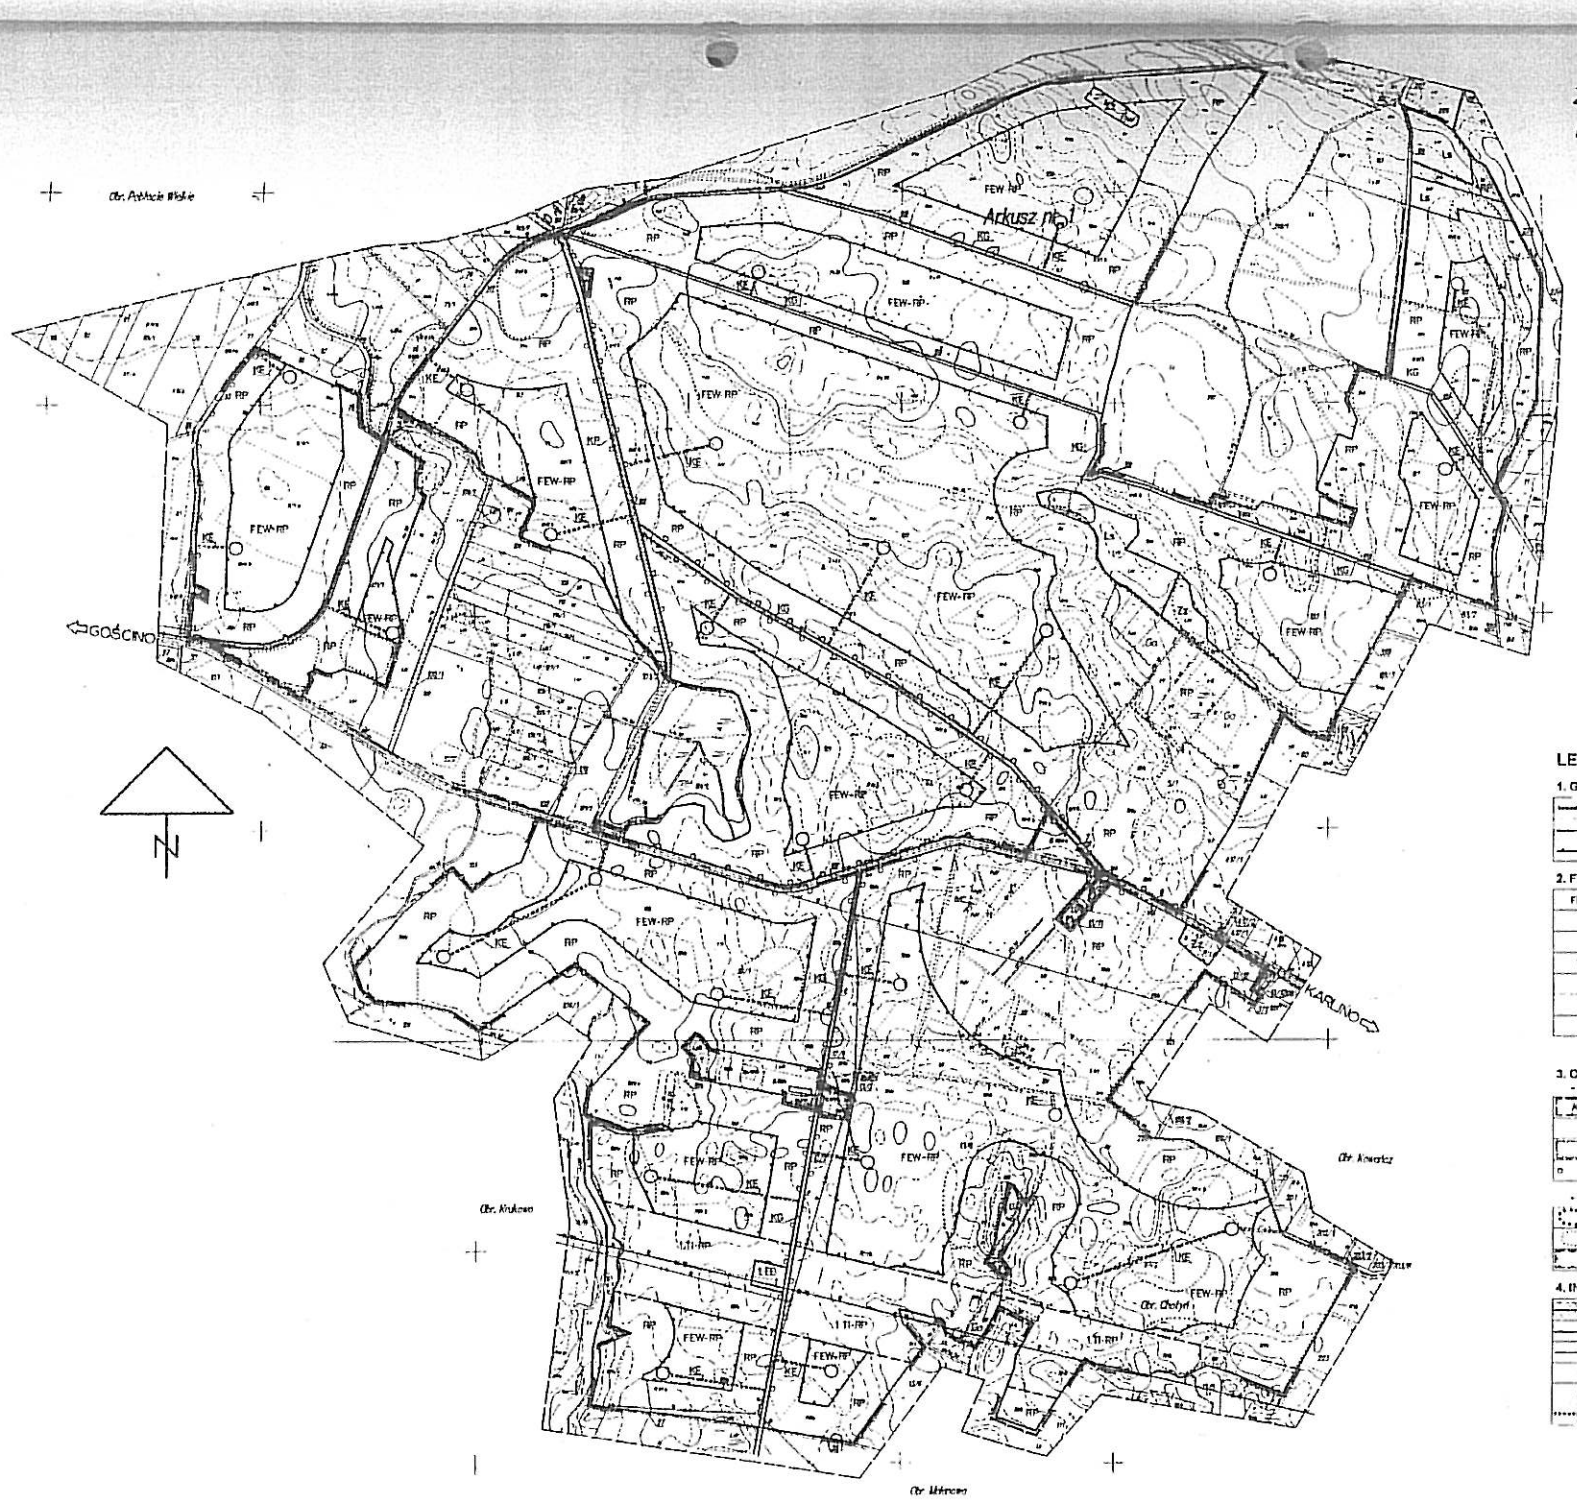

LEGENDA:

1. GRANICE PLANISTYCZNE:

- GRANICE OBSZARÓW OBJĘTYCH ZMIANĄ PLANU
- OBOWIĄZUJĄCA LINIA ROZGRANICZAJĄCA TERENY O RÓŻNYCH FUNKCJACH
- OBOWIĄZUJĄCA LINIA ROZGRANICZAJĄCA TERENY O RÓŻNYCH FUNKCJACH pokrywająca się z nieprzekraczalną linią zabudowy

2. FUNKCJE TERENÓW:

FEW-RP	TEREN LOKALIZACJI ELEKTROWNI WIATROWYCH WRAZ Z TERENAMI ROLNYMI
RP	TEREN ROLNY OBJĘTY ZAKAZEM ZABUDOWY
EE	REJON LOKALIZACJI OŚRODKA PUNKTU ZASILANIA ELEKTROENERGETYCZNEGO (GPZ)
TI-RP	TEREN KORYTARZA INFRASTRUKTURALNEGO W OBRĘBIE TERENÓW ROLNYCH (strefa linii elektroenergetycznej wysokiego napięcia)
Zz	TERENY ZADRZEWIEŃ I ZAKRZACZEŃ Z ZAKAZEM ZABUDOWY
Ls	LASY
K	DROGI KP – droga powiatowa, KG – droga gminna, KE – droga eksploatacyjna elektrowni

3. OCHRONA ŚRODOWISKA

- OCHRONA ŚRODOWISKA PRZYRODNICZEGO

KERW	KORYTARZ EKOLOGICZNY „RYNNA WIETRZYŃSKA"
Ow	OCZKO WYTOPISKOWE
Go	GRUNTY ROLNE WYTWORZONE Z GLEB POCHODZENIA ORGANICZNEGO
	SZPALERY DRZEW

- OCHRONA ŚRODOWISKA KULTUROWEGO

- STREFA CZĘŚCIOWEJ OCHRONY KONSERWATORSKIEJ STANOWISKA ARCHEOLOGICZNEGO - W II
- STREFA OGRANICZONEJ OCHRONY KONSERWATORSKIEJ STANOWISKA ARCHEOLOGICZNEGO - W III
- STREFA OCHRONY EKSPOZYCJI KONSERWATORSKIEJ „E"

4. INFRASTRUKTURA TECHNICZNA

- ISTNIEJĄCY GAZOCIĄG WYSOKIEGO CIŚNIENIA ZE STREFĄ OCHRONNĄ
- ISTNIEJĄCA LINIA ELEKTROENERGETYCZNA WYSOKIEGO NAPIĘCIA
- ISTNIEJĄCA LINIA ELEKTROENERGETYCZNA ŚREDNIEGO NAPIĘCIA
- KIERUNEK PODŁĄCZENIA LINII ELEKTROENERGETYCZNEJ W N. Z G.P.Z.
- PROPOZYCJA LOKALIZACJI ELEKTROWNI WIATROWEJ
- PROPOZYCJA LOKALIZACJI DRÓG EKSPLOATACYJNEJ ELEKTROWNI