DZIENNIK URZĘDOWY
WOJEWÓDZTWA DOLNOŚLĄSKIEGO

Wrocław, dnia 6 maja 2019 r.

Poz. 3003

Elektronicznie podpisany przez:
Milena Pigdanowicz-Fidera; DUW we Wrocławiu
Data: 2019-05-06 13:21:48

UCHWAŁA NR VIII/81/19
RADY MIEJSKIEJ W KARPACZU

z dnia 24 kwietnia 2019 r.

w sprawie uchwalenia zmiany miejscowego planu zagospodarowania przestrzennego

Na podstawie art. 18 ust. 2 pkt 5 ustawy z dnia 8 marca 1990 r. o samorządzie gminnym (tj. Dz. U. z 2019 r. poz. 506) i art. 20 ust. 1 ustawy z dnia 27 marca 2003 r. o planowaniu i zagospodarowaniu przestrzennym (tj. Dz. U. z 2018 r. poz. 1945 ze zm.) oraz w związku z uchwałą Rady Miejskiej w Karpaczu nr XLIII/399/17 z dnia 25 października 2017 r. w sprawie przystąpienia do sporządzania zmiany miejscowego planu zagospodarowania przestrzennego i stwierdzeniu, iż przedmiotowy plan miejscowy nie narusza ustaleń „Studium uwarunkowań i kierunków zagospodarowania przestrzennego miasta Karpacz", uchwalonego przez Radę Miejską Karpacza uchwałą nr III/14/18 z 19 grudnia 2018 roku, Rada Miejska Karpacza uchwala, co następuje:

Rozdział 1.
Przepisy ogólne

§ 1. Uchwala się zmianę miejscowego planu zagospodarowania przestrzennego, zwanego dalej planem miejscowym obejmującym obszar, którego granice oznaczono na rysunku planu miejscowego zgodnie z uchwałą nr XLIII/399/17 Rady Miejskiej Karpacza z dnia 25 października 2017 r.

§ 2. 1. Zmianie ulegają uchwały:

1) nr XXIII/250/08 z dnia 20 listopada 2008 roku w sprawie uchwalenia zmiany miejscowego planu zagospodarowania przestrzennego jednostki A- Centrum Karpacza, obejmującego teren działek nr 256/4, nr 256/1 (obręb Karpacz 4) przy ul. Parkowej;

2) nr XXI/128/03 z dnia 11 grudnia 2003 roku w sprawie uchwalenia miejscowego planu zagospodarowania przestrzennego jednostki A- Centrum Karpacza.

§ 3. Załącznikami do niniejszej uchwały są:

1) rysunek planu miejscowego w skali 1:1000, stanowiący załącznik nr 1;

2) rozstrzygnięcie o sposobie rozpatrzenia uwag do projektu planu miejscowego, stanowiące załącznik nr 2;

3) rozstrzygnięcie o sposobie realizacji, zapisanych w planie inwestycji z zakresu infrastruktury technicznej, które należą do zadań własnych gminy oraz o zasadach ich finansowania zgodnie z przepisami o finansach publicznych, stanowiące załącznik nr 3.

§ 4. 1. Następujące oznaczenia graficzne na rysunku planu są obowiązującymi ustaleniami planu:

1) linie rozgraniczające tereny o różnym przeznaczeniu lub różnych zasadach zagospodarowania;

2) nieprzekraczalne linie zabudowy;

3) symbole określające przeznaczenie terenu, oznaczone symbolem literowym wraz z numerem;

2. Pozostałe oznaczenia mają charakter informacyjny.

§ 5. Ilekroć w przepisach niniejszej uchwały jest mowa o:

1) infrastrukturze technicznej - należy przez to rozumieć sieci i urządzenia dystrybucyjne jako ogół podziemnych i nadziemnych budowli i obiektów liniowych służących zaopatrzeniu w wodę, odprowadzeniu ścieków i wód opadowych, zaopatrzeniu w energię elektryczną, gaz i ciepło oraz łączności i telekomunikacji;

2) nieprzekraczalnej linii zabudowy – należy przez to rozumieć linię ograniczającą obszar, na którym dopuszcza się wznoszenie budynków z uwzględnieniem ustaleń dla całego obszaru planu miejscowego i ustaleń szczegółowych niniejszej uchwały oraz określonych w ustaleniach planu miejscowego rodzajów budowli naziemnych, za wyjątkiem infrastruktury technicznej;

3) powierzchni zabudowy - rozumie się przez to powierzchnię mierzoną po zewnętrznym obrysie murów budynku;

4) przeznaczeniu podstawowym terenu – należy przez to rozumieć funkcje wraz z urządzeniami i obiektami towarzyszącymi możliwe do realizacji na danym terenie wydzielonym liniami rozgraniczającymi;

5) przeznaczeniu uzupełniającym terenu – należy przez to rozumieć rodzaje przeznaczenia inne niż podstawowe, które jedynie uzupełniają lub wzbogacają przeznaczenie podstawowe, lokalizowane na zasadzie braku konfliktu z przeznaczeniem podstawowym wynikającym z ich sąsiedztwa;

6) urządzeniach i obiektach towarzyszących – należy przez to rozumieć obiekty i urządzenia technicznego wyposażenia i infrastruktury technicznej, drogi wewnętrzne, zaplecze parkingowe i garażowe, wiaty, stragany handlowe (w tym trwale związane z gruntem), obiekty małej architektury, budynki gospodarcze oraz inne obiekty i urządzenia pełniące pomocniczą rolę wobec przeznaczenia podstawowego lub uzupełniającego;

7) terenie – należy przez to rozumieć obszar o określonym przeznaczeniu, ograniczony liniami rozgraniczającymi, oznaczony symbolem literowym wraz z numerem wyróżniającym go spośród innych terenów.

§ 6. Ilekroć w przepisach niniejszej uchwały jest mowa o przeznaczeniu terenu określonym jako:

1) zabudowa mieszkaniowa jednorodzinna - należy przez to rozumieć budynki mieszkalne jednorodzinne wraz z towarzyszącymi budynkami gospodarczymi i garażami, niezbędnymi urządzeniami budowlanymi, komunikacją wewnętrzną oraz innymi urządzeniami i obiektami towarzyszącymi;

2) zabudowa usługowa – należy przez to rozumieć budynki usługowe wraz z urządzeniami i obiektami towarzyszącymi, z zakresu:

   a) finanse – pośrednictwo finansowe: działalność banków, domów maklerskich, instytucji zajmujących się obsługą finansową np. w formie leasingu czy obsługi sprzedaży ratalnej, a także instytucji związanych z ubezpieczeniami i funduszami emerytalno-rentowymi,

   b) gastronomia - restauracje, kawiarnie, herbaciarnie, puby, winiarnie oraz placówki gastronomiczno-rekreacyjne, jak kluby bilardowe, kręgielnie,

   c) handel detaliczny - sprzedaż detaliczna, z wyłączeniem sprzedaży detalicznej paliw do pojazdów mechanicznych,

   d) niepubliczne usługi oświaty – działalność niepublicznych przedszkoli i szkół podstawowych, a także kształcenia dodatkowego lub uzupełniającego, w tym kursy i szkolenia, wraz z towarzyszącymi budynkami gospodarczymi i garażami, niezbędnymi urządzeniami budowlanymi, komunikacją wewnętrzną,

   e) obsługa firm i klienta – biura związane z: obsługą nieruchomości, wynajęciem specjalistów, badaniami, a także naprawą artykułów przeznaczenia osobistego i użytku domowego oraz usługi drobne, np. pojedyncze gabinety lekarskie i kosmetyczne, fryzjerstwo, poprawa kondycji fizycznej, pralnie, szewc, wypożyczalnie, parkingi i miejsca postojowe,

f) usługi drobne – fryzjerstwo, usługi kosmetyczne, zegarmistrzowskie, naprawa artykułów użytku osobistego i użytku domowego, studia wizażu i odchudzania, łaźnie i sauny, solaria, gabinety masażu, usługi szewskie, krawieckie, rymarskie, fotograficzne, introligatorskie, poligraficzne, jubilerskie, lutnicze, pralnicze, wynajem i wypożyczanie, wypożyczalnie, parkingi i miejsca postojowe,

g) niepubliczne usługi zdrowia i opieki społecznej - działalność niepublicznych przychodni, poradni, ambulatoriów, ośrodków zdrowia, gabinetów lekarskich, zakładów rehabilitacji leczniczej, szkół rodzenia, odnowy biologicznch itp., wraz z towarzyszącymi budynkami gospodarczymi i garażami, niezbędnymi urządzeniami budowlanymi, komunikacją wewnętrzną;

h) usługi sportu i rekreacji – należy przez to rozumieć obiekty sportowe i rekreacyjne, z dopuszczeniem lokali funkcyjnych służących bezpośrednio funkcji podstawowej, w tym mieszkaniowych, usługowych (łącznie do 20% powierzchni użytkowej budynku), a także obiekty do nich podobne, nienależące do innej kategorii przeznaczenia terenu,

i) kultura - budynki teatrów, kin, muzeów, klubów, kabaretów, bibliotek, ośrodków kultury, galerii, ekspozycji, wraz z obiektami towarzyszącymi, a także obiekty do nich podobne, nienależące do innej kategorii przeznaczenia terenu;

3) usługi turystyki– należy przez to rozumieć obiekty pod działalność turystyczną, hoteli, moteli, pensjonatów, wraz z obiektami towarzyszącymi, a także obiekty do nich podobne, nienależące do innej kategorii przeznaczenia terenu;

4) zieleń urządzona - należy przez to rozumieć obszary zieleni urządzonej takie jak parki, zieleń towarzysząca obiektom budowlanym, zieleńce, urządzenia rekreacji oraz inne urządzenia i obiekty towarzyszące.

Rozdział 2.
Ustalenia dla całego obszaru objętego planem miejscowym

§ 7. W zakresie zasad ochrony i kształtowania ładu przestrzennego ustala się:

1) następujące części budynku mogą być wysunięte po za nieprzekraczalną linię zabudowy:

a) schody zewnętrzne, wejścia do budynków, pochylnie i rampy o nie więcej niż 1,5 m;

b) balkony, galerie, tarasy i wykusze o nie więcej niż 1,5 m;

c) okapy i gzymsy o nie więcej niż 1 m,

2) ograniczenia wysokości zabudowy określone w niniejszej uchwale nie dotyczą inwestycji celu publicznego z zakresu łączności publicznej, w rozumieniu ustawy z dnia 21 sierpnia 1997r. o gospodarce nieruchomościami.

§ 8. W zakresie zasad ochrony środowiska, przyrody i krajobrazu kulturowego:

1) ustala się zakaz realizacji inwestycji oraz prowadzenia działalności, której negatywne oddziaływanie może przekroczyć granice nieruchomości;

2) ustala się dopuszczalne poziomy hałasu na terenach oznaczonych symbolami UT, jak dla terenów zabudowy mieszkaniowo - usługowej;

3) w zakresie gromadzenia i usuwania odpadów, obowiązują zasady określone w odrębnych przepisach.

§ 9. W zakresie zasad ochrony dziedzictwa kulturowego i zabytków, w tym krajobrazów kulturowych:

1) teren położony jest na obszarze miasta Karpacz wpisanym do rejestru zabytków (nr 606 / J z dnia 28.02.1980r.), dla którego obowiązują przepisy odrębne;

2) budynek ul. Parkowa 2 znajduje się w gminnej ewidencji zabytków i jest budynkiem o walorach architektonicznych wskazanym do ochrony, dla którego ustala się:

a) zakaz rozbudowy budynku,

b) ochronę historycznej bryły budynku, rzutu, formy dachu i jego historycznego pokrycia, kompozycji i wystroju elewacji, układu osi okiennych, stolarki okiennej i drzwiowej, detalu architektonicznego, historycznej faktury i kolorystyki tynku oraz innych oryginalnie użytych materiałów budowlanych;

c) przywrócenie zdegradowanych lub zniszczonych oryginalnych elementów budynków oraz usunięcie współczesnych elementów dysharmonizujących, m. in. przywrócenie detalu architektonicznego, historycznej formy stolarki okiennej, ujednolicenie formy i kolorystyki stolarki dla całego budynku oraz ujednolicenie kolorystyki elewacji, przywrócenie historycznej formy i pokrycia dachu;

d) stosowanie przy przebudowie materiałów budowlanych i wykończeniowych – zgodnych z dotychczasowym historycznym charakterem zabudowy.

3) budynek przy ul. Konstytucji 3 Maja nr 43 znajduje się w gminnej ewidencji zabytków i jest budynkiem o walorach architektonicznych wskazanym do ochrony, dla którego ustala się:

a) ochronę historycznej bryły budynku, rzutu, formy dachu i jego historycznego pokrycia, kompozycji i wystroju elewacji, układu osi okiennych, stolarki okiennej i drzwiowej, detalu architektonicznego, historycznej faktury i kolorystyki tynku oraz innych oryginalnie użytych materiałów budowlanych;

b) przywrócenie zdegradowanych lub zniszczonych oryginalnych elementów budynków oraz usunięcie współczesnych elementów dysharmonizujących, m. in. przywrócenie detalu architektonicznego, historycznej formy stolarki okiennej, ujednolicenie formy i kolorystyki stolarki dla całego budynku oraz ujednolicenie kolorystyki elewacji, przywrócenie historycznej formy i pokrycia dachu;

4) nowa zabudowa powinna nawiązywać w wystroju architektonicznym do zabudowy historycznej zlokalizowanej w sąsiedztwie, w szczególności w zakresie spadku dachów.

§ 10. W zakresie szczegółowych zasad i warunków scalania i podziału nieruchomości ustala się:

1) powierzchnia działek: minimum 1000 m^2;

2) szerokość frontu działek: minimum 16 m;

3) kąt położenia granic działek, w stosunku do pasa drogowego, powinien zawierać się w przedziale od 60^o do 120^o;

4) parametry ustalone w pkt 1, 2, 3, nie dotyczą działek wydzielanych w celu realizacji układów komunikacyjnych, dla których obowiązują parametry wynikające z przepisów odrębnych.

§ 11. W zakresie zasad modernizacji, rozbudowy i budowy systemów komunikacji:

1) dopuszcza się realizację systemów komunikacji wewnętrznej;

2) ustala się liczbę miejsc postojowych:

a) minimum 2 miejsca postojowe na jeden lokal mieszkalny,

b) minimum 2 miejsca postojowe, dla powierzchni użytkowej usług do 60 m^2,

c) minimum następne 1 miejsce postojowe na każde kolejne rozpoczęte 60 m^2 powierzchni użytkowej usług;

d) minimum 1 miejsce postojowe na 5 miejsc noclegowych dla usług turystyki,

e) miejsca postojowe dla pojazdów zaopatrzonych w kartę parkingową w ilości zgodnej z przepisami odrębnymi,

f) miejsca postojowe przeznaczone do parkowania pojazdów zaopatrzonych w kartę parkingową, wlicza się do bilansu miejsc postojowych zgodnie z przepisami odrębnymi,

g) miejsca postojowe należy realizować w dowolnej formie z uwzględnieniem przepisów odrębnych dotyczących miejsc postojowych.

3) należy zapewnić obsługę komunikacyjną oraz połączenie układu komunikacyjnego w obszarze objętym uchwałą z układem zewnętrznym, poprzez ul. Konstytucji 3 Maja oraz ul. Parkową, znajdujące się poza granicą opracowania.

§ 12. W zakresie zasad modernizacji, rozbudowy i budowy systemów infrastruktury technicznej:

1) dopuszcza się lokalizację infrastruktury technicznej niezbędnej dla obsługi terenu na całym obszarze objętym planem miejscowym;

2) dopuszcza się modernizację, przebudowę, rozbudowę obiektów i urządzeń infrastruktury technicznej;

3) w zakresie zasad modernizacji, rozbudowy i budowy sieci elektroenergetycznej: dopuszcza się zaopatrzenie w energię z odnawialnych źródeł energii z wyłączeniem urządzeń wytwarzających energię z odnawialnych źródeł energii o mocy powyżej 100 kW oraz z wyłączeniem elektrowni wiatrowych;

4) w zakresie zasad modernizacji, rozbudowy i budowy sieci wodociągowej:

a) ustala się zaopatrzenie w wodę z uwzględnieniem warunków dostępności wody dla celów przeciwpożarowych:

- z sieci wodociągowej,

- z indywidualnych ujęć, z zastrzeżeniem lit. b,

b) ustala się zakaz budowy własnych ujęć wodociągowych zlokalizowanych na terenach inwestora o głębokości przekraczającej 30 m i poborze wody w ilości powyżej 10 m^3/dobę;

5) w zakresie zasad modernizacji, rozbudowy i budowy sieci kanalizacji sanitarnej ustala się odprowadzenie ścieków komunalnych systemem kanalizacji sanitarnej;

6) w zakresie zasad modernizacji, rozbudowy i budowy systemów odprowadzania wód opadowych i roztopowych ustala się odprowadzenie do sieci kanalizacji deszczowej, alternatywnie dopuszcza się odprowadzenie wód opadowych do gruntu, do cieków wodnych lub magazynowanie w zbiornikach zgodnie z przepisami odrębnymi;

7) w zakresie zasad modernizacji, rozbudowy i budowy sieci gazowej ustala się zaopatrzenie w gaz ze zbiorników gazu lub z sieci gazowej;

8) w zakresie zasad modernizacji, rozbudowy i budowy sieci ciepłowniczej, ustala się obowiązek stosowania urządzeń grzewczych o wysokiej sprawności i niskim stopniu emisji zanieczyszczeń.

§ 13. Określa się wysokość stawki procentowej, o której mowa w art. 36 ust. 4 ustawy z dnia 27 marca 2003 r. o planowaniu i zagospodarowaniu przestrzennym (tj. Dz. U. z 2018 r. poz. 1945 ze zm.) na 30%.

Rozdział 3.
Ustalenia szczegółowe

§ 14. 1. Wyznacza się teren usług turystyki oznaczony na rysunku planu miejscowego symbolem 1UT dla którego ustala się:

1) przeznaczenie podstawowe:

a) usługi turystyki,

b) zabudowa usługowa;

2) przeznaczenie uzupełniające:

a) zieleń urządzona.

b) zabudowa mieszkaniowa jednorodzinna i funkcja mieszkaniowa w zabudowie usługowej;

2. W zakresie zasad zagospodarowania terenu:

1) ustala się nieprzekraczalne linie zabudowy zgodnie z przebiegiem na rysunku planu miejscowego,

2) dopuszcza się lokalizowanie usług w lokalach użytkowych budynku mieszkalnego, w pomieszczeniach dobudowanych lub w wolnostojących budynkach usługowych;

3) zakazuje się lokalizacji usług związanych z: obsługą i naprawami mechanicznymi, blacharskimi, lakierniczymi lub wulkanizacyjnymi pojazdów mechanicznych, demontażem pojazdów, recyklingiem, usług pogrzebowych oraz spopielarni ciał, punktów skupu i składowania surowców wtórnych oraz zakładów stolarskich (przeróbka drewna i produkcja wyrobów z drewna) i kamieniarskich;

4) zakazuje się lokalizacji wolnostojących budynków gospodarczych i garażowych;

5) zakazuje się lokalizacji wjazdu do garażu podziemnego od strony ul. Konstytucji 3 Maja.

3. W zakresie zasad kształtowania zabudowy:

1) ustala się układ zabudowy - wolnostojąca lub bliźniacza;

2) ustala się maksymalną wysokość zabudowy:

a) od strony ulicy Parkowej: 15 m mierząc od poziomu chodnika przy istniejącym budynku (ul. Parkowa 2),

b) od strony ulicy Konstytucji 3 Maja - w pasie szerokości 20 m od linii rozgraniczającej terenu, 15 m od poziomu chodnika przy istniejącym budynku (ul. Konstytucji 3 Maja 43),

3) dopuszcza się realizację kondygnacji podziemnych;

4) ustala się zasady kształtowania dachów:

a) dla nowej zabudowy dachy o spadku połaci dachowych od 35^{o} do 48^{o},

b) dopuszczalne kąty spadku połaci dachowych nie dotyczą lukarn, zadaszeń wejść do budynków i tarasów oraz budynków gospodarczych i garażowych oraz obiektów i budynków pod tarasami.

c) dopuszcza się zachowanie kątów nachylenia dachów na budynkach istniejących w dniu wejścia w życie niniejszej uchwały,

d) rodzaj pokrycia dachów stromych: dachówka lub materiał dachówkopodobny,

e) kolor dachów stromych: ceglasty,

4. W zakresie wskaźników zagospodarowania terenu:

1) maksymalną powierzchnię zabudowy działki budowlanej ustala się na 35%;

2) minimalną powierzchnię biologicznie czynną ustala się na 25%;

3) wskaźnik intensywności zabudowy ustala się w przedziale od 0 do 1,75.

§ 15. 1. Wyznacza się teren ciągu pieszego, oznaczony na rysunku planu miejscowego symbolem: 1KP, dla którego ustala się: przeznaczenie podstawowe - ciąg pieszy.

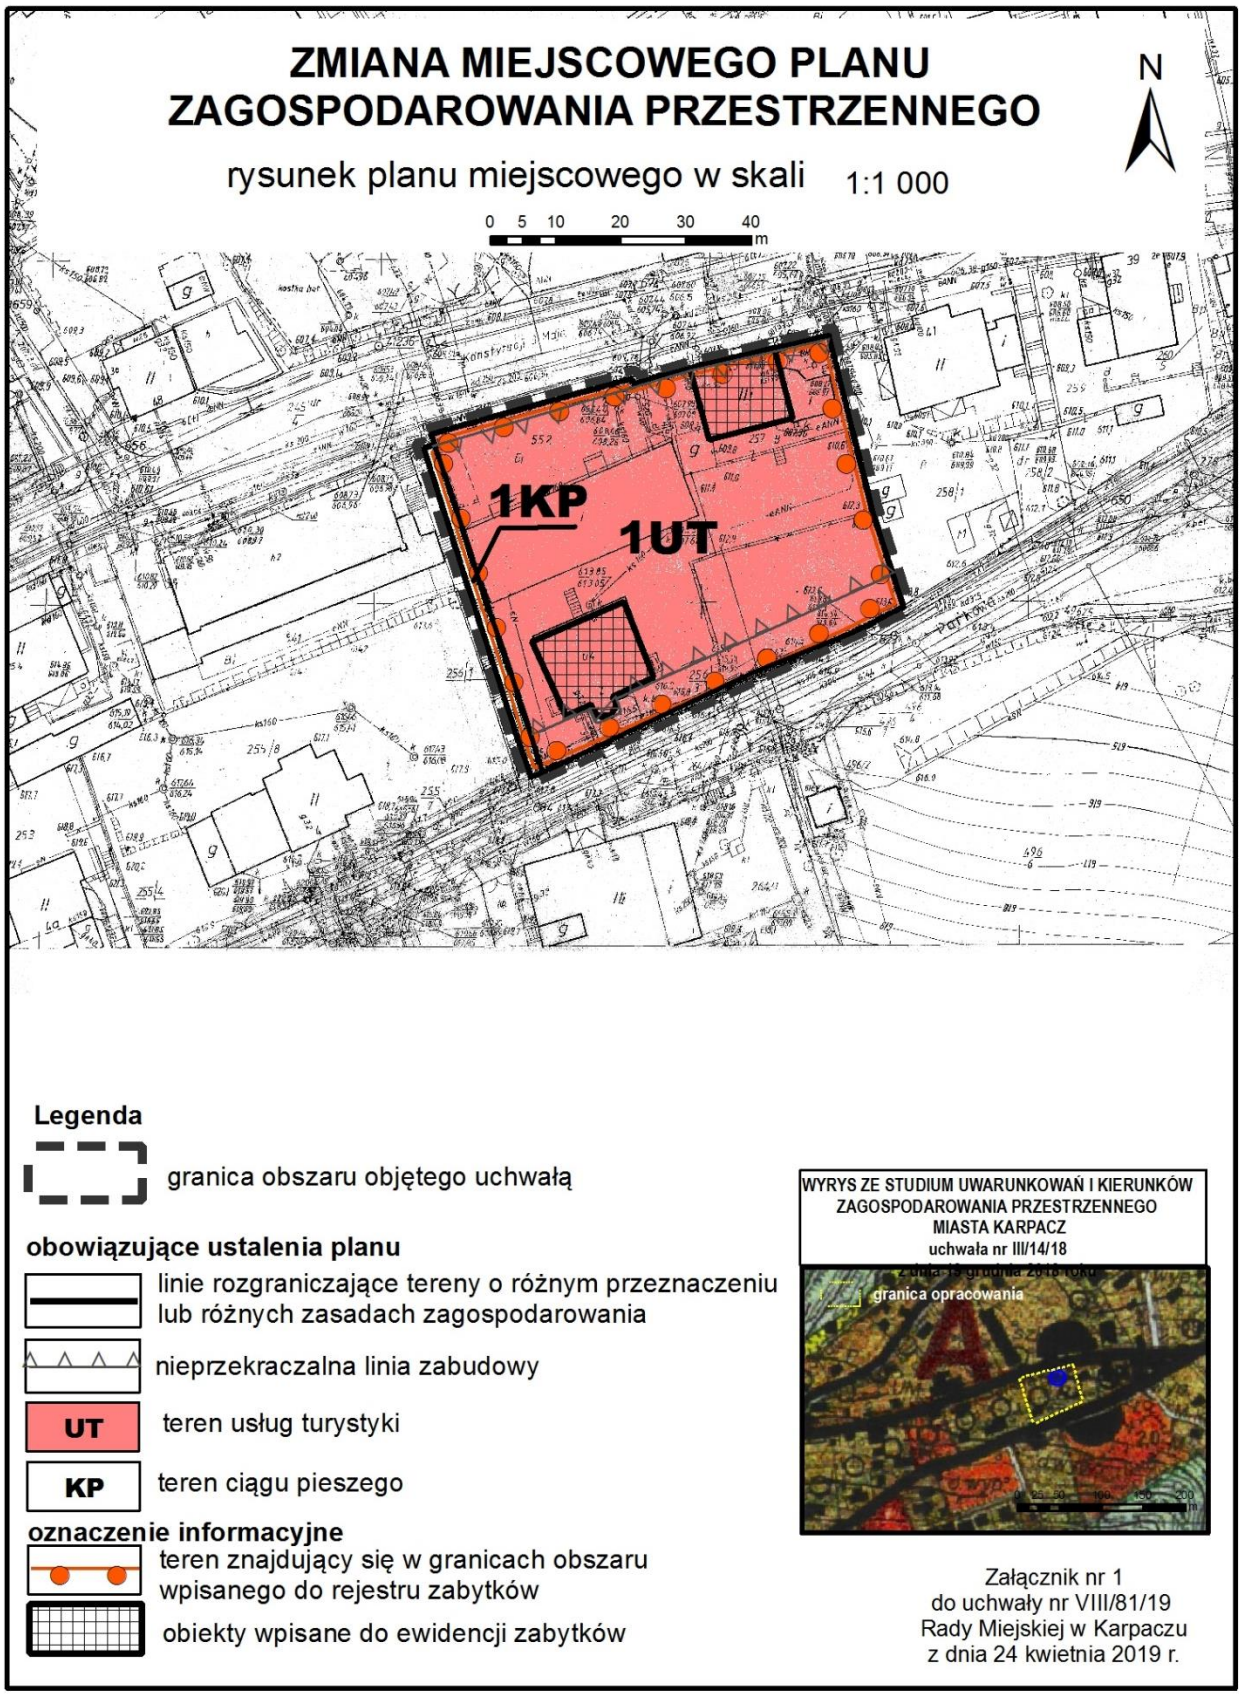
2. Ustala się szerokość drogi w liniach rozgraniczających, zgodnie z rysunkiem planu minimum 2 m.

Rozdział 4.
Przepisy końcowe

§ 16. Wykonanie niniejszej uchwały powierza się Burmistrzowi Karpacza.

§ 17. Uchwała wchodzi w życie po upływie 14 dni od daty ogłoszenia w Dzienniku Urzędowym Województwa Dolnośląskiego.

Przewodniczący Rady Miejskiej Karpacza:
T. Frytz


ZMIANA MIEJSCOWEGO PLANU
ZAGOSPODAROWANIA PRZESTRZENNEGO
rysunek planu miejscowego w skali 1:1 000
N
0 5 10 20 30 40
m
1KP
1UT
Legenda
granica obszaru objętego uchwałą
obowiązujące ustalenia planu
linie rozgraniczające tereny o różnym przeznaczeniu lub różnych zasadach zagospodarowania
nieprzekraczalna linia zabudowy
UT
teren usług turystyki
KP
teren ciągu pieszego
oznaczenie informacyjne
teren znajdujący się w granicach obszaru wpisanego do rejestru zabytków
obiekty wpisane do ewidencji zabytków
WYRYS ZE STUDIUM UWARUNKOWAŃ I KIERUNKÓW ZAGOSPODAROWANIA PRZESTRZENNEGO MIASTA KARPACZ
uchwała nr III/14/18
granica opracowania
Załącznik nr 1
do uchwały nr VIII/81/19
Rady Miejskiej w Karpaczu
z dnia 24 kwietnia 2019 r.

Załącznik Nr 2 do uchwały Nr VIII/81/19
Rady Miejskiej w Karpaczu
z dnia 24 kwietnia 2019 r.

ROZSTRZYGNIĘCIE W SPRAWIE UWAG WNIESIONYCH DO MIEJSCOWEGO PLANU

Do projektu miejscowego planu zagospodarowania przestrzennego podczas wyłożenia do publicznego wglądu w dniach od 21.09.2018 do 11.10.2018 r wpłynęła jedna uwaga, która została częściowo przyjęta. Przyjęto punkt 1, 2, 4, 5, 6, 7, 8, 9, 10, 15. W wyniku przyjęcia uwag projekt planu został ponownie wyłożony do publicznego wglądu. Uwaga, która wpłynęła w trakcie ponownego wyłożenia projektu planu do publicznego wglądu została w całości odrzucona.

Załącznik Nr 3 do uchwały Nr VIII/81/19
Rady Miejskiej w Karpaczu
z dnia 24 kwietnia 2019 r.

ROZSTRZYGNIĘCIE O SPOSOBIE REALIZACJI INWESTYCJI Z ZAKRESU INFRASTRUKTURY TECHNICYNEJ

Rozstrzygnięcia dokonano na podstawie art. 20 ust. 1 ustawy z dnia 27 marca 2003 r. o planowaniu i zagospodarowaniu przestrzennym (Dz. U. z 2018 r. poz. 1945 ze zm).

1) Inwestycje z zakresu infrastruktury technicznej, służące zaspokajaniu zbiorowych potrzeb mieszkańców, stanowią zgodnie z art. 7 ust. 1 ustawy z dnia 8 marca 1990 r. o samorządzie gminnym (tj. Dz.U. z 2019 r. poz. 506) zadania własne gminy.
2) Realizacja inwestycji przebiegać będzie zgodnie z obowiązującymi przepisami, w tym między innymi ustawą Prawo budowlane, ustawą Prawo zamówień publicznych, ustawą o samorządzie gminnym, ustawą o gospodarce komunalnej i Prawem ochrony środowiska.
3) W przypadku przeprowadzanych przebudowy dróg należy dokonać analizy potrzeb realizacji infrastruktury podziemnej, i jej realizacje przeprowadzić wyprzedzająco lub w trakcie przebudowy drogi.
4) Finansowanie inwestycji w zakresie infrastruktury technicznej, ujętych w niniejszym planie, które należą do zadań własnych gminy, podlega przepisom ustawy z dnia 30 czerwca 2005 r. o finansach publicznych (Dz. U. z 2017 r. poz. 2077 ze zm).
5) Inwestycje w zakresie przesyłania i dystrybucji paliw gazowych, energii elektrycznej lub ciepła realizowane będą w sposób określony w art. 7 ustawy z dnia 10 kwietnia 1997 r. Prawo energetyczne (t. j. Dz.U. z 2019 r. poz. 125 ze zm.).