RADA GMINY
w Kłodzku

TUDLINTCJT!
Dz. U. W. Dol.
Nr 123, poz. 1627
z 24.05.2007 r.

(32)

UCHWAŁA NR 40/V/07
RADY GMINY W KŁODZKU
z dnia 27 lutego 2007 roku

w sprawie uchwalenia miejscowego planu zagospodarowania przestrzennego Gminy Kłodzko dla części wsi Gołogłowy i Piszkowice

Na podstawie art.18 ust.2 pkt 5 ustawy z dnia 8 marca 1990 roku o samorządzie gminnym (tekst jednolity Dz. U. z 2001 r., Nr 142, poz.1591, z późniejszymi zmianami), art. 20 ustawy z dnia 27 marca 2003 roku o planowaniu i zagospodarowaniu przestrzennym (Dz. U. z 2003r., Nr 80, poz. 717, z późniejszymi zmianami) oraz w związku z uchwałą nr 235/IV/05 Rady Gminy w Kłodzku z dnia 28 kwietnia 2005 roku, w sprawie przystąpienia do sporządzenia miejscowego planu zagospodarowania przestrzennego gminy Kłodzko, dla części wsi Gołogłowy i Piszkowice oraz po stwierdzeniu zgodności ustaleń miejscowego planu ze studium uwarunkowań i kierunków zagospodarowania przestrzennego Gminy Kłodzko, Rada Gminy w Kłodzku uchwala co następuje:

Rozdział I.
Ustalenia ogólne.

§1.

1. Miejscowy plan zagospodarowania przestrzennego, zwany dalej planem, obejmuje obszar położony w Gminie Kłodzko w części wsi Gołogłowy i Piszkowice, zgodnie z załącznikiem nr 1.
2. Przedmiotem planu jest:
   1) określenie przeznaczenia terenów oraz wyznaczenie linii rozgraniczających tereny o różnych funkcjach oraz o różnych zasadach zagospodarowania,
   2) określenie tymczasowego przeznaczenia terenów, oraz tymczasowych zasad zagospodarowania terenów,
   3) określenie lokalnych warunków i standardów kształtowania zabudowy i zagospodarowania terenu,
   4) określenie zasad modernizacji, rozbudowy i budowy systemów komunikacji i infrastruktury technicznej,
   5) określenie szczególnych warunków zagospodarowania terenu, wynikających z potrzeb ochrony środowiska przyrodniczego i prawidłowego zarządzania zasobami przyrody.

§2.

1. Następujące określenia stosowane w uchwale oznaczają:
   1) plan - przepisy niniejszej uchwały wraz z załącznikami,
   2) uchwała - tekst niniejszej uchwały,
   3) rysunek planu - należy przez to rozumieć rysunek planu na mapie katastralnej w skali 1:2000, który stanowi załącznik nr 1 do niniejszej uchwały,
   4) teren - obszar wyznaczony na rysunku planu liniami rozgraniczającymi, oznaczony symbolem,
   5) przeznaczenie podstawowe - rodzaj przeznaczenia terenu, które powinno przeważać na danym terenie, wyznaczonym liniami rozgraniczającymi;
   6) przeznaczenie uzupełniające - rodzaj przeznaczenia terenu inne niż podstawowe, które uzupełnia lub wzbogaca funkcję podstawową,
   7) linia rozgraniczająca - linia rozgraniczająca tereny o różnym sposobie użytkowania, którym przypisane są różne ustalenia planu,

8) nieprzekraczalna linia zabudowy - linia określająca granice terenu, na którym dopuszcza się lokalizację budynku,
9) urządzenia towarzyszące obiektom budowlanym - urządzenia techniczne zapewniające możliwość użytkowania obiektu zgodnie z jego przeznaczeniem, jak przyłącza i urządzenia instalacyjne, przejazdy, ogrodzenia, place postojowe, place pod pojemniki na odpadki stałe,
10) obiekt małej architektury - przez co rozumie się urządzenia towarzyszące ciągom pieszym, ulicom, placom i innym przestrzeniom publicznym takie jak: ławki, kosze na śmieci, latarnie, rzeźby, fontanny oraz inne o podobnym charakterze,
11) rekultywacja gruntów - rozumie się przez to nadanie lub przywrócenie gruntom zdegradowanym albo zdewastowanym wartości użytkowych lub przyrodniczych przez właściwe ukształtowanie rzeźby terenu, poprawienie właściwości fizycznych i chemicznych, uregulowanie stosunków wodnych, odtworzenie gleb, umocnienie skarp oraz odbudowanie lub zbudowanie niezbędnych dróg,

2. w przepisach niniejszej uchwały terminy takie jak: obiekt budowlany, budynek, budowla, stosowane są w znaczeniu jakie nadaje im ustawa Prawo Budowlane.

§3.

1. Integralną częścią uchwały jest rysunek planu, w skali 1:2000, stanowiący załącznik nr 1 do niniejszej uchwały.
2. Kolejnymi załącznikami do uchwały są:
   1) rozstrzygnięcie w sprawie rozpatrzenia uwag wniesionych do wyłożonego do publicznego wglądu projektu planu miejscowego, stanowiące załącznik nr 2 do niniejszej uchwały,
   2) rozstrzygnięcie o sposobie realizacji zapisanych w planie inwestycji z zakresu infrastruktury technicznej, które należą do zadań własnych gminy, oraz zasadach ich finansowania, zgodnie z przepisami o finansach publicznych, stanowiące załącznik nr 3 do niniejszej uchwały.
3. Załączniki o których mowa w ust. 2 nie stanowią ustaleń planu.

§4.

1. Następujące oznaczenia graficzne na rysunku planu są jego obowiązującymi ustaleniami:
   1) granica obszaru objętego planem,
   2) linie rozgraniczające tereny o różnym sposobie użytkowania,
   3) symbole identyfikujące tereny,
   4) obowiązujące linie zabudowy,
   5) nieprzekraczalne linie zabudowy.

§5.

1. Ustala się następujące kategorie przeznaczeń terenu:
   1) tereny eksploatacji powierzchniowej,
   2) tereny produkcyjno - składowe,
   3) tereny usług komercyjnych - usługowa działalność, w zakresie świadczenia usług handlu, nieuciążliwego rzemiosła, gastronomii, obsługi komunikacji oraz inne o podobnym charakterze,
   4) tereny zabudowy mieszkaniowej jednorodzinnej,
   5) tereny usług turystycznych,
   6) tereny sportu i rekreacji,
   7) wody płynące,
   8) wody stojące,
   9) tereny zieleni urządzonej - urządzone i zakomponowane zespoły zieleni o wysokich walorach krajobrazowych,

10) tereny zieleni nieurządzonej,
11) parking,
12) ulica dojazdowa,
13) ciągi piesze.

2. Na każdym z terenów zakazuje się przeznaczeń innych niż te, które są dla niego ustalone w planie.

§6.

Na terenach, dla których dopuszcza się zabudowę obiektami budowlanymi, dopuszcza się sytuowanie urządzeń towarzyszących obiektom budowlanym, o ile nie jest to sprzeczne z innymi ustaleniami planu.

§7.

Ustalenia dotyczące ochrony środowiska.

1. Część terenu w granicach opracowania planu położona jest w obszarze bezpośredniego zagrożenia powodzią.
2. Dla terenu, o którym mowa w ust. 1 należy w szczególności respektować ustalenia zawarte w art. 40 oraz art. 82 ustawy Prawo wodne.
3. Na terenach, dla których dopuszcza się eksploatację powierzchniową, po zakończaniu eksploatacji nakazuje się przeprowadzenie prac rekultywacyjnych.

§8.

Ustalenia dotyczące ochrony konserwatorskiej.

W przypadku odkrycia przedmiotu, co do którego istnieje przypuszczenie, że jest on zabytkiem należy wstrzymać roboty mogące uszkodzić lub zniszczyć zabytek, zabezpieczyć przy użyciu dostępnych środków przedmiot i miejsce odkrycia zabytku oraz niezwłocznie zawiadomić o tym właściwego wojewódzkiego konserwatora zabytków, a jeśli jest to niemożliwe właściwego wójta lub burmistrza.

§9.

Ustalenia dotyczące systemu komunikacyjnego.

1. Wyznacza się ulicę dojazdową, oznaczoną na rysunku planu symbolem KD, w odniesieniu do której obowiązują następujące ustalenia:
   1) szerokość w liniach rozgraniczających wynosi co najmniej 12 metrów,
   2) obowiązuje jezdnia mająca po jednym pasie ruchu w każdym kierunku jazdy,
   3) minimalna szerokość pasa ruchu powinna wynosić 2,5 metra.
2. Wyznacza się ciągi piesze oznaczone na rysunku planu symbolem KP, w odniesieniu do których obowiązują następujące ustalenia: szerokość w liniach rozgraniczających wynosi co najmniej 4 metry.
3. Miejsca parkingowe należy lokalizować w obrębie terenów pod zabudowę.

§10.

Zaopatrzenie w wodę.

Pokrycie potrzeb w zakresie zaopatrzenia w wodę w obszarze objętym planem z indywidualnych ujęć wody, docelowo z gminnej sieci wodociągowej.

§11.

Odprowadzanie ścieków bytowych i przemysłowych.

1. Ścieki z terenu objętego planem należy odprowadzać do indywidualnych zbiorników bezodpływowych, docelowo do komunalnej oczyszczalni ścieków.
2. Obowiązuje bezwzględny zakaz odprowadzania nieczyszczonych ścieków bezpośrednio do gleby, ziemi, rowów melioracyjnych bądź cieków naturalnych.

§12.

Odprowadzanie ścieków opadowych.

1. Dopuszcza się odprowadzanie ścieków opadowych do indywidualnych zbiorników bezodpływowych z przeznaczeniem dla celów gospodarczych.
2. Dopuszcza się odprowadzanie ścieków opadowych do rowów melioracyjnych i cieków naturalnych, pod warunkiem ich uprzedniego oczyszczenia.

§13.

Gospodarka odpadami.

1. Dla terenów położonych w granicach miejscowego planu ustala się wymóg prowadzenia zorganizowanej, selektywnej gospodarki odpadami komunalnymi oraz poprodukcyjnymi.
2. Dopuszcza się wywóz odpadów poprodukcyjnych, sklasyfikowanych zgodnie z katalogiem odpadów w uciążliwości odpadów komunalnych na komunalne składowisko odpadów.

§14.

Zaopatrzenie w energię elektryczną.

1. Zaopatrzenie w energię elektryczną z istniejącej sieci energetycznej.
2. Sieci i przyłącza niskiego napięcia należy realizować w formie podziemnych sieci kablowych.

§15.

Zaopatrzenie w energię cieplną.

1. Obiekty w obszarze objętym planem mogą być zaopatrywane w energię cieplną w oparciu o następujące źródła ciepła:
   1) gaz ziemny,
   2) olej opałowy,
   3) energię elektryczną,
   4) energię słoneczną,
   5) energię geotermalną,
   6) energię ze źródeł odnawialnych,
   7) ciepło technologiczne,
   8) niskoemisyjne systemy ogrzewania na paliwa stałe.

§16.

Przyłącza telekomunikacyjne.

Sieci i przyłącza telekomunikacyjne prowadzić wyłącznie w formie podziemnych linii kablowych.

Rozdział II.

Ustalenia szczegółowe.

§17.

Teren 1U/PS

1. Dla terenu oznaczonego na rysunku planu symbolem 1U/PS ustala się następujące przeznaczenie terenu:
   1) przeznaczenie podstawowe: usługi komercyjne,
   2) przeznaczenie uzupełniające:
      a) tereny produkcyjno – składowe,
      b) zieleń urządzona,
      c) parking.

2. Dla terenu, o którym mowa w ust. 1 obowiązują następujące ustalenia dotyczące ukształtowania budynków:
   1) liczba nadziemnych kondygnacji nie może być większa niż 3 kondygnacje, licząc łącznie z poddaszem,
   2) obowiązuje nachylenie połaci dachowych od 15 do 45 stopni,
   3) dopuszcza się dachy kolebkowe.
3. Dla terenu, o którym mowa w ust. 1 obowiązują następujące ustalenia dotyczące sposobu zagospodarowania terenu:
   1) wyznacza się nieprzekraczalne linie zabudowy, o przebiegu pokazanym na rysunku planu,
   2) co najmniej 10% działki należy zagospodarować jako powierzchnie niezabudowane i nie utwardzone, w formie zieleni urządzonej, przy zastosowaniu gatunków rodzimych,
   3) dopuszcza się lokalizację reklam i tablic informacyjnych na budynkach, oraz w formie przestrzennych obiektów małej architektury.
4. Dla terenu, o którym mowa w ust. 1 dopuszcza się wtórne podziały.
5. Dla terenu, o którym mowa w ust.1 wjazd i wejścia należy realizować z ulicy głównej oznaczonej na rysunku planu symbolem KG położonej poza obszarem planu, wyłącznie w obszarze strefy wyznaczonej na rysunku planu.

§18.
Teren 2U/PS

1. Dla terenu oznaczonego na rysunku planu symbolem 2U/PS ustala się następujące przeznaczenie terenu:
   1) przeznaczenie podstawowe: usługi komercyjne,
   2) przeznaczenie uzupełniające:
      a) tereny produkcyjno – składowe,
      b) zieleń urządzona,
      c) parking.
2. Dla terenu, o którym mowa w ust. 1 obowiązują następujące ustalenia dotyczące ukształtowania budynków:
   1) liczba nadziemnych kondygnacji nie może być większa niż 2 kondygnacje, licząc łącznie z poddaszem,
   2) obowiązuje nachylenie połaci dachowych od 15 do 45 stopni,
   3) dopuszcza się dachy kolebkowe.
3. Dla terenu, o którym mowa w ust. 1 obowiązują następujące ustalenia dotyczące sposobu zagospodarowania terenu:
   1) co najmniej 10% działki należy zagospodarować jako powierzchnie niezabudowane i nie utwardzone, w formie zieleni urządzonej, przy zastosowaniu gatunków rodzimych,
   2) dopuszcza się lokalizację reklam i tablic informacyjnych na budynkach, oraz w formie przestrzennych obiektów małej architektury.
4. Dla terenu, o którym mowa w ust. 1 przy projektowaniu zabudowy należy uwzględnić położenie przedmiotowego terenu w obszarze bezpośredniego zagrożenia powodzią.
5. Dla terenu, o którym mowa w ust. 1 dopuszcza się wtórne podziały.
6. Dla terenu, o którym mowa w ust. 1 wjazdy i wejścia należy realizować z ulicy dojazdowej oznaczonej na rysunku planu symbolem 2KD.

§19.
Teren PE/WS/US

1. Dla terenu oznaczonego na rysunku planu symbolem PE/WS/US ustala się następujące przeznaczenie terenu:

1) przeznaczenie podstawowe:
   a) powierzchniowa eksploatacja,
   b) wody stojące,
2) przeznaczenie uzupełniające:
   a) tereny sportu i rekreacji,
   b) zieleń urządzona.

2. Dla terenu, o którym mowa w ust. 1 obowiązują następujące ustalenia dotyczące sposobu zagospodarowania terenu:
   1) dopuszcza się tymczasowe budynki i instalacje związane z powierzchniową eksploatacją oraz docelowo urządzenia sportowe i rekreacyjne,
   2) dopuszcza się obiekty małej architektury.

§20.
Tereny 1MN/UT, 2MN/UT

1. Dla terenów oznaczonych na rysunku planu symbolami 1MN/UT, 2MN/UT ustala się następujące przeznaczenie terenu:
   1) przeznaczenie podstawowe: zabudowa mieszkaniowa jednorodzinna,
   2) przeznaczenie uzupełniające: usługi turystyczne.
2. Dla terenów, o których mowa w ust. 1 obowiązują następujące ustalenia dotyczące ukształtowania budynków:
   1) liczba nadziemnych kondygnacji nie może być większa niż 2 kondygnacje, licząc łącznie z poddaszem,
   2) obowiązują dachy dwuspadowe o nachyleniu połaci dachowych pod kątem 45 stopni,
   3) ustala się maksymalną wysokość zabudowy na 15 metrów,
   4) projektowane budynki powinny nawiązywać formą i detalem do regionalnej architektury sudeckiej.
3. Dla terenu, o którym mowa w ust. 1 obowiązują następujące ustalenia dotyczące sposobu zagospodarowania terenu:
   1) wyznacza się obowiązujące linie zabudowy, o przebiegu pokazanym na rysunku planu,
   2) powierzchnia zabudowy wszelkich kubaturowych obiektów budowlanych nie może przekraczać 40% powierzchni działki,
   3) co najmniej 30% działki należy zagospodarować jako powierzchnie niezabudowane i nie utwardzone, w formie zieleni urządzonej,
   4) dopuszcza się obiekty gospodarcze i obiekty małej architektury.
4. Dla terenów, o których mowa w ust. 1 wjazdy i wejścia należy realizować z ulicy dojazdowej oznaczonej na rysunku planu symbolem 1KD.

§21.
Teren UT

1. Dla terenu oznaczonego na rysunku planu symbolem UT ustala się przeznaczenie terenu:
   1) Przeznaczenie podstawowe: usługi turystyczne,
   2) Przeznaczenie uzupełniające:
      a) mieszkalnictwo,
      b) zieleń urządzona.
2. Dla terenów, o których mowa w ust. 1 obowiązują następujące ustalenia dotyczące ukształtowania budynków:
   1) liczba nadziemnych kondygnacji nie może być większa niż 3 kondygnacje, licząc łącznie z poddaszem,
   2) obowiązuje nachylenie połaci dachowych pod kątem 45 stopni,
   3) projektowane zabudowa winna nosić cechy regionalnej architektury sudeckiej i odznaczać się szczególnymi walorami architektonicznymi.

3. Dla terenów, o których mowa w ust. 1 obowiązują następujące ustalenia dotyczące sposobu zagospodarowania terenu:
   1) wyznacza się obowiązującą linie zabudowy, o przebiegu pokazanym na rysunku planu,
   2) powierzchnia zabudowy wszelkich kubaturowych obiektów budowlanych nie może przekraczać 40% powierzchni działki,
   3) co najmniej 30% działki należy zagospodarować jako powierzchnie niezabudowane i nie utwardzone, w formie zieleni urządzonej,
   4) dopuszcza się obiekty małej architektury,
4. Dla terenu, o którym mowa w ust. 1 wjazdy i wejścia należy realizować z ulicy dojazdowej oznaczonej na rysunku planu symbolem 1KD.

§22.
Teren WP

1. Dla terenu oznaczonego na rysunku planu symbolem WP ustala się przeznaczenie terenu: wody płynące.
2. Dla terenu, o którym mowa w ust. 1 dopuszcza się realizację tymczasowych instalacji związanych z powierzchniową eksploatacją.

§23.
Tereny 1ZN/US, 2ZN/US

1. Dla terenów oznaczonych na rysunku planu symbolem 1ZN/US, 2ZN/US ustala się przeznaczenie terenu:
   1) przeznaczenie podstawowe: zieleń nieurządzona,
   2) przeznaczenie uzupełniające: usługi sportu i rekreacji.
2. Dla terenów, o których mowa w ust. 1 dopuszcza się realizację tymczasowych instalacji związanych z powierzchniową eksploatacją.

§24.
1KD

1. Dla terenu oznaczonego na rysunku planu symbolem 1KD ustala się przeznaczenie terenu: ulica dojazdowa.
2. Dla terenów, o których mowa w ust. 1 obowiązują ustalenia zawarte w §8 ust. 1.

§25.
Tereny 1KP, 2KP

1. Dla terenów oznaczonych na rysunku planu symbolem 1KP, 2KP ustala się przeznaczenie terenu: ciągi piesze.
2. Dla terenów, o których mowa w ust. 1 obowiązują ustalenia zawarte w §8 ust. 2.

Rozdział III.
Ustalenia końcowe.

§26.

1. Na podstawie art. 36 ust. 4 ustawy z dnia 27 marca 2003 roku o planowaniu i zagospodarowaniu przestrzennym, ustala się jednorazową opłatę od wzrostu wartości nieruchomości, w wysokości 30 %.
2. Stawka procentowa o której mowa w ust.1 jest podstawą do naliczenia i pobrania jednorazowej opłaty należnej od właściciela nieruchomości dla Gminy Kłodzko, przy zbyciu nieruchomości.


§27.

Wykonanie niniejszej uchwały powierza się Wójtowi Gminy Kłodzko .

§28.

Uchwała wchodzi w życie po upływie 30 dni od daty jej opublikowania w Dzienniku Urzędowym Województwa Dolnośląskiego.

PRZEWODNICZĄCY
RADY GMINY
w KŁODZKU
Wiesław Mrzygłód

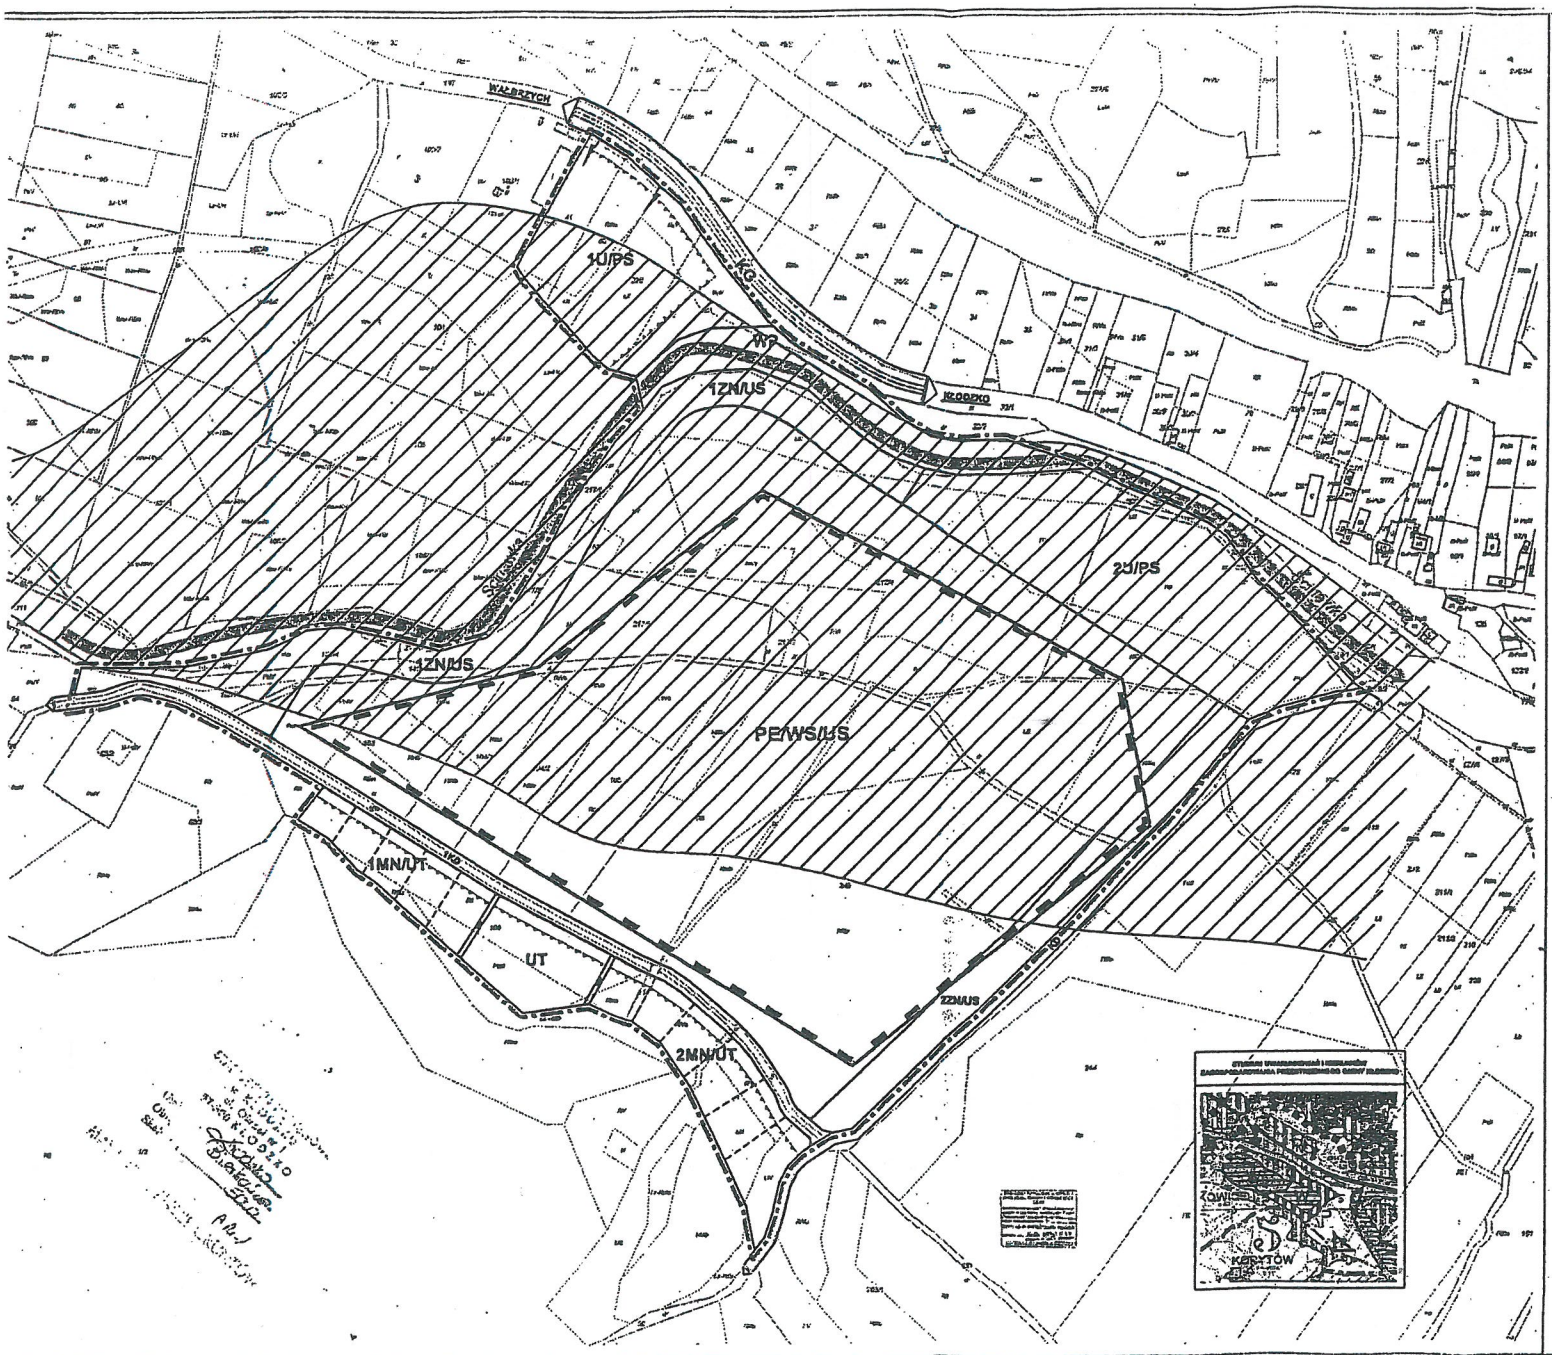

MIEJSCOWY PLAN

ZAGOSPODAROWANIA PRZESTRZENNEGO GMINY KŁODZKO, DLA CZĘŚCI WSI GOŁOGŁOWY I PISZKOWICE.

SKALA - 1:2000

N

OZNACZENIA:

OZNACZENIA OGÓLNE:

- GRANICA OPRACOWANIA PLANU
- LINIE ROZGRANICZAJĄCE TERENY O RÓŻNYM SPOSOBIE UŻYTKOWANIA

OZNACZENIA DOTYCZĄCE KSZTAŁTOWANIA ZABUDOWY I ZAGOSPODAROWANIA TERENU:

- PROJEKTOWANE GRANICE DZIAŁEK BUDOWLANYCH
- NIEPRZEKRACZALNE LINIE ZABUDOWY
- OBOWIĄZUJĄCE LINIE ZABUDOWY
- STREFA DOPUSZCZALNEJ LOKALIZACJI WJAZDU Z DROGI WOJEWÓDZKIEJ NR 391

OZNACZENIA DOTYCZĄCE FUNKCJI TERENÓW:

- PE - TERENY POWIERZCHNIOWEJ EKSPLOATACJI
- PS - TERENY PRODUKCYJNO - SKŁADOWE
- UT - TERENY USŁUG TURYSTYCZNYCH
- U - TERENY USŁUG KOMERCYJNYCH
- US - TERENY SPORTU I REKREACJI
- MN - TERENY ZABUDOWY MIESZKANIOWEJ JEDNORODZINNEJ
- ZN - TERENY ZIELENI NIEURZĄDZONEJ
- WS - WODY STOJĄCE
- WP - WODY PŁYNĄCE

OZNACZENIA DOTYCZĄCE KOMUNIKACJI:

- KG - ULICA / DROGA ZBIORCZA
- KD - DROGA DOJAZDOWA

INNE OZNACZENIA:

- RZEKA ŚCINAWKA
- OBSZAR BEZPOŚREDNIEGO ZAGROŻENIA POWODZIĄ
- ORIENTACYJNA GRANICA ZŁOŻA KRUSZYWA NATURALNEGO "BIERKOWICE I"

PRZEWODNICZĄCY
RADY GMINY
W KŁODZKU
Wiesław Mrzygłód


ZAŁĄCZNIK GRAFICZNY NR 1 DO UCHWAŁY NR 40/V/07
RADY GMINY W KŁODZKU Z DNIA 27.02.2007 R.

MIEJSCOWY PLAN

ZAGOSPODAROWANIA PRZESTRZENNEGO GMINY KŁODZKO, DLA CZĘŚCI WSI GOŁOGŁOWY I PISZKOWICE.

SKALA - 1:2000

Załącznik nr 1 do uchwały nr 40/V/07
Rady Gminy w Kłodzku z dnia 27.02.2007r.

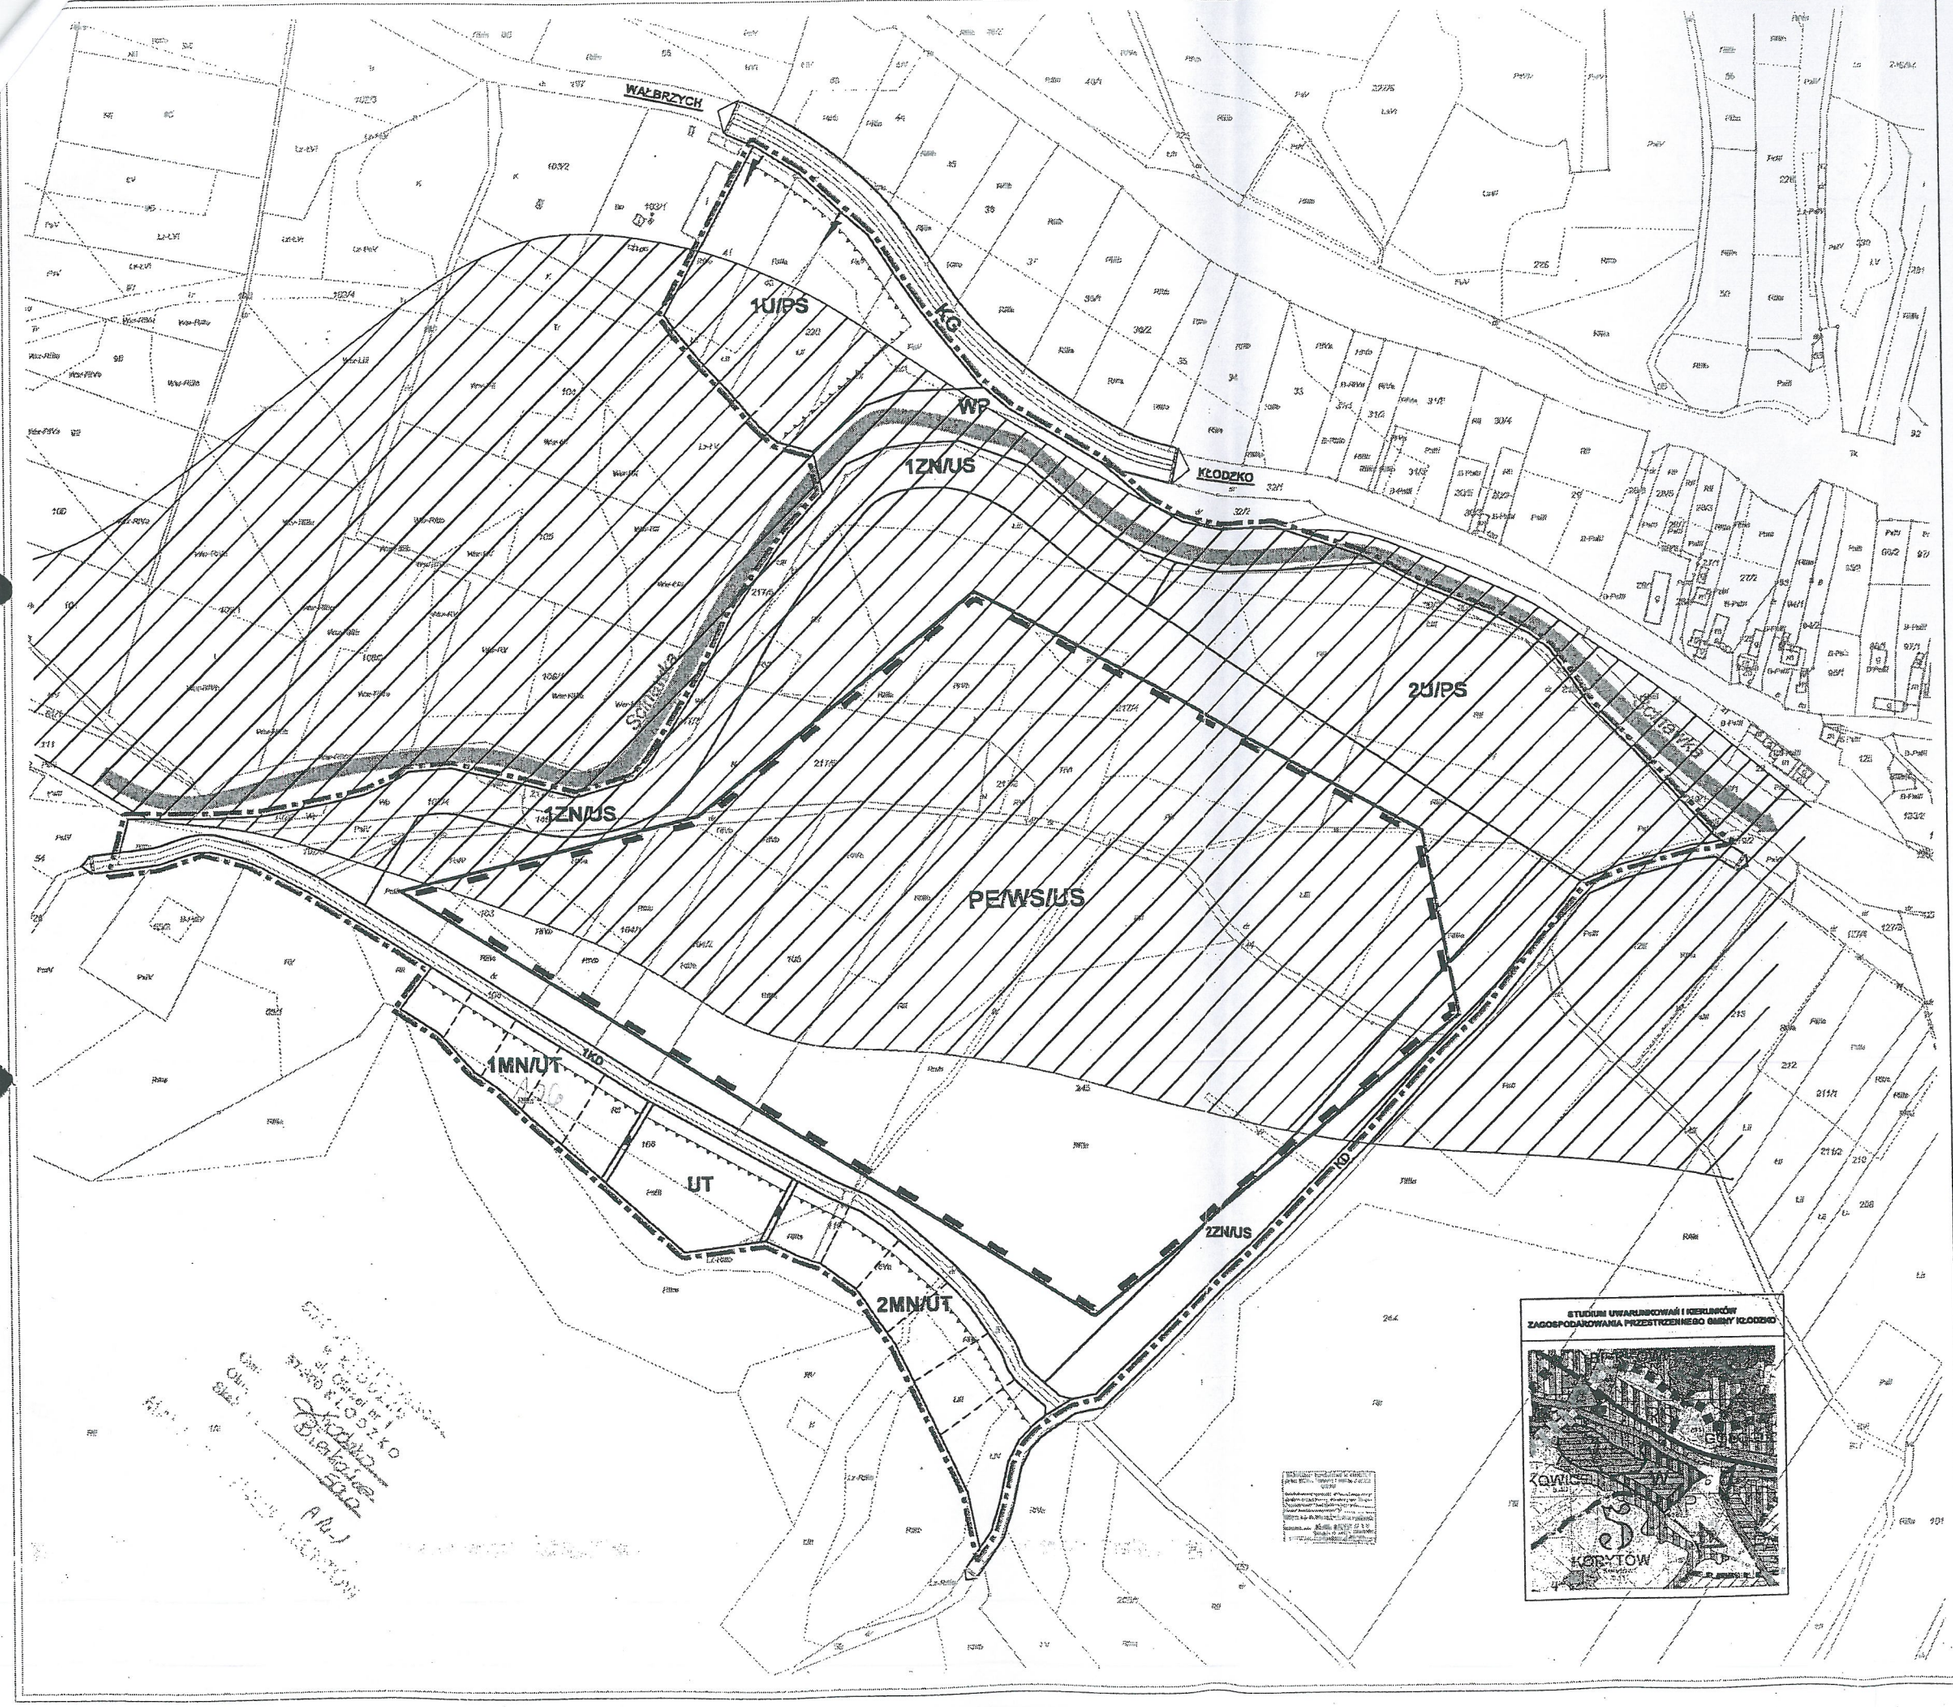

N

0 10 20 30 40 50 60 70 80 90 100m
podziałka liniowa

OZNACZENIA:

OZNACZENIA OGÓLNE:

- GRANICA OPRACOWANIA PLANU
- LINIE ROZGRANICZAJĄCE TERENY O RÓŻNYM SPOSOBIE UŻYTKOWANIA

OZNACZENIA DOTYCZĄCE KSZTAŁTOWANIA ZABUDOWY I ZAGOSPODAROWANIA TERENU:

- PROJEKTOWANE GRANICE DZIAŁEK BUDOWLANYCH
- NIEPRZEKRACZALNE LINIE ZABUDOWY
- OBOWIĄZUJĄCE LINIE ZABUDOWY
- STREFA DOPUSZCZALNEJ LOKALIZACJI WJAZDU Z DROGI WOJEWÓDZKIEJ NR 391

OZNACZENIA DOTYCZĄCE FUNKCJI TERENÓW:

- PE - TERENY POWIERZCHNIOWEJ EKSPLOATACJI
- PS - TERENY PRODUKCYJNO - SKŁADOWE
- UT - TERENY USŁUG TURYSTYCZNYCH
- U - TERENY USŁUG KOMERCYJNYCH
- US - TERENY SPORTU I REKREACJI
- MN - TERENY ZABUDOWY MIESZKANIOWEJ JEDNORODZINNEJ
- ZN - TERENY ZIELENI NIEURZĄDZONEJ
- WS - WODY STOJĄCE
- WP - WODY PŁYNĄCE

OZNACZENIA DOTYCZĄCE KOMUNIKACJI:

- KG - ULICA / DROGA ZBIORCZA
- KD - DROGA DOJAZDOWA

INNE OZNACZENIA:

- RZEKA ŚCINAWKA
- OBSZAR BEZPOŚREDNIEGO ZAGROŻENIA POWODZIĄ
- ORIENTACYJNA GRANICA ZŁOŻA KRUSZYWA NATURALNEGO "BIESKOWICE 1"

STUDIUM UWARUNKOWAŃ I KIERUNKÓW ZAGOSPODAROWANIA PRZESTRZENNEGO GMINY KŁODZKO

ZESPÓŁ AUTORSKI	
projektant planu:	zespół projektowy:
mgr inż. arch. Czesław Malinowski	Małgorzata Malinowska mgr inż. Marcin Kowalski mgr inż. Joanna Chmielowska mgr inż. arch. Iwona Kowalska mgr inż. arch. Anna Wesołowska

Opracowanie zostało wykonane w oprogramowaniu:
INTERsoft IntelliCAD Premium 5.0 PL
Licencja nr 162f-48E-LC83-6V1N

KŁODZKO 2007 rok

PRZEWODNICZĄCY
RADY GMINY
W KŁODZKU