...MINY KOŁO
... 98-04-01
l.r. ... zał. ...

PL ISSN 0239 - 9849

DZIENNIK URZĘDOWY WOJEWÓDZTWA KONIŃSKIEGO

Konin, dnia 24 marca 1998 r. Nr 9

TREŚĆ:

poz.

UCHWAŁY

32 – nr XXXXII/187/98 Rady Gminy w Kole z dnia 19 lutego 1998 r. w sprawie uchwalenia miejscowego planu zagospodarowania przestrzennego dla działki nr 67/27 we wsi Leśnica, gminy Koło 126

33 – nr XXXVII/172/98 Rady Gminy Kościelec z dnia 24 lutego 1998 r. w sprawie zmiany Statutu Gminy uchwalonego uchwałą nr XIX/101/96 z dnia 31 stycznia 1996 r. 128

34 – nr XXXIV/270/98 Rady Miejskiej w Sompolnie z dnia 13 marca 1998 r. w sprawie zmiany Statutu Gminy Sompolno 128

POROZUMIENIE

35 – Porozumienie zawarte w dniu 28 lutego 1998 r. pomiędzy Wojewodą Konińskim i Szefem Wojskowej Inspekcji Architektoniczno-Budowlanej Pomorskiego Okręgu Wojskowego w sprawie powierzenia prowadzenia spraw z zakresu nadzoru budowlanego w dziedzinie obronności i bezpieczeństwa państwa 129

Wydawca : Wojewoda Koniński
Redakcja : Wydział Organizacji i Nadzoru Urzędu Wojewódzkiego w Koninie
- Oddział Obsługi Prawnej Al. 1 Maja 7, tel. 425-206
Redaktor Naczelny : Wojciech Prałat

Tłoczono z polecenia Wojewody Konińskiego z dnia 23 marca 1998 r. w Zakładzie Obsługi Urzędu Wojewódzkiego w Koninie, Al. 1 Maja 9 .

PL ISSN 0239 - 984

- 32 -

UCHWAŁA NR XXXXII/187/98
RADY GMINY W KOLE
z dnia 19 lutego 1998 r.

w sprawie uchwalenia miejscowego planu zagospodarowania przestrzennego dla działki nr 67/27 we wsi Leśnica, gminy Koło.

Na podstawie art. 18 ust. 2 pkt 5 i art. 40 ust. 1 ustawy z dnia 8 marca 1990 r. o samorządzie terytorialnym / Dz.U. z 1996 r. Nr 13, poz. 74 z późn. zm./ oraz art. 10 ust. 3 w związku z art. 36 ust. 3 i art. 26 ustawy z dnia 7 lipca 1994 r. o zagospodarowaniu przestrzennym / Dz.U. Nr 89, poz. 415 z późn. zm./ Rada Gminy w Kole uchwala, co następuje :

§ 1

Uchwala się zmianę miejscowego planu zagospodarowania przestrzennego gm. Koło przejętego uchwała Nr VII/37/94 Rady Gminy w Kole z dnia 14 grudnia 1994 r. / Dz.Urz. Woj. Konińskiego Nr 33 z 1994 r. / obejmującą obszar działki nr 67/27 we wsi Leśnica.

§ 2

1. Integralną częścią zmiany planu jest rysunek planu w skali 1 : 1000 stanowiący załącznik do niniejszej uchwały.
2. Na rysunku planu o którym mowa w ust. 1 oznaczenia graficzne są obowiązującymi ustaleniami :
   1. granice obszaru objętego zmianą planu
   2. linie rozgraniczające teren działki od terenów o innym sposobie użytkowania
   3. symbol określający podstawową funkcję terenu.

§ 3

Przedmiotem zmiany planu jest zmiana dotychczasowego użytkowania terenu na :

1. Teren niskiej zabudowy mieszkaniowej / do III kondygnacji / z zabudowaniami gospodarczymi oraz terenu rekreacyjno-wypoczynkowego oznaczonego symbolem MN.
2. Teren prywatny bez prawa zabudowy użytkowany jako zieleń parkowa z zachowaniem istniejącego starodrzewu oznaczonego symbolem ZPP.

§ 4

1. Ustala się teren dla lokalizacji niskiej zabudowy mieszkaniowej / do III kondygnacji / z zabudowaniami gospodarczymi oraz terenem rekreacyjno-wypoczynkowym oznaczonym symbolem MN, oraz teren bez prawa zabudowy użytkowany jako zieleń parkowa z zachowaniem istniejącego starodrzewu oznaczonym symbolem ZPP.
2. Na terenach , o których mowa w ust. 1 ustala się następujące zasady zagospodarowania :
   1. w planie zagospodarowania działki należy uwzględnić sposób uzbrojenia terenu w instalację wodociągową, energetyczną oraz odprowadzenia ścieków do indywidualnych zbiorników bezodpływowych lub indywidualnych oczyszczalni przydomowych.
   2. główny wjazd do działki powinien być wykonany od strony drogi woj. nr 306 ażurowy o max. wysokości 1,50 m od poziomu terenu.

§ 5

Ustala się jednorazową opłatę od wzrostu wartości nieruchomości w wysokości 15 %.

§ 6

Tracą moc ustalenia miejscowego planu zagospodarowania przestrzennego gminy Koło uchwalonego uchwałą Nr VII/37/94 Rady Gminy w Kole z dnia 14 grudnia 1994 r. w części dotyczącej obszaru objętego uchwaleniem niniejszej uchwały.

§ 7

Wykonanie uchwały powierza się Zarządowi Gminy.

§ 8

Uchwała wchodzi w życie po upływie 14 dni od daty ogłoszenia w Dzienniku Urzędowym Województwa Konińskiego.

Przewodniczący RG
K. Szmajdziński

- 35-

POROZUMIENIE

pomiędzy Wojewodą Konińskim i Szefem Wojskowej Inspekcji Architektoniczno-Budowlanej Pomorskiego Okręgu Wojskowego z dnia 28 lutego 1998 r. w sprawie powierzenia Szefowi tej Inspekcji prowadzenia spraw z zakresu państwowego specjalistycznego nadzoru budowlanego w dziedzinie obronności i bezpieczeństwa państwa.

Na podstawie art. 8 ust. 1 ustawy z dnia 22 marca 1990 r. o terenowych organach rządowej administracji ogólnej / Dz.U. Nr 21, poz. 123, z 1991 r. Nr 75, poz. 328, z 1995 r. Nr 74, poz. 368 , z 1996 r. Nr 106, poz. 498 / Wojewoda Koniński i Szef Wojskowej Inspekcji Architektoniczno – Budowlanej Pomorskiego Okręgu Wojskowego, zwany dalej Szefem WIAB zawierają porozumienie następującej treści :

§ 1

1. Wojewoda Koniński powierza szefowi WIAB, a Szef WIAB przejmuje obowiązki terenowego organu specjalistycznego nadzoru budowlanego w dziedzinie obronności i bezpieczeństwa państwa – wynikające z :

1/ art. 85 ust. 1 pkt 1 i 2 oraz art. 87 ust. 1 pkt 1, 2 i 3 ustawy z dnia 7 lipca 1994 r. Prawo budowlane / Dz.U. Nr 89, poz. 414, z 1996 r. Nr 100, poz. 465, Nr 106, poz. 496, Nr 146, poz. 680. Z 1997 r. Nr 88, poz. 554, Nr 111, poz. 726 / w odniesieniu do obiektów i robót budowlanych z obszaru województwa konińskiego obejmujących w szczególności :
a/ sprawy z zakresu obronności – służące celom wojskowym i innym dotyczącym obronności, usytuowane na ogrodzonych lub oznakowanych terenach zamkniętych,
b/ sprawy z zakresu bezpieczeństwa państwa – służące celom bezpieczeństwa oraz celom wojskowym , jednostek organizacyjnych podległych Ministrowi Spraw Wewnętrznych i Administracji oraz Urzędowi Ochrony Państwa, na terenach zamkniętych,
c/ nadzorowanie przestrzegania przepisów ustawy , w tym :
- zgodności zagospodarowania terenu z miejscowymi planami zagospodarowania przestrzennego oraz wymaganiami ochrony środowiska,
- warunków bezpieczeństwa ludzi i mienia w projektach budowlanych, przy wykonywaniu robót oraz utrzymywaniu obiektów budowlanych,
- zgodności rozwiązań architektoniczno – budowlanych z przepisami, w tym techniczno – budowlanymi, obowiązującymi Polskimi Normami oraz zasadami wiedzy technicznej,
- właściwego wykonywania samodzielnych funkcji technicznych w budownictwie,
- prowadzenie ujednoliconej ewidencji rozpoczynanych i oddawanych do użytkowania obiektów budowlanych,

2/ art. 40 ust. 3 a ustawy z dnia 7 lipca 1994 r. o zagospodarowaniu przestrzennym / Dz.U. Nr 89, poz. 415, z 1996 r. Nr 106, poz. 496, z 1997 r. Nr 111, poz. 726, Nr 133, poz. 885/ tj. w odniesieniu do terenów zamkniętych, w rozumieniu przepisów Prawa budowlanego, wydawanie decyzji o warunkach zabudowy i zagospodarowaniu terenu.

2. Wojewoda Koniński upoważnia szefa WIAB do rozstrzygania spraw określonych w ust. 1 oraz wydawania decyzji administracyjnych, postanowień, zaświadczeń a także udzielania odpowiedzi na skargi i wnioski w imieniu Wojewody Konińskiego.

§ 2

Wojewodzie Konińskiemu przysługuje prawo wglądu do spraw załatwianych przez Szefa WIAB na podstawie niniejszego porozumienia.

§ 3

Szef WIAB wykonywać będzie zadania wynikające z § 1 niniejszego porozumienia do dnia 31 grudnia 1998 r. w ramach środków własnych.

§ 4

Porozumienie niniejsze może być przedłożone na dalszy okres na mocy nowego porozumienia.

§ 5

Porozumienie zostało sporządzone w dwóch jednobrzmiących egzemplarzach – po jednym dla każdej ze stron .

§ 6

Strony zobowiązane są do powiadomienia o zawartym porozumieniu – Głównego Inspektora Nadzoru Budowlanego.

§ 7

Porozumienie wchodzi w życie po upływie 14 dni od dnia jego ogłoszenia w Dzienniku Urzędowym Województwa Konińskiego.

Szef WIAB
G. Kwapiszewski

Wojewoda Koniński
St. Tamm

- 33 -

UCHWAŁA NR XXXVII/172/98
RADY GMINY KOŚCIELEC
z dnia 24 lutego1998 r.

w sprawie zmiany Statutu Gminy uchwalonego uchwałą Nr XIX/101/96 z dnia 31 stycznia 1996 r.

Na podstawie art. 18 ust. 2 pkt. 1, art. 3 ust. 1, art. 5 ust. 3, art. 22, art. 40 ust. 2 pkt. 1, art. 42, art. 46 ust. 1 i art. 51 ust. 3 ustawy z dnia 8 marca 1990 r. o samorządzie terytorialnym / Dz.U. z 1996 r. Nr 13, poz. 74 z późn. zm./ Rada Gminy Kościelec uchwala, co następuje :

§ 1

W Statucie uchwalonym uchwałą Nr XIX/101/96 Rady Gminy Kościelec z dnia 31 stycznia 1996 r. wprowadza się następującą zmianę :

1. § 52 ust. 1 otrzymuje brzmienie :
   „ 1. Pierwszą sesję nowo wybranej rady zwołuje przewodniczący sejmiku samorządowego w ciągu 7 dni od ogłoszenia zbiorczych wyników wyborów do rad gmin na obszarze całego kraju ".

§ 2

Wykonanie uchwały powierza się Zarządowi Gminy.

§ 3

Uchwała podlega ogłoszeniu w Dzienniku Urzędowym Województwa Konińskiego.

§ 4

Uchwała wchodzi w życie z dniem opublikowania w Dzienniku Urzędowym Województwa Konińskiego.

Przewodniczący RG
St. Murakowski

- 34 -

UCHWAŁA NR XXXIV/270/98
RADY MIEJSKIEJ W SOMPOLNIE
z dnia 13 marca 1998 r.

w sprawie zmiany Statutu Gminy Sompolno

Na podstawie art. 18 ust. 2 pkt. 1, art. 3 ust. 1 i art. 20 ust. 2 ustawy o samorządzie terytorialnym / Dz.U. z 1996 r. Nr 13, poz. 74 z późn. zm./ uchwala się, co następuje :

§ 1

W uchwale Nr XVI/131/96 Rady Miejskiej w Sompolnie z dnia 16 lutego 1996 r. w sprawie uchwalenia Statutu Gminy Sompolno / Dz. Urzę. Woje. Konińskiego Nr 21, poz. 86 / wprowadza się następujące zmiany :

1/ w § 14 ustęp 3 otrzymuje brzmienie :
   a/ „ 3. Pierwszą sesję nowo wybranej Rady zwołuje przewodniczący Sejmiku Samorządowego w ciągu 7 dni po ogłoszeniu zbiorczych wyników wyborów do rad na obszarze całego kraju ",
   b/ w § 14 skreśla się ust. 4.

§ 2

Wykonanie uchwały powierza się Zarządowi Miejskiemu.

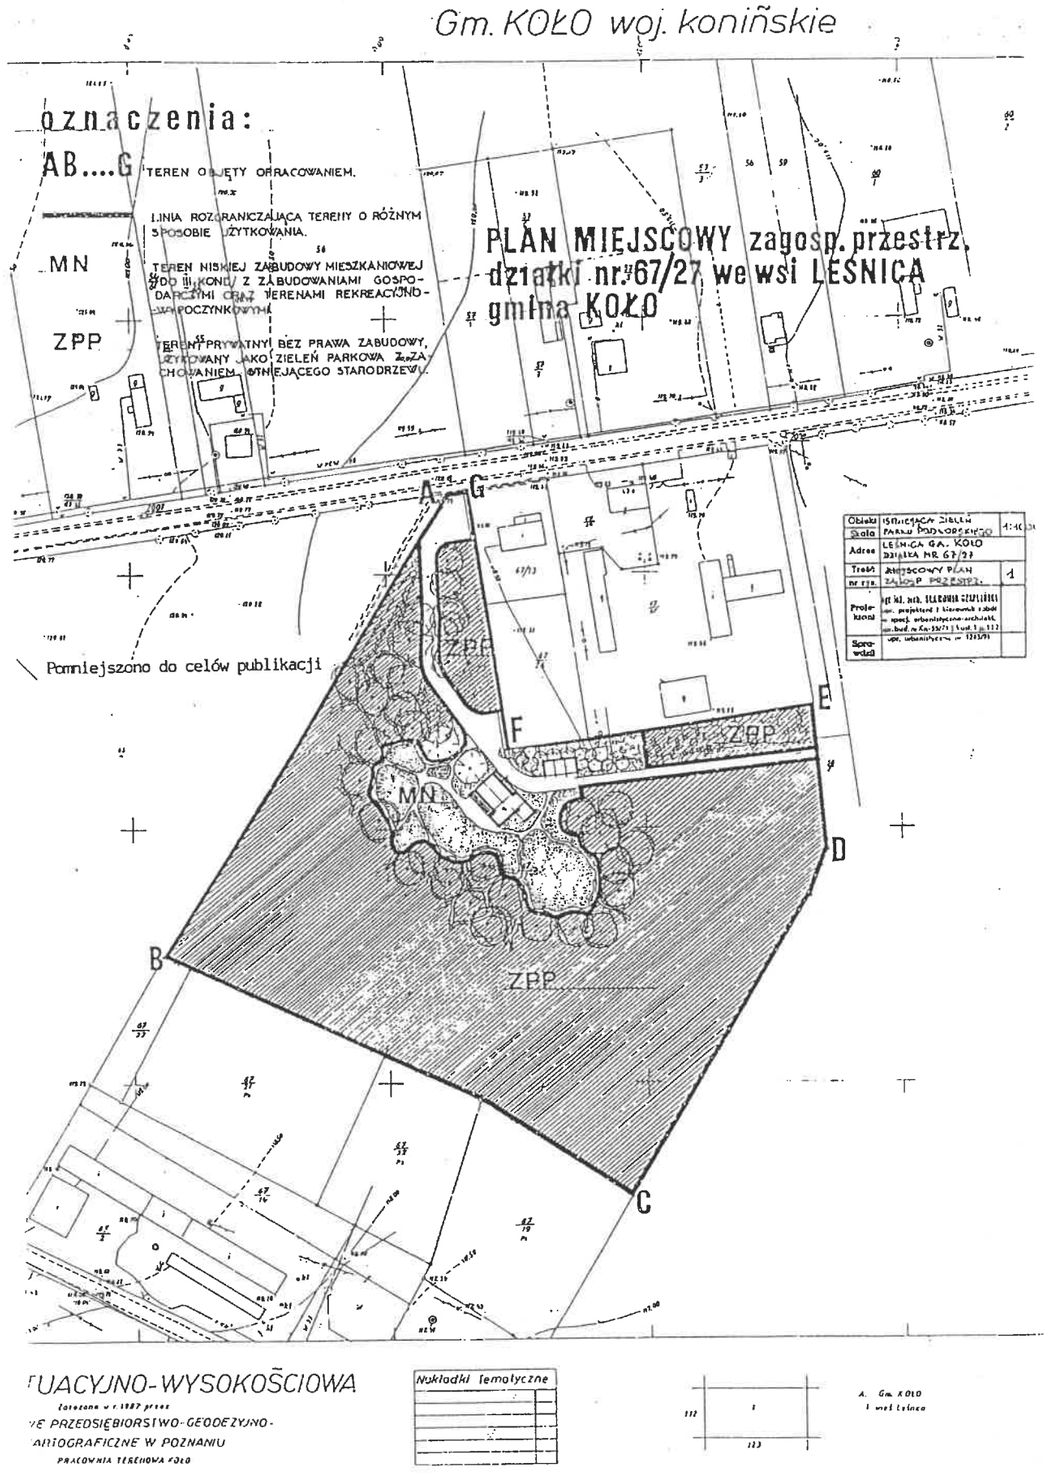
§ 3

Uchwała podlega ogłoszeniu w Dzienniku Urzędowym Województwa Konińskiego.

§ 4

Uchwała wchodzi w życie po upływie 14 dni od dnia ogłoszenia w Dzienniku Urzędowym Województwa Konińskiego.

Przewodniczący RM
J. Michalski


Gm. KOŁO woj. konińskie
oznaczenia:
AB....G TEREN OBJĘTY OPRACOWANIEM.
LINIA ROZGRANICZAJĄCA TERENY O RÓŻNYM SPOSOBIE UŻYTKOWANIA.
MN TEREN NISKIEJ ZABUDOWY MIESZKANIOWEJ JEDNORODZINNEJ Z ZABUDOWANIAMI GOSPODARCZYMI ORAZ TERENAMI REKREACYJNO-WYPOCZYNKOWYMI.
ZPP TEREN PRYWATNY BEZ PRAWA ZABUDOWY, UŻYTKOWANY JAKO ZIELEŃ PARKOWA Z ZACHOWANIEM ISTNIEJĄCEGO STARODRZEWU.
PLAN MIEJSCOWY zagosp. przestrz. działki nr 67/27 we wsi LEŚNICA gmina KOŁO
Pomniejszono do celów publikacji
Obiekt ISTNIEJĄCA ZIELEŃ PARKU PODWORSKIEGO
Adres LEŚNICA GM. KOŁO DZIAŁKA NR 67/27
Treść MIEJSCOWY PLAN ZAGOSP. PRZESTRZ.
Projektował
Sprawdził
A B C D E F G
ZPP
MN
UACYJNO-WYSOKOŚCIOWA
założona w r. 1887 przez
E PRZEDSIĘBIORSTWO-GEODEZYJNO-
ARTOGRAFICZNE W POZNANIU
PRACOWNIA TERENOWA KOŁO
Nakładki tematyczne
A. Gm. KOŁO
1 mod. Leśnica