RADA GMINY KROCZYCE

UCHWAŁA Nr 266/XXXIV/2006
RADY GMINY KROCZYCE
z dnia 23 października 2006 r.

034

w sprawie: miejscowego planu zagospodarowania przestrzennego w miejscowości Dzibice w gminie Kroczyce

Na podstawie art. 7 ust. 1 pkt 1, art. 18 ust. 2 pkt 5, art. 40 ust. 1, art. 41 ust. 1 i art. 42 ustawy z dnia 8 marca 1990r. o samorządzie gminnym (tekst jednolity Dz.U. z 2001r. Nr 142 poz. 1591 z późniejszymi zmianami) oraz art. 20 ust. 1 ustawy z dnia 27 marca 2003r. o planowaniu i zagospodarowaniu przestrzennym (Dz.U. z 2003r. Nr 80 poz. 717 z późniejszymi zmianami)

Rada Gminy Kroczyce

uchwala:

miejscowy plan zagospodarowania przestrzennego w miejscowości Dzibice w gminie Kroczyce.

ROZDZIAŁ 1

PRZEPISY OGÓLNE

§ 1

1. *Miejscowy plan zagospodarowania przestrzennego w miejscowości Dzibice w gminie Kroczyce* zwany dalej planem obejmuje obszar położony w granicach sołectwa Dzibice, wyznaczony na mapie w skali 1:20 000 będącej załącznikiem graficznym do uchwały NR 70/VII/2003 z dnia 29 sierpnia 2003r. *w sprawie przystąpienia do sporządzenia miejscowego planu zagospodarowania przestrzennego w miejscowości Dzibice w gminie Kroczyce.*

2. Plan jest zgodny z ustaleniami „Studium uwarunkowań i kierunków zagospodarowania przestrzennego Gminy Kroczyce", przyjętego uchwałą Rady Gminy Kroczyce Nr 8/II/2002 z dnia 12 grudnia 2002r.

3. Integralną częścią niniejszej uchwały są:

1) rysunek planu nr 1 w skali 1:5 000 na mapie zasadniczej z uzupełnieniem mapą katastralną;
2) rysunek planu nr 2 w skali 1:2 000 na mapie zasadniczej z uzupełnieniem mapą katastralną – fragmenty dla obszarów zainwestowanych;
3) rysunek nr 3 w skali 1:5 000 – zasady obsługi w zakresie infrastruktury technicznej;
4) wyrys ze „Studium uwarunkowań i kierunków zagospodarowania przestrzennego gminy Kroczyce.
5) rozstrzygnięcie o sposobie rozpatrzenia uwag do projektu planu;
6) rozstrzygnięcie o sposobie realizacji, zapisanych w planie, inwestycji z zakresu infrastruktury technicznej,

4. W rysunku planu obowiązują następujące ustalenia oznaczone graficznie w granicach terenu objętego planem:

1) linie rozgraniczające tereny o różnym przeznaczeniu lub różnych zasadach zagospodarowania;
2) symbole literowe lub literowo-cyfrowe terenów opisujące ich przeznaczenie;
3) orientacyjne linie przebiegu sieci i lokalizacja urządzeń infrastruktury technicznej;
4) granice obszarów lub obiektów podlegających szczególnej ochronie lub stanowiące uwarunkowania wynikające z przepisów odrębnych:
   a) obiekty i obszary podlegające ochronie ze względu na dziedzictwo kulturowe;
   b) obszary wymagające przeprowadzenia scaleń i podziałów nieruchomości;
   c) orientacyjne przebiegi uskoków tektonicznych,
   d) obszary o wysokim poziomie wód gruntowych,
   e) obszar zagrożenia powodziowego;
5) inne oznaczenia o charakterze informacyjnym;

§ 2

1. Ilekroć w dalszych przepisach niniejszej uchwały jest mowa o:
   1) **uchwale** - należy przez to rozumieć niniejszą uchwałę Rady,
   2) **planie** - należy przez to rozumieć ustalenia dla planu, o którym mowa w §1 o ile z przepisu nie wynika inaczej,
   3) **rysunku planu** - należy przez to rozumieć rysunki planu nr 1 w skali 1:5000 lub nr 2 w skali 1:2000, o którym mowa w § 1 ust. 2.
   4) **przeznaczeniu podstawowym** - należy przez to rozumieć takie przeznaczenie, które winno przeważać na wyznaczonym liniami rozgraniczenia terenie,
   5) **przeznaczeniu dopuszczalnym** - należy przez to rozumieć rodzaje przeznaczenia inne niż podstawowe, które wzbogacają przeznaczenie podstawowe,
   6) **zagospodarowaniu docelowym** - należy przez to rozumieć końcowy efekt działań i przekształceń przestrzennych dla określonego terenu,
   7) **terenie** - należy przez to rozumieć fragment obszaru planu o określonym przeznaczeniu, wyodrębniony na rysunku planu liniami rozgraniczającymi i opisany symbolem identyfikacyjnym,
   8) **terenach otwartych** - należy przez to rozumieć tereny, których funkcjonowanie związane jest głównie z zachowaniem walorów ekologicznych terenów niezabudowanych i sąsiadujących terenów zabudowanych,
   9) **obiektach produkcyjnych, składowych** – należy przez to rozumieć obiekty związane z którąkolwiek z wymienionych działalności (według Polskiej Klasyfikacji Działalności): górnictwo i kopalnictwo, przetwórstwo przemysłowe, budownictwo oraz magazynowanie, składowanie i przechowywanie towarów;
   10) **wskaźniku powierzchni zabudowy** - należy przez to rozumieć wyrażony w procentach stosunek powierzchni zabudowanej wszystkimi obiektami kubaturowymi do powierzchni nieruchomości gruntowej ogółem; */nie wlicza się obiektów gospodarczych użytkowanych na cele produkcji rolnej w zagrodach rolniczych/;*
   11) **minimalnej powierzchni działki** - należy przez to rozumieć dolną granicę wartości określającej powierzchnię nieruchomości gruntowej, która może być przeznaczona pod zabudowę.
   12) **niekorzystne warunki fizjograficzne** – należy przez to rozumieć warunki fizjograficzne niekorzystne dla realizacji zabudowy takie jak: wysoki poziom wód gruntowych, uskoki tektoniczne, zjawiska krasowe /zapadliska/, sufozja /wymywanie gruntów pylastych/, zagrożenie powodziowe.
   13) **reklamach wielkoformatowych** – należy przez to rozumieć tablice reklamowe o powierzchni informacyjnej ponad 1,5 m^2;
   14)) **usługach nieuciążliwych** – należy przez to rozumieć działalność usługową której uciążliwość pozostaje na poziomie uciążliwości funkcjonowania zabudowy mieszkaniowej jednorodzinnej.

ROZDZIAŁ 2

USTALENIA OGÓLNE DOTYCZĄCE CAŁEGO OBSZARU PLANU

§ 3
Zasady ochrony i kształtowania ładu przestrzennego

1. **Ustala się zakaz:**
   1). stosowania na elewacji i pokryciach dachowych obiektów budowlanych agresywnej kolorystyki dysharmonizującej z otoczeniem, za wyjątkiem znaków drogowych i innych znaków związanych z ochroną zdrowia i bezpieczeństwa;
   2). stosowania tablic informacyjnych i reklamowych umieszczanych na budynkach mogących deformować architekturę obiektu.
   3). zabudowy w granicach działki poza przypadkami określonymi w prawie budowlanym i rozporządzeniach w tym zakresie.
   4). lokalizacji budynków gospodarczych na froncie działek przylegających do dróg publicznych.

2. **Ustala się nakaz:**
   1). realizowania oraz usytuowania budynków w obrębie nieruchomości wraz z innymi

elementami zagospodarowania - jak ogrodzenia, zieleń i obiekty małej architektury, w dostosowaniu do cech lokalnego krajobrazu i otaczającej zabudowy.

§ 4
Zasady ochrony środowiska, przyrody i krajobrazu kulturowego

1. Na terenie otuliny Parku Krajobrazowego „Orlich Gniazd" , do czasu wprowadzenia w życie planu ochrony parku krajobrazowego i otuliny, ustala się:

1). zakazy:
a) umyślnego zabijania dziko występujących zwierząt, niszczenia ich nor, legowisk, innych schronień i miejsc rozrodu oraz tarlisk i złożonej ikry, z wyjątkiem amatorskiego połowu ryb oraz wykonywania czynności w ramach racjonalnej gospodarki rolnej, leśnej i łowieckiej;
b) likwidowania i niszczenia zadrzewień śródpolnych, przydrożnych i nadwodnych, jeżeli nie wynikają z potrzeby ochrony przeciwpowodziowej lub zapewnienia bezpieczeństwa ruchu drogowego lub wodnego lub budowy, odbudowy, utrzymania, remontów lub naprawy urządzeń wodnych;
c) pozyskiwania do celów gospodarczych skał, oraz skamieniałości, w tym kopalnych szczątków roślin i zwierząt, a także minerałów;
d) wykonywania prac ziemnych trwale zniekształcających rzeźbę terenu, z wyjątkiem prac związanych z zabezpieczeniem przeciwpowodziowym lub budową, odbudową, utrzymaniem, remontem lub naprawą urządzeń wodnych;
e) dokonywania zmian stosunków wodnych, jeżeli zmiany te nie służą ochronie przyrody lub racjonalnej gospodarce rolnej, leśnej, wodnej lub rybackiej;
f) likwidowania, zasypywania i przekształcania starorzeczy oraz obszarów wodno-błotnych;
g) lokalizacji *elementów zagospodarowania terenu i małej architektury kolidujących z charakterem miejsca, miejscową tradycją lub krajobrazem.*
h) wykonywania prac remontowych mających na celu utrzymanie lub wprowadzenie *elementów niezgodnych z charakterem miejsca, miejscową tradycją lub krajobrazem.*
i) umieszczania tablic reklamowych poza obszarami zabudowanymi.
j) lokalizacji zabudowy poza miejscami wyznaczonymi w miejscowym planie zagospodarowania przestrzennego.
k). lokalizacji zabudowy w odległości mniejszej niż 20,0 m od ściany lasu oraz mniejszej niż 5,0 m od górnej krawędzi skarpy cieku wodnego, a także realizacji ogrodzeń w odległości mniejszej niż 3,0 m od ściany lasu i mniejszej niż 2,0 m od górnej krawędzi skarpy cieku wodnego;
l) stosowania ogrodzeń uniemożliwiających wędrówki drobnych zwierząt leśnych i polnych na terenach nie zainwestowanych: rolnych, zieleni otwartej oraz kompleksów zieleni chronionej i leśnej / ogrodzenie ażurowe, zakaz stosowania podmurówki /;
ł) wycinania drzewostanu bez zgody właściwego organu gminy;
m) wypalania roślinności i pozostałości roślinnych;
n) wysypywania, zakopywania i wylewania odpadów lub innych nieczystości, poza miejscami do tego wyznaczonymi w miejscowym planie zagospodarowania przestrzennego.
o) składowania odpadów przemysłowych i niebezpiecznych oraz lokalizacji złomowisk.
p) zanieczyszczania wód, gleby oraz powietrza, ponad wielkości określone na podstawie odrębnych przepisów.
r) podejmowanie przedsięwzięć mogących znacząco oddziaływać na środowisko poza przypadkami, gdy przeprowadzone postępowanie w sprawie oceny oddziaływania przedsięwzięcia na środowisko wykaże, że wpływ ten nie występuje lub jest nieistotny.

2). nakazy:
a) zachowanie wartościowych elementów przyrodniczych, kulturowych i krajobrazowych.
b) porządkowanie gospodarki ściekowej w tym podłączanie *obiektów użytkowych* do sieci kanalizacyjnej lub zastosowanie zbiorników bezodpływowych.
c) odbioru odpadów w systemie zorganizowanym zgodnie z przepisami o utrzymaniu czystości i porządku w gminach oraz zgodnie z ustaleniami gminnego planu gospodarki odpadami.
d) stosowania urządzeń do gromadzenia odpadów w miejscach i obiektach publicznych, na terenach rekreacyjno-sportowych, w miejscach intensywnego ruchu pieszego oraz gospodarstwach domowych z zapewnieniem ich wywozu na składowiska zorganizowane;
e) magazynowania odpadów tylko w miejscach do tego wyznaczonych;
f) zachowania drożności korytarzy ekologicznych wzdłuż cieków wodnych;

g) cięcia pielęgnacyjne zadrzewień pasowych – wzdłuż dróg i pod liniowymi obiektami infrastrukturalnymi prowadzić pod nadzorem osób posiadających uprawnienia wojewódzkich służb konserwatorskich.
i) uzgodnienia konieczności prowadzenia nadzoru archeologicznego przy wykonywaniu inwestycji liniowych związanych z wykopami na terenie występowania stanowisk archeologicznych;
j). wykonywania badań geotechnicznych poprzedzających realizację budynków w obszarze o niekorzystnych warunkach fizjograficznych (uskoki tektoniczne, wysoki poziom wód gruntowych).

3). dopuszczenia:
a) lokalizacji *urządzeń edukacji ekologicznej.*
b) turystyczne użytkowanie terenów wolnych od zabudowy poza terenami: 12ZL , 13ZL , 14ZW, 15ZW, 16ZW, 17ZW, 18ZW, 22ZLd, 26WS, 27WS, 28WS

4). Zakazy, o których mowa w ust. 1, nie dotyczą:
a) wykonywania zadań na rzecz obronności kraju i bezpieczeństwa państwa;
b) prowadzenia akcji ratowniczej oraz działań związanych z bezpieczeństwem powszechnym;
c) realizacji inwestycji celu publicznego (komunalnych) dotyczących układu komunikacyjnego oraz urządzeń i sieci infrastruktury technicznej.

2. Ze względu na zróżnicowany poziom hałasu dopuszczalny dla poszczególnych rodzajów terenów /zgodnie Rozporządzeniem Ministra Środowiska z dnia 29 lipca 2004 r. (poz. 1841)/ określa się dopuszczalny poziom hałasu jak dla terenów:

- tereny zabudowy mieszkaniowej jednorodzinnej -tereny oznaczone symbolami: MN,
- tereny zabudowy zagrodowej-tereny oznaczone symbolami: RM.
- na cele rekreacyjno-wypoczynkowe poza miastem - tereny oznaczone symbolami: MT,

§ 5
Zasady i warunki scalania i podziału nieruchomości

1. Scalanie i podział nieruchomości może nastąpić zgodnie z ustawą o gospodarce nieruchomościami z dnia 27 sierpnia 1997 r / z późniejszymi zmianami /

2. Zasady i warunki scalania i podziału nieruchomości w odniesieniu do wybranych terenów przedstawiono w rozdz.3.

3. Nie określa się wymogów w zakresie parametrów szerokości i powierzchni w odniesieniu do działek już zainwestowanych.

4. W przypadkach uzasadnionych istniejącym zagospodarowaniem terenu, w tym zagospodarowaniem działek sąsiednich, dopuszcza się odstępstwo od parametrów działek określonych w ustaleniach szczegółowych (rozdz. 4) pod warunkiem zachowania zgodności z ustaleniami przepisów odrębnych.

§ 6
Zasady ochrony dziedzictwa kulturowego i zabytków oraz dóbr kultury współczesnej.

1. Na terenie sołectwa wskazuje się obiekty objęte ochroną konserwatorską:
a). kaplica murowana Dzibice
b). obora - Dzibice nr 112

2. Dla w/w obiektów ustala się:
1). nakaz utrzymania w dobrym stanie technicznym,
2) prace remontowe nie mogą zmieniać charakteru zabudowy,
3). nakaz dokonywania koniecznych rozbiórek zniszczonych obiektów tylko po sporządzeniu dokumentacji rozbiórkowej.
4). zakaz przebudowy kaplic oraz nakaz uzgadniania wszelkich prac remontowych przy kaplicy.

3. Na obszarze objętym planem znajduje się teren rezerwatu kulturowego „Skałki Kroczyckie". Dla tego obszaru ustala się:
   a) zaniechanie wszelkich prac naruszających strukturę gruntu za wyjątkiem prac polowych, niezbędnych prac remontowych i modernizacyjnych w zakresie infrastruktury i komunikacji oraz prac badawczych prowadzonych za zezwoleniem Wojewódzkiego Konserwatora Zabytków,
   b). ograniczenie możliwości penetracji jaskiń oraz ich zabezpieczenie przed niszczeniem.

4. W obszarze objętym planem, występują stanowiska archeologiczne:
   a) o dużej wartości poznawczej, dla których ustala się zakaz prowadzenia działalności naruszającej strukturę gruntu (poza pracami polowymi) do czasu przeprowadzenia kompleksowych badań archeologicznych,
   b) pozostałe, dla których ustala się nakaz zapewnienia nadzoru archeologiczno-konserwatorskiego w przypadku prowadzenia działalności naruszającej strukturę gruntu (poza pracami polowymi).

5. Na rysunku planu wskazuje się obszar historycznego układu przestrzennego, dla którego ustala się:
   1). zachowanie typowego układu zabudowy,
   2). sporządzanie uproszczonych dokumentacji rozbiórkowych dóbr kultury
   3). stosowanie elewacji zbliżonych do tradycyjnych materiałów budowlanych,
   4). utrzymanie maksymalnej wysokości budynków 4,5 m do poziomu okapu,
   5). czerpanie wzorców usytuowania zabudowy na działce w nawiązaniu do miejscowych tradycji.

6. Ustala się nakaz ochrony przed zniszczeniem i likwidacją przydrożnych kapliczek i krzyży będących charakterystycznymi elementami zagospodarowania terenu.

§ 7
Zasady modernizacji, rozbudowy i budowy systemów komunikacji oraz zasady obsługi.

1.Ustalenia ogólne.

1)Dla istniejących ciągów drogowych w obszarze opracowania zakłada się stopniową ich przebudowę do parametrów zgodnych z zapisaną w planie ich klasą techniczną oraz związaną z nią szerokością w liniach rozgraniczających.
2)Lokalizacja projektowanej zabudowy sytuowanej wzdłuż dróg powinna nawiązywać do linii zabudowy istniejącej; odległość ta nie może być jednak mniejsza niż:
- dla drogi powiatowej: 8 m dla terenu zabudowy oraz 20 m poza terenem zabudowy licząc od zewnętrznej krawędzi jezdni,
- dla drogi gminnej: 6 m dla terenu zabudowy oraz 15 m poza terenem zabudowy licząc od zewnętrznej krawędzi jezdni.

3)Przyjmuje się zasadę zachowania istniejących obiektów zlokalizowanych w ramach linii rozgraniczających dróg; dopuszcza się możliwość prowadzenia ich przebudowy przy jednoczesnym zachowaniu istniejącej linii zabudowy.
4)W przypadku realizacji ciągów dojazdowych (D) o przekroju jednojezdniowym jednopasowym należy projektować mijanki o rozstawie zapewniającym wzajemną widoczność, jednak nie większym niż 250,0m.
5)Dla dróg wewnętrznych lokalizacja projektowanej zabudowy sytuowanej wzdłuż dróg powinna nawiązywać do linii zabudowy istniejącej; odległość ta nie może być jednak mniejsza niż parametry obowiązujące dla drogi gminnej, tj. 6 m dla terenu zabudowy oraz 15 m poza terenem zabudowy licząc od zewnętrznej krawędzi jezdni.
6)Drogi wewnętrzne zostały pokazane jako zasada obsługi terenów zainwestowanych.
7)W zagospodarowaniu działki przeznaczonej do realizacji funkcji usługowej należy zapewnić – stosownie do jej przeznaczenia i intensywności realizowanego programu - odpowiednią liczbę miejsc postojowych.
8)Przebudowa układu kolejowego odbywać się będzie w granicach obszaru kolejowego (teren zamknięty).

§ 8
Zasady modernizacji, rozbudowy i budowy systemów infrastruktury technicznej

1. Ustalenia ogólne.

1). Ustala się zasadę prowadzenia nowo budowanych sieci infrastruktury technicznej wzdłuż ciągów komunikacyjnych.

2). Dopuszcza się korekty przebiegu istniejących i projektowanych sieci oraz lokalizacji urządzeń infrastruktury technicznej w projektach budowlanych w sposób nieograniczający podstawowego przeznaczenia terenu i innych ustaleń określonych w planie.
3). Nakazuje się zachowanie stref ochronnych wzdłuż istniejących i projektowanych sieci zgodnie z obowiązującymi w tym zakresie przepisami:
a) dla sieci elektroenergetycznych średniego napięcia 15 kV 2 x 6 m
b) dla sieci elektroenergetycznych wysokiego napięcia 110 kV 2 x 15 m
4). Wymóg uzyskania przez nowych odbiorców warunków technicznych podłączenia mediów do sieci oraz uzgodnienie dokumentacji projektowej z właściwą jednostką ds. eksploatacji i obsługi technicznej.

2. W zakresie zaopatrzenia w wodę ustala się:

1). Dostawę wody z wodociągu grupowego „Przyłubsko".
2). Pełne pokrycie zapotrzebowania na wodę na cele bytowo – komunalne i przemysłowe oraz na potrzeby zabezpieczenia p.pożarowego (urządzeń hydrantowych) dla terenów wyznaczonych w planie pod zabudowę realizowane na bazie istniejących sieci wodociągowych: o średnicach ø 80 – 150 mm oraz sieci projektowanych.
3). Utrzymuje się istniejące rezerwowe ujęcie wody „Dzibice" i zbiornik wodociągowy o pojemności 50 m^3.

3. W zakresie odprowadzenia ścieków sanitarnych ustala się:

1). Skanalizowanie obszaru opracowania w systemie rozdzielczym.
2). Docelowe odprowadzenie ścieków sanitarnych poprzez projektowany gminny system kanalizacyjny do projektowanej grupowej oczyszczalni ścieków „Kroczyce" zlokalizowanej w miejscowości Kostkowice o przepustowości 660 m^3/d.
3). Odprowadzenie ścieków nastąpi w systemie grawitacyjno – pompowym poprzez projektowaną kanalizację ø 0,20 m, 4 pompownie ścieków oraz rurociągi tłoczne RT ø 63 mm.
4). Do czasu realizacji systemu, o którym mowa w ust. 1)., dopuszcza się unieszkodliwianie ścieków w obrębie działki za pomocą szczelnych zbiorników bezodpływowych.
5). Dla pojedynczych budynków lub niewielkich grup budynków oddalonych od zwartej zabudowy, gdzie budowa kanalizacji jest nieuzasadniona ekonomicznie ustala się zastosowanie szczelnych zbiorników bezodpływowych.

4. W zakresie odprowadzenia wód opadowych ustala się:

1). Docelowe odprowadzenie wód opadowych poprzez projektowany system doprowadzenia wód opadowych do istniejących cieków powierzchniowych.
2). Ustala się odprowadzenie wód deszczowych poprzez kanały lub rowy otwarte z zaleceniem przebiegu tras projektowych kanałów w miejscach istniejących rowów melioracyjnych lub cieków otwartych, z uwzględnieniem ich ewentualnej modernizacji w przypadku pozostawienia rowu otwartego.
3). Ustala się obowiązek stosowania urządzeń podczyszczających dopuszczających w wodach opadowych obecność zawiesin ogólnych i substancji ropopochodnych w dostosowaniu do obowiązujących przepisów szczególnych.

5. W zakresie zaopatrzenia w ciepło:

1). Z uwagi na brak zorganizowanego systemu ciepłowniczego ustala się lokalne źródła ciepła z zastosowaniem ekologicznych nowoczesnych technologii, cechujących się niską emisją zanieczyszczeń w procesie spalania.

6. W zakresie zaopatrzenia w energię elektryczną ustala się:

1). Dostawę mocy i energii elektrycznej w oparciu o istniejący układ sieci i urządzeń elektroenergetycznych na poziomie średnich napięć zasilanych z GPZ Kotowice 110/15 kV tj.:
a) stacje transformatorowe 15/0,4KV zlokalizowane w granicach terenu opracowania:
- „Dzibice I",
- „Dzibice II",
- „Dzibice III",
- „Dzibice IV".

b) trzy projektowane stacje transformatorowe 15/04kV z możliwością zamontowania transformatora p mocy do 400 kVA.

2). Dopuszcza się wymianę transformatorów na jednostki o większej mocy w stacjach transformatorowych posiadających odpowiednie warunki techniczne (stacje słupowe pozwalające na zabudowę transformatorów o mocy do 400 kVA)

3). Bezpośrednią obsługę odbiorców zaleca się poprzez sieci niskiego napięcia w wykonaniu kablowym.

7. W zakresie łączności telekomunikacyjnej ustala się:

1). Rozwój telekomunikacji w oparciu o istniejącą sieć, dopuszczając możliwość obsługi przez innych uprawnionych operatorów sieci,.

2). Realizację obiektów telekomunikacyjnych w ilości odpowiadającej potrzebom planowanej inwestycji.

8. W zakresie gospodarki odpadami ustala się:

1). Odpady powstające w gospodarstwie domowym winny być składowane w odpowiednio przystosowanych pojemnikach, a następnie odbierane przez specjalistyczne jednostki zajmujące się ich utylizacją lub gospodarczym wykorzystaniem /składowisko odpadów poza granicami opracowania/.

2). Wprowadzenie selekcji odpadów.

3). Likwidacja tzw. „dzikich" wysypisk śmieci.

ROZDZIAŁ 3

USTALENIA DOTYCZĄCE PRZEZNACZENIA TERENÓW I ZASAD ICH ZAGOSPODAROWANIA

§ 9
Tereny zainwestowane o funkcji usługowej, mieszkaniowej, zagrodowej, rekreacyjnej.

1. Symbolami **1UO** oznacza się tereny o funkcji usługowej w obszarze historycznego układu przestrzennego (§ 5, pkt 5).

Przeznaczenie podstawowe: zabudowa usługowa o charakterze publicznym.
Przeznaczenie dopuszczalne: usługi inne nieuciążliwe.

Ustala się:

a. zachowanie istniejących obiektów w zakresie funkcji usług publicznych z możliwością ich modernizacji (w tym przebudowy, rozbudowy itp.) oraz wymianę kubatury obiektów w złym stanie technicznym;

b. zachowanie n/w parametrów i wskaźników kształtowania przestrzeni publicznej:

linia zabudowy:	- przyjmuje się w nawiązaniu do zabudowy istniejącej
maksymalna wysokość zabudowy:	- maks. 4,5m
wskaźniku powierzchni zabudowy:	- maks. 30%
udział powierzchni biologicznie czynnej:	- *minimum 40 %*
obiekty małej architektury:	- dopuszcza się terenowe urządzenia sportowo-rekreacyjne
nośniki reklamowe:	- zakaz umieszczania na terenie szkoły
tymczasowe obiekty usługowo-handlowe:	- dopuszcza się w zakresie funkcji edukacyjnych na terenie szkoły

- o formach i gabarytach zharmonizowanych z terenem, na którym się znajdują

urządzenia techniczne: - w niezbędnym zakresie

zieleń: - zagospodarowanie zielenią urządzoną

c. sposób tymczasowego zagospodarowania, urządzenia i użytkowania:
- zieleń, zagospodarowanie formami małej architektury, miejsca postojowe dla samochodów osobowych;
- zakazuje się lokalizacji obiektów tymczasowych takich jak: barakowozy, kontenery, „blaszaki" itp. za wyjątkiem obiektów niezbędnych w okresie budowy, przebudowy i modernizacji (plac budowy)

- Symbolami **2UT,MT ; 3UT** oznacza się tereny o funkcji usługowej związanej z obsługą ruchu turystycznego i rekreacji.

Przeznaczenie podstawowe: zabudowa związana z obsługą ruchu turystycznego i rekreacji.
Przeznaczenie dopuszczalne: zabudowa pensjonatowa.

Ustala się:
a. realizację urządzeń w zakresie funkcji usługowej z możliwością ich modernizacji (w tym przebudowy, rozbudowy itp.) oraz wymianę kubatury obiektów w złym stanie technicznym;
b. możliwość realizacji obiektów w zakresie usług gastronomicznych, obsługi ruchu turystycznego /wypożyczalnie sprzętu sportowego, punkt informacyjno-medyczny, infrastruktura sanitarna/.

Nakazuje się:
a. stosowanie rozwiązań architektonicznych z dbałością o detal i formę;
b. ochronę istniejącej zieleni, drzewostanu;
c. zorganizowaną zbiórkę odpadów i zapewnienie systematycznego wywozu śmieci;
d. zachowanie n/w parametrów i wskaźników kształtowania przestrzeni publicznej:

linia zabudowy: - nie określa się

maksymalna wysokość zabudowy: - 2 kondygnacje nadziemne (1 kondygnacja + poddasze użytkowe) nie więcej niż 10,0m

wskaźniku powierzchni zabudowy: - maks. 30%

udział powierzchni biologicznie czynnej: - *minimum 40 %*

forma dachu:
- zasadniczy układ połaci dwuspadowy lub naczółkowy symetryczny w stosunku do bryły budynku, dopuszcza się: wielospadowy;
- kalenica równoległa lub prostopadła do fasady frontowej lub linii zabudowy,
- kąt nachylenia połaci od 25° do 45°,
- pokrycie ceramiczne lub symulujące ceramikę w kolorach niejaskrawych, inne (gont, strzecha)

obiekty małej architektury: - dopuszcza się terenowe urządzenia sportowo-rekreacyjne

nośniki reklamowe: - zakaz reklam wielkoformatowych

urządzenia techniczne: - w niezbędnym zakresie

zieleń : - zagospodarowanie zielenią urządzoną

- sposób tymczasowego zagospodarowania, urządzenia i użytkowania:
  - zieleń,
  - zakazuje się lokalizacji obiektów tymczasowych takich jak: barakowozy, kontenery,

„blaszaki" itp. za wyjątkiem obiektów niezbędnych w okresie budowy, przebudowy i modernizacji (plac budowy)

3. Symbolami **4U,MN ; 5U,MN** oznacza się tereny o funkcji usługowej i mieszkaniowej
Przeznaczenie podstawowe: zabudowa usługowa.
Przeznaczenie dopuszczalne: zabudowa mieszkaniowa jednorodzinna.

Ustala się: realizacja zabudowy przy zachowaniu poniższych parametrów :

linia zabudowy:	- przyjmuje się w nawiązaniu do zabudowy istniejącej - obiekty mieszkalne w pierwszej linii zabudowy, obiekty gospodarcze w drugiej linii zabudowy;
minimalna szerokość działki dla projektowanej zabudowy mieszkaniowej:	- 18,0m;
minimalna powierzchnia działki dla projektowanej zabudowy mieszkaniowej:	700,0m^2
forma zabudowy:	- wolnostojąca
wskaźniku powierzchni zabudowy:	- maks. 30%
udział powierzchni biologicznie czynnej:	- *minimum 40 %*
maksymalna wysokość zabudowy:	- 2 kondygnacje nadziemne (1 kondygnacja + poddasze użytkowe) nie więcej niż 10,0m
maksymalna długość elewacji frontowej:	12,0 m;
forma dachu:	- zasadniczy układ połaci dwuspadowy lub naczółkowy symetryczny w stosunku do bryły budynku, dopuszcza się: wielospadowy; - kalenica równoległa lub prostopadła do fasady frontowej lub linii zabudowy, - kąt nachylenia połaci od 25° do 45°, - pokrycie ceramiczne lub symulujące ceramikę w kolorach niejaskrawych, inne (gont, strzecha)

4. Symbolami **1RM,MN oraz 2RM,MN ; 3RM,MN ; 4RM,MN ; 5RM,MN ; 6RM,MN ; 7RM,MN** oznacza się tereny o funkcji mieszkaniowej zagrodowej i jednorodzinnej /częściowo w obszarze historycznego układu przestrzennego (§ 6, pkt 5).
Przeznaczenie podstawowe: zabudowa zagrodowa, mieszkaniowa jednorodzinna.
Przeznaczenie dopuszczalne: usługi agroturystyczne , zieleń urządzona.

Ustala się:

a. kształtowanie zabudowy w obrębie historycznego układu przestrzennego na terenach oznaczonych symbolami: 3RM,MN ; 4RM,MN ; 5RM,MN ; 6RM,MN ; 7RM,MN - zgodne z ustaleniami w § 6, pkt 5.
b. zachowanie istniejących obiektów z możliwością ich modernizacji (w tym przebudowy, rozbudowy itp.), wymianę kubatury obiektów w złym stanie technicznym a także realizację

nowych budynków w zakresie funkcji mieszkaniowej oraz mieszkaniowo-agroturystycznej przy zachowaniu n/w parametrów i wskaźników kształtowania zabudowy:

linia zabudowy:	- przyjmuje się w nawiązaniu do zabudowy istniejącej - obiekty mieszkalne w pierwszej linii zabudowy, obiekty gospodarcze w drugiej linii zabudowy;
minimalna szerokość działki dla projektowanej zabudowy mieszkaniowej:	- 18,0m;
minimalna powierzchnia działki dla projektowanej zabudowy mieszkaniowej:	700,0m^2
forma zabudowy:	- wolnostojąca
wskaźniku powierzchni zabudowy:	- maks. 30%
udział powierzchni biologicznie czynnej:	- *minimum 40 %*
maksymalna wysokość zabudowy:	- 2 kondygnacje nadziemne (1 kondygnacja + poddasze użytkowe) nie więcej niż 10,0m
maksymalna długość elewacji frontowej:	12,0 m;
forma dachu:	- zasadniczy układ połaci dwuspadowy lub naczółkowy symetryczny w stosunku do bryły budynku, dopuszcza się: wielospadowy; - kalenica równoległa lub prostopadła do fasady frontowej lub linii zabudowy, - kąt nachylenia połaci od 25° do 45°, - pokrycie ceramiczne lub symulujące ceramikę w kolorach niejaskrawych, inne (gont, strzecha)

c. poza *obszarem historycznego układu przestrzennego*, dopuszcza się możliwość realizacji zabudowy mieszkaniowej w drugiej linii jako drugiego budynku mieszkalnego w zagrodzie lub w przypadku podziału nieruchomości przy zachowaniu w/w parametrów oraz zapewnieniu dostępu do drogi publicznej /poprzez wydzielenie działki gruntowej – dojazdu wewnętrznego lub ustanowienie służebności przejazdu/;
d. sposoby tymczasowego zagospodarowania, urządzenia i użytkowania:
- dotychczasowe użytkowanie terenu
- zakazuje się lokalizacji obiektów tymczasowych takich jak: barakowozy, kontenery, „blaszaki" itp. za wyjątkiem obiektów niezbędnych w okresie budowy, przebudowy i modernizacji (plac budowy)

5. Symbolami **8MN, MT** oznacza się tereny o funkcji mieszkaniowej oraz rekreacyjno-turystycznej.
Przeznaczenie podstawowe: zabudowa mieszkaniowa jednorodzinna i rekreacyjno-turystycznej.
Przeznaczenie dopuszczalne: usługi podstawowe nieuciążliwe (handel, gastronomia, rzemiosło).

Ustala się:

a. realizację zabudowy w zakresie funkcji mieszkaniowej oraz mieszkaniowo-rekreacyjnej przy zachowaniu n/w parametrów i wskaźników kształtowania zabudowy:

linia zabudowy:	- nie ustala się
minimalna szerokość	- 18,0m;

działki dla projektowanej zabudowy mieszkaniowej:	
minimalna powierzchnia działki dla projektowanej zabudowy mieszkaniowej:	700,0m^2
forma zabudowy:	- wolnostojąca
wskaźniku powierzchni zabudowy:	- maks. 25%
udział powierzchni biologicznie czynnej:	- *minimum 50 %*
maksymalna wysokość zabudowy:	- 2 kondygnacje nadziemne (1 kondygnacja + poddasze użytkowe) nie więcej niż 10,0m
maksymalna długość elewacji frontowej:	- dla wolnostojącej: 12,0 m;
forma dachu:	- zasadniczy układ połaci dwuspadowy lub naczółkowy symetryczny w stosunku do bryły budynku, dopuszcza się: wielospadowy; - kalenica równoległa lub prostopadła do fasady frontowej lub linii zabudowy, - kąt nachylenia połaci od 25° do 45°, - pokrycie ceramiczne lub symulujące ceramikę w kolorach niejaskrawych, inne (gont, strzecha)

b. obszar wymaga scalenia i ponownego podziału na działki spełniające w/w parametry przy zapewnieniu prawidłowej komunikacji wewnętrznej i dostępie do drogi publicznej;
c. sposoby tymczasowego zagospodarowania, urządzenia i użytkowania:
   - dotychczasowe /rolnicze/ użytkowanie terenu
   - zieleń, zagospodarowanie formami małej architektury-
   - zakazuje się lokalizacji obiektów tymczasowych takich jak: barakowozy, kontenery, „blaszaki" itp. za wyjątkiem obiektów niezbędnych w okresie budowy, przebudowy i modernizacji (plac budowy)

6. Symbolami **9RM/ZZ ; 10RM** oznacza się tereny istniejącej zabudowy mieszkaniowej zagrodowej w dolinie rzecznej.
Przeznaczenie podstawowe: istniejąca zabudowa mieszkaniowa zagrodowa.
Przeznaczenie dopuszczalne: usługi agroturystyczne, zieleń urządzona.

Ustala się:
a. zachowanie istniejących obiektów z możliwością ich modernizacji przy zachowaniu parametrów kształtowania zabudowy jak w paragrafie 9 pkt 5;
b. zakaz realizacji nowej zabudowy;

§ 10
Tereny wolne od zabudowy, rolnicze, tereny zieleni polnej, śródpolnej, leśnej, zbiorniki wodne.

1. Symbolami **1R ; 2R** oznacza się tereny rolnicze.
Przeznaczenie podstawowe: użytkowanie rolnicze, uprawy polowe, łąki, pastwiska;
Przeznaczenie dopuszczalne: uprawy ogrodnicze;

Ustala się:
a. użytkowanie rolnicze terenu
b. zachowanie i realizacja zieleni śródpolnej;

c. dopuszcza się zachowanie, modernizację, rozbudowę oraz wymianę kubatury istniejących obiektów budowlanych w ramach zabudowy o charakterze zagrodowym przy zachowaniu n/w parametrów;

maksymalna wysokość zabudowy:	- 2 kondygnacje nadziemne (1 kondygnacja + poddasze użytkowe) nie więcej niż 10,0m
maksymalna długość elewacji frontowej budynku mieszkalnego:	- 12,0 m;
forma dachu:	- zasadniczy układ połaci dwuspadowy lub naczółkowy, dopuszcza się: wielospadowy; na obiektach gospodarczych dopuszcza się jednospadowy; - kalenica równoległa lub prostopadła do elewacji frontowej - kąt nachylenia połaci od 15° do 45°, - pokrycie ceramiczne lub symulujące ceramikę w kolorach niejaskrawych, inne (gont, strzecha)

d. zakaz zmiany sposobu użytkowania istniejących obiektów gospodarczych na mieszkaniowy.
e. zakaz realizacji i użytkowania nowej zabudowy o innej funkcji niż związanej z produkcją rolniczo-ogrodniczą;

2. Symbolami **1ZL ; 2ZL ; 3ZL ;** oznacza się tereny zieleni wysokiej, leśnej, kompleksy leśne.
Przeznaczenie podstawowe: tereny zieleni wysokiej, leśnej, kompleksy leśne.

Ustala się:
a. zachowanie zieleni leśnej;
b. prowadzenie gospodarki leśnej;
c. zakaz realizacji zabudowy;

3. Symbolami **4ZLd** oznacza się tereny zieleni wysokiej, leśnej, uzupełnienie kompleksów leśnych.
Przeznaczenie podstawowe: tereny zieleni wysokiej, leśnej, kompleksy leśne.
Przeznaczenie dopuszczalne: częściowo polany śródleśne;

Ustala się:
a. uzupełnienie terenów zielenią o charakterze leśnym;
b. zachowanie zieleni o charakterze leśnym;
c. prowadzenie gospodarki leśnej;
d. zakaz realizacji zabudowy;

4. Symbolami **5ZL** oznacza się tereny zieleni wysokiej, leśnej, kompleksy leśne.
Przeznaczenie i ustalenia patrz pkt. 2.

5. Symbolami **6ZLd ; 7ZLd** oznacza się tereny zieleni wysokiej, leśnej, uzupełnienie kompleksów leśnych.
Przeznaczenie i ustalenia patrz pkt. 3.

6. Symbolami **8ZL ; 9ZL ; 10ZL** oznacza się tereny zieleni wysokiej, leśnej, kompleksy leśne.
Przeznaczenie i ustalenia patrz pkt. 2.

7. Symbolem **11Z** oznacza się teren zieleni przydrożnej.
Przeznaczenie podstawowe: teren zieleni przydrożnej.

Ustala się:
a. zachowanie zieleni wzdłuż ciągu komunikacyjnego;
b. zakaz realizacji zabudowy.

8. Symbolami **12ZL ; 13ZL** oznacza się tereny zieleni wysokiej, leśnej, kompleksy leśne.
Przeznaczenie i ustalenia patrz pkt. 2.

9. Symbolami **14Zw ; 15Zw ; 16Zw ; 17Zw ; 18Zw** oznacza się tereny zieleni wzdłuż cieków wodnych tworzących ciągi ekologiczne.
Przeznaczenie podstawowe: tereny zieleni nadbrzeżnej, ochrona roślinności ciągów ekologicznych.
Przeznaczenie dopuszczalne: użytkowanie terenów w sposób ekstensywny (w zakresie dozwolonych form rekreacyjno-sportowych: łowiectwo, wędkarstwo);

Ustala się:
a. zachowanie i ochrona zieleni nadbrzeżnej;
b. możliwość realizacji i modernizacji urządzeń związanych z ochroną przeciwpowodziową;
c. zakaz realizacji zabudowy;

10. Symbolem **19Z ; 20Z** oznacza się tereny zieleni.
Przeznaczenie podstawowe: teren zieleni.
Przeznaczenie dopuszczalne: zieleń urządzona.

Ustala się:
a. zachowanie istniejącej zieleni;
b. zakaz realizacji zabudowy;
c. możliwość zagospodarowania zielenią urządzoną i formami małej architektury;

11. Symbolami **21ZL** oznacza się tereny zieleni wysokiej, leśnej, kompleksy leśne.
Przeznaczenie i ustalenia patrz pkt. 2.

12. Symbolami **22ZLd ; 23ZLd ; 24ZLd** oznacza się tereny zieleni wysokiej, leśnej, uzupełnienie kompleksów leśnych.
Przeznaczenie i ustalenia patrz pkt. 3.

13: Symbolami **25Z/UT,US** oznacza się tereny zieleni o funkcji usługowej związanej z obsługą ruchu turystycznego i rekreacji.
Przeznaczenie podstawowe: funkcja rekreacyjna na terenach zielonych otwartych;
Przeznaczenie dopuszczalne: usługi związane z obsługą turystyki.

Ustala się:
a. możliwość realizacji imprez masowych (plenerowych);
b. możliwość realizacji pola biwakowego;
c. możliwość sezonowej lokalizacji obiektów i urządzeń sanitarnych, handlowo-gastronomicznych;
d. udział powierzchni biologicznie czynnej w zagospodarowaniu terenu – 75%
d. sposób tymczasowego zagospodarowania, urządzenia i użytkowania:
- zieleń,
- zakazuje się lokalizacji obiektów tymczasowych takich jak: barakowozy, kontenery, „blaszaki" itp.

14. Symbolami **26WS ; 27WS ; 28WS** oznacza się tereny zbiorników wodnych.
Przeznaczenie podstawowe: zbiorniki hodowlane, retencyjny – przeciwpowodziowy.
Przeznaczenie dopuszczalne: rekreacja.

Ustala się:
a. ochronę wód zbiornika przed zanieczyszczeniem;
b. ochronę istniejącej fauny i flory;
c. możliwość prowadzenia działalności hodowlanej;
d. możliwość użytkowania rekreacyjnego w wyznaczonych miejscach;
e. możliwość realizacji budowli i urządzeń technicznych związanych z funkcjonowaniem zbiornika.

15. Symbolem **29WS** oznacza się teren zbiorników wodnych.
Przeznaczenie podstawowe: zbiornik retencyjny – przeciwpowodziowy.
Przeznaczenie dopuszczalne: sport i rekreacja.

Ustala się:
a. ochronę wód zbiornika przed zanieczyszczeniem;

b. ochronę istniejącej fauny i flory;
c. możliwość użytkowania rekreacyjnego w wyznaczonych miejscach;
d. możliwość realizacji budowli i urządzeń technicznych związanych z funkcjonowaniem zbiornika.

16. Symbolami **30ZL ; 31ZL ; 32ZL ; 33ZL ; 34ZL ; 35ZL ; 36ZL ;** 37**ZL ; 38ZL ; 39ZL ; 40ZL** oznacza się tereny zieleni wysokiej, leśnej, kompleksy leśne.
Przeznaczenie i ustalenia patrz pkt. 2.

§ 11
Tereny urządzeń infrastruktury, komunikacji i obsługi komunikacji.

1. Symbolami **1W** oznacza się tereny administracji, urządzeń lub budowli infrastruktury wodociągowej.

Ustala się:
zachowanie istniejących budynków administracyjnych, budowli lub urządzeń wodociągowych z możliwością ich modernizacji.

2. Symbolami **1I-WS** oznacza się tereny urządzeń i budowli infrastruktury w zakresie gospodarki wodnej;
Przeznaczenie podstawowe i dopuszczalne: zapora na zbiorniku wodnym.
Przeznaczenie dopuszczalne: komunikacja pieszo-jezdna.

Ustala się:
zachowanie istniejących budowli lub urządzeń wodociągowych wraz z możliwością ich modernizacji;

3. Symbolami **1KS/UT ; 2KS/UT** oznacza się tereny o funkcji usługowej w zakresie obsługi komunikacji.
Przeznaczenie podstawowe: urządzenia obsługi komunikacji, miejsca postojowe dla samochodów.

Ustala się:
a. realizacja obiektów i urządzeń obsługi komunikacji z możliwością ich modernizacji
b. realizacja parkingu;
c. nakaz stosowania zabezpieczeń przed zanieczyszczeniem zbiornika wodnego substancjami ropopochodnymi.
d. obszar wymaga scalenia i ponownego podziału;

Komunikacja publiczna.

4. **1KDZ1x2** – istniejący odcinek drogi kategorii: powiatowa o numerze S1017 (bez nazwy). Zakłada się klasę drogi: zbiorcza jednojezdniowa dwupasowa (Z1x2). Szerokość w liniach rozgraniczających – min.20 m.

5. **2KDZ1x2** – istniejący odcinek drogi kategorii: powiatowa o numerze S1789 (bez nazwy). Zakłada się klasę drogi: zbiorcza jednojezdniowa dwupasowa (Z1x2). Szerokość w liniach rozgraniczających – min.20 m.

6. **1KDL1x2** - projektowany do przebudowy odcinek drogi kategorii: gminna (bez nazwy). Zakłada się klasę drogi: lokalna jednojezdniowa dwupasowa (L1x2). Szerokość w liniach rozgraniczających – min.15 m.

7. **1KDD** – projektowana droga kategorii: gminna (bez nazwy). Zakłada się klasę drogi: dojazdowa (D). Szerokość w liniach rozgraniczających – min. 10 m.

8. **1KDP** – projektowany ciąg pieszo-rowerowy. Szerokość w liniach rozgraniczających – min. 5 m.

10. **KK** – teren komunikacji kolejowej.

Drogi wewnętrzne.

1. Projektowane drogi wewnętrzne pokazane jako zasada obsługi.
2. **KDP** – projektowane ciągi piesze pokazane jako zasada obsługi.

§ 12
Ustalenia pozostałe dotyczące całego obszaru planu

1. Nie określa się terminu tymczasowego zagospodarowania, urządzania i użytkowania terenów.

2. Ustala się maksymalną powierzchnię sprzedaży obiektów handlowych do 2000m2.

ROZDZIAŁ 4
POSTANOWIENIA KOŃCOWE

§ 13

Dla terenów oznaczonych symbolami RM, MN, MT, U, UT, US ustala się stawkę jednorazowej opłaty od wzrostu wartości nieruchomości w obszarze objętym planem w wysokości 25%. Dla pozostałych terenów stawka ta wynosi 0%.

§ 14

Uchwała podlega ogłoszeniu w Dzienniku Urzędowym Województwa Śląskiego .

§ 15


Wykonanie uchwały powierza się Wójtowi Gminy Kroczyce.

§ 16

Uchwała wchodzi w życie po upływie 30 dni od jej ogłoszenia w Dzienniku Urzędowym Województwa Śląskiego.


PRZEWODNICZĄCY
RADY GMINY KROCZYCE
Stanisław Cieślik

MIEJSCOWY PLAN ZAGOSPODAROWANIA PRZESTRZENNEGO
MIEJSCOWOŚCI DZIBICE W GMINIE KROCZYCE
RYSUNEK PLANU NR 1 - PLANSZA PODSTAWOWA - w skali 1 : 5 000

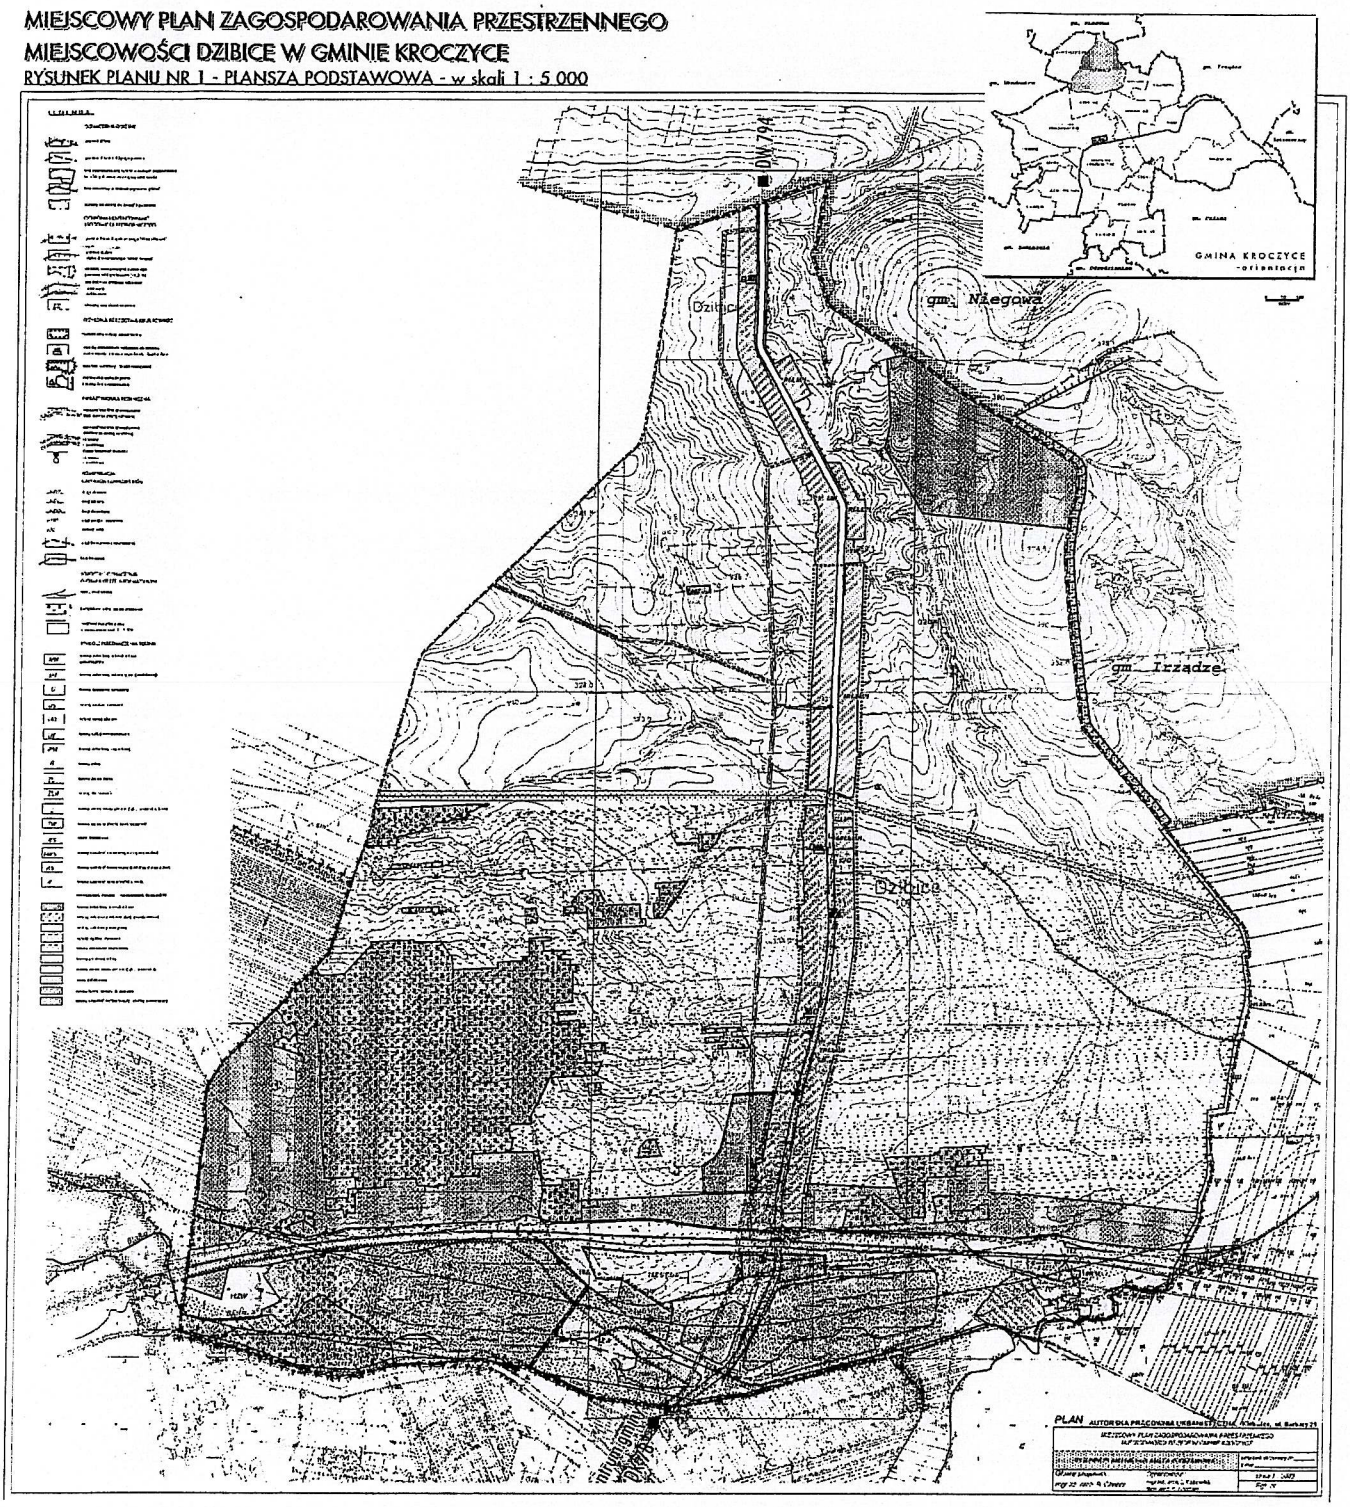

Załącznik Nr 1
do Uchwały Rady Gminy
w Kroczycach
Nr 266/XXXIV/2006 Dnia 26.10.2006r.


PRZEWODNICZĄCY
RADY GMINY KROCZYCE
Stanisław Cieślik

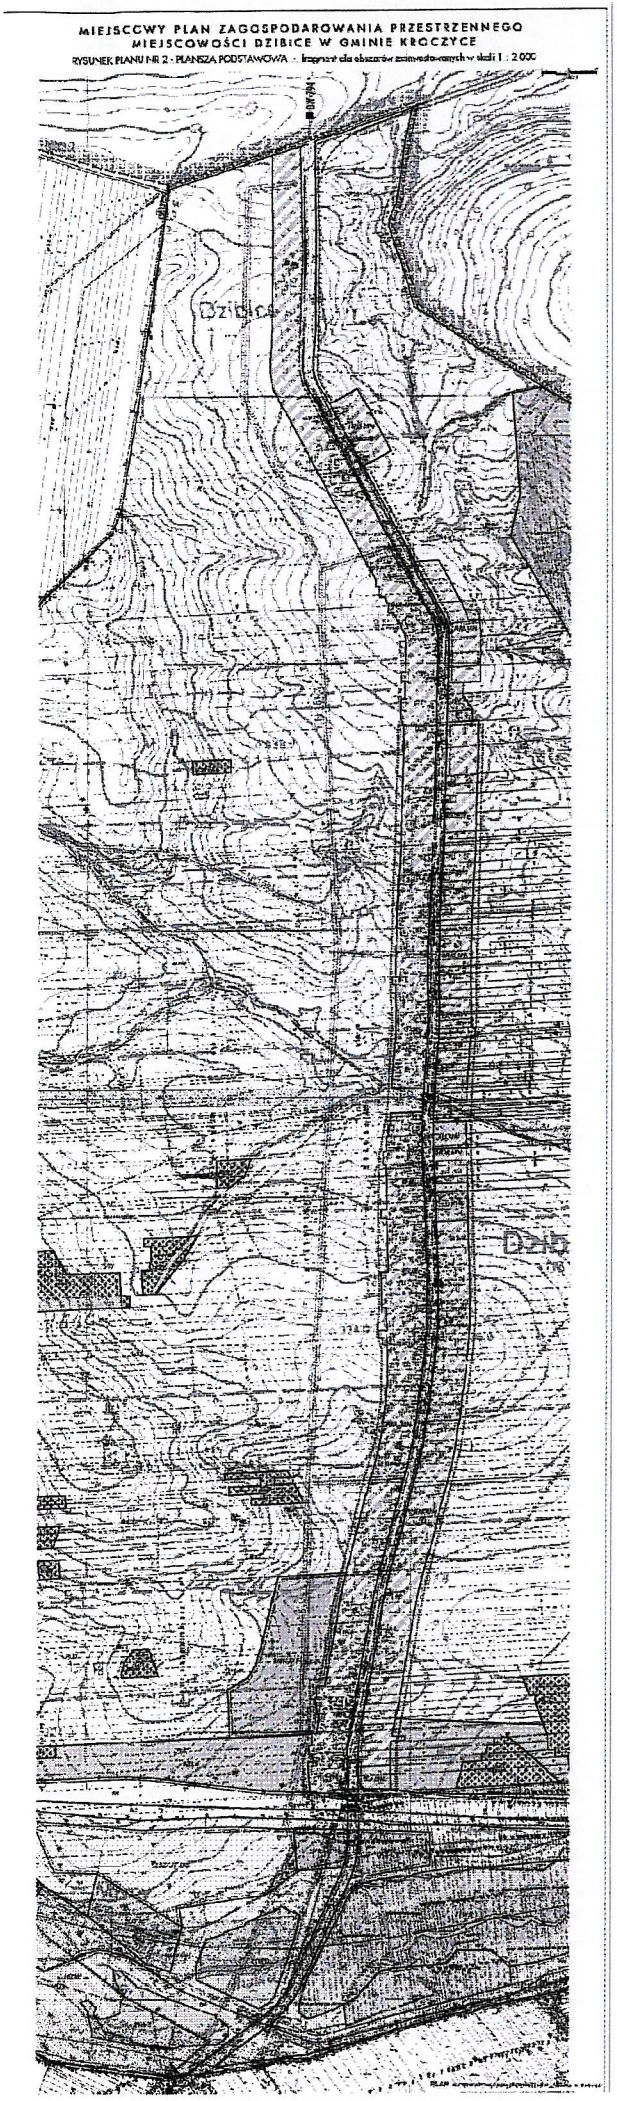

Załącznik Nr ..2..
do Uchwały Rady Gminy
w Kroczycach
Nr 266/XXXIV/2006 Dnia 23.X.2006r


PRZEWODNICZĄCY
RADY GMINY KROCZYCE
Stanisław Cieślik

MIEJSCOWY PLAN ZAGOSPODAROWANIA PRZESTRZENNEGO
MIEJSCOWOŚCI DZIBICE W GMINIE KROCZYCE
RYSUNEK NR 3 - INFRASTRUKTURA TECHNICZNA - w skali 1 : 5 000

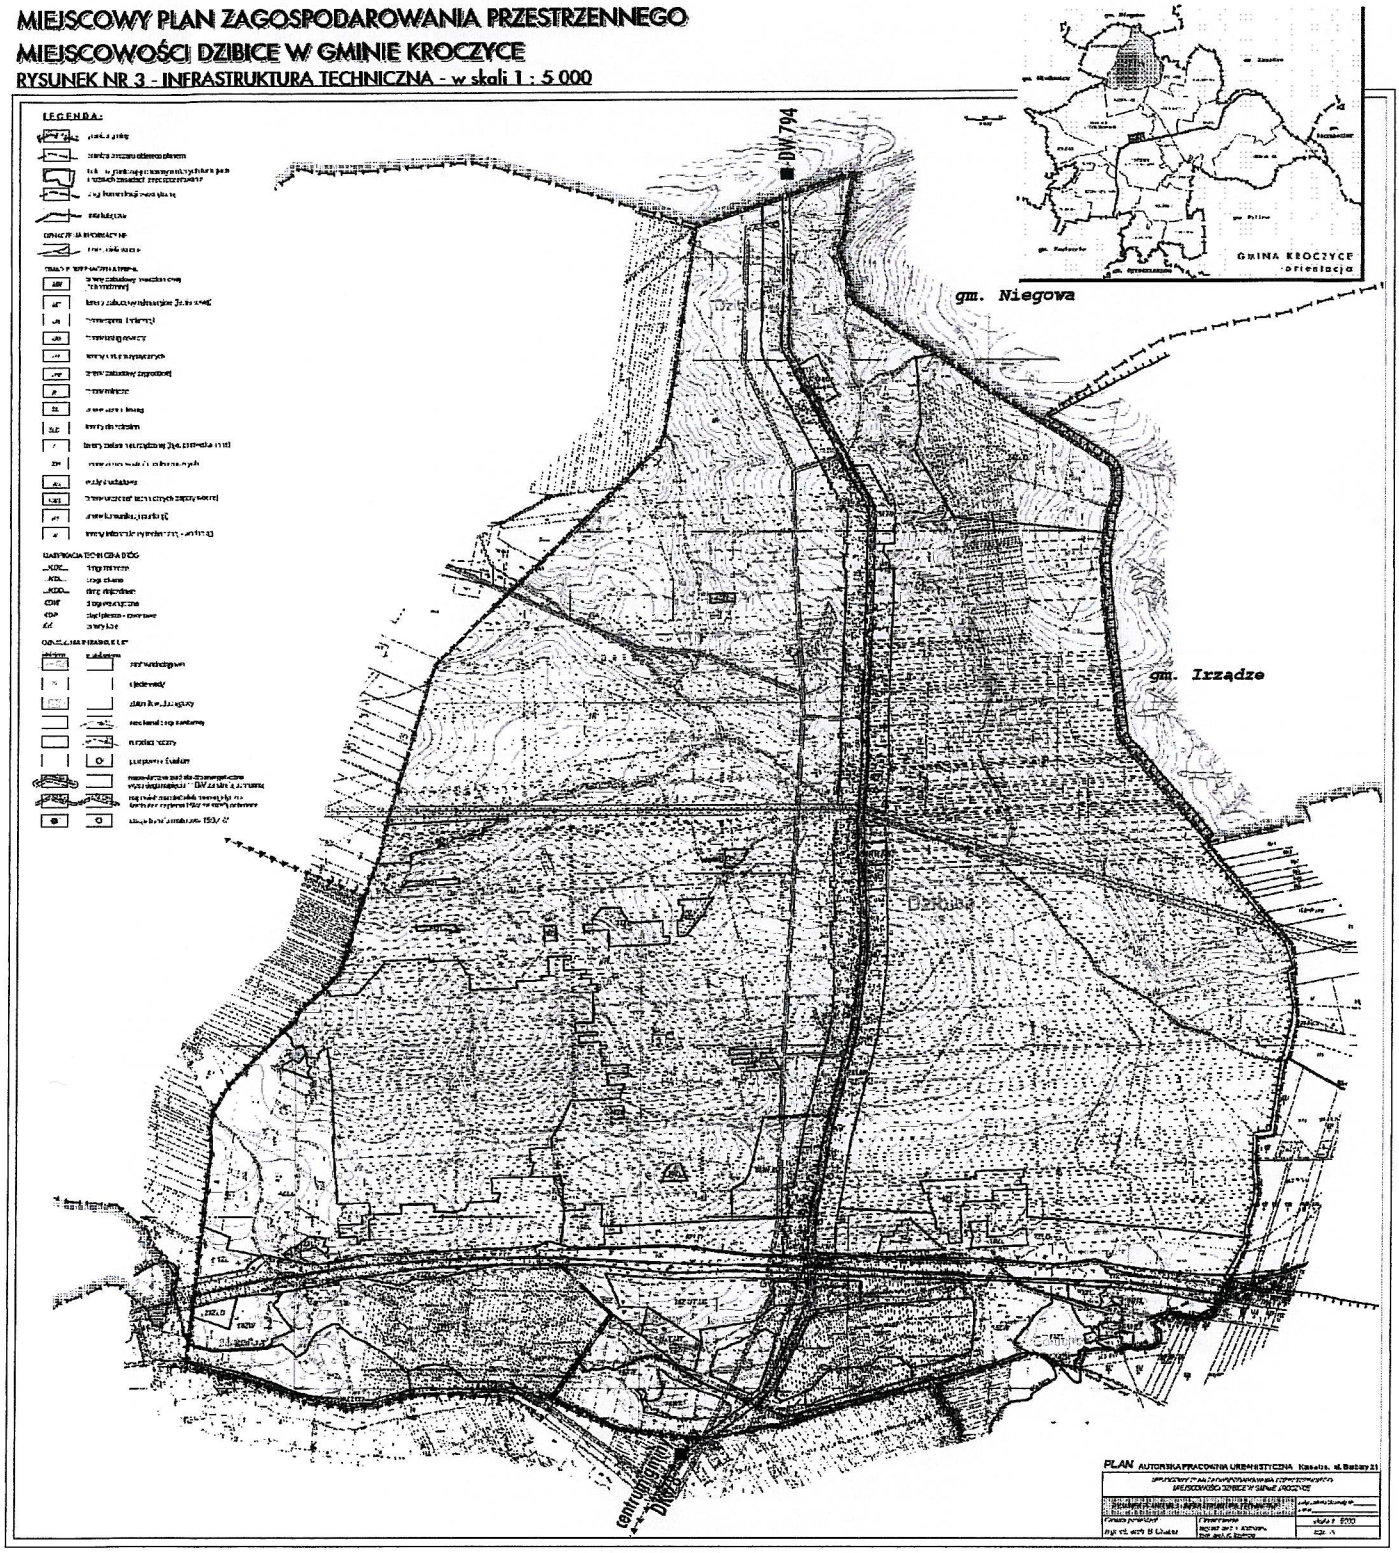

Załącznik Nr 3
do Uchwały Rady Gminy
w Kroczycach
Nr 266/XXXIV/2006 Dnia 23.X.2006 r.

PRZEWODNICZĄCY
RADY GMINY KROCZYCE
Stanisław Cieślik

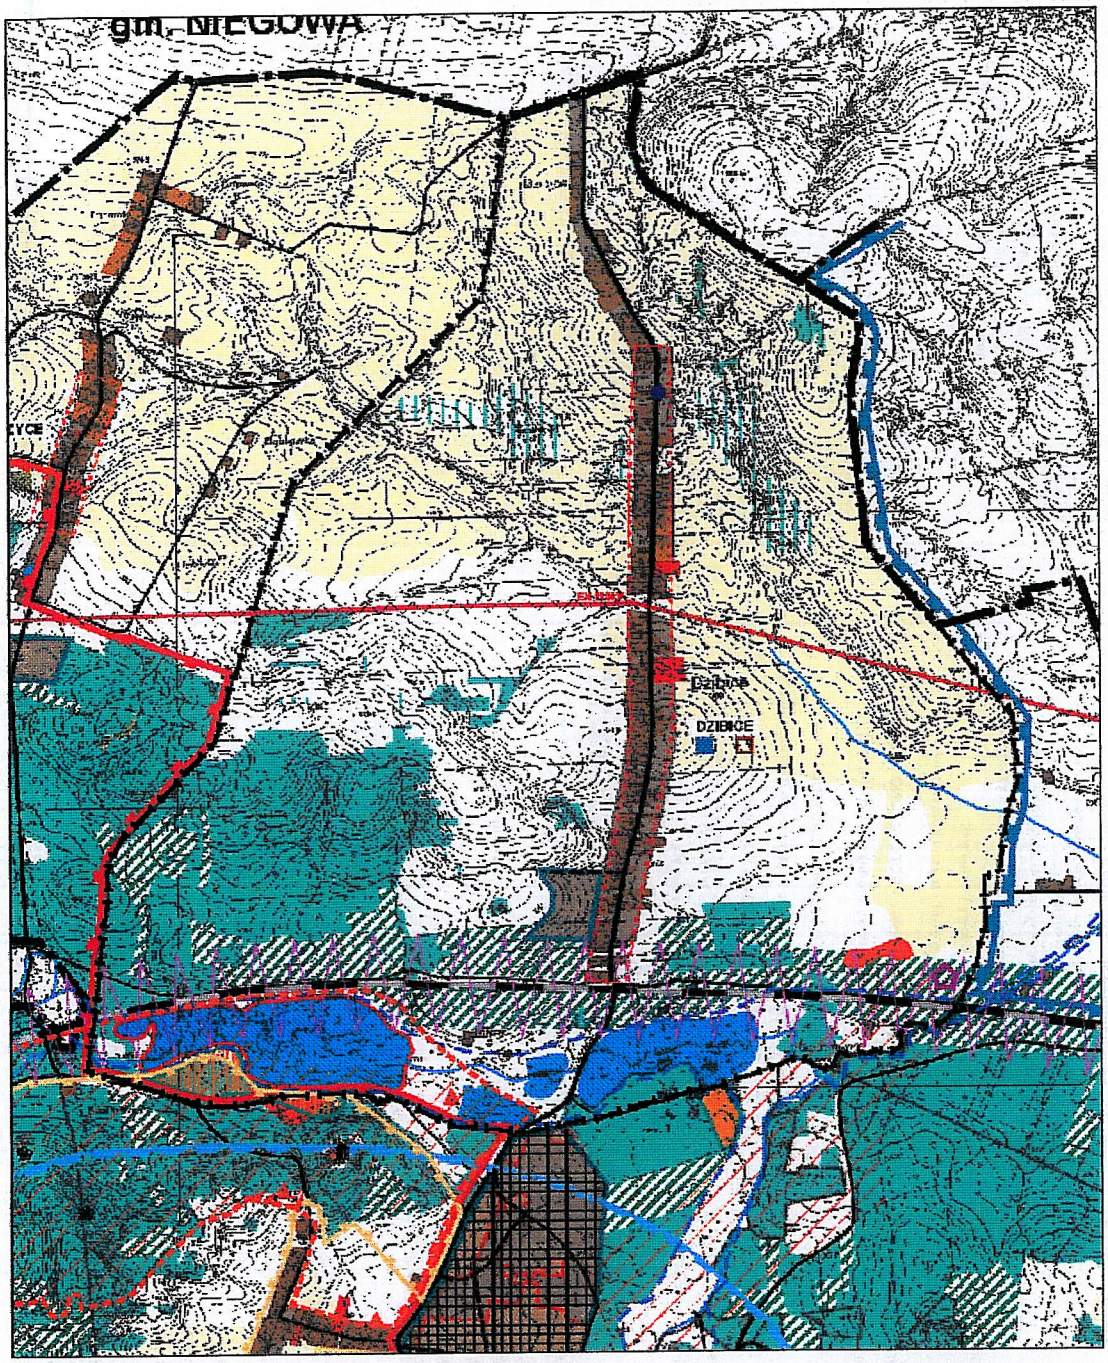

WYRYS ZE "STUDIUM UWARUNKOWAŃ I KIERUNKÓW ZAGOSPODAROWANIA PRZESTRZENNEGO GMINY KROCZYCE" Z OZNACZONYMI GRANICAMI PLANU DLA MIEJSCOWOŚCI DZIBICE SKALA 1:20 000

załącznik 4 do uchwały
Nr 266/XXXIV/2006
Rady Gminy Kroczyce
z dnia 23. X. 2006 r.

PRZEWODNICZĄCY
RADY GMINY KROCZYCE
Stanisław Cieślik

LEGENDA

Granice:
- powiatu
- gminy
- solectw i lasów państwowych

STREFY POLITYKI PRZESTRZENNEJ

STREFA 1 - TERENY OBJĘTE OCHRONĄ

Obszary i obiekty objęte ochroną prawną

Wynikające z ochrony środowiska przyrodniczego:

- rezerwaty przyrody
- Zespół Jurajskich Parków Krajobrazowych w tym:
  - Park Krajobrazowy "Orlich Gniazd"
  - otulina parków krajobrazowych
- lasy ochronne
- strefa ochronna od cmentarzy
- udokumentowane złoża surowców mineralnych
- stawy o ustanowionych obrębach hodowlanych
- pomniki przyrody

Wynikające z ochrony dóbr kultury:

- obiekty wpisane do rejestru zabytków

STREFA 2 - TERENY WSKAZANE DO OBJĘCIA OCHRONĄ

Obszary i obiekty wskazane do objęcia ochroną

Wynikające z cech środowiska przyrodniczego:

- zespoły przyrodniczo-krajobrazowe
- doliny rzek stanowiące o powiązaniach ekologicznych
- pomniki przyrody
- stanowiska roślin chronionych
- murawy kserotermiczne
- obszary występowania GZWP

Wynikające z cech środowiska kulturowego:

- obiekty architektury i obszary wskazane do ochrony
- stanowiska archeologiczne o dużej wartości poznawczej
- rezerwat kulturowy
- obszar występowania stanowisk archeologicznych i reliktów historycznych
- historyczne układy przestrzenne

STREFA 3 - TERENY ZABUDOWY MIESZKANIOWEJ I USŁUGOWEJ

istn. | proj.

- tereny centrum miejscowości

Tereny zabudowy mieszkaniowej:

- jednorodzinnej - w formie budownictwa skoncentrowanego
- o niskiej intensywności zabudowy
- wchodzące w skład gospodarstwa rolnego

Tereny zabudowy usługowej:

- tereny usług publicznych i komercyjnych

STREFA 4-TERENY ZABUDOWY PRODUKCYJNO USŁUGOWEJ

- tereny zabudowy produkcyjno-usługowej

STREFA 5 - TERENY ZABUDOWY REKREACYJNEJ

- teren budownictwa letniskowego (rekreacyjnego)
- teren z możliwością realizacji budownictwa letniskowego
- teren rozwoju specjalistycznych usług turystyczno-wypoczynkowych
- tereny imprez masowych

STREFA 6 - TERENY ROLNE

- tereny rolniczej przestrzeni produkcyjnej z zakazem zabudowy (z wyjątkiem urządzeń infrastruktury technicznej)
  - o wyższych niż przeciętna walorach glebowych
  - pozostałe
- tereny wskazane do rozwoju sadownictwa

STREFA 7 - TERENY LEŚNE

- tereny lasów
- obszary proponowanych zalesień
- tereny zieleni urządzonej

STREFA 8 - TERENY WÓD OTWARTYCH

- cieki powierzchniowe i zbiorniki retencyjne
- w tym zbiorniki o funkcji rekreacyjnej
- stawy hodowlane
- urządzenia obsługi gospodarki rybackiej

MIEJSCOWE PLANY ZAGOSPODAROWANIA PRZESTRZENNEGO

- obszary wskazane do opracowania m.p.z.p.

ZASADY OBSŁUGI INFRASTRUKTURĄ TECHNICZNĄ

- ujęcia zbiorowego systemu zaopatrzenia w wodę
- miejscowości zwodociągowane
- oczyszczalnie ścieków
- miejscowości skanalizowane
- linie energetyczne wysokich napięć
- tereny o ograniczonym sposobie użytkowania i zagospodarowania wynikającym z oddziaływania linii energetycznych

ZASADY OBSŁUGI KOMUNIKACYJNEJ

- linie kolejowe
- DP-drogi krajowe
- DW-drogi wojewódzkie
- DP-drogi powiatowe
- DG-drogi gminne
- drogi inne
- ścieżki rowerowe
- P parkingi
- tereny o ograniczonym sposobie użytkowania i zagospodarowania wynikającym z oddziaływania linii kolejowej (CMK)
- wyciąg narciarski

WYRYS ZE "STUDIUM UWARUNKOWAŃ I KIERUNKÓW ZAGOSPODAROWANIA PRZESTRZENNEGO GMINY KROCZYCE"

legenda

załącznik do Uchwały

Nr 266/XXXIV/2006
Rady Gminy Kroczyce

z dnia 23.X.2006

Załącznik nr 6 do uchwały nr 266/XXXIV/2006
Rady Gminy w Kroczycach
z dnia 23 października 2006 r.

dot. projektu miejscowego planu
zagospodarowania przestrzennego Gminy
dla obszaru miejscowości: Dzibice

Rozstrzygnięcie Rady Gminy w Kroczycach o sposobie realizacji i zasad finansowania inwestycji z zakresu infrastruktury technicznej należących do zadań własnych gminy.

Na podstawie art. 20 ust. 1 ustawy z dnia 27 marca 2003r. o planowaniu i zagospodarowaniu przestrzennym (Dz.U. z 2003r. Nr 80 poz. 717 z późniejszymi zmianami)

Rada Gminy Kroczyce postanawia:

1. Zapisane w planie inwestycje z zakresu infrastruktury drogowej i technicznej należą do zadań własnych gminy i obejmują realizację określonych w planie dróg publicznych oraz projektowane elementy infrastruktury technicznej.

2. Źródłem finansowania inwestycji wymienionych w pkt. 1 będą środki własne budżetu gminy , środki zewnętrzne z uwzględnieniem środków pomocowych i z założeniem finansowania przez inne podmioty gospodarcze na podstawie przepisów odrębnych.

3. Prognozowany okres realizacji inwestycji wymienionych w pkt. 1 obejmuje lata 2005-2020. Realizacja nastąpi sukcesywnie w miarę pozyskiwania środków finansowych oraz tempa realizacji inwestycji na obszarze objętym planem.

PRZEWODNICZĄCY
RADY GMINY KROCZYCE
Stanisław Cieślik