DZIENNIK URZĘDOWY
WOJEWÓDZTWA MAŁOPOLSKIEGO

Kraków, dnia 27 lutego 2020 r.

Poz. 1646

UCHWAŁA* NR XIV/133/2020
RADY GMINY KROŚCIENKO NAD DUNAJCEM

z dnia 6 lutego 2020 r.

w sprawie „zmiany Miejscowego planu zagospodarowania przestrzennego „GRYWAŁD – KROŚNICA 1", przyjętego Uchwałą Nr XXXVII/269/10 Rady Gminy Krościenko nad Dunajcem z dnia 27 maja 2010 roku (Dz. Urz. Województwa Małopolskiego Nr 366 z dnia 19 lipca 2010 r., poz. 2536 ze zmianami)

Działając na podstawie art. 18. ust. 2 pkt 5 ustawy z dnia 8 marca 1990 r. o samorządzie gminnym (tekst jednolity Dz.U. z 2019 r. poz. 506 ze zmianami) oraz art. 20 ust. 1 ustawy z dnia 27 marca 2003 r. o planowaniu i zagospodarowaniu przestrzennym (tekst jednolity Dz.U. z 2018 r. poz. 1945 ze zmianami), Rada Gminy Krościenko nad Dunajcem:

§ 1. uchwala zmianę miejscowego planu zagospodarowania przestrzennego ***„GRYWAŁD – KROŚNICA 1"***, po uprzednim:

1. stwierdzeniu, iż projekt zmiany miejscowego planu zagospodarowania przestrzennego ***„GRYWAŁD – KROŚNICA 1"***, nie narusza ustaleń Studium uwarunkowań i kierunków zagospodarowania przestrzennego Gminy Krościenko n/Dunajcem, przyjętego Uchwałą Rady Gminy Krościenko n/Dunajcem Nr XX/138/2000 z dnia 28 lutego 2000 roku i zmienionego Uchwałą Nr XL/250/2006 Rady Gminy Krościenko nad Dunajcem z dnia 30 czerwca 2006 roku oraz Uchwałą Nr XXXVII/270/2010 Rady Gminy Krościenko nad Dunajcem z dnia 27 maja 2010 roku.

2. rozstrzygnięciu o sposobie realizacji i zasadach finansowania inwestycji z zakresu infrastruktury technicznej, należących do zadań własnych gminy.

3. rozstrzygnięciu o sposobie rozpatrzenia uwag zgłoszonych do projektu planu.

§ 2. PRZEDMIOT I ZAKRES UCHWAŁY

1. zmiana miejscowego planu zagospodarowania przestrzennego ***„GRYWAŁD – KROŚNICA 1"***, obejmuje teren w miejscowości Grywałd o powierzchni 0,36 ha, którego granice oznaczone są na załączniku graficznym Nr 1 do ww. uchwały.

2. zmiana miejscowego planu zagospodarowania przestrzennego ***„GRYWAŁD – KROŚNICA 1"***, składa się z tekstu zmiany planu stanowiącego treść niniejszej Uchwały oraz załącznika graficznego Nr 1 - Rysunek zmiany planu sporządzony na kopii mapy zasadniczej w skali 1 : 2 000.

3. Pozostałe załączniki do Uchwały stanowią:

1) Załącznik Nr 2 – Rozstrzygnięcie o sposobie realizacji i zasadach finansowania inwestycji z zakresu infrastruktury technicznej, należących do zadań własnych gminy;
2) Załącznik Nr 3 – Rozstrzygnięcie o sposobie rozpatrzenia nieuwzględnionych uwag wniesionych do projektu zmiany planu.

---

* Publikacja niniejszej uchwały nie uwzględnia ewentualnych czynności nadzorczych podejmowanych przez Wojewodę Małopolskiego.

§ 3. Zwiększeniu ulega powierzchnia terenów zabudowy mieszkaniowej jednorodzinnej oznaczonych symbolem MN2, przy czym nie ulegają zmianie ustalenia tekstowe dla ww. terenów, ustalone w obowiązującym miejscowym planie zagospodarowania przestrzennego „**GRYWAŁD – KROŚNICA 1**".

§ 4. Zmniejszeniu ulega powierzchnia terenów rolnych oznaczonych symbolem R1, przy czym nie ulegają zmianie ustalenia tekstowe dla ww. terenów, ustalone w obowiązującym miejscowym planie zagospodarowania przestrzennego „**GRYWAŁD – KROŚNICA 1**".

§ 5. Wykonanie Uchwały powierza się Wójtowi Gminy Krościenko nad Dunajcem.


§ 6. Uchwała wchodzi w życie po upływie 14 dni od dnia jej ogłoszenia w Dzienniku Urzędowym Województwa Małopolskiego.

§ 7. Uchwała podlega publikacji na stronie internetowej Biuletynu Informacji Publicznej Urzędu Gminy w Krościenku nad Dunajcem.

Wiceprzewodnicząca Rady Gminy Krościenko nad Dunajcem

Maria Wąsowicz

ZMIANA MIEJSCOWEGO PLANU ZAGOSPODAROWA
GRYWAŁD - KROŚNICA 1

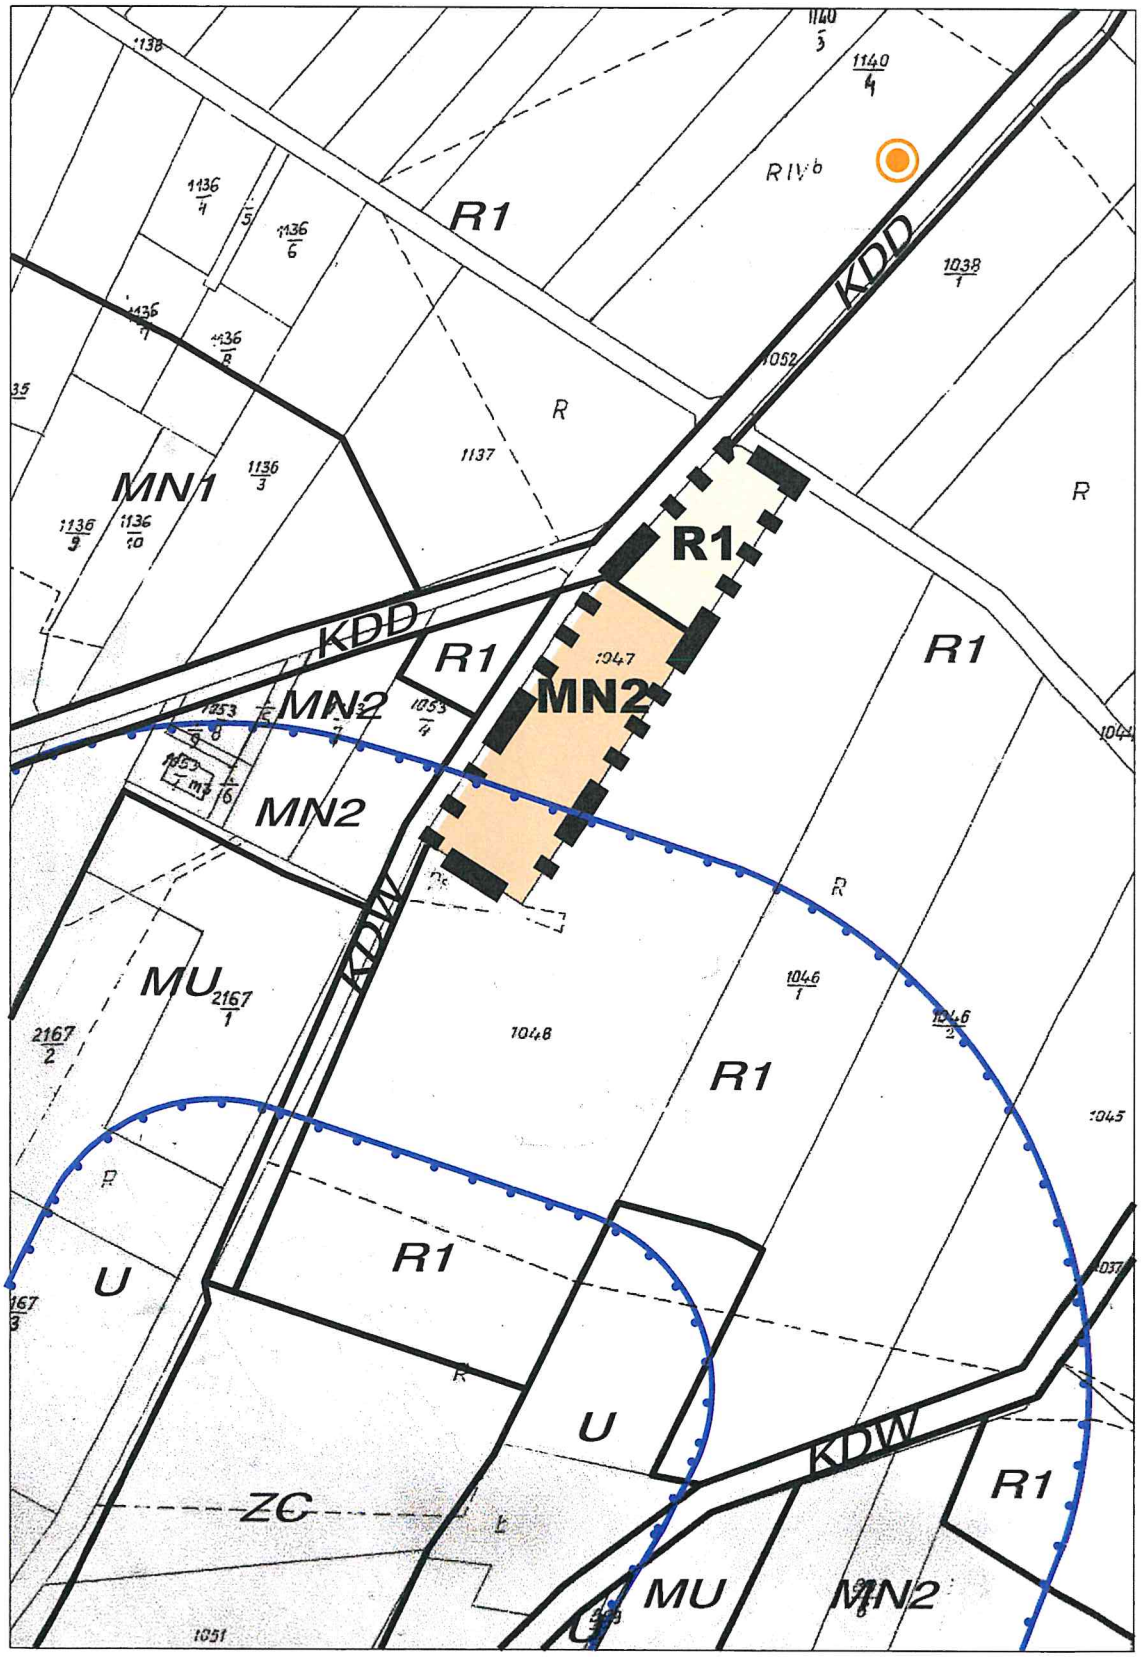

ANIA PRZESTRZENNEGO

SKALA 1:2000

Załącznik graficzny Nr 1
do Uchwały Nr XIV/133/2020
Rady Gminy Krościenko n/Dunajcem
z dnia 6 lutego 2020 r.

I. PRZEZNACZENIE TERENÓW

R1 TERENY ROLNE

MN2 TERENY ZABUDOWY MIESZKANIOWEJ JEDNORODZINNEJ

II. INNE USTALENIA PLANU

GRANICA OBSZARU OBJĘTEGO USTALENIAMI ZMIANY PLANU, STANOWIĄCA RÓWNOCZEŚNIE LINIĘ ROZGRANICZAJĄCĄ TERENY O RÓŻNYM PRZEZNACZENIU

III. OZNACZENIA INFORMACYJNE

KDD SYMBOLE TERENÓW OBJĘTYCH OBOWIĄZUJĄCYM PLANEM MIEJSCOWYM (WSZYSTKIE OZNACZONE KURSYWĄ)


LINIE ROZGRANICZAJĄCE TERENY O RÓŻNYM PRZEZNACZENIU

POŁUDNIOWOMAŁOPOLSKI OBSZAR CHRONIONEGO KRAJOBRAZU - CAŁY OBSZAR ZMIANY PLANU

STREFA OCHRONY SANITARNEJ OD CMENTARZA - 50 i 150 m

PUNKT WIDOKOWY

0 25 50 100m

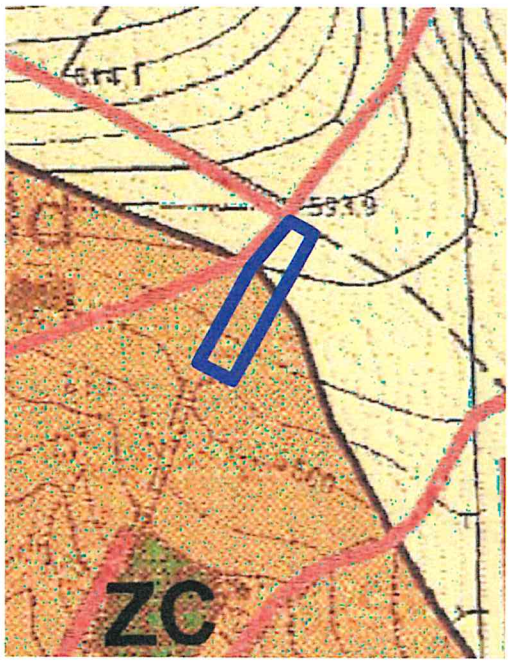

WYRYS ZE STUDIUM UWARUNKOWAŃ I KIERUNKÓW ZAGOSPODAROWANIA PRZESTRZENNEGO GMINY KROŚCIENKO N/DUNAJCEM

GRANICA OBSZARU OPRACOWANIA ZMIANY PLANU

KD2 - DROGI UKŁADU OBSŁUGUJĄCEGO - ISTNIEJĄCE

STREFA II - "OSADNICZO-ROLNICZA"

R - TERENY ROLNICZEJ PRZESTRZENI PRODUKCYJNEJ O WYSOKICH WALORACH PRZYRODNICZYCH I KRAJOBRAZOWYCH

MN1 - OBSZAR ZABUDOWY MIESZKANIOWEJ, ZAGRODOWEJ, REKREACYJNEJ, USŁUG I RZEMIOSŁA NIEUCIĄŻLIWEGO