DZIENNIK URZĘDOWY
WOJEWÓDZTWA ŚLĄSKIEGO

Katowice, dnia 12 maja 2016 r.

Poz. 2695

Elektronicznie podpisany przez:
IWONA ANDRUSZKIEWICZ; ŚLĄSKI URZĄD WOJE\
Data: 2016-05-12 14:22:34

UCHWAŁA NR XVIII/172/2016
RADY MIEJSKIEJ W KUŹNI RACIBORSKIEJ

z dnia 28 kwietnia 2016 r.

w sprawie uchwalenia miejscowego planu zagospodarowania przestrzennego dla terenu objętego przebiegiem napowietrznej linii elektroenergetycznej WN 110 kV relacji GPZ Kędzierzyn – GPZ Kuźnia Raciborska, w granicach administracyjnych gminy Kuźnia Raciborska

Na podstawie art. 18 ust. 2 pkt 5, art. 40 ust.1 i art. 41 ust.1 ustawy z dnia 8 marca 1990 r. o samorządzie gminnym (tekst jedn. Dz. U. z 2016 r., poz. 446) i art. 20 ust. 1 ustawy z dnia 27 marca 2003r. o planowaniu i zagospodarowaniu przestrzennym (tekst jedn. Dz. U. z 2015 r., poz. 199 z późn. zm.)

Rada Miejska w Kuźni Raciborskiej stwierdza, że projekt miejscowego planu zagospodarowania przestrzennego dla terenu objętego przebiegiem napowietrznej linii elektroenergetycznej WN 110 kV relacji GPZ Kędzierzyn – GPZ Kuźnia Raciborska, w granicach administracyjnych gminy Kuźnia Raciborska nie narusza ustaleń studium uwarunkowań i kierunków zagospodarowania przestrzennego miasta i gminy Kuźnia Raciborska (tekst jednolity Uchwała nr XXVII/298/2013 z dnia 26 marca 2013r.) i uchwala

miejscowy plan zagospodarowania przestrzennego dla terenu objętego przebiegiem napowietrznej linii elektroenergetycznej WN 110 kV relacji GPZ Kędzierzyn – GPZ Kuźnia Raciborska, w granicach administracyjnych gminy Kuźnia Raciborska

Rozdział 1.
Przepisy ogólne

§ 1. Miejscowy plan zagospodarowania przestrzennego dla terenu objętego przebiegiem napowietrznej linii elektroenergetycznej WN 110 kV relacji GPZ Kędzierzyn – GPZ Kuźnia Raciborska, w granicach administracyjnych gminy Kuźnia Raciborska, zwany dalej „planem” składa się z następujących elementów podlegających opublikowaniu w Dzienniku Urzędowym Województwa Śląskiego:

1) ustaleń planu stanowiących treść niniejszej uchwały,

2) rysunku planu w skali 1:2000 stanowiącego załącznik nr 1 i 2 do niniejszej uchwały i będącego integralną częścią planu,

3) rozpatrzenia uwag do projektu planu, stanowiącego załącznik nr 3 do uchwały,

4) rozstrzygnięcia o sposobie realizacji, zapisanych w planie, inwestycji z zakresu infrastruktury technicznej, które należą do zadań własnych gminy, oraz zasadach ich finansowania, zgodnie z przepisami o finansach publicznych, stanowiącego załącznik nr 4 do uchwały.

§ 2. Granice obszaru objętego planem zostały określone na załączniku graficznym do Uchwały nr XLIV/419/2014 Rady Miejskiej w Kuźni Raciborskiej z dnia 17 października 2014r. w sprawie przystąpienia do sporządzenia miejscowego planu zagospodarowania przestrzennego dla terenu objętego przebiegiem napowietrznej linii elektroenergetycznej WN 110 kV relacji GPZ Kędzierzyn – GPZ Kuźnia Raciborska, w granicach administracyjnych gminy Kuźnia Raciborska oraz Uchwały nr IX/91/2015 Rady Miejskiej w Kuźni Raciborskiej z dnia 20 sierpnia 2015 r. w sprawie zmiany Uchwały nr XLIV/419/2014 Rady Miejskiej w Kuźni Raciborskiej z dnia 17 października 2014r. i obejmują obszar około 1,6 ha położony pomiędzy GPZ Kuźnia Raciborska a terenem leśnym.

§ 3. Przedmiotem planu jest wyznaczenie korytarza dla inwestycji celu publicznego - napowietrznej linii elektroenergetycznej WN 110 kV relacji GPZ Kędzierzyn – GPZ Kuźnia Raciborska, po śladzie istniejącej linii 110 kV, na terenie gminy Kuźnia Raciborska.

§ 4. 1. Następujące oznaczenia graficzne na rysunku planu są obowiązującymi ustaleniami planu:

1) granice obszaru objętego planem;

2) linie rozgraniczające tereny o różnym przeznaczeniu i różnych zasadach zagospodarowania;

3) przeznaczenie terenów o różnych zasadach zagospodarowania wyznaczonych liniami rozgraniczającymi.

2. Następujące oznaczenia graficzne na rysunku planu są obowiązującymi ustaleniami planu wynikającymi z przepisów odrębnych:

1) tereny na których prawdopodobieństwo wystąpienia powodzi jest niskie i wynosi raz na 500 lat (Q 0,2%).

3. Pozostałe oznaczenia graficzne umieszczone na rysunku planu należy traktować jako informacyjne.

§ 5. Pojęcia użyte w niniejszym planie oznaczają:

1) **teren** – część obszaru objętego planem wyznaczona liniami rozgraniczającymi, oznaczona symbolem;

2) **nośnik reklamowy** – obiekt służący reklamie;

3) **linia elektroenergetyczna 110 kV** – należy przez to rozumieć napowietrzną linię elektroenergetyczną 110 kV relacji Kędzierzyn – Kuźnia Raciborska;

4) **pas technologiczny linii elektroenergetycznej 110 kV** – należy przez to rozumieć pas niezbędny do posadowienia, przebudowy, prawidłowej eksploatacji i konserwacji napowietrznej linii elektroenergetycznej 110 kV;

5) **przeznaczenie podstawowe** – przeznaczenie dominujące na terenie;

6) **przeznaczenie dopuszczalne** – przeznaczenie inne niż podstawowe, dopuszczone na warunkach określonych w planie;

7) **sieci infrastruktury technicznej** – przewody wodociągowe i kanalizacyjne, gazociągi, linie przesyłowe sieci telekomunikacyjnej i elektroenergetycznej oraz inne podobne przewody, wraz z urządzeniami niezbędnymi do ich funkcjonowania.

Rozdział 2.
Ustalenia dotyczące całego obszaru objętego planem

§ 6. 1. **Dla obszaru objętego niniejszą uchwałą, ustala się:**

1) przeznaczenie terenów o różnych zasadach zagospodarowania wyznaczonych liniami rozgraniczającymi:

   a) R – tereny rolnicze;

   b) WS – tereny wód powierzchniowych;

   c) KDZ – teren drogi publicznej klasy zbiorczej;

   d) KDW – tereny dróg wewnętrznych

2) lokalizację następujących inwestycji celu publicznego, o których mowa w art. 2 pkt 5 ustawy z dnia 27 marca 2004 roku o planowaniu i zagospodarowaniu przestrzennym:

   a) infrastruktury technicznej elektroenergetycznej w granicach pasa technologicznego linii elektroenergetycznej 110 kV;

b) infrastruktury technicznej głównych sieci infrastruktury technicznej zgodnie z ustaleniami niniejszego planu.

2. Na terenach, o których mowa w ustępie 1. punkt 1 ustala się przeznaczenie dopuszczalne określone w ustaleniach szczegółowych w rozdziale 3.

§ 7. Obowiązują następujące ustalenia dotyczące zasad ochrony i kształtowania ładu przestrzennego, które zostały zawarte w ustaleniach planu w Rozdziale 3 oraz :

1) ustala się wysokość budowli nie więcej niż 35m;

2) ustala się zakaz umieszczania reklam i nośników reklamowych z wyłączeniem gminnego systemu informacji wizualnej;

3) ustala się zakaz stosowania prefabrykowanych, betonowych płotów od strony dróg publicznych.

§ 8. Obowiązują następujące ustalenia dotyczące zasad ochrony środowiska, przyrody i krajobrazu kulturowego :

1) przy wszelkich działaniach związanych z budową, przebudową, eksploatacją i likwidacją linii elektroenergetycznej 110 kV oraz innych obiektów budowlanych dopuszczonych niniejszym planem, ustala się:

a) zakaz eksploatacji urządzeń i obiektów w sposób, który będzie powodował przekroczenia standardów jakości środowiska określonych w przepisach odrębnych;

b) w przypadku prowadzenia robót ziemnych należy ograniczyć ich wielkość do niezbędnego zakresu, służącego realizacji inwestycji;

c) masy ziemne powstałe przy pracach fundamentowych słupów należy wykorzystać w maksymalnym stopniu do zasypywania fundamentów, pozostałości wywozić zgodnie z przepisami odrębnymi lub wykorzystać przez rozplantowanie;

d) możliwość regulacji cieków wodnych i prowadzenia działań zmierzających do minimalizowania zagrożeń powodziowych;

e) nakaz lokalizacji budowli (w tym słupów linii 110 kV) w sposób zapewniających swobodny przejazd i prowadzenie prac związanych z konserwacją rowów melioracyjnych;

f) konieczność zapewnienia dostępu do wody przez właścicieli nieruchomości przyległych do powierzchniowych wód publicznych zgodnie z przepisami ustawy Prawo wodne;

g) warunki grodzenia nieruchomości przyległych do powierzchniowych wód publicznych zgodnie z przepisami ustawy Prawo wodne;

h) zakaz lokalizacji zabudowy wzdłuż cieków szerokości 5m od brzegów cieku;

i) prawo wycinki drzew i krzewów uniemożliwiających prowadzenie prac budowlanych związanych z realizacją ustaleń planu z obowiązkiem realizacji nasadzeń kompensacyjnych;

2) zakaz lokalizowania przedsięwzięć mogących zawsze znacząco oddziaływać na środowisko oraz mogących potencjalnie znacząco oddziaływać na środowisko w rozumieniu obowiązujących przepisów, za wyjątkiem przedsięwzięć dopuszczonych niniejszym plan.

§ 9. Obowiązują następujące ustalenia dotyczące zasad ochrony dziedzictwa kulturowego i zabytków oraz dóbr kultury współczesnej :

1) na obszarze objętym planem nie znajdują się obiekty dziedzictwa kulturowego i zabytków oraz dobra kultury współczesnej w rozumieniu ustawy;

2) dla ochrony archeologicznego dziedzictwa kulturowego, inwestycje wymagające prac ziemnych należy prowadzić zgodnie z przepisami odrębnymi dotyczącymi ochrony konserwatorskiej.

§ 10. Obowiązują następujące ustalenia dotyczące wymagań wynikających z potrzeb kształtowania przestrzeni publicznych :

1) na obszarze objętym planem przestrzeń publiczną stanowi teren drogi publicznej zbiorczej (KDZ) dla, którego ustala się:

a) zakaz sytuowania wielkogabarytowych reklam wolnostojących;

b) dopuszcza się lokalizowanie drogowych tablic informacyjnych.

2) na obszarze objętym planem nie występują obszary przestrzeni publicznej w rozumieniu ustawy.

§ 11. Obowiązują następujące ustalenia dotyczące granic i sposobów zagospodarowania terenów lub obiektów podlegających ochronie na podstawie przepisów odrębnych :

1) cały obszar w granicach objętych planem położony jest na obszarze Parku Krajobrazowego Cysterskie Kompozycje Krajobrazowe Rud Wielkich;

2) cały obszar w granicach objętych planem położony jest w granicach Głównego Zbiornika Wód Podziemnych 332 Subniecka Kędzierzyńsko – Głubczycka;

3) cały obszar w granicach objętych planem położony jest w granicach trzeciorzędowego oraz czwartorzędowego Użytkowego Piętra Wodonośnego;

4) część obszaru w granicach objętych planem położona jest w granicach strefy ochrony pośredniej ujęcia zakładowego F.O. „Rafamet” w Kuźni Raciborskiej;

5) część obszaru w granicach objętych planem położona jest na obszarach, na których prawdopodobieństwo wystąpienie powodzi jest niskie i wynosi raz na 500 lat (Q 0,2%);

6) ustala się pas technologiczny linii elektroenergetycznej 110 kV, obejmujący cały teren w granicach obszaru objętego planem, w obrębie którego:

a) zabrania się lokalizowania zabudowy z pomieszczeniami przeznaczonymi na stały pobyt ludzi;

b) dopuszcza się lokalizowanie budowli związanych wyłącznie z funkcją terenu ustalonego niniejszym planem oraz sieci i urządzeń infrastruktury technicznej warunkujących ich funkcjonowanie;

c) ustala się obowiązek zachowania bezpiecznych, określonych w odpowiednich przepisach i normach, odległości od przewodów roboczych linii elektroenergetycznej 110 kV w przypadku rozbudowy, przebudowy istniejących oraz budowy nowych obiektów budowlanych dopuszczonych niniejszym planem;

d) zakaz lokalizacji hałd, nasypów oraz turbin wiatrowych;

e) zakaz sadzenia i utrzymania drzew i krzewów, których wysokość przekracza 3m.

§ 12. Na obszarze objętym planem nie występują tereny górnicze, obszary szczególnego zagrożenia powodzią oraz obszary osuwania się mas ziemnych.

§ 13. 1. Na obszarze objętym planem nie wyznacza się obszarów wymagających przeprowadzenia scaleń i podziału nieruchomości.

2. Na obszarze objętym planem dopuszcza się scalenia i podziały działek, jeżeli przepisy odrębne nie stanowią inaczej.

§ 14. 1. **Obowiązują następujące ustalenia w zakresie zasad modernizacji, rozbudowy i budowy systemów infrastruktury komunikacyjnej** :

1) utrzymuje się istniejący układ komunikacyjny, który tworzą drogi:

a) publiczna klasy zbiorczej oznaczona na rysunku planu symbolem **KDZ**;

b) wewnętrzne, oznaczone na rysunku planu symbolami **1KDW – 4KDW**;

2) układ komunikacyjny, o którym mowa w punkcie 1 powiązany jest z zewnętrznym układem komunikacyjnym poprzez drogę powiatową nr 3534S, której fragment zlokalizowany jest na obszarze planu i oznaczony symbolem **KDZ**;

3) dopuszcza się lokalizowanie nowych dróg wewnętrznych zlokalizowanych na terenach rolnych oznaczonych symbolem R jedynie jako dróg wewnętrznych związanych wyłącznie z gospodarką rolną;

4) ustala się możliwość lokalizacji tras rowerowych o szerokości zgodnie z przepisami odrębnymi;

5) nie ma potrzeby wyznaczania minimalnej liczby miejsc do parkowania, w tym miejsc przeznaczonych na parkowanie pojazdów zaopatrzonych w kartę parkingową.

2. Drogi w granicach planu powinny spełniać wymogi stawiane drogom pożarowym zgodnie z obowiązującymi w tym zakresie przepisami.

§ 15. 1. **Obowiązują następujące ustalenia w zakresie zasad modernizacji, rozbudowy i budowy systemów infrastruktury technicznej** :

1) przewody głównych ciągów sieci infrastruktury technicznej należy lokalizować w liniach rozgraniczających dróg;

2) w przypadku kiedy względy techniczne uniemożliwiają prowadzenie sieci w liniach rozgraniczających dróg dopuszcza się prowadzenie odcinków sieci infrastruktury technicznej na innych terenach;

3) dopuszcza się utrzymanie, przebudowę i rozbudowę oraz likwidację istniejących odcinków sieci infrastruktury technicznej zgodnie z przepisami odrębnymi;

4) utrzymuje się przebieg napowietrznej linii elektroenergetycznej 110 kV;

5) do obiektów i urządzeń infrastruktury technicznej należy zapewnić możliwość dojazdu w celu przeprowadzenia przebudowy, prac eksploatacyjnych lub usunięcia awarii;

6) obiekty wymagające zaopatrzenia w wodę należy zasilać z sieci wodociągowej;

7) ustala się zorganizowany sposób odprowadzania ścieków sanitarnych na obszarze w granicach objętych planem;

8) powierzchnie utwardzone należy odwadniać, poprzez urządzenia odwadniające zaopatrzone w separatory, do kanalizacji deszczowej lub do rowów przydrożnych;

9) gospodarkę odpadami należy prowadzić w oparciu o przepisy dotyczące odpadów oraz obowiązujące w tym zakresie przepisy lokalne.

§ 16. Na całym obszarze objętym planem dopuszcza się lokalizacje wszelkich zadań służących realizacji inwestycji celu publicznego zgodnie z obowiązującymi przepisami odrębnymi oraz ustaleniami planu.

§ 17. Na całym obszarze objętym planem nie występują tereny dla których jest potrzeba określania sposobu i terminu tymczasowego zagospodarowania, urządzania i użytkowania terenów.

§ 18. Ustala się wysokość stawki procentowej stanowiącej podstawę do określenia opłaty, o której mowa w art. 36 ust. 4 ustawy z dnia 27 marca 2003r. o planowaniu i zagospodarowaniu przestrzennym w wysokości 1% dla wszystkich terenów w granicach obszaru objętego planem.

Rozdział 3.
Ustalenia dla terenów

§ 19. Dla terenów oznaczonych na rysunku planu symbolami **1R** (pow. 3233m^2)**, 2R** (pow. 583m^2)**, 3R** (pow. 1529m^2)**, 4R** (pow. 1329m^2)**, 5R** (pow. 3004m^2)**, 6R** (pow. 1976m^2)**, 7R** (pow. 244m^2)**, 8R** (pow. 1781m^2)**, 9R** (pow. 1178m^2) ustala się:

1) przeznaczenie: tereny rolnicze;

2) zasady zagospodarowania terenu:

a) zakaz lokalizowania budynków;

b) dopuszcza się lokalizowanie sieci i urządzeń infrastruktury technicznej;

c) ustala się zakaz zabudowy z wyjątkiem obiektów wymienionych w **§ 15**;

d) tereny położone w pasie technologicznym linii 110 kV, na których obowiązują ograniczenia zgodnie z **§ 11** pkt. 6.

§ 20. Dla terenów oznaczonych na rysunku planu symbolami **1WS** (pow. 65m^2)**, 2WS** (pow. 83m^2)**, 3WS** (pow. 66m^2), **4WS** (pow. 40m^2), **5WS** (pow. 78m^2), **6WS** (pow. 91m^2) ustala się:

1) przeznaczenie: tereny wód powierzchniowych.

2) zasady zagospodarowania terenu:

a) dla terenów oznaczonych symbolem WS mają zastosowanie przepisy odrębne dotyczące gospodarowania wodami

b) dopuszcza się lokalizowanie urządzeń związanych z melioracją;

c) dopuszcza się lokalizowanie sieci infrastruktury technicznej;

d) zakazuje się lokalizowania słupów konstrukcji wsporczej linii elektroenergetycznej 110kV;

e) tereny położone w pasie technologicznym linii 110 kV, na których obowiązują ograniczenia zgodnie z **§ 11** pkt. 6.

§ 21. Dla terenu oznaczonego na rysunku planu symbolem **KDZ** (pow. 212m^2)**,** ustala się:

1) przeznaczenie: teren drogi publicznej klasy zbiorczej:

2) zasady zagospodarowania terenu:

a) dopuszcza się lokalizowanie elementów infrastruktury technicznej zgodnie z przepisami odrębnymi;

b) tereny położone w pasie technologicznym linii 110 kV, na których obowiązują ograniczenia zgodnie z **§ 11** pkt. 6.

§ 22. Dla terenów oznaczonych na rysunku planu symbolami **1KDW** (pow. 195m^2)**, 2KDW** (pow. 113m^2)**, 3KDW** (pow. 61m^2)**, 4KDW** (pow. 65m^2) ustala się:

1) przeznaczenie: tereny dróg wewnętrznych:

2) zasady zagospodarowania terenu:

a) dopuszcza się lokalizowanie sieci i urządzeń infrastruktury technicznej;

b) tereny położone w pasie technologicznym linii 110 kV, na których obowiązują ograniczenia zgodnie z **§ 11** pkt. 6.

Rozdział 4.
Przepisy końcowe

§ 23. Wykonanie uchwały powierza się Burmistrzowi Miasta Kuźnia Raciborska.

§ 24. Uchwała wraz z załącznikami podlega ogłoszeniu w Dzienniku Urzędowym Województwa Śląskiego i publikacji na stronie internetowej Biuletynu Informacji Publicznej Urzędu Miejskiego w Kuźni Raciborskiej.

§ 25. Uchwała obowiązuje po upływie 14 dni od dnia jej ogłoszenia w Dzienniku Urzędowym Województwa Śląskiego.


Przewodniczący Rady Miejskiej

mgr Sabina Chroboczek-Wierzchowska

MIEJSCOWY PLAN ZAGOSPODAROWANIA PRZESTRZENNEGO TERENU OBJĘTEGO PRZEBIEGIEM NAPOWIETRZNEJ LINII ELEKTROENERGETYCZNEJ WN 110KV RELACJI GPZ KĘDZIERZYN – GPZ KUŹNIA RACIBORSKA W GRANICACH ADMINISTRACYJNYCH GMINY KUŹNIA RACIBORSKA

ZAŁĄCZNIK NR 1 DO UCHWAŁY NR XVIII/172/2016 RADY MIEJSKIEJ W KUŹNI RACIBORSKIEJ Z DNIA 28 KWIETNIA 2016 ROKU, OGŁOSZONEJ W DZIENNIKU URZĘDOWYM WOJEWÓDZTWA ŚLĄSKIEGO Z DNIA ..... POZ. .....

SKALA 1 : 2000

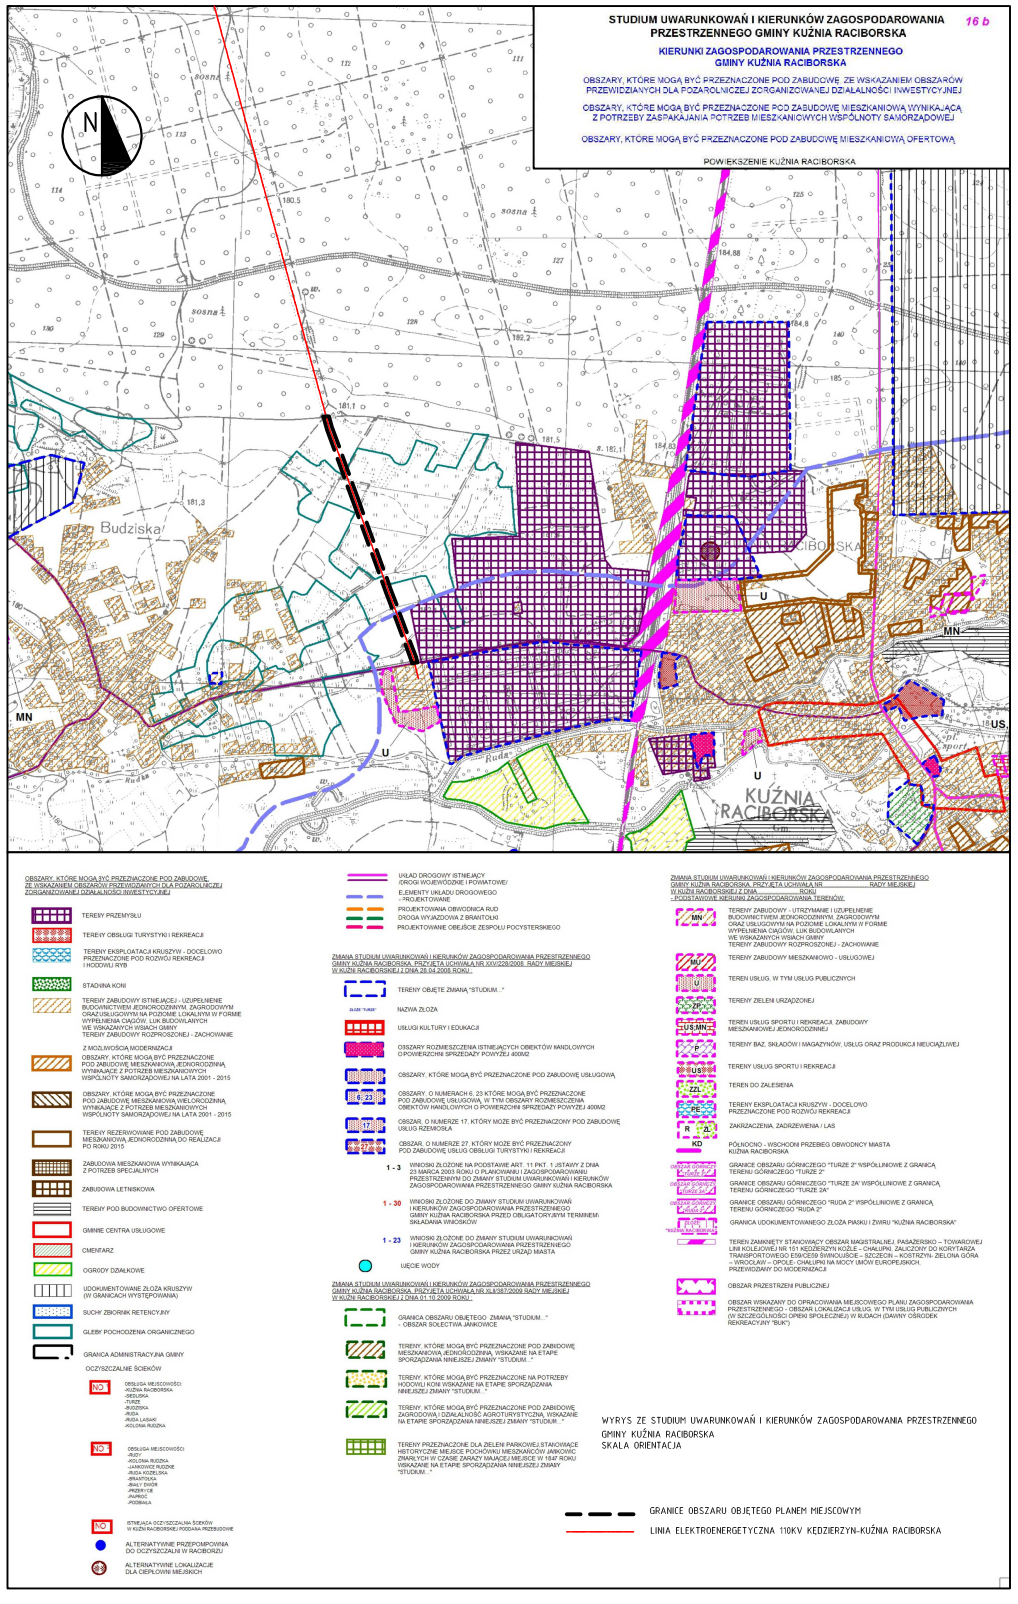

WYRYS ZE STUDIUM UWARUNKOWAŃ I KIERUNKÓW ZAGOSPODAROWANIA PRZESTRZENNEGO GMINY KUŹNIA RACIBORSKA
SKALA ORIENTACJA

LEGENDA

- GRANICE OBSZARU OBJĘTEGO PLANEM
- LINIE ROZGRANICZAJĄCE TERENY O RÓŻNYM PRZEZNACZENIU LUB RÓŻNYCH ZASADACH ZAGOSPODAROWANIA
- 1R SYMBOLE TERENÓW

OZNACZENIA TERENÓW

- R TERENY ROLNICZE
- WS TERENY WÓD POWIERZCHNIOWYCH


TERENY KOMUNIKACJI, W TYM:

- KDZ TEREN DROGI PUBLICZNEJ KLASY ZBIORCZEJ
- KDW TERENY DRÓG WEWNĘTRZNYCH


- OŚ ISTNIEJĄCEJ LINII WN 110kV
- OBSZARY, NA KTÓRYCH PRAWDOPODOBIEŃSTWO WYSTĄPIENIA POWODZI JEST NISKIE I WYNOSI RAZ NA 500 LAT (Q 0,2%)

0 10m 50m 100m

N

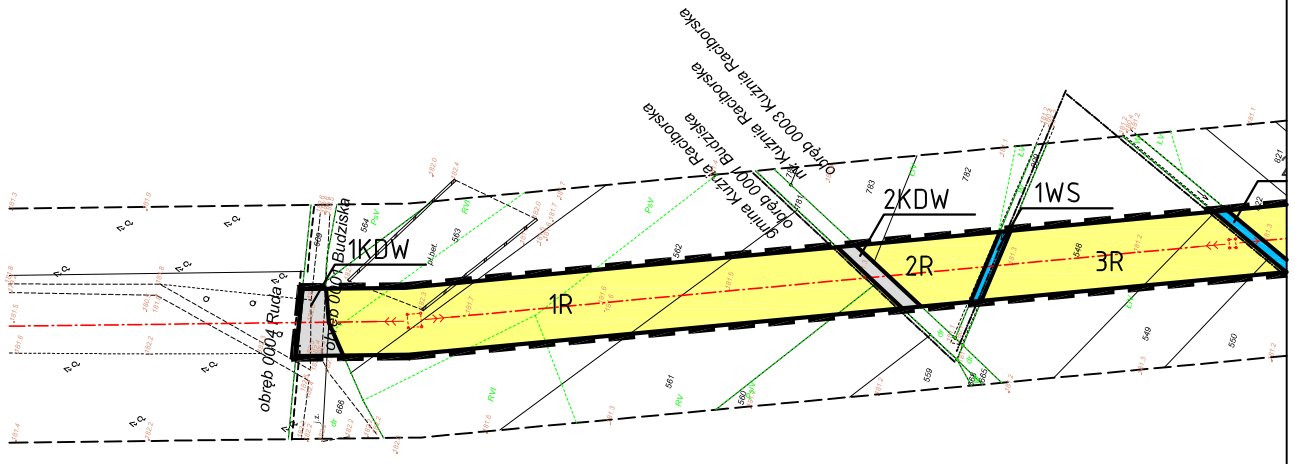

SCHEMAT ARKUSZY

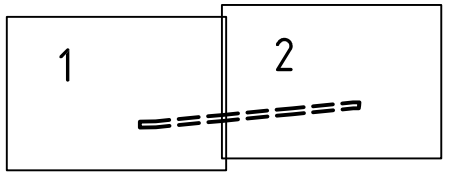


MIEJSCOWY PLAN ZAGOSPODAROWANIA PRZESTRZENNEGO TERENU OBJĘTEGO PRZEBIEGIEM NAPOWIETRZNEJ LINII ELEKTROENERGETYCZNEJ WN 110KV RELACJI GPZ KĘDZIERZYN – GPZ KUŹNIA RACIBORSKA W GRANICACH ADMINISTRACYJNYCH GMINY KUŹNIA RACIBORSKA

ZAŁĄCZNIK NR 2 DO UCHWAŁY NR XVIII/172/2016 RADY MIEJSKIEJ W KUŹNI RACIBORSKIEJ Z DNIA 28 KWIETNIA 2016 ROKU, OGŁOSZONEJ W DZIENNIKU URZĘDOWYM WOJEWÓDZTWA ŚLĄSKIEGO Z DNIA ..... POZ. .....

SKALA 1 : 2000

SCHEMAT ARKUSZY

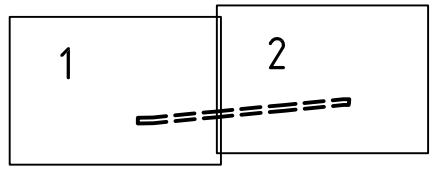

LEGENDA

- GRANICE OBSZARU OBJĘTEGO PLANEM
- LINIE ROZGRANICZAJĄCE TERENY O RÓŻNYM PRZEZNACZENIU LUB RÓŻNYCH ZASADACH ZAGOSPODAROWANIA
- 1R SYMBOLE TERENÓW

OZNACZENIA TERENÓW

- R TERENY ROLNICZE
- WS TERENY WÓD POWIERZCHNIOWYCH


TERENY KOMUNIKACJI, W TYM:

- KDZ TEREN DROGI PUBLICZNEJ KLASY ZBIORCZEJ
- KDW TERENY DRÓG WEWNĘTRZNYCH

- OŚ ISTNIEJĄCEJ LINII WN 110kV
- OBSZARY, NA KTÓRYCH PRAWDOPODOBIEŃSTWO WYSTĄPIENIA POWODZI JEST NISKIE I WYNOSI RAZ NA 500 LAT (Q 0,2%)

0 10m 50m 100m

N

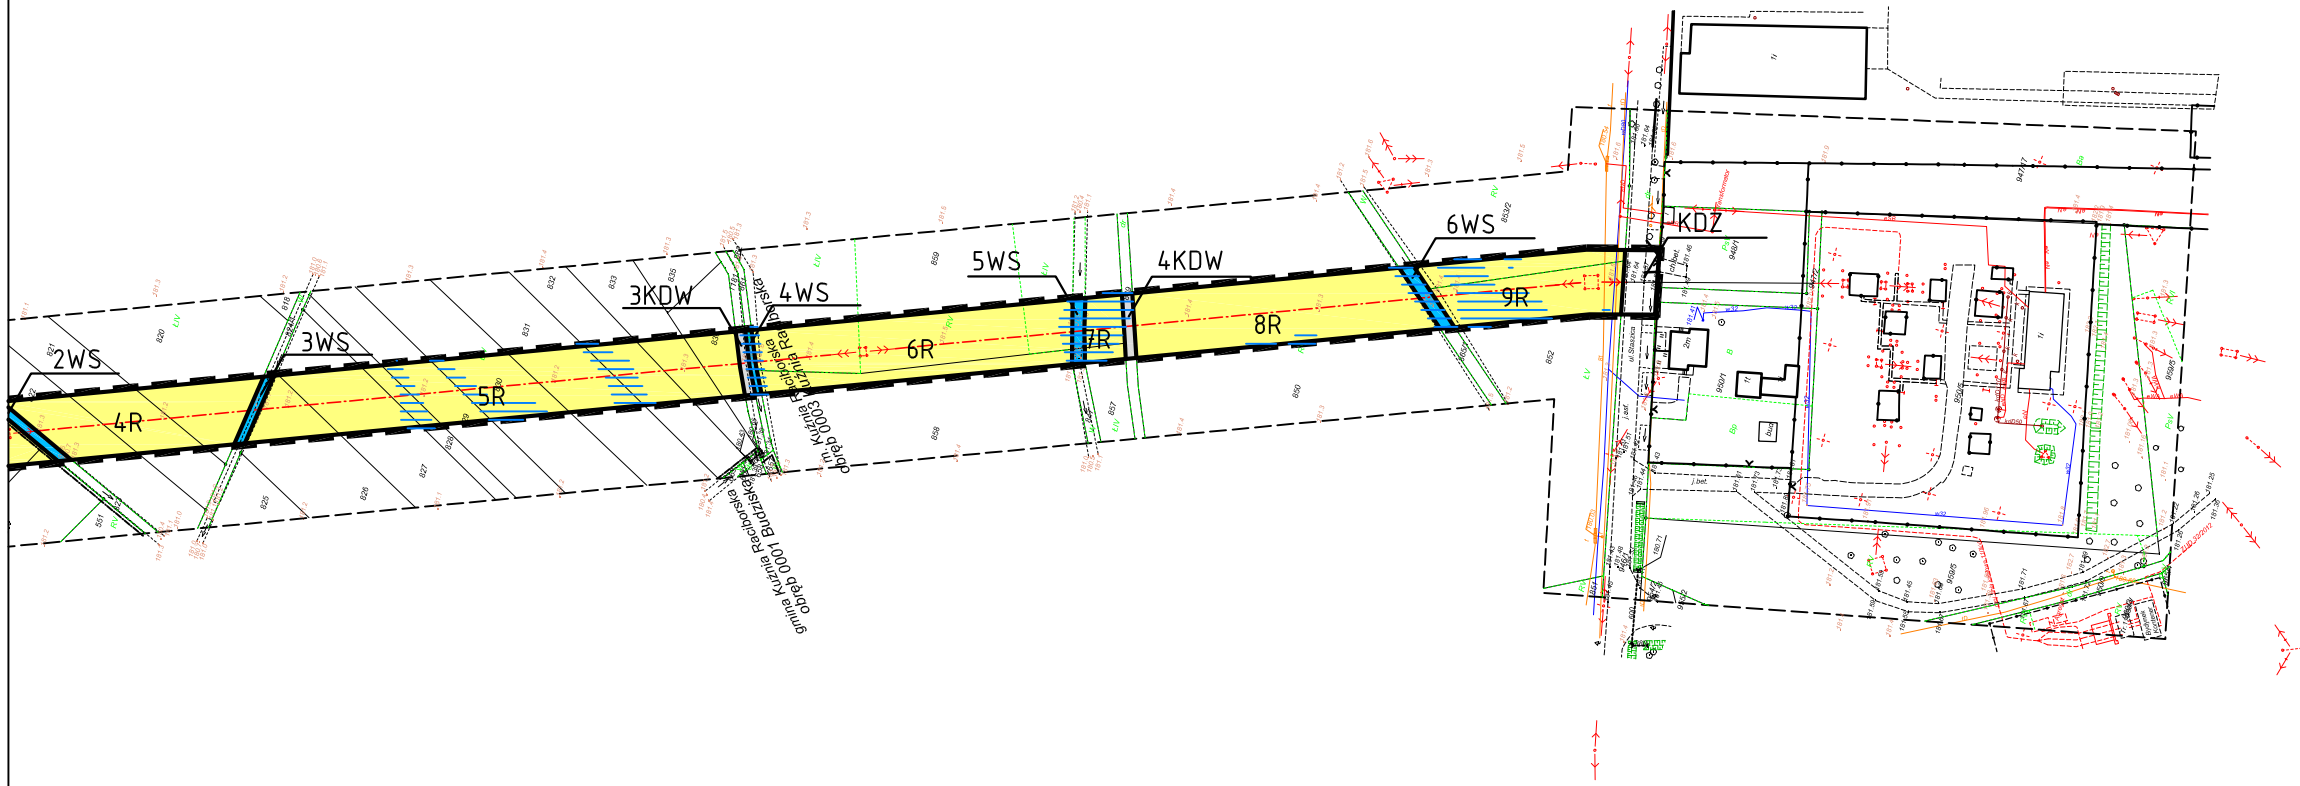

Załącznik nr 3
do Uchwały Nr XVIII/172/2016
Rady Miejskiej w Kuźni Raciborskiej
z dnia 28 kwietnia 2016r.

w sprawie uchwalenia miejscowego planu zagospodarowania przestrzennego dla terenu objętego przebiegiem napowietrznej linii elektroenergetycznej WN 110 kV relacji GPZ Kędzierzyn – GPZ Kuźnia Raciborska, w granicach administracyjnych gminy Kuźnia Raciborska.

Rozstrzygnięcie o sposobie rozpatrzenia uwag złożonych do projektu miejscowego planu zagospodarowania przestrzennego dla terenu objętego przebiegiem napowietrznej linii elektroenergetycznej WN 110 kV relacji GPZ Kędzierzyn – GPZ Kuźnia Raciborska, w granicach administracyjnych gminy Kuźnia Raciborska

W czasie wyłożenia do publicznego wglądu w terminie 08.02.2016 r. do 08.03.2016 r. oraz w terminie składania uwag do dnia 22.03.2016 r. nie wpłynęły żadne uwagi.

Załącznik nr 4
do Uchwały Nr XVIII/172/2016
Rady Miejskiej w Kuźni Raciborskiej
z dnia 28 kwietnia 2016r.

w sprawie uchwalenia miejscowego planu zagospodarowania przestrzennego dla terenu objętego przebiegiem napowietrznej linii elektroenergetycznej WN 110 kV relacji GPZ Kędzierzyn – GPZ Kuźnia Raciborska, w granicach administracyjnych gminy Kuźnia Raciborska.

Rozstrzygnięcie rozstrzygnięcia o sposobie realizacji, zapisanych w planie, inwestycji z zakresu infrastruktury technicznej, które należą do zadań własnych gminy, oraz zasadach ich finansowania, zgodnie z przepisami o finansach publicznych.

Na obszarze planu nie przewiduje się realizacji inwestycji z zakresu infrastruktury technicznej, która należy do zadań własnych gminy, wobec czego nie uwzględnia się wydatków z tym związanych.