UCHWAŁA NR IX/67/15
RADY GMINY LANCKORONA

z dnia 24 czerwca 2015 r.

w sprawie Zmiany Nr 2 miejscowego planu zagospodarowania przestrzennego gminy Lanckorona.

Na podstawie art. 18 ust. 2 pkt 5 ustawy z dnia 8 marca 1990 r. o samorządzie gminnym (t.j. Dz. U. z 2013r., poz. 594 ze zm.) oraz art. 20 ust. 1 ustawy z dnia 27 marca 2003 r. o planowaniu i zagospodarowaniu przestrzennym (t.j. Dz. U. z 2015 r. poz. 199) po przedłożeniu przez Wójta Gminy Lanckorona projektu Zmiany Nr 2 miejscowego planu zagospodarowania przestrzennego gminy Lanckorona, Rada Gminy Lanckorona, po stwierdzeniu, że projekt zmiany planu nie narusza ustaleń Studium uwarunkowań i kierunków zagospodarowania przestrzennego gminy Lanckorona uchwalonego Uchwałą Rady Gminy Lanckorona Nr XII/112/2000 z dnia 30 czerwca 2000 r. wraz ze zmianami, uchwala co następuje:

DZIAŁ I.
Postanowienia ogólne
Rozdział 1.
Ustalenia wprowadzające

§ 1.

1. Uchwaleniu podlega Zmiana Nr 2 miejscowego planu zagospodarowania przestrzennego gminy Lanckorona, zwana dalej „zmianą planu” o łącznej powierzchni 1,0880ha.

2. Zmiana planu obejmuje teren położony na terenie miejscowości Skawinki, o którym mowa w Uchwale Nr XXXV/274/14 Rady Gminy Lanckorona z dnia 26 lutego 2014 r. w sprawie przystąpienia do sporządzenia Zmiany Nr 2 miejscowego planu zagospodarowania przestrzennego gminy Lanckorona.

3. Części składowe zmiany planu stanowią:

1) Treść niniejszej uchwały,
2) Zał. Nr 1 – Rysunek Zmiany nr 2 miejscowego planu zagospodarowania przestrzennego gminy Lanckorona – „Przeznaczenie i zasady zagospodarowania terenu; skala 1: 2000” jako integralna część zmiany planu.
3) Zał. Nr 2 – Rozstrzygnięcie Rady Gminy Lanckorona w sprawie rozpatrzenia uwag wniesionych do wyłożonego do publicznego wglądu projektu zmiany planu,
4) Zał. Nr 3 – Rozstrzygnięcie Rady Gminy Lanckorona w sprawie sposobu realizacji, zapisanych w zmianie planu inwestycji z zakresu infrastruktury technicznej, które należą do zadań własnych gminy oraz zasad ich finansowania.

§ 2.

Ilekroć w uchwale jest mowa o:

1) **zmianie planu** – rozumie się przez to Zmianę Nr 2 miejscowego planu zagospodarowania przestrzennego gminy Lanckorona,
2) **rysunku zmiany planu** – rozumie się przez to rysunek sporządzony na kopii mapy ewidencyjnej (katastralnej) w skali 1: 2000 pozyskanej z zasobów geodezyjnych i kartograficznych Starostwa Powiatowego w Wadowicach, stanowiący Załącznik Nr 1 do niniejszej uchwały,
3) **ustawie** – rozumie się przez to przepisy ustawy z dnia 27 marca 2003 r. o planowaniu i zagospodarowaniu przestrzennym (t.j. Dz. U. z 2012 r. poz. 647 ze zm.),
4) **liniach rozgraniczających** – należy przez to rozumieć linie rozgraniczające tereny o różnym przeznaczeniu lub rożnych zasadach zagospodarowania,
5) **nieprzekraczalnych liniach zabudowy** – należy przez to rozumieć wyznaczone na działce linie określające najmniejszą, dopuszczalną odległość zewnętrznego lica ściany budynku od linii rozgraniczających dróg, zgodnie z rysunkiem zmiany planu,

6) **przeznaczeniu podstawowym** – należy przez to rozumieć planowany rodzaj użytkowania terenu, który stanowi 60% i więcej na działce budowlanej wraz z elementami zagospodarowania towarzyszącego, związanego bezpośrednio z funkcją terenu,

7) **przeznaczeniu dopuszczalnym** – należy przez to rozumieć rodzaj użytkowania inny niż podstawowy, który stanowi 40% i mniej na działce budowlanej,

8) **terenie funkcjonalnym** – należy przez to rozumieć teren wyznaczony liniami rozgraniczającymi teren o różnym przeznaczeniu lub różnych zasadach zagospodarowania,

9) **modernizacji** - należy przez to rozumieć rozbudowę, przebudowę oraz remonty obiektów budowlanych w celu unowocześnienia lub poprawy parametrów technicznych i eksploatacyjnych.

Rozdział 2.
Zakres przedmiotowy oraz cel opracowania planu

§ 3.

Przy wydawaniu na podstawie ustaleń zmiany planu rozstrzygnięć administracyjnych, których przedmiotem jest sposób zagospodarowania terenów, należy uwzględniać łącznie:

1) wymogi wynikające z ustaleń zmiany planu, w tym:
   a) warunki ochrony i kształtowania środowiska przyrodniczego, kulturowego, krajobrazu i ładu przestrzennego,
   b) ogólne zasady zagospodarowania terenów i kształtowania zabudowy,
   c) przeznaczenie i zasady zagospodarowania terenów,
   d) ustalenia w zakresie komunikacji i infrastruktury technicznej,
2) wymogi wynikające z przepisów powszechnie obowiązujących oraz przepisów prawa miejscowego.

§ 4.

Rysunek zmiany planu zawiera: oznaczenia obowiązujące:

1) oznaczenia literowe terenów funkcjonalnych,
2) linie rozgraniczające tereny o różnym przeznaczeniu lub różnych zasadach zagospodarowania,
3) nieprzekraczalne linie zabudowy,
4) granicę obszaru objętego zmianą planu,
5) obszar ochrony pośredniej strefy ochronnej ujęcia wody powierzchniowej w km. 5+500 rzeki Skawinki.

Rozdział 3.
Ogólne ustalenia realizacyjne

§ 5.

Jako zgodne ze zmianą planu uznaje się budowę, rozbudowę i przebudowę sieci infrastruktury technicznej wraz z niezbędnymi urządzeniami technicznymi i budowlanymi, o których mowa w rozdziale 5 działu II, stosownie do warunków wynikających ze szczegółowych rozwiązań technicznych.

§ 6.

Dla całego obszaru objętego zmianą planu w zakresie ochrony przeciwpożarowej i przeciwdziałania poważnym awariom ustala się:

1) pokrycie zapotrzebowania w wodę dla celów przeciwpożarowych, zgodnie z przepisami odrębnymi, przez istniejący i rozbudowywany system zaopatrzenia w wodę,
2) wyprzedzającą lub równoległą w stosunku do nowego zainwestowania rozbudowę sieci wodociągowej dla zapewnienia odbiorcom wymaganych standardów w zakresie ilości i jakości wody z uwzględnieniem ochrony przeciwpożarowej,

3) wyposażenie nowo projektowanych przewodów wodociągowych w hydranty, zgodnie z przepisami i normami obowiązującymi w zakresie ochrony przeciwpożarowej,

4) teren znajduje się w zasięgu istniejących systemów alarmowania dźwiękowego.

Rozdział 4.
Przeznaczenie terenów oraz linie rozgraniczające tereny o różnym przeznaczeniulub różnych zasadach zagospodarowania

§ 7.

Stosuje się następujące symbole identyfikujące tereny funkcjonalne wyznaczone na rysunku zmiany planu:

1) US - teren usług sportu,

2) KD-D - teren przeznaczony pod poszerzenie drogi gminnej klasy dojazdowej.

Rozdział 5.
Zasady ochrony i kształtowania ładu przestrzennego

§ 8.

1. Utrzymanie podstawowych elementów rozplanowania i kompozycji przestrzennej, tj. obowiązujące linie zabudowy oraz charakter zabudowy.

2. Ujednolicenie charakteru i wysokości zabudowy zgodnie z dalszymi przepisami niniejszej uchwały.

3. Rozwiązania architektoniczne dla budowy i rozbudowy budynków, ogrodzeń i obiektów małej architektury w obrębie działki budowlanej należy kształtować w sposób ujednolicony, aby uniknąć powstawania elementów dysharmonijnych, pogarszających odbiór wizualny, przy czym:

1) zakazuje się stosowania materiałów wykończeniowych sztucznych typu „siding” na elewacjach budynków,

2) nakazuje się stosowanie odcieni czerwieni na pokryciach dachowych,

3) dopuszcza się stosowanie cegły klinkierowej w elewacjach i ogrodzeniach,

4) dopuszcza się realizację reklam i nośników o terenie,

5) ogrodzenie działek:

a) dostosowanie rozwiązań materiałowych i kolorystyki do cech architektury budynku,

b) lokalizacja ogrodzeń w liniach rozgraniczających dróg,

c) wysokość ogrodzeń do 2,2 m.

Rozdział 6.
Zasady ochrony środowiska, przyrody i krajobrazu kulturowego

§ 9.

W zakresie ochrony systemu środowiska obowiązują następujące zasady:

1) dotrzymania standardów jakości środowiska wynikających z przepisów odrębnych,

2) zakaz wprowadzania nieoczyszczonych ścieków do gruntu poza niezanieczyszczonymi wodami opadowymi i roztopowymi,

3) teren objęty zmianą planu położony jest w całości w granicach terenu ochrony pośredniej strefy ochronnej ujęcia wody z rzeki Skawinki, ustanowionej rozporządzeniem nr 2/2011 Dyrektora Regionalnego Zarządu Gospodarki Wodnej w Krakowie z dnia 6 lipca 2011 r. w sprawie ustanowienia strefy ochronnej dla ujęcia wody powierzchniowej w km 5+500 rzeki Skawinki w miejscowości Skawina, powiat krakowski (Dz. Urz. Woj. Małopolskiego z 2011 r., Nr 369, poz. 3164), zmienionym rozporządzeniem nr 3/2011 Dyrektora Regionalnego Zarządu Gospodarki Wodnej w Krakowie z dnia 28 września 2011 r. w sprawie zmiany rozporządzenia ustanawiającego strefę ochronną dla ujęcia wody powierzchniowej w km 5+500 rzeki Skawinki w miejscowości Skawina, powiat krakowski (Dz. Urz. Woj. Małopolskiego z 2011 r., Nr 479, poz. 4642), zgodnie z tymi aktami prawa na terenie objętym zmianą planu obowiązują następujące zakazy:

a) wprowadzania ścieków do wód lub do ziemi, poza oczyszczonymi wodami opadowymi i roztopowymi, o których mowa w art. 9 pkt. 14 lit. c ustawy Prawo wodne oraz poza oczyszczonymi ściekami z oczyszczalni komunalnych i przemysłowych,

b) rolniczego wykorzystania ścieków,

c) przechowywania lub składowania odpadów promieniotwórczych,

d) lokalizowania magazynów i rurociągów do transportu ropy naftowej i produktów ropopochodnych (z wyłączeniem gazu płynnego) oraz substancji szczególnie szkodliwych dla środowiska wodnego, a także substancji priorytetowych określonych w przepisach wydanych na podstawie ustawy Prawo wodne,

e) lokalizowanie składowisk odpadów komunalnych, niebezpiecznych, innych niż niebezpieczne i obojętne oraz obojętnych,

f) budowy autostrad, torów kolejowych, dróg krajowych, wojewódzkich i powiatowych oraz parkingów, bez ujmowania wód opadowych i roztopowych w system kanalizacji deszczowej zamkniętej lub otwartej w postaci rowów izolowanych oraz bez urządzeń zapewniających oczyszczenie ich przed wprowadzaniem do wód lub do ziemi, do poziomu wymaganego przepisami odrębnymi,

g) mycia pojazdów mechanicznych poza myjniami usługowymi, posiadającymi zamknięte obiegi wody,

h) rozbudowy cmentarza w Radziszowie w kierunku wschodnim w stronę rzeki Skawinki,

i) lokalizowania nowych cmentarzy oraz grzebania zwłok zwierzęcych w odległości mniejszej niż 150 m od studzien, źródeł i strumieni,

j) realizowania budownictwa mieszkaniowego oraz urządzania kempingów bez przyłączenia do kanalizacji zbiorczej, lub w przypadku takiej kanalizacji, bez wyposażenia w szczelny zbiornik do gromadzenia ścieków,

k) prowadzenia ferm chowu lub hodowli zwierząt, bez posiadania zbiornika na gnojowicę i gnojówkę oraz szczelnej płyty gnojowej,

l) stosowania środków ochrony roślin z wyjątkiem środków dopuszczalnych do stosowania w strefach ochronnych ujęć wody, określonych w rejestrze środków ochrony roślin prowadzonym na podstawie art. 47 ustawy z dnia 18 grudnia 2003 r. o ochronie roślin (Dz. U. z 2008 r. Nr 133, poz. 849 ze zm.).

§ 10.

Na całym obszarze objętym zmianą planu wprowadza się zakaz lokalizacji przedsięwzięć mogących zawsze i potencjalnie znacząco oddziaływać na środowisko za wyjątkiem budowy dróg i infrastruktury technicznej.

Rozdział 7.
Zasady ochrony dziedzictwa kulturowego i zabytków oraz dóbr kultury współczesnej

§ 11.

Na terenie objętym ustaleniami zmiany planu nie występują obiekty wpisane do rejestru i ewidencji zabytków, dobra kultury współczesnej oraz stanowiska archeologiczne.

Rozdział 8.
Wymagania wynikające z potrzeb kształtowania przestrzeni publicznej

§ 12.

W zakresie potrzeb wynikających z kształtowania przestrzeni publicznej zmiana planu nie wymaga ustaleń, gdyż Studium uwarunkowań i kierunków zagospodarowania przestrzennego gminy Lanckorona wraz ze zmianami nie wyznacza takich obszarów.

DZIAŁ II.
Ustalenia szczegółowe
Rozdział 1.
Parametry i wskaźniki kształtowania zabudowy oraz zagospodarowania terenu, w tym linie zabudowy, gabaryty obiektów i wskaźniki intensywności zabudowy.

§ 13.

1. Da terenu oznaczonego na rysunku planu symbolem **US** - teren usług sportu**,** ustala się.

1) Przeznaczenie podstawowe: tereny sportu,

2) Przeznaczenie dopuszczalne:

a) obiekty budowlane związane z obsługą terenów sportu i rekreacji (szatnie i obiekty sanitarne),

b) drogi wewnętrzne, ciągi pieszo-jezdne, trasy rowerowe oraz parkingi,

c) urządzenia i obiekty sportowe,

d) infrastruktura techniczna,

e) zieleń urządzona,

f) obiekty małej architektury (m.in. ławeczki, kosze na śmieci),

g) maszty oświetleniowe.

2. Ustala się następujące zasady kształtowania zabudowy i zagospodarowania terenów:

1) minimalny wskaźnik intensywności zabudowy - 0,01,

2) maksymalny wskaźnik intensywności zabudowy - 0,3,

3) teren biologicznie czynny - min. 40%,

4) w celu zapewnienia właściwej obsługi parkingowej ustala się min. 1 miejsce postojowe na 50 miejsc na trybunach sportowych lub 50 kibiców sportowych, w tym miejsca przeznaczone na parkowanie pojazdów zaopatrzonych w kartę parkingową zlokalizowane na terenie oznaczonym symbolem US,

5) forma architektoniczna głównej bryły budynków z zakresu przeznaczenia dopuszczalnego powinna spełniać następujące wymagania:

a) wysokość budynków nie może być większa niż 8 m do kalenicy dachu budynku ponad poziom terenu przed wejściem do budynku,

b) geometria dachów głównej bryły budynków – dachy dwuspadowe lub wielospadowe, o kącie nachylenia połaci dachowych w przedziale od 15^0 do 45^0.

3. Obsługa komunikacyjna - droga gminna położona częściowo w granicach zmiany planu.

4. Nieprzekraczalna linia zabudowy mierzona od linii rozgraniczających dróg: 6 m mierzona od linii rozgraniczających drogi oznaczonej symbolem KD-D.

§ 14.

Dla terenu oznaczonego symbolem **KD-D** - teren przeznaczony pod poszerzenie drogi gminnej klasy dojazdowej, ustala się:

1) szerokość w liniach rozgraniczających 3 m w terenie objętym zmianą planu,

2) dopuszcza się budowę niezbędnych urządzeń i budowli związanych z funkcjonowaniem drogi,

3) w pasie terenu dopuszcza się lokalizację sieci infrastruktury technicznej,

4) w obrębie linii rozgraniczających dopuszcza się lokalizację tras rowerowych.

Rozdział 2.
Granice i sposoby zagospodarowania terenów lub obiektów podlegających ochronie,ustalonych na podstawie przepisów szczególnych, w tym terenów górniczych,a także narażonych na niebezpieczeństwo powodzi oraz zagrożonych osuwaniem się mas ziemnych

§ 15.

1. Na terenie objętym ustaleniami zmiany planu nie występują tereny chronione na podstawie przepisów szczególnych.

2. Na terenie objętym ustaleniami zmiany planu nie występują.

1) tereny górnicze,

2) tereny zagrożone osuwaniem się mas ziemnych,

3) obszary szczególnego zagrożenia powodzią.

Rozdział 3.
Szczegółowe zasady i warunki scalania i podziału nieruchomości objętych zmianą planu miejscowego

§ 16.

Na obszarze objętym granicami zmiany planu nie wskazuje się granic obszarów wymagających scaleń i podziału nieruchomości oraz nie ustala się szczegółowych zasad i warunków scalania i podziału nieruchomości.

Rozdział 4.
Szczegółowe warunki zagospodarowania terenów oraz ograniczania w ich użytkowaniu,w tym zakaz zabudowy

§ 17.

Nie ustala się.

Rozdział 5.
Zasady modernizacji i budowy systemów komunikacji i infrastruktury technicznej

§ 18.

1. **W zakresie zaopatrzenia w wodę, ustala się:** zaopatrzenie w wodę z sieci wodociągowej poprzez jej budowę, rozbudowę i przebudowę sieci wodociągowej, do czasu budowy gminnej sieci wodociągowej dopuszcza się budowę i użytkowanie studni kopanych.

2. **W zakresie odprowadzania ścieków sanitarnych, ustala się:**

1) budowę, rozbudowę i przebudowę sieci kanalizacji sanitarnej,

2) docelowo ścieki sanitarno-bytowe z obszaru zmiany planu należy odprowadzić do gminnej sieci kanalizacji sanitarnej,

3) do czasu budowy sieci kanalizacji sanitarnej dopuszcza się budowę indywidualnych systemów odprowadzania i oczyszczania ścieków sanitarnych.

3. **W zakresie odprowadzania wód opadowych i roztopowych, ustala się:** odprowadzenie wód do odbiorników, po wcześniejszym ich podczyszczeniu, jeżeli przepisy odrębne będą tego wymagać.

4. **W zakresie zaopatrzenia w gaz, ustala się:**

1) budowę, rozbudowę i przebudowę sieci gazociągów średniego i niskiego ciśnienia,

2) do czasu budowy sieci gazociągów średniego i niskiego ciśnienia dopuszcza się rozwiązania indywidualne w oparciu o gaz propan – butan.

5. **W zakresie zaopatrzenia w energię elektryczną, ustala się:**

1) zasilanie terenów objętych planem z istniejących sieci niskiego i średniego napięcia poprzez jej rozbudowę i przebudowę,

2) przy realizacji zabudowy przeznaczonej na stały pobyt ludzi należy zachować bezpieczny odstęp od linii elektroenergetycznych zgodny z przepisami odrębnymi. Zaleca się przyjęcie następujących odległości (stref technicznych) dla budynków przeznaczonych na stały pobyt ludzi:

a) min. 7 m od osi linii napowietrznych średniego napięcia (15kV) i stacji transformatorowych,

b) min. 3 m od osi linii napowietrznych niskiego napięcia.

6. **W zakresie łączności telekomunikacyjnej, ustala się:** dopuszcza się lokalizację obiektów z urządzeniami infrastruktury telekomunikacyjnej przy uwzględnieniu dopuszczalnych poziomów pól elektromagnetycznych jakie muszą być spełnione dla terenów przeznaczonych pod zabudowę mieszkaniową i miejsc przebywania dla ludzi oraz jeżeli taka inwestycja jest zgodna z przepisami odrębnymi.

7. **W zakresie zaopatrzenia w ciepło, ustala się:** rozwiązania oparte na paliwach stałych i ekologicznych (gaz, energia elektryczna, olej opałowy, itp.).

8. **W zakresie gospodarki odpadami stałymi, ustala się:** zasadę odbioru odpadów w systemie zorganizowanym pod nadzorem Urzędu Gminy zgodnie z przepisami odrębnymi, ze szczególnym uwzględnieniem segregacji i odzysku odpadów u źródła ich powstawania.

9. **W zakresie komunikacji ustala się warunki i zasady: zgodnie z § 14.**

10. **Zasady obsługi w infrastrukturę techniczną** - sieci i inne urządzenia infrastruktury technicznej należy realizować na zasadach i warunkach zarządcy sieci. Zaleca się, aby nowo projektowane sieci uzbrojenia technicznego projektowane i budowane były w sposób bezkolizyjny z istniejącym i planowanym zagospodarowaniem nieruchomości. Budowa sieci infrastruktury technicznej w pasach drogowych jedynie za zgodą i na zasadach określanych każdorazowo przez zarządców dróg. Zaleca się budowę sieci infrastruktury technicznej wzdłuż granic działek przylegających do ciągów komunikacyjnych. W celu ochrony osób i mienia ustala się strefy techniczne od sieci i urządzeń infrastruktury technicznej o zasięgu określonym w przepisach odrębnych.

Rozdział 6.
Sposób i termin tymczasowego zagospodarowania, urządzenia i użytkowania terenów

§ 19.

Do czasu zabudowy i zagospodarowania terenów objętych zmianą planu zagospodarowania przestrzennego na cele określone w § 7 pozostają one w dotychczasowym użytkowaniu, bez dopuszczenia zabudowy tymczasowej.

Rozdział 7.
Stawki procentowe, na podstawie których ustala się opłatę, o której mowa w art. 36 ust. 4 ustawy

§ 20.

Ustala się stawkę procentową wzrostu wartości nieruchomości w wysokości 10%.

DZIAŁ III.
Ustalenia końcowe
Rozdział 1.
Przepisy uzupełniające

§ 21.

Teren objęty ustaleniami zmiany planu nie wymagał uzyskania zgody na zmianę przeznaczenia gruntów rolnych i leśnych na cele nierolnicze i nieleśne.

Rozdział 2.
Przepisy końcowe

§ 22.

Wykonanie uchwały powierza się Wójtowi Gminy Lanckorona.

§ 23.

Uchwała wchodzi w życie po upływie 14 dni od dnia jej ogłoszenia w Dzienniku Urzędowym Województwa Małopolskiego.

Przewodniczący Rady

Ryszard Frączek

Załącznik Nr 1 do Uchwały Nr IX/67/15

Rady Gminy Lanckorona

z dnia 24 czerwca 2015 r.

Rysunek Zmiany nr 2 miejscowego planu zagospodarowania przestrzennego gminy Lanckorona

ZMIANA NR 2 MIEJSCOWEGO PLANU ZAGOSPODAROWANIA PRZESTRZENNEGO GMINY LANCKORONA

Załącznik nr 1
do Uchwały nr IX/67/15
Rady Gminy Lanckorona
z dnia 24 czerwca 2015r.


OZNACZENIA:

- GRANICA OBSZARU OBJĘTEGO ZMIANĄ PLANU
- LINIE ROZGRANICZAJĄCE TERENY O RÓŻNYM PRZEZNACZENIU LUB RÓŻNYCH ZASADACH ZAGOSPODAROWANIA
- NIEPRZEKRACZALNE LINIE ZABUDOWY
- US — TEREN USŁUG SPORTU
- KD-D — TEREN PRZEZNACZONY POD POSZERZENIE DROGI GMINNEJ KLASY DOJAZDOWEJ
- OBSZAR OCHRONY POŚREDNIEJ STREFY OCHRONNEJ UJĘCIA WODY POWIERZCHNIOWEJ W KM. 5+500 RZEKI SKAWINKI

WYRYS ZE ZMIANY STUDIUM UWARUNKOWAŃ I KIERUNKÓW ZAGOSPODAROWANIE PRZESTRZENNEGO GMINY LANCKORONA



GRANICA OBSZARU OBJĘTEGO ZMIANĄ PLANU

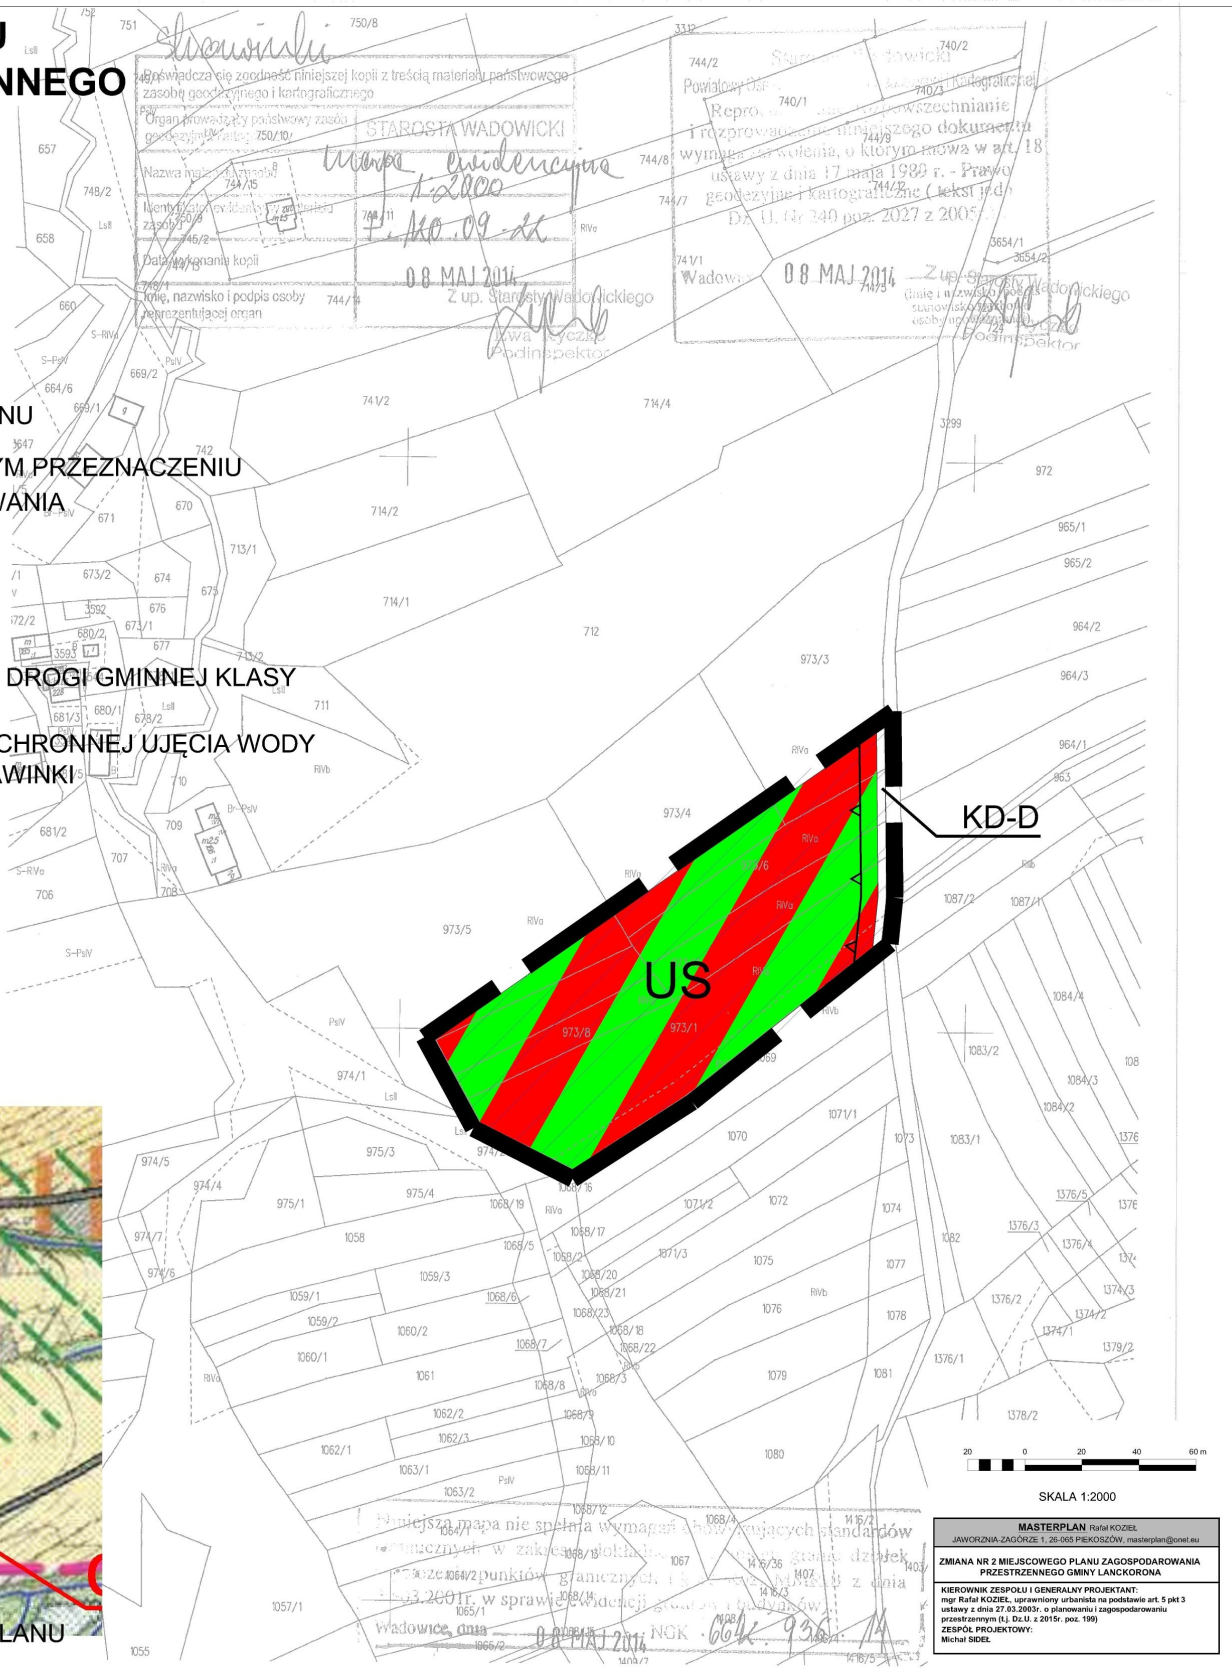

Przewodniczący Rady

Ryszard Frączek

Załącznik Nr 2 do Uchwały Nr IX/67/15

Rady Gminy Lanckorona

z dnia 24 czerwca 2015 r.

Rozstrzygnięcie Rady Gminy Lanckorona w sprawie sposobu rozpatrzenia uwag wniesionych do wyłożonego do publicznego wglądu projektu zmiany Nr 2 miejscowego planu zagospodarowania przestrzennego gminy Lanckorona.

Uwagi do wyłożonej do publicznego wglądu projektu zmiany planu nie wpłynęły.

Przewodniczący Rady

Ryszard Frączek

Załącznik Nr 3 do Uchwały Nr IX/67/15

Rady Gminy Lanckorona

z dnia 24 czerwca 2015 r.

Rozstrzygnięcie Rady Gminy Lanckorona w sprawie sposobu realizacji zapisanych w zmianie planu inwestycji z zakresu infrastruktury technicznej, które należą do zadań własnych gminy oraz zasad ich finansowania.

Na podstawie art. 20 ust. 1 ustawy z dnia 27 marca 2003 r. o planowaniu i zagospodarowaniu przestrzennym (t.j. Dz. U. z 2015 r. poz. 199) po zapoznaniu się z projektem zmiany Nr 2 miejscowego planu zagospodarowania przestrzennego gminy Lanckorona, Rada Gminy postanawia, co następuje:

1. Zadania inwestycyjne z zakresu infrastruktury technicznej wynikające z przedstawionego Radzie Gminy Lanckorona projektu zmiany Nr 2 miejscowego planu zagospodarowania przestrzennego gminy Lanckorona będą realizowane zgodnie z planem inwestycji gminy Lanckorona,

2. Finansowanie inwestycji ze środków budżetu gminy – środki własne gminy i pozyskane fundusze zgodnie z przepisami odrębnymi.

Przewodniczący Rady

Ryszard Frączek