RADA MIASTA LIMANOWA
ul. Jana Pawła II 9
34-600 Limanowa

UCHWAŁA NR XVIII.103.19
RADY MIASTA LIMANOWA

z dnia 29 listopada 2019 r.

w sprawie uchwalenia zmiany miejscowego planu zagospodarowania przestrzennego Miasta Limanowa w obrębie granic administracyjnych miasta z wyłączeniem terenu osiedla „MARSA".

Na podstawie art. 18 ust. 2 pkt 5 ustawy z dnia 8 marca 1990r. o samorządzie gminnym (t.j. Dz. U. z 2019r. poz. 506 ze zm.), art. 3 ust.1, art.15, art.20 ust.1 i art. 27 ustawy z dnia 27 marca 2003r. o planowaniu i zagospodarowaniu przestrzennym (t.j. Dz. U. z 2018r. poz. 1945 ze zm.) zwanej dalej „ustawą",

Rada Miasta Limanowa stwierdza, że zmiana miejscowego planu zagospodarowania przestrzennego Miasta Limanowa w obrębie granic administracyjnych miasta z wyłączeniem terenu osiedla „MARSA" nie narusza ustaleń Studium uwarunkowań i kierunków zagospodarowania przestrzennego Miasta Limanowa, uchwalonego Uchwałą Nr XXIII/168/2000 Rady Miasta Limanowa z dnia 28 czerwca 2000r. z późn. zmianami i uchwala co następuje:

Rozdział 1.
- PRZEPISY OGÓLNE

§ 1. 1. Uchwala się zmianę miejscowego planu zagospodarowania przestrzennego Miasta Limanowa w obrębie granic administracyjnych miasta z wyłączeniem terenu osiedla „MARSA", uchwalonego uchwałą Nr XXXIII/199/2004 Rady Miasta Limanowa z dnia 10 grudnia 2004r., (Dz. Urz. Wojew. Małopolskiego z 2004r. Nr 443 poz. 5084 z późn. zmianami), zwaną dalej „zmianą planu".

2. Zmianę planu opracowano w oparciu o uchwałę Rady Miasta Limanowa Nr LXXVI.485.2018 z dnia 28 września 2018r. w sprawie przystąpienia do sporządzenia zmiany miejscowego planu zagospodarowania przestrzennego Miasta Limanowa w obrębie granic administracyjnych miasta z wyłączeniem terenu osiedla „MARSA".

§ 2. 1. Treść niniejszej uchwały stanowi część tekstową zmiany planu.

2. Załącznikami do uchwały są:

1) rysunek zmiany planu, stanowiący integralną część uchwały, sporządzony na mapie zasadniczej w skali 1:1000, jako załącznik Nr 1 do niniejszej uchwały,

2) rozstrzygnięcie Rady Miasta Limanowa, podjęte w trybie art. 20 „ustawy" o sposobie rozpatrzenia uwag do projektu zmiany planu oraz o sposobie realizacji zapisanych w zmianie planu inwestycji z zakresu infrastruktury technicznej, które należą do zadań własnych gminy oraz o zasadach ich finansowania – jako załącznik Nr 2.

3. Ustalenia zmiany planu dotyczą przeznaczenia terenu i linii rozgraniczających tereny o różnych funkcjach, warunków i zasad kształtowania zabudowy i zagospodarowania terenów, w tym szczególnych warunków wynikających z potrzeby ochrony środowiska, zasad obsługi w zakresie infrastruktury technicznej i komunikacji.

4. Ustalenia zmiany planu nie naruszają i nie wykluczają stosowania innych przepisów szczególnych.

§ 3. Ilekroć w dalszych przepisach jest mowa o:

1) **„uchwale"** – należy przez to rozumieć niniejszą uchwałę Rady Miasta Limanowa, obejmującą ustalenia wymienione w tekście niniejszej uchwały oraz ustalenia określone na załączniku graficznym nr 1 do tej uchwały,

2) **„planie miejscowym"** – należy przez to rozumieć wprowadzony Uchwałą Nr XXXIII/199/2004 Rady Miasta Limanowa z dnia 10 grudnia 2004 r. miejscowy plan zagospodarowania przestrzennego miasta Limanowa w obrębie granic administracyjnych miasta z wyłączeniem terenu osiedla „MARSA" (Dz. Urz. Woj. Małopolskiego z 2004 r. Nr 443 poz. 5084 z późn. zmianami),

3) **„linii rozgraniczającej"** – należy przez to rozumieć linię ciągłą na rysunku planu, rozdzielającą obszar na tereny o różnych funkcjach lub różnych zasadach i warunkach zagospodarowania.

§ 4. Dla terenu objętego zmianą planu obowiązują ustalenia zawarte w miejscowym planie zagospodarowania przestrzennego miasta Limanowa w obrębie granic administracyjnych miasta z wyłączeniem terenu osiedla „MARSA" (Dz. Urz. Wojew. Małopolskiego z 2004r. Nr 443 poz. 5084 z późn. zmianami) odnoszące się do terenu objętego zmianą planu jeżeli nie są sprzeczne z ustaleniami wprowadzonymi „uchwałą".

Rozdział 2.
- USTALENIA ZMIANY PLANU MIEJSCOWEGO

§ 5. Jeżeli ustalenia § 6 nie stanowią inaczej, dla terenu objętego zmianą planu ustala się:

1) realizację dróg wewnętrznych nie wyróżnionych na rysunku zmiany planu,

2) zachowanie stref ochronnych od sieci i urządzeń infrastruktury technicznej (w tym linii elektroenergetycznych, sieci gazowych) zgodnie z przepisami szczególnymi.

§ 6. USTALENIA SZCZEGÓŁOWE DLA TERENÓW OBJĘTYCH ZMIANĄ PLANU

1. Wyznacza się na rysunku zmiany planu **tereny działalności produkcyjno-usługowej oraz obsługi technicznej i gospodarczej**, położone przy ul. Wincentego Witosa, oznaczone symbolem **P/U-1/kz**. W § 4 Rozdziału 2 pn. „II. Szczegółowe warunki zagospodarowania poszczególnych terenów zainwestowania" wprowadza się ustalenia dla wyznaczonego terenu P/U-1/kz położonego przy ul. Wincentego Witosa o brzmieniu:

„P/U-1/kz - tereny działalności produkcyjno-usługowej oraz obsługi technicznej i gospodarczej, położone przy ul. Wincentego Witosa.

1) Ustala się tereny produkcyjno–usługowe oraz obsługi technicznej i gospodarczej, w obrębie których dopuszcza się zarówno działalność produkcyjną jak też działalność handlową hurtową i detaliczną oraz inną działalność usługową wraz z niezbędnymi obiektami i urządzeniami towarzyszącymi.

2) Ustala się maksymalną wysokość zabudowy: w przypadku budynków - 18 m. (mierzoną zgodnie z przepisami odrębnymi), dla pozostałych obiektów budowlanych nie będących budynkami - maksymalnie 10 m. mierzoną od poziomu terenu przy najniżej położonej części obiektu do najwyżej położonego punktu obiektu; dachy o kącie nachylenia głównych połaci do 45 stopni. Ustala się:

a) wskaźnik intensywności zabudowy (jako wskaźniki powierzchni całkowitej zabudowy w odniesieniu do powierzchni działki budowlanej): maksymalny – 1,2, minimalny 0,01;

b) minimalny wskaźnik powierzchni biologicznie czynnej – 20% powierzchni działki budowlanej;

c) powierzchnia zabudowy nie może przekroczyć 60% powierzchni działki budowlanej,

d) kolorystyka elewacji – kolor jasny, odcienie szarości oraz kolory cegły klinkierowej i kamienia,

e) pokrycie dachów kolory ciemne z wykluczeniem koloru niebieskiego i żółtego.

3) Dopuszcza się remonty, przebudowę i rozbudowę istniejących obiektów budowlanych z możliwością dostosowania gabarytów i wysokości do istniejącej architektury obiektów. Dopuszcza się również realizację nowych obiektów budowlanych.

4) Nie ustala się minimalnej powierzchni wydzielanej działki budowlanej, dopuszczając podziały wynikające z potrzeb prowadzonych działalności gospodarczych oraz z regulacji praw własności, poszerzenia terenów sąsiednich i wydzielania dróg. Przy podziałach nieruchomości należy przewidzieć dostępność do drogi publicznej i infrastruktury technicznej.

5) W obrębie terenów P/U-1/kz obowiązuje realizacja stanowisk postojowych w ilości nie mniejszej niż 1 stanowisko na 3 zatrudnionych na jednej zmianie. Dodatkowo w obrębie terenu P/U-1/kz obowiązuje zapewnienia minimum 1 stanowiska do parkowania pojazdów wyposażonych w kartę parkingową na każde 10 stanowisk postojowych.

6) Obowiązuje odprowadzenie wód opadowych zgodnie z przepisami odrębnymi.

7) Dojazd do terenu z drogi publicznej klasy D oznaczonej symbolem KDD włączonej do drogi publicznej klasy G oznaczonej symbolem „KD-G" (ulica Wincentego Witosa) oraz z dróg wewnętrznych oznaczonych symbolem KDW i z dróg wewnętrznych nie wyróżnionych na rysunku planu.

8) W strefie kontrolowanej istniejących gazociągów dopuszcza się budowę nowych sieci gazowych. W strefach kontrolowanych nie należy wznosić budynków, urządzać stałych składów i magazynów, sadzić

drzew i krzewów oraz podejmować działalności mogącej zagrozić trwałości gazociągu podczas jego eksploatacji. Nadto w przypadku inwestycji w obrębie gazociągów należy uwzględniać przepisy odrębne.

9) Na terenie P/U-1/kz mogą być realizowane przedsięwzięcia mogące znacząco oddziaływać na środowisko, dla których przeprowadzona procedura oceny oddziaływania na środowisko wykaże brak ponadnormatywnego wpływu na środowisko poza granicami nieruchomości inwestora lub dla których nie stwierdzono konieczności przeprowadzenia oceny oddziaływania przedsięwzięcia na środowisko.

10) Z uwagi na położenie w strefie ochrony konserwatorskiej „/kz" (dawnej rafinerii w Sowlinach) działania inwestycyjne powinny uwzględniać wymogi ochrony konserwatorskiej i winny być prowadzone na warunkach określonych w przepisach odrębnych dot. ochrony zabytków i opieki nad zabytkami. Obowiązują nadto ustalenia zawarte w Rozdziale 4 ust. 2 pkt 2.3 lit. b) „planu miejscowego" odnoszące się do terenów P/U.".

2. Wyznacza się na rysunku zmiany planu **tereny działalności produkcyjno-usługowej oraz obsługi technicznej i gospodarczej**, położone przy ul. Wincentego Witosa, oznaczone symbolem **P/U3/kz.**

1) W § 4 Rozdziału 2 pn. „II. Szczegółowe warunki zagospodarowania poszczególnych terenów zainwestowania" wprowadza się następujące ustalenia dla wyznaczonego terenu P/U3/kz położonego przy ul. Wincentego Witosa i ul. Fabrycznej:

„P/U3/kz - tereny działalności produkcyjno-usługowej oraz obsługi technicznej i gospodarczej, położone przy ul. Wincentego Witosa, obejmujące tereny po dawnej rafinerii w Sowlinach, na których została ustalona Limanowska Strefa Aktywności Gospodarczej.

2) Ustala się tereny produkcyjno–usługowe oraz obsługi technicznej i gospodarczej, w obrębie których dopuszcza się zarówno działalność produkcyjną jak też działalność handlową hurtową i detaliczną oraz inną działalność usługową wraz z niezbędnymi obiektami i urządzeniami towarzyszącymi.

3) Dojazd do terenu drogą publiczną klasy D, oznaczoną symbolem KDD oraz z dróg wewnętrznych wyznaczonych i nie wyznaczonych na rysunku zmiany planu.

4) Na terenie P/U3/kz mogą być realizowane przedsięwzięcia mogące znacząco oddziaływać na środowisko, dla których przeprowadzona procedura oceny oddziaływania na środowisko wykaże brak ponadnormatywnego wpływu na środowisko poza granicami nieruchomości inwestora lub dla których nie stwierdzono konieczności przeprowadzenia oceny oddziaływania przedsięwzięcia na środowisko.

5) Obowiązują nadto ustalenia jak dla terenów P/U-1/kz przy ul. W. Witosa zawarte w § 6 ust. 1 pkt 2 – 6 oraz pkt 8 i 10 „uchwały".".

3. Wyznacza się na rysunku zmiany planu **tereny drogi publicznej klasy D** (ulica miejska), oznaczonej symbolem **KDD**, łączącej ul. Fabryczną z ul. Wincentego Witosa. Dopuszcza się realizację ciągów pieszych, ścieżki rowerowej, zatok postojowych oraz sieci i urządzeń infrastruktury technicznej. Obowiązują ustalenia planu miejscowego zawarte w § 4 Rozdział 5 pn. „KOMUNIKACJA" ust. 3 – 6 oraz 8 i 9 odnoszące się do dróg KDD. Z uwagi na położenie w strefie ochrony konserwatorskiej „/kz" (dawnej rafinerii w Sowlinach) działania inwestycyjne powinny uwzględniać wymogi ochrony konserwatorskiej i winny być prowadzone na warunkach określonych w przepisach odrębnych dot. ochrony zabytków i opieki nad zabytkami.

4. Wyznacza się na rysunku zmiany planu **tereny drogi wewnętrznej**, oznaczone symbolem **KDW.** Dopuszcza się realizację ciągu pieszego oraz sieci i urządzeń infrastruktury technicznej. Obowiązują ustalenia planu miejscowego zawarte w § 4 Rozdział 5 pn. „KOMUNIKACJA" ust. 3 – 6 oraz 8 i 9 odnoszące się do dróg wewnętrznych KDW. Z uwagi na położenie w strefie ochrony konserwatorskiej „kz" (dawnej rafinerii w Sowlinach) działania inwestycyjne powinny uwzględniać wymogi ochrony konserwatorskiej i winny być prowadzone na warunkach określonych w przepisach odrębnych dot. ochrony zabytków i opieki nad zabytkami.

5. Wyznacza się na rysunku zmiany planu **tereny komunikacji**, oznaczone symbolem **KS.1/kz** położone w bezpośrednim sąsiedztwie drogi publicznej KDD oraz wprowadza się w § 4 Rozdział 5 pn. „KOMUNIKACJA" ust. 10 części tekstowej planu dodatkowy symbol „KS.1/kz" o następujących ustaleniach:

„KS. **1/kz - tereny komunikacji.** Ustala się tereny komunikacji dla realizacji stanowisk postojowych oraz obiektów i urządzeń komunikacji związanych z funkcjonowaniem drogi publicznej KDD. Dopuszcza się realizację zieleni urządzonej, sieci infrastruktury technicznej oraz zjazdów do terenów. W zakresie odprowadzenia wód opadowych z utwardzonych stanowisk postojowych obowiązuje przestrzeganie zasad określonych w przepisach odrębnych. Z uwagi na położenie w strefie ochrony konserwatorskiej „/kz" (dawnej rafinerii w Sowlinach) działania inwestycyjne powinny uwzględniać wymogi ochrony konserwatorskiej i winny być prowadzone na warunkach określonych w przepisach odrębnych dot. ochrony zabytków i opieki nad zabytkami.".

6. Wyznacza się na rysunku zmiany planu przednią linię zabudowy od drogi publicznej klasy G, oznaczonej symbolem KD-G oraz od drogi publicznej klasy D oznaczonej symbolem KDD. Obowiązują ustalenia planu miejscowego zawarte w § 4 Rozdział 5 pn. „KOMUNIKACJA" ust. 9, odnoszące się do zapisów dot. przednich linii zabudowy.

Rozdział 3.
- PRZEPISY KOŃCOWE

§ 7. Wykonanie Uchwały powierza się Burmistrzowi Miasta Limanowa.

§ 8. Uchwała wchodzi w życie po upływie 14 dni od dnia jej ogłoszenia w Dzienniku Urzędowym Województwa Małopolskiego oraz podlega publikacji na stronie internetowej Miasta Limanowa.

Przewodnicząca Rady Miasta

Juszkiewicz

mgr Jolanta Juszkiewicz


MIASTA LIMANOWA
l. Jana Pawła II 9
4-600 Limanowa

Podział na sekcje

ZMIANA MIEJSCOWEGO PLANU ZAGOSPODAROWANIA PRZESTRZENNEGO MIASTA LIMANOWA
W OBRĘBIE GRANIC ADMINISTRACYJNYCH MIASTA Z WYŁĄCZENIEM TERENU OSIEDLA „ MARSA"

RYSUNEK PLANU

Skala 1:1000
0 20 40 60 80 m

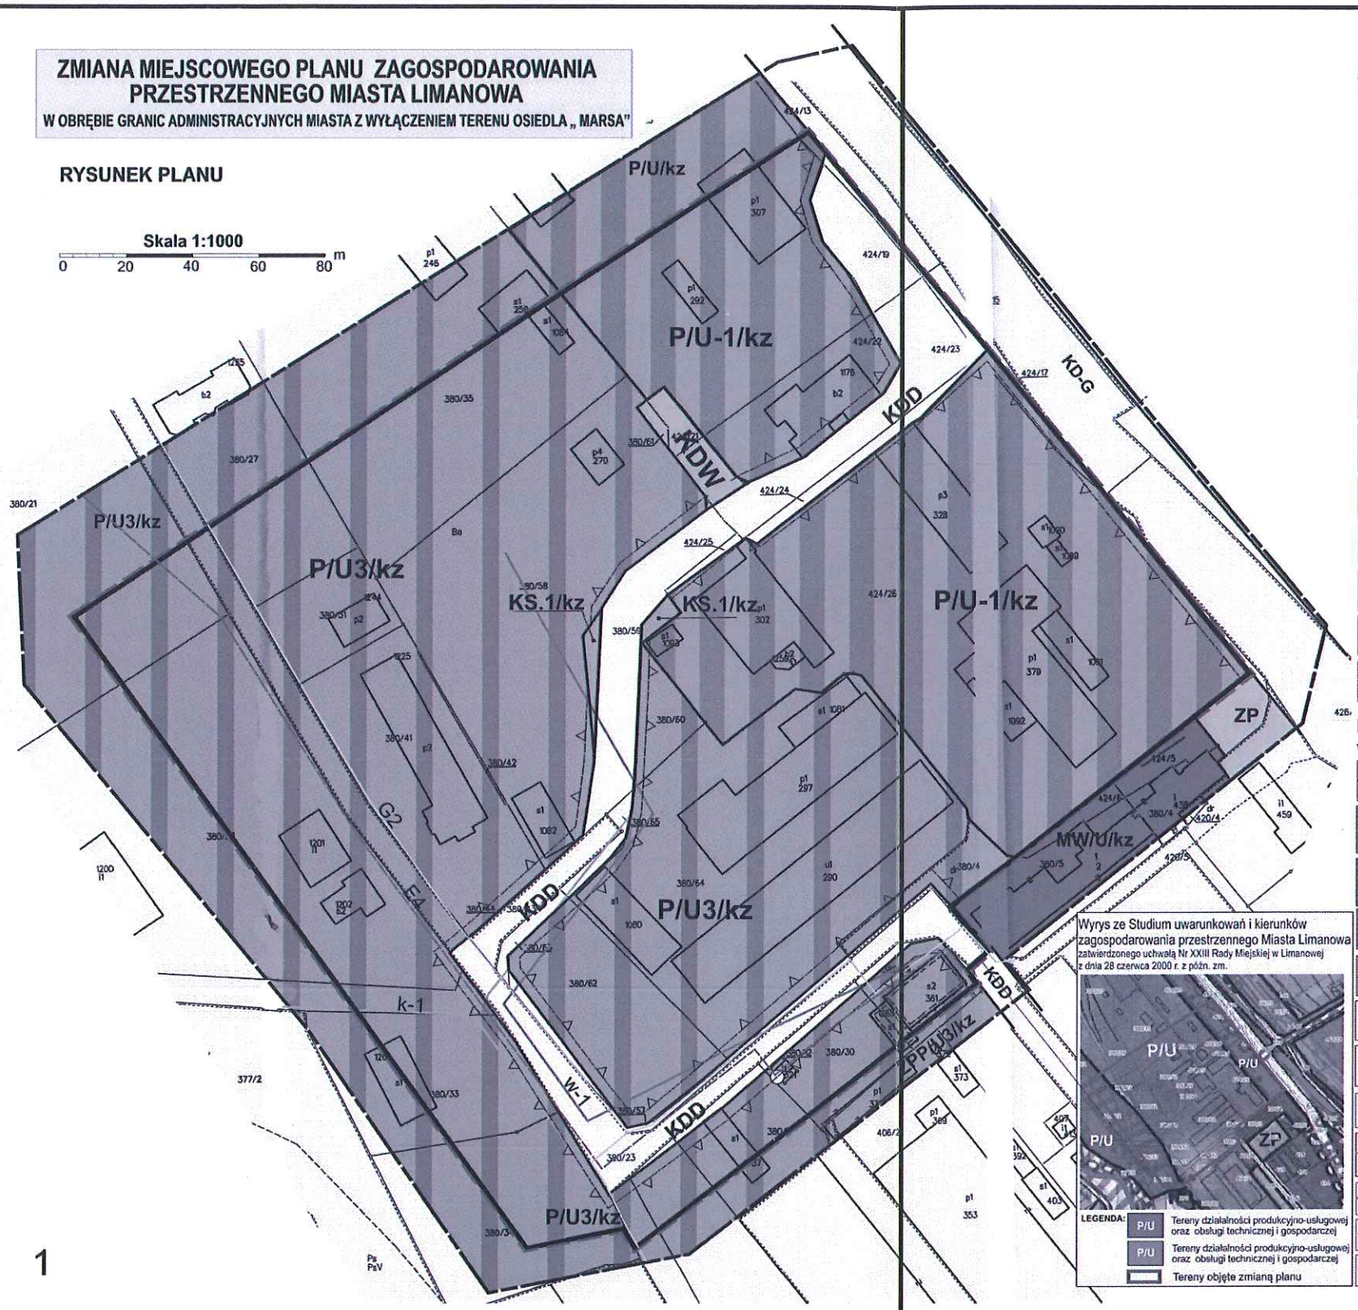

Załącznik Nr 1 do uchwały Nr XVIII.103.19
Rady Miasta Limanowa z dnia 29 listopada 2019 r.

LEGENDA

Granica analizowanego otoczenia

Ustalenia wprowadzone zmianą planu

- Granice terenów objętych zmianą planu
- Linie rozgraniczające tereny o różnym przeznaczeniu ściśle określone
- P/U-1 — Tereny działalności produkcyjno-usługowej oraz obsługi techniczno-gospodarczej
- P/U3 — Tereny działalności produkcyjno-usługowej oraz obsługi techniczno-gospodarczej
- KDD — Droga publiczna klasy D
- KDW — Droga wewnętrzna
- KS.1 — Tereny komunikacji
- /kz — Strefa ochrony konserwatorskiej
- Przednia linia zabudowy

Informacja o ustaleniach obowiązującego planu w granicach analizowanego otoczenia

- Linie rozgraniczające tereny o różnych funkcjach ściśle określone
- P/U — Tereny działalności produkcyjno-usługowej oraz obsługi techniczno-gospodarczej
- P/U3 — Tereny działalności produkcyjno-usługowej oraz obsługi techniczno-gospodarczej
- MW/U — Tereny zabudowy wielorodzinnej i usług towarzyszących
- ZP — Tereny zieleni urządzonej, zieleńce, skwery
- KDD — Droga publiczna klasy D - ulice miejskie, dojazdy - dojścia
- KD-G — Droga publiczna klasy G - wojewódzka nr 965 Zielona - Limanowa
- /kz — Strefa ochrony konserwatorskiej
- E4 — Istniejące linie elektroenergetyczne kablowe średniego napięcia wraz ze stacjami transformatorowymi do utrzymania, przebudowy i rozbudowy
- w-1 — Istniejąca sieć wodociągowa
- k-1 — Istniejąca sieć kanalizacji sanitarnej
- G2 — Istniejąca sieć gazowa

Wyrys ze Studium uwarunkowań i kierunków zagospodarowania przestrzennego Miasta Limanowa zatwierdzonego uchwałą Nr XXIII Rady Miejskiej w Limanowej z dnia 28 czerwca 2000 r. z późn. zm.

PRZEWODNICZĄCA
RADY MIASTA
mgr Jolanta Juszkiewicz


Id: A55D7B65-19EA-4795-9CDC-671B0D720933. Podpisany

RADA MIASTA LIMANOWA
ul. Jana Pawła II 9
34-600 Limanowa

ZMIANA MIEJSCOWEGO PLANU ZAGOSPODAROWANIA PRZESTRZENNEGO MIASTA LIMANOWA


W OBRĘBIE GRANIC ADMINISTRACYJNYCH MIASTA Z WYŁĄCZENIEM TERENU OSIEDLA „ MARSA"

RYSUNEK PLANU

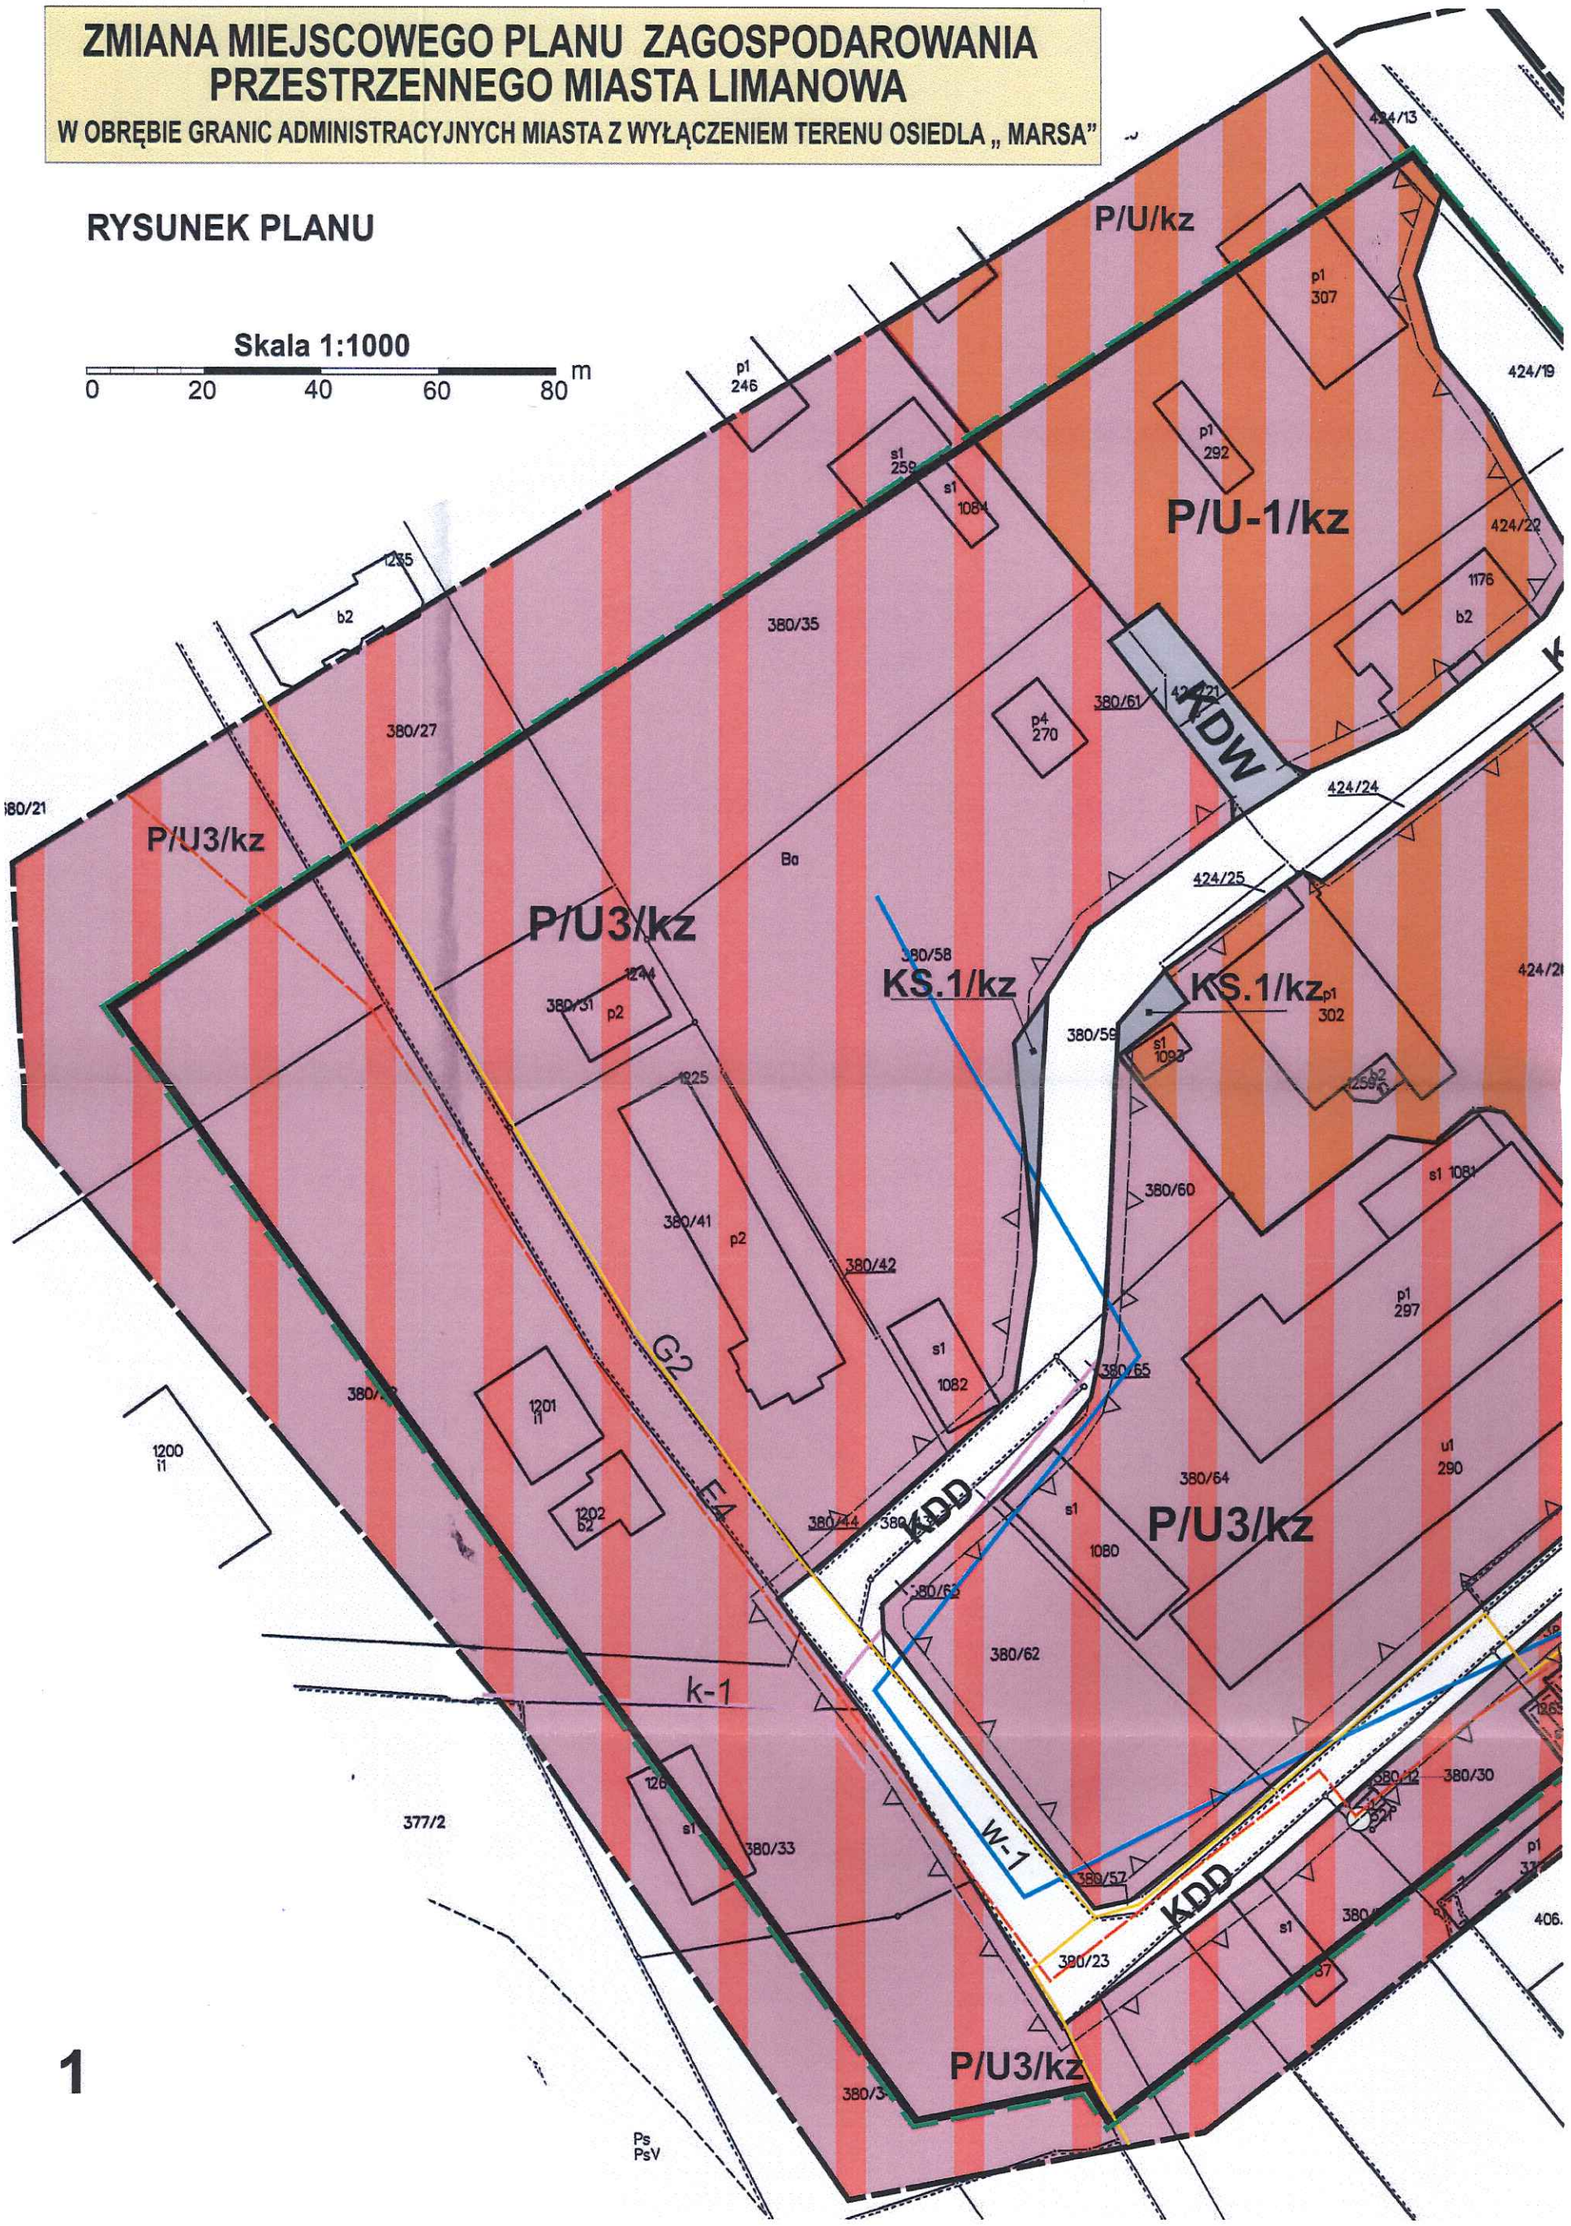

1

PRZEWODNICZĄCA
RADY MIASTA
mgr Jolanta Juszkiewicz

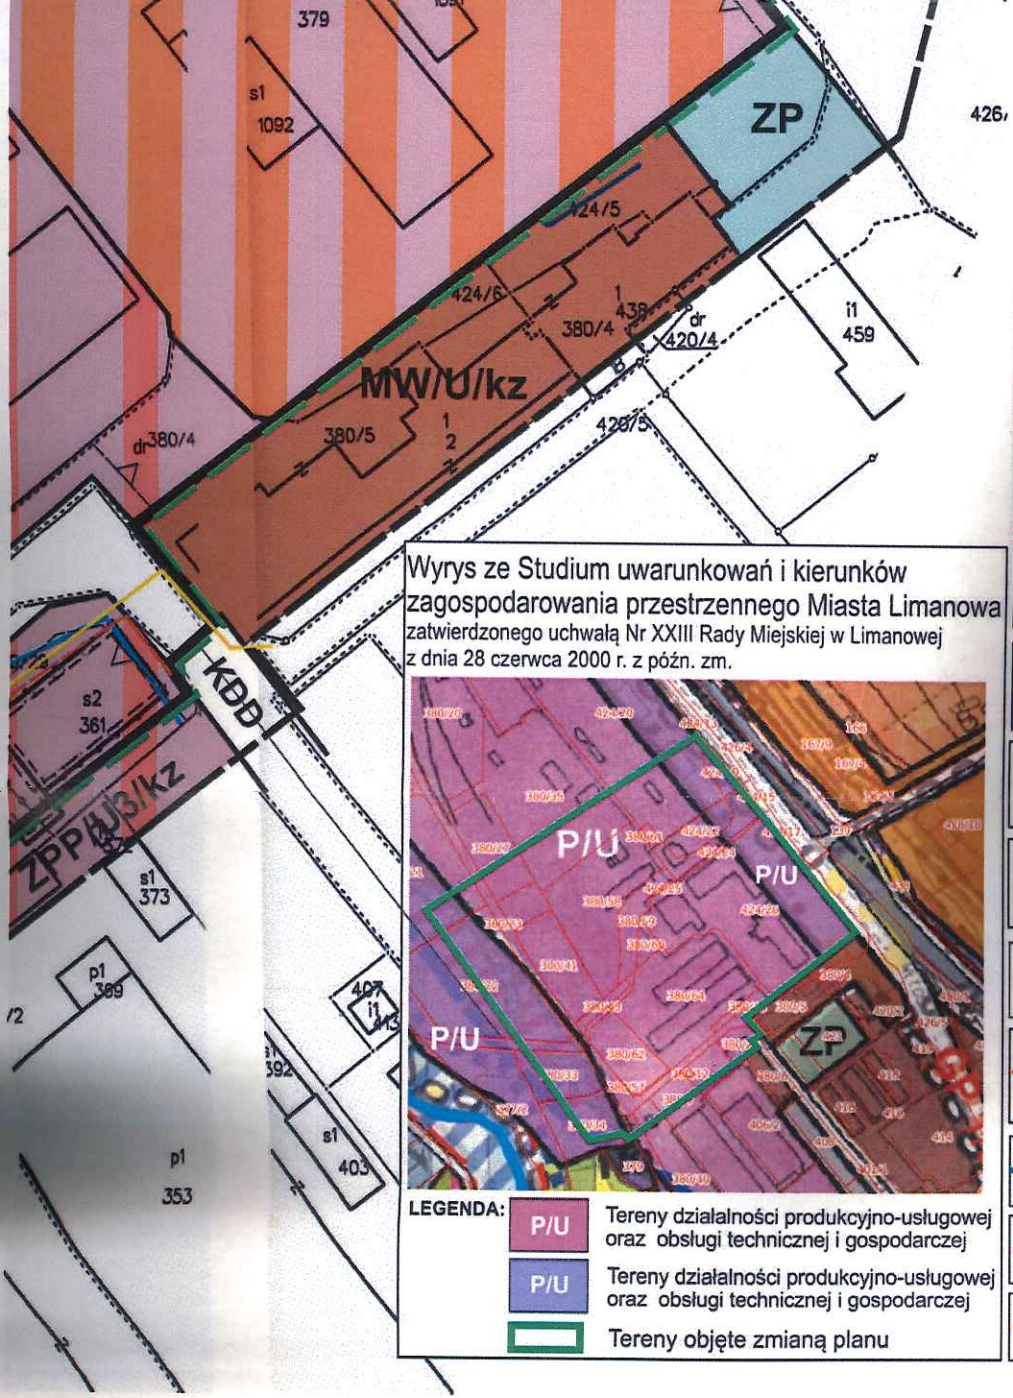

Wyrys ze Studium uwarunkowań i kierunków zagospodarowania przestrzennego Miasta Limanowa
zatwierdzonego uchwałą Nr XXIII Rady Miejskiej w Limanowej
z dnia 28 czerwca 2000 r. z późn. zm.

LEGENDA:

- P/U — Tereny działalności produkcyjno-usługowej oraz obsługi technicznej i gospodarczej
- P/U — Tereny działalności produkcyjno-usługowej oraz obsługi technicznej i gospodarczej
- Tereny objęte zmianą planu

Przednia linia zabudowy

Informacja o ustaleniach obowiązującego planu w granicach analizowanego otoczenia


- Linie rozgraniczające tereny o różnych funkcjach ściśle określone
- P/U — Tereny działalności produkcyjno-usługowej oraz obsługi techniczno-gospodarczej
- P/U3 — Tereny działalności produkcyjno-usługowej oraz obsługi techniczno-gospodarczej
- MW/U — Tereny zabudowy wielorodzinnej i usług towarzyszących
- ZP — Tereny zieleni urządzonej, zieleńce, skwery
- KDD — Droga publiczna klasy D - ulice miejskie, dojazdy - dojścia
- KD-G — Droga publiczna klasy G - wojewódzka nr 965 Zielona - Limanowa
- /kz — Strefa ochrony konserwatorskiej
- E4 — Istniejące linie elektroenergetyczne kablowe średniego napięcia wraz ze stacjami transformatorowymi do utrzymania, przebudowy i rozbudowy
- w-1 — Istniejąca sieć wodociągowa
- k-1 — Istniejąca sieć kanalizacji sanitarnej
- G2 — Istniejąca sieć gazowa

2

PRZEWODNICZĄCA
RADY MIASTA
mgr Jolanta Juszkiewicz

RADA MIASTA LIMANOWA
ul. Jana Pawła II 9
34-600 Limanowa

Załącznik Nr 1 do uchwały Nr XVIII.103.19
Rady Miasta Limanowa z dnia 29 listopada 2019 r.

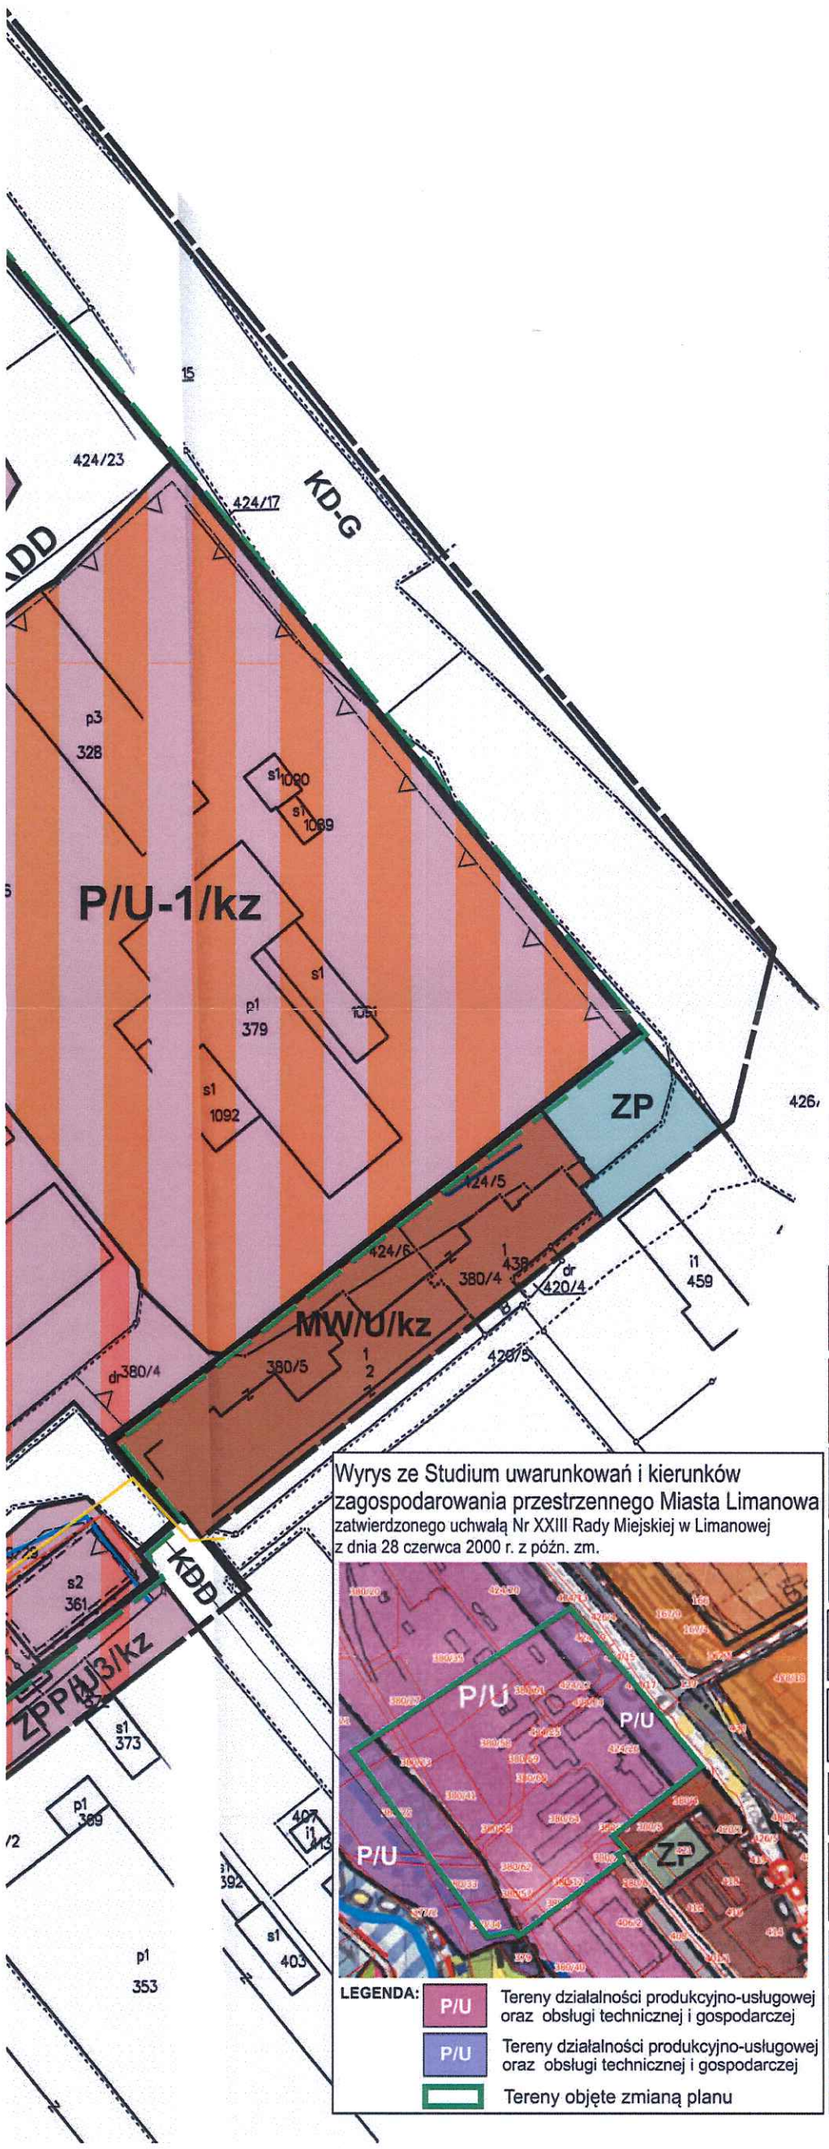

Wyrys ze Studium uwarunkowań i kierunków zagospodarowania przestrzennego Miasta Limanowa
zatwierdzonego uchwałą Nr XXIII Rady Miejskiej w Limanowej
z dnia 28 czerwca 2000 r. z późn. zm.

LEGENDA:
- P/U — Tereny działalności produkcyjno-usługowej oraz obsługi technicznej i gospodarczej
- P/U — Tereny działalności produkcyjno-usługowej oraz obsługi technicznej i gospodarczej
- Tereny objęte zmianą planu

LEGENDA

Granica analizowanego otoczenia

Ustalenia wprowadzone zmianą planu

- Granice terenów objętych zmianą planu
- Linie rozgraniczające tereny o różnym przeznaczeniu ściśle określone
- P/U-1 — Tereny działalności produkcyjno-usługowej oraz obsługi techniczno-gospodarczej
- P/U3 — Tereny działalności produkcyjno-usługowej oraz obsługi techniczno-gospodarczej
- KDD — Droga publiczna klasy D
- KDW — Droga wewnętrzna
- KS.1 — Tereny komunikacji
- /kz — Strefa ochrony konserwatorskiej
- Przednia linia zabudowy

Informacja o ustaleniach obowiązującego planu w granicach analizowanego otoczenia

- Linie rozgraniczające tereny o różnych funkcjach ściśle określone
- P/U — Tereny działalności produkcyjno-usługowej oraz obsługi techniczno-gospodarczej
- P/U3 — Tereny działalności produkcyjno-usługowej oraz obsługi techniczno-gospodarczej
- MW/U — Tereny zabudowy wielorodzinnej i usług towarzyszących
- ZP — Tereny zieleni urządzonej, zieleńce, skwery
- KDD — Droga publiczna klasy D - ulice miejskie, dojazdy - dojścia
- KD-G — Droga publiczna klasy G - wojewódzka nr 965 Zielona - Limanowa
- /kz — Strefa ochrony konserwatorskiej
- E4 — Istniejące linie elektroenergetyczne kablowe średniego napięcia wraz ze stacjami transformatorowymi do utrzymania, przebudowy i rozbudowy
- w-1 — Istniejąca sieć wodociągowa
- k-1 — Istniejąca sieć kanalizacji sanitarnej
- G2 — Istniejąca sieć gazowa

2

PRZEWODNICZĄCA
RADY MIASTA
mgr Jolanta Juszkiewicz

RADA MIASTA LIMANOWA
ul. Jana Pawła II 9
34-600 Limanowa

Załącznik Nr 2 do uchwały Nr XVIII.103.19
Rady Miasta Limanowa
z dnia 29 listopada 2019 r.

ROZSTRZYGNIĘCIE RADY MIASTA LIMANOWA

O SPOSOBIE ROZPATRZENIA UWAG DO PROJEKTU ZMIANY MIEJSCOWEGO PLANU ZAGOSPODAROWANIA PRZESTRZENNEGO MIASTA LIMANOWA W OBRĘBIE GRANIC ADMINISTRACYJNYCH MIASTA Z WYŁĄCZENIEM TERENU OSIEDLA „MARSA" ORAZ

W SPRAWIE REALIZACJI ZAPISANYCH W PLANIE INWESTYCJI W ZAKRESIE INFRASTRUKTURY TECHNICZNEJ, KTÓRE NALEŻĄ DO ZADAŃ WŁASNYCH GMINY ORAZ ZASADACH ICH FINANSOWANIA

1. Po zapoznaniu się z oświadczeniem Burmistrza Miasta Limanowa, stwierdzającym brak uwag do projektu zmiany miejscowego planu zagospodarowania przestrzennego Miasta Limanowa w obrębie granic administracyjnych miasta z wyłączeniem terenu osiedla „MARSA", uchwalonego uchwałą Nr XXXIII/199/2004 Rady Miasta Limanowa z dnia 10 grudnia 2004r., (Dz. Urz. Wojew. Małopolskiego z 2004r. Nr 443 poz. 5084 z późn. zmianami) - w okresie wyłożenia projektu zmiany planu do publicznego wglądu i 14 dni po wyłożeniu – Rada Miasta Limanowa stwierdza brak potrzeby rozstrzygnięcia, o którym mowa w art. 20 ust. 1 ustawy z dnia 27 marca 2003 roku o planowaniu i zagospodarowaniu przestrzennym (j.t. Dz.U. z 2018r. poz. 1945 z późn. zm.).

2. Zapisane w zmianie planu inwestycje dot. realizacji drogi publicznej klasy D, drogi wewnętrznej, stanowisk postojowych oraz infrastruktury technicznej będą finansowane ze środków miasta Limanowa i powiatu limanowskiego przy wsparciu środków pomocowych z programów dot. budowy dróg gminnych i powiatowych.

PRZEWODNICZĄCA
RADY MIASTA
mgr Jolanta Juszkiewicz