# DZIENNIK URZĘDOWY
## WOJEWÓDZTWA MAŁOPOLSKIEGO

Kraków, dnia 9 kwietnia 2021 r.

Poz. 2258



Podpisany przez:
Artur Slowik; MUW
Data: 2021-04-09 14:49:35


**UCHWAŁA* NR XXI.223.2021**
**RADY GMINY LIPNICA MUROWANA**

z dnia 31 marca 2021 r.

**w sprawie zmiany „Miejscowego Planu Zagospodarowania Przestrzennego Gminy Lipnica Murowana"**

Na podstawie art. 18 ust. 2 pkt. 5 ustawy z dnia 8 marca 1990 roku o samorządzie gminnym (Dz.U. z 2020 r. poz. 713 ze zm.) oraz art. 20 ust. 1 i art. 27 ustawy z dnia 27 marca 2003 roku o planowaniu i zagospodarowaniu przestrzennym (Dz.U. z 2020 r. poz. 293 ze zm.), w związku z Uchwałą Nr XIII.132.2020 Rady Gminy Lipnica Murowana z dnia 31 marca 2020 r. w sprawie przystąpienia do sporządzenia zmiany „Miejscowego Planu Zagospodarowania Przestrzennego Gminy Lipnica Murowana", zmienioną Uchwałą Nr XV.156.2020 Rady Gminy Lipnica Murowana z dnia 30 czerwca 2020 roku, po stwierdzeniu, że nie zostają naruszone ustalenia Studium uwarunkowań i kierunków zagospodarowania przestrzennego gminy Lipnica Murowana uchwalonego uchwałą nr IV/20/99 Rady Gminy Lipnica Murowana z dnia 18 stycznia 1999 r., Rada Gminy Lipnica Murowana uchwala, co następuje:

**Rozdział 1.**
**Ustalenia Ogólne**

**§ 1.** 1. Uchwala się zmianę Miejscowego planu zagospodarowania przestrzennego Gminy Lipnica Murowana, zwaną dalej „planem", dla obszarów zlokalizowanych w obrębach ewidencyjnych Lipnica Murowana oraz Lipnica Dolna, których granice przedstawiono na załączniku nr 1 do niniejszej uchwały w sekcjach nr 1/1 oraz nr 1/2.

2. Załącznikami do niniejszej uchwały są:

1) załącznik nr 1 – rysunek planu w skali 1:1000, sporządzony na urzędowej kopii mapy zasadniczej (obejmujący sekcje nr 1/1 oraz nr 1/2) stanowiący integralną część niniejszej uchwały;
2) załącznik nr 2 – rozstrzygnięcie o sposobie rozpatrzenia uwag wniesionych do wyłożonego do publicznego wglądu projektu planu;
3) załącznik nr 3 – rozstrzygnięcie o sposobie realizacji, zapisanych w planie inwestycji z zakresu infrastruktury technicznej, które należą do zadań własnych gminy, oraz zasadach ich finansowania, zgodnie z przepisami o finansach publicznych;
4) załącznik nr 4 – dane przestrzenne aktu planowania przestrzennego.

**§ 2.** Ilekroć w uchwale jest mowa o:

1) **nieprzekraczalnej linii zabudowy** – należy przez to rozumieć linię wyznaczoną na rysunku planu określającą najmniejszą dopuszczalną odległość usytuowania lica zewnętrznych ścian budynku w stosunku do linii rozgraniczających, od których te linie wyznaczono. Linia ta nie dotyczy okapów, gzymsów, schodów i pochylni, wykuszy, balkonów, ganków, tarasów i podcieni wystających przed lico budynku do 1,5 m;

---

* Publikacja niniejszej uchwały nie uwzględnia ewentualnych czynności nadzorczych podejmowanych przez Wojewodę Małopolskiego.

2) **obowiązującej linii zabudowy** – należy przez to rozumieć linię wyznaczoną na rysunku planu określającą usytuowanie lica zewnętrznych ścian budynku w stosunku do linii rozgraniczających, od których te linie wyznaczono. Linia ta nie dotyczy gzymsów, pochylni, wykuszy, balkonów, ganków i tarasów wystających przed lico budynku do 1,5 m oraz istniejących okapów, podcieni i schodów;

3) **powierzchni biologicznie czynnej** – należy przez to rozumieć teren biologicznie czynny w rozumieniu przepisów odrębnych;

4) **przeznaczeniu podstawowym** – należy przez to rozumieć rodzaj lub rodzaje zabudowy, zagospodarowania, lub użytkowania, które zostały ustalone jako jedyne lub przeważające na działce budowlanej, przy czym powierzchnia całkowita budynków lub części budynków o przeznaczeniu podstawowym lub powierzchnia terenu zajętego pod to przeznaczenie nie może być mniejsza niż 60% powierzchni całkowitej wszystkich obiektów na działce budowlanej, a w odniesieniu do przeznaczenia o charakterze niekubaturowym nie mniejsza niż 60% powierzchni działki budowlanej;

5) **przeznaczeniu uzupełniającym** – należy przez to rozumieć przeznaczenie inne niż podstawowe, uzupełniające funkcje podstawowe, przy czym powierzchnia całkowita budynków lub części budynków o przeznaczeniu uzupełniającym lub powierzchnia tego przeznaczenia nie może być większa niż 40% powierzchni całkowitej wszystkich budynków na działce budowlanej, a w odniesieniu do przeznaczenia o charakterze niekubaturowym nie większa niż 40% powierzchni działki budowlanej;

6) **wysokości zabudowy** – należy przez to rozumieć:

a) w odniesieniu do budynku – wysokość bryły budynku, mierzoną od średniego poziomu istniejącego terenu, wyznaczonego jako średnia arytmetyczna najniższego i najwyższego poziomu terenu (mierzonego po obwodzie ścian zewnętrznych budynku) – do poziomu najwyżej położonego punktu tego budynku – bez uwzględniania kominów, z zastrzeżeniem przepisów ustawy z dnia 3 lipca 2002 r. Prawo lotnicze,

b) w odniesieniu do obiektu budowlanego niebędącego budynkiem – wysokość obiektu, mierzoną od średniego poziomu istniejącego terenu, wyznaczonego jako średnia arytmetyczna najniższego i najwyższego poziomu terenu (mierzonego po obrysie obiektu) – do najwyżej położonego punktu tego obiektu;

7) **symbolu** – należy przez to rozumieć oznaczenie literowe lub literowo-cyfrowe przypisane terenowi wydzielonemu liniami rozgraniczającymi, w którym litery określają przeznaczenie podstawowe terenu a cyfra umożliwia identyfikację terenu spośród innych o tym samym oznaczeniu literowym.

**§ 3.** Następujące oznaczenia graficzne na rysunku planu są ustaleniami planu:

1) granice obszaru objętego planem;

2) linie rozgraniczające tereny o różnym przeznaczeniu lub różnych zasadach zagospodarowania;

3) nieprzekraczalna linia zabudowy;

4) obowiązująca linia zabudowy;

5) przeznaczenie terenów wyrażone za pomocą symboli;

6) obiekty zabytkowe ujęte w gminnej ewidencji zabytków;

7) wymiarowanie odległości w metrach.

## Rozdział 2.
## Przeznaczenie terenów

**§ 4.** W granicach obszaru objętego planem wyznacza się tereny o różnym przeznaczeniu lub różnych zasadach zagospodarowania, oznaczone symbolami:

1) U – tereny zabudowy usługowej;

2) PU – teren zabudowy produkcyjnej, składów i magazynów oraz zabudowy usługowej.

## Rozdział 3.
## Zasady ochrony i kształtowania ładu przestrzennego

**§ 5.** W zakresie sytuowania obiektów budowlanych i zasad kształtowania zabudowy:

1) ustala się usytuowanie budynków zgodnie z przebiegiem nieprzekraczalnej lub obowiązującej linii zabudowy wskazanej na rysunku planu;

2) dopuszcza się sytuowanie budynków w odległości 1,5 m od granicy działki budowlanej lub bezpośrednio przy granicy.

**§ 6.** Ustalenia w zakresie kolorystyki obiektów budowlanych:

1) nakaz stosowania stonowanej kolorystyki elewacji spośród odcieni kolorów: białego, beżowego, żółtego, szarego;

2) nakaz pkt. 1 nie dotyczy kolorystyki elewacji wynikającej z zastosowania materiałów elewacyjnych z drewna, cegły, kamienia, betonu i szkła;

3) nakaz stosowania kolorystyki pokryć dachów spośród odcieni kolorów: czerwonego, brązowego, grafitowego;

4) nakaz pkt. 3 nie dotyczy pokryć dachowych wynikających z zastosowania materiałów dachowych z łupków, gontów, wiór i strzechy.

**§ 7.** W zakresie sposobu i terminu tymczasowego zagospodarowania, urządzania i użytkowania terenów ustala się, iż dla wszystkich terenów do czasu realizacji przeznaczenia terenu określonego niniejszą uchwałą zachowuje się dotychczasowy sposób zagospodarowania i użytkowania terenu.

## Rozdział 4.
## Zasady ochrony środowiska, przyrody i krajobrazu oraz granice i sposoby zagospodarowania terenów podlegających ochronie

**§ 8.** Ustalenia w zakresie ochrony środowiska, przyrody i krajobrazu oraz granic i sposobów zagospodarowania terenów podlegających ochronie:

1) tereny objęte planem znajdują się w granicach Wiśnicko-Lipnickiego Parku Krajobrazowego wynikającego z Uchwały Nr XXXV/536/17 Sejmiku Województwa Małopolskiego z dnia 24 kwietnia 2017 r.;

2) w terenach objętych planem obowiązują ustalenia, zakazy oraz ograniczenia wynikające z Uchwały Nr XXXV/536/17 Sejmiku Województwa Małopolskiego z dnia 24 kwietnia 2017 r. w sprawie Wiśnicko-Lipnickiego Parku Krajobrazowego oraz z Uchwały nr XLI/630/17 Sejmiku Województwa Małopolskiego z dnia 25 września 2017 r. w sprawie ustanowienia planu ochrony dla Wiśnicko-Lipnickiego Parku Krajobrazowego uwzględniającego zakres planu zadań ochronnych dla obszaru Natura 2000 Nowy Wiśnicz PLH120048;

3) gromadzenie odpadów wytwarzanych na obszarze planu zgodnie z zasadami obowiązującymi na terenie gminy Lipnica Murowana;

4) w terenie PU ustala się nakaz utwardzenia lub uszczelnienia powierzchni zagrożonych zanieczyszczeniem, w tym zagrożonych substancjami szczególnie szkodliwymi dla środowiska wodnego, w taki sposób by uniemożliwić przedostawanie się zanieczyszczeń do wód i do ziemi.

## Rozdział 5.
## Zasady ochrony dziedzictwa kulturowego i zabytków, w tym krajobrazów kulturowych oraz dóbr kultury współczesnej

**§ 9.** Ustalenia w zakresie ochrony dziedzictwa kulturowego i zabytków:

1) tereny U1, U2 i U3 znajdują się:

   a) w obszarze zabytkowego zespołu staromiejskiego (nr rejestru zabytków I-3-7/48 z dn. 25.04.1948 oraz A-82 z dn. 17.04.1976 r.),

   b) w zasięgu stanowiska archeologicznego wpisanego do gminnej ewidencji zabytków (nr AZP 107-62/13);

2) tereny wskazane w pkt 1 podlegają ochronie zgodnie z przepisami odrębnymi z zakresu ochrony zabytków i opieki nad zabytkami;

3) wskazuje się na rysunku planu obiekty wpisane do gminnej ewidencji zabytków:

   a) 1 – budynek mieszkalny pełniący funkcję usługową, zlokalizowany na działce nr 289/2,

b) 2 – budynek mieszkalny pełniący funkcję usługową, zlokalizowany na działce nr 303/1,

c) 3 – budynek mieszkalny, nieużytkowany, zlokalizowany na działce nr 337/1;

4) dla obiektów, o których mowa w pkt 3 ustala się ochronę planistyczną poprzez zachowanie układu połaci dachowych i kątów ich nachylenia oraz dopuszczenie przebudowy pod warunkiem zachowania detali architektonicznych i charakteru elewacji w tym proporcji architektonicznych.

## Rozdział 6.
## Szczegółowe zasady i warunki scalania i podziału nieruchomości

**§ 10.** 1. Ustalenia w zakresie szczegółowych zasad i warunków scalenia i podziału nieruchomości:

1) plan nie ustala granic obszarów wymagających przeprowadzenia scaleń i podziału nieruchomości;

2) ustala się minimalną powierzchnię działek w przypadku scalenia i podziału nieruchomości:

a) w terenach oznaczonych symbolami U1 i U2 – 400 m2,

b) w terenie oznaczonym symbolem U3 - 370 m2;

3) ustala się minimalny front działki:

a) w terenach oznaczonych symbolami U1 i U2 – 11 m,

b) w terenie oznaczonym symbolem U3 – 9 m;

4) ustala się kąt położenia granic działek w stosunku do przyległego pasa drogowego na 90° z tolerancją 15°.

2. Ustalenia zawarte w ust. 1 pkt. 2, 3 i 4 nie dotyczą działek przeznaczonych pod obiekty i urządzenia infrastruktury technicznej oraz komunikacyjnej.

## Rozdział 7.
## Zasady modernizacji, rozbudowy i budowy systemów komunikacji

**§ 11.** Ustalenia w zakresie zasad modernizacji, rozbudowy i budowy systemów komunikacji:

1) tereny objęte planem bezpośrednio sąsiadują z drogami publicznymi, które zapewniają obsługę komunikacyjną zarówno w zakresie połączeń z układem transportowo-komunikacyjnym gminy jak i z układem transportowo-komunikacyjnym ponadlokalnym;

2) ustala się obsługę komunikacyjną dla terenów objętych planem z dróg publicznych przylegających do tych terenów położonych poza obszarem planu;

3) zasady obsługi parkingowej, minimalna liczba miejsc do parkowania w tym miejsca przeznaczone na parkowanie pojazdów zaopatrzonych w kartę parkingową:

a) dla terenów zabudowy usługowej – minimum 2 miejsca w tym jedno miejsce przeznaczone na parkowanie pojazdów zaopatrzonych w kartę parkingową, przy czym dla terenów U1, U2 i U3 dopuszcza się zapewnienie potrzeb parkingowych z ogólnodostępnych miejsc parkingowych zlokalizowanych na sąsiadujących z obszarem planu placach lub wzdłuż dróg publicznych;

b) dla terenów zabudowy obiektów produkcyjnych, składów i magazynów – minimum 1 miejsce na 4 zatrudnionych, w tym 1 miejsce dla pojazdów zaopatrzonych w kartę parkingową.

## Rozdział 8.
## Zasady modernizacji, rozbudowy i budowy systemów infrastruktury technicznej

**§ 1.** 1. Zachowuje się istniejące sieci, urządzenia i obiekty infrastruktury technicznej z możliwością ich rozbudowy i przebudowy.

2. W zakresie zaopatrzenia w wodę ustala się:

1) zasilanie w wodę z ujęcia wody zlokalizowanego poza obszarem planu, za pośrednictwem istniejącego lub projektowanego wodociągu;

2) rozwój systemu wodociągowego poprzez budowę i rozbudowę sieci zbiorczej, o średnicy nie mniejszej niż 80 mm, zasilanej z ujęć wody położonych poza obszarem planu.

3. W zakresie sieci kanalizacyjnej ustala się:

1) odprowadzanie ścieków do sieci kanalizacji sanitarnej a następnie oczyszczanie w oczyszczalni ścieków zlokalizowanej poza obszarem planu;

2) rozwój systemu kanalizacji poprzez budowę i rozbudowę sieci, o średnicy minimalnej 50 mm dla przewodów tłocznych i 160 mm dla przewodów grawitacyjnych, z odprowadzeniem do oczyszczalni ścieków położonej poza obszarem planu.

4. W zakresie odprowadzenia wód opadowych i roztopowych ustala się:

1) do czasu objęcia terenów siecią kanalizacji deszczowej odprowadzenie do gruntu;

2) rozwój systemu kanalizacji deszczowej poprzez budowę i rozbudowę sieci o średnicy minimalnej 150 mm.

5. W zakresie zaopatrzenia w energię elektryczną ustala się:

1) rozwój systemu elektroenergetycznego poprzez budowę i rozbudowę sieci i urządzeń elektroenergetycznych;

2) zasilanie poprzez istniejące i projektowane sieci i stacje elektroenergetyczne;

3) dopuszczenie przebudowy istniejących sieci z napowietrznych na kablowe podziemne.

6. W zakresie zaopatrzenia w gaz ustala się:

1) rozwój sieci gazowej poprzez budowę i rozbudowę przewodów o średnicy nie mniejszej niż 32 mm;

2) możliwość zastosowania rozwiązań indywidualnych.

7. W zakresie zaopatrzenia w ciepło ustala się ogrzewanie budynków ze źródeł indywidualnych, z zastosowaniem źródeł ciepła, ograniczających emisję zanieczyszczeń.

8. W zakresie infrastruktury teletechnicznej i telekomunikacyjnej ustala się rozwój systemu poprzez budowę i rozbudowę istniejących sieci.

## Rozdział 9.
## Ustalenia szczegółowe - parametry i wskaźniki kształtowania zabudowy oraz zagospodarowania terenu

**§ 13.** Ustalenia dla terenów oznaczonych symbolami **U1, U2, U3** :

1) przeznaczenie podstawowe – zabudowa usługowa;

2) przeznaczenie uzupełniające: zieleń urządzona i naturalna, obiekty i urządzenia infrastruktury technicznej;

3) wskaźniki kształtowania zabudowy i zagospodarowania terenu:

a) maksymalna wysokość zabudowy:

- dla terenów U1, U2 – 10,5 m,

- dla terenu U3 – 8,5 m,

b) forma dachu i ukształtowanie połaci dachowych – dachy dwuspadowe, naczółkowe o kącie nachylenia od 35° do 50°,

c) maksymalna intensywność zabudowy – 2,0,

d) minimalna intensywność zabudowy – 0,4,

e) maksymalna powierzchnia zabudowy dla działki budowlanej – 85%,

f) minimalny udział powierzchni biologicznie czynnej:

- dla terenów U1, U2 – 0%,

- dla terenu U3 – 5%;

4) stawka służąca naliczaniu opłaty związanej ze wzrostem wartości nieruchomości w wyniku uchwalenia niniejszego planu wynosi 10%.

**§ 14.** Ustalenia dla terenu oznaczonego symbolem **PU:**

1) przeznaczenie podstawowe – zabudowa obiektów produkcyjnych, składów i magazynów oraz zabudowa usługowa;

2) przeznaczenie uzupełniające: garaże, budynki gospodarcze, zieleń urządzona i naturalna, obiekty i urządzenia infrastruktury technicznej, dojścia i dojazdy, parkingi, drogi wewnętrzne;

3) wskaźniki kształtowania zabudowy i zagospodarowania terenu:

a) maksymalna wysokość zabudowy - 10 m,

b) forma dachu i ukształtowanie połaci dachowych – dachy dwuspadowe lub wielospadowe o kącie nachylenia od 20° do 45°,

c) maksymalna intensywność zabudowy – 0,6,

d) minimalna intensywność zabudowy – 0,01,

e) maksymalna powierzchnia zabudowy dla działki budowlanej – 60%,

f) minimalny udział powierzchni biologicznie czynnej – 30%;

4) stawka służąca naliczaniu opłaty związanej ze wzrostem wartości nieruchomości w wyniku uchwalenia niniejszego planu wynosi 15%.

## Rozdział 10.
## Ustalenia końcowe

**§ 15.** Na obszarze objętym planem tracą moc ustalenia miejscowego planu zagospodarowania przestrzennego uchwalonego Uchwałą Nr XX.169.2012 Rady Gminy Lipnica Murowana z dnia 18 września 2012 r. opublikowanego w Dzienniku Urzędowym Województwa Małopolskiego poz. 5006 z dnia 12 października 2012 r., zmienionego Uchwałą Nr XI.110.2016 Rady Gminy Lipnica Murowana z dnia 17 marca 2016 r. opublikowanego w Dzienniku Urzędowym Województwa Małopolskiego poz. 2184 z dnia 6 kwietnia 2016 r. oraz Uchwałą Nr XXV.223.2017 Rady Gminy Lipnica Murowana z dnia 27 listopada 2017 r. opublikowanego w Dzienniku Urzędowym Województwa Małopolskiego poz. 8336 z dnia 8 grudnia 2017 r.

**§ 16.** Wykonanie uchwały powierza się Wójtowi Gminy Lipnica Murowana.


**§ 17.** Uchwała podlega publikacji na stronie internetowej Biuletynu Informacji Publicznej Urzędu Gminy Lipnica Murowana.

**§ 18.** Uchwała wchodzi w życie po upływie 14 dni od dnia jej publikacji w Dzienniku Urzędowym Województwa Małopolskiego.

Przewodniczący Rady Gminy

**mgr inż. Damian Gaża**

**ZAŁĄCZNIK NR 1/1 DO UCHWAŁY NR XXI.223.2021**
**RADY GMINY LIPNICA MUROWANA Z DNIA 31 MARCA 2021 R.**
**W SPRAWIE ZMIANY "MIEJSCOWEGO PLANU ZAGOSPODAROWANIA PRZESTRZENNEGO GMINY LIPNICA MUROWANA"**

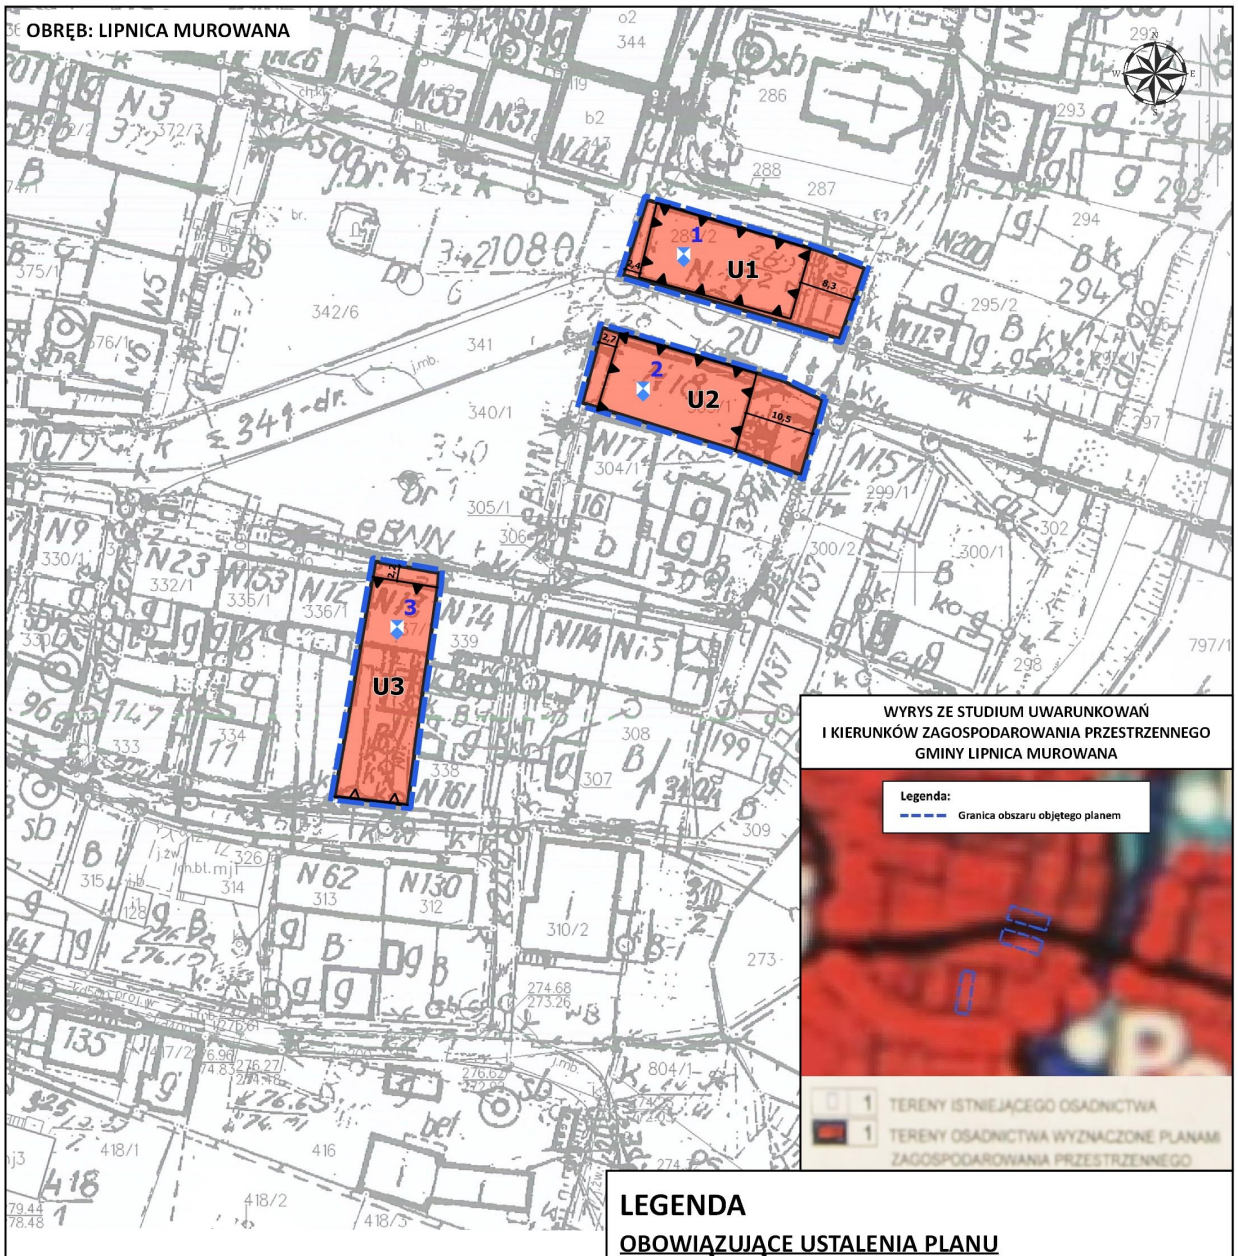


## LEGENDA

**OBOWIĄZUJĄCE USTALENIA PLANU**

- Granice obszaru objętego planem
- Linie rozgraniczające tereny o różnym przeznaczeniu lub różnych zasadach zagospodarowania
- Nieprzekraczalna linia zabudowy
- Obowiązująca linia zabudowy

**Przeznaczenie terenów**

- U — Tereny zabudowy usługowej


**Pozostałe oznaczenia**

- Obiekty zabytkowe ujęte w gminnej ewidencji zabytków
- 5 — Wymiarowanie odległości w metrach

**SKALA 1:1000**

20 0 20 40 60 m

**ZAŁĄCZNIK NR 1/2 DO UCHWAŁY NR XXI.223.2021**
**RADY GMINY LIPNICA MUROWANA Z DNIA 31 MARCA 2021 R.**
**W SPRAWIE ZMIANY "MIEJSCOWEGO PLANU ZAGOSPODAROWANIA PRZESTRZENNEGO GMINY LIPNICA MUROWANA"**

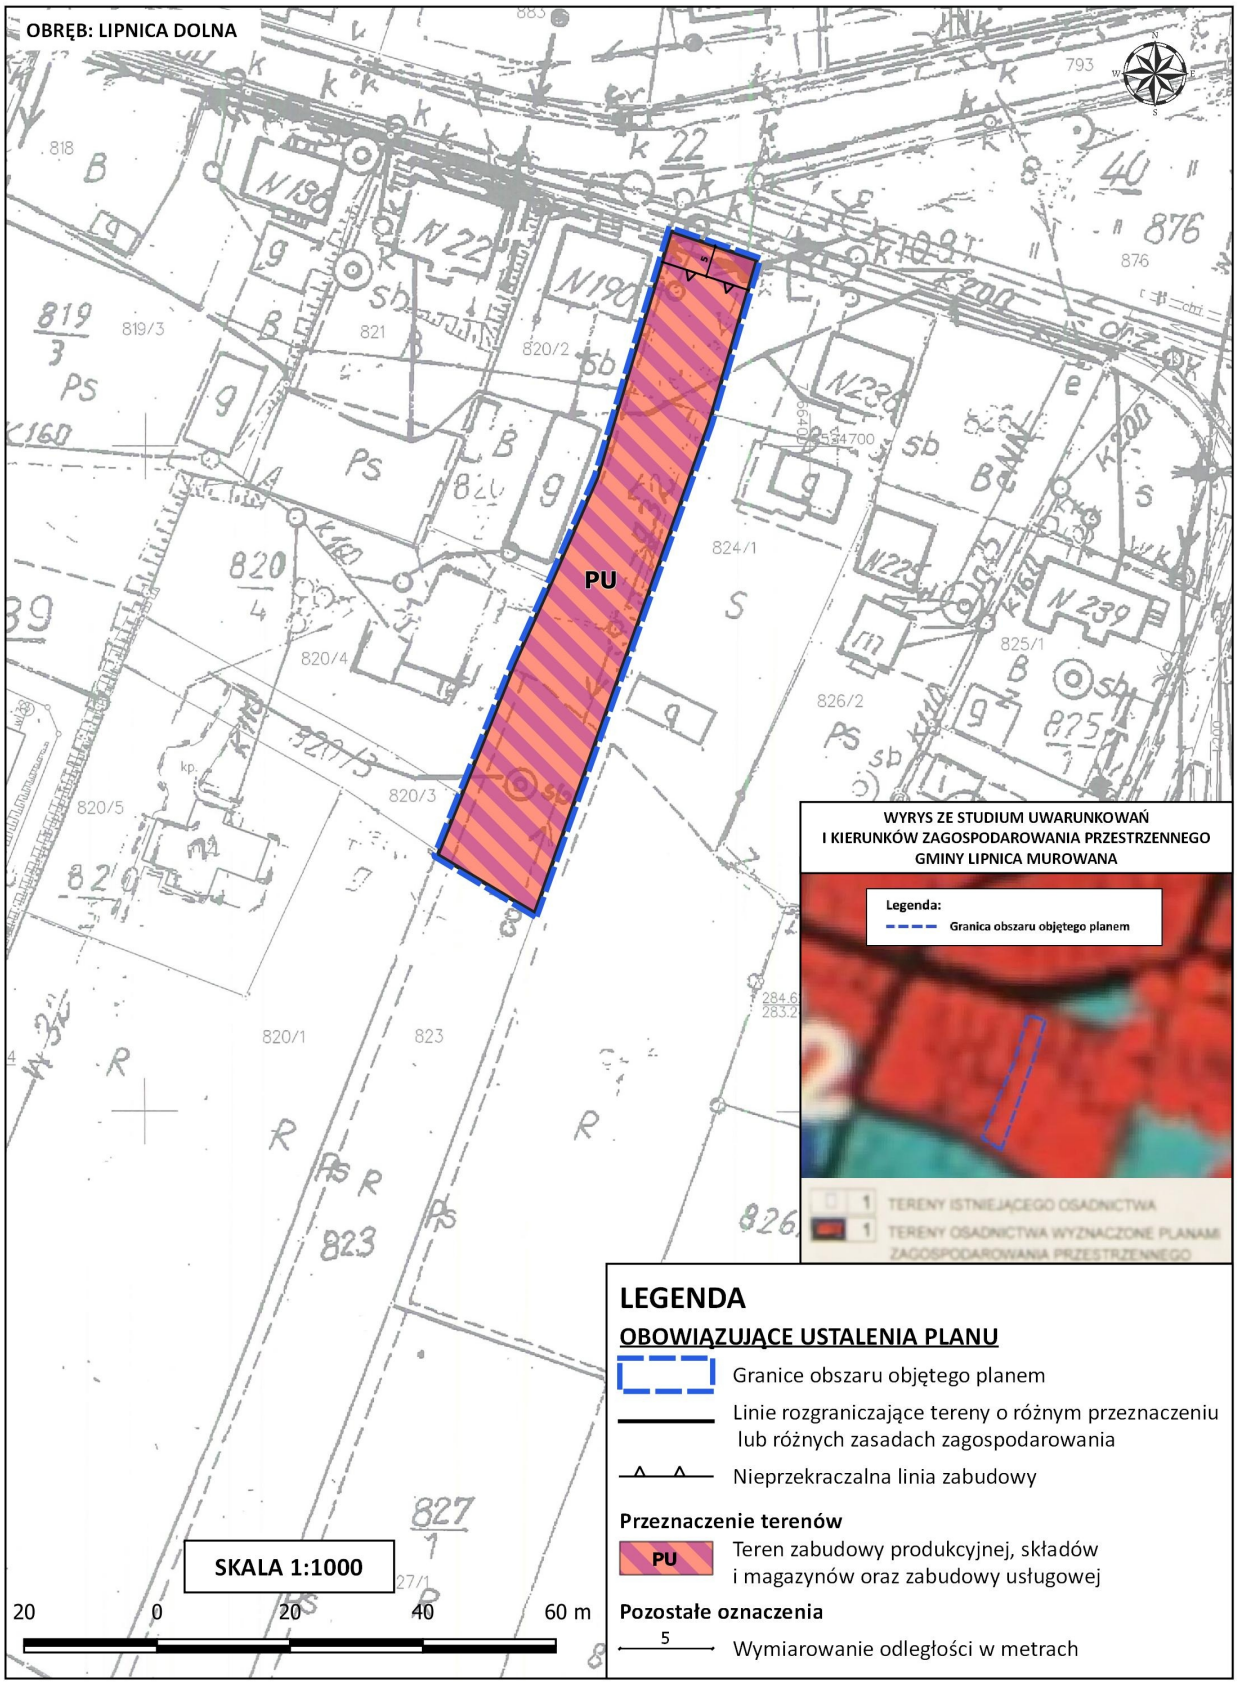

Załącznik Nr 2 do Uchwały Nr XXI.223.2021

Rady Gminy Lipnica Murowana

z dnia 31 marca 2021 r.

**Rozstrzygnięcie o sposobie rozpatrzenia uwag wniesionych do wyłożonego do publicznego wglądu projektu planu**

Projekt zmiany „Miejscowego Planu Zagospodarowania Przestrzennego Gminy Lipnica Murowana" wraz prognozą oddziaływania na środowisko wyłożony został do publicznego wglądu w dniach od 28 grudnia 2020 r. do 20 stycznia 2021 r. w Urzędzie Gminy Lipnica Murowana, 32-724 Lipnica Murowana 44. W dniu 30 grudnia 2020 r. odbyła się dyskusja publiczna nad rozwiązaniami przyjętymi w projekcie planu miejscowego.

W wyznaczonym terminie składania uwag do dnia 5 lutego 2021 r. nie wpłynęła żadna uwaga do projektu planu miejscowego oraz do prognozy oddziaływania na środowisko.

Załącznik Nr 3 do Uchwały Nr XXI.223.2021

Rady Gminy Lipnica Murowana

z dnia 31 marca 2021 r.

**Rozstrzygnięcie o sposobie realizacji zapisanych w planie inwestycji z zakresu infrastruktury technicznej, które należą do zadań własnych gminy, oraz zasadach ich finansowania zgodnie z przepisami o finansach publicznych**

Na podstawie art. 20 ust. 1 ustawy z dnia 27 marca 2003 r. o planowaniu i zagospodarowaniu przestrzennym (Dz. U. z 2020 r. poz. 293 ze zm.) Rady Gminy Lipnica Murowana rozstrzyga co następuje:

§ 1. Inwestycje z zakresu infrastruktury technicznej, zapisane w niniejszym planie obejmują w szczególności realizację (w tym rozbudowę) sieci infrastruktury technicznej.

§ 2. 1. Realizacja inwestycji, określonych w § 1, przebiegać będzie zgodnie z obowiązującymi przepisami, w tym dotyczącymi: prawa budowlanego, zamówień publicznych, samorządu gminnego, gospodarki komunalnej i ochrony środowiska.

2. Sposób realizacji inwestycji, określonych w § 1, może ulegać modyfikacji.

3. Inwestycje z zakresu przesyłania i dystrybucji paliw gazowych, energii elektrycznej lub ciepła realizowane będą w sposób określony w aktualnie obowiązujących przepisach ustawy Prawo energetyczne.

4. Realizacja i finansowanie inwestycji w zakresie infrastruktury technicznej, niewyszczególnionych w § 1, będzie przedmiotem umowy zainteresowanych stron.

§ 3. Zadania własne gminy z zakresu wodociągów, kanalizacji, usuwania i oczyszczania ścieków komunalnych finansowane będą na podstawie aktualnie obowiązujących przepisów ustawy o zbiorowym zaopatrzeniu w wodę i zbiorowym odprowadzaniu ścieków z budżetu gminy oraz ze źródeł zewnętrznych w tym m.in. środków własnych przedsiębiorstw komunalnych oraz dotacji z funduszy ochrony środowiska i funduszy unijnych, kredytów, pożyczek lub na podstawie umów z innymi podmiotami.

Załącznik nr 4 do Uchwały dnia 31 marca 2021 r.

Zalacznik4.xml

**Załącznik nr 4**