DZIENNIK URZĘDOWY
WOJEWÓDZTWA WIELKOPOLSKIEGO

Poznań, dnia 9 grudnia 2002 r. **Nr 146**

TREŚĆ
Poz.:

ROZPORZĄDZENIE WOJEWODY WIELKOPOLSKIEGO

3953 – nr 48/02 z dnia 6 grudnia 2002 r. w sprawie podjęcia działań w związku z wystąpieniem wścieklizny u zwierząt 15644

ZARZĄDZENIE WOJEWODY WIELKOPOLSKIEGO

3954 – nr 166/02 z dnia 9 grudnia 2002 r. w sprawie wyborów uzupełniających do Rady Miejskiej w Rychwale .. 15646

UCHWAŁY RAD GMIN

3955 – nr XLII/229/02 Rady Gminy Ceków - Kolonia z dnia 26 września 2002 r w sprawie udzielenia zgody na zastosowanie bonifikaty od ceny wyceny na sprzedaż lokali mieszkalnych 15647

3956 – nr XL/229/02 Rady Gminy Baranów z dnia 30 września 2002 r. w sprawie Statutu Gminy Baranów 15647

3957 – nr XXXIII/234/02 Rady Gminy Święciechowa z dnia 4 października 2002 r. w sprawie ustalenia zmiany ogólnego zagospodarowania przestrzennego gminy Święciechowa 15659

3958 – nr XXXVIII/188/02 Rady Gminy w Doruchowie z dnia 8 października 2002 r. w sprawie zmiany Statutu Gminy Doruchów 15662

3959 – nr XXXVII/239/2002 Rady Gminy Lipno z dnia 9 października 2002 roku w sprawie zatwierdzenia zmiany miejscowego planu zagospodarowania przestrzennego Gminy Lipno w obrębie miejscowości Wilkowice w rejonie ulicy Granicznej, Nowej i Lipowej 15663

3960 – nr XXXI/341/02 Rady Gminy w Lubaszu z dnia 9 października 2002 roku w sprawie zmiany miejscowego planu zagospodarowania przestrzennego Gminy Lubasz na obszarze przyjeziornym po południowej stronie jeziora Dużego w Lubaszu 15668

3961 – nr XXXII/201/02 Rady Gminy w Ryczywole z dnia 9 października 2002 roku w sprawie zmiany miejscowego planu zagospodarowania przestrzennego Gminy Ryczywół na obszarze wsi Lipa - działki o numerach ewidencyjnych 28, 29 i 33 15678

3962 – nr XXXII/202/02 Rady Gminy w Ryczywole z dnia 9 października 2002 roku w sprawie zmiany miejscowego planu zagospodarowania przestrzennego Gminy Ryczywół na obszarze wsi Radom-działka o numerze ewidencyjnym 216 15681

3963 – nr XXXII/203/02 Rady Gminy w Ryczywole z dnia 9 października 2002 roku w sprawie zmiany miejscowego planu zagospodarowania przestrzennego Gminy Ryczywół na obszarze wsi Wiardunki działka o numerze ewidencyjnym 82/1 15683

3964 – nr XXXV/248/02 Rady Miasta Blizanów z dnia 9 października 2002 w sprawie uchwalenia miejscowego planu zagospodarowania przestrzennego terenów zabudowy mieszkaniowej w Pruszkowie i Dębniałkach Kaliskich (zmiany miejscowego planu ogólnego zagospodarowania przestrzennego gminy Blizanów) 15685

3965 – nr XXX/209/202 Rady Gminy Budzyń z dnia 10 października 2002 roku w sprawie zmiany miejscowego planu ogólnego zagospodarowania przestrzennego Gminy Budzyń obręb wsi Budzyń rejon ulicy Wągrowieckiej 15690

3966 – nr 25/02 Rady Miejskiej w Krajence z dnia 10 października 2002 roku w sprawie zmiany miejscowego planu ogólnego zagospodarowania przestrzennego wsi Skórka w gminie Krajenka - dla terenu zabudowy jednorodzinnej i usług sportu 15693

3967 – nr I/2/02 Rady Miejskiej w Złotowie z dnia 14 listopada 2002 r. w sprawie zmiany Statutu Gminy Miasta Złotów 15696

3968 – nr 4/2002 Rady Miejskiej w Wągrowcu z dnia 19 listopada 2002 r. w sprawie dokonania zmian w Statucie Gminy Miejskiej Wągrowiec 15696

3969 – nr III/24/02 Rady Miejskiej Kościana z dnia 2 grudnia 2002 r. w sprawie zmiany Uchwały nr XXIII/235/2000 Rady Miejskiej Kościana z dnia 19.09.2000 r. w sprawie zasad wynagradzania nauczycieli, ustalenia regulaminu określającego wysokość oraz szczegółowe warunki przyznawania nauczycielom dodatków motywacyjnego, funkcyjnego i za warunki pracy oraz niektórych innych składników wynagradzania 15697

UCHWAŁY RAD POWIATÓW

3970 – nr II/9/02 Rady Powiatu Śremskiego z dnia 4 grudnia 2002 r. w sprawie wprowadzenia zmian w Statucie Powiatu Śremskiego Nr XXXVI/196/01 z dnia 28 czerwca 2001 r. i zmienionym Uchwałą Rady Powiatu Śremskiego Nr XLIX/274/02 z dnia 28 maja 2002 r. 15698

UCHWAŁY SKŁADU ORZEKAJĄCEGO REGIONALNEJ IZBY OBRACHUNKOWEJ W POZNANIU

3971 – nr SO-17/13-A/P/2002/Ln Składu Orzekającego Regionalnej Izby Obrachunkowej w Poznaniu z dnia 11 października 2002 roku w sprawie wyrażenia opinii o prognozie kształtowania się długu publicznego Miasta Kościan 15698

UCHWAŁA Nr XXXVII/239/2002 RADY GMINY LIPNO

z dnia 9 października 2002 r.

w sprawie zatwierdzenia zmiany miejscowego planu zagospodarowania przestrzennego Gminy Lipno w obrębie miejscowości Wilkowice w rejonie ulicy Granicznej, Nowej i Lipowej

Na podstawie art. 18 ust. 2 pkt 5, art. 40 ust. 1 i art. 41 ust. 1 ustawy z dnia 8 marca 1990 roku o samorządzie gminnym (tekst jednolity z 2001 roku Dz.U. Nr 142 poz. 1591 ze zmianami) oraz art. 26 ustawy z dnia 7 lipca 194 roku o zagospodarowaniu przestrzennym (tekst jednolity z 1999 roku Dz.U. Nr 15, poz. 139 ze zmianami) w związku z uchwałą nr XXVIII/181/2001 Rady Gminy Lipno z dnia 20 września 2001 roku w sprawie przystąpienia do sporządzenia zmiany miejscowego planu zagospodarowania przestrzennego Gminy Lipno w obrębie wsi Wilkowice Rada Gminy Lipno uchwala:

ROZDZIAŁ I

Ustalenia ogólne

§1. 1. Uchwala się miejscowy plan zagospodarowania przestrzennego terenu miejscowości Wilkowice, położonego pomiędzy ulicami Graniczną i Nową - zwany dalej planem.

2. Granice terenu objętego planem rysunek planu - załącznik nr 1 do niniejszej uchwały.

§2. 1. Przedmiotem planu miejscowego są:

1) tereny zabudowy mieszkaniowej jednorodzinnej - MN,

2) teren zabudowy mieszkaniowej jednorodzinnej i rzemieślniczej - MN UR,

3) tereny upraw ogrodniczych i zabudowy mieszkaniowej jednorodzinnej - RO MN,

4) teren przemysłowo-składowy - PS,

5) teren inwestycyjny przemysłowo-składowy - TI-PS,

6) tereny inwestycyjne przemysłowo-składowo-usługowe - TI-PSU,

7) tereny zieleni izolacyjnej - ZI,

8) tereny komunikacji - K.

2. Na terenach, o których mowa w ust. 1 ustala się przeznaczenie podstawowe, a w uzasadnionych przypadkach dodatkowo przeznaczenie dopuszczalne.

§3. Zakres ustaleń planu miejscowego:

1. Przeznaczenie terenów i linie rozgraniczające tereny o różnych funkcjach lub różnych zasadach zagospodarowania.

2. Lokalne warunki, zasady i standardy kształtowania zabudowy oraz zagospodarowania terenu.

3. Tereny przeznaczone do realizacji celów publicznych oraz linie rozgraniczające tereny.

4. Zasady i warunki podziału terenów na działki budowlane.

5. Zasady obsługi w zakresie infrastruktury technicznej.

6. Warunki zagospodarowania terenu wynikające z potrzeb ochrony środowiska.

§4. 1. Integralną częścią planu jest rysunek planu, stanowiący załącznik nr 1 do niniejszej uchwały.

2. Rysunek planu obowiązuje w granicach zatwierdzenia.

3. Liczby występujące na rysunku planu przed symbolami terenów, o których mowa w §2 ust. 1 mają znaczenie porządkowe.

§5. Ilekroć w dalszych ustaleniach niniejszej uchwały jest mowa o:

1. Przepisach szczególnych i odrębnych - należy przez to rozumieć przepisy ustaw wraz z aktami wykonawczymi.

2. Przeznaczeniu podstawowym - należy przez to rozumieć takie przeznaczenie, które powinno przeważać na danym terenie wyznaczonymi liniami rozgraniczającymi.

3. Przeznaczeniu dopuszczalnym - należy przez to rozumieć inne niż podstawowe rodzaje przeznaczenia, które uzupełniają lub wzbogacają przeznaczenie podstawowe.

4. Linii zabudowy - należy przez to rozumieć odległość od linii rozgraniczającej do najbliżej położonej ściany budynku o przeznaczeniu podstawowym, przy czym mogą być usytuowane poza linią zabudowy: balkony, wykusze i loggie o wysięgu nie przekraczającym 1 m oraz przybudówki schodów zewnętrznych.

5. Nieprzekraczalnej linii zabudowy - należy przez to rozumieć możliwość usytuowania budynku w linii zabudowy lub większej w rozumieniu definicji zawartej w pkt 4.

6. Usługach towarzyszących - należy przez to rozumieć usługi realizowane w budynku mieszkalnym lub w formie zabudowy wolnostojącej.

7. Funkcjach nieuciążliwych - należy przez to rozumieć, że ewentualna uciążliwość lub szkodliwość nie może wykraczać poza lokal usługowy w przypadku łączenia funkcji, względnie poza teren lokalizacji obiektu lub budynku powodującego tę uciążliwość lub szkodliwość.

8. Zabudowie rzemieślniczej - należy przez to rozumieć obiekty służące prowadzeniu działalności gospodarczej o charakterze nie ograniczającym wypełnienia funkcji podstawowej (mieszkaniowej).

ROZDZIAŁ II

Ustalenia szczegółowe

§6. Ustala się następujące warunki korzystania ze środowiska przyrodniczego:

1. W zakresie ochrony gruntów i wód gruntowych:

   1) na terenach zabudowy mieszkaniowej jednorodzinnej nie dopuszcza się działalności gospodarczej wytwarzającej ścieki technologiczne,

   2) na terenach zabudowy mieszkaniowej jednorodzinnej i rzemieślniczej dopuszcza się produkcję wytwarzającą nietoksyczne ścieki technologiczne max. 0,5 m^2 na dobę,

   3) tereny należy objąć systemem gospodarki odpadami,

   4) do czasu uruchomienia grupowego systemu oczyszczania ścieków nakłada się obowiązek budowy szczelnych zbiorników bezodpływowych.

2. W zakresie ochrony powietrza atmosferycznego:

   1) wytwarzanie energii cieplnej dla celów grzewczych i innych związanych z działalnością produkcyjną lub usługową - na bazie energii elektrycznej, gazu względnie koksu,

   2) do ogrzewania mieszkań w budynkach jednorodzinnych dopuszcza się zastosowanie węgla kamiennego,

   3) podejmowanie działalności gospodarczej wiążącej się z wprowadzeniem substancji zanieczyszczającej powietrze jest możliwe wyłącznie po uzyskaniu decyzji o dopuszczalnej emisji (na podstawie przepisów szczególnych).

3. W zakresie przed nadmiernym hałasem: ustala się maksymalny dopuszczalny poziom hałasu na terenach zabudowy mieszkaniowej jednorodzinnej i rzemieślniczej wyrażony równoważnym poziomem dźwięku A

   - w dzień 50 dB,

   - w nocy 40 dB.

§7. Na terenie oznaczonym na rysunku planu symbolem MN - tereny zabudowy mieszkaniowej jednorodzinnej ustala się:

1. Przeznaczenie podstawowe - teren zabudowy mieszkaniowej jednorodzinnej, wolnostojącej lub bliźniaczej.

2. Przeznaczenie dopuszczalne - nieuciążliwe usługi towarzyszące zabudowie mieszkaniowej, pod warunkiem zawarcia ich potencjalnej uciążliwości w granicach działki.

3. Bezwzględny zakaz lokalizowania obiektów inwentarskich i hodowli zwierząt.

4. Podział terenów na działki zabudowy mieszkaniowej - obowiązujący i sugerowany wg rysunku planu. Dopuszcza się w obrębie działek przekraczających powierzchnię 1.500 m^2 wydzielenie działek rolnych o powierzchni minimalne 1.000 m^2.

5. Wprowadza się ścięcia działek narożnych min. 5 x 5 m, zgodnie z rysunkiem planu.

6. Adaptuje się istniejącą zabudowę mieszkaniową. Modernizacja, rozbudowa, przebudowa i nadbudowa wg zasad zawartych w ust. 7.

7. Zasady kształtowania zabudowy i zagospodarowania terenu działek:

1) Obowiązujące i nieprzekraczalne linie wszelkiej zabudowy - wg rysunku planu.

2) Forma zabudowy mieszkaniowej:

a) poziom podłogi parteru nie więcej niż 1 m powyżej terenu,

b) budynki kształtować w nawiązaniu do tradycyjnej architektury zabudowy jednorodzinnej, z zastosowaniem tradycyjnych materiałów wykończeniowych typu klinkier, kamień, dachówka lub imitacja, tynki, drewno,

c) dachy strome o symetrycznych spadkach - dla głównej bryły budynku w granicach 75÷90%,

d) maksymalne gabaryty wysokościowe - od poziomu terenu do najwyżej położonego gzymsu 7 m, do kalenicy dachu 11 m.

3) Forma zabudowy usługowej, gospodarczej i garażowej:

a) lokalizacja garaży i pomieszczeń gospodarczych - w jednym obrysie z budynkiem mieszkalnym,

b) dopuszcza się realizację w/w obiektów jako zbliźniaczonych z takim samym obiektem sąsiada, w co drugiej granicy działki,

c) zakazuje się lokalizacji obiektów ze schodkowym zwieńczeniem ścian,

d) maksymalne gabaryty wysokościowe - od poziomu terenu do najwyżej położonego gzymsu 3,5 m, do kalenicy dachu - 5 m.

4) Dopuszczalna powierzchnia zabudowy terenu działki - 25%.

5) Dopuszczalna powierzchnia uszczelnienia terenu działki (łącznie z powierzchnią zabudowy) - 35%.

8. Zasady obsługi w zakresie infrastruktury technicznej wg technicznych warunków przyłączenia określonych przez dostawców mediów.

9. Warunki korzystania ze środowiska przyrodniczego wg §6 niniejszej uchwały.

§8. Na terenie oznaczonym na rysunku planu symbolem MN UR - tereny zabudowy mieszkaniowej jednorodzinnej i rzemieślniczej ustala się:

1. Przeznaczenie terenu - tereny zabudowy mieszkaniowej jednorodzinnej wolnostojącej i rzemieślniczej.

2. Obie funkcje traktuje się równorzędne, z zastrzeżeniem, iż funkcja rzemieślnicza towarzyszy zabudowie mieszkaniowej.

3. Bezwzględny zakaz lokalizowania obiektów inwentarskich i hodowli zwierząt.

4. Podział terenu na działki - obowiązujący wg rysunku planu.

5. Zasady kształtowania zabudowy i zagospodarowania terenu:

1) Forma zabudowy mieszkaniowej wg §7 ust. 7 pkt 2.

2) Forma zabudowy rzemieślniczej:

a) lokalizacja - za linią budynku mieszkalnego, zgodnie z nieprzekraczalną linią zabudowy,

b) maksymalne gabaryty wysokościowe - od poziomu terenu do najwyżej położonego gzymsu 4,5 m, do kalenicy dachu lub stropodachu 6,5 m,

c) zakaz stosowania w budynkach schodkowych zwieńczeń dachu.

3) Garaże i pomieszczenia gospodarcze lokalizować w jednym obrysie z budynkiem mieszkalnym lub rzemieślniczym.

4) Dopuszczalna powierzchnia zabudowy terenu działki - 25%.

5) Dopuszczalna powierzchnia uszczelnienia terenu działki (łącznie z powierzchnią zabudowy) - 35%.

6. Zasady obsługi w zakresie infrastruktury technicznej wg technicznych warunków przyłączenia określonych przez dostawców mediów.

7. Warunki korzystania ze środowiska przyrodniczego wg §6 niniejszej uchwały.

§9. Na terenie oznaczonym na rysunku planu symbolem RO MN - tereny upraw ogrodniczych i zabudowy mieszkaniowej jednorodzinnej ustala się:

1. Przeznaczenie podstawowe - tereny upraw ogrodniczych i zabudowy mieszkaniowej jednorodzinnej, wolnostojącej.

2. Przeznaczenie dopuszczalne - tereny zabudowy mieszkaniowej jednorodzinnej, wolnostojącej lub bliźniaczej z dopuszczeniem nieuciążliwych usług.

3. Podział terenu na działki zabudowy mieszkaniowej - sugerowany wg rysunku planu.

4. Pozostałe przepisy wg §7 ust. 3, 5-9.

5. Podział terenu i wydzielenie działek budowlanych z przeznaczeniem pod zabudowę określoną w ust. 2 oraz wydzielenie drogi D możliwe jest po zaniechaniu działalności rolno-ogrodniczej na terenie.

§10. Na terenie oznaczonym na rysunku planu symbolem PS - tereny przemysłowo-składowe ustala się:

1. Przeznaczenie podstawowe - tereny nieuciążliwej produkcji i składów.

2. Dopuszcza się lokalizację budowli i urządzeń infrastruktury technicznej i komunikacji związanych z funkcjonowaniem przemysłu i składów.

3. Adaptuje się istniejącą zabudowę produkcyjną i zagospodarowanie terenu.

4. Warunki dopuszczenia nowych inwestycji:

1) nie mogą należeć do szczególnie szkodliwych dla środowiska i zdrowia ludzi,

2) nie mogą należeć do mogących pogorszyć stan środowiska,

3) potencjalna uciążliwość musi ograniczyć się do granic własności działki.

5. Modernizacja, przebudowa, rozbudowa i budowa nowych obiektów oraz zagospodarowanie terenu działki z zachowaniem następujących przepisów:
   1) nieprzekraczalna linia zabudowy - wg rysunku planu,
   2) dopuszczalne gabaryty wysokościowe obiektów kubaturowych - 9 m,
   3) ustala się obowiązek zabezpieczenia niezbędnych miejsc postojowych w granicach własności działki,
   4) dopuszczalna powierzchnia zabudowy terenu działki - 40%,
   5) dopuszczalna powierzchnia uszczelnienia terenu działki (łącznie z powierzchnią zabudowy) - 60%,
   6) minimalna powierzchnia działki zagospodarowania zielenią - szczególnie wzdłuż granic, sąsiadujących z terenami o innej funkcji - 20%.
6. Zasady obsługi w zakresie infrastruktury technicznej wg technicznych warunków przyłączenia określonych przez dostawców mediów.
7. Warunki korzystania ze środowiska przyrodniczego wg §6 niniejszej uchwały.

§11. Na terenie oznaczonym na rysunku planu symbolem TI-PS - tereny inwestycyjne przemysłowo-składowe ustala się:

1. Przeznacza się teren na perspektywiczny rozwój istniejącego w sąsiedztwie zakładu produkcyjnego oznaczonego symbolem PS.
2. Do czasu zaistnienia potrzeb terenowych dopuszcza się użytkowanie rolnicze lub zadrzewienie.
3. Dopuszcza się użytkowanie terenu zgodnie z funkcją podstawową przez innego inwestora, pod warunkiem udostępnienia przez właściciela terenu PS - pasa terenu o szerokości 4 m dla zapewnienia dostępności do komunikacji od strony ulicy Granicznej.
4. Zakazuje się dostępności do terenu z drogi dojazdowej, obsługującej zabudowę mieszkaniową - zakazuje się również lokalizacji bram i furtek.
5. Zakazuje się podziału terenu na działki.
6. Warunki dopuszczenia nowych inwestycji wg §10 ust. 4.
7. Zasady kształtowania zabudowy i zagospodarowania terenu:
   1) wg §10 ust. 5,
   2) wprowadza się obowiązek nasadzenia zieleni izolacyjnej średniej i niskiej-mieszanej:
      a) żywopłoty i pasy zieleni o szerokości min. 10 m wzdłuż granicy sąsiadującej z działkami zabudowy mieszkaniowej,
      b) żywopłoty i pasy zieleni o szerokości min. 5 m wzdłuż drogi dojazdowej do działek zabudowy mieszkaniowej,
      c) minimalna powierzchnia działki zagospodarowania zielenią - 20%.
8. Zasady obsługi w zakresie infrastruktury technicznej wg technicznych warunków przyłączenia określonych przez dostawców mediów.
9. Warunki korzystania ze środowiska przyrodniczego wg §6 niniejszej uchwały.

§12. Na terenach oznaczonych na rysunku planu symbolami TI-PSU - tereny inwestycyjne przemysłowo-składowo-usługowe ustala się:

1. Przeznaczenie podstawowe - tereny produkcji składów i usług.
2. Dopuszcza się lokalizację budowli i urządzeń infrastruktury technicznej i komunikacji związanych z funkcjonowaniem przemysłu składów i usług.
3. Warunki dopuszczenia nowych inwestycji wg §10 ust. 4.
4. Podział terenów na działki - dopuszcza się podział pod warunkiem zachowania minimalnej powierzchni działki - 3000 m^2 oraz dostępności o komunikacji ustalonej w przepisach szczególnych i na rysunku planu.
5. Zasady kształtowania zabudowy i zagospodarowania terenów wg §10 ust. 5.
6. Zasady obsługi w zakresie infrastruktury technicznej wg technicznych warunków przyłączenia określonych przez dostawców mediów.
7. Warunki korzystania ze środowiska przyrodniczego wg §6 niniejszej uchwały.

§13. Na terenach oznaczonych na rysunku planu symbolem ZI - tereny zieleni izolacyjnej ustala się:

1. Kwalifikację terenu jako strefy zieleni zorganizowanej.
2. Realizację zielni izolacyjnej w sposób zapewniający ochronę zabudowy mieszkaniowej przed emisją zanieczyszczeń pochodzących z terenów działalności inwestycyjnej i komunikacji.

§14. Na terenach oznaczonych na rysunku planu symbolem K - tereny komunikacji ustala się:

1. Rezerwację terenu dla planowanej obwodnicy miasta Leszna (drogi głównej-krajowej) - oznaczony na rysunku planu symbolem KK: w liniach rozgraniczających w pasie o szerokości 40÷45 m.
2. Adaptuje się drogę gminną - ulicę Lipową - oznaczoną symbolem KG.
3. Drogi lokalne - oznaczone symbolem KL - linie rozgraniczające w pasie o szerokości 12 m.
4. Drogi dojazdowe - oznaczone symbolem KD - linie rozgraniczające w pasie o szerokości 10 m i 8 m (poszerzenie istniejących).
5. Dla tras komunikacyjnych określonych w ust. 2-4 należy przewidzieć jezdnie, chodniki o szerokości minimum 1,5 m oraz pasy zieleni.
6. Narożne ścięcia linii rozgraniczających na skrzyżowaniach minimum 5 x 5 m.

7. Wyznaczoną drogę dojazdową do zabudowy mieszkaniowej zmienia się na ciąg pieszy KP wg rysunku planu.

§15. Obszary opracowania położone w strefie W ochrony archeologicznej, obowiązuje uzgadnianie z Wojewódzkim Konserwatorem Zabytków w zakresie prowadzenia inwestycji i ewentualnych prac ratowniczych oraz w przypadku odkrycia znalezisk.

§16. Do czasu realizacji ustaleń planu obowiązuje wykorzystanie terenu zgodnie z dotychczasowym przeznaczeniem.

ROZDZIAŁ III

Ustalenia końcowe

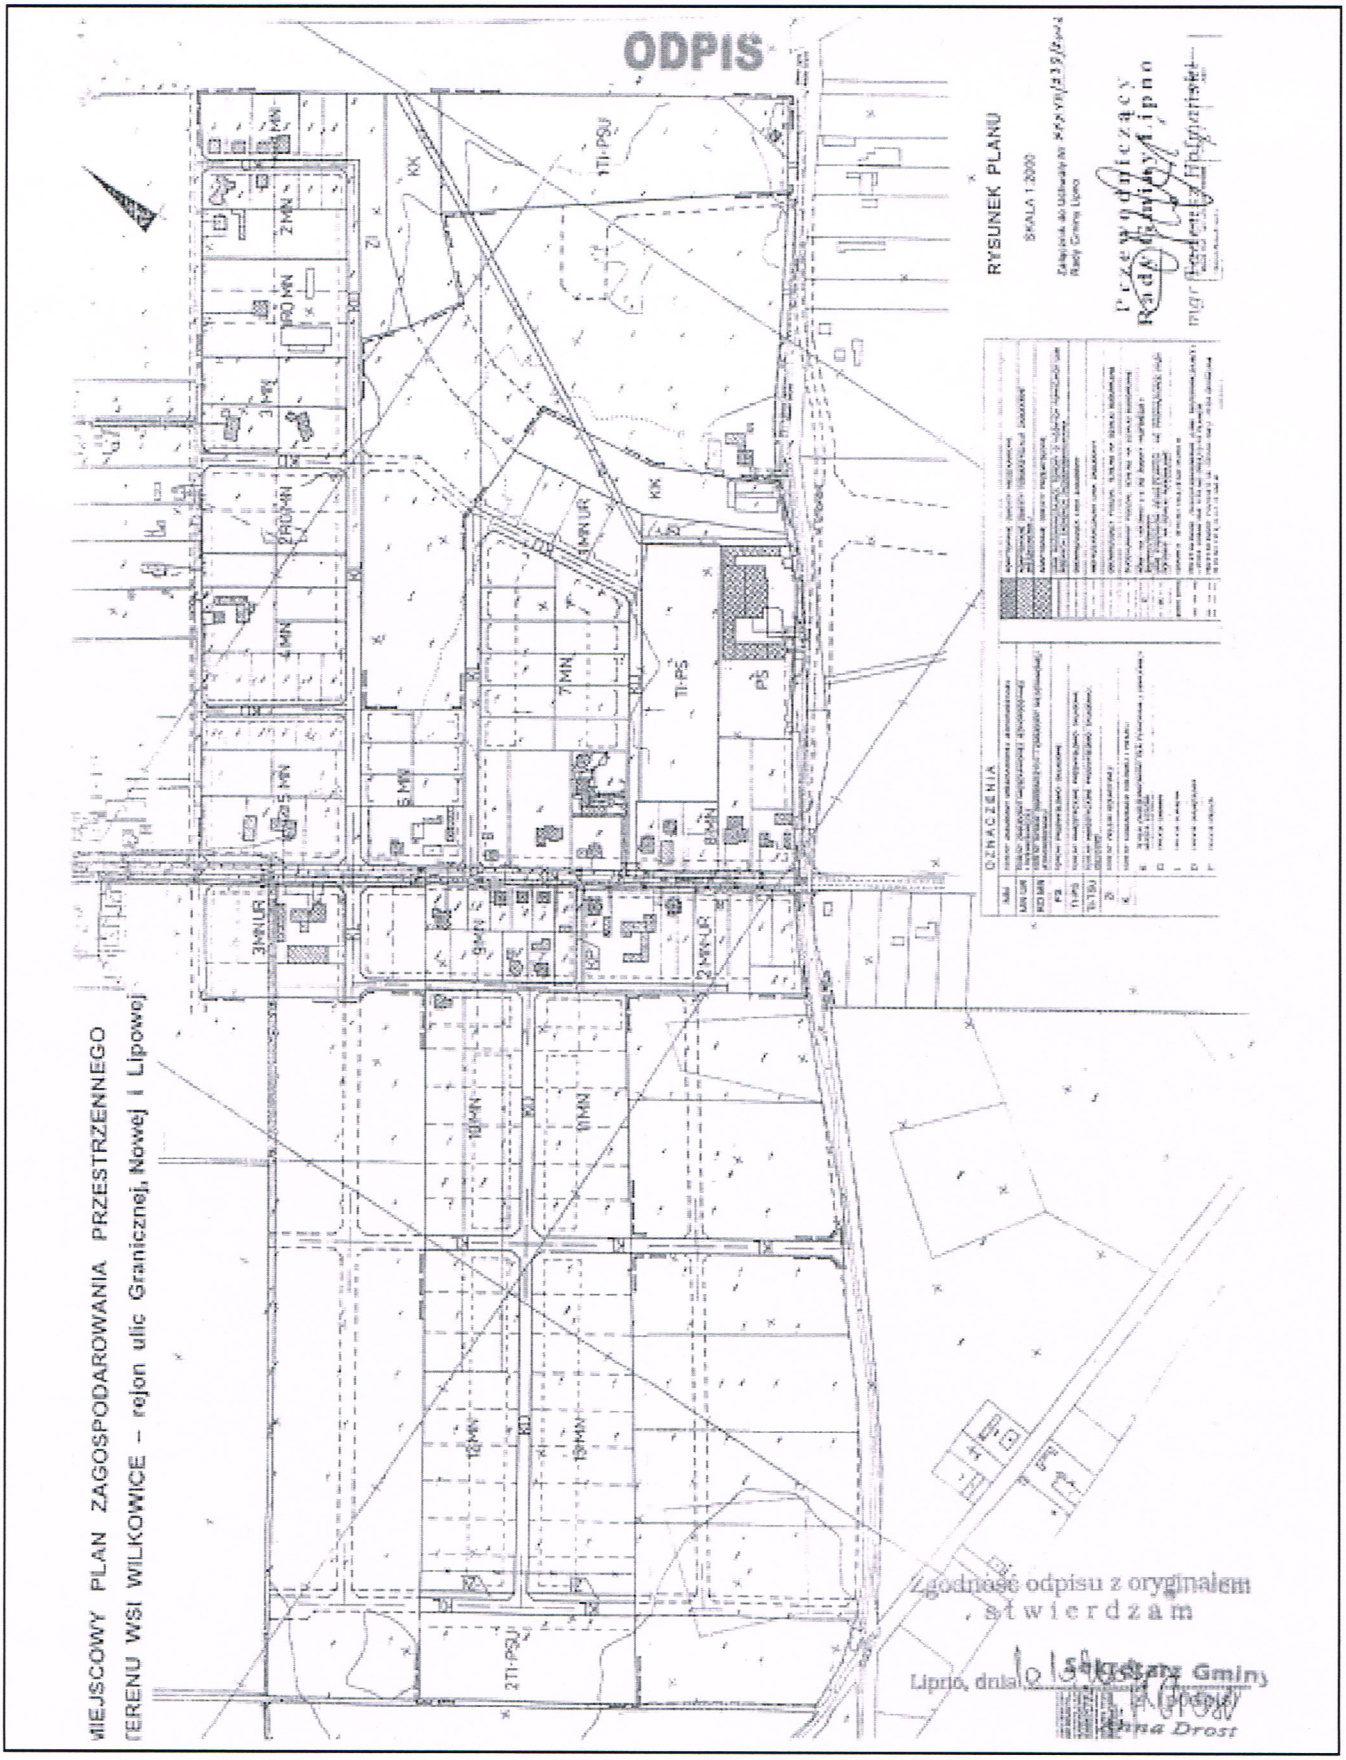
§17. Ustala się zgodnie z art. 36 ust. 3 ustawy o zagospodarowaniu przestrzennym jednorazowe opłaty z tytułu wzrostu wartości nieruchomości, dla terenów oznaczonych symbolami MN, MN UR, RO MN, PS, TI-PS, TI-PSU w wysokości 15%, natomiast dla terenów oznaczonych symbolami ZI, KK, KG KL, KD w wysokości 0%.

§18. Z dniem wejścia w życie uchwały tracą moc ustalenia planu ogólnego zagospodarowania przestrzennego Gminy Lipno w zakresie i granicach objętych niniejszą uchwałą.

§19. Wykonanie uchwały powierza się Zarządowi Gminy Lipno.

§20. Uchwała wchodzi w życie 14 dni po opublikowaniu w Dzienniku Urzędowym Województwa Wielkopolskiego.

Przewodniczący
Rady Gminy Lipno
(–) Tadeusz Hofmański


ODPIS
RYSUNEK PLANU
SKALA 1:2000
OZNACZENIA
MIEJSCOWY PLAN ZAGOSPODAROWANIA PRZESTRZENNEGO
TERENU WSI WILKOWICE – rejon ulic Granicznej, Nowej i Lipowej
Zgodność odpisu z oryginałem
stwierdzam
Lipno, dnia
Wójt Gminy
Irena Drost