DZIENNIK URZĘDOWY
WOJEWÓDZTWA WIELKOPOLSKIEGO

Poznań, dnia 15 lipca 2010 r. Nr 136

TREŚĆ:
Poz.:

UCHWAŁY RAD GMIN

2598 – nr XXXVIII/262/2010 Rady Gminy Lipno z dnia 22 marca 2010 r. w sprawie ustalenia wysokości stawek opłaty za zajęcie 1 m² pasa drogowego drogi gminnej 15006

2599 – nr XXXVIII/264/2010 Rady Gminy Lipno z dnia 22 marca 2010 r. w sprawie wyrażenia zgody na udzielenie bonifikaty od opłaty z tytułu przekształcenia prawa użytkowania wieczystego w prawo własności nieruchomości 15007

2600 – nr XXXVIII/266/2010 Rady Gminy Lipno z dnia 22 marca 2010 r. w sprawie uchwalenia miejscowego planu zagospodarowania przestrzennego Gminy Lipno dla obszarów o przeważającej funkcji rolnej i leśnej, położonych w obrębie geodezyjnym Wilkowice 15007

2601 – nr XXXVIII/267/2010 Rady Gminy Lipno z dnia 22 marca 2010 r. w sprawie uchwalenia miejscowego planu zagospodarowania przestrzennego Gminy Lipno dla obszarów o przeważającej funkcji rolnej i leśnej, położonych w obrębie geodezyjnym Smyczyna 15013

2602 – nr XXXVIII/268/2010 Rady Gminy Lipno z dnia 22 marca 2010 r. w sprawie uchwalenia miejscowego planu zagospodarowania przestrzennego Gminy Lipno dla obszarów o przeważającej funkcji rolnej i leśnej, położonych w obrębie geodezyjnym Mórkowo 15019

2603 – nr XXXVIII/269/2010 Rady Gminy Lipno z dnia 22 marca 2010 r. w sprawie uchwalenia miejscowego planu zagospodarowania przestrzennego Gminy Lipno dla obszarów o przeważającej funkcji rolnej i leśnej, położonych w obrębie geodezyjnym Radomicko 15025

2604 – nr XXXVIII/270/2010 Rady Gminy Lipno z dnia 22 marca 2010 r. w sprawie uchwalenia miejscowego planu zagospodarowania przestrzennego Gminy Lipno dla obszarów o przeważającej funkcji rolnej i leśnej, położonych w obrębie geodezyjnym Targowisko 15031

2605 – nr XXXII/217/2010 Rady Gminy Skulsk z dnia 26 marca 2010 r. w sprawie uchwalenia Regulaminu dodatków do wynagrodzenia zasadniczego oraz wynagrodzenia za godziny ponadwymiarowe i godziny doraźnych zastępstw dla nauczycieli zatrudnionych w szkołach i placówkach prowadzonych przez Gminę Skulsk 15037

2606 – nr 399/10 Rady Miejskiej w Kłodawie z dnia 31 marca 2010 r. w sprawie utworzenia Młodzieżowej Rady Gminy Kłodawa i nadania jej statutu 15040

2607 – nr 410/10 Rady Miejskiej w Kłodawie z dnia 28 kwietnia 2010 r. w sprawie zmiany uchwały nr 344/02 Rady Miejskiej w Kłodawie z dnia 2 lipca 2002 r. w sprawie podziału gminy na okręgi wyborcze, określenia ich granic i numerów oraz ustalenia liczby radnych wybieranych w okręgach wyborczych 15051

2608 – nr 411/10 Rady Miejskiej w Kłodawie z dnia 28 kwietnia 2010 r. w sprawie zmiany uchwały nr 345/02 Rady Miejskiej w Kłodawie z dnia 2 lipca 2002 r. w sprawie obwodów głosowania, ustalenia ich granic i numerów oraz wyznaczenia siedzib Obwodowych Komisji Wyborczych dla przeprowadzenia wyborów samorządowych 15052

2609 – nr 412/10 Rady Miejskiej w Kłodawie z dnia 28 kwietnia 2010 r. zmieniająca uchwałę nr 399/10 Rady Miejskiej w Kłodawie z dnia 31 marca 2010 r. w sprawie utworzenia Młodzieżowej Rady Gminy Kłodawa i nadania jej statutu 15054

2610 – nr XXXVI/297/10 Rady Miejskiej w Sompolnie z dnia 28 kwietnia 2010 r. w sprawie zmiany uchwały nr XLIX/341/02 Rady Miejskiej w Sompolnie z dnia 26 czerwca 2002 r. w sprawie podziału Gminy Sompolno na okręgi wyborcze, określenia ich granic i numerów oraz ustalenia liczby radnych wybieranych w każdym okręgu w wyborach samorządowych 15054

2611 – nr XXXVI/298/10 Rady Miejskiej w Sompolnie z dnia 28 kwietnia 2010 r. w sprawie zmiany uchwały Nr XLIX/342/02 Rady Miejskiej w Sompolnie z dnia 26 czerwca 2002 r. w sprawie utworzenia obwodów głosowania, ustalenia ich granic i numerów oraz wyznaczenia siedzib Obwodowych Komisji Wyborczych dla przeprowadzenia wyborów samorządowych 15055

2612 – nr XXXIV/210/10 Rady Gminy Turek z dnia 28 kwietnia 2010 r. w sprawie ustalenia opłat za niektóre świadczenia publicznego przedszkola i oddziałów przedszkolnych prowadzonych przez Gminę Turek 15055

2613 – nr XXXVII/333/10 Rady Miejskiej Turku z dnia 29 kwietnia 2010 r. w sprawie zmiany uchwały Nr XXI/227/00 Rady Miejskiej Turku z dnia 22 sierpnia 2000 r. w sprawie utworzenia obwodów głosowania na terenie Gminy Miejskiej Turek 15056

2614 – nr XXXVII/334/10 Rady Miejskiej Turku z dnia 29 kwietnia 2010 r. w sprawie zmiany uchwały nr XXXIX/396/02 Rady Miejskiej Turku z dnia 25 czerwca 2002 r. w sprawie podziału obszaru Gminy Miejskiej Turek na okręgi wyborcze, określenia ich granic i numerów oraz ustalenia liczby radnych wybieranych w okręgach wyborczych 15057

2615 – nr XXXVII/335/10 Rady Miejskiej Turku z dnia 29 kwietnia 2010 r. w sprawie utworzenia odrębnego obwodu głosowania na terenie Miasta Turku dla przeprowadzenia wyborów Prezydenta Rzeczypospolitej Polskiej zarządzonych na dzień 20 czerwca 2010 r. 15057

POROZUMIENIA

2614 – zawarte w dniu 30 kwietnia 2010 r. pomiędzy Wojewodą Wielkopolskim a Miastem Gniezno w sprawie powierzenia zadań dotyczących utrzymania grobów i cmentarzy wojennych 15058

2617 – zawarte w dniu 30 kwietnia 2010 r. pomiędzy Wojewodą Wielkopolskim a Miastem i Gminą Pleszew w sprawie powierzenia zadań dotyczących utrzymania grobów i cmentarzy wojennych 15060

2618 – zawarte w dniu 30 kwietnia 2010 r. pomiędzy Wojewodą Wielkopolskim a Gminą Miłosław w sprawie powierzenia zadań dotyczących utrzymania grobów i cmentarzy wojennych 15061

2619 – zawarte w dniu 30 kwietnia 2010 r. pomiędzy Wojewodą Wielkopolskim a Miastem Śrem w sprawie powierzenia zadań dotyczących utrzymania grobów i cmentarzy wojennych 15063

2620 – zawarte w dniu 29 kwietnia 2010 r. pomiędzy Wojewodą Wielkopolskim a Miastem Wronki w sprawie powierzenia zadań dotyczących utrzymania grobów i cmentarzy wojennych 15064

SPRAWOZDANIA

2621 – zarządzenie Nr 4/2010 Burmistrza Dobrej z dnia 18 marca 2010 r. w sprawie przekazania informacji z wykonania budżetu Gminy Dobra za 2009 rok 15066

2622 – zarządzenie nr 109 Wójta Gminy Rzgów z dnia 19 marca 2010 r. w sprawie przekazania sprawozdania z wykonania budżetu gminy Rzgów za rok 2009 15114

2600

UCHWAŁA Nr XXXVIII/266/2010 RADY GMINY LIPNO

z dnia 22 marca 2010 r.

w sprawie: uchwalenia miejscowego planu zagospodarowania przestrzennego Gminy Lipno dla obszarów o przeważającej funkcji rolnej i leśnej, położonych w obrębie geodezyjnym Wilkowice

Na podstawie art. 18 ust. 2 pkt 5 ustawy z dnia 8 marca 1990 r. o samorządzie gminnym (tekst jednolity Dz.U. z 2001 r. Nr 142, poz. 1591 ze zmianami), art. 20 ust. 1 ustawy z dnia 27 marca 2003 roku o planowaniu i zagospodarowaniu przestrzennym (Dz.U. Nr 80, poz. 717 ze zmianami) oraz w związku z uchwałą Nr XIII/100/2008 Rady Gminy Lipno z dnia 28 stycznia 2008 r. w sprawie przystąpienia do sporządzenia miejscowego planu zagospodarowania przestrzennego Gminy Lipno dla obszarów o przeważającej funkcji rolnej i leśnej, położonych w obrębie geodezyjnym Wilkowice, Rada Gminy Lipno, po stwierdzeniu zgodności planu stanowiącego przedmiot niniejszej uchwały z ustaleniami studium uwarunkowań i kierunków zagospodarowania przestrzennego Gminy Lipno (Uchwała Rady Gminy Lipno Nr XXXII/208/2002 z dnia 20 marca 2002 r.) uchwala co następuje:

ROZDZIAŁ I
Ustalenia ogólne

§1. 1. Uchwala się miejscowy plan zagospodarowania przestrzennego Gminy Lipno dla obszarów o przeważającej funkcji rolnej i leśnej, położonych w obrębie geodezyjnym Wilkowice, zwany dalej planem.

2. Ustalenia planu obejmują obszar (o powierzchni około 462,65 ha), ograniczony granicami wyznaczonymi na rysunku planu, o którym mowa w §2 pkt 1.

3. Celem planu jest wprowadzenie zakazu zabudowy oraz przeznaczenie gruntów do zalesienia.

§2. Integralnymi częściami planu jest niniejsza uchwała oraz:

1) rysunek planu w skali 1:5000 stanowiący załącznik nr 1 do niniejszej uchwały, zwany dalej rysunkiem planu;

2) rozstrzygnięcie dotyczące sposobu rozpatrzenia uwag zgłoszonych do projektu planu stanowiące załącznik nr 2 do niniejszej uchwały;

3) rozstrzygnięcie dotyczące sposobu realizacji zapisanych w planie inwestycji z zakresu infrastruktury technicznej, które należą do zadań własnych gminy oraz zasadach ich finansowania, stanowiące

załącznik nr 3 do niniejszej uchwały.

§3. 1. Na rysunku planu obowiązują następujące oznaczenia graficzne:
1) granica opracowania;
2) linie rozgraniczające;
3) symbole i oznaczenia funkcji terenów jednostek;
4) oznaczenia stanowisk archeologicznych;
5) granica obszaru chronionego krajobrazu „Kompleks leśny Śmigiel-Święciechowa";
2. Pozostałe oznaczenia graficzne na rysunku planu posiadają znaczenie informacyjne.

§4. Ilekroć w niniejszej uchwale jest mowa o:
1) funkcji lub sposobie użytkowania terenu – należy przez to rozumieć przeważające (dominujące) przeznaczenie terenu;
2) linii rozgraniczającej należy przez to rozumieć linię rozdzielającą tereny o różnym sposobie użytkowania (funkcji) lub różnym sposobie zagospodarowania terenu;
3) przepisach odrębnych - należy przez to rozumieć przepisy ustaw wraz z aktami wykonawczymi, a także inne akty prawne obowiązujące na obszarze opracowania planu;
4) terenie jednostki – należy przez to rozumieć teren o określonej funkcji przeważającej (dominującej), ograniczony liniami rozgraniczającymi i oznaczony na rysunku planu symbolem;
5) infrastrukturze technicznej – należy przez to rozumieć zarówno sieci jak i urządzenia kubaturowe związane z uzbrojeniem technicznym, których jednoznacznej lokalizacji nie określa się w planie;
6) zabudowie – należy przez to rozumieć wszelkie budynki oraz inne obiekty budowlane, w rozumieniu przepisów prawa budowlanego z wyłączeniem:
a) budowli i urządzeń, służących wyłącznie produkcji rolniczej oraz przetwórstwu rolno-spożywczemu lub wykorzystywanych dla potrzeb gospodarki leśnej;
b) stawów rybnych i innych zbiorników wodnych, służących wyłącznie dla potrzeb rolnictwa;
c) liniowych elementów sieci technicznych i sieci uzbrojenia terenu wraz z obiektami z nimi związanymi;
d) obiektów małej architektury;
e) urządzeń melioracji wodnych, przeciwpowodziowych i przeciwpożarowych;
f) dróg dojazdowych do gruntów rolnych i leśnych;
g) parkingów leśnych i urządzeń turystycznych, w rozumieniu przepisów o lasach.

§5. W planie wyznaczono tereny jednostek o różnych sposobach przeznaczenia (użytkowania/ funkcjach) oraz zróżnicowanych sposobach ich zagospodarowania, oznaczone następującymi symbolami:
1) R – tereny rolnicze;
2) R/ZL – tereny rolnicze z dopuszczeniem zalesienia;
3) ZL – tereny leśne.

§6. Stawkę procentową służącą naliczeniu opłaty, o której mowa w art. 36, ust. 4 ustawy z dnia 27 marca 2003 roku o planowaniu i zagospodarowaniu przestrzennym, ustala się w wysokości 3%.

ROZDZIAŁ II
Zasady obowiązujące na obszarze opracowania planu

§7. 1. Na obszarze opracowania planu obowiązują następujące zasady dotyczące ochrony środowiska, przyrody i krajobrazu kulturowego:
1) teren objęty planem jest położony na obszarze chronionego krajobrazu „Kompleks leśny Śmigiel-Święciechowa" – obowiązują ustalenia zawarte w przepisach odrębnych;
2) obszar objęty planem znajduje się w zasięgu czwartorzędowego Głównego Zbiornika Wód Podziemnych nr 305 „Zbiornik międzymorenowy Leszno", który objęty jest wysoką ochroną (OWO);
3) ustala się obowiązek stosowania instalacji odprowadzającej wycieki z płyt obornikowych do szczelnych zbiorników.
2. Na obszarze opracowania planu obowiązują następujące zasady dotyczące ochrony dziedzictwa kulturowego i zabytków:
1) na całym obszarze opracowania planu ustala się strefę „W" ochrony archeologicznej – działalność inwestycyjna wymaga uzgodnienia z właściwym organem ochrony zabytków, który określi warunki dopuszczające do realizacji inwestycji;
2) w przypadku przystąpienia do zamierzeń inwestycyjnych związanych z pracami ziemnymi w obrębie stanowisk archeologicznych, oznaczonych na rysunku planu symbolami z numerem, należy uzyskać uzgodnienie z właściwym organem ochrony zabytków co do konieczności ich prowadzenia pod nadzorem archeologicznym.

§8. Dopuszcza się istniejącą infrastrukturę techniczną jej przebudowę i remonty.

ROZDZIAŁ III
Przeznaczenie oraz ustalenia szczegółowe dla poszczególnych terenów jednostek

§9. Tereny jednostek R
1. Tereny jednostek oznaczone na rysunku planu symbolami R i opisane jako tereny rolnicze przeznacza się, z zastrzeżeniem ust. 3, pod grunty rolne w rozumieniu przepisów odrębnych.
2. Na terenach, o których mowa w ust. 1 wprowadza się, z zastrzeżeniem ust. 4, zakaz zabudowy rozumianej zgodnie z §4 pkt 6.
3. Na części terenów, o których mowa w ust. 1 planowany jest, zgodnie z orientacyjnym przebie-

giem określonym na rysunku planu, odcinek drogi ekspresowej S5 Poznań-Wrocław, realizowany na podstawie przepisów odrębnych. Decyzja o zezwoleniu na realizację inwestycji drogowej, określi między innymi: ostateczną szerokość drogi w liniach rozgraniczających wynoszącą nie mniej niż 50m oraz wymagania dotyczące możliwości dojazdów do drogi ekspresowej S5 poprzez drogi obsługujące z włączeniem na projektowanych węzłach drogowych.

4. W obszarze projektowanej drogi ekspresowej S5, wyznaczonej na rysunku planu orientacyjnymi liniami rozgraniczającymi oraz w odległości 40 m od tych linii, obowiązuje zakaz realizacji wszelkich obiektów budowlanych, z wyłączeniem obiektów związanych z realizacją drogi ekspresowej oraz obiektów infrastruktury technicznej.

§10. Tereny jednostek R/ZL

1. Tereny jednostek oznaczone na rysunku planu symbolami R/ZL i opisane jako tereny rolnicze z dopuszczeniem zalesienia przeznacza się, z zastrzeżeniem 3, pod grunty rolne w rozumieniu przepisów odrębnych.

2. Na terenach, o których mowa w ust. 1 wprowadza się zakaz zabudowy rozumianej zgodnie z §4 pkt 6.

3. Na terenach, o których mowa w ust. 1. dopuszcza się zalesienia - przeznaczenie pod grunty leśne w rozumieniu przepisów odrębnych.

§11. Tereny jednostek ZL

1. Tereny jednostek oznaczone na rysunku planu symbolami ZL i opisane jako tereny leśne przeznacza się, z zastrzeżeniem ust. 3, pod grunty leśne w rozumieniu przepisów odrębnych.

2. Na terenach, o których mowa w ust. 1 wprowadza się zakaz zabudowy rozumianej zgodnie z §4 pkt 6.

3. Na części terenów, o których mowa w ust. 1 planowany jest, zgodnie z orientacyjnym przebiegiem określonym na rysunku planu, odcinek drogi ekspresowej S5 Poznań-Wrocław, realizowany na podstawie przepisów odrębnych. Decyzja o zezwoleniu na realizację inwestycji drogowej, określi między innymi: ostateczną szerokość drogi w liniach rozgraniczających wynoszącą nie mniej niż 50 m oraz wymagania dotyczące możliwości dojazdów do drogi ekspresowej S5 poprzez drogi obsługujące z włączeniem na projektowanych węzłach drogowych.

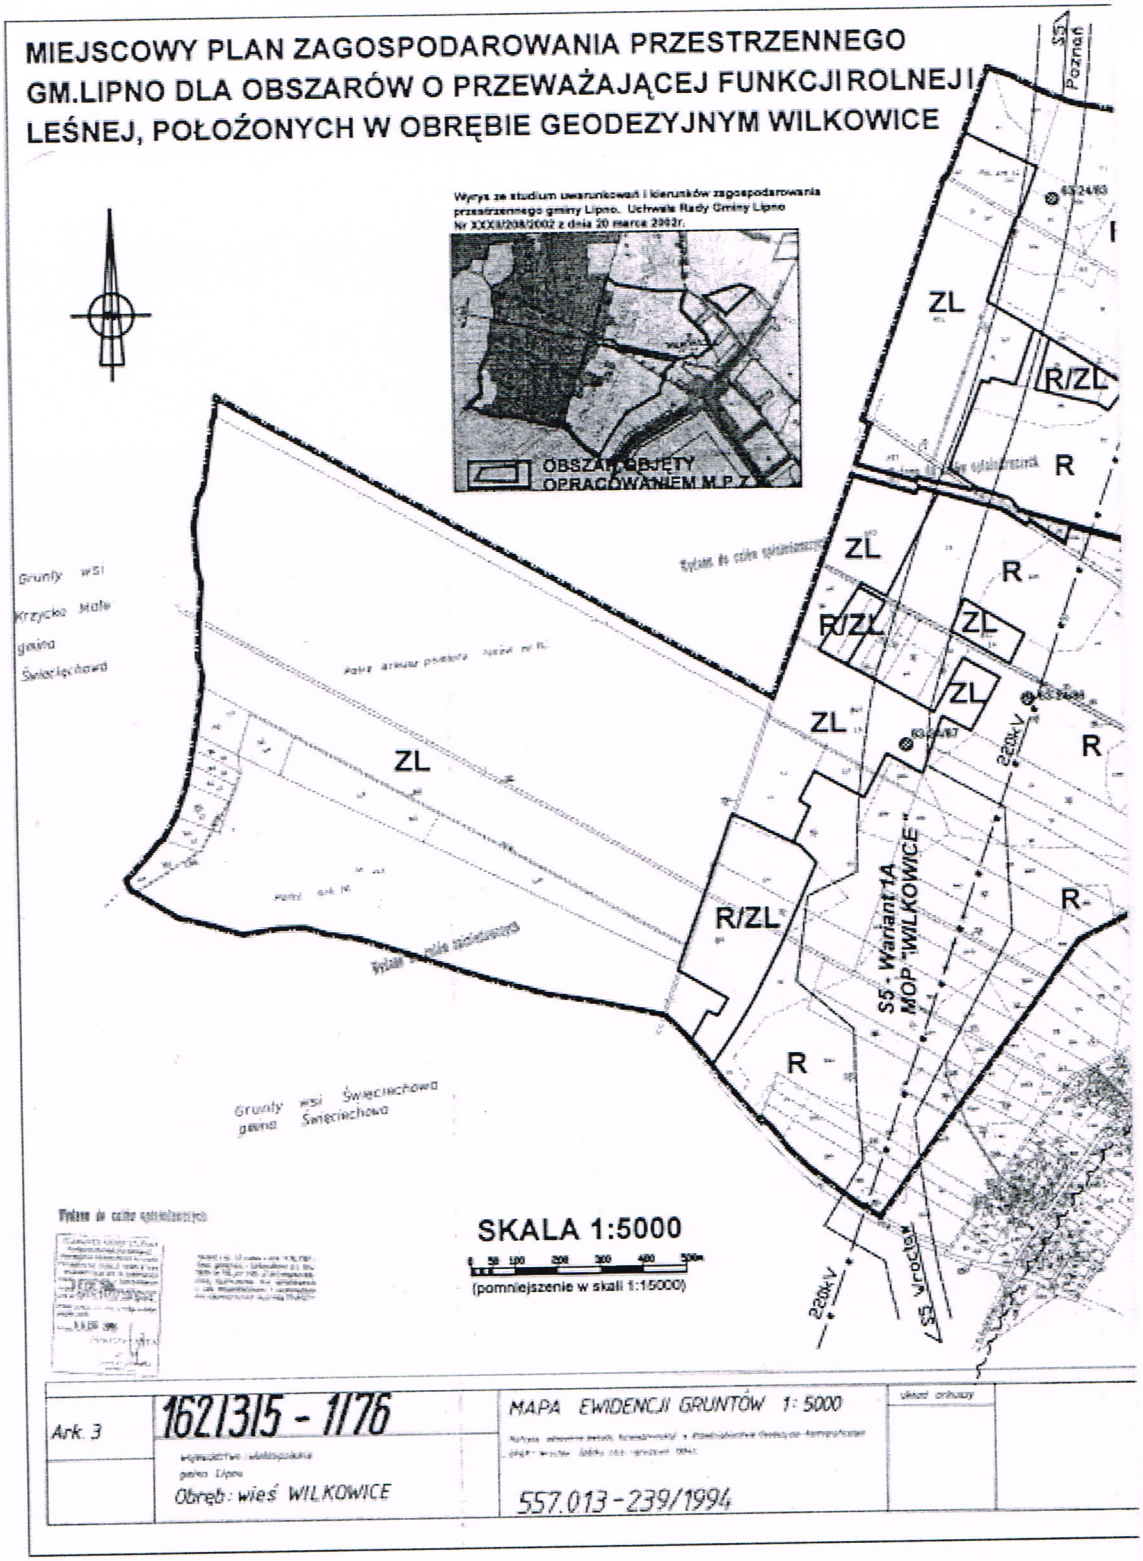
4. W obszarze projektowanej drogi ekspresowej S5, wyznaczonej na rysunku planu orientacyjnymi liniami rozgraniczającymi oraz w odległości 40 m od tych linii, obowiązuje zakaz realizacji wszelkich obiektów budowlanych, z wyłączeniem obiektów związanych z realizacją drogi ekspresowej oraz obiektów infrastruktury technicznej.

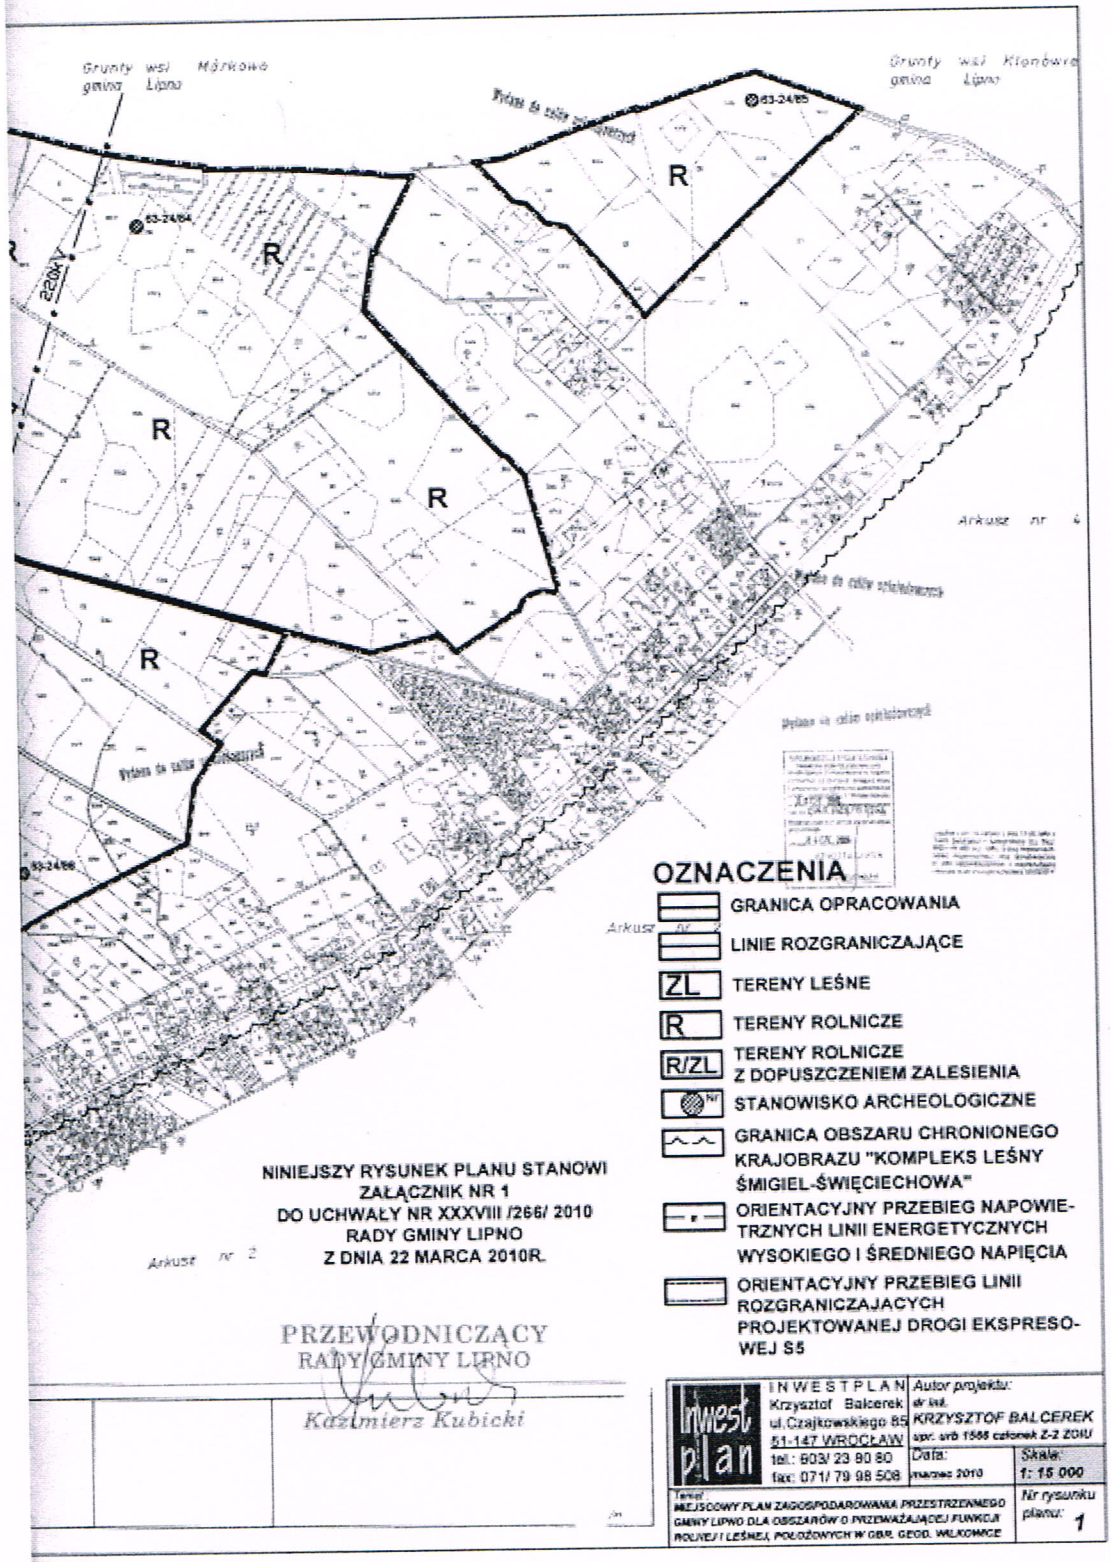
ROZDZIAŁ IV
Ustalenia końcowe

§12. Wykonanie niniejszej uchwały powierza się Wójtowi Gminy Lipno.

§13. Uchwała wchodzi w życie w terminie 30 dni od jej ogłoszenia w Dzienniku Urzędowym Województwa Wielkopolskiego.

Przewodniczący
Rady Gminy Lipno
(-) Kazimierz Kubicki


MIEJSCOWY PLAN ZAGOSPODAROWANIA PRZESTRZENNEGO
GM.LIPNO DLA OBSZARÓW O PRZEWAŻAJĄCEJ FUNKCJI ROLNEJ I LEŚNEJ, POŁOŻONYCH W OBRĘBIE GEODEZYJNYM WILKOWICE
Wyrys ze studium uwarunkowań i kierunków zagospodarowania przestrzennego gminy Lipno. Uchwała Rady Gminy Lipno Nr XXXII/208/2002 z dnia 20 marca 2002r.
OBSZAR OBJĘTY OPRACOWANIEM M.P.Z.P.
S5 Poznań
ZL
R/ZL
R
Grunty wsi Krzycko Małe gmina Świeciechowa
Grunty wsi Świeciechowa gmina Świeciechowa
220kV
S5 - Wariant 1A MOP "WILKOWICE"
S5 Wrocław
SKALA 1:5000
(pomniejszenie w skali 1:15000)
Ark. 3
162/315 - 1176
Obręb: wieś WILKOWICE
MAPA EWIDENCJI GRUNTÓW 1: 5000
557.013-239/1994


Grunty wsi Mąkowo gmina Lipno
Grunty wsi Klonówko gmina Lipno
220kV
63-24/64
63-24/65
63-24/66
R
Arkusz nr 4
Arkusz nr 2
OZNACZENIA
GRANICA OPRACOWANIA
LINIE ROZGRANICZAJĄCE
ZL TERENY LEŚNE
R TERENY ROLNICZE
R/ZL TERENY ROLNICZE Z DOPUSZCZENIEM ZALESIENIA
STANOWISKO ARCHEOLOGICZNE
GRANICA OBSZARU CHRONIONEGO KRAJOBRAZU "KOMPLEKS LEŚNY ŚMIGIEL-ŚWIĘCIECHOWA"
ORIENTACYJNY PRZEBIEG NAPOWIETRZNYCH LINII ENERGETYCZNYCH WYSOKIEGO I ŚREDNIEGO NAPIĘCIA
ORIENTACYJNY PRZEBIEG LINII ROZGRANICZAJACYCH PROJEKTOWANEJ DROGI EKSPRESOWEJ S5
NINIEJSZY RYSUNEK PLANU STANOWI ZAŁĄCZNIK NR 1 DO UCHWAŁY NR XXXVIII /266/ 2010 RADY GMINY LIPNO Z DNIA 22 MARCA 2010R.
PRZEWODNICZĄCY RADY GMINY LIPNO
Kazimierz Kubicki
INWESTPLAN Krzysztof Balcerek ul.Czajkowskiego 85 51-147 WROCŁAW tel.: 603/ 23 80 80 fax: 071/ 79 98 508
Autor projektu: dr inż. KRZYSZTOF BALCEREK upr. urb 1566 członek Z-Z ZOIU
Data: marzec 2010
Skala: 1: 15 000
Temat: MIEJSCOWY PLAN ZAGOSPODAROWANIA PRZESTRZENNEGO GMINY LIPNO DLA OBSZARÓW O PRZEWAŻAJĄCEJ FUNKCJI ROLNEJ I LEŚNEJ, POŁOŻONYCH W GBR. GEOD. WILKOWICE
Nr rysunku planu: 1

Załącznik nr 2
do uchwały nr XXXVIII/266/2010
Rady Gminy Lipno
z dnia 22 marca 2010 r.
w sprawie uchwalenia miejscowego
planu zagospodarowania przestrzennego
Gminy Lipno dla obszarów o przeważającej
funkcji rolnej i leśnej, położonych
w obrębie geodezyjnym Wilkowice

ROZSTRZYGNIĘCIE DOTYCZĄCE SPOSOBU ROZPATRZENIA UWAG ZGŁOSZONYCH DO PROJEKTU MIEJSCOWEGO PLANU ZAGOSPODAROWANIA PRZESTRZENNEGO GMINY LIPNO DLA OBSZARÓW O PRZEWAŻAJĄCEJ FUNKCJI ROLNEJ I LEŚNEJ, POŁOŻONYCH W OBRĘBIE GEODEZYJNYM WILKOWICE

W trakcie wyłożenia projektu miejscowego planu zagospodarowania przestrzennego Gminy Lipno dla obszarów o przeważającej funkcji rolnej i leśnej, położonych w obrębie geodezyjnym Wilkowice. do publicznego wglądu, tzn. w okresie od 1.09.2009 r. do 30.09.2009 r. oraz w okresie 14 dni od dnia zakończenia okresu wyłożenia, nie zgłoszono uwag do projektu planu.

Załącznik nr 3
do uchwały nr XXXVIII/266/2010
Rady Gminy Lipno
z dnia 22 marca 2010 r.
w sprawie uchwalenia miejscowego
planu zagospodarowania przestrzennego
Gminy Lipno dla obszarów o przeważającej
funkcji rolnej i leśnej, położonych
w obrębie geodezyjnym Wilkowice

ROZSTRZYGNIĘCIE DOTYCZĄCE SPOSOBU REALIZACJI ZAPISANYCH W PLANIE INWESTYCJI Z ZAKRESU INFRASTRUKTURY TECHNICZNEJ, KTÓRE NALEŻĄ DO ZADAŃ WŁASNYCH GMINY ORAZ ZASADACH ICH FINANSOWANIA

Na podstawie art. 20 ust. 1 ustawy z dnia 27 marca 2003 r. o planowaniu i zagospodarowaniu przestrzennym (Dz.U. Nr 80, poz. 717 ze zm.), art. 7, ust. 1, pkt 2 i 3 ustawy z dnia 8 marca 1990 r. o samorządzie gminnym (Dz.U. z 2001 r. Nr 142, poz. 1591 ze zmianami.) i art. 167, ust. 2, pkt 1 ustawy z dnia 30 czerwca 2005 r. o finansach publicznych (Dz.U. Nr 249, poz. 2104 ze zmianami) Rada Gminy Lipno rozstrzyga co następuje:

§1. 1. Celem planu jest wprowadzenie zakazu zabudowy oraz przeznaczenie gruntów do zalesienia - i jednocześnie zapisy planu nie zawierają ustaleń dotyczących inwestycji z zakresu infrastruktury technicznej, które należą do zadań własnych gminy.

2. Ustalenia planu określają sposób realizacji, zapisanych w planie, inwestycji z zakresu infrastruktury technicznej, które nie należą do zadań własnych gminy:

1) W zakresie modernizacji, rozbudowy i budowy systemów komunikacyjnych, projekt planu dopuszcza remonty i modernizacje istniejących dróg powiatowych.

2) w zakresie zasad uzbrojenia terenu oraz modernizacji i budowy systemów infrastruktury technicznej, projekt planu dopuszcza istniejącą infrastrukturę techniczną jej przebudowę i remonty.

§2. Finansowanie inwestycji, o których mowa w §1. nie będzie odbywać się z budżetu gminy