DZIENNIK URZĘDOWY
WOJEWÓDZTWA WIELKOPOLSKIEGO

Poznań, dnia 15 lipca 2010 r. **Nr 136**

TREŚĆ:
Poz.:

UCHWAŁY RAD GMIN

2598 – nr XXXVIII/262/2010 Rady Gminy Lipno z dnia 22 marca 2010 r. w sprawie ustalenia wysokości stawek opłaty za zajęcie 1 m² pasa drogowego drogi gminnej 15006

2599 – nr XXXVIII/264/2010 Rady Gminy Lipno z dnia 22 marca 2010 r. w sprawie wyrażenia zgody na udzielenie bonifikaty od opłaty z tytułu przekształcenia prawa użytkowania wieczystego w prawo własności nieruchomości 15007

2600 – nr XXXVIII/266/2010 Rady Gminy Lipno z dnia 22 marca 2010 r. w sprawie uchwalenia miejscowego planu zagospodarowania przestrzennego Gminy Lipno dla obszarów o przeważającej funkcji rolnej i leśnej, położonych w obrębie geodezyjnym Wilkowice 15007

2601 – nr XXXVIII/267/2010 Rady Gminy Lipno z dnia 22 marca 2010 r. w sprawie uchwalenia miejscowego planu zagospodarowania przestrzennego Gminy Lipno dla obszarów o przeważającej funkcji rolnej i leśnej, położonych w obrębie geodezyjnym Smyczyna 15013

2602 – nr XXXVIII/268/2010 Rady Gminy Lipno z dnia 22 marca 2010 r. w sprawie uchwalenia miejscowego planu zagospodarowania przestrzennego Gminy Lipno dla obszarów o przeważającej funkcji rolnej i leśnej, położonych w obrębie geodezyjnym Mórkowo 15019

2603 – nr XXXVIII/269/2010 Rady Gminy Lipno z dnia 22 marca 2010 r. w sprawie uchwalenia miejscowego planu zagospodarowania przestrzennego Gminy Lipno dla obszarów o przeważającej funkcji rolnej i leśnej, położonych w obrębie geodezyjnym Radomicko 15025

2604 – nr XXXVIII/270/2010 Rady Gminy Lipno z dnia 22 marca 2010 r. w sprawie uchwalenia miejscowego planu zagospodarowania przestrzennego Gminy Lipno dla obszarów o przeważającej funkcji rolnej i leśnej, położonych w obrębie geodezyjnym Targowisko 15031

2605 – nr XXXII/217/2010 Rady Gminy Skulsk z dnia 26 marca 2010 r. w sprawie uchwalenia Regulaminu dodatków do wynagrodzenia zasadniczego oraz wynagrodzenia za godziny ponadwymiarowe i godziny doraźnych zastępstw dla nauczycieli zatrudnionych w szkołach i placówkach prowadzonych przez Gminę Skulsk 15037

2606 – nr 399/10 Rady Miejskiej w Kłodawie z dnia 31 marca 2010 r. w sprawie utworzenia Młodzieżowej Rady Gminy Kłodawa i nadania jej statutu 15040

2607 – nr 410/10 Rady Miejskiej w Kłodawie z dnia 28 kwietnia 2010 r. w sprawie zmiany uchwały nr 344/02 Rady Miejskiej w Kłodawie z dnia 2 lipca 2002 r. w sprawie podziału gminy na okręgi wyborcze, określenia ich granic i numerów oraz ustalenia liczby radnych wybieranych w okręgach wyborczych 15051

2608 – nr 411/10 Rady Miejskiej w Kłodawie z dnia 28 kwietnia 2010 r. w sprawie zmiany uchwały nr 345/02 Rady Miejskiej w Kłodawie z dnia 2 lipca 2002 r. w sprawie obwodów głosowania, ustalenia ich granic i numerów oraz wyznaczenia siedzib Obwodowych Komisji Wyborczych dla przeprowadzenia wyborów samorządowych 15052

2609 – nr 412/10 Rady Miejskiej w Kłodawie z dnia 28 kwietnia 2010 r. zmieniająca uchwałę nr 399/10 Rady Miejskiej w Kłodawie z dnia 31 marca 2010 r. w sprawie utworzenia Młodzieżowej Rady Gminy Kłodawa i nadania jej statutu 15054

2610 – nr XXXVI/297/10 Rady Miejskiej w Sompolnie z dnia 28 kwietnia 2010 r. w sprawie zmiany uchwały nr XLIX/341/02 Rady Miejskiej w Sompolnie z dnia 26 czerwca 2002 r. w sprawie podziału Gminy Sompolno na okręgi wyborcze, określenia ich granic i numerów oraz ustalenia liczby radnych wybieranych w każdym okręgu w wyborach samorządowych 15054

2611 – nr XXXVI/298/10 Rady Miejskiej w Sompolnie z dnia 28 kwietnia 2010 r. w sprawie zmiany uchwały Nr XLIX/342/02 Rady Miejskiej w Sompolnie z dnia 26 czerwca 2002 r. w sprawie utworzenia obwodów głosowania, ustalenia ich granic i numerów oraz wyznaczenia siedzib Obwodowych Komisji Wyborczych dla przeprowadzenia wyborów samorządowych 15055

2612 – nr XXXIV/210/10 Rady Gminy Turek z dnia 28 kwietnia 2010 r. w sprawie ustalenia opłat za niektóre świadczenia publicznego przedszkola i oddziałów przedszkolnych prowadzonych przez Gminę Turek 15055

2613 – nr XXXVII/333/10 Rady Miejskiej Turku z dnia 29 kwietnia 2010 r. w sprawie zmiany uchwały Nr XXI/227/00 Rady Miejskiej Turku z dnia 22 sierpnia 2000 r. w sprawie utworzenia obwodów głosowania na terenie Gminy Miejskiej Turek 15056

2614 – nr XXXVII/334/10 Rady Miejskiej Turku z dnia 29 kwietnia 2010 r. w sprawie zmiany uchwały nr XXXIX/396/02 Rady Miejskiej Turku z dnia 25 czerwca 2002 r. w sprawie podziału obszaru Gminy Miejskiej Turek na okręgi wyborcze, określenia ich granic i numerów oraz ustalenia liczby radnych wybieranych w okręgach wyborczych 15057

2615 – nr XXXVII/335/10 Rady Miejskiej Turku z dnia 29 kwietnia 2010 r. w sprawie utworzenia odrębnego obwodu głosowania na terenie Miasta Turku dla przeprowadzenia wyborów Prezydenta Rzeczypospolitej Polskiej zarządzonych na dzień 20 czerwca 2010 r. 15057

POROZUMIENIA

2614 – zawarte w dniu 30 kwietnia 2010 r. pomiędzy Wojewodą Wielkopolskim a Miastem Gniezno w sprawie powierzenia zadań dotyczących utrzymania grobów i cmentarzy wojennych 15058

2617 – zawarte w dniu 30 kwietnia 2010 r. pomiędzy Wojewodą Wielkopolskim a Miastem i Gminą Pleszew w sprawie powierzenia zadań dotyczących utrzymania grobów i cmentarzy wojennych 15060

2618 – zawarte w dniu 30 kwietnia 2010 r. pomiędzy Wojewodą Wielkopolskim a Gminą Miłosław w sprawie powierzenia zadań dotyczących utrzymania grobów i cmentarzy wojennych 15061

2619 – zawarte w dniu 30 kwietnia 2010 r. pomiędzy Wojewodą Wielkopolskim a Miastem Śrem w sprawie powierzenia zadań dotyczących utrzymania grobów i cmentarzy wojennych 15063

2620 – zawarte w dniu 29 kwietnia 2010 r. pomiędzy Wojewodą Wielkopolskim a Miastem Wronki w sprawie powierzenia zadań dotyczących utrzymania grobów i cmentarzy wojennych 15064

SPRAWOZDANIA

2621 – zarządzenie Nr 4/2010 Burmistrza Dobrej z dnia 18 marca 2010 r. w sprawie przekazania informacji z wykonania budżetu Gminy Dobra za 2009 rok 15066

2622 – zarządzenie nr 109 Wójta Gminy Rzgów z dnia 19 marca 2010 r. w sprawie przekazania sprawozdania z wykonania budżetu gminy Rzgów za rok 2009 15114

2604

UCHWAŁA Nr XXXVIII/270/2010 RADY GMINY LIPNO

z dnia 22 marca 2010 r.

w sprawie: uchwalenia miejscowego planu zagospodarowania przestrzennego Gminy Lipno dla obszarów o przeważającej funkcji rolnej i leśnej, położonych w obrębie geodezyjnym Targowisko

Na podstawie art. 18 ust. 2 pkt 5 ustawy z dnia 8 marca 1990 r. o samorządzie gminnym (tekst jednolity Dz.U. z 2001 r. Nr 142, poz. 1591 ze zmianami), art. 20 ust. 1 ustawy z dnia 27 marca 2003 roku o planowaniu i zagospodarowaniu przestrzennym (Dz.U. Nr 80, poz. 717 ze zmianami) oraz w związku z uchwałą Nr XIII/96/2008 Rady Gminy Lipno z dnia 28 stycznia 2008 r. w sprawie przystąpienia do sporządzenia miejscowego planu zagospodarowania przestrzennego Gminy Lipno dla obszarów o przeważającej funkcji rolnej i leśnej, położonych w obrębie geodezyjnym Targowisko, Rada Gminy Lipno, po stwierdzeniu zgodności planu stanowiącego przedmiot niniejszej uchwały z ustaleniami studium uwarunkowań i kierunków zagospodarowania przestrzennego Gminy Lipno (Uchwała Rady Gminy Lipno Nr XXXII/208/2002 z dnia 20 marca 2002 r.), uchwala co następuje:

ROZDZIAŁ I
Ustalenia ogólne

§1. 1. Uchwala się miejscowy plan zagospodarowania przestrzennego Gminy Lipno dla obszarów o przeważającej funkcji rolnej i leśnej, położonych w obrębie geodezyjnym Targowisko, zwany dalej planem.

2. Ustalenia planu obejmują obszar (o powierzchni około 459,05 ha), ograniczony granicami wyznaczonymi na rysunku planu, o którym mowa w §2 pkt 1.

3. Celem planu jest wprowadzenie zakazu zabudowy.

§2. Integralnymi częściami planu jest niniejsza uchwała oraz:

1) rysunek planu w skali 1:5000 stanowiący załącznik nr 1 do niniejszej uchwały, zwany dalej rysunkiem planu;

2) rozstrzygnięcie dotyczące sposobu rozpatrzenia uwag zgłoszonych do projektu planu stanowiące załącznik nr 2 do niniejszej uchwały;

3) rozstrzygnięcie dotyczące sposobu realizacji zapisanych w planie inwestycji z zakresu infrastruktury technicznej, które należą do zadań własnych gminy oraz zasadach ich finansowania, stanowiące załącznik nr 3 do niniejszej uchwały.

§3. 1. Na rysunku planu obowiązują następujące oznaczenia graficzne:

1) granica opracowania;

2) linie rozgraniczające;

3) symbole i oznaczenia funkcji terenów jednostek;

4) oznaczenia stanowisk archeologicznych;

5) granica obszaru chronionego krajobrazu „Kompleks leśny Śmigiel-Święciechowa";

6) granica obszaru chronionego krajobrazu „Pojezierze Krzywińsko-Osieckie"

2. Pozostałe oznaczenia graficzne na rysunku planu posiadają znaczenie informacyjne.

§4. Ilekroć w niniejszej uchwale jest mowa o:

1) funkcji lub sposobie użytkowania terenu – należy przez to rozumieć przeważające (dominujące) przeznaczenie terenu;

2) linii rozgraniczającej należy przez to rozumieć linię rozdzielającą tereny o różnym sposobie użytkowania (funkcji) lub różnym sposobie zagospodarowania terenu;

3) przepisach odrębnych - należy przez to rozumieć przepisy ustaw wraz z aktami wykonawczymi, a także inne akty prawne obowiązujące na obszarze opracowania planu;

4) terenie jednostki – należy przez to rozumieć teren o określonej funkcji przeważającej (dominującej), ograniczony liniami rozgraniczającymi i oznaczony na rysunku planu symbolem;

5) infrastrukturze technicznej – należy przez to rozumieć zarówno sieci jak i urządzenia kubaturowe związane z uzbrojeniem technicznym, których jednoznacznej lokalizacji nie określa się w planie;

6) zabudowie – należy przez to rozumieć wszelkie budynki oraz inne obiekty budowlane, w rozumieniu przepisów prawa budowlanego z wyłączeniem:

a) budowli i urządzeń, służących wyłącznie produkcji rolniczej oraz przetwórstwu rolno-spożywczemu lub wykorzystywanych dla potrzeb gospodarki leśnej;

b) stawów rybnych i innych zbiorników wodnych, służących wyłącznie dla potrzeb rolnictwa;

c) liniowych elementów sieci technicznych i sieci uzbrojenia terenu wraz z obiektami z nimi związanymi;

d) obiektów małej architektury;

e) urządzeń melioracji wodnych, przeciwpowodziowych i przeciwpożarowych;

f) dróg dojazdowych do gruntów rolnych i leśnych;

g) parkingów leśnych i urządzeń turystycznych, w rozumieniu przepisów o lasach.

§5. W planie wyznaczono tereny jednostek o różnych sposobach przeznaczenia (użytkowania/ funkcjach) oraz zróżnicowanych sposobach ich zagospodarowania, oznaczone następującymi symbolami:
1) R – tereny rolnicze;
2) ZL – tereny leśne;
3) KD – tereny dróg publicznych.

§6. Stawkę procentową służącą naliczeniu opłaty, o której mowa w art. 36, ust. 4 ustawy z dnia 27 marca 2003 roku o planowaniu i zagospodarowaniu przestrzennym, ustala się w wysokości 3%.

ROZDZIAŁ II
Zasady obowiązujące na obszarze opracowania planu

§7. 1. Na obszarze opracowania planu obowiązują następujące zasady dotyczące ochrony środowiska, przyrody i krajobrazu kulturowego:
1) większość terenów objętych planem, zgodnie z przyjętym oznaczeniem graficznym pokazanym na rysunku planu, jest położona na obszarze chronionego krajobrazu „Kompleks leśny Śmigiel-Święciechowa" – obowiązują ustalenia zawarte w przepisach odrębnych;
2) wschodni fragment obszaru objętego planem, zgodnie z przyjętym oznaczeniem graficznym pokazanym na rysunku planu, położony jest na obszarze chronionego krajobrazu „Pojezierze Krzywińsko-Osieckie"- obowiązują ustalenia zawarte w przepisach odrębnych;
3) ustala się obowiązek stosowania instalacji odprowadzającej wycieki z płyt obornikowych do szczelnych zbiorników.
2. Na obszarze opracowania planu obowiązują następujące zasady dotyczące ochrony dziedzictwa kulturowego i zabytków:
1) na całym obszarze opracowania planu ustala się strefę „W" ochrony archeologicznej – działalność inwestycyjna wymaga uzgodnienia z właściwym organem ochrony zabytków, który określi warunki dopuszczające do realizacji inwestycji;
2) w przypadku przystąpienia do zamierzeń inwestycyjnych związanych z pracami ziemnymi w obrębie stanowisk archeologicznych, oznaczonych na rysunku planu symbolami z numerem, należy uzyskać uzgodnienie z właściwym organem ochrony zabytków co do konieczności ich prowadzenia pod nadzorem archeologicznym.

§8. Na obszarze opracowania planu obowiązują następujące zasady dotyczące komunikacji i infrastruktury technicznej:
1) Dopuszcza się istniejącą infrastrukturę techniczną jej przebudowę i remonty.
2) Obsługa komunikacyjna terenów położonych przy drodze krajowej nr 5 możliwa jest wyłącznie poprzez układ dróg dojazdowych z włączeniami do drogi krajowej na istniejących skrzyżowaniach, przy zachowaniu odpowiednich odległości pomiędzy sąsiednimi skrzyżowaniami. Wyklucza się możliwość tworzenia bezpośrednich włączeń do drogi krajowej nr 5.

ROZDZIAŁ III
Przeznaczenie oraz ustalenia szczegółowe dla poszczególnych terenów jednostek

§9. Tereny jednostek R
1. Tereny jednostek oznaczone na rysunku planu symbolami R i opisane jako tereny rolnicze przeznacza się, z zastrzeżeniem ust. 3, pod grunty rolne w rozumieniu przepisów odrębnych.
2. Na terenach, o których mowa w ust. 1 wprowadza się, z zastrzeżeniem ust. 4, zakaz zabudowy rozumianej zgodnie z §4 pkt 6.
3. Na części terenów, o których mowa w ust. 1 planowany jest, zgodnie z orientacyjnym przebiegiem określonym na rysunku planu, odcinek drogi ekspresowej S5 Poznań-Wrocław, realizowany na podstawie przepisów odrębnych. Decyzja o zezwoleniu na realizację inwestycji drogowej, określi między innymi: ostateczną szerokość drogi w liniach rozgraniczających wynoszącą nie mniej niż 50m oraz wymagania dotyczące możliwości dojazdów do drogi ekspresowej S5 poprzez drogi obsługujące z włączeniem na projektowanych węzłach drogowych.
4. W obszarze projektowanej drogi ekspresowej S5, wyznaczonej na rysunku planu orientacyjnymi liniami rozgraniczającymi oraz w odległości 40 m od tych linii, obowiązuje zakaz realizacji wszelkich obiektów budowlanych, z wyłączeniem obiektów związanych z realizacją drogi ekspresowej oraz obiektów infrastruktury technicznej.

§10. Tereny jednostek ZL
1. Tereny jednostek oznaczone na rysunku planu symbolami ZL i opisane jako tereny leśne przeznacza się, z zastrzeżeniem ust. 3, pod grunty leśne w rozumieniu przepisów odrębnych.
2. Na terenach, o których mowa w ust. 1 wprowadza się zakaz zabudowy rozumianej zgodnie z §4 pkt 6.
3. Na części terenów, o których mowa w ust. 1 planowany jest, zgodnie z orientacyjnym przebiegiem określonym na rysunku planu, odcinek drogi ekspresowej S5 Poznań-Wrocław, realizowany na podstawie przepisów odrębnych. Decyzja o zezwoleniu na realizację inwestycji drogowej, określi między innymi: ostateczną szerokość drogi w liniach rozgraniczających wynoszącą nie mniej niż 50m oraz wymagania dotyczące możliwości dojazdów do drogi ekspresowej S5 poprzez drogi obsługujące z włączeniem na projektowanych węzłach drogowych.
4. W obszarze projektowanej drogi ekspresowej

S5, wyznaczonej na rysunku planu orientacyjnymi liniami rozgraniczającymi oraz w odległości 40 m od tych linii, obowiązuje zakaz realizacji wszelkich obiektów budowlanych, z wyłączeniem obiektów związanych z realizacją drogi ekspresowej oraz obiektów infrastruktury technicznej.

§11. Tereny jednostek KD

1. Tereny jednostek oznaczone na rysunku planu symbolami KD i opisane jako tereny dróg publicznych przeznacza się, pod istniejące drogi publiczne.

2. Dopuszcza się remonty i modernizacje istniejących dróg.

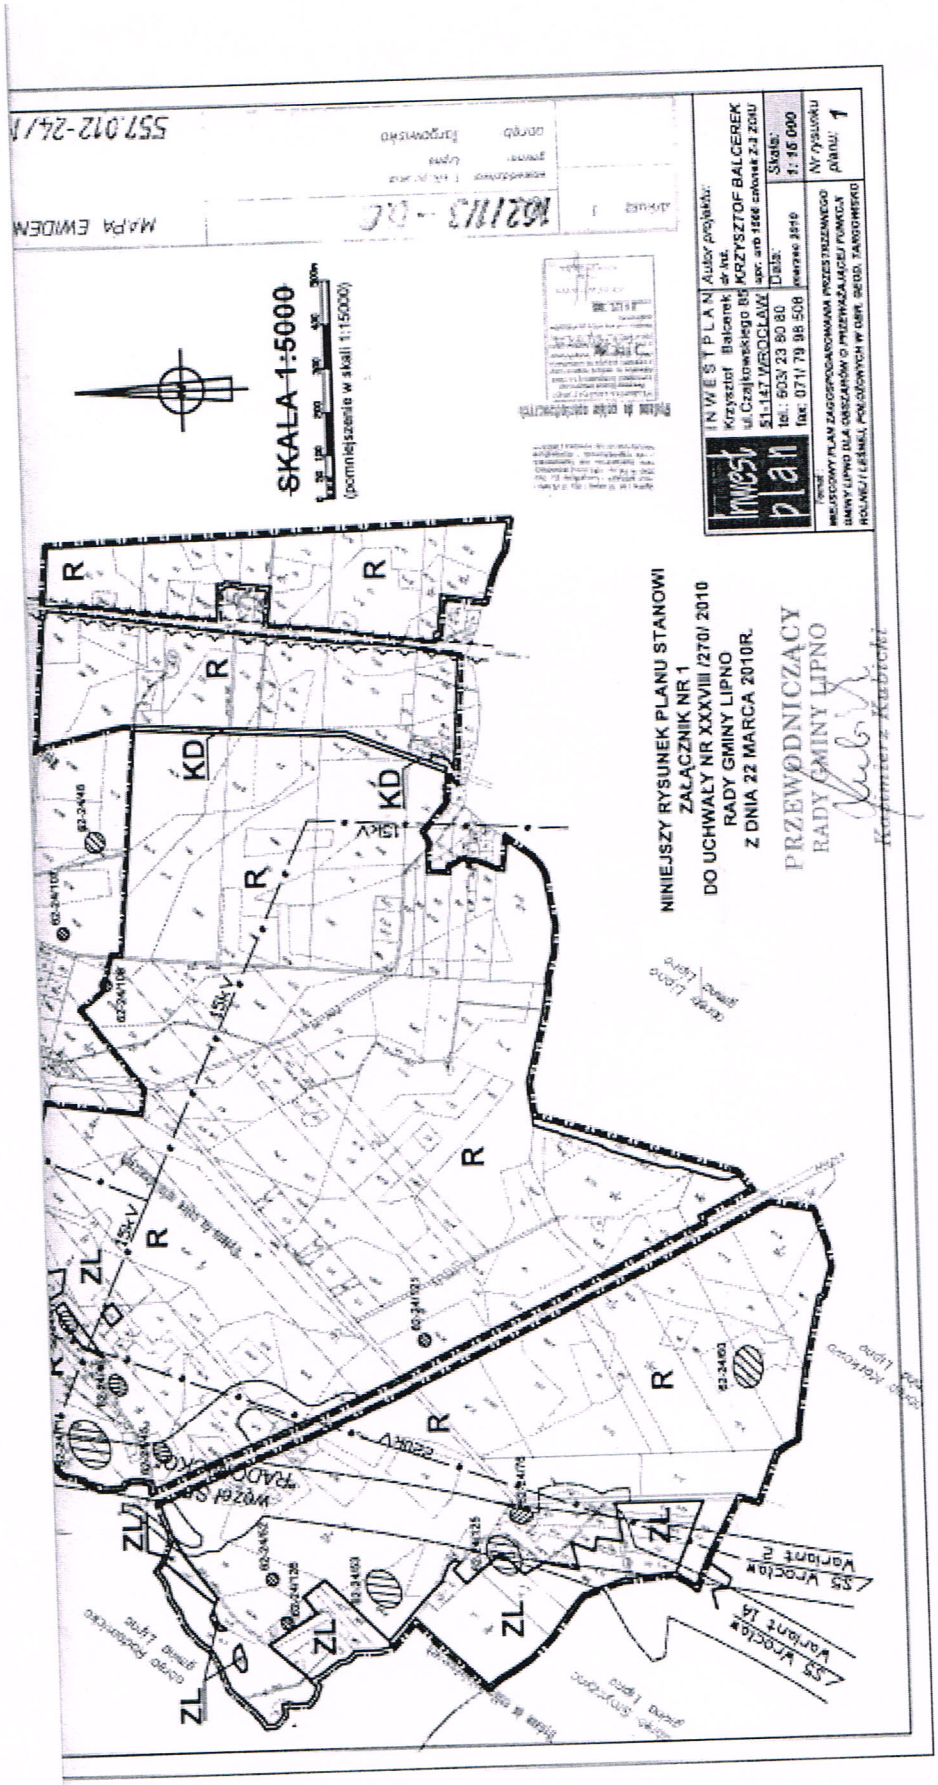
ROZDZIAŁ 4
Ustalenia końcowe

§12. Wykonanie niniejszej uchwały powierza się Wójtowi Gminy Lipno.

§13. Uchwała wchodzi w życie w terminie 30 dni od jej ogłoszenia w Dzienniku Urzędowym Województwa Wielkopolskiego.

Przewodniczący
Rady Gminy Lipno
(-) Kazimierz Kubicki

MIEJSCOWY PLAN ZAGOSPODAROWANIA PRZESTRZENNEGO GMINY LIPNO
DLA OBSZARÓW O PRZEWAŻAJĄCEJ FUNKCJI ROLNEJ I LEŚNEJ,
POŁOŻONYCH W OBRĘBIE GEODEZYJNYM TARGOWISKO
OZNACZENIA
GRANICA OPRACOWANIA
LINIE ROZGRANICZAJĄCE
TERENY LEŚNE
TERENY ROLNICZE
TERENY DRÓG PUBLICZNYCH
STANOWISKO ARCHEOLOGICZNE
GRANICA OBSZARU CHRONIONEGO KRAJOBRAZU "KOMPLEKS LEŚNY ŚMIGIEL-ŚWIĘCIECHOWA"
GRANICA OBSZARU CHRONIONEGO KRAJOBRAZU "POJEZIERZE KRZYWIŃSKO-OSIECKIE"
ORIENTACYJNY PRZEBIEG NAPOWIETRZNYCH LINII ENERGETYCZNYCH WYSOKIEGO I ŚREDNIEGO NAPIĘCIA
ORIENTACYJNY PRZEBIEG LINII ROZGRANICZAJĄCYCH PROJEKTOWANEJ DROGI EKSPRESOWEJ S5
Wyrys ze studium uwarunkowań i kierunków zagospodarowania przestrzennego gminy Lipno. Uchwała Rady Gminy Lipno Nr XXXII/208/2002 z dnia 20 marca 2002r.
OBSZAR OBJĘTY OPRACOWANIEM M.P.Z.P.
ZL
R
KD
Poznań
S5


SKALA 1:5000
(pomniejszenie w skali 1:15000)
INWESTPLAN
Krzysztof Balcerek
ul. Czajkowskiego 85
51-147 WROCŁAW
tel.: 603 23 80 80
fax: 071 79 98 508
Autor projektu:
dr inż.
KRZYSZTOF BALCEREK
upr. urb 1566 członek zsa zosu
Skala:
1:15 000
Nr rysunku planu: 1
MIEJSCOWY PLAN ZAGOSPODAROWANIA PRZESTRZENNEGO GMINY LIPNO DLA OBSZARÓW O PRZEWAŻAJĄCEJ FUNKCJI ROLNEJ I LEŚNEJ, POŁOŻONYCH W OBR. GEOD. TARGOWISKO
NINIEJSZY RYSUNEK PLANU STANOWI ZAŁĄCZNIK NR 1 DO UCHWAŁY NR XXXVIII /270/ 2010 RADY GMINY LIPNO Z DNIA 22 MARCA 2010R.
PRZEWODNICZĄCY RADY GMINY LIPNO
R
KD
ZL
15kV
22kV
MAPA EWIDEM

Załącznik nr 2
do uchwały nr XXXVIII/270/2010
Rady Gminy Lipno
z dnia 22 marca 2010 r.
w sprawie uchwalenia miejscowego
planu zagospodarowania przestrzennego
Gminy Lipno dla obszarów o przeważającej
funkcji rolnej i leśnej, położonych
w obrębie geodezyjnym Targowisko

ROZSTRZYGNIĘCIE DOTYCZĄCE SPOSOBU ROZPATRZENIA UWAG ZGŁOSZONYCH DO PROJEKTU MIEJSCOWEGO PLANU ZAGOSPODAROWANIA PRZESTRZENNEGO GMINY LIPNO DLA OBSZARÓW O PRZEWAŻAJĄCEJ FUNKCJI ROLNEJ I LEŚNEJ, POŁOŻONYCH W OBRĘBIE GEODEZYJNYM TARGOWISKO

W trakcie wyłożenia projektu miejscowego planu zagospodarowania przestrzennego Gminy Lipno dla obszarów o przeważającej funkcji rolnej i leśnej, położonych w obrębie geodezyjnym Targowisko. do publicznego wglądu, tzn. w okresie od 1.09.2009 r. do 30.09.2009 r. oraz w okresie 14 dni od dnia zakończenia okresu wyłożenia, nie zgłoszono uwag do projektu planu.

Załącznik nr 3
do uchwały nr XXXVIII/270/2010
Rady Gminy Lipno
z dnia 22 marca 2010 r.
w sprawie uchwalenia miejscowego
planu zagospodarowania przestrzennego
Gminy Lipno dla obszarów o przeważającej
funkcji rolnej i leśnej, położonych
w obrębie geodezyjnym Targowisko

ROZSTRZYGNIĘCIE DOTYCZĄCE SPOSOBU REALIZACJI ZAPISANYCH W PLANIE INWESTYCJI Z ZAKRESU INFRASTRUKTURY TECHNICZNEJ, KTÓRE NALEŻĄ DO ZADAŃ WŁASNYCH GMINY ORAZ ZASADACH ICH FINANSOWANIA

Na podstawie art. 20 ust. 1 ustawy z dnia 27 marca 2003 r. o planowaniu i zagospodarowaniu przestrzennym (Dz.U. Nr 80, poz. 717 ze zm.), art. 7, ust. 1, pkt 2 i 3 ustawy z dnia 8 marca 1990 r. o samorządzie gminnym (Dz.U. z 2001 r. Nr 142, poz. 1591 ze zmianami.) i art. 167, ust. 2, pkt 1 ustawy z dnia 30 czerwca 2005 r. o finansach publicznych (Dz.U. Nr 249, poz. 2104 ze zmianami) Rada Gminy Lipno rozstrzyga co następuje:

§1. 1. Celem planu jest wprowadzenie zakazu zabudowy - i jednocześnie zapisy planu nie zawierają ustaleń dotyczących inwestycji z zakresu infrastruktury technicznej, które należą do zadań własnych gminy.

2. Ustalenia planu określają sposób realizacji, zapisanych w planie, inwestycji z zakresu infrastruktury technicznej, które nie należą do zadań własnych gminy:

1) W zakresie modernizacji, rozbudowy i budowy systemów komunikacyjnych, projekt planu dopuszcza remonty i modernizacje istniejących dróg powiatowych.

2) w zakresie zasad uzbrojenia terenu oraz modernizacji i budowy systemów infrastruktury technicznej, projekt planu dopuszcza istniejącą infrastrukturę techniczną jej przebudowę i remonty.

§2. Finansowanie inwestycji, o których mowa w §1. nie będzie odbywać się z budżetu gminy