Nr 256, poz.2572 ze zm.) oraz w przepisach wykonawczych wydanych na jej podstawie.
2. W ramach "Zespołu" prowadzona jest ścisła współpraca w zakresie realizacji zadań dydaktycznych, wychowawczych i opiekuńczych między radami pedagogicznymi i radami rodziców szkoły podstawowej i gimnazjum.
3. Szczegółowe zadania szkół wchodzących w skład "Zespołu" określone są w Statutach tych szkół.

Rozdział IV

Postanowienia końcowe

§ 7

1. Zespół Szkół używa pieczęci urzędowej podłużnej wspólnej dla wszystkich szkół wchodzących w jego skład o treści:
   1) Zespół Szkół Nr 1 z Oddziałami Integracyjnymi w Chrzanowie
      ul. Pogorska 8c
      32-500 Chrzanów
2. W sprawach dotyczących zakresu działalności tylko danej szkoły używa się pieczęci urzędowych podłużnych zawierających nazwę zespołu oraz nazwę tej szkoły:
   1) Zespół Szkół Nr 1 z Oddziałami Integracyjnymi w Chrzanowie
   Szkoła Podstawowa Nr 8 z Oddziałami Integracyjnymi
      im. Szarych Szeregów w Chrzanowie
      ul. Pogorska 8c
      32-500 Chrzanów
   2) Zespół Szkół Nr 1 z Oddziałami Integracyjnymi w Chrzanowie - Publiczne Gimnazjum Nr 4 z Oddziałami Integracyjnymi w Chrzanowie
      ul. Pogorska 8c
      32-500 Chrzanów

§ 8

Szkoła prowadzi i przechowuje dokumentację zgodnie z odrębnymi przepisami.

§ 9

1. Postanowienia zawarte w Statutach Szkoły Podstawowej Nr 8 z Oddziałami Integracyjnymi im. Szarych Szeregów w Chrzanowie i Publicznego Gimnazjum Nr 4 z Oddziałami Integracyjnymi w Chrzanowie pozostają w mocy, za wyjątkiem uregulowanych odmiennie w niniejszym Statucie.
2. Dokonywanie zmian w Statucie "Zespołu" odbywa się w trybie określonym w ustawie o systemie oświaty.

Przewodniczący Rady Miejskiej: *K. Zubik*

3273

Uchwała* Nr XVI/110/08
Rady Gminy w Moszczenicy
z dnia 30 czerwca 2008 r.

w sprawie "Zmiany miejscowego planu zagospodarowania przestrzennego Gmina Moszczenica", przyjętego uchwałą Nr XXI/132/05 Rady Gminy w Moszczenicy z dnia 29 kwietnia 2005 r.

Działając na podstawie art. 18. ust. 2 pkt 5 Ustawy z dnia 8 marca 1990 r. o samorządzie gminnym (t.j. Dz. U. z 2001 r. Nr 142, poz. 1591 z późn. zm.), art. 15 ust. 1 i art. 20 Ustawy z dnia 27 marca 2003 r. o planowaniu i zagospodarowaniu przestrzennym (Dz. U. z 2003 r. Nr 80, poz. 717 z późn. zm.) Rada Gminy w Moszczenicy:
1) po stwierdzeniu zgodności projektu zmiany miejscowego planu zagospodarowania przestrzennego przedstawionego na załącznikach graficznych Nr 1 i Nr 2 z ustaleniami Studium uwarunkowań i kierunków zagospodarowania przestrzennego Gminy Moszczenica, przyjętego Uchwałą Nr XII/80/99 Rady Gminy w Moszczenicy z dnia 29 grudnia 1999 roku;
2) po rozstrzygnięciu o sposobie realizacji i zasadach finansowania inwestycji z zakresu infrastruktury technicznej, należących do zadań własnych Gminy,
3) po rozstrzygnięciu o sposobie rozpatrzenia uwag zgłoszonych do projektu zmiany planu,

uchwala zmianę miejscowego planu zagospodarowania przestrzennego Gminy Moszczenica.

ROZDZIAŁ I
PRZEPISY OGÓLNE

§ 1

1. **Zmiana Planu, obejmuje tereny działek Nr 152/1 i 153 o powierzchni 1,90 ha, Nr 1308 o powierzchni 0,64 ha oraz Nr 4362 o powierzchni 0,30 ha**, zgodnie z § 1 uchwały Nr VIII/47/07 Rady Gminy w Moszczenicy z dnia 24 lipca 2007 r., w sprawie przystąpienia do opracowania zmiany miejscowego planu zagospodarowania przestrzennego Gminy Moszczenica i oznaczona jest w załącznikach graficznych do ww. uchwały.
2. Zmiana planu, składa się z tekstu planu stanowiącego treść niniejszej uchwały oraz załączników do uchwały:
   a) **Załącznik Nr 1** - Rysunek zmiany planu sporządzony na mapie sytuacyjno - wysokościowej w skali 1:2000;
   b) **Załącznik Nr 2** - Rysunek zmiany planu sporządzony na mapie sytuacyjno - wysokościowej w skali 1:2000;
   c) **Załącznik Nr 3** - Rozstrzygnięcie o sposobie realizacji i zasadach finansowania inwestycji z zakresu infrastruktury technicznej, należących do zadań własnych Gminy;
   d) **Załącznik Nr 4** - Rozstrzygnięcie o sposobie rozpatrzenia uwag zgłoszonych do projektu zmiany planu.
3. Obszar objęty ustaleniami planu oznaczony jest liniami ciągłymi na załącznikach graficznych Nr 1 i Nr 2 w skali 1: 2 000, stanowiących integralną część uchwały.

§ 2

Zmienia się ustalenia miejscowego planu zagospodarowania przestrzennego - Gmina Moszczenica, w sposób następujący:
1) W Rozdziale II - Przepisy Szczegółowe, § 5. A. 2. Ustalenia dla terenów użytkowanych rolniczo, w symbolu 2.R, cyfra 1053,47 ha, zostaje zmieniona na 1050,93 ha.
2) W Rozdziale II - Przepisy Szczegółowe, § 6. B.2. Ustalenia dla usług komercyjnych i publicznych, ustalenia dla symbolu 14.UC i 24.UC, otrzymują brzmienie:
   "14 UC - pow. 0,25 ha
   24 UC - pow. 0,31 ha
   Tereny usług komercyjnych.
   Obowiązują następujące zasady zagospodarowania terenów:
   1. Zagospodarowanie terenu może być związane z realizacją celu publicznego;

* Publikacja niniejszej uchwały nie uwzględnia ewentualnych czynności nadzorczych podejmowanych przez Wojewodę Małopolskiego.

2. Przeznaczenie podstawowe terenu - usługi komercyjne;
3. Przeznaczenie dopuszczalne - drobna wytwórczość i usługi publiczne oraz zieleń urządzona;
4. Istniejące obiekty utrzymuje się, z możliwością rozbudowy, przebudowy i nadbudowy na zasadach określonych w przepisach odrębnych oraz ustaleniach pkt 9;
5. Dopuszcza się funkcje usługowe typu: handel, gastronomia, turystyka, kultura itp., a w terenie 24 UC - usługi komercyjne związane z obsługą trasy komunikacyjnej (stacja paliw, punkt tankowania gazu, myjnia, zaplecze, magazyn). Obowiązuje zakaz lokalizacji części mieszkalnej;
6. Dopuszcza się realizację obiektów jako wolnostojących lub w zabudowie zwartej, na zasadach określonych w przepisach odrębnych oraz ustaleniach pkt 10;
7. Powierzchnia zabudowy nie może przekroczyć 60% pow. terenu;
8. Dopuszcza się lokalizację obiektów i urządzeń małej architektury;
9. W zakresie kształtowania architektury obiektów, za wyjątkiem stacji paliw, obowiązuje:
   a) zakaz realizacji budynków wyższych niż dwie kondygnacje nadziemne, w tym jedna kondygnacja winna być realizowana w poddaszu. Wysokość obiektów w kalenicy nie może przekroczyć 12 metrów nad poziom terenu;
   b) realizacja dachów jako dwuspadowych, cztero lub wielopołaciowych, o kącie nachylenia połaci 35° - 45° i ciemnej kolorystyce pokrycia połaci dachowych;
   c) obowiązuje zakaz realizacji dachów o kalenicy przesuniętej w pionie, realizacji połaci dachowych o różnym kącie nachylenia (nie dotyczy wyglądów dachowych) i otwierania dachów na całej długości. Zakaz realizacji dachów kopertowych;
   d) dostosowanie architektury budynków do lokalnych tradycji budowlanych oraz stosowanie miejscowych materiałów elewacyjnych i charakterystycznego dla regionu detalu (gzymsy, obramienia okienne itp.), tradycyjnej kamieniarki oraz wyrobów kowalskich. Zakaz stosowania na elewacjach sidingu;
   e) zakaz stosowania agresywnej kolorystyki elewacji i intensywnych kolorów. Obowiązuje stosowanie kolorów pastelowych;
10. Realizacja całodobowej stacji paliw płynnych na następujących zasadach:
   a) możliwość lokalizacji trzech wysepek z dystrybutorami, dla dystrybucji benzyn i oleju napędowego;
   b) możliwość lokalizacji punktu tankowania gazu płynnego propan - butan;
   c) możliwość lokalizacji obiektów kubaturowych dla zaplecza socjalno - biurowego, magazynu, myjni samochodowej wraz zapleczem;
   d) obowiązek realizacji zbiorników na paliwo jako podziemnych, dwupłaszczowych, z monitoringiem wczesnego ostrzegania o zagrożeniu;
   e) obowiązek wyposażenia stacji paliw w system hermetyzacji spustu paliw do zbiorników i odbioru par przy tankowaniu;
   f) obowiązek oczyszczania wód opadowych (w separatorach błota i oleju) ze stanowisk dystrybutorów i spustu z autocystern, parkingów, miejsc postojowych, placów manewrowych i dojazdów przed ich wprowadzeniem do kanalizacji opadowej;
   g) obowiązek unieszkodliwiania odpadów niebezpiecznych poza terenem stacji;
   h) obowiązek realizacji szczelnych nawierzchni w rejonie dystrybucji i spustu paliw z zastosowaniem materiałów niepalnych, nienasiąkliwych i łatwo zmywalnych;
   i) obowiązek prowadzenia przez inwestora lokalnego monitoringu środowiska gruntowo - wodnego, opartego o hydroekologiczne otwory obserwacyjne;
   j) obowiązek sporządzenia raportu oddziaływania na środowisko;
   k) wjazd na stację z drogi wojewódzkiej na zasadach określonych przez zarządzającego drogą;
11. Obowiązuje uwzględnienie nie mniej niż 30% powierzchni terenów biologicznie czynnych, w tym kompozycji zieleni urządzonej z preferencją gatunków rodzimych w granicy terenu inwestycji;
12. Dostęp do terenów z ustalonej w planie i wyznaczonej na rysunku planu drogi klasy zbiorczej i głównej;
13. Obowiązek realizacji miejsc parkingowych, w zależności od potrzeb - min. 20 mp/1000 m2 pow. użytkowej."

3) W Rozdziale II - Przepisy Szczegółowe, § 6. B. Ustalenia dla terenów osiedleńczych, B.1a. Ustalenia dla wszystkich terenów budownictwa mieszkaniowego jednorodzinnego w symbolu 26a.MN, cyfra 3,80 ha, zostaje zmieniona na "4,44" ha.

4) W Rozdziale II - Przepisy Szczegółowe, § 6. B. Ustalenia dla terenów osiedleńczych, B.1. Ustalenia dla terenów mieszkalnictwa, w B. 1b. ustalenia dla wszystkich terenów zabudowy siedliskowej, po ustaleniach dla te-renów ZŚ, dodaje się symbol RM o następującym brzmieniu:

RM - pow. 1,90 ha

Tereny gospodarstwa hodowlanego.

Obowiązują następujące zasady zagospodarowania terenów:

1. Dopuszcza się:
   a) obiekty związane z funkcją agroturystyczną;
   b) budownictwo mieszkaniowe;
2. Powierzchnia zabudowy nie może przekroczyć 40% powierzchni terenu;
3. Obowiązują następujące zasady realizacji budynków, za wyjątkiem budynków gospodarczych, inwentarskich i magazynowo - składowych oraz garaży:
   a) realizacja budynków w zabudowie wolnostojącej, zgodnie z przepisami odrębnymi;
   b) kubatura budynku nie może przekroczyć 1500 m^3. Do tej kubatury nie wlicza się kubatury dobudowanego budynku gospodarczego lub garażowego;
   c) realizacja budynków jako parterowych lub do dwóch kondygnacji nadziemnych od strony przystokowej, w tym jedna w poddaszu;
   d) wysokość budynków nie może przekroczyć w kalenicy wysokości 9 metrów nad poziom terenu od strony przystokowej;
   e) realizacja dachów jako dwuspadowych cztero lub wielopołaciowych o kącie nachylenia połaci pomiędzy 35° - 45° i kolorystyce pokrycia połaci dachowych, takiej jak ciemnoczerwony, ciemnobrązowy, grafitowy, ciemnozielony;
   f) zakaz realizacji dachów o kalenicy przesuniętej w pionie, realizacji połaci dachowych o różnym kącie nachylenia (nie dotyczy wyglądów dachowych) i otwierania dachów na całej długości. Zakaz realizacji dachów namiotowych;
   g) dostosowanie architektury budynków do lokalnych tradycji budowlanych oraz stosowanie miejscowych materiałów elewacyjnych i charakterystycznego dla regionu detalu (gzymsy, obramienia okienne itp.), tradycyjnej kamieniarki oraz wyrobów kowalskich. Zakaz stosowania na elewacjach sidingu;

h) zakaz stosowania agresywnej kolorystyki elewacji i intensywnych kolorów. Obowiązuje stosowanie kolorów pastelowych;

4. Dopuszcza się lokalizację parterowych budynków gospodarczych, inwentarskich i magazynowo - składowych oraz garaży z poddaszem użytkowym, realizowanych jako wolnostojące lub dobudowane (za wyjątkiem inwentarskich), zgodnie z przepisami odrębnymi. Wysokość budynków nie może przekroczyć w kalenicy wysokości 8 metrów nad poziom terenu od strony przystokowej. Obowiązuje realizacja dachów o kącie nachylenia połaci do 40 i kolorystyce pokrycia połaci dachowych, takiej jak ciemnoczerwony, ciemnobrązowy, grafitowy, ciemnozielony;
5. Obowiązuje uwzględnienie w projekcie zagospodarowania terenu zieleni urządzonej niskiej i wysokiej z preferencją stosowania gatunków roślin rodzimych. Minimalna powierzchnia terenów biologicznie czynnych wynosi - 40%;
6. Dostęp do terenów z ustalonej w planie i wyznaczonej na rysunku planu drogi wewnętrznej oraz poprzez wewnętrzne ciągi komunikacyjne nie wyznaczone na rysunku planu, realizowane zgodnie z przepisami odrębnymi.

ROZDZIAŁ III
PRZEPISY PRZEJŚCIOWE I KOŃCOWE

§ 3

Zatwierdzenie niniejszej zmiany planu wywołuje skutki prawne w odniesieniu do dotychczas obowiązującego miejscowego planu zagospodarowania przestrzennego Gmina Moszczenica, dla wyodrębnionych w niniejszej uchwale symboli, w obszarze określonym zmianą planu, zgodnie z art. 34 Ustawy z dnia 27 marca 2003 r. o planowaniu i zagospodarowaniu przestrzennym (Dz. U. z 2003 r. Nr 80, poz. 717).

§ 4

Wykonanie uchwały powierza się Wójtowi Gminy Moszczenica.

§ 5

Uchwała wchodzi w życie po upływie 30 dni od dnia jej ogłoszenia w Dzienniku Urzędowym Województwa Małopolskiego.

§ 6


Uchwała podlega publikacji na stronie internetowej Biuletynu Informacji Publicznej Urzędu Gminy Moszczenica.

Przewodniczący Rady Gminy: *B. Warzecha*

Załącznik Nr 1
do uchwały Nr XVI/110/08
Rady Gminy w Moszczenicy
z dnia 30 czerwca 2008 r.

ZMIANA MIEJSCOWEGO PLANU ZAGOSPODAROWANIA PRZESTRZENNEGO GMINY MOSZCZENICA SKALA* 1 : 2000

* Rysunek planu został sporządzony w oparciu o skalę źródłową 1:2000.
Skala ta ulega pomniejszeniu w wyniku przypisanych prawem odległości marginesów.

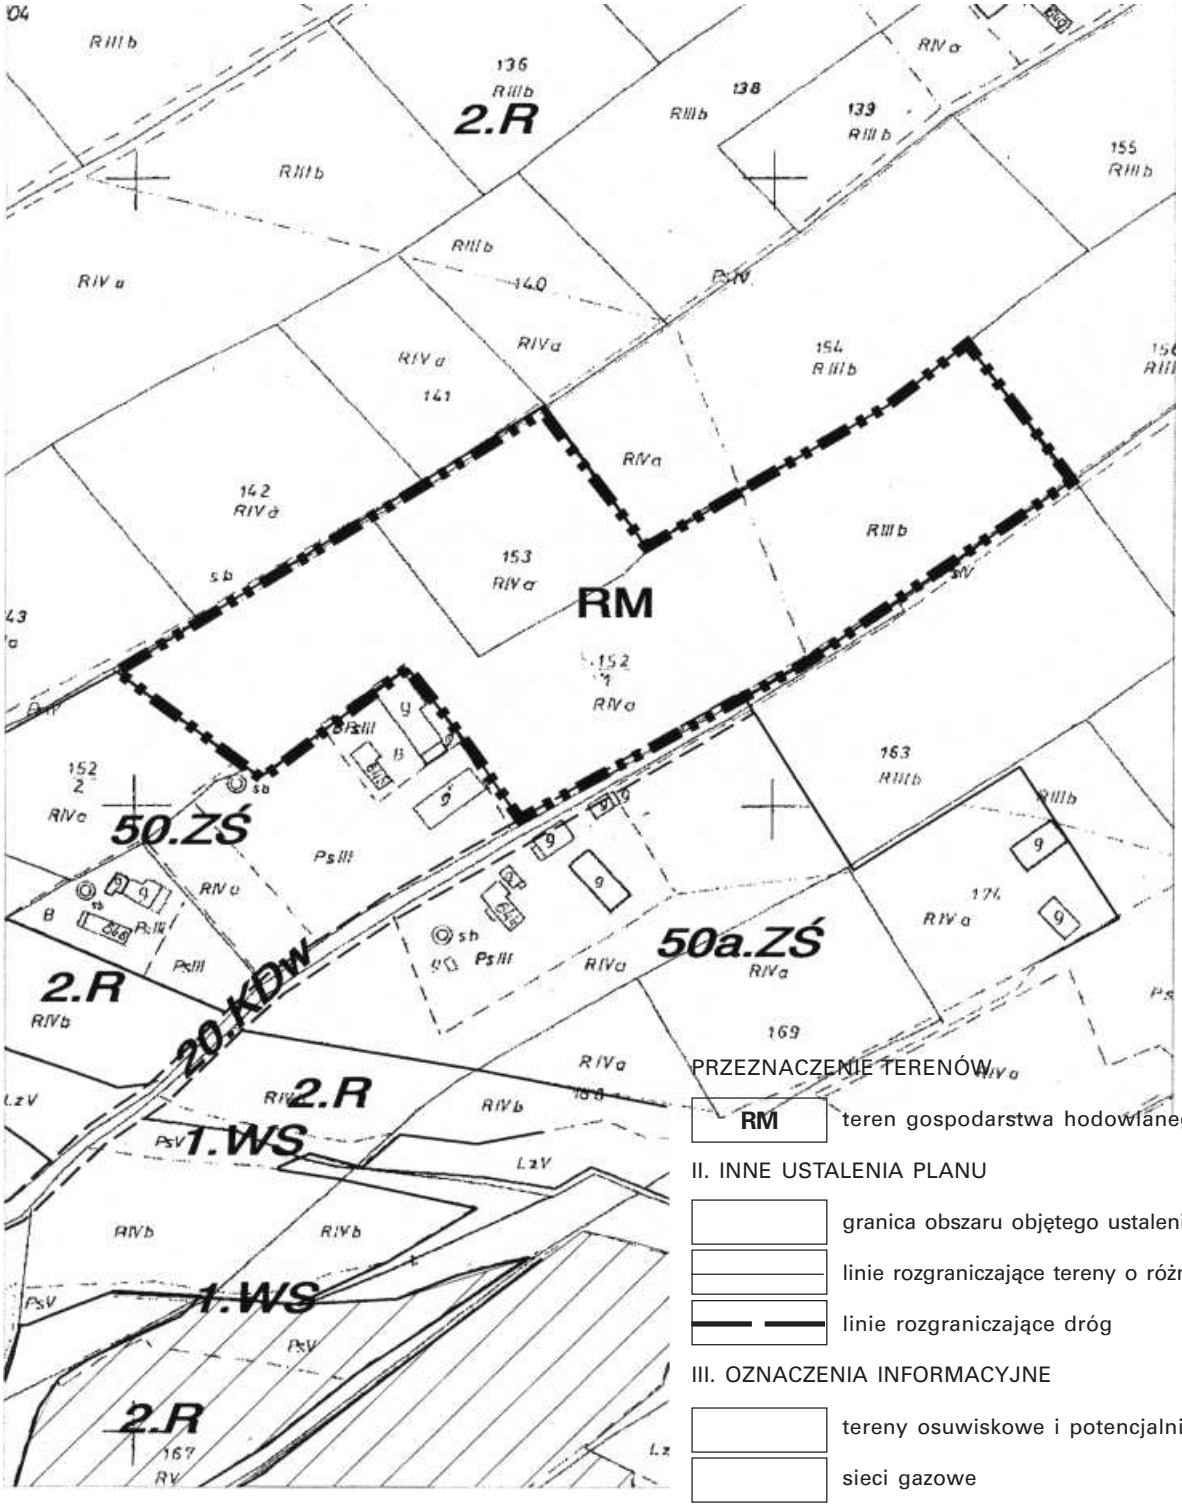

PRZEZNACZENIE TERENÓW

RM	teren gospodarstwa hodowlanego

II. INNE USTALENIA PLANU

	granica obszaru objętego ustaleniami zmiany planu
	linie rozgraniczające tereny o różnym przeznaczeniu
	linie rozgraniczające dróg

III. OZNACZENIA INFORMACYJNE


	tereny osuwiskowe i potencjalnie osuwiskowe
	sieci gazowe
RZ	symbole terenów objętych ustaleniami obowiązującego planu Gminy Moszczenica

Przewodniczący Rady Gminy: *B. Warzecha*

Załącznik Nr 2
do uchwały Nr XVI/110/08
Rady Gminy w Moszczenicy
z dnia 30 czerwca 2008 r.

ZMIANA MIEJSCOWEGO PLANU ZAGOSPODAROWANIA PRZESTRZENNEGO GMINY MOSZCZENICA SKALA* 1 : 2000

* Rysunek planu został sporządzony w oparciu o skalę źródłową 1:2000.
Skala ta ulega pomniejszeniu w wyniku przypisanych prawem odległości marginesów.

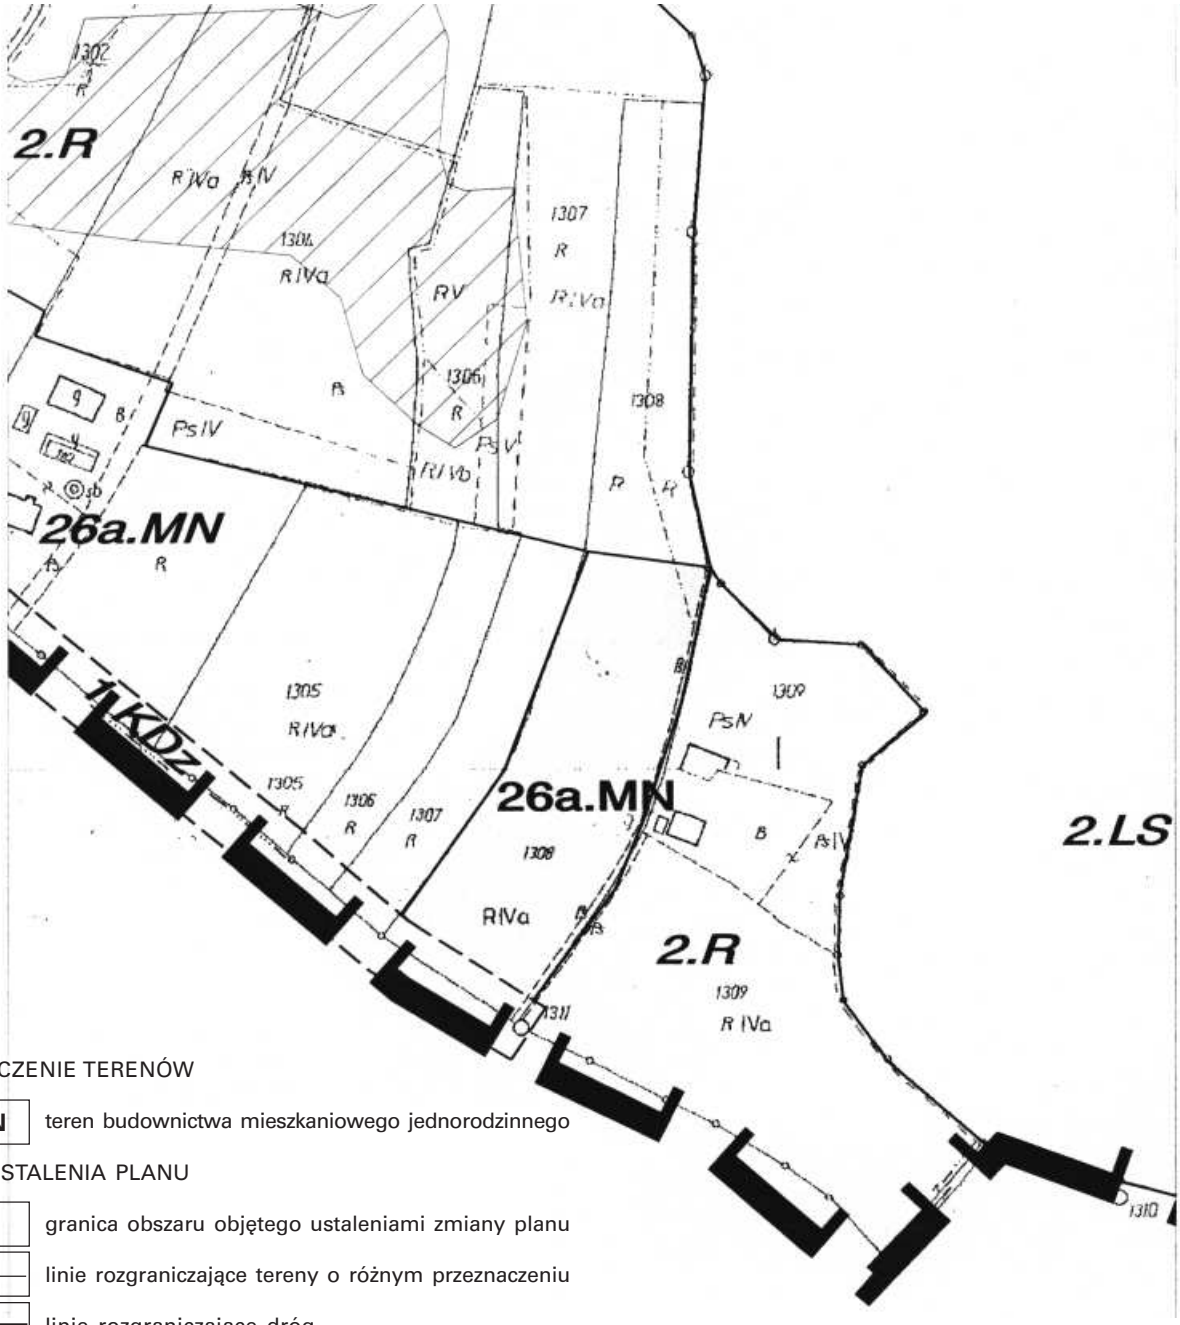

PRZEZNACZENIE TERENÓW

26a.MN	teren budownictwa mieszkaniowego jednorodzinnego

II. INNE USTALENIA PLANU

	granica obszaru objętego ustaleniami zmiany planu
	linie rozgraniczające tereny o różnym przeznaczeniu
	linie rozgraniczające dróg

III. OZNACZENIA INFORMACYJNE

	tereny osuwiskowe i potencjalnie osuwiskowe
	sieci gazowe
RZ	symbole terenów objętych ustaleniami obowiązującego planu Gminy Moszczenica

Przewodniczący Rady Gminy: *B. Warzecha*

Załącznik Nr 3
do uchwały Nr XVI/110/08
Rady Gminy w Moszczenicy
z dnia 30 czerwca 2008 r.

ROZSTRZYGNIĘCIE RADY GMINY W MOSZCZENICY
O SPOSOBIE REALIZACJI I ZASADACH FINANSOWANIA INWESTYCJI Z ZAKRESU INFRASTRUKTURY TECHNICZNEJ, NALEŻĄCYCH DO ZADAŃ WŁASNYCH GMINY

Wymagane przepisami w/w rozstrzygnięcie Rady Gminy w Moszczenicy jest bezprzedmiotowe, ponieważ budżet Gminy nie będzie obciążony skutkami finansowymi wynikającymi z uchwalenia zmiany miejscowego planu zagospodarowania przestrzennego Gminy Moszczenica.
Na terenie objętym zmianą miejscowego planu zagospodarowania przestrzennego Gminy Moszczenica, Gmina nie będzie musiała ponosić żadnych kosztów związanych z transformacją obszaru. Ustalenia zmiany planu wprowadzają nowe tereny osiedleńcze (26a.MN, RM) w miejsce dotychczasowych użytków rolnych oraz zmiany niektórych przepisów szczegółowych dla terenów przeznaczonych pod zainwestowanie (24.UC) w obowiązującym planie miejscowym.
Proponowane zmiany nie powodują jednak zamiany funkcji terenów stanowiących własność Gminy jak również nie obligują Gminy do realizacji inwestycji celu publicznego (np. budowy dróg). Dojazd i dojście do nieruchomości położonych na poszerzonych o nowe powierzchnie terenach zabudowy mieszkaniowej jednorodzinnej (26a.MN) i terenach gospodarstwa hodowlanego (RM) oraz w terenie usług komercyjnych (24.UC) zapewniają następujące drogi: klasy zbiorczej 1.KDz (droga powiatowa Nr 25106 Łużna - Staszówka) i klasy głównej 2.KDg (droga wojewódzka Gorlice - Moszczenica), jak również istniejąca i wyodrębniona na rysunku obowiązującego planu droga wewnętrzna 20.KDw.

W związku z powyższym budżet Gminy nie będzie obciążony konsekwencjami finansowymi wynikającymi z uchwalenia zmiany miejscowego planu zagospodarowania przestrzennego Gminy Moszczenica.

Przewodniczący Rady Gminy: *B. Warzecha*

Załącznik Nr 4
do uchwały Nr XVI/110/08
Rady Gminy w Moszczenicy
z dnia 30 czerwca 2008 r.

ROZSTRZYGNIĘCIE RADY GMINY MOSZCZENICA
O SPOSOBIE ROZPATRZENIA UWAG ZGŁOSZONYCH DO PROJEKTU ZMIANY MIEJSCOWEGO PLANU ZAGOSPODAROWANIA PRZESTRZENNEGO GMINY MOSZCZENICA

Zgodnie z wykazem uwag zgłoszonych do projektu zmiany miejscowego planu zagospodarowania przestrzennego Gminy Moszczenica, wyłożonego do wglądu publicznego, nie wpłynęła ani jedna uwaga.

W związku z powyższym, wymagane przepisami rozstrzygnięcie Rady Gminy w Moszczenicy jest bezprzedmiotowe.

Przewodniczący Rady Gminy: *B. Warzecha*

Wydawca: Wojewoda Małopolski
Redakcja: Wydział Prawny i Nadzoru Małopolskiego Urzędu Wojewódzkiego w Krakowie, 31-156 Kraków, ul. Basztowa 22, p. 216, tel. (12) 392-12-20
e-mail: mcac@malopolska.uw.gov.pl
Redakcja udziela wszelkich informacji dotyczących aktów prawnych ogłaszanych w Dzienniku Urzędowym Województwa Małopolskiego.
Skład, druk i kolportaż: Dział Poligraficzny Zakładu Obsługi Małopolskiego Urzędu Wojewódzkiego, 31-156 Kraków, ul. Basztowa 22, tel. (12) 392-16-96
e-mail: pbed@malopolska.uw.gov.pl

Egzemplarze bieżące i z lat ubiegłych (do wyczerpania nakładu) można nabywać na podstawie nadesłanego zamówienia w Dziale Poligraficznym Zakładu Obsługi Małopolskiego Urzędu Wojewódzkiego w Krakowie, 31-156 Kraków, ul. Basztowa 22. Instytucje, urzędy i osoby fizyczne zainteresowane prenumeratą proszone są o listowne zgłoszenie zamówienia do końca roku poprzedzającego rok prenumeraty, zawierającego numer NIP, oraz zgodę na wystawienie faktury VAT bez podpisu na adres: Dział Poligraficzny Zakładu Obsługi MUW, 31-156 Kraków, ul. Basztowa 22

Reklamacje z powodu nieotrzymania poszczególnych numerów zgłaszać należy telefonicznie na nr: (12) 392-16-96 do Działu Poligraficznego Zakładu Obsługi Małopolskiego Urzędu Wojewódzkiego, 31-156 Kraków, ul. Basztowa 22 do 10 dni po otrzymaniu następnego kolejnego numeru, zgłoszenie po tym terminie nie będzie uwzględnione.

Drukowano na polecenie Wojewody Małopolskiego w Zakładzie Obsługi Małopolskiego Urzędu Wojewódzkiego, 31-156 Kraków, ul. Basztowa 22
tel. (12) 392-16-95, 392-16-96

Zam. 1813/Da/07/08 ISSN 1507-1561 **Cena egz. poza prenumeratą 5,56 zł brutto**