4284

Uchwała*Nr XXVI/202/09
Rady Gminy Moszczenica
z dnia 27 sierpnia 2009 r.

w sprawie "Zmiany miejscowego planu zagospodarowania przestrzennego GMINA MOSZCZENICA" przyjętego Uchwałą Nr XXI/132/05 Rady Gminy w Moszczenicy z dnia 29 kwietnia 2005 r.

Działając, na podstawie art. 18. ust 2 pkt 6 Ustawy z dnia 8 marca.1990 r. o samorządzie gminnym (t. j. Dz. U. z 2001 r. Nr 142 poz 1591, z późn. zm.), art 15 ust. 1 i art. 20 Ustawy z dnia 27 marca 2003 r. o planowaniu i zagospodarowaniu przestrzennym (Dz. U: 2003 r. Nr 80, poz. 717 z późn. zm.), Radą Gminy w Moszczenicy:

1. po stwierdzeniu zgodności projektu zmiany miejscowego planu zagospodarowania. przestrzennego przedstawionego. na załącznikach graficznych Nr 1 i Nr 2 z ustaleniami Studium uwarunkowań i kierunków zagospodarowania przestrzennego Gminy Moszczenica, przyjętego Uchwałą Nr XII/80/09 Rady Gminy w Moszczenicy z dnia 29 grudnia 1999 roku;
2. po rozstrzygnięciu o sposobie realizacji i zasadach finansowania inwestycji z zakresu infrastruktury technicznej, należących do zadań własnych Gminy;
3. po rozstrzygnięciu o sposobie rozpatrzenia uwag zgłoszonych do projektu zmiany planu, uchwala zmianę miejscowego planu zagospodarowania przestrzennego Gminy Moszczenica.

ROZDZIAŁ I - PRZEPISY OGÓLNE

1. **ZMIANA PLANU, obejmuje tereny części działki Nr 1114 o powierzchni 0,45 ha oraz działki o Nr ewid. 950/2, 950/3 i 950/4 o powierzchni 0,93 ha, położone w Staszkówce, Gmina Moszczenica**, zgodnie z § 1 Uchwały Nr XVI/109/2008 Rady Gminy w Moszczenicy z dnia 30 czerwca 2008 r. w sprawie przystąpienia do opracowania zmiany miejscowego planu zagospodarowania przestrzennego Gminy Moszczenica i oznaczona jest w załącznikach graficznych do ww. Uchwały.
2. Zmiana planu, składa się z tekstu planu stanowiącego treść niniejszej Uchwały oraz załączników do Uchwały:
   a) **Załącznik Nr 1** - Rysunek zmiany planu sporządzony na mapie sytuacyjno-wysokościowej w skali 1:2000;
   b) **Załącznik Nr 2** - Rysunek zmiany planu sporządzony na mapie sytuacyjno-wysokościowej w skali 1:2000;
   c) **Załącznik Nr 3** - Rozstrzygnięcie o sposobie realizacji i zasadach finansowania inwestycji z zakresu infrastruktury technicznej, należących do zadań własnych Gminy;
   d) **Załącznik Nr 4** - Rozstrzygnięcie o sposobie rozpatrzenia uwag zgłoszonych do projektu planu;
3. Obszar objęty ustaleniami planu oznaczony jest liniami ciągłymi na załącznikach graficznych Nr 1 i Nr 2 w skali 1:2000, stanowiących integralną część uchwały.

§ 2

Zmienia się ustalenia miejscowego planu zagospodarowania przestrzennego - GMINA MOSZCZENICA, w sposób następujący:

1) W rozdziale II - Przepisy Szczegółowe, § 5.A.2. Ustalenia dla terenów użytkowanych rolniczo, w symbolu 2.R, cyfra 1049,01 ha, zostaje zmieniona na"1037,59 ha"
2) W Rozdziale II - Przepisy Szczegółowe, §. B. Ustalenia dla terenów osiedleńczych, B.1a. Ustalenia dla wszystkich terenów budownictwa mieszkaniowego w symbolu 19.MN cyfra 4,94 ha, zostaje zmieniona na 5,87 ha".
3) W rozdziale II - Przepisy Szczegółowe, § 6. B. Ustalenia dla terenów osiedleńczych,.1a. Ustalenia dla wszystkich terenów budownictwa mieszkaniowego jednorodzinnego w symbolu 22a.MN, cyfra 6,35 ha,zostaje zmieniona na 6,80 ha".

ROZDZIAŁ III - PRZEPISY PRZEJŚCIOWE I KOŃCOWE

Zatwierdzenie niniejszej zmiany planu wywołuje skutki prawne w odniesieniu do dotychczas obowiązującego miejscowego planu zagospodarowania przestrzennego Gmina Moszczenica, dla wyodrębnionych w niniejszej uchwale symboli, w obszarze określonym zmiana planu, zgodnie z art. 34 Ustawy z dnia 27 marca 2003 r. o planowaniu i zagospodarowaniu przestrzennym (Dz. U. z 2003 r. Nr 80, poz. 717).

§ 4

Wykonanie Uchwały powierza się Wójtowi Gminy Moszczenica.

§ 5

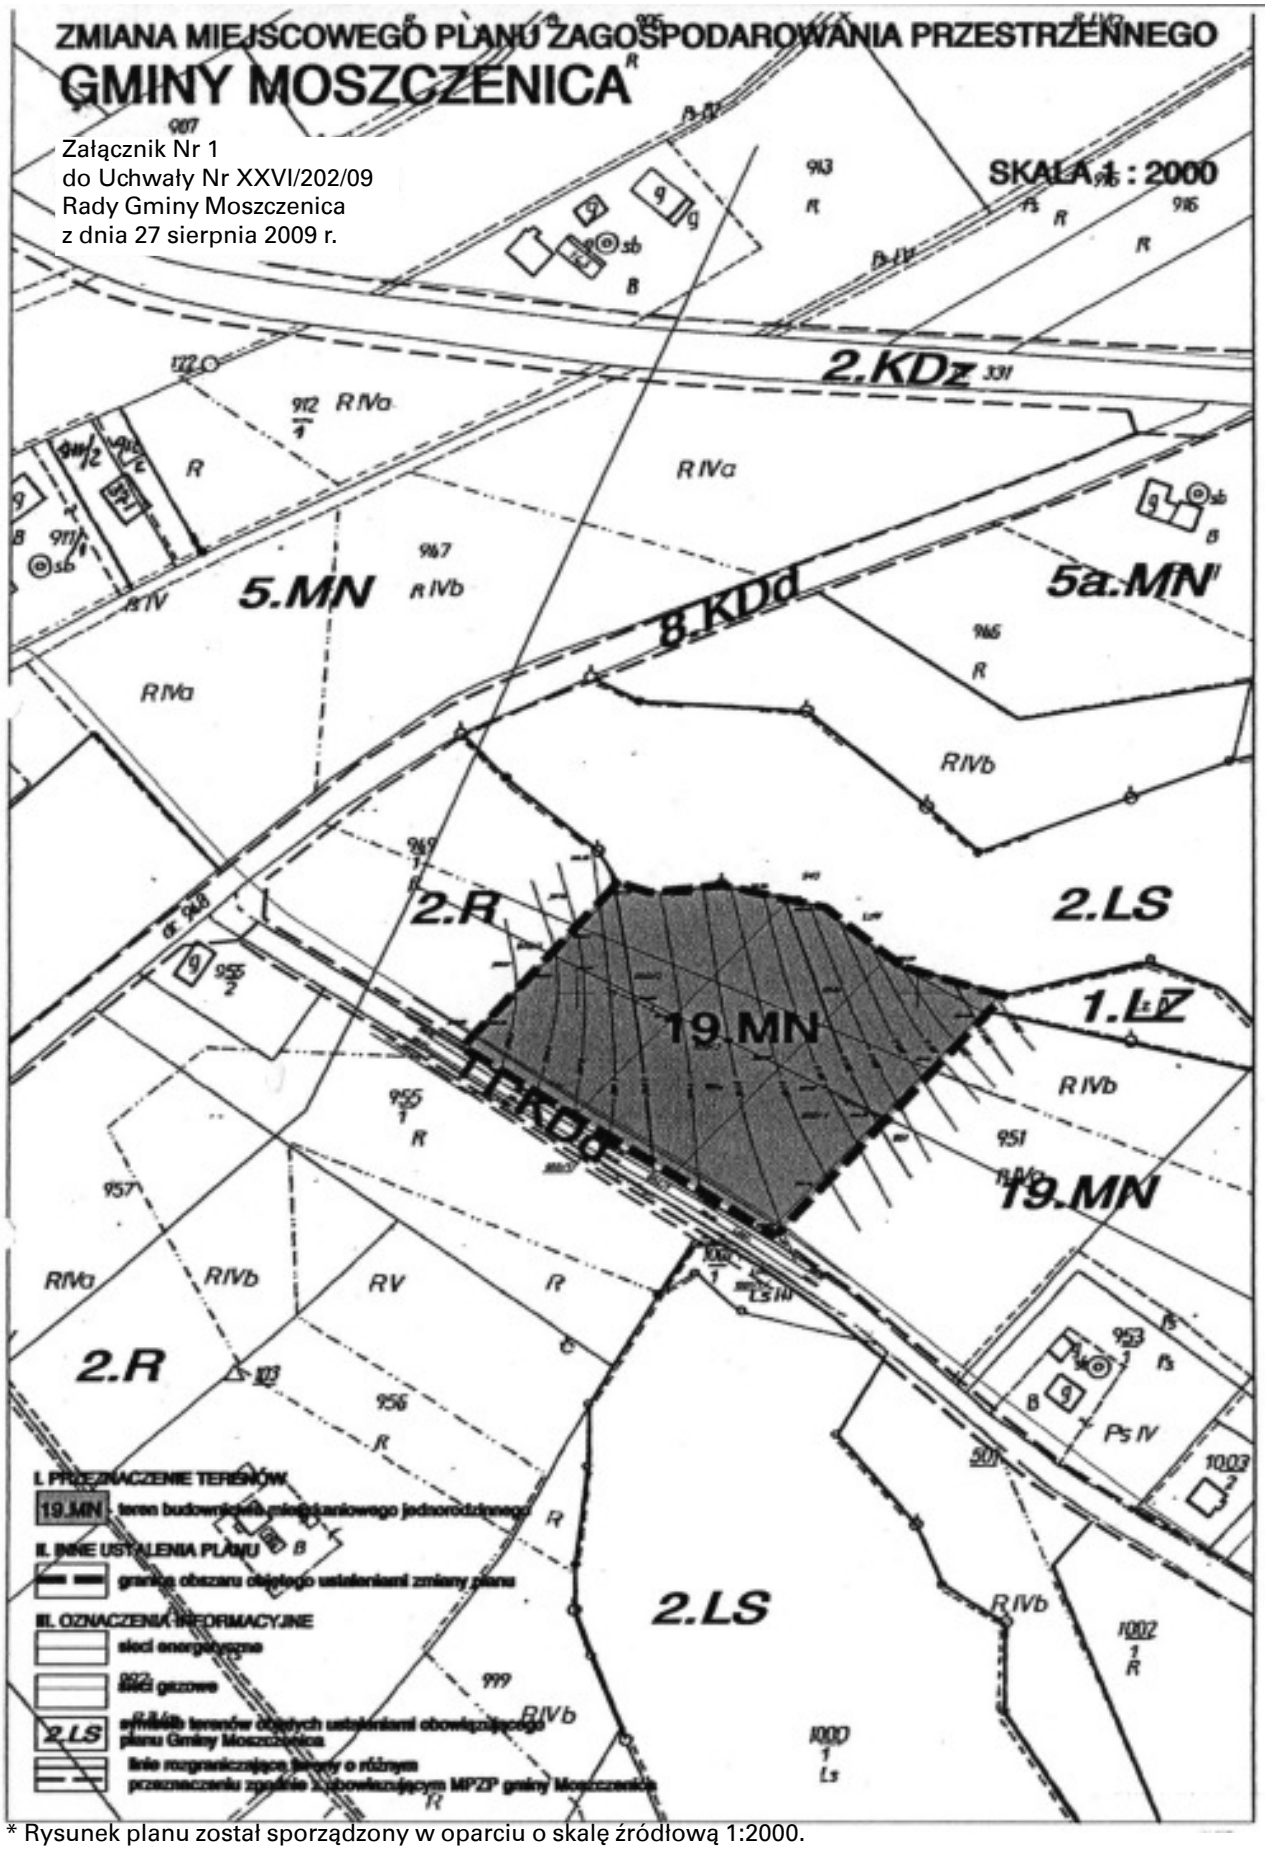
Uchwała wchodzi w życie po upływie 30 dni od dnia jej ogłoszenia w Dzienniku Urzędowym Województwa Małopolskiego.

§ 6

Uchwała podlega publikacji na stronie internetowej Biuletynu Informacji Publicznej Urzędu Gminy Moszczenica.

Przewodniczący rady Gminy: *B. Warzecha*

* Publikacja niniejszej uchwały nie uwzględnia ewentualnych czynności nadzorczych podejmowanych przez Wojewodę Małopolskiego.



* Rysunek planu został sporządzony w oparciu o skalę źródłową 1:2000.
Skala ta ulega pomniejszeniu w wyniku przypisanych prawem odległości marginesów.

Legenda:

I. Przeznaczenie terenów

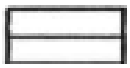


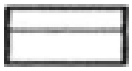
teren budownictwa mieszkaniowego jednorodzinnego

II. Inne ustalenia planu


granica obszaru objętego ustaleniami zmiany planu

III. Oznaczenia informacyjne


sieci energetyczne

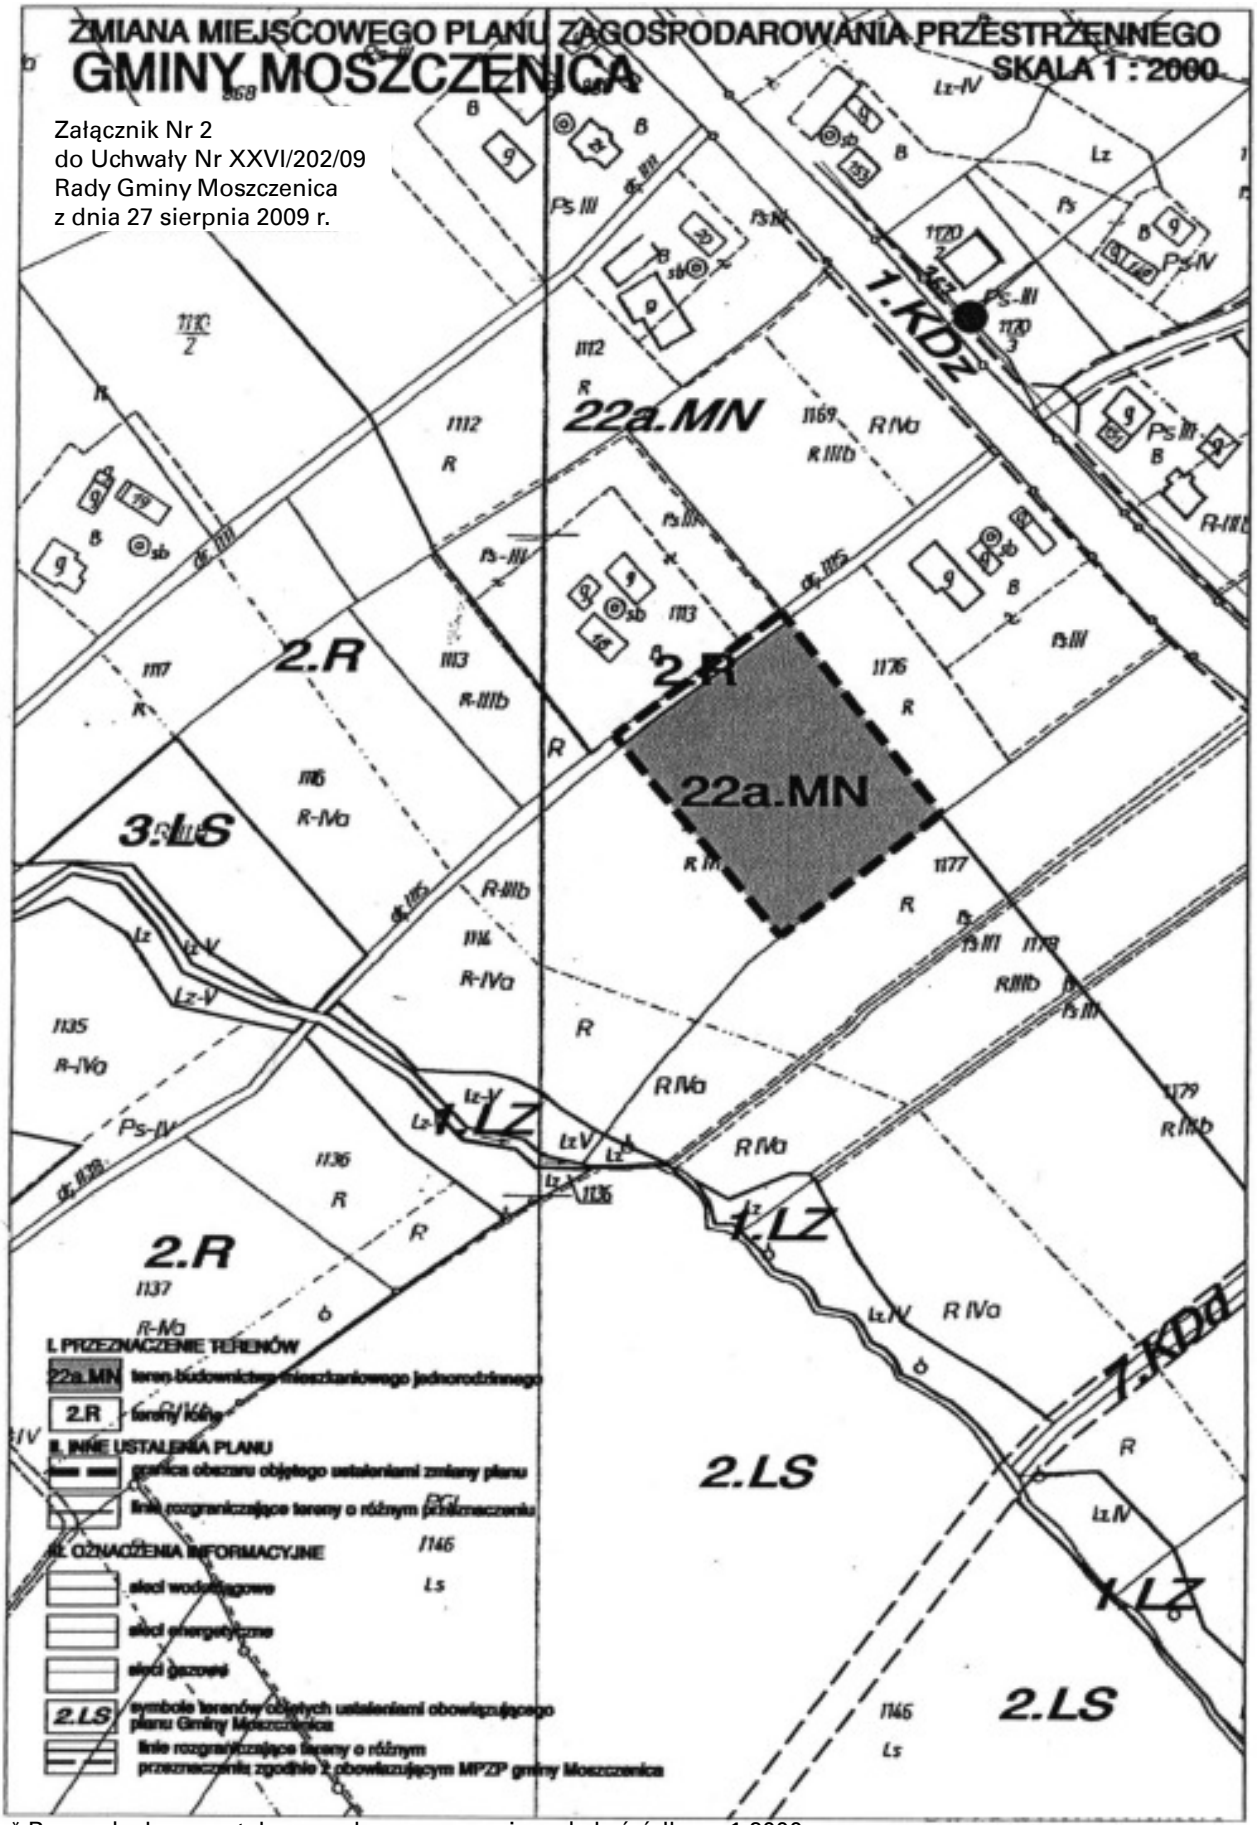

sieci gazowe



symbole terenów objętych ustaleniami obowiązujacego plany Gminy Moszczenica


linie rozgraniczające tereny o różnym przeznaczeniu zgodnie z obowiązującym MPZP Gminy Moszczenica

Przewodniczący rady Gminy: *B. Warzecha*



* Rysunek planu został sporządzony w oparciu o skalę źródłową 1:2000.
Skala ta ulega pomniejszeniu w wyniku przypisanych prawem odległości marginesów.

Legenda:

I. Przeznaczenie terenów



teren budownictwa mieszkaniowego jednorodzinnego



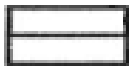
tereny rolne

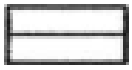
II. Inne ustalenia planu

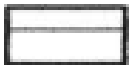

granica obszaru objętego ustaleniami zmiany planu


linie rozgraniczające tereny o różnym przeznaczeniu

III. Oznaczenia informacyjne


sieci wodociągowe


sieci energetyczne


sieci gazowe



symbole terenów objętych ustaleniami obowiązujacego plany Gminy Moszczenica


linie rozgraniczające tereny o różnym przeznaczeniu zgodnie z obowiązującym MPZP Gminy Moszczenica

Przewodniczący rady Gminy: *B. Warzecha*

Załącznik Nr 3
do Uchwały Nr XXVI/202/09
Rady Gminy Moszczenica
z dnia 27 sierpnia 2009 r.

ROZSTRZYGNIĘCIE RADY GMINY W MOSZCZENICY O SPOSOBIE REALIZACJI I ZASADACH FINANSOWANIA INWESTYCJI Z ZAKRESU INFRASTRUKTURY TECHNICZNEJ, NALEŻĄCYCH DO ZADAŃ WŁASNYCH GMINY

Wymagane przepisami w/w rozstrzygnięcie Rady Gminy w Moszczenicy jest bezprzedmiotowe, ponieważ budżet Gminy nie będzie obciążony skutkami finansowymi wynikającymi z uchwalenia zmiany miejscowego planu zagospodarowana przestrzennego Gminy Moszczenica.

Na terenie objętym zmiana miejscowego planu zagospodarowana przestrzennego Gminy Moszczenica, Gmina nie będzie musiała ponosić żadnych kosztów związanych z transformacja obszaru. Ustalenia zmiany planu poszerzają tylko tereny osiedleńcze (22a.MN, 19.MN) kosztem użytków rolnych.

Proponowane zmiany nie powodują jednak zamiany funkcji terenów stanowiących własność Gminy jak również nie obligują Gminy do realizacji inwestycji celu publicznego (np: budowy dróg). Dojazd i dojście do nieruchomości położonych na poszerzonych o nowe powierzchnie terenach zabudowy mieszkaniowej jednorodzinnej zapewniają istniejące drogi: klasy dojazdowej 11.KDd, jak również istniejąca i niewyodrębniona na rysunku obowiązującego planu droga wewnętrzna na dz. Nr 1115.

W związku z powyższym budżet Gminy nie będzie obciążony konsekwencjami finansowymi wynikającymi z uchwalenia zmiany miejscowego planu zagospodarowana przestrzennego Gminy Moszczenica.

Przewodniczący rady Gminy: *B. Warzecha*

Załącznik Nr 4
do Uchwały Nr XXVI/202/09
Rady Gminy Moszczenica
z dnia 27 sierpnia 2009 r.

ROZSTRZYGNIĘCIE RADY GMINY MOSZCZENICA O SPOSOBIE ROZPATRZENIA NIEUWZGLENIONYCH UWAG ZGŁOSZONYCH DO ZMIANY MIEJSCOWEGO PLANU ZAGOSPODAROWANIA PRZESTRZENNEGO GMINY MOSZCZENICA

Zgodnie z wykazem uwag zgłoszonych do wyłożonego do wglądu publicznego wraz z prognoza oddziaływania na środowisko projektu zmiany miejscowego planu zagospodarowa-

nia przestrzennego GMINA MOSZCZENICA dla części terenów oznaczonych w obowiązującym planie Gminy Moszczenica symbolem 2.R, położonych w Staszkówce, a obejmujących działki Nr ewid. 950/2, 950/3 i 950/4 oraz część działki Nr 1114, nie wpłynęła ani jedna uwaga.

W związku z powyższym, wymagane przepisami rozstrzygnięcie Rady Gminy Moszczenica jest bezprzedmiotowe.

Przewodniczący rady Gminy: *B. Warzecha*

4285

Uchwała Nr XXVI/199/09
Rady Gminy Moszczenica
z dnia 27 sierpnia 2009 r.

w sprawie zatwierdzenia zmian w Statucie Samodzielnego Zakładu Opieki Zdrowotnej w Moszczenicy.

Na podstawie art. 39 ust. 2 Ustawy z dnia 30 sierpnia 1991 r. o zakładach opieki zdrowotnej (Dz. U. z 2007 r. Nr 14, poz. 89 z późn. zm.) oraz art. 18 ust. 2 pkt 15 Ustawy z dnia 8 marca 1990 r. o samorządzie gminnym (Dz. U. z 2001 r. Nr 142, poz. 1591 z późn. zm.) Rada Gminy Moszczenica uchwala co następuje:

§ 1

Zatwierdza zmianę statutu SP ZOZ w Moszczenicy uchwaloną przez Radę Społeczną tego zakładu w brzmieniu:

§ 7 ust. 1 pkt 2a
"W zakresie rehabilitacji medycznej:
a) świadczenie usług z zakresu rehabilitacji medycznej w:
– poradni rehabilitacyjnej poprzez udzielanie porad lekarskich,
– zakładzie rehabilitacji poprzez świadczenie zabiegów rehabilitacyjnych dla chorych w oddziale dziennym i ambulatoryjnych w gabinetach fizjoterapii."

§ 7 ust. 1 pkt 3a
"w poradniach specjalistycznych:
a) udzielanie porad lekarskich specjalistycznych z zakresu:
– dermatologii,
– neurologii,
– geriatrii,
– diabetologii,
– alergologii,
– endokrynologii,
– pulmonologii,
– psychologii,
– kardiologii,
– reumatologii."

§ 11 ust. 2:
"SP ZOZ posiada Punkt Lekarski w Staszkówce z gabinetem pielęgniarki środowiskowej i gabinetem stomatologicznym."

§ 2

Wykonanie uchwały zleca się Wójtowi Gminy.

§ 3

Uchwała wchodzi w życie po upływie 14 dni od dnia ogłoszenia w Dzienniku Urzędowym Województwa Małopolskiego.

Przewodniczący rady Gminy: *B. Warzecha*

4286

Uchwała Nr XXXIII/212/09
Rady Gminy Niedźwiedź
z dnia 17 sierpnia 2009 r.

w sprawie: zmiany uchwały Nr XLIII/265/06 w sprawie uchwalenia regulaminu pomocy materialnej o charakterze socjalnym uczniom zamieszkałym na terenie Gminy Niedźwiedź.

Na postawie art. 90f Ustawy z dnia 7 września 1991 r., o systemie oświaty Dz. U. z 2004 r., Nr 256 poz. 2572 z późn. zm. oraz art. 18 ust. 2 pkt 15 Ustawy z dnia 8 marca 1990 r., o samorządzie gminnym Dz. U. z 2001 r., Nr 142 poz. 1591 z późn. zm. Rada Gminy Niedźwiedź uchwala co następuje:

§ 1

W regulaminie udzielenia pomocy materialnej o charakterze socjalnym uczniom zamieszkałym na terenie Gminy Niedźwiedź stanowiącym zał. Nr 1 do uchwały Nr XLIII/265/06 (Dz. U. Województwa Małopolskiego Nr 161 poz. 1105) wprowadza następujące zmiany:
1) w § 3 po ust. 4 dodaje się ust 5 w brzmieniu: stypendium szkolne, z zastrzeżeniem art. 3 Ustawy z dnia 16 grudnia 2004 r. o zmianie Ustawy o systemie oświaty oraz Ustawy o podatku dochodowym od osób fizycznych (Dz. U. Nr 281 poz. 2781), przyznaje się na dany rok szkolny nie dłuższy niż;
a) dla ucznia - od 1 września do 30 czerwca następnego roku;
b) dla słuchacza - od 1 października do 30 czerwca następnego roku
2) w § 7 po pkt 4 dodaje się pkt 5 w brzmieniu:
5) stypendium szkolne wypłacane jest w terminach:
a) do dnia 15 grudnia - za okres od 1 września do 31 grudnia;
b) do dnia 15 czerwca - za okres od 1 stycznia do 30 czerwca
3) po § 7 dodaje się § 7a w brzmieniu: " § 7a Terminy wskazane w § 7a pkt 5 mogą ulec przesunięciu w przypadku, nie otrzymania dotacji w terminie umożliwiającym ich dotrzymanie.
4) w § 9 w ust. 2 otrzymuje brzmienie: " wniosek o przyznanie stypendium szkolnego składa się do 15 września danego roku szkolnego, a w przypadku słuchaczy kolegiów do dnia 15 października"

§ 2

Wykonanie uchwały powierza się Wójtowi Gminy Niedźwiedź

§ 3

Uchwała wchodzi w życie po upływie 14 dni od dnia ogłoszenia w Dzienniku Urzędowym Województwa Małopolskiego z mocą obowiązującą od dnia 01 września 2009 r.

Przewodniczący
Rady Gminy w Niedźwiedziu: *M. Domagała*