414

**Uchwała Nr XXX/327/2001
Rady Miejskiej w Miechowie
z dnia 21 grudnia 2001 r.**

w sprawie określenia kwoty dziennej stawki żywieniowej w przedszkolach samorządowych Gminy Miechów.

Na podstawie art. 14 ust. 5 ustawy o systemie oświaty z dnia 7 września 1991 r. (Dz. U. Nr 95 poz. 425 z późn. zm.) Rada Miejska w Miechowie uchwala, co następuje:

§ 1

Ustala się kwotę dziennej stawki żywieniowej od 1 dziecka w wysokości 3 złote.

§ 2

Opłatę pobiera się od rodziców lub opiekunów prawnych z góry do dnia 10 każdego miesiąca.

§ 3

Przedszkole zwraca lub zalicza na miesiąc następny w zależności od wyboru rodziców lub opiekunów prawnych część opłaty żywieniowej za dni nieobecności dziecka w przedszkolu.

§ 4

Wykonanie uchwały powierza się Zarządowi Gminy i Miasta w Miechowie oraz dyrektorom przedszkoli.

§ 5

Uchwała wchodzi w życie po upływie 14 dni od dnia ogłoszenia w Dzienniku Urzędowym Województwa Małopolskiego.

Przewodniczący Rady Miejskiej w Miechowie:
J.P. Janus

415

**Uchwała Nr XXXII/337/01
Rady Gminy Mszana Dolna
z dnia 27 grudnia 2001 r.**

w sprawie zmiany miejscowego planu zagospodarowania przestrzennego Gminy Mszana Dolna - wieś Kasinka Mała 3 (działki ewid. nr 6053/2 i 6053/5).

Działając na podstawie art. 18 ust. 2 pkt 5 ustawy z dnia 8 marca 1990 r. o samorządzie gminnym (t.j. Dz. U. z 2001 r. Nr 142 poz. 1591) art. 8 ust. 1, art. 10 ust. 3, art. 11, art. 26 i art. 36 ust. 3 ustawy z dnia 7 lipca 1994 r. o zagospodarowaniu przestrzennym (Dz. U. z 1999 r. Nr 15 poz. 139, Nr 41 poz. 412 i Nr 111 poz. 1279; z 2000 r. Nr 12 poz. 136, Nr 109 poz. 1157, Nr 120 poz. 1268 oraz z 2001 r. Nr 14 poz. 124) oraz art. 7 ust. 1 ustawy z dnia 3 lutego 1995 r. o ochronie gruntów rolnych i leśnych (Dz. U. Nr 16 poz. 78; z 1997 r. Nr 60 poz. 370, Nr 80 poz. 505, Nr 160 poz. 1079; z 1998 r. Nr 106 poz. 668, Nr 162 poz. 1126 i z 2000 r. Nr 12 poz. 136 i Nr 120 poz. 1268) Rada Gminy uchwala, co następuje:

§ 1

Zmienia się miejscowy plan zagospodarowania przestrzennego Gminy Mszana Dolna wprowadzony uchwałą Nr XX/142/94 Rady Gminy Mszana Dolna z 28 marca 1994 r. (Dz. Urz. Woj. Nowosądeckiego z 1994 r. Nr 9 poz. 103 i 104, Nr 14 poz. 164, Nr 20 poz. 217, Nr 25 poz. 287; z 1995 r. Nr 30 poz. 130; z 1996 r. Nr 35 poz. 90; z 1997 r. Nr 3 poz. 10, Nr 41 poz. 140; z 1998 r. Nr 27 poz. 111, Nr 31 poz. 131 i 132; Dz. Urz. Woj. Małopolskiego z 1999 r. Nr 27 poz. 773; z 2000 r. Nr 16 poz. 139, Nr 45 poz. 513, Nr 61 poz. 593; z 2001 r. Nr 4 poz. 23, Nr 21 poz. 240 i 241, Nr 61 poz. 954), zwany dalej "planem" w następujący sposób:

I. USTALENIA OGÓLNE

1. Zmiana dotyczy terenów obejmujących działki nr 6053/2 i 6053/5 we wsi Kasinka Mała o powierzchni 0,15 ha, stanowiących grunty rolne klasy Ps III, przeznaczonych w planie na tereny upraw polowych (rolnictwo ekologiczne) wraz z rozproszoną zabudową.
2. Obszar objęty zmianą planu oznaczony jest symbolem MN/UK na załączniku graficznym Nr 1 do uchwały w skali 1:2000, zwany dalej "rysunkiem planu".
3. Ustalenia zmiany planu dotyczą przeznaczenia terenów i linii rozgraniczających, zasad i warunków zagospodarowania terenu, w tym szczególnych warunków wynikających z potrzeb ochrony środowiska, warunków i zasad kształtowania zabudowy oraz zasad obsługi w infrastrukturę techniczną.
4. Oznaczone graficznie na rysunku planu linie rozgraniczające tereny wprowadzone zmianą planu są liniami ściśle określonymi na odcinkach pokrywających się z granicami z działek nr 6053/2 i 6053/5.

II. USTALENIA SZCZEGÓŁOWE

1. Teren oznaczony na rysunku planu symbolem MN/UK, obejmujący działki nr 6053/2 i 6053/5 we wsi Kasinka Mała, przeznacza się na tereny mieszkalnictwa, usług komercyjnych, dla funkcji mieszkalnej i realizacji piekarni oraz obiektów towarzyszących. Utrzymuje się istniejący budynek mieszkalny.
   Dopuszczona realizacja piekarni. Dopuszczona realizacja obiektów pomocniczych.
   Dopuszczona realizacja części mieszkalnej na wniosek właściciela. Dla wydzielonego terenu ustala się następujące warunki kształtowania zabudowy i warunki zagospodarowania terenu:
   1) obowiązek maksymalnego odsunięcia nowych obiektów od potoku Kasinka, realizacji obiektów bez podpiwniczenia lub z piwnicami bez otworów oraz wyniesienia poziomu parteru powyżej rzędnej wody Q 1% określonej w opinii hydrologicznej, sporządzonej na etapie realizacji inwestycji
   2) obowiązek ograniczenia oddziaływania na środowisko, wynikającego z prowadzonej działalności gospodarczej, do granic wydzielonego terenu
   3) zakaz realizacji obiektów kubaturowych powyżej jednej kondygnacji z użytkowym poddaszem, obowiązek zastosowania formy obiektów kubaturowych harmonizującej z krajobrazem
   4) zakaz realizacji dachów płaskich i przesuwania kalenicy w pionie i poziomie, zakaz otwierania połaci dachowych na przeważającej części dachu, obowiązują dachy dwu lub czterospadowe o kącie nachylenia 30-45^{o}

5. obowiązek założenia zieleni izolacyjnej wysokiej i niskiej wzdłuż granic wydzielonego terenu
6. obowiązek zabezpieczenia niezbędnych miejsc parkingowych w obrębie wydzielonego terenu

2. Ustala się następujące zasady obsługi w infrastrukturę techniczną:
1. dojazd istniejącym szlakiem drogowym wydzielonym na działce ewid. nr 6053/2
2. doprowadzenie wody z własnego ujęcia wody podziemnej zlokalizowanego na terenie działek ewid. nr 6053/2 lub 6053/5, możliwe doprowadzenie wody z istniejącego wodociągu wiejskiego
3. doprowadzenie energii elektrycznej z istniejącej sieci rozdzielczej na warunkach określonych przez zarządzającego siecią, po przedstawieniu bilansu zapotrzebowania mocy
4. doprowadzenie gazu z istniejącej sieci średniego ciśnienia na warunkach określonych przez zarządzającego siecią
5. zakaz zrzutu nieoczyszczonych ścieków do wód i gleby, docelowo odprowadzenie ścieków sanitarnych na wiejską oczyszczalnię, do czasu jej realizacji obowiązek gromadzenia ścieków w szczelnym zbiorniku okresowo wybieralnym z wywozem fekali na oczyszczalnię w Mszanie Dolnej
6. zakaz gromadzenia odpadów stałych w miejscach do tego nie wyznaczonych, odpady segregowane i gromadzone w przystosowanych pojemnikach i wywożone zgodnie z prowadzoną polityką gminną
7. ogrzewanie obiektów indywidualne, zalecane zastosowanie gazu, energii elektrycznej lub oleju opałowego.

§ 2

Dla pozostałych terenów, znajdujących się w obszarze opracowania obowiązuje:
1. Tereny oznaczone symbolem ZN pozostają jako tereny obudowy biologicznej cieków wodnych, chronione przed realizacją obiektów kubaturowych
2. Tereny oznaczone symbolem RP/RM pozostają jako tereny upraw polowych z utrzymaniem istniejącej rozproszonej zabudowy zagrodowej
3. Tereny oznaczone symbolem 26 MN/MR pozostają jako tereny zabudowy mieszkaniowej jednorodzinnej i zagrodowej oraz usług stopnia podstawowego

§ 3

Ustala się, że wysokość opłaty wyrażona jako stosunek procentowy z tytułu wzrostu wartości działki w wyniku zmiany planu wynosi 10 %.

§ 4

Z dniem wejścia w życie niniejszej uchwały traci moc uchwała Nr XVII/122/93 Rady Gminy Mszana Dolna z dnia 5 listopada 1993 roku w całości i uchwała Nr XX/142/94 Rady Gminy Mszana Dolna z dnia 28 marca 1994 r. w części ustaleń wprowadzonych niniejszą zmianą planu i wymienioną w § 1.

§ 5

Wykonanie uchwały powierza się Zarządowi Gminy Mszana Dolna.

§ 6

Uchwała wchodzi w życie po upływie 14 dni od daty jej publikacji w Dzienniku Urzędowym Województwa Małopolskiego.

Przewodniczący Rady Gminy: *S. Białoń*

Załącznik
do uchwały Nr XXXII/337/01
Rady Gminy Mszana Dolna
z dnia 27 grudnia 2001 r.

LEGENDA

Granica opracowania

Ustalenia wprowadzone zmianą planu

Granice terenu objętego zmianą planu

Linie rozgraniczające tereny o różnych funkcjach ściśle określone

MN/UK — Tereny mieszkalnictwa, usług komercyjnych i działalności produkcyjnej

Pozostałe ustalenia w granicach opracowania
(zgodnie z ustaleniami obowiązującego planu)

Linie rozgraniczające tereny o różnych funkcjach ściśle określone

26MN/MR — Tereny zabudowy mieszkaniowej jednorodzinnej, zagrodowej oraz usług stopnia podstawowego

RP, RM — Tereny upraw polowych (rolnictwo ekologiczne) wraz z istniejącą, rozproszoną zabudową zagrodową

ZN — Obudowa biologiczna cieków wodnych, zieleń łęgowa

KW25205 — Droga powiatowa

Oznaczenia inne

Linia elektroenergetyczna napowietrzna niskiego napięcia

eNN — Linia elektroenergetyczna kablowa niskiego napięcia

G — Istniejąca sieć gazowa


Przewodniczący Rady Gminy: *S. Białoń*

Zmiana miejscowego planu ogólnego zagospodarowania przestrzennego Gminy Mszana Dolna - Wieś Kasinka Mała

Załącznik
do uchwały Nr XXXII/337/01
Rady Gminy Mszana Dolna
z dnia 27 grudnia 2001 r.

działka nr: 6053/2, 6053/5 **skala 1:2000**

RYSUNEK PLANU

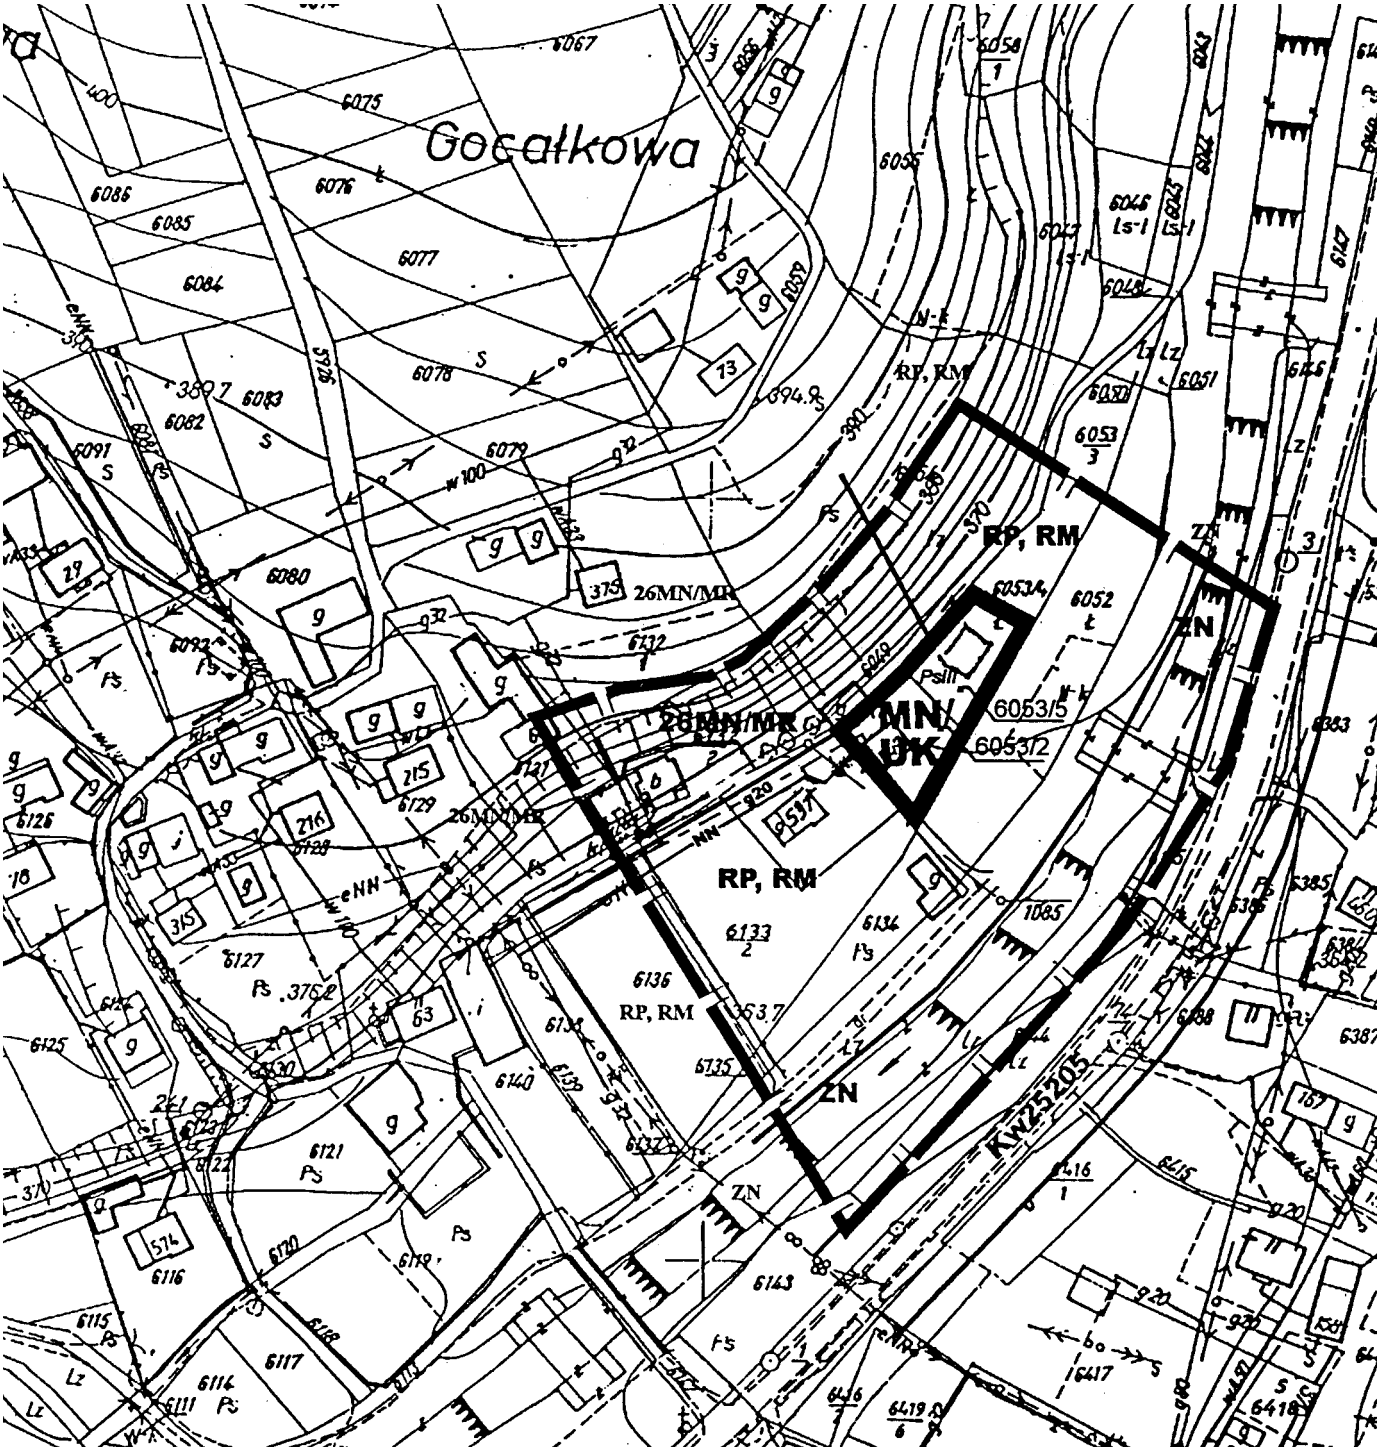

Przewodniczący Rady Gminy: *S. Białoń*